



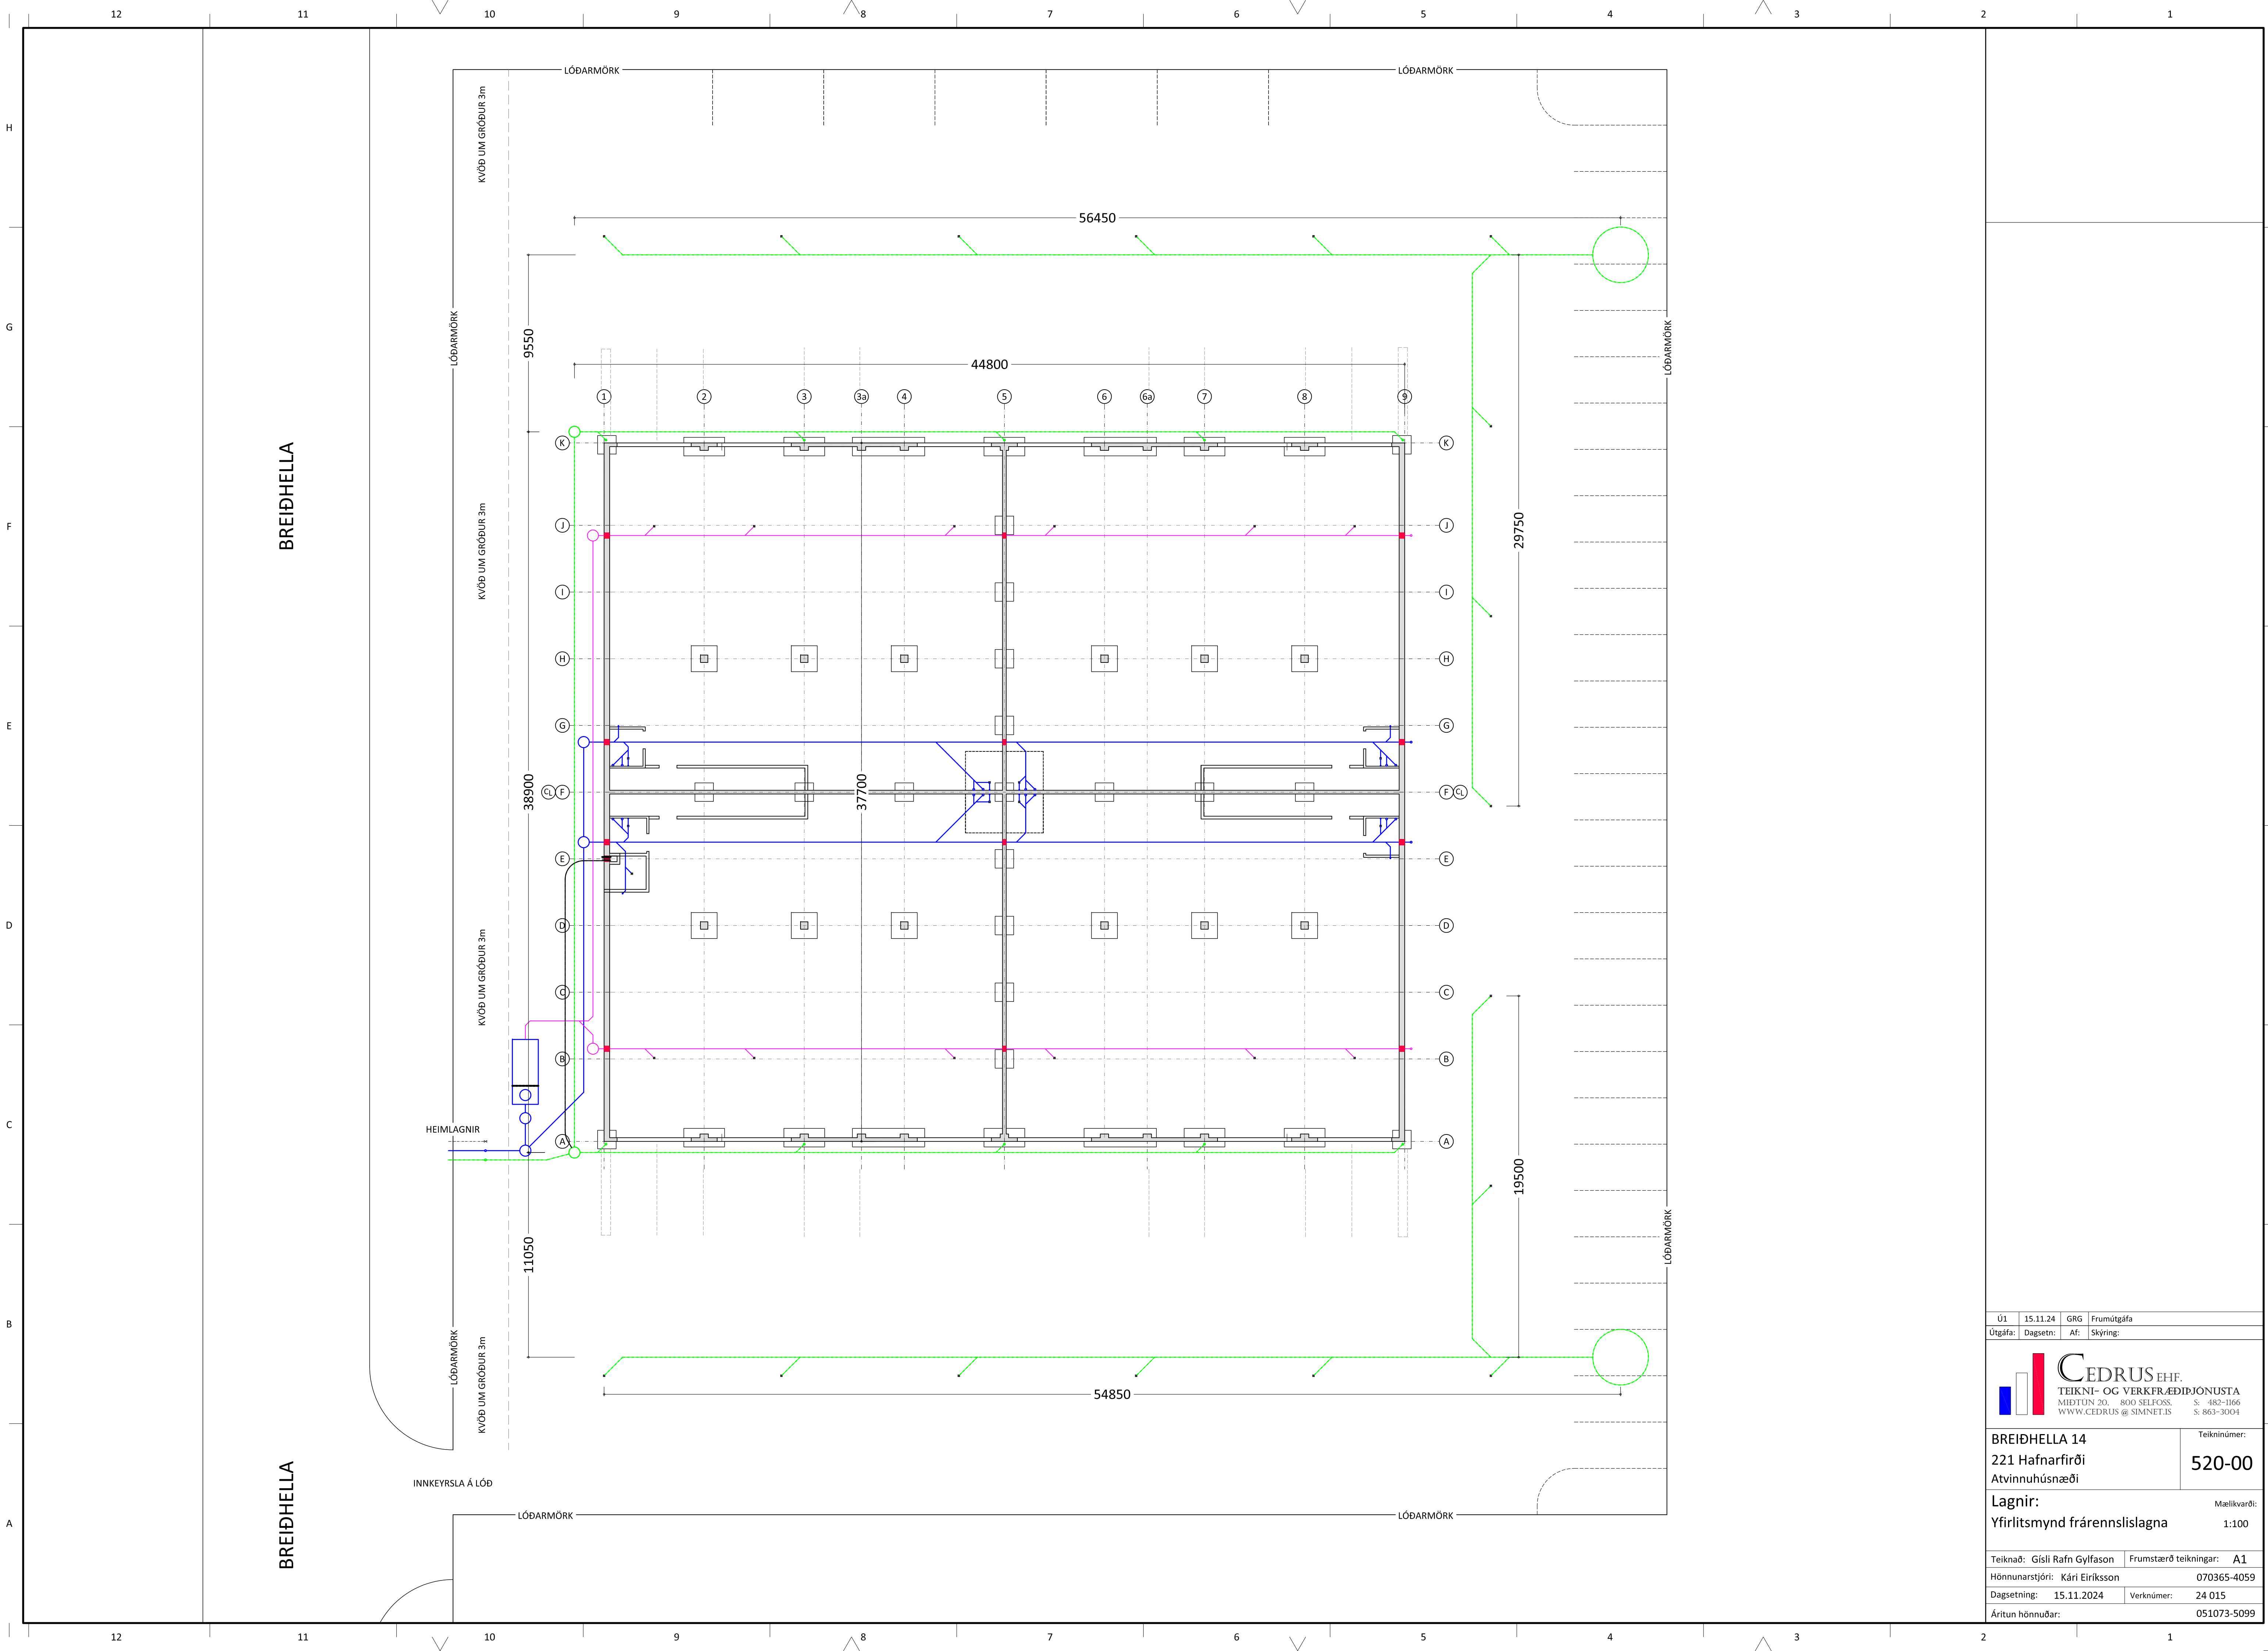




Ú1	15.11.24	GRG	Frumútgáfa
Útgáfa:	Dagsetn:	AF:	Skýring:

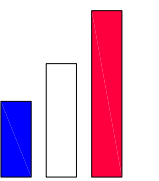

TEIKNI- OG VERKFRÆÐIÞJÓNUSTA
MÍÐTUN 201, 800 SELFÖSS, S. 482-1166
WWW.CEDRUS.IS @ SIMNET.IS S. 863-3004

BREIÐHELLA 14 221 Hafnarfirði Atvinnuhúsnæði	Teiknínúmer: 520-00
Lagnir: Yfirlitsmynd frárennslislagna	Mælikvarði: 1:100

Teiknað: Gísli Rafn Gylfason	Frumstærð teikningar: A1
Hönnunarstjóri: Kári Eiríksson	070365-4059
Dagsetning: 15.11.2024	Verknúmer: 24 015
Áritun hönnuðar:	051073-5099

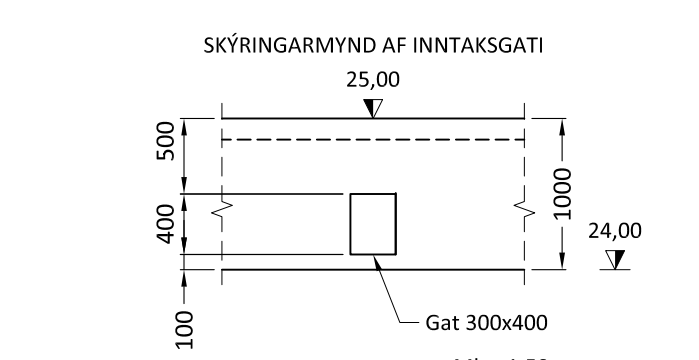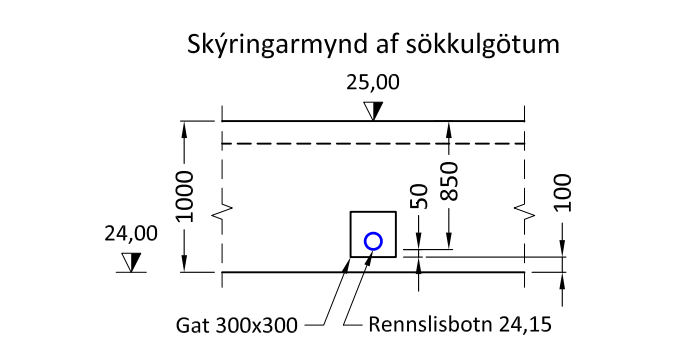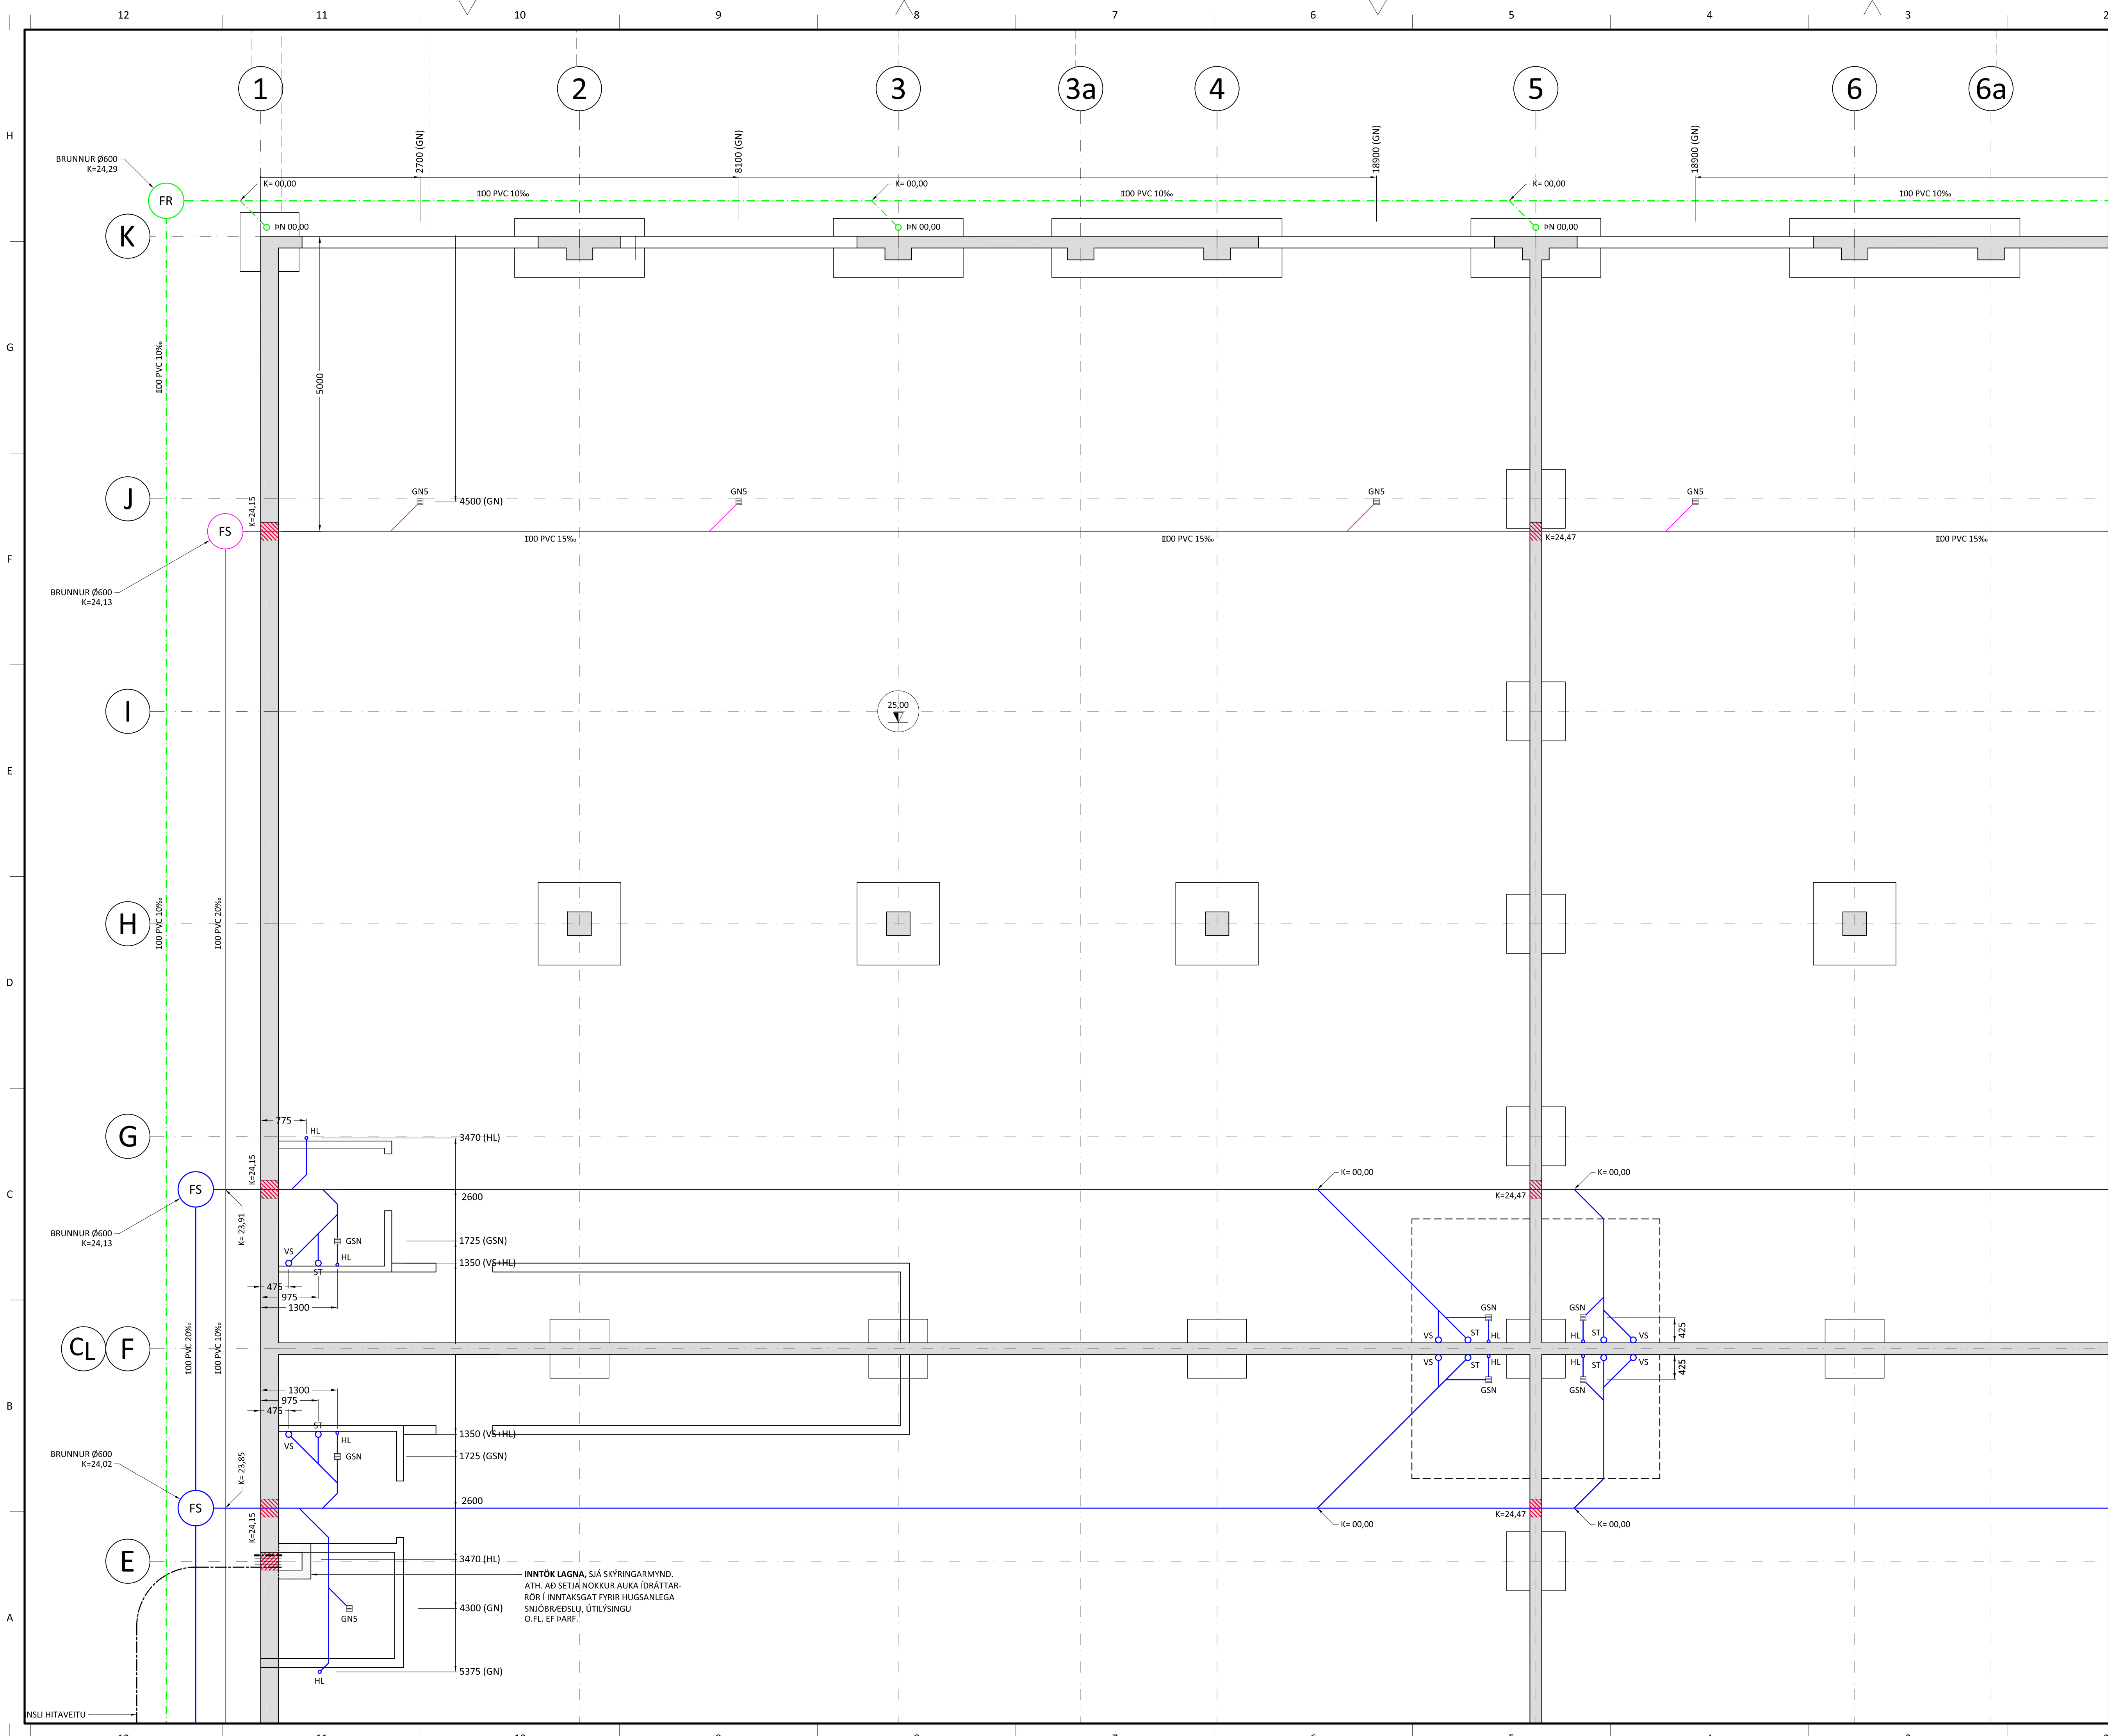

SKÝRINGAR:

ALLAR LAGNIR ERU 100mm PVC, HALLI 20 %, MEST 300 %, NEMA ANNAD KOMI FRAM.

LAGNIR OFAN GRUNNPLOTU ERU ÚR PP (PHOLYPROPYLEN). ALLAR LAGNIR ERU MEÐ ÞAR TIL GERÐUM ÞÉTTIRINGJUM. UMHVERFIS LAGNIR Í JÖRÐ KOMI MINNST 150mm SÁNDLAG ER ÞIAPPIST. ÖLL NIÐURFÖLL ERU MEÐ VATNSLÁS.

AD ÖÐRU LEYTI BER AD HAGA ALLRI VINNU SKV. ÍST 65 SVÖ OG FYRIRMÆLUM FRAMLEIÐENDA.

ATH:

STADSETNINGU STÚTA FYRIR HREINLEIÐTÆKI Á TEIKNINGU. MÁ AÐEINS HAGA TIL VIÐMIÐUNAR, OG ÞARF AD YFIRFARA OG AÐLAGA ÞEIM TÆKJUM SEM ENDANLEGA VERÐA VALIN.

SÖKKUL OG INNTAKSGÖT.

ALMENN STÆRÐ SÖKKULGATA ER 300x300mm.

*ATH! ALLIR KÖTAR MIÐAST VIÐ RENNSLISBOTN.

SKAMMSTAFANIR:

K = HÆÐARKÖTAR
HL = HANDLAUG
SV = SKOLVASKUR
VS = VATNSSALERNI
ST = STÚTUR MEÐ LOKI UPP ÚR PLÖTU
HR = HREINISSTÚTUR MEÐ LOKI
EV = ELDHÖSVASKUR
UV = UPPHYTTAVÉL
ÞV = ÞVOTTAVÉL
ÞN = ÞAKRENNUNIDURFALL
BR = BRUNNUR
GSN = GÖLFNIÐURFALL DN70 MEÐ GEGNUMSTREYMI (1,8l/s)
GN5 = GÖLFNIÐURFALL DN100 MEÐ "ÞURRLOKA" (EINSTREYMI)

ÖLL MÁL ERU Í mm NEMA ANNAD KOMI FRAM Á TEIKNINGUM.

LÍNUGERÐIR Á TEIKNINGU:

SKÓLPLOGN
REGNVATNSLOGN
AFRENSLSI HITAVEITU
KALT VATN (HEIMÆÐ)

Út	15.11.24	GRG	Frumútgáfa
Útgáfa:	Dagsetn:	AF:	Skýring:





BREIÐHELLA 14
221 Hafnarfirði
Atvinnuhúsnæði


Teiknúmer:
520-01a


Lagnir:
Grunnmynd frárennslislagna (1/4)
Skýringar

Mælikvarði:
1:50

Teiknað:	Gísli Rafn Gylfason	Frumstærð teikningar:	A1
Hönnunarstjóri:	Kári Eiríksson	070365-4059	
Dagsetning:	15.11.2024	Verknúmer:	24 015
Áritun hönnuðar:		051073-5099	

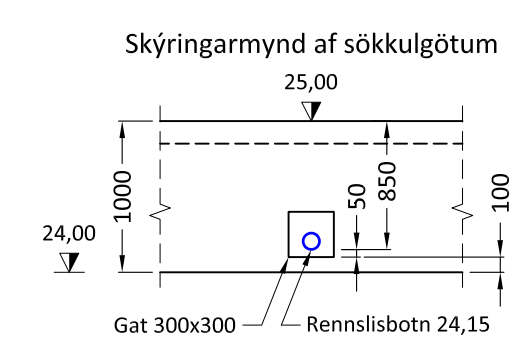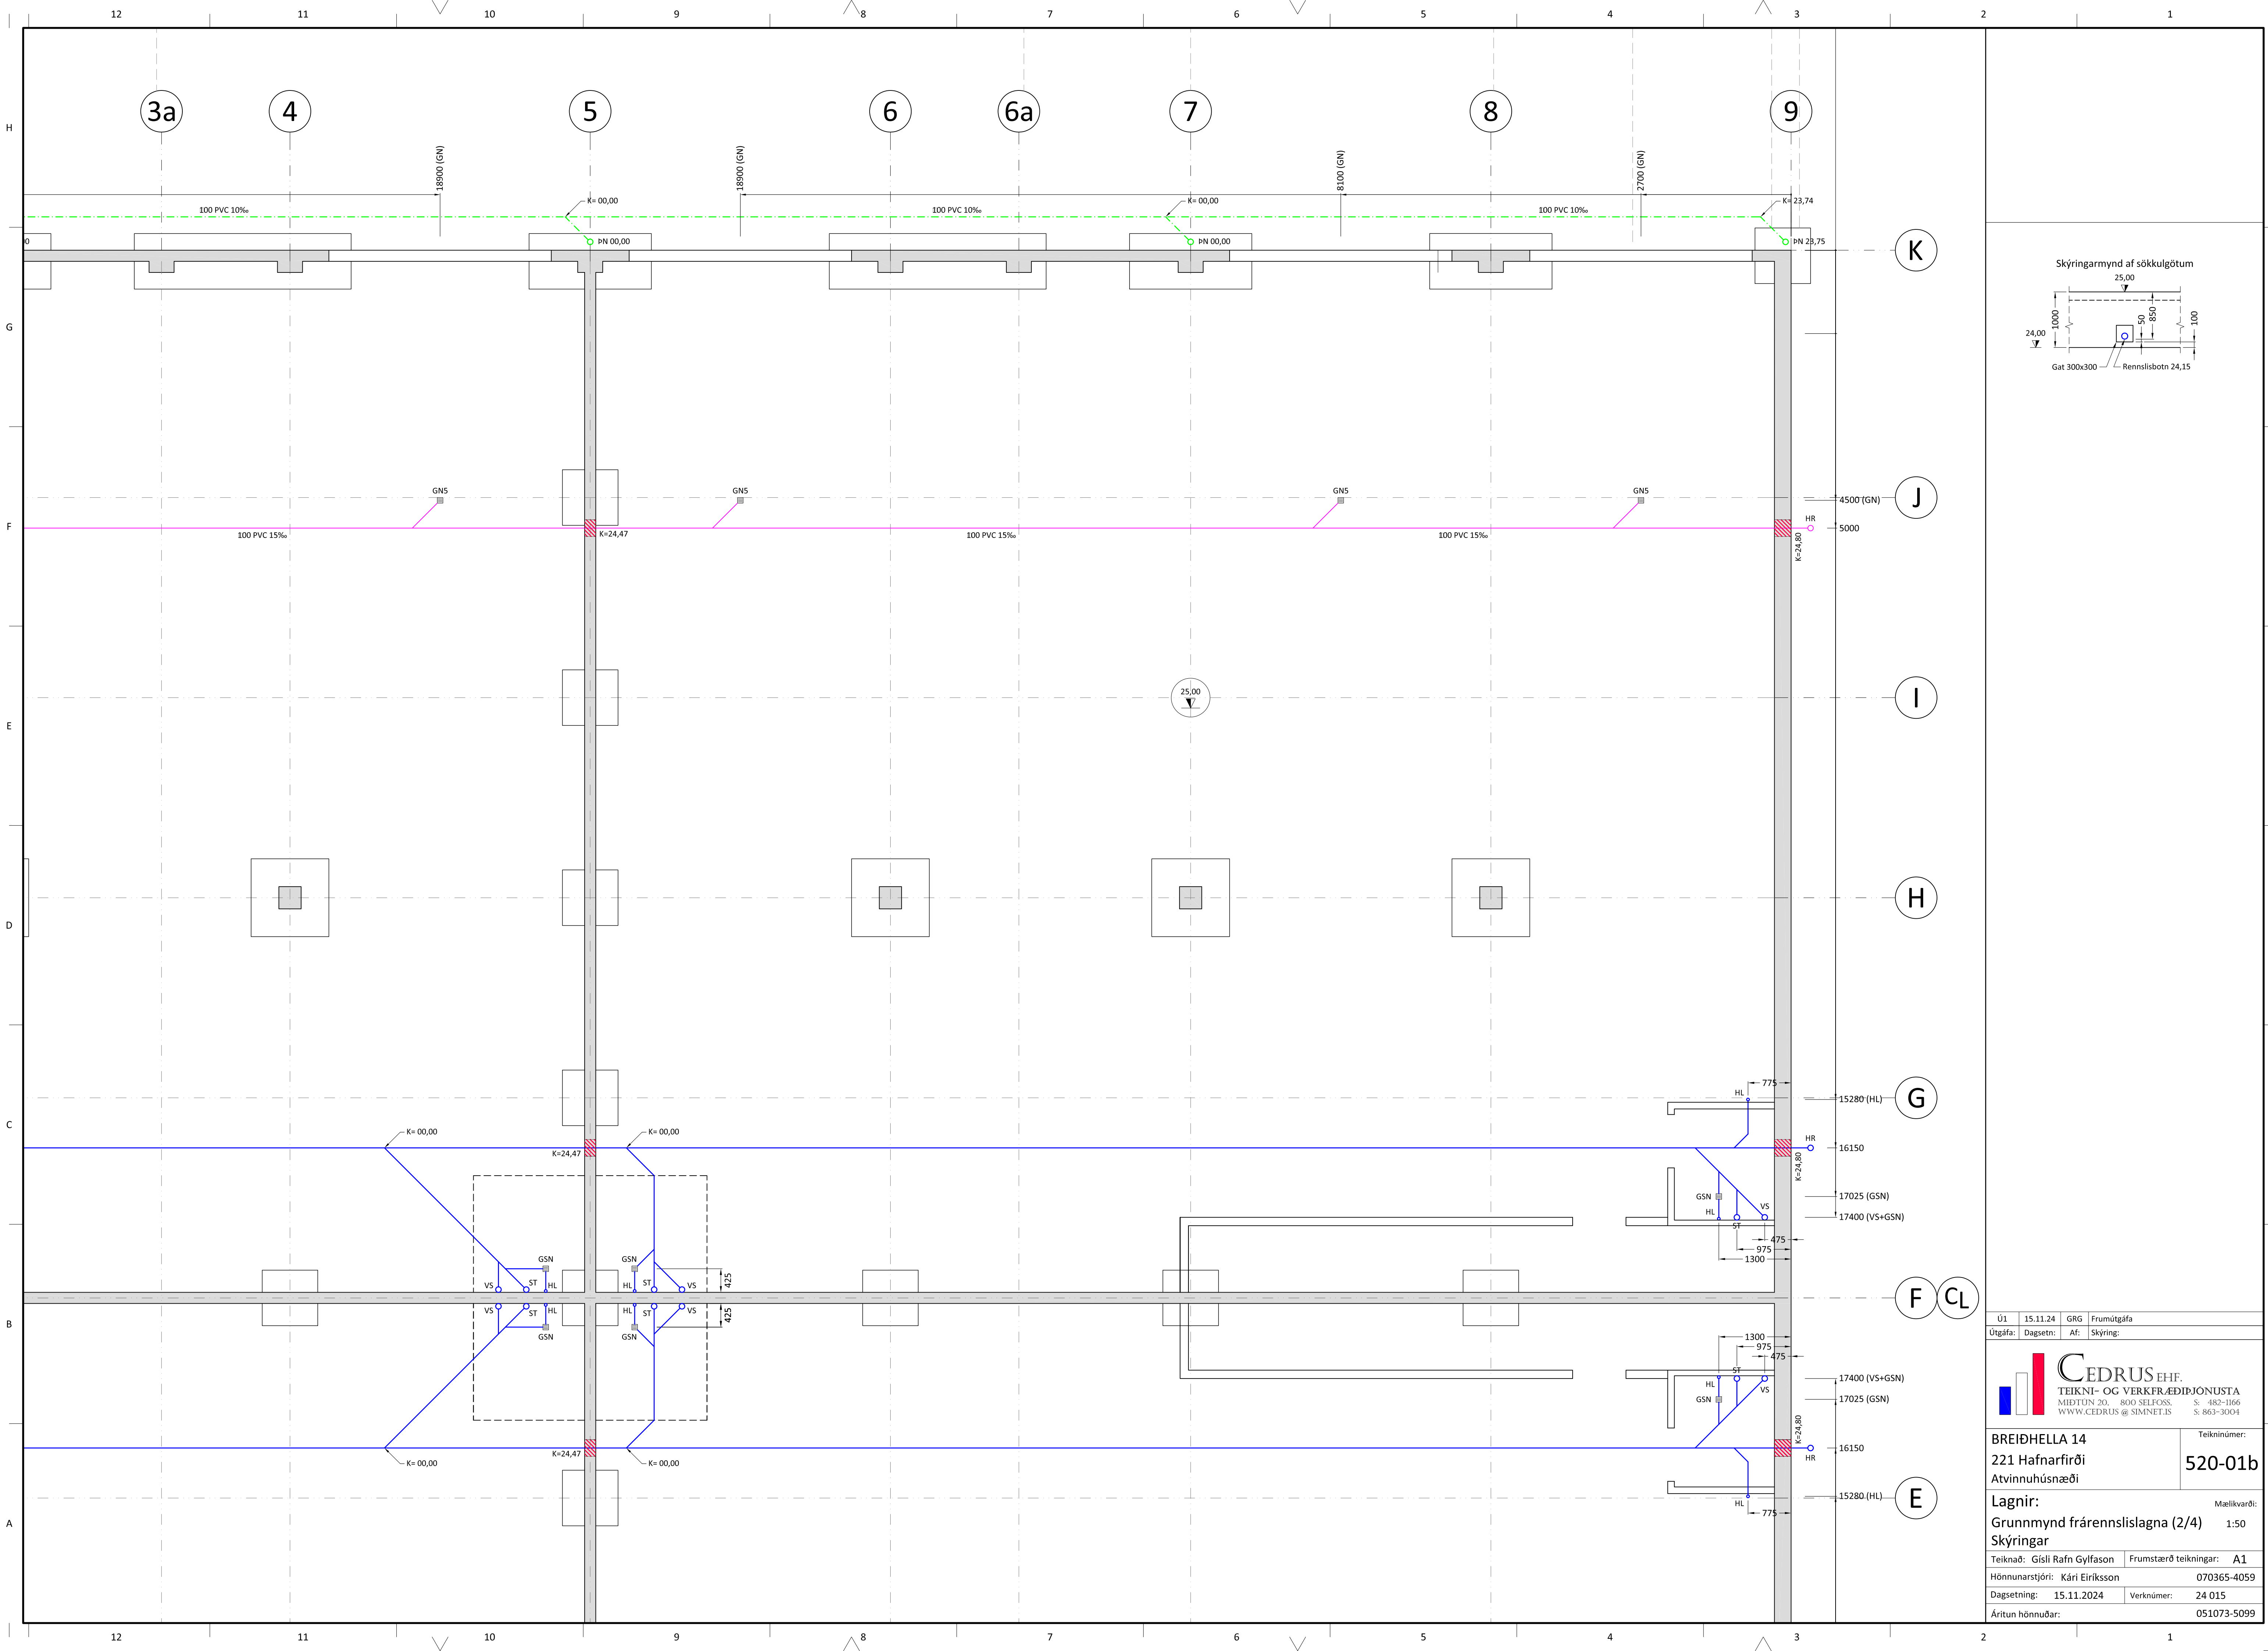

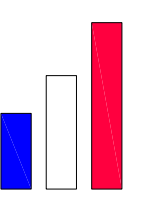Ú1	15.11.24	GRG	Frumútgáfa
Útgáfa:	Dagsetn:	AF:	Skýring:
 CEDRUS EHF. TEIKNI- OG VERKFRÆÐIÐJÓNUSTA MÍÐTUN 20. - 800 SELFÖSS. WWW.CEDRUS.IS @ SIMNET.IS			S: 482-1166 S: 863-3004
BREIÐHELLA 14 221 Hafnarfirði Atvinnuhúsnæði			Teiknúmer: 520-01b
Lagnir: Grunnmynd frárennslislagna (2/4) Skýringar			Mælikvarði: 1:50
Teiknað: Gísli Rafn Gylfason		Frumstærð teikningar: A1	
Hönnunarstjóri: Kári Eiríksson		070365-4059	
Dagsetning: 15.11.2024		Verknúmer: 24 015	
Áritun hönnuðar:		051073-5099	

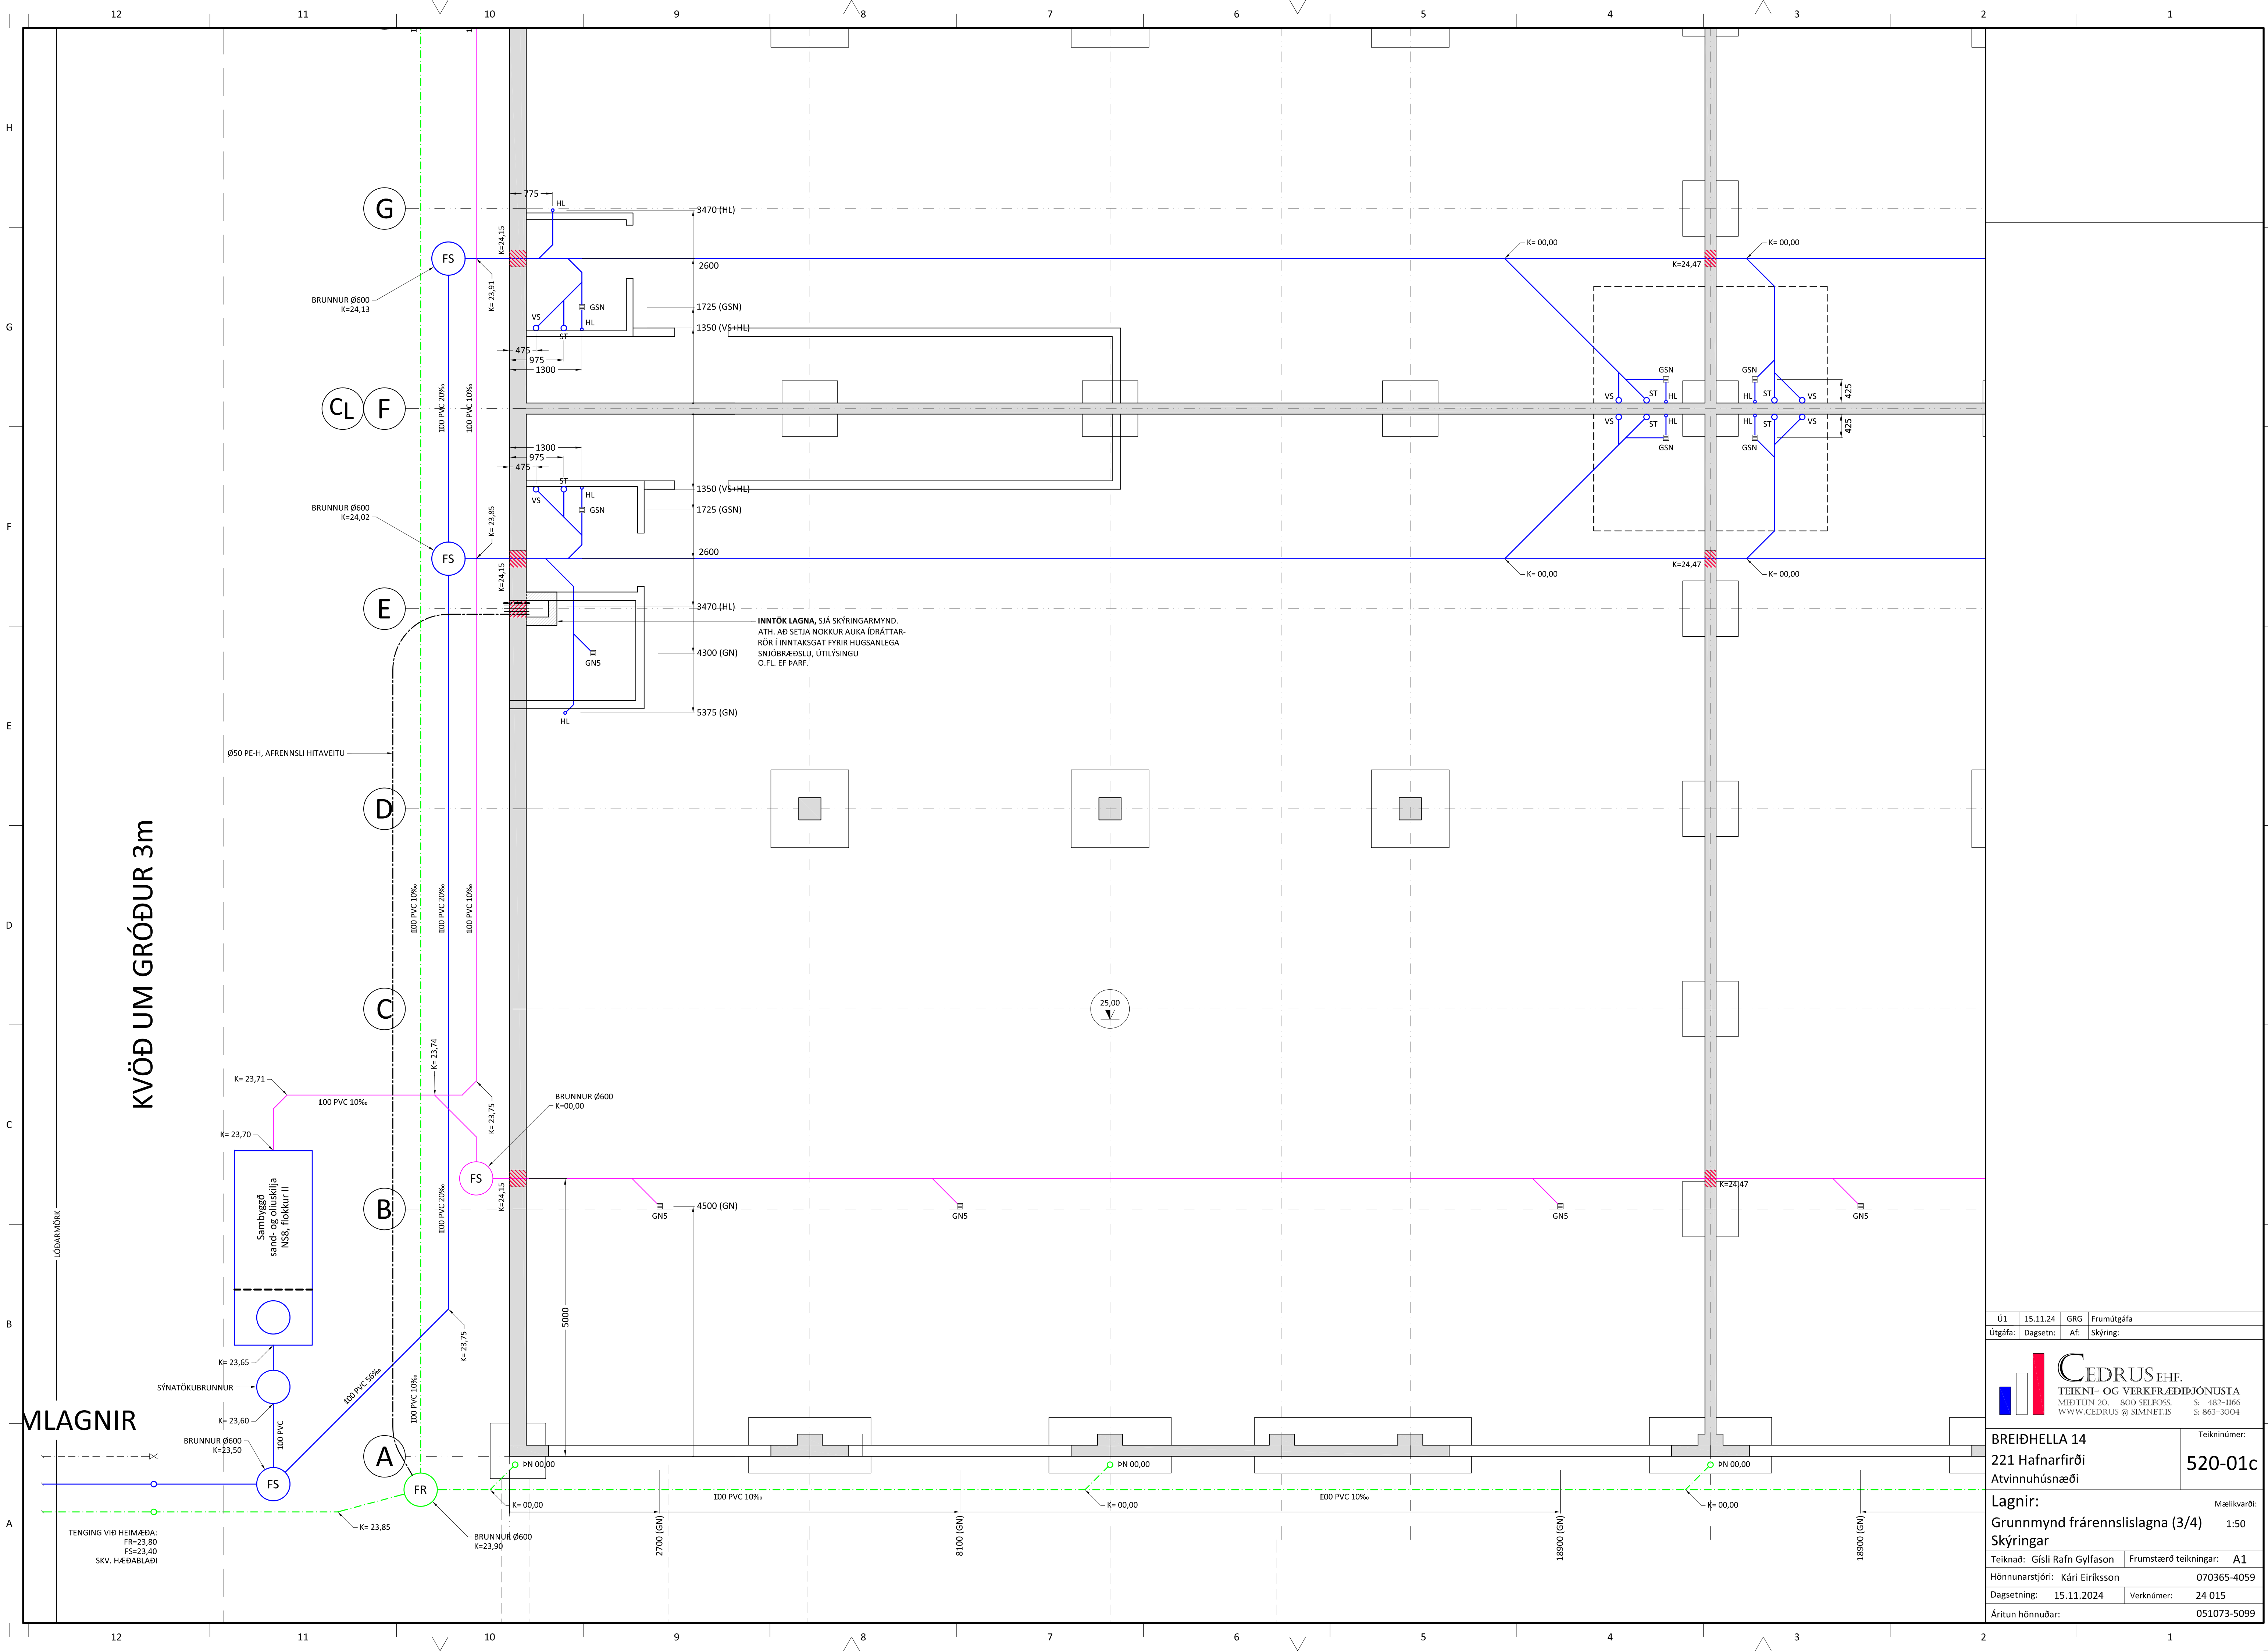


KVÖÐ UM GRÓÐUR 3m


MLAGNIR

INNÞÖK LAGNA, SJÁ SKÝRINGARMYND.
ATH. AÐ SETJA NOKKUR AUKA IÐRÁTTAR-
RÖR Í INNTAKSGAT FYRIR HUGSANLEGA
SNIÐBRÆÐSLU, ÚTILÝSINGU
O.F.L. EF ÞARF.

Ú1	15.11.24	GRG	Frumútgáfa
Útgáfa:	Dagsetn:	AF:	Skýring:
CEDRUS EHF. TEIKNI- OG VERKFRÆÐIÞJÓNUSTA MÍÐTUN 201, 800 SELFOSS, WWW.CEDRUS.IS @ SIMNET.IS S: 482-1066 S: 863-3004			
BREIÐHELLA 14 221 Hafnarfirði Atvinnuhúsnæði			Teiknúmer: 520-01c
Lagnir: Grunnmynd frárennslislagna (3/4) Skýringar			Mælikvarði: 1:50
Teiknað: Gísli Rafn Gylfason		Frumstærð teikningar: A1	
Hönnunarstjóri: Kári Eiríksson		070365-4059	
Dagsetning: 15.11.2024		Verknúmer: 24 015	
Áritun hönnuðar:		051073-5099	

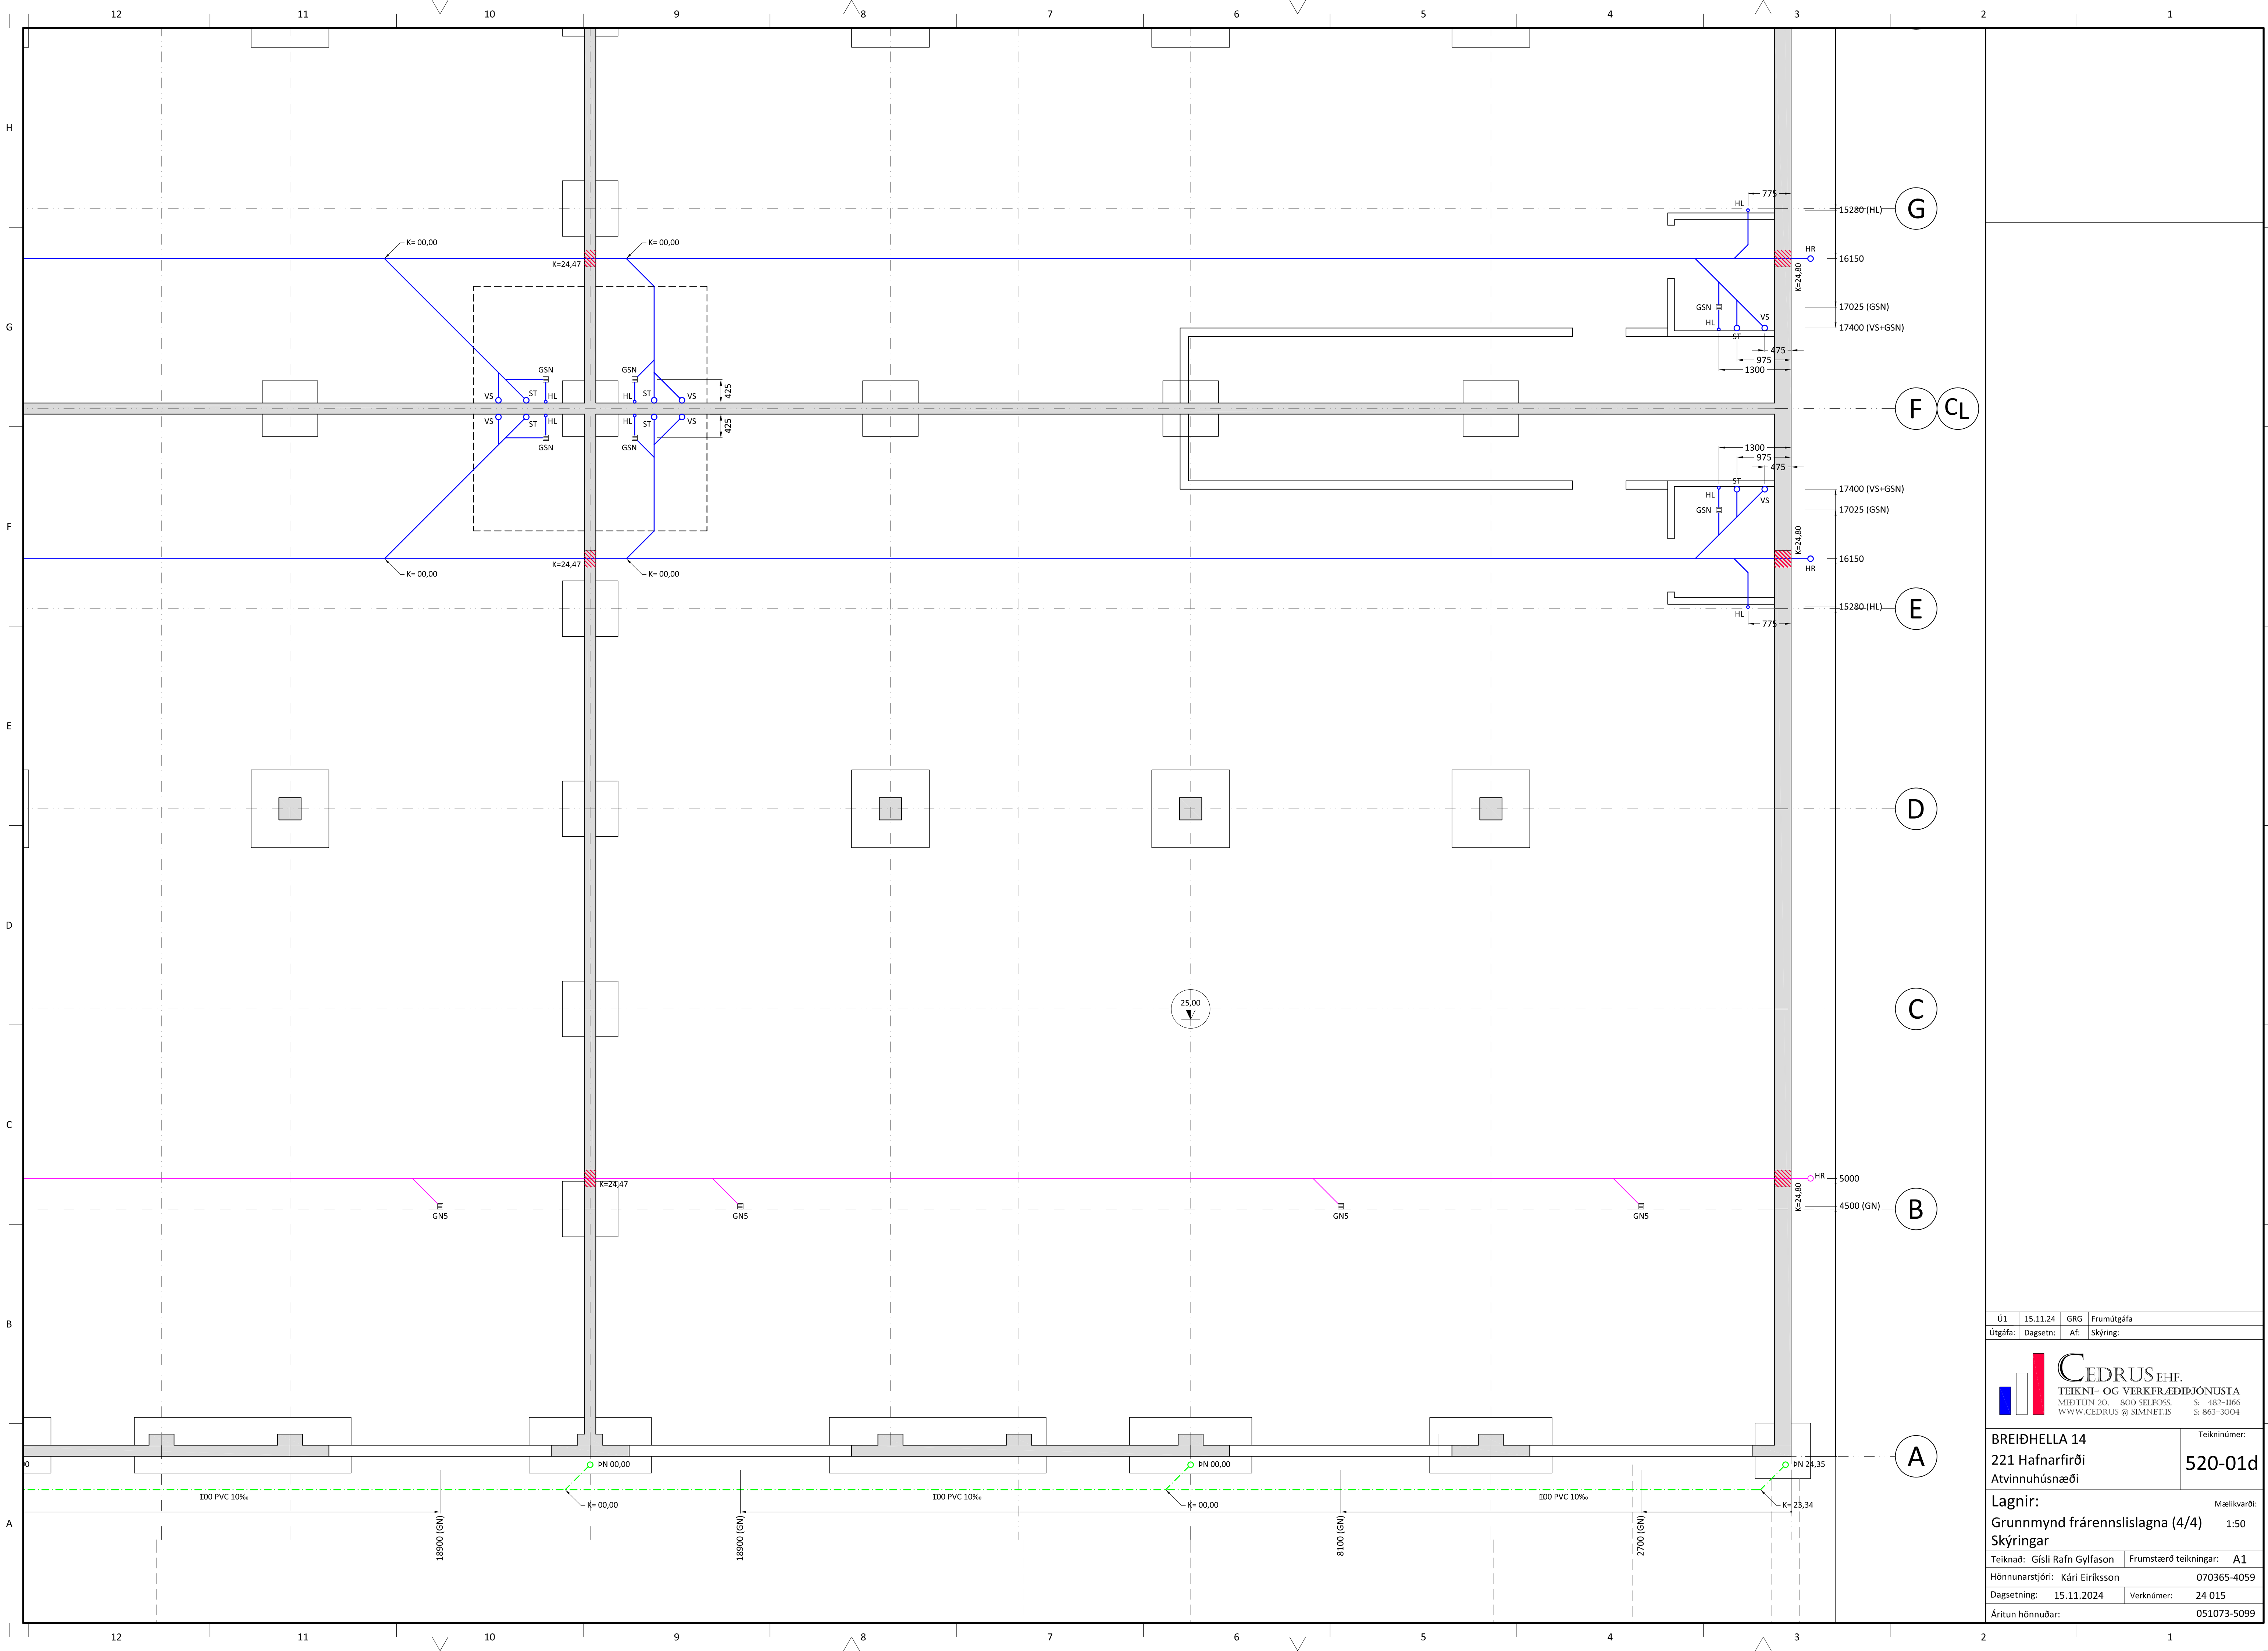


Ú1	15.11.24	GRG	Frumútgáfa
Útgáfa:	Dagsetn:	AF:	Skýring:

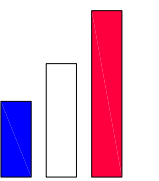

TEIKNI- OG VERKFRÆÐIÞJÓNUSTA
MÍÐTUN 201 - 800 SELFÖSS
WWW.CEDRUS.AT SIMNET.IS

S: 482-1166
S: 863-3004


BREIÐHELLA 14 221 Hafnarfirði Atvinnuhúsnæði		Teiknúmer: 520-01d
Lagnir: Grunnmynd frárennslislagna (4/4) Skýringar		Mælikvarði: 1:50
Teiknað: Gísli Rafn Gylfason	Frumstærð teikningar:	A1
Hönnunarstjóri: Kári Eiríksson	070365-4059	
Dagsetning: 15.11.2024	Verknúmer:	24 015
Áritun hönnuðar:	051073-5099	

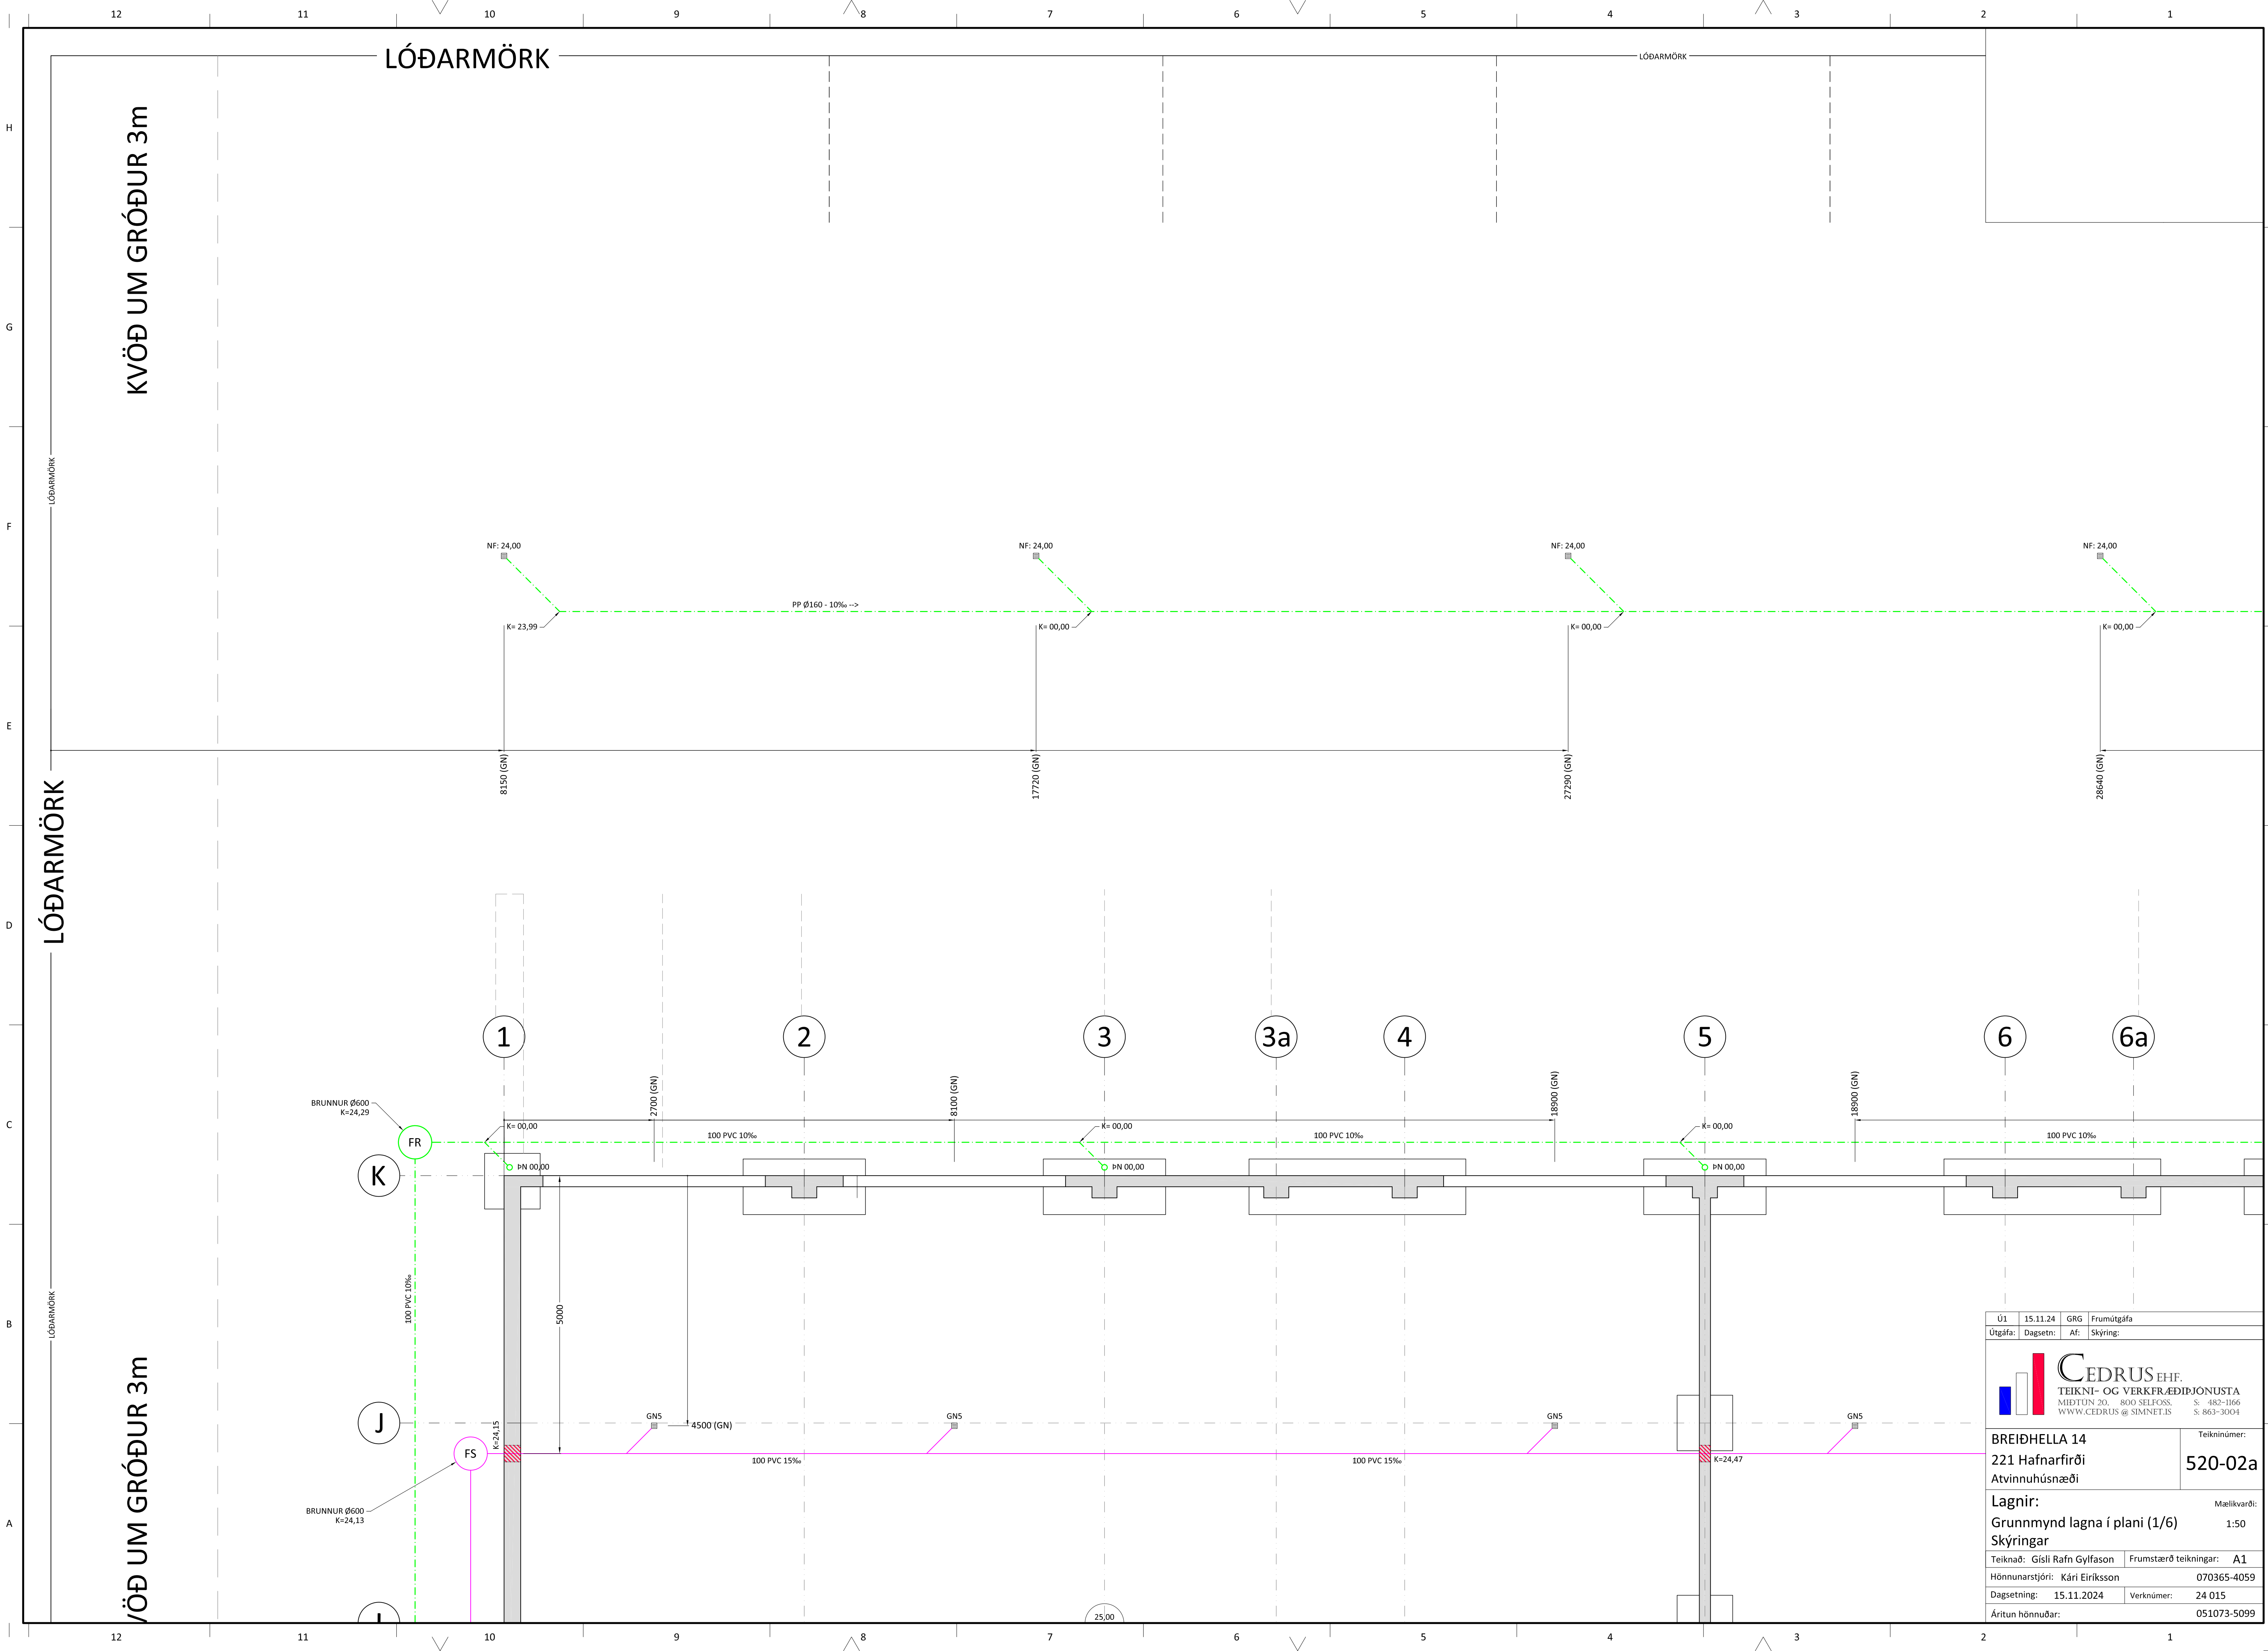


Ú1	15.11.24	GRG	Frumútgáfa
Útgáfa:	Dagsetn:	AF:	Skýring:

CEDRUS EHF.
TEIKNI- OG VERKFRÆÐIÐJÓNUSTA
MÍÐTUN 201, 800 SELFOSS, S. 482-1066
WWW.CEDRUS.IS @ SIMNET.IS

BREIÐHELLA 14 221 Hafnarfirði Atvinnuhúsnæði	Teiknúmer: 520-02a
Lagnir: Grunnmynd lagna í plani (1/6) Skýringar	Mælikvarði: 1:50
Teiknað: Gísli Rafn Gylfason	Frumstærð teikningar: A1
Hönnunarstjóri: Kári Eiríksson	070365-4059
Dagsetning: 15.11.2024	Verknúmer: 24 015
Áritun hönnuðar:	051073-5099

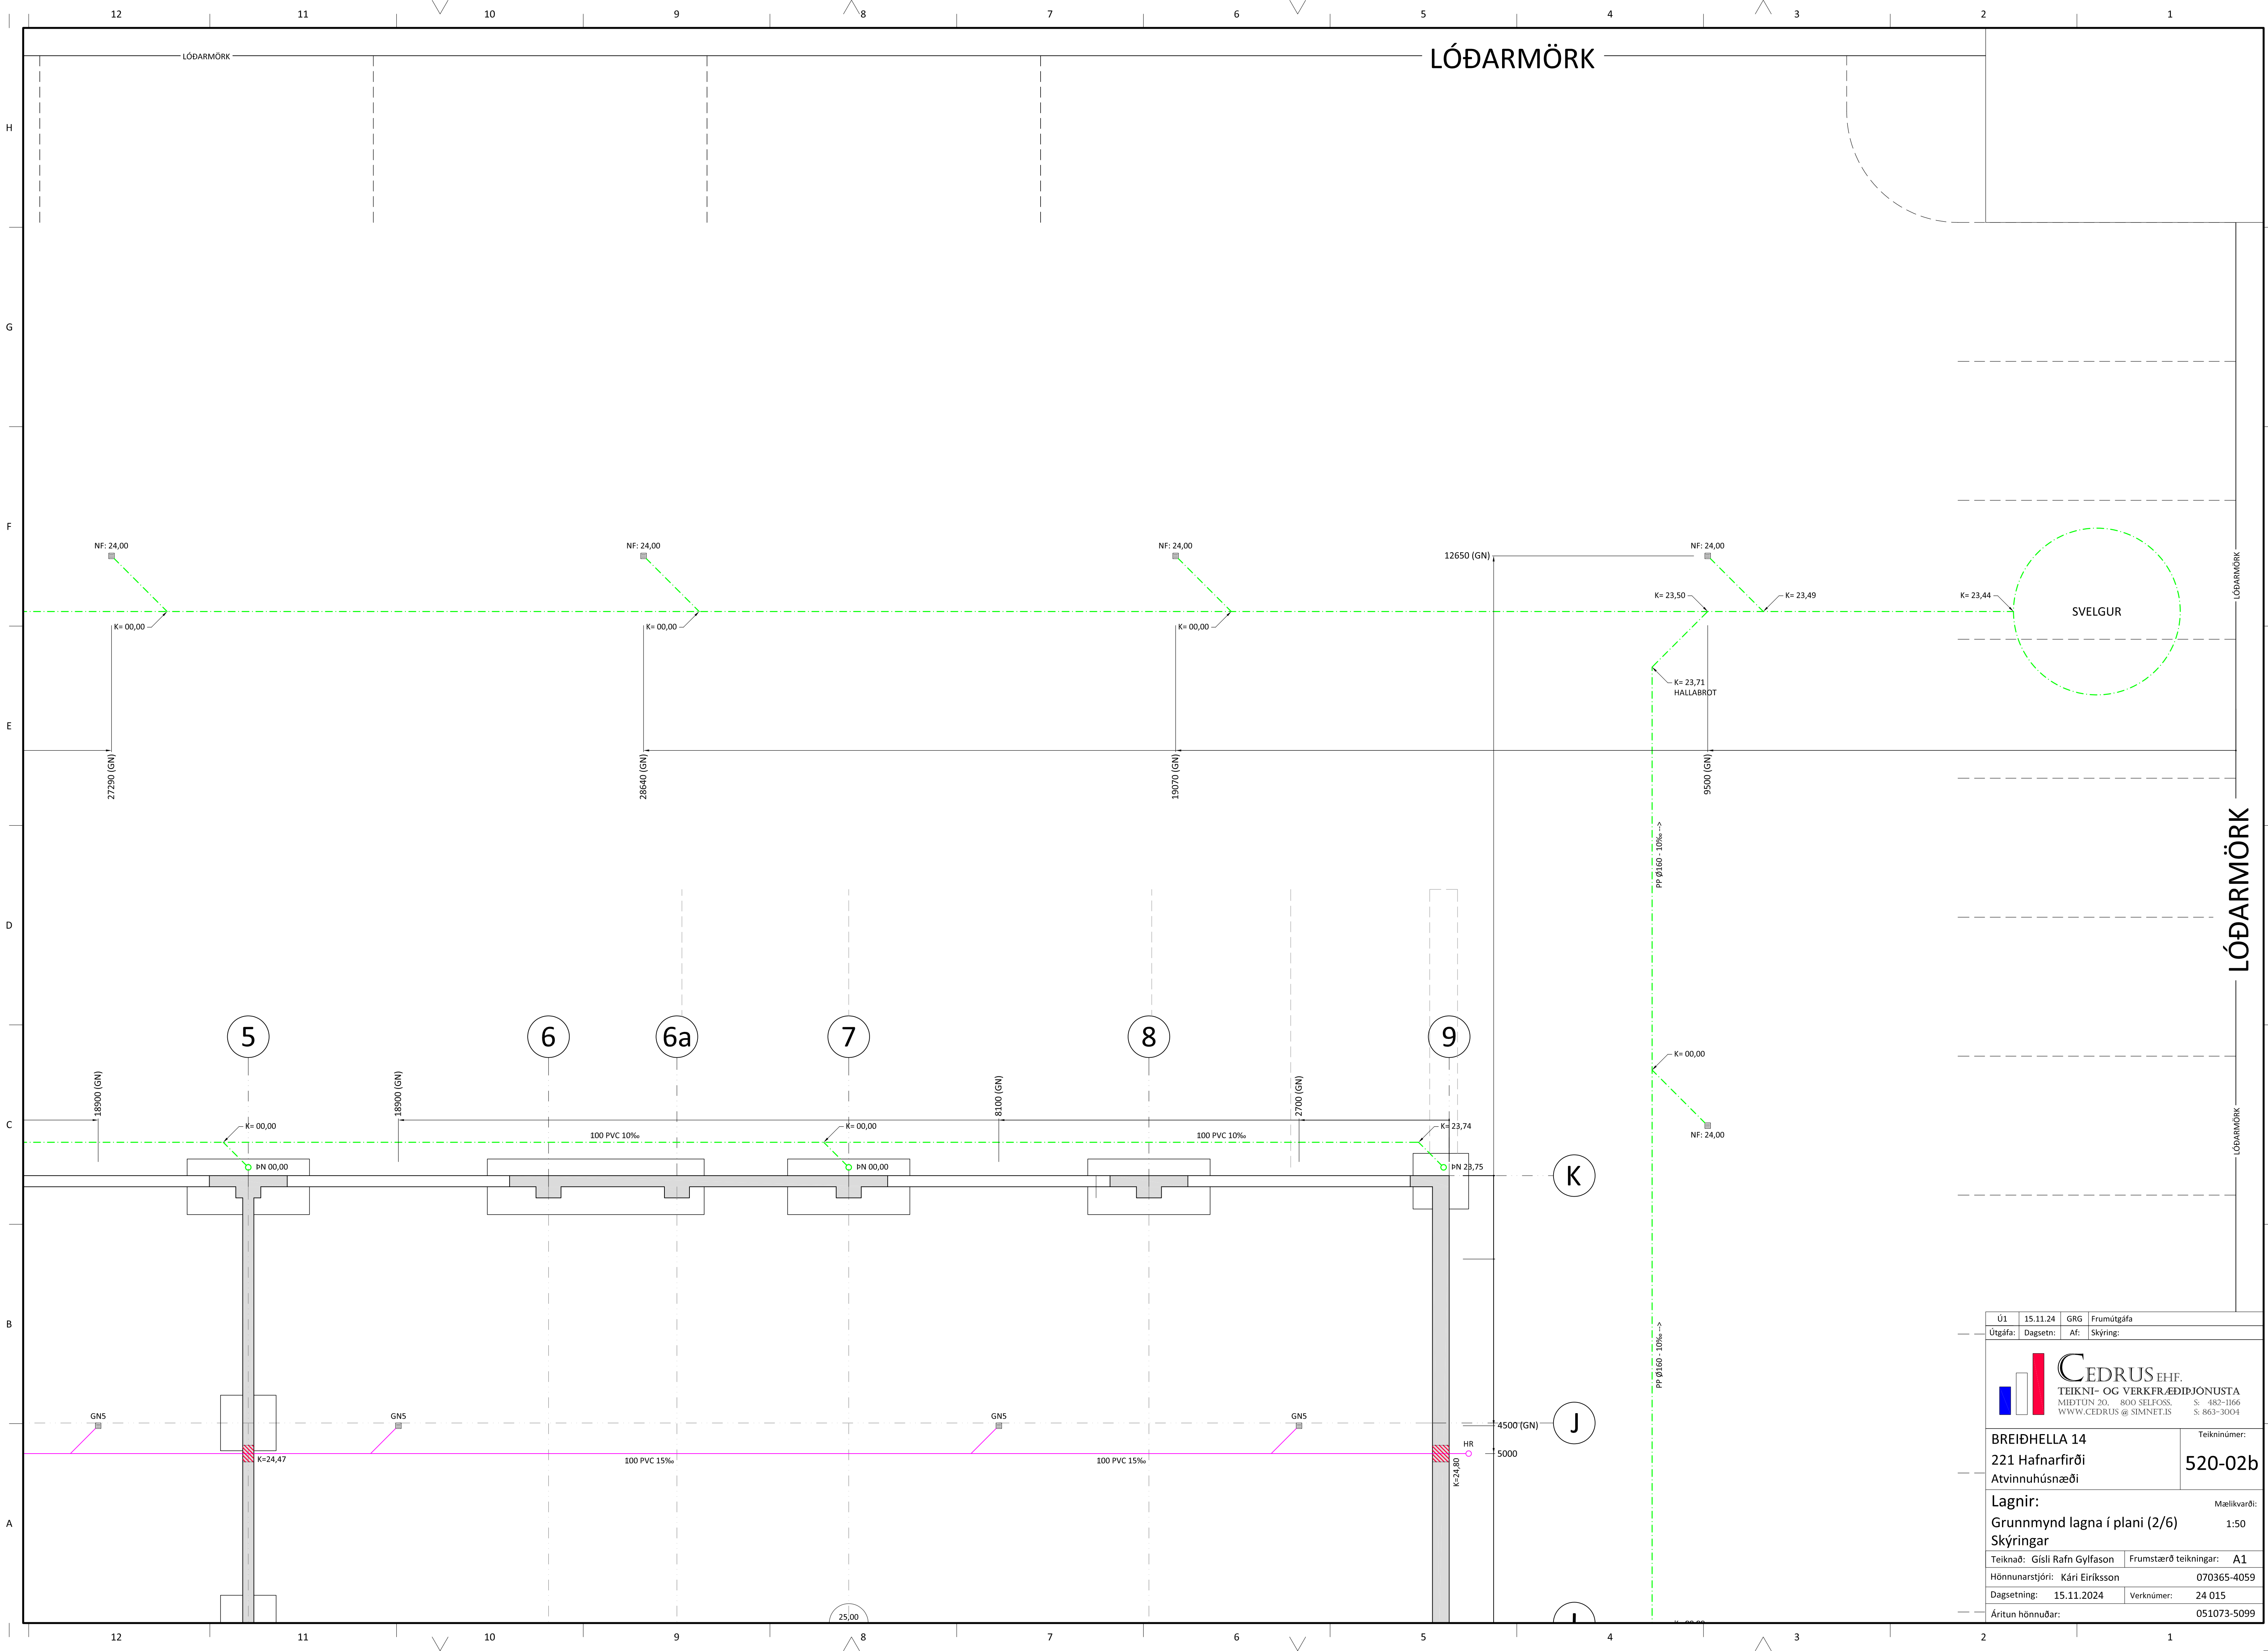

Ú1	15.11.24	GRG	Frumútgáfa
Útgáfa:	Dagsetn:	AF:	Skýring:

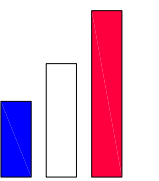

TEIKNI- OG VERKFRÆÐIÞJÓNUSTA
MÍÐTUN 201, 800 SELFÖSS,
WWW.CEDRUS.AT SIMNET.IS


BREIÐHELLA 14
221 Hafnarfirði
Atvinnuhúsnæði

Teiknúmer:
520-02b

Lagnir:
Grunnmynd lagna í plani (2/6)
Skýringar

Mælikvarði:
1:50


Teiknað: Gísli Rafn Gylfason	Frumstærð teikningar: A1
Hönnunarstjóri: Kári Eiríksson	070365-4059
Dagsetning: 15.11.2024	Verknúmer: 24 015
Áritun hönnuðar:	051073-5099

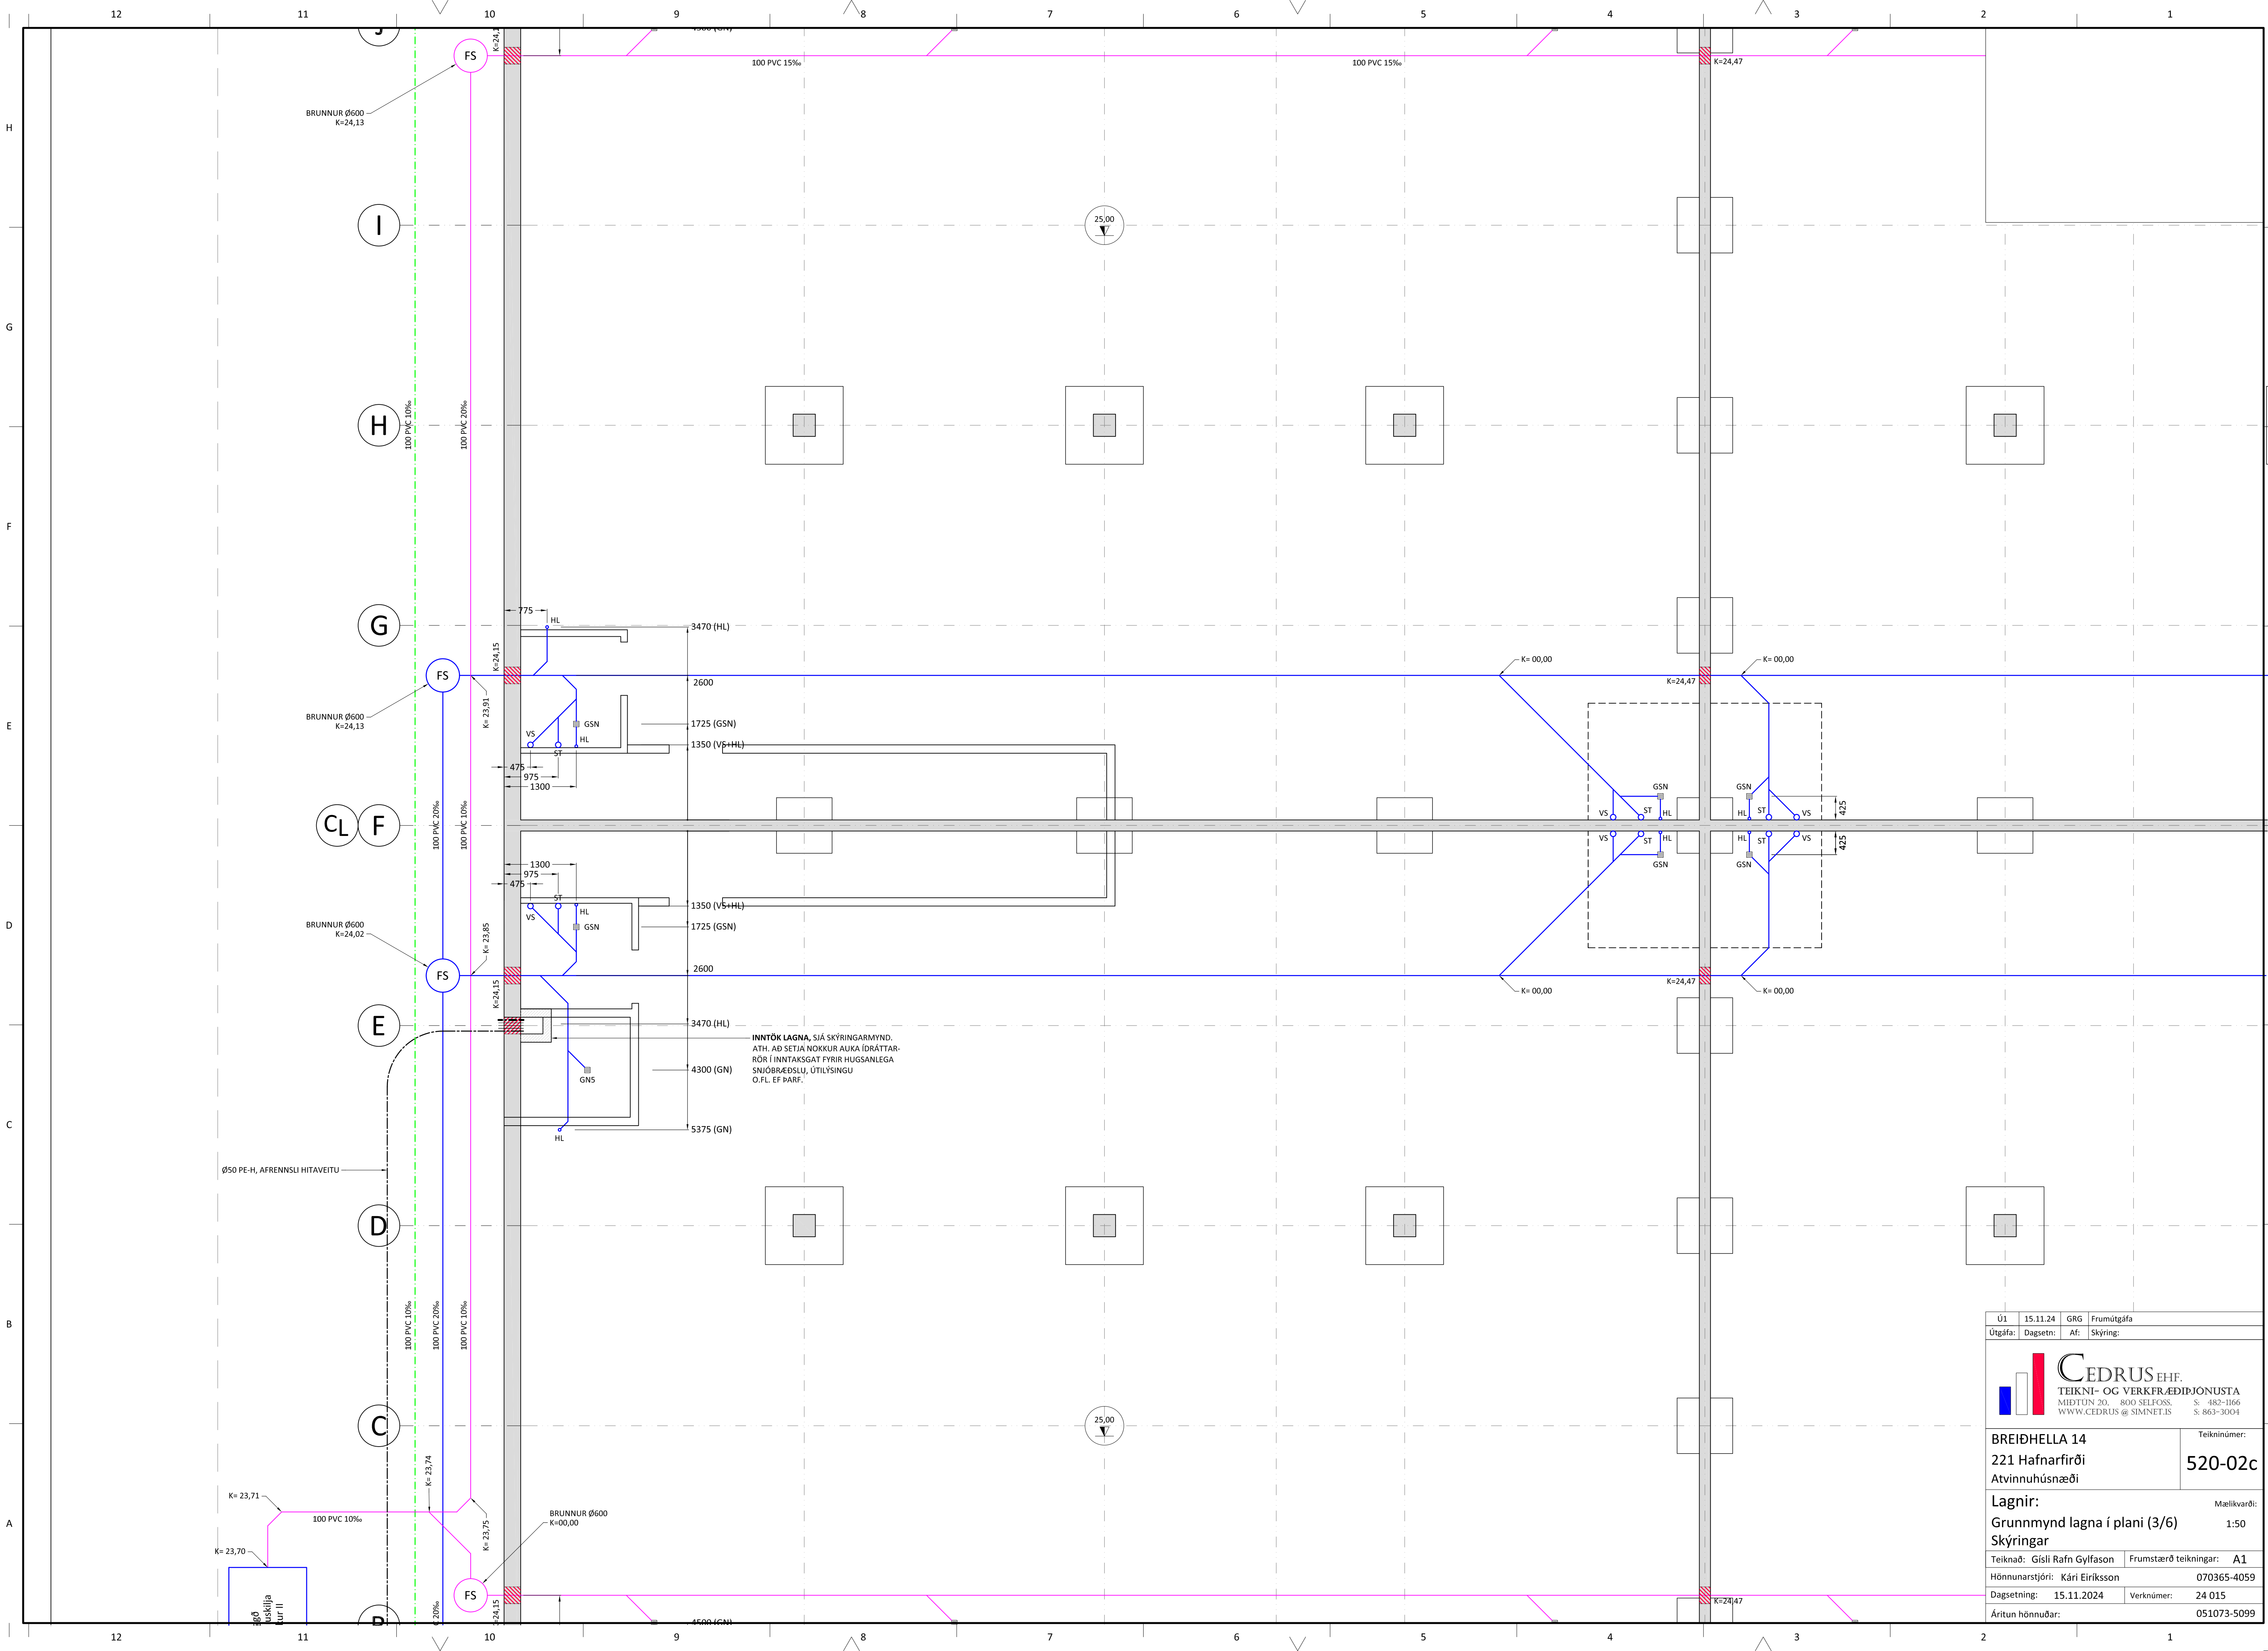


Ú1	15.11.24	GRG	Frumútgáfa
Útgáfa:	Dagsetn:	AF:	Skýring:

CEDRUS EHF.
TEIKNI- OG VERKFRÆÐIÐJÓNUSTA
MÍÐTUN 201, 800 SELFÖSS, S. 482-1066
WWW.CEDRUS.IS @ SIMNET.IS S. 863-3004

BREIÐHELLA 14 221 Hafnarfirði Atvinnuhúsnæði		Teiknúmer: 520-02c
Lagnir: Grunnmynd lagna í plani (3/6) Skýringar		Mælikvarði: 1:50
Teiknað: Gísli Rafn Gylfason	Frumstærð teikningar: A1	
Hönnunarstjóri: Kári Eiríksson	070365-4059	
Dagsetning: 15.11.2024	Verknúmer: 24 015	
Áritun hönnuðar:	051073-5099	

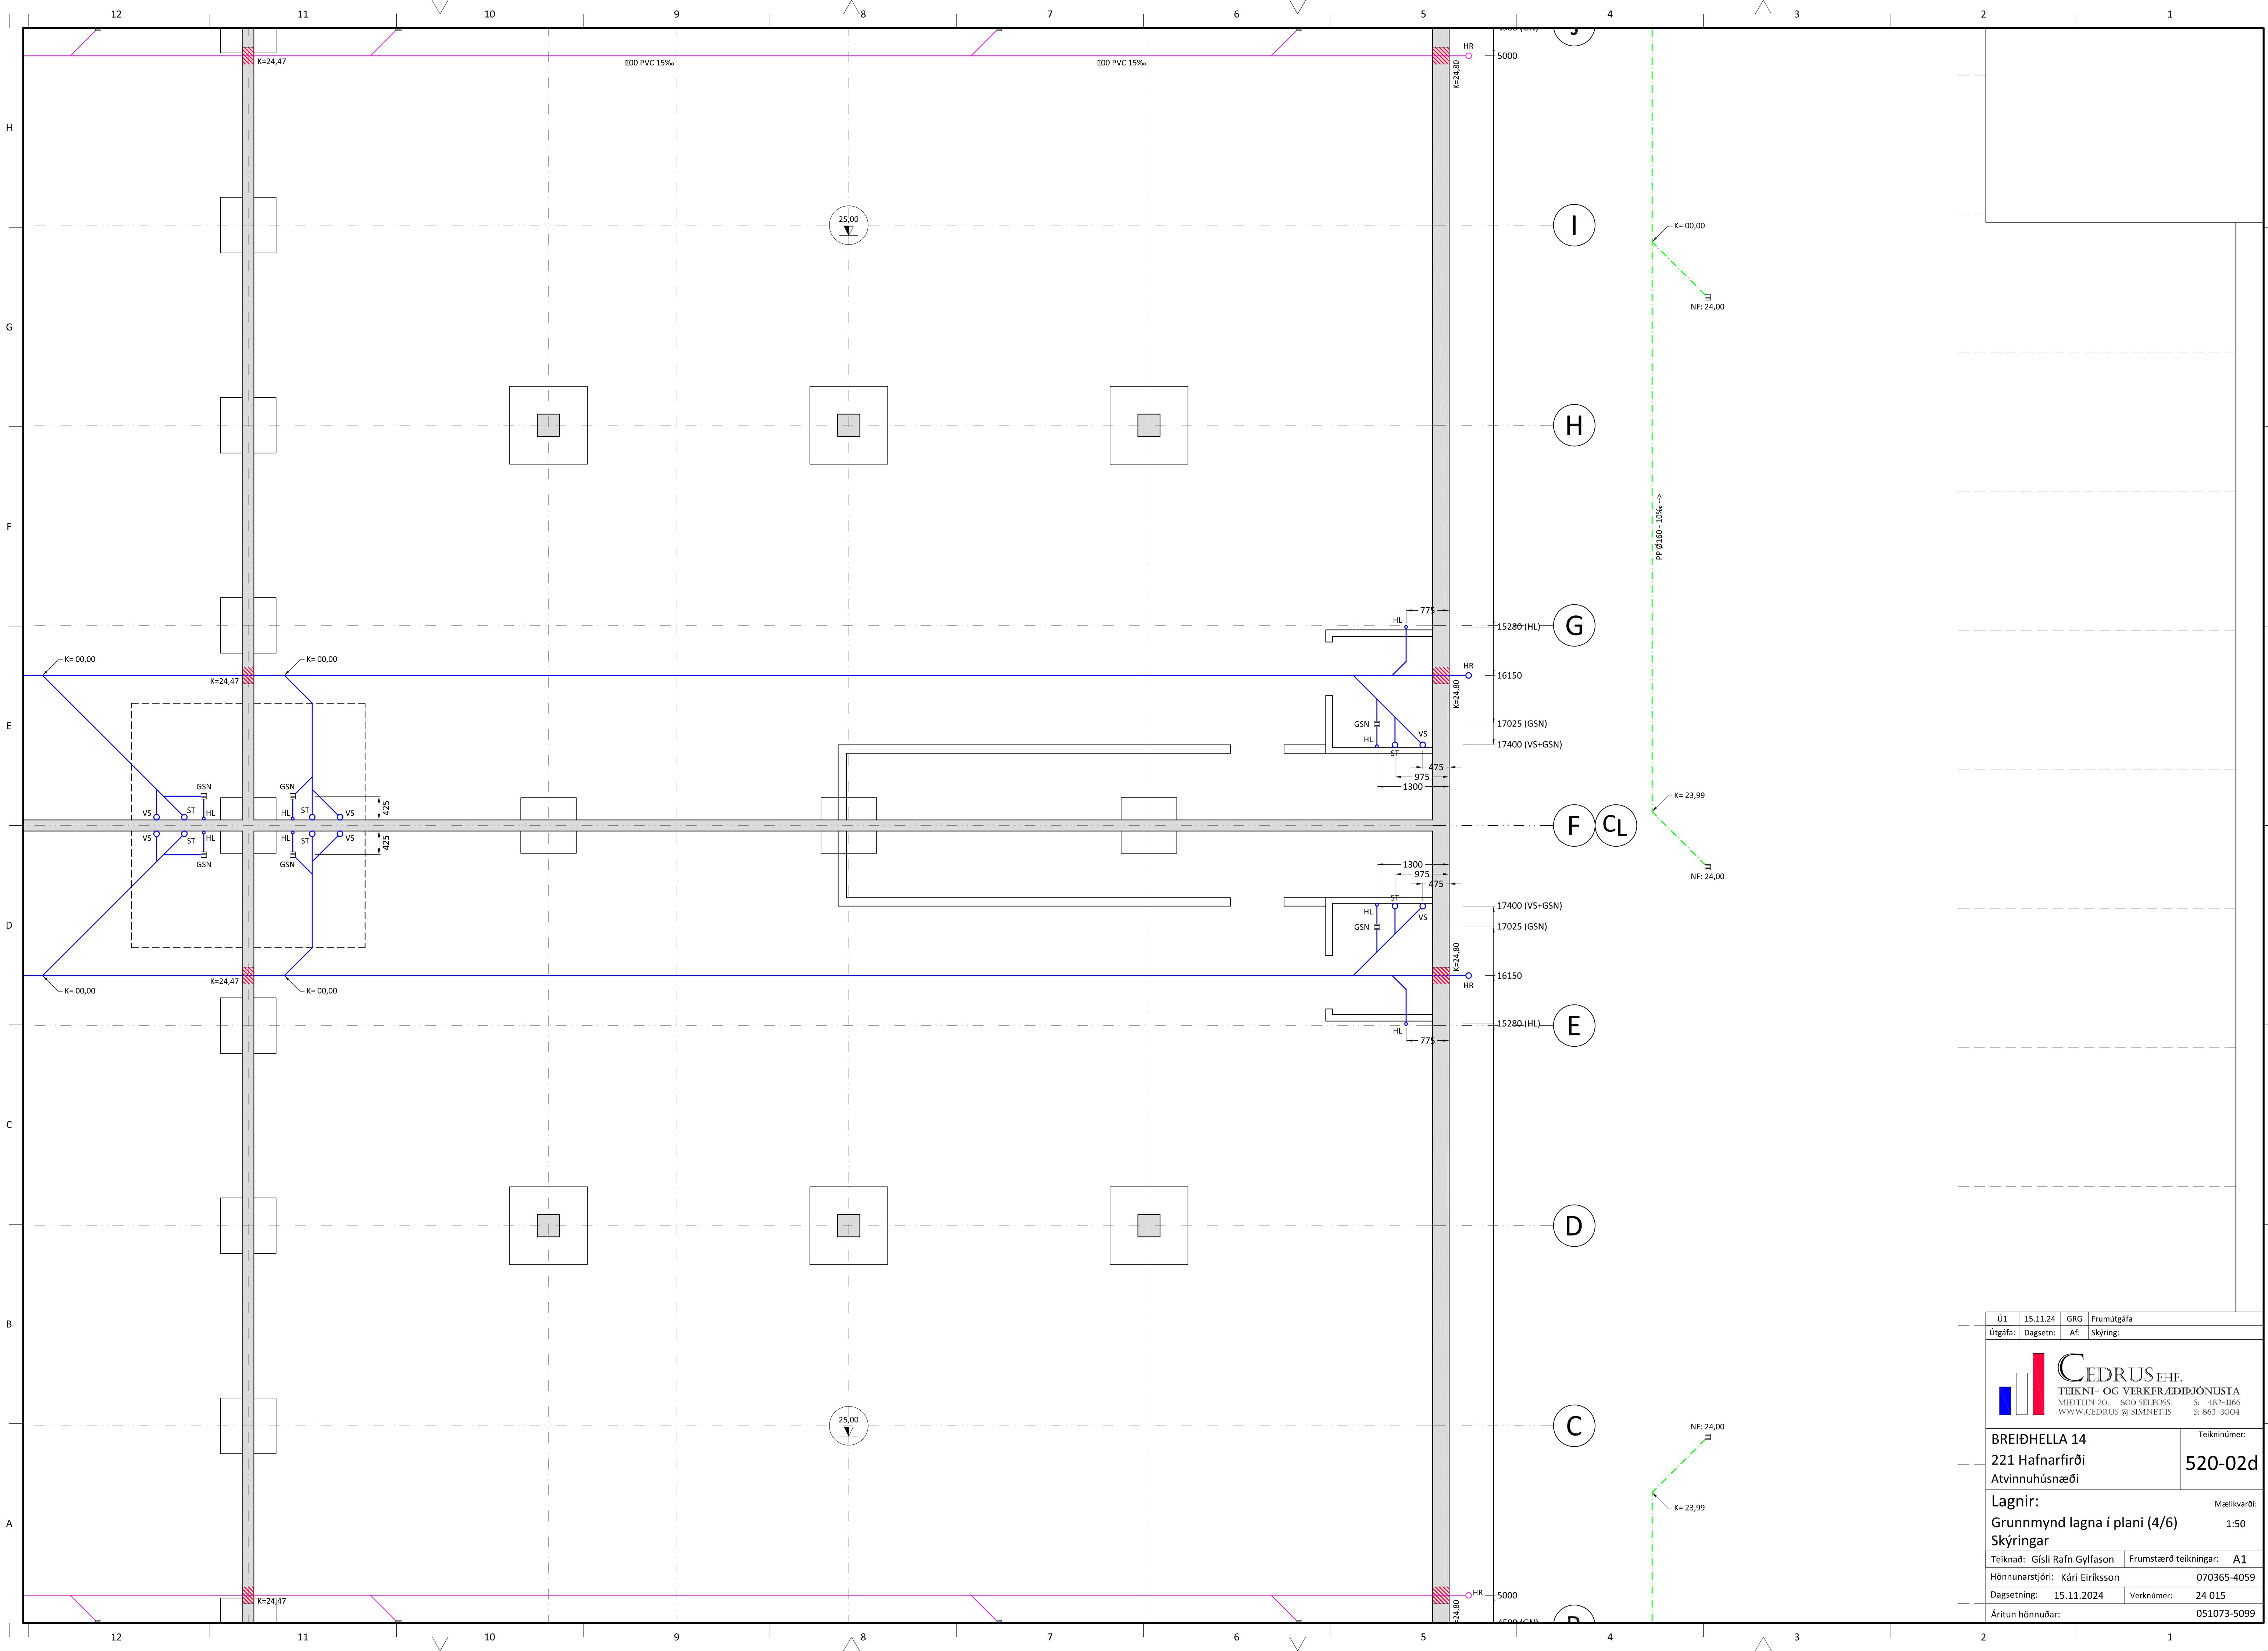

Ú1	15.11.24	GRG	Frumútgáfa
Útgáfa:	Dagsetn:	AF:	Skýring:

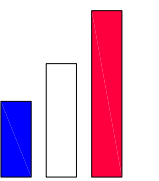

TEIKNI- OG VERKFRÆÐIÞJÓNUSTA
MÍÐTUN 20. - 800 SELFÖSS.
WWW.CEDRUS.AT SIMNET.IS

BREIÐHELLA 14
221 Hafnarfirði
Atvinnuhúsnæði

Teiknúmer:
520-02d

Lagnir:
Grunnmynd lagna í plani (4/6)
Skýringar

Mælikvarði:
1:50

Teiknað: Gísli Rafn Gylfason

Frumstærð teikningar: **A1**

Hönnunarstjóri: Kári Eiríksson


070365-4059

Dagsetning: 15.11.2024


Verknúmer: 24 015

Áritun hönnuðar:

051073-5099

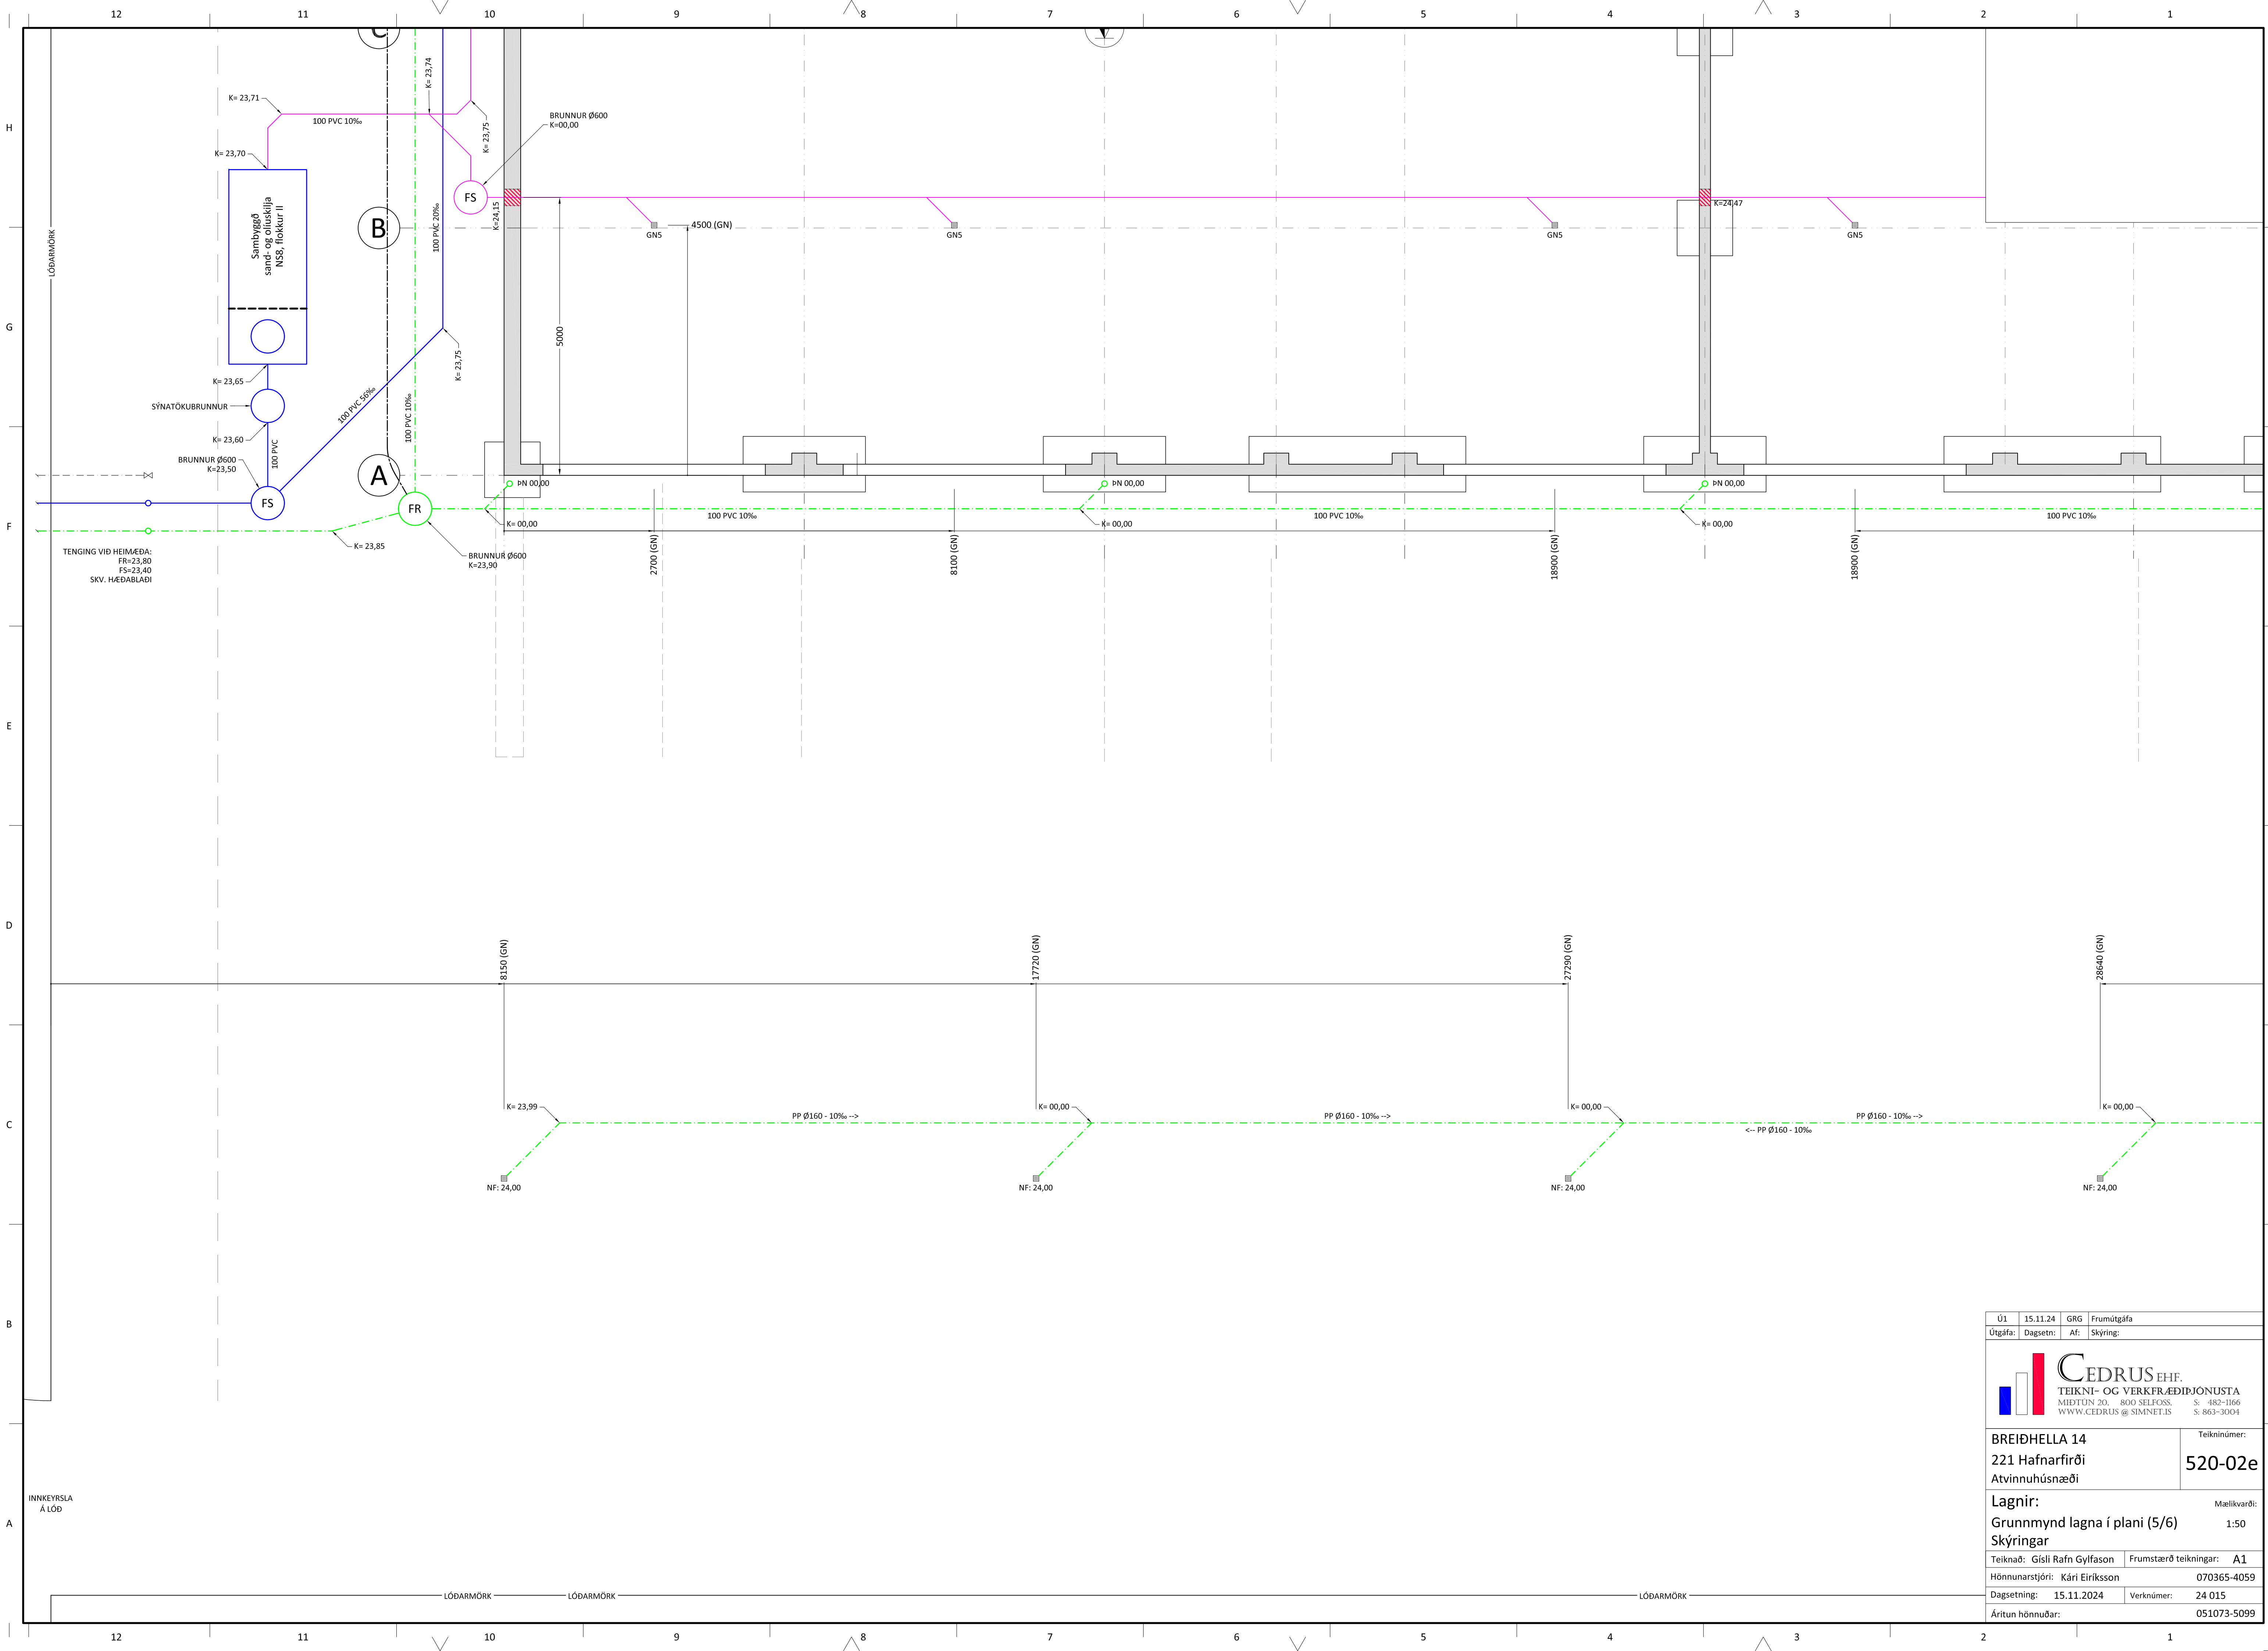

Ú1	15.11.24	GRG	Frumútgáfa
Útgáfa:	Dagsetn:	AF:	Skýring:

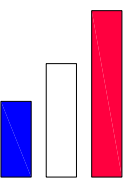

TEIKNI- OG VERKFRÆÐIÞJÓNUSTA
MÍÐTUN 201, 800 SELFÖSS,
WWW.CEDRUS.IS @ SIMNET.IS


BREIÐHELLA 14
221 Hafnarfirði
Atvinnuhúsnæði

Teiknúmer:
520-02e

Lagnir:
Grunnmynd lagna í plani (5/6)
Skýringar

Mælikvarði:
1:50

Teiknað: Gísli Rafn Gylfason	Frumstærð teikningar: A1
Hönnunarstjóri: Kári Eiríksson	070365-4059
Dagsetning: 15.11.2024	Verknúmer: 24 015
Áritun hönnuðar:	051073-5099

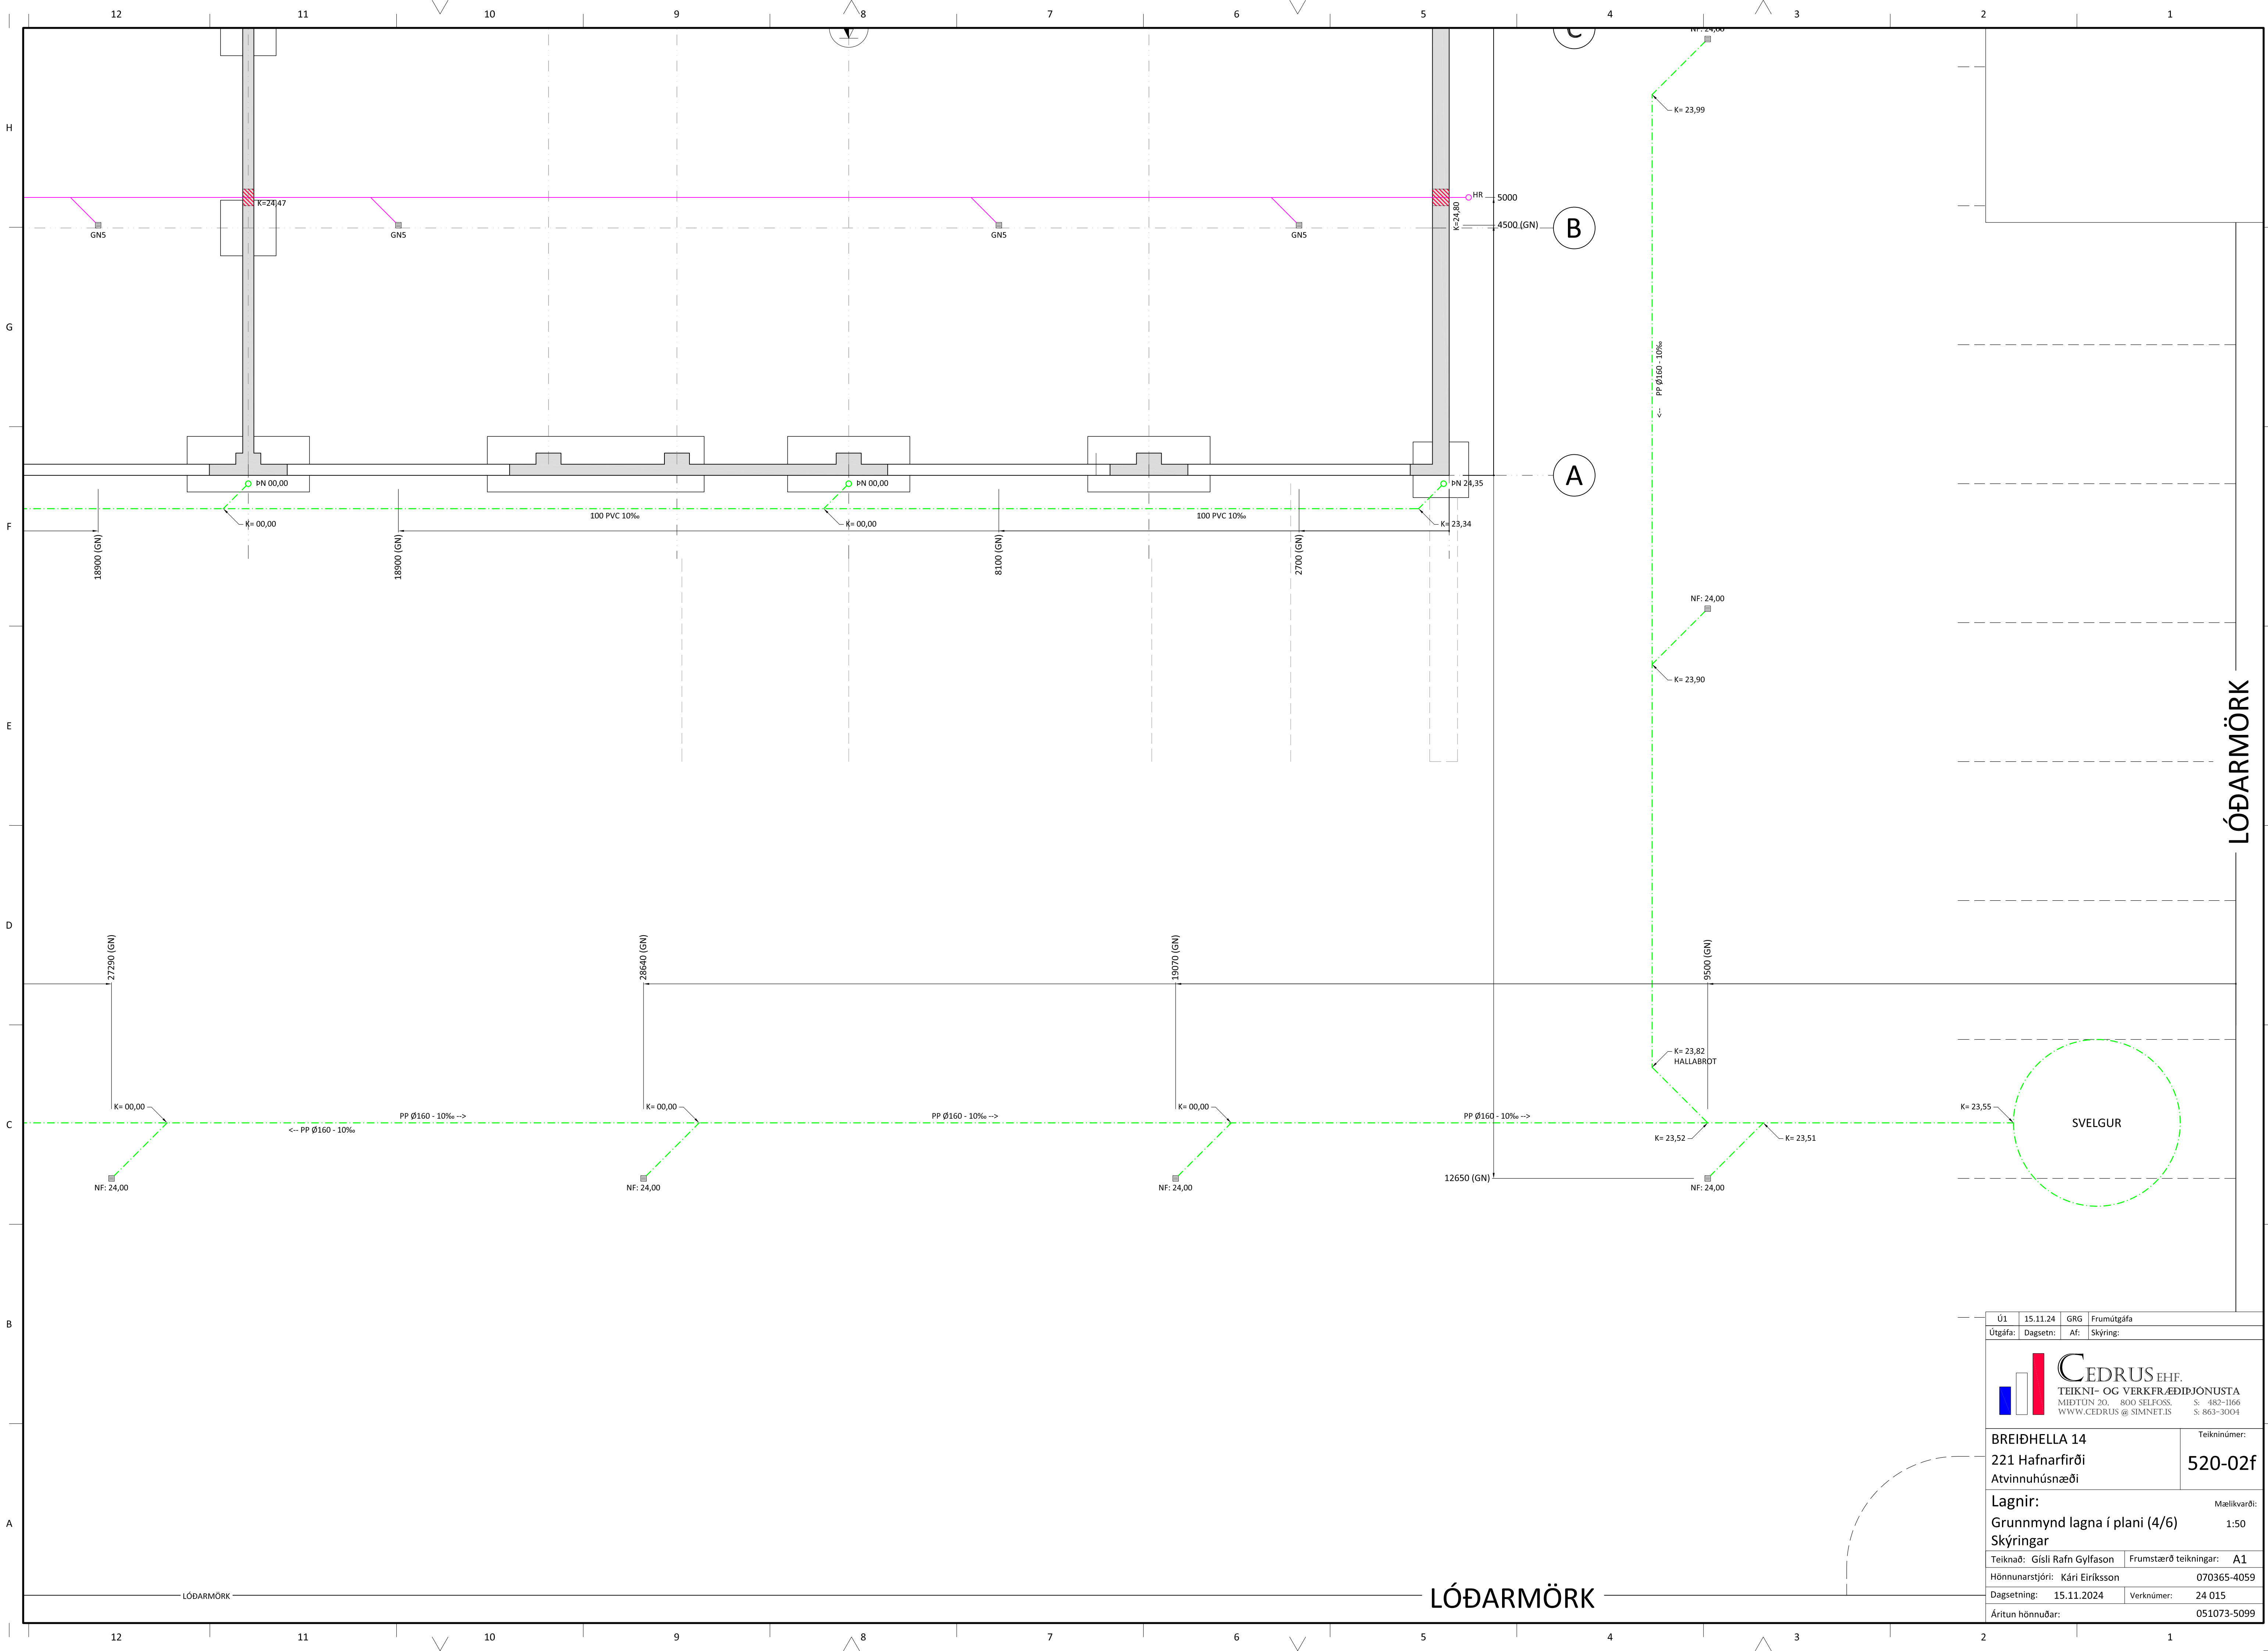

Ú1	15.11.24	GRG	Frumútgáfa
Útgáfa:	Dagsetn:	AF:	Skýring:

TEIKNI- OG VERKFRÆÐIÞJÓNUSTA
MÍÐTUN 20. - 800 SELFÖSS.
WWW.CEDRUS.AT SIMNET.IS

BREIÐHELLA 14
221 Hafnarfirði
Atvinnuhúsnæði

Lagnir:
Grunnmynd lagna í plani (4/6)
Skýringar

Teiknað: Gísli Rafn Gylfason
Hönnunarstjóri: Kári Eiríksson
Dagsetning: 15.11.2024
Áritun hönnuðar:

Frumútgáfa
Frúmtærð teikningar: A1
070365-4059
24 015
051073-5099

Teiknínúmer:
520-02f

Mælikvarði:
1:50