


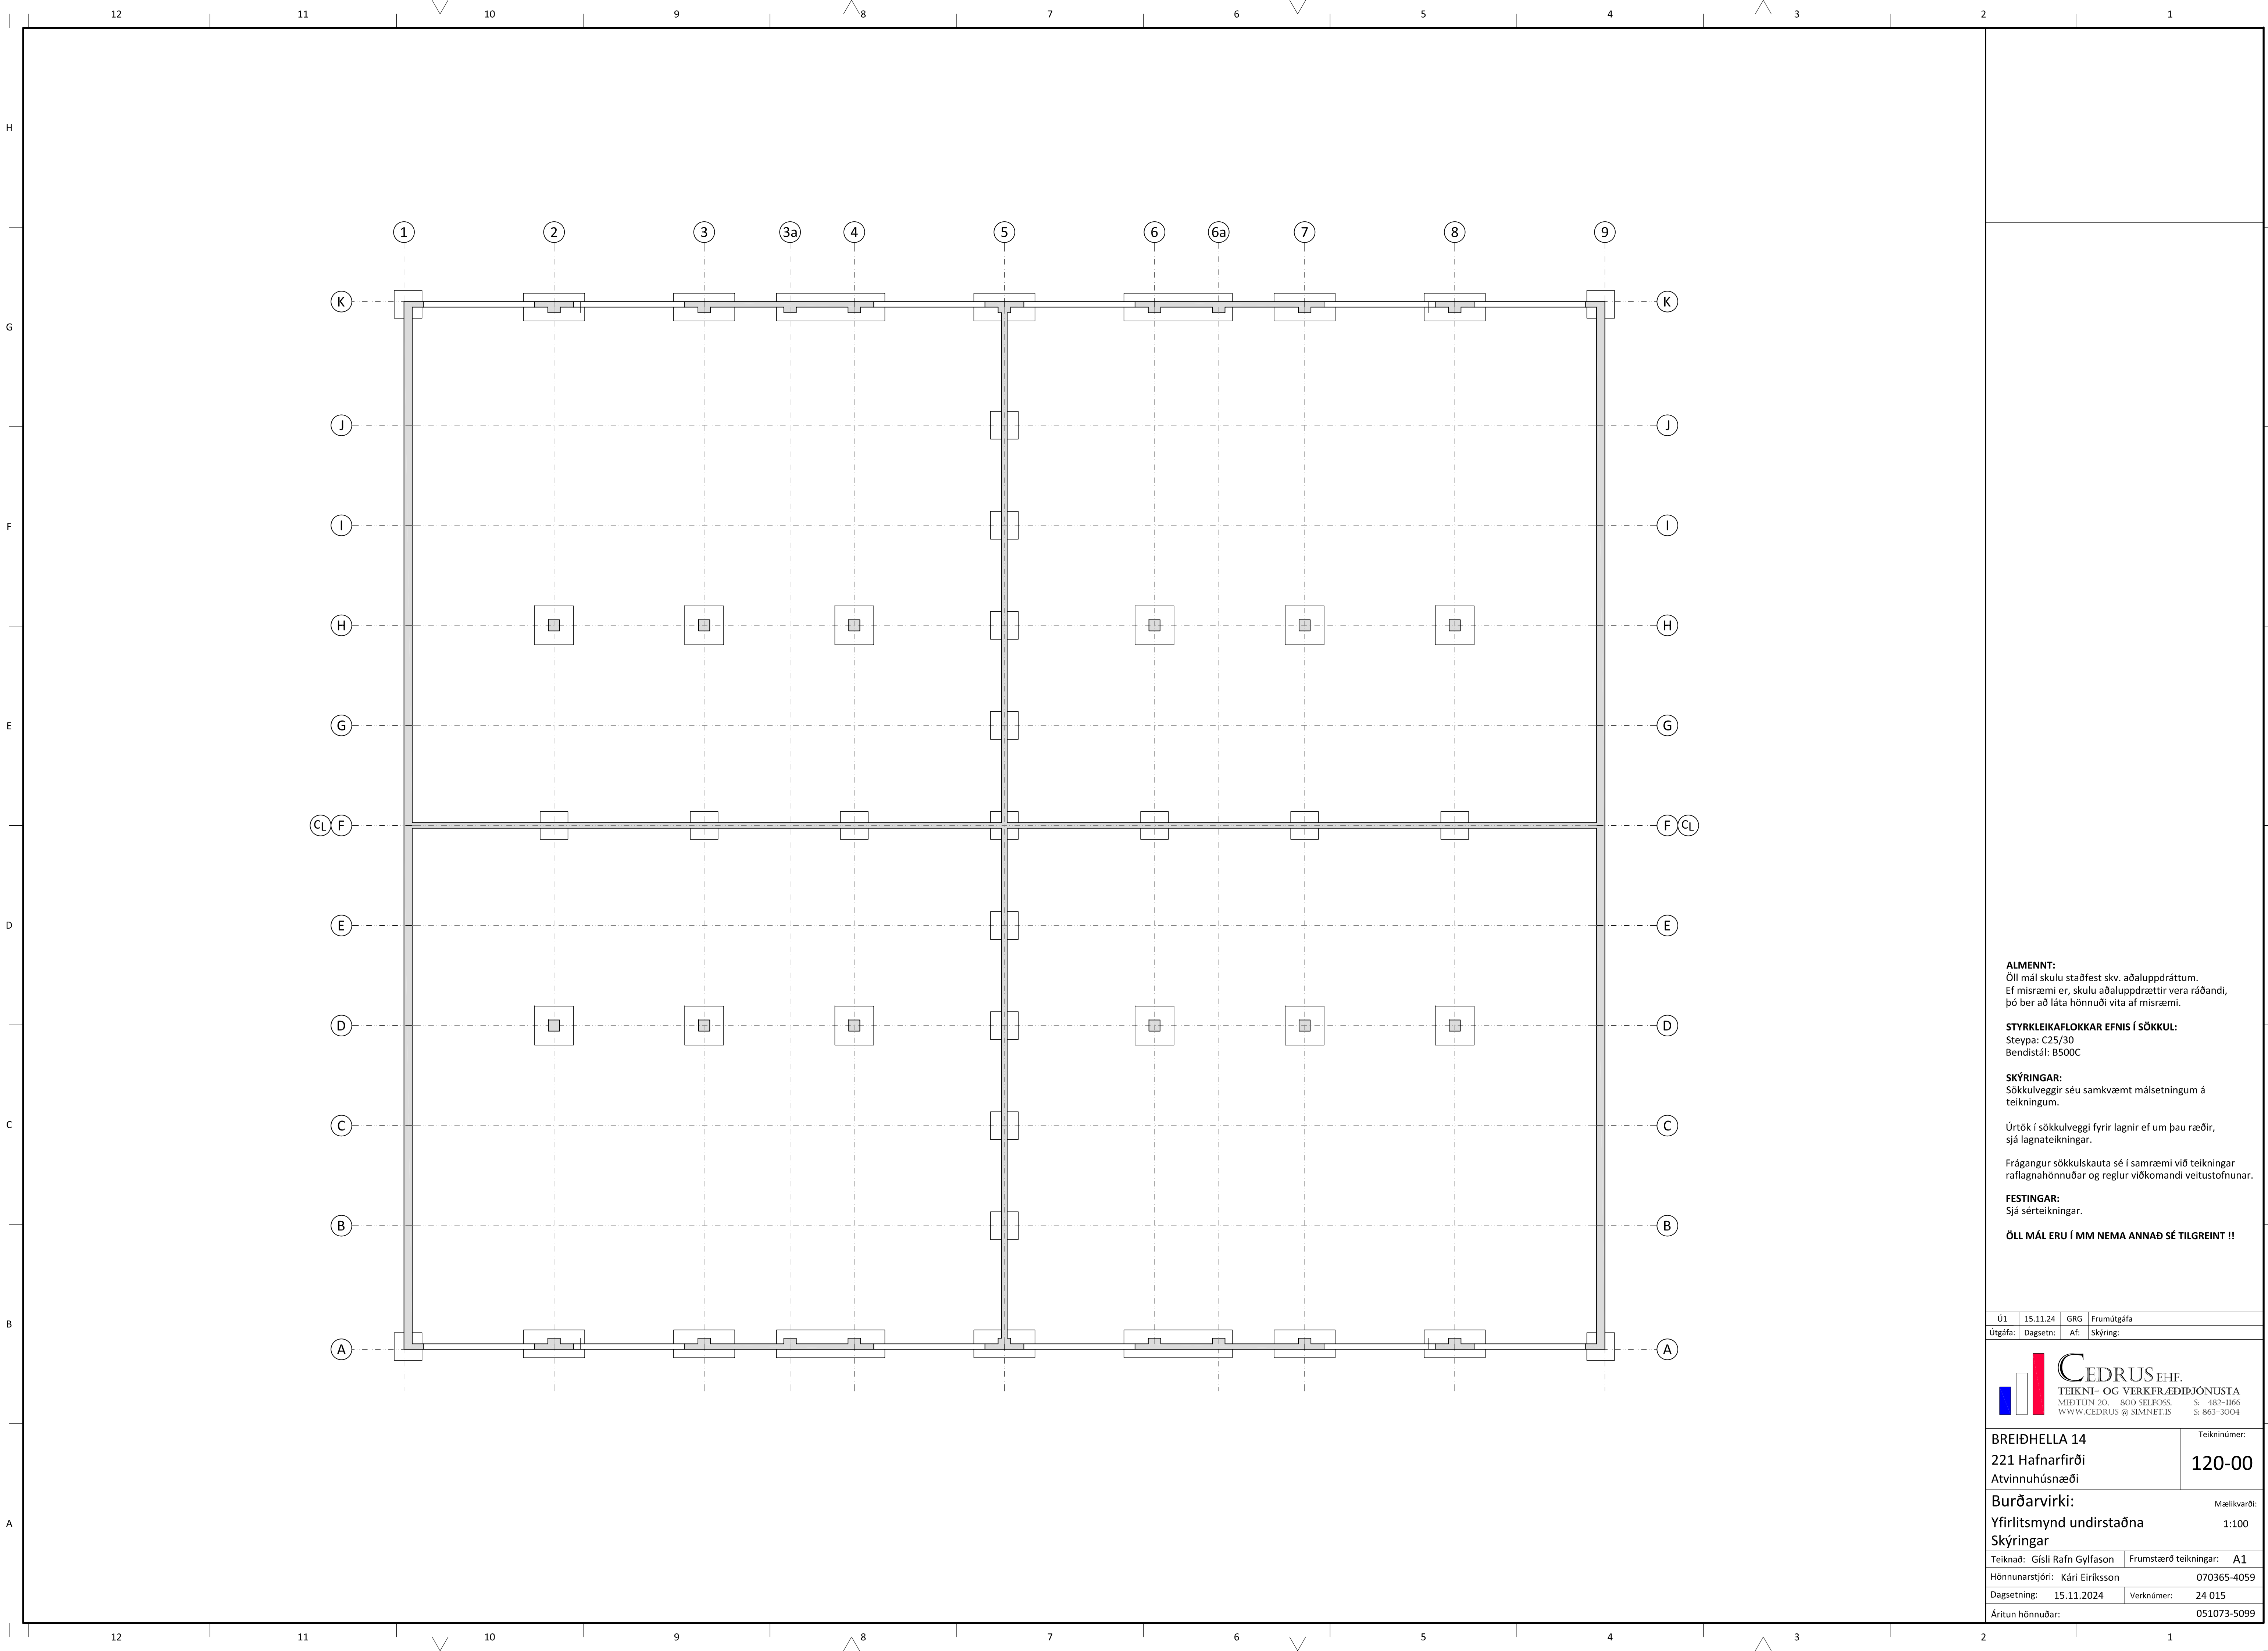

ALMENNT:
Öll mál skulu staðfest skv. aðaluppdráttum.
Ef misræmi er, skulu aðaluppdrættir vera ráðandi,
þó þer að láta hönnuði vita af misræmi.

STYRKLEIKAFLOKKAR EFNIS Í SÖKKUL:
Steypa: C25/30
Bendistál: B500C


SKÝRINGAR:
Sökkulveggir séu samkvæmt málsetningum á
teikningum.


Úrtök í sökkulveggi fyrir lagnir ef um þau ræðir,
sjá lagnateikningar.

Frágangur sökkulskauta sé í samræmi við teikningar
raflagnahönnuðar og reglur viðkomandi veitustofnunar.


FESTINGAR:
Sjá sérteikningar.

ÖLL MÁL ERU Í MM NEMA ANNAD SÉ TILGREINT !!

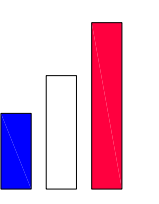Ú1	15.11.24	GRG	Frumútgáfa
Útgáfa:	Dagsetn:	AF:	Skýring:
 CEDRUS EHF. TEIKNI- OG VERKFRÆÐIÐJÓNUSTA MIDTUN 20, 800 SELFÖSS, S. 482-1066 WWW.CEDRUS.IS @ SIMNET.IS			Teiknínúmer: 120-00
BREIÐHELLA 14 221 Hafnarfirði Atvinnuhúsnæði			Mælikvarði: 1:100
Burðarvirki: Yfirlitsmynd undirstaðna Skýringar			
Teiknað: Gísli Rafn Gylfason		Frumstærð teikningar: A1	
Hönnunarstjóri: Kári Eiríksson		070365-4059	
Dagsetning: 15.11.2024		Verknúmer: 24 015	
Áritun hönnuðar:		051073-5099	

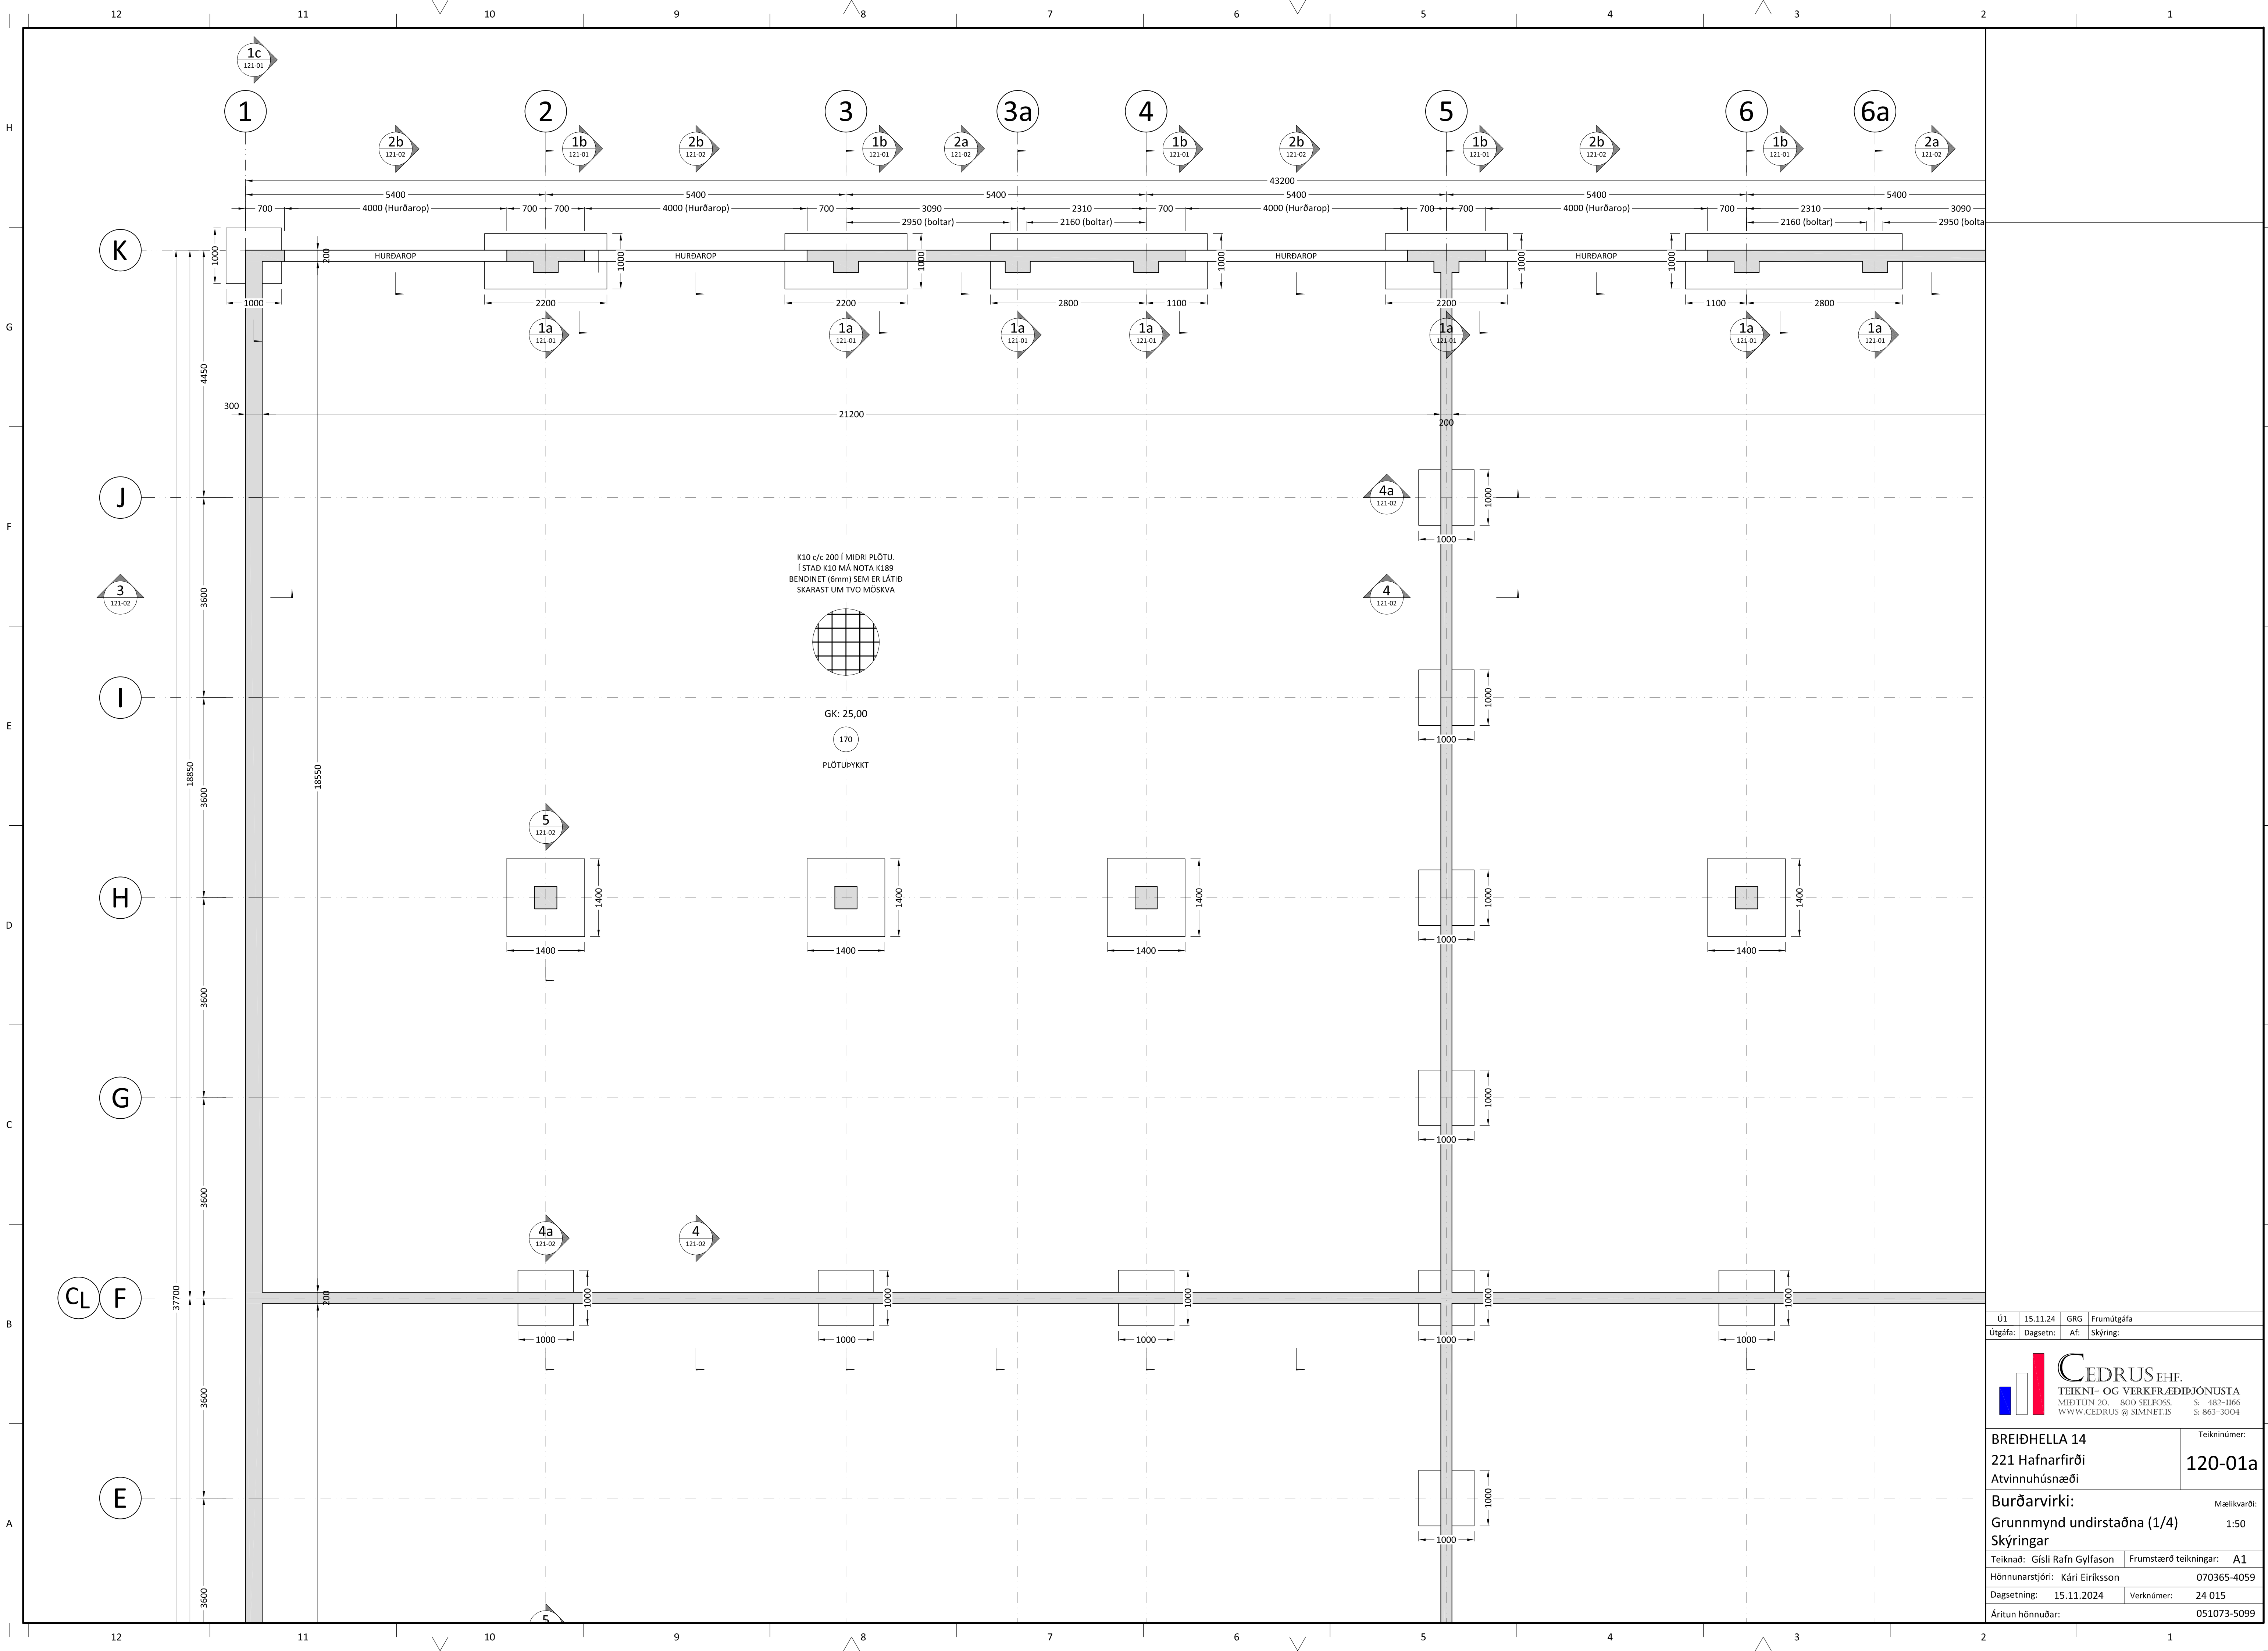

Ú1	15.11.24	GRG	Frumútgáfa
Útgáfa:	Dagsetn:	AF:	Skýring:

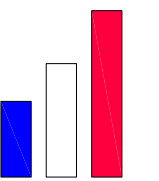


CEDRUS EHF.


TEIKNI- OG VERKFRÆÐIÐJÓNUSTA


MÍÐTUN 20. | 800 SELFÖSS. | S. 482-1166

WWW.CEDRUS.IS @ SIMNET.IS | S. 863-3004

BREIÐHELLA 14		Teiknúmer:
221 Hafnarfirði		120-01a
Atvinnuhúsnæði		
Burðarvirki:		Mælikvarði:
Grunnmynd undirstaðna (1/4)		1:50
Skýringar		
Teiknað:	Gísli Rafn Gylfason	Frumstærð teikningar:
Hönnunarstjóri:		Kári Eiríksson
Dagsetning:		15.11.2024
Áritun hönnuðar:		051073-5099

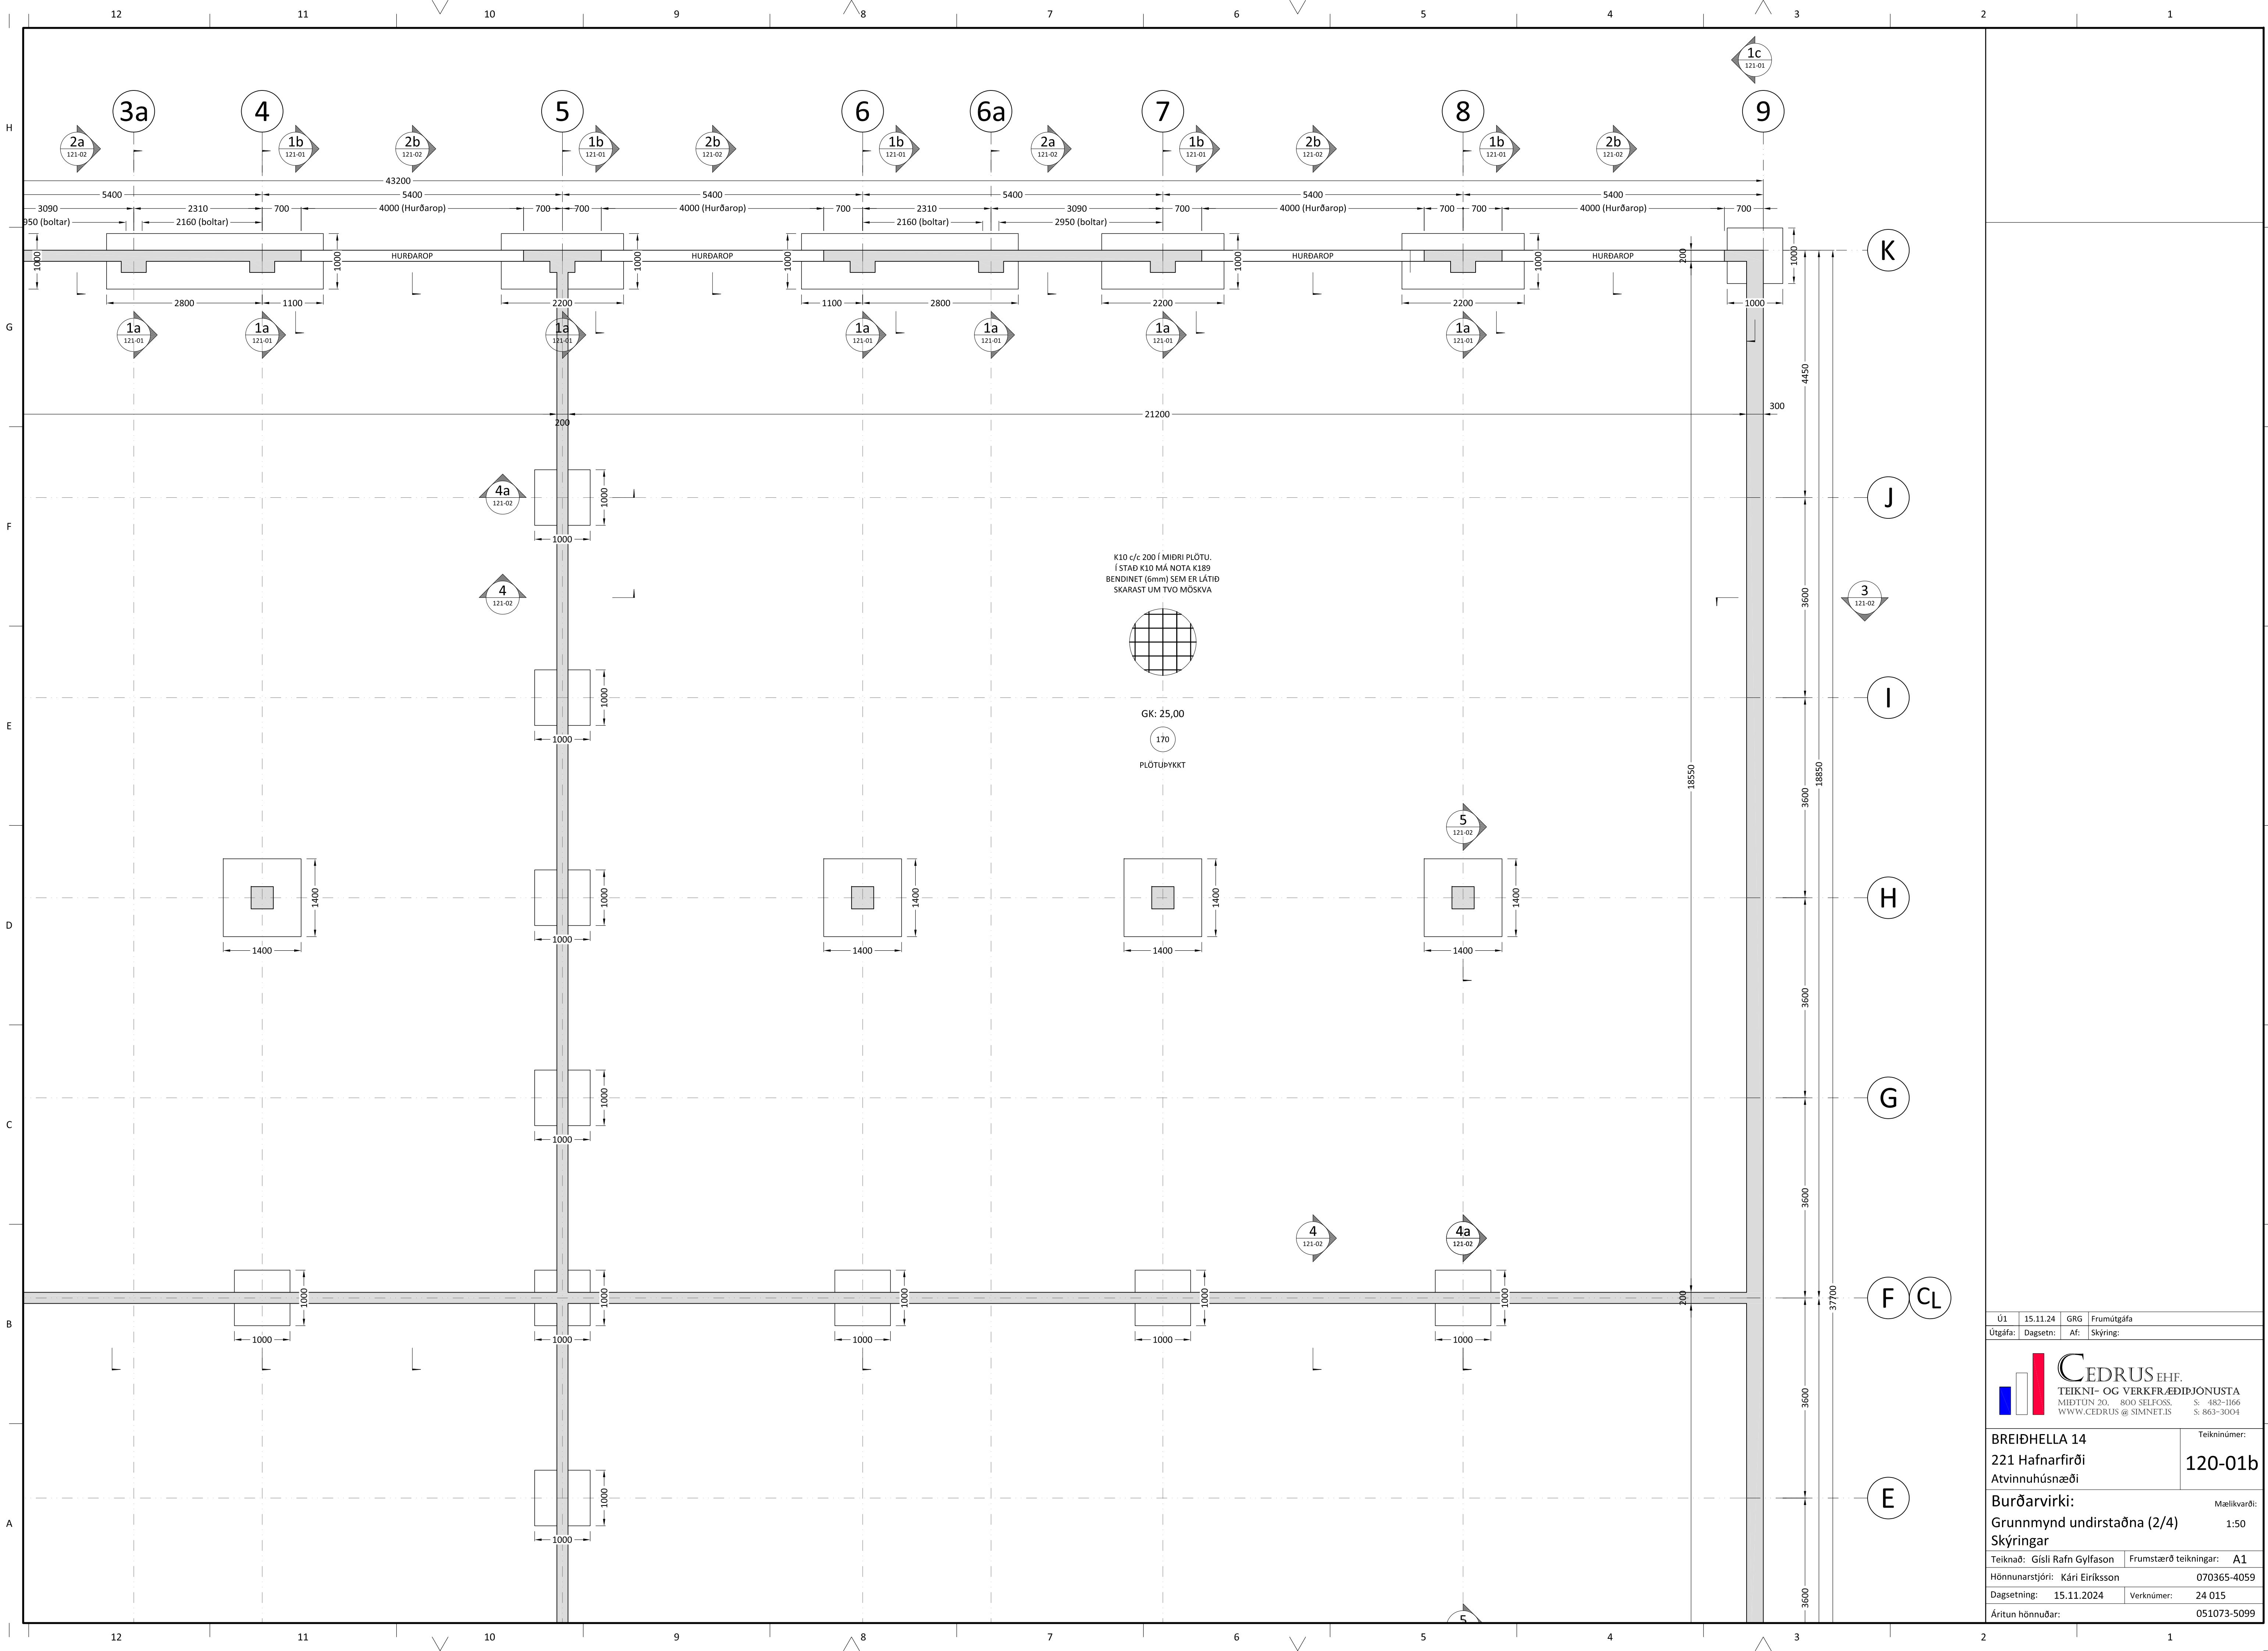

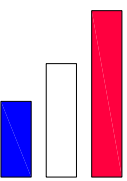Ú1	15.11.24	GRG	Frumútgáfa
Útgáfa:	Dagsetn:	AF:	Skýring:
 CEDRUS EHF. TEIKNI- OG VERKFRÆÐIÐJÓNUSTA MIÐTUN 20. - 800 SELFOS. WWW.CEDRUS.AT SIMNET.IS			S: 482-1166 S: 863-3004
BREIÐHELLA 14 221 Hafnarfirði Atvinnuhúsnæði			Teiknúmer: 120-01b
Burðarvirki: Grunnmynd undirstaðna (2/4) Skýringar			Mælikvarði: 1:50
Teiknað: Gísli Rafn Gylfason		Frumstærð teikningar: A1	
Hönnunarstjóri: Kári Eiríksson		070365-4059	
Dagsetning: 15.11.2024		Verknúmer: 24 015	
Áritun hönnuðar:		051073-5099	

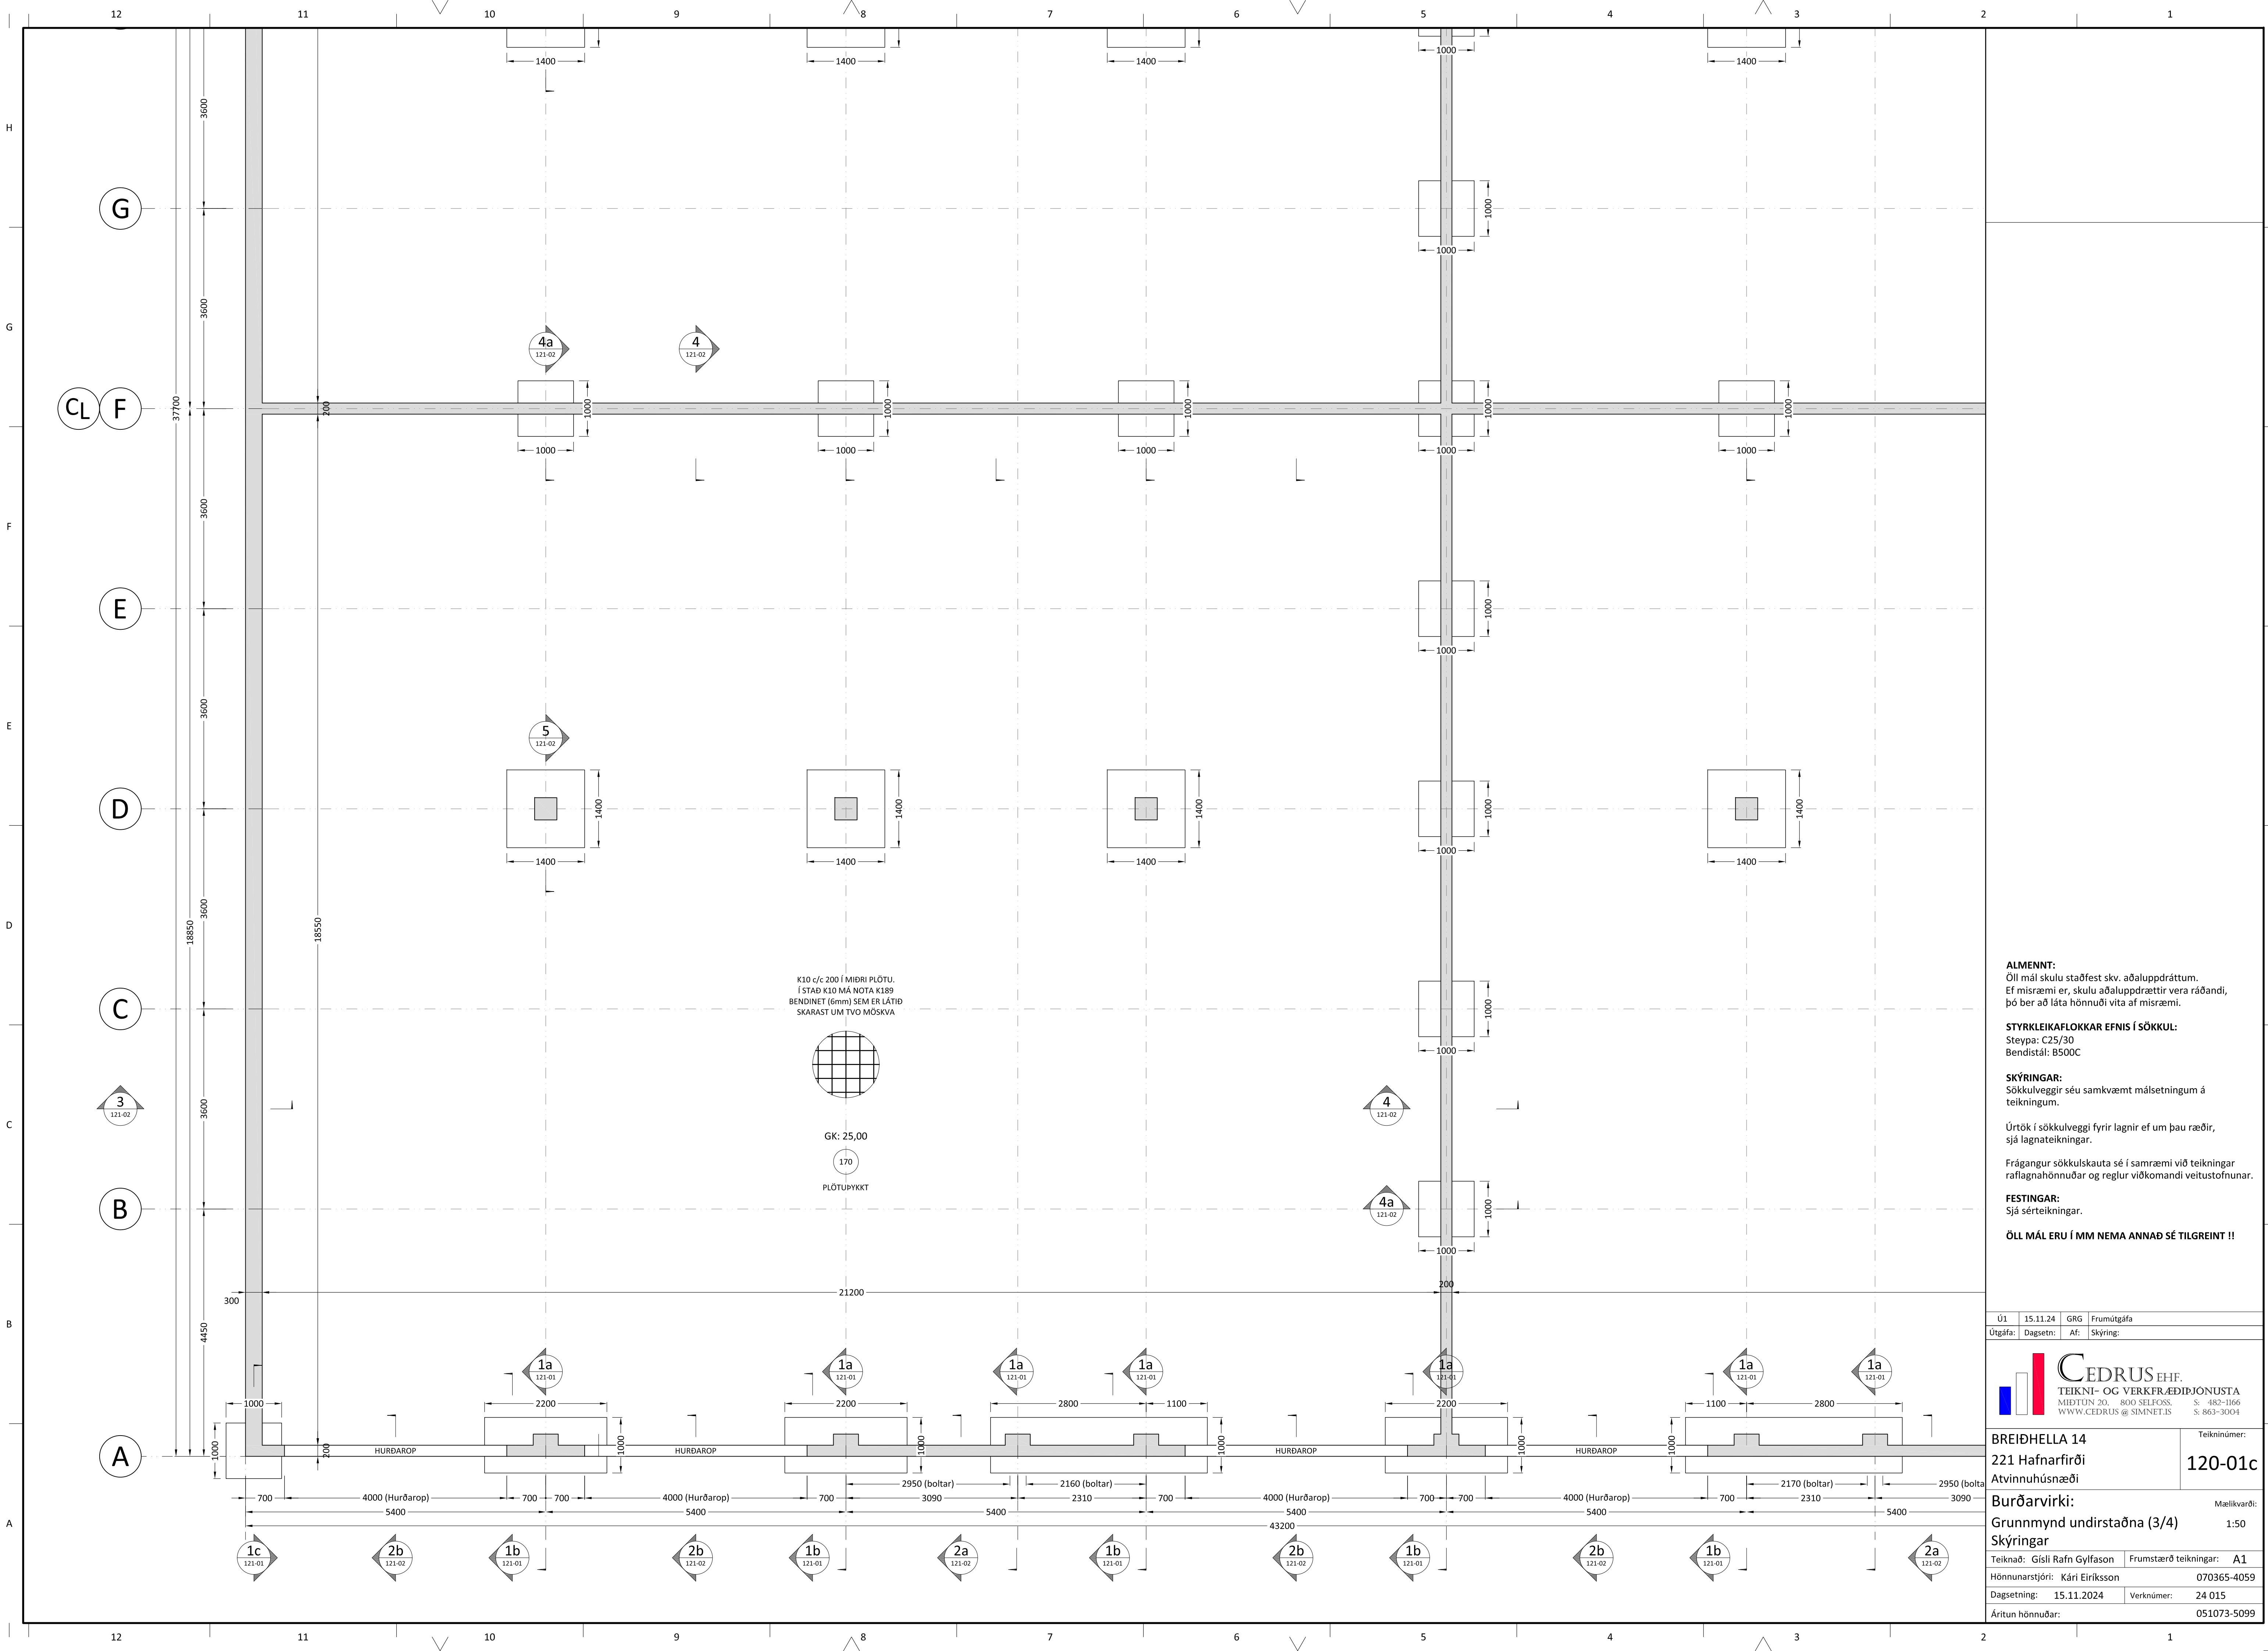

ALMENNT:
Öll mál skulu staðfest skv. aðaluppdráttum.
Ef misræmi er, skulu aðaluppdrættir vera ráðandi,
þó þer að láta hönnuði vita af misræmi.

STYRKLEIKAFLOKKAR EFNIS Í SÖKKUL:
Steypa: C25/30
Bendistál: B500C

SKÝRINGAR:
Sökkulveggir séu samkvæmt málsetningum á teikningum.


Úrtök í sökkulveggi fyrir lagnir ef um þau ræðir,
sjá lagnateikningar.

Frágangur sökkulskauta sé í samræmi við teikningar
raflagnahönnuðar og reglur viðkomandi veitustofnunar.

FESTINGAR:
Sjá sérteikningar.


ÖLL MÁL ERU Í MM NEMA ANNAD SÉ TILGREINT !!

Ú1	15.11.24	GRG	Frumútgáfa
Útgáfa:	Dagsetn:	AF:	Skýring:

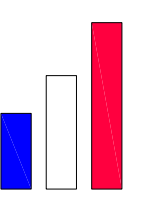


CEDRUS EHF.
TEIKNI- OG VERKFRÆÐIÐJÓNUSTA
MIDTUN 201 • 800 SELFÖSS
WWW.CEDRUS.IS @ SIMNET.IS
S: 482-1666
S: 863-3004

BREIÐHELLA 14 221 Hafnarfirði Atvinnuhúsnæði	Teiknúmer: 120-01c
Burðarvirki: Grunnmynd undirstaðna (3/4) Skýringar	Mælikvarði: 1:50
Teiknað: Gísli Rafn Gylfason	Frumstærð teikningar: A1
Hönnunarstjóri: Kári Eiríksson	070365-4059
Dagsetning: 15.11.2024	Verknúmer: 24 015
Áritun hönnuðar:	051073-5099

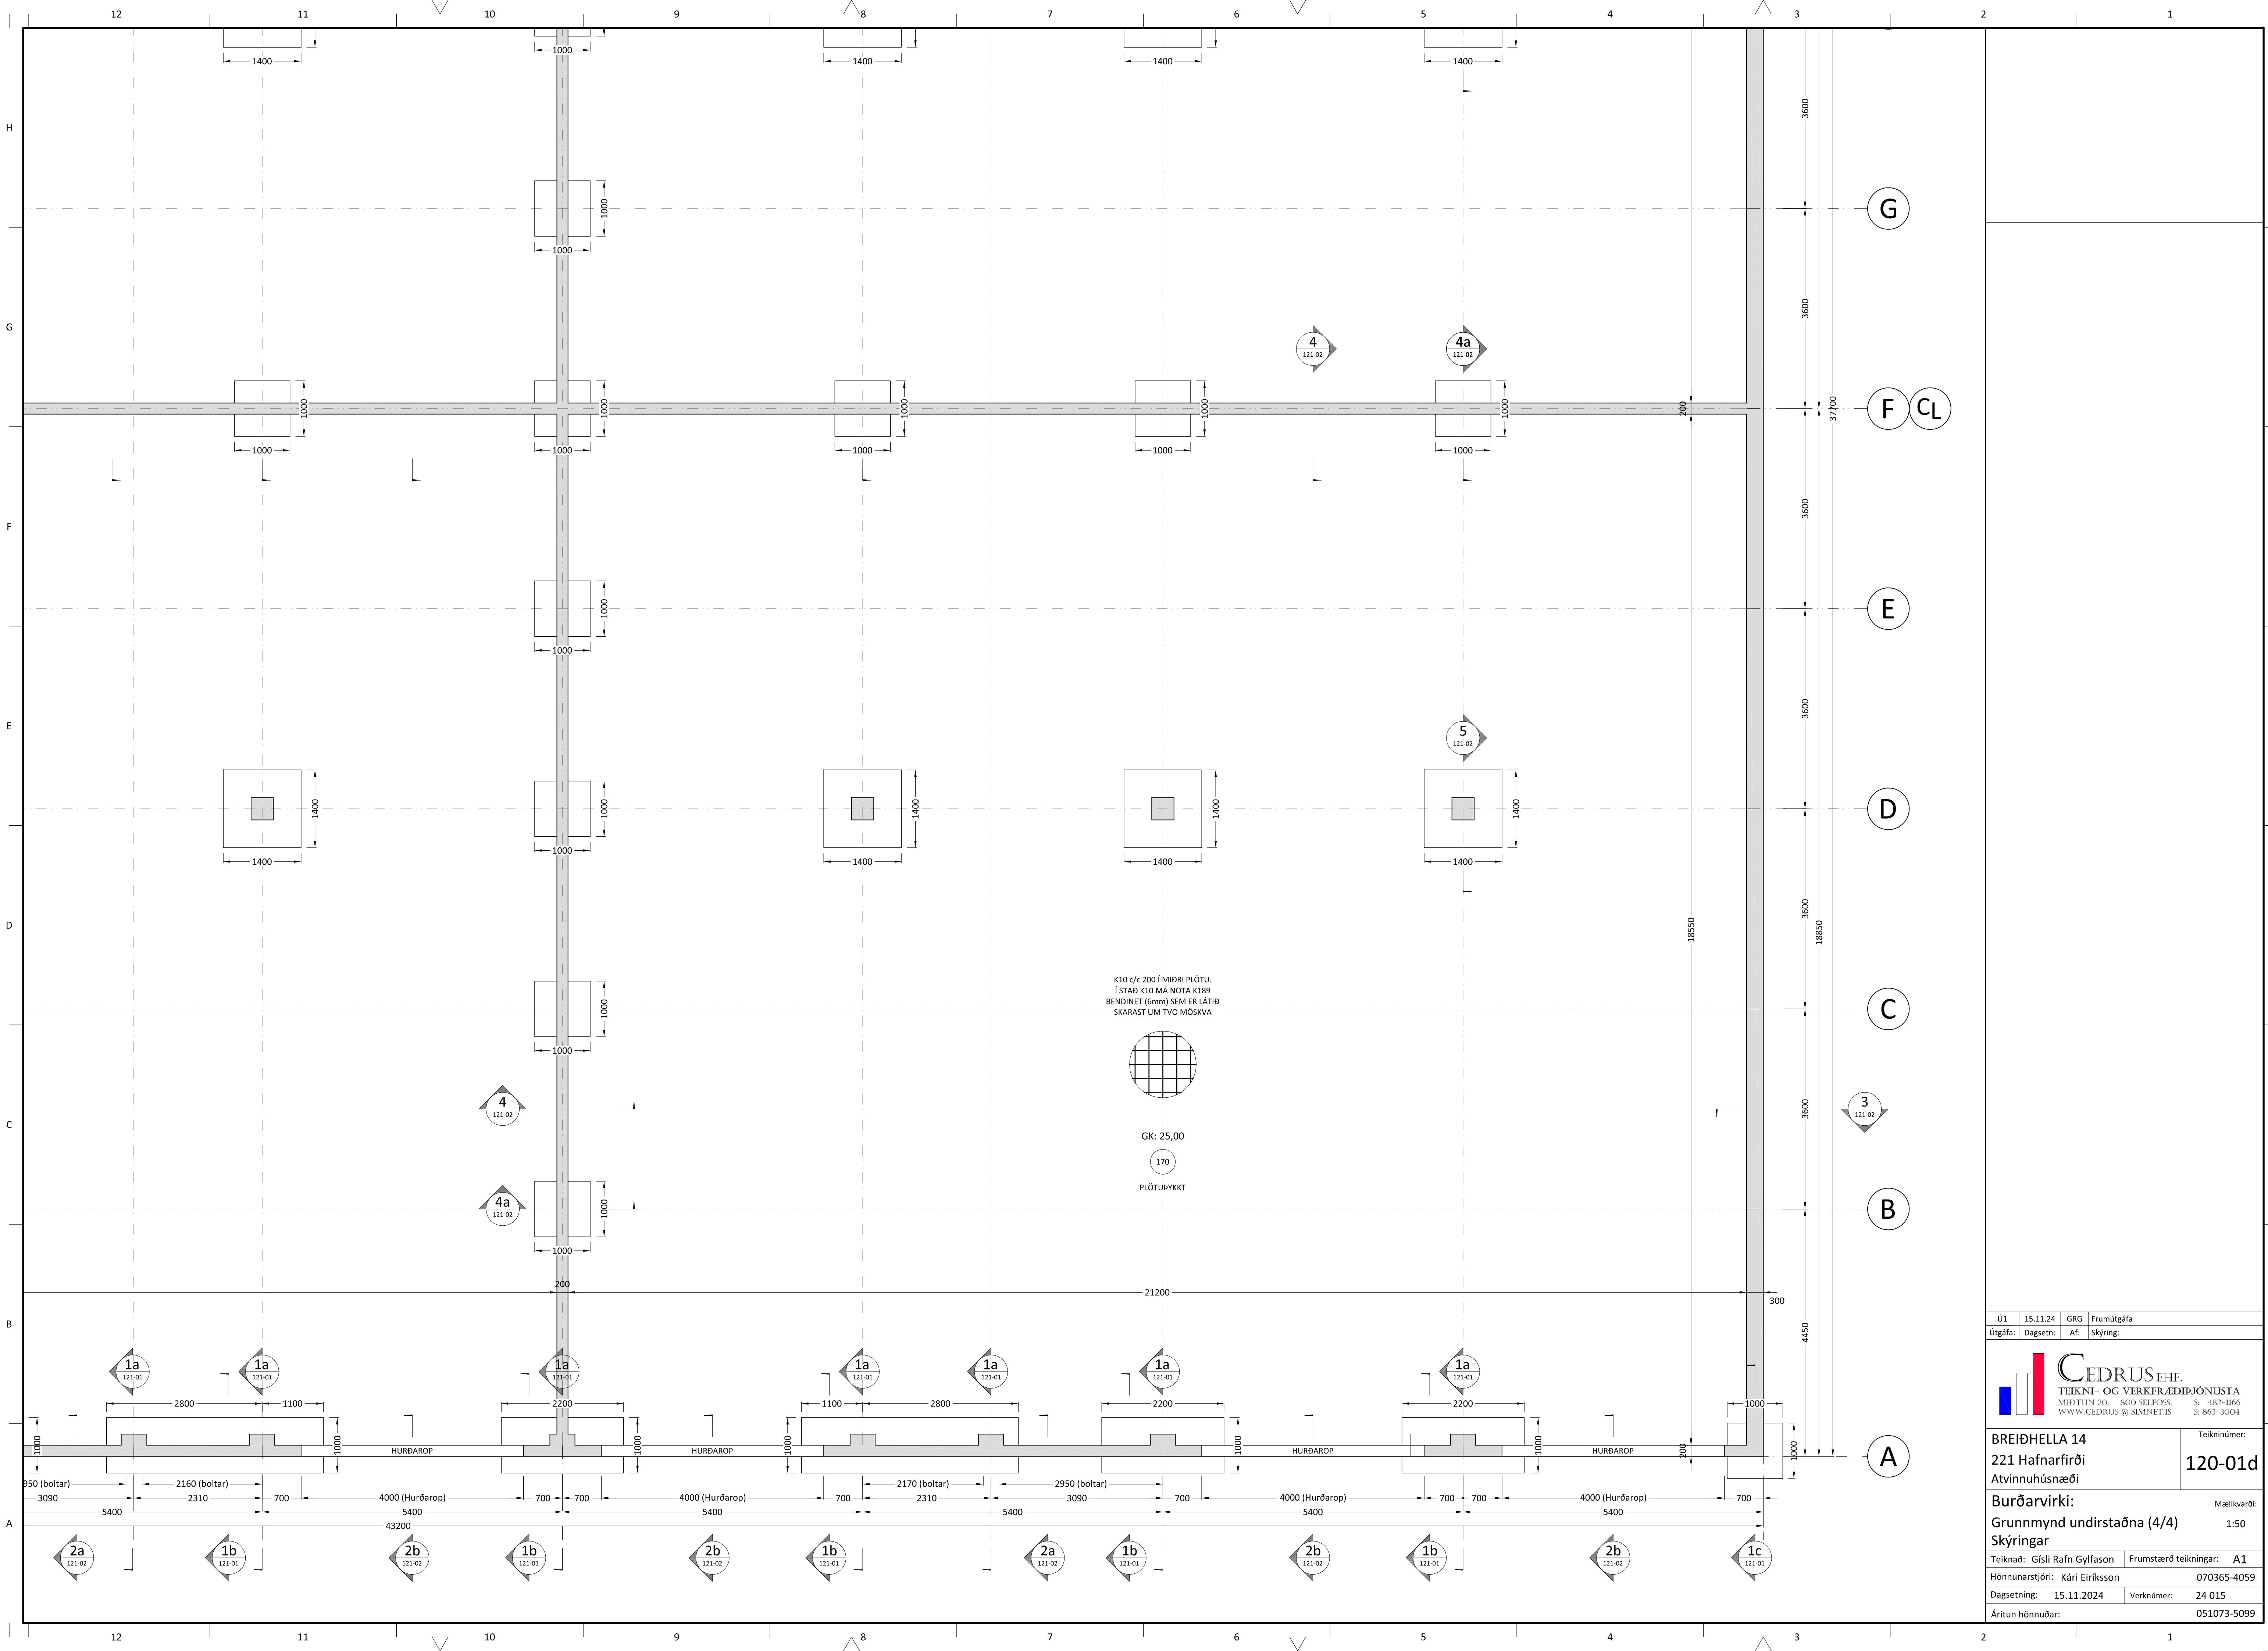

Ú1	15.11.24	GRG	Frumútgáfa
Útgáfa:	Dagsetn:	AF:	Skýring:
CEDRUS EHF. TEIKNI- OG VERKFRÆÐIÐJÓNUSTA MÍÐTUN 20. - 800 SELFOS. WWW.CEDRUS @ SIMNET.IS S: 482-1666 S: 863-3004			
BREIÐHELLA 14 221 Hafnarfirði Atvinnuhúsnæði			Teiknínúmer: 120-01d
Burðarvirki: Grunnmynd undirstaðna (4/4) Skýringar			Mælikvarði: 1:50
Teiknað: Gísli Rafn Gylfason		Frumstærð teikningar: A1	
Hönnunarstjóri: Kári Eiríksson		070365-4059	
Dagsetning: 15.11.2024		Verknúmer: 24 015	
Áritun hönnuðar:		051073-5099	

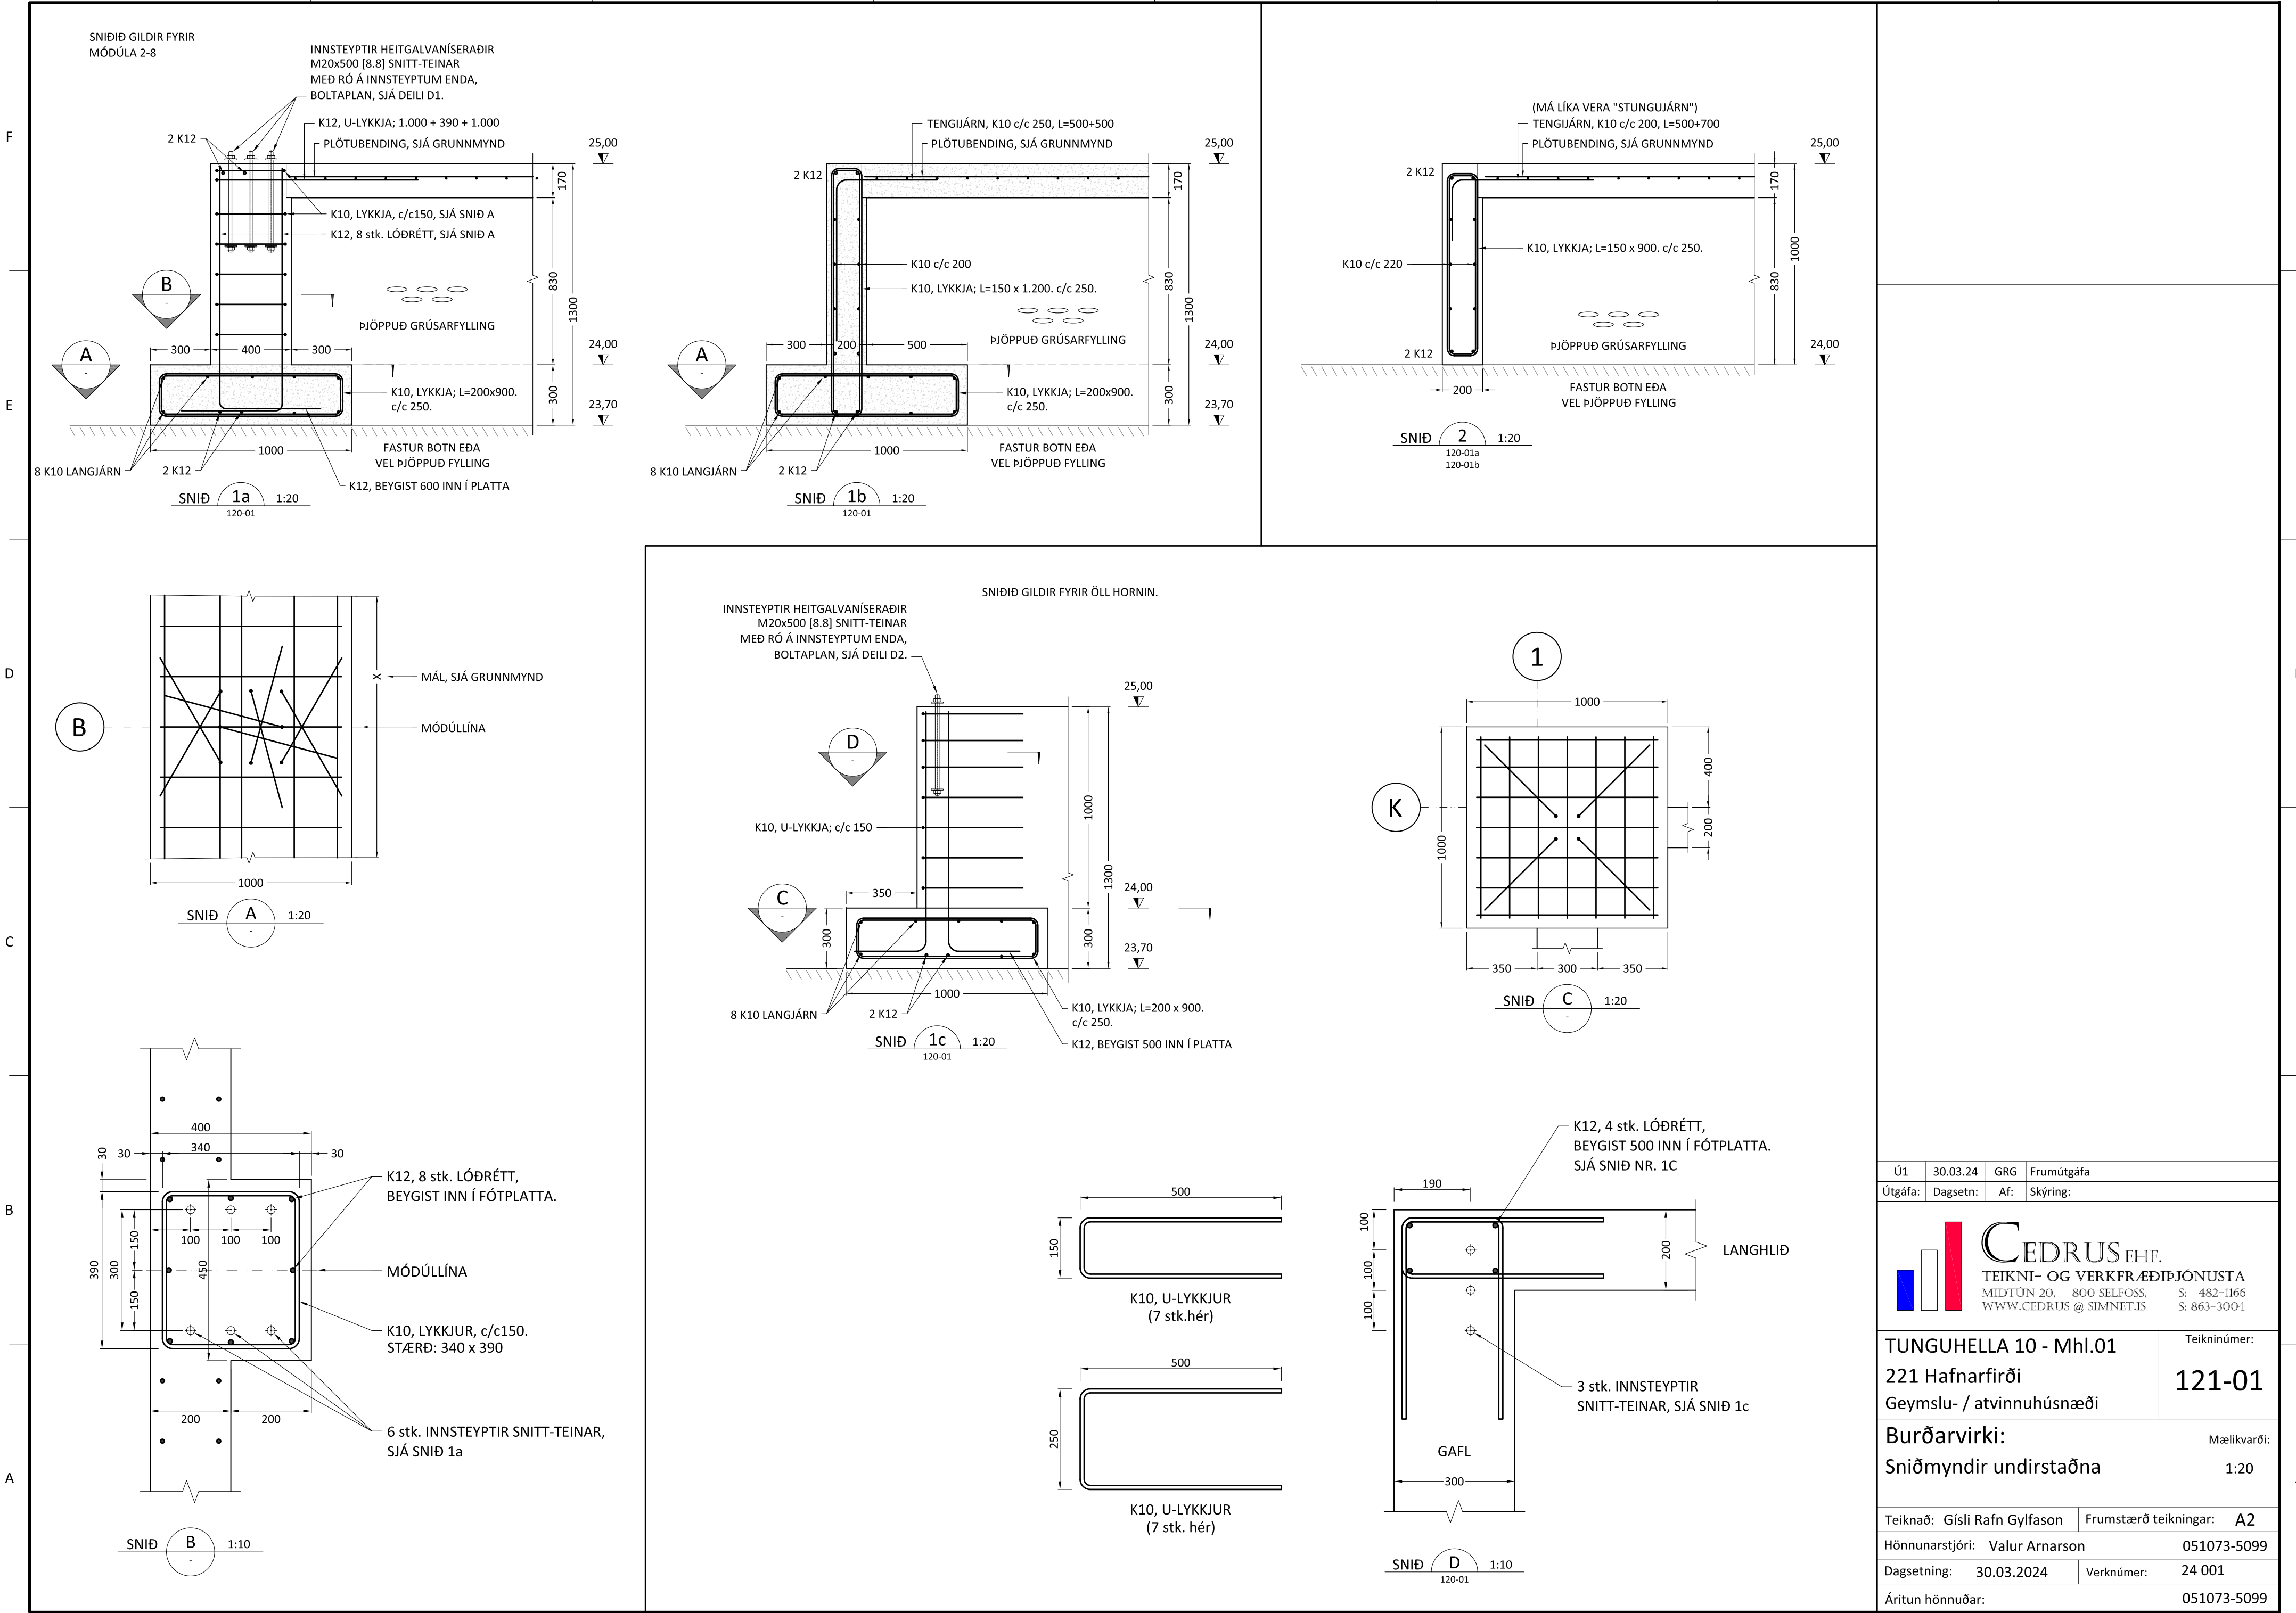

Ú1	30.03.24	GRG	Frumútgáfa
Útgáfa:	Dagsetn:	Af:	Skýring:
CEDRUS EHF. TEIKNI- OG VERKFRÆÐISJÓNUSTA MÍÐTÚN 20. 800 SELFOSS. S: 482-1166 WWW.CEDRUS @ SIMNET.IS S: 863-3004			
TUNGUHELLA 10 - Mhl.01			Teikninúmer:
221 Hafnarfirði			121-01
Geymslu- / atvinnuhúsnæði			
Burðarvirki:			Mælikvarði:
Sniðmyndir undirstaðna			1:20
Teiknað:	Gísli Rafn Gylfason	Frumstærð teikningar:	A2
Hönnunarstjóri:	Valur Arnarson		051073-5099
Dagsetning:	30.03.2024	Verknúmer:	24 001
Áritun hönnuðar:			051073-5099

F


E

D


C

B


A

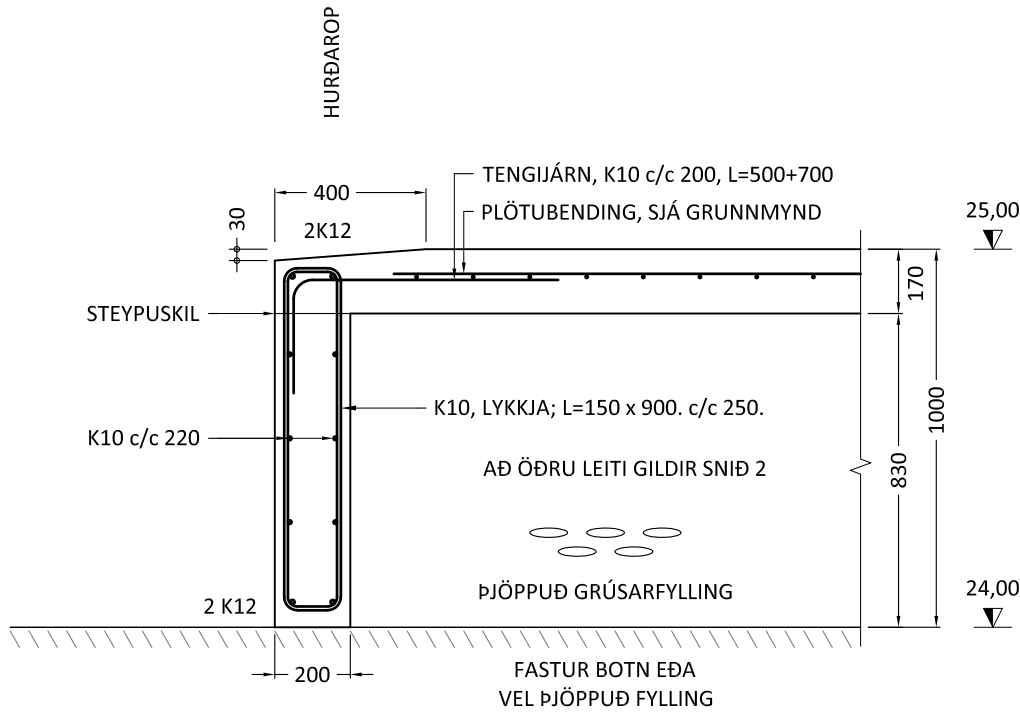


SNIÐ 2b 1:20
120-01a
120-01b

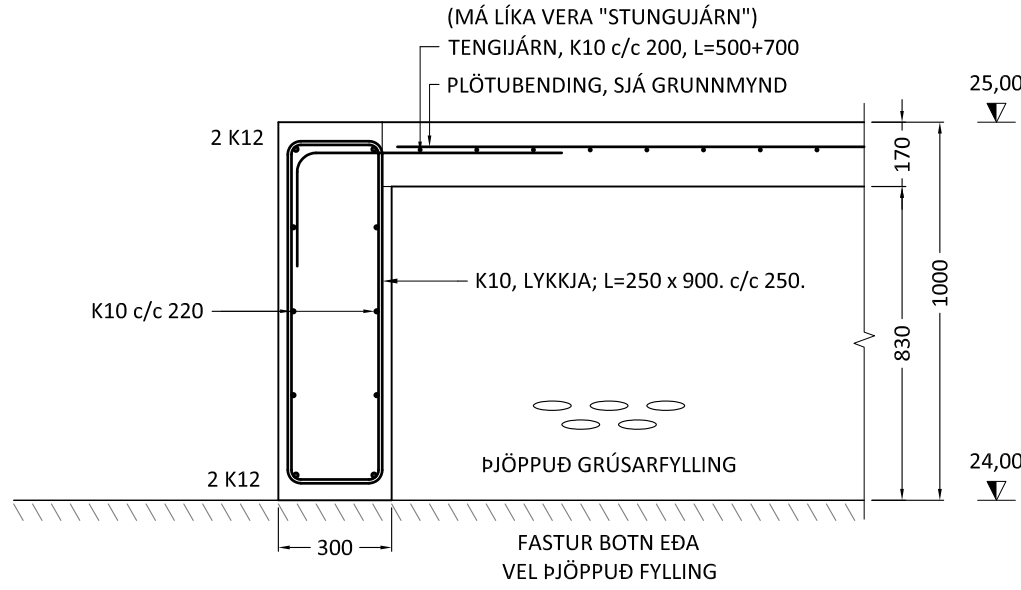


SNIÐ 3 1:20
120-01a
120-01b

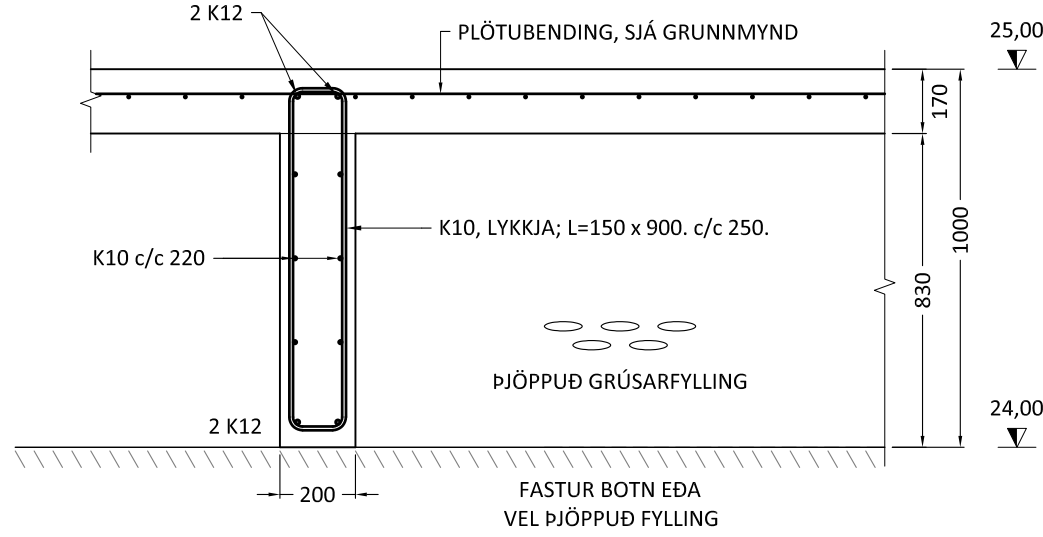


SNIÐ 4 1:20
120-01

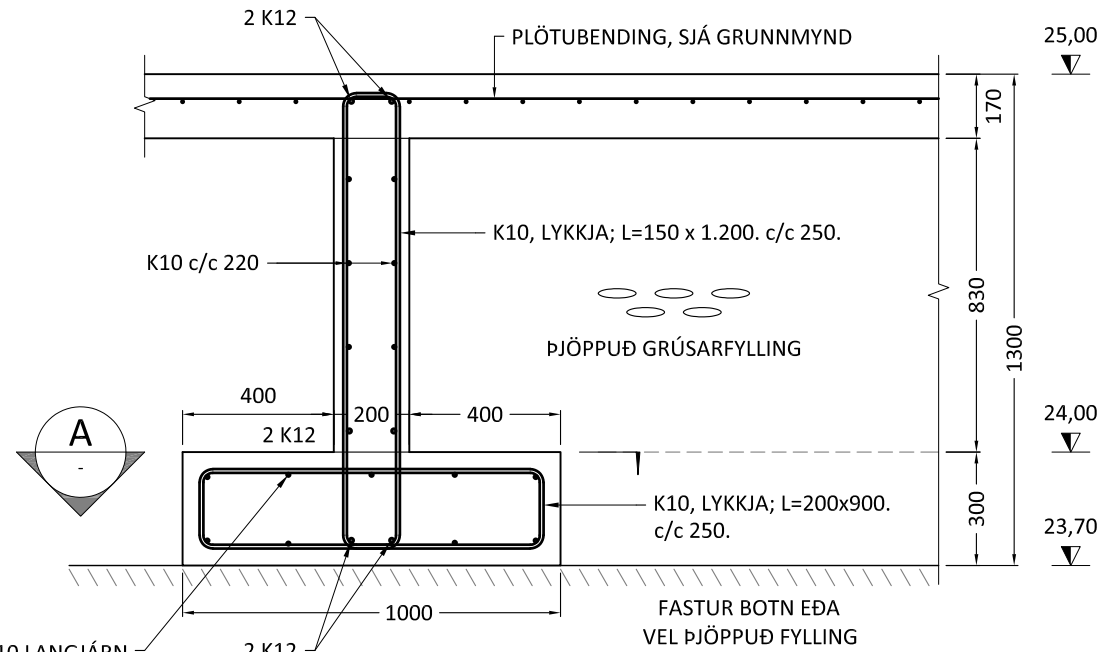


SNIÐ 4a 1:20
120-01

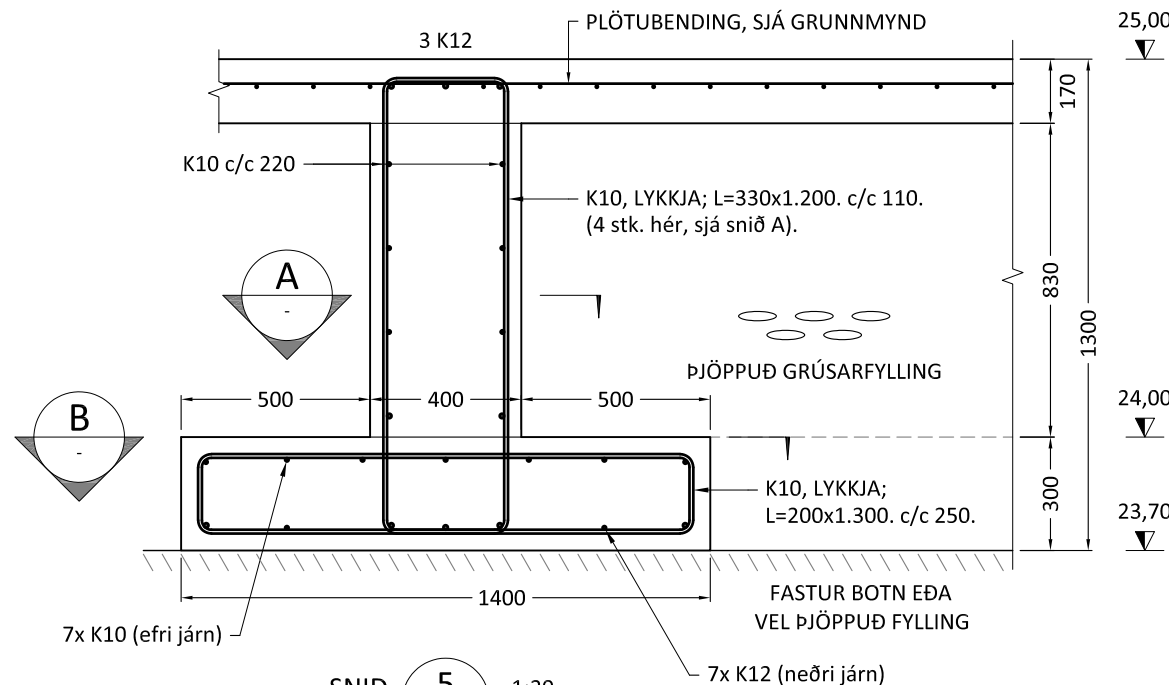


SNIÐ 5 1:20
120-01

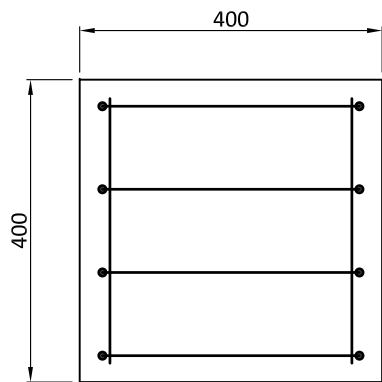

SNIÐ A 1:10

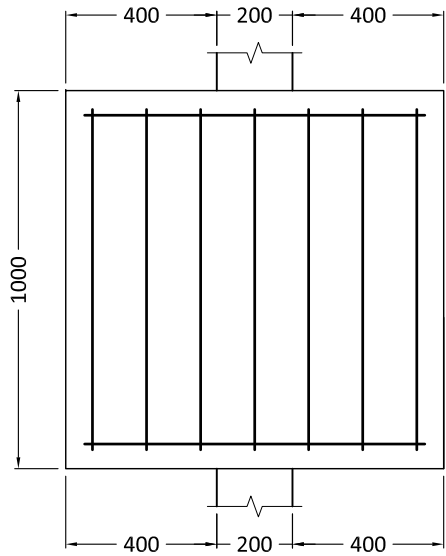

SNIÐ A 1:20

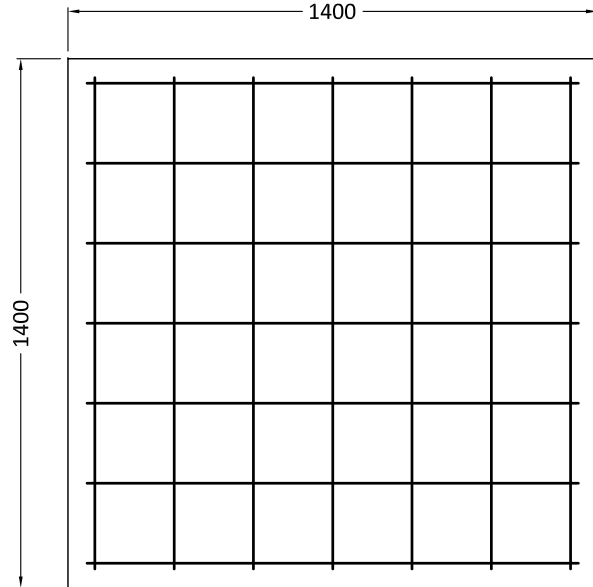

SNIÐ B 1:20

Ú1	30.03.24	GRG	Frumútgáfa
Útgáfa:	Dagsetn:	Af:	Skýring:

CEDRUS EHF.

TEIKNI- OG VERKFRÆÐIÞJÓNUSTA

MIÐTÚN 20. 800 SELFOSS. S: 482-1166

WWW.CEDRUS @ SIMNET.IS S: 863-3004

TUNGUHELLA 10 - Mhl.01	Teikninúmer:
221 Hafnarfirði	121-01
Geymslu- / atvinnuhúsnæði	

Burðarvirki:	Mælikvarði:
Sniðmyndir undirstaðna	1:20

Teiknað: Gísli Rafn Gylfason	Frumstærð teikningar: A2
Hönnunarstjóri: Valur Arnarson	051073-5099
Dagsetning: 30.03.2024	Verknúmer: 24 001
Áritun hönnuðar:	051073-5099