


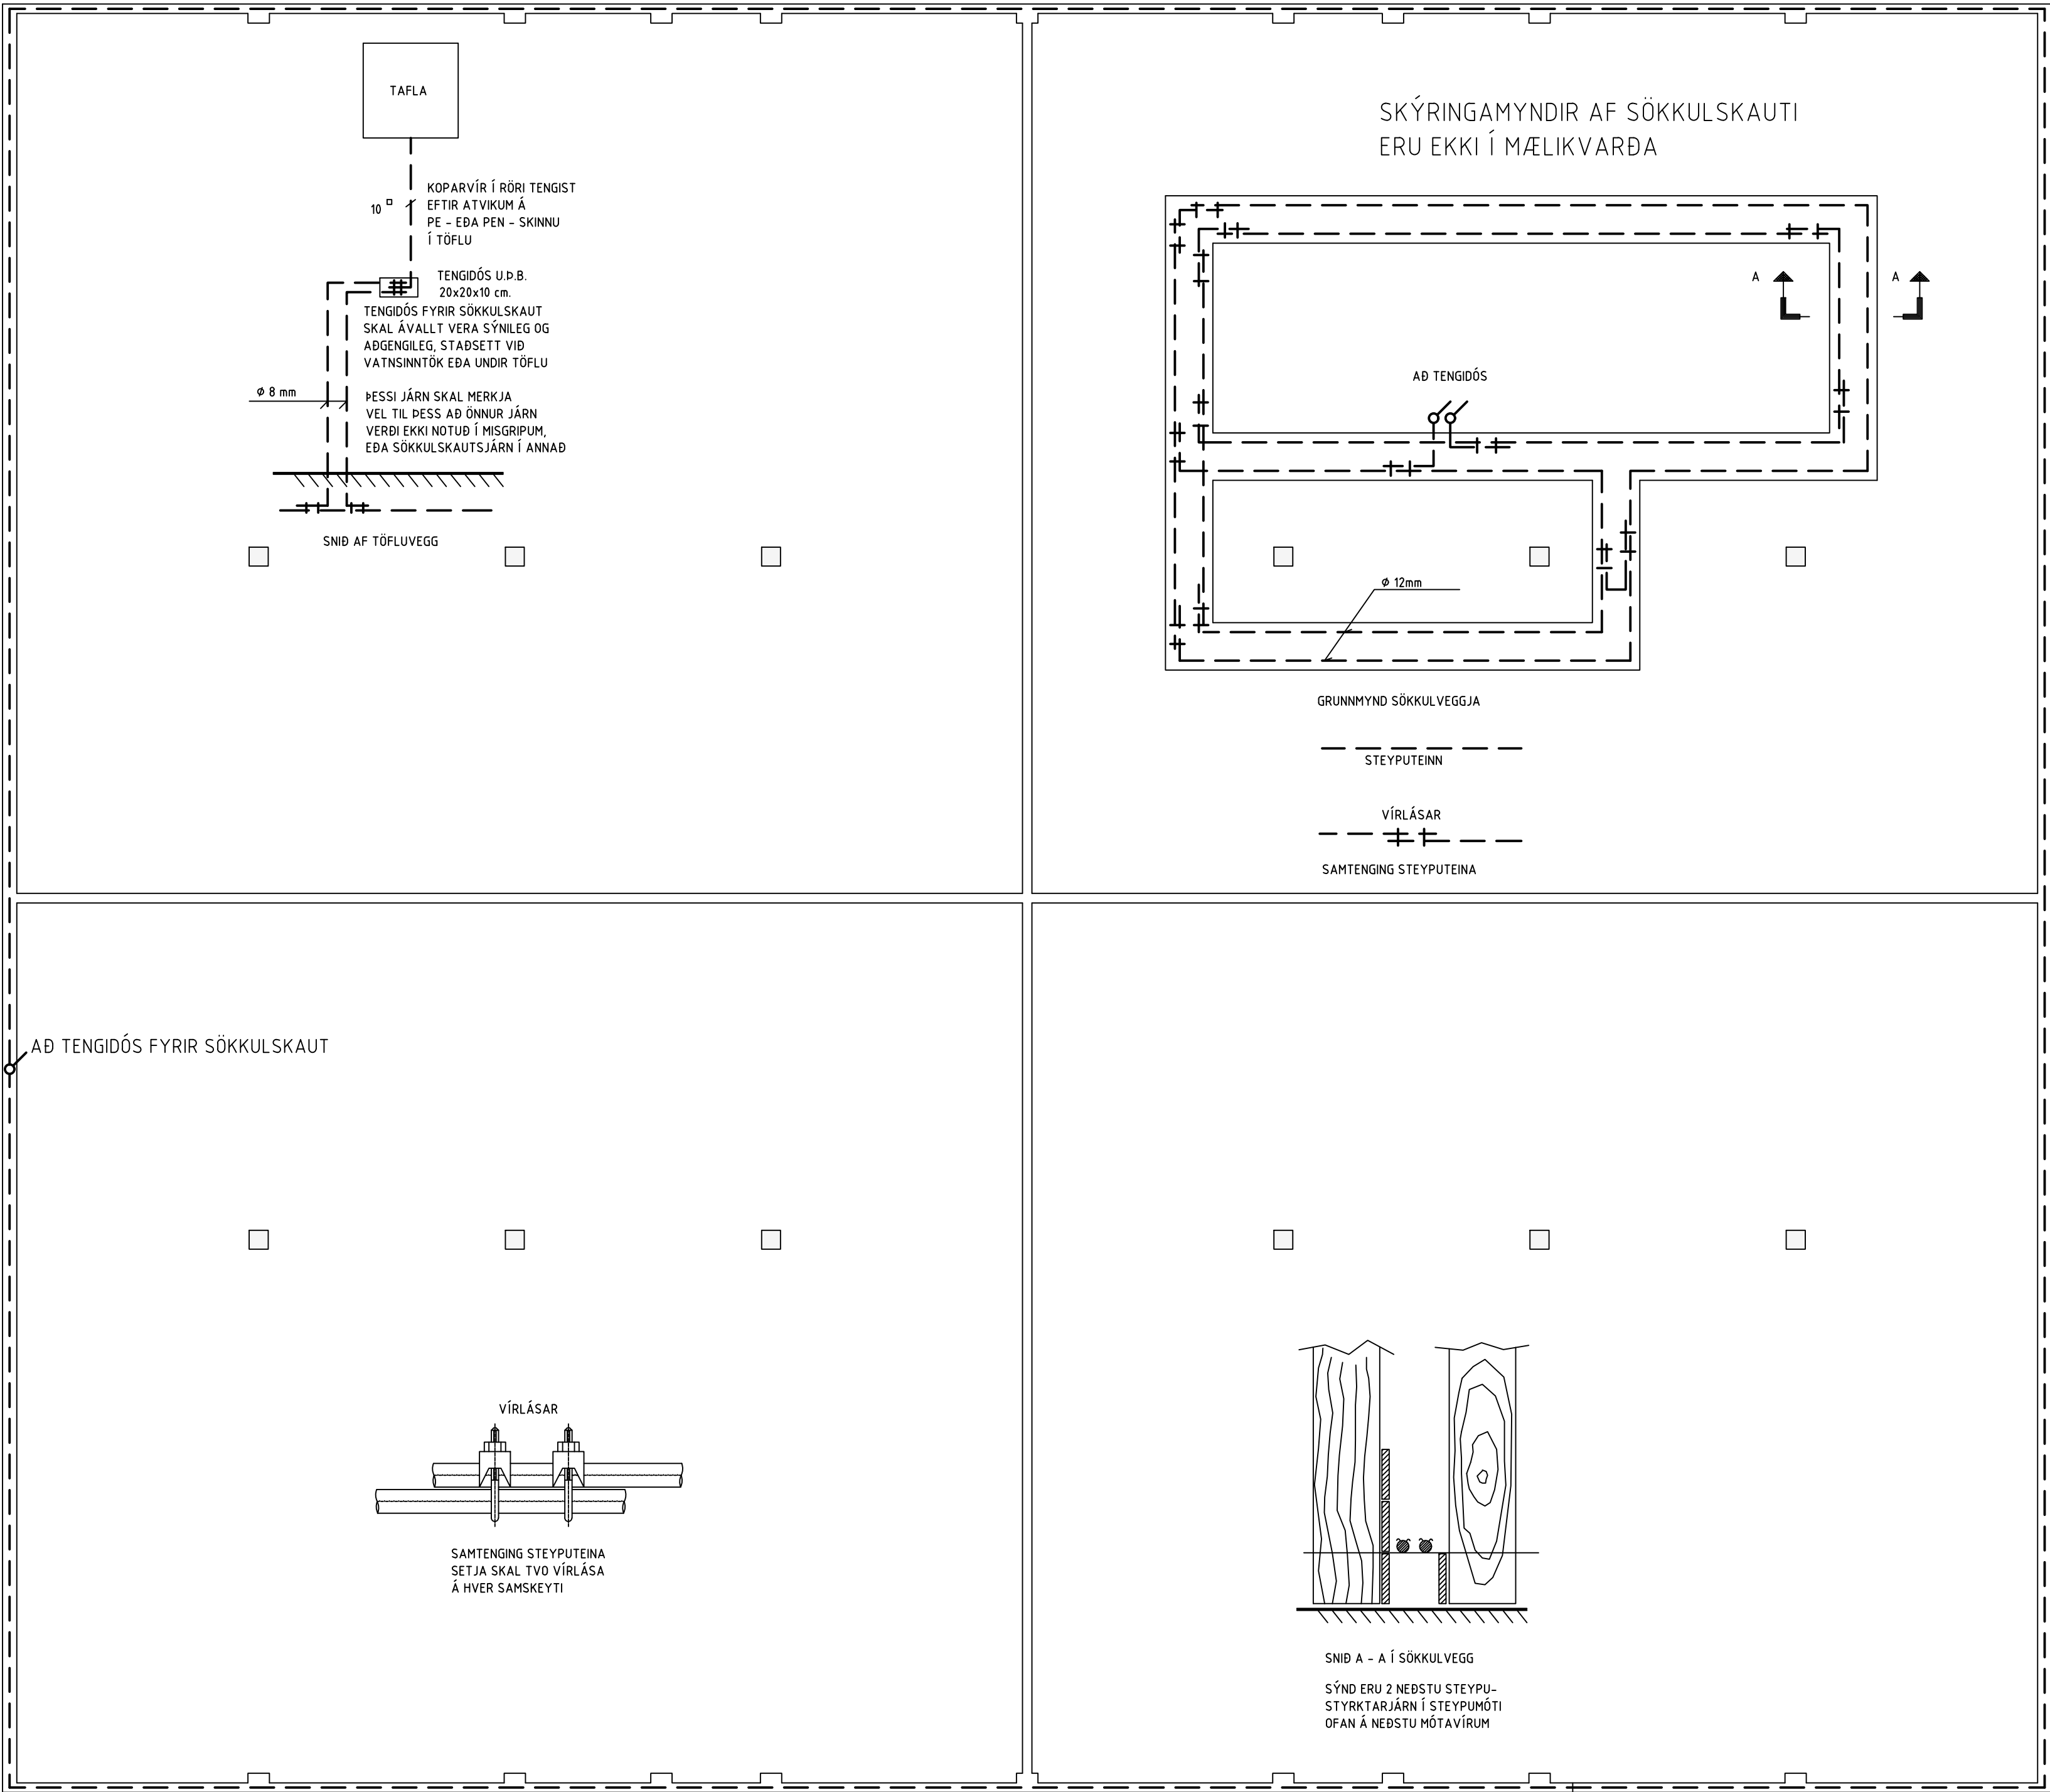

Blaðstærð - A3 1:100 / A1 1:50

HÖNNUÐUR:

Þór Stefánsson

YFIRFARIÐ:

Þór Stefánsson

SAMÞYKKT:

KT:

Þór Stefánsson 21/06/2025

BREYTINGAR:

VERKHEITI:

Atvinnuhúsnæði
Breiðhella 14
Hafnarfirði

VERKHLUTI:

Sökkulskaut

Mkv: 1:100



RAFLAGNATEIKNINGAR
ÞÓR STEFÁNSSON RAÐNFRÆÐINGUR
EYRAVEGI 32 SELFOSSI SÍMI 897 8718
NETFANG: rafteikn@gmail.com

ÁRITUN AÐALHÖNNUÐAR

ÚTPRENTAÐ: 4.3.2025 21:13:36

SÍÐAST VISTAÐ: 4.3.2025 21:11:09

TÖLVUNAFN: Raflögn 2886 25 02.dwg

SLÓÐ: F:\OD\Verk\2025\2886 Breið 14\Teikningar

VERKNÚMER: 2886-2025-018
DAGSETNING: 4 mars 2025

BLAÐ
1 af