

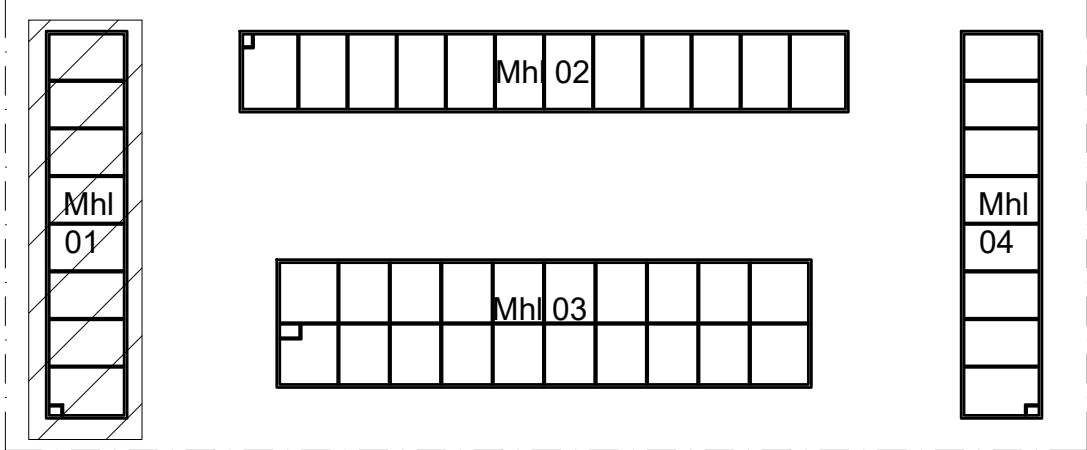
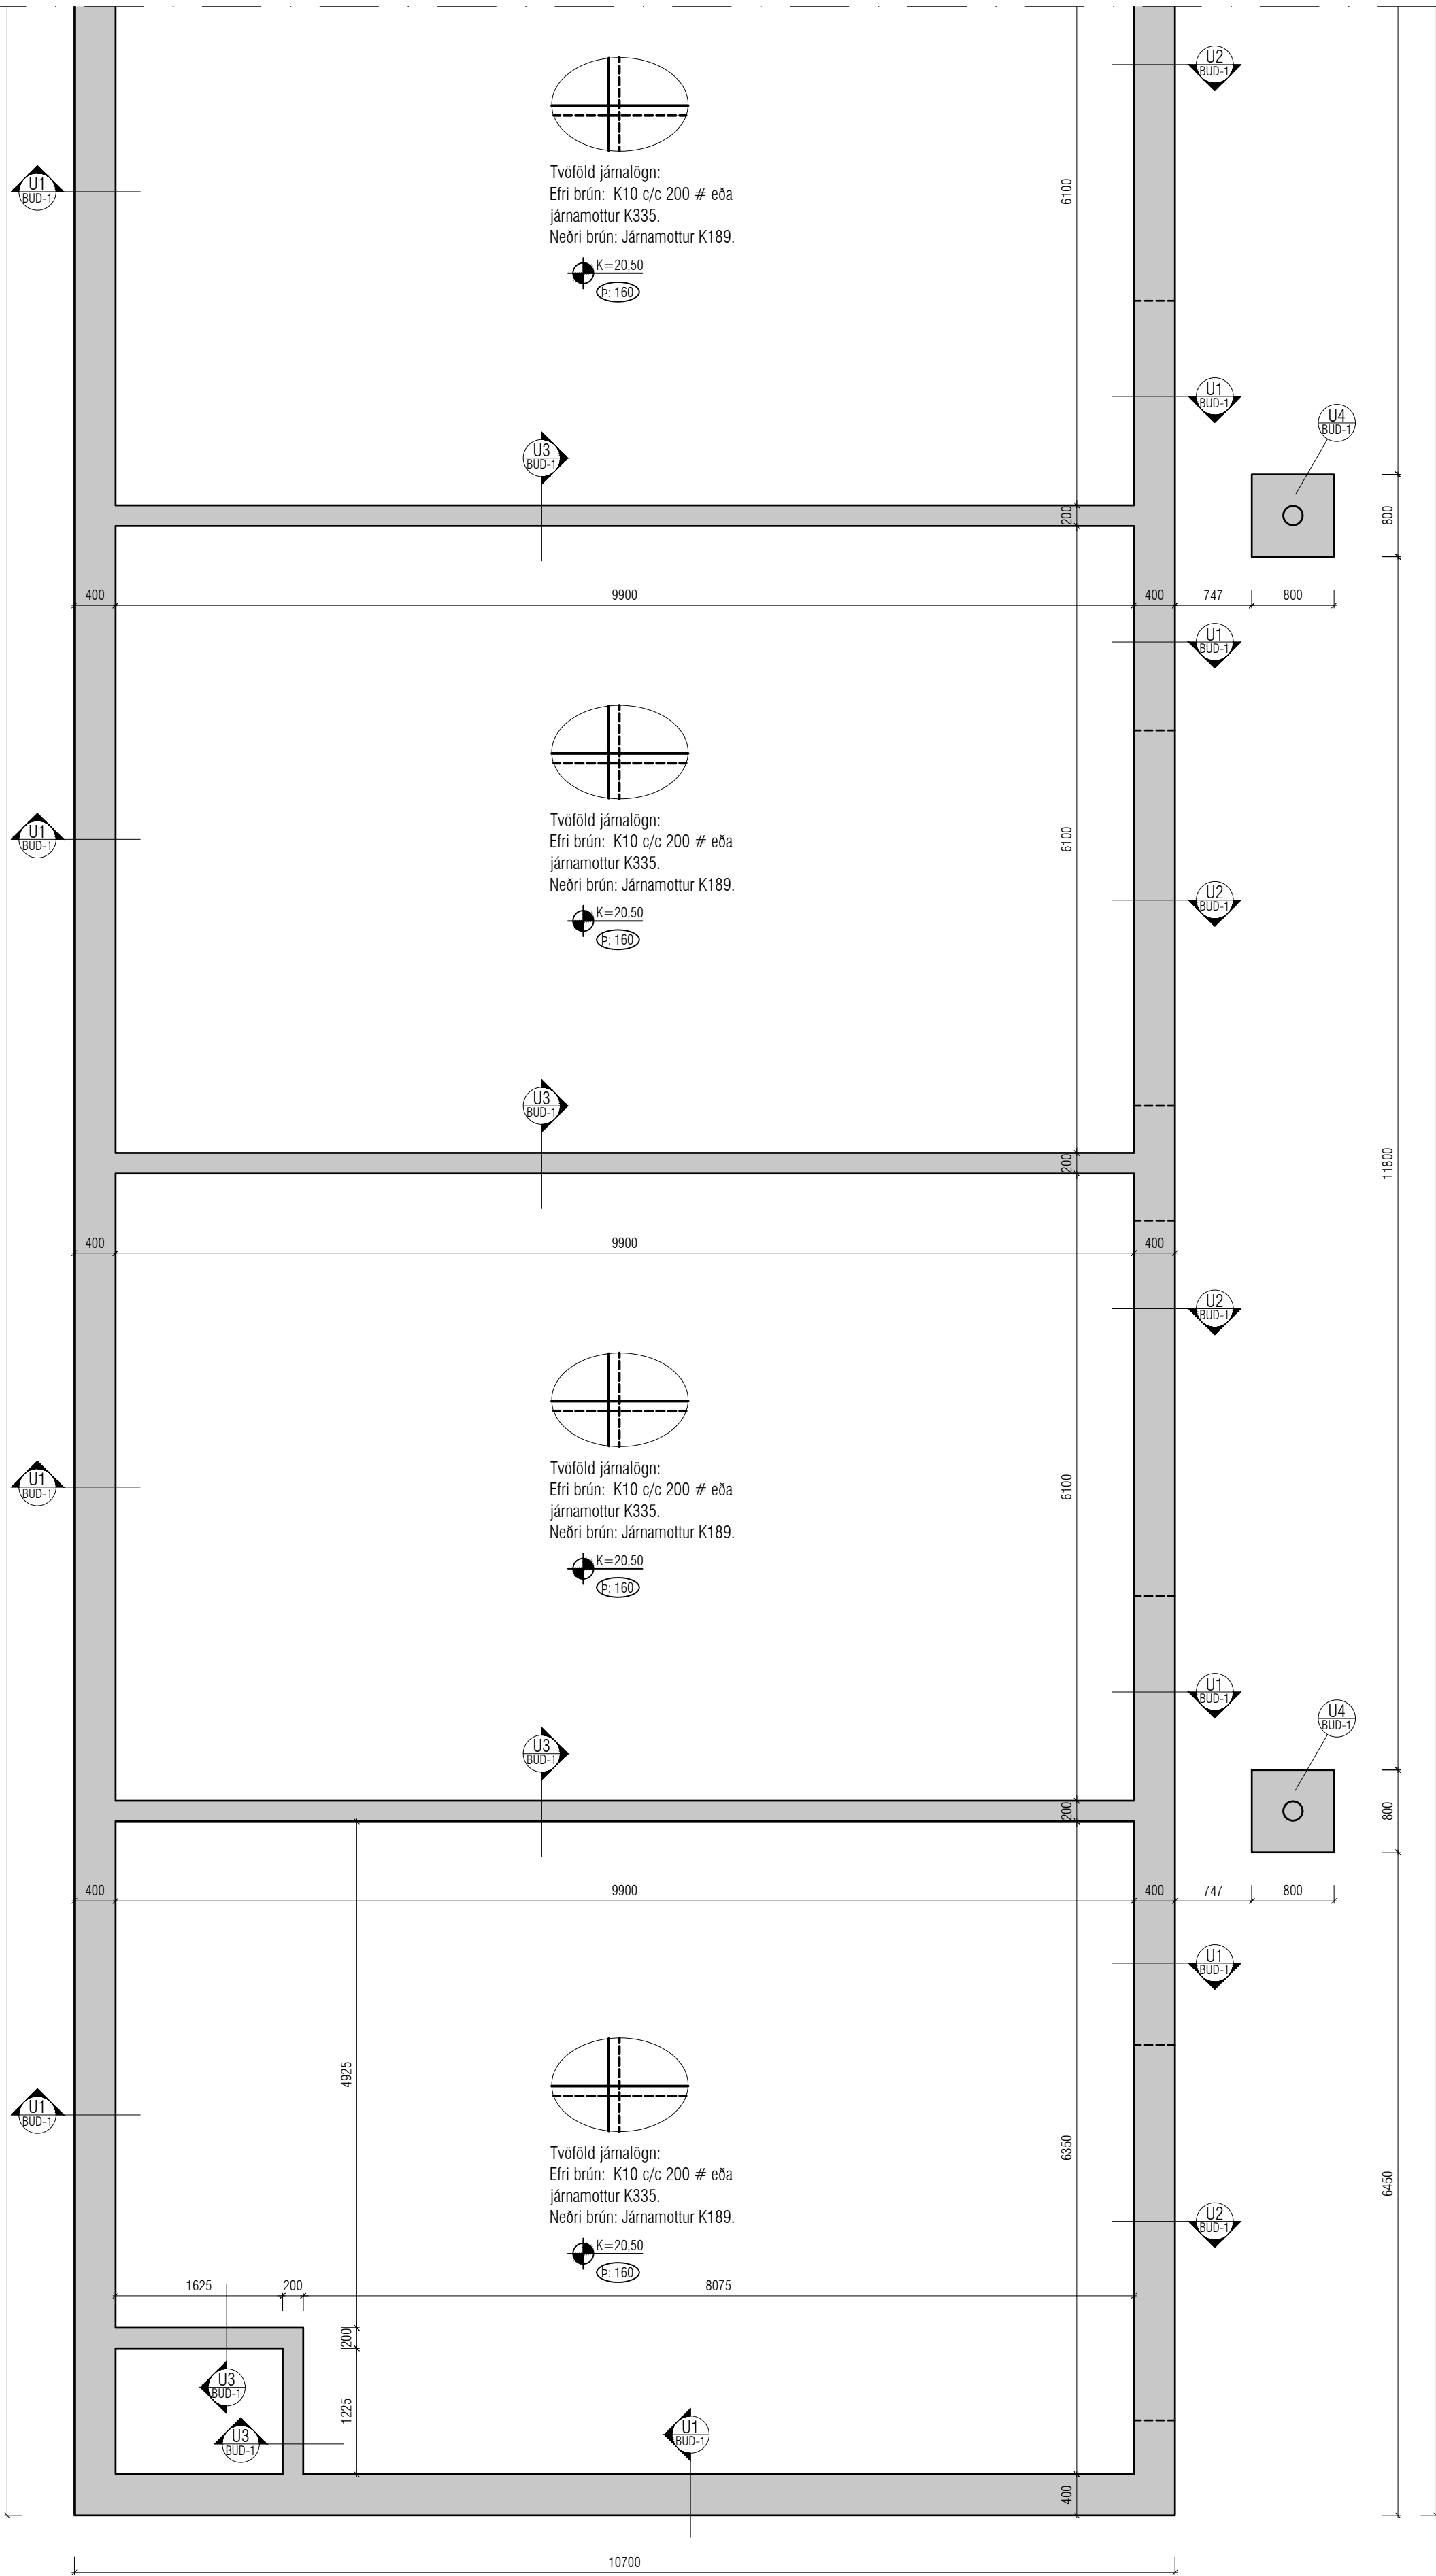


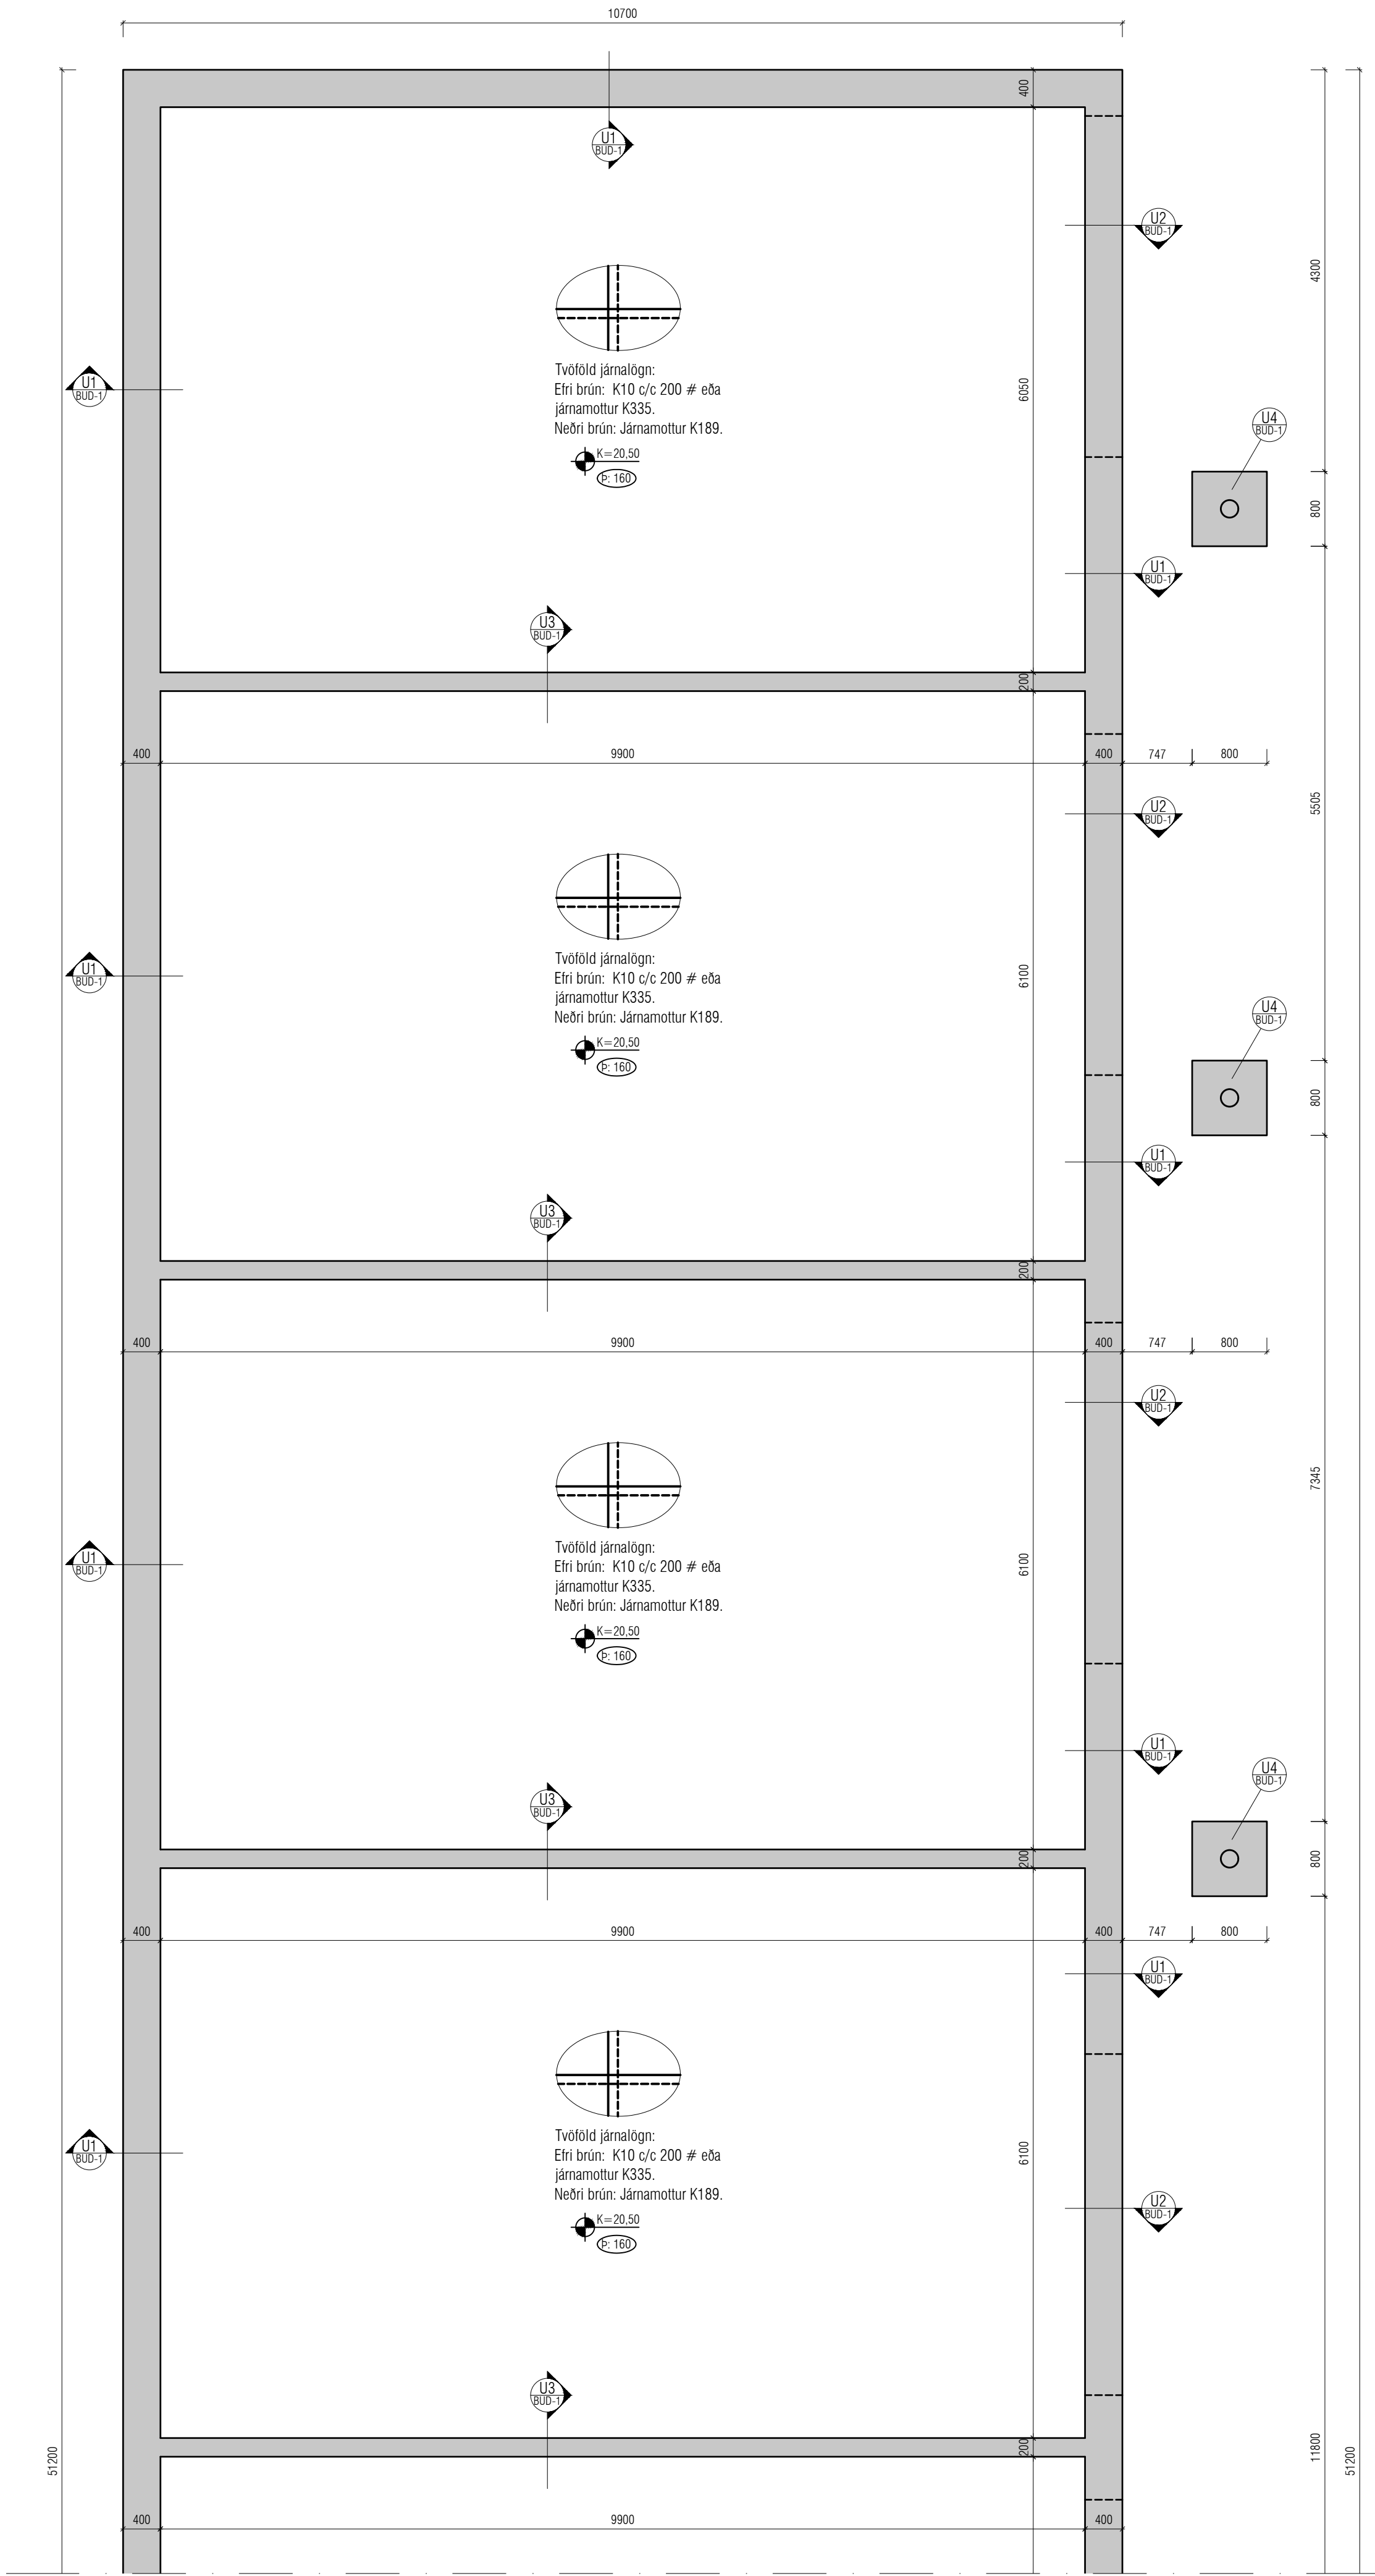

Utgáfa	Dags.	Skýring	Breytt af
-			
-			
-			
-			

ALMENNT, JÁRNABENDING:

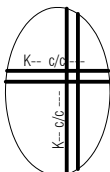

GRUNNBENDING Í NEDRI OG EFRI BRÚN:
Sjá ták á viðkomandi plötu.
Járn spanna alla plötuna
og skeyfilengd yfir ásetur milli vegga.
Neðri brúnaþám skal skeyta yfir ásetum.

ATH: ÖLL JÁRN SEM ERU SÉRSTAKLEGA TEKNUÐ Á
GRUNNMÝND ERU VIÐBÓTARJÁRN SEM BÆTAST VIÐ
ÞESSA GRUNNBENDINGU.
Járn með helli línu í neðri brún.
Járn með slitrótti línu í efri brún.

ATH!
ÖLL MÁL SKULU YFIRFARIN ÁÐUR EN
FRAMKVÆMDIR HEFJAST.

Skýringar:

Á teikningu B-01 eru almennar skýringar og öll
lagmarks ákvæði varðandi steypu og bendistál t.d.
frágangur á jörnum kringum op og brúnir og fl.

Uppgefnir kótar eru steypukótar. Upplýsingar um
vatnshalla og hvort kótar eru endanlegir, sjá
arkitekt.
Um nákvæma stærð og staðsetningu einstakra
byggingahluta. Sjá nánar á sérteikningum
aðalhönnuðar.
Göt og raufar (sjá lagnateikn.)

ATH!
Heimilt er að nota járnabakka, með sama
járn magni og fyrirskrifað er á uppdráttum, í stað
tengijárna úr veggjum í plötur.

ATH!
Steypuhula í útveggjum og útiplötum skal vera
30 mm. Sjá nánar á skýringablaði B01.

VEKTOR

hönnun og ráðgjöf

Síðumúla 3 - 108 Reykjavík - S.554-6650

Emil Þ. Vindjasson	Örkuþekkingarfræðingur	emil@vektor.is	280268-4539
Martin M. Andersen	Byggingarfræðingur	martin@vektor.is	020459-2989
Örn Arnarson	Byggingarfræðingur	orri@vektor.is	040964-2669
Ólafur Jónsson	Byggingarfræðingur	olaf@vektor.is	270588-2719
Örn Jónsson	Byggingarfræðingur	orri@vektor.is	090883-5859

Verkhöldi : Breiðhella 18, Hafnarfirði






Verkhöldi : Undirstöður - Mhl 01
Grunnmýnd

Hamnað : ÖJ Teknað : ÖJ

Mkv. 1:50 Dags. 13/06/2025

Samþykkt hönnuðar: Tekn. nr.

Samþykkt aðalhönnuðar / samræmingarhönnuðar: BU-1

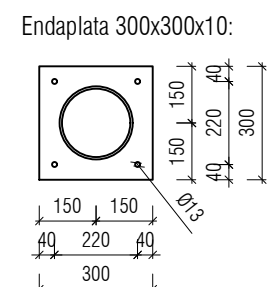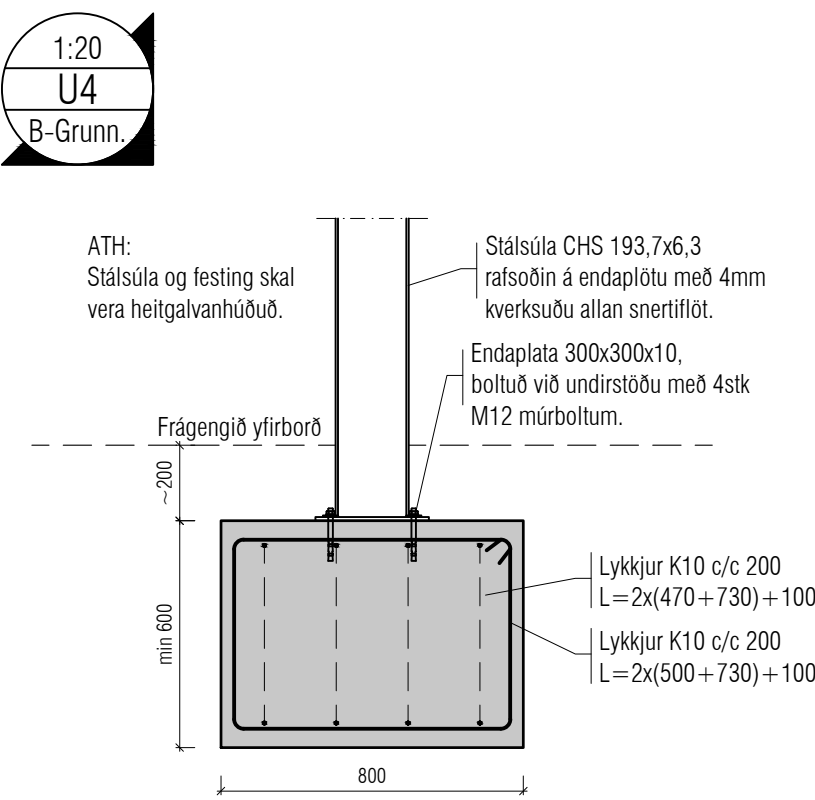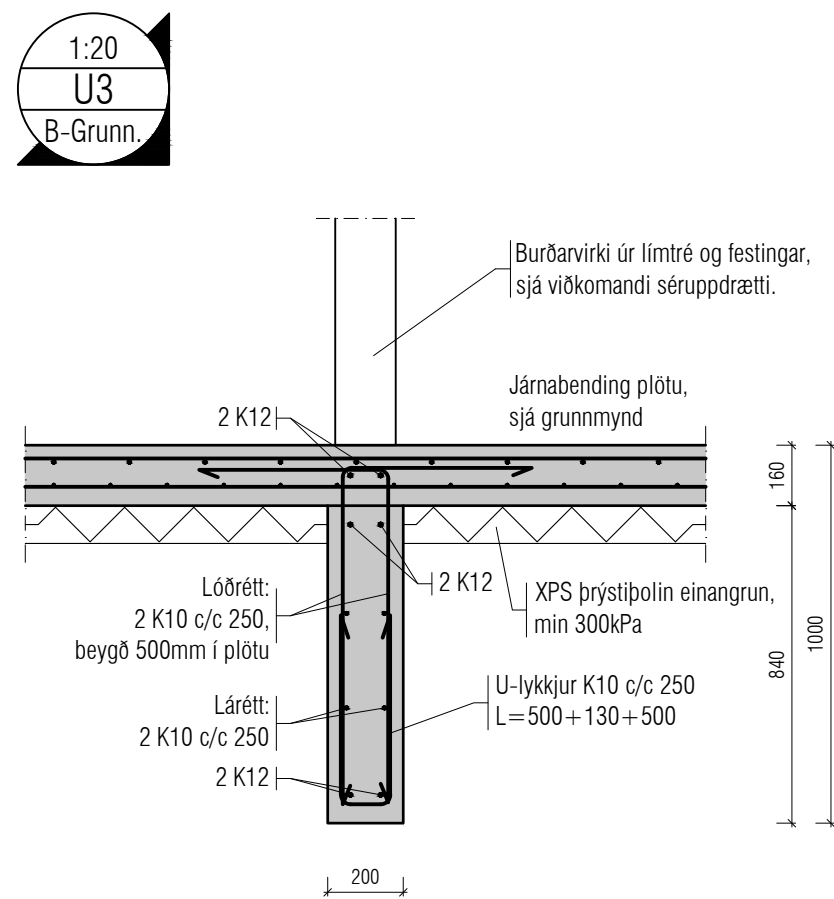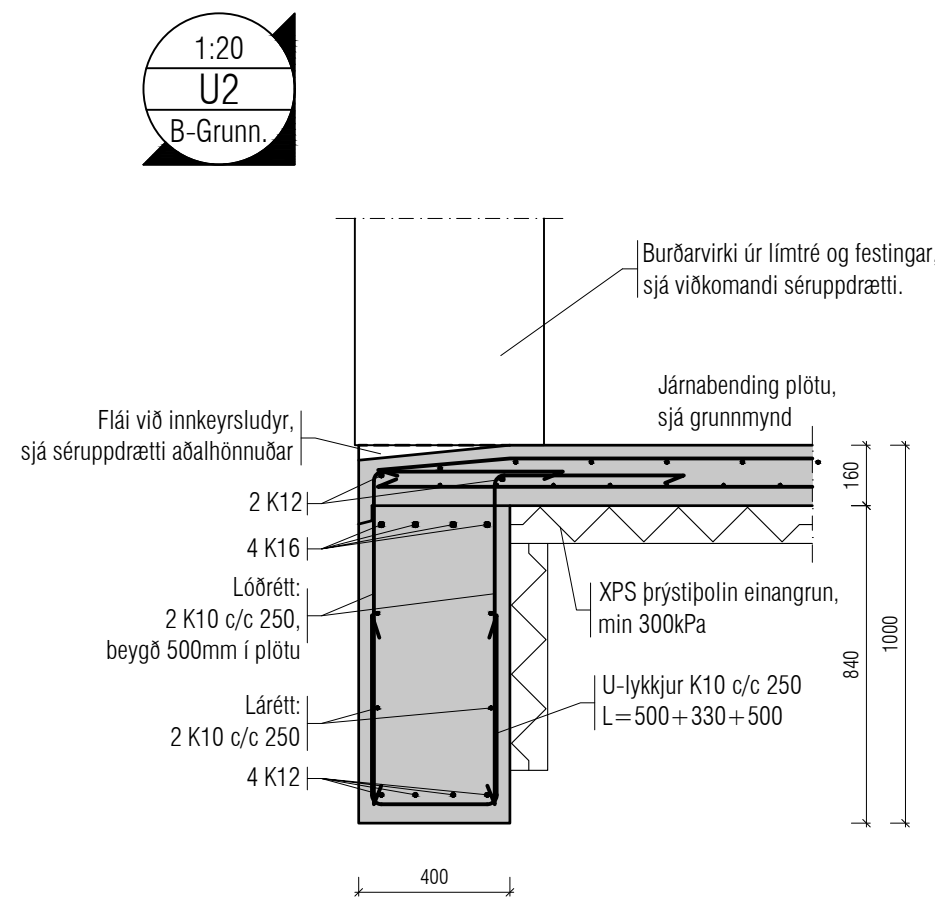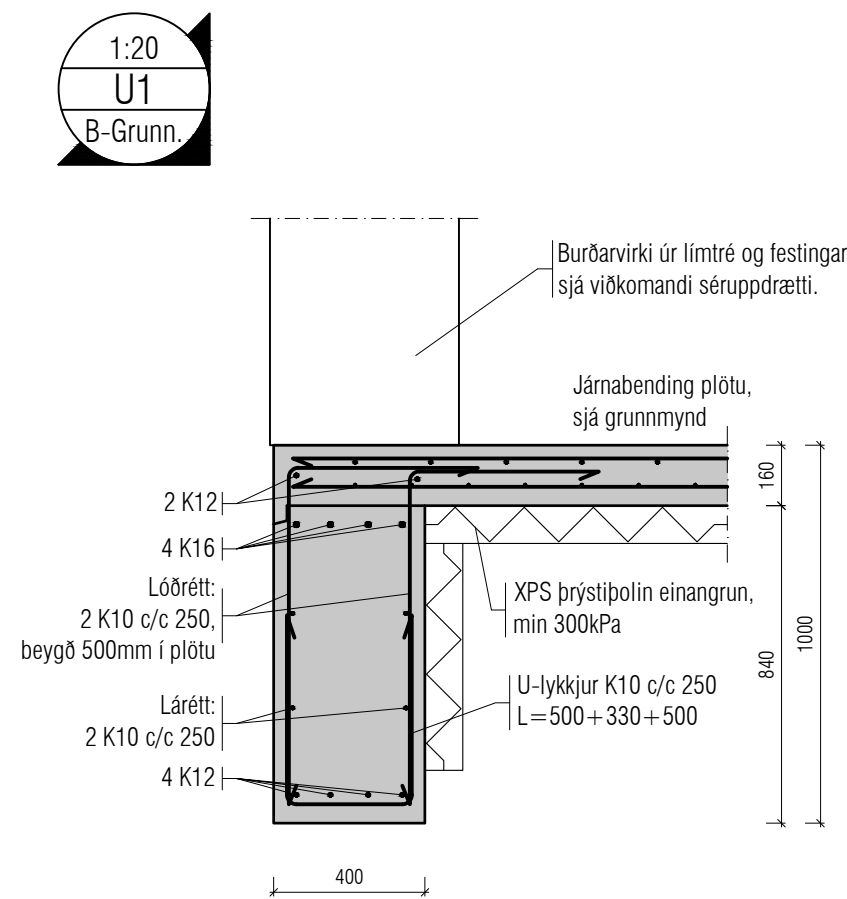

Orga	Dags.	Styring	Brytt af
-			
-			
-			
-			

ATH!
ÖLL MÁL SKULU YFIRFARIN ÁÐUR EN
FRAMKVÆMDIR HEFAST.

Skýringar:
 Á teikningu B-01 eru almennar skýringar og öll lágmarks ákvæði varðandi steypu og bendistál frágangur á járnum kringum op og brúnir og fl.

Uppgefnir kótar eru steyppukótar. Upplýsingar um vatnshalla og hvort kótar eru endanlegir, sjá arkitekt.

Um nákvæma stærð og staðsetningu einstakra byggingahluta. Sjá nánar á sérteikningum aðalhönnuðar.

Göt og raufar (sjá lagnateikn.)

ATH!
Heimilt er að nota járnabakka, með sama
járnmagni og fyrirskrifað er á uppdráttum, í stað
tengijárna úr veggjum í plötur.

ATH!
Steyppuhula í útveggjum og útiplötum skal vera 30 mm. Sjá nánar á skýringablaði B01.

VEKTOR

hönnun og ráðgjöf

Síðumúla 3 - 108 Reykjavík - S:554-6650

Emil P. Kristjánsson	Orkutekniðráttir	emil@vektor.is	280268-4539
Mardis M. Andersen	Byggingafræðingur	mardis@vektor.is	020459-2989
Örn Amason	Byggingartekniðráttir	orn@vektor.is	040964-2669
Örnar Jónsson	Byggingarverkfræðingur	ornar@vektor.is	270588-2719
Örn Jóhannsson	Byggingartekniðráttir	ornjh@vektor.is	090883-5859

- Orkutækniðráðingur
- Byggingafræðingur
- Byggingartekniðráðingur
- Byggingarverkfræðingur
- Byggingartekniðráðingur

email@vektor.is	280268-4539
mardis@vektor.is	020459-2989
om@vektor.is	040964-2669
onvar@vektor.is	270588-2719
omjoh@vektor.is	090883-5859

280268-4539
020459-2989
040964-2669
270588-2719
090883-5859

Verkefni : Breiðhella 18, Hafnarfirði

Verkhiluti : Undirstöður
Deili

Hannað : Teiknað :

Mkv. 1:20 Dags. 13/06/2025

Samþykkt hönnuðar:	Teikn.nr.
--------------------	-----------

Samþykkt aðalhönnuðar / samræmingarhönnuðar

BUD-1

blaðstærð : A1