




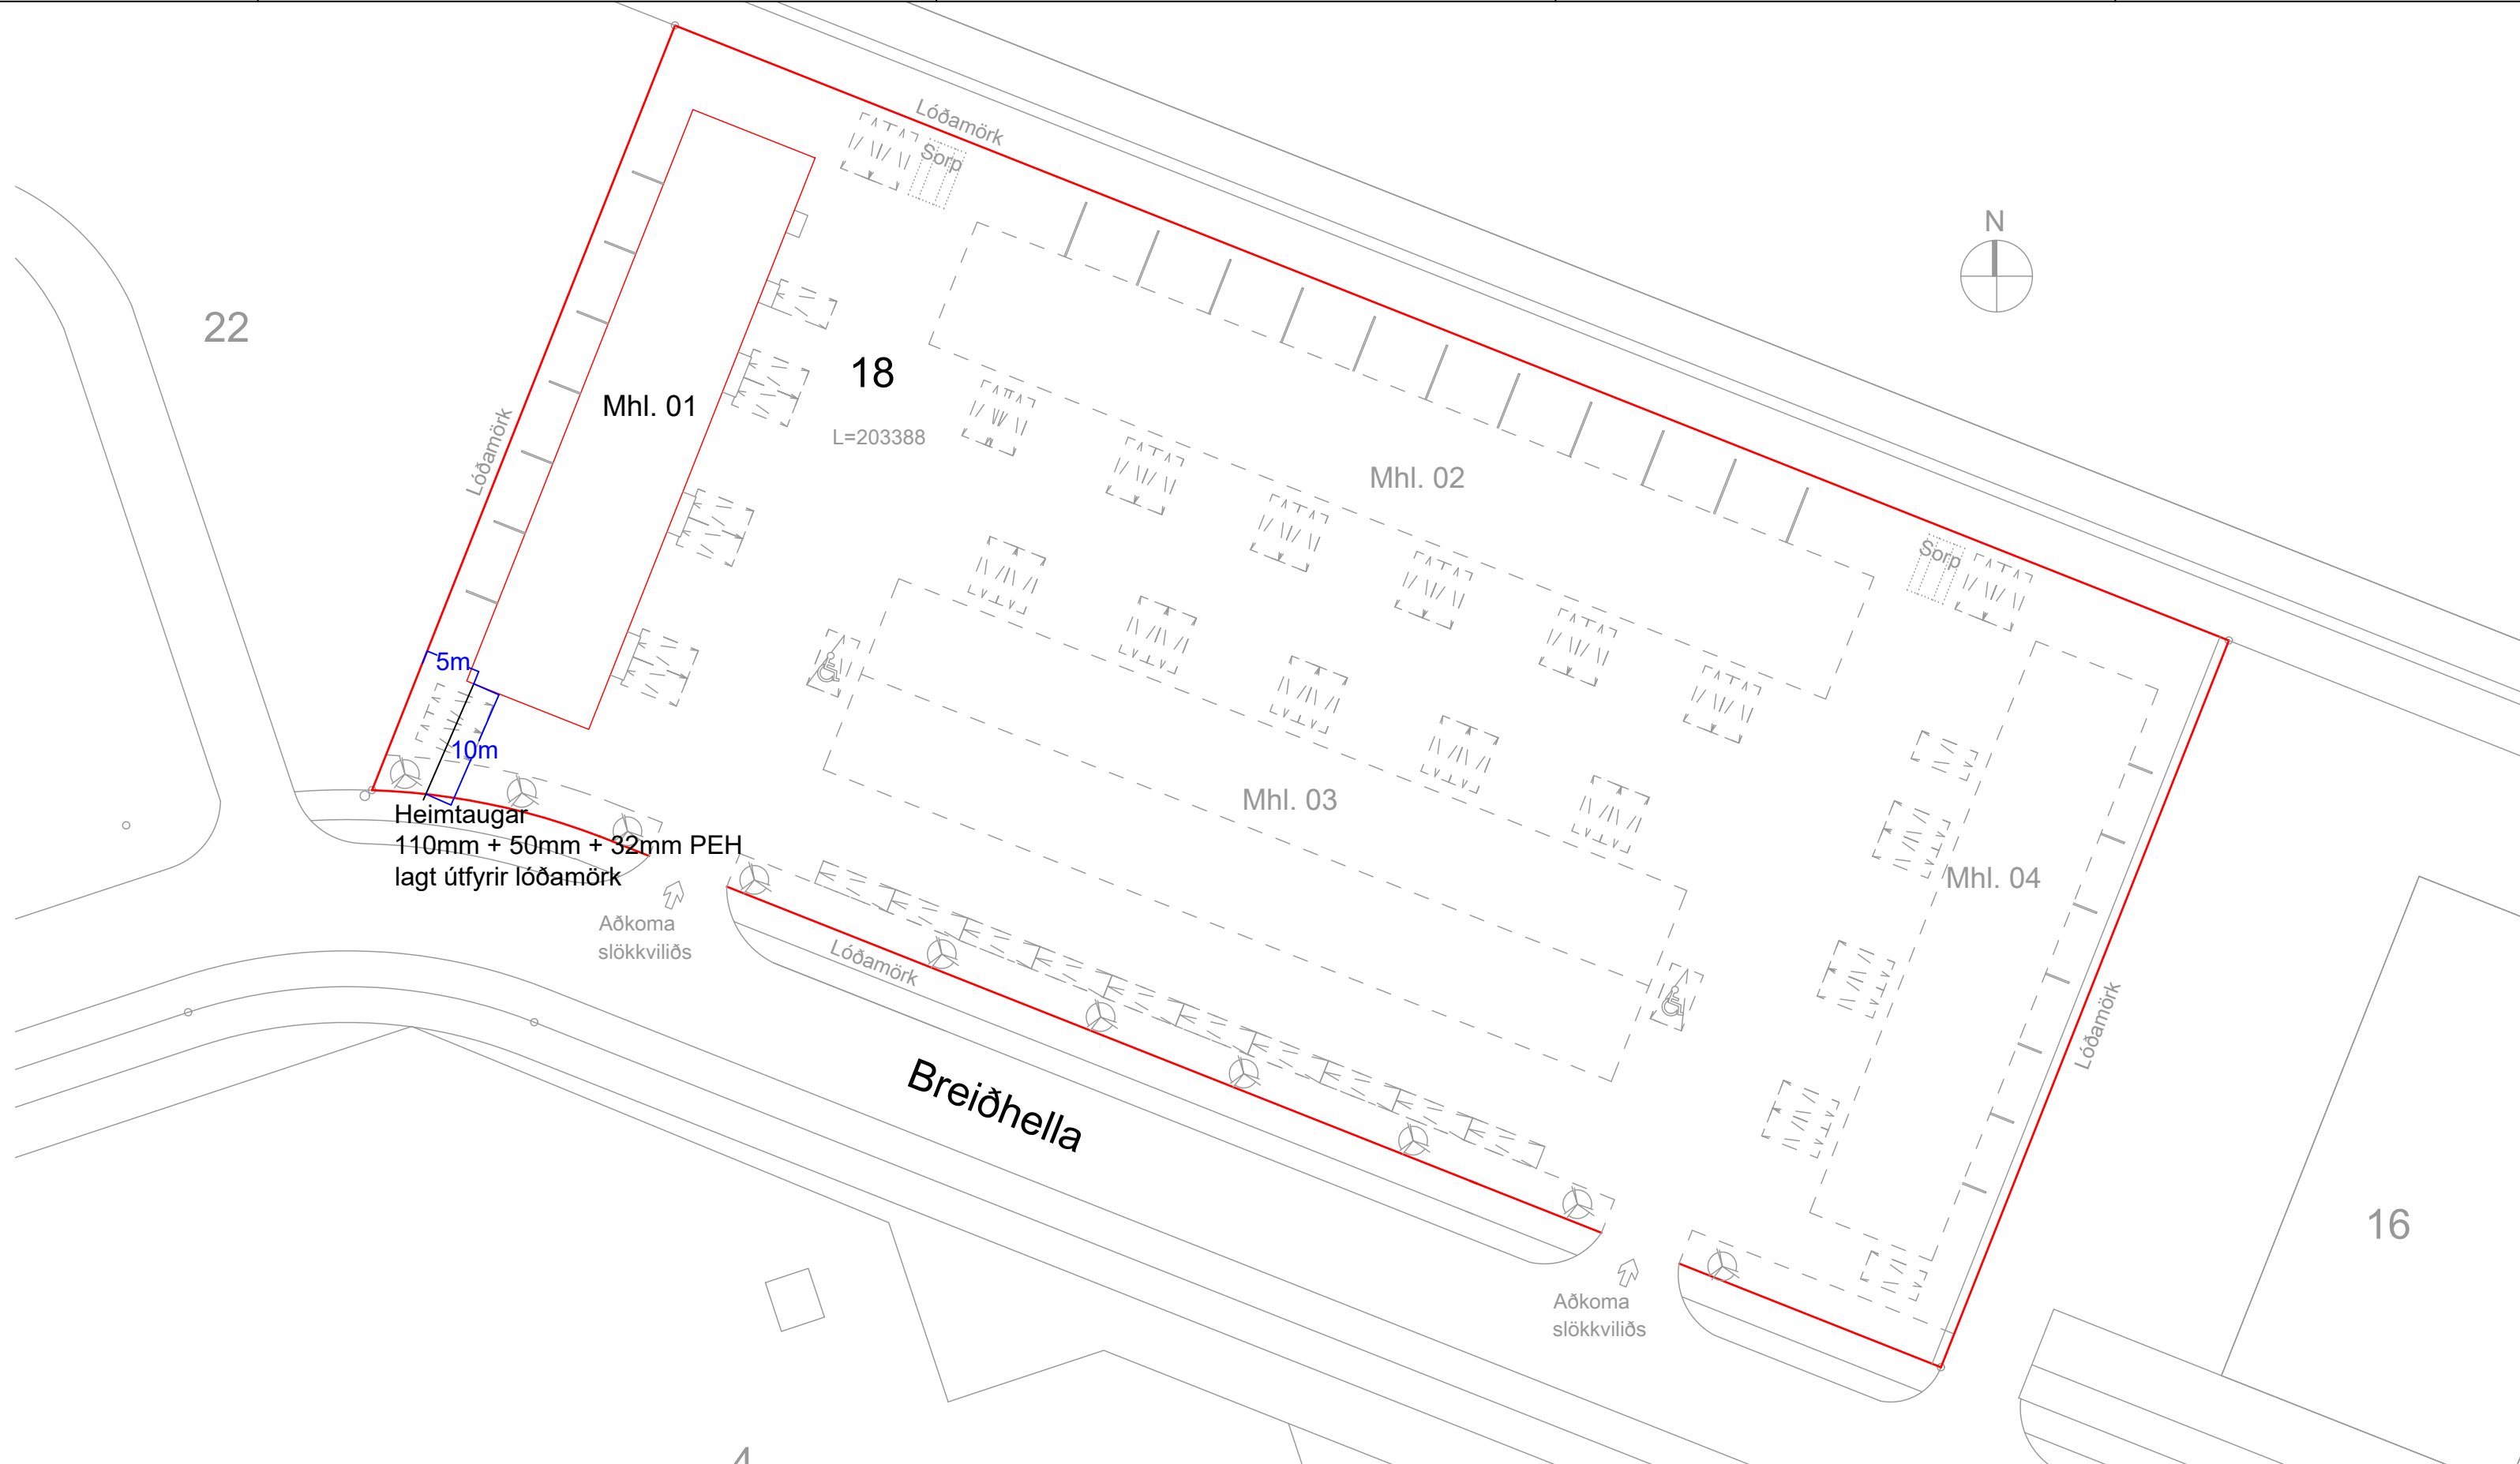

Brúnavarnir eru ákvarðaðar á grunntvelli ákvæða byggingareglugerðar (a), því fylgja ekki með útreikningar eða önnur fylgiskjöl tengd brúnaðhönnun, því fylgir heldur ekki efnisyfirlit. Gæðakerfi hönnuðar fylgir byggingaleyfissúmsókninni sem sér skjál, en í stuttu máli fer hönnuðarstjóri verksins (eða framkvæmdastjóri, hafi hönnuðarstjóri unnið gögnin) yfir úmsóknargögn m.t.t. skoðunarlista MVS og gátlista byggingafultrúa, þegar það á við áður en gögnin er skilað inn.

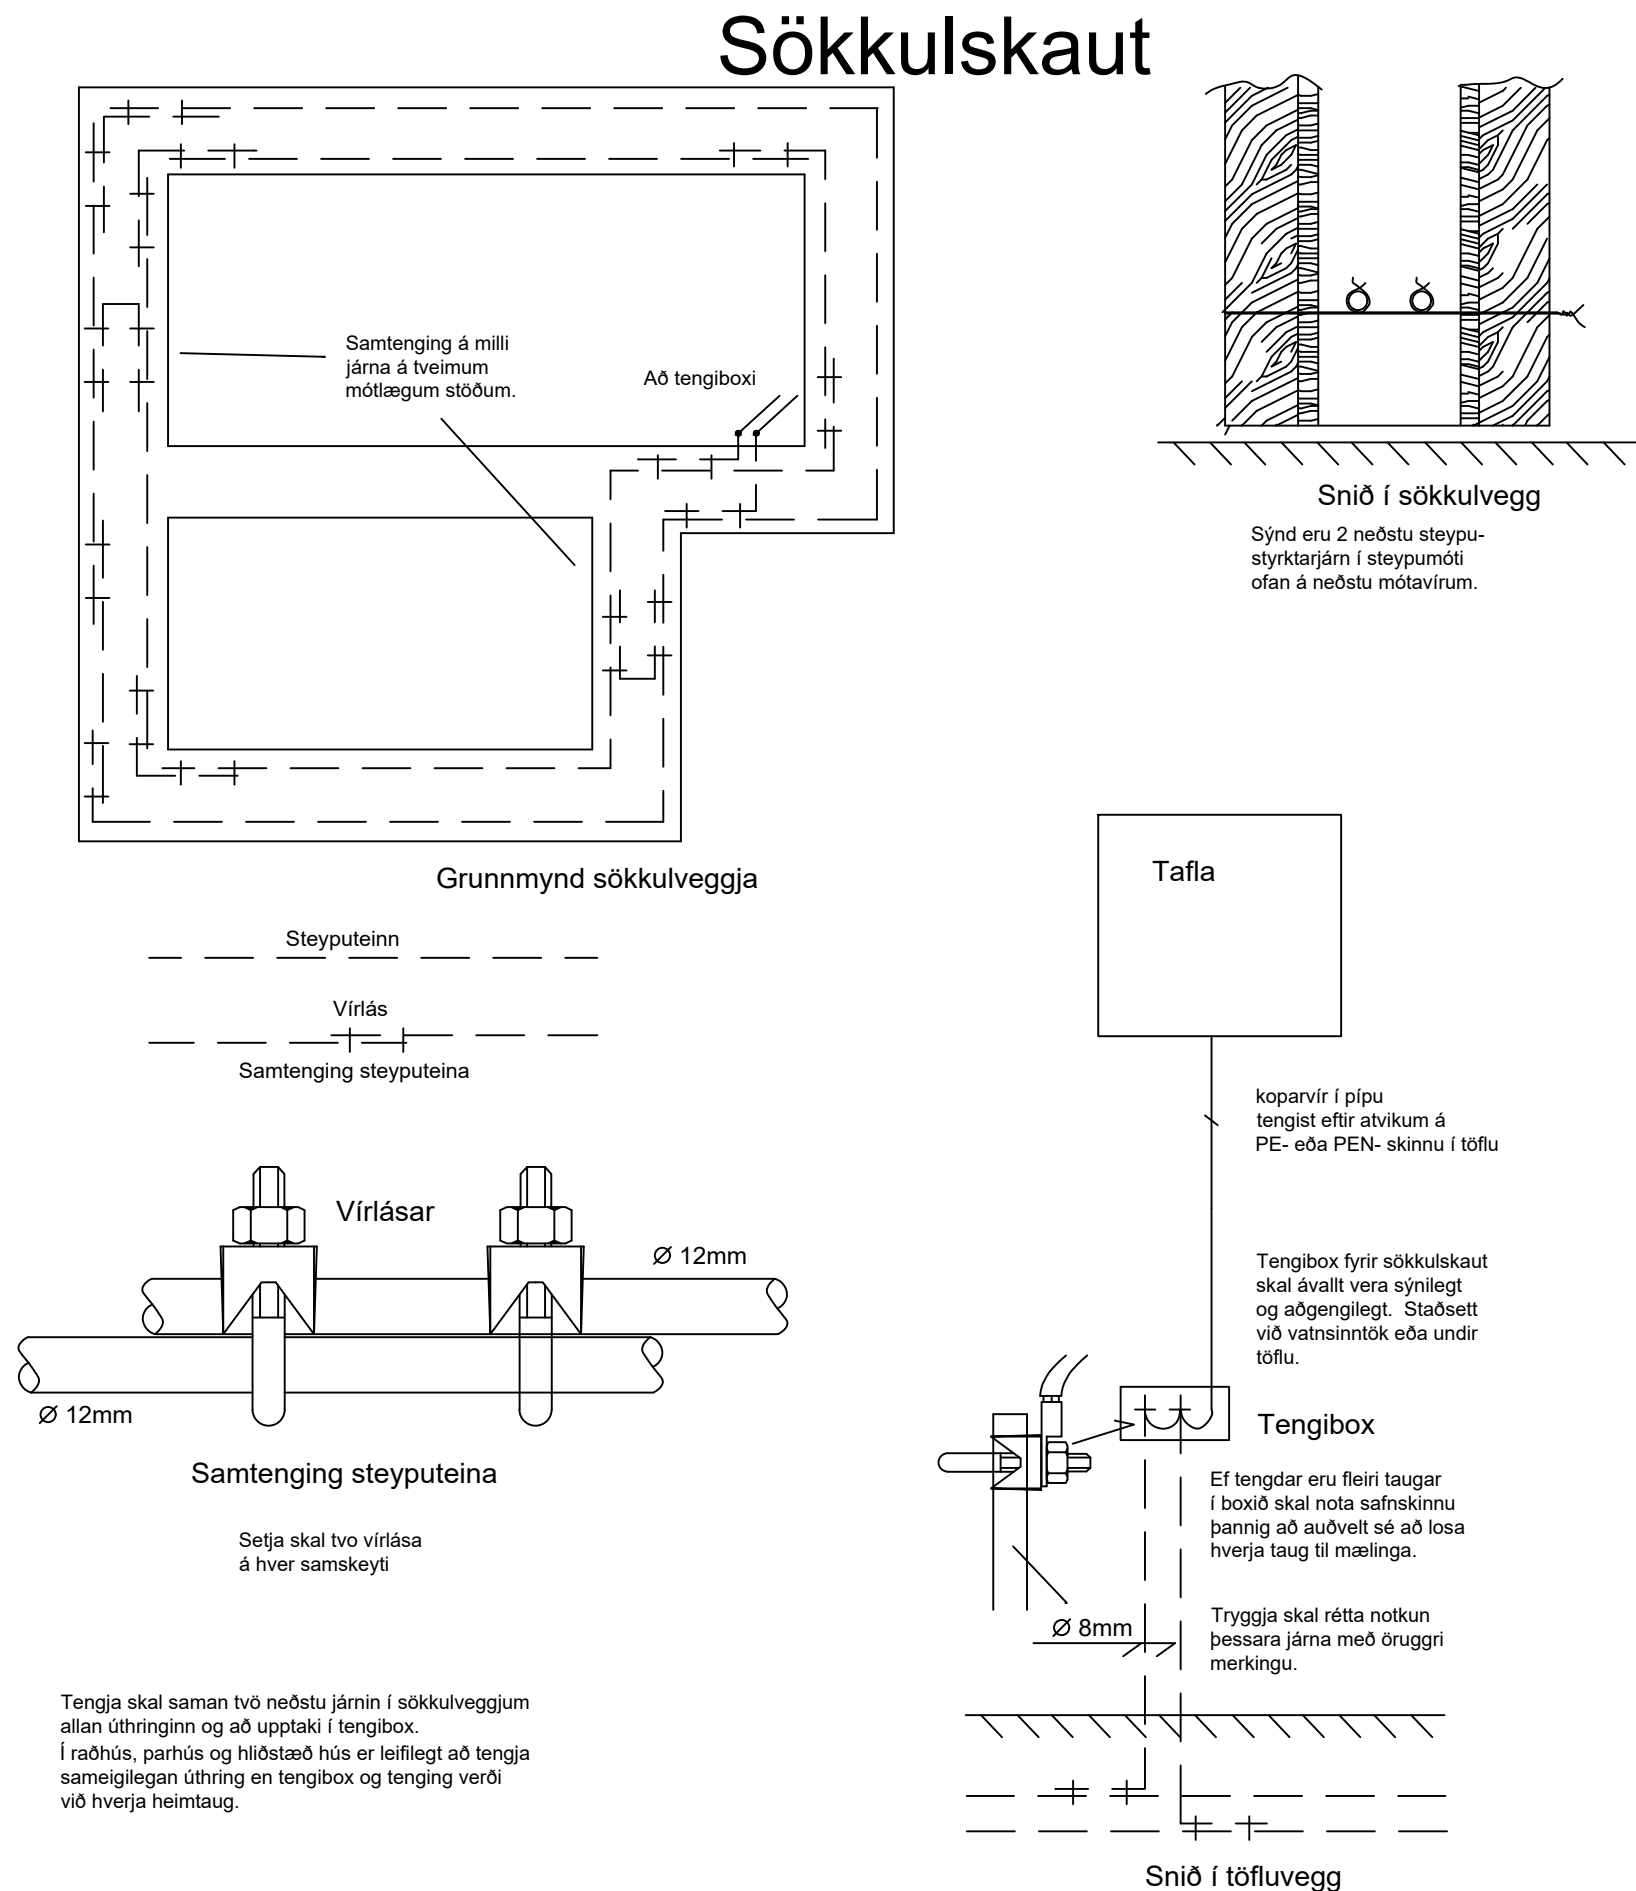

Verkefni		
Breiðhella 18, mhl.01		
Staður		
Hafnarfjörður		
Skýring		
Aðaltafla, afstaða, snið		
Hönnun,	Baldvin Ó. Gunnarsson	
Kt.	261069–4589	
Mkv	1.500 / 1:100	
Teikningarnúmer	150–00–01	
Teiknað, Baldvin Ó. Gunnarsson		
Útgáfudagsetning,		24.06.2005
Land nr.203388		Bláðasterð A1
Verknúmer	2025–055.1	Útgáfa A

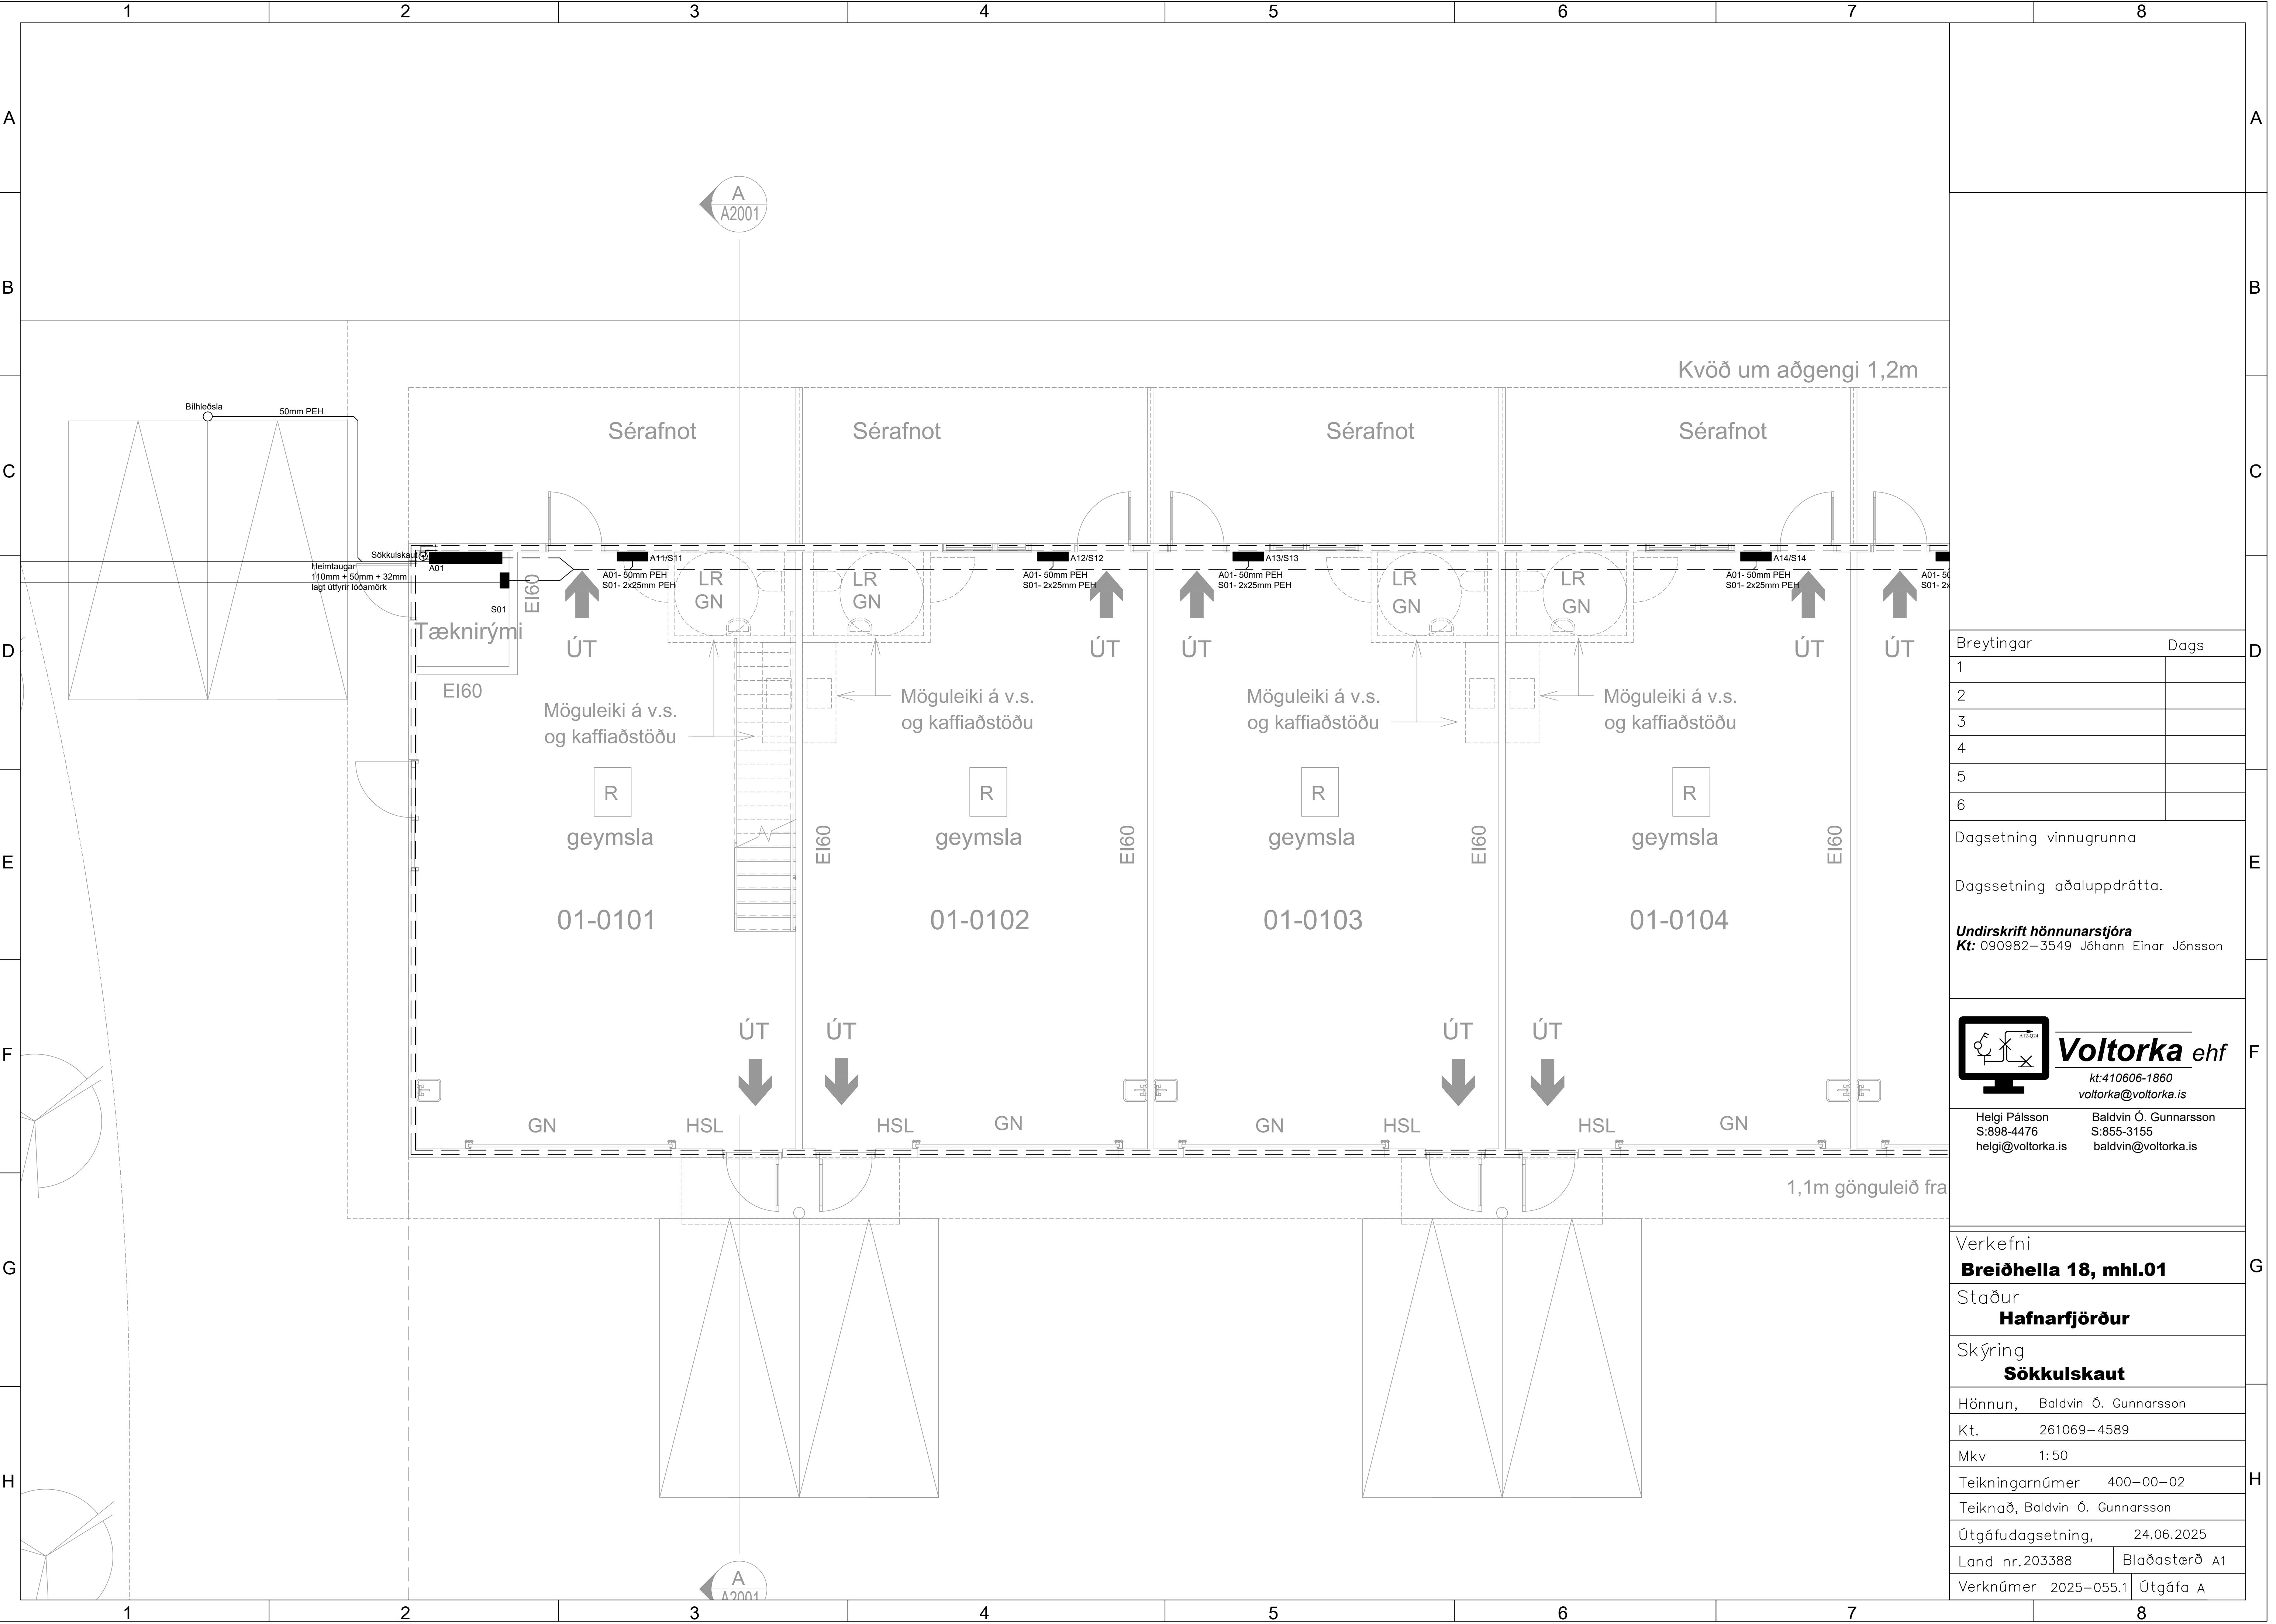

Breytingar	Dags
1	
2	
3	
4	
5	
6	

Dagsetning vinnugrunna

Dagssetning aðaluppdrátta.

Undirskrift hönnunarstjóra
Kt: 090982–3549 Jóhann Einar Jónsson

Voltorka ehf

kt:410606-1860
voltorka@voltorka.is

Helgi Pálsson
S:898-4476
helgi@voltorka.is

Baldvin Ó. Gunnarsson
S:855-3155
baldvin@voltorka.is

Verkefni	Breiðhella 18, mhl.01
Staður	Hafnarfjörður
Skýring	Sökkulskaut
Hönnun,	Baldvin Ó. Gunnarsson
Kt.	261069–4589
Mkv	1:50
Teikningarnúmer	400–00–02
Teiknað,	Baldvin Ó. Gunnarsson
Útgáfudagsetning,	24.06.2025
Land nr.203388	Blaðastærð A1
Verknúmer 2025–055.1	Útgáfa A

