

ÚTGÁFUFRILL			
NÚMER:	DAGS:	SKÝRINGAR:	UNNID:
DAGS:	SAMRÆM HÖNNUÐAR		

shs 26.03.2025

V.H.Á. Verkfræðistofa

Suðurlandsbraut 46
108 REYKJAVÍK
Sími: 534 8815 / 897 8132
NETFANG: haukur@vha.is
kt: 560600-3050
HEIMASÍÐA: www.vha.is

HEITI VERKS:

**BREIÐHELLA 6
HAFNARFIRÐI**


HEITI TEIKNINGAR:

GRUNNMYND 1. HÆÐAR

MKV:	DAGS:	VERK NR:	
1:100	MAR.'25	25-09	
TEIKNAD:		SAMBÝKKT	NR. TEIKNINGAR
H.Á.	H.Á.	H.Á.	1
DAGS undirskr:	NAFN HÖNNUÐAR		ÚTGÁFA
25.03.'25	Haukur Ásgeirsson kt: 301255-4629		A
UNDIRSKR. HÖNNUÐAR			

ÚTGÁFUFRILL

NÚMER:	DAGS:	SKYRINGAR:	UNNIÐ:
DAGS:	SAMRÆM.HÖNNUÐUR		

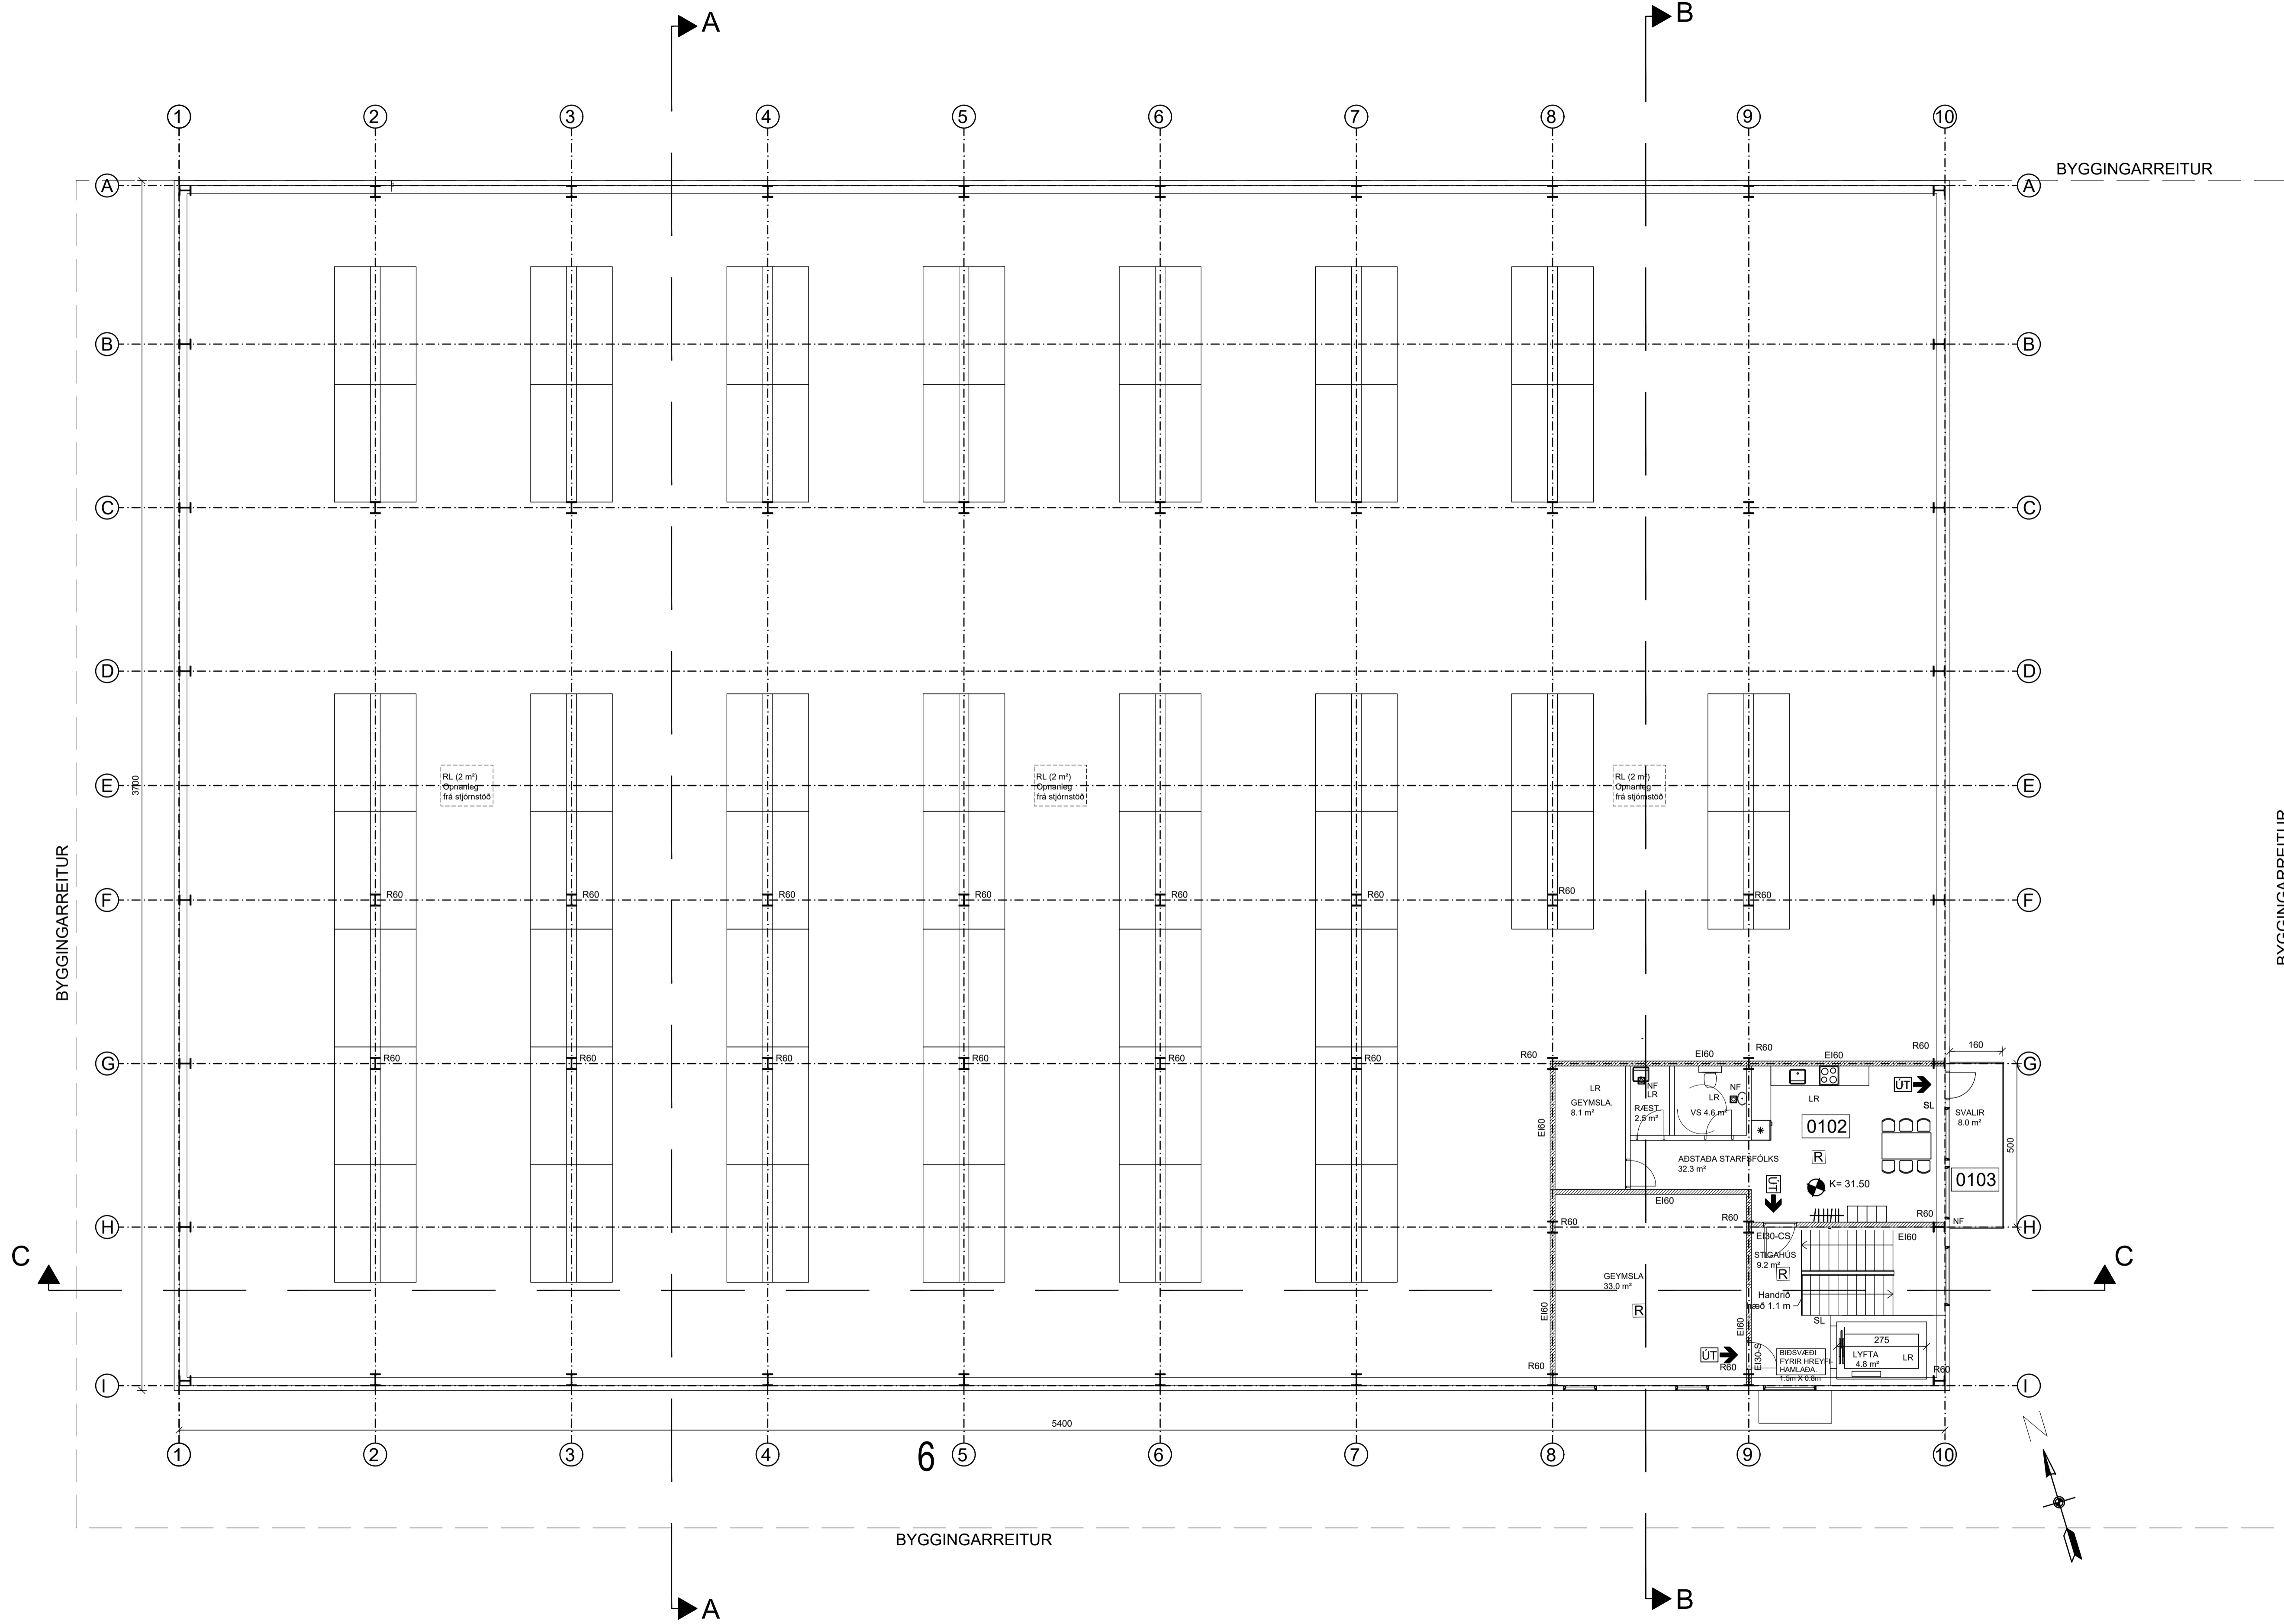

BYGGINGARREITUR

V.H.Á. Verkfræðistofa

Suðurlandsbraut 46
108 REYKJAVÍK
Sími: 534 8815 / 897 8132
NETFANG: haukur@vha.is
kt: 560600-3050
HEIMASÍÐA: www.vha.is

HEITI VERKS:
**BREIÐHELLA 6
HAFNARFIRÐI**

HEITI TEIKNINGAR:
GRUNNMÝND 2. HÆÐAR

MKV: 1:100	DAGS: MAR.'25	VERK NR: 25-09	
TEIKNAD: H.Á.	H.Á.	SAMÞYKKT H.Á.	NR. TEIKNINGAR
DAGS undirskr: 25.03.'25	NAFN HÖNNUÐAR Haukur Ásgeirsson kt: 301255-4629		2
UNDIRSKR.HÖNNUÐAR			ÚTGÁFA A


G=27,50

FRÁGANGUR Á LÓDARMÖRKUM Í SAMRÁÐI VIÐ LÓÐARHAFA ADLIGGJANDI LÓÐAR

G=28,10

ÚTGÁFUFERILL

NÚMER:	DAGS:	SKÝRINGAR:	UNNIÐ:
DAGS:	SAMRÆM.HÖNNUÐUR		

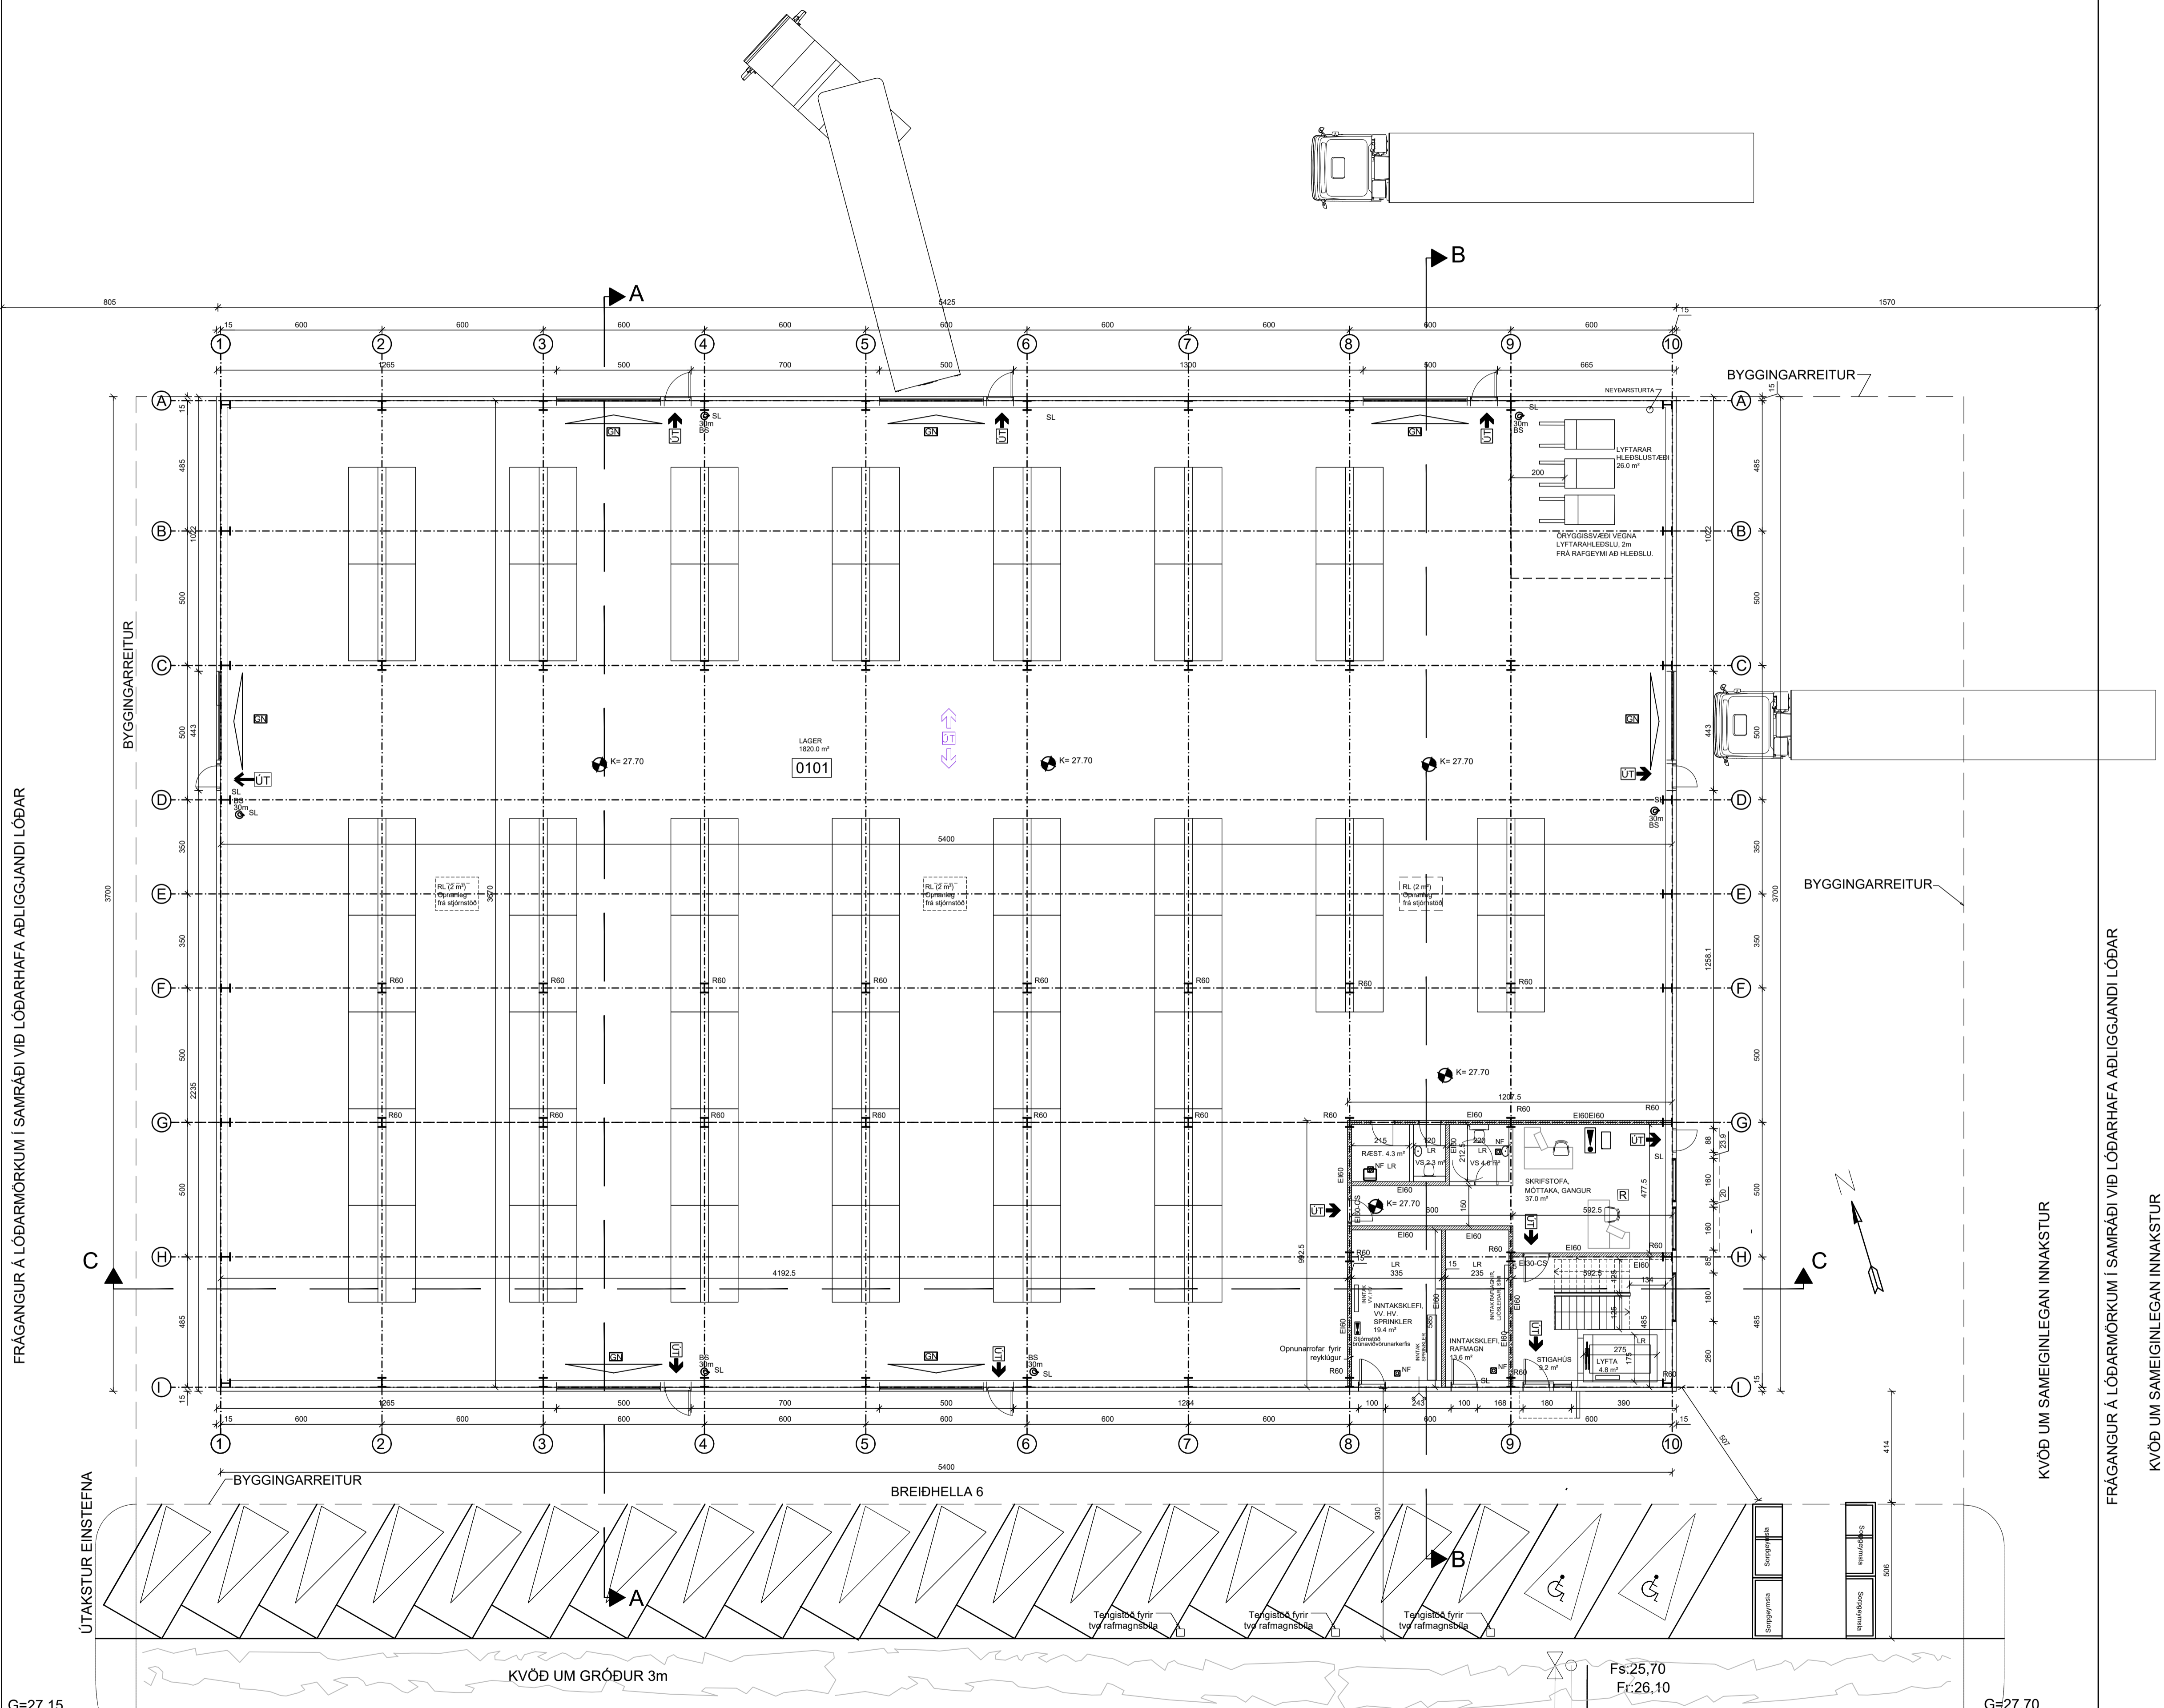

V.H.Á. Verkfræðistofa

Suðurlandsbraut 46
108 REYKJAVÍK
Sími: 534 8815 / 897 8132
NETFANG: haukur@vha.is
kt: 560600-3050
HEIMASÍÐA: www.vha.is

HEITI VERKS:

**BREIÐHELLA 6
HAFNARFIRÐI**

HEITI TEIKNINGAR:

**YFIRLITSMYND
LÓÐ OG 1. HÆÐ**

MKV: 1:125	DAGS: MAR.'25	VERK NR: 25-09	
TEIKNAD: H.Á.	H.Á.	SAMÞYKKT H.Á.	NR. TEIKNINGAR
DAGS undirskr: 25.03.'25	NAFN HÖNNUÐAR Haukur Ásgeirsson kt: 301255-4629		3
UNDIRSKR. HÖNNUÐAR		ÚTGÁFA	A


G=27,15

FRÁGANGUR Á LÓDARMÖRKUM Í SAMRÁÐI VIÐ LÓÐARHAFA ADLIGGJANDI LÓÐAR


G=27,70

ÚTGÁFUFERILL


NÚMÉR:	DAGS:	SKÝRINGAR:	UNNIÐ:
DAGS:	SAMRÆM.HÖNNUÐUR		

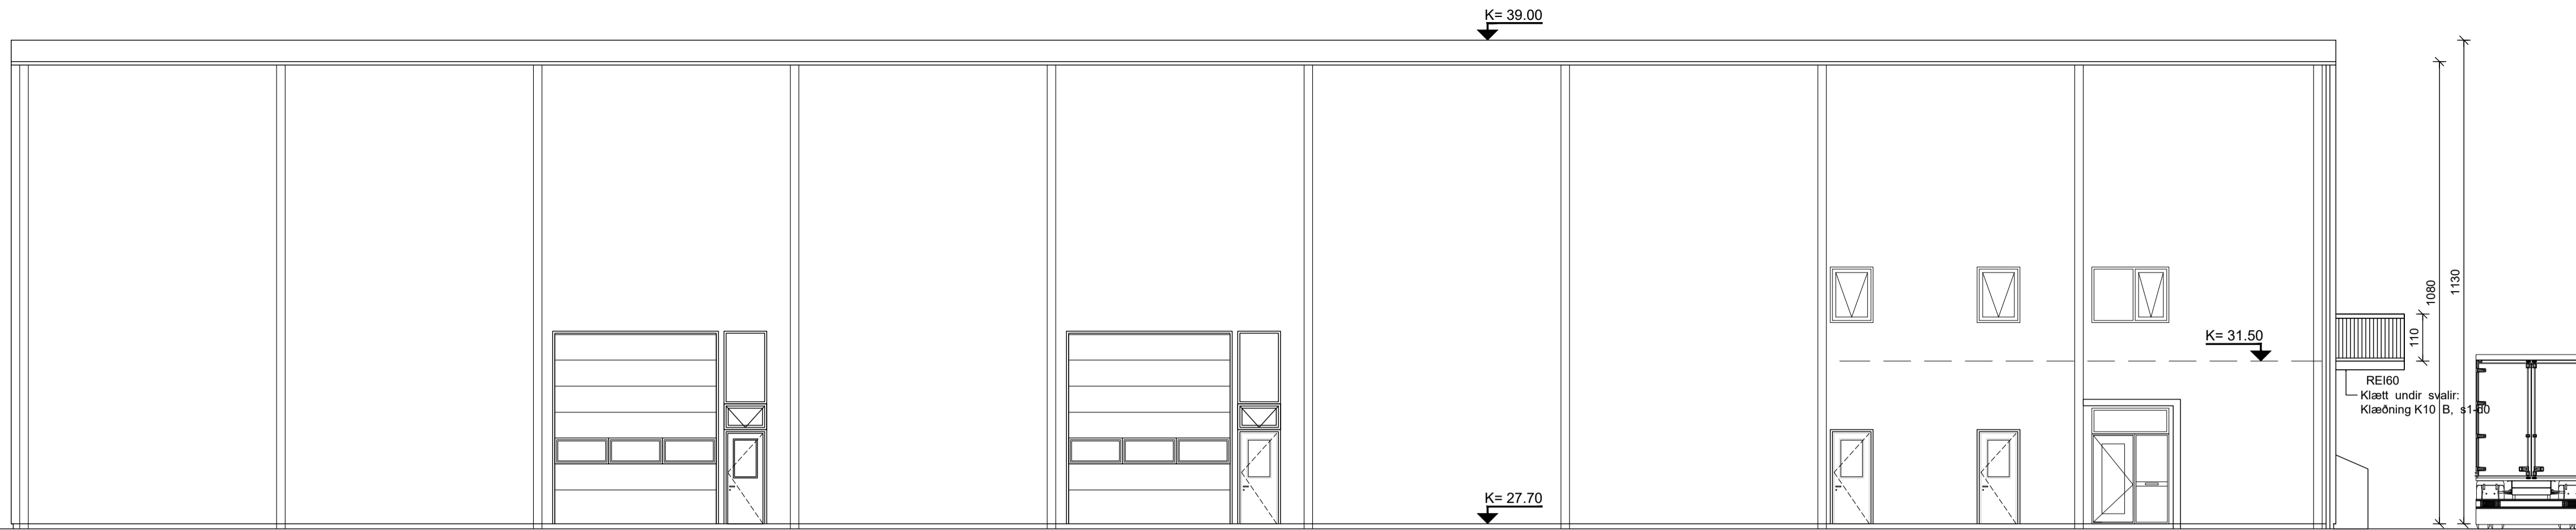


Útlit Suður
Mkv: 1:100

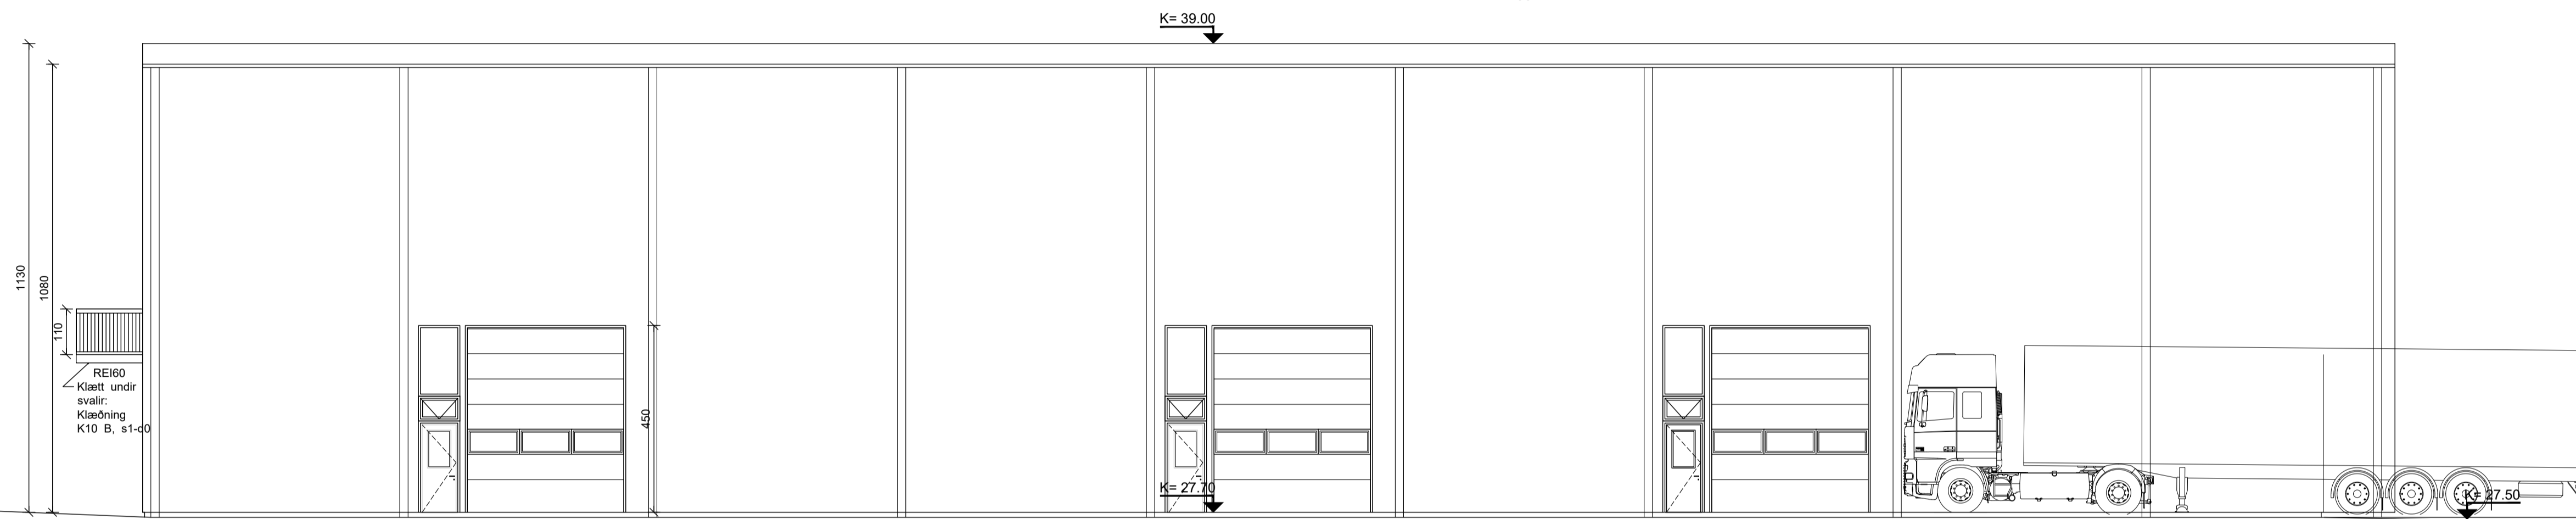

Útlit Norður
Mkv: 1:100

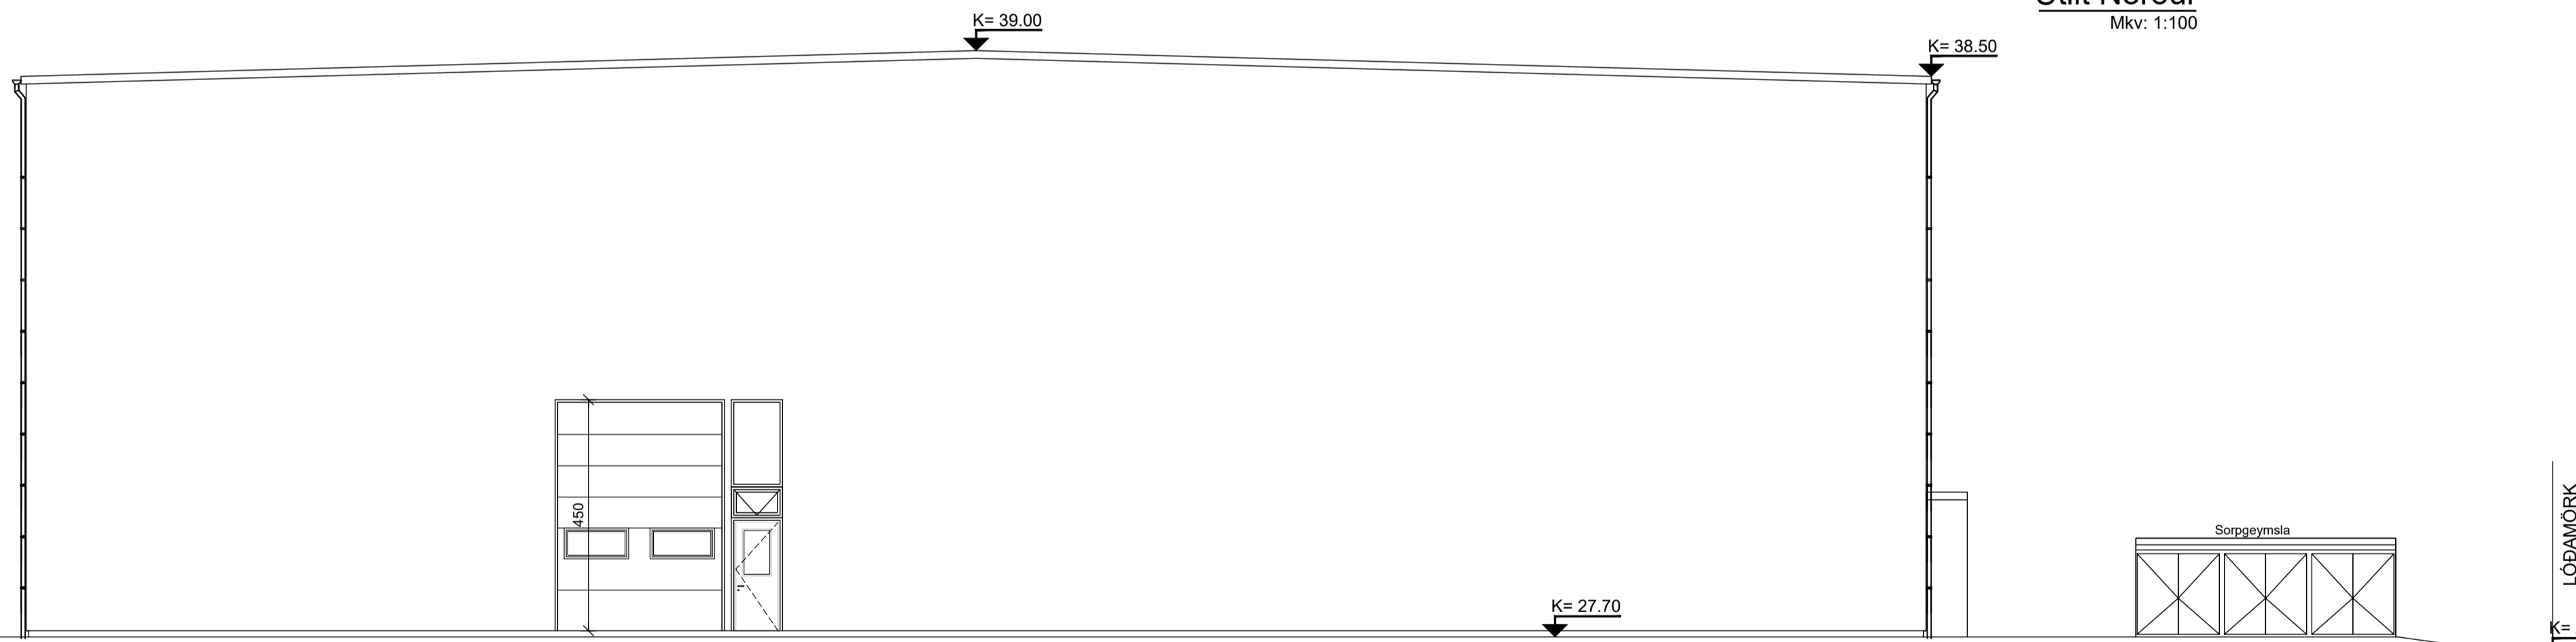

Útlit Vestur
Mkv: 1:100

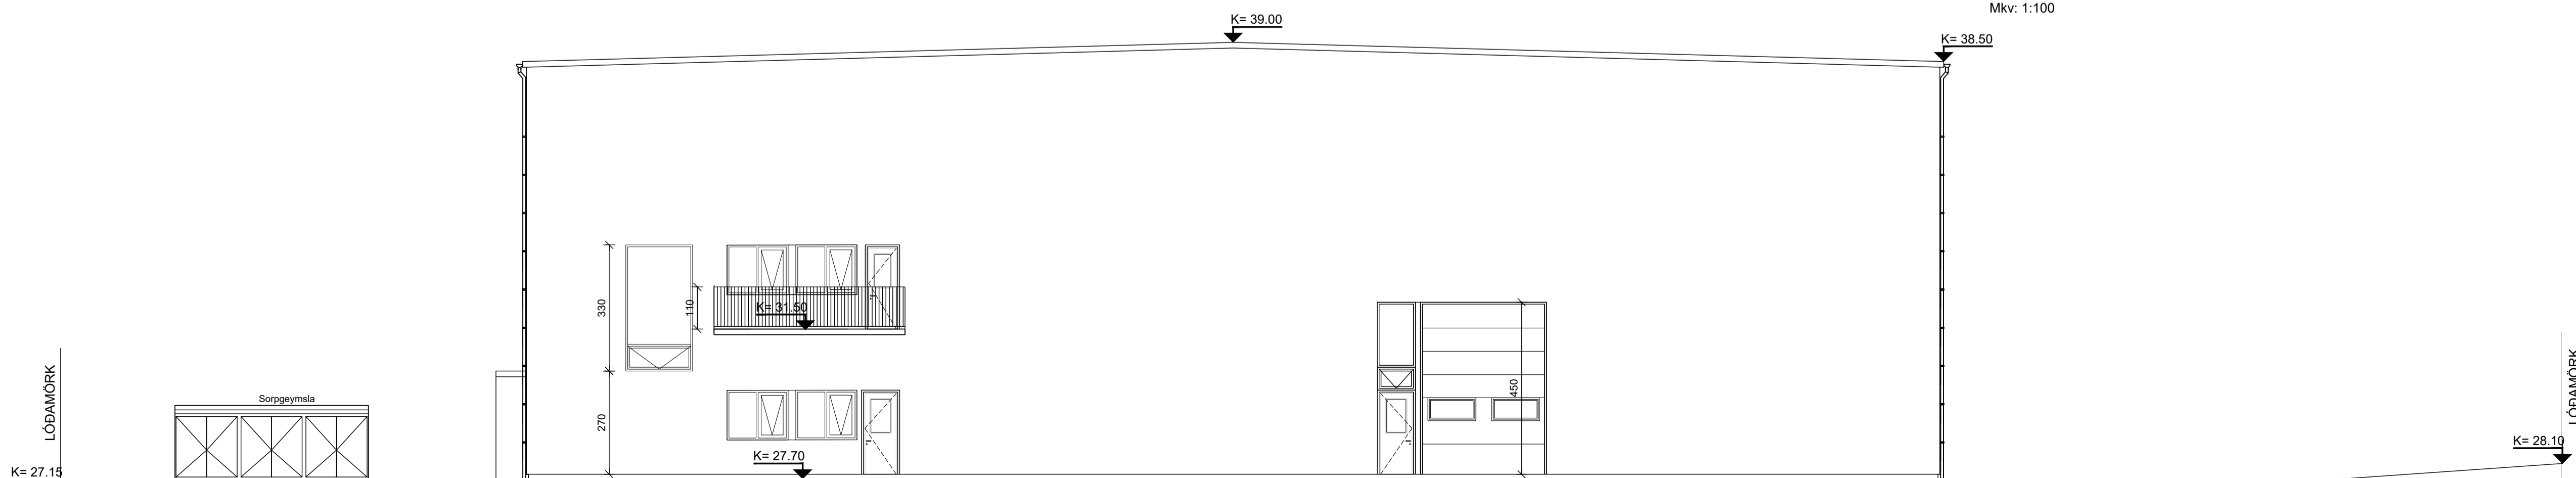

Útlit Austur
Mkv: 1:100

V.H.Á. Verkfræðistofa

Suðurlandsbraut 46
108 REYKJAVÍK
Sími: 534 8815 / 897 8132
NETFANG: haukur@vha.is
kt: 560600-3050
HEIMASÍÐA: www.vha.is

HEITI VERKS:

**BREIÐHELLA 6
HAFNARFIRÐI**




HEITI TEIKNINGAR:

ÚTLIT

MKV: 1:100	DAGS: MAR.'25	VERK NR: 25-09	
TEIKNAD: H.Á.	H.Á.	SAMBÝKKT H.Á.	NR. TEIKNINGAR
DAGS undirskr: 25.03.'25	Haukur Ásgeirsson kt: 301255-4629		4
UNDIRSKR.HÖNNUÐAR			ÚTGÁFA A

ÚTGÁFUFERILL

NÚMÉR:	DAGS:	SKÝRINGAR:	UNNIÐ:
DAGS:	SAMRÆM.HÖNNUÐUR		

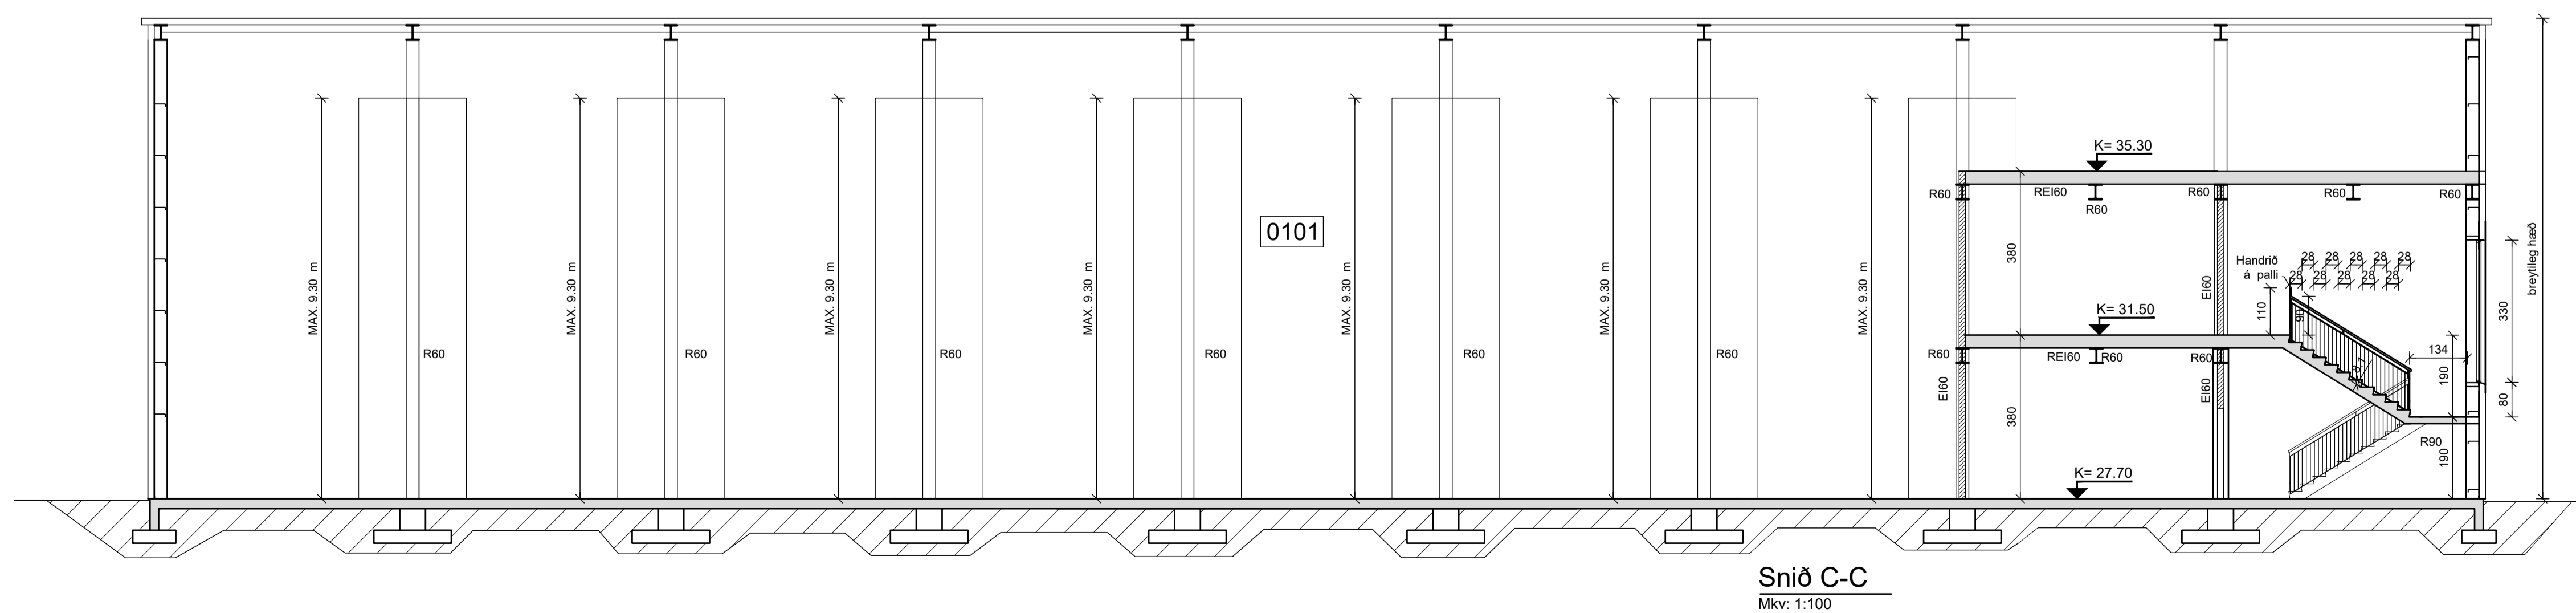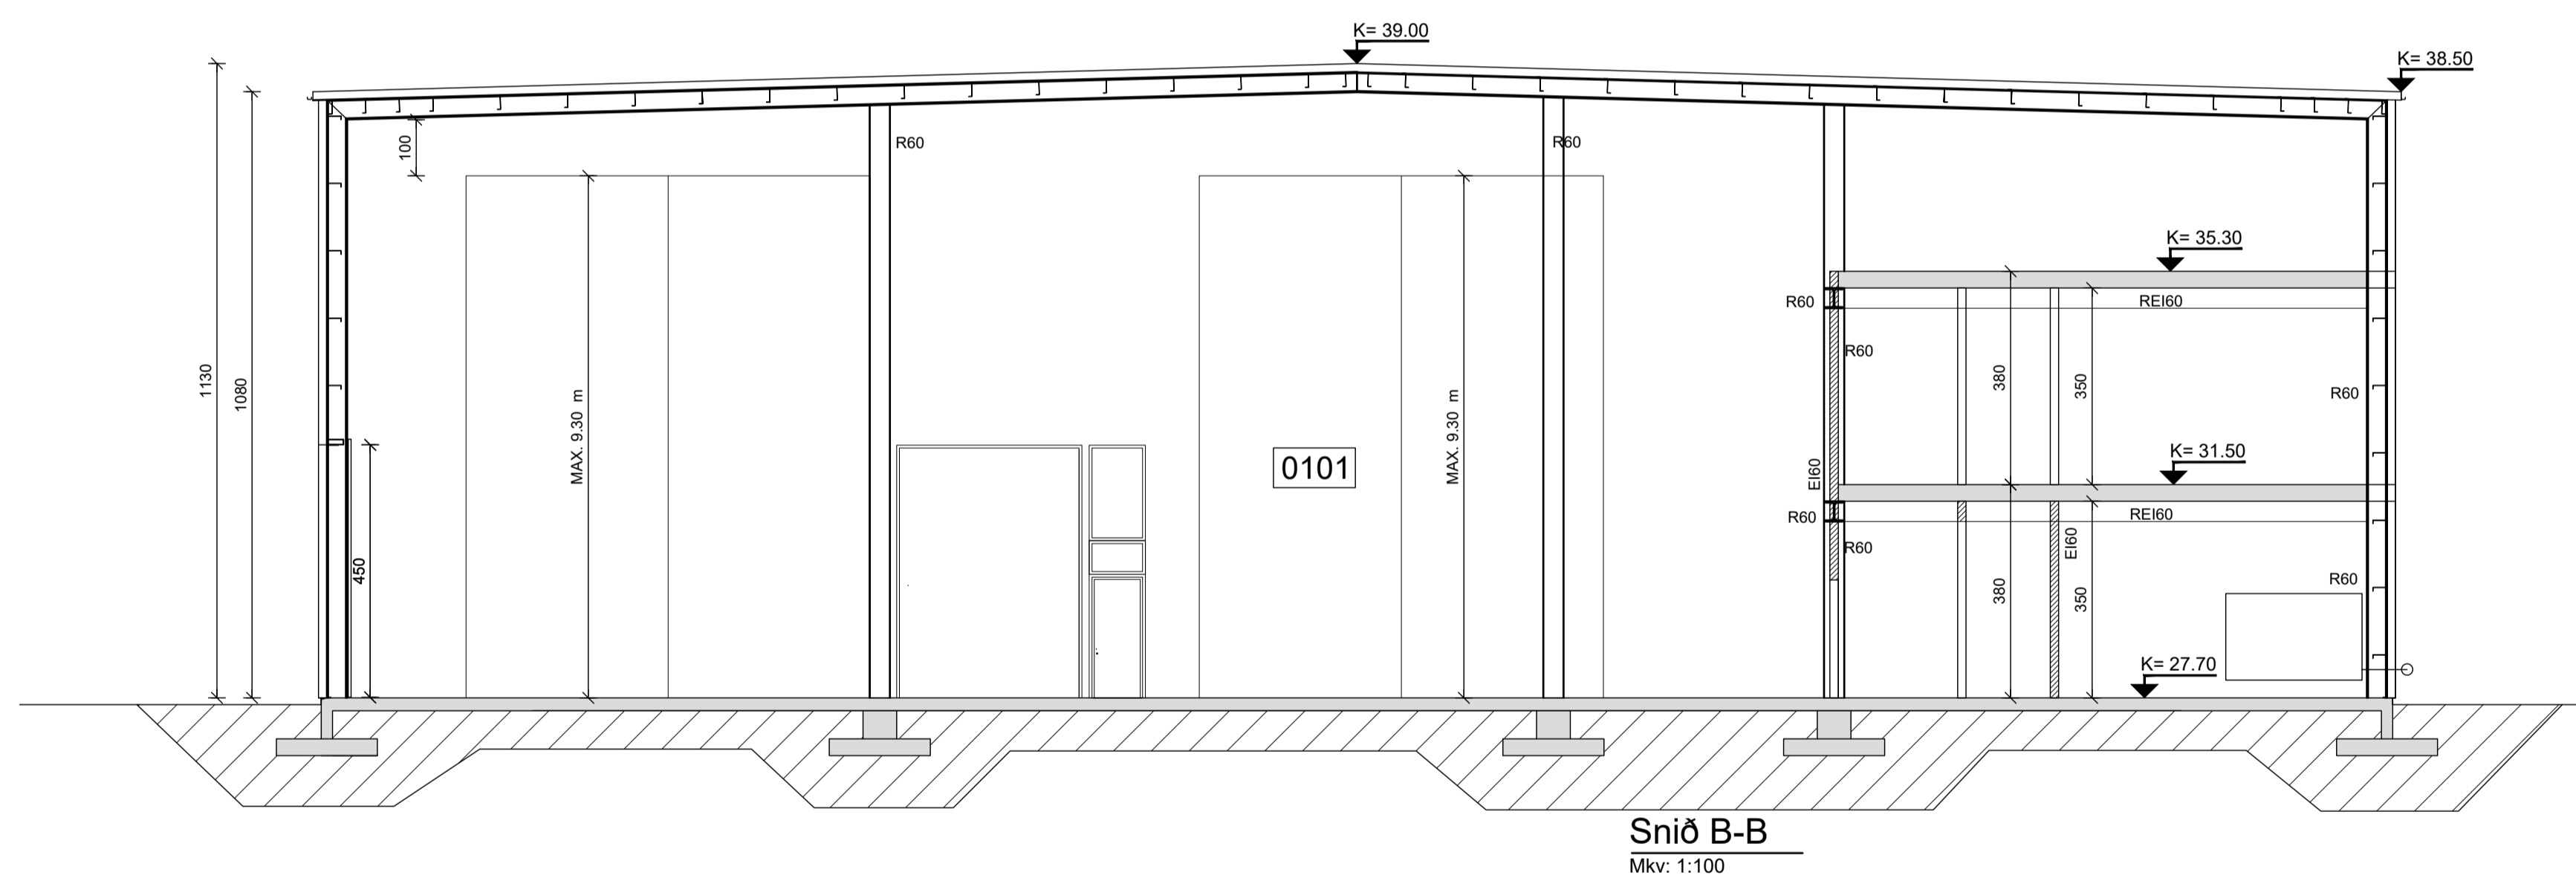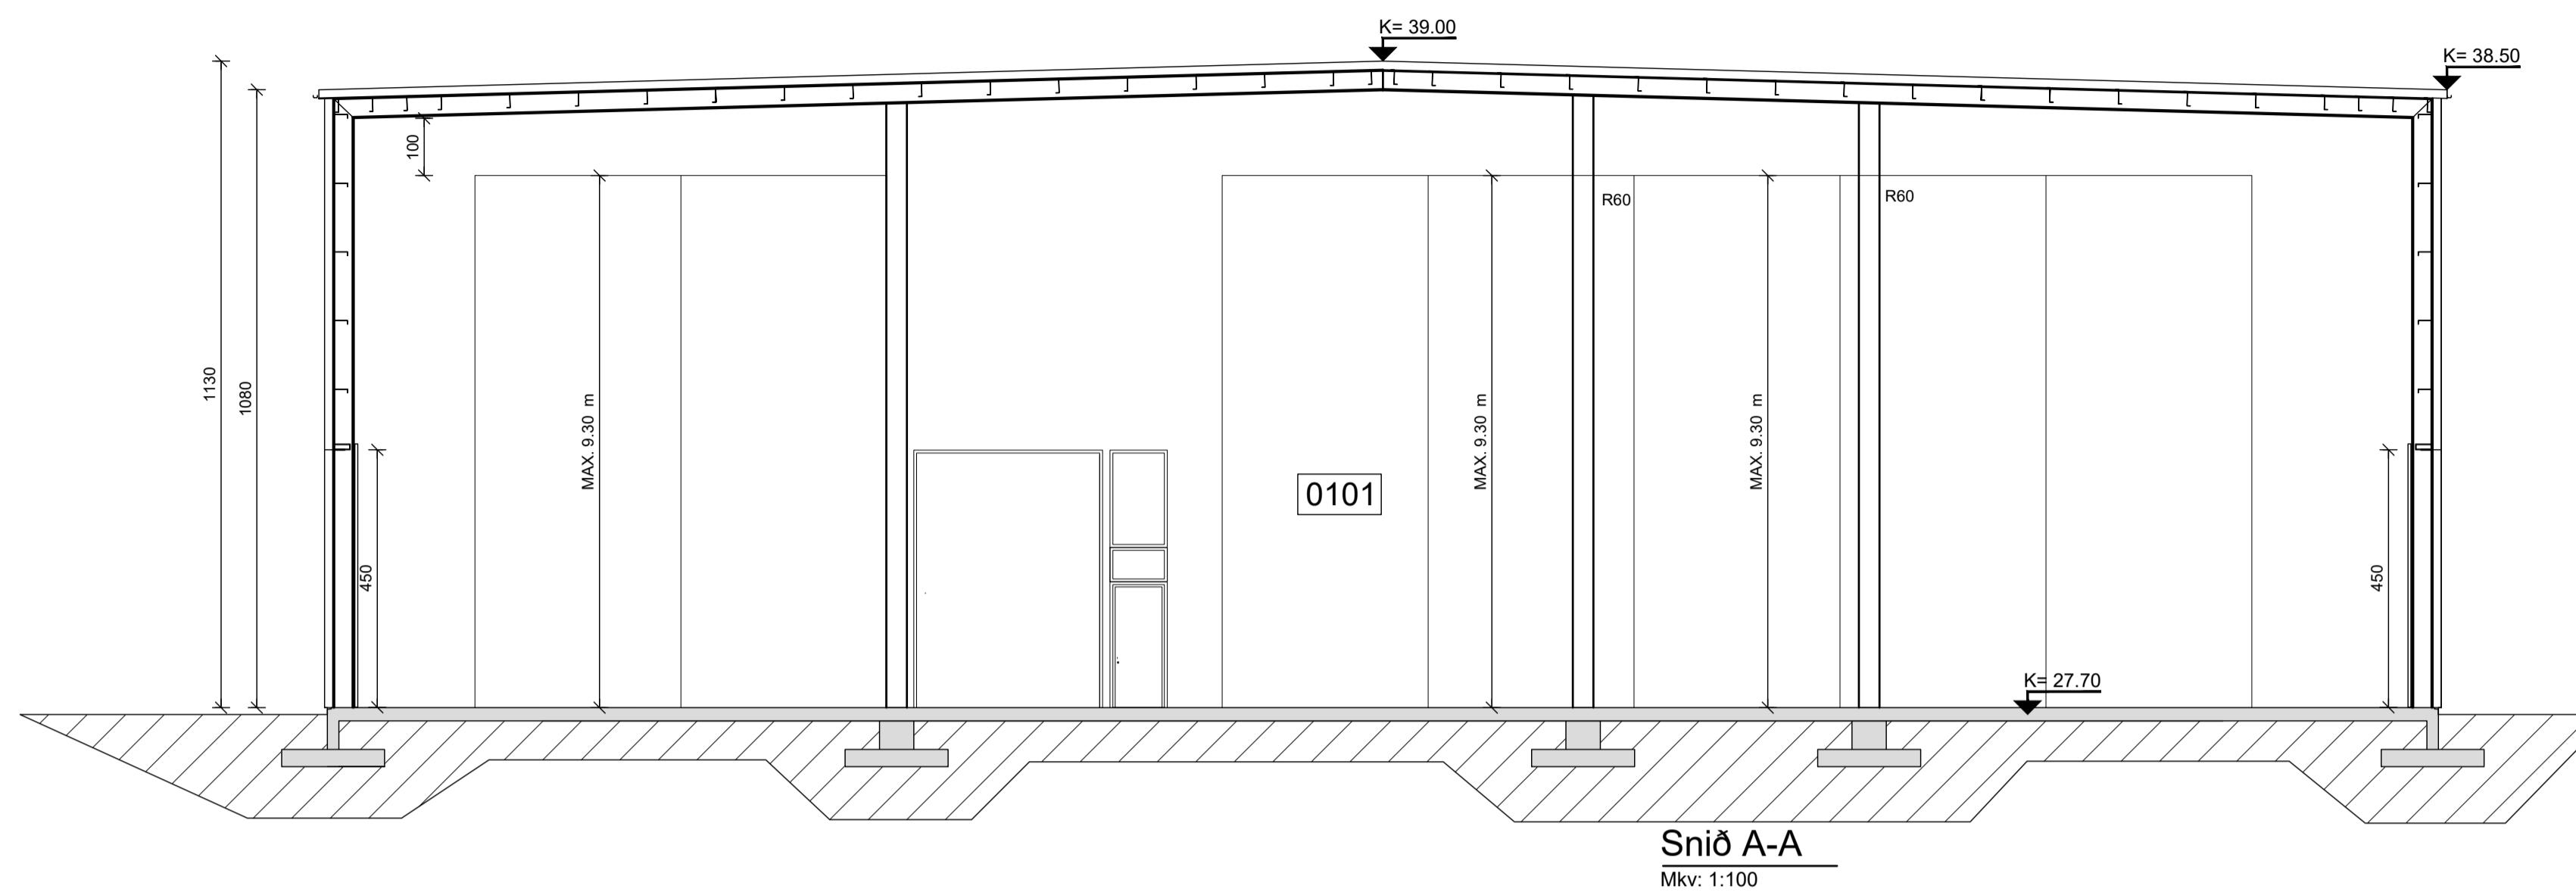

V.H.Á. Verkfræðistofa

Suðurlandsbraut 46
108 REYKJAVÍK
Sími: 534 8815 / 897 8132
NETFANG: haukur@vha.is
kt: 560600-3050
HEIMASÍÐA: www.vha.is

HEITI VERKS:

**BREIÐHELLA 6
HAFNARFIRÐI**

HEITI
TEIKNINGAR:

SNIÐ

MKV: 1:100	DAGS: MAR.'25	VERK NR: 25-09	NR. TEIKNINGAR
TEIKNAD. H.Á.	H.Á.	SAMÞYKKT H.Á.	5
DAGS undirskr: 25.03.'25	NAFN HÖNNUÐAR Haukur Ásgeirsson kt: 301255-4629	ÚTGÁFA	A
UNDIRSKR.HÖNNUÐAR			

