
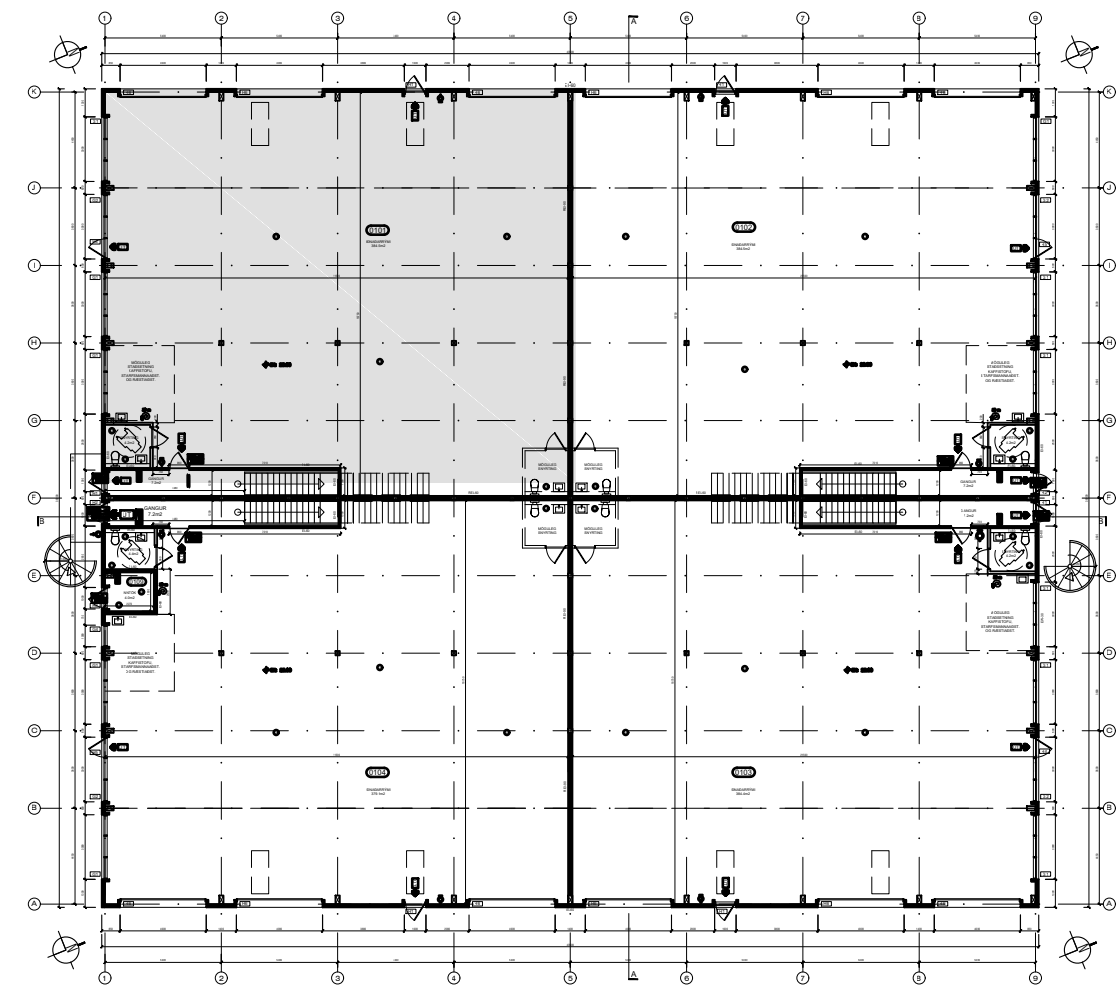


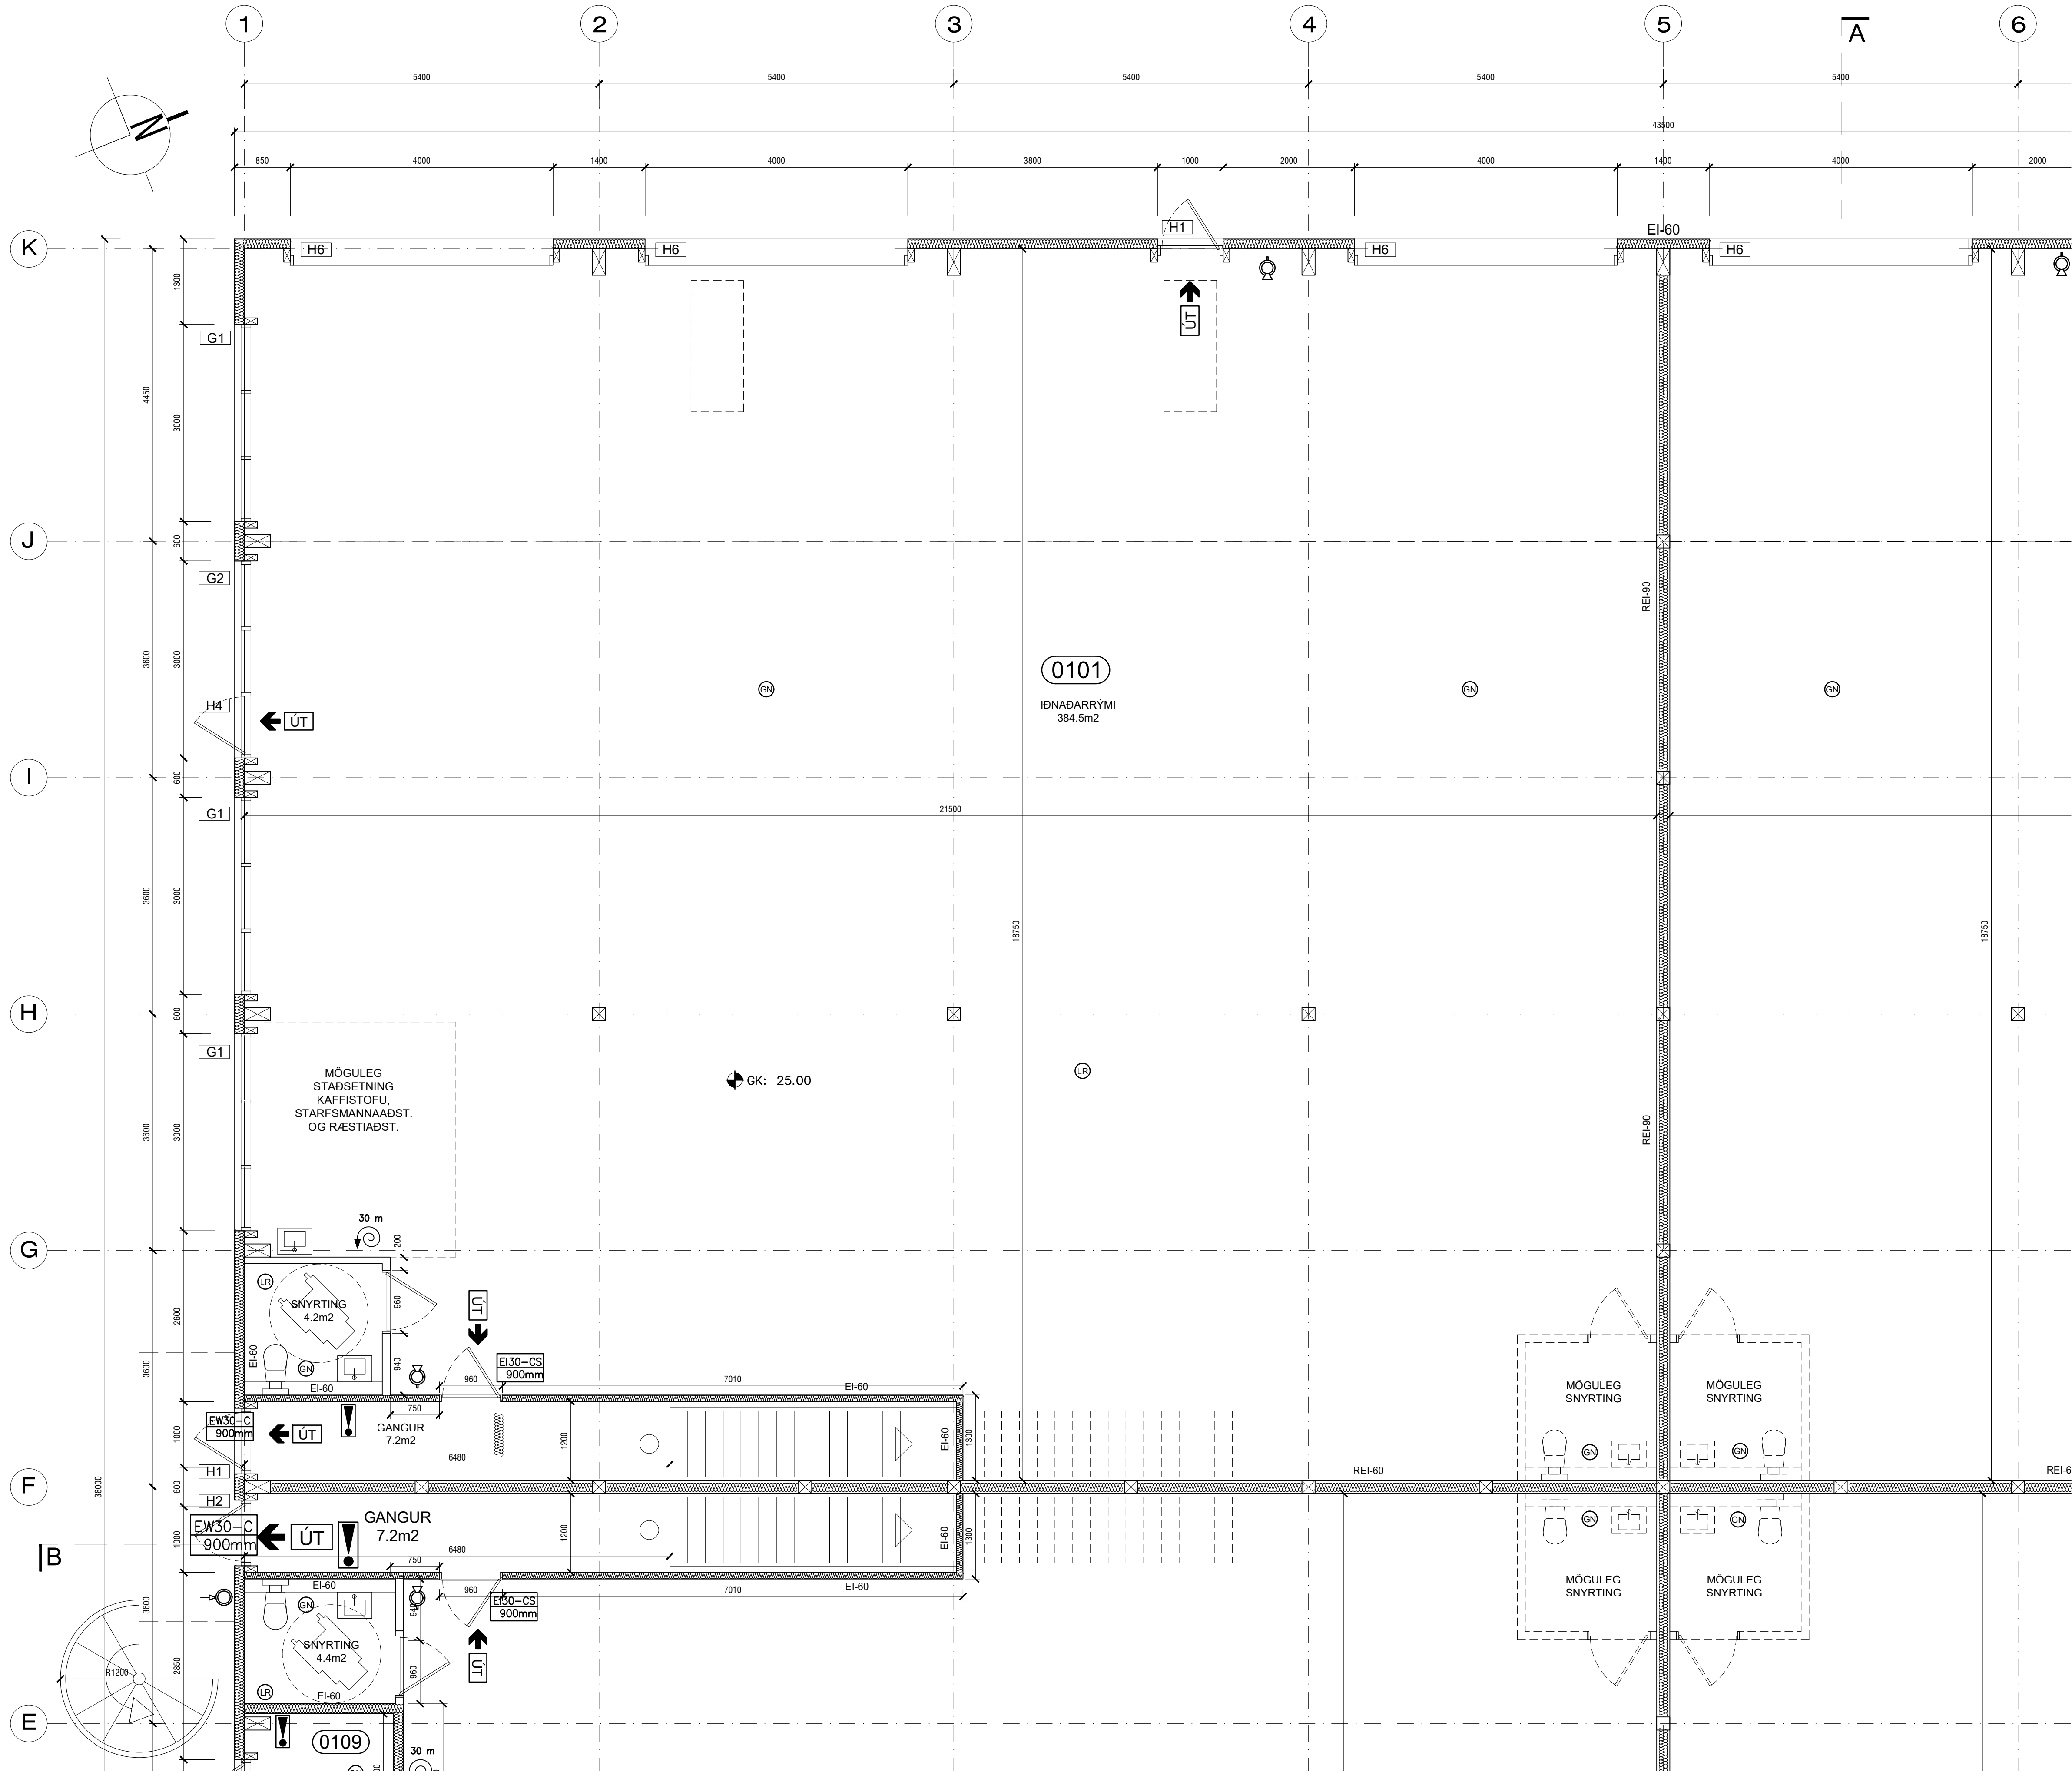

Lykilmynd jarðhæð
mkv. 1:x

Grunnmynd jarðhæð
mkv. 1:50

ÍÐNADARHÚSNÆÐI OG SKRIFSTOFUR

heimilisfang BREIÐHELLA 14 - F2330021
sveitarfélag HAFNARFIRÐI
verkhúti SÉRTEIKNING
skýringartexti grunnmynd 1.hæð - 1 af 4



verknúmer	landnúmer	staðfanganúmer
24/02	L203386	1400-1-13850140
teiknað	yfirfarið	kvarði
KE	KE	1:50
teikning nr.	útgáfa/breyting	clags.
A-301	A	06-05-2024

teikning nr. AOK ARKITEKTAR

arkitekt / hönnunarstjóri: Kári Eiríksson, arkitekt, kt: 070365-4059

AOK - Gunnarssundi 5 - 220 Hafnarfjörður - kt: 480318-1610
sími: 699-0999 - email: aok@aok.is - www.aok.is

A1 ATH! Öll mál eru í millimetrum. Öll valfærðir skal bera undir höndum.
Mælið ekki af teikningum, öll mál atvikið á staðnum.
Öll afnot og afritun teikningar, að hluta eða í heild, er háð skriflegu leyfi höfundar.

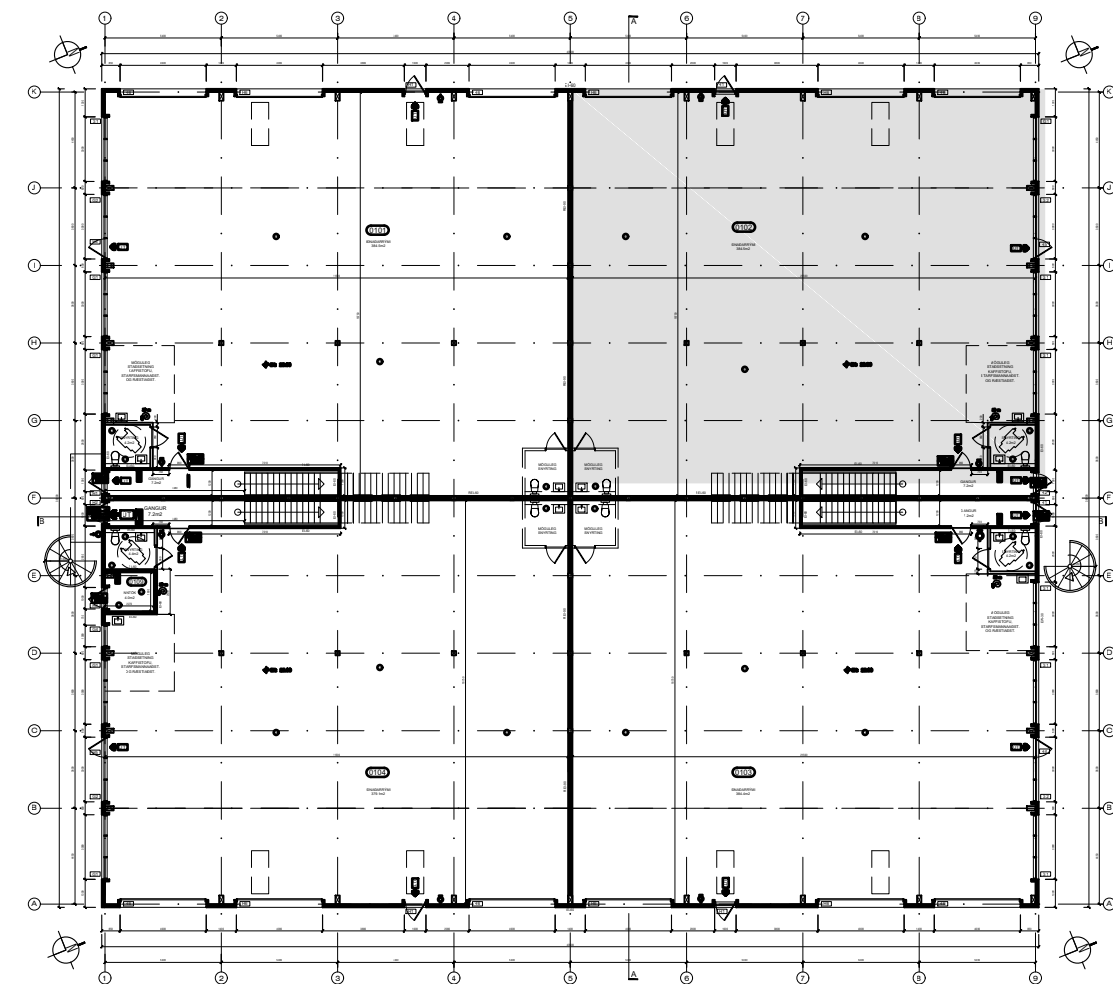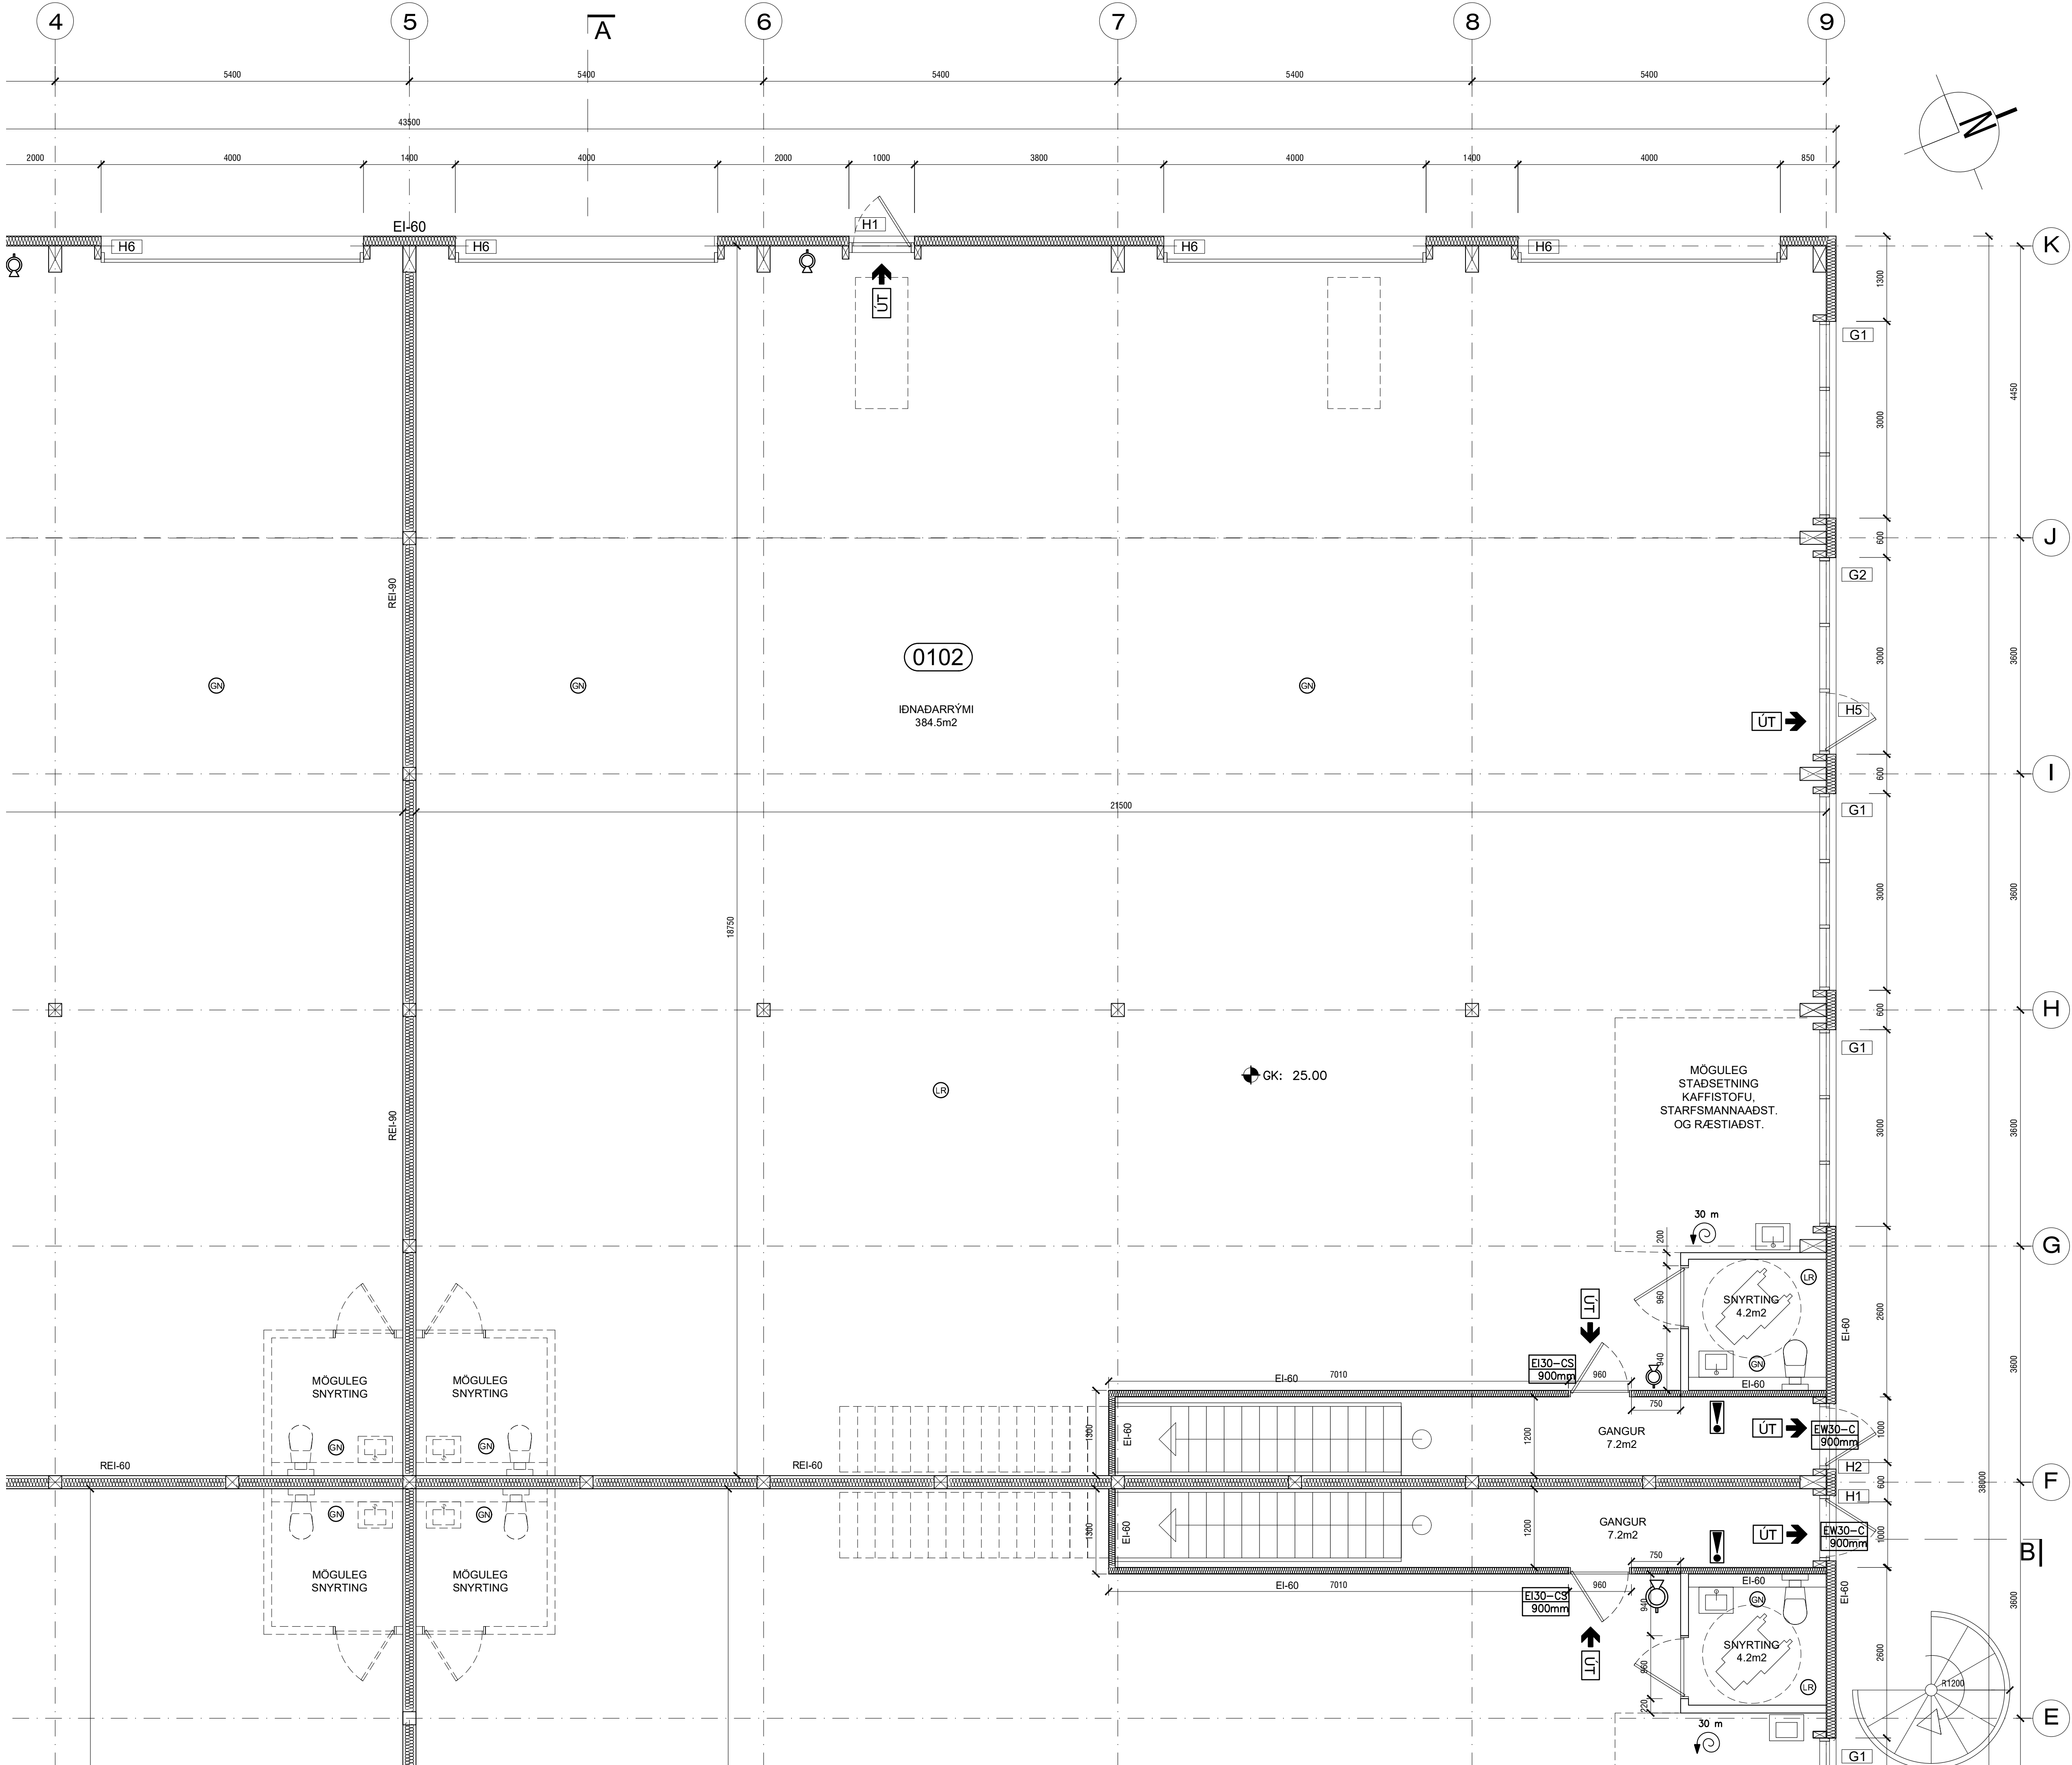

Lykilmynd jarðhæð
mkv. 1:x

Grunnmynd jarðhæð
mkv. 1:50

ÍÐNADARHÚSNÆÐI OG LAGERRÝMI

heimilisfang

sveitarfélag

verkhúti

skýringartexti

verknúmer

teiknað

teikning nr.

A-302

BREIÐHELLA 14 - F2330021

HAFNARFIRÐI

SÉRTEIKNING

grunnmynd 1.hæð - 2 af 4

24/02

KE

A

landnúmer

staðfanganúmer

yfirfarið

kvarði

clags.

útgáfa/breyting

L203386

1400-1-13850140

1:50

06-05-2024

AOK ARKITEKTAR



arkitekt / hönnunarstjóri: Kári Eiríksson, arkitekt, kt: 070365-4059

AOK - Gunnarssundi 5 - 220 Hafnarfjörður - kt: 480318-1610

sími: 699-0999 - email: aok@aok.is - www.aok.is

A1

ATH! Öll mál eru í millimetrum. Öll valfæðing skal bera undir höndum.
Mælið ekki af teikningum, öll mál athugið á staðnum.
Öll afnot og afritun teikningar, að hluta eða í heild, er háð skriflegu leyfi höfundar.

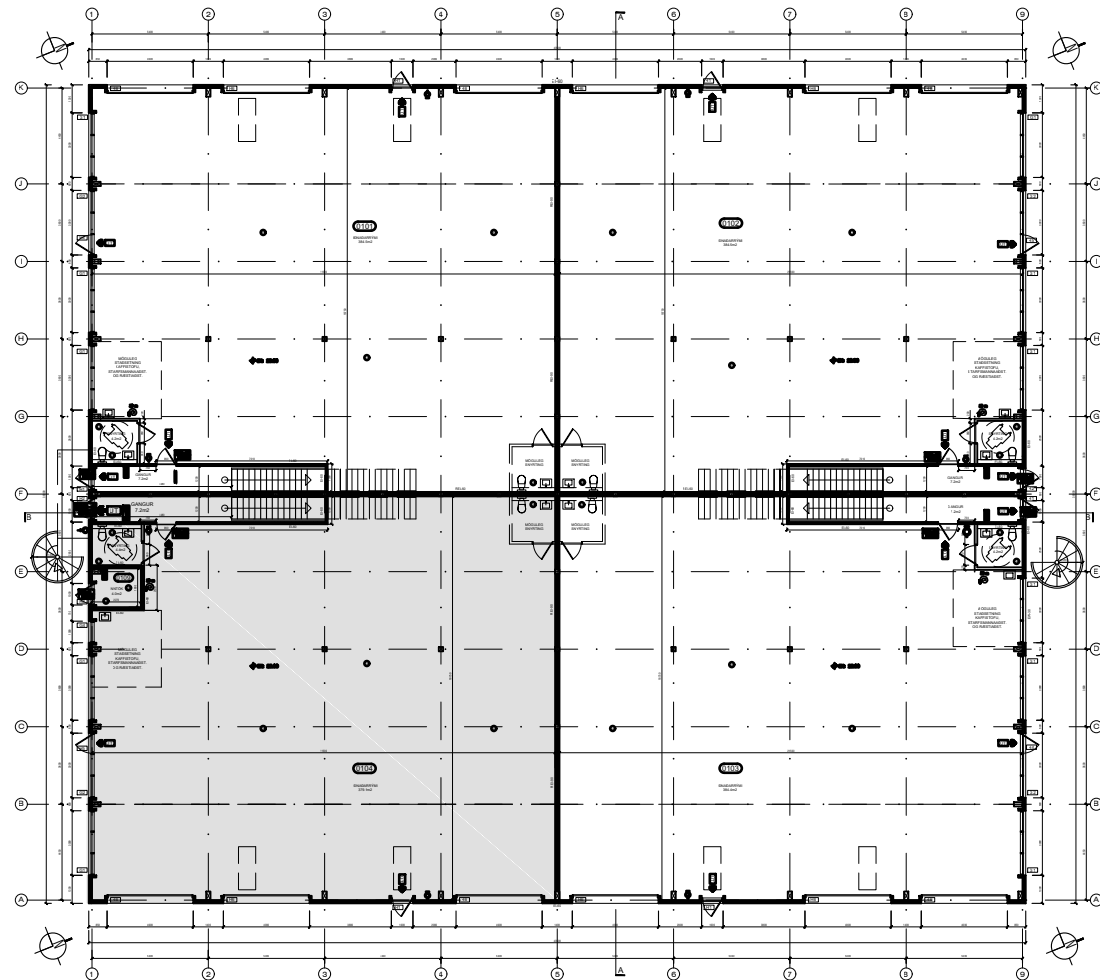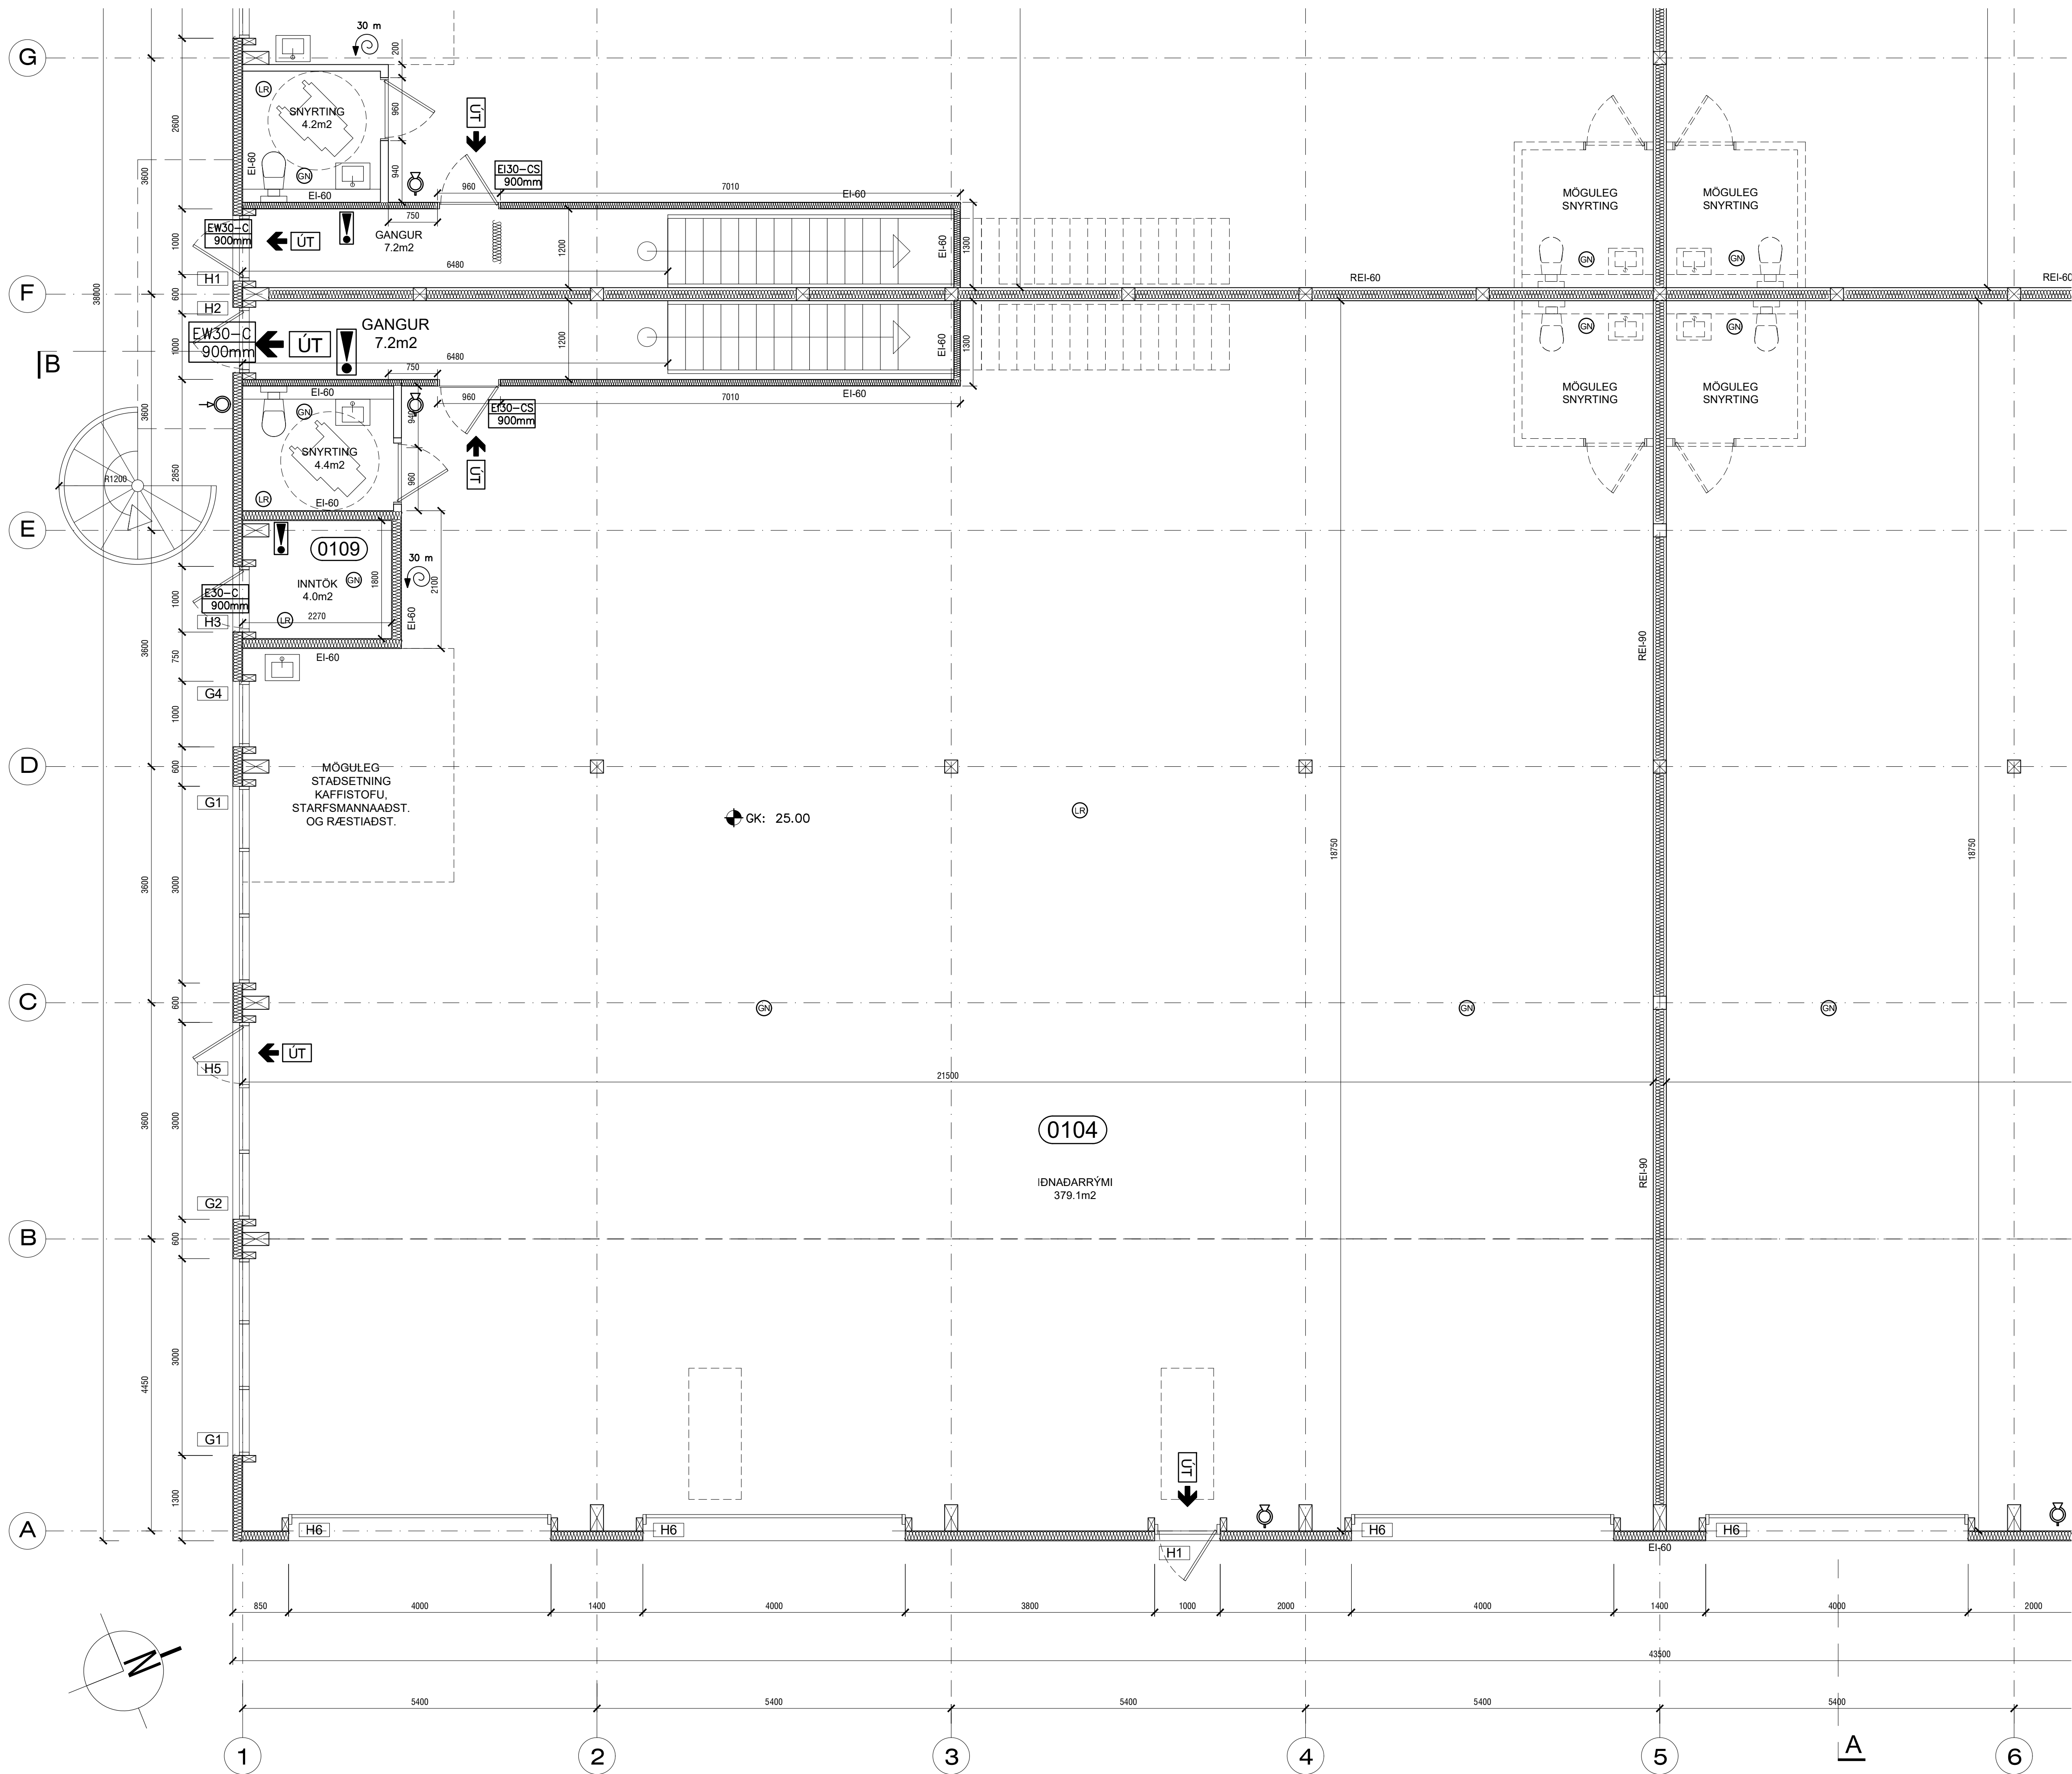

Lykilmynd jarðhæð
mkv. 1:x

Grunnmynd jarðhæð
mkv. 1:50

heimilisfang
sveitarfélag
verkhúti
skýringartexti

verknúmer
teiknað
KE

24/02
yfirfarið
KE

landnúmer
L203386
kvarði

staðfanganúmer
1400-1-13850140
dags.
06-05-2024

teikning nr.
A-303

útgáfa/breyting
A

AOK ARKITEKTAR

ÍDNADARHÚSNÆÐI OG LAGERRÝMI



BREIÐHELLA 14 - F2330021
HAFNARFIRÐI
SÉRTEIKNING
grunnmynd 1.hæð - 3 af 4

arkitekt / hönnunarstjóri: Kári Eiríksson, arkitekt, kt: 070365-4059

AOK - Gunnarssundi 5 - 220 Hafnarfjörður - kt: 480318-1610
sími: 699-0999 - email: aok@aok.is - www.aok.is

A1

ATH! Öll mál eru í millimetrum. Öll valfæðing skal bera undir höndum.
Mælið ekki af teikningum, öll mál athugið á staðnum.
Öll afnot og afritun teikninga, að hluta eða í heild, er háð skriflegu leyfi höfundar.

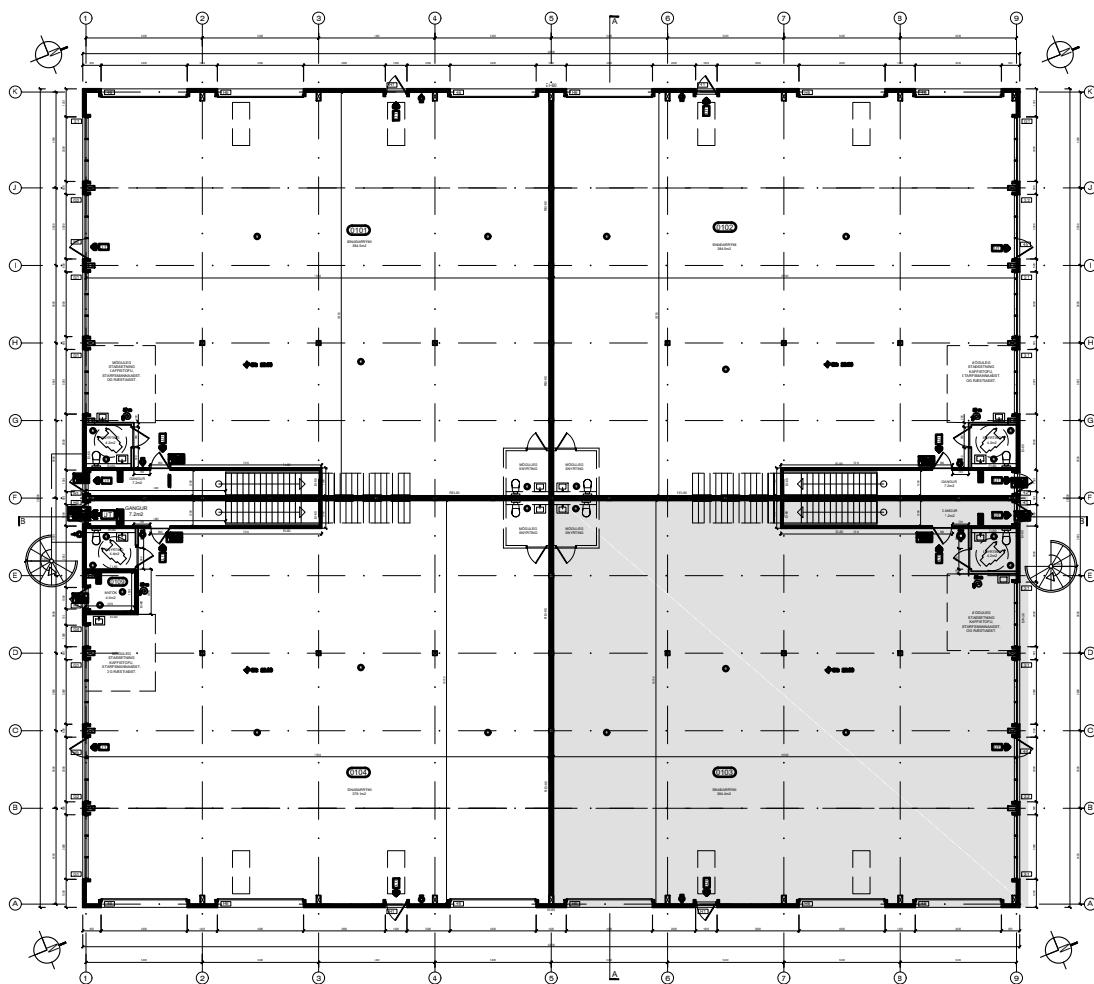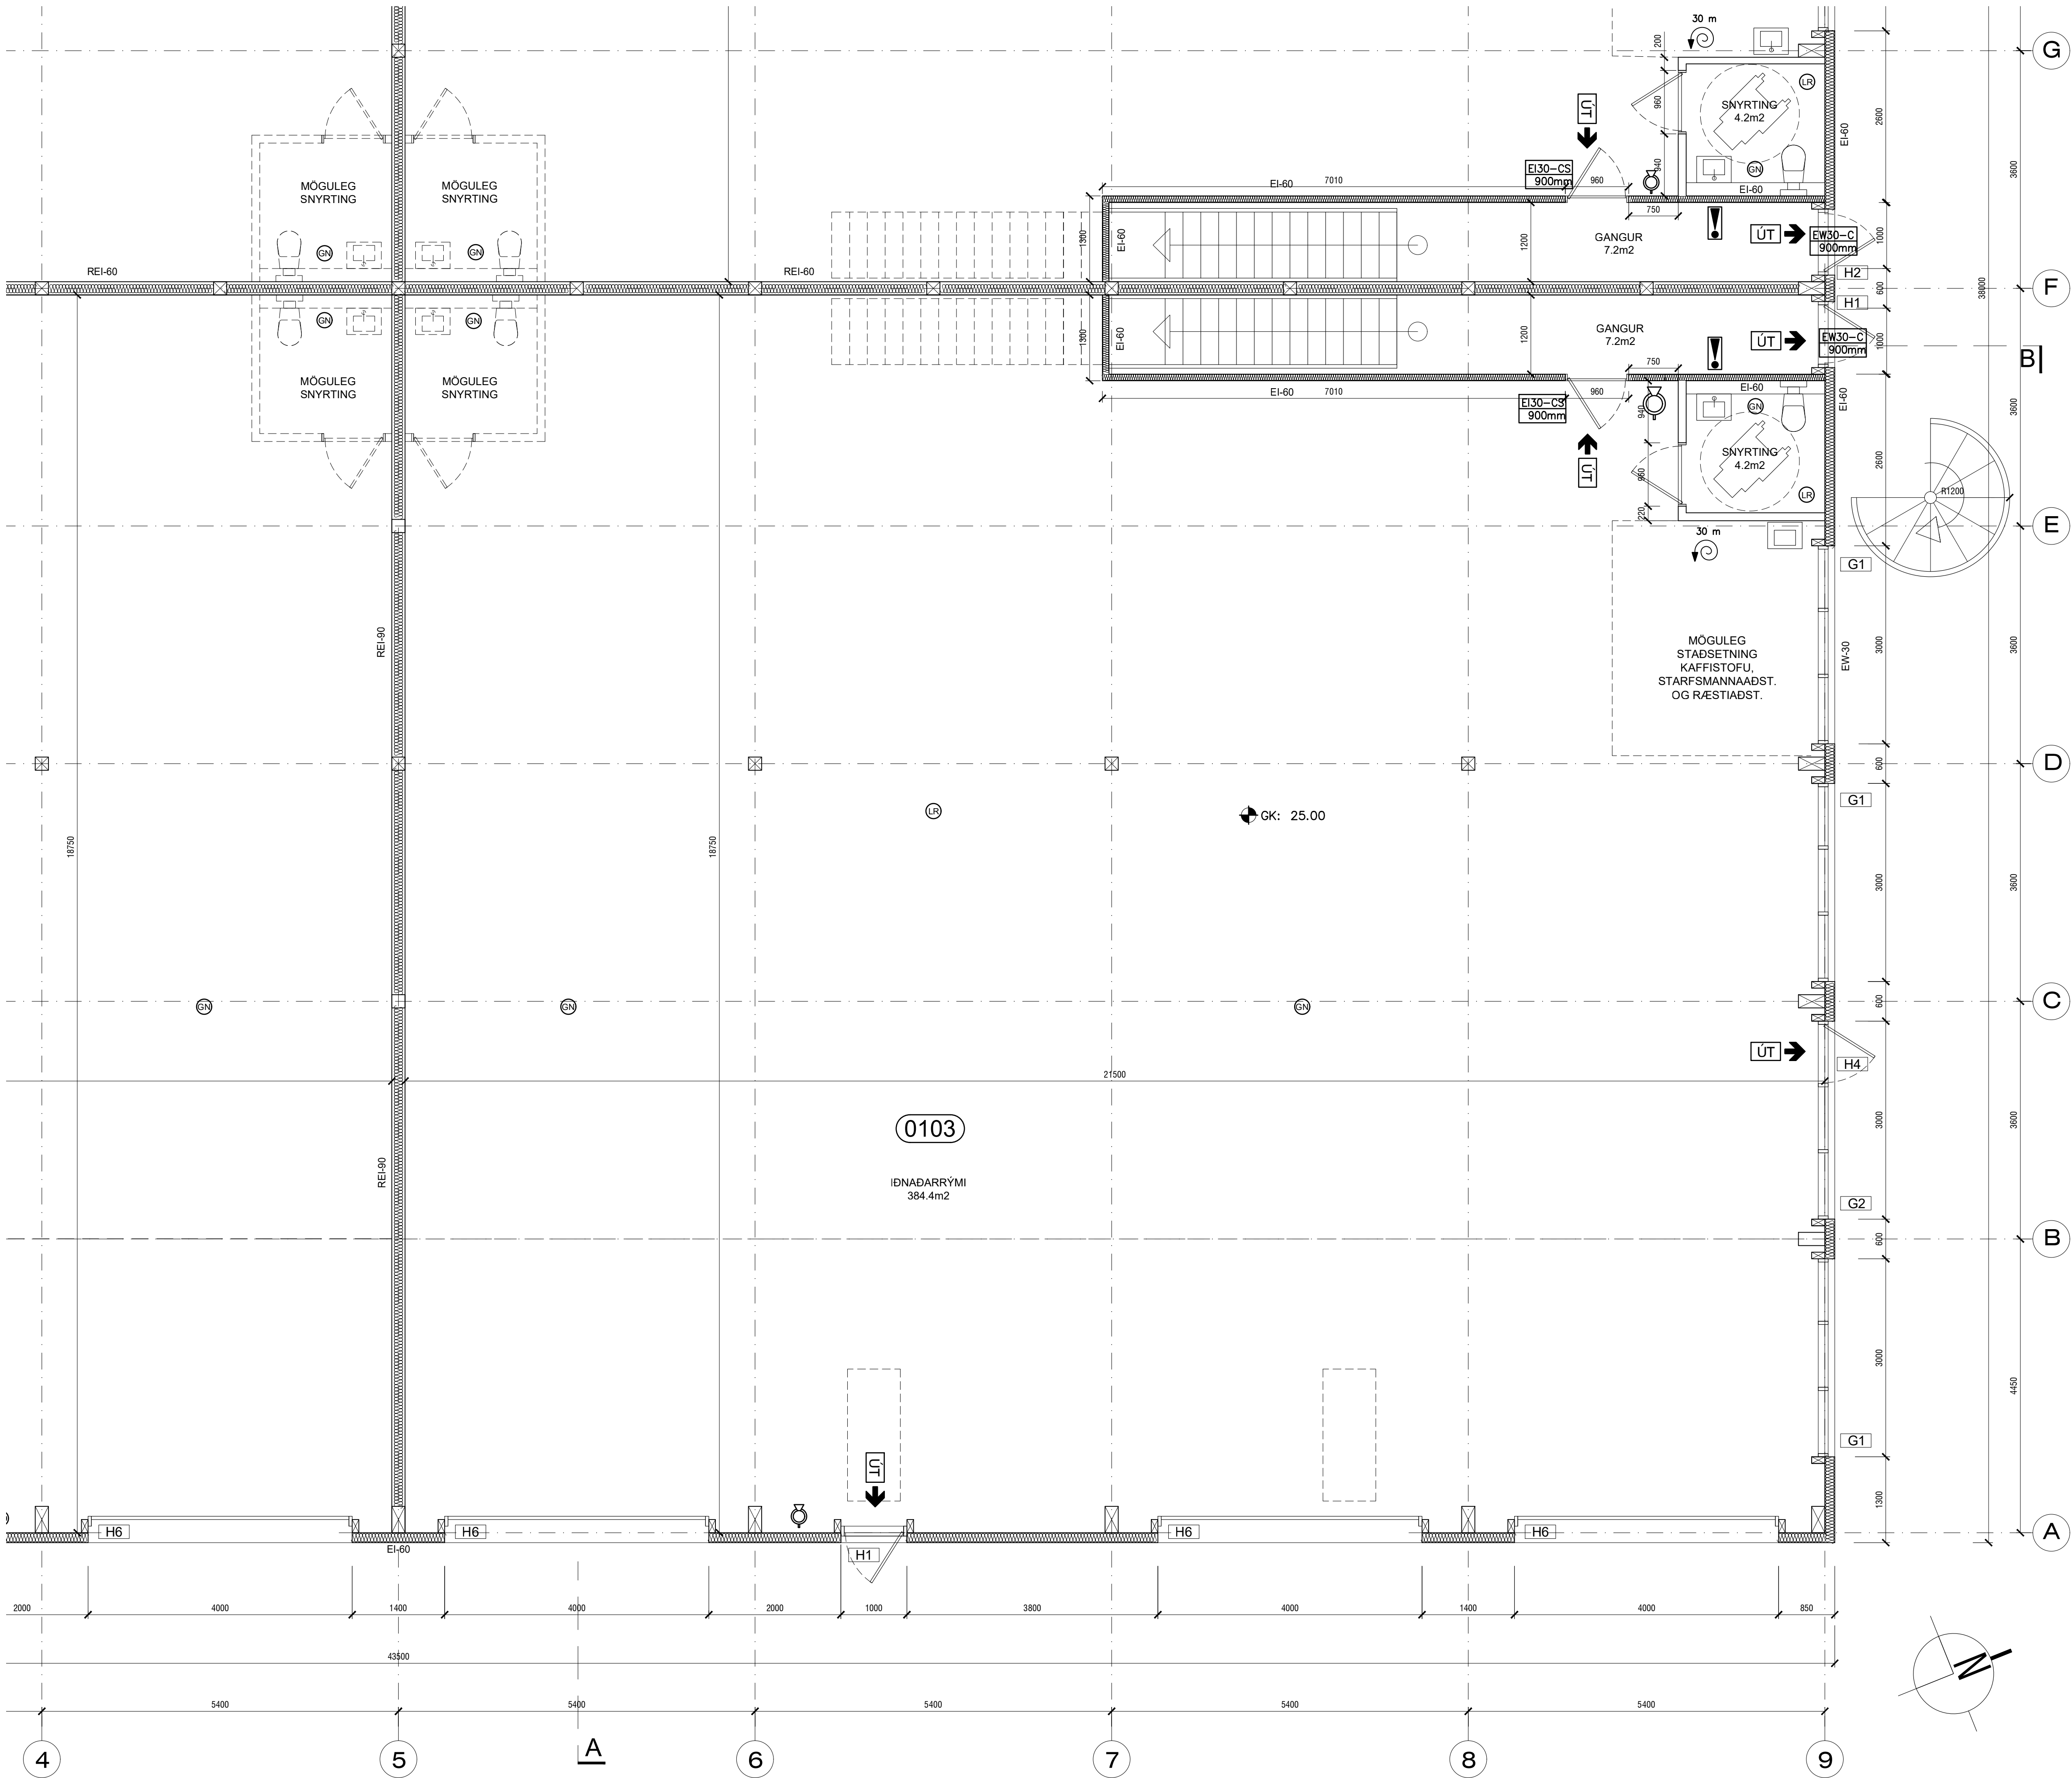

Lykilmynd jarðhæð
mkv. 1:x

Grunnmynd jarðhæð
mkv. 1:50

heimilisfang
sveitarfélag
verkhúti
skýringartexti

verknúmer
24/02
teiknað
KE

landnúmer
L203386
yfirlífan
KE

staðfanganúmer
1400-1-13850140
clags.
06-05-2024


íðnaðarhúsnæði og lagerrými
BREIÐHELLA 14 - F2330021
HAFNARFIRÐI
SÉRTEIKNING
grunnmynd 1.hæð - 4 af 4

AOK ARKITEKTAR

arkitekt / hönnunarstjóri: Kári Eiríksson, arkitekt, kt: 070365-4059
AOK - Gunnarssundi 5 - 220 Hafnarfjörður - kt: 480318-1610
sími: 699-0999 - email: aok@aok.is - www.aok.is



A1

ATH! Öll mál eru í millimetrum. Öll valfæðing skal bera undir hönnuð.
Mælið ekki af teikningum, öll mál athugið á staðnum.
Öll afnot og afritun teikningar, að hluta eða í heild, er háð skriflegu leyfi höfundar.

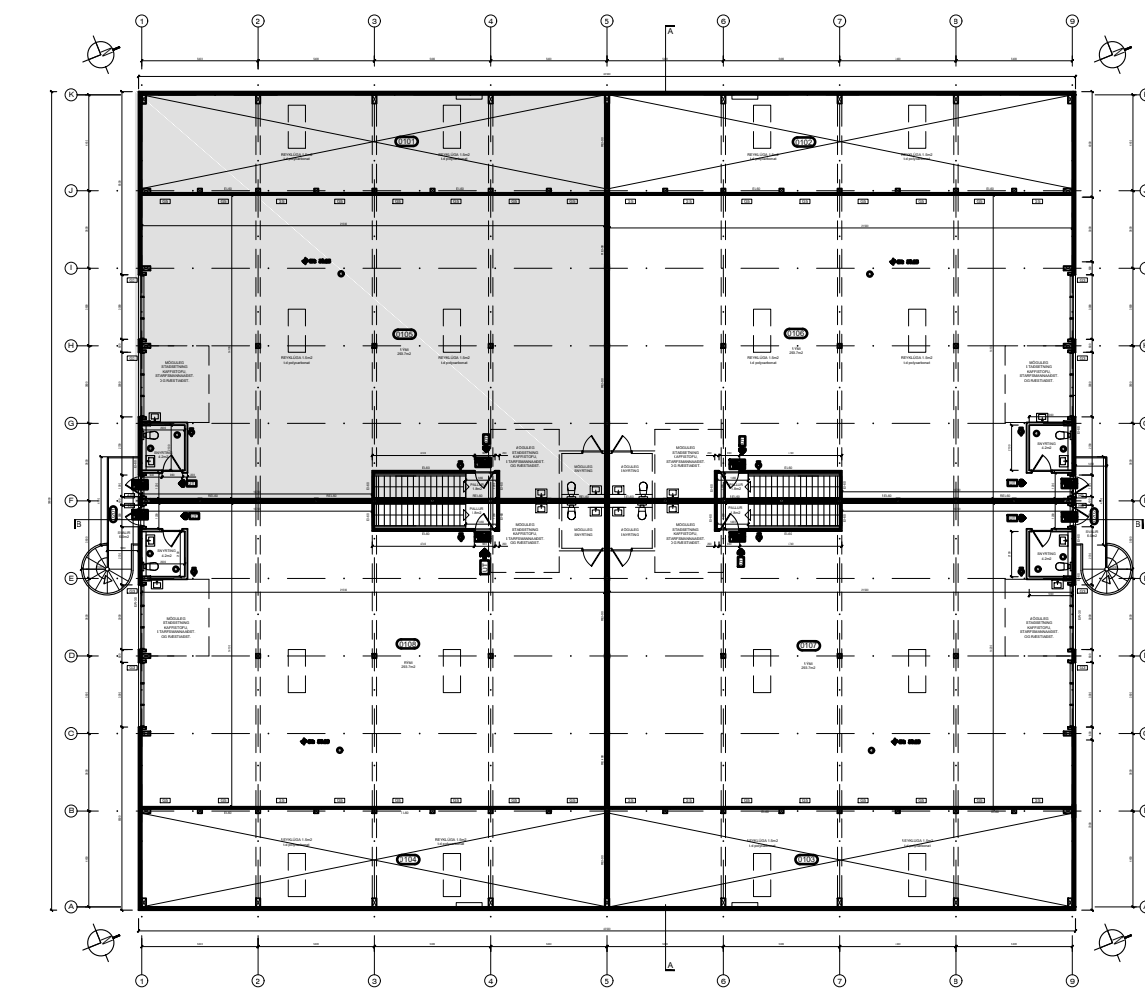

Grunnmynd efri hæð
mkv. 1:50

A1 ATH! Öll mál eru í millimetrum. Öll vafaatriði skal bera undir hönnuð. Mælið ekki af teikningum, öll mál athugist á staðnum. Öll afnot og afritun teikningar, að hluta eða í heild, er háð skriflegu leyfi höfundar.

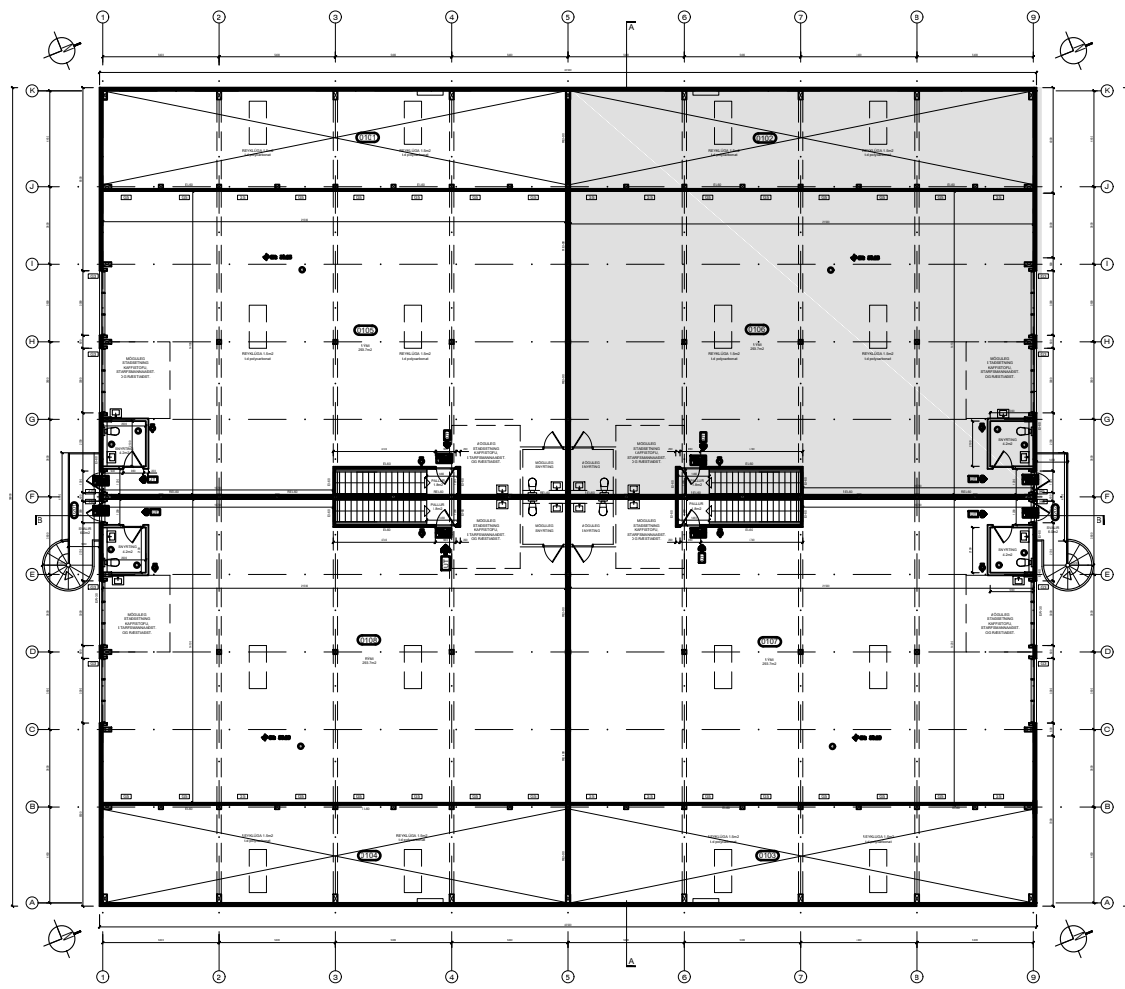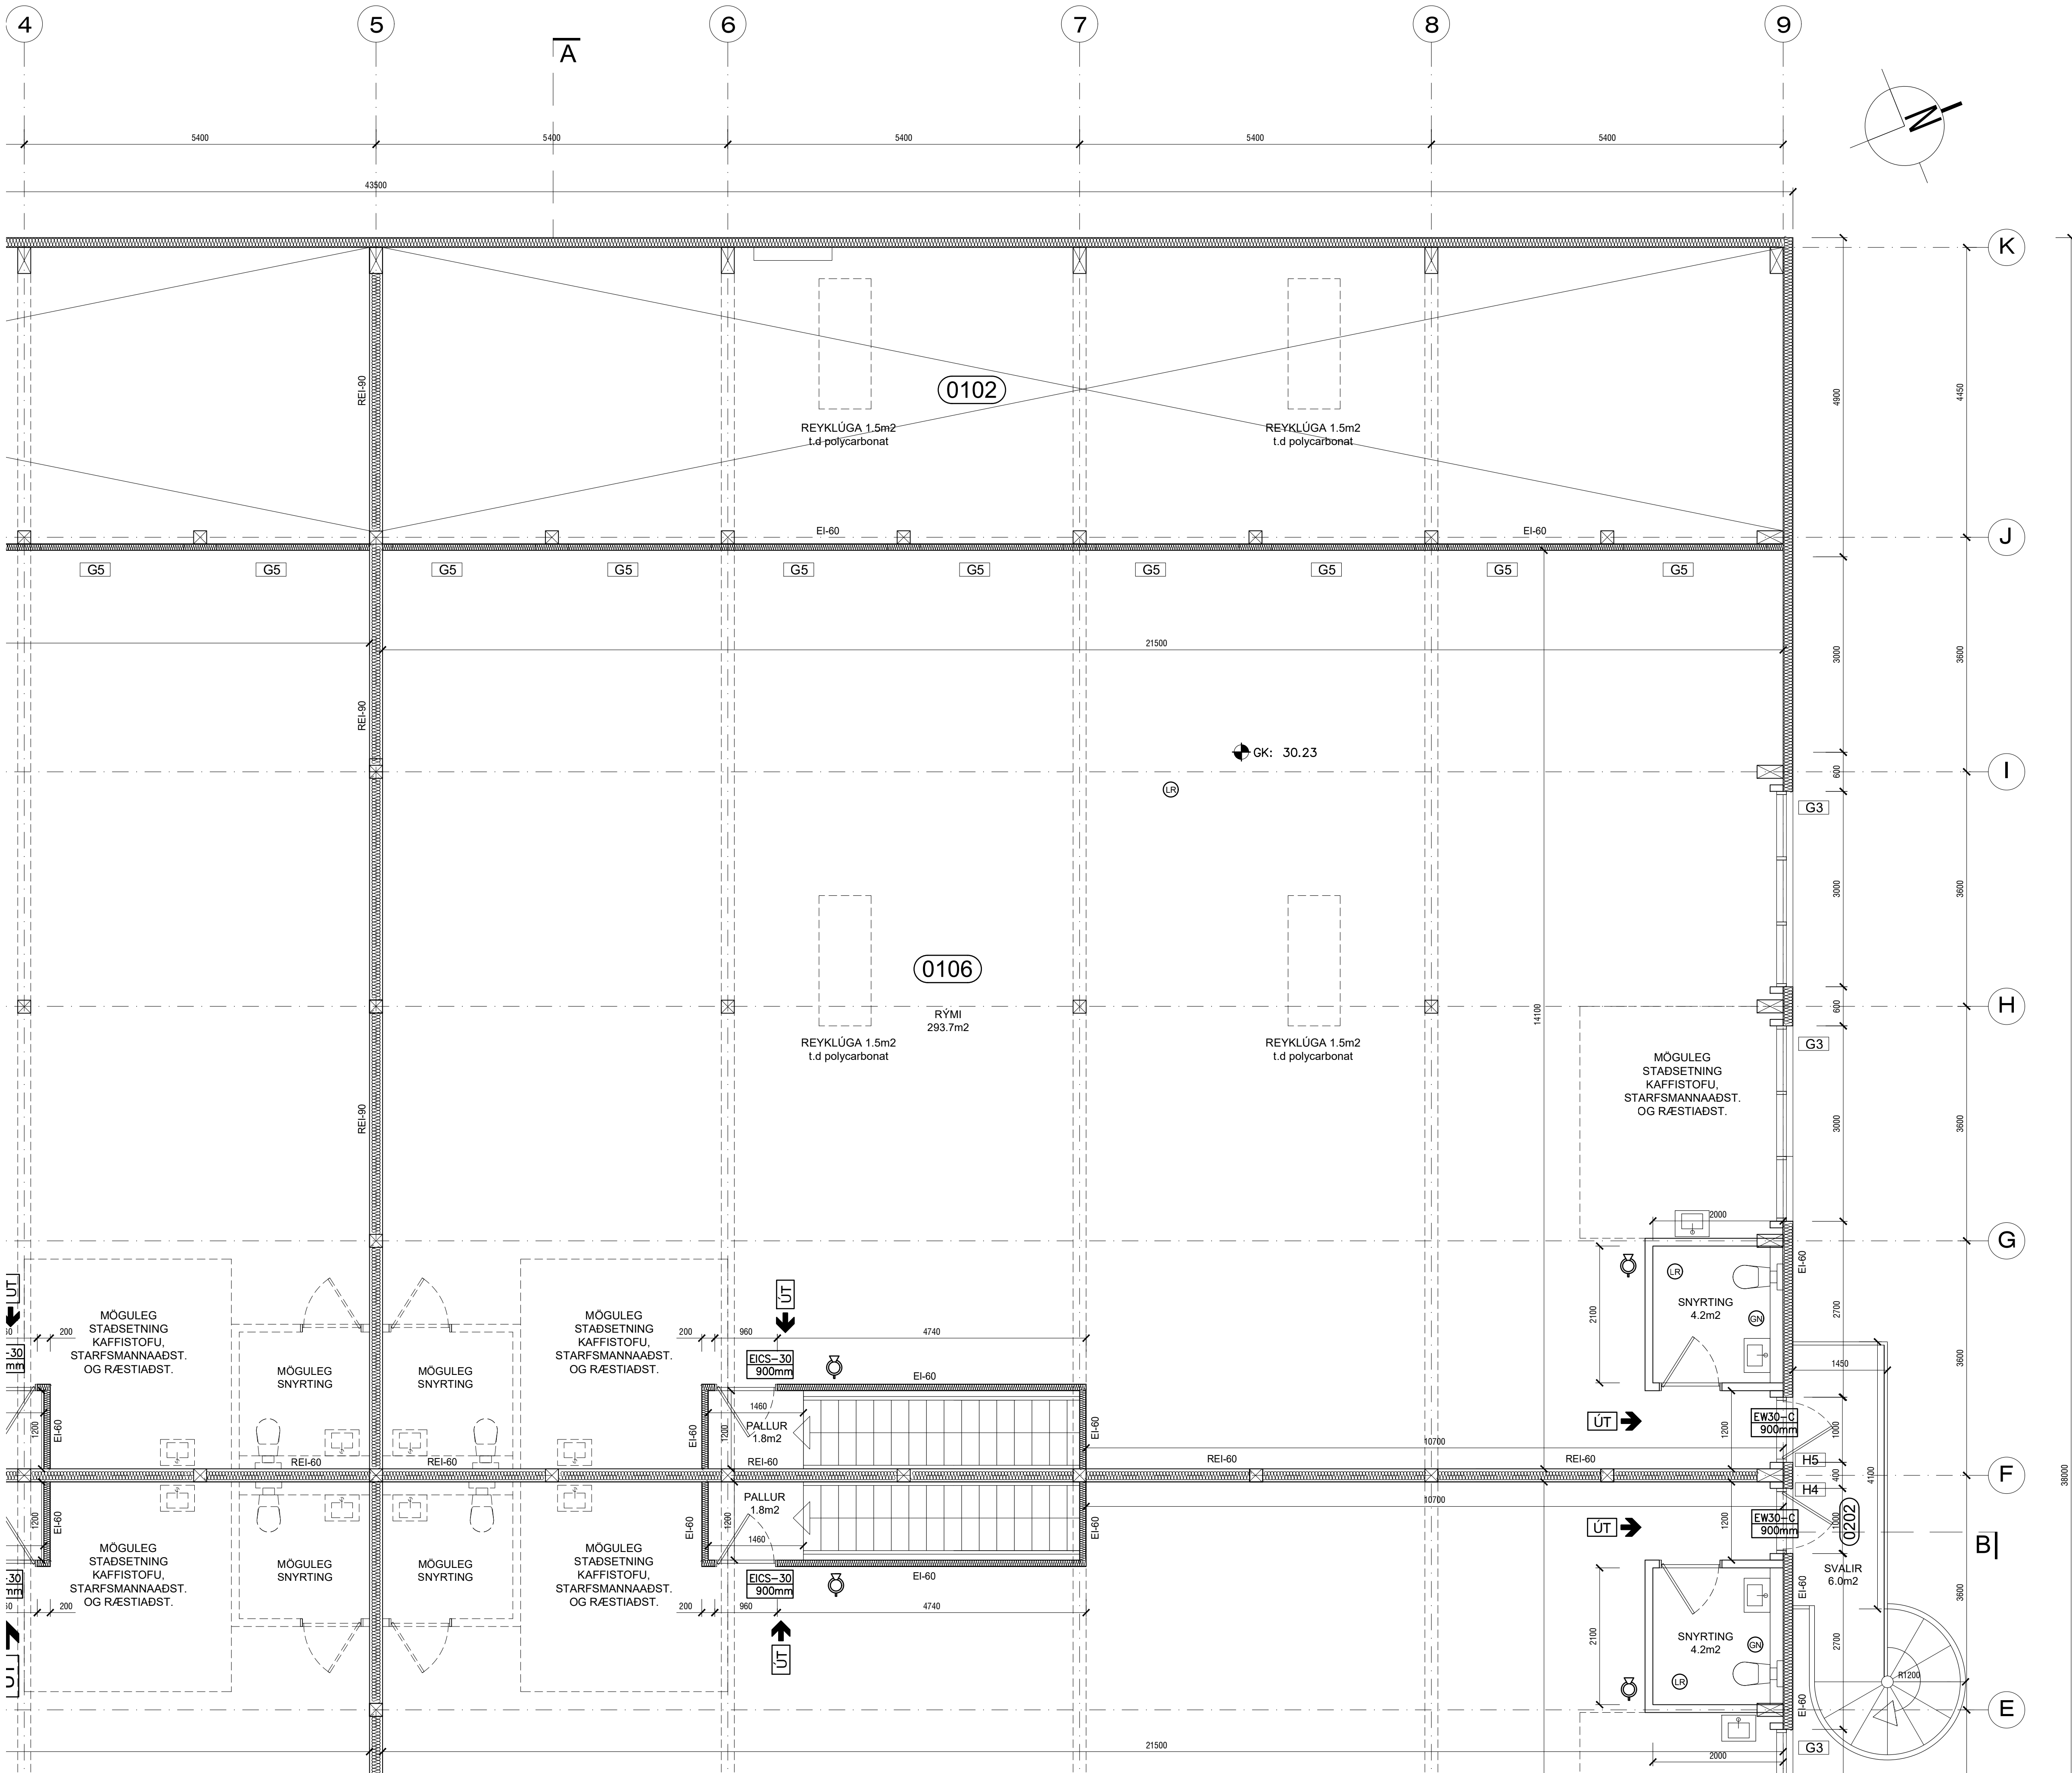

Lykilmynd jarðhæð
mkv. 1:x

Grunnmynd efri hæð
mkv. 1:50

ÍÐNADARHÚSNÆÐI OG LAGERRÝMI

BREIÐHELLA 14 - F2330021
HAFNARFIRÐI
SÉRTEIKNING
grunnmynd 2.hæð - 2 af 4



heimilisfang	verkhúti	skýringartexti	verknúmer	landnúmer	staðfanganúmer
sveitarfélag	skýringartexti	verknúmer	landnúmer	staðfanganúmer	
24/02	L2033386	1400-1-13850140			
teiknað	yfirfarið	kvarði	diags.		
KE	KE	1:50	06-05-2024		
teikning nr.	útgáfa/breyting				
A-306	A				

arkitekt / hönnunarstjóri: Kári Eiríksson, arkitekt, kt: 070365-4059

AOK - Gunnarssundi 5 - 220 Hafnarfjörður - kt: 480318-1610
sími: 699-0999 - email: aok@aok.is - www.aok.is

A1

ATH! Öll mál eru í millimetrum. Öll vaðastíðir skal bera undir höndum.
Mælið ekki af teikningum, öll mál athugið á staðnum.
Öll afnot og afhentun teikningar, að hluta eða í heild, er háð skriflegu leyfi höfundar.

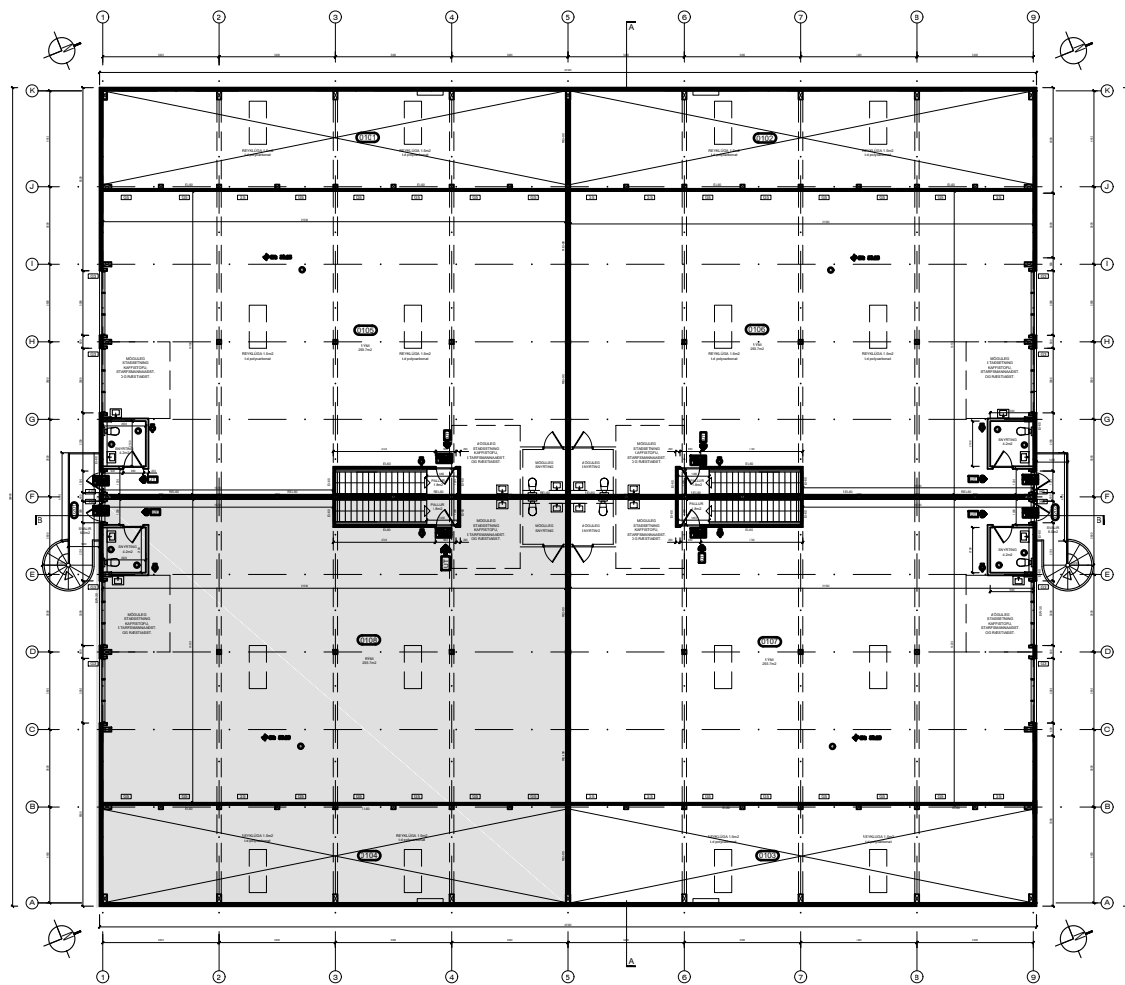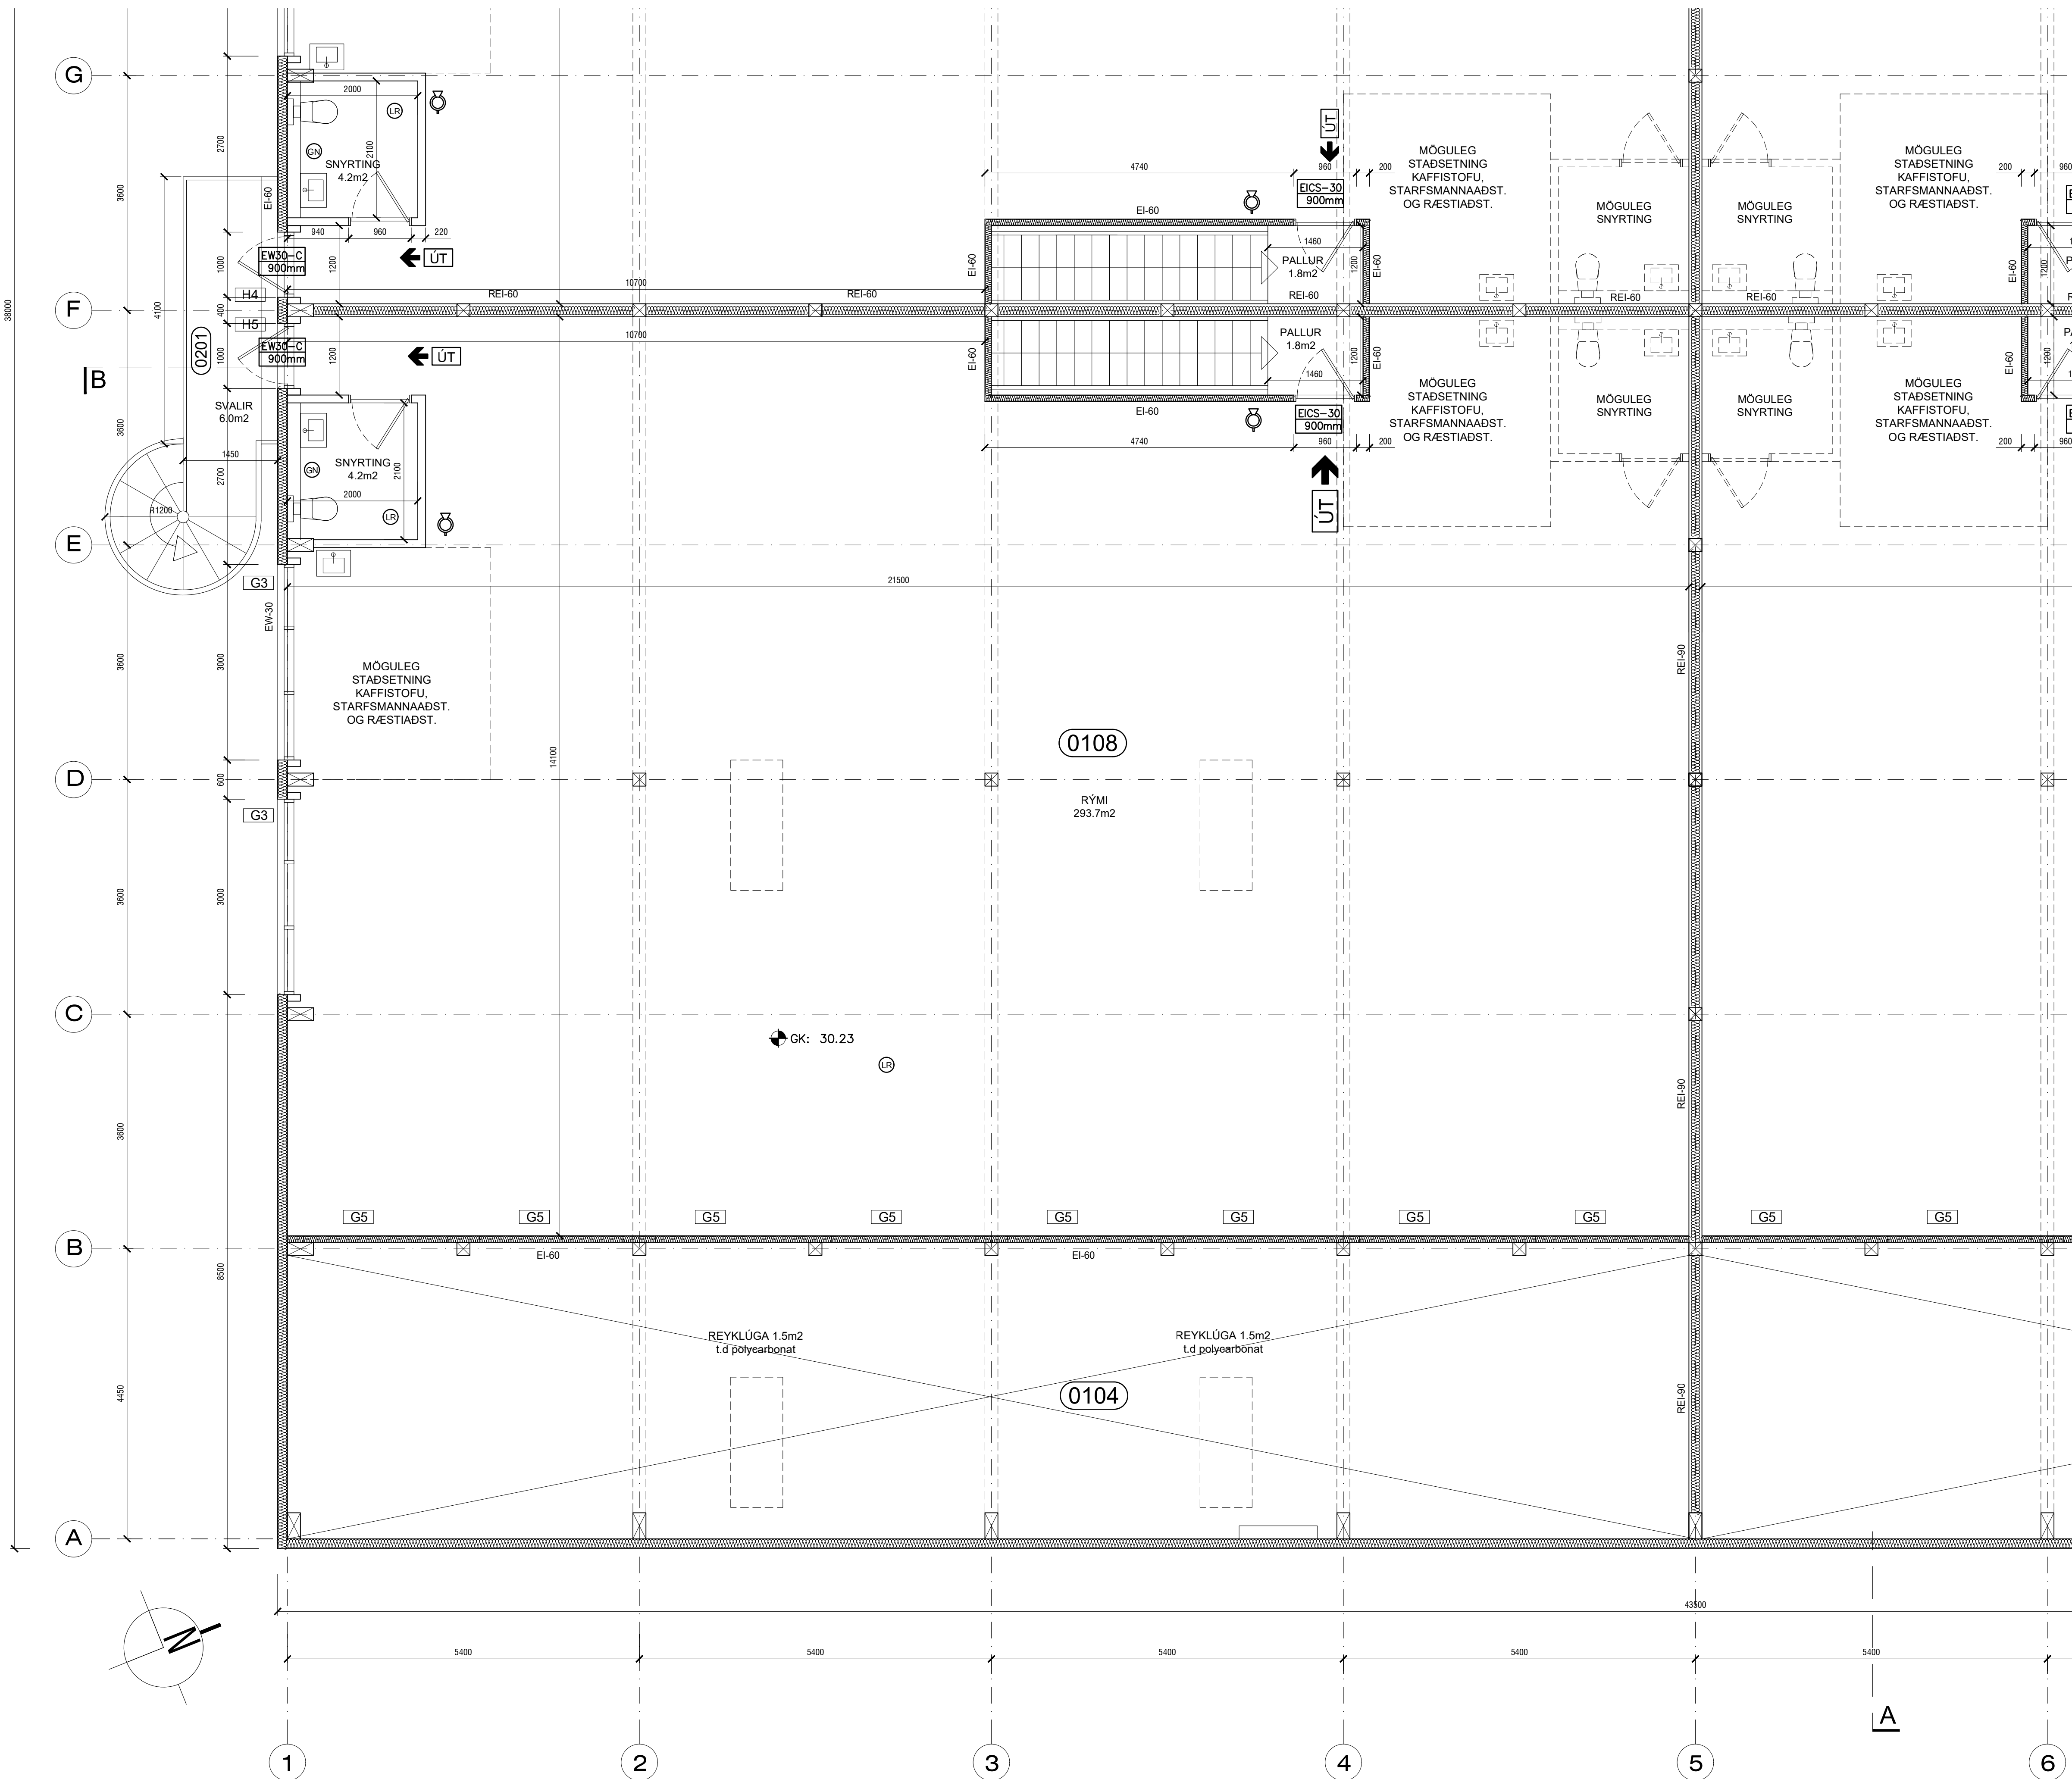

Lykilmynd jarðhæð
mkv. 1:x

Grunnmynd efri hæð
mkv. 1:50

ÍÐNADARHÚSNÆÐI OG LAGERRÝMI
HEIMILISFANG
SVEITARFÉLAG
VERKHLUTI
SKÝRINGARTEXTI



BRÉIÐHELLA 14 - F2330021
HAFNARFIRÐI
SÉRTEIKNING
grunnmynd 2.hæð - 3 af 4

verknúmer	24/02	landnúmer	L203386	staðfanganúmer	1400-1-13850140
teiknað	KE	yfirfarið	KE	kvartí	clags.
teikning nr.	A-307	útgáfa/breyting	A	1:50	06-05-2024

arkitekt / hönnunarstjóri: Kári Eiríksson, arkitekt, kt. 070365-4059
AOK - Gunnarssundi 5 - 220 Hafnarfjörður - kt. 480318-1610
sími: 699-0999 - email: aok@aok.is - www.aok.is

ATH! Öll mál eru í millimetrum. Öll vaðastíðir skal bera undir höndum.
Mælið ekki af teikningum, öll mál athugið á staðnum.
Öll afnot og afritun teikningar, að hluta eða í heild, er háð skriflegu leyfi höfundar.

AOK ARKITEKTAR

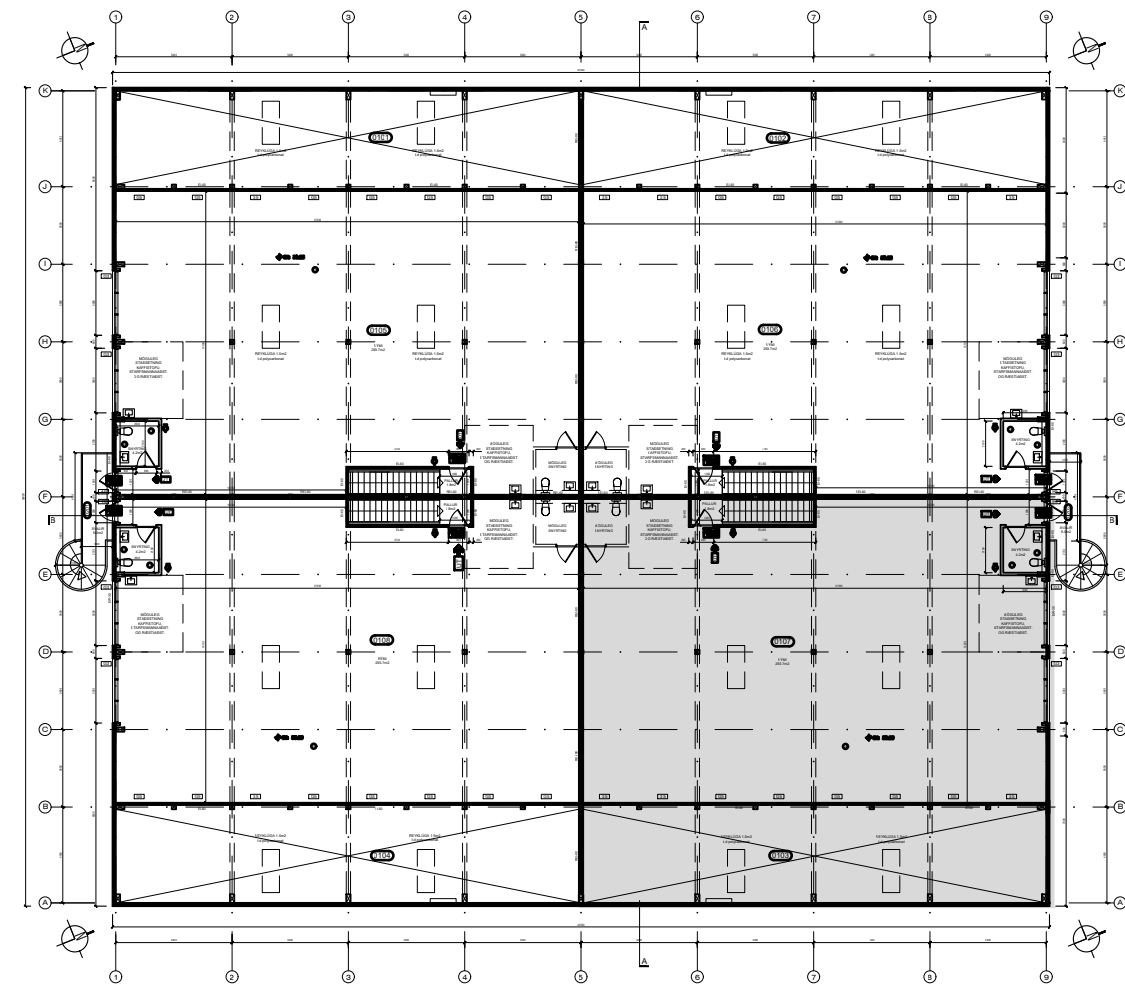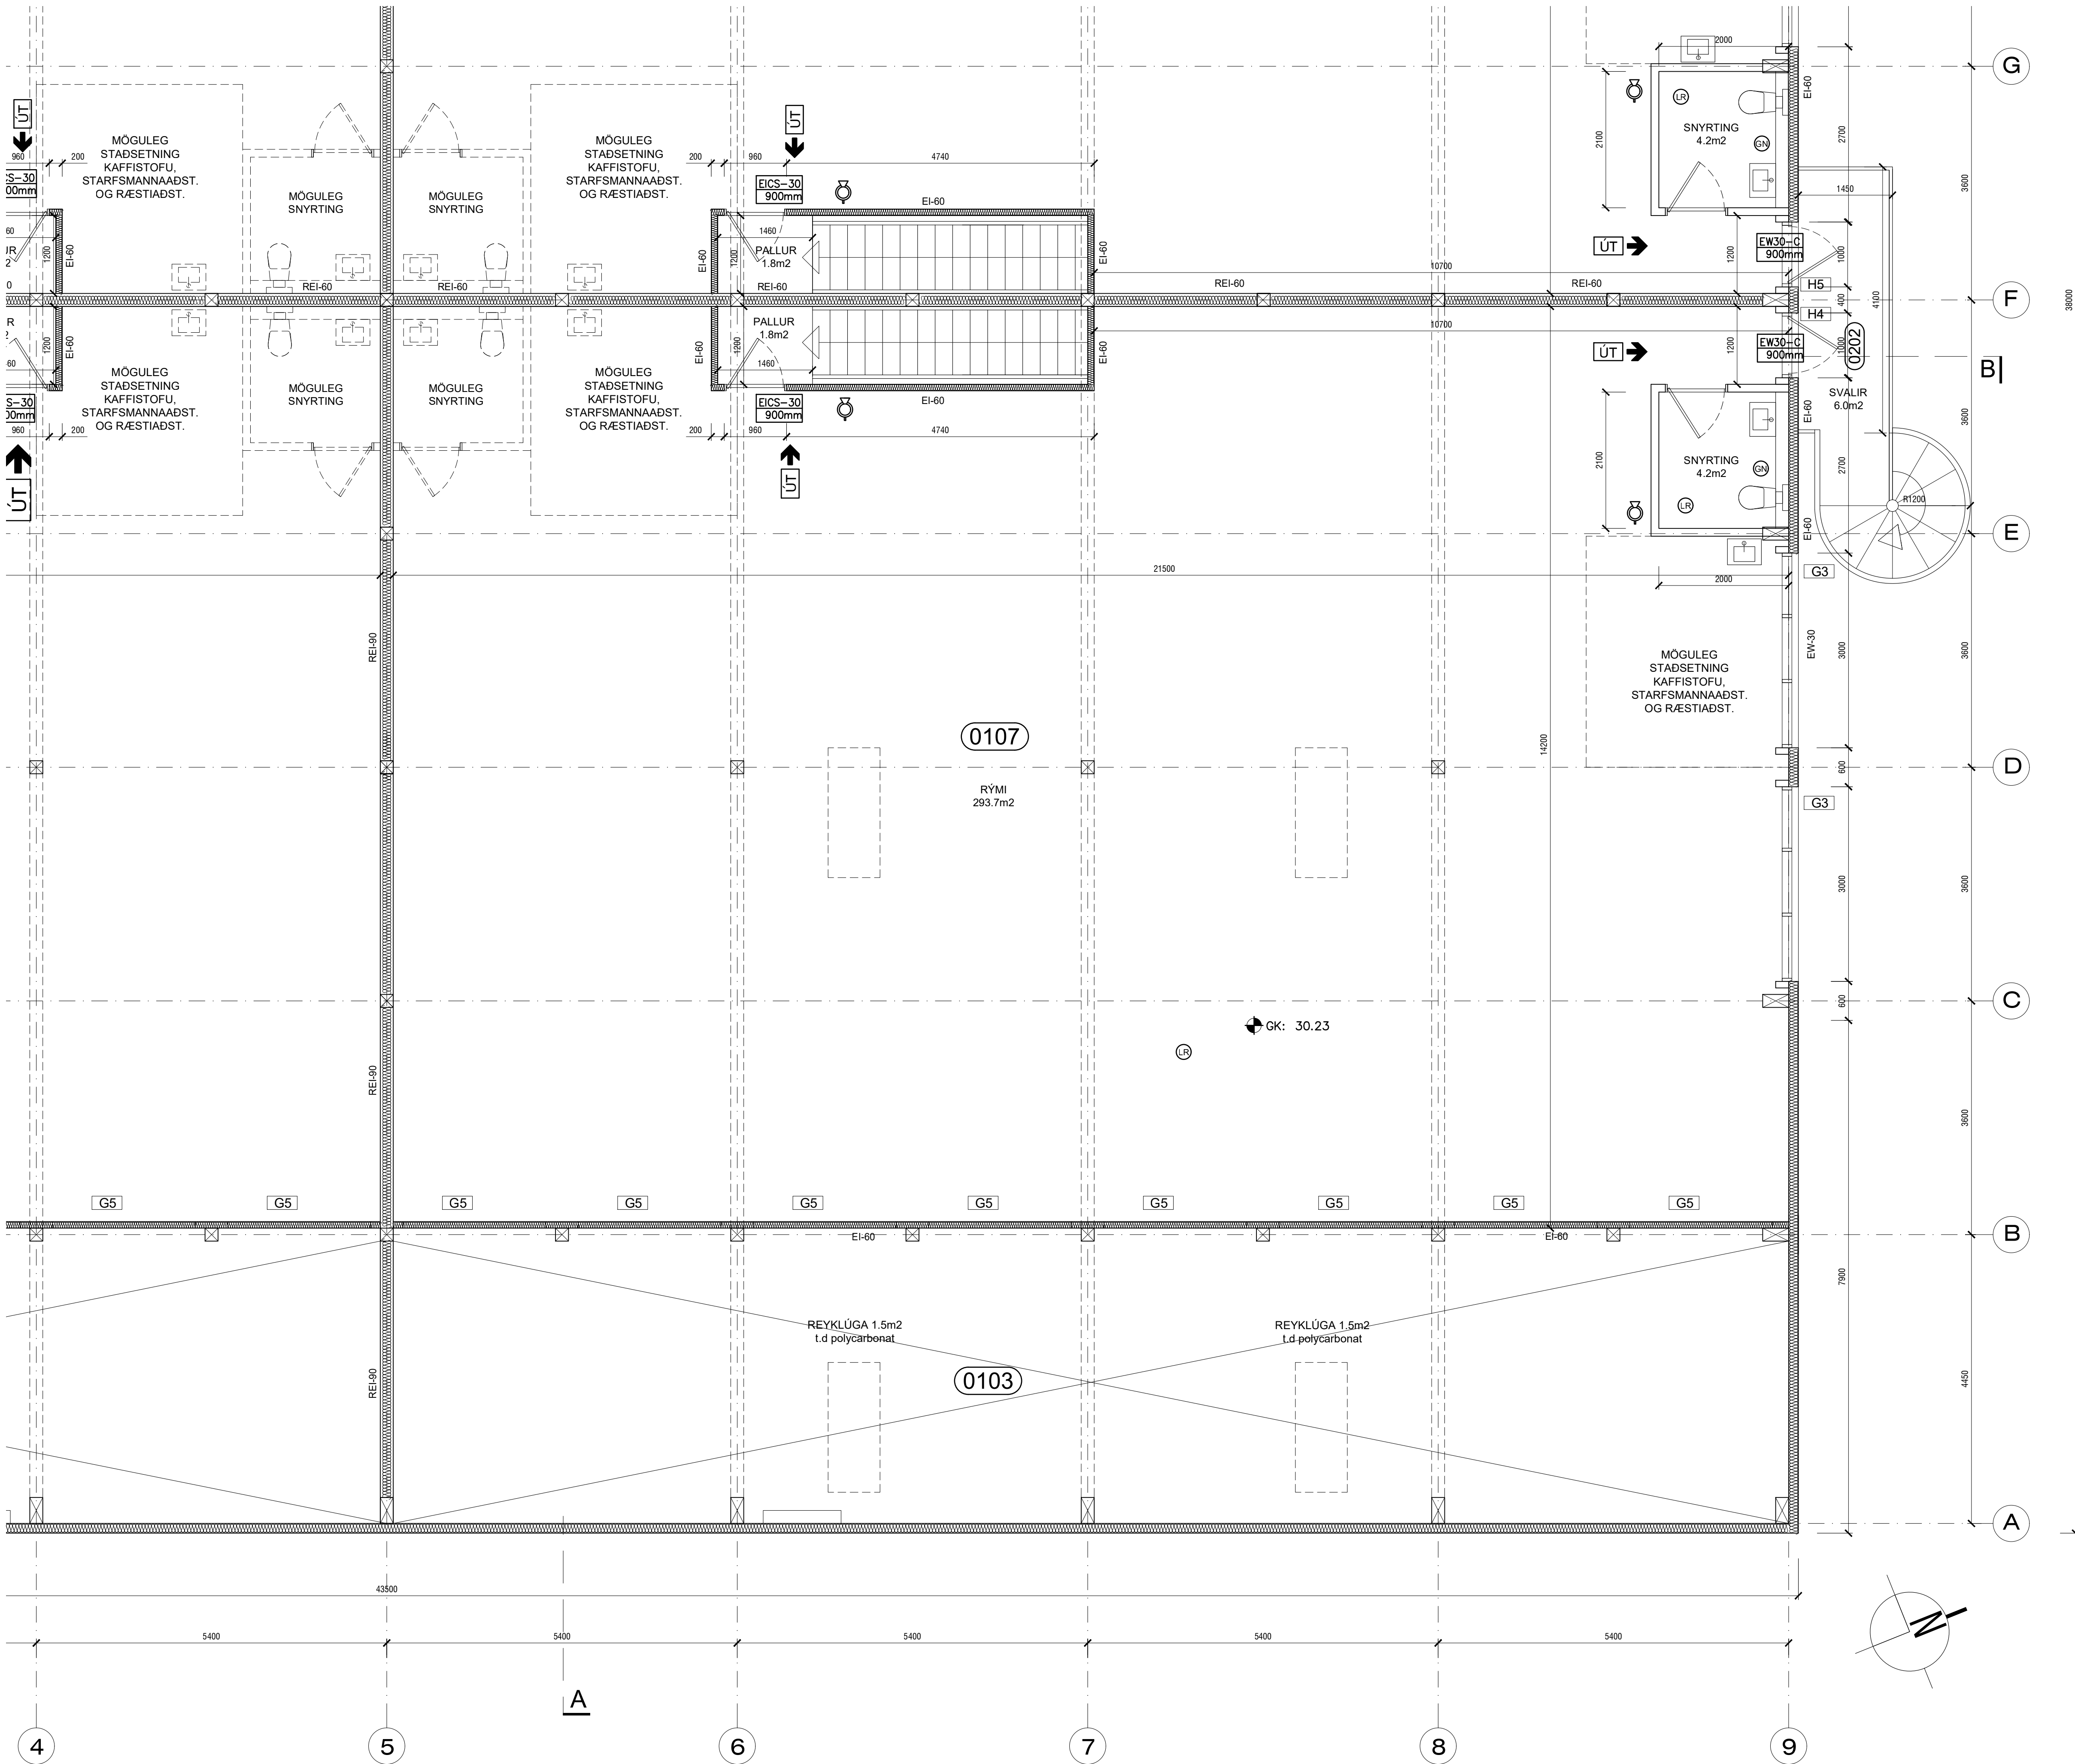

Lykilmynd jarðhæð
mkv. 1:x

Grunnmynd efri hæð
mkv. 1:50

ÍÐNADARHÚSNÆÐI OG LAGERRÝMI

heimilisfang
sveitarfélag
verkhúti
skýringartexti

BRÉIÐHELLA 14 - F2330021
HAFNARFIRÐI
SÉRTEIKNING
grunnmynd 2.hæð - 4 af 4

verknúmer	landnúmer	staðfanganúmer
24/02	L203386	1400-1-13850140
teiknað	yfirfarið	kvarði
KE	KE	1:50
teikning nr.	útgáfa/breyting	clags.
A-308	A	06-05-2024


arkitekt / hönnunarstjóri: Kári Eiríksson, arkitekt, kt: 070365-4059

AOK - Gunnarssundi 5 - 220 Hafnarfjörður - kt: 480318-1610

sími: 699-0999 - email: aok@aok.is - www.aok.is

ATH! Öll mál eru í millimetrum. Öll vafsaðir skal bera undir hönnuð.
Málið ekki af teikningum, öll mál athugast á staðnum.
Öll afnot og afritun teikningar, að hluta eða í heild, er háð skriflegu leyfi höfundar.

A1

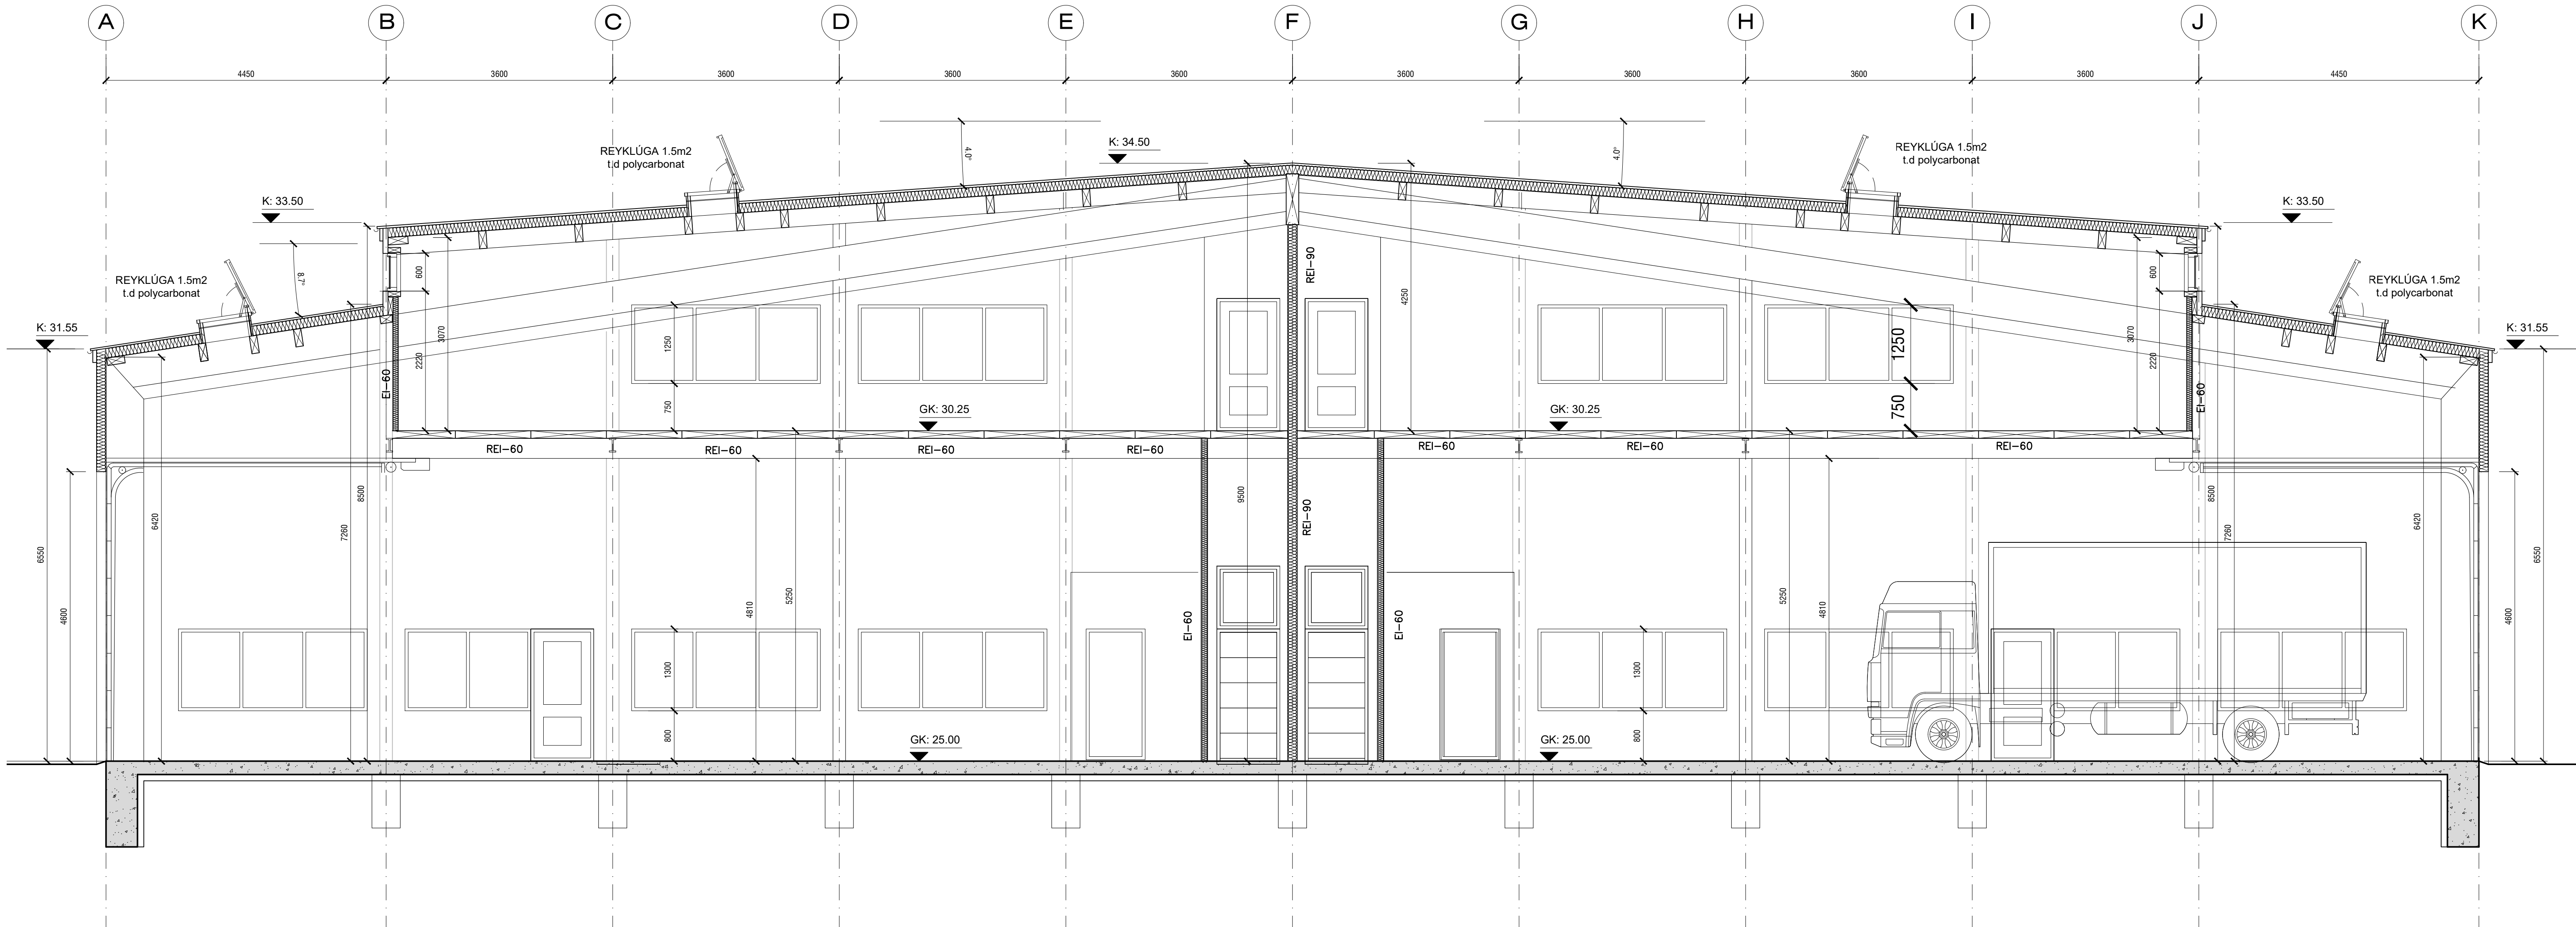

Sneiðing AA
mkv. 1:50

ÍÐNADARHÚSNÆÐI OG LAGERRÝMI
BREIÐHELLA 14 - F2330021
HAFNARFIRÐI
SÉRTEIKNING
sneiðing AA

heimilisfang
sveitarfélag
verkhúti
skýringartexti

verknúmer
24/02
teiknað
KE

landnúmer
L203386
yfirlífan
KE

staðfanganúmer
1400-1-13850140
clags.
06-05-2024

teikning nr.
A-309


útgáfa/breyting
A

AOK ARKITEKTAR

arkitekt / hönnunarstjóri: Kári Eiríksson, arkitekt, kt: 070365-4059
AOK - Gunnarssundi 5 - 220 Hafnarfjörður - kt: 480318-1610
sími: 699-0999 - email: aok@aok.is - www.aok.is

A1

ATH! Öll mál eru í millimetrum. Öll valfatiðri skal bera undir hönnuð.
Málið ekki af teikningum, öll mál athugið á staðnum.
Öll afnot og afritun teikningar, að hluta eða í heild, er háð skriflegu leyfi höfundar.

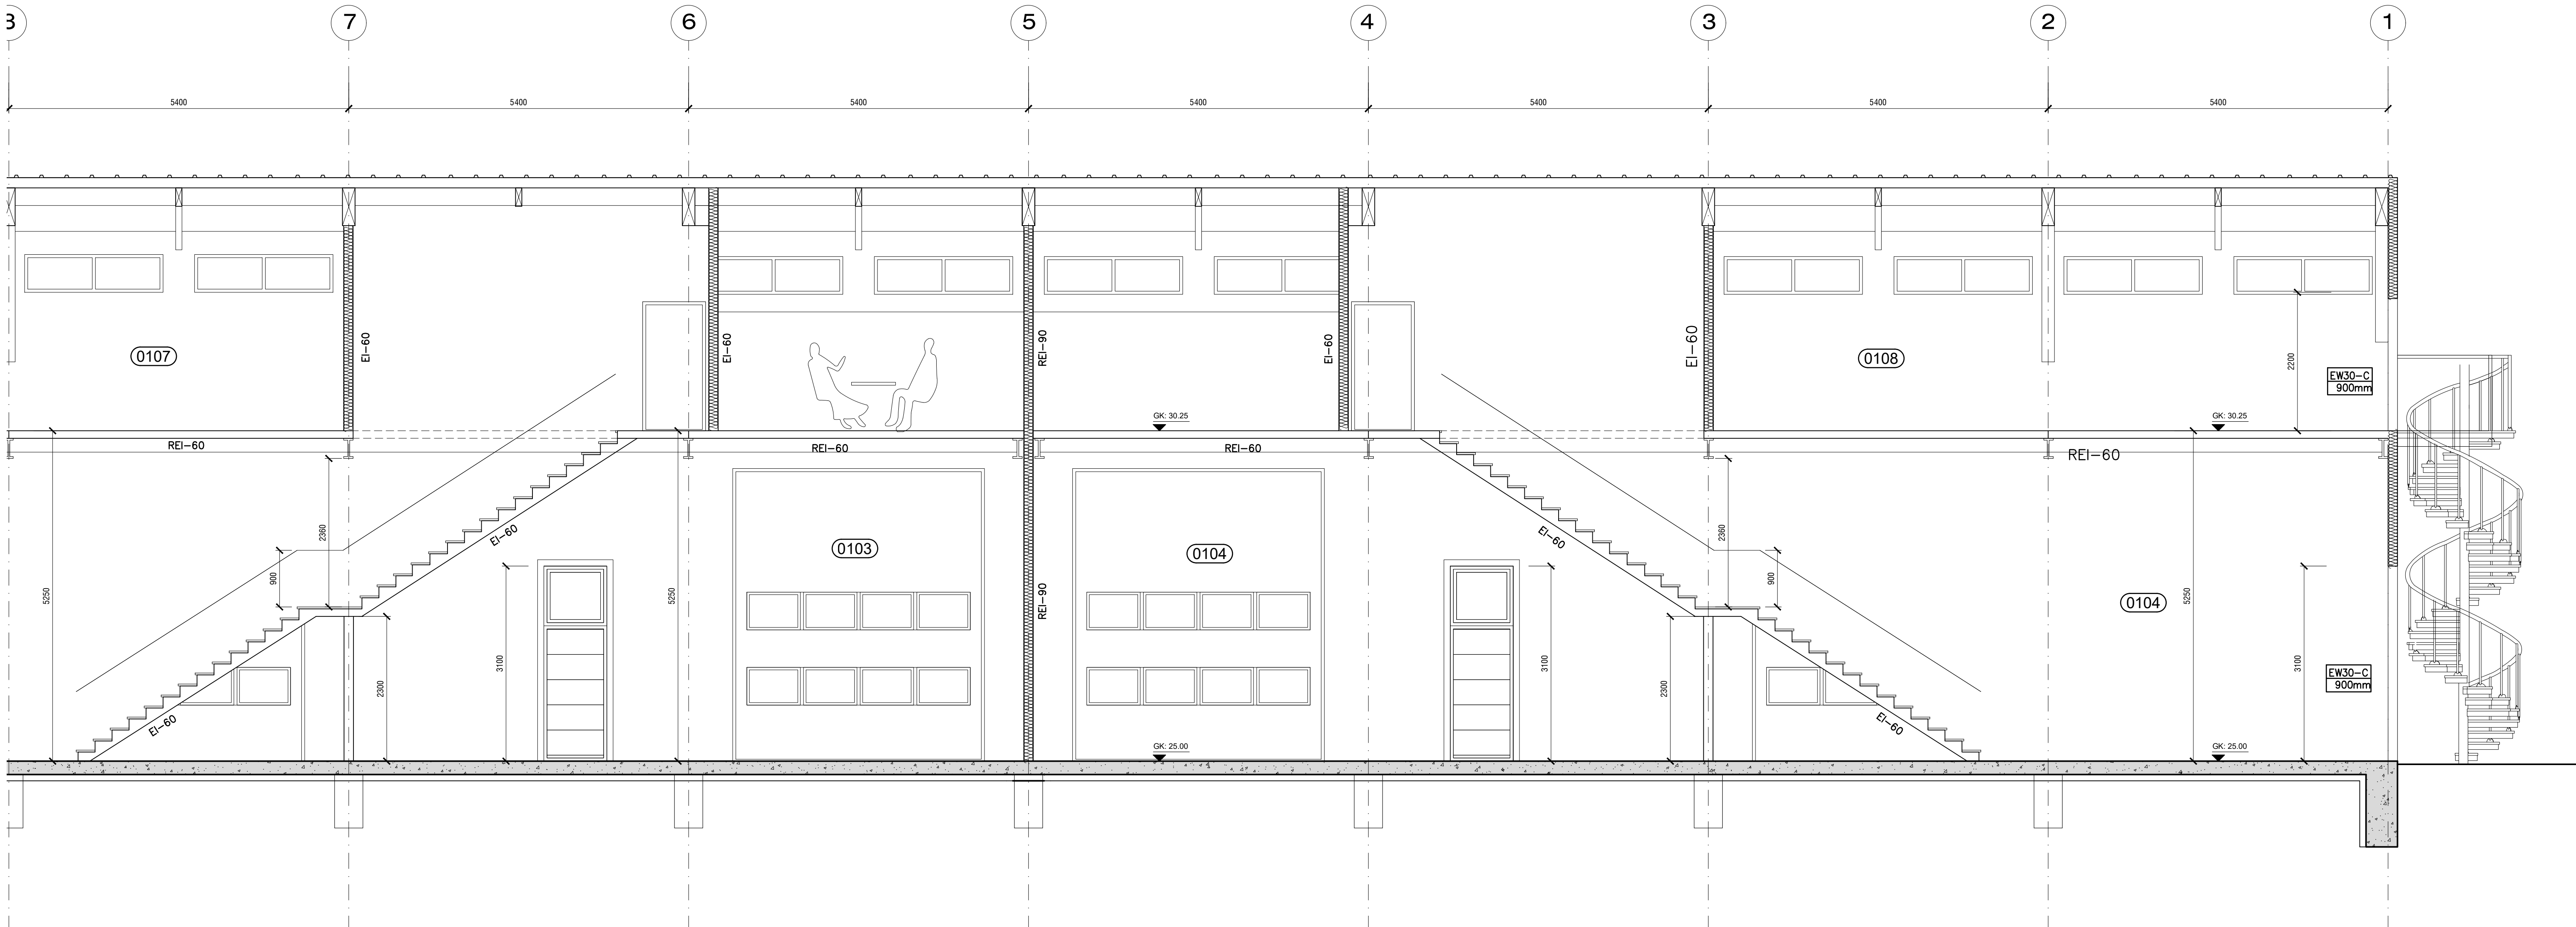

Sneiðing BB
mkv. 1:50

ÍÐNADARHÚSNÆÐI OG LAGERRÝMI
BREIÐHELLA 14 - F2330021
HAFNARFIRÐI
SÉRTEIKNING
sneiðing BB - 2 af 2

verknúmer	landnúmer	staðfanganúmer
24/02	L203386	1400-1-13850140
teiknað	yfirlit	kvart
KE	KE	1:50
teikning nr.	útgáfa/breyting	dagss.
A-311	A	06-05-2024

AOK ARKITEKTAR


arkitekt / hönnunarstjóri: Kári Eiríksson, arkitekt, kt: 070365-4059

AOK - Gunnarssundi 5 - 220 Hafnarfjörður - kt: 480318-1610

sími: 699-0999 - email: aok@aok.is - www.aok.is

A1

ATH! Öll mál eru í millimetrum. Öll valfæðing skal bera undir hönnuð.
Mælið ekki af teikningum, öll mál athugið á staðnum.
Öll afnot og afritun teikningar, að hluta eða í heild, er háð skriflegu leyfi höfundar.

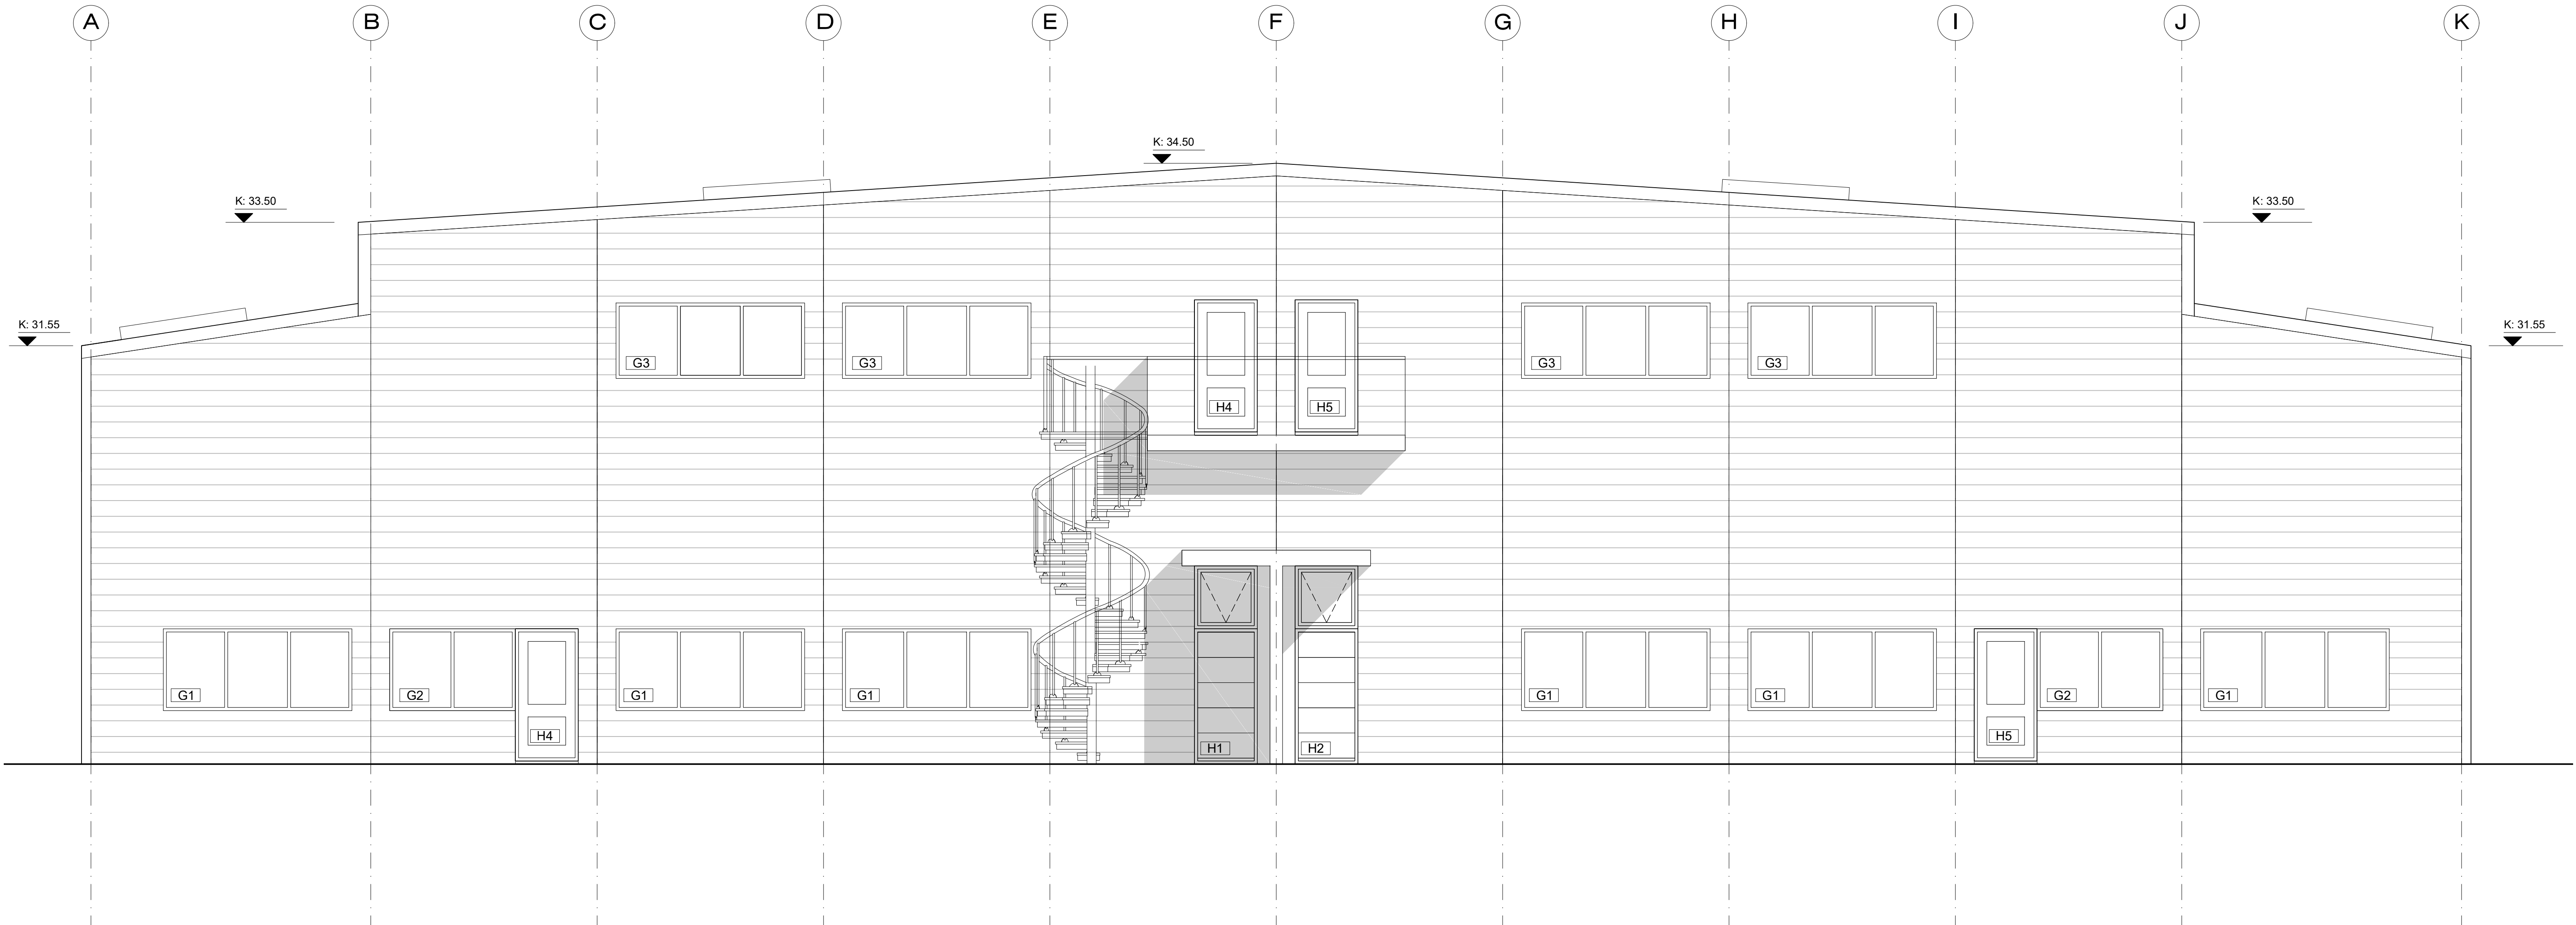

Ásýnd Norður
mkv. 1:50

heimilisfang

sveitarfélag

verkhúti

skýringartexti

landnúmer

staðfanganúmer

teiknað

teikning nr.

24/02

KE

1400-1-13850140

A

landnúmer

staðfanganúmer

teiknað

teikning nr.

L203386

1400-1-13850140

KE

A

kvart

clags.

1:50

06-05-2024

útgáfa/breyting

AOK ARKITEKTAR

AOK ARKITEKTAR

AOK ARKITEKTAR


arkitekt / hönnunarstjóri: Kári Eiríksson, arkitekt, kt. 070365-4059

AOK - Gunnarssundi 5 - 220 Hafnarfjörður - kt. 480318-1610

sími: 699-0999 - email: aok@aok.is - www.aok.is

A1

ATH! Öll mál eru í millimetrum. Öll valfæðing skal bera undir hönnuð.
Mælið ekki af teikningum, öll mál athugið á staðnum.
Öll afnot og afritun teikninga, að hluta eða í heild, er háð skriflegu leyfi höfundar.

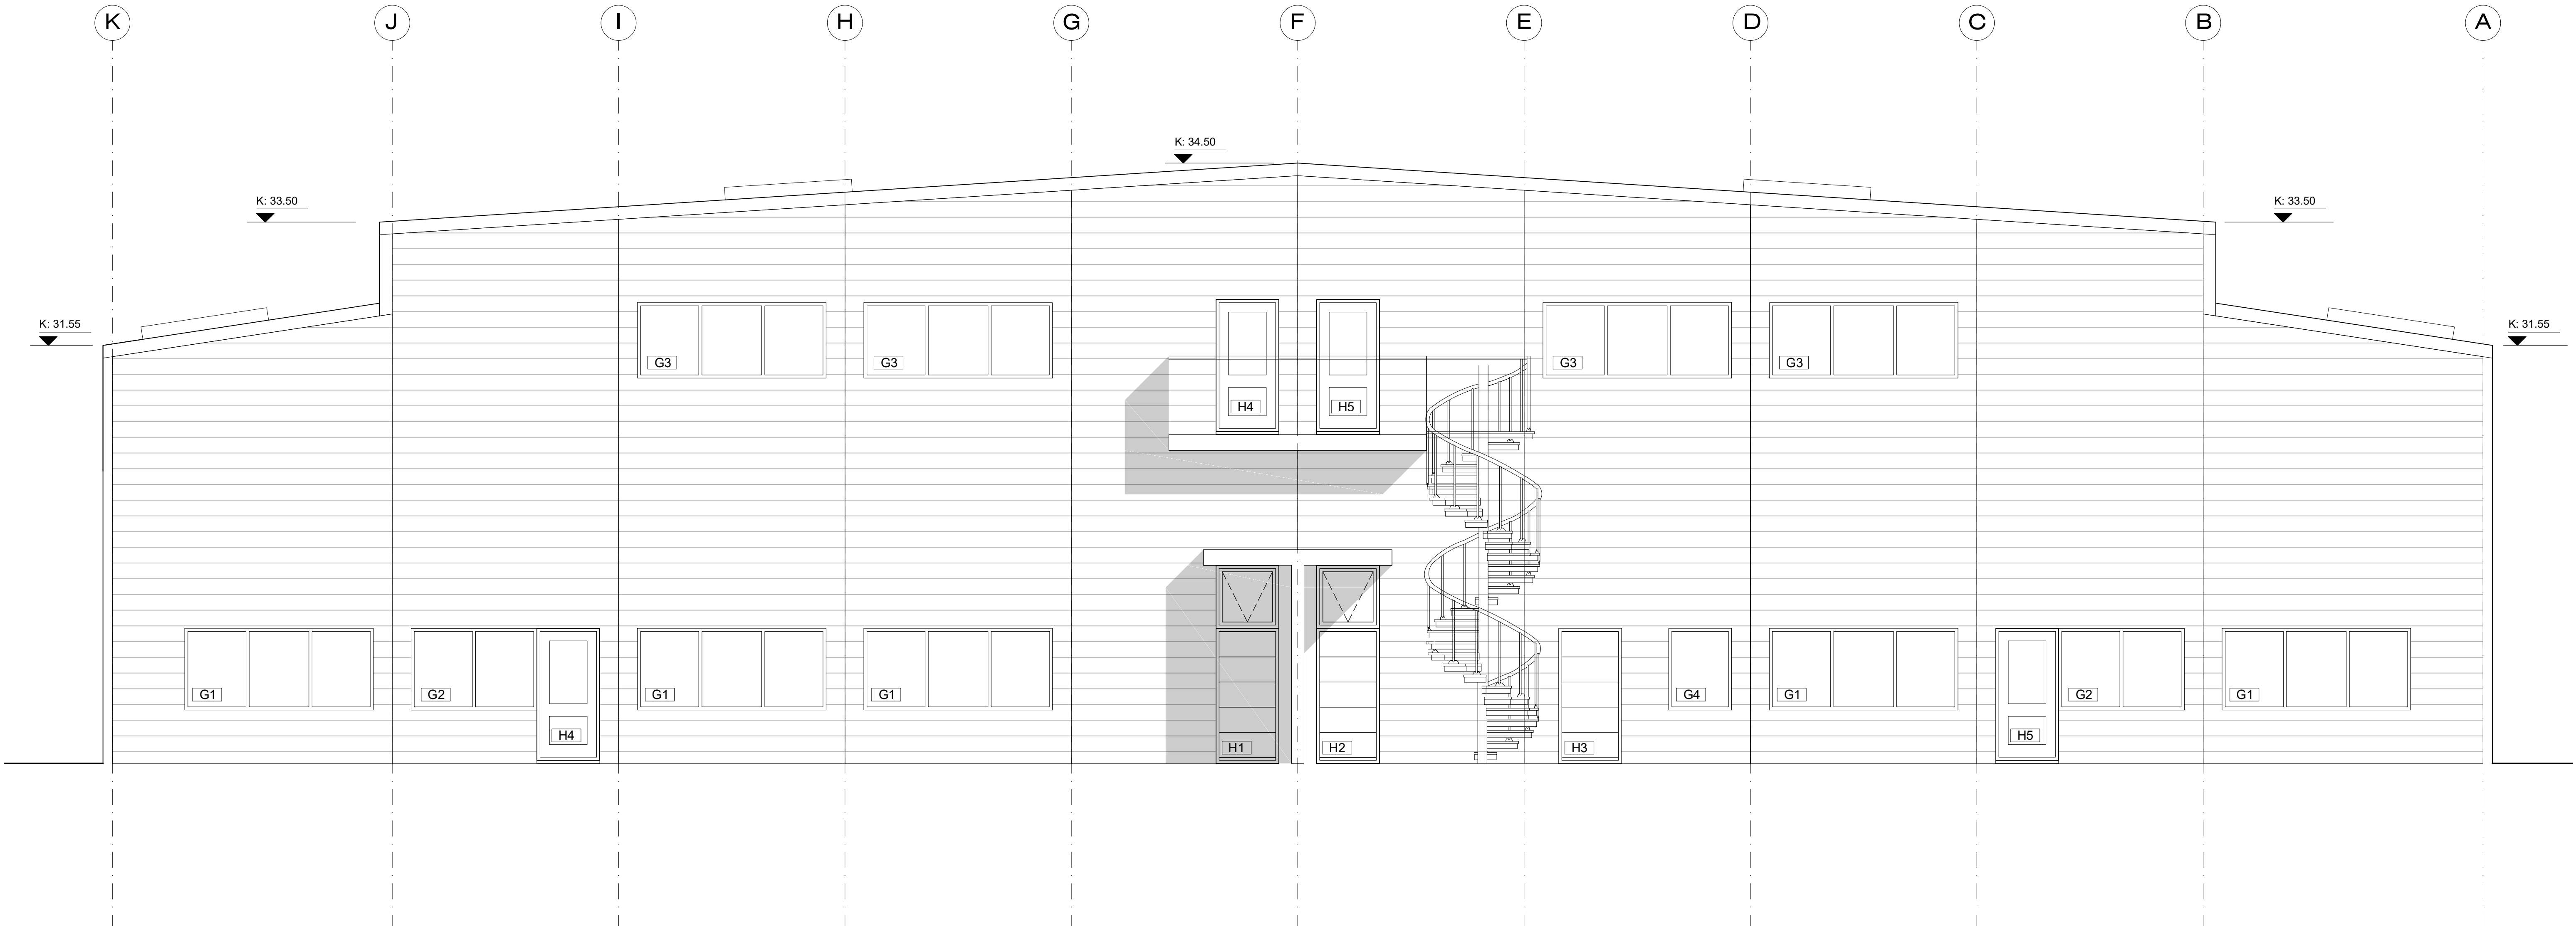

Ásýnd Suður
mkv. 1:50

heimilisfang
sveitarfélag
verkhúti
skýringartexti

verknúmer
24/02
teiknað
KE
teikning nr.
A-313

landnúmer
L203386
yfirlarið
KE
útgáfa/breyting
A


staðfanganúmer
1400-1-13850140
diags.
06-05-2024
AOK ARKITEKTAR

ÍÐNADARHÚSNÆÐI OG LAGERRÝMI
BREIÐHELLA 14 - F2330021
HAFNARFIRÐI
SÉRTEIKNING
ásýnd suður

arkitekt / hönnunarstjóri: Kári Eiríksson, arkitekt, kt. 070365-4059
AOK - Gunnarssundi 5 - 220 Hafnarfjörður - kt. 480318-1610
sími: 699-0999 - email: aok@aok.is - www.aok.is

A1

ATH! Öll mál eru í millimetrum. Öll vafastíðir skal bera undir hönnuð.
Mælið ekki af teikningum, öll mál athugið á staðnum.
Öll afnot og afritun teikningar, að hluta eða í heild, er háð skriflegu leyfi höfundar.

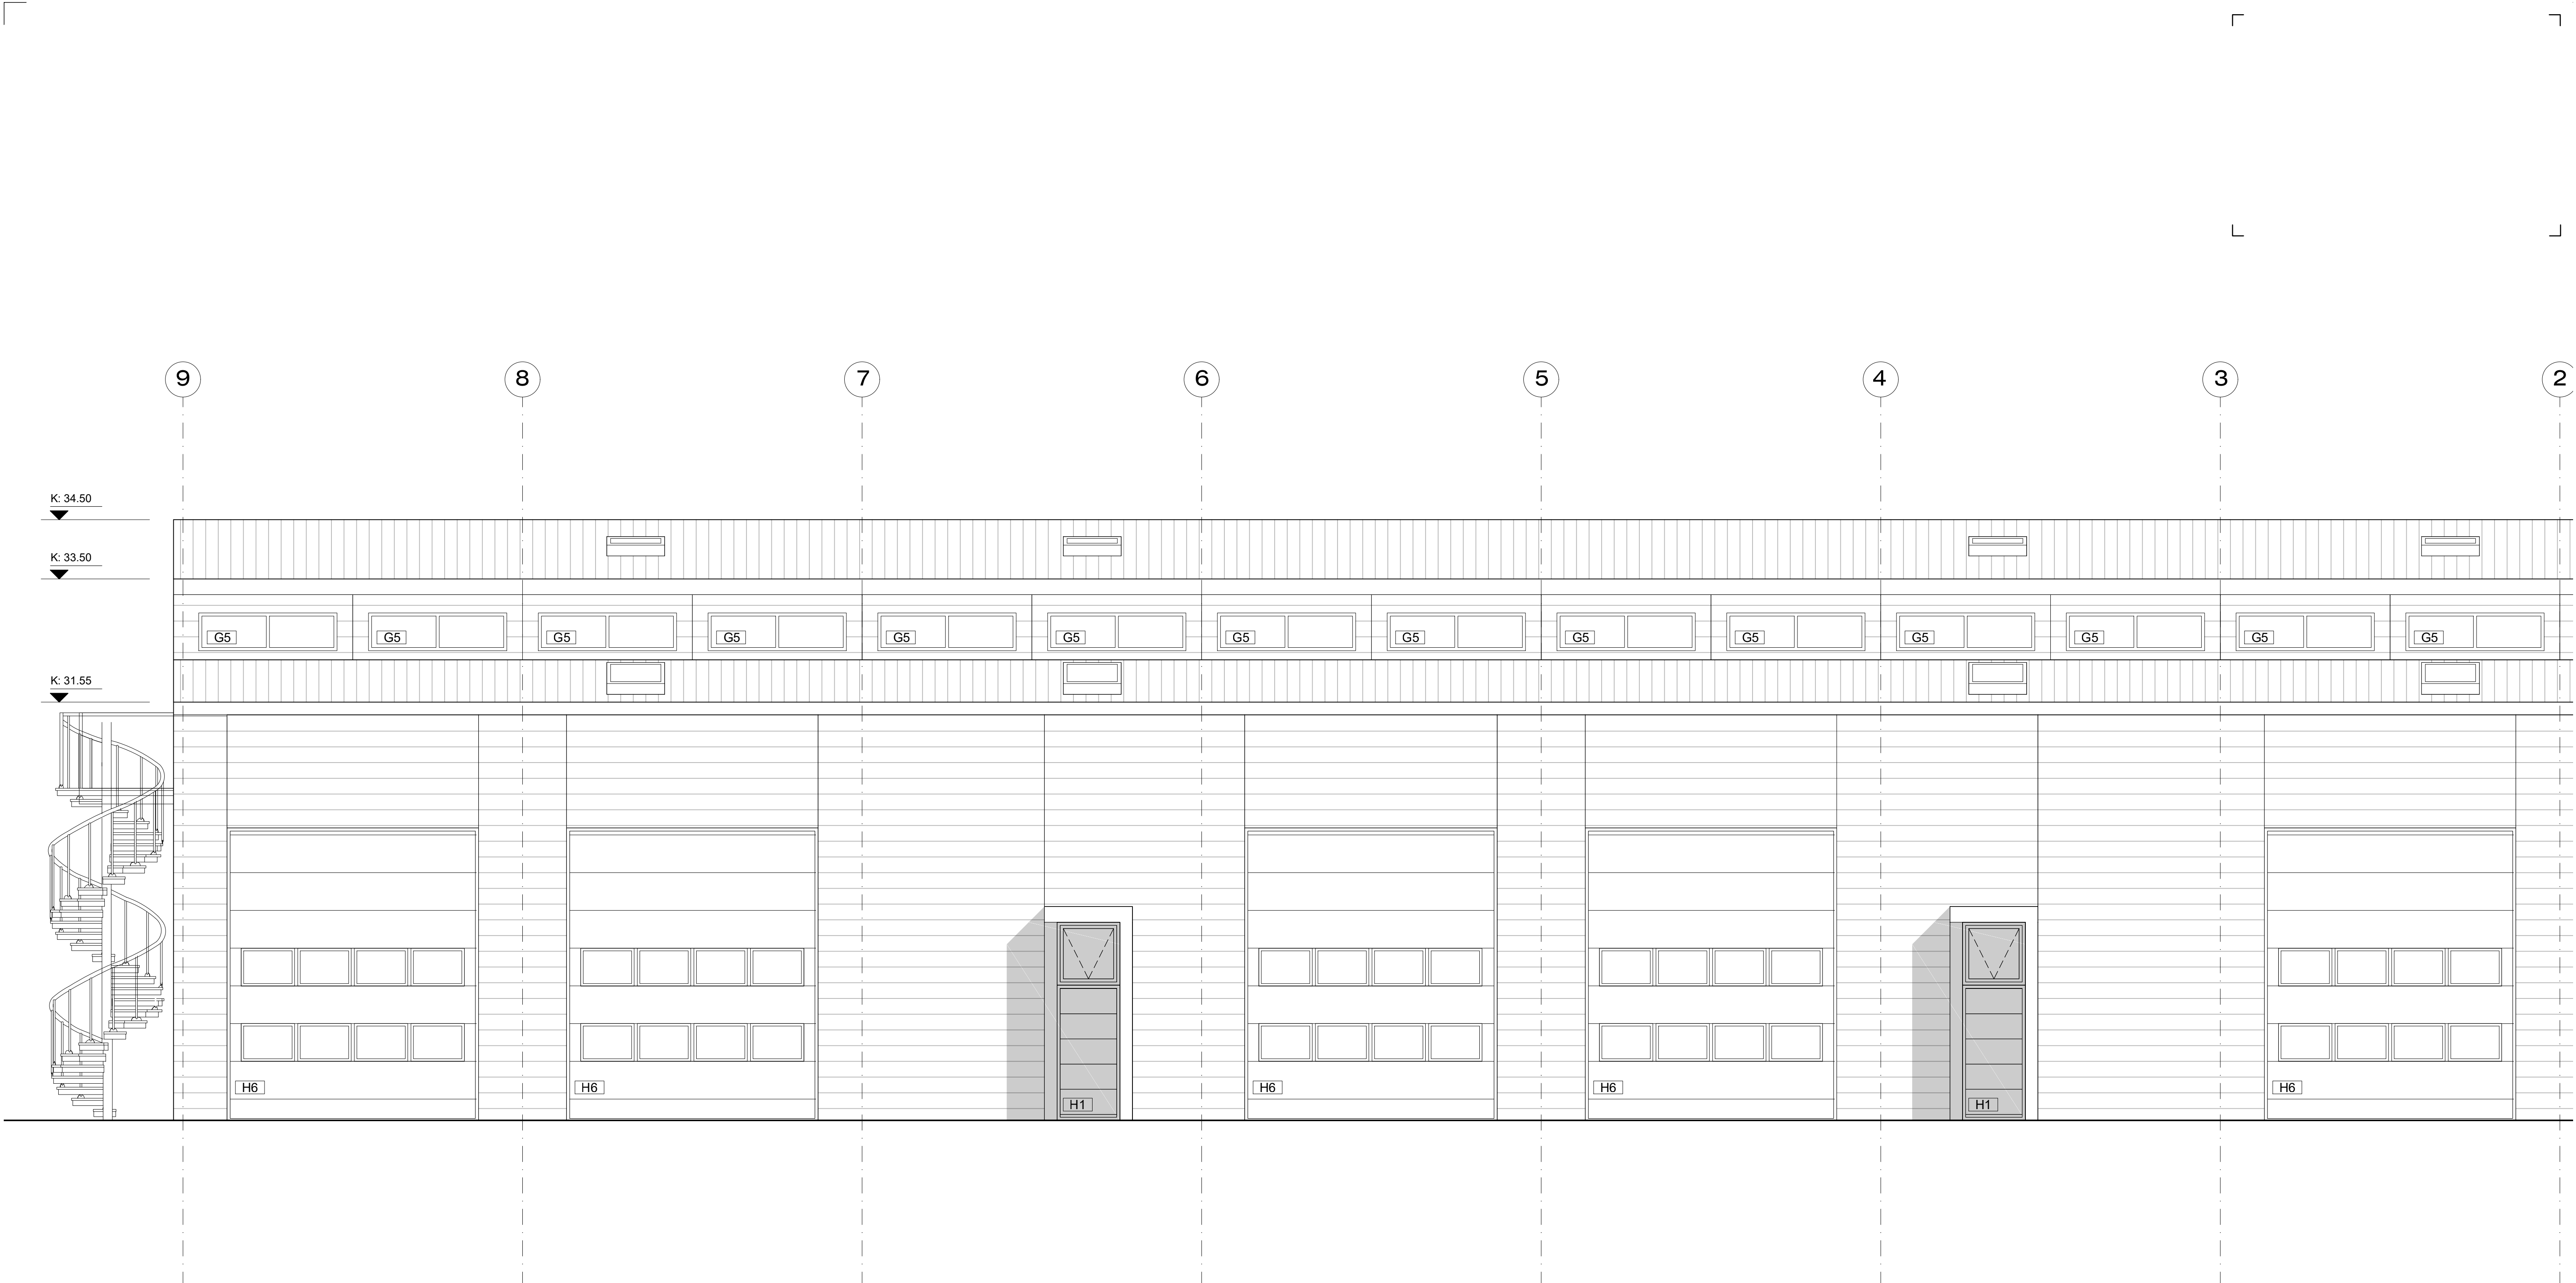

Ásýnd Vestur
mkv. 1:50

ÍÐNADARHÚSNÆÐI OG LAGERRÝMI

heimilisfang
sveitarfélag
verkhúti
skýringartexti

BREIÐHELLA 14 - F2330021
HAFNARFIRÐI
SÉRTEIKNING
ásýnd vestur - 1 af 2

verknúmer	landnúmer	staðfanganúmer
24/02	L203386	1400-1-13850140
teiknað	yfirlit	kvart
KE	KE	1:50
teikning nr.	útgáfa/breyting	clags.
A-314	A	06-05-2024


AOK ARKITEKTAR

arkitekt / hönnunarstjóri: Kári Eiríksson, arkitekt, kt. 070365-4059

AOK - Gunnarssundi 5 - 220 Hafnarfjörður - kt. 480318-1610
sími: 699-0999 - email: aok@aok.is - www.aok.is

A1

ATH! Öll mál eru í millimetrum. Öll valfátirð skal bera undir hönnuð.
Mælið ekki af teikningum, öll mál athugið á staðnum.
Öll afnot og afritun teikningar, að hluta eða í heild, er háð skriflegu leyfi höfundar.

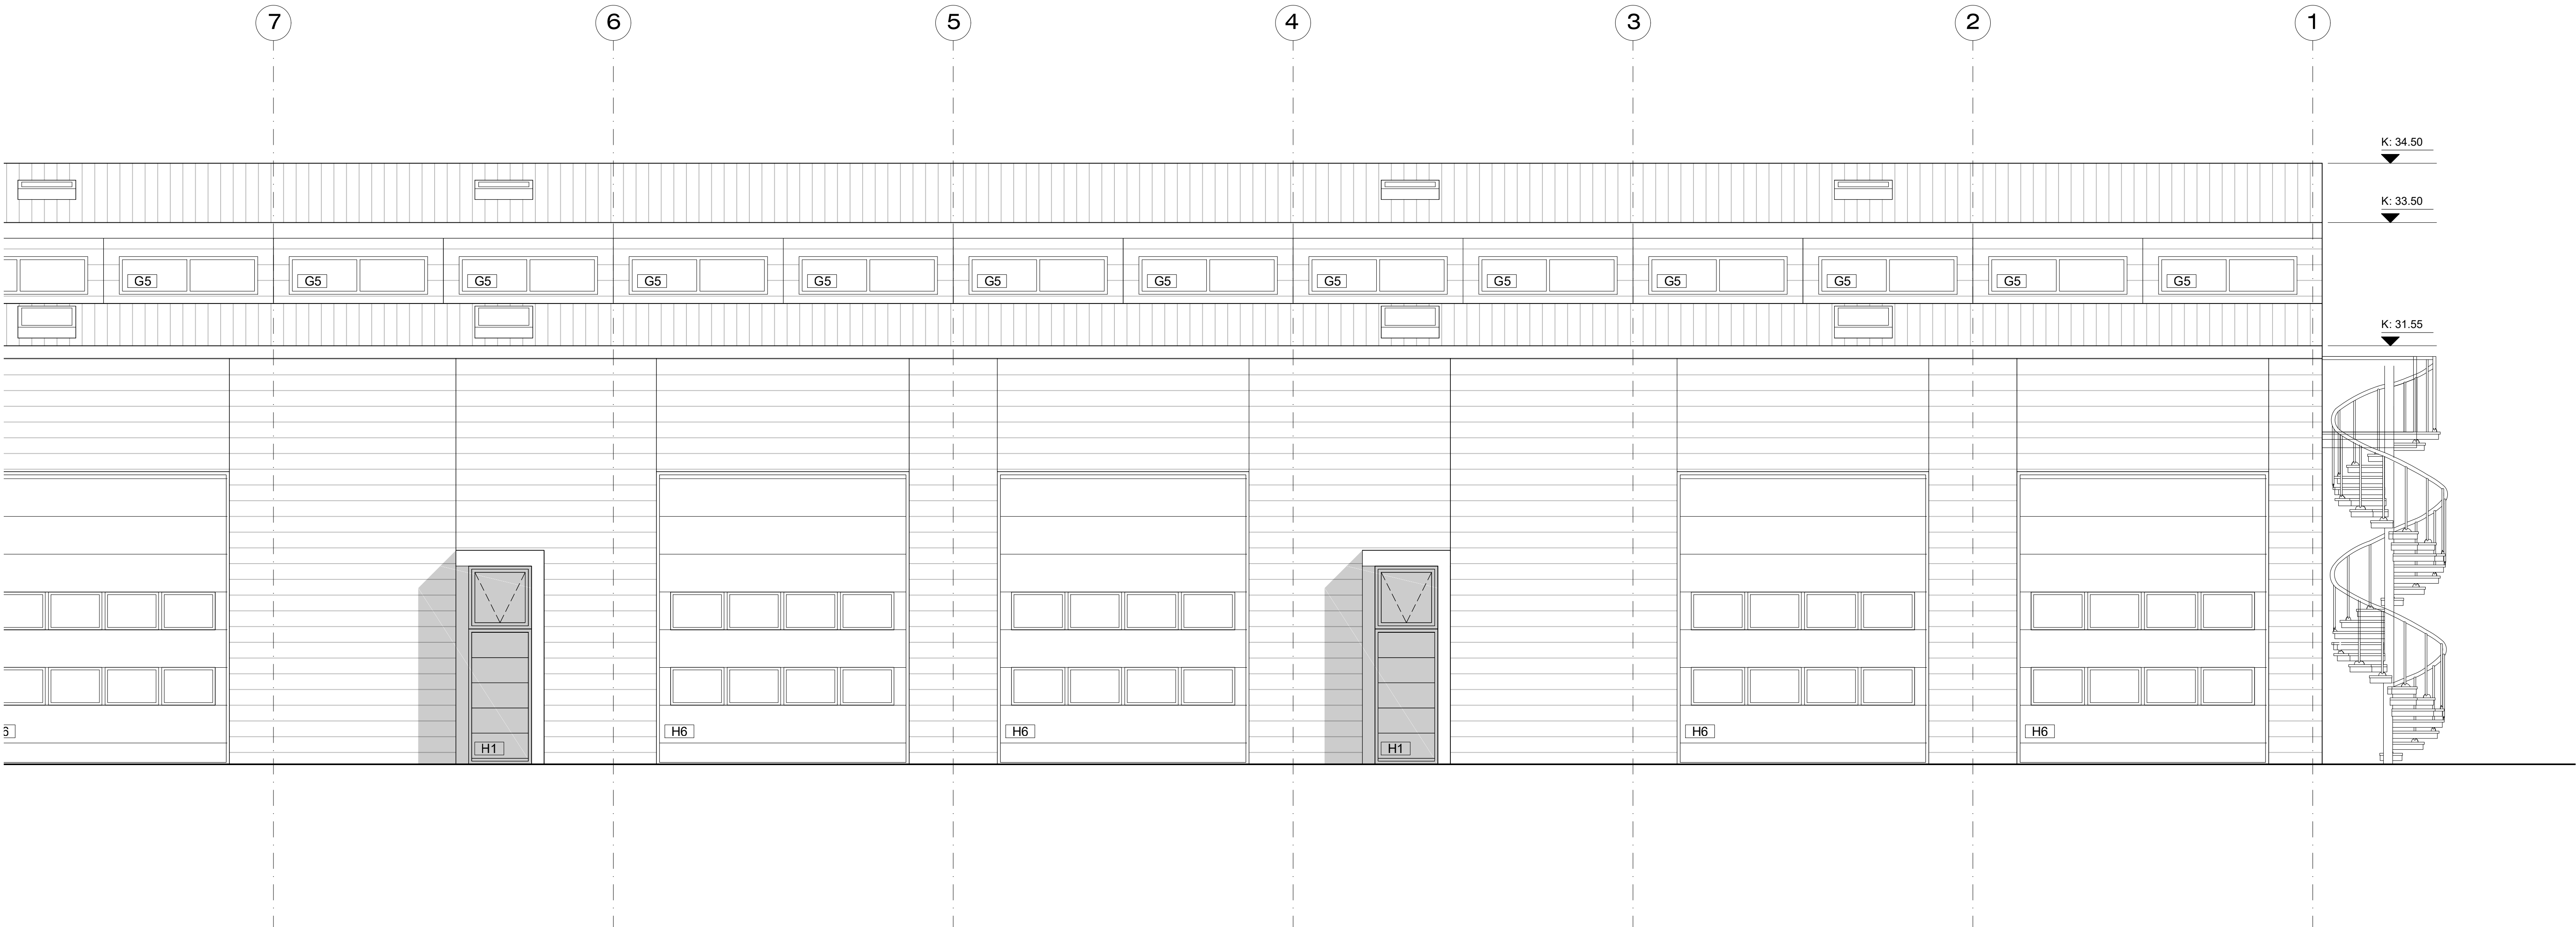

Ásýnd Vestur
mkv. 1:50

heimilisfang

sveitarfélag

verkhúti

skýringartexti

BREIÐHELLA 14 - F2330021

HAFNARFIRÐI

SÉRTEIKNING

ásýnd vestur - 2 af 2

verknúmer	landnúmer	staðfanganúmer
24/02	L203386	1400-1-13850140
teiknað	yfirlarið	kvarði
KE	KE	1:50
teikning nr.	útgáfa/breyting	diags.
A-315	A	06-05-2024

AOK ARKITEKTAR


arkitekt / hönnunarstjóri: Kári Eiríksson, arkitekt, kt: 070365-4059

AOK - Gunnarssundi 5 - 220 Hafnarfjörður - kt: 480318-1610


sími: 699-0999 - email: aok@aok.is - www.aok.is

A1

ATH! Öll mál eru í millimetrum. Öll vafastíðir skal bera undir hönnuð.
Mælið ekki af teikningum, öll mál athugið á staðnum.
Öll afnot og afritun teikninga, að hluta eða í heild, er háð skriflegu leyfi höfundar.

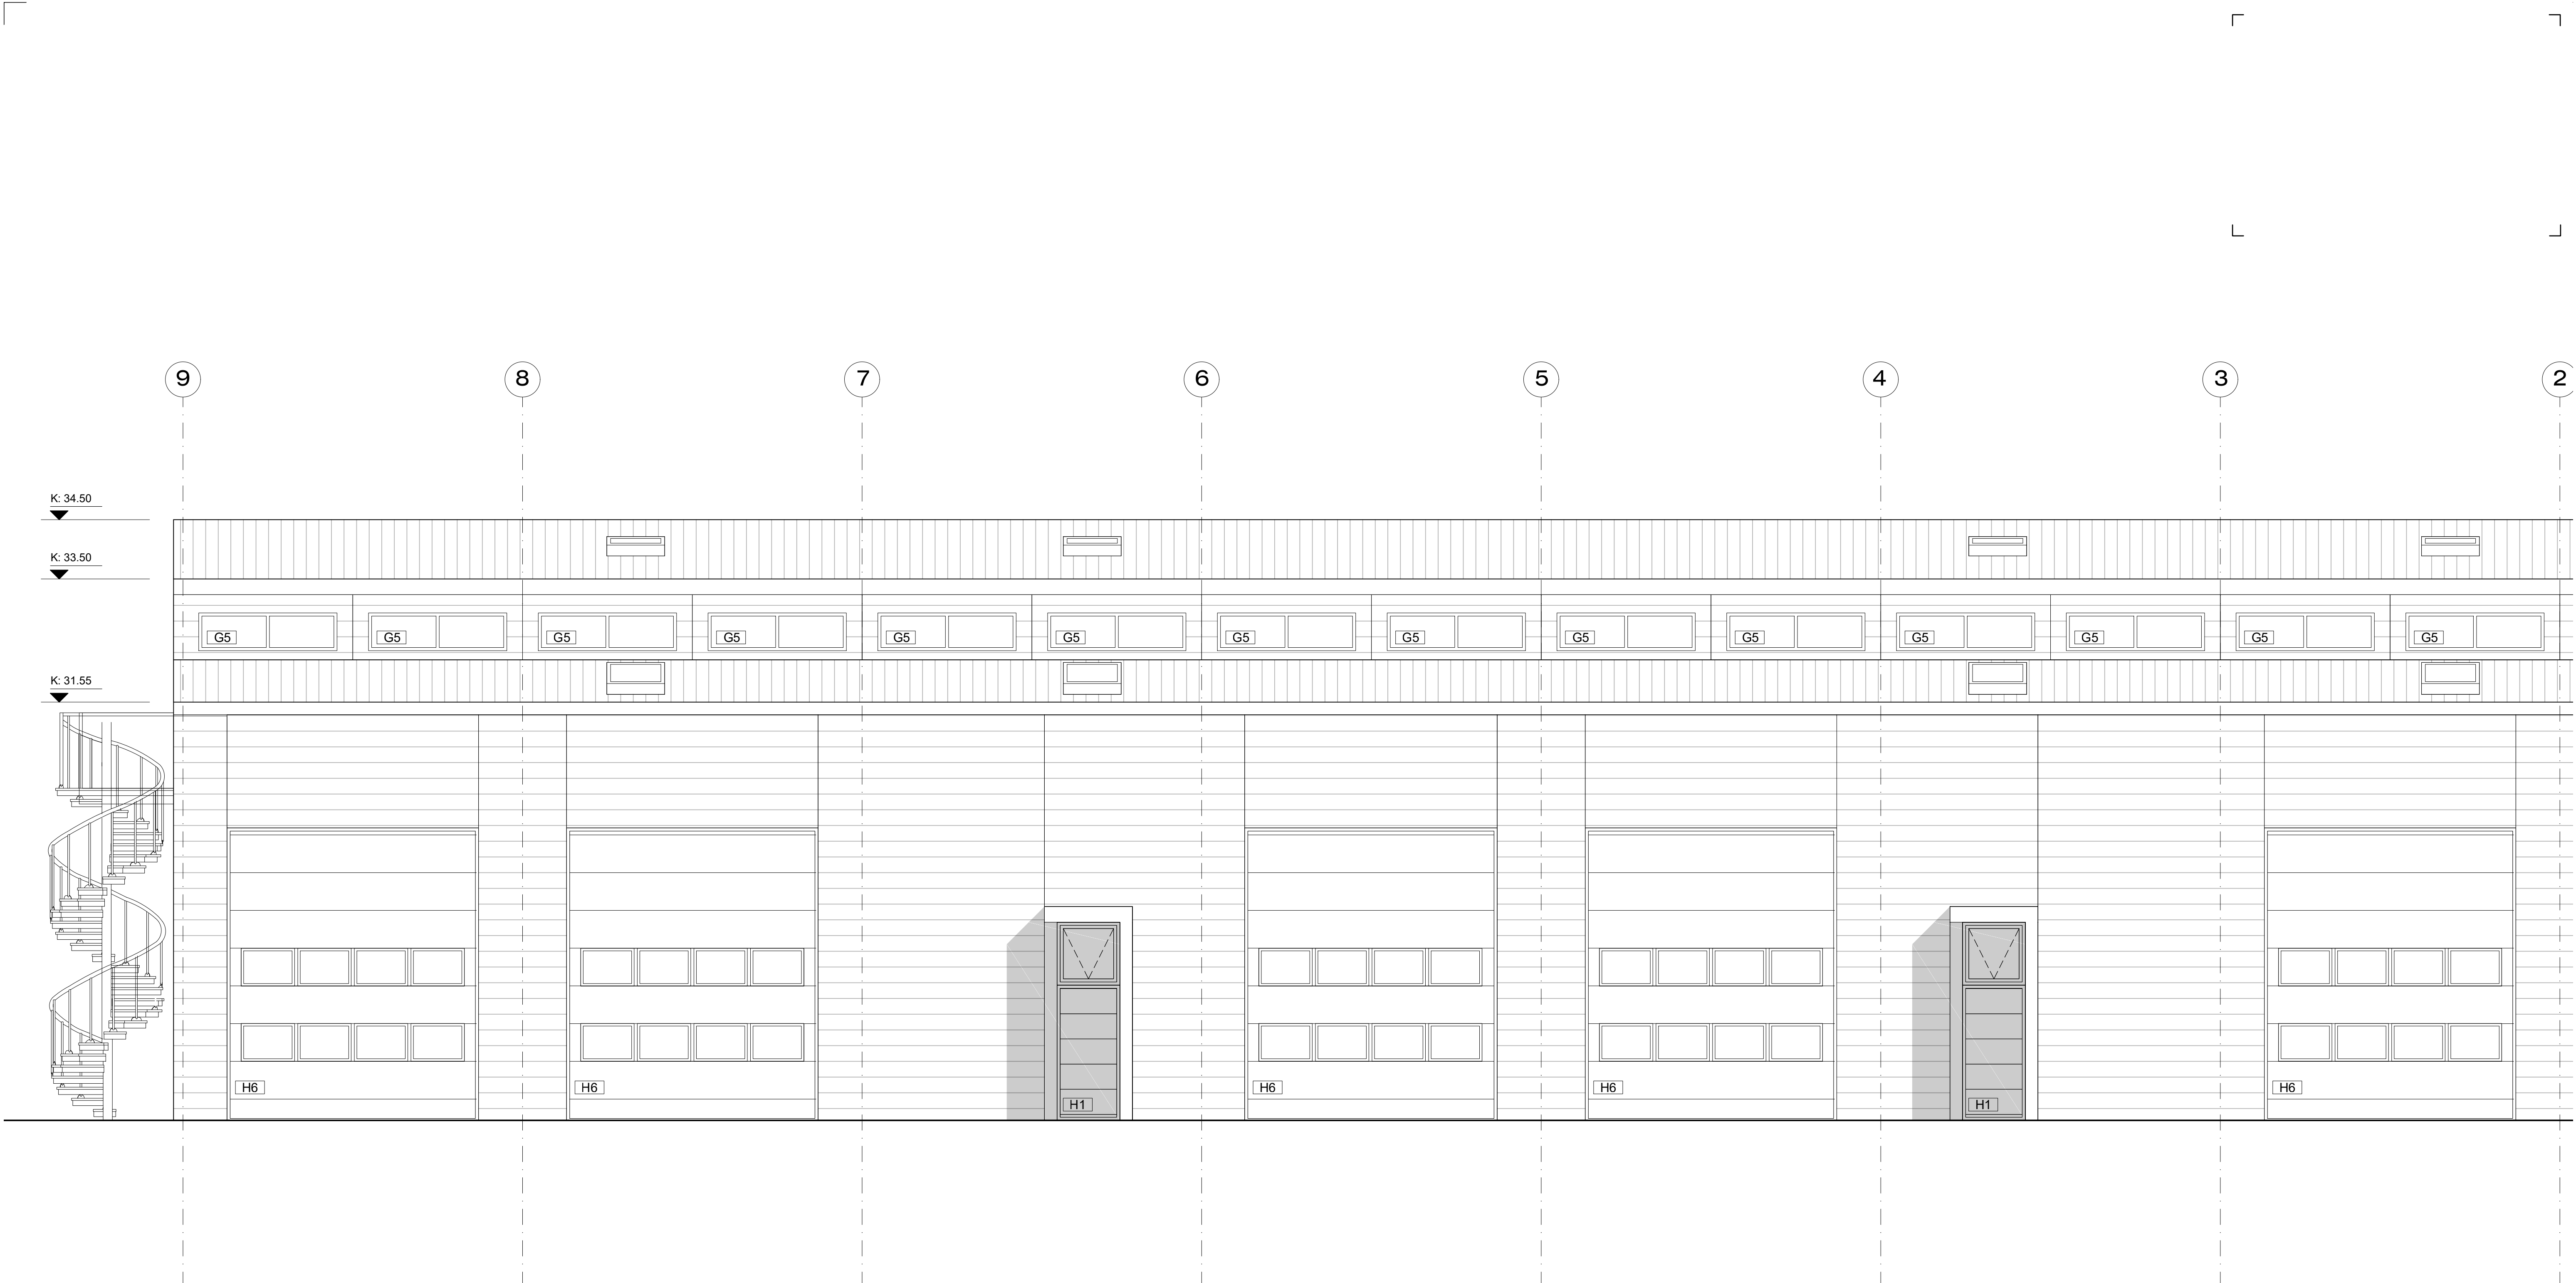

Ásýnd Austur
mkv. 1:50

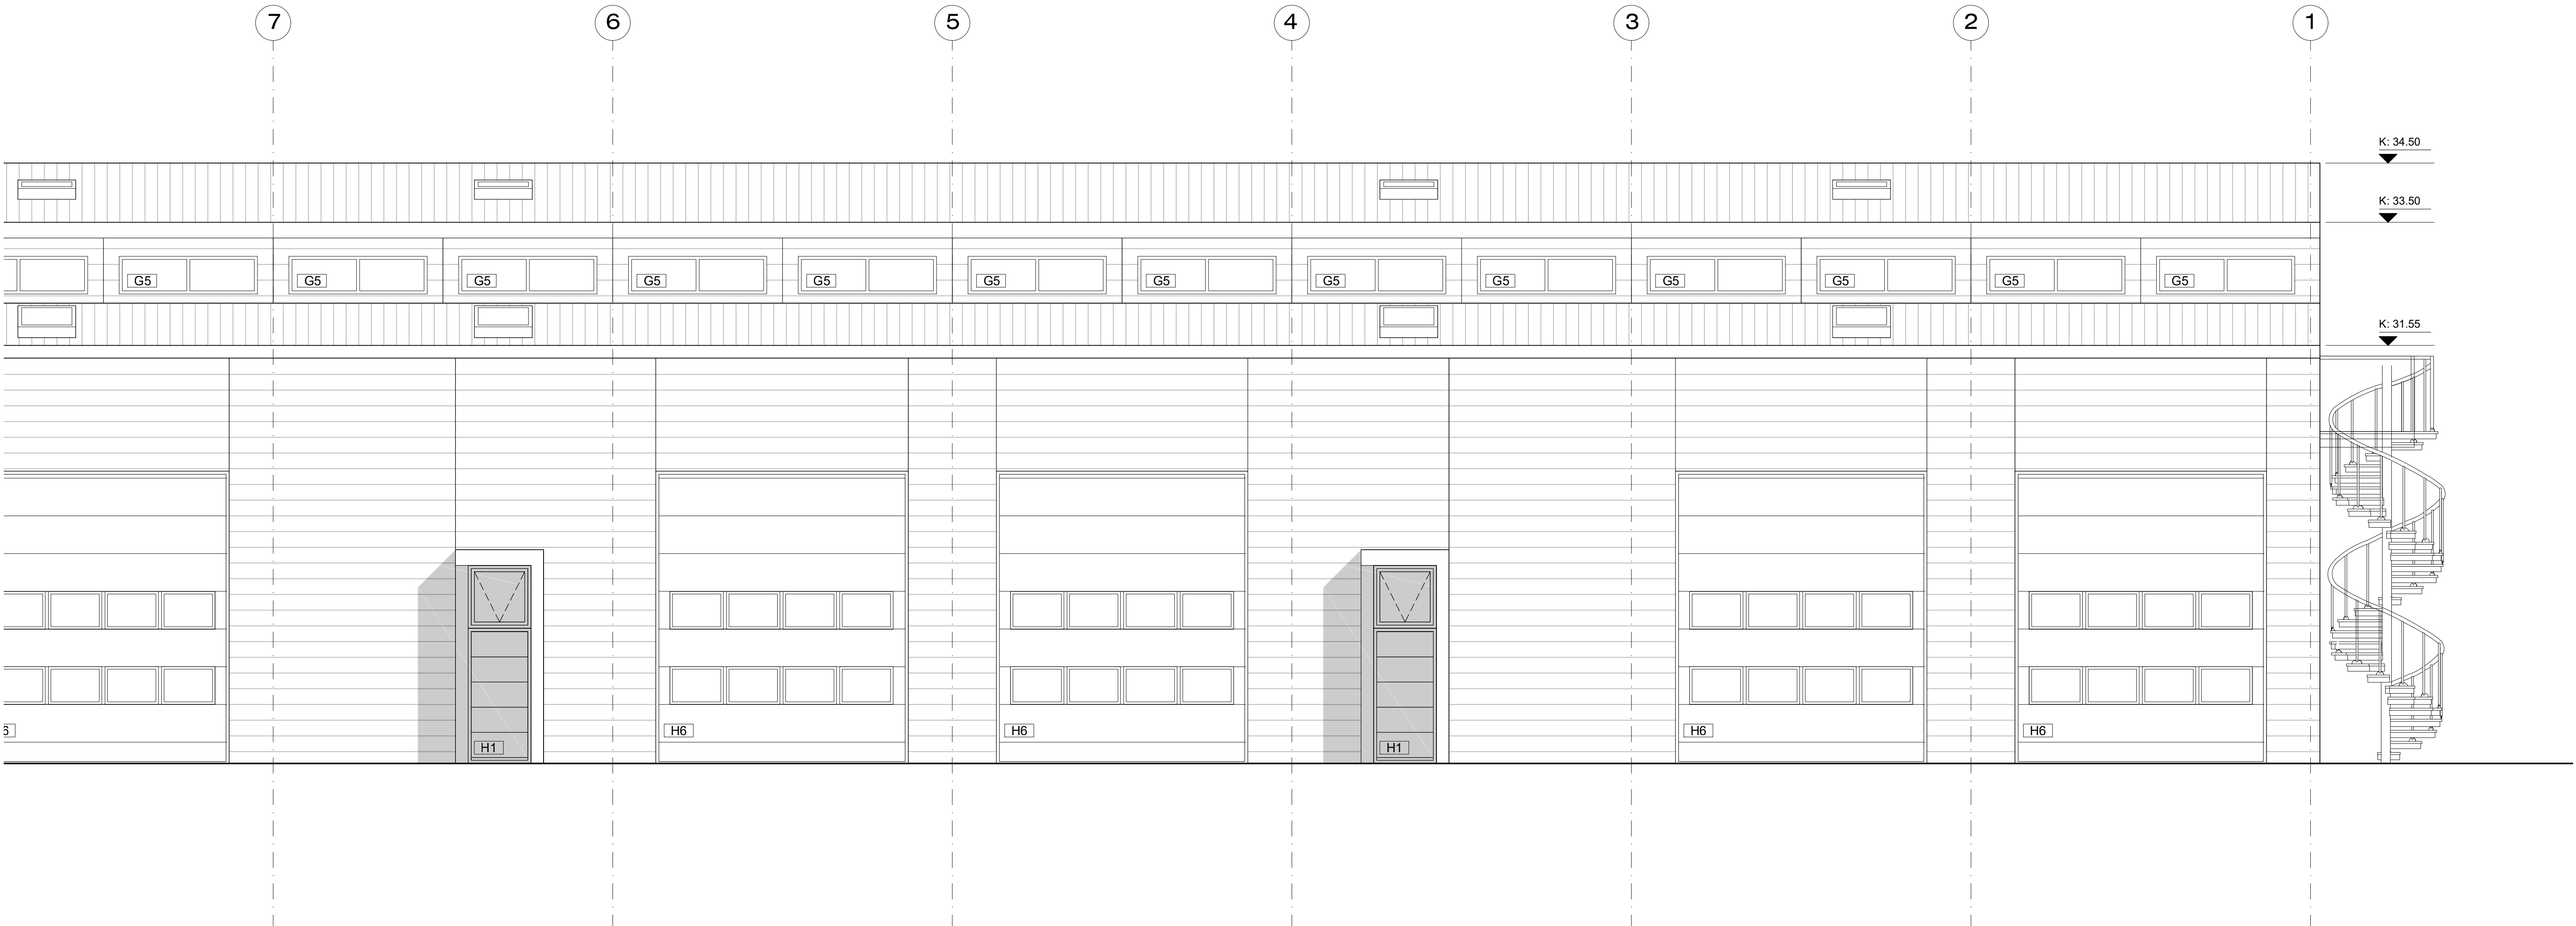

Ásýnd Vestur
mkv. 1:50

heimilisfang
sveitarfélag
verkhúti
skýringartexti

BREIÐHELLA 14 - F2330021
HAFNARFIRÐI
SÉRTEIKNING
ásýnd austur - 2 af 2

verknúmer	landnúmer	staðfanganúmer
24/02	L203386	1400-1-13850140
teiknað	yfirlarið	kvarði
KE	KE	1:50
teikning nr.	útgáfa/breyting	diags.
A-317	A	06-05-2024

AOK ARKITEKTAR

arkitekt / hönnunarstjóri: Kári Eiríksson, arkitekt, kt: 070365-4059

AOK - Gunnarssundi 5 - 220 Hafnarfjörður - kt: 480318-1610
sími: 699-0999 - email: aok@aok.is - www.aok.is

A1

ATH! Öll mál eru í millimetrum. Öll vafastíðri skal bera undir hönnuð.
Mælið ekki af teikningum, öll mál athugið á staðnum.
Öll afnot og afritun teikninga, að hluta eða í heild, er háð skriflegu leyfi höfundar.