


K: 31.77  
GRJÓTSVELGUR

Lóðarmörk

Mhl 03  
K: 33.70

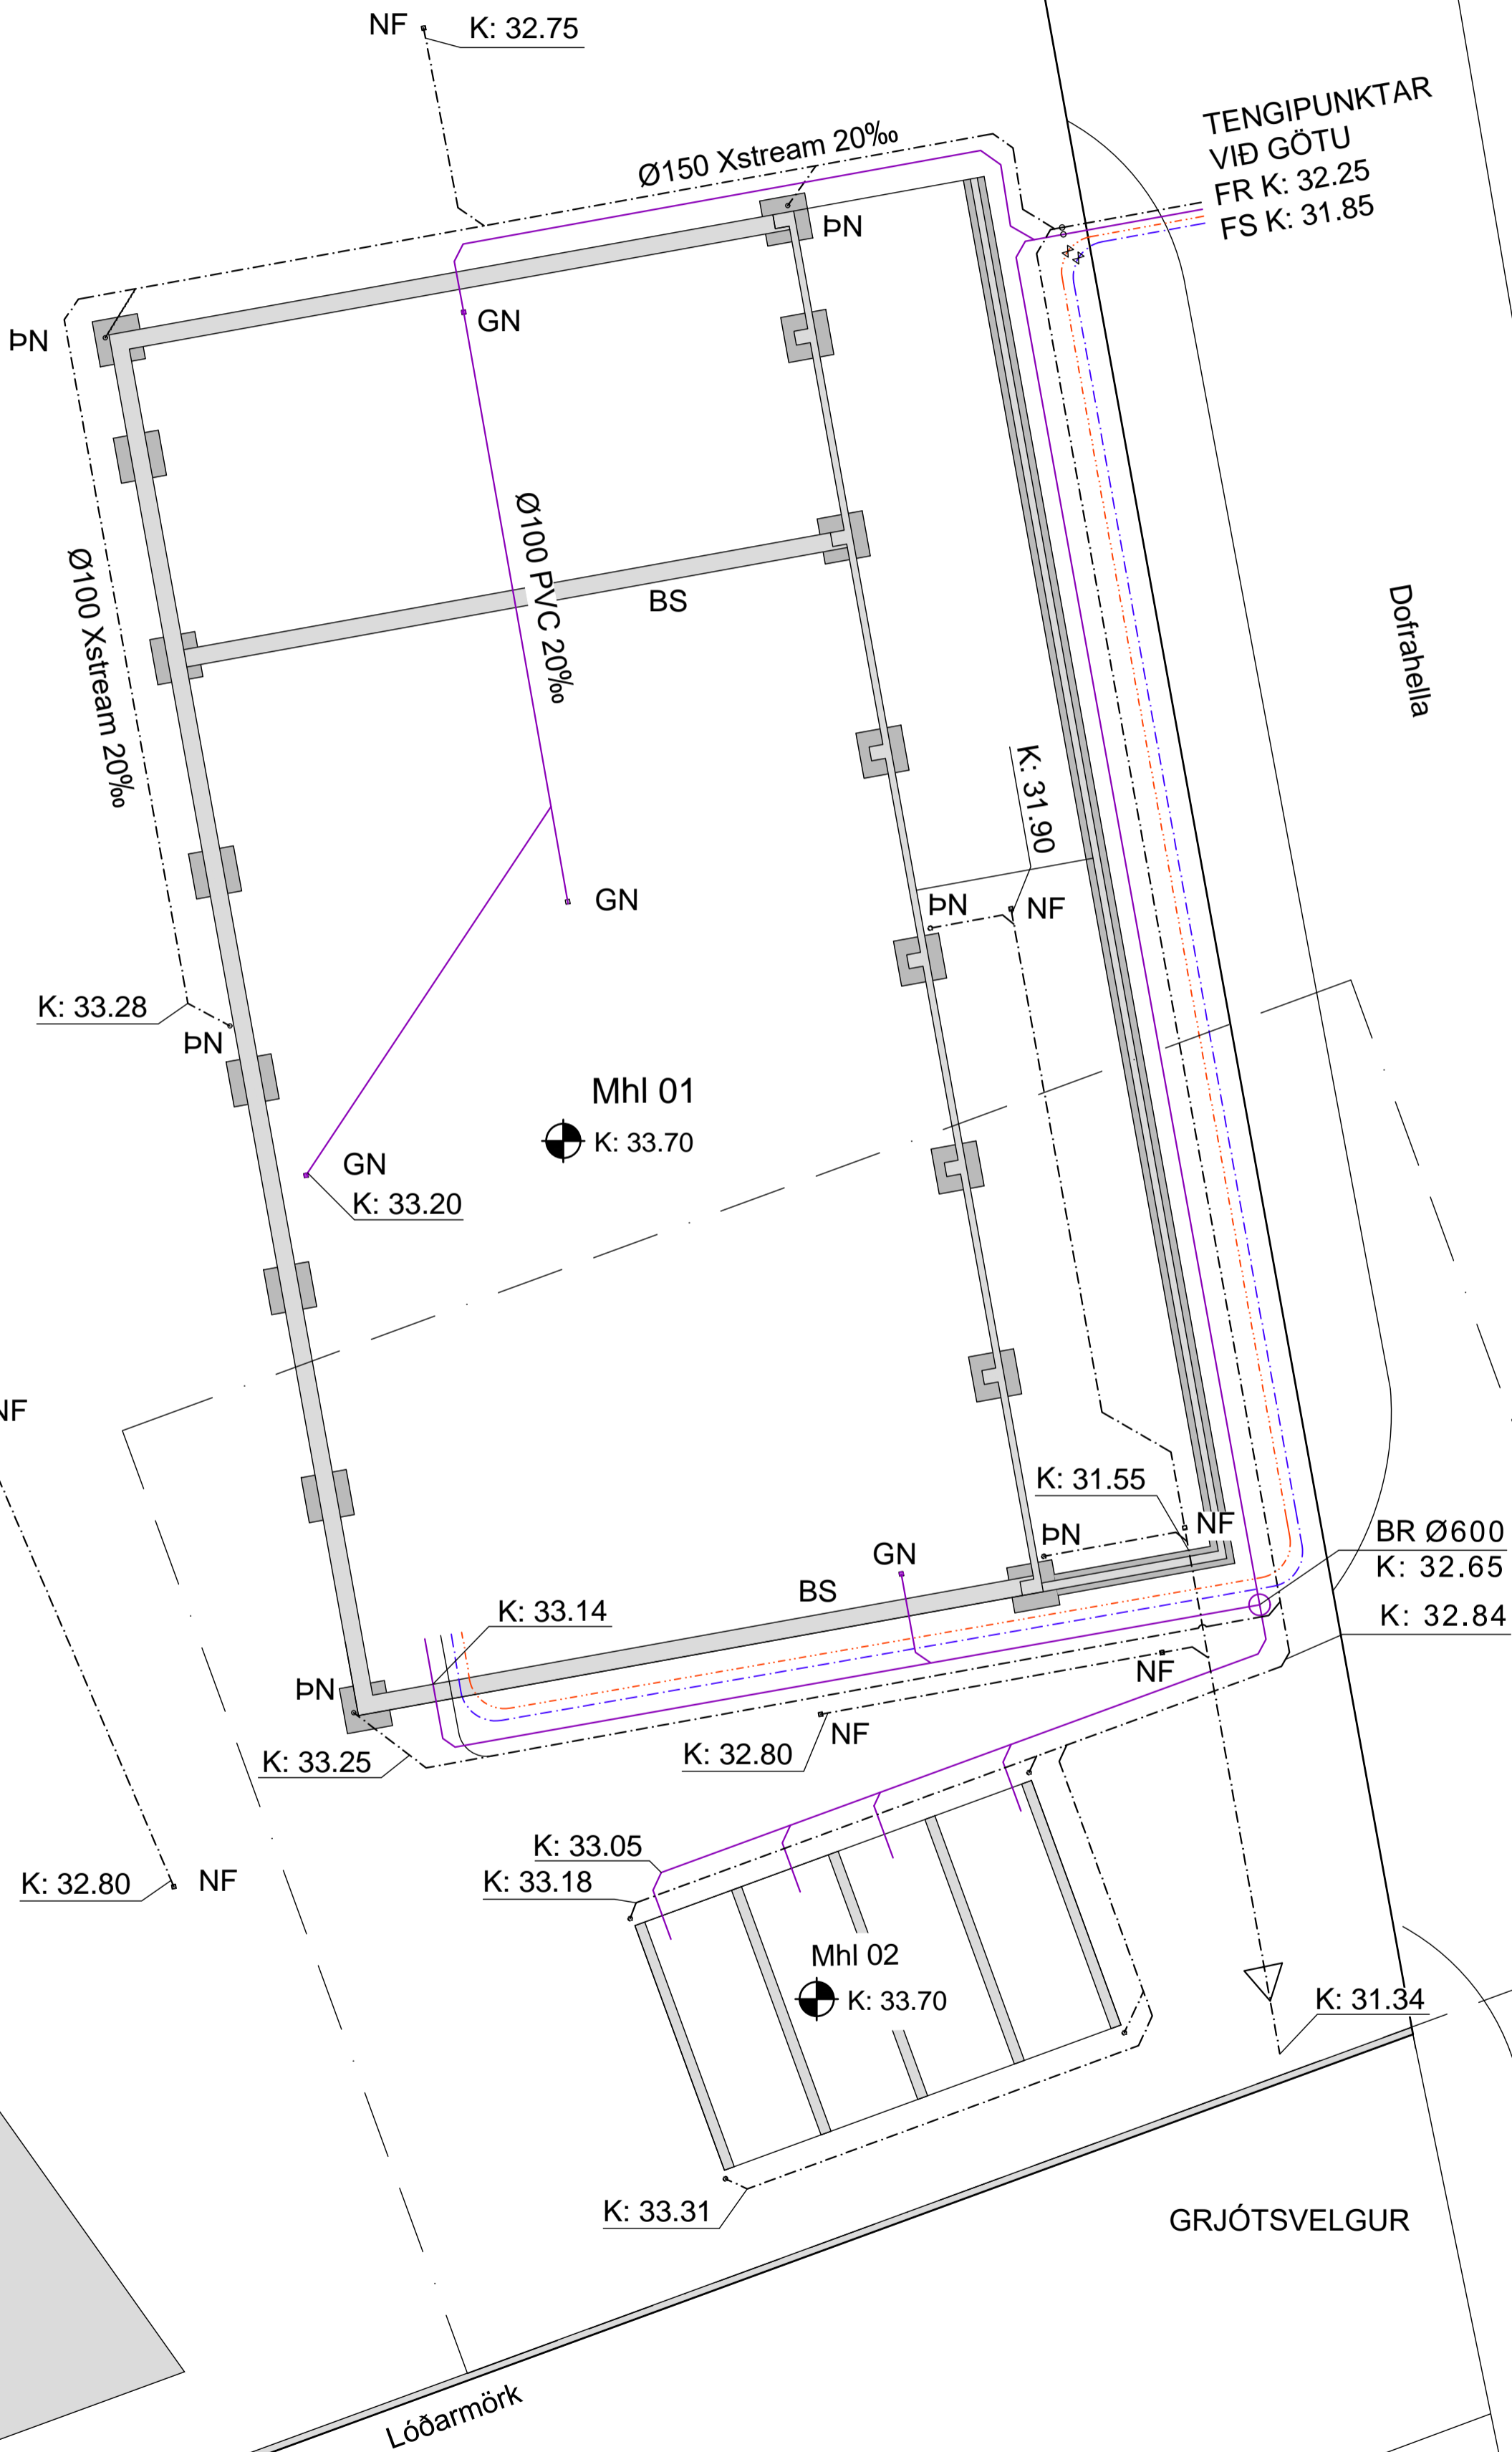

**SKÝRINGAR**

ÖLL VINNA SKAL VERA Í SAMRÆMI VIÐ TEIKNINGAR ÞESSAR, KRÖFUR BYGGINGARREGLUGERÐAR OG VIDEIGANDI STAÐLA.

HÆÐARKÓTAR ERU Í METRUM OG MÍÐA VIÐ RAUNKÓTA FRAMLEIÐSLUHÚSS K:33.70.

**FRÁRENNSLI:** LAGNIR Í JÖRÐU PVC EDA XStream. LAGNIR INNAN HÚSS, OFAN BORNPLÖTU PP. HÆÐARKÓTAR MÍÐAST VIÐ RENNSLISBOTN. ÞAR SEM HALLA SKOLPLAGNA ER EKKI GETIÐ SKAL HANN VERA Á BILINU 20‰ - 200‰.

GRAFÍÐ SKAL FYRIR LÖGNUM Í ÞJAPPADA FYLLINGU. UMHVERFIS ALLAR LAGNIR Í JÖRÐU KOMI ÞJAPPAD SANDLAG.

**HEIMTAUGAR:** FRÁGANGUR HEIMTAUGA OG ÍDRÁTTARRÖRA SKAL VERA Í SAMRÆMI VIÐ KRÖFUR VIÐKOMANDI VEITUSTOFNANA.

**SKAMMSTAFANIR:**


- PN - ÞAKNIDURFALL
- NF - NIÐURFALL Í PLANI
- GN - GÓLFNIÐURFALL
- HR - HREINSISTÚTUR
- BR - BRUNNUR
- US - UNDIR SÖKKUL
- BS - BRUNASLANGA Ø25 - 20m

**LÍNUGERÐIR:**

- SKOLPLAGNIR
- YFIRBORÐS OG REGNVATNSLAGNIR
- HITAVEITA
- KALT VATN

Sjá Upplátt P02

YFIRLITSMYND  
Mkv. ≈1:150

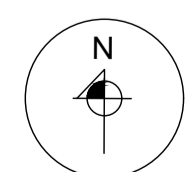

HÖNNUNARSTJÓRI Hugrún Þorsteinsdóttir 110972-3429 Arkitekt

DOFRAHELLA 4 - HAFNAFIRÐI

SIGURÐUR UNNAR SIGURÐSSON 290772-4279

VERKFRÆÐINGUR

LAGNIR - GRUNNLAGNIR  
LAGNIR INNAN LÓÐAR

HANNADEIKNAD: SUS DAGS: 20.11.2023 Mkv: 1:150 & A1  
899 9689 sigurdur@vvaldi.net

TEIKN. NR: P01

**SKÝRINGAR**

ÖLL VINNA SKAL VERA Í SAMRÆMI VÍÐ TEIKNINGAR ÞESSAR. KRÖFUR BYGGINGARREGLUGERÐAR OG VÍÐEIGANDI STAÐLA. ÖLL MÁL ERU Í mm. HÆÐARKÓTAR ERU Í METRUM OG MÍÐA VÍÐ AÐ GÓLFKÓTI HÚSS SÉ K:0.00 (RAUNKÓTI K:33.70)

STAÐSETNINGU STÚTA FYRIR HREINLÆTISTÆKI SKAL ADLAGA ÞEIM TÆKJUM SEM VALIN ERU.

**FRÁRENNSLI:** LAGNIR Í JÖRÐU PVC EDA XStream. LAGNIR INNAHÚSS PP. HÆÐARKÓTAR MÍÐAST VÍÐ RENNSLISBOTN. ÞAR SEM HALLA SKOLPLAGNA ER EKKI GETIÐ SKAL HANN VERA Á BILINU 20‰ - 200‰. GRAFIÐ SKAL FYRIR LÖGNUM Í ÞJAPPADA FYLINGU. UMVERFIS ALLAR LAGNIR Í JÖRÐU KOMI ÞJAPPAD SANDLAG.

**NEYSLUVATN:** NEYSLUVATNSLAGNIR ERU LAGÐAR UTANLIGGJANDI EDA INN Í LÉTTUM INNVEGGJUM. LAGNIR ÚR Ø16 mm PEXI MEÐ SÚREFNISKÁPU EDA ALPEXI, NEMA ANNAD SÉ TEKID FRAM Á TEIKNINGUM.

FÆDILAGNIR BRUNASLANGNA ERU Ø25 OG ERU ÍSTEYPTAR Í HLIÐARKÁPU. TENGING VÍÐ BRUNASLÖNGUR SAMKVÆMT SÉRMYND.


**HEIMTAUGAR:** FRÁGANGUR HEIMTAUGA OG ÍDRÁTTARRÖRA SKAL VERA Í SAMRÆMI VÍÐ KRÖFUR VÍÐKOMANDI VEITUSTOFNANA.

**SKAMMSTAFANIR:**

- PN - ÞAKNIÐURFALL
- NF - NIÐURFALL Í PLANI
- GN - GÓLFNIÐURFALL
- GNF - GEGNUMSTREYMISNIÐURFALL
- HL - HANDLAUG
- VS - VATNSSALERNI
- SB - STEYPIBÁÐ
- RV - RÆSTIVASKUR
- ÞV - ÞVOTTAVÉL
- EV - ELDHÚSVASKUR
- UV - UPPPVOTTAVÉL
- HR - HREINSISTÚTUR
- BR - BRUNNUR
- US - UNDIR SÖKKUL
- BS - BRUNASLANGA Ø25 - 20m


**LÍNUGERDIR:**

- SKOLPLAGNIR
- - - YFIRBORBS OG REGNVATNSLAGNIR
- · - · - HITAVEITA
- · - · - KALT VATN

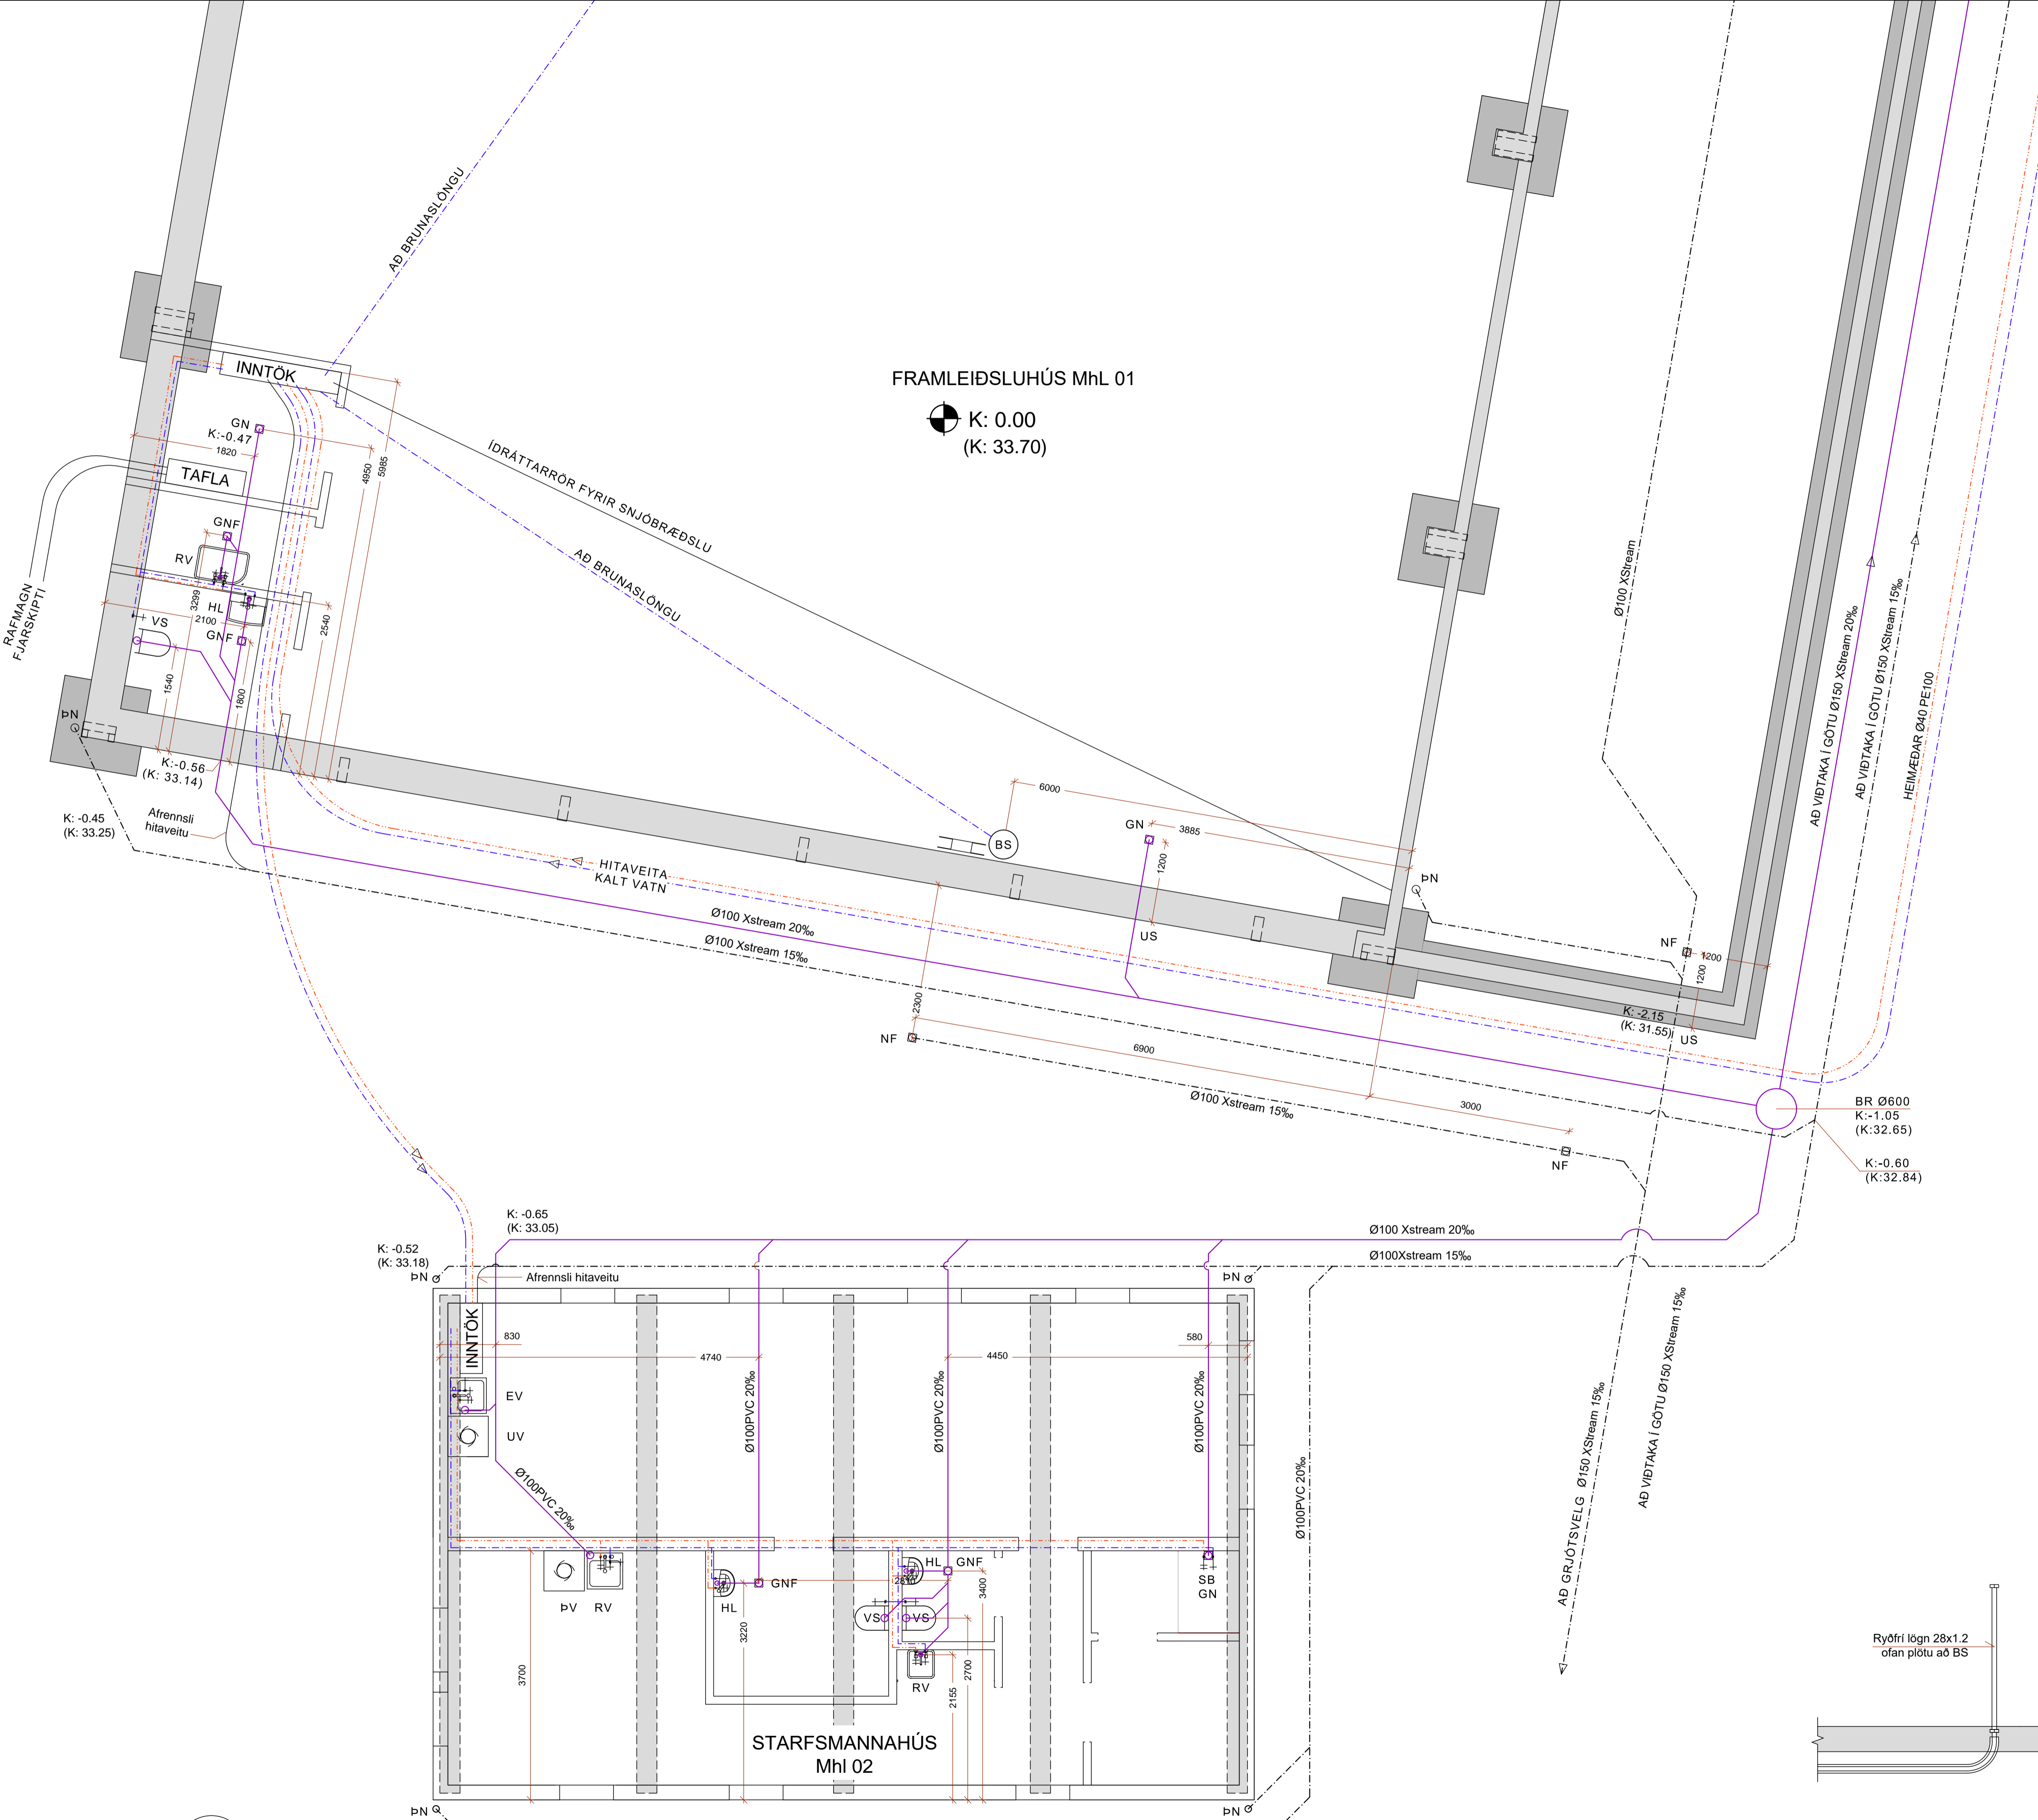

BS SÉRMYND  
Mkv. 1:20

GRUNNMYND  
Mkv. 1:50

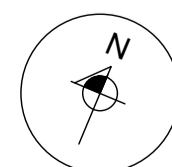

BREYTINGAR  
B1 - 23.01.2024: Ýmsar viðbætur vegna ýtarhönnunar


HÖNNUNARSTJÓRI  
Hugrún Þorsteinsdóttir 110972-3429 Arkitekt

DOFRAHELLA 4 - HAFNAFIRÐI  
FRAMLEIÐSLUHÚS MhI 01  
SKRIFSTOFUHUÐSNAÐI MhI 02


SIGURÐUR UNNAR SIGURÐSSON 290772-4279 VERKFRÆDINGUR

LAGNIR  
GRUNNLAGNIR - FRÁRENNSLI - NEYSLUVATN

HANNAÐ/TEIKNAD: SUS DAGS: 03.01.2024 Mkv: 1:50 & A1 TEIKN. NR: P02-B1  
899 9689 sigurdur@vvaldi.net

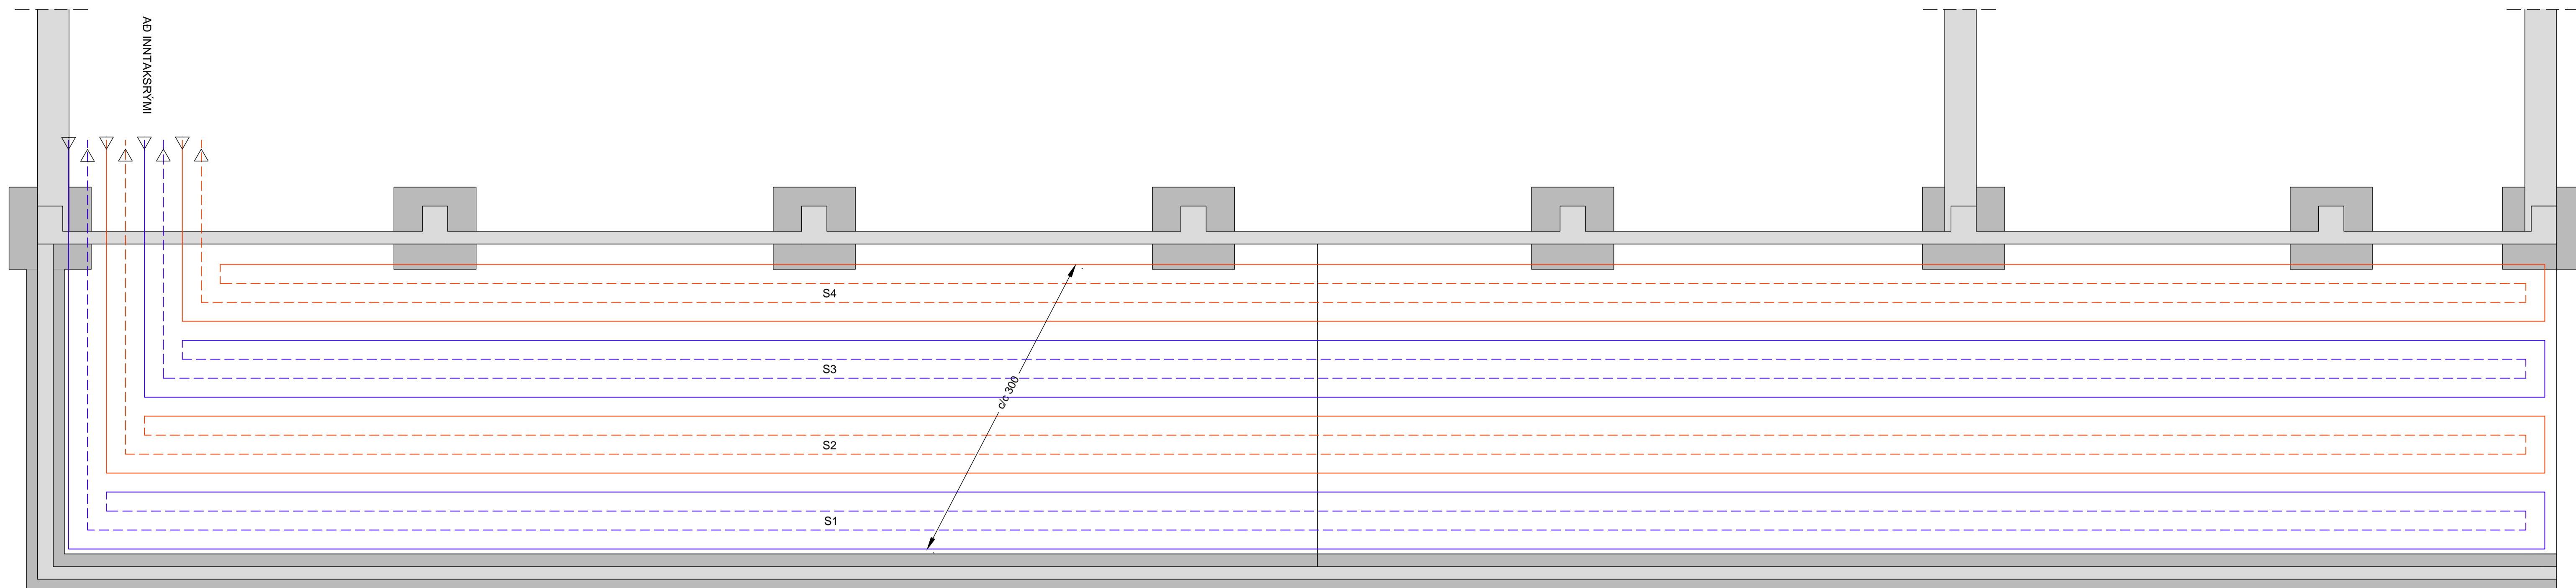

GRUNNMYND  
 Mkv. 1:50

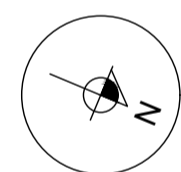

SKÝRINGAR

SNJÓBRÆDSLULAGNIR:

SNJÓBRÆDSLULAGNIR SKAL LEGGJA NEDAN VIÐ JÁRNAGRIND. MILLIBIL OG LEGA SAMKVÆMT GRUNNMYND. LAGNIR ERU 2.3x25 PE-RT RÖR.

FÆÐILAGNIR ERU ÍSTEYPTAR Í HLÍÐARKÁPU EÐA ÍDRÁTTARRÖRUM.

FARA SKAL AD LEIÐBEININGUM FRAMLEIÐENDA VARDANDI ALLA VINNU OG FRÁGANG. LAGNIR SKULU ÞOLA >70°C VIÐ 1000 kPa MIÐAÐ VIÐ STÓÐUGT ÁLAG Í 50 ÁR.

KERFID SKAL ÞRÝSTI- OG LEKAPRÓFA SAMKVÆMT LEIÐBEININGUM FRAMLEIÐENDA. VIÐ STEYPU SKAL VERA FULLUR ÞRÝSTINGUR Á KERFINU.

— FRAMRÁS (TÚR)  
 — BAKRÁS (RETÚR)

SLAUF A	LENGD (m)
S1	169
S2	164
S3	159
S4	154