




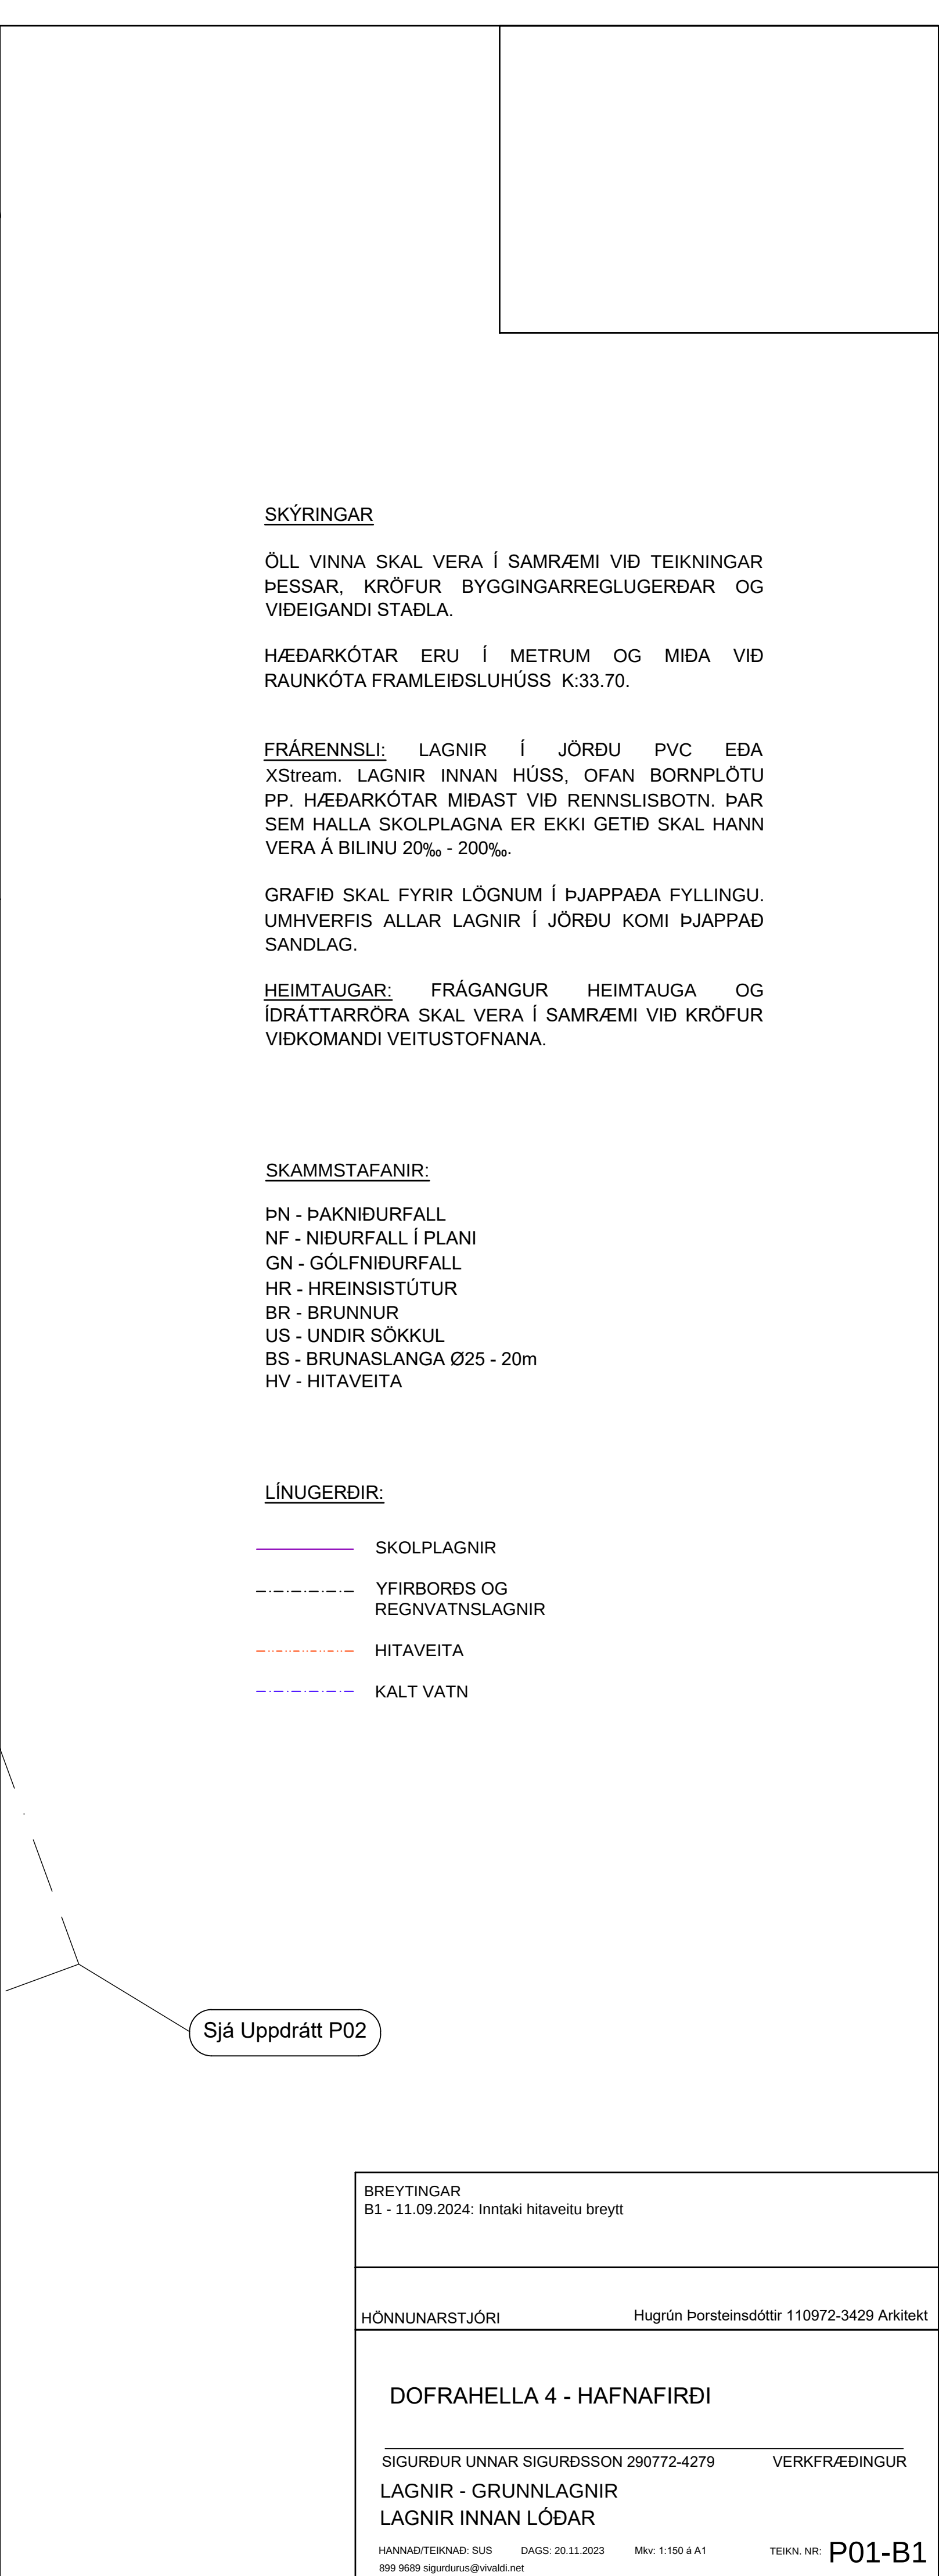


GRUNNMYND
Mkv. 1:50

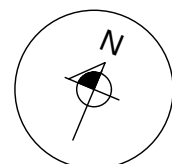

FRAMLEIÐSLUHÚS Mhl 01

K: 0.00
(K: 33.70)

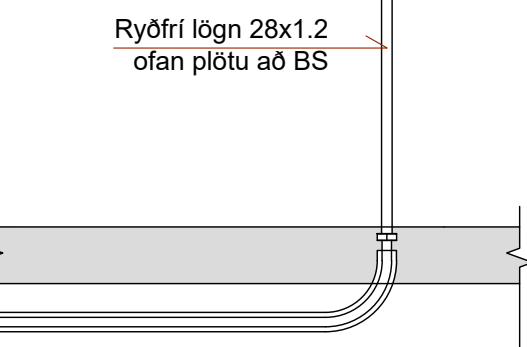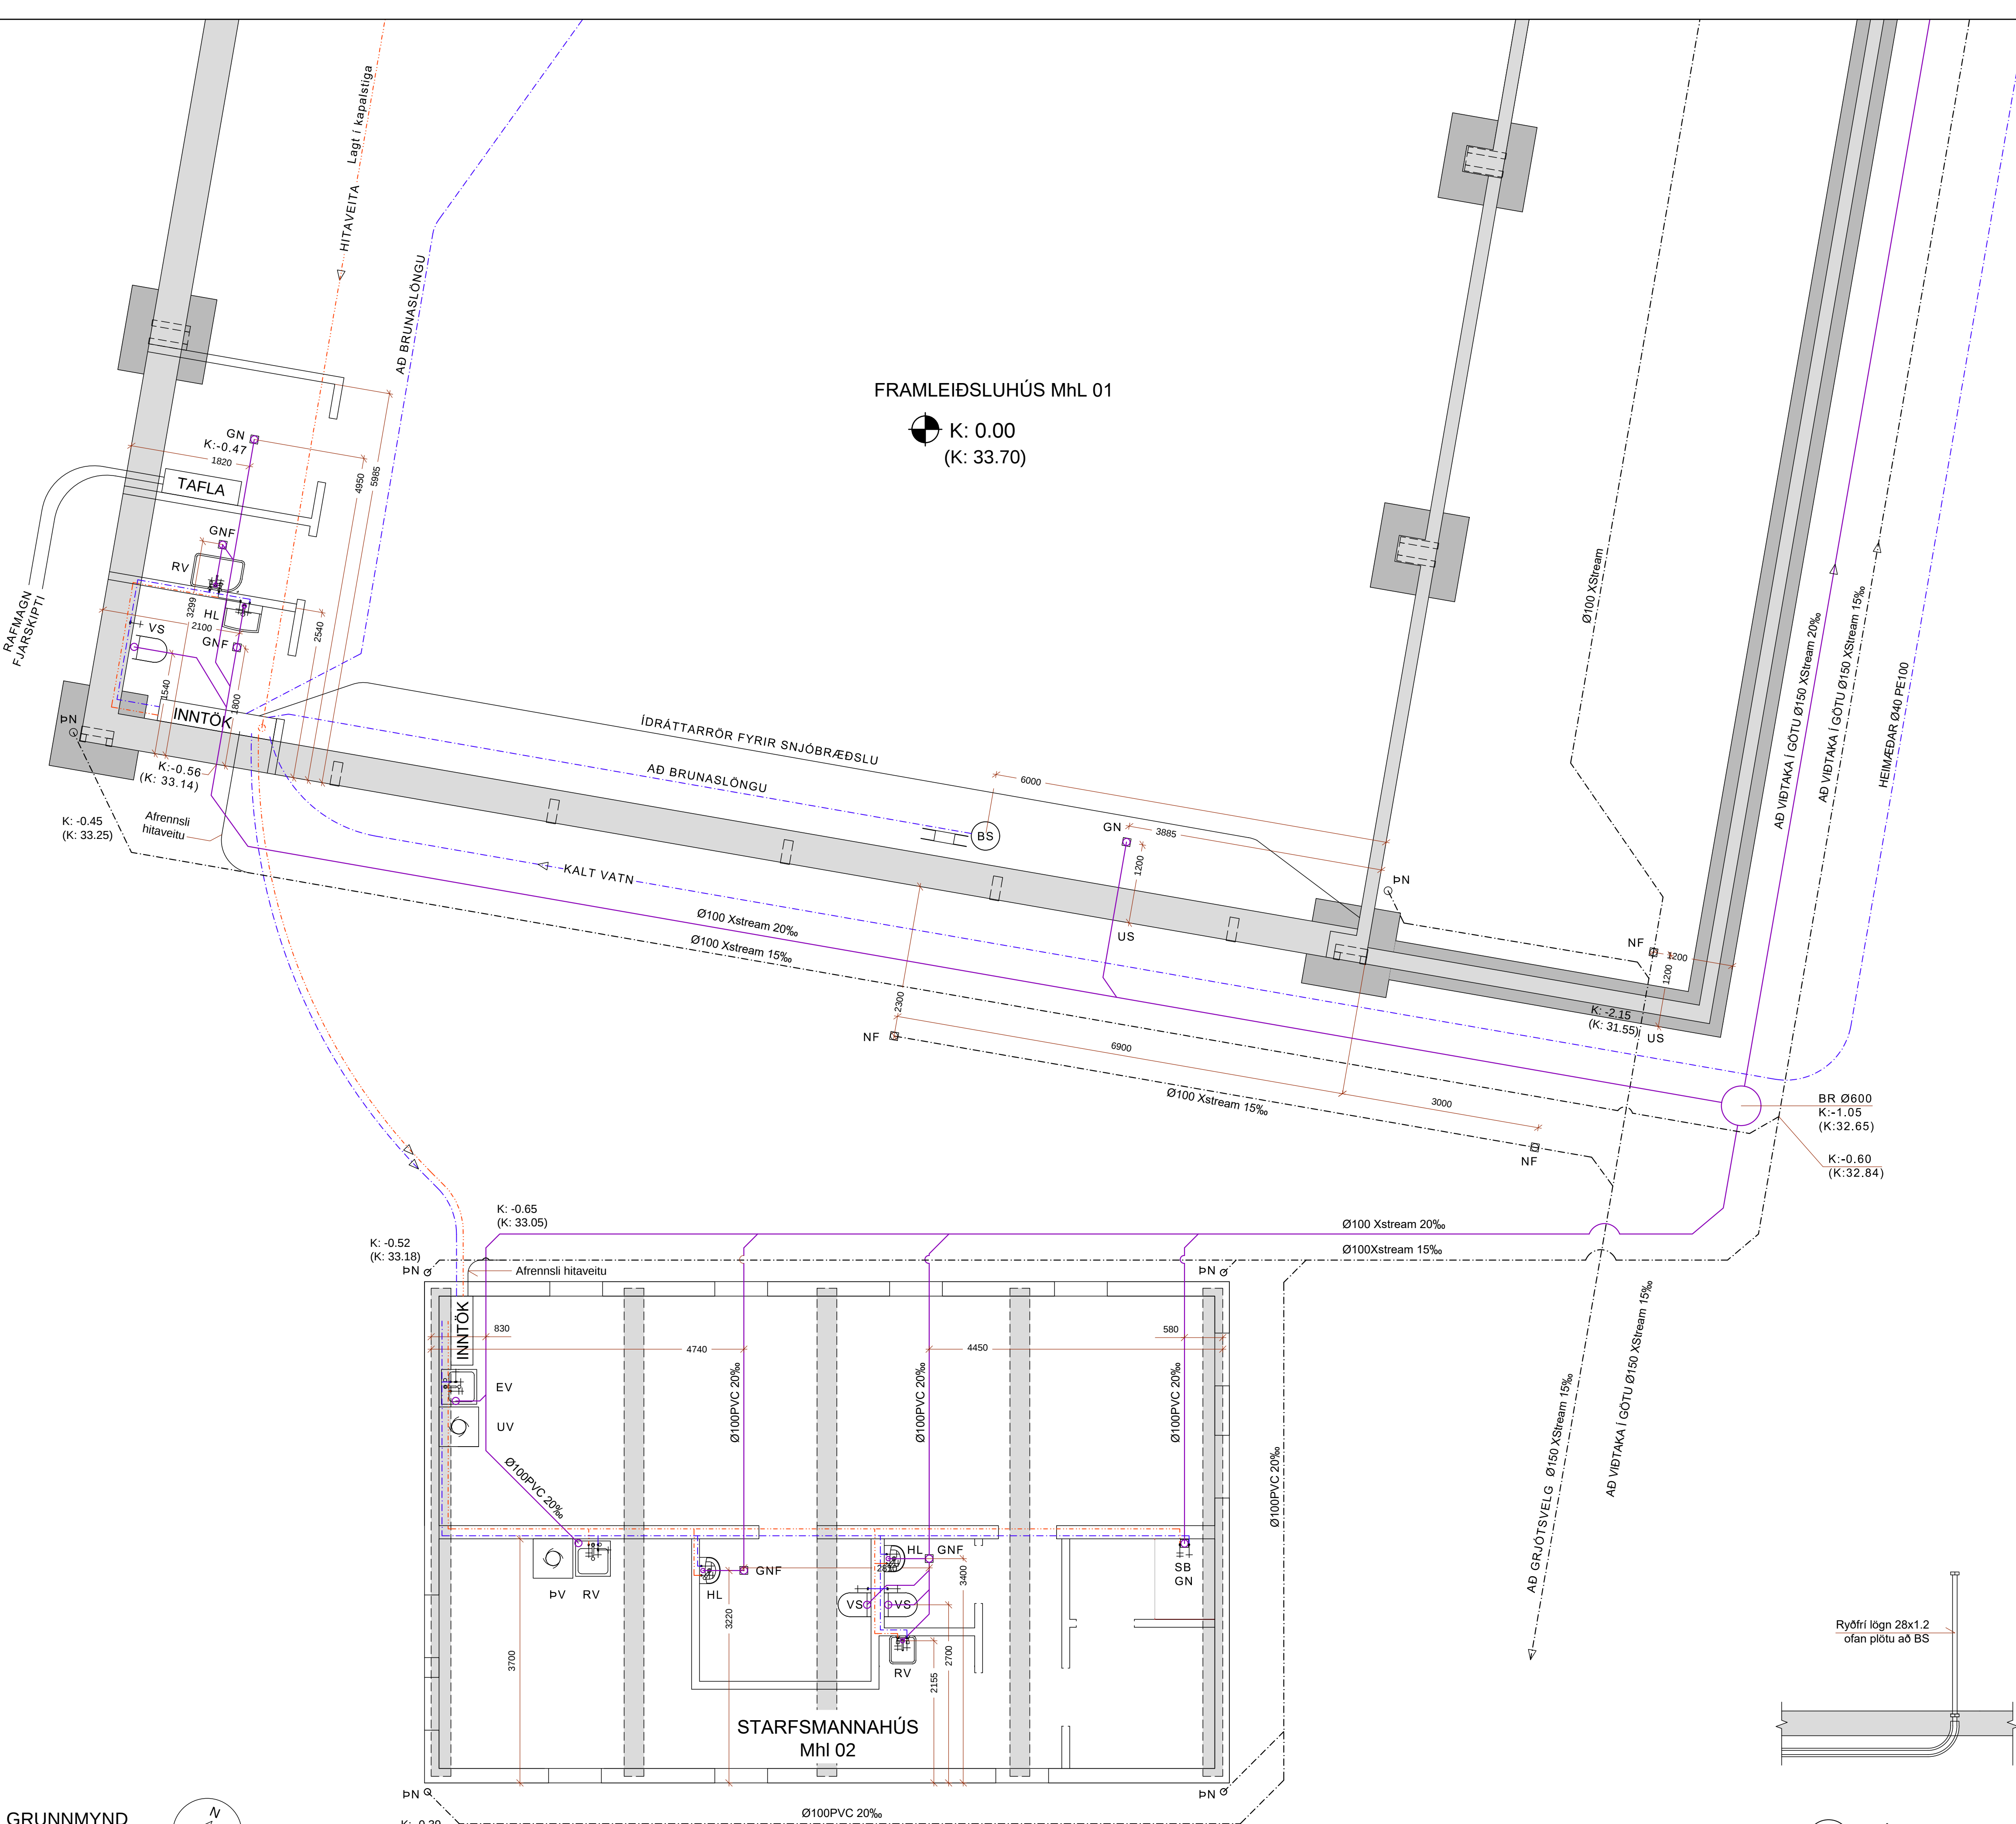

BS
SÉRMYND
Mkv. 1:20

SKÝRINGAR

ÖLL VINNA SKAL VERA Í SAMRÆMI VIÐ TEIKNINGAR ÞESSAR, KRÖFUR BYGGINGARREGLUGERÐAR OG VIDEIGANDI STAÐLA. ÖLL MÁL ERU Í mm. HÆÐARKÓTAR ERU Í METRUM OG MÍÐA VIÐ AÐ GÓLFKÓTI HÚSS SÉ K:0.00 (RAUNKÓTI K:33.70)

STAÐSETNINGU STÚTA FYRIR HREINLÆTISTÆKI SKAL AÐLAGA ÞEIM TÆKJUM SEM VALIN ERU.

FRÁRENNSLI: LAGNIR Í JÖRÐU PVC EDA XStream. LAGNIR INNHÁSS PP. HÆÐARKÓTAR MÍÐAST VIÐ RENNSLISBOTN. ÞAR SEM HALLA SKOLPLAGNA ER EKKI GETIÐ SKAL HANN VERA Á BILINU 20‰ - 200‰. GRAFIÐ SKAL FYRIR LÖGNUM Í ÞJAPPADA FYLLINGU. UMHYRÐIS ALLAR LAGNIR Í JÖRÐU KOMI ÞJAPPAD SANDLAG.

NEYSLUVATN: NEYSLUVATNSLAGNIR ERU LAGÐAR UTANÁLIGGJANDI EDA INN Í LÉTTUM INNVEGGJUM. LAGNIR ÚR Ø16 mm PEXI MEÐ SÚREFNISKÁPU EDA ALPEXI, NEMA ANNAD SÉ TEKID FRAM Á TEIKNINGUM.

FÆDILAGNIR BRUNASLANGNA ERU Ø25 OG ERU ÍSTEYPTAR Í HLIÐARKÁPU. TENGING VIÐ BRUNASLÖNGUR SAMKVÆMT SÉRMYND.

HEIMTAUGAR: FRÁGANGUR HEIMTAUGA OG ÍDRÁTTARRÖRA SKAL VERA Í SAMRÆMI VIÐ KRÖFUR VIÐKOMANDI VEITUSTOFNANA.

SKAMMSTAFANIR:

PN - ÞAKNIÐURFALL
NF - NIÐURFALL Í PLANI
GN - GÓLFNIÐURFALL
GNF - GEGNUMSTREYMISNIÐURFALL
HL - HANDLAUG
VS - VATNSSALERNI
SB - STEYPIBÁÐ
RV - RÆSTIVASKUR
PV - ÞVOTTAVÉL
EV - ELDHÚSVASKUR
UV - UPPÞVOTTAVÉL
HR - HREINSISTÚTUR
BR - BRUNNUR
US - UNDIR SÖKKUL
BS - BRUNASLANGA Ø25 - 20m

LÍNUGERÐIR:

SKOLPLAGNIR
YFIRBORBS OG REGNVATNSLAGNIR
HITAVEITA
KALT VATN

BREYTINGAR
B1 - 23.01.2024: Ýmsar viðbætur vegna ýtarhönnunar
B2 - 11.09.2024: Inntaki hitaveitu breytt. Lagnagrindur færðar inn á salerni í Mhl 01.


HÖNNUNARSTJÓRI Hugrún Þorsteinsdóttir 110972-3429 Arkitekt

DOFRAHELLA 4 - HAFNAFIRÐI
FRAMLEIÐSLUHÚS Mhl 01
SKRIFSTOFUHUÐSNÆÐI Mhl 02


SIGURÐUR UNNAR SIGURÐSSON 290772-4279 VERKFRÆÐINGUR

LAGNIR
GRUNNLAGNIR - FRÁRENNSLI - NEYSLUVATN

HANNAÐ/TEIKNAD: SUS DAGS: 03.01.2024 MKV: 1:50 & A1 TEIKN. NR: P02-B2
899 9689 sigurdur@vvaldi.net

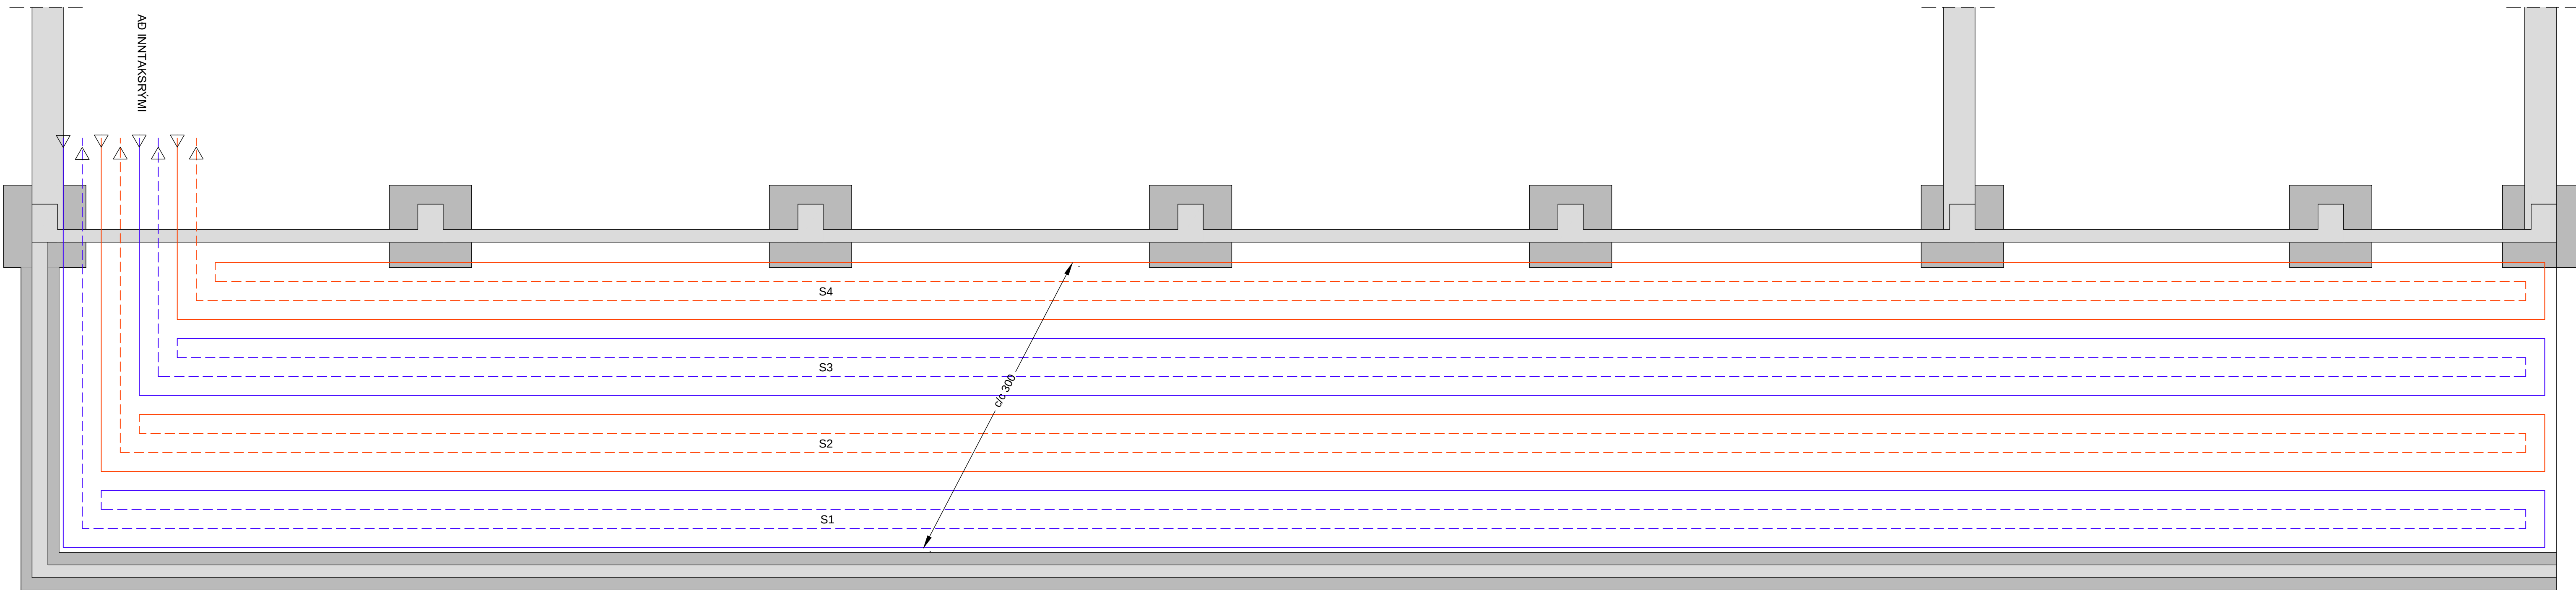

GRUNNMYND
Mkv. 1:50

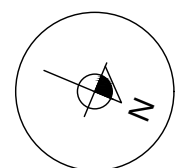

SKÝRINGAR

SNJÓBRÆDSLULAGNIR:

SNJÓBRÆDSLULAGNIR SKAL LEGGJA NEÐAN VIÐ JÁRNAGRIND. MILLIBIL OG LEGA SAMKVÆMT GRUNNMYND. LAGNIR ERU 2.3x25 PE-RT RÖR.

FÆÐILAGNIR ERU ÍSTEYPTAR Í HLÍÐARKÁPU EÐA ÍDRÁTTARRÖRUM.

FARA SKAL AD LEIÐBEININGUM FRAMLEIÐENDA VARÐANDI ALLA VINNU OG FRÁGANG. LAGNIR SKULU ÞOLA >70°C VIÐ 1000 kPa MIÐAÐ VIÐ STÖÐUGT ÁLAG Í 50 ÁR.

KERFIÐ SKAL ÞRÝSTI- OG LEKAPRÓFA SAMKVÆMT LEIÐBEININGUM FRAMLEIÐENDA. VIÐ STEYPU SKAL VERA FULLUR ÞRÝSTINGUR Á KERFINU.

FRAMRÁS (TÚR)

BAKRÁS (RETÚR)

SLAUFA	LENGD (m)
S1	169
S2	164
S3	159
S4	154

HÖNNUNARSTJÓRI Hugrún Þorsteinsdóttir 110972-3429 Arkitekt

DOFRAHELLA 4 - HAFNAFIRÐI
FRAMLEIÐSLUHÚS Mhl 01


SIGURÐUR UNNAR SIGURÐSSON 290772-4279 VERKFRÆÐINGUR

LAGNIR
SNJÓBRÆDSLULAGNIR Í RAMPI

HANNAÐ/TEIKNAD: SUS DAGS: 03.01.2024 MKV: 1:50 & A1
899 9689 sigurdur@vvaldi.net

TEIKN. NR: P03

GRUNNMYND
Mkv. 1:50

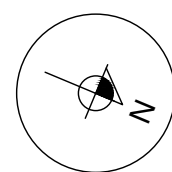

SKÝRINGAR

HITALAGNIR:

LAGT ER AÐ HITABLÁSURUM FRÁ
TENGIGRIND HITAKERFIS Í KAPALSTIGUM
MÉÐ LOFTI.

HB HITABLÁSARI

- HITAVEITA
— FRAMRÁS (TÚR)
--- BAKRÁS (RETÚR)

HÖNNUNARSTJÓRI

Hugrún Þorsteinsdóttir 110972-3429 Arkitekt

DOFRAHELLA 4 - HAFNAFIRÐI
FRAMLEIÐSLUHÚS Mhl 01

SIGURÐUR UNNAR SIGURÐSSON 290772-4279

VERKFRÆÐINGUR

LAGNIR
HITALGNIR

HANNAÐ/TEIKNAD: SUS
899 9689 sigurdur@vvaldi.net

DAGS: 03.01.2024

Mkv: 1:50 & A1

TEIKN. NR:

P04