

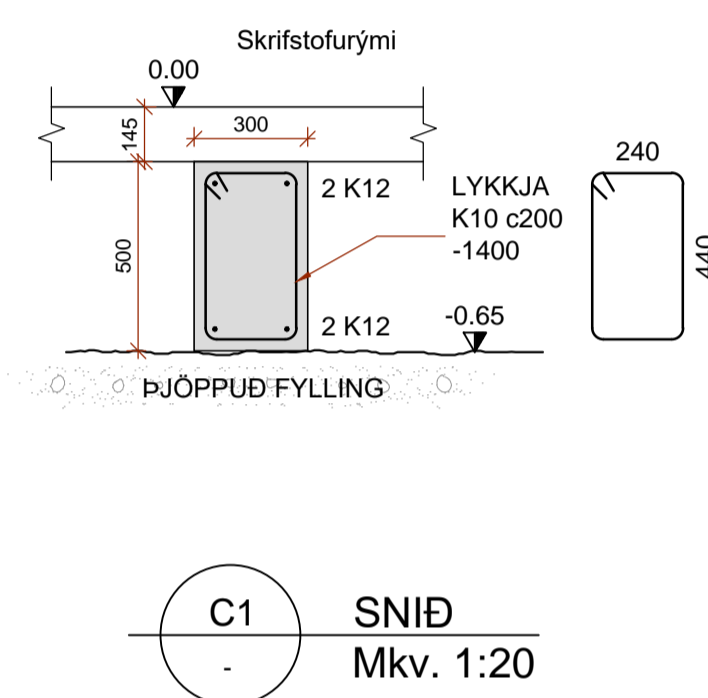


GRUNNMYND
Mkv. 1:50

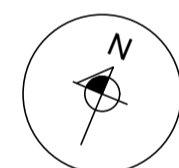

C1 SNIÐ
Mkv. 1:20

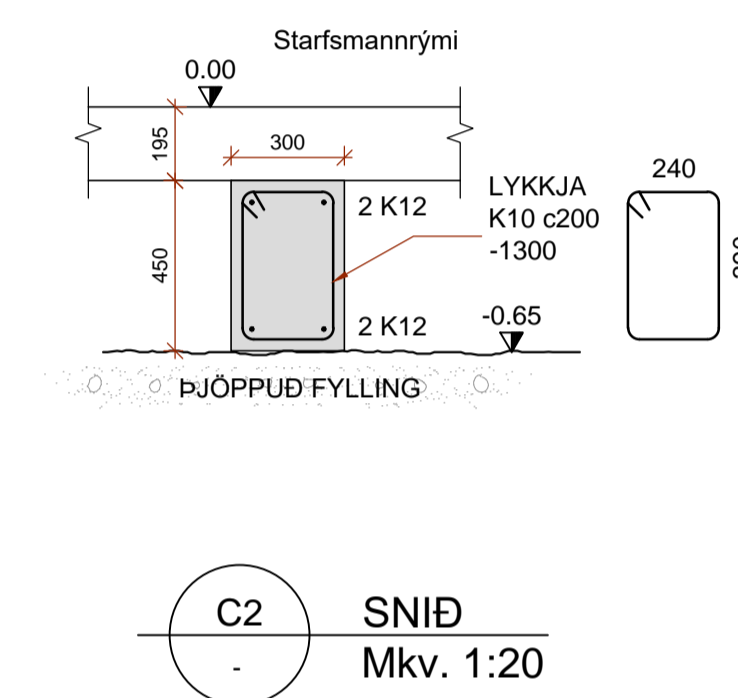

C2 SNIÐ
Mkv. 1:20

SKÝRINGAR - ALMENNT:

ÖLL VINNA SKAL VERA Í SAMRÆMI VÍÐ TEIKNINGAR ÞESSAR, KRÖFUR BYGGINGARREGLUGERÐAR OG VÍÐEIGANDI STAÐLA.

TRYGGJA SKAL STÖÐUGLEIKA MANNVIRKJA Á ÖLLUM STIGUM VERKSINS MÍÐ TÍMABUNDNUM STÍFINGUM, FESTINGUM EÐA Á ANNAN VÍÐURKENNAN HÁTT.

ÖLL MÁL ERU Í mm. HÆÐARKÓTAR ERU Í METRUM OG MÍÐA VÍÐ AÐ GÓLFKÓTI HÚSS SÉ K:0.00 (RAUNKÓTI K:33.70)


SKÝRINGAR - STEYPT VIRKI:

STÁL MERKT K ER KAMBSTÁL OG SKAL VERA B500B SAMKVÆMT ÍST EN 10080:2005. FRÁGANGUR JÁRNA SKAL VERA SAMKVÆMT ÍST EN 1992-1-1:2004/NA:2010. STEYPUHULA SKAL HVERGI VERA MÍNNI EN 25 mm.

STEINSTEYPA, G/ÆÐI, MÍÐFERÐ OG PRÓFANIR SKULU VERA Í SAMRÆMI VÍÐ ÍST EN 206:2013+A1. STYRKLEIKAFLOKKUR SKAL VERA C30. LOFTNÍHALD 5-7%. V/S HLUTFALL <0,55

STEYPUHULA:
SÖKKLAR: 30 mm

SSK MERKIR SÖKKULSKAUT (Sjá raflagnateikningar)

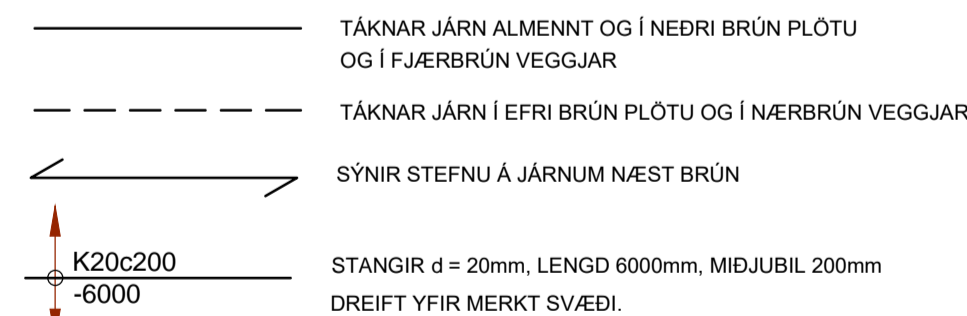

SKÝRINGAR - GRUNDUN:

GRAFA SKAL FYRIR UNDIRSTÖÐUM NIÐUR Á KLAPPARBOTNI. ÞAR SEM FYLLA ÞARF Í UNDIR PLÖTUR SKAL NOTA SKAL FYLLINGAREFNI SEM EKKI ER FROSTNÆMT.

ÞJÖPPUN FYLLINGAR SKAL UPPFYLLA EFTIRFARANÐI KRÖFUR SKV. PLÖTUÞRÓFI: E2 >120MPa OG E2/E1 < 2.3

BEYGING OG SKEYTING JÁRNA:

ÞVERMÁL JÁRNS, d	mm	8	10	12	16	20	25
D, LYKKJUR OG VINKLAR	mm	24	30	36	48		
D, BURÐARJÁRN	mm		60	72	96	120	150
SKEYTILENGD JÁRNA S	mm	450	550	650	850	1100	1400
FESTILENGD JÁRNA F	mm	350	400	500	650	800	1000

EF SKEYTT ER MEIRA EN FJÖRÐA HVERT JÁRN Í SAMA ÞVERSNÍÐI SKAL AUKA SKEYTILENGD UM 40%

ATHUGA BER AÐ EIGI ER LEYFILEGT AÐ BEYGJA BENDISTÁL EF LOFTHITI ER UNDIR -5°C

BREYTINGAR
B1 - 23.01.2024: Ýmsar viðbætur vegna ýtarhönnunar
B2 - 18.03.2024: Viðmið á fjaðurstuðli í þjöppuþrófi hækkað úr 100 í 120

HÖNNUNARSTJÓRI Húgrún Þorsteinsdóttir 110972-3429 Arkitekt

DOFRAHELLA 4 - HAFNAFIRÐI
SKRIFSTOFUHÚSNÆÐI MhI 02

SIGURÐUR UNNAR SIGURÐSSON 290772-4279 VERKFRÆÐINGUR

BURÐARVIRKI - UNDIRSTÖÐUR

HANNAÐ/TEKNAÐ: SUS DAGS: 20.11.2023 MKV: 1:50/1:20 & A1 TEKN. NR: B02-B2
899 9689 sigurdur@hvadi.net