
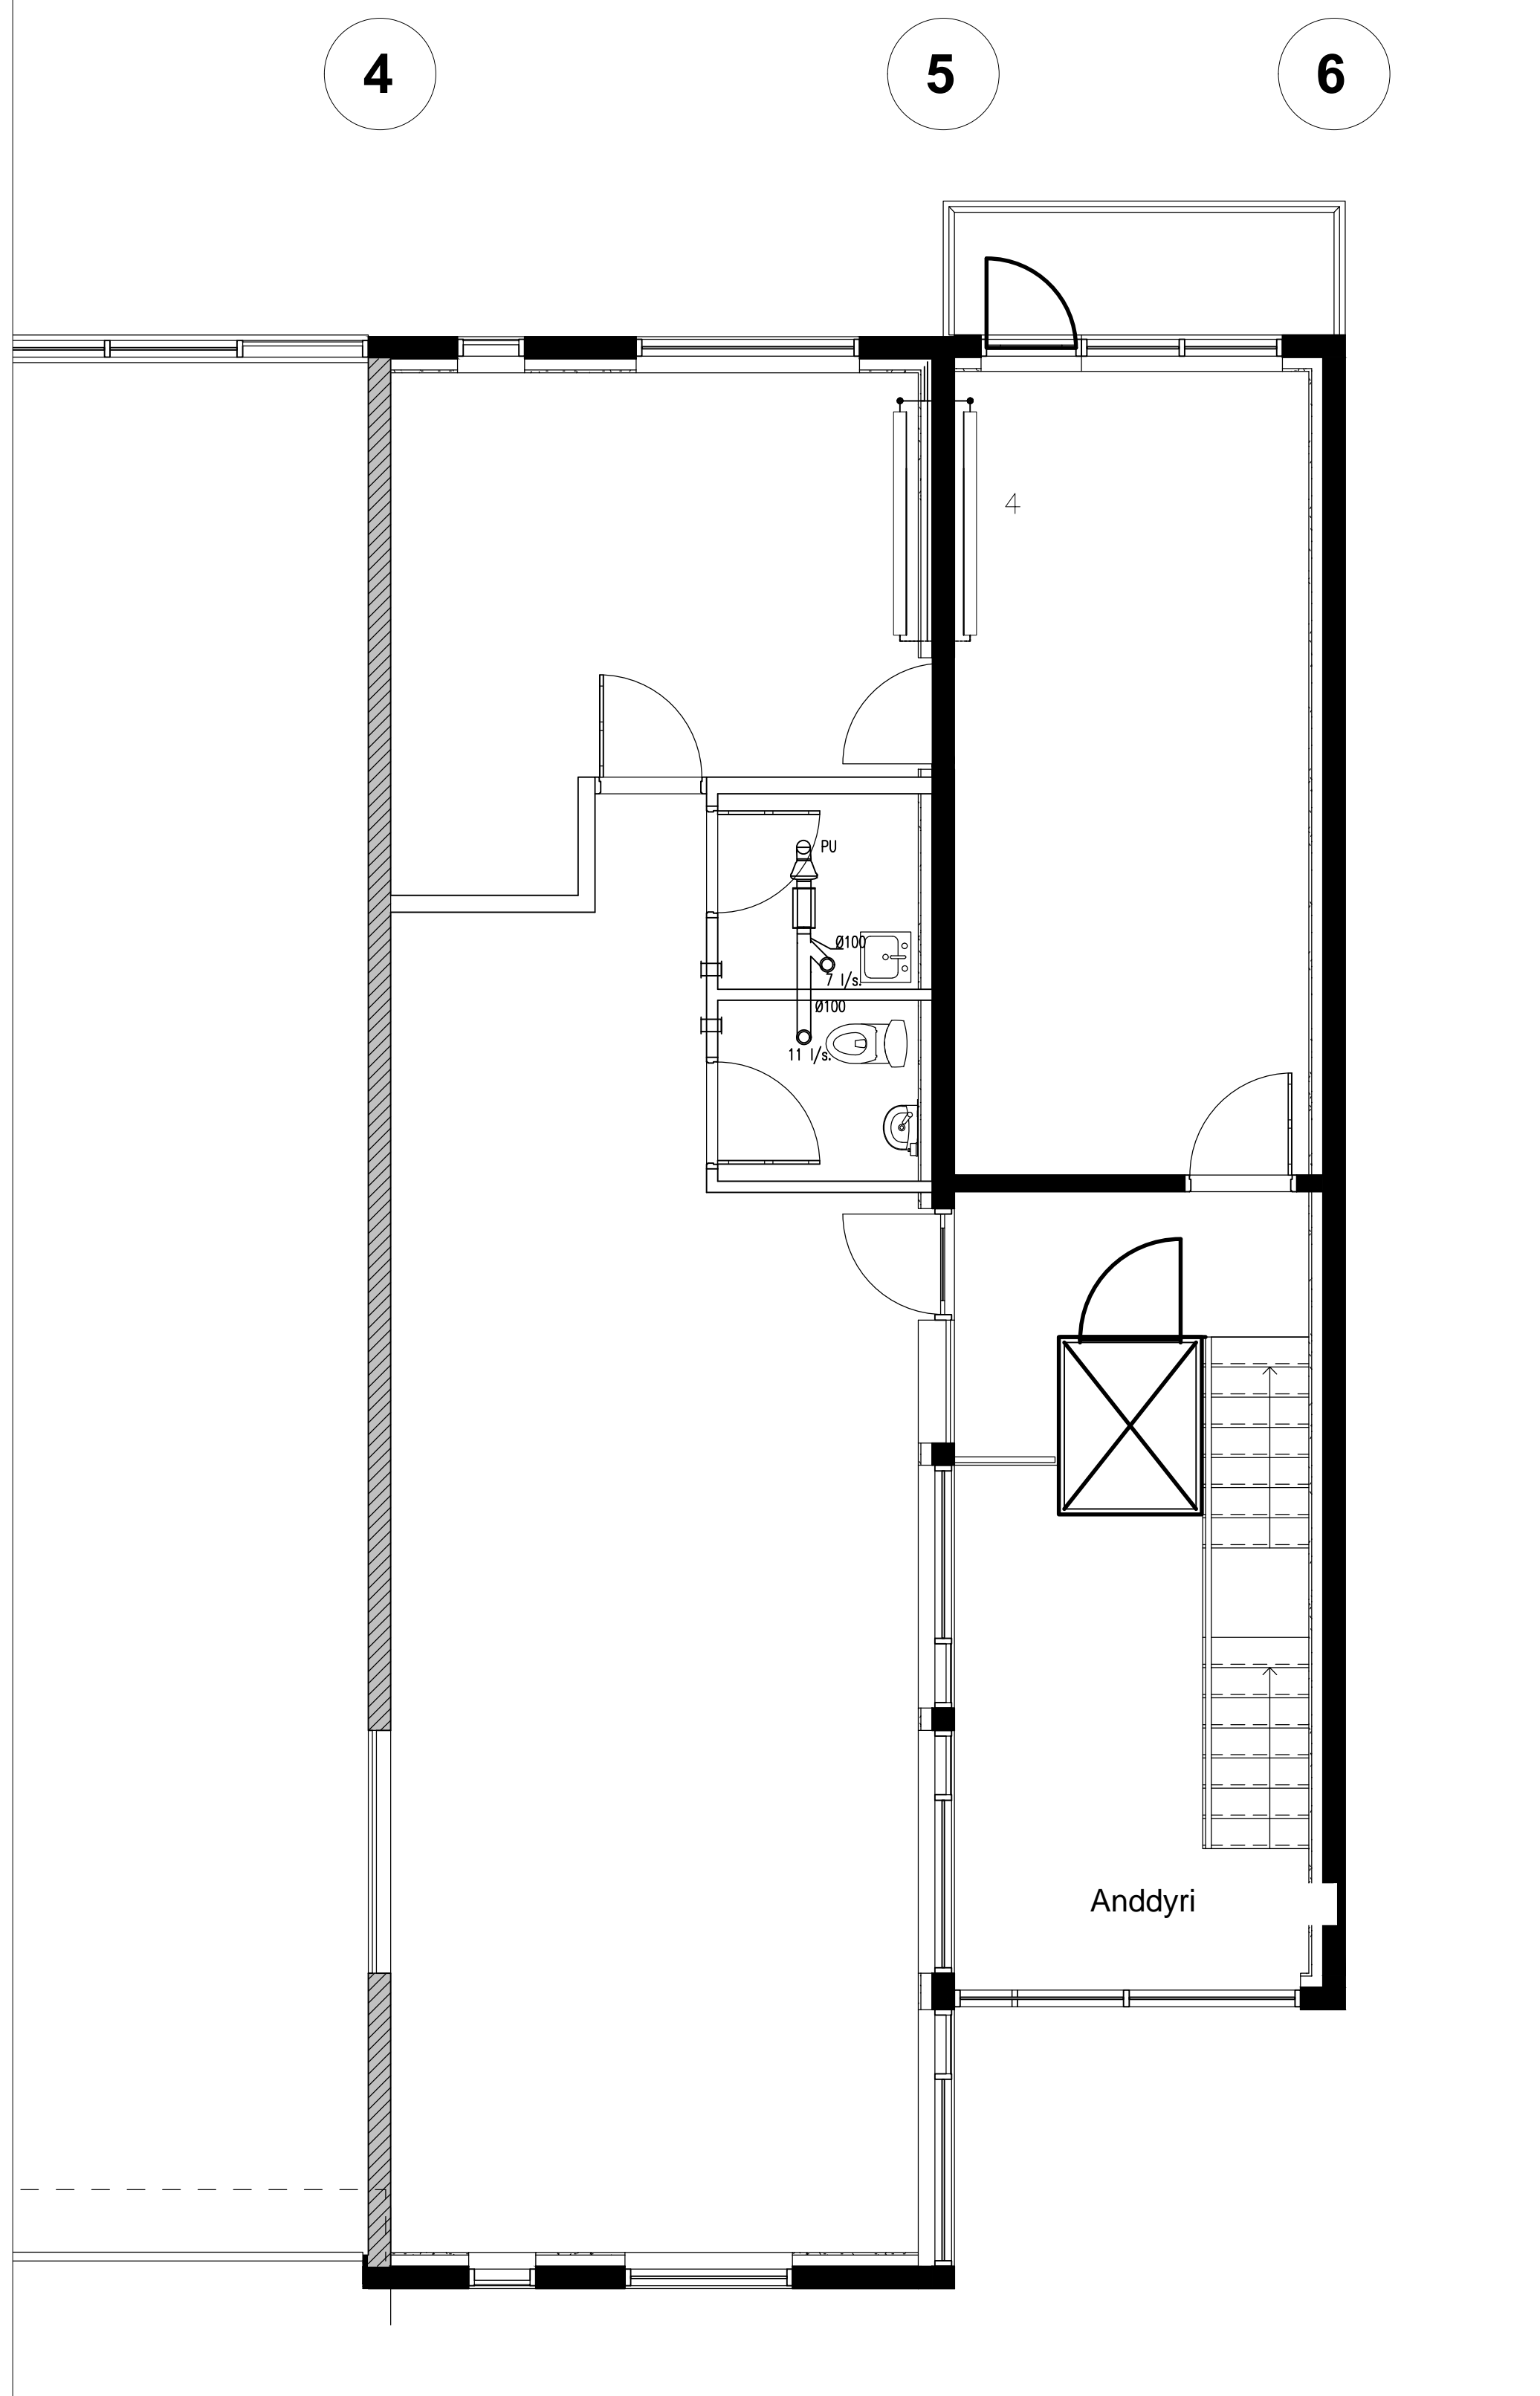
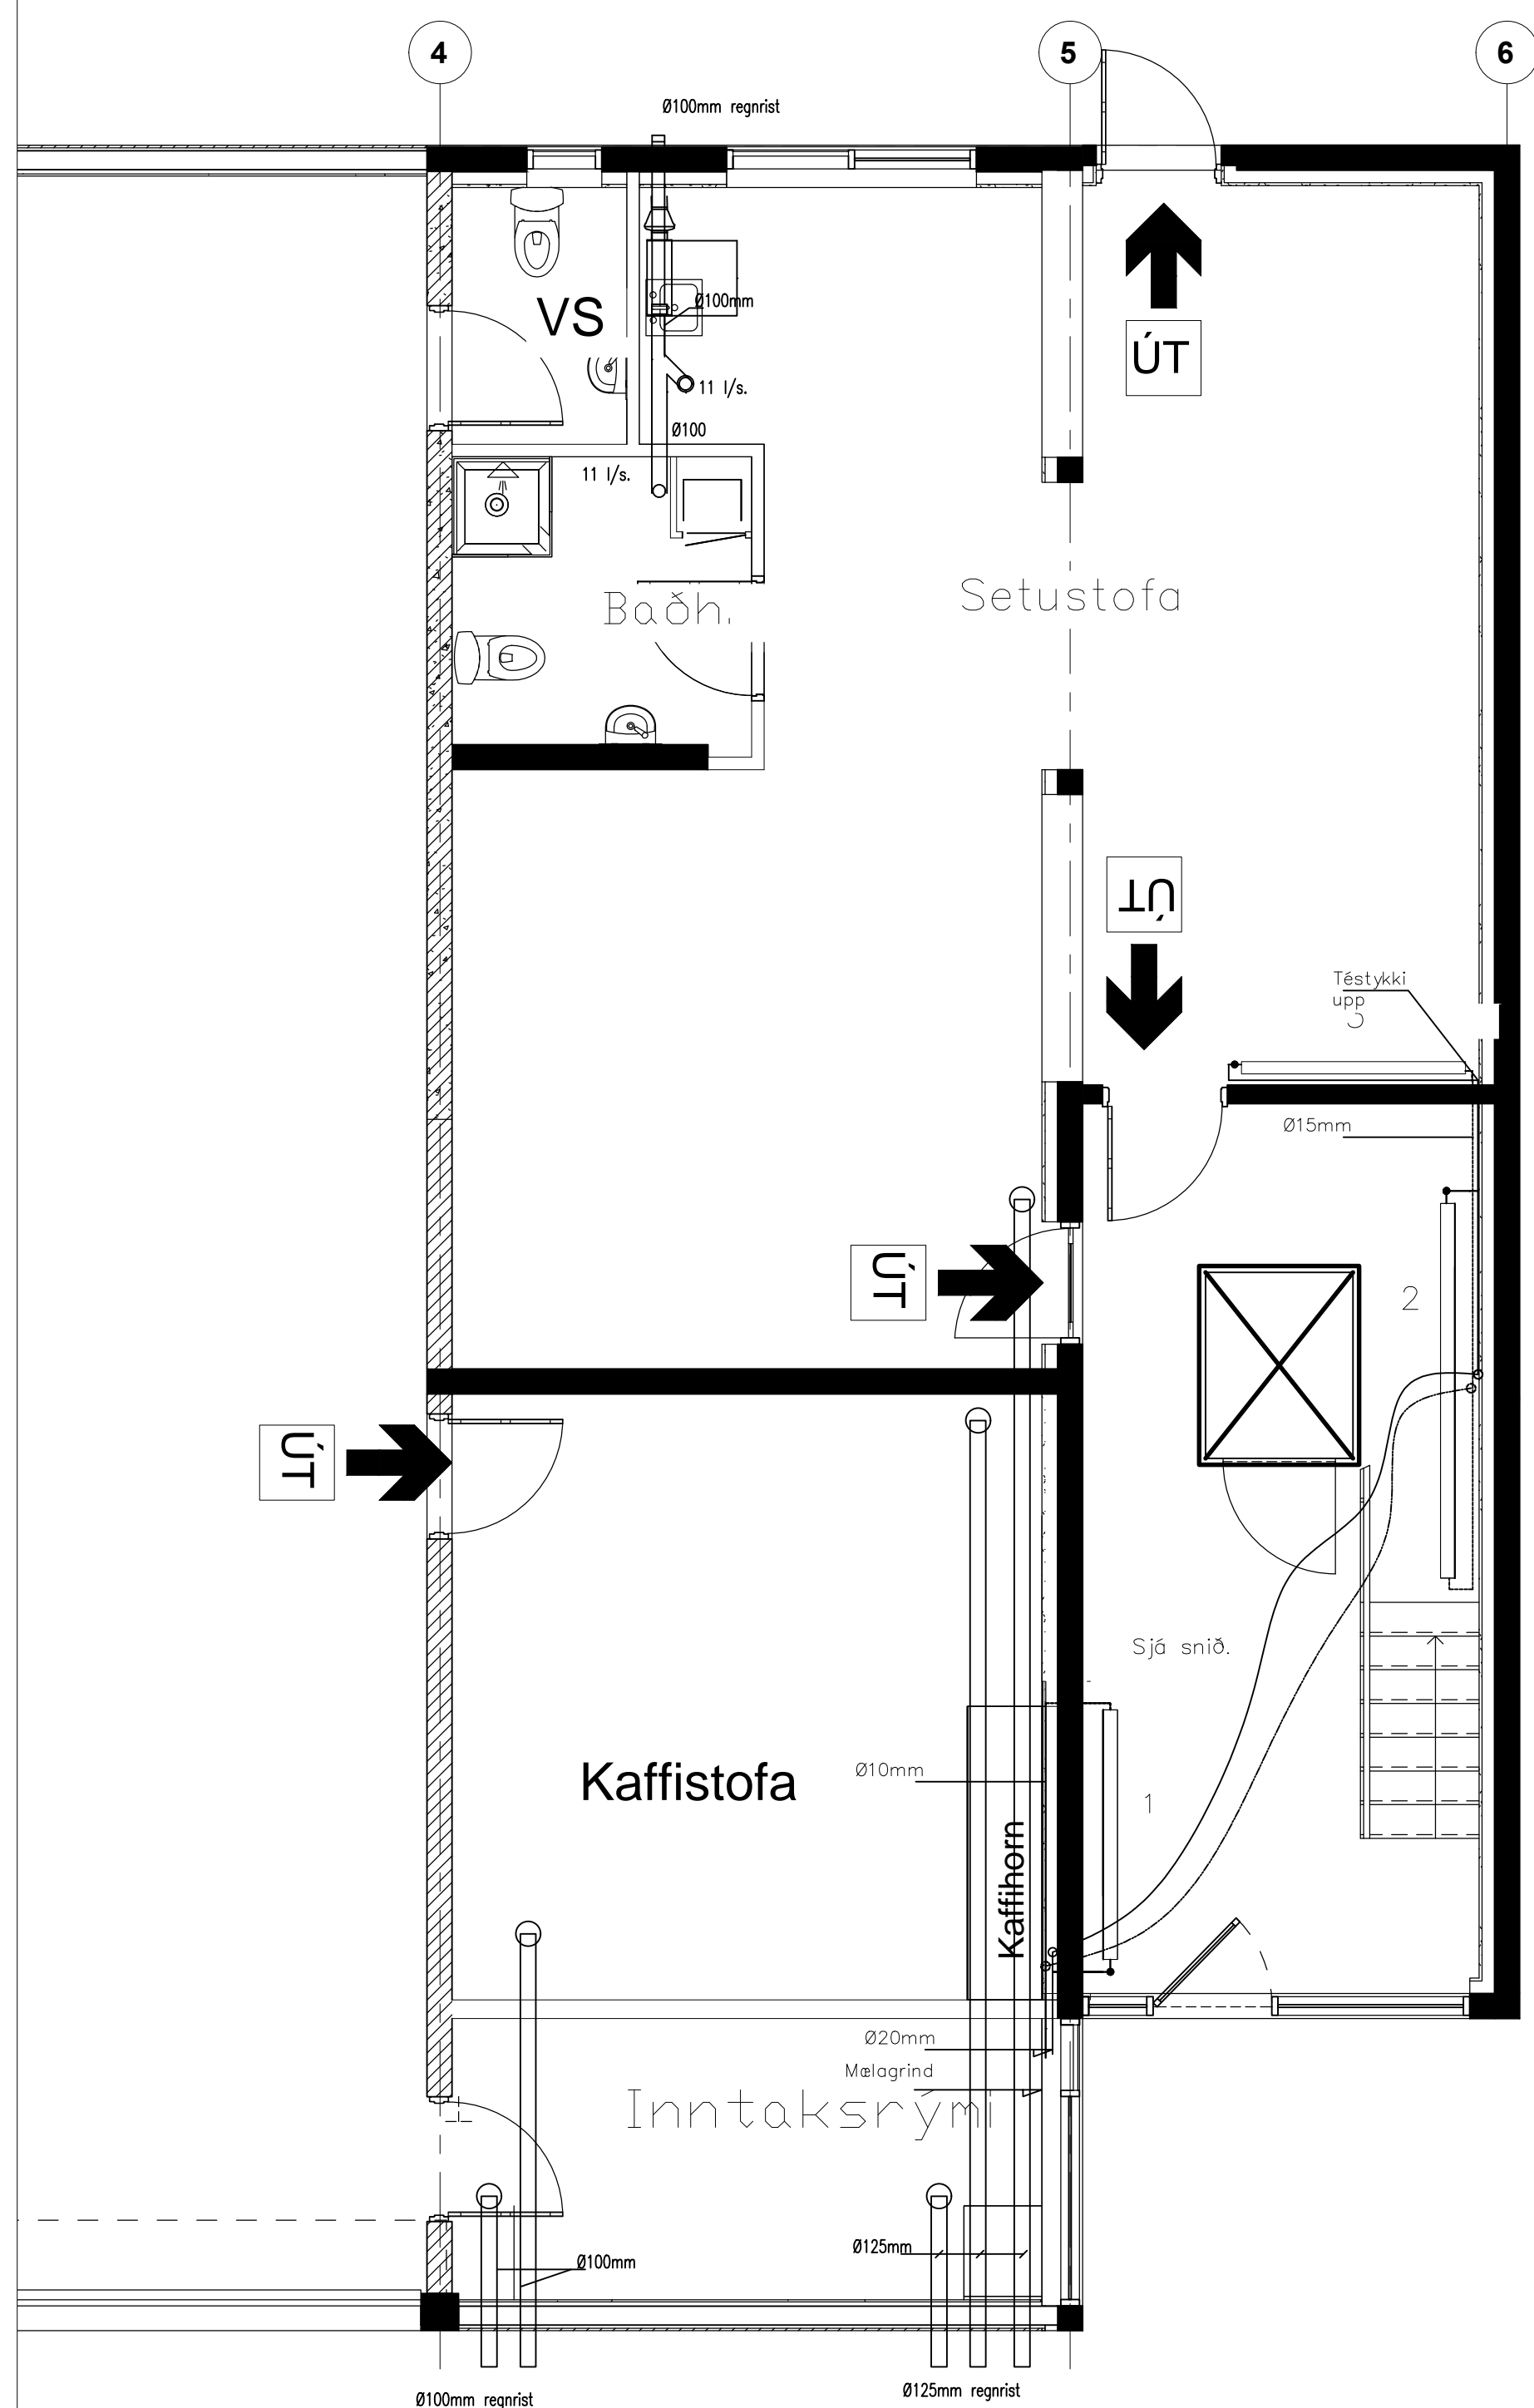



Sjá verkfræðiteikningu frá Teiknistofunni áðinstorgi nr. 464.2.1. Frárennsli, lagnir í grunn. Samp. 01.10.1987.

ÚTGÁFA	DAGSETNING	TEIKNAD	YFIRFARID
EDLI BREYTINGA:			
HÖNNUNARSTJÓRI :			
Ágúst Þórðarso byggingafr. Kt: 041051-4506			
HÖNNUDUR :			
Ragnar G Gunnarsson tækniifr. kt: 110947-2839			
Staðgreinir er: 1400-14-18400070			
Landnúmer er: 120295			
 Tæknipjónusta Ragnars G. Gunnarssonar <small>Smíðuvægar 11, 200 Kópavogur, Sími: 5445350, Fax: 5445351</small>			
MANNA AF:	TEIKNAD AF:	YFIRFARID AF:	
25.11.2023	RG	RG	RG
	KVAREL	Mkv. 1:50	DAGSETNING BREYTINGAR:
Drangahraun 7. Hafnarfirði			
Verkfræðiteikningar Viðbygging Frárennislagnir í grunni. Grunnmynd og skýringar.			
VERKNÚMÉR:	BLAÐ:	ÚTGÁFA:	
2023	L 01		



Kennisnið í botnplötu
Mkv.1:20

BOTNPLATA

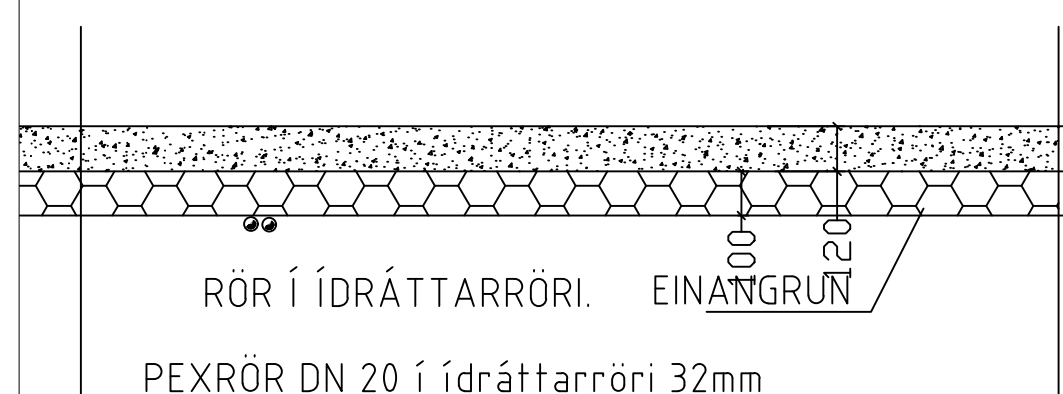

Skýringar:

Hljóðlátir rörabláसारar 100 mm með stiglausri hraðastýringu og on/off, stjórnad frá ljósafofa og gengur t.d. í 15 mín eftir að slökkt er á ljósafofa. Loftmagn samkv. teikningu. Stillanlegir ventlar magn og hljóðgildru. Ventlar kk110. Hljóðgildra 100mm L =600mm.

Valdir ofnar:				
Drangahraun				
	Wott	Hæð	mm Lengd	teg Panel
0				
1	Anddyri	2000	600	2000 22
2	Anddyri	3100	600	3000 22
3	Setustofa	1800	600	1800 22
4	Fundaerbergi 2. hæð	2000	600	2000 22
Samtals:		8900		

Hítalagnir:

Lagnir DIN 2440 / 2950 þunnveggja stállagnir og einangraðar. Ofnlokar hitastýrðir á innrennsli ofna og allt efni skal vera með viðurkenningu og við úttekt skal liggja fyrir við úttekt.

ÚTGÁFA	DAGSETNING	TEIKNAD	YFIRFARID

EDLI BREYTINGA:

HÖNNUNARSTJÓRI :

Ágúst Þórðarso byggingafr. Kt: 041051-4506

HÖNNUDUR :

Ragnar G Gunnarsson tækniifr. kt: 110947-2839

Staðgreinir er: 1400-14-18400070
Landnúmer er: 120295



Simi: 520397-2800, net-fang: ropnargg@shmet.is
Sími: 5445350, Fax: 5445351

TEIKNAD AF: RGG, YFIRFARID AF: RGG
DAGSETNING: 11.12.2023, KVABEL: Mkv. 1:50, DAGSETNING BREYTINGAR:

Drangahraun 7. Hafnarfirði

Verkfræðiteikningar
Hítalagnir, loftræsialagnir og skýringar fyrir 1. og 2. hæð.

VERKNÁMUR: 2023, BLAÐ: L 02, ÚTGÁFA: