




ADALTAFLA T1

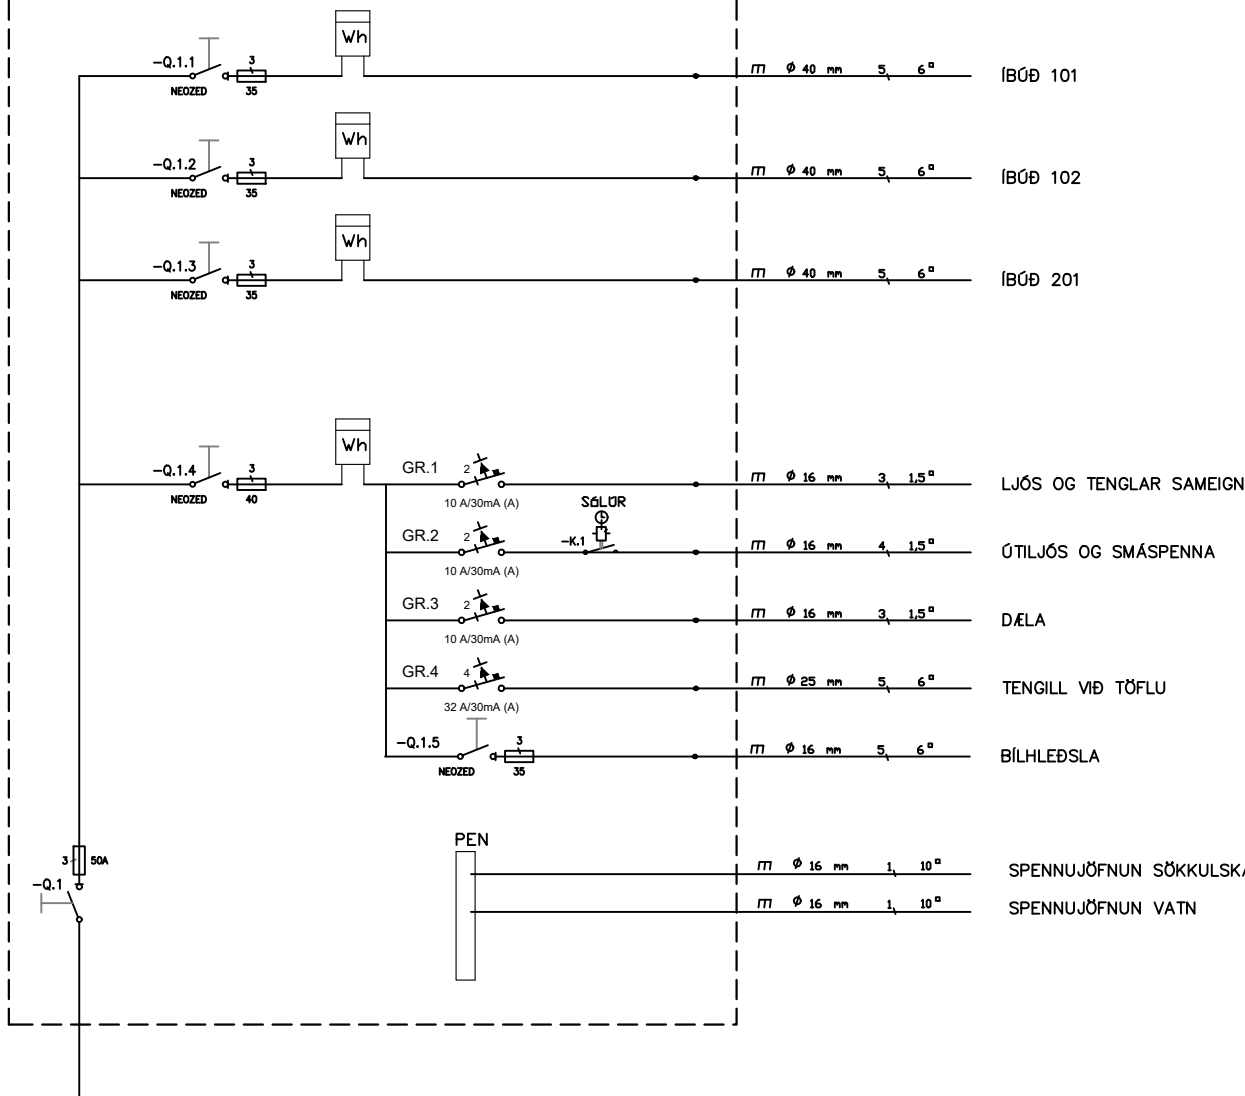




TAFLA T2

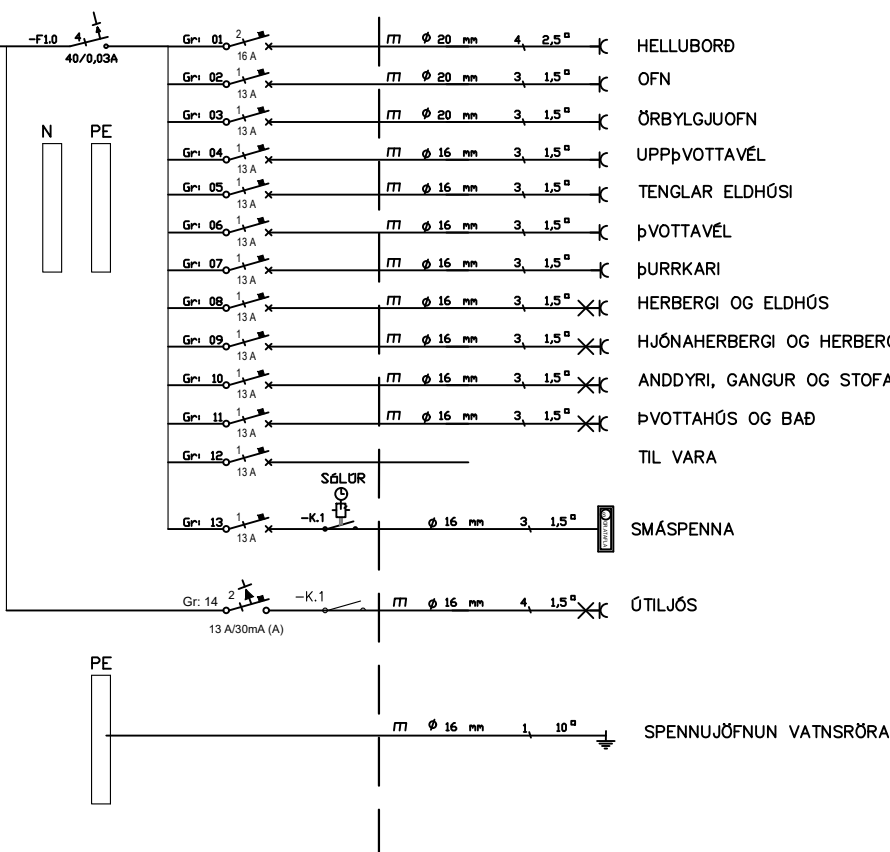

TAFLA T3

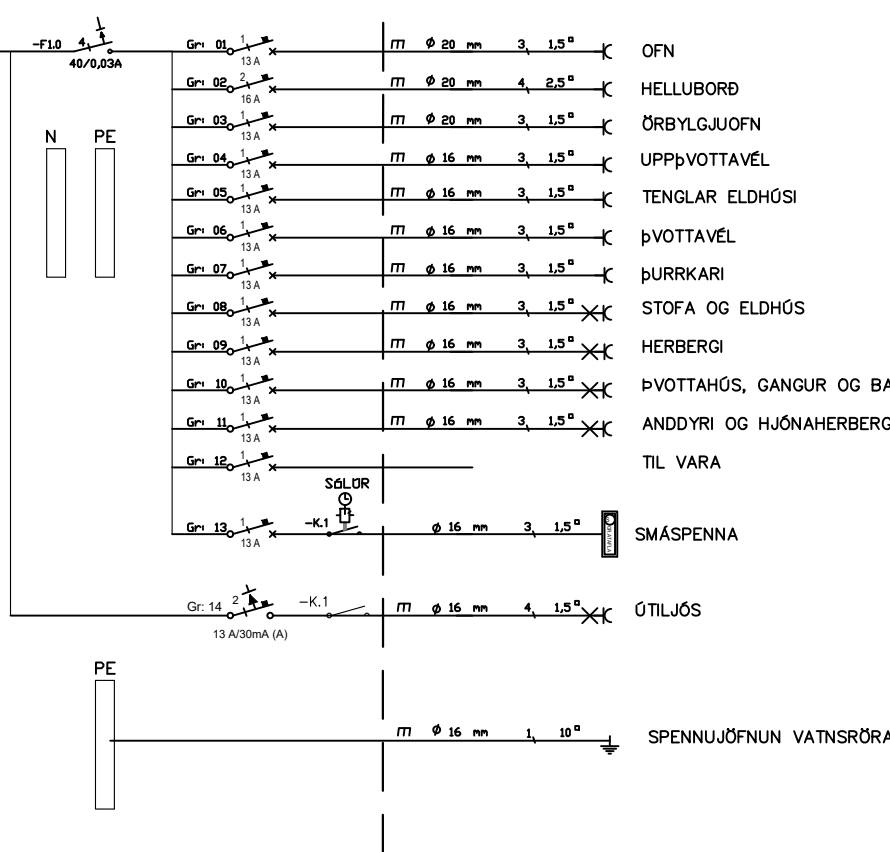

TAFLA T4

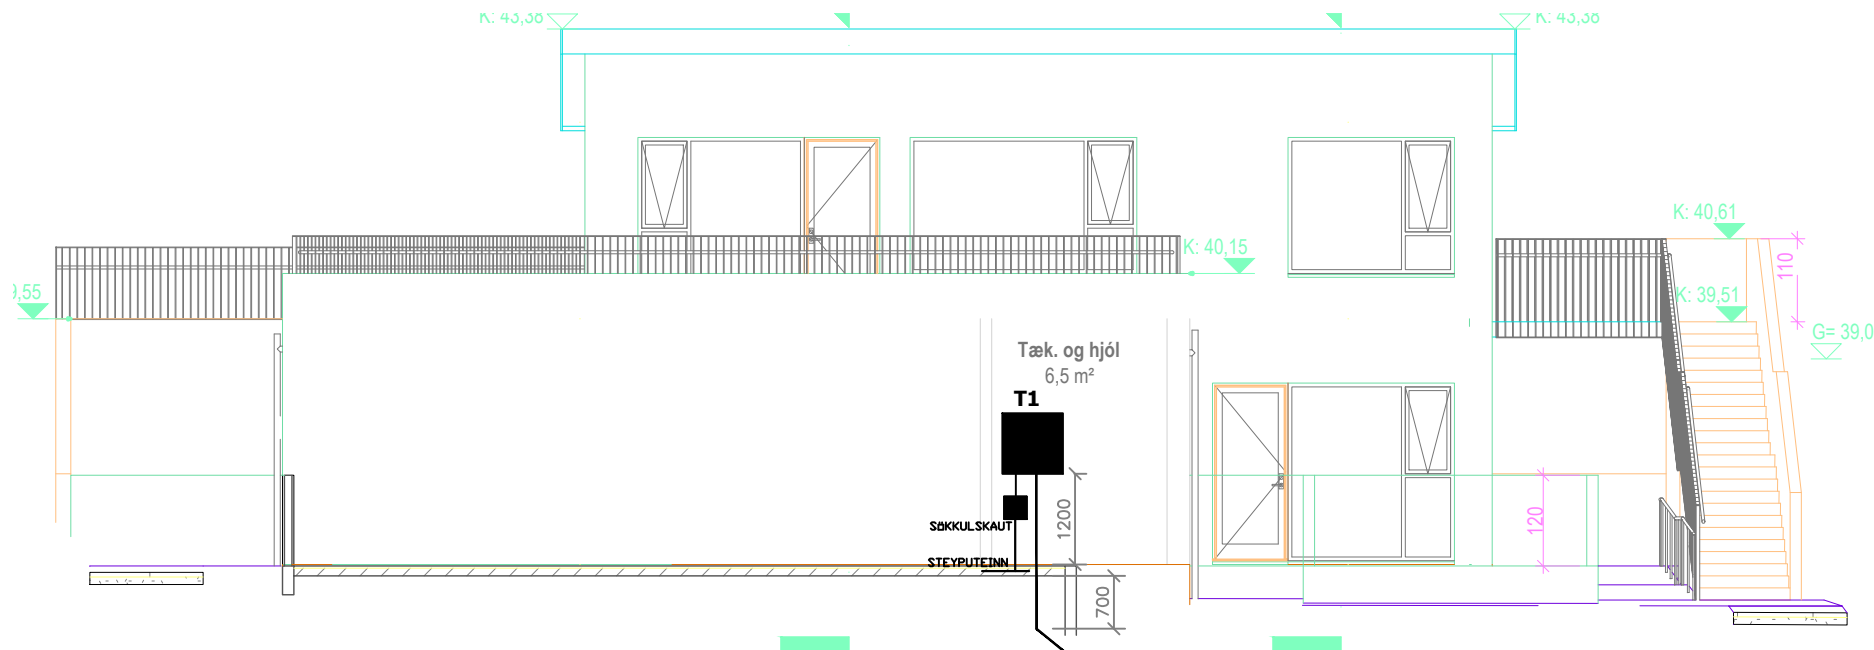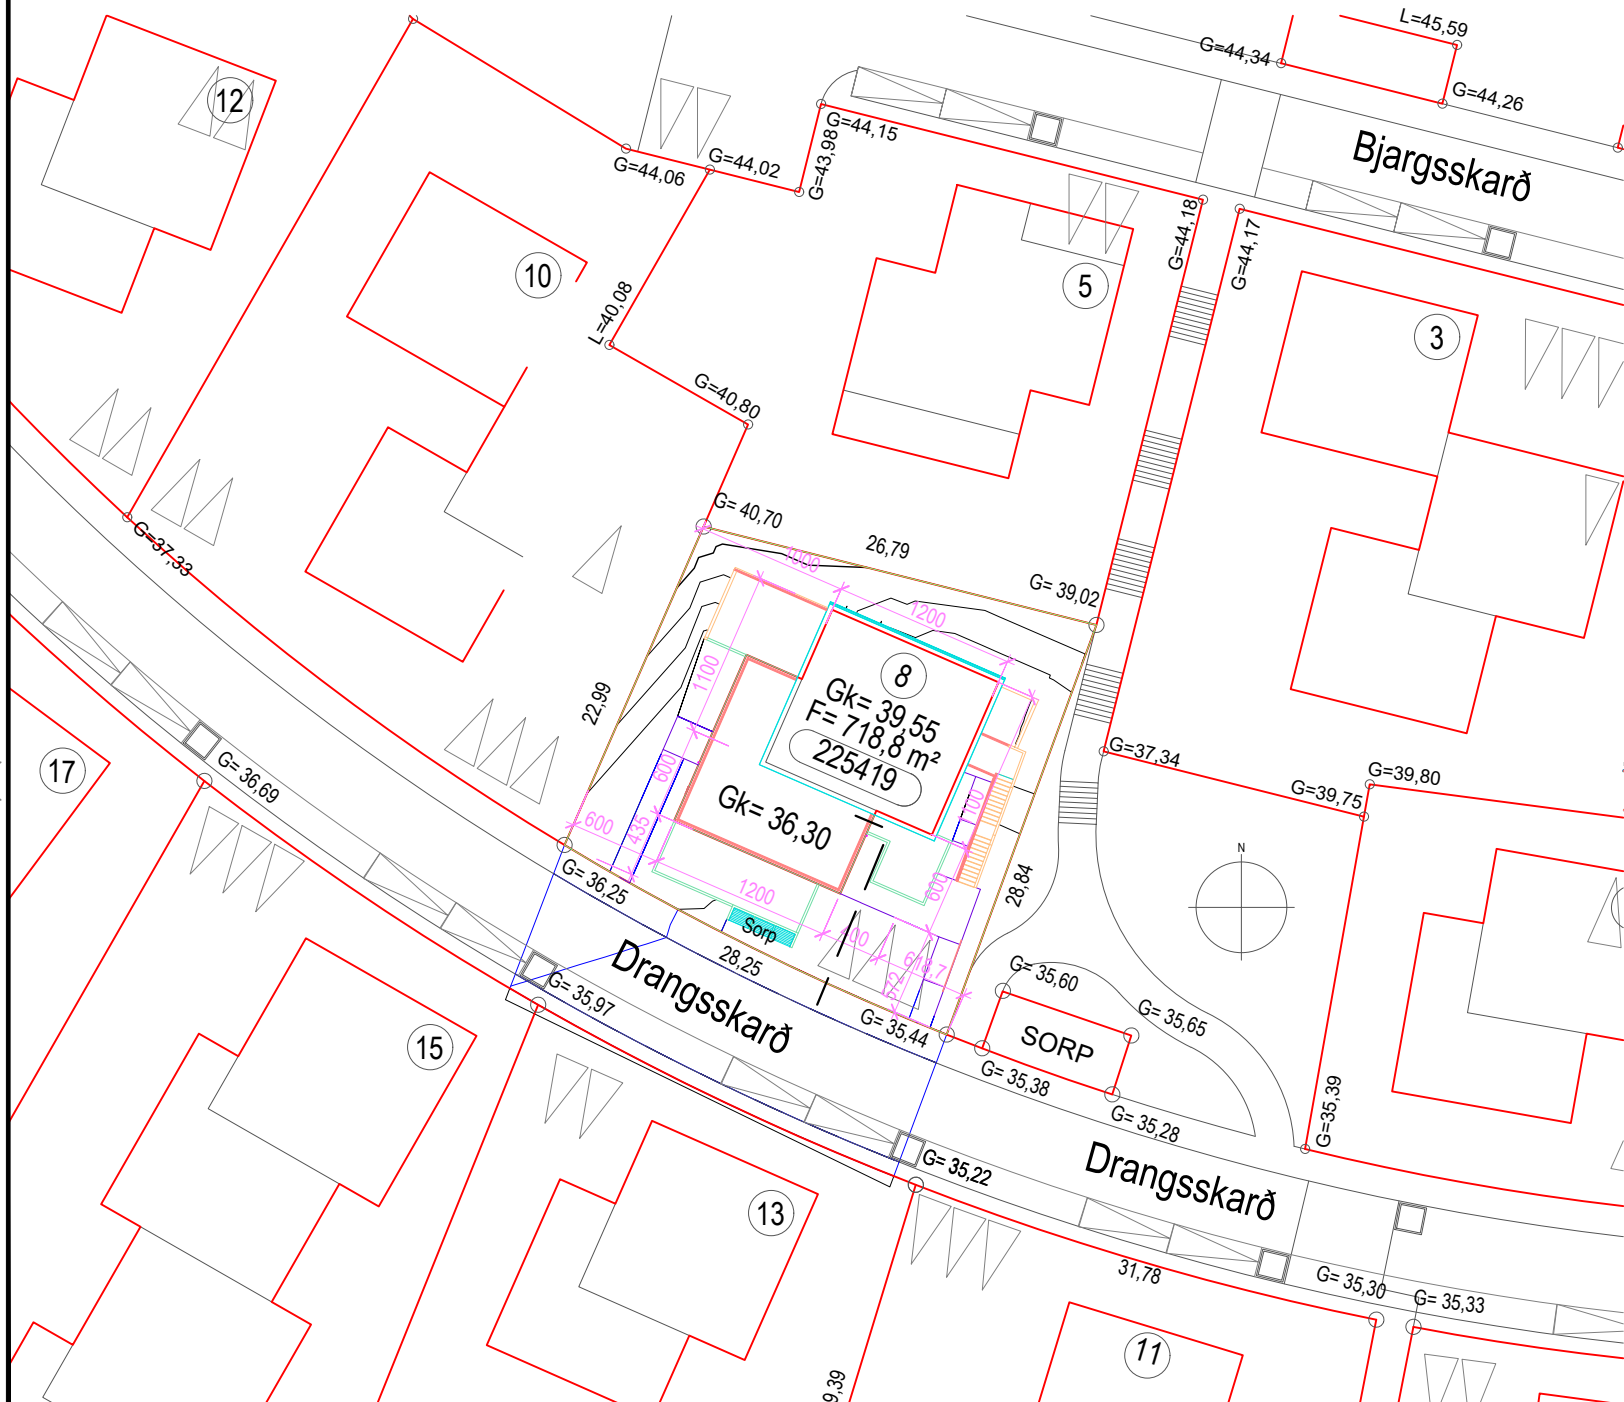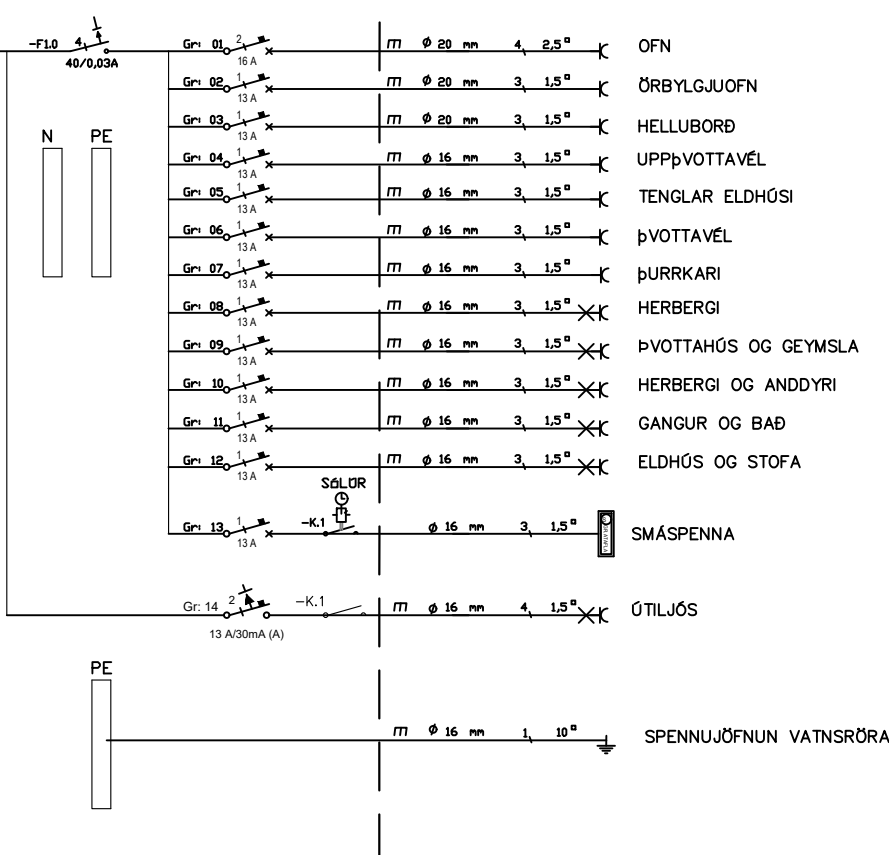

Skýringar

Tengja sal saman tvö neðstu járnin í sökkulveggnum allan úthringinn og að upptaki í tengibox. Setja skal tvo víralása á hver samskeyti. Steyputeinar skulu vera 12mm í þvermáli.

Öll mál eru í cm, nema annars sé getið.

Tafla og rafbúnaður skal vera af viðurkenndri gerð.

Hæð rofa er 110cm, hæð tengla er 20cm, nema annars sé getið.

Hæð tengla í eldhúsi, baði, þvottahúsi, vs og bílskur skal vera 110cm

Málstraumur rofa skal vera 13A og tengla 16A

Hæð tengils við rofa skal vera sú sama og rofans.

Greinar eru ekki sýndar í öllum tilvikum að töflu, en eru þá merktar viðkomandi töflu og grein,

Vírar eru 1,5mm² í þvermál, nema annars sé getið.

Staðsetning rofa og tengla skal skoðast í samræmi við innréttingarteikningar.

Öll rör í smáspennu eru 20mm.

Verk skal unnið samkv. IST-200 staðli.

INNTAKSRÖR SKULU VERA 70 cm. UNDIR ENDANLEGU YFIRBORDI
INNTAKSRÖR VEITU Ø 50 mm + Ø 32 mm FYRIR LÖÐARLÝSINGU
INNTAKSRÖR FYRIR SÍMA Ø 50 mm
INNTAKSRÖR LEGGIST AÐ LÖÐARMÖRKUM
HEIMTAUG RAFVEITU 400V / 230 V, 3 x 50 A

Breytingar:

D	
C	
B	
A	
Dags:	Breyting:

Undirskrift hönnunarstjóra:

Undirskrift raflagnahönnuðar:

Sigurður Á Pétursson kt.051177-4959

Verkefni:

Drangsskarð 8
Hafnarfirði

Teikning nr:

1

Útprintað:
11.3.2025

Verk nr:

2022-34

Helstu teikningar:

Einlínamynd
Afstöðumynd og snið

Mælikvarði:

1:500 1:100

Dags:

Júlí 2022

Teiknað:

S.Á.P

Hannað:

S.Á.P

Rafhönnun ehf

Birkigrund 20

800 Selfoss

Sími: 664 0047


Tölvupóstur: siggi@ror.is

Sigurður Ágúst Pétursson

Rafmagnsiðnfræðingur

kt: 051177-4959



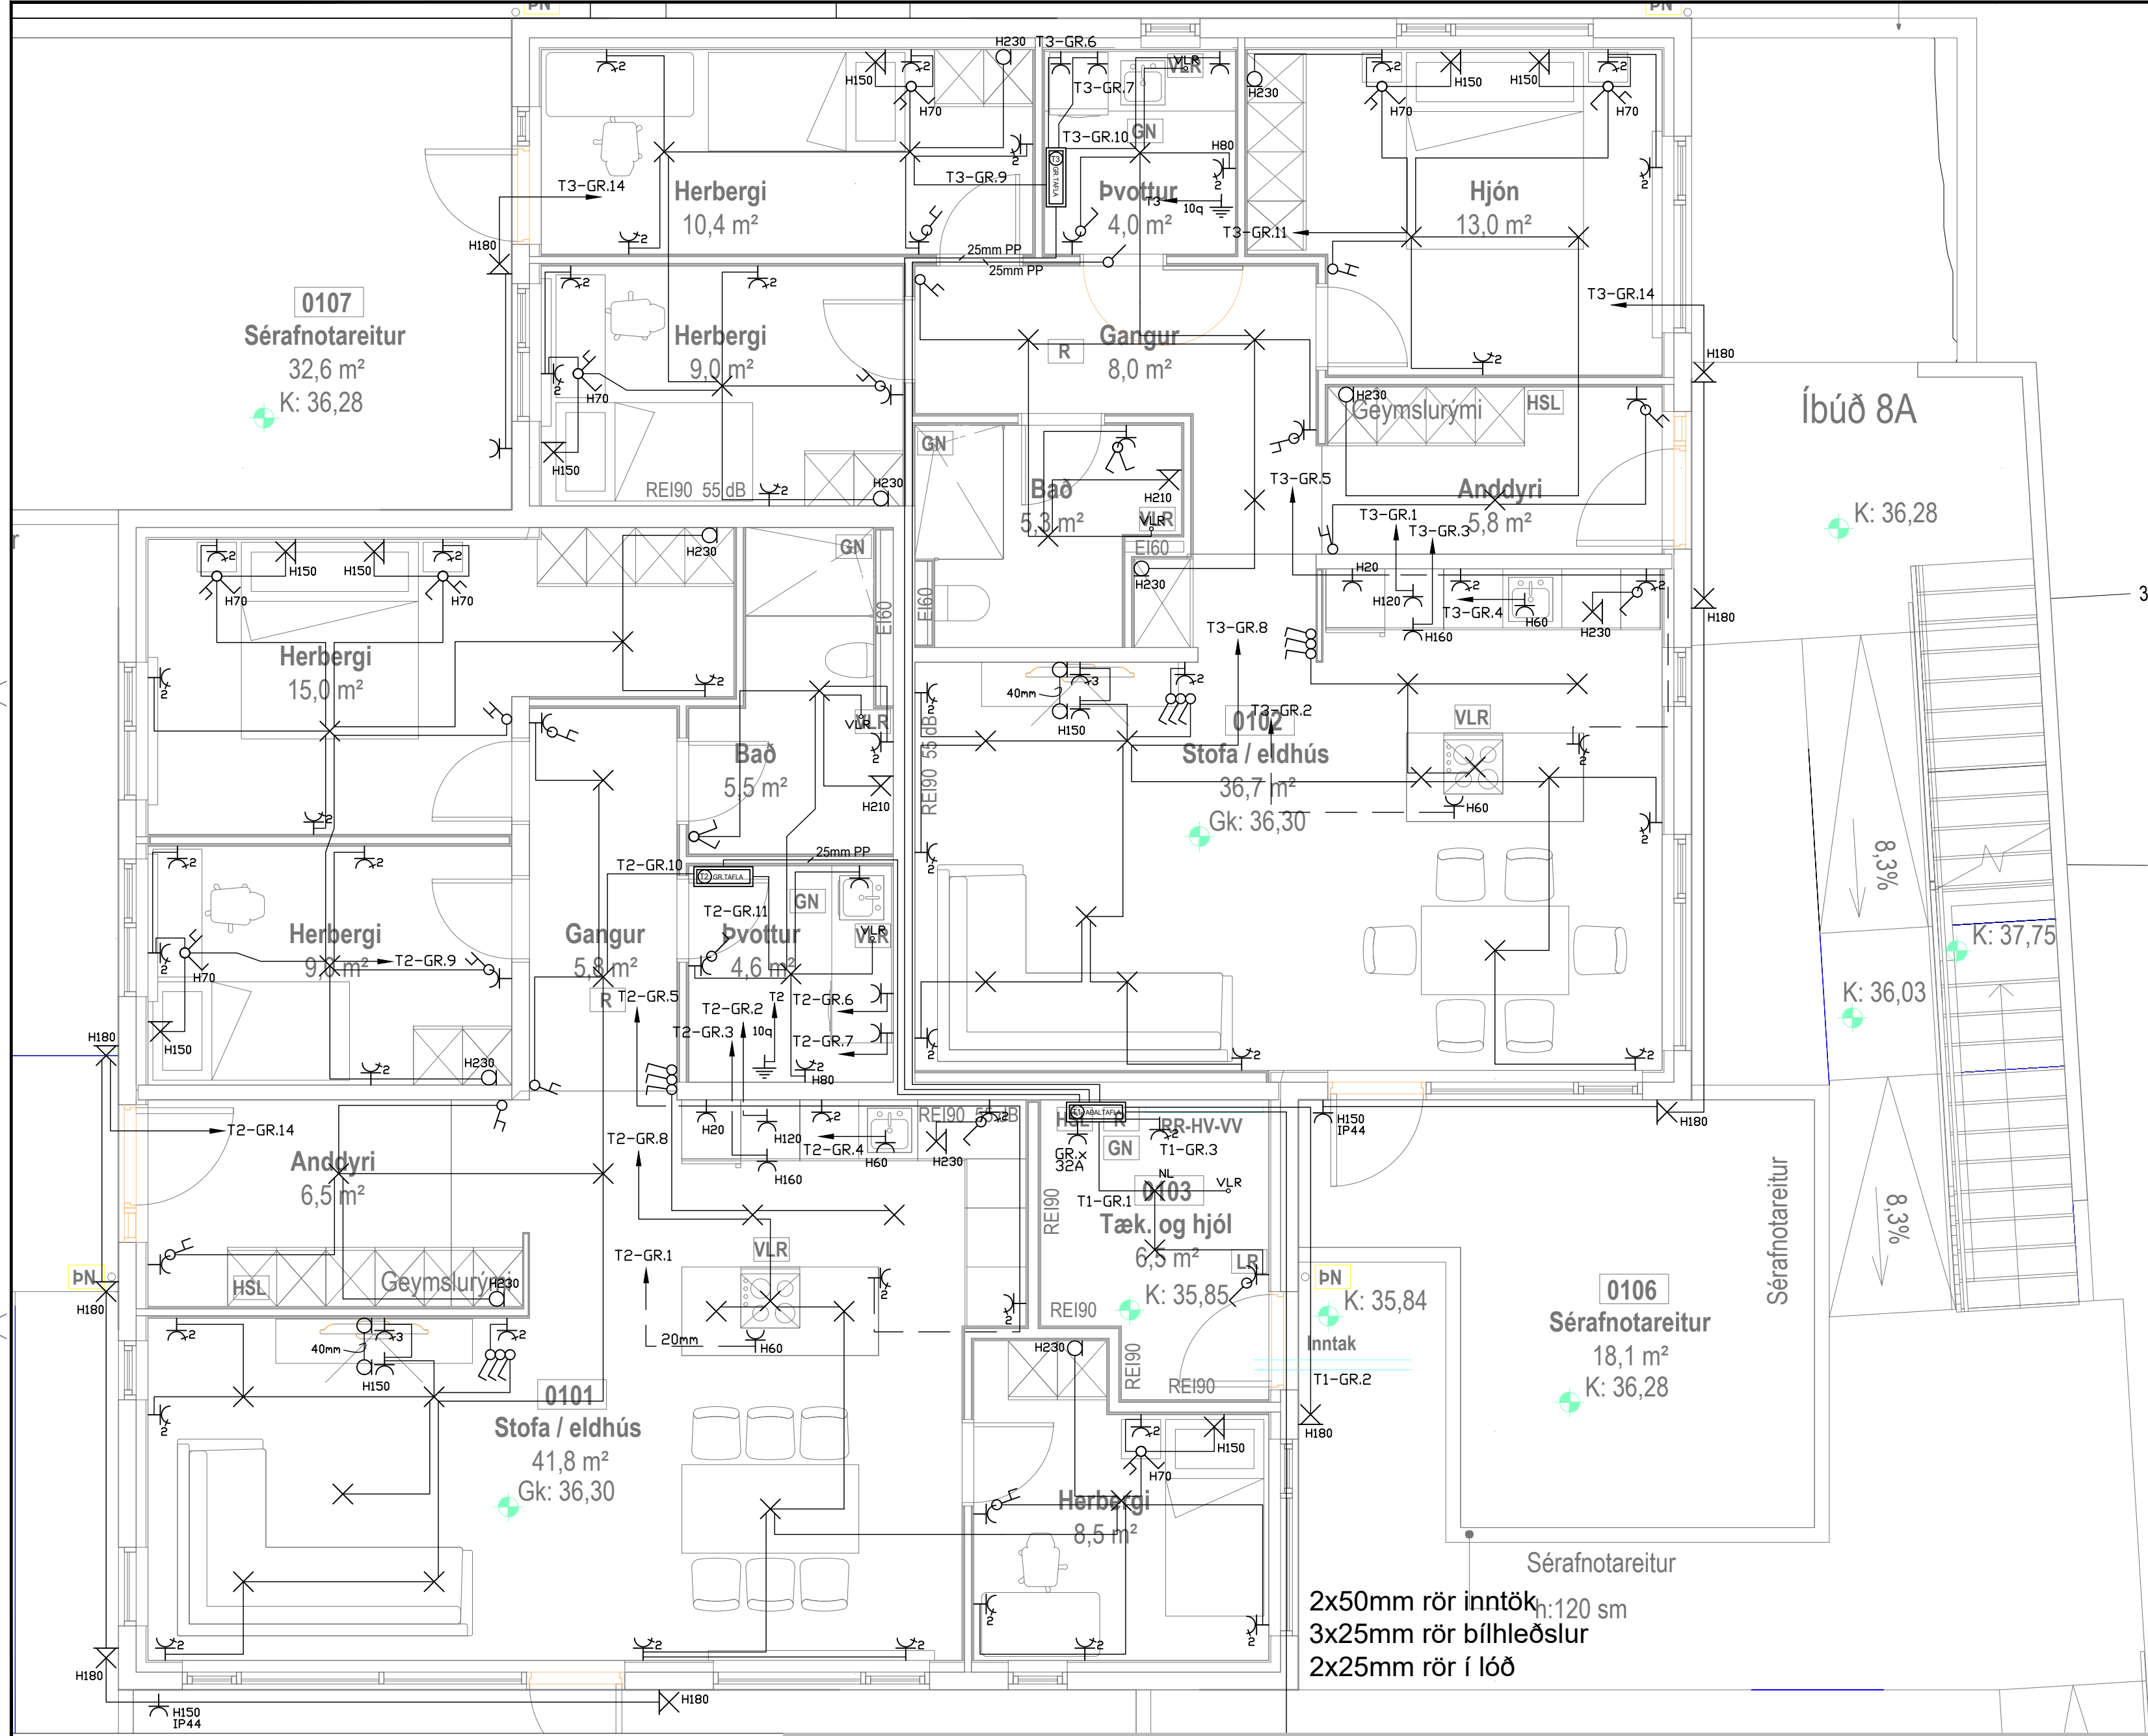

Frágangur á lóðarmörkum skal vera í samráði við aðliggjandi lóðarhafa

28,84

☐	Jarðtenging
✂	Tvöfaldur tengill
✂	Einfaldur tengill
✂	Rofi og tengill í sömu hæð (1100 mm)
✂	Rofi
✂	Samrofi
✂	Tvöfaldur rofi
✂	Krossrofi
☉	Þrýsti-rofi/dimmer
✂	Tengill m/næturljósi
✂	Veggjós
✂	Lofthjós
✂	Hátalaratengill
✂	Símatengill
✂	Loftnetstengill
✂	Hreyfiskynjari
✂	Tafla / mælakassi
✂	Reyfskynjari
✂	Bjalla
✂	Handboði
✂	Rör upp á næstu hæð
✂	Rör niður á næstu hæð
✂	Rör gegnum hæð
✂	Halogenljós í lofti
✂	Halogenljós í lofti
✂	Halogenljós í vegg

INNTAKSRÖR SKULU VERA 70 cm. UNDIR ENDANLEGU YFIRBORDI
INNTAKSRÖR VEITU Ø 50 mm + Ø 32 mm FYRIR LÓÐARLÝSINGU
INNTAKSRÖR FYRIR SÍMA Ø 50 mm
INNTAKSRÖR LEGGIST AÐ LÓÐARMÖRKUM
HEIMTAUG RAFVEITU 400V / 230 V, 3 x 50 A

Breytingar:	
D	
C	
B	
A	
Dags:	Breyting:


Undirskrift hönnunarstjóra:
Undirskrift raflagnahönnuðar:
Sigurður Á Pétursson kt.051177-4959

Verkefni:
Drangsskarð 8
Hafnarfirði
Teikning nr.: 2
Verk nr.: 2022-34
Útprintað: 11.3.2025

Heiti teikningar: Raflögn
Lágspenna 1.hæð
Mælikvarði: 1:50
Dags: Júlí 2022

Rafhönnun ehf
Birkigrund 20
800 Selfoss
Sími: 664 0047
Tölvupóstur: siggi@ror.is
Sigurður Ágúst Pétursson
Raflagnisöfnfræðingur
kt: 051177-4959



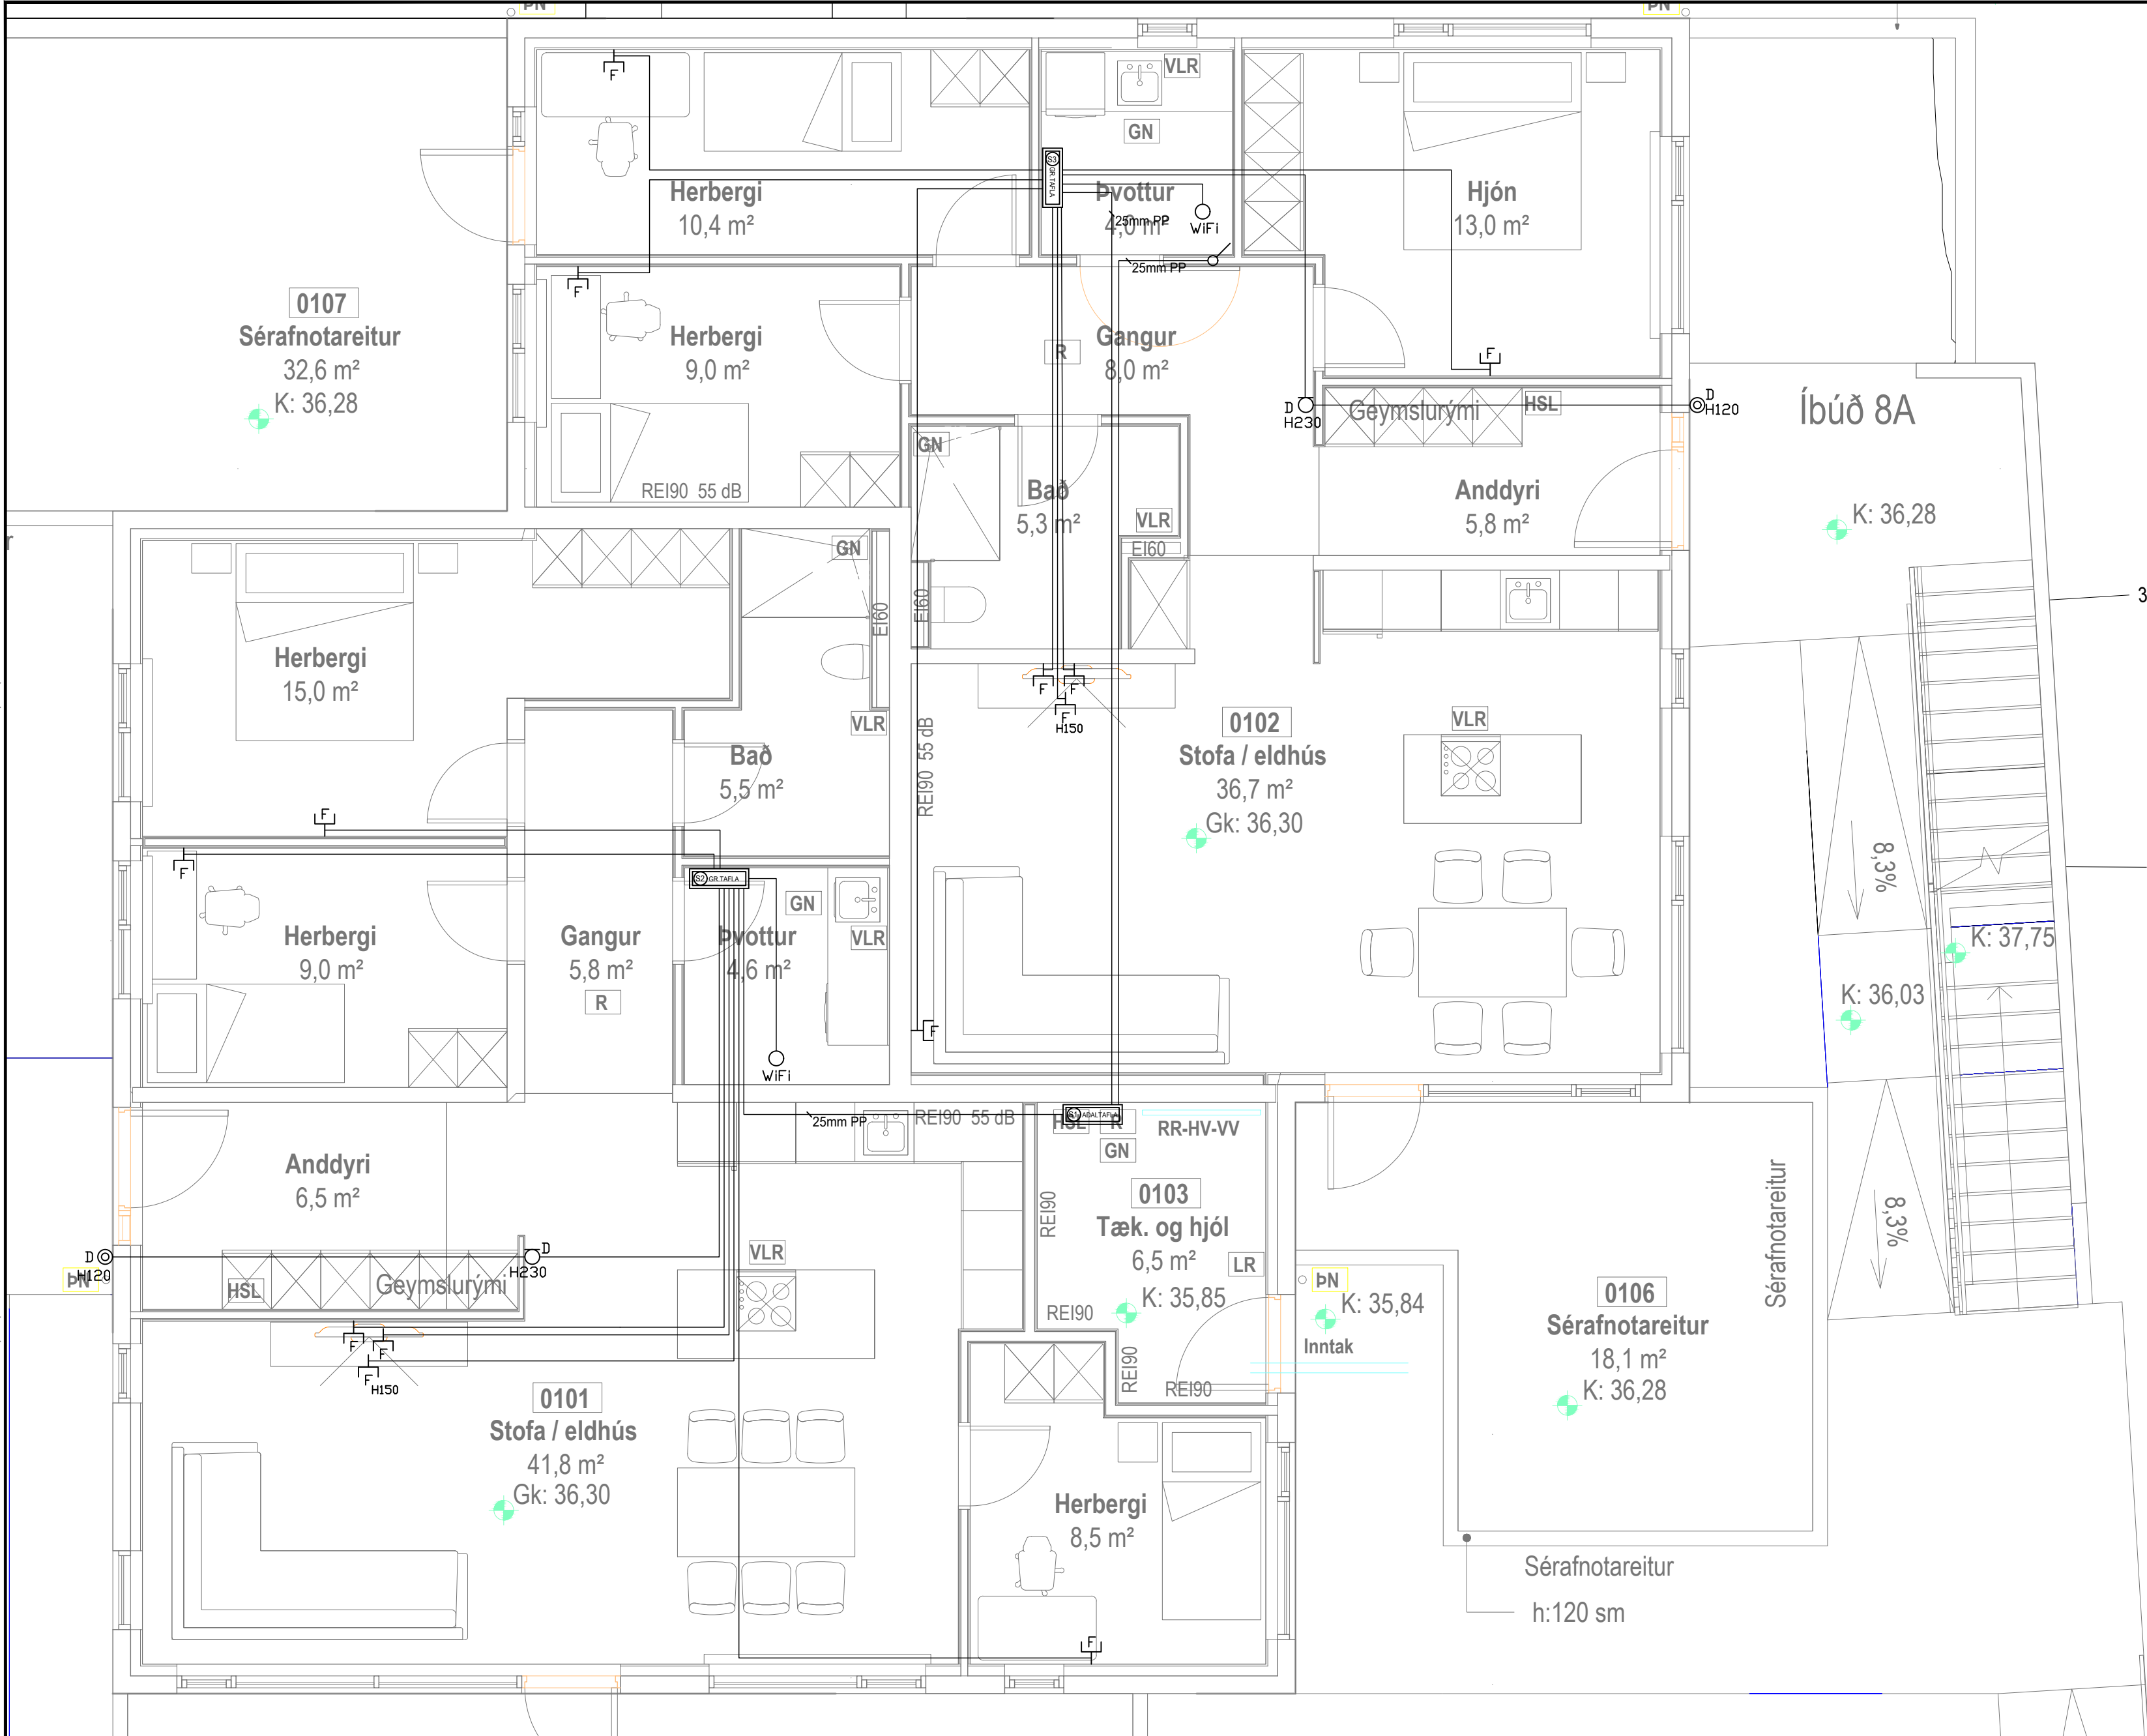

Frágangur á lóðarmörkum skal vera í samráði við aðliggjandi lóðarhafa

28,84

⚡	Jarðtenging
⚡	Tvöfaldur tengill
⚡	Einfaldur tengill
⚡	Rofi og tengill í sömu hæð (1100 mm)
⚡	Rofi
⚡	Samrofi
⚡	Tvöfaldur rofi
⚡	Krossrofi
⚡	brýsti-rofi/dimmer
⚡	Tengill m/næturljósi
⚡	Veggljós
⚡	Lofthljós
⚡	Hátalaratengill
⚡	Símatengill
⚡	Loftnetstengill
⚡	Hreyfiskynjari
⚡	Tafla / mælakassi
⚡	Reyfskynjari
⚡	Bjalla
⚡	Handboði
⚡	Rör upp á næstu hæð
⚡	Rör niður á næstu hæð
⚡	Rör gegnum hæð
⚡	Halogenljós í lofti
⚡	Halogenljós í lofti
⚡	Halogenljós í vegg

INNTAKSRÖR SKULU VERA 70 cm. UNDIR ENDANLEGU YFIRBORDI
INNTAKSRÖR VEITU Ø 50 mm + Ø 32 mm FYRIR LÓÐARLÝSINGU
INNTAKSRÖR FYRIR SÍMA Ø 50 mm
INNTAKSRÖR LEGGIST AÐ LÓÐARMÖRKUM
HEIMTAUG RAFVEITU 400V / 230 V, 3 x 50 A

Breytingar:	
D	
C	
B	
A	
Dags:	Breyting:


Undirskrift hönnunarstjóra:	
Undirskrift raflagnahönnuðar:	
Sigurður Á Pétursson kt.051177-4959	

Verkefni:	Drangsskarð 8 Hafnarfirði
Teikning nr.:	3
Útprintað:	11.3.2025
Verk nr.:	2022-34

Heiti teikningar:	Raflögn Smáspenna 1.hæð
Mælikvarði:	1:50
Dags:	Júlí 2022
Teiknað:	S.Á.P
Hannað:	S.Á.P

Raflögnun ehf	
Birkigrund 20 800 Selfoss	Sími: 664 0047 Tölvupóstur: siggi@ror.is
Sigurður Ágúst Pétursson Raflagnsiðnaðarfræðingur kt: 051177-4959	



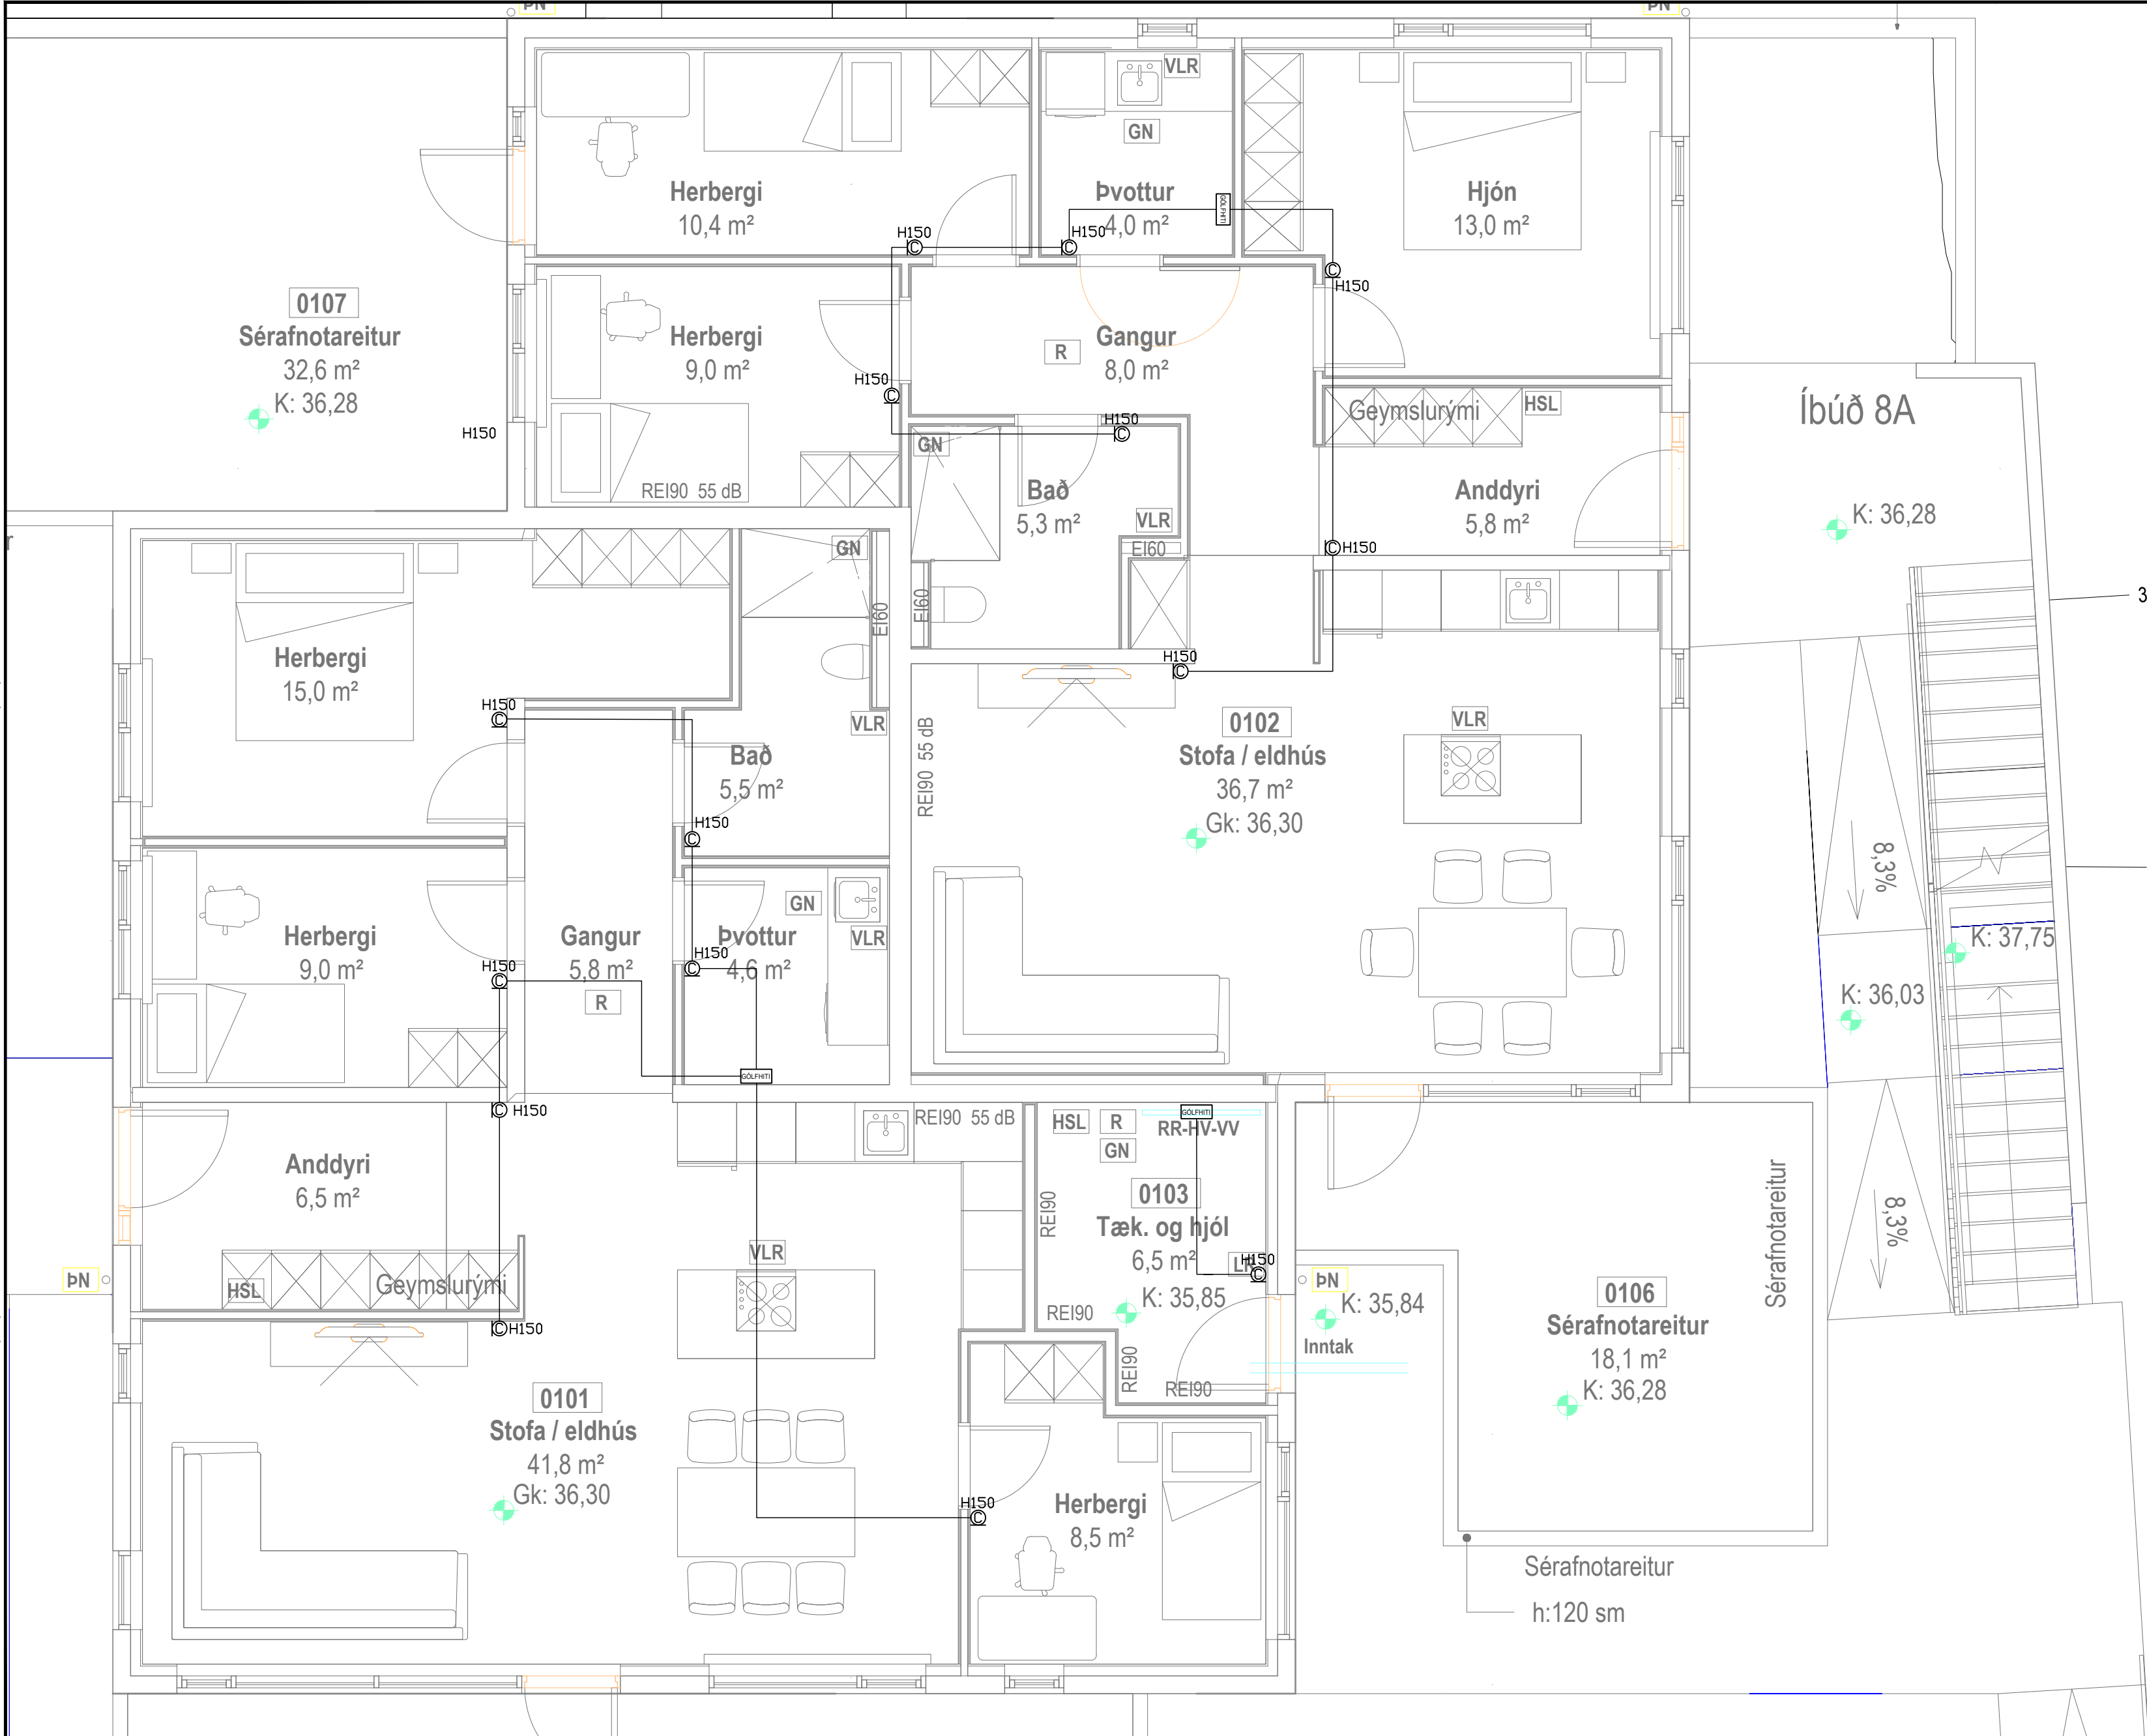

Frágangur á lóðarmörkum skal vera í samráði við aðliggjandi lóðarhafa

28,84

⚡	Jarðtenging
⚡	Tvöfaldur tengill
⚡	Einfaldur tengill
⚡	Rofi og tengill í sömu hæð (1100 mm)
⚡	Rofi
⚡	Samrofi
⚡	Tvöfaldur rofi
⚡	Krossrofi
⚡	brústi-rofi/dimmer
⚡	Tengill m/næturljósi
⚡	Veggljós
⚡	Lofthljós
⚡	Hátalaratengill
⚡	Símatengill
⚡	Loftnetstengill
⚡	Hreyfiskynjari
⚡	Tafla / mælakassi
⚡	Reyfskynjari
⚡	Bjalla
⚡	Handboði
⚡	Rör upp á næstu hæð
⚡	Rör niður á næstu hæð
⚡	Rör gegnum hæð
⚡	Halogenljós í lofti
⚡	Halogenljós í lofti
⚡	Halogenljós í vegg

INNTAKSRÖR SKULU VERA 70 cm. UNDIR ENDANLEGU YFIRBORDI
INNTAKSRÖR VEITU Ø 50 mm + Ø 32 mm FYRIR LÓÐARLÝSINGU
INNTAKSRÖR FYRIR SÍMA Ø 50 mm
INNTAKSRÖR LEGGIST AÐ LÓÐARMÖRKUM
HEIMTAUG RAFVEITU 400V / 230 V, 3 x 50 A

Breytingar:	
D	
C	
B	
A	
Dags:	Breyting:


Undirskrift hönnunarstjóra:	
Undirskrift raflagnahönnuðar:	
Sigurður Á Pétursson kt.051177-4959	

Verkefni:	
Drangsskarð 8 Hafnarfirði	
Teikning nr:	4
Útprintað:	11.3.2025
Verk nr:	2022-34

Helti teikningar:	
Raflögn Hitaskynjarar 1.hæð	
Mælikvarði:	1:50
Dags:	Júlí 2022
Teiknað:	S.Á.P
Hannað:	S.Á.P

Rafhönnun ehf	
Birkigrund 20 800 Selfoss	Sími: 664 0047 Tölvupóstur: siggi@ror.is
Sigurður Ágúst Pétursson Raftagnisfræðingur kt: 051177-4959	



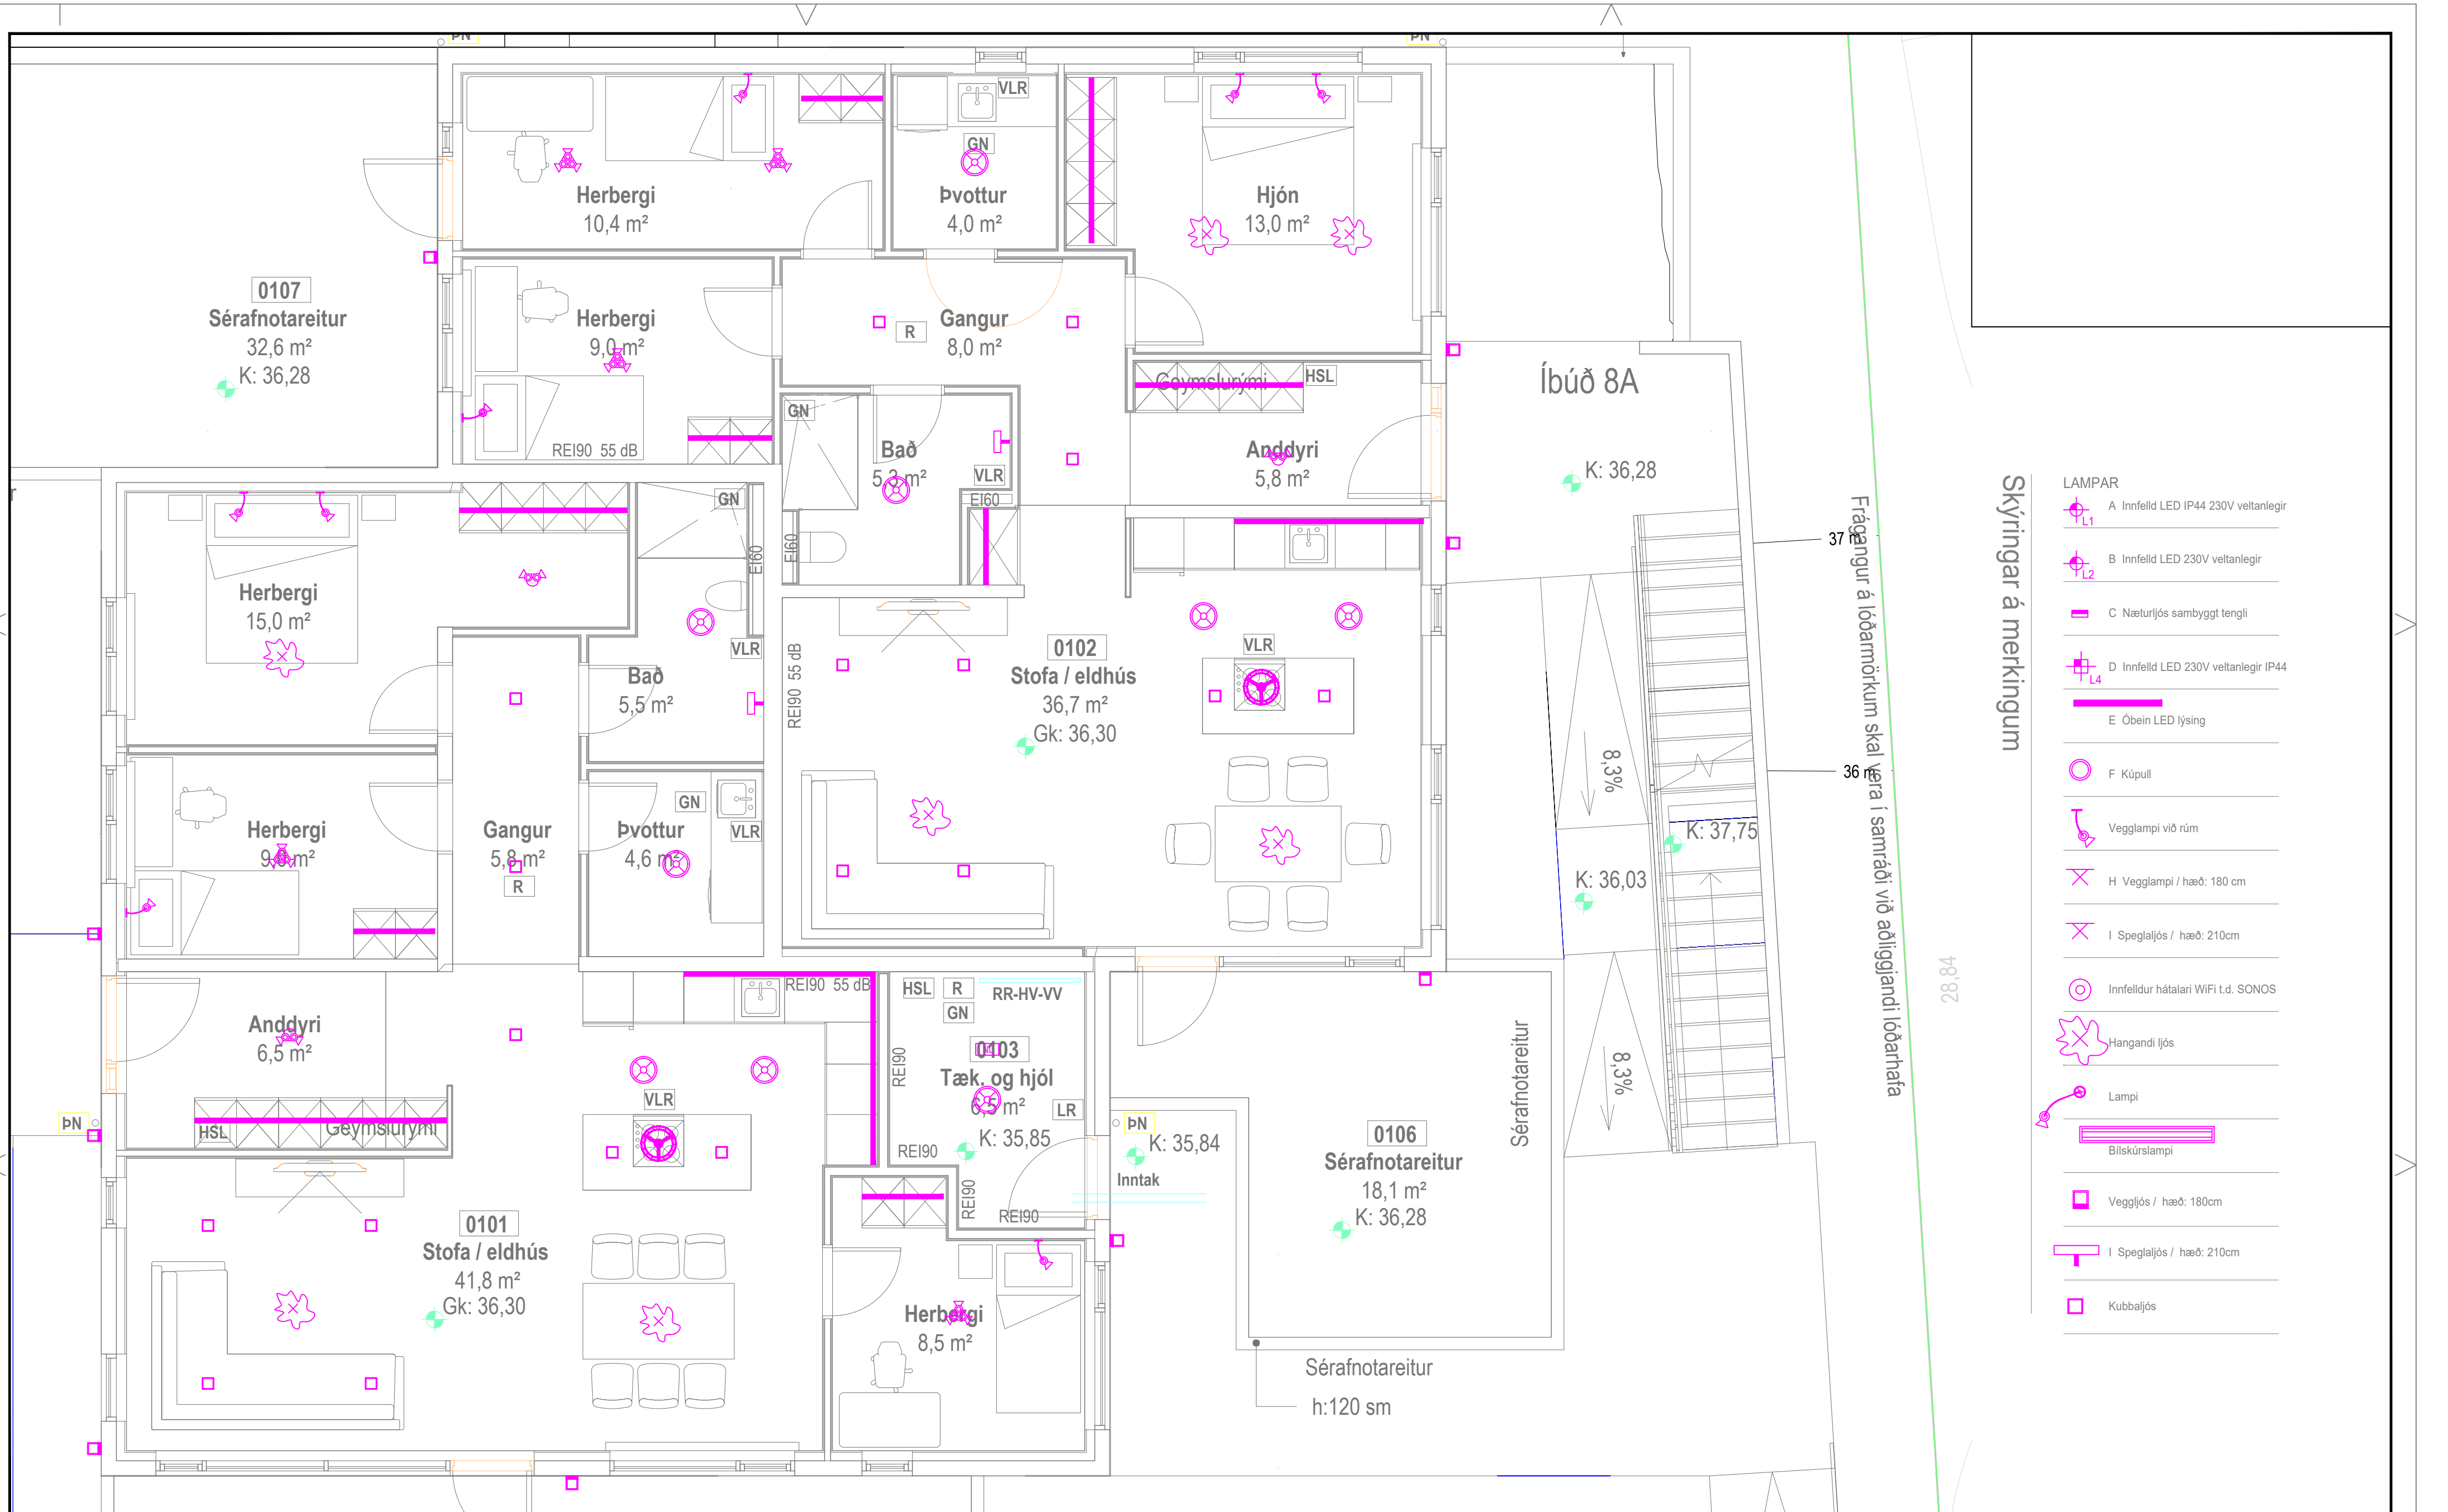

INNTAKSRÖR SKULU VERA 70 cm. UNDIR ENDANLEGU YFIRBORDI
INNTAKSRÖR VEITU Ø 50 mm + Ø 32 mm FYRIR LÖÐARLÝSINGU
INNTAKSRÖR FYRIR SÍMA Ø 50 mm
INNTAKSRÖR LEGGIÐ AÐ LÖÐARMÖRKUM
HEIMTAUG RAFVEITU 400V / 230 V, 3 x 50 A

Breytingar:	
D	
C	
B	
A	
Dags:	Breyting:


Undirskrift hönnunarstjóra:	
Undirskrift raflagnahönnuðar:	
Sigurður Á Pétursson kt.051177-4959	

Verkefni:	
Drangsskarð 8 Hafnarfirði	
Teikning nr:	5
Útprintað:	11.3.2025
Verk nr:	2022-34

Helt teikningar:	
Raflögn Ljósaplan 1.hæð	
Mælikvarði:	1:50
Dags:	Júlí 2022
Teiknað:	S.Á.P
Hannað:	S.Á.P

Rafhönnun ehf	
Birkigrund 20 800 Selfoss	Sími: 664 0047 Tölvupóstur: siggi@ror.is
Sigurður Ágúst Pétursson Raftagnisöfnfræðingur kt: 051177-4959	



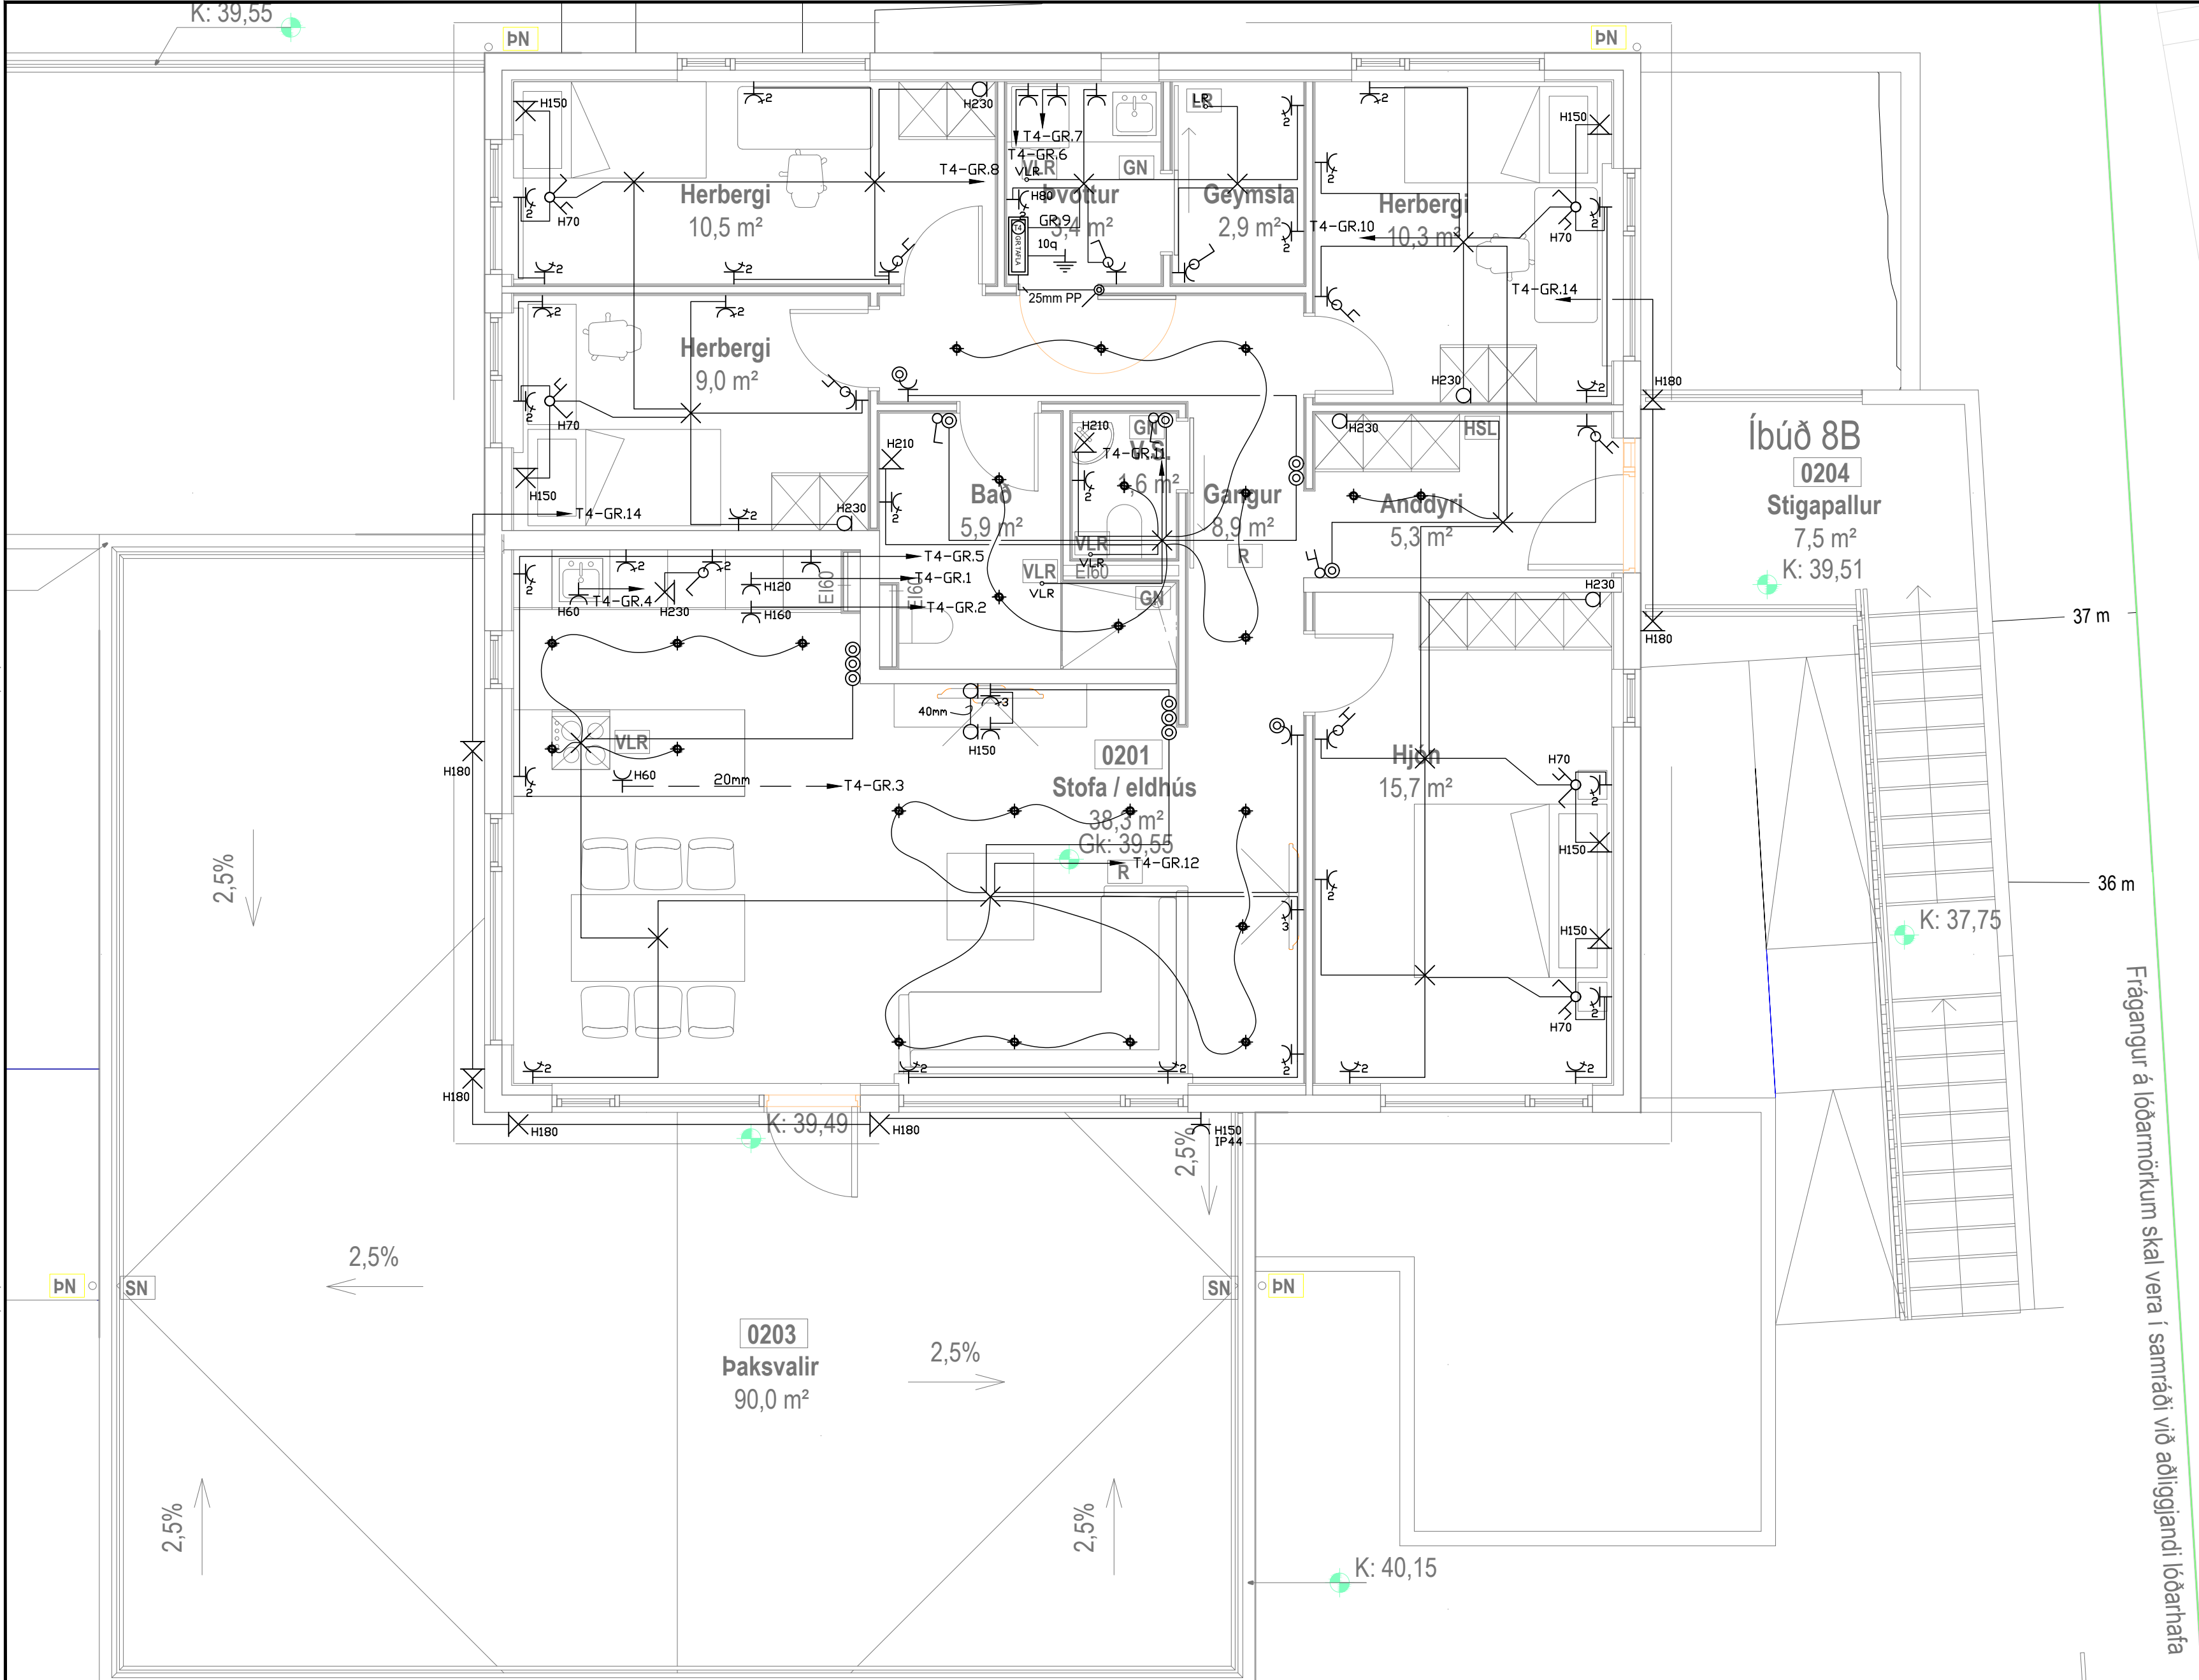

	Jarðtenging
	Tvöfaldur tengill
	Einfaldur tengill
	Rofi og tengill í sömu hæð (1100 mm)
	Rofi
	Samrofi
	Tvöfaldur rofi
	Krossrofi
	Þrýsti-rofi/dimmer
	Tengill m/næturljósi
	Veggljós
	Lofthljós
	Hátalaratengill
	Símatengill
	Loftnetstengill
	Hreyfiskynjari
	Tafla / mælakassi
	Reyfskynjari
	Bjalla
	Handboði
	Rör upp á næstu hæð
	Rör niður á næstu hæð
	Rör gegnum hæð
	Halogenljós í lofti
	Halogenljós í lofti
	Halogenljós í vegg

INNTAKSRÖR SKULU VERA 70 cm. UNDIR ENDANLEGU YFIRBORDI
INNTAKSRÖR VEITU Ø 50 mm + Ø 32 mm FYRIR LÖÐARLÝSINGU
INNTAKSRÖR FYRIR SÍMA Ø 50 mm
INNTAKSRÖR LEGGIST AÐ LÖÐARMÖRKUM
HEIMTAUG RAFVEITU 400V / 230 V, 3 x 50 A

Breytingar:	
D	
C	
B	
A	
Dags:	Breyting:


Undirskrift hönnunarstjóra:	
Undirskrift raflagnahönnuðs:	
Sigurður Á Pétursson kt.051177-4959	

Verkefni:	Drangsskarð 8 Hafnarfirði
Teikning nr:	6
Útprintað:	11.3.2025
Verk nr:	2022-34

Helt teikningar:	Raflögn Lágspenna 2.hæð
Mælikvarði:	1:50
Dags:	Júlí 2022
Teiknað:	S.Á.P
Hannað:	S.Á.P

Raflögnun ehf	
Birkigrund 20 800 Selfoss	Sími: 664 0047 Tölvupóstur: siggi@ror.is
Sigurður Ágúst Pétursson Raflagnsiðnfræðingur kt: 051177-4959	



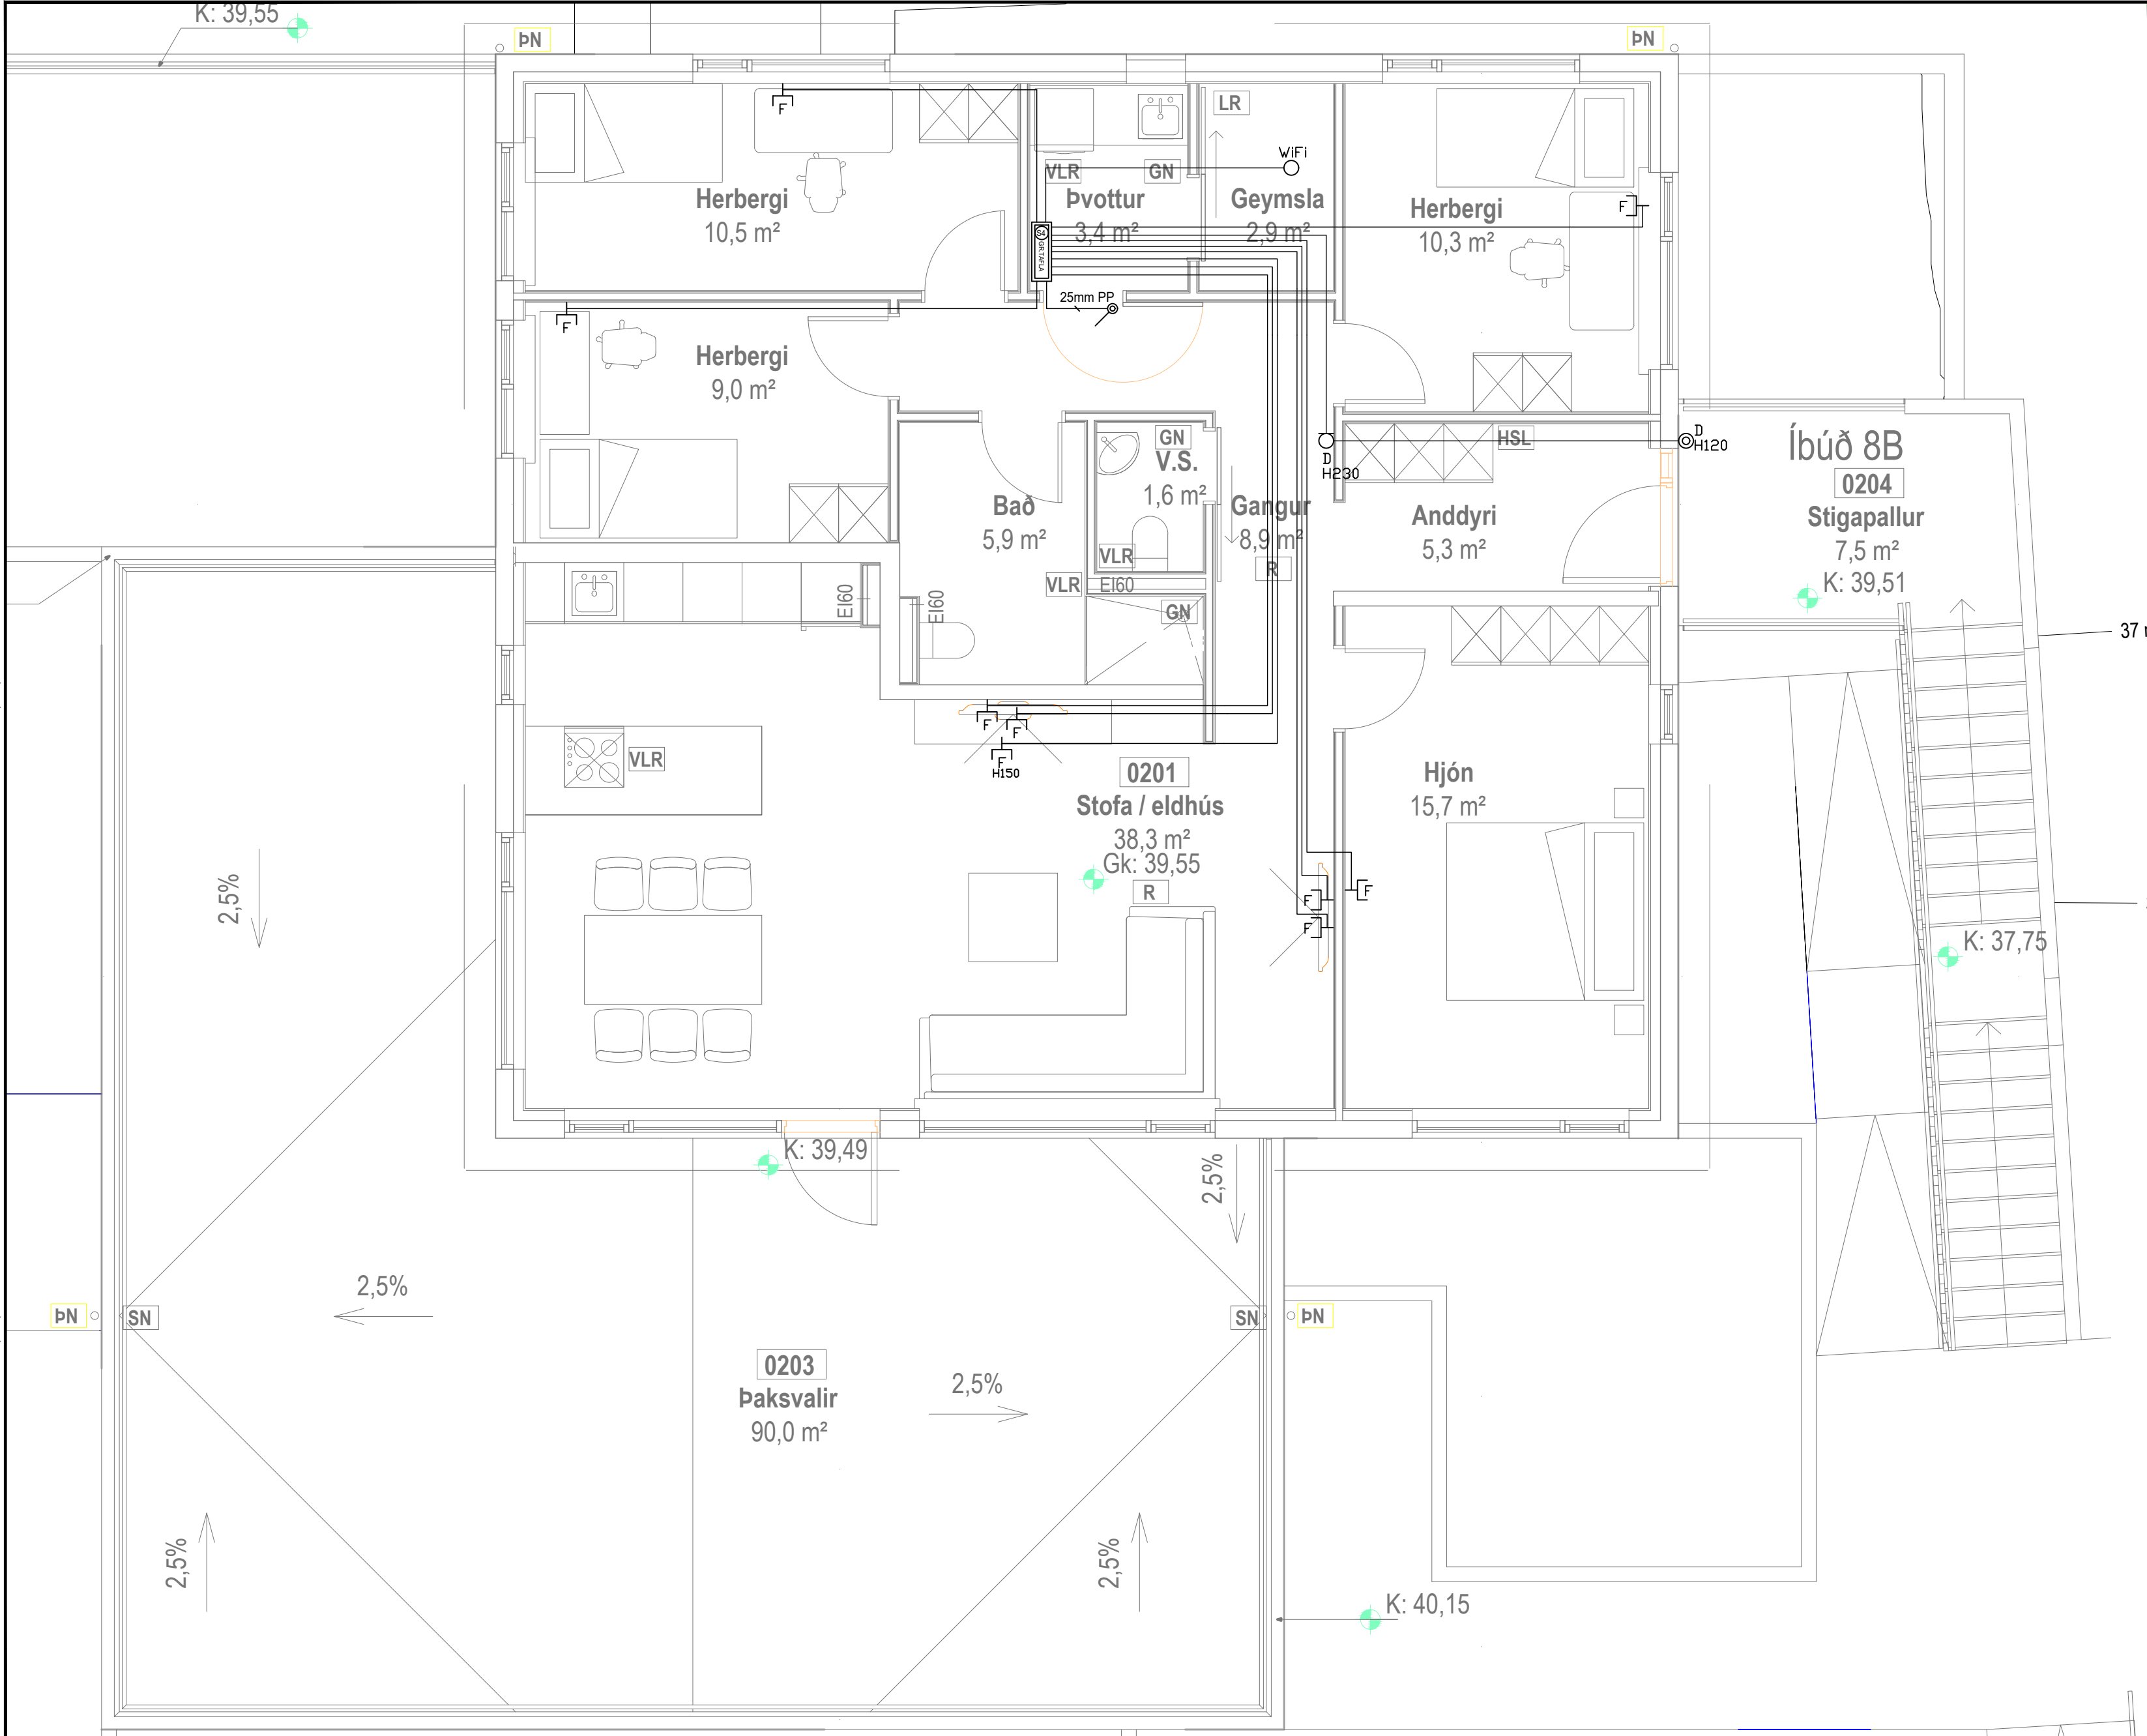

⚡	Jarðtenging
⚡	Tvöfaldur tengill
⚡	Einfaldur tengill
⚡	Rofi og tengill í sömu hæð (1100 mm)
⚡	Rofi
⚡	Samrofi
⚡	Tvöfaldur rofi
⚡	Krossrofi
⚡	brýsti-rofi/dimmer
⚡	Tengill m/næturljósi
⚡	Veggljós
⚡	Loftljós
⚡	Hátalaratengill
⚡	Símatengill
⚡	Loftnetstengill
⚡	Hreyfiskynjari
⚡	Tafla / mælakassi
⚡	Reykiskynjari
⚡	Bjalla
⚡	Handboði
⚡	Rör upp á næstu hæð
⚡	Rör niður á næstu hæð
⚡	Rör gegnum hæð
⚡	Halogenljós í lofti
⚡	Halogenljós í lofti
⚡	Halogenljós í vegg

INNTAKSRÖR SKULU VERA 70 cm. UNDIR ENDANLEGU YFIRBORDI
INNTAKSRÖR VEITU Ø 50 mm + Ø 32 mm FYRIR LÓDARLÝSINGU
INNTAKSRÖR FYRIR SÍMA Ø 50 mm
INNTAKSRÖR LEGGIST AÐ LÓDARMÖRKUM
HEIMTAUG RAFVEITU 400V / 230 V, 3 x 50 A

Breytingar:	
D	
C	
B	
A	
Dags:	Breyting:


Undirskrift hönnunarstjóra:	
Undirskrift raflagnahönnuðar:	
Sigurður Á Pétursson kt.051177-4959	

Verkefni:	Drangsskarð 8 Hafnarfirði
Teikning nr:	7
Verk nr:	2022-34
Útprintað:	11.3.2025

Helt teikningar:	Raflögn Smáspenna 2.hæð
Mælikvarði:	1:50
Teiknað:	S.Á.P
Dags:	Júlí 2022
Hannað:	S.Á.P

Raflögnun ehf	
Birkigrund 20 800 Selfoss	Sími: 664 0047 Tölvupóstur: siggi@ror.is
Sigurður Ágúst Pétursson Raflagnsiðnfræðingur kt: 051177-4959	



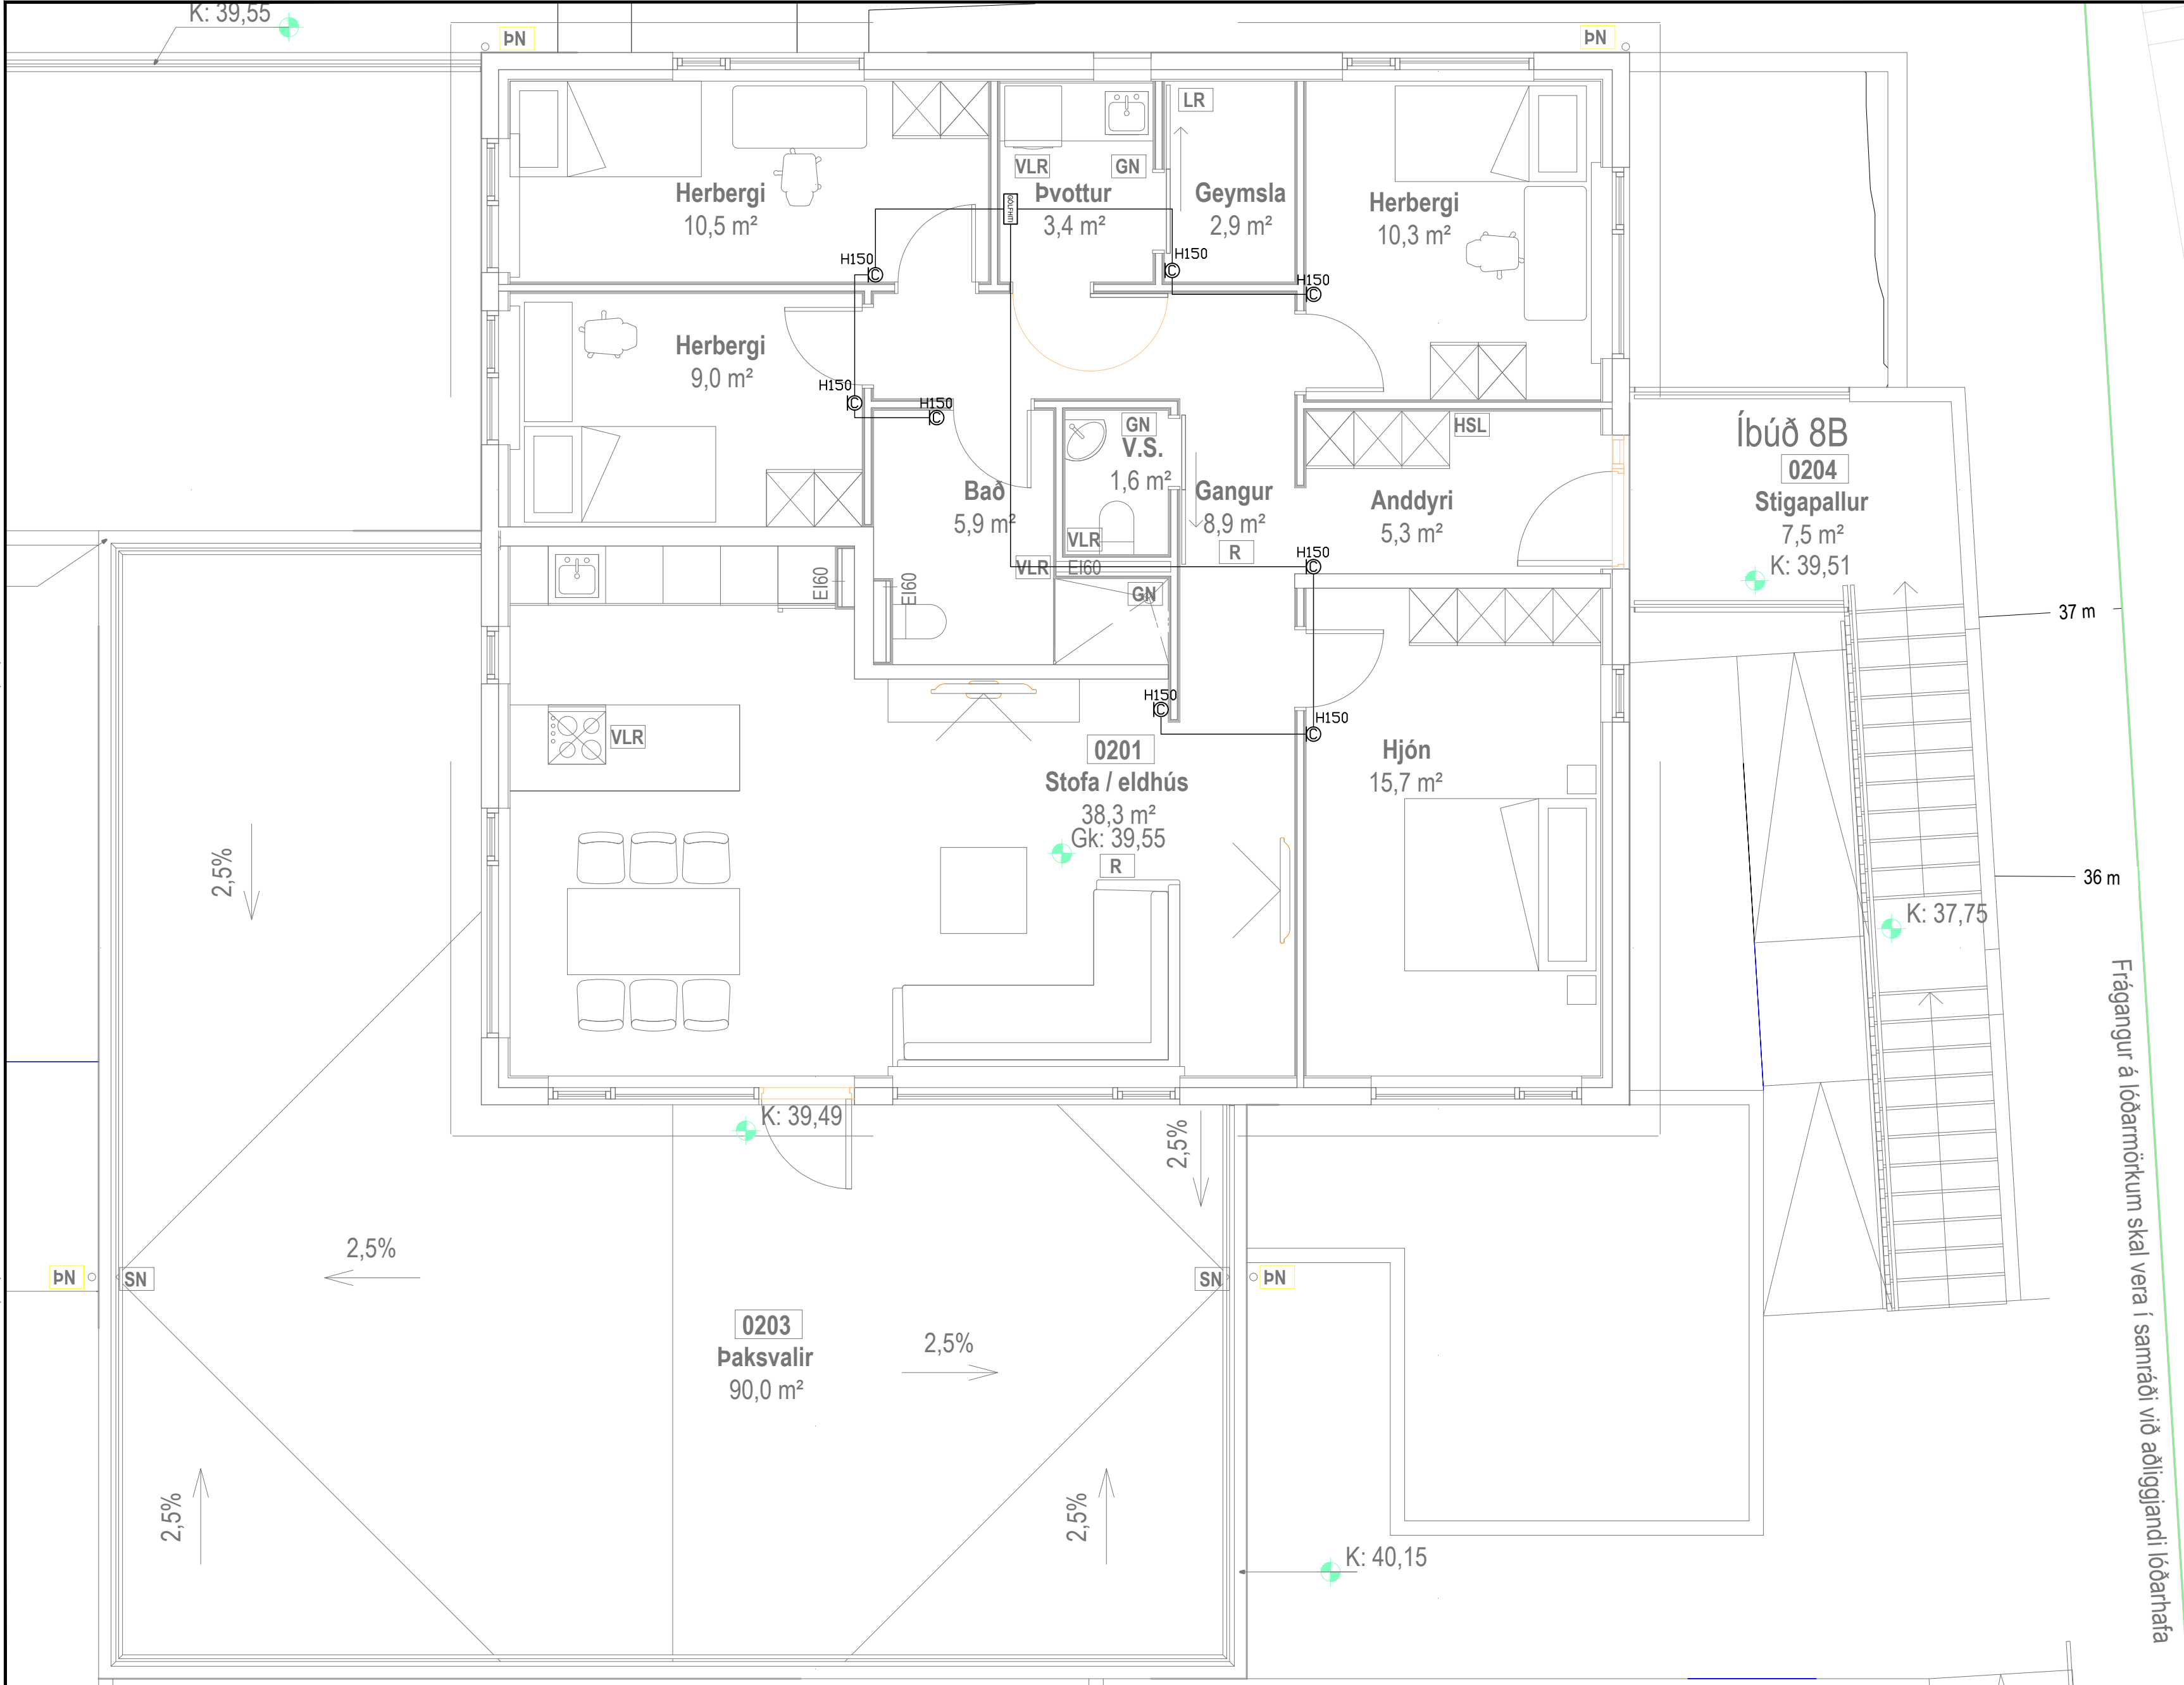

⏏	Jarðtenging
⚡	Tvöfaldur tengill
⚡	Einfaldur tengill
⚡	Rofi og tengill í sömu hæð (1100 mm)
⚡	Rofi
⚡	Samrofi
⚡	Tvöfaldur rofi
⚡	Krossrofi
⦿	Þrýsti-rofi/dimmer
⦿	Tengill m/næturljósi
⦿	Veggjós
⦿	Lofthjós
⦿	Hátalaratengill
⦿	Símatengill
⦿	Loftnetstengill
⦿	Hreyfiskynjari
⦿	Tafla / mælakassi
⦿	Reykiskynjari
⦿	Bjalla
⦿	Handboði
⦿	Rör upp á næstu hæð
⦿	Rör niður á næstu hæð
⦿	Rör gegnum hæð
⦿	Halogenljós í lofti
⦿	Halogenljós í lofti
⦿	Halogenljós í vegg

INNTAKSRÖR SKULU VERA 70 cm. UNDIR ENDANLEGU YFIRBORDI
INNTAKSRÖR VEITU Ø 50 mm + Ø 32 mm FYRIR LÓDARLÝSINGU
INNTAKSRÖR FYRIR SÍMA Ø 50 mm
INNTAKSRÖR LEGGIST AÐ LÓDARMÖRKUM
HEIMTAUG RAFVEITU 400V / 230 V, 3 x 50 A

Breytingar:	
D	
C	
B	
A	
Dags:	Breyting:


Undirskrift hönnunarstjóra:	
Undirskrift raflagnahönnuðar:	
Sigurður Á Pétursson kt.051177-4959	

Verkefni:	Drangsskarð 8 Hafnarfirði
Teikning nr:	8
Verk nr:	2022-34
Útprintað:	11.3.2025

Helt teikningar:	Raflögn Hitaskynjarar 2.hæð
Mælikvarði:	1:50
Teiknað:	S.Á.P
Dags:	Júlí 2022
Hannað:	S.Á.P

Raflögnun ehf	
Birkigrund 20 800 Selfoss	Sími: 664 0047 Tölvupóstur: siggi@ror.is
Sigurður Ágúst Pétursson Raflagnsiðnfræðingur kt: 051177-4959	



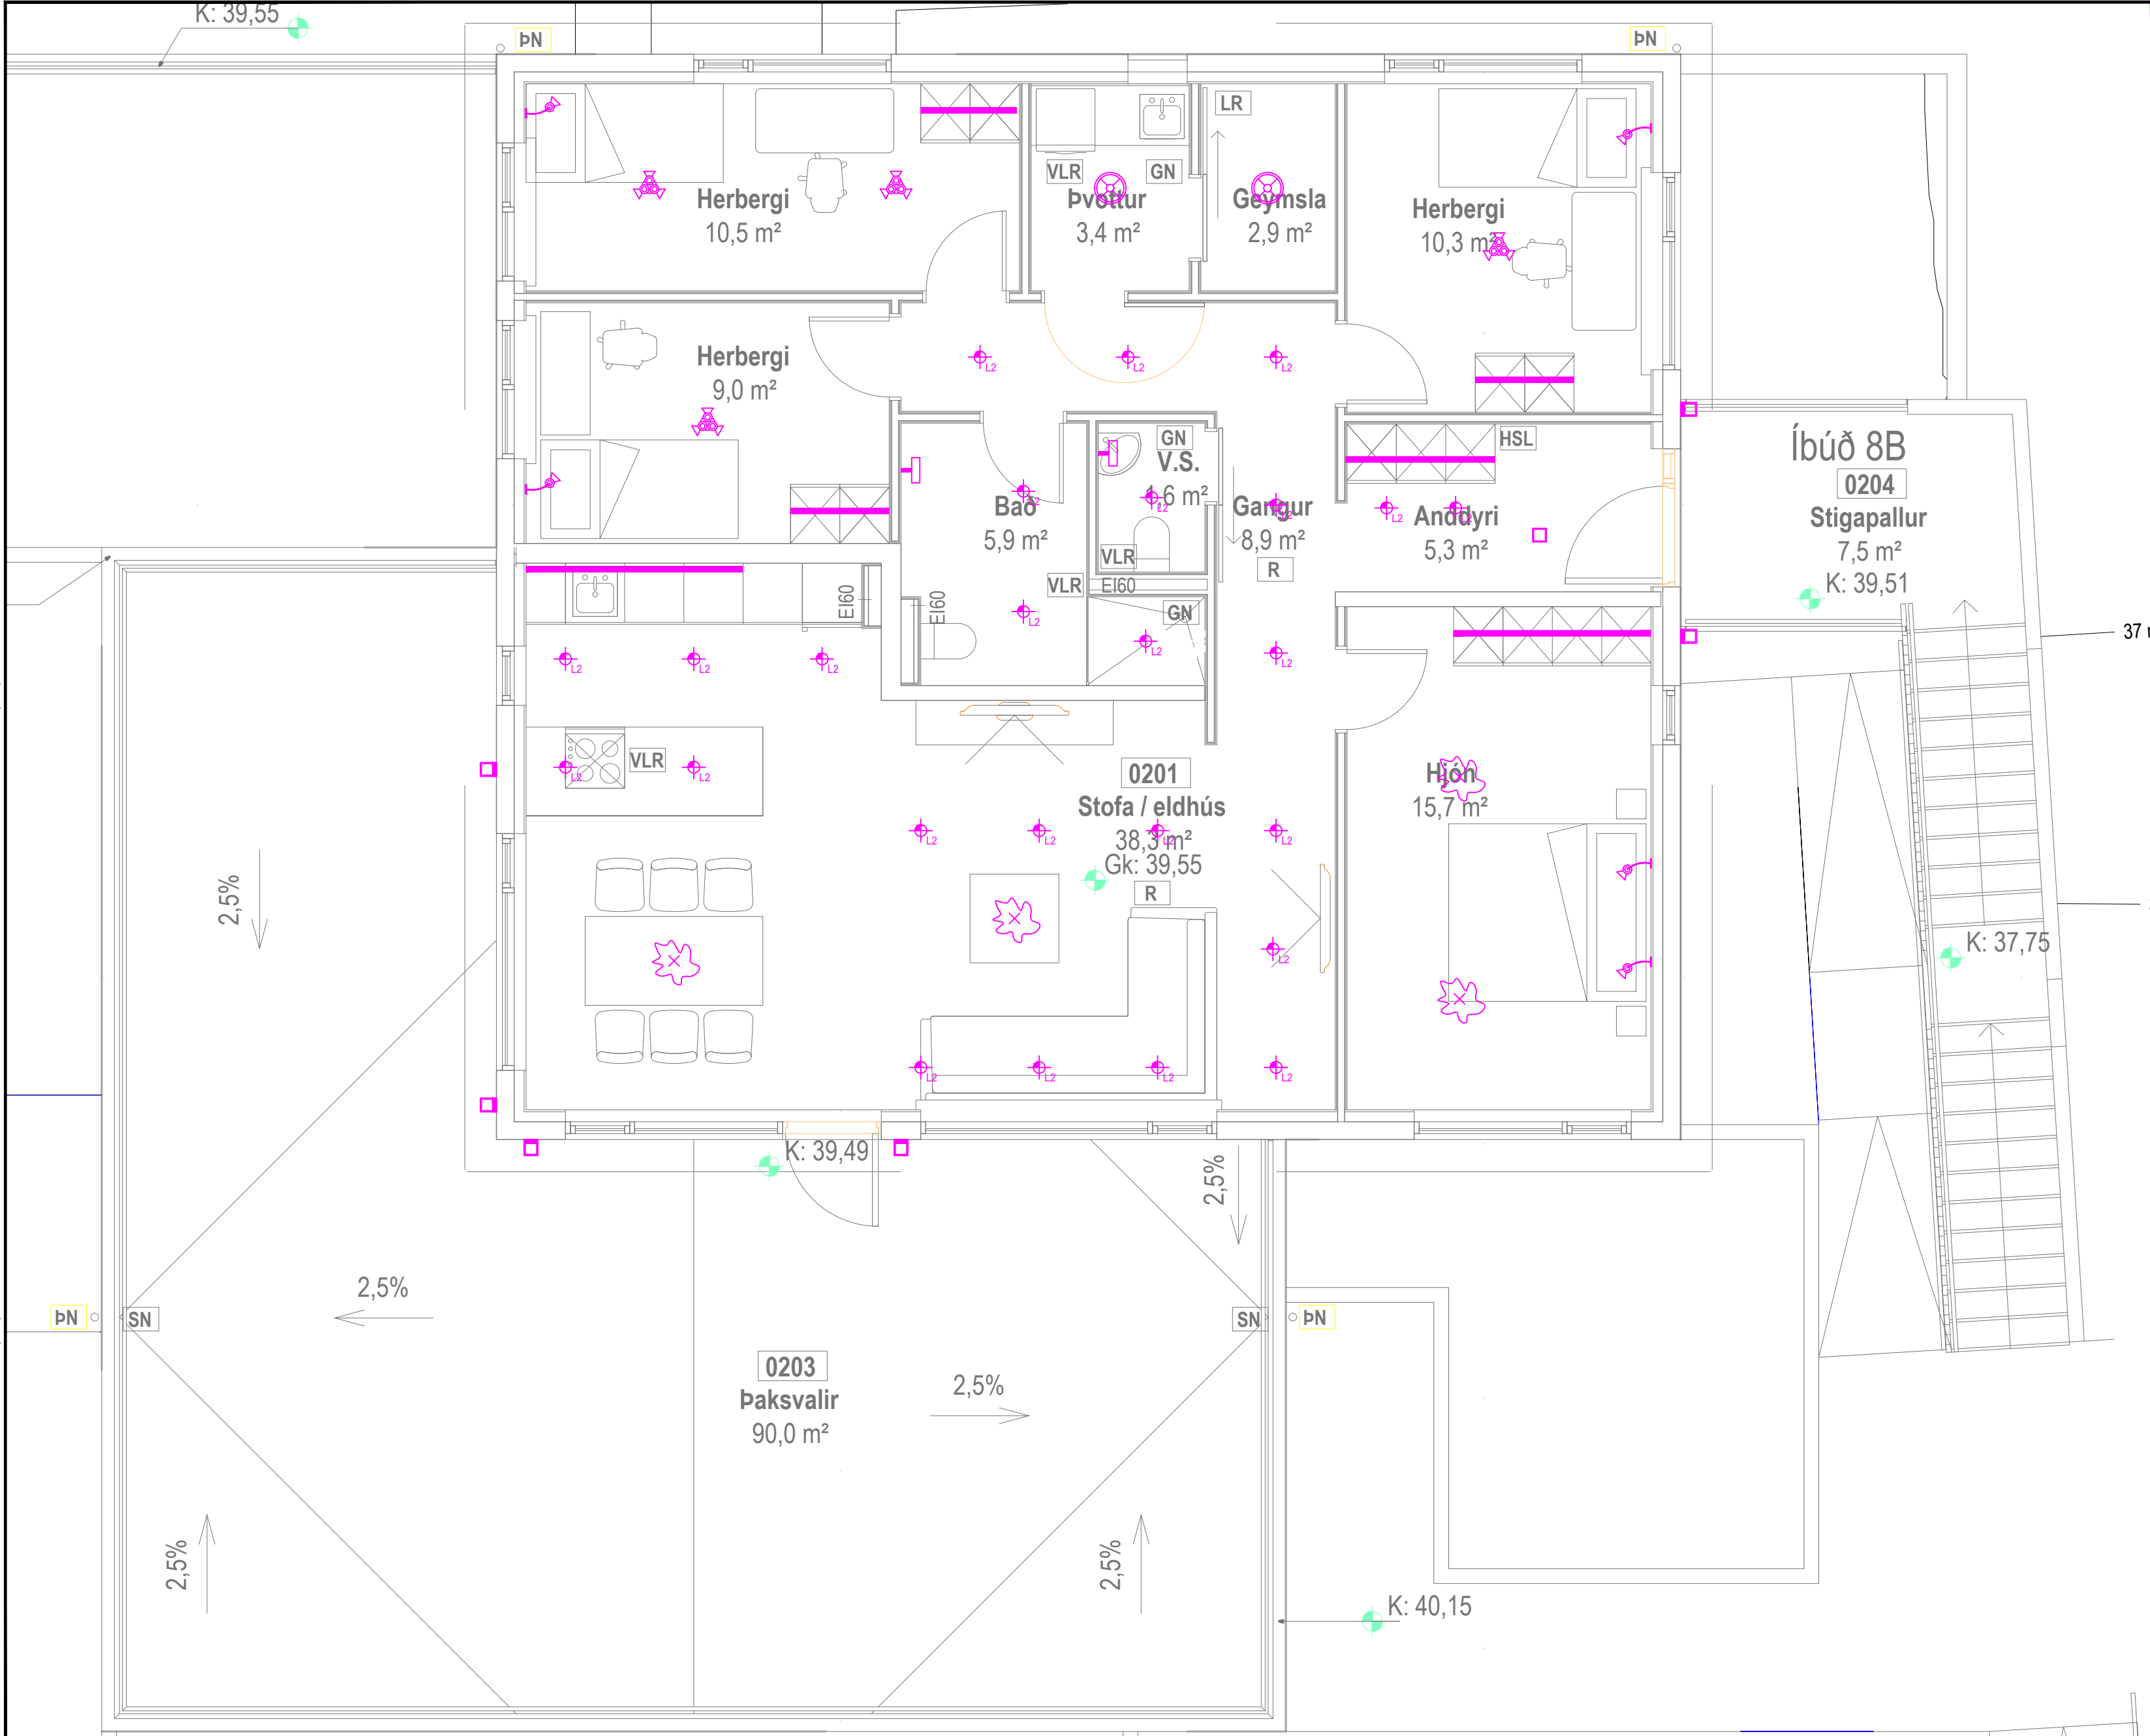

Skýringar á merkingum

- LAMPAR
- A Innfelld LED IP44 230V veltanlegir
 - B Innfelld LED 230V veltanlegir
 - C Næsturliðs sambyggt tengli
 - D Innfelld LED 230V veltanlegir IP44
 - E Óbein LED lýsing
 - F Kúpull
 - G Veggslampi við rúm
 - H Veggslampi / hæð: 180 cm
 - I Speglljós / hæð: 210cm
 - J Innfelldur hátalari WiFi t.d. SONOS
 - K Hangandi ljós
 - L Lampi
 - M Blískúrslampi
 - N Veggsljós / hæð: 180cm
 - O Speglljós / hæð: 210cm
 - P Kubballjós

INNTAKSRÖR SKULU VERA 70 cm. UNDIR ENDANLEGU YFIRBORDI
INNTAKSRÖR VEITU Ø 50 mm + Ø 32 mm FYRIR LÓÐARLÝSINGU
INNTAKSRÖR FYRIR SÍMA Ø 50 mm
INNTAKSRÖR LEGGIST AÐ LÓÐARMÖRKUM
HEIMTAUG RAFVEITU 400V / 230 V, 3 x 50 A

Breytingar:	
D	
C	
B	
A	
Dags:	Breyting:


Undirskrift hönnunarstjóra:	
Undirskrift raflagnahönnuðar:	
Sigurður Á Pétursson kt.051177-4959	

Verkefni:	
Drangsskarð 8 Hafnarfirði	
Teikning nr:	9
Útprintað:	11.3.2025
Verk nr:	2022-34

Helt teikningar:	
Raflögn Ljósaplan 2.hæð	
Mælikvarði:	1:50
Teiknað:	S.Á.P
Dags:	Júlí 2022
Hannað:	S.Á.P

Raflögnun ehf	
Birkigrund 20 800 Selfoss	Sími: 664 0047 Tölvupóstur: siggi@ror.is
Sigurður Ágúst Pétursson Raflagnsiðnfræðingur kt: 051177-4959	



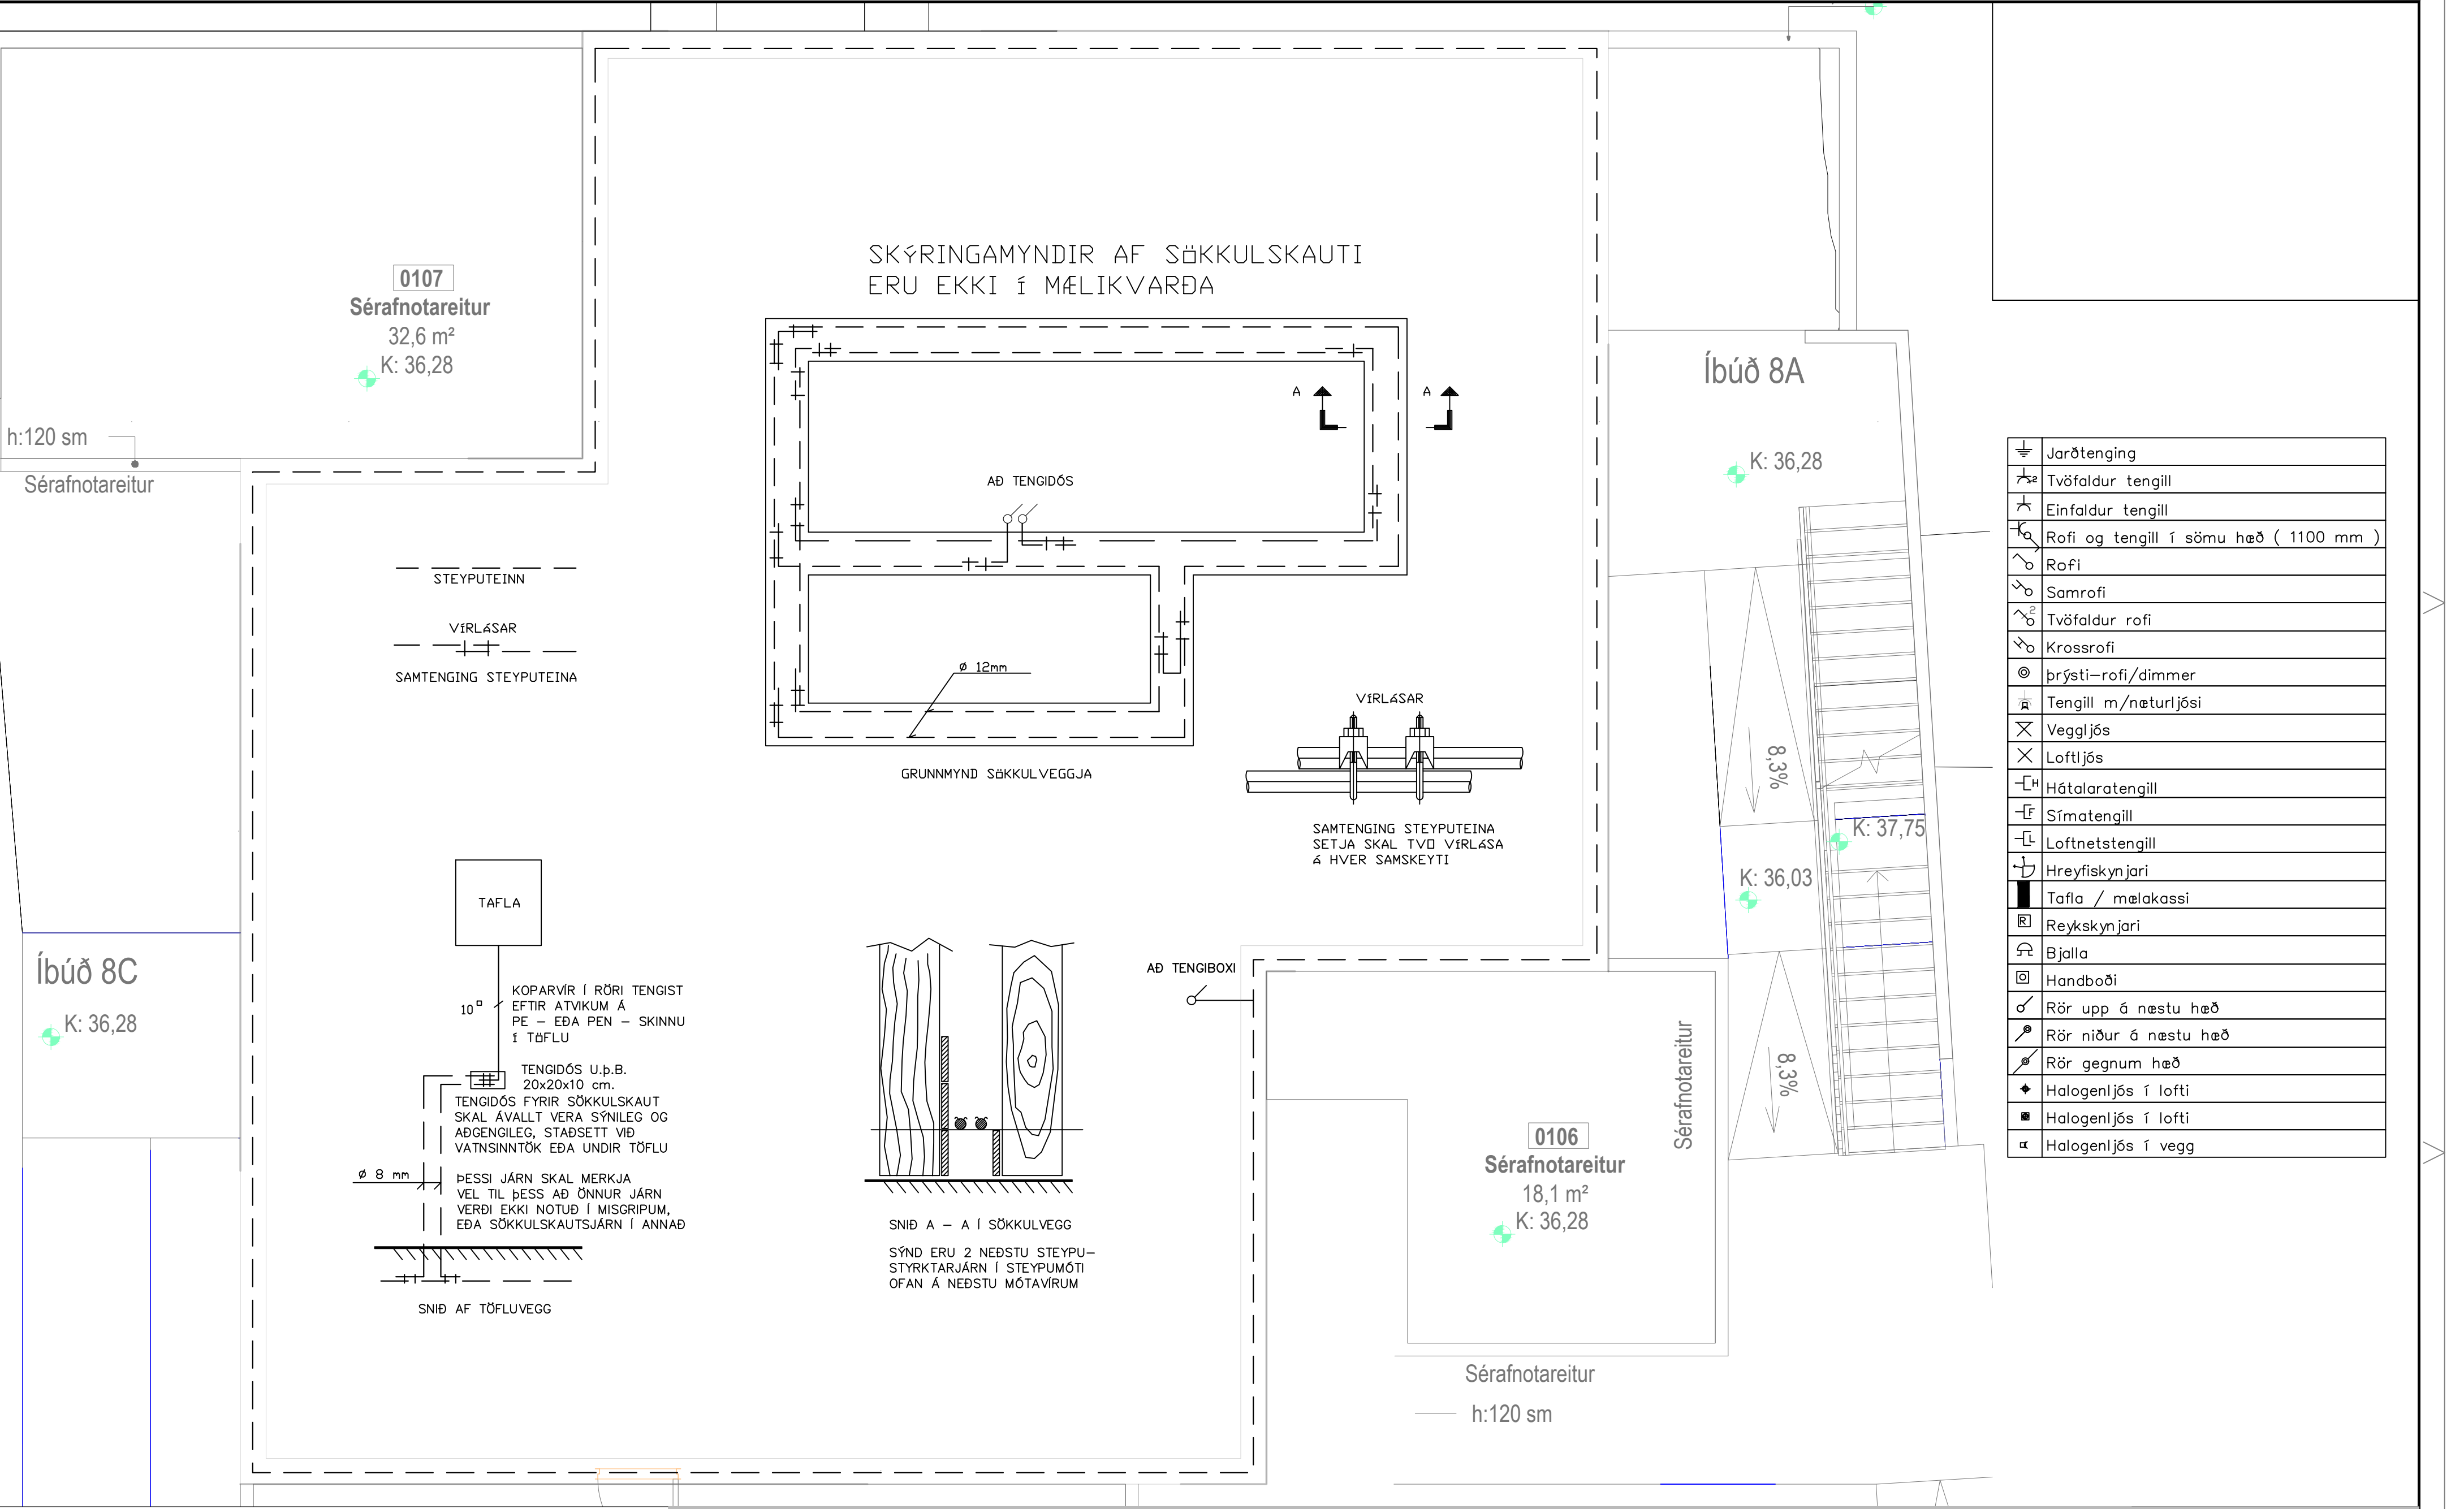

⚡	Jarðtenging
⚡	Tvöfaldur tengill
⚡	Einfaldur tengill
⚡	Rofi og tengill í sömu hæð (1100 mm)
⚡	Rofi
⚡	Samrofi
⚡	Tvöfaldur rofi
⚡	Krossrofi
⊗	Þrýsti-rofi/dimmer
⚡	Tengill m/næturljósi
⚡	Veggljós
⚡	Lofthljós
⚡	Hátalaratengill
⚡	Símatengill
⚡	Loftnetstengill
⚡	Hreyfiskynjari
⚡	Tafla / mælakassi
⚡	Reykskynjari
⚡	Bjalla
⚡	Handboði
⚡	Rör upp á næstu hæð
⚡	Rör niður á næstu hæð
⚡	Rör gegnum hæð
⚡	Halogenljós í lofti
⚡	Halogenljós í lofti
⚡	Halogenljós í vegg

INNTAKSRÖR SKULU VERA 70 cm. UNDIR ENDANLEGU YFIRBORDI
INNTAKSRÖR VEITU Ø 50 mm + Ø 32 mm FYRIR LÖÐARLÝSINGU
INNTAKSRÖR FYRIR SÍMA Ø 50 mm
INNTAKSRÖR LEGGIÐ AÐ LÖÐARMÖRKUM
HEIMTAUG RAFVEITU 400V / 230 V, 3 x 50 A

Breytingar:	
D	
C	
B	
A	
Dags:	Breyting:

Undirskrift hönnunarstjóra:	
Undirskrift raflagnahönnuðar:	
Sigurður Á Pétursson kt.051177-4959	

Verkefni:	Drangsskarð 8 Hafnarfirði
Teikning nr.:	10
Útprintað:	11.3.2025
Verk nr.:	2022-34

Helt teikningar:	Raflögn Sökkulskaut
Mælikvarði:	1:50
Dags:	Júlí 2022
Teiknað:	S.Á.P
Hannað:	S.Á.P


Raflögnun ehf	
Birkigrund 20 800 Selfoss	Sími: 664 0047 Tölvupóstur: siggi@ror.is
Sigurður Ágúst Pétursson	Raflagnsiðnaðarfræðingur
kt. 051177-4959	



Drangsskarð 8

Hafnarfirði

Raflagnateikningar

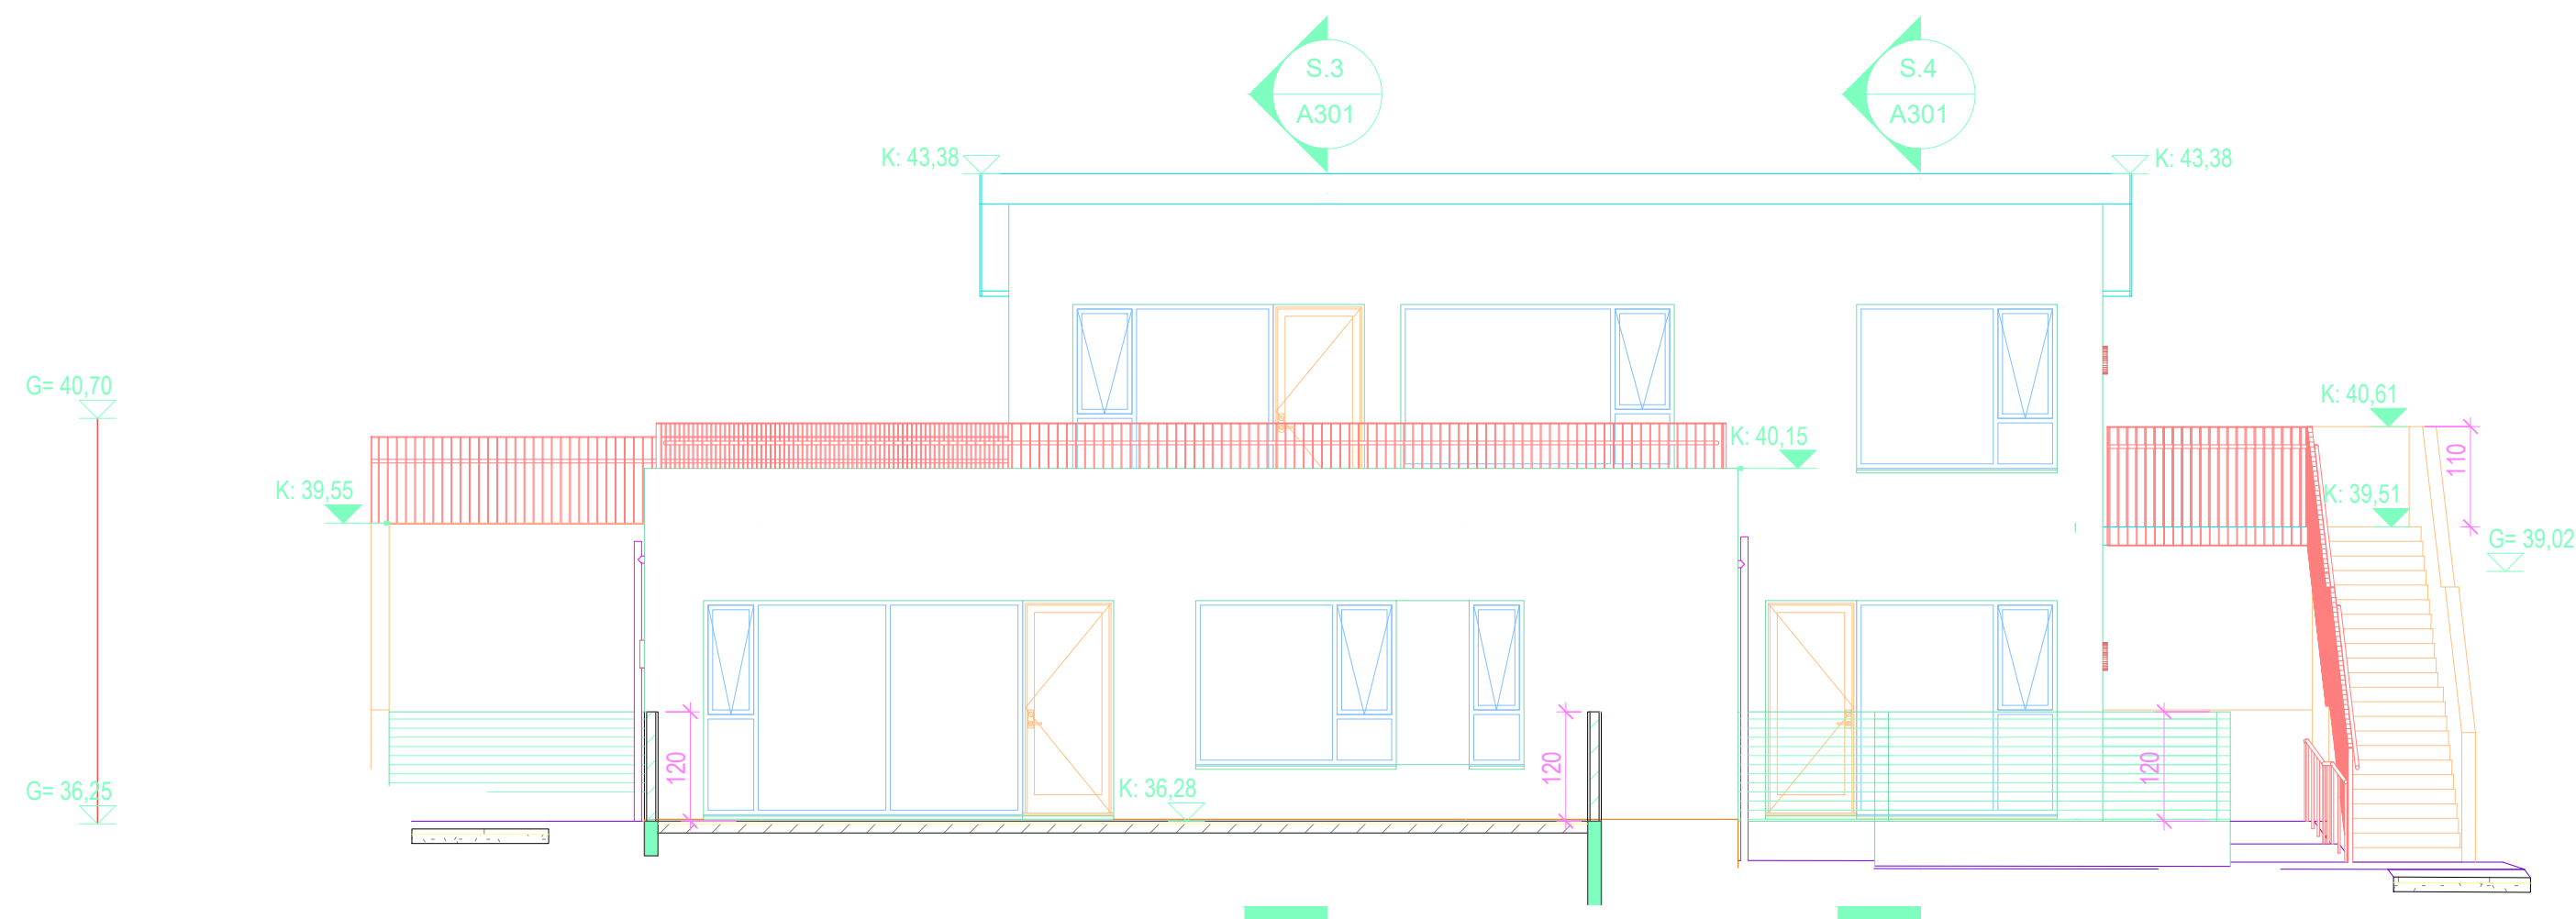

Teikningaskrá

- Nr.1 Einlínu-, afstöðumynd og snið.
- Nr.2 Lágspenna 1.hæð
- Nr.3 Smáspenna 1.hæð
- Nr.4 Hitaskynjarar 1.hæð
- Nr.5 Ljósaplan 1.hæð
- Nr.6 Lágspenna 2.hæð
- Nr.7 Smáspenna 2.hæð
- Nr.8 Hitaskynjarar 2.hæð
- Nr.9 Ljósaplan 2.hæð
- Nr.10 Sökkulskaut