


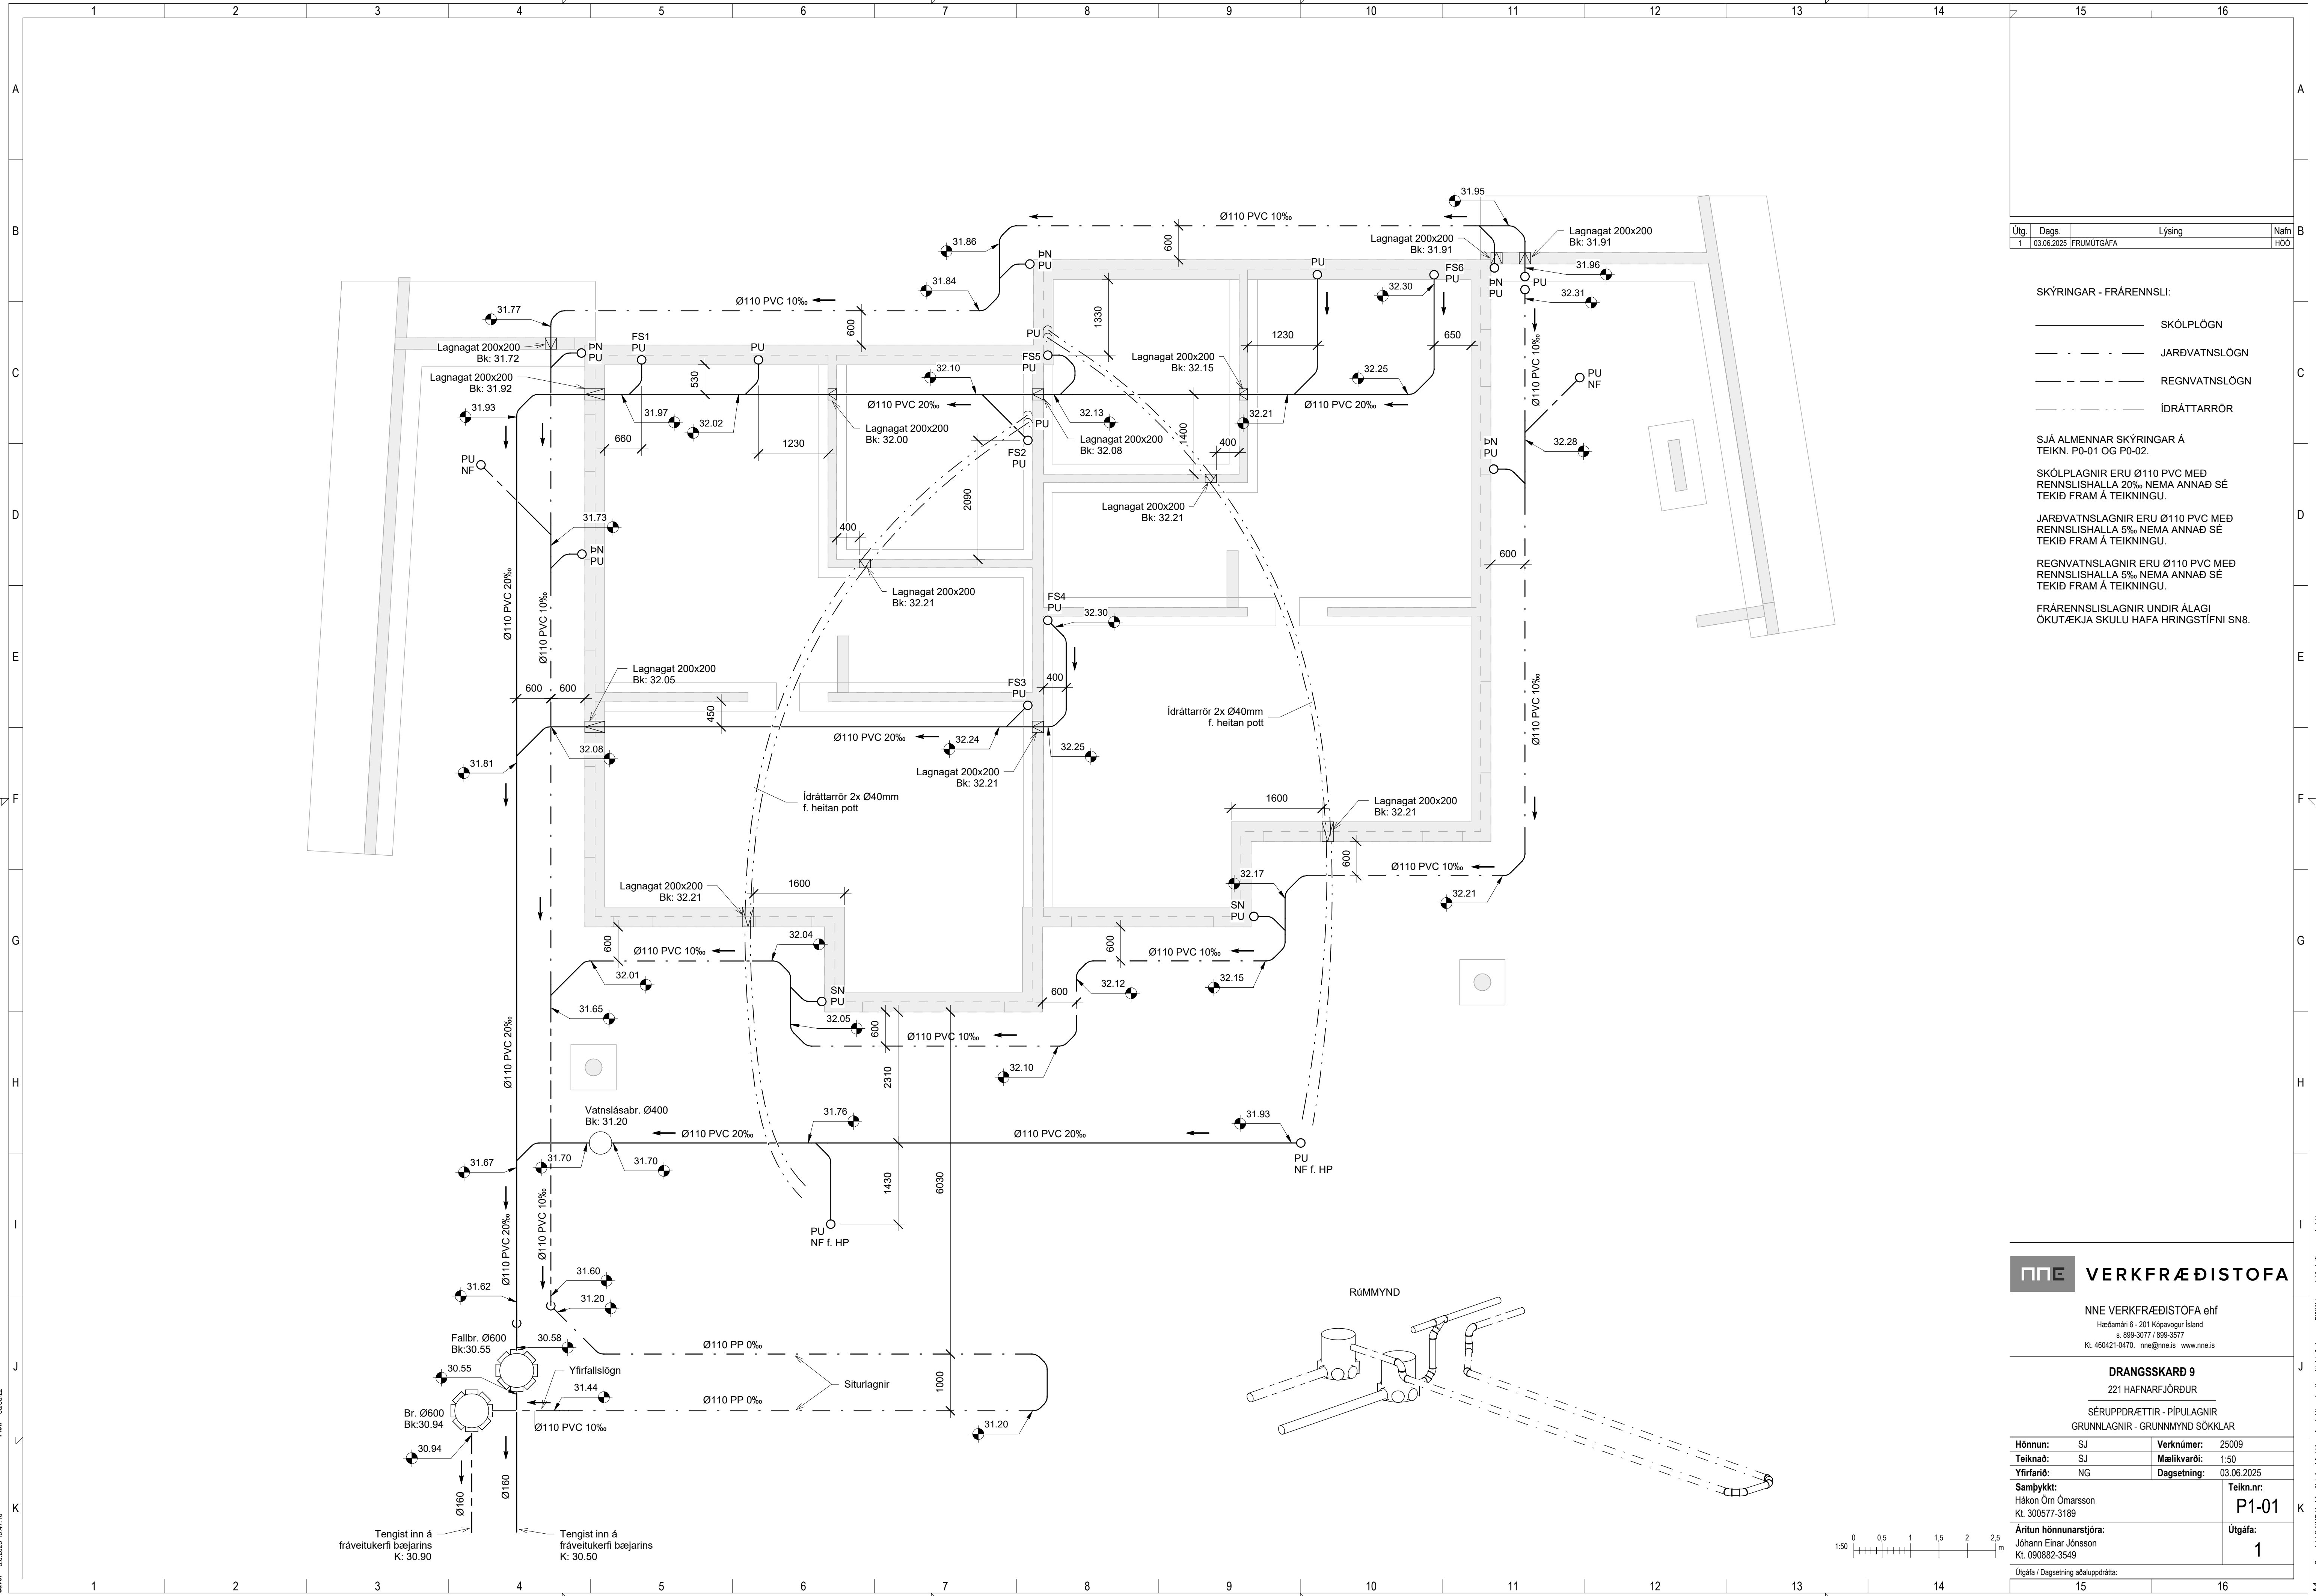

| Útg. | Dags.      | Lýsing     | Nafn |
|------|------------|------------|------|
| 1    | 03.06.2025 | FRUMÚTGÁFA | HÖO  |

- SKÝRINGAR - FRÁRENNSLI:
- SKÓLPLOGN
  - JARÐVATNSLOGN
  - REGNVATNSLOGN
  - IDRÁTTARRÖR

SJÁ ALMENNAR SKÝRINGAR Á TEIKN. P0-01 OG P0-02.

SKÓPLAGNIR ERU Ø110 PVC MEÐ RENNSLISHALLA 20‰ NEMA ANNAD SÉ TEKID FRAM Á TEIKNINGU.

JARÐVATNSLAGNIR ERU Ø110 PVC MEÐ RENNSLISHALLA 5‰ NEMA ANNAD SÉ TEKID FRAM Á TEIKNINGU.

REGNVATNSLAGNIR ERU Ø110 PVC MEÐ RENNSLISHALLA 5‰ NEMA ANNAD SÉ TEKID FRAM Á TEIKNINGU.

FRÁRENNSLISLAGNIR UNDIR ÁLAGI ÖKUTÆKJA SKULU HAFNA HRINGSTIFNI SN8.

VERKFRÆÐISTOFA

NNE VERKFRÆÐISTOFA ehf

Hæðamín 6 - 201 Kópavogur Ísland

☎ 899-3077 / 899-3577

✉ 460421-0470... nne@nne.is www.nne.is

DRANGSSKARÐ 9

221 HAFNARFJÖRÐUR


SÉRUPPRÆTTIR - PÍPULAGNIR

GRUNNLAGNIR - GRUNNMÝND SÖKKLAR

|                                    |                      |             |            |
|------------------------------------|----------------------|-------------|------------|
| Hönnun:                            | SJ                   | Verknúmer:  | 25009      |
| Teiknað:                           | SJ                   | Mælikvæði:  | 1:50       |
| Yfirfarið:                         | NG                   | Dagsetning: | 03.06.2025 |
| Samþykkt:                          | Hákon Örn Ómarsson   | Teikn.nr.:  | P1-01      |
|                                    | Kl. 300577-3189      | Útgáfa:     | 1          |
| Áritun hönnunarstjóra:             | Jóhann Einar Jónsson |             |            |
|                                    | Kl. 090882-3549      |             |            |
| Útgáfa / Dagsetning aðaluppráttar: |                      |             |            |

Þek: 030302

Save: 3.6.2025 16:47:10

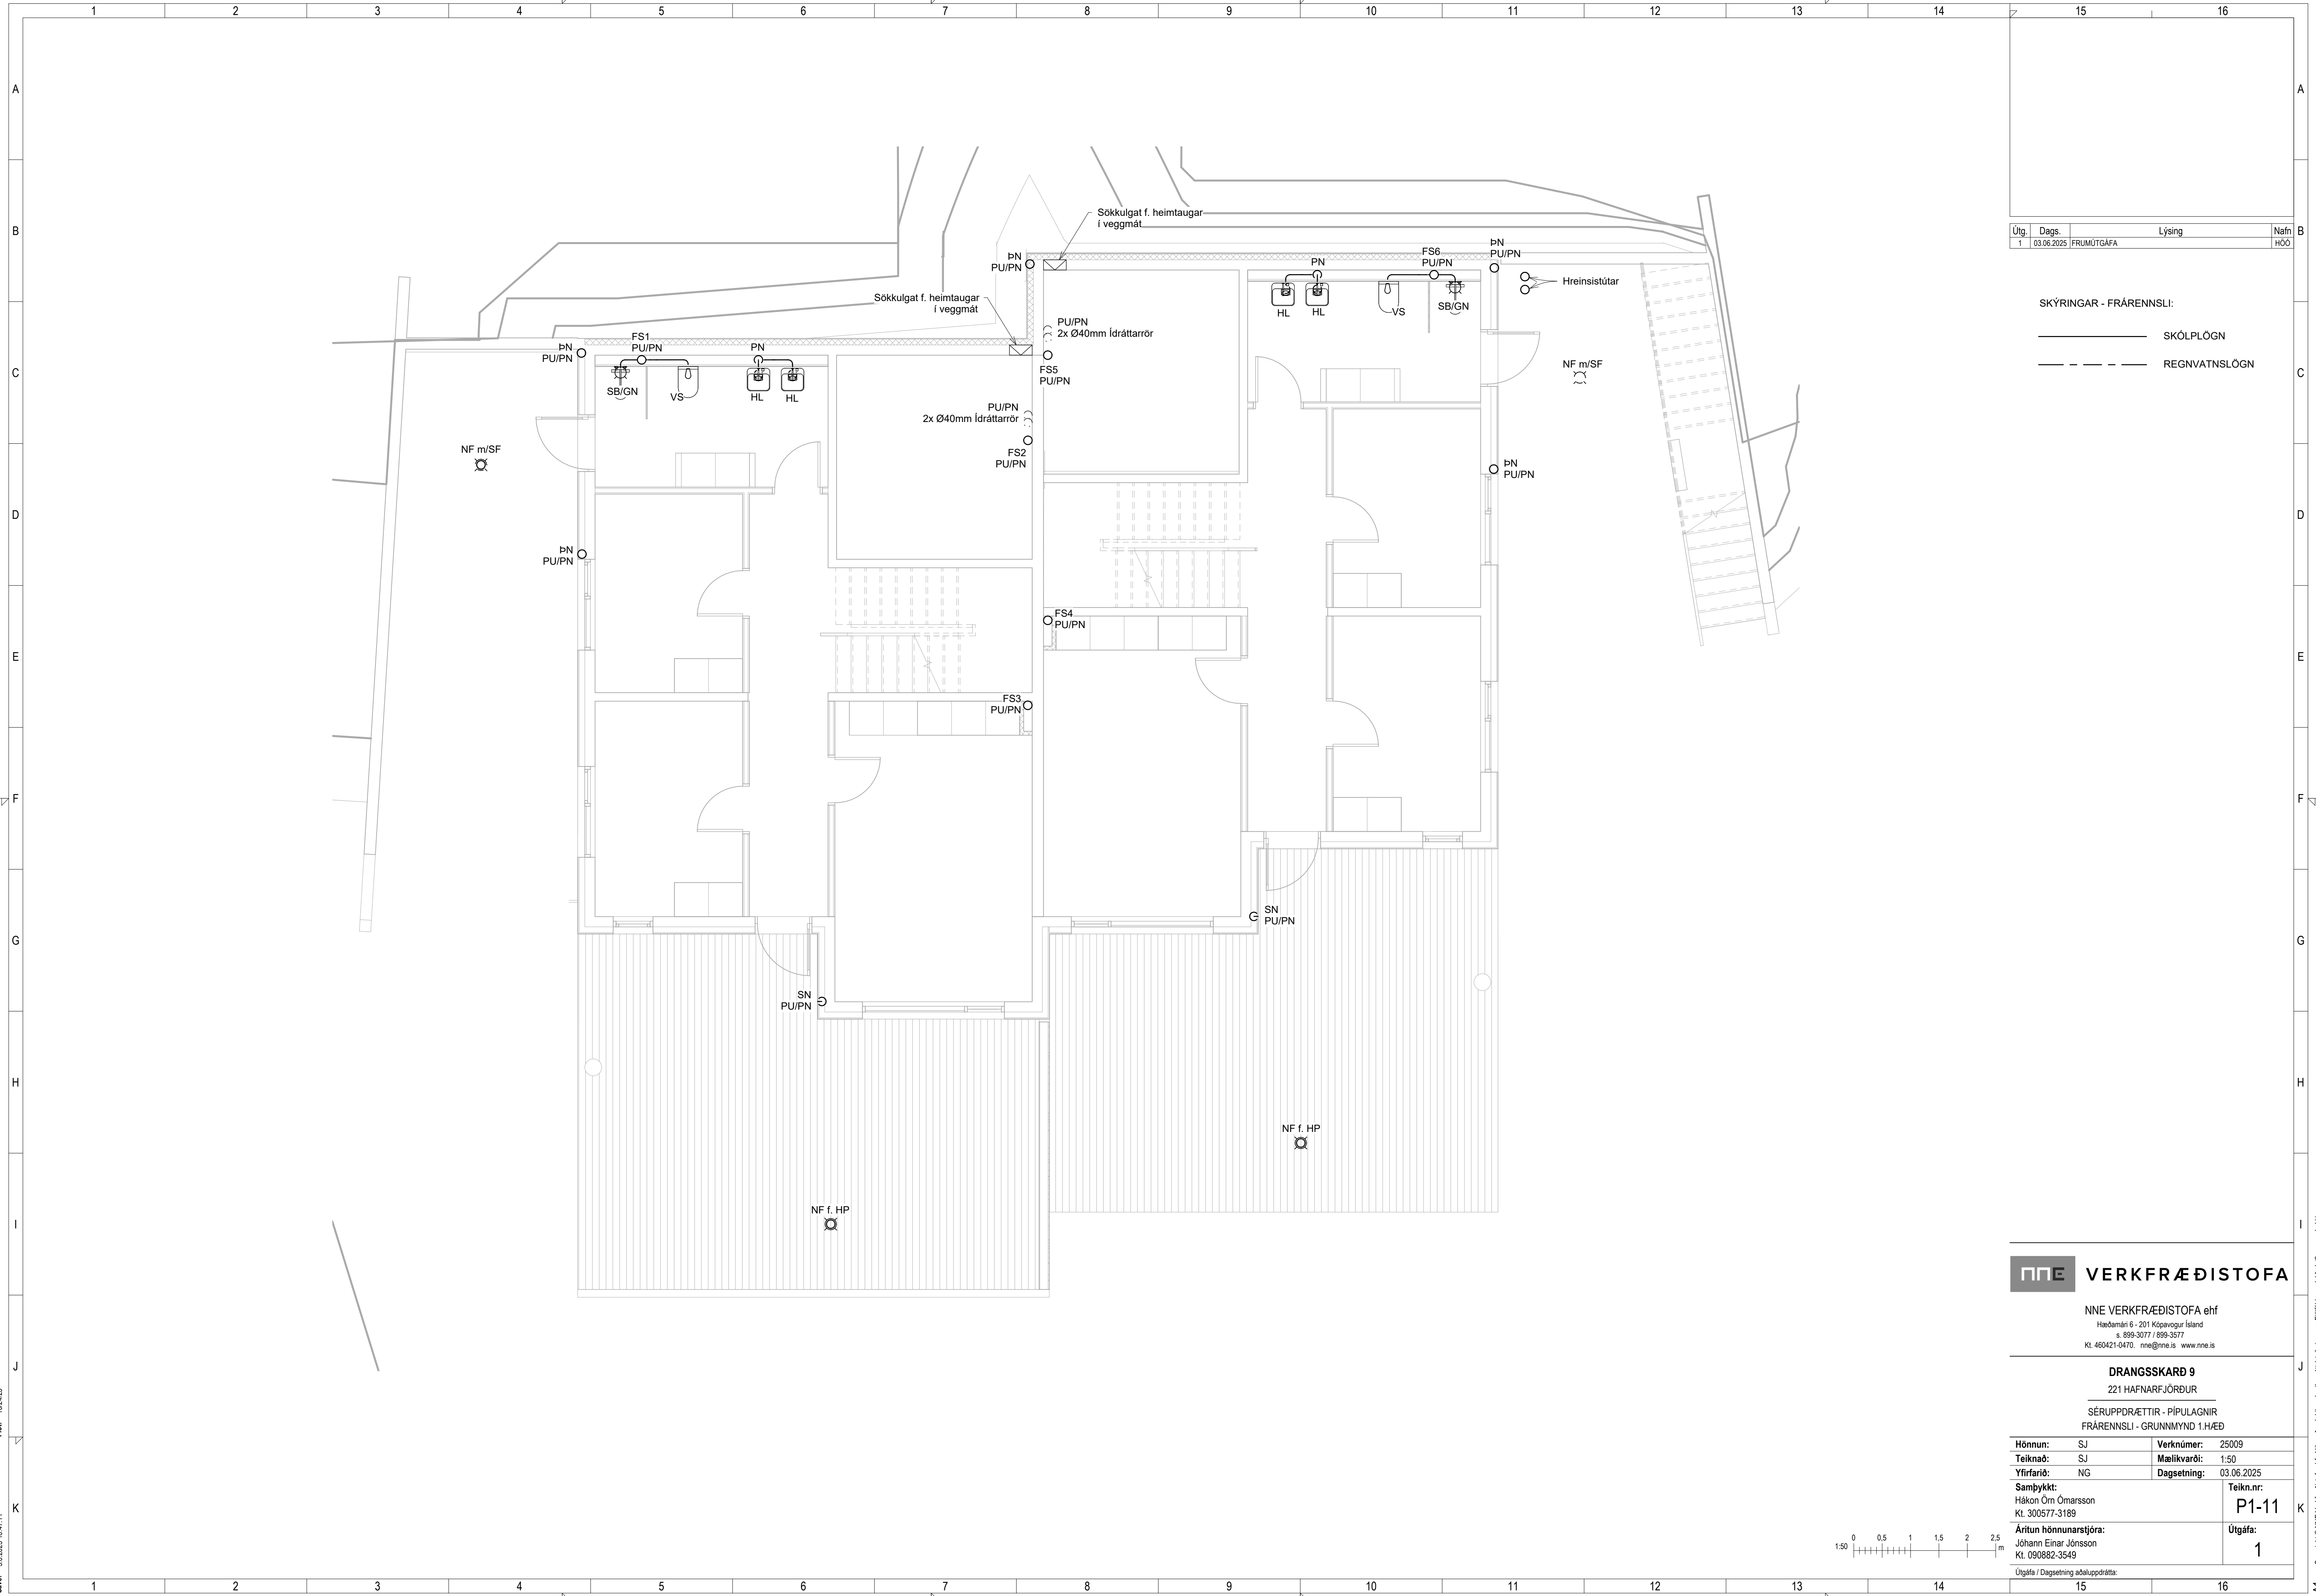

| Útg. | Dags.      | Lýsing     | Nafn |
|------|------------|------------|------|
| 1    | 03.06.2025 | FRUMÚTGÁFA | HÓO  |

SKÝRINGAR - FRÁRENNSLI:

- SKÓLPLOGN
- REGNVATNSLOGN

VERKFRÆÐISTOFA

Hönnun: SJ

Teiknað: SJ

Yfirfarið: NG

Samþykkt: Hákon Óm Ómarsson  
Kt. 300577-3189

Áritun hönnunarstjóra: Jóhann Einar Jónsson  
Kt. 090882-3549

Útgáfa / Dagsetning aðaluppdráttar:

Verknúmer: 25009

Mælikvarði: 1:50

Dagsetning: 03.06.2025

Teikn.nr: P1-11

Útgáfa: 1


DRANGSSKARÐ 9  
221 HAFNARFJÖRÐUR  
SÉRUPPRÆTTIR - PÍPULAGNIR  
FRÁRENNSLI - GRUNNMYND 1.HÆÐ


Þek: 102423

Save: 3.6.2025 16:47:11

Skrá: M:\AVR\25\25009 - Drangskarð 9\02 DESIGN\02 P - PÍPULAGNIR\P1\_Drangskarð 9\_Frärennsli.rvt

Copyright © NNE Verkfræðistofa ehf. - Hönnuðir skráir séð allar rétt á teikningum - Fjölbúna er hald skráðu samþykki

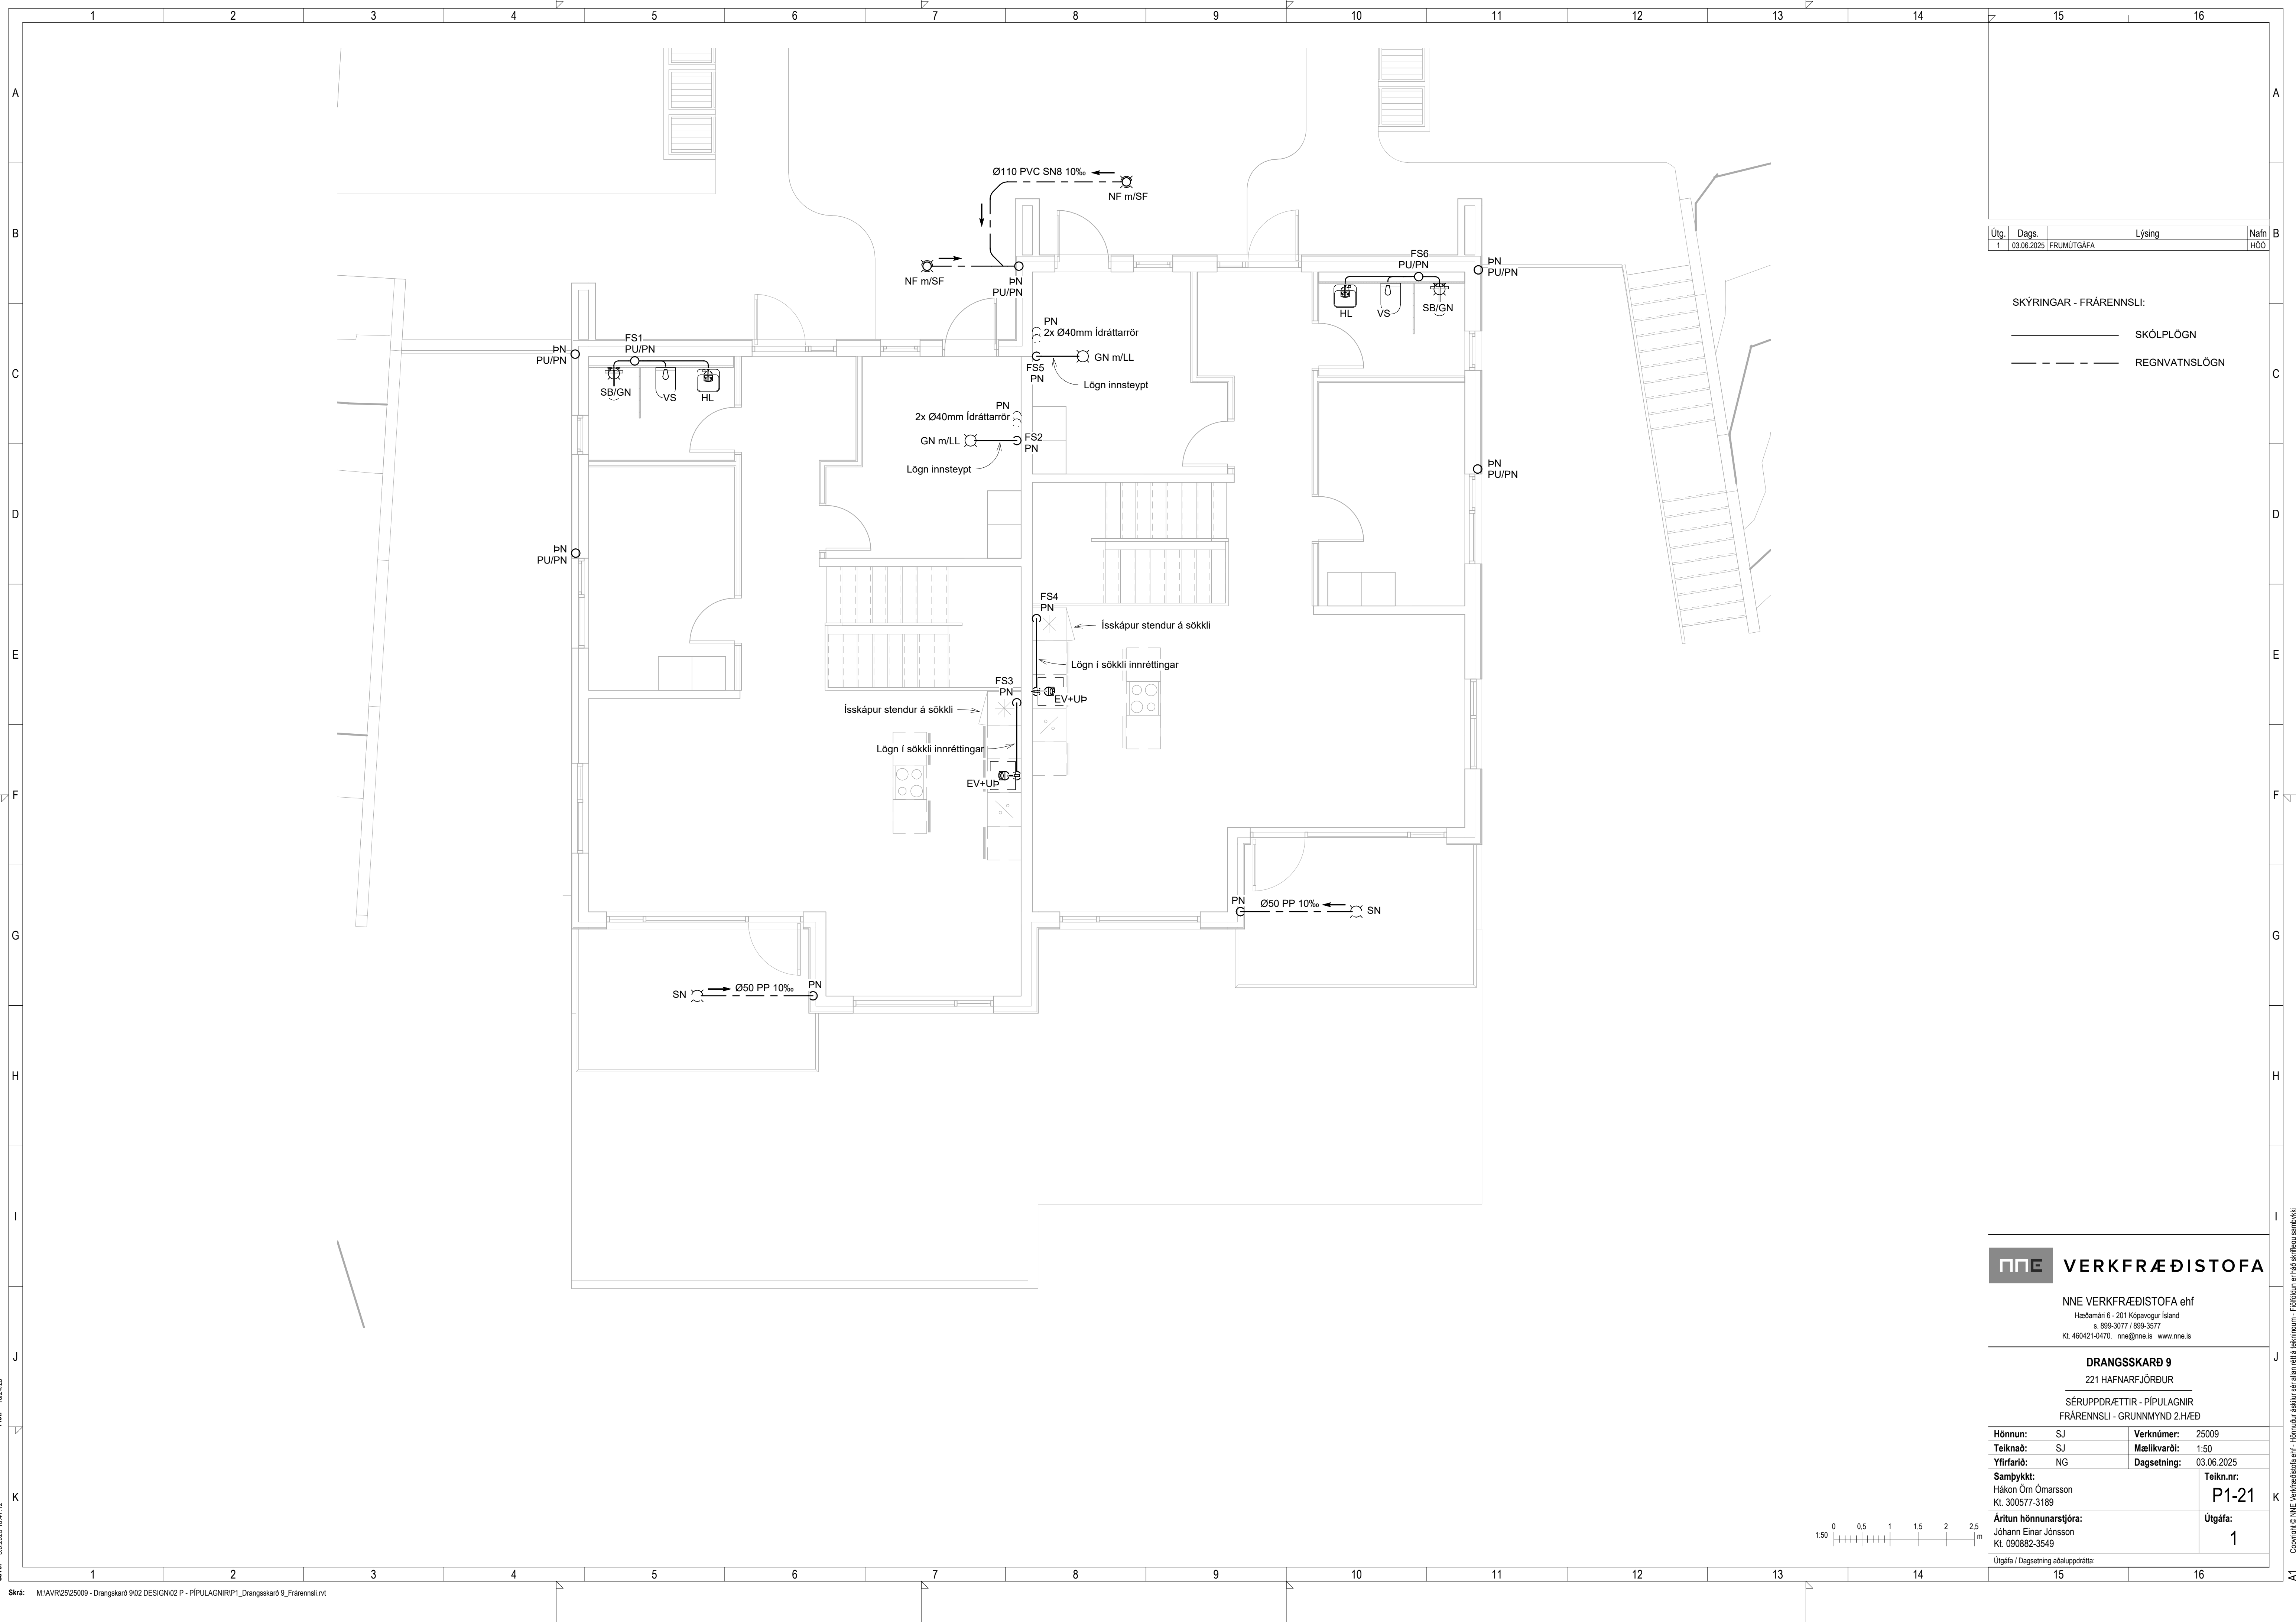

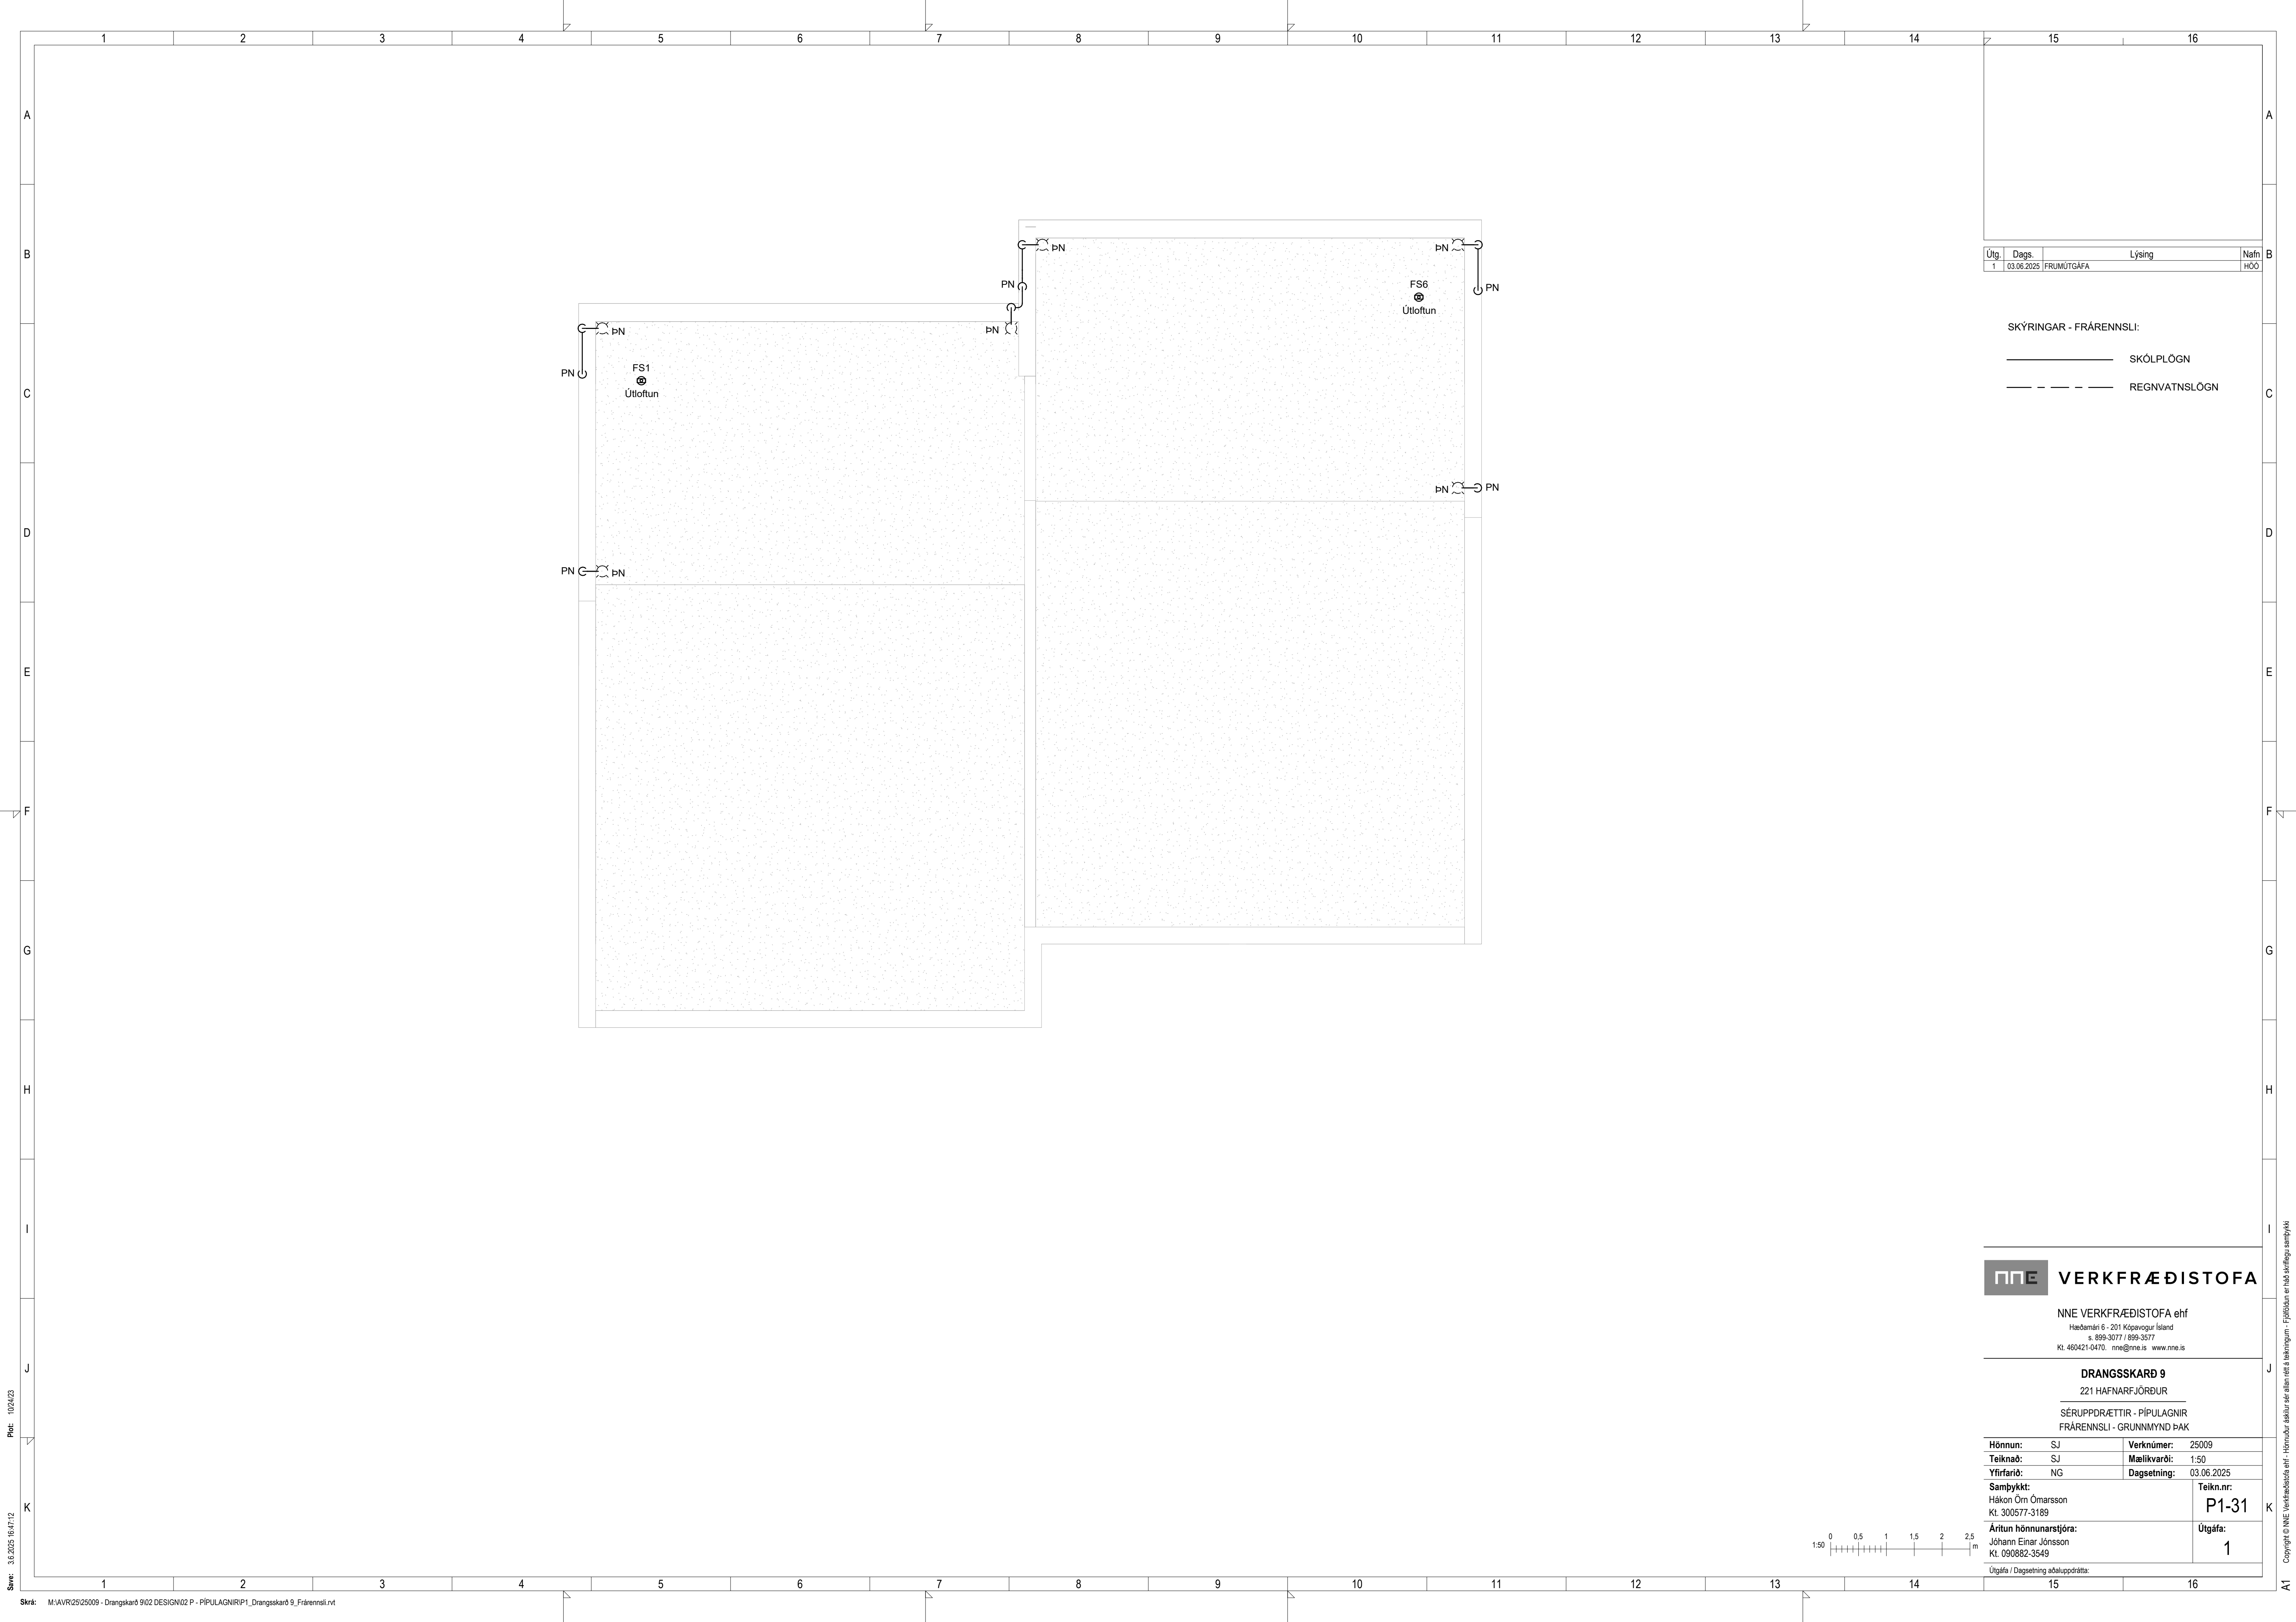

| Útg. | Dags.      | Lýsing     | Nafn |
|------|------------|------------|------|
| 1    | 03.06.2025 | FRUMÚTGÁFA | HÖÖ  |

SKÝRINGAR - FRÆRENNSLI:

- SKÓLPLOGN
- REGNVATNSLÖGN



NNE VERKFRÆÐISTOFA ehf

Hæðamán 6 - 201 Kópavogur Ísland

Sí 899-3077 / 899-3577

Kt. 460421-0470. nne@nne.is www.nne.is


DRANGSSKARÐ 9

221 HAFNARFJÖRÐUR

SÉRUPPDRAÆTTIR - PÍPULAGNIR

FRÆRENNSLI - GRUNNMYND ÞAK

|                                         |    |             |            |
|-----------------------------------------|----|-------------|------------|
| Hönnun:                                 | SJ | Verknúmer:  | 25009      |
| Teiknað:                                | SJ | Mælikvarði: | 1:50       |
| Yfirfarið:                              | NG | Dagsetning: | 03.06.2025 |
| Samþykkt:                               |    |             | Teikn.nr:  |
| Hákon Óm Ómarsson<br>Kt. 300577-3189    |    |             | P1-31      |
| Áritun hönnunarstjóra:                  |    |             | Útgáfa:    |
| Jóhann Einar Jónsson<br>Kt. 090882-3549 |    |             | 1          |
| Útgáfa / Dagsetning aðaluppdráttar:     |    |             |            |

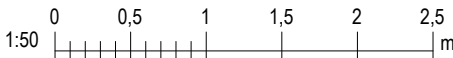

Þek: 1024/23

Skrá: 3.6.2025 16:47:12


Skrá: M:\AVR\25\25009 - Drangsskard 9\02 DESIGN\02 P - PÍPULAGNIR\P1\_Drangsskard 9\_Frærennsli.rvt

Copyright © NNE Verkefnaðstoða ehf. - Hönnuður áskilur sér allan rétt á teikningum - Fjöldun er háð skýrlegu samþykki

Save: 3.6.2025 16:47:13  
Pict: 1024/23

Skrá: M:\AVR\25\25009 - Drangskard 9\02 DESIGN\02 P - PÍPULAGNIR\P1\_Drangskard 9\_Frænnisli.rvt

| Útg. | Dags.      | Lýsing     | Nafn |
|------|------------|------------|------|
| 1    | 03.06.2025 | FRUMÚTGÁFA | HÖÖ  |

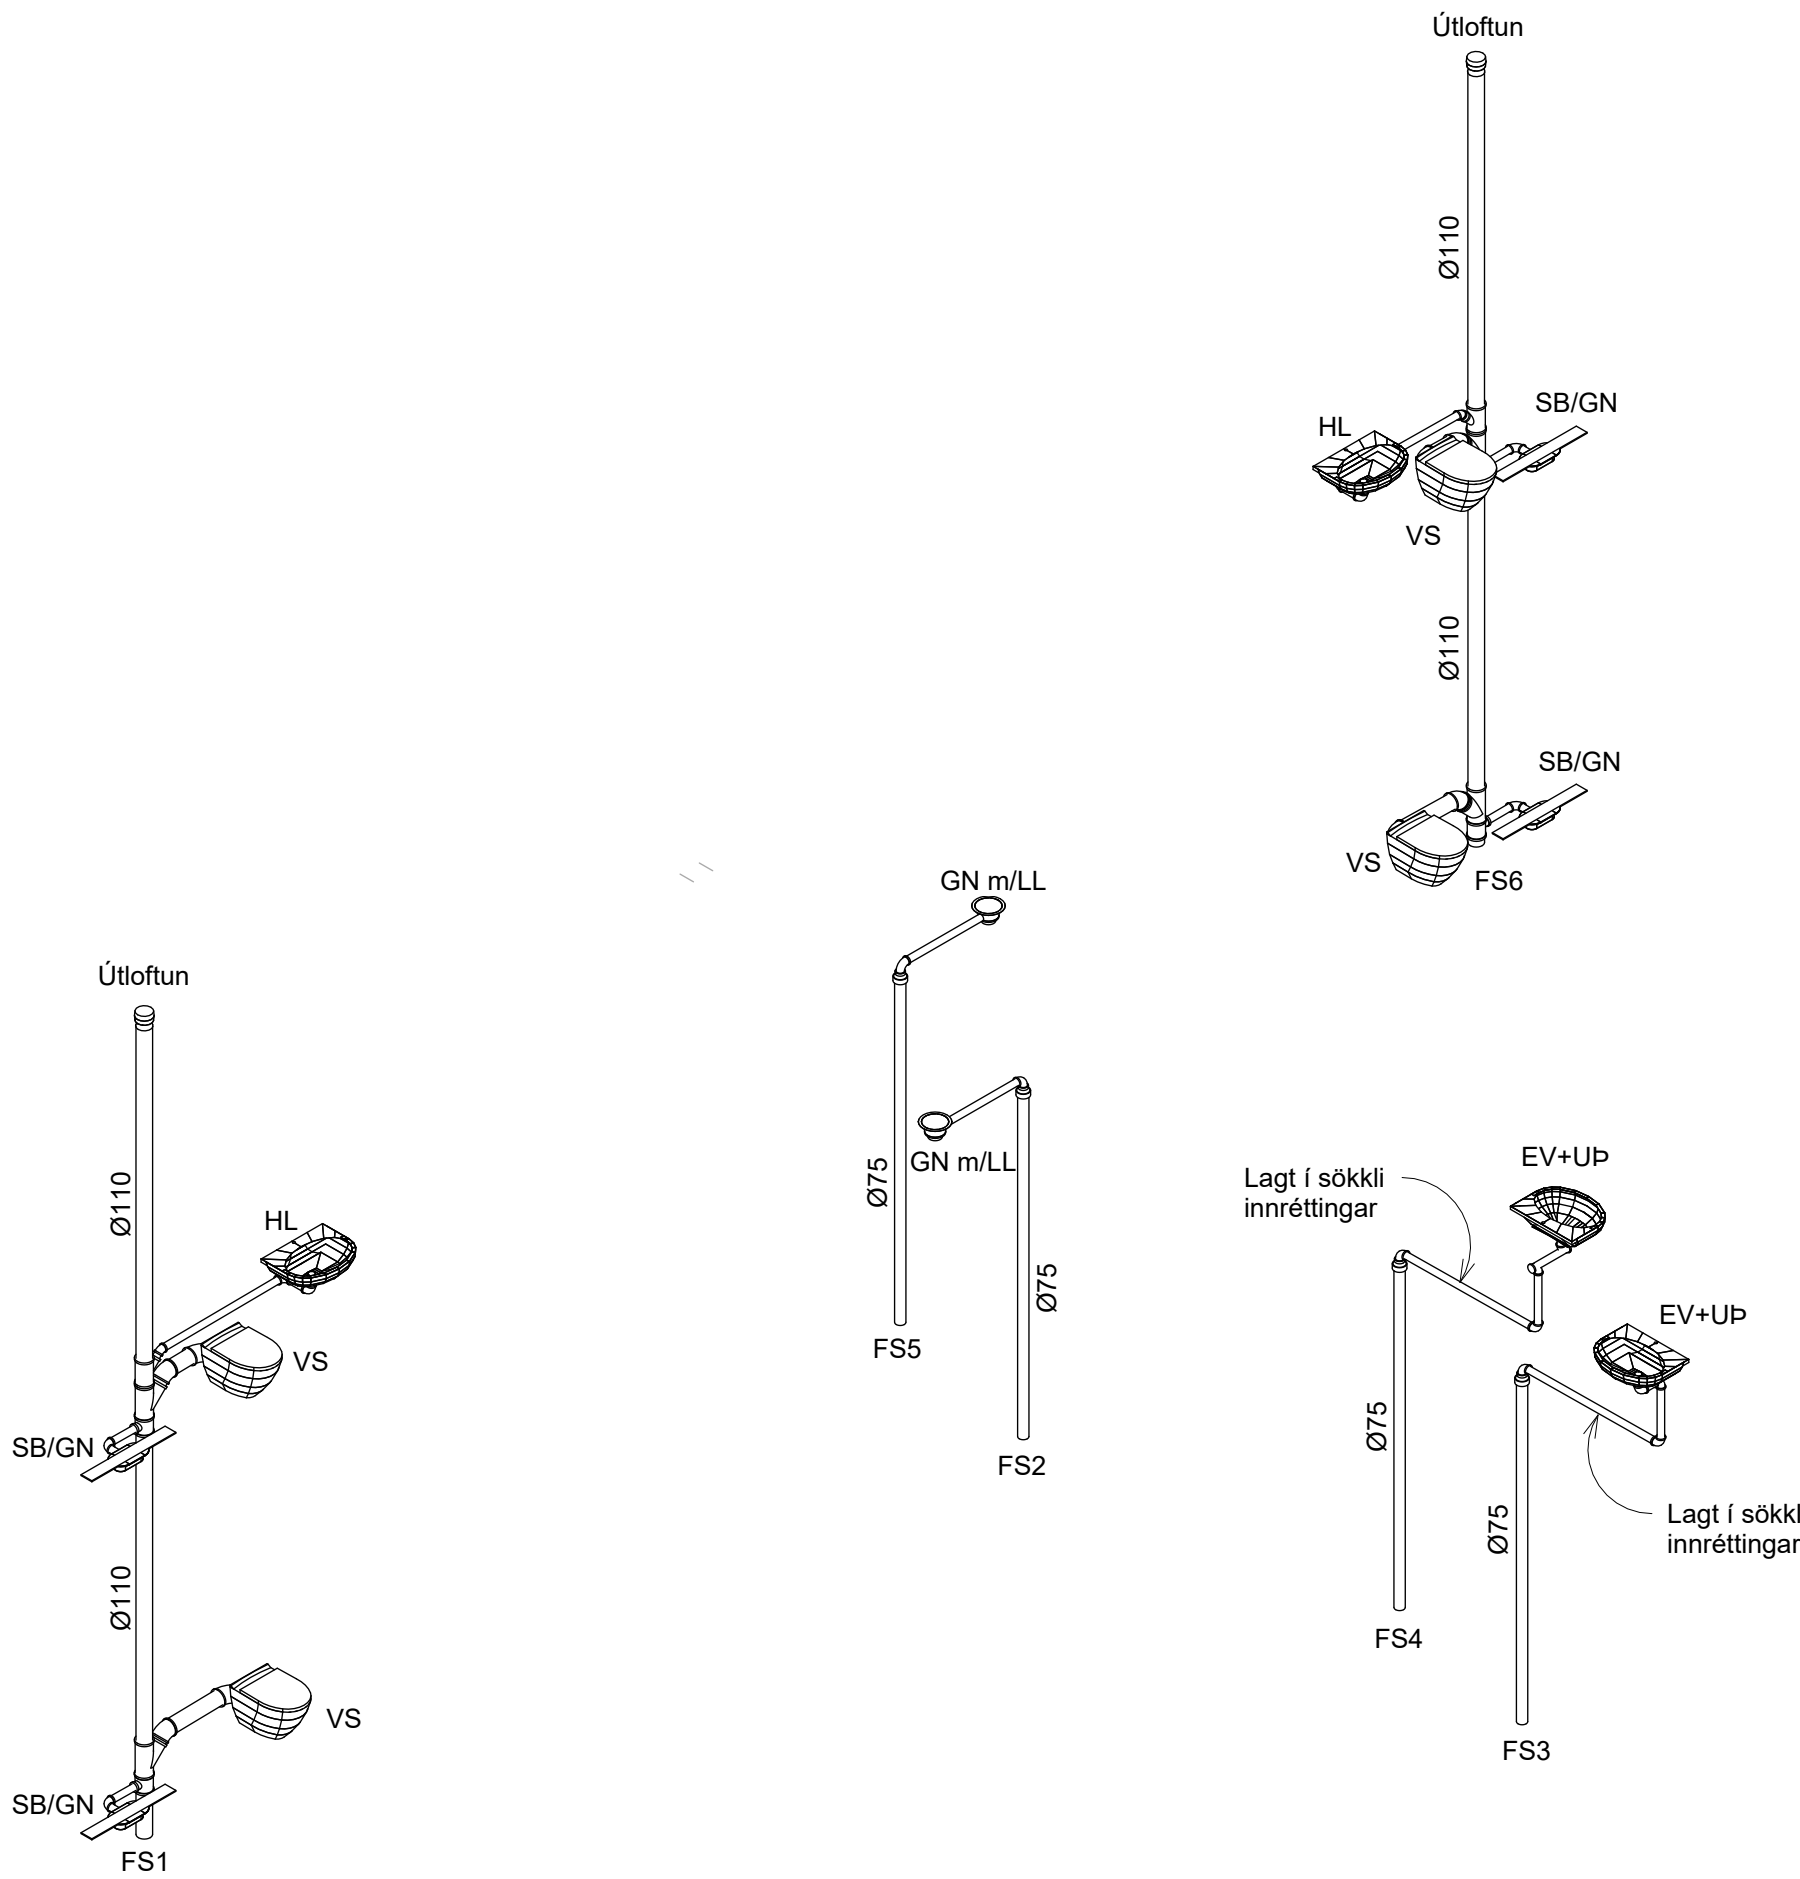


VERKFRÆÐISTOFA

NNE VERKFRÆÐISTOFA ehf  
Hæðamán 6 - 201 Kópavogur Ísland  
Sí: 899-3077 / 899-3577  
Kt. 460421-0470. nne@nne.is www.nne.is

DRANGSSKARD 9  
221 HAFNARFJÖRÐUR  
SÉRUPPDÆTTIR - PÍPULAGNIR  
FRÆRENNSLI - RÚMMYND

|                        |                                         |             |            |
|------------------------|-----------------------------------------|-------------|------------|
| Hönnun:                | SJ                                      | Verknúmer:  | 25009      |
| Teiknað:               | SJ                                      | Mælikvarði: | 1:50       |
| Yfirfarið:             | NG                                      | Dagsetning: | 03.06.2025 |
| Samþykkt:              | Hákon Örn Ómarsson<br>Kt. 300577-3189   | Teikn.nr:   | P1-101     |
| Áritun hönnunarstjóra: | Jóhann Einar Jónsson<br>Kt. 090882-3549 | Útgáfa:     | 1          |

Útgáfa / Dagsetning aðaluppdráttar:

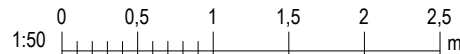

Copyright © NNE Verkefnaðistofa ehf. - Hönnuður áskilur sér allan rétt á teikningum - Fjöldun er háð skýrlegu samþykki