


C:\Users\Lenovo\Dropbox\Umsja\23-006_Einhella\05-Teikningar\Ref_Einhella.dwg

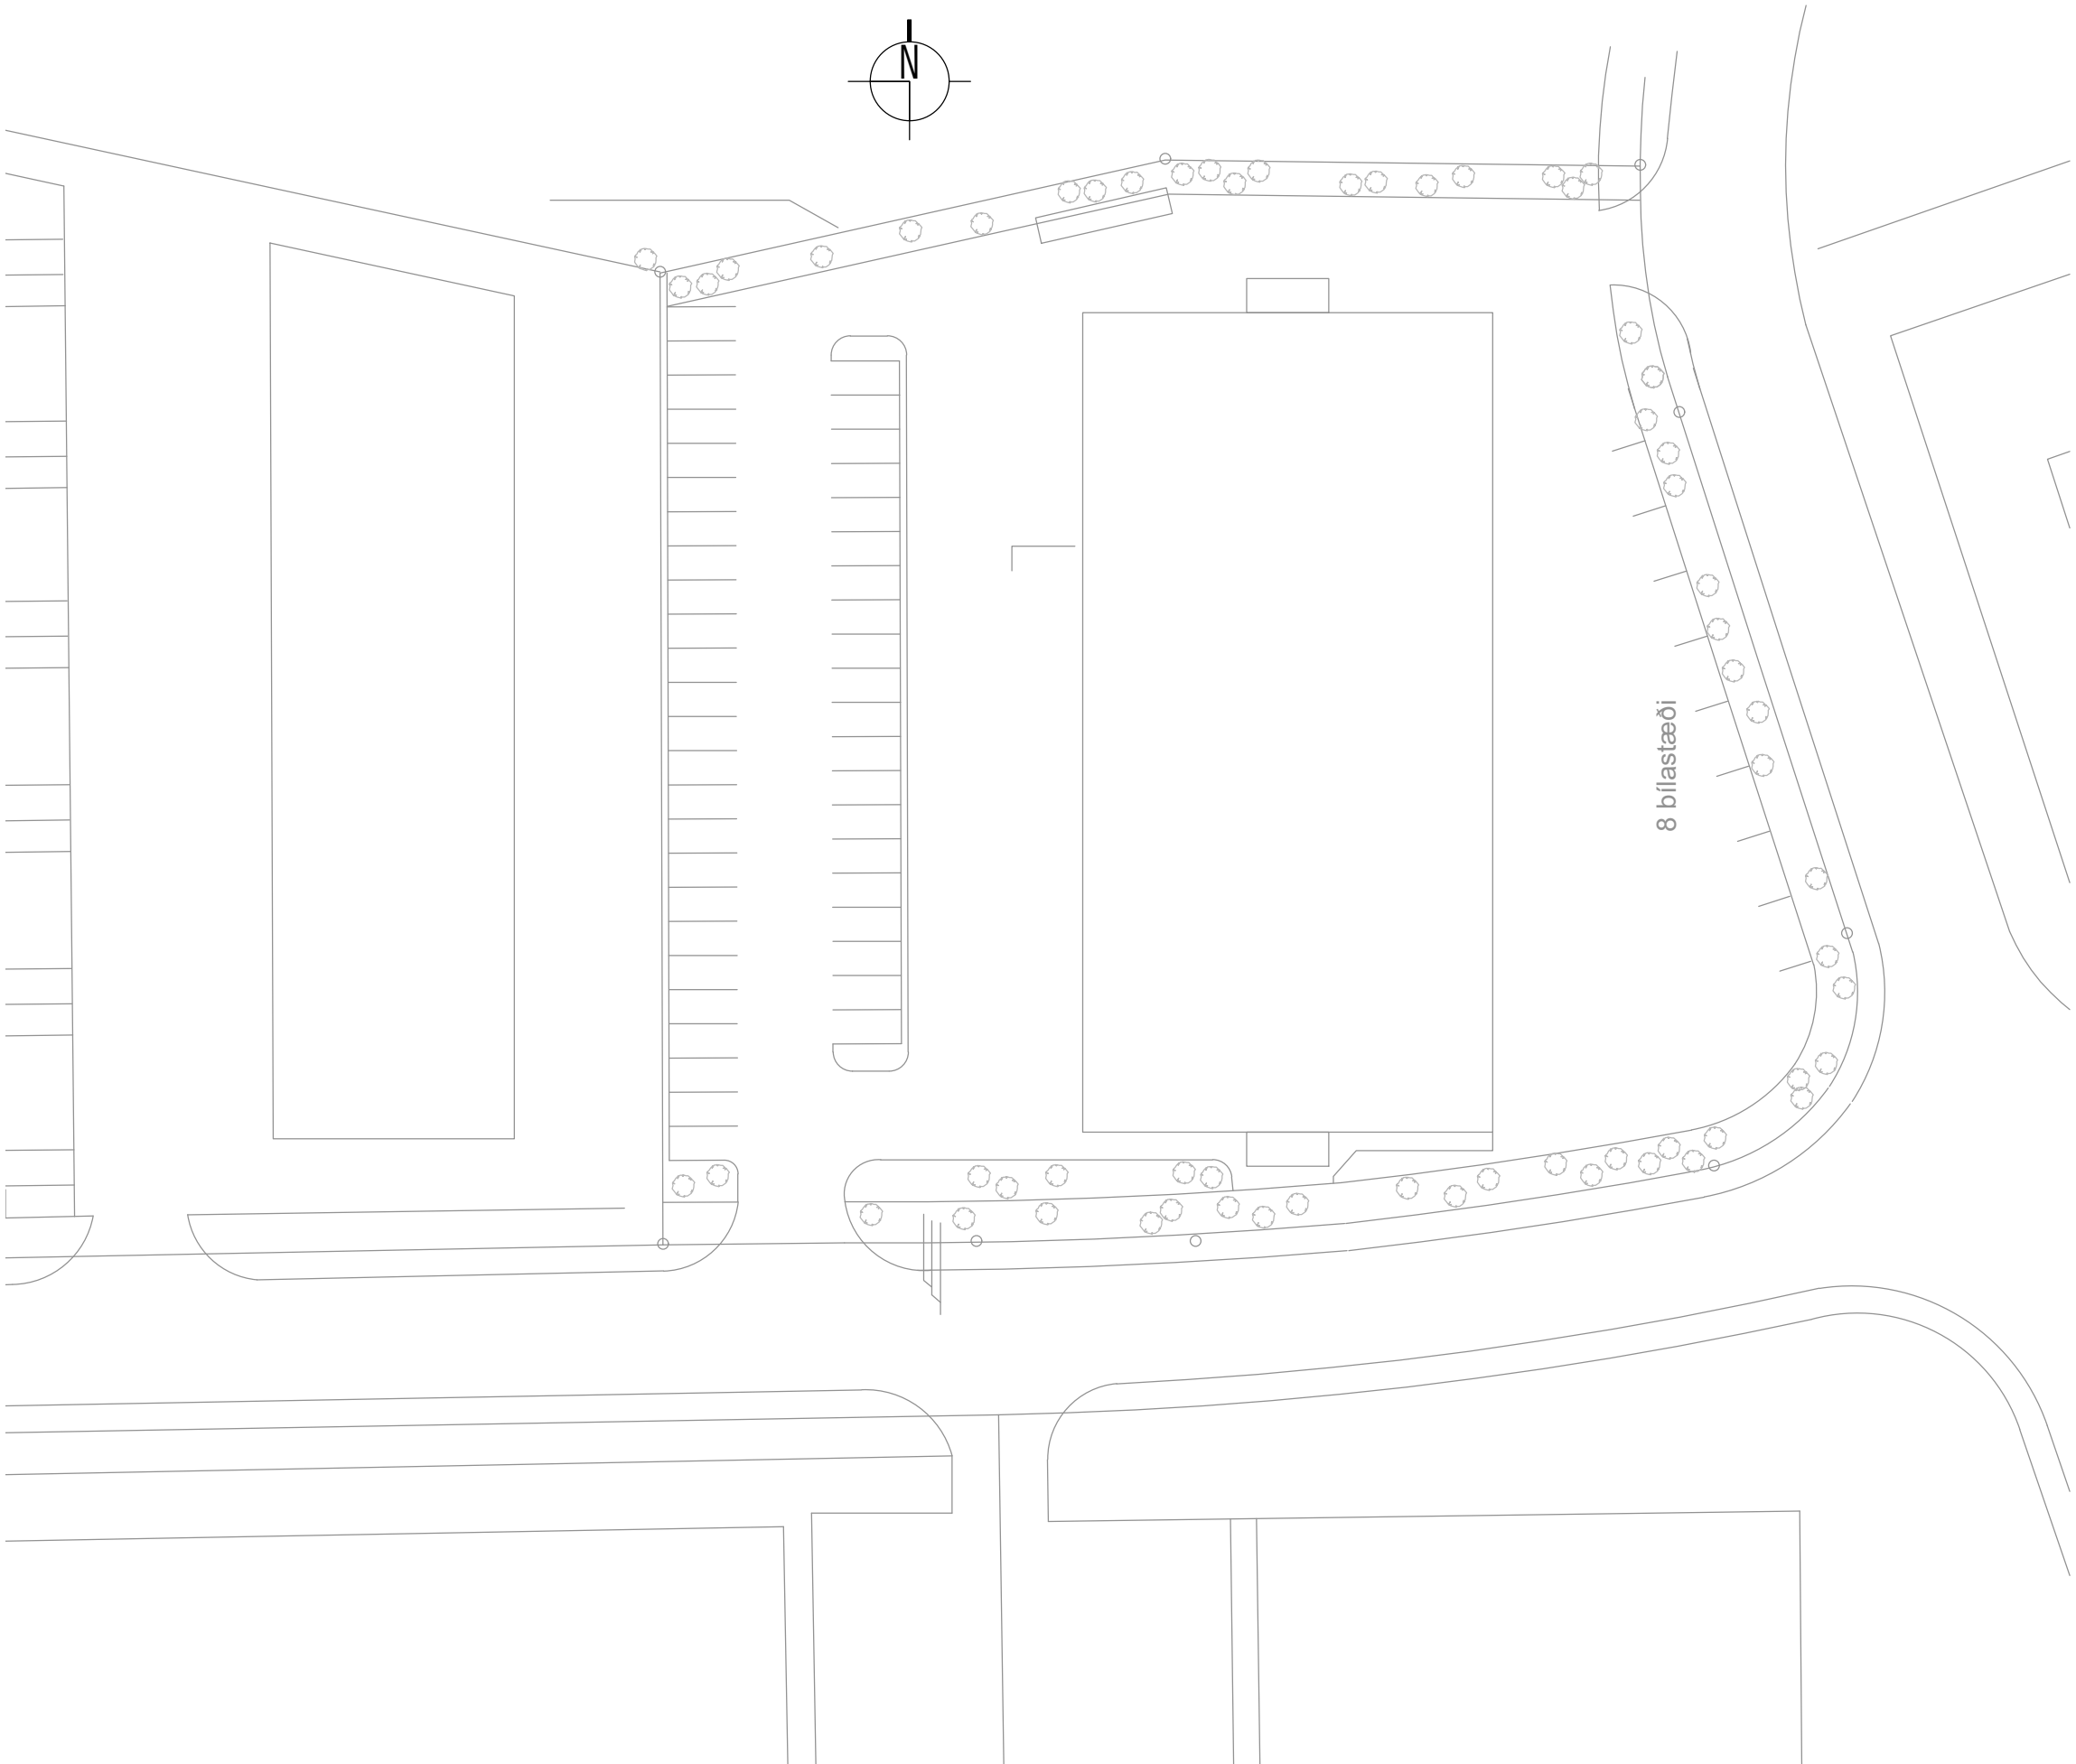

Afstöðumynd 1:500

ALMENNAR SKÝRINGAR:

ÖLL MÁL ERU Í MILLIMETRUM (mm)
ÖLL MÁL ERU FRÁ FULLFRÁGENGNU GÓLFI OG Í MIÐJA DÓS EÐA ÚR MIÐRI DÓS
Í MIÐJA DÓS EÐA Í FULLFRÁGENGINN VEGG.
ÞAR SEM PÍPUR ERU LAGÐAR HLÍÐ VÍÐ HLÍÐ Í LOFTUM EÐA VEGGJUM SKAL HAFNA
MINNST 3sm BIL MILLI RÖRA, ÞANNIG AÐ STEYPA GETI AÐVELDLEGA RUNNID NIÐUR Á MILLI.
ÖLL TÁKN ERU TÁKNRÆN OG BER AÐ SAMRÆMA LAGNIR AÐ TÆKJUM EFTIR AÐSTÆÐUM
Á STAÐNUM OG EFTIR SÉRTEIKNINGUM.
ALLAR LAGNIR OG RAFMAGNSEFNI SKAL VERA INNFELT

LÁGSPENNA:

ÞVERMÁL Á PÍPUM ERU Í SKÝRINGUM, EINLÍNEMYND OG LAGNATEIKNINGUM
HÆÐIR ROFA FRÁ FULLFRÁGENGNU GÓLFI 1100mm.
HÆÐIR TENGLA FRÁ FULLFRÁGENGNU GÓLFI 200mm.
ALLAR PÍPUR ERU Ø16mm OG VÍR 3x1,5mm²
MÁLSTRAUMUR ROFA SKAL VERA 10A.
MÁLSTRAUMUR TENGLA SKAL VERA 16A.
GREINAR ERU EKKI SÝNDAR Í ÖLLUM TÍVIKUM AÐ TÖFLU, EN ERU ÞÁ MERKTAR
VIÐKOMANDI TÖFLU. DÆMI: T1-Gr. 4 ER GREIN 4 Í TÖFLU T1
TIL SNERTISPENNUVARNAR SKAL NOTA LEKA STRAUMSROF AVÖRN.
MÁLHLUTA LAGNA, TÆKJA, LAMPA OG RAFBÚNAÐAR SKAL JARBINDA
VANDLEGA SKV. REGLUGERÐ.
JARBINDA SKAL PÍPUKERFI FYRIR HEITA- OG KALDVATNSLÖGN. SKILA SKAL MÆLINGU
AF JARBINDINGUNNI OG SKAL HÚN UPPEFYLLA KRÖFUR RAFVEITUNNAR.
ALLIR LAMPAR SKULU VERA MEÐ ÞÉTTI TIL FASVIKSLEIÐRÉTTINGAR 0.95.

SMÁSPENNA:

HÆÐIR Á FJARSKIPTATENGLUM (F)
FRÁ FULLFRÁGENGNU GÓLFI 200mm
Á EINLÍNEMYNDUM ERU LAGNIR MILLI BÚNAÐAR EKKI TEIKNADAR.
VERKTAKI SKAL HANNA OG LEGGJA Í SAMÆMI VIÐ BODINN BÚNAÐ.

UTANHÚS / LÖÐ:

LÁGSPENNUJARDSTRENG SKAL AÐ JAFNAÐI EKKI
LEGGJA GRÝNNRA EN 0,7m UNDIR YFIRBORD
JARÐAR. ÞÓ BER AÐ HAGA ÞVI EFTIR AÐSTÆÐUM
Á HVERJUM STAÐ.

SKÝRING Á MERKJUM FYRIR BÚNAÐ Í HINUM ÝMSU KERFUM:

T = LÁGSPENNUSKÁPAR.
S = SMÁSPENNUSKÁPAR.
BR = BRUNAVIÐVÖRUNARKERFI.
ÖR = ÖRYGGISKERFI (INNBROTAR- OG AÐGANGSKERFI)
M = MYNDAVÉLAKERFI.
F = SÍMA OG TÖLVULAGNIR (FJARSKIPTI).
L = LOFTNETSKERFI.
BJ = BJALLA

SKÝRINGAR FYRIR LÁGSPENNU- OG SMÁSPENNUTEIKNINGAR

FYRRNEFND ATRIDÍ GILDA NEMA ANNARS SÉ GETID.

LÁGSPENNUKERFI:

- TENGILL, JARDBUNDINN
- FJÖLDI
- ROFI, EINPÓLA
- SAMROFI
- KROSSROFI
- LJÓÐSEYFIR
- ÞRÝSTIROFI
- MÓTOR / DÆLA / BLÁSARI
- TENGIDÓS
- VEGGDÓS
- INNSTEYPT DÓS F. LJÓS
- INNSTEYPT DÓS F. LJÓS
- LOFTLJÓS
- VEGG LJÓS
- NEYDAR LJÓS MEÐ RAFHLÖÐU
- HITANEMI - THERMOSTAT
- LÖGN FER UPP
- LÖGN FER NIÐUR
- LÖGN, GEGNUM HÆÐ
- FJÖLDI VÍRA
- JARÐTENGING
- TENGIBOX
- BRUNA- OG REYKLOKA
- LAGNIR Í GÓLFI

BRUNAVIÐVÖRUNARKERFI:

- REYKSKYNJARI
- INNANGS-ÚTGANGSEINING
- HANDBODI
- SEGULGRIP
- SKAMMHLAUPS EINANGRARI
- RAFTENGÐ HURÐAPUMPA
- ÞRÝSTIROFI
- SIRENA
- STJÓRNSTÖÐ BRUNAVIÐVÖRUNARKERFIS
- TENGIBOX
- BJALLA

INNBROTA/VIÐVÖRUNAR/STÝRINGAR-KERFI.

- HREYFISKYNJARI, 90°
- HREYFISKYNJARI, 360°
- VATNSSKYNJARI
- HURÐARROFI
- SIRENA
- TALNABORÐ H1500
- TÆKJAROFI, T.D Á SKJÁVARPA
- RAFLÁS

TÖLVU, SÍMA OG LOFTNETSKERFI:

- S = SÍMITÖLVA
- L = LOFTNETSKERFI
- DYRASÍMI



Hönnunarsigri:			
ÚTG.	DAGS.	UTGÁFUFRILL	HANNAÐ TEIKN. YFIRF.
—	—	—	—
—	—	—	—
—	—	—	—
—	—	—	—
—	—	—	—
—	—	—	—
—	—	—	—
—	—	—	—
—	—	—	—



STRANDGATA 11. HAFNARFJÖRÐUR s. 8644280 / 8984393. www.umsjaehf.is

Einhella 4
Hafnarfjörður
222


Rafkerfi
Afstöðumynd og skýringar


HANNAÐ: SÍS	TEIKNAD: SÍS	YFIRFARID: SÍS
DAGS. ÚTG: 26.04.2023	MÆLIKVARÐI: 1:500	BLAÐSTÆRÐ: A1
VERKNÚMER: 23-006	TEIKNINGANÚMER: R101	ÚTG: —

Dagsetning aðaluppráttar: 23.01.2024


Hönnuður: Sigurður Var Sigurjónsson 200277-3929

Sigurður Var Sigurjónsson

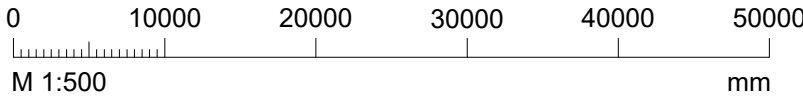

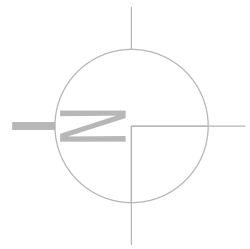

50q ber koparvír lagður með
neðstu sökkuljárnnum

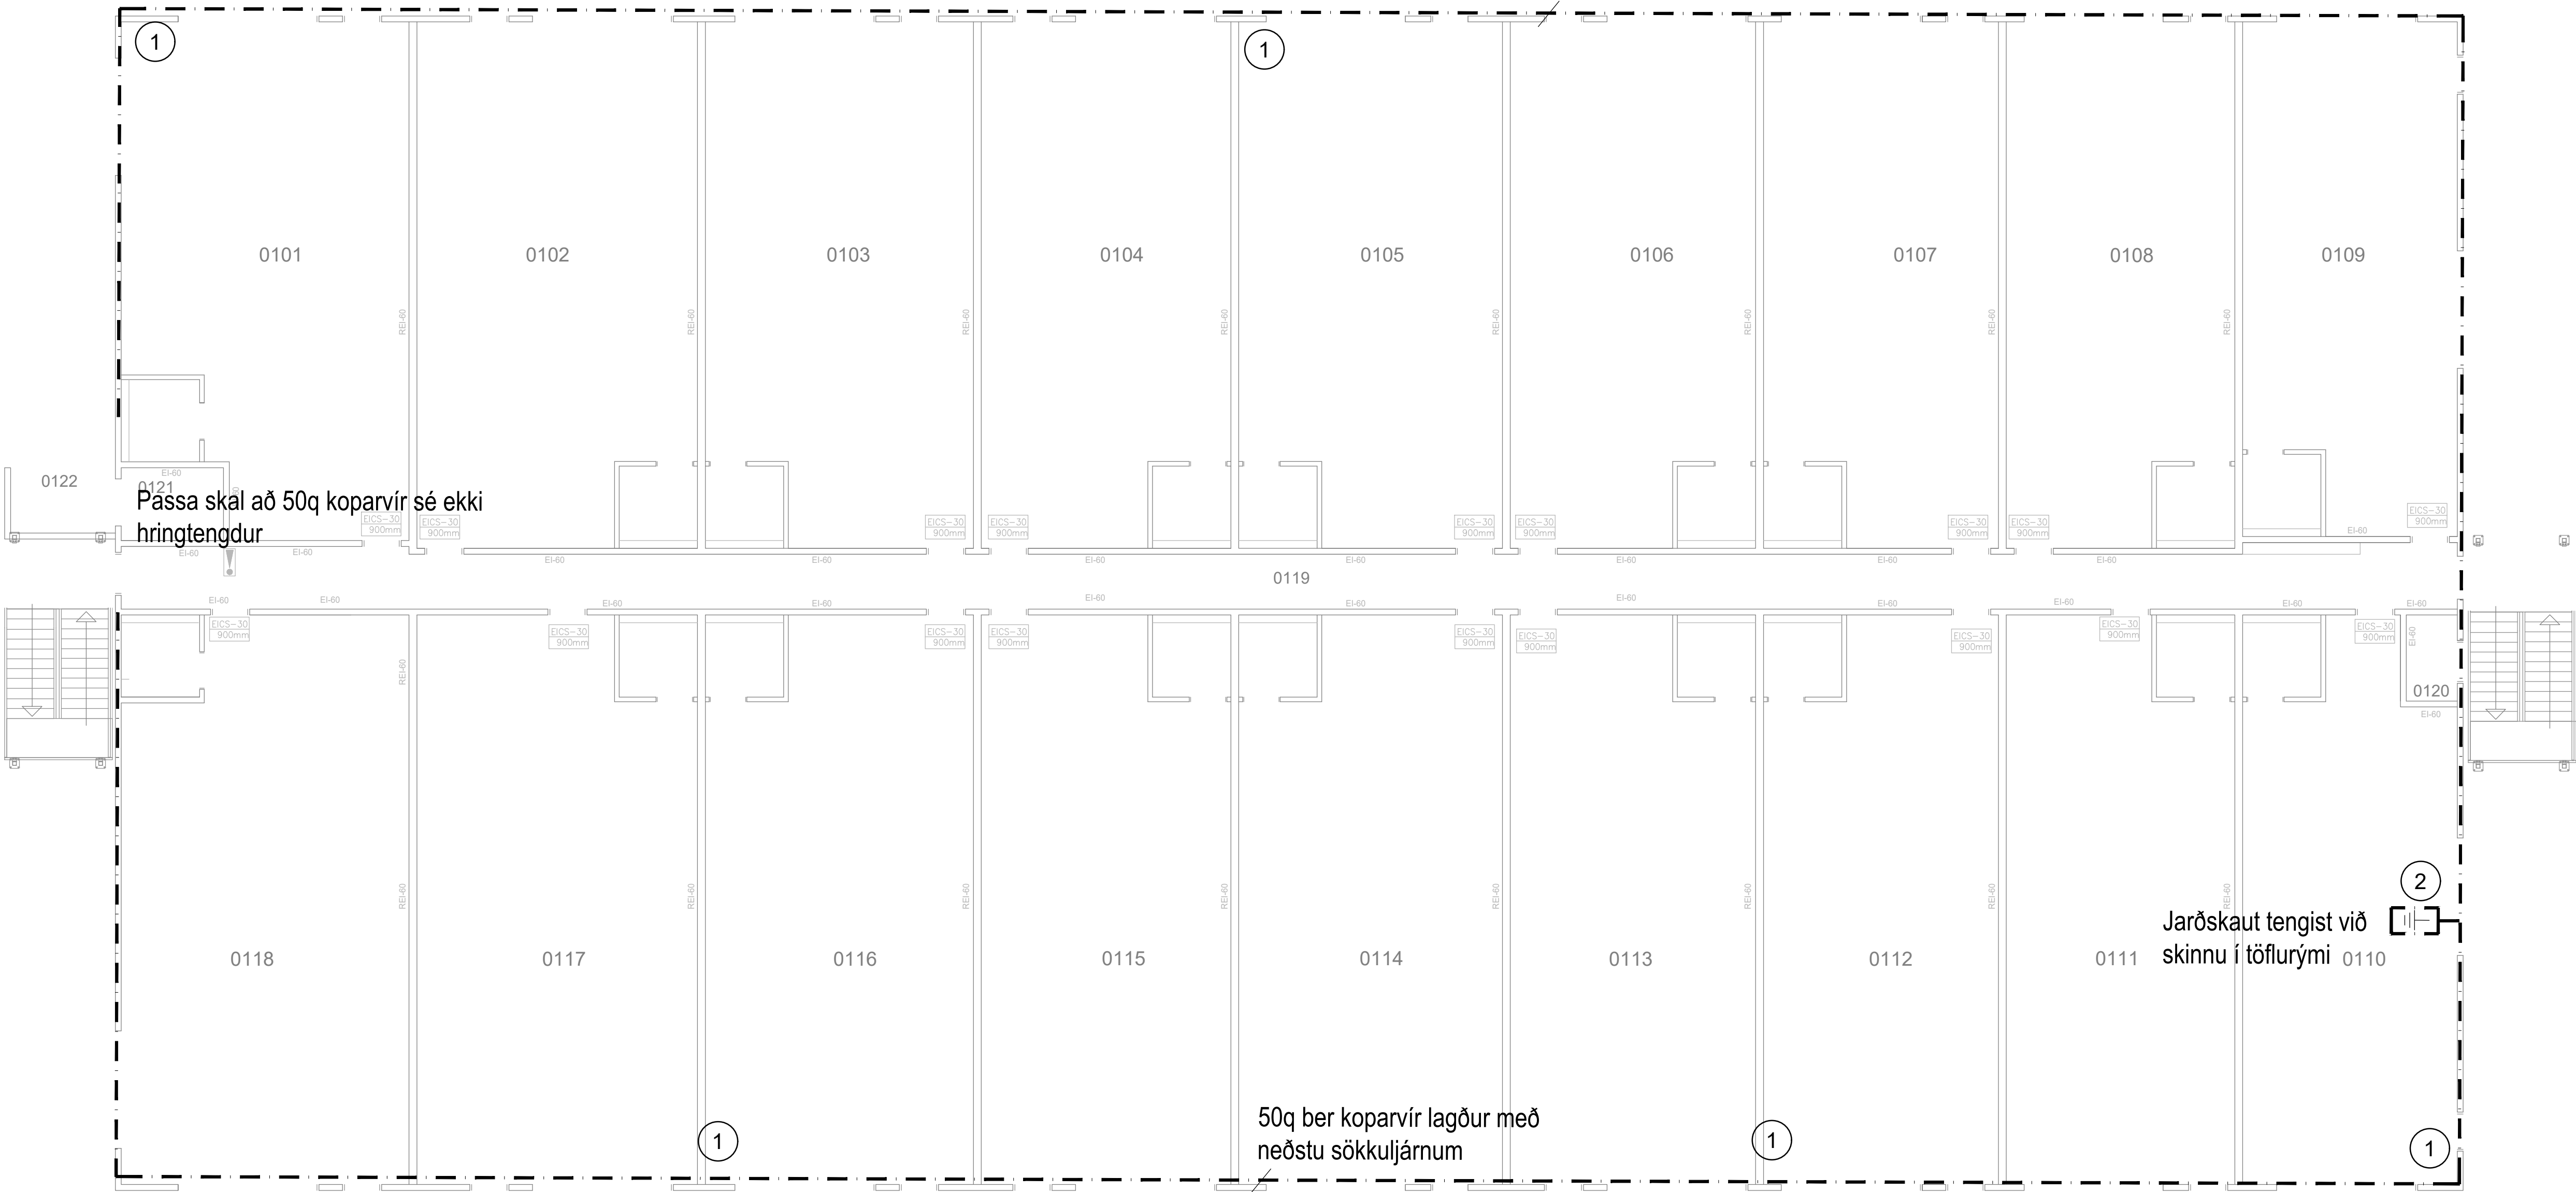


Páska skal að 50q koparvír sé ekki
hringtengdur

Jarðskaut tengist við
skinnu í töflurými 0110

50q ber koparvír lagður með
neðstu sökkuljárnnum

Grunnmynd sökkulskauts 1:100

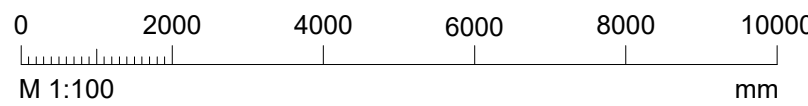

- ① Tengja skal 25q beran koparvír frá 50q koparvír í sökkli byggingar og tengja við stálgrind hússins.
- ② Tengja skal 25q beran koparvír við PEN skinnu aðaltöflu sem sökkulskaut

Hönnunarsigill: _____			
ÚTG.	DAGS.	UTGAUFURILL	HANNAÐ TEIKN. YFIRF.
—	—	—	—
—	—	—	—
—	—	—	—
—	—	—	—
—	—	—	—
—	—	—	—
—	—	—	—
—	—	—	—
—	—	—	—



STRANDGATA 11, HAFNARFJÖRDUR s. 8644280 / 8984393. www.umsjaehf.is

Einhella 4
Hafnarfjörður
222





Rafkerfi
Sökkulskaut

HANNAÐ: SÍS	TEIKNAD: SÍS	YFIRFARID: SÍS
DAGS. ÚTG: 26.04.2023	MÆLIKVARDI: 1:100	BLAÐSTÆRÐ: A1
VERKNUMER: 23-006	TEIKNINGANUMER: R102	ÚTG: —

Dagsetning aðaluppráttar: 23.01.2024

Hönnuður: Sigurður Ívar Sigurjónsson 200277-3929

Sigurður Í. Sigurjónsson

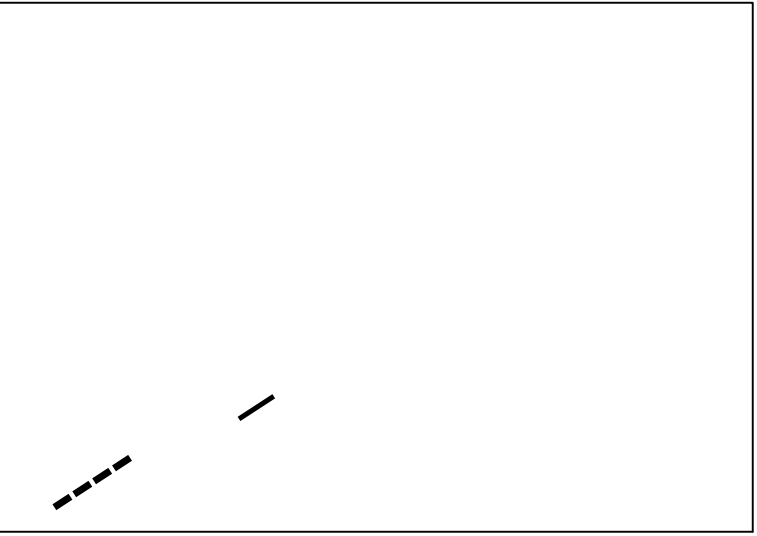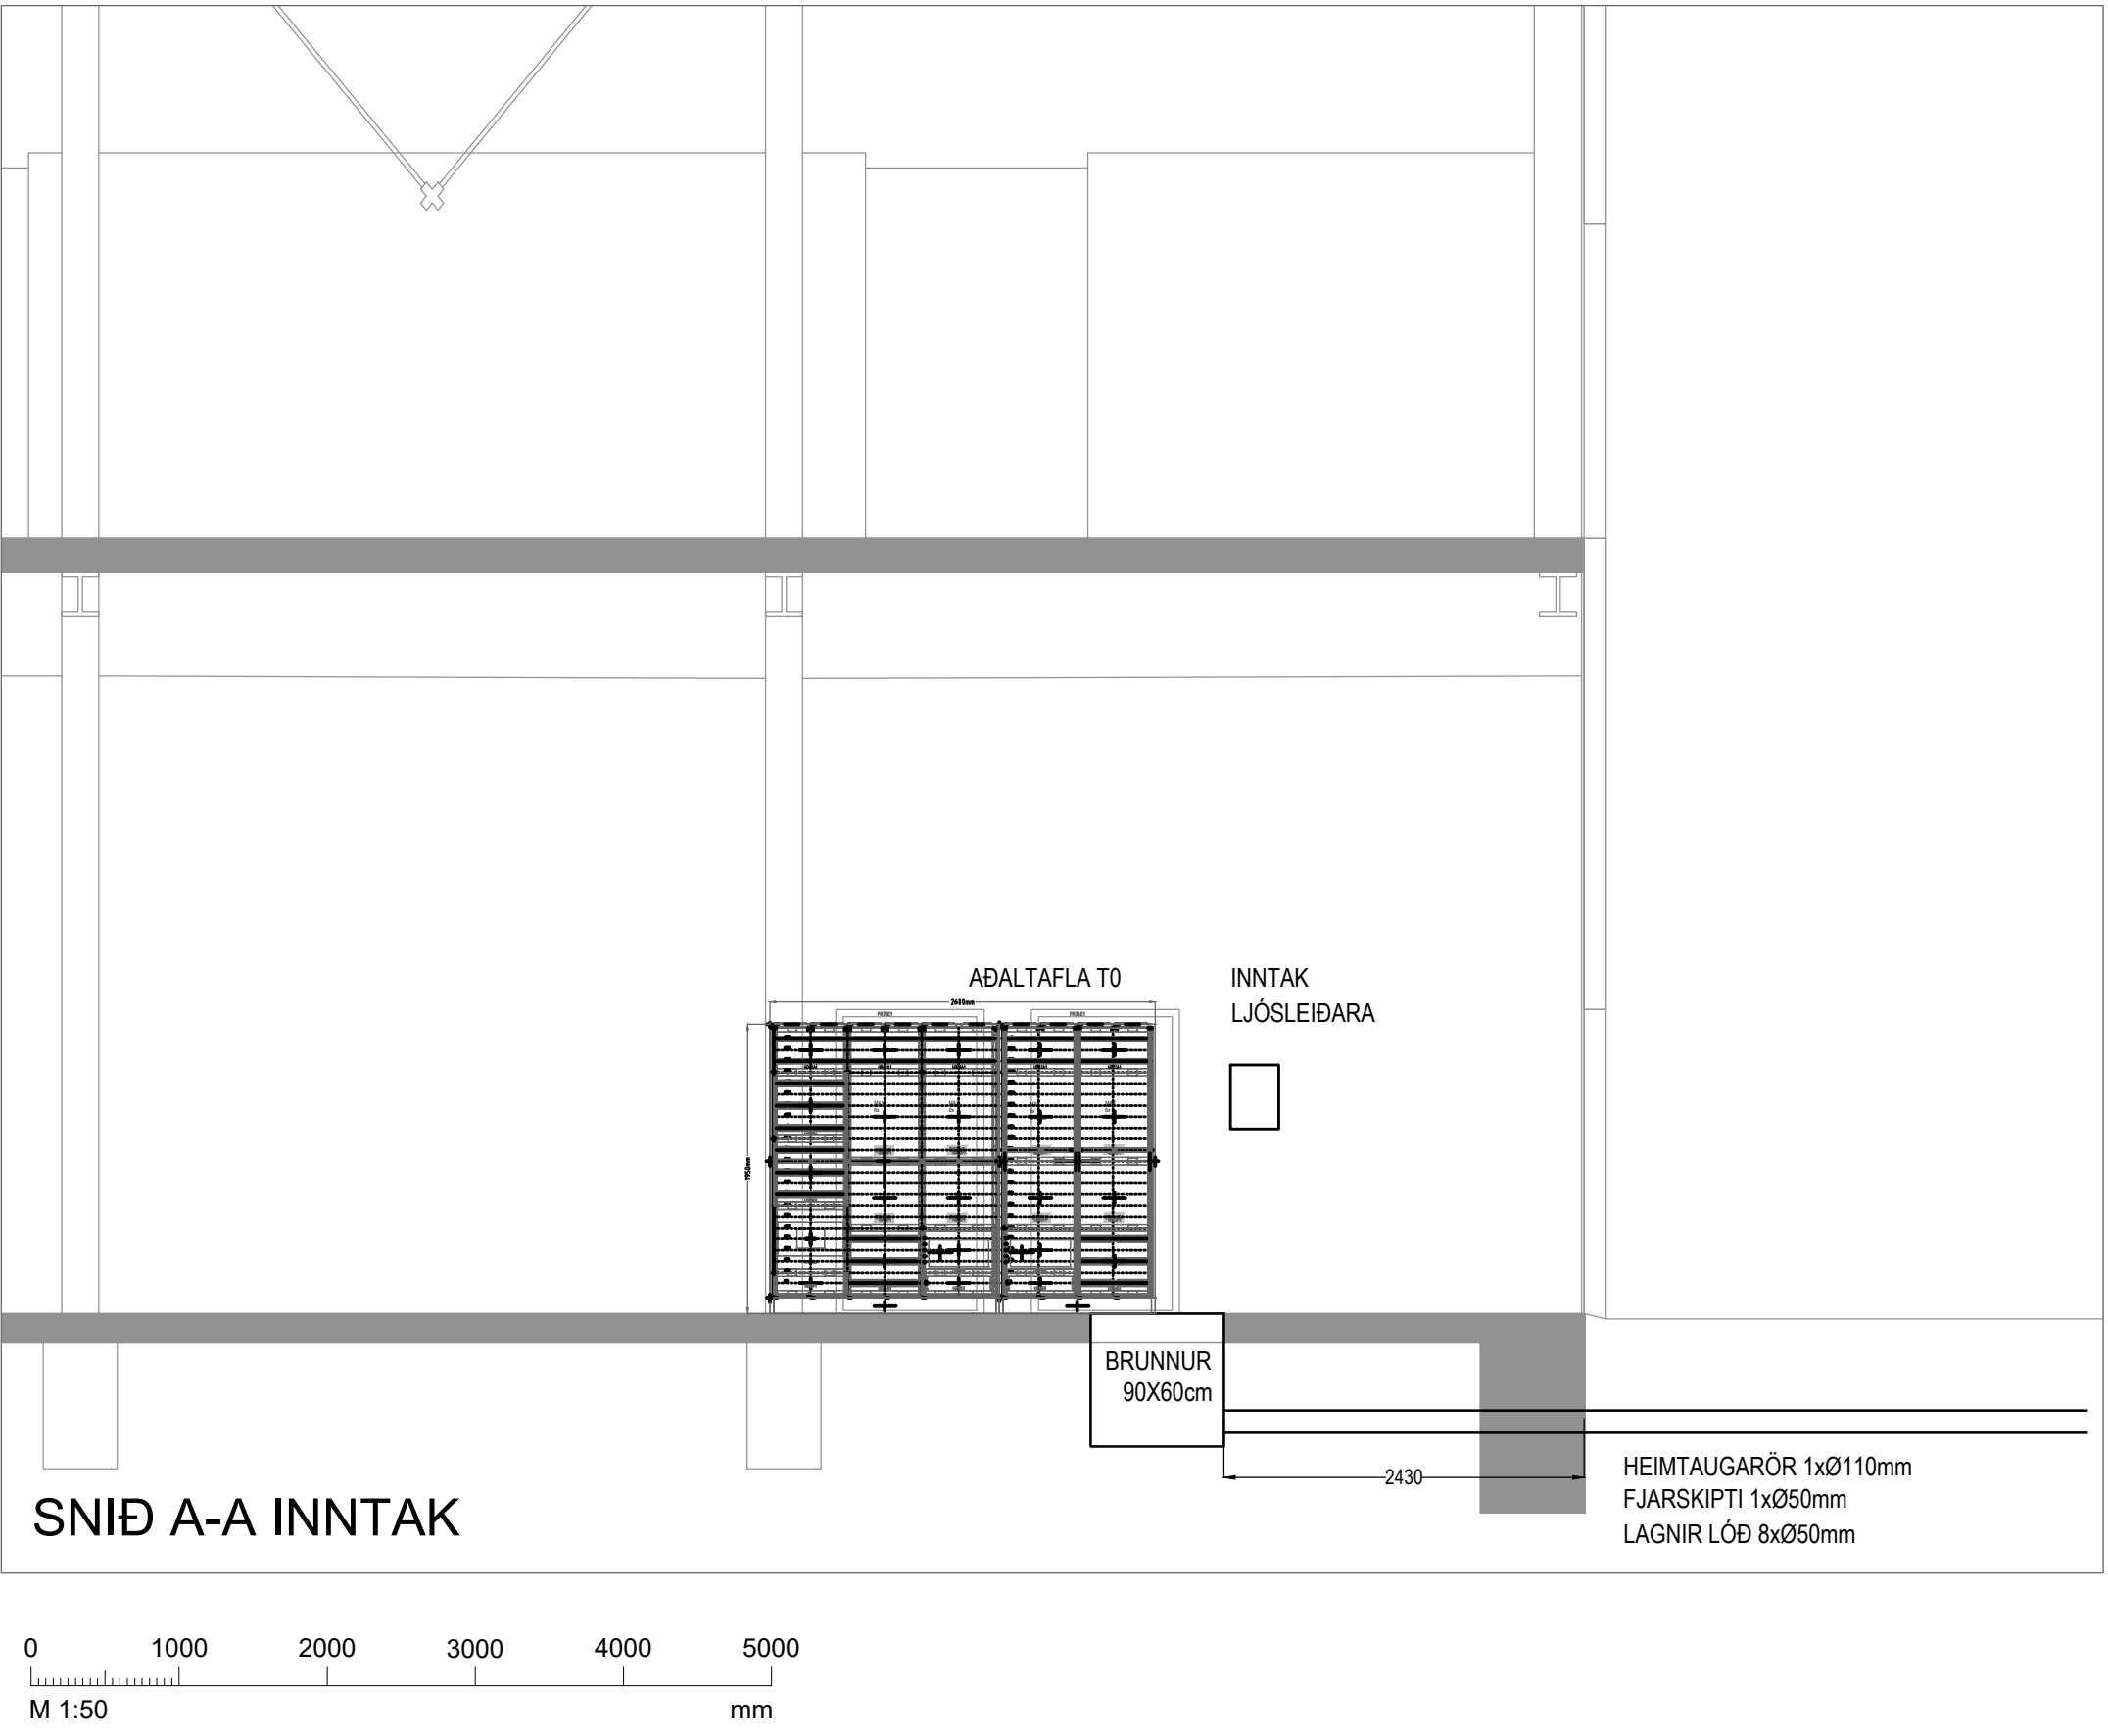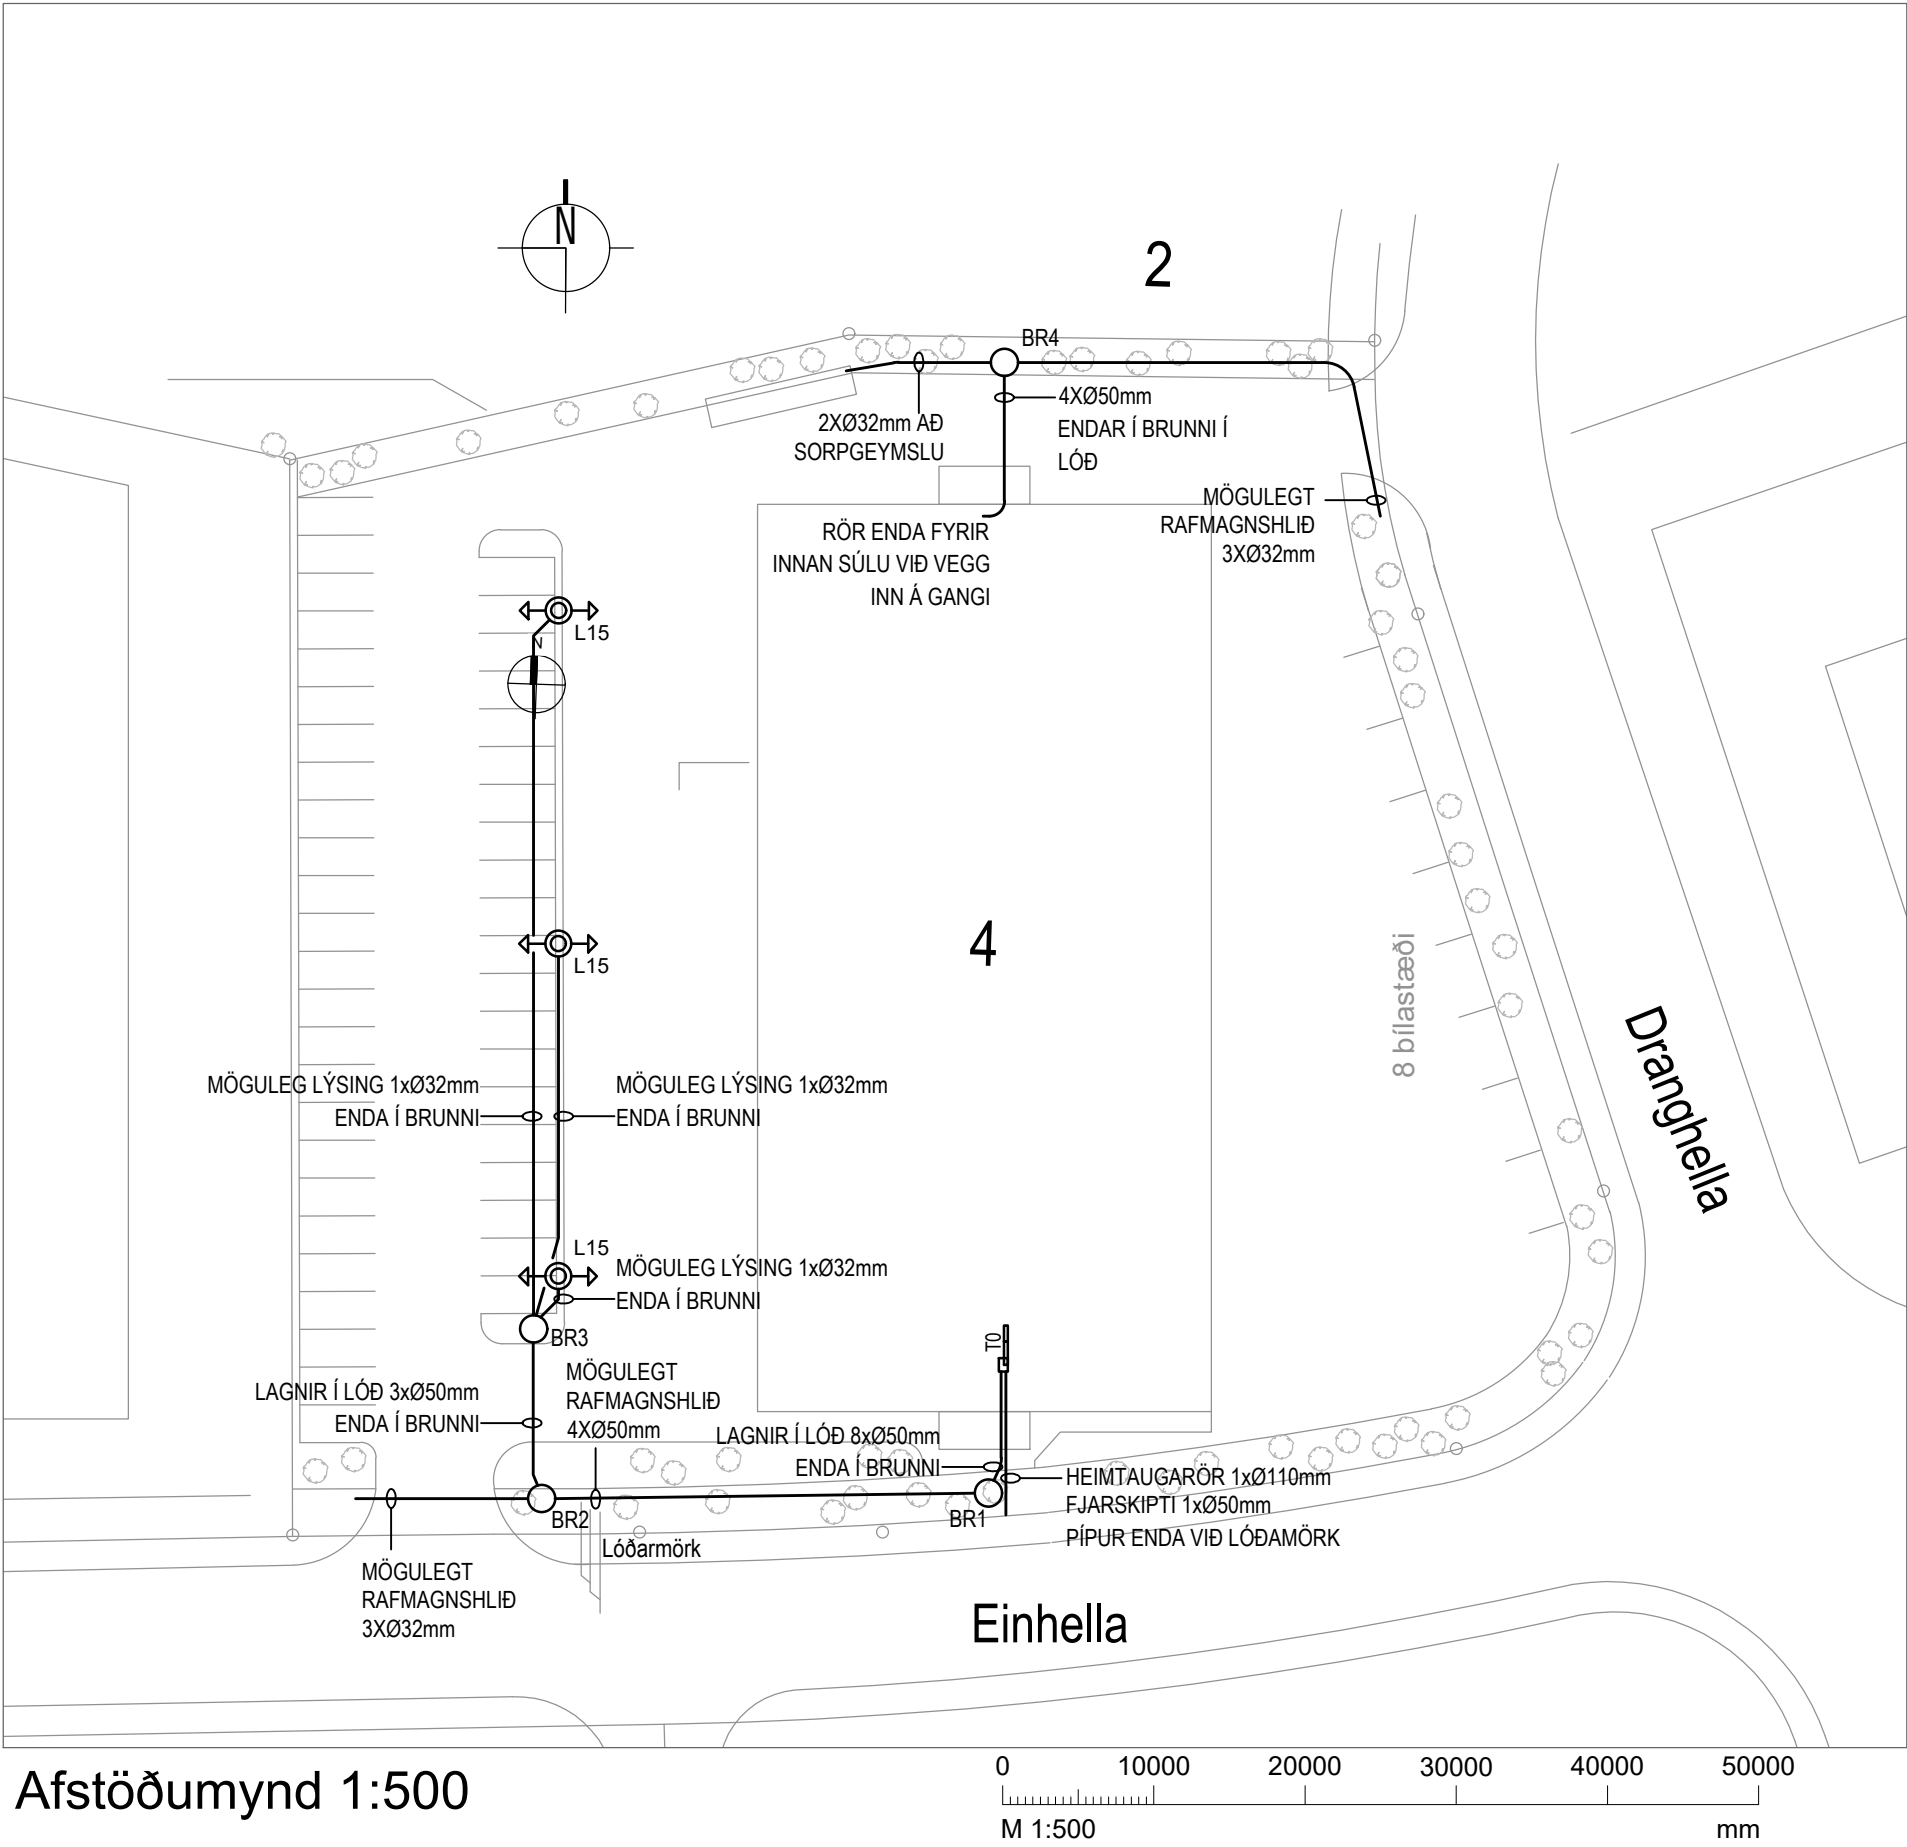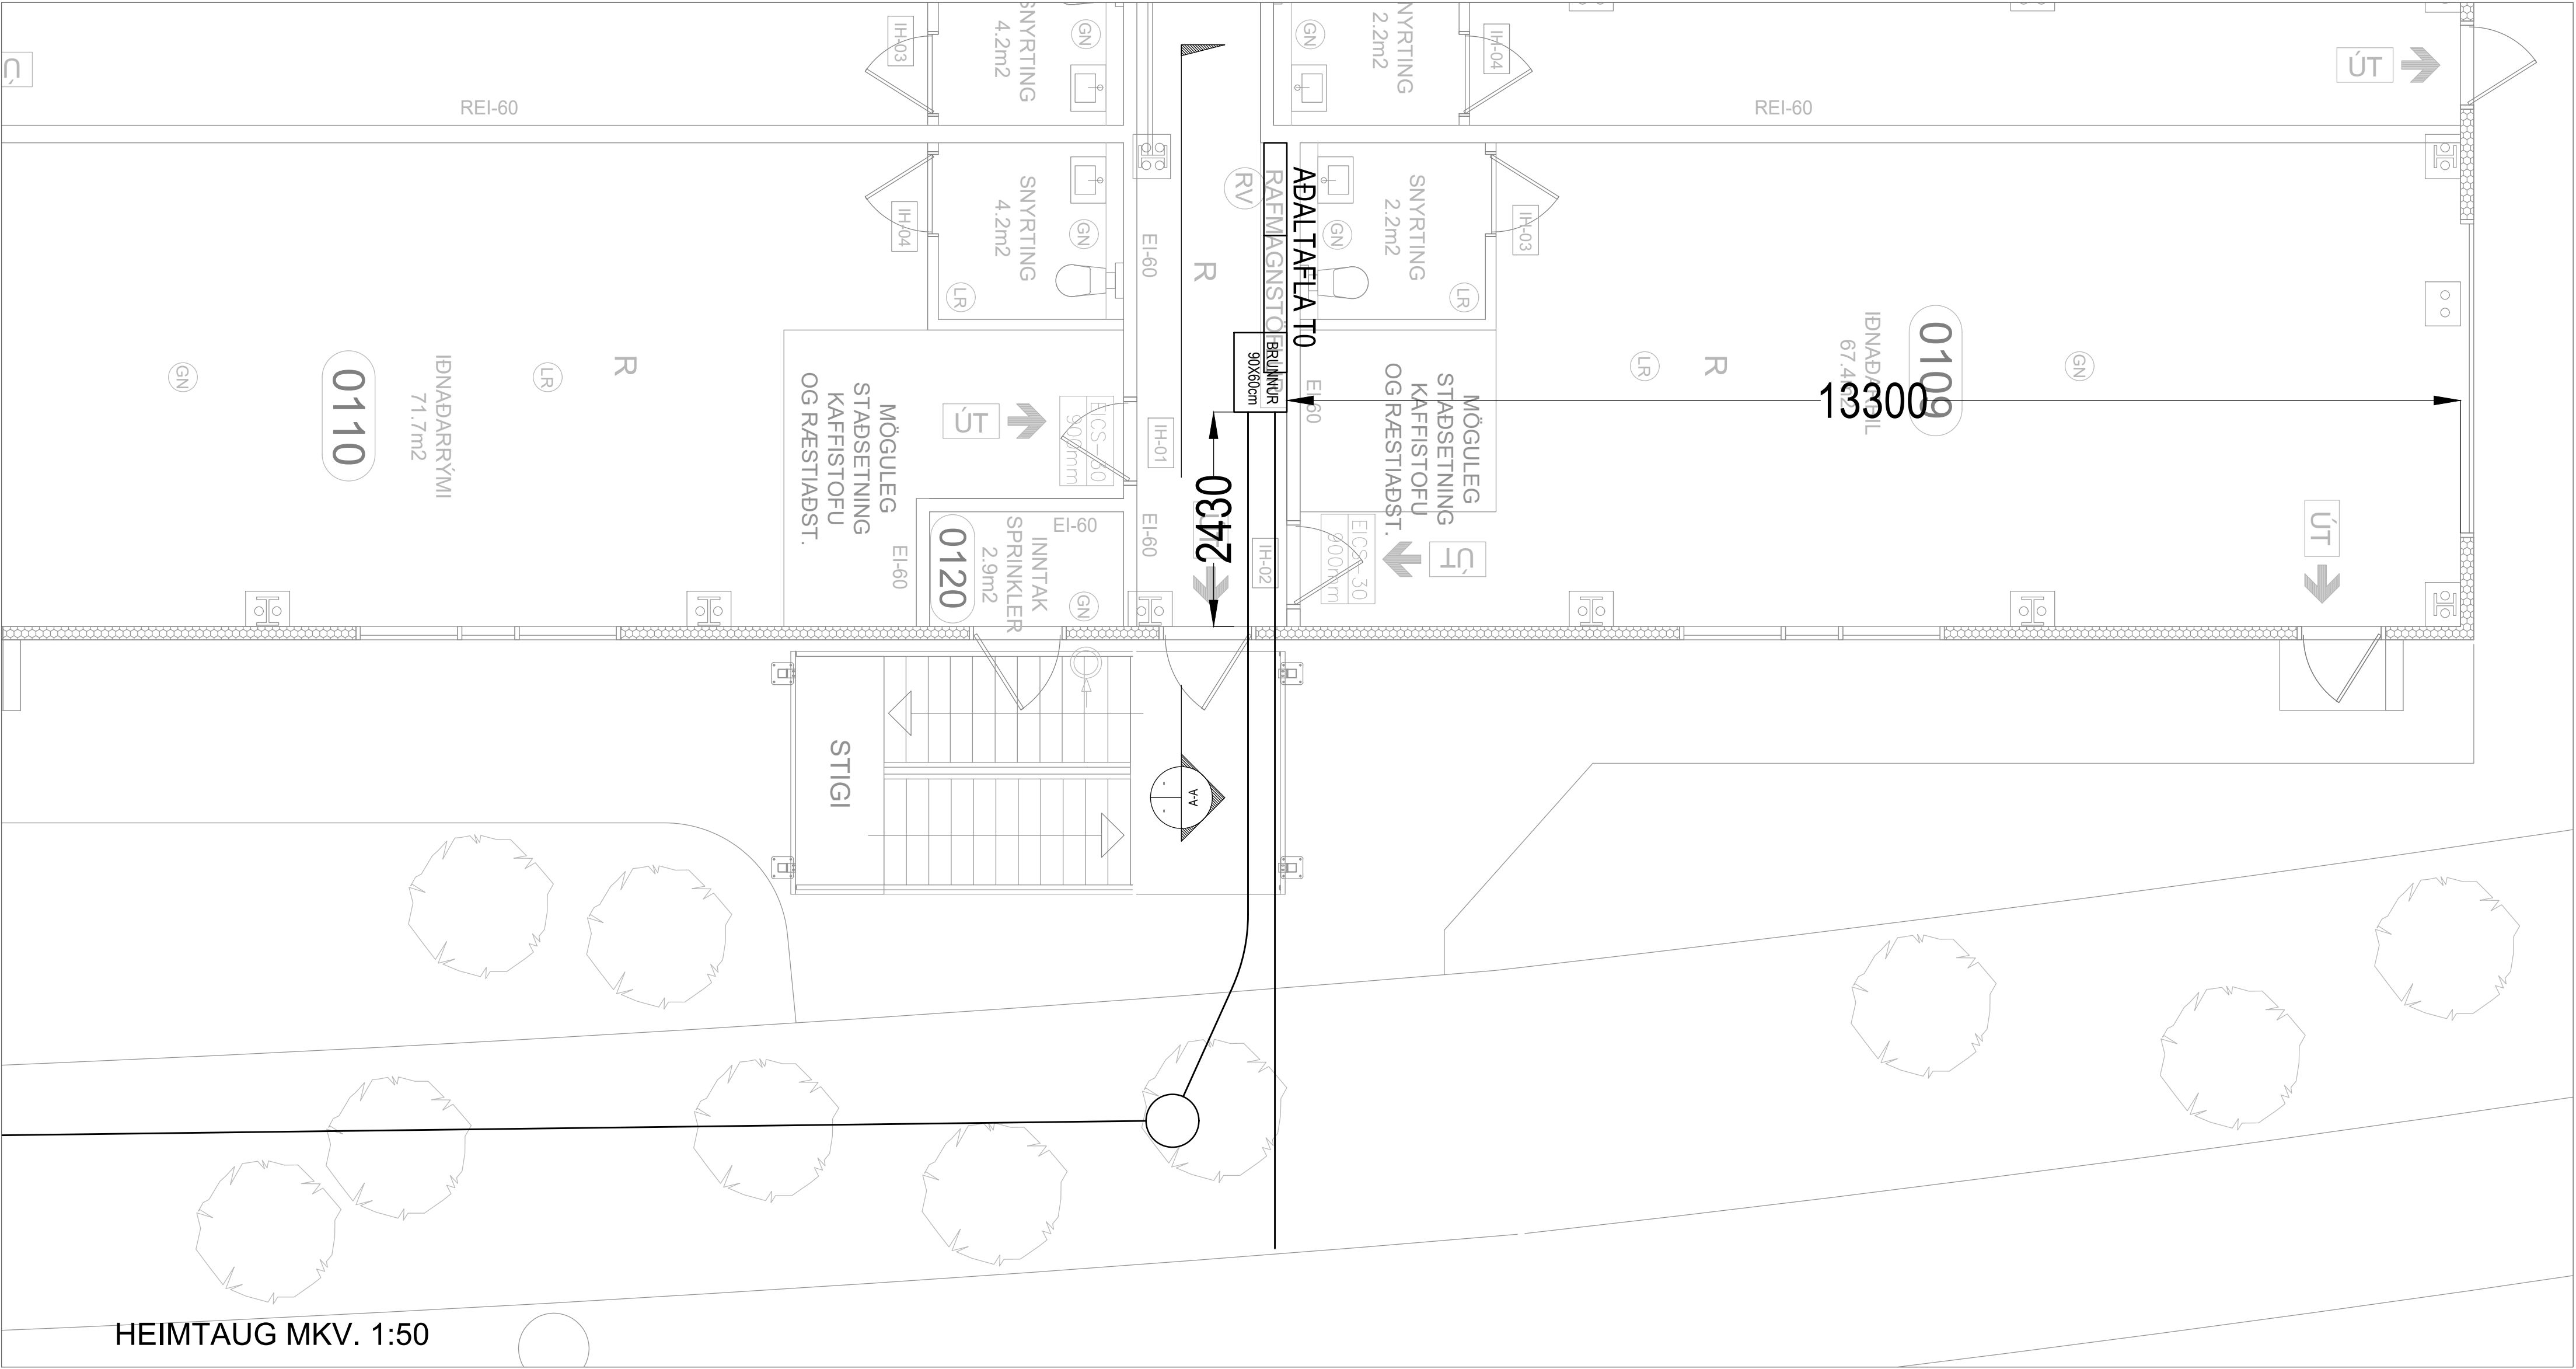

ÚTG.	DAGS.	ÚTGAUFURILL	HANNAÐ TEIKN. YFIRF.
—	—	—	—
—	—	—	—
—	—	—	—
—	—	—	—
—	—	—	—
—	—	—	—
—	—	—	—
—	—	—	—
—	—	—	—




STRANDGATA 11. HAFNARFJÖRDUR S. 8644280 / 8984393. www.umsjaehf.is

Einhella 4
Hafnarfjörður
222

Rafkerfi
Heimtaugateikningar, afstöðmynd
og snið

HANNAÐ: SÍS	TEIKNAD: SÍS	YFIRFARID: SÍS
DAGS. ÚTG.: 26.04.2023	MÆLIKVARDI: 1:50 1:500	BLAÐSTÆRB: A1
VERKNUMER: 23-006	TEIKNINGANUMER: R103	ÚTG: —

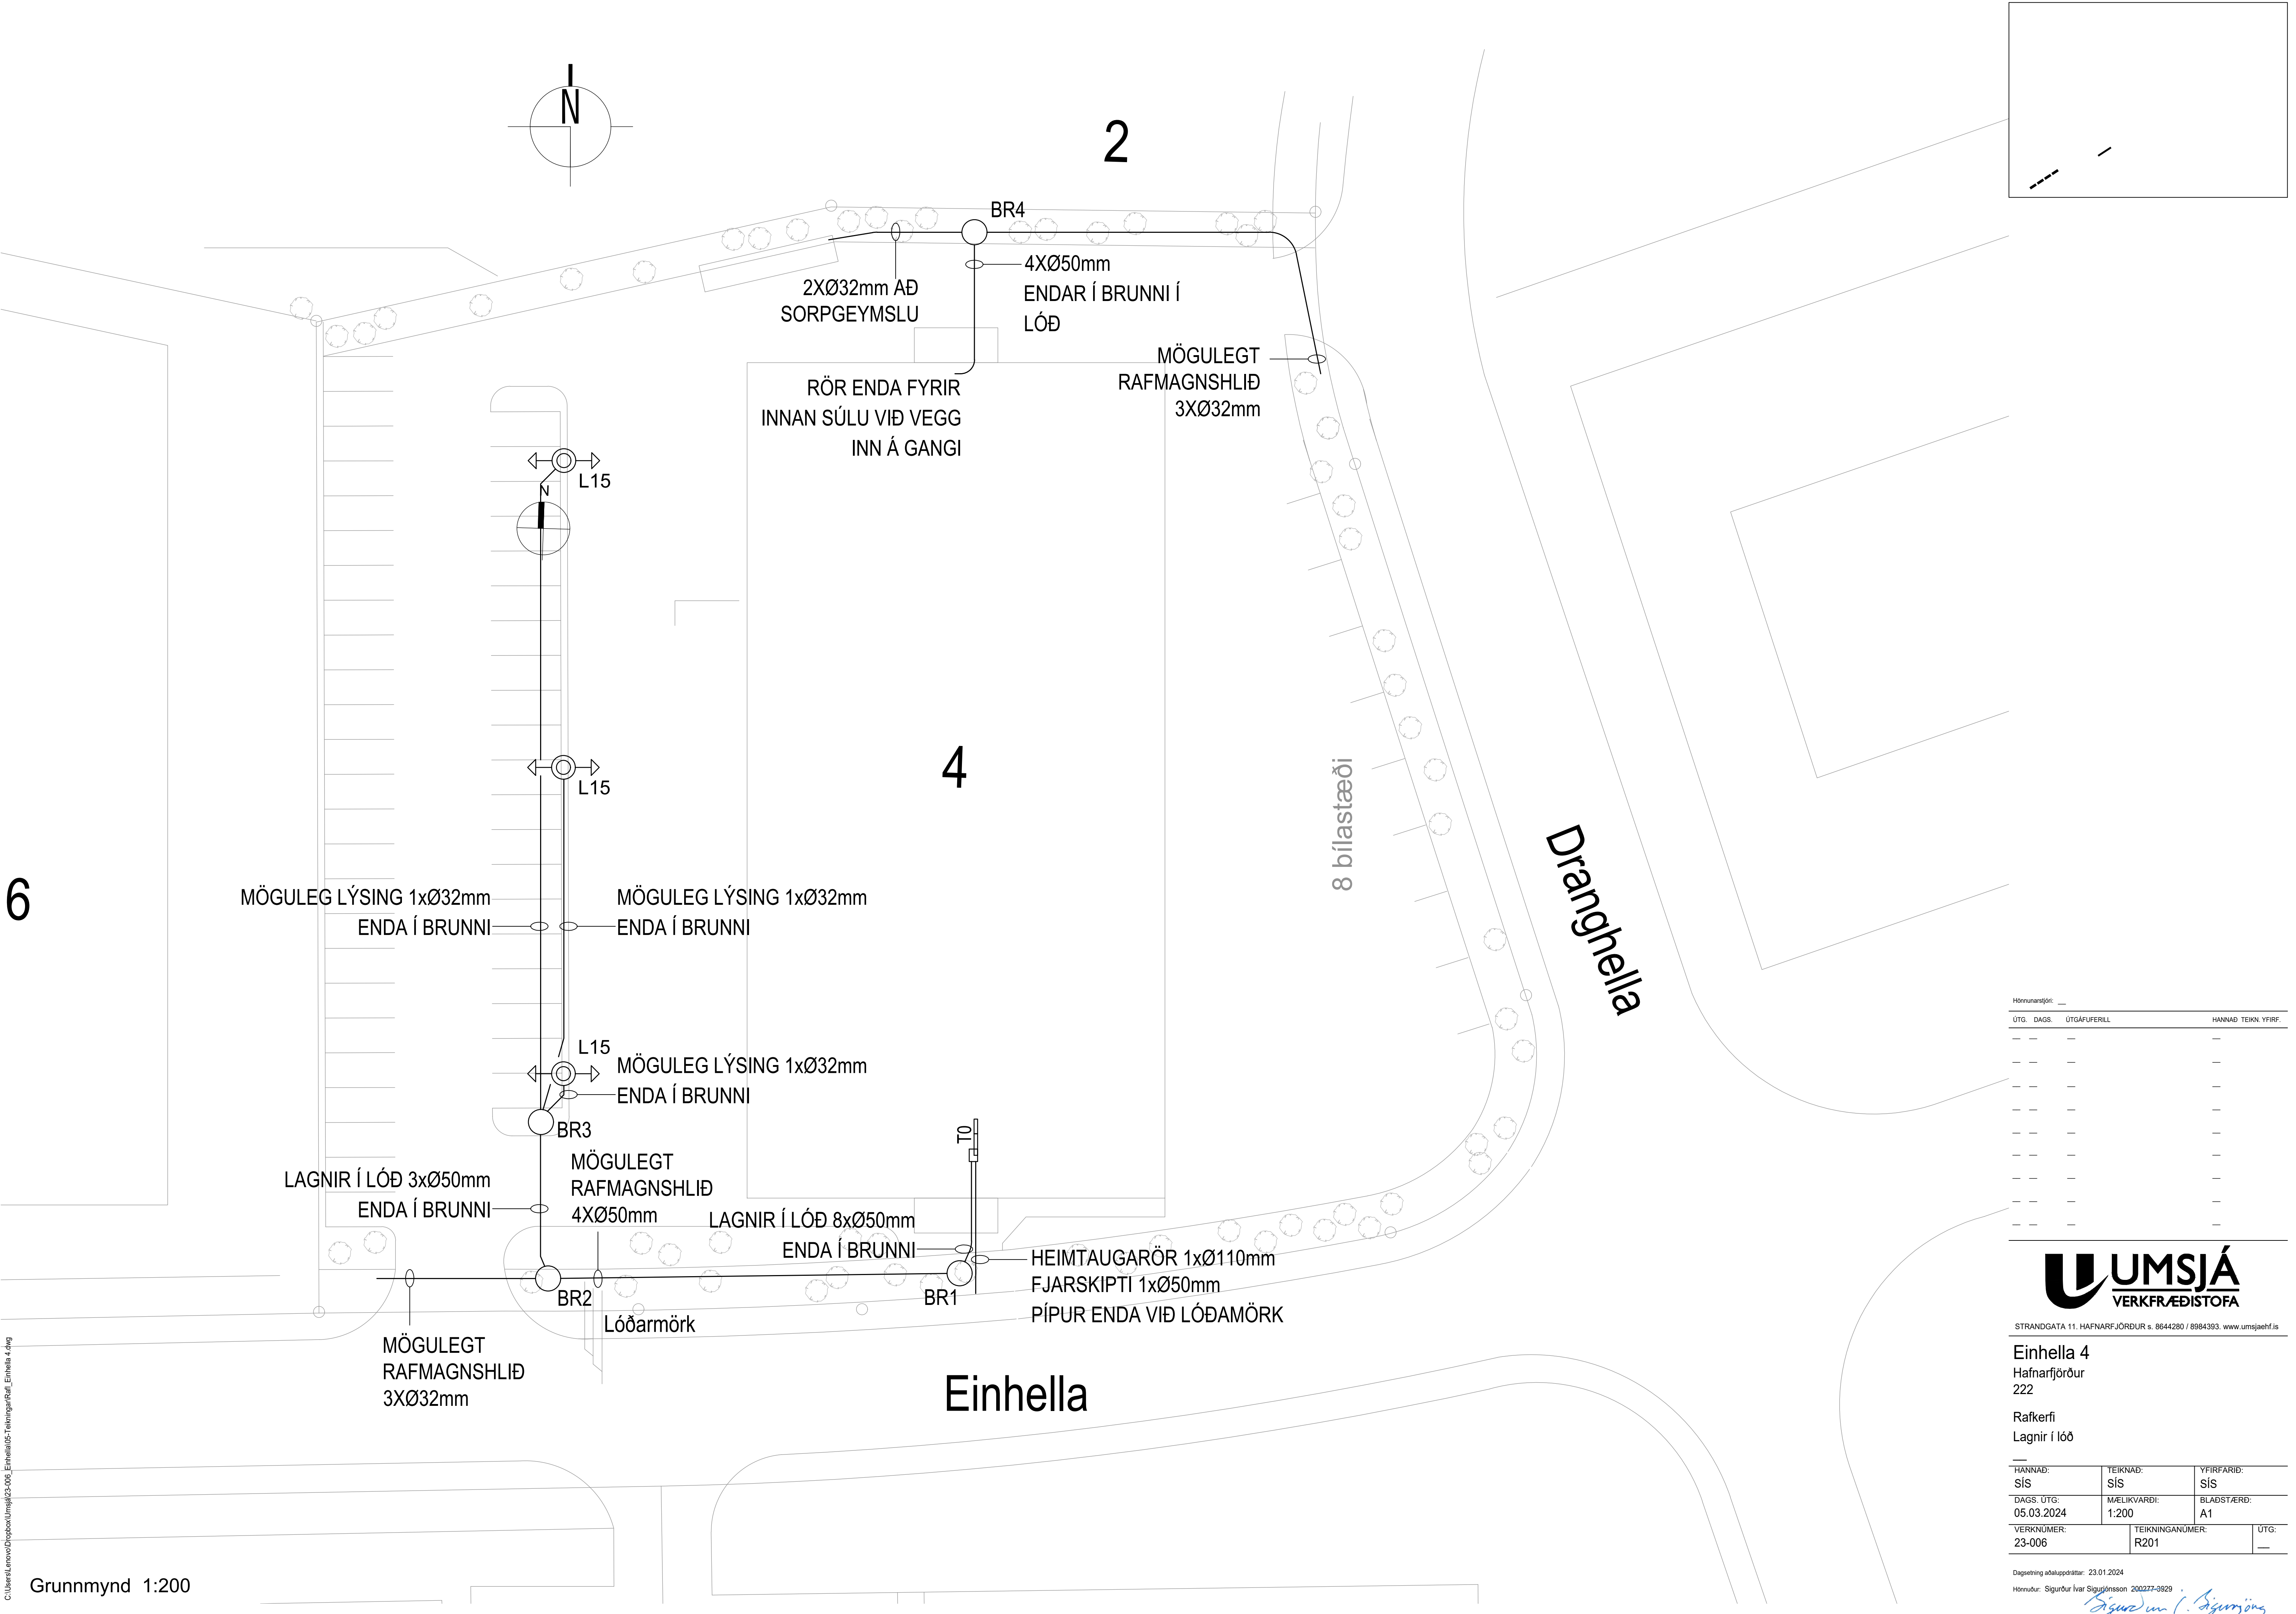

C:\Users\Lenovo\Desktop\Umsja\23-006_Einhella\05-Teikningar\Ein\4.dwg

Grunnmynd 1:200

Hönnunarsigill: _____			
ÚTG.	DAGS.	UTGAFUFERILL	HANNAÐ TEIKN. YFIRF.
---	---	---	---
---	---	---	---
---	---	---	---
---	---	---	---
---	---	---	---
---	---	---	---
---	---	---	---
---	---	---	---



STRANDGATA 11. HAFNARFJÖRDUR s. 8644280 / 8984393. www.umsjaehf.is

Einhella 4
Hafnarfjörður
222

Rafkerfi
Lagnir í lóð

HANNAÐ: SÍS	TEIKNAD: SÍS	YFIRFARID: SÍS
DAGS. ÚTG: 05.03.2024	MÆLIKVARÐI: 1:200	BLAÐSTÆRÐ: A1
VERKNUMER: 23-006	TEIKNINGANUMER: R201	ÚTG: ---

Dagsetning aðaluppráttar: 23.01.2024
Hönnuður: Sigurður Ívar Sigurjónsson 200227-3829

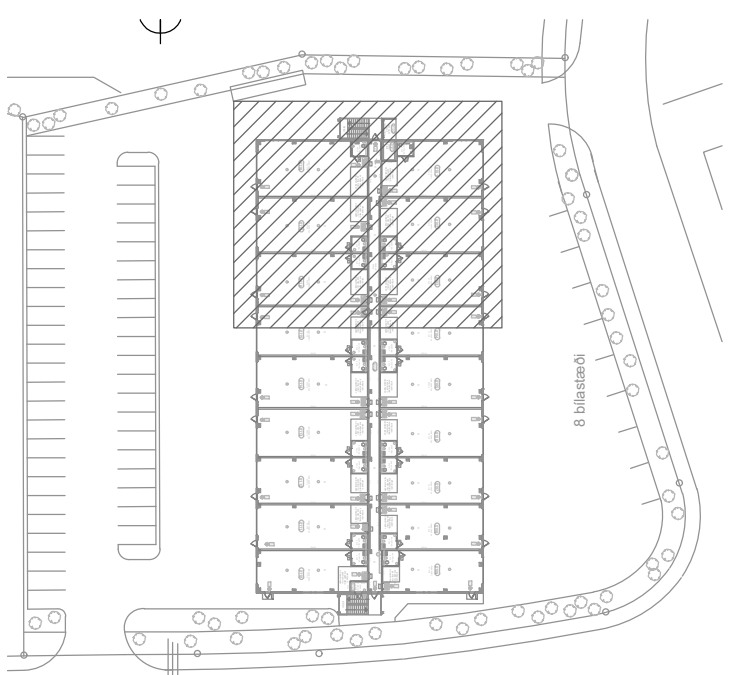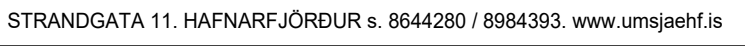[illegible]

HANNAD: SÍS	TEIKNAD: SÍS	YFIRFARID: SÍS
DAGS. ÚTG: 05.03.2024	MÆLIKVARÐI: 1:50	BLADSTÆRD: A1
VERKUNÚMER: 23-006	TEIKNINGANÚMER: R311	ÚTG: —

Dagsetning aðaluppráttar: 23.01.2024
Hönnuður: Sigurður Ívar Sigurjónsson 200277-3929





S-400 = STRENGSTIGI 400mm

[illegible]

K-xx = HÆÐARKÓÐ

3x S-300 = ÞRJÁR HÆÐIR AF 600mm
STRENGSTIGA

NB-200 = NETABAKKI 200mm



STRANDGATA 11. HAFNARFJÖRÐUR s. 8644280 / 8984393. www.umsjaehf.is

Einhella 4

Hafnarfjörður
222

Rafkerfi

Lampaplan og lagnaleiðir
1.hæð



Dagsetning aðaluppdráttar: 23.01.2024

Hönnuður: Sigurður Ívar Sigurjónsson 200277-3929



C:\Users\lenovo\Dropbox\Umsja\03-006_Einhella\05-Tekningar\Ref_Einhella_1.dwg

ATH DÆMIGERT SNIÐ (SPEGLAÐ). SÝNIR EKKI RÉTTA STAÐSETNINGU TÖFLU.

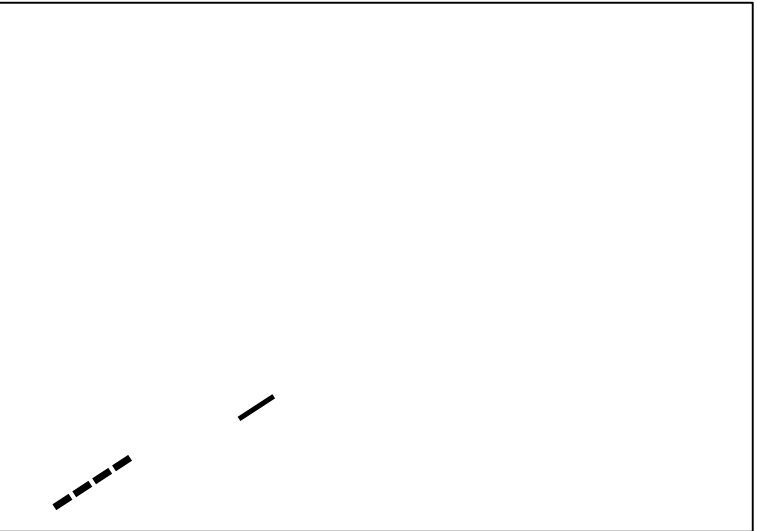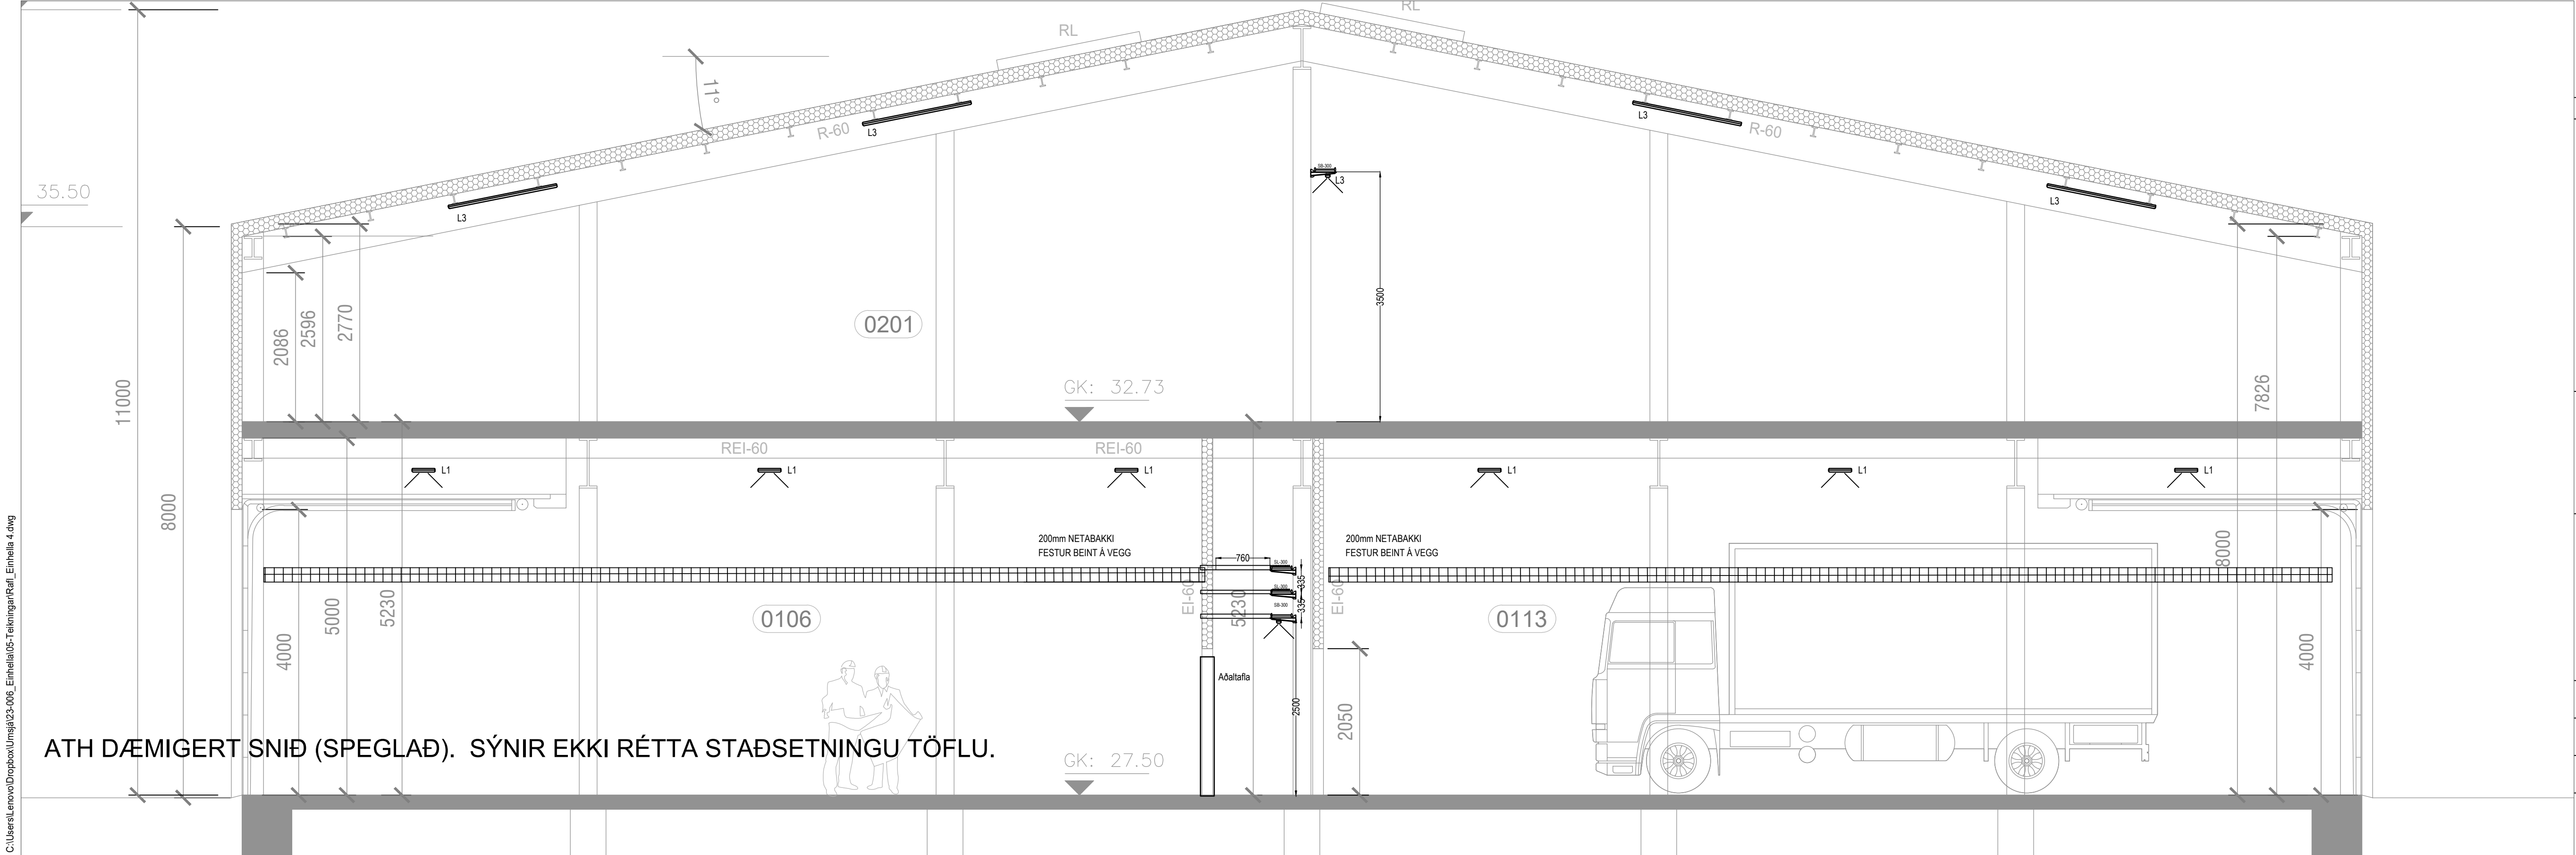

SKÝRINGAR


S-400 = STRENGSTIGI 400mm

S-300 = STRENGSTIGI 300mm

K-xx = HÆÐARKÓÐI

3x S-300 = ÞRJAR HÆÐIR AF 600mm STRENGSTIGA

NB-200 = NETABAKKI 200mm

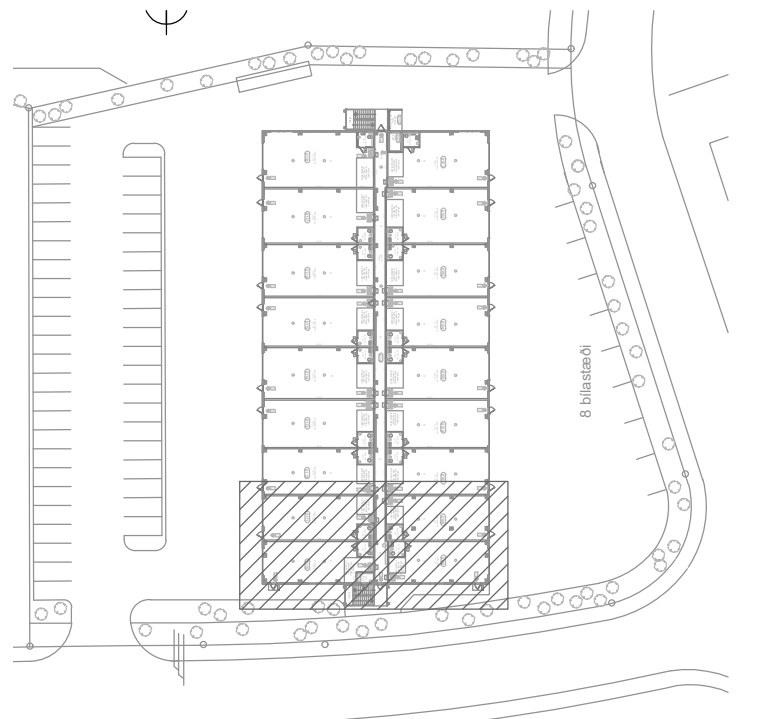

LYKILMYND

Hönnunarsigill: _____			
ÚTG.	DAGS.	UTGAUFERILL	HANNAÐ TEIKN. YFIR.
—	—	—	—
—	—	—	—
—	—	—	—
—	—	—	—
—	—	—	—
—	—	—	—
—	—	—	—
—	—	—	—
—	—	—	—

UMSJÁ
VERKFRÆÐISTOFA

STRANDGATA 11, HAFNARFJÖRDUR s. 8644280 / 8984393, www.umsjaehf.is



Einhella 4
Hafnarfjörður
222

Raferfi
Lampaplan og lagnaleiðir 1.hæð
Dæmigert snið

HANNAÐ: SÍS	TEIKNAD: SÍS	YFIRFARID: SÍS
DAGS. ÚTG.: 05.03.2024	MÆLIKVARDI: 1:50	BLAÐSTÆRB: A1
VERKNUMER: 23-006	TEIKNINGANUMER: R313	ÚTG.: —


Dagsetning aðskuppróttar: 23.01.2024
Hönnuður: Sigurður Ívar Sigurjónsson 200277-3929

Sigurður Í. Sigurjónsson

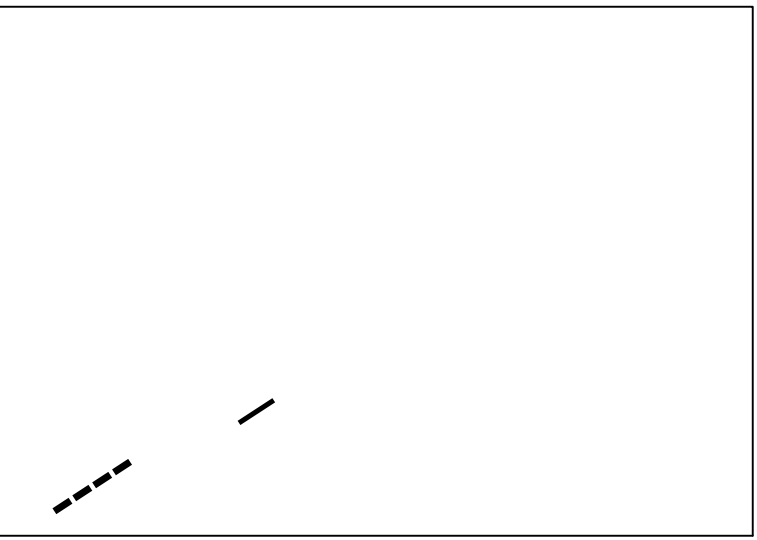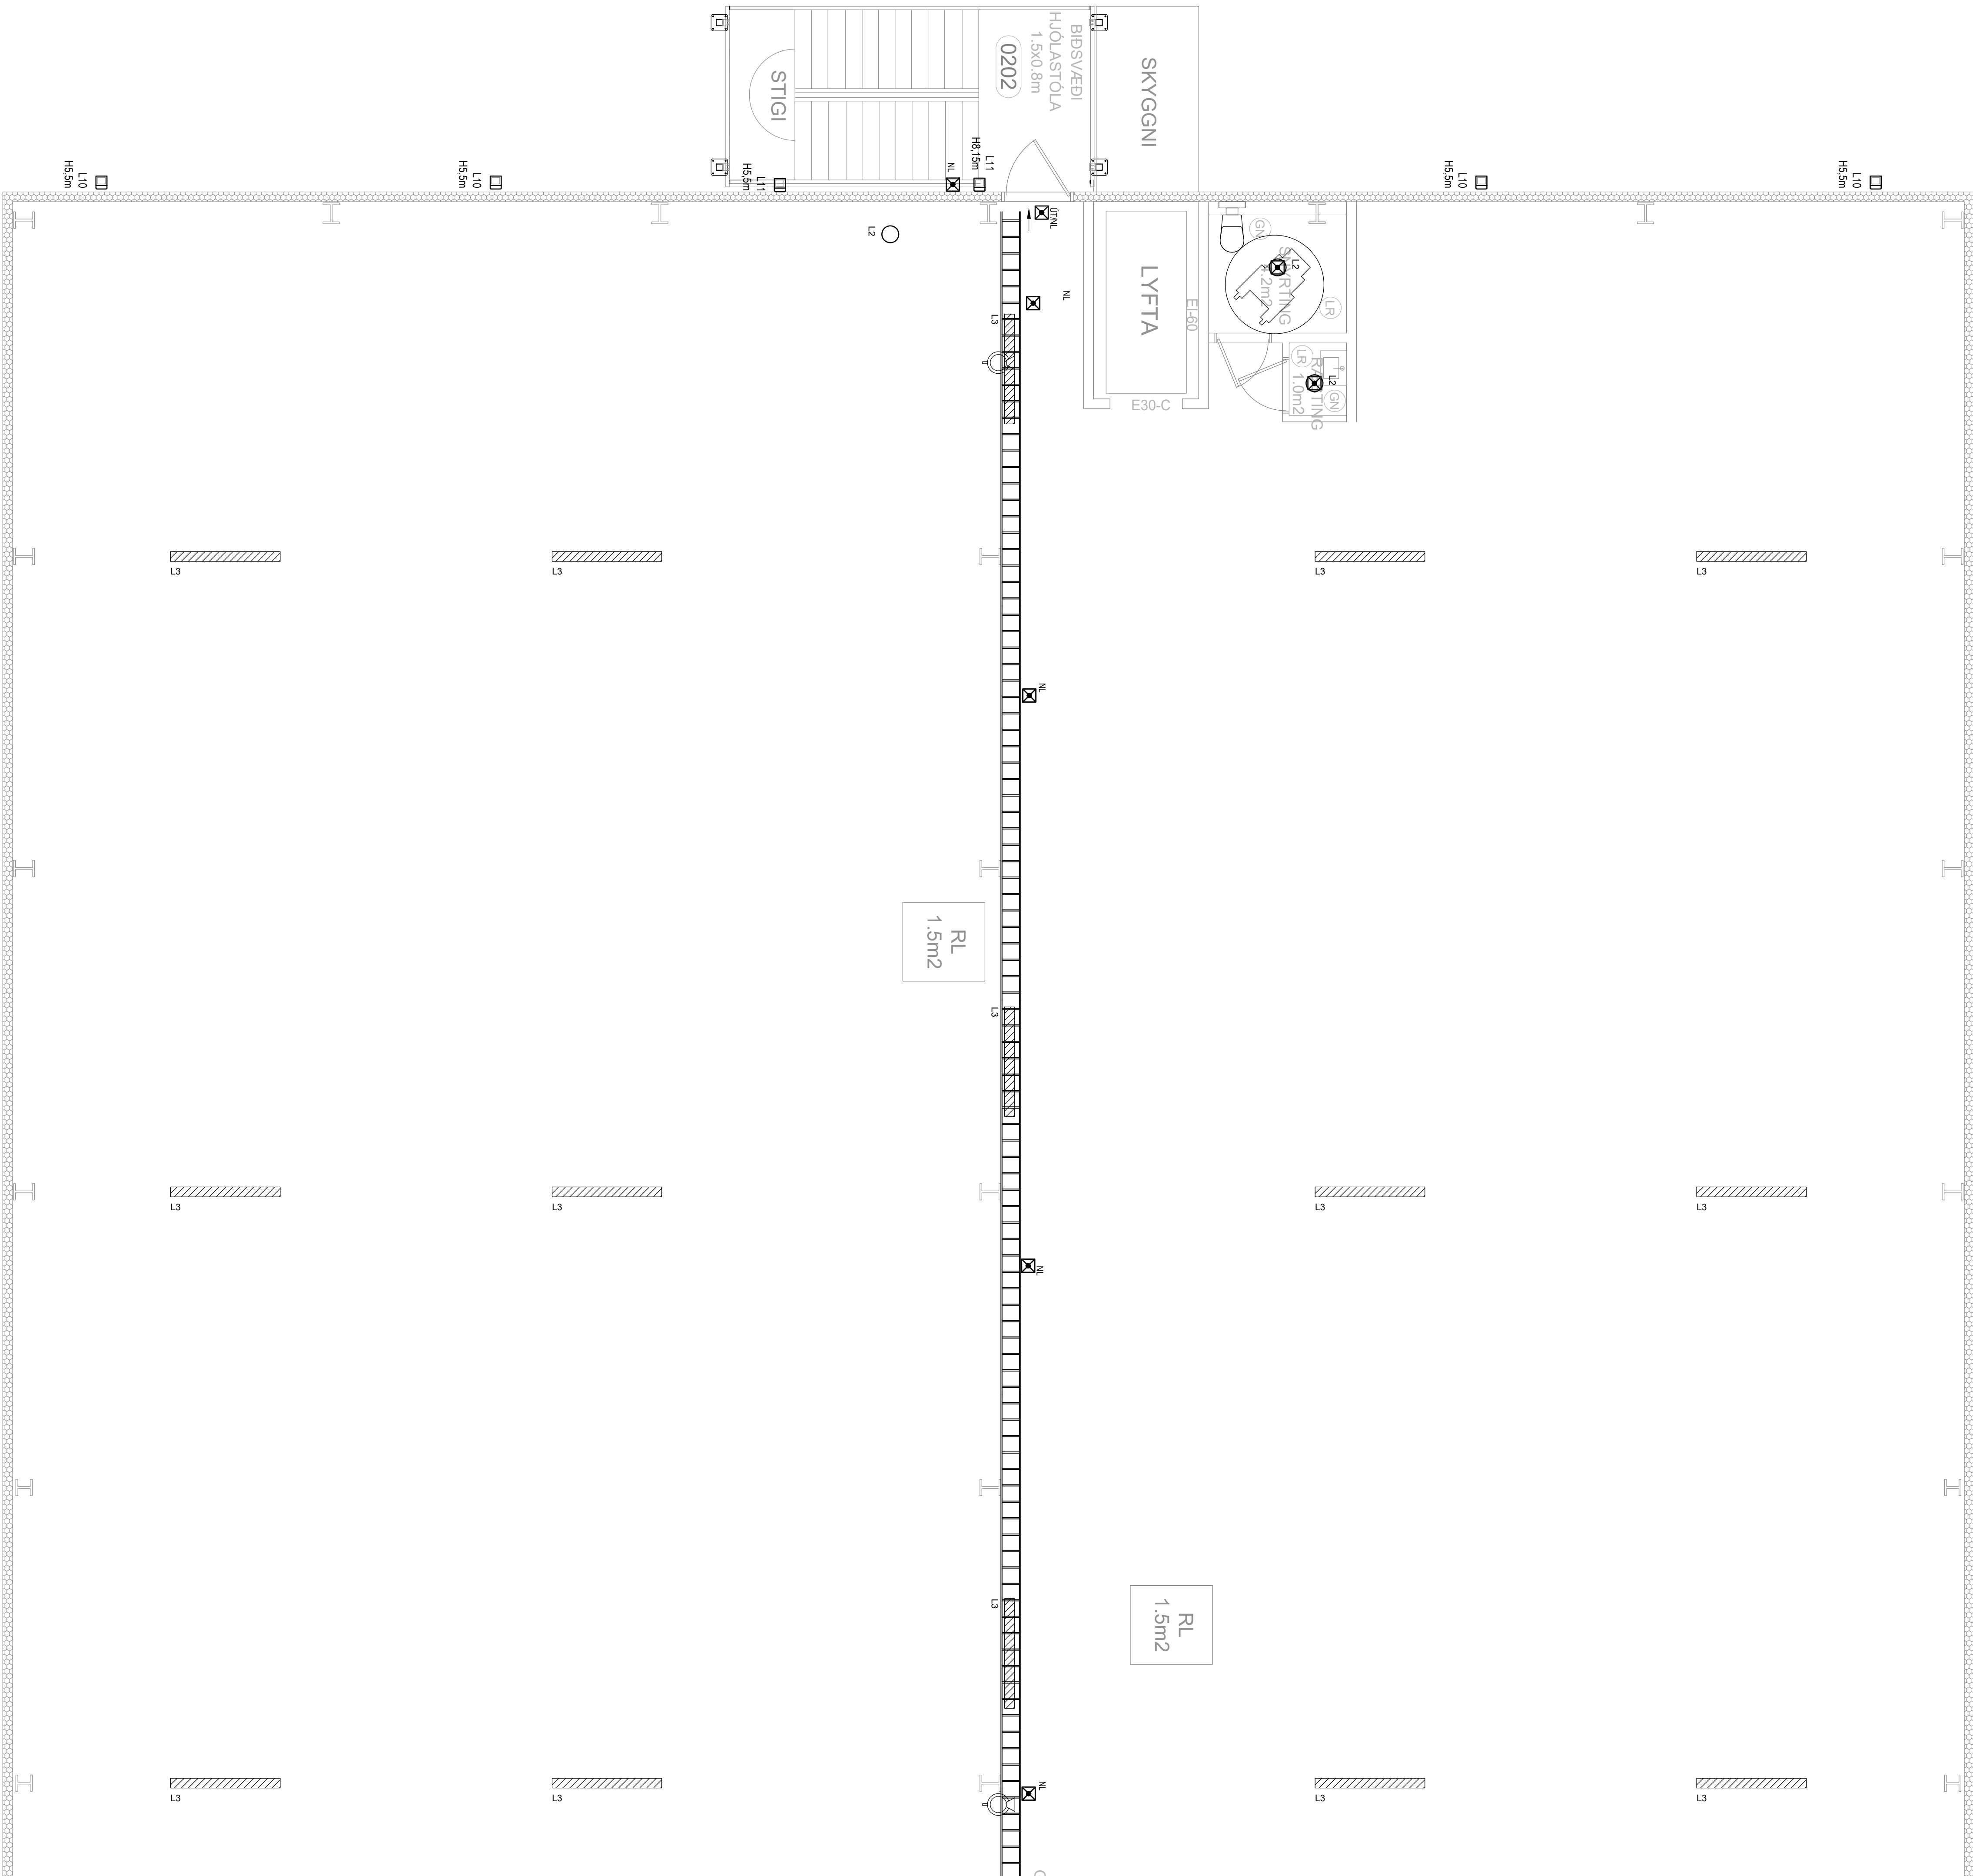


SKÝRINGAR

S-400 = STRENGSTIGI 400mm

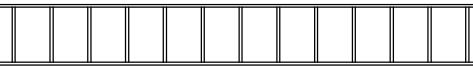



S-300 = STRENGSTIGI 300mm

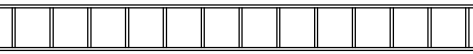

K-xx = HÆÐARKÓÐ

3x S-300 = ÞRJÁR HÆÐIR AF 600mm
STRENGSTIGA

NB-200 = NETABAKKI 200mm

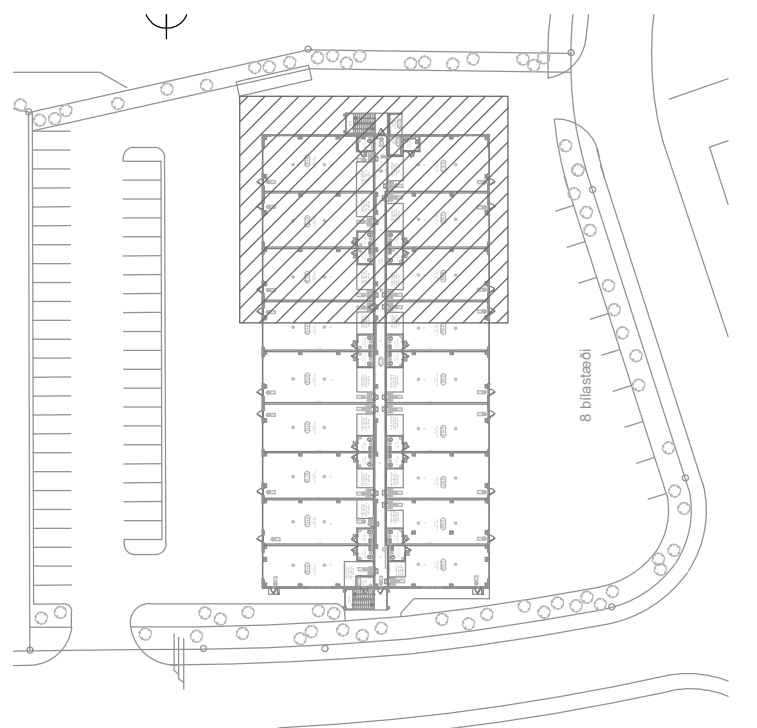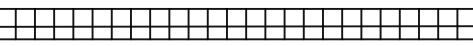

LYKILMYND

[illegible]STRANDGATA 11. HAFNARFJÖRÐUR s. 8644280 / 8984393. www.umsjaehf.is

Einhella 4
Hafnarfjörður
222

Rafkerfi
Lampaplan og lagnaleiðir
2.hæð



HANNAD: SIS	TEIKNAD: SIS	YFIRFARID: SIS
DAGS. ÚTG: 05.03.2024	MÆLIKVARÐI: 1:50	BLADSTÆRD: A1
VERKNUMER: 23-006	TEIKNINGANUMER: R321	ÚTG: —

Dagsetning aðalupphráttar: 23.01.2024

Hönnuður: Sigurður Ívar Sigurjónsson 200277-3929


Figuren i. Figurens

C:\Users\LenovoDropbox\Umsja\23-006_Einhella4\05_Tekningar\Ref_Einhella 4.dwg

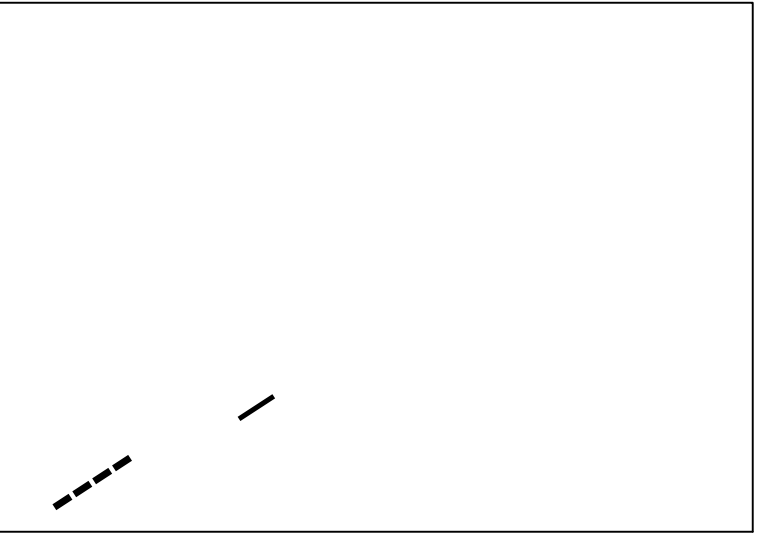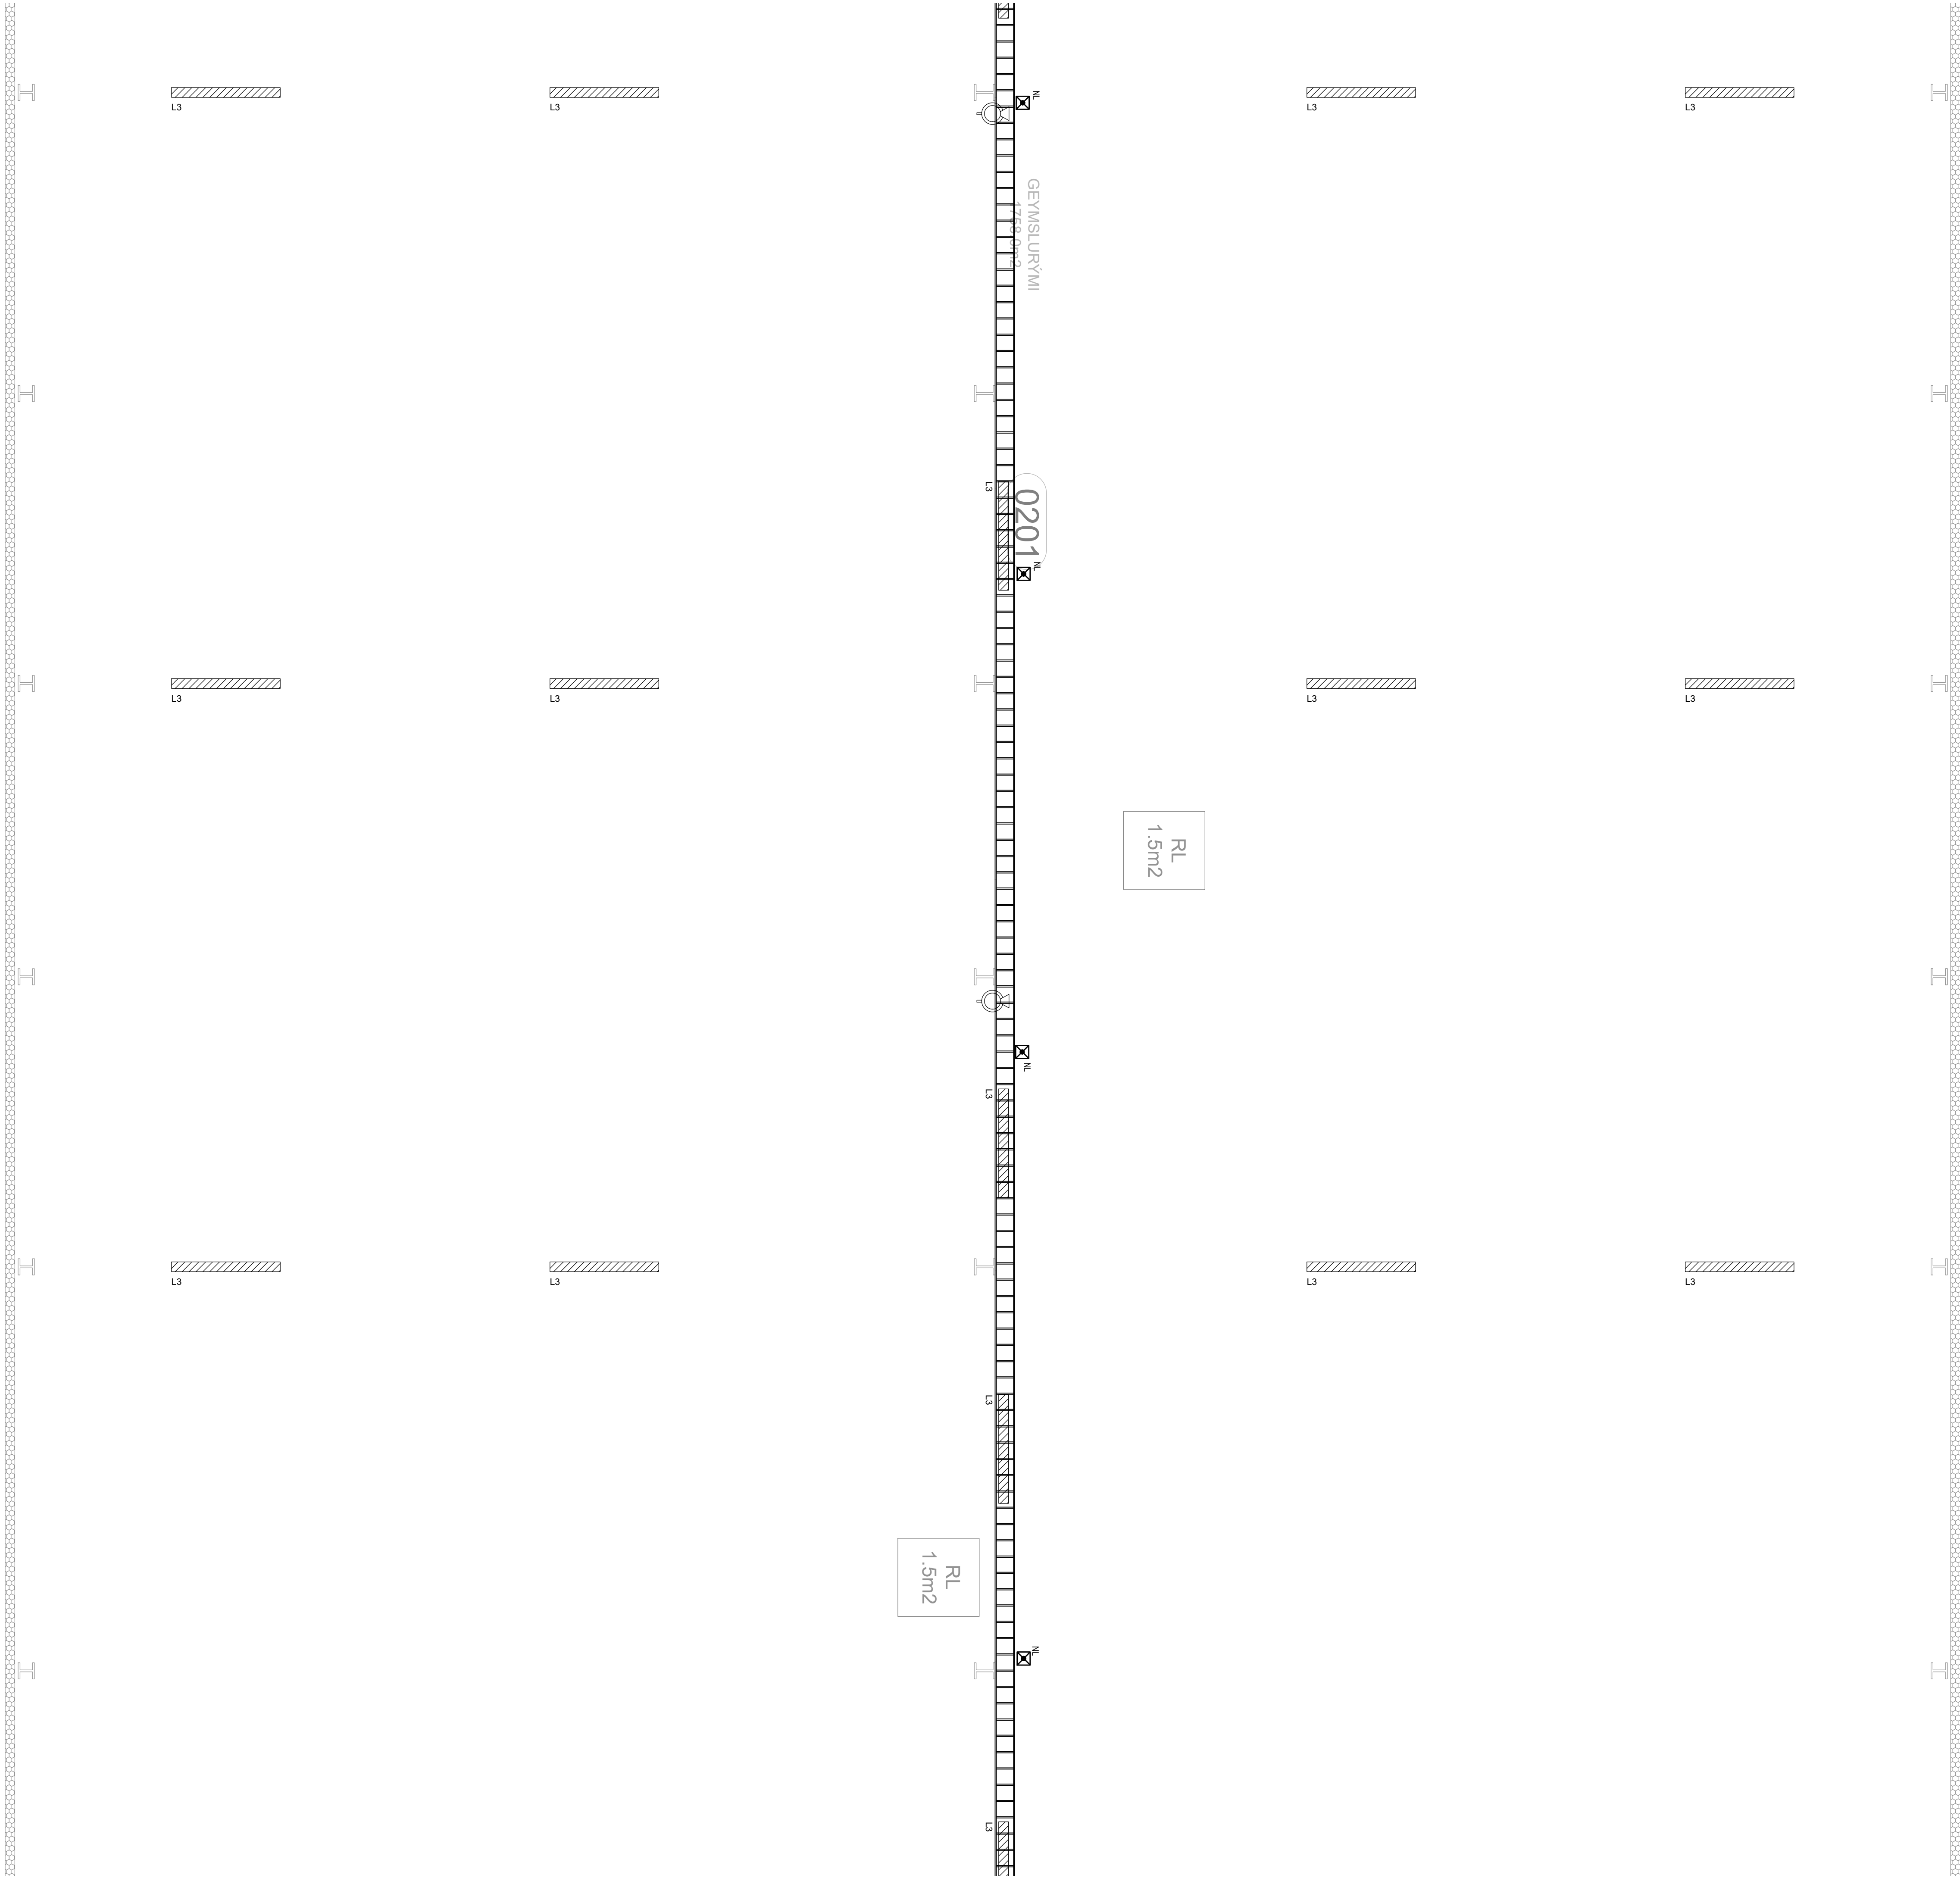

SKÝRINGAR

- S-400 = STRENGSTIGI 400mm
- S-300 = STRENGSTIGI 300mm
- K-xx = HÆDARKÓÐI
- 3x S-300 = ÞRJÁR HÆÐIR AF 600mm STRENGSTIGA
- NB-200 = NETABAKKI 200mm

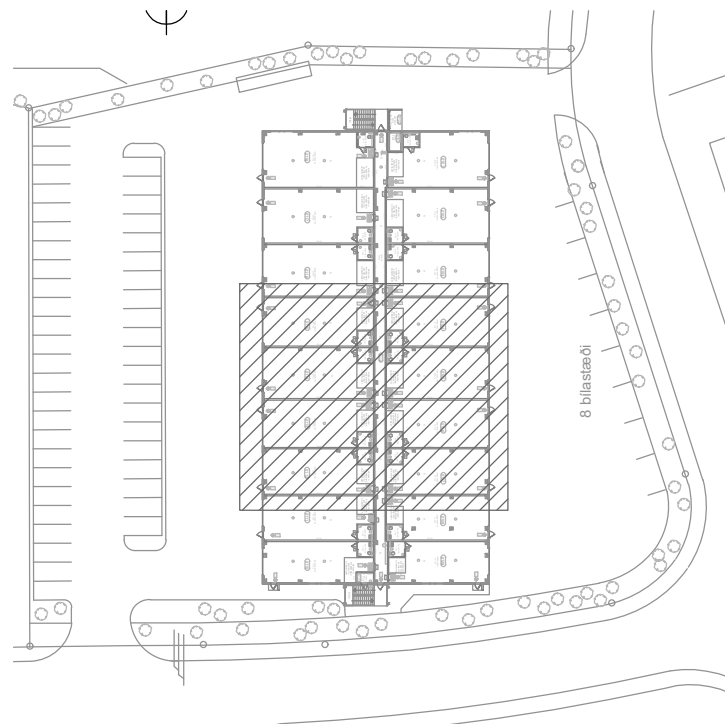

LYKILMYND

Hönnunarsigill: _____			
ÚTG.	DAGS.	UTGAFUFERILL	HANNAÐ TEIKN. YFIRF.
—	—	—	—
—	—	—	—
—	—	—	—
—	—	—	—
—	—	—	—
—	—	—	—
—	—	—	—
—	—	—	—



STRANDGATA 11, HAFNARFJÖRDUR s. 8644280 / 8984393. www.umsjaehf.is


Einhella 4
Hafnarfjörður
222



Rafkerfi
Lampaplan og lagnaleiðir
2.hæð

HANNAÐ: SÍS	TEIKNAD: SÍS	YFIRFARID: SÍS
DAGS. ÚTG: 05.03.2024	MÆLIKVARDI: 1:50	BLAÐSTÆRB: A1
VERKNÚMÉR: 23-006	TEIKNINGANÚMÉR: R322	ÚTG: —

Dagsetning aðskuppráttar: 23.01.2024
Hönnuður: Sigurður Ívar Sigurjónsson 200277-3829

Sigurður Í. Sigurjónsson

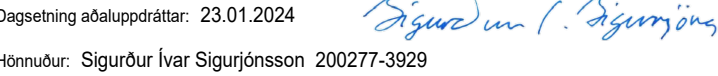

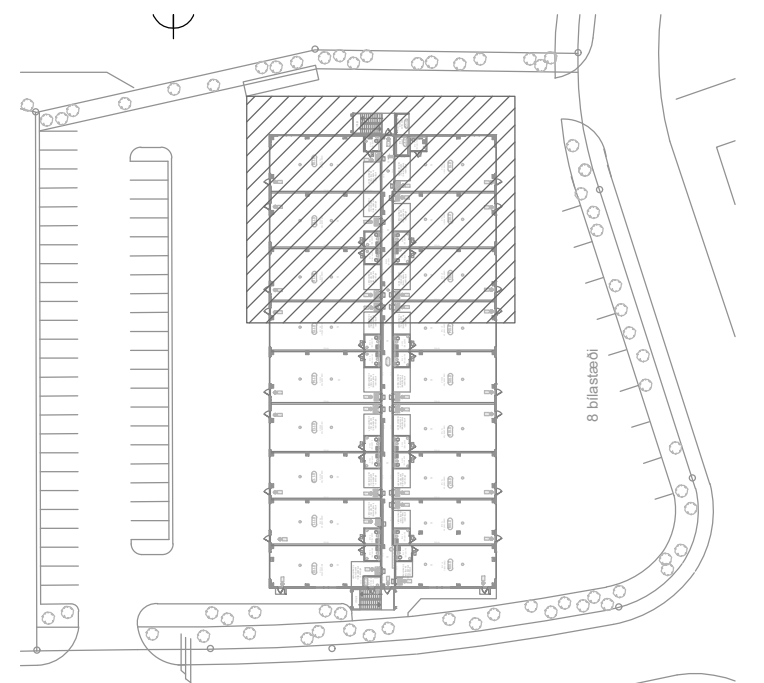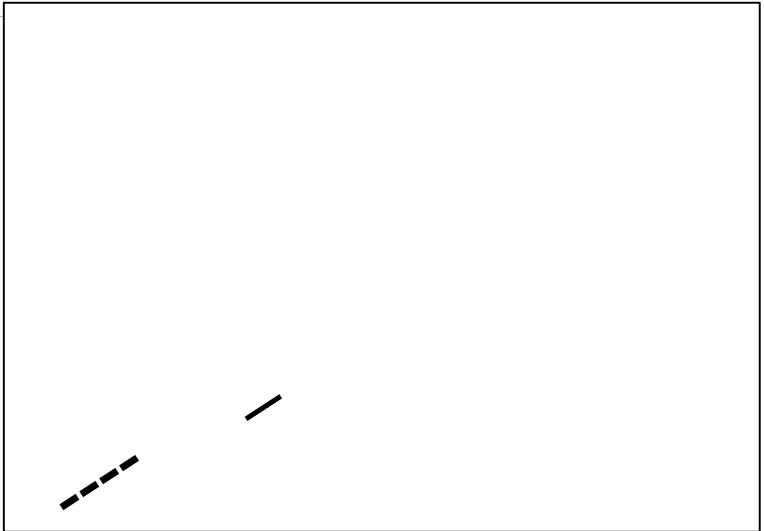

LYKILMYND

Hönnunarsigill: _____			
ÚTG.	DAGS.	ÚTGAUFERILL	HANNAÐ TEIKN: YFIR.
—	—	—	—
—	—	—	—
—	—	—	—
—	—	—	—
—	—	—	—
—	—	—	—
—	—	—	—
—	—	—	—
—	—	—	—



STRANDGATA 11, HAFNARFJÖRDUR s. 8644280 / 8984393, www.umsjaehf.is

Einhella 4
Hafnarfjörður
222


Rafkerfi
Lágspennulagnir 1.hæð


HANNAÐ: SÍS	TEIKNAD: SÍS	YFIRFARID: SÍS
DAGS. ÚTG. 05.03.2024	MÆLIKVARDI: 1:50	BLAÐSTÆRB: A1
VERKNÚMUR: 23-006		TEIKNINGANÚMUR: R411
		ÚTG.: —

Dagsetning aðskuppróttar: 23.01.2024

Hönnuður: Sigurður Ívar Sigurjónsson 200277-3829

Sigurður í. Sigurjónsson

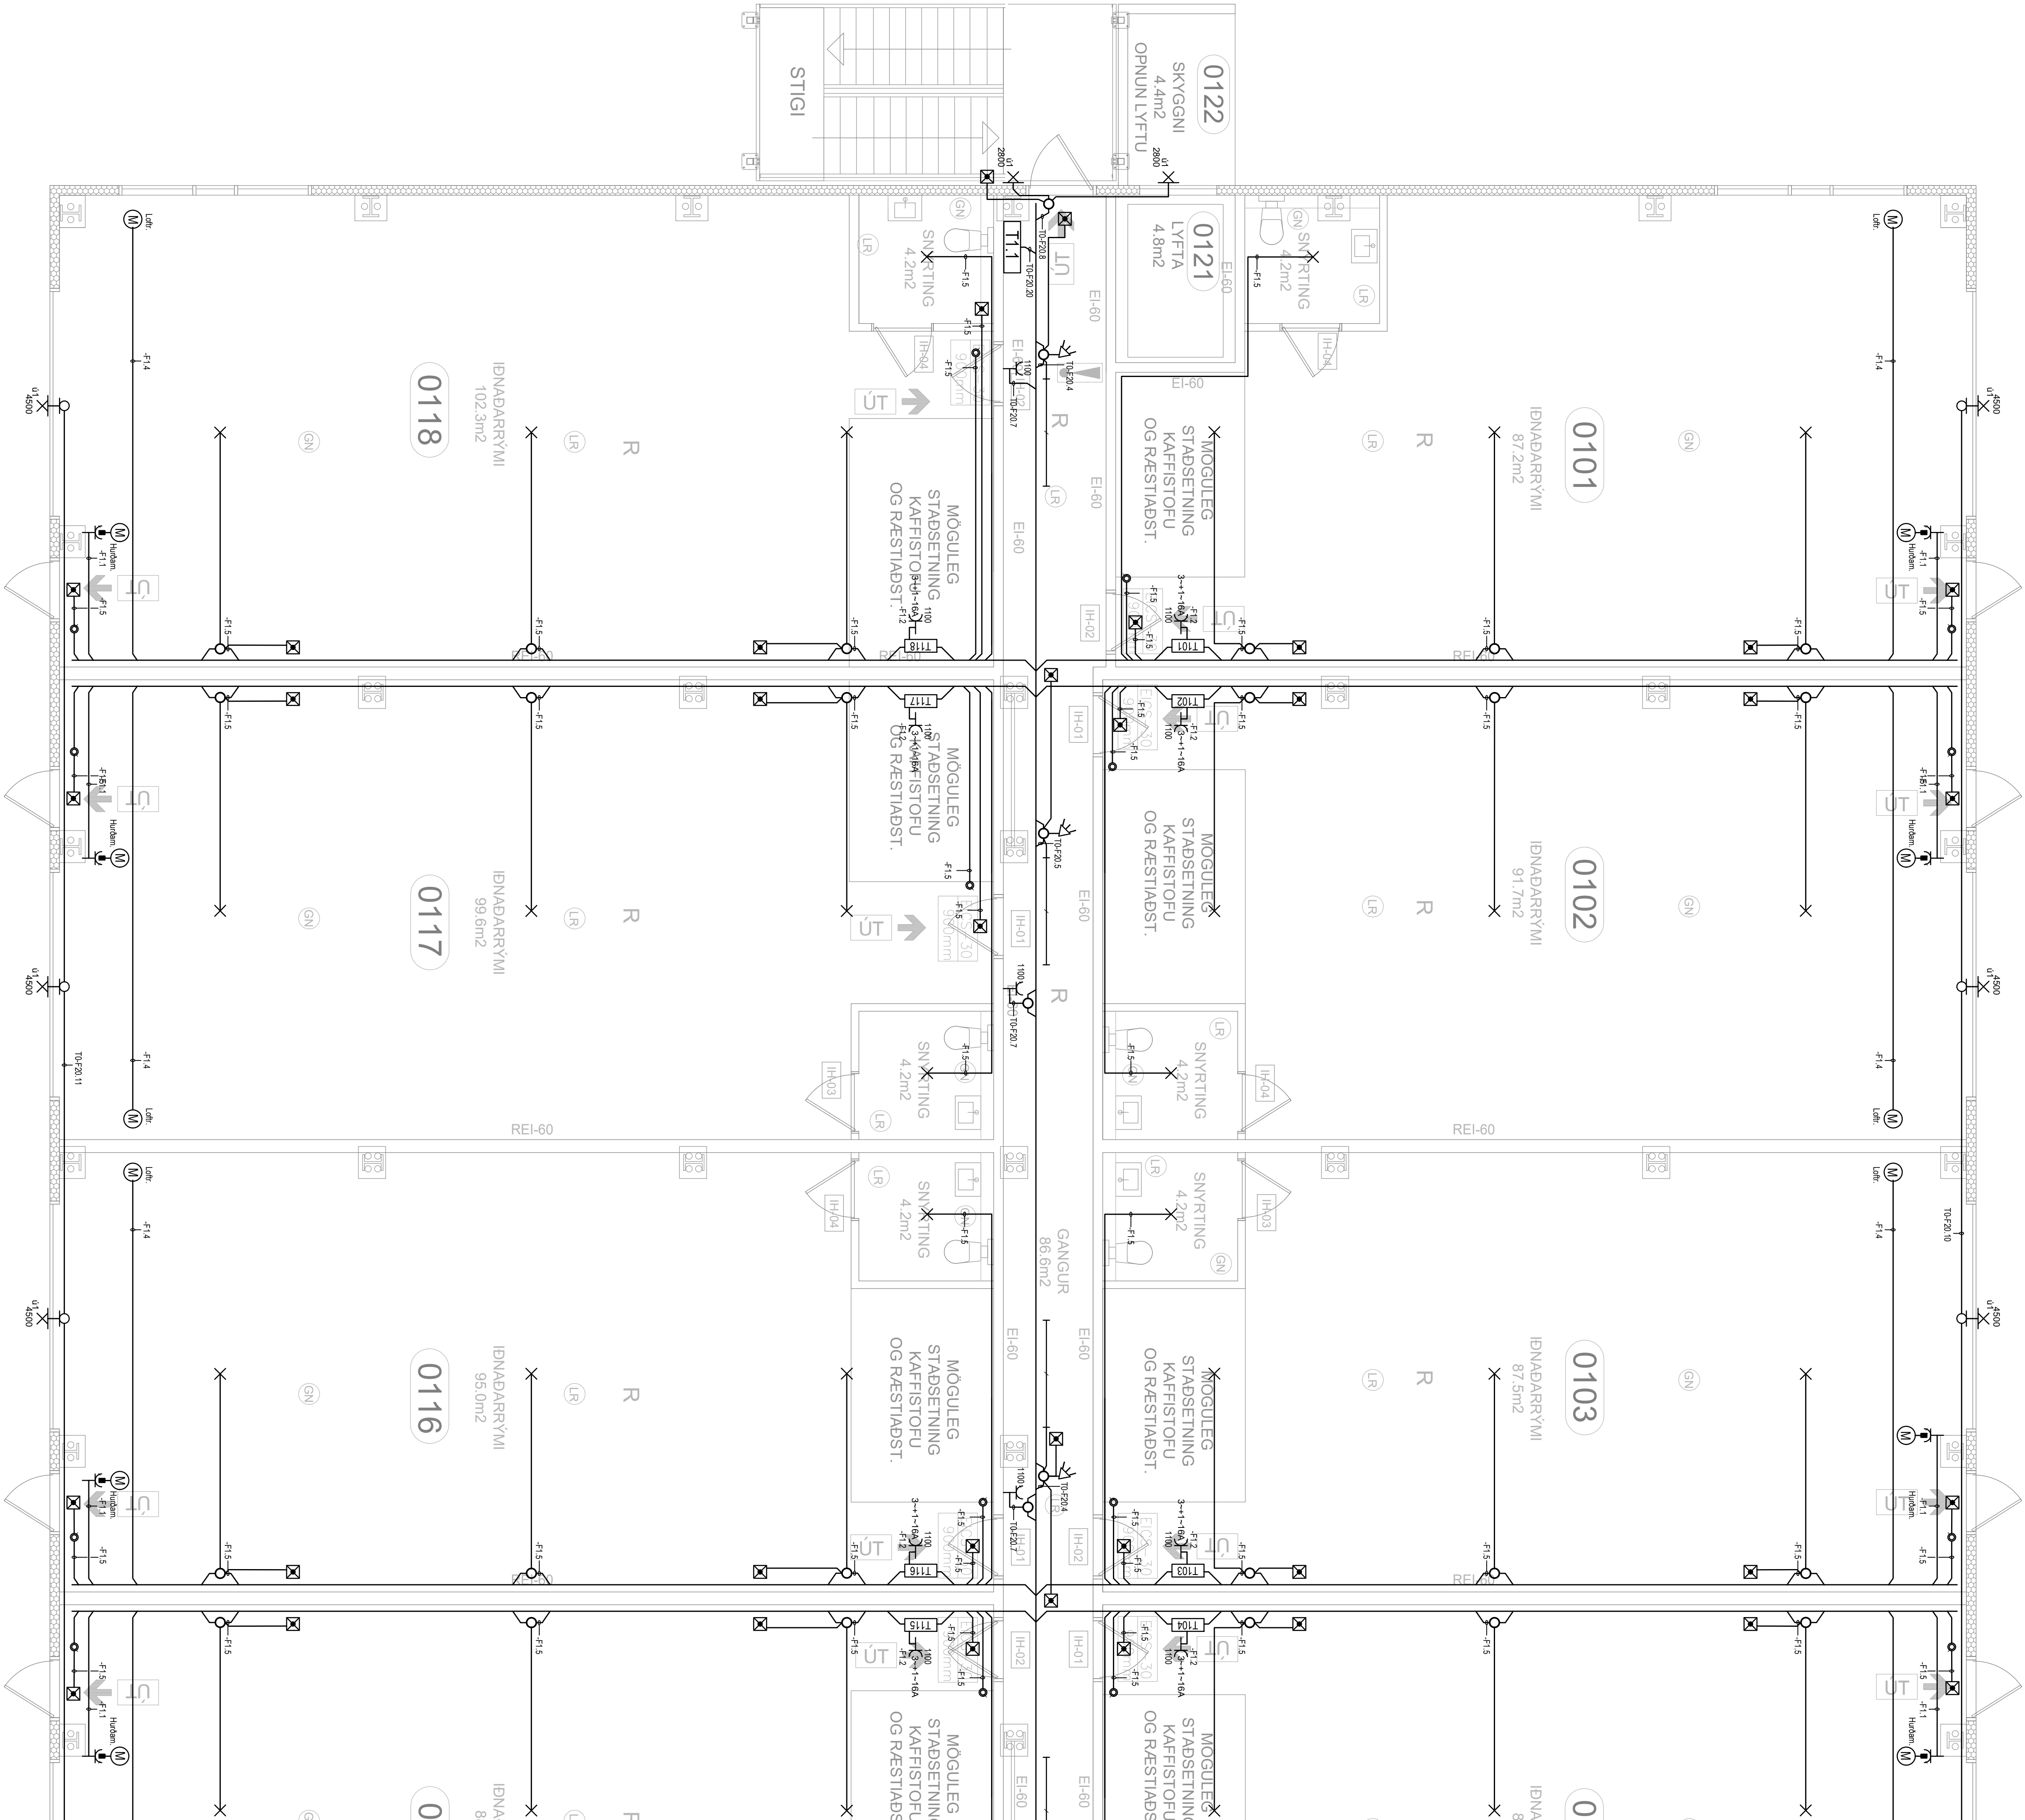

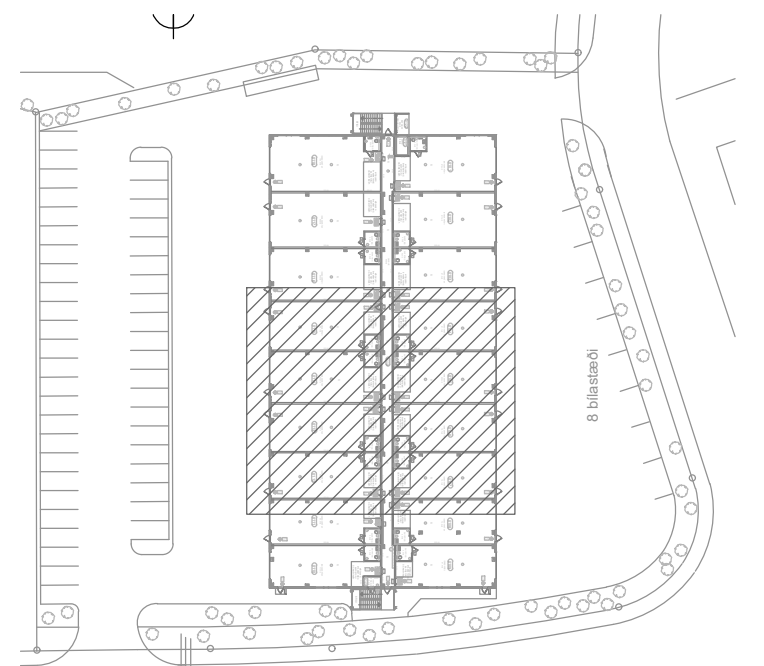

LYKILMYND

Hönnunarsiglinn: _____			
ÚTG.	DAGS.	UTGAFUFERILL	HANNAÐ TEIKN. YFIRF.
—	—	—	—
—	—	—	—
—	—	—	—
—	—	—	—
—	—	—	—
—	—	—	—
—	—	—	—
—	—	—	—



STRANDGATA 11. HAFNARFJÖRDUR s. 8644280 / 8984393. www.umsjaehf.is


Einhella 4
Hafnarfjörður
222

Rafkerfi
Lágspennulagnir 1.hæð

HANNAÐ: SÍS	TEIKNAD: SÍS	YFIRFARID: SÍS
DAGS. ÚTG.: 05.03.2024	MÁLKIVARDI: 1:50	BLAÐSTÆRB: A1
VERKNUMÉR: 23-006		TEIKNINGANUMÉR: R412
		ÚTG.: —


Dagsetning aðskuppróttar: 23.01.2024
Hönnuður: Sigurður Ívar Sigurjónsson 200277-3929

Sigurður Í. Sigurjónsson

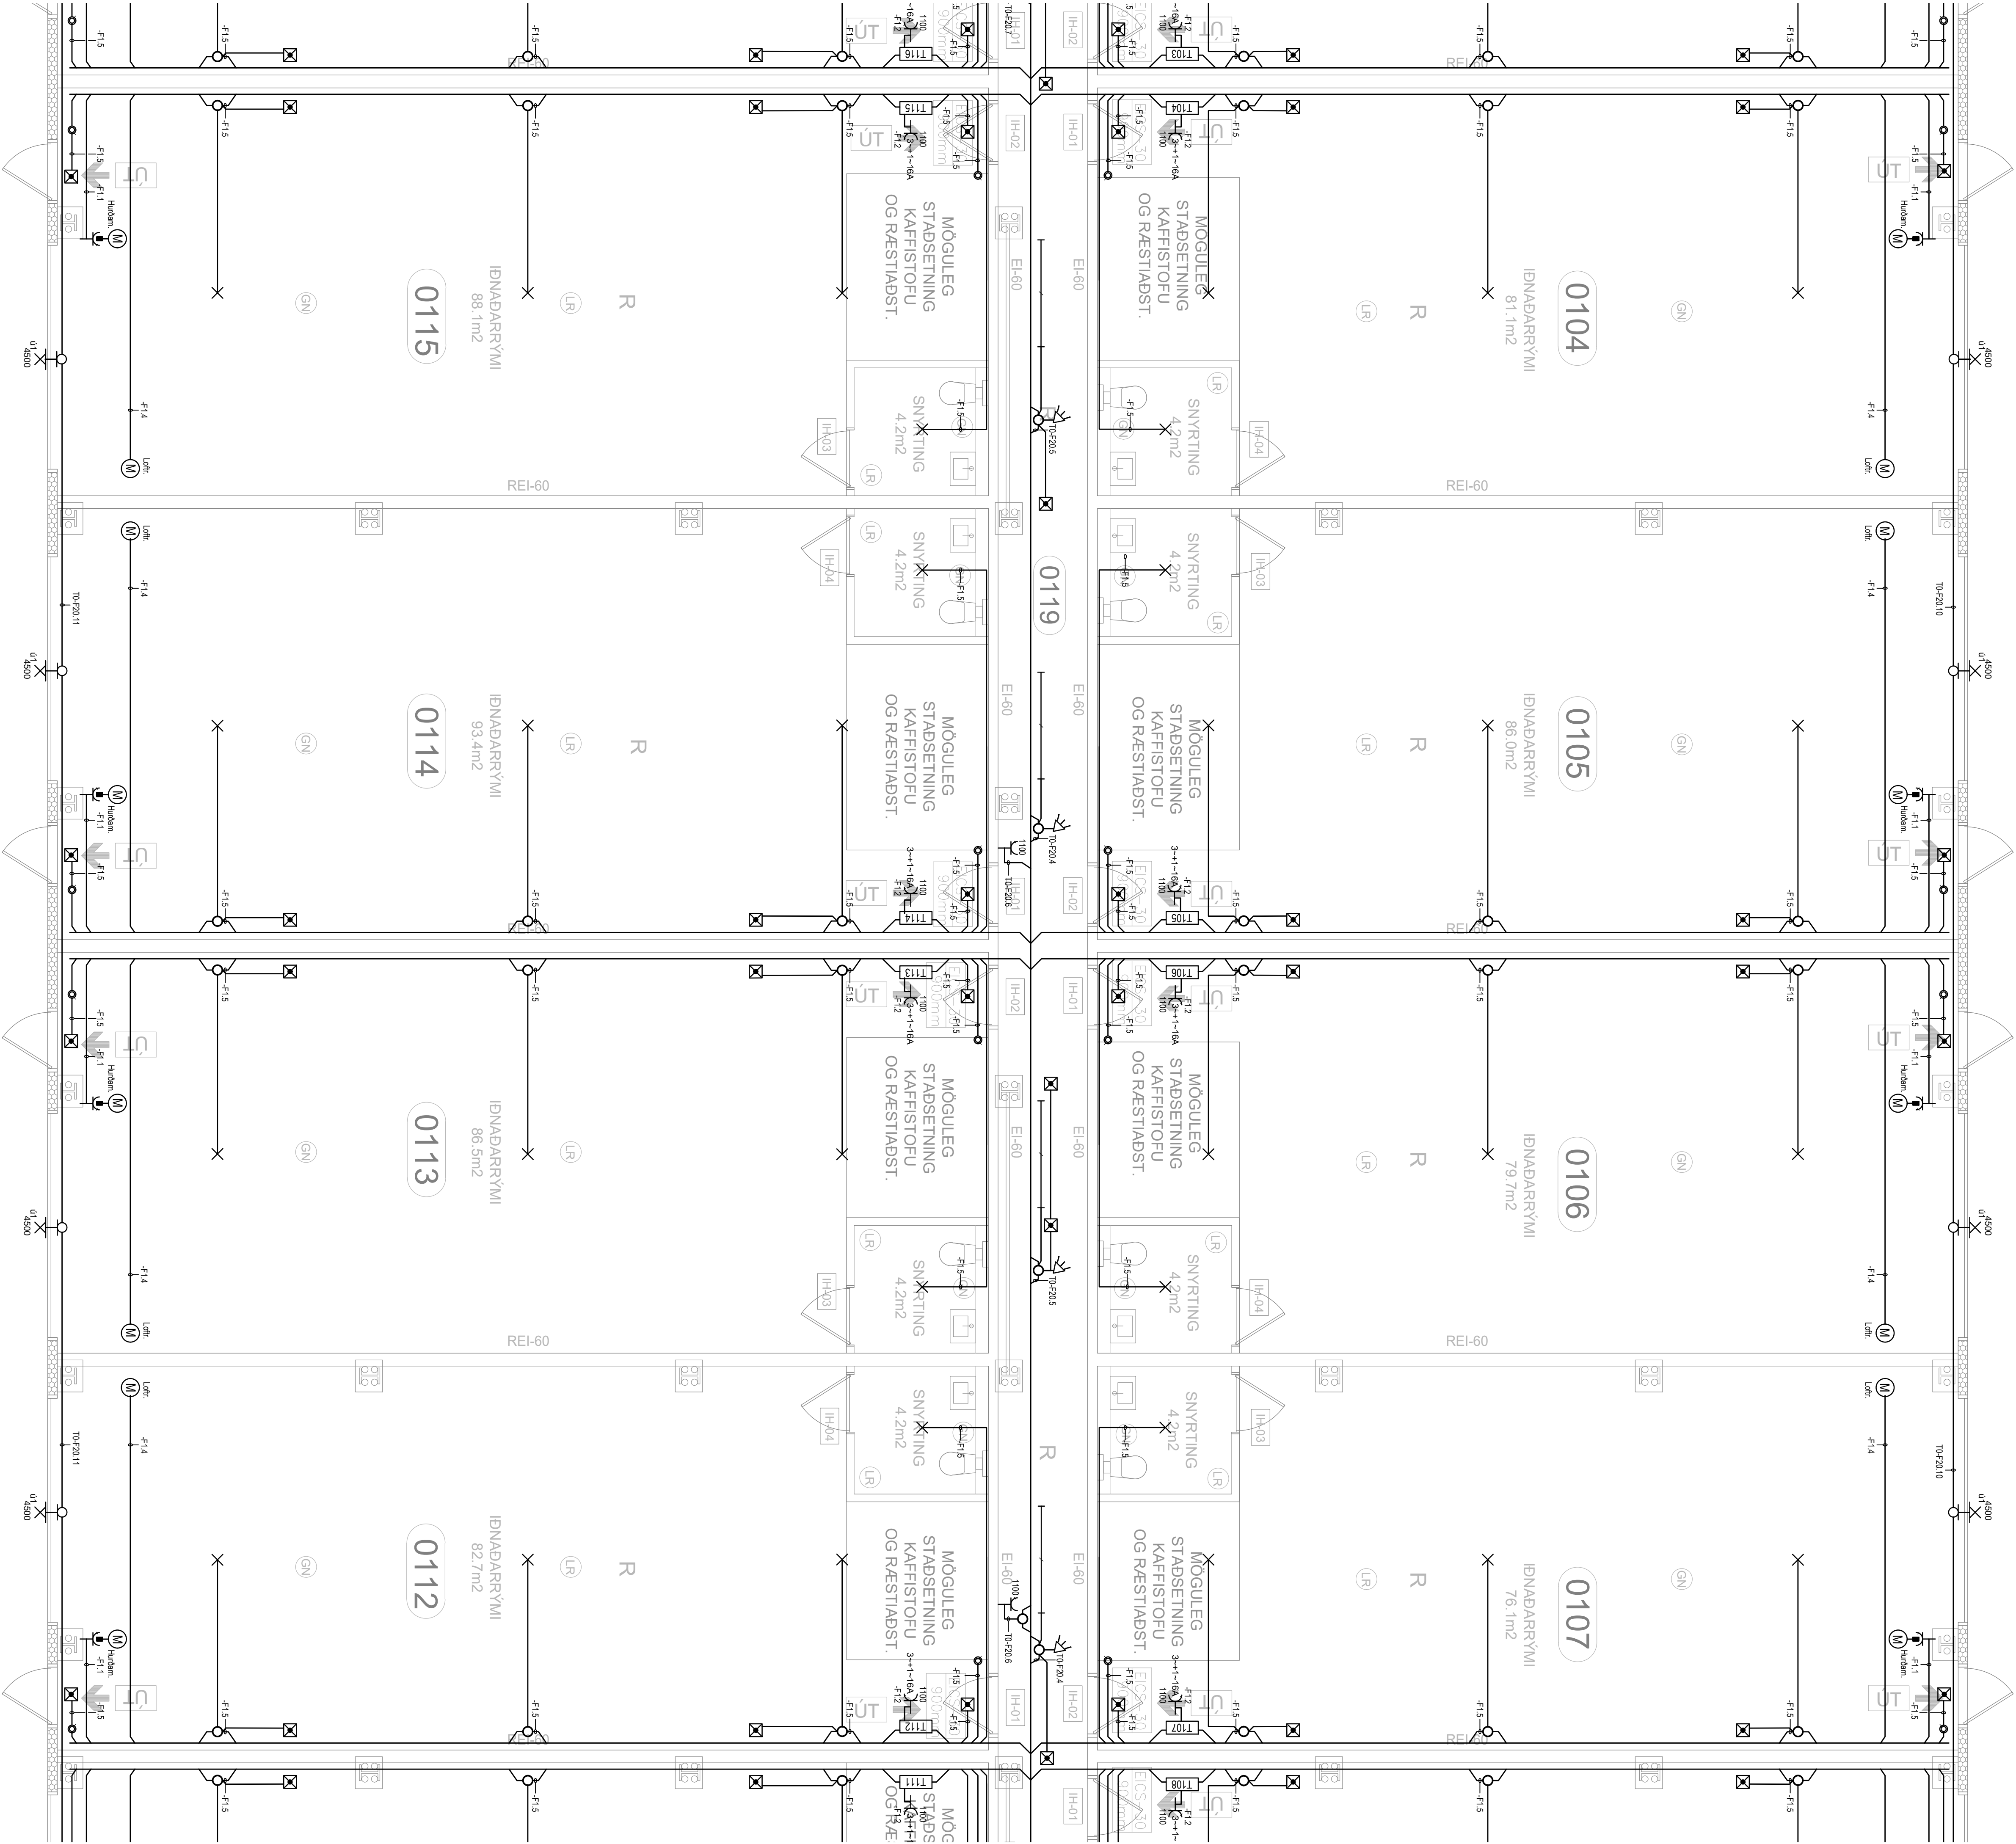

C:\Users\lenovo\Dropbox\Umsja\03-006_Einhella\05-Tekningar\Ref_Einhella_4.dwg

K: 35.50

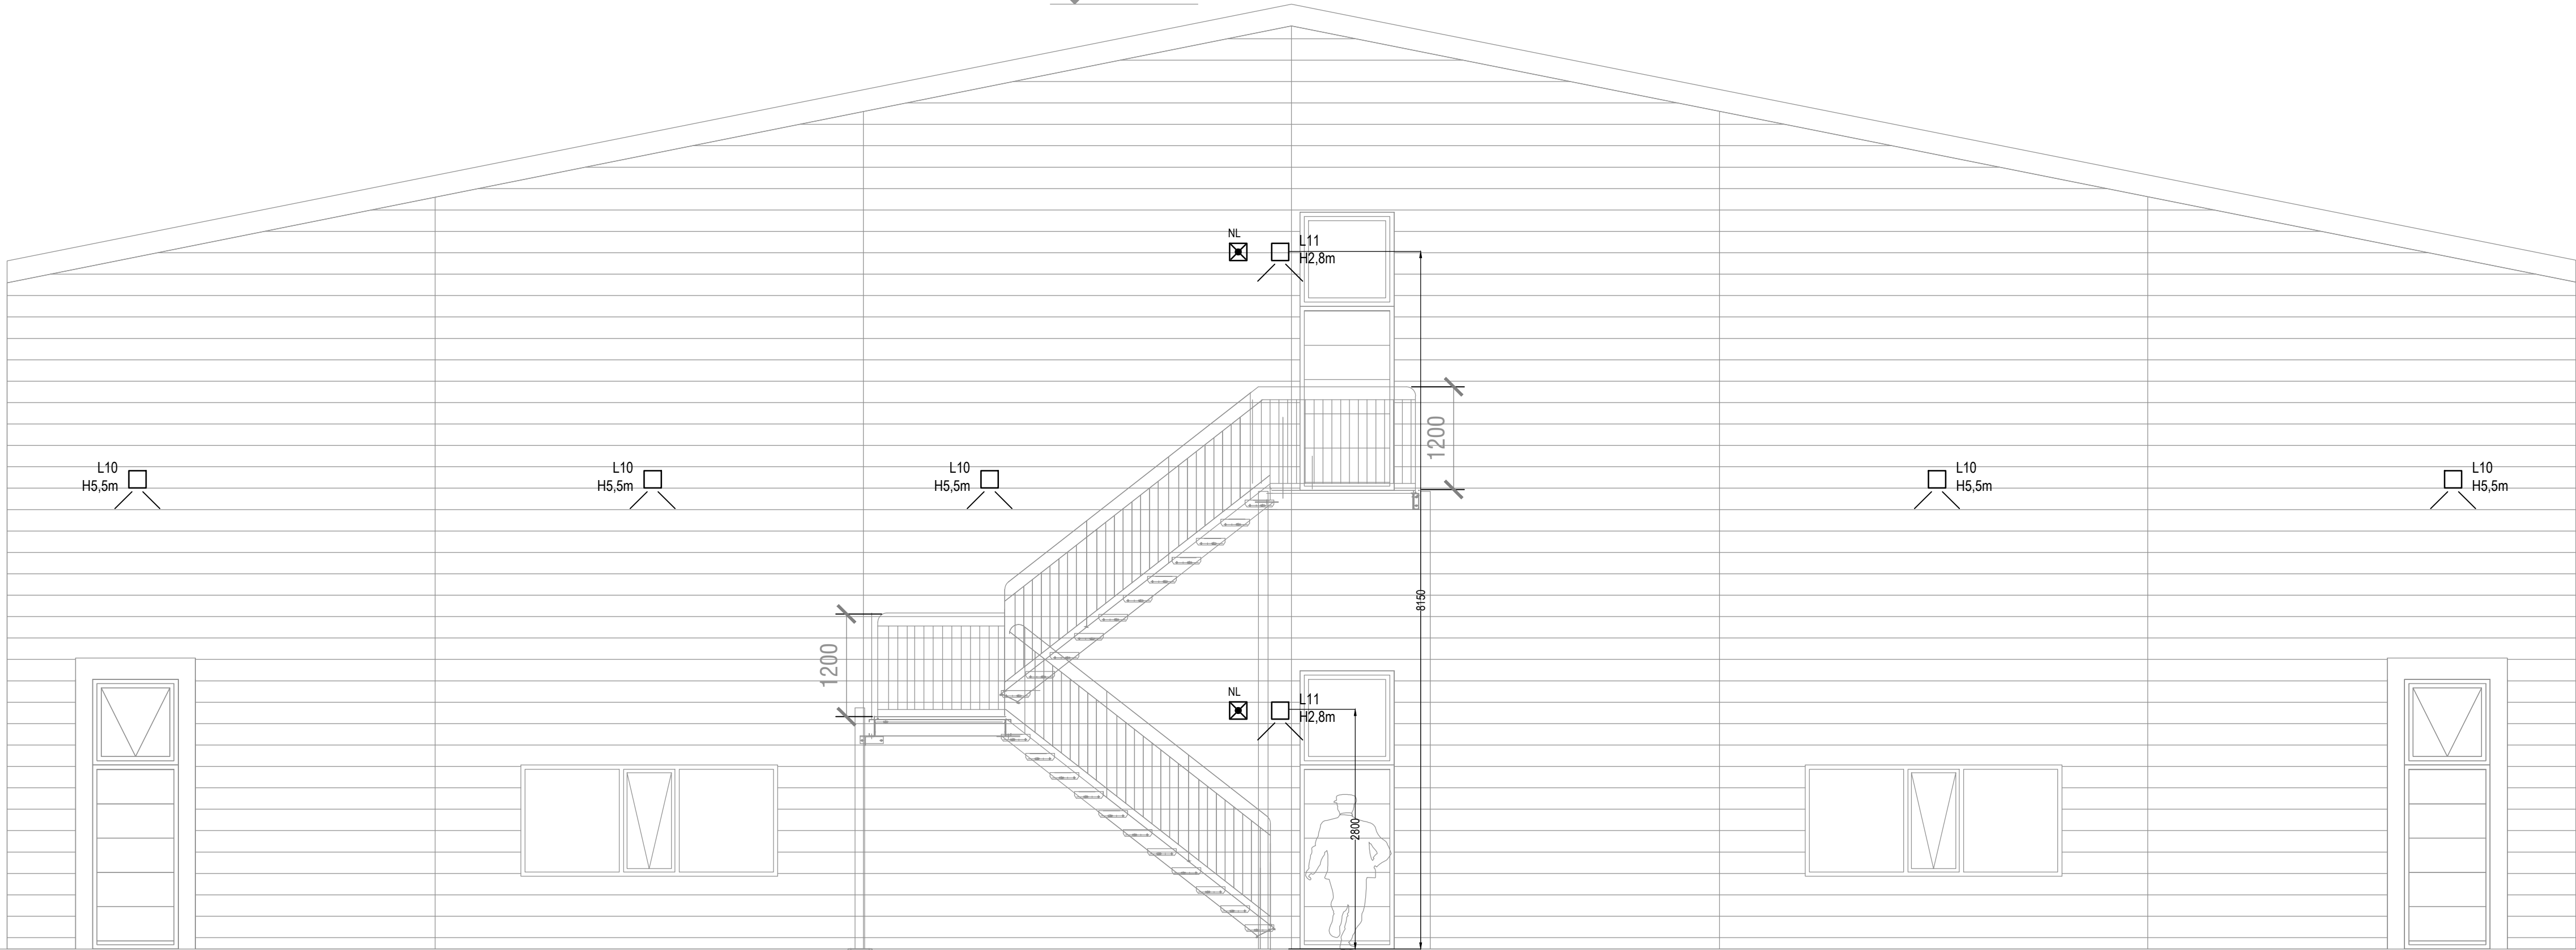

Hönnunarsigill: _____			
ÚTG.	DAGS.	ÚTGAUFUPERILL	HANNAÐ TEIKN. YFIRF.
—	—	—	—
—	—	—	—
—	—	—	—
—	—	—	—
—	—	—	—
—	—	—	—
—	—	—	—
—	—	—	—
—	—	—	—



STRANDGATA 11. HAFNARFJÖRDUR s. 8644280 / 8984393. www.umsjaehf.is

Einhella 4
Hafnarfjörður
222


Rafkerfi
Lágspennulagnir 1.hæð
Ásýnd suðurhlíð

HANNAÐ: SÍS	TEIKNAD: SÍS	YFIRFARID: SÍS
DAGS. ÚTG: 05.03.2024	MÆLIKVARDI: 1:50	BLAÐSTÆRÐ: A1
VERKNUMER: 23-006		TEIKNINGANUMER: R413
		ÚTG: —


Dagsetning aðskuppróttar: 23.01.2024

Hönnuður: Sigurður Ívar Sigurjónsson 200277-3929




Sigurður Í. Sigurjónsson

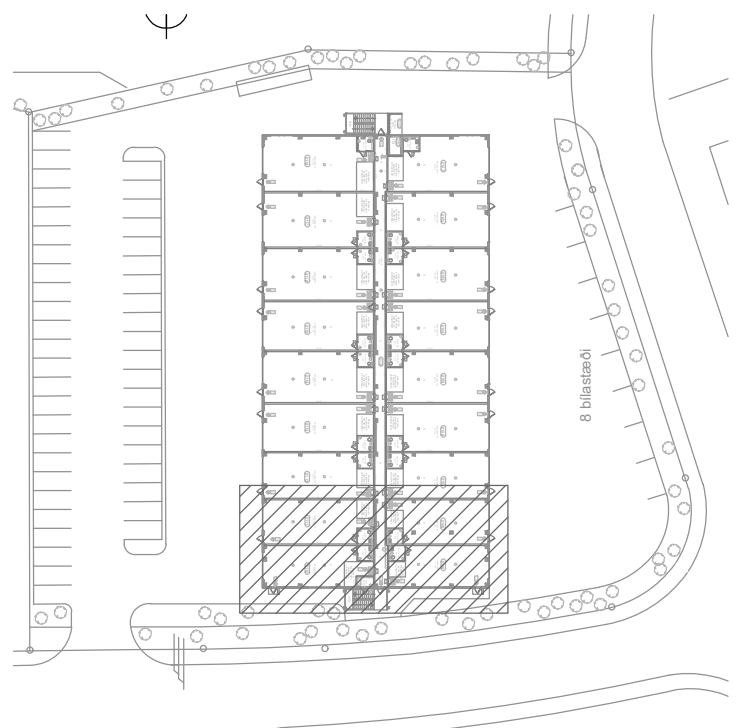

LYKILMYND

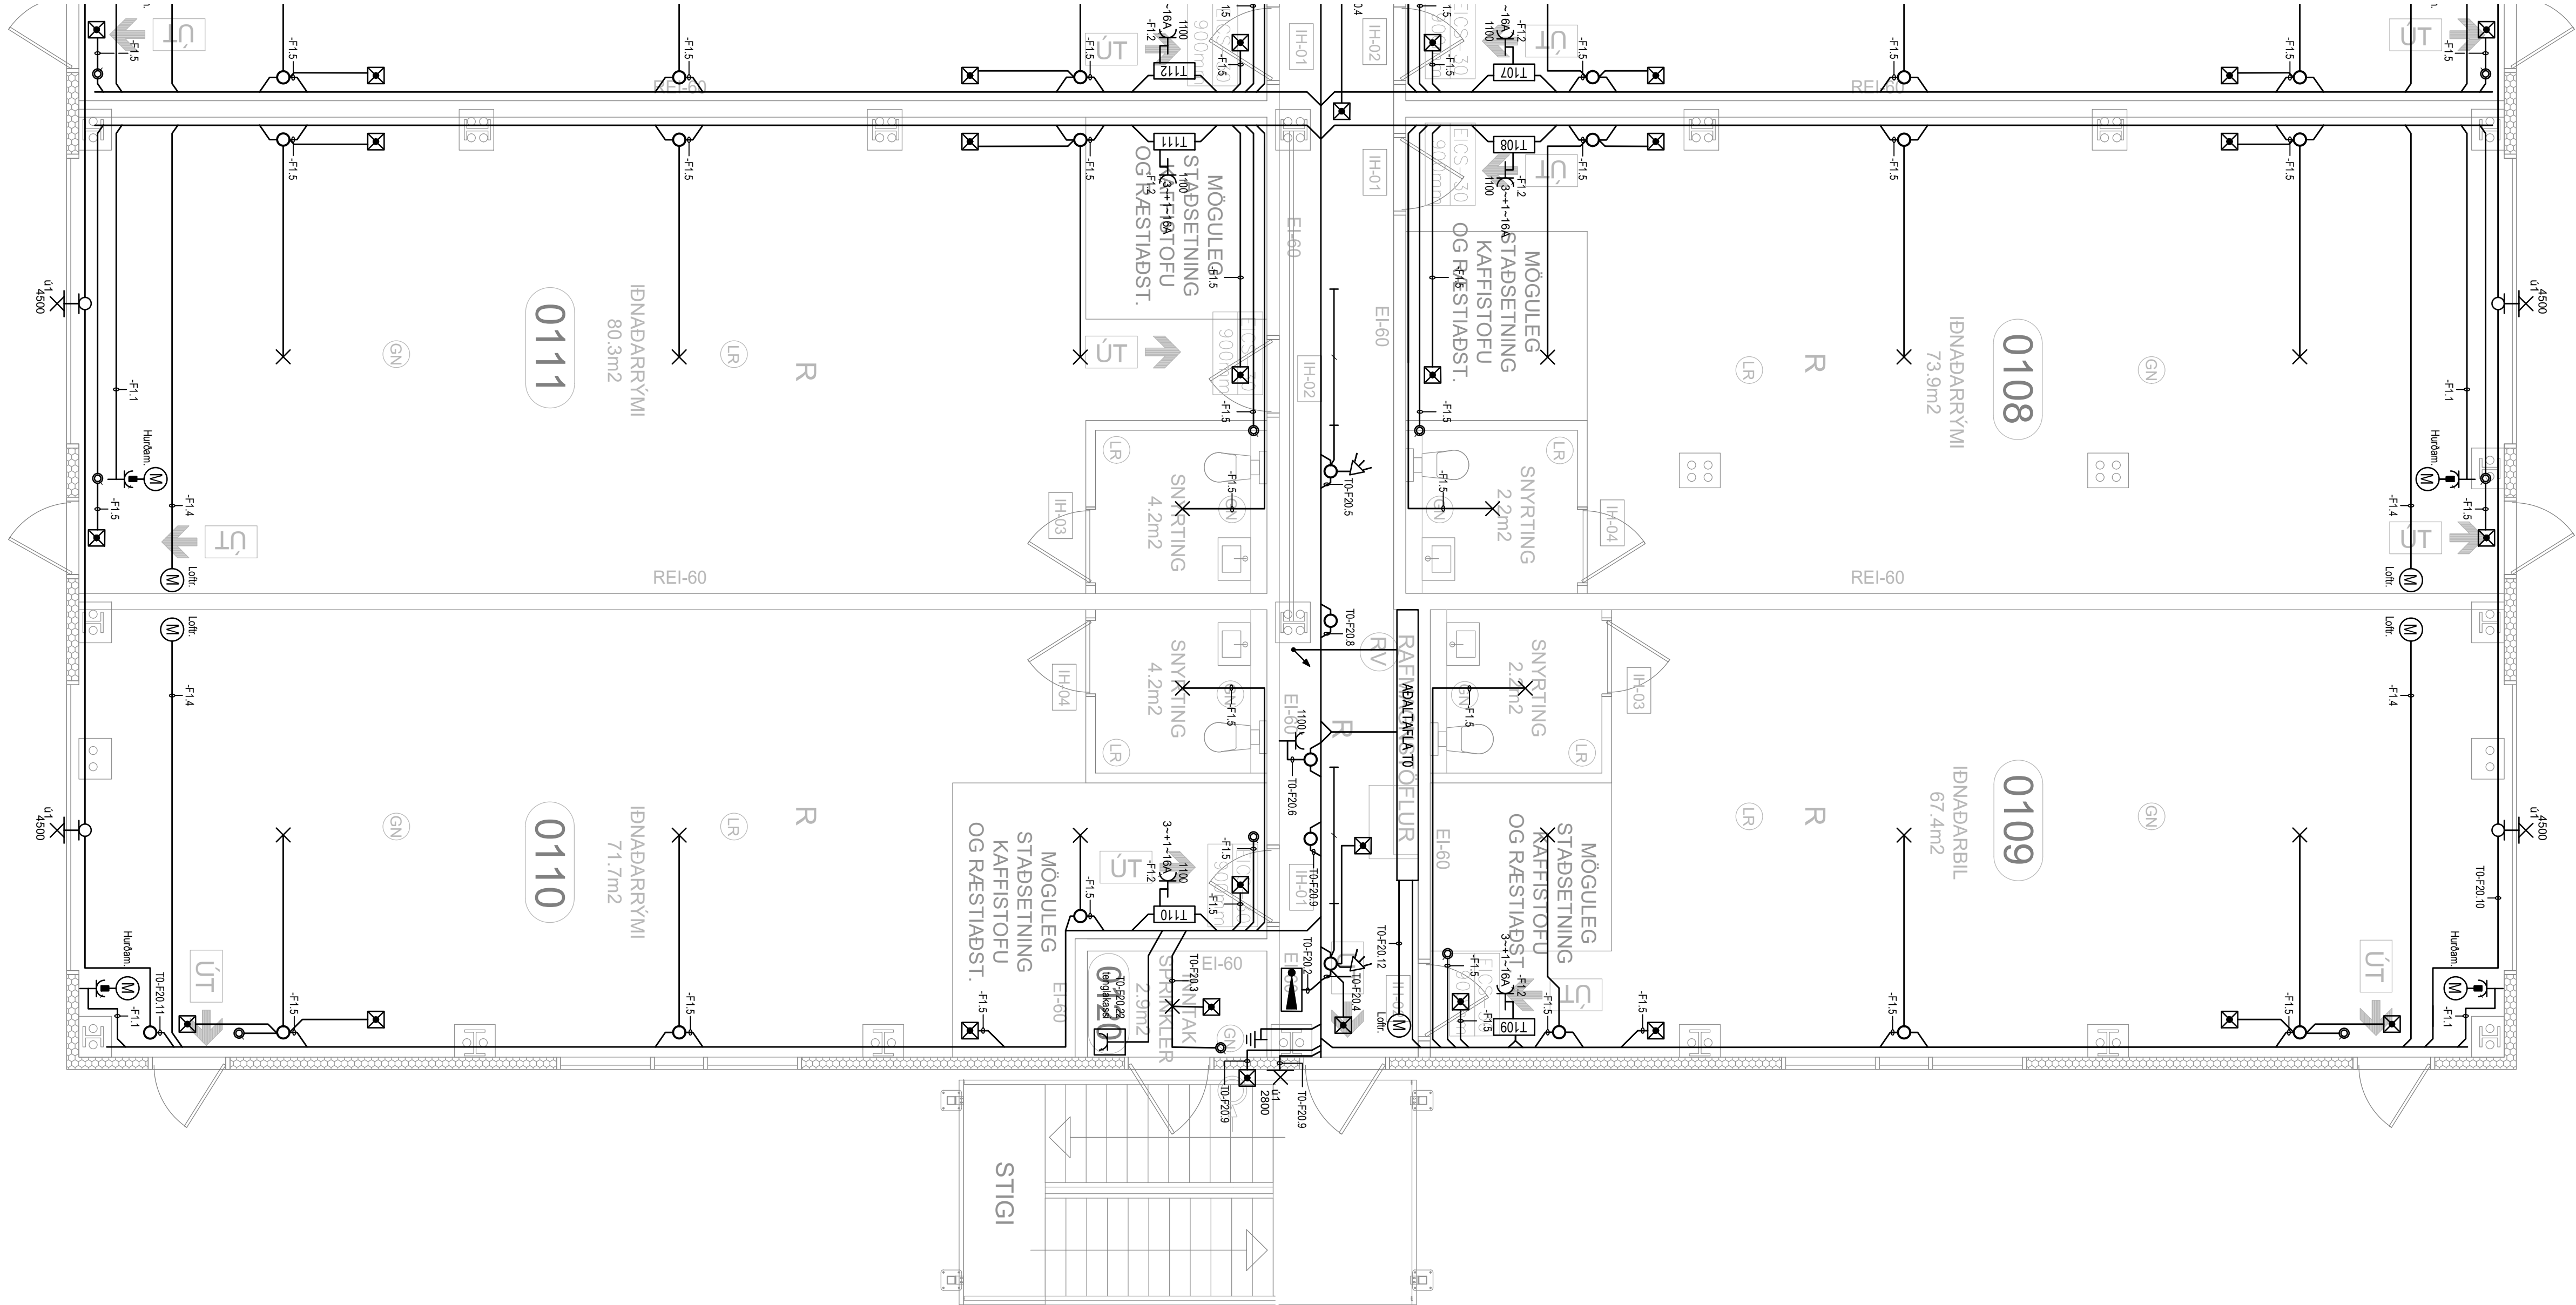

C:\Users\LenovoDropbox\Umsja\23-006_Einhella\05-Tekningar\Ref_Einhella 4.dwg

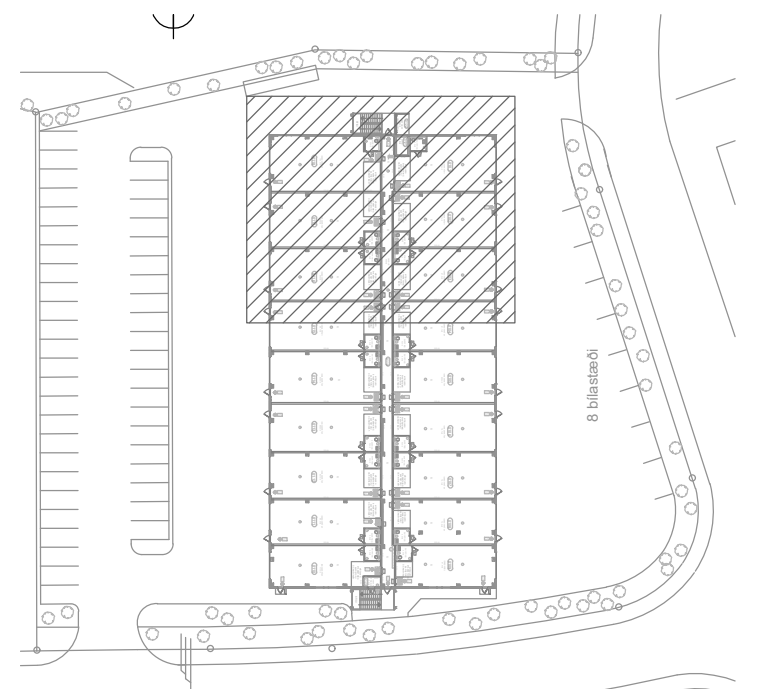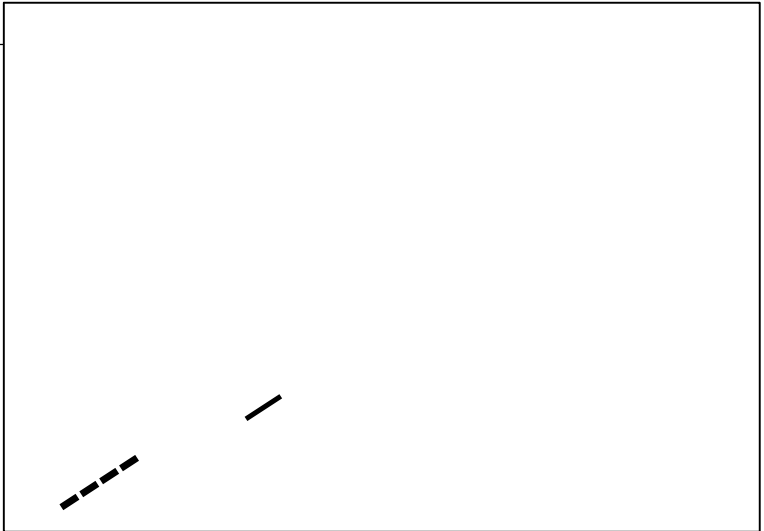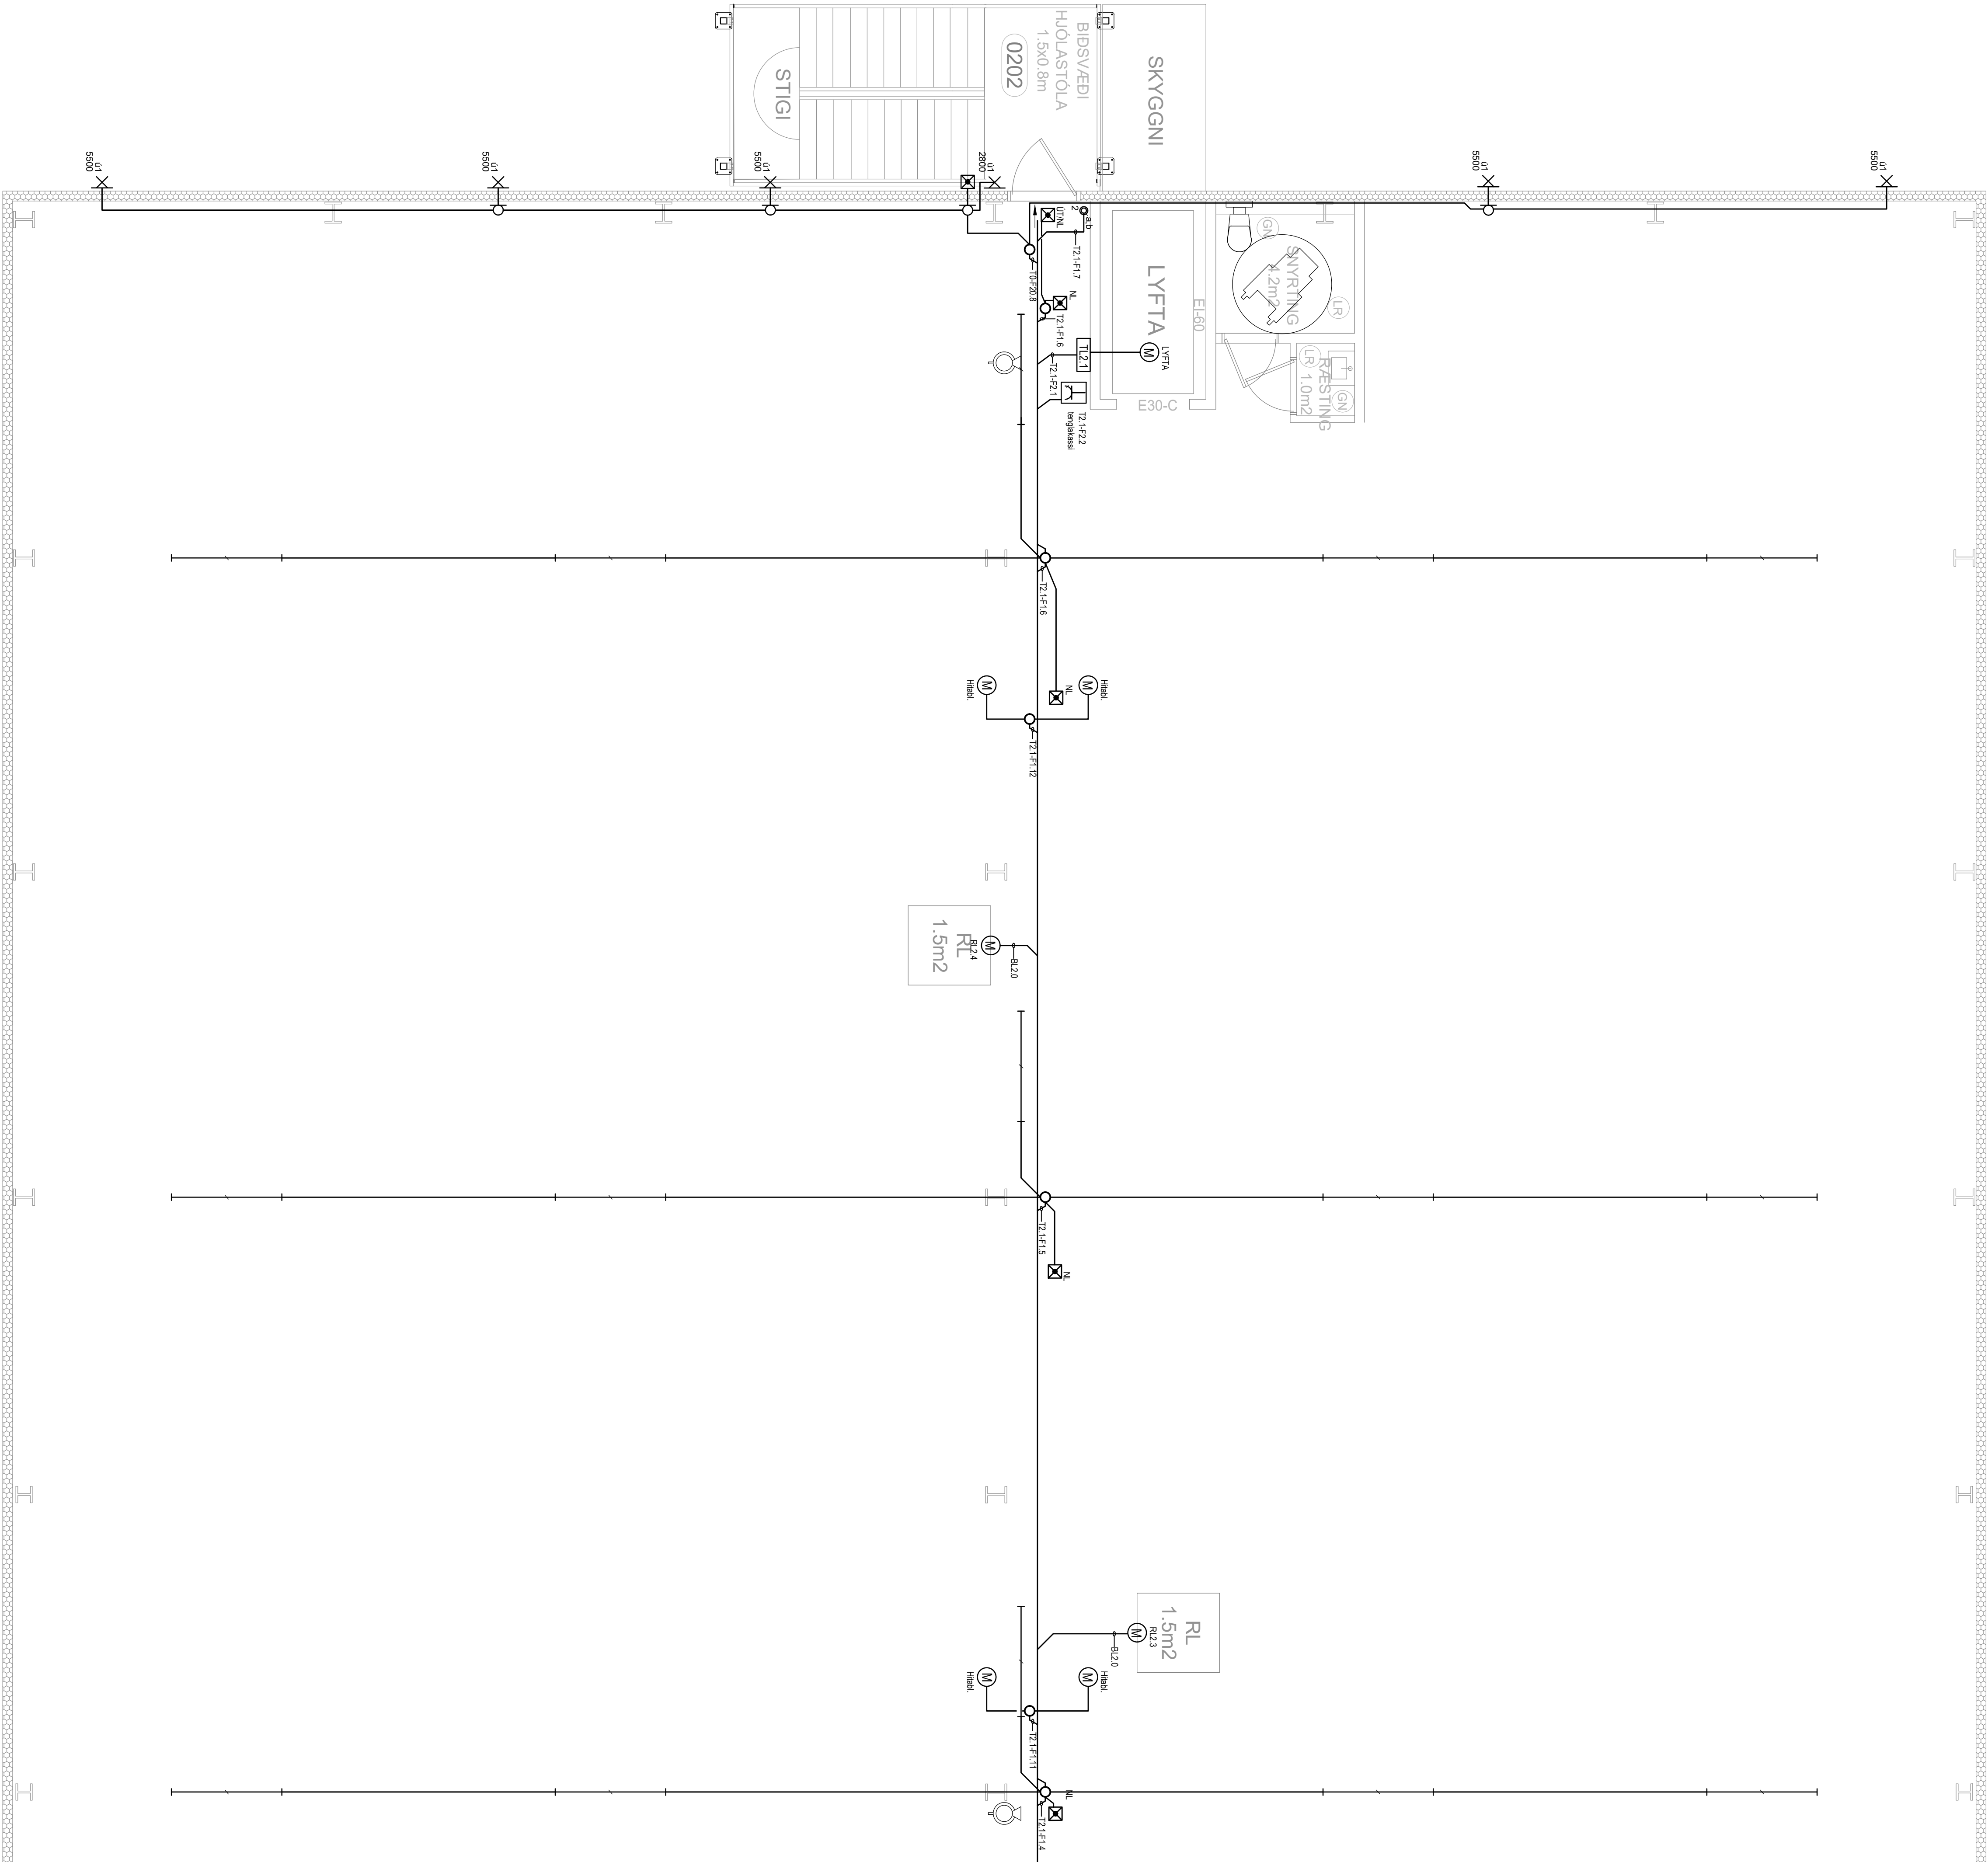

LYKILMYND

Hönnunarsigill: _____			
ÚTG.	DAGS.	ÚTGAUFERILL	HANNAÐ TEIKN. YFIRF.
---	---	---	---
---	---	---	---
---	---	---	---
---	---	---	---
---	---	---	---
---	---	---	---
---	---	---	---
---	---	---	---



STRANDGATA 11, HAFNARFJÖRDUR s. 8644280 / 8984393. www.umsjaehf.is

Einhella 4
Hafnarfjörður
222




Rafkerfi
Lágspennulagnir 2.hæð

HANNAÐ: SÍS	TEIKNAD: SÍS	YFIRFARID: SÍS
DAGS. ÚTG: 05.03.2024	MÆLIKVARÐI: 1:50	BLAÐSTÆRÐ: A1
VERKNUMER: 23-006	TEIKNINGANUMER: R421	ÚTG: ---

Dagsetning aðaluppdráttar: 23.01.2024
Hönnuður: Sigurður Ívar Sigurjónsson 200277-3929

Sigurður Í. Sigurjónsson

C:\Users\LenovoDropbox\Umsja\23-006_Einhella45-Tekningar\Ref_Einhella 4.dwg

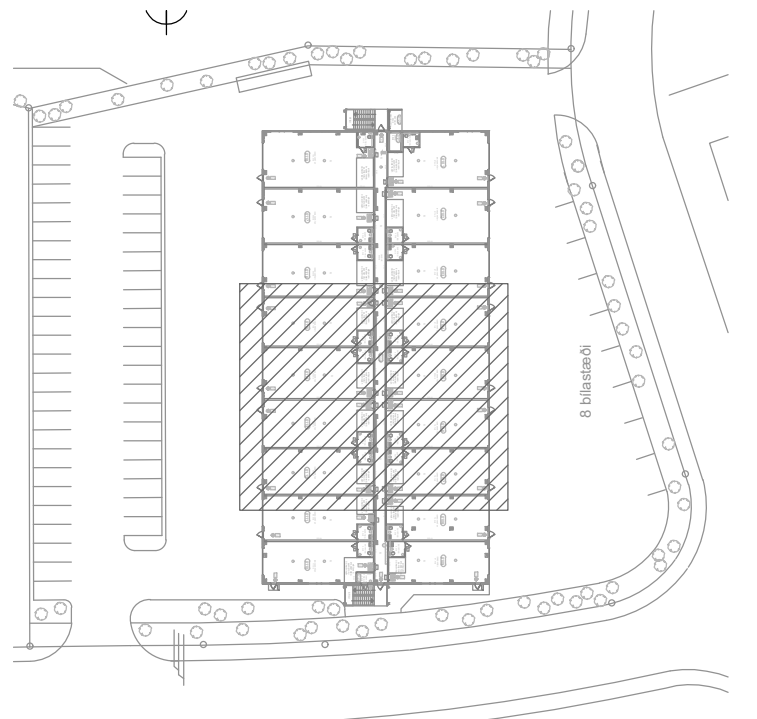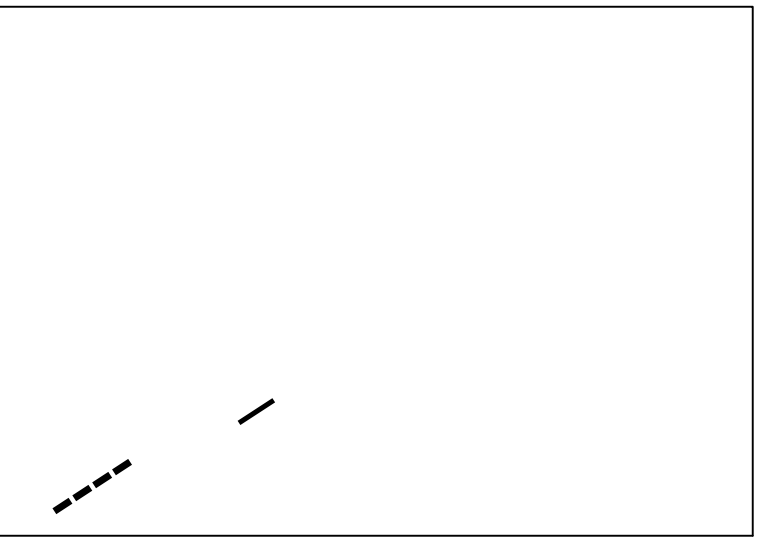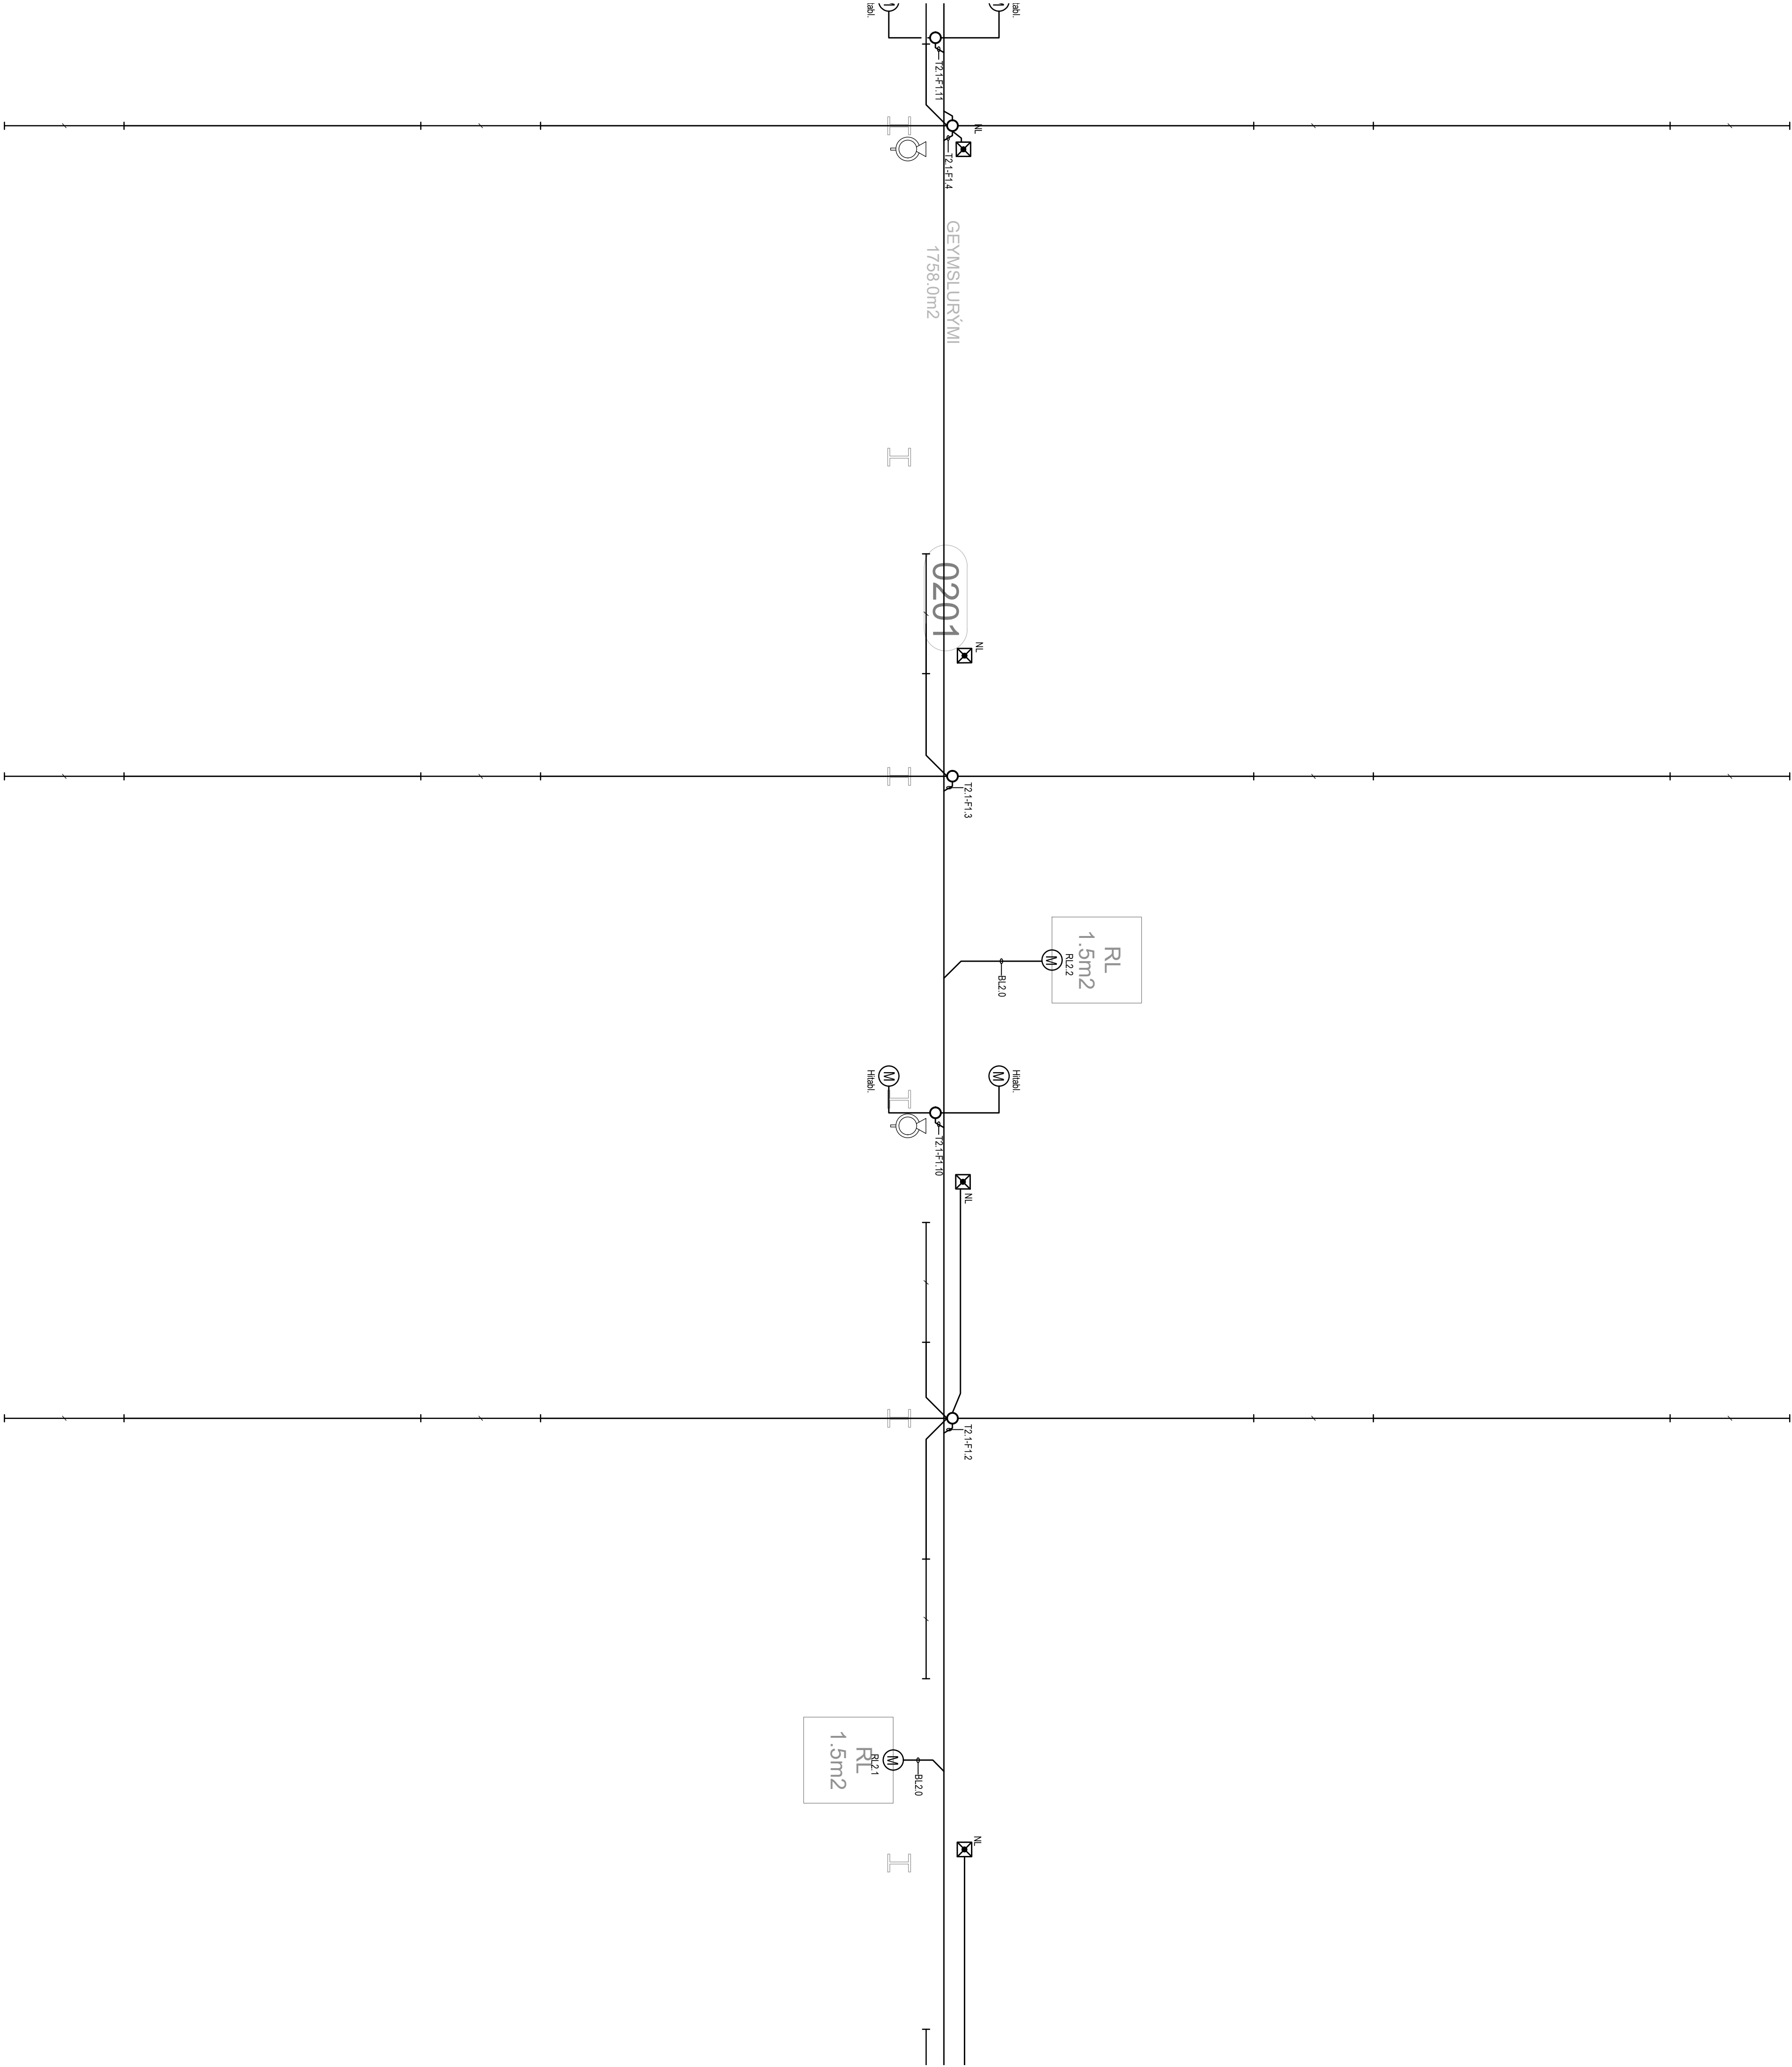

LYKILMYND

Hönnunarsigri: _____			
ÚTG.	DAGS.	ÚTGAFUFERILL	HANNAÐ TEIKN. YFIRF.
---	---	---	---
---	---	---	---
---	---	---	---
---	---	---	---
---	---	---	---
---	---	---	---
---	---	---	---
---	---	---	---



UMSJÁ
VERKFRÆÐISTOFA




STRANDGATA 11, HAFNARFJÖRDUR s. 8644280 / 8984393. www.umsjaehf.is

Einhella 4
Hafnarfjörður
222

Rafkerfi
Lágspennulagnir 2.hæð

HANNAÐ: SÍS	TEIKNAD: SÍS	YFIRFARID: SÍS
DAGS. ÚTG: 05.03.2024	MÆLIKVARDI: 1:50	BLAÐSTÆRÐ: A1
VERKNÚMÉR: 23-006	TEIKNINGANÚMÉR: R422	ÚTG: ---

C:\Users\lenovo\Dropbox\Umsja\23-006_Einhella\05-Tekningar\Ref\Einhella 4.dwg

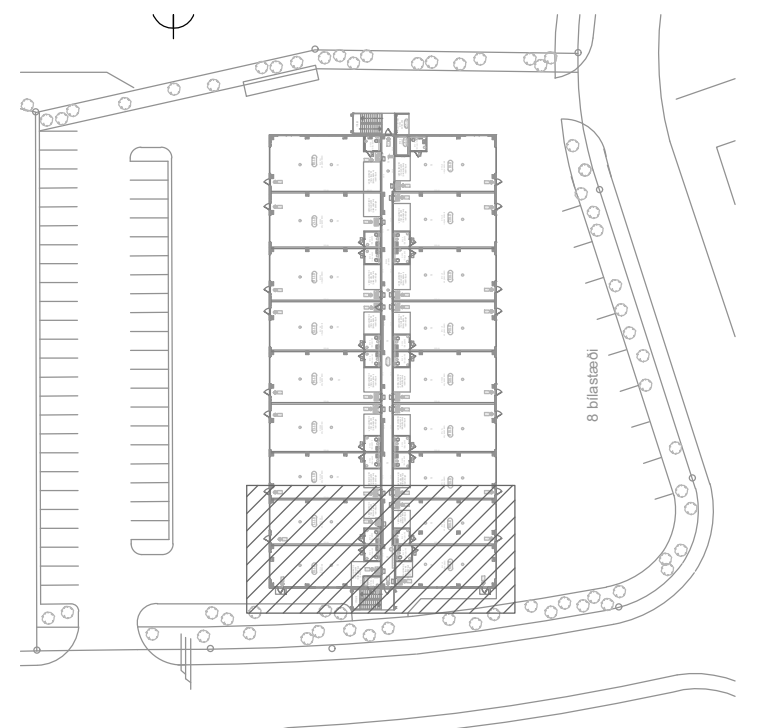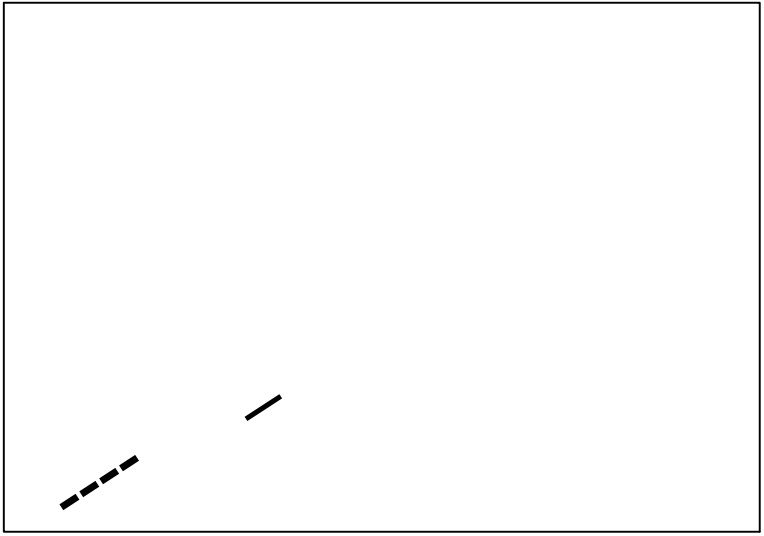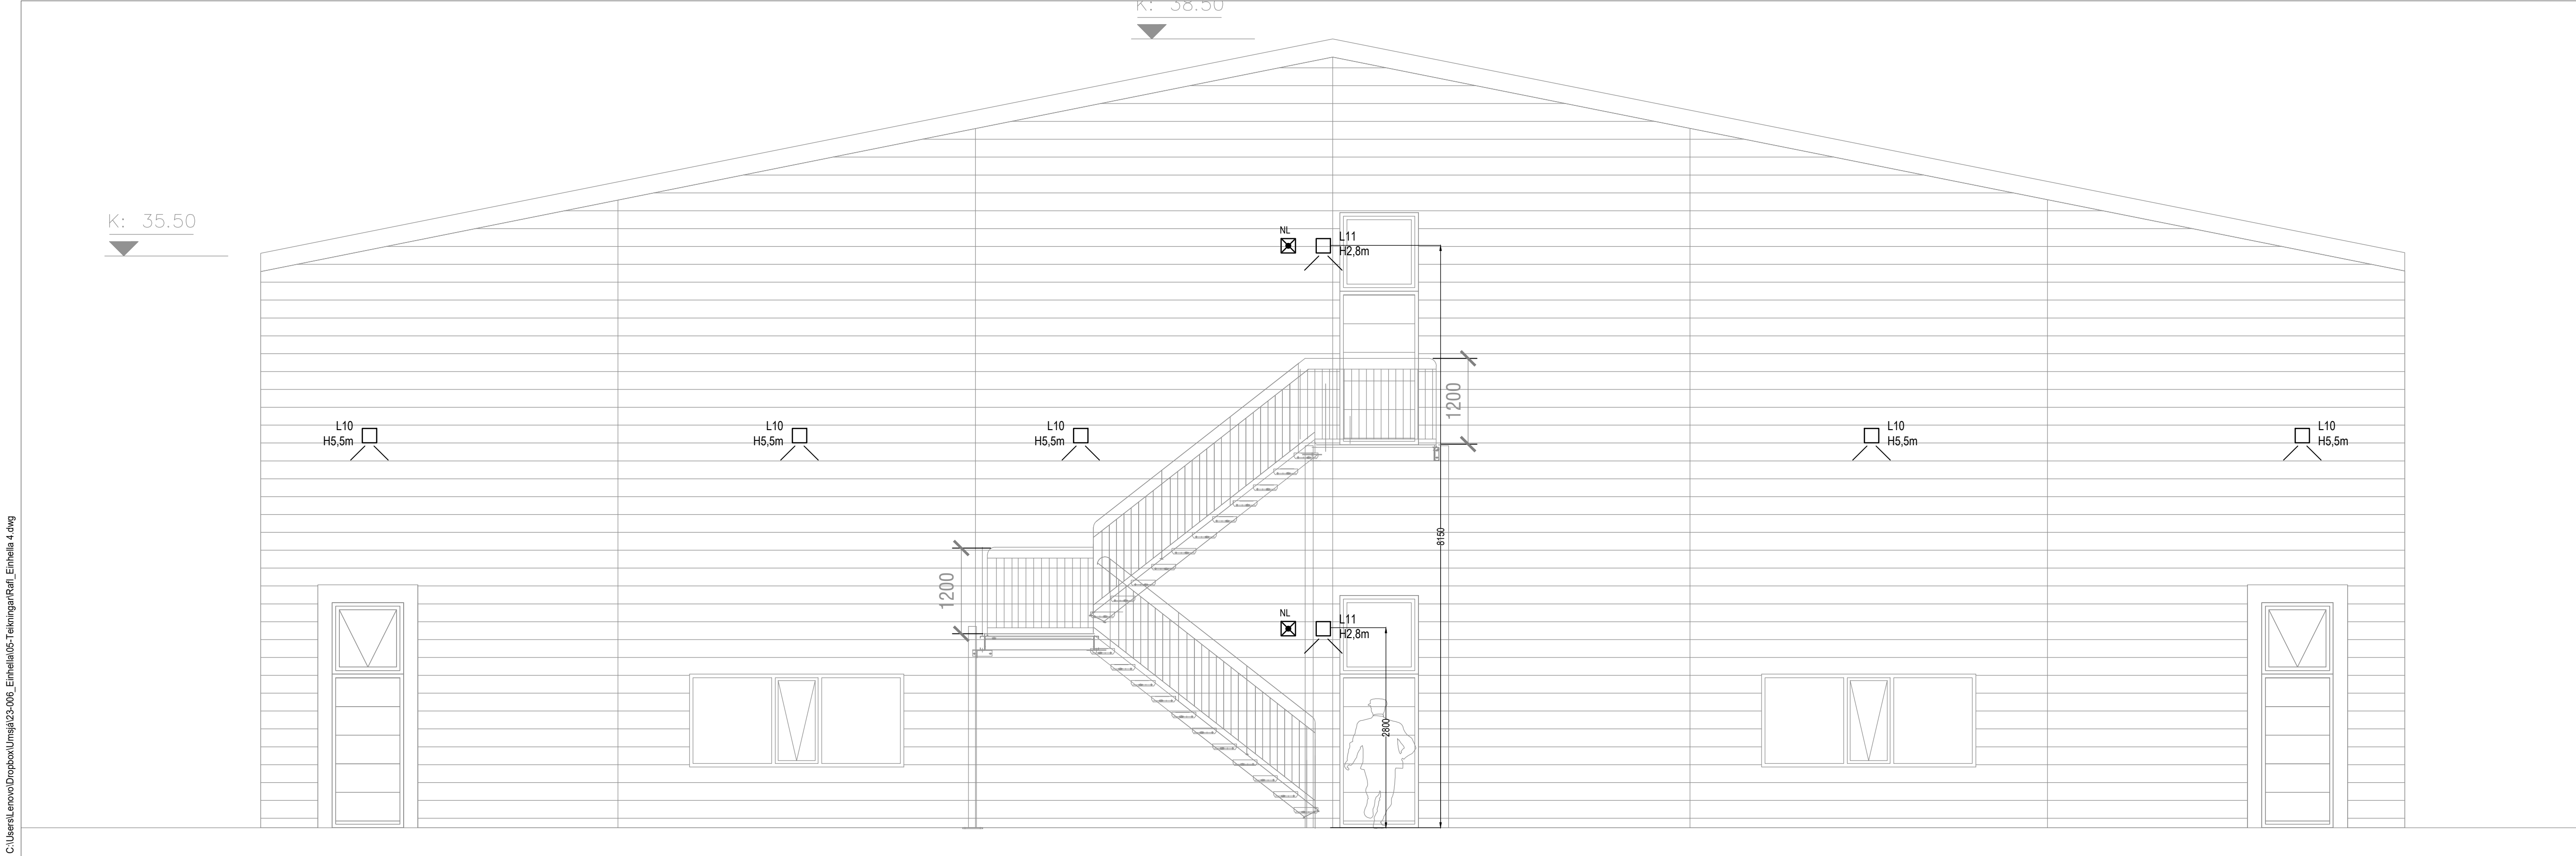

LYKILMYND

Hönnunarsigill: _____			
ÚTG.	DAGS.	UTGAUFURILL	HANNAÐ TEIKN. YFIRF.
—	—	—	—
—	—	—	—
—	—	—	—
—	—	—	—
—	—	—	—
—	—	—	—
—	—	—	—
—	—	—	—
—	—	—	—

STRANDGATA 11, HAFNARFJÖRDUR s. 8644280 / 8984393. www.umsjaehf.is


Einhella 4
Hafnarfjörður
222

Rafkerfi
Lágspennulagnir 2.hæð

HANNAÐ: SÍS	TEIKNAD: SÍS	YFIRFARID: SÍS
DAGS. ÚTG: 05.03.2024	MÆLIKVARDI: 1:50	BLAÐSTÆRÐ: A1
VERKNUMER: 23-006		TEIKNINGANUMER: R423
		ÚTG: —

Dagsetning aðaluppráttar: 23.01.2024
Hönnuður: Sigurður Ívar Sigurjónsson 200277-3929

Sigurður Í. Sigurjónsson

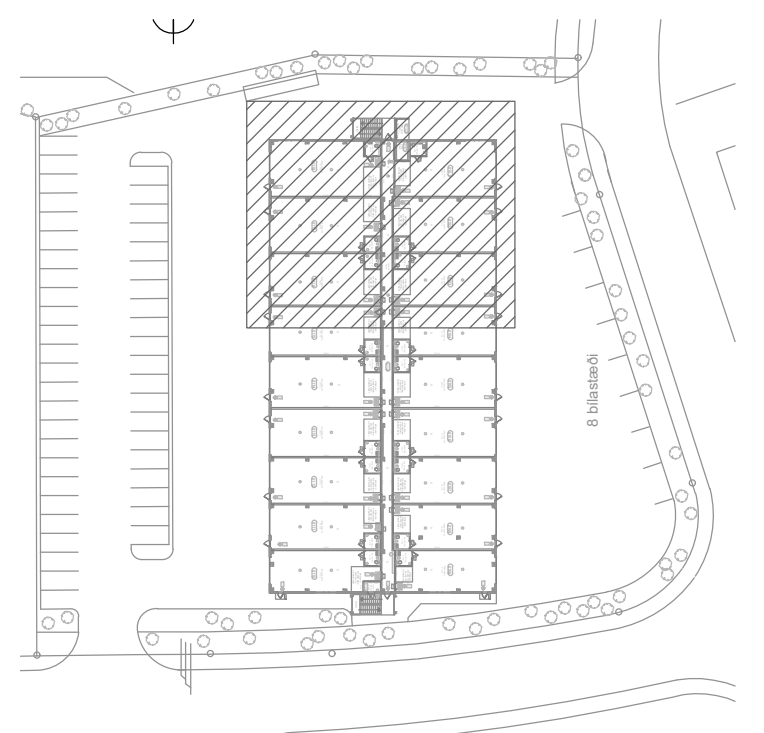
[illegible]STRANDGATA 11. HAFNARFJÖRÐUR s. 8644280 / 8984393. www.umsjaehf.is



Einhella 4
Hafnarfjörður
222

Rafkerfi
Smáspennulagnir 1.hæð

HANNAD: SIS	TEIKNAD: SIS	YFIRFARID: SIS
DAGS. ÚTG: 05.03.2024	MÆLIKVARÐI: 1:50	BLAÐSTÆRÐ: A1
VERKNÚMÉR: 23-006	TEIKNINGANÚMÉR: R511	ÚTG: —

Dagsetning aðalupptáttar: 23.01.2024
Hönnuður: Sigurður Ívar Sigurjónsson 200277-3929

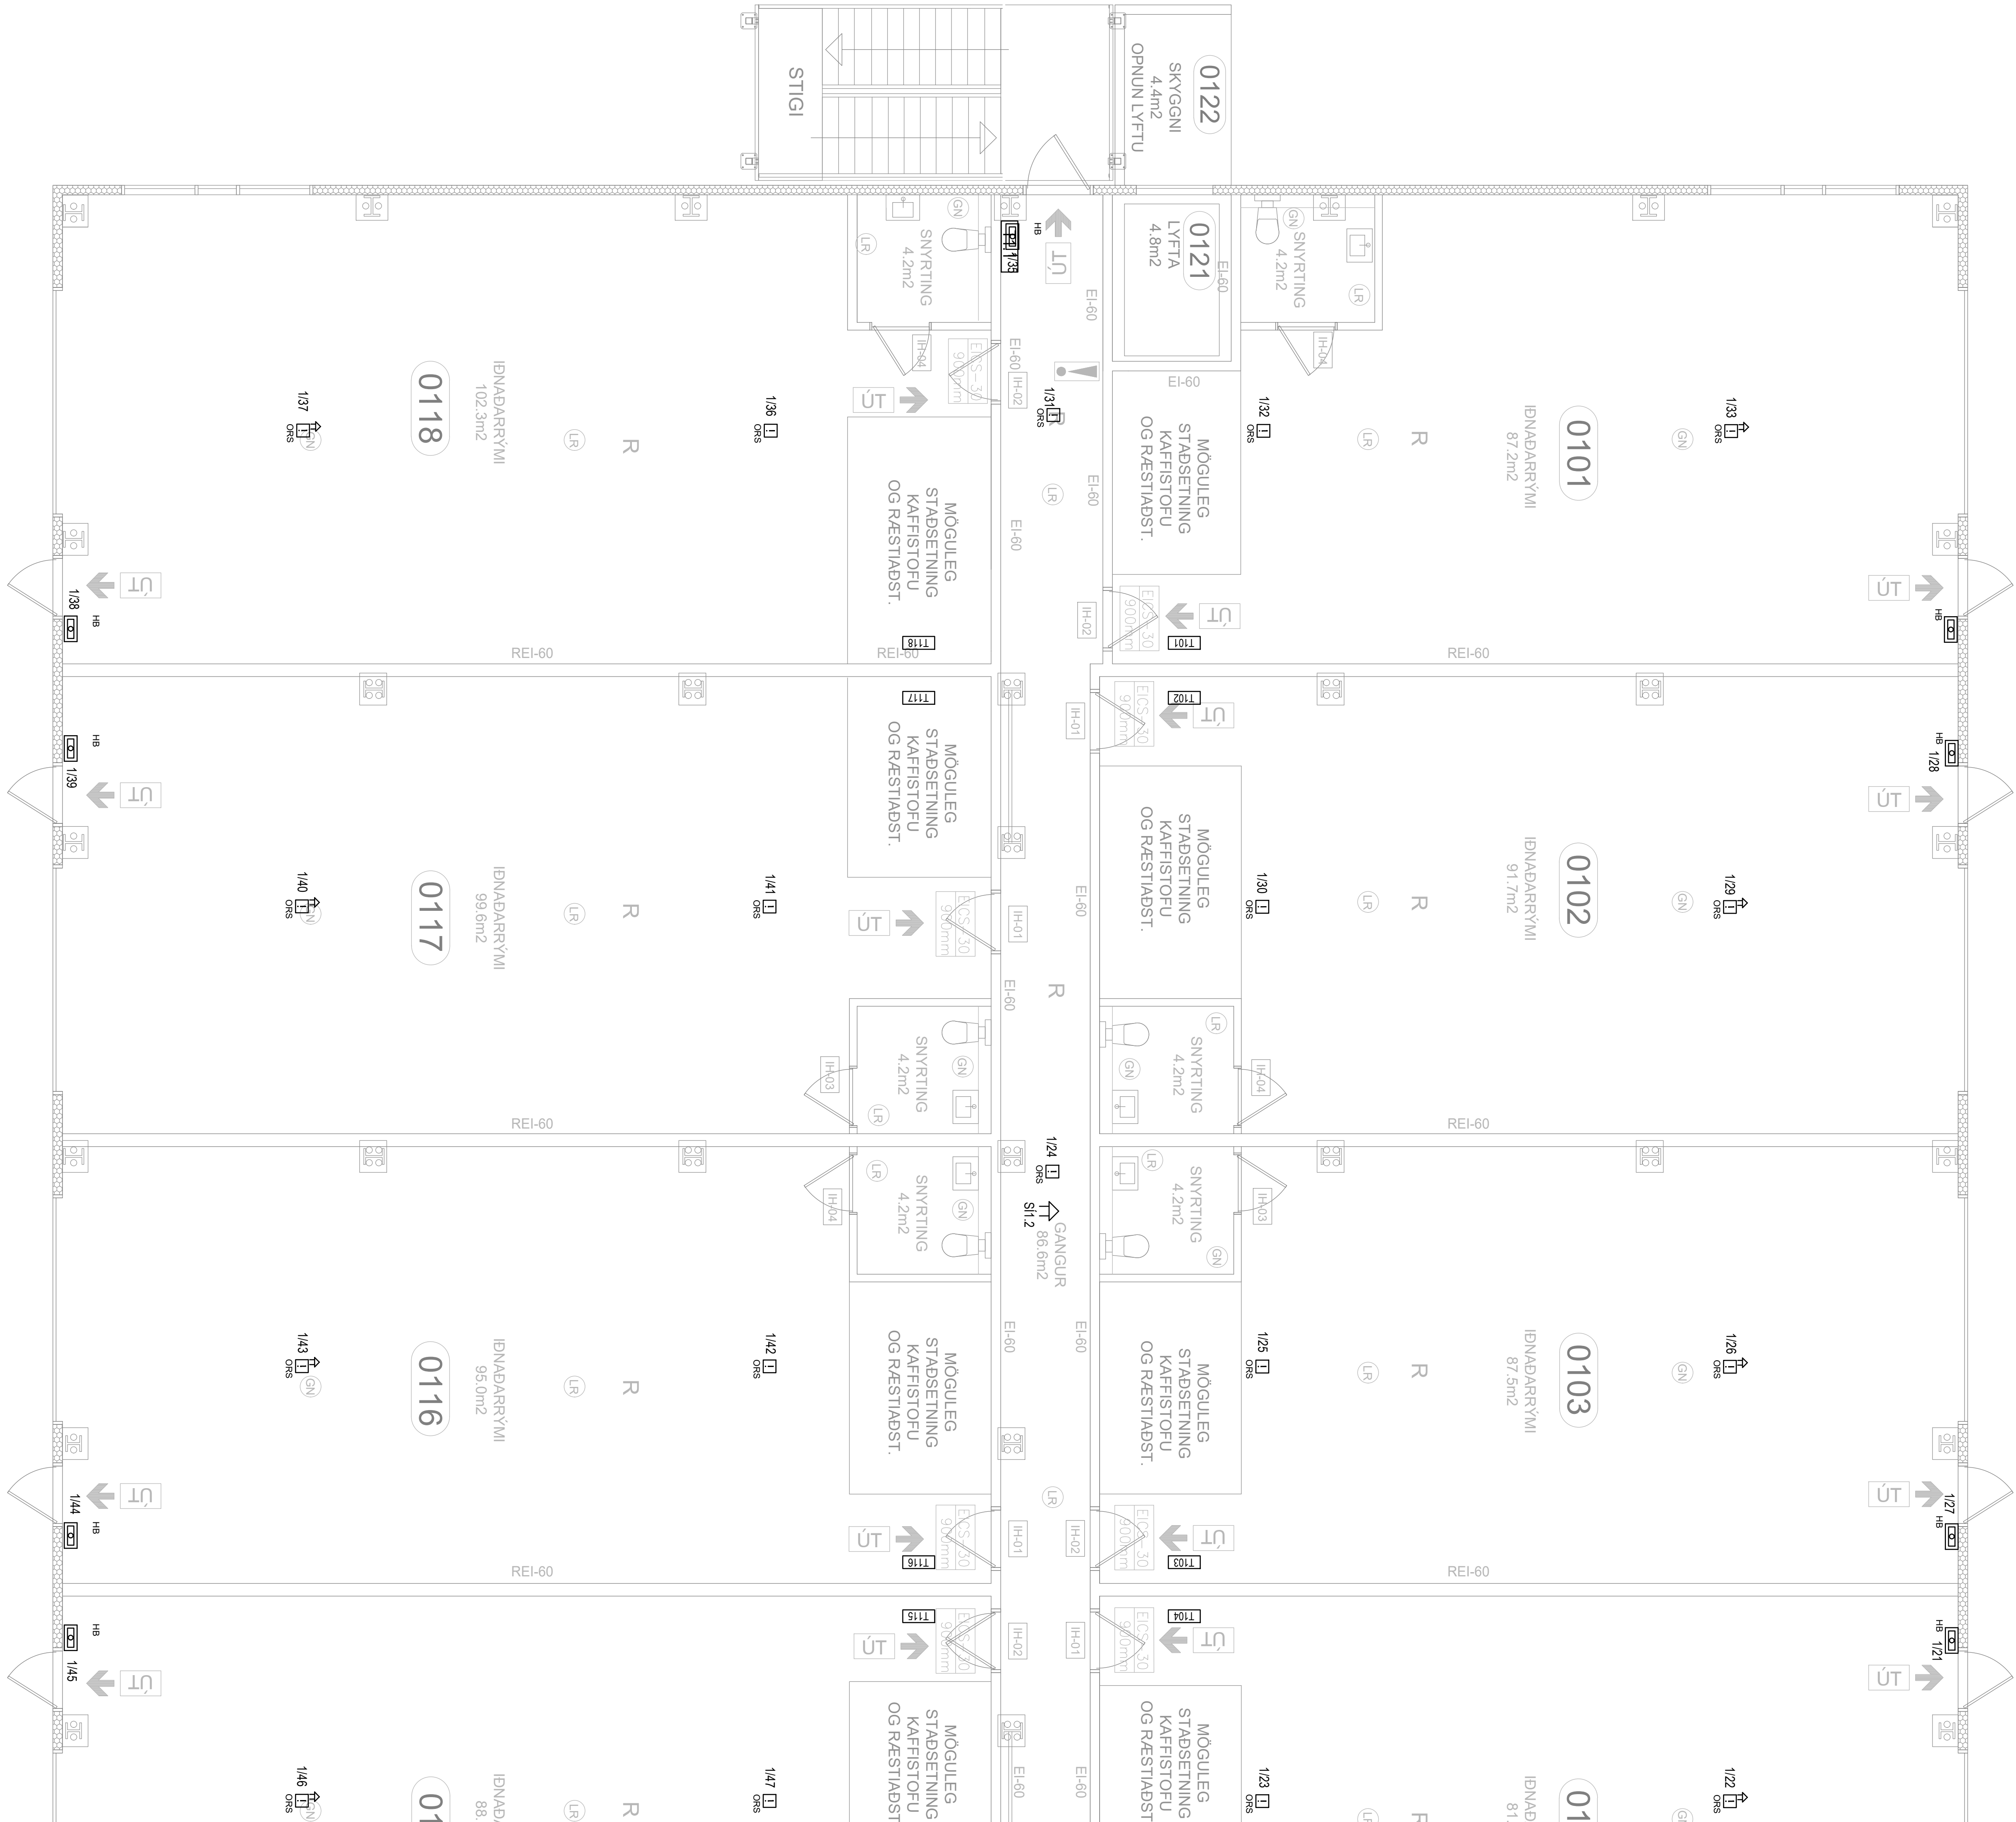

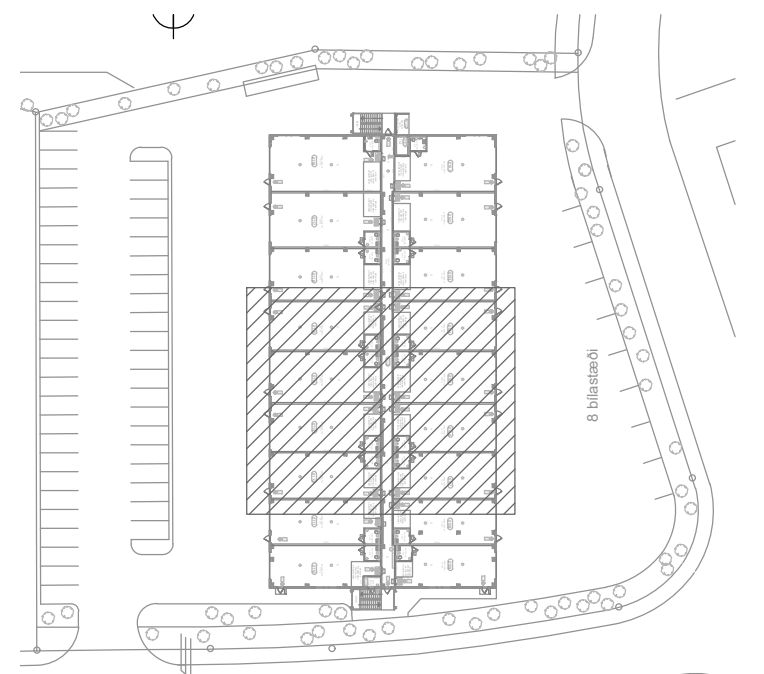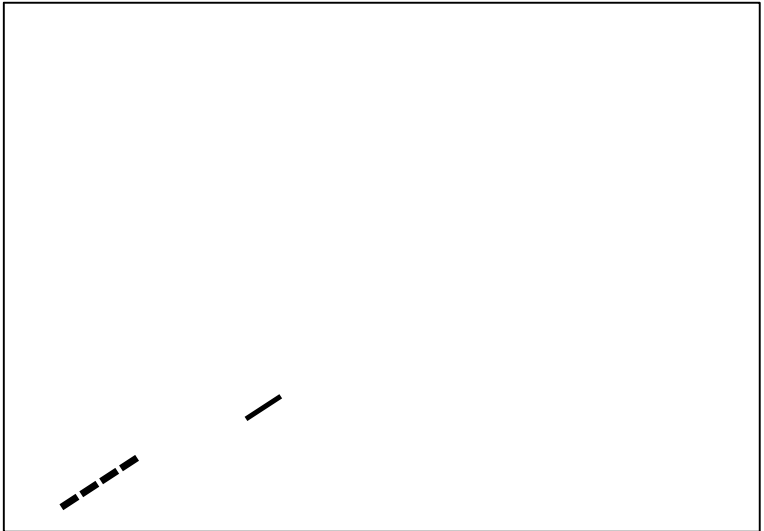

LYKILMYND

Hönnunarskipti:			
ÚTG.	DAGS.	ÚTGAUFUPERILL	HANNAÐ TEIKN YFIRF.
-	-	-	-
-	-	-	-
-	-	-	-
-	-	-	-
-	-	-	-
-	-	-	-
-	-	-	-
-	-	-	-
-	-	-	-



STRANDGATA 11, HAFNARFJÖRDUR s. 8644280 / 8984393. www.umsjaehf.is


Einhella 4
Hafnarfjörður
222



Rafkerfi
Smáspennulagnir 1.hæð

HANNAÐ: SÍS	TEIKNAD: SÍS	YFIRFARID: SÍS
DAGS. ÚTG: 05.03.2024	MÆLIKVARÐI: 1:50	BLAÐSTÆRB: A1
VERKNÚMÉR: 23-006		TEIKNINGANÚMÉR: R512
		ÚTG: —

Dagsetning aðskuppróttar: 23.01.2024
Hönnuður: Sigurður Ívar Sigurjónsson 200277-3929

Sigurður Í. Sigurjónsson

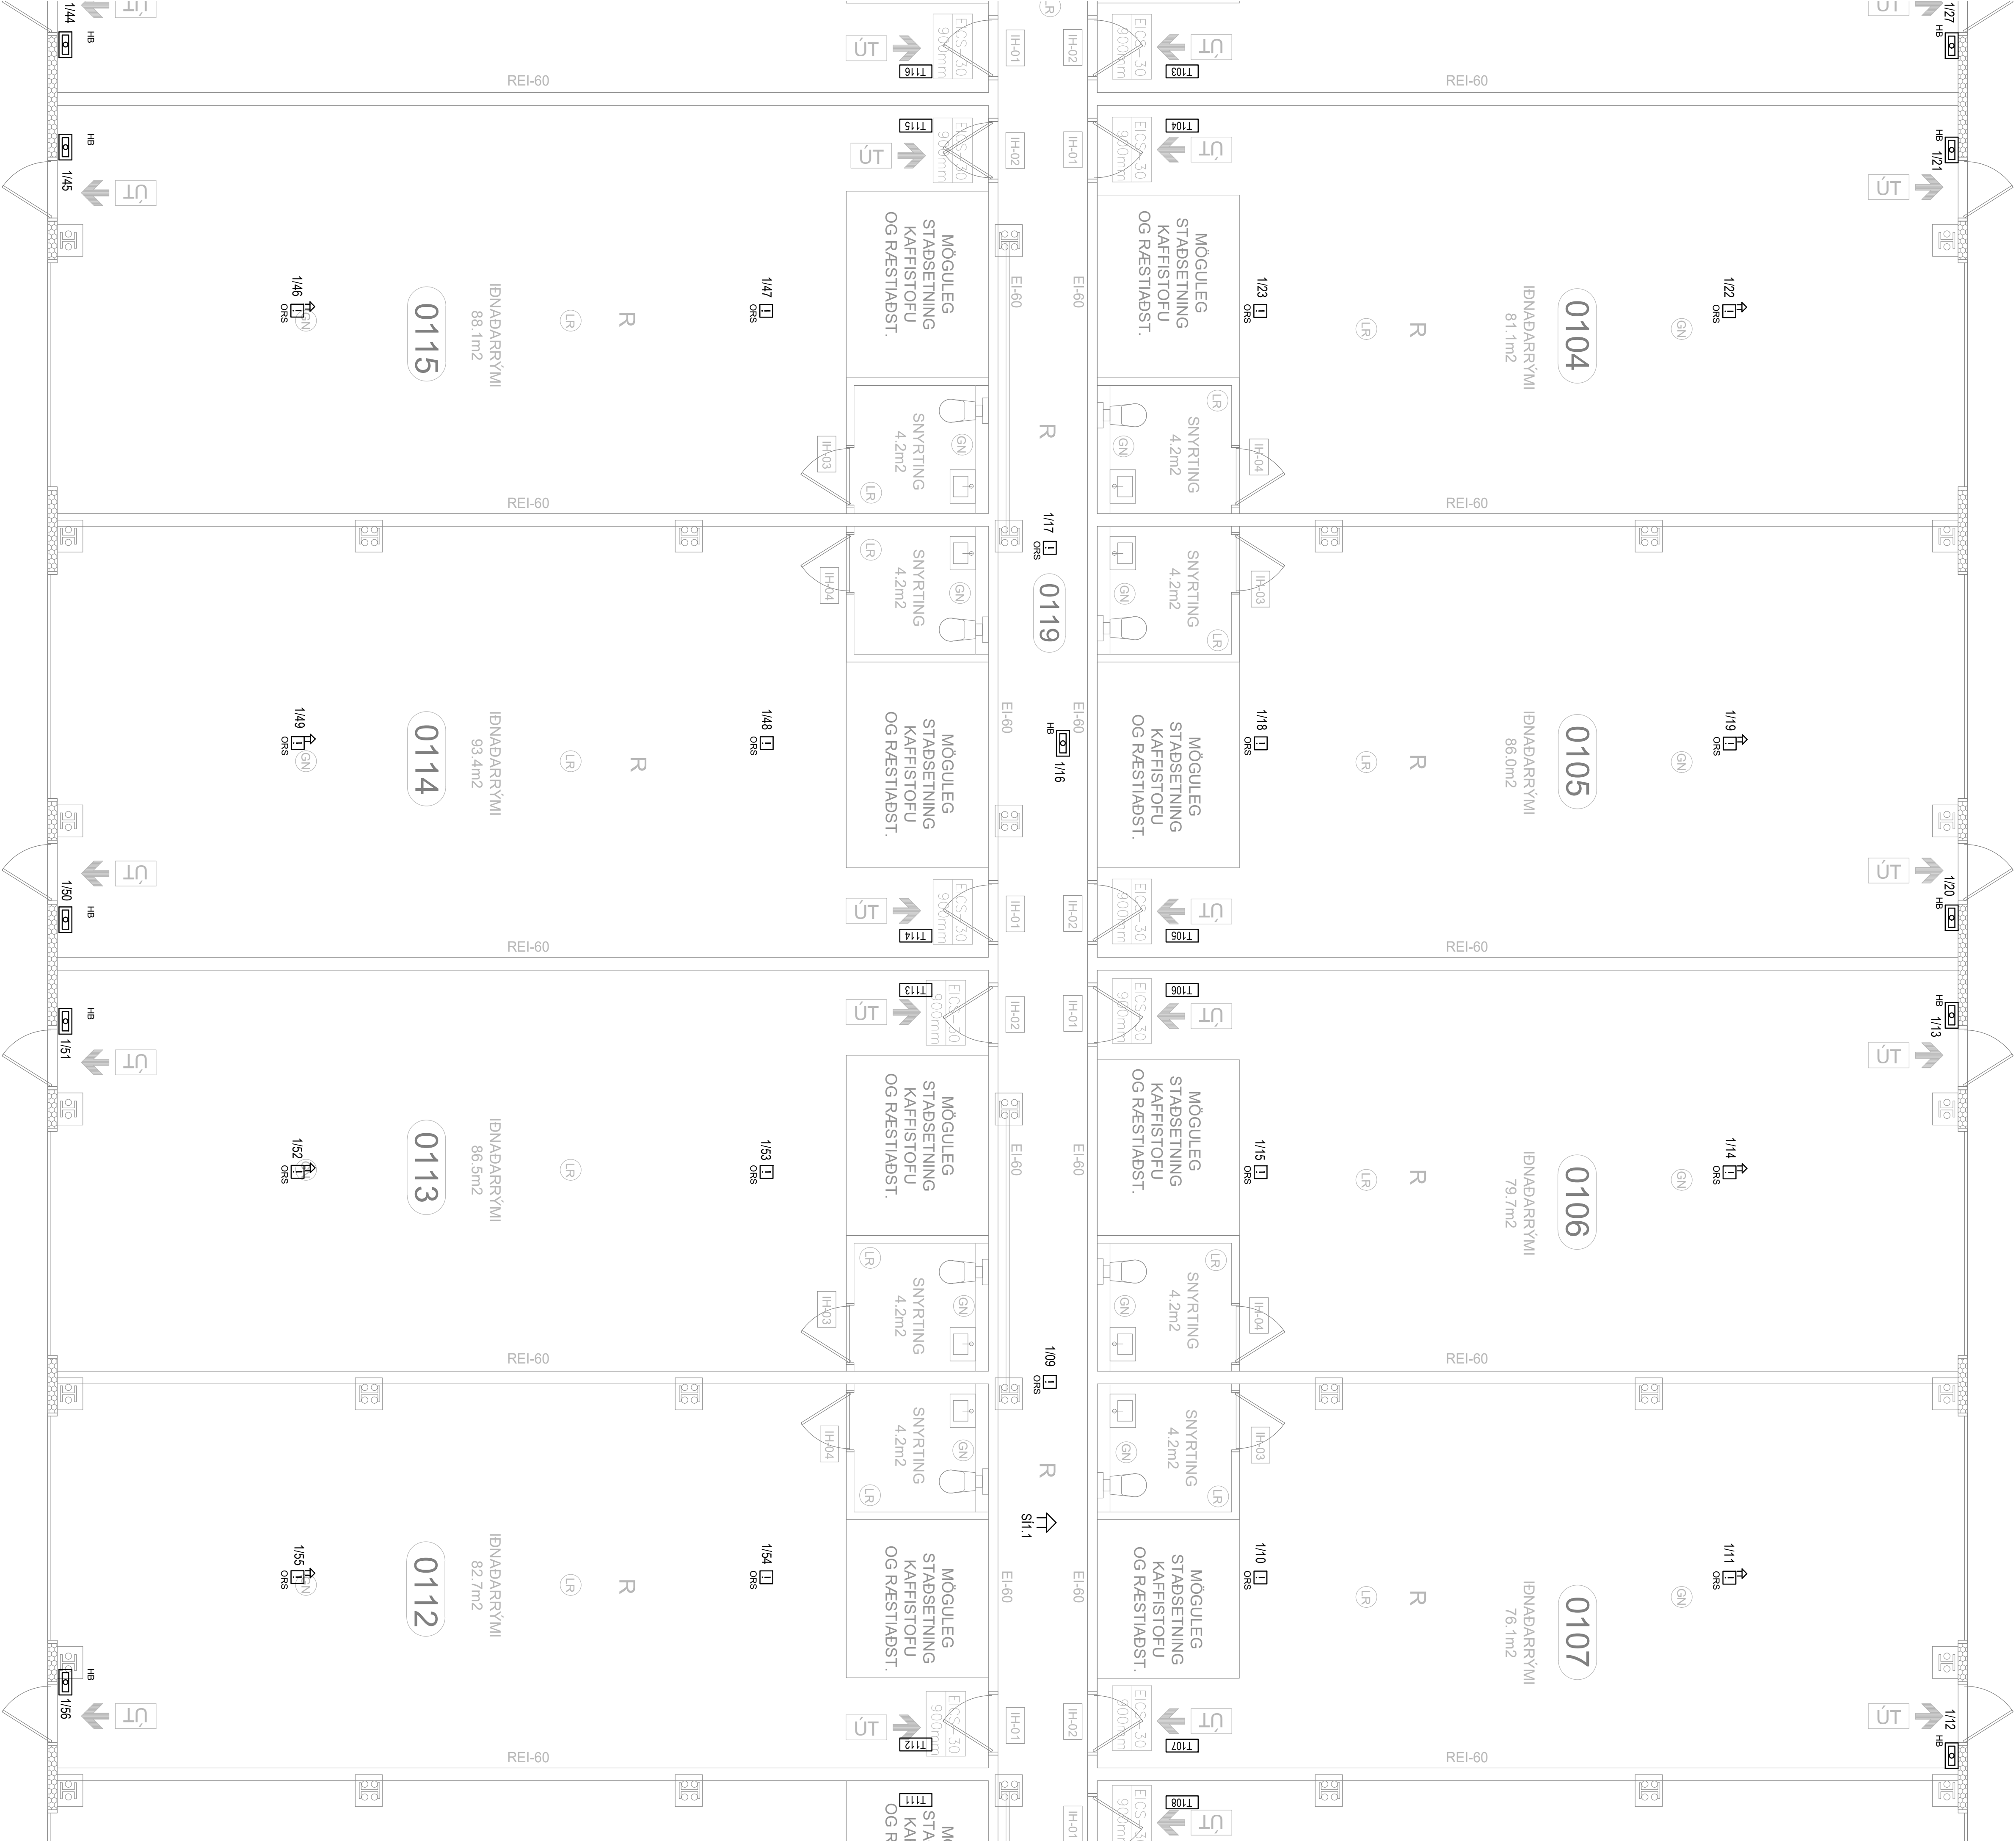

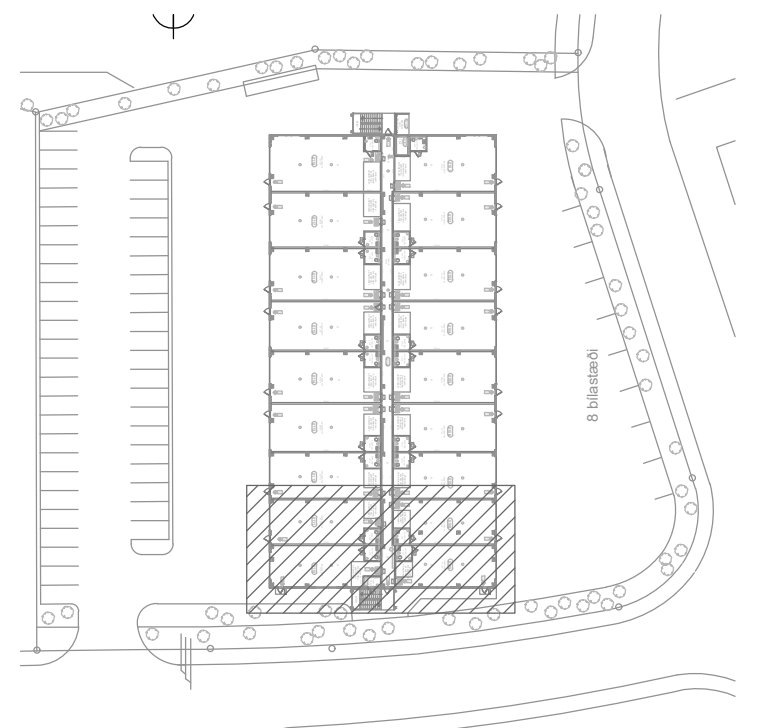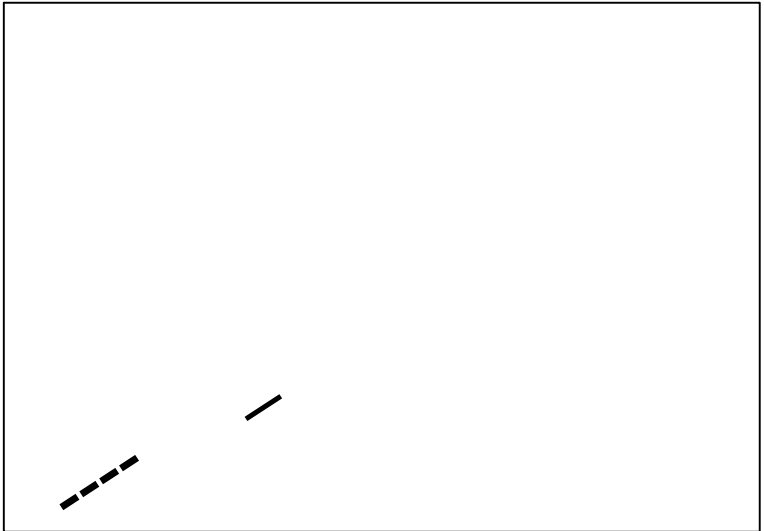

LYKILMYND

Hönnunarsigill: _____			
ÚTG.	DAGS.	UTGAUFURILL	HANNAÐ TEIKN: YFIRF.
—	—	—	—
—	—	—	—
—	—	—	—
—	—	—	—
—	—	—	—
—	—	—	—
—	—	—	—
—	—	—	—
—	—	—	—






STRANDGATA 11, HAFNARFJÖRDUR s. 8644280 / 8984393. www.umsjaehf.is

Einhella 4
Hafnarfjörður
222

Rafkerfi
Smáspennulagnir 1.hæð

HANNAÐ: SÍS	TEIKNAD: SÍS	YFIRFARID: SÍS
DAGS. ÚTG: 05.03.2024	MÆLIKVARDI: 1:50	BLAÐSTÆRB: A1
VERKNUMER: 23-006		TEIKNINGANUMER: R513
		ÚTG: —

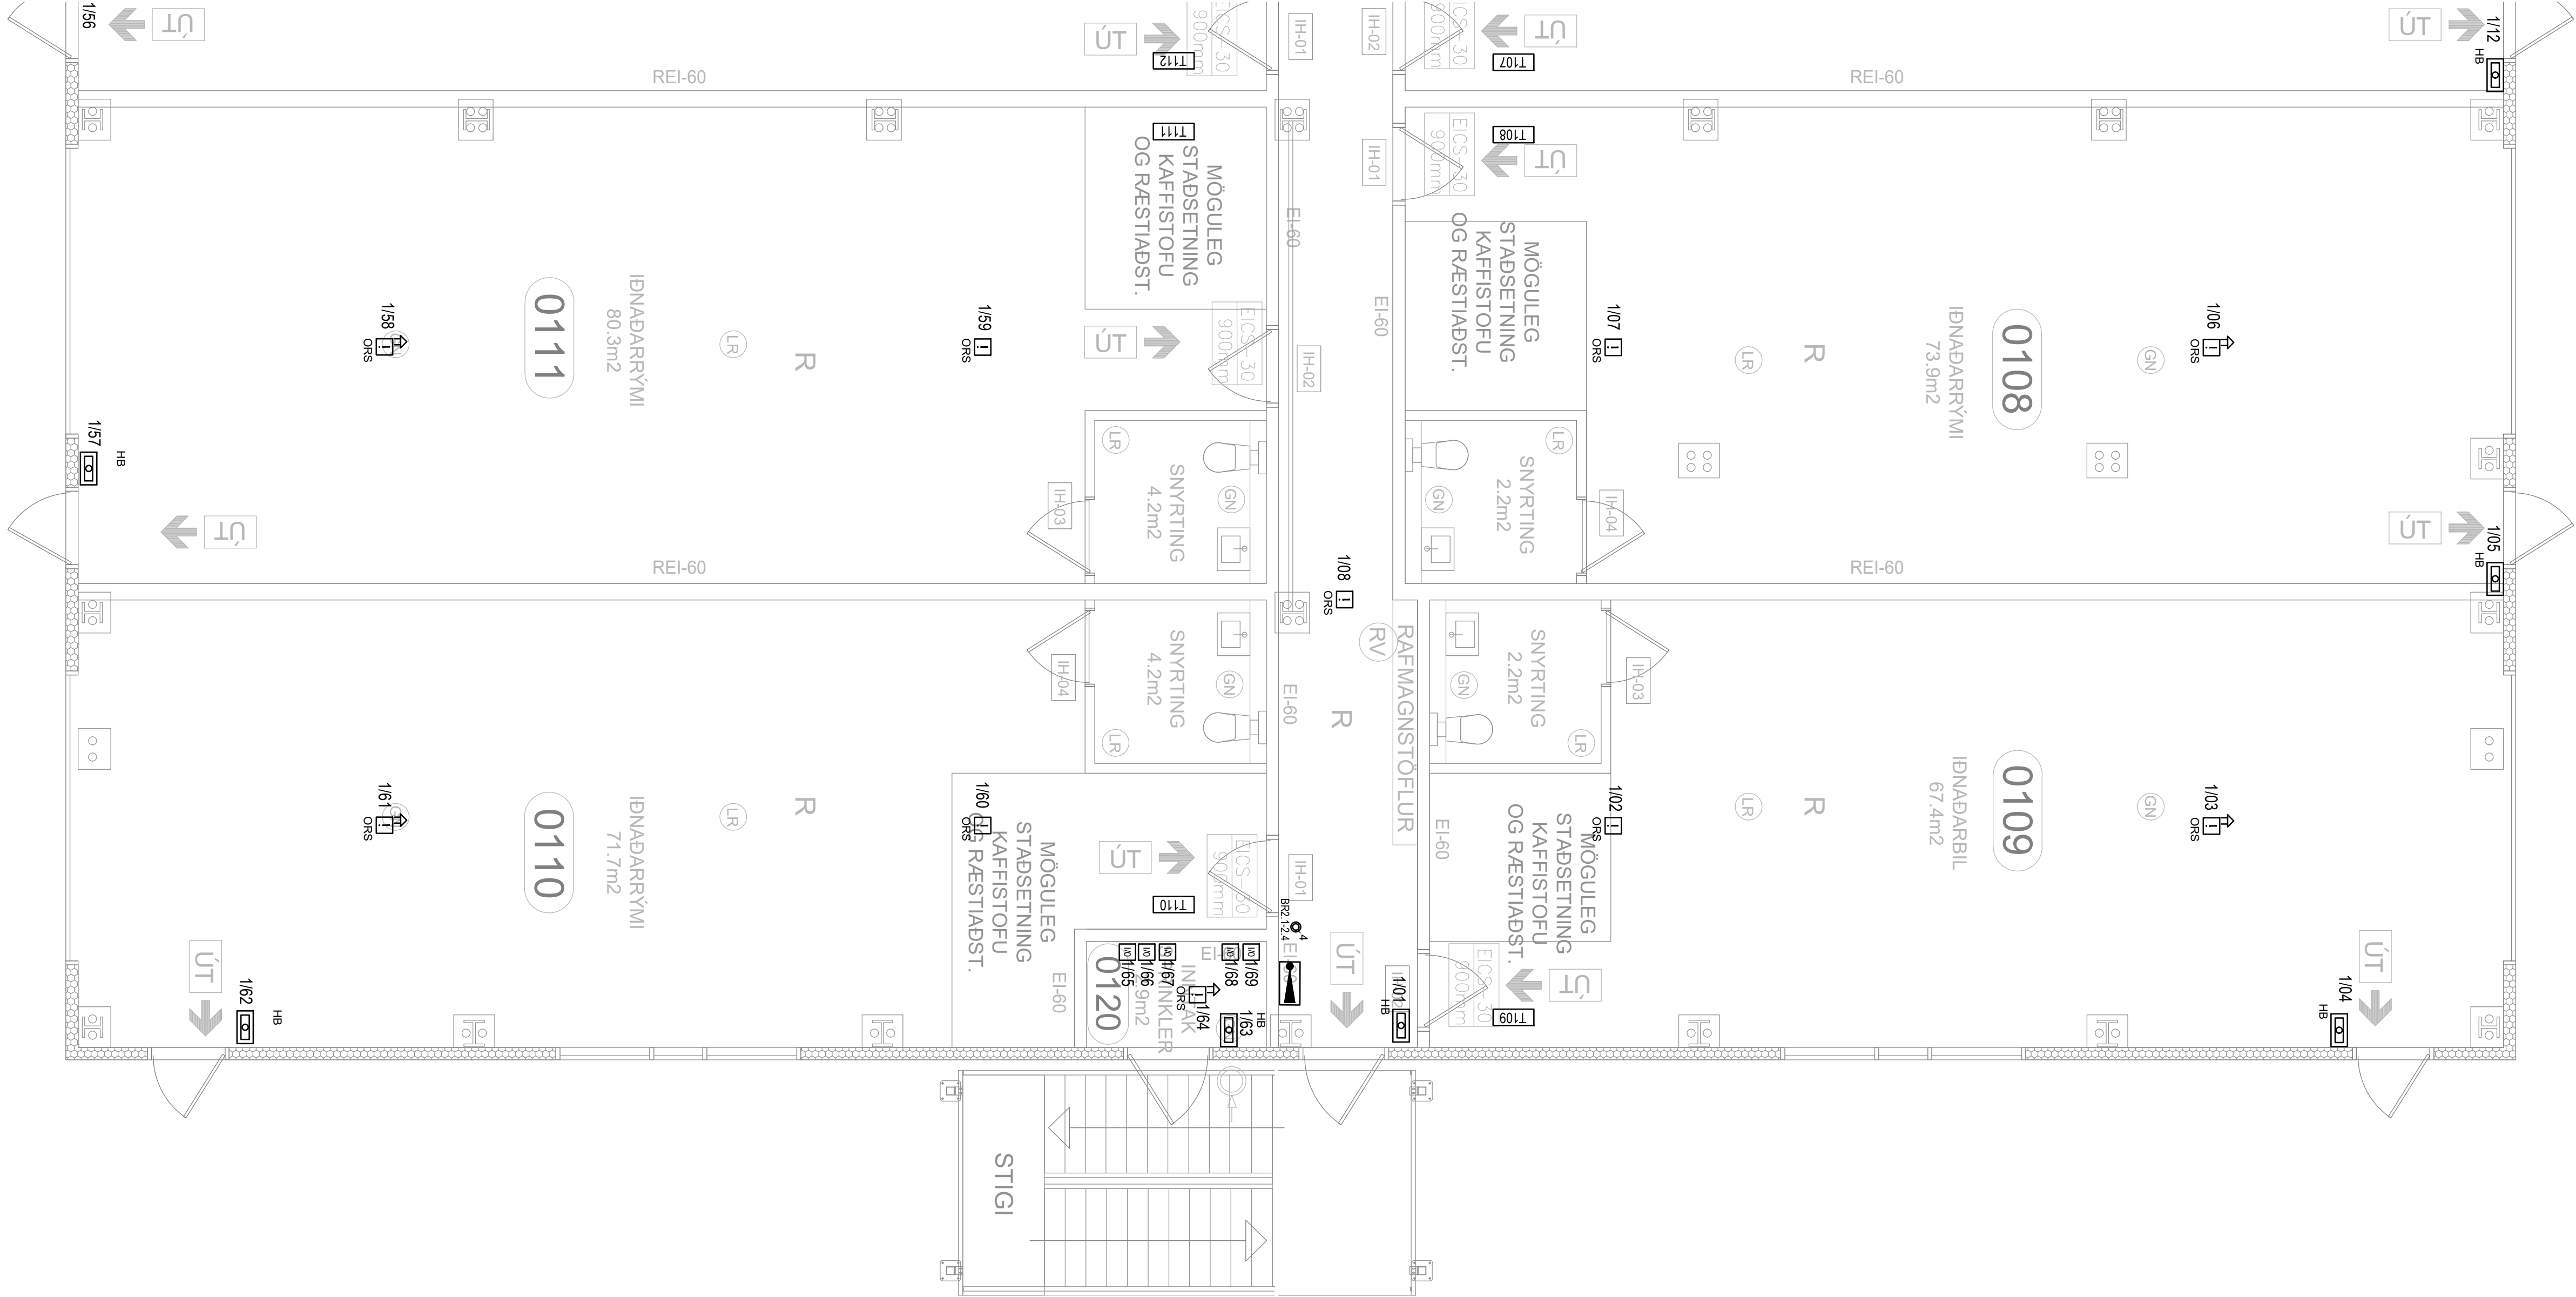

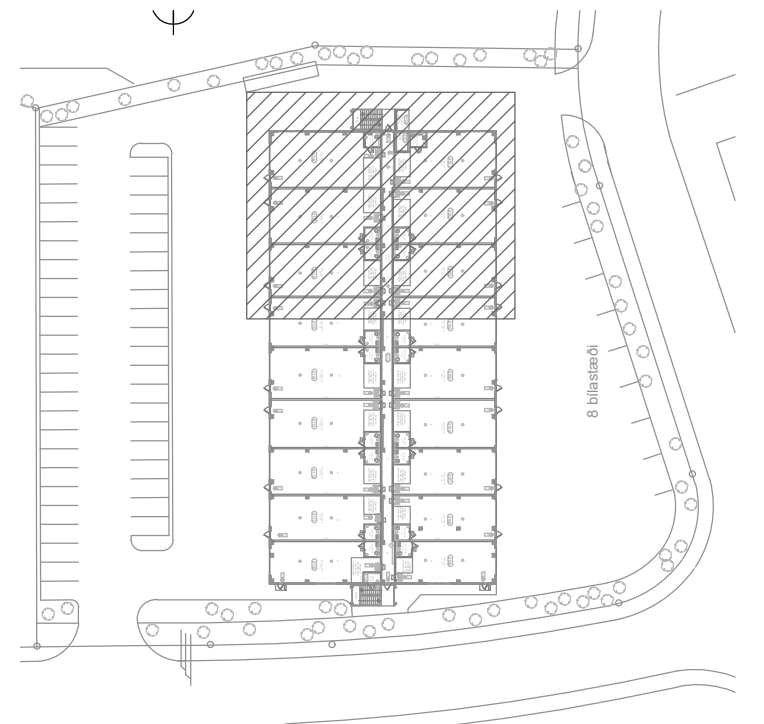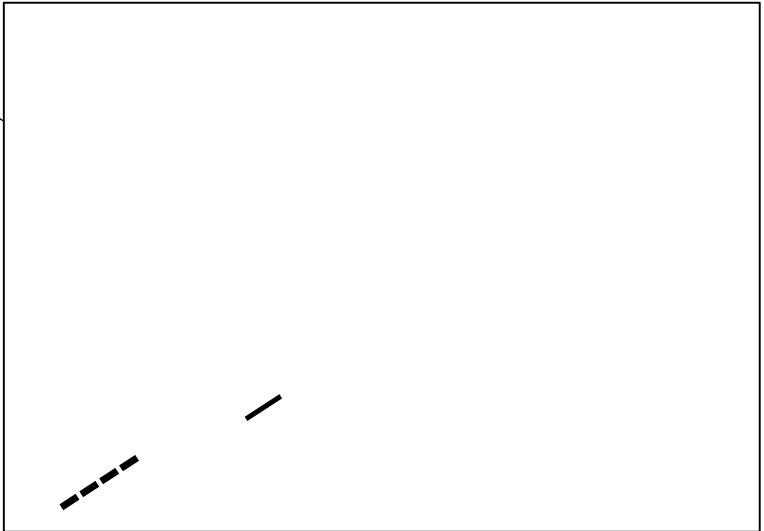

LYKILMYND

Hönnunarsiglinn: _____			
ÚTG.	DAGS.	ÚTGÁFUERILL	HANNAÐ TEIKN. YFIRF.
—	—	—	—
—	—	—	—
—	—	—	—
—	—	—	—
—	—	—	—
—	—	—	—
—	—	—	—
—	—	—	—



STRANDGATA 11, HAFNARFJÖRDUR s. 8644280 / 8984393. www.umsjaehf.is

Einhella 4
Hafnarfjörður
222



Rafkerfi
Smáspennulagnir 2.hæð

HANNAÐ: SÍS	TEIKNAD: SÍS	YFIRFARID: SÍS
DAGS. ÚTG: 05.03.2024	MÆLIKVARDI: 1:50	BLAÐSTÆRB: A1
VERKNÚMÉR: 23-006		TEIKNINGANÚMÉR: R521
		ÚTG: —

Dagsetning aðskuppráttar: 23.01.2024
Hönnuður: Sigurður Ívar Sigurjónsson 200277-3829

Sigurður Í. Sigurjónsson



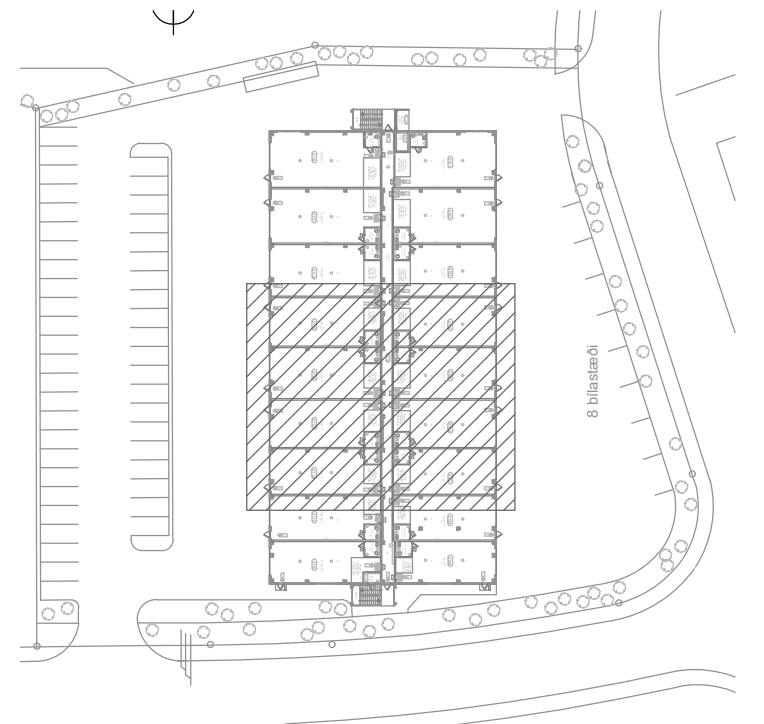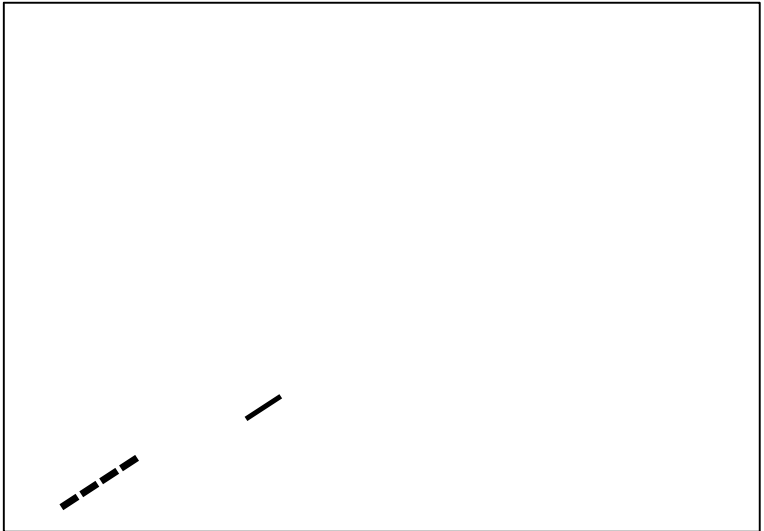

LYKILMYND

Hönnunarsigill: _____			
ÚTG.	DAGS.	ÚTGÁFUERILL	HANNAD TEIKN. YFIRF.
—	—	—	—
—	—	—	—
—	—	—	—
—	—	—	—
—	—	—	—
—	—	—	—
—	—	—	—
—	—	—	—



STRANDGATA 11, HAFNARFJÖRDUR s. 8644280 / 8984393. www.umsjaehf.is


Einhella 4
Hafnarfjörður
222

Rafkerfi
Smáspennulagnir 2.hæð

HANNAD: SÍS	TEIKNAD: SÍS	YFIRFARID: SÍS
DAGS. ÚTG: 05.03.2024	MÆLIKVARDI: 1:50	BLAÐSTÆRÐ: A1
VERKNÚMÉR: 23-006	TEIKNINGANÚMÉR: R522	ÚTG: —

Dagsetning aðskuppráttar: 23.01.2024
Hönnuður: Sigurður Ívar Sigurjónsson 200277-3929

Sigurður í. Sigurjónsson

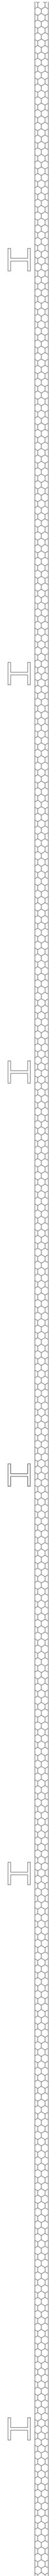

2/24
ORS

2/23
ORS


2/22
ORS

2/21
ORS

RL
1.5m2

RL
1.5m2

2/07
ORS

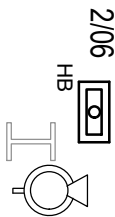

GEMYSLURÝMI
1758.0m2

0204
2/05
ORS

2/04
ORS

2/03
ORS

RL
1.5m2




2/15
ORS

2/16
ORS

2/17
ORS

2/18
ORS

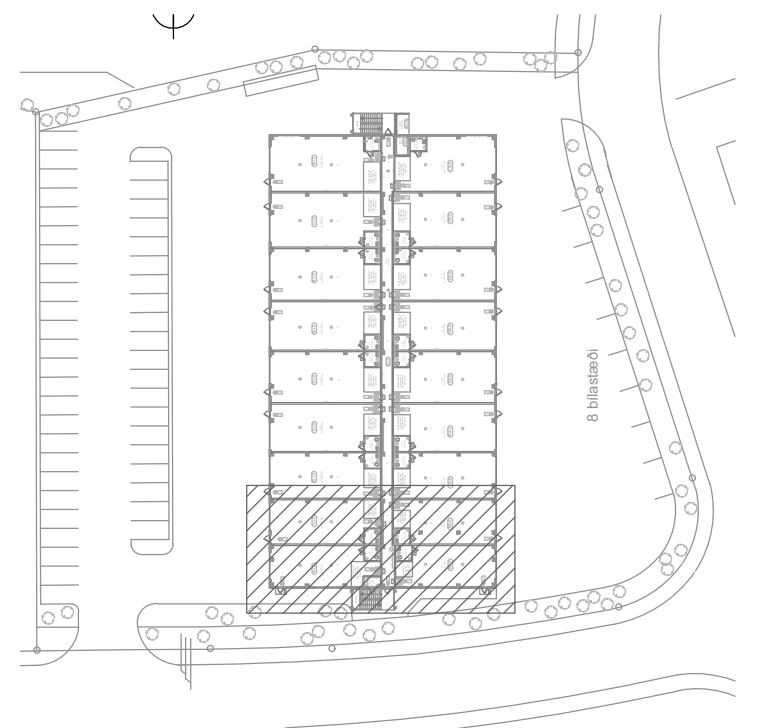

LYKILMYND

Hönnunarsigri: _____			
ÚTG.	DAGS.	ÚTGAFUFERILL	HANNAD TEIKN YFIRF.
—	—	—	—
—	—	—	—
—	—	—	—
—	—	—	—
—	—	—	—
—	—	—	—
—	—	—	—
—	—	—	—



STRANDGATA 11, HAFNARFJÖRDUR s. 8644280 / 8984393. www.umsjaehf.is


Einhella 4
Hafnarfjörður
222

Rafkerfi
Smáspennulagnir 2.hæð

HANNAD: SÍS	TEIKNAD: SÍS	YFIRFARID: SÍS
DAGS. ÚTG: 05.03.2024	MÆLIKVARDI: 1:50	BLAÐSTÆRB: A1
VERKNÚMÉR: 23-006	TEIKNINGANÚMÉR: R523	ÚTG: —


Dagsetning aðaluppráttar: 23.01.2024
Hönnuður: Sigurður Ívar Sigurjónsson 200277-3929

Sigurður Í. Sigurjónsson

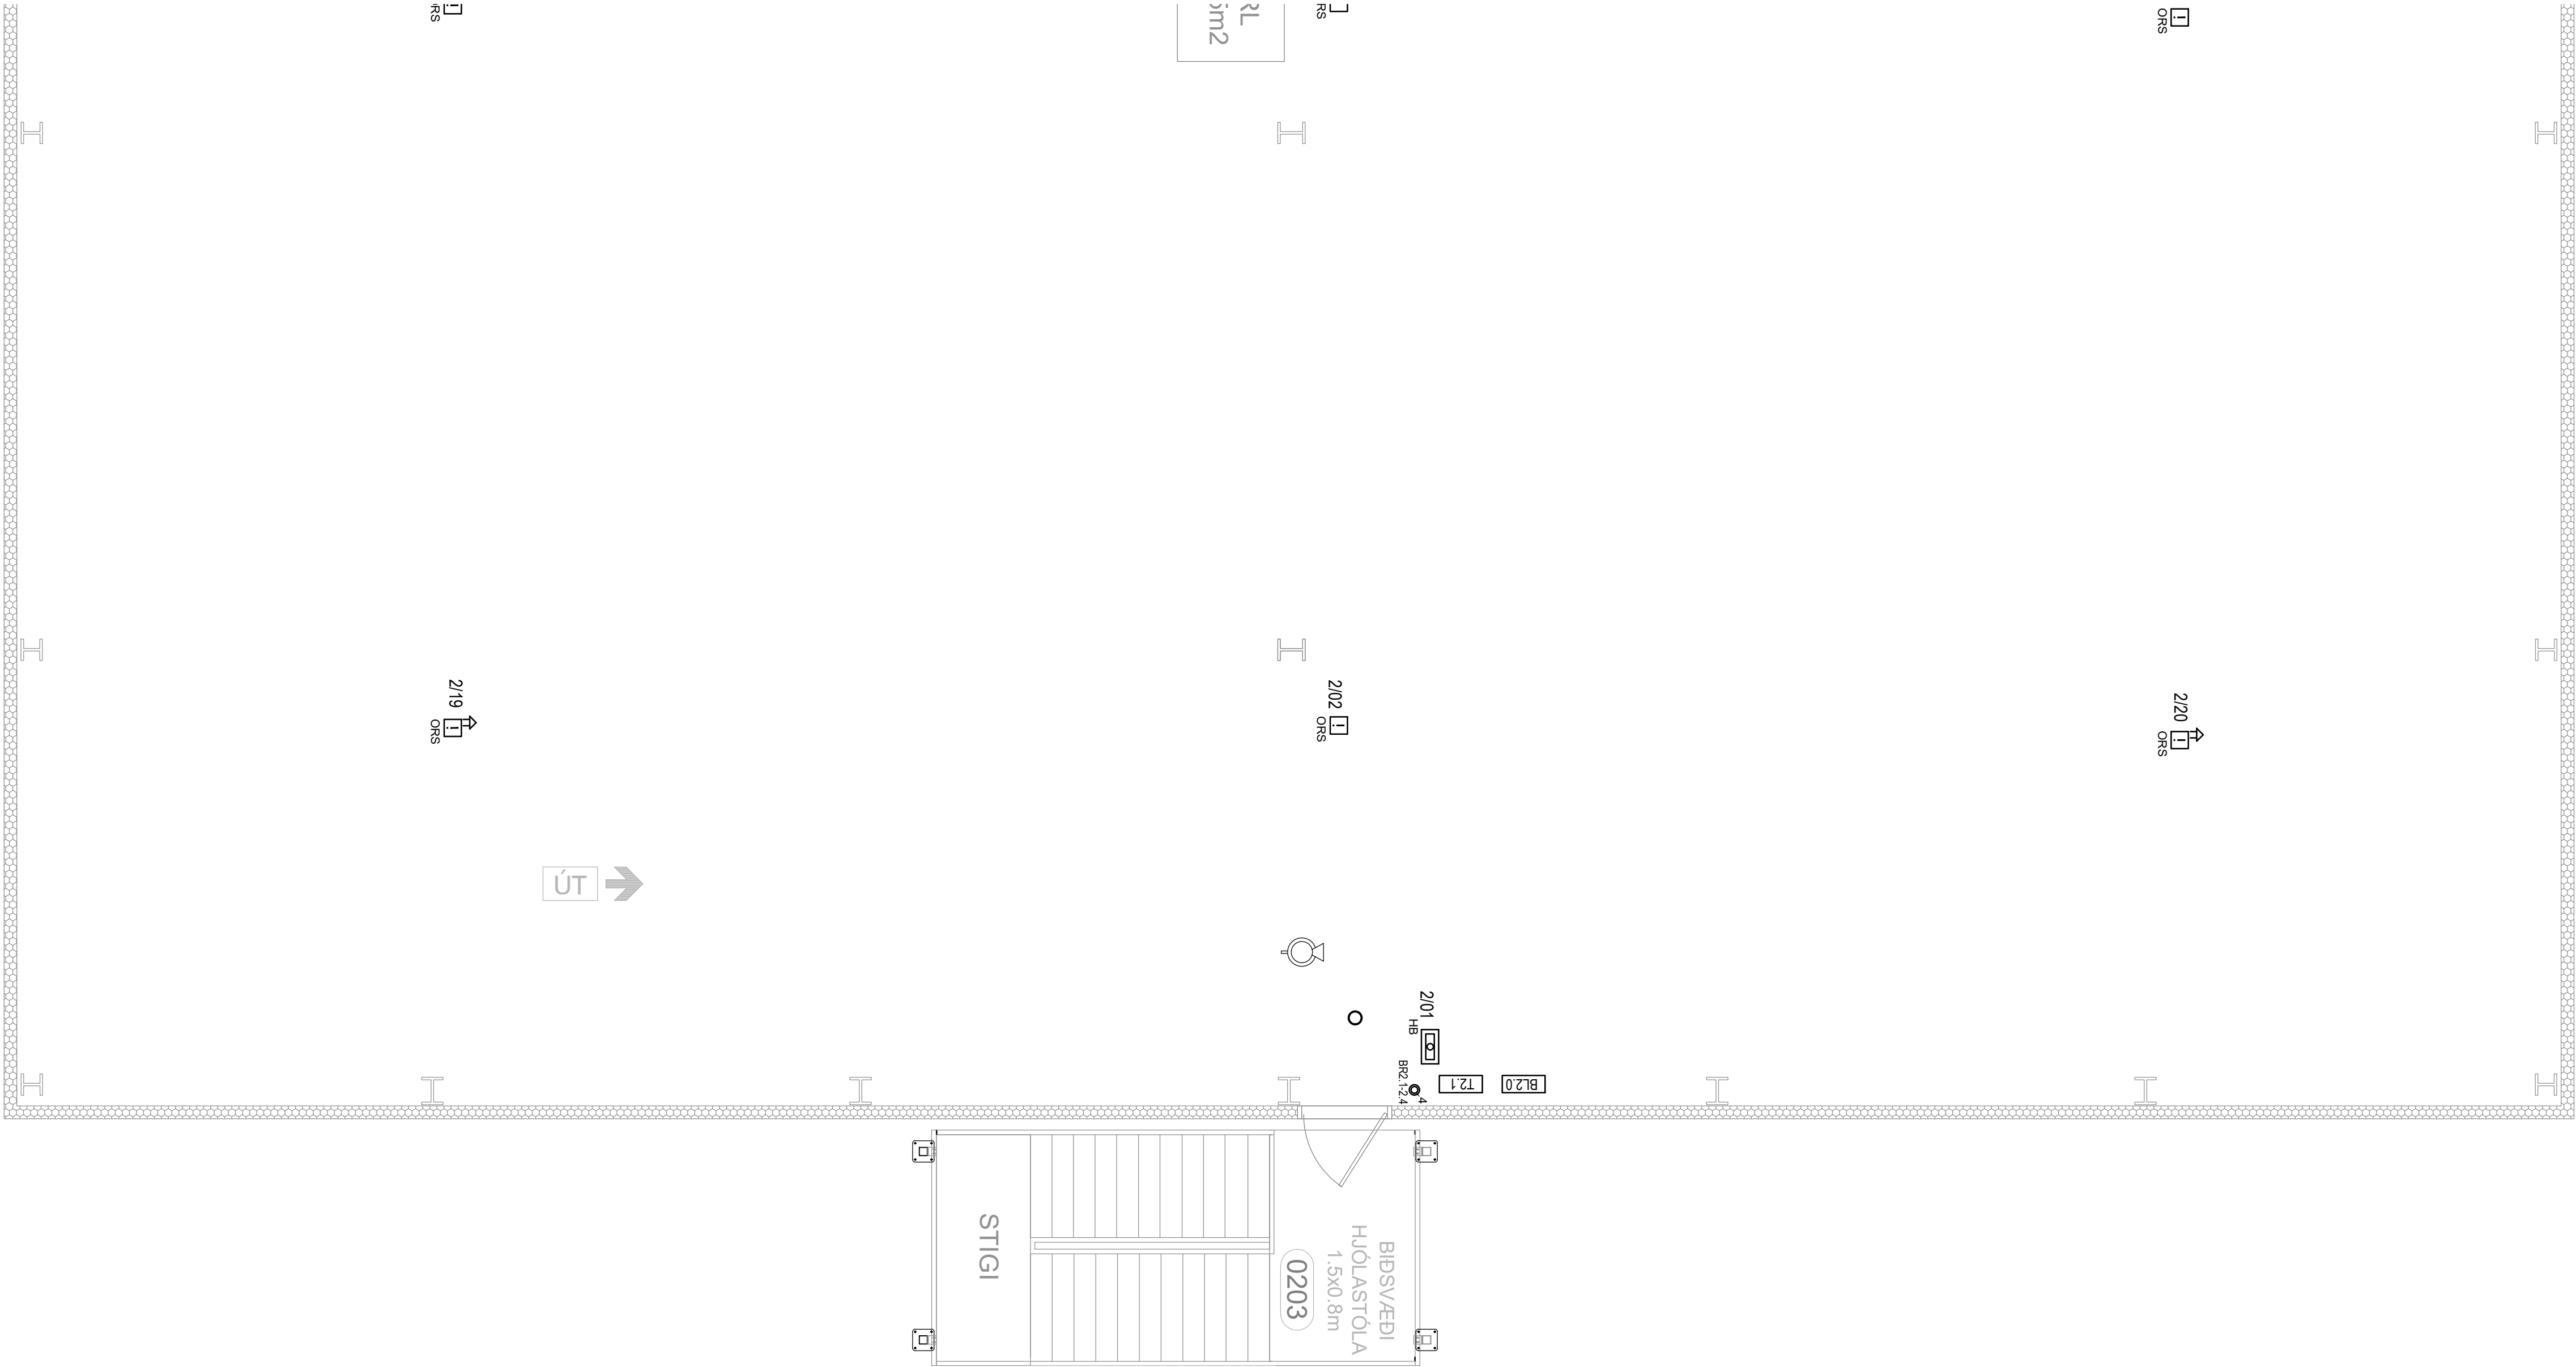

Einlínummynd Töflu T0

3~/N 400/230V

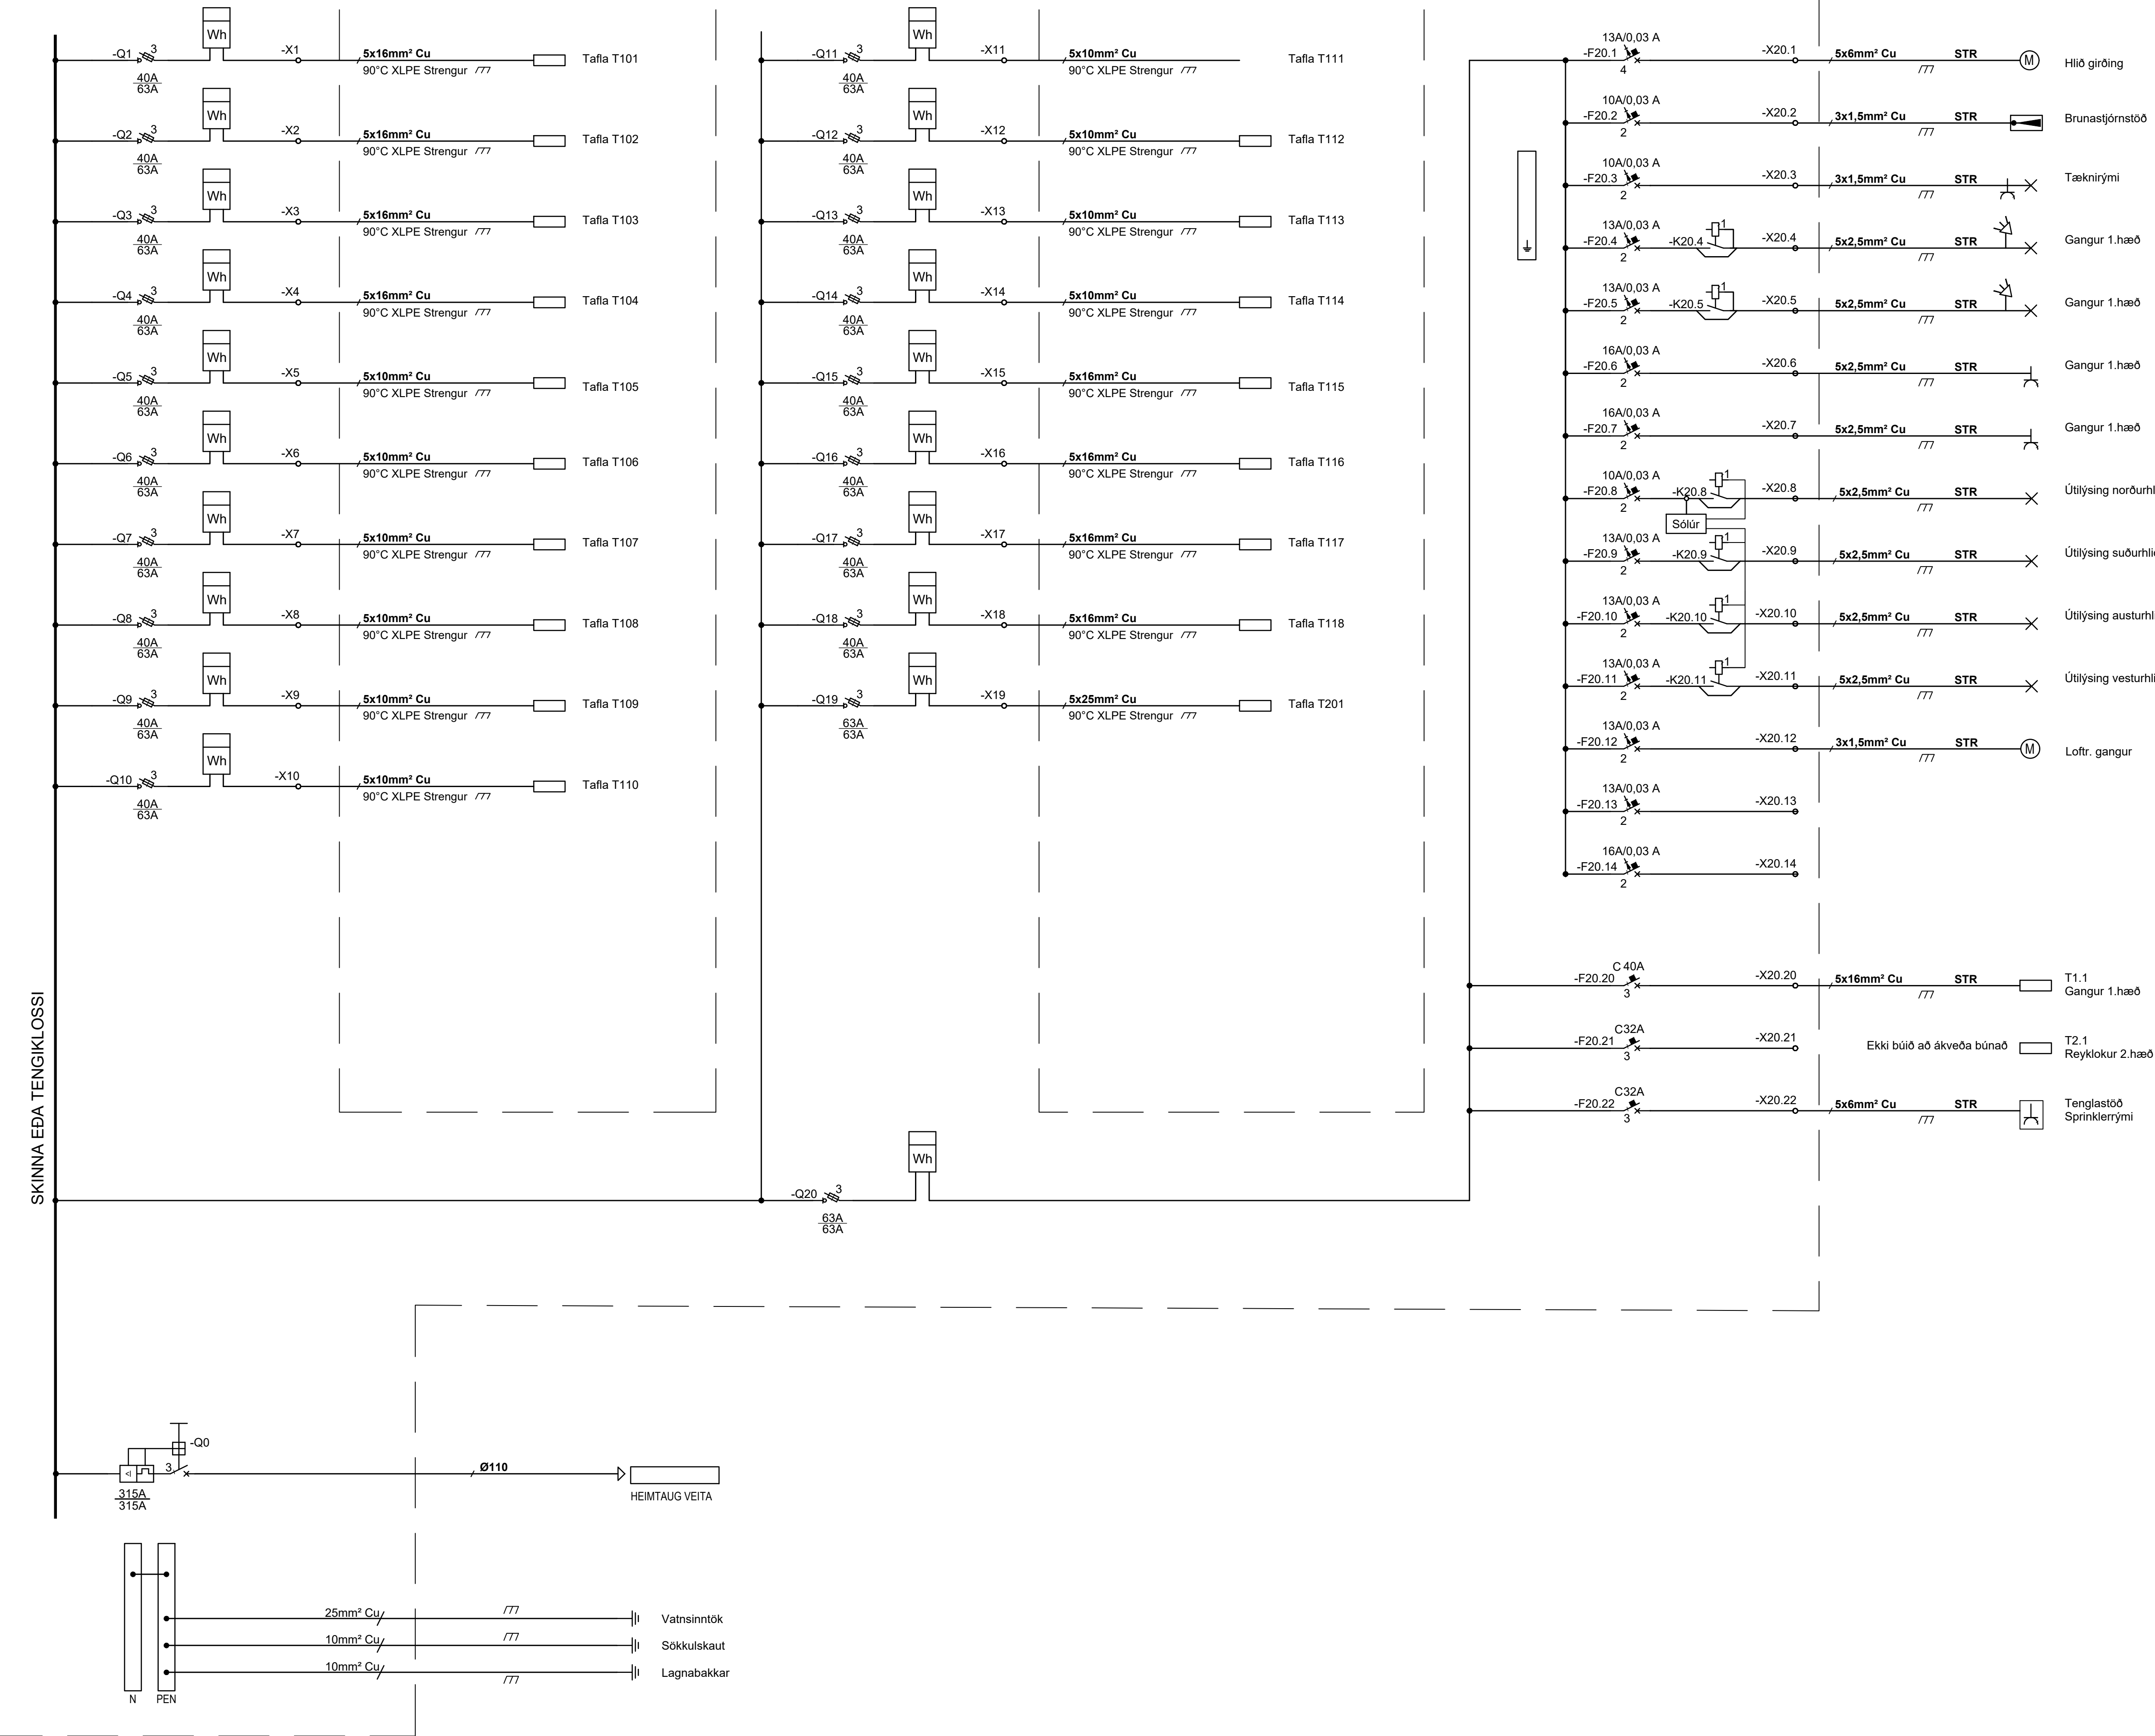

Hönnunarsigri: _____			
ÚTG.	DAGS.	ÚTGAUFURILL	HANNAÐ TEIKN. YFIRF.
—	—	—	—
—	—	—	—
—	—	—	—
—	—	—	—
—	—	—	—
—	—	—	—
—	—	—	—
—	—	—	—
—	—	—	—



STRANDGATA 11, HAFNARFJÖRDUR s. 8644280 / 8984393, www.umsjaehf.is

Einhella 4

Hafnarfjörður

222

Rafkerfi

Einlínummynd T0 - Aðaltatla

HANNAÐ: SÍS	TEIKNAD: SÍS	YFIRFARID: SÍS
DAGS. ÚTG: 05.03.2024	MÆLIKVARDI: -	BLAÐSTÆRÐ: A1
VERKNUMER: 23-006	TEIKNINGANUMER: R601	ÚTG: —


Dagsetning aðaluppráttar: 23.01.2024

Hönnuður: Sigurður Ívar Sigurjónsson 200277-3929

Sigurður Í. Sigurjónsson


T1.1 - Tafla gangur 1.hæð

3~/N 230/400V

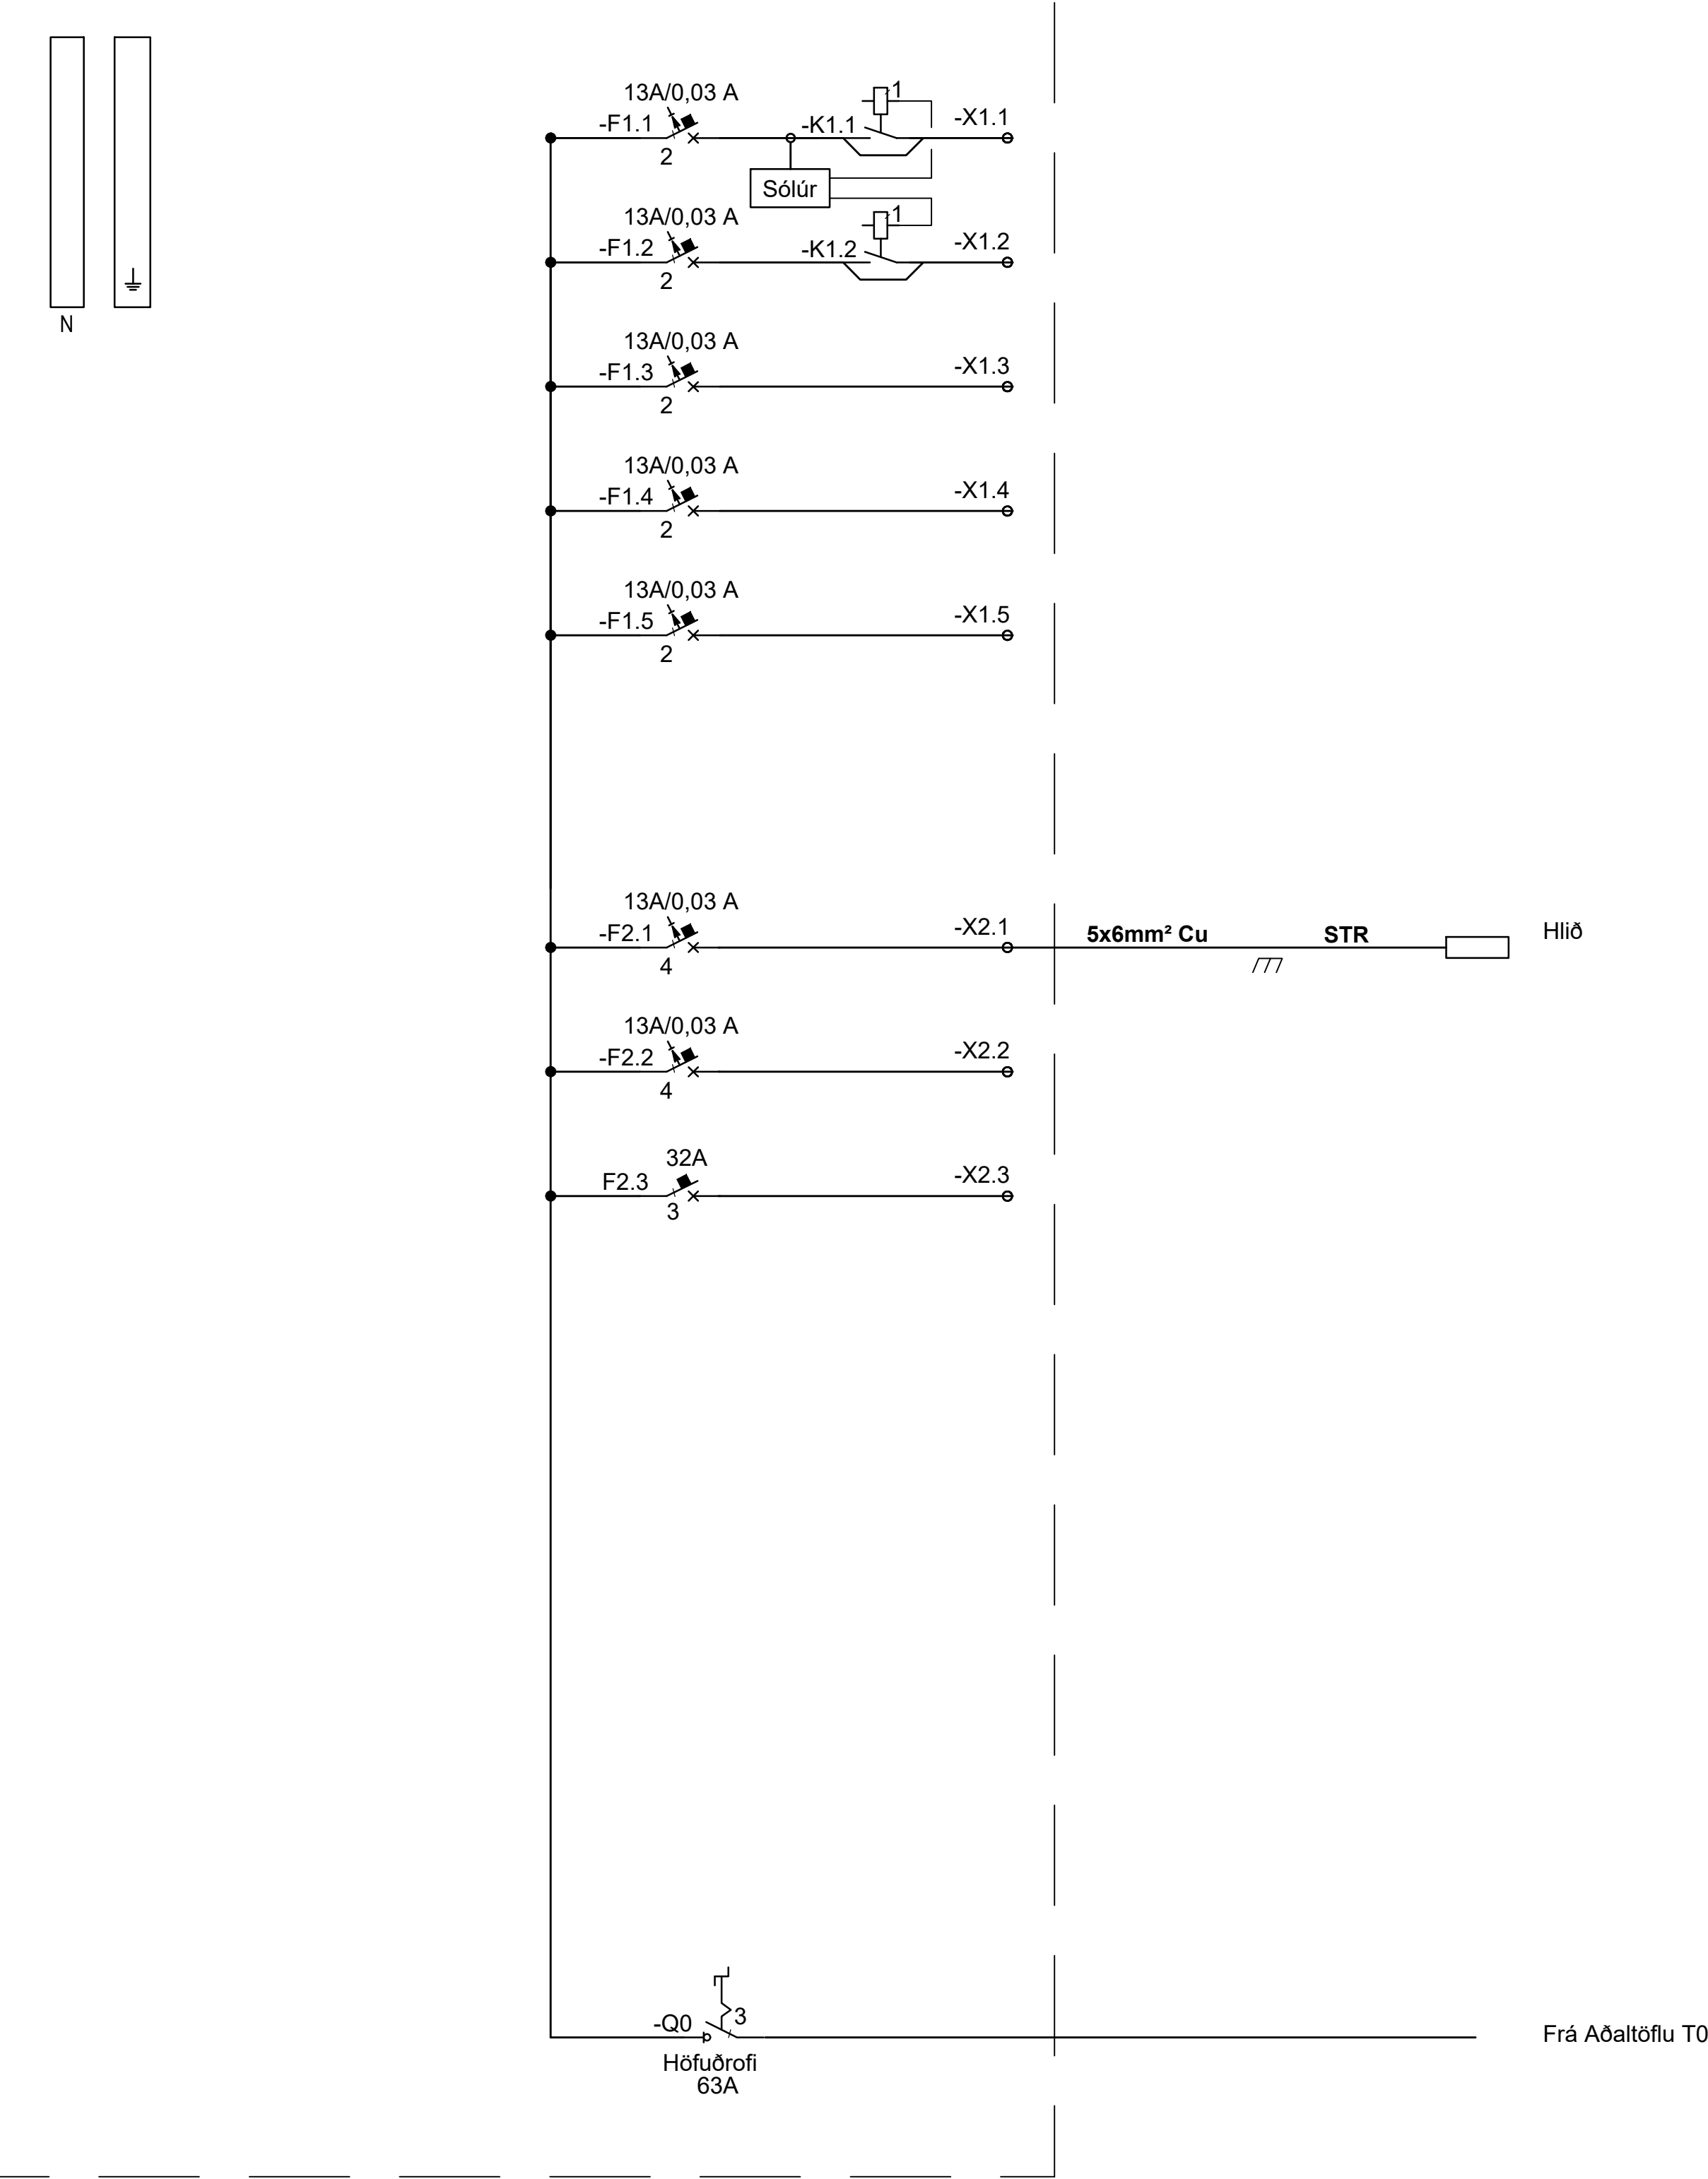

TÖFLUR IÐNAÐARBÍL

3~/N 230/400V

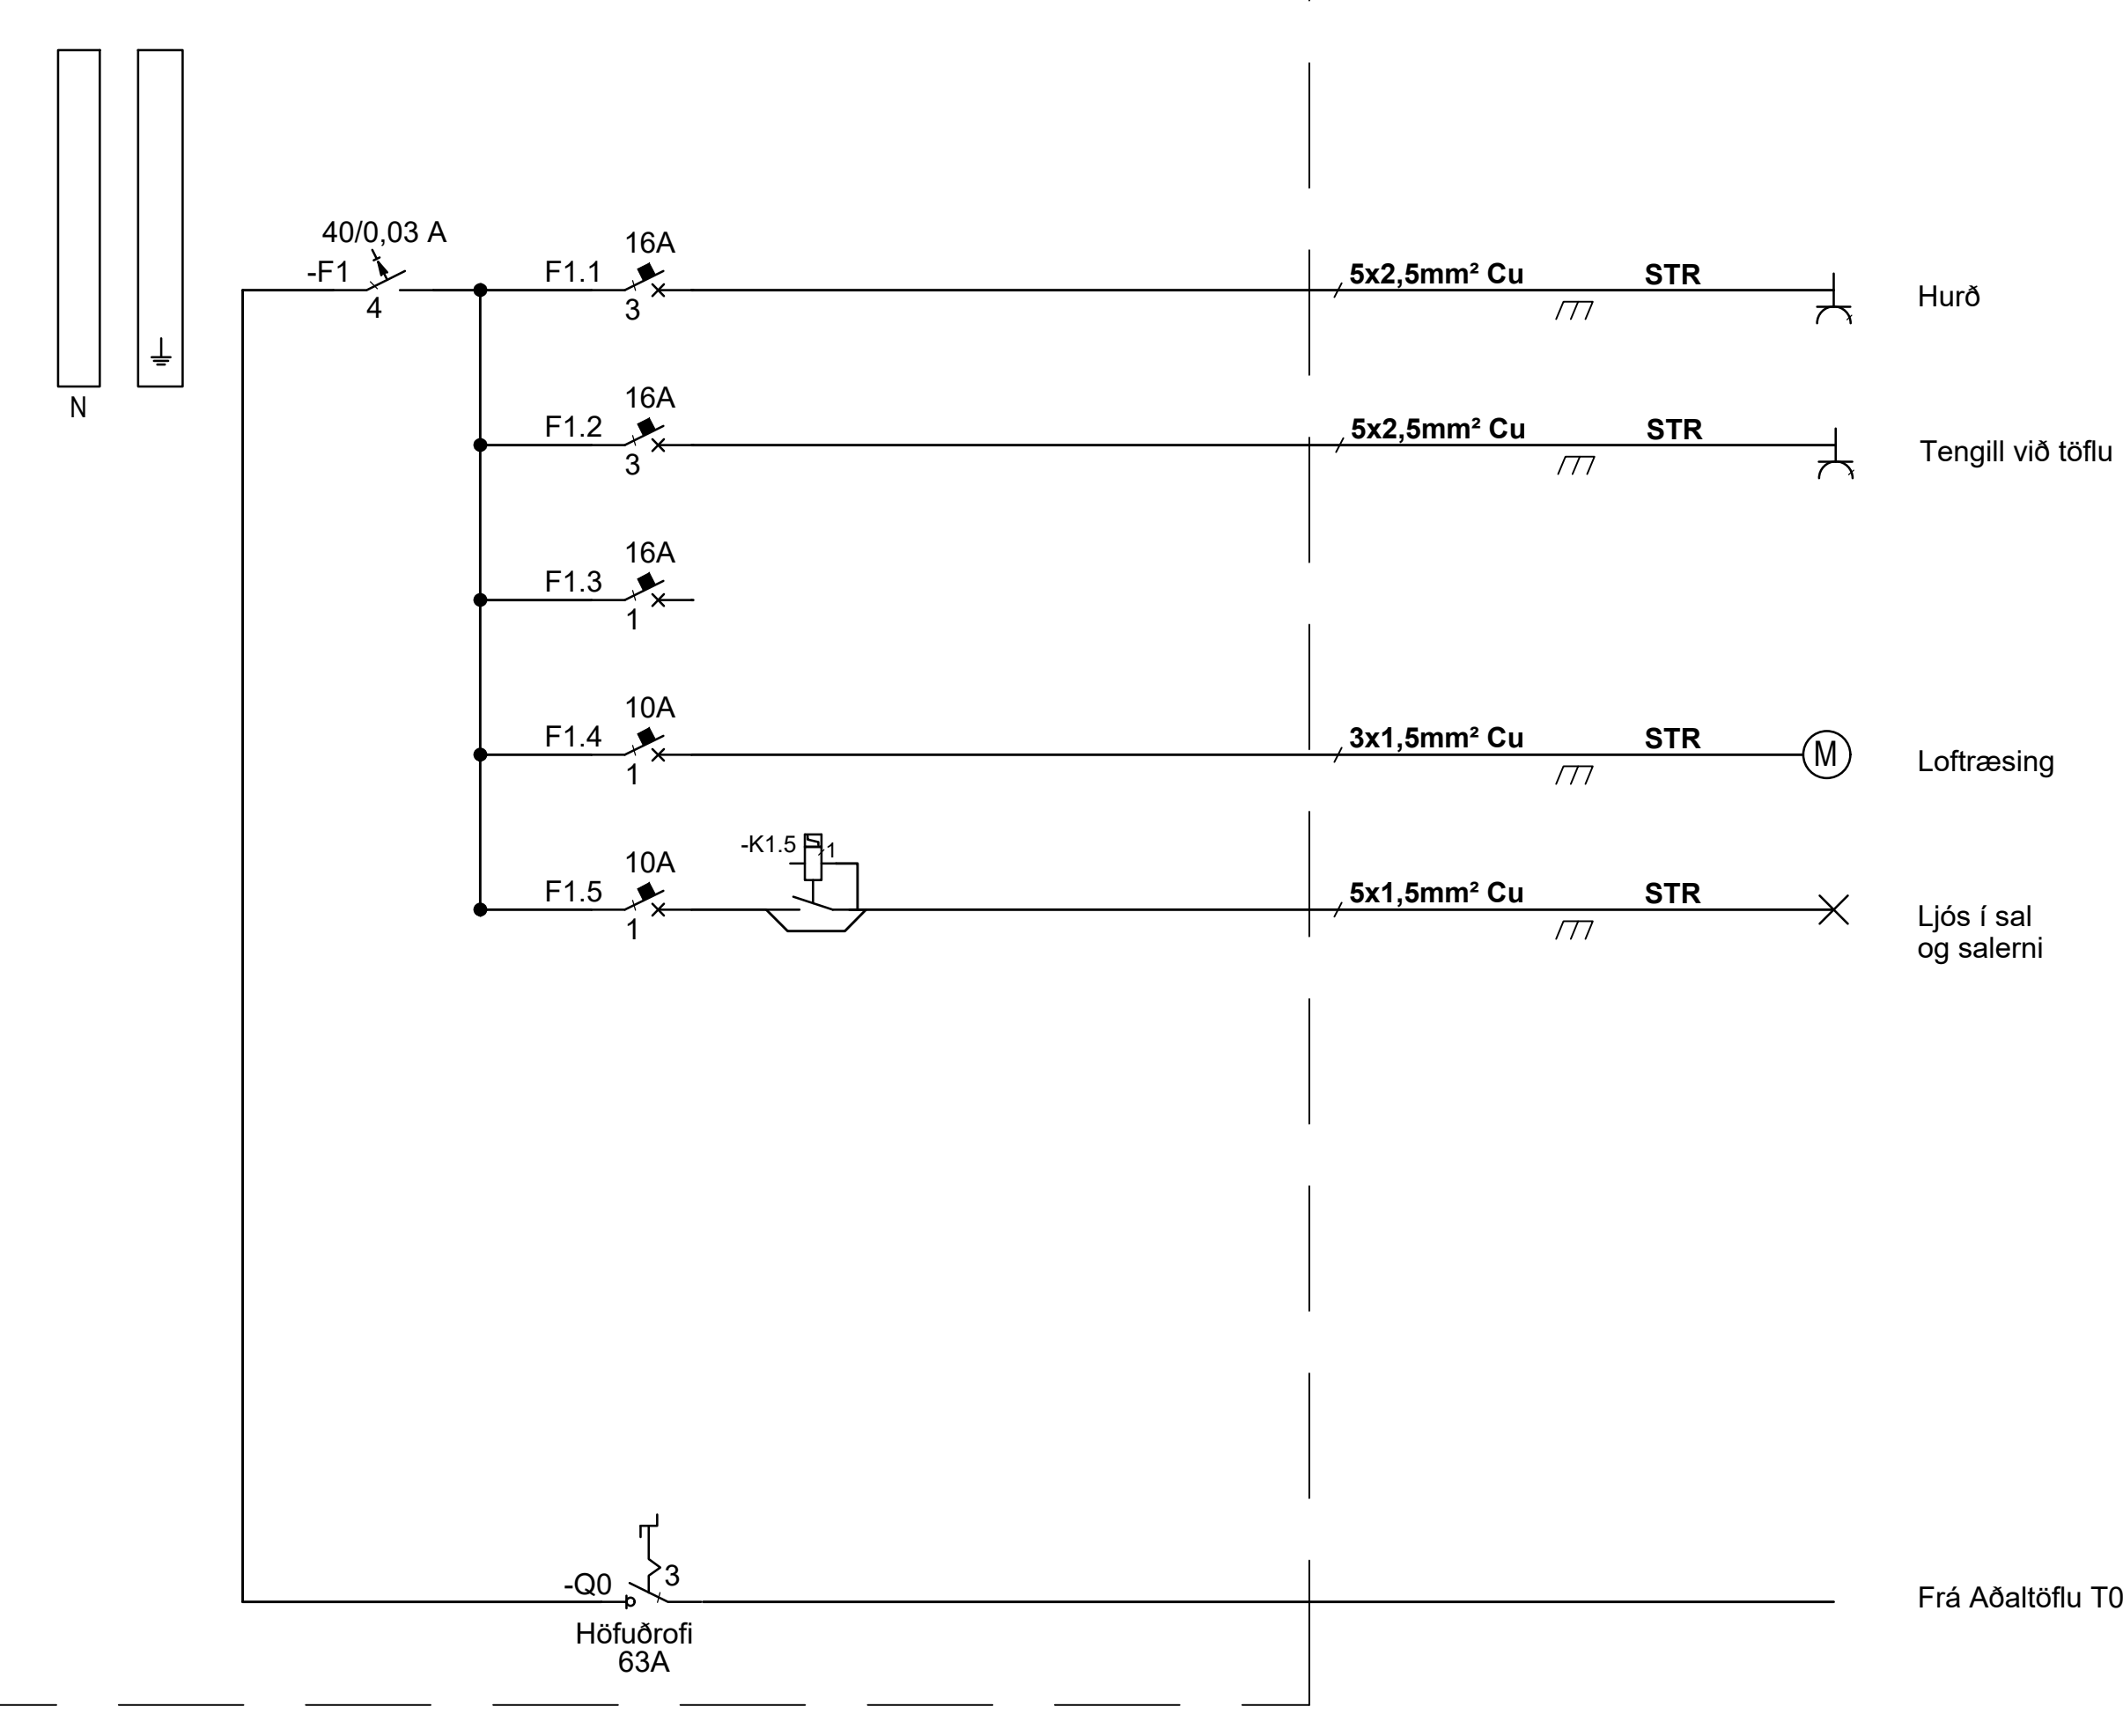

Hönnunarsigill: _____			
ÚTG.	DAGS.	ÚTGÁFUFRILL	HANNAÐ TEIKN. YFIRF.
—	—	—	—
—	—	—	—
—	—	—	—
—	—	—	—
—	—	—	—
—	—	—	—
—	—	—	—
—	—	—	—
—	—	—	—



STRANDGATA 11, HAFNARFJÖRDUR s. 8644280 / 8984393, www.umsjaehf.is

Einhella 4
Hafnarfjörður
222





Rafkerfi
Einlínunmynd töflur iðnaðarrými
og T1.1 tafla gangur 1.hæð

HANNAÐ: SÍS	TEIKNAD: SÍS	YFIRFARID: SÍS
DAGS. ÚTG: 05.03.2024	MÆLIKVARÐI: -	BLAÐSTÆRB: A1
VERKNÚMÉR: 23-006	TEIKNINGANÚMÉR: R602	ÚTG: —

Dagsetning aðaluppdráttar: 23.01.2024
Hönnuður: Sigurður Ívar Sigurjónsson 200277-3929

T2.1 - Tafla geymslur 2.hæð

3~/N 230/400V

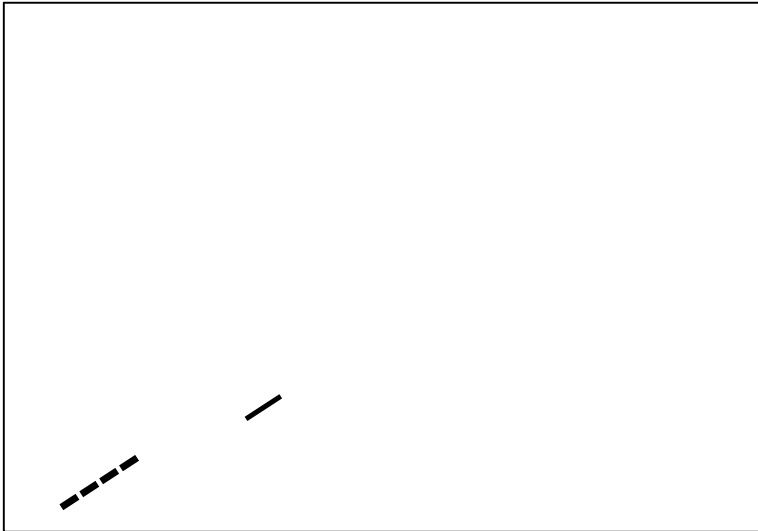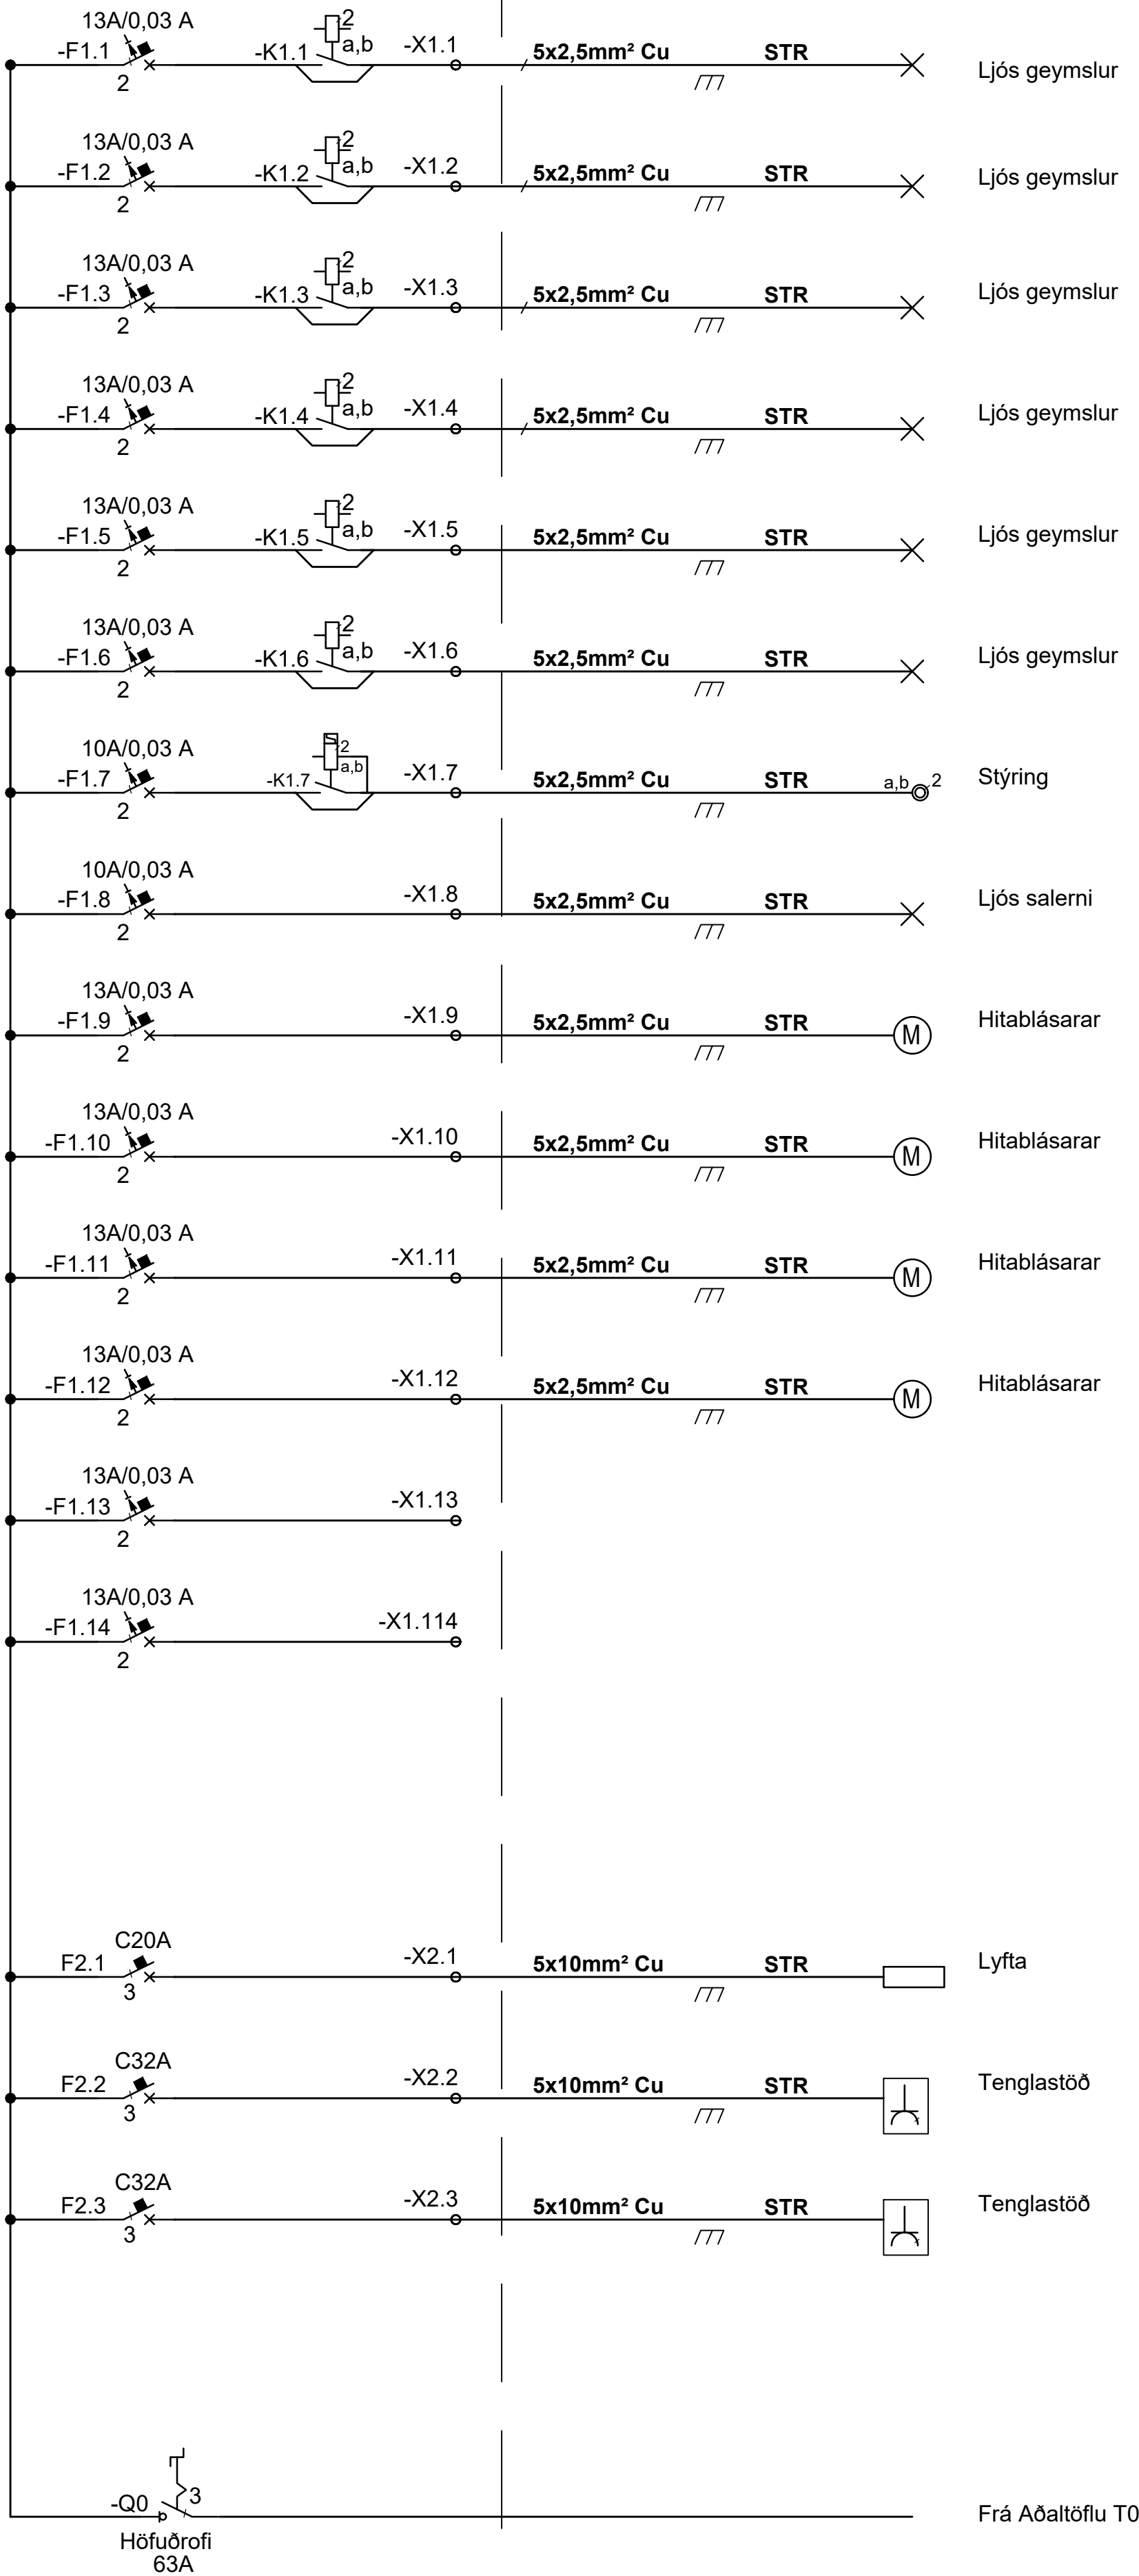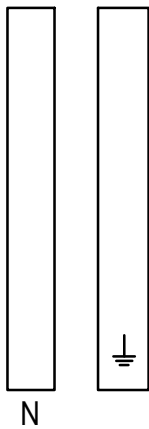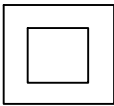

Hönnunarsigill: _____			
ÚTG.	DAGS.	ÚTGAFUFERILL	HANNAÐ TEIKN. YFIRF.
—	—	—	—
—	—	—	—
—	—	—	—
—	—	—	—
—	—	—	—
—	—	—	—
—	—	—	—
—	—	—	—
—	—	—	—



STRANDGATA 11, HAFNARFJÖRDUR s. 8644280 / 8984393. www.umsjaehf.is

Einhella 4
Hafnarfjörður
222

Rafkerfi
Einlínunmynd tafla T2.1 2.hæð

HANNAÐ: SÍS	TEIKNAD: SÍS	YFIRFARID: SÍS
DAGS. ÚTG: 05.03.2024	MÆLIKVARÐI: 1:50	BLAÐSTÆRÐ: A1
VERKNUMER: 23-006	TEIKNINGANUMER: R603	ÚTG: —



Dagsetning aðaluppráttar: 23.01.2024
Hönnuður: Sigurður Ívar Sigurjónsson 200277-3929

Sigurður Í. Sigurjónsson

C:\Users\Lenovo\Dropbox\Umsja\23-006_Einhella 05-Tekningar\Felj_Einhella 4.dwg

2.Hæð

1.Hæð

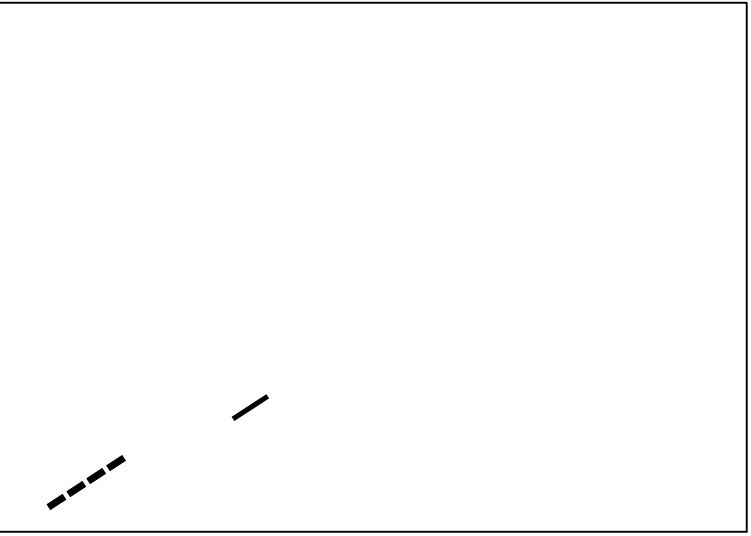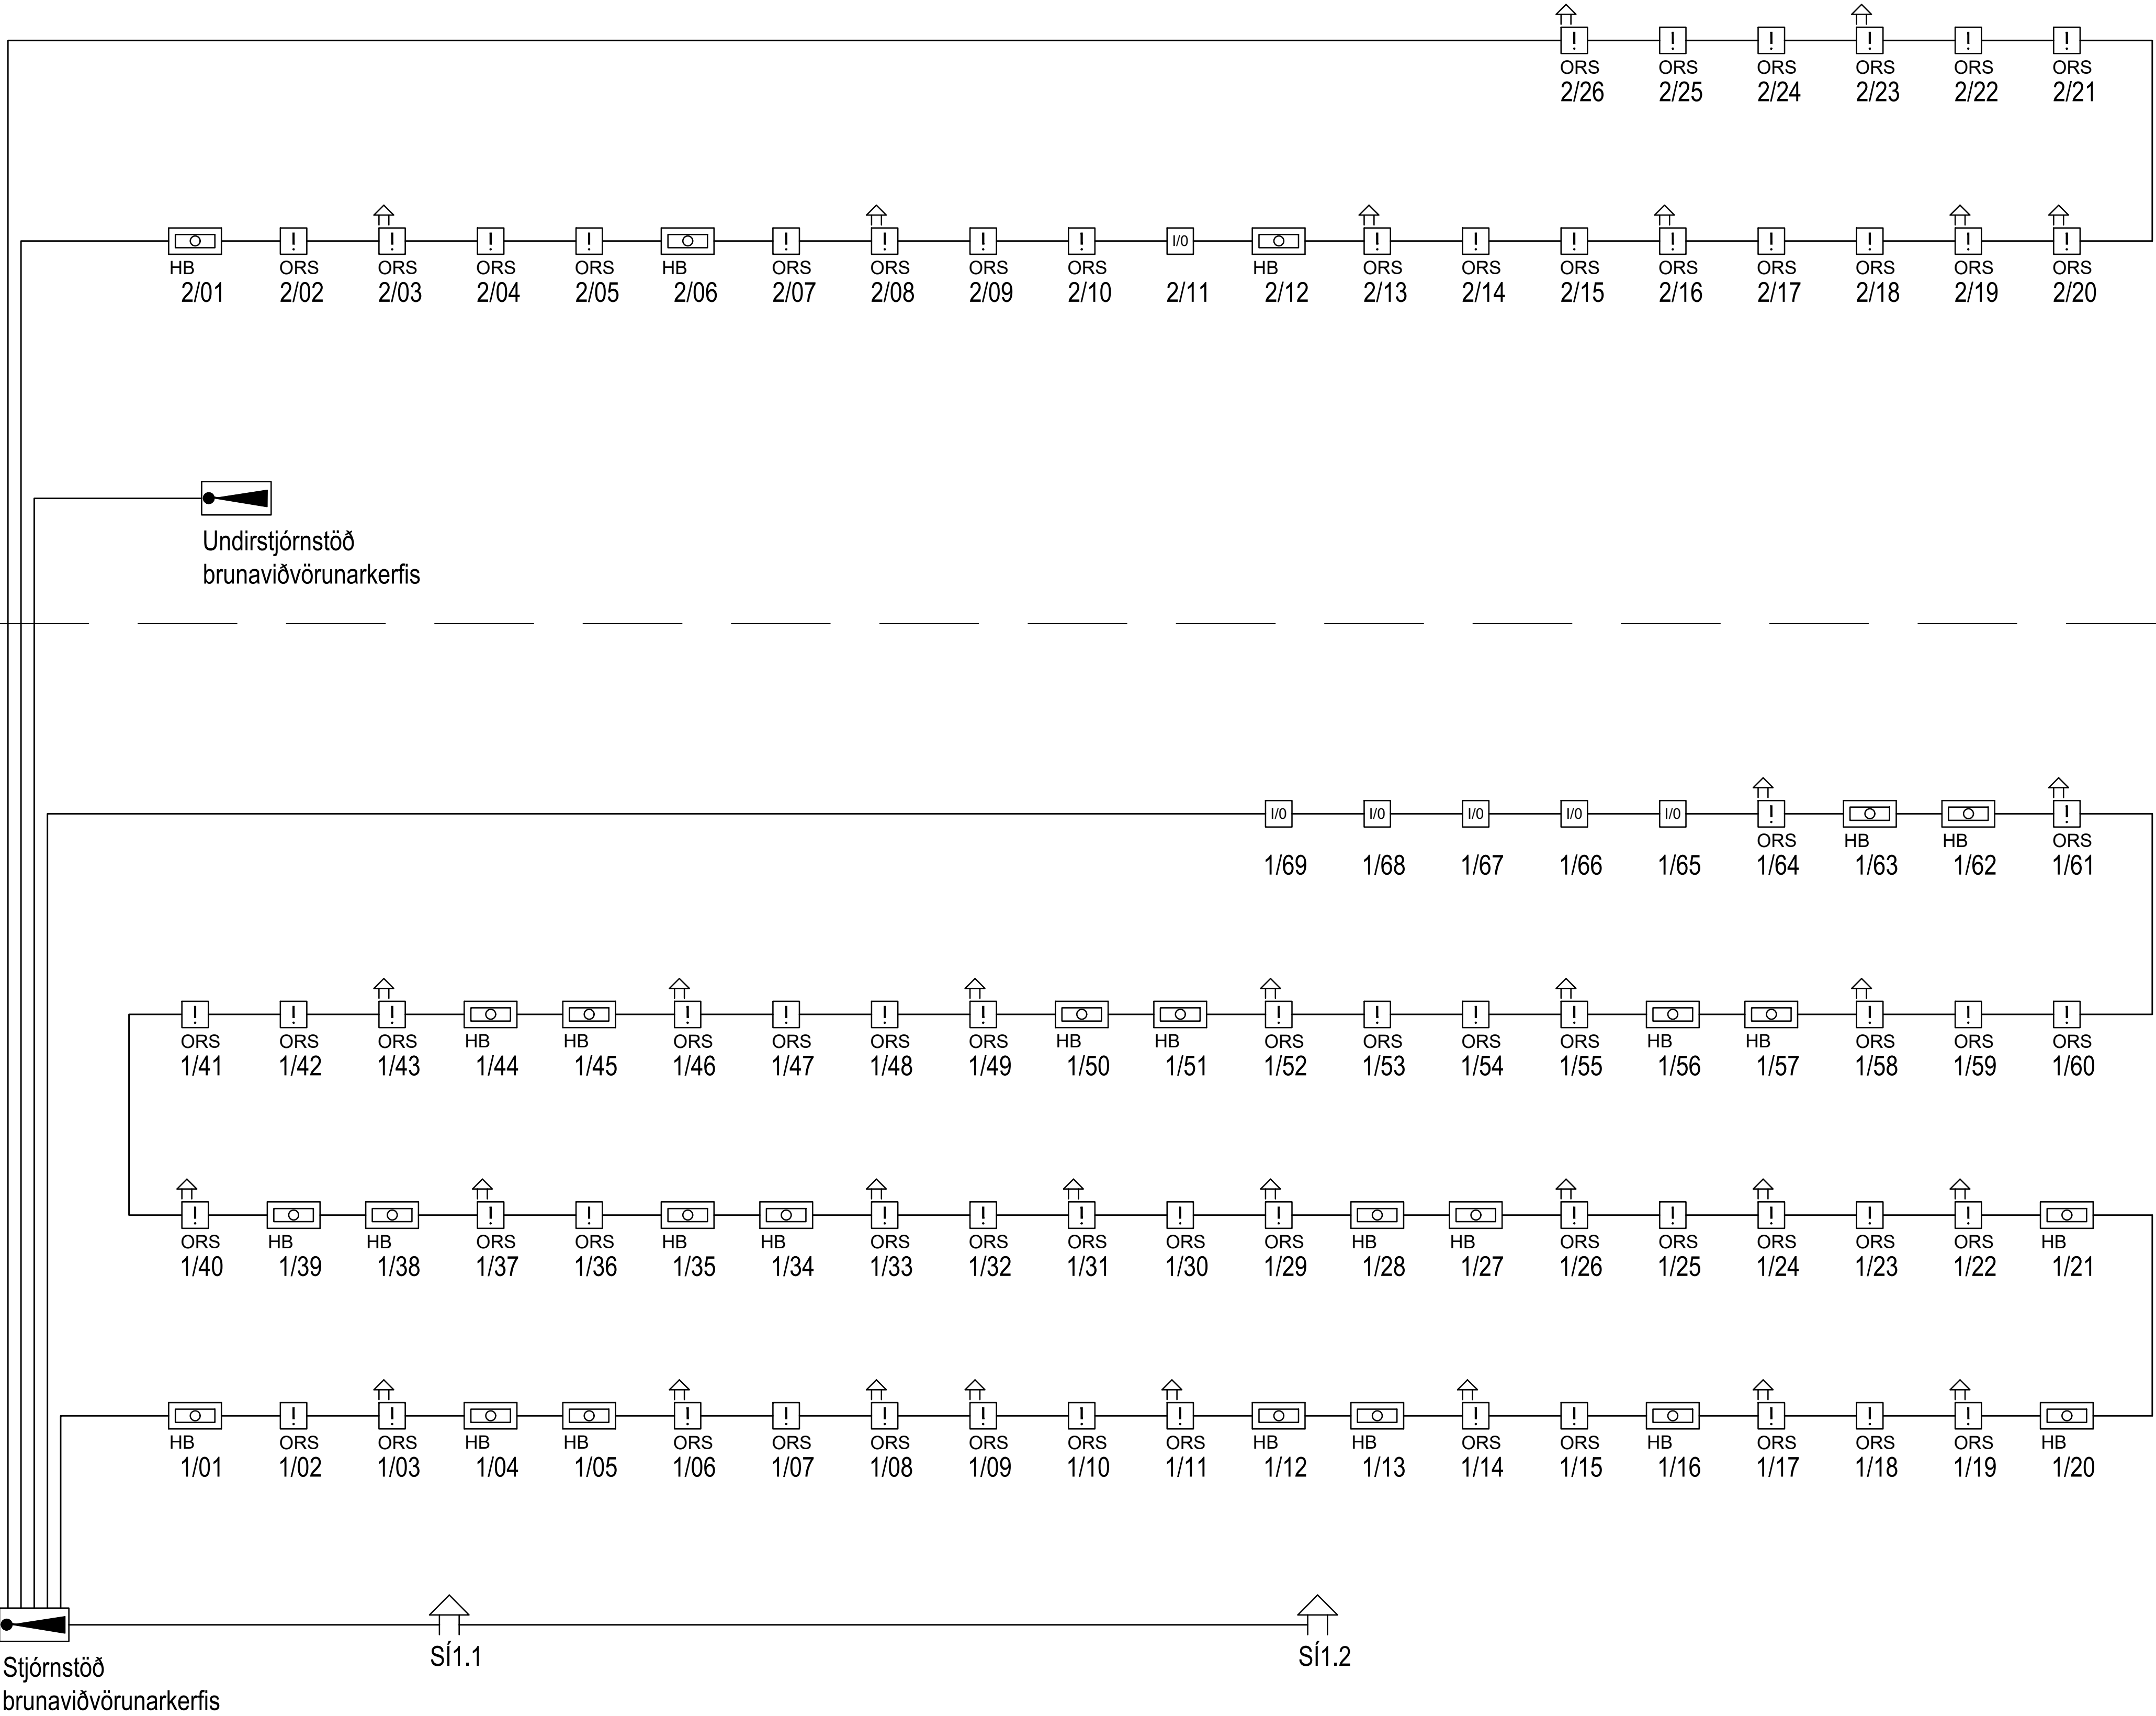

Hönnunarsigri: _____			
ÚTG.	DAGS.	ÚTGÁFUERILL	HANNAÐ TEIKN. YFIRF.
—	—	—	—
—	—	—	—
—	—	—	—
—	—	—	—
—	—	—	—
—	—	—	—
—	—	—	—
—	—	—	—

STRANDGATA 11, HAFNARFJÖRDUR s. 8644280 / 8984393. www.umsjaehf.is

Einhella 4
Hafnarfjörður
222

Rafkerfi
Kerfismynd brunaviðvörðunarkerfi

HANNAÐ: SÍS	TEIKNAD: SÍS	YFIRFARID: SÍS
DAGS. ÚTG: 05.03.2024	MÆLIKVARÐI: -	BLAÐSTÆRB: A1
VERKNÚMÉR: 23-006	TEIKNINGANÚMÉR: R701	ÚTG: —

Dagsetning aðaluppráttar: 23.01.2024

Hönnuður: Sigurður Ívar Sigurjónsson 200277-3829

Einhella 4

Hafnarfjörður
222

Verknr. 23-006
Dags. 05.03.2024
Blaðst. A1

Teikningaskrá: Einhella 4				
Númer	a-texti í haus-1	a-texti í haus-2	a-dagsetning	a-útgáfunúmer
R-Forsíða	—	—	05.03.2024	—
R101	Afstöðumynd og skýringar	—	26.04.2023	—
R102	Sökkulskaut	—	26.04.2023	—
R103	Heimtaugateikningar, afstöðmynd	og snið	26.04.2023	—
R201	Lagnir í lóð	—	05.03.2024	—
R311	Lampaplan og lagnaleiðir	1.hæð	05.03.2024	—
R312	Lampaplan og lagnaleiðir	1.hæð	05.03.2024	—
R313	Lampaplan og lagnaleiðir 1.hæð	Dæmigert snið	05.03.2024	—
R321	Lampaplan og lagnaleiðir	2.hæð	05.03.2024	—
R322	Lampaplan og lagnaleiðir	2.hæð	05.03.2024	—
R323	Lampaplan og lagnaleiðir	2.hæð	05.03.2024	—
R411	Lágspennulagnir 1.hæð	—	05.03.2024	—
R412	Lágspennulagnir 1.hæð	—	05.03.2024	—
R413	Lágspennulagnir 1.hæð	Ásýnd suðurhlið	05.03.2024	—
R421	Lágspennulagnir 2.hæð	—	05.03.2024	—
R422	Lágspennulagnir 2.hæð	—	05.03.2024	—
R423	Lágspennulagnir 2.hæð	—	05.03.2024	—
R511	Smáspennulagnir 1.hæð	—	05.03.2024	—
R512	Smáspennulagnir 1.hæð	—	05.03.2024	—
R513	Smáspennulagnir 1.hæð	—	05.03.2024	—
R521	Smáspennulagnir 2.hæð	—	05.03.2024	—
R522	Smáspennulagnir 2.hæð	—	05.03.2024	—
R523	Smáspennulagnir 2.hæð	—	05.03.2024	—
R601	Einlínumynd T0 - Aðaltafla	—	05.03.2024	—
R602	Einlínumynd töflur iðnaðarrými	og T1.1 tafla gangur 1.hæð	05.03.2024	—
R603	Einlínumynd tafla T2.1 2.hæð	—	05.03.2024	—
R701	Kerfismynd brunaviðvörðunarkerfi	—	05.03.2024	—

Rafkerfi



STRANDGATA 11. HAFNARFJÖRÐUR s. 8644280 / 8984393. www.umsjaehf.is

Sigurður P. Sigurðsson