
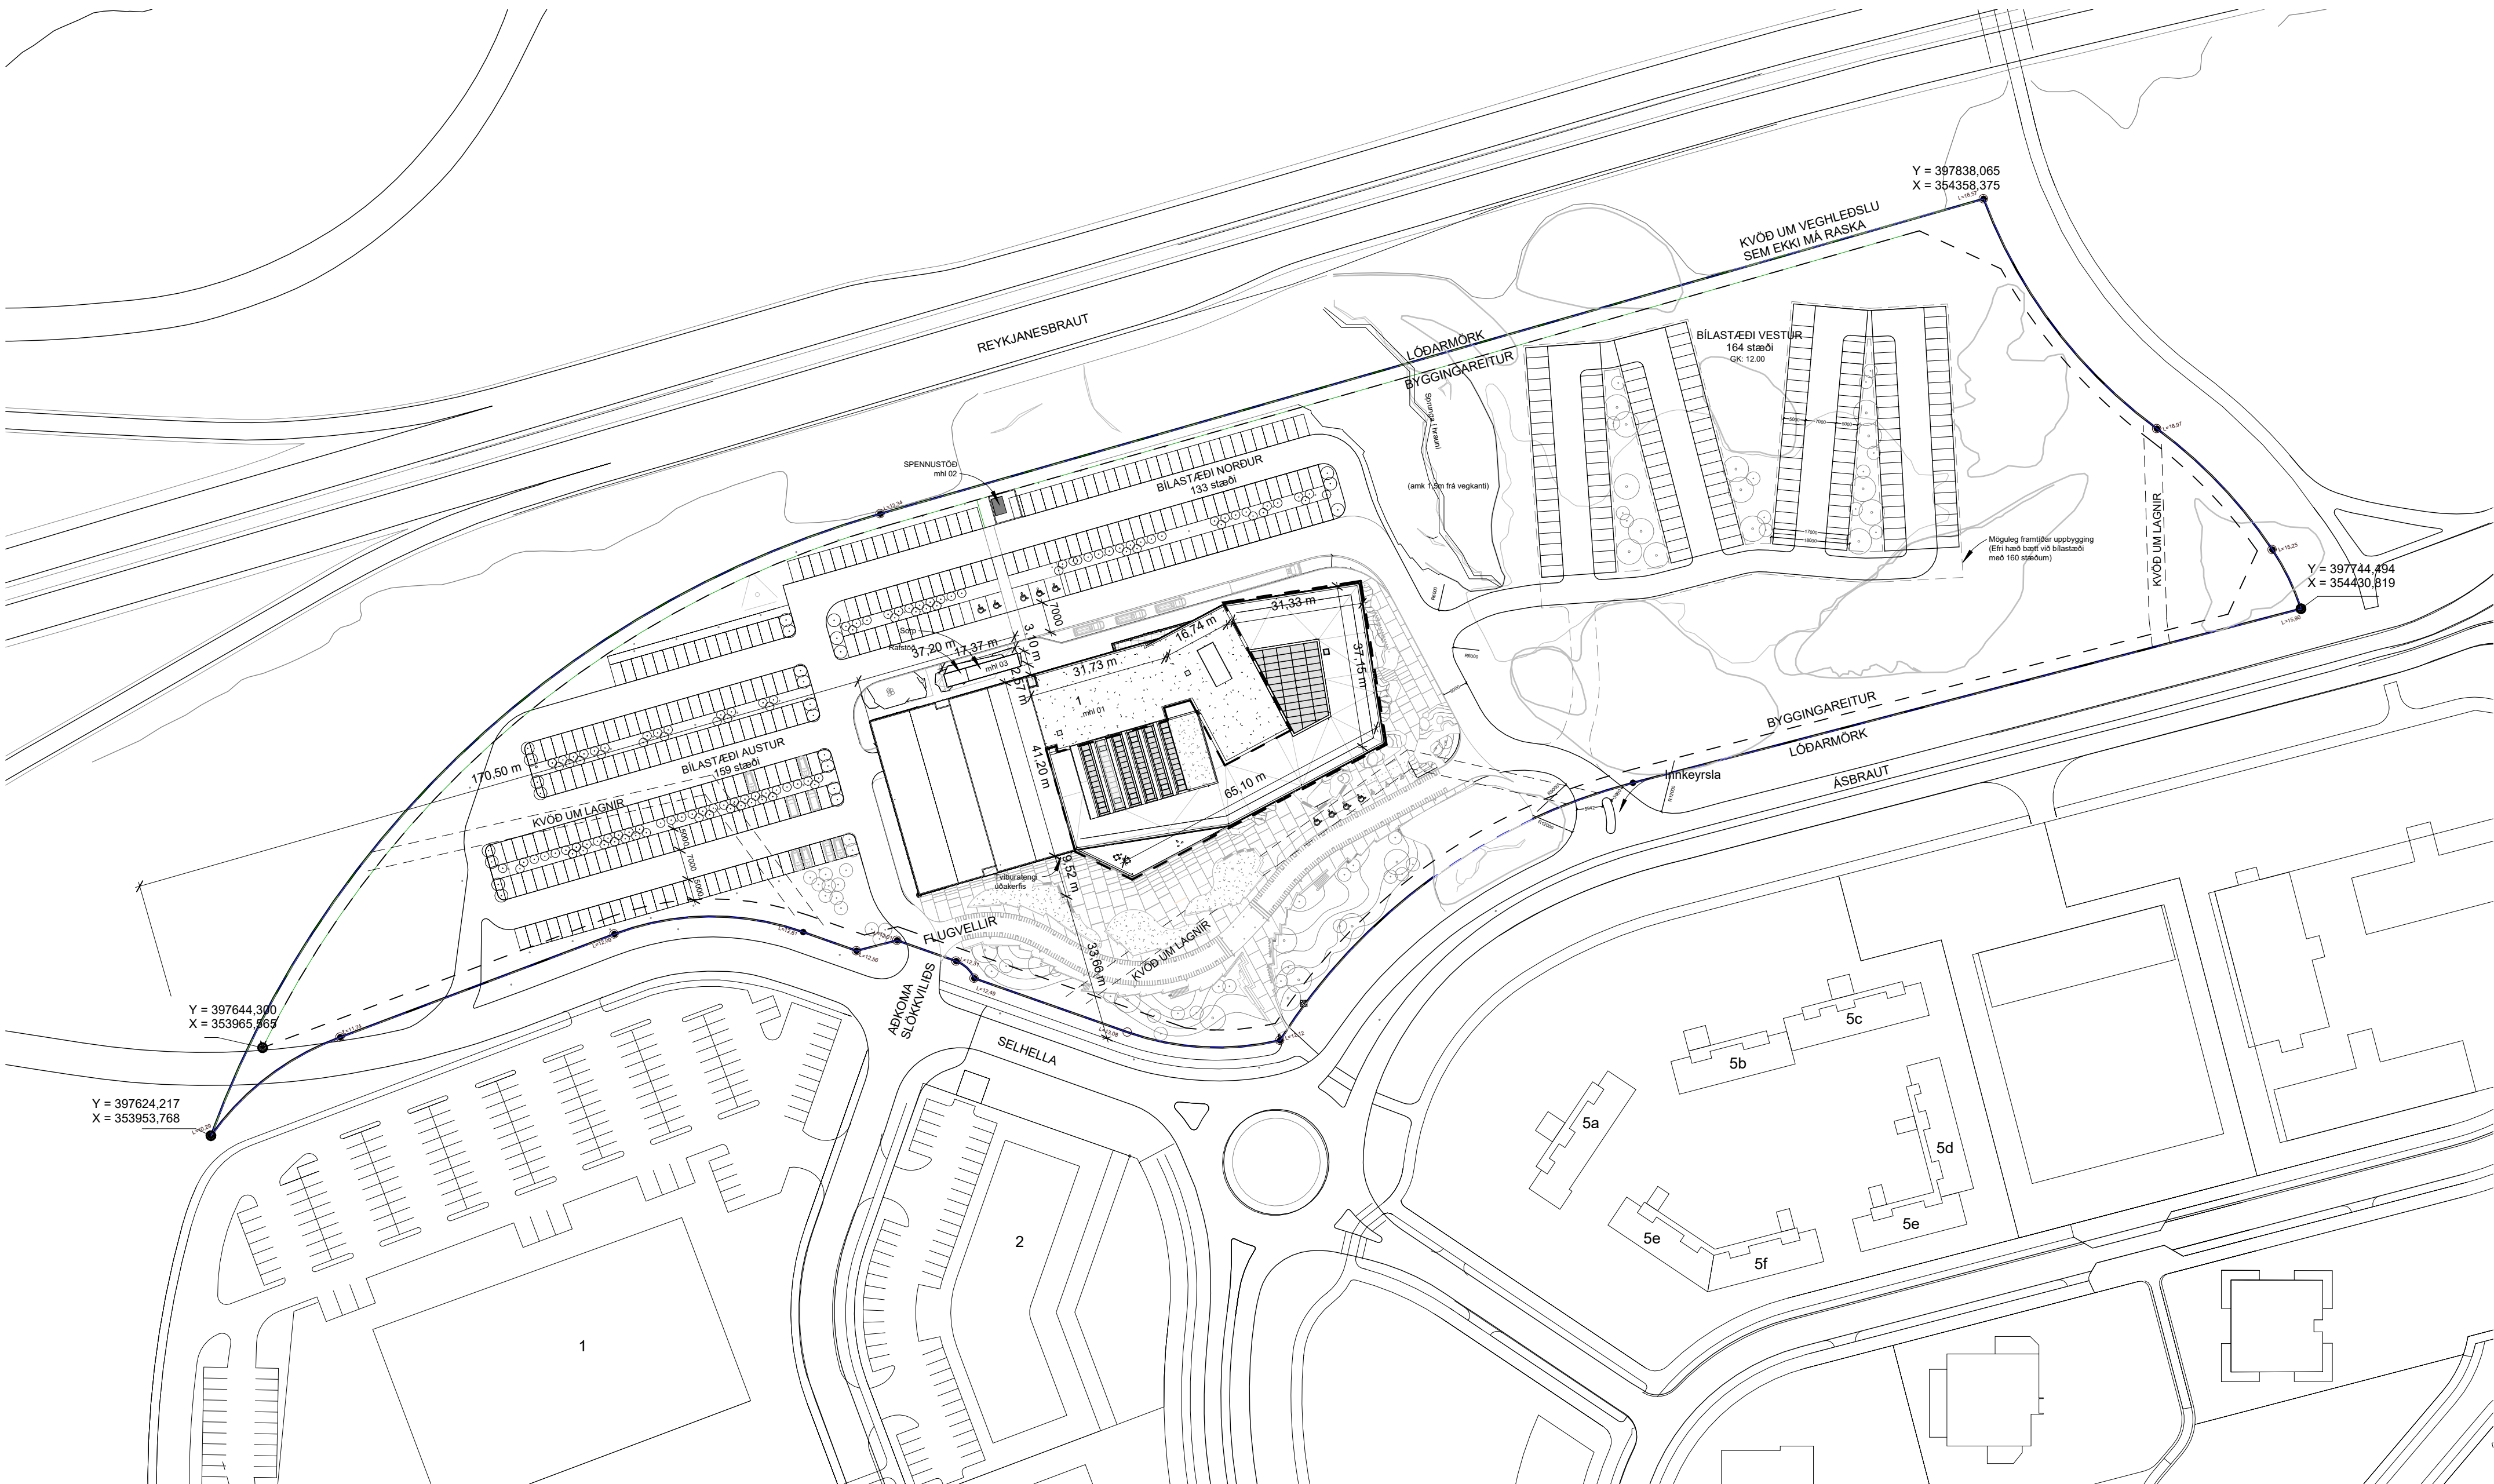


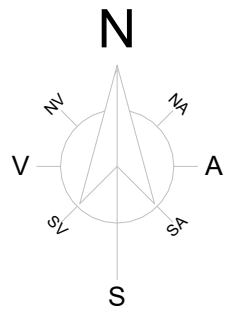

0-Afstöðumynd  
1 : 1000

ARKÞING UNDRIRITAD  
Sigurður Hallgrímsson  
NÚ. 170753-3139  
Dags. 23.9.2025 10:32:46  
Ástæða: Undirritun  
ARKÞING INNSIGLAÐ  
Höfuðstöðvar Icelandair - Byggingarkultrúi  
Dags. 23.9.2025 10:36:31  
Ástæða: Byggingarform samþykkt 4.12.2024

shs 27.11.2024

|      |            |                                         |        |
|------|------------|-----------------------------------------|--------|
| C    | 22.11.2024 | Lagf. brunamerkingar                    | AS     |
| B    | 03.11.2023 | Breytinga á bílastæðum austan byggingar | TL     |
| A    | 01.09.2022 | Útgáfa aðaluppdrættir                   | xx     |
| Útg. | Dags.      | Skýring                                 | Br.af: |

Verkhelti: Icelandair - höfuðstöðvar

Flugvellið 1 - 220 HFJ

Verkhliuti: Afstöðumynd

Teikninganúmer: 0.01.00

Verknúmer: 21095

Staðgreinir: 2398-0010

Landnúmer: 222263

Matshliuti: 01

Mælikvarði: 1 : 1000

Aðalhönnuður / Hönnunartjóri: SHYBA

Teiknað af: AS/EV

Yfirfarið af: GKS

Dagsetning: 22.11.2024

Útgáfa: C

Samþykkt:

ARKÞING | aordic  
HALLARMÖLI 4 - REYKJAVÍK 570 5700 - arkthing@arkthing.is - www.arkthing.is  
SIGURDUR HALLGRÍMSSON, 170753-3139, ARKITEKT  
BIRKIR ÁRNASON, 200787-3159, BYGG.FR.  
HALLUR KRISTMUNDSSON, 220573-3899, BYGG.FR.  
HELGI MAR HALLGRÍMSSON, 210279-3429, ARKITEKT

HÖNNUNARÁSKILUR SÉR ALLAN RETT A TERNINGUN - FJÖLÞÓÐUN ER HÁÐ BÖRFILEGU SAMÞYKKI



## BYGGINGALÝSING OG GREINARGERÐ HÖNNUÐA

- Almennt:

Góthellur : Flugvelli 1

Landnr.: L222263

Mhl: 01

Ráðgert er að reisa viðbyggingu til suðurs og austurs við núverandi byggingu. Þar sem núverandi bygging og nýbygging mælast myndast tvö þriggja hæða alrýmiflosgarðar. Upprunalegir hönnuðir hússins eru VA Arkitektar.

Töluverðar breytingar verða gerðar á innra skipulagi núverandi byggingar. Þar sem breytingar eru yfirgrinsmiklar eru breytingar ekki merktar sérstaklega á teikningum en mörk viðbyggingar eru merkt inn á yfirflitsmyndum. Nær engar breytingar verða gerðar á vestrur hluta núverandi byggingar sem hýsir flugherma, þjálfunarsætur og æfingasal en húrt innfatskrýmis verður færð af útteggi á austurhlíð yfir á úttegg suðurhlíðar. Rýmismúmer vesturhluta eru endurskipulögð en stærðir þess hlutar haldast óbreyttar.

b. Notkun:

Byggingin, sem er á þremur hæðum, er atvinnuhúsnæði og hýsir kennslustofur, skrifstofur, æfingasal og flughermi fyrir starfsmenn Ícelandar. Einnig er í húsinu eldhúsi/mótuneyti á jarðhæð. Aðalíngangur er á suðurhlíð byggingar en íngangur fyrir hófin á norðurhlíð. Gert er ráð fyrir að rútur geti keyrt umhverfis bygginguna til að ferja hófin að flugstöð.

Áætlaður heildarfóðri fjöldi starfsmanna í húsi á hverjum tíma er 450 en gert er ráð fyrir að heildarfóðri í húsi geti verið allt að 800. Starfsfólk fyrirtækisins hefur aðgang að munaskápum og kaffiaðstöðu á hvern hæð. Kynjaskipt búningsaðstaða verður á jarðhæð í tengslum við fjólnattal/ræktarsal. Sérstakir þurrskápar verða í búningsaðstöðu fyrir þá sem koma hjólandi til vinnu. Hjólagæmsla með hléslustöðum er á jarðhæð. Sérstök búningsaðstaða er fyrir starfsmenn í eldhúsi ásamt salerni og munaskápum.

Eldhús og mótuneyti:

Mótuneyti fyrirtækisins er staðsett í suðurhluta jarðhæðar og er samtengt eldhúsi sem liggur meðfram núverandi flughermabyggingu.

1. mótuneytissalurnum er gert ráð fyrir að u.þ.b. 220 manns geti borðað í einu. Eldhúsið samanstendur af undirbúnings- og framleiðslu eldhúsi, aðstöðu fyrir uppvasi ásamt kælum, frysti, þurrvölurager og búningsaðstöðu. Gert er ráð fyrir 9 starfsmönnum í mótuneyti og eldhúsi. Vörumóttaka fyrir eldhúsið er á norðurhlíð hússins.

c. Helstu stærðir:

MHL 01

|          | brúttóflötur (D8) | brúttórúmmál (D11) |
|----------|-------------------|--------------------|
| 1.hæð    | 5.210,4 m²        | 35.517,8 m³        |
| 2.hæð    | 2.778,9 m²        | 11.966,8 m³        |
| 3.hæð    | 2.549,5 m²        | 11.140,4 m³        |
| Samtals: | 10.538,8 m²       | 59.621,4m³         |

B = 468,8m²

MHL 02 (Spennustöð, núverandi)

|       |       |         |
|-------|-------|---------|
| 1.hæð | 9,6m² | 35,1 m³ |
|-------|-------|---------|

MHL 03 (Sorpgerði og rafstöð)

|       |        |          |
|-------|--------|----------|
| 1.hæð | 52,2m² | 159,2 m³ |
|-------|--------|----------|

Samtals A+B+L= 11.069,4m²

d. Stærð lóðar, nýtingarhlutfalli:

Lóðarstærð: 42.979,8 m²

Nýtingarhlutfall: 0,26 (heimild skv. deiliskipulagi nr 0,5)

Bílastæði eru 404, þar af 9 fyrir hreyflamiðla. sjá nánar líð 0.

e. Burðarvirki:

Undirstöður eru grundaðar á klöpp. Undirstöður, botnplata, veggir og súlur eru staðsteypt. Plötur er að hlutaðhóplötur með staðsteyptu ásteyplagi og að hluta staðsteyptar. Þakplata hefur þrennskonar uppbyggingu, þ.e. hóplötur með staðsteyptu ásteyplagi, staðsteyptu platta og risrifaplötur á þakgluggasvæði. Hliðarálag veggrjóðskjálfta og vinds er tekið upp með staðsteyptum skerveggjum.

f. Utanhússfrágangur og lítavali:

Úttegdir verða úr staðsteyptu steypu einangraðir að utan með steinull og klæddir með ljósi álklæðningu með utanálleggjandi listum úr sama efni. Úttegdir skrifstofuhluta núverandi byggingar verða klæddir með sömu klæðningu. Handröð þaksvæla er úr gleri en klæðning gengur upp yfir handröð á völdum stöðum. Hæð þess skal vera 1200mm fá fullfrágengnu gölfu svala. Gluggakerfi og íngangshúrdir eru úr ál í ljósum lit. Þakgluggar eru úr áli og stíja á rifaplötum.

g. Handröð:

Handröð og gerð handröða og handlista verða skv. byggingarreglugerð. Gengið skal þannig frá handröðum að fullt öryggi sé tryggt. Op í handröð mega ekki vera meira en 89mm að breidd upp að 800mm hæð frá gölfu eða frambrun þverpalls. Við þrep skal gætja þess sérstaklega að bil milli handröðs og þreps sé hvergi meira en 89mm. Sama gildir um bil milli handröðs og stígapalls, svala o.þ.h. sem og þar sem handröð kemur upp að vegg.

Sé handröð utanálleggjandi skal bil milli handröðs og stíga eða svalaplötu ekki vera meira en 50mm.

Bil glerhandröðum, og festingar þeirra skulu þola það álag sem sem búast má við að gleríð eða festingarnar verði fyrir. Burðarþolshönnuður skal ákvarða styrk og festinga gler handröða. Við val á glerhandröðum skal fylgja eftirfarandi Rb-bólum Nýsköpunarmistöðvar Íslands eins og við á hverju sinni.

Sótt er um frávik frá byggingarreglugerð gr. 6.5.1 v. fjarlægð milli handlista í stóru settröppunum í alrými. Handlistir verður við stíttvörri hlíð stigans en ekki í miðju hans. Stígnin liggur aðeins milli 1. og 2. hæðar. Aðrir stigar sem uppfylla ákvæði reglugerðar varðandi handlista liggja milli sömu rýma.

h. Sorp:

Sorpskýli (mhl03) er staðsett á lóð norðan við byggingu. Sorp verður flokkað á staðnum. Varðandi meðferð hættulegra efna er vísað á endurvinnslustöðvar.

i. Ræsting:

Á hvern hæð er ræstirými með ræstivaski og auk þess er miðlægt ræstirými á 1.hæð fyrir alla bygginguna. Ræstiskápar með ræstivaski er staðsettur í eldhúsi.

j. Þvottur:

Allur þvottur tengdur eldhúsi og ræstingun er sendur úr húsi í hreinsun.

k. Einangrun:

Einangrun er miðað við ákvæði 13.3 í byggingarreglugerð 112/2012 og ÍST66 um hámarks U-gildi einstakræyggingarhluta og vegið meðaltal U-gildis útteggja verði upplýtt.

Sökkjar og úttegdir verða einangraðir að utan.

Þak núverandi byggingar er víðsniðri þak með blautri einangrun og fargi. Þak viðbyggingar verður einangrað með sama hætti. Notað verður K-gler í alla glugga.

| Þrekkirinn leyfleys leiðnitap og raunverulegs leiðnitap (núverandi skrifstofubygging og víðbygging) |  | Stærð          |       | Bygginginargluggur |                | Þessi bygging      |                |
|---|--|----------------|-------|--------------------|----------------|--------------------|----------------|
| Byggingarhluti                                                                                      |  | flata          | Hita- | U-gildi            | Leiðnitap      | U-gildi            | Leiðnitap      |
|   |  | m <sup>2</sup> | mumur | W/m <sup>2</sup> K | W              | W/m <sup>2</sup> K | W              |
| Þak                                                                                                 |  | 3,465          | 35    | 0.2                | 24,255         | 0.2                | 24,255         |
| Útveggur                                                                                            |  | 1,682          | 35    | 0.4                | 23,549         | 0.4                | 23,549         |
| Gluggar                                                                                             |  | 684            | 35    | 2.0                | 47,851         | 1.6                | 38,281         |
| Ofanljós                                                                                            |  | 200            | 35    | 2.0                | 14,028         | 1.6                | 11,222         |
| Hurðir                                                                                              |  | 42             | 35    | 3.0                | 4,566          | 2.0                | 3,044          |
| Gólf á fyllingu                                                                                     |  | 3,026          | 15    | 0.3                | 13,618         | 0.3                | 13,618         |
| Gólf að útlotti                                                                                     |  | 289            | 35    | 0.2                | 2,025          | 0.2                | 2,025          |
| Kuldaþryg                                                                                           |  |                |       |                    |                |                    |                |
| Útveggsjakukill - útveggur - gólfplata                                                              |  | 477            | 35    | n/a                |                | 0.48               | 8,014          |
| <b>Heild</b>                                                                                        |  |                |       |                    | <b>129,892</b> |                    | <b>124,008</b> |
| <b>Heild meðaltal U-gilda veggflata, glugga og hurða:</b>                                           |  |                |       |                    |                |                    |                |
| Byggingarhluti                                                                                      |  |                |       | Flatar-            | Marg-          |                    |                |
|   |  |                |       | mal                | feldi          |                    |                |
| Útveggur                                                                                            |  | 0.4            | 1,682 | 673                |                |                    |                |
| Gluggar                                                                                             |  | 1.6            | 884   | 1,414              |                |                    |                |
| Hurðir                                                                                              |  | 2.0            | 42    | 84                 |                |                    |                |
| <b>Heild</b>                                                                                        |  |                |       | <b>2,608</b>       | <b>2,171</b>   |                    |                |
| Heild meðaltal U-gilda veggflata, glugga og hurða í þessu húsi er því:                              |  |                |       |                    | 0.83           | W/m <sup>2</sup> K |                |

Skrá: Autodesk Docs://Icelandair HQ/01 - Ark - Icelandair - höfuðstöðvar.rvt



- u. Brunavarnir
- Samantekt á brunavörnum hússins

*Brunavarnir byggingarinnar skulu vera í samræmi við greinagerð Mannvits hf. um brunavarnir.*

**Forsendur**  
Um er að ræða stækun á húsnæði ícelandari við Flugvelli 1, Hafnarfríði. Núverandi bygging sem hýsir flugherma og kennslurými verður stækkað til að hýsa skrifstofustofur, þjónustuver og aðstoðu fyrir ahafnar. Þjálfunarsetur sem hýsir flugherma verður að öllu leyti óeyrætt.  
Brunavarnir verða í samræmi við meginreglur og viðmiðunareglur byggingaregludar nr. 11/2012 með síðari breytingum.  
Brunavarnir eru ákvarðaðar á grundvelli reglugerðarinnar með tilgreindum frávikum frá viðmiðunareglum (með tækniskiptum), þ.e. í samræmi við þá-lið greinar 9.2.2.  
**Notkunarlokkar**  
Húsið í heild sinni fellur undir notkunarlokk 1. Alrymi og þar með talið mótneyti getur fólk safnast saman og því fellur sá hluti hússins undir notkunarlokk 2.  
**Brunaðul þvörfvirkis**  
Í samræmi við töflu 9.10. í byggingaregludar telst aðhættu vegna bryggis folks vera „meðar R60“ er því lágmarksbrunnaðhættu fyrir öll rými þar sem mannvirki er aðalli vernd með vatnslokkari. Brunarvirkni sem hálta uppi næðskiptum og þaki þurfa að uppfylla R 60 brunnaðhættu. Stálgirndarbrunavirkni fyrir alrymi verður þó óvarin þar sem reyklösn í því rými tryggji að hitastigi í reyf fari ekki yfir 450°C.  
**Brunaðul**  
Húsin er skipt upp í nokkur brunahólf eins og sýnt er á aðaluppláttum. Í meginatriðinu er alrymi og matsalur ásamt nokkrum tengdum rýmum þar sem brunnaðal er lítið tengdri saman í eitt brunahólf sem nær yfir 3 hæðir. Skrifstofur eru síðan á hverri hæð sjálfstæð brunahólf. Eldhúð, geymslur, tæknirými og stíghúð eru jafnframt skilgreind sem sjálfstæð brunahólf.  
Veggir milli brunahólfu verða með EI 60 brunnaðhættu og EI 30- $C_{200}$  hurðum eða E30 gleggveggi og E30- $C_{200}$  hurðum þar sem þar er áætlaðanlegt vegna lítills brunnaðul, til dæmis á göngum. Jafnframt verða eldvarnaratriði notað til að höfða skrifstofur frá alrymi og skulu eldvarnaratriði uppfylla a.m.k. E30 brunnaðhættu.  
Hurðir inn í geymslur og tæknirými verða almennt E30- $S_{200}$ .  
Viðurkennt sjálfvirk vatnsútskrárfir verður uppsett í öllu húsnæðinu svo sambrunnahætta telst ekki vera til staðar.  
Tryggt skal vera að reykur geti ekki borist á milli brunahólfu og skal þetta vel með viðurkenndum efnum með öllum lögnum sem liggja milli þeirra. Nánar er gert grein fyrir því í greinargerð Mannvits.

**Almenningar** verða 2 hóðar flötaleirir, allum nýjum og flötaleir í næsta útgáðu séu næsta brunahófi ekki lengri en 45 m. Samkvæmt 9.5.6 má lengsta gönguleingi í næsta brunahófi má tekið tillit til þess að húsinu er stjálfrýtt vatnsúðakerfi verja 58,5 m í þeim hluta hússins sem fellur undir notkunarflokk 1 en 39 m í þeim hluta hússins sem fellur undir notkunarflokk 2. Í greinargerð Mannvitts er að finna jafnframt niðurstöður flöðarmannur og raunbruna sem sýna að öryggi flokki í húsinu er vel tryggt.

Flötaleirir eru í samræmi við gr. 9.5.2 í byggingargrellum og leiðbeiningablað Húsnáðs- og mannvirkjastofnunarinnar (HMS). Tryggt skal að flötaleirir séu greiðfærar öllum stóðum og hlutum sé ekki komið fyrir sem gætu skert virkni flötaleiranna. Allar hurdir í flötaleirum eru sem þjóna fleirum en 50 skulu vera með opunarbúnaði í samræmi við ÍST EN 179 og í ymrum þar sem fólksfjöld er yfir 150 manna.

Settur verður upp ÍST EN 175. Hurdir sem þjóna færri mega vera með einföldum hlutum og snerli. Nánar er greinir fyrir opunarbúnaði í greinargerð Mannvitts.

Örugg svæði verða innan alla stighúsa á þeim hæðum þar sem hreyflíamálur geta ekki komist beint út. Á öruggum svæðum geta hreyflíamálur leitað skjóls þar til þjónurnar líta kemur á staðinn. Lágmarksstærð hvers öruggs svæðis skal vera 800 mm x 1500 mm.

Í settu verður upp samskiptabúnaði á öruggum svæðum í samræmi við leiðbeiningablað og grein 9.5.10 í byggingargrellum nr. 1.

11.2.10. Í samræmi við leiðbeiningar HMS verður sett upp yfirflýsmynd sem sýnir flötaleirir ásamt helstu viðbrögðum vegna eldsvoða í almenningum.

11.2.11. Í samræmi við byggingarinnar og á öðrum stöðum í samráði við brunahönnuð.

**Klæningar**

Allar loft- og veggklæningar innanhúss verða að jafnaði í flokki 1, K10 B-s1,d0 og hengiloft ásamt tilheyrandi upphengjum úr B-s1,d0 flokki. Heimilt er að setja að hluti til klæninga í flokki 2 þar sem húsið er alt varið með vatnsúðakerfi enda mun hönnun vatnsúðakerfis taka mið af því þar sem háttar svo til. Gólfni á stighúsum skulu uppfylla G1 og annarsstaðar mega gólfni vera í flokki D-s1.

**Útveggi**

Útanhússklæningar verða í flokki 1, K10 B-s1,d0 og með hefðbundinni loftfrásti málmklæningu og tilheyrandi festingum sem uppfylla A2-s1,d0. Útveggi á hermyggingu eru stálsamkúningarnir með öðrennlegri einangrun.

**Brunaviðvörðunarkerfi**

Í öllu húsinu verður sjálfvirk brunaviðvörðunarkerfi tengt inn á viðurkennda vaktstöð. Kerfið skal vera viðurkennt númerað kerfi, hannað og upptælt í samræmi við reglur og leiðbeiningar HMS og IST EN 54. Stjórnstöð brunaviðvörðunarkerfis verður í aðalannðyri hússins. Við stjórnstöð skal setja upp yfirlitsmynd af kerfinu og þjónustubók. Kerfið skal þjónustað af aðila viðurkenndum af HMS.

Neyðarlýsing og ÚT-ljós  
Neyðarlýsing, sjálfhlýsandi merkingar og ÚT-ljós verða í húsinu í samræmi við byggingarreglugerð 112/2012, ÍST EN 1838:2013, ÍST EN 50172:2004, leiðbeinirnar HMS við reirnar 9.4.12 og 9.5.11 og ISO 16069. Staðsetning ÚT-ljósa er sýnd á grunnmyndum

**Slökkvikerfi**

Í allri byggingunni verður sjálfvirktt víðurkennt slökkvikerfi, hannað og uppsett samkvæmt ÍST EN 12845. Kerfið skal vera í áhættuflokki OH1 (ordinary hazard 1) með vatsþettaeila 5 mm/mín og hönnunarsvæðið 72 m² samræmi við staðalin EN 12845. Yfir hermum er til staðar vatsúðakerfi sem er hannað og uppsett sérstaklega fyrir hermana. Nánnir grein er gerð fyrir áhættuflokkum og vatsþörf á teikningum lagnahönnuðar fyrir vatsúðakerfið.

Í heimbýggingu eru uppsett slöngufleki en ekki verða þó sett upp slöngufleki í skrifstofubygginguna þar sem húsið er allt varið með slöngufleki.

Í öllum yfir teikningarstöðum skulu vera útbörn með sjálfvirku slökkvikerfi og laginir sem flytja einnir frá hafnunum skulu vera með heilsuðum samsetningum og ganga óhröfn út undir þett loft. Brunavarnir háfa og lagna frá þeim skulu vera í samræmi við gr. 9.6.14 í byggingarreglugerð og leiðbeiningum HMS nr. 6.048.

Handslökkvikerfi skulu vera á hverri hæð og á öðrum stöðum skv. leiðbeiningum HMS nr. 165.BR1 og kröfum eldvarnaraflritsaðila. Á skrifstofusvæðum er heppilegt að miða við 6 líttafatsstæki, 5 kg kolsýrutæki í tæknirýmum og sérstöku slökkvitæki fyrir F-eldu í eldhúsi sem hentar eld í feiti.

Stigleðislur verða settar í húsið til að auðvelda slökkvistörf vegna stærðar hússins. Á jarðhæð fyrir utan hvert stigahús verða inntakstengi slökkviliðs en í og við stigahús verða tengi innanhúsið til tengingar við vinnuslokk slökkviliðs. Upptæking og fangangur stigleðslu skal vera í samræmi við leiðbeiningar HMS nr. 9.8.5

## Reyklosun

Reykjúlög skulu vera í öllum stigahúsum með 1 m öpunarflatarmál sem öpanlegar eru með brotfoða í inngangshæð viðkomandi reykjuhúsa. Yfir almíri eru reykjúlög sem öpnast við þóð frá brunavindurörum, samtals 12 m. Á útteggi í mótneyti eru jafnframt reykjuhúsa með 2 m öpunarflatarmál. Yfir ljósgráð eru jafnframt reykjuhúsa með 3 öpunarflatarmál. Uppgefnar stærðir á reykjúlögum málkast við ljósmál. Fjór stremysísmálal aerodynamic area er 60% af uppgufu flatarmáli. Aðlöst verður á þóð og glugga. Hæst verður að reykloka húsið að öðru leyti um glugga og dyr. Nánn er gerð gerin fyrir reykjulosun í greinaðeröð Mannvits.

**Loftræsikerfi**  
Vélræn loftræsing verður í húsinu. Loftræsikerfi hússins skulu hönnuð í samræmi við ákvæði byggingarreglugerðar og DS 428. Tryggt verður að loftræsikerfið geti ekki dreift reyk eða hita milli brunahóla. Nánari lýsing og útfærsla á loftræsikerfunum er að finna á sérteikningum lagnahönnuðar af kerfunum og í greinargerð Mannvits um brunavarnir.

**Brunapéttingar**  
Lagnagöt og önnur gót á milli brunahólfra og brunasmæðna verða þétt með sérstökum brunapéttingnum á viðurkenndan hátt.  
Péttingi sem notuð verða til verksins skulu vera til í samræmi við leiðbeiningar framleiðenda efnaanna og vera viðurkennd af HMS til fyrirliggjandi notkunar.

**Aðkoma slökkviliðs**  
Aðkoma slökkviliðs er frá Ásbraut/Selhelu og inná Flugvelli 1 og þaðan er aðgengi að öllum hlífum hússins.

**Eftirlit og viðhald með brunavörnum í húsinu**  
Um eigið eftirlit eigenda og forráðamanna með brunavörnum í húsinu gildir reglugerð nr. 723/2017 um eldvörn og eldvörnareftirlit. Kerfisbundið eigið eftirlit skal vera í húsinu.

RAFR/ENT INNSIGLAD  
Hafnarfjarðarkaupstaður - Byggingarfulltrúi  
Dags. 23.9.2025 10:36:32  
Ástæða: Byggingaráform samþykkt 4.12.2024

# Icelandair - höfuðstöðvar

## Flugvellir 1 - 220 HFJ

## Byggingarlýsing


|                                |            |
|--------------------------------|------------|
| Teikninganúmer:                | 0.01.01    |
| Verknúmer:                     | 21095      |
| Staðgreinir:                   | 2398-0010  |
| Landnúmer:                     | 222263     |
| Matshluti:                     | 01         |
| Mælikvarði:                    |            |
| Aðalhönnuður / Hönnunarstjóri: | SH/BÁ      |
| Teiknað:                       | AS/EV      |
| Yfirfarið:                     |            |
| Dagsetning:                    | 22.11.2024 |
| Útgáfa:                        | B          |
| Samþykkt:                      |            |

**ARKÞING** | **Þordic**

HALLARMÚLI 4 · REYKJAVÍK 570 5700 - [arkthing@arkthing.is](mailto:arkthing@arkthing.is) - [www.arkthing.is](http://www.arkthing.is)

SIGURÐUR HALLGRÍMSSON, 170753-3139 ARKITEKT  
 BIRKIR ÁRNASON, 200787-3159 BYGG.FR.  
 HALLUR KRISTMUNDSSON, 220573-3829 BYGG.FR.  
 HELGI MARR HALLGRÍMSSON, 210279-3499 ARKITEKT



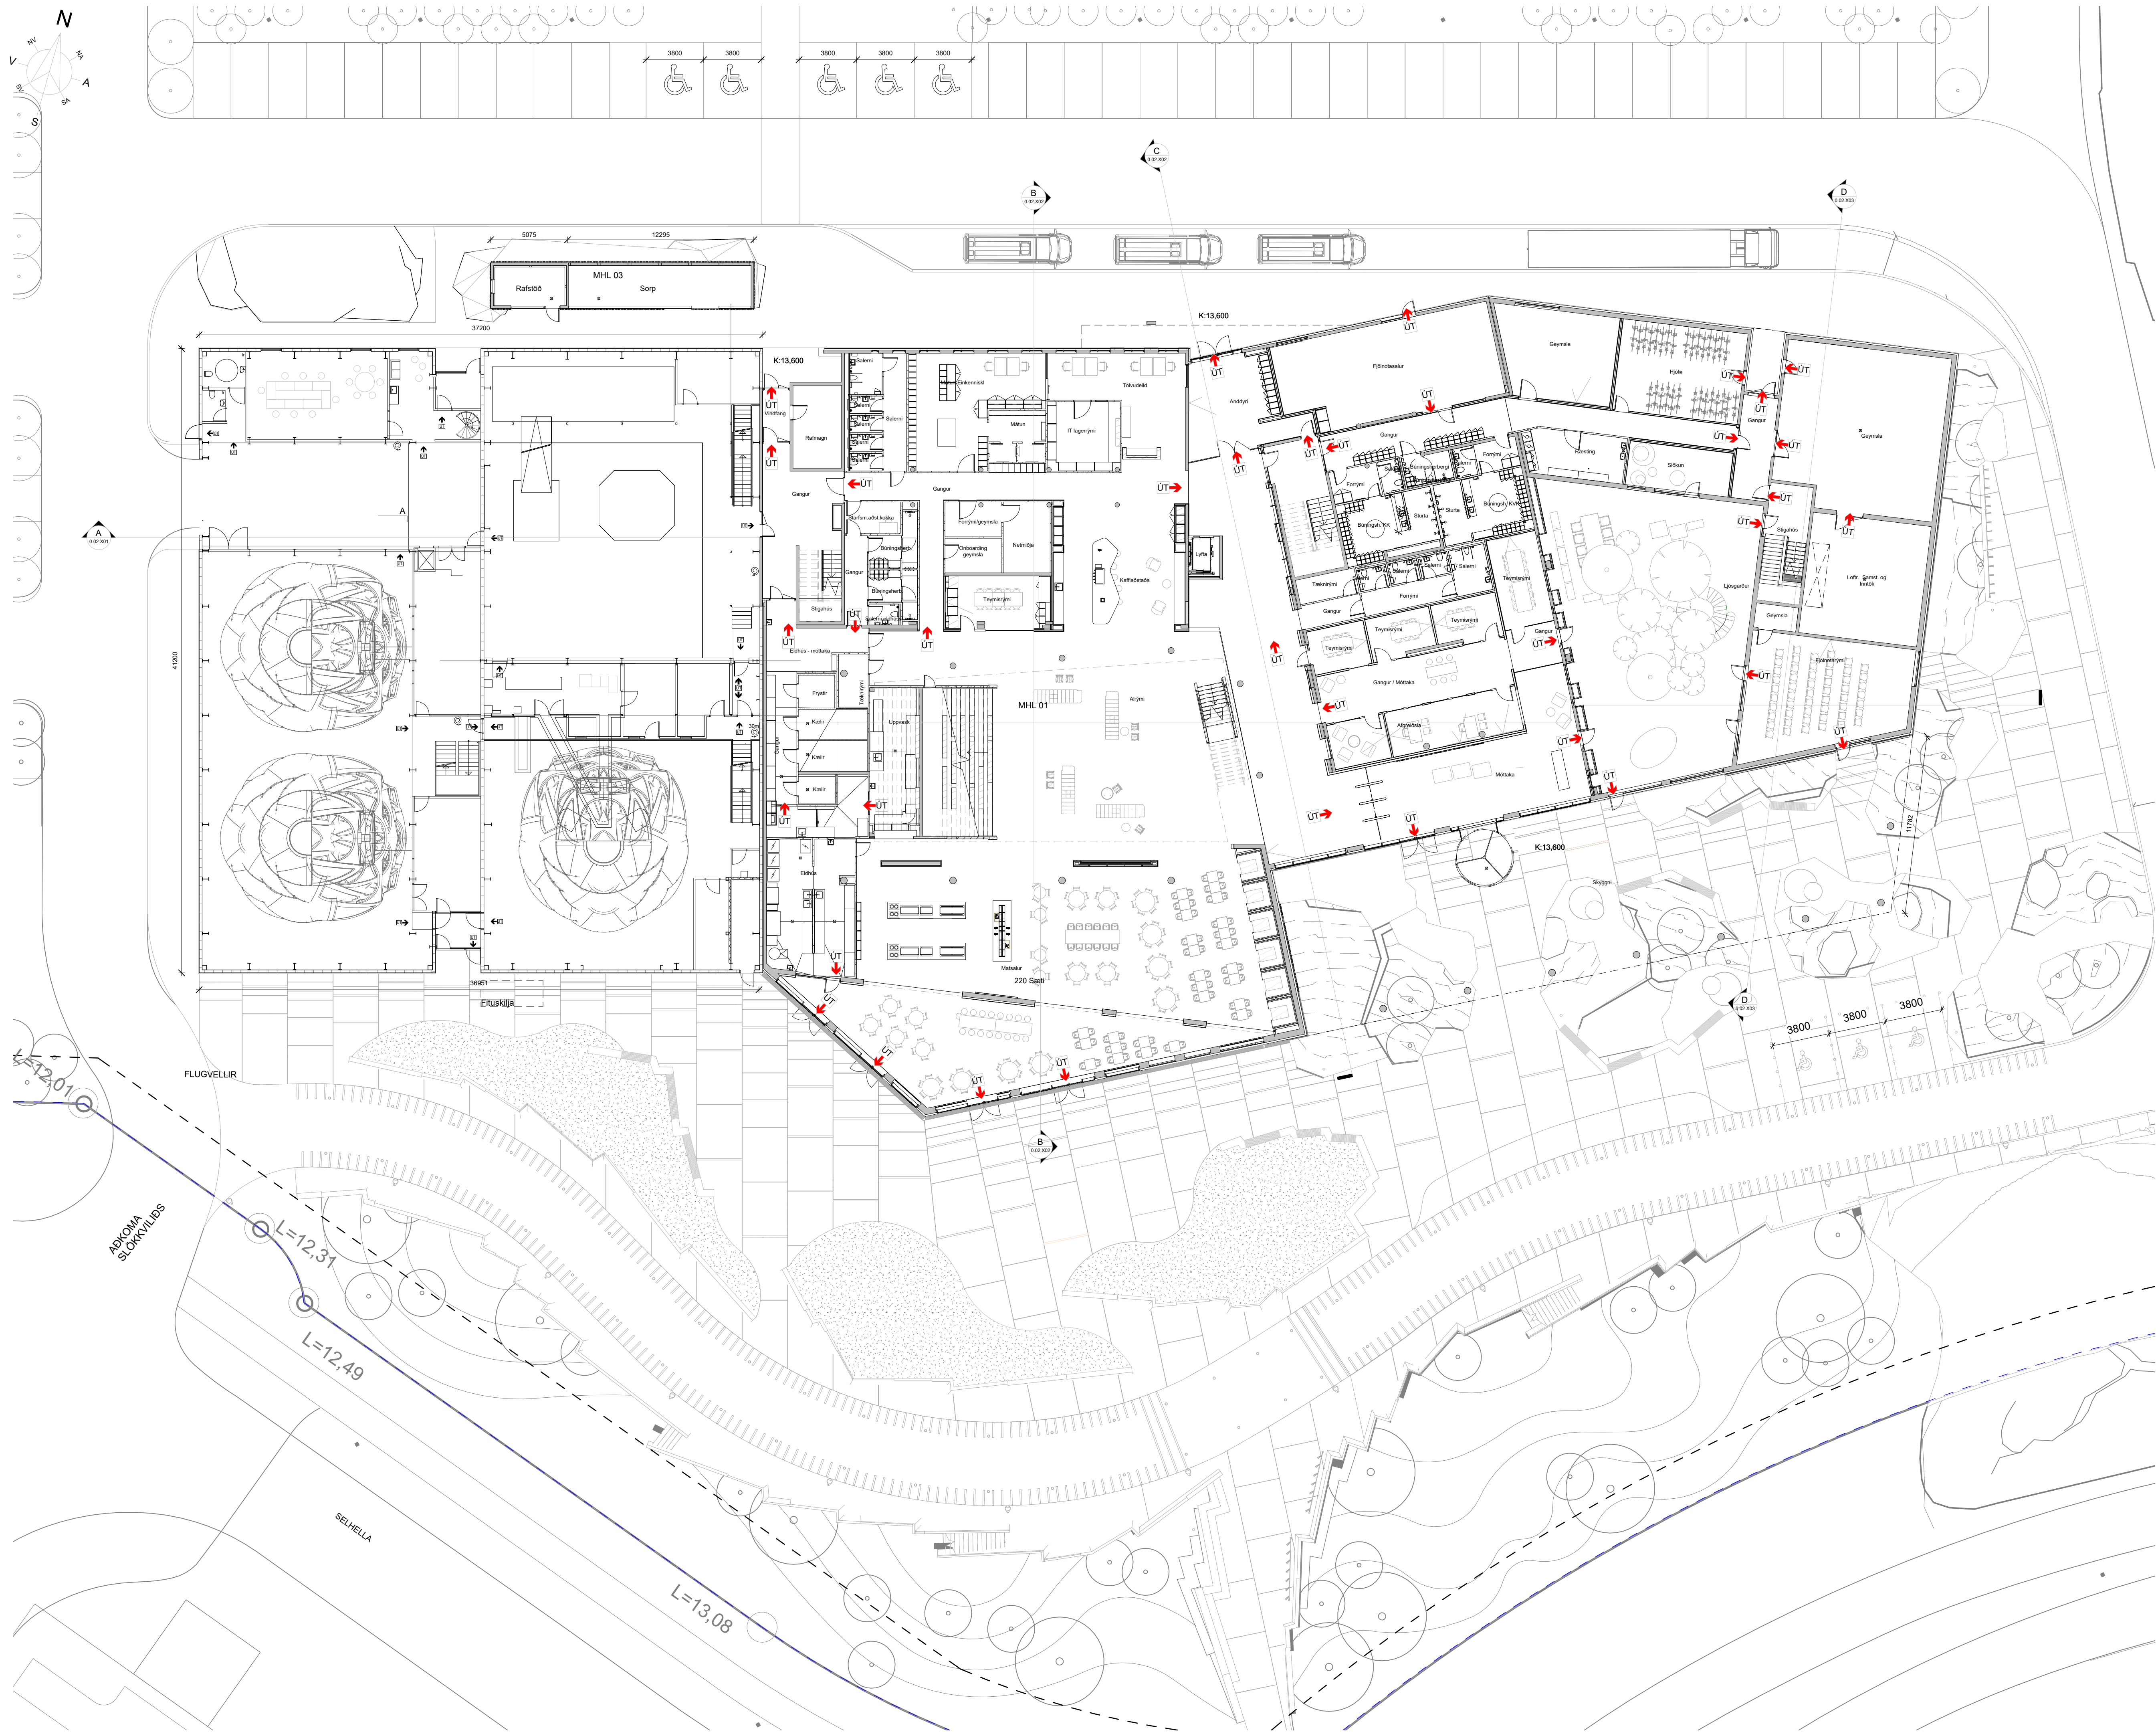

RAFRÆNT INNSIGLAD  
Hafnarfjarðarkaupstaður - Byggingarfulltrúi  
Dags. 23.9.2025 10:36:33  
Ástæða: Byggingaráform samþykkt 4.12.2024

LYKILMYND:

|             |              |                                                          |               |
|-------------|--------------|----------------------------------------------------------|---------------|
| C           | 22.11.2024   | Lagf. brunamerkingar                                     | AS            |
| B           | 25.08.2023   | Aðaluppdrættir - uppfærsla grunnmynda v. innra skipulags | AS            |
| A           | 01.09.2022   | Útgáfa aðaluppdrættir                                    | xx            |
| <b>Útg.</b> | <b>Dags.</b> | <b>Skýring</b>                                           | <b>Br.áf.</b> |

Verkhelti:

## Icelandair - höfuðstöðvar

Flugvellir 1 - 220 HFJ

Verkhlutí: **Grunnmynd 1. hæð - Yfirlitsmynd**

Teikninganúmer: 0 01 100

Verknúmer: 2109

Staðgreinir: 2398-0010

Landnummer: 222263

01

1. 200

---

---

Dagsetning:

Útgáfa: \_\_\_\_\_ C


**Samþykkt:**

**ARKÞING | nordic**

|                                     |                                        |          |
|-------------------------------------|----------------------------------------|----------|
| HALLARMÚLI 4 - REYKJAVÍK 570 5700 - | arkthing@arkthing.is - www.arkthing.is |          |
| SIGURÐUR HALLGRÍMSSON,              | 170753-3139                            | ARKITEKT |
| BIRKIR ARNASON,                     | 200787-3159                            | BYGG.FR. |
| HALLUR KRISTMUNDSSON,               | 202573-3899                            | BYGG.FR. |
| HELGI MAR HALLGRÍMSSON,             | 210279-3429                            | ARKITEKT |

HÖNNUÐUR ÁSKILUR SÉR ALLAN RÉTT Á TEIKNINGUM - FJÖLFÖLDUN ER HÁÐ SKRIFLEGU SAMÞYKKI



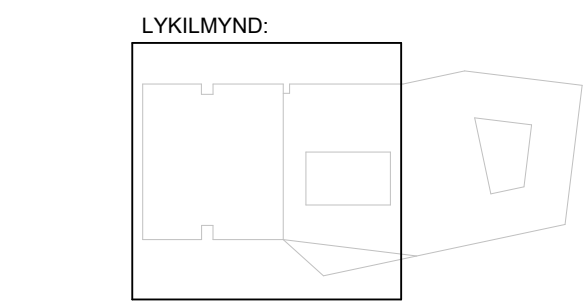

|     |                    |
|-----|--------------------|
| LR  | vélræn loftræsting |
| GN  | Gólfniðurfall      |
| HL  | Handlaug           |
| ÁV  | Áhaldavaskur       |
| MV  | Matvælavaskur      |
| RV  | Ræstivaskur        |
| UPV | Uppþvottavaskur    |
| KVV | Kaffivaskur        |

! Stjórnsóð bruna við örurarkerfis  
ÖS Öruggt biðsæði hreyfihamlaðra  
RL Reyklosun  
SLT Slökkvitæki  
— — E160  
⇐⇐⇐ Stigleíðsla útdæling  
⇒ Stigleíðsla inndæling

|             |              |                                                         |               |
|-------------|--------------|---------------------------------------------------------|---------------|
| C           | 22.11.2024   | Lagf. brunamerkingar                                    | AS            |
| B           | 25.08.2023   | Aðaluppdættir - uppfærsla grunnmynda v. innra skipulags | AS            |
| A           | 01.09.2022   | Útgáfa aðaluppdættir                                    | xx            |
| <b>Útg.</b> | <b>Dags.</b> | <b>Skýring</b>                                          | <b>Br.af.</b> |

Verkehti: loolandoia, hufu, šotü, šuo

## Icelandair - höfuðstöðvar

## Flugvellir 1 - 220 HFJ

Verkhnutí: **Grunnmynd 1.hæð hluti 1 af 2**

|                                |            |
|--------------------------------|------------|
| Teikninganúmer:                | 0.01.101   |
| Verknúmer:                     | 2109       |
| Staðgreinir:                   | 2388-0010  |
| Landnúmer:                     | 222263     |
| Matshluti:                     | 01         |
| Matlikvarði:                   | 1 : 100    |
| Aðalhönnuður / Hönnunarstjóri: | Sigríður   |
| Teiknað af:                    | AS/ÉV      |
| Yfirfarið af:                  | GKS        |
| Dagsetning:                    | 22.11.2024 |
| Útgáfa:                        | C          |
| Samþykkt:                      |            |


**ARKÞING | AORDIC**  
HALLARMÚLI 4 - REYKJAVÍK 570 5700 - [arkthing@arkthing.is](mailto:arkthing@arkthing.is) - [www.arkthing.is](http://www.arkthing.is)

|                         |             |          |
|-------------------------|-------------|----------|
| SIGURÐUR HALLGRÍMSSON,  | 170753-3139 | ARKITEKT |
| BIRKIR ÁRNASON,         | 200787-3159 | BYGG.FR. |
| HALLUR KRISTMUNDSSON,   | 220573-3899 | BYGG.FR. |
| HELGI MAR HALLGRÍMSSON, | 210279-3429 | ARKITEKT |

HÖNNUÐUR ÁSKILUR SÉR ALLAN RÉTT Á TEIKNINGUM - FJÖLFÖLDUN ER HÁÐ SKRIFLEGU SAMÞYKK


Bláðastærð: A1



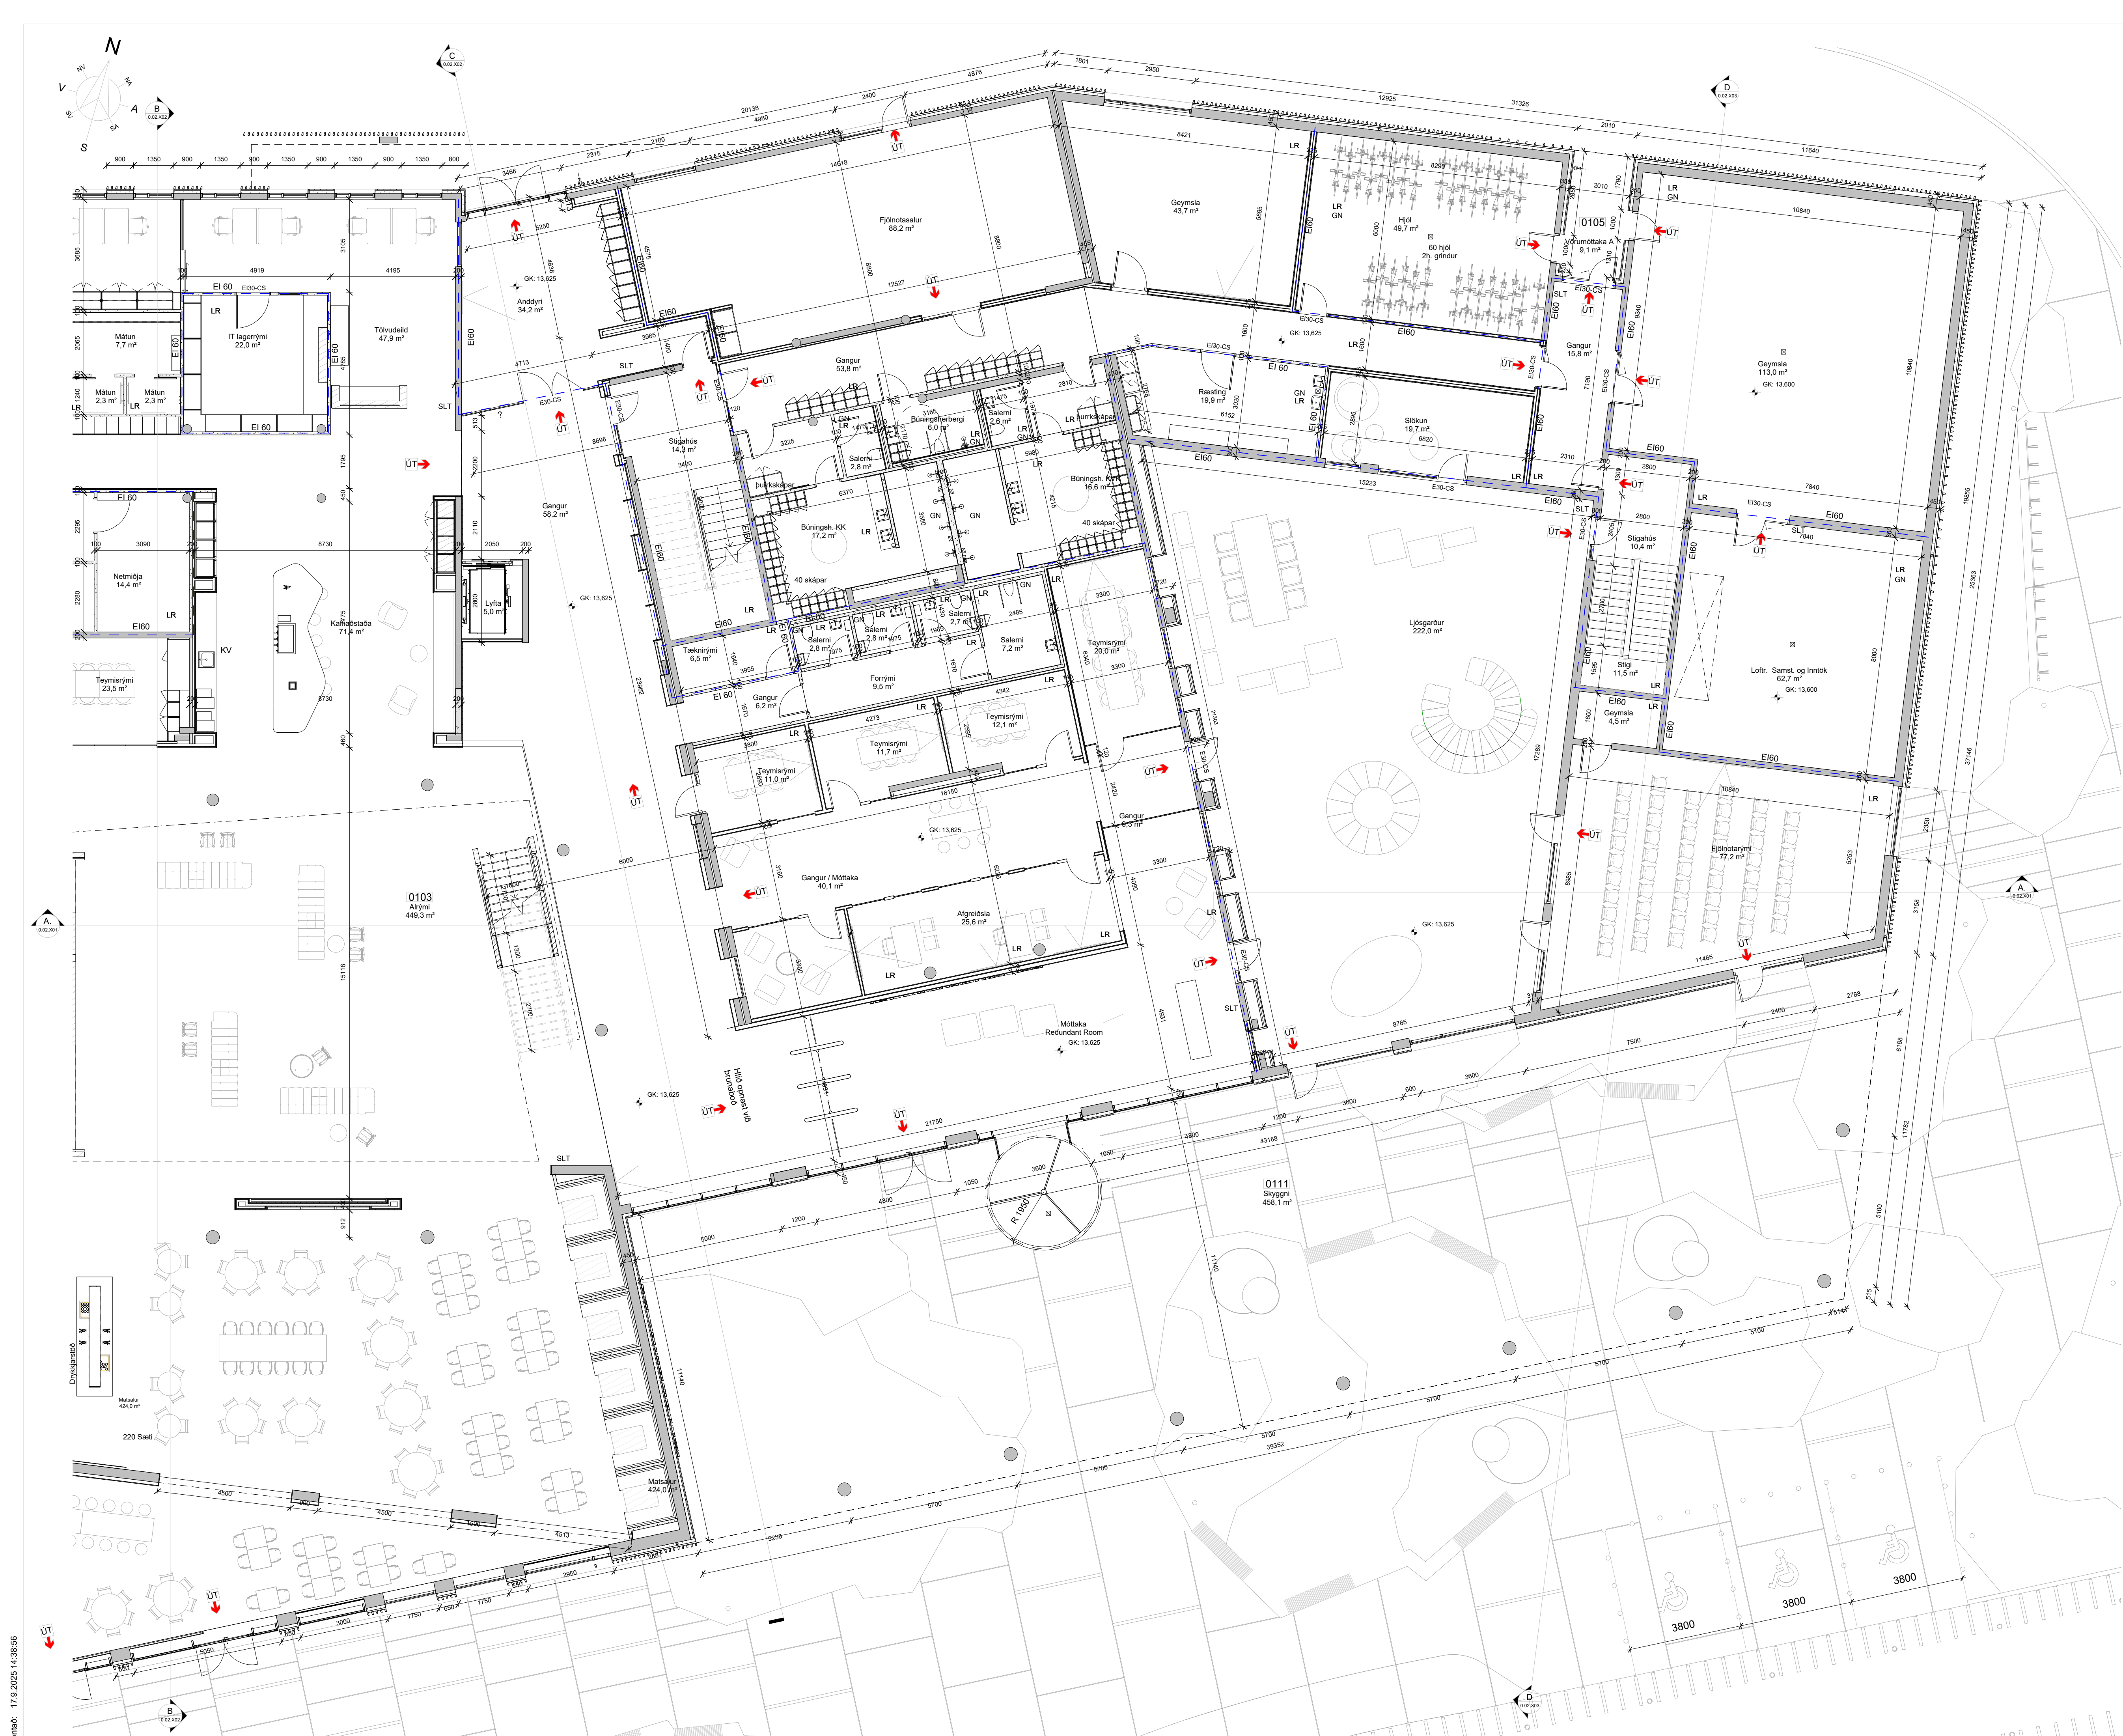

RAFRÆNT INNSIGLAD  
Höfuðstjórnarlausnir - Byggingarkultúr  
Dags: 23.9.2025 10:36:35  
Ástæða: Byggingarform samþykkt 4.12.2024

LYKILMYND:

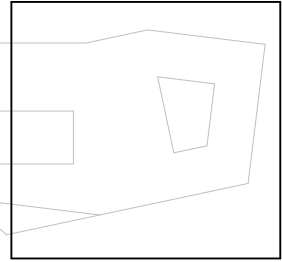

SKÝRINGAR:

- LR véran loftþræsting  
GN Gólfhúrfall  
HL Handlaug  
AV Áhaldavaskur  
MV Matvælavaskur  
RV Ræstivaskur  
UVV Uppþvottavaskur  
KVV Kaffivaskur

- ! Stjórnstöð brunavörðunarkerfis  
OS Öruggt biðsvæði hreyfihlaðra  
RL Reyklosun  
SLT Slökkvitæki  
— Ei60  
— Stigleiðsla útdæling  
— Stigleiðsla innleiðing

|      |            |                                                         |        |
|------|------------|---------------------------------------------------------|--------|
| C    | 22.11.2024 | Lagf. brunamerkingar                                    | AS     |
| B    | 25.08.2023 | Aðaluppdrættir - upplærsla grunnmynda v. inna skipulags | AS     |
| A    | 01.09.2022 | Útgáfa aðaluppdrættir                                   | xx     |
| Útg. | Dags.      | Skýring                                                 | Br.af: |

Verkhelti: Icelandair - höfuðstöðvar

Flugvelli 1 - 220 HFJ

Verkhelti: Grunnmynd 1.hæð hluti 2 af 2

Teikninganúmer: 0.01.102

Verknúmer: 21095

Staðgreinir: 2398-0010

Landnúmer: 222263

Matshluti: 01

Mælikvarði: 1 : 100

Aðalhönnuður / Hönnunarstjóri: SHYBA

Teiknað af: AS/EV

Yfirfarið af: GKS

Dagsetning: 22.11.2024

Útgáfa: C

Samþykkt:


ARKPING | aordic  
HALLARMÖLI 4 - REYKJAVÍK 570 5700 - arkthing@arkthing.is - www.arkthing.is

SIGURDUR HALLGRÍMSSON, 170753-3139, ARKITEKT  
BIRKIR ARNASON, 200787-3159, BYGG.FR.  
HALLUR KRISTMUNDSSON, 220573-3899, BYGG.FR.  
HELGI MAR HALLGRÍMSSON, 210279-3429, ARKITEKT


HÖNNUNARSKILUR ERU ALLAN RETT A TERNUNGU - FÖLÞÓÐUN ER HÁÐ BÖRÞEGLU SAMÞYKKI

Bláaustaröf. A1



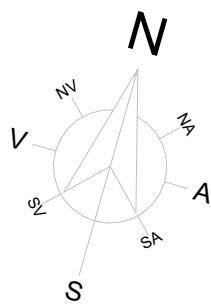

LYKILMYND:

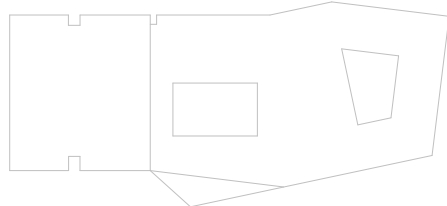

|      |            |                                                          |        |
|------|------------|----------------------------------------------------------|--------|
| C    | 22.11.2024 | Lagf. brunamerkingar                                     | AS     |
| B    | 25.08.2023 | Aðaluppdrættir - upplærsla grunnmynda v. innra skipulags | AS     |
| A    | 01.09.2022 | Útgáfa aðaluppdrættir                                    | xx     |
| Útg. | Dags.      | Skýring                                                  | Br.af: |

Verkhelti: Icelandair - höfuðstöðvar

Flugvelli 1 - 220 HFJ

Verkhelti: Grunnmynd 2.hæð\_Yfirlitsmynd

Teikninganúmer: 0.01.200

Verknúmer: 21095

Staðgreinir: 2398-0010

Landnúmer: 222263

Matshluti: 01

Mælikvarði: 1 : 200

Aðalhönnuður / Hönnunartjóri: SHYBA

Teiknað af: AS/EV

Yfirfarið af: GKS

Dagsetning: 22.11.2024

Útgáfa: C

Samþykkt:


ARKPING | nordic

HALLARMÚLI 4 - REYKJAVÍK 570 5700 - arkthing@arkthing.is - www.arkthing.is

|                         |             |          |
|-------------------------|-------------|----------|
| SIGURDUR HALLGRÍMSSON,  | 170753-3139 | ARKITEKT |
| BIRKIR ÁRNASON,         | 200787-3159 | BYGG.FR. |
| HALLUR KRISTMUNDSSON,   | 220573-3899 | BYGG.FR. |
| HELGI MAR HALLGRÍMSSON, | 210279-3429 | ARKITEKT |


HÖNNUNUR ÁSKULUR SÉR ALLAN RETT A TEIKNINGUM - FÖLUFÖLUN ER HÁÐ BÖRFILEGU SAMÞYKKI



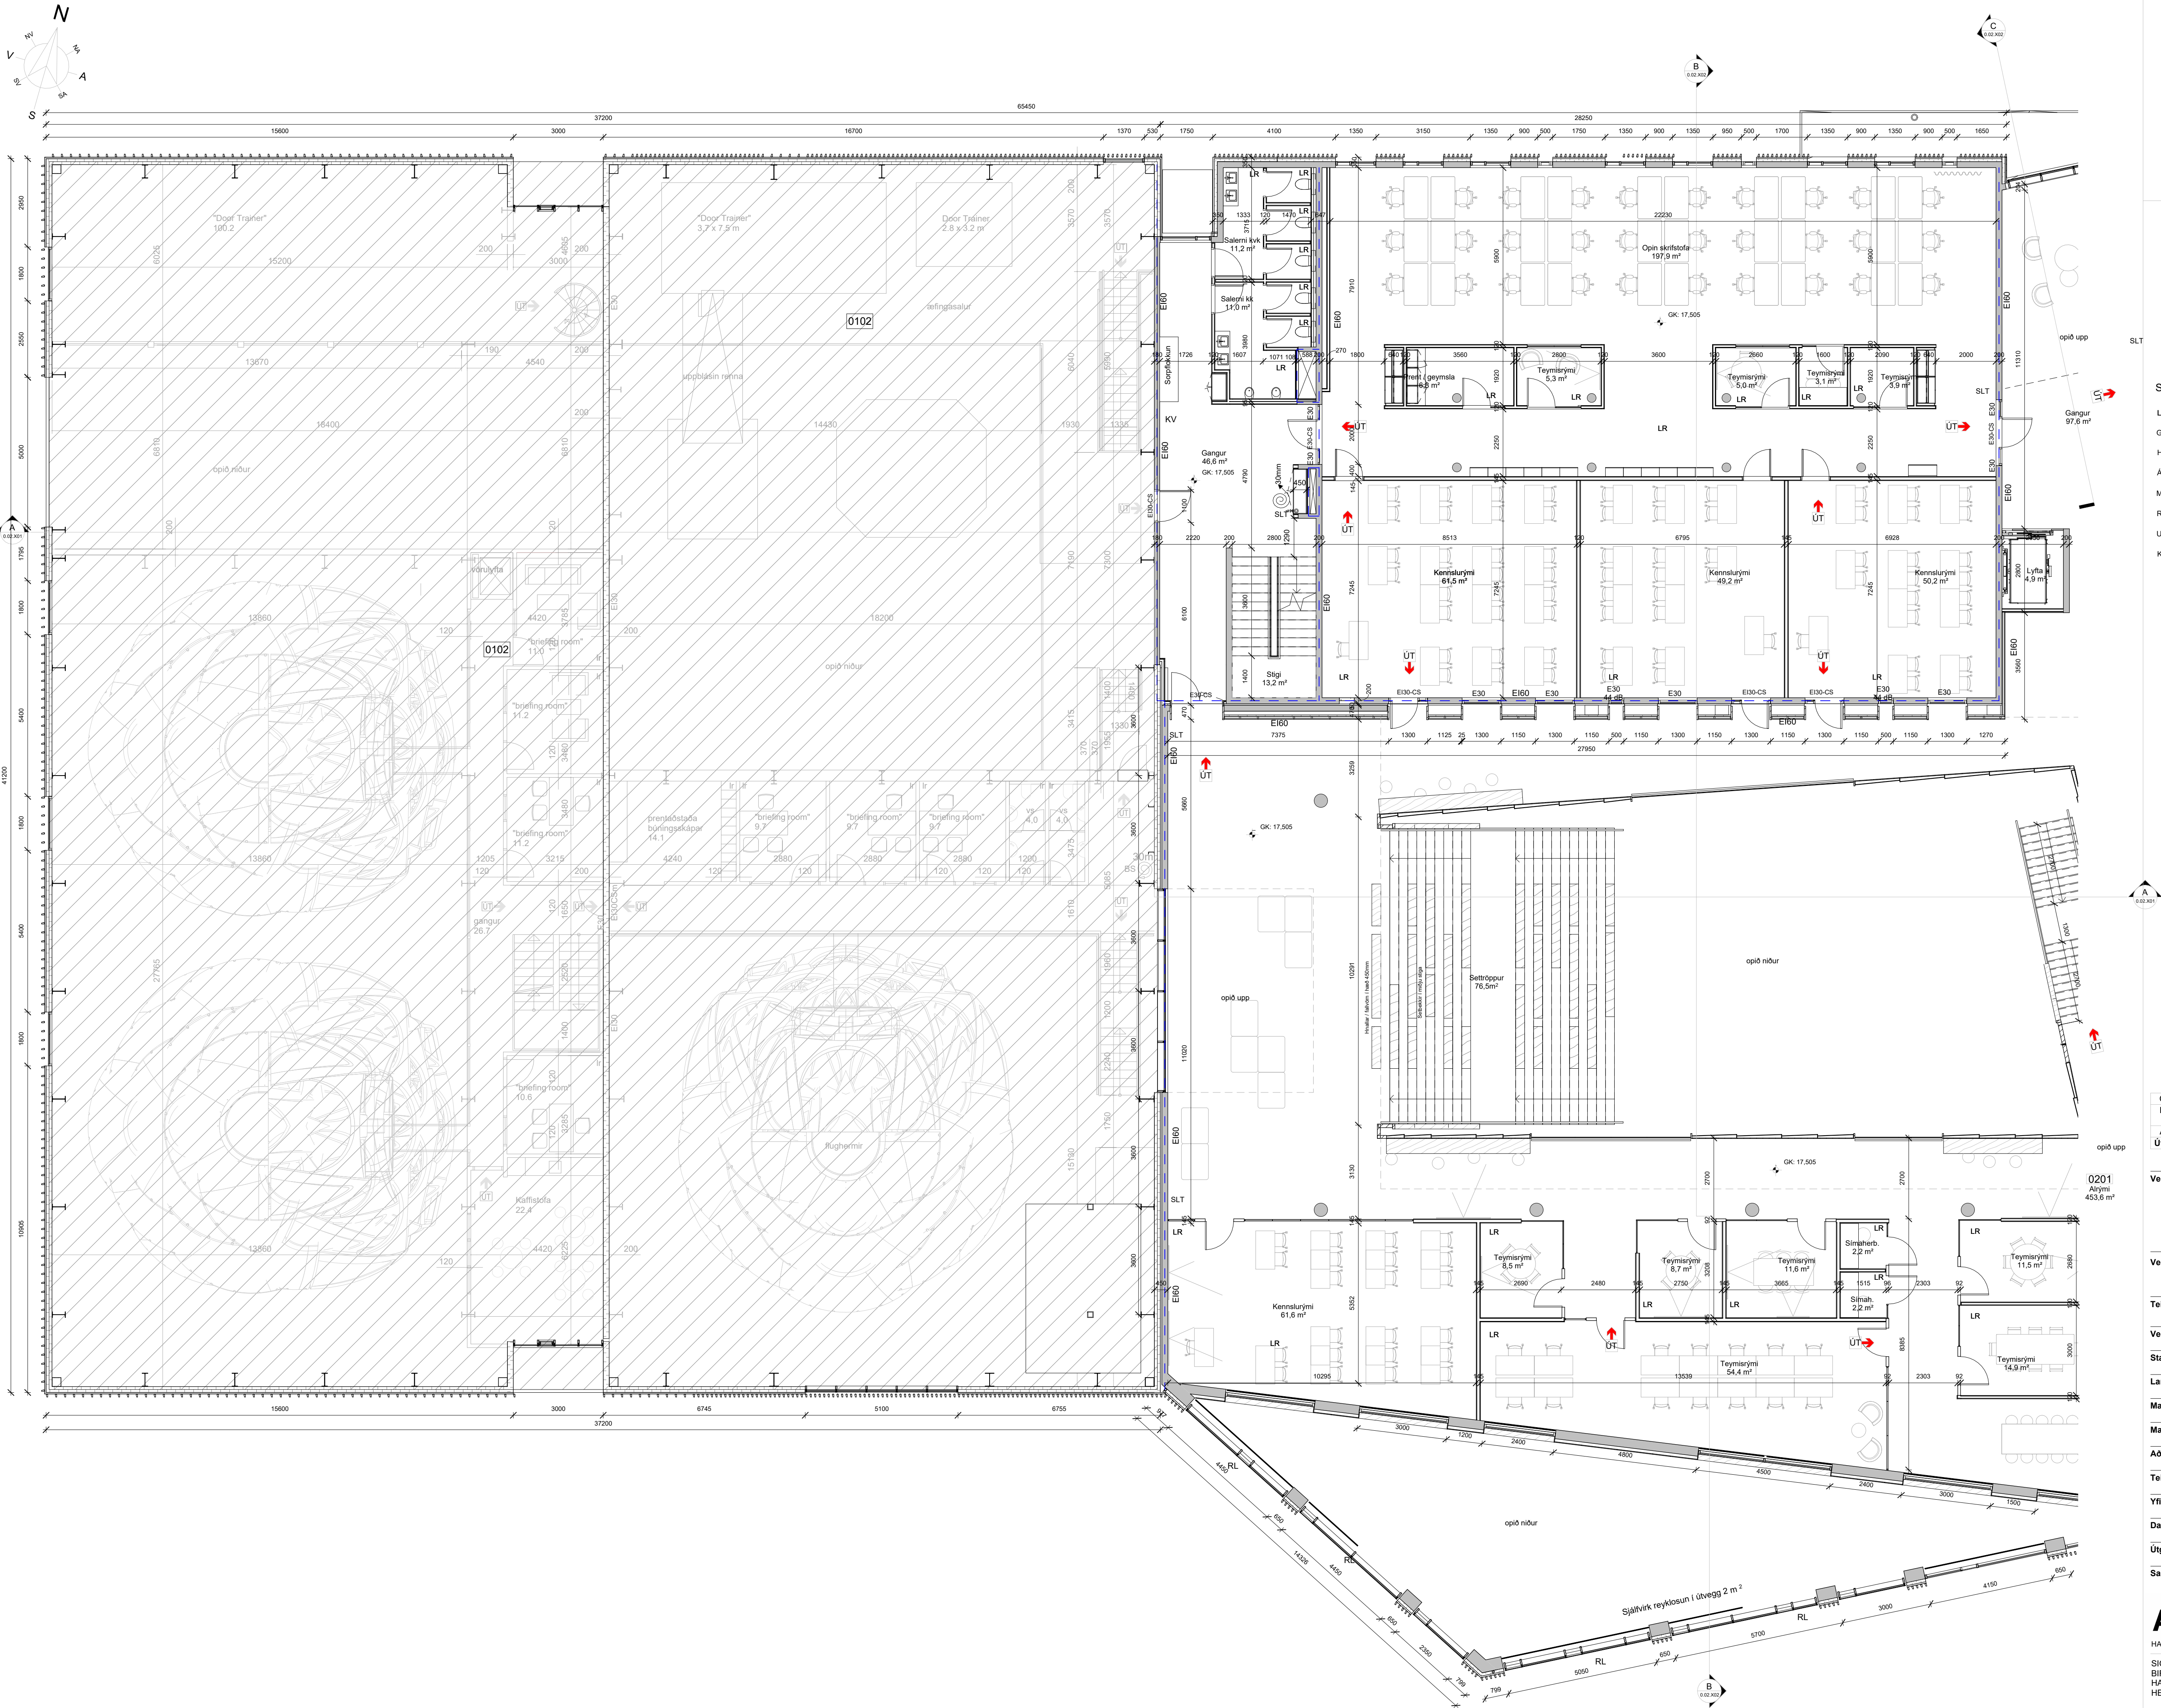

RAFFRANT INNSIGLAD  
Höfuðfyrirlitunarskýrsla - Byggingarkultúr  
Dag: 23.9.2025 10:36:36  
Ástæða: Byggingarform samþykkt 4.12.2024

LYKILMYND:

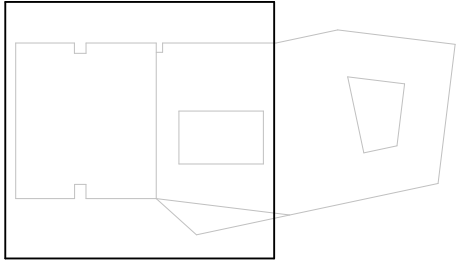

SKÝRINGAR:

- LR véraen loftæsting  
GN Gólfhlúrfall  
HL Handlaug  
AV Áhaldavaskur  
MV Matvælavaskur  
RV Ræstivaskur  
ÚVU Uppvottavaskur  
KV Kaffivaskur

- ! Stjómstöð brunavörðumkerfis  
OS Öruggt biðsvæði hreyfihamaðra  
RL Reyklosun  
SLT Slökkvitæki  
— E160  
— Stigleiðsla útdæling  
— Stigleiðsla inndæling

|      |            |                                                         |        |
|------|------------|---------------------------------------------------------|--------|
| C    | 22.11.2024 | Lagf. brunamerkingar                                    | AS     |
| B    | 25.08.2023 | Aðaluppdrættir - upplærsla grunnmynda v. inna skipulags | AS     |
| A    | 01.09.2022 | Útgáfa aðaluppdrættir                                   | xx     |
| Útg. | Dags.      | Skýring                                                 | Br.af: |

Verkhelti: Icelandair - höfuðstöðvar

Flugvelli 1 - 220 HFJ

Verkhelti: Grunnmynd 2.hæð hluti 1 af 2

Teikninganúmer: 0.01.201

Verknúmer: 21095

Staðgreinir: 2398-0010

Landnúmer: 222263

Matshluti: 01

Mælikvarði: 1 : 100

Aðalhönnuður / Hönnunarstjóri: SHYBA

Teiknað af: AS/EV

Yfirfarið af: GKS

Dagsetning: 22.11.2024

Útgáfa: C

Samþykkt:

ARKPING | aordic

HALLARMÖLI 4 - REVJAVIK 570 5700 - arkthing@arkthing.is - www.arkthing.is

SIGURDUR HALLGRIMSSON, 170753-3139, ARKITEKT


BIRKIR ARNASON, 200787-3159, BYGG.FR.

HALLUR KRISTMUNDSSON, 220573-3899, BYGG.FR.

HELGI MAR HALLGRIMSSON, 210279-3429, ARKITEKT


HÖNNUNUR ÁSKULUR BER ALLAN RETT A TEIKNINGUM - FÖLJÖÐLUN ER HÁÐ BÖRFILEGU SAMÞYKKI



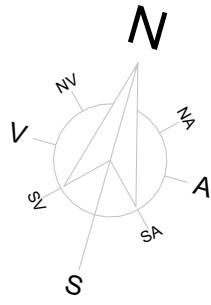

RAFTENT INNISGLAÐ  
Höfuðfjarðarvaxtaður - Byggingarkútrúll  
Dags: 23.9.2025 10:36:37  
Ástæða: Byggingarform samþykkt 4.12.2024

LYKILMYND:

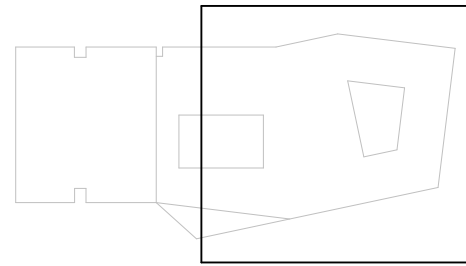

SKÝRINGAR :

- |     |                   |                         |                               |
|-----|-------------------|-------------------------|-------------------------------|
| LR  | véræn loftræsting | !                       | Stjómstöð brunavörðumarkerfis |
| GN  | Gólfhiúrfall      | OS                      | Öruggt bíðsvæði hreyfihlaðra  |
| HL  | Handlaug          | RL                      | Reyklosun                     |
| AV  | Áhaldavaskur      | SLT                     | Slökkvitæki                   |
| MV  | Matvælavaskur     | — E160                  |                               |
| RV  | Ræstivaskur       | — Stigleiðsla útdæling  |                               |
| UVV | Uppvottavaskur    | → Stigleiðsla innðæling |                               |
| KVV | Kaffivaskur       |                         |                               |

|      |            |                                                        |        |
|------|------------|--------------------------------------------------------|--------|
| C    | 22.11.2024 | Lagf. brunamerkingar                                   | AS     |
| B    | 25.08.2023 | Adalupprættir - upplærsla grunnmynda v. inna skipulags | AS     |
| A    | 01.09.2022 | Útgáfa aðalupprættir                                   | xx     |
| Útg. | Dags.      | Skýring                                                | Br.af: |

Verkhelti:

Icelandair - höfuðstöðvar

Flugvelli 1 - 220 HFJ

Verkhelti: Grunnmynd 2.hæð hluti 2 af 2

Teikninganúmer: 0.01.202

Verknúmer: 21095

Staðgreinir: 2398-0010

Landnúmer: 222263

Matshluti: 01

Mælikvarði: 1 : 100

Aðalhönnuður / Hönnunartjóri: SHYBA

Teiknað af: AS/EV

Yfirfarið af: GKS

Dagsetning: 22.11.2024

Útgáfa: C


Samþykkt:

ARKPING | aordic  
HALLARMÜLI 4 - REYKJAVÍK 570 5700 - arkthing@arkthing.is - www.arkthing.is  
SIGURDUR HALLGRÍMSSON, 170753-3139 ARKITEKT  
BIRKIR ÁRNASON, 200787-3159 BYGG.FR.  
HALLUR KRISTMUNDSSON, 220573-3899 BYGG.FR.  
HELGI MAR HALLGRÍMSSON, 210279-3429 ARKITEKT



HÖNNUNUR ÁSKILUR BÉR ALLAN RETT A TERNINGUN - FÖLDFÖLUN ER HÁÐ BÖRFLÆGI SAMÞYKKI

Bláðarabó: A1



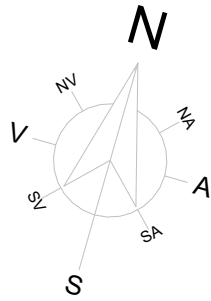

LYKILMYND:

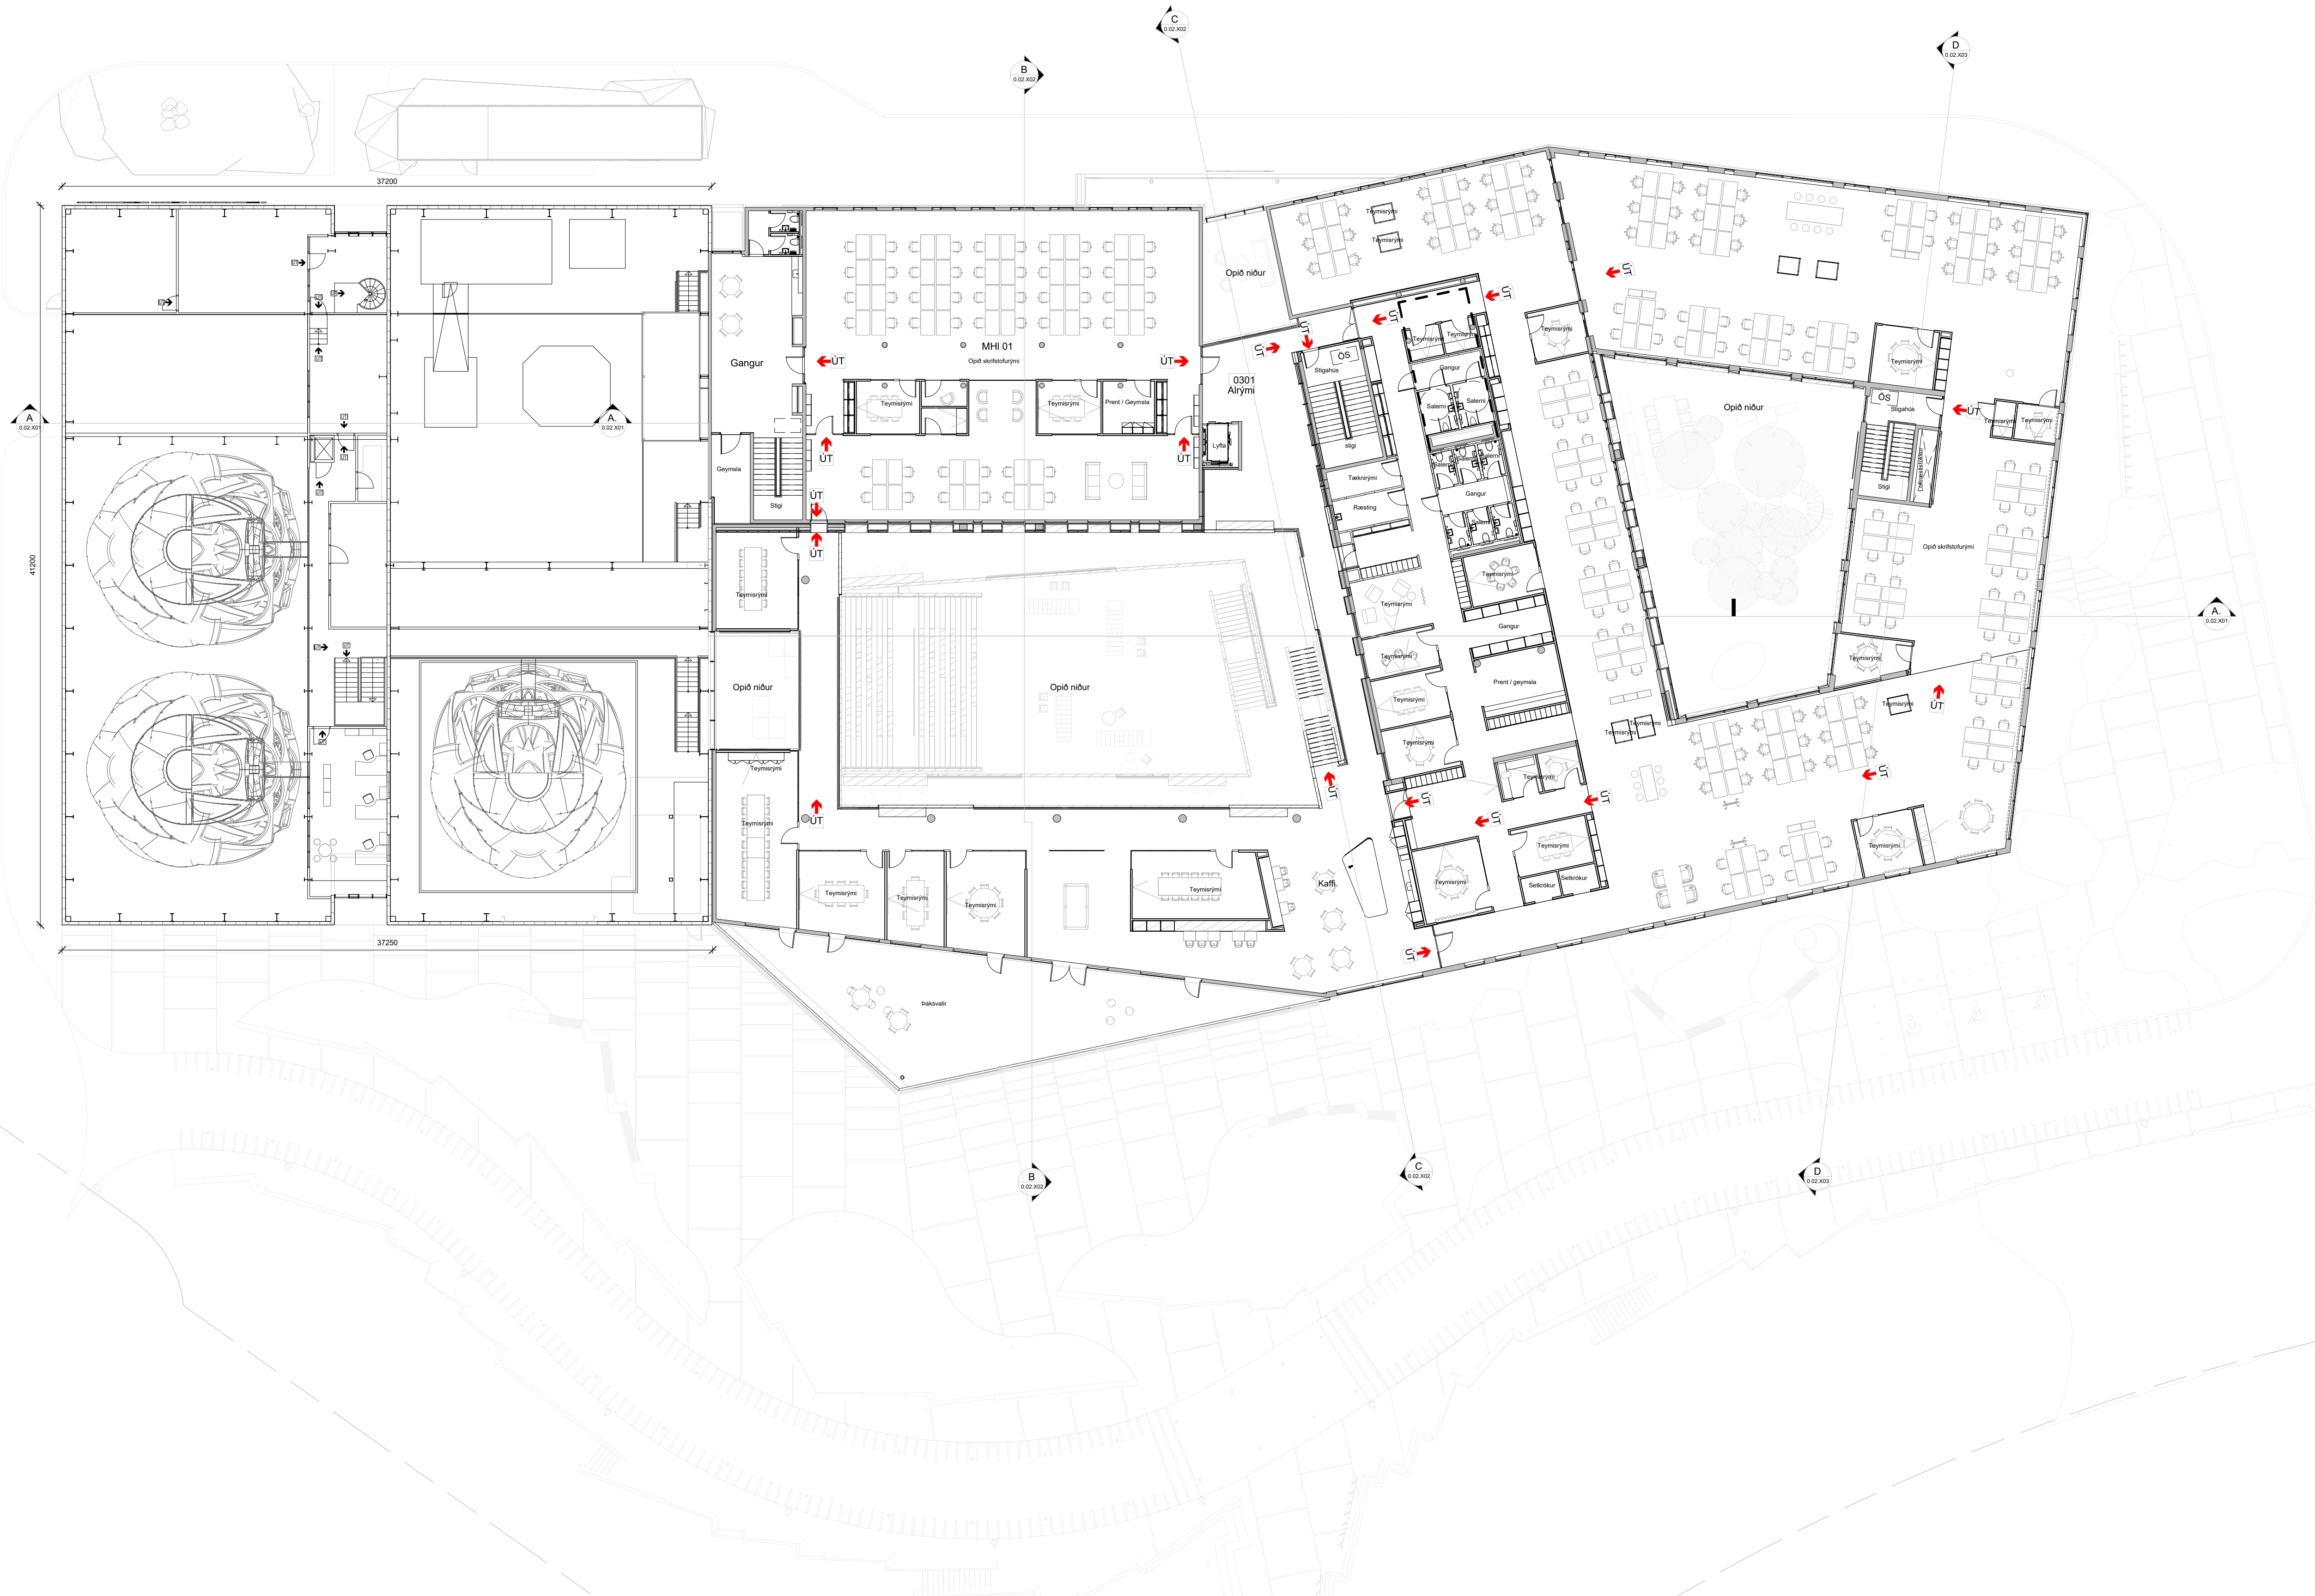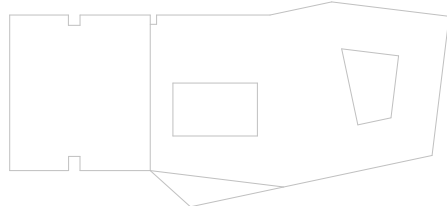

|      |            |                                                          |        |
|------|------------|----------------------------------------------------------|--------|
| C    | 22.11.2024 | Lagf. brunamerkingar                                     | AS     |
| B    | 25.08.2023 | Aðaluppdrættir - upplærsla grunnmynda v. innra skipulags | AS     |
| A    | 01.09.2022 | Útgáfa aðaluppdrættir                                    | xx     |
| Útg. | Dags.      | Skýring                                                  | Br.af: |

Verkhelti: Icelandair - höfuðstöðvar

Flugvellir 1 - 220 HFJ

Verkhelti: Grunnmynd 3.hæð\_Yfirlitsmynd

Teikninganúmer: 0.01.300

Verknúmer: 21095

Staðgreinir: 2398-0010

Landnúmer: 222263

Matshluti: 01

Mælikvarði: 1 : 200

Aðalhönnuður / Hönnunartjóri: SHYBA

Teiknað af: AS/EV


Yfirlit af: GKS

Dagsetning: 22.11.2024

Útgáfa: C


Samþykkt:



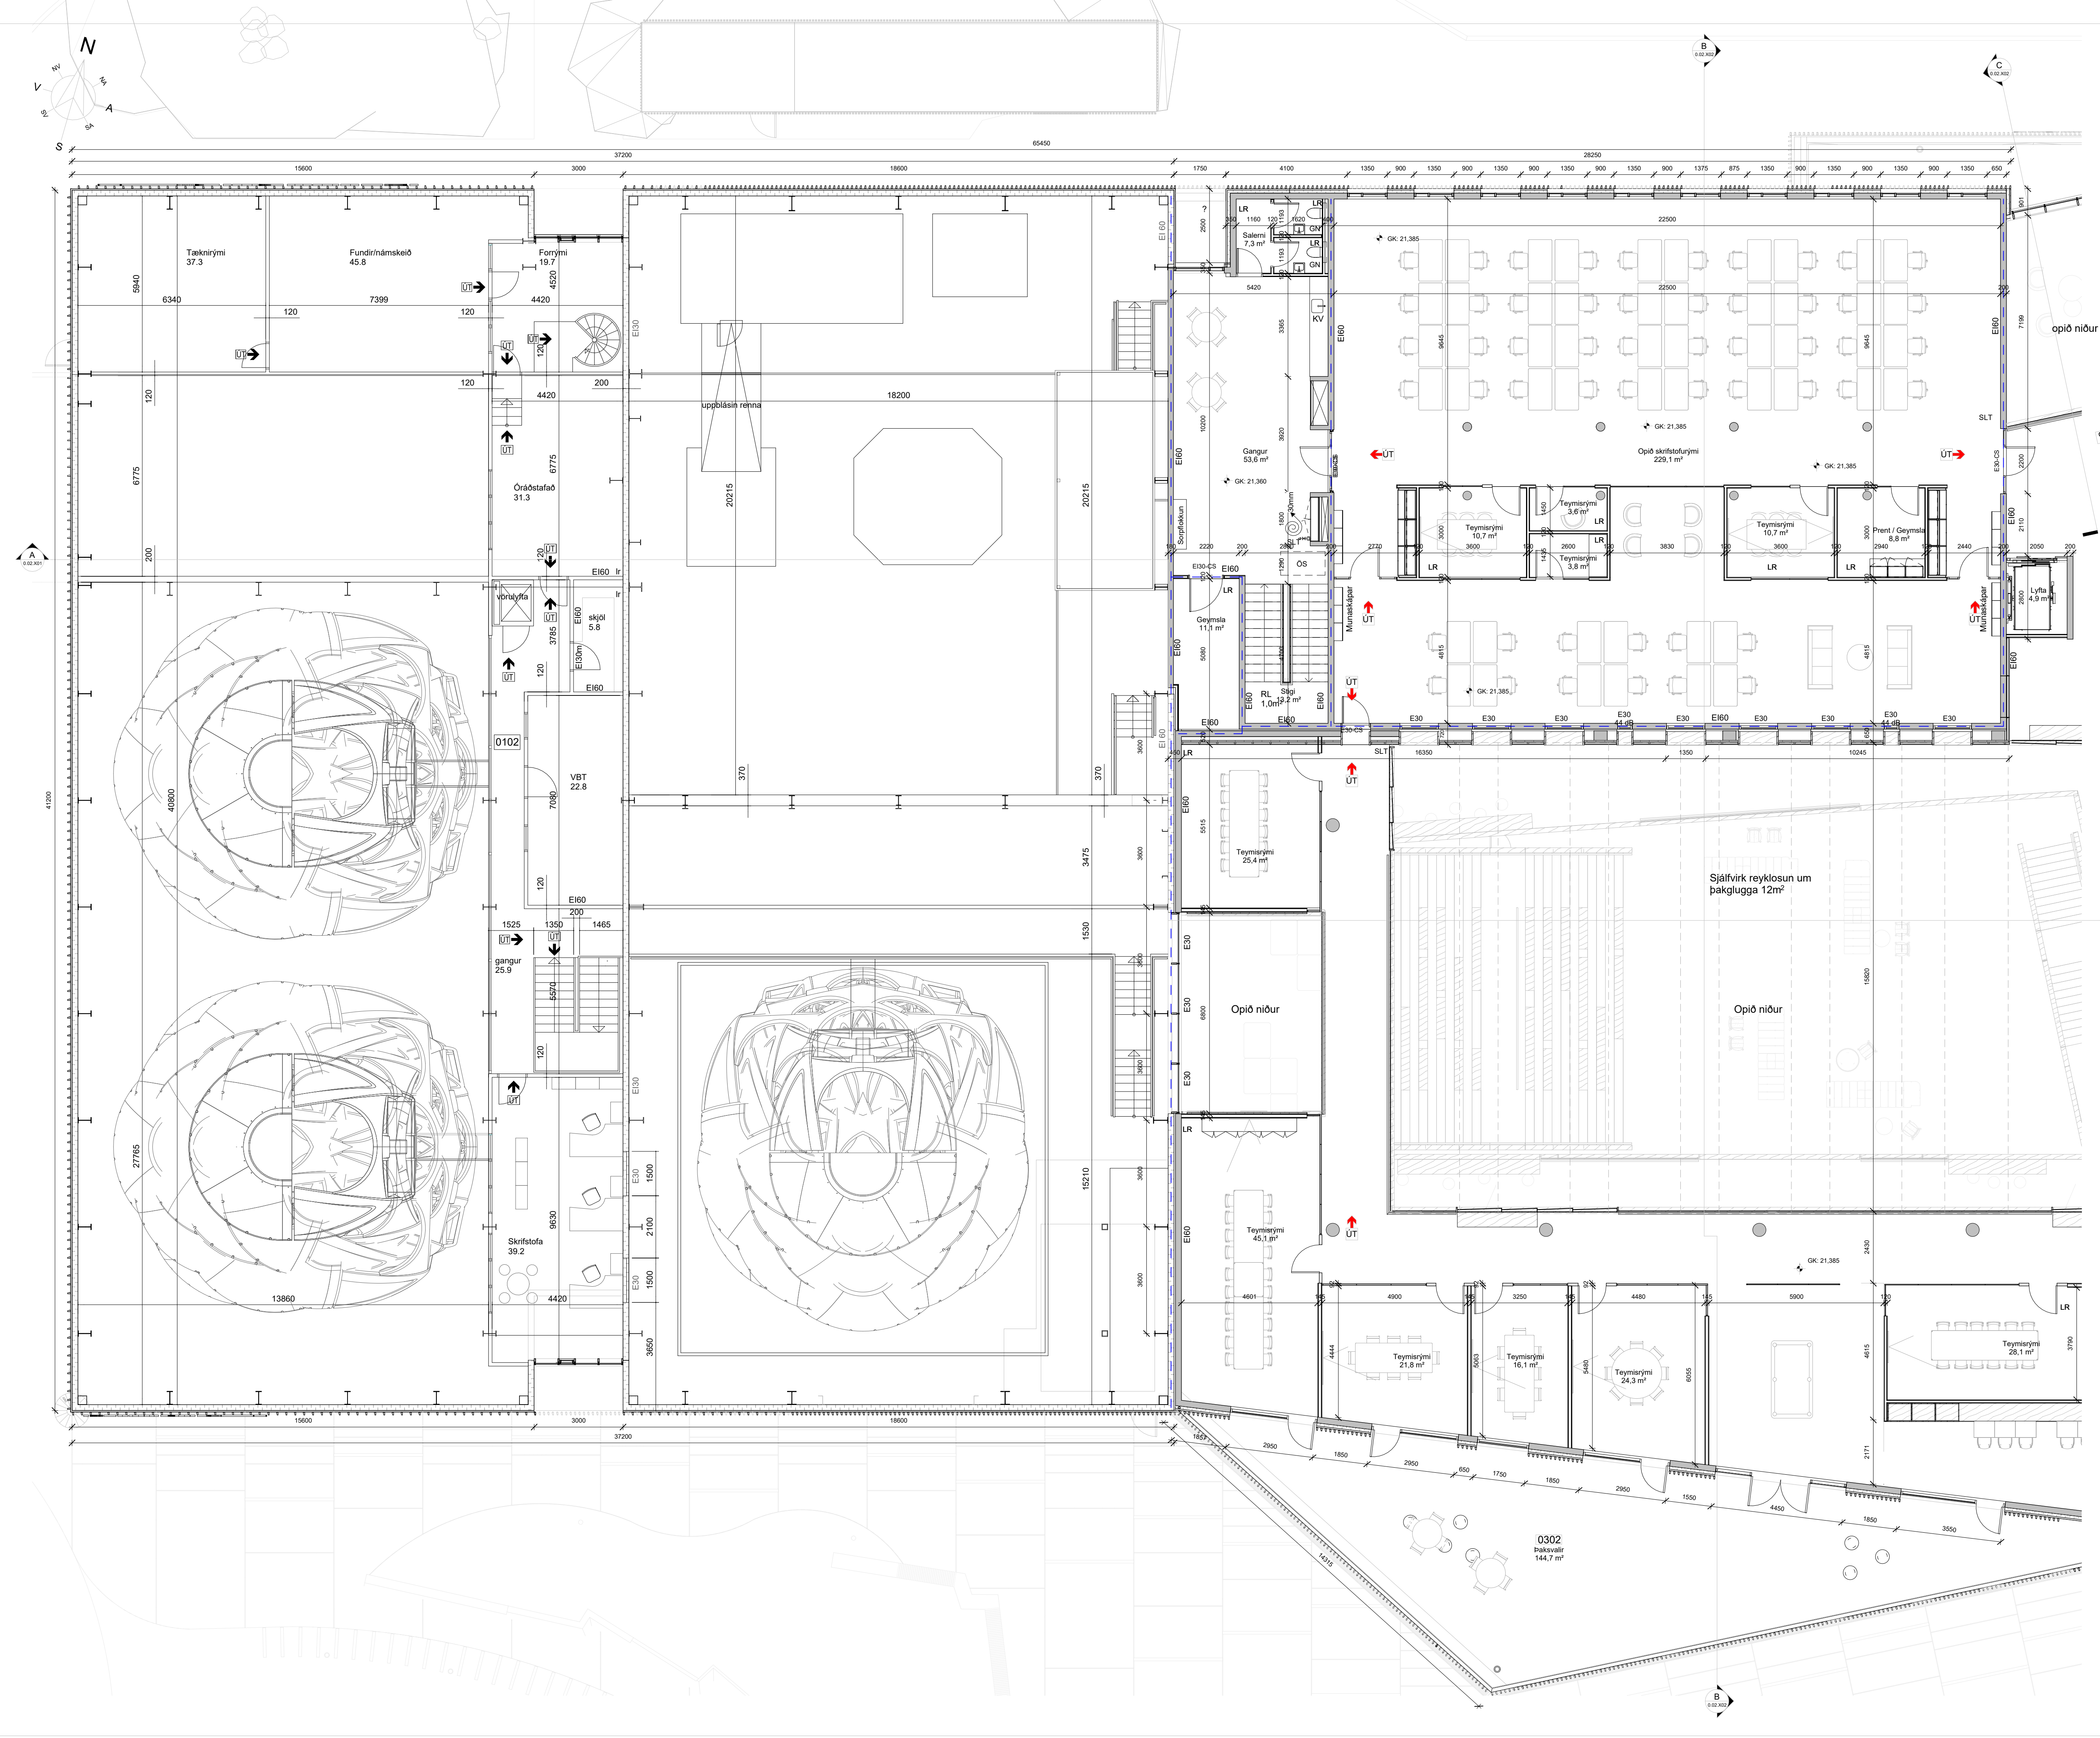

RAFFRÆNT INNSIGLAÐ  
Höfundur/Útdráttur: Ark - Byggingarkultúr  
Dag: 23.9.2025 10:36:39  
Ástæða: Byggingarform samþykkt 4.12.2024

LYKILMYND:

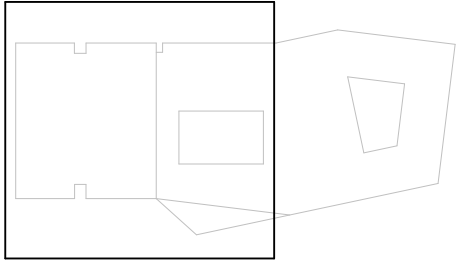

SKÝRINGAR:

- |     |                   |     |                                  |
|-----|-------------------|-----|----------------------------------|
| LR  | véræn loftræsting | !   | Stjómstöð brunaviðvörðunarkerfis |
| GN  | Gólfniðurfall     | OS  | Öruggt biðsvæði hreyfihlaðra     |
| HL  | Handlaug          | RL  | Reyklosun                        |
| AV  | Áhaldavaskur      | SLT | Slökkvitæki                      |
| MV  | Matvælavaskur     | —   | Ei60                             |
| RV  | Ræstivaskur       | —   | Stigleiðsla útdæling             |
| UVV | Uppþvottavaskur   | →   | Stigleiðsla innæling             |
| KV  | Kaffivaskur       |     |                                  |

|      |            |                                                          |         |
|------|------------|----------------------------------------------------------|---------|
| C    | 22.11.2024 | Lagf. brunamerkingar                                     | AS      |
| B    | 25.08.2023 | Aðaluppdrættir - upplærsla grunnmynda v. innra skipulags | AS      |
| A    | 01.09.2022 | Útgáfa aðaluppdrættir                                    | xx      |
| Útg. | Dags.      | Skýring                                                  | Br. af: |

Verkhelti: Icelandair - höfuðstöðvar

Flugvelli 1 - 220 HFJ

Verkhelti: Grunnmynd 3.hæð hluti 1 af 2

Teikninganúmer: 0.01.301

Verknúmer: 21095

Staðgreinir: 2398-0010

Landnúmer: 222263

Matshluti: 01

Mælikvarði: 1 : 100

Aðalhönnuður / Hönnunarstjóri: SH / BA

Teiknað af: AS/EV

Yfirfarð af: GKS

Dagsetning: 22.11.2024

Útgáfa: C

Samþykkt:

ARKPING | aordic

HALLARMÜLI 4 - REYKJAVÍK 570 5700 - arkthing@arkthing.is - www.arkthing.is

SIGURDUR HALLGRÍMSSON, 170753-3139, ARKITEKT  
BIRKIR ÁRNASON, 200787-3159, BYGG.FR.  
HALLUR KRISTMUNDSSON, 220573-3899, BYGG.FR.  
HELGI MAR HALLGRÍMSSON, 210279-3429, ARKITEKT


HÖNNUNUR ÁSKILUR SÉR ALLAN RÉTT A TERNINGUR - FÖLÞÓÐUN ER HÁÐ BÖRÞEGLU SAMÞYKKI





RAFFRÆNT INNSIGLAÐ  
Höfuðstjórnarstöðvar - Byggingarkútrúll  
Dags: 23.9.2025 10:36:40  
Ástæða: Byggingarform samþykkt 4.12.2024

LYKILMYND:

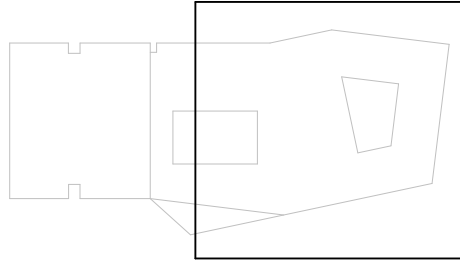

SKÝRINGAR:

LR véraen loftræsting  
GN Gólfhiúrfall  
HL Handlaug  
AV Áhaldavaskur  
MV Matvælavaskur  
RV Ræstivaskur  
ÚP V Uppþvottavaskur  
KV V Kaffivaskur

! Stjómstöð brunavíðvörumerkerlis  
OS Öruggt bíðsvæði hreyfhamlaðra  
RL Reyklosun  
SLT Slökkvitæki  
— E160  
— Stigleðsla útdæling  
— Stigleðsla innæling

|      |            |                                                         |        |
|------|------------|---------------------------------------------------------|--------|
| C    | 22.11.2024 | Lagf. brunamerkingar                                    | AS     |
| B    | 25.08.2023 | Aðaluppdrættir - upplærsla grunnmynda v. inna skipulags | AS     |
| A    | 01.09.2022 | Útgáfa aðaluppdrættir                                   | xx     |
| Útg. | Dags.      | Skýring                                                 | Br.af: |

Verkhelti: Icelandair - höfuðstöðvar

Flugvelli 1 - 220 HFJ

Verkhelti: Grunnmynd 3.hæð hluti 2 af 2

Teikninganúmer: 0.01.302

Verknúmer: 21095

Staðgreinir: 2398-0010

Landnúmer: 222263

Matshluti: 01

Mælikvæði: 1 : 100

Aðalhönnuður / Hönnunartjóri: SHYBA

Teiknað af: AS/EV

Yfirfarið af: GKS

Dagsetning: 22.11.2024


Útgáfa: C

Samþykkt:

**ARKPING | aordic**  
HALLARMÚLI 4 - REYKJAVÍK 570 5700 - arkthing@arkthing.is - www.arkthing.is  
SIGURDUR HALLGRÍMSSON, 170753-3139 ARKITEKT  
BIRKIR ARNASON, 200787-3159 BYGG.FR.  
HALLUR KRISTMUNDSSON, 220573-3899 BYGG.FR.  
HELGI MAR HALLGRÍMSSON, 210279-3429 ARKITEKT

HÖNNUNUR ÁSKILUR SÉR ALLAN RETT A TERNINGUR - FÖLJÓÐUN ER HÁÐ BÖRPLEGGI SAMÞYKKI



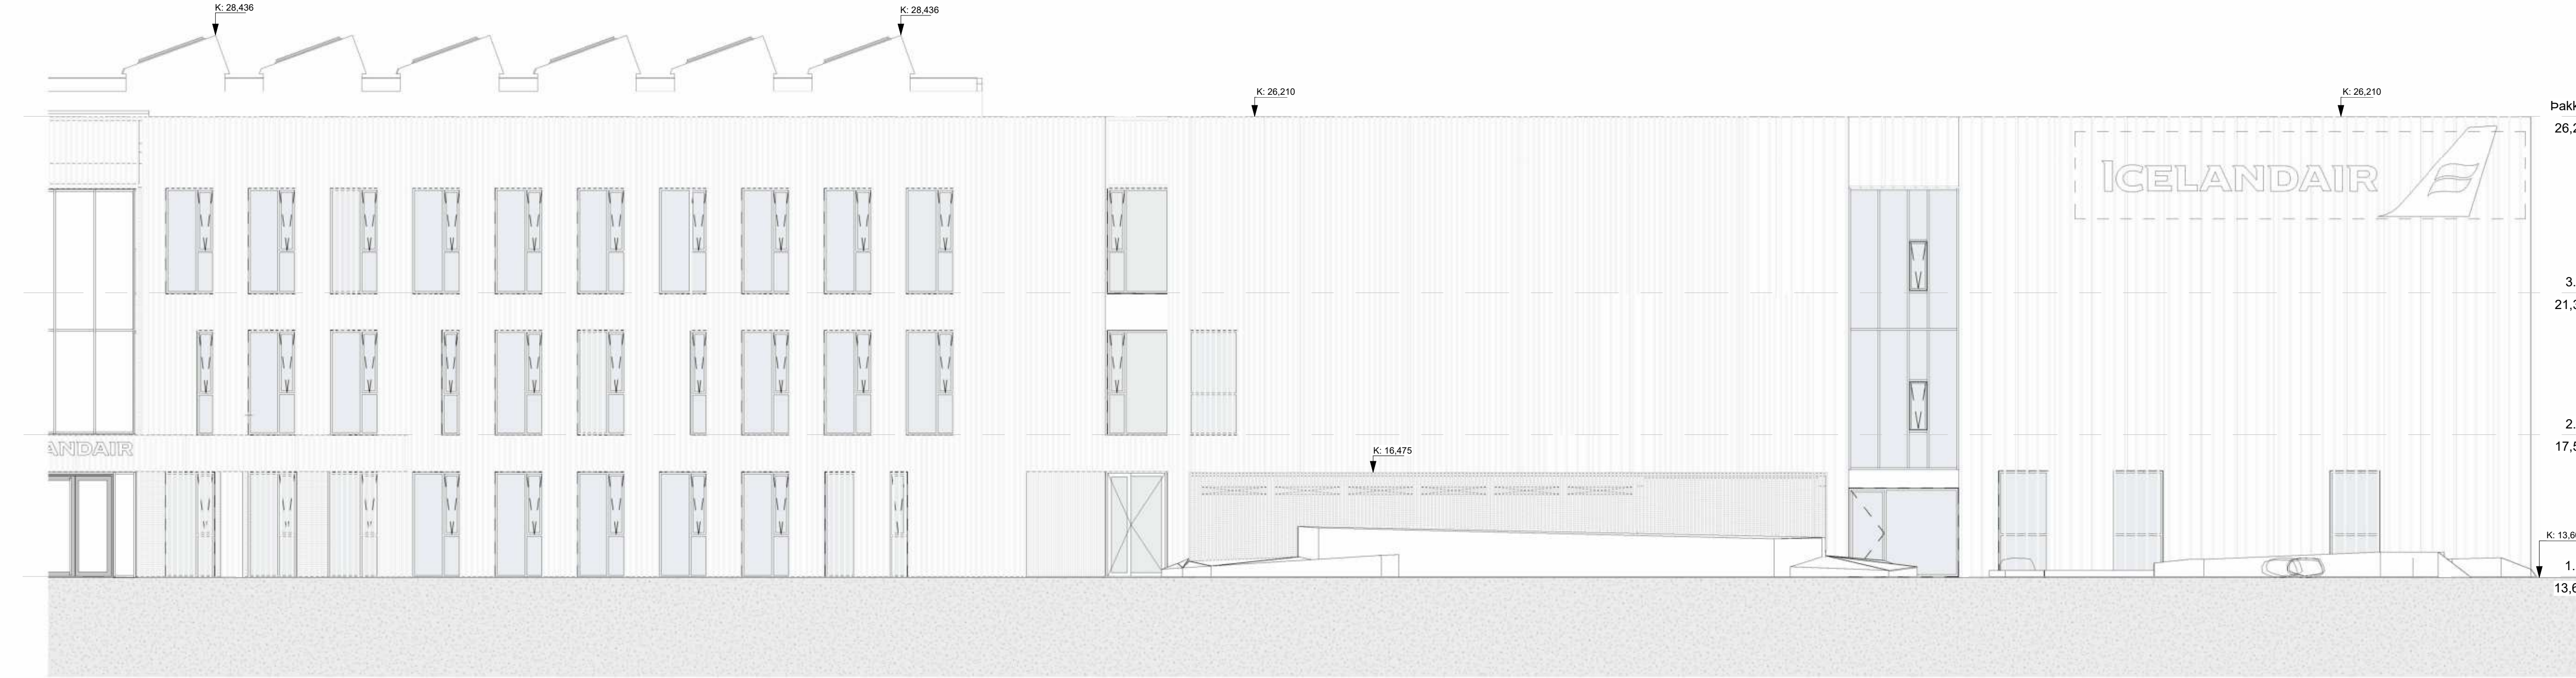

ÚTLIT NORÐUR 1  
1:100



ÚTLIT NORÐUR 2  
1:100

RAFMENT INNSIGLAD  
Höfundur: Rafmenturinn - Byggingarkultúr  
Dagur: 23.9.2025 10:36:41  
Ástæða: Byggingarform samþykkt 4.12.2024

|      |            |                       |         |
|------|------------|-----------------------|---------|
| B    | 22.11.2024 | Lagf. brúamerkingar   | AS      |
| A    | 01.09.2022 | Útgáfa aðaluppdrættir | xx      |
| Útg. | Dags.      | Skýring               | Br. af: |

Verkhelti: Icelandair - höfuðstöðvar

Flugvelli 1 - 220 HFJ

Verkhelti: Útlit norður

Teikningarnúmer: 0.03.X03

Verknúmer: 21095

Staðgreinir: 2398-0010

Landnúmer: 222263

Matshluti: 01

Mælikvarði: 1:100

Aðalhönnuður / Hönnunartjóri: SHYBA

Teiknað af: AS/EV

Yfirfarið af: GKS

Dagsetning: 22.11.2024

Útgáfa: B

Samþykkt:

ARKPING | nordic

HALLARMÚLI 4 - REYKJAVÍK 570 5700 - arkthing@arkthing.is - www.arkthing.is

|                                                                                               |                                                          |                                              |
|-----------------------------------------------------------------------------------------------|----------------------------------------------------------|----------------------------------------------|
| SIGURDUR HALLGRÍMSSON,<br>BIRKIR ÁRNASON,<br>HALLUR KRISTMUNDSSON,<br>HELGI MAR HALLGRÍMSSON, | 170753-3139<br>200787-3159<br>220573-3899<br>210279-3429 | ARKITEKT<br>BYGG.FR.<br>BYGG.FR.<br>ARKITEKT |
|-----------------------------------------------------------------------------------------------|----------------------------------------------------------|----------------------------------------------|

HÖNNUNUR ÁSKILUR BÉR ALLAN RETT A TERNINGUN - FJÖLÞÓÐUN ER HÁÐ BÖRÞEGLU SAMÞYKKI



| Skráningartafla: Flugvelli 1                                                                                      |      |                        |    | L222263       |                           | Skrásetjari: Eyrun Anna Finnadóttir |                        |         
|---|------|------------------------|----|---------------|---------------------------|-------------------------------------|------------------------|---------|---------------|------------------------|--------------|-----------------|---------------|-----------------|---------------|---------------|---------------|-----------------|---------------|-----------------|---------------|-----------------|---------------|-----------------|---------------|-----------------|---------------|-----------------|--|--|--|
| Landeyjanúmer: Matchlutanúmer: D01                                                                                |      |                        |    | Útgáfa: 5.00  |                           | Stærðir: Dage: 8/30/2022            |                        |         
| Uppskipting og lýsing                                                                                             |      |                        |    | D5            |                           | D5M                                 |                        | D6      |               | D7                     |              | D8              |               | D9              |               | D10a          |               | D10b            |               | D11             |               | D12             |               | D13             |               | D14             |               | D15             |  |  |  |
| D0   | D1   | D2                     | D3 | D4            | Brúthólfur m²             | Miðlfólfur m²                       | Stöð m²                | Op m²   | Brúthólfur m² | Brúthólfur sh < 1.8    | Salarhæð mín | Salarhæð max    | Brúthólfur m² | Héðthólfur m²   | Brúthólfur m² | Héðthólfur m² | Brúthólfur m² | Nettóthólfur m² | Brúthólfur m² | Nettóthólfur m² | Brúthólfur m² | Nettóthólfur m² | Brúthólfur m² | Nettóthólfur m² | Brúthólfur m² | Nettóthólfur m² | Brúthólfur m² | Nettóthólfur m² |  |  |  |
| Matchhluti Botn                                                                                                   |      |                        |    |               | 9,924.5                   | 719.9                               | 233.5                  | 105.6   | 10,538.8      | 0.0                    |              |                 |               |                 |               |               |               | 59,621.4        | 966.4         | 9,642.5         | 10,538.8      |                 |               |                 |               |                 | 53,707.059    |                 |  |  |  |
| 1. Hæð   |      |                        |    |               | 4,505.2                   | 719.9                               | 180.4                  | 14.7    | 5,210.4       | 0.0                    |              |                 |               |                 |               |               |               | 35,517.8        | 4,830.9       | 5,210.4         |               |                 |               |                 |               |                 |               |                 |  |  |  |
| A   | 0101 | Þjálfunarsetur         | N  | 0101          | 1,523.7                   |                                     | 28.6                   |         | 1,523.7       |                        |              |                 |               |                 |               |               | 12.23         | 12.45           | 18,825.2      | 1,460.4         | 1,523.7       | 12.35           |               |                 |               | 18,035.940      |               |                 |  |  |  |
| A   | 0102 | Miðjuspillur           | N  | 0101          |                           | 719.9                               | 3.8                    |         | 705.2         |                        |              |                 |               |                 |               |               |               |                 | 890.5         | 705.2           |               |                 |               |                 |               |                 |               |                 |  |  |  |
| B   | 0104 | Skyggni                | U  | 0101          | 459.7                     |                                     | 148.0                  |         | 2,981.5       |                        |              |                 | 3.88          | 12.99           | 16,692.6      |               |               |                 | 2,680.0       | 2,981.5         | 5.60          |                 |               |                 |               | 15,008.000      |               |                 |  |  |  |
| B   | 0105 | Vörumóttaka            | U  | 0101          | 9.1                       |                                     |                        |         | 459.7         |                        |              |                 |               |                 | 9.1           |               |               |                 |               |                 |               |                 |               |                 |               |                 |               |                 |  |  |  |
| C   | 0106 | Vörumóttaka            | U  | 0101          | 11.9                      |                                     |                        |         | 11.9          |                        |              
| 2. Hæð   |      |                        |    |               | 2,822.5                   | 0.0                                 | 53.1                   | 43.6    | 2,778.9       | 0.0                    |              |                 |               |                 |               |               |               | 11,966.8        | 2,516.9       | 2,778.9         |               |                 |               |                 |               |                 |               |                 |  |  |  |
| A   | 0201 | Skrifstofukennslurými  | N  | 0101          | 2,822.5                   |                                     | 53.1                   | 43.6    | 2,778.9       |                        |              | 3.88            | 8.93          | 11,966.8        | 2,516.9       | 2,778.9       |               |                 |               |                 |               | 4.24            |               |                 |               | 10,671.656      |               |                 |  |  |  |
| 3. Hæð   |      |                        |    |               | 2,596.8                   | 0.0                                 | 0.0                    | 47.3    | 2,549.5       | 0.0                    |              |                 |               |                 |               |               |               | 11,140.4        | 2,294.7       | 2,549.5         |               |                 |               |                 |               |                 |               |                 |  |  |  |
| A   | 0301 | Skrifstofuflótræsirými | N  | 0101          | 2,596.8                   |                                     |                        | 47.3    | 2,549.5       |                        |              | 4.13            | 8.93          | 11,140.4        | 2,294.7       | 2,549.5       |               |                 |               |                 |               | 4.29            |               |                 |               | 9,844.263       |               |                 |  |  |  |
| C   | 0302 | Svalir                 | S  | 0101          | 147.2                     |                                     |                        |         | 147.2         |                        |              |                 |               |                 |               |               |               |                 |               |                 |               | 1.00            |               |                 |               | 147.200         |               |                 |  |  |  |
| Athugasemdir   |      |                        
| Lofttræsisklefi er innifalinn í skrifstofuhluta 3. hæðar, rými 0301. Þak hans er 850 mm yfir fulla hæð byggingar. |      |                        
| Sameignir summa                                                                                                   |      |                        
| Eignar-hæð   |      | Notkun                 |    | Y-eignarhæð   | Notkun                    |                                     | Rekstr-negla           |         | Eignarhlutur  |                        |              
|   |      
|   |      
| Eignar-hæð   |      | Notkun                 |    | Brúthólfur m² | Skráning m²-án samneignar |                                     | Skráning og sameign m² |         |               
| 0101   |      | Þjálfunarsetur         |    | 10,538.8      | 53,707.059                |                                     | 53,707.059             |         |               
|   |      | Alls                   |    | 10,538.8      | 53,707.059                |                                     | 53,707.059             |         |               
| Botnplata   |      |                        
| Hjúpftetr   |      |                        
| Löb m²   |      | Botnplata m²           |    | Botnplata m²  |                           | Úrvegg m²                           |                        | Þak m²  |               | Þakhluggar og þakop m² |              | Eftir hæðarhlöð |               | Ummál dæturhlöð |               |               |               |                 |               |                 |               |                 |               |                 |               |                 |               |                 |  |  |  |
| Matshluti   |      | 42980                  |    | 996.4         |                           | 4,981.8                             |                        | 4,981.8 |               | 725.0                  |              | 26.9            |               |                 |               |               |               |                 |               |                 |               |                 |               |                 |               |                 |               |                 |  |  |  |
|   |      
Skráningartífa: Flugerir 1

Landsetningarnúmer: L222263

Matshlutanúmer: 03

Yrknir Anna Finnadóttir

Kennitala: 111079-5959

Dagur: 28.8.2024

Breytingar

Uppskipting og lýsing

D0

Lokun

D1

Rými

hæð x dýd

D2

Notkun

tæki

D3

Höfuð-

Notkun

D4

Eignar-

hæð

D5

Brúttóflatur

m²

D6

DSM

m²/m²

D7

Stigur

m²

D8

Op

m²

D9

Brúttóflatur

m²

D10a

Brúttóflatur

x h < 1.8

D10b

Salarsæð

m²/m

D10c

Salarsæð

m²/m²

D11

Brúttó

rúmmál m³

D12

Nettóflatur

m²

D13

Birt flatamál

m²

D14

Rekstrarsala

skráðgagnamál

D15

Skrá-

rúmmál m³

Matshluti

Botn

52,2

0,0

0,0

0,0

52,2

0,0

159,2

45,1

52,2

128.535

01

1. hæð

52,2

0,0

0,0

0,0

52,2

0,0

148,8

45,1

52,2

A

0101

Sorþgerði

N

0101

36,9

36,9

2,85

2,85

105,2

32,2

36,9

2,85

91,70

A

0102

Rafstöð

N

0102

15,3

15,3

2,85

2,85

43,6

12,9

15,3

2,85

36,765

Athugasemdir

Sorþgerði er duppflatað rými

Sameignir summa

Eignar-

hæð

Notkun

tæki

Y-

eignarhæð

Notkun

tæki

Rekstrir-

regla

Eignarhlutur

</

|             |              |                      |               |
|-------------|--------------|----------------------|---------------|
| B           | 22.11.2024   | Lagf. brunamerkingar | AS            |
| A           | 01.09.2022   | Útgáfa aðaluppdættir | xx            |
| <b>Útg.</b> | <b>Dags.</b> | <b>Skýring</b>       | <b>Br.af:</b> |

**Verkheiti:**

## Icelandair - höfuðstöðvar

## Flugvellir 1 - 220 HFJ

**Verkhuti:**

# Skráningartafla

Teikninganúmer: **0.XX.00**

**Verknúmer:** 21095

**Staðgreinir:** 2398-0010

Landnúmer: 222263

**Matshluti:** 01 / 03 / 04

**Mælikvarði:**

Aðalhönnuður / Hönnunarstjóri: SH/RÁ

Teiknað: AS/EV

**Yfirlarið:**

**Dagsetning:** 22.11.2024

Útgáfa: B

**Samþykkt:**