

FURUHLÍÐ 14 HAFNARFIRÐI SKJÓLVEGGIR



Fjólulíð 15
Íbúðarhús

Fjólulíð 13
Íbúðarhús


K = 30,20

K = 30,20

Furuhlíð 14, mhl 01
Eign 0101
Landeignanúmer: L120534
Staðgreinir: 1400-1-26100140
Fasteignanúmer: F2231384

Umsóknarlýsing:

Sótt er um skjólvegg á lóðarmörkum eins og teikning sýnir. Veggur er léttbyggður úr timbri og er mishár, þ.e. hæðstur á norð-vestur horni lóðar við nýgerðan sólpall. Almennt er hann 1 metri á hæð frá landhæð Furuhlíðar 14 að stöllum lóðar en á áður nefndu horni er hann 1,8 metra á hæð, einnig frá landhæð Furuhlíðar 14 að stöllum lóðar. Töluverður mismunur er á landhæðum lóða fyrir aftan eða við Fjólulíð eins og sést á teikningu. Frá hæðsta punkt skjólveggjar og niður á stöllum lóðar er 3,6 metri og stallast hún svo niður að lóðarmörkum Fjólulíðar um svæði sem kvaðir um lagnir eru á (sjá teikningu).

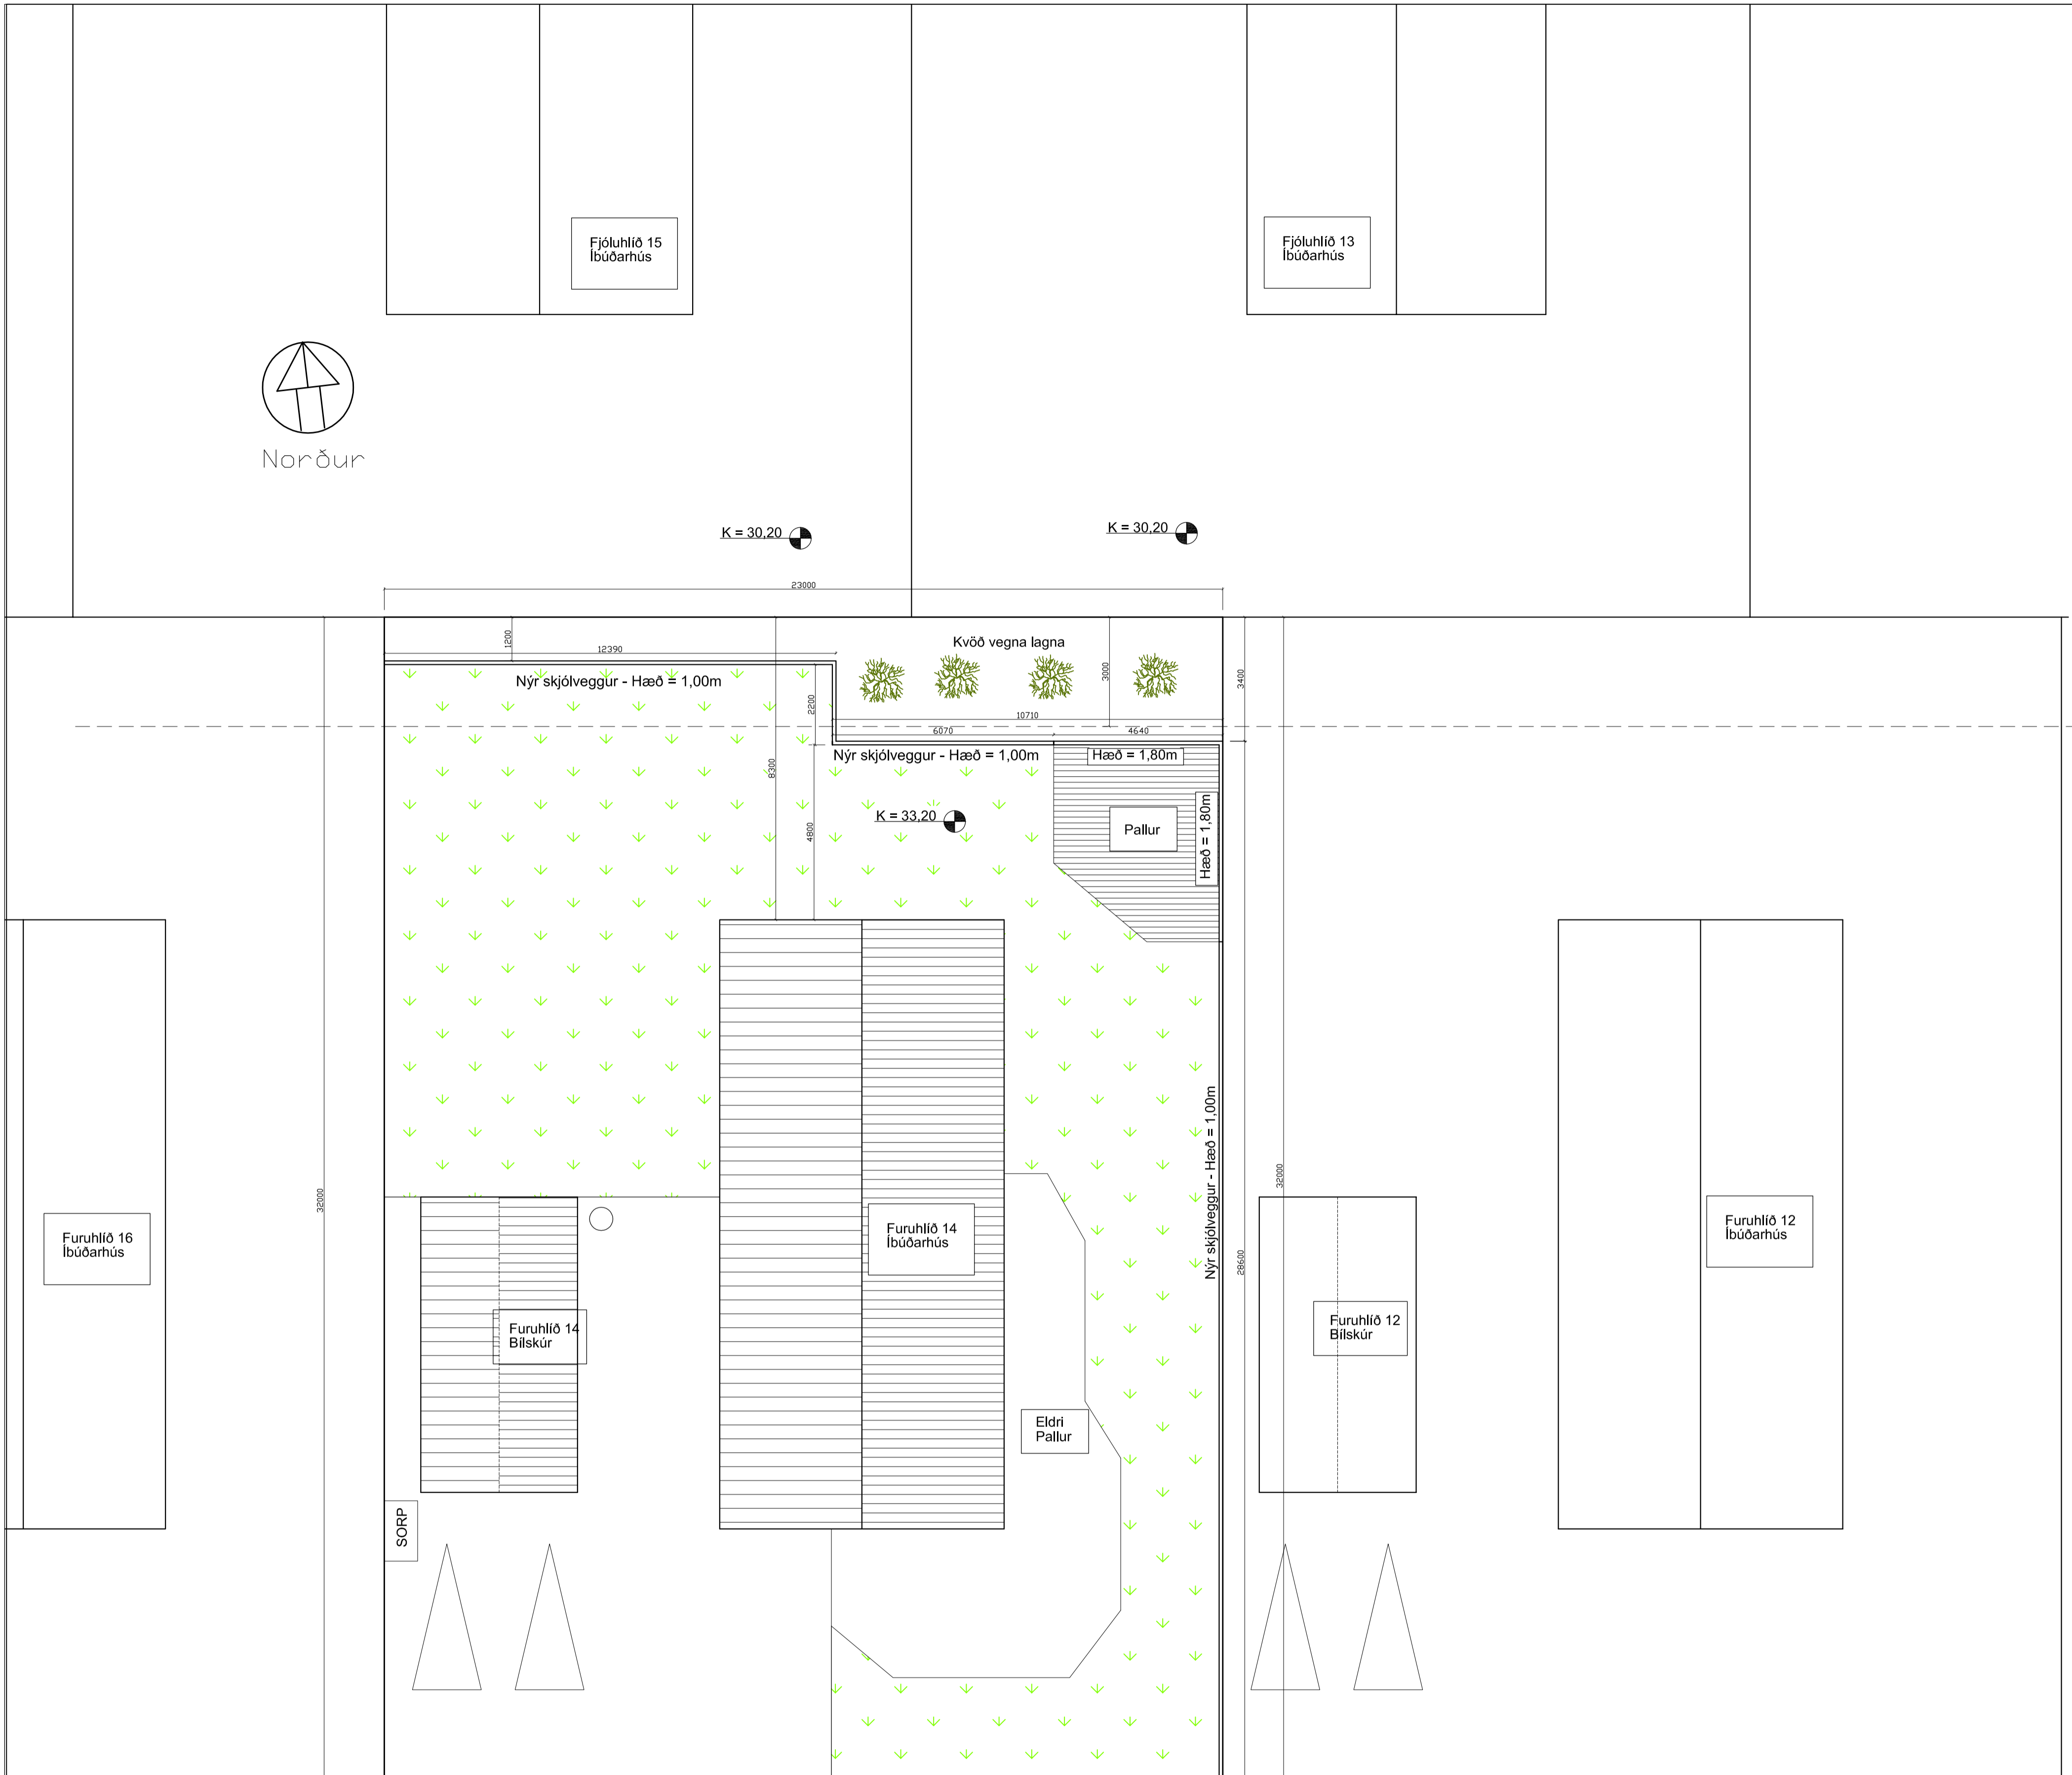

Furuhlíð

Breyting:	Dags:	Lýsing:
ARKITEKTASTOFAN AUSTURVÖLLUR FLÚDASEL 66, 109 REYKJAVÍK Sími: 698-6930 arkaust@mmedia.is		
KRISTJÁN BJARNASON BYGGI FR. BÍL s: 698-6930 N: 120369-9479		
VERKEFNI: FURUHLÍÐ 14 HAFNARFIRÐI SKJÓLVEGGUR Á LÓÐ		
TEKNIING: AFSTÖÐUMYND		
DAGS/TEKNAD: 20.03.2023 / KB BREYTING:		
SKGN:		
MÆLKV:	VERK NR:	TEKN NR:
1:100	611	101

