


SKÝRINGAR

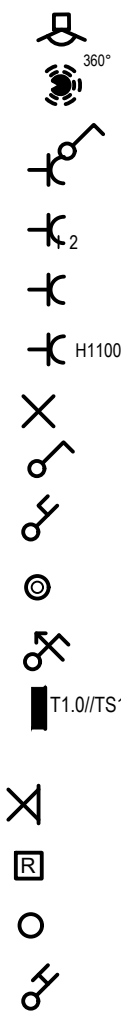

Hreyfiskynjari
Viðveruskynjari
Tenglar og rofi - H:1100 mm
Tvöfaldur tengill H: alltaf 200 nema annað komi fram
Einfaldur tengill H: alltaf 200 nema annað komi fram
Einfaldur tengill í hæð 1100 mm
Loftljós
Einfaldur rofi
Samrofi
Þrýstirofi f. t.d. dimma í töflu
Dimmer í dós, þrýstidimmer eða snúnings
Rafmagnstafla/ smáspennutafla
Veggjós
Reyfskynjari
Loftdós
Krossrofi

Dós fyrir loftnet (ekki dregið í)
Dós fyrir síma (ekki dregið í)
Dyrasími
Símatengill
Loftnetsengill
Jarðtenging
Rakapéttur tengill utt./innf. IP44
Rör upp á næstu hæð
Rör niður á næstu hæð
Rör gegnum hæð
Að rafmagnstöflu eða tengikassa
Að rafmagnstöflu T1.4 fer á grein -F1.6
Röralögn í gólf
Innfellt halógenljós / LED ljós
Innfellt halógenljós með spennni
Veggdós
Tölvutengill

L01 Innfældur LED kastari í loft 240 V
L02 Undirskápaljós LED
L03 Kúpuli á loft
L04 Hangandi ljós yfir borði
L05 Veggjós fyrir ofan spegil
L06 Veggjós úti íP 67
L07 LED ljós bílskúr
L08 Innfældur LED kastari í loft 240 V, úti íP 67
L09 Veggjós
L10 LED borði í fataskáp
L11 Næturljós

SKÝRINGAR

- ÖLL RÖR ERU Ø 16 mm OG ÍDREGIN 1,5 mm² VÍR,
- HÆÐ ROFA FRÁ FULLFRÁGENGNU GÓLFI ER 1100 mm,
- HÆÐ LÁGSPENNU- OG SMÁSPENNTENGLA FRÁ FULLFRÁGENGNU GÓLFI ER 200 mm.
- HÆÐ TENGLA Í BAÐI, ÞVOTTAHÚSI, WC OG BÍLSKÚR SKAL VERA 1100 mm.
- ÖLL MÁL ERU Í MILLIMETRUM,
- MÁLSTRAUMUR ROFA SKAL VERA 10 A OG TENGLA 16 A,
- HÆÐIR ERU MIÐAÐAR VIÐ FULLFRÁGENGIN GÓLF OG MIÐJA DÓS.
- HÆÐ TENGILS VIÐ ROFA SKAL VERA SÚ SAMA OG ROFANS.
- GREINAR ERU EKKI SÝNDAR Í ÖLLUM TILVIKUM AÐ TÖFLU, EN ERU ÞÁ MERKTAR VIÐKOMANDI TÖFLU. DÆMI: T,1 ER GREIN 1 FRÁ TÖFLU T.
- BEITA SKAL NÚLLUN OG LEKASTRAUMSROFVÖRN SEM SNERTISPENNUVÖRNUM.
- TAFLA T1, ER AÐALTAFLA STAÐSETT Í BÍLSKÚR,
- TAFLA T, SKAL VERA U.Þ.B. H x B x D 800 x 1100 x 200.
- HÆÐ AÐ MIÐJU TENGLA YFIR ELDHÚSBORÐI 1100 mm.
- ÖLL RÖR FYRIR FJARSKIPTATENGLA SKULU VERA 20 mm.
- SPENNNAR FYRIR HALOGENLJÓS SKULU VERA MEÐ INNBYGGÐUM DIMMI OG STÝRT MEÐ ÞRÝSTIROFA
- DRAGA SKAL PLASTKAPAL AÐ ÚTILJÓSUM OG ÚTITENGLUM
- ÖLL TÁKN ERU TÁKNRÆN OG BER AÐ SAMRÆMA LAGNIR AÐ TÆKJUM OG EFTIR AÐSTÆÐUM OG EFTIR SÉRTEIKNINGUM
- HAGA SKAL TIL HLIÐSJÓNAR MÁLSETTAR TEIKNINGAR AÐALHÖNNUÐAR ÞEGAR MÆLT ER FYRIR DÓSUM OG VEGGJUM
- ÞAR SEM PÍPUR ERU LAGÐAR HLIÐ VIÐ HLIÐ Í LOFTUM EDA VEGGJUM SKAL HAGA A.M.K. 30 mm BIL Á MILLI RÖR ÞANNIG AÐ STEYPA GETI RUNNIÐ NIÐUR Á MILLI
- MÁLHLUTA LAGNA TÆKJA OG RAFBÚNAÐAR SKAL JARÐBINDA VANDLEGA
- JARÐBINDA SKAL PÍPUKERFI FYRIR HEITA OG KALDA-VATNSLÖGN. SKILA SKAL MÆLINGU AF JARÐBINDINGUNNI OG SKAL HUN UPPFYLLA KRÖFUR RAFVEITUNNAR

NEMA ANNARS
SÉ GETIÐ.

Bláðstærð - A3 1:100 / A1 1:50

HÖNNUÐUR:

Þór Stefánsson

YFIRFARID:

Þór Stefánsson

SAMÞYKKT:

KT:

BREYTINGAR:

VERKHEITI.

Parhús

Glimmerskarð 14 - 16
Hafnarfirði

VERKHLUTI.

Afstöðumynd, snið
og skýringar

Mkv:1:50 / 1:500



RAFLAGNATEIKNINGAR
ÞÓR STEFÁNSSON RAFIÐNFRÆÐINGUR
EYRAVEGI 32 SELFÓSSI SÍMAR 482 3480 & 897 8718
NETFANG: rafteikh@gmail.com FAX 482 3366

ÁRITUN AÐALHÖNNUÐAR

ÚTPRENTAD: 22.4.2025 11:37:24


SÍÐAST VISTAD: 22.4.2025 11:27:40

TÖLVUNAFN: Rafleðgn 2415 25 04.dwg


SLÖÐ:F:\OD\Verk\Glimmerskarð 14 - 16\Teikningar

VERKNÚMER BLAD
2415-2021-015 1 af 6
DAGSETNING:7 júlí 2021

INNTAKSRÖR SKULU VERA 70 cm. UNDIR ENDANLEGU YFIRBORÐI
INNTAKSRÖR ORKUVEITU REYKJAVÍKUR Ø 50 mm + 3 x Ø 25 mm FYRIR LÖÐARLÝSINGU
INNTAKSRÖR FYRIR LJÓSLEIÐARA Ø 50 mm + 2 x Ø 32 mm
INNTAKSRÖR LEGGIST AÐ LÖÐARMÖRKUM
HEIMTAUG RAFVEITU 400V / 240 V, 3 x 50 A

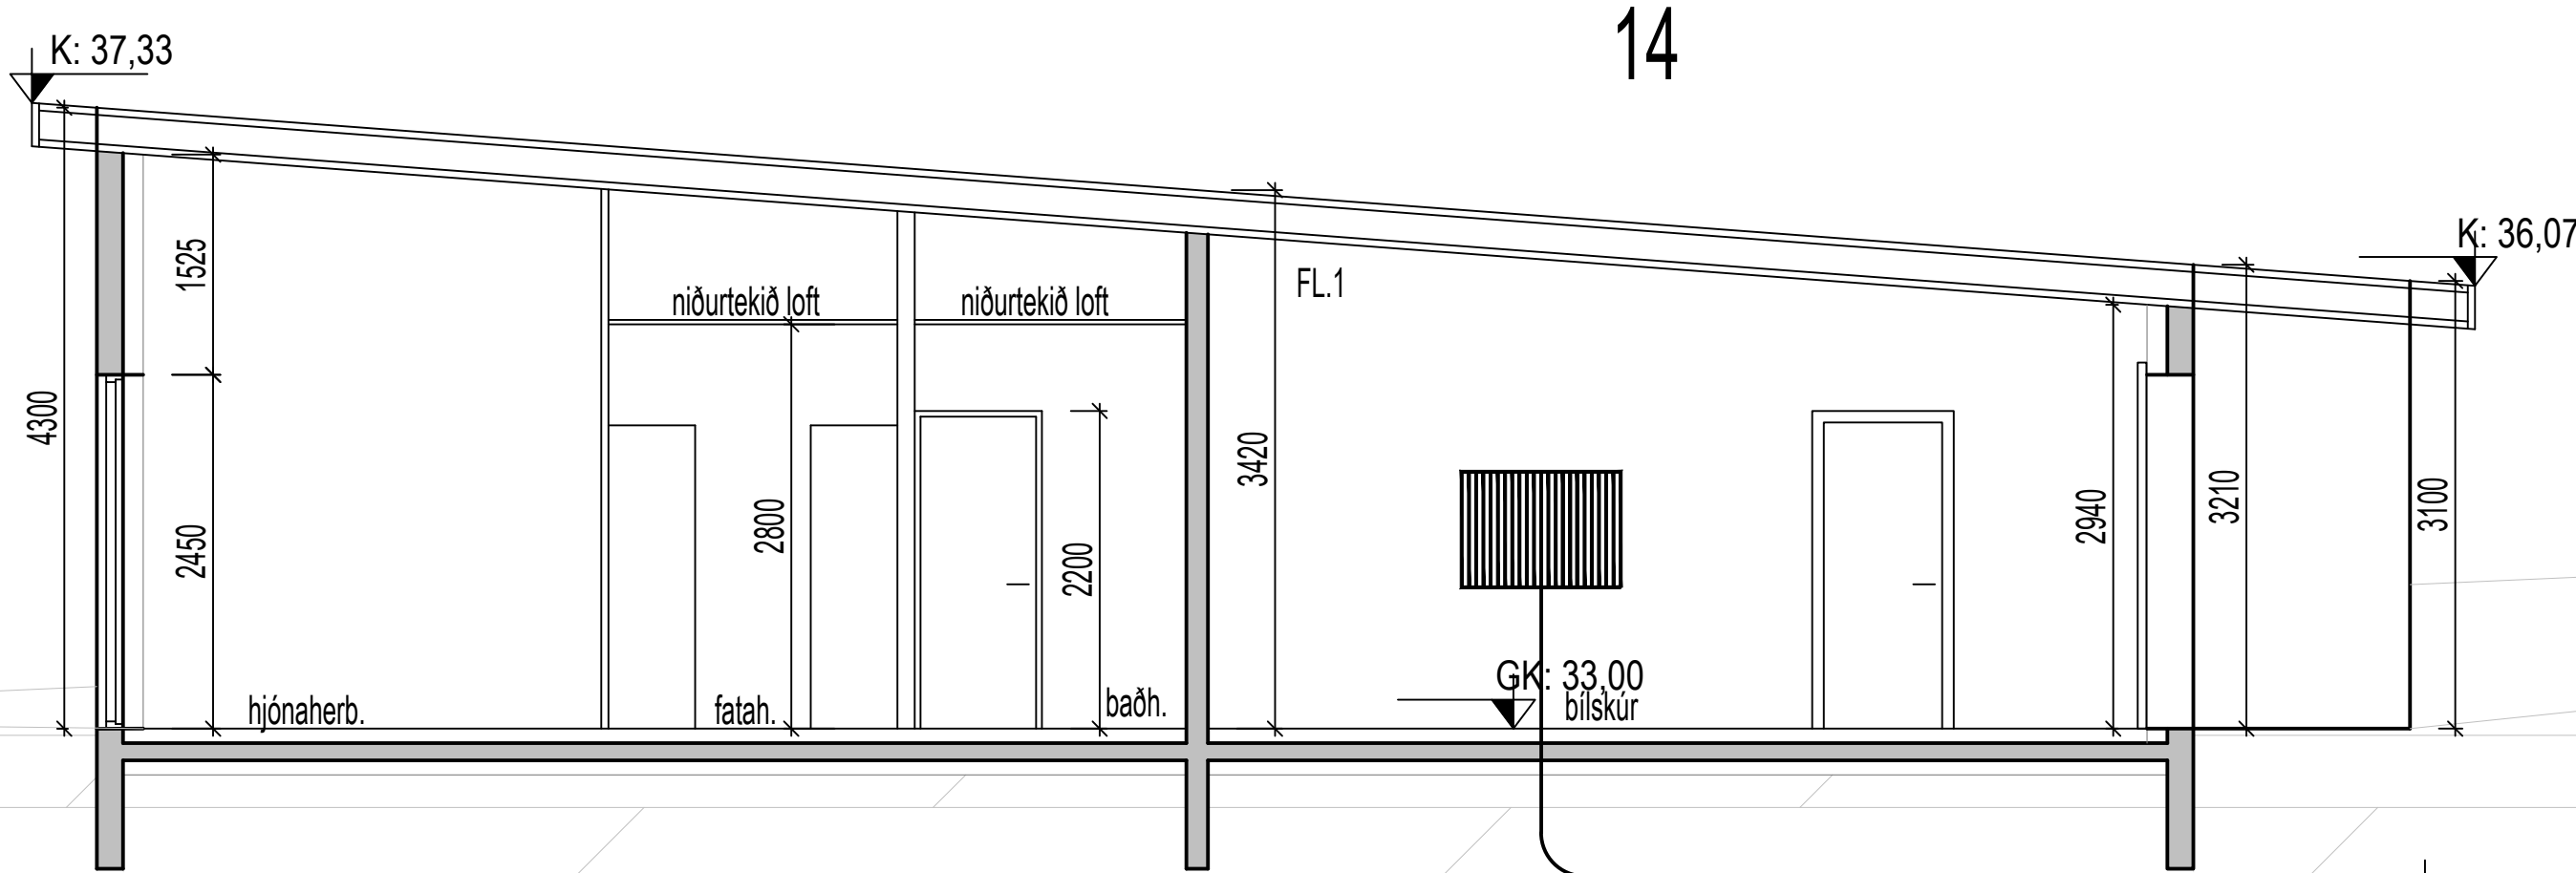

INNTAKSRÖR SKULU VERA 70 cm. UNDIR ENDANLEGU YFIRBORÐI
INNTAKSRÖR ORKUVEITU REYKJAVÍKUR Ø 50 mm + 3 x Ø 25 mm FYRIR LÖÐARLÝSINGU
INNTAKSRÖR FYRIR LJÓSLEIÐARA Ø 50 mm + 2 x Ø 32 mm
INNTAKSRÖR LEGGIST AÐ LÖÐARMÖRKUM
HEIMTAUG RAFVEITU 400V / 240 V, 3 x 50 A

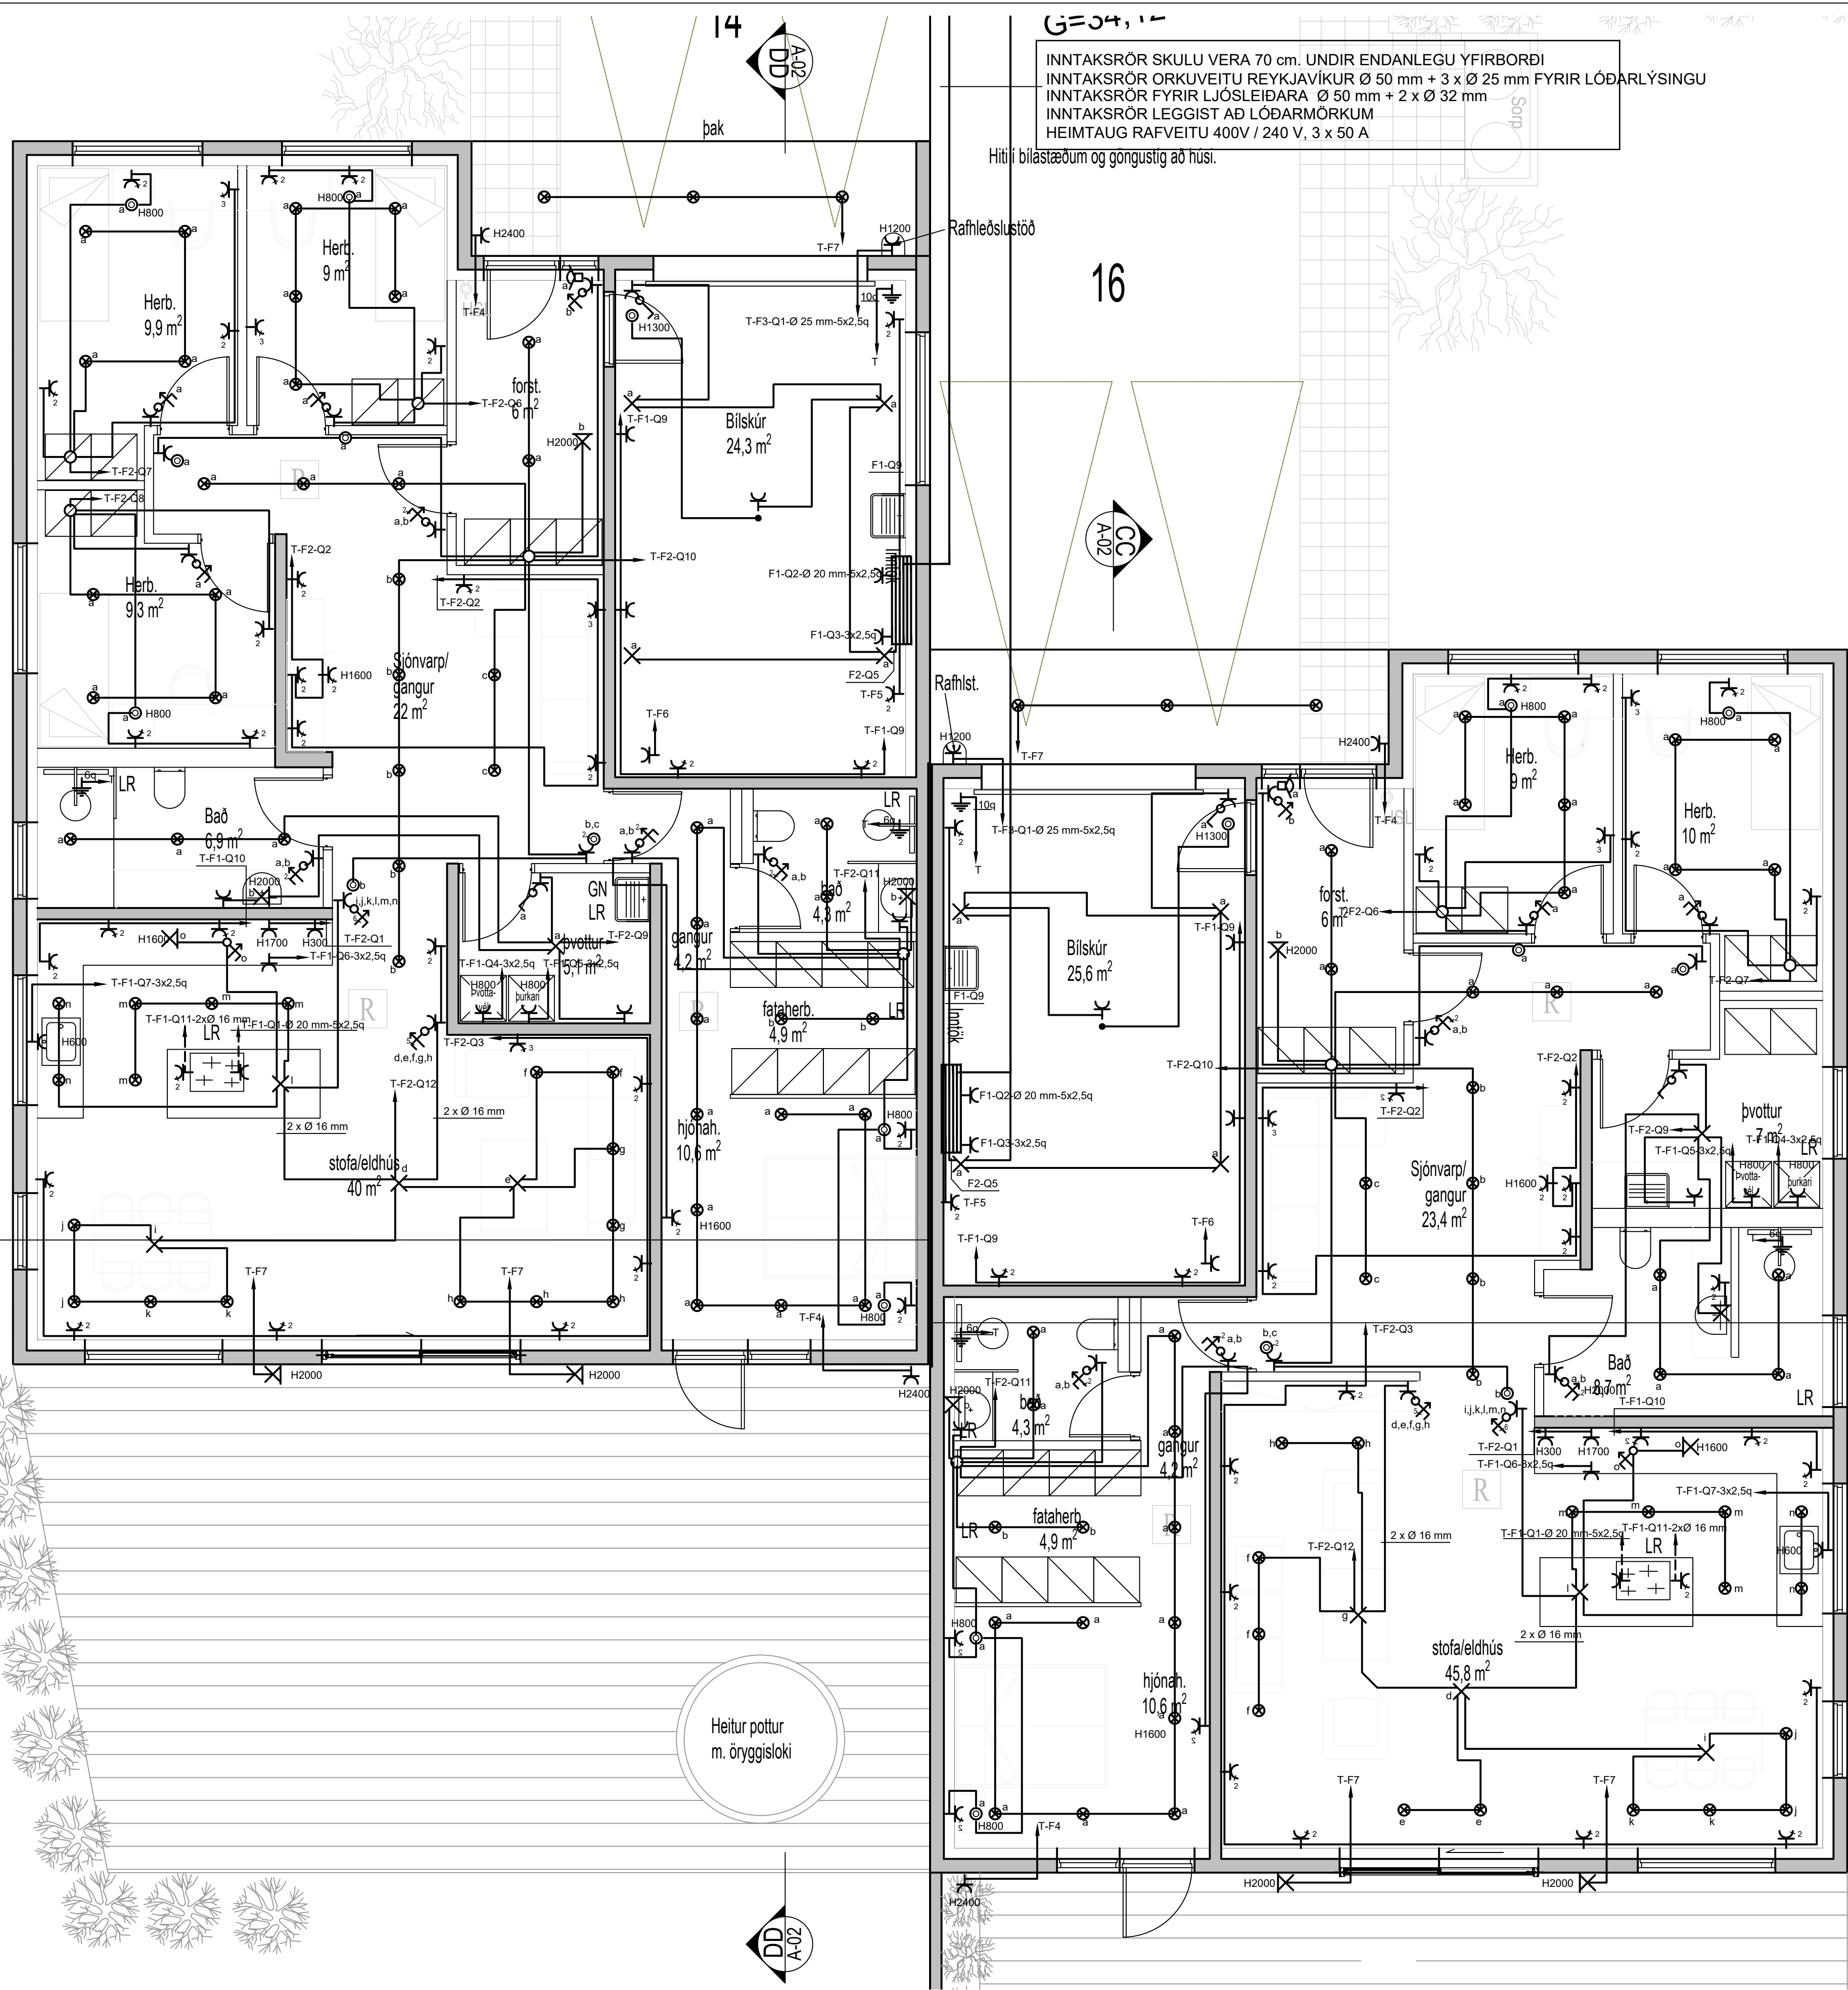

Bláðstærð - A3 1:100 / A1 1:50

HÖNNUDUR:

Þór Stefánsson

YFIRFARID:

Þór Stefánsson

SAMÞYKKT:

KT:

BREYTINGAR:

VERKHEITI.

Parhús

Glimmerskarð 14 - 16

Hafnarfirði

VERKHLUTI.

Lágspennulagnir

Mkv:1:50



RAFLAGNATEIKNINGAR

ÞÓR STEFÁNSSON RAFIÐNFRÆÐINGUR

EYRAVEGI 32 SELFÓSSI SIMAR 482 3480 & 897 8718

NETFANG: rafteikh@gmail.com FAX 482 3366

ÁRITUN AÐALHÖNNUÐAR

ÚTPRENTAD: 22.4.2025 11:37:38

SÍÐAST VISTAD: 22.4.2025 11:27:40

TÖLVUNAFN: Rafiðgn 2415 25 04.dwg

SLÖÐ:F:\OD\Verk\Glimmerskarð 14 - 16\Teikningar

VERKNÚMER

BLAD

2415-2021-015

3 af 6

DAGSETNING: 7 júlí 2021

INNTAKSRÖR SKULU VERA 70 cm. UNDIR ENDANLEGU YFIRBORDI
INNTAKSRÖR ORKUVEITU REYKJAVIKUR Ø 50 mm + 3 x Ø 25 mm FYRIR LÓÐARLÝSINGU
INNTAKSRÖR FYRIR LJÓSLEIÐARA Ø 50 mm + 2 x Ø 32 mm
INNTAKSRÖR LEGGIST AÐ LÓÐARMÖRKUM
HEIMTAUG RAFVEITU 400V / 240 V, 3 x 50 A

Hiti í bílastæðum og göngustíg að húsi.

Rafhledslustöð

16

Rafhlst.

Bílskúr
25,6 m²

Sjónvarp/
gangur
23,4 m²

Bað
8,7 m²

stofa/eldhús
45,8 m²

hjólah.
10,6 m²

fataherb.
4,9 m²

bað
4,3 m²

gangur
4,2 m²

Heitur pottur
m. öryggisloki

hjólah.
10,6 m²

fataherb.
4,9 m²

bað
4,3 m²

þvottur
5,1 m²

stofa/eldhús
40 m²

LR

Bað
6,9 m²

Herb.
9,3 m²

Herb.
9,9 m²

14

DD
A-02

bak

CC
A-02

AA
A-02

BB
A-02

DD
A-02

Blaðstærð - A3 1:100 / A1 1:50

HÖNNUÐUR:

Þór Stefánsson

YFIRFARID:

Þór Stefánsson

SAMPYKKT:

KT:

BREYTINGAR:

VERKHEITI.

Parhús

Glimmerskarð 14 - 16

Hafnarfirði

VERKHLUTI.

Smáspennulagnir

Mkv:1:50



RAFLAGNATEIKNINGAR

ÞÓR STEFÁNSSON RAFIÐNFRÆÐINGUR

EYRAVEGI 32 SELFOSSI SÍMAR 482 3480 & 897 8718

NETFANG: rafteikn@gmail.com FAX 482 3366

ÁRITUN AÐALHÖNNUÐAR

ÚTPRENTAD: 22.4.2025 11:38:36

SÍÐAST VISTAD: 22.4.2025 11:27:40

TÖLVUNAFN: Rafleðgn 2415 25 04.dwg

SLÖÐ:F:\OD\Verk\Glimmerskarð 14 - 16\Teikningar

VERKNÚMER

2415-2021-015

DAGSETNING:7 júlí 2021

BLAD

4 af 6



Blaðstærð - A3 1:100 / A1 1:50

HÖNNUÐUR:

Þór Stefánsson

YFIRFARID:

Þór Stefánsson

SAMÞYKKT:

KT:

BREYTINGAR:

VERKHEITI:

Parhús

Glimmerskarð 14 - 16

Hafnarfirði

VERKHLUTI:

Lampaplan

Mkv:1:50



RAFLAGNATEIKNINGAR

ÞÓR STEFÁNSSON RAFIÐNFRÆÐINGUR

EYRAVEGI 32 SELFÓSSI SÍMAR 482 3480 & 897 8718

NETFANG: rafteikn@gmail.com FAX 482 3366

ÁRITUN AÐALHÖNNUÐAR

ÚTPRENTAD: 22.4.2025 11:38:25

SÍÐAST VISTAD: 22.4.2025 11:27:40

TÖLVUNAFN: Rafiðgn 2415 25 04.dwg

SLÖÐ:F:\OD\Verk\Glimmerskarð 14 - 16\Teikningar

VERKNÚMER

2415-2021-015



DAGSETNING: 7 júlí 2021

BLAD

5 af 6

HEIMTAUG KOMI
BEINT Á HÖFUÐVARROFA
INNTAKSSTRENGUR

Tafla T

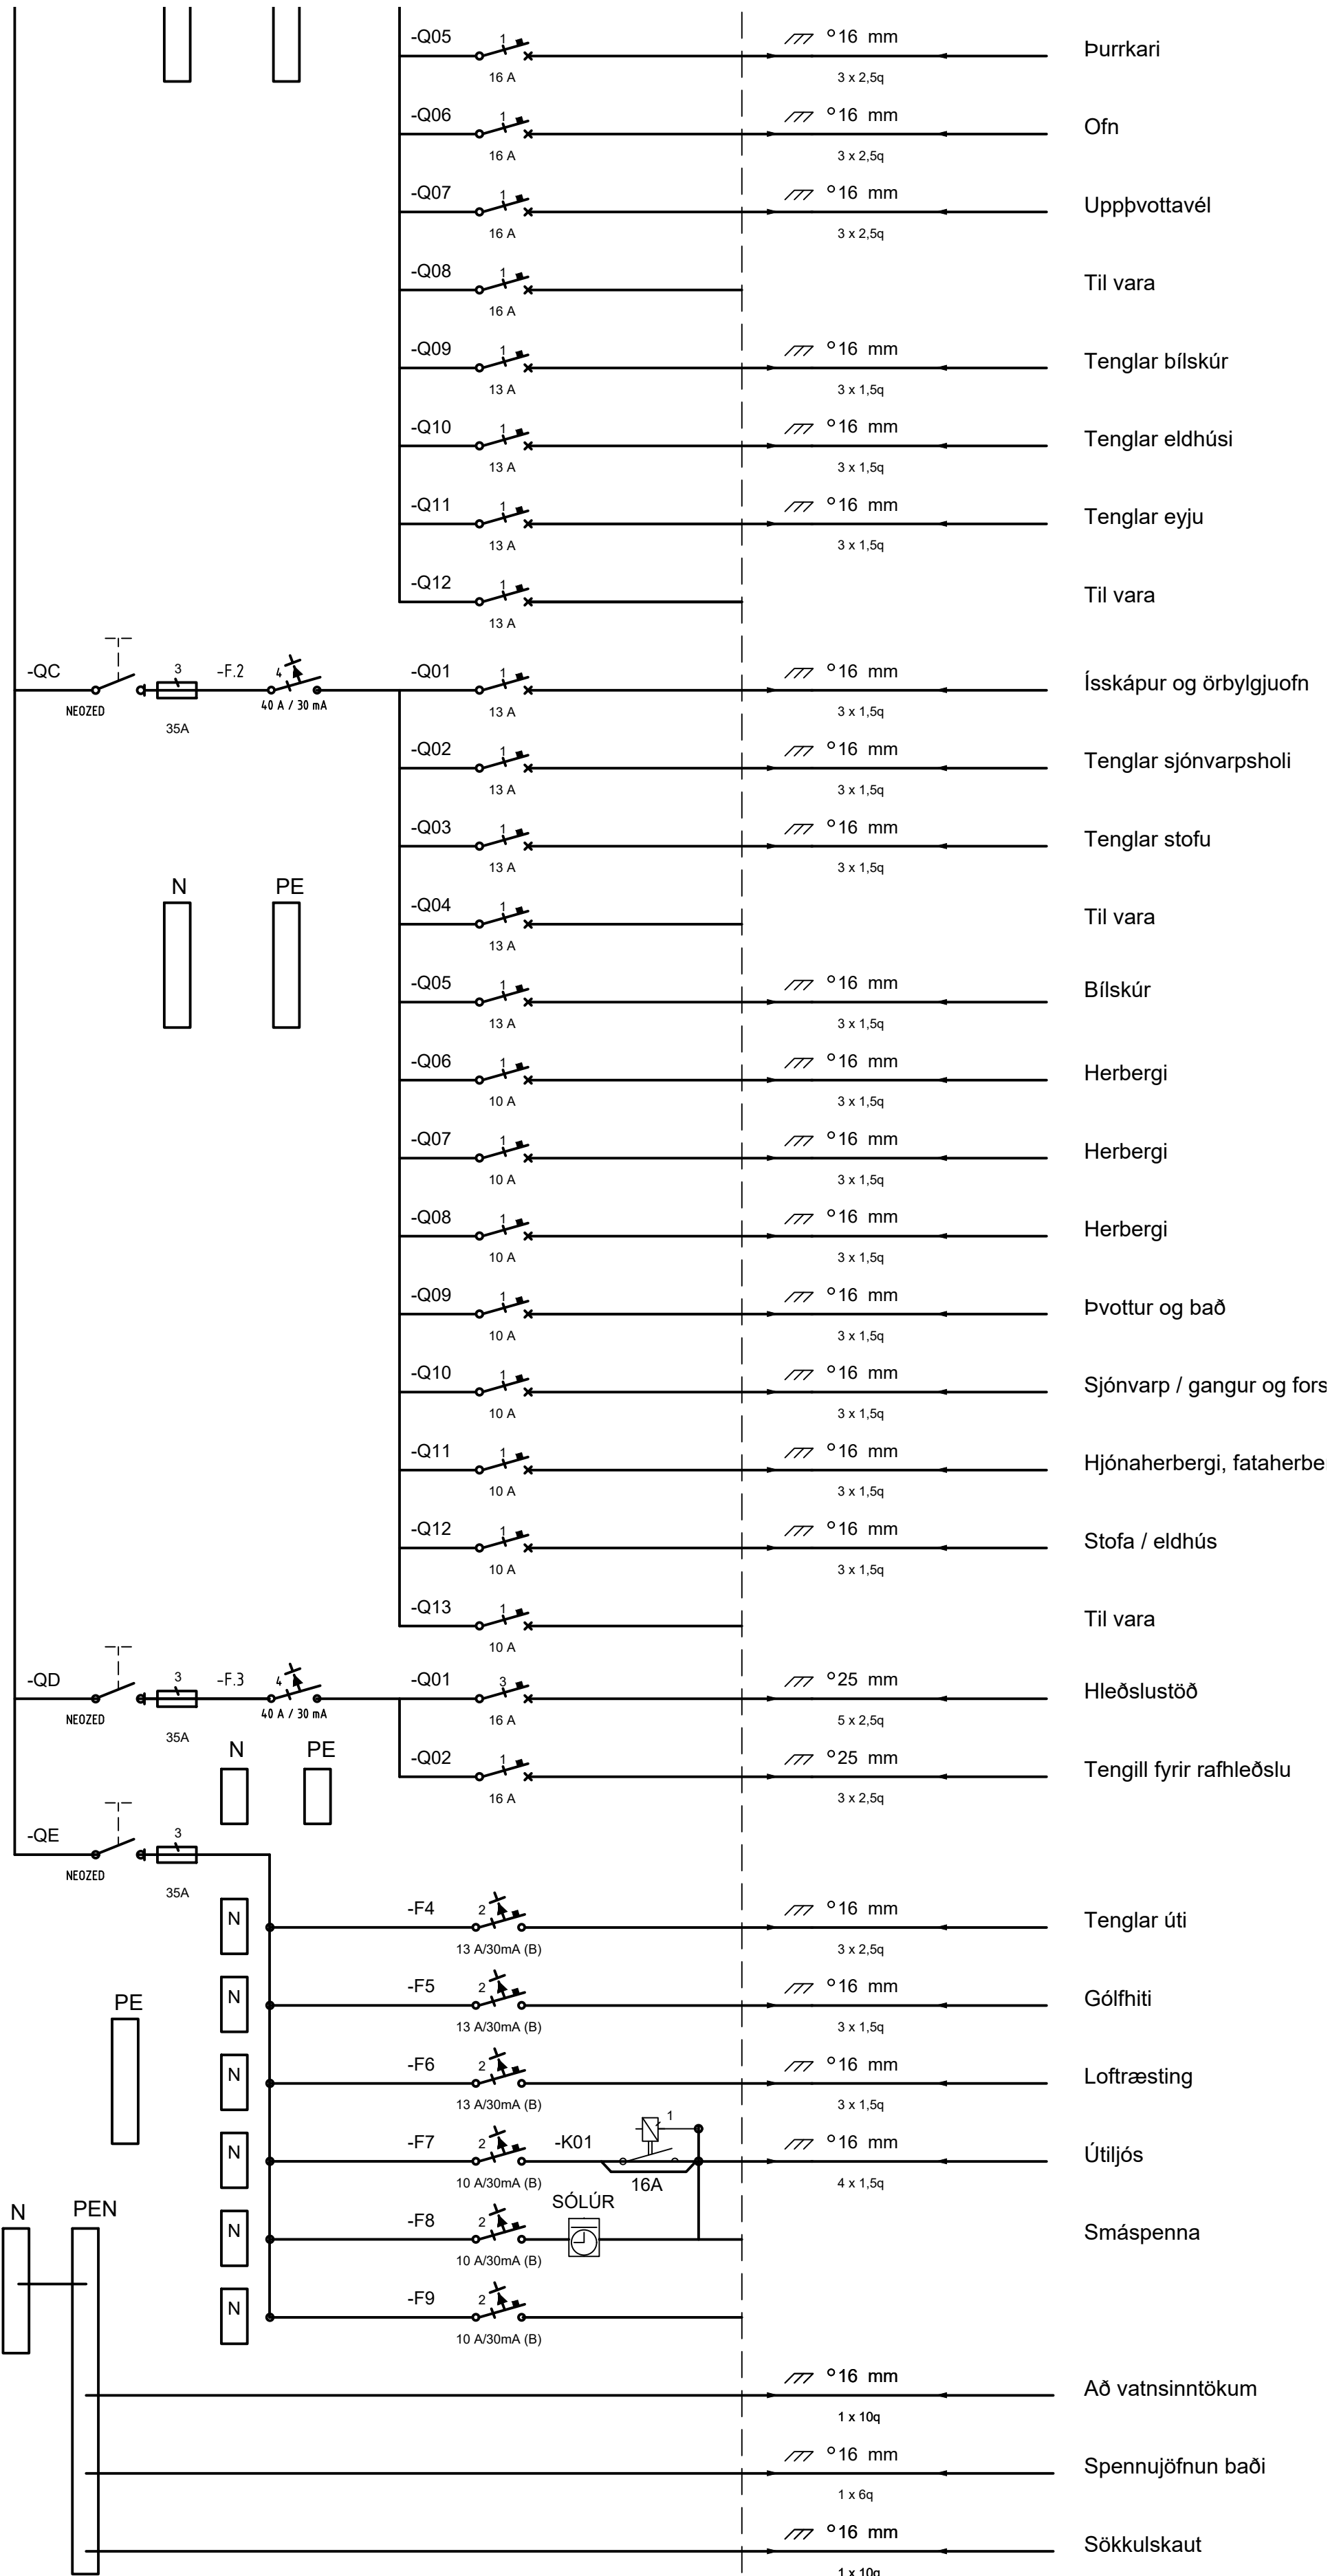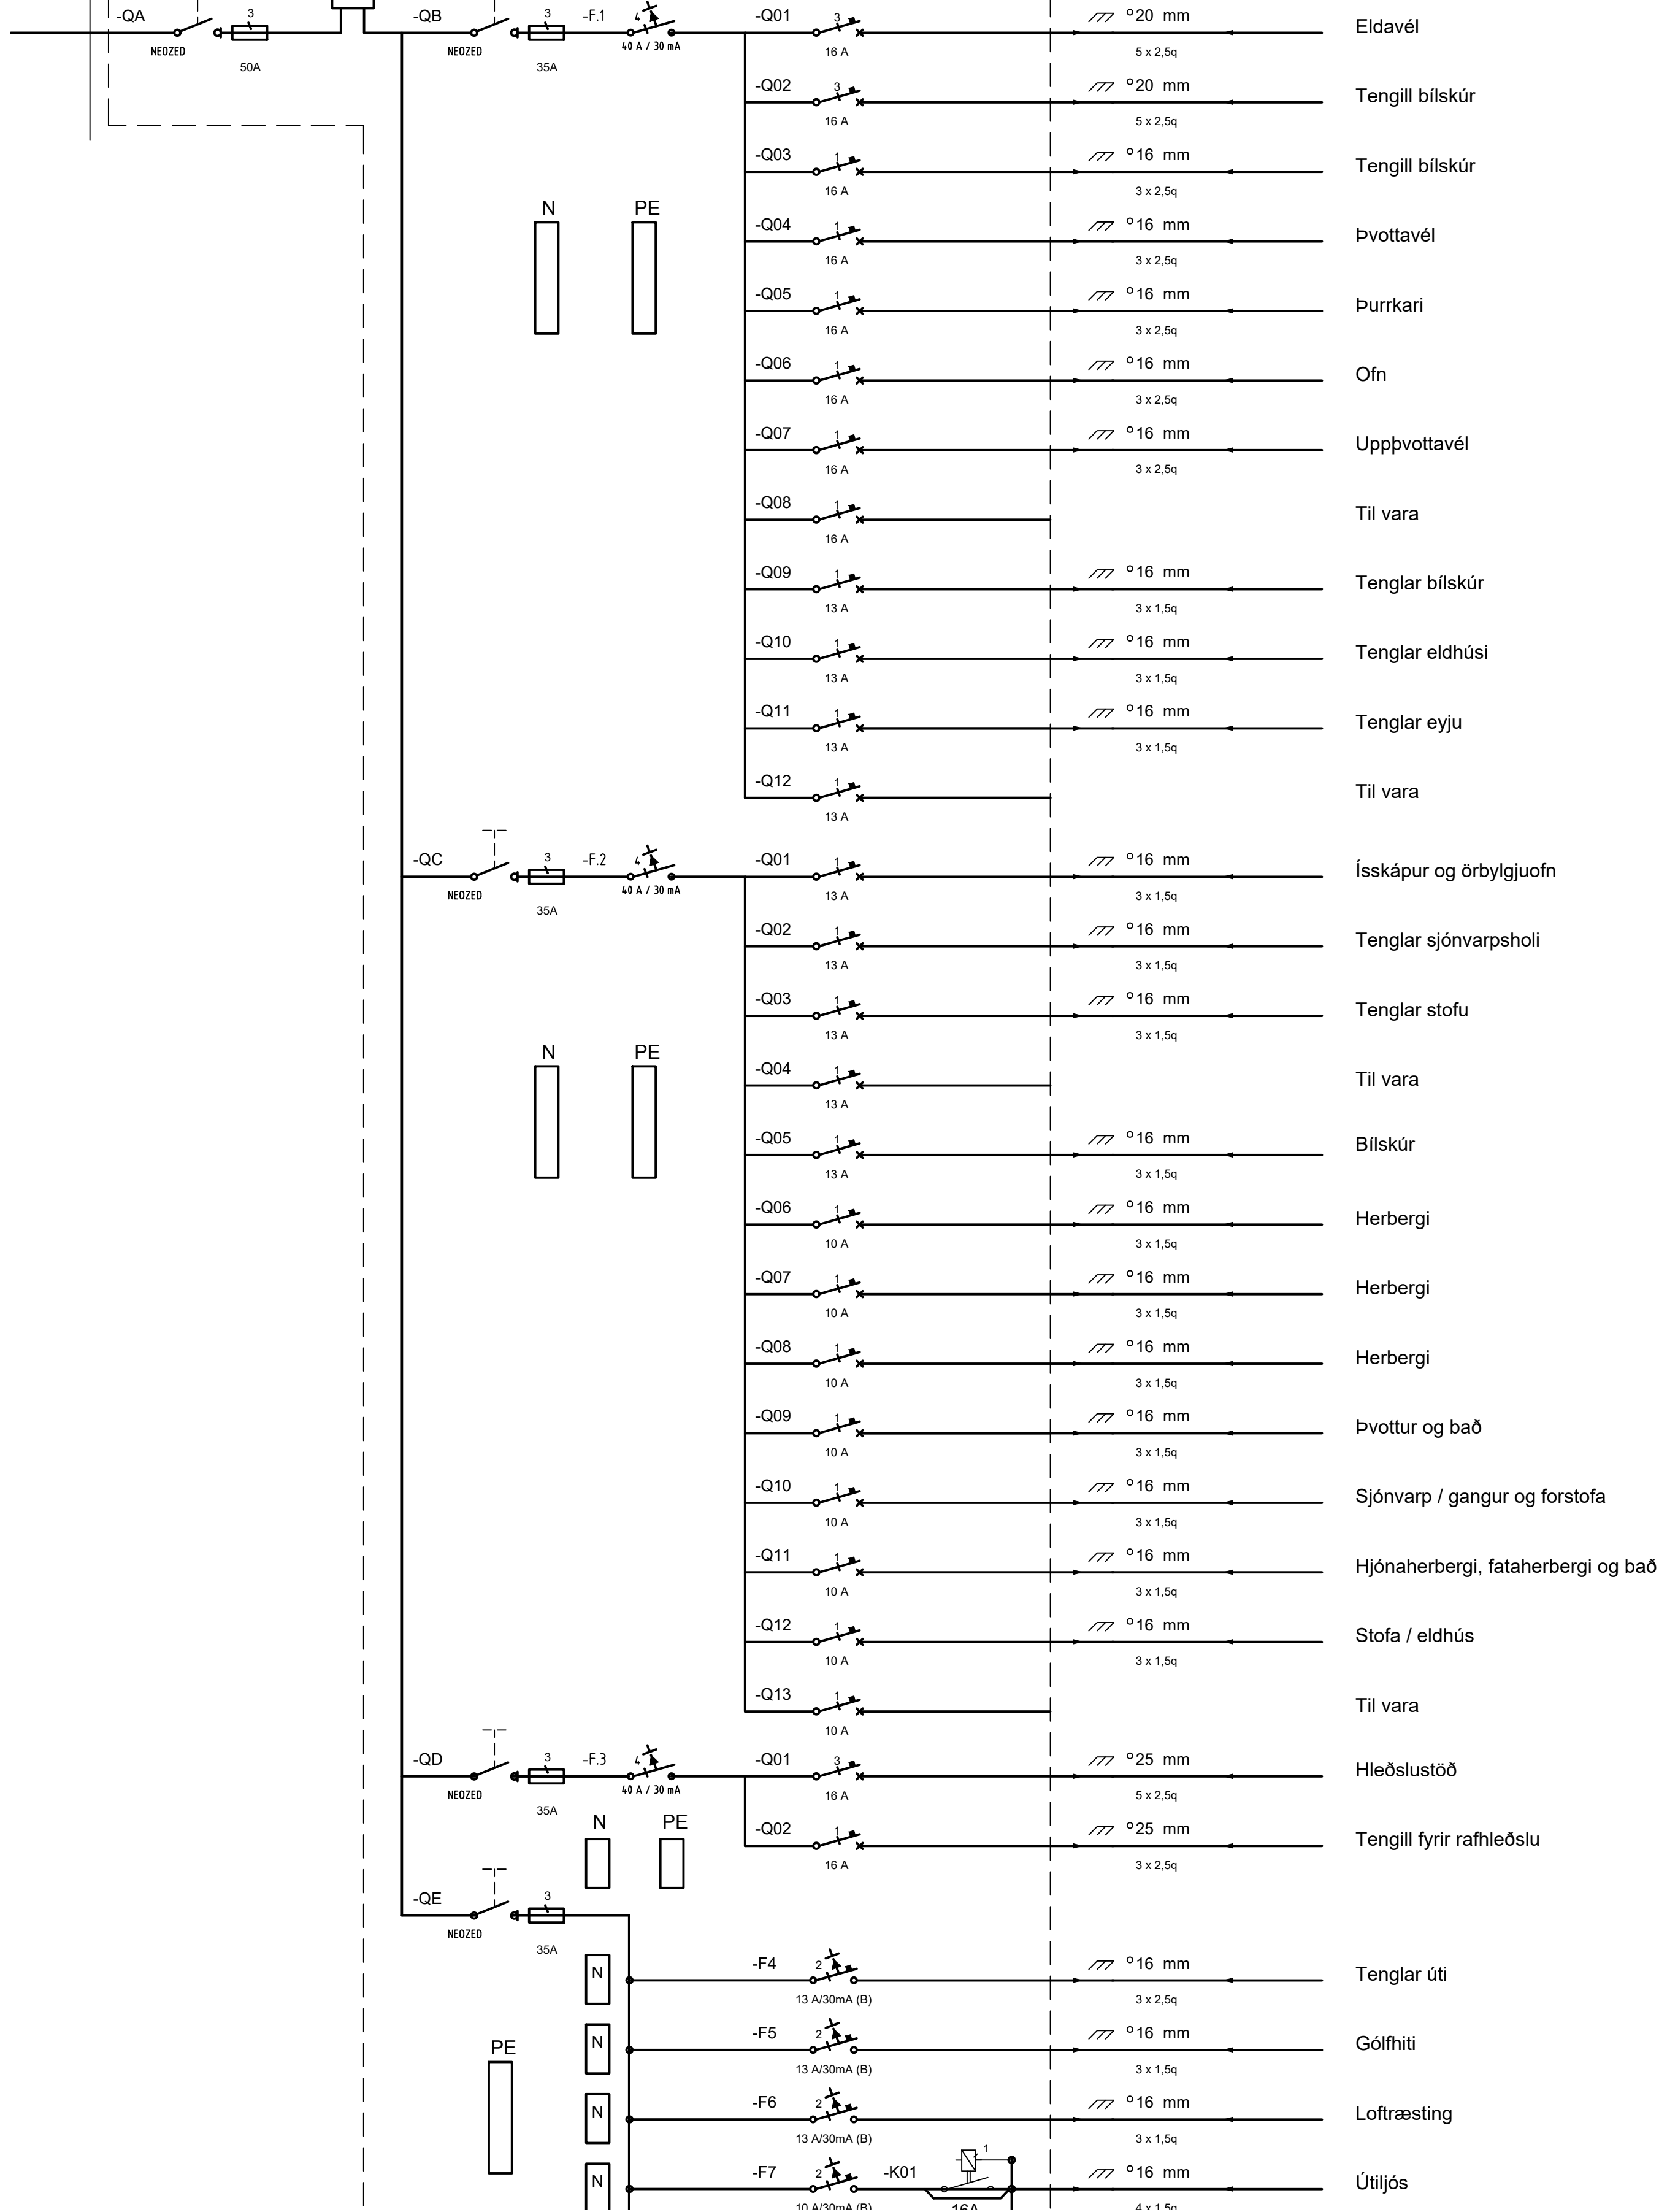

Blaðstærð - A3 1:100 / A1 1:50

HÖNNUÐUR:
Þór Stefánsson
YFIRFARID:
Þór Stefánsson
SAMÞYKKT: KT:

BREYTINGAR:

VERKHEITI.
Parhús
Glimmerskarð 14 - 16
Hafnarfirði

VERKHLUTI.
Einlínummynd
Tafla T
MkvEnginn



RAFLAGNATEIKNINGAR
ÞÓR STEFÁNSSON RAFIÐNFRÆÐINGUR
EYRAVEGI 32 SELFÓSSI SÍMAR 482 3480 & 897 8718
NETFANG: rafteikh@gmail.com FAX 482 3366

ÁRITUN AÐALHÖNNUÐAR


ÚTPRENTAD: 22.4.2025 11:37:51
SÍÐAST VISTAD: 22.4.2025 11:27:40
TÖLVUNAFN: Rafleðgn 2415 25 04.dwg
SLÖÐ:F:\OD\Verk\Glimmerskarð 14 - 16\Teikningar
VERKNÚMER 2415-2021-015
BLAD 6 af 6
DAGSETNING: 7 júlí 2021

Glimmerskarð 14 - 16, Hafnarfirði

Raflagnateikningar

14

16

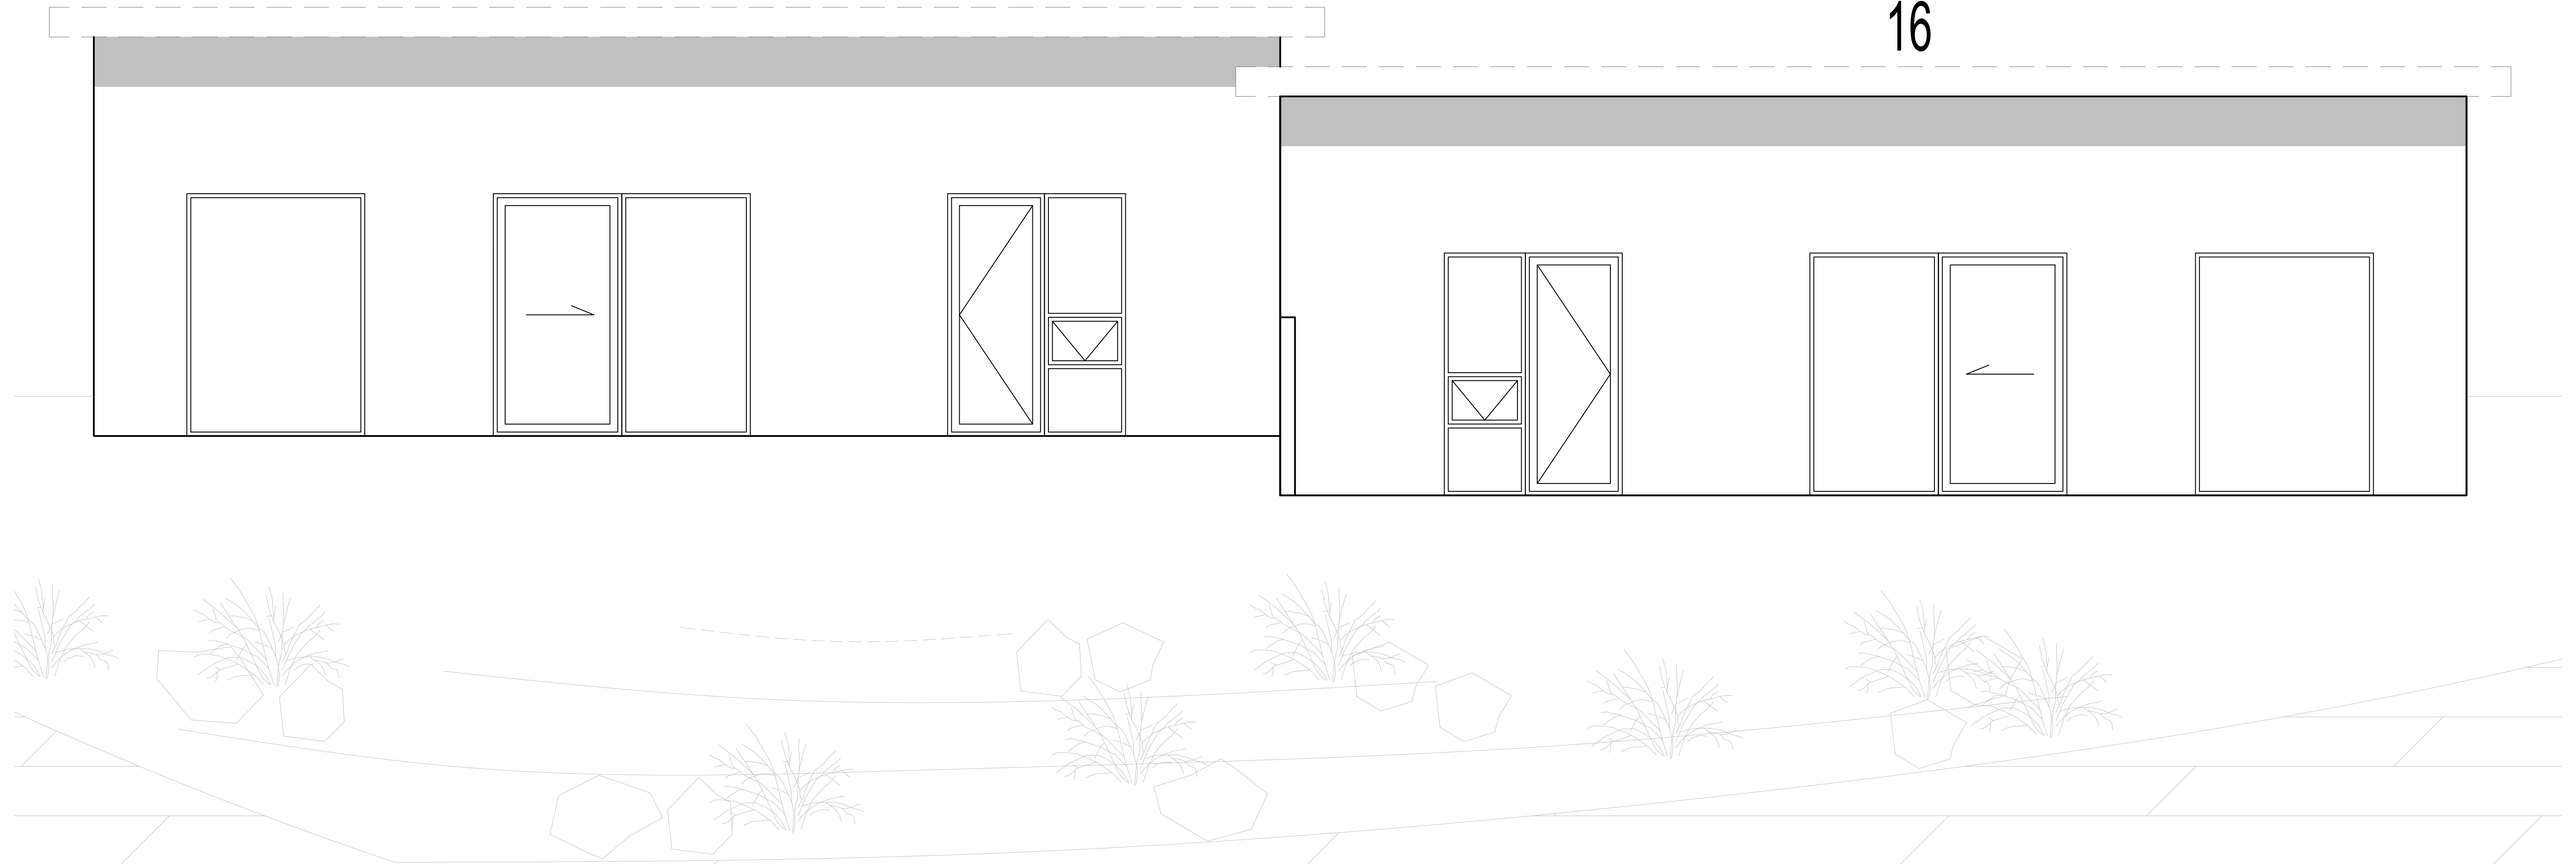

- NR. 0 RAFLÖGN FORSÍÐA
- NR. 1 RAFLÖGN AFSTÖÐUMYND, SNIÐ OG SKÝRINGAR
- NR. 2 RAFLÖGN SÖKKULSKAUT
- NR. 3 RAFLÖGN LÁGSPENNULAGNIR
- NR. 4 RAFLÖGN SMÁSPENNULAGNIR
- NR. 5 RAFLÖGN LAMPAPLAN
- NR. 6 RAFLÖGN EINLÍNUMYND



RAFLAGNATEIKNINGAR
ÞÓR STEFÁNSSON RAFIÐNFRÆÐINGUR
EYRAVEGI 32 SELFOSSI SÍMAR 482 3480 & 897 8718 FAX 482 3366
HEIMASÍMI 482 2726 KENNITALA: 211261-3749, netfang:rafteikn@gmail.com

Júlí 2021