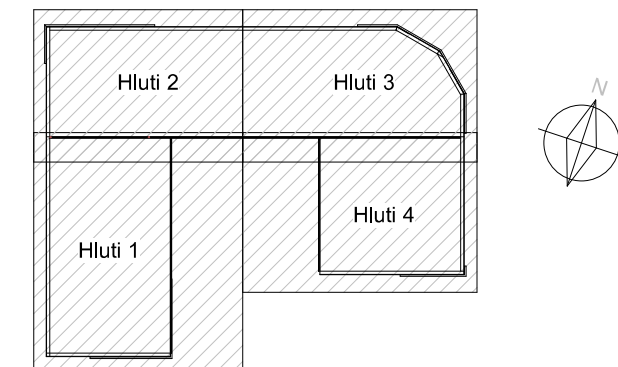
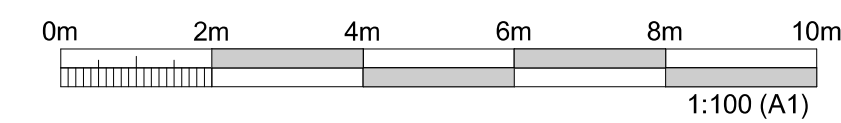
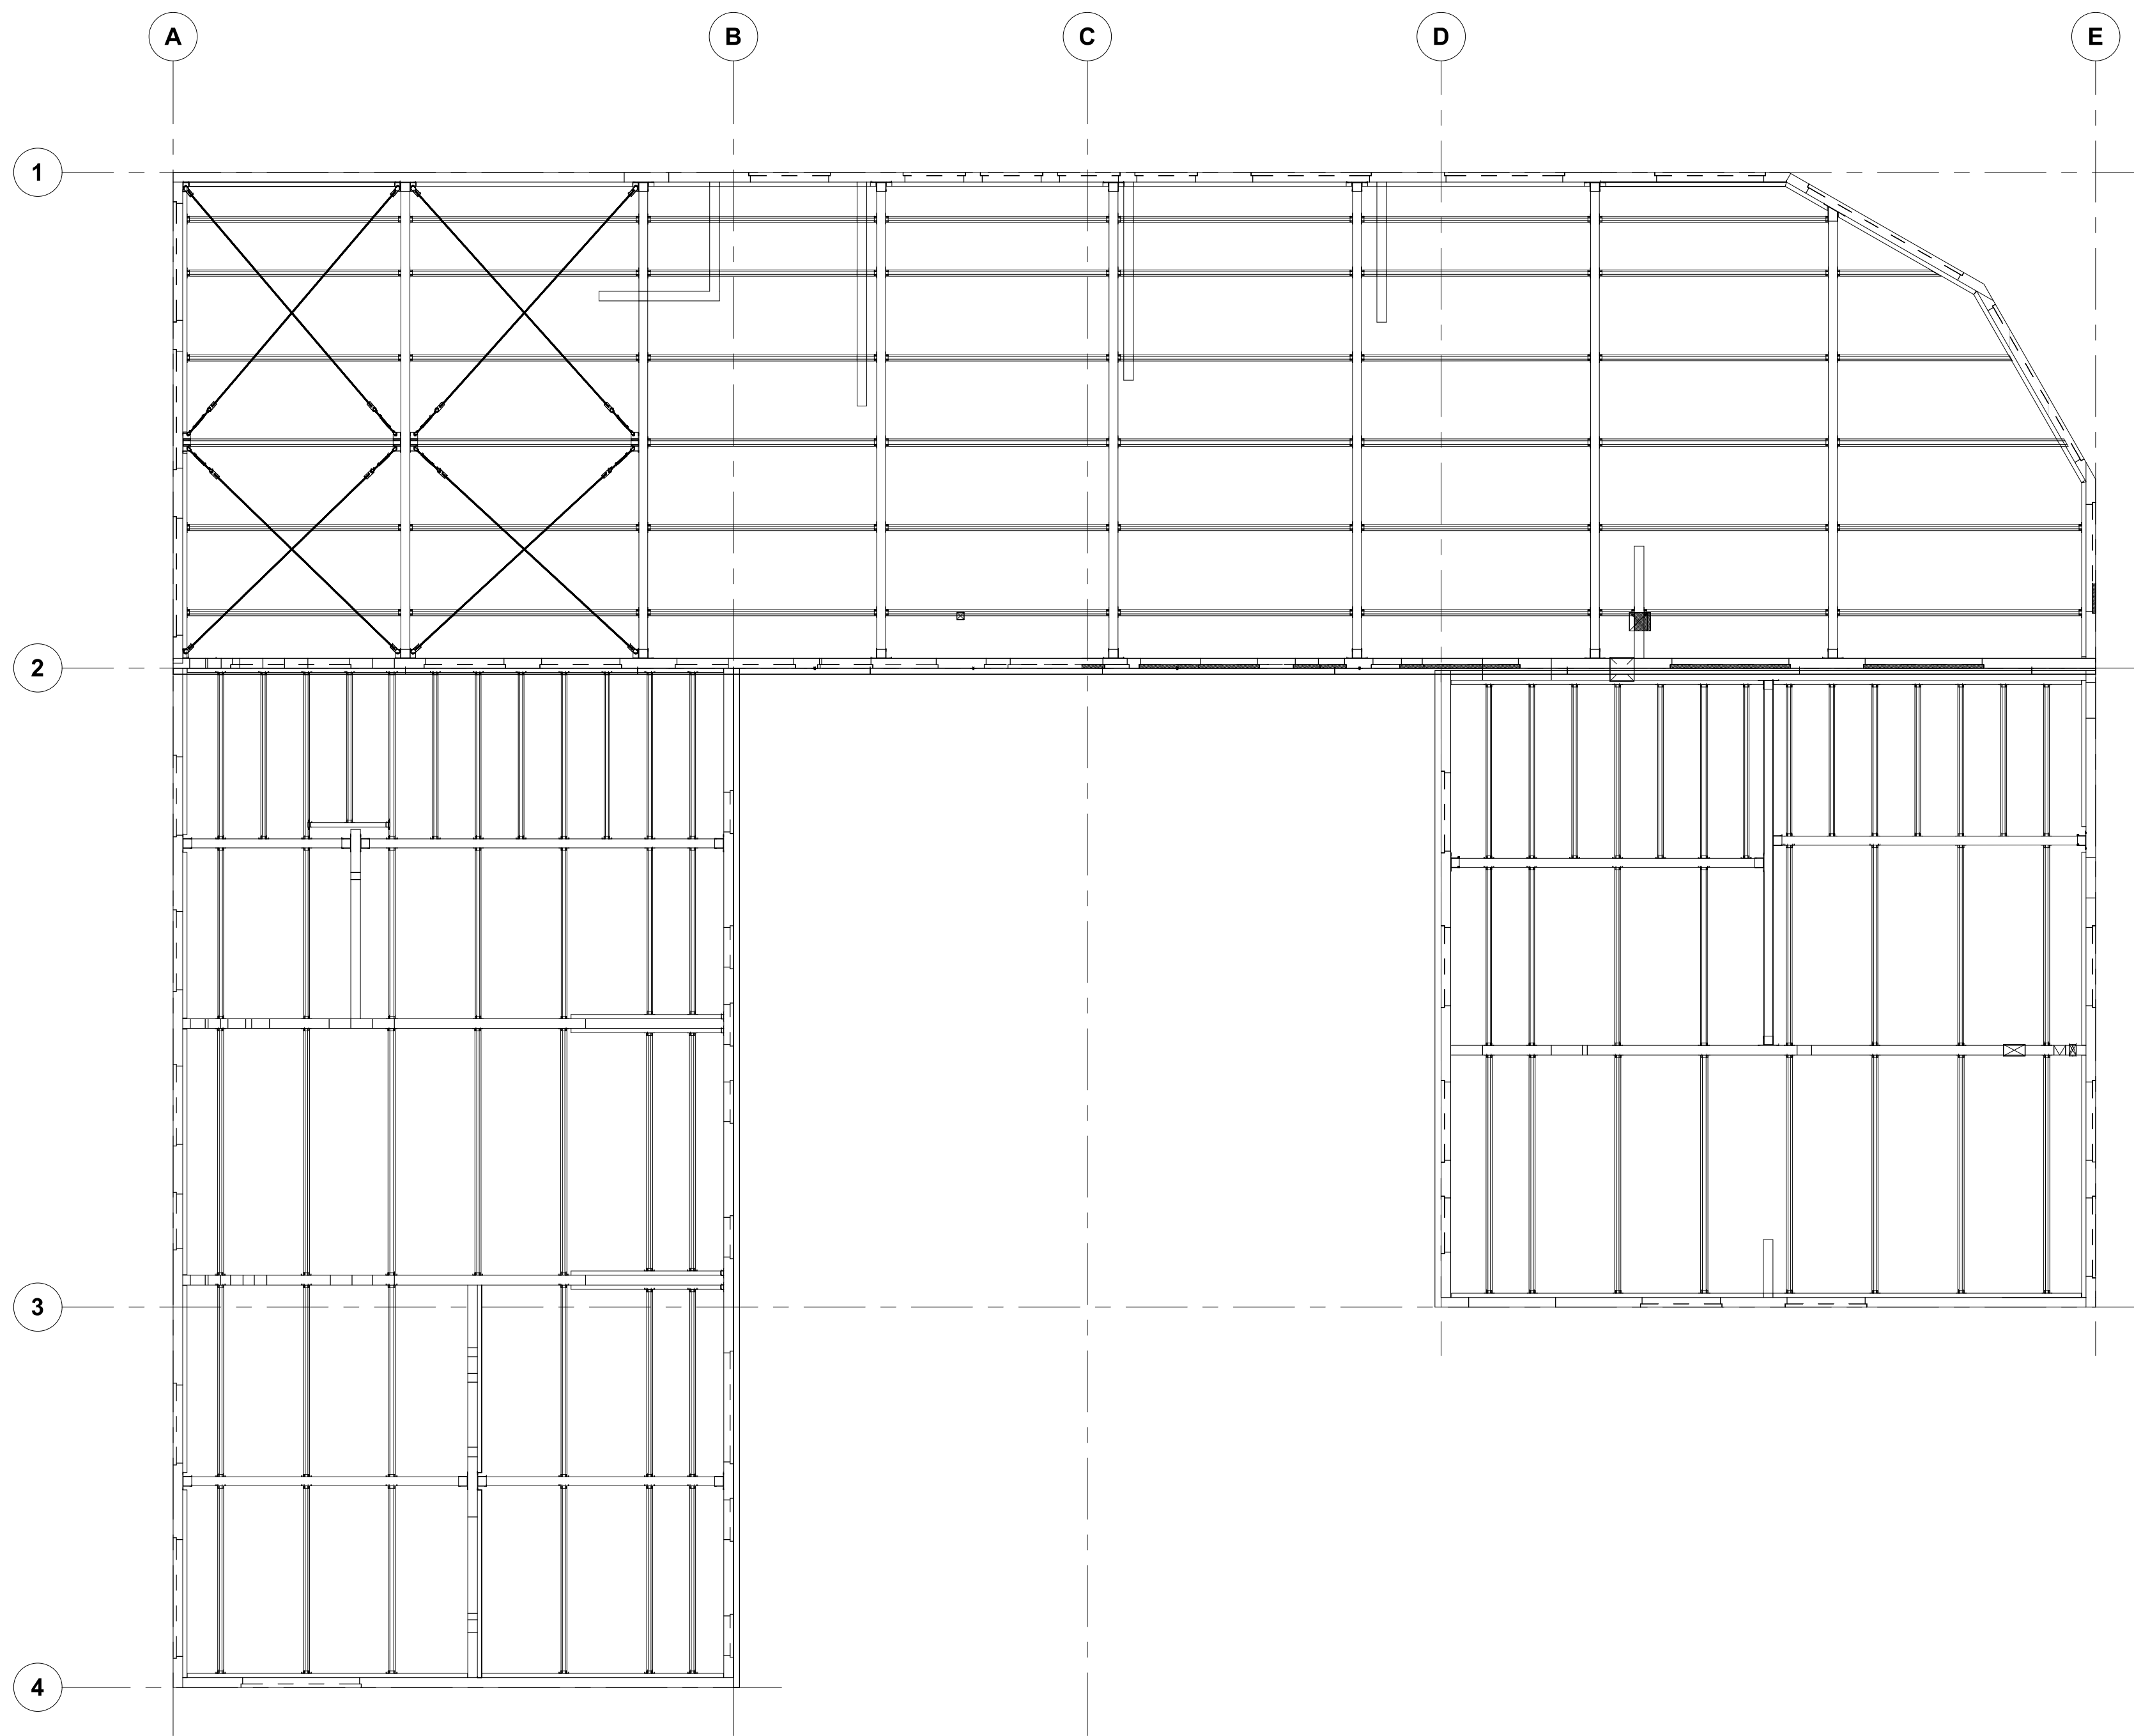





Lykilmynd Colas Þjónustu- og starfsmannahúss

ALMENNAR SKÝRINGAR: SJÁ SDR-AX TEIKNINGAR.

[illegible]



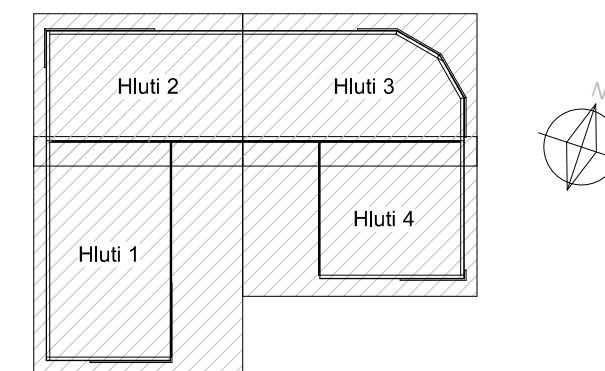YFIRLITSMYND ÞAK
1 : 100



Lykilmynd Colas þjónustu- og starfsmannahú

SKÝRINGAR:

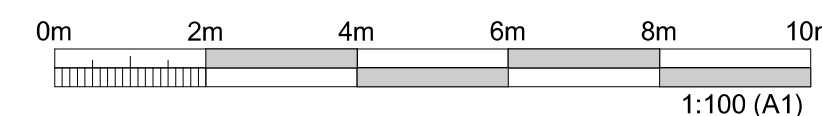
ALMENNAR SKÝRINGAR: SJÁ SDR-AX TEIKNINGAR.



ALMENN JÁRNBENDING VEGGJA

YTRA BYRÐI ER VIÐ ÚTHLIÐ BYGGINGARINNAR

-LÓÐRÉTT YTRA OG INNRA BYRÐI: K10c200

-LÁRÉTT YTRA OG INNRA BYRÐI: K10c200

[illegible]

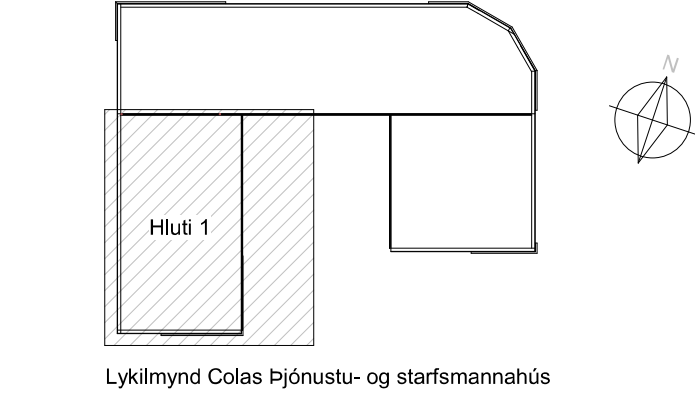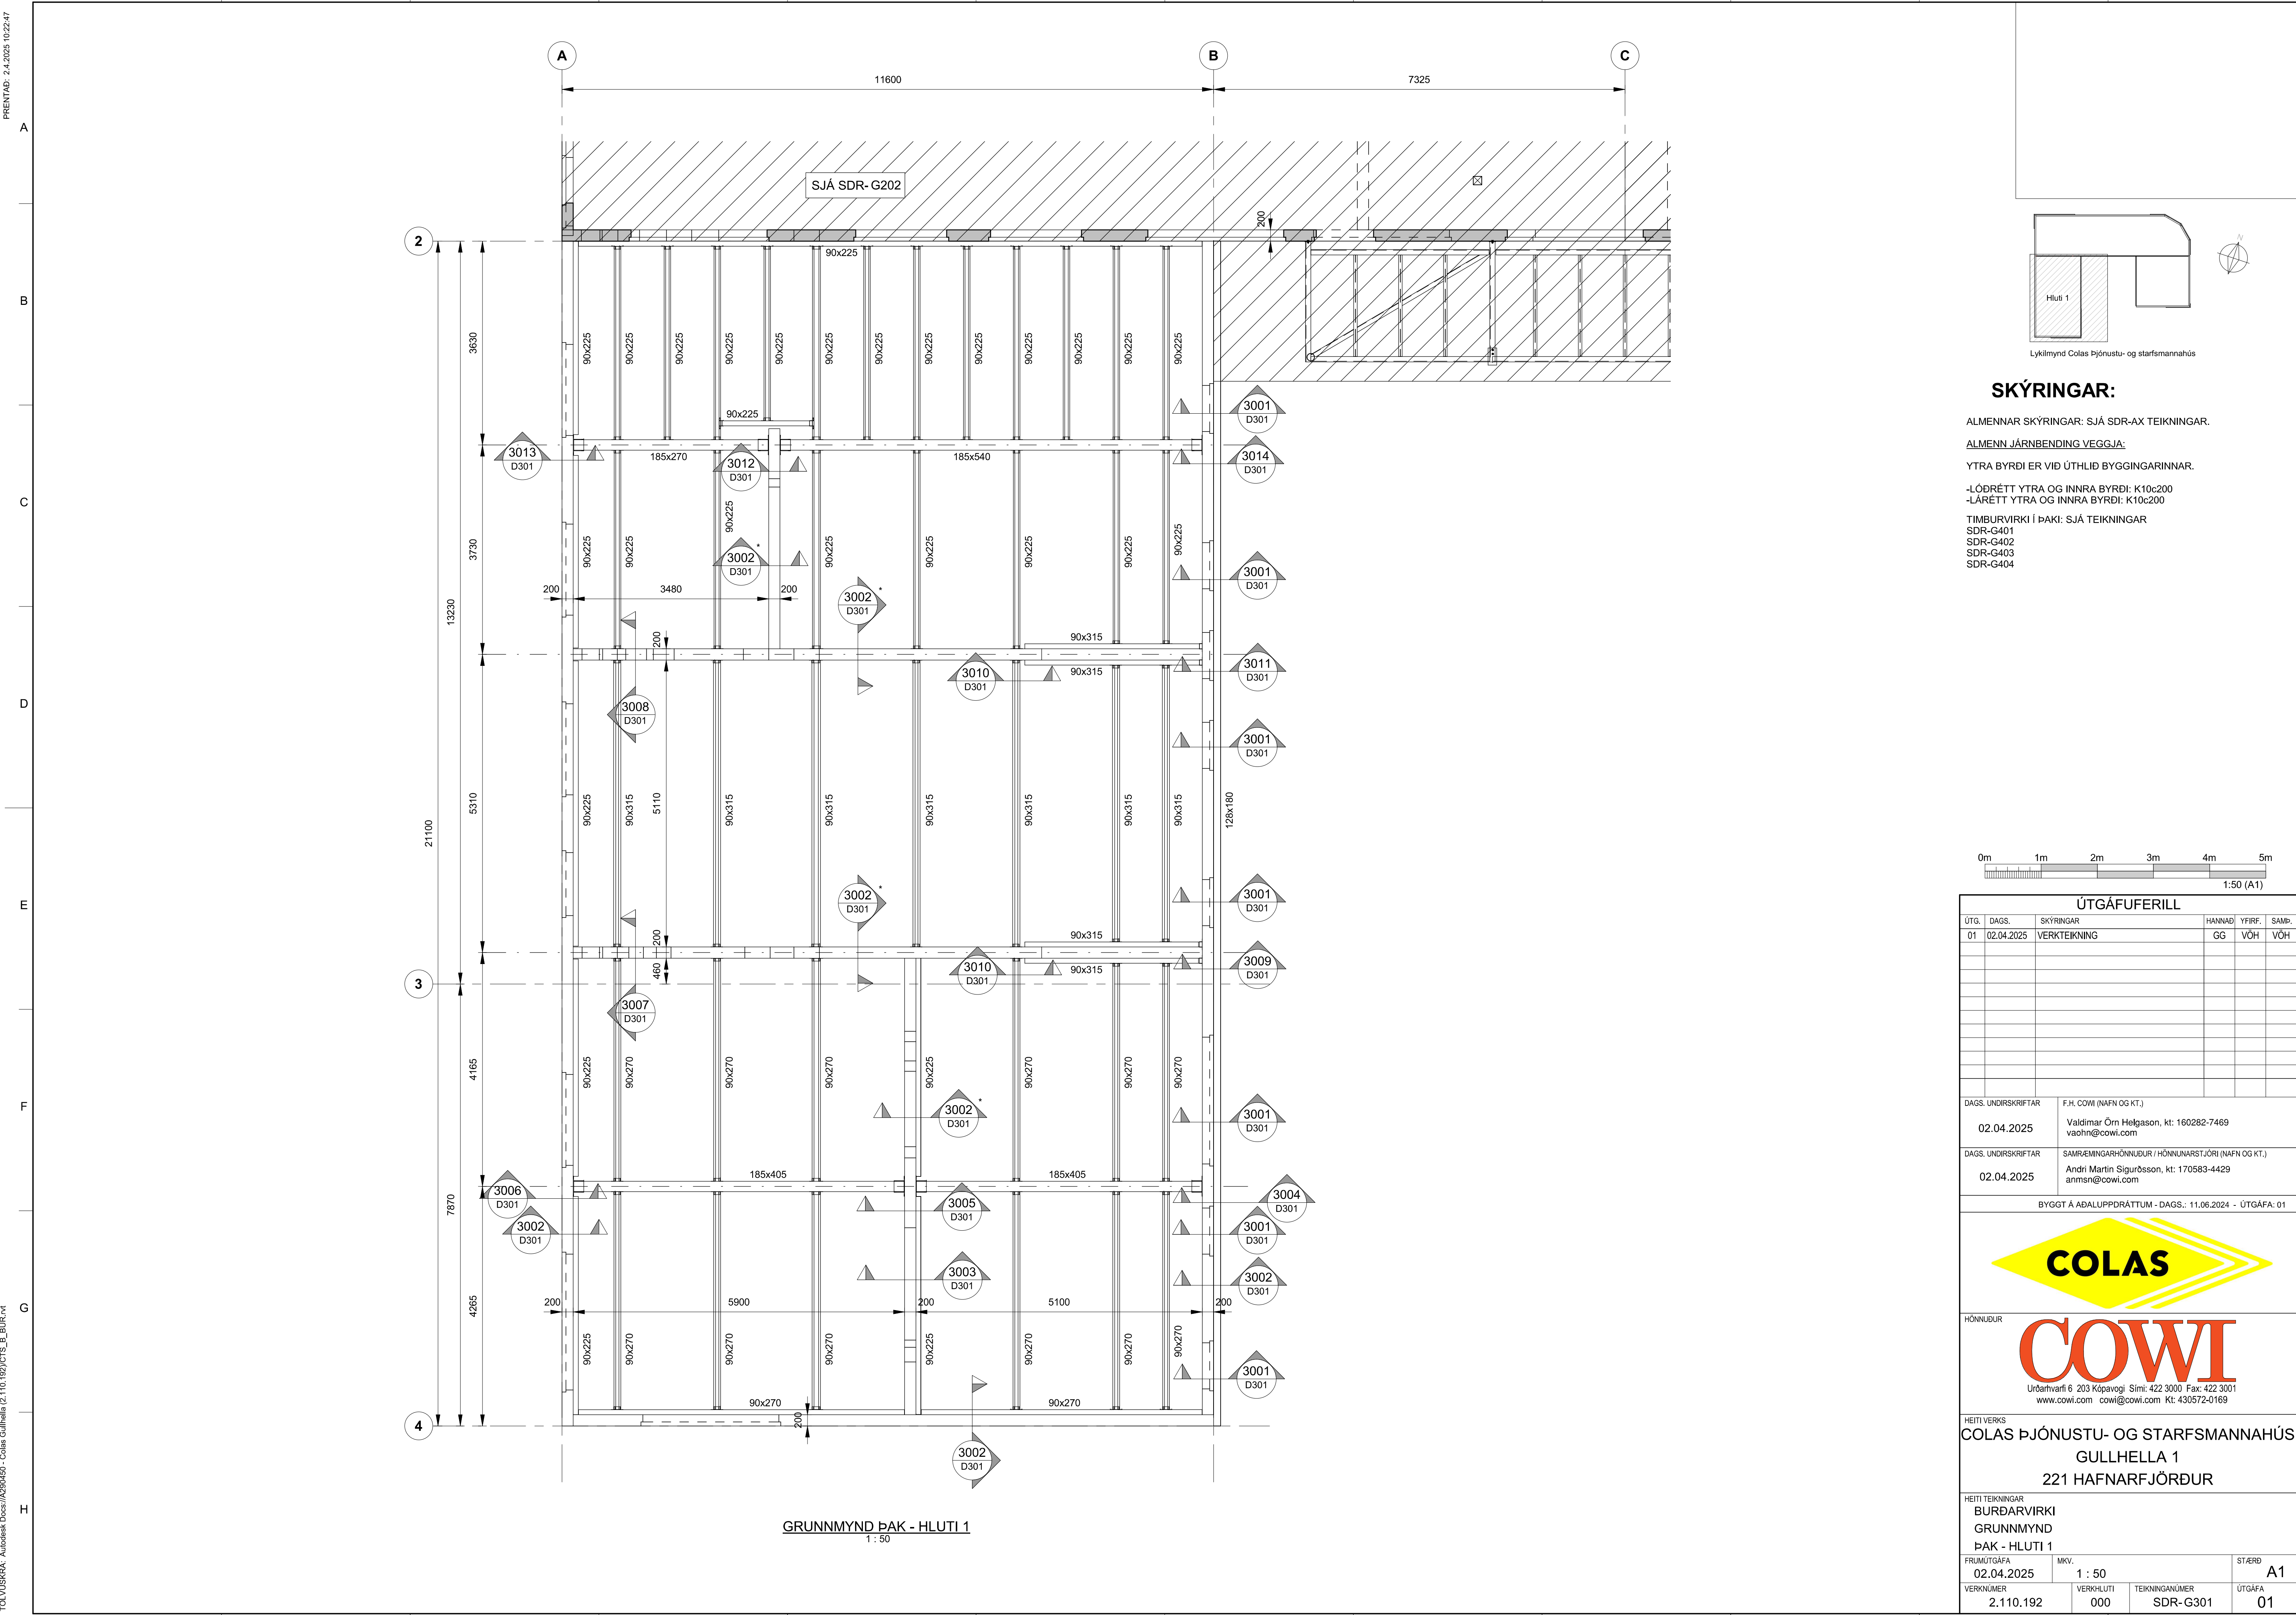

Lykilmynd Colas Þjónustu- og starfsmannahús

SKÝRINGAR:

ALMENNAR SKÝRINGAR: SJÁ SDR-AX TEIKNINGAR.

ALMENN JÄRNBENDING VEGGJA:

YTRA BYRDI ER VID ÚTHLID BYGGINGARINNAR.

-LÖÐRÉTT YTRA OG INNRA BYRDI: K10c200

-LÄRÉTT YTRA OG INNRA BYRDI: K10c200

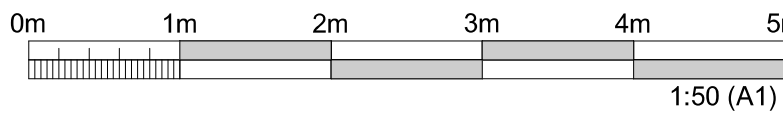
TIMBURVIRKI Í ÞAKI: SJÁ TEIKNINGAR

SDR-G401

SDR-G402


SDR-G403

SDR-G404



ÚTGÁFUFERILL					
ÚTG.	DAGS.	SKÝRINGAR	HANNAÐ	YFIRF.	SAMB.
01	02.04.2025	VERKTEIKNING	GG	VÖH	VÖH

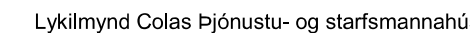[illegible]



ALMENNAR SKÝRINGAR: SJÁ SDR-AX TEIKNINGAR

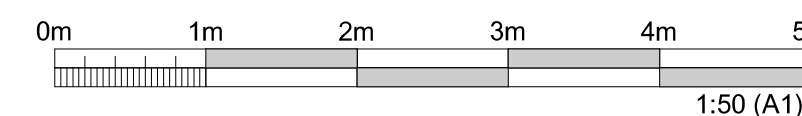
ALMENN JÁRNBENDING VEGGJA


YTRA BYRÐI ER VIÐ ÚTHLIÐ BYGGINGARINNAR.







-LÓÐRÉTT YTRA OG INNRA BYRÐI: K10c200
-LÁRÉTT YTRA OG INNRA BYRÐI: K10c200

TIMBURVIRKI Í ÞAKI: SJÁ TEIKNINGAR

SDR-G401
SDR-G402
SDR-G403
SDR-G404

[illegible]

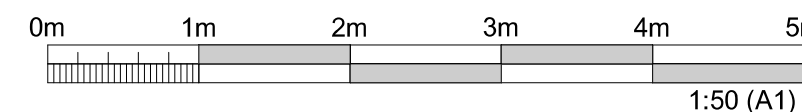[illegible]

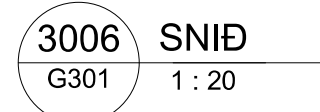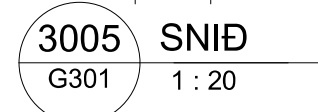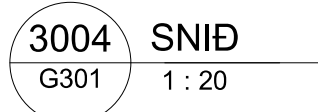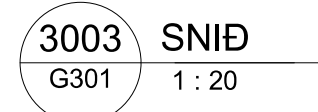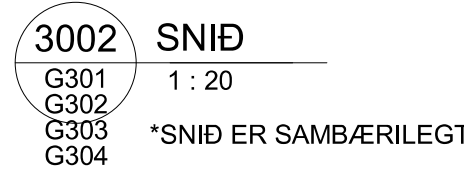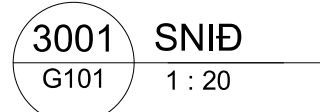














ALMENNAR SKÝRINGAR: SJÁ SDR-AX TEIKNINGAR.

ALMENN JÁRNBENDING VEGGJA:

YTRA BYRÐI ER VIÐ ÚTHLIÐ BYGGINGARINNAR.

-LÓÐRÉTT YTRA OG INNRA BYRÐI: K10c200

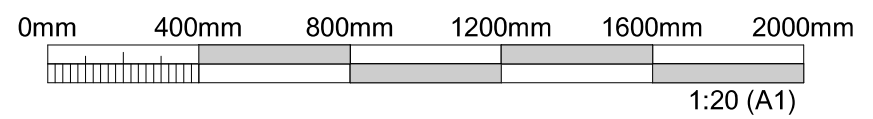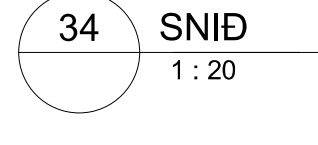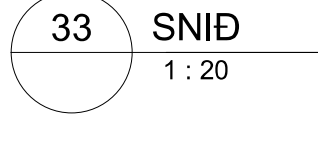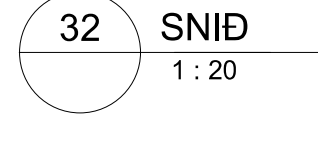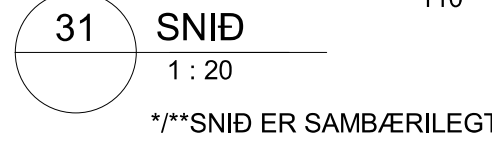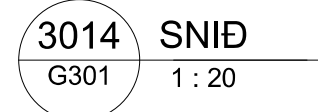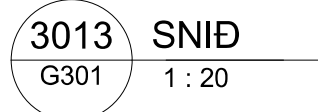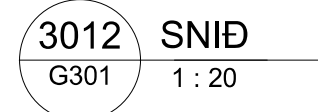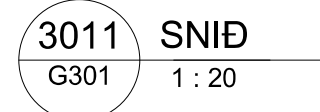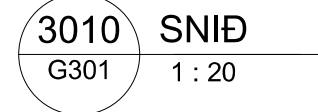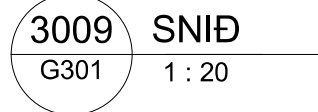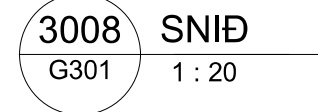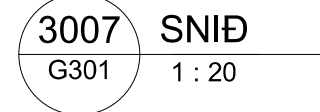ERRETTI, P. 1970. COINQUEDRISTE. R100250

[illegible]

DAGS. UNDIRSKRIFTAR	F.H. COWI (NAFN OG KT.)
02.04.2025	Valdimar Örn Helgason, kt: 160282-7469 vaohn@cowi.com
DAGS. UNDIRSKRIFTAR	SMR/EMINGARHÖNNUDUR / HÖNNUNARSTJÓRI (NAFN OG KT.)
02.04.2025	Andri Martin Sigurðsson, kt: 170583-4429 anmsn@cowi.com

BYGGT Á AÐALUPPDRAÐTUM - DAGS.: 11.06.2024 - ÚTGÁFA: 01




HÖNNUDUR

COWI

Urðarhvarfi 6 203 Kópavogi Sími: 422 3000 Fax: 422 3001
www.cowi.com cowi@cowi.com Kt: 430572-0169

HEITI VERKS
COLAS ÞJÓNUSTU- OG STARFSMANNAHÚS
GULLHELLA 1
221 HAFNARFJÖRÐUR

HEITI TEKNINGAR			
BURÐARVIRKI			
ÞAK			
SNÍÐ OG DEILI			
FRUMTÚGAFA	MKV.	STJERÐ	
02.04.2025	1 : 20	A1	
VERKNÚMÉR	VERKHÚTI	TEKNINGANÚMÉR	TÚGAFA
2.110.192	000	SDR-D301	01

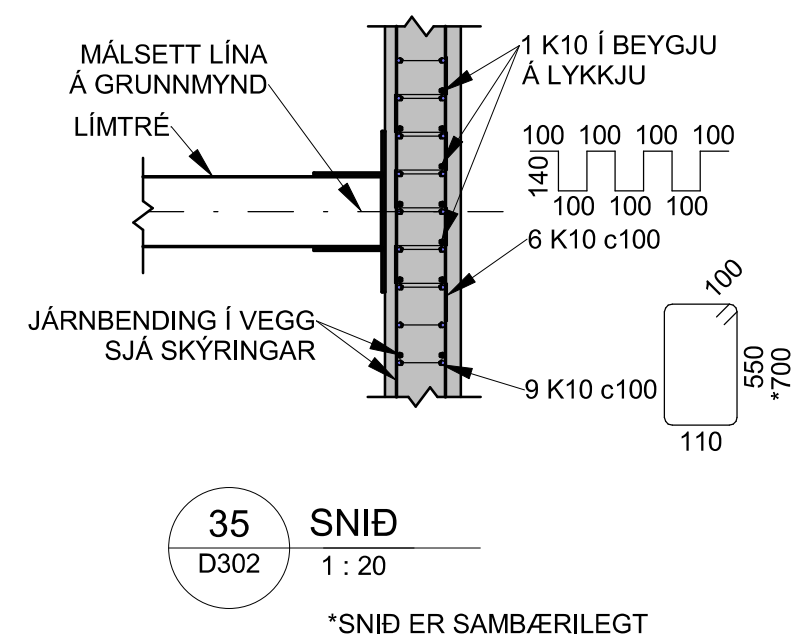

SKÝRINGAR:

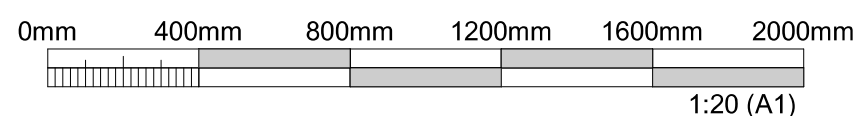
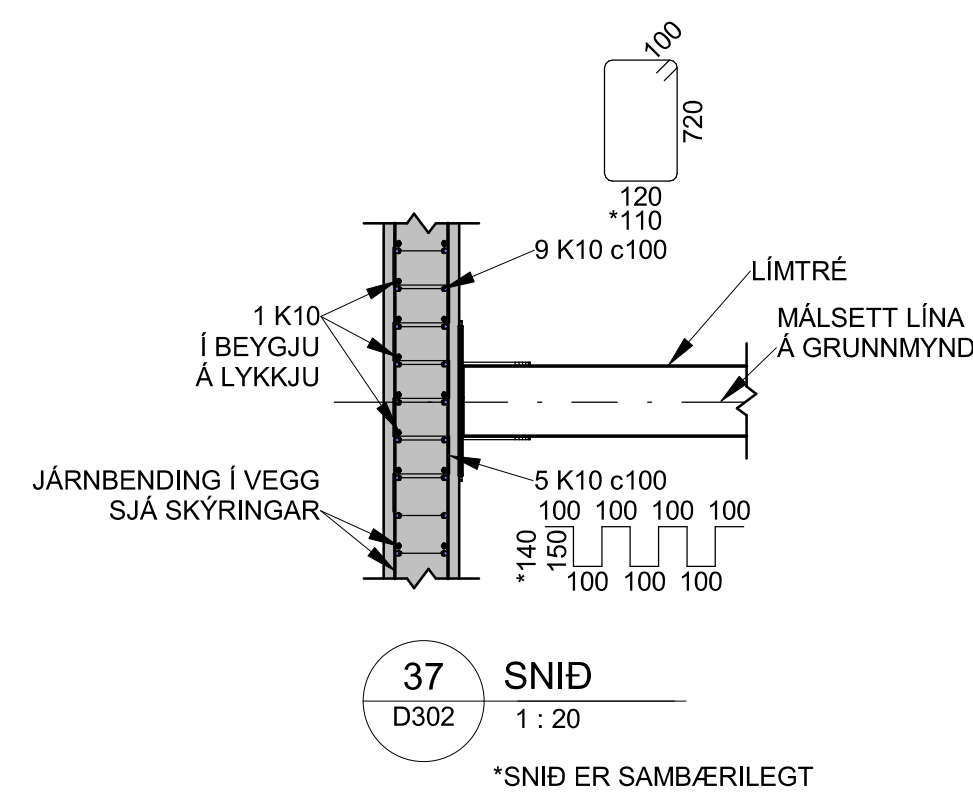
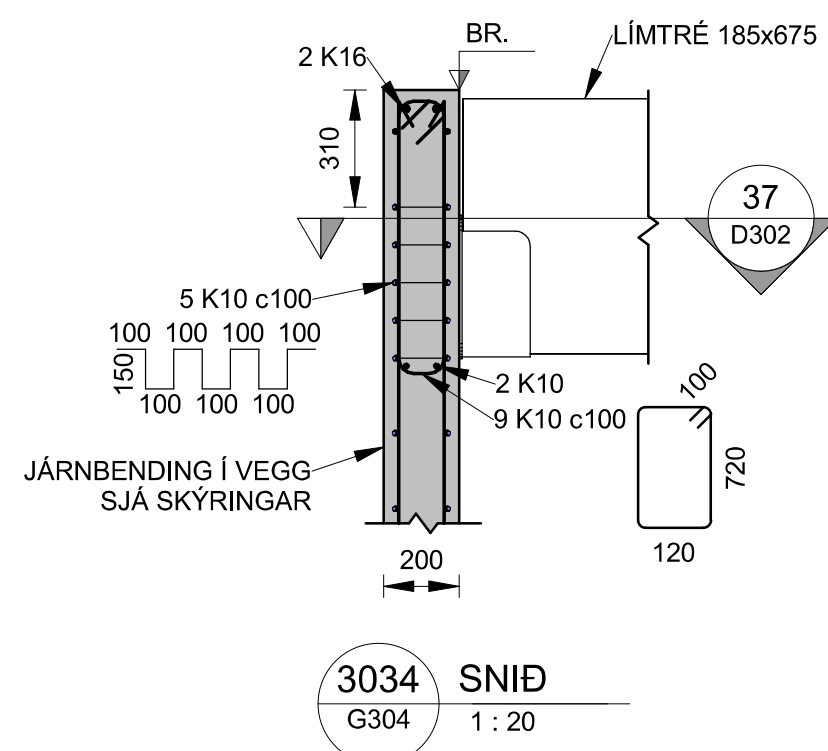
ALMENNAR SKÝRINGAR: SJÁ SDR-AX TEIKNINGAR

ALMENN JÁRNBENDING VEGGJA:

YTRA BYRÐI ER VIÐ ÚTHLIÐ BYGGINGARINNAR.

-LÓÐRÉTT YTRA OG INNRA BYRÐI: K10c200

-LÁRÉTT YTRA OG INNRA BYRÐI: K10c200

[illegible]

DAGS. UNDIRSKRIFTAR	F.H. COWI (NAFN OG KT.)
02.04.2025	Valdimar Örn Helgason, kt: 160282-7469 vaohn@cowi.com
DAGS. UNDIRSKRIFTAR	SAMRÆMINGARHÖNNUDUR / HÖNNUNARSTJÓRI (NAFN OG KT.)
02.04.2025	Andri Martin Sigurðsson, kt: 170583-4429 amsmn@cowi.com

BYGGT Á AÐALUPPDRAÐTUM - DAGS.: 11.06.2024 - ÚTGÁFA: 01



HÖNNUÐUR

COWI

Urðarhvarfi 6 203 Kópavogi Sími: 422 3000 Fax: 422 3001
www.cowi.com cowi@cowi.com Kt: 430572-0169

HEITI VERKS
COLAS ÞJÓNUSTU- OG STARFSMANNAHÚ
GULLHELLA 1
221 HAFNARFJÖRDUR

HEITI TEKNINGAR			
BURDARVIRKI			
ÞAK			
SNÍÐ OG DEILI			
FRUMTÚGÁFA	MKV.	STÆRD	
02.04.2025	1 : 20	A1	
VERKNÚMÉR	VERKHLUTI	TEKNINGANÚMÉR	ÚTGÁFA
2.110.192	000	SDR-D302	01