

Lýklímynd Colas Þjónustu- og starfsmannahús

SKÝRINGAR:

- KALT NEYSLUVATN
- HEITT NEYSLUVATN
- HRINGRÁS NEYSLUVATNS
- FRÆRENNSLI
- REGNVATN
- DRENLAGNIR
- SITURLAGNIR
- NUVERANDI
- K: RENNSLISKÓTI LAGNA
- BK: BOTNKÓTI BRUNNS
- NF NIDURFALL
- GN GÖLFNIDURFALL
- GN GÖLFNIDURFALL
- ST STÚTUR Í GÖLFI
- VS VATNSALERNI
- SB STEYPIBÁÐ
- PS PVAGSKÁL
- VB DRYKKJARBRUNNUR
- GNG GÖLFNIDURFALL MED GEGNUMSTREYMI
- HL HANDLAUG
- EV ELDHÚSVASKUR
- SV SKOLVASKUR
- RV RÆSTIVASKUR
- ÞV ÞVOTTAVÉL
- UP UPPÞVOTTAVÉL
- MEGNUMSTREYMI


HNITASKRÁ		
NR.	x-hnit	y-hnit
BR01	352989.047	396488.309
BR02	353008.558	396494.771
BR03	353027.384	396514.905
BR04	353045.394	396506.958
BR05	352978.701	396521.477
BR06	353010.752	396532.085
BR07	353022.793	396519.688
BR08	353010.098	396510.148
NF64	353006.232	396482.734
NF65	353025.347	396489.061

ALLAR ÖMERKTAR FRÆRENNSLISLAGNIR ERU DN100 MED 20% HALLA
 ALLAR ÖMERKTAR REGNVATSLAGNIR ERU DN100 MED 10% HALLA
 ALLAR ÖMERKTAR DRENLAGNIR ERU DN100 MED 5% HALLA

SANNREYNA SKAL ÖLL MÁL OG AÐSTÆÐUR Á VERKSTAD, ÞAR MED TALID STAÐSETNINGU ANNARA TÆKNIKERFA, AÐUR EN SMÍÐI OG UPPSETNING HEFST.

UMSJÓNARMANNI VERKKAUPA SKAL TAFARLAUST TILKYNNNA ÖLL FRÁVIK OG MISRÆMI.

HNIT ERU Í ISNET93 OG HÆÐARKÓTAR Í HÆÐARKERFI REYKJAVÍKUR

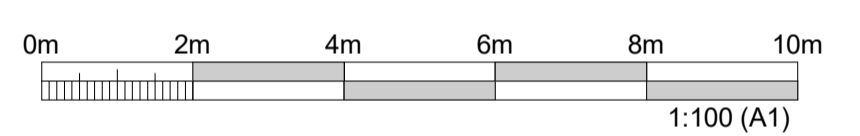

ÚTGÁFUFRILL					
ÚTG.	DAGS.	SKÝRINGAR	HANNAÐ	YFIRF.	SAMP.
01	16.10.2024	VERKTEIKNING	SIS	JS	PB

DAGS. UNDIRSKRIFTAR	F.H. MANNVITS (NAFN OG KT.)
16.10.2024	Pétur Bjarnason, kt: 301269-3589 petur@cowi.com
DAGS. UNDIRSKRIFTAR	SAMRÆMINGARHÖNNUÐUR / HÖNNUNARSTJÓRI (NAFN OG KT.)
16.10.2024	Andri Martin Sigurðsson, kt: 170583-4429 anmsn@cowi.com

BYGGT Á AÐALUPPRÁTTUM - DAGS. 11.06.2024 - ÚTGÁFA: 01



HEITI VERKS
COLAS ÞJÓNUSTU- OG STARFSMANNAHÚS
 GULLHELLA 1
 221 - HAFNARFJÖRÐUR

HEITI TEIKNINGAR			
FRUMÚTGÁFA	MKV.	STÆRD	
16.10.2024	1:100	A1	
VERKNÚMUR	VERKHLUTI	TEIKNINGANÚMUR	ÚTGÁFA
2.110.192	000	VDR-1011	01