

Lýklímynd Colas Þjónustu- og starfsmannahúsið

HNITASKRÁ		
NR.	x-hnit	y-hnit
BR01	352989.047	396488.309
BR02	353008.558	396494.771
BR03	353027.384	396514.905
BR04	353045.394	396506.958
BR05	352978.701	396521.477
BR06	353010.752	396532.085
BR07	353022.793	396519.688
BR08	353010.098	396510.148
NF64	353006.232	396482.734
NF65	353025.347	396489.061


- SKÝRINGAR:**
- KALT NEYSLUVATN
 - HEITT NEYSLUVATN
 - HRINGRÁS NEYSLUVATNS
 - FRÆRENNSLI
 - REGNVATN
 - DRENLAGNIR
 - SITURLAGNIR
 - NÚVERANDI
 - K: RENNSLUSKÓTI LAGNA
 - BK: BOTNKÓTI BRUNNS
 - NF NIDURFALL
 - GN GÖLFNIDURFALL
 - GN GÖLFNIDURFALL
 - ST STÚTUR Í GÖLFI
 - VS VATNSALERNI
 - SB STEYPIBÁÐ
 - PS PVAGSKÁL
 - VB DRYKKJARBRUNNUR
 - GNG GÖLFNIDURFALL MED GEGNUMSTREYMI
 - HL HANDLAUG
 - EV ELDHÚSVASKUR
 - SV SKOLVASKUR
 - RV RÆSTIVASKUR
 - ÞV ÞVOTTAVÉL
 - UP UPPÞVOTTAVÉL

ALLAR ÖMERKTAR FRÆRENNSLISLAGNIR ERU DN100 MED 20‰ HALLA
 ALLAR ÖMERKTAR REGNVATSLAGNIR ERU DN100 MED 10‰ HALLA
 ALLAR ÖMERKTAR DRENLAGNIR ERU DN100 MED 5‰ HALLA

SANNREYNA SKAL ÖLL MÁL OG AÐSTÆÐUR Á VERKSTAD, ÞAR MED TALID STAÐSETNINGU ANNARA TÆKNIKERFA, AÐUR EN SMÍÐI OG UPPSETNINGU HEFST.

UMSJÓNARMANNI VERKKAUPA SKAL TAFARLAUST TILKYNNNA ÖLL FRÁVIK OG MISRÆMI.

HNIT ERU Í ÍSNET93 OG HÆÐARKÓTAR Í HÆÐARKERFI REYKJAVÍKUR

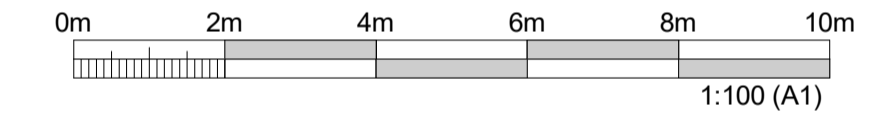

ÚTGÁFUFRILL					
ÚTG.	DAGS.	SKÝRINGAR	HANNAÐ	YFIRF.	SAMP.
01	22.11.2024	VERKTEIKNING	SIS	JS	PB



DAGS. UNDRISKRIFTAR	F.H. MANNVITS (NAFN OG KT.)
22.11.2024	Pétur Bjarnason, kt: 301269-3589 petur@cowi.com
DAGS. UNDRISKRIFTAR	SAMRÆMINGARHÖNNUÐUR / HÖNNUNARSTJÓRI (NAFN OG KT.)
22.11.2024	Andri Martin Sigurðsson, kt: 170583-4429 anmsn@cowi.com

BYGGT Á AÐALUPPRÁTTUM - DAGS.: 11.06.2024 - ÚTGÁFA: 01



HEITI VERKS
COLAS ÞJÓNUSTU- OG STARFSMANNAHÚS
 GULLHELLA 1
 221 - HAFNARFJÖRÐUR

HEITI TEIKNINGAR		FRUMÚTGÁFA	MYK.	STÆRD
FRÁVEITA		22.11.2024	1:100	A1
LAGNIR Í JÖRÐU		VERKNÚMUR	VERKHLUTI	TEIKNINGANÚMUR
GRUNNMYND LÖÐ		2.110.192	000	VDR-1011
		UTGÁFA		
				01

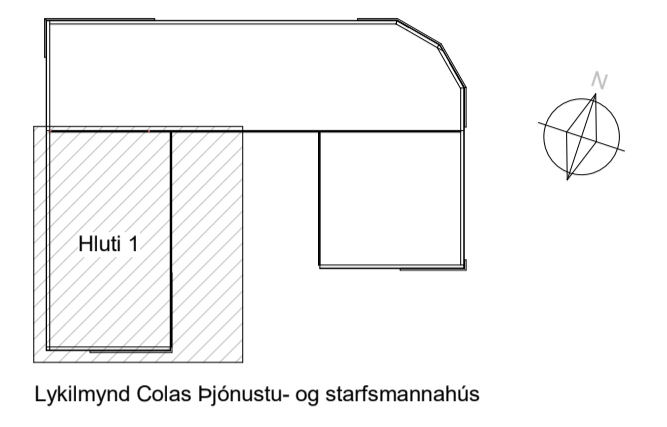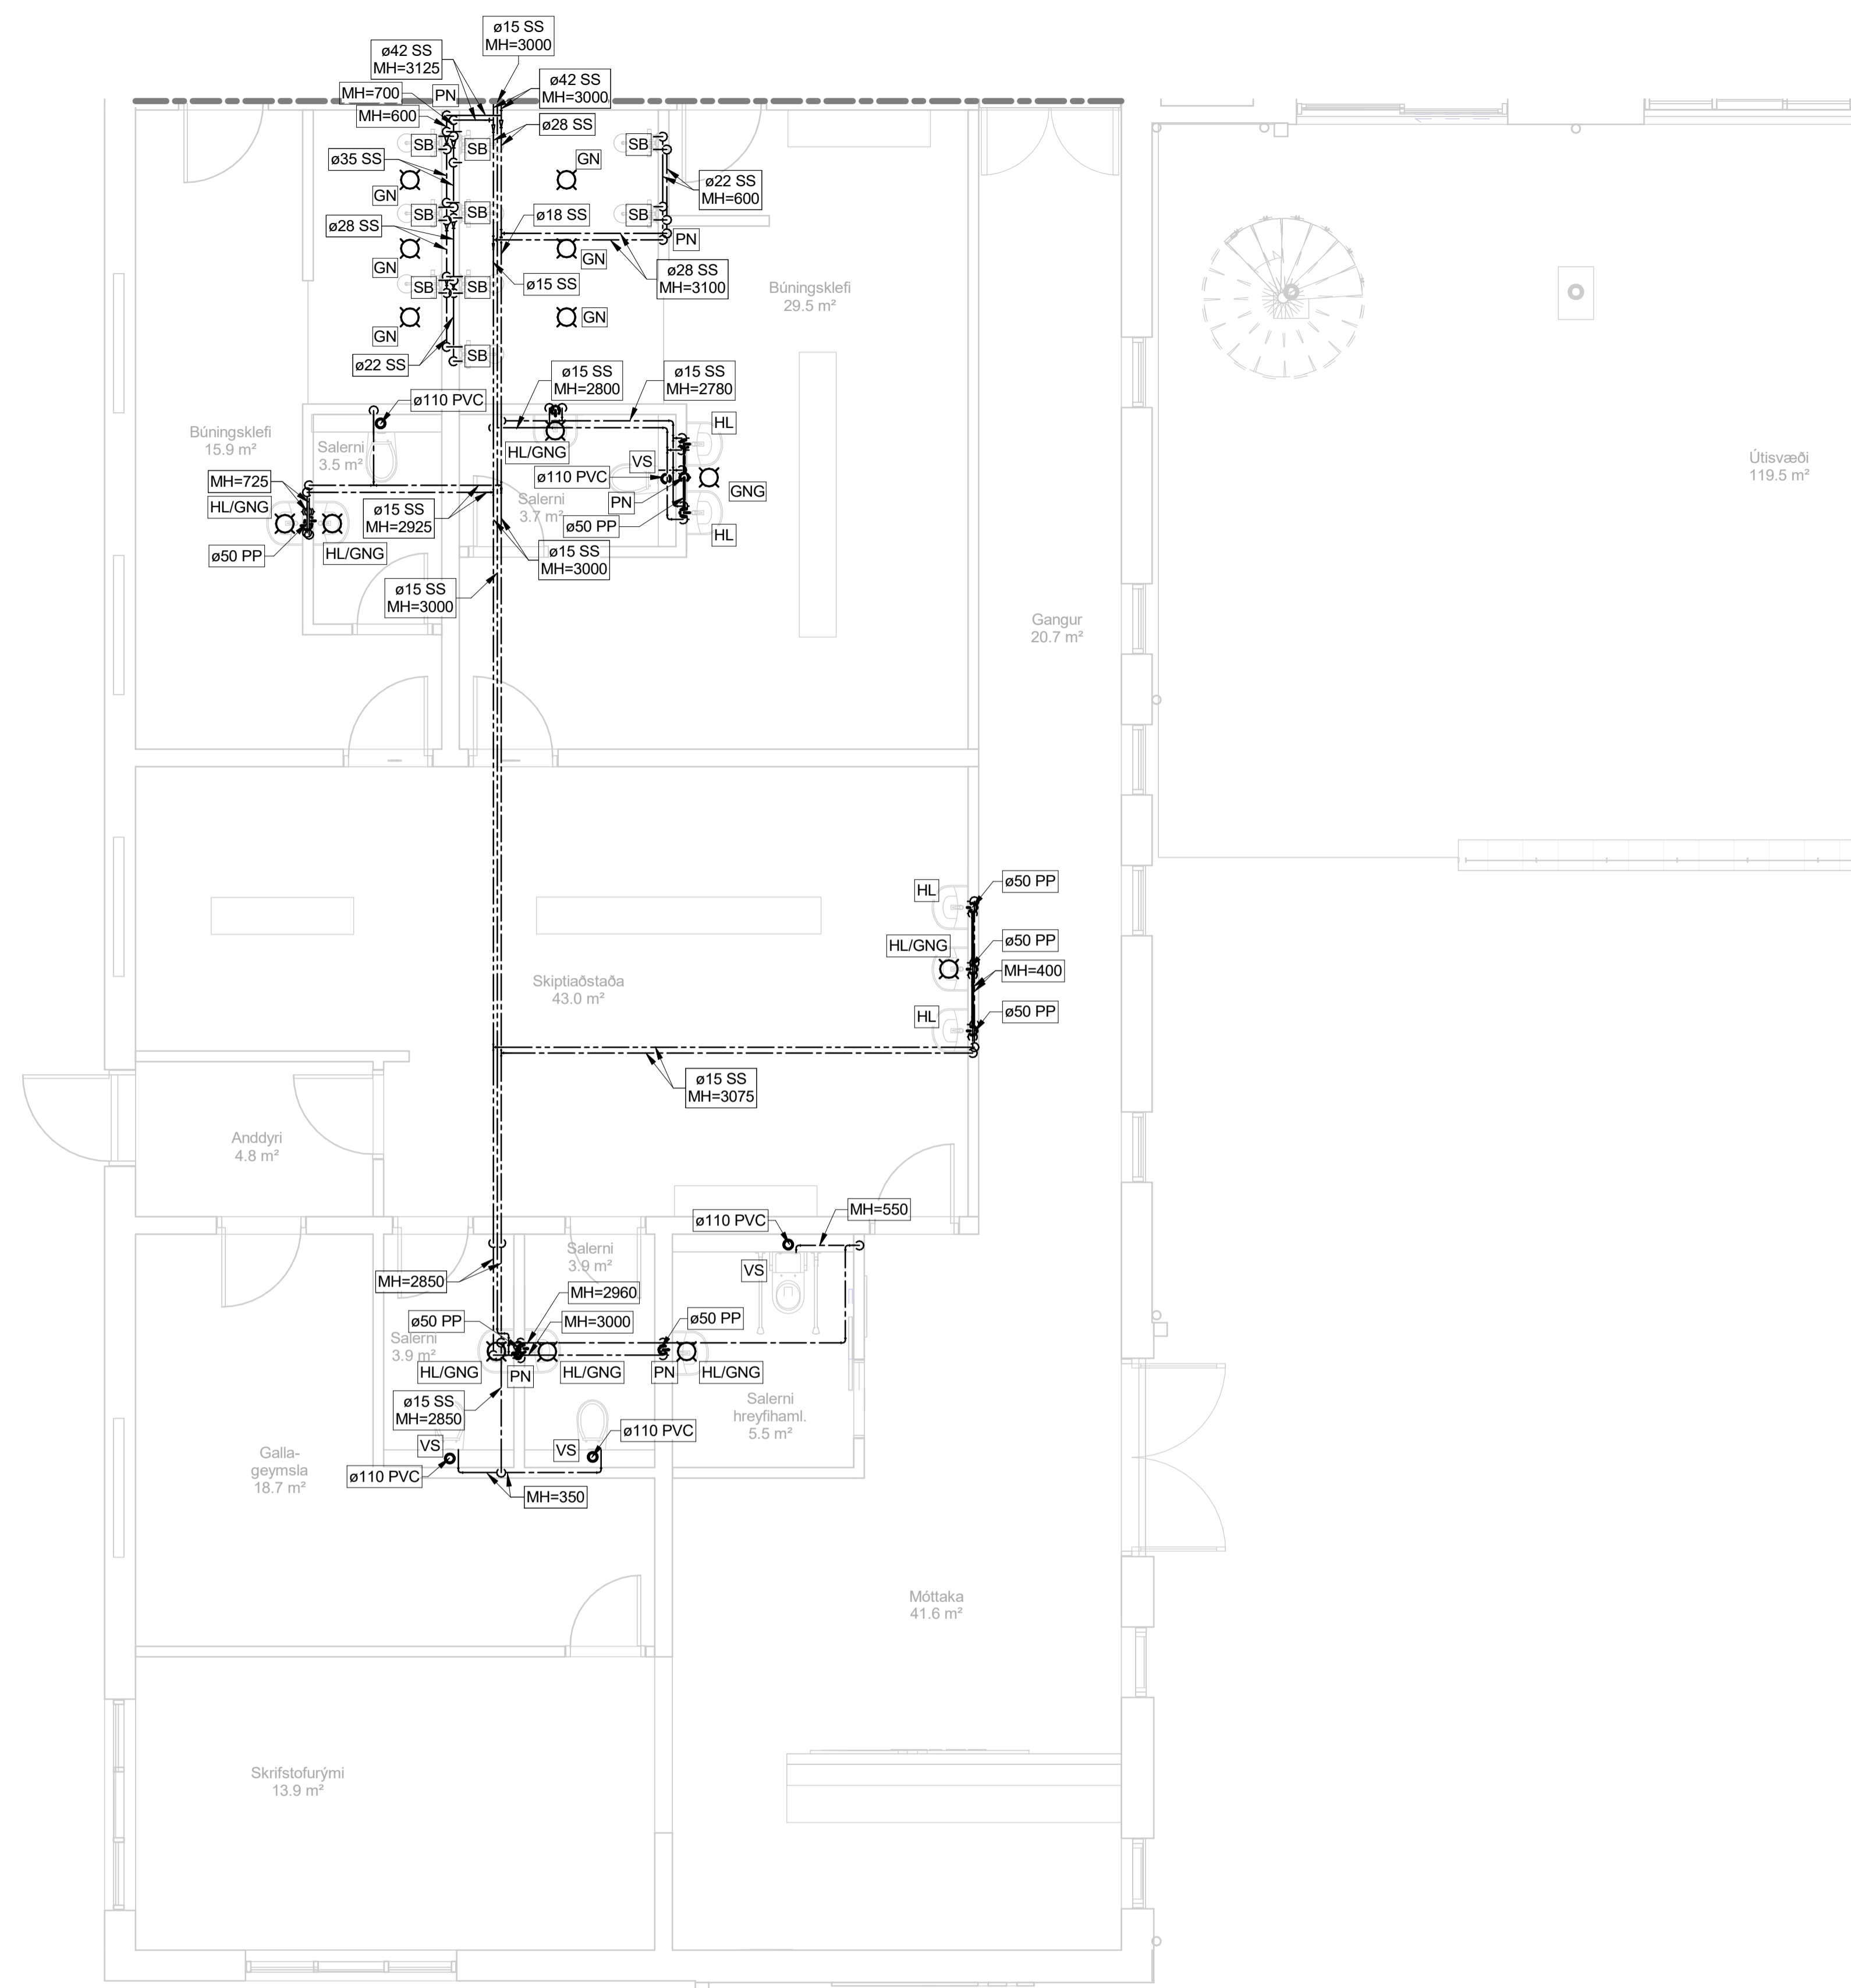

- SKÝRINGAR:**
- KALT NEYSLUVATN -----
 - HEITT NEYSLUVATN -----
 - HRINGRÁS NEYSLUVATNS -----
 - FRÆRENNSLI -----
 - FRÆRENNSLI FRÁ ELDHÚSI -----
 - REGNVATN -----


- BRUNASKIL** -----
- MH= MIDLÍNUHÆÐ PÍPU FRÁ FULLFRÁGENGU GÓLFI
- NF NIDURFALL
 - GN GÖLFNIDURFALL
 - PN ÞAKNIDURFALL
 - ST STÚTUR Í GÓLFI
 - VS VATNSSALERNI
 - SB STEYPIBÁÐ
 - BS BRUNASLANGA
 - VB DRYKKJARBRUNNUR
 - GNG GÖLFNIDURFALL MED GEGNUMSTREYMI
 - HL HANDLAUG
 - EV ELDHÚSVASKUR
 - SV SKÖLVASKUR
 - RV RÆSTIVASKUR
 - PV ÞVOTTAVÉL
 - UP UPPÞVOTTAVÉL
 - SK SKOLKRANI
 - GK GARDKRANI

- PU PIPA FER UPP
- PN PIPA FER NIÐUR

LAGNIR AD TENGISTÖÐUM/PUNKTUM ER ø15 SS NEMA AD ANNAD SÉ TEKID FRAM

SANNREYNA SKAL ÖLL MÁL OG AÐSTÆÐUR Á VERKSTAD, ÞAR MED TALID STAÐSETNINGU ANNARA TÆKNIKERFA, ÁÐUR EN SMÍÐI OG UPPSETNING HEFST.

UMSJÓNARMANNI VERKKAUPA SKAL TAFARLAUST TILKYNNNA ÖLL FRÁVIK OG MISRÆMI.

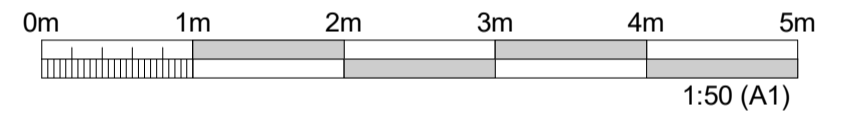

ÚTGÁFUFRILL					
ÚTG.	DAGS.	SKÝRINGAR	HANNAÐ	YFIRF.	SAMB.
01	22.11.2024	VERKTEIKNING	SIS	JS	PB

DAGS. UNDRISKRIFTAR	F.H. MANNVITS (NAFN OG KT.)
22.11.2024	Pétur Bjarnason, kt: 301269-3589 petur@cowi.com
DAGS. UNDRISKRIFTAR	SAMRÆMINGARHÖNNUÐUR / HÖNNUNARSTJÓRI (NAFN OG KT.)
22.11.2024	Andri Martin Sigurðsson, kt: 170583-4429 anmsn@cowi.com

BYGGT Á ADALUPPRÁTTUM - DAGS.: 11.06.2024 - ÚTGÁFA: 01




HEITI VERKS
COLAS ÞJÓNUSTU- OG STARFSMANNAHÚS
GULLHELLA 1
221 - HAFNARFJÖRÐUR


HEITI TEIKNINGAR
HREINLÆTISLAGNIR
GRUNNMÝND 1.HÆÐ

FRUMÚTGÁFA	MKV.	STÆRD
22.11.2024	1:50	A1
VERKNÚMÉR	VERKHLUTI	TEIKNINGANÚMÉR
2.110.192	000	VDR-2101
ÚTGÁFA		
01		

PRENTAÐ: 22.11.2024 15:38:26

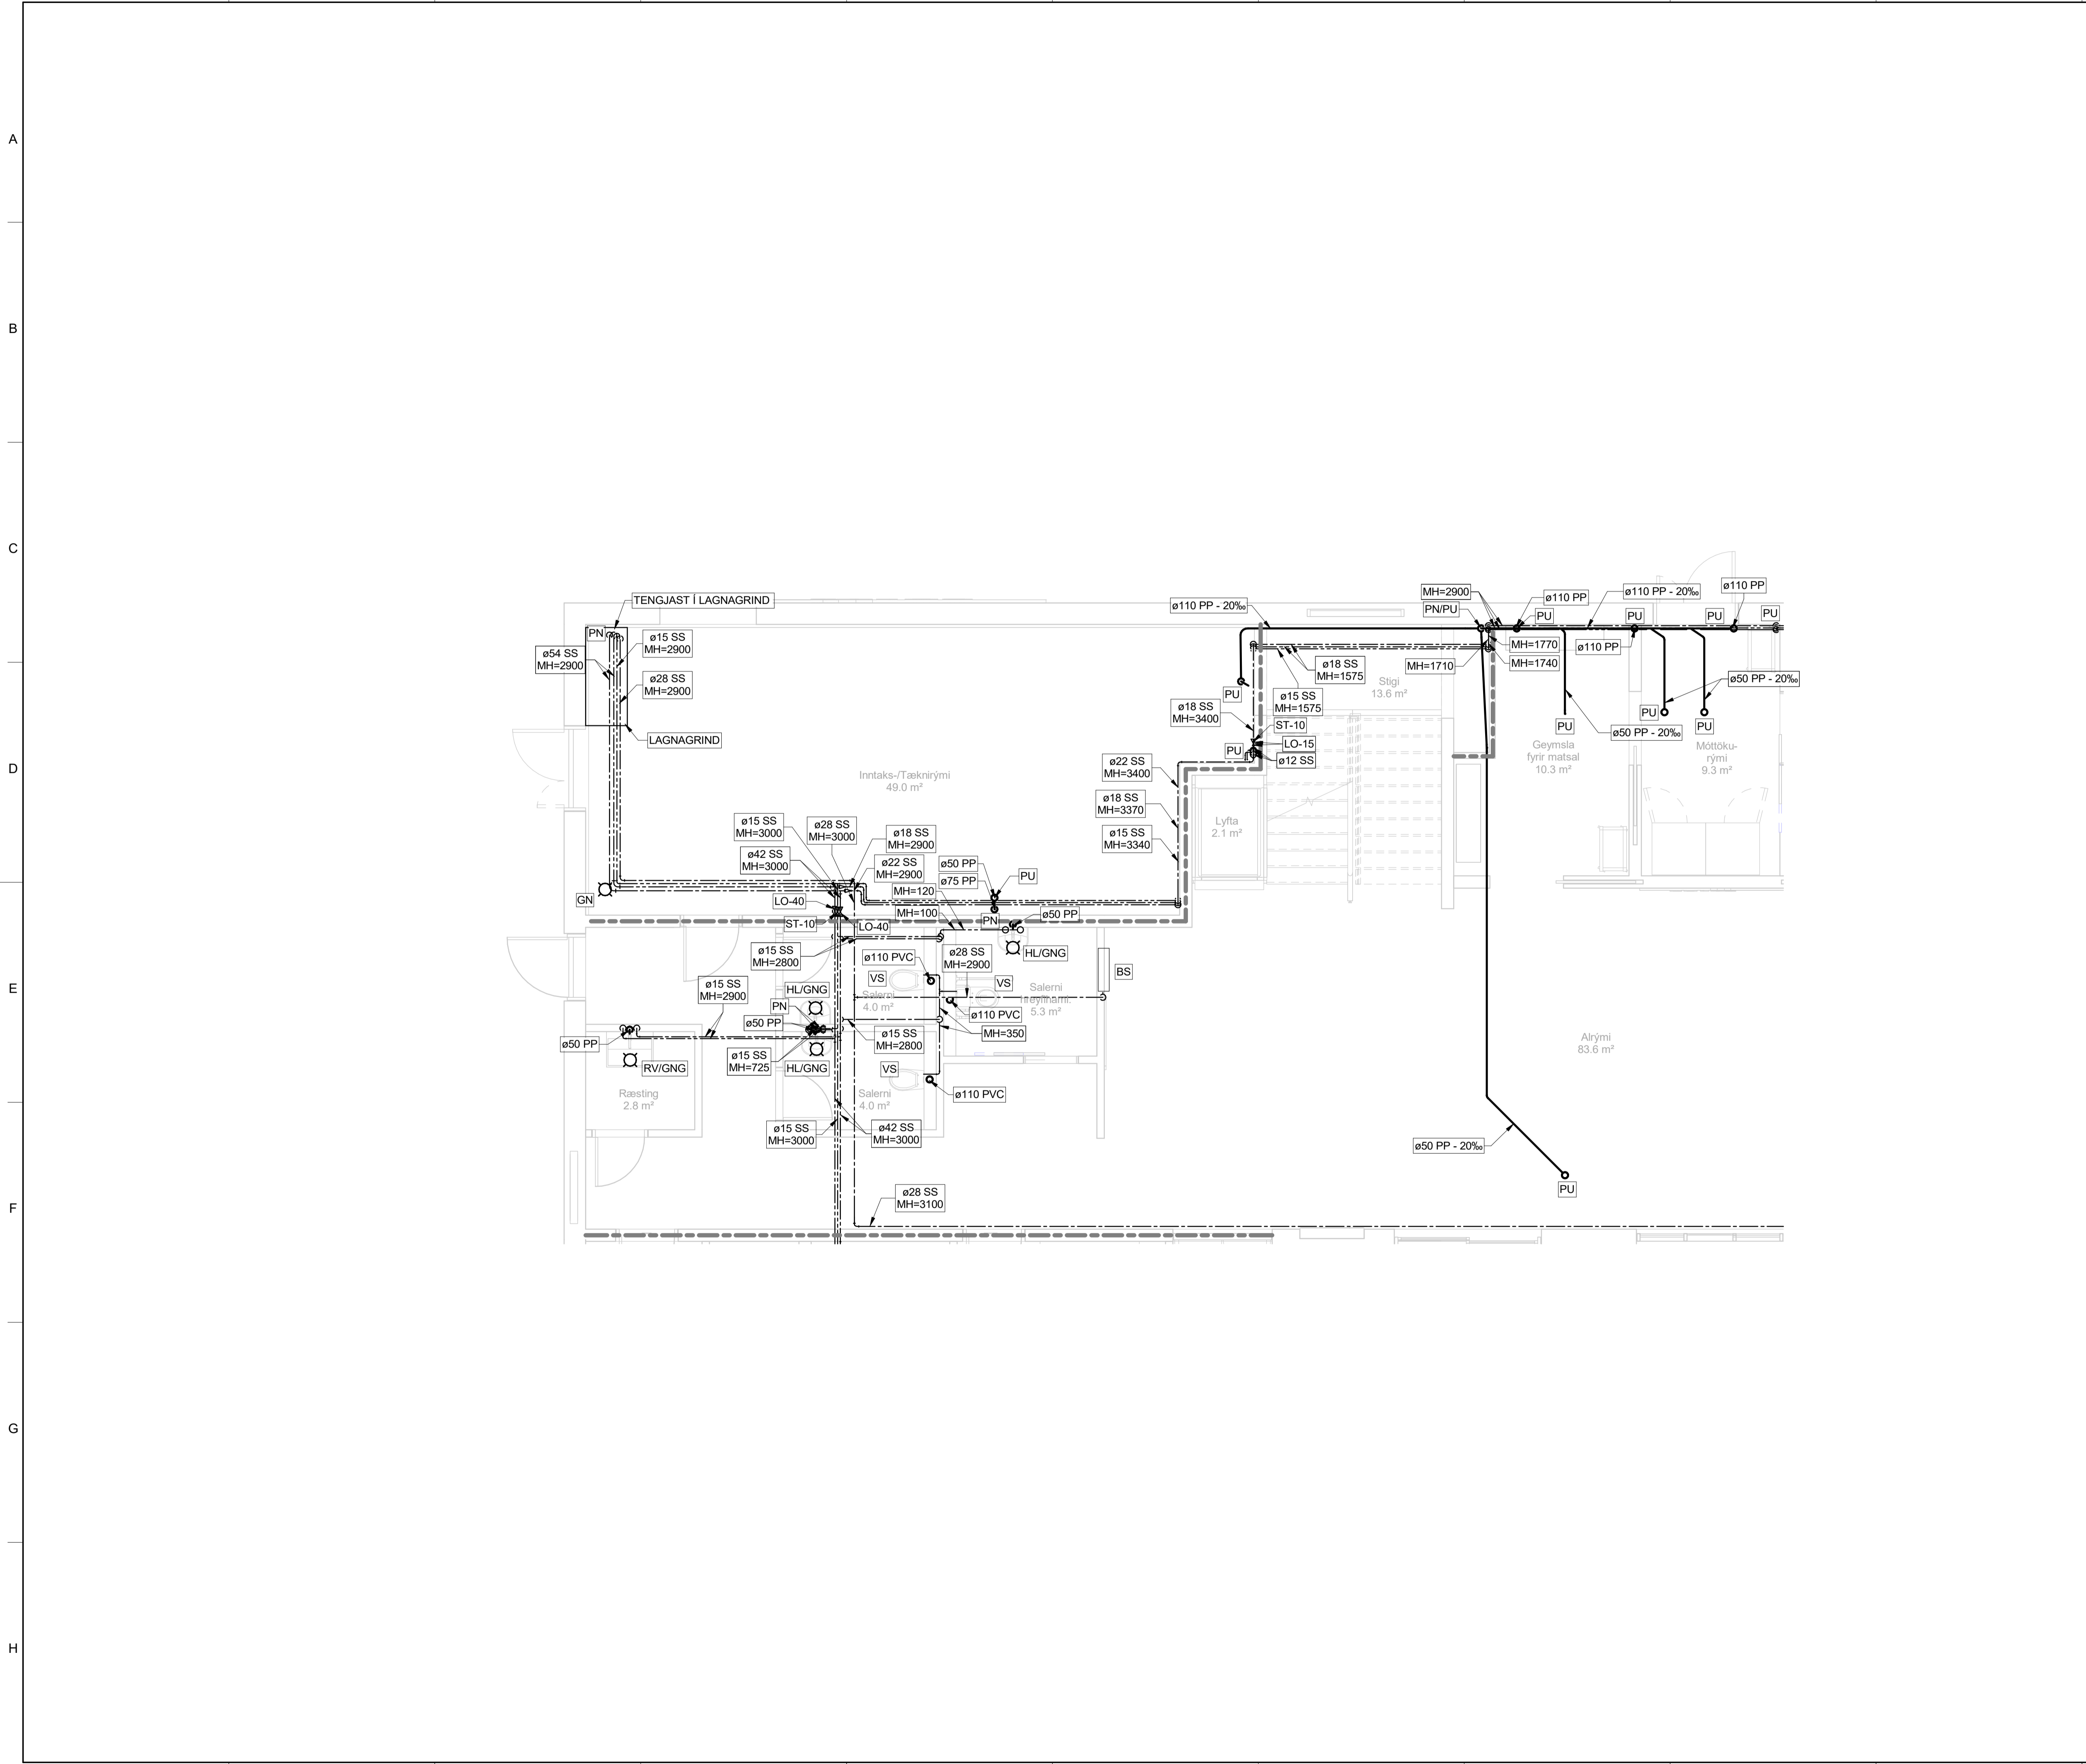

Sampykkt
Hafnarfjörður
 Byggingarfulltrúi

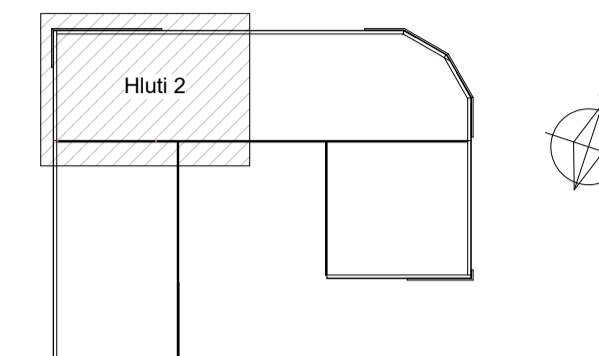

Lykilmynd Colas Þjónustu- og starfsmannahús

SKÝRINGAR:

KALT NEYSLUVATN
 HEITT NEYSLUVATN
 HRINGRÁS NEYSLUVATNS
 FRÆRENNSLI
 FRÆRENNSLI FRÁ ELDHÚSI
 REGNVATN

BRUNASKIL

MH= MIÐLÍNUHÆÐ PÍPU FRÁ FULLFRÁGENGNU GÓLFÍ


NF NIÐURFALL HL HANDLAUG
 GN GÓLFNIÐURFALL EV ELDHÚSVASKUR
 PN ÞAKNIÐURFALL SV SKOLVASKUR
 ST STÚTUR Í GÓLFÍ RV RÆSTIVASKUR
 VS VATTNSALERNI ÞV ÞVOTTAVÉL
 SB STEYPSIÐ ÚP UPPÞVOTTAVÉL
 BS ÞVAGSKÁL SK SKOLKRANI
 BR BRUNASLANGA GK GARDKRANI
 VB DRYKKJARBRUNNUR
 GNG GÓLFNIÐURFALL MEÐ GEGNUMSTREYMI

PU PÍPA FER UPP
 PN PÍPA FER NIÐUR

LAGNIR AD TENGISTÖÐUM/PUNKTUM ER Ø15 SS NEMA AD ANNAD SÉ TEKID FRAM

SANNREYNA SKAL ÖLL MÁL OG AÐSTÆÐUR Á VERKSTAD, ÞAR MEÐ TALID STAÐSETNINGU ANNARA TÆKNIKERFA, AÐUR EN SMÍÐI OG UPPSETNING HEFST.

UMSJÓNARMANNI VERKKAUPA SKAL TAFARLAUST TILKYNNA ÖLL FRÁVIK OG MISRÆMI.

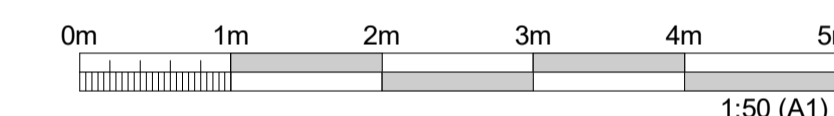

ÚTGÁFUFERILL

ÚTG.	DAGS.	SKÝRINGAR	HANNAÐ	YFIRF.	SAMP.
01	22.11.2024	VERKTEIKNING	SIS	JS	PB

DAGS. UNDRISKRIFTAR	F.H. MANNVITS (NAFN OG KT.)
22.11.2024	Pétur Bjarnason, kt: 301269-3589 petur@cowi.com
DAGS. UNDRISKRIFTAR	SAMRÆMINGARHÖNNUÐUR / HÖNNUNARSTJÓRI (NAFN OG KT.)
22.11.2024	Andri Martin Sigurðsson, kt: 170583-4429 anmsn@cowi.com

BYGGT Á AÐALUPPRÁTTUM - DAGS.: 11.06.2024 - ÚTGÁFA: 01



HÖNNUÐUR


Údarhvarfið 6 203 Kópavogi Sími: 422 3000 Faki: 422 3001
 www.cowi.com cowi@cowi.com Kt: 430572-0169

HEITI VERKS
COLAS ÞJÓNUSTU- OG STARFSMANNAHÚS
GULLHELLA 1
221 - HAFNARFJÖRÐUR

HEITI TEIKNINGAR
 HREINLÆTISLAGNIR
 GRUNNMYND 1.HÆÐ

FRUMÚTGÁFA	MKV.	STÆRD
22.11.2024	1:50	A1
VERKNÚMÉR	VERKHLUTI	TEIKNINGANÚMÉR
2.110.192	000	VDR-2102
		ÚTGÁFA
		01

TÖLVUSKRÖL: Autodesk Docs://C040450 - Colas Þjónustuhús (2:110.192)\\CTS_F_LAG.vrt

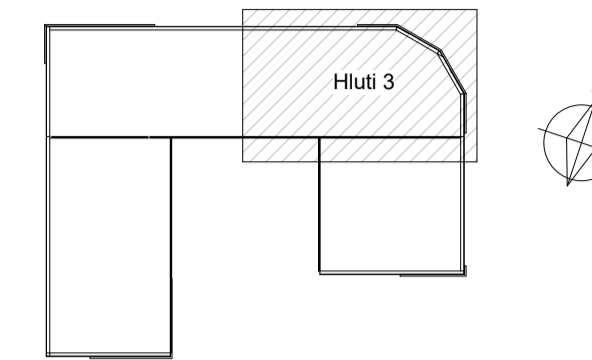

Lyklamynd Colas Þjónustu- og starfsmannahús

SKÝRINGAR:

KALT NEYSLUVATN -----
 HEITT NEYSLUVATN -----
 HRINGRÁS NEYSLUVATNS -----
 FRÆRENNSLI -----
 FRÆRENNSLI FRÁ ELDHÚSI -----
 REGNVATN -----

BRUNASKIL -----

MH= MIDLÍNUHÆÐ PÍPU FRÁ FULLFRÁGENGNU GÓLFÍ


- NF NIDURFALL
- GN GÖLFNIDURFALL
- PN ÞAKNIDURFALL
- ST STÚTUR Í GÓLFÍ
- VS VATNSSALERNI
- SB STEYPIBÁD
- BS ÞVAGSKÁL
- BS BRUNASLANGA
- VB DRYKKJARBRUNNUR
- GNG GÖLFNIDURFALL MED GEGNUMSTREYMI
- HL HANDLAUG
- EV ELDHÚSVASKUR
- SV SKÖLVASKUR
- RV RÆSTIVASKUR
- PV ÞVOTTAVÉL
- UP UPPÞVOTTAVÉL
- SK SKOLKRANI
- GK GARDKRANI

PU PIPA FER UPP
 PN PIPA FER NIÐUR

LAGNIR AD TENGISTÖÐUM/PUNKTUM ER Ø15 SS NEMA AD ANNAD SÉ TEKID FRAM

SANNREYNA SKAL ÖLL MÁL OG AÐSTÆÐUR Á VERKSTAD, ÞAR MED TALID STAÐSETNINGU ANNARA TÆKNIKERFA, AÐUR EN SMÍÐI OG UPPSETNING HEFSTA.

UMSJÓNARMANNI VERKKAUPA SKAL TAFARLAUST TILKYNNNA ÖLL FRÁVIK OG MISRÆMI.

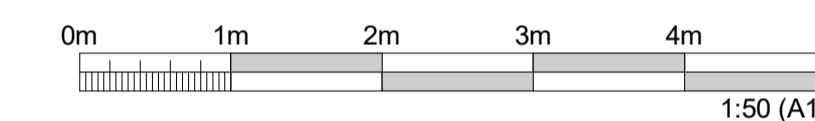

ÚTGÁFUFRILL

ÚTG.	DAGS.	SKÝRINGAR	HANNAÐ	YFIRF.	SAMB.
01	22.11.2024	VERKTEIKNING	SIS	JS	PB

DAGS. UNDRSKRIFTAR	F.H. MANNVITS (NAFN OG KT.)
22.11.2024	Pétur Bjarnason, kt: 301269-3589 petur@cowi.com
DAGS. UNDRSKRIFTAR	SAMRÆMINGARHÖNNUÐUR / HÖNNUNARSTJÓRI (NAFN OG KT.)
22.11.2024	Andri Martin Sigurðsson, kt: 170583-4429 anmsn@cowi.com


BYGGT Á ADALUPPDRÁTTUM - DAGS: 11.06.2024 - ÚTGÁFA: 01



HEITI VERKS
COLAS ÞJÓNUSTU- OG STARFSMANNAHÚS
GULLHELLA 1
221 - HAFNARFJÖRÐUR


HEITI TEIKNINGAR
HREINLÆTISLAGNIR
GRUNNMYND 1.HÆÐ

FRUMÚTGÁFA	MKV.	STÆRD
22.11.2024	1:50	A1
VERKNÚMÉR	VERKHLUTI	TEIKNINGANÚMÉR
2.110.192	000	VDR-2103
		ÚTGÁFA
		01

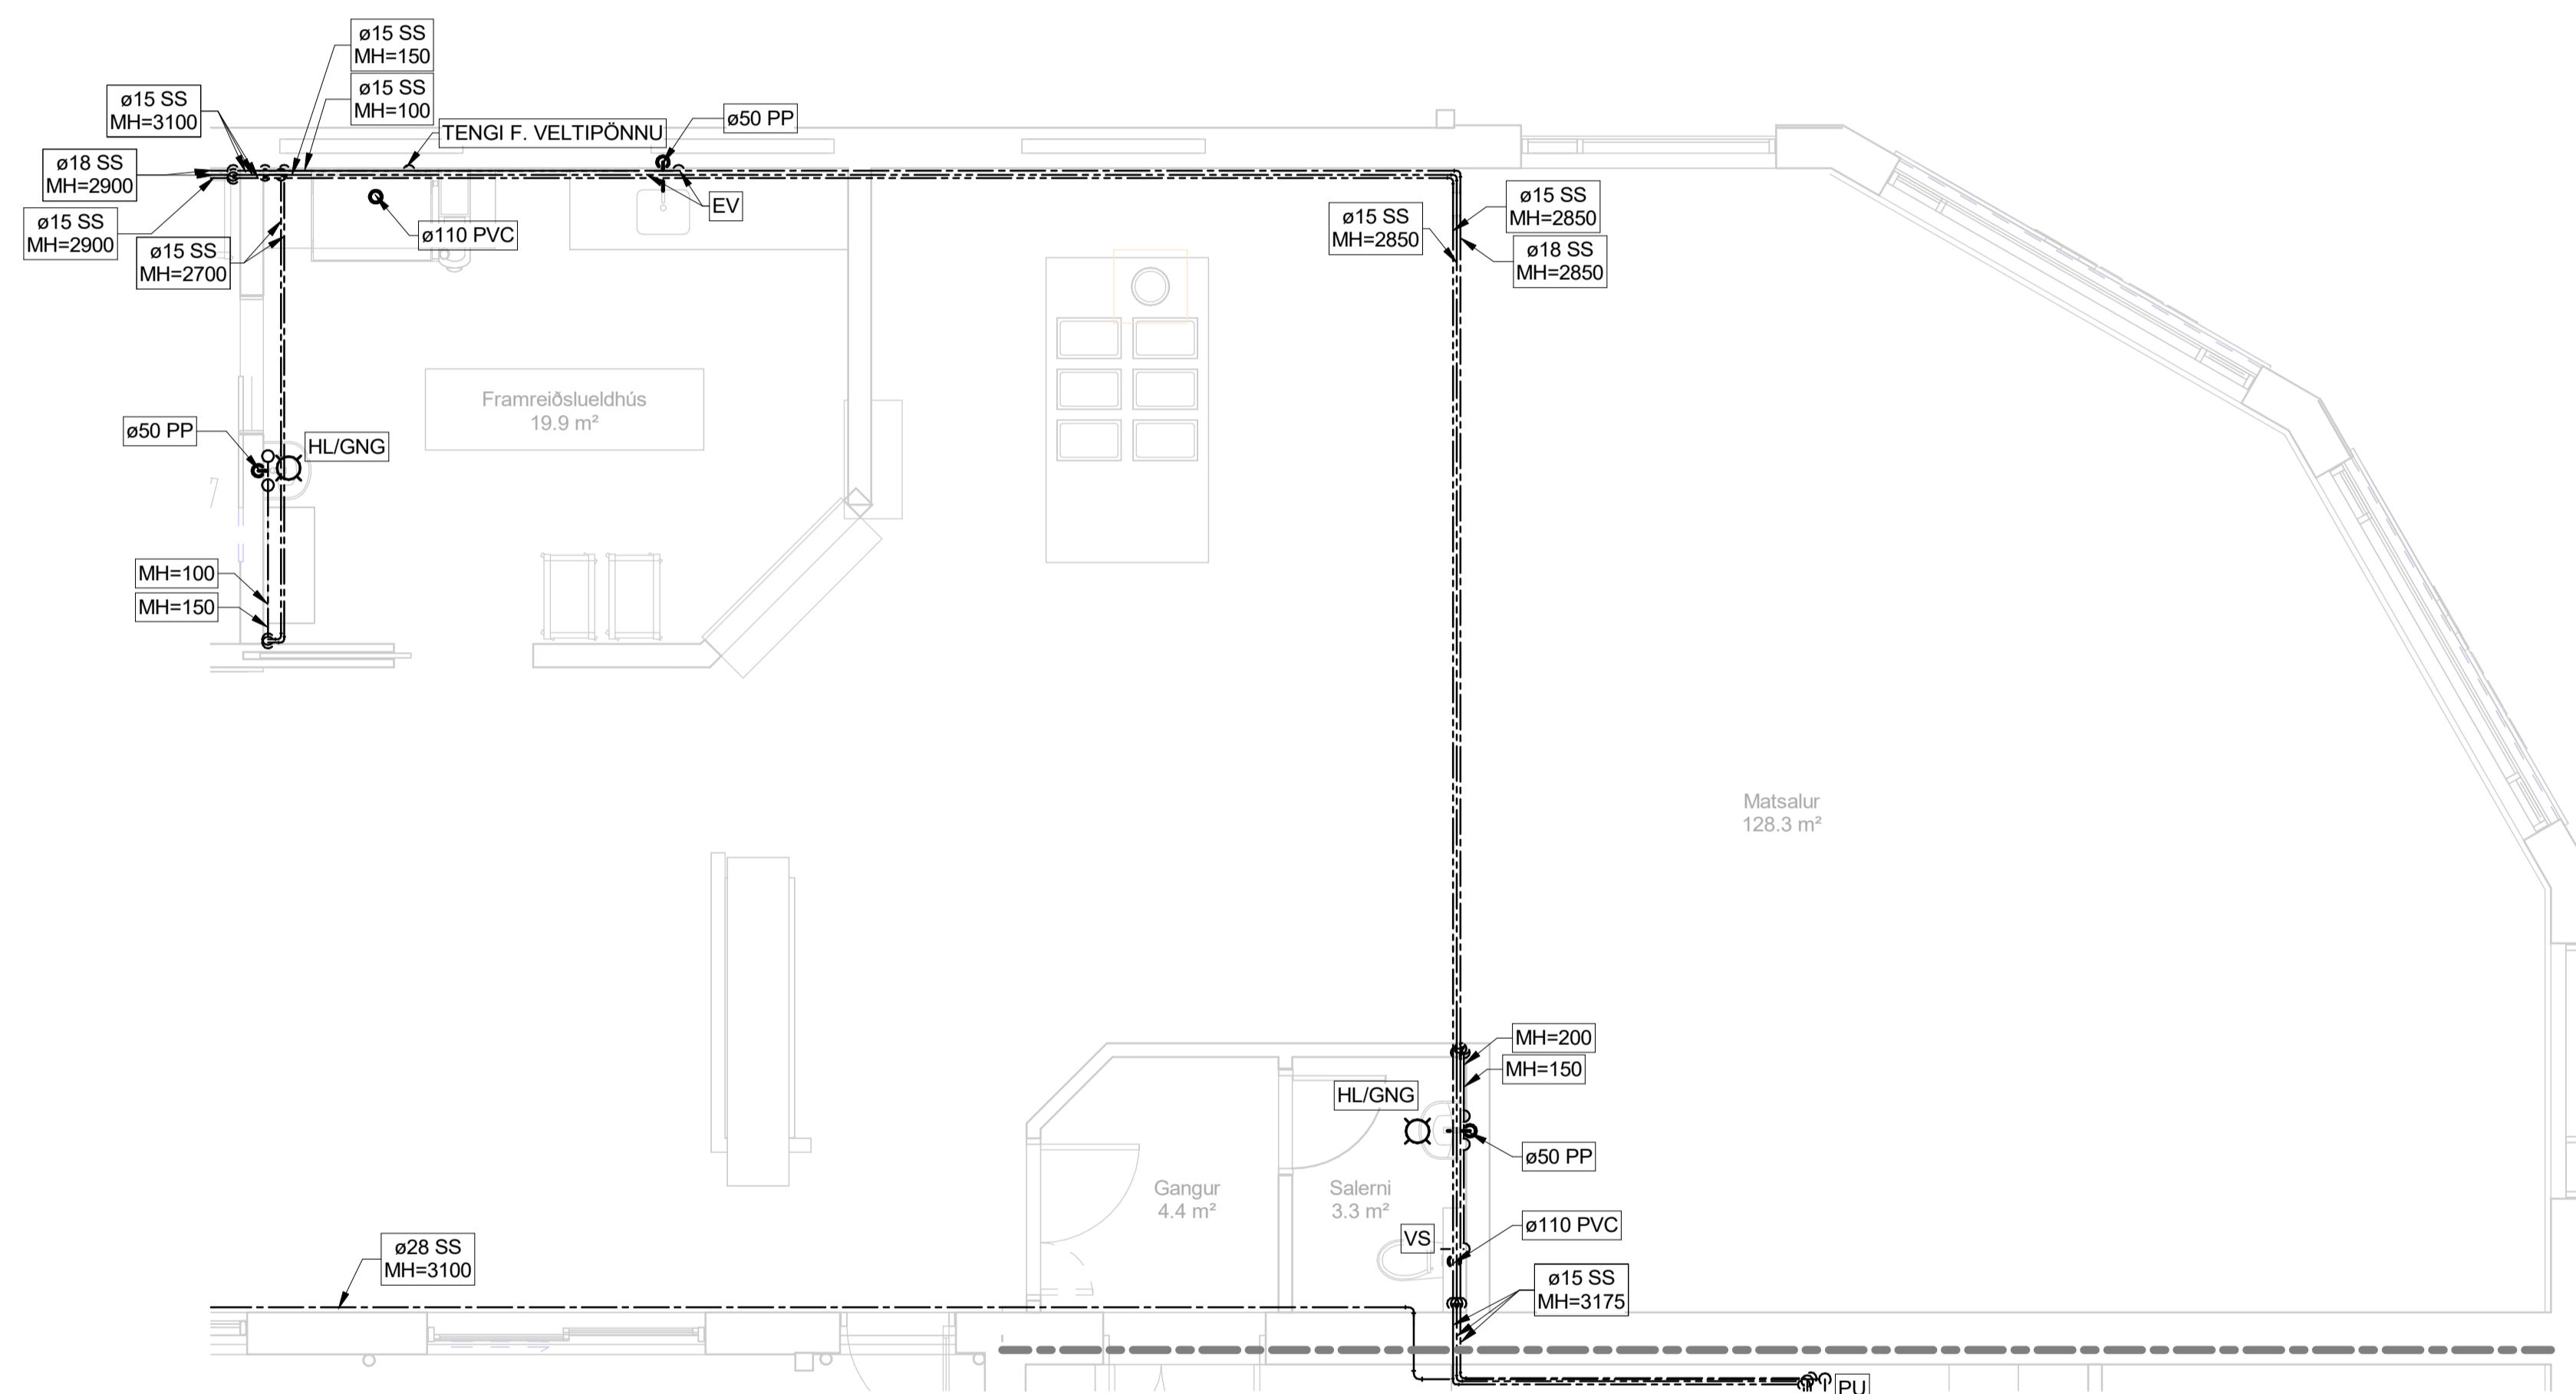

Matsalur 128.3 m²

PRENTAÐ: 22.11.2024 15:38:26

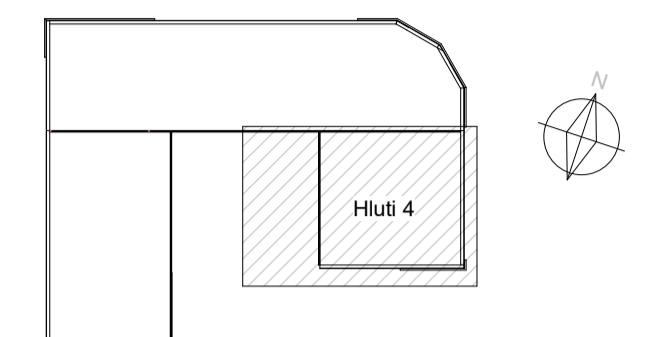

Lýklímynd Colas Þjónustu- og starfsmannahús

SKÝRINGAR:

KALT NEYSLUVATN	-----
HEITT NEYSLUVATN	-----
HRINGRÁS NEYSLUVATNS	-----
FRÆRENNSLI	-----
FRÆRENNSLI FRÁ ELDHÚSI	-----
REGNVATN	-----
BRUNASKIL	-----

MH= MIDLÍNUHÆÐ PÍPU FRÁ FULLFRÁGENGU GÓLFÍ


NF	NÍÐURFALL	HL	HANDLAUG
GN	GÓLFNÍÐURFALL	EV	ELDHÚSVASKUR
PN	ÞAKNÍÐURFALL	SV	SKÖLVASKUR
ST	STÚTUR Í GÓLFÍ	RV	RÆSTIVASKUR
VS	VATNSSALERNI	ÞV	ÞVOTTAVÉL
SB	STEYPIBÁÐ	UP	UPPÞVOTTAVÉL
BS	ÞVAGSKÁL	SK	SKOLKRANI
BS	BRUNASLANGA	GK	GARÐKRANI
VB	DRYKKJARBRUNNUR		
GNG	GÓLFNÍÐURFALL MED GEGNUMSTREYMI		

PU	PÍPA FER UPP
PN	PÍPA FER NIÐUR

LAGNIR AD TENGISTÖÐUM/PUNKTUM ER Ø15 SS NEMA AD ANNAD SÉ TEKID FRAM

SANNREYNA SKAL ÖLL MÁL OG AÐSTÆÐUR Á VERKSTAD, ÞAR MED TALID STADSETNINGU ANNARA TÆKNIKERFA, AÐUR EN SMÍÐI OG UPPSETNING HEFST.

UMSJÓNARMANNI VERKKAUPA SKAL TAFARLAUST TILKYNNNA ÖLL FRÁVIK OG MISRÆMI.

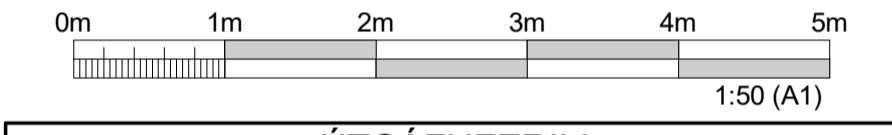

ÚTGÁFUFERILL					
ÚTG.	DAGS.	SKÝRINGAR	HANNAÐ	YFIRF.	SAMP.
01	22.11.2024	VERKTEIKNING	SIS	JS	PB

DAGS. UNDRSKRIFTAR	F.H. MANNVITS (NAFN OG KT.)
22.11.2024	Pétur Bjarnason, kt: 301269-3589 petur@cowi.com
DAGS. UNDRSKRIFTAR	SAMRÆMINGARHÖNNUÐUR / HÖNNUNARSTJÓRI (NAFN OG KT.)
22.11.2024	Andri Martin Sigurðsson, kt: 170583-4429 anmsn@cowi.com

BYGGT Á ADALUPPRÁTTUM - DAGS: 11.06.2024 - ÚTGÁFA: 01



HÖNNUÐUR


COWI

Údarhvarf 6 203 Kópavogi Sími: 422 3000 Fax: 422 3001
www.cowi.com cowi@cowi.com Kt: 430572-0169

HEITI VERKS
COLAS ÞJÓNUSTU- OG STARFSMANNAHÚS
 GULLHELLA 1
 221 - HAFNARFJÖRÐUR



HEITI TEIKNINGAR
 HREINLÆTISLAGNIR
 GRUNNMYND 1.HÆÐ

FRUMÚTGÁFA	22.11.2024	MKV.	1:50	STÆRD	A1
VERKNÚMÉR	2.110.192	VERKHLUTI	000	TEIKNINGANÚMÉR	VDR-2104
		ÚTGÁFA			01

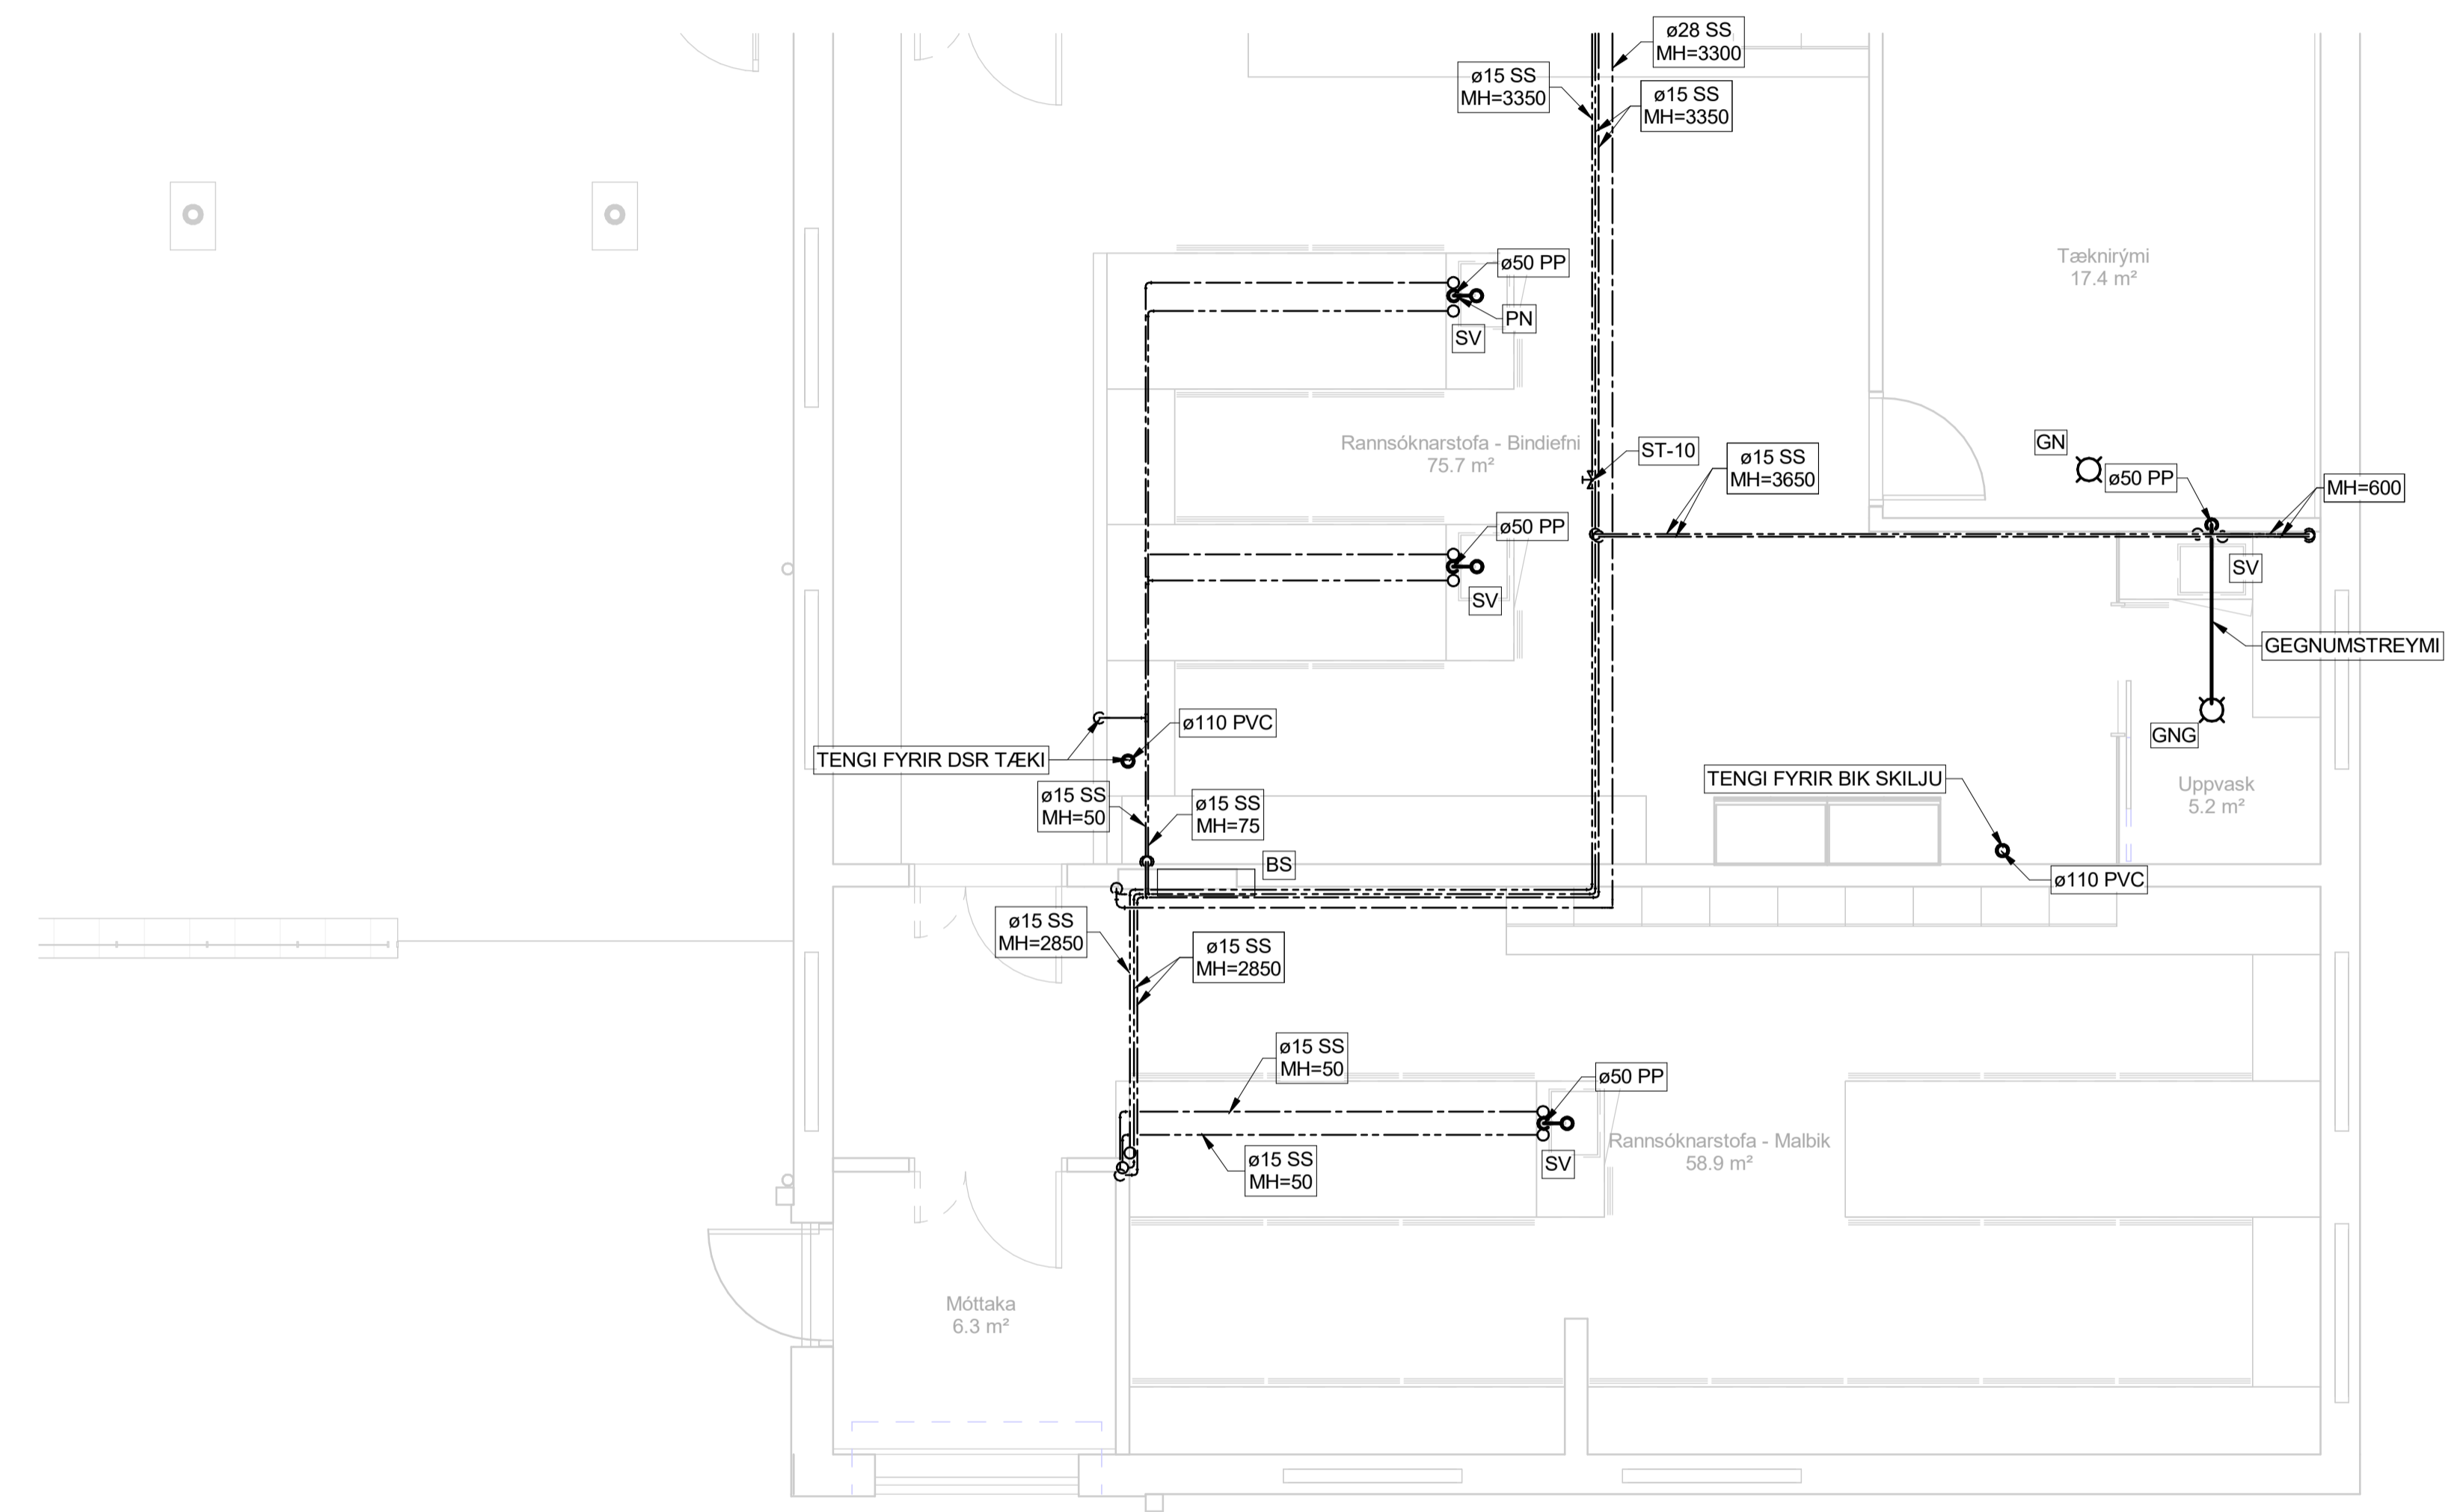

TÖLUSKRÁK: Autodesek-Dossin/C060450 - Colas Þjónustuhús (2:10.192) VTS_P_LAG.vrt

PRENTAD: 22.11.2024 15:38:26

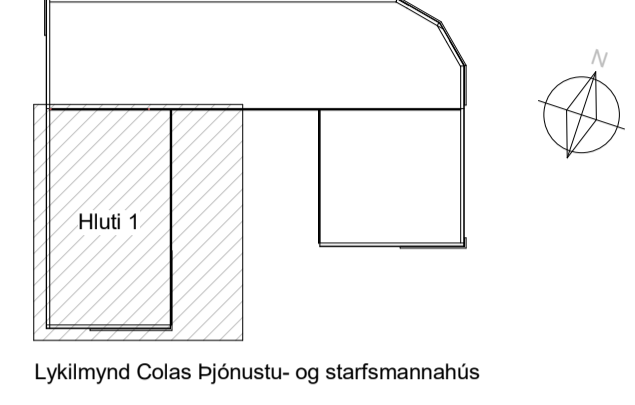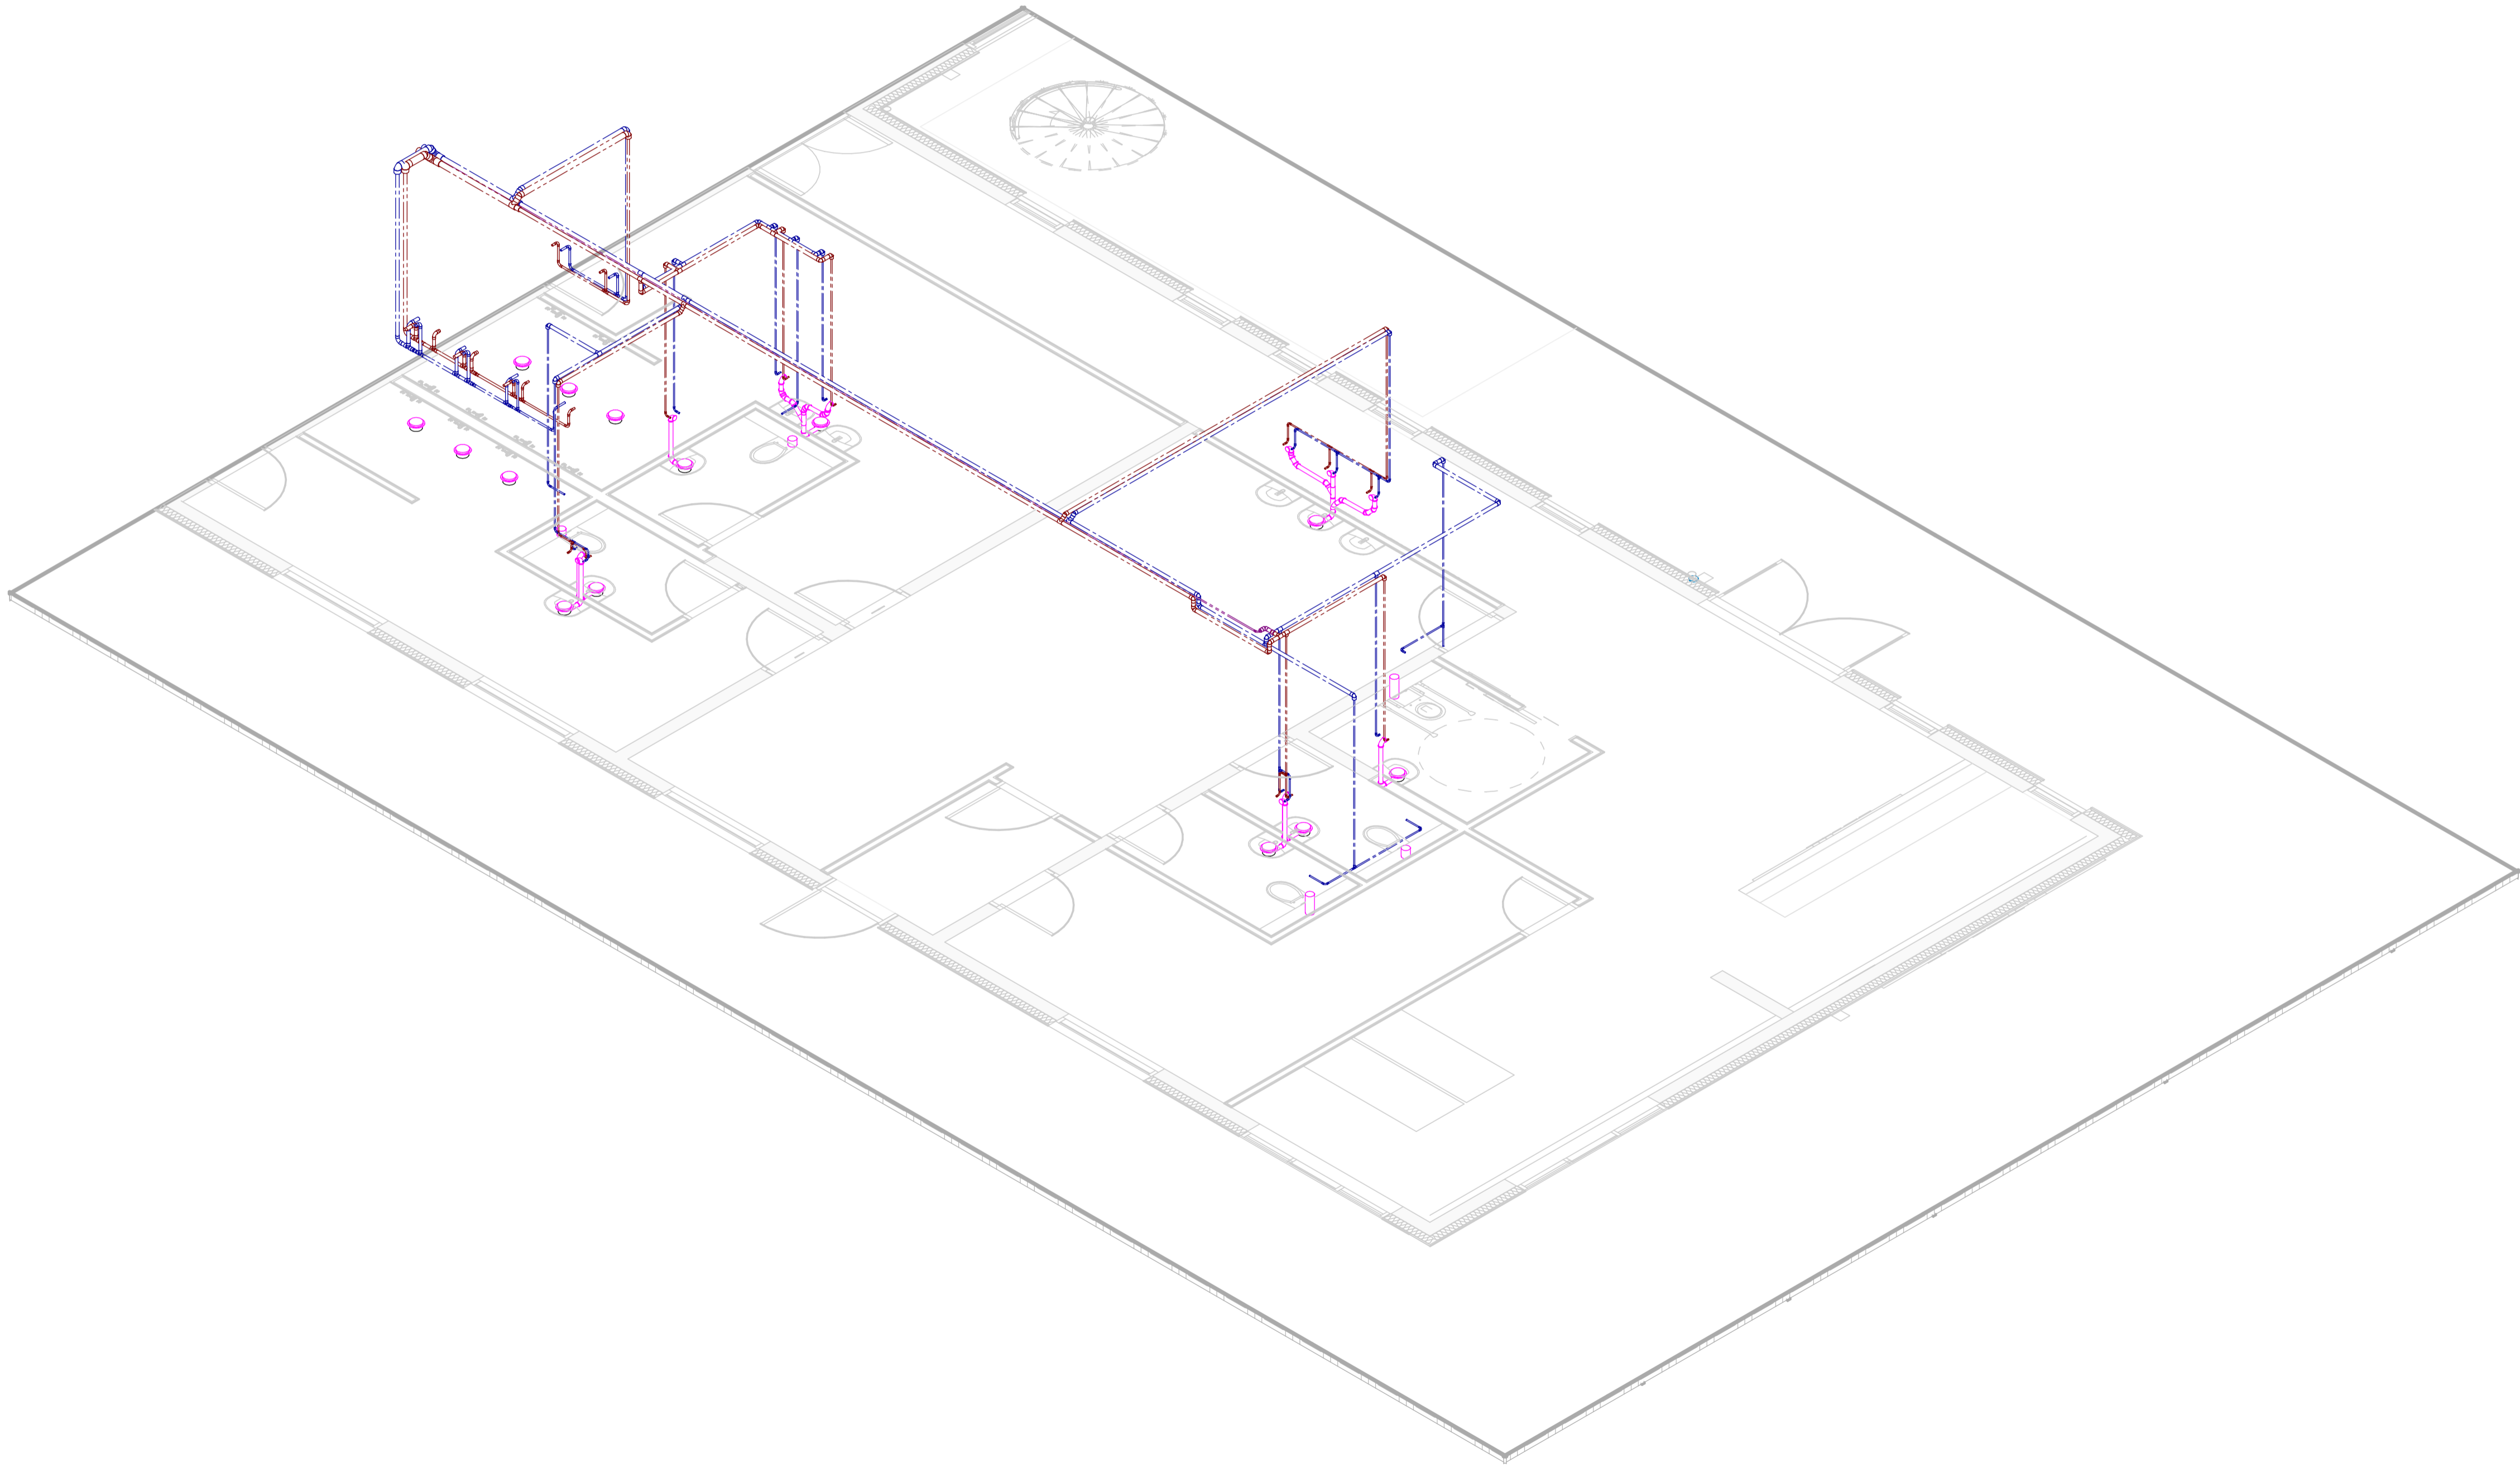

SKÝRINGAR:

KALT NEYSLUVATN -----
HEITT NEYSLUVATN -----
HRINGRÁS NEYSLUVATNS -----
FRÆRENNSLI -----
FRÆRENNSLI FRÁ ELDHÚSI -----
REGNVATN -----

BRUNASKIL -----

MH= MIDLÍNUHÆÐ PÍPU FRÁ FULLFRÁGENGNU GÓLFI


NF	NÍÐURFALL	HL	HANDLAUG
GN	GÓLFNÍÐURFALL	EV	ELDHÚSVASKUR
ÞN	ÞAKNÍÐURFALL	SV	SKÖLVASKUR
ST	STÚTUR Í GÓLFI	RV	RÆSTIVASKUR
VS	VATNSSALERNI	PV	PVOTTAVÉL
SB	STEYPIBÁÐ	UP	UPPÞVOTTAVÉL
ÞS	ÞVAGSKÁL	SK	SKOLKRANI
BS	BRUNASLANGA	GK	GARÐKRANI
VB	DRYKKJARBRUNNUR		
GNG	GÓLFNÍÐURFALL MED GEGNUMSTREYMI		



PU PIPA FER UPP
PN PIPA FER NIÐUR

LAGNIR AD TENGISTÖÐUM/PUNKTUM ER 015 SS NEMA AD ANNAD SE TEKID FRAM

SANNREYNA SKAL ÖLL MÁL OG AÐSTÆÐUR Á VERKSTAD, ÞAR MED TALID STAÐSETNINGU ANNARA TÆKNIKERFA, AÐUR EN SMÍÐI OG UPPSETNING HEFSTA.

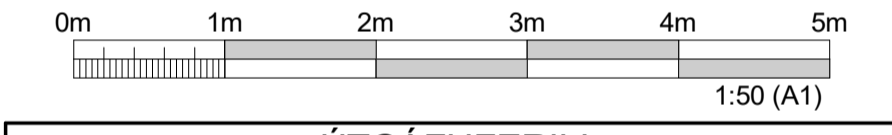UMSJÓNARMANNI VERKKAUPA SKAL TAFARLAUST TILKYNNA ÖLL FRÁVIK OG MISRÆMI.



ÚTGÁFUFERILL						
ÚTG.	DAGS.	SKÝRINGAR	HANNAÐ	YFIRF.	SAMP.	
01	22.11.2024	VERKTEIKNING	SIS	JS	PB	
DAGS. UNDIRSKRIFTAR		F.H. MANNVITS (NAFN OG KT.)				
22.11.2024		Pétur Bjarnason, kt: 301269-3589 petur@cowi.com				
DAGS. UNDIRSKRIFTAR		SAMRÆMINGARHÖNNUÐUR / HÖNNUNARSTJÓRI (NAFN OG KT.)				
22.11.2024		Andri Martin Sigurðsson, kt: 170583-4429 anmsn@cowi.com				
BYGGT Á ADALUPPDRÁTTUM - DAGS.: 11.06.2024 - ÚTGÁFA: 01						
						
HÖNNUÐUR 						
HEITI VERKS COLAS ÞJÓNUSTU- OG STARFSMANNAHÚS GULLHELLA 1 221 - HAFNARFJÖRÐUR						
HEITI TEIKNINGAR HREINLÆTISLAGNIR RÚMMYND 1.HÆÐ						
FRUMÚTGÁFA	22.11.2024	MKV.	1:50	STÆRD	A1	
VERKNÚMÉR	2.110.192	VERKHLUTI	000	TEIKNINGANÚMÉR	VDR-2111	ÚTGÁFA
						01

TOLVUSKRÁ: Autodesek_Docs/Cad/Cad0450 - Colas Þjónustuhús (2:10:32)/CTS_F_LAG.vrt

PRENTAÐ: 22.11.2024 15:38:27

A

B

C

D



E

F

G

H

TOLVUSKRÁK: Autodesek_Docs\Kópavogur - Colas Þjónustuhús (2:110.192)\CTS_1_LAG.vrt

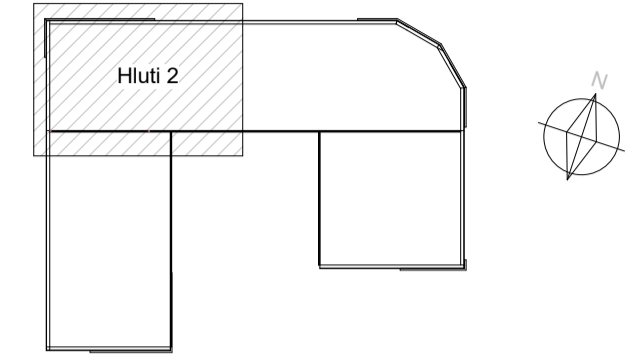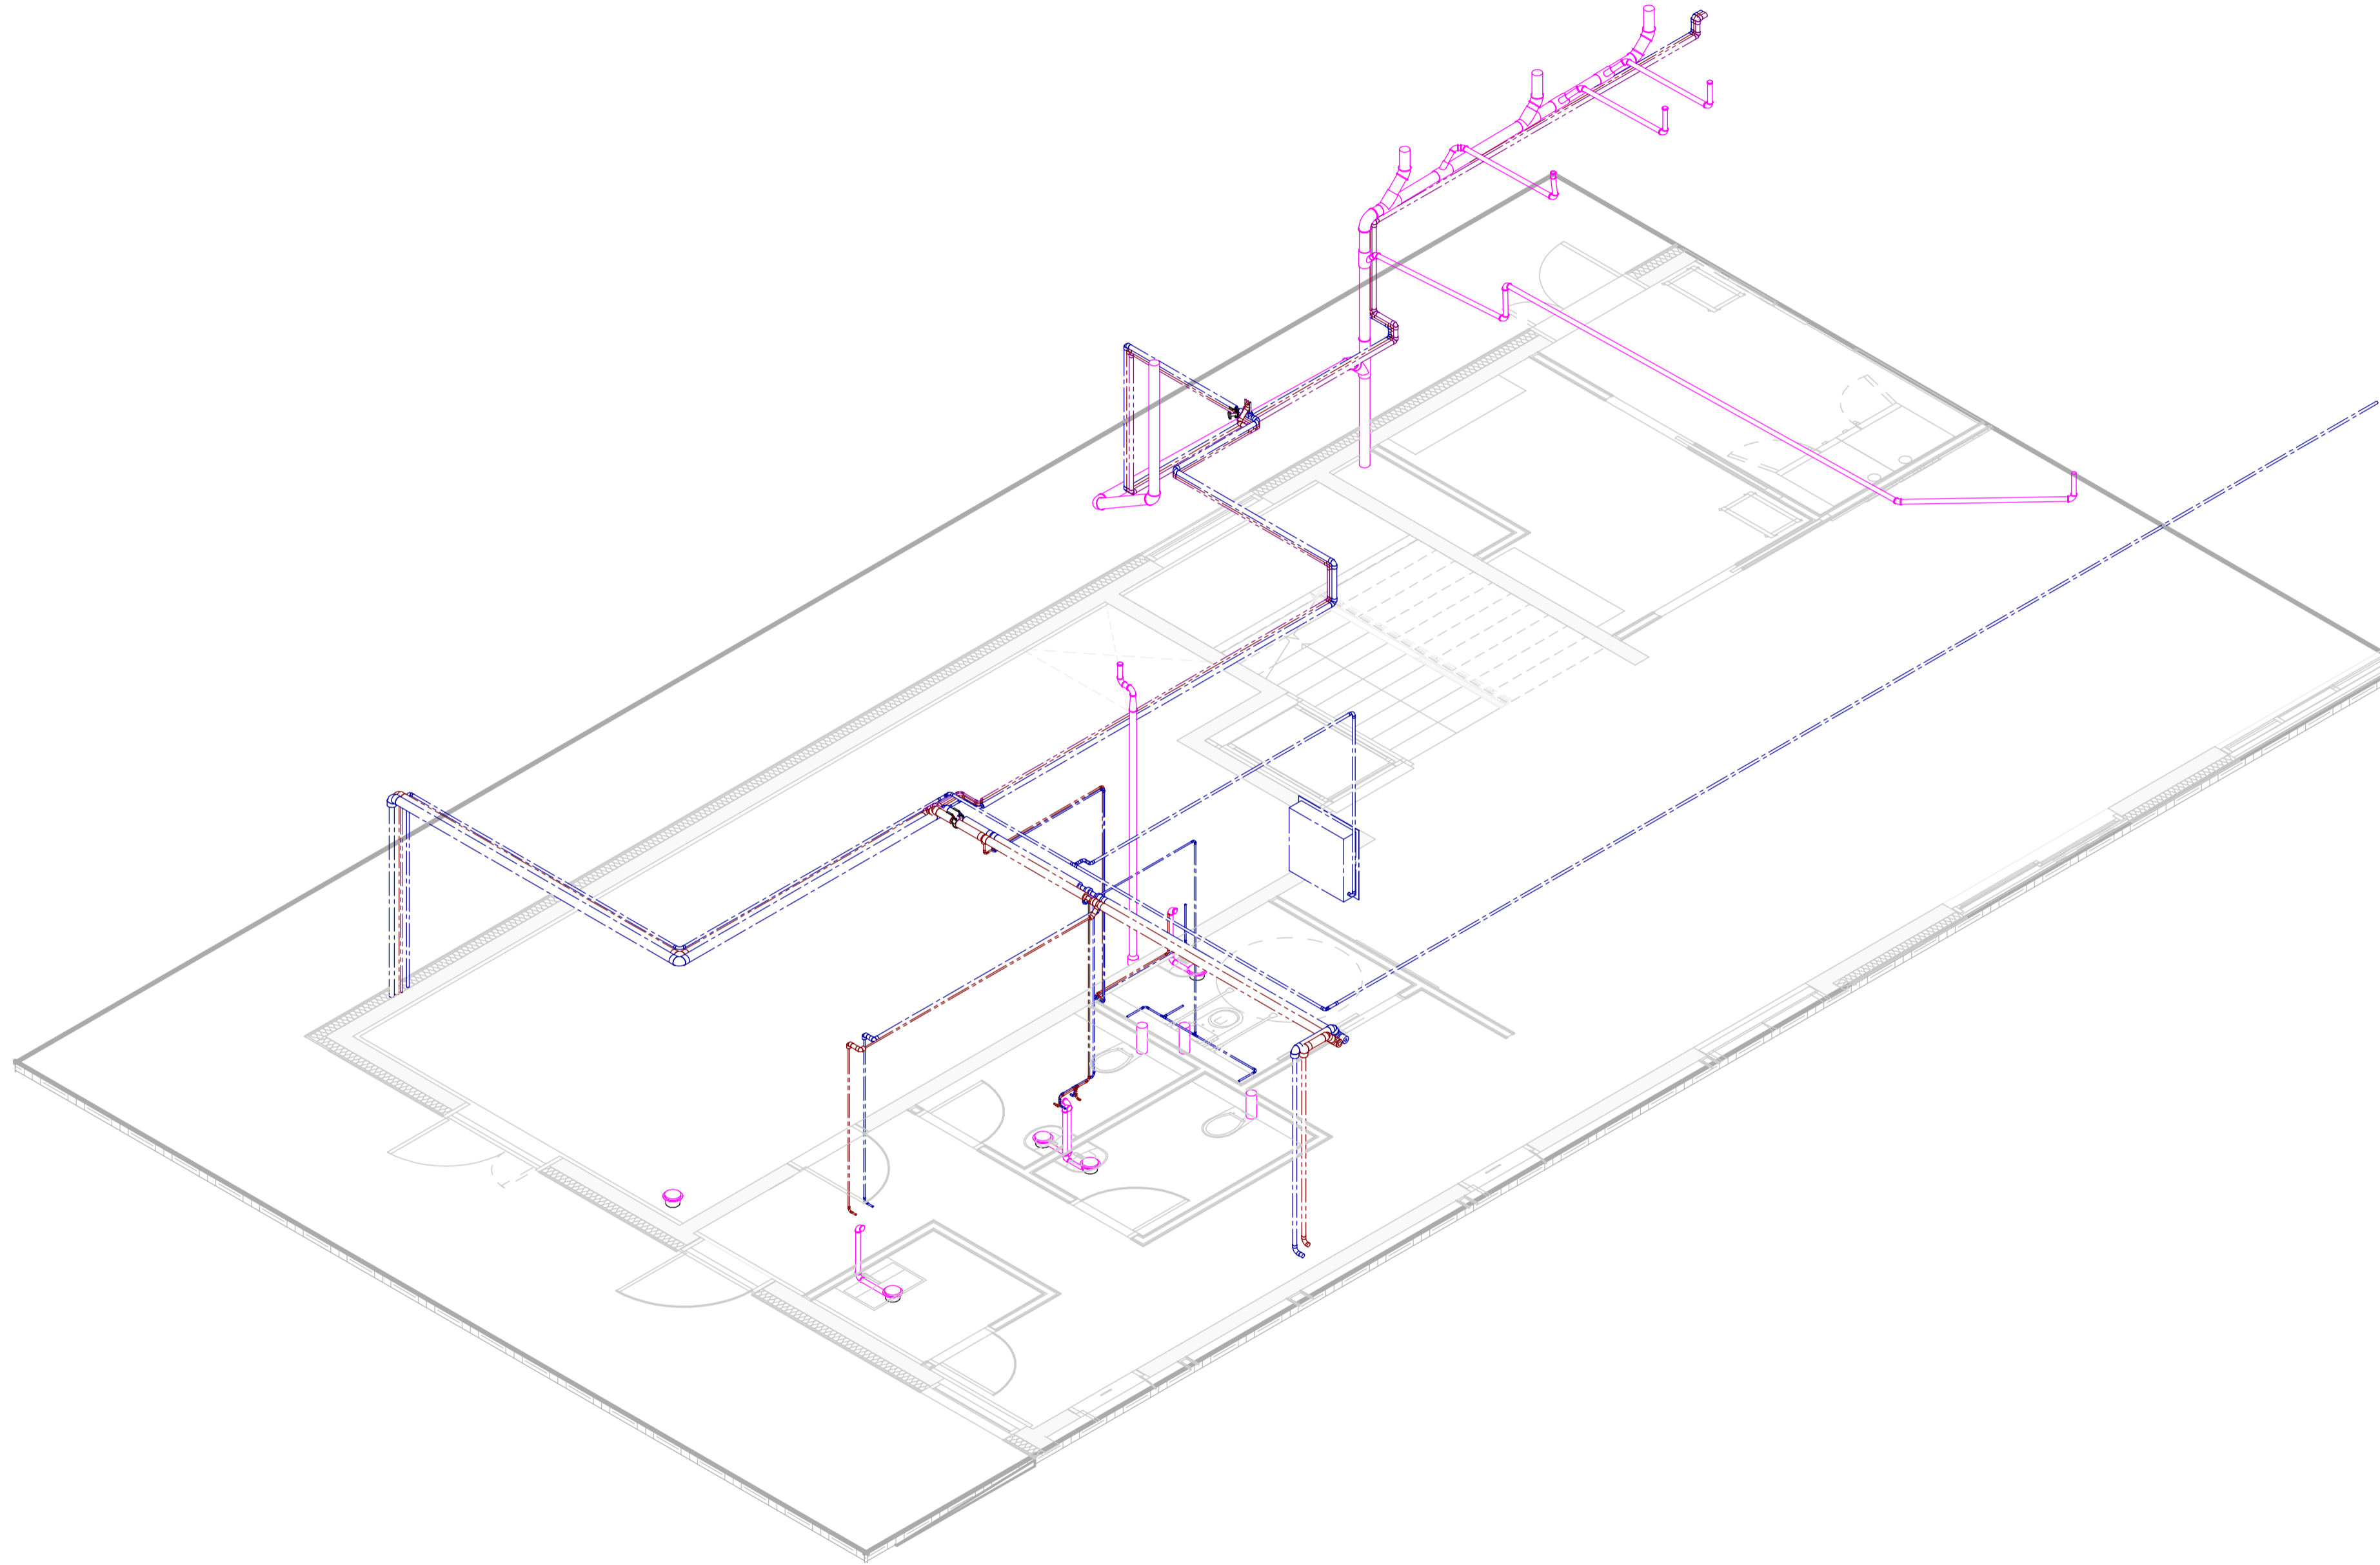

Lýklímynd Colas Þjónustu- og starfsmannahús

SKÝRINGAR:

- KALT NEYSLUVATN
- HEITT NEYSLUVATN
- HRINGRÁS NEYSLUVATNS
- FRÆRENNSLI
- FRÆRENNSLI FRÁ ELDHÚSI
- REGNVATN

BRUNASKIL

MH= MIDLÍNUHÆÐ PÍPU FRÁ FULLFRÁGENGNU GÓLFI


- NF NIÐURFALL
- GN GÓLFNIÐURFALL
- ÞN ÞAKNIÐURFALL
- ST STÚTUR Í GÓLFI
- VS VATNSSALERNI
- SB STEYPIBÁÐ
- ÞS ÞVAGSKÁL
- BS BRUNASLANGA
- VB DRYKKJARBRUNNUR
- GNG GÓLFNIÐURFALL MEÐ GEGNUMSTREYMI
- HL HANDLAUG
- EV ELDHÚSVASKUR
- SV SKÖLVASKUR
- RV RÆSTIVASKUR
- PV ÞVOTTAVÉL
- UP UPPÞVOTTAVÉL
- SK SKOLKRANI
- GK GARDKRANI

- PU PIPA FER UPP
- PN PIPA FER NIÐUR

LAGNIR AD TENGISTÖÐUM/PUNKTUM ER 015 SS NEMA AD ANNAD SÉ TEKID FRAM

SANNREYNA SKAL ÖLL MÁL OG AÐSTÆÐUR Á VERKSTAD, ÞAR MEÐ TALID STAÐSETNINGU ANNARA TÆKNIKERFA, AÐUR EN SMÍÐI OG UPPSETNING HEFSTA.

UMSJÓNARMANNI VERKKAUPA SKAL TAFARLAUST TILKYNNNA ÖLL FRÁVIK OG MISRÆMI.

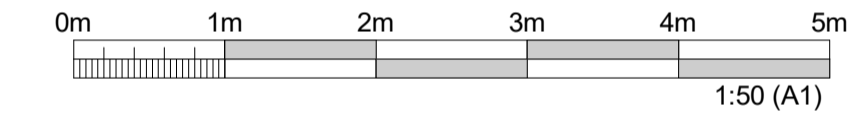

ÚTGÁFUFERILL					
ÚTG.	DAGS.	SKÝRINGAR	HANNAÐ	YFIRF.	SAMP.
01	22.11.2024	VERKTEIKNING	SIS	JS	PB

DAGS. UNDRISKRIFTAR	F.H. MANNVITS (NAFN OG KT.)
22.11.2024	Pétur Bjarnason, kt: 301269-3589 petur@cowi.com
DAGS. UNDRISKRIFTAR	SAMRÆMINGARHÖNNUÐUR / HÖNNUNARSTJÓRI (NAFN OG KT.)
22.11.2024	Andri Martin Sigurðsson, kt: 170583-4429 anmsn@cowi.com

BYGGT Á ADALUPPRÁTTUM - DAGS: 11.06.2024 - ÚTGÁFA: 01



HÖNNUÐUR

Udarnharfi 6 203 Kópavogur Sími: 422 3000 Fax: 422 3001
www.cowi.com cowi@cowi.com Kt: 430572-0169

HEITI VERKS
**COLAS ÞJÓNUSTU- OG STARFSMANNAHÚS
GULLHELLA 1
221 - HAFNARFJÖRÐUR**

HEITI TEIKNINGAR
**HREINLÆTISLAGNIR
RÚMMYND 1.HÆÐ**

FRUMÚTGÁFA	MKV.	STÆRD
22.11.2024	1:50	A1
VERKNÚMÉR	VERKHLUTI	TEIKNINGANÚMÉR
2.110.192	000	VDR-2112
		ÚTGÁFA
		01

1

2

3

4

5

6

7



8

9

10

11

12

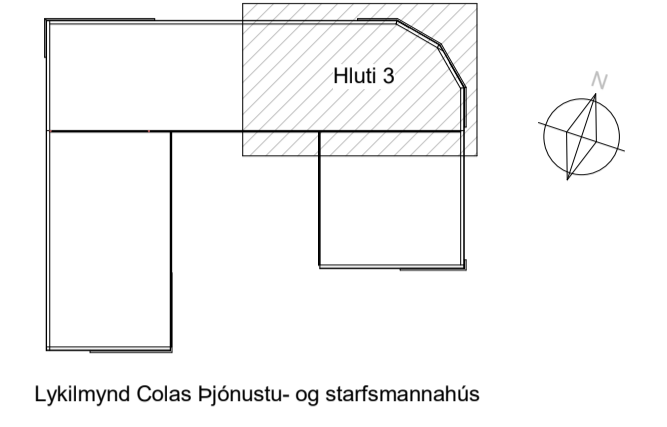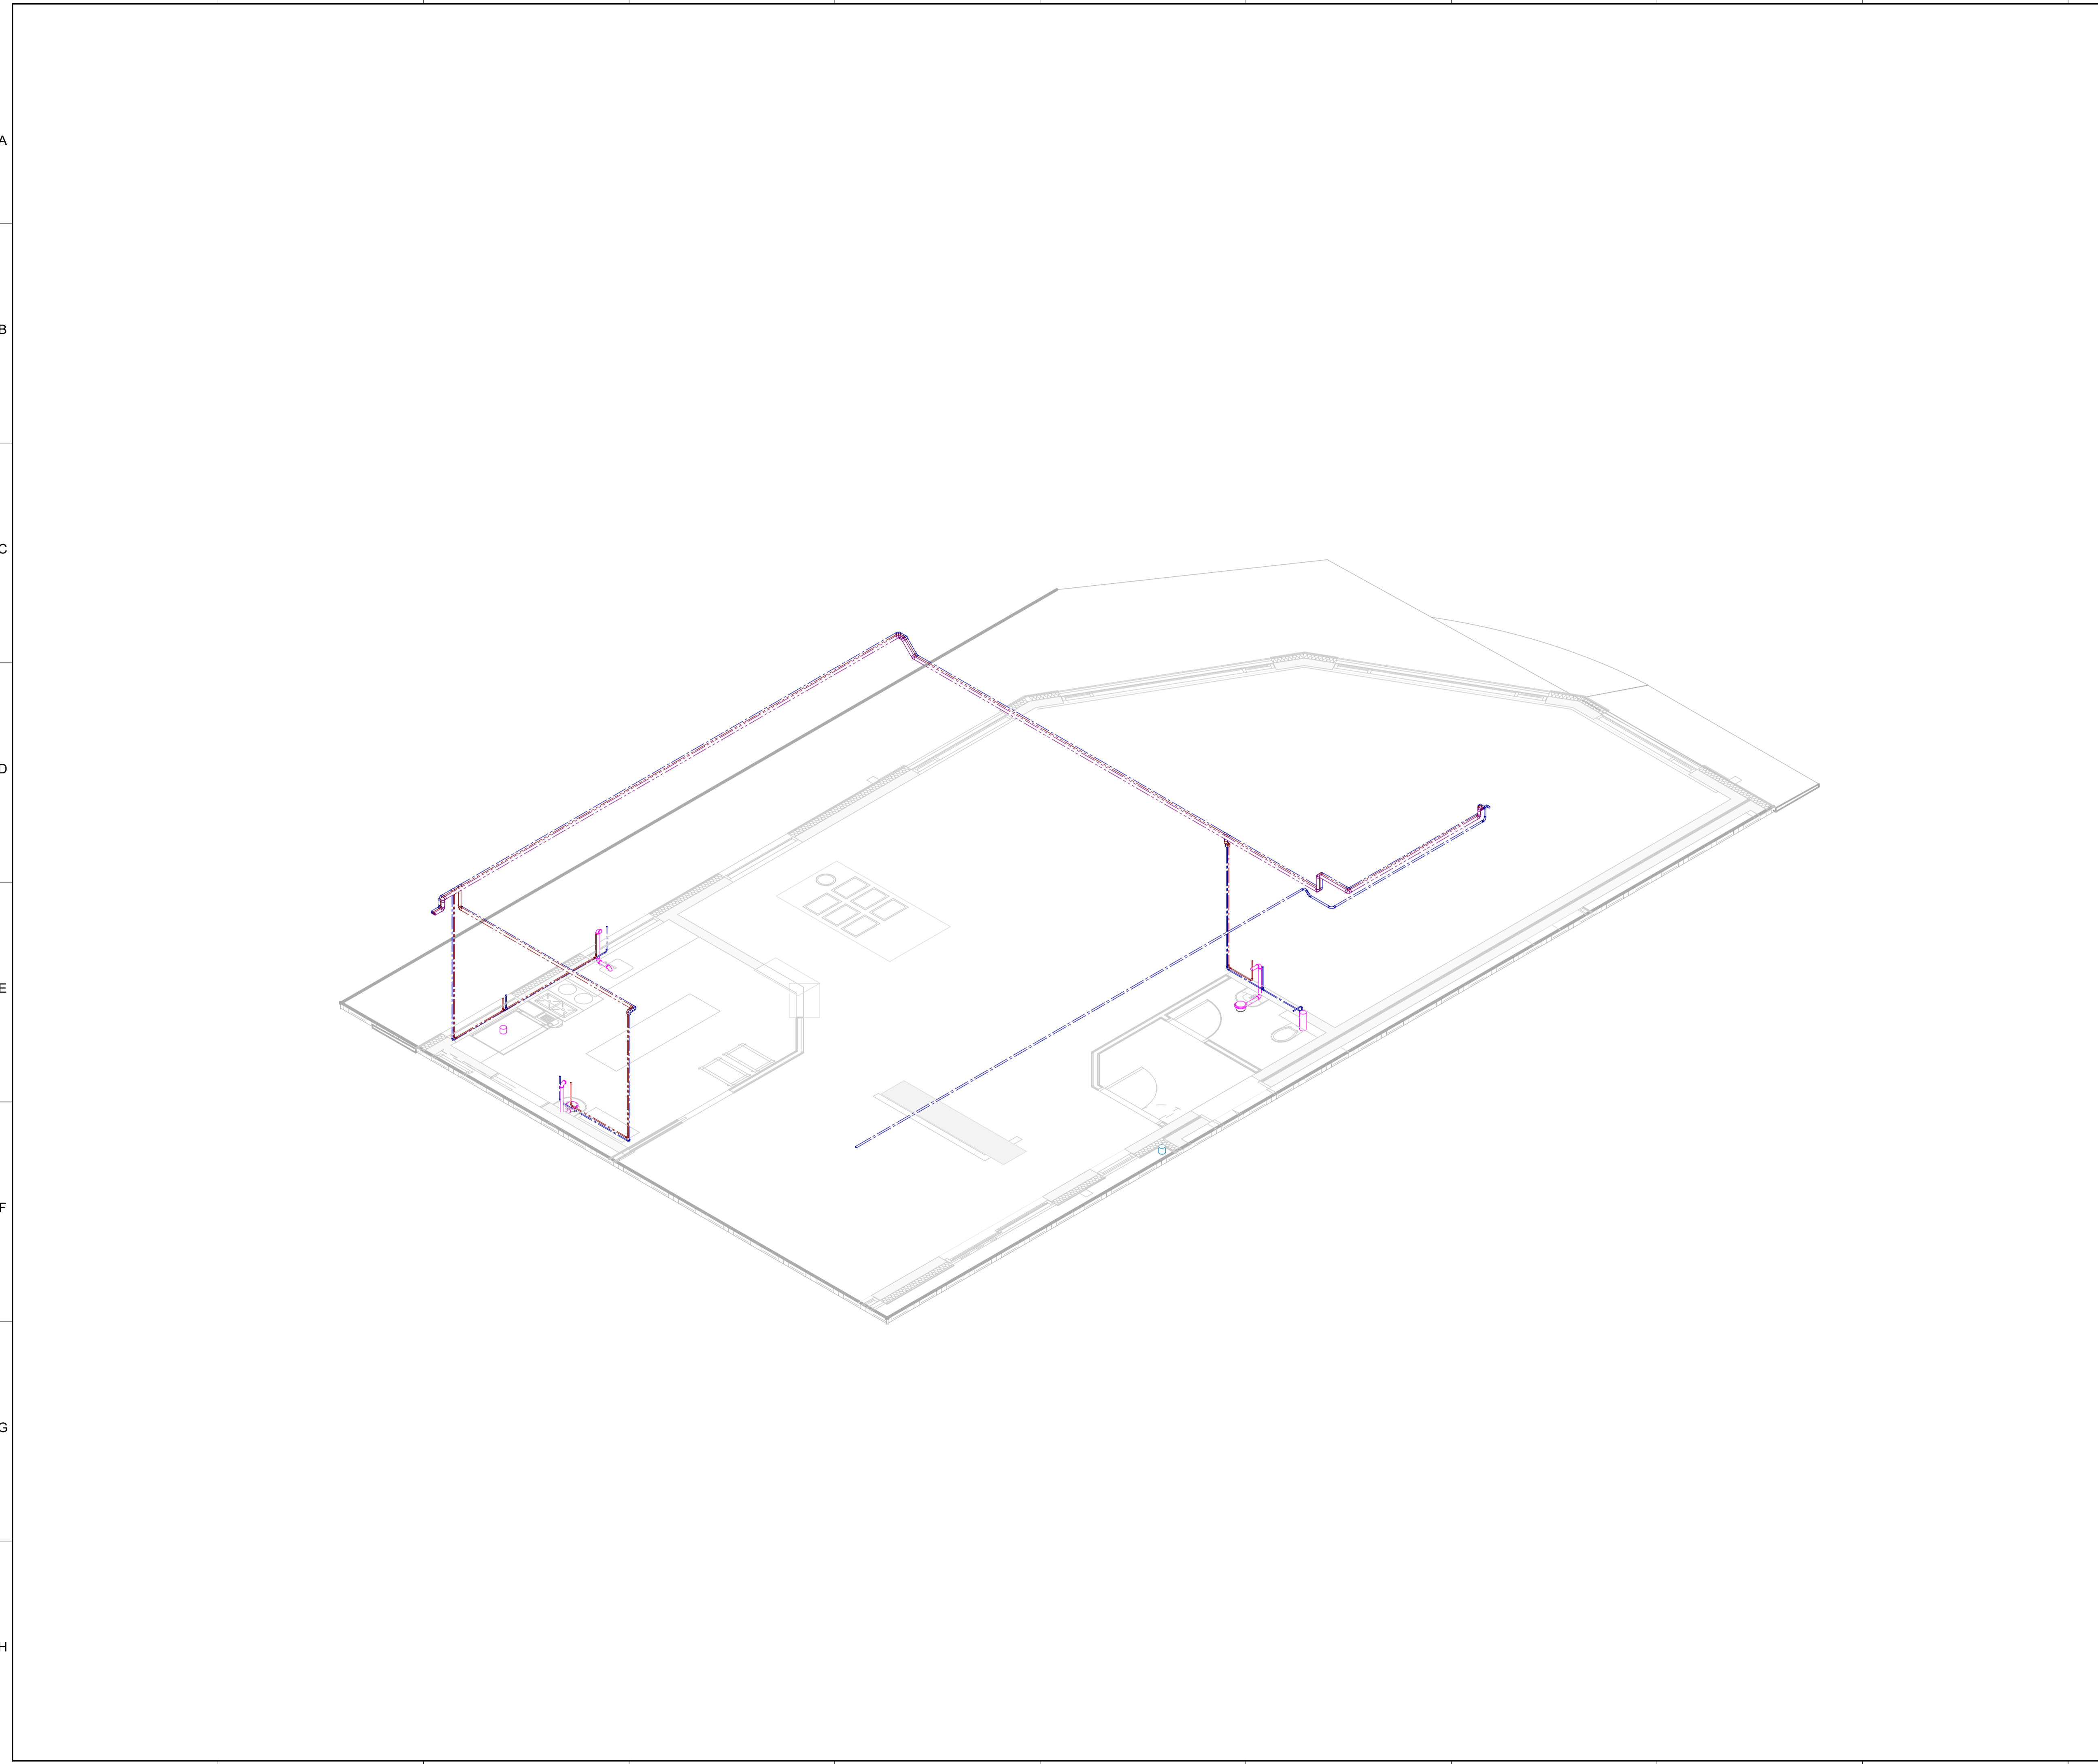

SKÝRINGAR:

KALT NEYSLUVATN -----
 HEITT NEYSLUVATN -----
 HRINGRÁS NEYSLUVATNS -----
 FRÆRENNSLI -----
 FRÆRENNSLI FRÁ ELDHÚSI -----
 REGNVATN -----
 BRUNASKIL -----

MH= MIDLÍNUHÆÐ PÍPU FRÁ FULLFRÁGENGU GÓLFÍ


NF	NIÐURFALL	HL	HANDLAUG
GN	GÓLFNIÐURFALL	EV	ELDHÚSVASKUR
ÞN	ÞAKNIÐURFALL	SV	SKÖLVASKUR
ST	STÚTUR Í GÓLFÍ	RV	RÆSTIVASKUR
VS	VATNSSALERNI	PV	PVOTTAVÉL
SB	STEYFIBÁÐ	UP	UPPÞVOTTAVÉL
ÞS	ÞVAGSKÁL	SK	SKOLKRANI
BS	BRUNASLANGA	GK	GARÐKRANI
VB	DRYKKJARBRUNNUR		
GNG	GÓLFNIÐURFALL MEÐ GEGNUMSTREYMI		

PU PIPA FER UPP
 PN PIPA FER NIÐUR

LAGNIR AD TENGISTÖÐUM/PUNKTUM ER 15 SS NEMA AD ANNAD SÉ TEKID FRAM

SANNREYNA SKAL ÖLL MÁL OG AÐSTÆÐUR Á VERKSTAD, ÞAR MED TALID STAÐSETNINGU ANNARA TÆKNIKERFA, ÁÐUR EN SMÍÐI OG UPPSETNING HEFST.

UMSJÓNARMANNI VERKKAUPA SKAL TAFARLAUST TILKYNNA ÖLL FRÁVIK OG MISRÆMI.

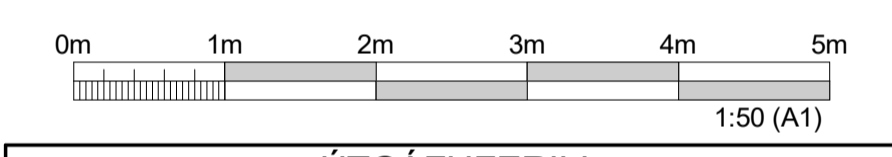

ÚTGÁFUFERILL					
ÚTG.	DAGS.	SKÝRINGAR	HANNAÐ	YFIRF.	SAMP.
01	22.11.2024	VERKTEIKNING	SIS	JS	PB

DAGS. UNDRSKRIFTAR	F.H. MANNVITS (NAFN OG KT.)
22.11.2024	Pétur Bjarnason, kt: 301269-3589 petur@cowi.com
DAGS. UNDRSKRIFTAR	SAMRÆMINGARHÖNNUÐUR / HÖNNUNARSTJÓRI (NAFN OG KT.)
22.11.2024	Andri Martin Sigurðsson, kt: 170583-4429 anmsn@cowi.com

BYGGT Á ADALUPPRÁTTUM - DAGS: 11.06.2024 - ÚTGÁFA: 01





HEITI VERKS

COLAS ÞJÓNUSTU- OG STARFSMANNAHÚS
GULLHELLA 1
221 - HAFNARFJÖRÐUR

HEITI TEIKNINGAR

HREINLÆTISLAGNIR
RÚMMYND 1.HÆÐ

FRUMÚTGÁFA	MKV.	STÆRD
22.11.2024	1:50	A1
VERKNÚMÉR	VERKHLUTI	TEIKNINGANÚMÉR
2.110.192	000	VDR-2113
ÚTGÁFA		
01		

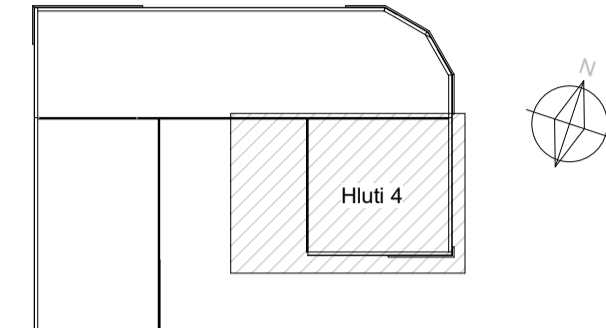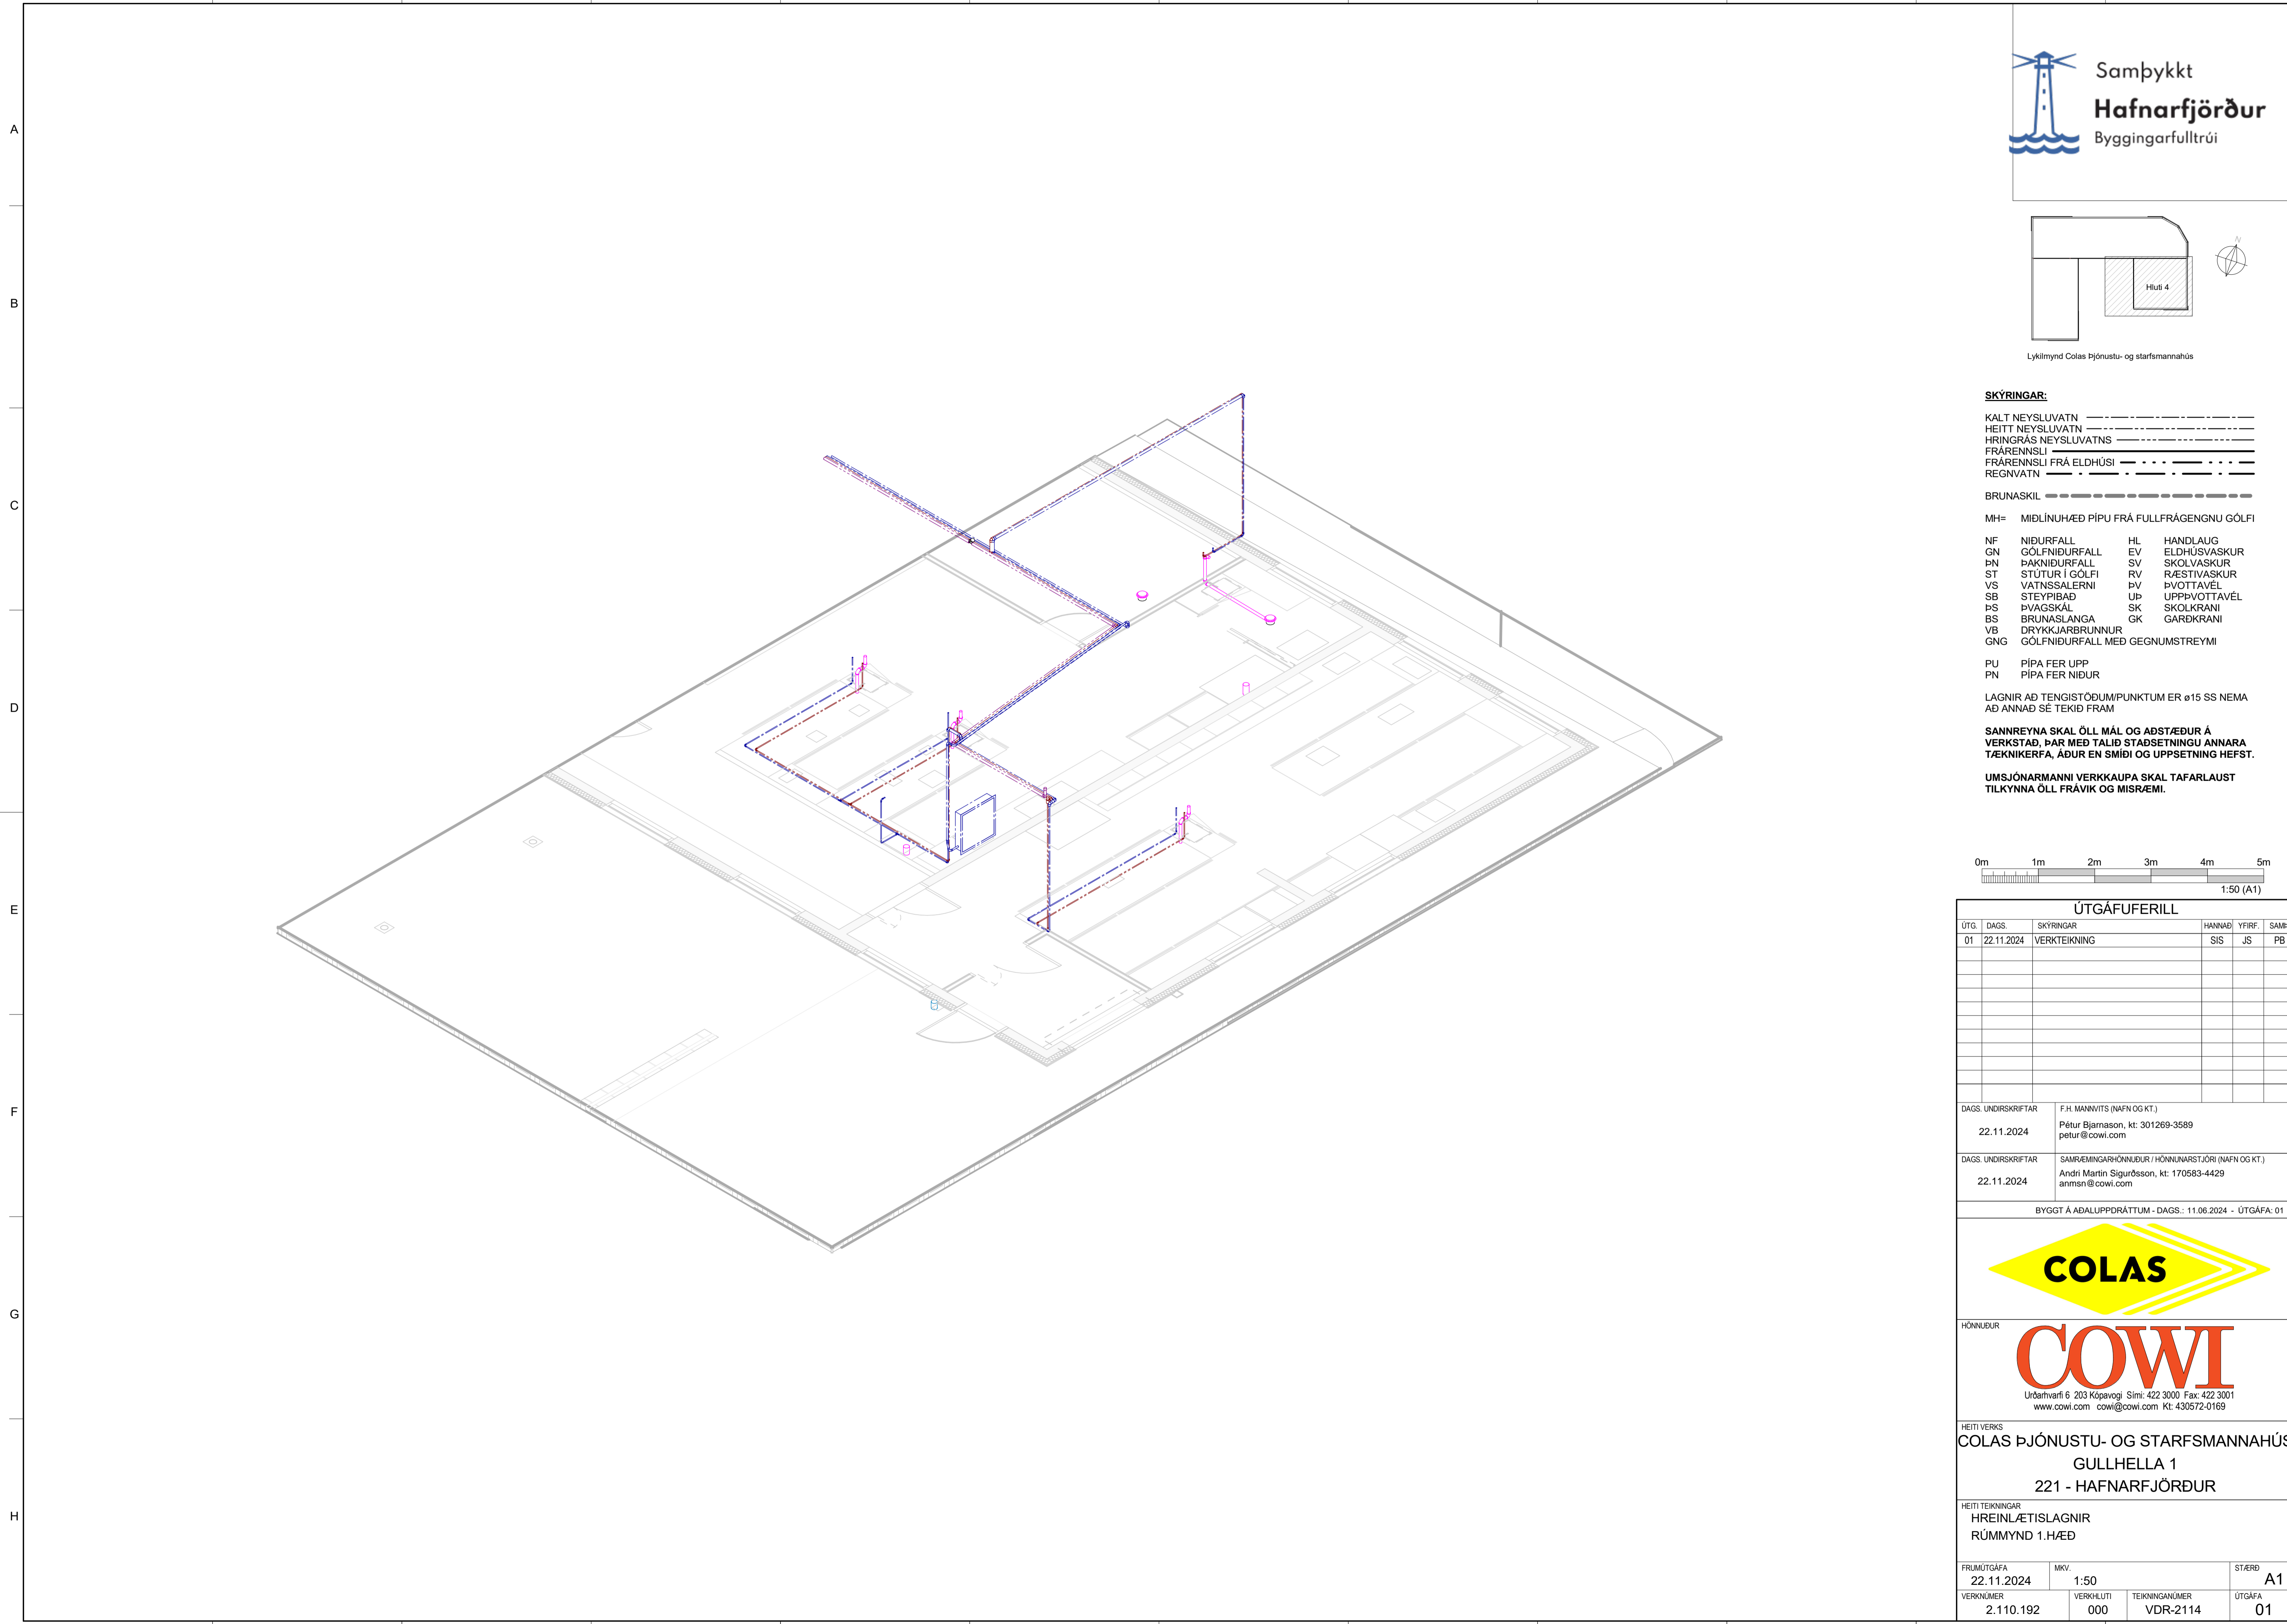

Lyklamynd Colas Þjónustu- og starfsmannahús

SKÝRINGAR:

- KALT NEYSLUVATN -----
- HEITT NEYSLUVATN -----
- HRINGRÁS NEYSLUVATNS -----
- FRÆNNLSI -----
- FRÆNNLSI FRÁ ELDHÚSI -----
- REGNVATN -----

- BRUNASKIL -----

MH= MIDLÍNUH/ÆD PÍPU FRÁ FULLFRÁGENGNU GÓLFI


- | | | | |
|-----|---------------------------------|----|--------------|
| NF | NIDURFALL | HL | HANDLAUG |
| GN | GÓLFNIDURFALL | EV | ELDHÚSVASKUR |
| ÞN | ÞAKNIDURFALL | SV | SKOLVASKUR |
| ST | STÚTUR Í GÓLFI | RV | RÆSTIVASKUR |
| VS | VATNSSALERNI | PV | PVOTTAVÉL |
| SB | STEYFIBÁÐ | UP | UPPÞVOTTAVÉL |
| ÞS | ÞVAGSKÁL | SK | SKOLKRANI |
| BS | BRUNASLANGA | GK | GARÐKRANI |
| VB | DRYKKJARBRUNNUR | | |
| GNG | GÓLFNIDURFALL MED GEGNUMSTREYMI | | |

- PU PIPA FER UPP
- PN PIPA FER NIÐUR

LAGNIR AD TENGISTÖÐUM/PUNKTUM ER 015 SS NEMA AD ANNAD SE TEKID FRAM

SANNREYNA SKAL ÖLL MÁL OG AÐSTÆÐUR Á VERKSTAD, ÞAR MED TALID STAÐSETNINGU ANNARA TÆKNIKERFA, AÐUR EN SMÍÐI OG UPPSETNING HEFST.

UMSJÓNARMANNI VERKKAUPA SKAL TAFARLAUST TILKYNNA ÖLL FRÁVIK OG MISRÆMI.

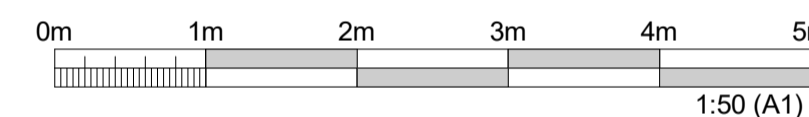

ÚTGÁFUFERILL						
ÚTG.	DAGS.	SKÝRINGAR	HANNAÐ	YFIRF.	SAMP.	
01	22.11.2024	VERKTEIKNING	SIS	JS	PB	

DAGS. UNDRSKRIFTAR	F.H. MANNVITS (NAFN OG KT.)
22.11.2024	Pétur Bjarnason, kt: 301269-3589 petur@cowi.com

DAGS. UNDRSKRIFTAR	SAMRÆMINGARHÖNNUÐUR / HÖNNUNARSTJÓRI (NAFN OG KT.)
22.11.2024	Andri Martin Sigurðsson, kt: 170583-4429 anmsn@cowi.com

BYGGT Á ADALUPPDRAÐTUM - DAGS.: 11.06.2024 - ÚTGÁFA: 01



HÖNNUÐUR

Údaskifti 6 203 Kópavogi Sími: 422 3000 Fax: 422 3001
www.cowi.com cowi@cowi.com Kt: 430572-0169

HEITI VERKS
COLAS ÞJÓNUSTU- OG STARFSMANNAHÚS
GULLHELLA 1
221 - HAFNARFJÖRÐUR

HEITI TEIKNINGAR
HREINLÆTISLAGNIR
RÚMMYND 1.HÆÐ

FRUMÚTGÁFA	MKV.	STÆRD	
22.11.2024	1:50	A1	
VERKNÚMÉR	VERKHLUTI	TEIKNINGANÚMÉR	ÚTGÁFA
2.110.192	000	VDR-2114	01

PRENTAD: 22.11.2024 15:38:28

A

B

C

D



E

F

G

H

TOLVUSKRÁ: Autodesek_Docs/CAD/0450 - Colas_Planstatus (2:10.192)CTB_P_LAG.vrt

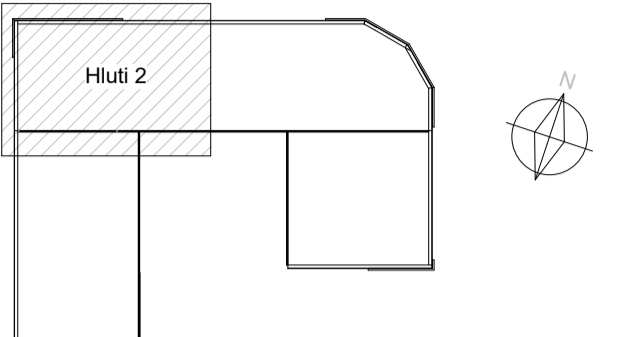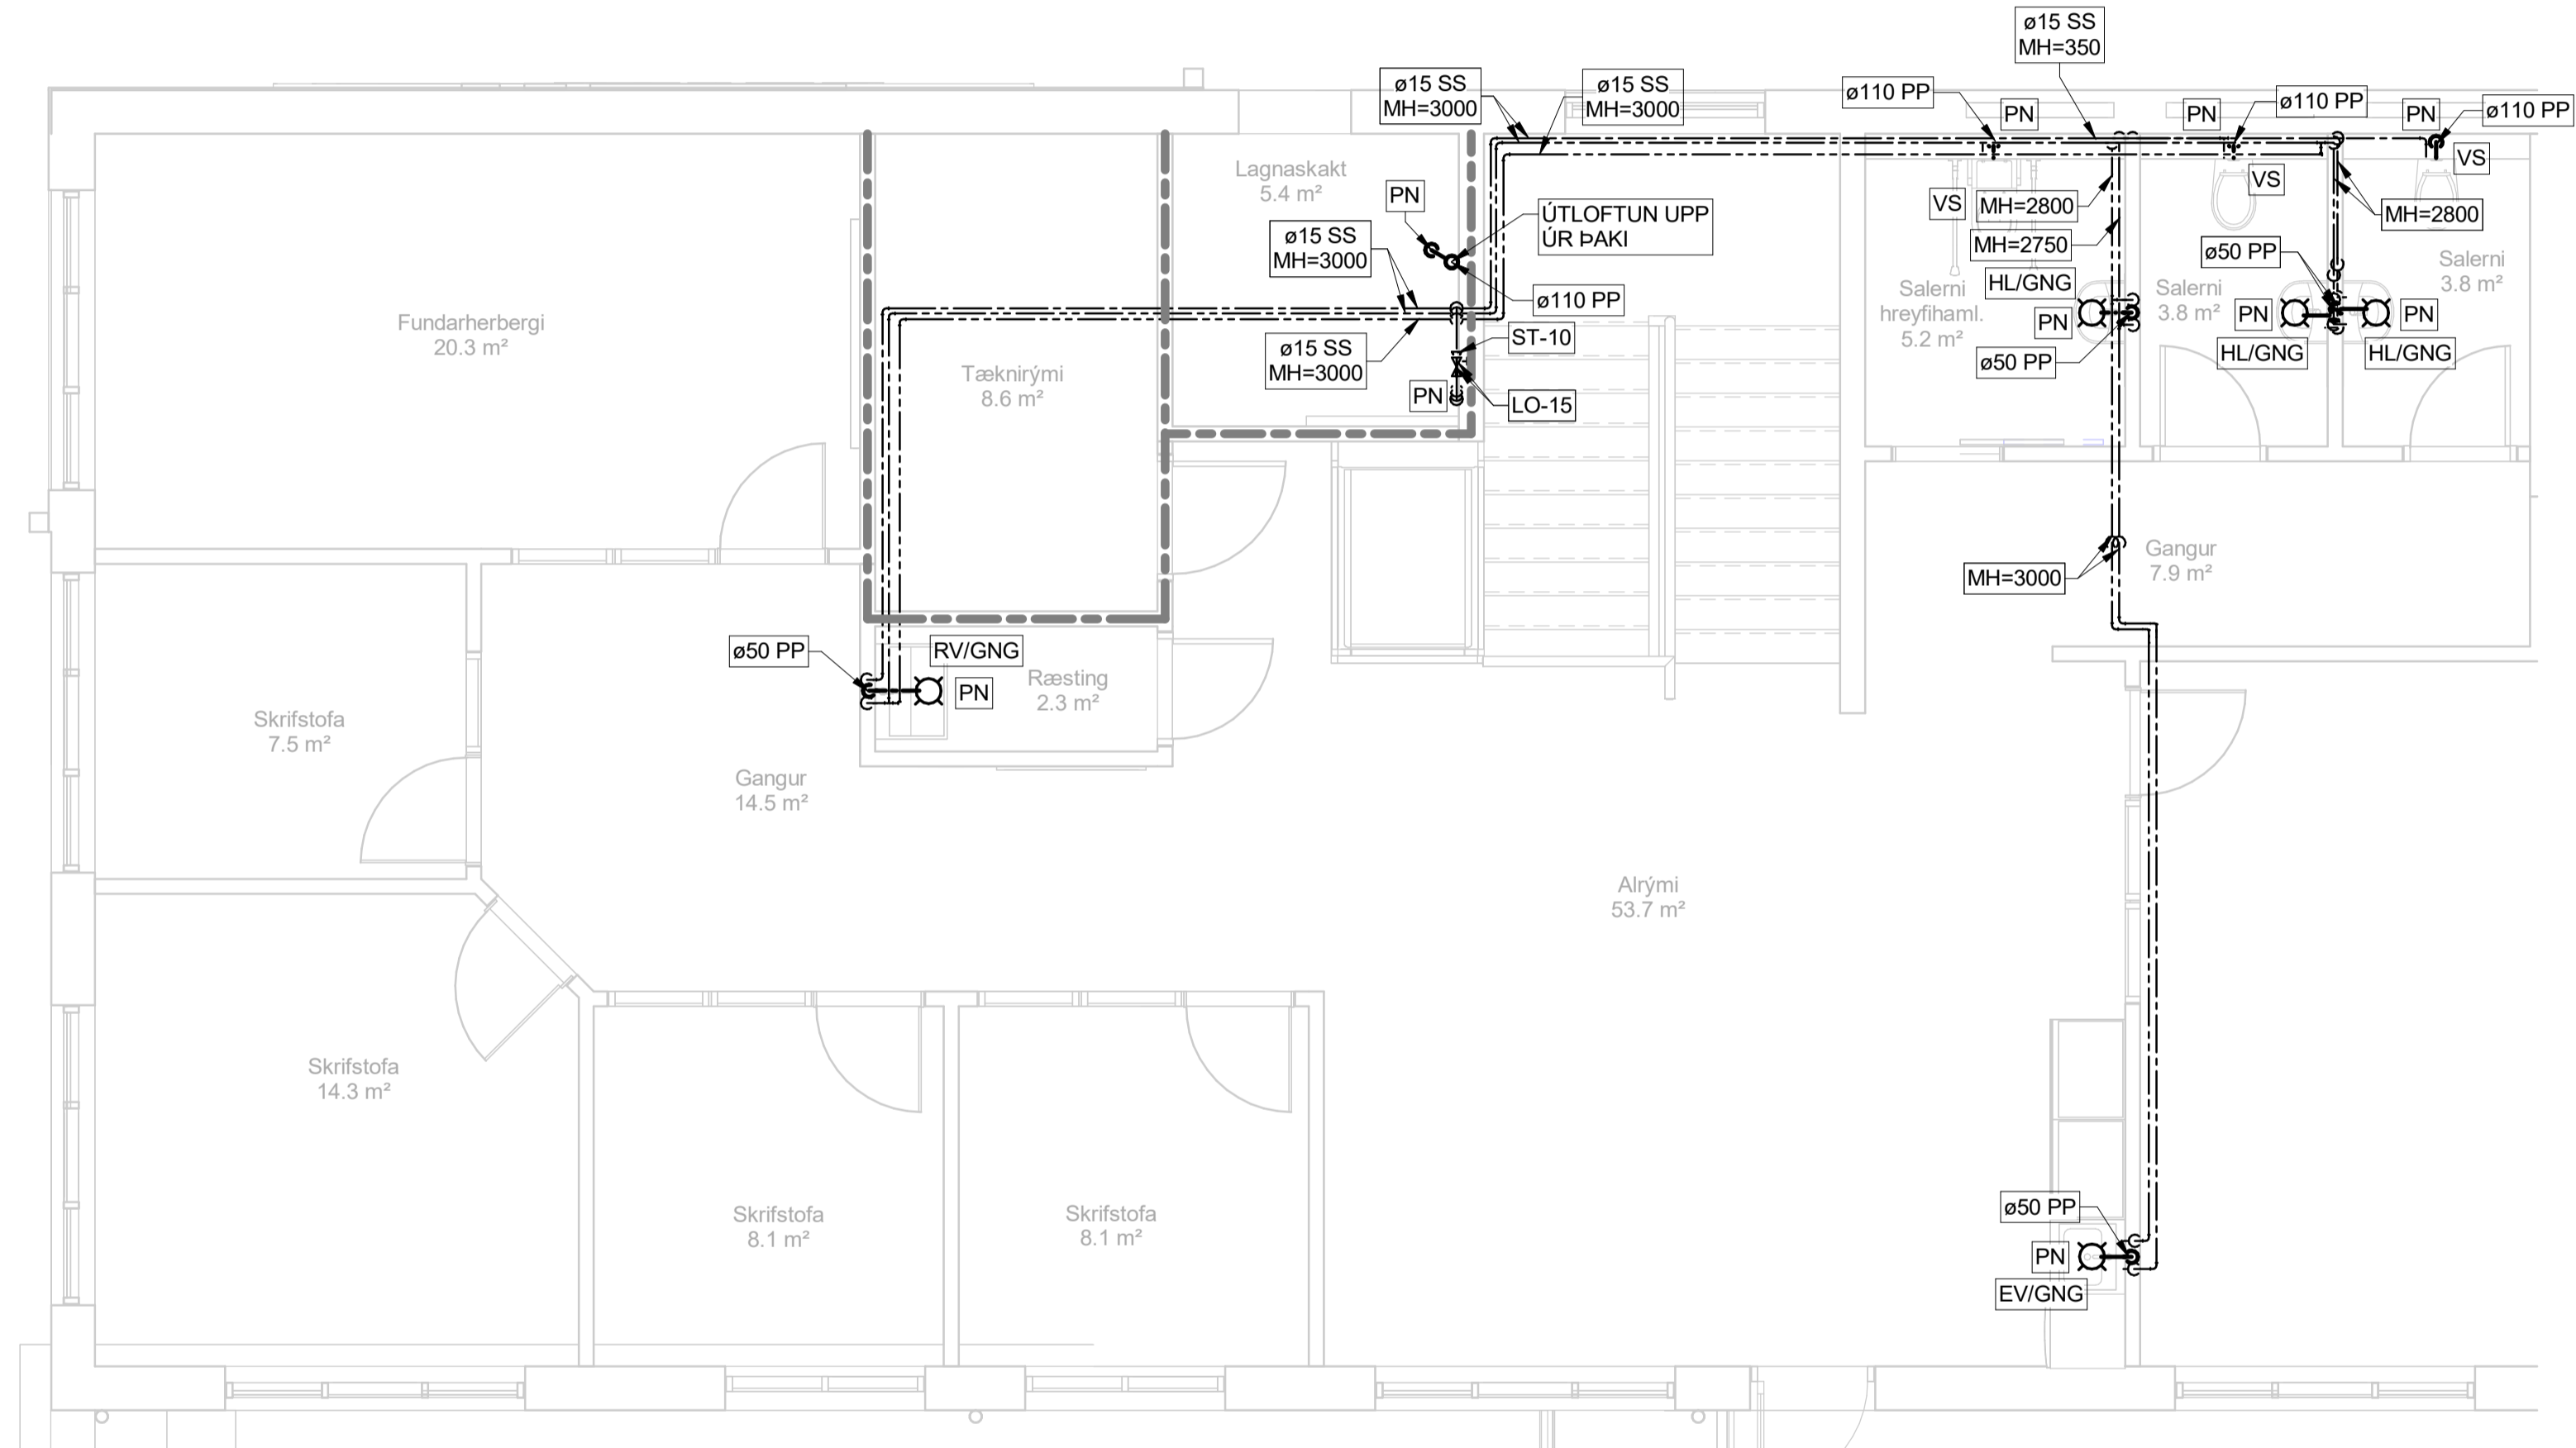

Lyklamynd Colas Þjónustu- og starfsmannahús

- SKÝRINGAR:**
- KALT NEYSLUVATN -----
 - HEITT NEYSLUVATN -----
 - HRINGRÁS NEYSLUVATNS -----
 - FRÆRENNSLI -----
 - FRÆRENNSLI FRÁ ELDHÚSI -----
 - REGNVATN -----
 - BRUNASKIL -----


- MH= MIDLÍNUHÆÐ PÍPU FRÁ FULLFRÁGENGNU GÓLFI
- NF NIÐURFALL
 - GN GÖLFNIÐURFALL
 - PN ÞAKNIÐURFALL
 - ST STÚTUR Í GÖLFI
 - VS VATNSSALERNI
 - SB STEYPIBÁÐ
 - BS ÞVAGSKÁL
 - BS BRUNASLANGA
 - VB DRYKKJARBRUNNUR
 - GNG GÖLFNIÐURFALL MED GEGNUMSTREYMI
 - HL HANDLAUG
 - EV ELDHÚSVASKUR
 - SV SKÖLVASKUR
 - RV RÆSTIVASKUR
 - PV ÞVOTTAVÉL
 - UP UPPÞVOTTAVÉL
 - SK SKOLKRANI
 - GK GARDKRANI

- PU PIPA FER UPP
- PN PIPA FER NIÐUR

LAGNIR AD TENGISTÖÐUM/PUNKTUM ER ø15 SS NEMA AD ANNAD SE TEKID FRAM

SANNREYNA SKAL ÖLL MÁL OG AÐSTÆÐUR Á VERKSTAD, ÞAR MED TALID STAÐSETNINGU ANNARA TÆKNIKERFA, AÐUR EN SMÍÐI OG UPPSETNING HEFST.

UMSJÓNARMANNI VERKKAUPA SKAL TAFARLAUST TILKYNNNA ÖLL FRÁVIK OG MISRÆMI.

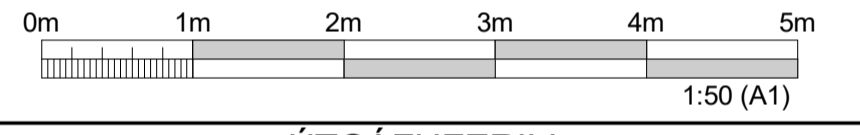

ÚTGÁFUFERILL					
ÚTG.	DAGS.	SKÝRINGAR	HANNAÐ	YFIRF.	SAMP.
01	22.11.2024	VERKTEIKNING	SIS	JS	PB

DAGS. UNDRSKRIFTAR	F.H. MANNVITS (NAFN OG KT.)
22.11.2024	Pétur Bjarnason, kt: 301269-3589 petur@cowi.com
DAGS. UNDRSKRIFTAR	SAMRÆMINGARHÖNNUÐUR / HÖNNUNARSTJÓRI (NAFN OG KT.)
22.11.2024	Andri Martin Sigurðsson, kt: 170583-4429 anmsn@cowi.com



BYGGT Á ADALUPPDRÁTTUM - DAGS.: 11.06.2024 - ÚTGÁFA: 01



HEITI VERKS
COLAS ÞJÓNUSTU- OG STARFSMANNAHÚS
 GULLHELLA 1
 221 - HAFNARFJÖRÐUR

HEITI TEIKNINGAR
 HREINLÆTISLAGNIR
 GRUNNMYND 2.HÆÐ

FRUMÚTGÁFA	MKV.	STÆRD
22.11.2024	1:50	A1
VERKNÚMÉR	VERKHLUTI	TEIKNINGANÚMÉR
2.110.192	000	VDR-2202
ÚTGÁFA		
01		

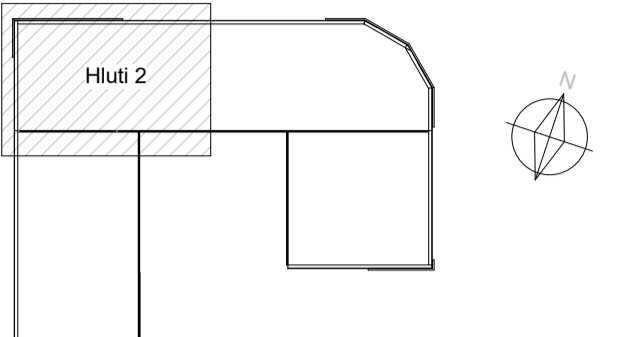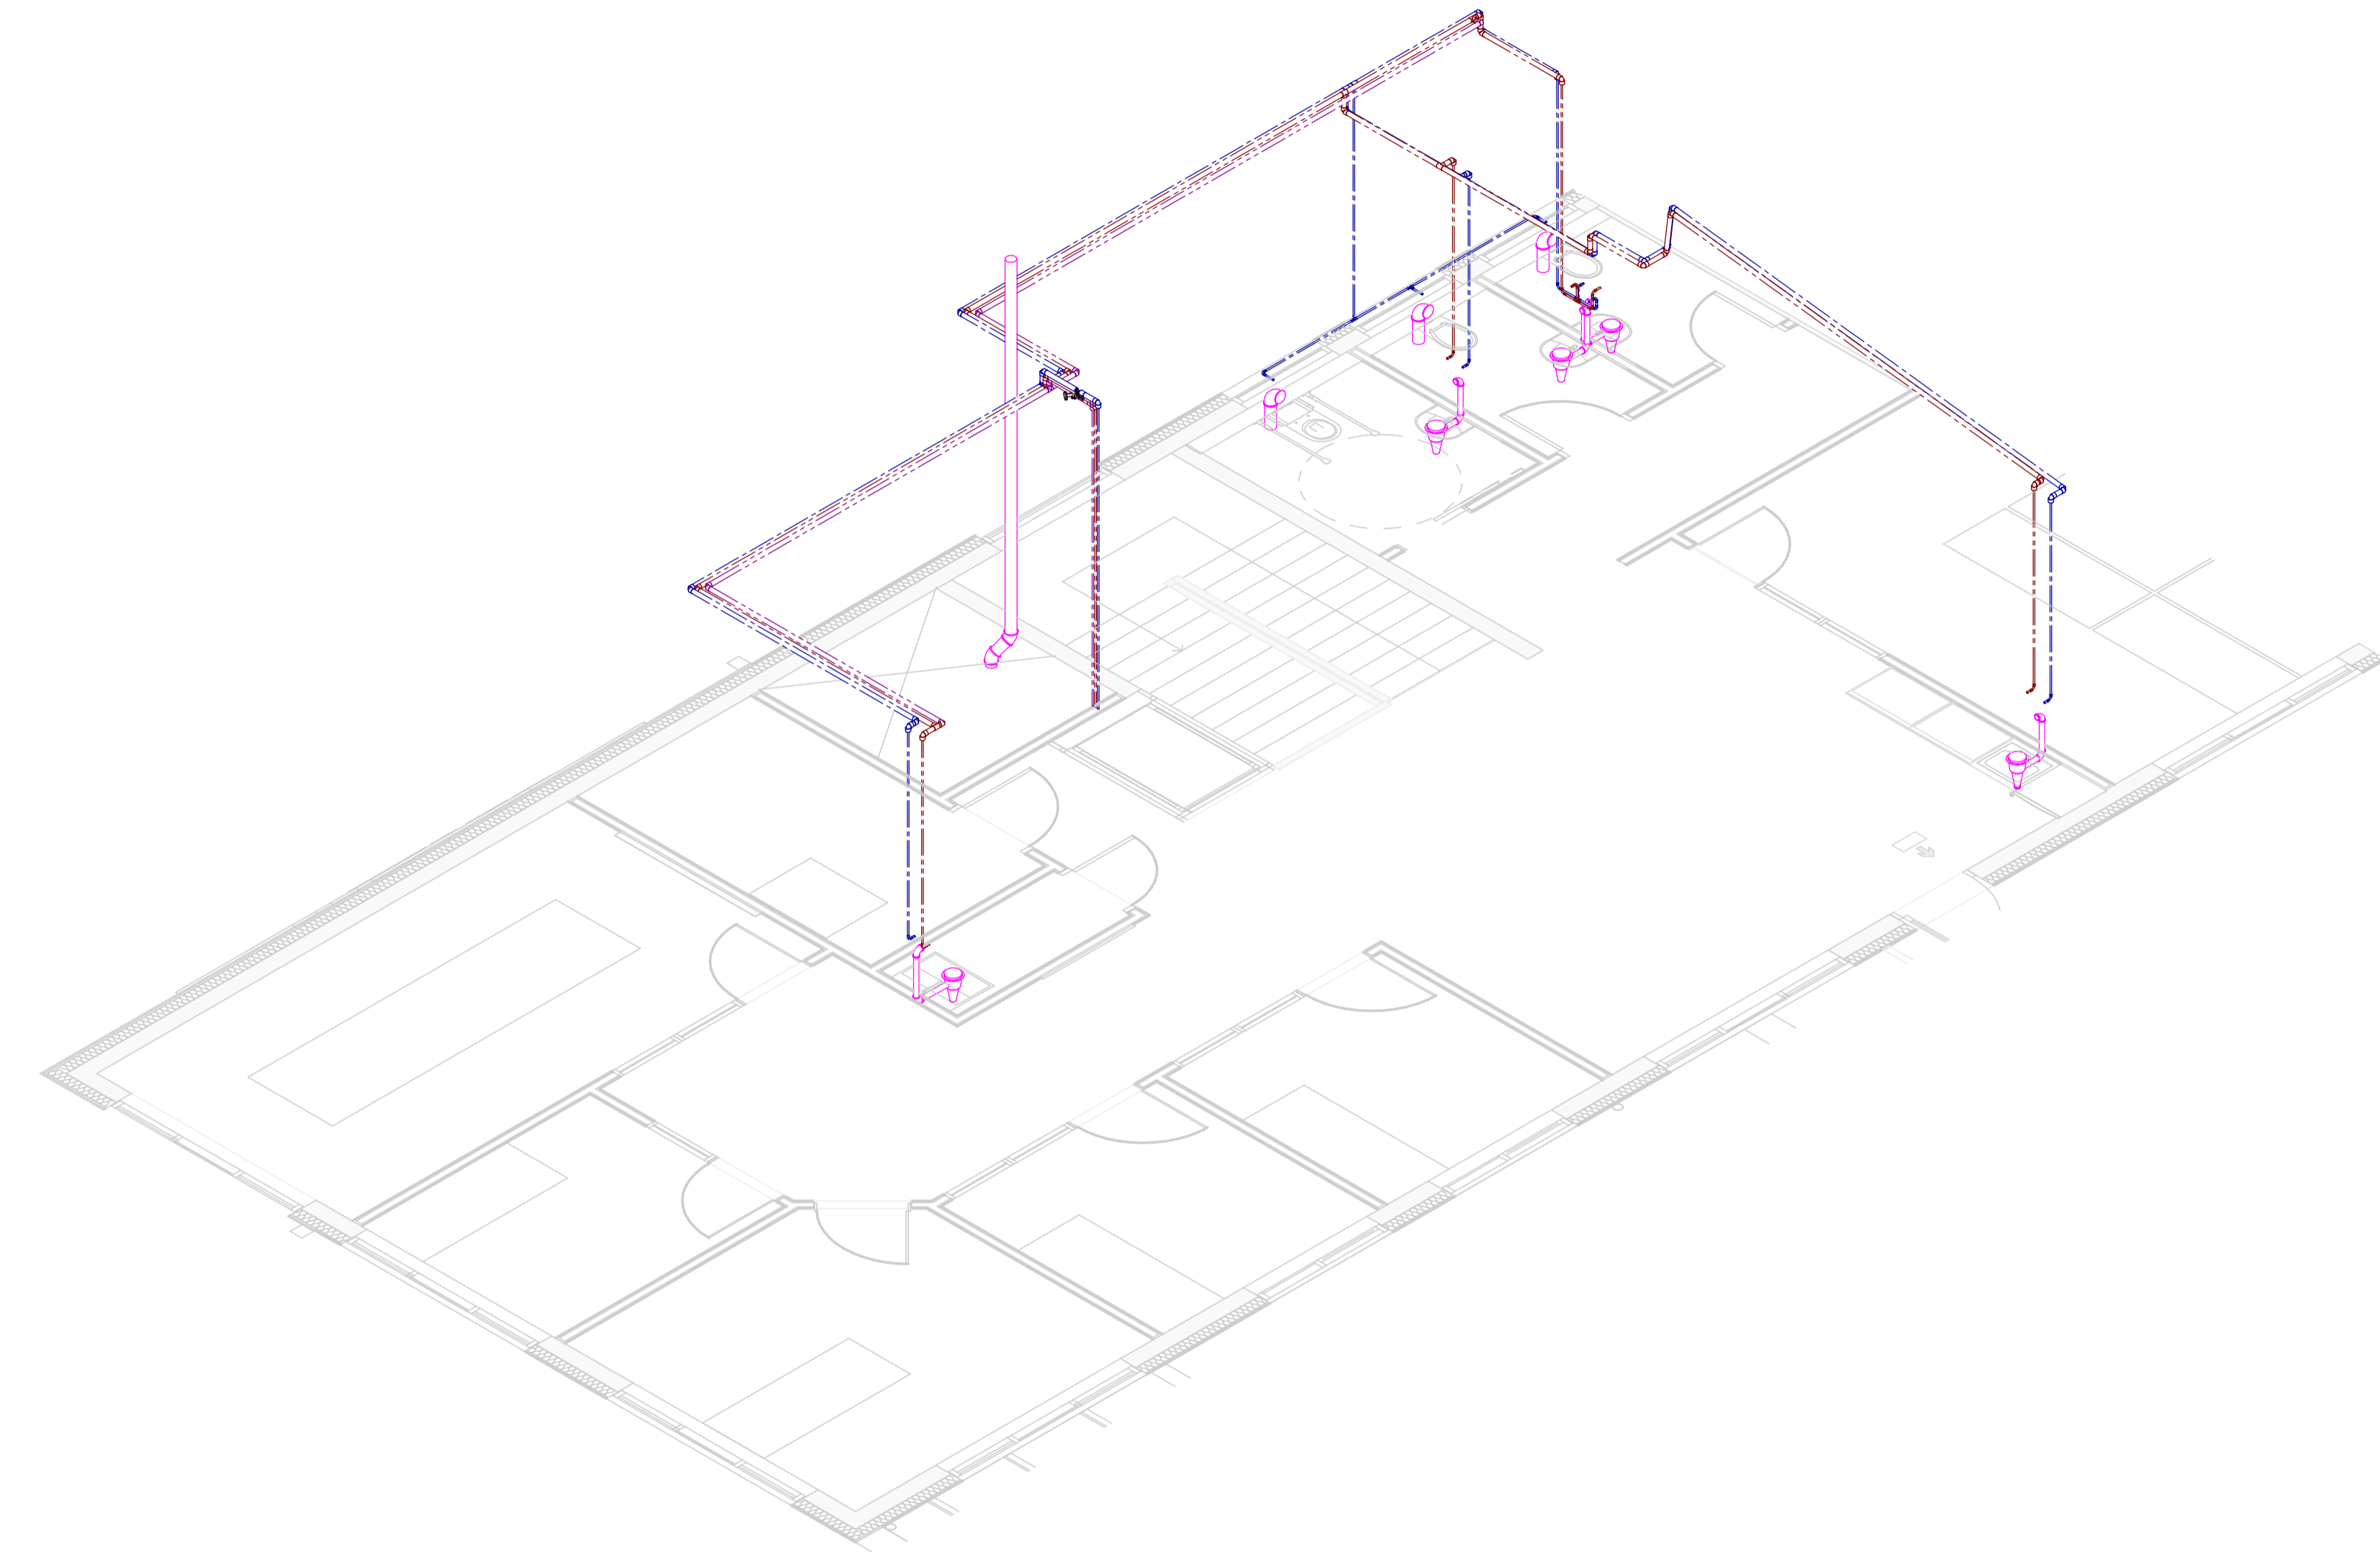

Lyklamynd Colas Þjónustu- og starfsmannahús

SKÝRINGAR:

- KALT NEYSLUVATN
 HEITT NEYSLUVATN
 HRINGRÁS NEYSLUVATNS
 FRÆNNSLI
 FRÆNNSLI FRÁ ELDHÚSI
 REGNVATN

BRUNASKIL


- MH= MIDLÍNUHÆÐ PÍPU FRÁ FULLFRÁGENGU GÓLFÍ
- | | | | |
|-----|---------------------------------|----|--------------|
| NF | NIDURFALL | HL | HANDLAUG |
| GN | GÓLFNIDURFALL | EV | ELDHÚSVASKUR |
| PN | ÞAKNIDURFALL | SV | SKOLVASKUR |
| ST | STÚTUR Í GÓLFÍ | RV | RÆSTIVASKUR |
| VS | VATNSSALERNI | PV | PVOTTAVÉL |
| SB | STEYFIBÁÐ | UP | UPPÞVOTTAVÉL |
| ÞS | ÞVAGSKÁL | SK | SKOLKRANI |
| BS | BRUNASLANGA | GK | GARÐKRANI |
| VB | DRYKKJARBRUNNUR | | |
| GNG | GÓLFNIDURFALL MEÐ GEGNUMSTREYMI | | |

- PU PIPA FER UPP
 PN PIPA FER NIÐUR

LAGNIR AD TENGISTÖÐUM/PUNKTUM ER Ø15 SS NEMA AD ANNAD SÉ TEKID FRAM

SANNREYNA SKAL ÖLL MÁL OG AÐSTÆÐUR Á VERKSTAD, ÞAR MEÐ TALID STAÐSETNINGU ANNARA TÆKNIKERFA, AÐUR EN SMÍÐI OG UPPSETNING HEFSTA.

UMSJÓNARMANNI VERKKAUPA SKAL TAFARLAUST TILKYNNNA ÖLL FRÁVIK OG MISRÆMI.

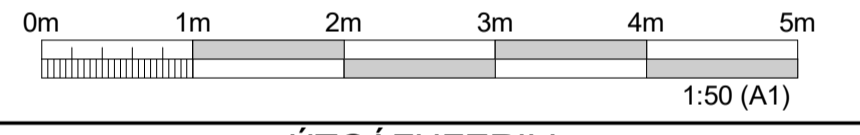

ÚTGÁFUFERILL

ÚTG.	DAGS.	SKÝRINGAR	HANNAÐ	YFIRF.	SAMB.
01	22.11.2024	VERKTEIKNING	SIS	JS	PB

DAGS. UNDRSKRIFTAR F.H. MANNVITS (NAFN OG KT.)
 22.11.2024 Pétur Bjarnason, kt: 301269-3589
 petur@cowi.com

DAGS. UNDRSKRIFTAR SAMRÆMINGARHÖNNUÐUR / HÖNNUNARSTJÓRI (NAFN OG KT.)
 22.11.2024 Andri Martin Sigurðsson, kt: 170583-4429
 anmsn@cowi.com




BYGGT Á ADALUPPDRAÐTUM - DAGS.: 11.06.2024 - ÚTGÁFA: 01



HEITI VERKS
COLAS ÞJÓNUSTU- OG STARFSMANNAHÚS
GULLHELLA 1
221 - HAFNARFJÖRÐUR

HEITI TEIKNINGAR
HREINLÆTISLAGNIR
RÚMMYND 2.HÆÐ

FRUMÚTGÁFA	MKV.	STÆRD
22.11.2024	1:50	A1
VERKNÚMUR	VERKHLUTI	TEIKNINGANÚMUR
2.110.192	000	VDR-2212
		ÚTGÁFA
		01

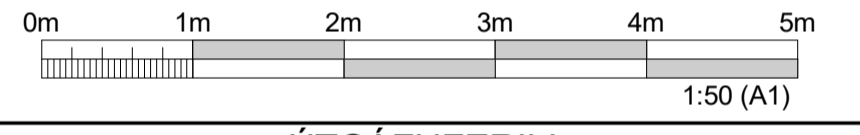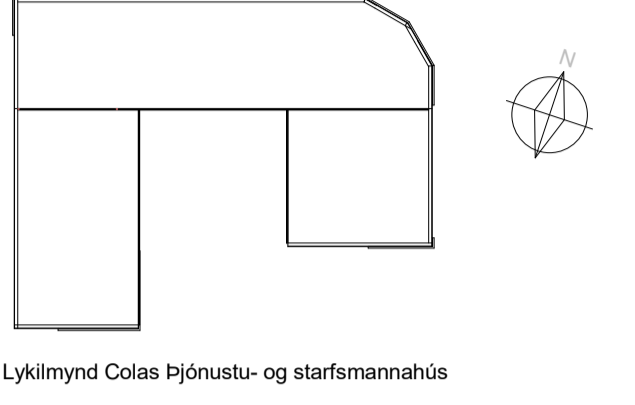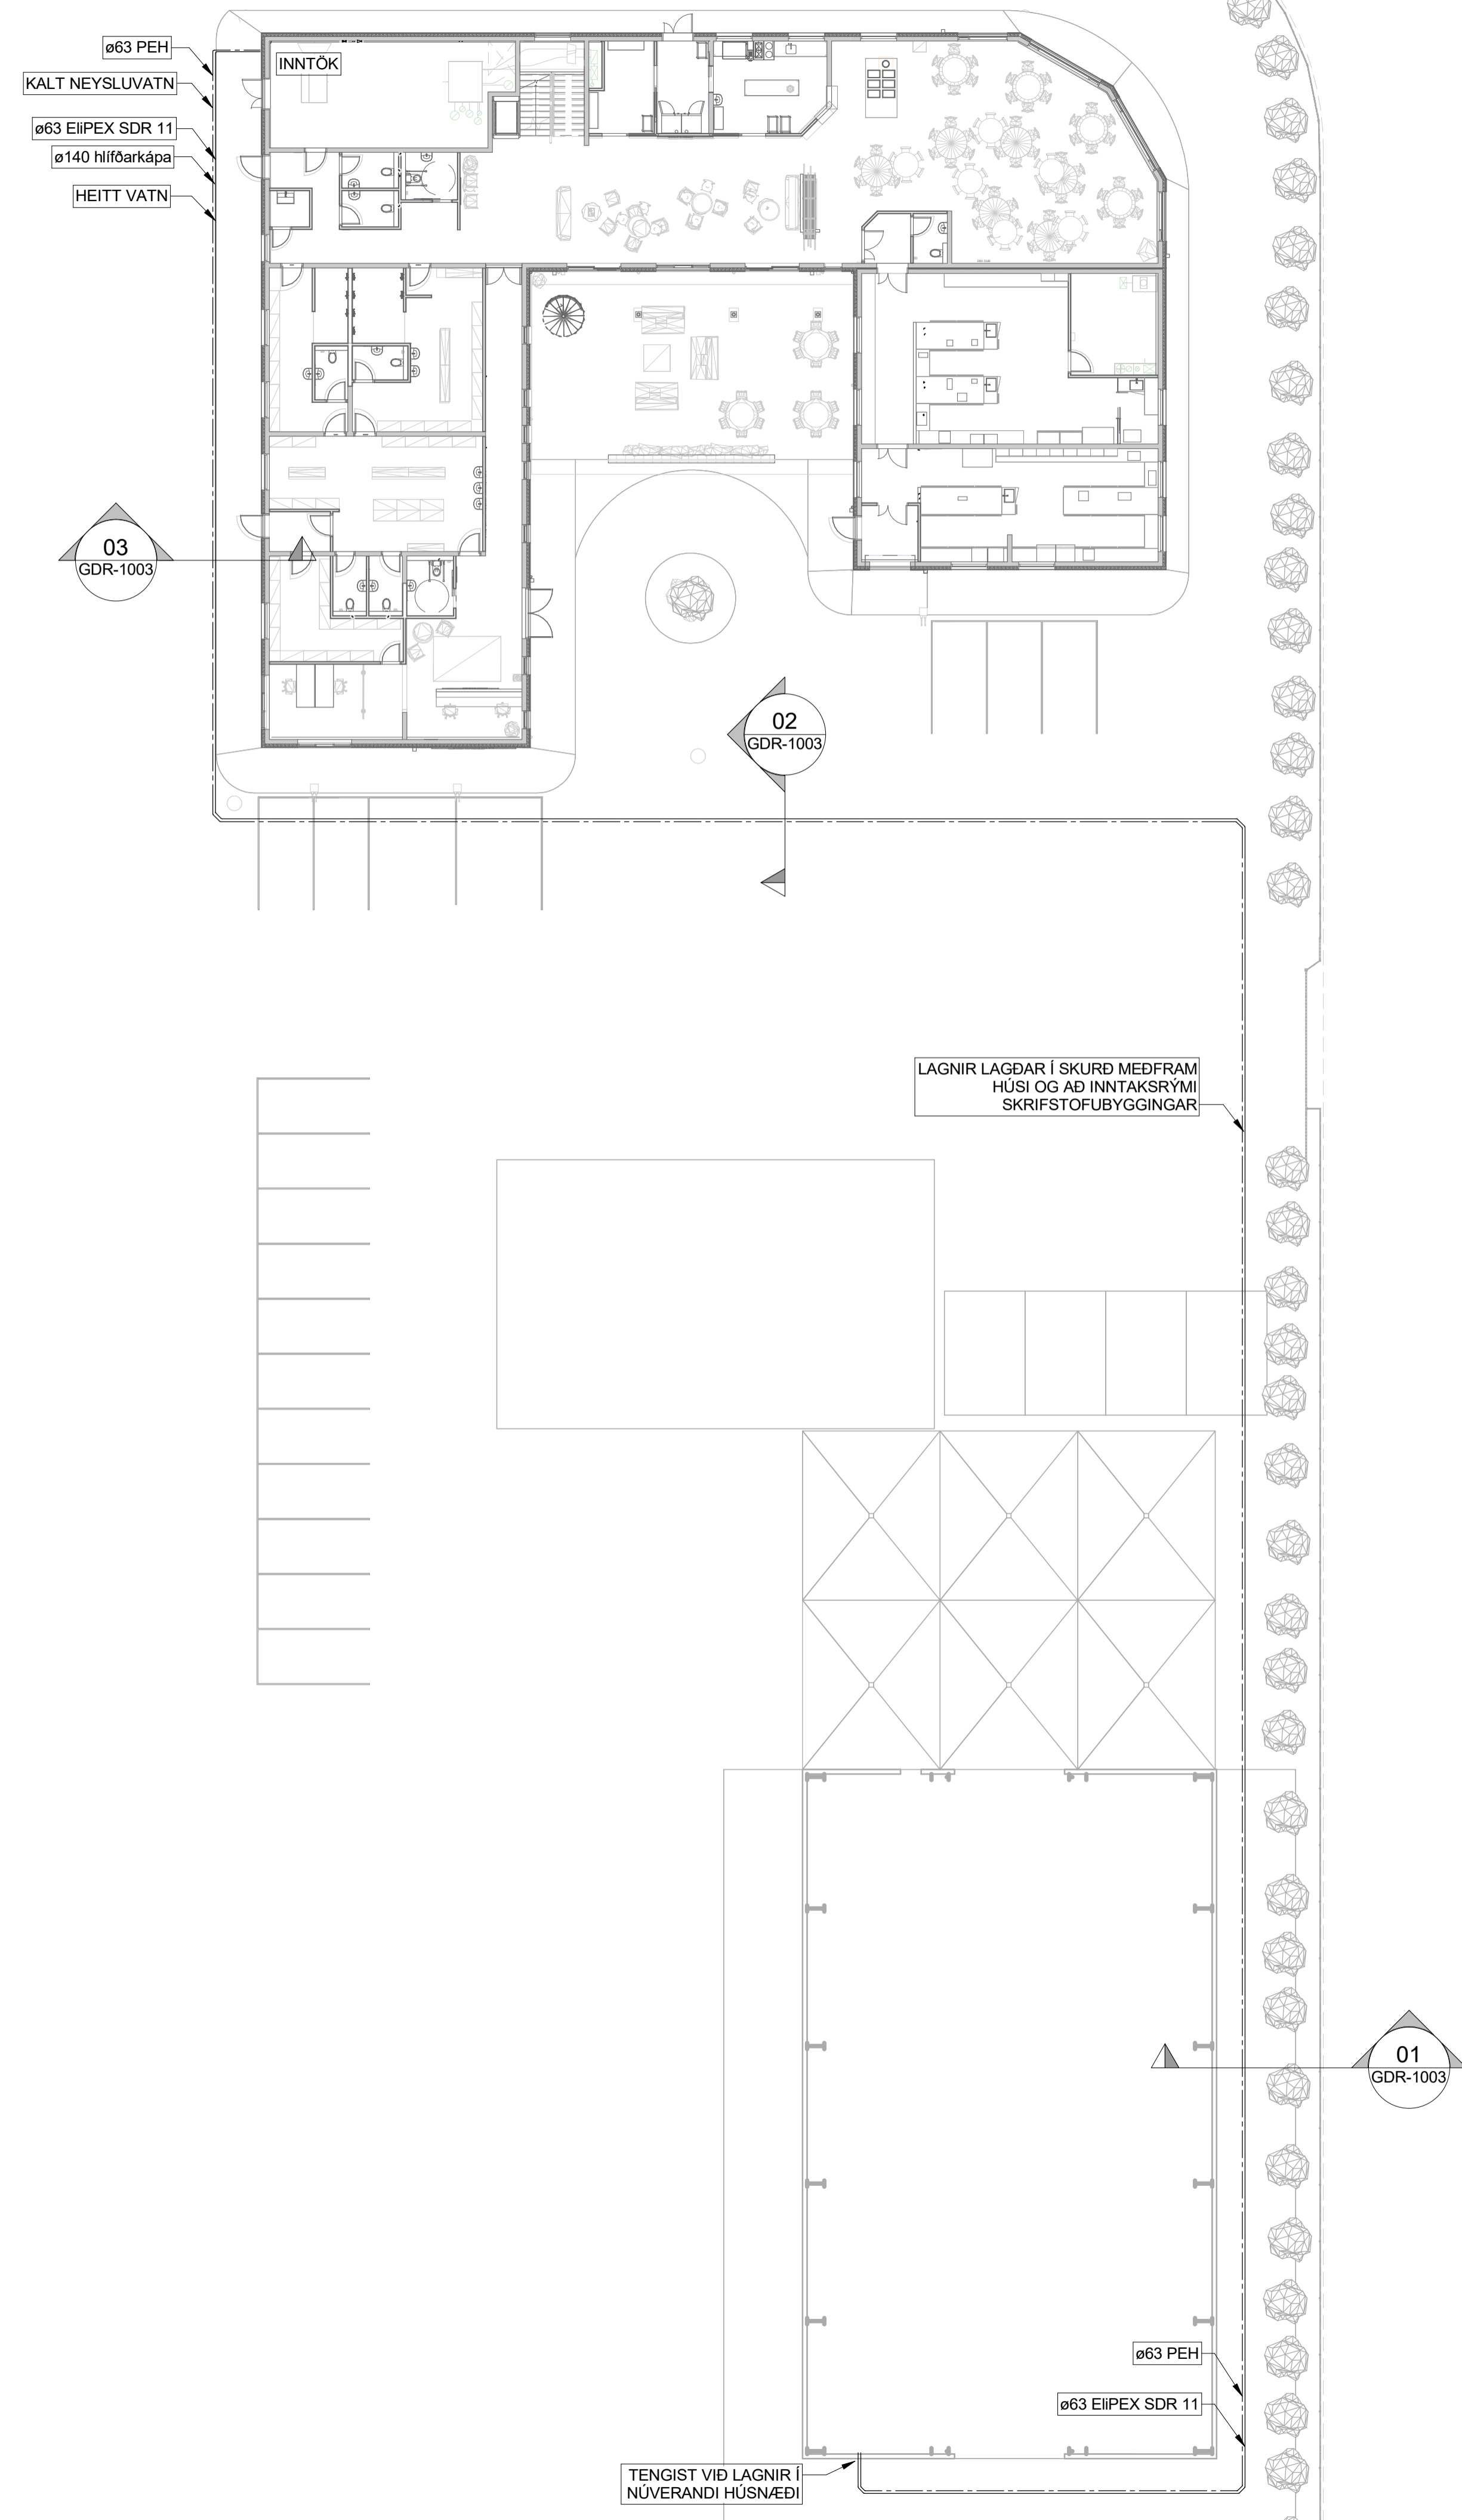

ÚTGÁFUFERILL					
ÚTG.	DAGS.	SKÝRINGAR	HANNAÐ	YFIRF.	SAMP.
01	22.11.2024	VERKTEIKNING	SIS	JS	PB

DAGS. UNDRSKRIFTAR	F.H. MANNVITS (NAFN OG KT.)
22.11.2024	Pétur Bjarnason, kt: 301269-3589 petur@cowi.com
DAGS. UNDRSKRIFTAR	SAMRÆMINGARHÖNNUÐUR / HÖNNUNARSTJÓRI (NAFN OG KT.)
22.11.2024	Andri Martin Sigurðsson, kt: 170583-4429 anmsn@cowi.com

BYGGT Á ADALUPPDRA'TTUM - DAGS.: 11.06.2024 - ÚTGÁFA: 01



HEITI VERKS
**COLAS ÞJÓNUSTU- OG STARFSMANNAHÚS
 GULLHELLA 1
 221 - HAFNARFJÖRÐUR**

HEITI TEIKNINGAR
**HREINLÆTISLAGNIR
 INNTÓK Í JÖRÐU**

FRUMÚTGÁFA	MKV.	STÆRD
22.11.2024	1:50	A1
VERKNÚMÉR	VERKHLUTI	TEIKNINGANÚMÉR
2.110.192	000	VDR-2301
		ÚTGÁFA
		01