

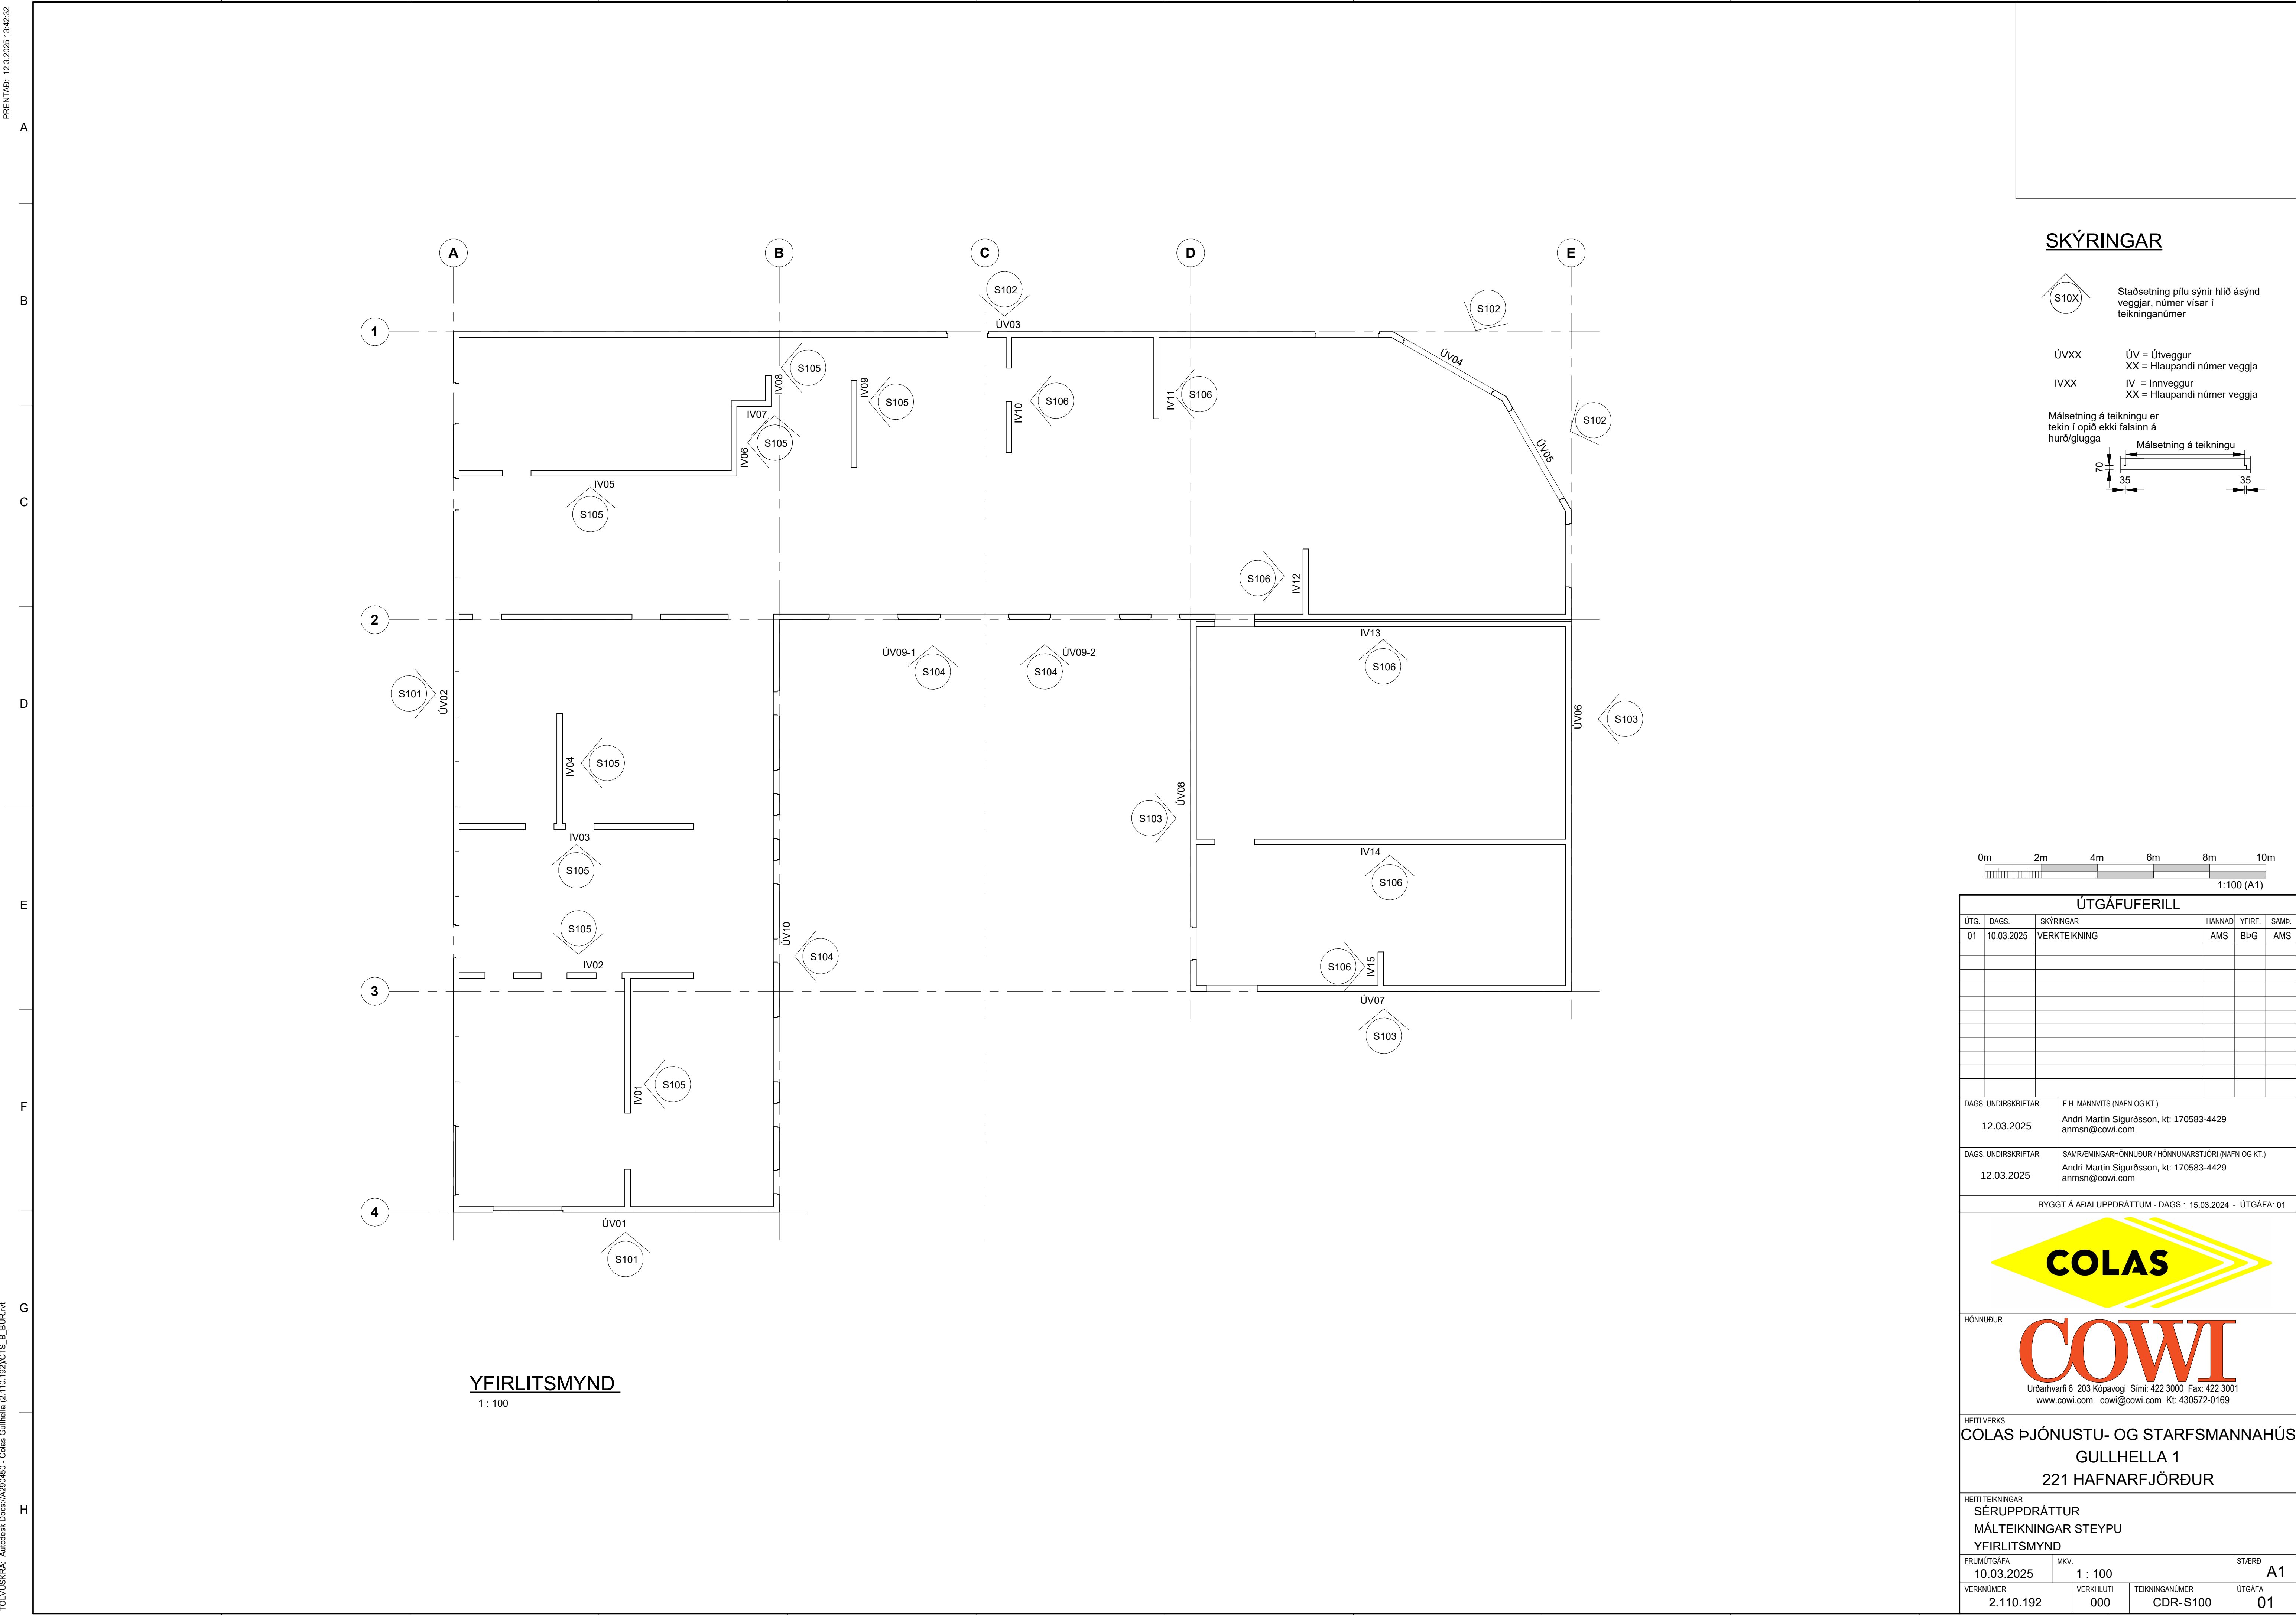
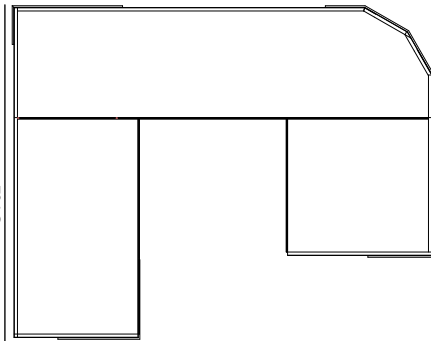


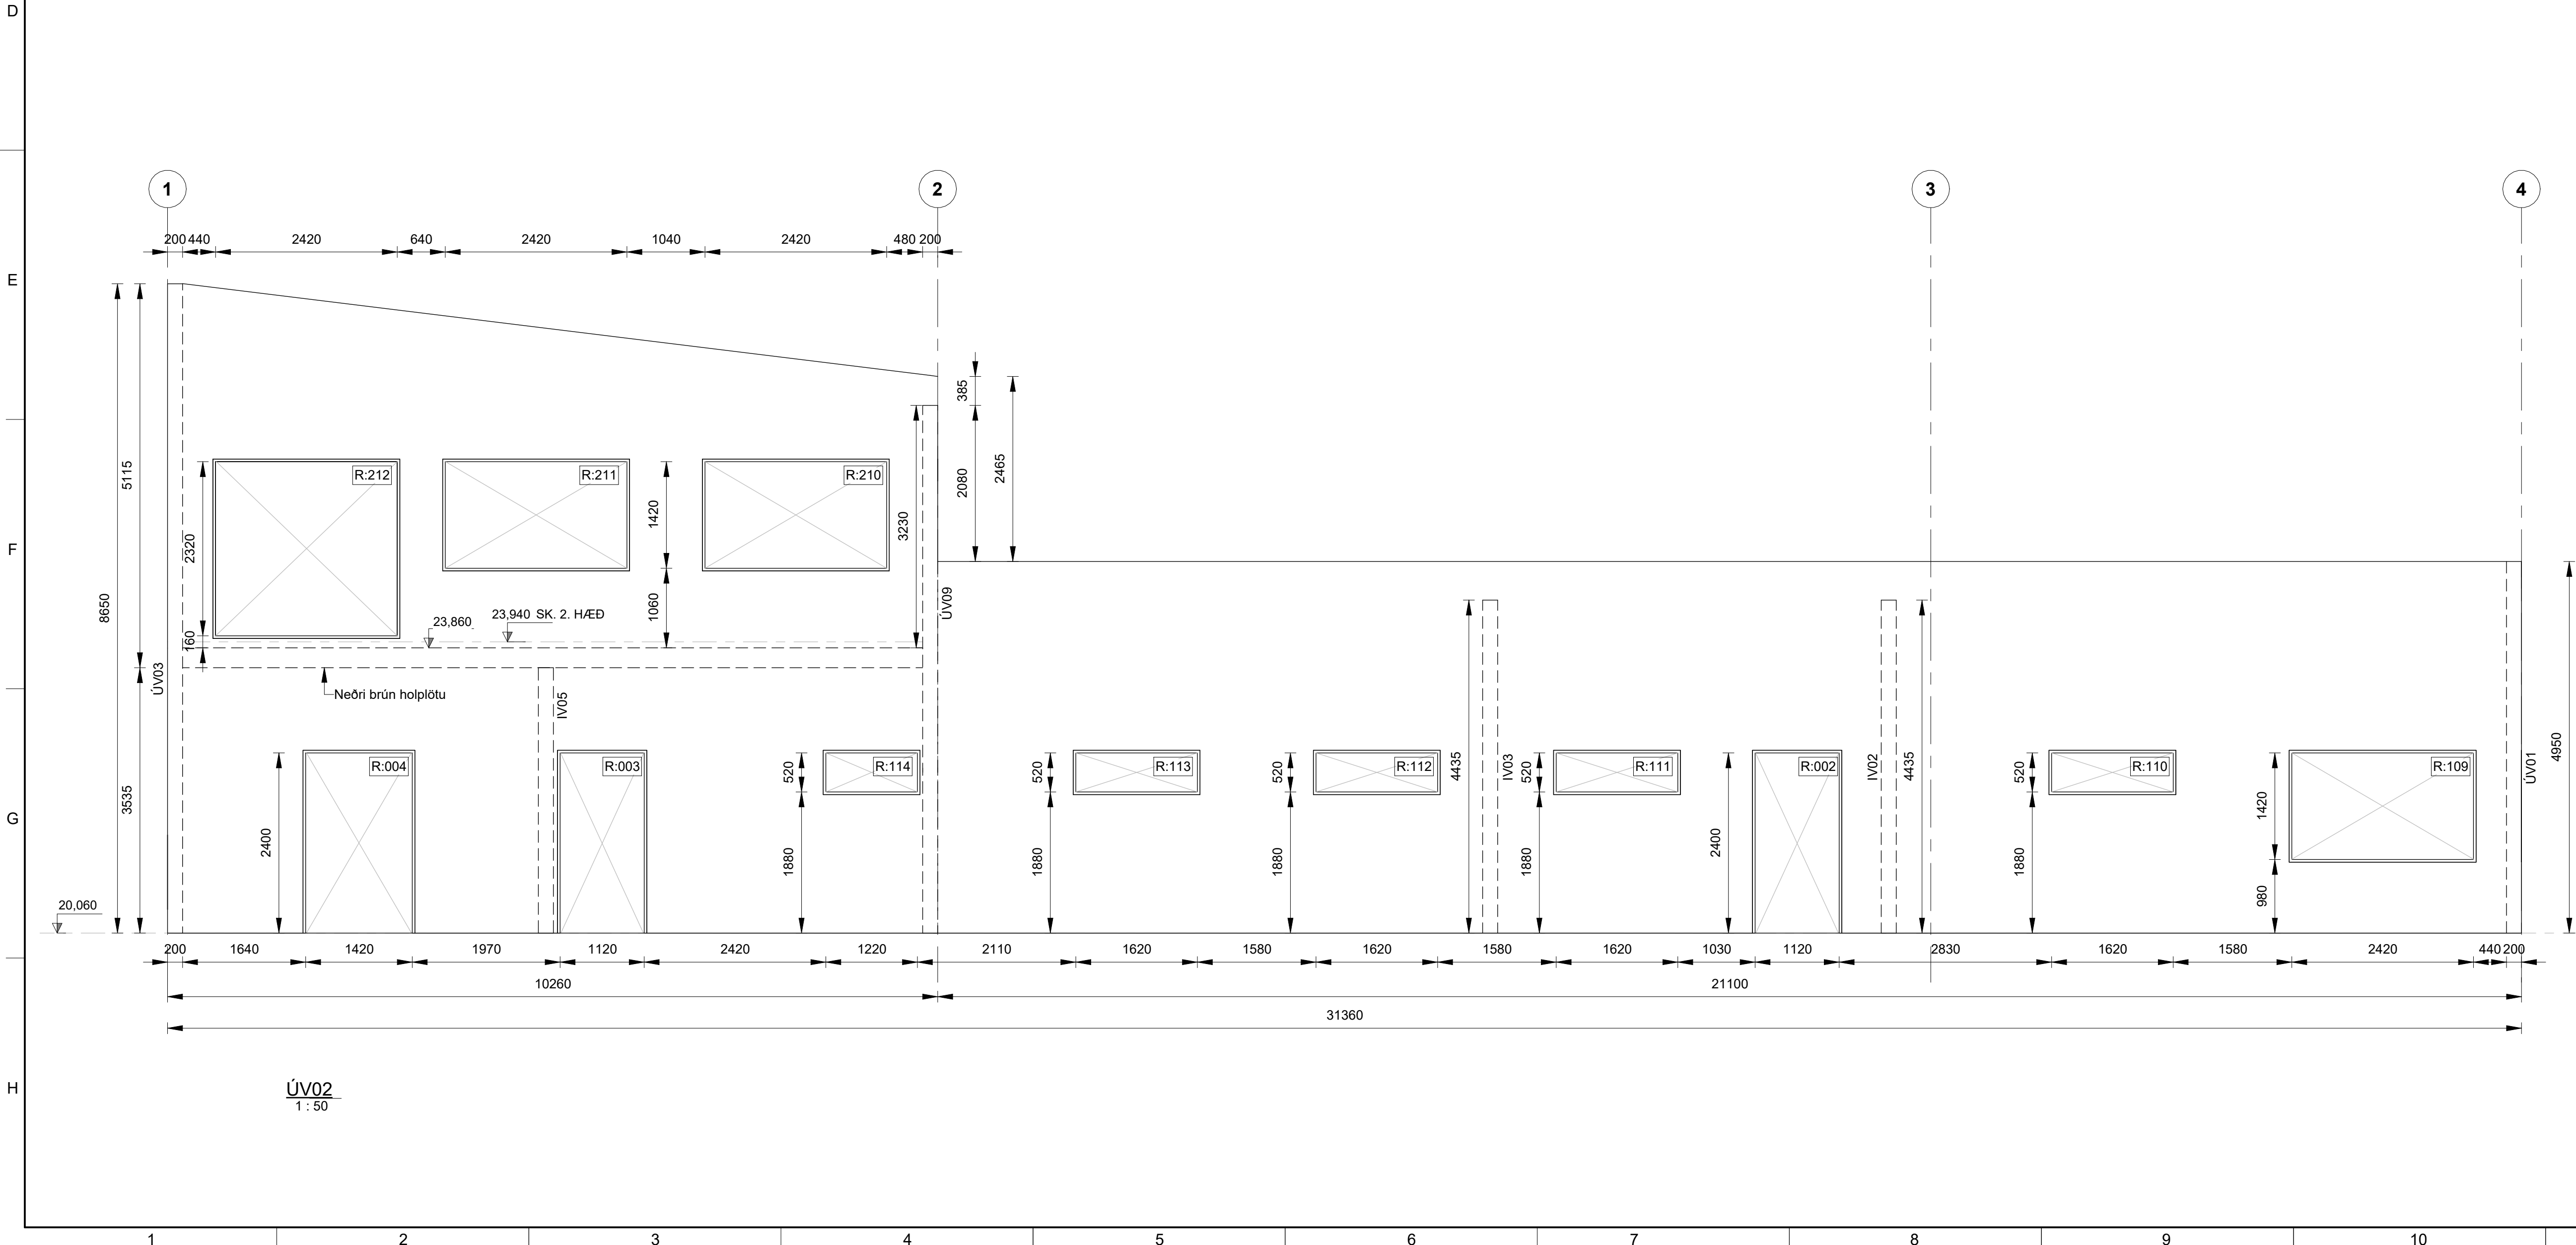

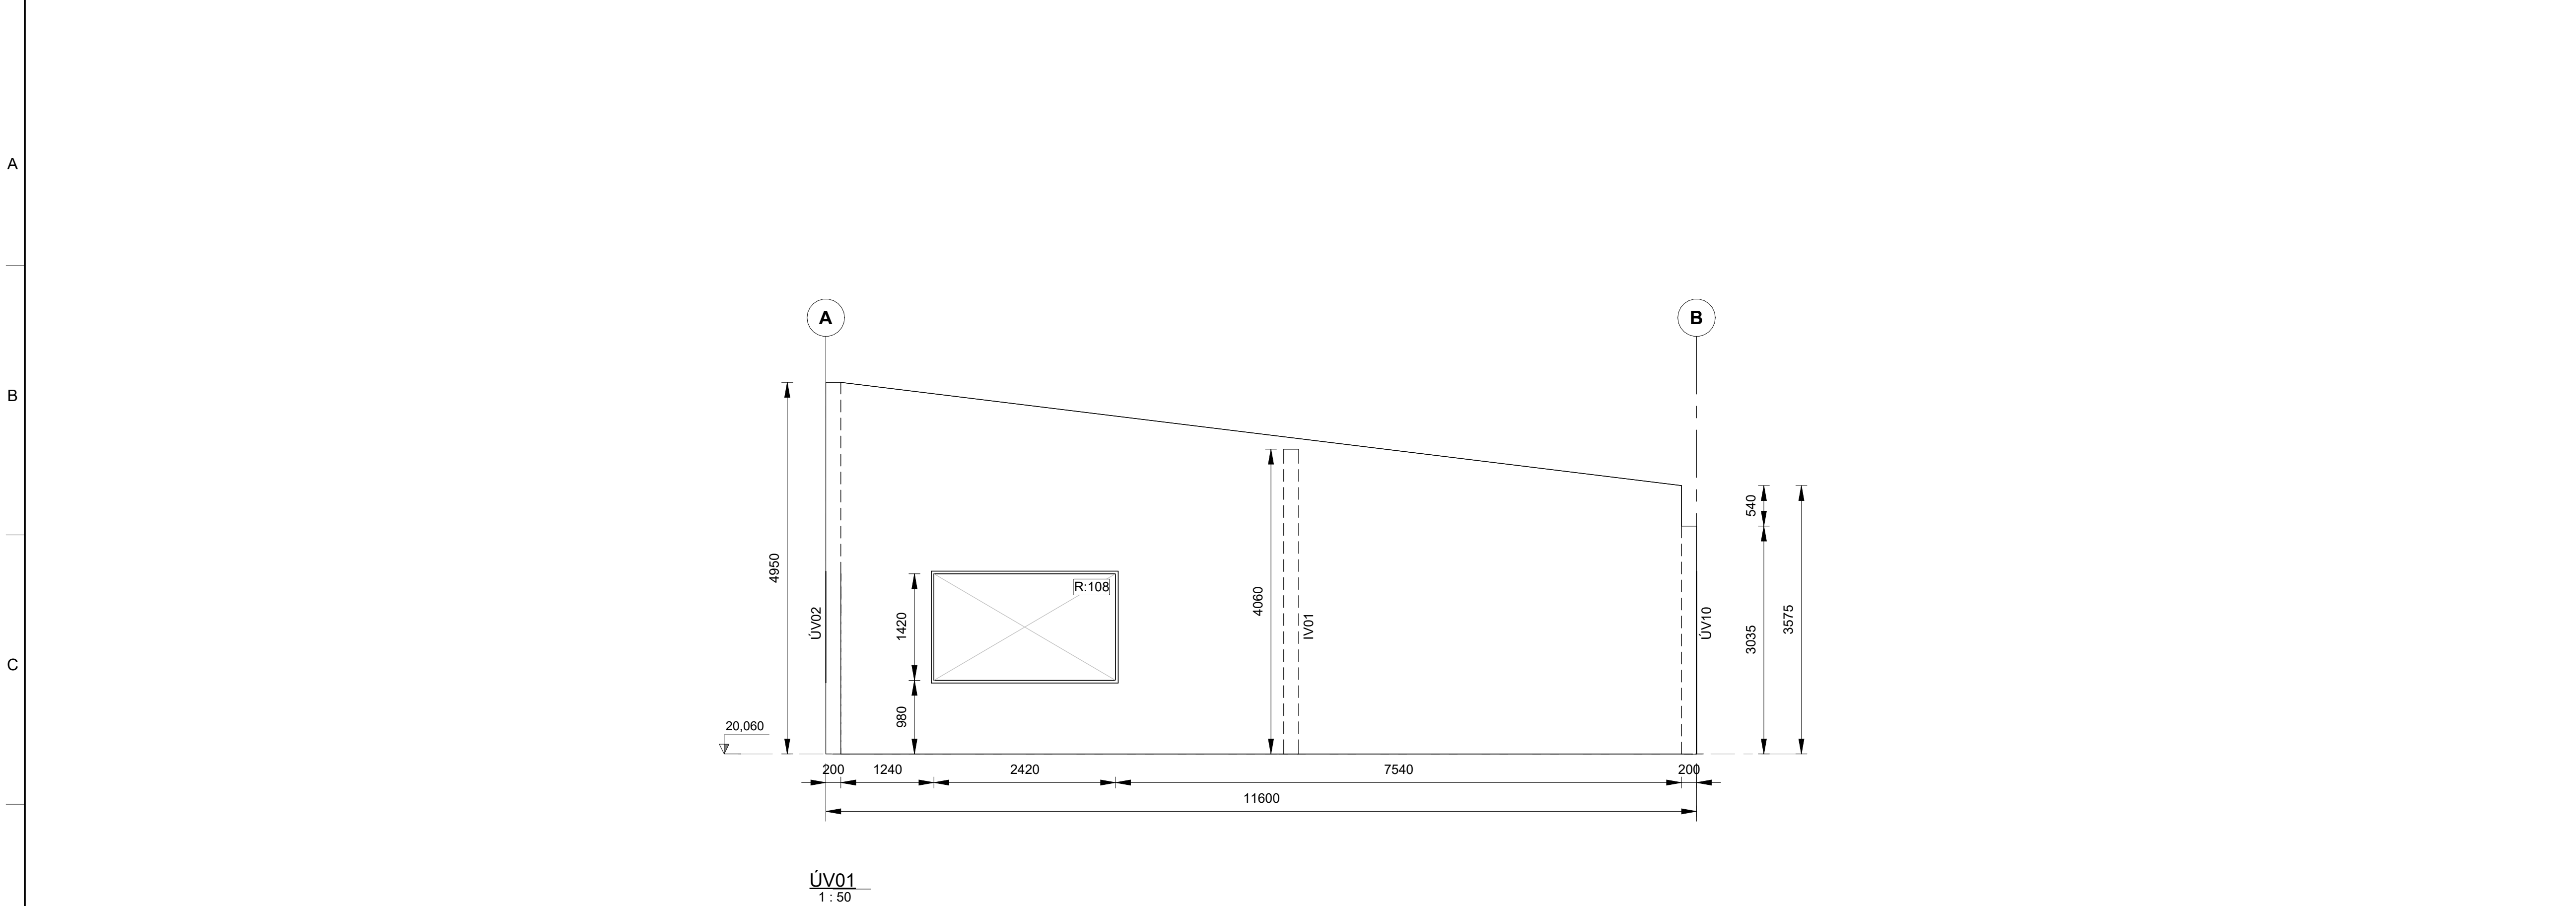



Lykilmynd Colas Þjónustu- og starfsmannahús

SKÝRINGAR




Staðsetning þilu sýnir hlö ásynd veggjar, númer vísar í teikninganúmer

ÚVXX ÚV = Útveggur
XX = Hlaupandi númer veggja
IVXX IV = Innveggur
XX = Hlaupandi númer veggja

Málsetning á teikningu er tekin í opið ekki falsinn á hurð/glugga

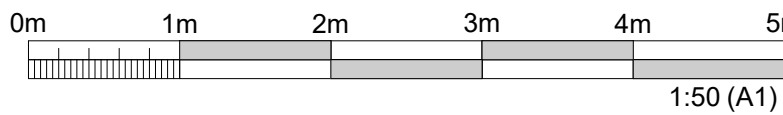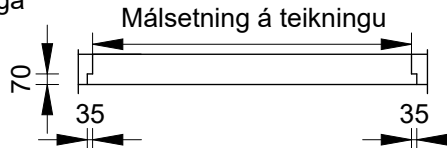

ÚTGÁFUFERILL					
ÚTG.	DAGS.	SKÝRINGAR	HANNAÐ	YFIRF.	SAMB.
01	10.03.2025	VERKTEIKNING	AMS	BPG	AMS
DAGS. UNDRISKRIFTAR		F.H. MANNVITS (NAFN OG KT.)			
12.03.2025		Andri Martin Sigurðsson, kt: 170583-4429 anmsn@cowi.com			
DAGS. UNDRISKRIFTAR		SAMRÆMINGARHÖNNUÐUR / HÖNNUNARSTJÓRI (NAFN OG KT.)			
12.03.2025		Andri Martin Sigurðsson, kt: 170583-4429 anmsn@cowi.com			
BYGGT Á AÐALUPPDRATTUM - DAGS.: 15.03.2024 - ÚTGÁFA: 01					
COLAS					
HÖNNUÐUR COWI Úrdarhvarfi 6 203 Kópavogi Sími: 422 3000 Fax: 422 3001 www.cowi.com cowi@cowi.com Kt: 430572-0169					
HEITI VERKS					
COLAS ÞJÓNUSTU- OG STARFSMANNAHÚS					
GULLHELLA 1					
221 HAFNARFJÖRDUR					
HEITI TEIKNINGAR					
SÉRUPPDRATTUR					
MÁLTEIKNINGAR STEYPU					
ÚTIVEGGIR - ÁSYNDIR					
FRUMÚTGÁFA		MKV.	STÆRÐ		
10.03.2025		1 : 50	A1		
VERKNÚMÉR		VERKHLUTI	TEIKNINGANÚMÉR		ÚTGÁFA
2.110.192		000	CDR-S101		01

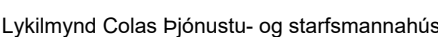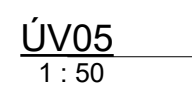
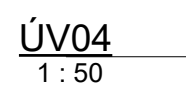




Staðsetning pílu sýnir hlið ásýndar
veggjar, númer vísar í
teikninganúmer

ÚVXX ÚV = Útveggur
 XX = Hlaupandi númer veggja

IVXX IV = Innveggur
 XX = Hlaupandi númer veggja


Málsetning á teikningu er
tekin í opið ekki falsinn á
hurð/glugga

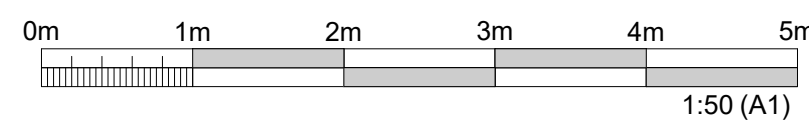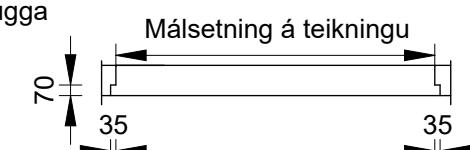
[illegible]

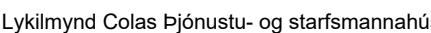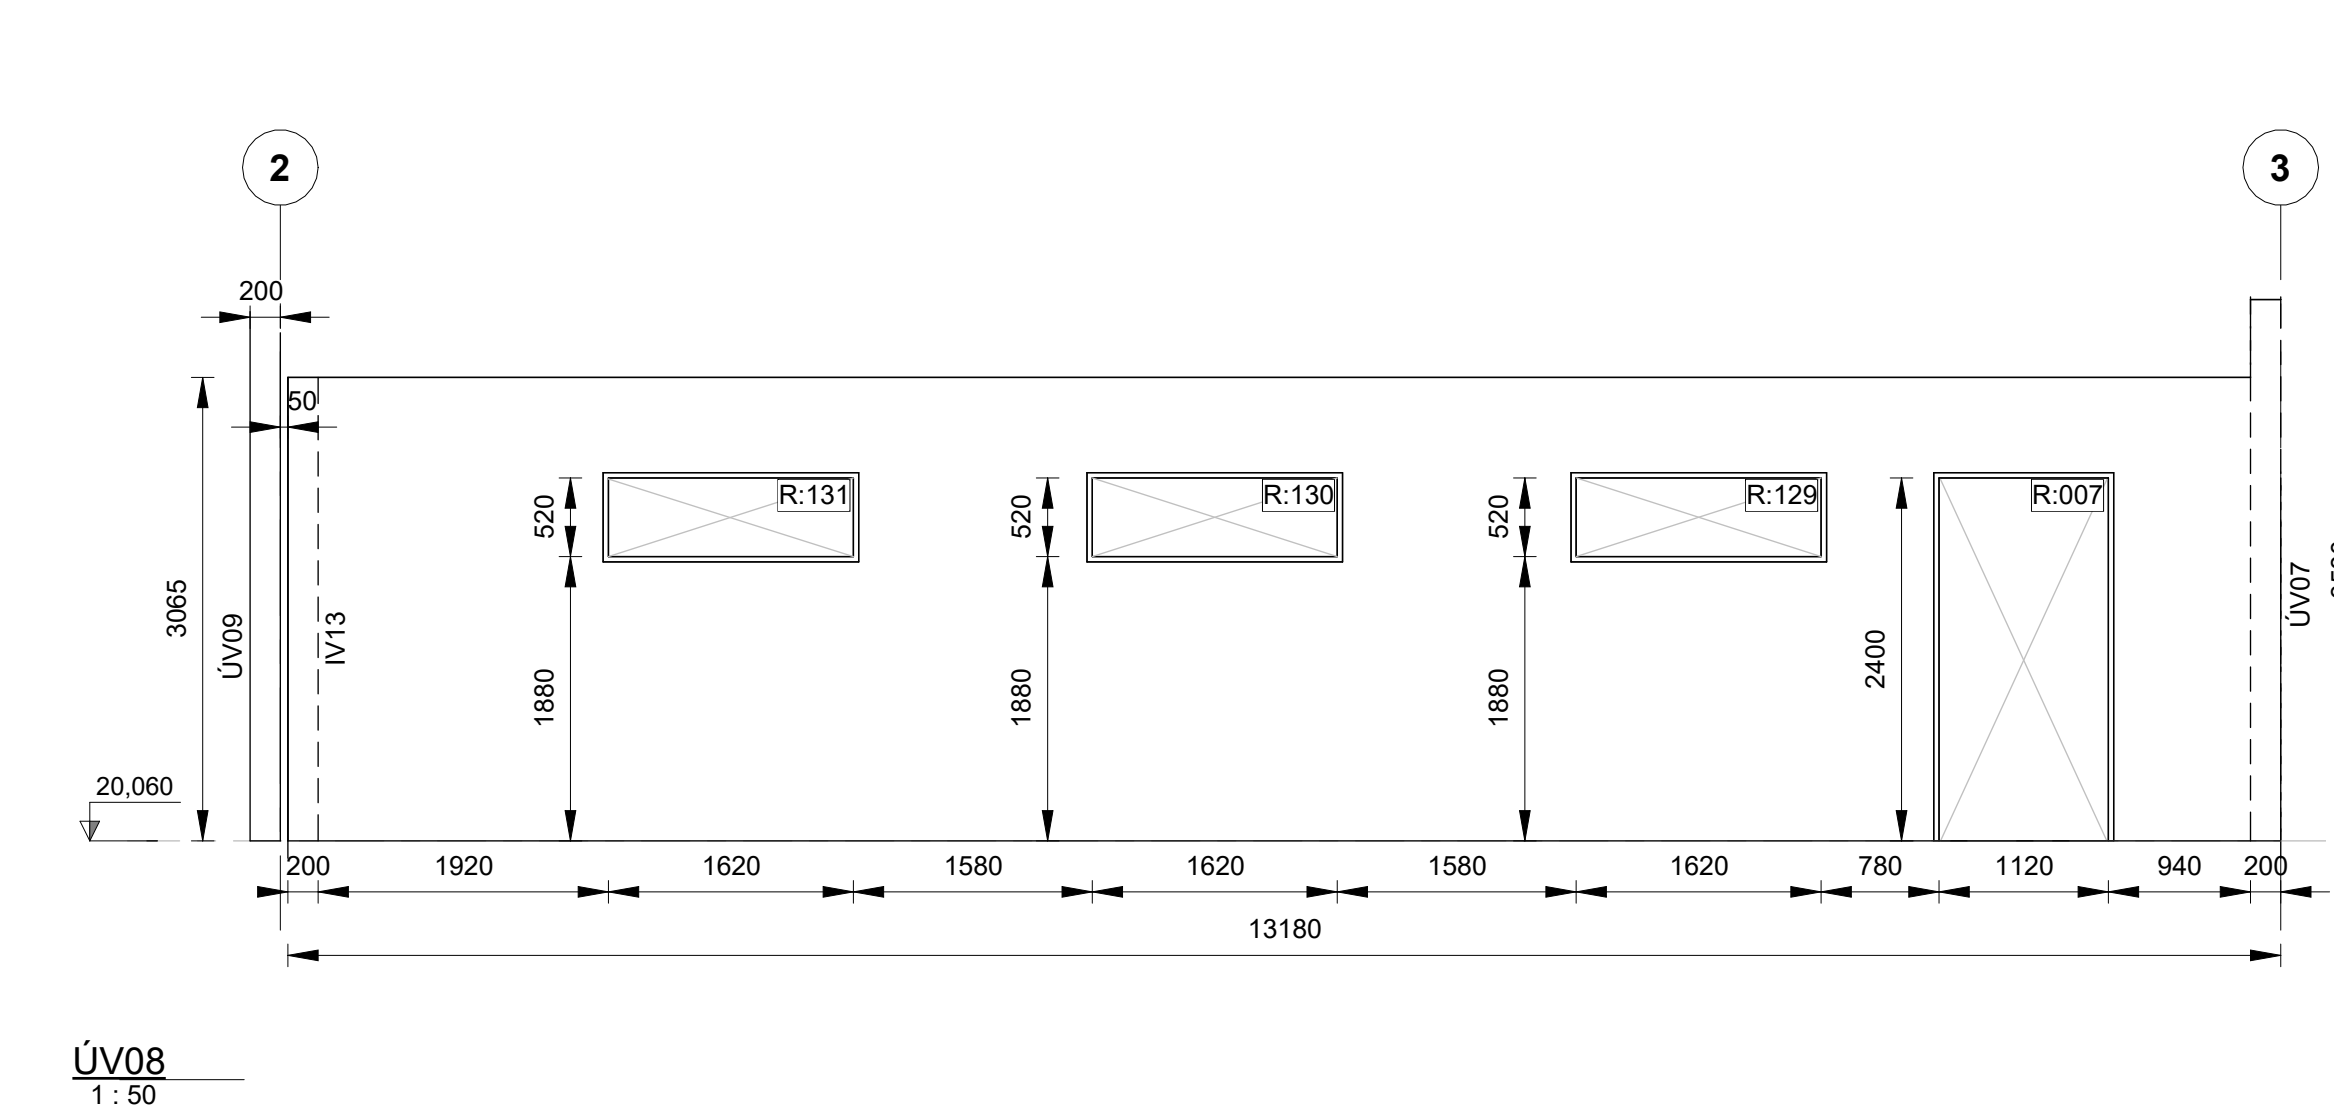

ÚVXX ÚV = Útveggur
 XX = Hlaupandi númer veggja

IVXX IV = Innveggur
 XX = Hlaupandi númer veggja

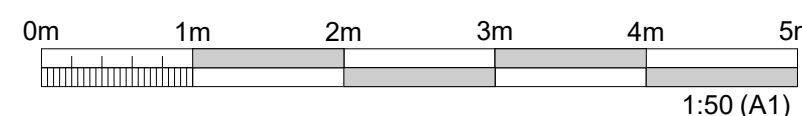[illegible]

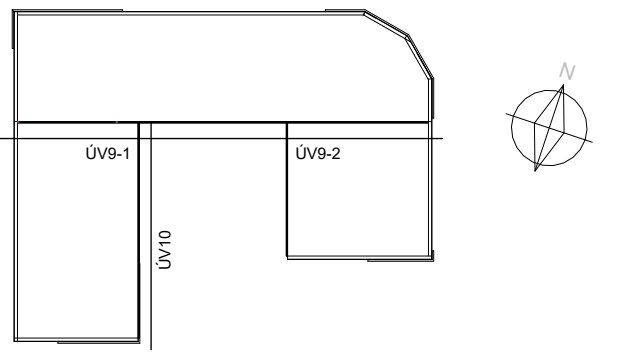




Lykilmynd Colas þjónustu- og starfsmannahús

Staðsetning þílu sýnir hlið ásýnd
veggjar, númer vísar í
teikninganúmer

ÚVXX ÚV = Útveggur
 XX = Hlaupandi númer veggja

IVXX IV = Innveggur
 XX = Hlaupandi númer veggja

Málsetning á teikningu er tekin í opið ekki falsinn á hurð/glugga

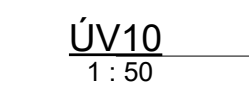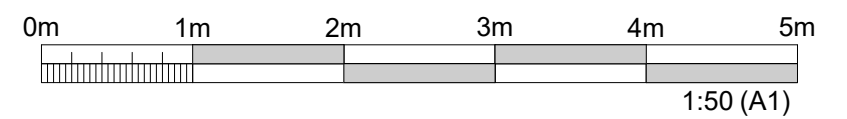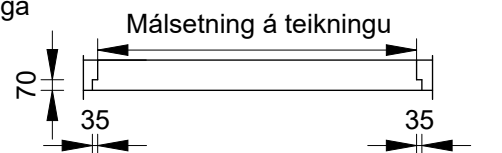[illegible]










 Staðsetning pílu sýnir hlið ásýnd veggjar, númer vísar í teikninganúmer

ÚVXX ÚV = Útveggur
 XX = Hlaupandi númer veggja

IVXX IV = Innveggur
 XX = Hlaupandi númer veggja

Málsetning á teikningu er
tekin í opið ekki falsinn á
hurð/glugga


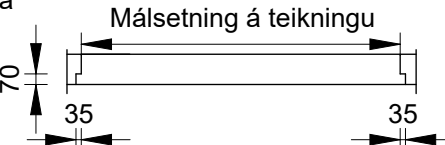
[illegible]

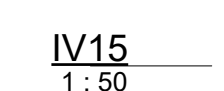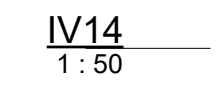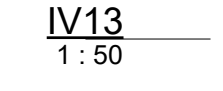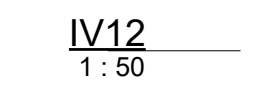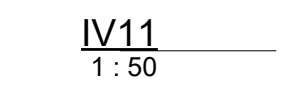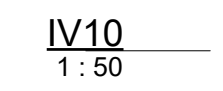

ÚVXX ÚV = Útveggur
 XX = Hlaupandi númer veggja

IVXX IV = Innveggur
 XX = Hlaupandi númer veggja

Málsetning á teikningu er
tekin í opið ekki falsinn á
hurð/glugga

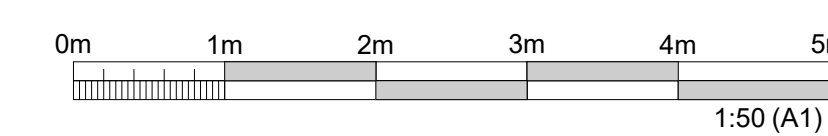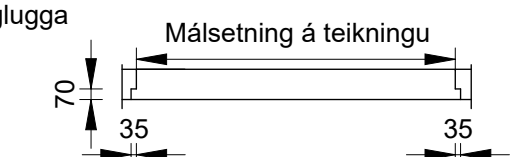[illegible]

DAGS. UNDIRSKRIFTAR	F.H. MANNVITS (NAFN OG KT.)
12.03.2025	Andri Martin Sigurðsson, kt: 170583-4429 amrnsn@cowi.com
DAGS. UNDIRSKRIFTAR	SAMRÆMINGARHÖNNUBUR / HÖNNUNARSTJÓRI (NAFN OG KT.)
12.03.2025	Andri Martin Sigurðsson, kt: 170583-4429 amrnsn@cowi.com

BYGGT Á AÐALUPPDRAÐTUM - DAGS.: 15.03.2024 - ÚTGÁFA: 01



HÖNNUBUR

COWI

Urðarhvarfi 6 203 Kópavogi Sími: 422 3000 Fax: 422 3001
www.cowi.com cowi@cowi.com Kt: 430572-0169

HEITI VERKS
COLAS ÞJÓNUSTU- OG STARFSMANNAHÚS
GULLHELLA 1
221 HAFNARFJÖRDUR

HEITTI TEIKNINGAR			
SÉRUPPDRAÐTÚR			
MÁLTEIKNINGAR STEYPU			
INNIVEGGIR - ÁSYNDIR			
FRUMÚTGÁFA	MKV.	STÆRÐ	
10.03.2025	1 : 50	A1	
VERKNUMÉR	VERKHLUTI	TEIKNINGANÚMÉR	ÚTGÁFA
2.110.192	000	CDR-S106	01