



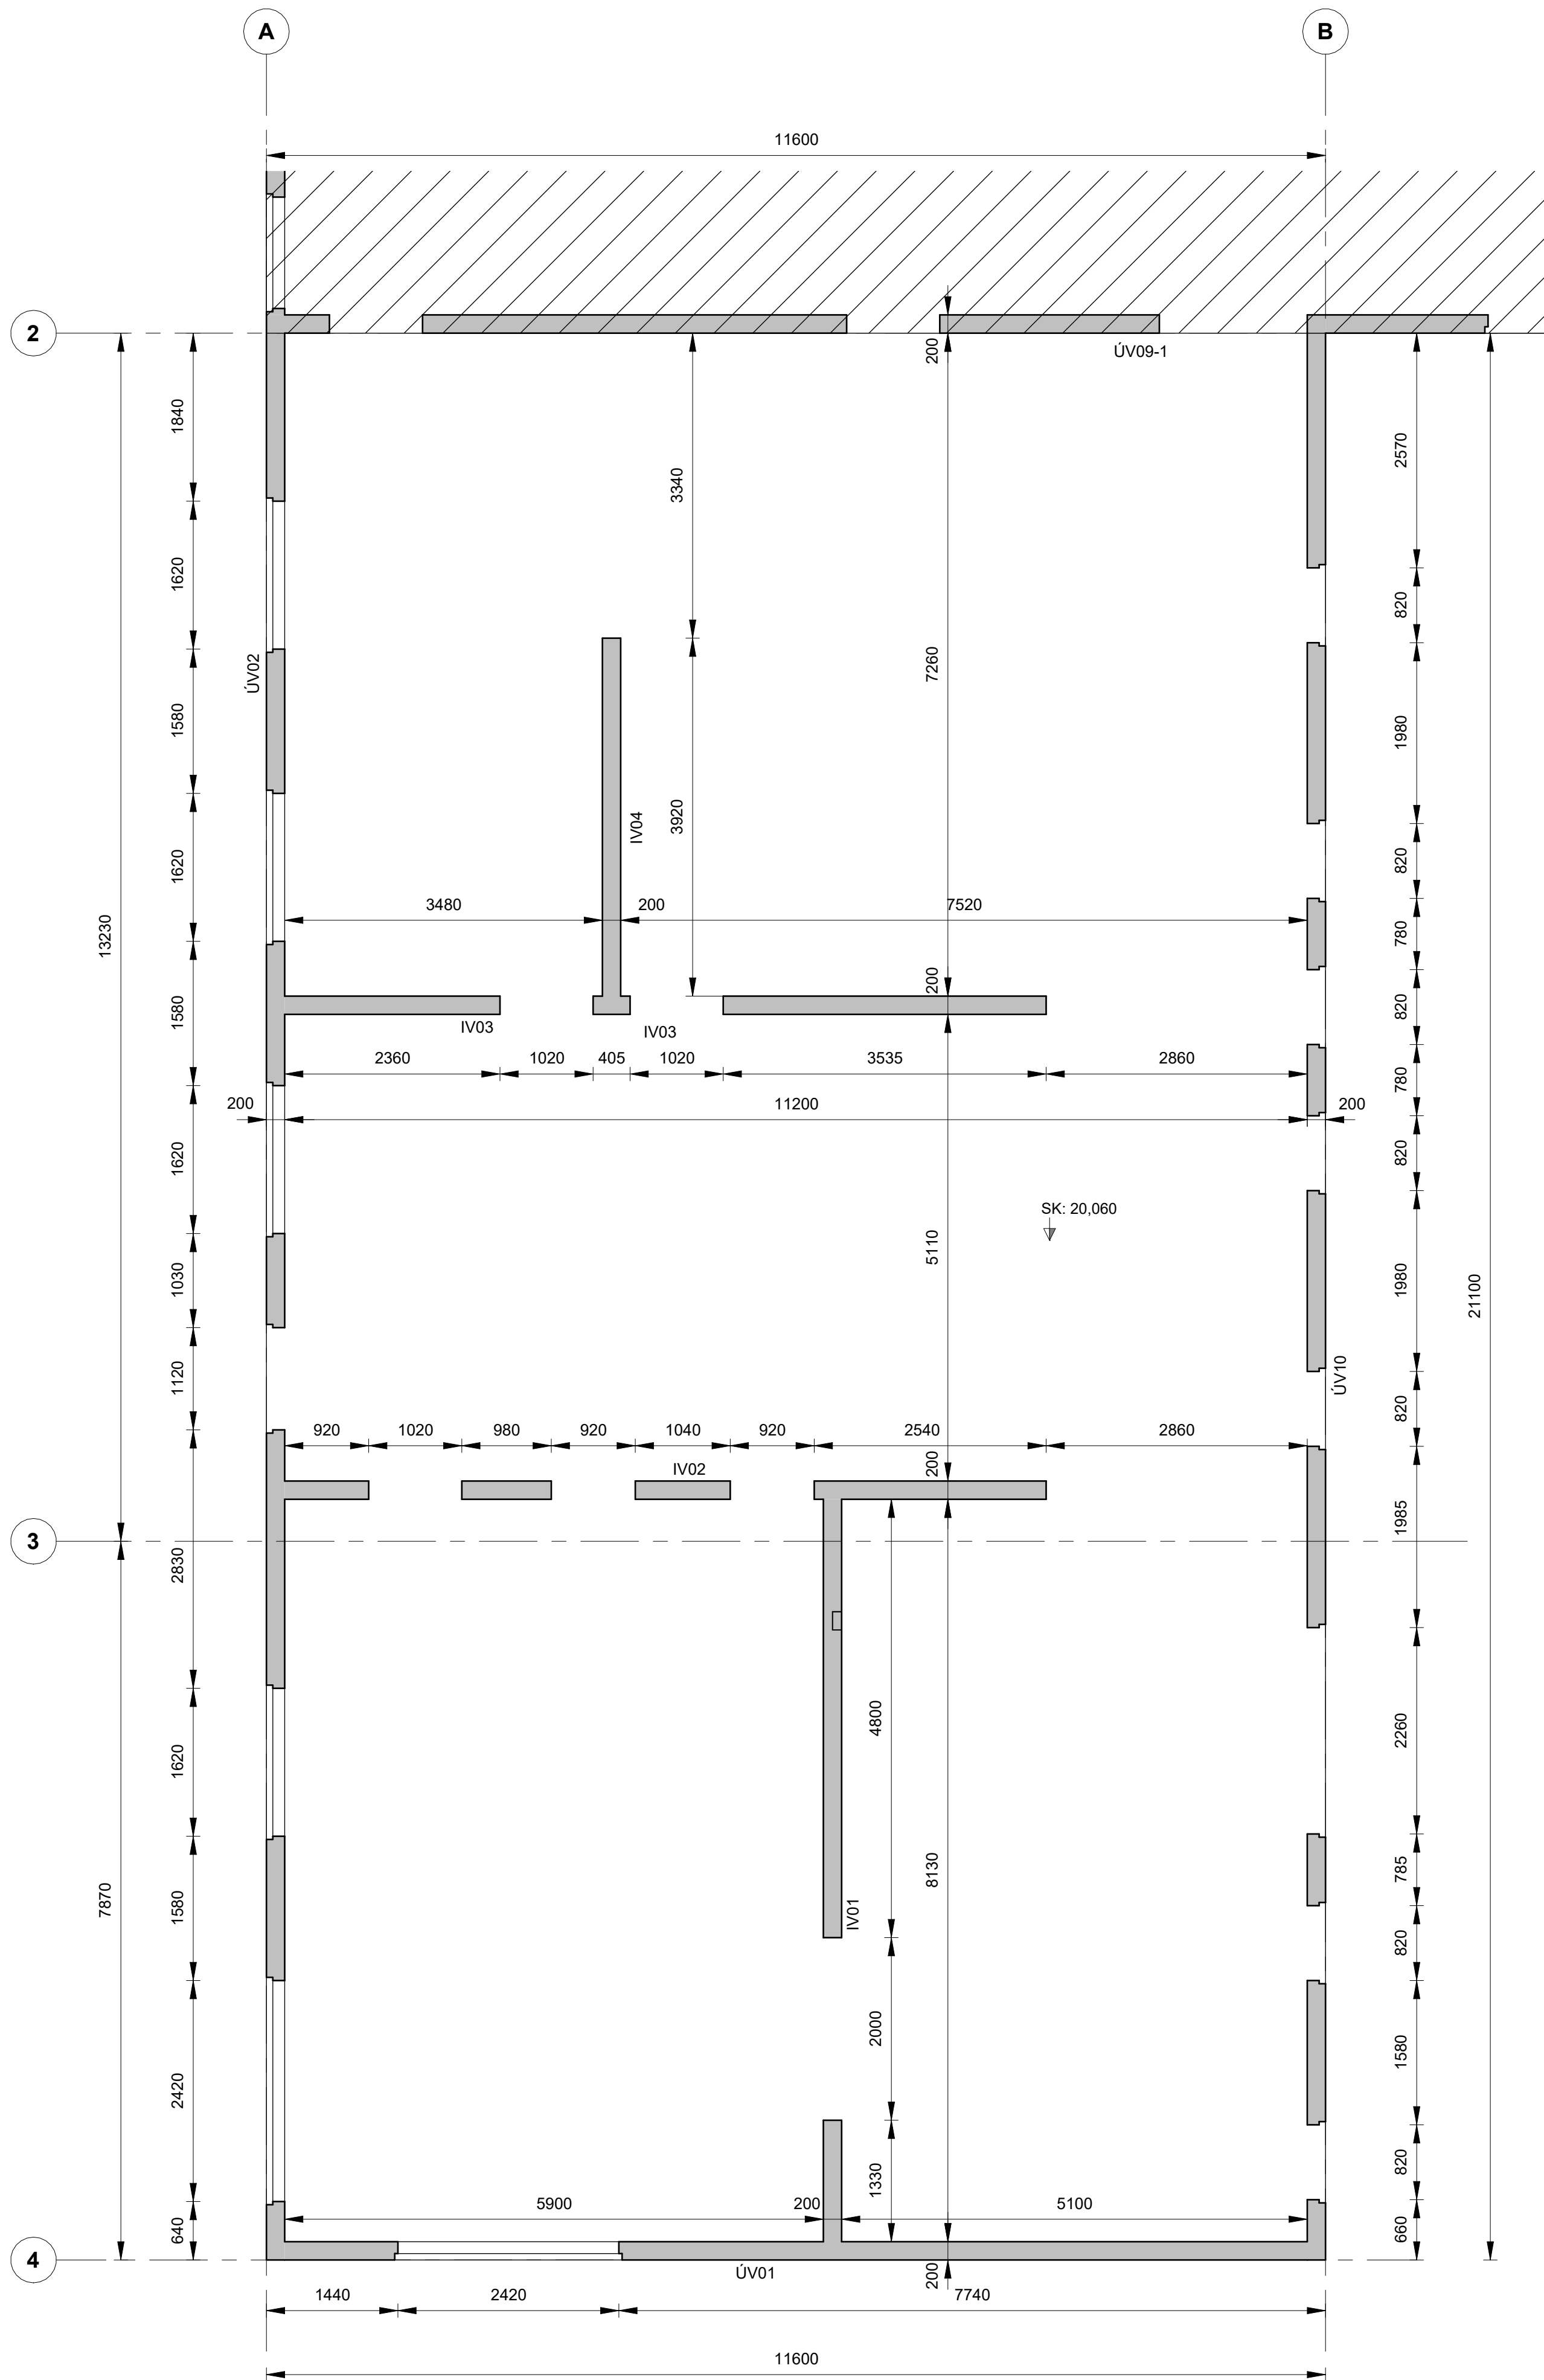

GRUNNMYND 1. HÆÐ - HLUTI 1.
1 : 50

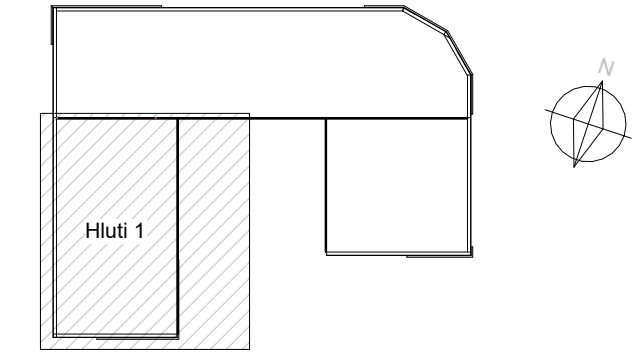


Lykilmynd Colas Þjónustu- og starfsmannahús

SKÝRINGAR


Staðsetning þilu sýnir hlið ásýnd veggjar, númer visar í teikninganúmer

ÚVXX ÚV = Útveggur
XX = Hlaupandi númer veggja
IVXX IV = Innveggur
XX = Hlaupandi númer veggja



Málsetning á teikningu er tekin í opið ekki falsinn á hurð/glugga

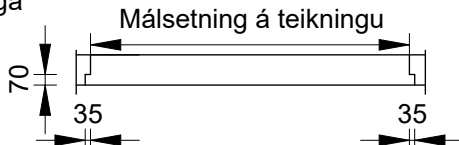

SK: Kóti á steypa plötu

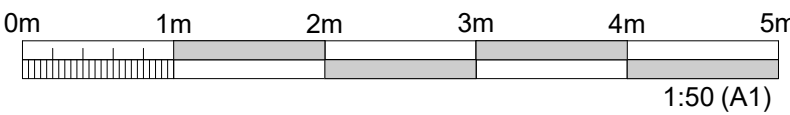

ÚTGÁFUFERILL					
ÚTG.	DAGS.	SKÝRINGAR	HANNAÐ	YFIRF.	SAMB.
01	13.03.2025	VERKTEIKNING	AMS	BPG	AMS

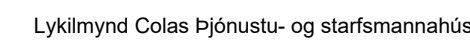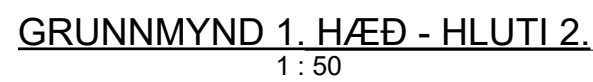


Staðsetning pílu sýnir hlið ásýnd
veggjar, númer vísar í
teikninganúmer


ÚVXX ÚV = Útveggur
 XX = Hlaupandi númer veggja


IVXX IV = Innveggur
 XX = Hlaupandi númer veggja

Málsetning á teikningu er
tekin í opið ekki falsinn á
hurð/glugga

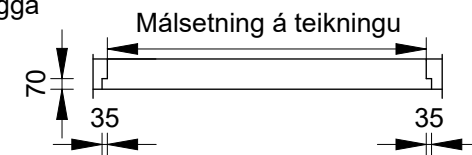


SK: Kóti á steypa plötu

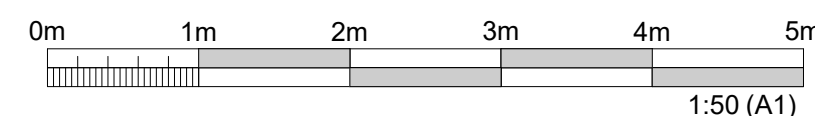[illegible]

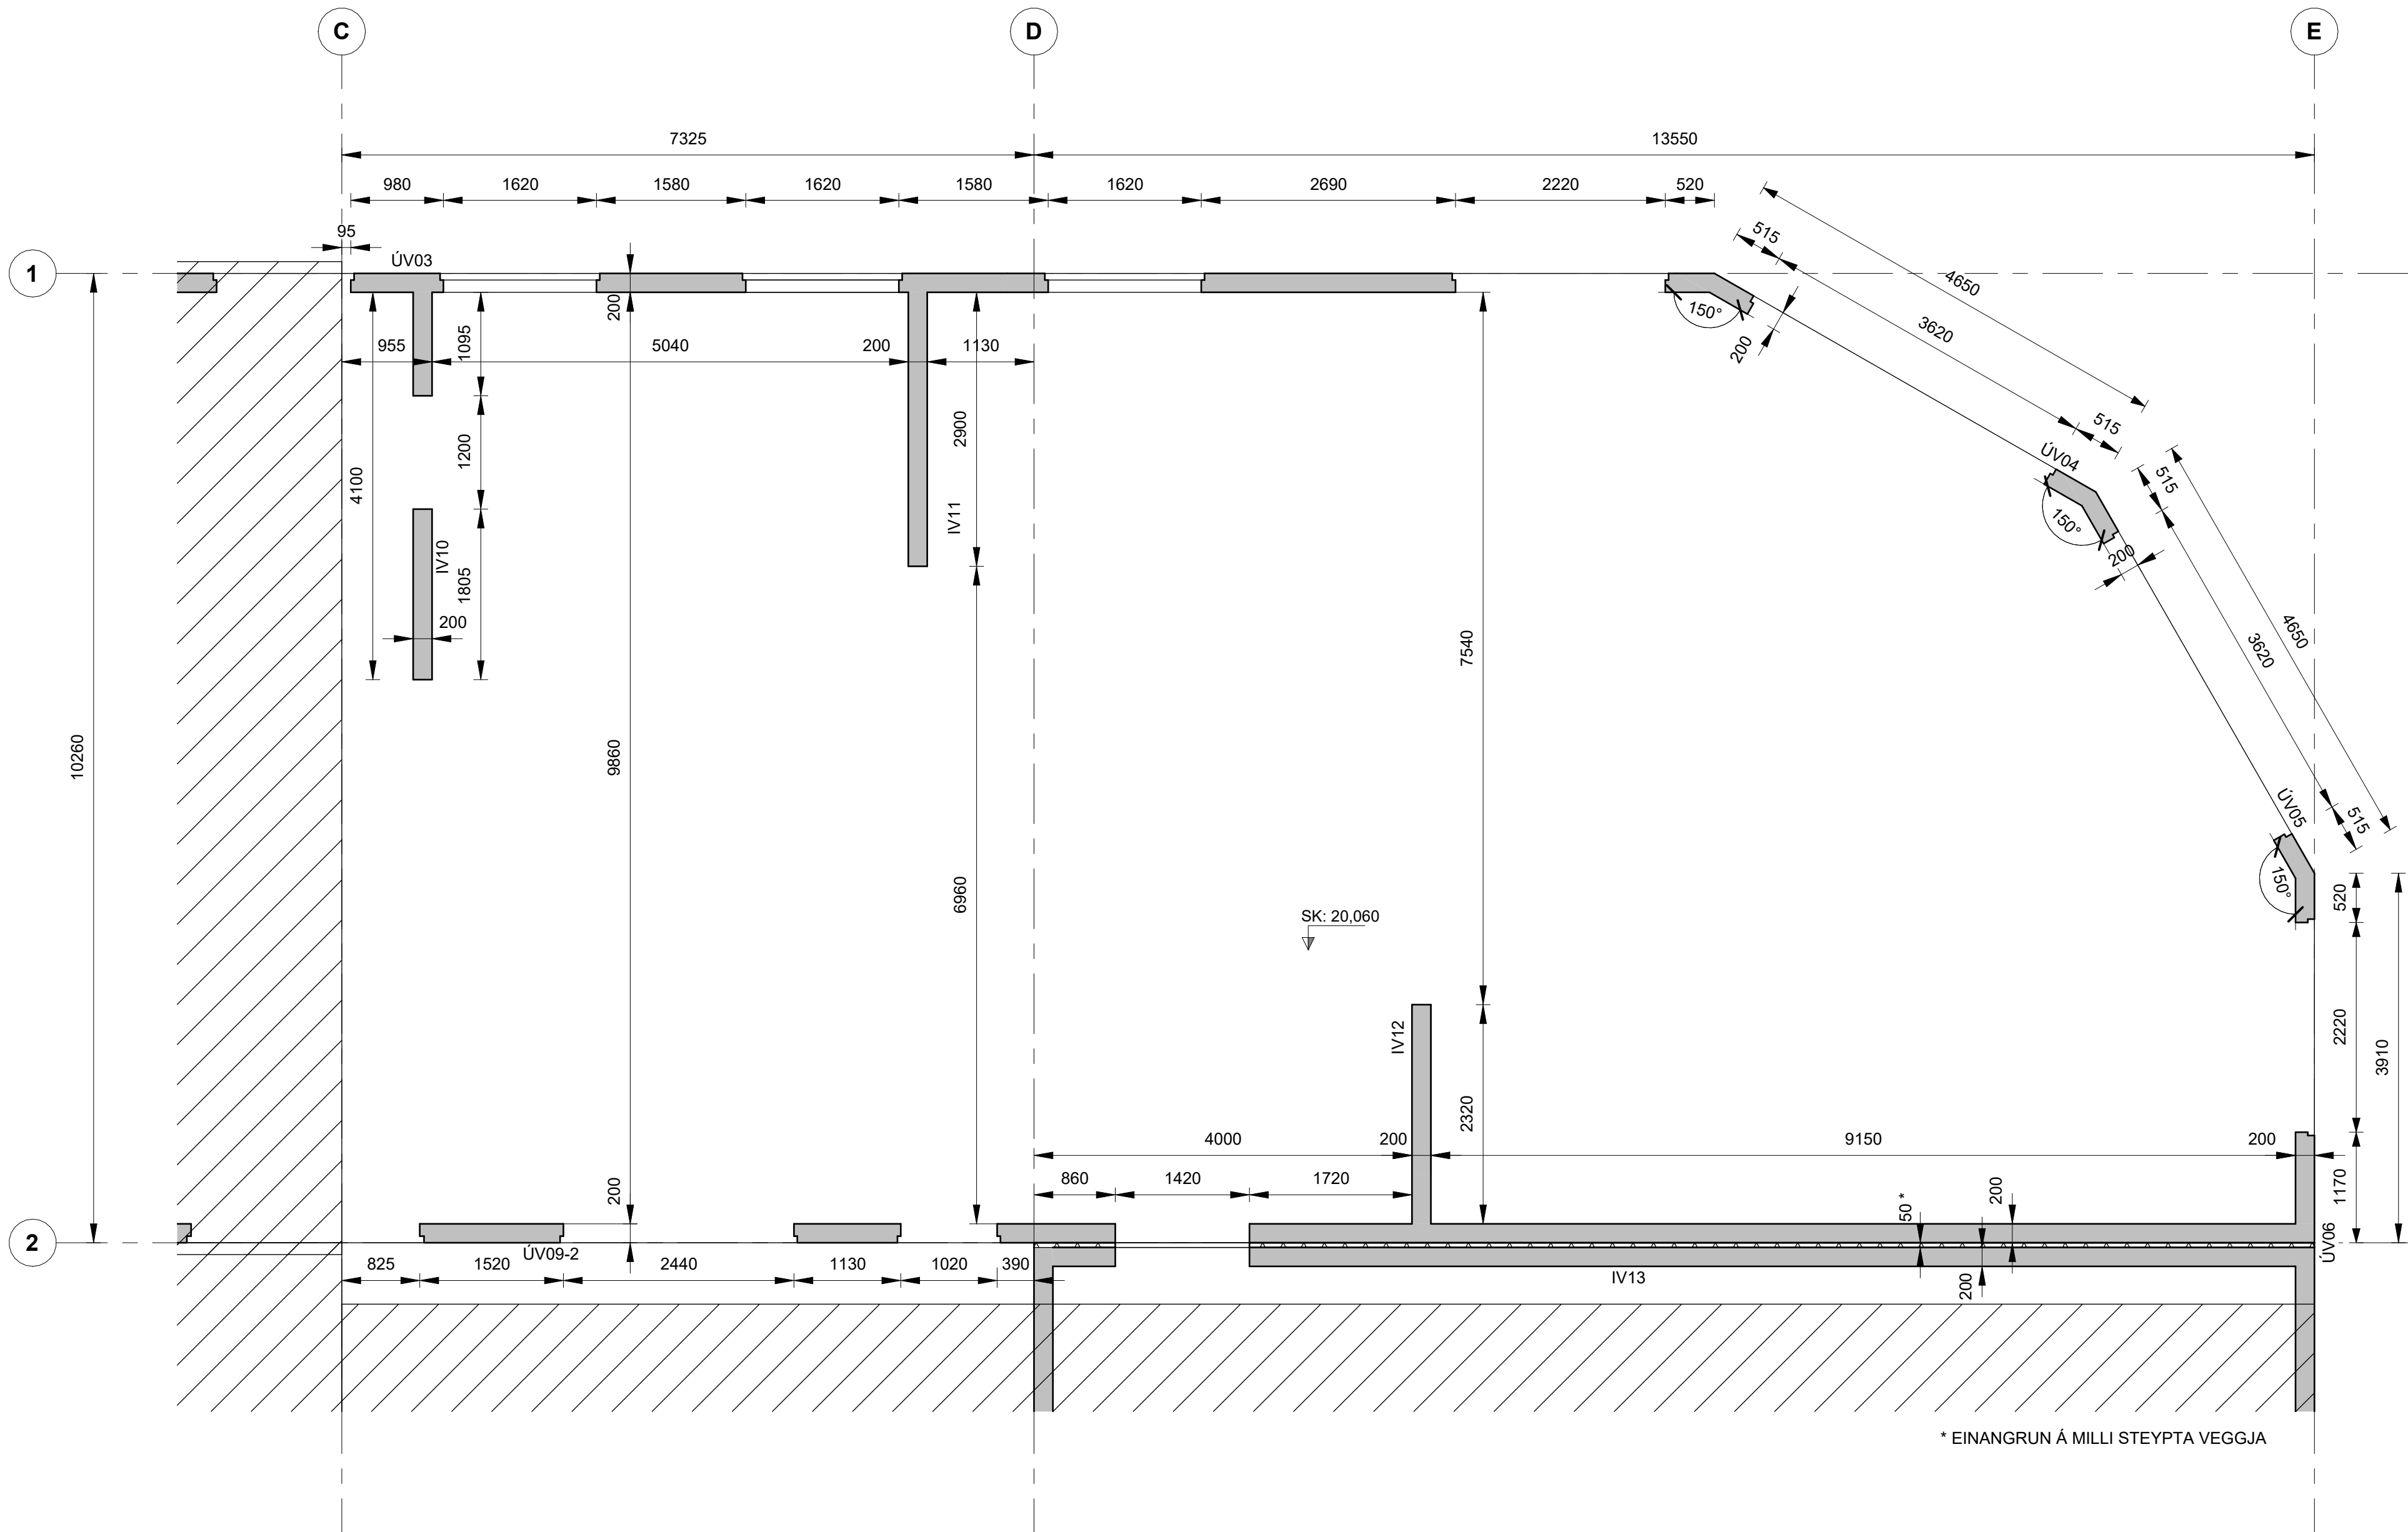

GRUNNMYND 1. HÆÐ - HLUTI 3.
1:50

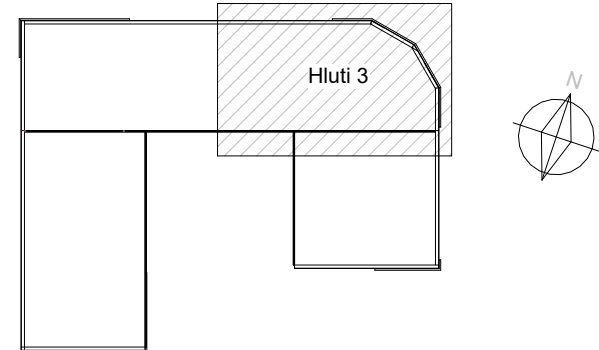


Lykilmynd Colas Þjónustu- og starfsmannahús

SKÝRINGAR


S10X Staðsetning pílu sýnir hlið ásýnd veggjar, númer vísar í teikninganúmer

ÚVXX ÚV = Útveggur
XX = Hlaupandi númer veggja
IVXX IV = Innveggur
XX = Hlaupandi númer veggja



Málsetning á teikningu er tekin í opið ekki falsinn á hurð/glugga

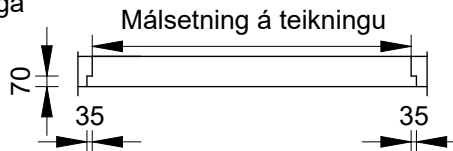

SK: Kóti á steyptri plötu

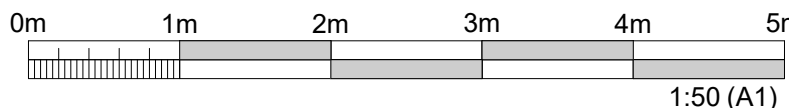

ÚTGÁFUFERILL					
ÚTG.	DAGS.	SKÝRINGAR	HANNAÐ	YFIRF.	SAMB.
01	13.03.2025	VERKTEIKNING	AMS	BPG	AMS

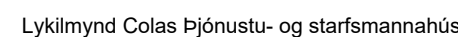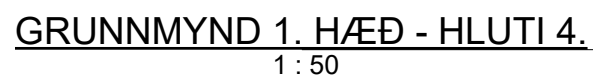

gga


Málsetning á teikningu


70

35


35

SK: Kóti á steyptri plötu

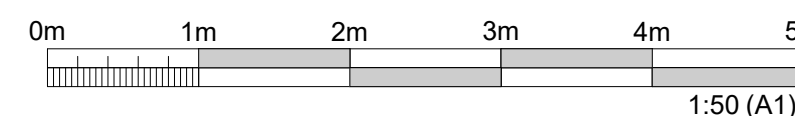[illegible]

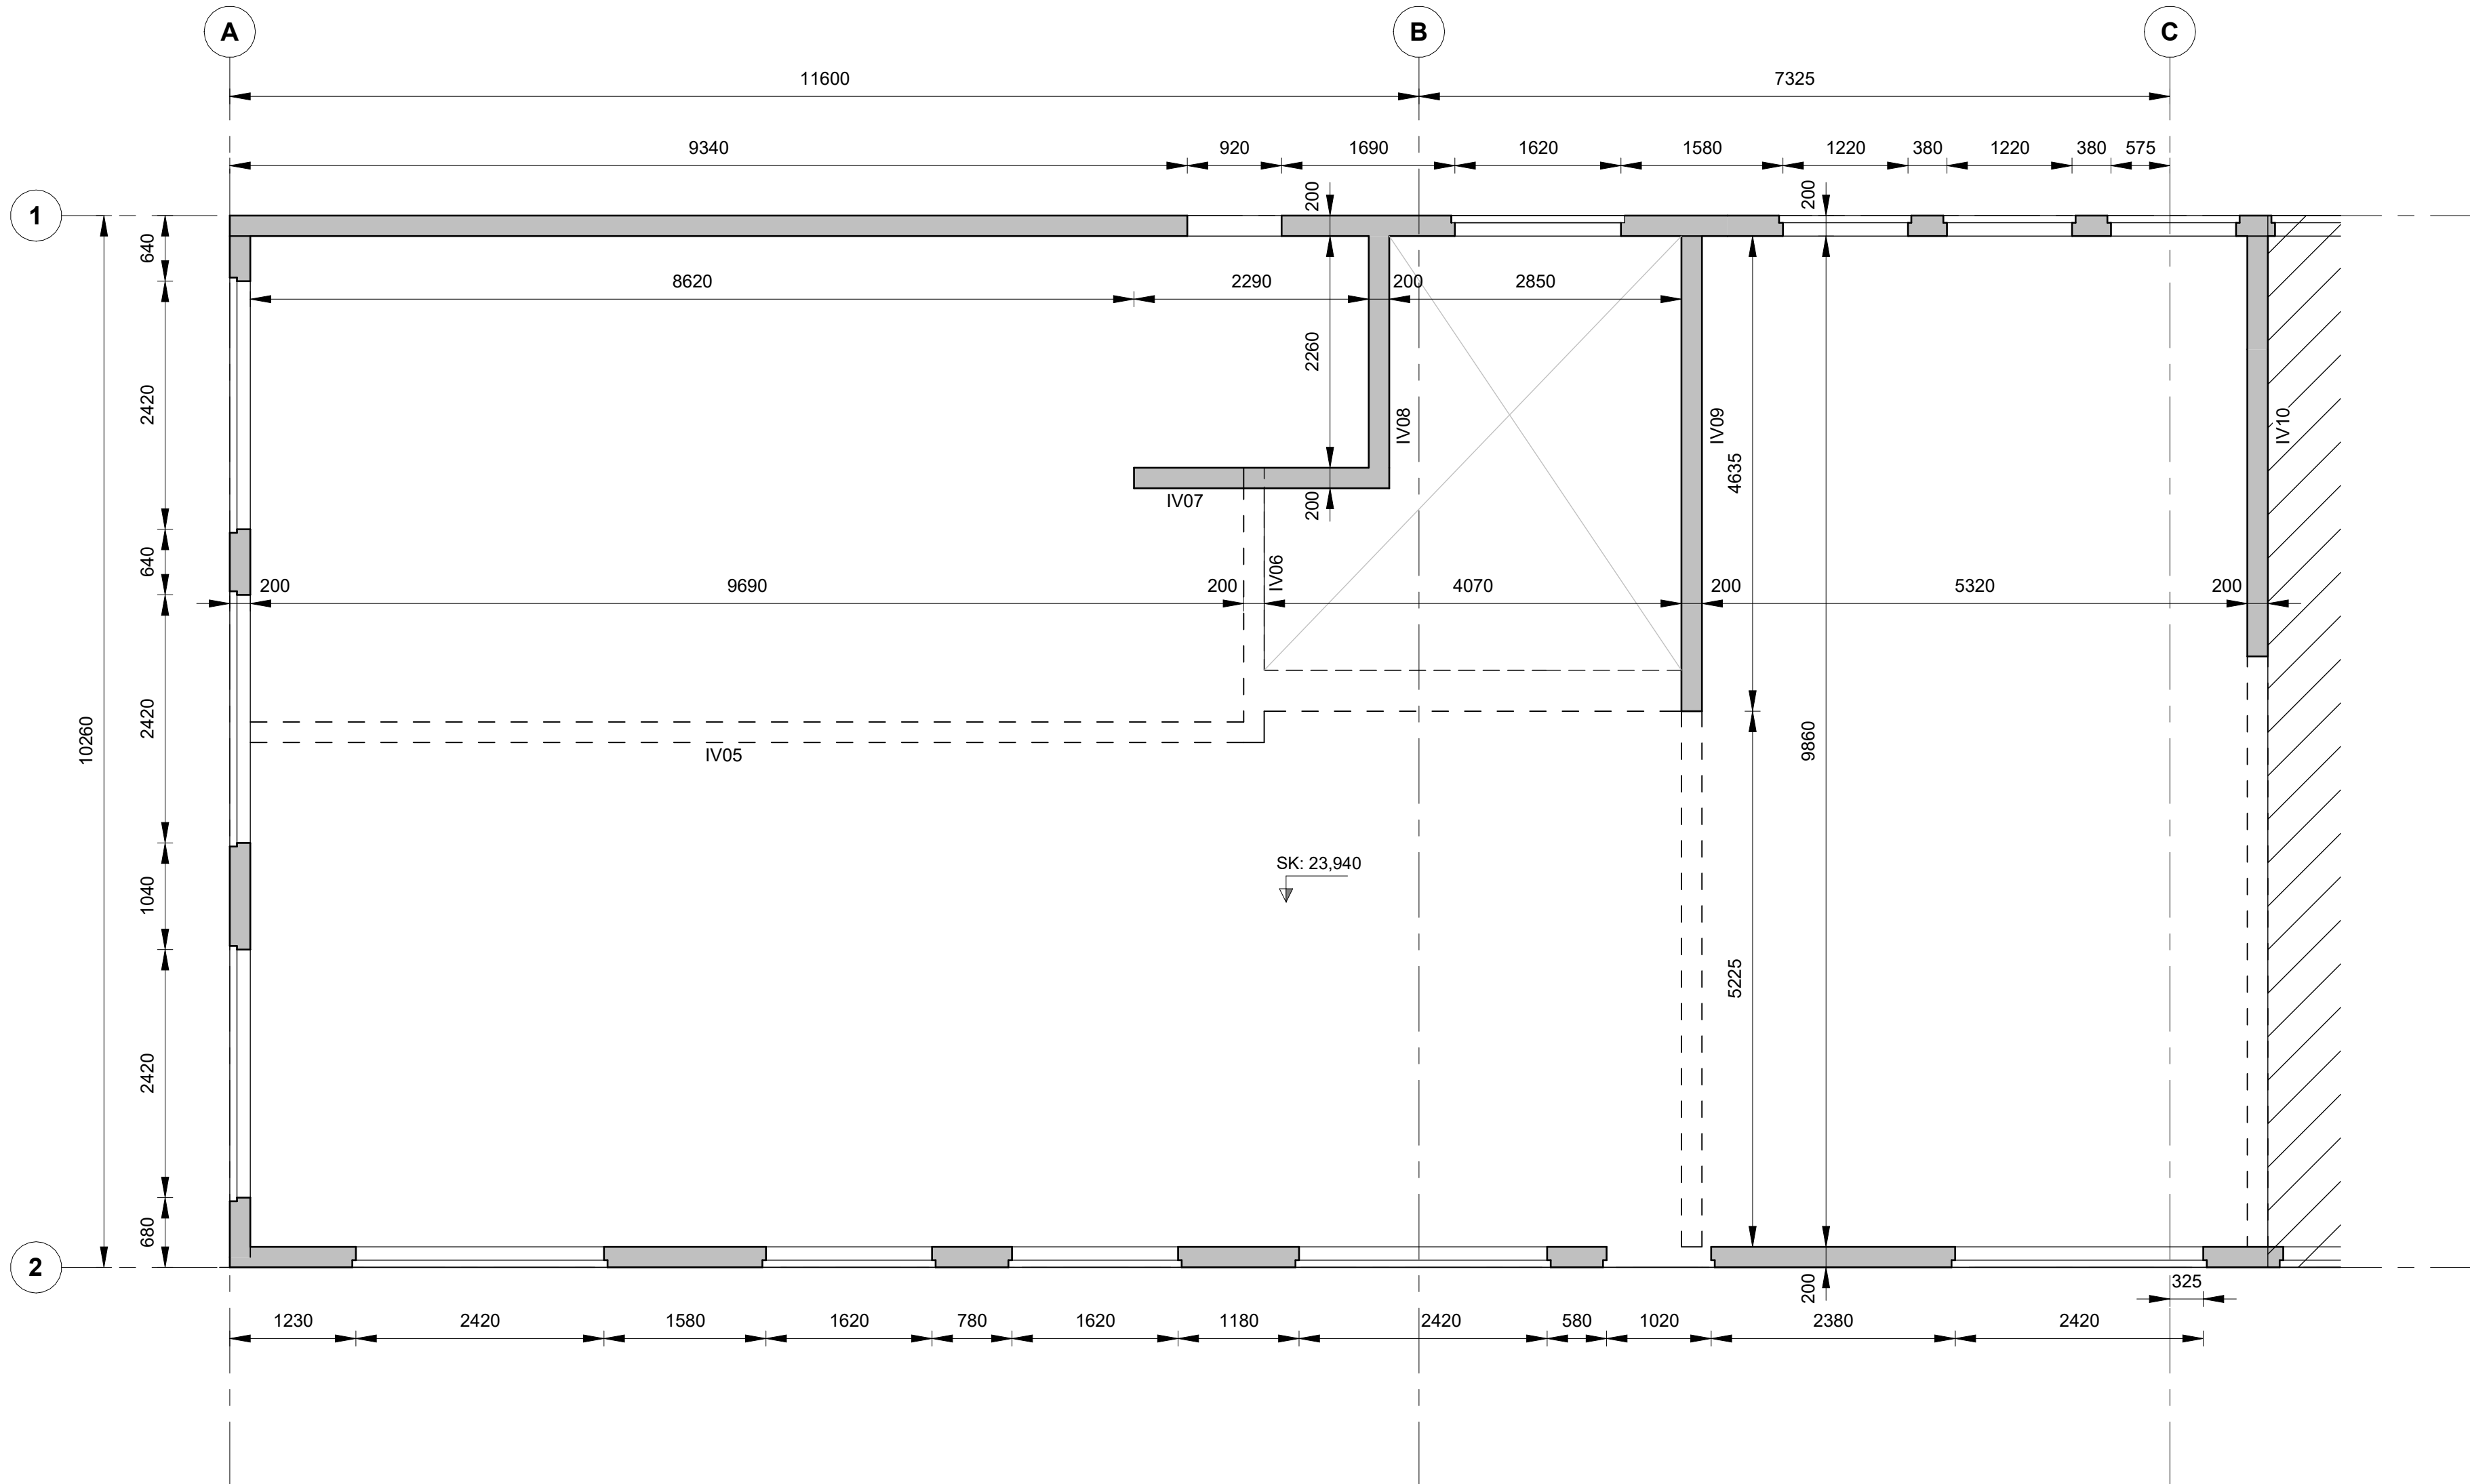


GRUNNMYND 2. HÆÐ - HLUTI 3.
1 : 50

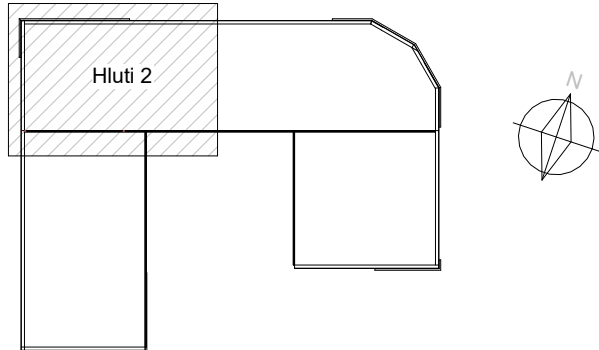

Lykilmynd Colas Þjónustu- og starfsmannahús

SKÝRINGAR

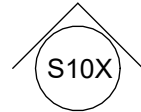

Staðsetning þílu sýnir hlið ásýnd veggjar, númer visar í teikninganúmer


ÚVXX

ÚV = Útveggur
XX = Hlaupandi númer veggja


IVXX

IV = Innveggur
XX = Hlaupandi númer veggja



Málsetning á teikningu er tekin í opið ekki falsinn á hurð/glugga

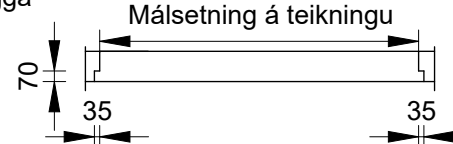

SK: Kóti á Ásteypulagi ofan á holplötu

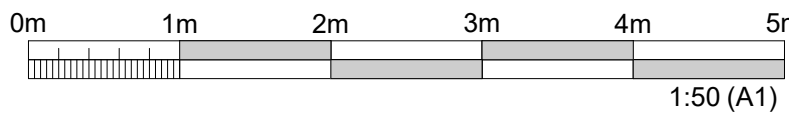

ÚTGÁFUFERILL					
ÚTG.	DAGS.	SKÝRINGAR	HANNAÐ	YFIRF.	SAMB.
01	13.03.2025	VERKTEIKNING	AMS	BPG	AMS

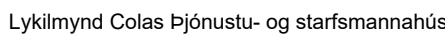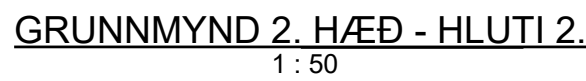


 Staðsetning pílu sýnir hlið ásýnd
veggjar, númer vísar í
teikninganúmer


ÚVXX ÚV = Útveggur
 XX = Hlaupandi númer veggja

IVXX IV = Innveggur
 XX = Hlaupandi númer veggja

Málsetning á teikningu er
tekin í opið ekki falsinn á
hurð/glugga

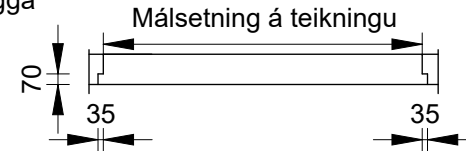

SK: Kóti á Ásteypukagi ofan á holplötu

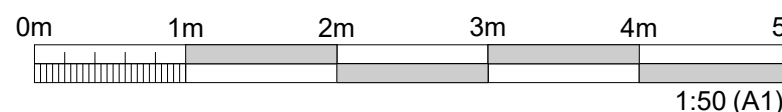[illegible]