

1 2 3 4 5 6 7 8 9 10 11 12

A
B
C
D
E
F
G
H

SKÝRINGAR

- JV Jarðvatnslögn
- SV Skolplögn
- OV Ofanvatnslögn

Gótfniðurfell		
Nr.	Lýsing	Stærð stúts Ø [mm]
01	Niðurfall renna 1500x300	75
02	Niðurfall 100x100	50
03	Niðurfall renna 1500x300	75
04	Niðurfall renna 1500x300	75
05	Niðurfall renna 3000x300	75
06	Niðurfall renna 1500x300	75
07	Niðurfall 100x100	50
08	Niðurfall 100x100	50
09	Niðurfall 100x100	50
10	Niðurfall renna 1500x300	75
11	Niðurfall renna 3000x300	75
12	Niðurfall renna 1500x300	75
13	Niðurfall 150x150	75

Brunnar [BR]		
Nr	Stærð Ø [mm]	Hæð [mm]
1	400	1430
2	400	1330
3	400	1430
4	400	1330
5	800	1350
6	600	1700
7	600	1060
8	600	1160

UNDIRRITUN HÖNNUNARSTJÓRA



www.verkis.is - sími: +354 422 8000

SAMÞYKKT: Þorlákur Jónsson KT:130756-7009


A 2024-08-13 VERKTEIKNING JPP

ÚTG DAGS SKÝRINGAR HANNAD


GULLHELLA 2, HAFNARFJÖRÐUR
STÓLPI GÁMAR
Lagnir í jörðu
1.hæð
Yfirlitsmynd

VERKFANG 22120 TEIKNING M41.100 A

© Öll afnot og afritun teikningar, að hluta eða í heild er háð skriflegu leyfi höfundar

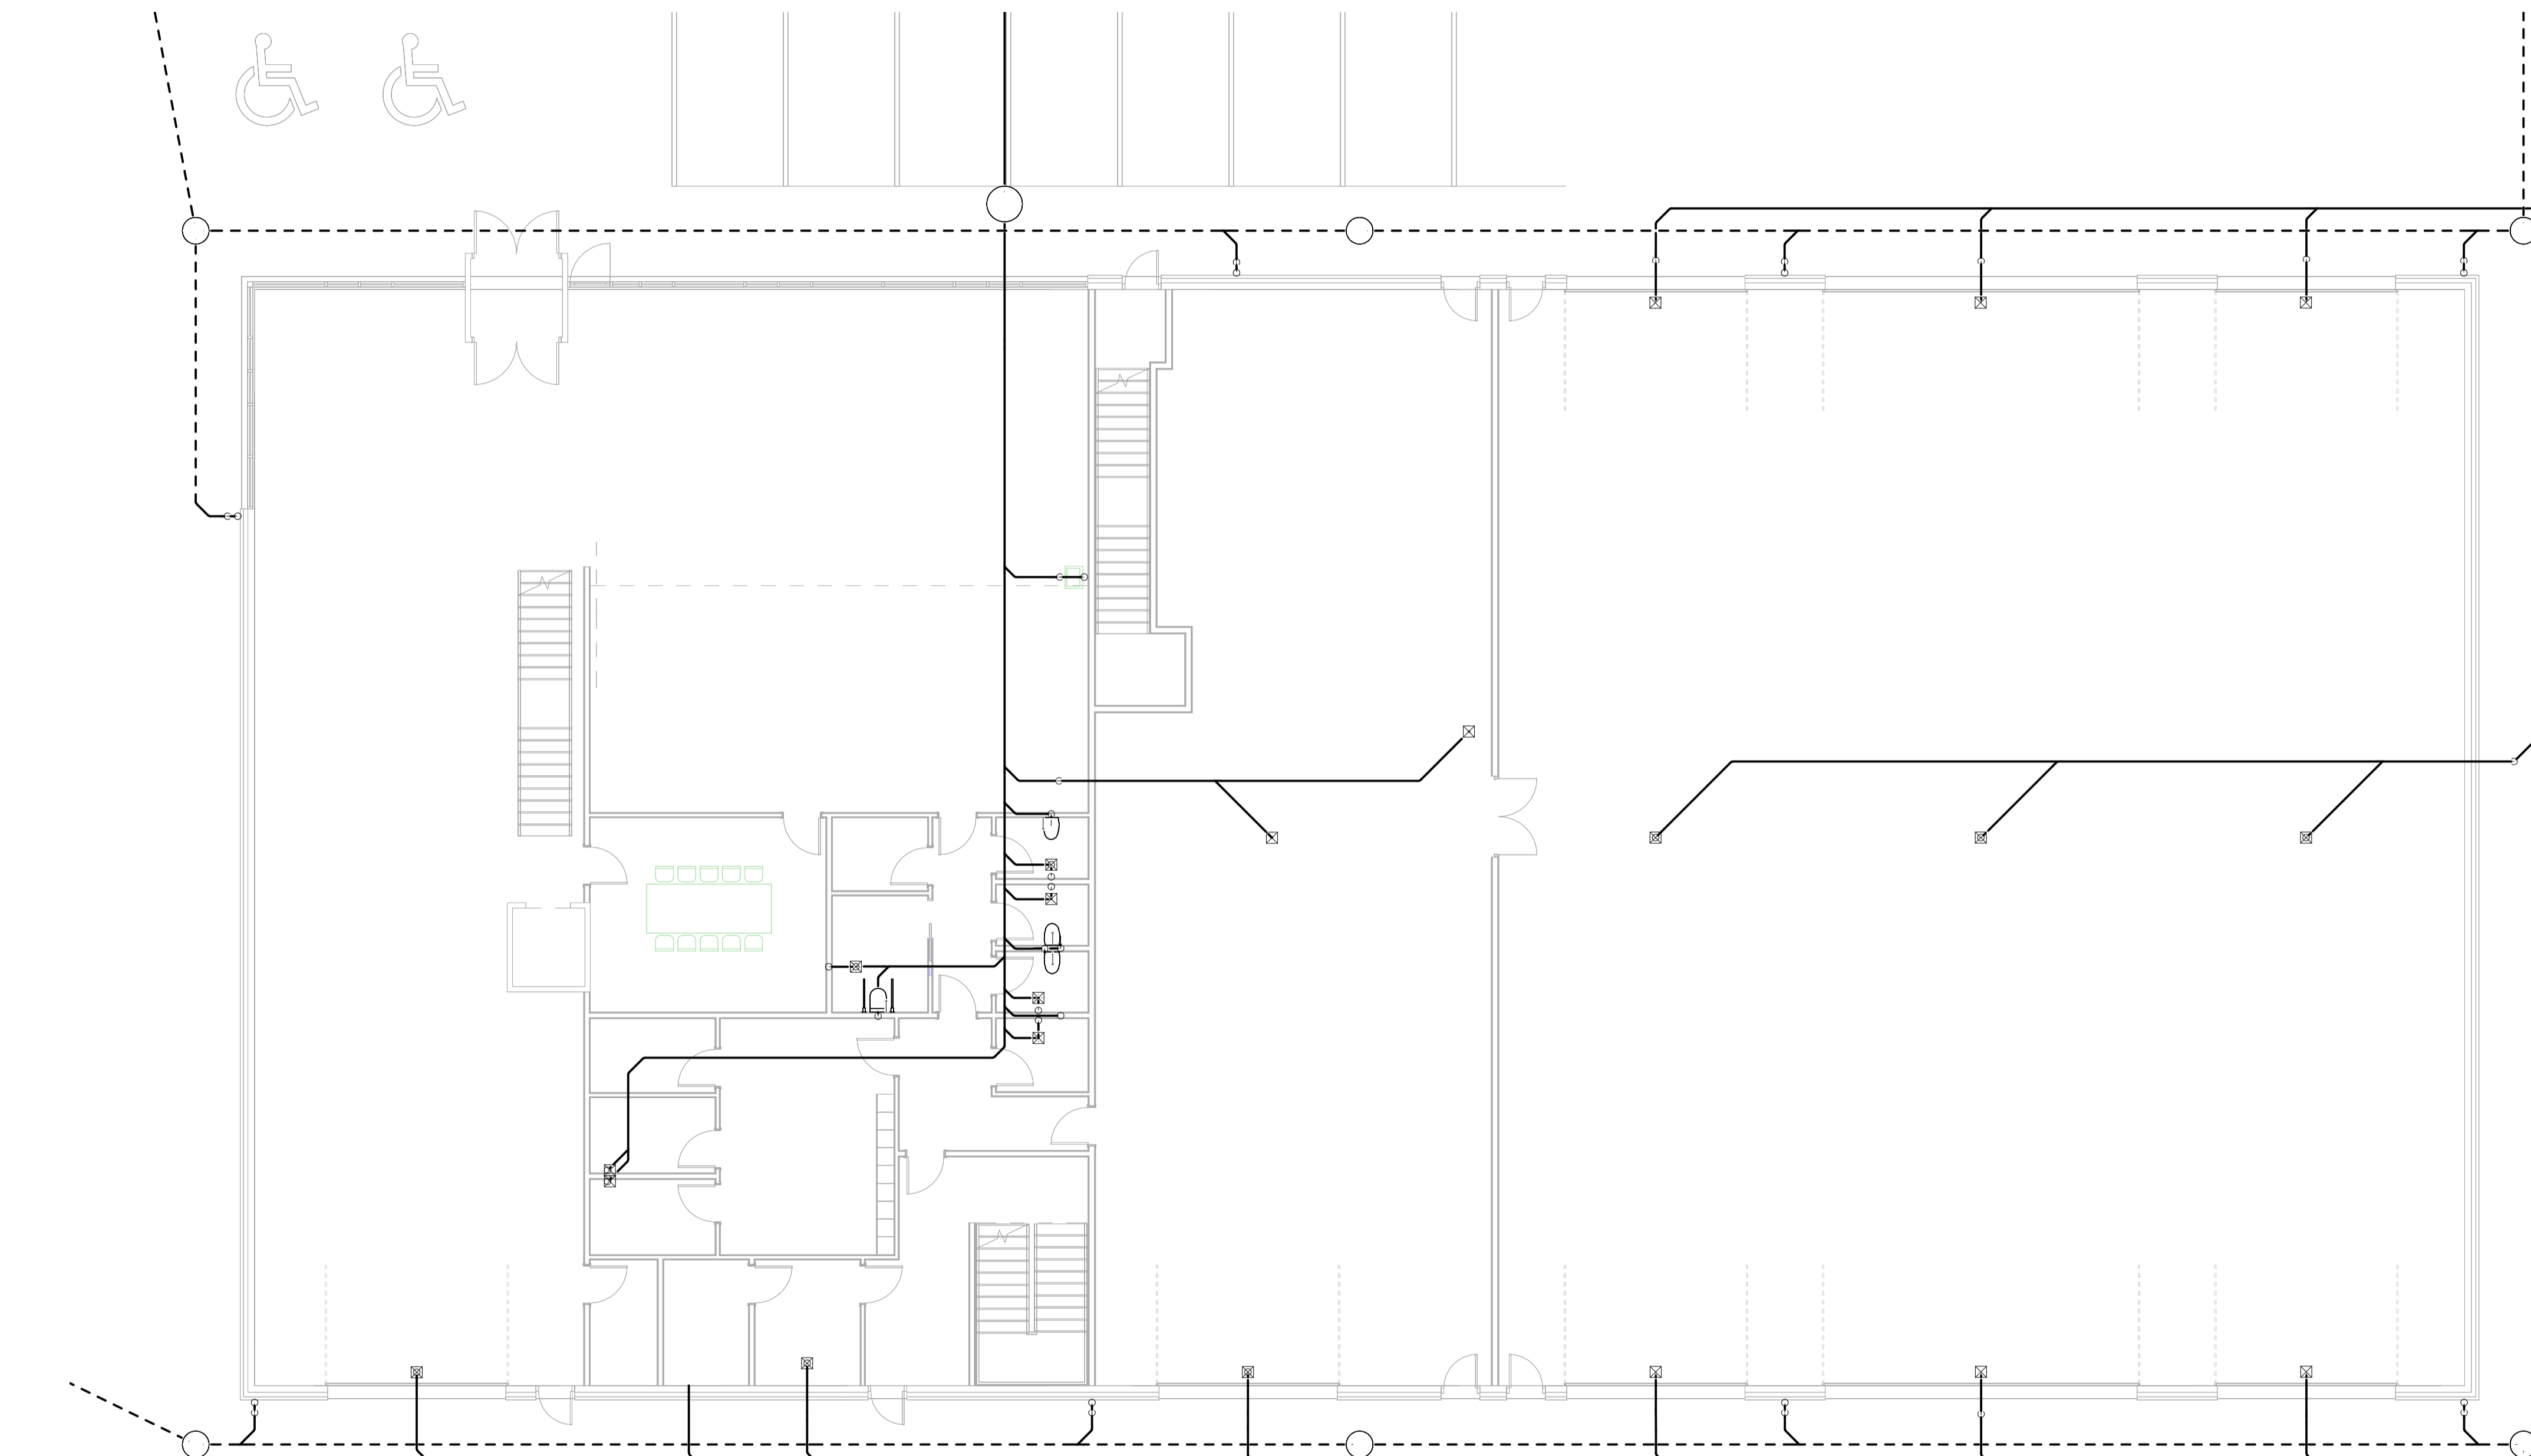

Yfirlitmynd 1 : 100

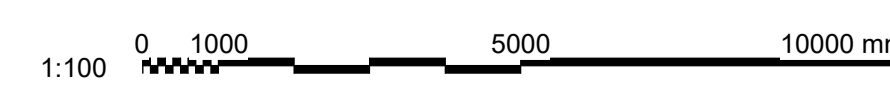


SKÝRINGAR

- JV Jarðvatnslögn
- SV Skolplögn
- OV Ofanvatnslögn

SKAMMSTAFANIR:

- BK Botnkóti lagna í mys.
- BR Brunmur
- DN Nefnimal lagna
- JV Jarðvatnslögn (Dren)
- GK Gólfkóti
- GN Gólfniðurfall
- GNF Gegnumstreymisniðurfall
- NF Niðurfall (úti)
- PN Pipur niður
- PU Pipur upp
- PUL Pipur undir lofti
- RK Rennsliskóti lagna í mys.
- SN Sturtuniðurfall
- SV Skolpvatn
- YP Útloftun yfir þak
- ÞN Þakniðurfall

Sjá niðurfalls- og brunnaskrá á teikningu 22120-M41.100

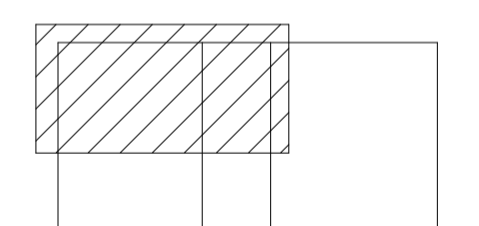

UNDIRRITUN HÖNNUNARSTJÓRA



www.verkis.is - sími: +354 422 8000

SAMÞYKKT: Þorlákur Jónsson KT:130756-7009

JPP

ÚTG DAGS SKÝRINGAR HANNAD


GULLHELLA 2, HAFNARFJÖRÐUR
STÓLPI GÁMAR
Lagnir í jörðu
1. hæð
Grunnmynd 1/4

VERKIFANG 22120 TEIKNING M41.101


© Öll afnot og aðrir teikningar, að hluta eða í heild er háð skriflegu leyfi höfundar

1 2 3 4 5 6 7 8 9 10 11 12

A
B
C
D
E
F
G
H

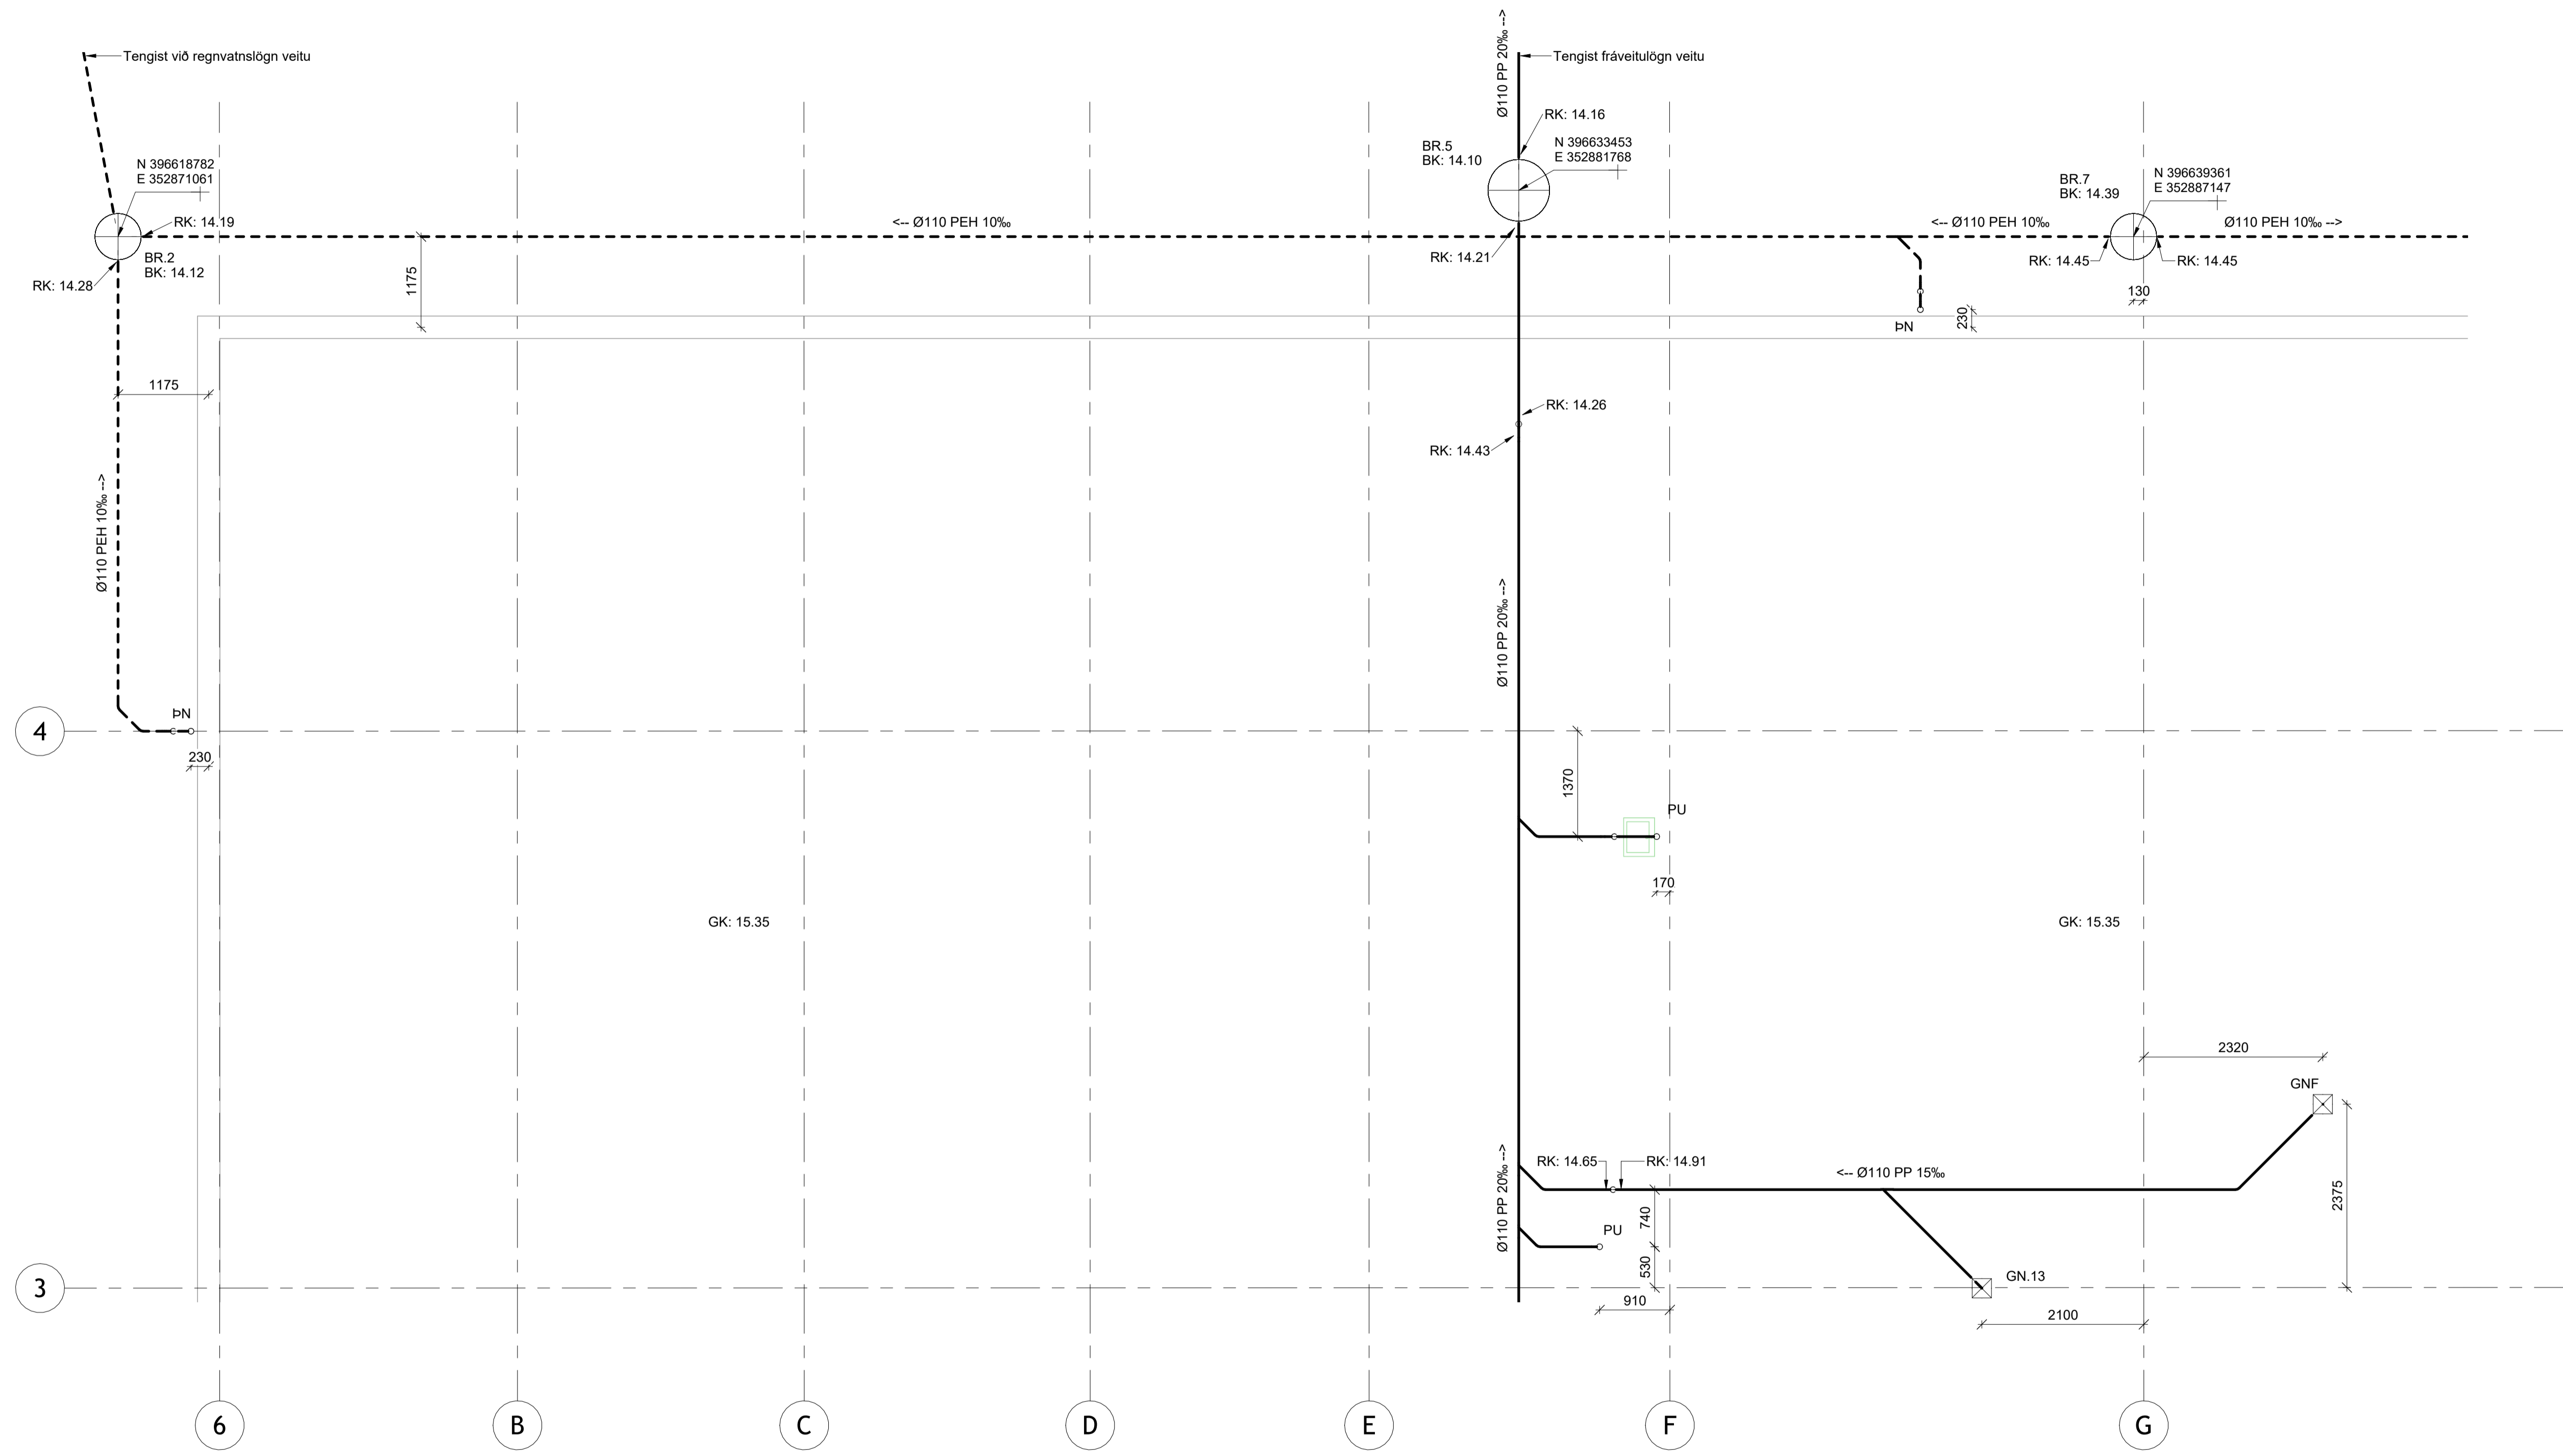

Grunnmynd 1 af 4 1 : 50

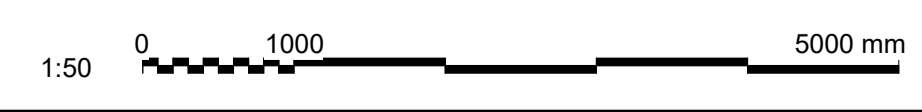


SKÝRINGAR

- JV Jarðvatnslögn
- SV Skolplögn
- OV Ofanvatnslögn

SKAMMSTAFANIR:

- BK Botnkóti lagna í mys.
- BR Brunnur
- DN Nefnimal lagna
- JV Jarðvatnslögn (Dren)
- GK Gólfkóti
- GN Gólfniðurfall
- GNF Gegnumstreymissniðurfall
- NF Niðurfall (úti)
- PN Pipur niður
- PU Pipur upp
- PUJL Pipur undir lofti
- RK Rennsliskóti lagna í mys.
- SN Sturtuniðurfall
- SV Skolpvatn
- YP Útloftun yfir þak
- ÞN Þakniðurfall

Sjá niðurfalls- og brunnskrá á teikningu 22120-M41.100

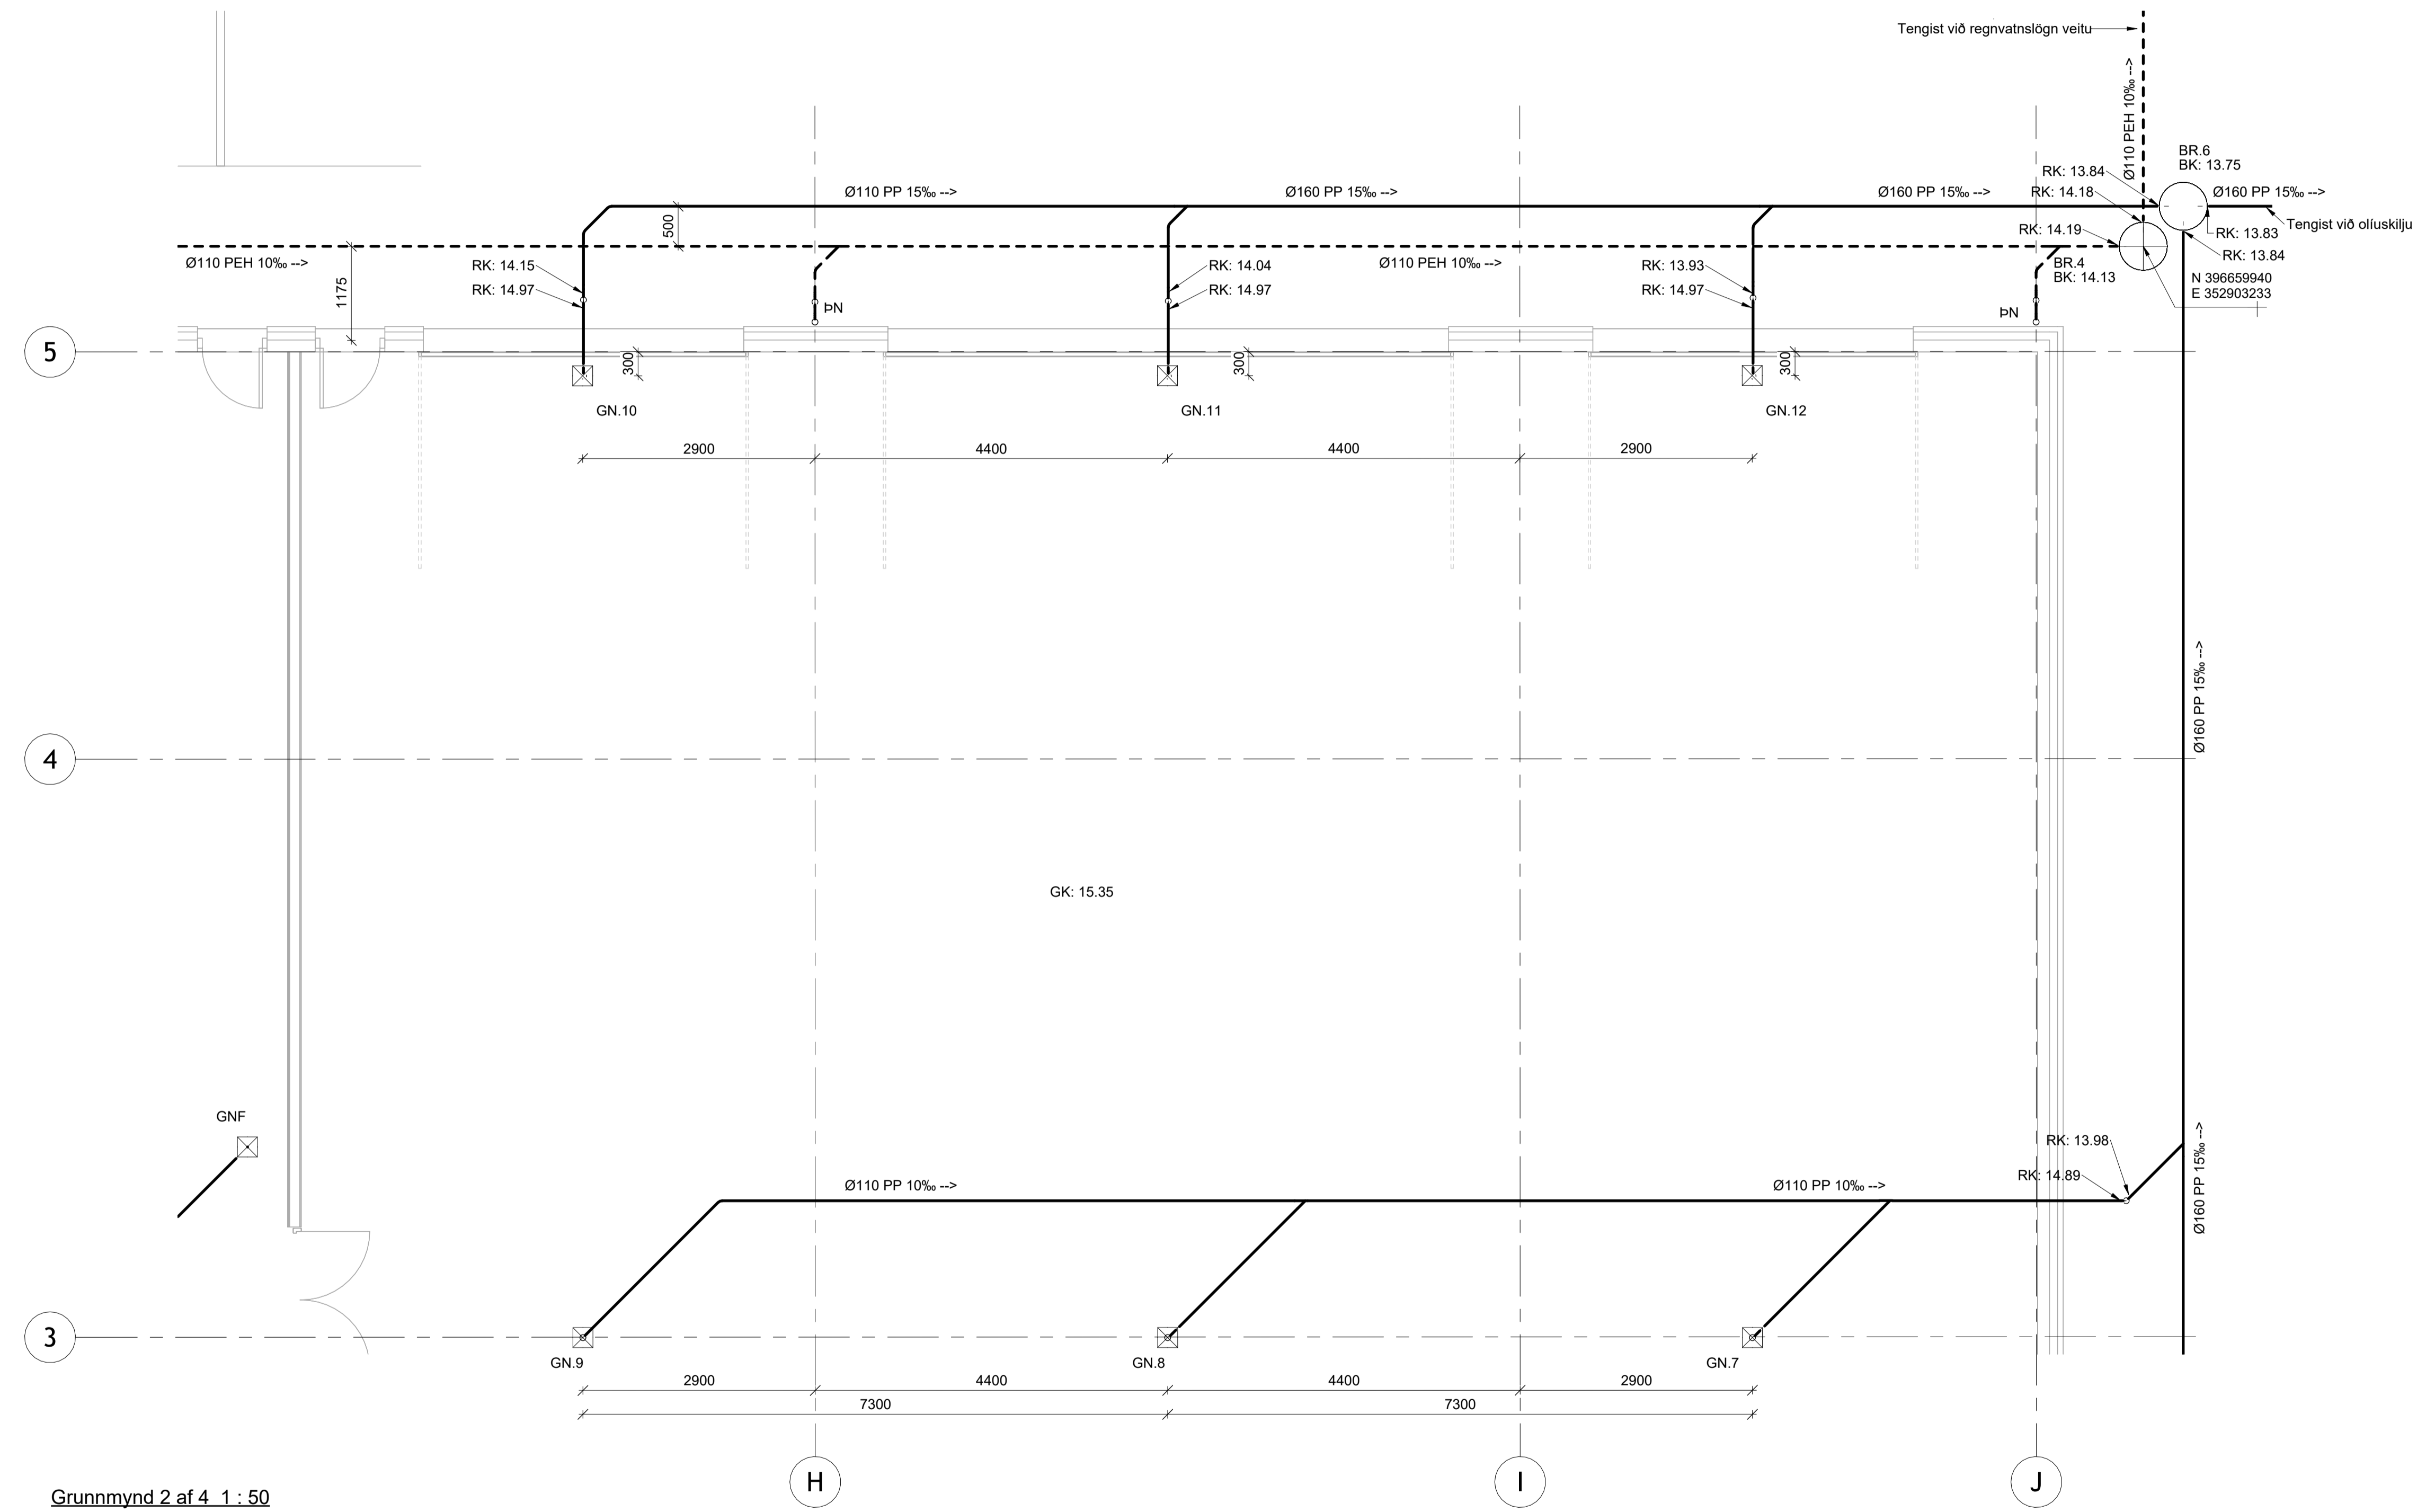

Grunnmynd 2 af 4 1 : 50

UNDIRRITUN HÖNNUNARSTJÓRA



www.verkis.is - sími: +354 422 8000

SAMÞYKKT: Þorlákur Jónsson KT:130756-7009

A 2024-08-13 VERKTEIKNING JPP

ÚTG DAGS SKÝRINGAR HANNAD

GULLHELLA 2, HAFNARFJÖRÐUR
STÓLPI GÁMAR
Lagnir í jörðu
1. hæð
Grunnmynd 2/4

VERKFANG 22120 TEIKNING M41.102 A

© Öll afnot og afritun teikningar, að hluta eða í heild er háð skriflegu leyfi höfundar


SKÝRINGAR

- JV Jarðvatnslögn
- SV Skolplögn
- OV Ofanvatnslögn


SKAMMSTAFANIR:

- BK Botnkóti lagna í mys.
- BR Brunnur
- DN Nefnimal lagna
- JV Jarðvatnslögn (Dren)
- GK Gólfkóti
- GN Gólfniðurfall
- GNF Gegnumstreymisniðurfall
- NF Niðurfall (úti)
- PN Pípur niður
- PU Pípur upp
- PUL Pípur undir lofti
- RK Rennsliskóti lagna í mys.
- SN Sturtuniðurfall
- SV Skolpvatn
- YP Útloftun yfir þak
- ÞN Þakniðurfall

Sjá niðurfalls- og brunnskrá á teikningu 22120-M41.100

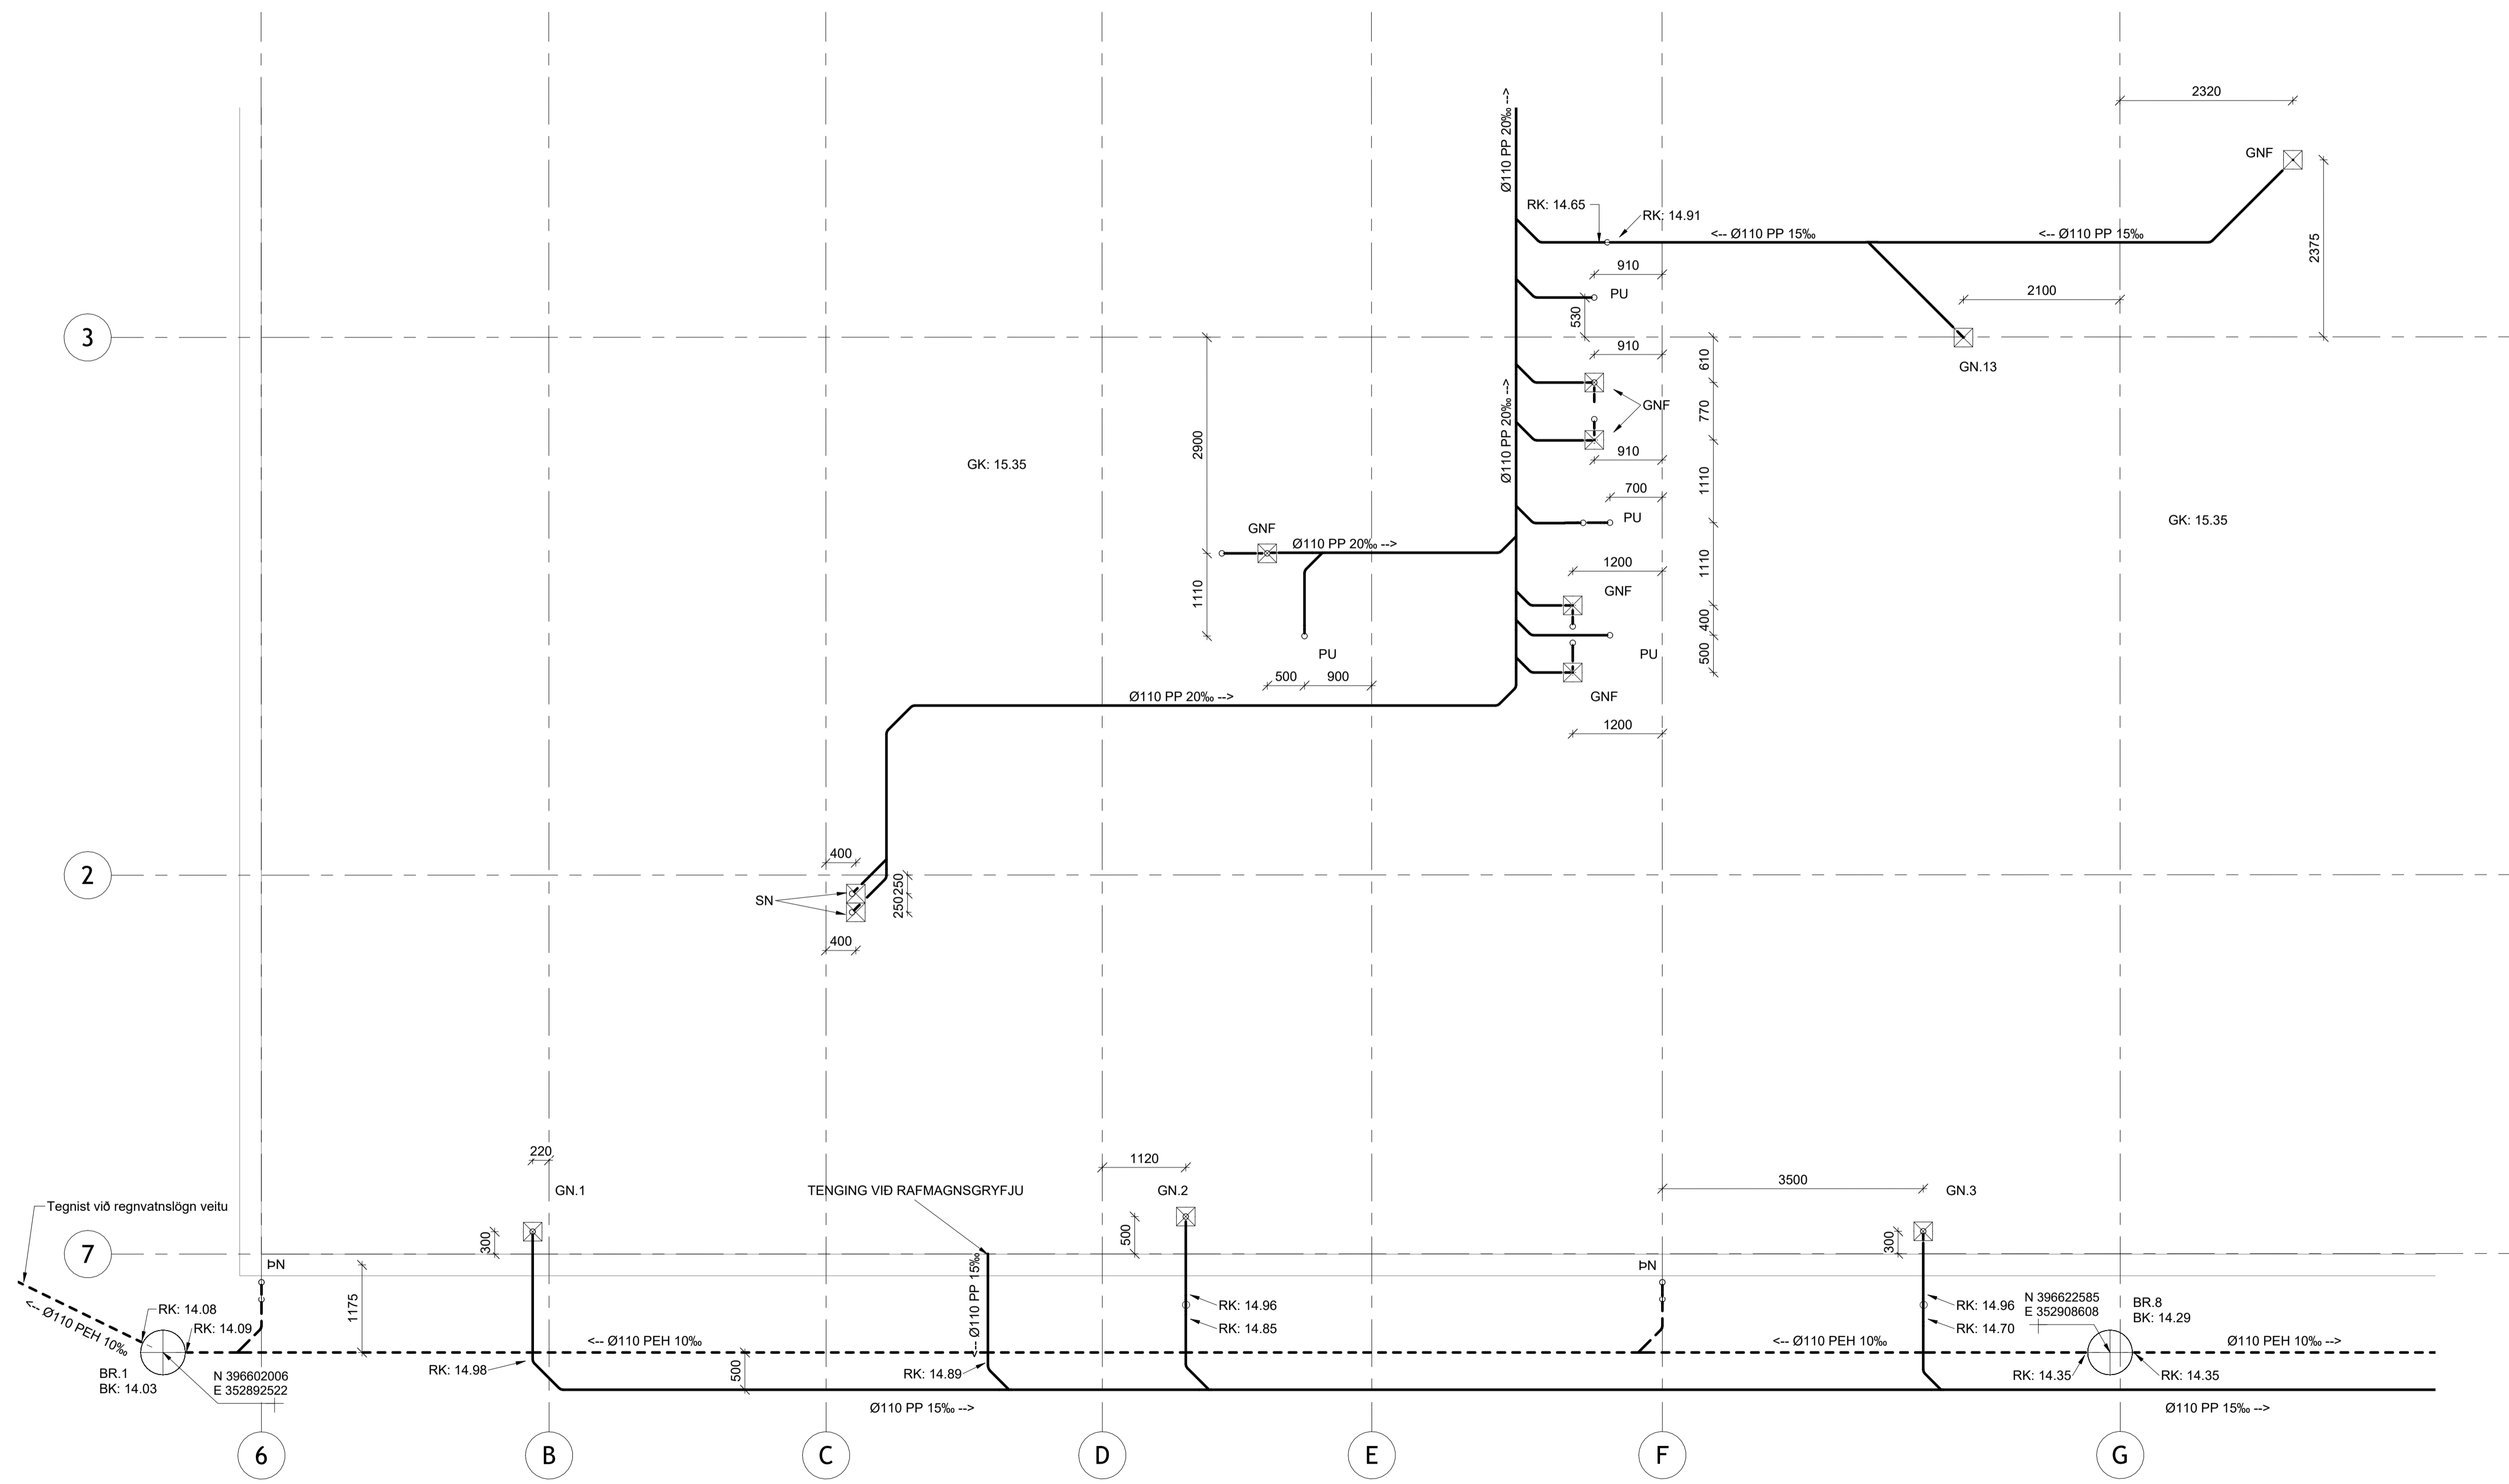

Grunnmynd 3 af 4 1 : 50

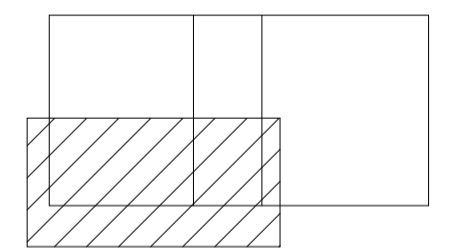

UNDIRRITUN HÖNNUNARSTJÓRA



www.verkis.is - sími: +354 422 8000

SAMÞYKKT: Þorlákur Jónsson KT:130756-7009

A 2024-08-13 VERKTEIKNING JPP

ÚTG DAGS SKÝRINGAR HANNAD

GULLHELLA 2, HAFNARFJÖRÐUR
STÓLPI GÁMAR
Lagnir í jörðu
1. hæð
Grunnmynd 3/4

VERKFANG 22120 TEIKNING M41.103 A

© Öll afnot og afritun teikningar, að hluta eða í heild er háð skriflegu leyfi höfundar


SKÝRINGAR

- JV Jarðvatnslögn
- SV Skolplögn
- OV Ofanvatnslögn

SKAMMSTAFANIR:

- BK Botnkóti lagna í mys.
- BR Brunnur
- DN Nefnimál lagna
- JV Jarðvatnslögn (Dren)
- GK Gólfkóti
- GN Gólfniðurfall
- GNF Gegnumstreymisniðurfall
- NF Niðurfall (úti)
- PN Pipur niður
- PU Pipur upp
- PUL Pipur undir lofti
- RK Rennliskóti lagna í mys.
- SN Sturtuþúfurfall
- SV Skolpvatn
- YP Útloftun yfir þak
- ÞN Þakniðurfall

Sjá niðurfalls- og brunnaskrá á teikningu 22120-M41.100

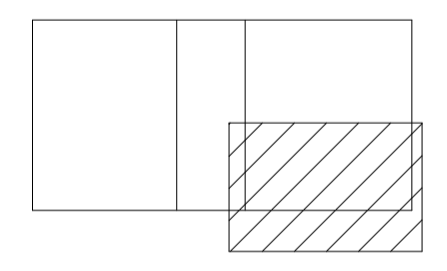

UNDIRRITUN HÖNNUNARSTJÓRA



www.verkis.is - sími: +354 422 8000

SAMÞYKKT: Þorlákur Jónsson KT:130756-7009


A 2024-08-13 VERKTEIKNING JPP

ÚTG DAGS SKÝRINGAR HANNAD

GULLHELLA 2, HAFNARFJÖRÐUR
STÓLPI GÁMAR
Lagnir í jörðu
1. hæð
Grunnmynd 4/4

VERKFANG 22120 TEIKNING M41.104 A

© Öll afnot og aðritun teikningar, að hluta eða í heild er háð skriflegu leyfi höfundar

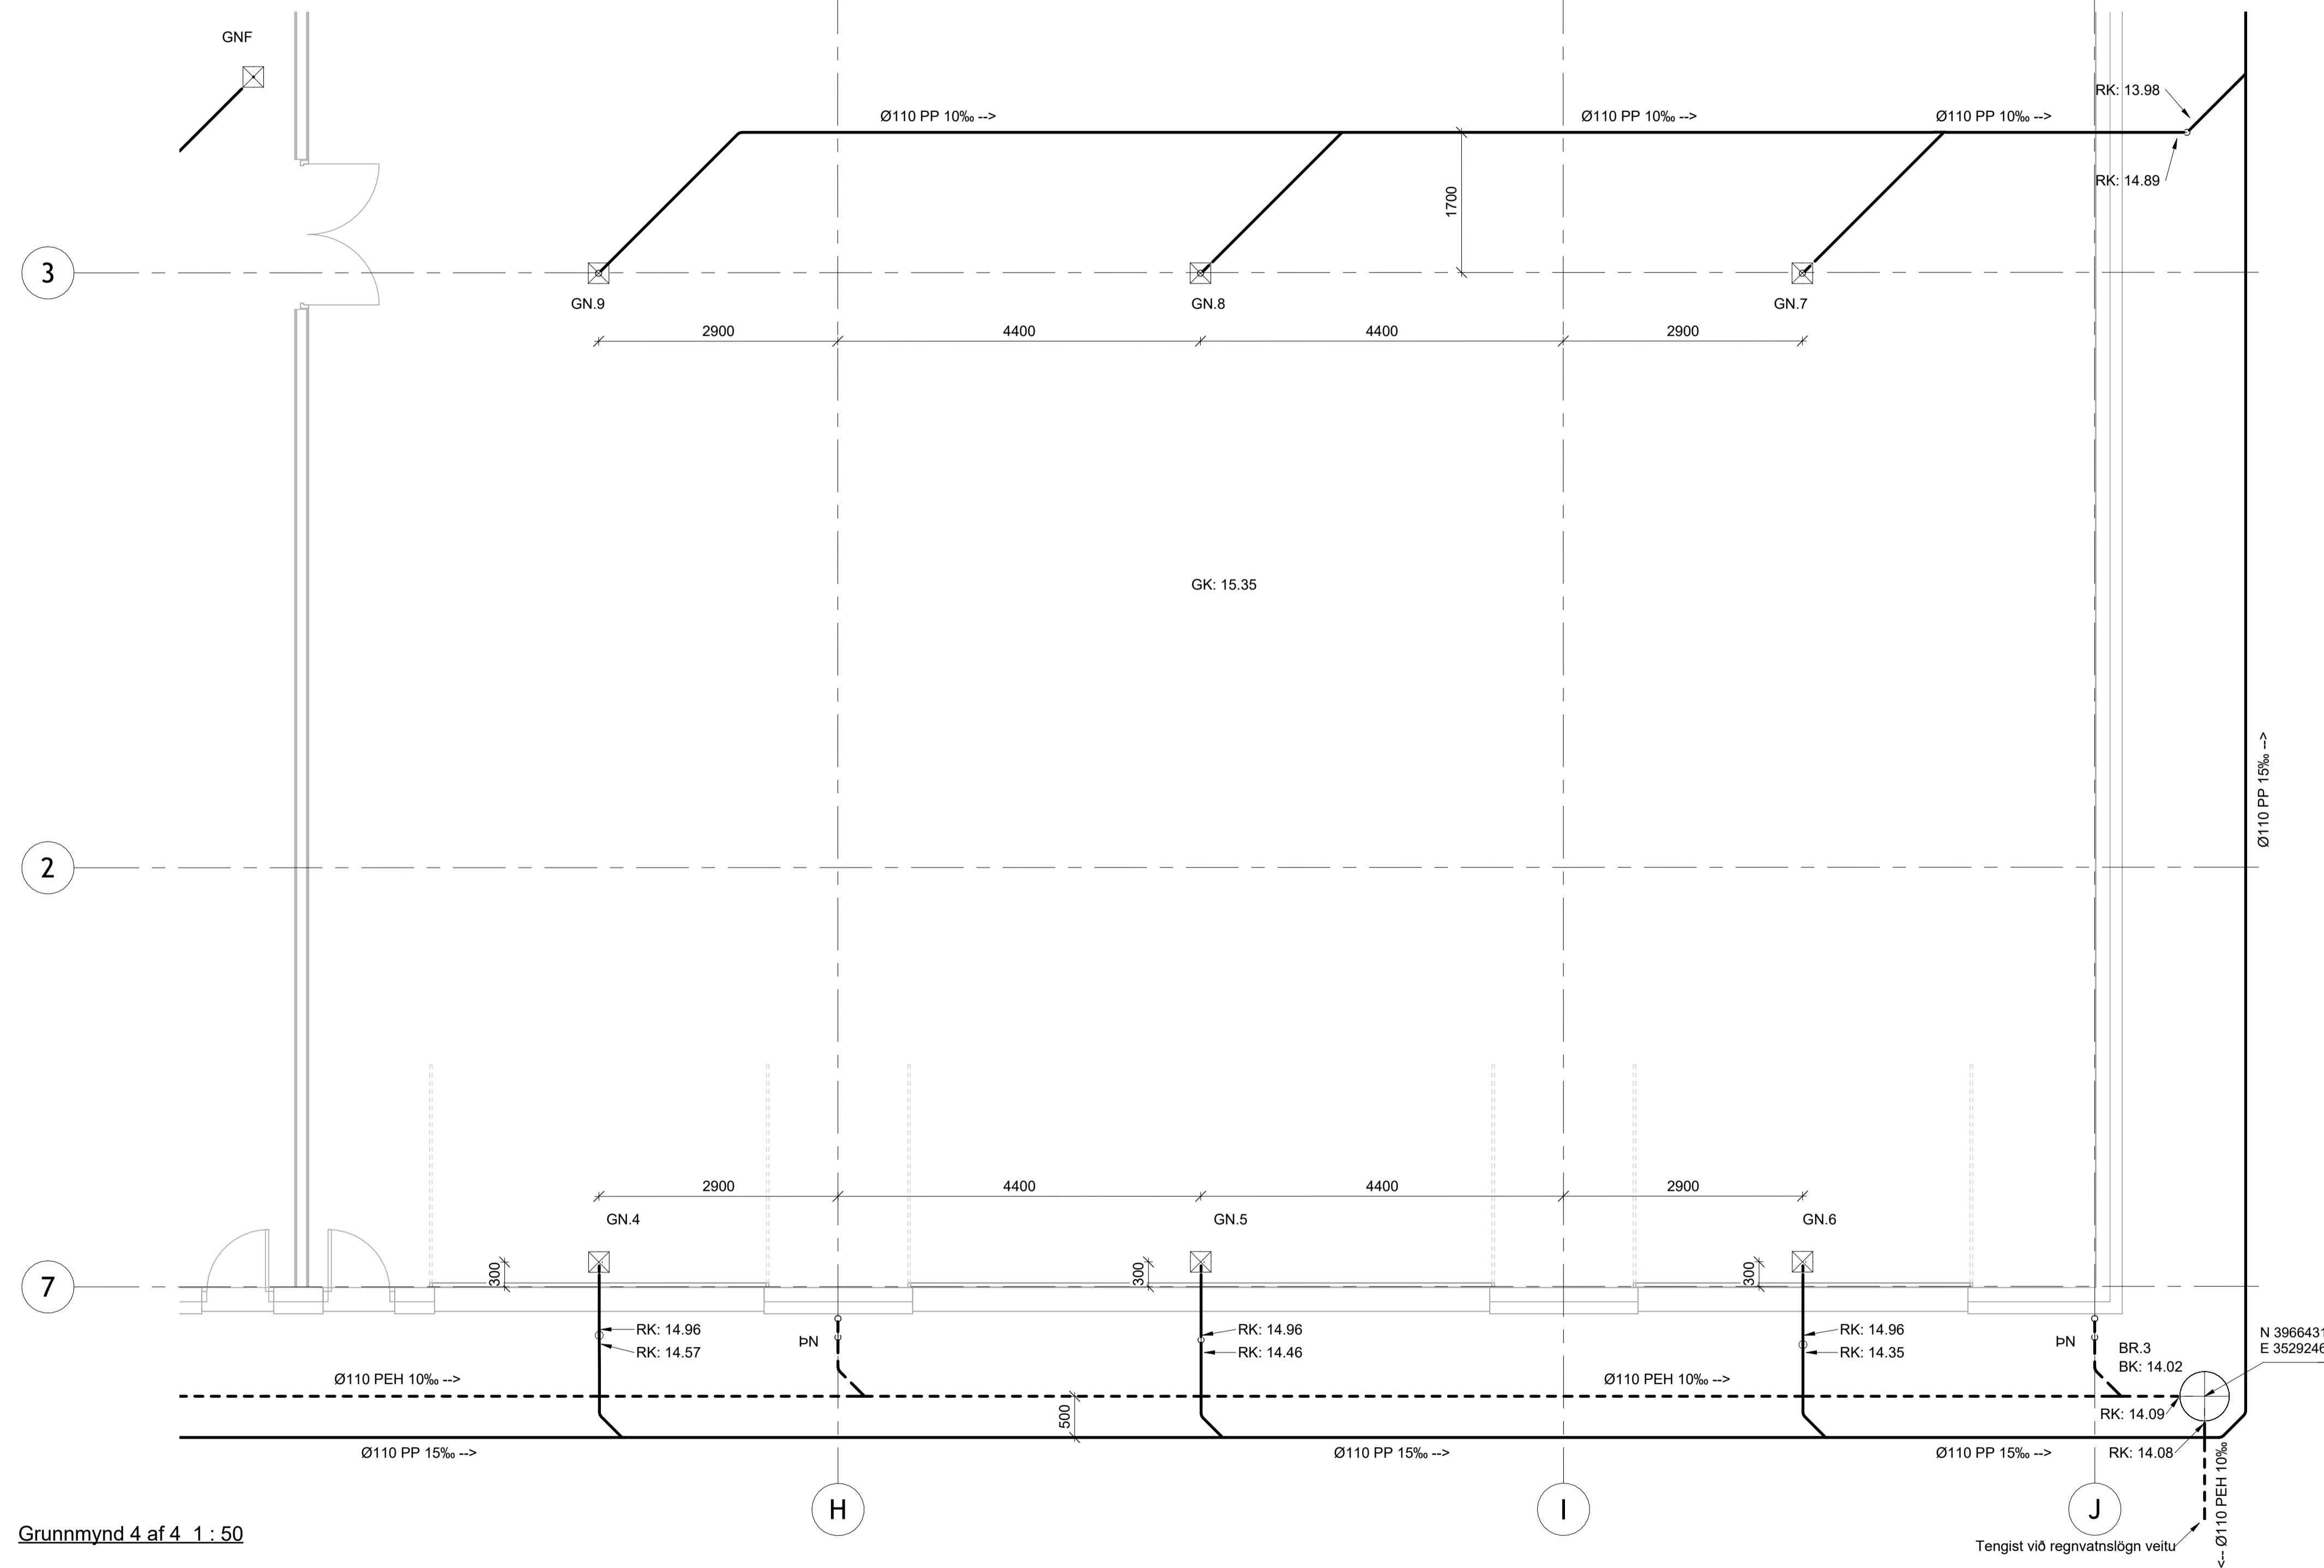

Grunnmynd 4 af 4 1 : 50

