

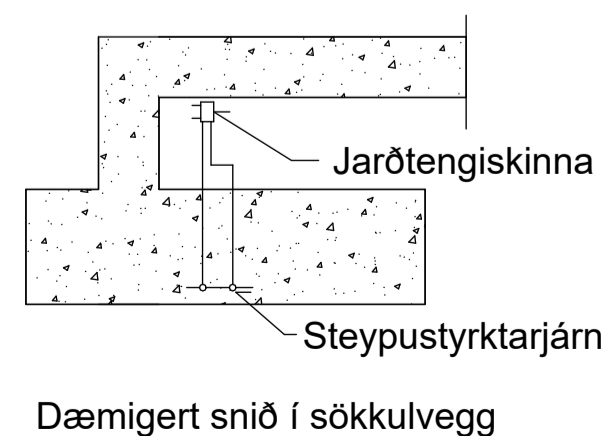


1 2 3 4 5 6 7 8 9 10 11 12


A
B
C
D
E
F

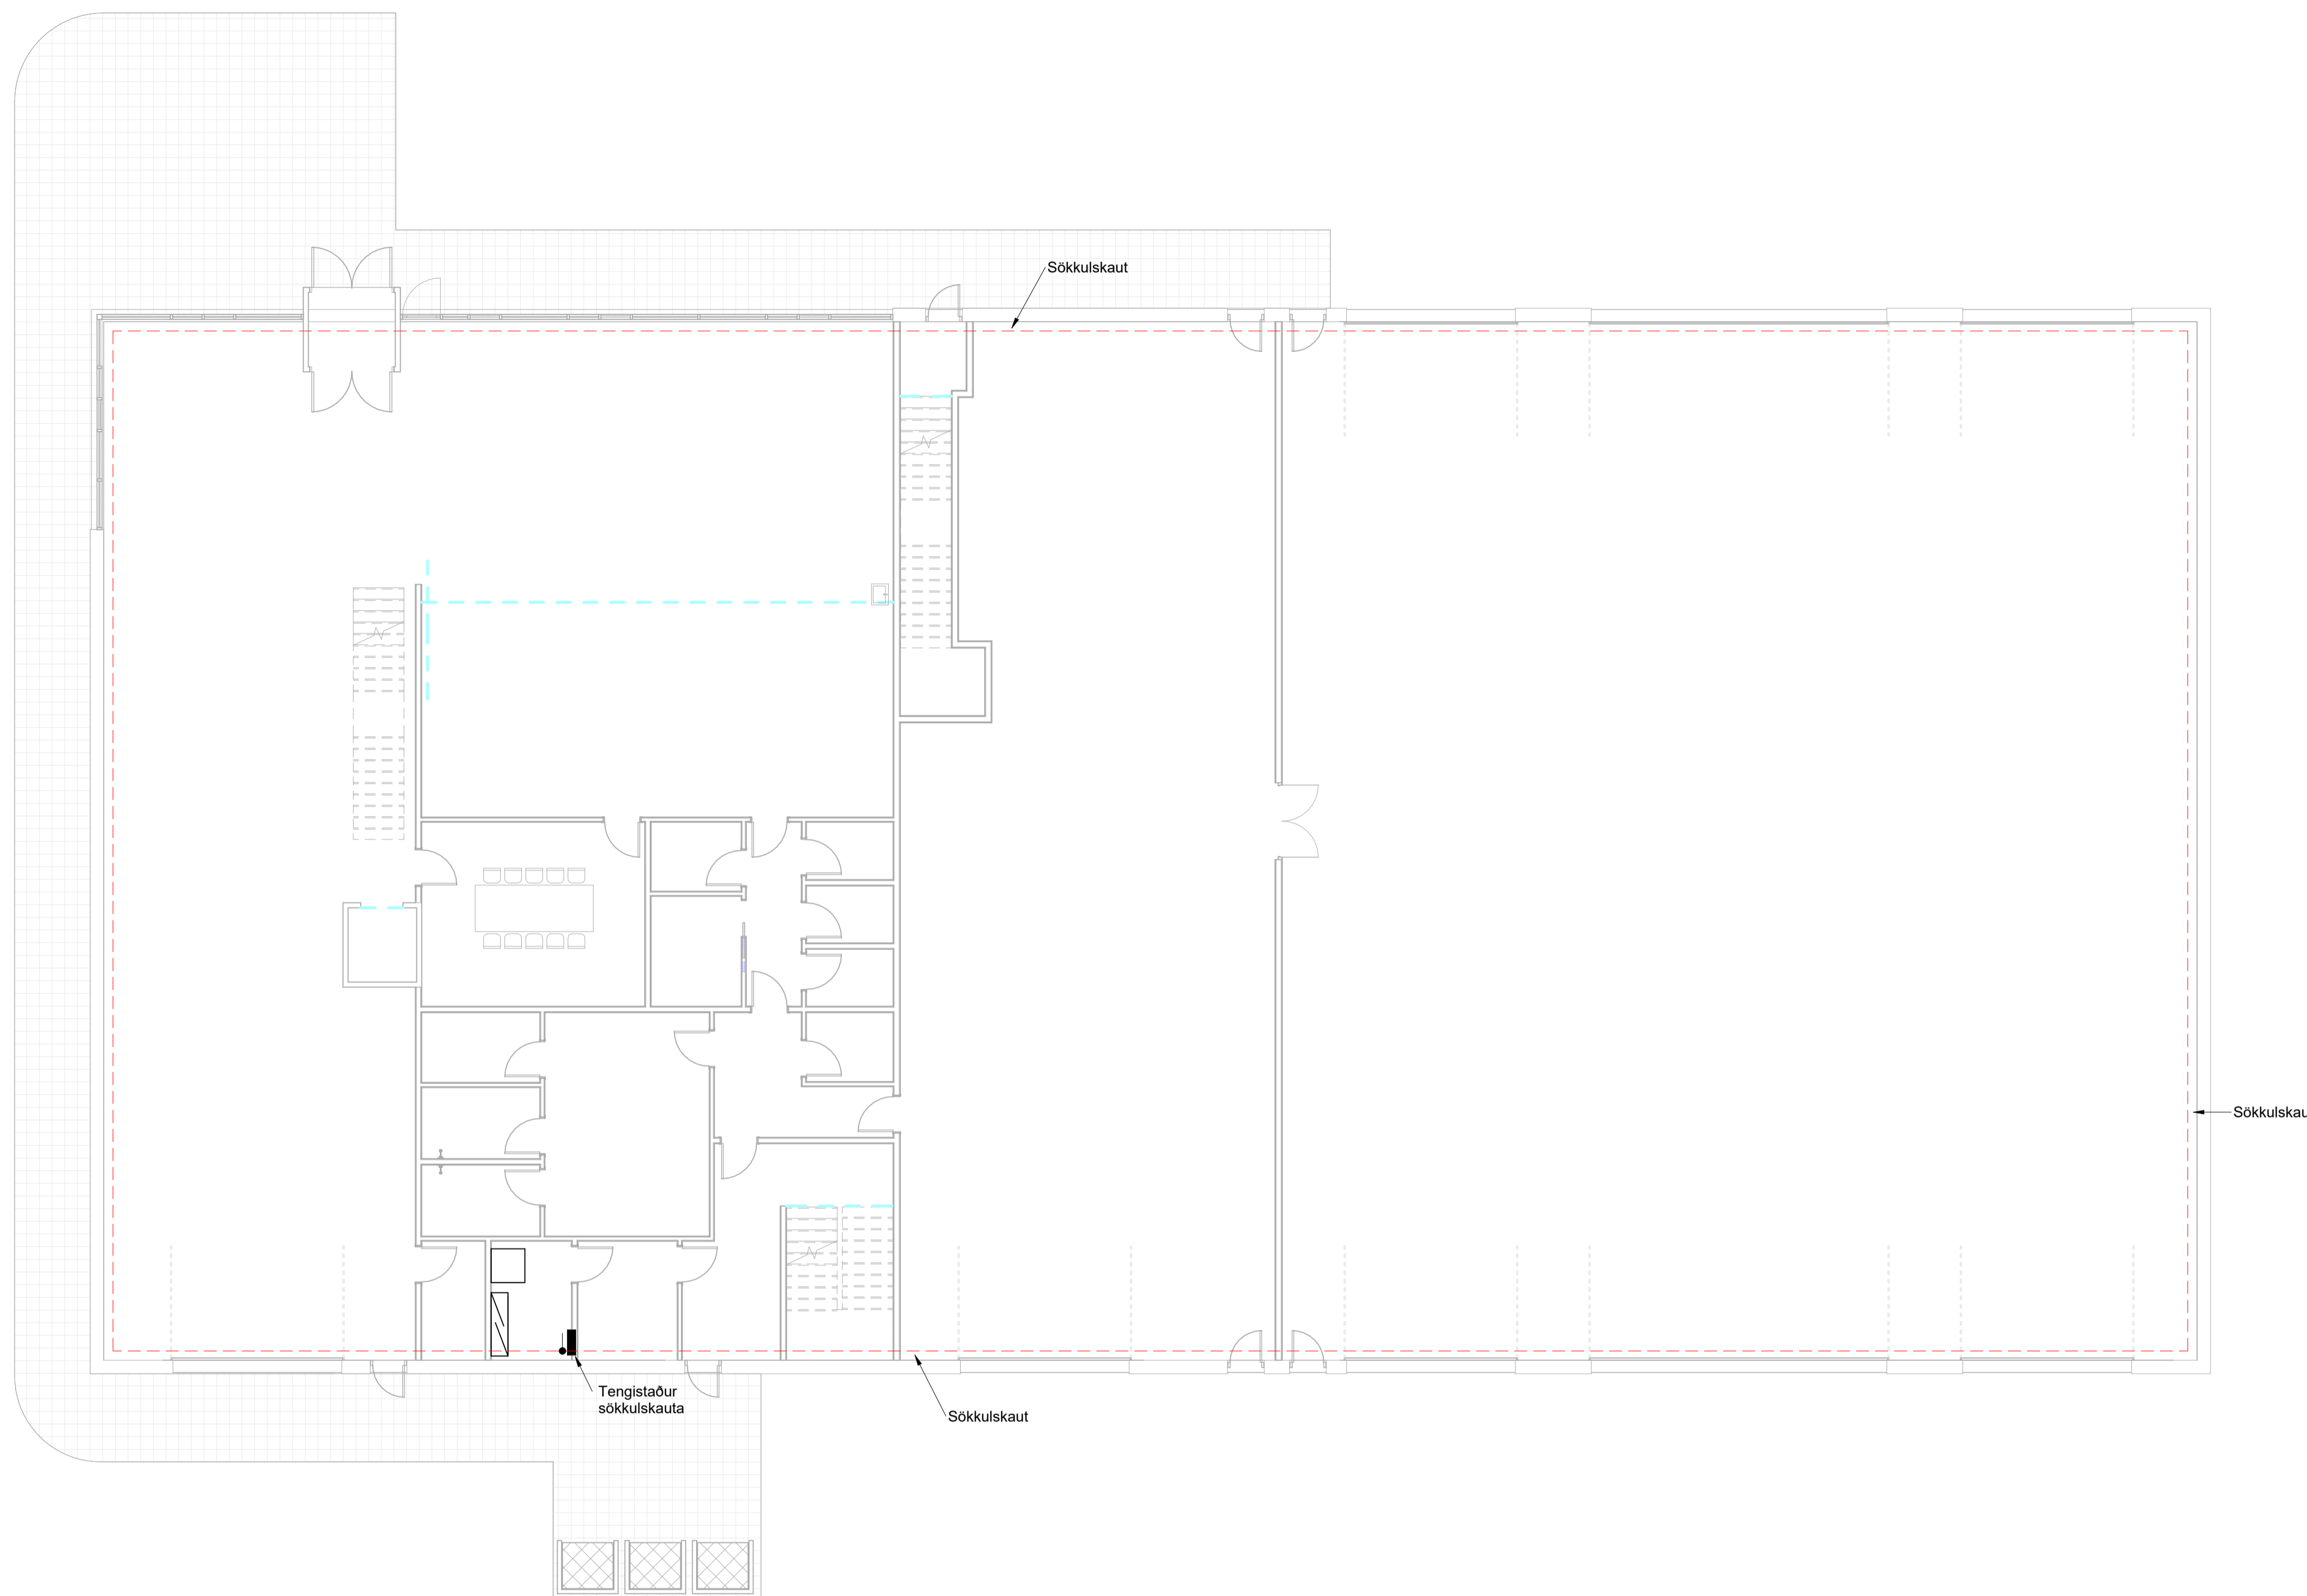


Dæmigert snið í sökkulvegg

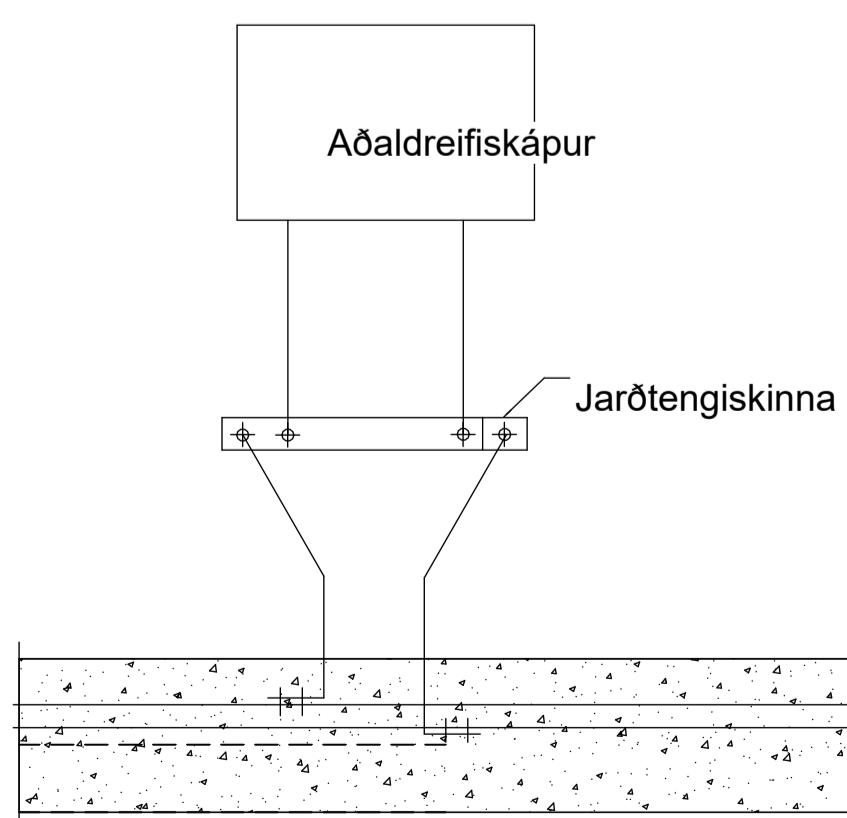

Dæmigerð tenging jarðskauts við jarðtengiskinna

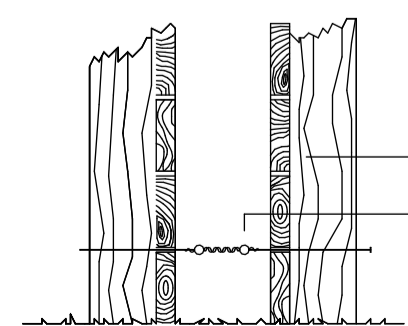

Snið A-A, dæmigerður sökkulveggur

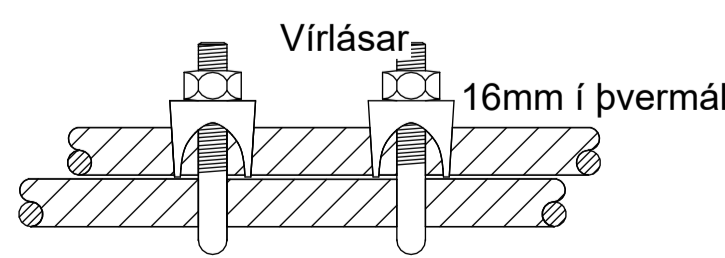

Tveir vírlásar fyrir hver samskeyti

SKÝRINGAR

TVÖ NEDSTU JÁRNIN Í SÖKKLI K16 SKULU HRING TENGÐ
INN Á SÖKKULSKAUTKASSA SEM STAÐSETTUR ER Í GRÝFJU RAFMANSINNÞAKA.
JÁRNIN SKULU SÓDIN SAMAN EÐA KLEMMD MEÐ VIÐURKENNDUM KLEMMUM SAMKVÆMT REGLUM.



UNDIRRITUN HÖNNUNARSTJÓRA



www.verkis.is - sími: +354 422 8000

SAMÞYKKT: Björn Ingi Sverrisson KT:130659-3819

A 2024-08-15 VERKTEIKNING ArB

ÚTG DAGS SKÝRINGAR HANNAÐ

GULLHELLA 2, HAFNARFIRÐI
STÓLPI GÁMAR
Rafkerfi
Sökkulskaut
Grunnteikning

VERKFANG 22120 TEIKNING E05.5.001 A

© Öll afnot og afritun teikningar, að hluta eða í heild er háð skriflegu leyfi höfundar