


Verkfræðistofa Ívars Haukssonar ehf. Suðurlandsbraut 46, 108 Rvk Sími: 695-4337 e-mail: ivar@vha.is www.vha.is Kennitala: 540212-2790			
Hannað H.Á.	Teiknað H.Á.	Sambýkkt Kennitala	110383-5339
<b>SKARÐSHLÍÐARSKÓLI</b> HAFNARFIRÐI LAGNIR GRUNNMYND LAGNA Í JÖRÐ AFSTÖÐUMYND			
Mkv. 1:50 1:500	Teikn. nr. <b>3-0.1</b>	Verk nr. <b>24-020</b>	Útgáfa A Dags JÚN 24
Ártun samræmingarhönnuðar / hönnunarsjóra:			

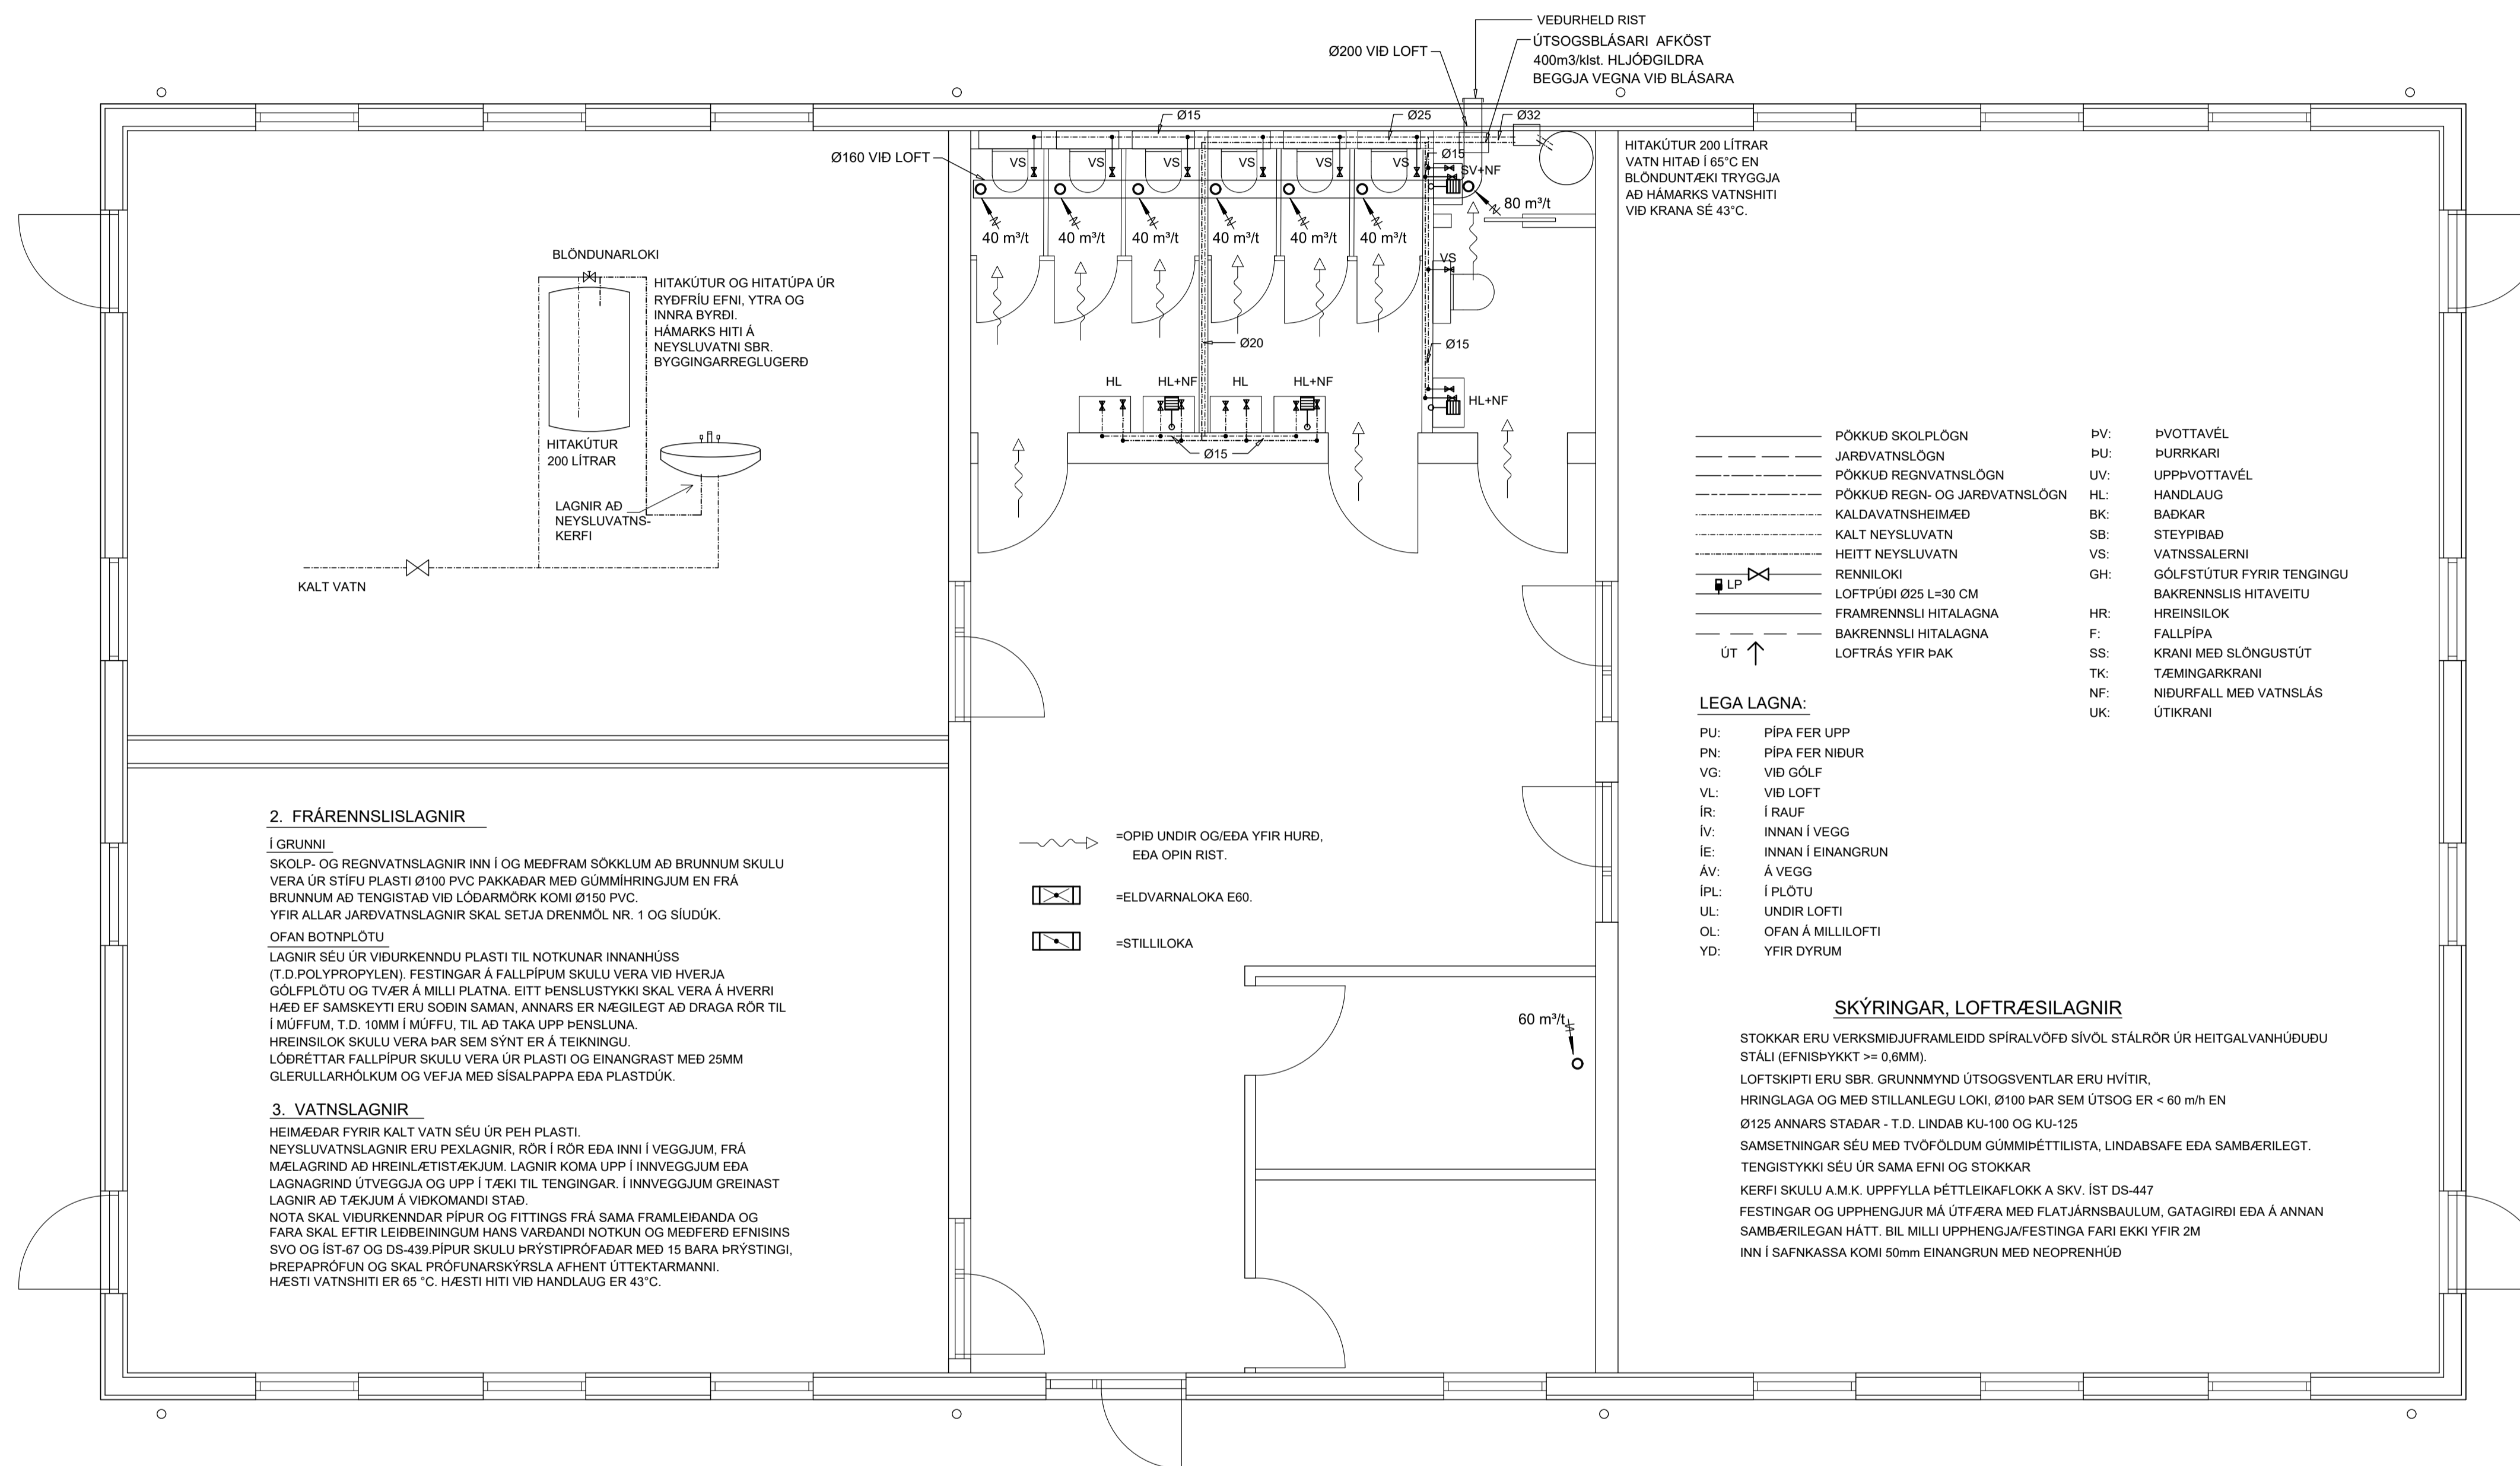

**2. FRÁRENNISLAGNIR**

**Í GRUNNI**  
SKOLP- OG REGNVATNSLAGNIR INN Í OG MEDFRAM SÖKKLUM AD BRUNNUM SKULU VERA ÚR STÍFU PLASTI Ø100 PVC PAKKAÐAR MED GÚMMHRINGJUM EN FRÁ BRUNNUM AD TENGISTAD VÍÐ LÖÐARMÖRK KOMI Ø150 PVC. YFIR ALLAR JARÐVATNSLAGNIR SKAL SETJA DRENÖL NR. 1 OG SIJUDÜK. OFAN BOTNPLÖTU.  
LAGNIR SÉU ÚR VÍÐURKENNDU PLASTI TIL NOTKUNAR INNAHÜSS (T.D.POLYPROPYLEN). FESTINGAR Á FALLPIPUM SKULU VERA VÍÐ HVERJA GÖLFPLÖTU OG TVÆR Á MILLI PLATNA. EITT PENSLUSTYKKI SKAL VERA Á HVERRI HÆÐ EF SAMSEYTI ERU SODIN SAMAN, ANNARS ER NÆGILEGT AD DRAGA RÖR TIL Í MUFFUM, T.D. 10MM Í MUFFU, TIL AD TAKA UPP PENSLUNA.  
HREINSILOK SKULU VERA ÞAR SEM SYNT ER Á TEIKNINGU.  
LÖÐRETTAR FALLPIPUR SKULU VERA ÚR PLASTI OG EINANGRAST MED 25MM GLERULLARHÖLKUM OG VEFJA MED SÍDALPAPPA EDA PLASTDÜK.

**3. VATNSLAGNIR**

HEIMÉÐAR FYRIR KALT VATN SÉU ÚR PEH PLASTI.  
NEYSLUVATNSLAGNIR ERU PEKLAGNIR, RÖR Í RÖR EDA INNI Í VEGGJUM, FRÁ MÆLAGRIND AD HREINLETTISFÆKJUM, LAGNIR KOMA UPP Í INNVEGGJUM EDA LAGNAGRIND ÚTVEGGJA OG UPP Í TÆKI TIL TENGINGAR. Í INNVEGGJUM GREINAST LAGNIR AD TÆKJUM Á VÍÐKOMANDI STAD.  
NOTA SKAL VÍÐURKENNAR PÍPUR OG FITTINGS FRÁ SAMÁ FRAMLEIÐANDA OG FARA SKAL EFTIR LEIÐBEININGUM HANS VARDANDI NOTKUN OG MEDFERÐ EFNISINS SVO OG ÍST-67 OG DS-439 PÍPUR SKULU ÞRYSTIÞRÓFADAR MED 15 BARA ÞRYSTINGI, ÞRÉPAPRÖFUN OG SKAL ÞRÖFUNARSKÝRSLA AFHENT ÚTTEKTARMANNI.  
HÆSTI VATNSHITI ER 65 °C. HÆSTI HITI VÍÐ HANDLAUG ER 43°C.

—	PÖKKJUB SKOLFLÖGN	PV:	PVOTTAVÉL
—	JARÐVATNSLÖGN	PU:	PURRKARI
—	PÖKKJUB REGNVATNSLÖGN	UV:	UPPVOTTAVÉL
—	PÖKKJUB REGN- OG JARÐVATNSLÖGN	HL:	HANDLAUG
—	KALDAVATNSHEIMÉÐ	BK:	BADKAR
—	KALT NEYSLUVATN	SB:	STEYPIBAD
—	HEITT NEYSLUVATN	VS:	VATNSSALERNI
—	RENNILOKI	GH:	GÖLFSTÚTUR FYRIR TENGINGU
—	LOFTPÜÐI Ø25 L=30 CM		BAKRENNISLIS HITAVEITU
—	FRAMRENNISLIS HITALAGNA	HR:	HREINSILOK
—	BAKRENNISLIS HITALAGNA	F:	FALLPIPA
—	LOFTRÁS FYRIR PAK	SS:	KRANI MED SLÖNGUSTÚT
		TK:	TÆMINGARKRANI
		NF:	NÍÐURFALL MED VATNSLÁS
		UK:	ÚTKRANI

**LEGA LAGNA:**

- PU: PIPA FER UPP
- PN: PIPA FER NIDUR
- VG: VÍÐ GÖLF
- VL: VÍÐ LOFT
- ÍR: Í RAUF
- ÍV: INNAHÍ VEGG
- ÍE: INNAHÍ EINANGRUN
- ÁV: Á VEGG
- ÍPL: Í PLÖTU
- UL: UNDIR LOFTI
- OL: OFAN Á MILLILOFTI
- YD: YFIR DYRUM

**SKÝRINGAR, LOFTRÆSILAGNIR**

STOKKAR ERU VERKSMÍÐJUFRAMLEIDD SPÍRALVÖÐ SÍVÖL STÁLROUR ÚR HEITGALVANHÜÐUDU STÁLI (EFNISÞYKKT ≥ 0,6MM).  
LOFTSKIPTI ERU SBR. GRUNNMÝND ÚTSOGSVENTLAR ERU HVÍTIR, HRINGLAGA OG MED STÍLLANLEGU LOKI, Ø100 ÞAR SEM ÚTSOG ER < 60 m/h EN. Ø125 ANNARS STADAR - T.D. LINDAB KLU-100 OG KU-125.  
SAMSETNINGAR SÉU MED TVÖFÖLDUM GÚMMIÞÉTTILISTA, LINDABSAFE EDA SAMBÆRILEGT. TENGISTYKKI SÉU ÚR SAMÁ EFNÍ OG STOKKAR.  
KERFI SKULU A.M.K. UPPFYLLA ÞÉTTLEIKAFLOKK A SKV. ÍST DS-447.  
FESTINGAR OG UPPHENGJUR MÁ ÚTFÆRA MED FLATJÁRNSBAULUM, GATAGIRDI EDA Á ANNAN SAMBÆRILEGAN HÁTT. BIL MILLI UPPHENGJAFESTINGA FARI EKKI FYRIR 2M INN Í SAFNKASSA KOMI 50mm EINANGRUN MED NEOPRENHÜD.

Verkfræðistofa Ívars Haukssonar ehf.  
Suðurlandsbraut 46, 108 Rvk  
Sími: 695-4337  
e-mail: ivar@vha.is  
www.vha.is  
Kennitala: 540212-2790

Hannað H.Á.	Teiknað H.Á.	Samþykkt Kennitala 110383-5339
<b>SKARÐSHLÍÐARSKÓLI</b> HAFNARFIRÐI		
LAGNIR GRUNNMÝND NEYSLUVATNSLAGNA LOFTRÆSILAGNIR OG SKÝRINGAR		
Mkv. 1:50	Teikn. nr. <b>3-1.1</b>	Verk nr. <b>24-020</b>
Ártun samræmingarhönnuðar / hönnunarsjórnar: Útgáfa A JÚN 24		