

SKÝRINGAR

ALMENNT

HÆDIR ERU Í HÆDARKERFI REYKJAVÍKUR

TÁKNAR HÆÐ: X.00 m Í SNIDMYND

TÁKNAR HÆÐ Á PLÖTU: X.00 m Í GRUNNMYND

JÁRNASTÆRÐIR ERU Í mm
TIMBURÞVERMÁL ERU Í mm
ÖLL ÖNNUR ÖNEFND MÁL ERU Í mm

MERKIR: ÞYKKT PLÖTU (VEGGJAR) ER 200 mm.
Á GRUNNMYND AF PLÖTU ER SNIDID TEKID UNDIR
ÞEIRRI PLÖTU SEM ER SYND.

TÁKNAR STEYPUSKIL. Í LÖDRÉTTUM STEYPUSKILUM
VEGGJA KOMI A.M.K. 150 mm PLAST ÞÉTTILISTI.

SNIDATÁKN:
Ax MERKIR HEITI SNIDS
Bx MERKIR NÚMER BLAÐS SEM SNID ER TEKID AF, EDA SYNT Á.

SNIDATÁKN Á GRUNNMYND
- Númer á sníði
- Númer á teikningu

SNIDATÁKN Á SNIDATEIKNINGU
- Númer á sníði og mælikvarði
- Númer á teikningu

STEINSTEYPA

BROTÞOLSFLOKKAR STEYPU

BYGGINGARHLUTAR	BROTÞOLS-FLOKKUR	FRAMKVÆMDA-FLOKKUR
SÖKKLAR OG BOTNPLATA	C25	B
ANNAÐ	C25	B

STEYPA ALMENNT:

ALLA STEYPU SKAL TITRA. SIGMÁL SKAL VERA 6-8 cm. LOFTINNIHALD SKAL VERA 5-7%, MÆLT RÉTT FYRIR NIDURLÖGN. VATNSSEMENTSTALAN V/S < 0.55. Dmax = 32 mm, NEMA ANNAÐ SÉ TEKID FRAM Á TEIKNINGUM EDA Í VERKLÝSINGU. EF SÉRVIRK ÞJÁLNIEFNI ERU NOTUD, SKAL BLANDA LOFTBLENDI Í Á UNÐAN OG HRÆRA Í A.M.K. 2 1/2 MIN. AÐUR EN ÞJÁLNIEFNUM ER BLANDAÐ Í. Í ÚTVEGGJASTEYPU SKAL SEMENTSMAGN VERA A.M.K. 300 kg/m³ OG V/S < 0.55. Í ÚTVEGGJASTEYPU SEM VERÐUR FYRIR MIKILLI VEDRUN OG VERULEGUM SALTÁHRIFUM, SKAL SEMENTSMAGNIÐ VERA A.M.K. 350 kg/m³ OG V/S < 0.45. UM ÖNNUR ATRIÐI STEYPUVINNU GILDIR ÍST 10.

ÁLAGSFORSENDUR / STAÐLAR

GRUNNGILDI SNJÓÁLAGS Sk	:2,10 kN/m²	ÖRYGGISKERFI OG ÁLAG :	ENV 1991
GRUNNGILDI VINDÁLAGS :	2,00 kN/m²	STEYPUVIRKI :	ENV 1992
NOTÁLAG Á GÖLF :	2,00 kN/m²	STÁLVIIRKI :	ENV 1993
NOTÁLAG Á STIGA :	3,00 kN/m²	TIMBURVIRKI :	ENV 1995
NOTÁLAG Á SVALIR :	4,00 kN/m²	GRUNDUN :	ENV 1997
NOTÁLAG Á ÞAKPLÖTU :	1,00 kN/m²	JARÐSKJÁLFTAÁLAG :	ENV 1998
LÉTTIR INNVEGGIR :	0,50 kN/m²		

JÁRNALÖGN

UM BENDISTÁL OG JÁRNAVINNU ALMENNT GILDIR ENV 10080 OG BYGGINGARREGLUGERÐ NEMA ANNARS SÉ GETID Á TEIKNINGUM EDA Í VERKLÝSINGUM.

GERÐ OG MERKING JÁRNA

ALMENNT SKAL BENDISTÁL FULLNÆGJA KRÖFUM ENV 10080

K: MERKIR KAMBSTÁL B500B MED SKRIDMÖRK FYK > 500 MPa, MIÐAÐ VIÐ 0.1% VIKMÖRK.

Ks: MERKIR KAMBSTÁL SUÐUSTÁL Ks400 MED SKRIDMÖRK fyk > 400 MPa, MIÐAÐ VIÐ 0.1% VIKMÖRK.

R: MERKIR SLÉTT STÁL Fe 360 (ST 37) MED SKRIDMÖRK fyk > 240 MPa, MIÐAÐ VIÐ 0.1% VIKMÖRK.

BENDINET SKAL FULLNÆGJA KRÖFUM ENV 10080

K189: MERKIR BENDINET MED SKRIDMÖRK fyk > 500 MPa, MIÐAÐ VIÐ 0.1% VIKMÖRK, OG ÞVERSNIDSFLATARMÁL = 189 mm²/M.

JÁRN Í NEDRI BRÚN PLÖTU / YTRI BRÚN VEGGJAR.

JÁRN Í EFRI BRÚN PLÖTU / INNRI BRÚN VEGGJAR.

K10c/c200 10 mm KAMBSTÁL, cm. MED 200 mm MILLIBILI



ENDI Á JÁRNI ER BEINN.

JÁRN BEYGIST SKEYTILENGD INN Í ADLIGGJANDI BYGGINGARHLUTA.

GEFUR STEFNU JÁRNA SEM LEGGJAST NÆST YFIRBORDI STEYPU.

MERKIR AÐ BIL MILLI JÁRNA SÉ JAFNT Í BÁÐAR ÁTTIR.

MERKIR LENGÐ JÁRNA Í EFRI BRÚN PLÖTU

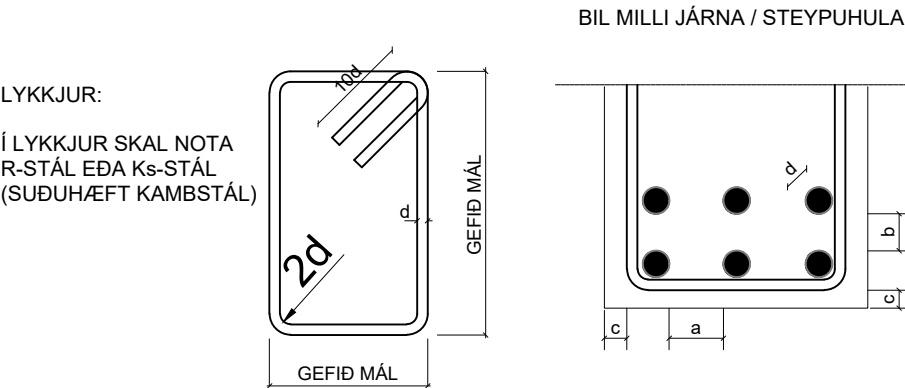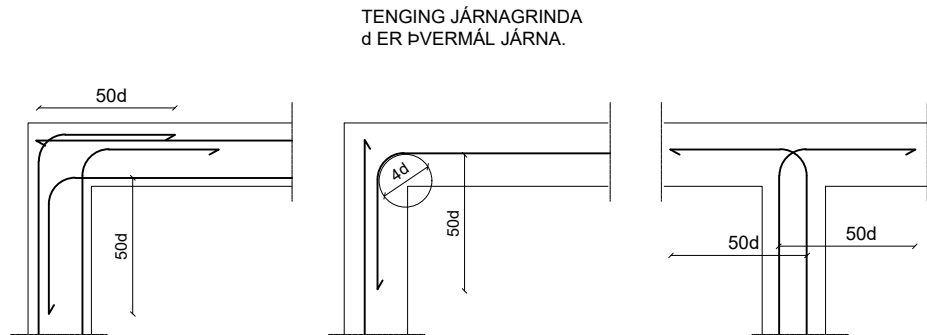


SKEYTILENGD JÁRNA

SÉ EKKI ANNAÐ TEKID FRAM SKULU JÁRN ÆTID FEST SKEYTILENGD INN Í ADLIGGJANDI BYGGINGAHLUTA.
Í PLÖTUM OG VEGGJUM SKAL EKKI SKEYTA MEIRA EN FJÓRÐA HVERT JÁRN Í SAMA ÞVERSNID OG EKKI NEMA ÞRIÐJA HVERT JÁRN Í BITUM NEMA ANNAÐ SÉ SYNT Á TEIKNINGUM. SKEYTILENGD VIÐ VÍXLLAGNINGU KAMBSTÁLS SKAL VERA 40d (d = ÞVERMÁL STANGAR)

ÞVERMÁL STANGAR í mm	8	10	12	16	20	25
SKEYTILENGD í cm	32	40	48	64	80	100

SÉ ANNAÐ EKKI TEKID FRAM SKAL LEGGJA 2K12 Í KRINGUM GÓT, DYRA-OG GLUGGAOP ER NÁI 600 mm ÚT FYRIR OPID.

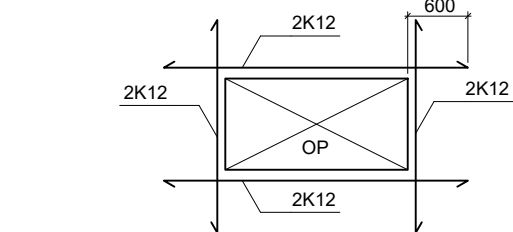

SKEYTING BENDINETA

ALMENNT GILDIR AÐ SKEYTILENGD NEMI ÞVÍ, AÐ ÞRJÚ ÞVERJÁRN SÉU Í VÍXLSKEYTUM, ÞÓ ALDREI MINNI EN 40d. BENDINET MED 150 mm MÖSKVA SKAL ÞVÍ VÍXLEGGJA UM TVÖ MÖSKVA.

VARÐANDI BIL MILLI JÁRNA / STEYPUHULU

a > 2d
Dmax + 10 mm

b > 1.5d
20 mm

ALMENNT GILDIR AÐ STEYPUHULAN (c) SKAL FULLNÆGJA EFTIRFARANDI KRÖFUM NEMA ANNAÐ SÉ TEKID FRAM Á TEIKNINGUM EDA Í VERKLÝSINGU.

c > 30 mm Í VEGGJUM UTANDYRA
20 mm Í INNVEGGJUM OG VEGGJUM EINANGRAÐIR AÐ UTAN
30 mm Í SÚLUM ÚTI
25 mm Í SÚLUM INNI
15 mm Í LOFTPLÖTUM INNI
25 mm Í LOFTPLÖTUM ÚTI
30 mm Í BITUM ÚTI
20 mm Í BITUM INNI
40 mm Í SÖKKLUM
90 mm ÞAR SEM STEYPT ER BEINT Á KLÖPP

GRUNDUN

GRUNDAÐ ER Á KLÖPP. KLÖPPIN SKAL HREINSUÐ AF ÖLLUM LÍFRÆNUM JARÐLÖGUM. HÆÐ Á HREINSAÐRI KLÖPP SKAL SKAL VERA AÐ LÁGMARKI 300MM NEDAR EN NEDRI BRÚN BOTNPLÖTU EDA 300 MM UNDIR YFIRBORDI FRÁGENGINS JARÐVEGS EFTIR ÞVÍ HVORT GEFUR DÝPRI UNDIRSTÖÐU. DRENA SKAL UMHVÆFIS BYGGINGUNA. MESTU LEYFILEGU HÖNNUNARSPENNUR NEMA ANNAÐ KOMI FRAM Á TEIKNINGUM ER 0,8 MPA.

TRÉVIRKI

ALLUR BURÐARVIÐUR SKAL A.M.K UPPFYLLA TIMBURFLOKK K18 OG LÍMTRÉ L40. SKV. DS 413 NEMA ANNAÐ SÉ TEKID FRAM.
AÐ JAFNAÐI MÁ EKKI RÝRA ENDA ÞVERSNIDS MEIRA EN SEM NEMUR 1/3 AF HEILDINNI. ÞAR SEM TIMBUR OG STEYPA KOMA SAMAN SKAL SETJA TJÖRUPAPPA Á MILLI.

BIL MILLI FESTIPUNKTA Í FESTINGUM SJÁ TÖFLU HÉR AÐ NEDAN.
ALLA VINNU VIÐ MÚRBOLTA SKAL VANDA SÉRSTAKLEGA.
BORDÝPT SKAL VERA 20 mm DÝPRI EN LENGÐ BOLTANS Í STEYPUNNI. HOLUNA SKAL BLÁSA OG HREINSA AÐUR EN BOLTINN ER SETTUR Í.

LÁGMARKS BIL MILLI FESTIPUNKTA Í FESTINGA

	Í VAXTASTEFNU			HORNRETT Á VAXTASTEFNU		
	Innbýrðis	Endi undir	Endi án	Innbýrðis	Kantur	Kantur
	álags	álags	álags		undir	án
					álags	álags
Naglar	10 d	15 d	10 d	5 d	10 d	5 d
Boltar	7 d	7 d	4 d	2 d	4 d	2 d
Skrúfur	7 d	7 d	4 d	2 d	4 d	2 d

HEILKLÆÐA SKAL ÞÖK MED 25x150 mm BORDAKLÆÐNINGU OG NEGLA HANA MED 3x3" GALV. NÖGLUM PR. SPERRU.
ÞAKJÁRNID NEGLIST Í ADRA HVERJA HÁBÁRU MED SNÚNUM SAUM 55°66 MED ÞÉTTIHRING EDA KAMBSAUM 37°61 MED ÞÉTTIHRING. NEGLA SKAL MED c/c 750 Á MEGINHLUTA ÞAK. Á ÚTBRÚN ÞAKS SKULU NEGLDAR 2 NAGLARADIR MED c/c 150 Í ADRA HVERJA HÁBÁRU. AÐ ÖÐRU LEITI SKAL GANGA FRÁ ÞAKJÁRNI SAMKVÆMT Rb-blöðum nr. (47) 102 og 103.

Stálvirki:
Allt stál er S-235 (N/mm²)
DS/EN10025.

Fyrirtæki



Snorri ehf

kt. 460411-0760
Skógarási 8
221 Hafnarfjörður, Ísland
www.snorri.biz
info@snorri.biz

Hellisgata 32, Hafnarfjörður

Nafn teikningar
BURÐARVIRKI
Skýringar

Staða teikningar Útgáfa A	Dagsetning 14/02/2025
-------------------------------------	---------------------------------


Hönnuður
Kjartan Ásgeirsson, kt. 070874-5049

Aðalhönnuður
Haraldur Ingvarsson arkitekt, kt. 030956-3389
Páll Hjaltason arkitekt, kt. 070859-2119

Hannaó KÁ/EG	Teiknað LC	Rýnt KÁ
------------------------	----------------------	-------------------

Kvarði teikningar 1:10, 1:50	Bláðstærð ISO A2
--	----------------------------

Umbrot númer
400

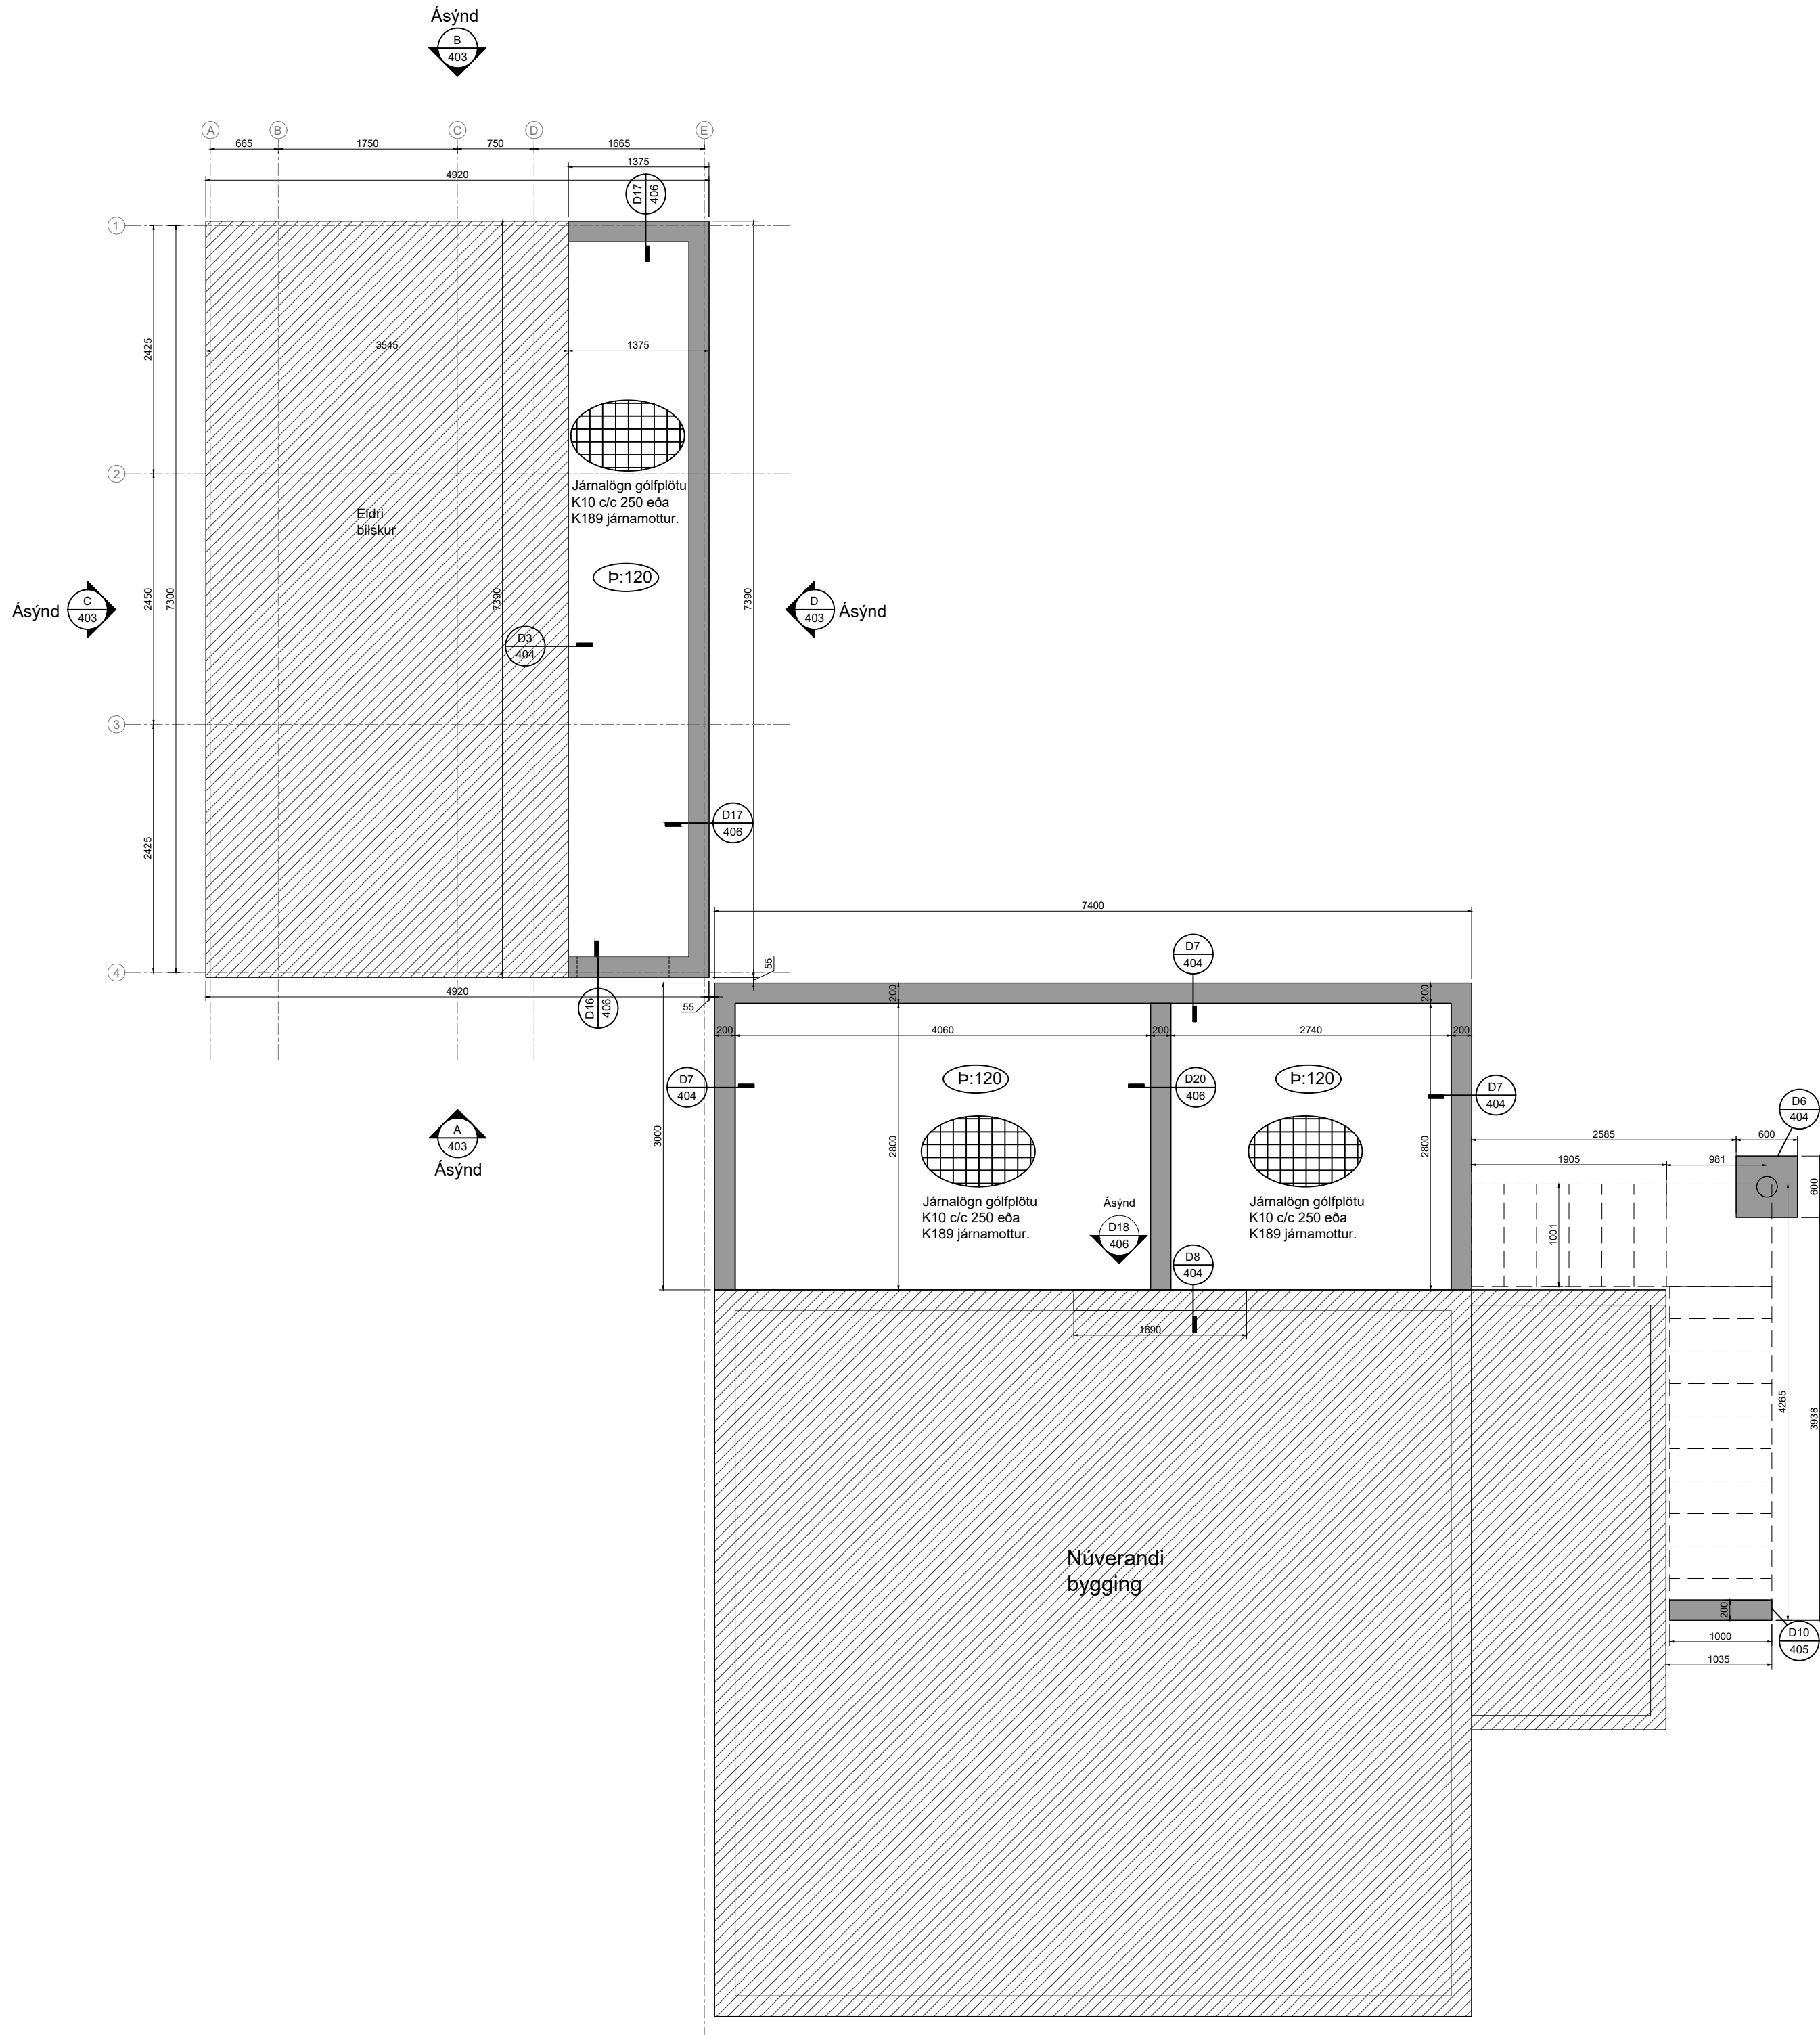

GRUNDUN

GRUNDAÐ ER Á KLÖPP. KLÖPPIN SKAL HREINSUÐ AF ÖLLUM LÍFRÆNUM JARÐLÖGUM. HÆÐ Á HREINSAÐRI KLÖPP SKAL SKAL VERA AÐ LÁGMARKI 300MM NEDAR EN NEDRI BRÚN BOTNPLÖTU EÐA 300 MM UNDIR YFIRBORDI FRÁGENGINS JARÐVEGS EFTIR ÞVÍ HVORT GEFUR DÝPRI UNDIRSTÖÐU. DRENA SKAL UMHERFIS BYGGINGUNA. MESTU LEYFILEGU HÖNNUNARSPENNUR NEMA ANNAÐ KOMI FRAM Á TEIKNINGUM ER 0,8 MPA.

Fyrirtæki



Snorri ehf

kt. 460411-0760
Skógarási 8
221 Hafnarfjörður, Ísland
www.snorri.biz
info@snorri.biz

Hellisgata 32, Hafnarfjörður

Nafn teikningar

BURÐARVIRKI
Undirstöður
Grunnmynd

Staða teikningar

Útgáfa A

Dagsetning

14/02/2025

Hönnuður

Kjartan Ásgeirsson, kt. 070874-5049

Aðalhönnuður

Haraldur Ingvarsson arkitekt, kt. 030956-3389
Páll Hjaltason arkitekt, kt. 070859-2119

Hannað

KÁ/EG

Teiknað

LC

Rýnt

KÁ

Kvarði teikningar


1:50

Blaðstærð

ISO A2

Umbrot númer

401

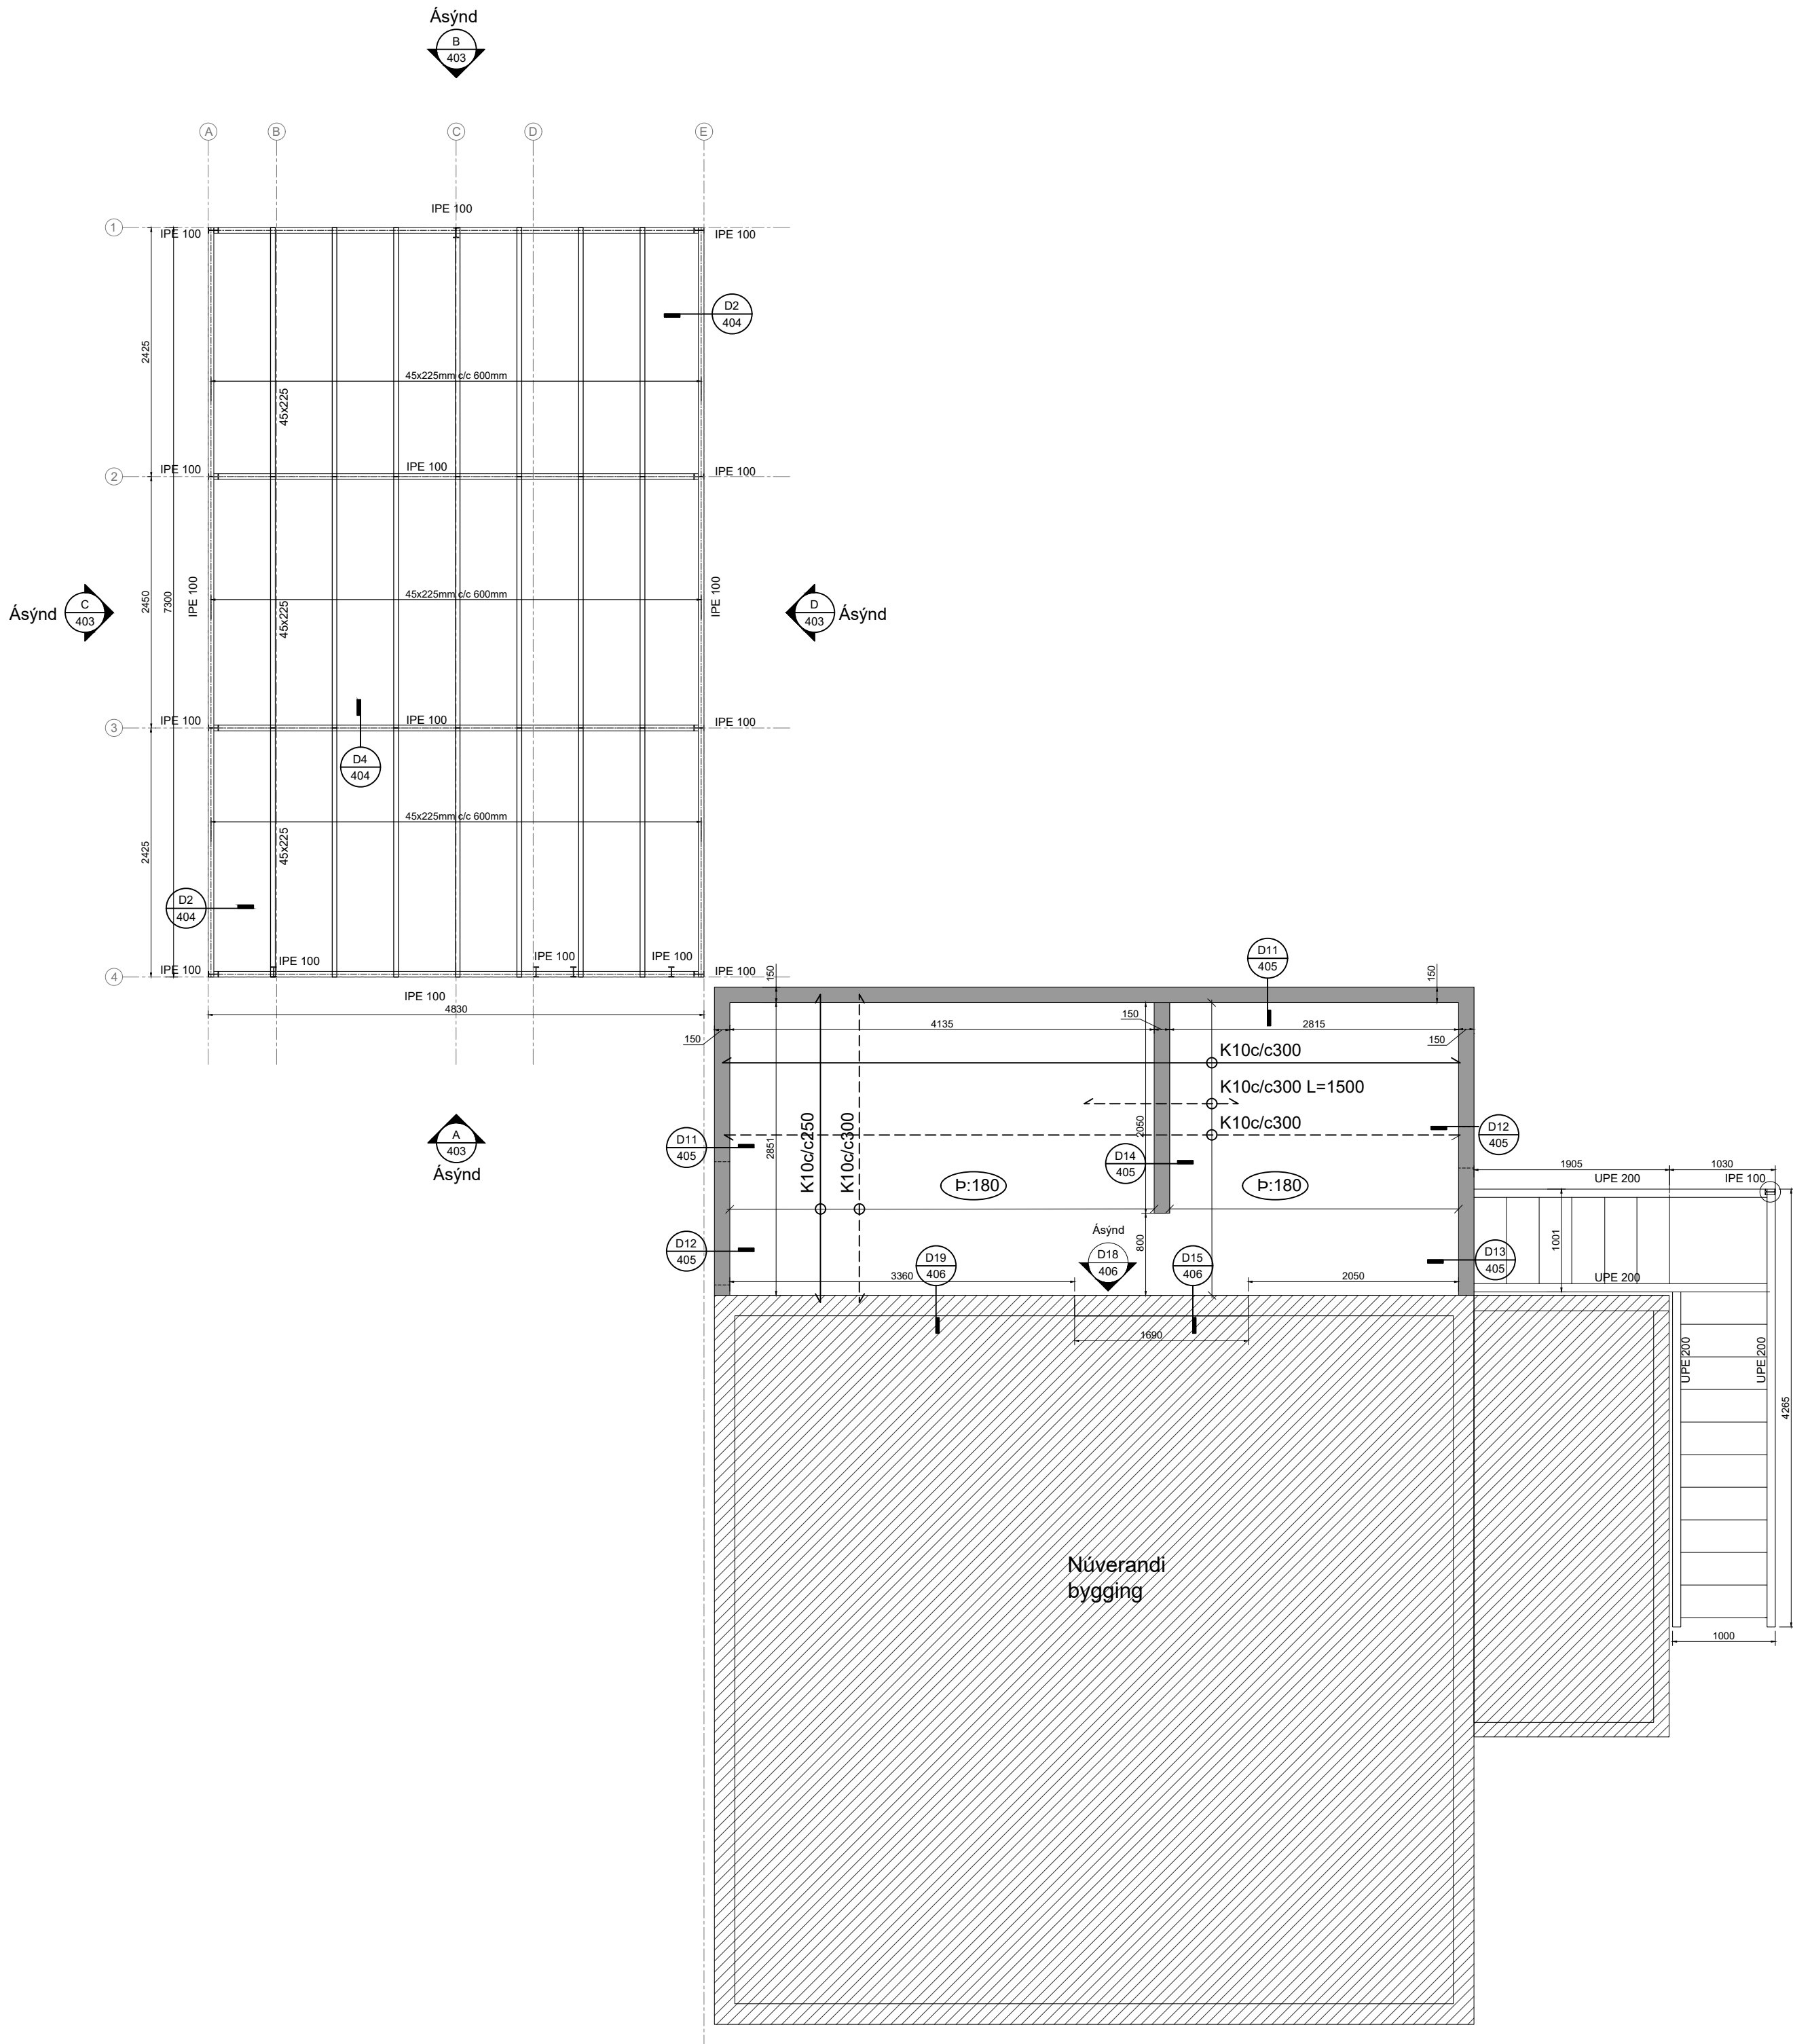

Fyrirtæki



Snorri ehf

kt. 460411-0760
Skógarási 8
221 Hafnarfjörður, Ísland
www.snorri.biz
info@snorri.biz

Hellisgata 32, Hafnarfjörður

Nafn teikningar

BURÐARVIRKI
Bílskur - Þakvirki
Grunnmynd

Staða teikningar

Útgáfa A

Dagsetning

14/02/2025

Hönnuður

Kjartan Ásgeirsson, kt. 070874-5049

Aðalhönnuður

Haraldur Ingvarsson arkitekt, kt. 030956-3389
Páll Hjaltason arkitekt, kt. 070859-2119

Hannað

KÁ/EG

Teiknað

LC

Rýnt

KÁ

Kvarði teikningar


1:50

Blaðstærð


ISO A2

Umbrot númer


402

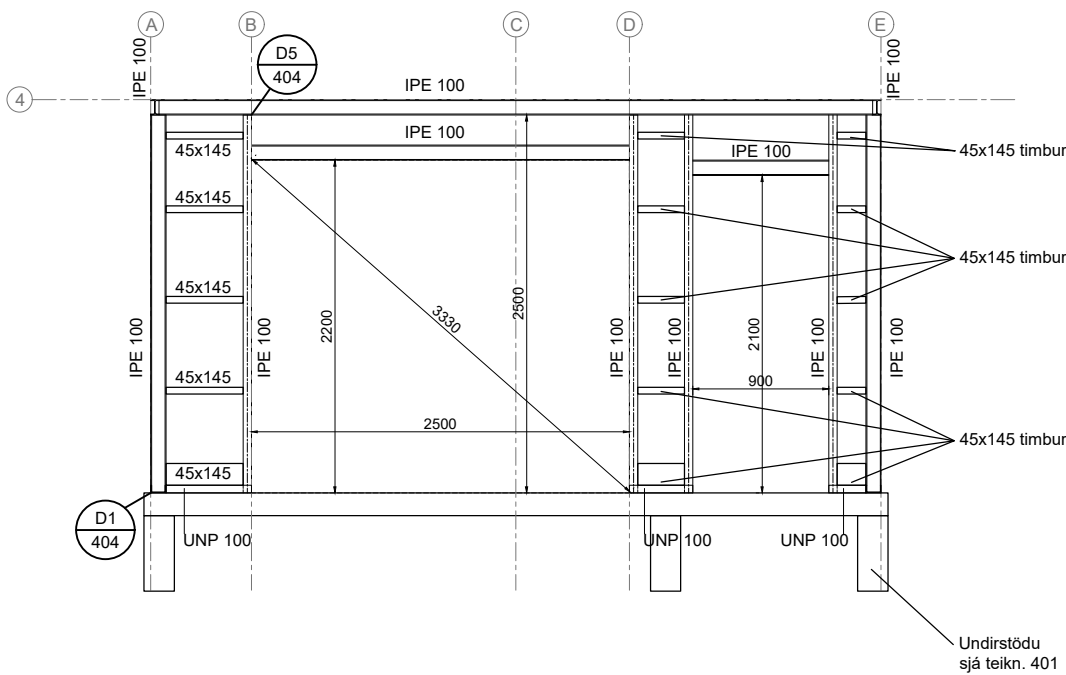


A
401 Ásýnd 1:50

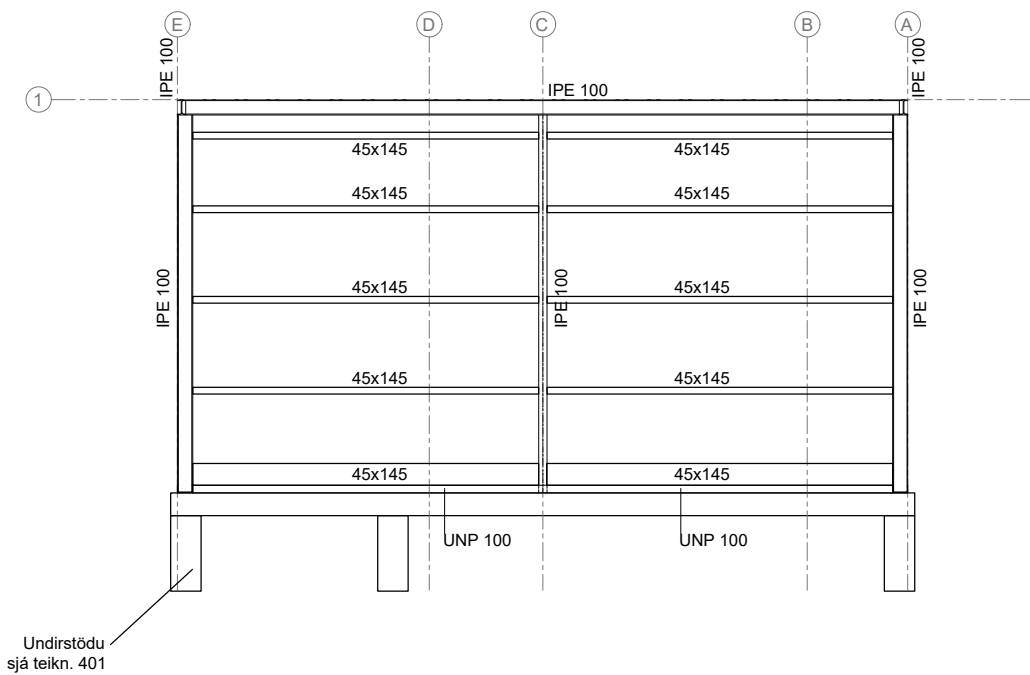

B
401 Ásýnd 1:50

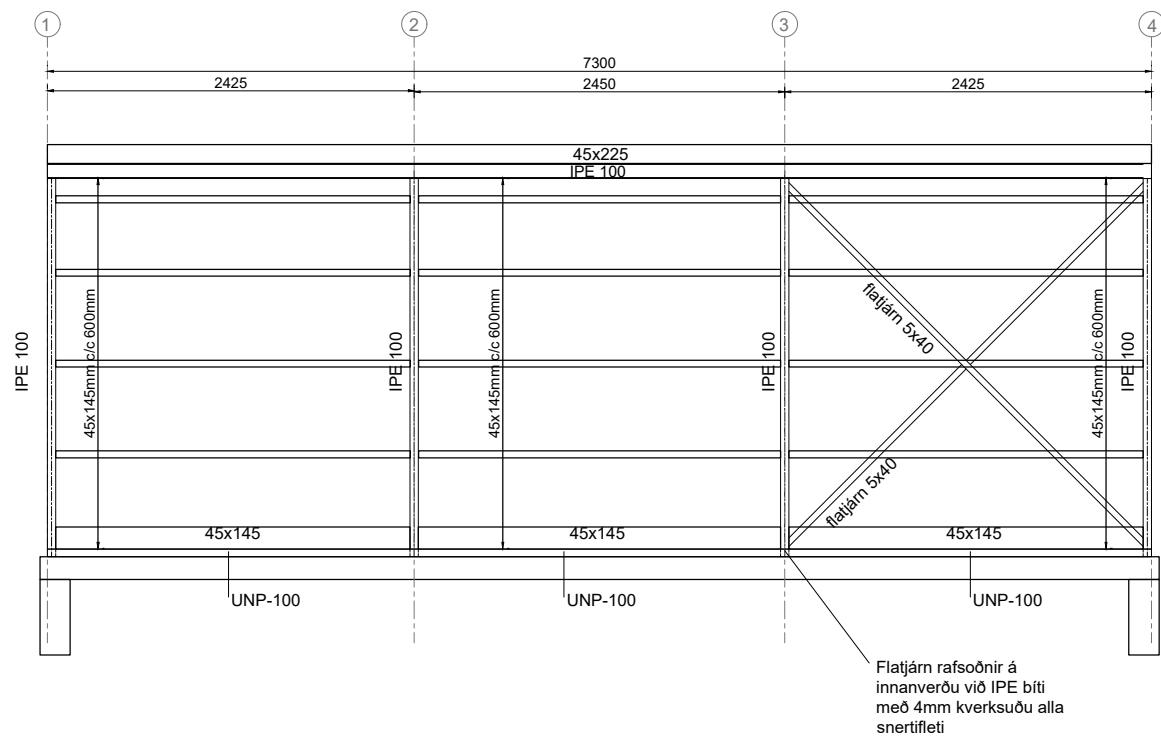

C
401 Ásýnd 1:50

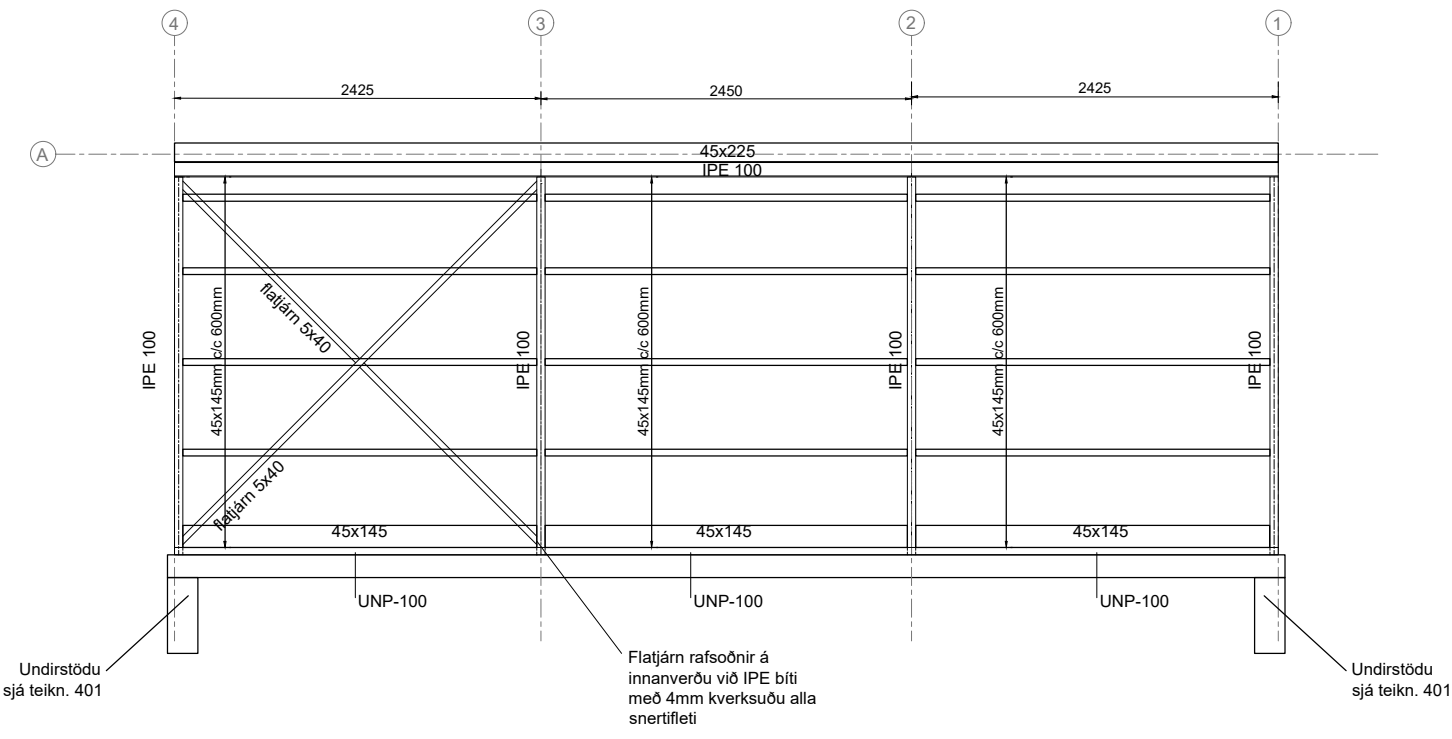

D
401 Ásýnd 1:50

Fyrirtæki



Snorri ehf

kt. 460411-0760
Skógarási 8
221 Hafnarfjörður, Ísland
www.snorri.biz
info@snorri.biz

Hellisgata 32, Hafnarfjörður

Nafn teikningar

**BURÐARVIRKI
Bílskur
Ásýnd**

Staða teikningar

Útgáfa A

Dagsetning

14/02/2025

Hönnuður

Kjartan Ásgeirsson, kt. 070874-5049

Aðalhönnuður

**Haraldur Ingvarsson arkitekt, kt. 030956-3389
Páll Hjaltason arkitekt, kt. 070859-2119**

Hannað

KÁ/EG

Teiknað

LC

Rýnt

KÁ

Kvarði teikningar


1:50

Blaðstærð


ISO A2

Umbrot númer


403

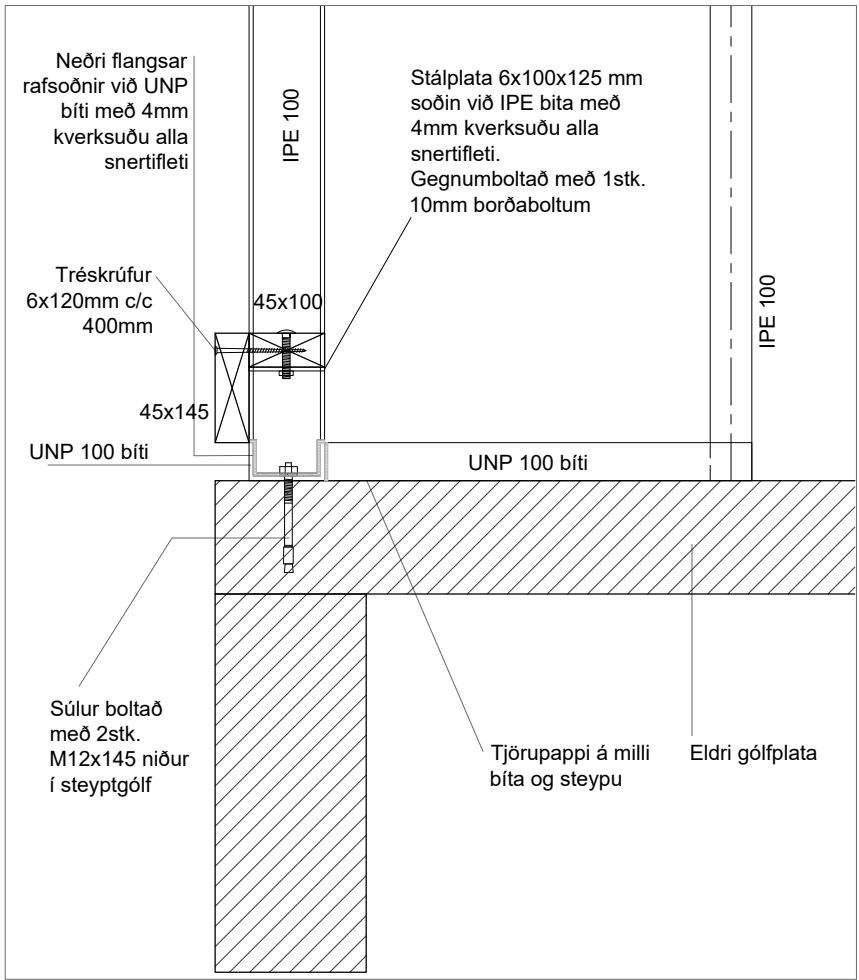


D1
403

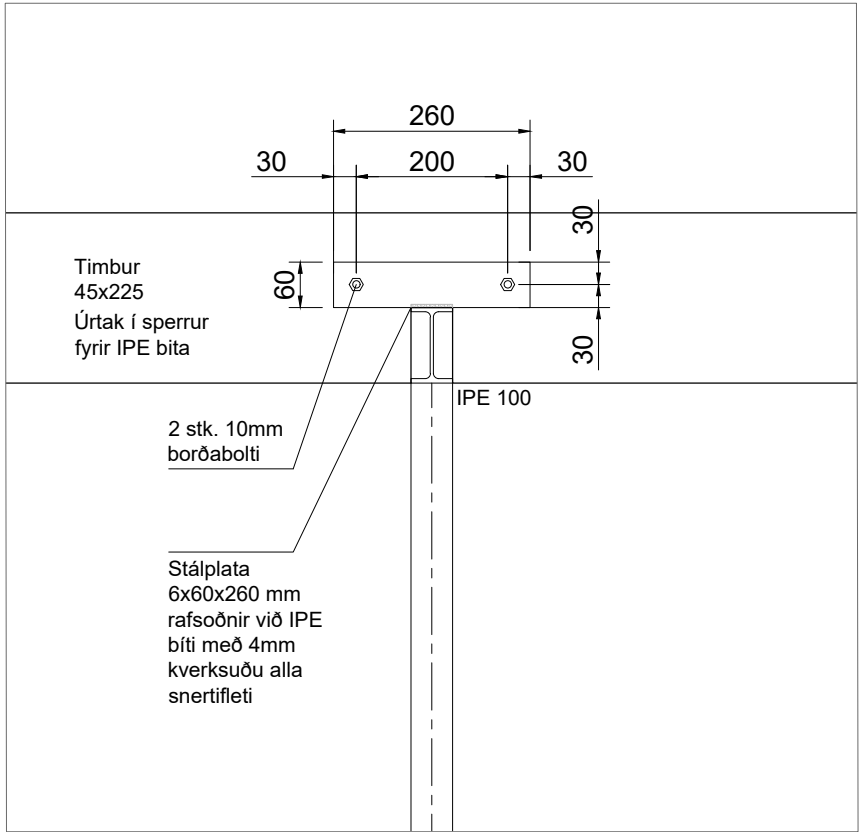


D4
402

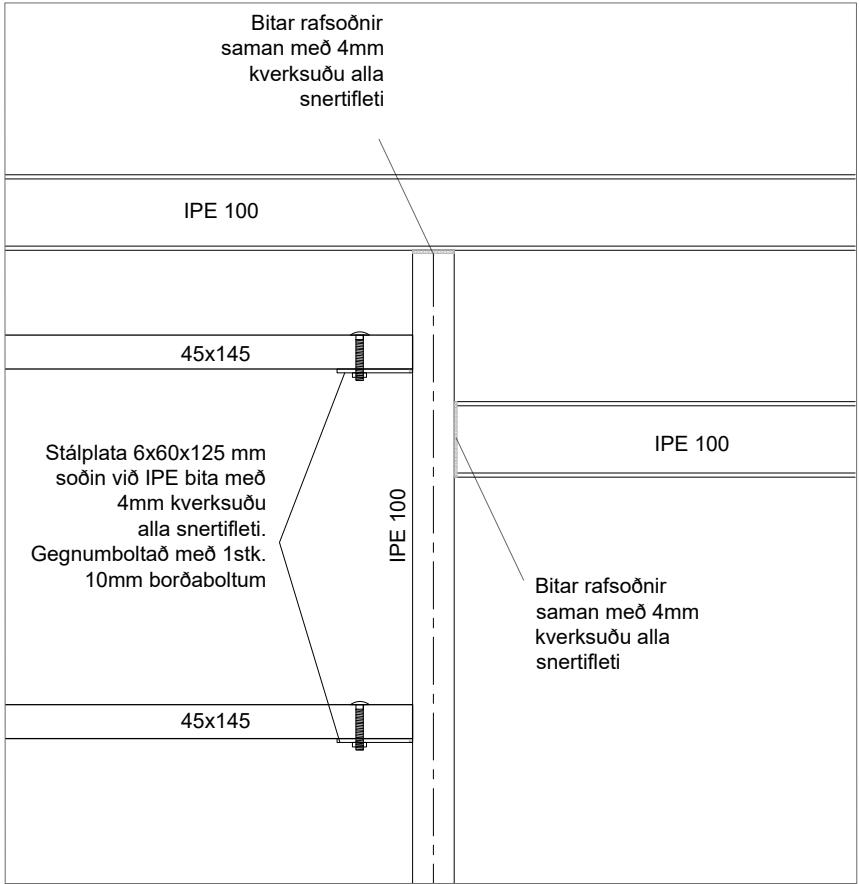


D5
403

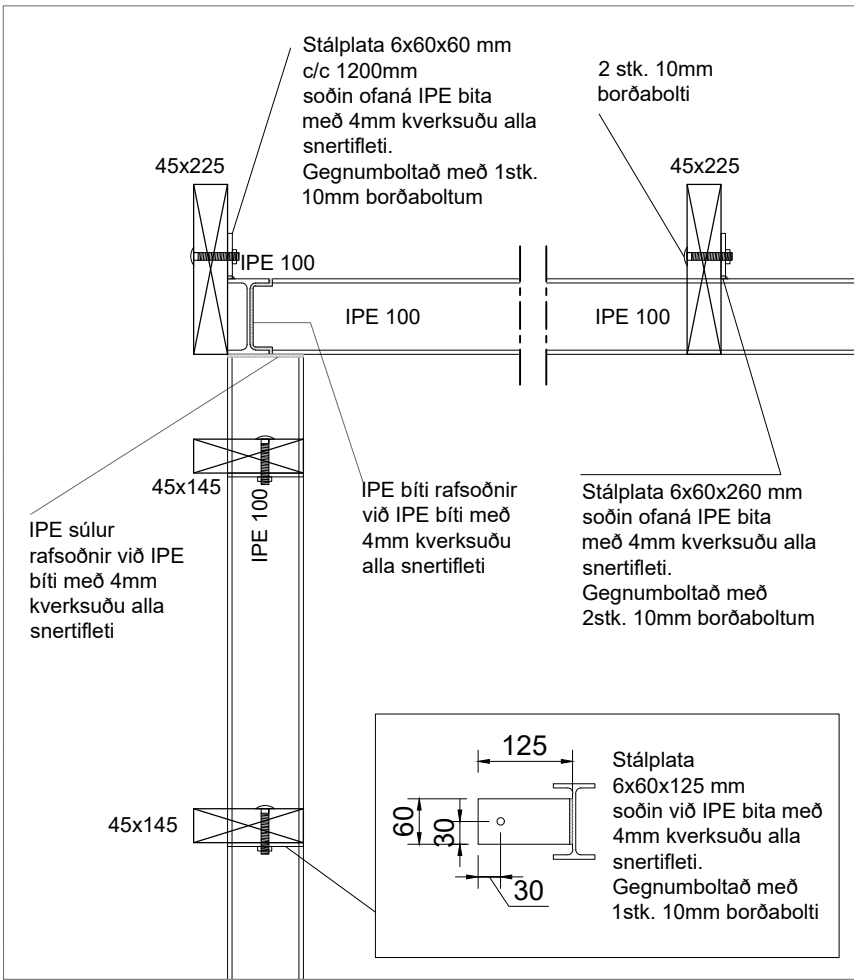


D2
401

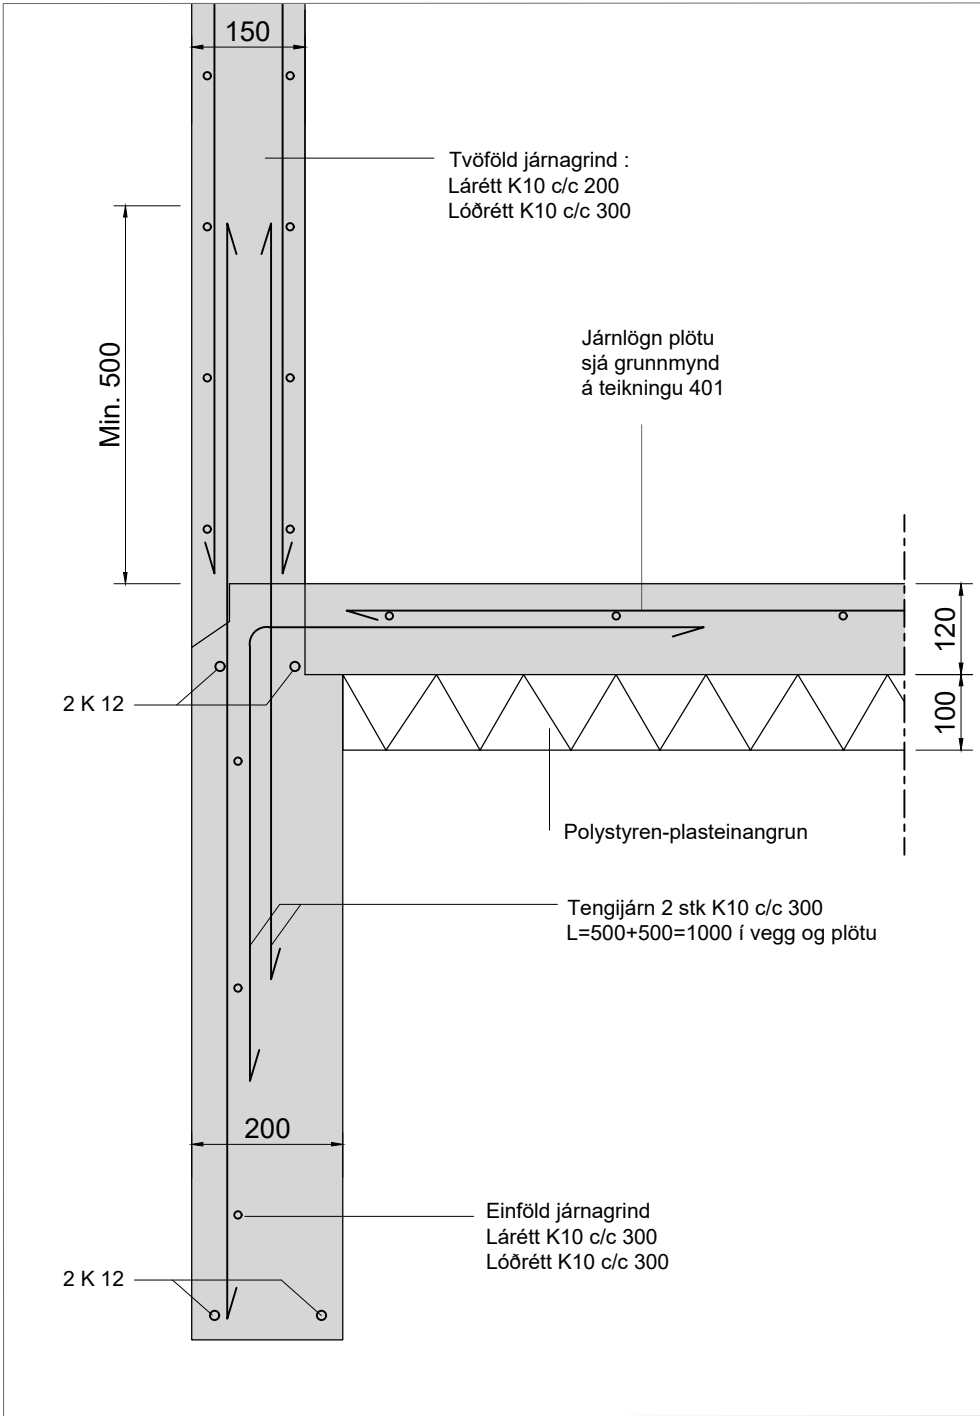


D7
401

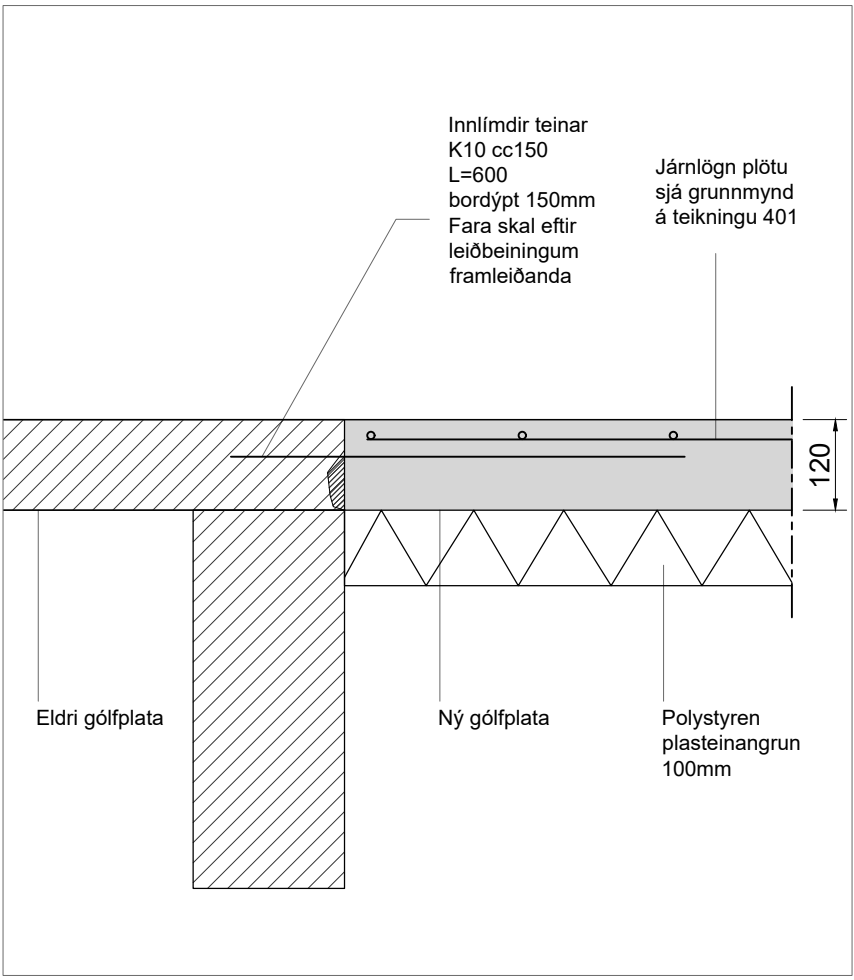


D3
401

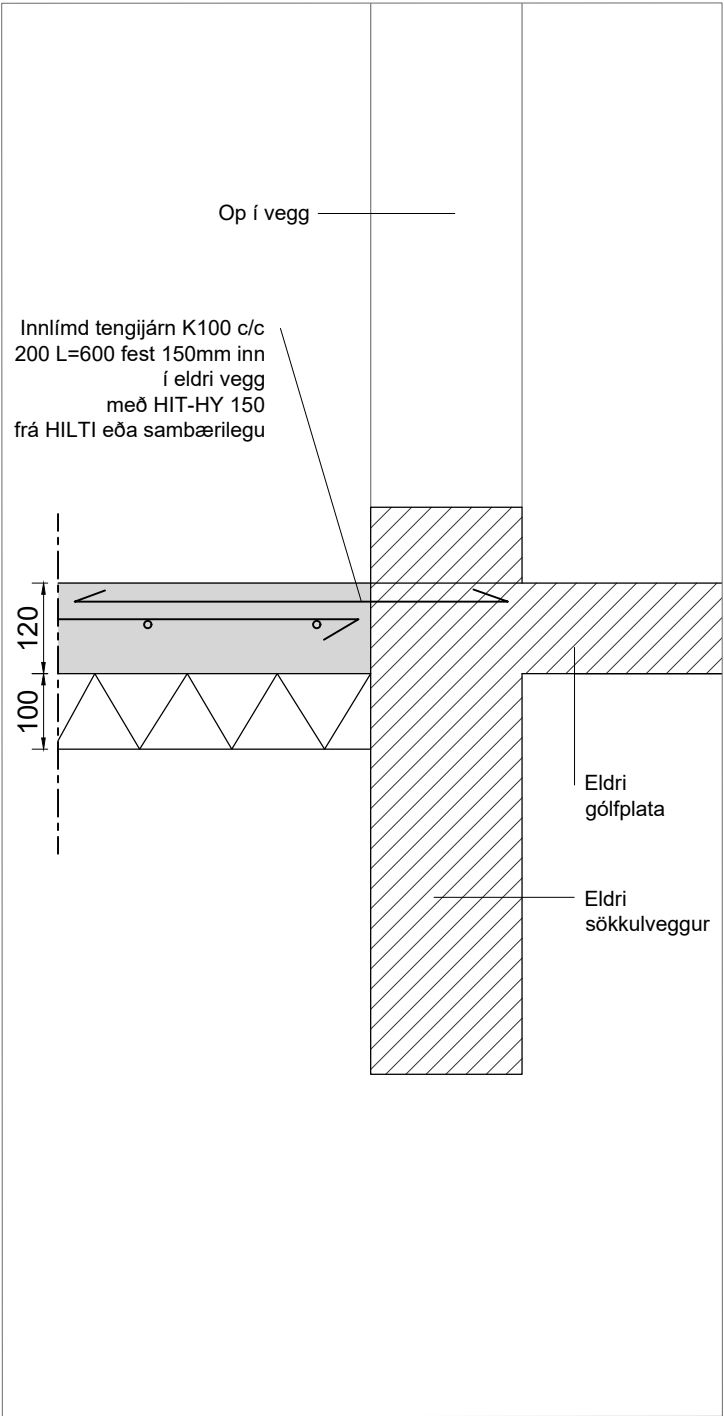

D8
401

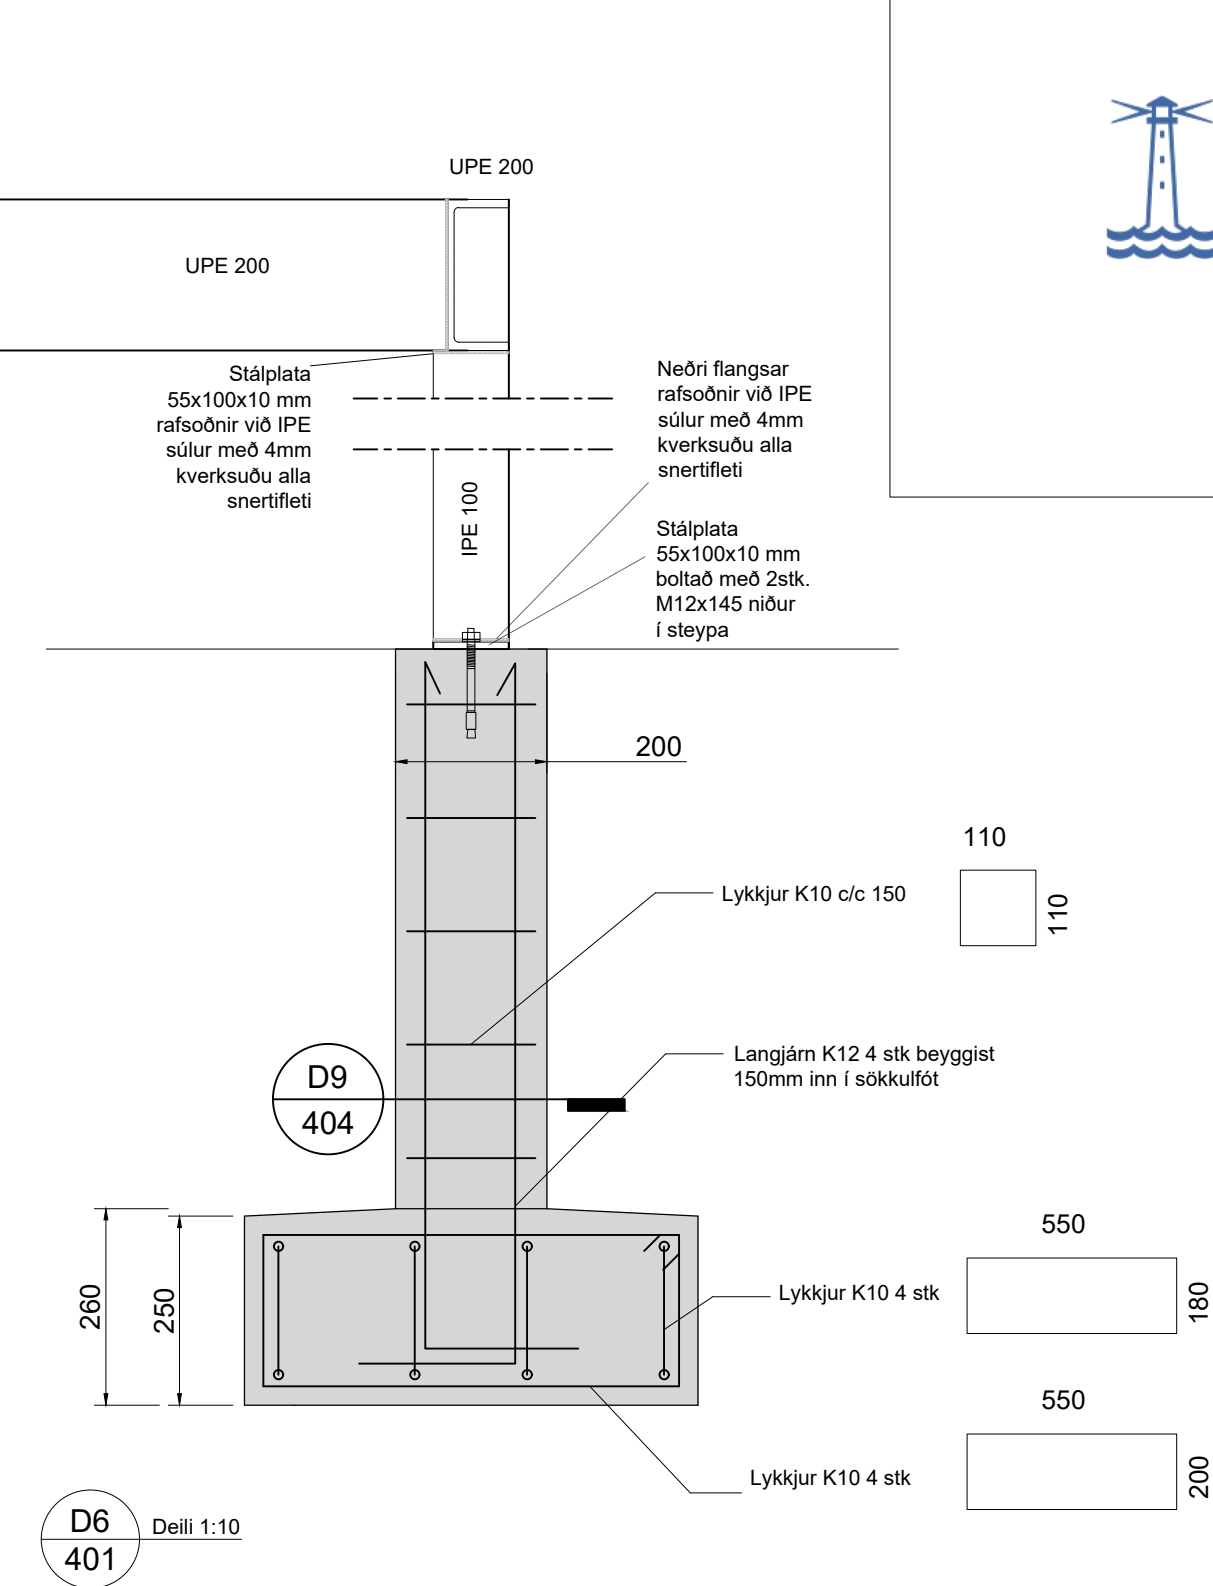

D6
401

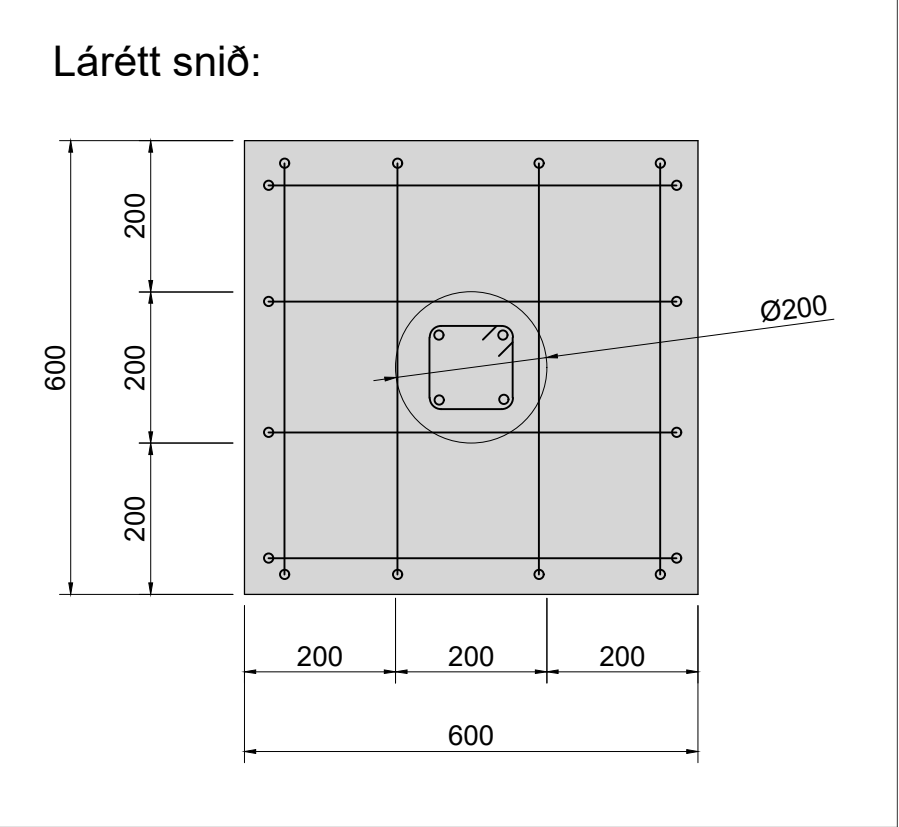

D9
404



Snorri ehf
kt. 460411-0760
Skógarási 8
221 Hafnarfjörður, Ísland
www.snorri.biz
info@snorri.biz

Hellisgata 32, Hafnarfjörður

Nafn teikningar
BURÐARVIRKI
Deili

Staða teikningar
Útgáfa A

Dagsetning
14/02/2025

Hönnuður
Kjartan Ásgeirsson, kt. 070874-5049

Aðalhönnuður
Haraldur Ingvarsson arkitekt, kt. 030956-3389
Páll Hjaltason arkitekt, kt. 070859-2119

Hannað
KÁ/EG


Teiknað
LC

Rýnt
KÁ


Kvarði teikningar
1:10

Blaðstærð
ISO A2


Umbrot númer
404

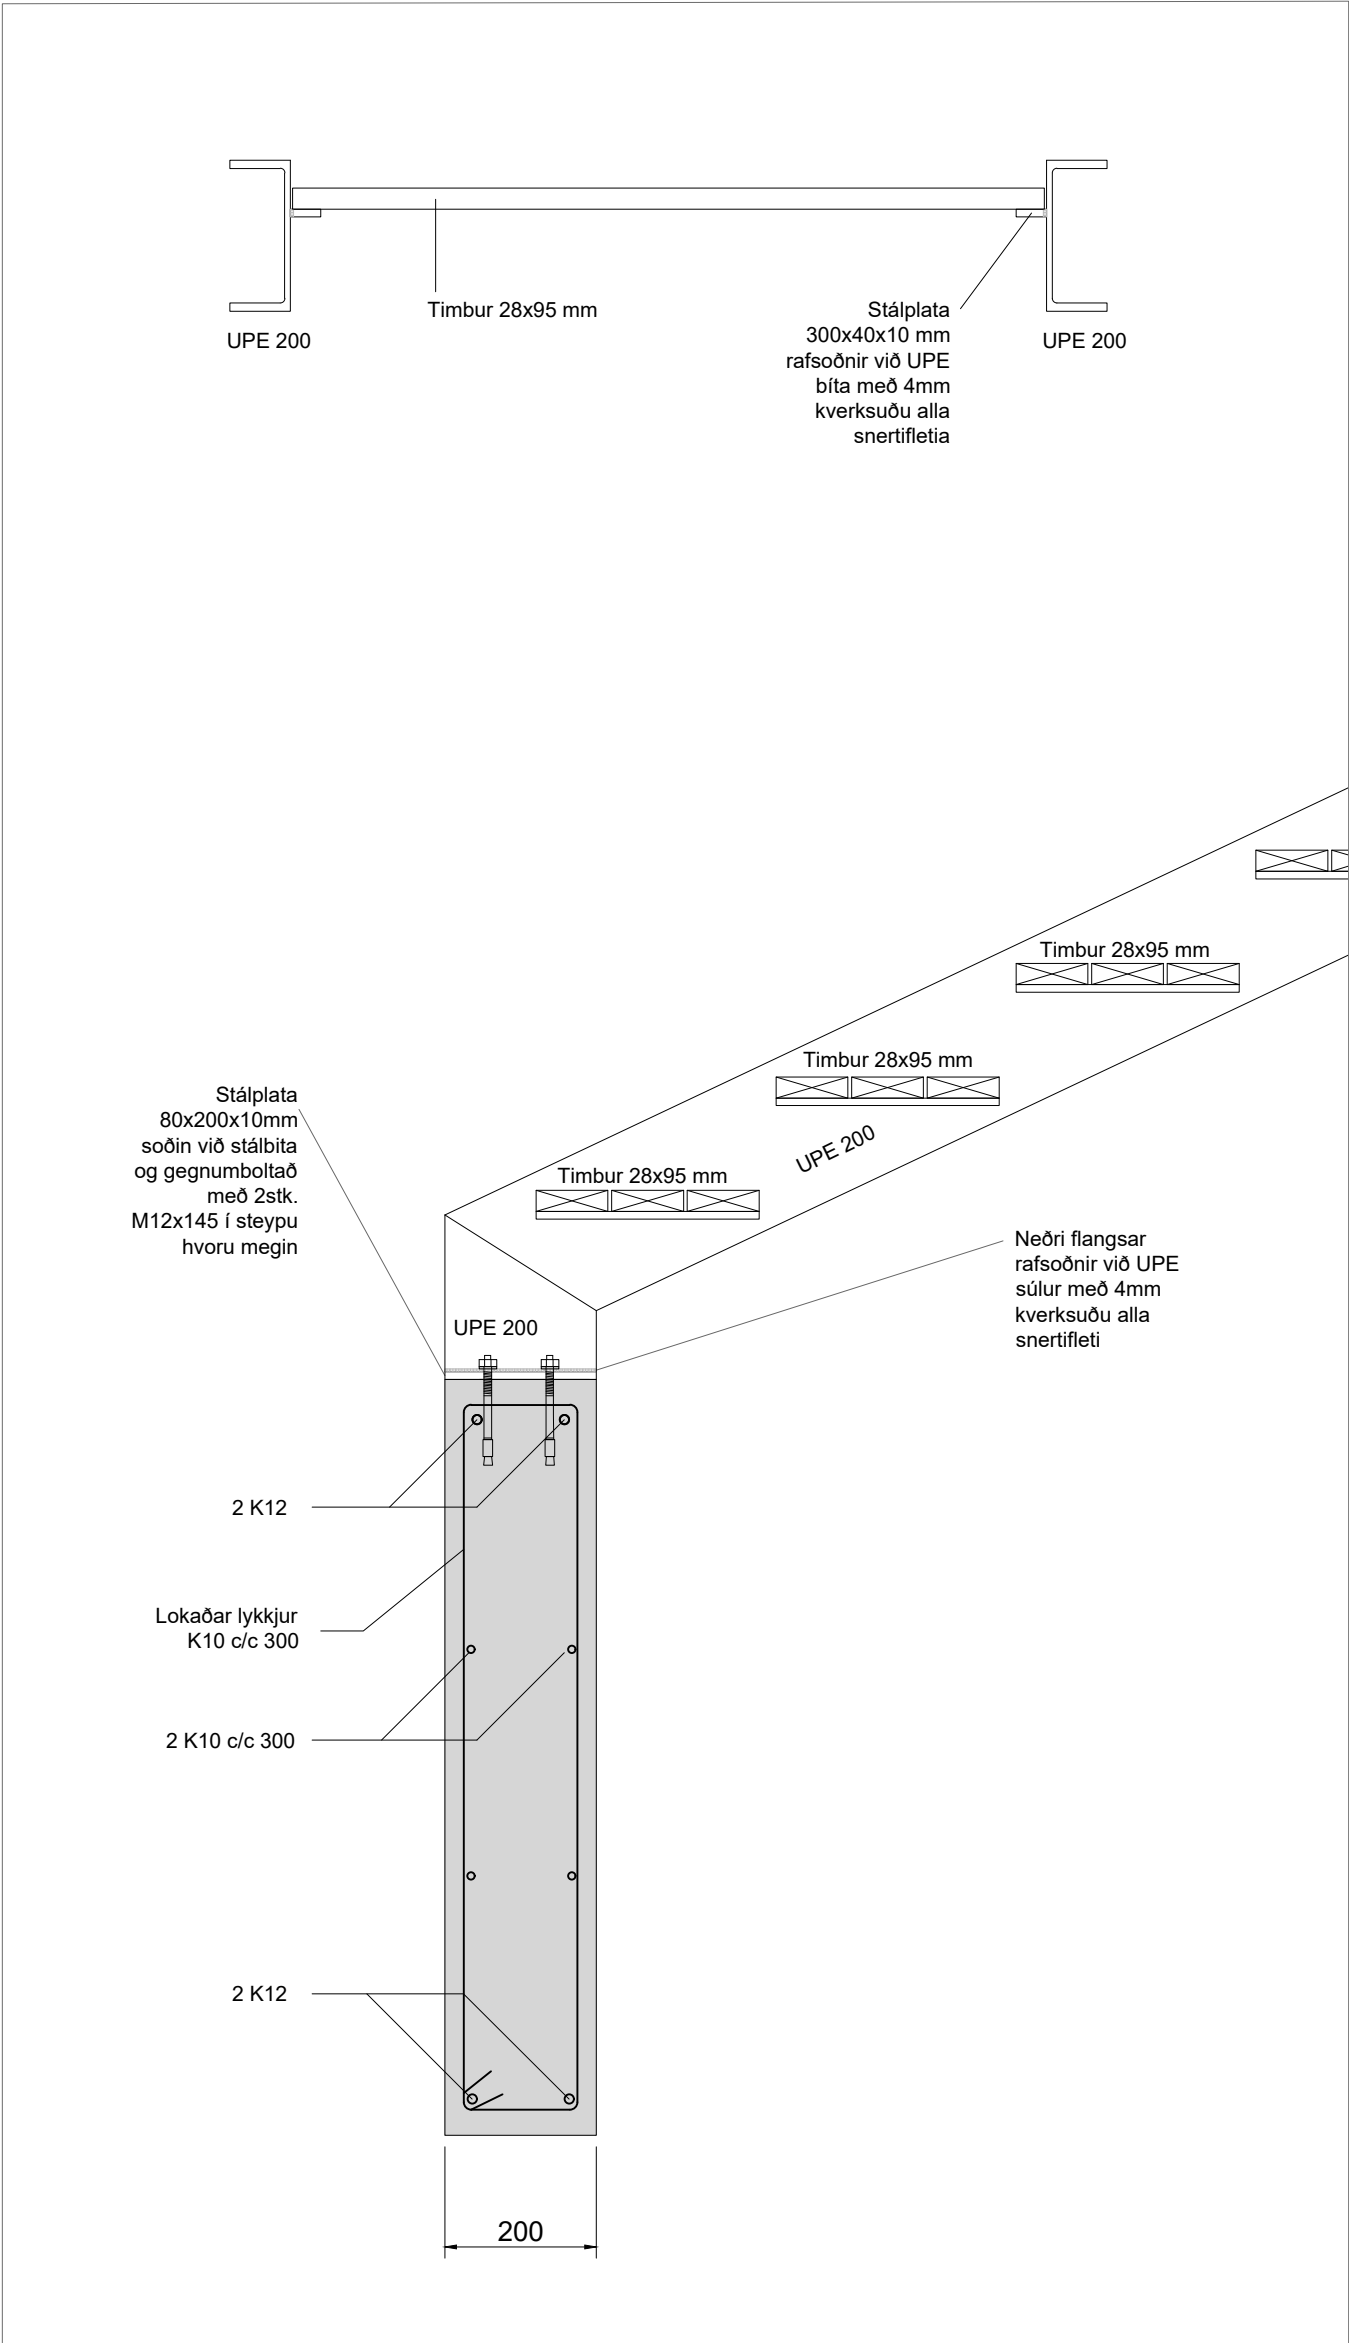


D10
401

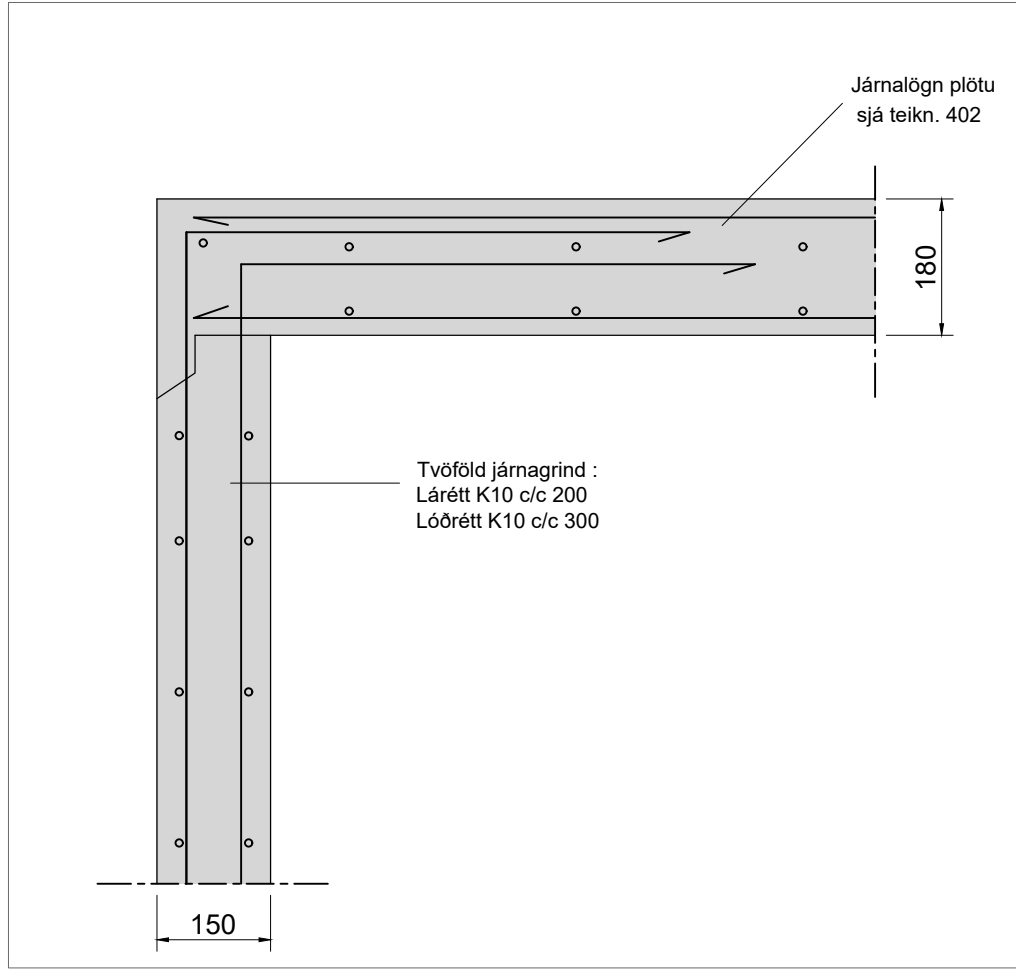


D11
402

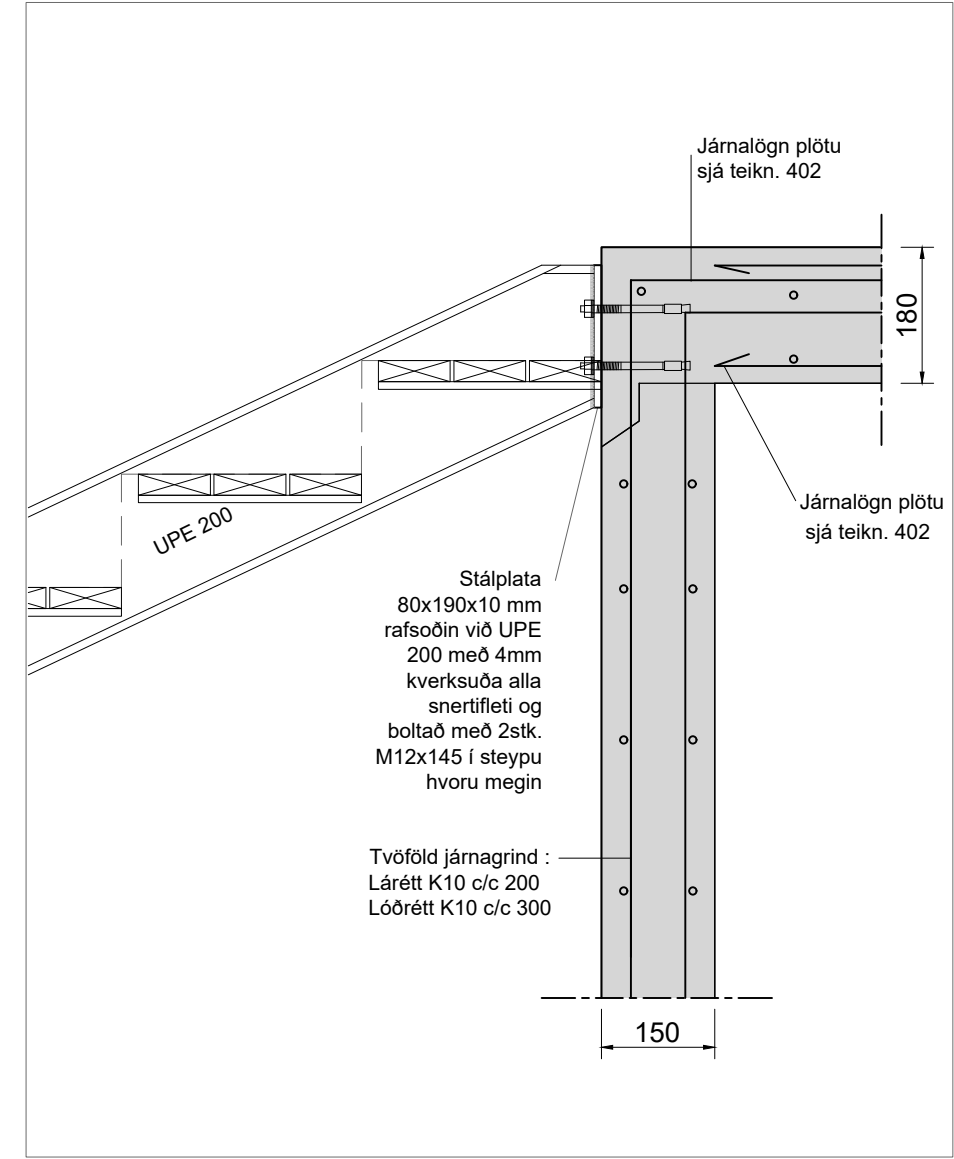

D13
402

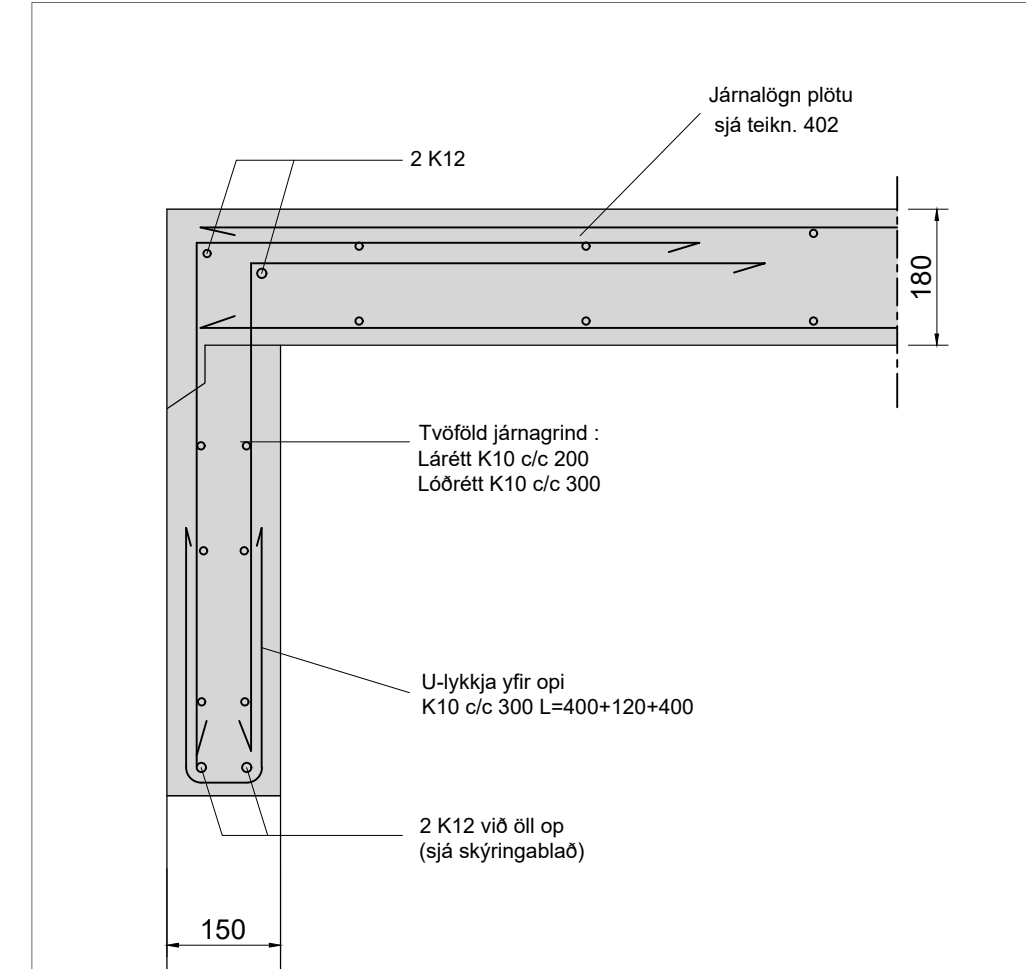

D12
402

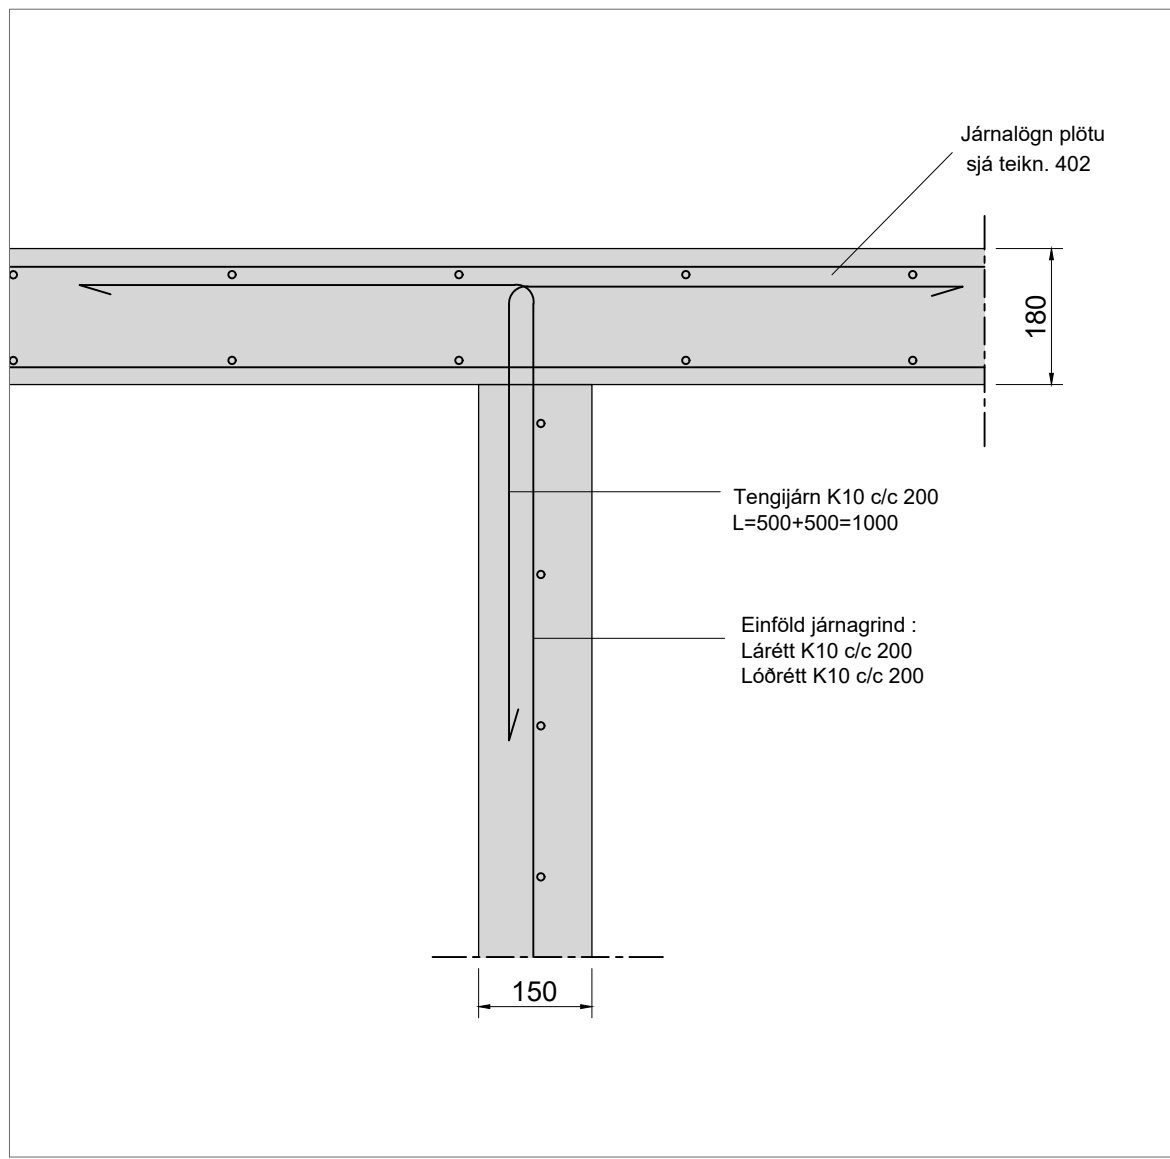

D14
402

Fyrirtæki



Snorri ehf

kt. 460411-0760
Skógarási 8
221 Hafnarfjörður, Ísland
www.snorri.biz
info@snorri.biz

Hellisgata 32, Hafnarfjörður

Nafn teikningar

**BURÐARVIRKI
Deili 2**

Staða teikningar

Útgáfa A

Dagsetning

14/02/2025

Hönnuður

Kjartan Ásgeirsson, kt. 070874-5049

Aðalhönnuður

**Haraldur Ingvarsson arkitekt, kt. 030956-3389
Páll Hjaltason arkitekt, kt. 070859-2119**

Hannað

KÁ/EG

Teiknað

LC

Rýnt

KÁ

Kvarði teikningar


1:10

Blaðstærð


ISO A2

Umbrot númer


405

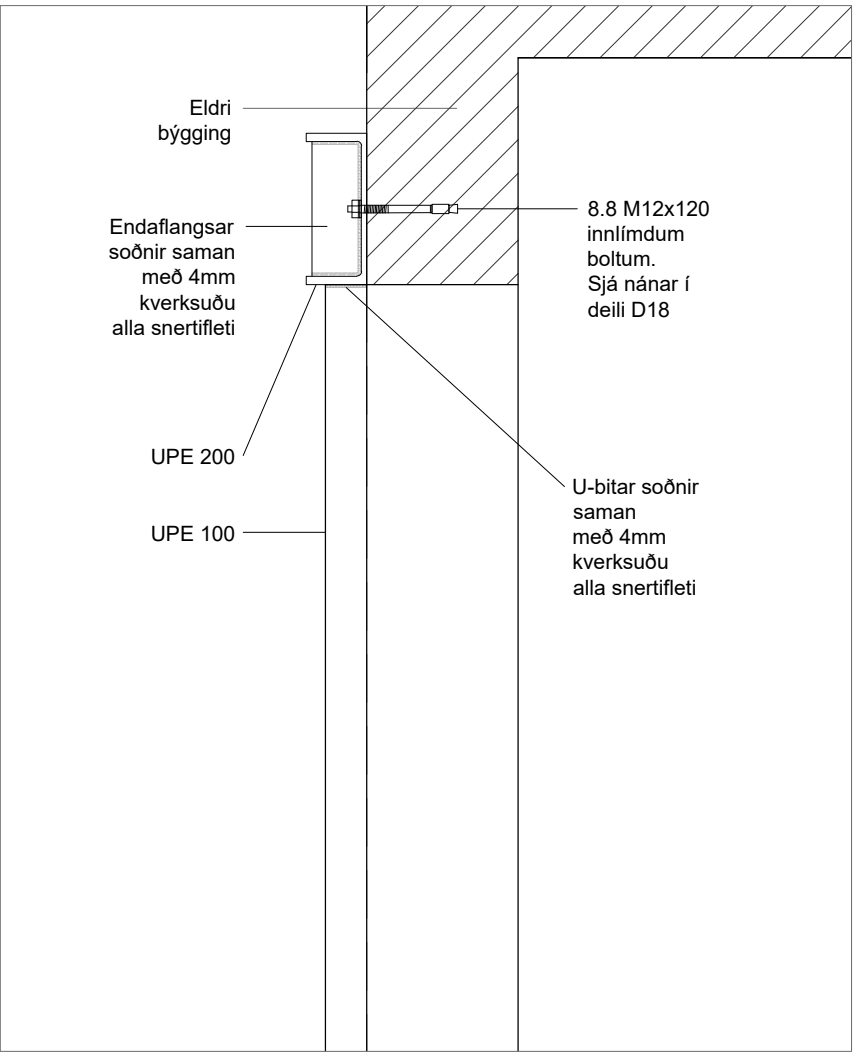


D15
402

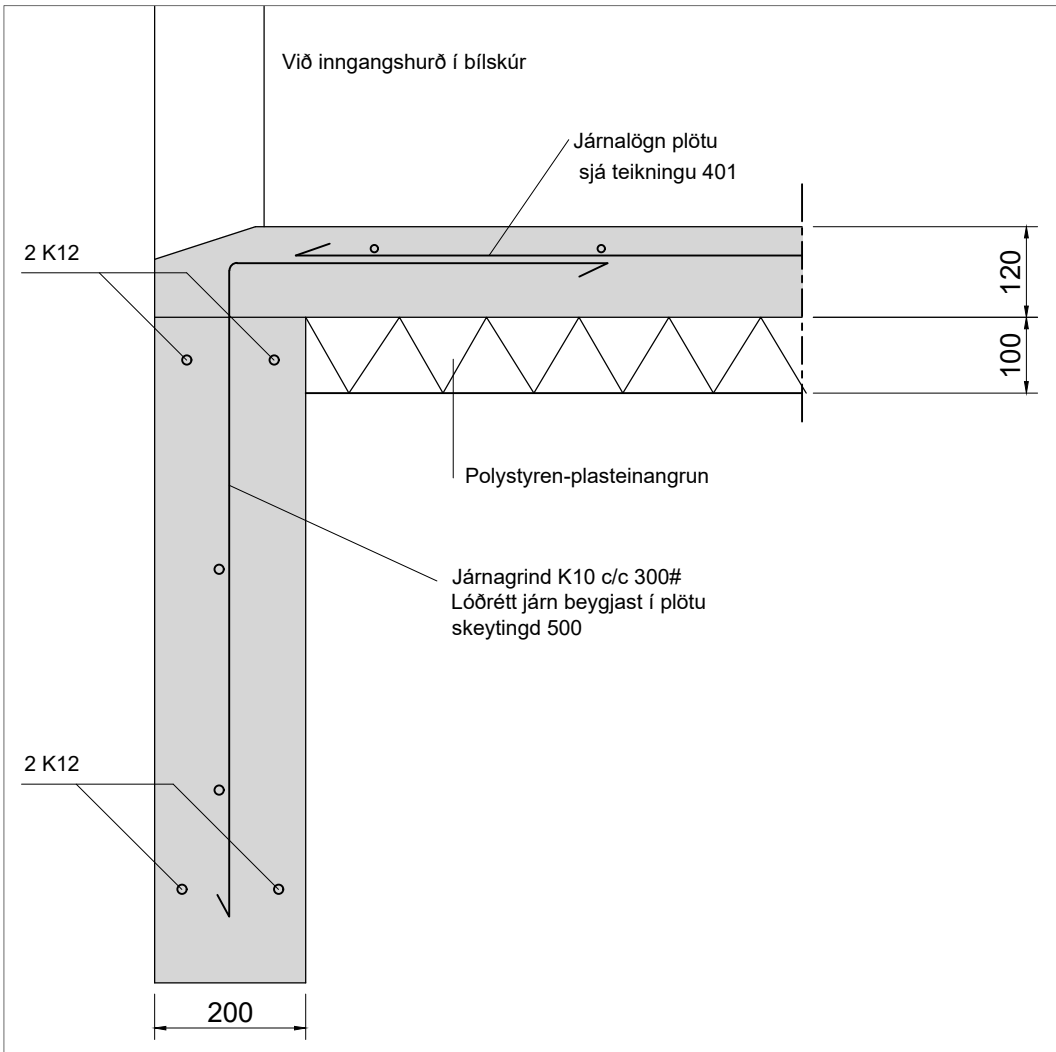


D16
401

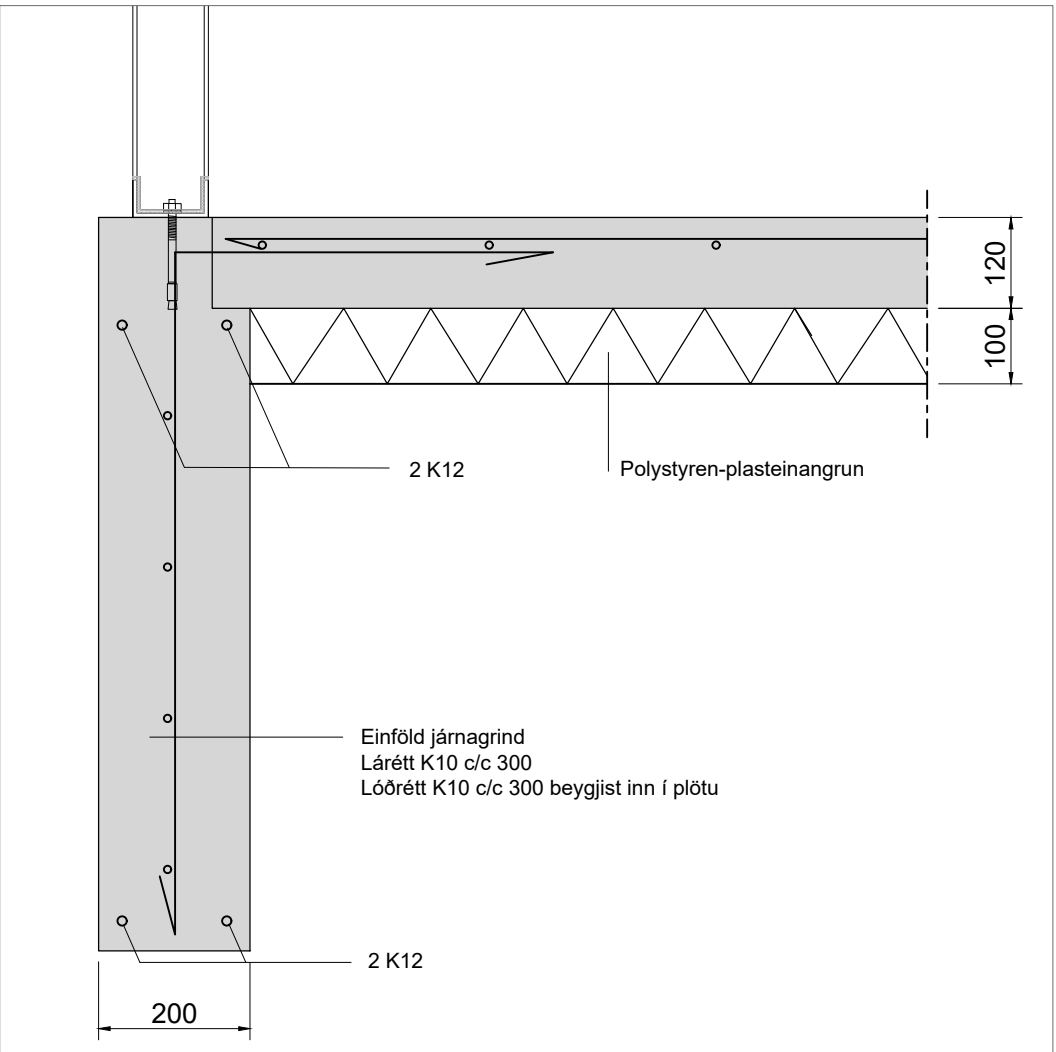


D17
401

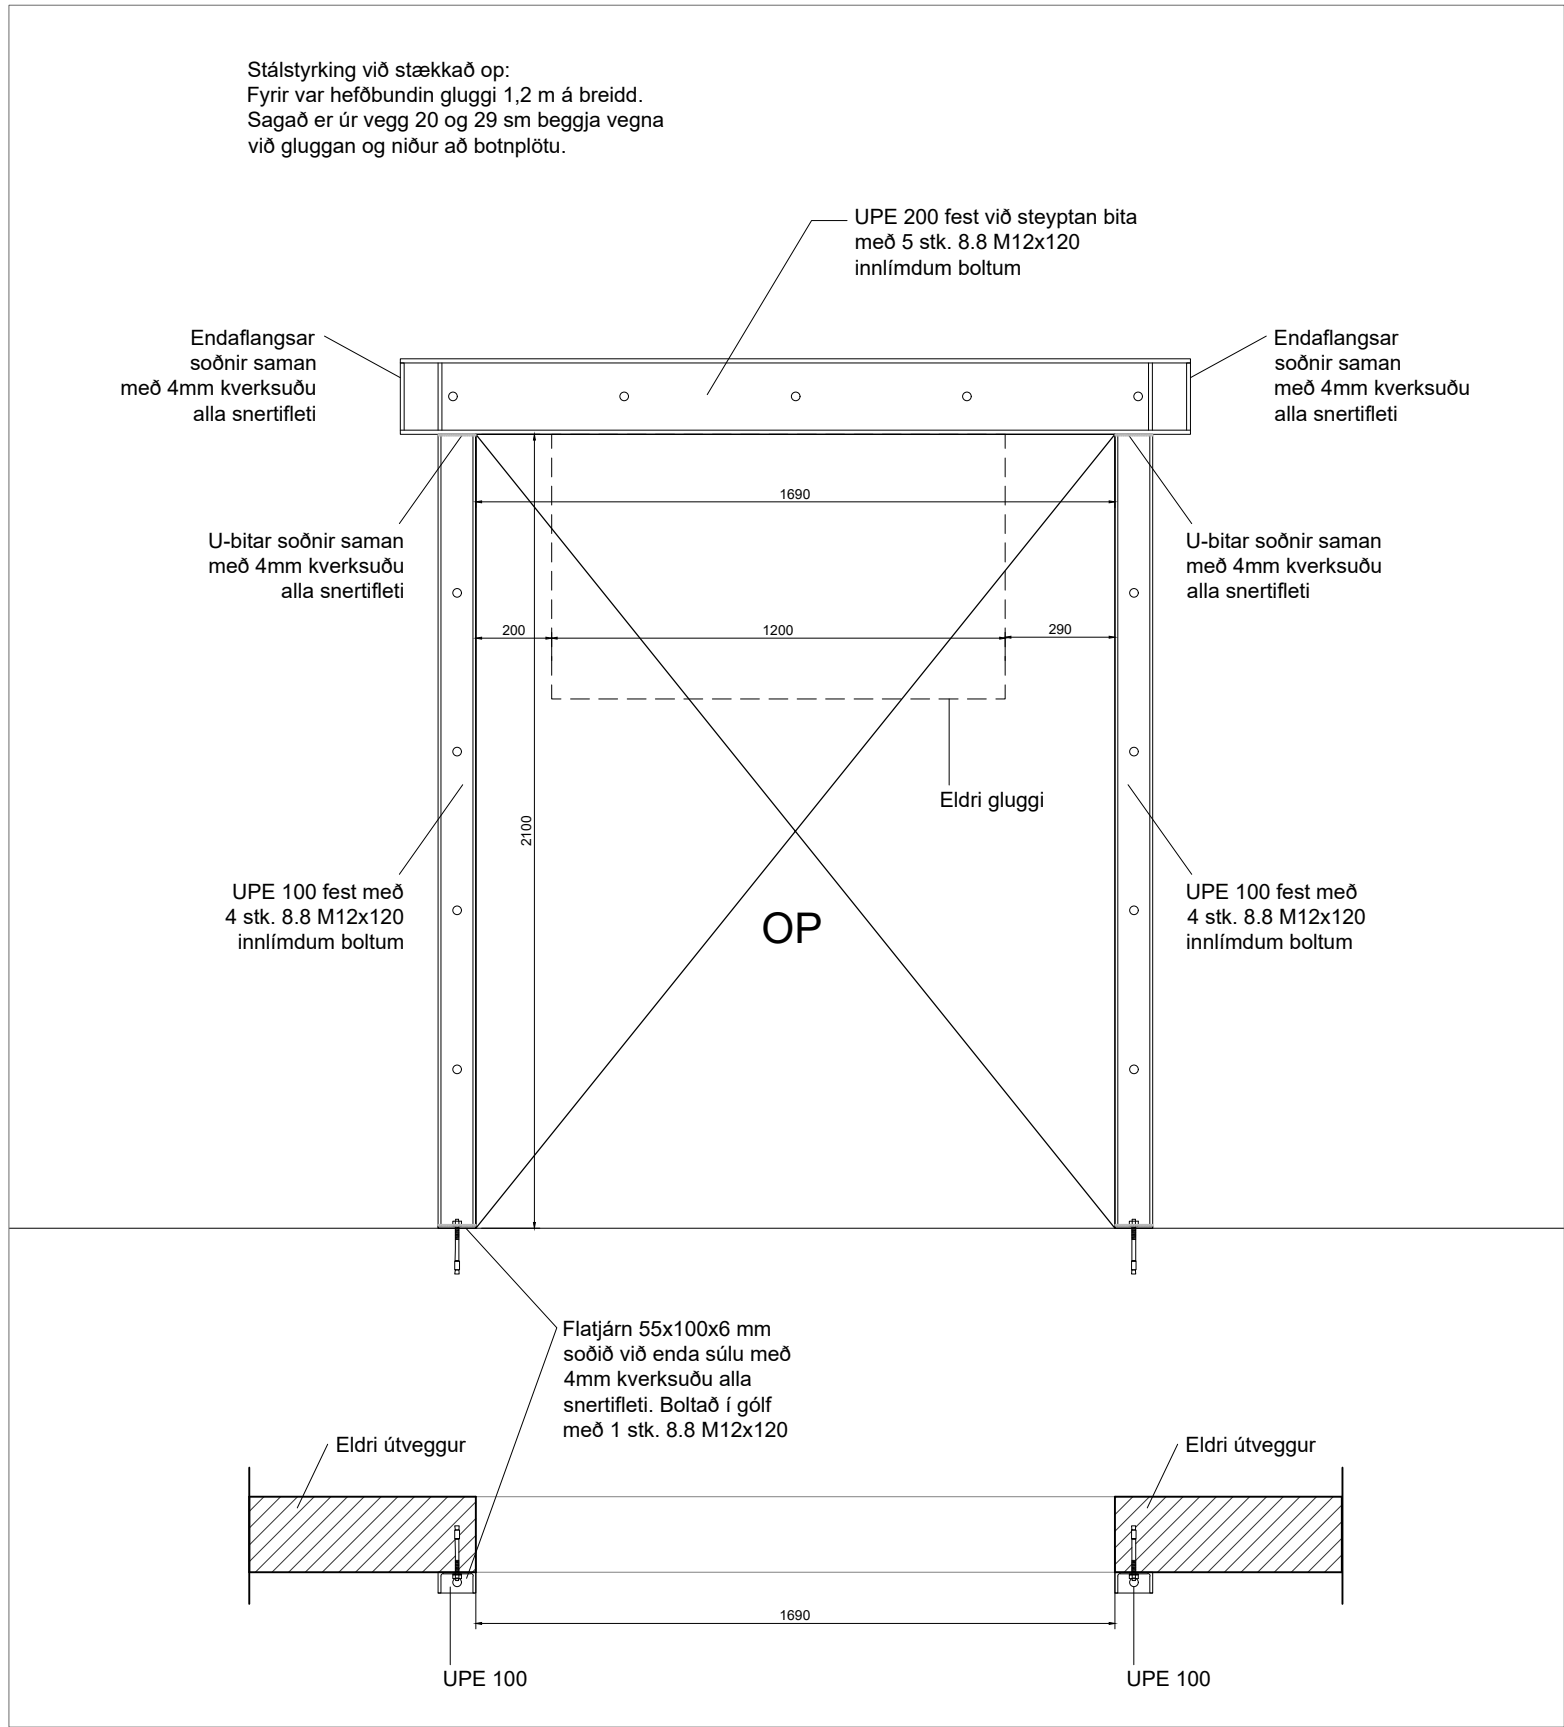

D18
402

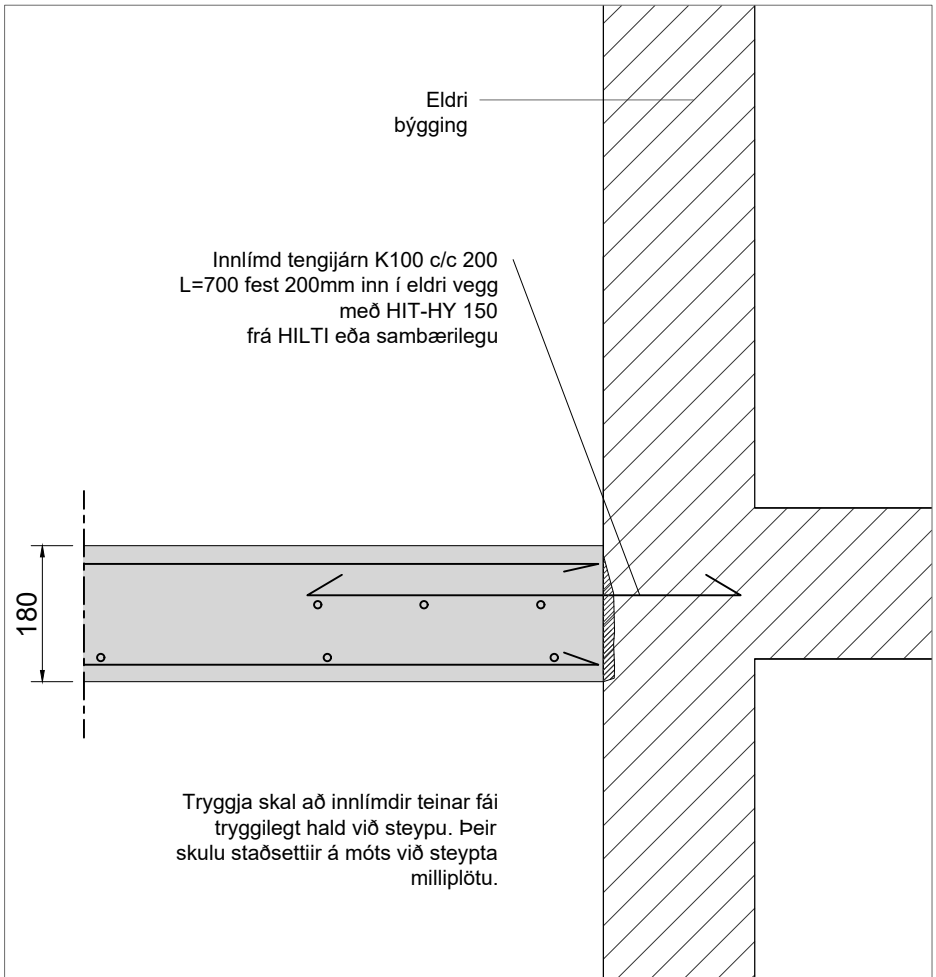

D19
402

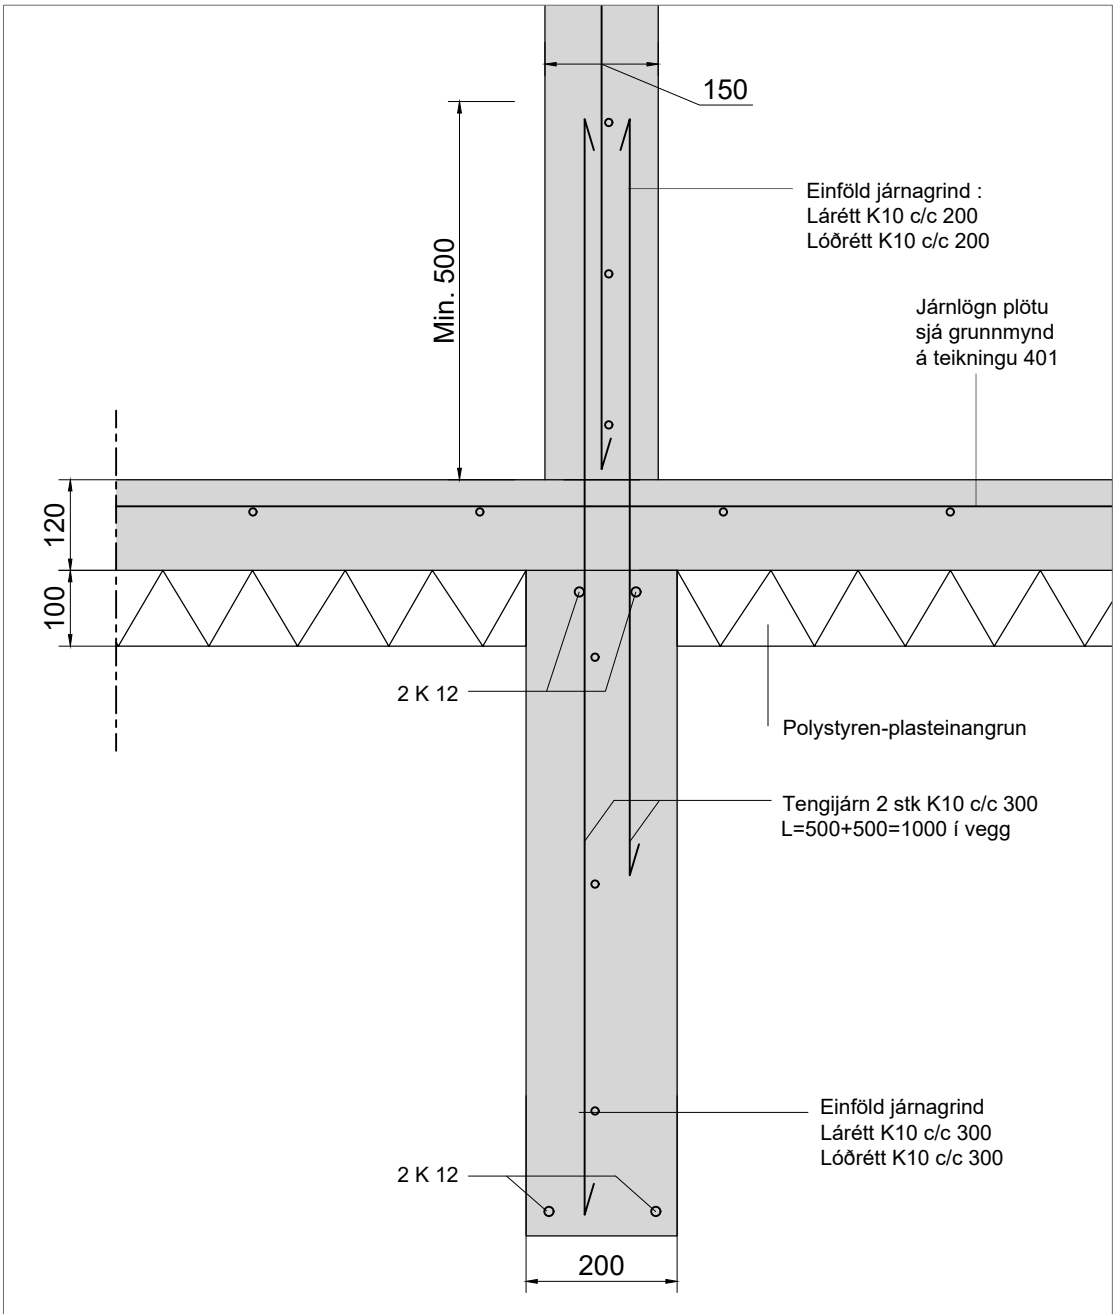

D20
401

Fyrirtæki



Snorri ehf

kt. 460411-0760
Skógarási 8
221 Hafnarfjörður, Ísland
www.snorri.biz
info@snorri.biz

Hellisgata 32, Hafnarfjörður

Nafn teikningar
BURÐARVIRKI
Deili 3

Staða teikningar
Útgáfa A

Dagsetning
14/02/2025

Hönnuður
Kjartan Ásgeirsson, kt. 070874-5049

Aðalhönnuður
Haraldur Ingvarsson arkitekt, kt. 030956-3389
Páll Hjaltason arkitekt, kt. 070859-2119

Hannað
KÁ/EG

Teiknað
LC

Rýnt
KÁ

Kvarði teikningar
1:10, 1:20

Blaðstærð
ISO A2

Umbrot númer
406