

ALMENNT

BREYTINGAR Á VERSLUNARHÚSNÆÐI ÁTVR / HELLUHRAUNI 16-18.
BREYTINGAR:
BREYTINGAR Á INNRA SKIPULAGI: KÆLIR STÆKKADUR, HLUTI AF STARFSMANNAADSTÖÐU FÆRD UPP Á MILLILOFT OG NYR STIGI. MÖGULEIKI ER Á PALLALYFTU VIÐ HLIÐ STIGA.

HÖNNUNARFORSENDUR

BYGGINGARREGLUGERÐ NR. 112/2012
STAÐLARÖÐ ÍST HD 60364
HANDBÓK ÍST HB 200
TÆKNILEGIR TENGISKILMÁLAR RAFORKUDREIFINGAR, TTR 2009

SKAMMSTAFANIR

GNF GÓLFNIÐURFALL
PNF ÞAKNIÐURFALL
NB NEDRIBRÚN STIGA/TENGLARENNU
TL BÚNAÐUR Á TÍMALIÐA
RL BÚNAÐUR Á ROFALIÐA

TÖFLUHEITI OG SKÝRINGAR

+TX.X TAFLA FYRIR LÁGGSPENNU BÚNAÐ
+TSX.X TAFLA FYRIR SMÁSPENNU BÚNAÐ
+TAX.X TAFLA FYRIR AÐGANGS- OG ÖRYGGISKERFI
+TMX.X TAFLA FYRIR ÖRYGGISMYNDAVÉLAR
+TNX.X TAFLA FYRIR MIÐLÆGAN NEYÐARLIÓSABÚNAÐ
+RLX.X STJÓRNSTÖÐ REYKLUGA
+TLX.X TENGISKASSI FYRIR LYFTUR
+TBX.X TAFLA FYRIR BRUNAVIÐVÖRUNARKERFI
+GKX.X GÓLFHITAKISTA
+SKX.X TENGIBOX SÖKKULSKAUTS

ALMENNAR SKÝRINGAR

ALMENNAR SKÝRINGAR GILDA NEMA ANNAD KOMI FRAM Á TEIKNINGUM.

TEIKNINGAR OG TÁKN ERU TÁKNRÆN OG SÝNA Í ADALATRÍÐUM HVERS ÓSKAD ER. SAMRÆMA SKAL LAGNIR AÐ TÆKIUM EFTIR AÐSTÆÐUM OG SÉRTEIKNINGUM.

BERA SKAL SAMAN SÉRTEIKNINGAR FRÁ ÖÐRUM HÖNNUÐUM VIÐ RAFLAGNATEIKNINGAR EINS OG VIÐ Á HVERJU SINNI. ÞETTA Á SÉRSTAKLEGA VIÐ UM LAGNIR Í INNRETTINGUM ÞAR SEM ÁVALLT SKAL HAFI INNRETTINGARTEIKNINGAR TIL HLIÐSJÓNAR VIÐ FRÁGANG RAFLAGNA.

ALLUR BÚNAÐUR ER UTANÁLIGGJANDI NEMA ANNAD SÉ TEKID FRAM.

ÖLL MÁL ERU Í MILLIMETNUM [mm].

ÖLL MÁL ERU MIÐUÐ VIÐ FULLFRÁGENGID GÓLF OG Í MIÐJA DÓS/BÚNAÐ EDA ÚR MIÐRI DÓS/BÚNAÐI Í FULLFRÁGENGINN VEGG.

HÆÐ ROFA ER 1100 mm Í MIÐJA DÓS.

HÆÐ TENGLA FYRIR LÁG- OG SMÁSPENNU ER 200 mm Í MIÐJA DÓS.

FJARLÆGD ROFA OG TENGLA FRÁ HURÐARGATI ER 200 mm Í MIÐJA DÓS.

ÞAR SEM PÍPUR ERU LAGÐAR HLIÐ VIÐ HLIÐ Í STEYPU, SKAL BILIÐ MILLI PÍPA VERA MINNST 30 mm. ALLAR PÍPUR UTANDYRA ERU PEH, ALLAR PÍPUR INNANDYRA ERU PVC NEMA ANNAD SÉ TEKID FRAM Á TEIKNINGU.

UPPGEFIN HÆÐ KAPALBAKKA/KAPALSTIGA/NETSTIGA ER MIÐUÐ VIÐ NEDRI BRÚN. FARA SKAL EFTIR FYRIRMÆLUM FRAMLEIÐANDA VARDANDI GERD UPPHENGJA OG FJARLÆGD MILLI ÞEIRRA.

SAMTENGJA SKAL TRYGGILEGA ALLA HLUTA KAPALBAKKA/KAPALSTIGA/NETSTIGA TIL AÐ TRYGGJA SPENNUJÖFNUN. Í ALLA STIGA ÞAR SEM VIÐ Á, SKAL SETJA SKILRÚM TIL AÐ AÐGREININGAR SMÁ- OG LÁGGSPENNULAGNA.

ÞÉTTLEIKI RAFBÚNAÐAR SKAL VERA Í SAMRÆMI VIÐ REGLUGERDIR OG STAÐLA.

TIL VARNAR OF HÁRRI SNERTISPENNU SKAL NOTA NÚLLUN OG LEKASTRÁUMSVÖRN.

JARÐBINDA SKAL MÁLMHLUTA LAGNA, TÆKJA, LAMPA, LOFTRÆSISTOKKA OG RAFBÚNAÐAR, SKV. REGLUGERÐ. JARÐBINDA SKAL NIÐURFÖLL Í STURTUM SÉU ÞAU ÚR MÁLMI.

VATNSLAGNIR FYRIR HEITT VATN (FRAM- OG BAKRÁS) OG KALT VATN, SKAL JARÐBINDA SKV. KRÖFUM RAFVEITU. FRÁGANGUR SÖKKULSKAUTA/SÉRSKAUTA SKAL VERA Í SAMRÆMI VIÐ TTR OG RAFVEITU.

RAÐA SKAL FÖSUM (L1, L2 OG L3) RÉTT NIÐUR Á STRAUMSKINNUR OG GREINAR ÞANNIG AÐ TRYGGT SÉ AÐ RÉTT FASARÖÐ HÁLDIST AÐ 3JA FASA TÆKJUM OG ÁLAG MILLI FASA SÉ SEM JAFNAST.

MÁLSTRAUMUR ROFA SKAL VERA MINNST 10 A OG TENGLA MINNST 16 A.

ALMENNAR SKÝRINGAR FRH.

TÖFLUBÚNAÐUR SKAL HAFI SKAMMHLAUSPOL 10KA NEMA ANNAD SÉ TEKID FRAM Á EINLÍNUMYNDUM EDA ÖÐRUM GÖGNUM. SKAMMHLAUSPOL INNTAKSROFA KEMUR FRAM Á EINLÍNUMYNDUM.

GREINAMERKING MED "+" MERKIR AÐ STRENGUR/LOGN LIGGUR BEINT Í TÖFLU. GREINAMERKING ÁN "+" LIGGUR AÐ ÖÐRUM TENGISTAD. GREINAMERKING "+T1.0-F1.1" ER GREIN "F1.1" Í TÖFLU "T1.0" SEM STAÐSETT ER Á 2. HÆÐ.

BRUNAPÉTTINGAR SKULU VERA Í SAMRÆMI VIÐ BRUNAPÖL ÞESS VEGGIAR/FLATAR SEM HÚN RÝFUR/LIGGUR Í GEGNUM. BRUNAPÉTTIENI SKULU AMK UPPFYLLA ÖRYGGISREGLUR OG VERA SAMPYKKT AF HÚSNÆÐIS OG MANNVIRKJASTOFUNUN. PRÓFANIR EFNANNA SKULU HAFI FARIÐ FRAM SKV. EN 1366-3/4.

ALLUR BÚNAÐUR SKAL VERA CE - MERKTUR.

TÁKN Á TEIKNINGUM

AÐGANGS- OG ÖRYGGISKERFI

- 360° HREYFISKYNJARI Í LOFT, 360°
- HREYFISKYNJARI Á VEGG
- TENGIDÓS LOFT
- TENGIDÓS VEGG
- SÍMI
- VATNSLEKASKYNJARI
- HITANEMI
- LYKLABORÐ ÖRYGGISKERFIS
- AÐGANGSLESARI KORT OG KÓDI
- AÐGANGSLESARI KORT
- HURÐANEMI
- SEGULLÁS
- HLIÐGJAFI, SÍRENA
- ÁRÁSARHNAPPUR
- ÞRÝSTIROFI
- BROTROFI
- MYNDAVÉL
- MYNDAVÉL ÚTI
- DOME MYNDAVÉL Í LOFT
- DOME MYNDAVÉL Á VEGG
- MYNDAVÉL HREYFANLEG
- KARMYFIRFÆRSLA MÓTORLÆSING
- KARMYFIRFÆRSLA SEGULLÆSING
- KARMYFIRFÆRSLA SOLENOID
- LAGNIR UPP
- LAGNIR NIÐUR
- LAGNIR Á MILLI HÆÐA

TÖLVU- OG FJARSKIPTAKERFI

- FJARSKIPTATENGILL
- FJARSKIPTATENGILL Í RENNUN EDA Á STIGA
- DYRASÍMI
- TENGIDÓS VEGG
- TENGIDÓS LOFT
- LAGNIR UPP
- LAGNIR NIÐUR
- LAGNIR Á MILLI HÆÐA

BRUNAVIÐVÖRUNARKERFI

- REYKSKYNJARI ÓPTÍSKUR
- REYKSKYNJARI Í LOFTSTOKK
- FJÓLSKYNJARI, ÓPTÍSKUR/HITA
- SKYNJARI OFAN LOFT
- SKYNJARI MED LIÓSGJAJA
- SKYNJARI MED HLIÓDGJAJA
- I/O EINING
- HANDBOÐI
- BLIKKLJÓS OG HLIÓDGJAFI Á VEGG
- HURÐASEGULL
- BJALLA
- TENGIDÓS LOFT
- TENGIDÓS VEGG
- LAGNIR UPP
- LAGNIR NIÐUR
- LAGNIR Á MILLI HÆÐA

LÁGGSPENNUKERFI

- LOFTLIÓS, (KVEIKING A)
- LOFTADÓS
- VEGGDÓS (KVEIKING A)
- VEGGDÓS
- ÞRÝSTIROFI
- EINFALDUR ROFI
- SAMROFI
- KROSSROFI
- DIMMER
- HREYFISKYNJARI LOFT
- HREYFISKYNJARI Á VEGG
- TENGILL
- TENGILL, TVÓFALDUR
- 3 FASA TENGILL
- TENGILL Í RENNUN EDA Á STIGA
- TENGIDÓS Í RENNUN EDA Á STIGA
- LAGNIR UPP
- LAGNIR NIÐUR
- LAGNIR Á MILLI HÆÐA
- ÚT LIÓS MED INNBYGGÐRI RAFHLÖÐU
- ÚT LIÓS, MIÐLÆGT KERFI
- NEYÐARLIÓS (FLÓTTALEIÐALÝSING) MED INNBYGGÐRI RAFHLÖÐU
- NEYÐARLIÓS (SVÆÐISLÝSING) MED INNBYGGÐRI RAFHLÖÐU
- NEYÐARLIÓS (FLÓTTALEIÐALÝSING), MIÐLÆGT KERFI
- NEYÐARLIÓS (SVÆÐISLÝSING), MIÐLÆGT KERFI
- JARDBINDING
- MÓTOR
- FIÖLDI TENGLA EDA ROFA

DALI/KNX BÚNAÐUR

- KNX HREYFISKYNJARI Í LOFT, 360°
- KNX HREYFISKYNJARI Á VEGG, 90°
- KNX 2F ROFI
- KNX 2F GARDÍNU/GLUGGAROFI
- KNX BINARY INPUT
- KNX 8F HITALIÐI
- KNX HITASTILLING, LOFTHITI
- KNX HITA KONTROL
- KNX STÝRSKJÁL 5"
- PT 1000 HITANEMI, TENGÐUR VIÐ KNX BINARY INPUT
- SEGULLOKI

LAGNALEIÐIR

- STRENGSTIGI
- STRENGSTIGI HÆKKUN
- STRENG- EDA NETSTIGI NIÐUR
- NETSTIGI
- KAPALBAKKI LOKAÐUR
- KAPALBAKKI SÍGATAÐUR
- TENGLARENNA
- HLIÓÐPÉTTING
- BRUNAPÉTTING

HELLUHRAUN 16-18

AFSTÖÐUMYND



LAMPASKRÁ

ALLIR LAMPAR SKULU VALDIR Í SAMRÁÐI VIÐ VERKAUÐA OG SAMBÆRILEGIR ÖÐRUM LÖMPUM Á STAÐNUM ÞAR SEM VIÐ Á.

L1: INNFEILDUR LED LAMPI DALI, 230 V, 3000-4000 K, CRI>80, IP45, 3000-4000 lm.

L2: UTANÁLIGGJANDI LED LAMPI DALI, 230 V, 3000K, CRI>80, IP20, 3500-4000 lm

L3: UTANÁLIGGJANDI LED LAMPI, 230 V, 3000 K, CRI>80, IP65, 2500 lm.

L4: HANGANDI LED LAMPI DALI, 230 V, 3000 K, CRI>80-90, IP20-IP40, 3000-4000 lm.

L5: UTANÁLIGGJANDI LED LAMPI, 230 V, 3000 K, CRI>80, IP65, 2000 lm.

N1: SVÆÐISLÝSING UTANÁLIGGJANDI (ANTI PANIC 5 LX) MED RAFHLÖÐU, HVÍTUR, FYRIR HÆRRI LOFTHÆÐ EN 6M.

N2: NEYÐARLIÓS FLÓTTALEIÐALÝSING (ESCAPE ROUTE 1 lx), UTANÁLIGGJANDI MED RAFHLÖÐU, HVÍTUR.

N3: NEYÐARLIÓS SVÆÐISLÝSING (ANTI PANIC 0,5 lx), UTANÁLIGGJANDI MED RAFHLÖÐU, HVÍTUR

N4: NEYÐARLIÓS SVÆÐISLÝSING (ANTI PANIC 5lx) UTANÁLIGGJANDI Á VEGG, MED RAHLÖÐU.

ÚT1: ÚT LIÓS, HANGANDI LAMPI, IOGTÍMI > 1 KLST.

KERFISNÚMÉR RAFLAGNIR

8	LÁGGSPENNUKERFI
9	LÝSING
10	SMÁSPENNUKERFI
11	HEIMTAUGAR OG EINLÍNUTEIKNINGAR
12	HÚSSTJÓRNUNARKERFI

HELLUHRAUN 16-18 HAFNARFJÖRDUR
BREYTINGAR Á NÚVERANDI BYGGINGU
RAFLAGNIR
ALMENNAR SKÝRINGAR


SAMPYKKT: Þóra Björk Samúelsdóttir KT. 280787-9029

HÖNNUÐUR	YFIRFARID	DAGS. ÚTG.	DAGS. BREYT.
MB	mb@ferill.is	BÓG	15.11.24
MKV. (A1)	VERKNR.	TEIKN. NR.	BREYT.
	24019	8-0001	

SKÝRINGAR

ADRAR RAFLAGNIR SEM EKKI ERU TEIKNADAR
HALDIST ÖBREYTTAR.

LAGNIR ERU UTANÁLIGGJANDI NEMA ANNAD SÉ
TEKID FRAM.

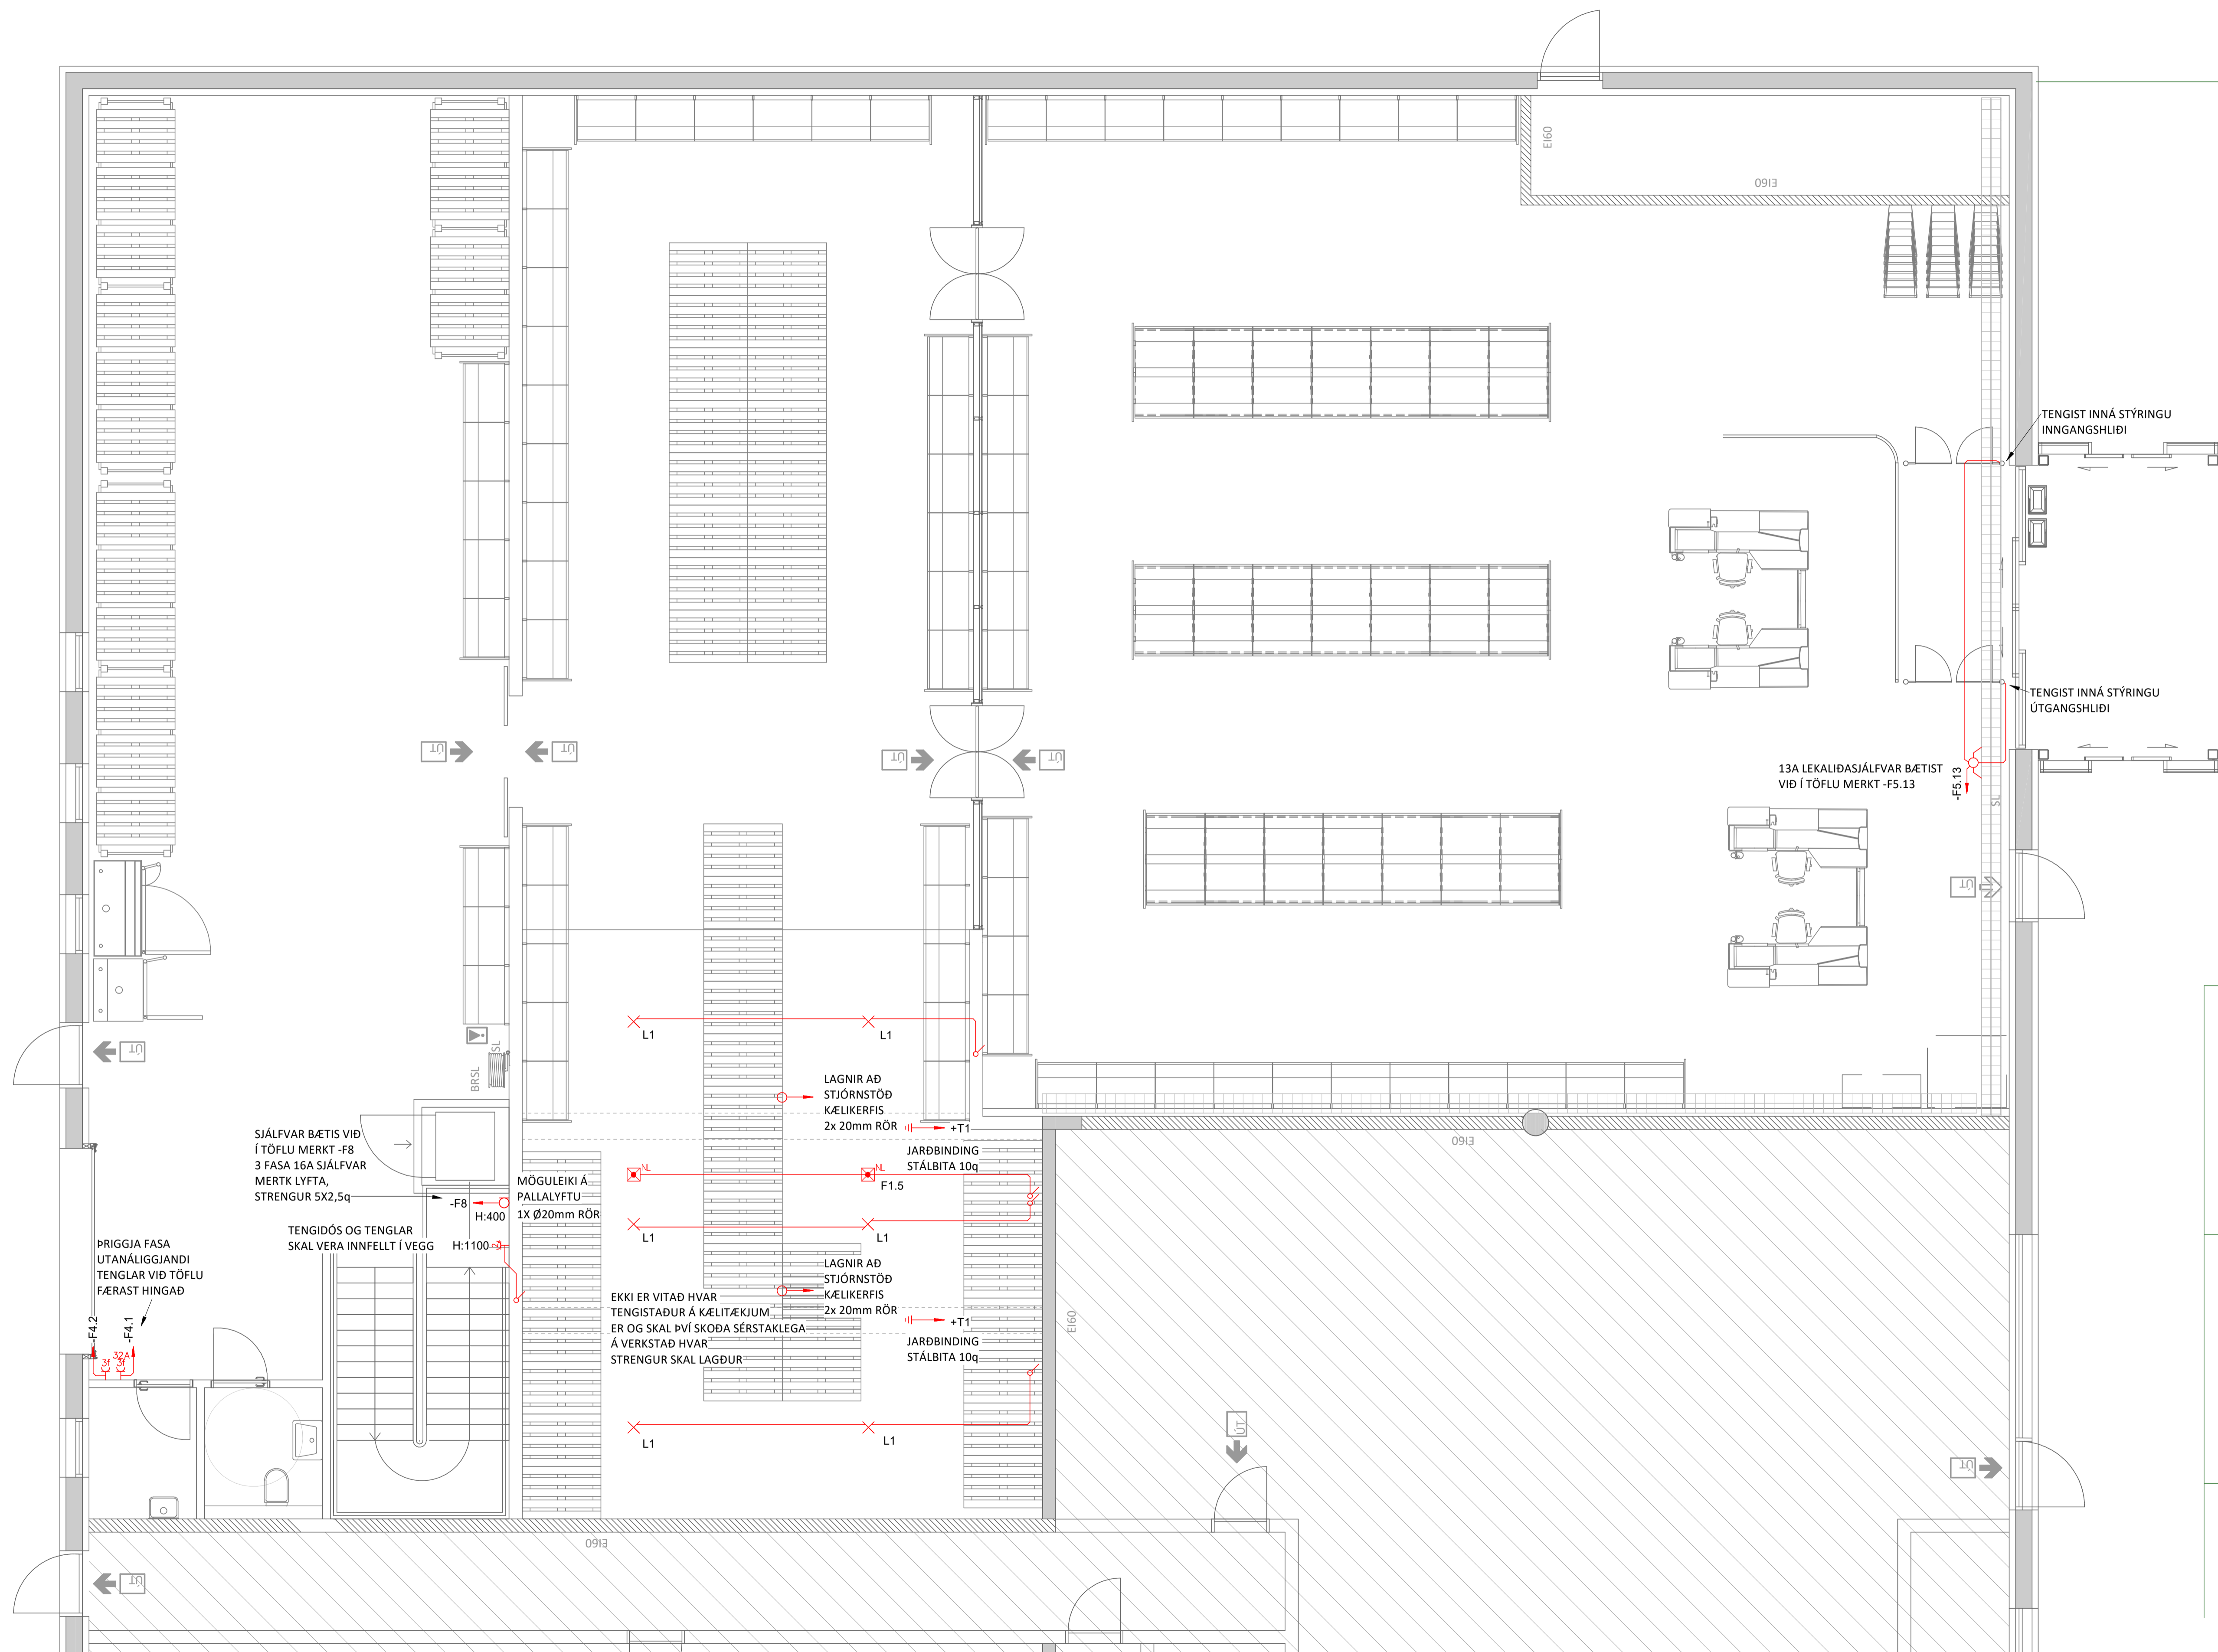

NR. DAGS YF. LÝSING



HELLUHRAUN 16-18 HAFNARFJÖRÐUR
BREYTINGAR Á NÚVERANDI BYGGINGU

LÁGSPENNA
1.HÆÐ
GRUNNMYND


SAMÞYKKT: Þóro Björk Samúelsson KT. 280787-3029

HÖNNUÐUR	YFIRFARID	DAGS. ÚTG.	DAGS. BREYT.
MB mb@ferill.is	BÓG	15.11.24	
MKV. (A1)	VERKNR.	TEIKN. NR.	BREYT.
1 : 50	24019	8-1100	

SKÝRINGAR

AÐRAR RAFLAGNIR SEM EKKI ERU TEIKNADAR
HALDIST ÖBREYTTAR.

LAGNIR ERU UTANÁLIGGIANDI NEMA ANNAD SÉ
TEKID FRAM.

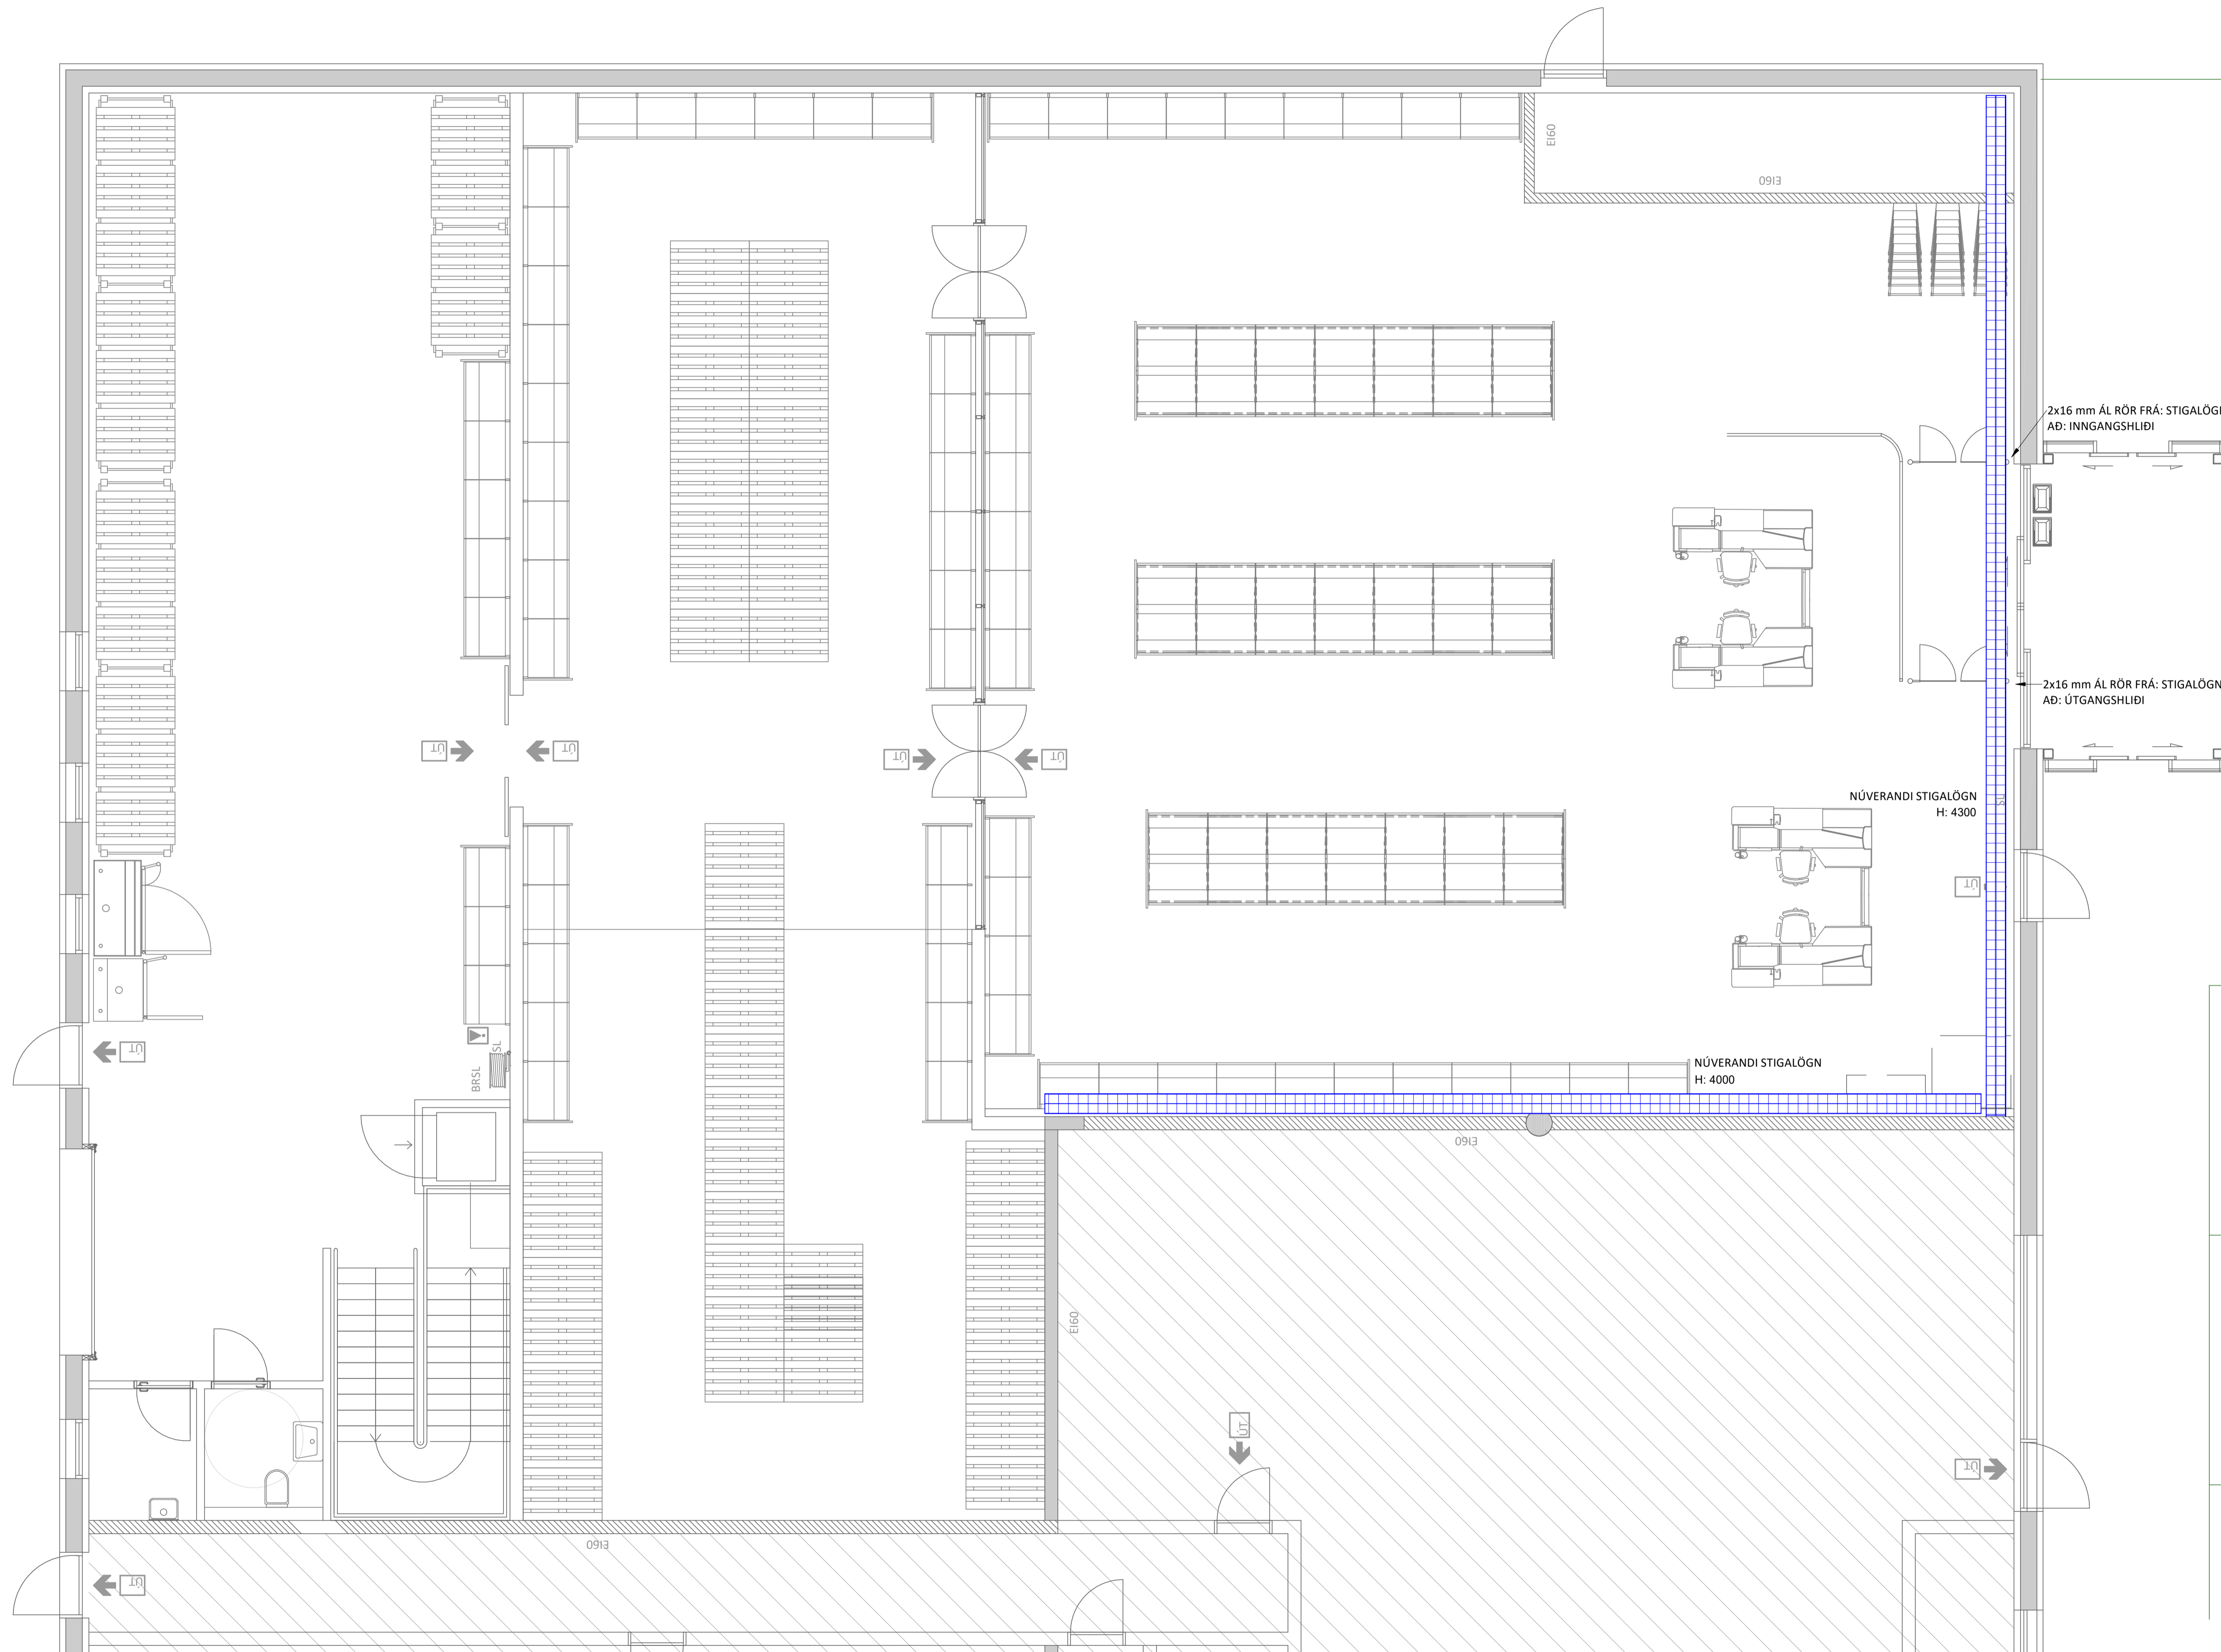

NR. DAGS YF. LÝSING




HELLUHRAUN 16-18 HAFNARFJÖRÐUR
BREYTINGAR Á NÚVERANDI BYGGINGU

LAGNALEIÐIR
1.HÆÐ
GRUNNMYND

SAMÞYKKT: Þóro Björk Samúelsson KT. 280787-3029

HÖNNUÐUR	YFIRFARID	DAGS. ÚTG.	DAGS. BREYT.
MB	mb@ferill.is	BÓG	15.11.24
MKV. (A1)	VERKNR.	TEIKN. NR.	BREYT.
1 : 50	24019	8-1140	

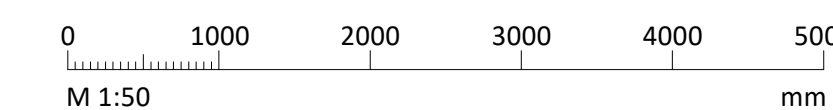


ÁRITUN HÖNNUNARSTJÓRA: KT.
SÉRUPPRÁTTUR ER Í SAMRÆMI VÍÐ ADALUPPRÆTTI.

SKÝRINGAR

ADRAR RAFLAGNIR SEM EKKI ERU TEIKNADAR
HALDIST ÖBREYTTAR.

LAGNIR ERU UTANÁLIGGJANDI NEMA ANNAD SÉ
TEKIÐ FRAM.

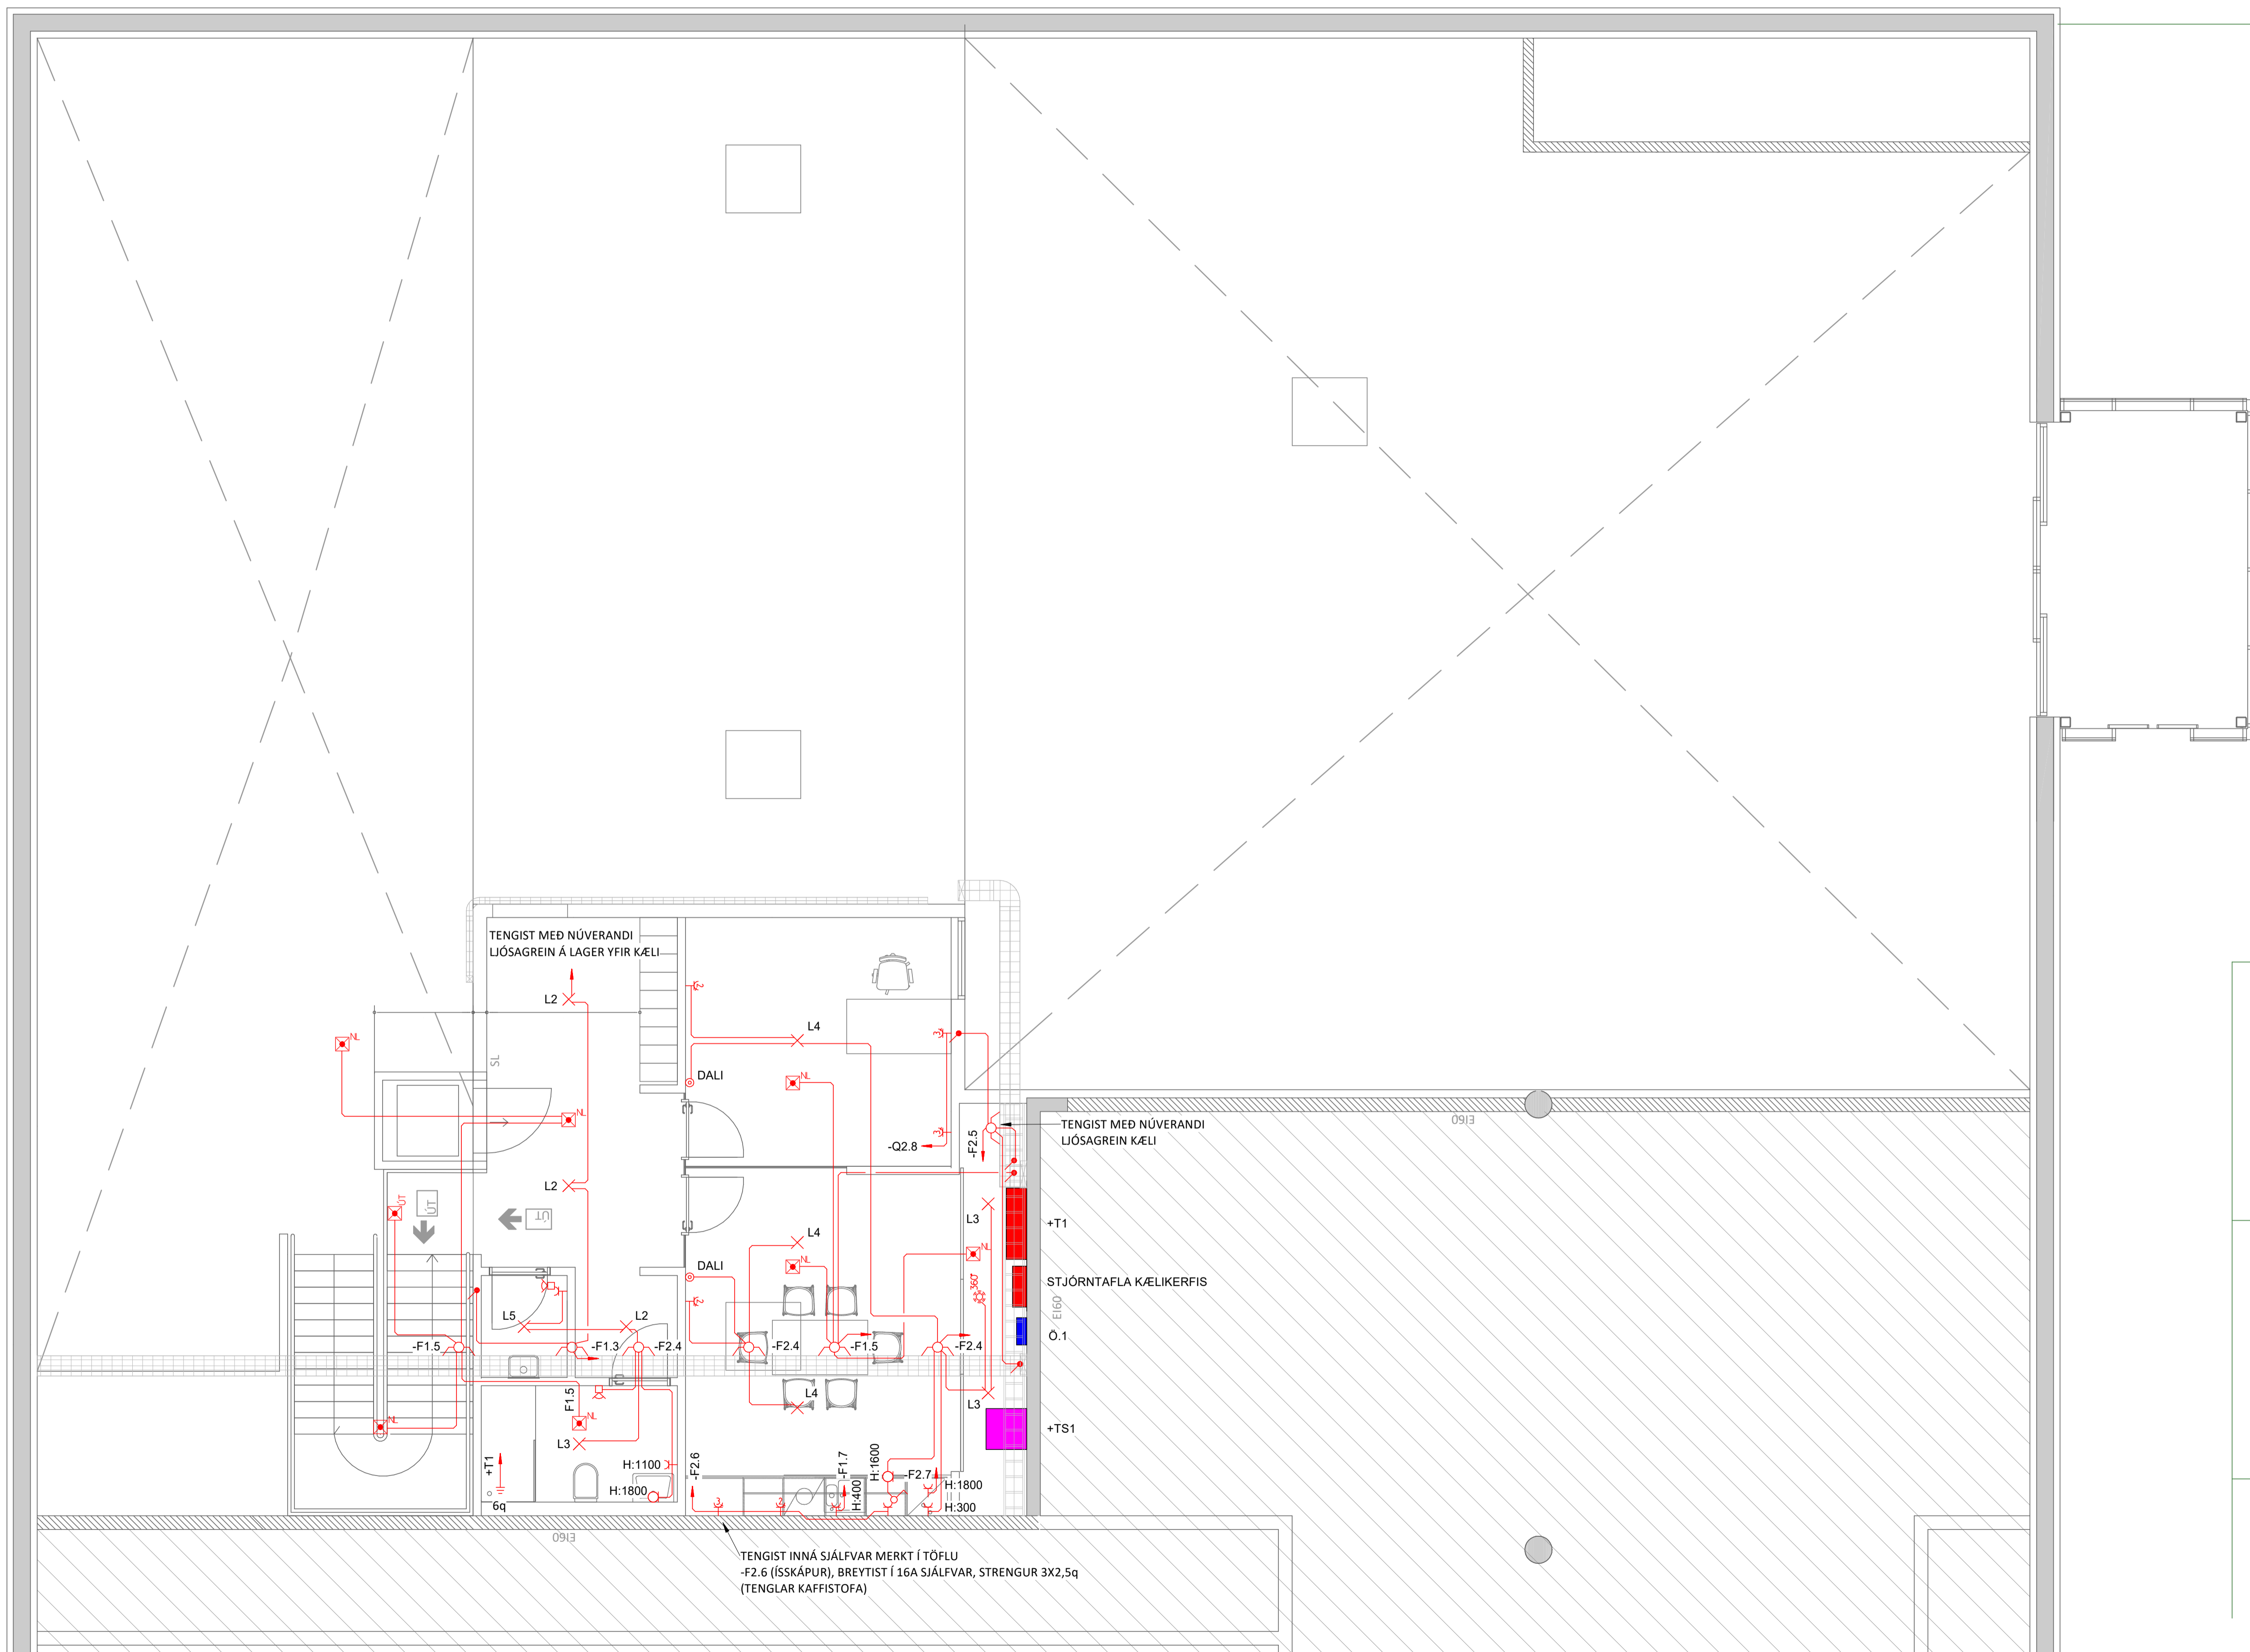

TENGIST MEÐ NÚVERANDI
LJÓSGREIN Á LAGER YFIR KÆLI.

TENGIST MEÐ NÚVERANDI
LJÓSGREIN KÆLI


TENGIST INNÁ SJÁLFRVAR MERT Í TÖFLU
-F2.6 (ISSKÁPUR), BREYTIÐ Í 16A SJÁLFRVAR, STRENGUR 3X2,5q
(TENGLAR KAFFISTOFA)


NR. DAGS YF. LÝSING



HELLUHRAUN 16-18 HAFNARFJÖRÐUR
BREYTINGAR Á NÚVERANDI BYGGINGU
LÁGSPENNA
2.HÆÐ
GRUNNMÝND

SAMÞYKKT: <i>Póla Björk Samúelsson</i> KT. 280787-9029			
HÖNNUÐUR	YFIRFARID	DAGS. ÚTG.	DAGS. BREYT.
MB mb@ferill.is	BÓG	15.11.24	
MKV. (A1)	VERKNR.	TEIKN. NR.	BREYT.
1 : 50	24019	8-1200	
Ferill ehf. Mörkin 1. 108. Reykjavík Sími: 575 1600 www.ferill.is			

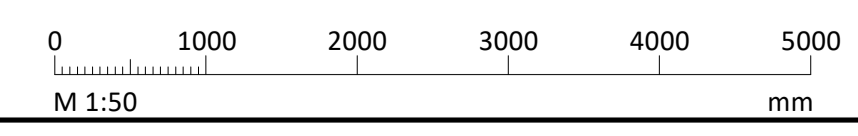

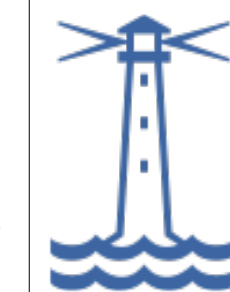


ÁRITUN HÖNNUNARSTJÓRA: KT.
SÉRUPPRÁTTUR ER Í SAMRÆMI VÍÐ ADALUPPRÆTTI.

SKÝRINGAR

ADRAR RAFLAGNIR SEM EKKI ERU TEIKNADAR
HALDIST ÖBREYTTAR.

LAGNIR ERU UTANÁLIGGIANDI NEMA ANNAÐ SÉ
TEKID FRAM.

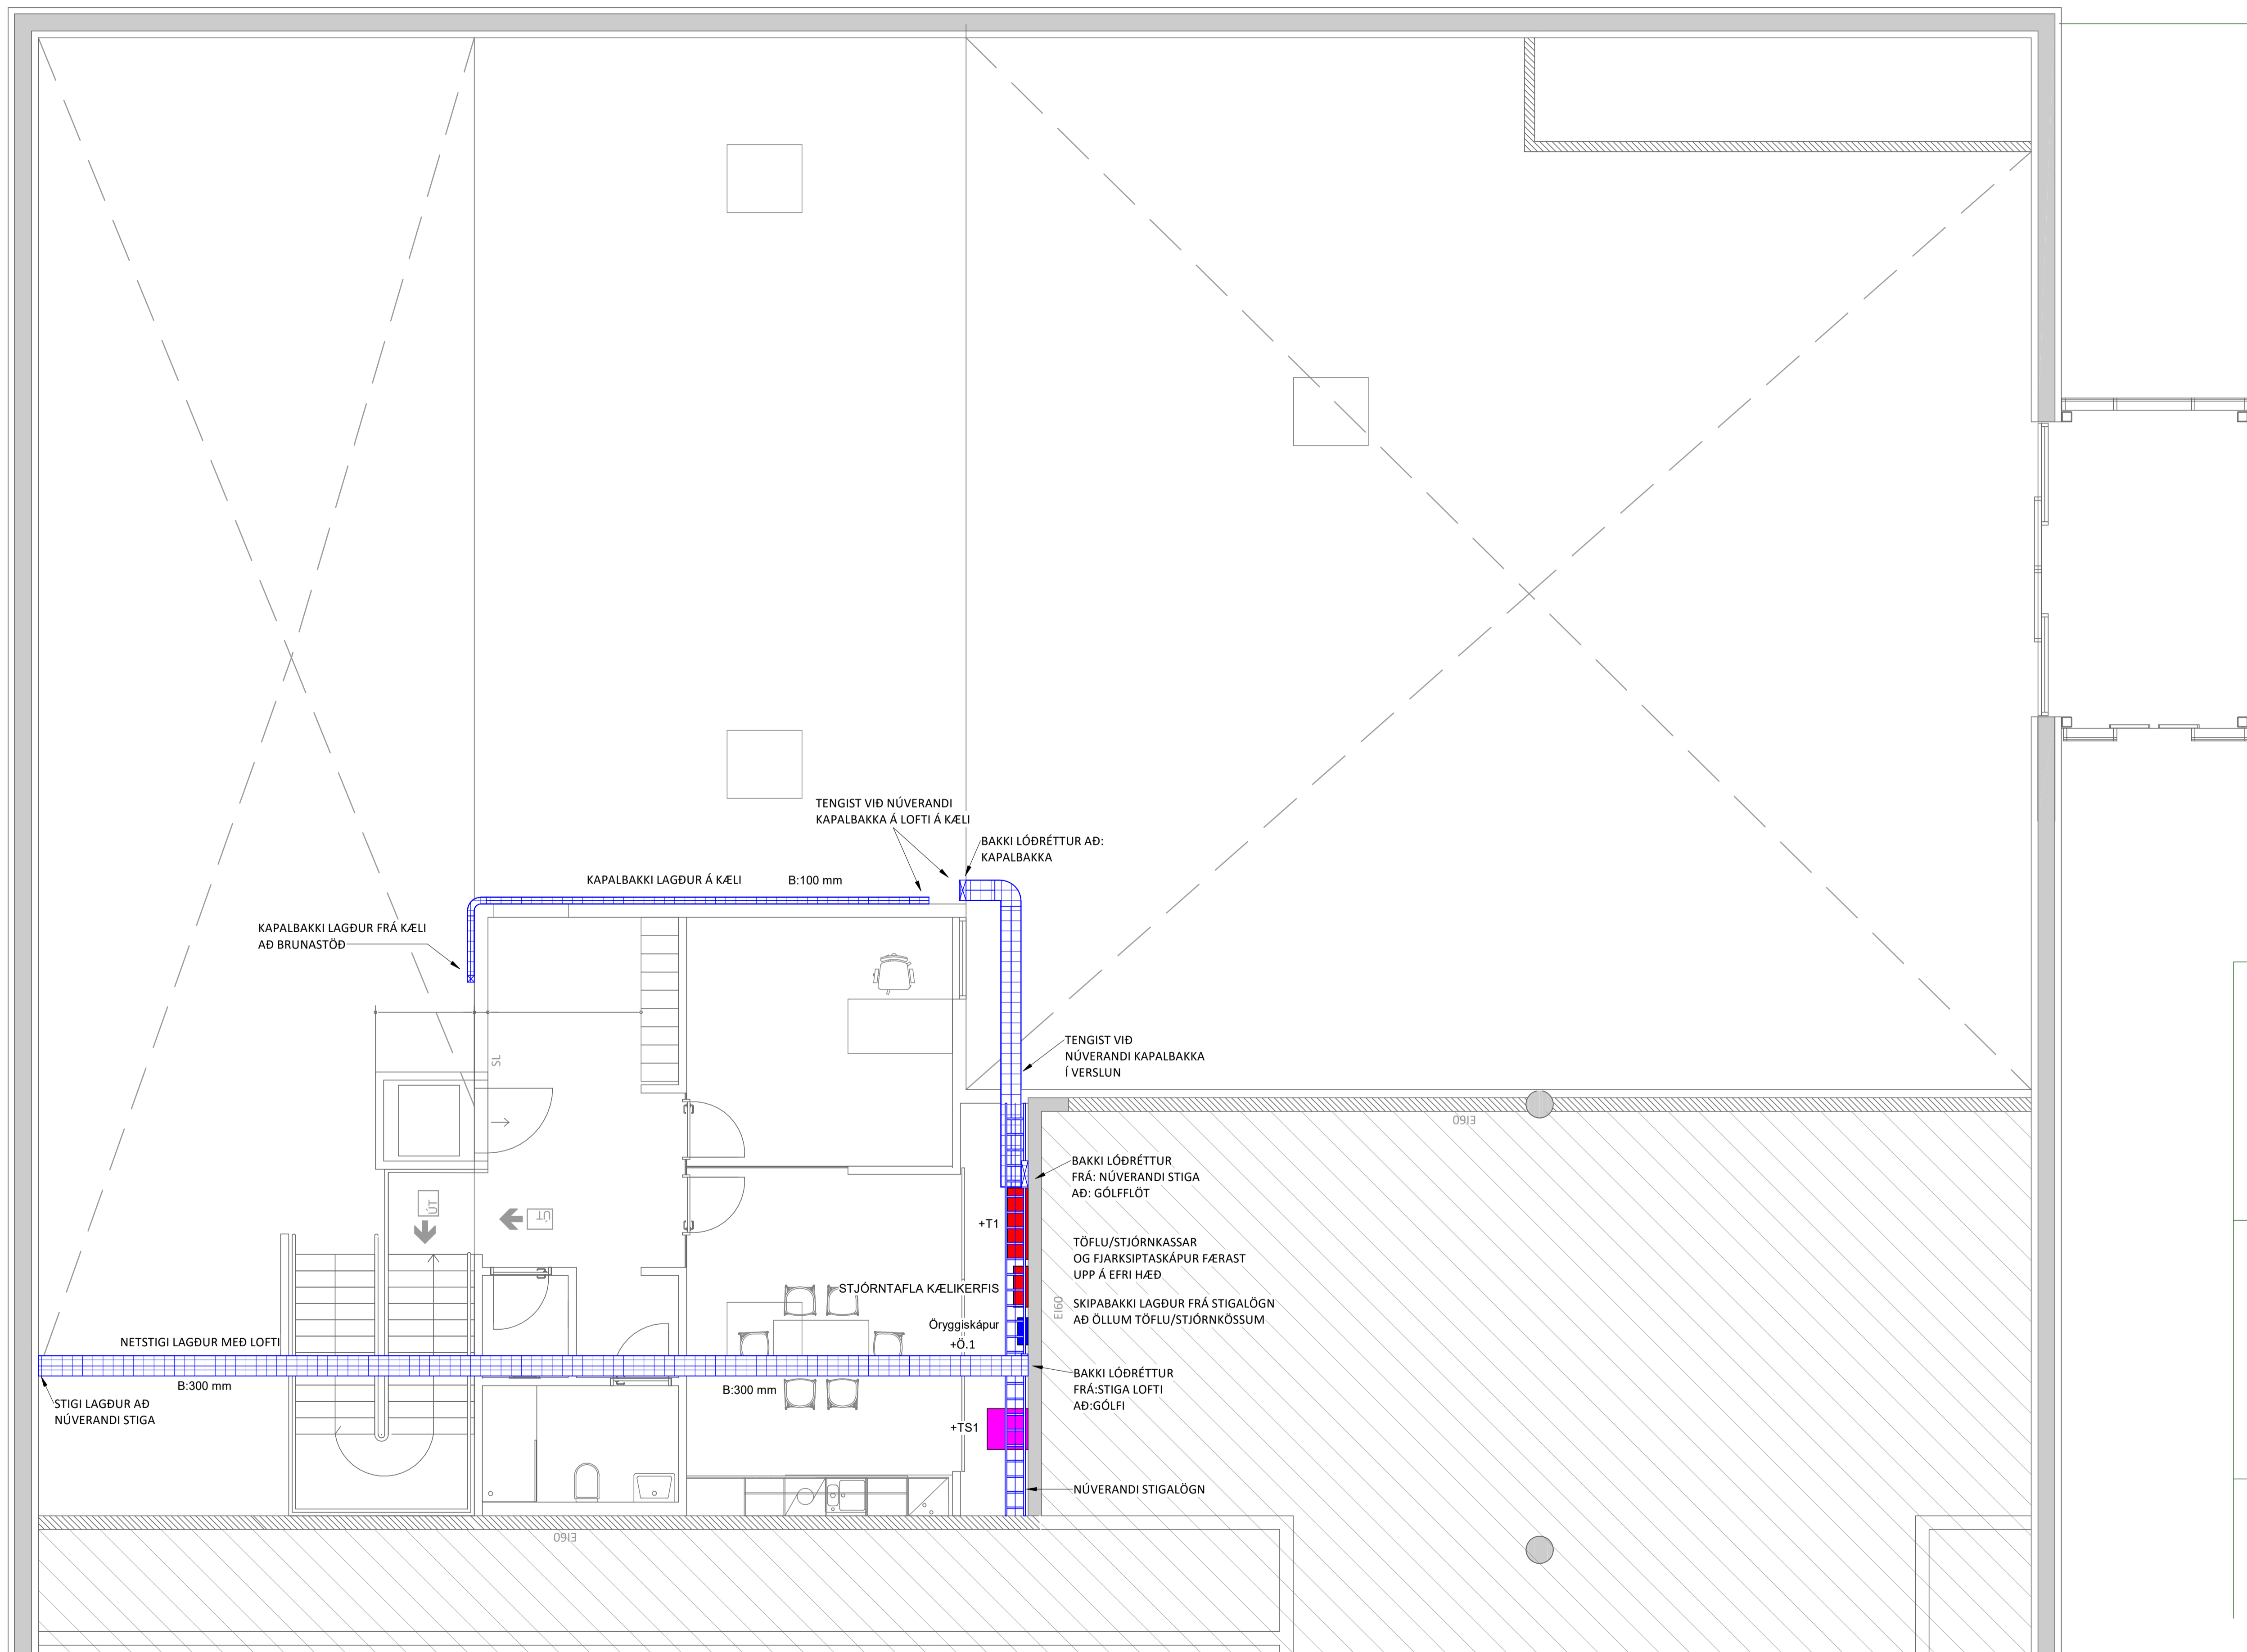

NR. DAGS YF. LÝSING



HELLUHRAUN 16-18 HAFNARFJÖRÐUR
BREYTINGAR Á NÚVERANDI BYGGINGU
LAGNALEIÐIR
2.HÆÐ
GRUNNMÝND

SAMÞYKKT: Þóro Björk Samúelsson KT. 280787-9029

HÖNNUÐUR	YFIRFARID	DAGS. ÚTG.	DAGS. BREYT.
MB	mb@ferill.is	BÓG	15.11.24
MKV. (A1)	VERKNR.	TEIKN. NR.	BREYT.
1 : 50	24019	8-1240	

Ferill ehf. Mörkin 1. 108. Reykjavík Sími: 575 1600 www.ferill.is

0 1000 2000 3000 4000 5000
M 1:50 mm

ÁRITUN HÖNNUNARSTJÓRA: KT.
SÉRUPPRÁTTUR ER Í SAMRÆMI VÍÐ ADALUPPRÆTTI.

SKÝRINGAR

ADRAR RAFLAGNIR SEM EKKI ERU TEIKNADAR
HALDIST ÖBREYTTAR.

LAGNIR ERU UTANÁLIGGJANDI NEMA ANNAD SÉ
TEKID FRAM.

LAMPASKRÁ

ALLIR LAMPAR SKULU VALDIR Í SAMRÁÐI VÍÐ VERKAUÐA OG
SAMBÆRILEGIR ÖÐRUM
LÖMPUM Á STAÐNUM ÞAR SEM VÍÐ Á.

L1: INNFELLDUR LED LAMPI DALI, 230 V, 3000-4000 K, CRI>80,
IP45, 3000-4000 lm.

L2: UTANÁLIGGJANDI LED LAMPI DALI, 230 V, 3000K, CRI>80,
IP20, 3500-4000 lm

L3: UTANÁLIGGJANDI LED LAMPI, 230 V, 3000 K, CRI>80,
IP65, 2500 lm.

L4: HANGANDI LED LAMPI DALI, 230 V, 3000 K, CRI>80-90,
IP20-IP40, 3000-4000 lm.

L5: UTANÁLIGGJANDI LED LAMPI, 230 V, 3000 K, CRI>80, IP65,
2000 lm.


NL1: SVÆDISLÝSING UTANÁLIGGJANDI (ANTI PANIC 5 LX)
MEÐ RAFHLÖÐU, HVÍTUR,
FYRIR HÆRRI LOFTHÆÐ EN 6M.

NL2: NEYÐARLÓS FLÓTTALEIÐALÝSING (ESCAPE ROUTE 1 lx),
UTANÁLIGGJANDI MEÐ RAFHLÖÐU, HVÍTUR.

NL3: NEYÐARLÓS SVÆDISLÝSING (ANTI PANIC 0,5 lx),
UTANÁLIGGJANDI
MEÐ RAFHLÖÐU, HVÍTUR

NL4: NEYÐARLÓS SVÆDISLÝSING (ANTI PANIC 5LX)
UTANÁLIGGJANDI Á VEGG,
MEÐ RAHLÖÐU.

ÚT1: ÚT LJÓS, HANGANDI LAMPI, IOGTÍMI > 1 KLST.

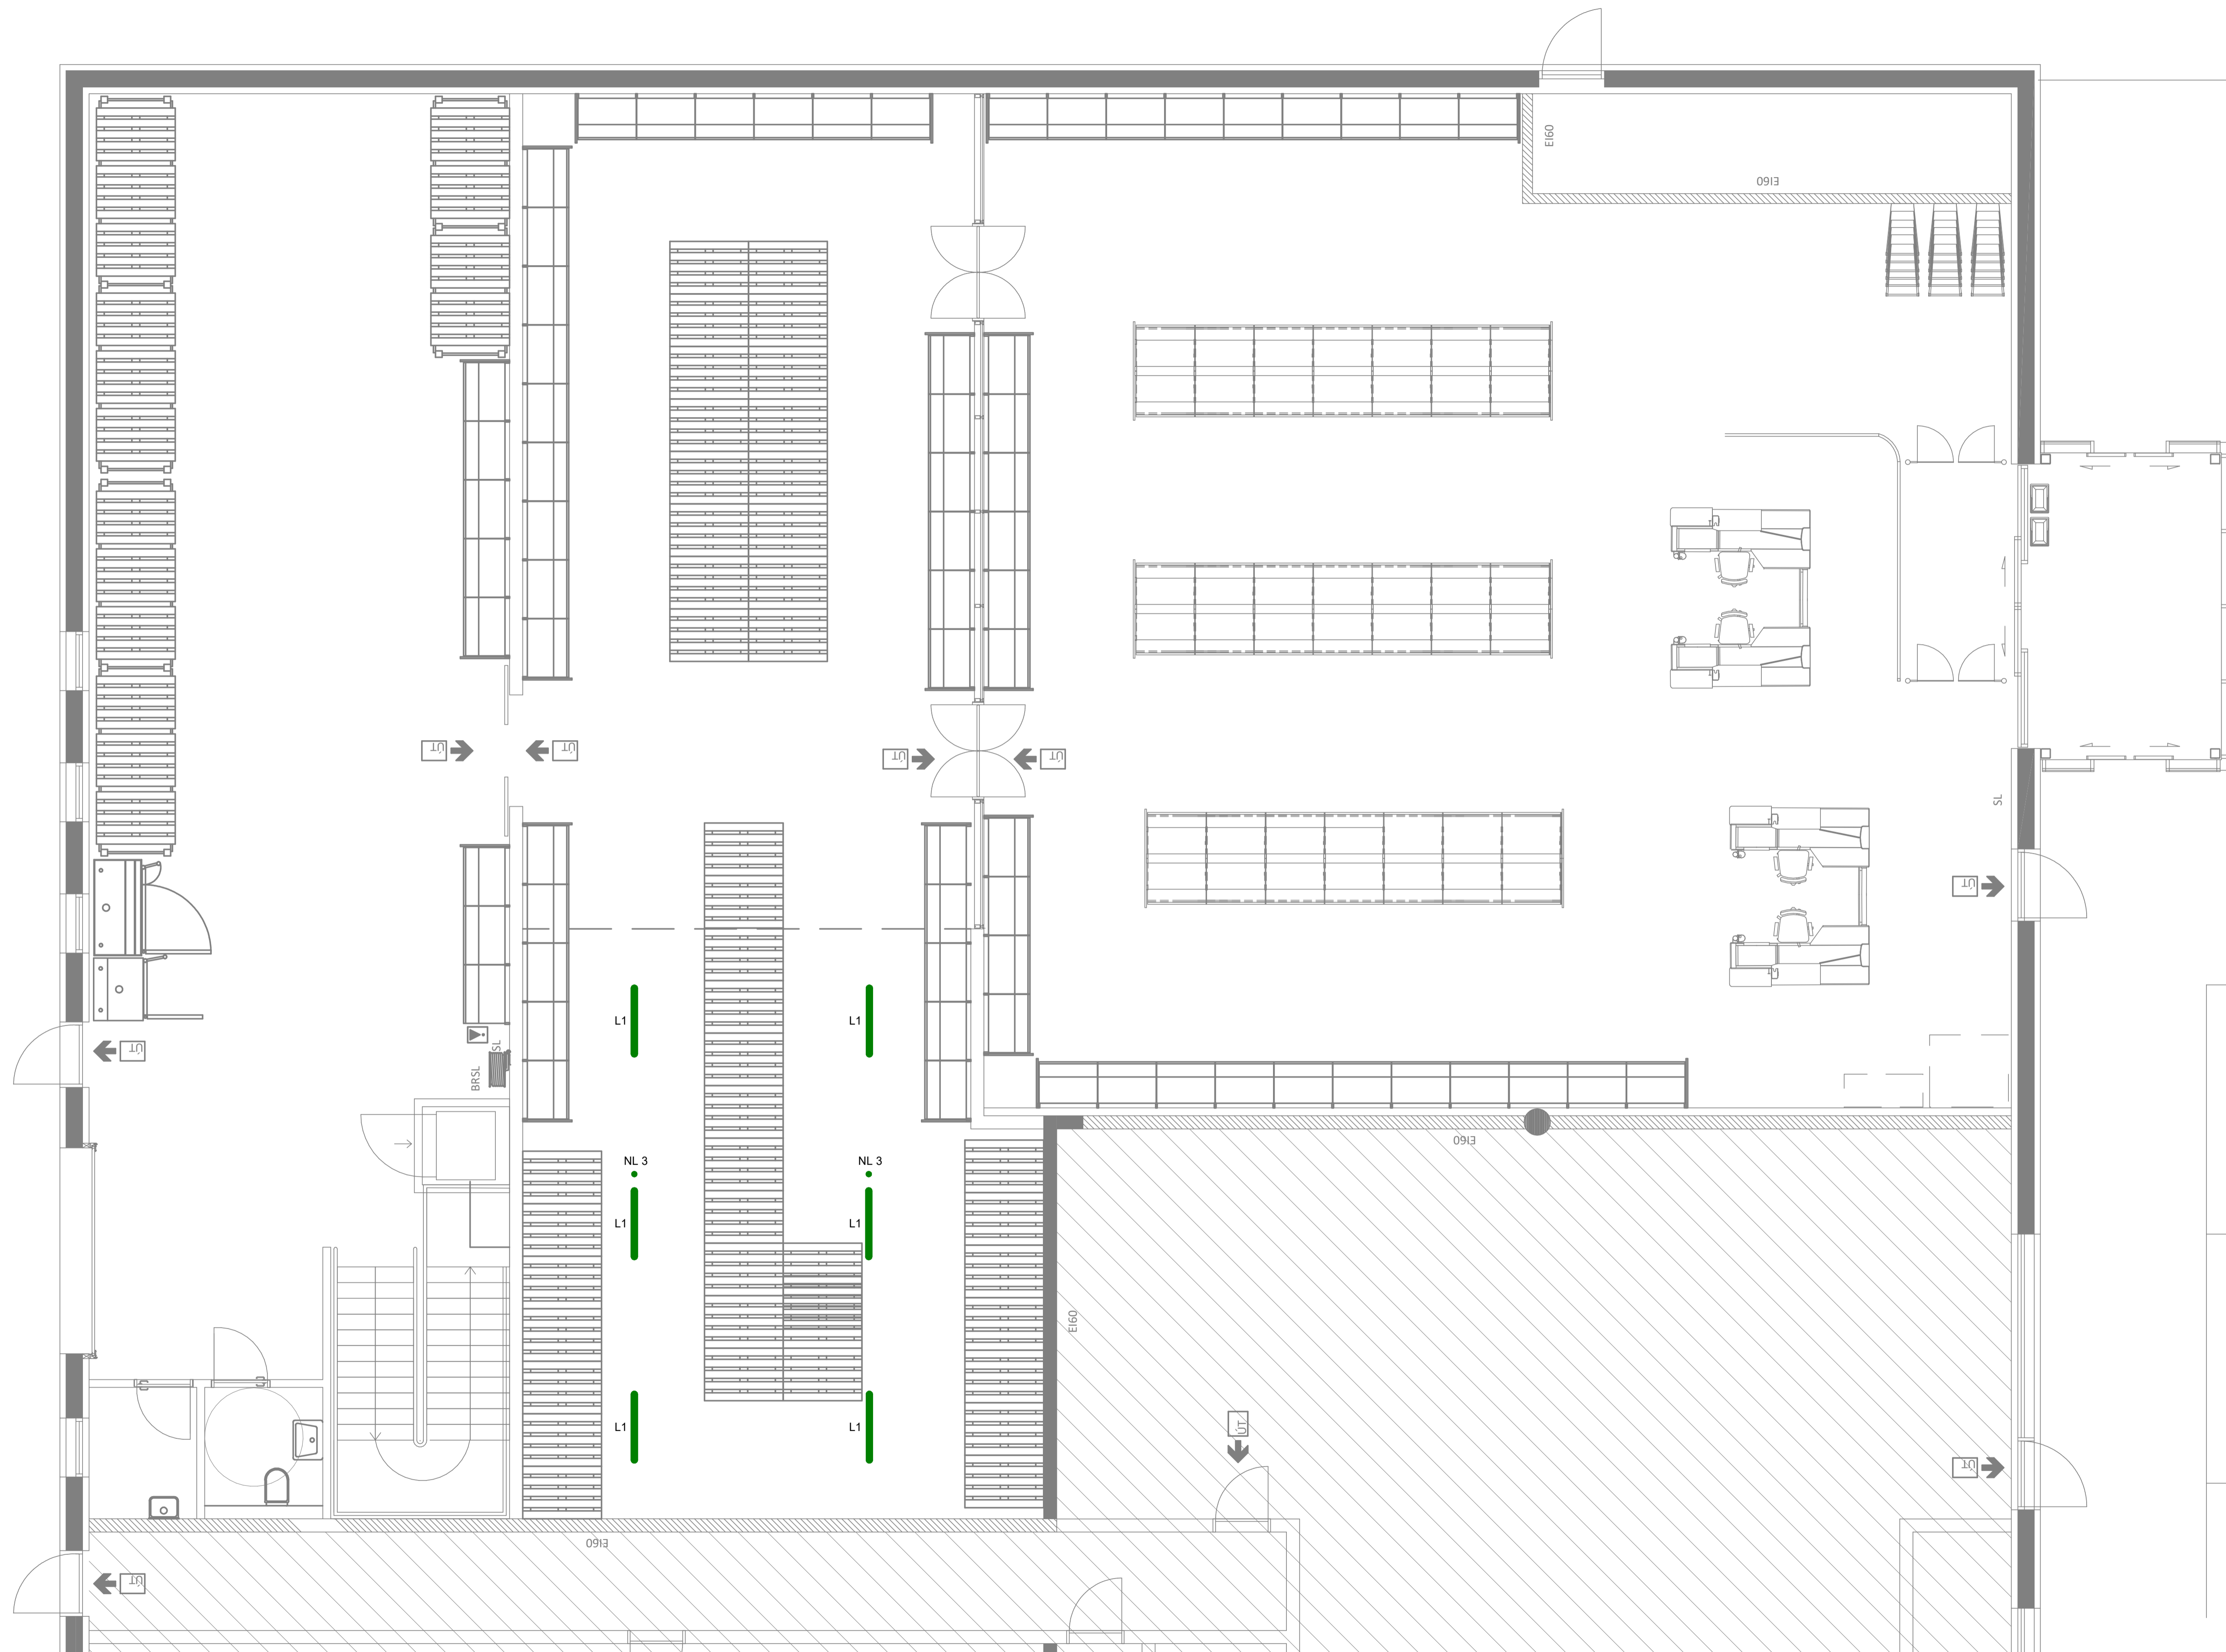

NR. DAGS YF. LÝSING




HELLUHRAUN 16-18 HAFNARFJÖRÐUR
BREYTINGAR Á NÚVERANDI BYGGINGU

LAMPAPLAN
1.HÆÐ
GRUNNMÝND

SAMÞYKKT: Þóro Björk Samúelsson KT. 280787-3029

HÖNNUÐUR	YFIRFARID	DAGS. ÚTG.	DAGS. BREYT.
MB	mb@ferill.is	BÓG	15.11.24
MKV. (A1)	VERKNR.	TEIKN. NR.	BREYT.
1:50	24019	9-1101	

Ferill ehf. Mörkin 1. 108. Reykjavík Sími: 575 1600 www.ferill.is

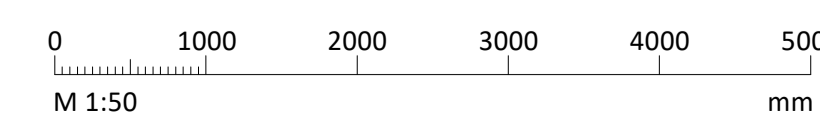

ÁRITUN HÖNNUNARSTJÓRA: KT.
SÉRUPPDÁTTUR ER Í SAMRÆMI VID ADALUPPDÆTTI.

SKÝRINGAR

ADRAR RAFLAGNIR SEM EKKI ERU TEIKNADAR
HALDIST ÖBREYTTAR.

LAGNIR ERU UTANÁLIGGJANDI NEMA ANNAÐ SÉ
TEKIÐ FRAM.

LAMPASKRÁ

ALLIR LAMPAR SKULU VALDIR Í SAMRÁÐI VID VERKKAUPA OG
SAMBÆRILEGIR ÖDRUM
LÖMPUM Á STAÐNUM ÞAR SEM VID Á.

L1: INNFELLDUR LED LAMPI DALI, 230 V, 3000-4000 K, CRI>80,
IP45, 3000-4000 lm.

L2: UTANÁLIGGJANDI LED LAMPI DALI, 230 V, 3000K, CRI>80,
IP20, 3500-4000 lm

L3: UTANÁLIGGJANDI LED LAMPI, 230 V, 3000 K, CRI>80,
IP65, 2500 lm.

L4: HANGANDI LED LAMPI DALI, 230 V, 3000 K, CRI>80-90,
IP20-IP40, 3000-4000 lm.

L5: UTANÁLIGGJANDI LED LAMPI, 230 V, 3000 K, CRI>80, IP65,
2000 lm.


NL1: SVÆDISLÝSING UTANÁLIGGJANDI (ANTI PANIC 5 LX)
MED RAFHLÖÐU, HVÍTUR,
FYRIR HÆRRI LOFTHÆÐ EN 6M.

NL2: NEYDARLJÓÐ FLÓTTALEIDALÝSING (ESCAPE ROUTE 1 lx),
UTANÁLIGGJANDI MED RAFHLÖÐU, HVÍTUR.

NL3: NEYDARLJÓÐ SVÆDISLÝSING (ANTI PANIC 0,5 lx),
UTANÁLIGGJANDI
MED RAFHLÖÐU, HVÍTUR

NL4: NEYDARLJÓÐ SVÆDISLÝSING (ANTI PANIC 5LX)
UTANÁLIGGJANDI Á VEGG,
MED RAFHLÖÐU.

ÚT1: ÚT LJÓÐ, HANGANDI LAMPI, IOGTÍMI > 1 KLST.

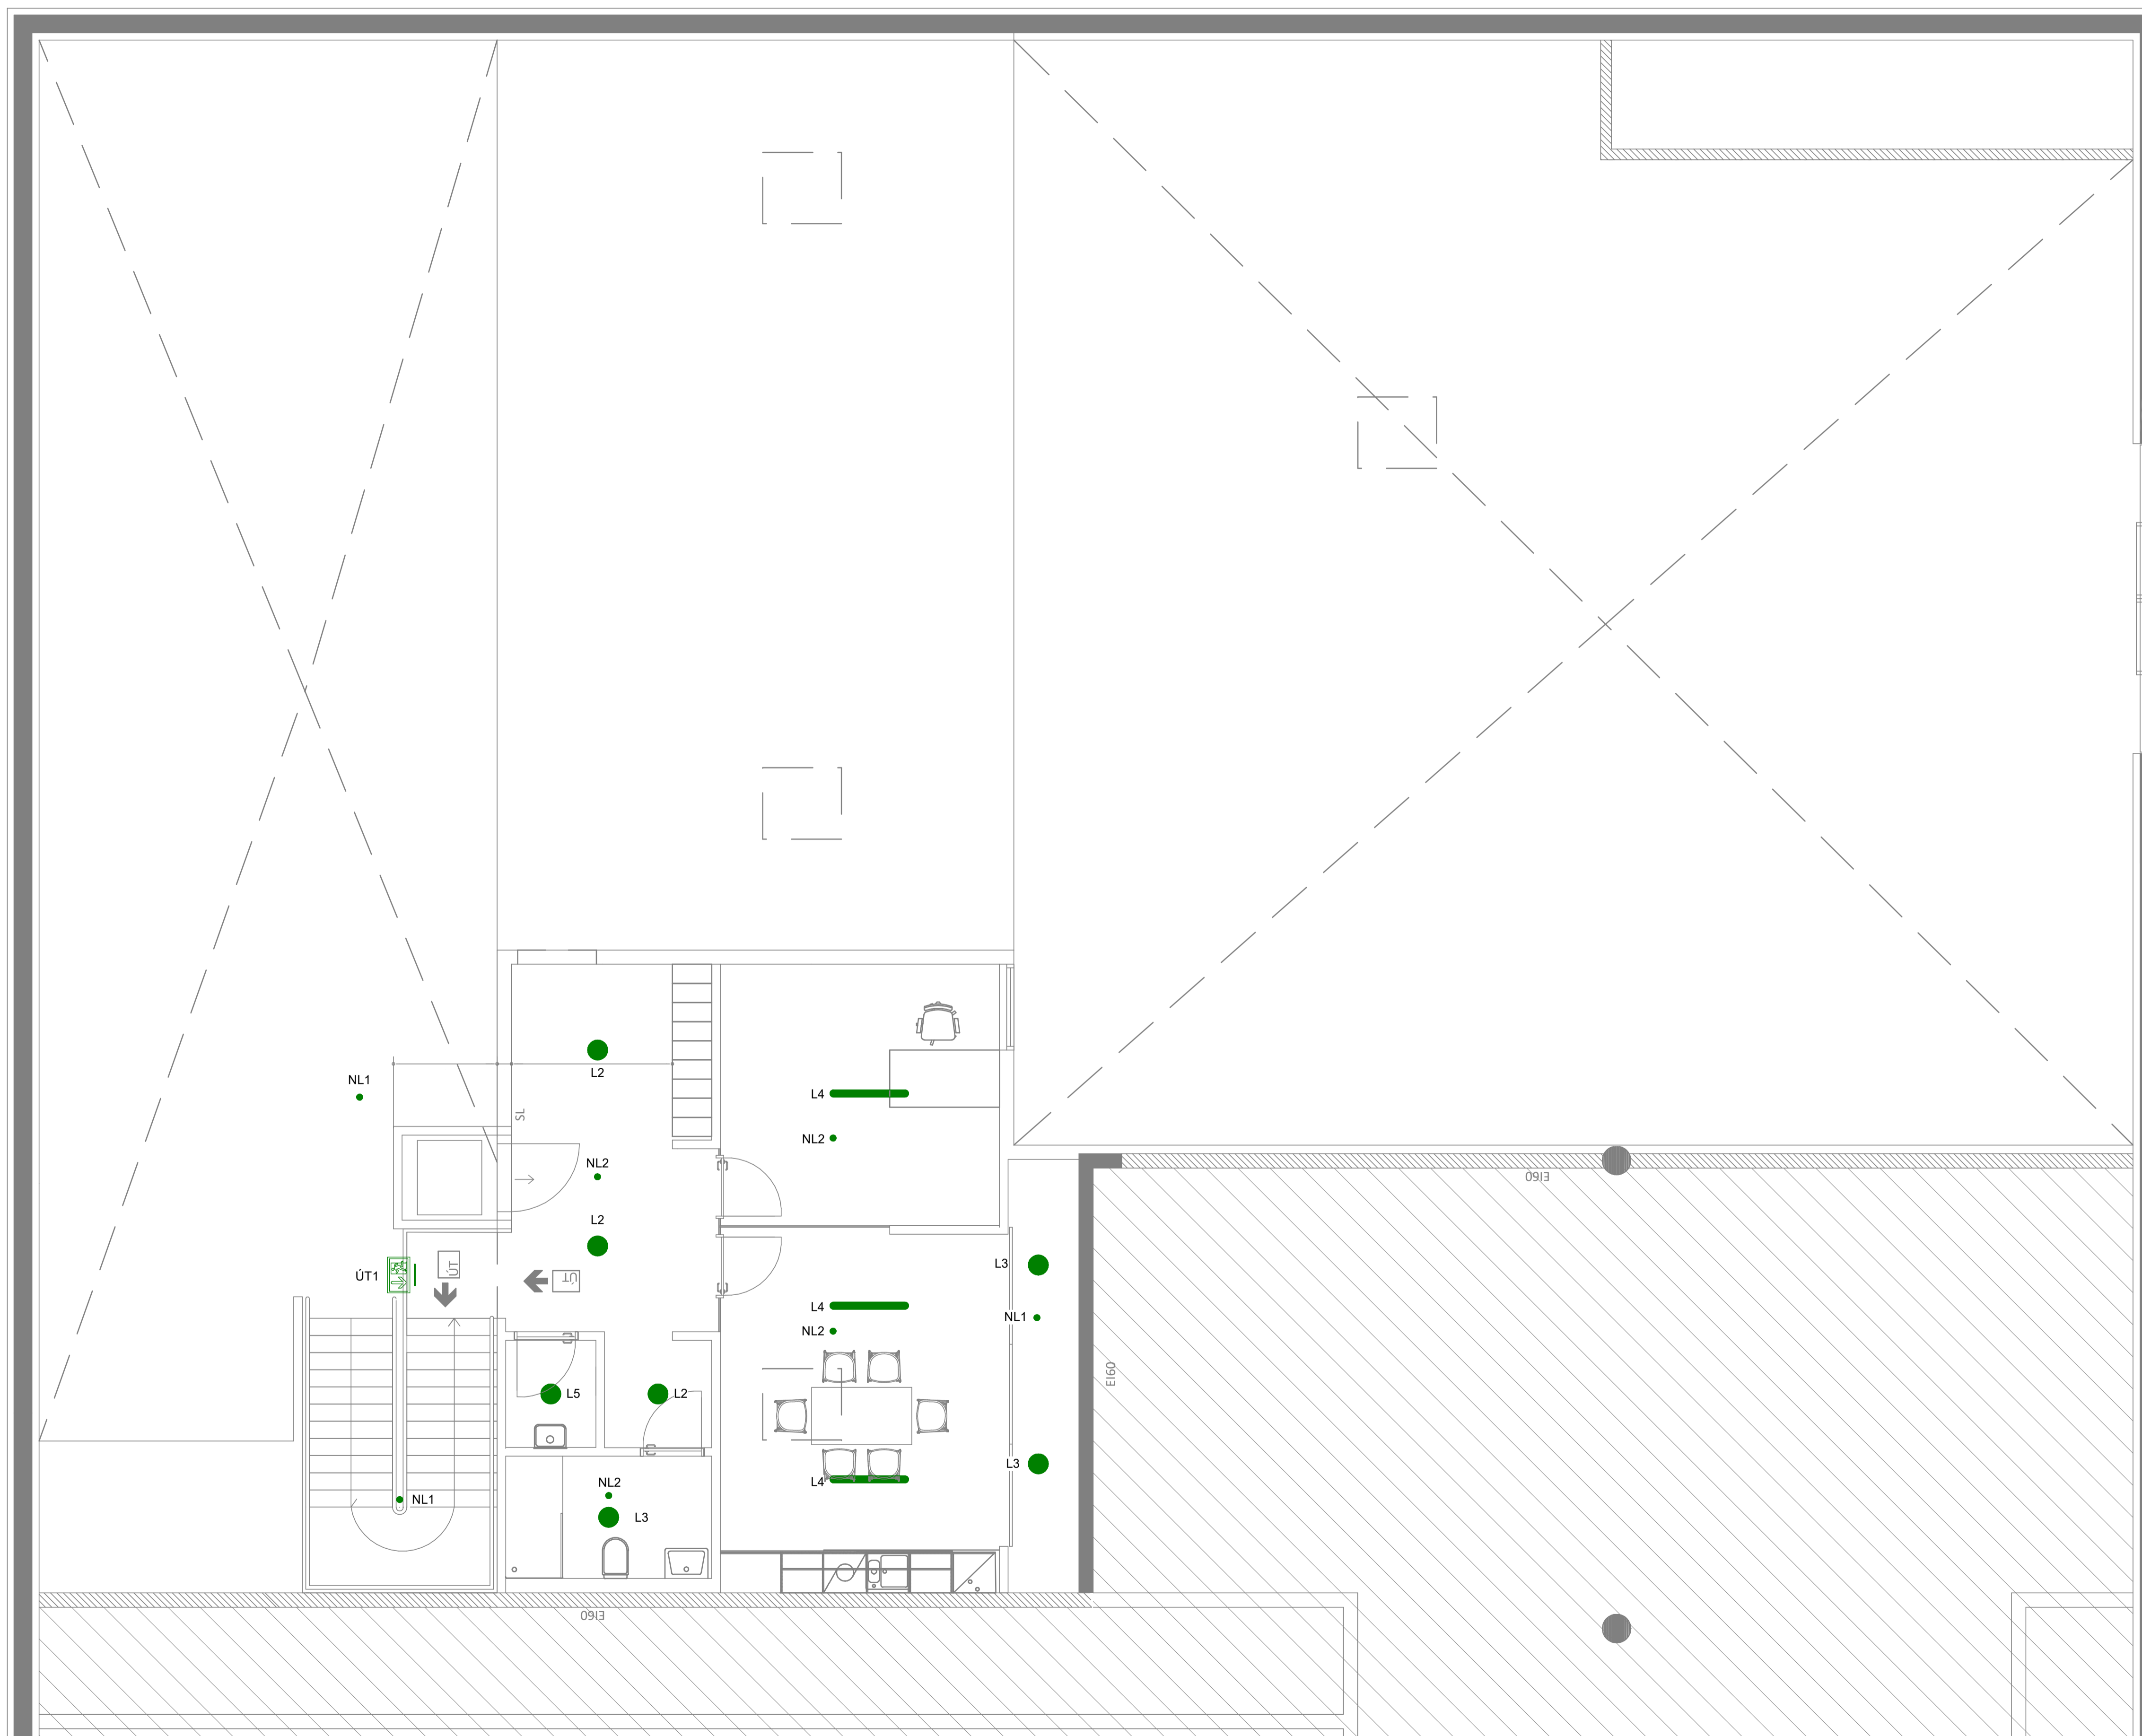

NR. DAGS YF. LÝSING




HELLUHRAUN 16-18 HAFNARFJÖRÐUR
BREYTINGAR Á NÚVERANDI BYGGINGU

LAMPAPLAN
2.HÆÐ
GRUNNMÝND

SAMÞYKKT: Þóro Björk Samúelsson KT. 280787-3029


HÖNNUÐUR	YFIRFARID	DAGS. ÚTG.	DAGS. BREYT.
MB mb@ferill.is	BÓG	15.11.24	
MKV. (A1)	VERKNR.	TEIKN. NR.	BREYT.
1 : 50	24019	9-1201	

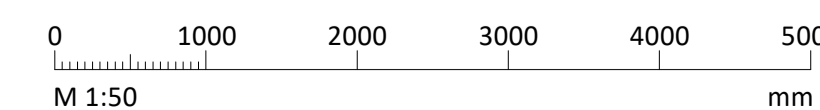

SKÝRINGAR

ADRAR RAFLAGNIR SEM EKKI ERU TEIKNADAR
HALDIST ÖBREYTTAR.

LAGNIR ERU UTANÁLIGGIANDI NEMA ANNAD SÉ
TEKID FRAM.

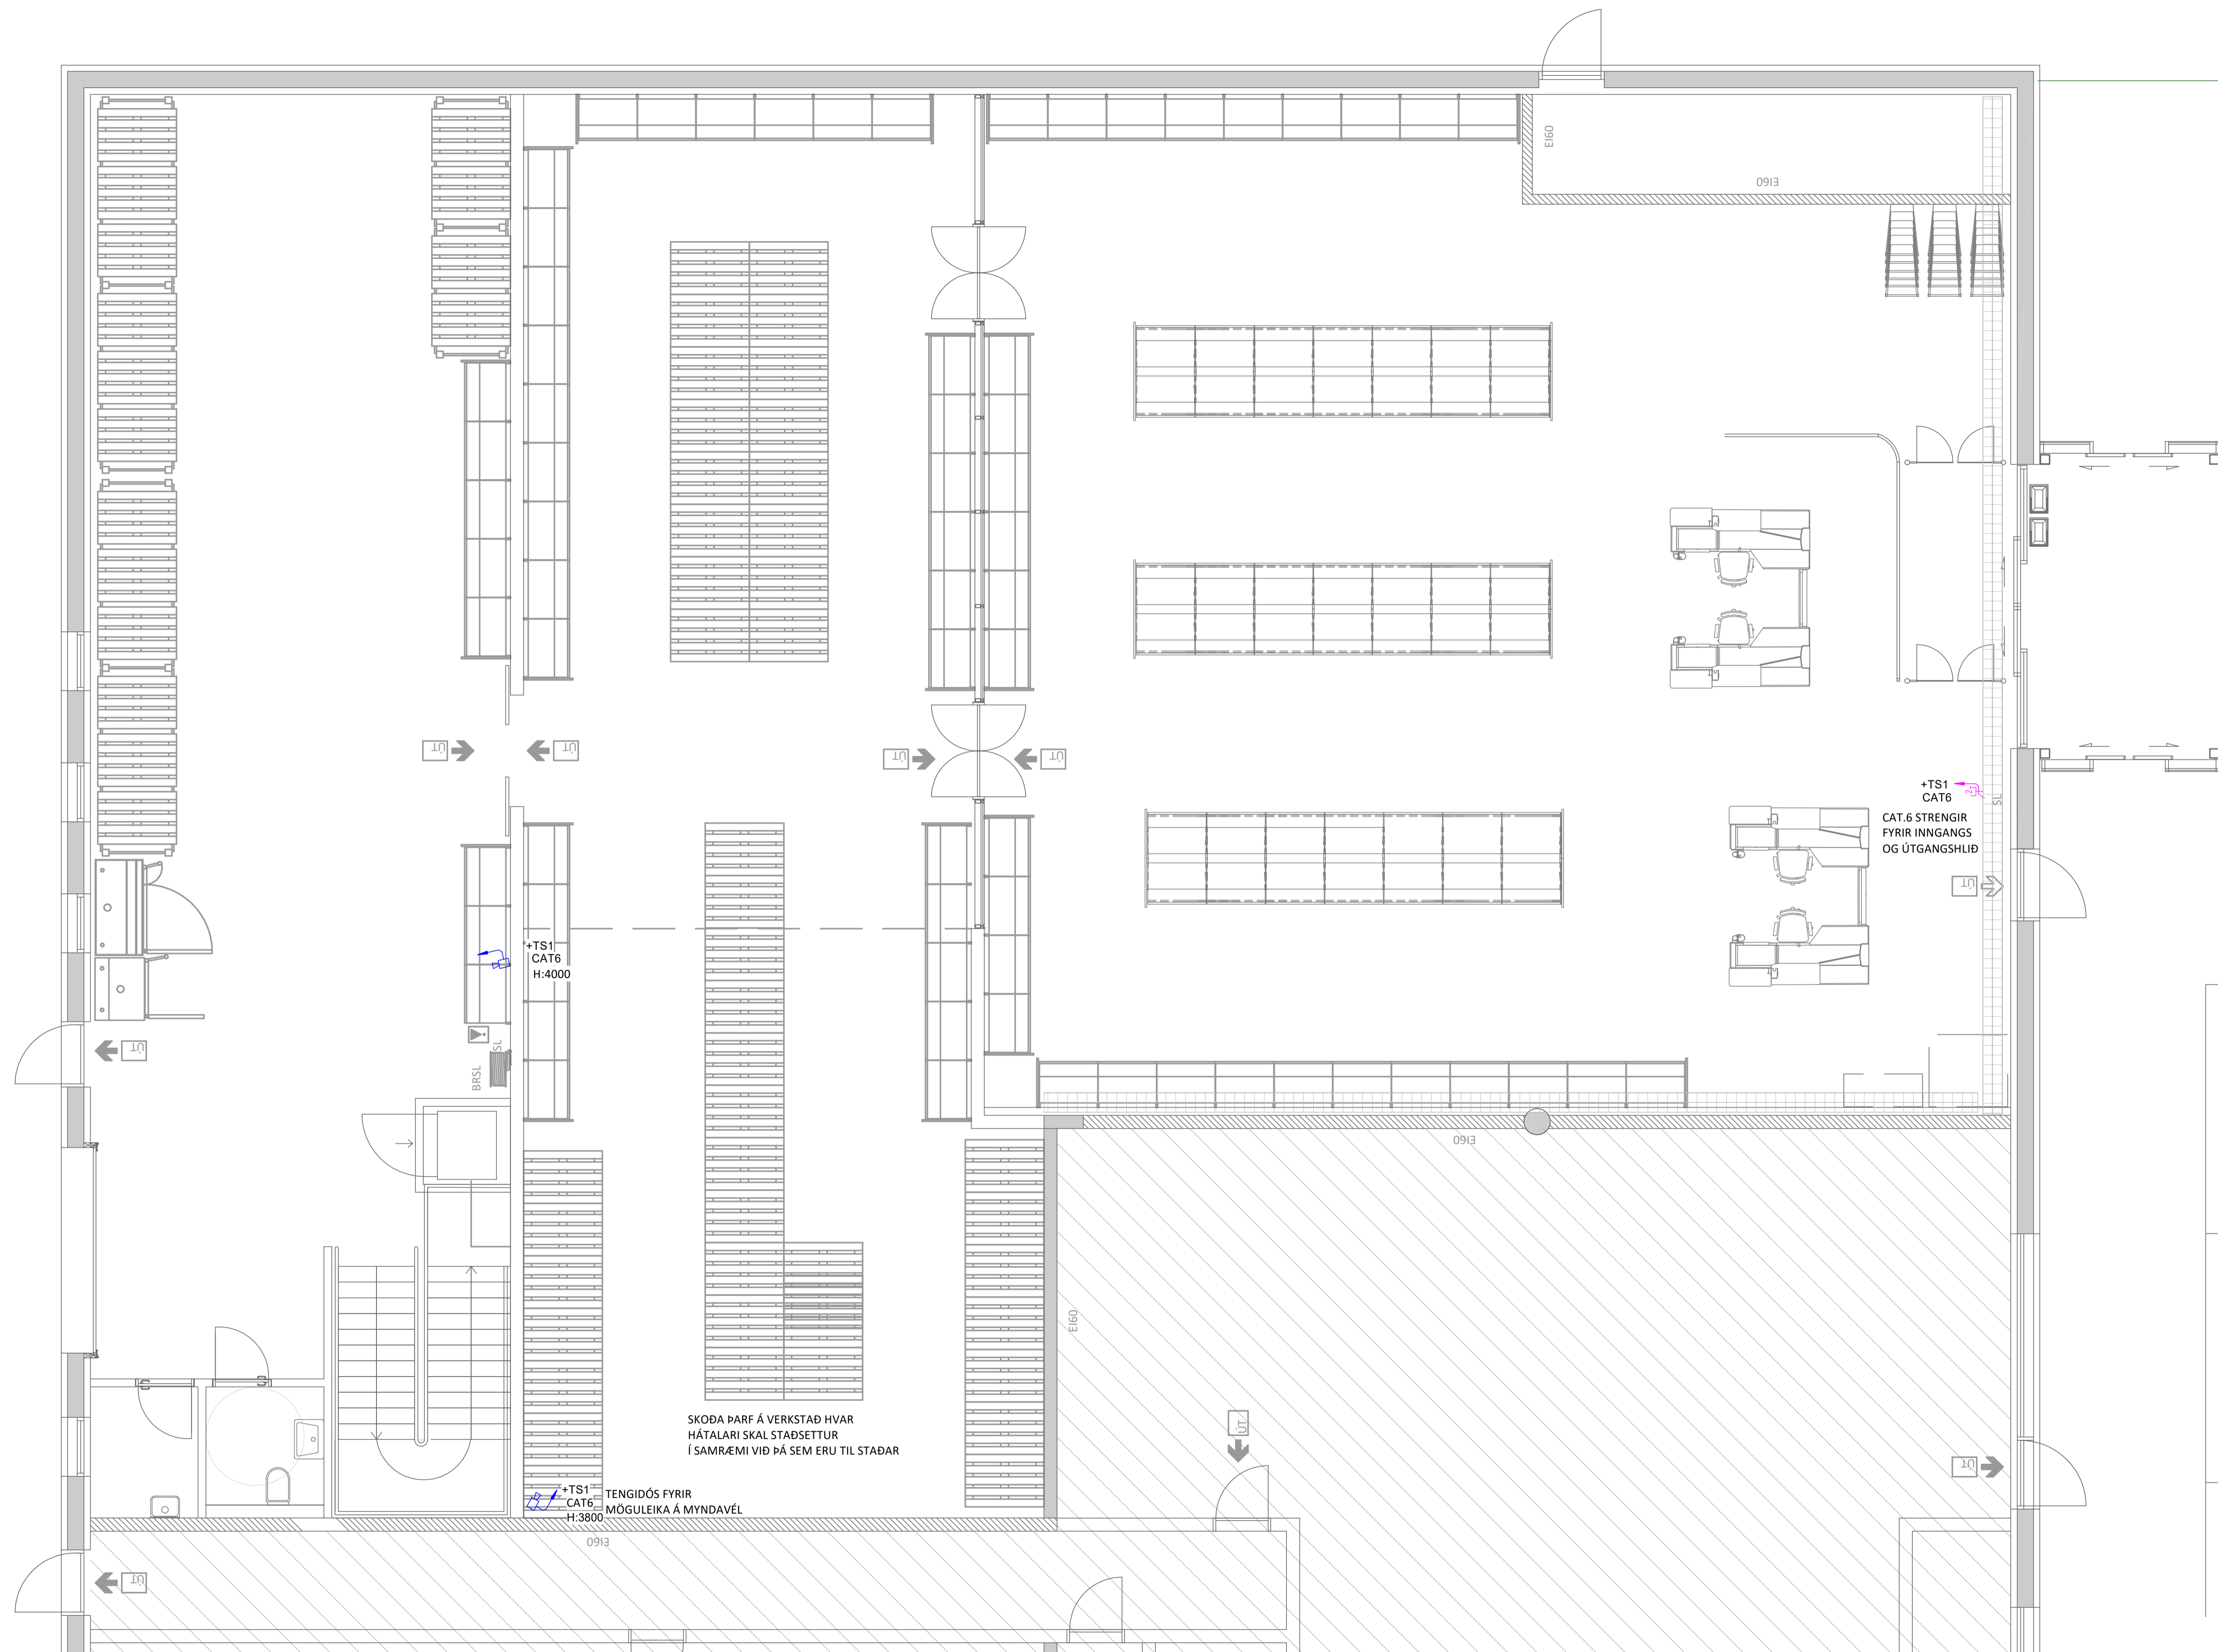

+TS1
CAT6
CAT.6 STRENGIR
FYRIR INNGANGS
OG ÚTGANGSHLIÐ

+TS1
CAT6
H:4000

+TS1
CAT6
H:3800

SKODA DARF Á VERKSTAD HVAR
HÁTALARI SKAL STAÐSETTUR
Í SAMRÆMI VÍÐ ÞÁ SEM ERU TIL STADAR

+TS1
CAT6
H:3800
TENGIDÓS FYRIR
MÖGULEIKA Á MYNDAVÉL


NR. DAGS YF. LÝSING



HELLUHRAUN 16-18 HAFNARFJÖRÐUR
BREYTINGAR Á NÚVERANDI BYGGINGU
TÖLVU- OG FJARSKIPTAKERFI
1.HÆÐ
GRUNNMÝND

SAMÞYKKT: *Pórn Björk Samúelsson* KT. 280787-9029


HÖNNUÐUR	YFIRFARID	DAGS. ÚTG.	DAGS. BREYT.
MB mb@ferill.is	BÓG	15.11.24	
MKV. (A1)	VERKNR.	TEIKN. NR.	BREYT.
1 : 50	24019	10-1100	

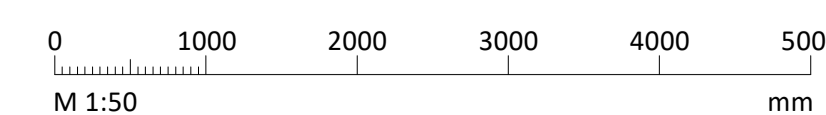

SKÝRINGAR

ADRAR RAFLAGNIR SEM EKKI ERU TEIKNADAR
HALDIST ÖBREYTTAR.

LAGNIR ERU UTANÁLIGGJANDI NEMA ANNAD SÉ
TEKID FRAM.

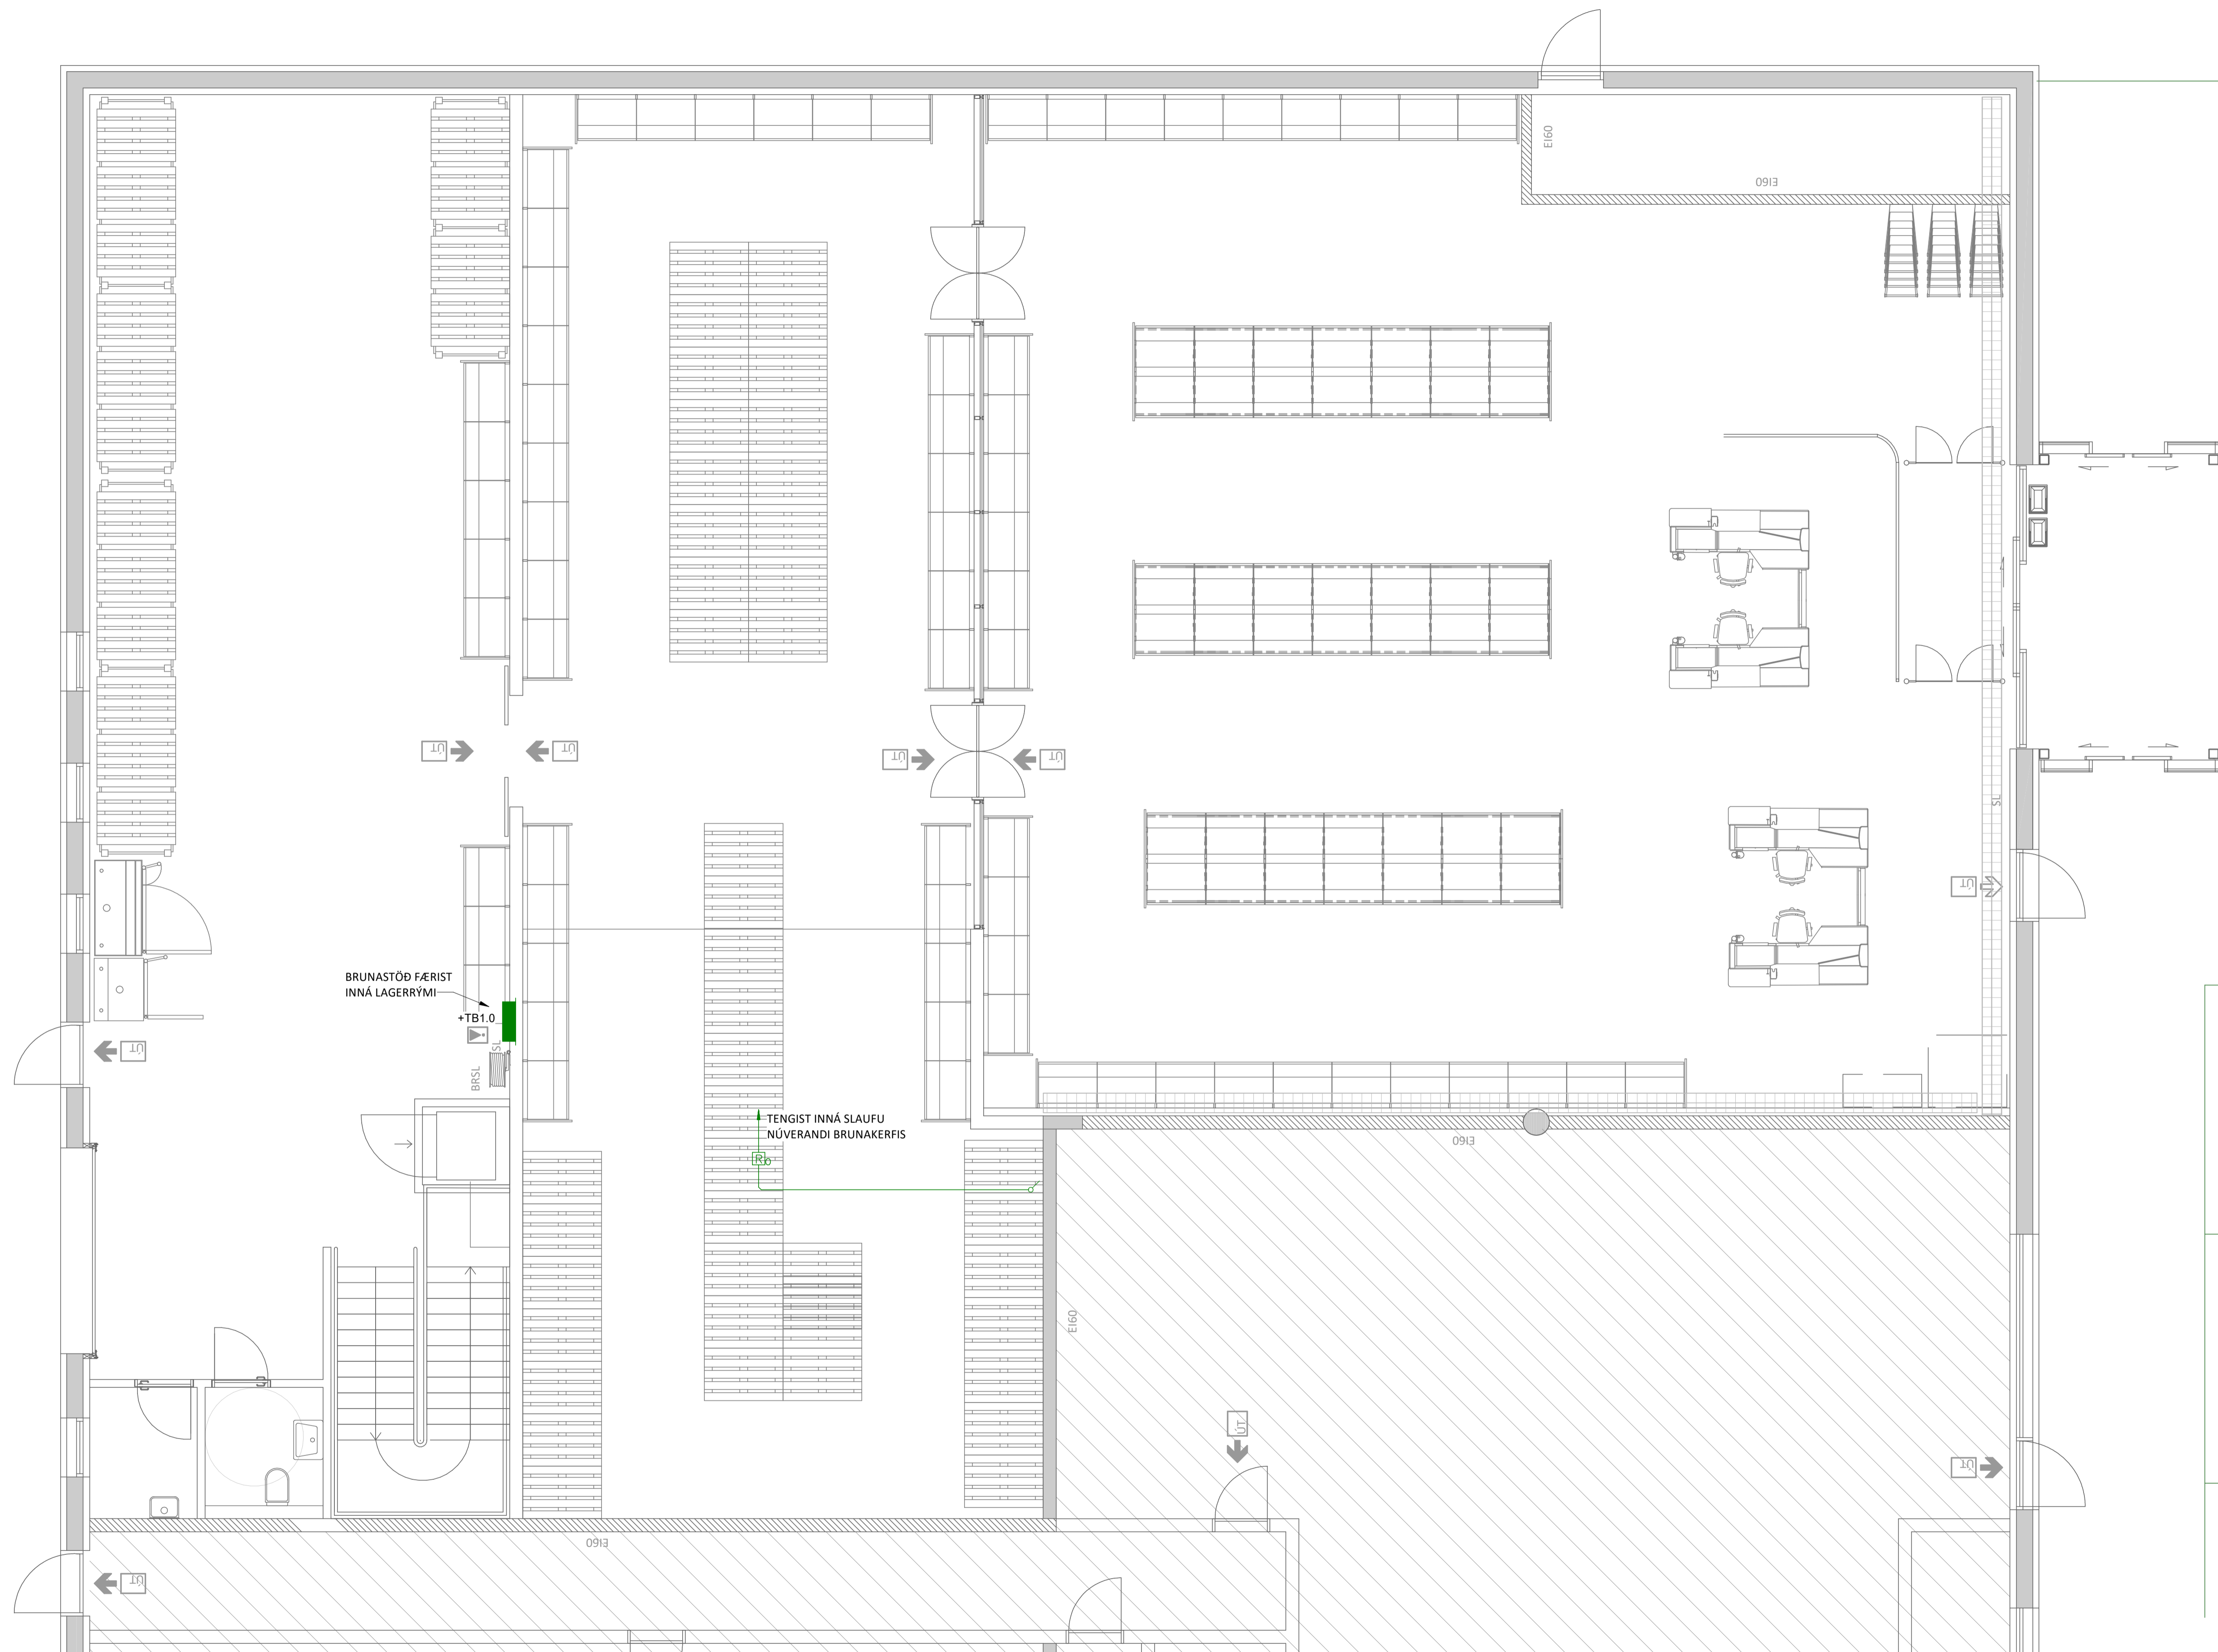


NR. DAGS YF. LÝSING




HELLUHRAUN 16-18 HAFNARFJÖRÐUR
BREYTINGAR Á NÚVERANDI BYGGINGU
BRUNAVÍÐVÖRUNARKERFI
1.HÆÐ
GRUNNMÝND

SAMÞYKKT: *Póe Björk Samúelsson* KT. 280787-9029

HÖNNUÐUR	YFIRFARID	DAGS. ÚTG.	DAGS. BREYT.
MB	mb@ferill.is	BÓG	15.11.24
MKV. (A1)	VERKNR.	TEIKN. NR.	BREYT.
1 : 50	24019	10-1140	

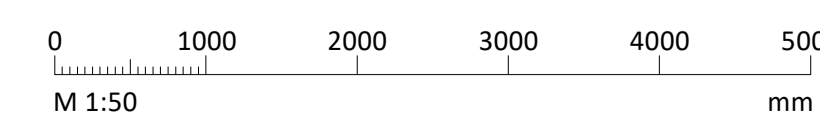

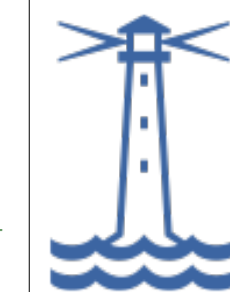


ÁRITUN HÖNNUNARSTJÓRA: KT.
SÉRUPPRÁTTUR ER Í SAMRÆMI VÍÐ ADALUPPRÆTTI.

SKÝRINGAR

ADRAR RAFLAGNIR SEM EKKI ERU TEIKNADAR
HALDIST ÖBREYTTAR.

LAGNIR ERU UTANÁLIGGJANDI NEMA ANNAÐ SÉ
TEKIÐ FRAM.

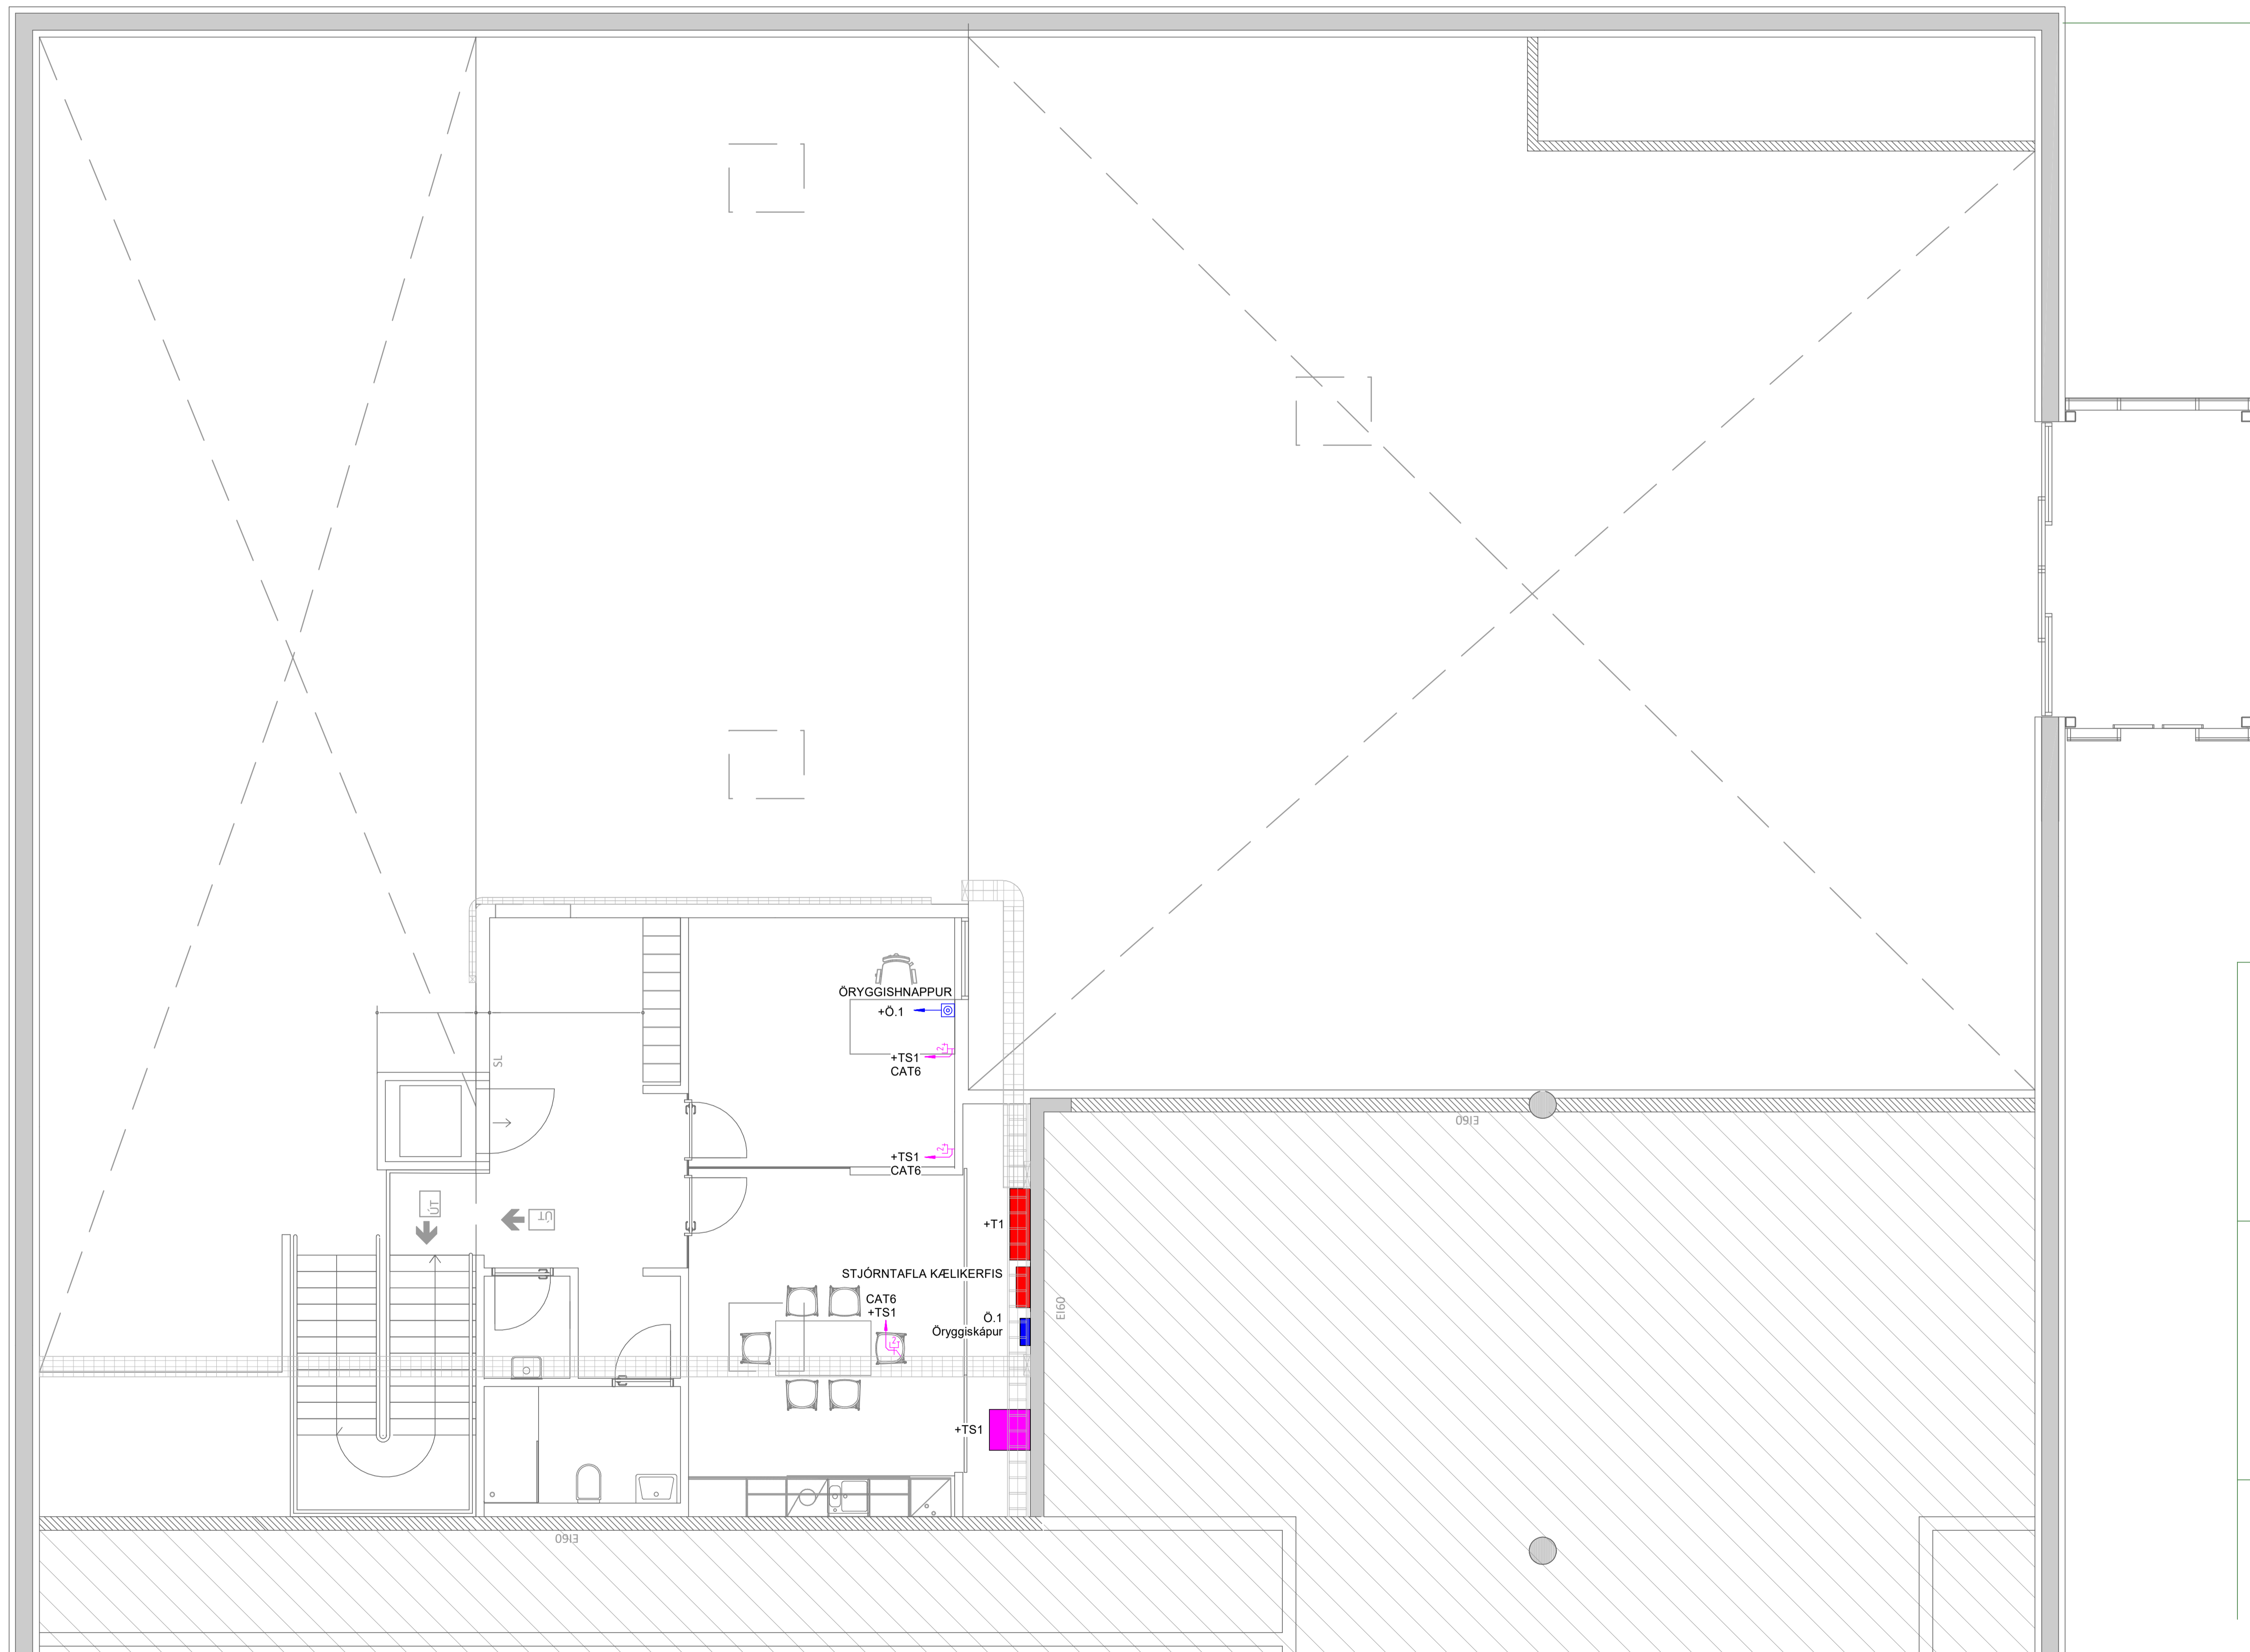


NR. DAGS YF. LÝSING



HELLUHRAUN 16-18 HAFNARFJÖRÐUR
BREYTINGAR Á NÚVERANDI BYGGINGU
TÖLVU- OG FJARSKIPTAKERFI
2.HÆÐ
GRUNNMÝND

SAMÞYKKT: Þóro Björk Samúelsson KT. 280787-3029

HÖNNUÐUR	YFIRFARID	DAGS. ÚTG.	DAGS. BREYT.
MB	mb@ferill.is	BÓG	15.11.24
MKV. (A1)	VERKNR.	TEIKN. NR.	BREYT.
1 : 50	24019	10-1200	

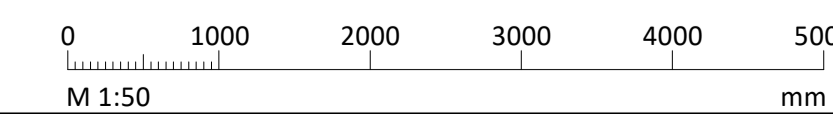


ÁRITUN HÖNNUNARSTJÓRA: KT.
 SÉRUPPDRÁTTUR ER Í SAMRÆMI VID ADALUPPDRÆTTI.

SKÝRINGAR

ADRAR RAFLAGNIR SEM EKKI ERU TEIKNADAR
 HALDIST ÖBREYTTAR.

LAGNIR ERU UTANÁLIGGIANDI NEMA ANNAD SÉ
 TEKID FRAM.

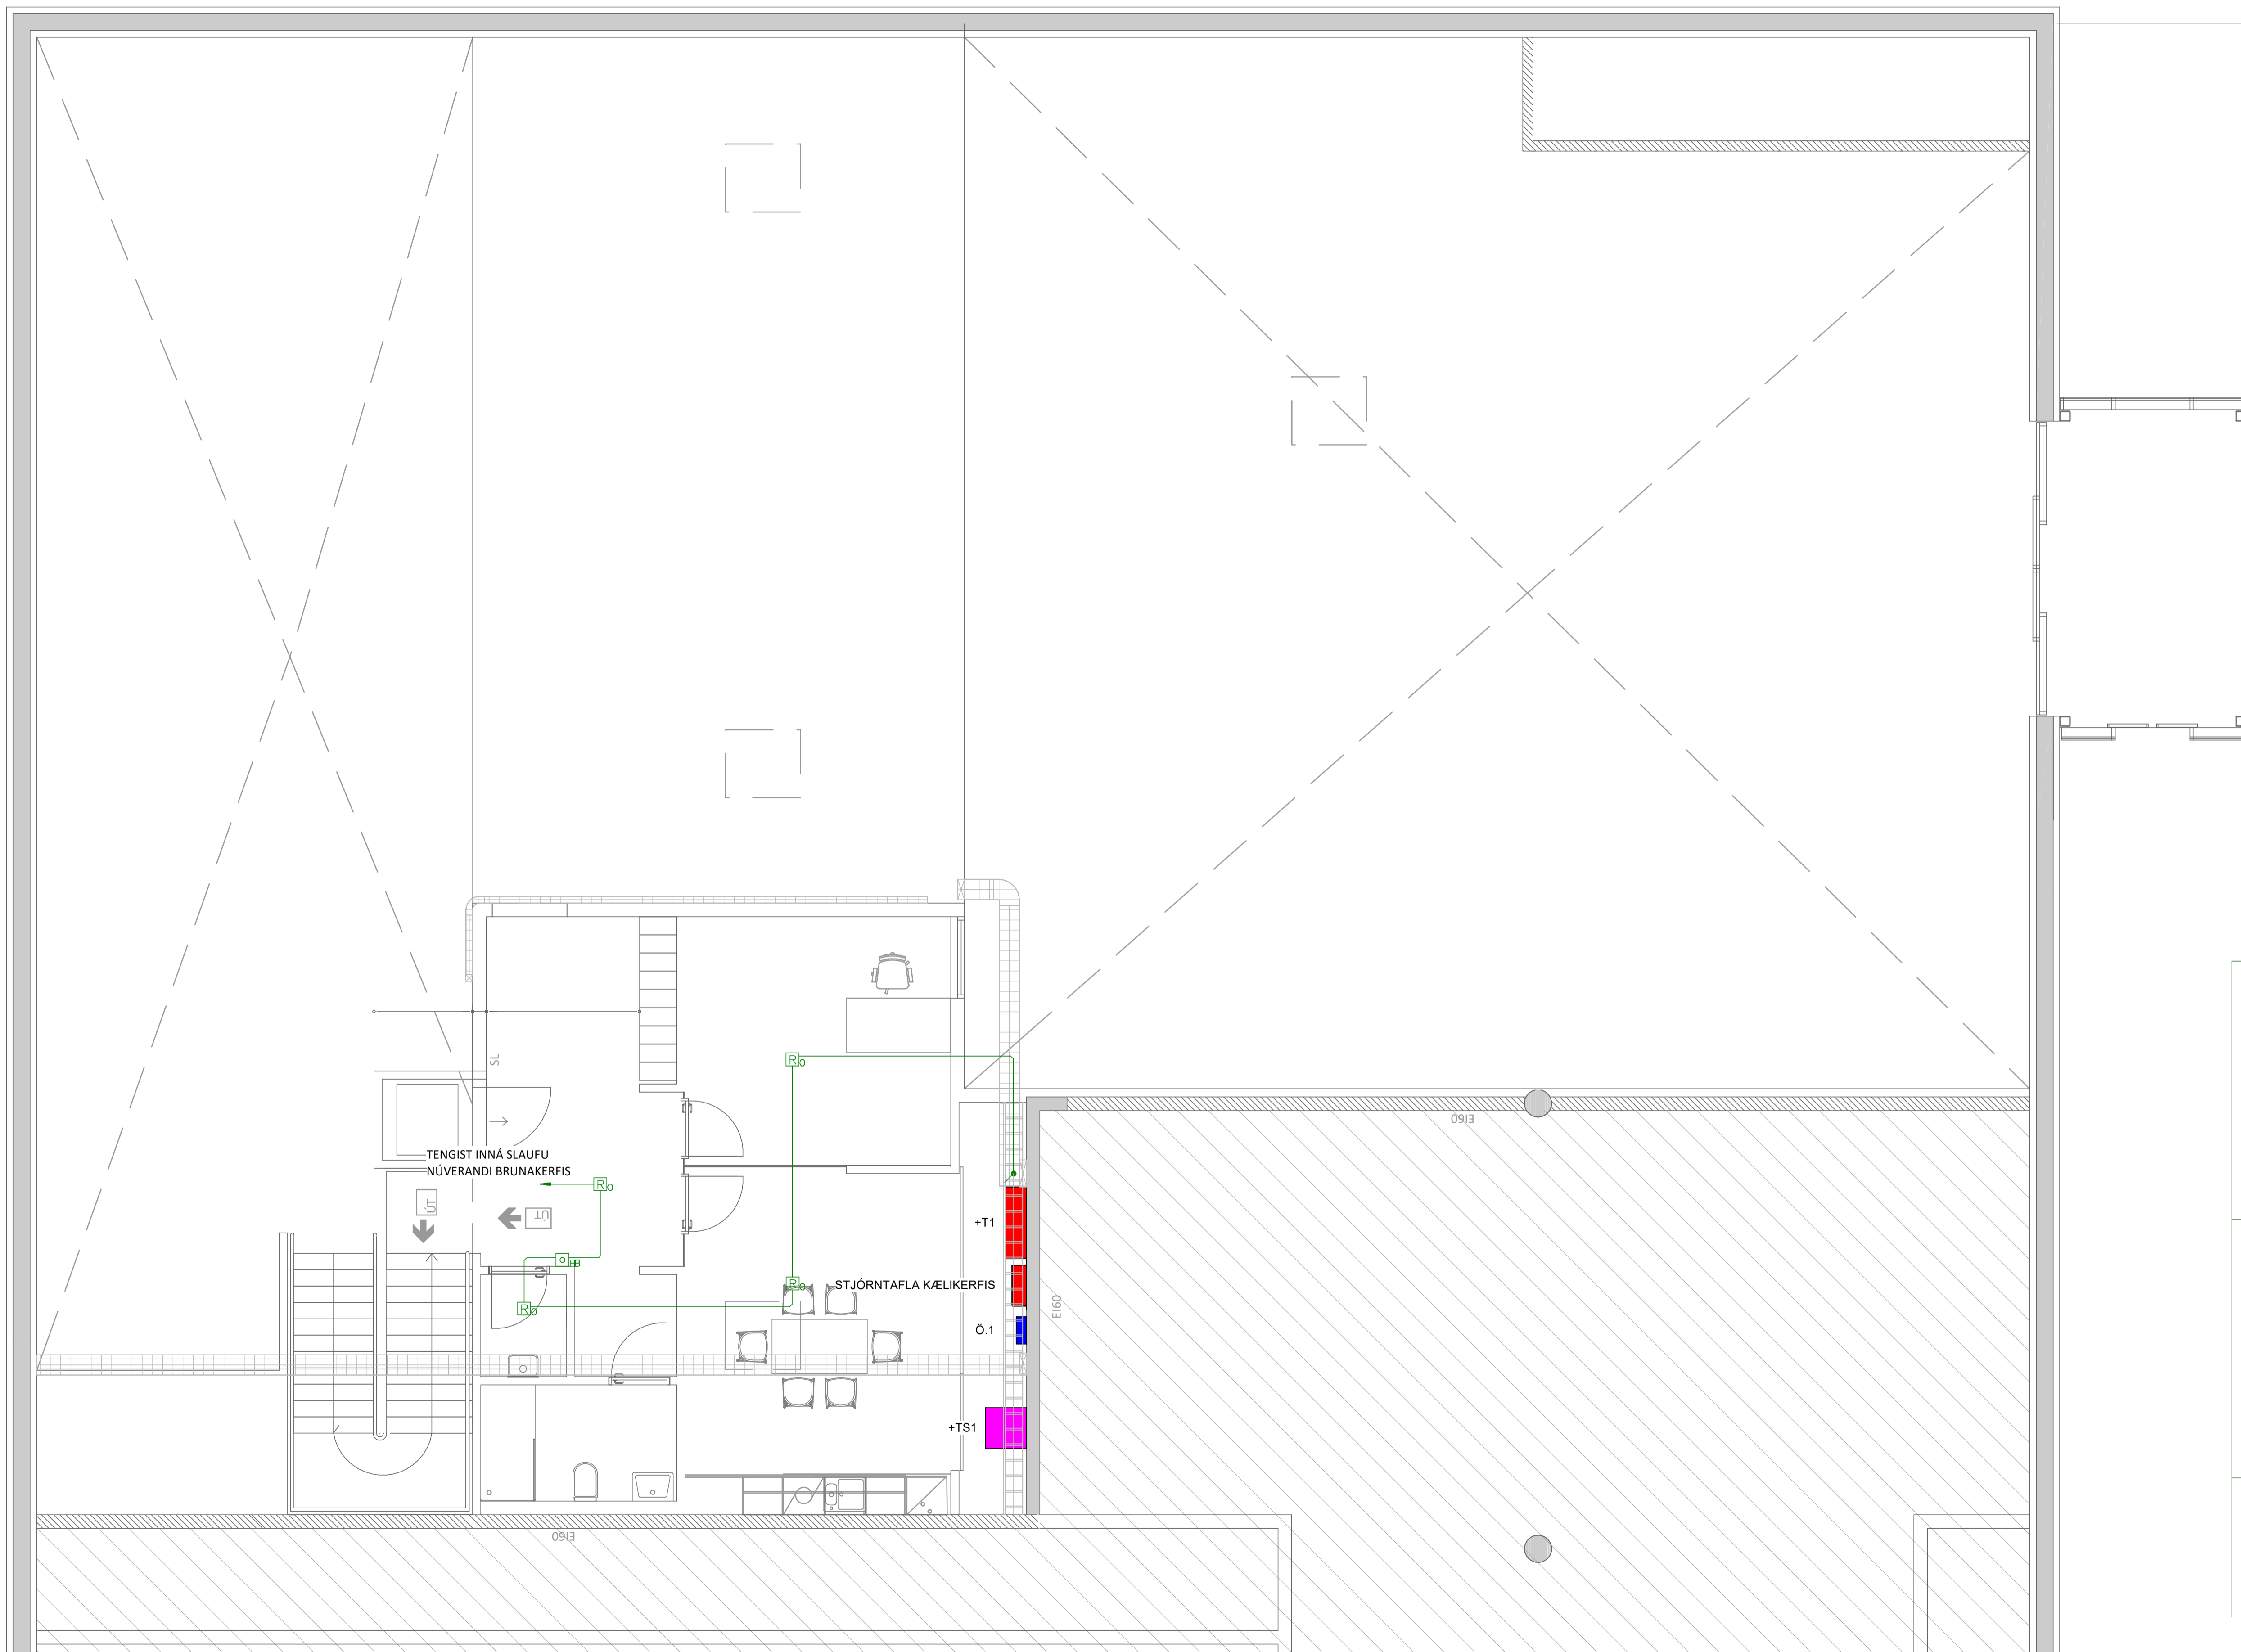

NR. DAGS YF. LÝSING



HELLUHRAUN 16-18 HAFNARFJÖRÐUR
 BREYTINGAR Á NÚVERANDI BYGGINGU
 BRUNAVÍÐVÖRUNARKERFI
 2.HÆÐ
 GRUNNMÝND

SAMÞYKKT: *Póli Björk Samúelsson* KT. 280787-3029

HÖNNUÐUR	YFIRFARID	DAGS. ÚTG.	DAGS. BREYT.
MB	mb@ferill.is	BÓG	15.11.24
MKV. (A1)	VERKNR.	TEIKN. NR.	BREYT.
1 : 50	24019	10-1240	

