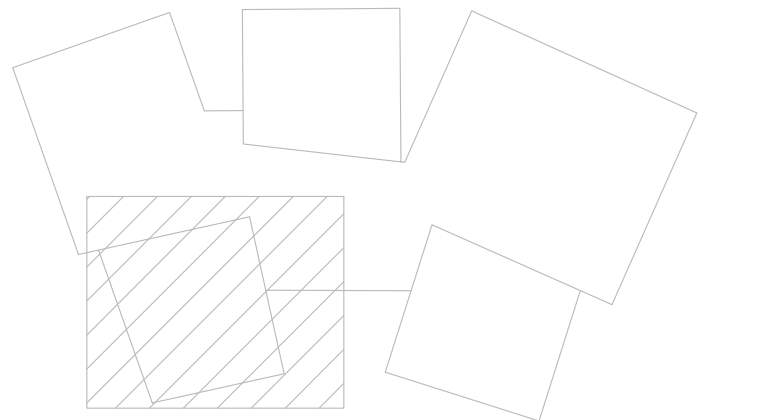
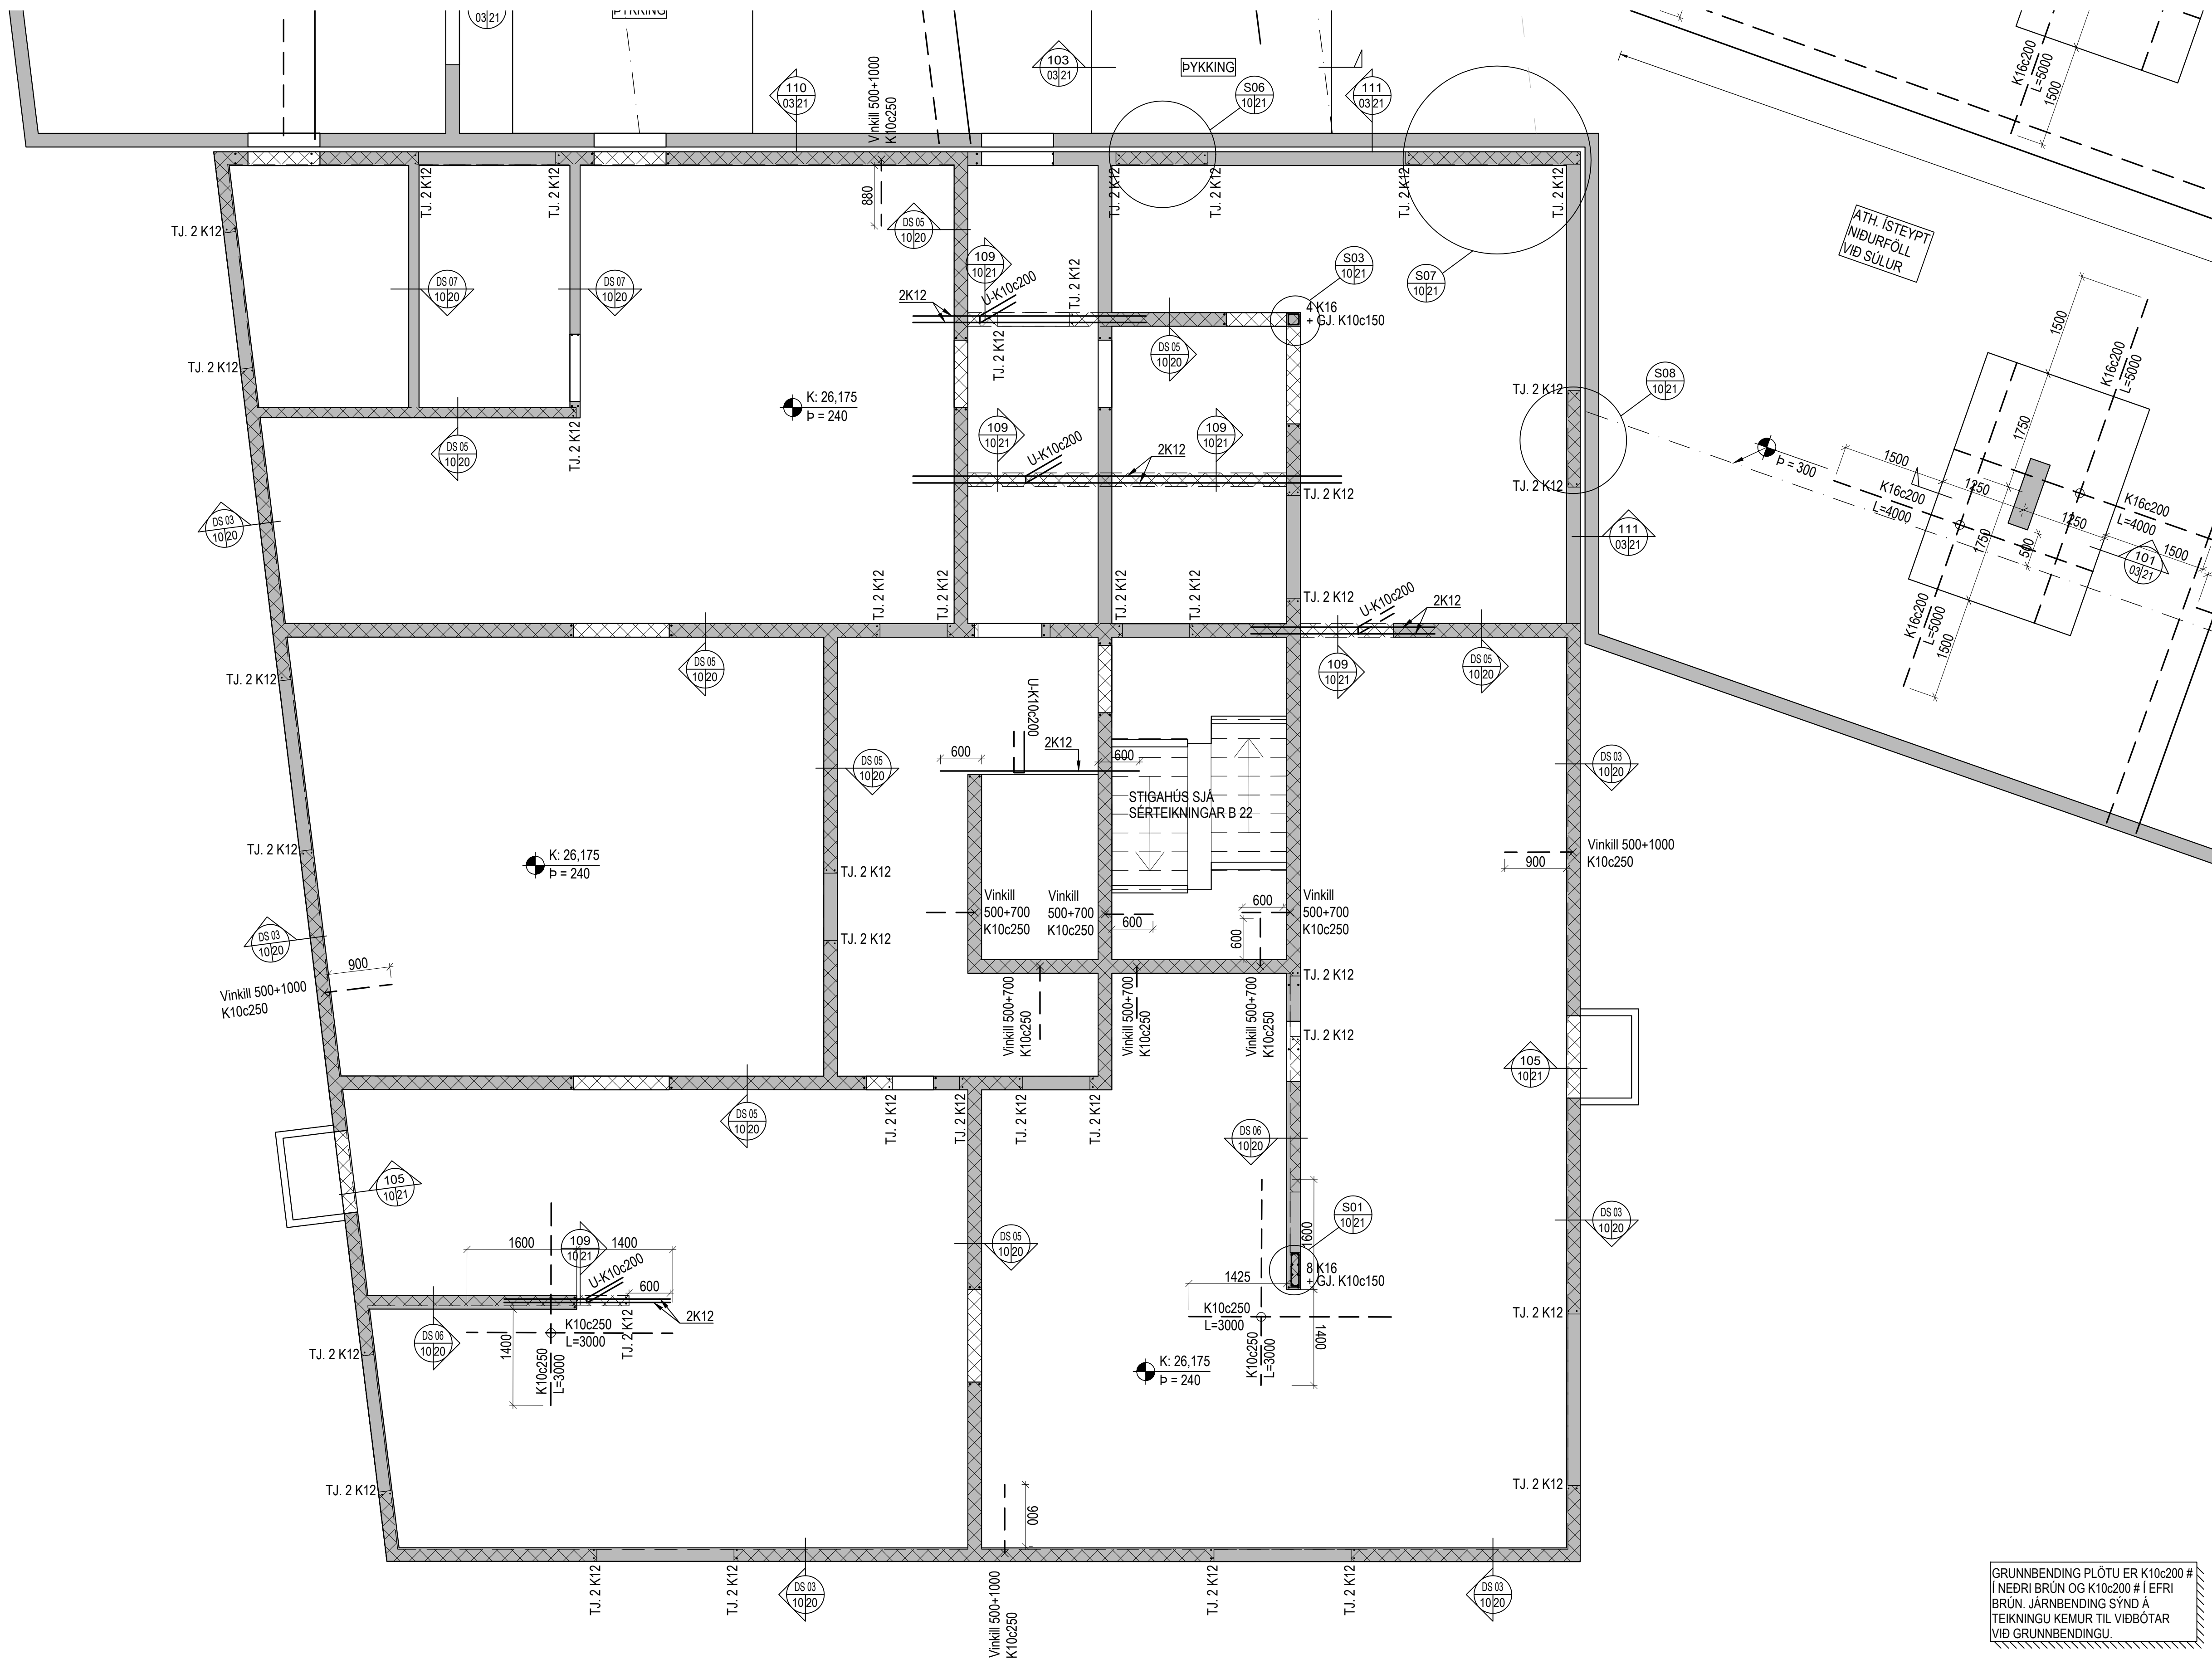


Útg.	Dags.	Skýring	Br.af.

VERKFRÆÐISTOFA FRV
TRYGGVAGÖTU 11, 101 REYKJAVÍK
SÍMI: 561 9040 FAX: 5619044
NETFANG: vidsja@vidsja.is
www.vidsja.is

Hringhamar 10-14, Hafnarfjörður

Hringhamar 10
Burðarvirki
Plata yfir kjallara
Grunnmynd

ARTUR HÖNNUNARSTJÓRA
STAÐFESTIR SAMRÆMINGARYFRIFERD


NAFN OG REINHTALA
Svanbjörn Gunnarsson
Kl. 250479-4849

DAGSETNING:	MÁLKVARN:	TEKNAÐ AF:	HAUNAD AF:	YFIRFARID AF:
18.10.2024	1:50	JÓÓ	JÓÓ	SG
VERKNÚMÉR:	TEKNING NÚMÉR:	ÚTGÁFA:		
V-22-081		B 10-0		

GRUNNBENDING PLÖTU ER K10c200 #
Í NEDRI BRÚN OG K10c200 # Í EFRI
BRÚN. JÄRNENDING SYND A
TEIKNINGU KEMUR TIL VIÐBÖTAR
VIÐ GRUNNBENDINGU.

GERT ER RÄÐ FYRIR AD PLATA SÉ
STEYPT MEÐ YFIRHÄD L/300
SBR. SKYRINGARBLÄD



SETJA SKAL 2K12 Í ALLA VEGGENDA
OG VIÐ HURÐAR- OG GLUGGAGÖT.

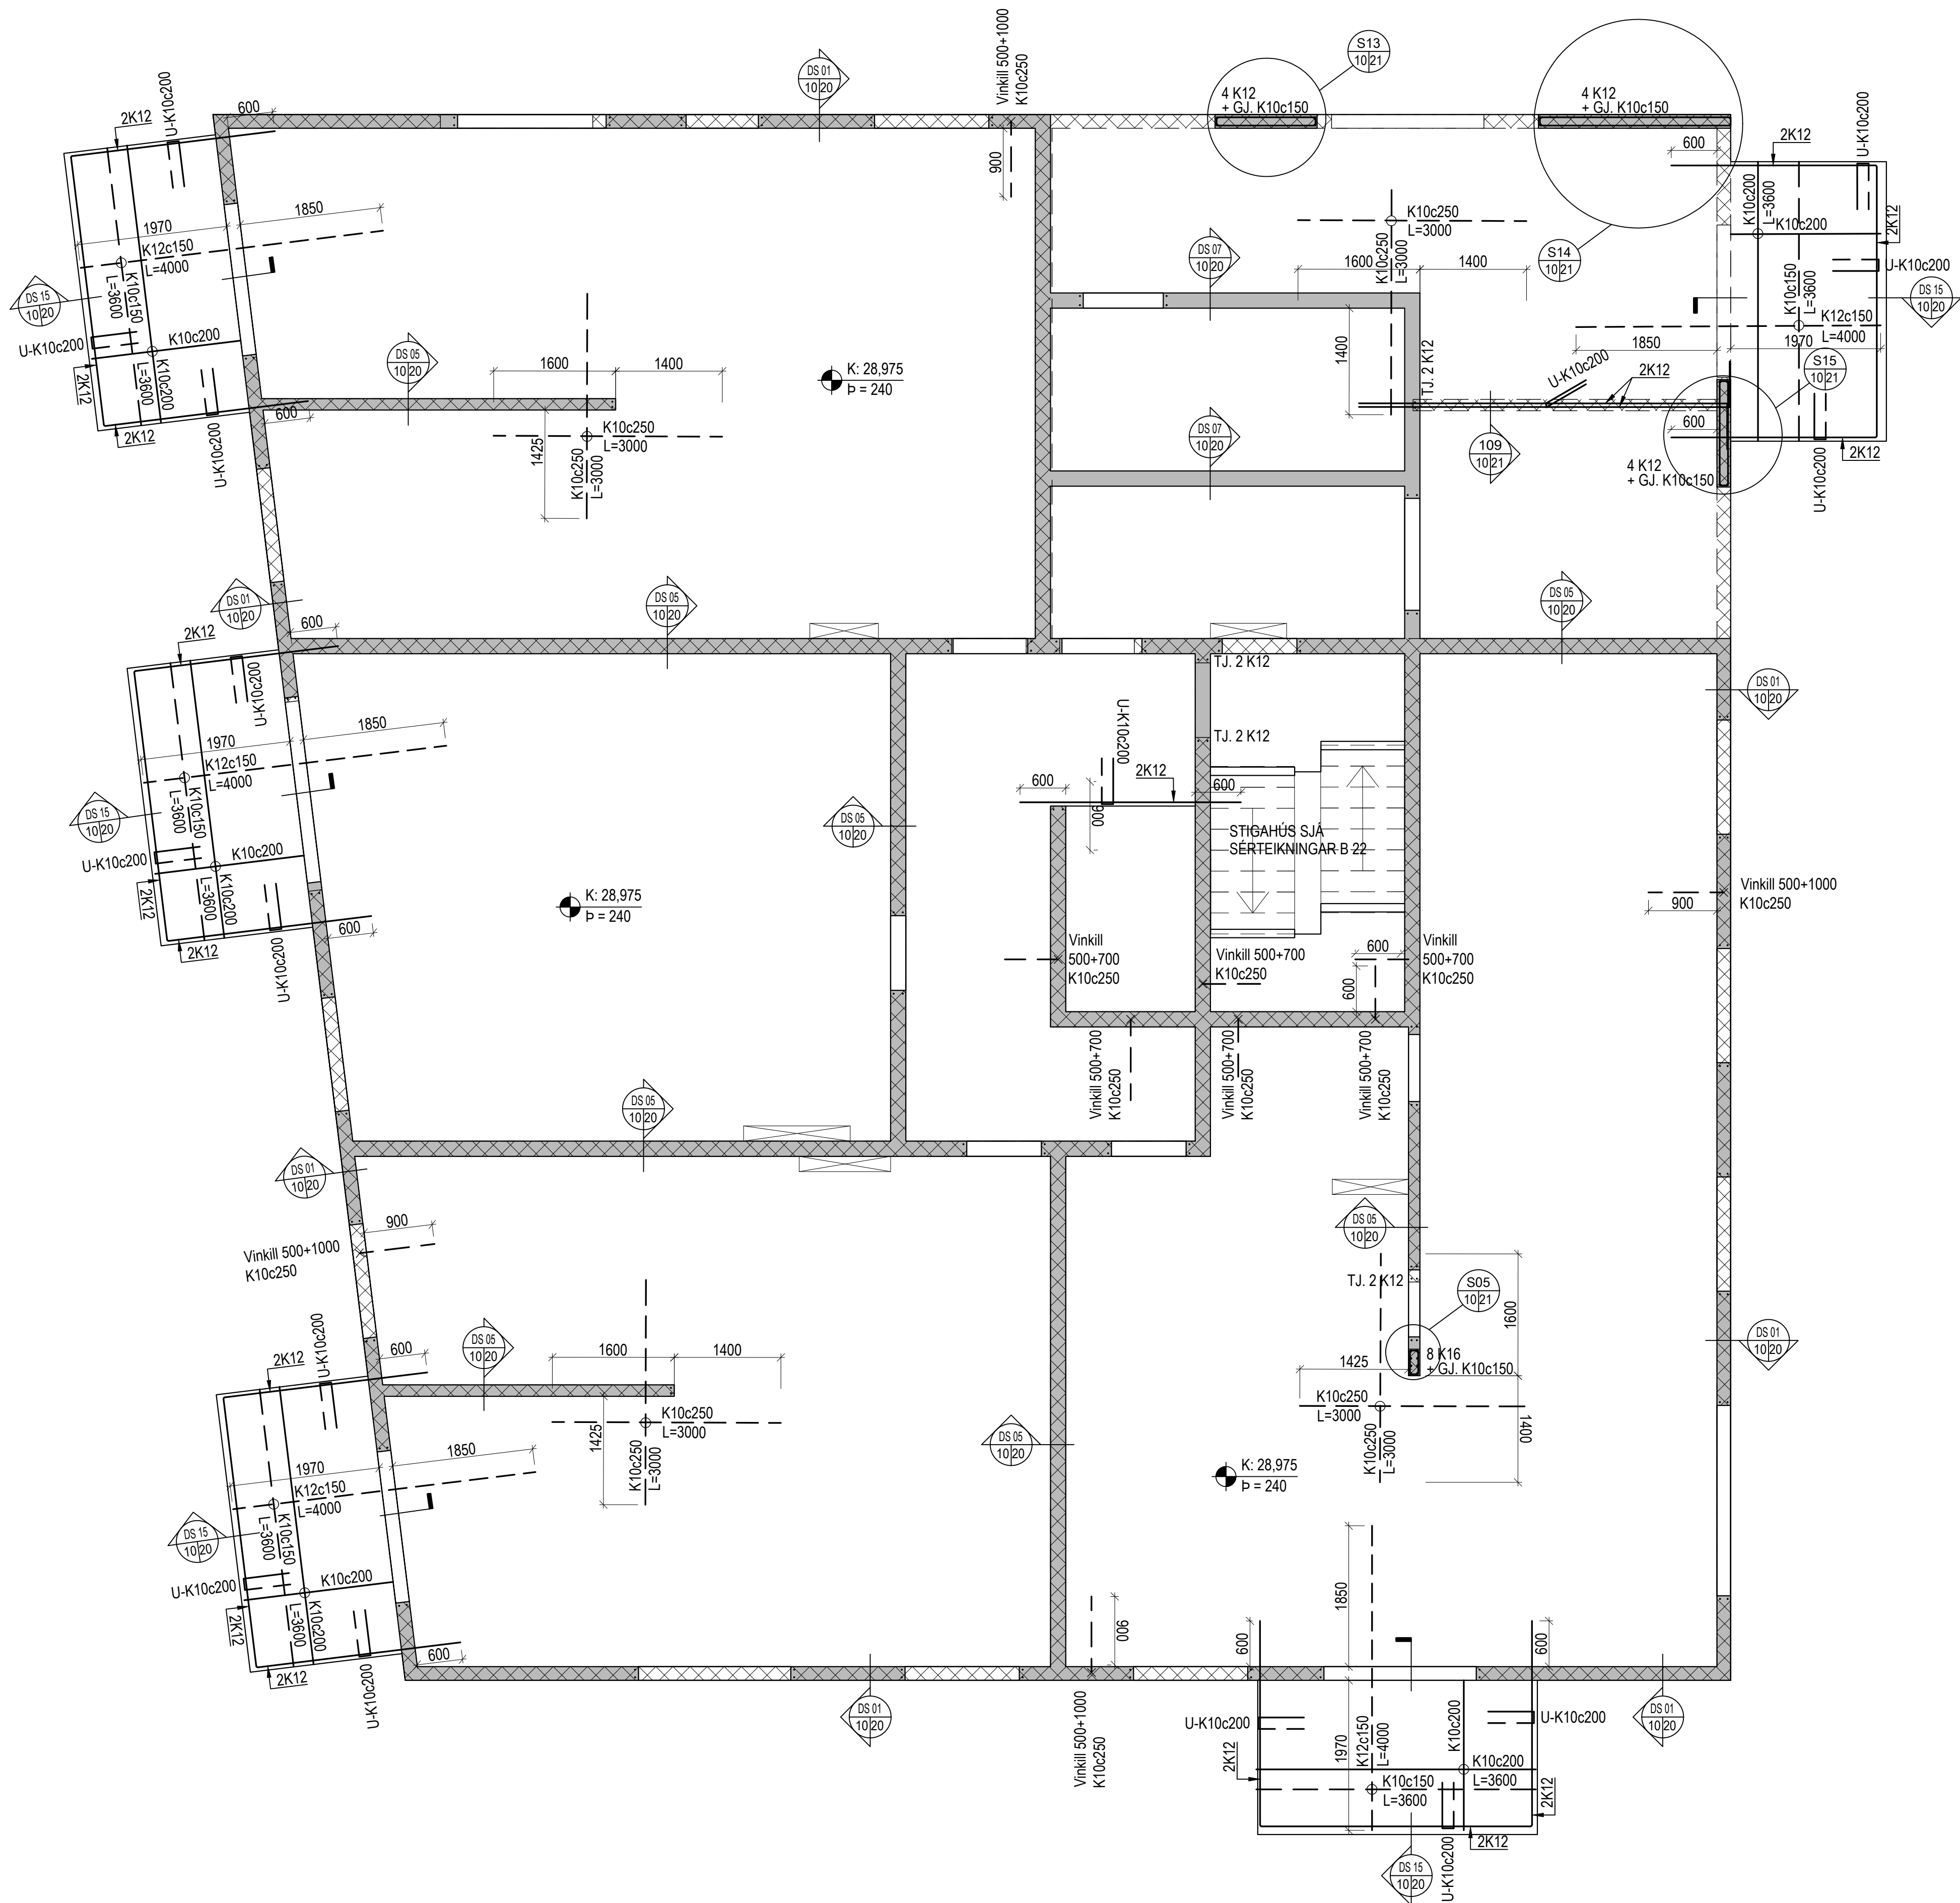

GRUNNBENDING PLÖTU ER K10c200 #
Í NEDRI BRÚN OG K10c200 # Í EFRI
BRÚN. JÄRNENDING SÝND A
TEKNINGU KEMUR TIL VIÐBÖTAR
VIÐ GRUNNBENDINGU.

GERT ER RÁÐ FYRIR AD PLATA SÉ
STEYPT MEÐ YFIRHÆÐ L/300
SBR. SKYRINGARBLÁÐ

SETJA SKAL 2K12 Í ALLA VEGGENDA
OG VIÐ HURÐAR- OG GLUGGAGÖT.

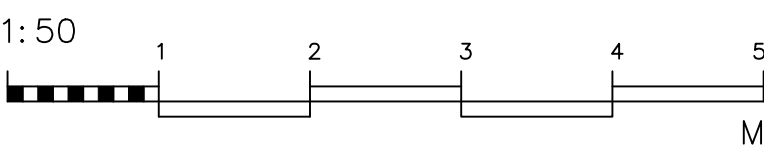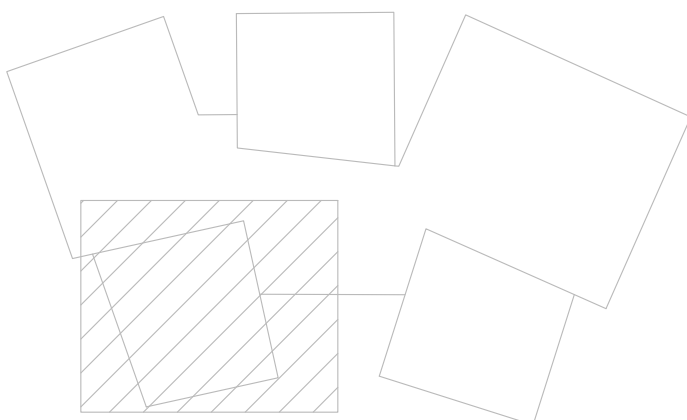

Útg.	Dags.	Skýring	Br.af.



VERKFRÆÐISTOFA FRV
TRYGGVAGÖTUN 11, 101 REYKJAVÍK
SÍMI: 561 9040 FAX: 5619044
NETFANG: vidsja@vidsja.is
www.vidsja.is

Hringhamar 10-14, Hafnarfjörður



Hringhamar 10
Búðarvirki
Plata yfir 1.hæð
Grunnmynd




ÁRITUN HÖNNUNARSTJÓRA
STAÐFESTIR SAMRÆMINGARFRÉIR

NAFN OG KENNITALA
Svanbjörn Gunnarsson
Kl. 250479-4849

DAGSETNING	MAÐLIVARDE	TEKNAÐ AF	HAUNAD AF	YFIRPÁRÍÐ AF
18.10.2024	1:50	JÓÓ	JÓÓ	SG

VERKUNUMÉR	TEKNAÐ NÚMÉR	ÚTGÁFA
V-22-081	B 10-1	

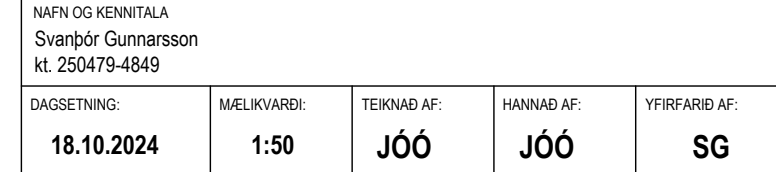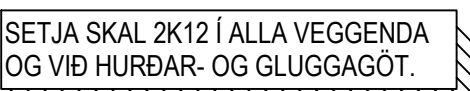

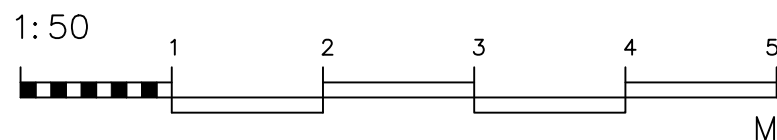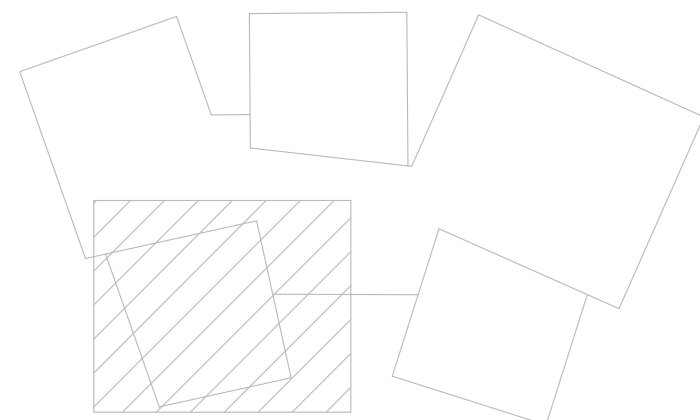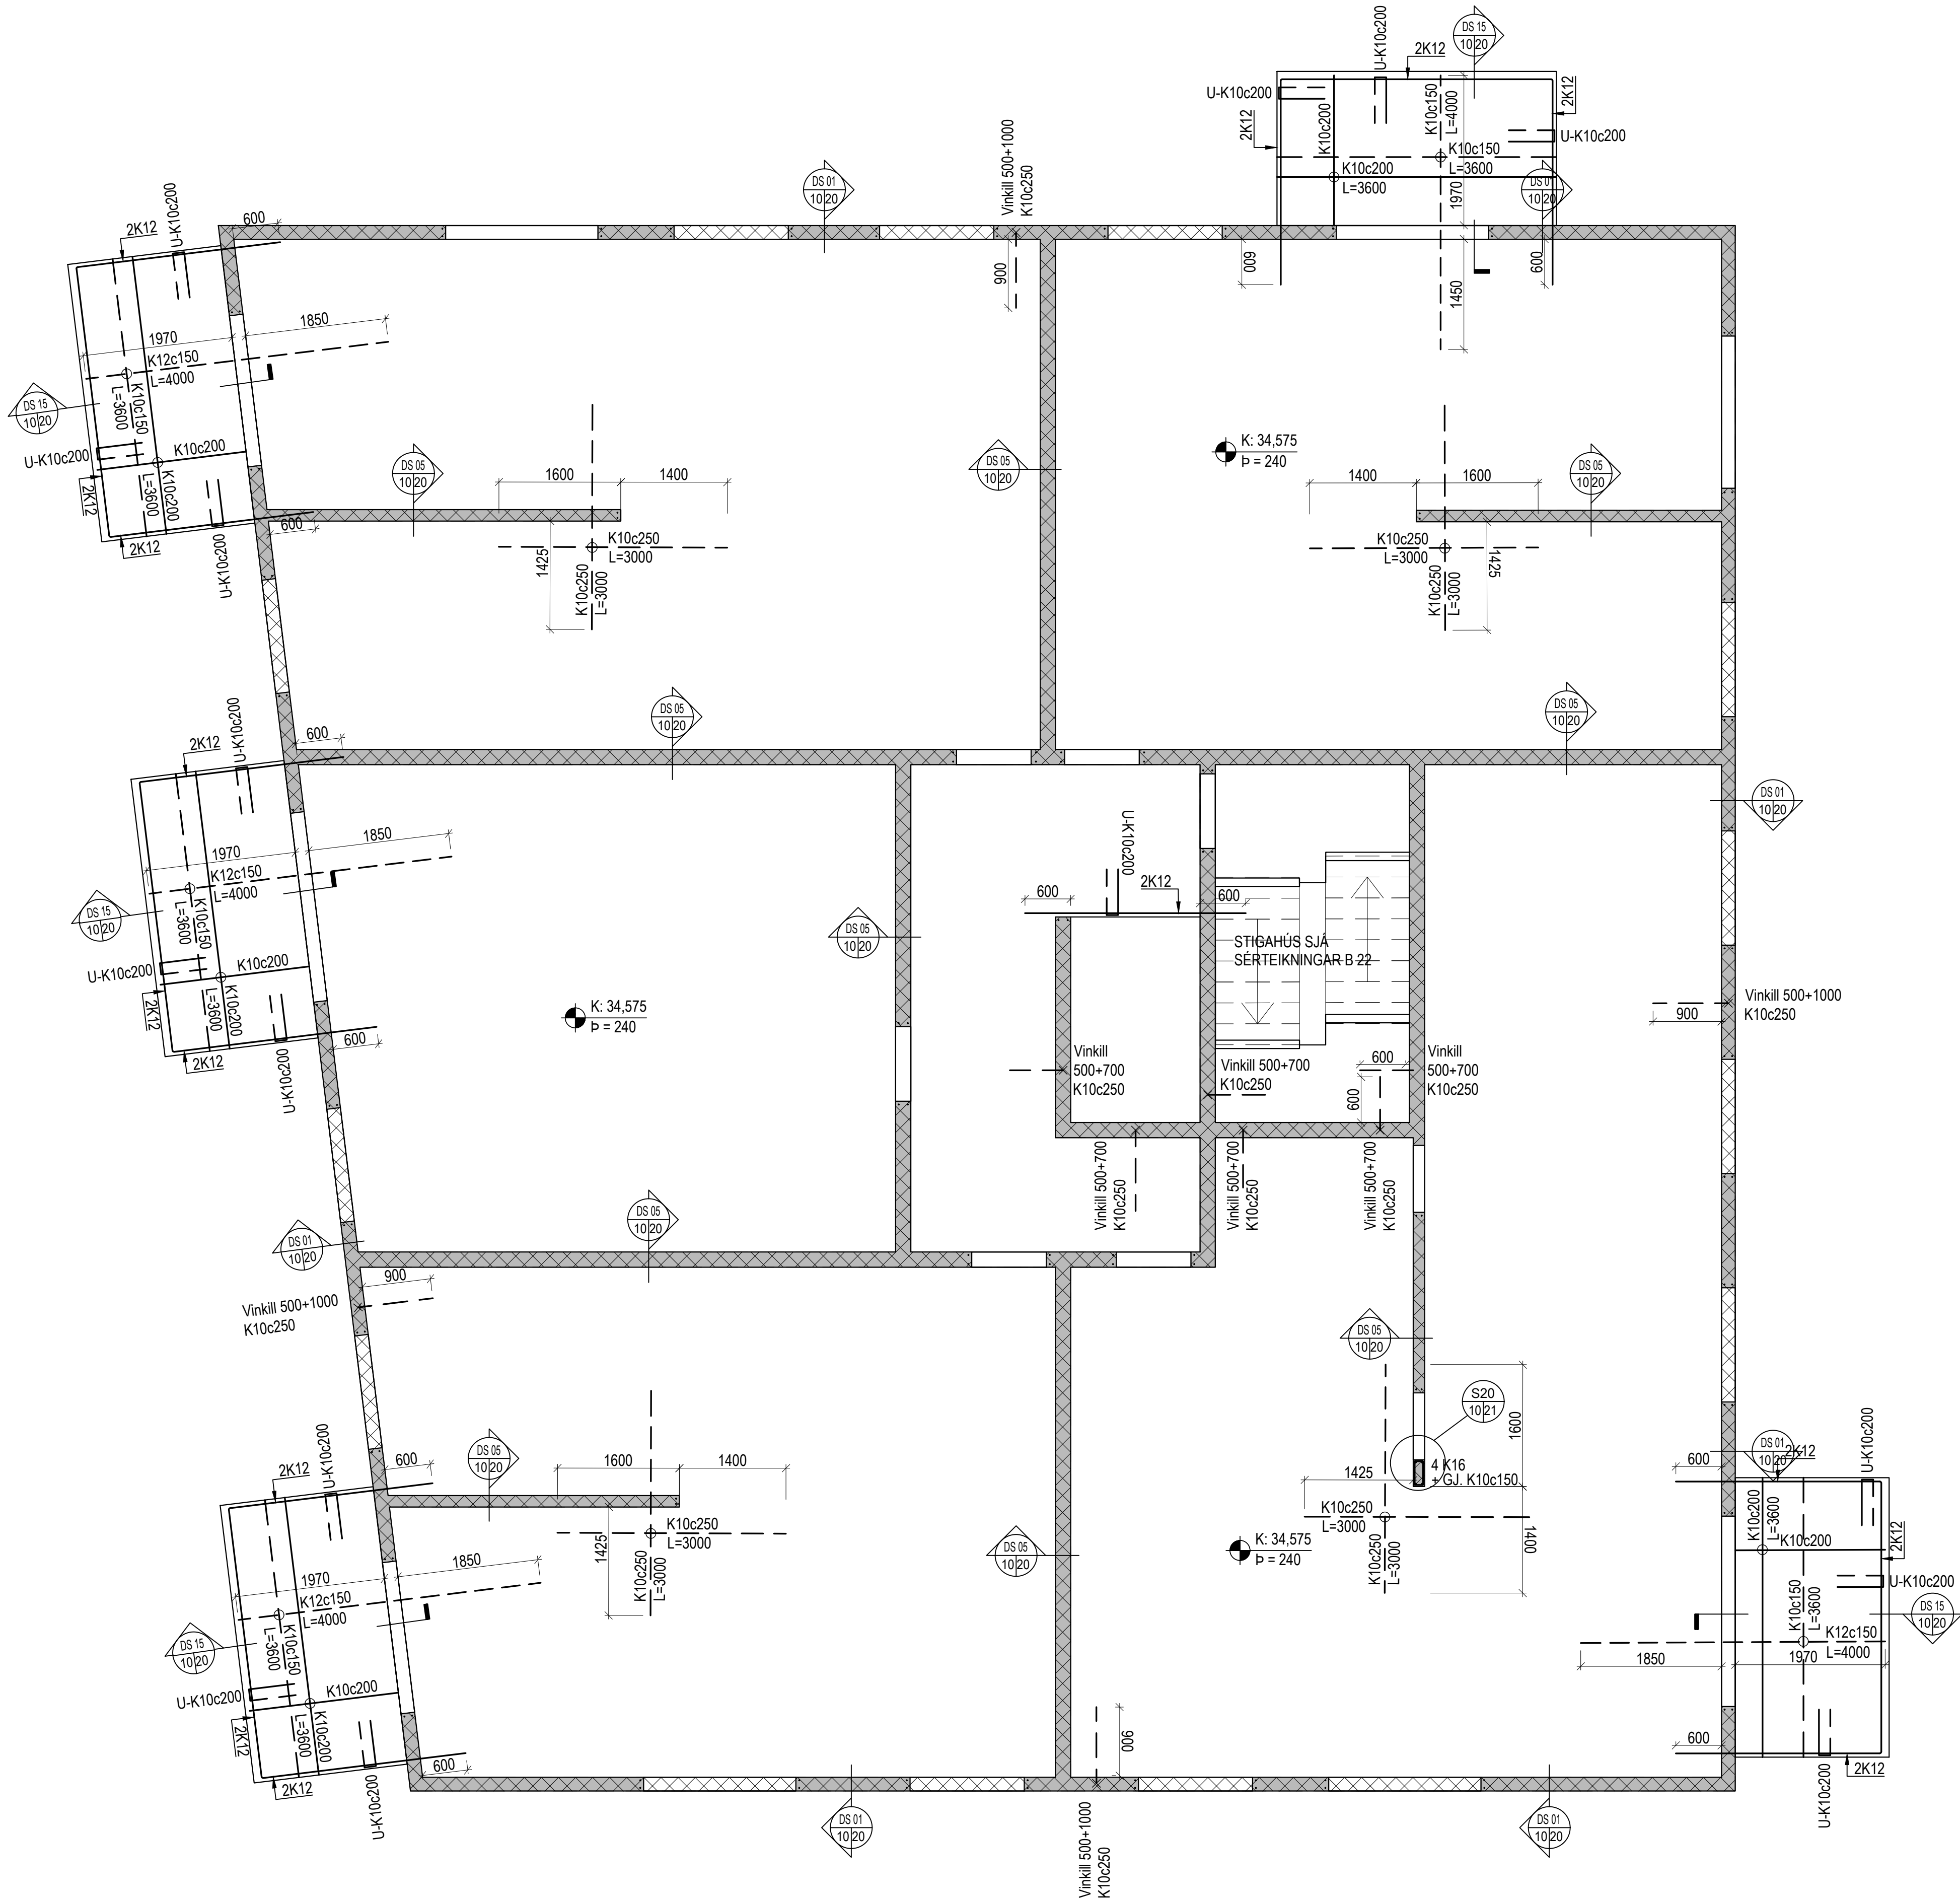

Útg.	Dags.	Skýring	Br.af.



VERKFRÆÐISTOFA FRV
TRYGGVAGÖTU 11, 101 REYKJAVÍK
SÍMI: 561 9040 FAX: 5619044
NETFANG: vidsja@vidsja.is
www.vidsja.is

Hringhamar 10-14, Hafnarfjörður

Hringhamar 10
Burðarvirki
Plata yfir 3.hæð
Grunnmynd

ÁRITUN HÖNNUNARSTJÓRA
STAÐFESTIR SAMRÆMINGARYFRÆRD

NAFN OG KENNITALA
Svanbjörn Gunnarsson
Kl. 250479-4849

DAGSETNING:	MÁLKVARÐI:	TEKNAÐ AF:	HAUNAD AF:	YFIRFARAD AF:
18.10.2024	1:50	JÓÓ	JÓÓ	SG

VERKNÚMÉR:	TEKNIKNÚMÉR:	ÚTGÁFA:
V-22-081	B 10-3	

GRUNNBENDING PLÖTU ER K10c200 #
Í NEDRI BRÚN OG K10c200 # Í EFRI
BRÚN. JÄRNENDING SÝND A
TEIKNINGU KEMUR TIL VIÐBÖTAR
VIÐ GRUNNBENDINGU.

GERT ER RÁÐ FYRIR AD PLATA SÉ
STEYPT MEÐ YFIRHÆÐ L/300
SBR. SKYRINGARBLÁÐ

SETJA SKAL 2K12 Í ALLA VEGGENDA
OG VIÐ HURÐAR- OG GLUGGAGÖT.

Úpprentun: -

Vísad: -

Skrá: -

Útg.	Dags.	Skýring	Br.af:



Hringhamar 10
Burðarvirki
Pakplata
Grunnmynd

NAFN OG KENNITALA
Svanbör Gunnarsson

DAGSETNING:	MÆLIKVARDI:	TEIGNAD AF:	HANINAD AF:	YFIRFARID AF:
18.10.2024	1:50	JÓÓ	JÓÓ	SG

B 10-5


EFRI BRÚNAR JÁRN SKULU LEGGJAS EFTIR HALLA PLÖTU ÞANNIG

Úpprenn:


Veslað:

Skrá:


S01
10/21
1:20

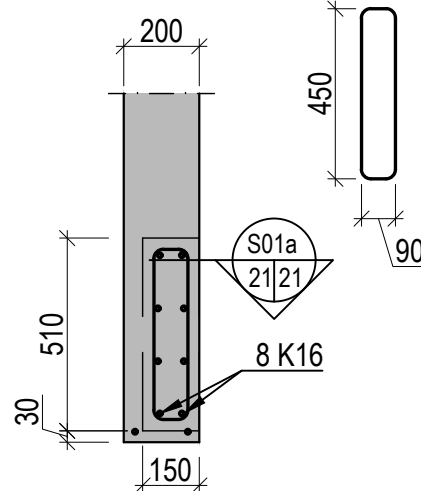


S01a
21/21
1:20

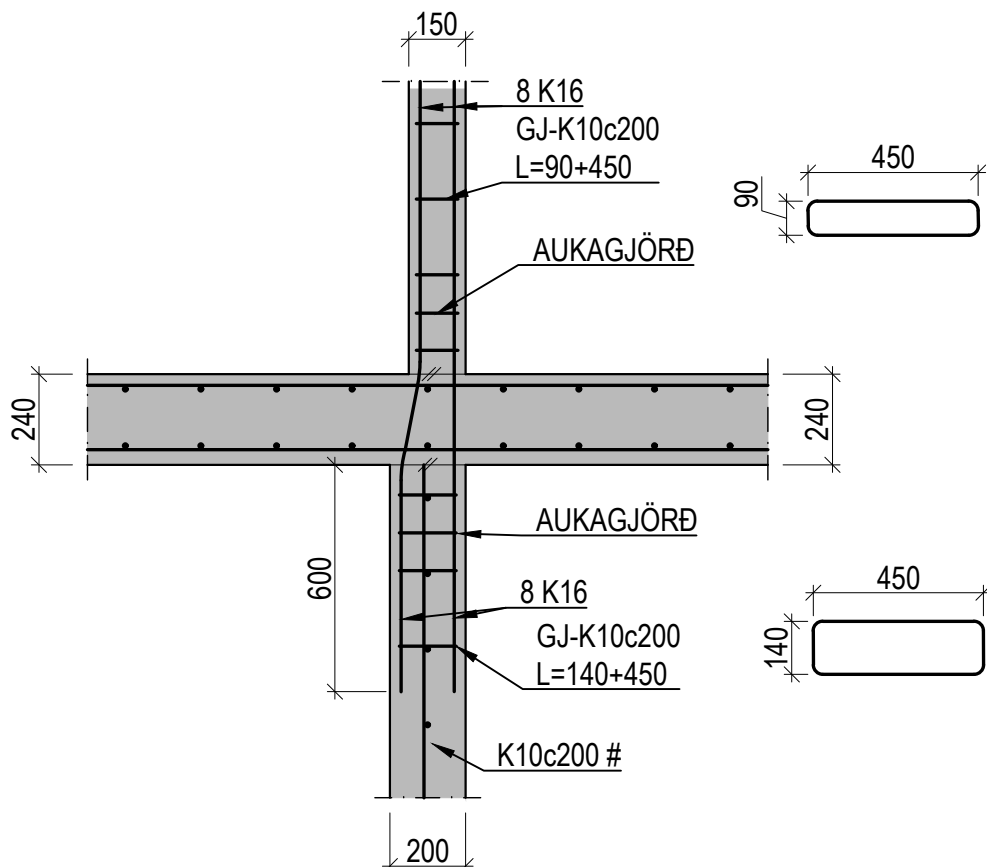


S02
12/21
14
1:20

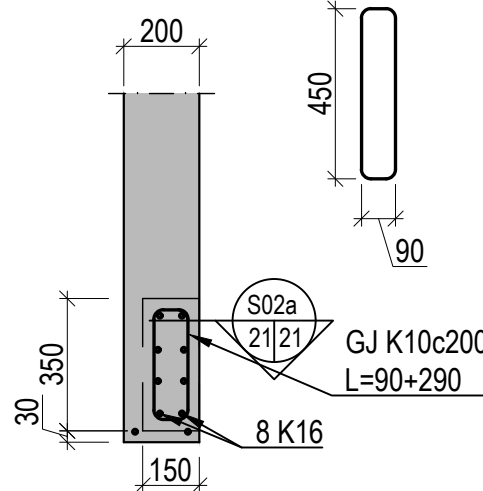


S02a
21/21
1:20

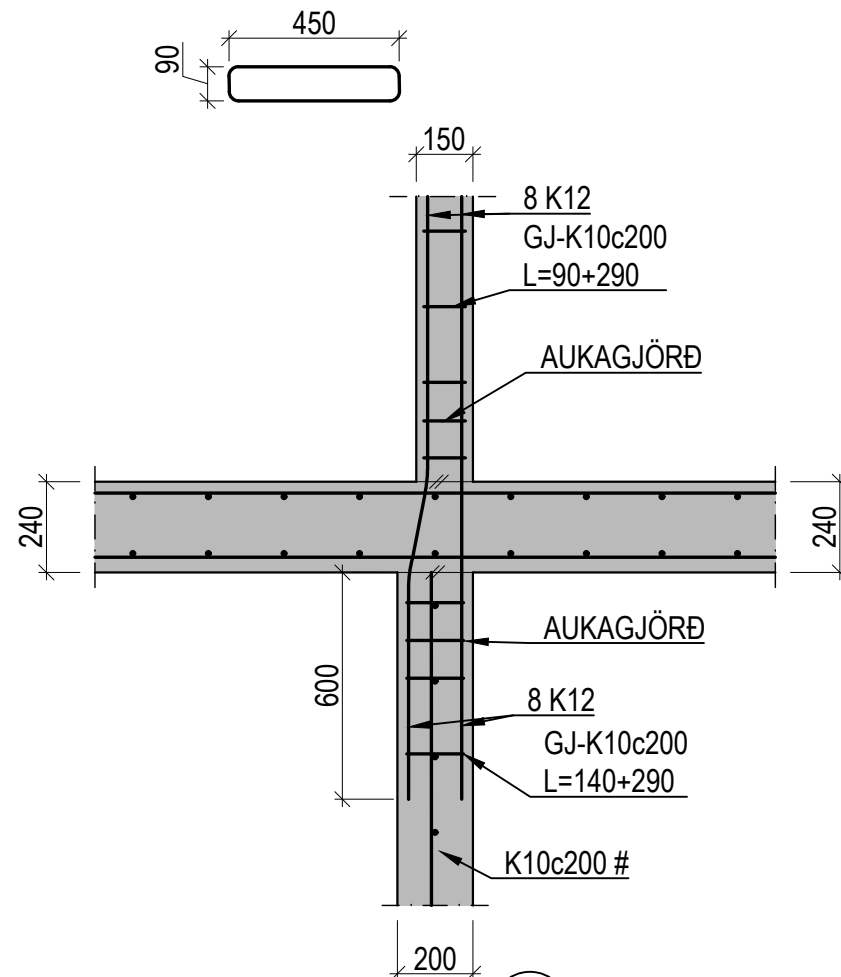


S03
10/21
1:20

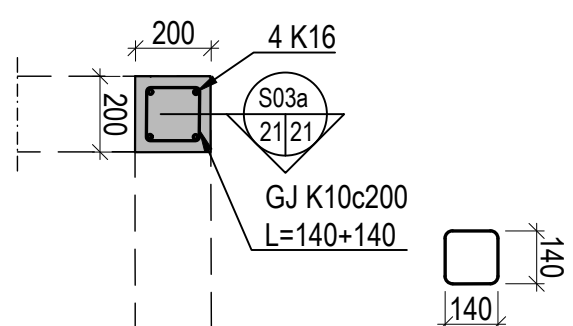


S03a
21/21
1:20

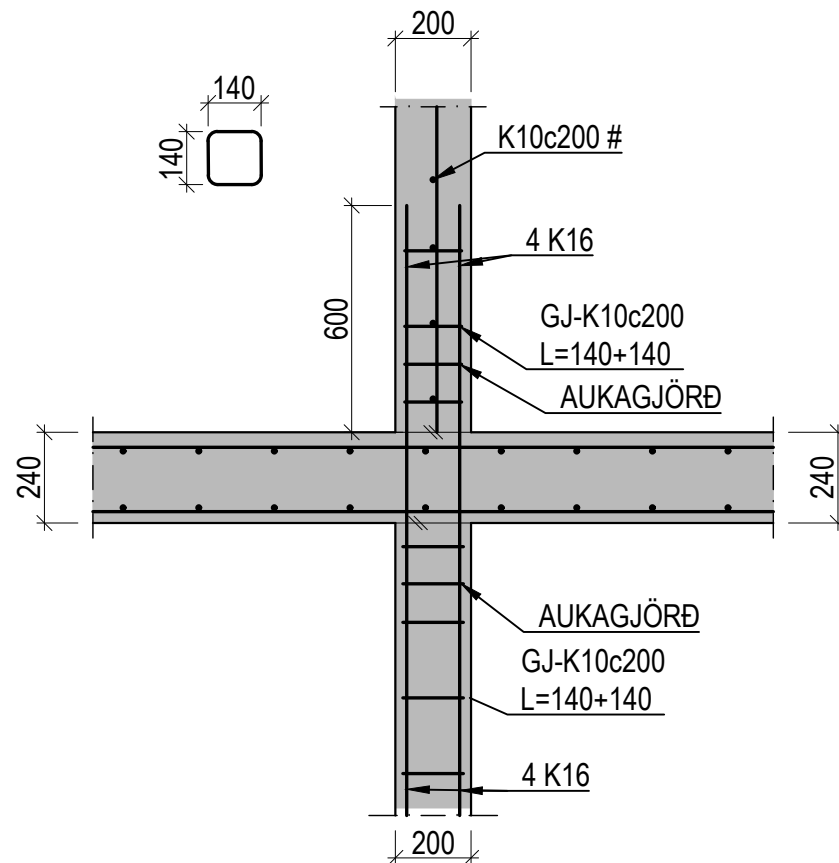


S04
10/21
12
14
1:20

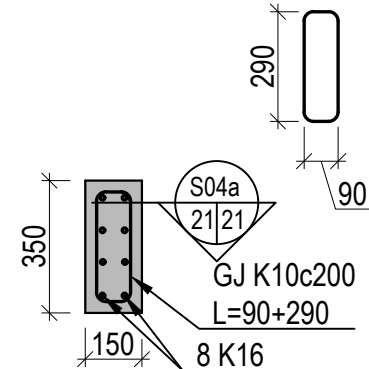


S04a
21/21
1:20

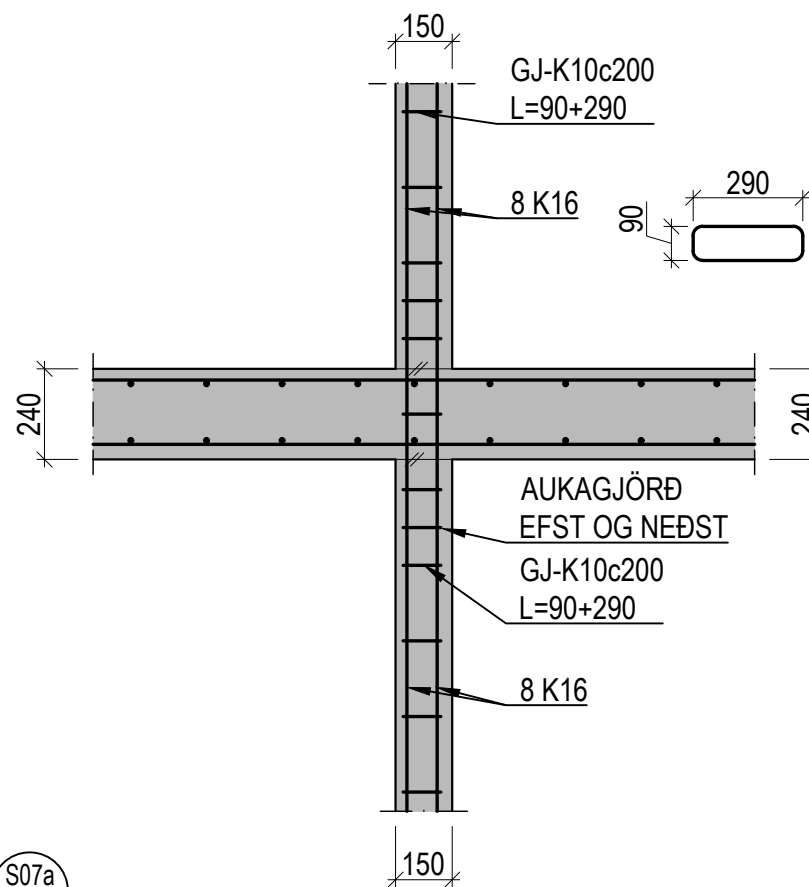


S05
10/21
1:20

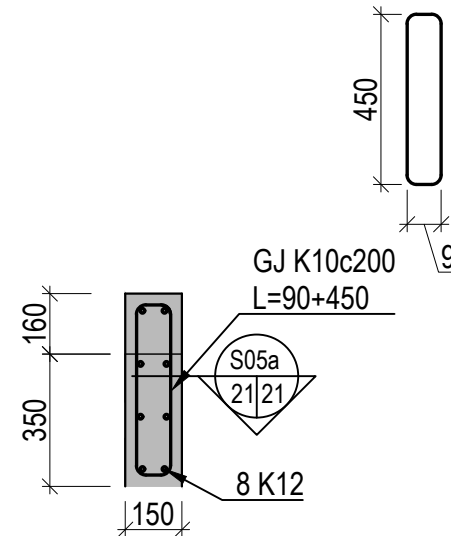


S05a
21/21
1:20

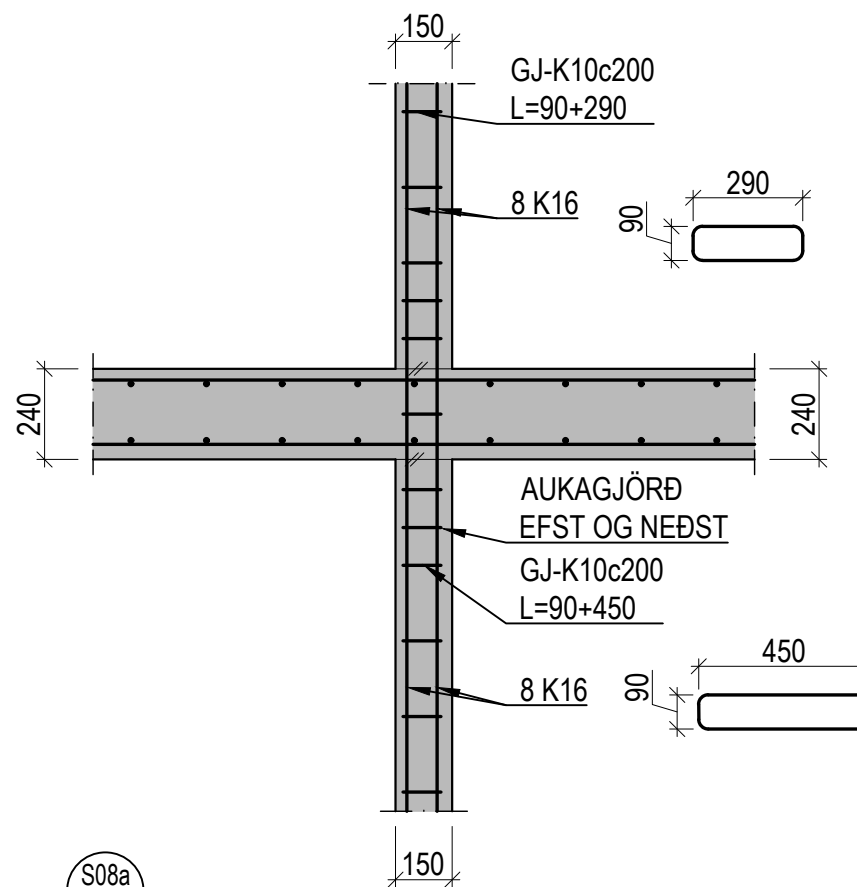


S06
10/21
1:20

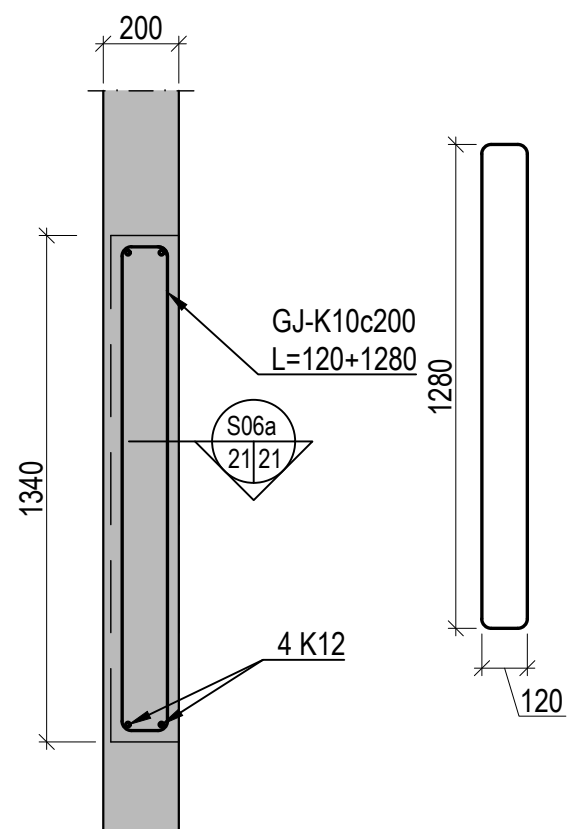


S06a
21/21
1:20

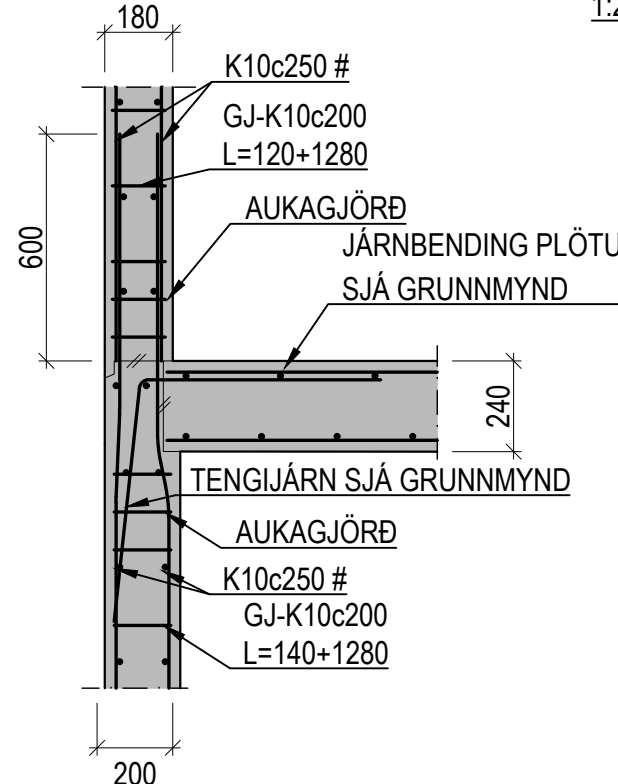


S07
10/21
1:20

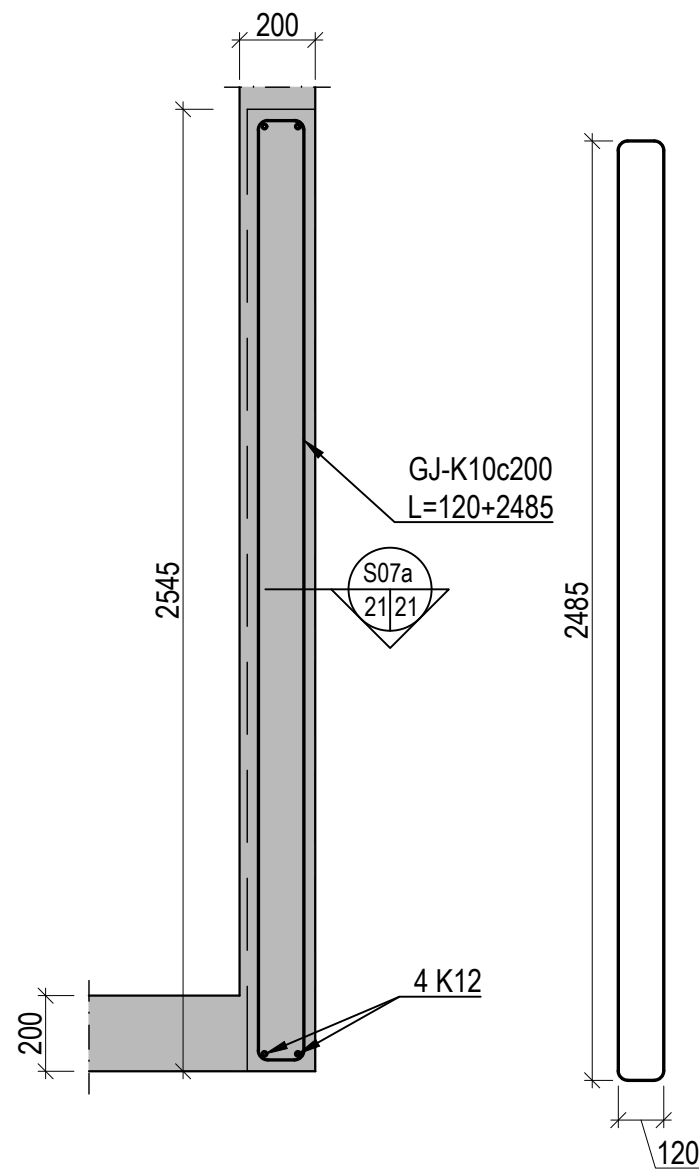


S07a
21/21
1:20

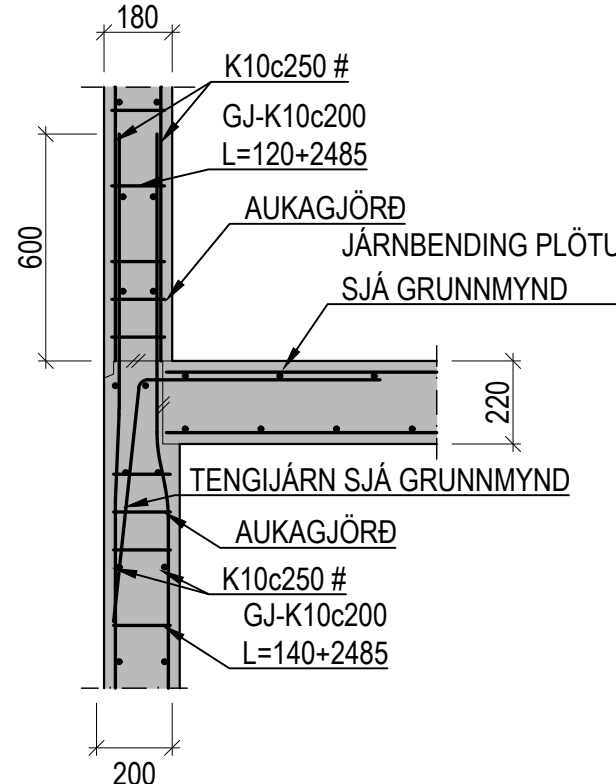


S08
10/21
1:20

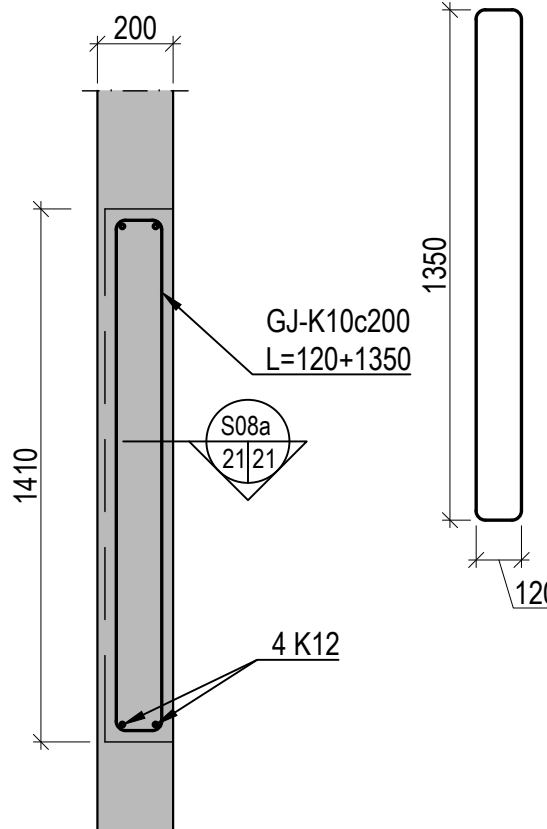


S08a
21/21
1:20

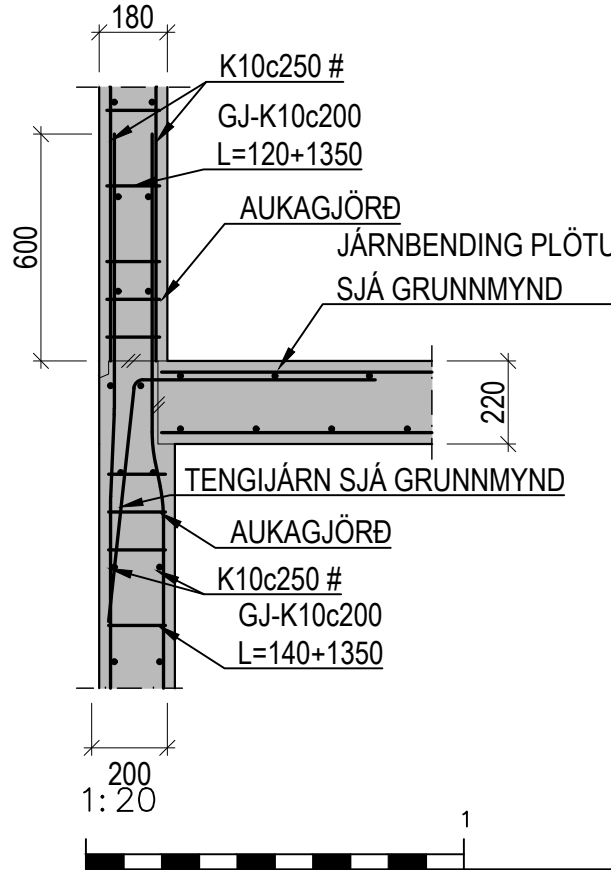


S09
12/21
1:20

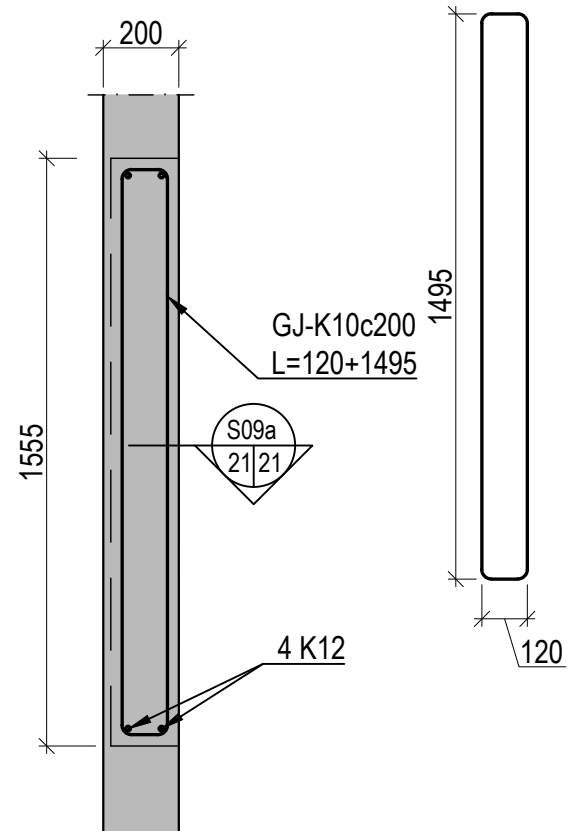


S09a
21/21
1:20

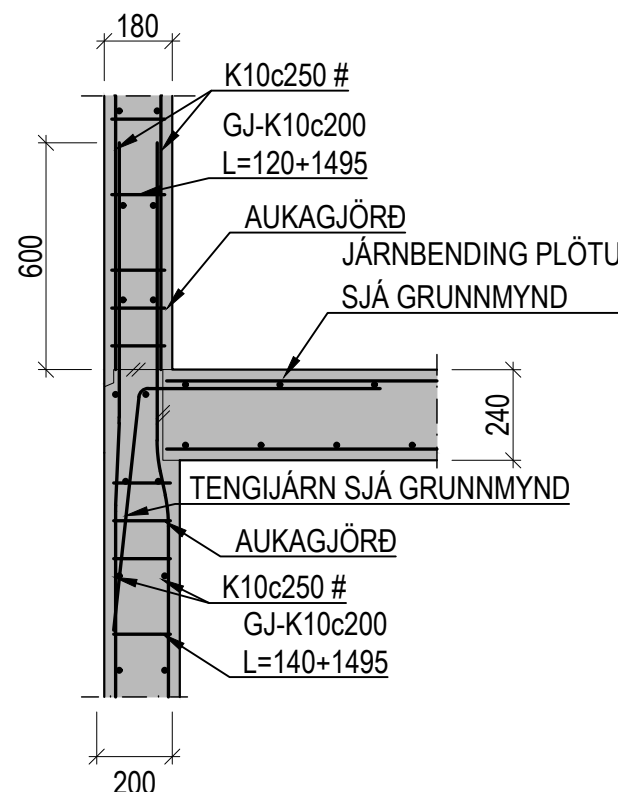

S10
12/21
14
1:20

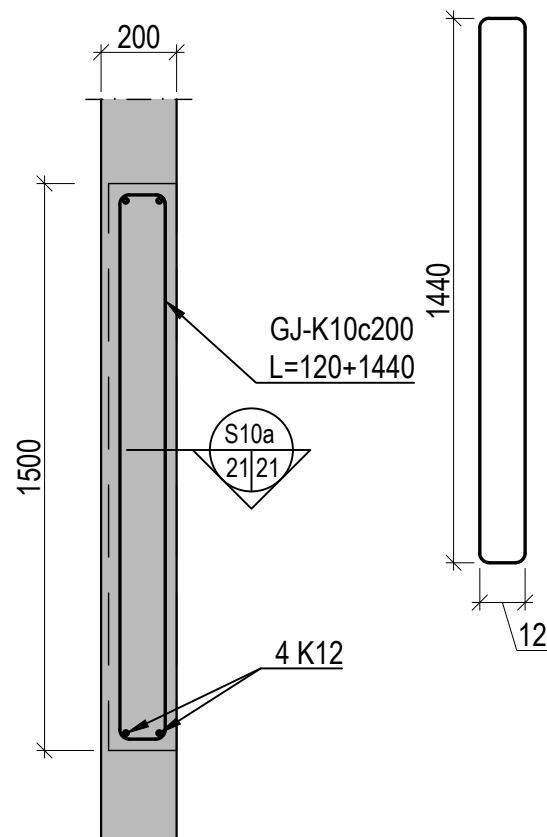

S10a
21/21
1:20

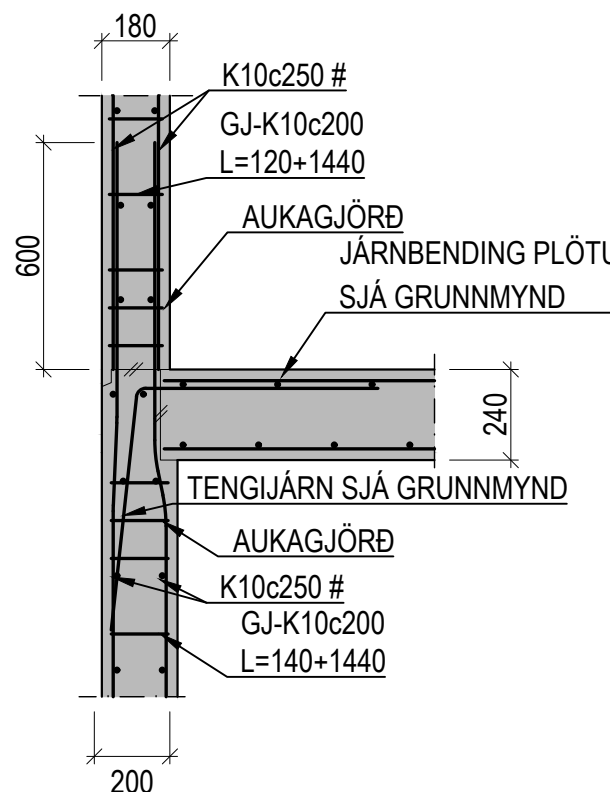

Útg.	Dags.	Skýring	Br.af.
------	-------	---------	--------



Hringhamar 10-14, Hafnarfjörður


Burðarvirki
Snið og deili

ÁRTLIN HÖNNUNARSTJÓRA
STAÐFESTIR SAMRÆMINGARFRÉIÐ

NAFN OG KENNITALA
Svanbjörn Gunnarsson
Kl. 250479-4849


DAGSETNING:	MÆLIKVARÐI:	TEKNAÐ AF:	HAUNAD AF:	YFIRPARIÐ AF:
18.10.2024	1:20	JÓÓ	JÓÓ	SG
VERKUNUMER:	TEKUNING NÚMER:	ÚTGÁFA:		
V-22-081		B 21-2		

S11
12|21
1:20

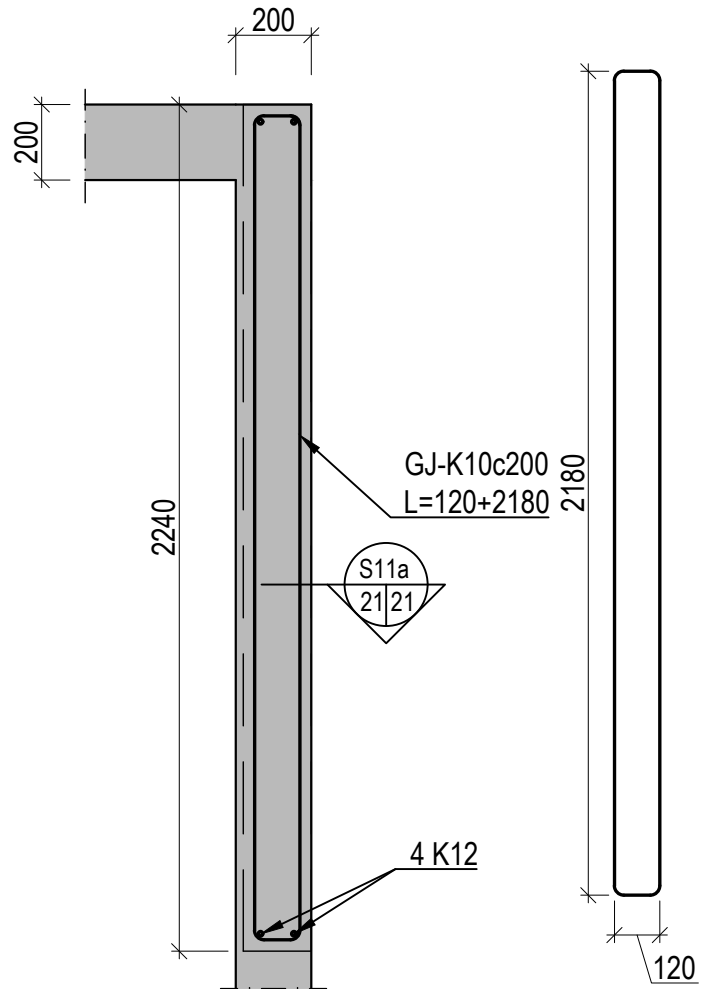



S11a
21|21
1:20

S12
14|21
1:20

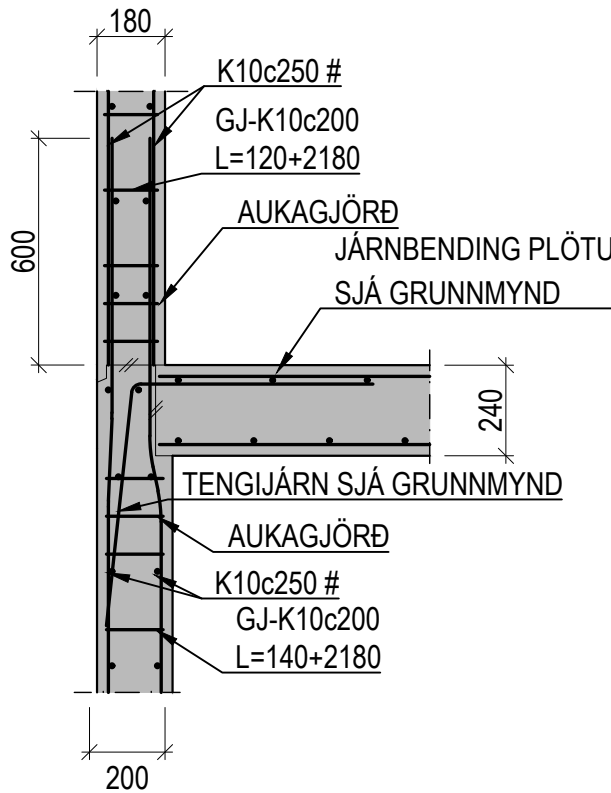


S12a
21|21
1:20


S13
10|21
1:20

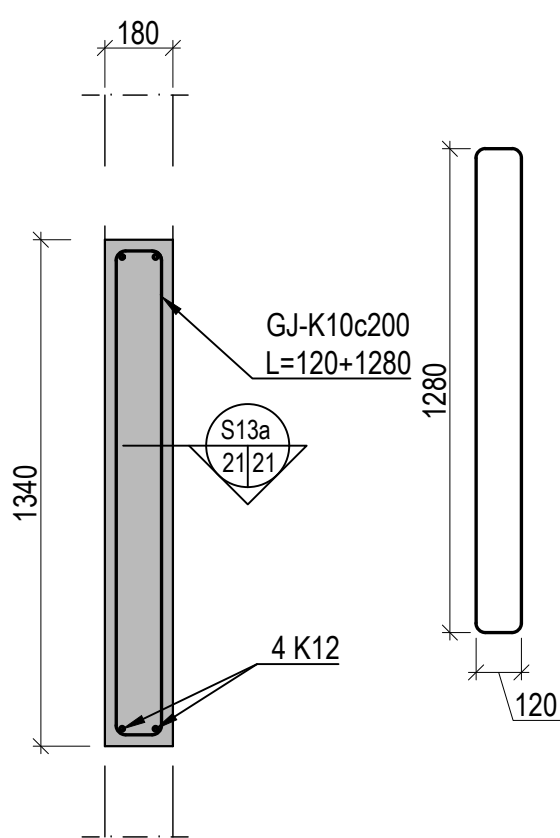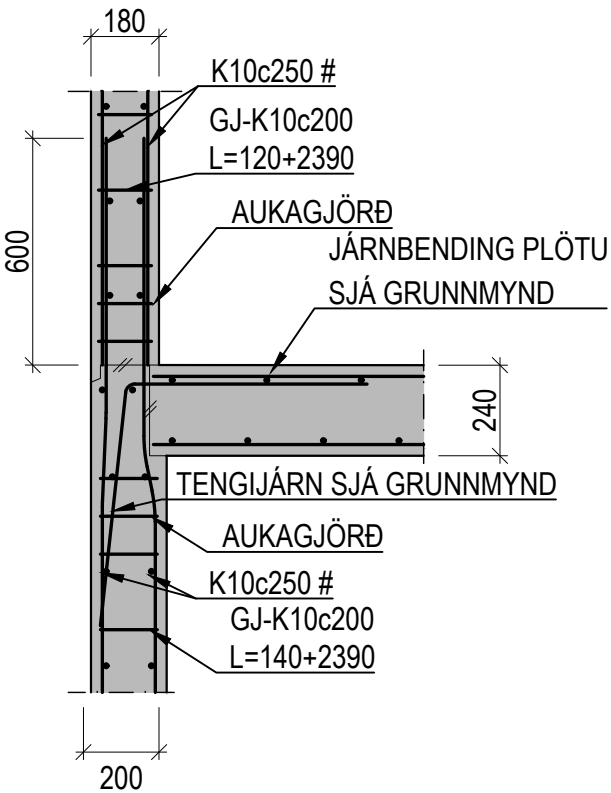

S13a
21|21
1:20

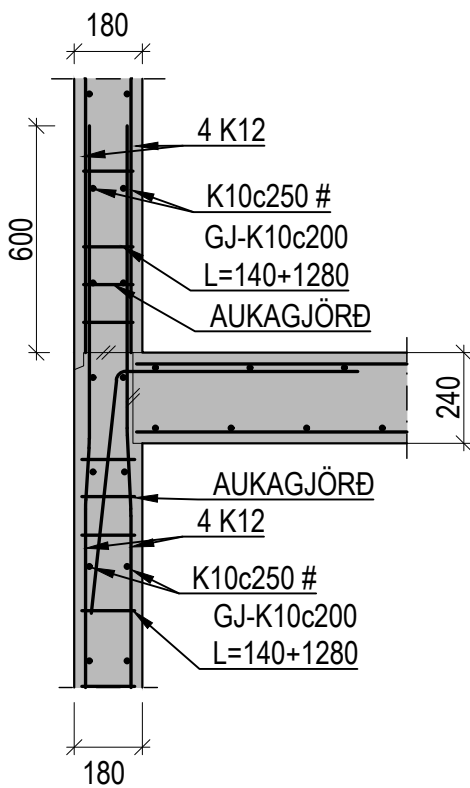


S14
10|21
1:20

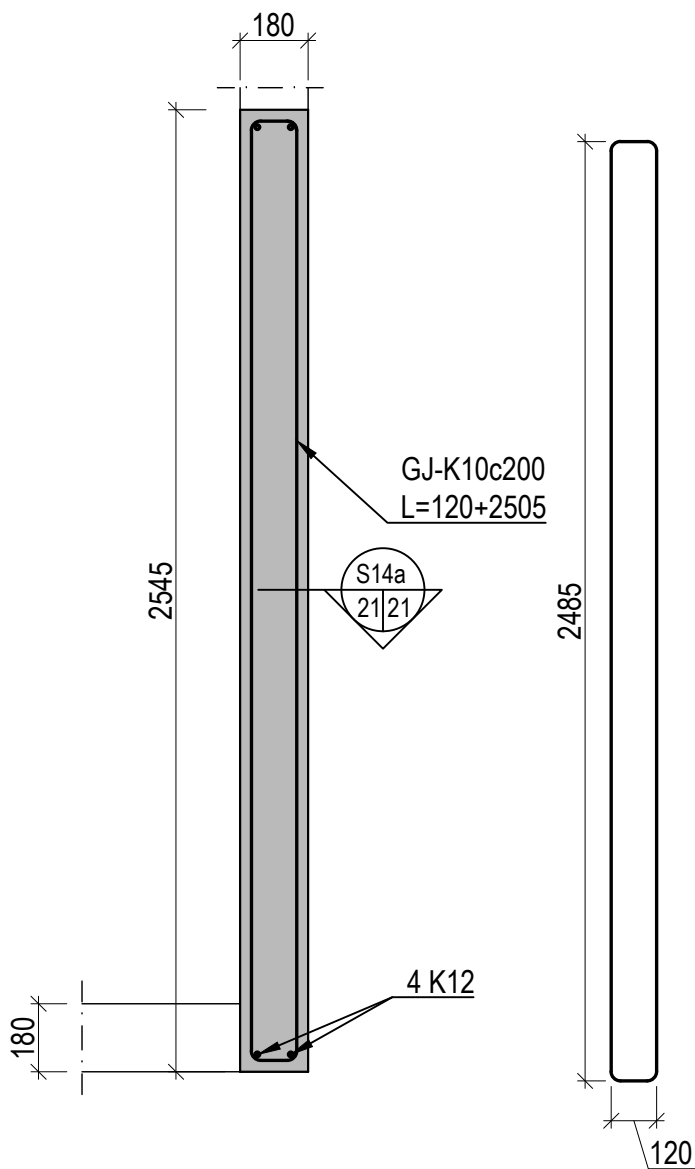


S14a
21|21
1:20



S15
10|21
1:20

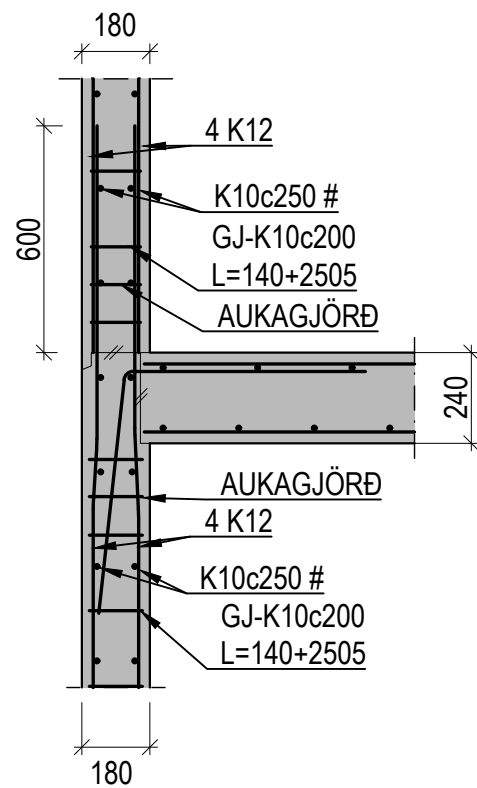


S15a
21|21
1:20

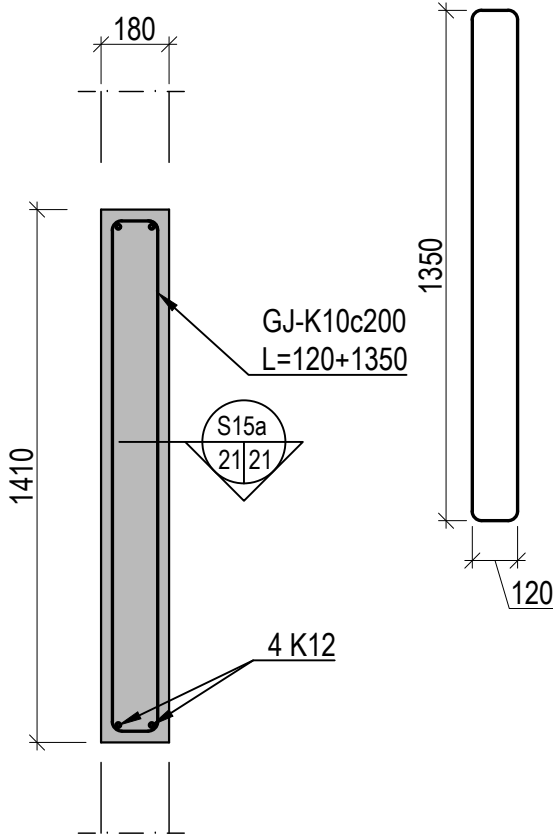


S16
12|21
1:20

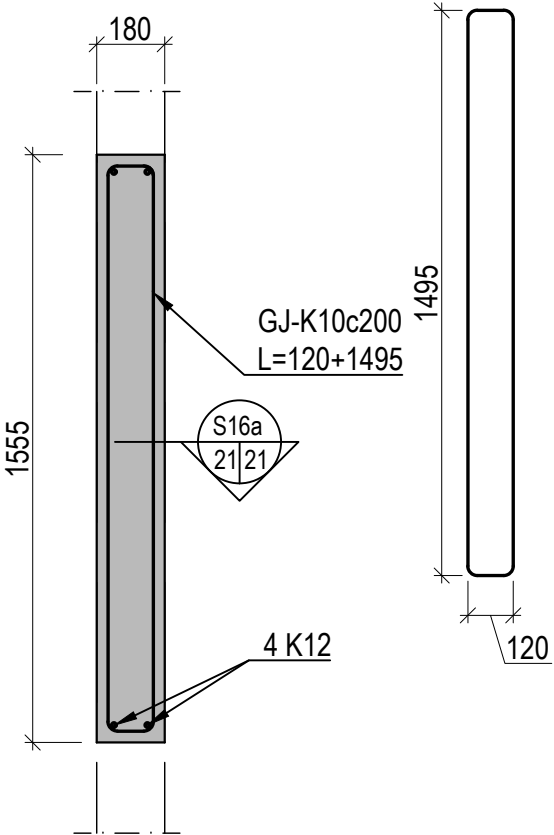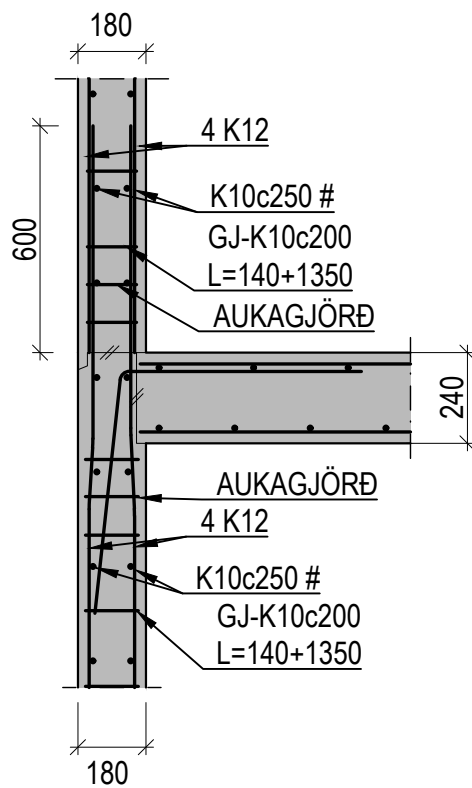

S16a
21|21
1:20

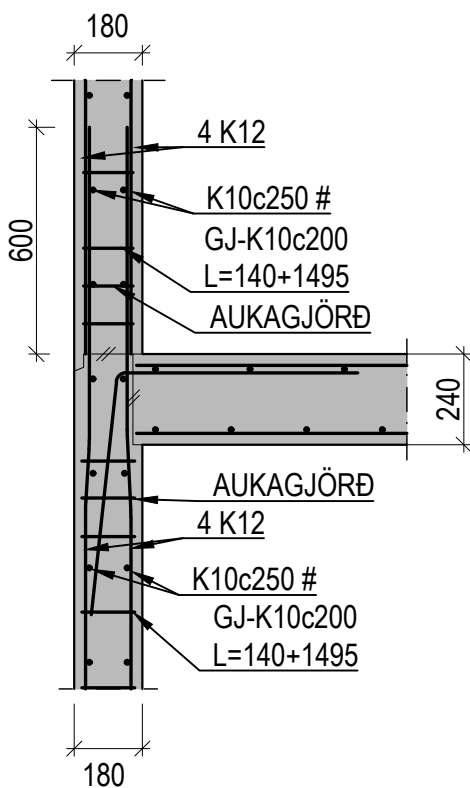


S17
12|21
14
1:20



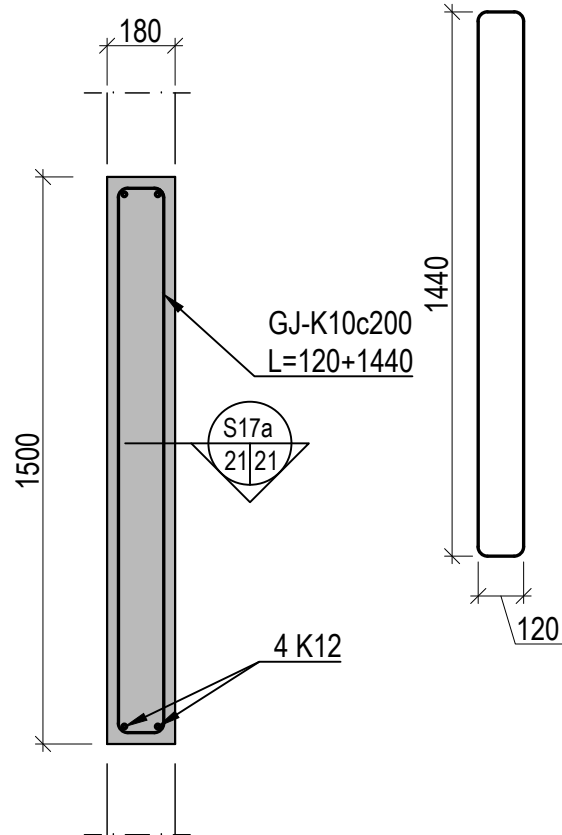


S17a
21|21
1:20

S18
12|21
1:20

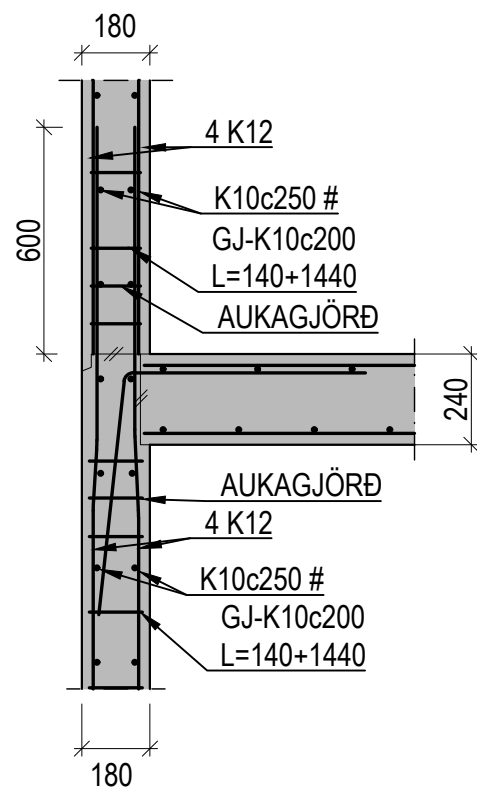

S18a
21|21
1:20

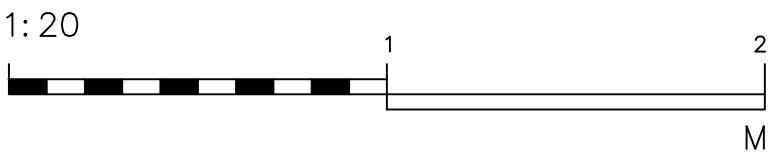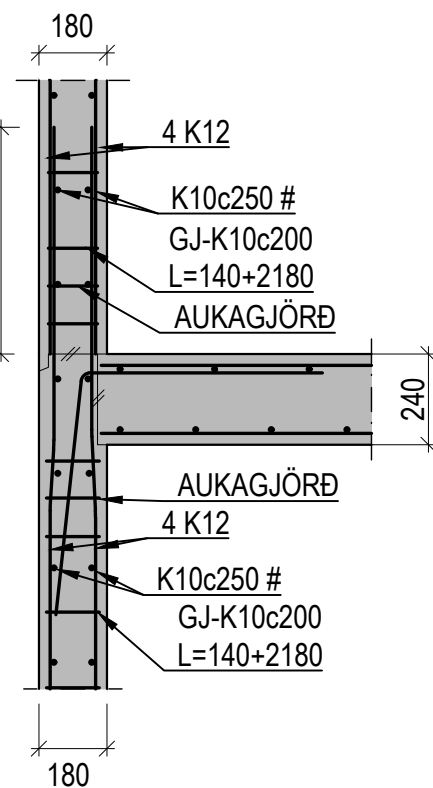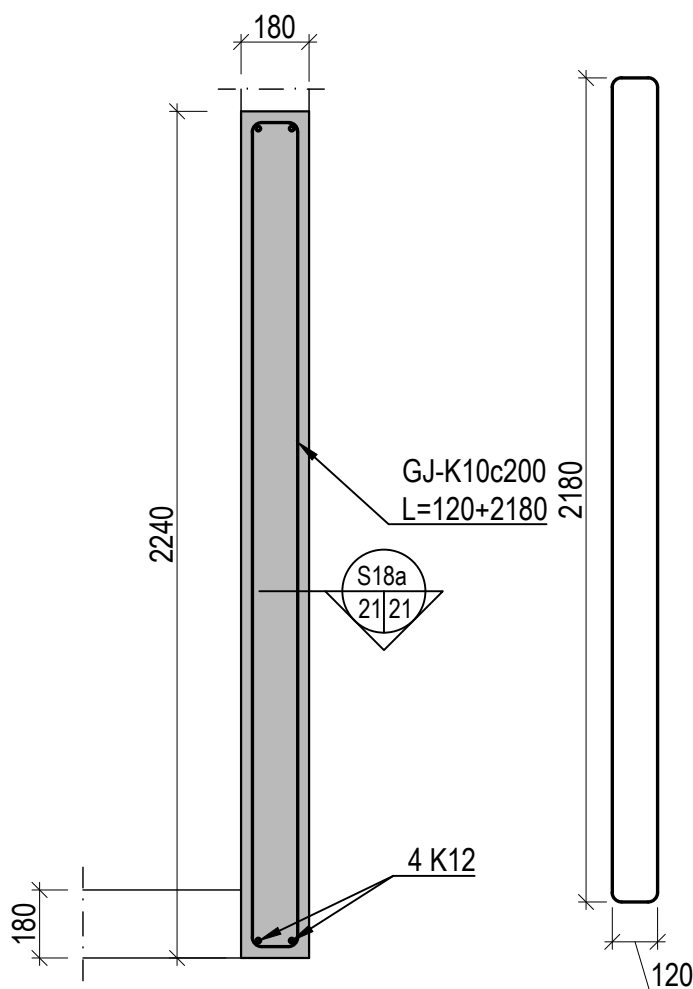

Útg.	Dags.	Skýring	Br.af.

 VERKFRÆÐISTOFA FRV
TRYGGVAGÖTULI 11, 101 REYKJAVÍK
SÍMI: 561 9040 FAX: 5619044
NETFANG: vidsja@vidsja.is
www.vidsja.is

Hringhamar 10-14, Hafnarfjörður

Burðarvirki
Snið og deli


ARTUR HÖNNUNARSTJÓRA
STAÐFESTIR SAMRÆMINGARFRÉRD

NAFN OG KENNITALA
Svanbjörn Gunnarsson
Kl. 250479-4849


DAGSETNING:	MÁLKVARNIR:	TEKNAÐ AF:	HAUNAD AF:	YFIRPÁRÍÐ AF:
18.10.2024	1:20	JÓÓ	JÓÓ	SG

VERKUNÚMÉR:	TEKUNING NÚMÉR:	ÚTGÁFA:
V-22-081	B 21-3	


S19
14|21
1:20

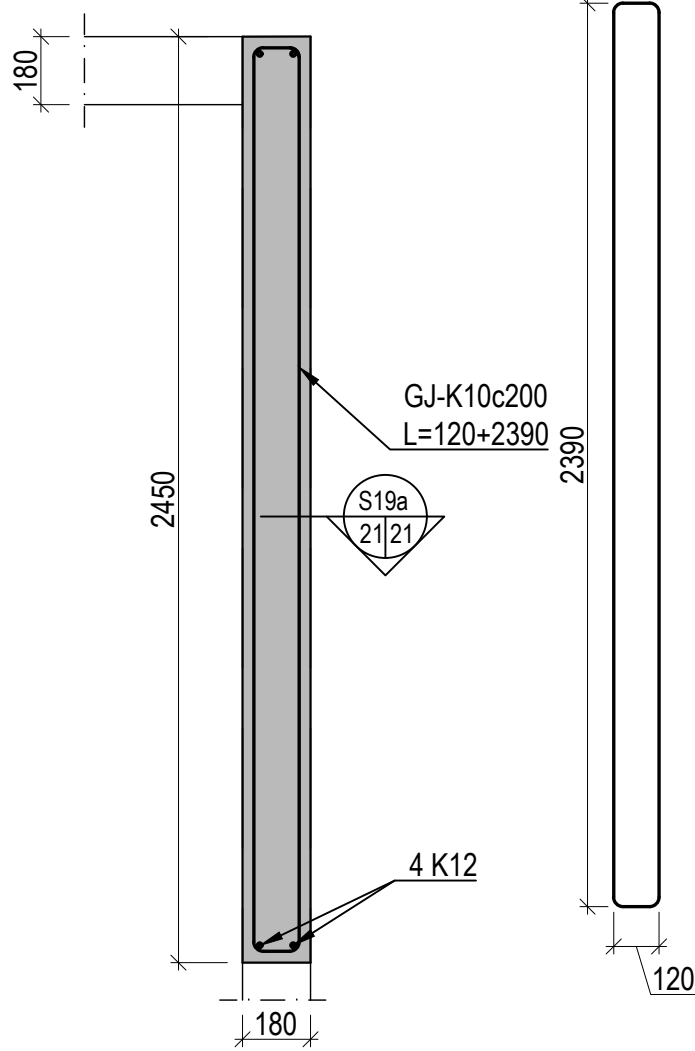



S19a
21|21
1:20

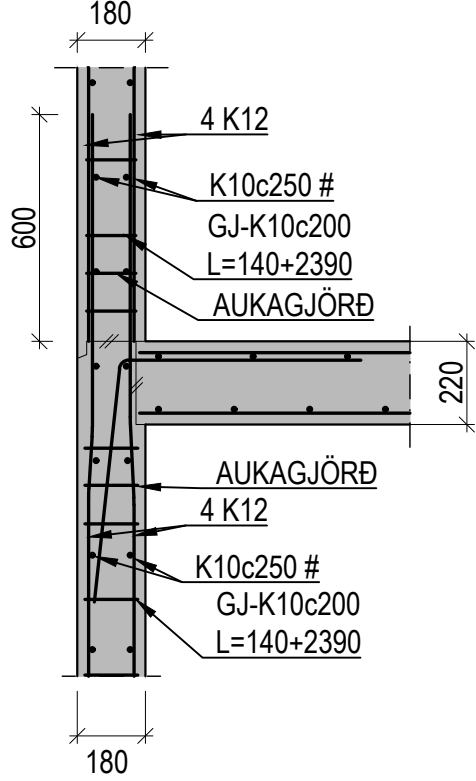

S20
10|21
12|14
1:20

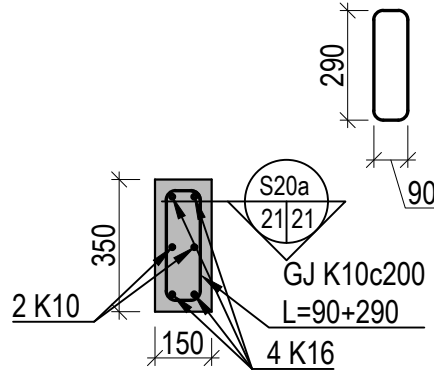

S20a
21|21
1:20

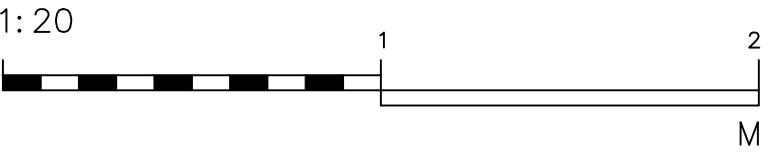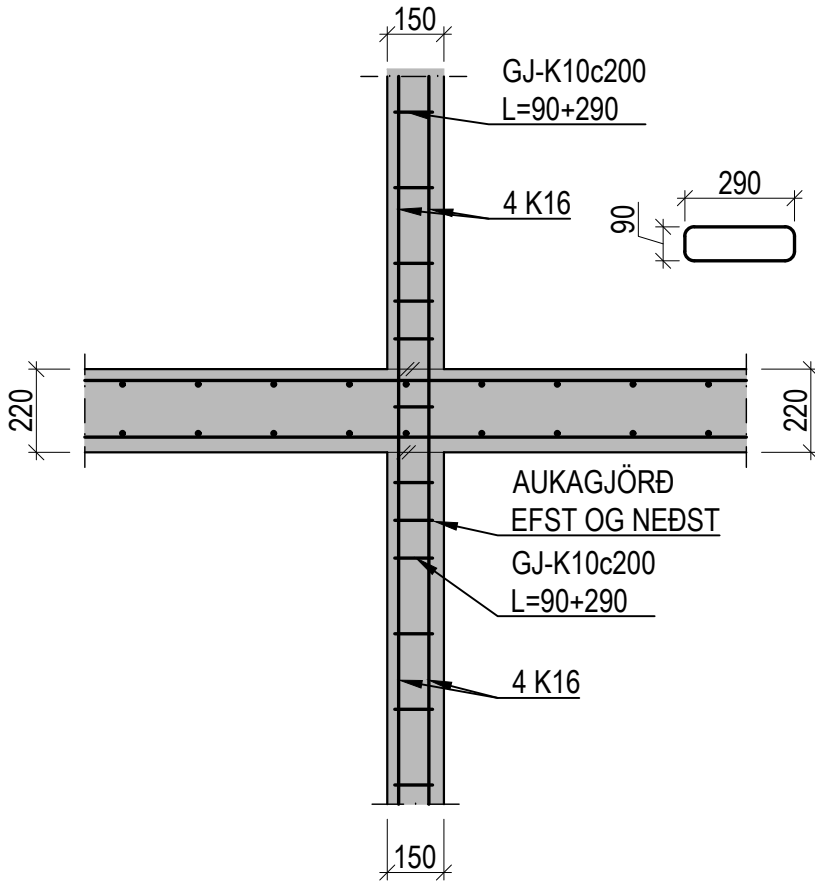

Útg.	Dags.	Skýring	Br.af.
------	-------	---------	--------

VERKFRÆÐISTOFA FRV
TRYGGVAGÖTULI 11, 101 REYKJAVÍK
SÍMI: 561 9040 FAX: 5619044
NETFANG: vidsja@vidsja.is
www.vidsja.is

Hringhamar 10-14, Hafnarfjörður

Burðarvirki
Snið og deili




ARTILIN HÖNNUNARSTJÓRA
STAÐFESTIR SAMRÆMINGARYFRIRFERÐ

NAFNA OG KENNITALA
Svanþór Gunnarsson
Kl. 250479-4849



DAGSETNING: 18.10.2024	MÆLIKVARNI: 1:20	TEKNAÐ AF: JÓÓ	HAUNAD AF: JÓÓ	YFIRPARIÐ AF: SG
---------------------------	---------------------	-------------------	-------------------	---------------------

VERKUNUMER: V-22-081	TEKNING NÚMER: B 21-4	ÚTGÁFA:
-------------------------	--------------------------	---------

STAÐSTEYPTIR STIGAPALLAR OG
FORSTEYPTIR STIGAR Í KJALLARA

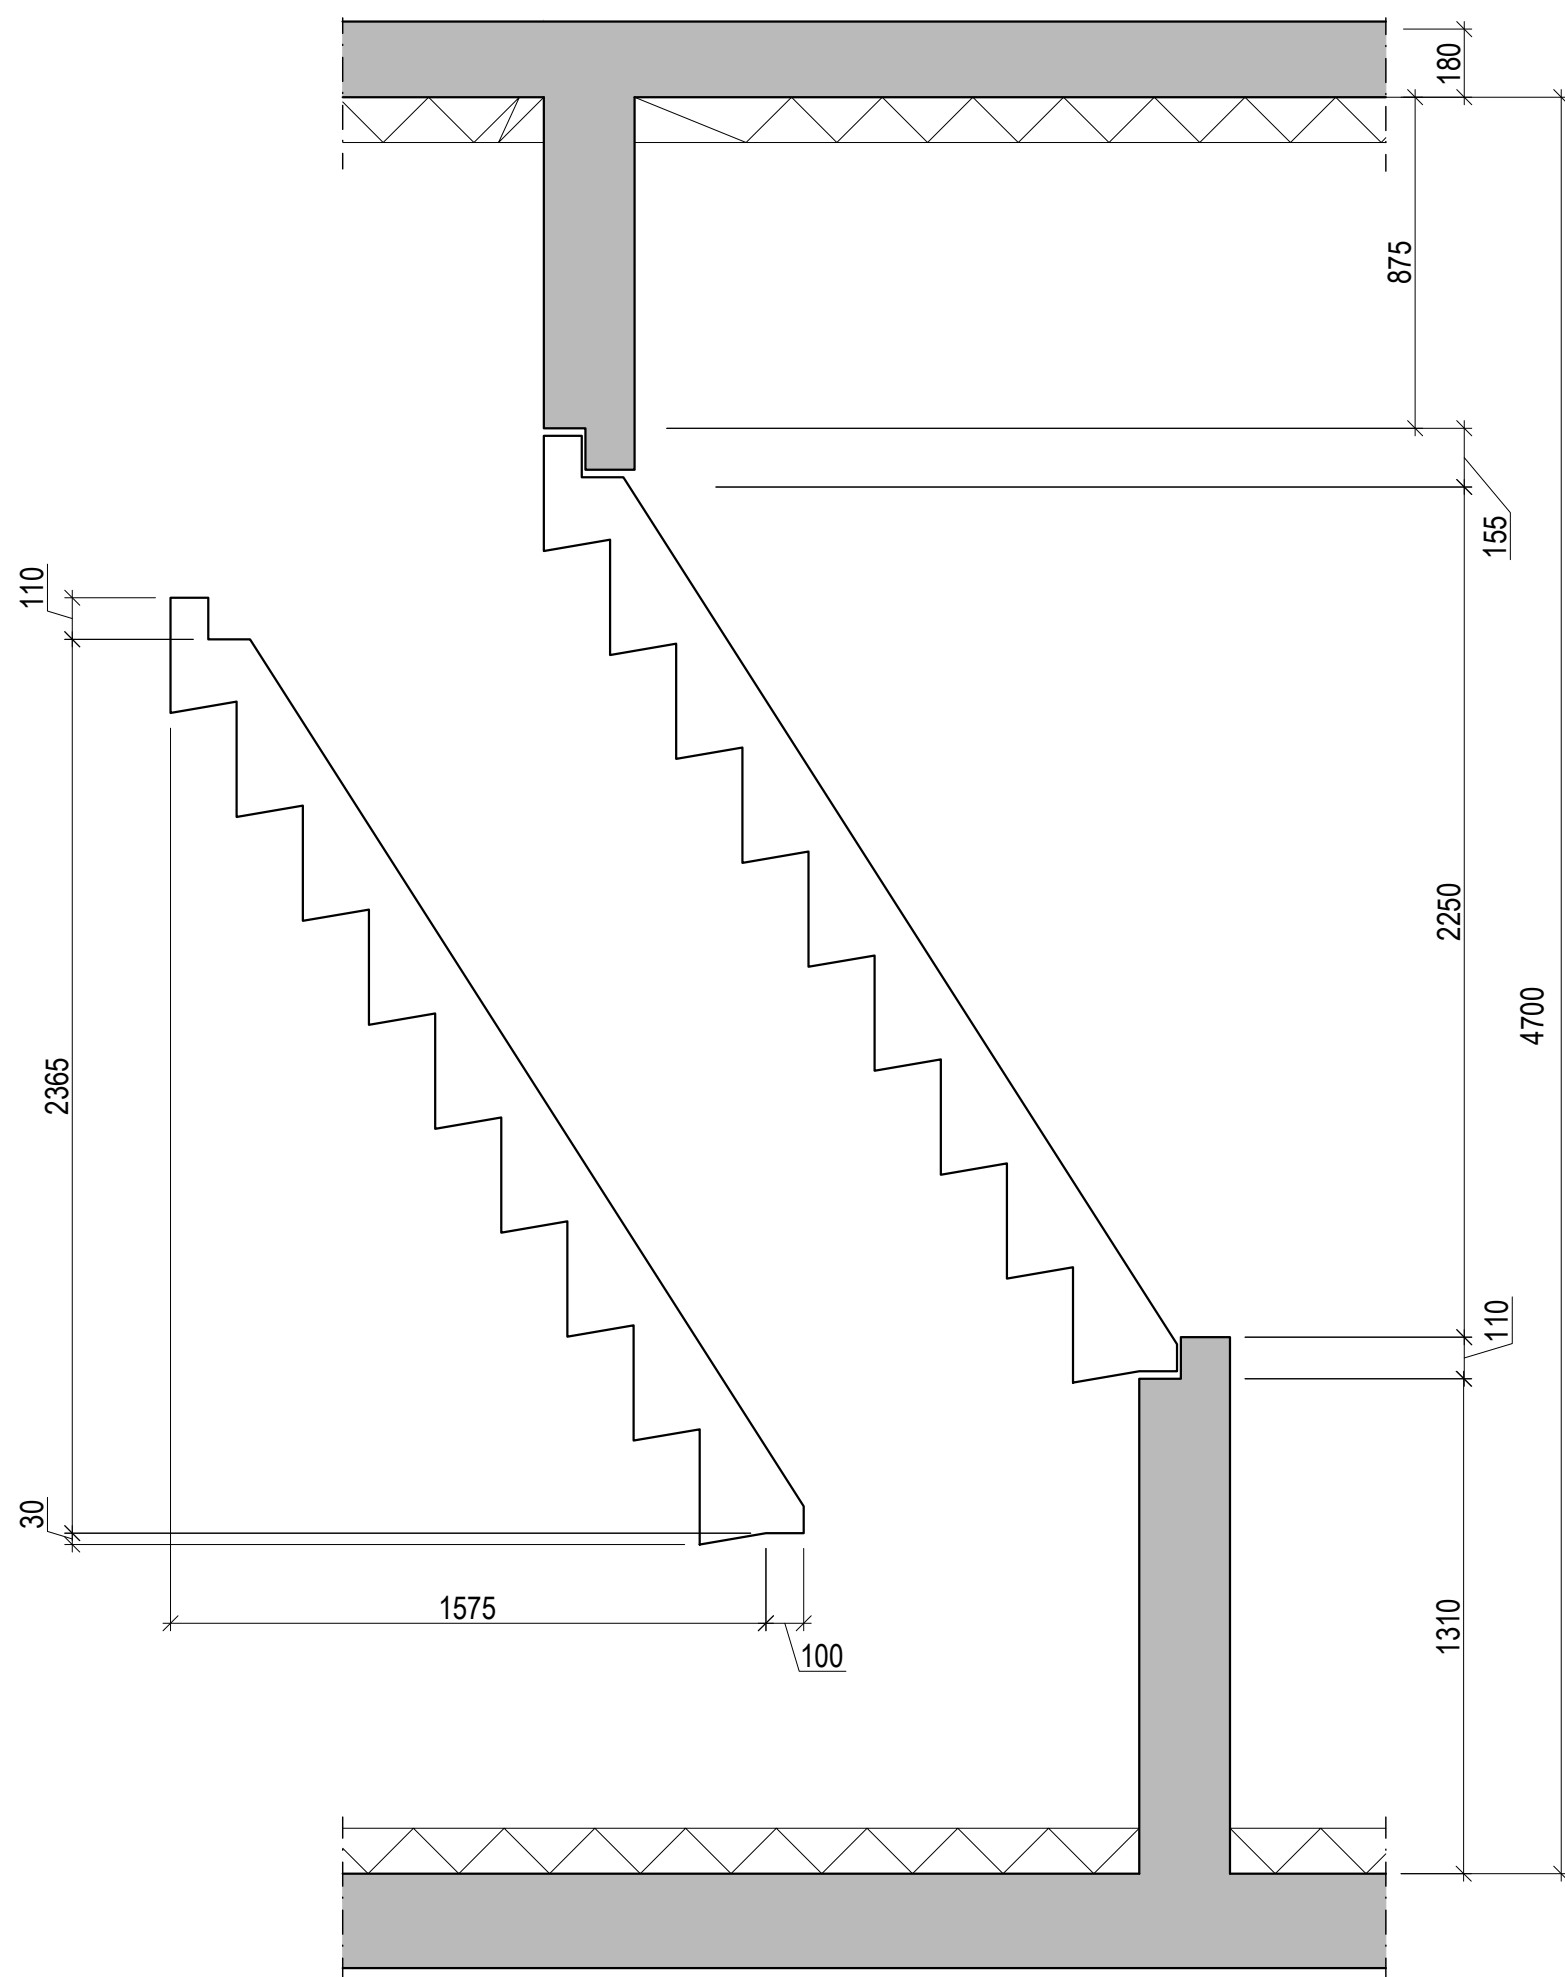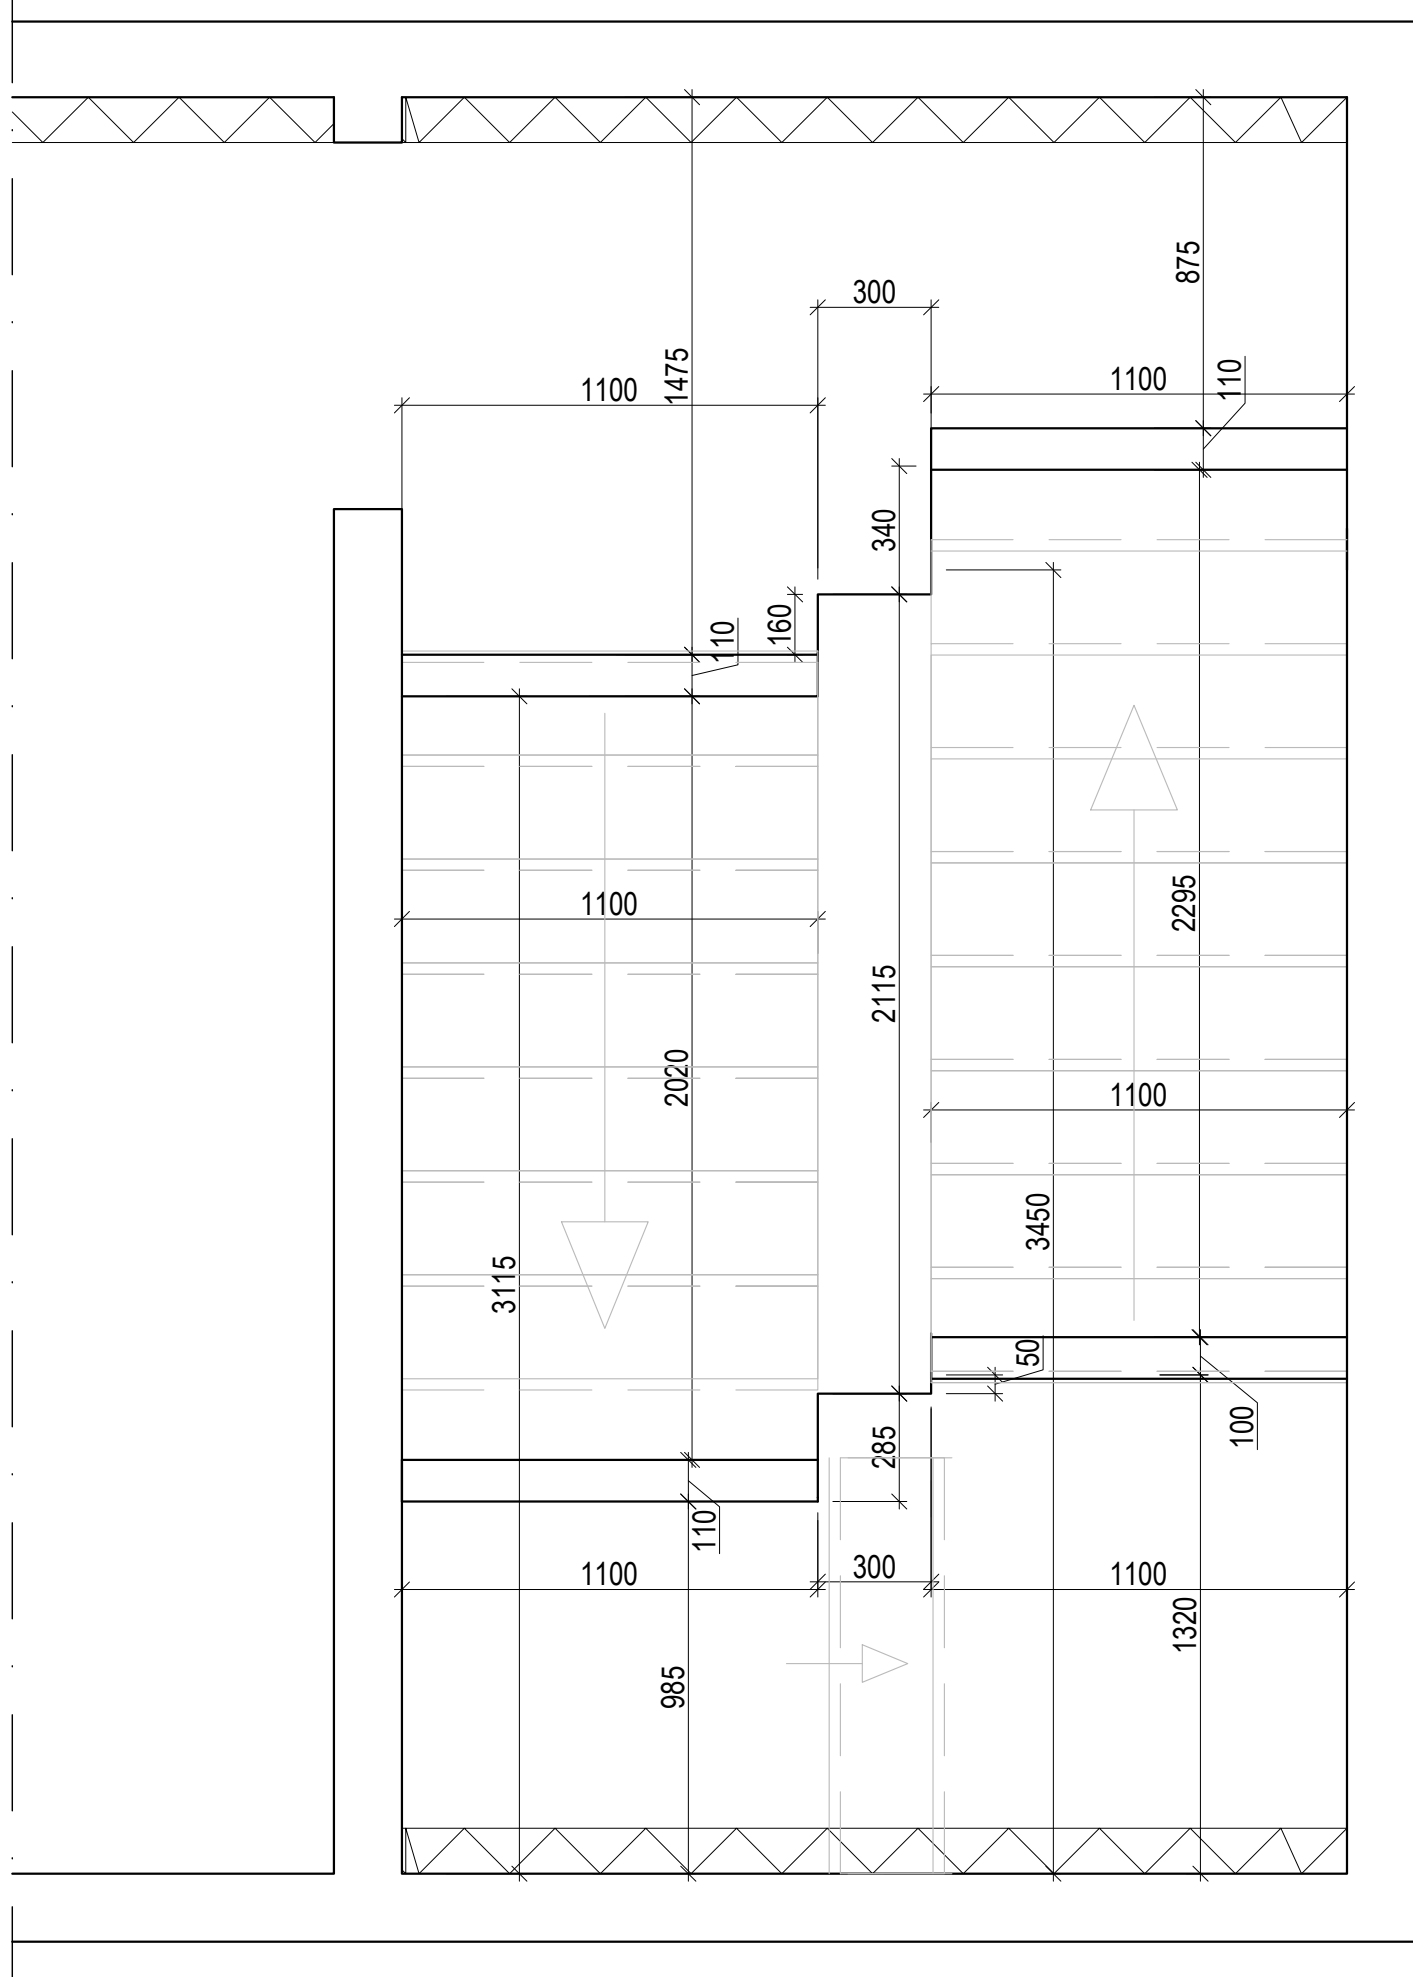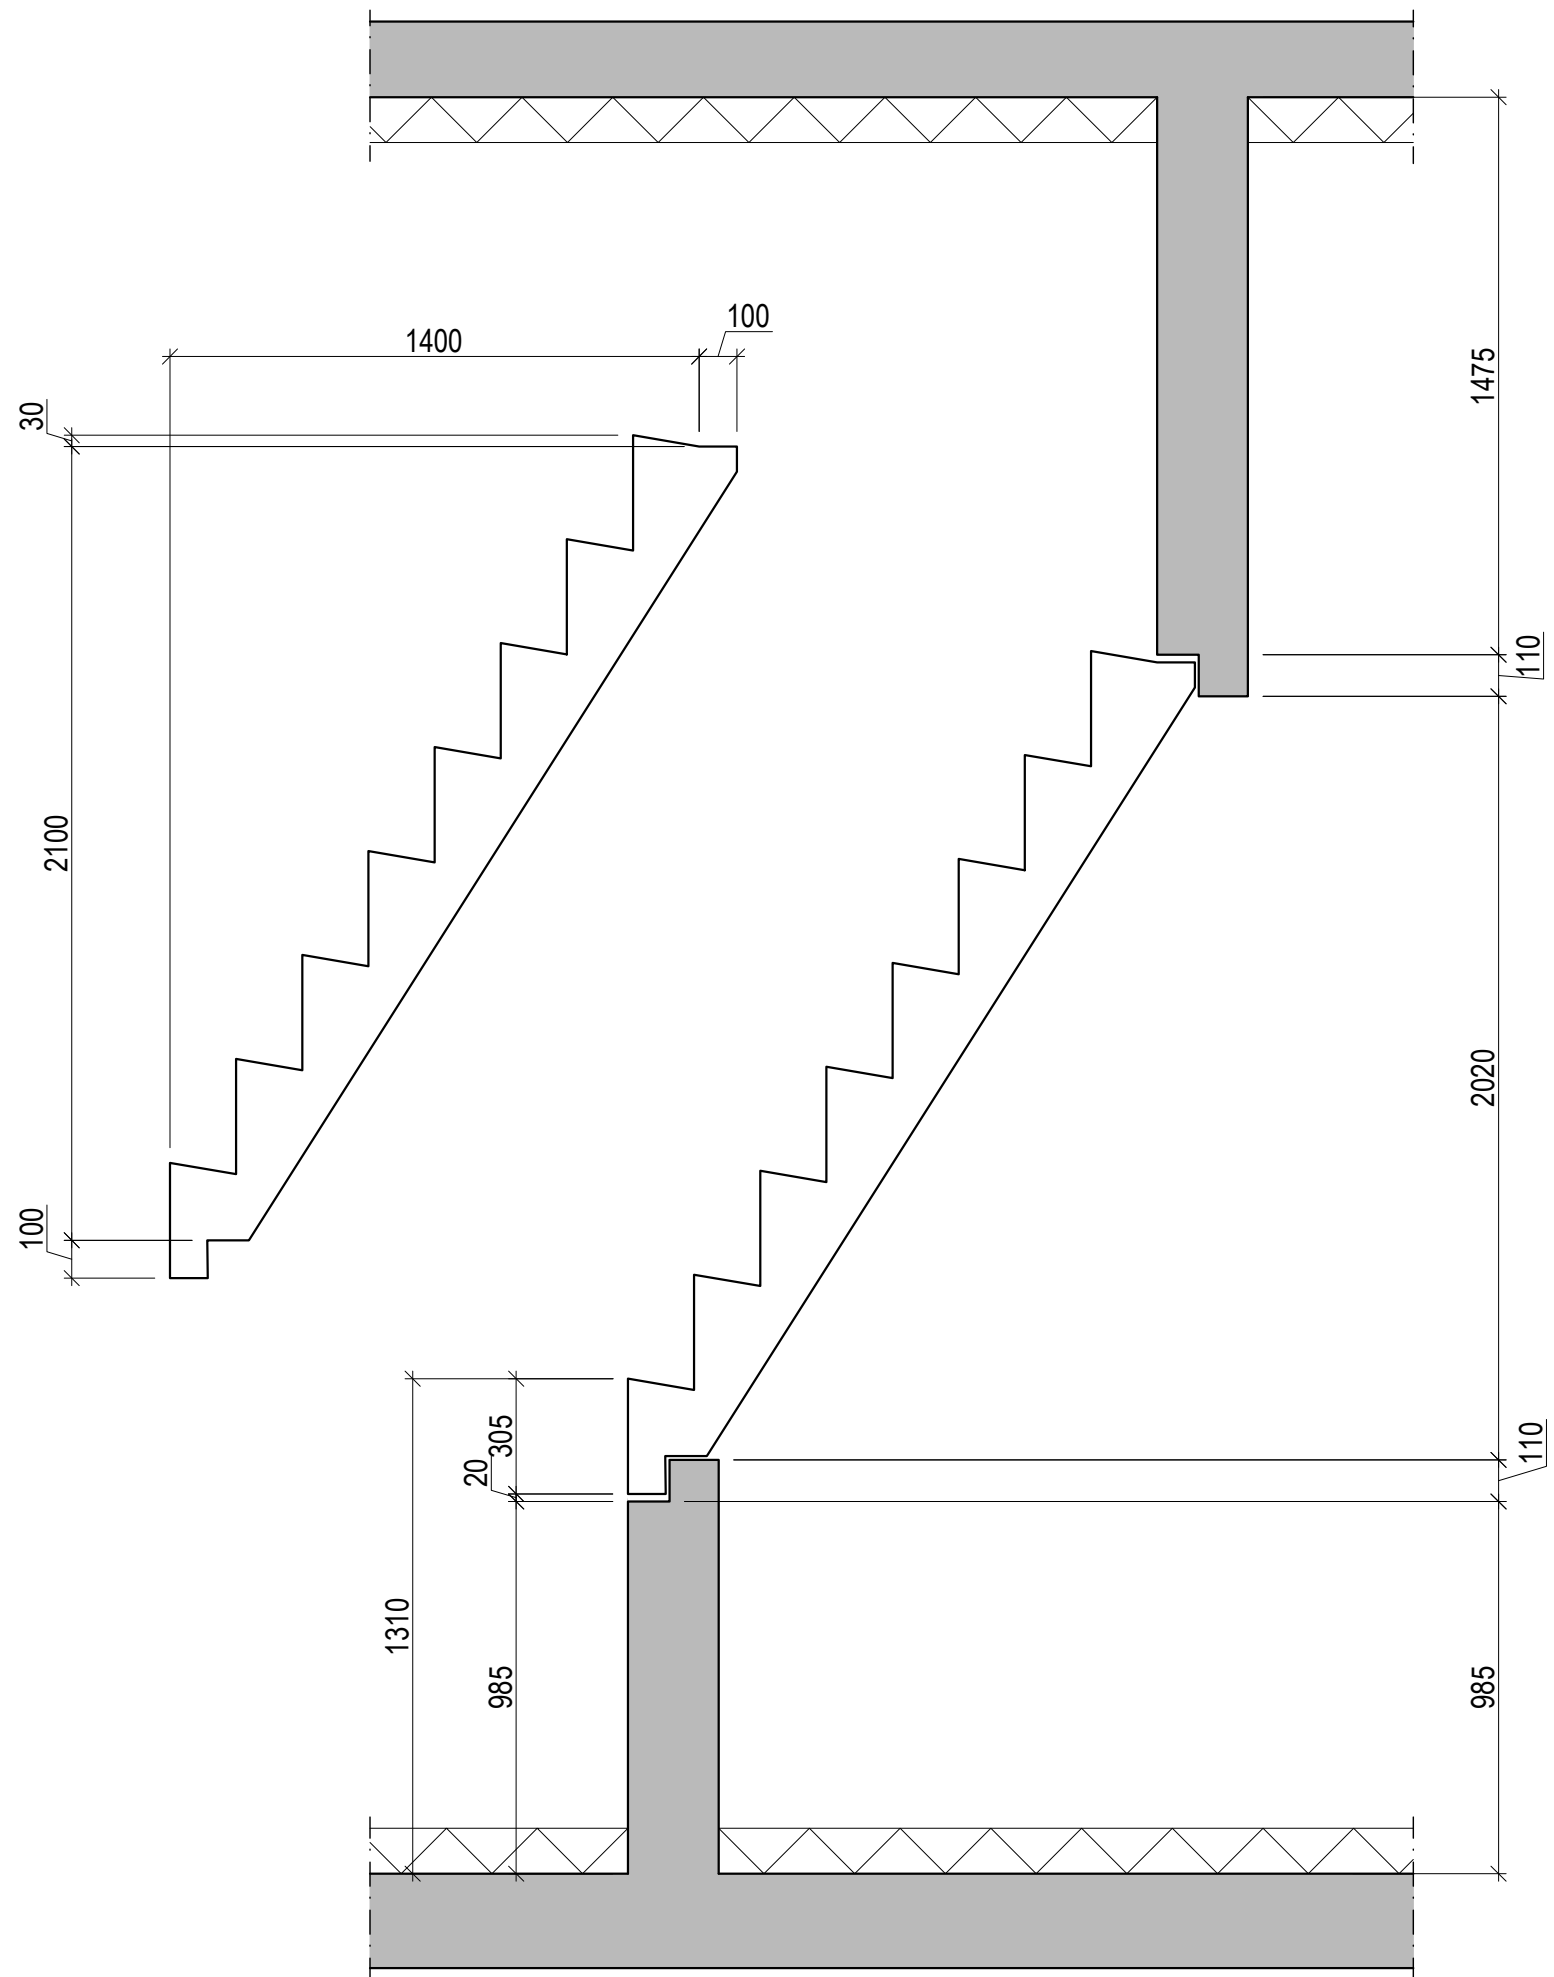

MÁL STIGA SKULU TEKIN AF
TEIKNINGU ARKITEKTS

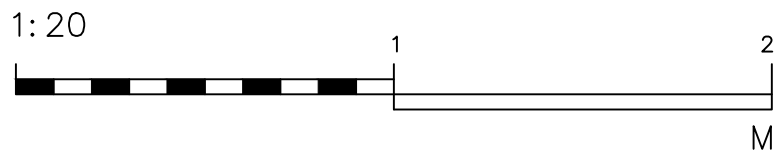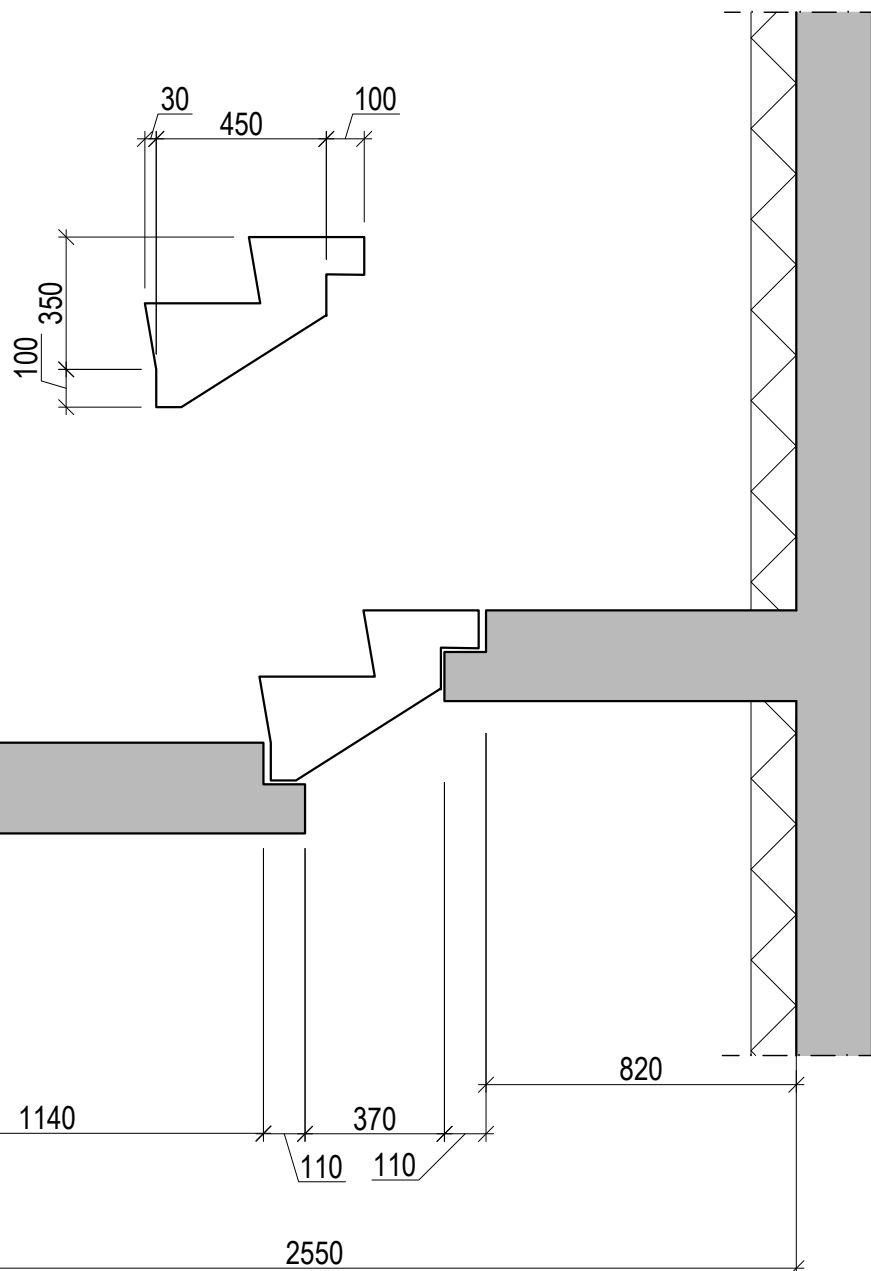

Útg.	Dags.	Skýring	Br.af.



VERKFRÆÐISTOFA FRV
TRYGGVAGÖTU 11, 101 REYKJAVÍK
SÍMI: 561 9040 FAX: 5619044
NETFANG: vidsja@vidsja.is
www.vidsja.is

Hringhamar 10-14, Hafnarfjörður

Hringhamar 10
Burðarvirki
Stigar og stigapallar kjallara
Snið og deili




ARTILIN HÖNNUNARSTJÓRA
STAÐFESTIR SAMRÆMINGARYFRFRERD

NAFN OG KENNITALA
Svanbjörn Gunnarsson
Kl. 250479-4849


DAGSETNING:	MÁLKVABER:	TEKNAÐ AF:	HAUNAD AF:	VIÐRÆÐAF AF:
		1:20	SG/JÓÓ	SG/JÓÓ

VERKUNUMER:	TEIKNING NÚMER:	ÚTGÁFA:
V-22-081	B 22-1	

STADSTEYPTIR STIGAPALLAR OG
FORSTEYPTIR STIGAR 1-5.HÆÐ

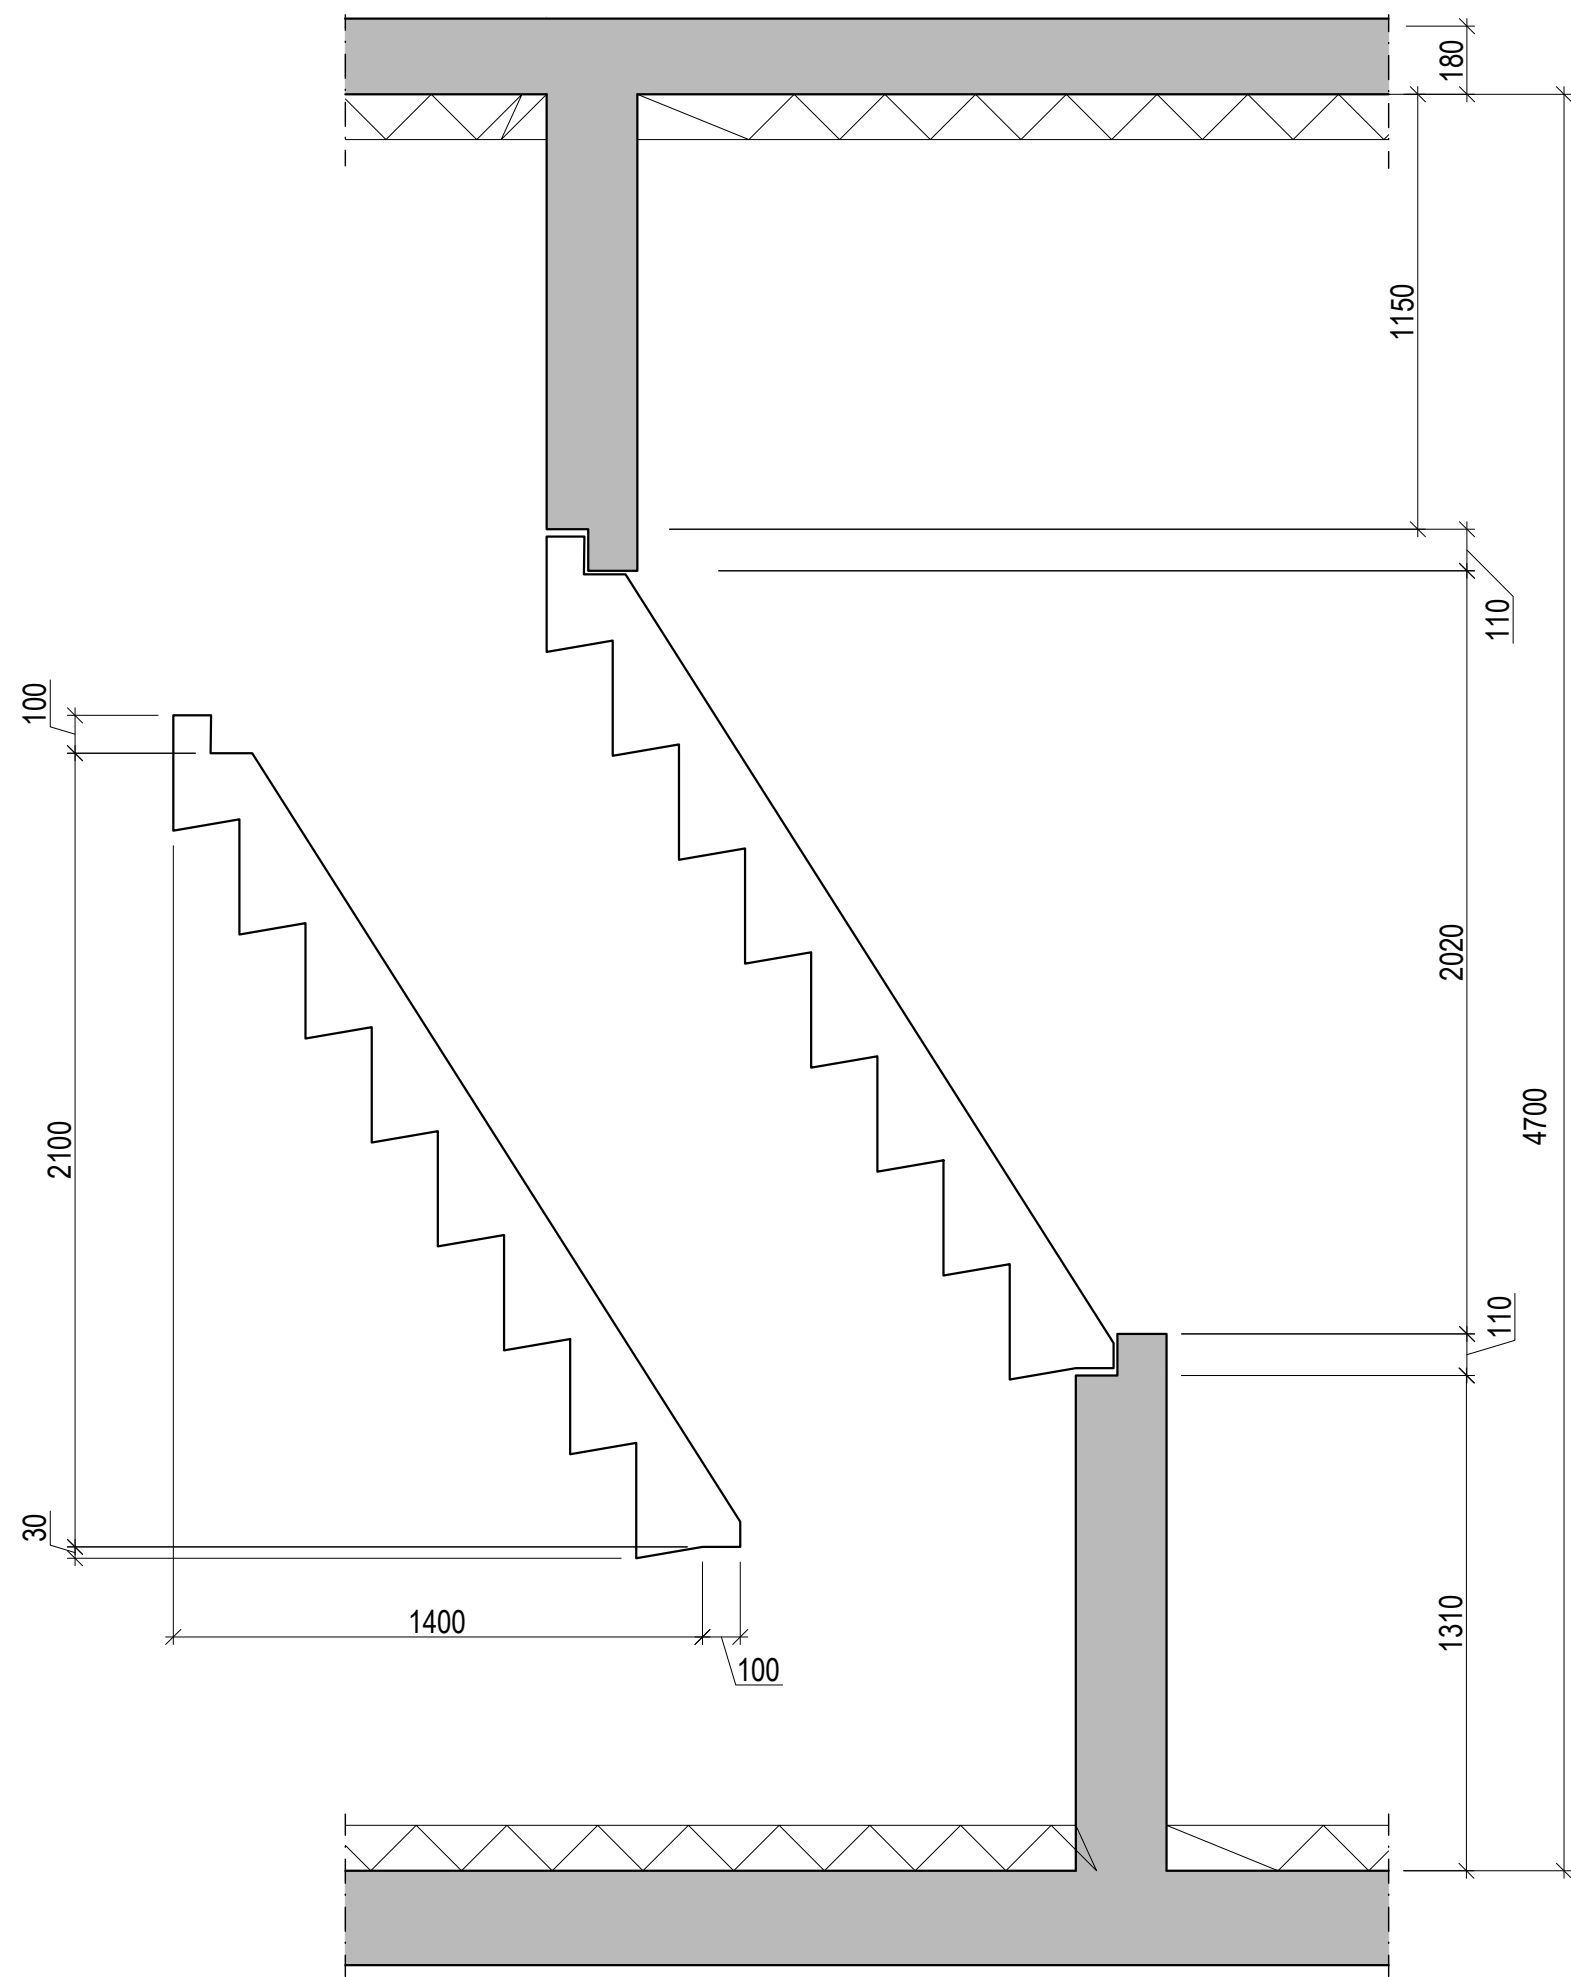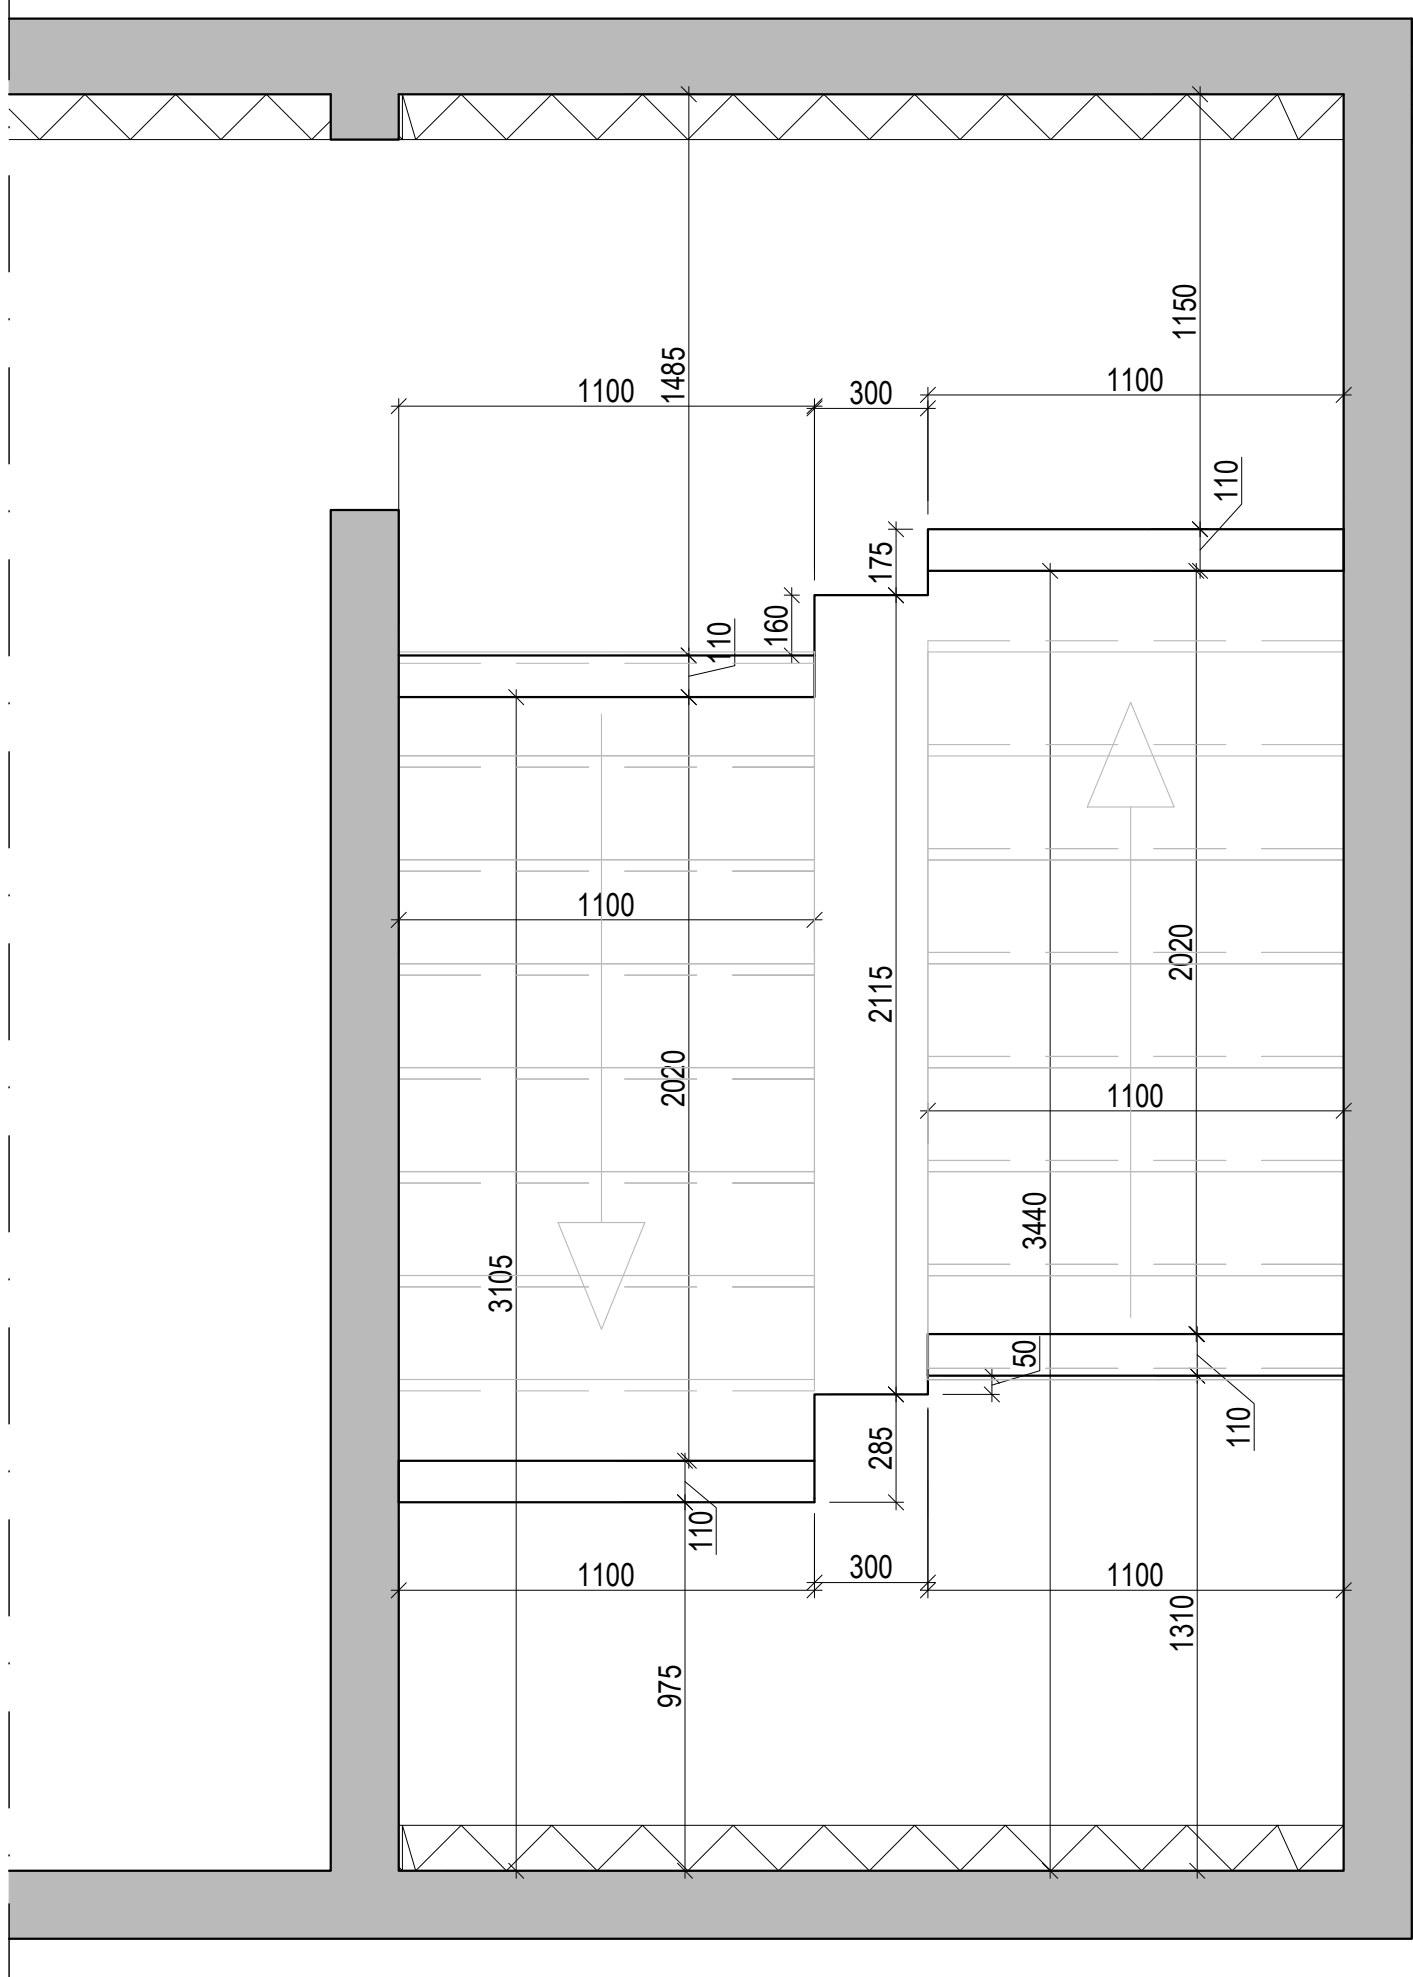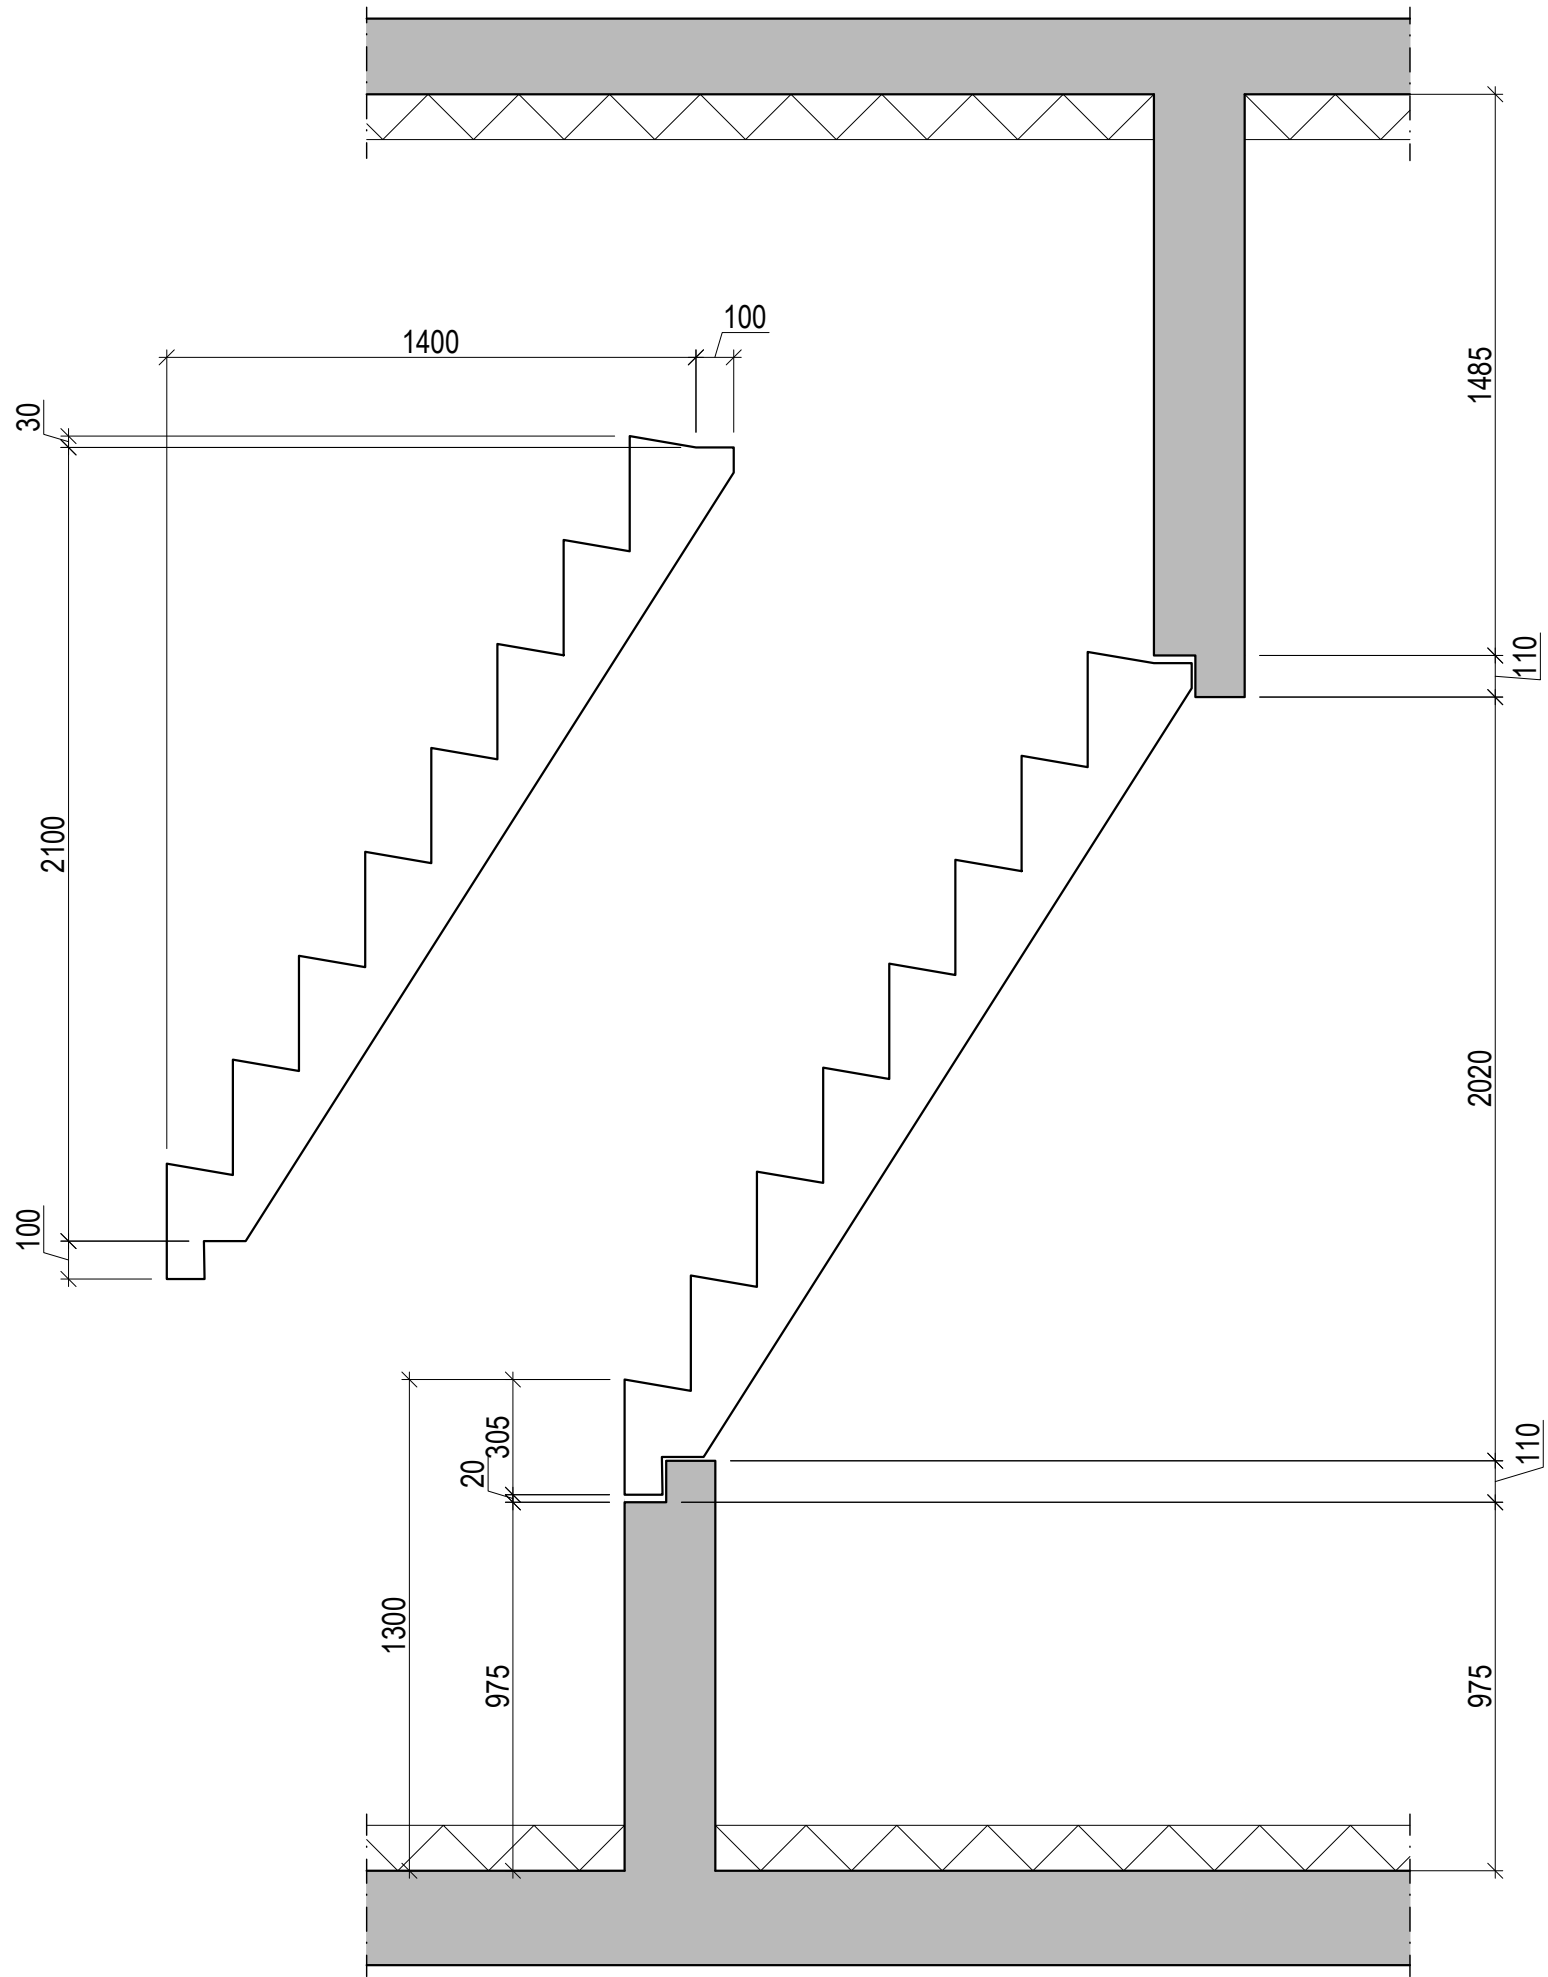

MÁL STIGA SKULU TEKIN AF
TEIKNINGU ARKITEKTS

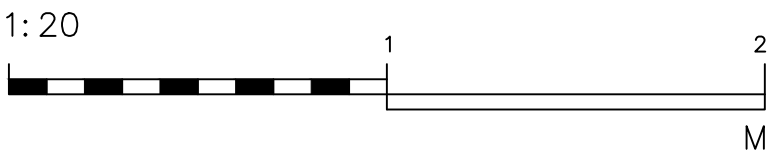

Útg.	Dags.	Skýring	Br.af.



VERKFRÆÐISTOFA FRV
TRYGGVAGÖTULI 11, 101 REYKJAVÍK
SÍMI: 561 9040 FAX: 5619044
NETFANG: vidsja@vidsja.is
www.vidsja.is

Hringhamar 10-14, Hafnarfjörður

Hringhamar 10
Burðarvirki
Stigar og stigapallar 1-5.hæð
Snið og deili

ARTILIN HÖNNUNARSTJÓRA
STAFESTIR SAMRÆMINGARYFRFRERD

NAFN OG KENNITALA
Svanbjörn Guðmarsson
Kl. 250479-4849

DAGSETNING	MÆLIKVARÐI	TEKNAÐ AF	HAUNAD AF	MYRPARB AF
		1:20	SG/JÓÓ	SG/JÓÓ

VERKNÚMÉR	TEIKNING NÚMÉR	ÚTGÁFA
V-22-081	B 22-2	