



Sökkulskaut
1 : 200

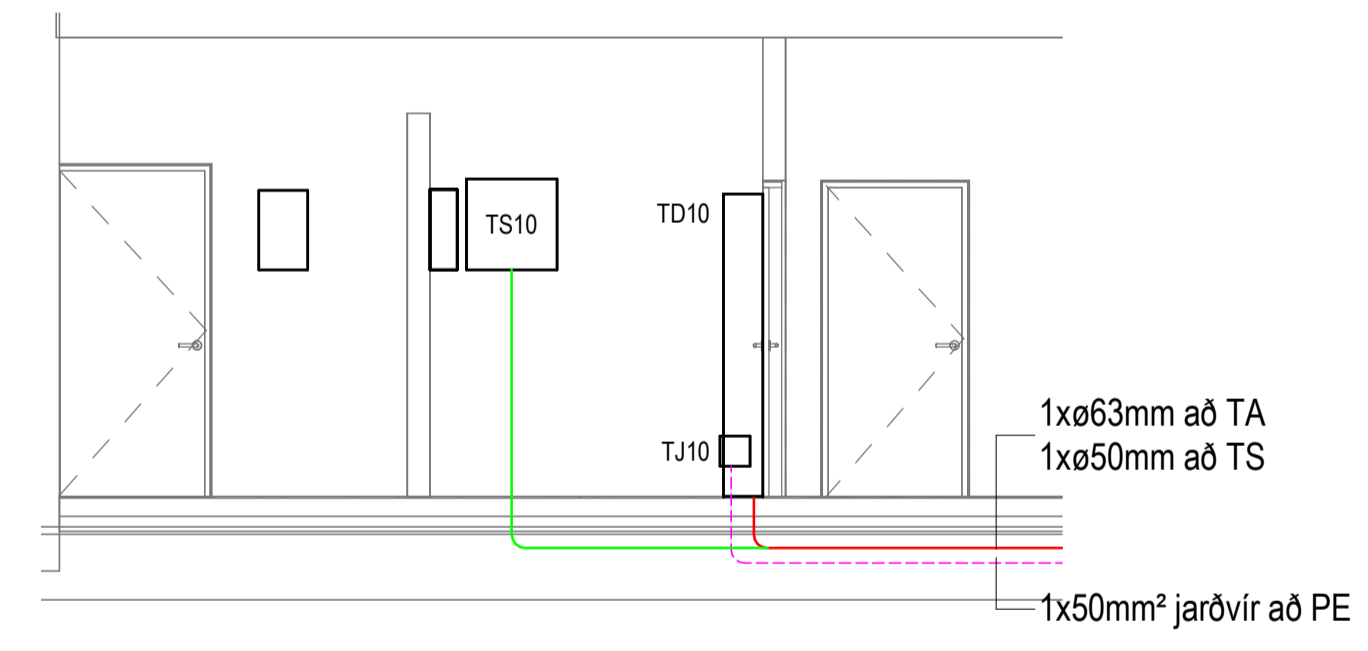


Snið
1 : 50

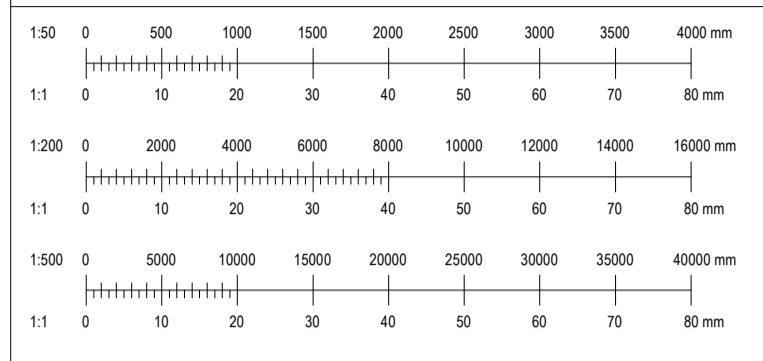


Útg.	Dagur	Skýring	Br.	Sb.	
VERKHÖNNUN VERKFRÆÐIRÁÐGJÖF					
Katrínartúni 4, 105 Reykjavík Sími: 570-5800, kt. 650107-1280 www.verkhonnun.is, verkhonnun@verkhonnun.is					
Magnús B. Þórðarson kt. 030879-4149					
Sambærkt f.h. Verkhönnun ehf.					
Undirritun samráðsárángjafarinnar:					
Verkeign:					
HRINGHAMAR 10-14 - MHL.01					
RAFLAGNIR					
SÖKKULSKAUT OG SNIÐ					
Aðaluppdráttur:					
thordur@verkhonnun.is	BDÓ	MBÞ	31.07.2024	Sjá teikn.	A1
Hanna	Teknað	Yfirfarið	Dagsetning	Mælikvarði	Bláskári
2022-01-055				10-03.0.01	
Verkeign	Teknaður	Tekniúmer	Breyting		
HÖNNUNARSKILUR SÉR ALLAN RETT A TEKNIINGUM - FJÓLFÖLDUN ER HÁB SKRIFLEGI SAMBYRRI					

TD10

3N-400/230V 50Hz

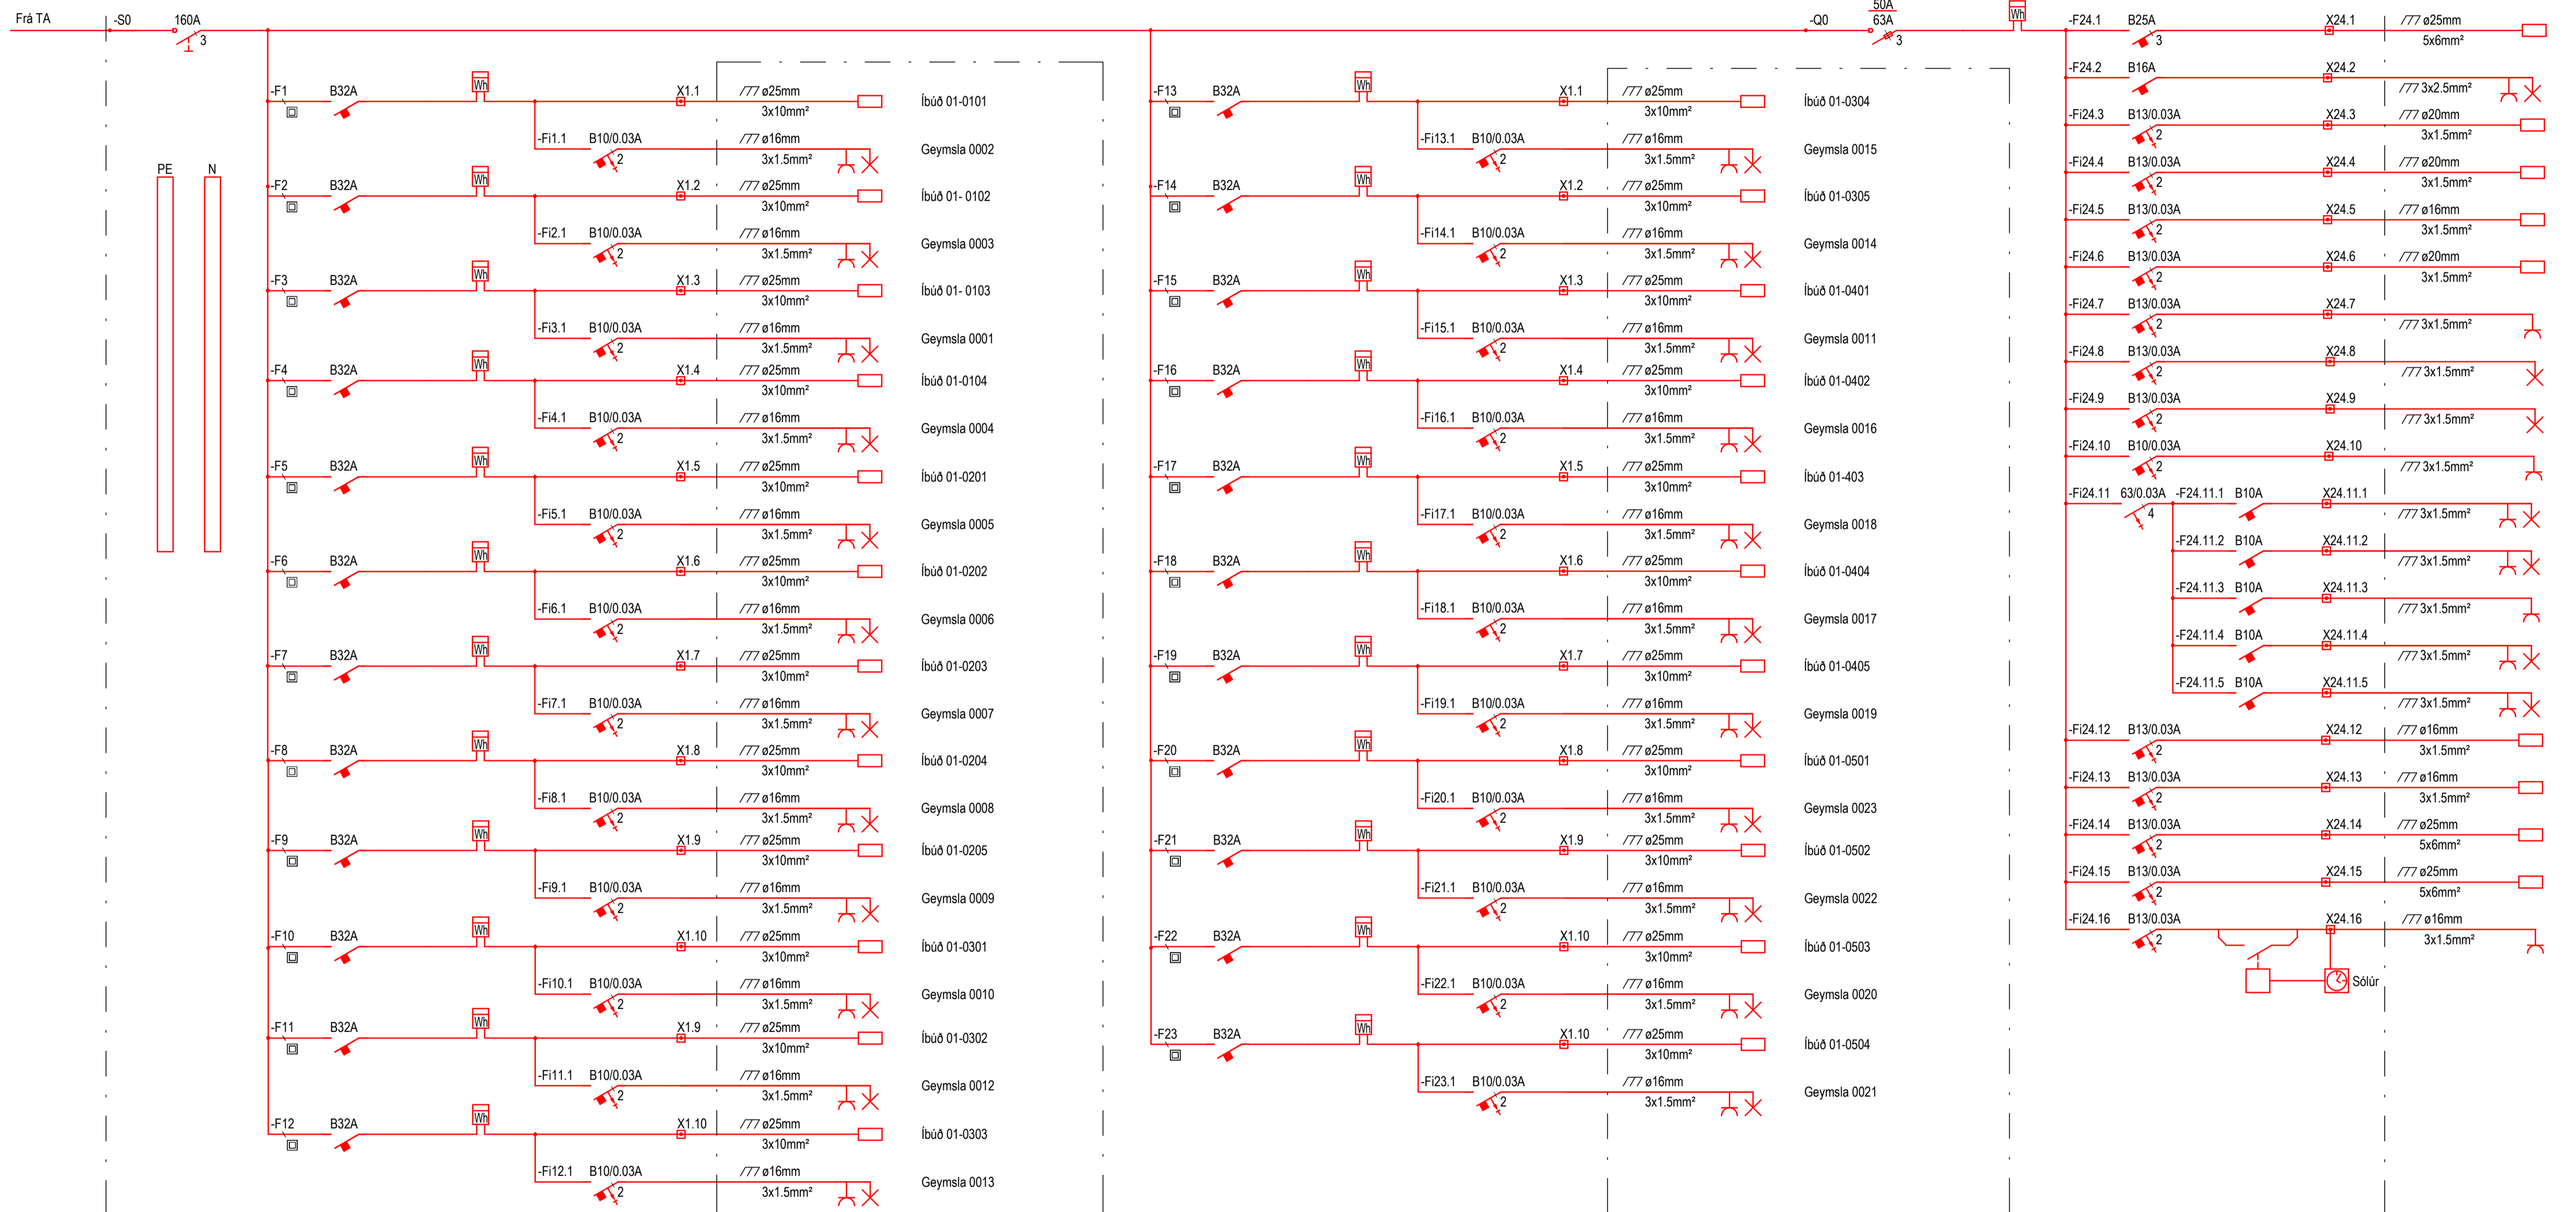

Skýringar

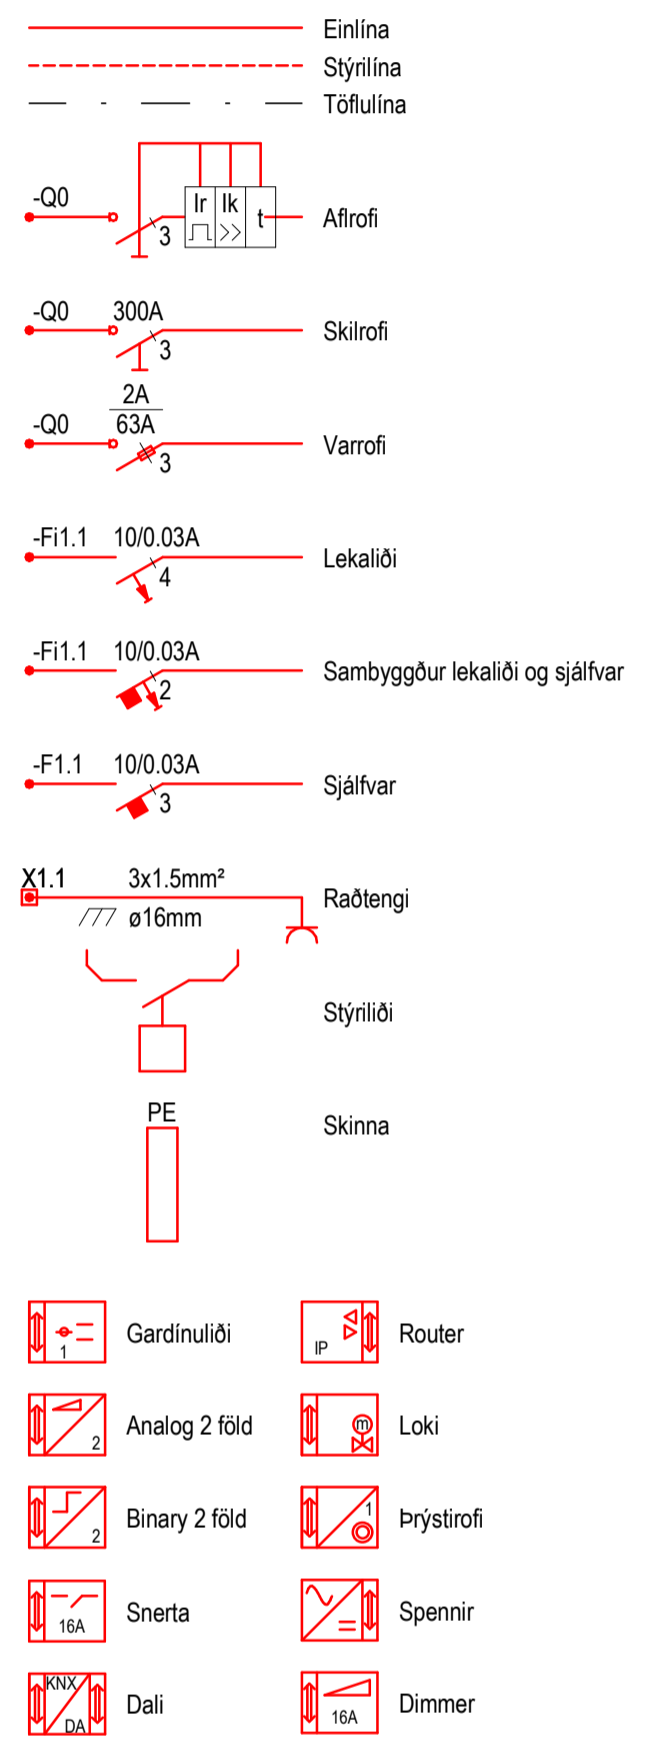

Útg.	Dag.	Skýring	Bl.	Sb.

VERKHÖNNUN
VERKFRÆÐIÁÐGJÖF

Katrínartúni 4, 105 Reykjavík
Sími: 570-5800, kt. 650107-1280
www.verkhonnun.is, verkhonnun@verkhonnun.is

Magnús B. Þórðarson kt. 030879-4149

Sambílgð f.h. Verkhönnunar ehf.

Undirritun samráðsmeðmóður:

Verkkjafi:

HRINGHAMAR 10-14 - MHL.01

RAFLAGNIR

EINLÍNUMYND TD10

Aðaluppstíttur:

thorur@verkhonnun.is	BDÓ	MBÞ	31.07.2024	A1
Hannað	Teknað	Vírfarð	Dagsetning	Mælikvarði

2022-01-055 **10-21.00.01**

Verkhönnun Teknónum Breyting

HÖNNUNUR AKSILUR SER ALLAN RETT A TEKNIUNGUM - FJOLFOLDUN ER HÁB SKRIFLEGU SAMBYGGI