
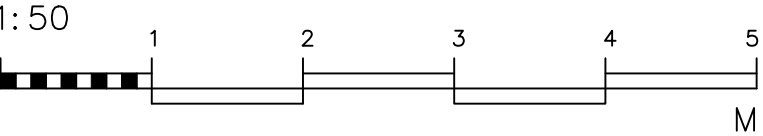


**Hringhamar 10-14, Hafnarfjörður**

ÁRITUN HÖNNUNARSTJÓRA
STAÐFESTIR SAMRÆMINGARYFIRFERÐ

NAFN OG KENNITALA Svanþór Gunnarsson kt. 250479-4849				
DAGSETNING:	ÆMELIKVARDI:	TEKNAÐ AF:	HANNAÐ AF:	YFIRFARÐ AF:
18.10.2024	1:50	JÓÓ	JÓÓ	SG
VERKUNÚMÉR:		TEKUNÚMÉR:		ÚTGÁFA:
V-22-081		B 03-1		

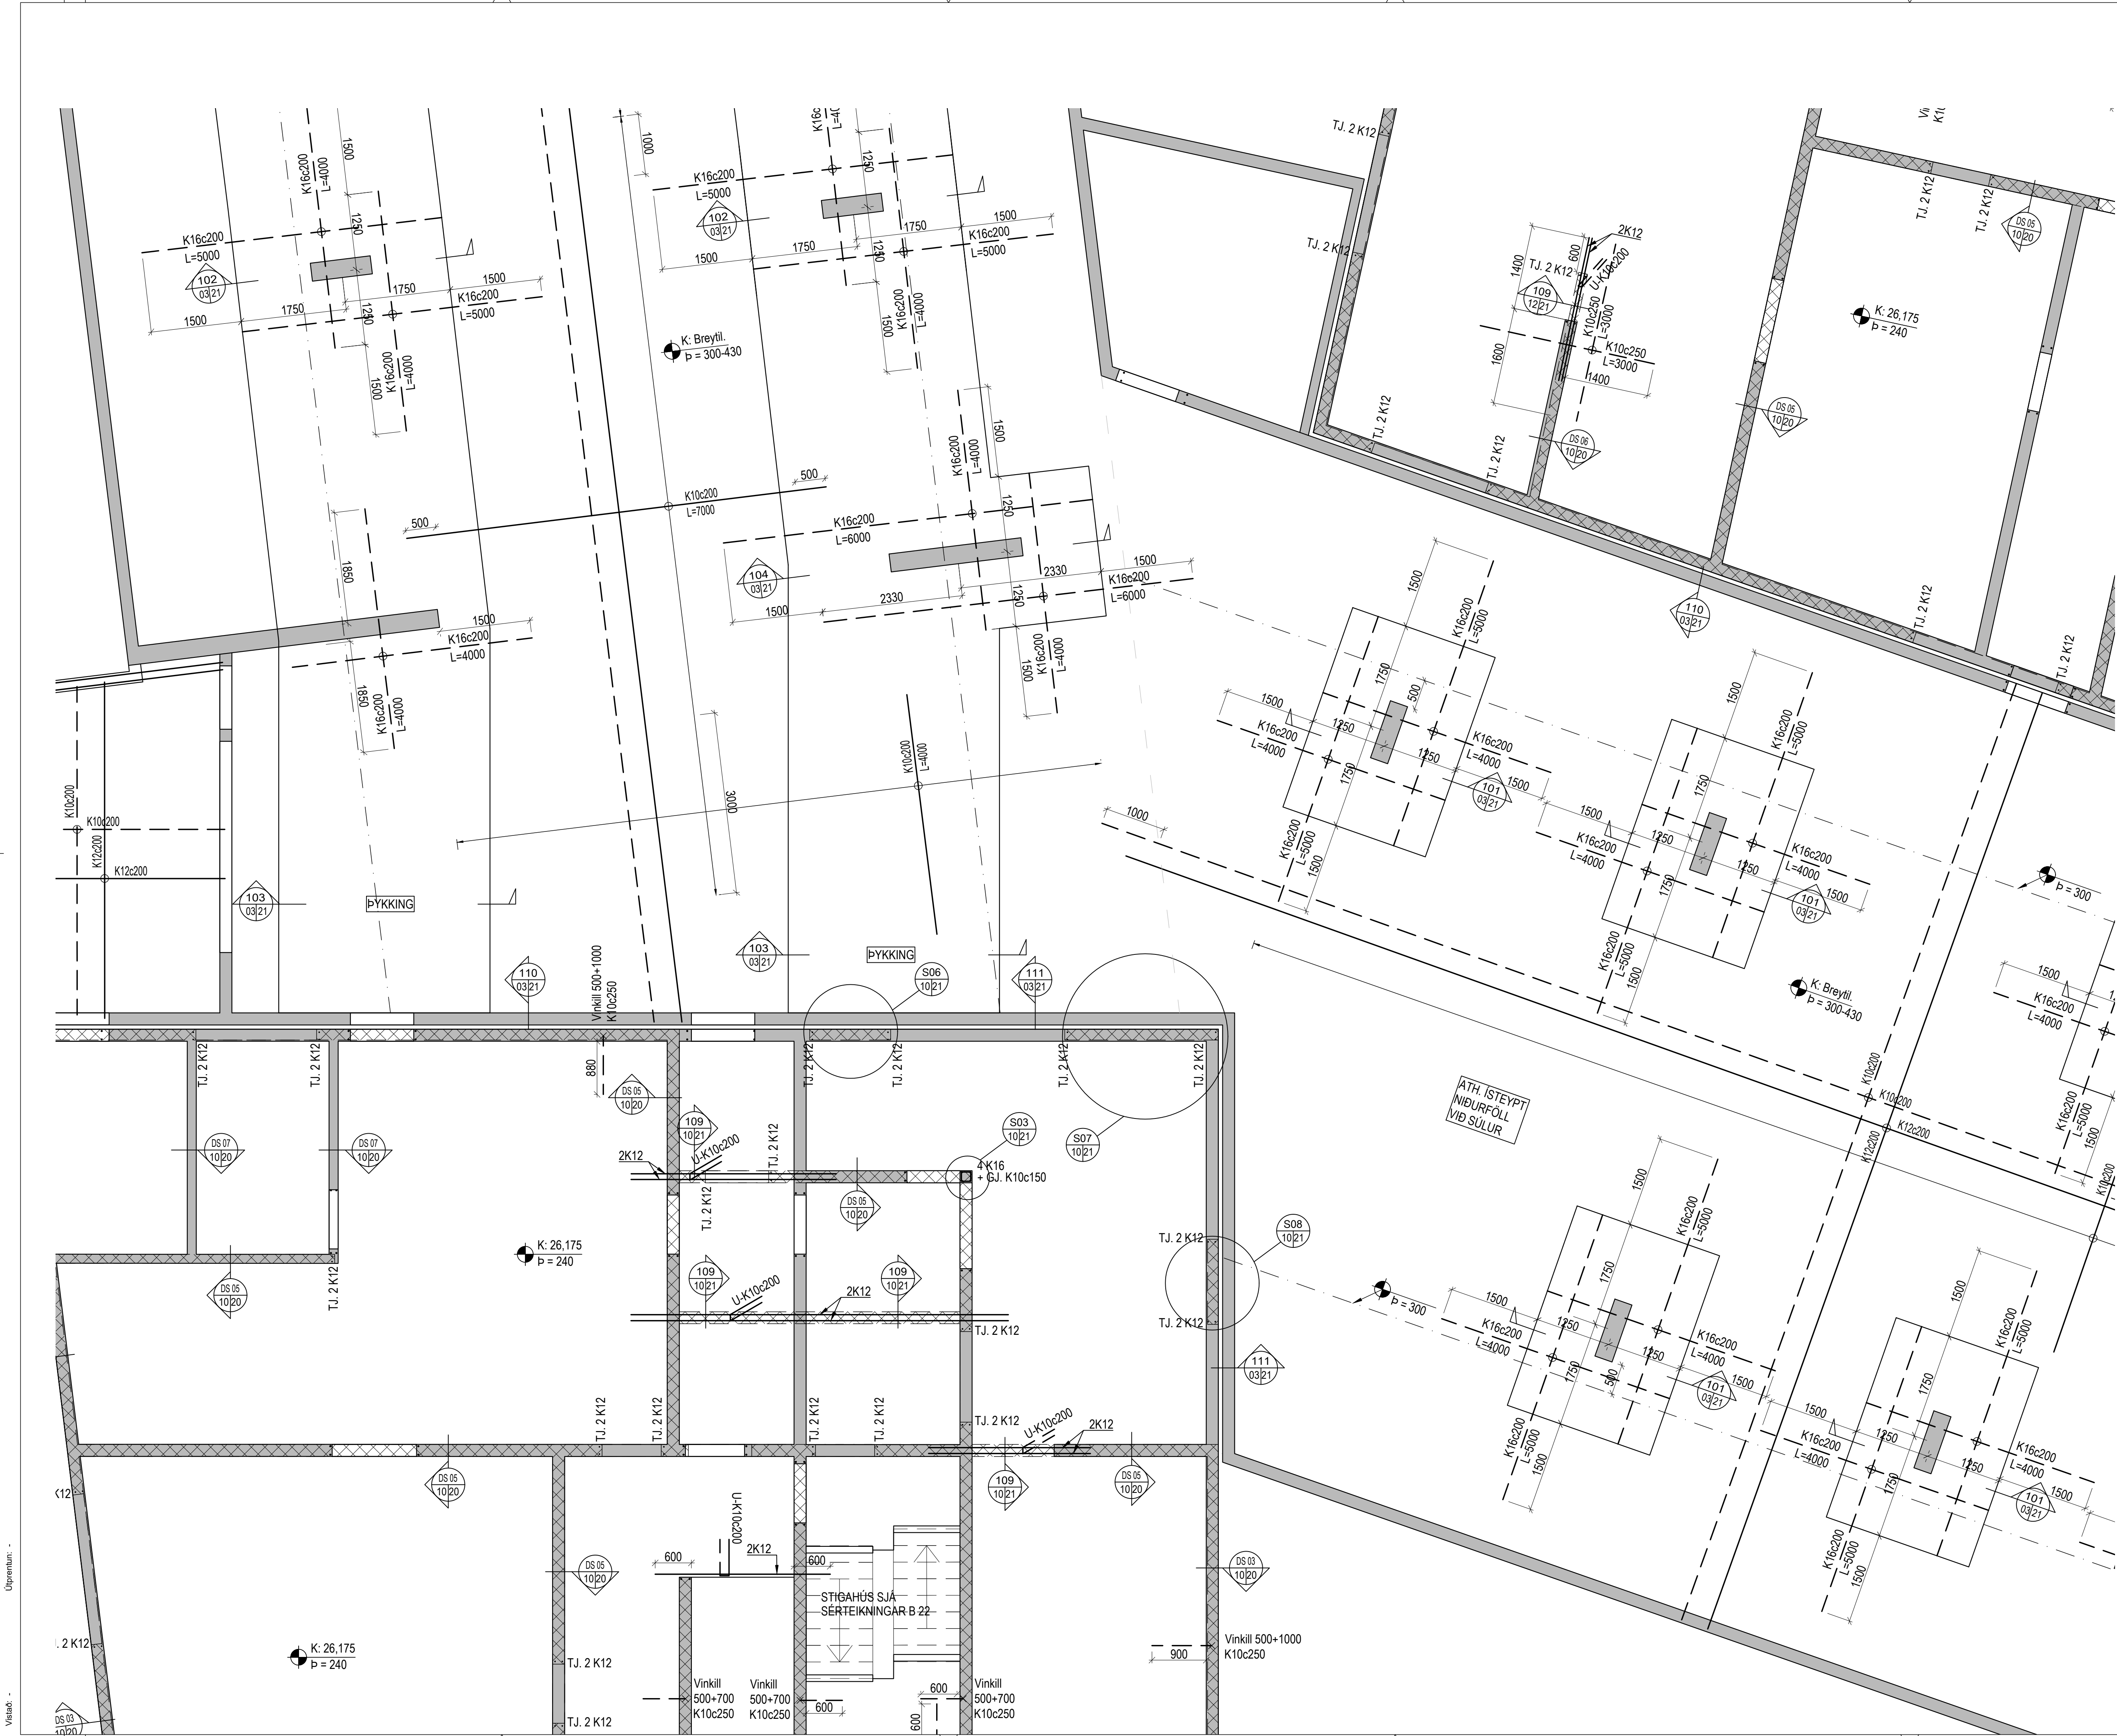

Útg.	Dags.	Skýring	Br.af.



VERKFRÆÐISTOFA FRV
TRYGGVAÐGÖTULI 11, 101 REYKJAVÍK
SÍMI: 561 9040 FAX: 5619044
NETFANG: vidsja@vidsja.is
www.vidsja.is



Hringhamar 10-14, Hafnarfjörður

Burðarvirki
Plata yfir kjallara
Grunnmynd

ARTUR HÖNNUNARSTJÓRA
STAÐFESTIR SAMRÆMINGARFRÉRD

NAFN OG KENNITALA
Svanbjörn Gunnarsson
Kl. 250479-4849

DAGSETNING: 18.10.2024	MÁLKVARNIR: 1:50	TEKNAÐ AF: JÓÓ	HAUNAD AF: JÓÓ	YFIRPÁRIS AF: SG
VERKUNÚMÉR: V-22-081	TEKUNING NÚMÉR: B 03-2	ÚTGÁFA:		

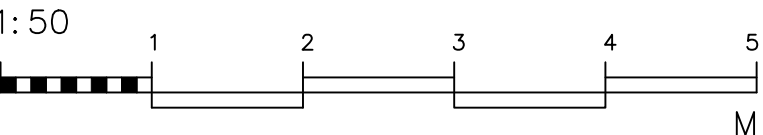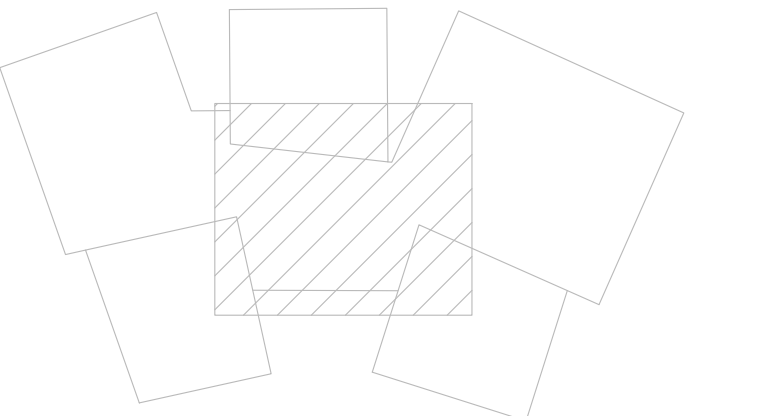

Útg.	Dags.	Skýring	Br.af.
------	-------	---------	--------



VERKFRÆÐISTOFA FRV
TRYGGVAGÖTU 11, 101 REYKJAVÍK
SÍMI: 561 9040 FAX: 561 9044
NETFANG: vidsja@vidsja.is
www.vidsja.is

Hringhamar 10-14, Hafnarfjörður

Burðarvirki
Plata yfir kjallara
Grunnmynd

ARTUR HÖNNUNARSTJÓRA
STAÐFESTIR SAMRÆMINGARFRÉERD

NAFN OG KENNITALA
Svanbjörn Gunnarsson
Kl. 250479-4849

DAGSETNING:
18.10.2024

MÁLKVARNIR:
1:50

TEKNAÐ AF:
JÓÓ




HAUNAD AF:
JÓÓ

YFIRPÁRÁÐ AF:
SG

VERKUNÚMÉR:
V-22-081

TEKNIÐING NÚMÉR:
B 03-3

ÚTGÁFA:

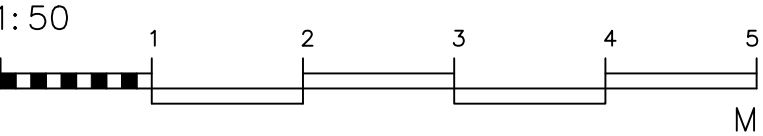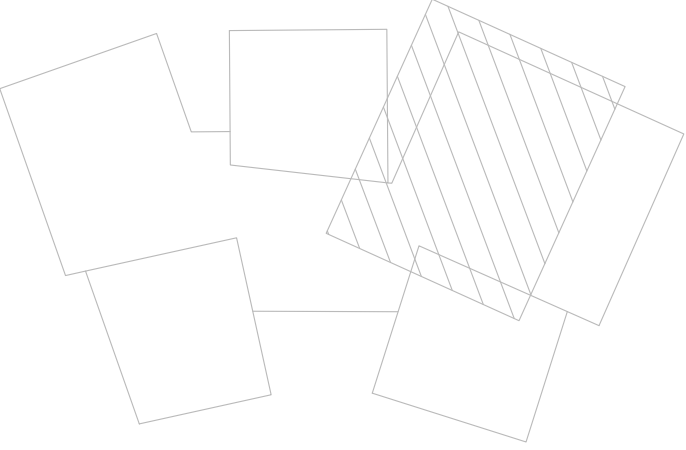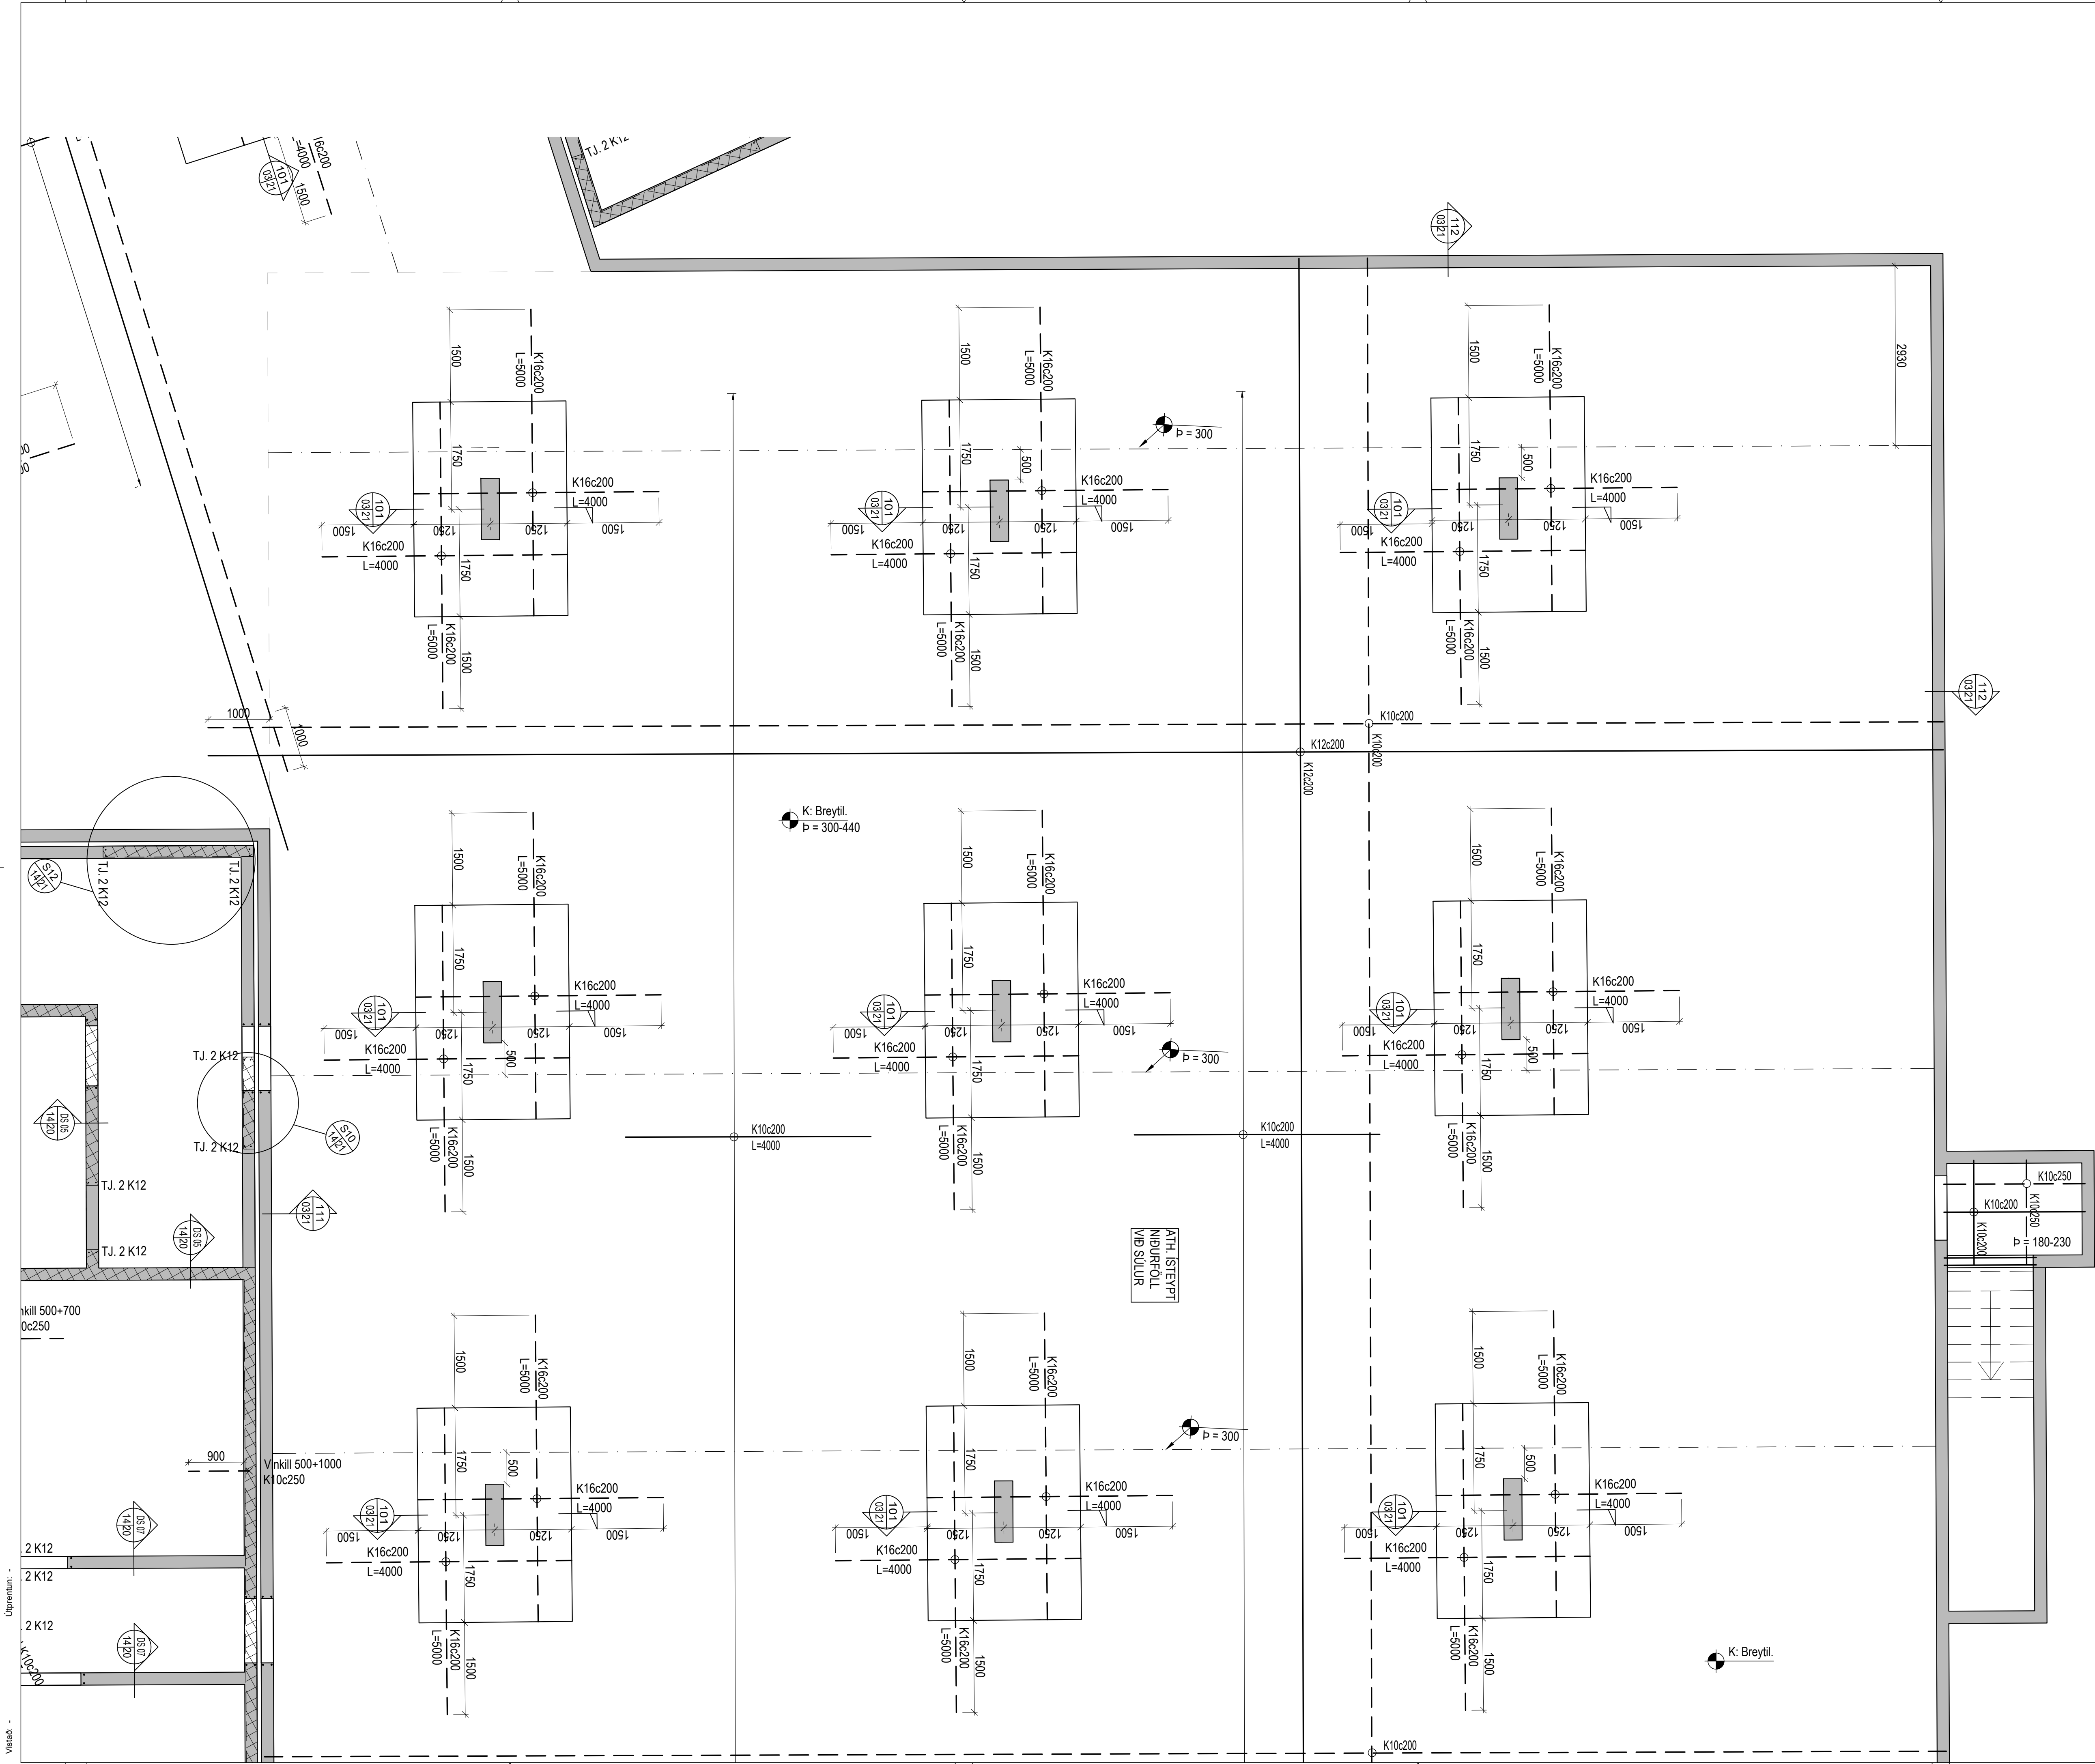

Útg.	Dags.	Skýring	Br.af.

VERKFRÆÐISTOFA FRV
TRYGGVAGÖTULI 11, 101 REYKJAVÍK
SÍMI: 561 9040 FAX: 5619044
NETFANG: vidsja@vidsja.is
www.vidsja.is




Hringhamar 10-14, Hafnarfjörður

Burðarvirki
Plata yfir kjallara
Grunnmynd

ÁRTLIN HÖNNUNARSTJÓRA
STAÐFESTIR SAMRÆMINGARFRÉERD

NAFN OG KENNITALA
Svanbjörn Gunnarsson
Kl. 250479-4849

DAGSETNING: 18.10.2024	MAÐLIVARDE: 1:50	TEKNAÐ AF: JÓÓ	HAUNAD AF: JÓÓ	YFIRPÁRÍÐ AF: SG
VERKUNÚMÉR: V-22-081	TEKUNING NÚMÉR: B 03-4	ÚTGÁFA:		

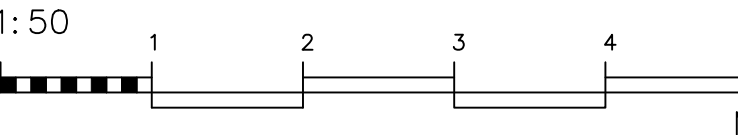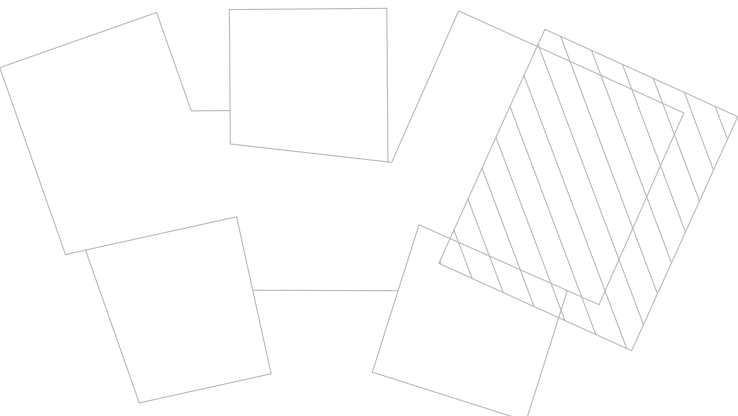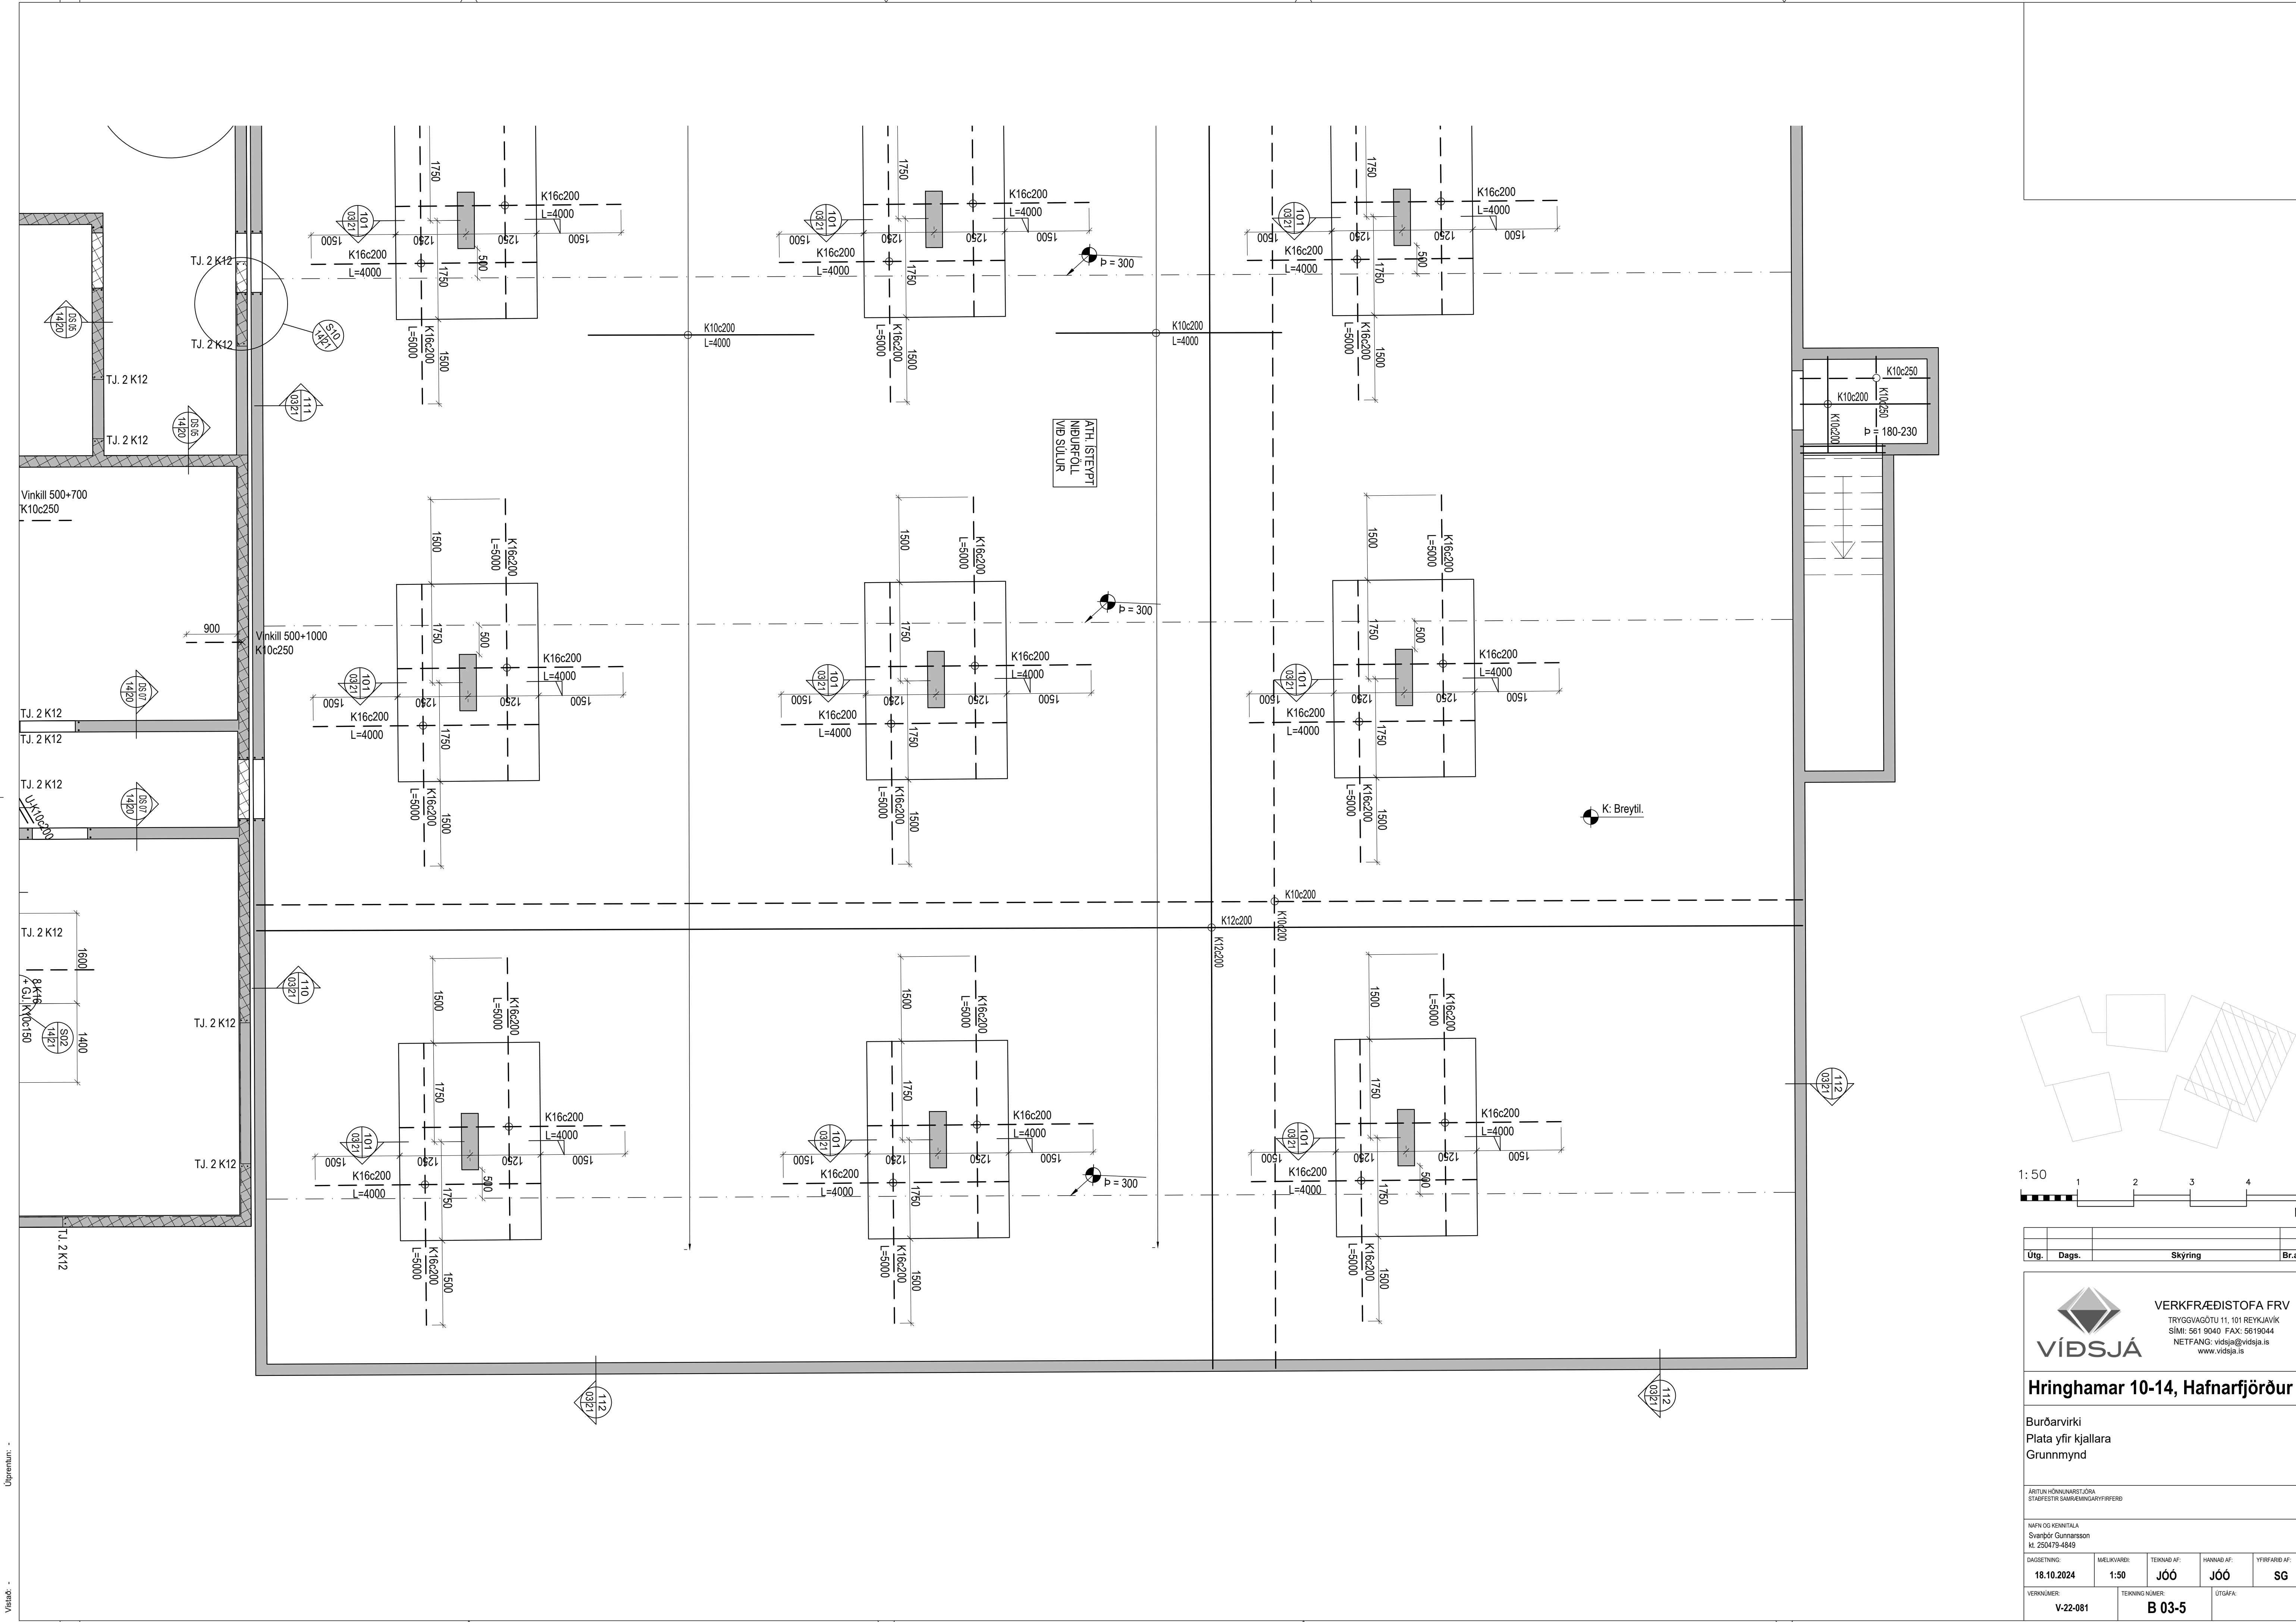

Útg.	Dags.	Skýring	Br.af.
------	-------	---------	--------

VERKFRÆÐISTOFA FRV
TRYGGVAGÖTULI 11, 101 REYKJAVÍK
SÍMI: 561 9040 FAX: 5619044
NETFANG: vidsja@vidsja.is
www.vidsja.is

Hringhamar 10-14, Hafnarfjörður

Burðarvirki
Plata yfir kjallara
Grunnmynd

ÁRITUN HÖNNUNARSTJÓRA
STAÐFESTIR SAMRÆMINGARYFRÆRD


NAFN OG REINING
Svanbjörn Gunnarsson
Kl. 250479-4849

DAGSETNING 18.10.2024	MÁLKVABRIL 1:50	TEKNAÐ AF JÓÓ	HAUNAD AF JÓÓ	YFIRPÁRAB AF SG
--------------------------	--------------------	------------------	------------------	--------------------

VERKUNÚMÉR V-22-081	TEKUNÚMÉR B 03-5	ÚTGÁFA
------------------------	---------------------	--------


101
03 21

1:20

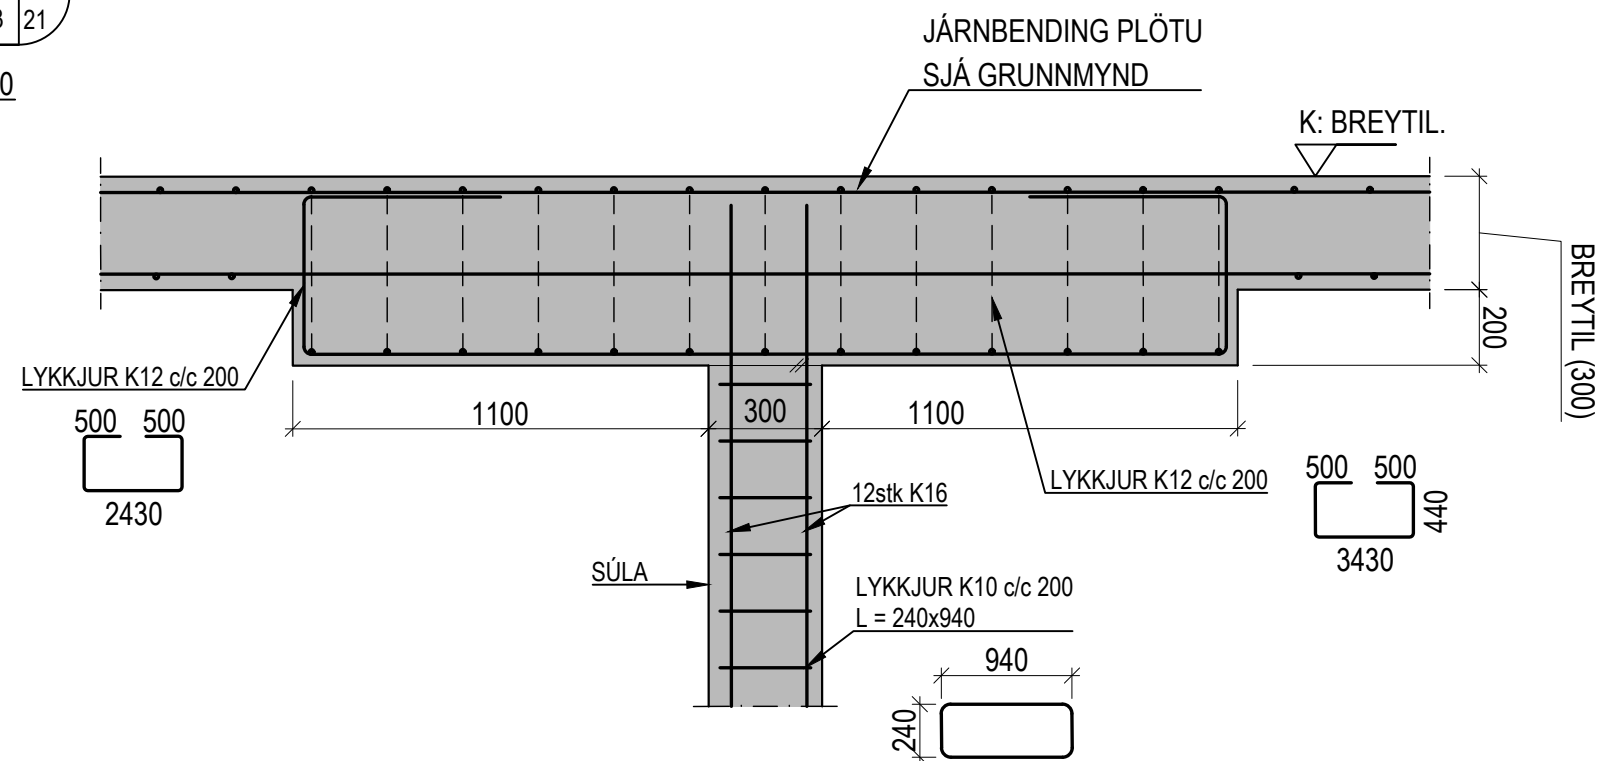


102
03 21

1:20

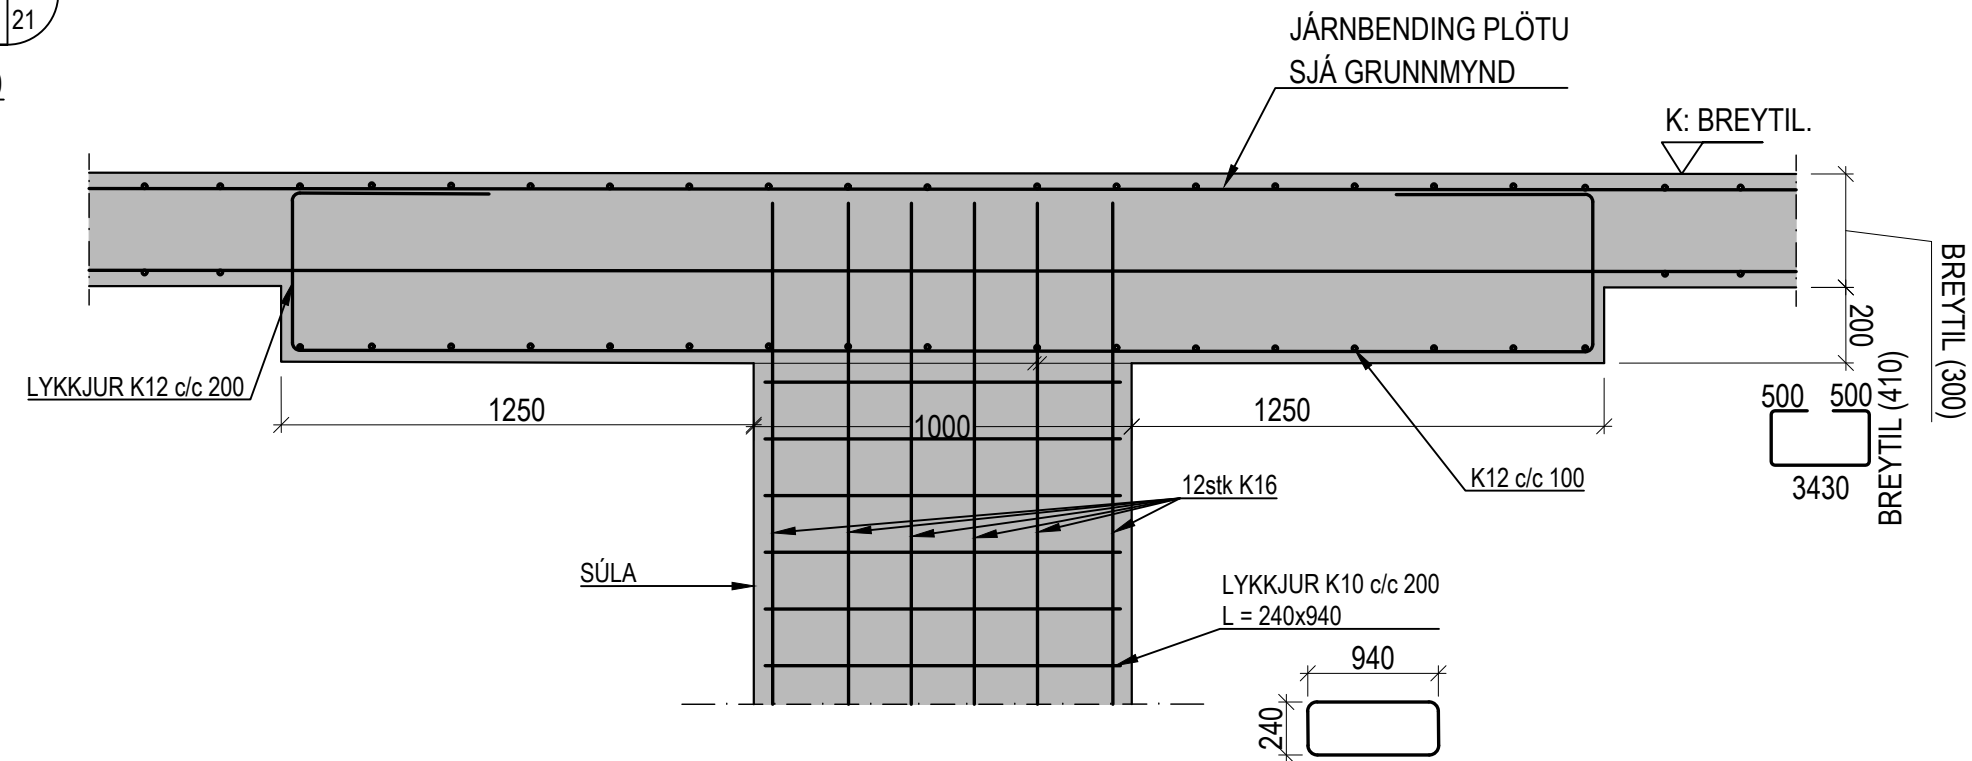


103
03 21

1:20

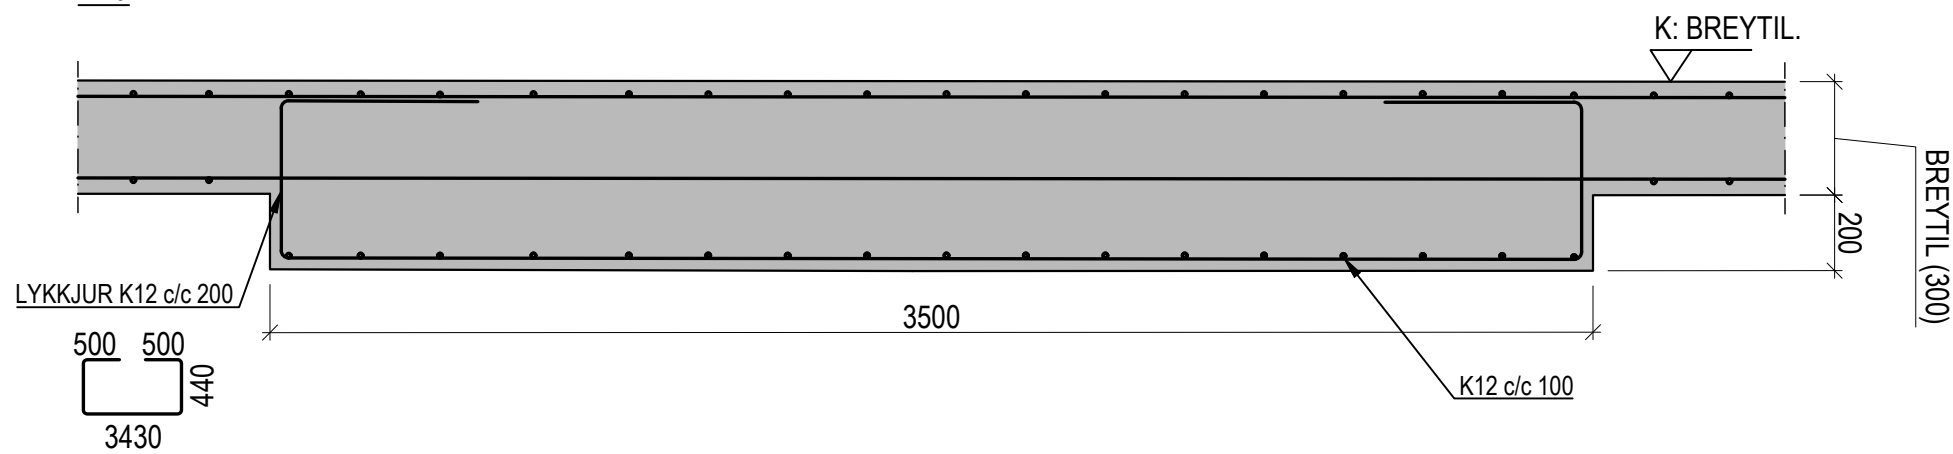


104
03 21


1:20

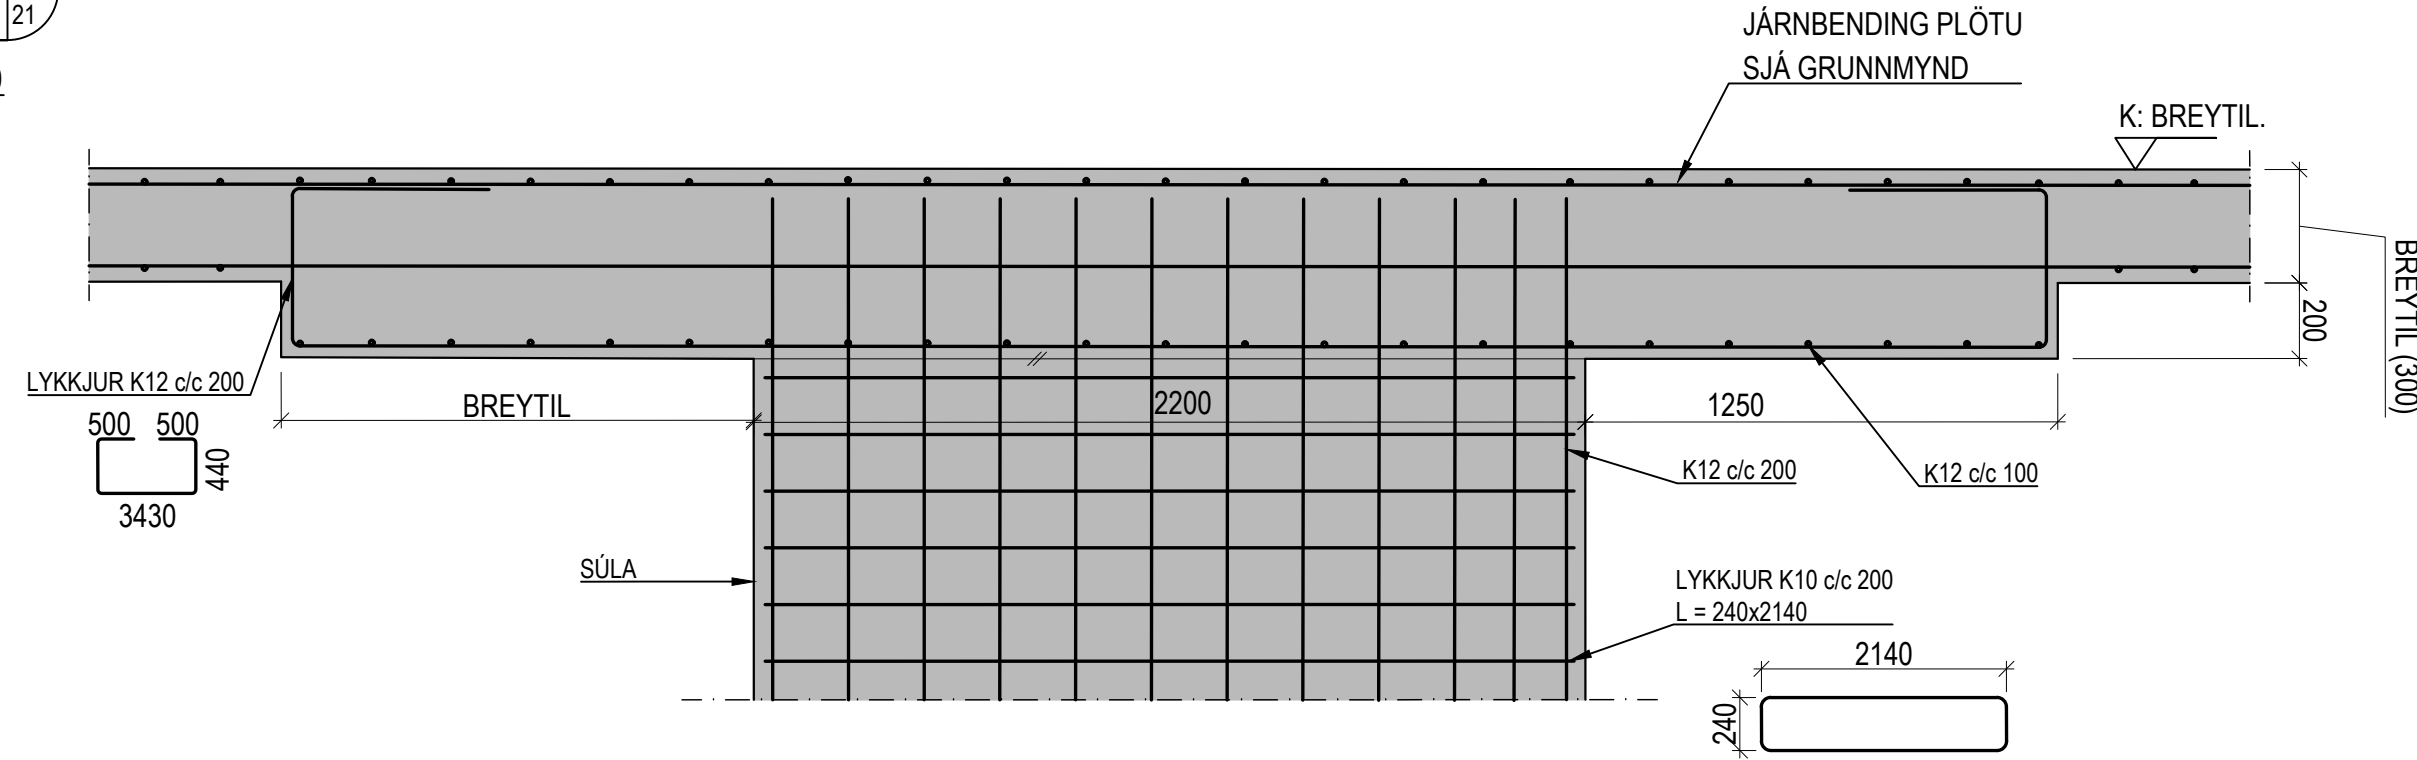


105
10 21
12 14
1:20

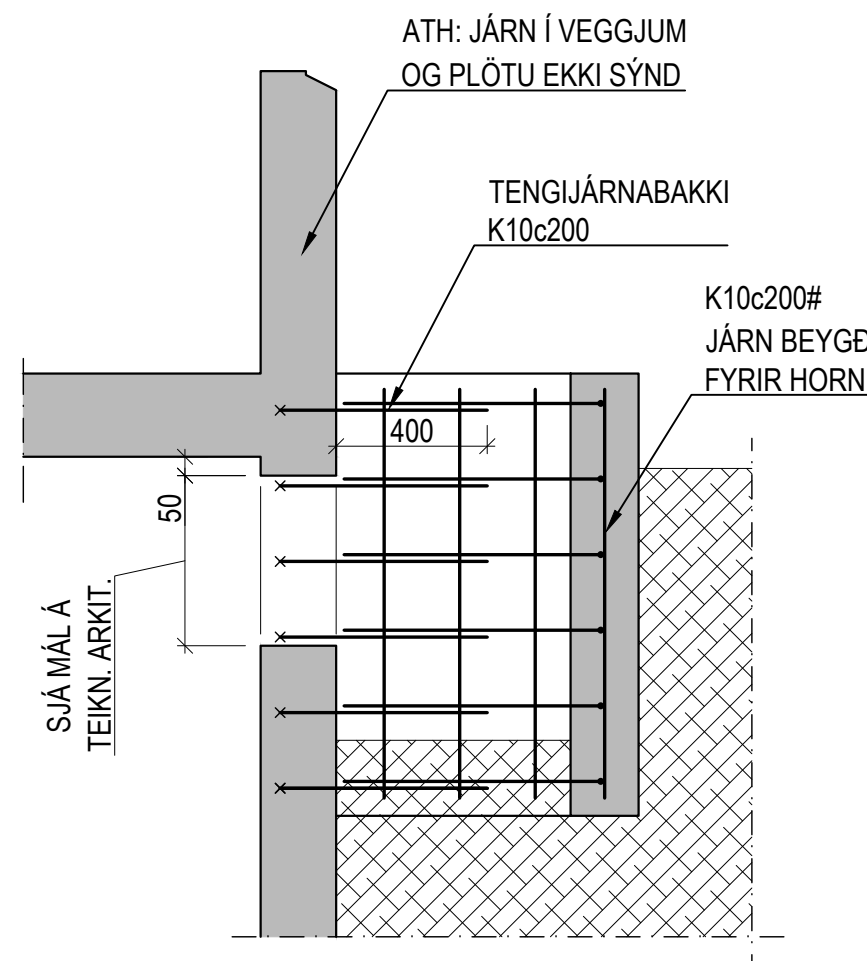


106
14 21
1:20

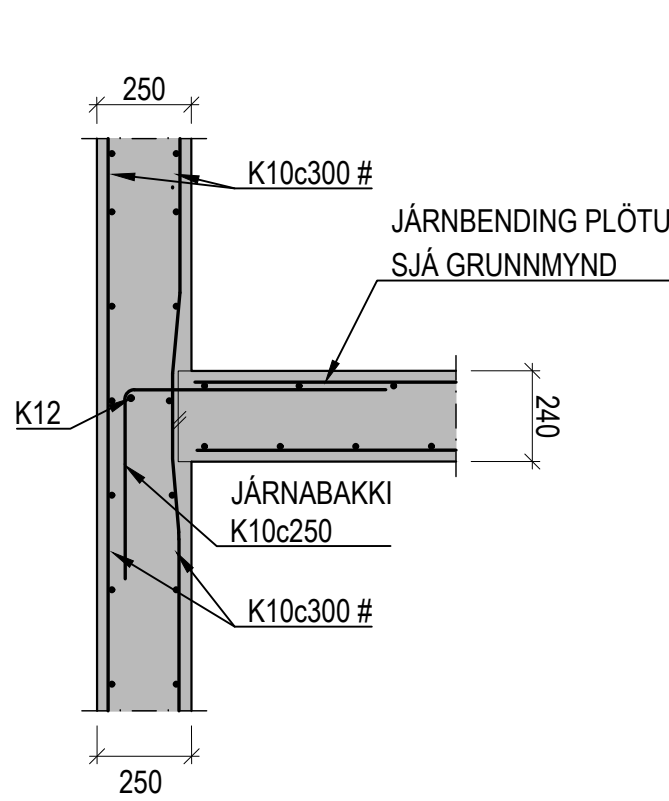


107
14 21
1:20

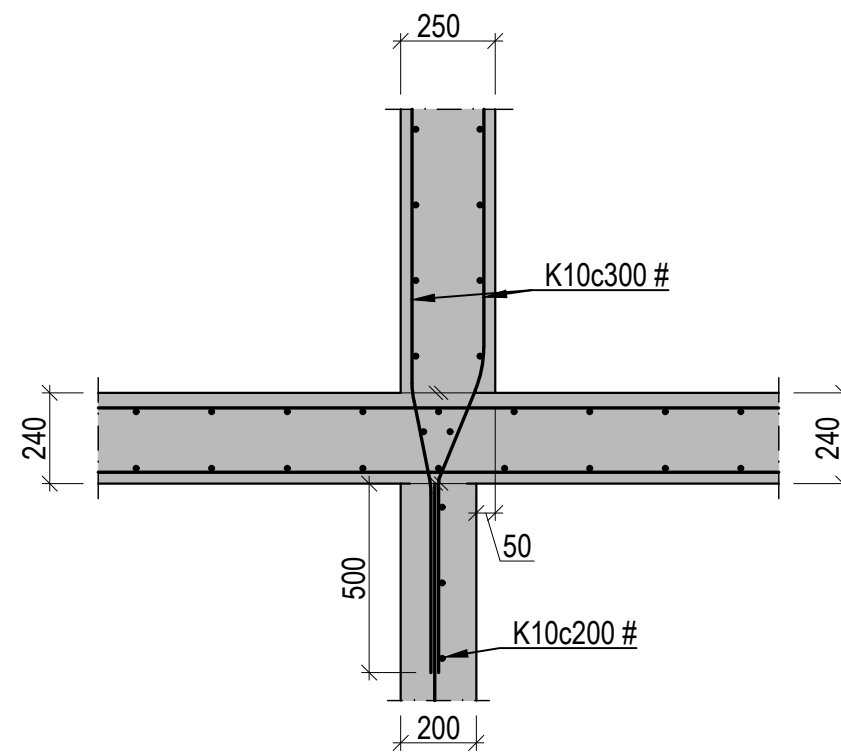


108
14 21
1:20

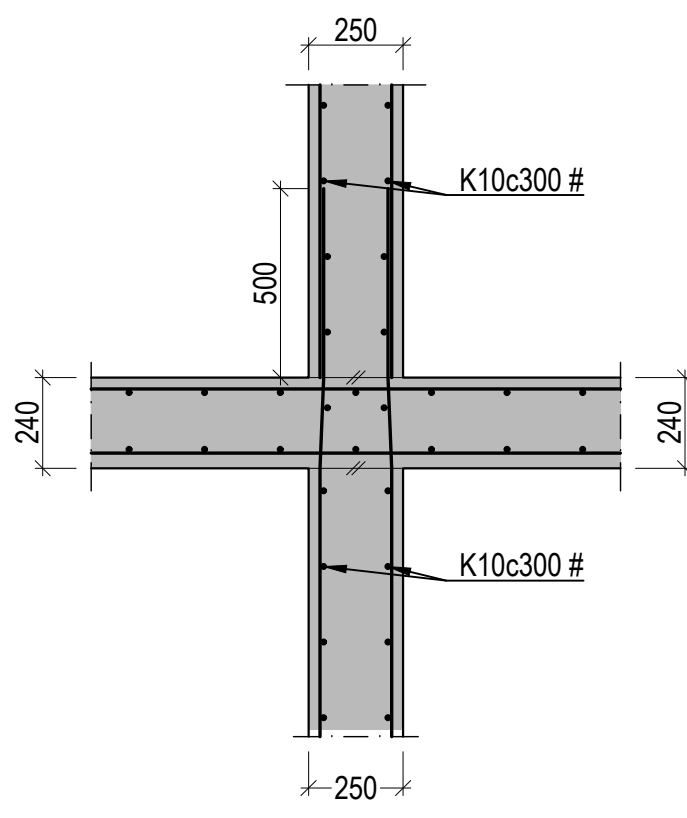


109
10 21
12 14
1:20

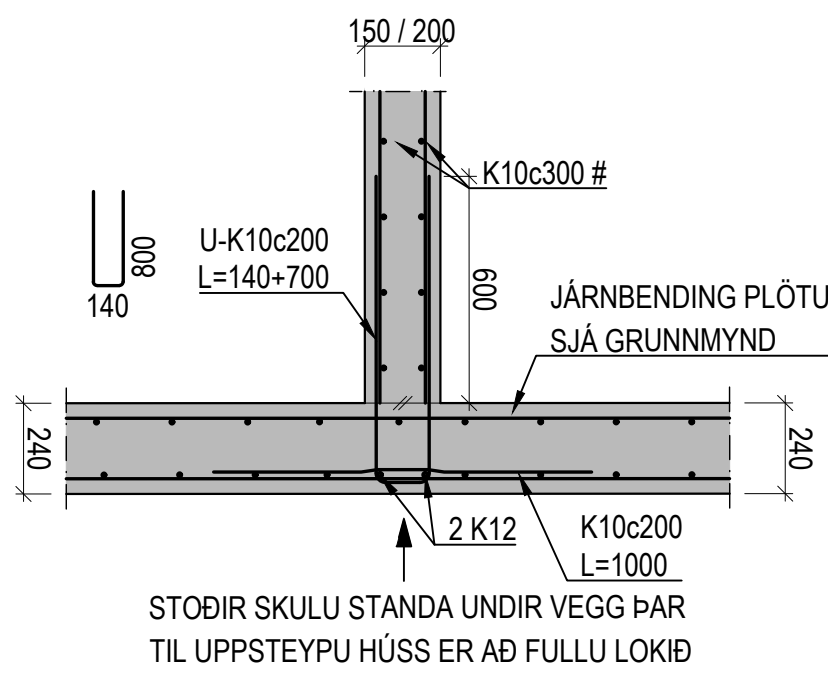


110
03 21
1:20

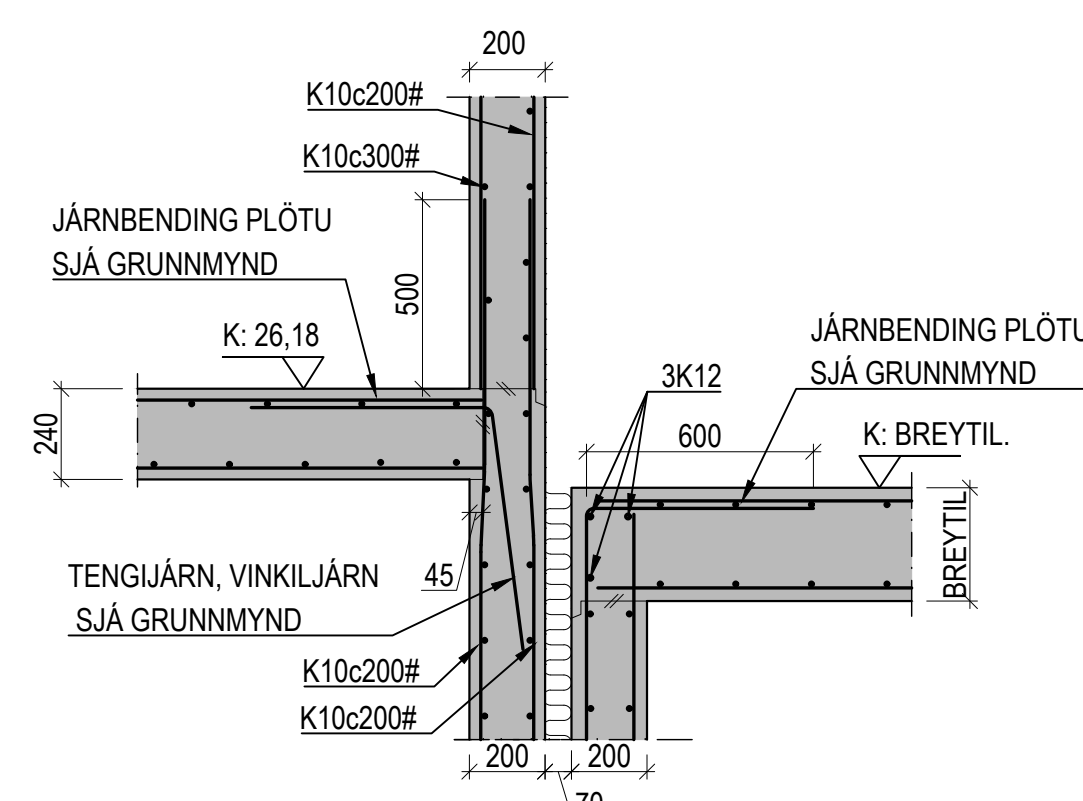


111
03 21
1:20

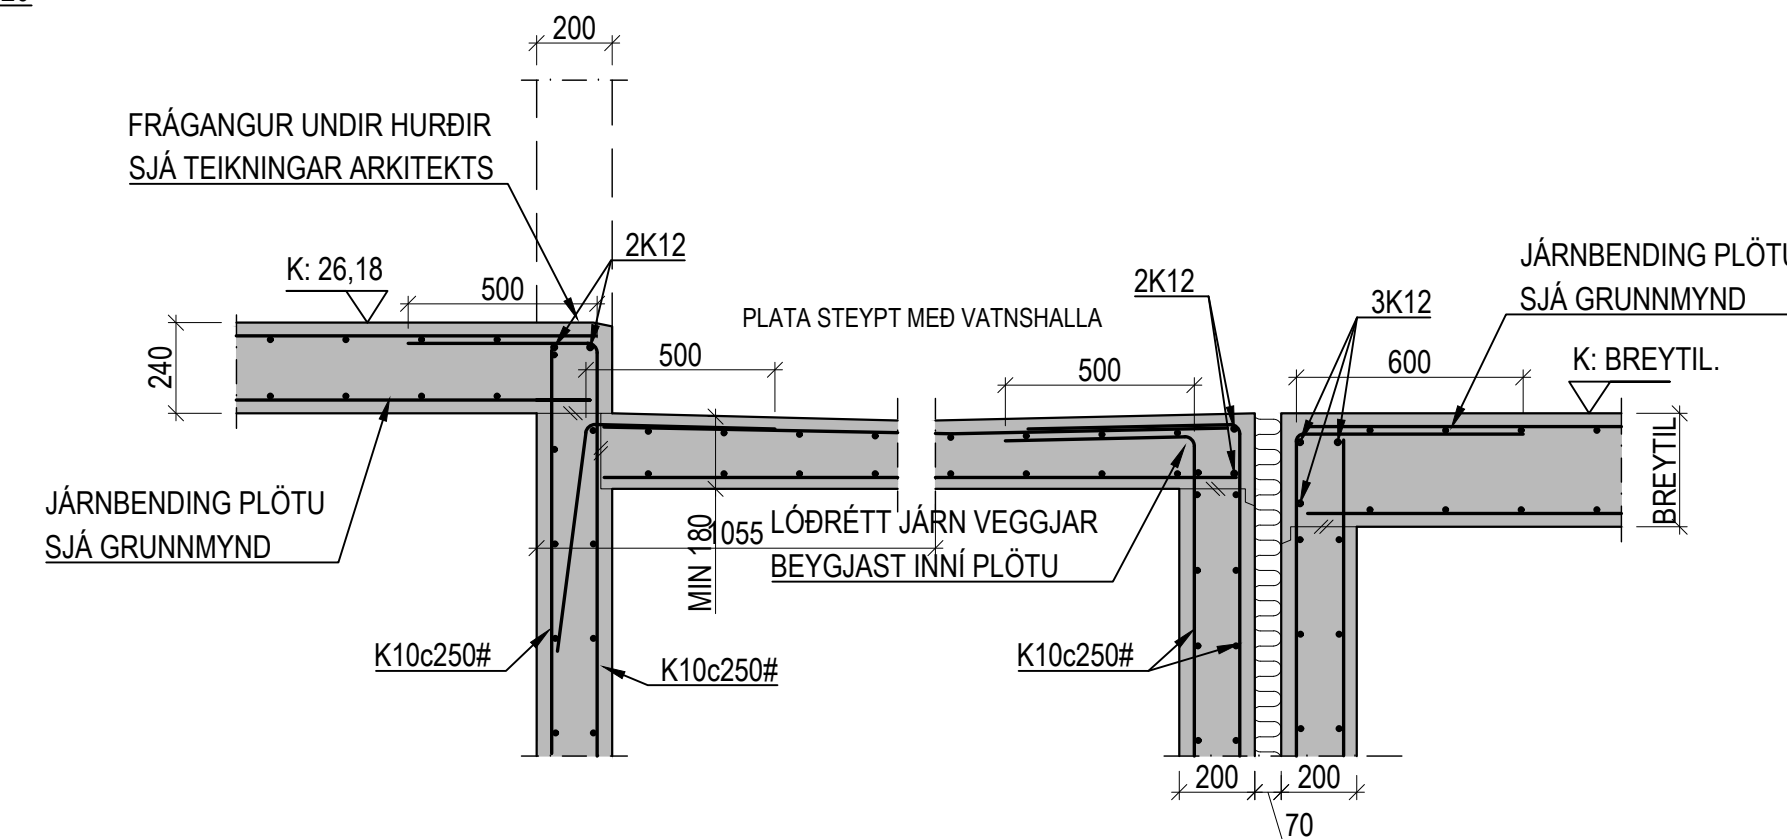

112
03 21
1:20

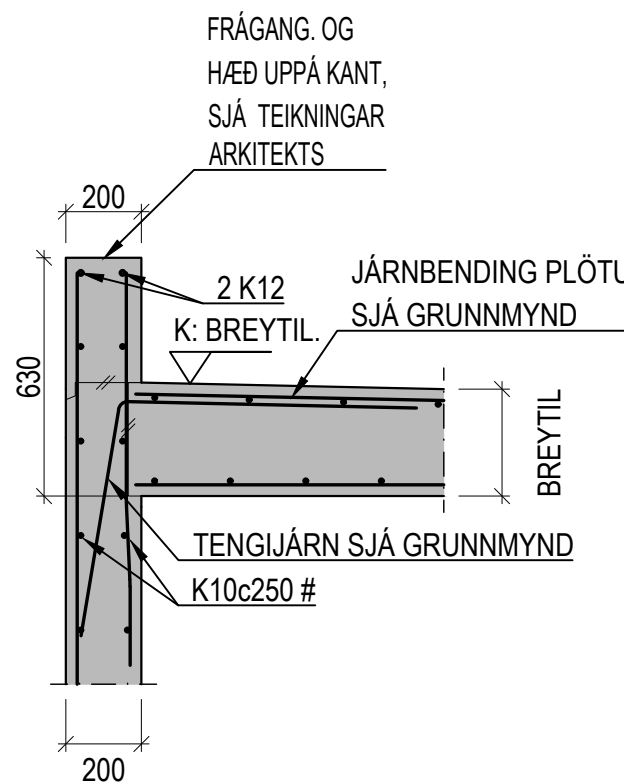

113
03 21
1:20

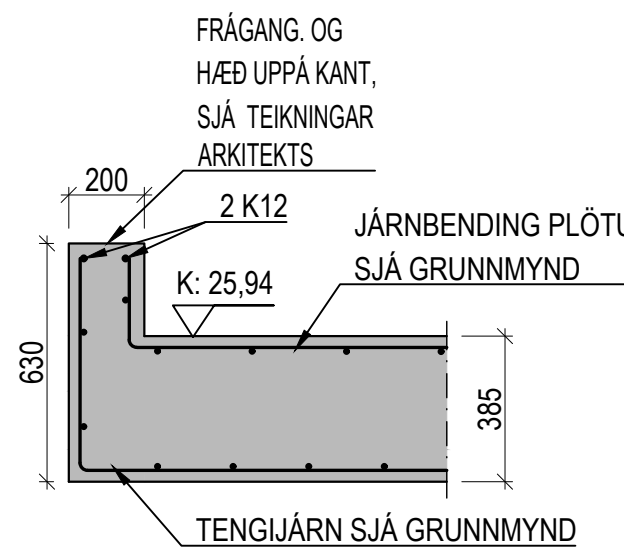

1:20



Útg.	Dags.	Skýring	Br.af.
VERKFRÆÐISTOFA FRV TRYGGVAGÖTU 11, 101 REYKJAVÍK SÍMI: 561 9040 FAX: 5619044 NETFANG: vidsja@vidsja.is www.vidsja.is			
Hringhamar 10-14, Hafnarfjörður			
Burðarvirki Snið og deli			
ARTUR HÖNNUNARSTJÓRA STAÐFESTIR SAMRÆMINGARFRÉERD			
NAFN OG REINITALA Svanbjörn Gunnarsson Kl. 250479-4849			
DAGSETNING: 18.10.2024	MÁLKVARNIR: 1:20	TEKNAÐ AF: JÓÓ	YFIRFARIR AF: SG
VERKJÓMUR: V-22-081	TEKNAÐ NÚMÉR: B 21-1		