





Sökkulskaut
1 : 200

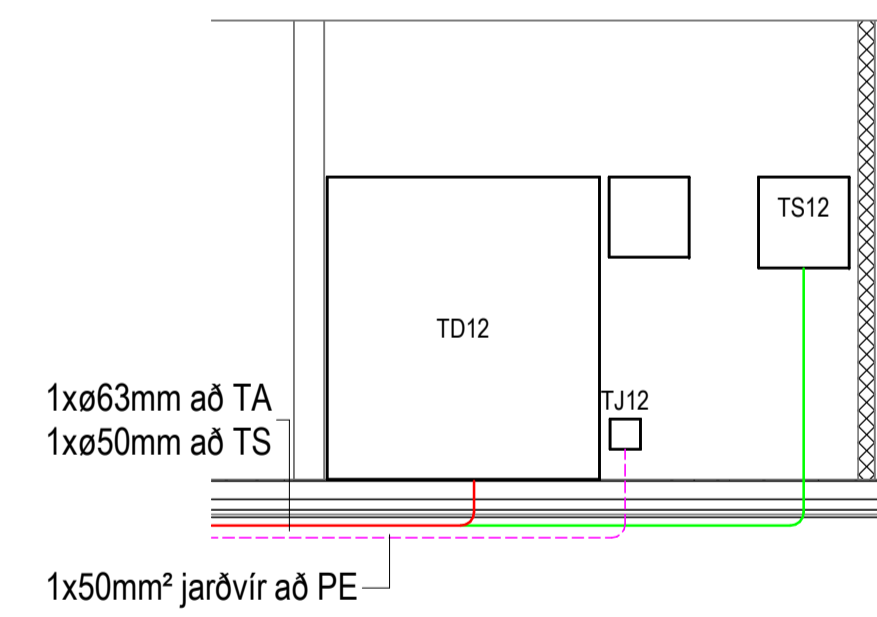

Snið
1 : 50

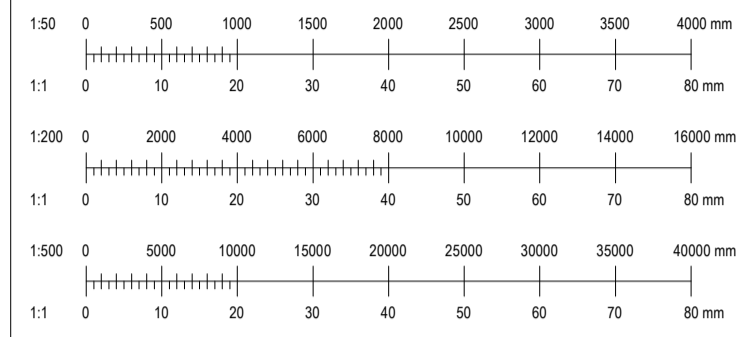

Útg.	Dag.	Skýring	Br.	Sb.

VERKHÖNNUN
VERKFRÆÐIRÁÐGJÖF

Katrínartúni 4, 105 Reykjavík
Sími: 570-5800, kt. 650107-1280
www.verkhonnun.is, verkhonnun@verkhonnun.is

Magnús B. Þórðarson kt. 030879-4149
Samþykkt f.h. Verkhönnunar ehf.:

Undirritað samráðingarnúmer:

Verkefni:

HRINGHAMAR 10-14 - MHL.02
RAFLAGNIR
SÖKKULSKAUT OG SNIÐ


Aðaluppdráttur:

thorur@verkhonnun.is	BDÓ	MBÞ	31.07.2024	Sjá teikn.	A1
Hanna	Tekna	Yfir	Dagsetning	Málkerfi	Blástand
2022-01-055				12-03.0.01	
Verkefni	Teknúmer	Teknúmer	Breyting		

HÖNNUNARSKILUR SÉR ALLAN RETT A TEKNIÐUM - FJÓLFÖLDUN ER HÁB SKRIFLEGI SAMBYRRI



TD12

3N-400/230V 50Hz

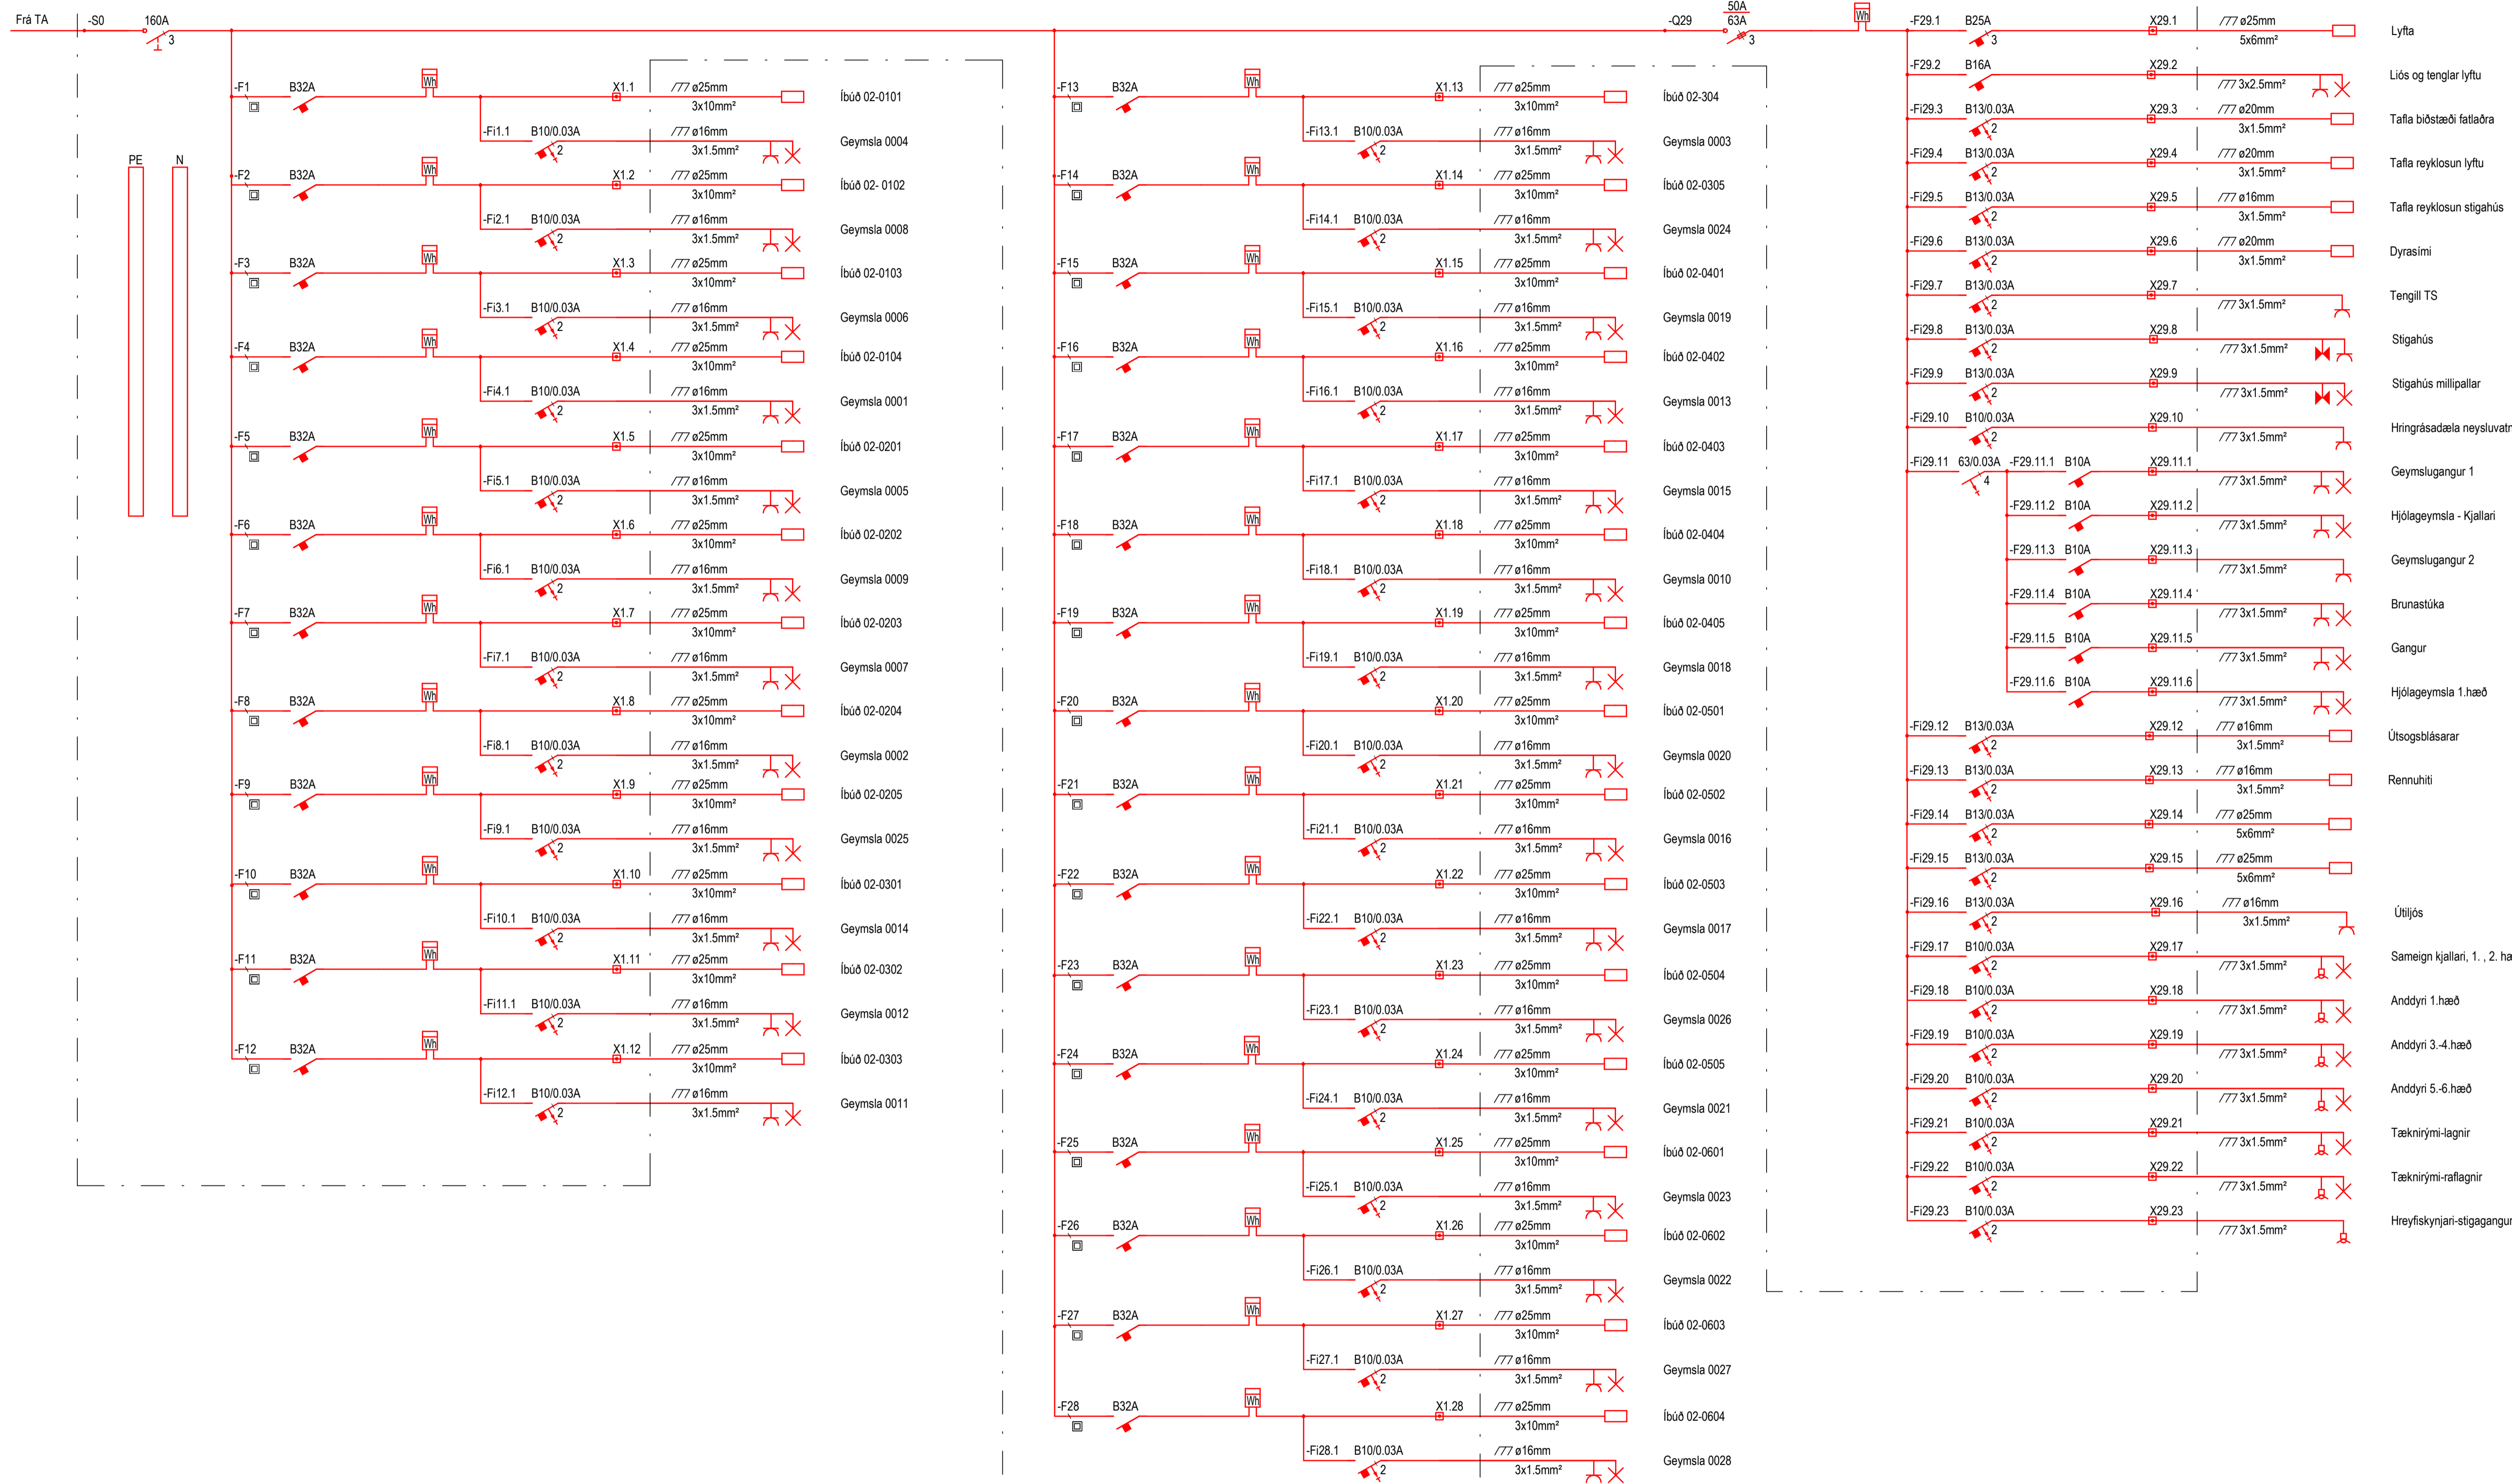

- Lyfta
- Liós og tenglar lyftu
- Tafla biðstæði fatlaðra
- Tafla reyklosun lyftu
- Tafla reyklosun stíghús
- Dyrasími
- Tengill TS
- Stíghús
- Stíghús millipallar
- Hringrásadæla neysluvatn
- Geymslugangur 1
- Hjólageymsla - Kjallari
- Geymslugangur 2
- Brunastúka
- Gangur
- Hjólageymsla 1.hæð
- Útsogsbílasarar
- Rennuhiti
- Útljós
- Sameign kjallari, 1. - 2. hæð
- Anddyni 1.hæð
- Anddyni 3.-4.hæð
- Anddyni 5.-6.hæð
- Tækniryfi-lagnir
- Tækniryfi-raflagnir
- Hreyfiskynjari-stíggangur

Skýringar

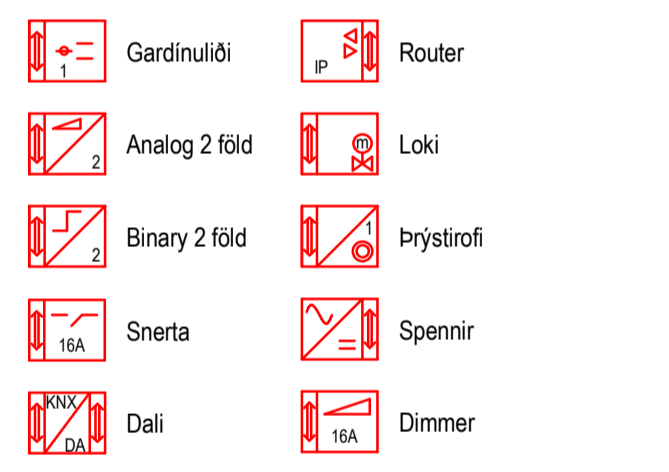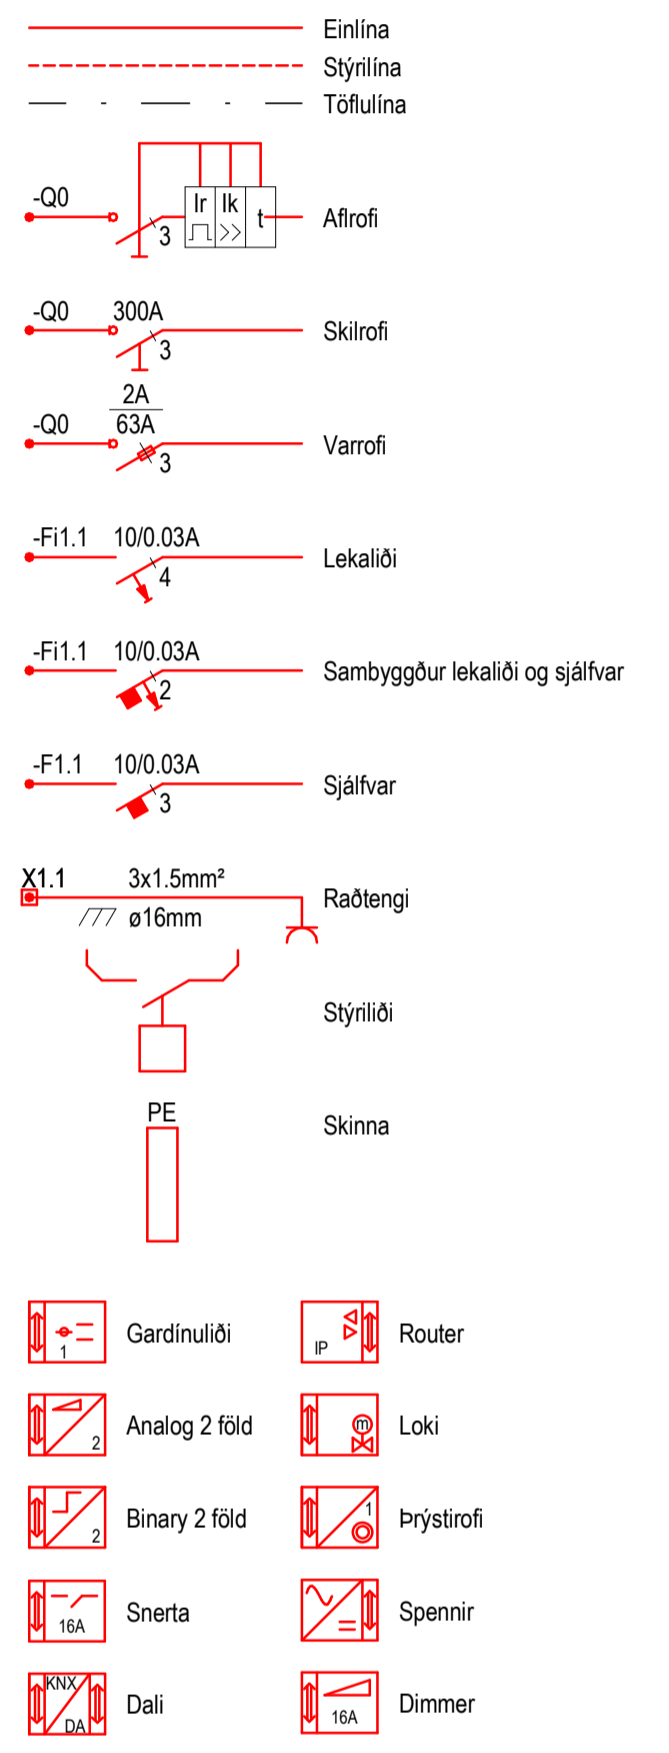

Útg.	Dag.	Skýring	Bl.	Sb.

VERKHÖNNUN
VERKFRÆÐIRÁÐGJÖF
Katrínartúni 4, 105 Reykjavík
Sími: 570-5800, kt. 650107-1280
www.verkhonnun.is, verkhonnun@verkhonnun.is

Magnús B. Þórðarson kt. 030879-4149
Samþykkt í h. Verkhönnun ehf.

Undirritað samþykkingaröskur:

Verkklaus
HRINGHAMAR 10-14 - MHL.02
RAFLAGNIR
EINLÍNUMYND TD12

Áskafpóstur:	BDÖ	MBÞ	31.07.2024	A1
thorhur@verkhonnun.is	Teknað	Vírfarð	Dagsetning	Mælikvarði
2022-01-055				12-21.00.01
Verknumur	Teknumur			Breyting