



V-22-081	B 14-1	
----------	--------	--

SETJA SKAL 2K12 Í ALLA VEGGENDA
OG VIÐ HURÐAR- OG GLUGGAGÖT.

Úpprentun: -

Vísad: -

Skrá: -

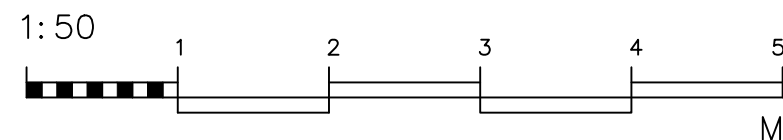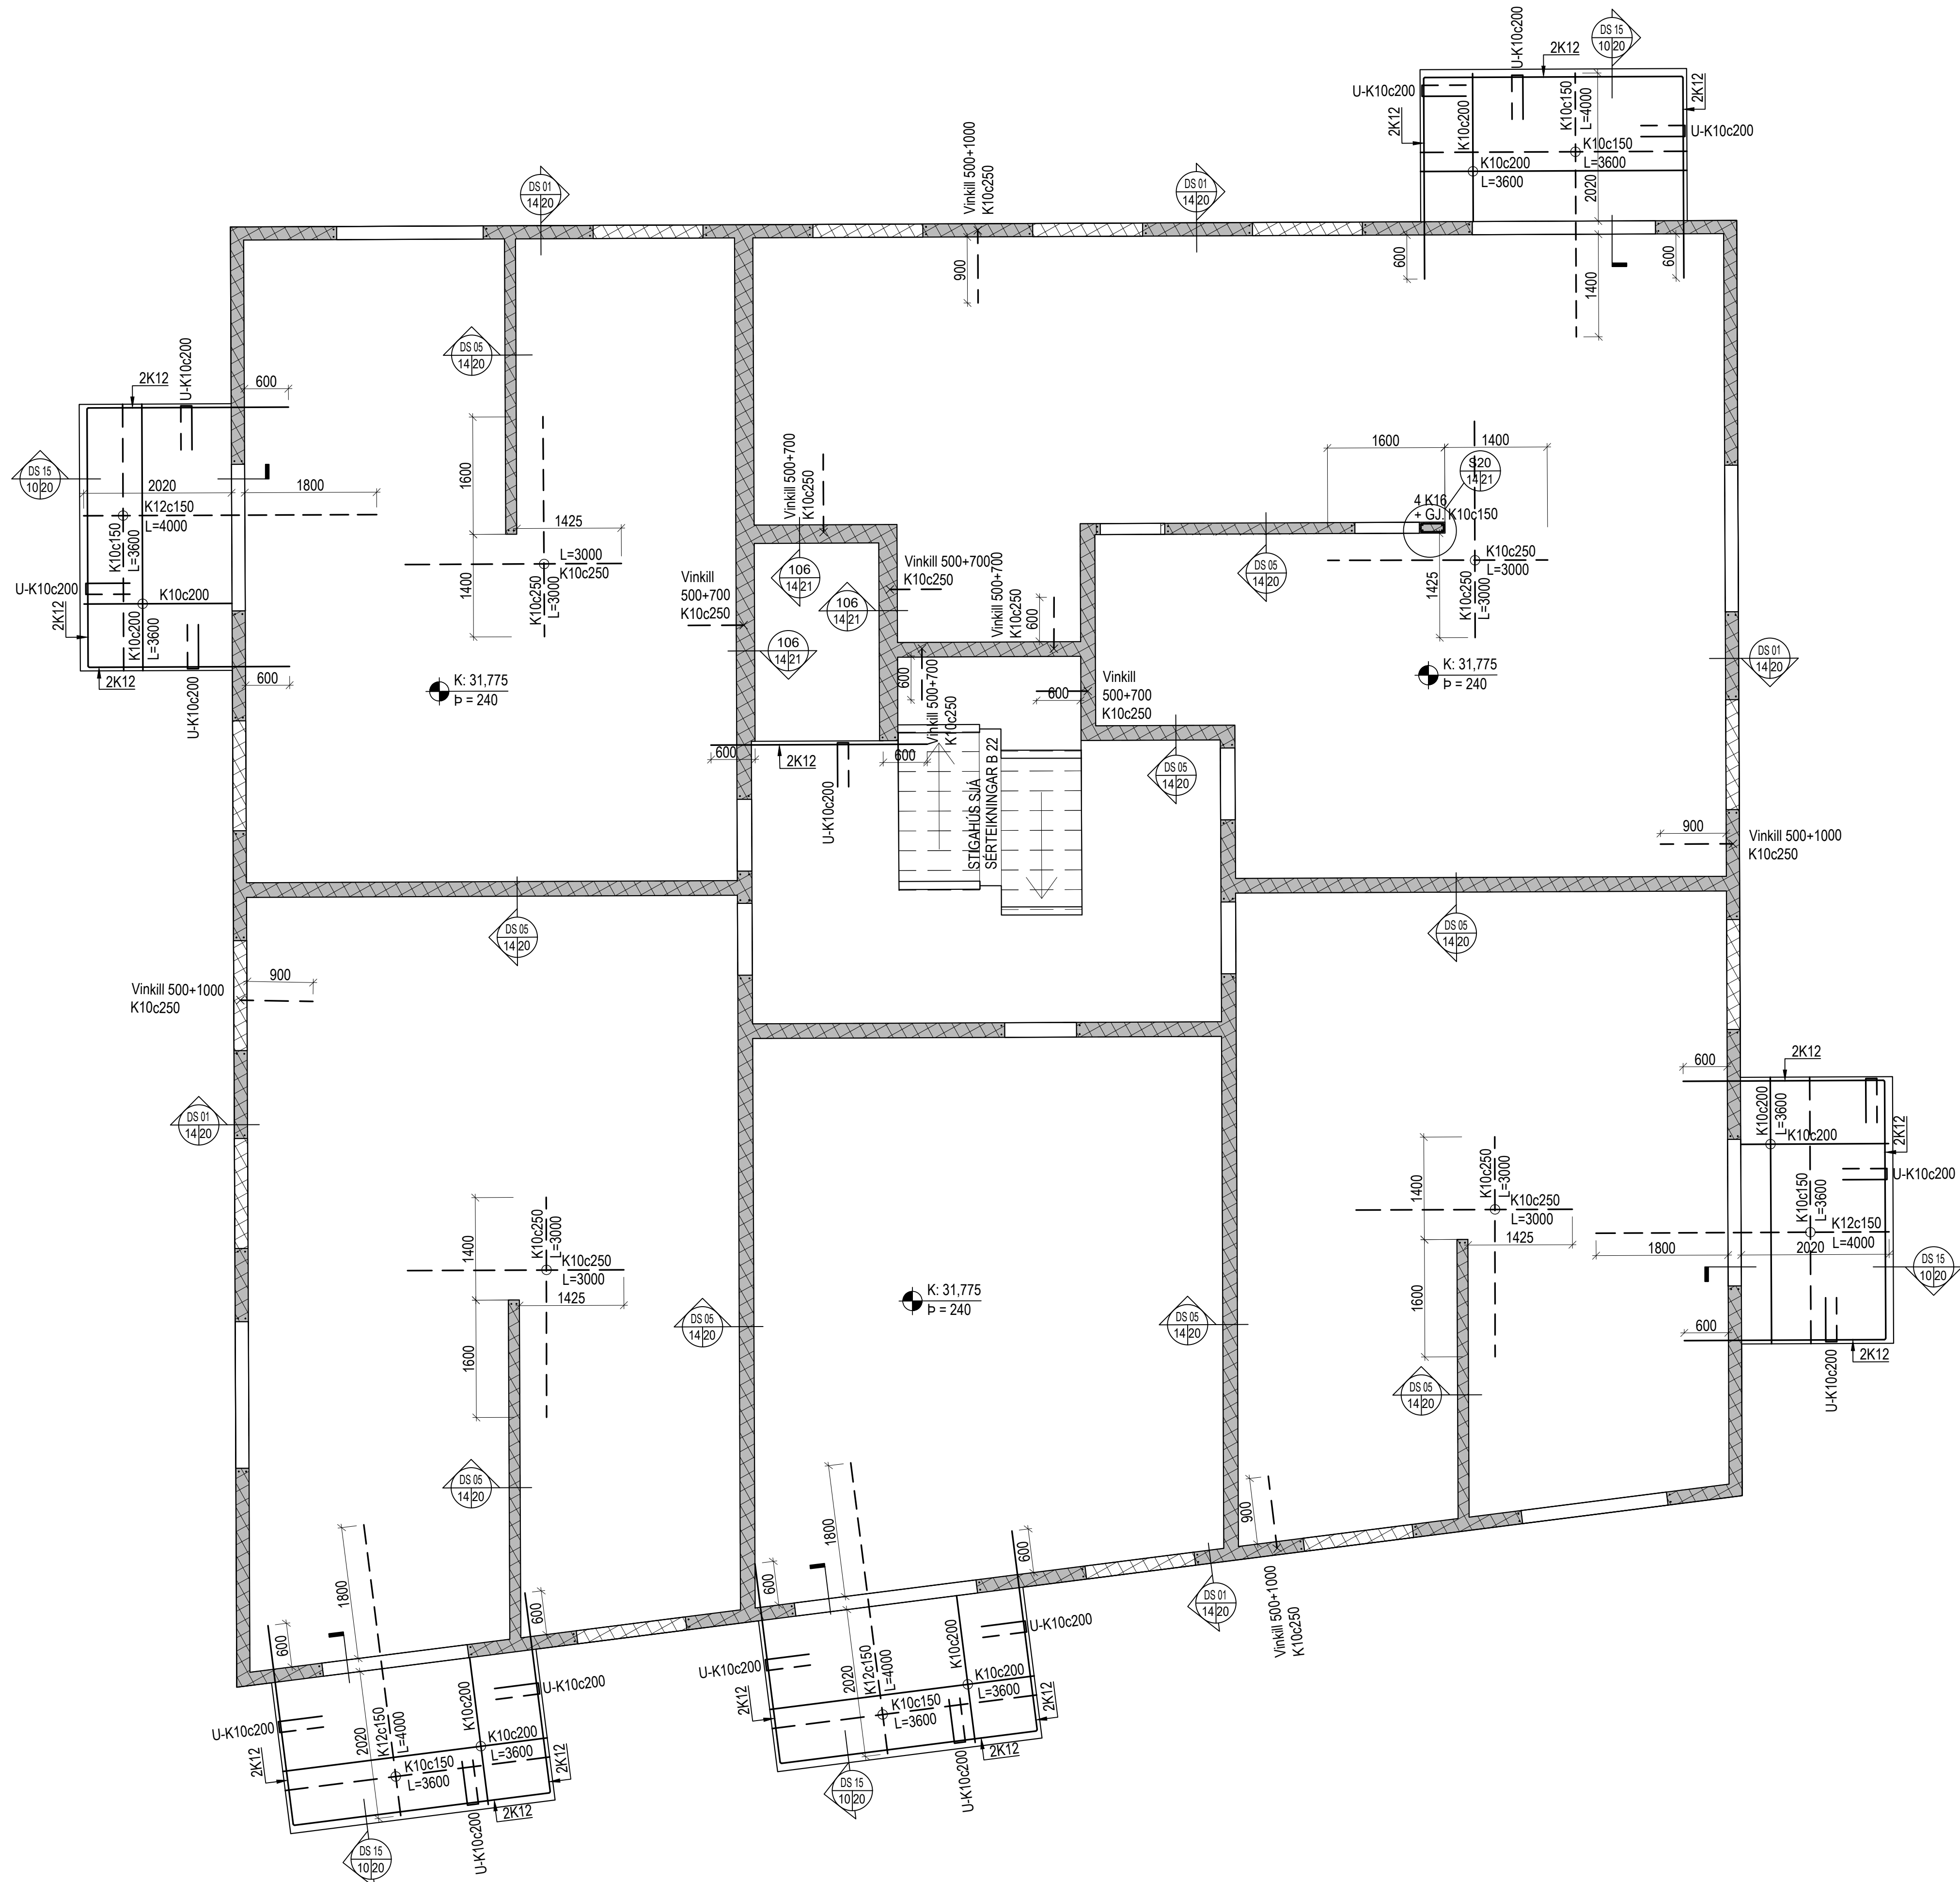

Útg.	Dags.	Skýring	Br.af.



VERKFRÆÐISTOFA FRV
TRYGGVAGÖTULI 11, 101 REYKJAVÍK
SÍMI: 561 9040 FAX: 5619044
NETFANG: vidsja@vidsja.is
www.vidsja.is

Hringhamar 10-14, Hafnarfjörður

Hringhamar 14
Burðarvirki
Plata yfir 2.hæð
Grunnmynd


ARTUR HÖNNUNARSTJÓRA
STAÐFESTIR SAMRÆMINGARFRÉIÐ

NAFN OG KENNITALA Svanbjörn Gunnarsson Kl. 250479-4849	MAÐLIVARBL. 18.10.2024	TEKNAÐ AF: 1:50	HAUNAD AF: JÓÓ	YFIRFARAD AF: JÓÓ	SG
DAGSETNING: 18.10.2024	VERKNUMÉR: V-22-081	TEKNING NÚMÉR: B 14-2	ÚTGÁFA:		

GRUNNBENDING PLÖTU ER K10c200 #
Í NEDRI BRÚN OG K10c200 # Í EFRI
BRÚN. JÄRNENDING SYND A
TEIKNINGU KEMUR TIL VIÐBÖTAR
VIÐ GRUNNBENDINGU.

GERT ER RÁÐ FYRIR AD PLATA SÉ
STEYPT MEÐ YFIRHÆÐ L/300
SBR. SKYRINGARBLÁÐ


SETJA SKAL 2K12 Í ALLA VEGGENDA
OG VIÐ HURÐAR- OG GLUGGAGÖT.

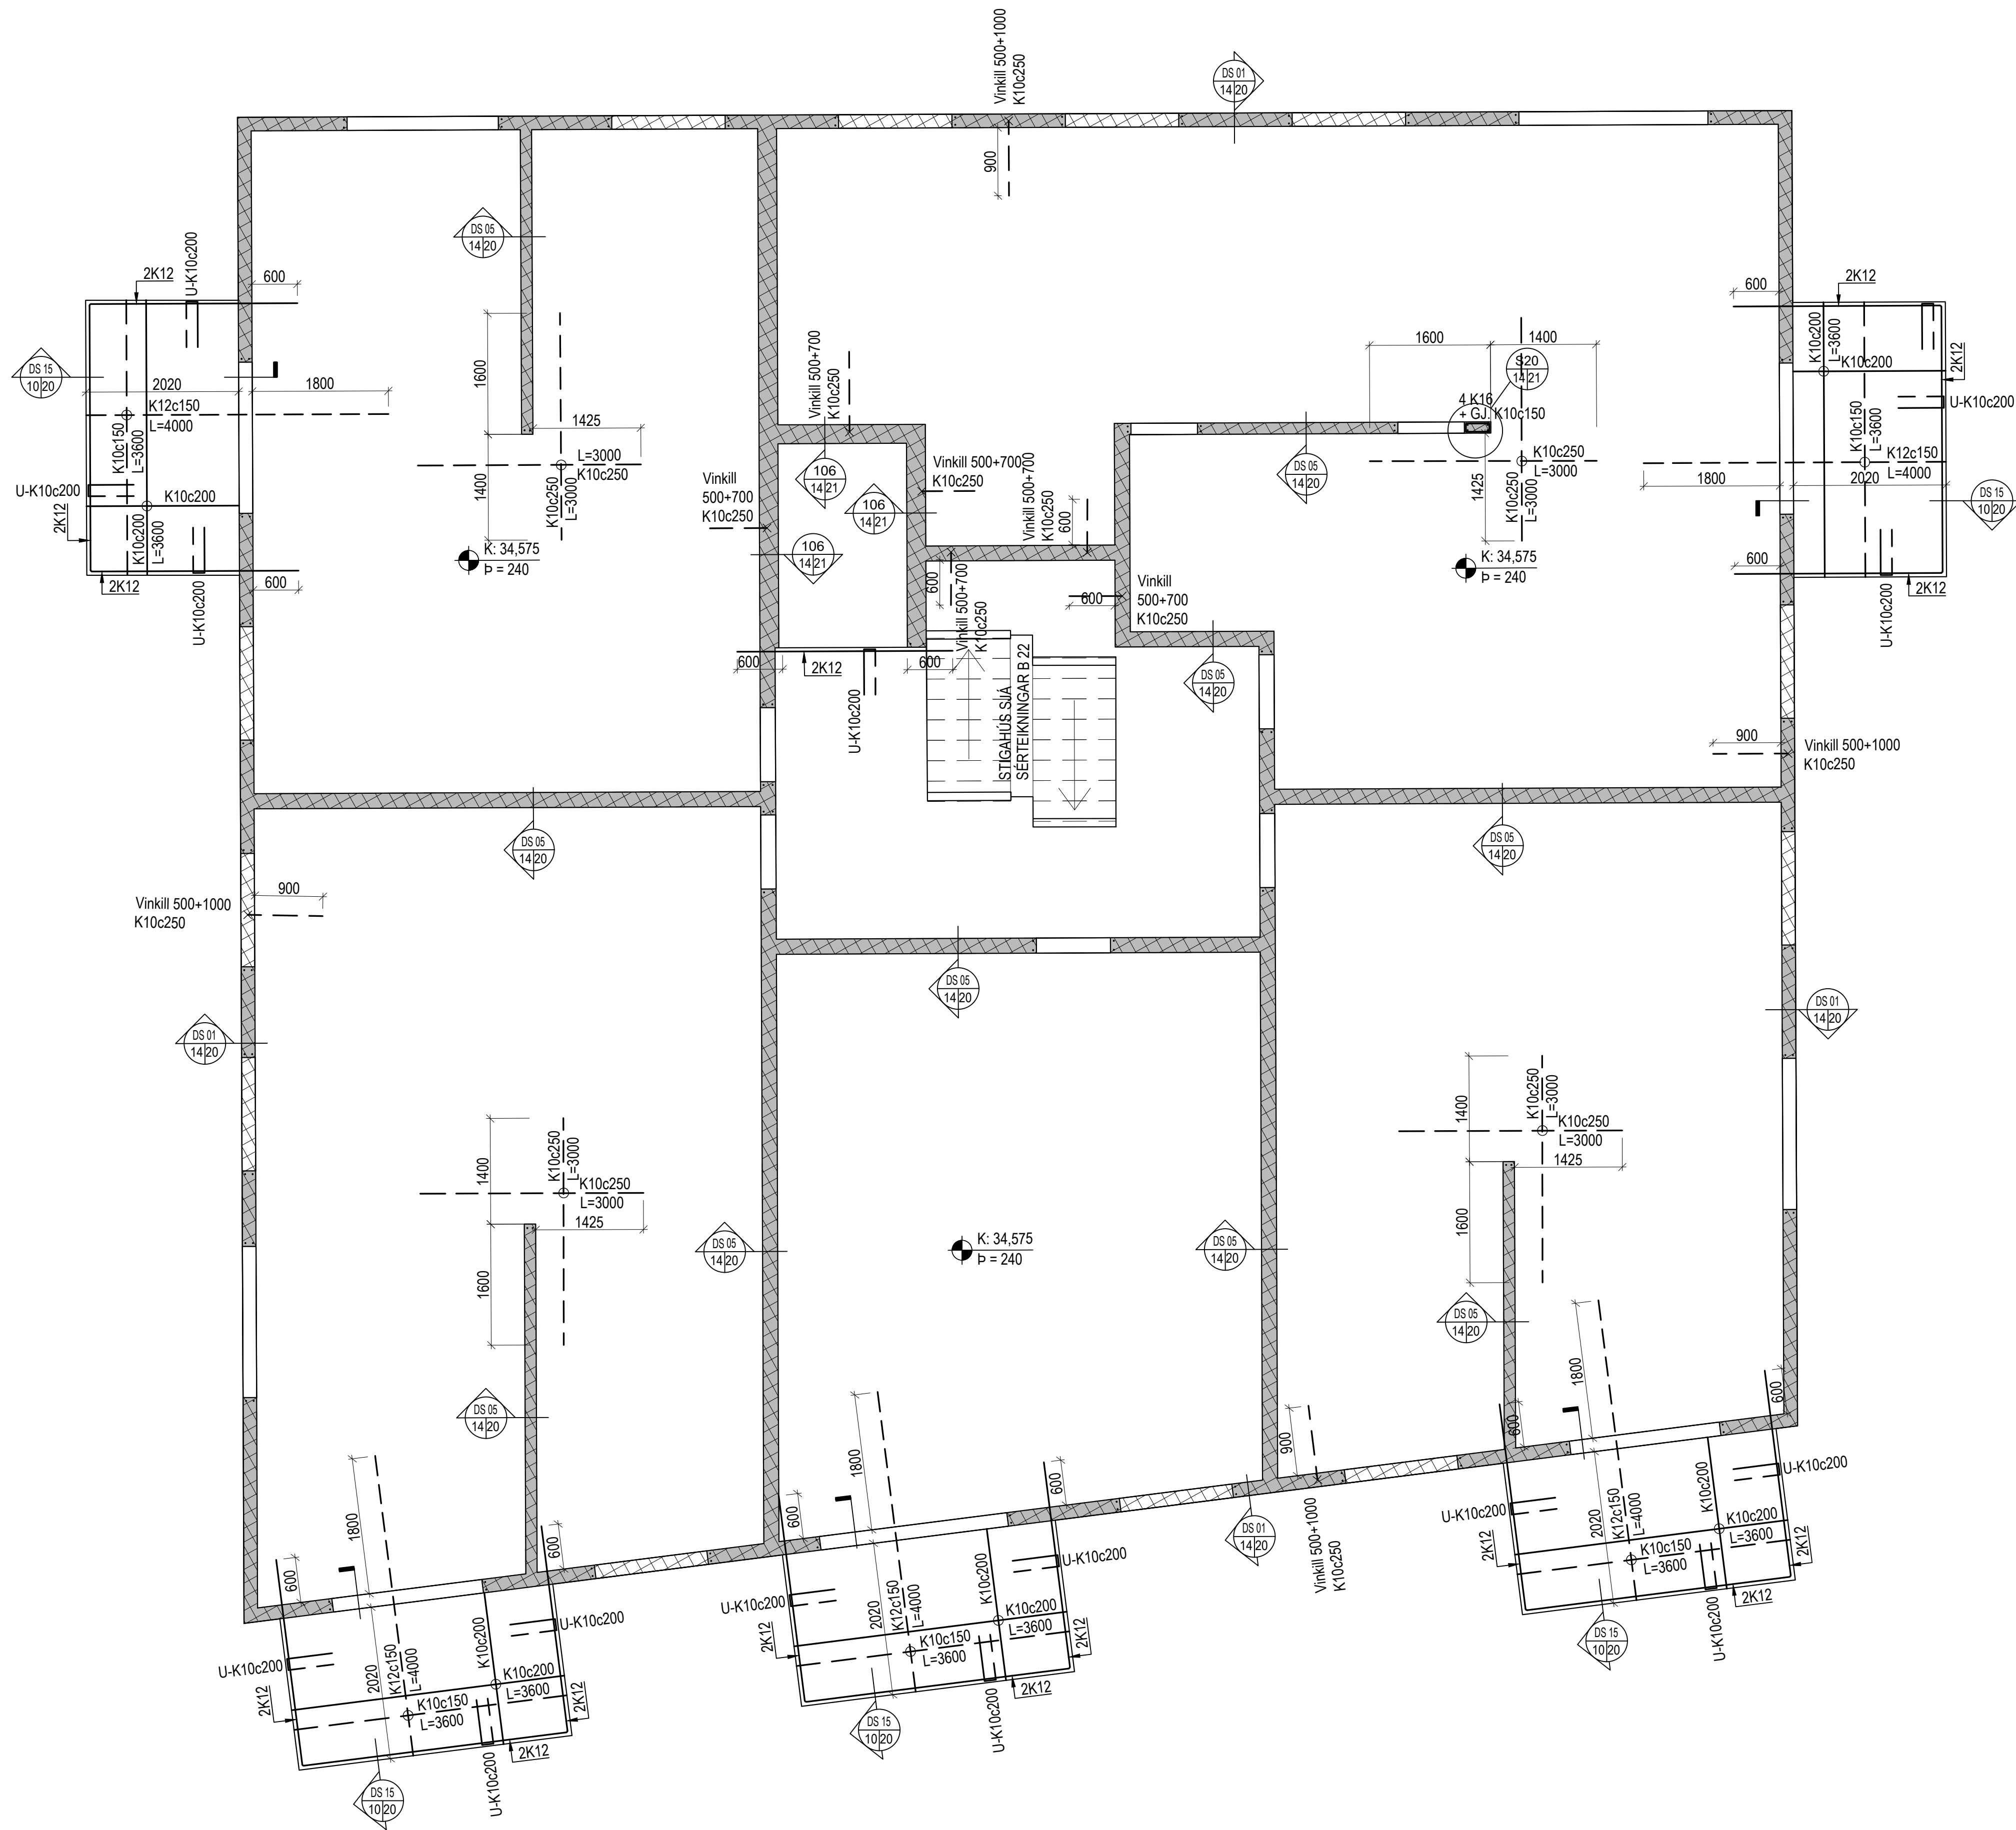

GRUNNBENDING PLÖTU ER K10c200 #
Í NEDRI BRÚN OG K10c200 # Í EFRI
BRÚN. JÄRN BENDING SÝND A
TEKNINGU KEMUR TIL VIÐBÖTAR
VIÐ GRUNNBENDINGU.

GERT ER RÁÐ FYRIR AD PLATA SÉ
STEYPT MEB YFIRHÆÐ L/300
SBR. SKYRINGARBLÁÐ

SETJA SKAL 2K12 Í ALLA VEGGENDA
OG VIÐ HURÐAR- OG GLUGGAGÖT.

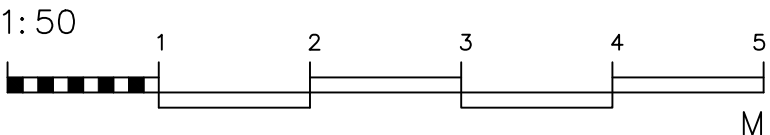

Útg.	Dags.	Skýring	Br.af.

VERKFRÆÐISTOFA FRV
TRYGGVAGÖTU 11, 101 REYKJAVÍK
SÍMI: 561 9040 FAX: 5619044
NETFANG: vidsja@vidsja.is
www.vidsja.is

Hringhamar 10-14, Hafnarfjörður

Hringhamar 14
Burðarvirki
Plata yfir 3.hæð
Grunnmynd

ARTUR HÖNNUNARSTJÓRA
STAÐFESTIR SAMRÆMINGARFRERD



NAFN OG KENNITALA
Svanbjörn Gunnarsson
Kl. 250479-4849

DAGSETNING: 18.10.2024	MÁLKVARÐI: 1:50	TEKNAÐ AF: JÓÓ	HAUNAD AF: JÓÓ	YFIRFARAD AF: SG
VERKNÚMÉR: V-22-081	TEKNING NÚMÉR: B 14-3	ÚTGÁFA:		

Uppruni: -

Vistað: -

Skrá: -

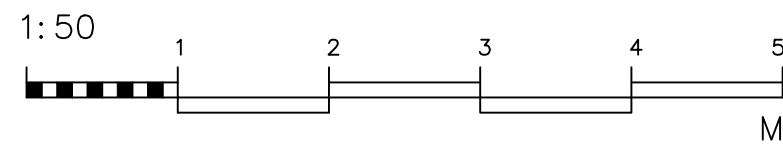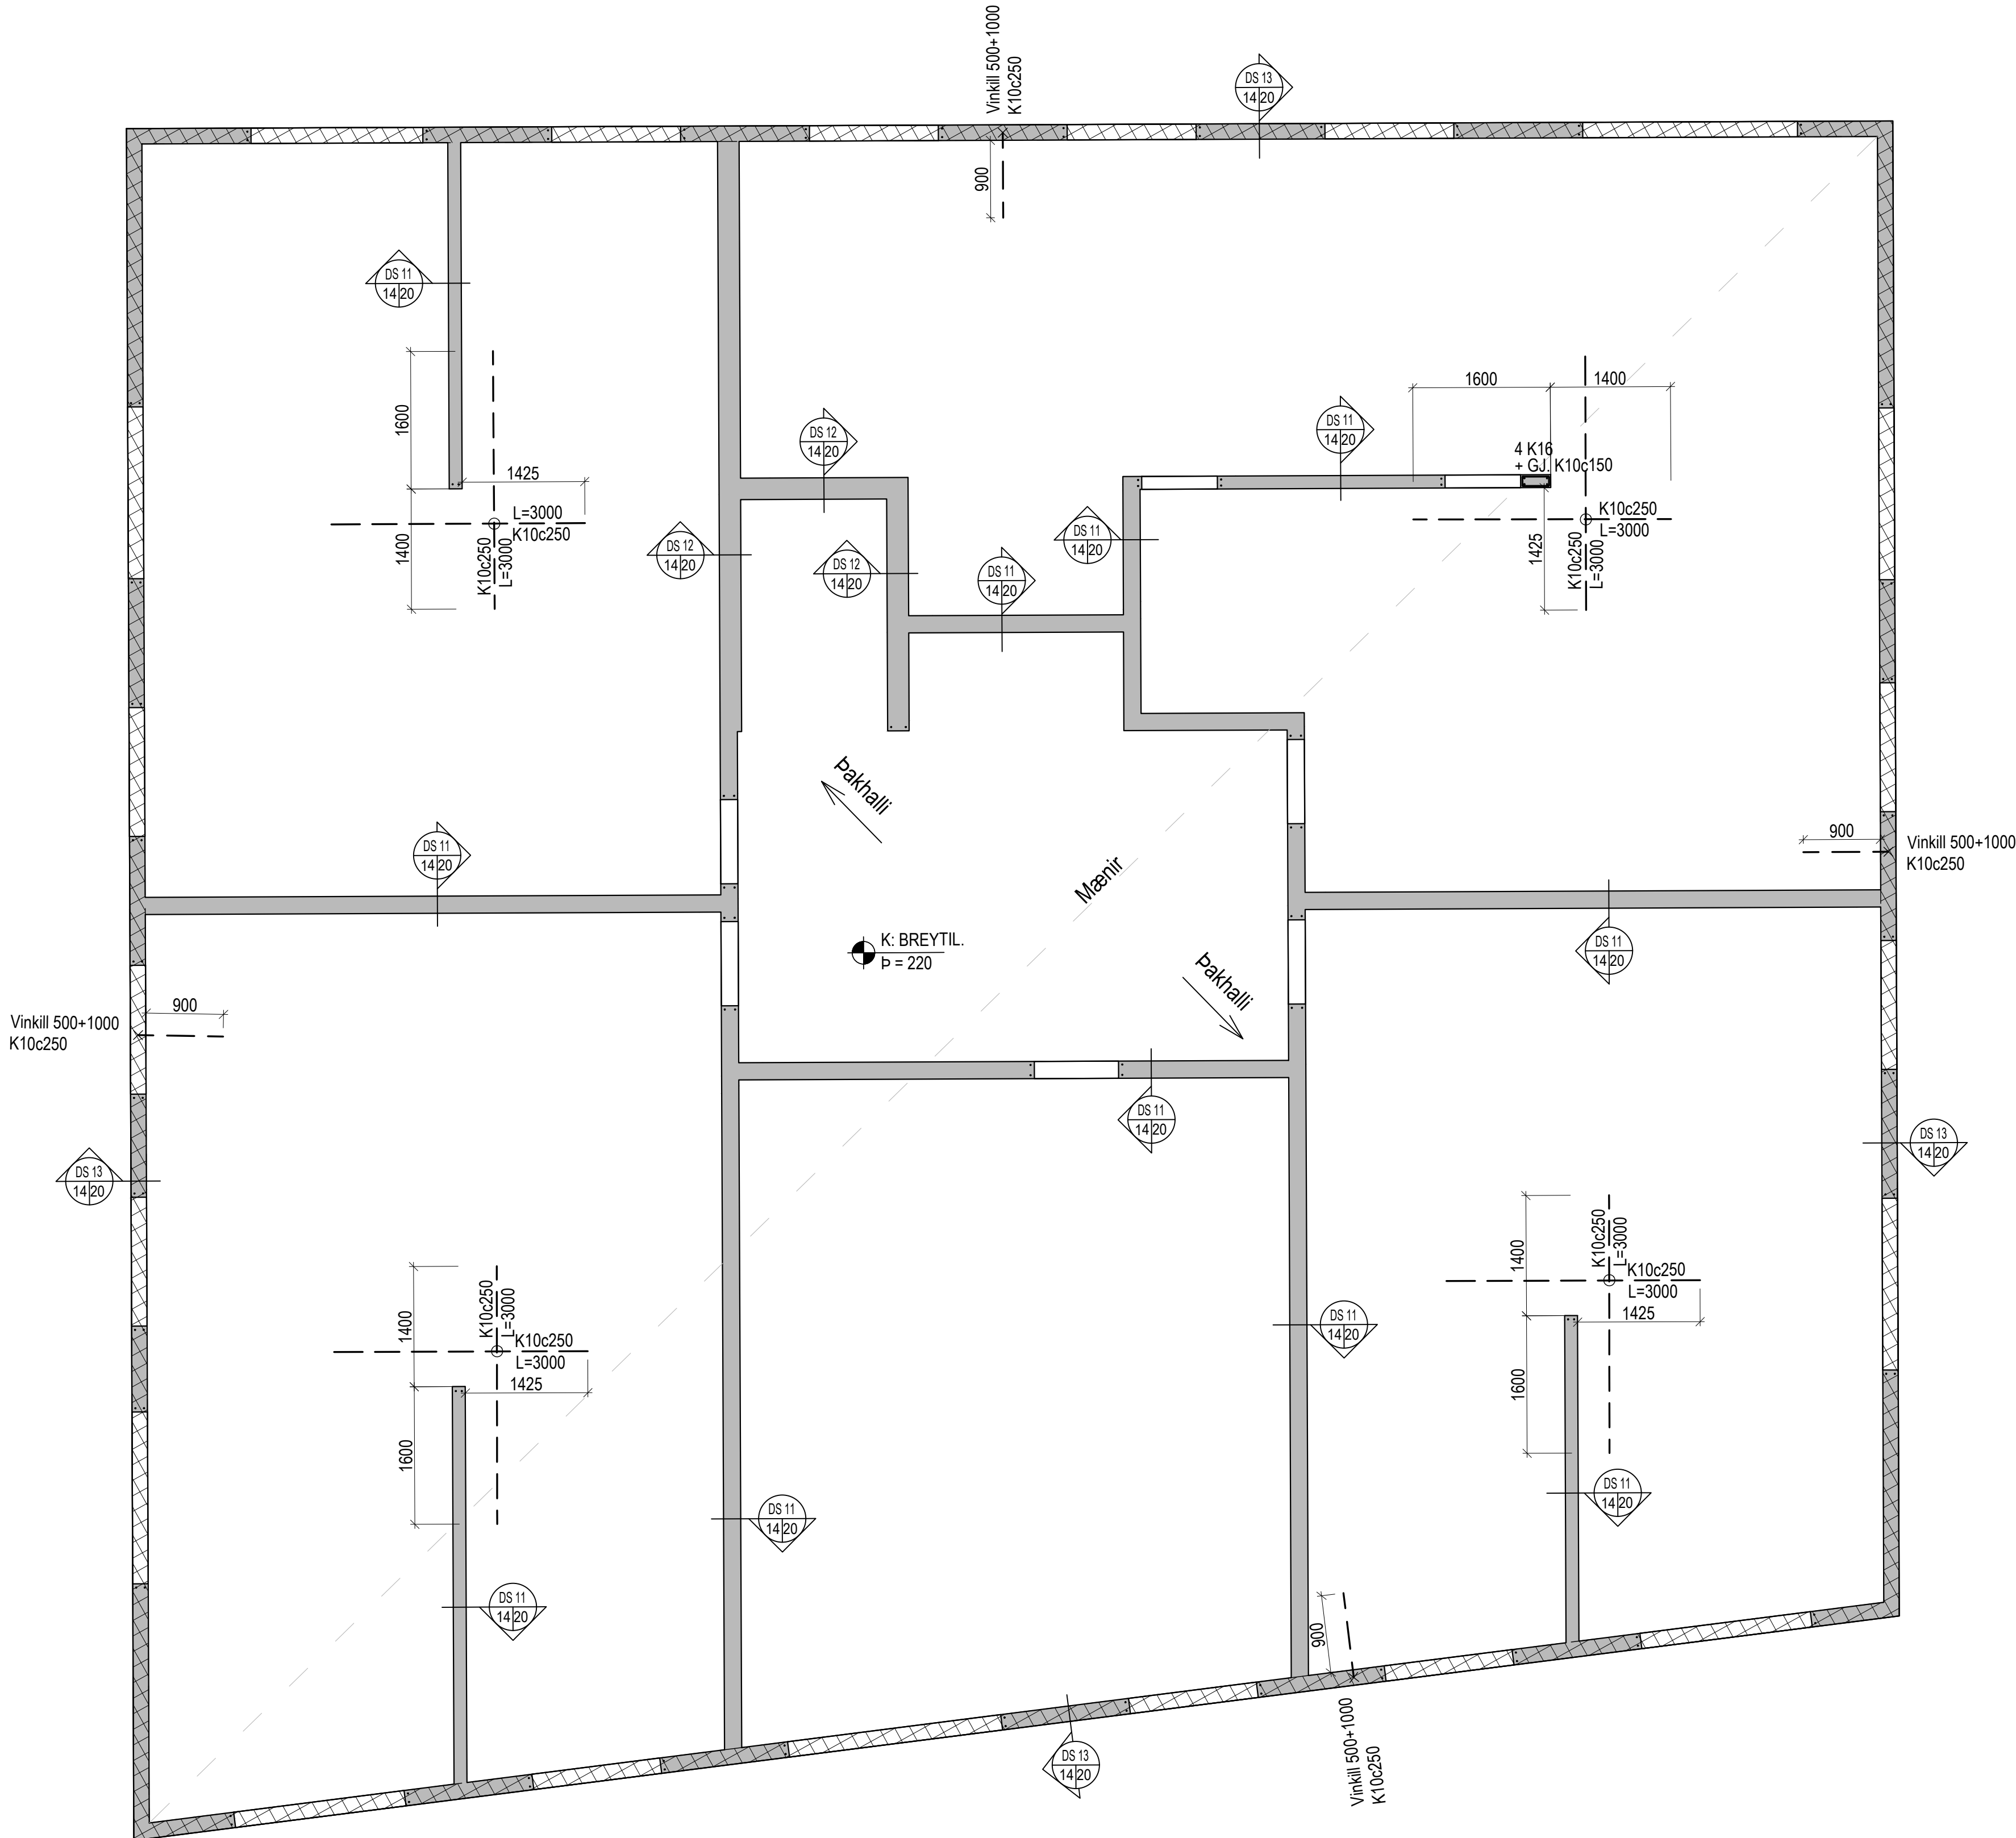

Útg.	Dags.	Skýring	Br.af.



VERKFRÆÐISTOFA FRV
TRYGGVAGÖTU 11, 101 REYKJAVÍK
SÍMI: 561 9040 FAX: 5619044
NETFANG: vidsja@vidsja.is
www.vidsja.is

Hringhamar 10-14, Hafnarfjörður

Hringhamar 14
Burðarvirki
Pakplata
Grunnmynd

ÁRITUN HÖNNUNARSTJÓRA
STAÐFESTIR SAMRÆMINGARFRÉIÐ

NAFN OG KENNITALA Svanbjörn Gunnarsson kl. 250479-4849	MAELIVARÐI 18.10.2024	TEKNAÐ AF JÓÓ	HANNAÐ AF JÓÓ	YFIRFARIR AF SG
VERKNUMÉR V-22-081	TEIKNINGU NÚMÉR 1:50		ÚTGÁFA B 14-4	

GRUNNBENDING PLÖTU ER K10c200 #
Í NEDRI BRÚN OG K10c200 # Í EFRI
BRÚN. JÄRNENDING SYND Á
TEIKNINGU KEMUR TIL VIÐBÖTAR
VIÐ GRUNNBENDINGU.

GERT ER RÁÐ FYRIR AÐ PLATA SE
STEYPT MEÐ YFIRHÆÐ L/300
SBR. SKÝRINGARBLAÐ



SETJA SKAL 2K12 Í ALLA VEGGENDA
OG VIÐ HURÐAR- OG GLUGGAGÖT.

HÆÐARKÓTA OG HALLA PLÖTU MÁ
SJÁ Á TEIKNINGU ARKITEKTS


EFRI BRÚNAR JÄRN SKULU LEGGJAST
EFTIR HALLA PLÖTU ÞANNIG
AÐ STEYPUHULA HALDIST RÉTT

DÆMIGERÐ SNIÐ: GILDA EF ANNAÐ ER EKKI TEKIÐ FRAM.



DÆMIGERÐ SNIÐ VIÐ GLUGGA OG HURÐIR

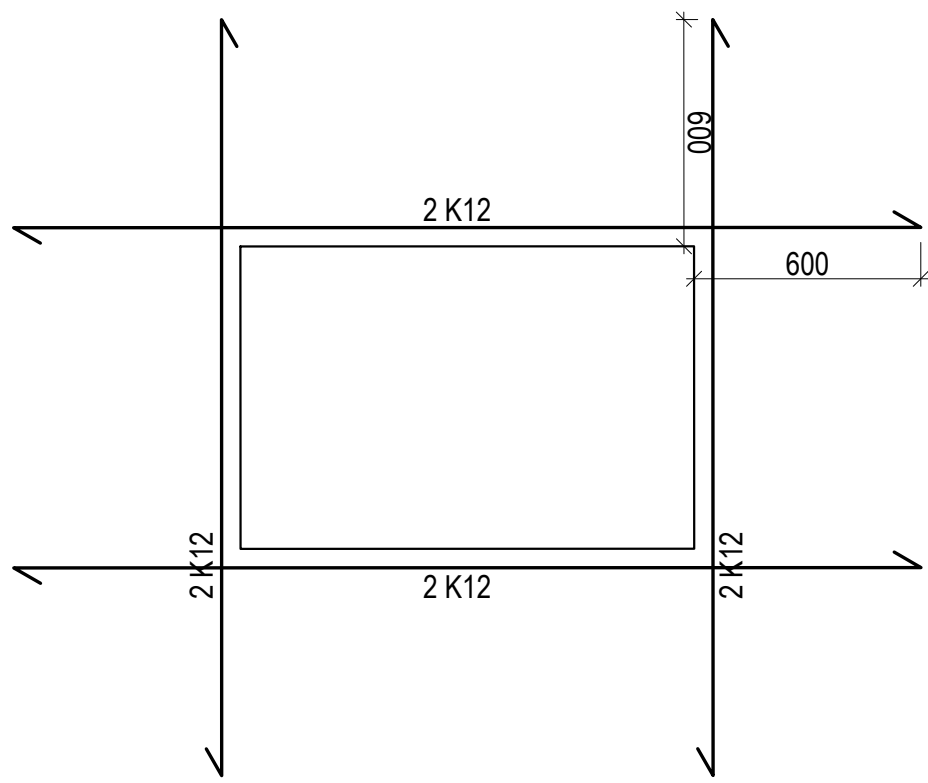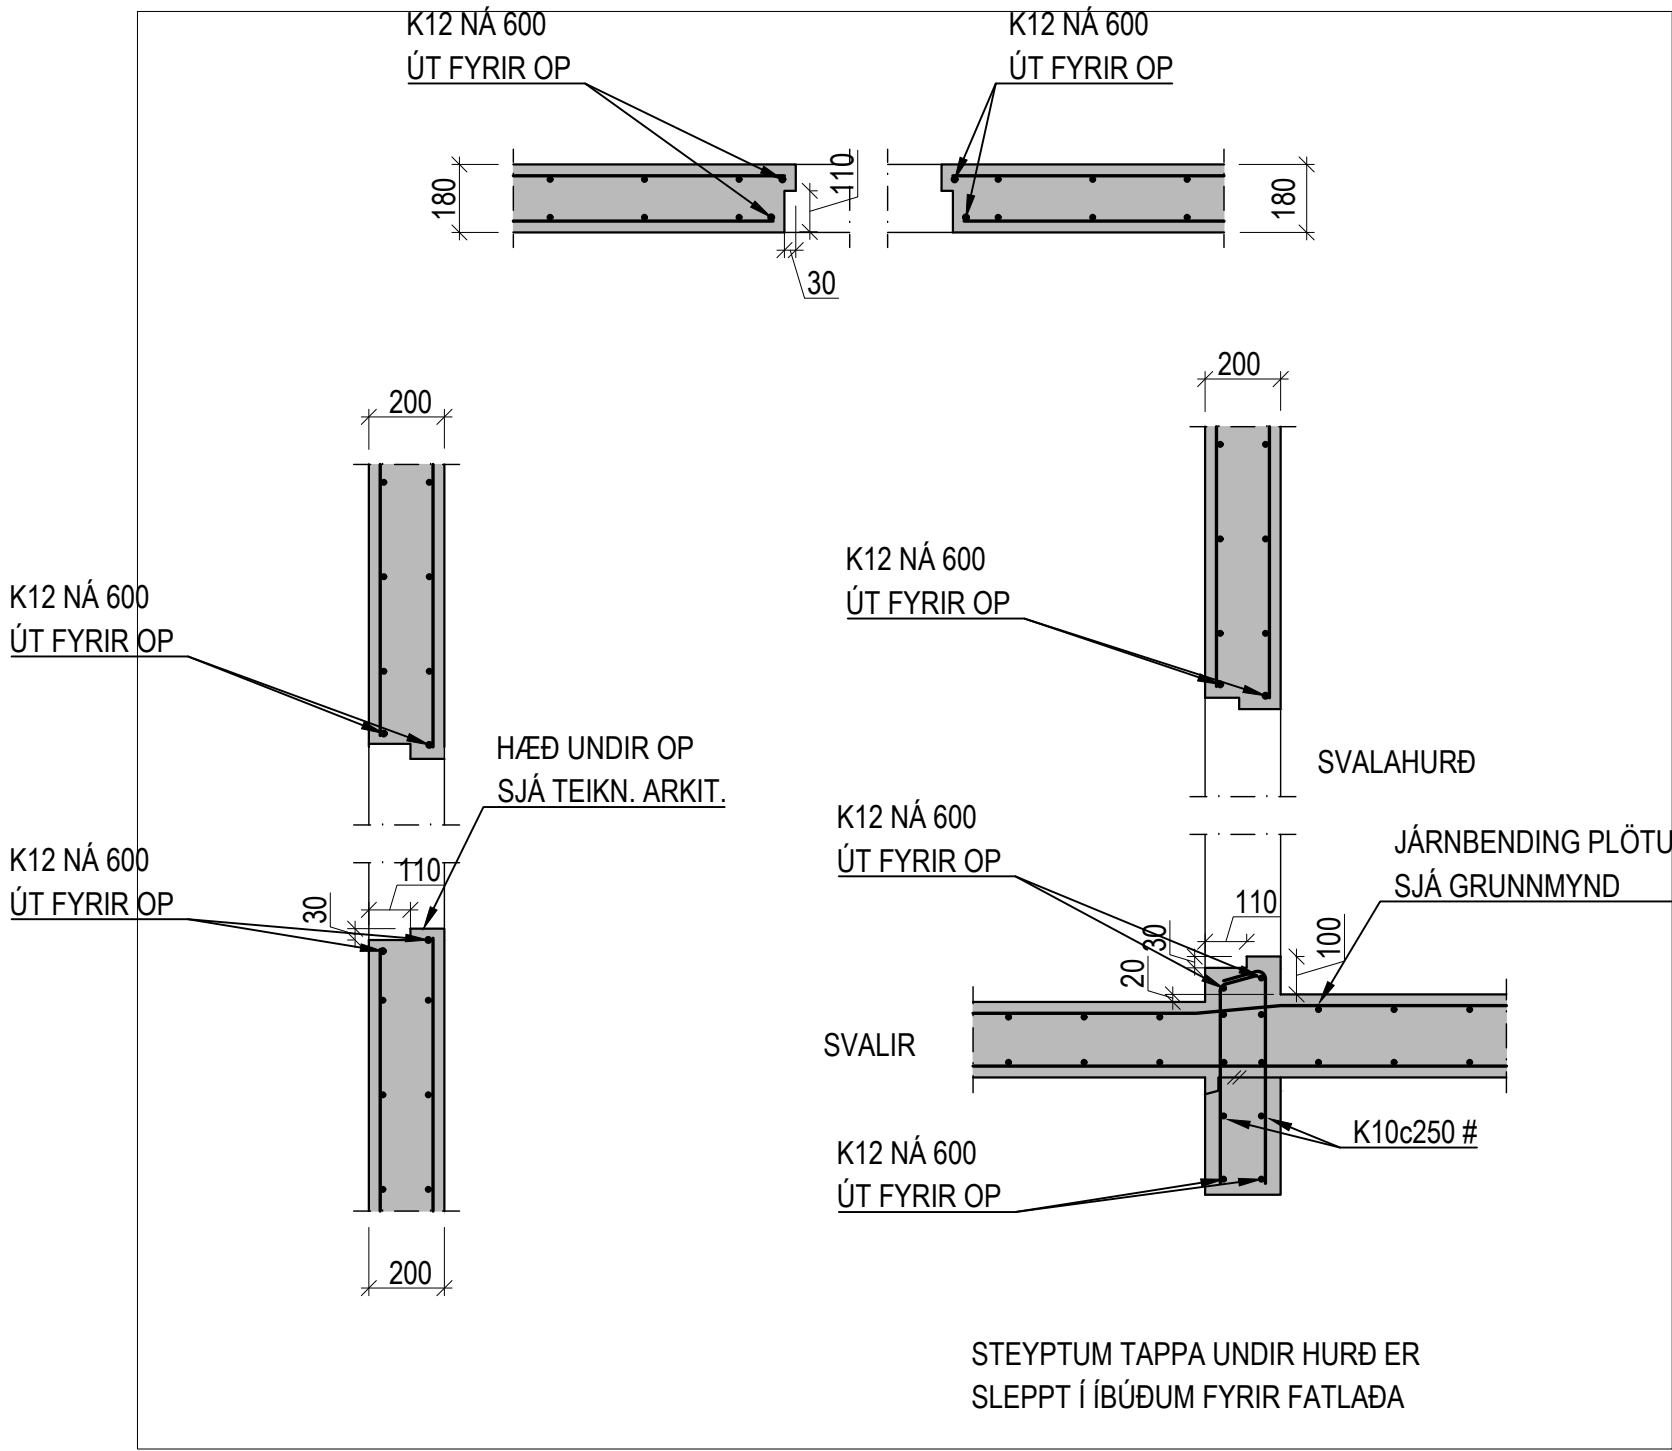


DÆMIGERT SNIÐ: JÄRNBENDING Í KRINGUM GLUGGA OG HURÐIR 1:20

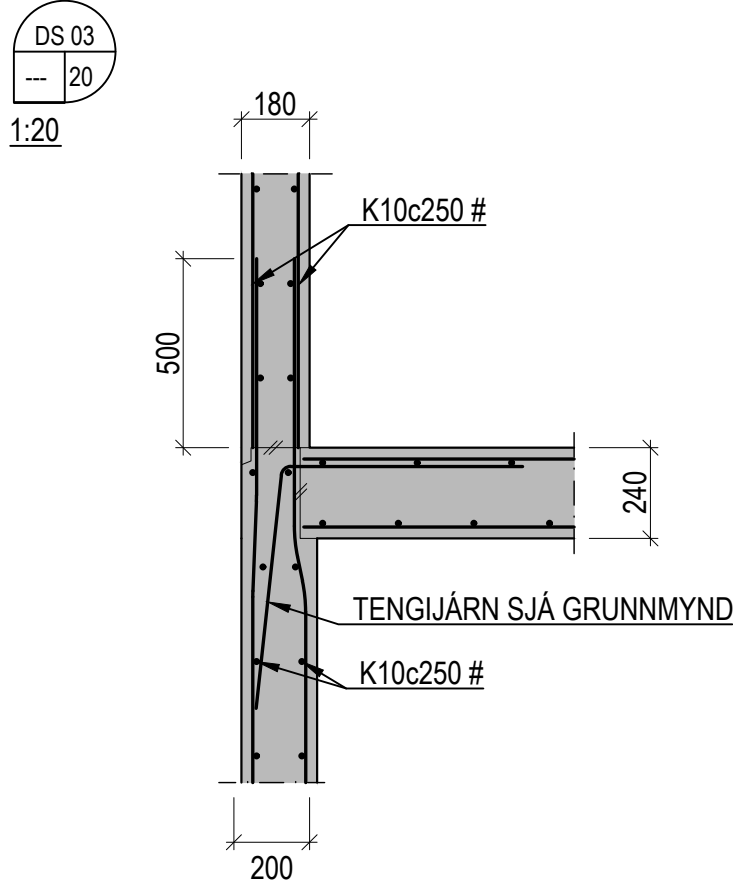


DÆMIGERT SNIÐ: TENING MILLIPLÖTU VIÐ ÚTVEGGI Þ.S. ÚTVEGGUR MJÓKKAR ÚR 200 Í 180 MM

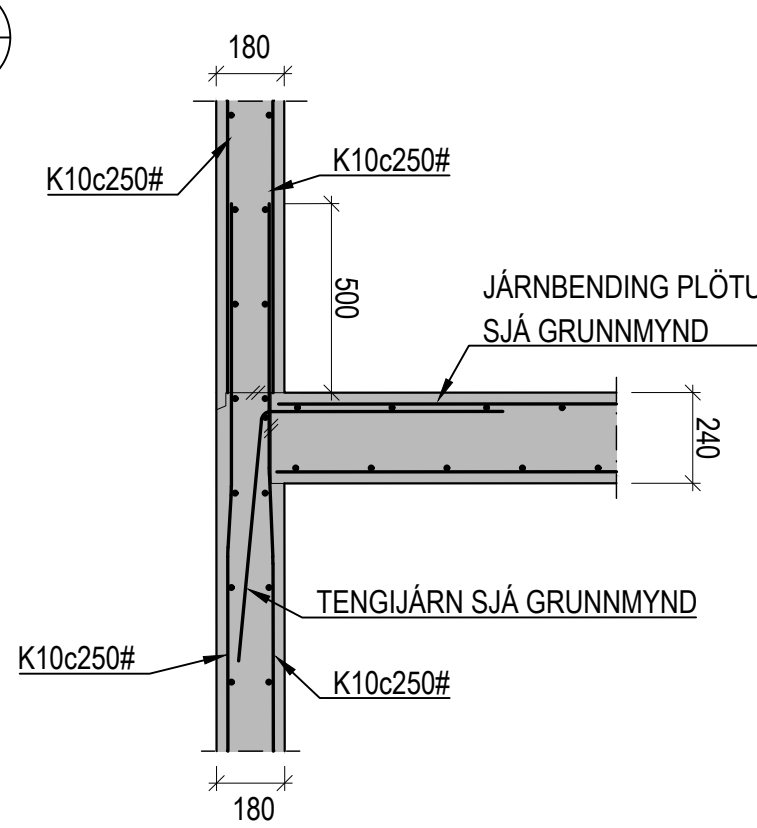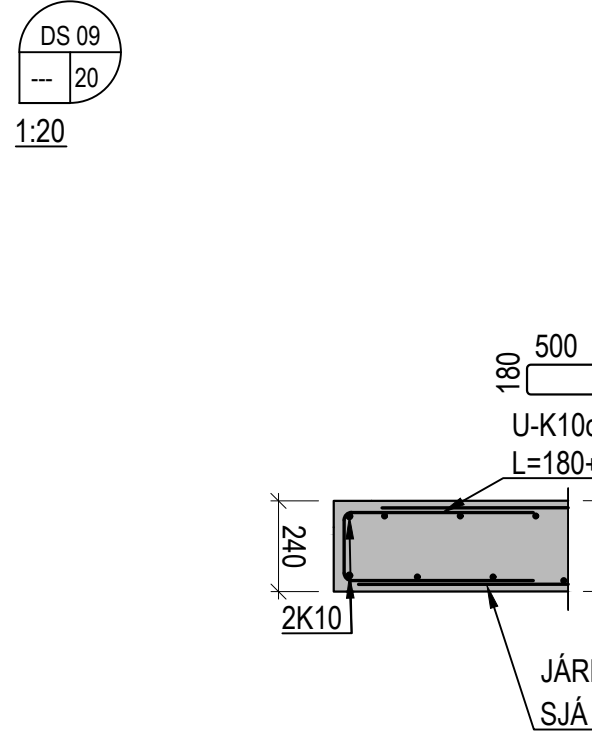


DÆMIGERT SNIÐ: TENING MILLIPLÖTU VIÐ ÚTVEGGI 1:20

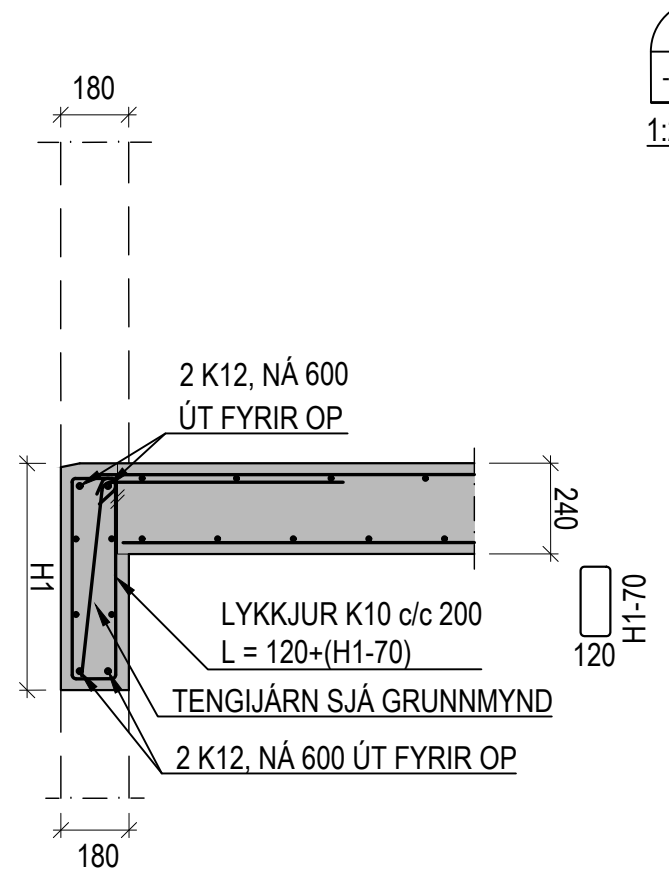


DÆMIGERT SNIÐ: TENING MILLIPLÖTU VIÐ ÚTVEGGI ÞAR SEM HURÐIR / GÖLFSÍÐIR GLUGGAR ERU FYRIR OFAN OG NEÐAN PLÖTU 1:20

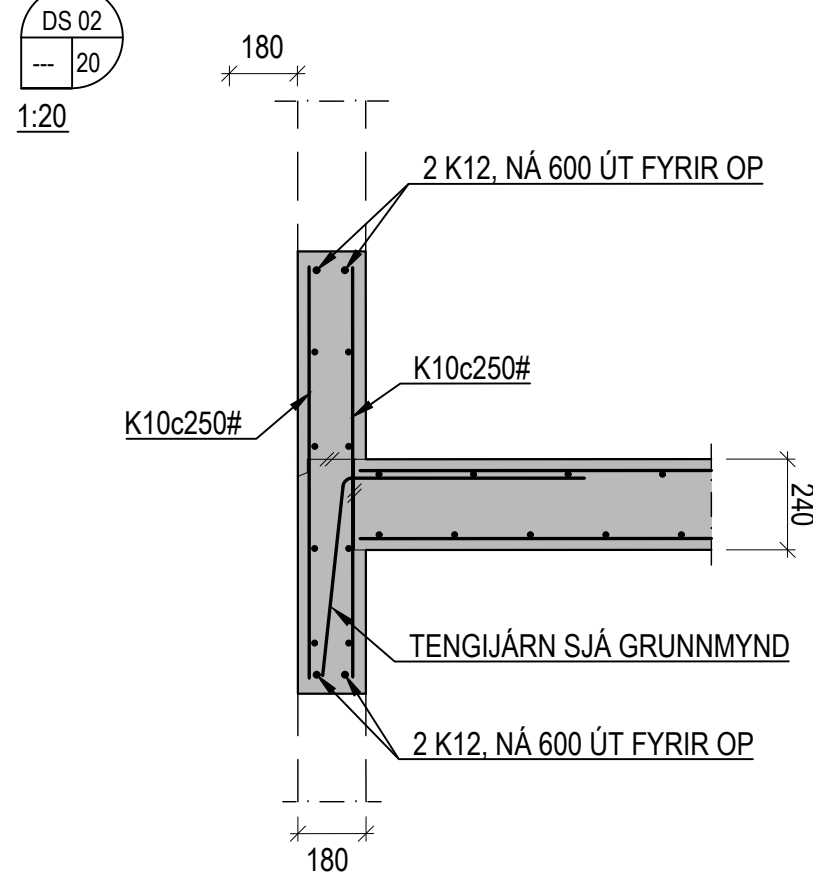


DÆMIGERT SNIÐ: TENING MILLIPLÖTU VIÐ ÚTVEGGI ÞAR SEM GLUGGAR ERU FYRIR OFAN OG NEÐAN PLÖTU 1:20

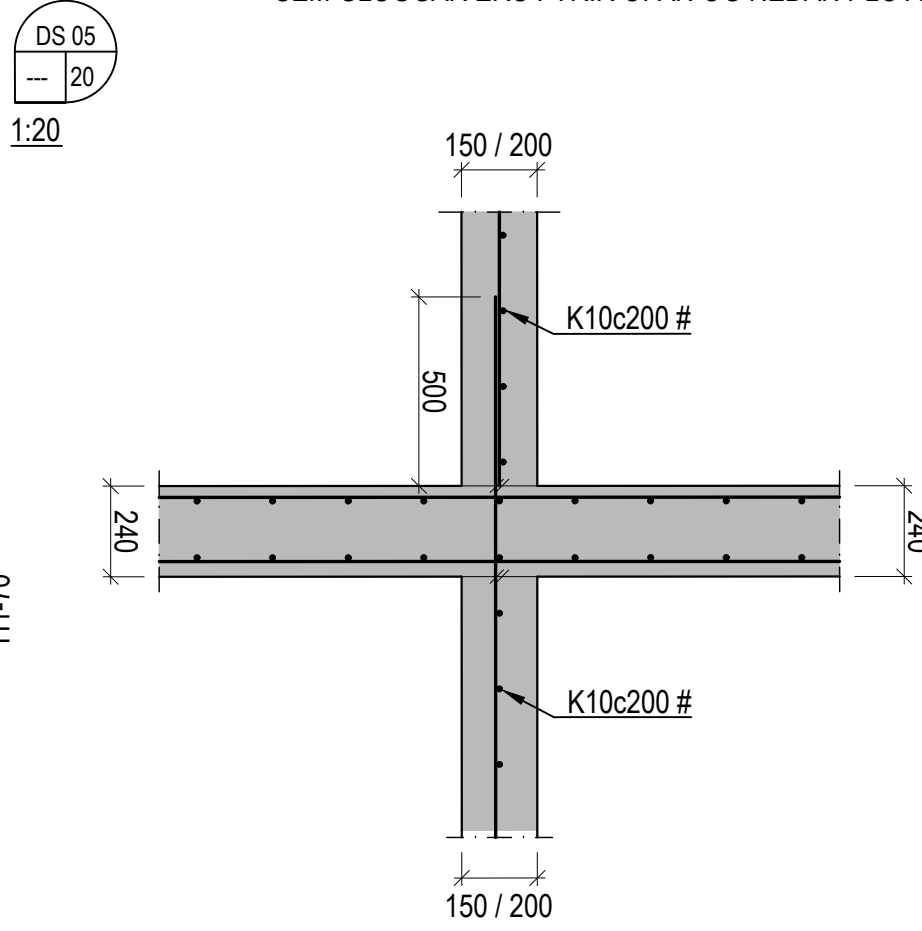



DÆMIGERT SNIÐ: TENING PLÖTU VIÐ INNVEGGI 1:20

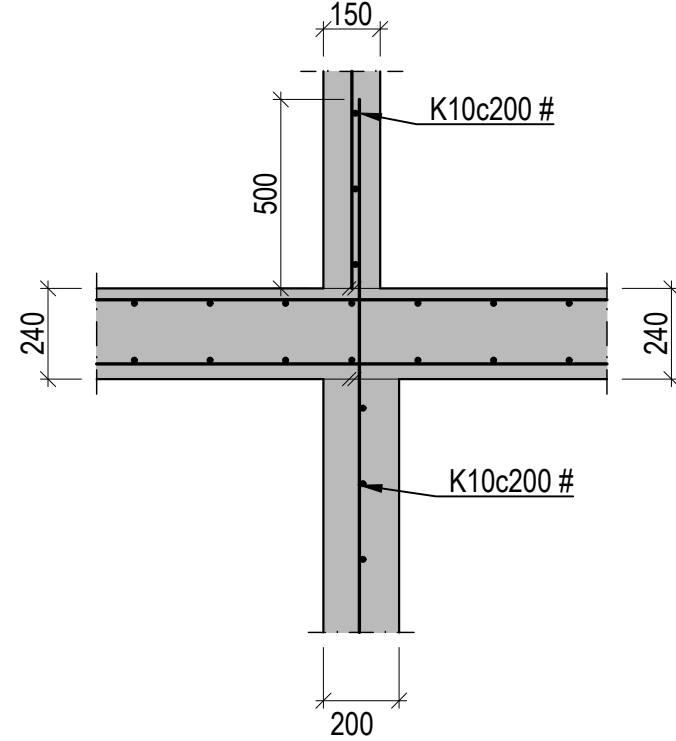

DÆMIGERT SNIÐ: TENING PLÖTU VIÐ INNVEGGI Þ.S. INNVEGGUR MJÓKKAR ÚR 200 Í 150 MM

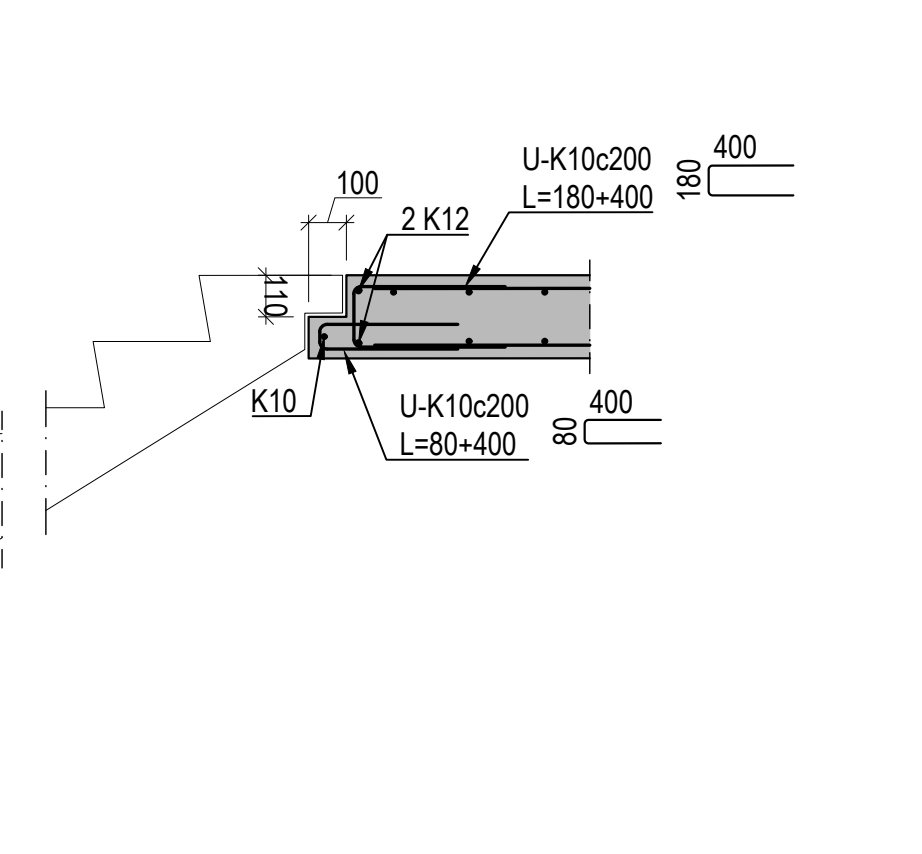


DÆMIGERT SNIÐ: SÆTI FYRIR EININGASTIGA

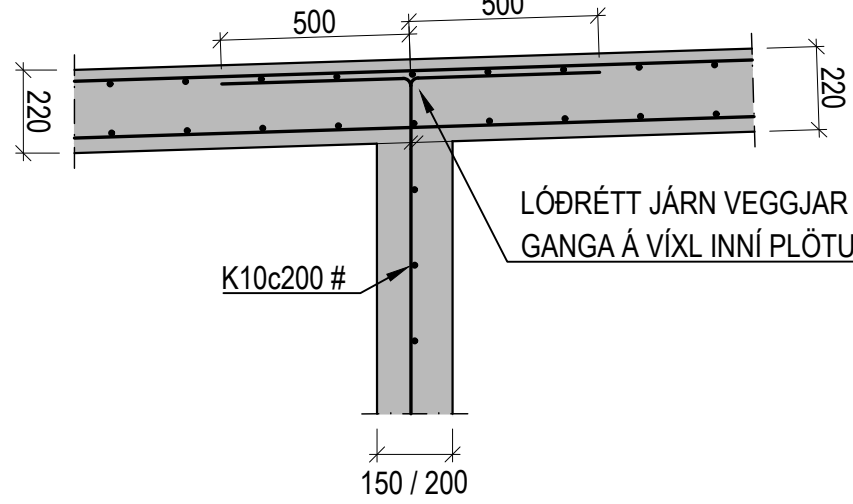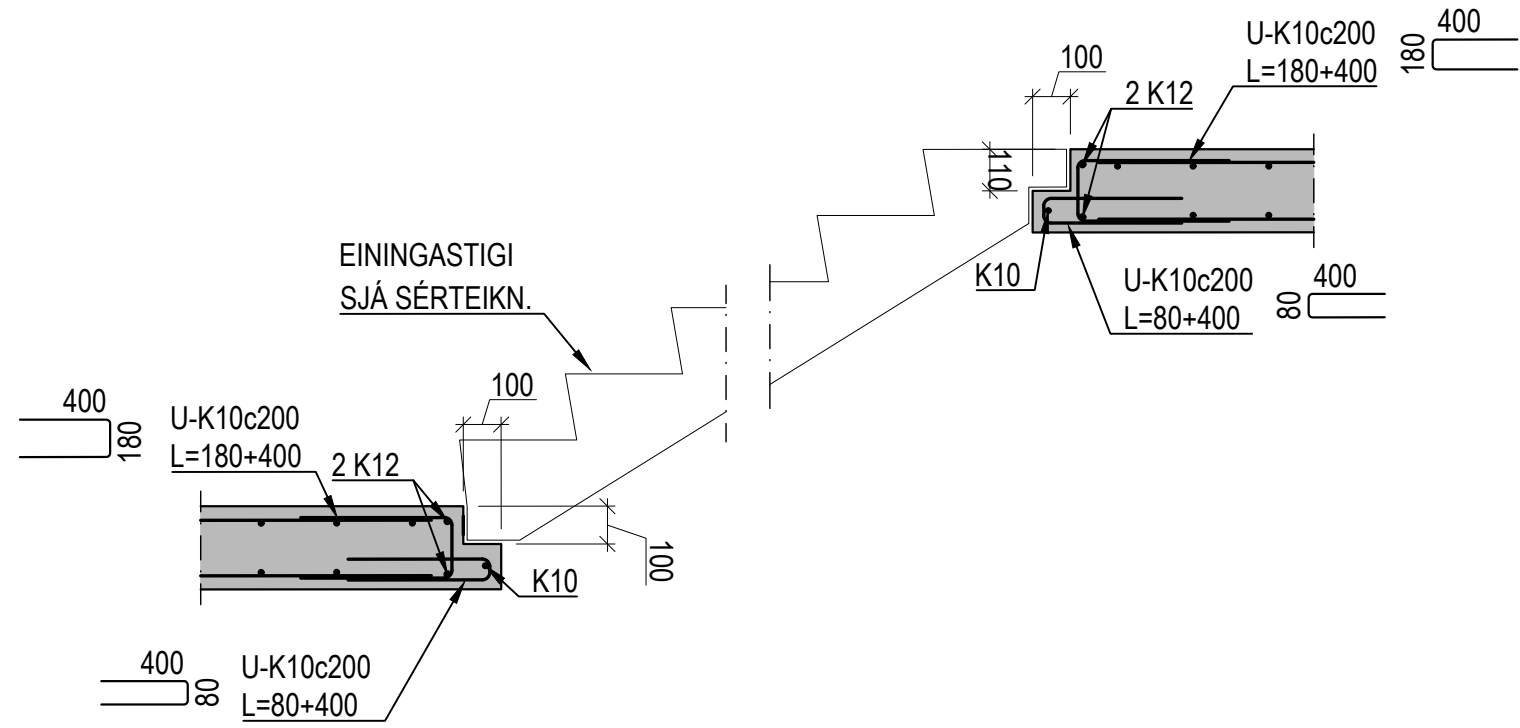


1: 20


DÆMIGERT SNIÐ: TENING ÞAKPLÖTU VIÐ INNVEGGI 150 OG 200 MM ÞYKKA 1:20

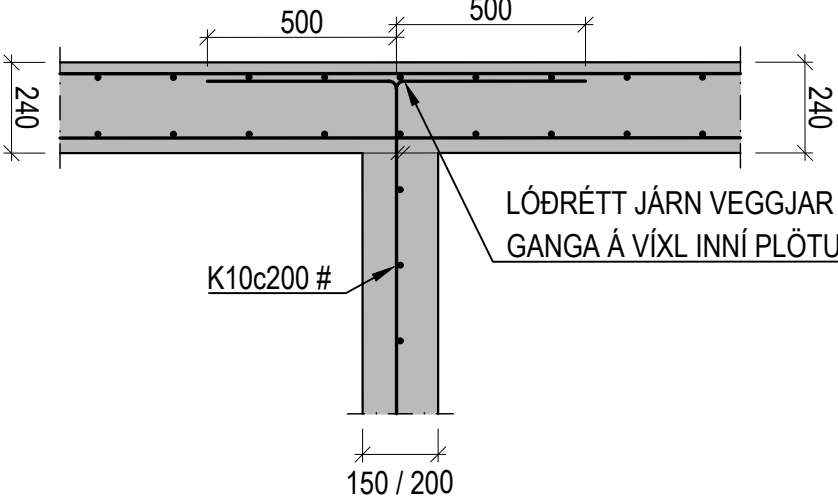


DÆMIGERT SNIÐ: TENING PLÖTU VIÐ INNVEGGI ÞAR SEM EKKI ER VEGGUR FYRIR OFAN PLÖTU 1:20

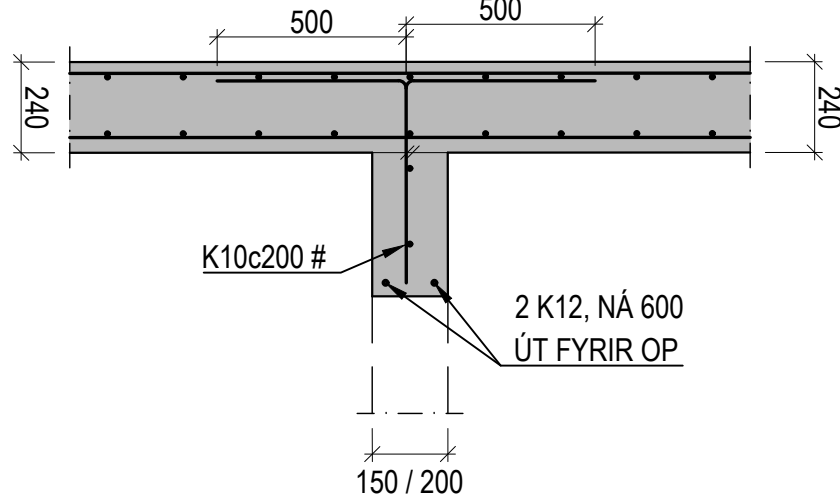


DÆMIGERT SNIÐ: TENING PLÖTU VIÐ INNVEGGI, VIÐ INNIHURÐIR, ÞAR SEM EKKI ER VEGGUR FYRIR OFAN PLÖTU 1:20

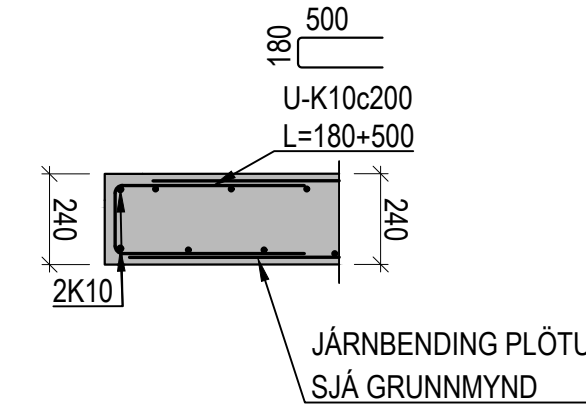


DÆMIGERT SNIÐ: VEGGENDI VIÐ LYFTUHURÐIR

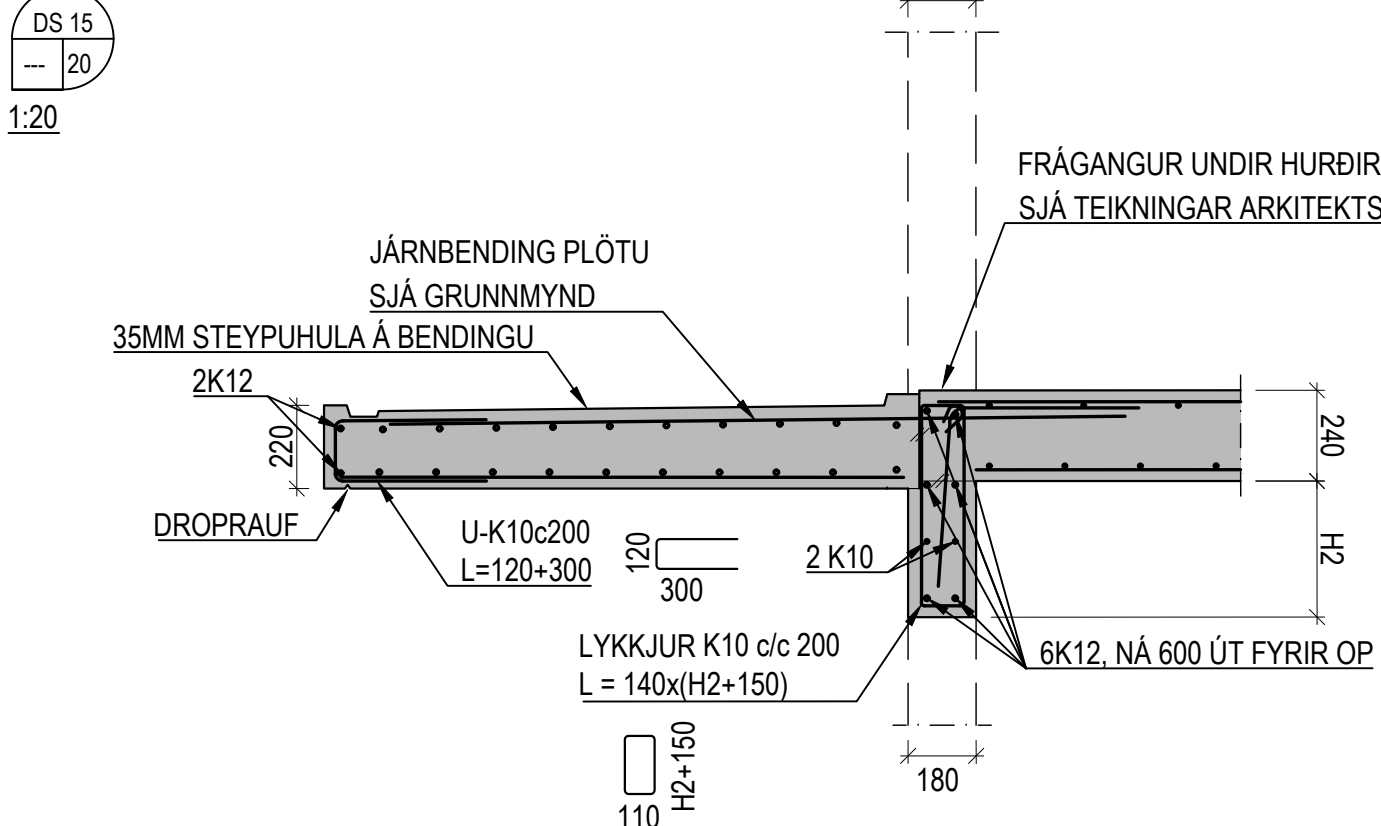


DÆMIGERT SNIÐ: TENING MILLIPLÖTU VIÐ ÚTVEGGI VIÐ SVALAHURÐIR / GÖLFSÍÐA GLUGGA 1:20

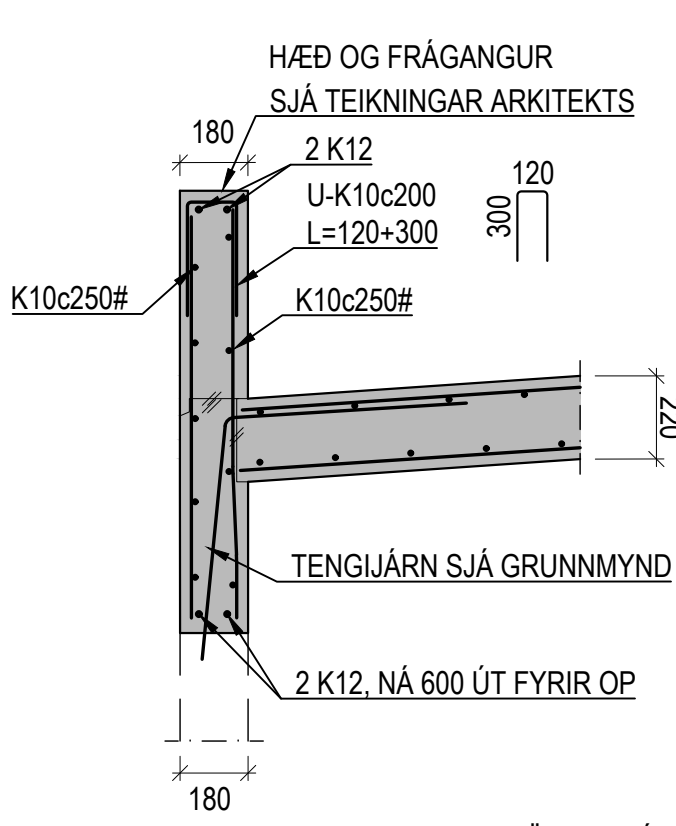

DÆMIGERT SNIÐ: TENING ÞAKPLÖTU VIÐ ÚTVEGGI ÞAR SEM GLUGGAR ERU FYRIR NEÐAN PLÖTU 1:20

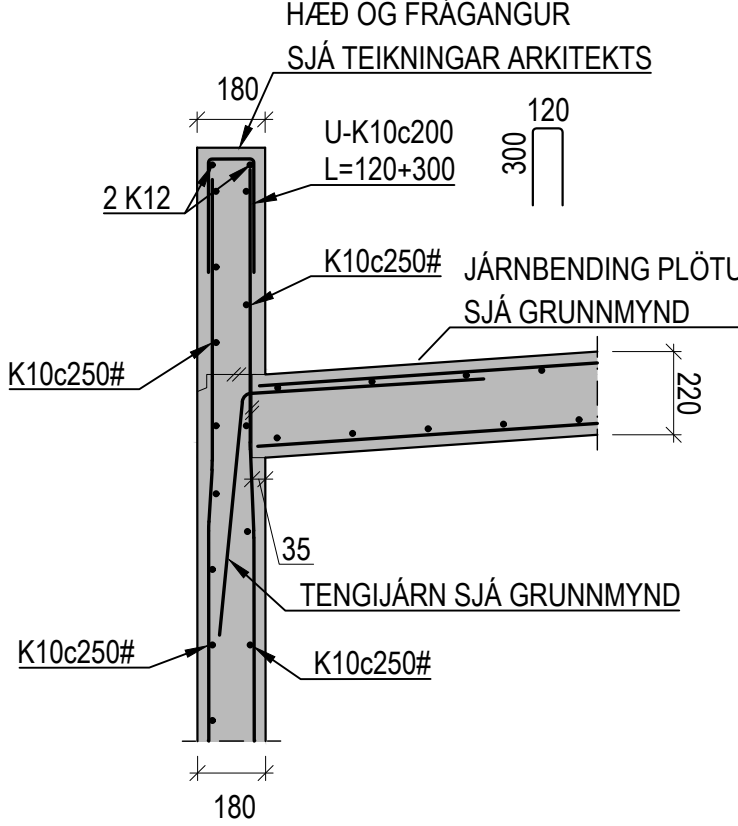

DÆMIGERT SNIÐ: TENING ÞAKPLÖTU VIÐ ÚTVEGGI 1:20

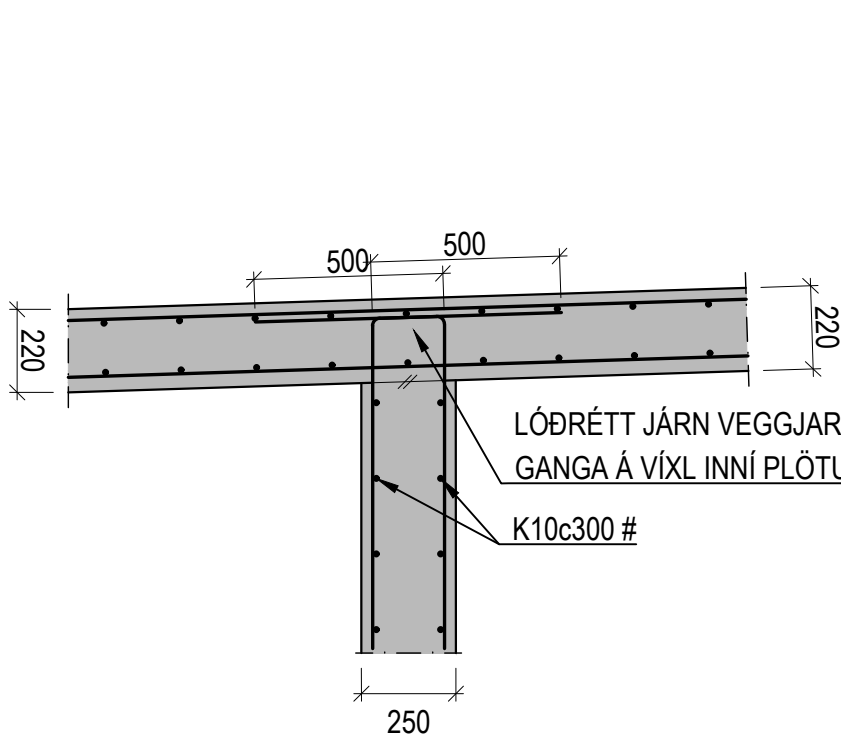

DÆMIGERT SNIÐ: TENING ÞAKPLÖTU VIÐ INNVEGGI 250 MM ÞYKKA 1:20


Útg.	Dags.	Skýring	Br.af.
 VERKFRÆÐISTOFA FRV TRYGGVAGÖTU 11, 101 REYKJAVÍK SÍMI: 561 9040 FAX: 5619044 NETFANG: vidsja@vidsja.is www.vidsja.is			
Hringhamar 10-14, Hafnarfjörður			
Burðarvirki Dæmigerð snið			
ARTUR HÖNNUNARSTJÓRA STAÐFESTIR SAMRÆMINGARFYRIRERD			
NAFN OG KENNITALA Svanbjörn Gunnarsson Kl. 250479-4849			
DAGSETNING: 18.10.2024	MAÐLIVARDEI: 1:20	TEKNAÐ AF: JÓÓ	YFIRFARIR AF: JÓÓ
VERKUNUMER: V-22-081	TEKNIÐINGUR NÚMÉR: B 20	ÚTGÁFA: SG	

Úpprenn:


Veslað:

Skrá:


S01
10/21
1:20

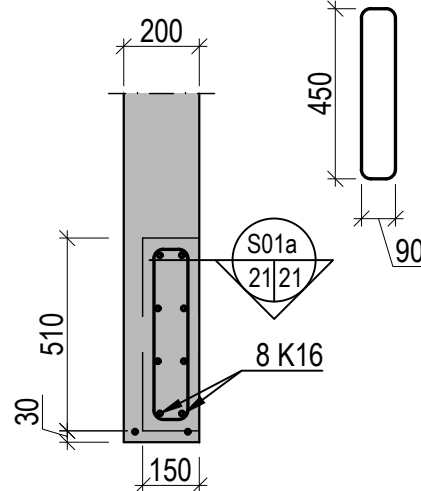


S01a
21/21
1:20

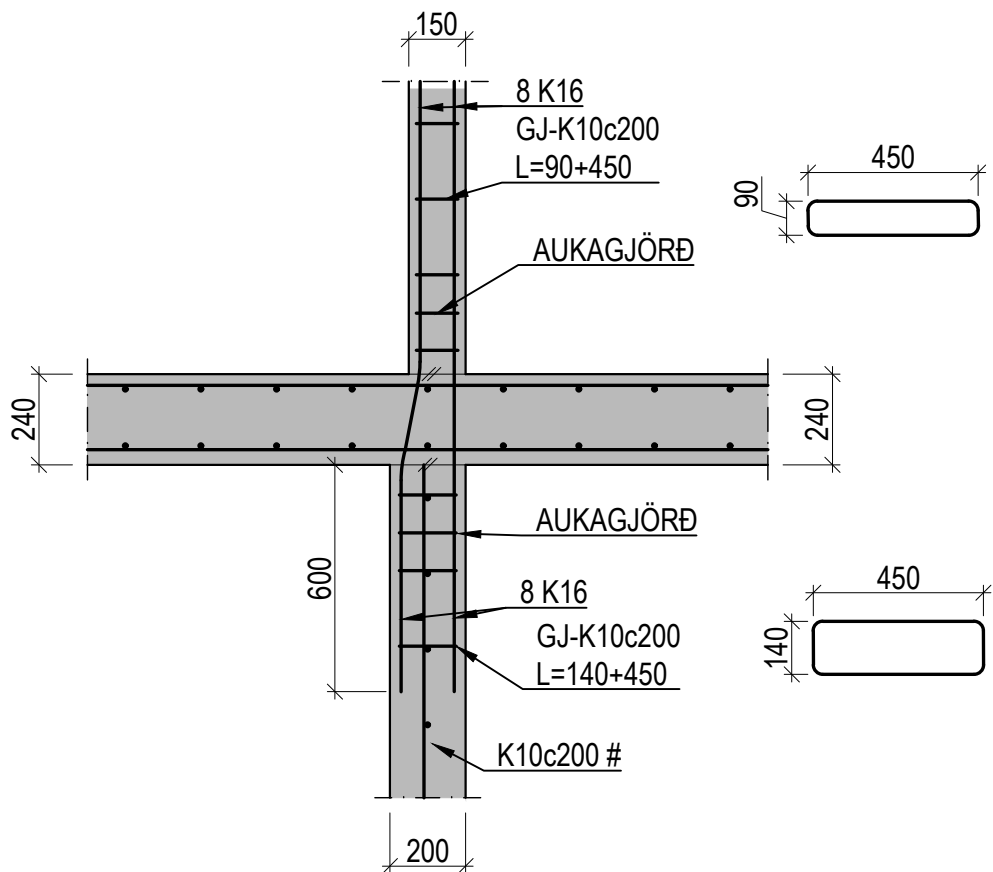


S02
12/21
14
1:20

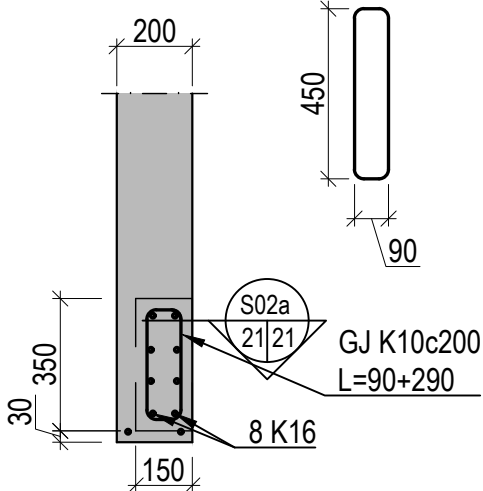


S02a
21/21
1:20

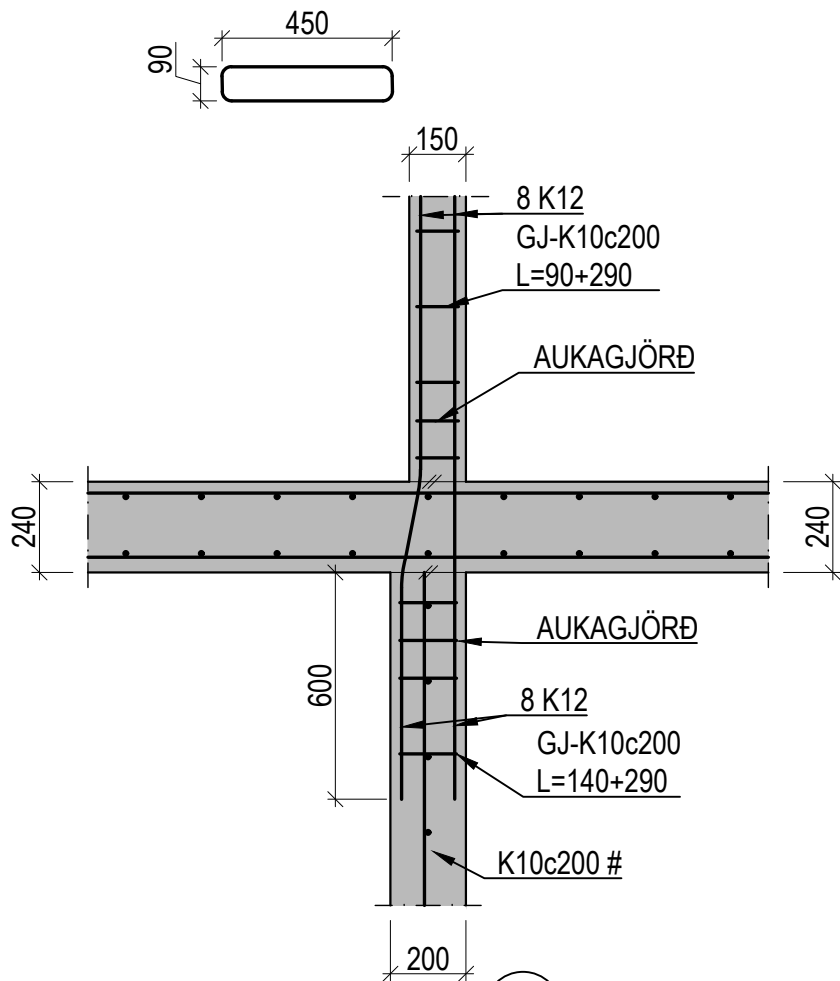


S03
10/21
1:20

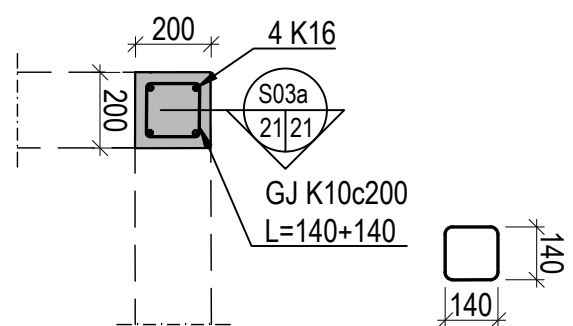


S03a
21/21
1:20

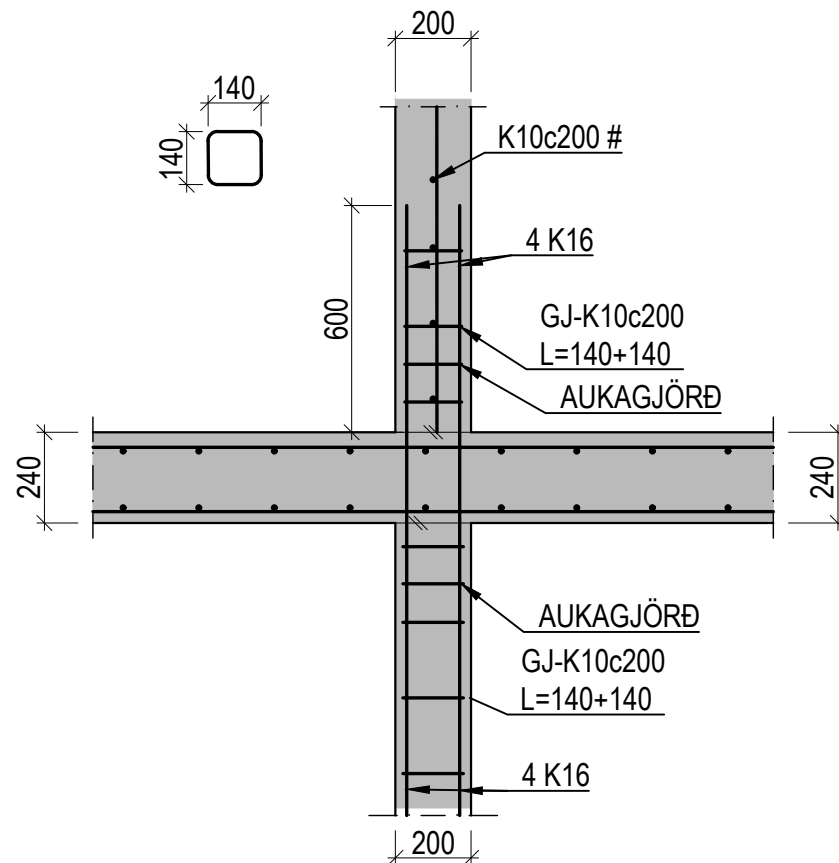


S04
10/21
12
14
1:20

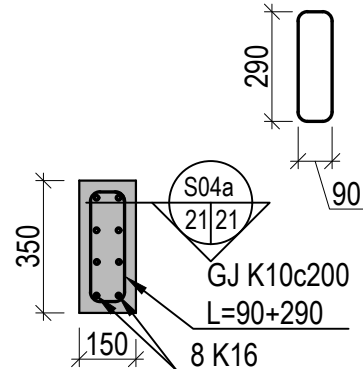


S04a
21/21
1:20

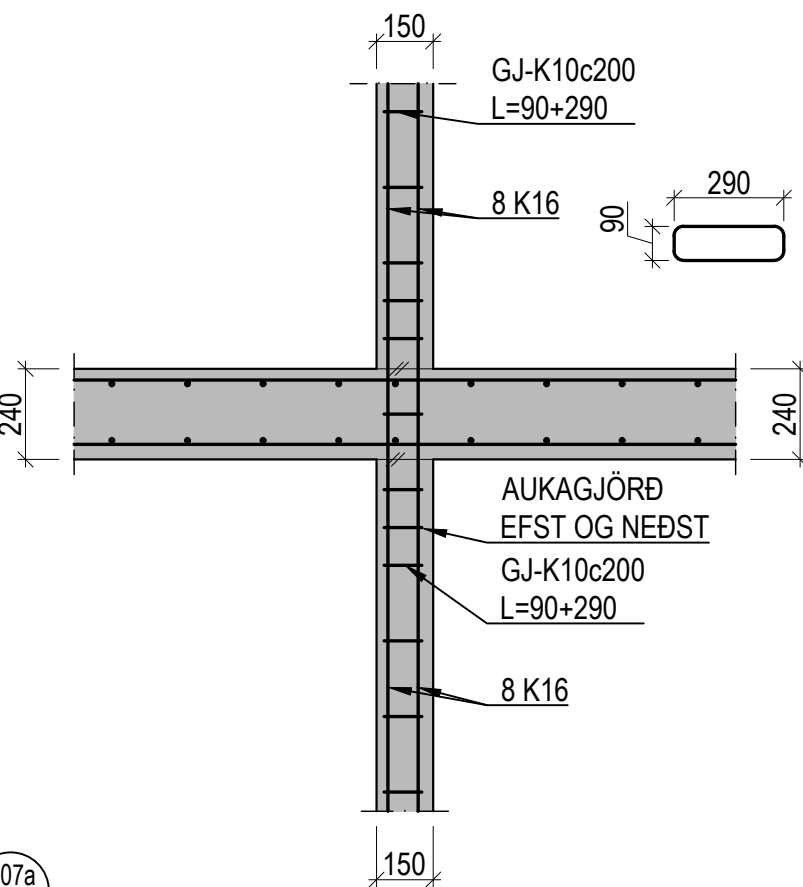


S05
10/21
1:20

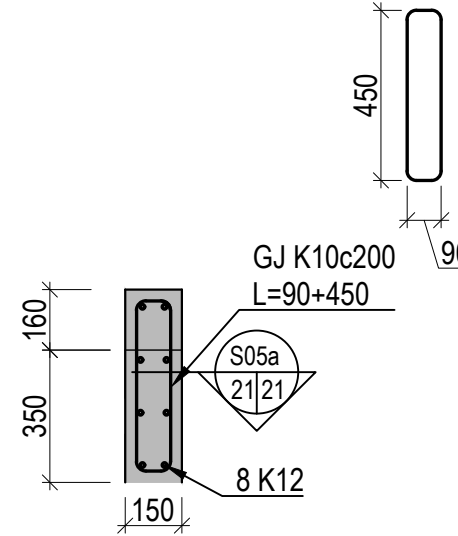


S05a
21/21
1:20

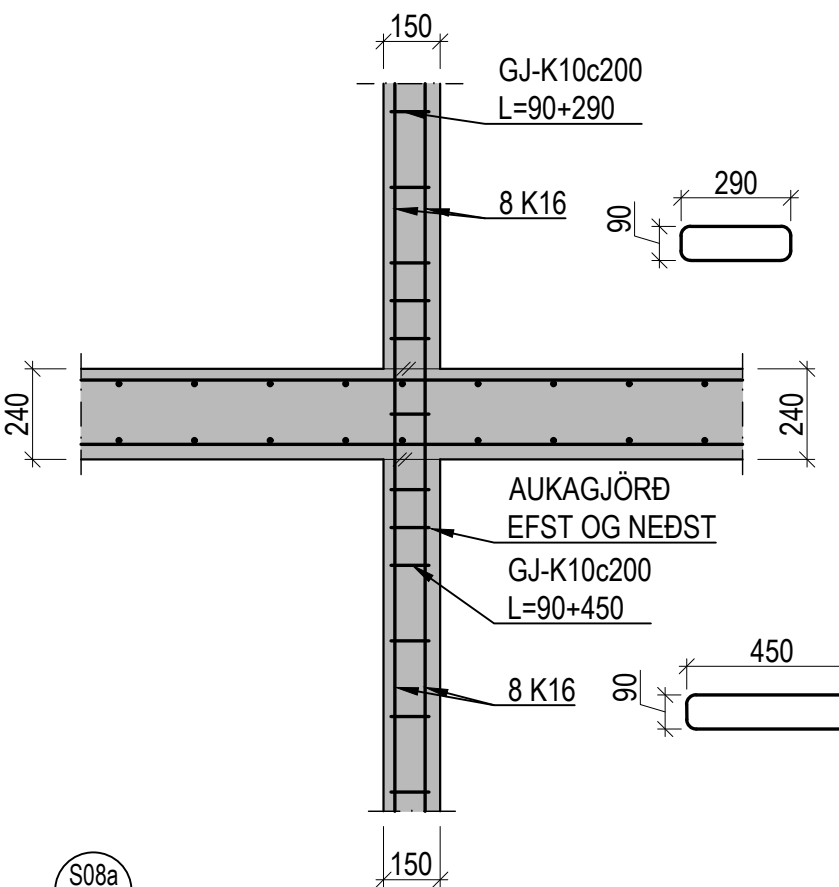


S06
10/21
1:20

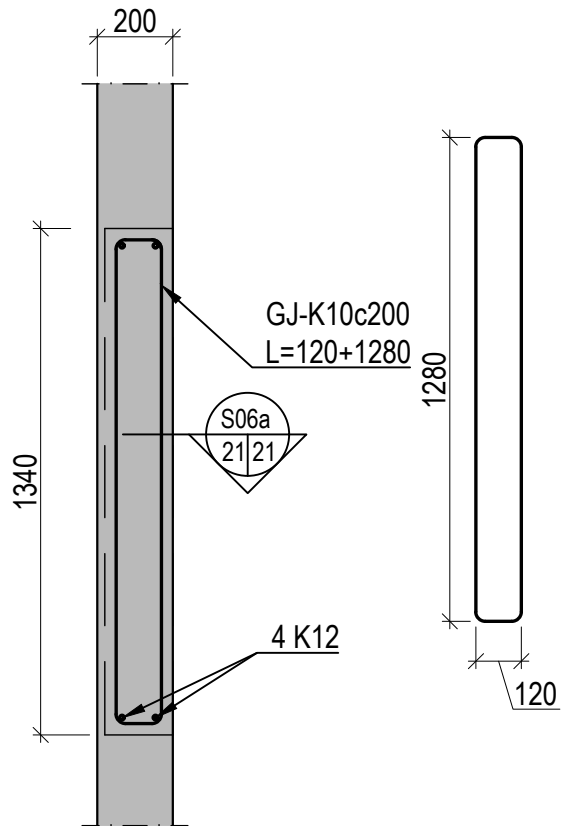


S06a
21/21
1:20

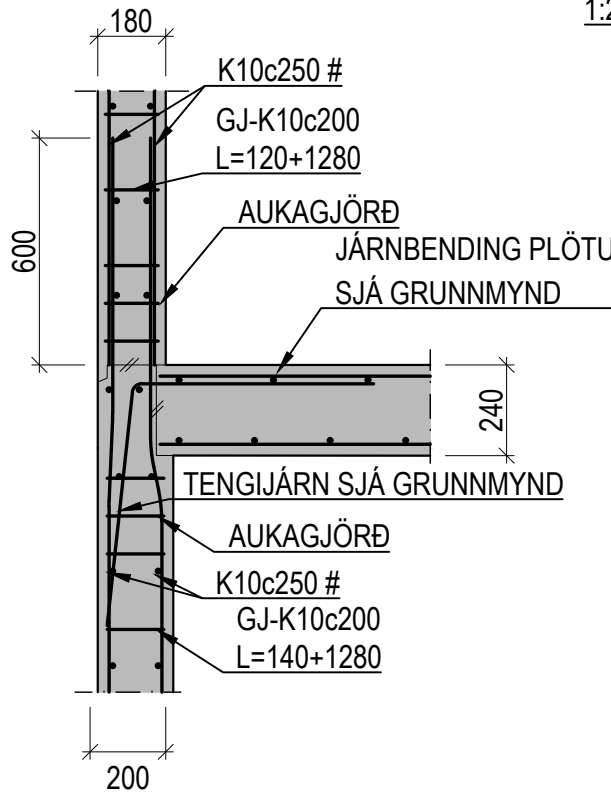


S07
10/21
1:20

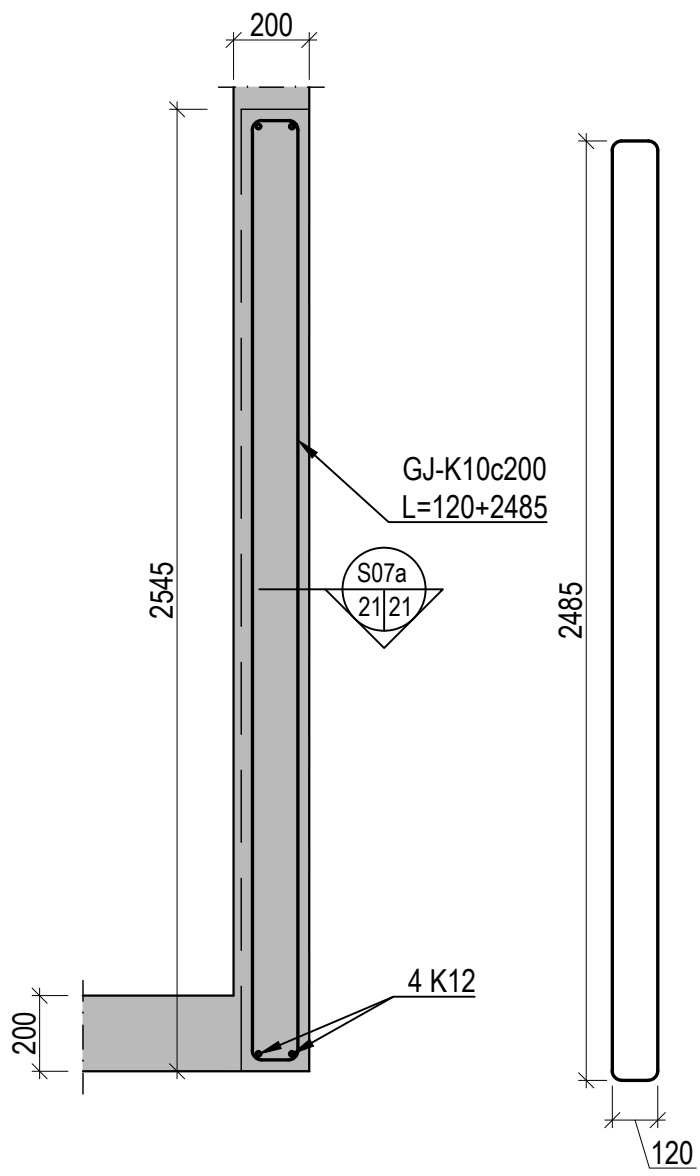


S07a
21/21
1:20

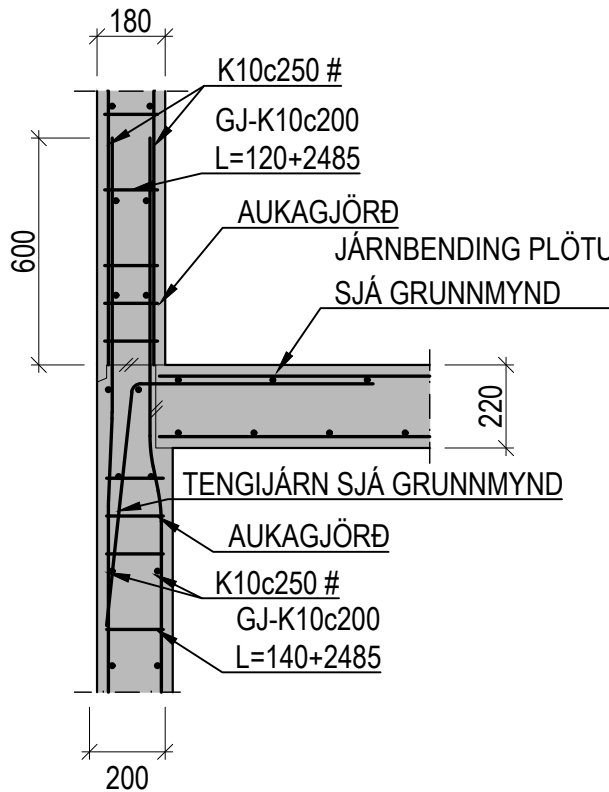


S08
10/21
1:20

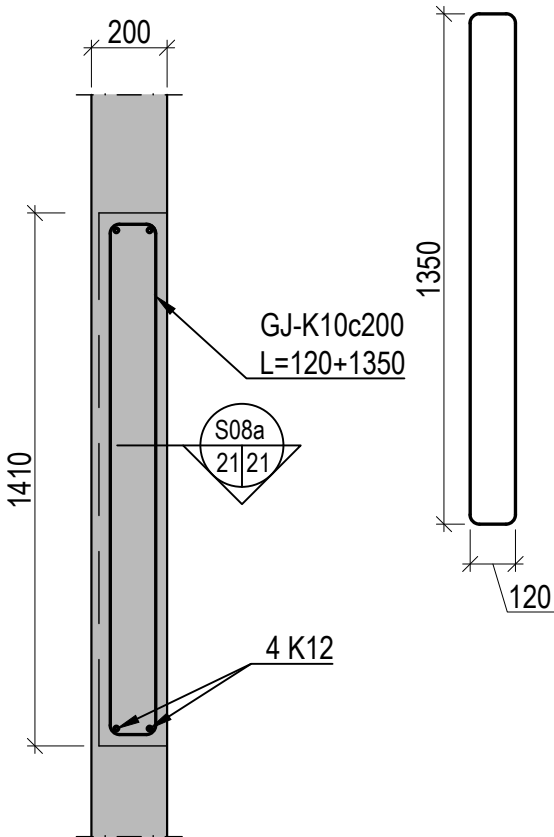


S08a
21/21
1:20

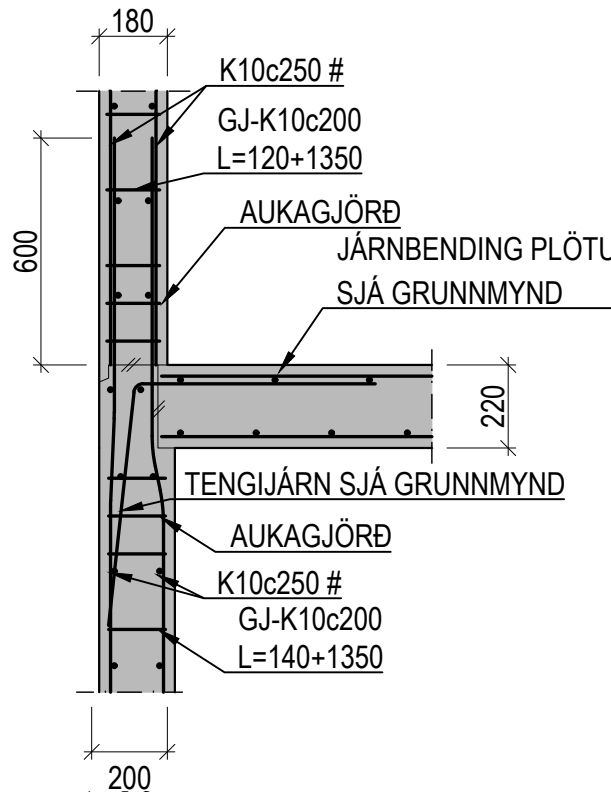


S09
12/21
1:20

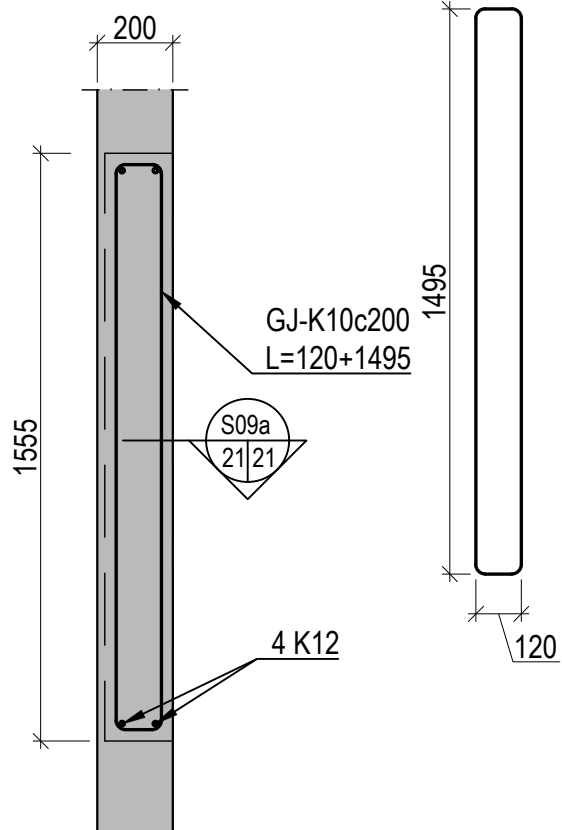


S09a
21/21
1:20

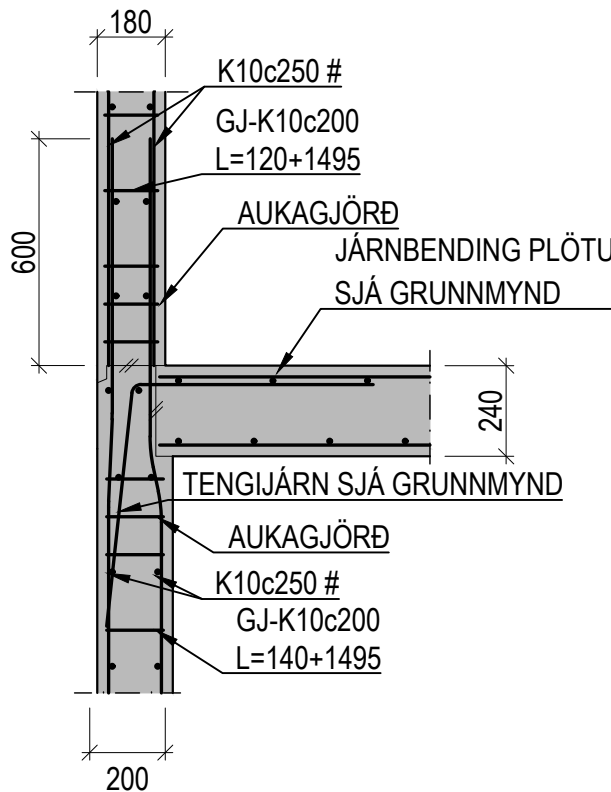

S10
12/21
14
1:20

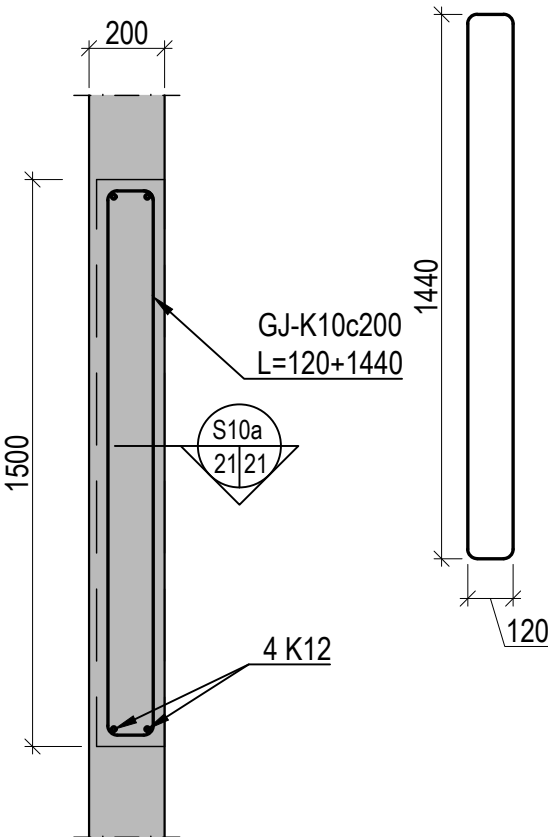

S10a
21/21
1:20

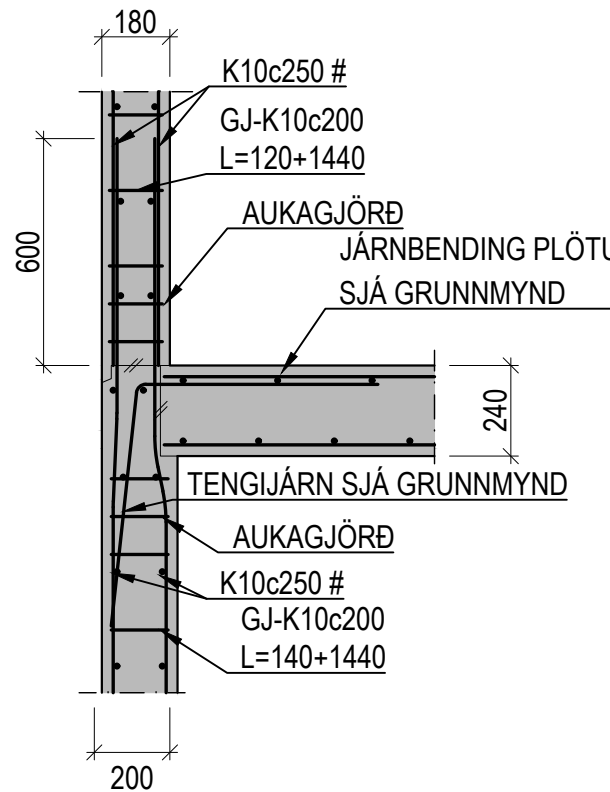

Útg.	Dags.	Skýring	Br.af.
------	-------	---------	--------

VERKFRÆÐISTOFA FRV
TRYGGVAGÖTU 11, 101 REYKJAVÍK
SÍMI: 561 9040 FAX: 5619044
NETFANG: vidsja@vidsja.is
www.vidsja.is

Hringhamar 10-14, Hafnarfjörður


Burðarvirki
Snið og deili

ARTUR HÖNNUNARSTJÓRA
STAÐFESTIR SAMRÆMINGARFRÉERD


NAFN OG REINING
Svanbjörn Gunnarsson
Kl. 250479-4849

DAGSETNING:	MÆLIKVARÐI:	TEKNAÐ AF:	HAUNAD AF:	YFIRPÁRÍÐ AF:
18.10.2024	1:20	JÓÓ	JÓÓ	SG
VERKUNÚMÉR:	TEKUNING NÚMÉR:	ÚTGÁFA:		
V-22-081	B 21-2			


S11
12|21
1:20

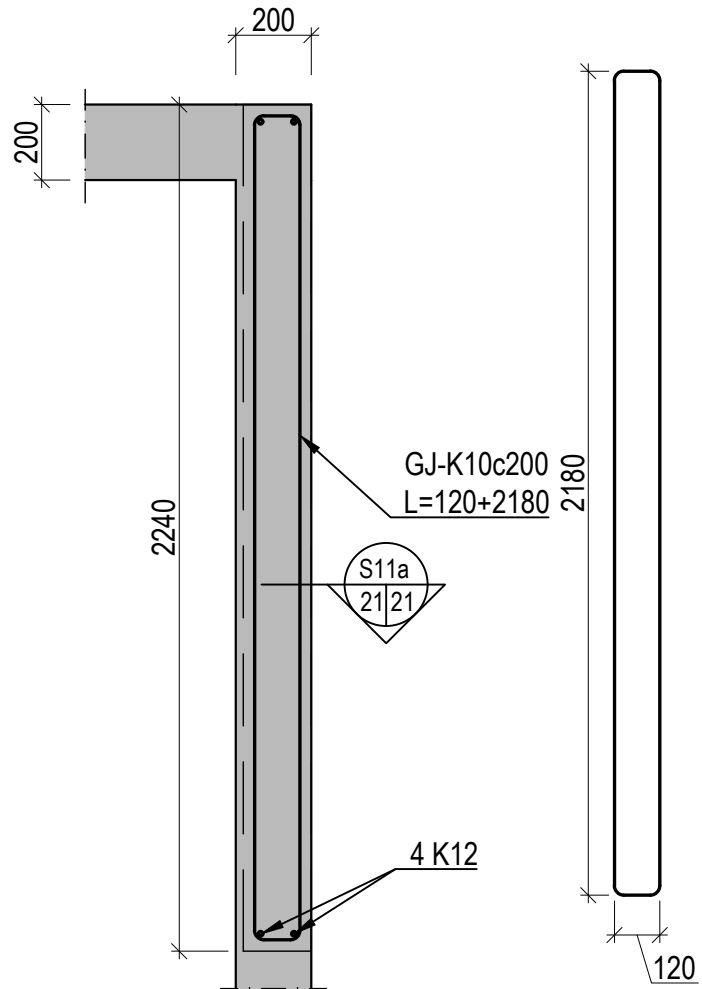


S11a
21|21
1:20

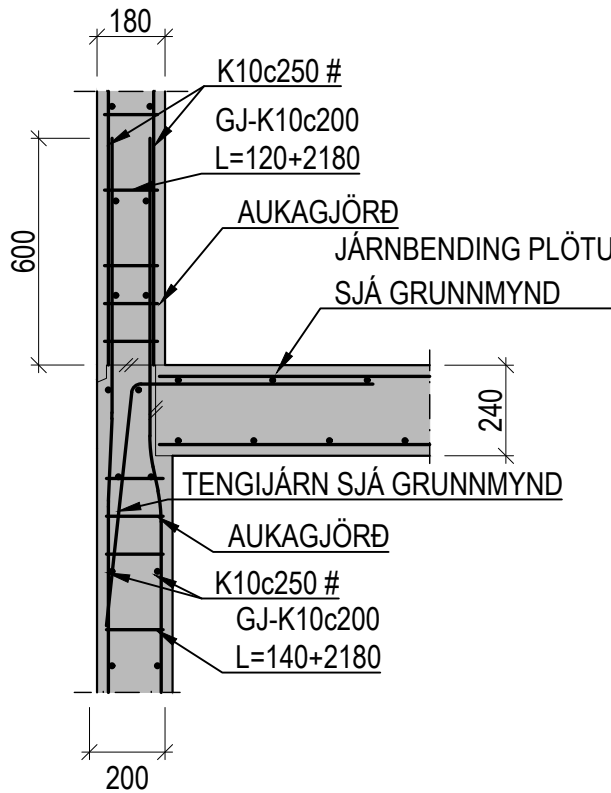


S12
14|21
1:20

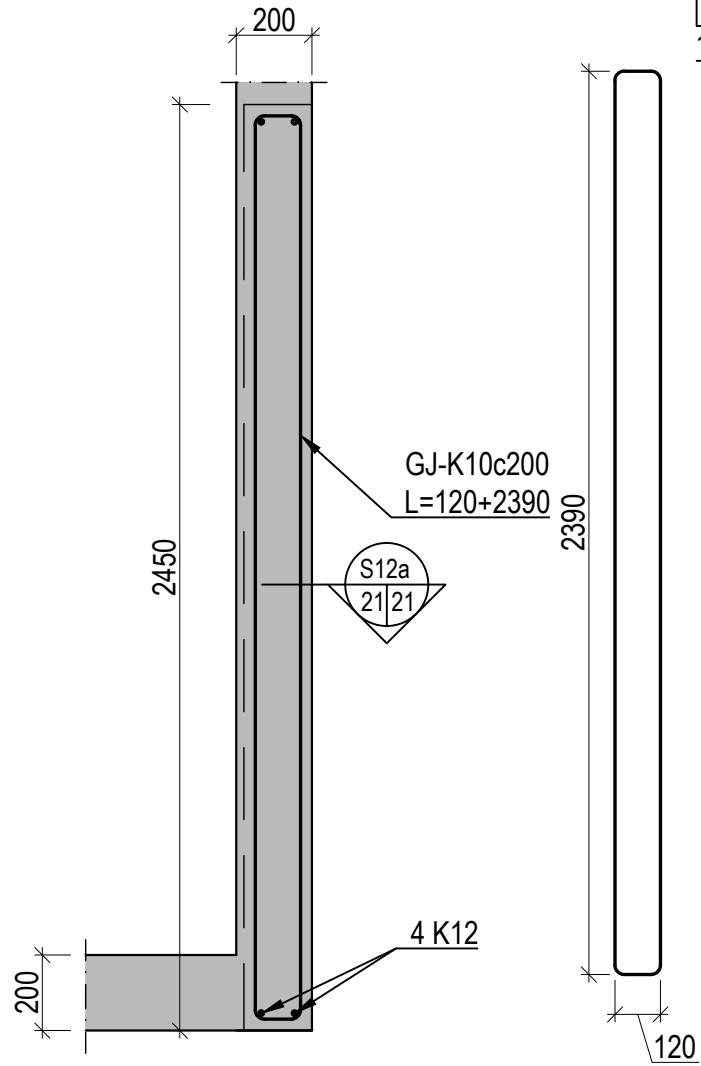


S12a
21|21
1:20

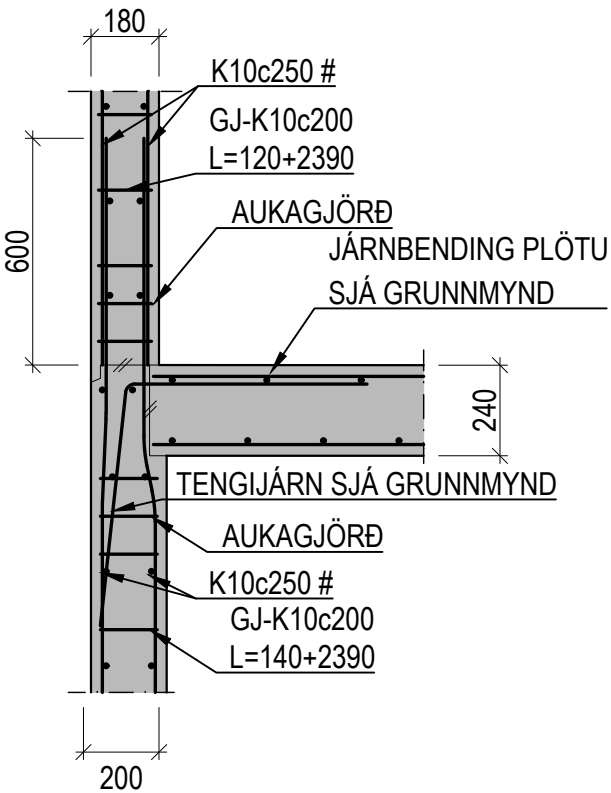


S13
10|21
1:20

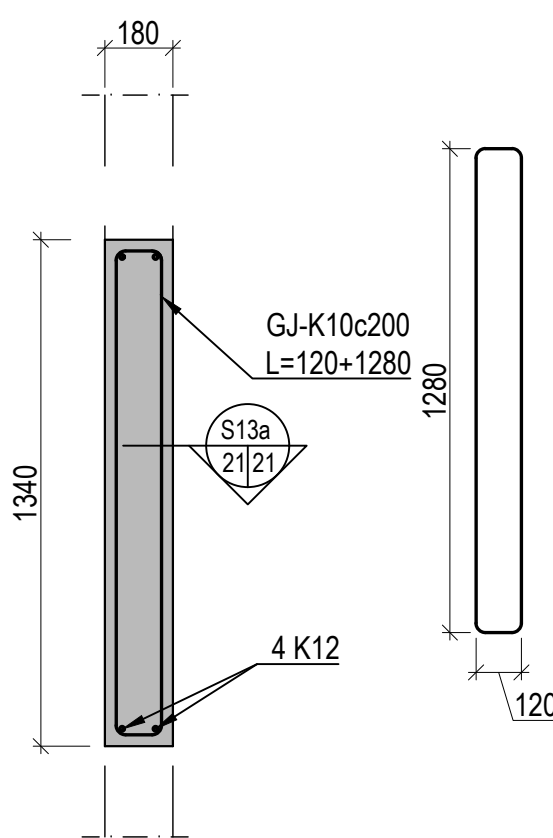


S13a
21|21
1:20

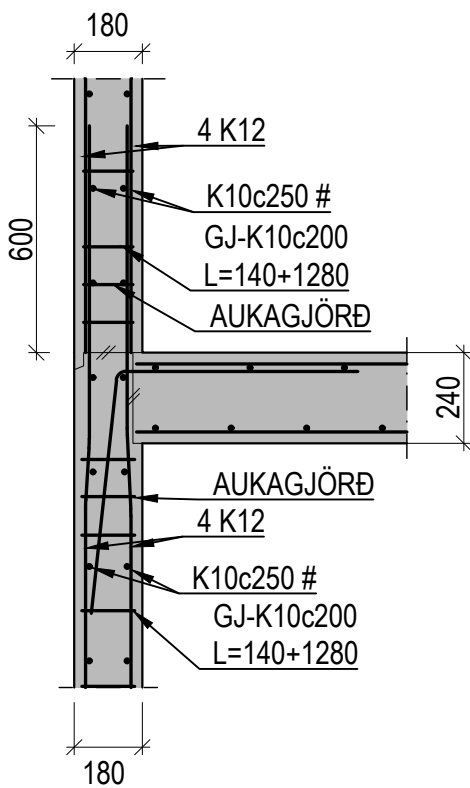


S14
10|21
1:20

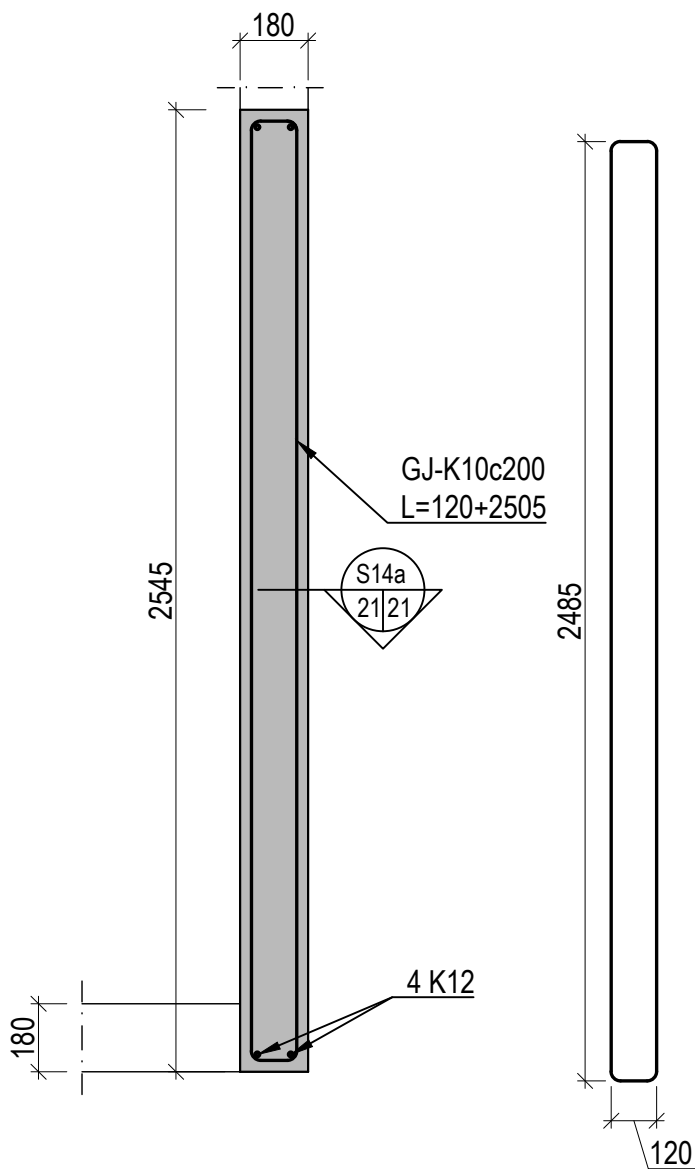


S14a
21|21
1:20

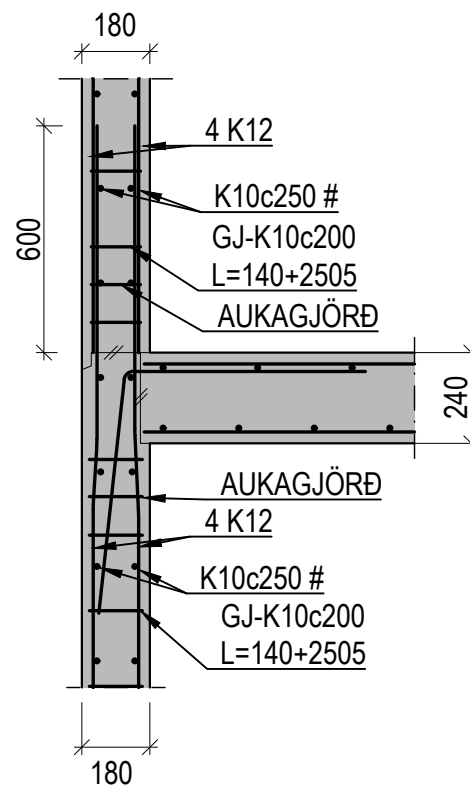


S15
10|21
1:20

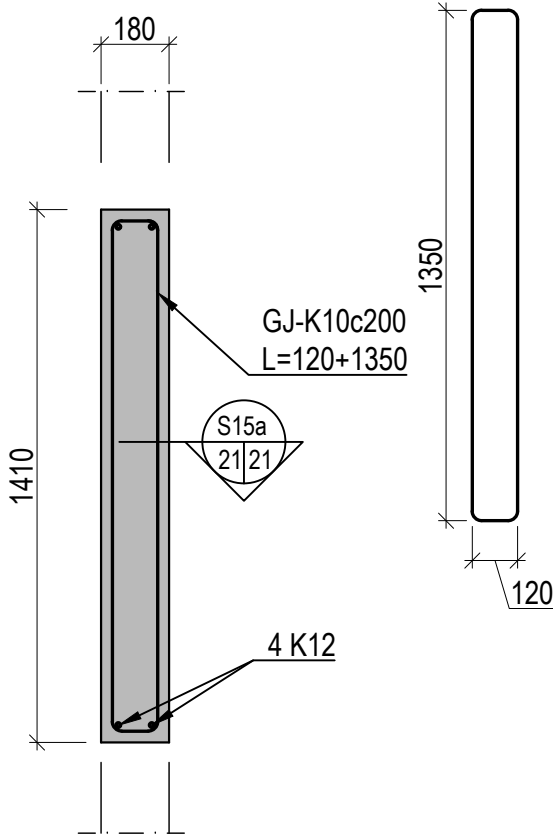


S15a
21|21
1:20

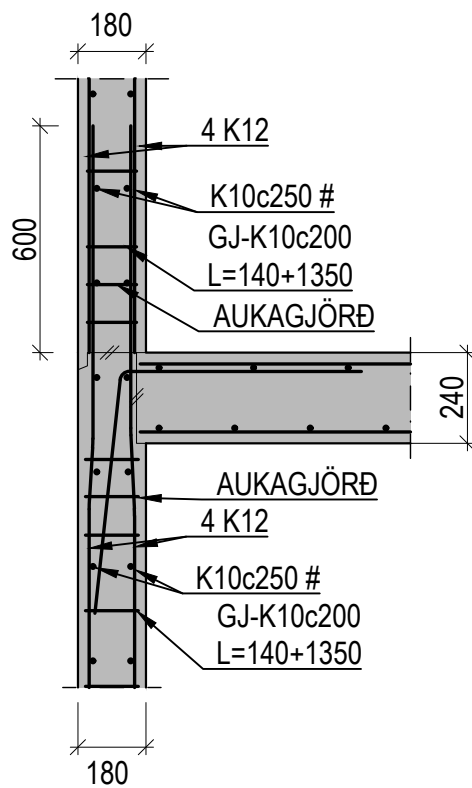


S16
12|21
1:20

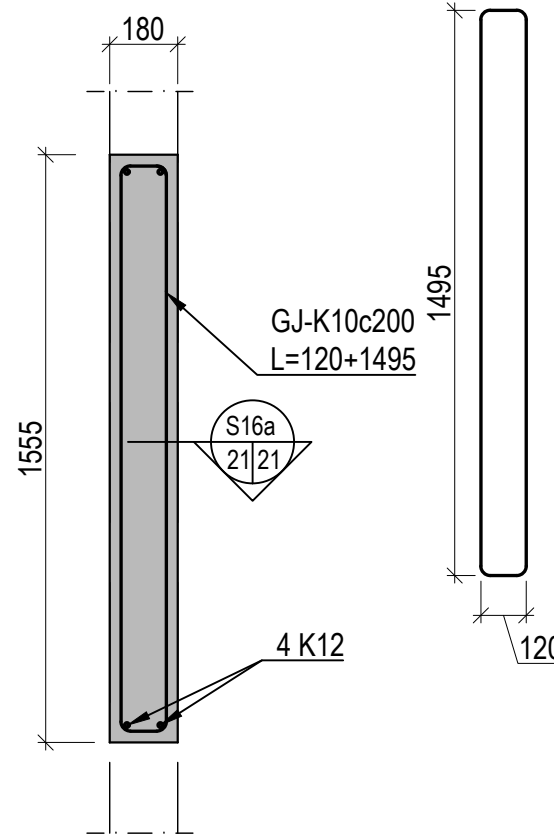


S16a
21|21
1:20

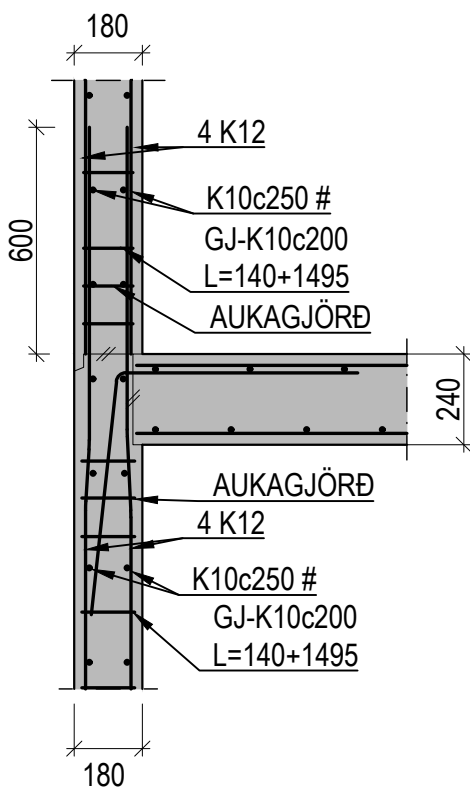


S17
12|21
14
1:20

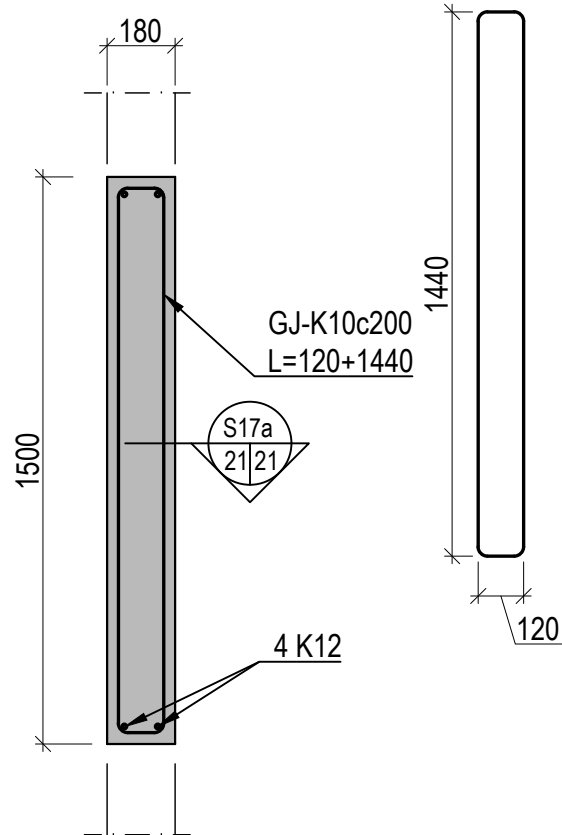



S17a
21|21
1:20

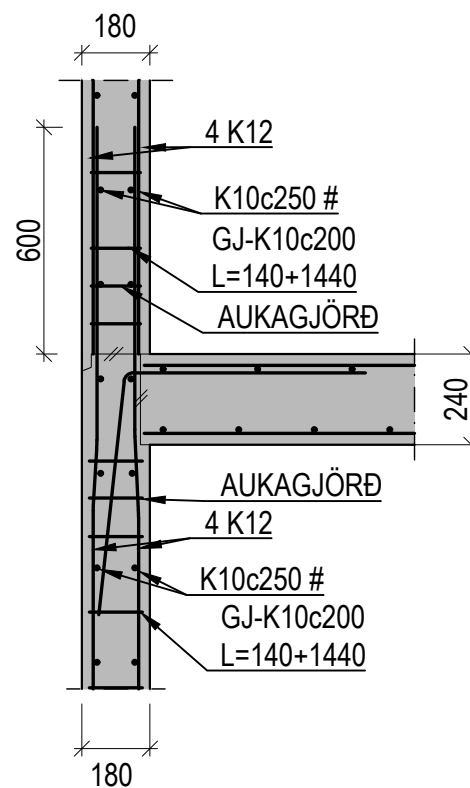

S18
12|21
1:20

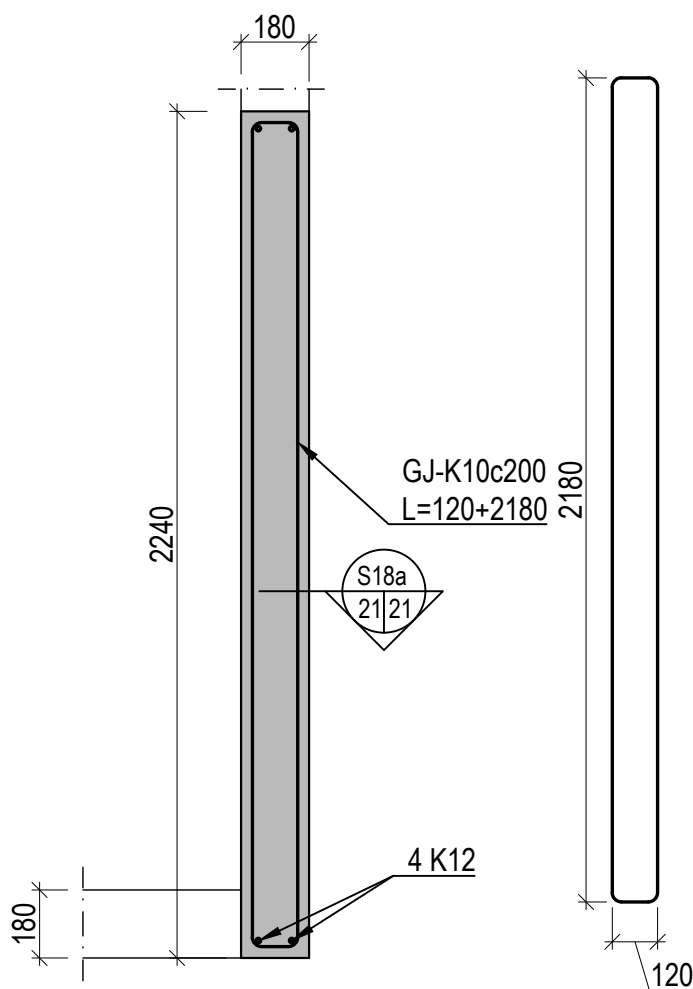

S18a
21|21
1:20

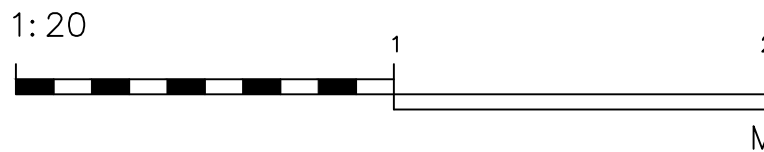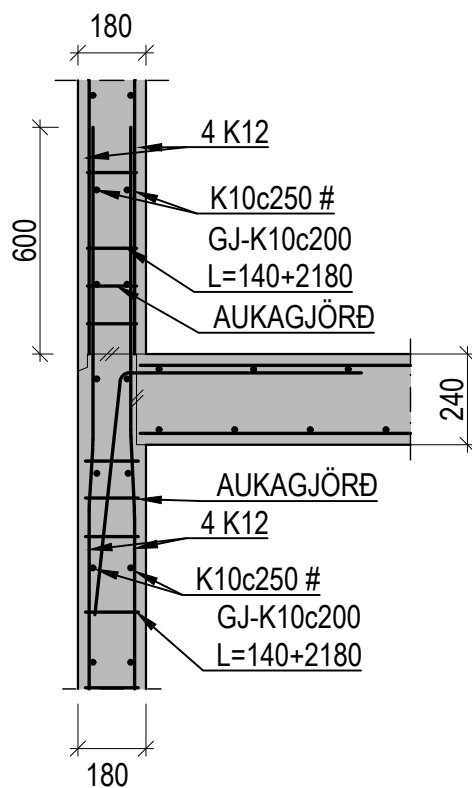

Útg.	Dags.	Skýring	Br.af.



VERKFRÆÐISTOFA FRV
TRYGGVAGÖTULI 11, 101 REYKJAVÍK
SÍMI: 561 9040 FAX: 5619044
NETFANG: vidsja@vidsja.is
www.vidsja.is

Hringhamar 10-14, Hafnarfjörður


Burðarvirki
Snið og deli

ARTUR HÖNNUNARSTJÓRA
STAÐFESTIR SAMRÆMINGARFRÉRD


NAFN OG REINING
Svanbjörn Gunnarsson
Kl. 250479-4849

DAGSETNING	MÁLKVARN	TEKNAÐ AF	HAUNAD AF	YFIRFARÐ AF
18.10.2024	1:20	JÓÓ	JÓÓ	SG
VERKUNUMER	TEKUNING NÚMER	ÚTGÁFA		
V-22-081		B 21-3		


S19
14|21
1:20

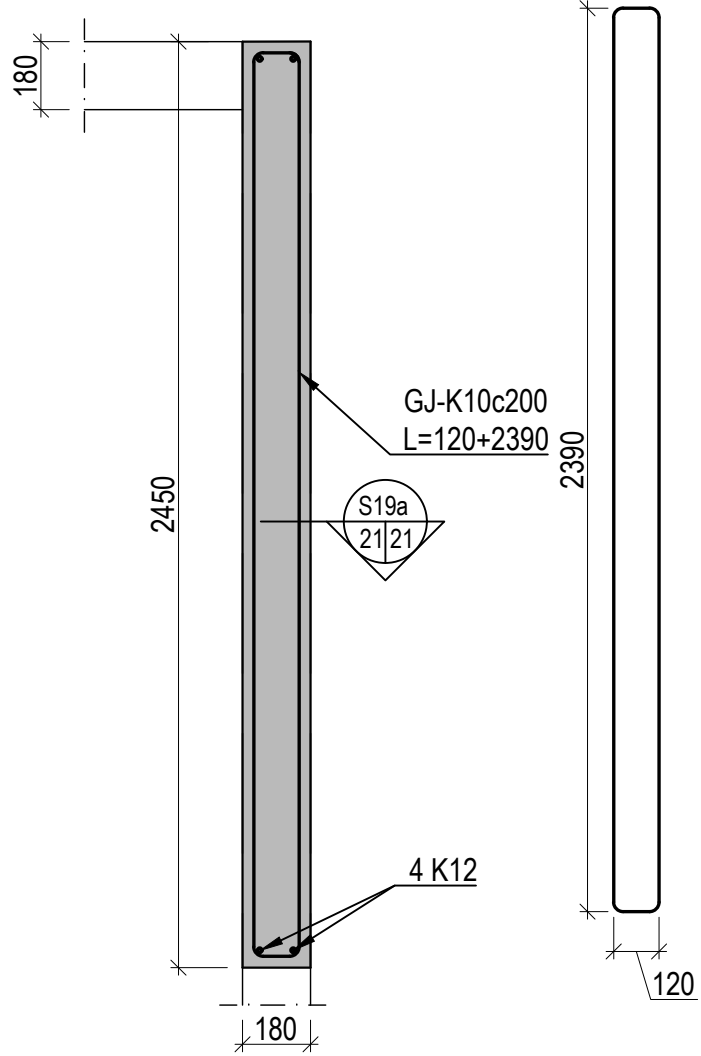



S19a
21|21
1:20

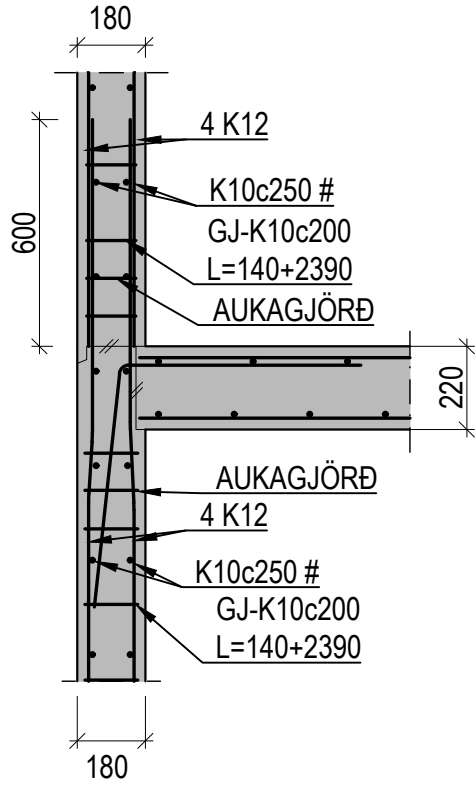

S20
10|21
12|14
1:20

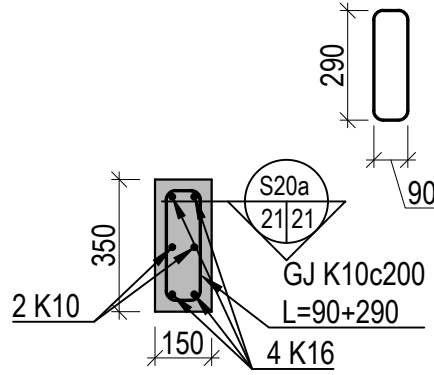

S20a
21|21
1:20

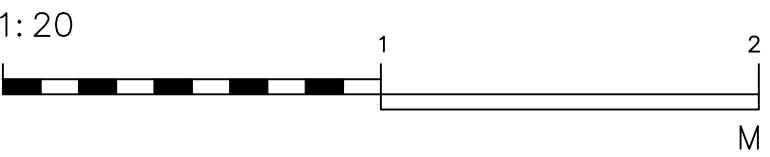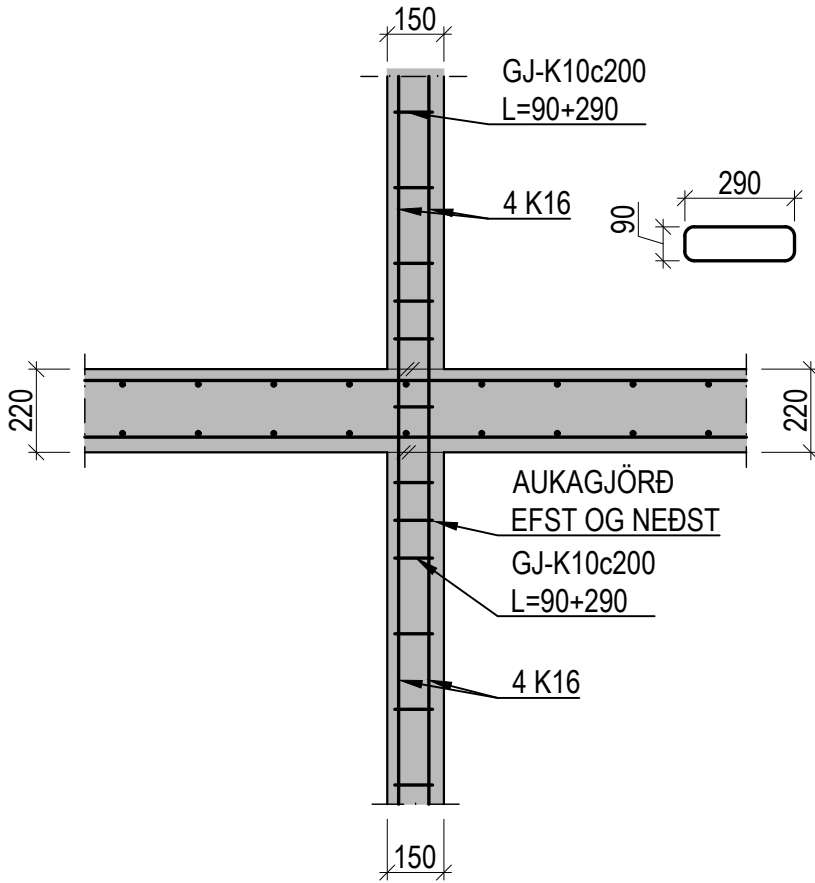

Útg.	Dags.	Skýring	Br.af.

VERKFRÆÐISTOFA FRV
TRYGGVAGÖTULI 11, 101 REYKJAVÍK
SÍMI: 561 9040 FAX: 5619044
NETFANG: vidsja@vidsja.is
www.vidsja.is

Hringhamar 10-14, Hafnarfjörður

Burðarvirki
Snið og deili

ARTILIN HÖNNUNARSTJÓRA
STAÐFESTIR SAMRÆMINGARYFRIRFERD

NAFNA OG KENNITALA
Svanbjörn Gunnarsson
Kt. 250479-4849

DAGSETNING:	MÆLIKVIÐRÆÐI:	TEKNAÐ AF:	HAUNAD AF:	VIÐRÆÐI AF:
18.10.2024	1:20	JÓÓ	JÓÓ	SG




VERKUNUMER:	TEKNING NÚMER:	ÚTGÁFA:
V-22-081	B 21-4	

Úpprentun: -


Vistað: -

Skrá: -

STAÐSTEYPTIR STIGAPALLAR OG
FORSTEYPTIR STIGAR Í KJALLARA

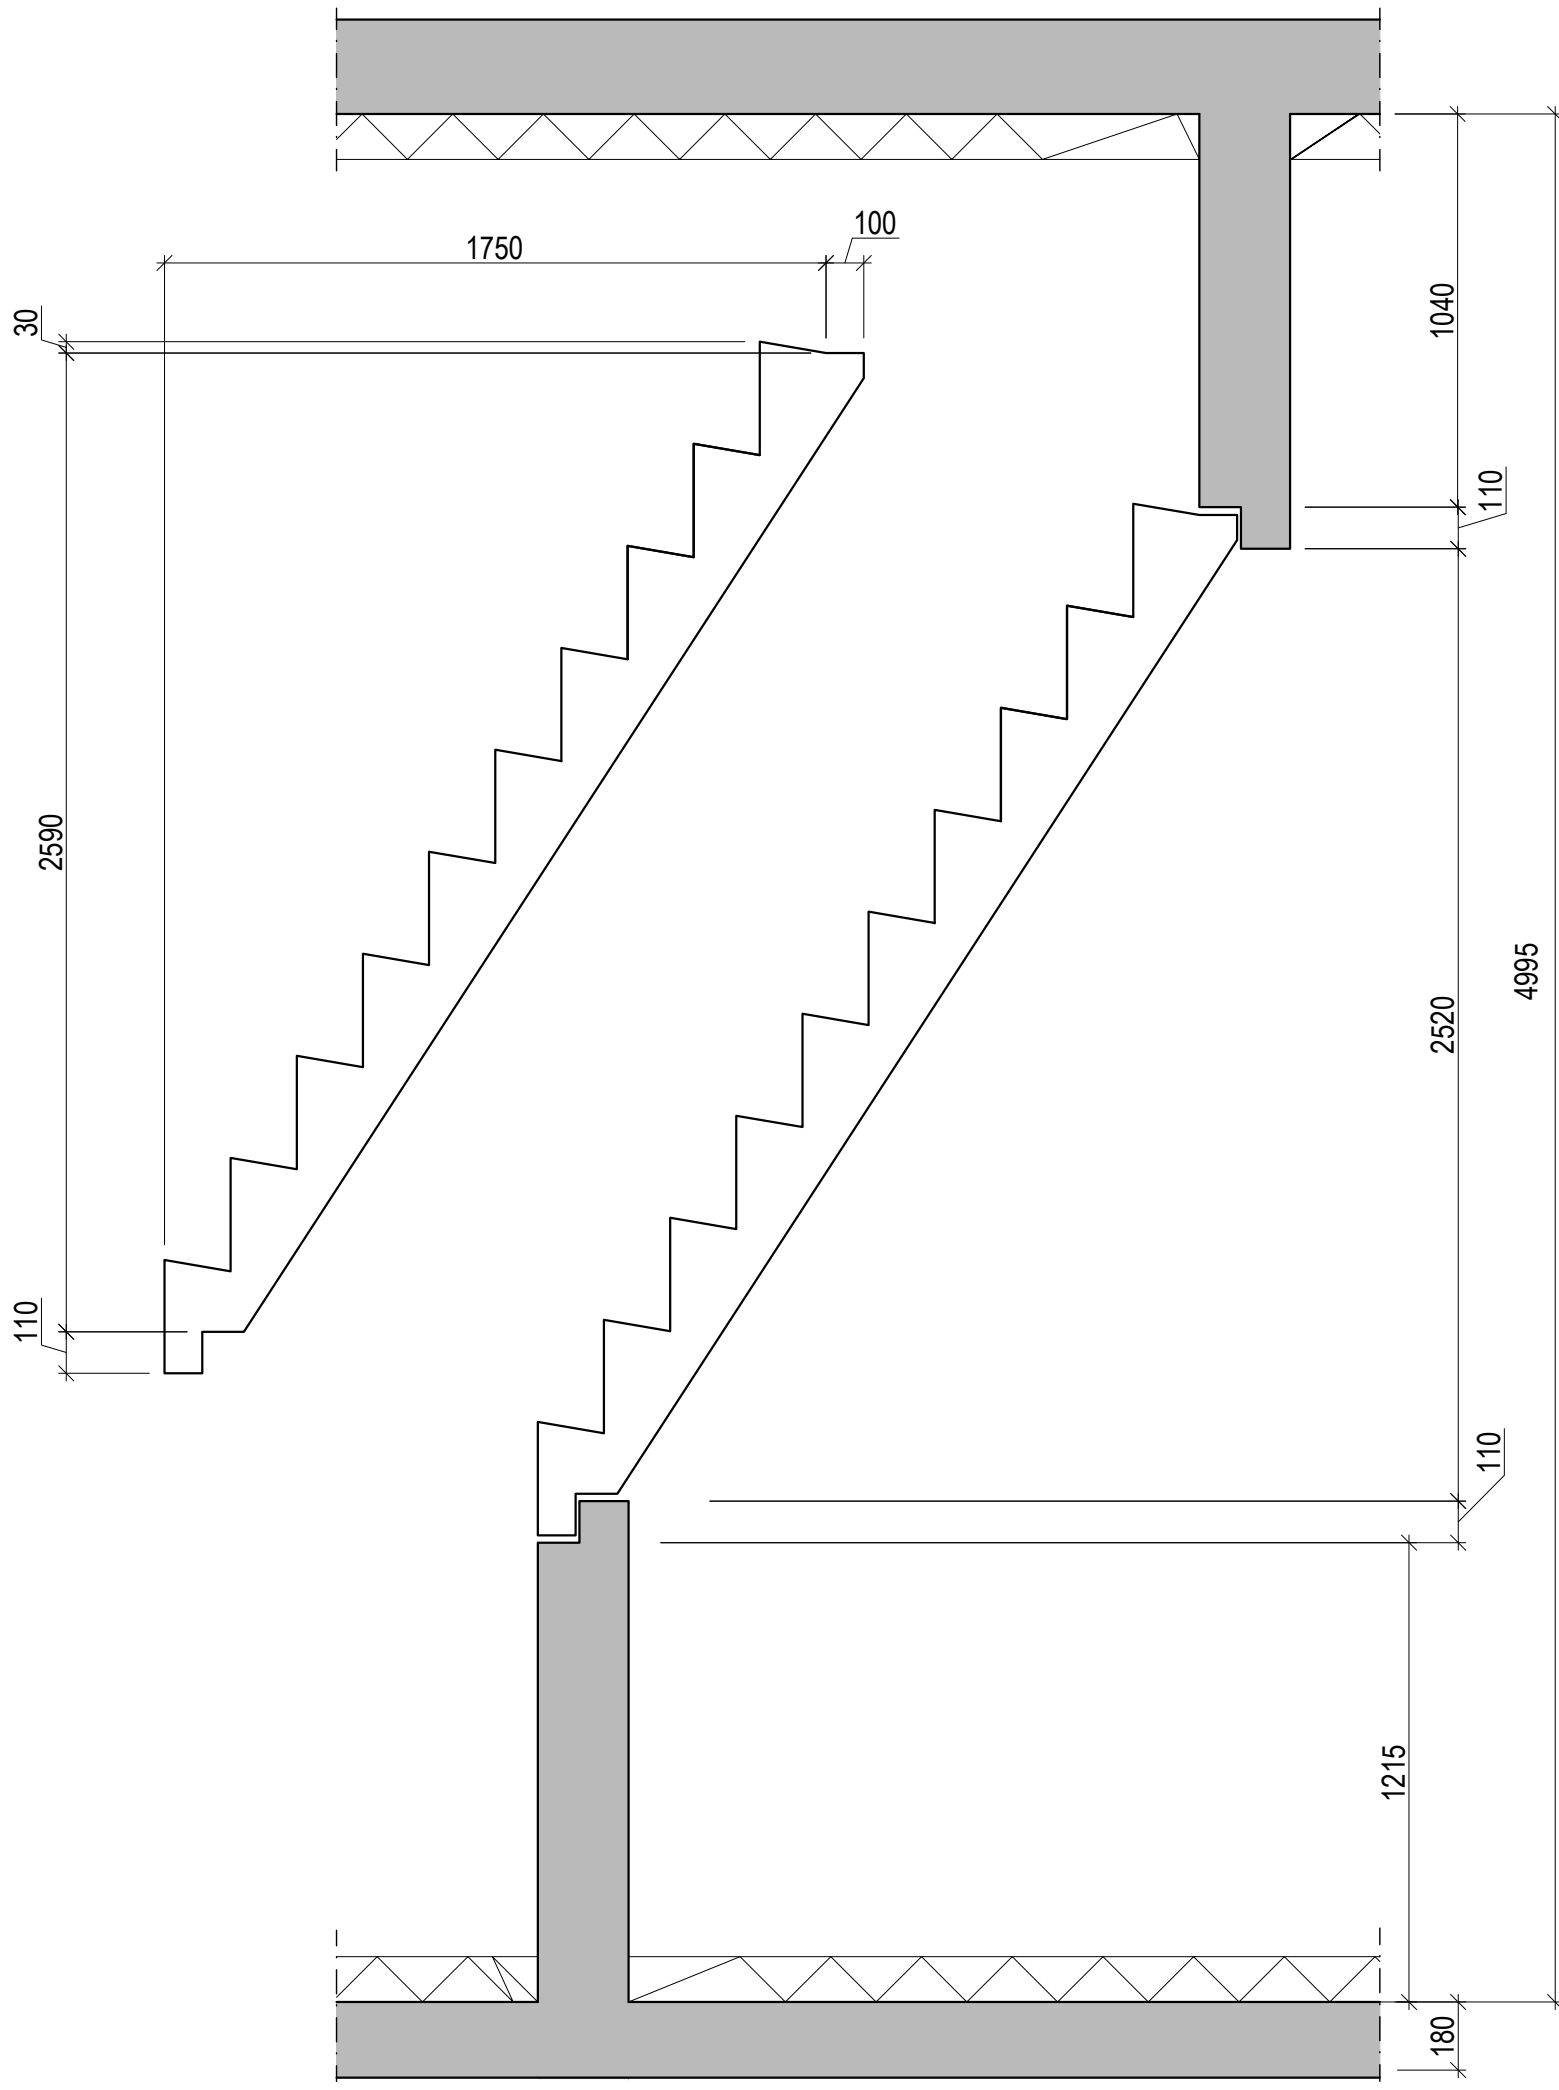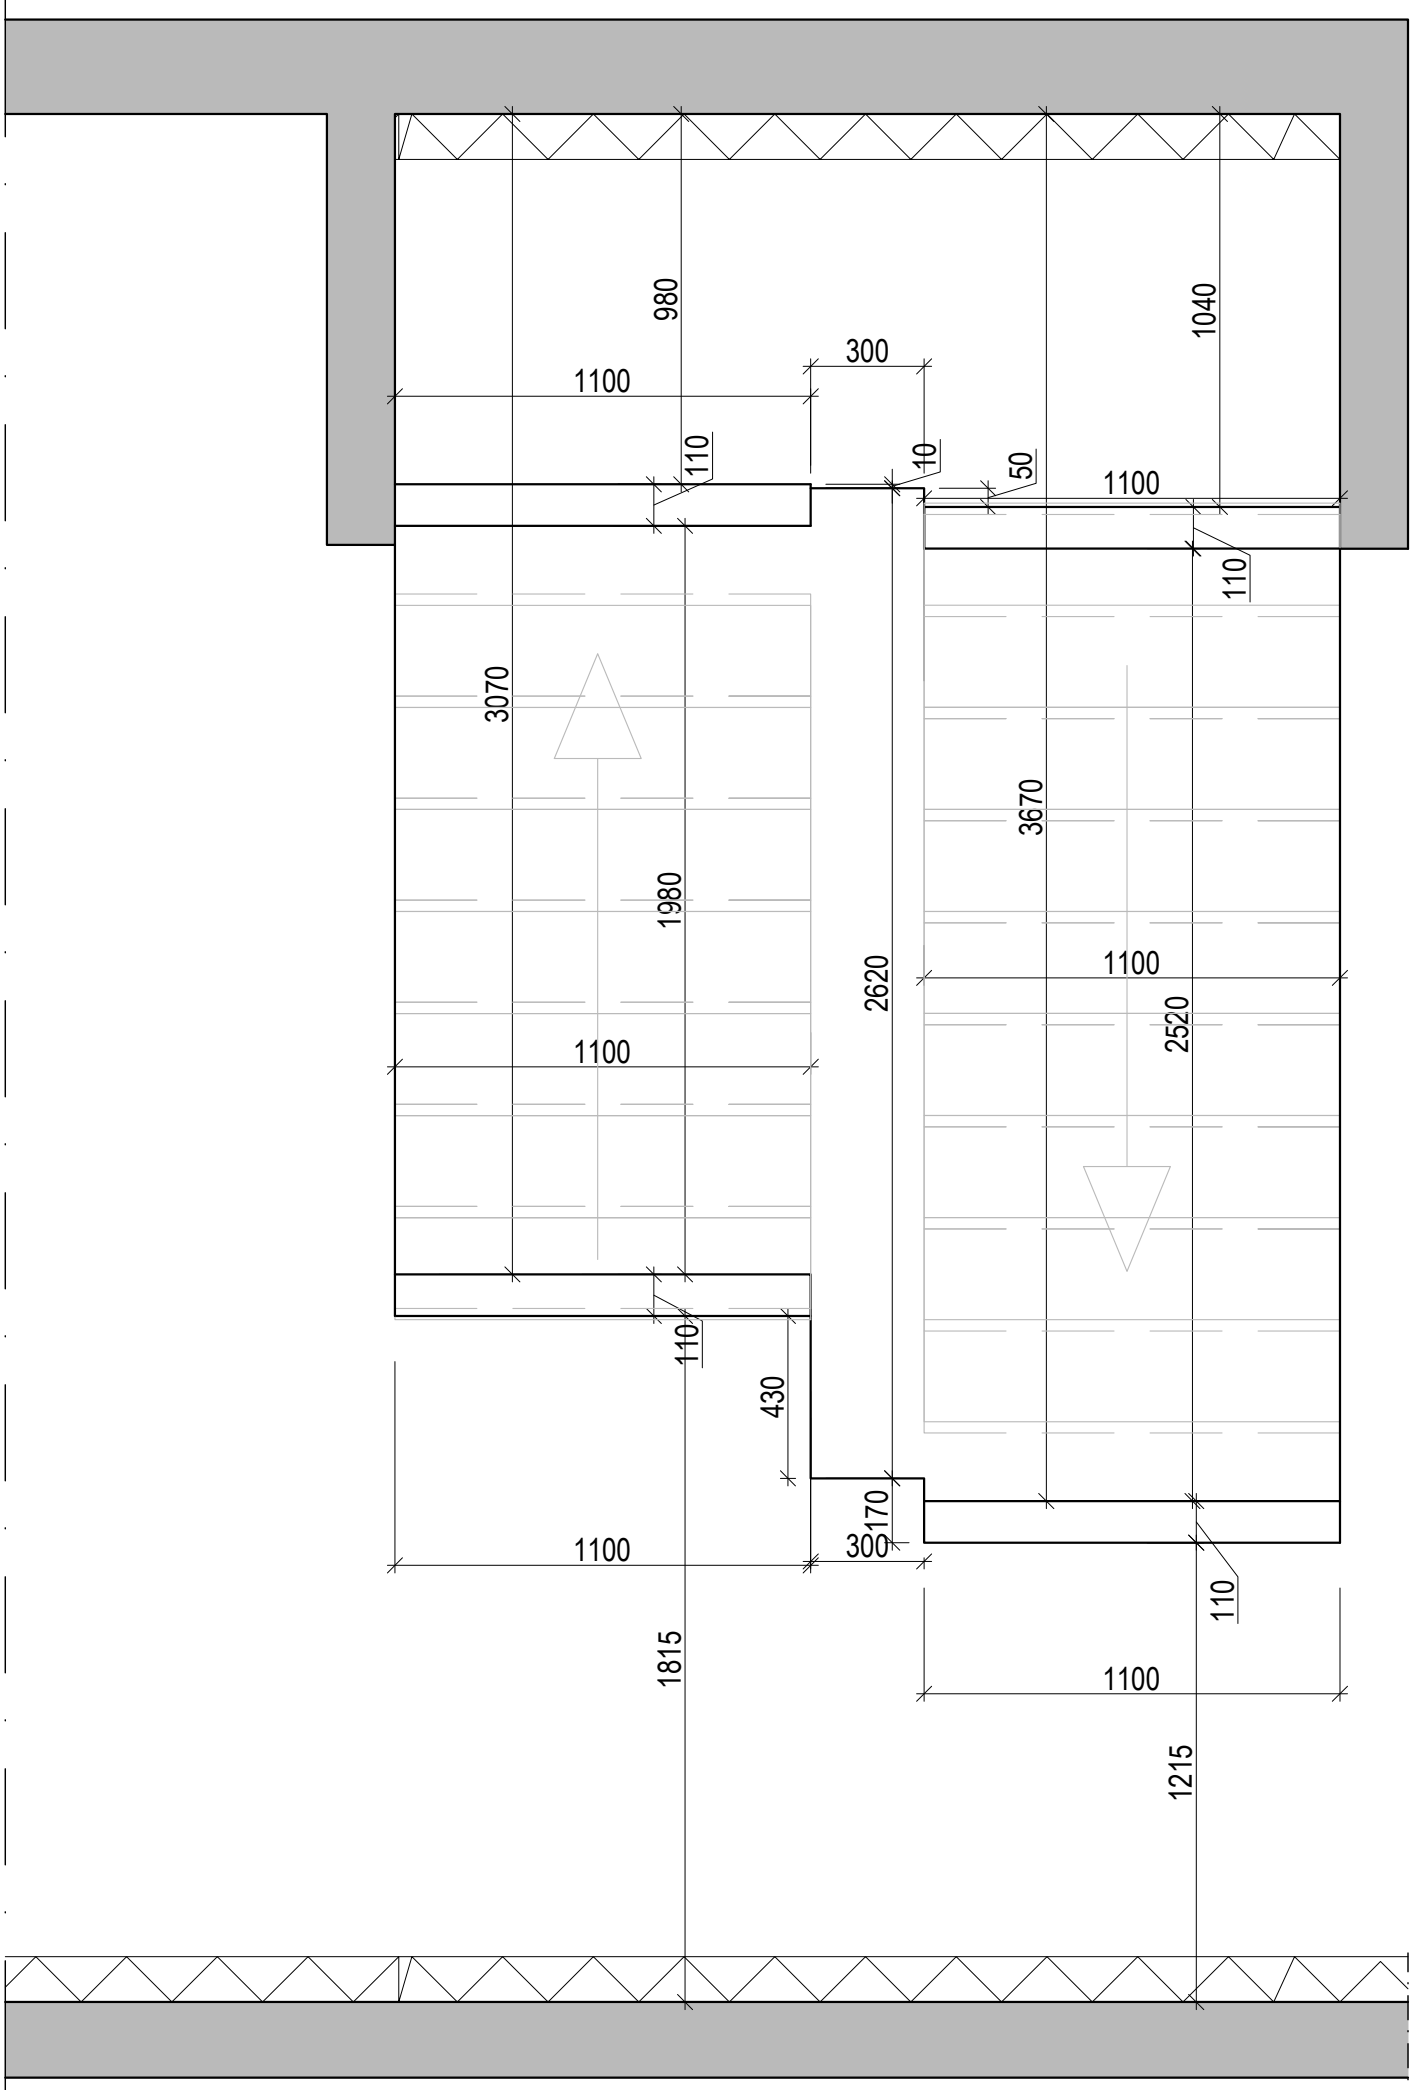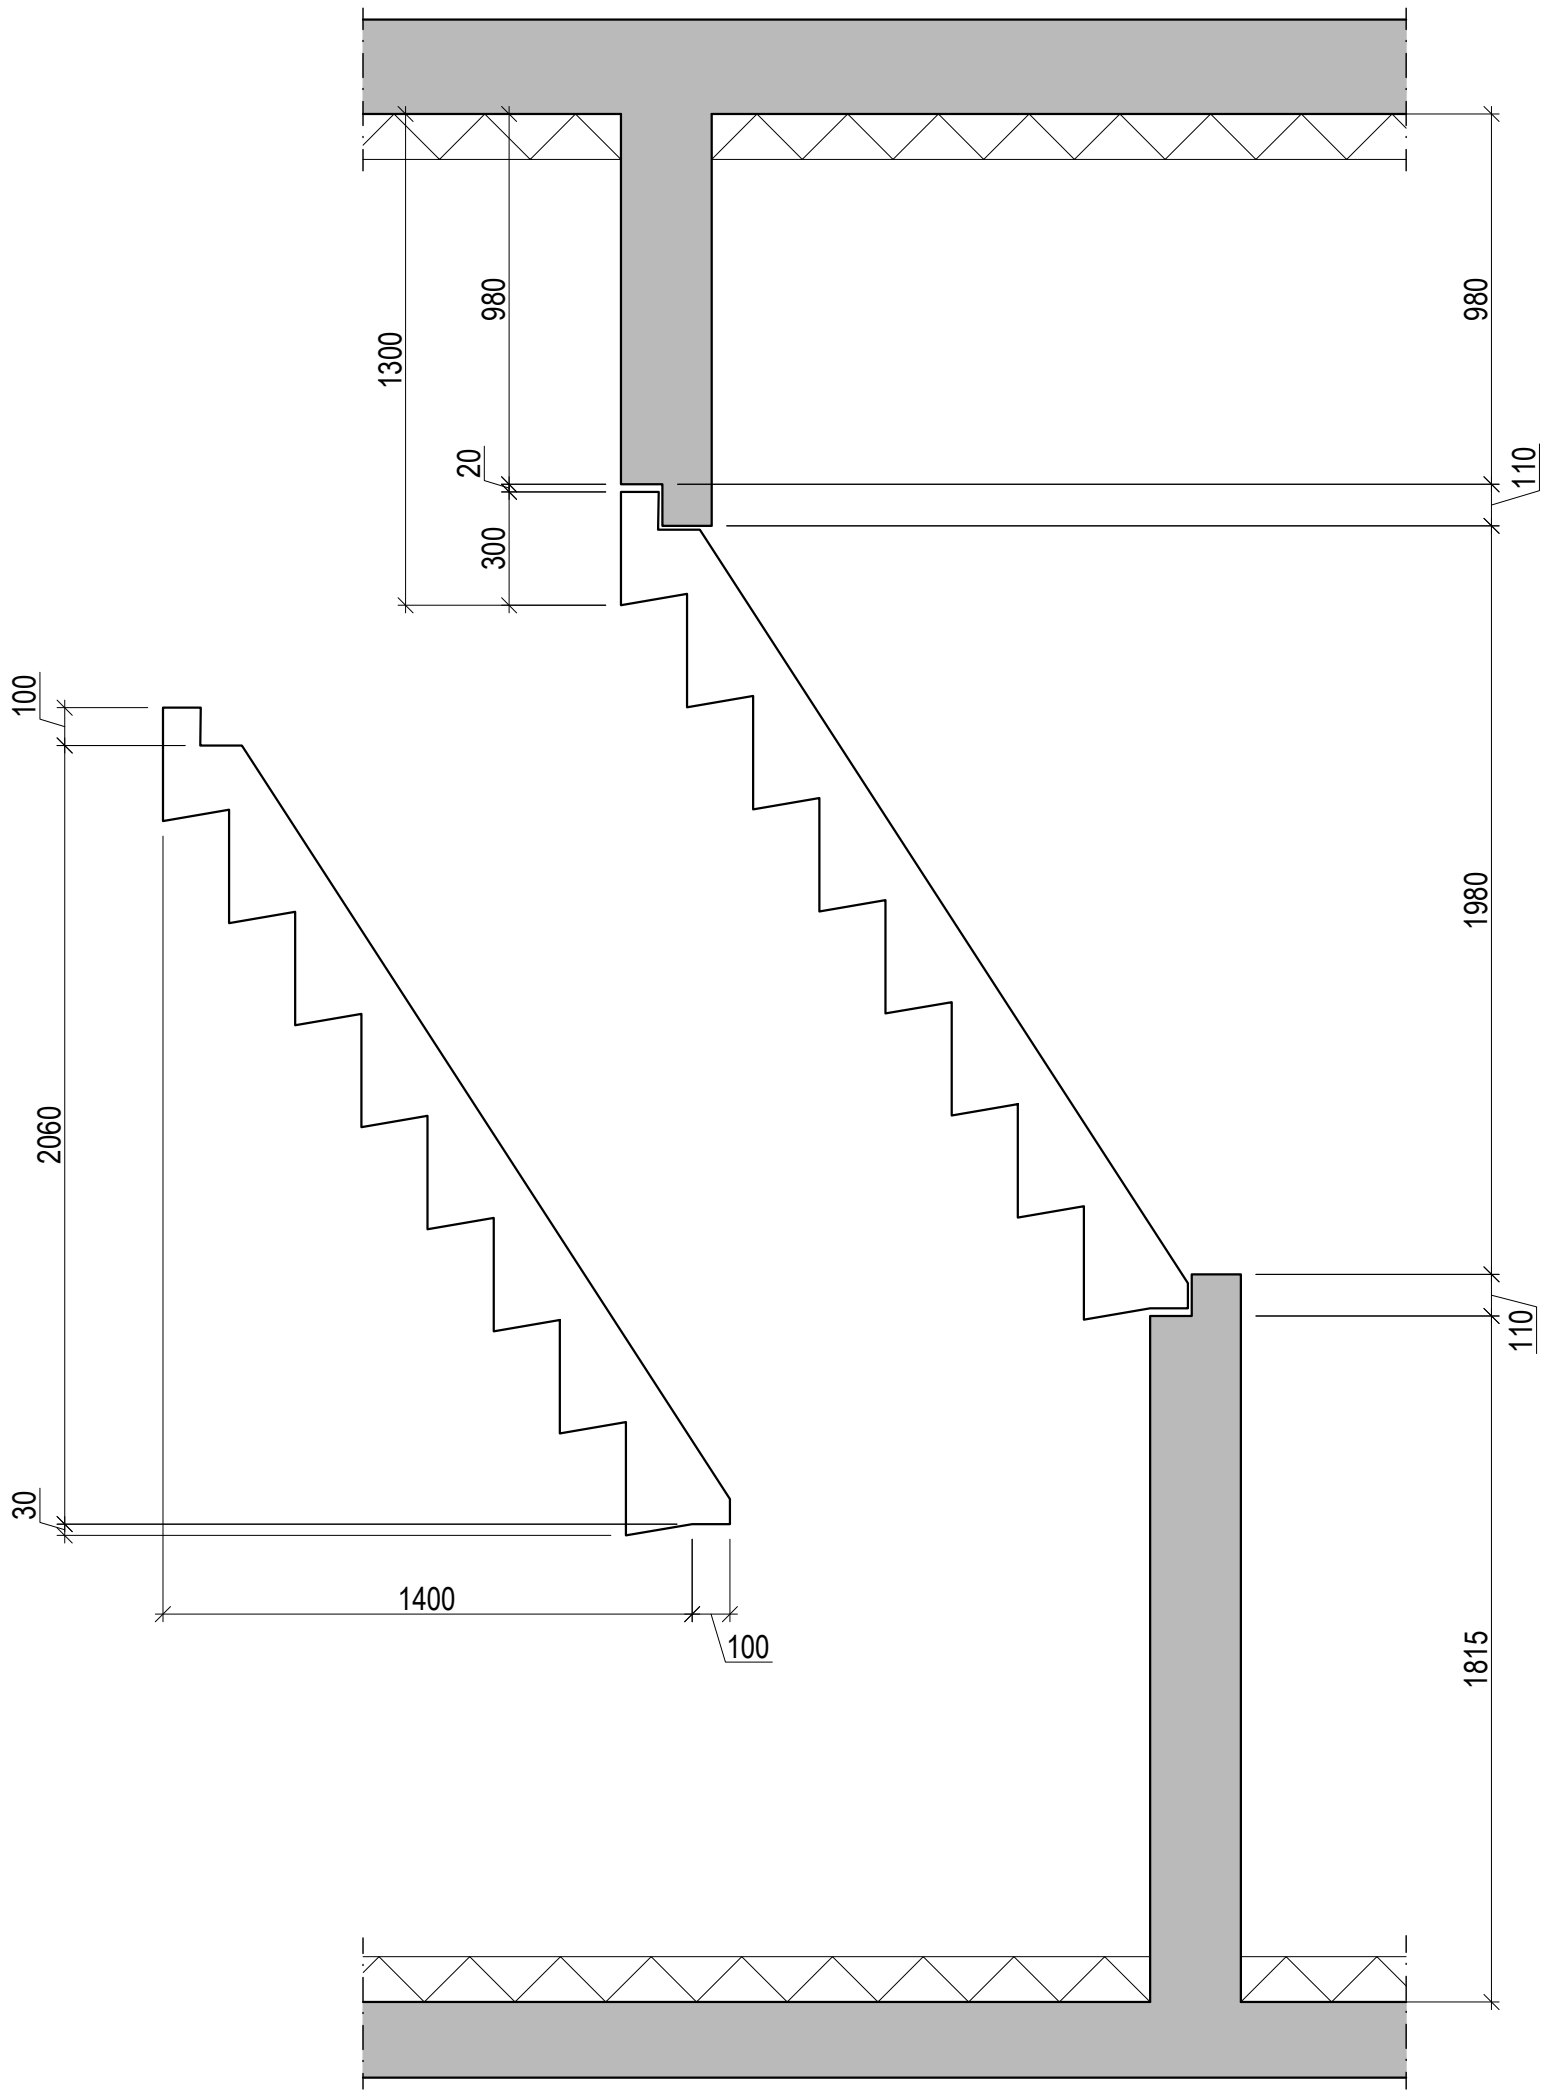

MÁL STIGA SKULU TEKIN AF
TEIKNINGU ARKITEKTS

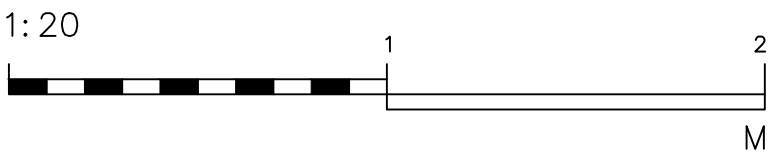

Útg.	Dags.	Skýring	Br.af.
------	-------	---------	--------

VERKFRÆÐISTOFA FRV
TRYGGVAGÖTULI 11, 101 REYKJAVÍK
SÍMI: 561 9040 FAX: 5619044
NETFANG: vidsja@vidsja.is
www.vidsja.is

Hringhamar 10-14, Hafnarfjörður




Hringhamar 14
Burðarvirki
Stigar og stigapallar kjallara
Snið og deili

ARTILIN HÖNNUNARSTJÓRA
STAÐFESTIR SAMRÆMINGARYFRIRERD


NAFNA OG KENNITALA
Svanbjörn Guðmarsson
Kl. 250479-4849

DAGSETNING:	MÁLKVABRIL:	TEKNAÐ AF:	HANNAÐ AF:	MYRPARB. AF:
		1:20	SG/JÓÓ	SG/JÓÓ
VERKNUMÉR:	TEIKNING NÚMÉR:	ÚTGÁFA:		
V-22-081	B 22-5			

STADSTEYPTIR STIGAPALLAR OG
FORSTEYPTIR STIGAR 1.HÆÐ

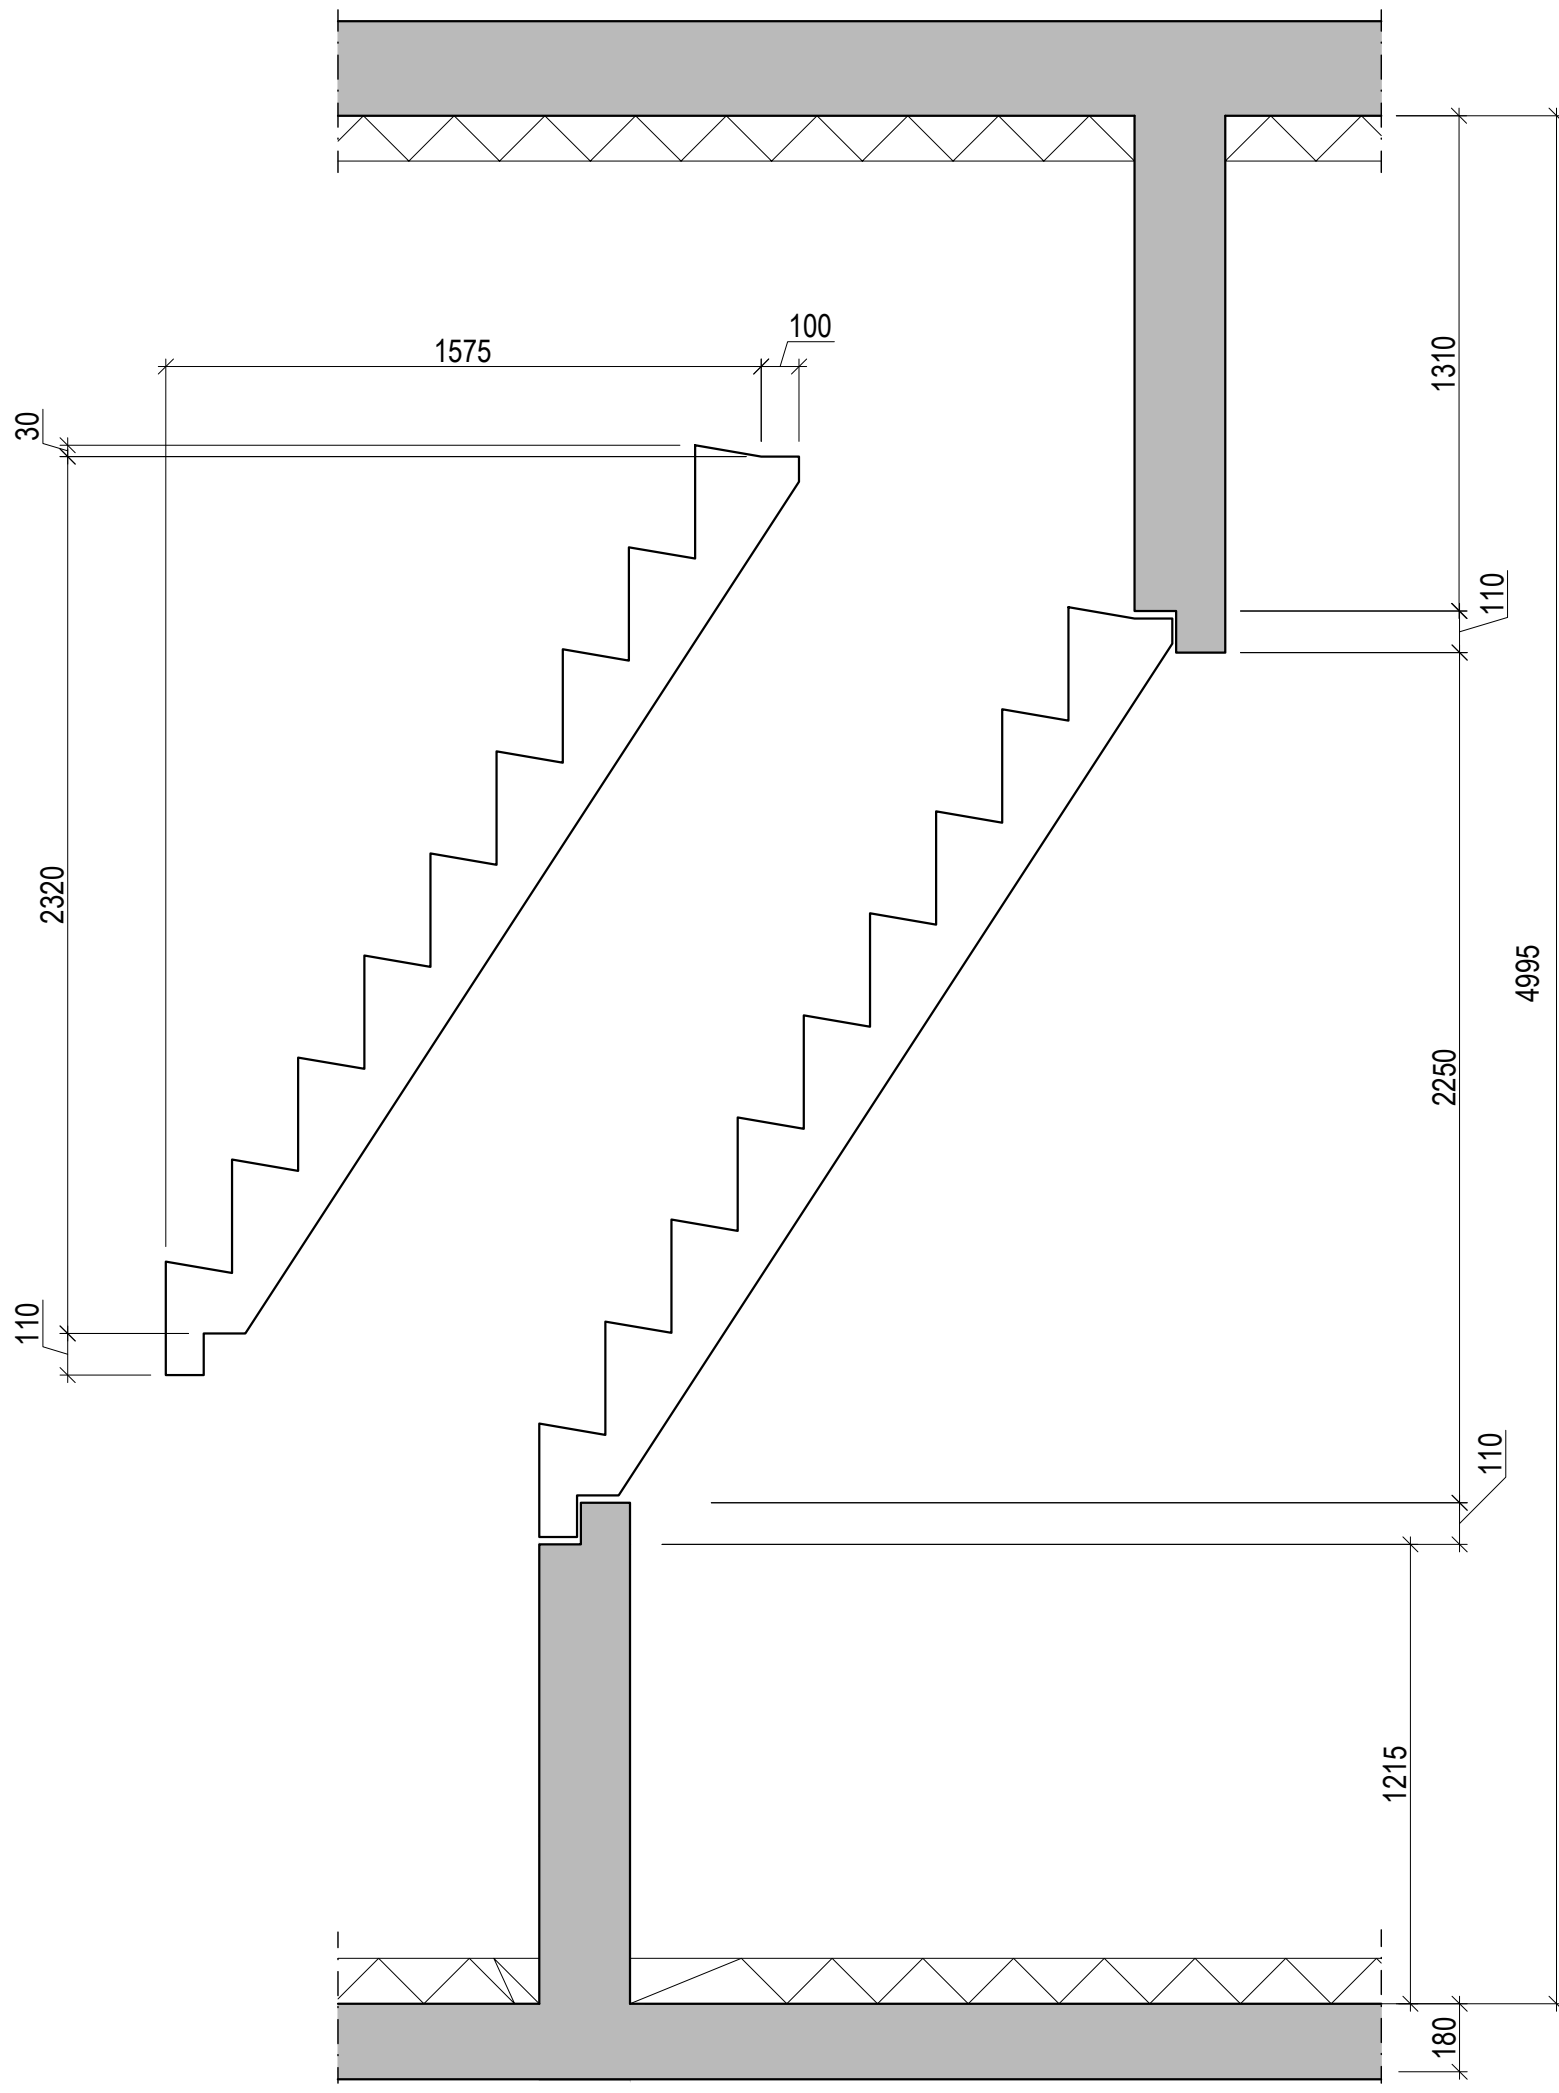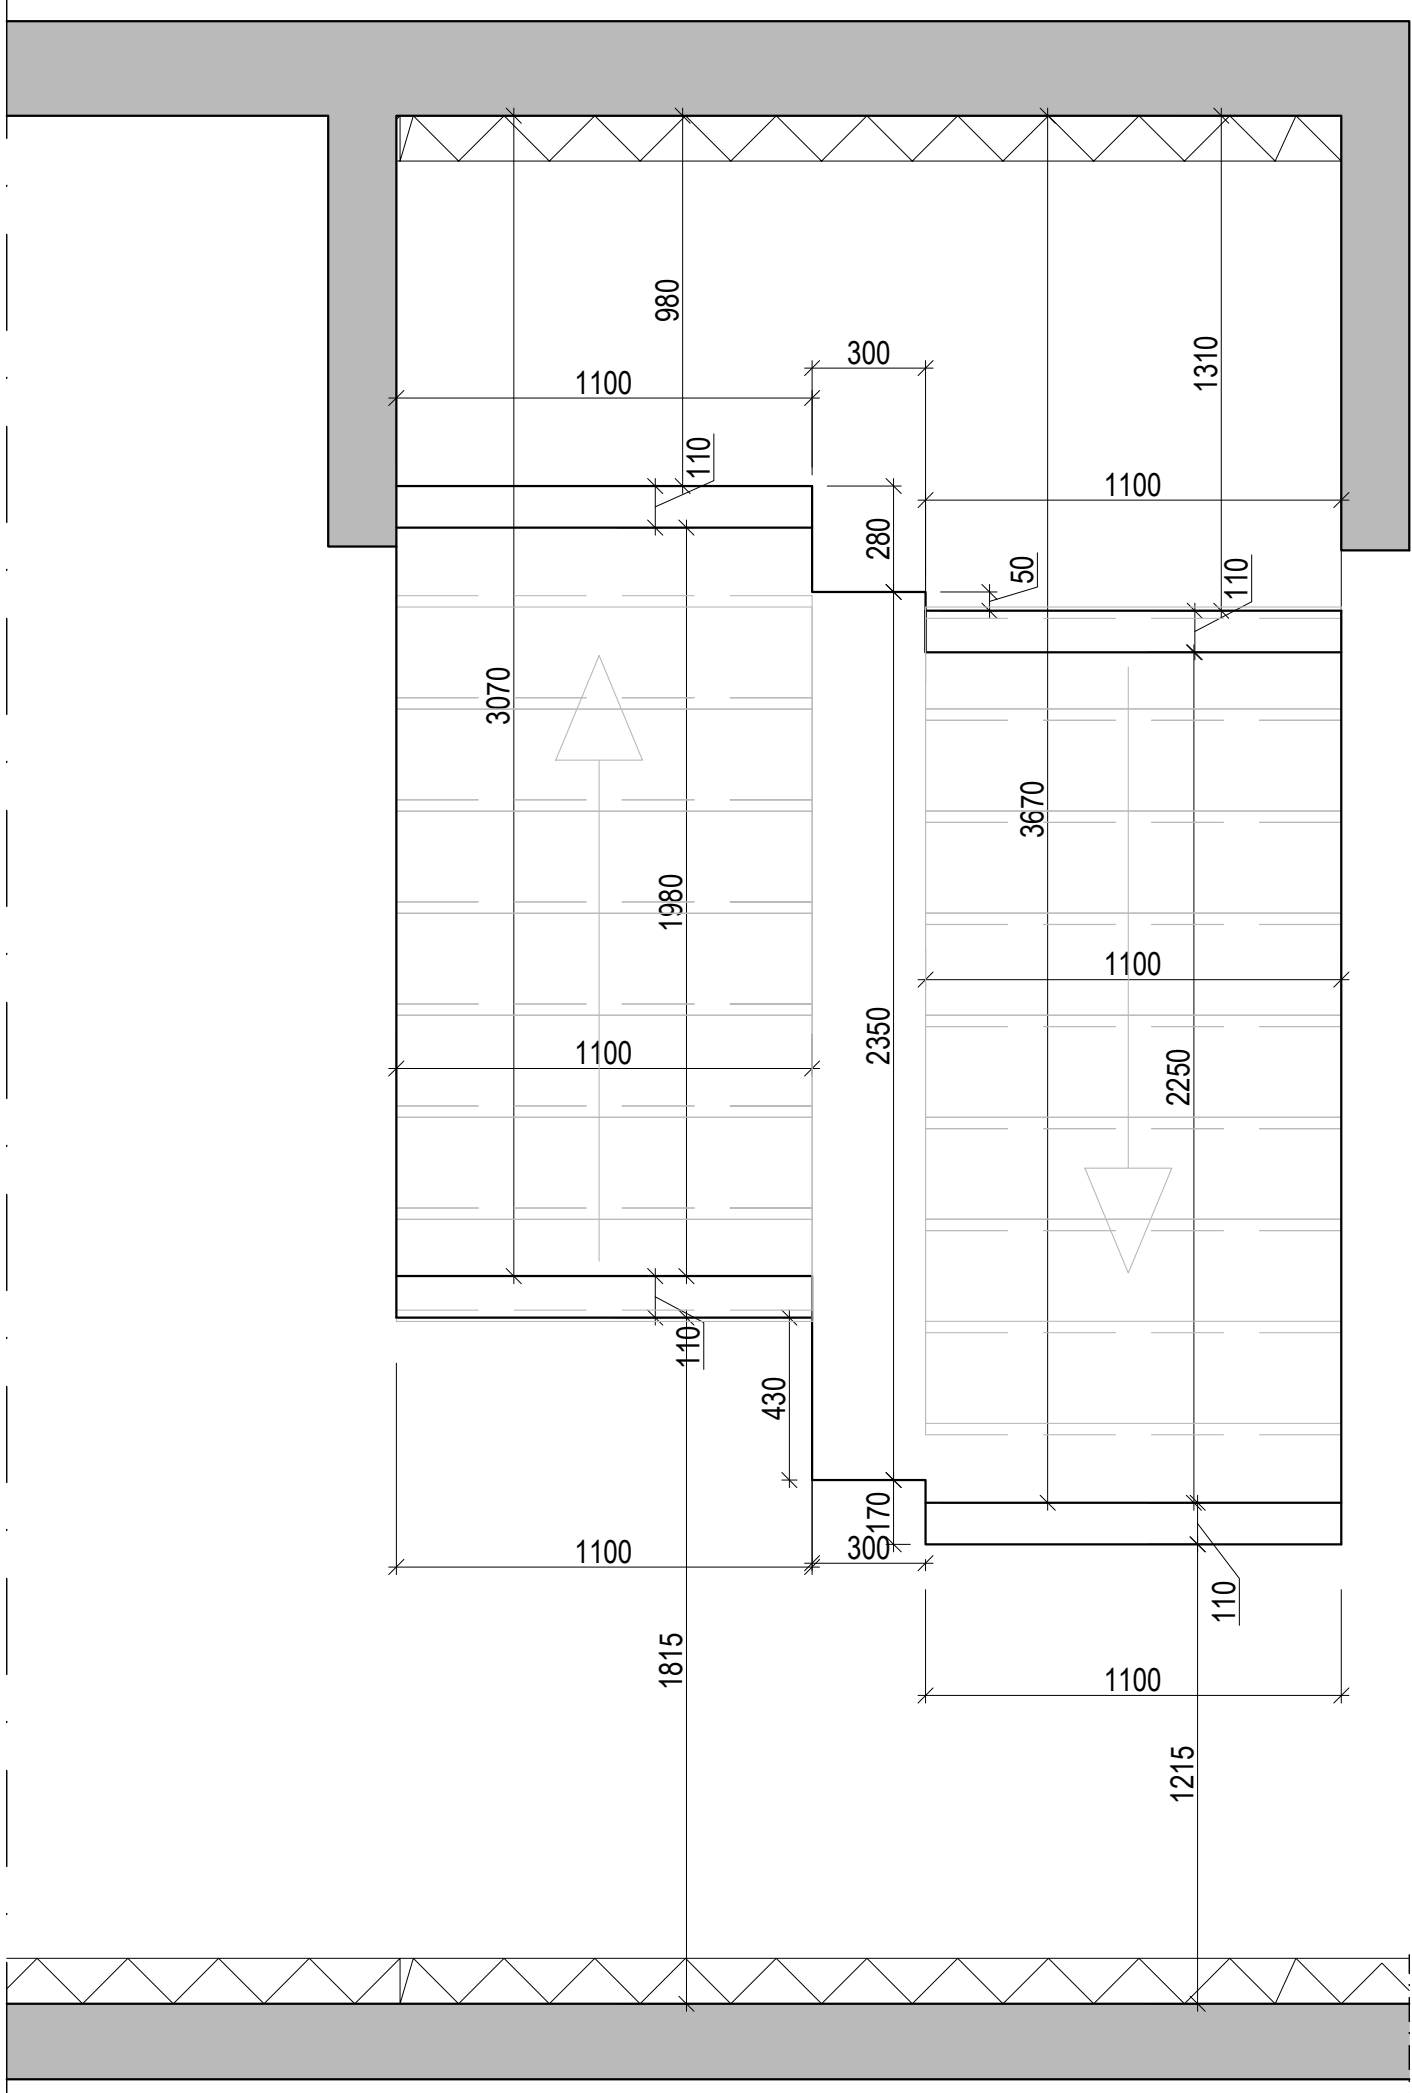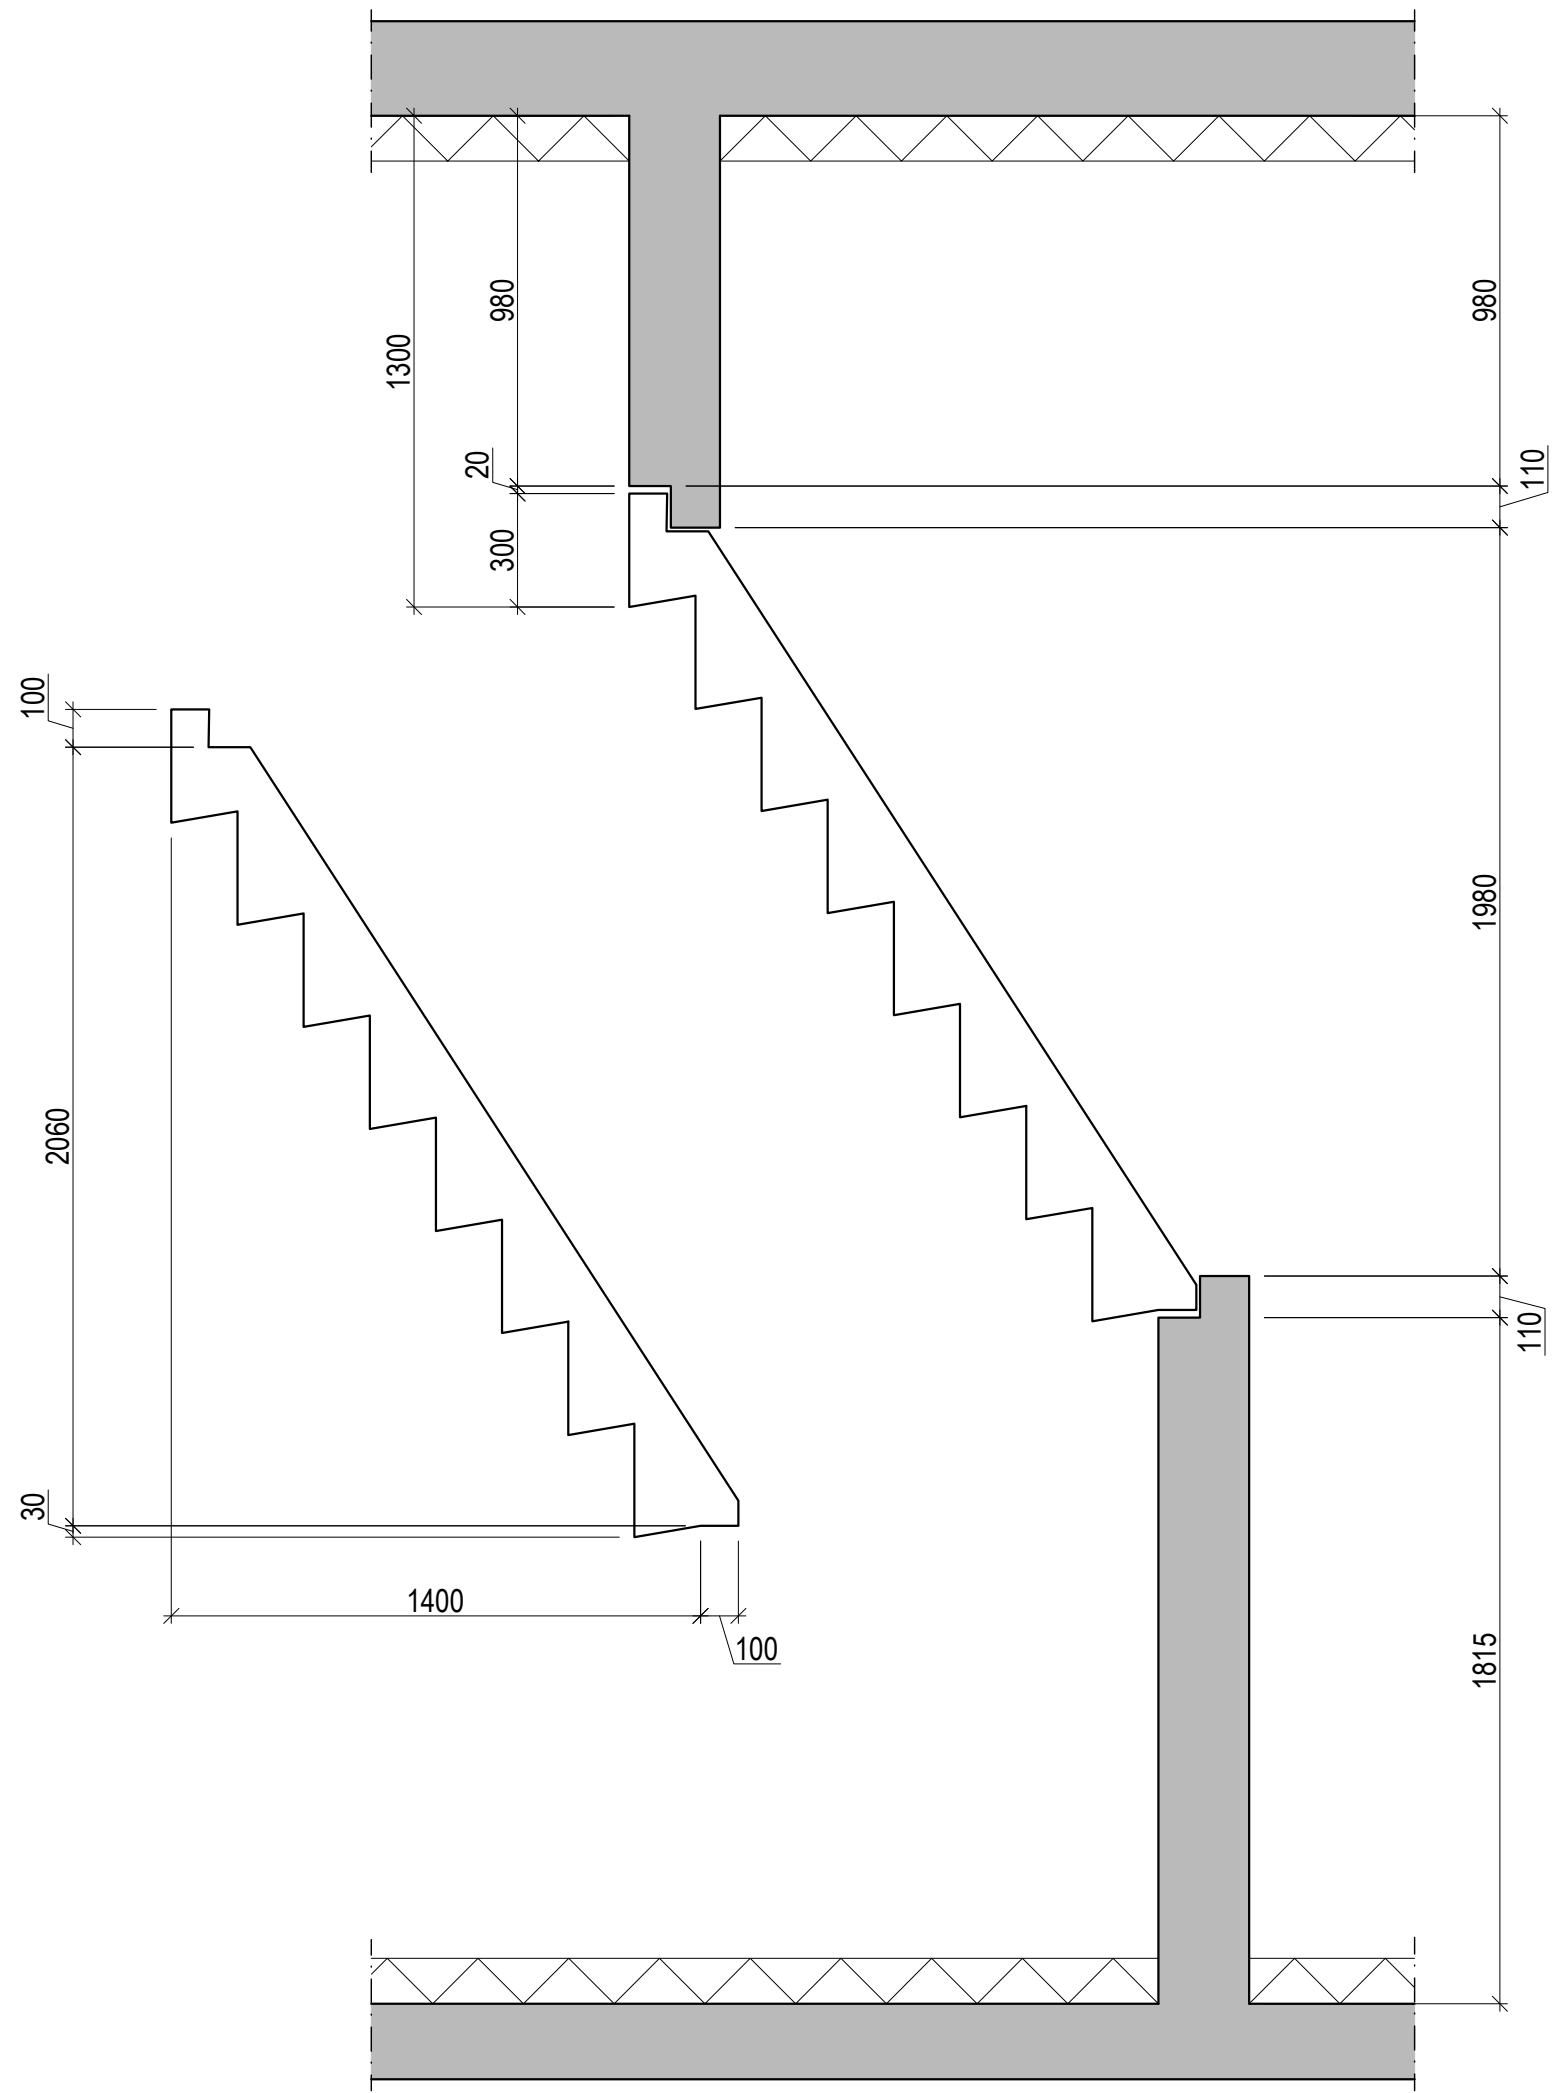

MÁL STIGA SKULU TEKIN AF
TEIKNINGU ARKITEKTS

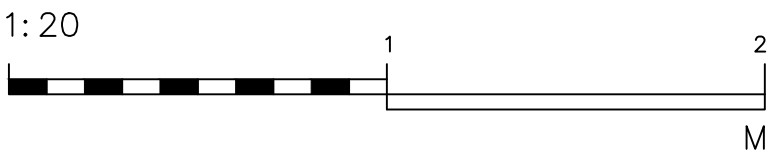

Útg.	Dags.	Skýring	Br.af.



VERKFRÆÐISTOFA FRV
TRYGGVAGÖTULI 11, 101 REYKJAVÍK
SÍMI: 561 9040 FAX: 5619044
NETFANG: vidsja@vidsja.is
www.vidsja.is

Hringhamar 10-14, Hafnarfjörður

Hringhamar 14
Burðarvirki
Stigar og stigapallar 1.hæð
Snið og deili




ARTUR HÖNNUNARSTJÓRA
STAÐFESTIR SAMRÆMINGARFRÉRD

NAFNA OG REKNTALA
Svanbjörn Gunnarsson
Kl. 250479-4849


DAGSETNING	MÁLKVÆÐI	TEKNAÐ AF	HAUNAD AF	VIÐFARIR AF
		1:20	SG/JÓÓ	SG/JÓÓ

VERKNÚMÉR	TEIKNING NÚMÉR	ÚTGÁFA
V-22-081	B 22-6	

STADSTEYPTIR STIGAPALLAR OG
FORSTEYPTIR STIGAR 2-4.HÆÐ

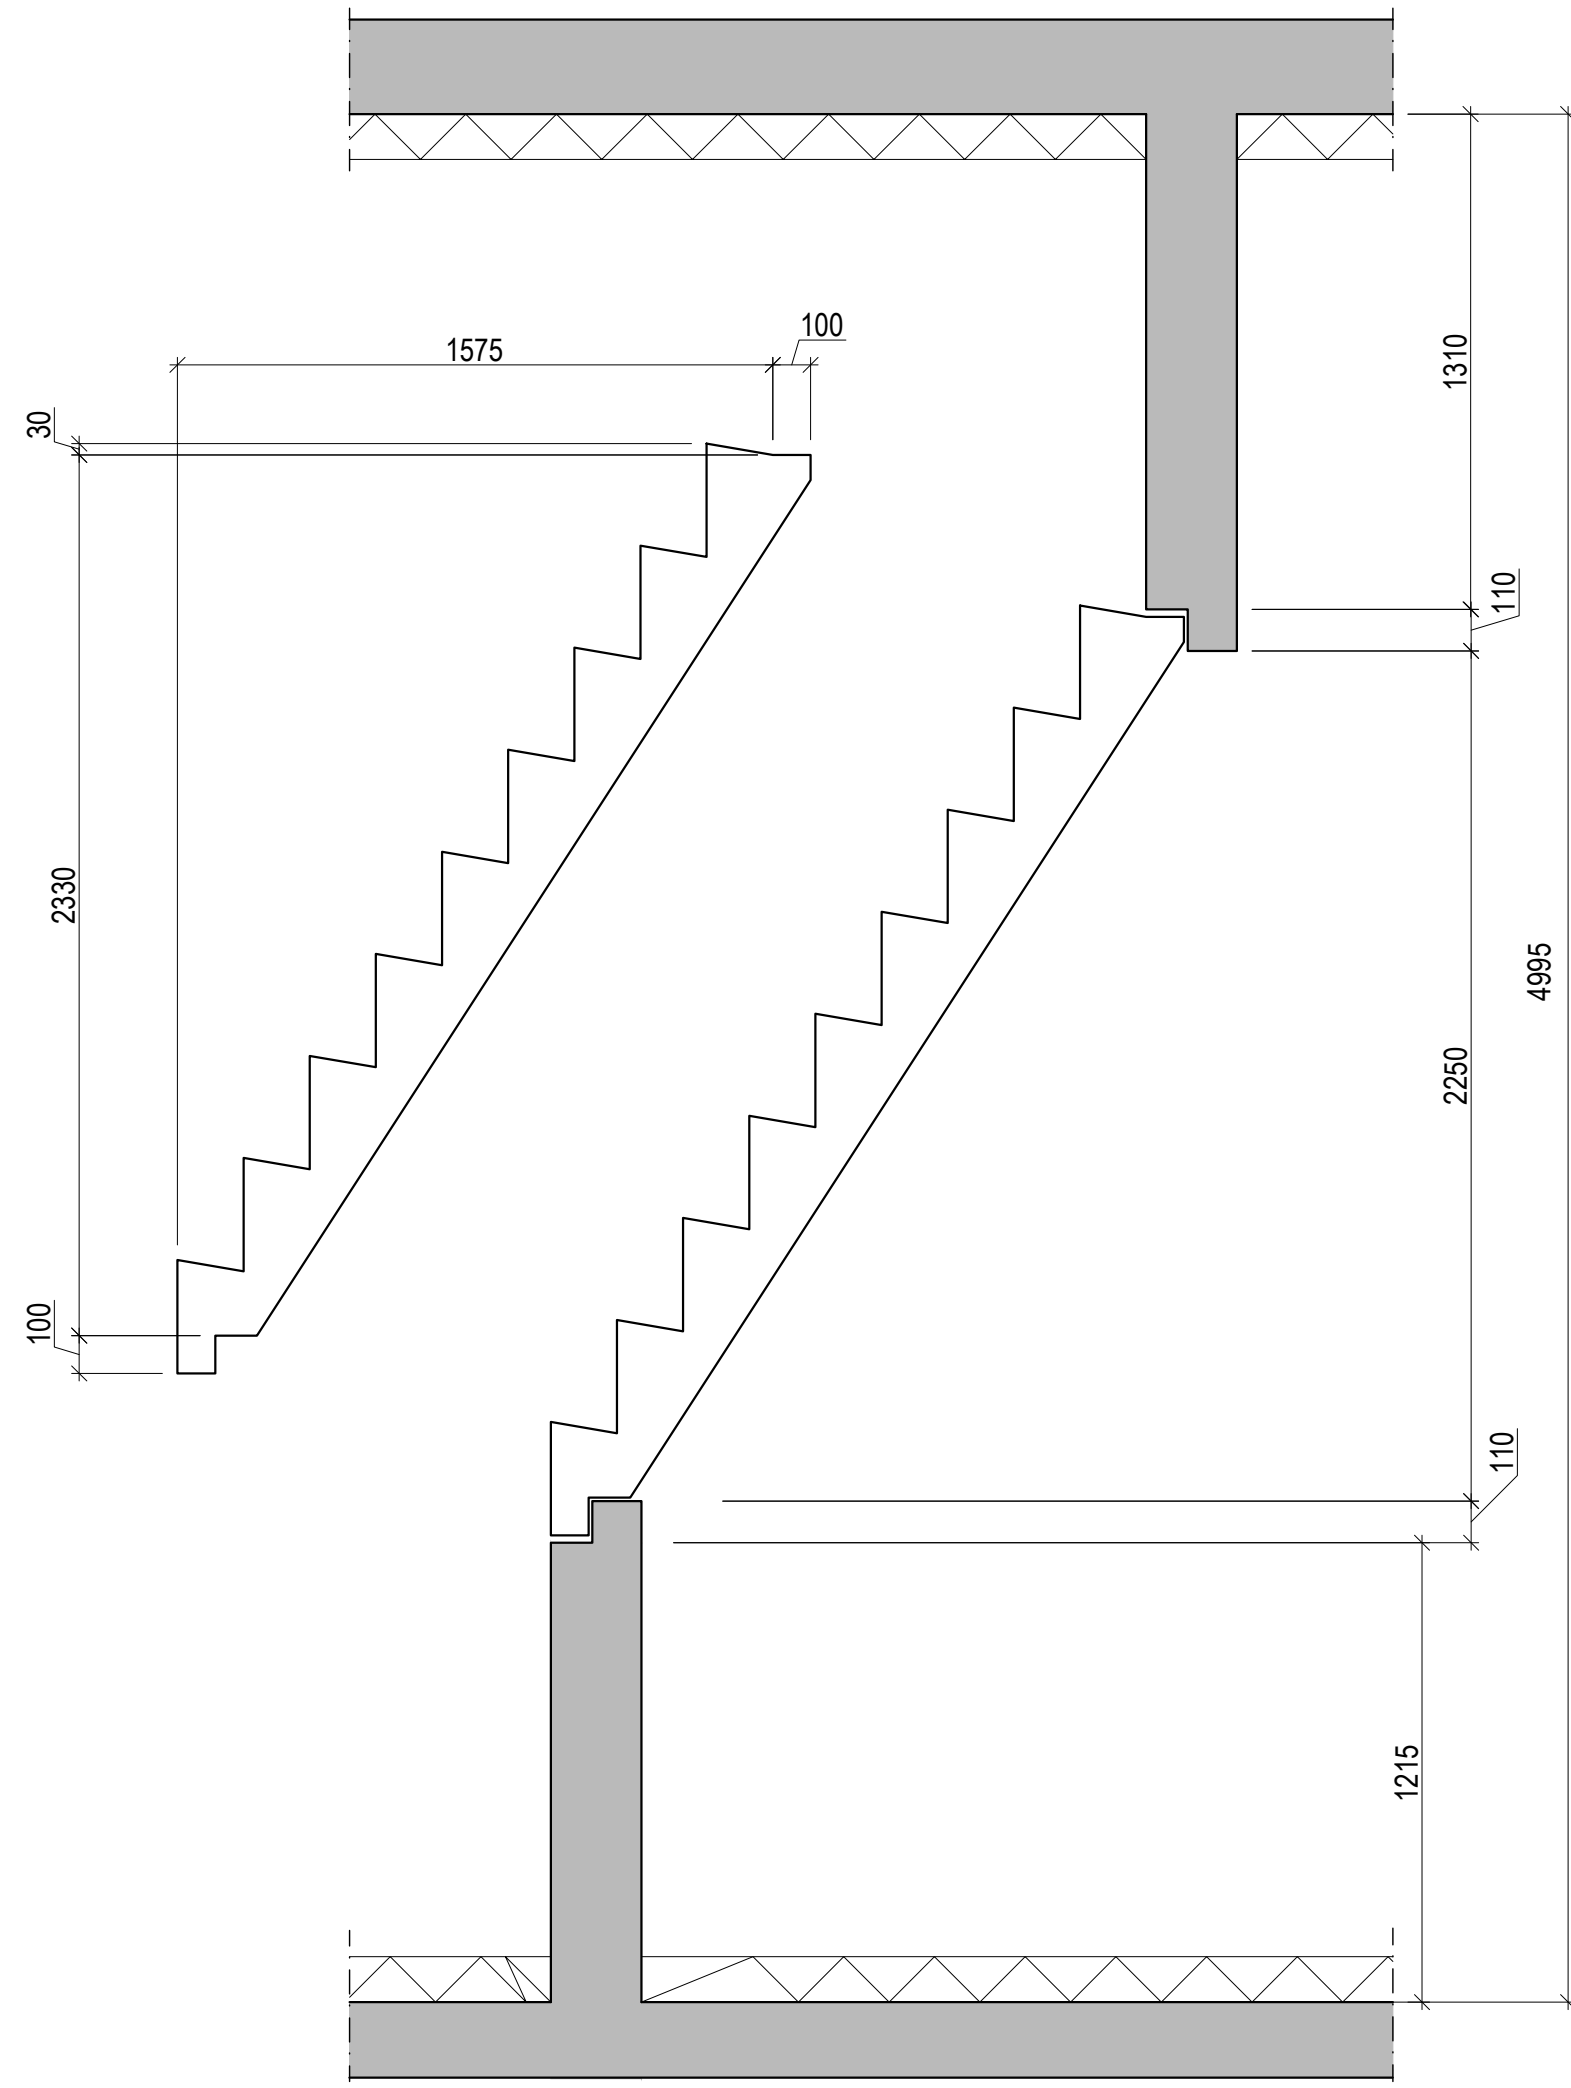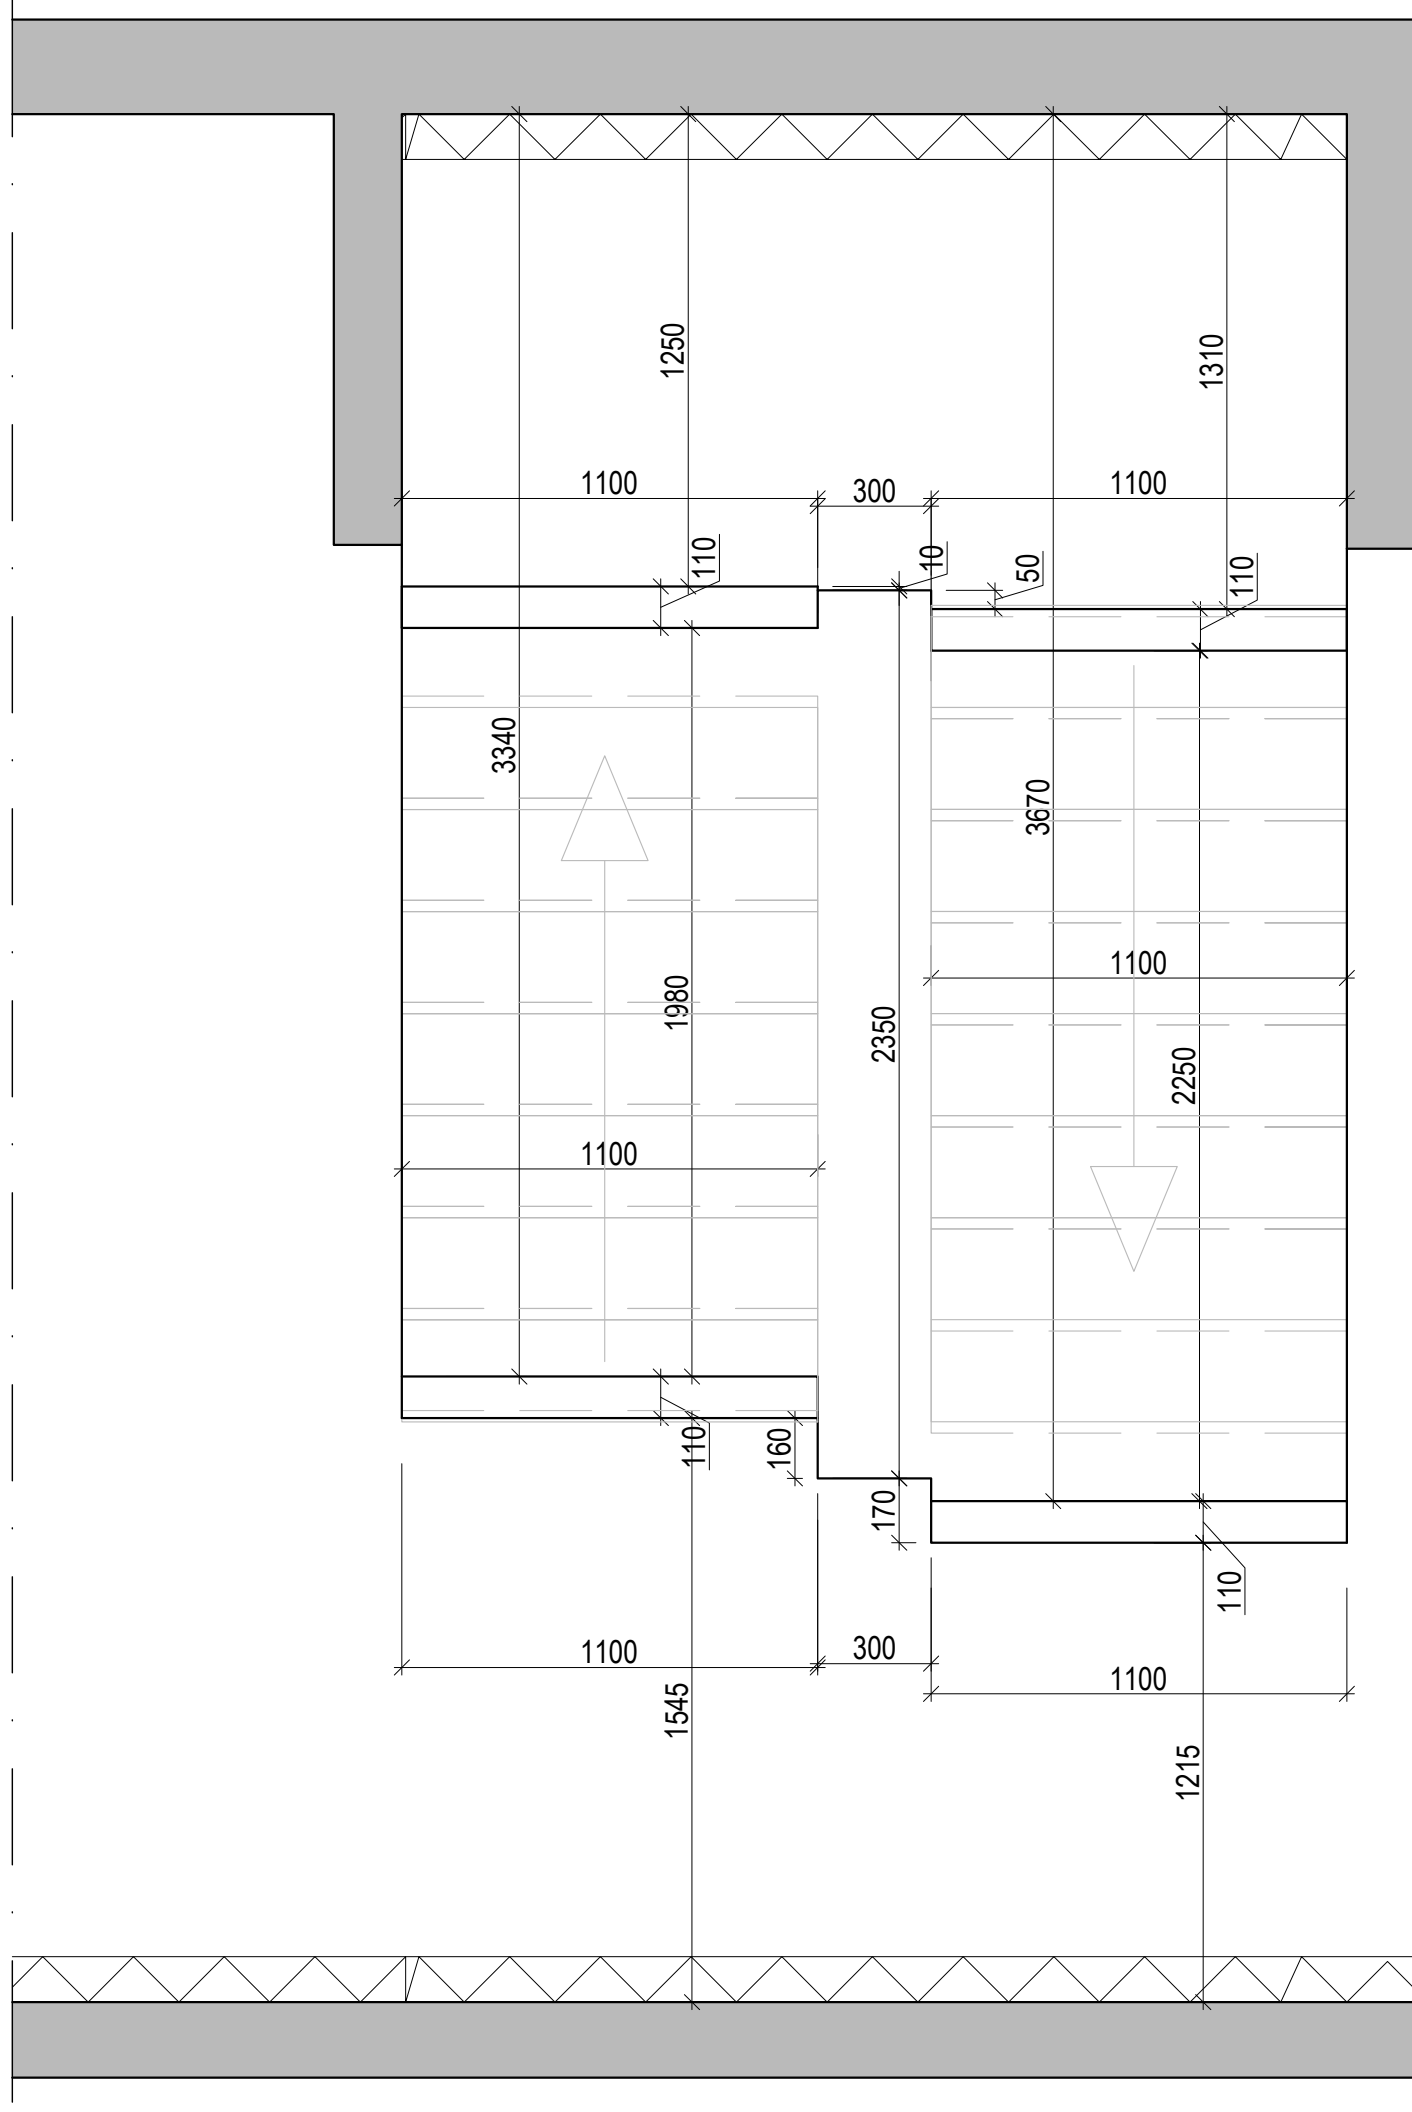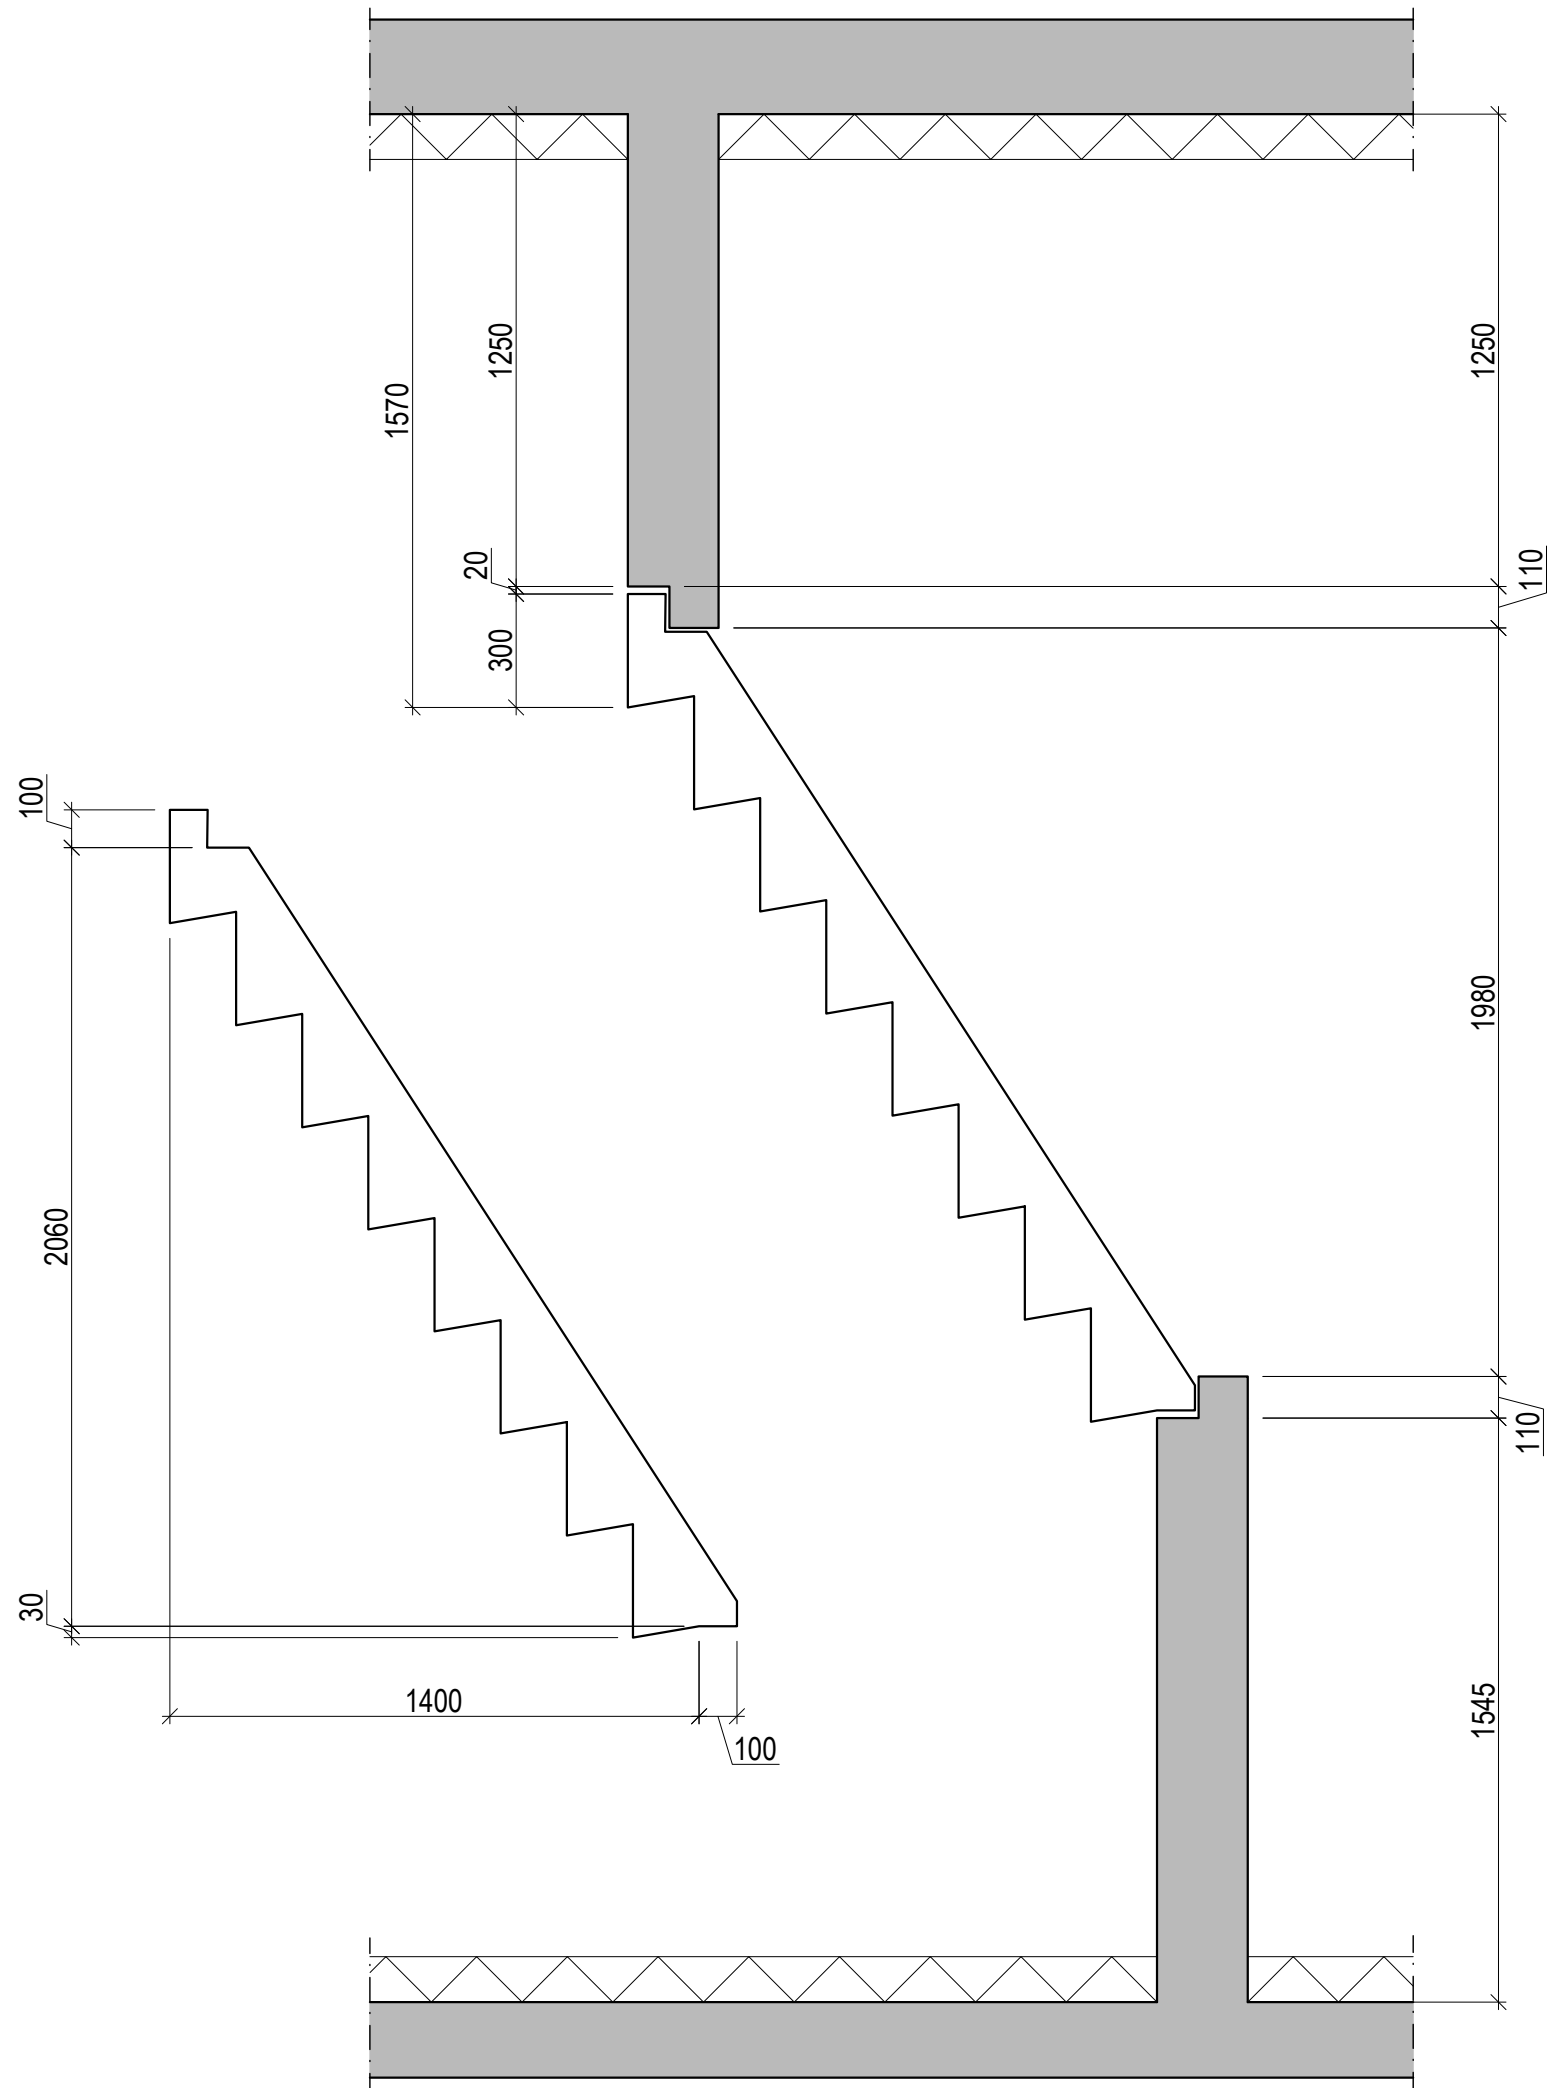

MÁL STIGA SKULU TEKIN AF
TEIKNINGU ARKITEKTS

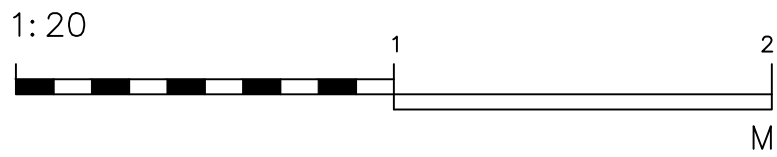

Útg.	Dags.	Skýring	Br.af.



VERKFRÆÐISTOFA FRV
TRYGGVAGÖTU 11, 101 REYKJAVÍK
SÍMI: 561 9040 FAX: 5619044
NETFANG: vidsja@vidsja.is
www.vidsja.is

Hringhamar 10-14, Hafnarfjörður

Hringhamar 14
Burðarvirki
Stigar og stigapallar 2-4.hæð
Snið og deili

ARTILL HÖNNUNARSTJÓRA
STAÐFESTIR SAMRÆMINGARFRÉRD

NAFN OG KENNITALA
Svanbjörn Gunnarsson
Kl. 250479-4849

DAGSETNING	MÁLKVÆÐI	TEKNAÐ AF	HAUNAD AF	MYRPARB AF
	1:20	SG/JÓÓ	SG/JÓÓ	AB

VERKNÚMÉR	TEIKNING NÚMÉR	ÚTGÁFA
V-22-081	B 22-7	