





**Sökkulskaut**  
1 : 200

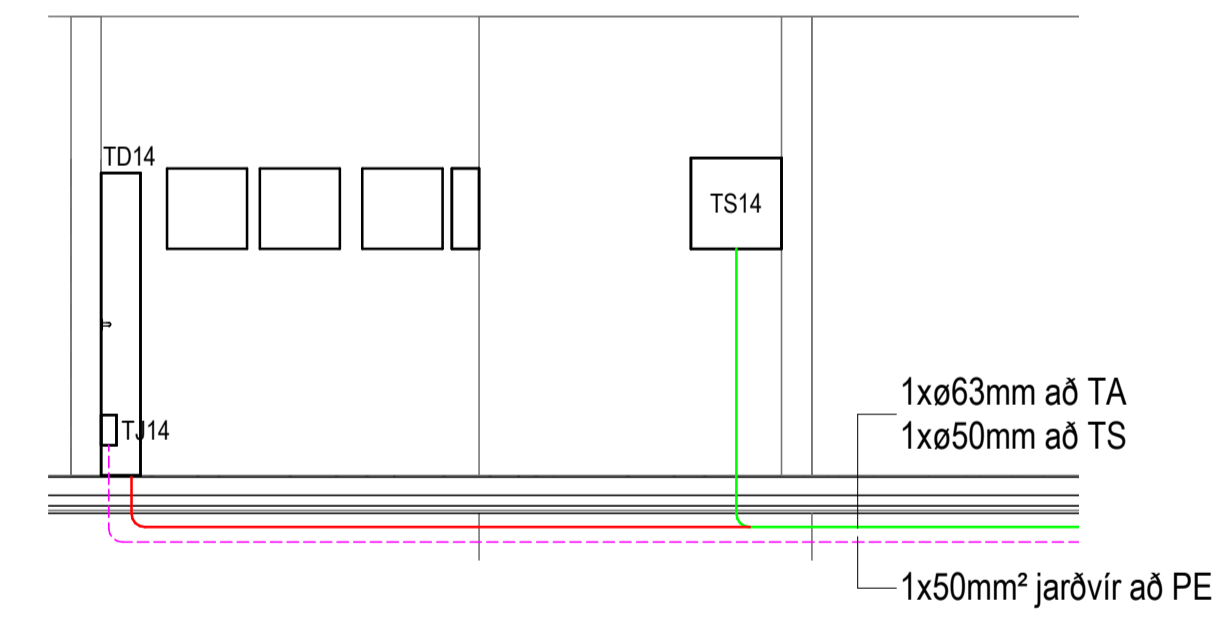

**Snið**  
1 : 50

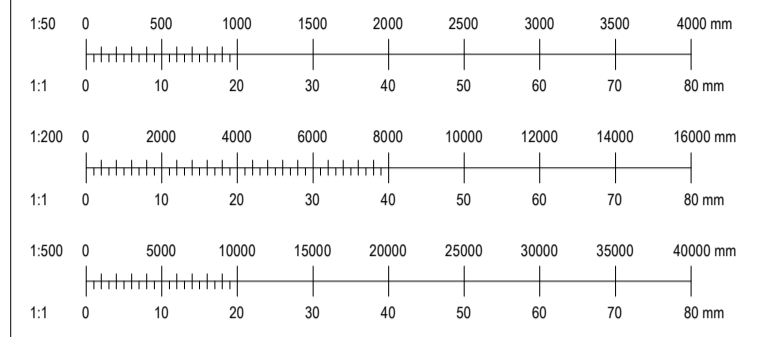

Útg.	Dag.	Skýring	Br.	Sb.

**VERKHÖNNUN**  
VERKFRÆÐIRÁÐGJÖF

Katrínartúni 4, 105 Reykjavík  
Sími: 570-5800, kt. 650107-1280  
www.verkhonnun.is, verkhonnun@verkhonnun.is

Magnús B. Þórðarson kt. 030879-4149  
Samþykkt f.h. Verkhönnunar ehf.

Undirritun samráðingarnúmera:

Verkeign:

**HRINGHAMAR 10-14 - MHL.03**  
**RAFLAGNIR**  
**SÖKKULSKAUT OG SNIÐ**


Aðaluppdráttur:

thorur@verkhonnun.is	BDÓ	MBÞ	31.07.2024	Sjá teikn.	A1
Hanna	Teknað	Yfirfarið	Dagsetning	Mælikvarði	Bláskráð
<b>2022-01-055</b>				<b>14-03.0.01</b>	
Verkeign	Teknaður	Teknaður	Teknaður	Breyting	Breyting


HÖNNUNARSKILUR SÉR ALLAN RETT A TEKNINGUM - FJÓLFÖLDUN ER HÁB SKRIFLEGU SAMBÝRUKI

TD14

3N-400/230V 50Hz

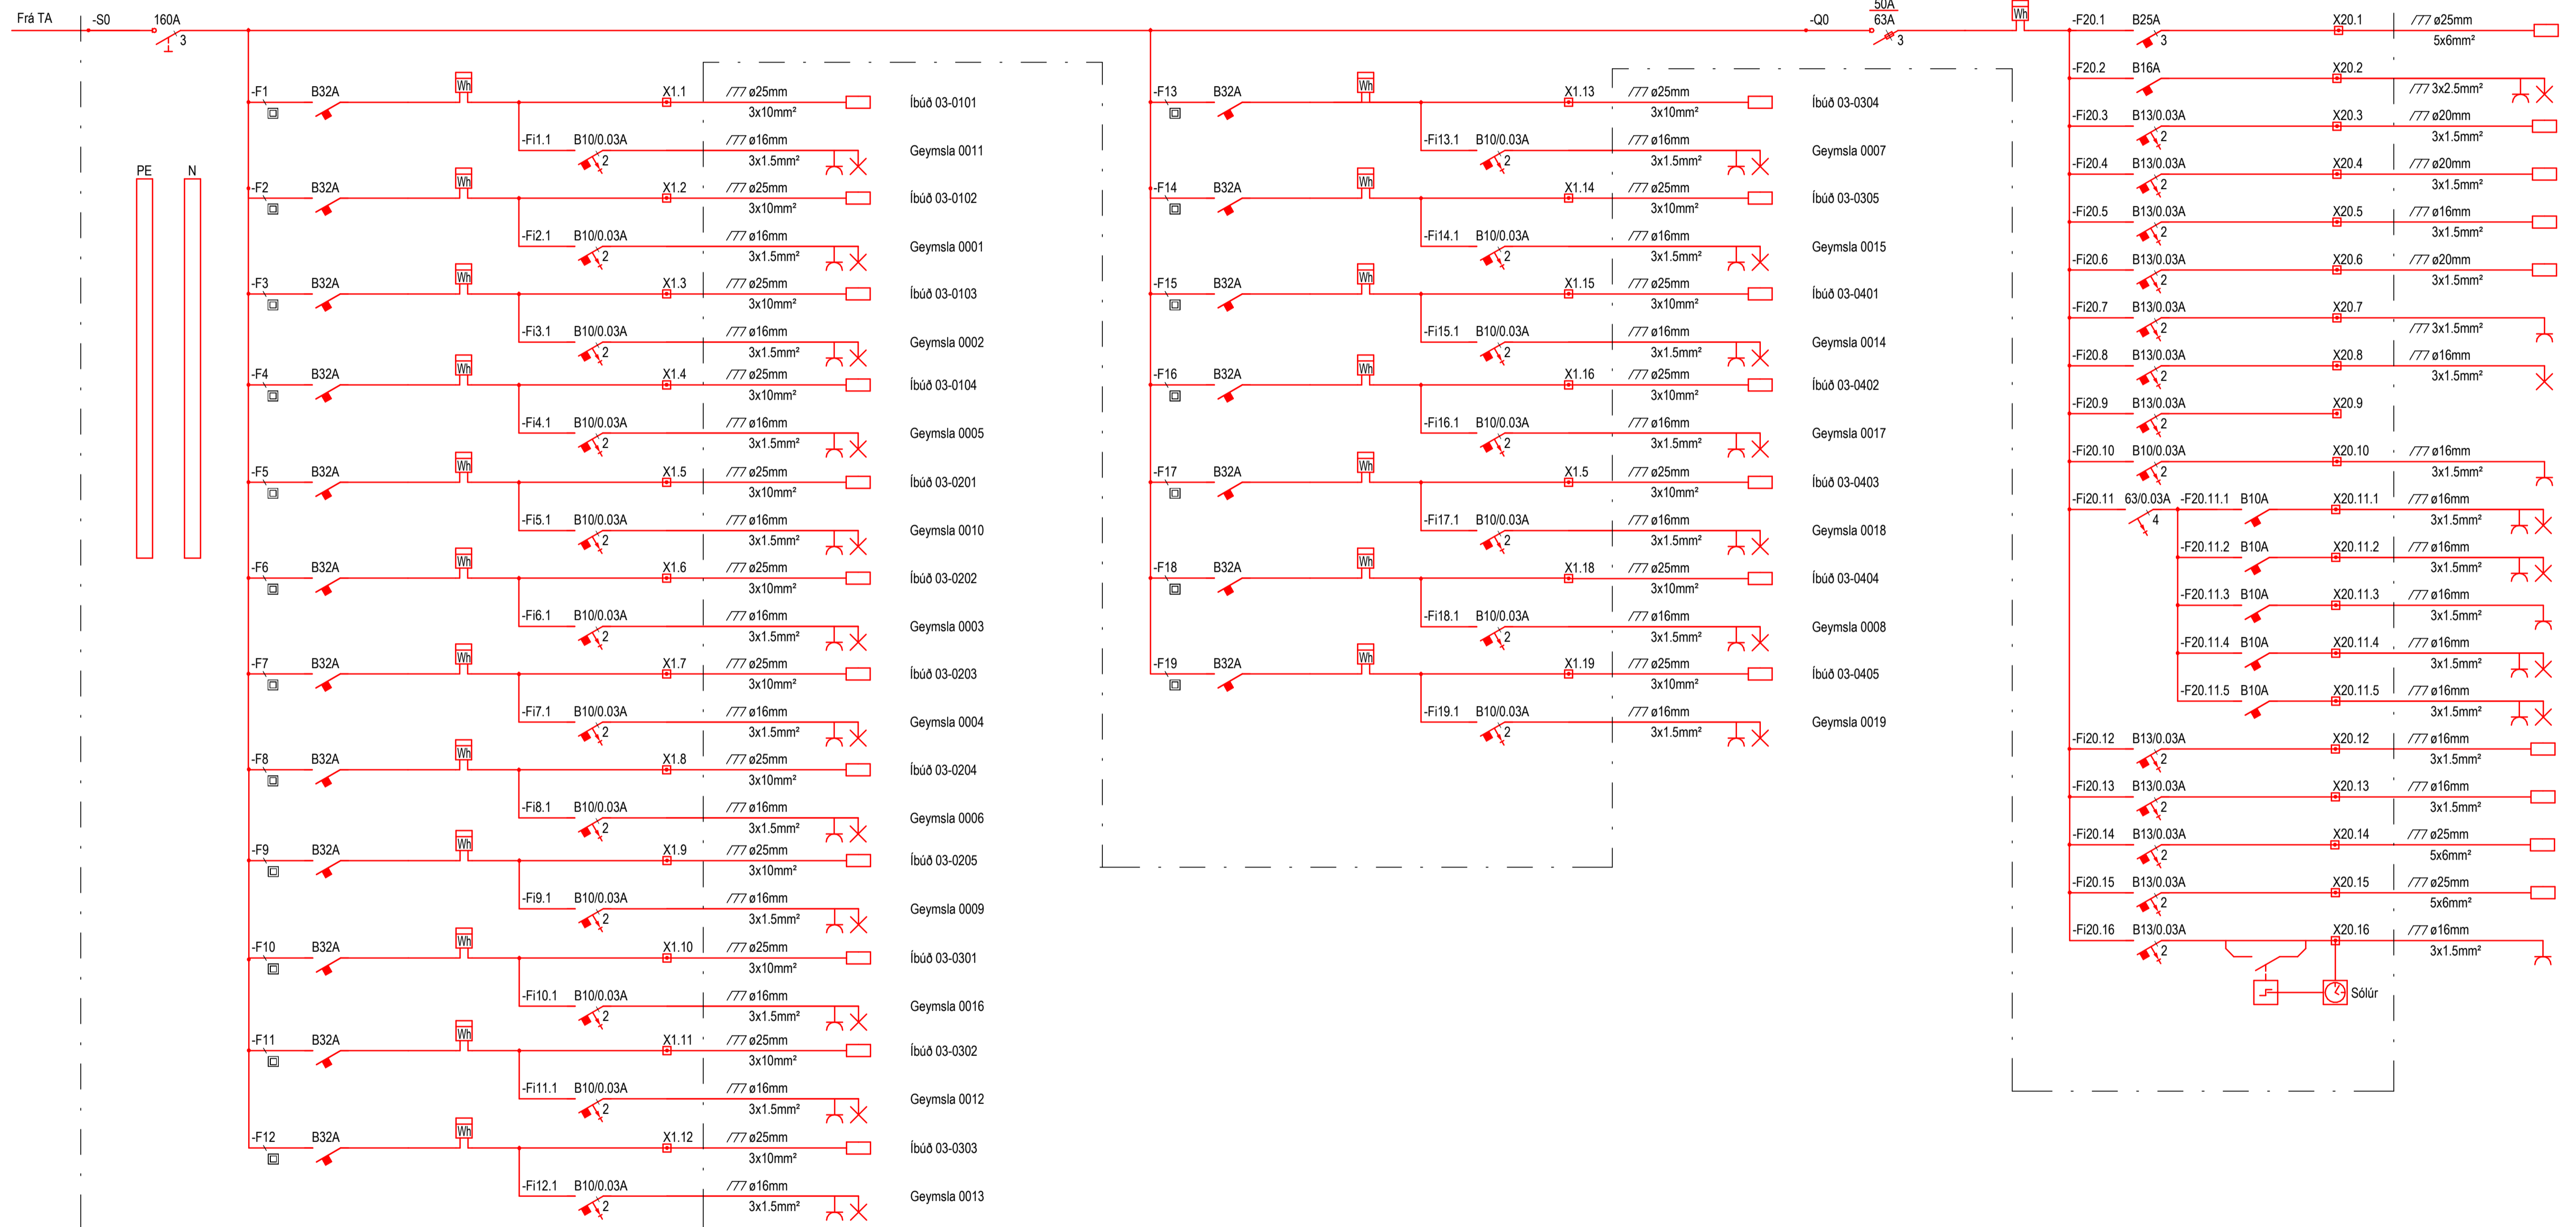

Skýringar

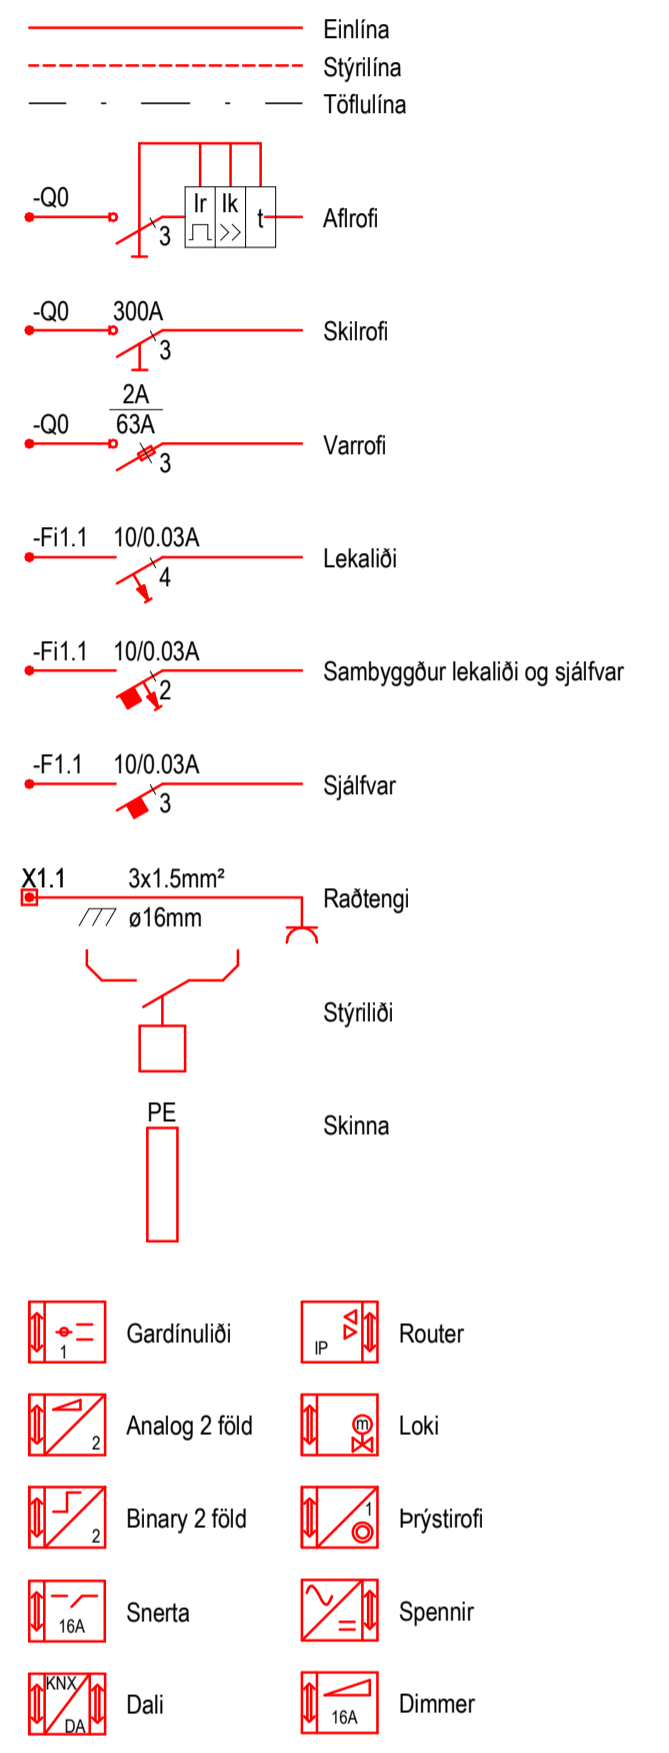

Úg.	Dag.	Skýring	Bl.	Sb.

**VERKHÖNNUN**  
VERKFRÆÐIÁÐGJÖF

Katrínartúni 4, 105 Reykjavík  
Sími: 570-5800, kt. 650107-1280  
www.verkhonnun.is, verkhonnun@verkhonnun.is

Magnús B. Þórðarson kt. 030879-4149

Sambýkt frá Verkhönnun ehf.

Undirtekt samráðsábyrgðar:

Verkkjafi:

**HRINGHAMAR 10-14 - MHL.03**  
**RAFLAGNIR**  
**EINLÍNUMYND TD14**

Áskafpóstfang:

thor@verkhonnun.is	BDÓ	MBÞ	31.07.2024	A1
Hafnar	Teknað	Virðað	Dagsetning	Mælikvarði

**2022-01-055**      **14-21.00.01**

Verknúmer      Teknúmer      Breyting

HÖNNUNUR ÁSKILUR SER ALLAN RÉTT A TERNINGUM - FJÓLFÖLÐUN ER HÁB SKRIFLEGI SAMBYKKI