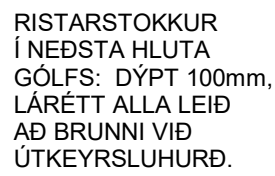


① LAGN
1 : 50



SKÝRING:
ALLT LAGNAEFNI OG VINNA SKAL VERA AF VIÐURKENNDRI GERÐ.
LAGNAVAL SJÁ VERKLÝSINGU.



Nr.	Lýsing	Dagur
5	FÆRSLA Á NF, GN,SN, ÞN	13032024
6	Mhl. merking teikn.	29112024

HÖNNUNARSTJÓRI:

260166-5819

VERKFRÆÐISTOFA

Hringhamrar 27-29, Hafnarfjörður

FRÁRENNSLI Í SÖKKLI OG LÓÐ
- Mhl. 03

/erknúmer: 6523

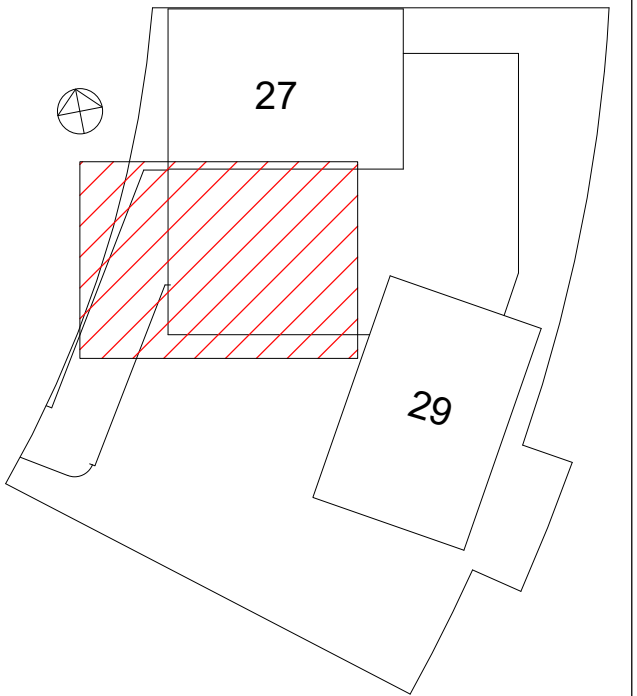
Dagur: 29112024

Teiknað af: GSS/FO

Yfirfarið af: GSS

P1102

Kvarði: 1 : 50

[illegible]

HÖNNUNARSTJÓRI:
Sólveig Berg
260166-5819

RISS
VERKFRÆÐISTOFA
Hafnarगा 90, 230 Reykjanæsbæ / 421-3550 / www.riss.is

Hringhamrar 27-29, Hafnarfjörður

FRÁRENNSLI Í SÖKKLI OG LÓÐ
- Mhl. 03

Verknúmer: 6523

Daqur: 29112024

Teiknað af: GSS/FO

Yfirfarið af: GSS

P1103

Kvarði: 1 : 50

SKÝRING:
ALLT LAGNAEFNI OG VINNA SKAL VERA AF VIÐURKENNDRI GERÐ.
LAGNAVAL SJÁ VERKLÝSINGU.

5

F

G

J

7

8

K

M

N

O

RENNUSTOKKUR:
SÁ BLOÐ 1102 OG 1103

NF Í PLANI:
SJA TEIKNINGAR
LANDSLAGSHÖNNUDAR

DÆLUBRUNNUR DN1000:
BOTN SEI KOTA UM: 22500;
Í BRUNNKOMI 2 STK GRUNNVATNS
DÆLUR SEM DÆLA TIL SKIPTIS.

DN100 Fr 10‰
BOT26714 mm

DN100 Fr 10‰
BOT23859 mm

DN100 Fr 17‰
BOT26296 mm

DN150 Fr 10‰
BOT26179 mm

DN150 Fr 10‰
BOT26225 mm

DRENLOGN

(ÚTSOG ÚR
BILAKJALLAR)

DN100 Fr 10‰
BOT23740 mm

DN100 Fr 10‰
BOT23723 mm

DN100 Fr 10‰
BOT23693 mm

DN100 Fr 21‰
BOT26509 mm

DN100 Fr 10‰
BOT23914 mm

DN100 Fr 10‰
BOT26640 mm

DN150 Fr 10‰
BOT26538 mm

DN100 Fr 20‰
BOT26418 mm

BRUNNUR DN600

DN100 Fr 10‰
BOT26423 mm

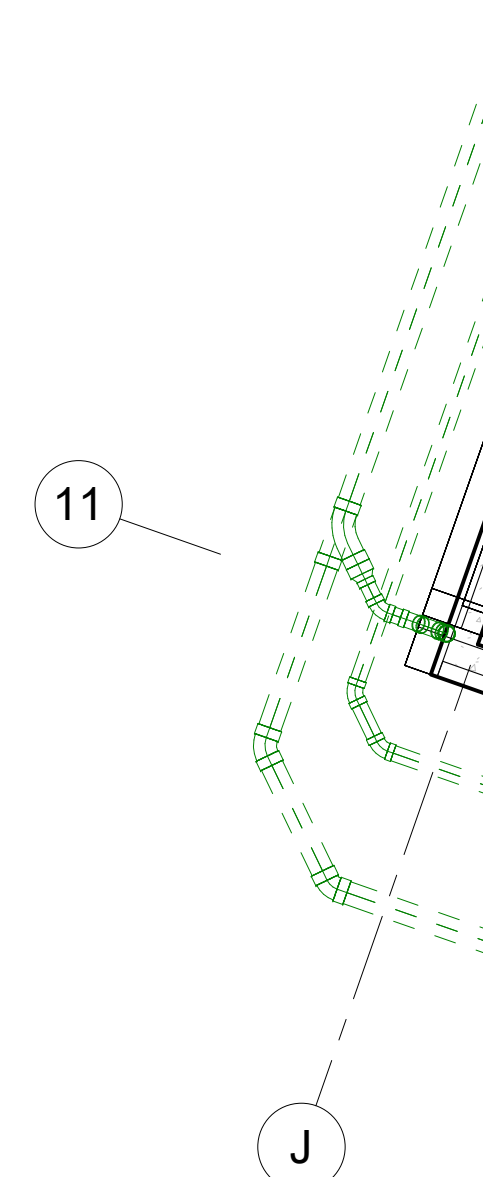
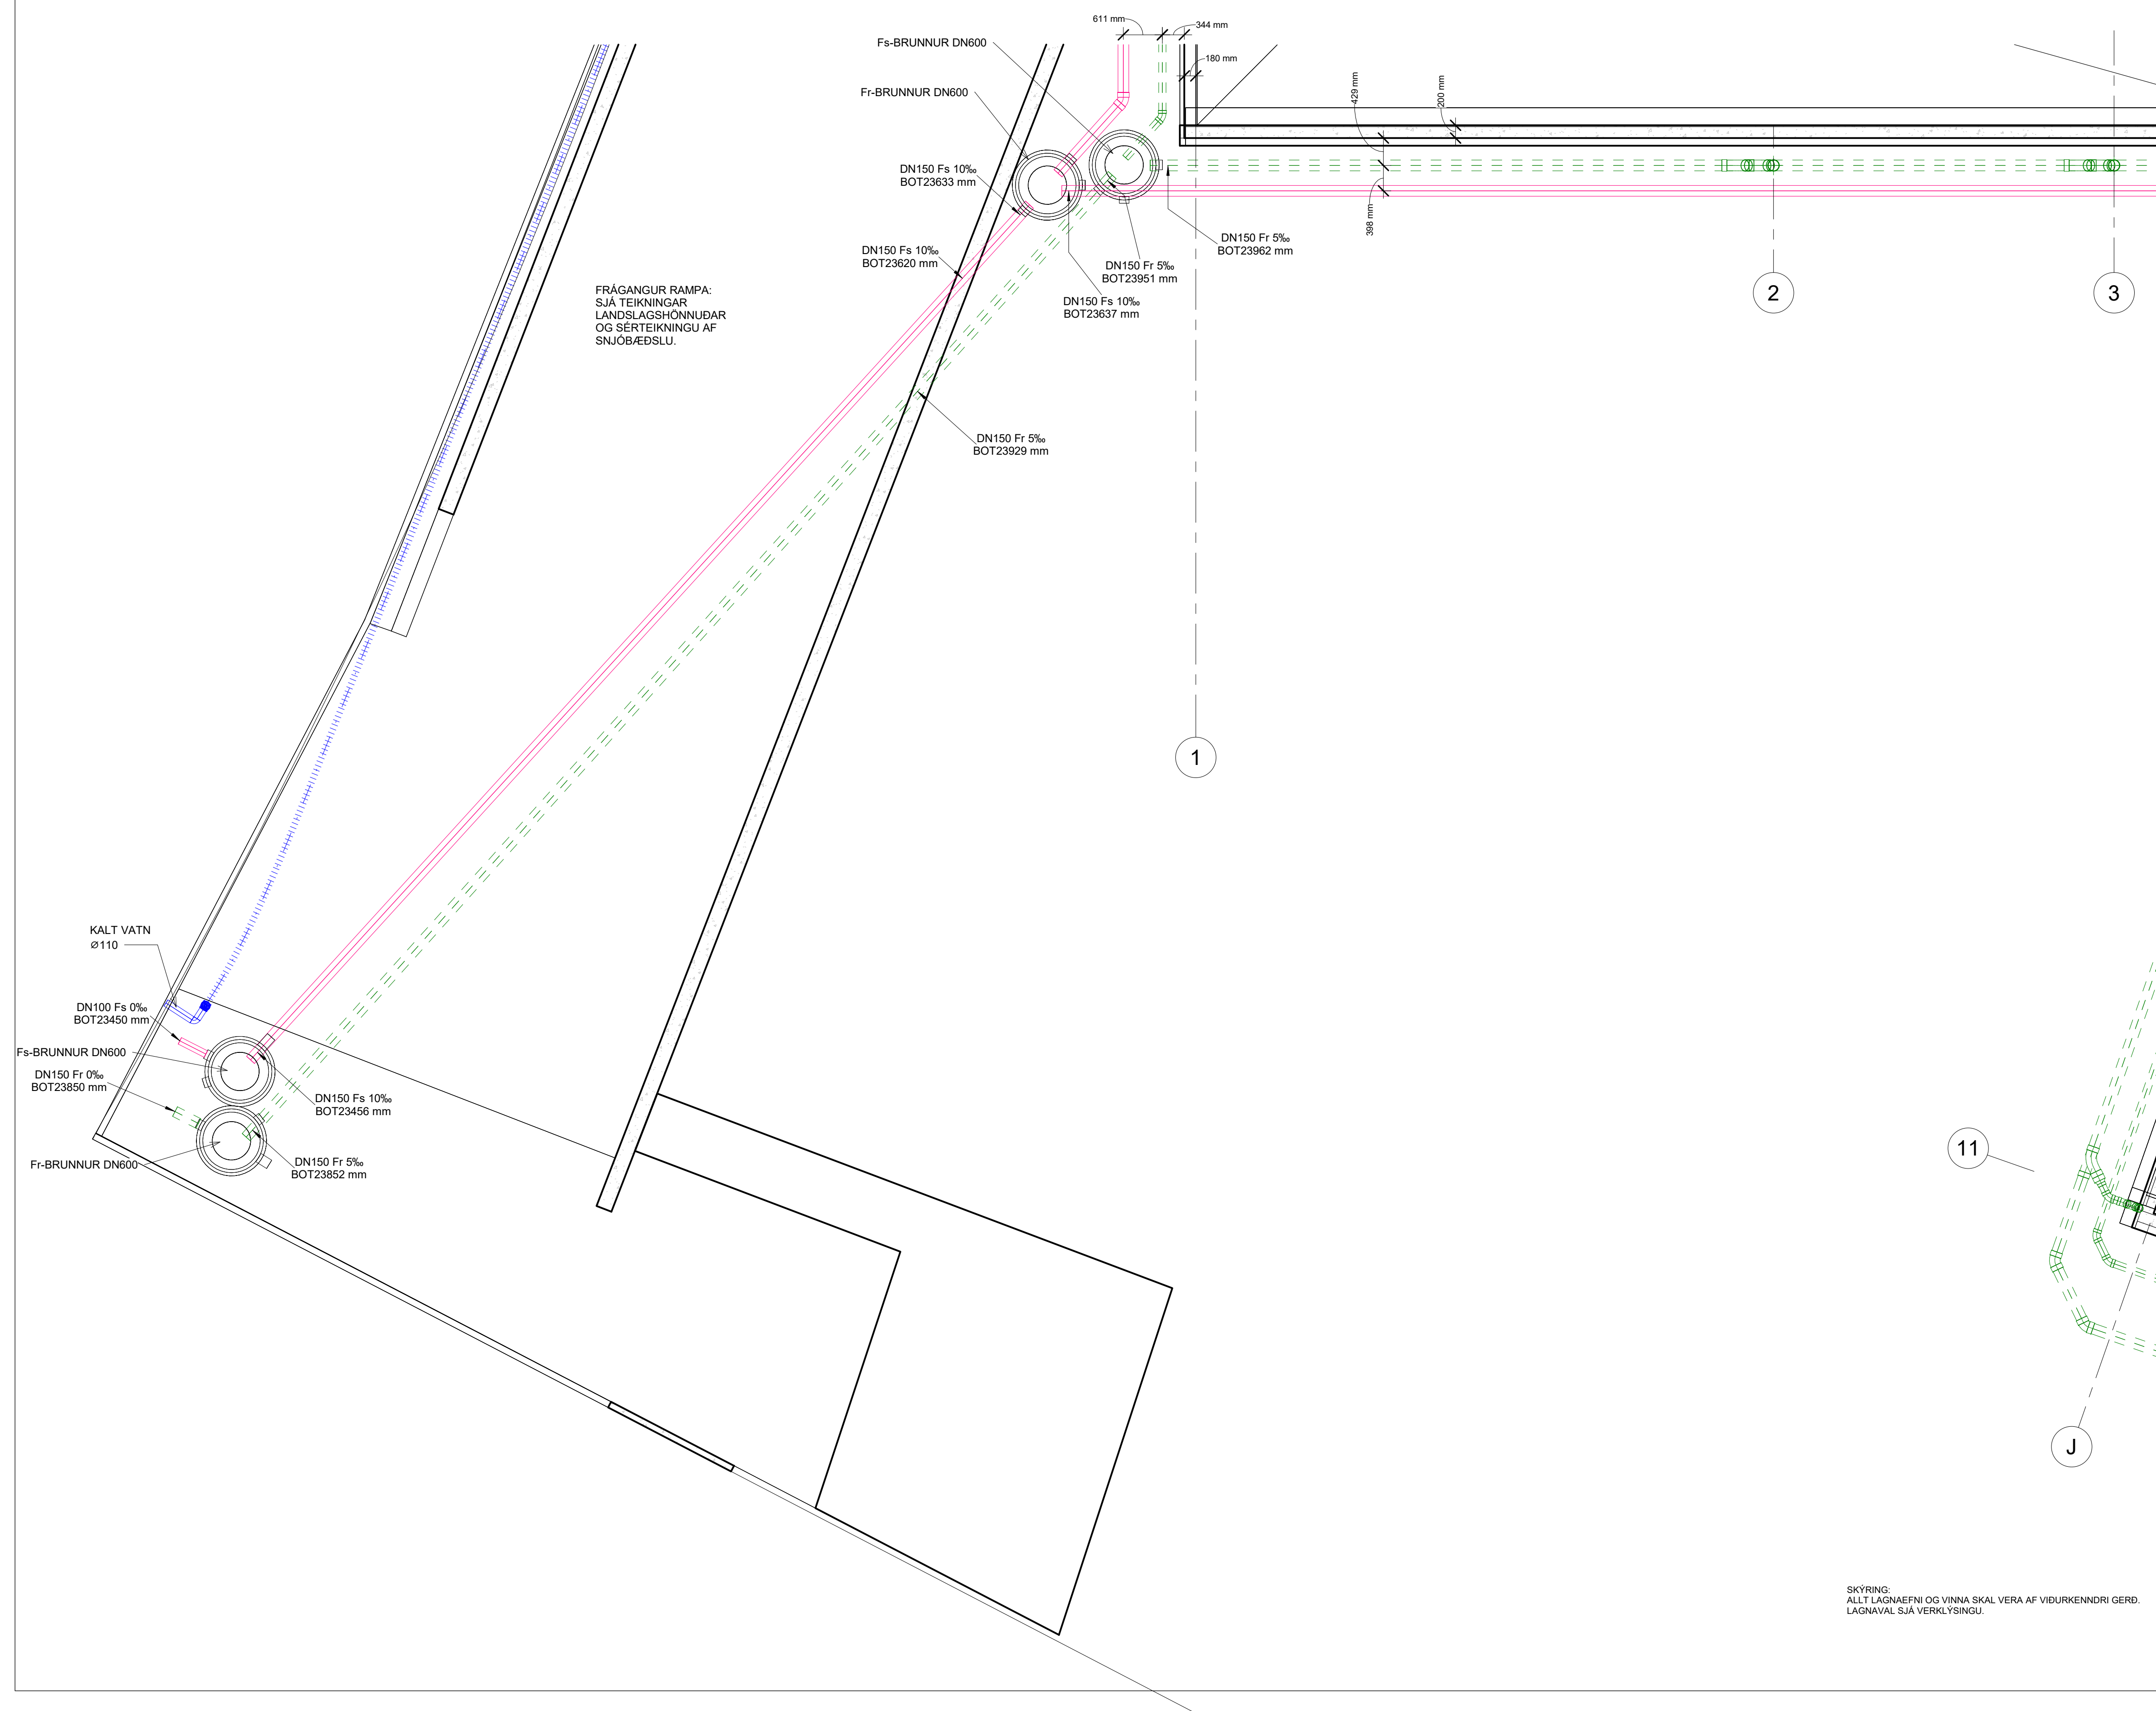
DN100 Fr 10‰
BOT23956 mm

[illegible]

RISS
VERKFRÆÐISTOFA
Hafnargrata 90, 230 Reykjaneshæð / 421-3550 / www.riss.is

Kvarði:	1 : 50
---------	--------

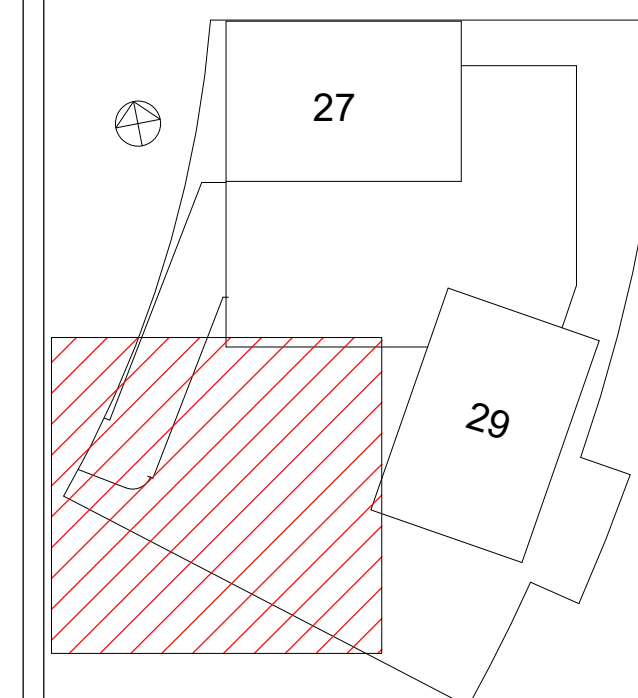
1 LAGNIR Á LÓÐ OG SÖKKLI - 1105
1 : 50



SKÝRING:
ALLT LAGNAEFNI OG VINNA SKAL VERA AF VIÐURKENNDRI GERÐ.
LAGNAVAL SJÁ VERKLÝSINGU.



Samþykkt
Hafnarfjörður
Byggingarfulltrúi

[illegible]

HÖNNUNARSTJÓRI:

Sólveig Berg
260166-5819

RISS
VERKERÆDISTOFA

Hafnarþata 90, 230 Reykjaneseir / 421-3550 / www.riss.is

Hringhamrar 27-29, Hafnarfjörður

FRÁRENNSLI Í SÖKKLI OG LÓÐ
- Mhl. 03

Verknúmer: 652

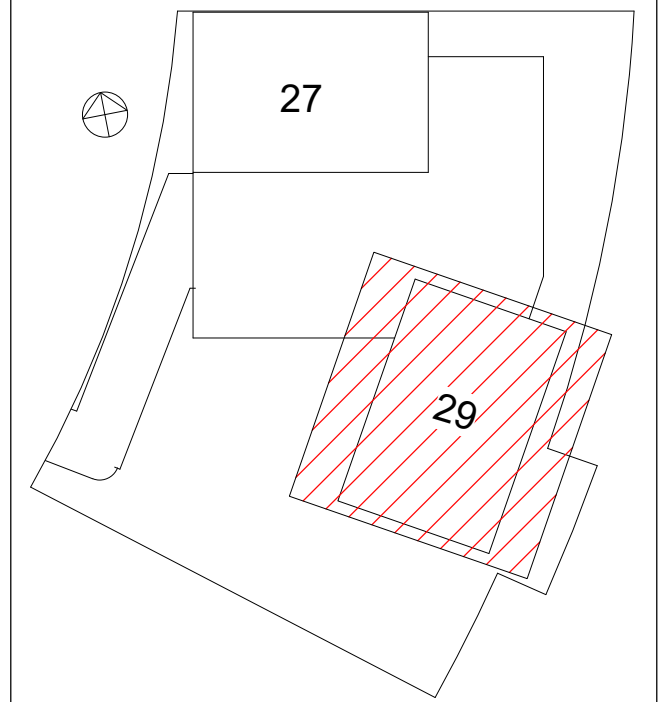
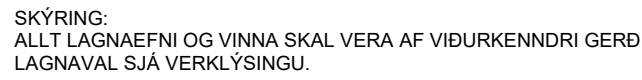
Dagur:	2911202
--------	---------

Teiknað af: GSS/FO

Yfirfarið af:	GSS
---------------	-----

P1105

Kvarði: 1 : 5

[illegible]

HÖNNUNARSTJÓRI:

Sólveig Berg
260166-5819



Hringhamrar 27-29, Hafnarfjörður

FRÁRENNSLI Í SÖKKLI OG LÓÐ
- Mhl. 02

Verknúmer:	6523
------------	------

Dagur:	29112024
--------	----------

Teiknað af: GSS/FO

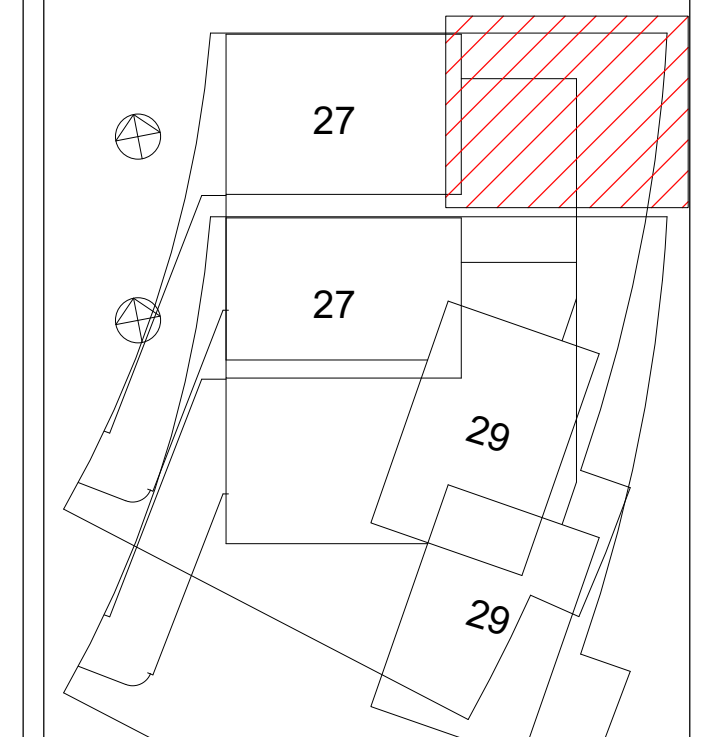
Yfirfarið af:	GSS
---------------	-----

P1106

Kvarði: 1 : 50



Samþykkt
Hafnarfjörður
Byggingarfulltrúi

[illegible]

Sólveig Berg
260166-5819

RISS
VERKFRÆÐISTOFA
Hafnargrata 90, 230 Reykjanæsbær / 421-3550 / www.riss.is

Hringhamrar 27-29, Hafnarfjörður

VATNS-, HITA- OG
ÞRIFALAGNIR KJALLAR - Mhl.
03

Verknúmer:	6523
------------	------

Dagur:	29112024
--------	----------

Teiknað af: GSS/FO

Yfirfarið af:	GSS
---------------	-----

P1132

Kvarði:	1 : 50
---------	--------

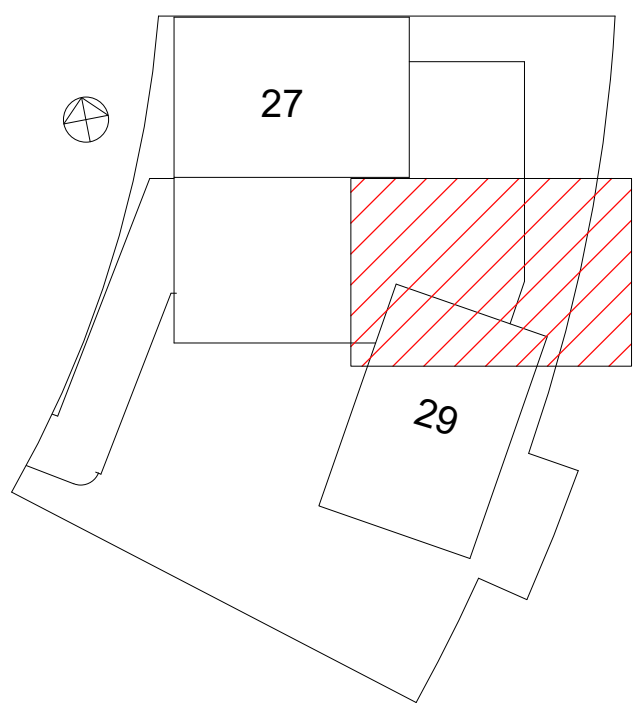


Sólveig Berg
260166-5819

VATNS-, HITA- OG
IFALAGNIR KJALLAR - Mhl.
03

Kvarði:	1 : 5
---------	-------

2.12.2024 19:42:04

[illegible]

HÖNNUNARSTJÓRI:
Sólveig Berg
260166-5819

RISS
VERKFRÆÐISTOFA

Hringhamrar 27-29, Hafnarfjörður

VATNS-, HITA- OG
ÞRIFALAGNIR KJALLAR - Mhl.
03

Verknúmer: 6523

Dagur: 29112024

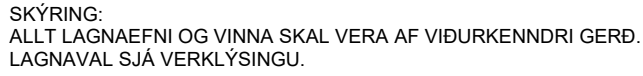
Teiknað af: GSS/FO

Yfirfarið af: GSS

P1134

Kvarði: 1 : 50

SKÝRING:
ALLT LAGNAEFNI OG VINNA SKAL VERA AF VIÐURKENNDRI GERÐ
LAGNAVAL SJÁ VERKLÝSINGU.



Sólveig Berg
260166-5819



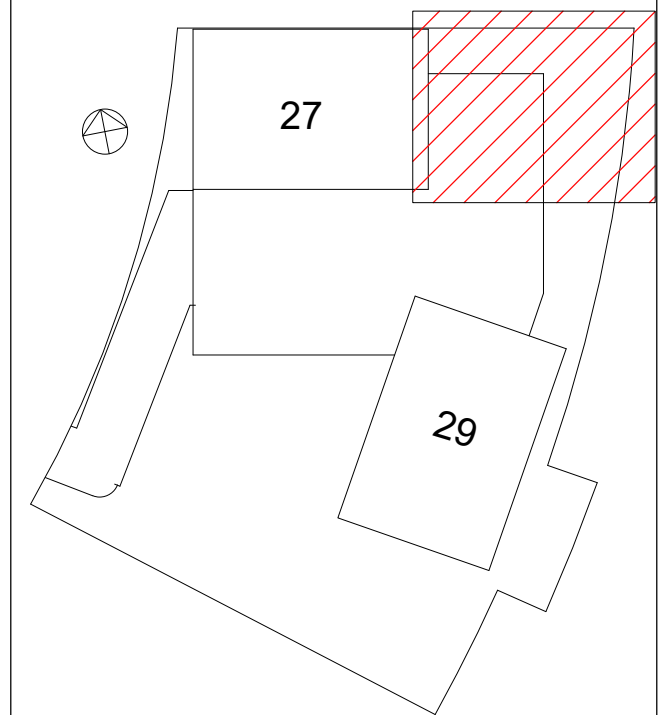
Technical drawing of a mechanical layout, likely a piping or ductwork system, showing a grid of points A-F and 5-6.

The drawing includes various pipes and components, labeled with dimensions and specifications:

- Pipes and Components:**
 - DN50
 - DN80
 - DN32
 - DN40
 - DN25
 - DN20
- Dimensions (mm):**
 - 1700
 - 3400
 - 3400
 - 3400
 - 1091
 - 218
 - 3000
 - 3000
 - 3000
 - 1311
- Labels:**
 - TÆMING



Samþykkt
Hafnarfjörður
Byggingarfulltrúi

[illegible]

Sólveig Berg
260166-5819

RISS
VERKFRÆÐISTOFA
Hafnargrata 90, 230 Reykjaneshæð / 421-3550 / www.riss.is

Hringhamrar 27-29, Hafnarfjörður

VATNSÚÐAKERFI Í KJALLAR -
Mhl. 03

Verknúmer:	6523
------------	------

Dagur:	29112024
--------	----------

Teiknað af:	GSS/FO
-------------	--------

Yfurfarið af:	GSS
---------------	-----

P1152

Kvarđi:	1 : 50
---------	--------

2.12.2024 19:42:16



Sólveig Berg
260166-5819

Hringhamrar 27-29, Hafnarfjörður

VATNSÚÐAKERFI Í KJALLAR -
Mhl. 03

Verknúmer: 6523

Daqur:	29112024
--------	----------

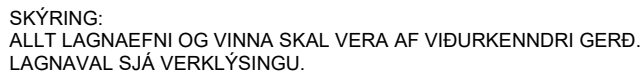
Teiknað af: GSS/FO

Yfirfarið af: GSS

P1153

Kvarði: 1 : 50

① LAGNI
1 : 50



Sólveig Berg
260166-5819

RISS
VERKERÆÐISTOFA

Kvarði:	1 : 50
---------	--------



ATHUGASEMD:
SJA SÆRMÝND
LANDSLAGSARKITEKTU
ER VARDAR FRÁGANG
STETTA OG PLANA.

SLAUFA 01:
DN25c/c250
L um 166m

SLAUFA 02:
DN25c/c250
L um 160m

SLAUFA 03:
DN25c/c250
L um 164m

SLAUF-04
DN25c/c250,
L um 196m

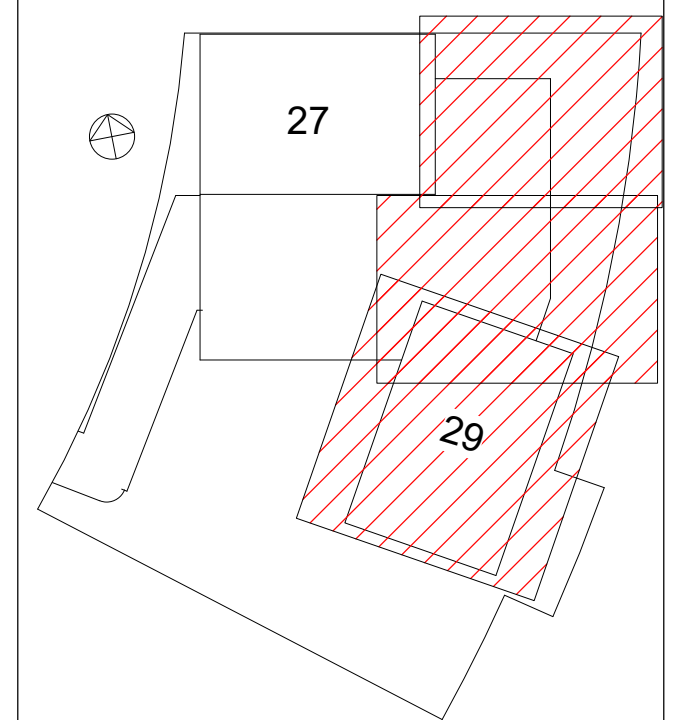
307 mm

SLAUF-05
DN25c/c250,
L um 176m
(er utan löbart)

2821 mm

ATHUGASEMD:
SJÄ SÉRMYND
LANDSLAGSARKITEKS
ER VÄRDAR FRÅGANG
STETTA OG PLANA.

SLAUF-06
DN25c/c250,
L um 198m

[illegible]

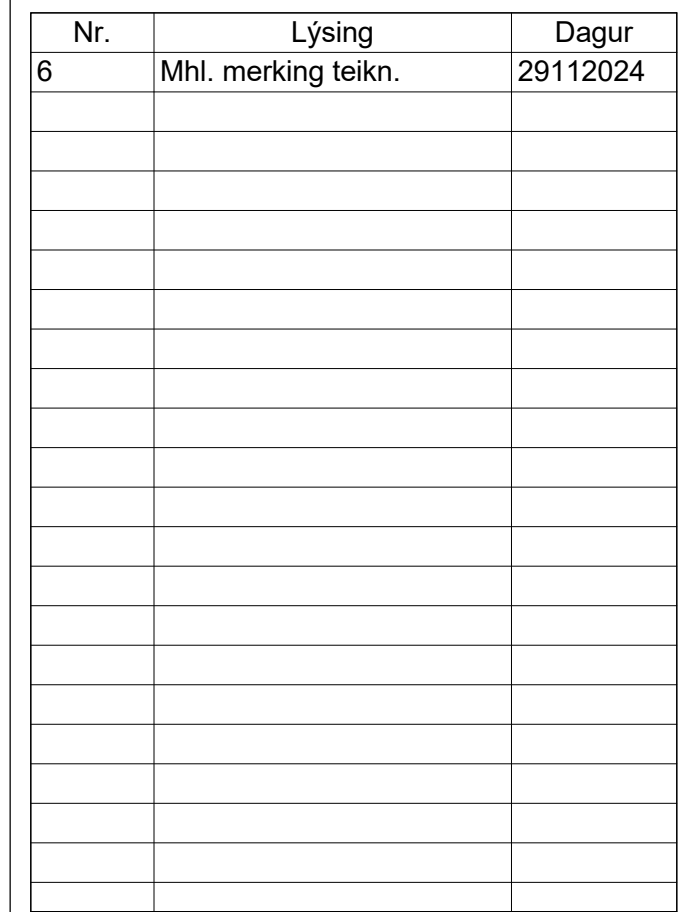
Sólveig Berg
260166-5819

RISS
VERKFRÆÐISTOFA
Hafnargrata 90, 230 Reykjaneshæð / 421-3550 / www.riss.is

SNJÓBRÆÐSLA Í
NORÐ-AUSTRI - Mhl. 03

Yfirlarið af:	GSS
---------------	-----

Kvarði:	1 : 100
---------	---------



Sólveig Berg
260166-5819

Kvarði:	1 : 100
---------	---------