



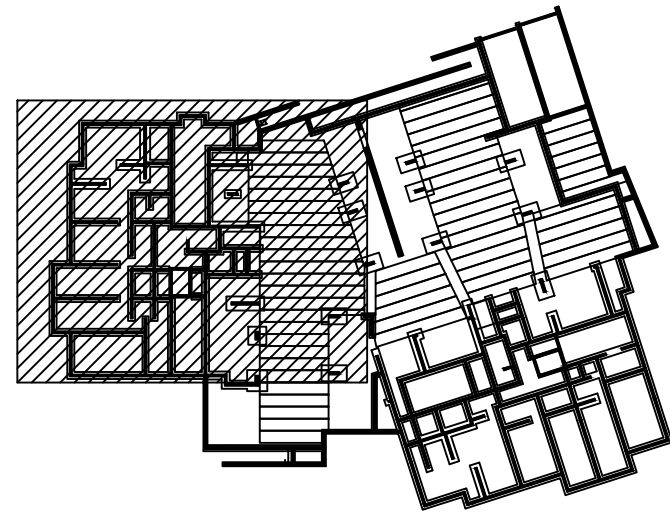

LYKILMYND

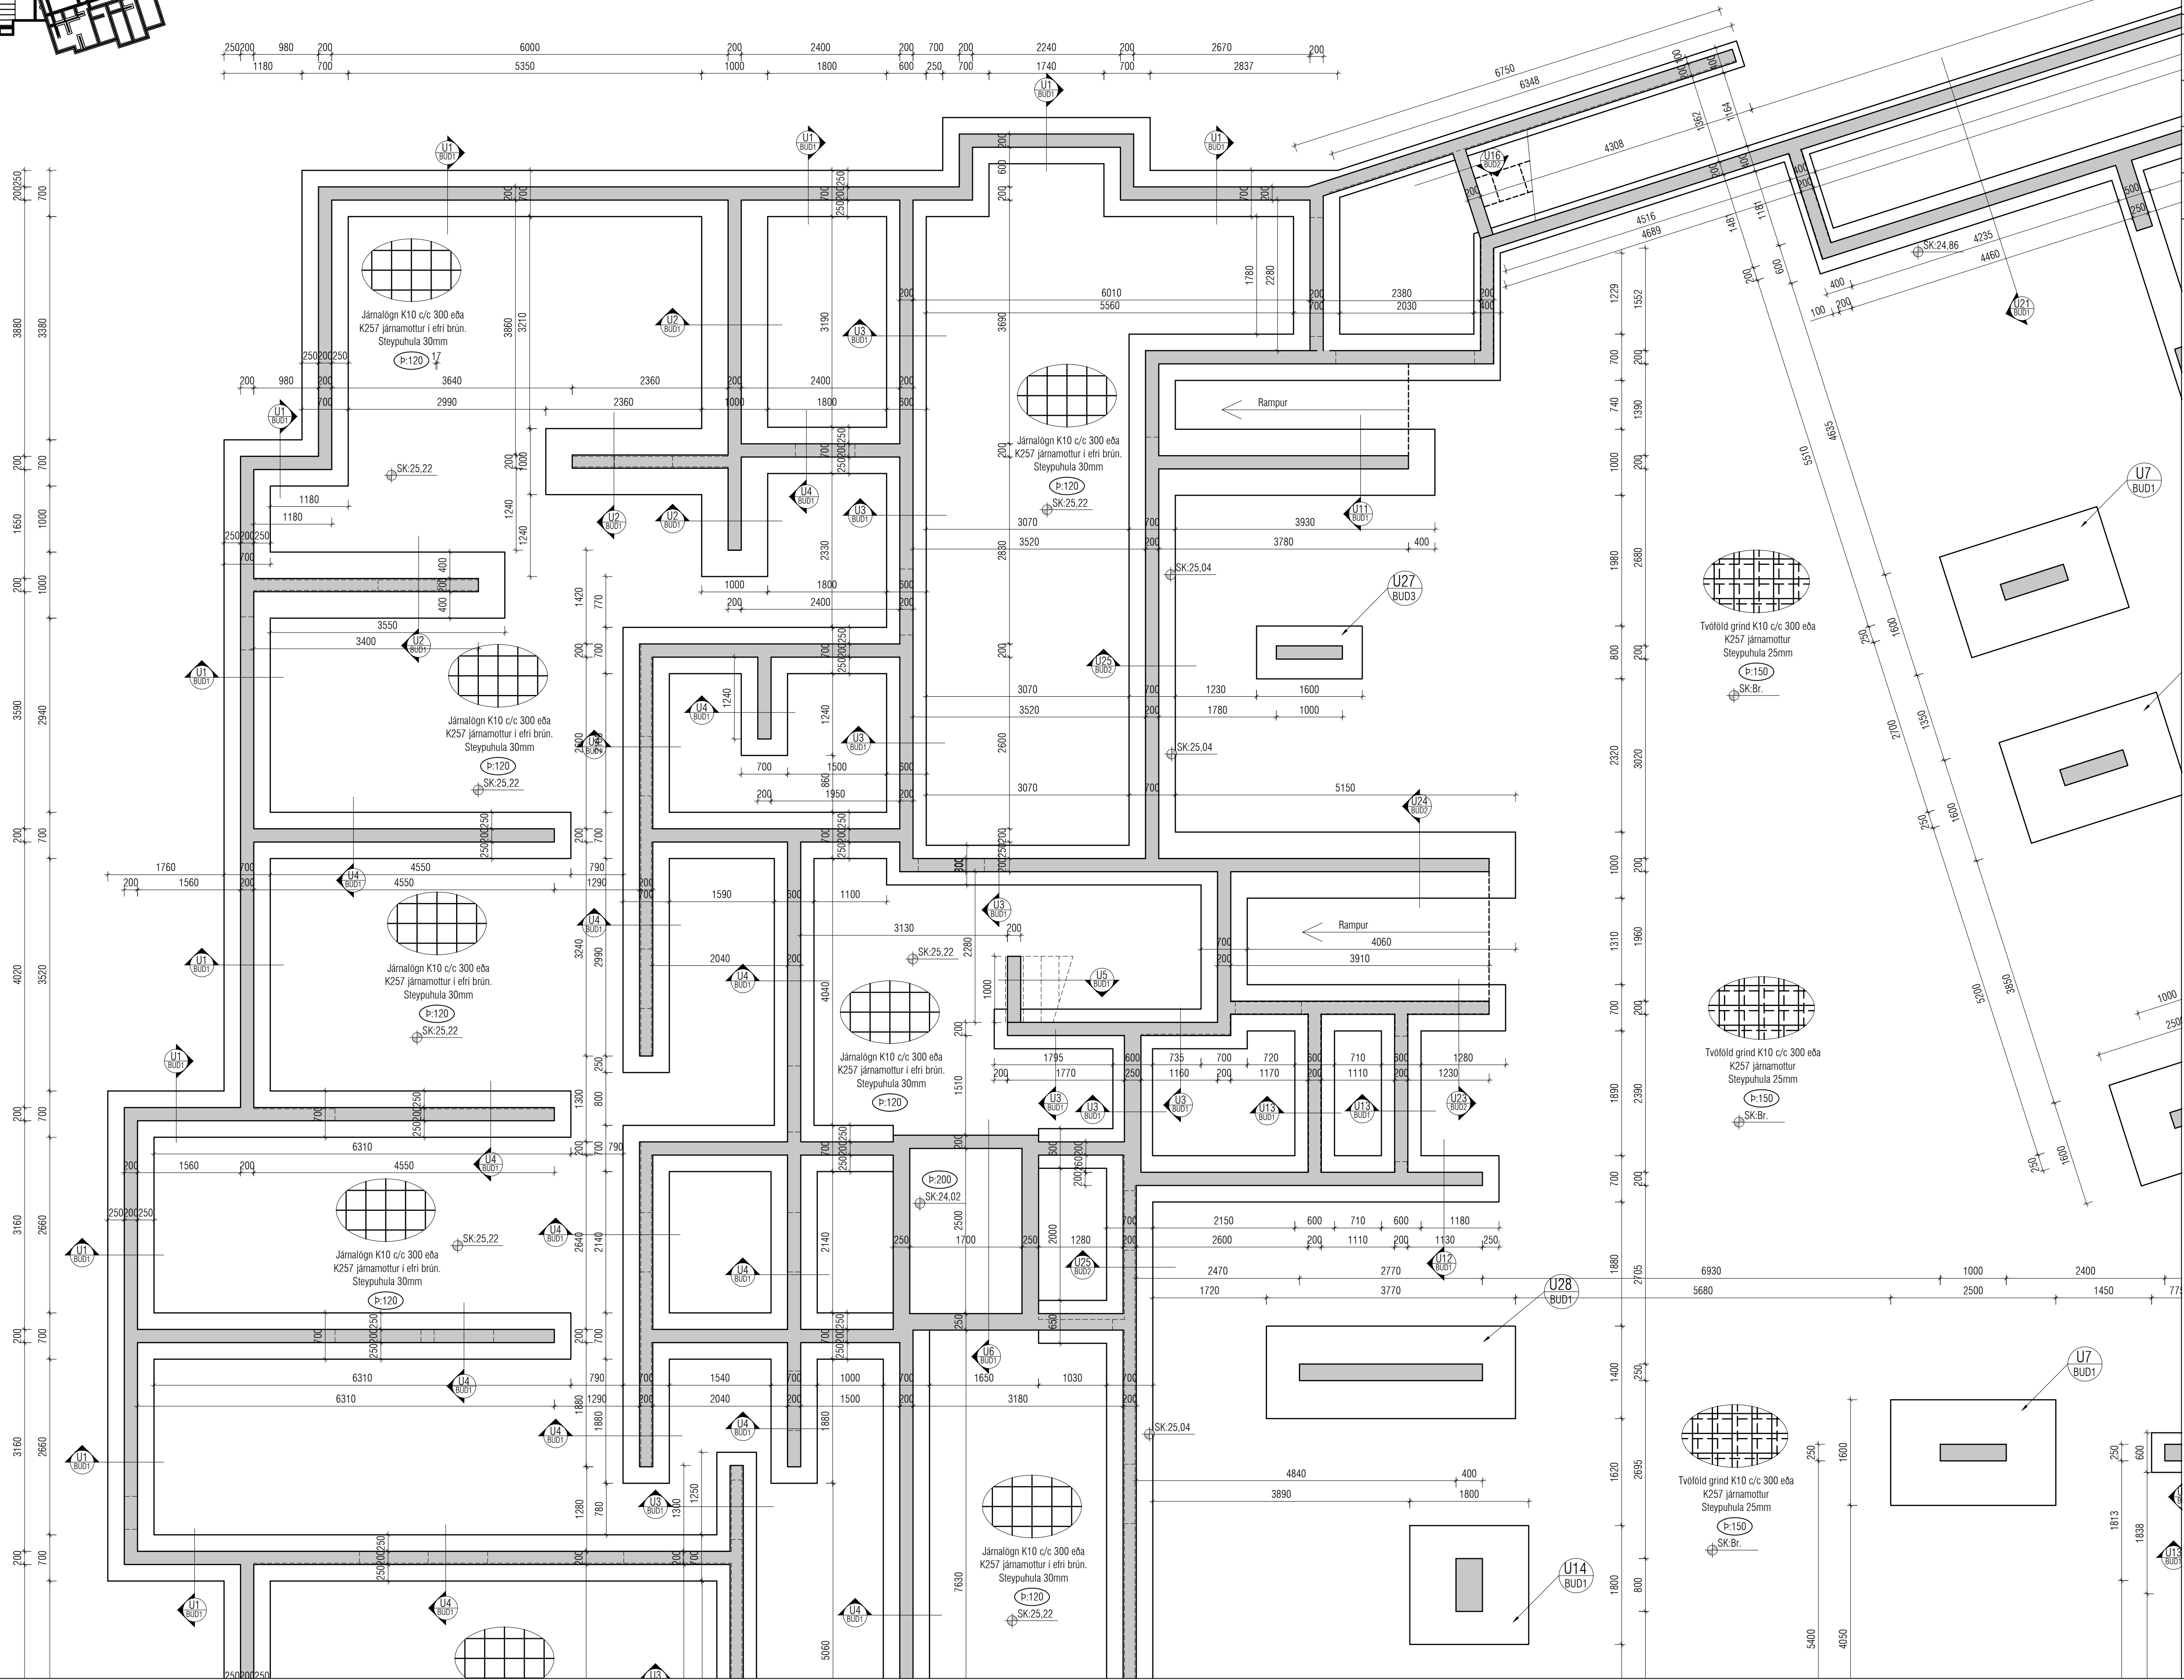

Utgáfa	Dags.	Skýring	Breytt af
-	-	-	-
-	-	-	-
-	-	-	-

JÁRNABENDING SÖKKLA:

GRUNNBENDING Í BOTNPLÖTU:
K10 c/c 300 eða K257 járnsmottur í efri brún.
Steypuhúla 30mm.

SÖKKULVEGGIR:
Sjá deilil.
2K12 stungujárn L=600+600 þar sem op á 1 hæð
ná niður að gólfu. Op merkt með punktalínu þvert á
vegg og stungujárn með punktum.

ATH !
ÖLL JÁRN SEM ERU TEIKNUÐ INN Á
GRUNNMYND KOMA AUKALEGA VIÐ
GRUNNBENDINGU.

Skýringar:
Á teikningu B-01 eru almennar skýringar og öll
lágmarks ákvæði varðandi steypu og bendistál t.d.
frágangur á jörnum kringum op og brúnir og fl.

Uppgefnir kótar eru steypukótar. Upplýsingar um
vatnshalla og hvort kótar eru endanlegir, sjá
arkitekt.
Um nákvæma stærð og staðsetningu einstakra
byggingahluta. Sjá nánar á sérteikningum
aðalhönnuðar.
Göt og raufar (sjá lagnateikn.)

ATH !
Leiðbeiningar um yfirhæð á plötum og bitum
er á skýringablaði B01

ATH!
Heimilt er að nota járnabakka, með sama
járnsmagn og lýrskritað er á uppdráttum, í stað
tengijárna úr veggjum í plötur.


ATH!
Steypuhúla í útveggjum og útiplötum skal vera
30 mm. Sjá nánar á skýringablaði B01.

VEKTOR

hönnun og ráðgjöf

Sigurður Helgisson	Byggingarteiknaðingur	sigurdur@vektor.is	030859-7749
Emil Þ. Kristjánsson	Ókuhæðarteiknaðingur	emil@vektor.is	280268-4539
Martín M. Andersen	Byggingarteiknaðingur	martin@vektor.is	020459-2989
Ólafur Arnarson	Byggingarteiknaðingur	olafur@vektor.is	049964-2989
Ólafur Jónsson	Byggingarteiknaðingur	olafur@vektor.is	270588-2719
Ólafur Jónsson	Byggingarteiknaðingur	olafur@vektor.is	090885-5859

Verkefni :	Hringhamar 39-41, Hafnarfjörður
Verkefni :	Undirstöður Grunnmynd
Hannað :	IJ
Mkv. :	1:50
Dags. :	05.05.2025
Samþykkt hönnuðar :	Teikn.nr. :
Samþykkt aðalhönnuðar / samræmingarhönnuðar :	BU-1
Áritun á teikningu er á ábyrgð Vektor, hönnun og ráðgjöf ehf. kt. 700896-2429	blaðnúmer : A1

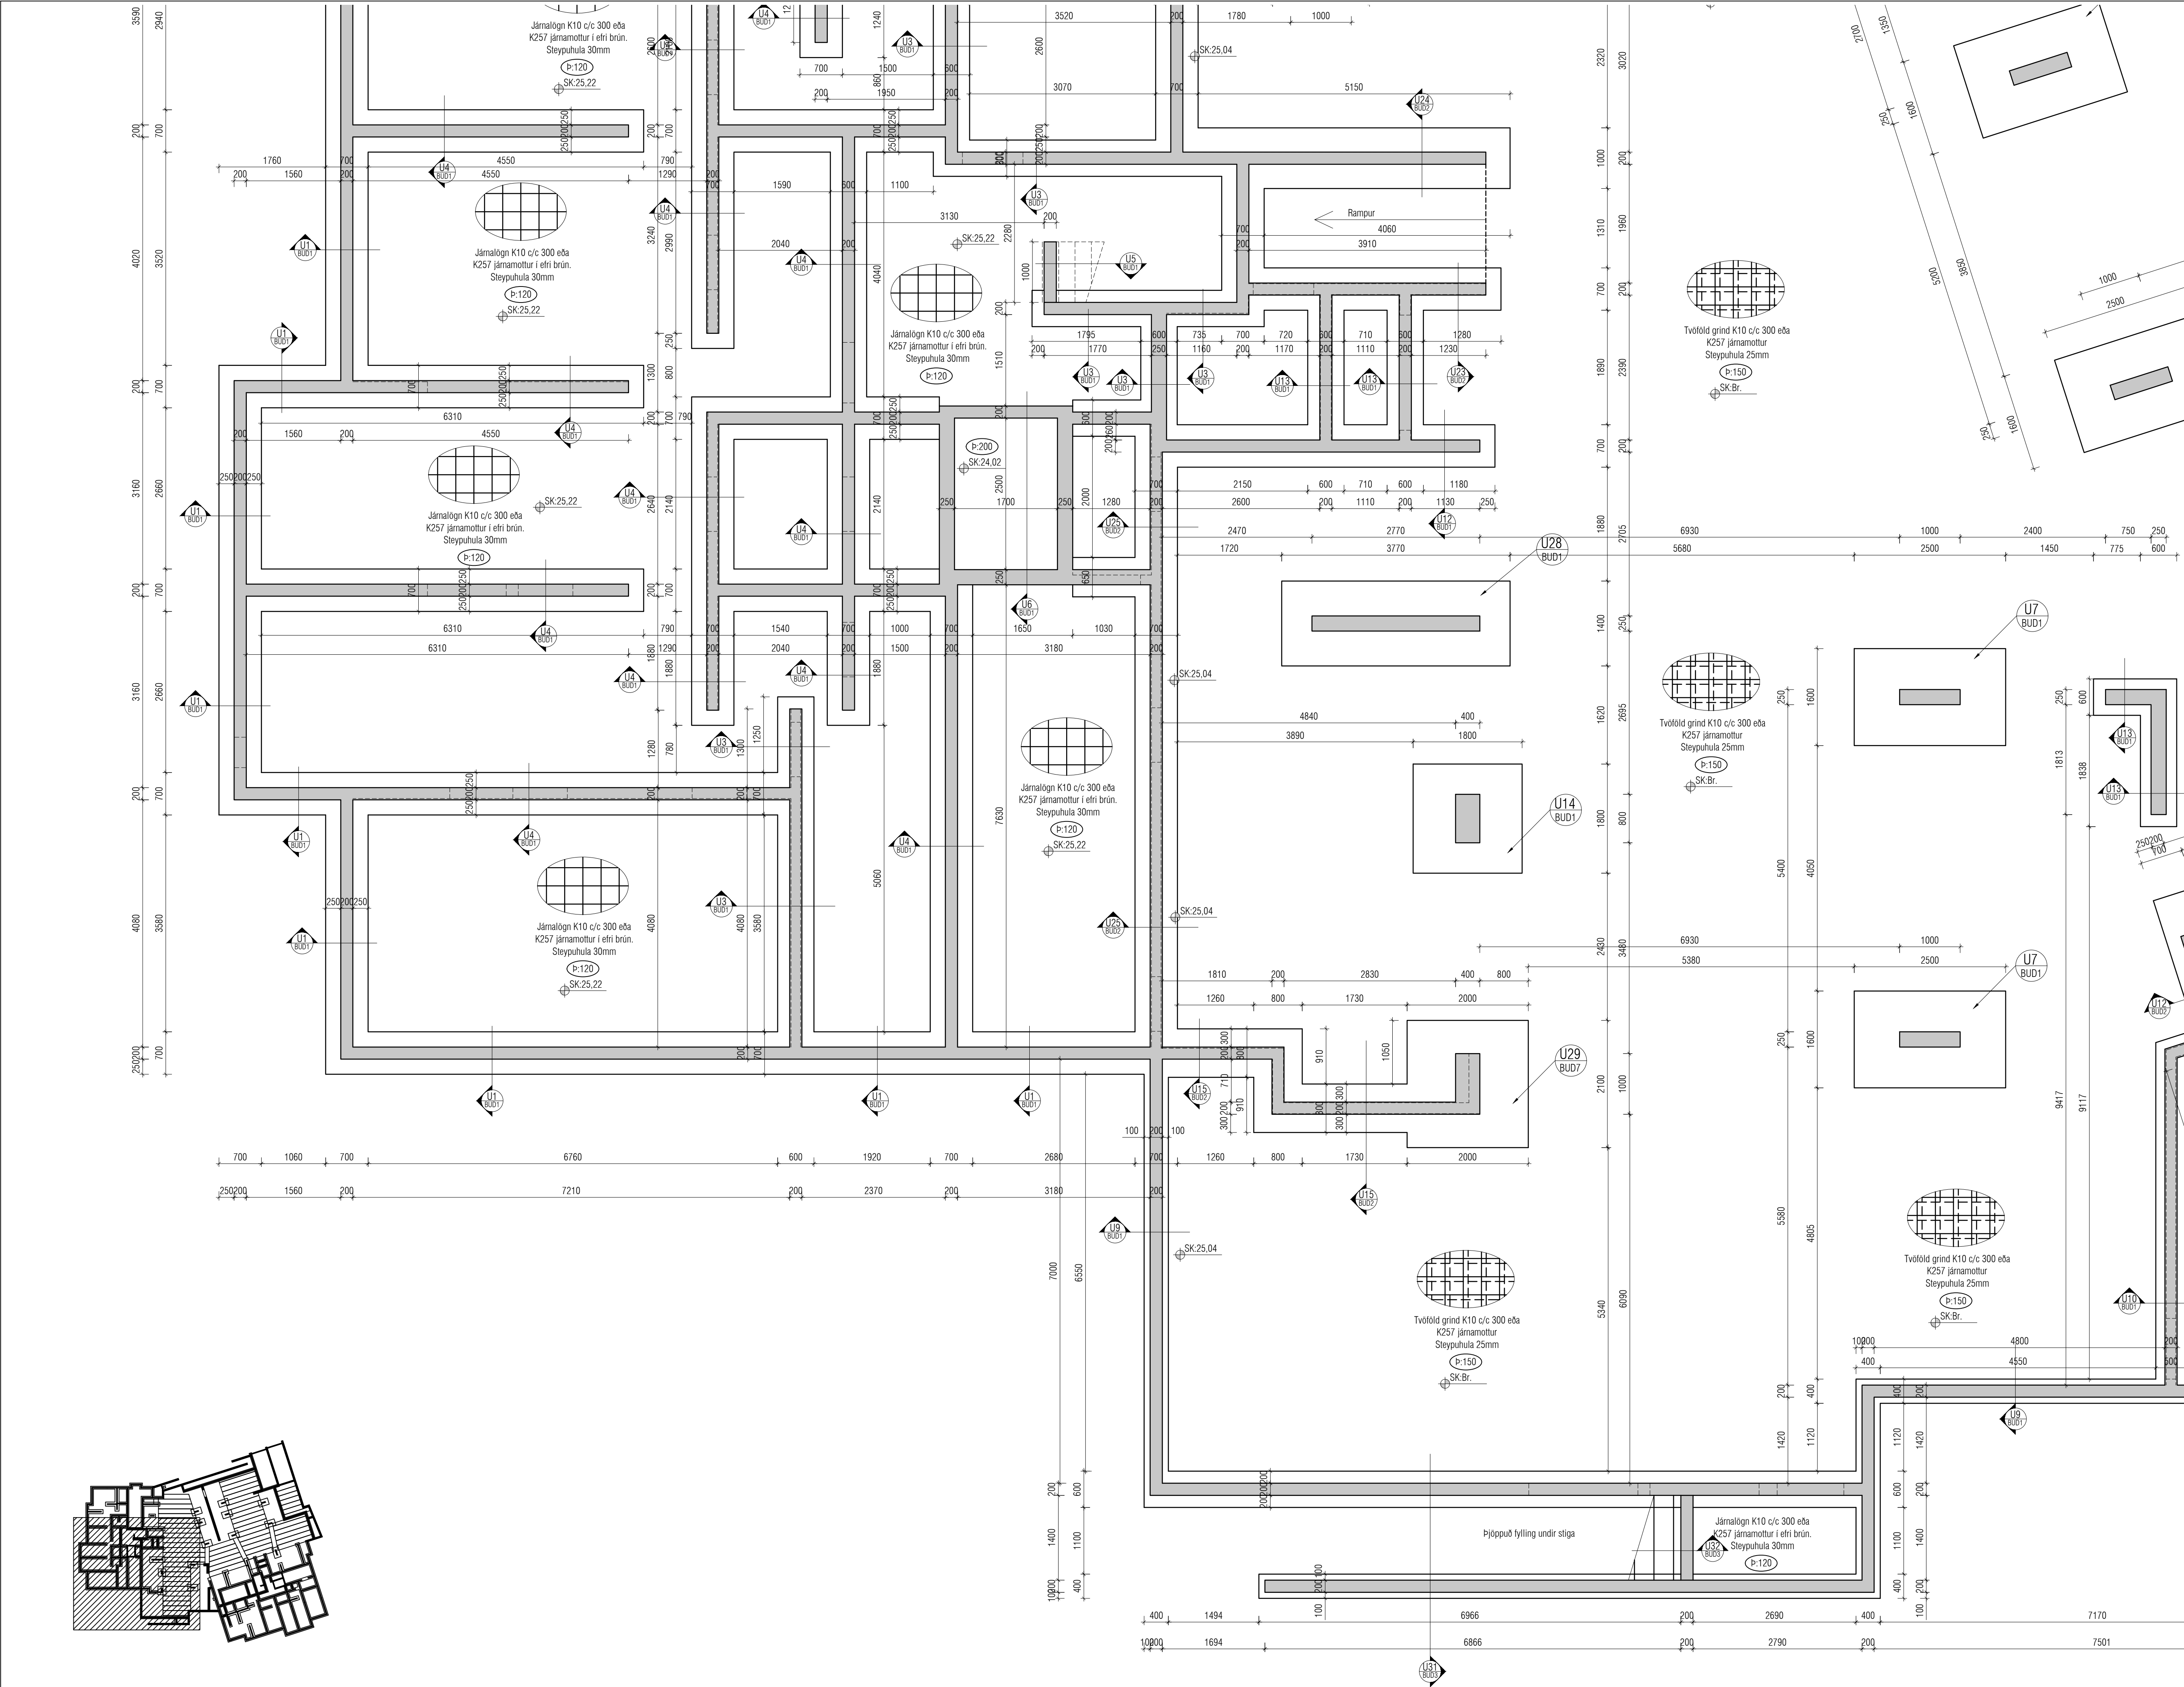

Utgáfa	Dags.	Skýring	Breytt af
-	-	-	-
-	-	-	-
-	-	-	-
-	-	-	-

JÁRNABENDING SÖKKLA:

GRUNNBENDING Í BOTNPLÖTU:
K10 c/c 300 eða K257 járnarmottur.
SKÓRUN á mottum a.m.k 2 mósávar.

SÖKKULVEGGIR:
Sjá deili.
2K12 stungujárn L=600+600 þar sem op á 1 hæð
ná niður að gólf. Op merkt með punktalínu þvert á
vegg og stungujárn með punktum.

ATH !
ÖLL JÁRN SEM ERU TEIKNUÐ INN Á
GRUNNMYND KOMA AUKALEGA VIÐ
GRUNNBENDINGU.

Skýringar:
Á teikningu B-01 eru almennar skýringar og öll
lágmarks ákvæði varðandi steypu og bendistál t.d.
frágangur á járnnum kringum op og brúnir og fl.

Uppgelnir kótar eru steypukótar. Upplýsingar um
vatnshalla og hvort kótar eru endanlegir, sjá
arkitekt.

Um nákvæma stærð og staðsetningu einstakra
byggingahluta. Sjá nánar á sérteikningum
aðalhönnuðar.

Göt og raufar (sjá lagnateikn.)

ATH !
Leiðbeiningar um yfirhæð á plötum og bitum
er á skýringablaði B01

ATH!
Heimilt er að nota járnabakka, með sama
járn magni og lýrskritað er á uppdráttum, í stað
tengijárna úr veggjum í plötur.

ATH!
Steypuhula í útveggjum og útiplötum skal vera
30 mm. Sjá nánar á skýringablaði B01.

VEKTOR
hönnun og ráðgjöf

Síðumúla 3 - 108 Reykjavík - S:554-6650

Sigurður Helgisson	Byggingartekniðráðingur	sigurdur@vektor.is	030859-7749
Emil Þ. Vissjórnsson	Örku- og elniðráðingur	emil@vektor.is	280288-4539
Martin M. Andersen	Byggingartekniðráðingur	martin@vektor.is	020459-2989
Ólafur Arnarson	Byggingartekniðráðingur	olaf@vektor.is	040964-2989
Ólafur Jónsson	Byggingartekniðráðingur	olaf@vektor.is	270588-2719
Ólafur Jónsson	Byggingartekniðráðingur	olaf@vektor.is	090885-5859

Verkefni :

Hringhamar 39-41, Hafnarfjörður

Verkefni :

Undirstöður
Grunnmynd

Hamnað :

IJ

Teknað :

IJ

Mkv.

1:50

Dags.

05.05.2025

Samþykkt hönnuðar:


Tekn. nr.

Samþykkt aðalhönnuðar / samræmingarhönnuðar:

BU-2

Áritun á teikningu er á alþingi Vektor, hönnun og ráðgjöf ehf. kt. 700896-2429

blaðsamt. A1

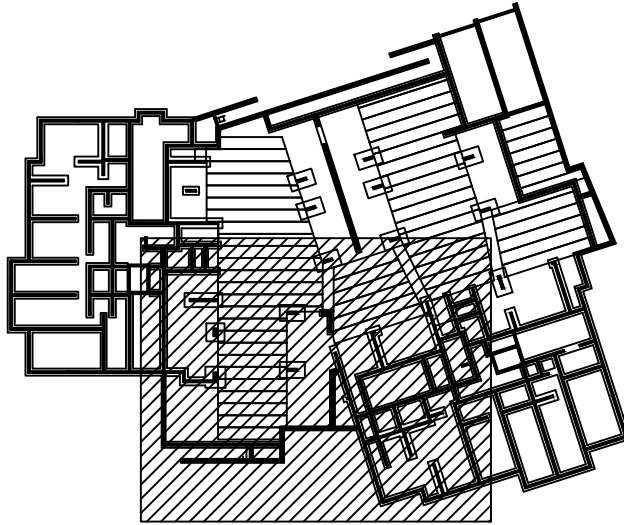

LYKILMYND

Utgift	Dags	Skiring	Breytt al
-	-	-	-
-	-	-	-
-			
-			

JÁRNABENDING SÖKKLA:

GRUNNBENDING Í BOTNPLÖTU

K10 c/c 300 eða K257 járnsmottur.
Skörun á smottum a.m.k 2 mörkvar.

SÖKKULVEGGIR:

Sjá deili.
2K12 stungujárn L=600+600 þar sem op á 1.hæð
ná niður að gólfu. Op merkt með punktalínu þvert á
vegg og stungujárn með punktum.

ALL JÁRN SEM ERU TEIKNUÐ INN
RUNNMYND KOMA AUKALEGA V
RUNNBENDINGU.

Skýringar

Á teikningu B-01 eru almennar skýringar og öll
ágmarks ákvæði varðandi steypu og bendistál t.d.
frágangur á járnnum kringum op og brúnir og fl.

Uppgefnir kótar eru steypukótar. Upplýsingar um vatnshalla og hvort kótar eru endanlegir, sjá arkitekt.

Jm nákvæma stærð og staðsetningu einstakra byggingahluta. Sjá nánar á sérteikningum aðalhönnuðar.

Göt og raufar (sjá lagnateikn.)

TH!
iðbeiningar um yfirhæð á plötum og bitum
á skýringablaði B01

ÞH!
 eimilt er að nota járnabakka, með sama
 rnamagni og fyrirskrifað er á uppdráttum, í stað
 ngijárna úr veggjum í plötur.

Þeyphula í útveggjum og útiplötum skal vera 10 mm. Sjá nánar á skýringablaði B01.

VEKTOR

hönnun og ráðgjöf

Síðumúla 3 - 108 Reykjavík - S:554-6650

Sigurður Halsteinsson	Byggingarteknitræðingur	sigurdur@vektor.is	030859-7748
Emil P. Kristjánsson	Orkusæknitræðingur	emil@vektor.is	280268-4539
Mardis M. Andersen	Byggingafræðingur	mardis@vektor.is	020459-2989
Órn Amarnson	Byggingarteknitræðingur	orn@vektor.is	040964-2669
Órvar Jónsson	Byggingarverkfræðingur	orvar@vektor.is	270588-2719
Órn Johannesson	Byggingarteknitræðingur	ornjoh@vektor.is	090883-5859

Verkheiti

Hringhamar 39-41, Hafnarfjörður

Verkhiluti

Undirstöður
Grunnmynd

Hannað :

Teiknað : IJ

Mkv.

1:50 Days. 05.05.2025



Sampykkt hönnuða

elkn.nr.

Samþykkt aðalhönnuðar / samræmingarhönnuðar

BU-3

Áritun á teikningu er á ábyrgð Vektor, hönnun og ráðgjöf ehf. kt: 700896-2429 blaðstærð : A1

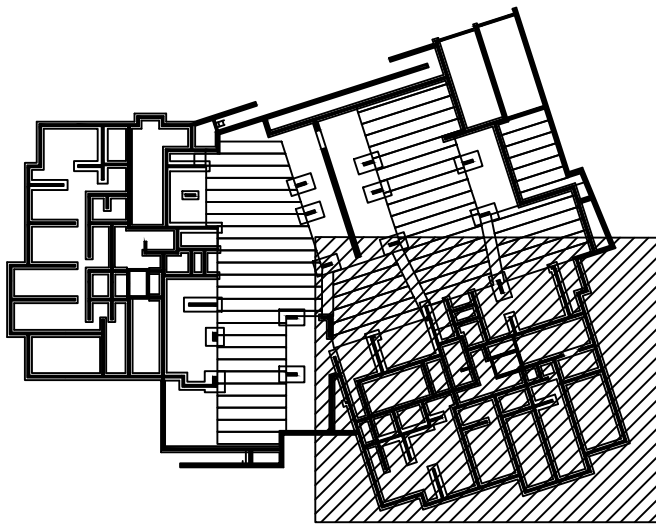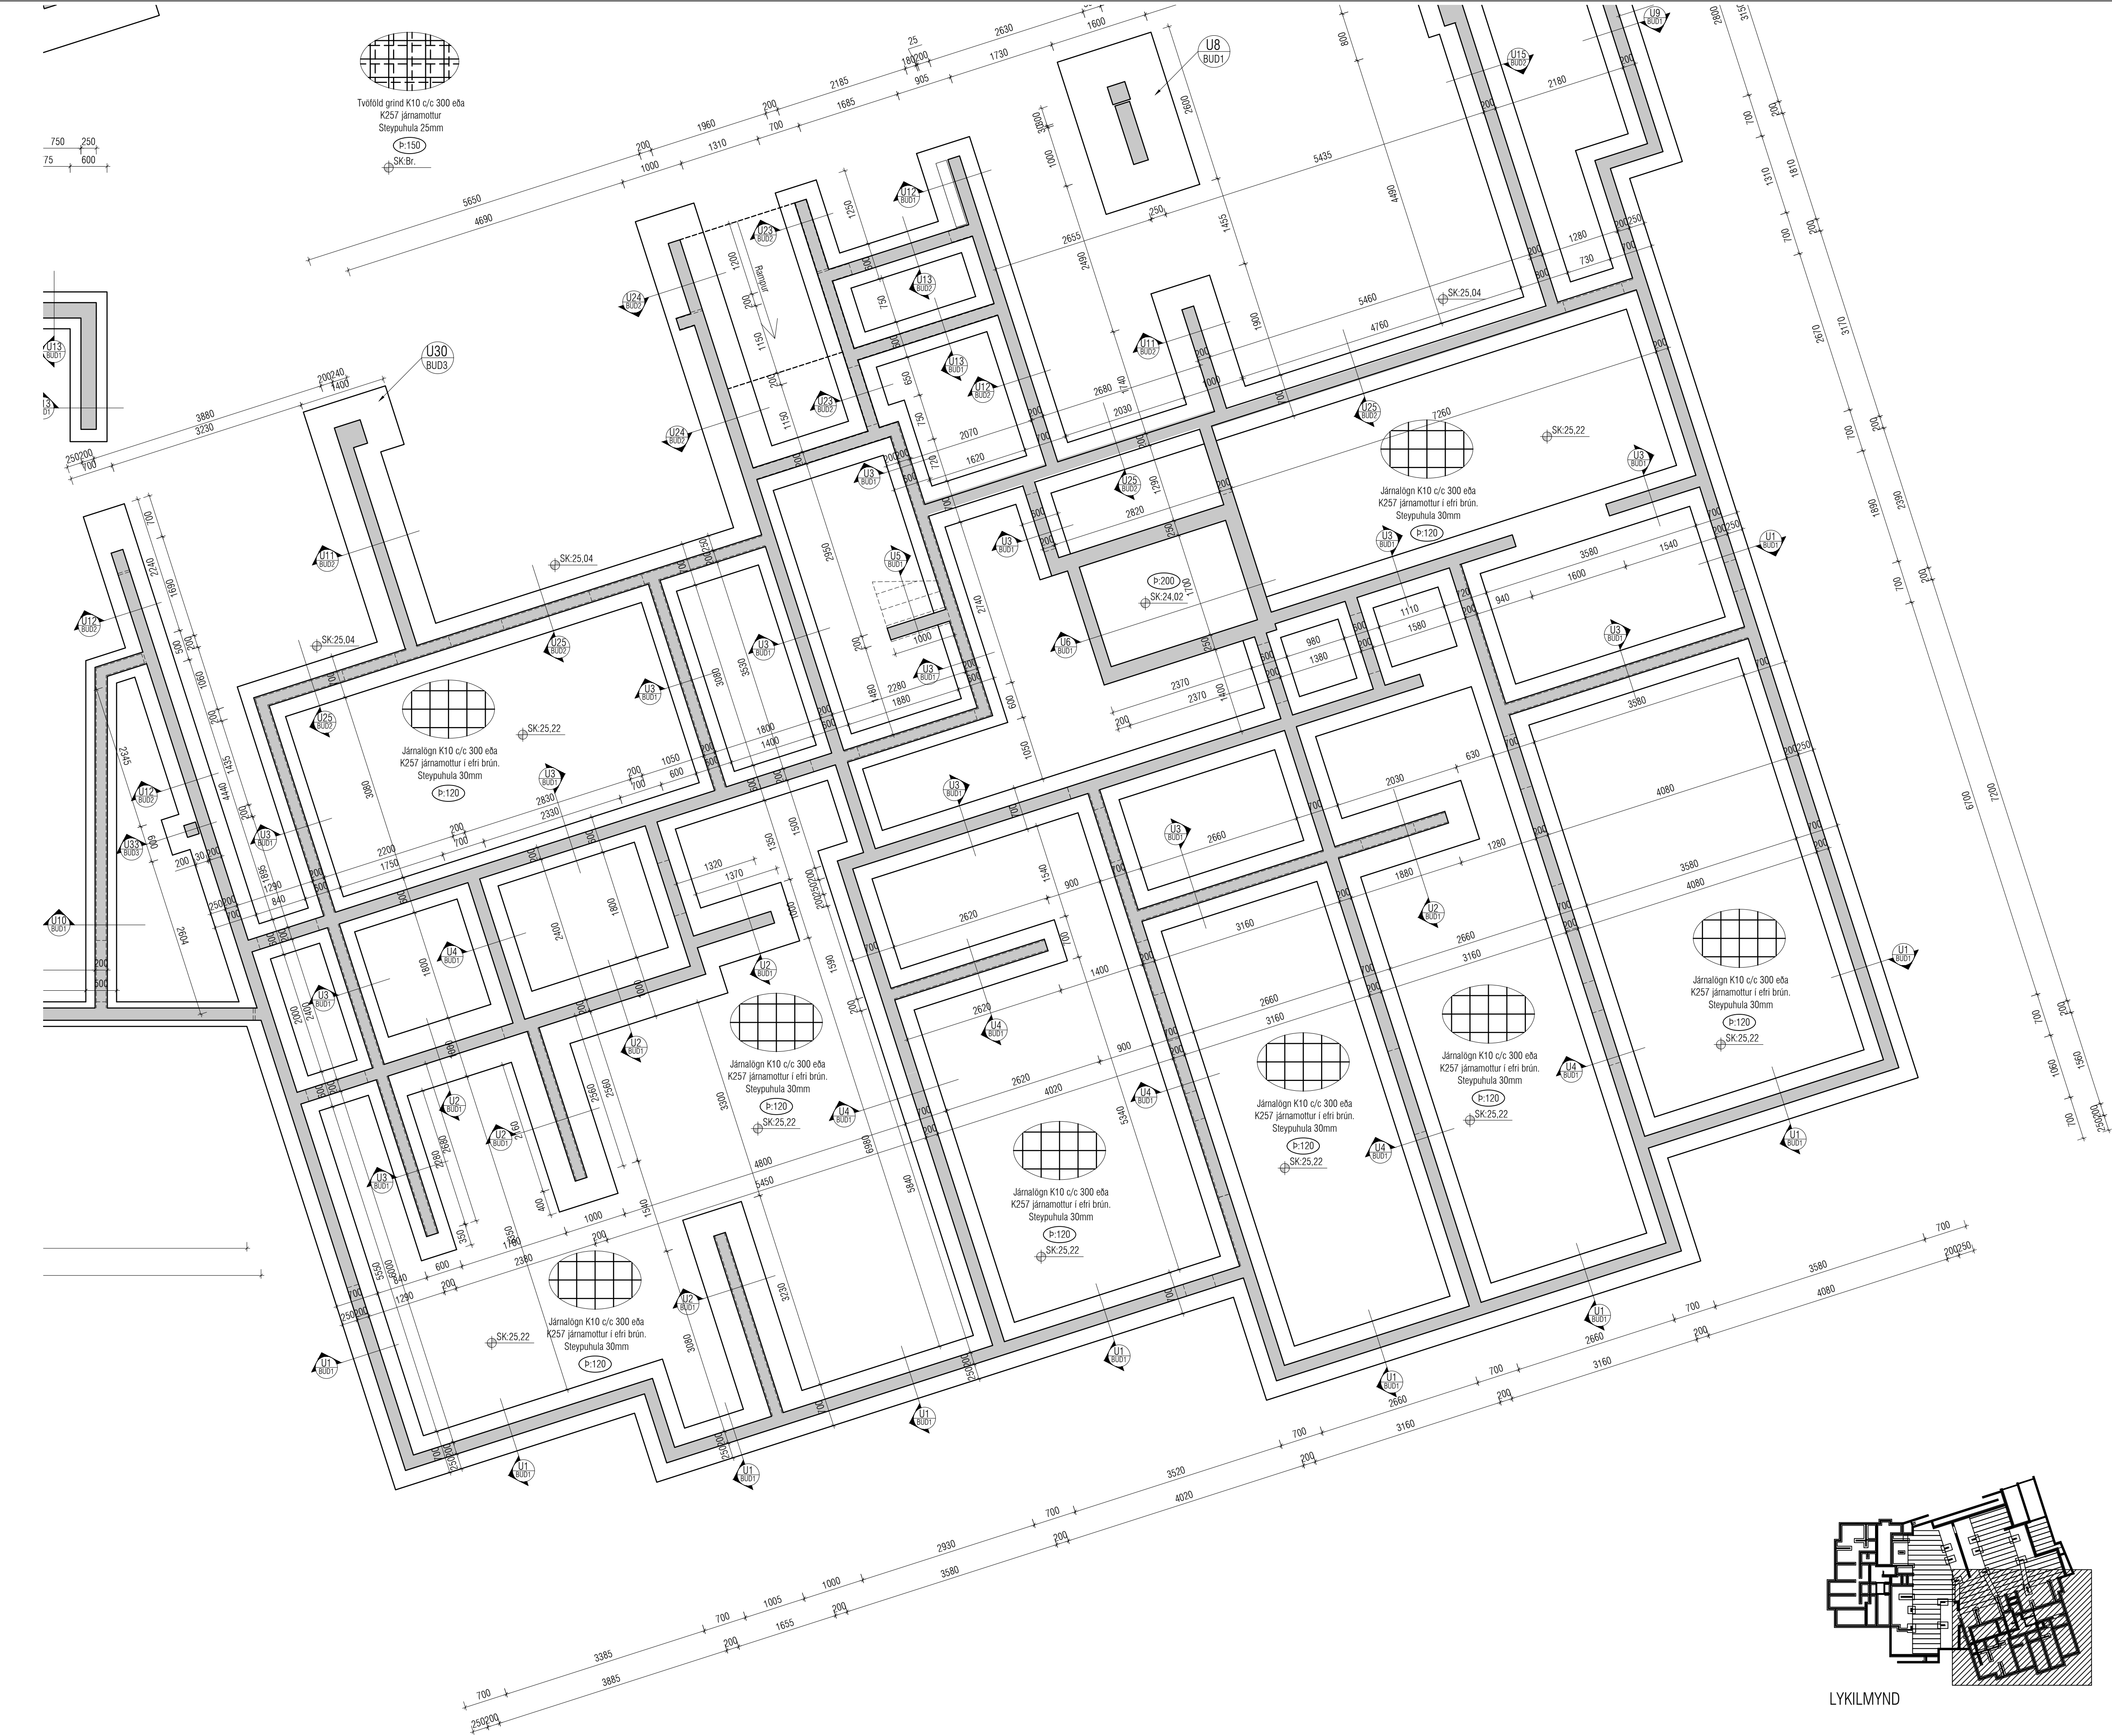

LYKILMYND

Utgáfa	Dags.	Skýring	Breytt af
-	-	-	-
-	-	-	-
-	-	-	-
-	-	-	-

JÁRNABENDING SÖKKLA:

GRUNNBENDING Í BOTNPLÖTU:
K10 c/c 300 eða K257 járnarmottur.
Skórún á mottum a.m.k 2 móskafr.

SÖKKULVEGGIR:
Sjá deili.
2x12 stungujárn L=600+600 þar sem op á 1.hæð
ná niður að gólf. Op merkt með punktalínu þvert á
vegg og stungujárn með punktum.

ATH !
ÖLL JÁRN SEM ERU TEIKNUD INN Á
GRUNNMYND KOMA AUKALEGA VIÐ
GRUNNBENDINGU.

Skýringar:

Á teikningu B-01 eru almennar skýringar og öll
lágmarks ákvæði varðandi steypu og bendistál t.d.
frágangur á jörnum kringum op og brúnir og fl.

Uppgefnir kótar eru steypukótar. Upplýsingar um
vatnshalla og hvort kótar eru endanlegir, sjá
arkitekt.
Um nákvæma stærð og staðsetningu einstakra
byggingahluta. Sjá nánar á sérteikningum
aðalhönnuðar.
Göt og raufar (sjá lagnateikn.)

ATH !
Leiðbeiningar um yfirhæð á plötum og bitum
er á skýringablaði B01


ATH!
Heimilt er að nota járnabakka, með sama
járnsmagni og fyrirskrifað er á uppráttum, í stað
tengijárna úr veggjum í plötur.

ATH!
Steypuhúli í úteggjum og útiplötum skal vera
30 mm. Sjá nánar á skýringablaði B01.

VEKTOR

Sigurður Halsteinnsson	Byggingarteknikráðgjafi	sigurdur@vektor.is	030859-7749
Emil Þ. Kristjánsson	Örkufræðingur	emil@vektor.is	280268-4539
Martin M. Andersen	Byggingarteknikráðgjafi	martin@vektor.is	020459-2989
Ólafur Arnarson	Byggingarteknikráðgjafi	olaf@vektor.is	040964-2969
Ólafur Jónsson	Byggingarteknikráðgjafi	olaf@vektor.is	270588-2719
Ólafur Johannesson	Byggingarteknikráðgjafi	olafjoh@vektor.is	090885-5859

Verkefni :	Hringhamar 39-41, Hafnarfjörður		
Verkefnituli :	Undirstöður Grunnmynd		
Hannað :	IJ	Teknað :	IJ
Mkv.	1:50	Dags.	05.05.2025
Samþykkt hönnuðar:			Tekn.nr.

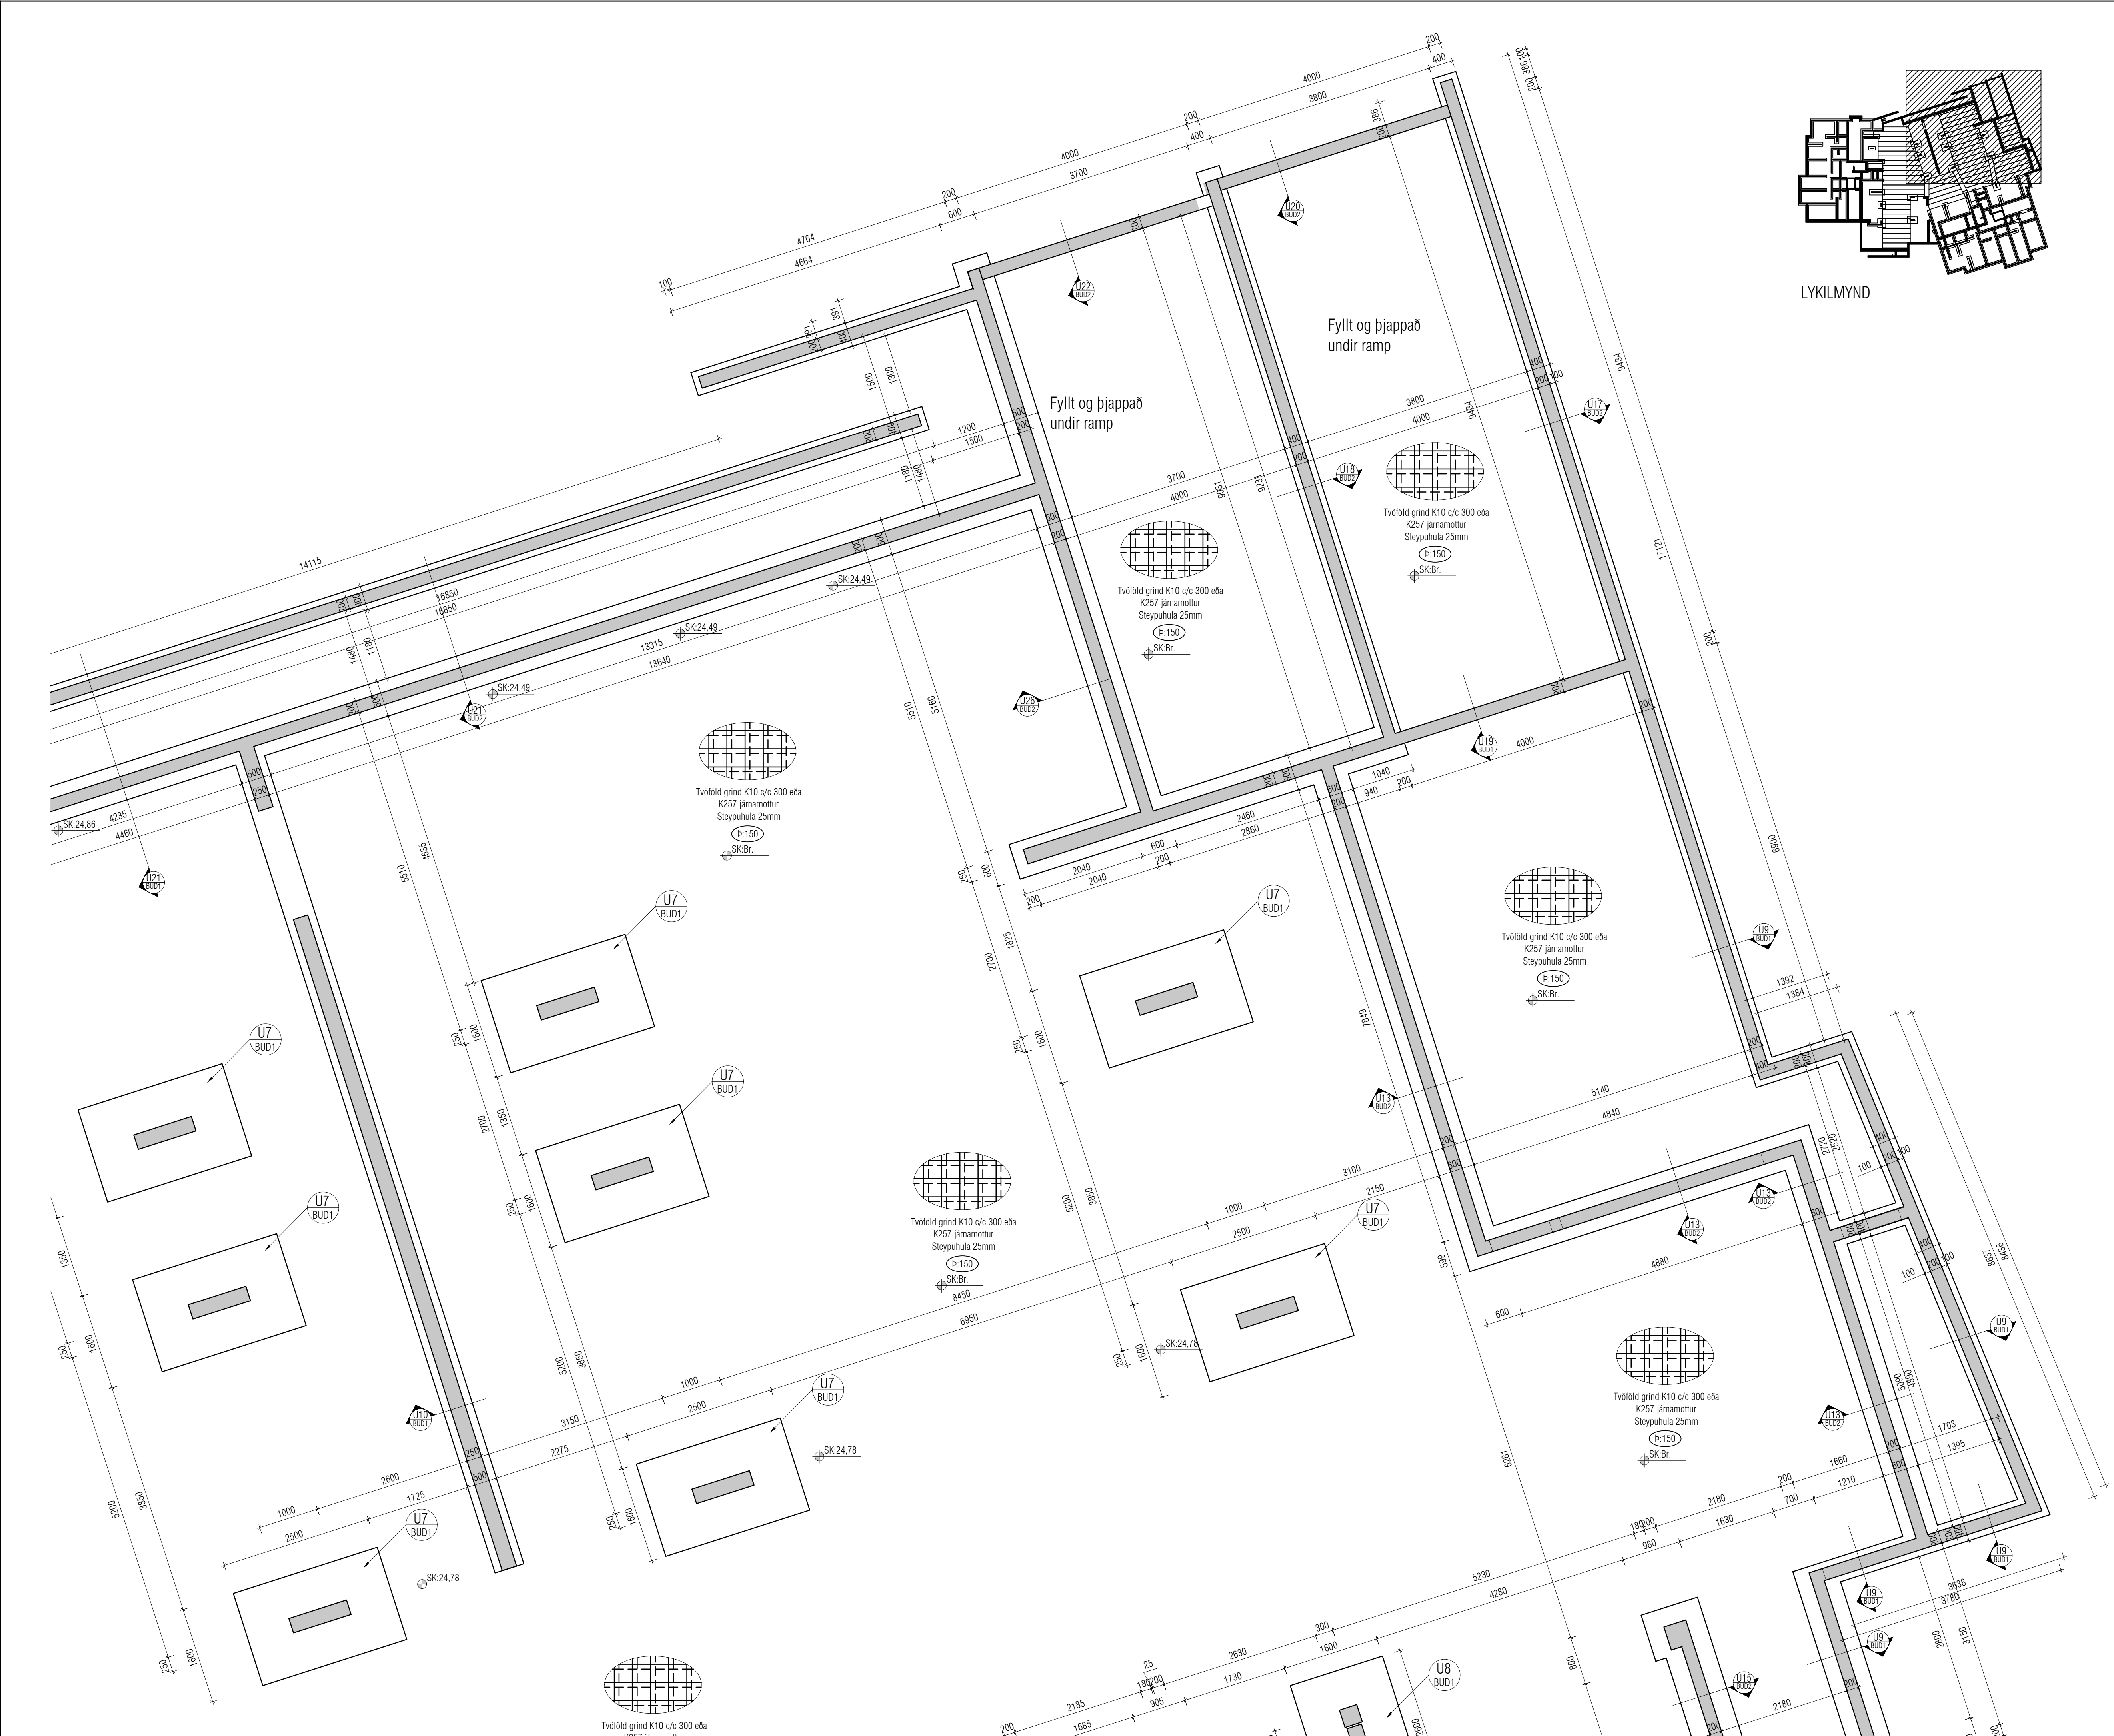

Utgáfa	Dags.	Skýring	Breytt af
-	-	-	-
-	-	-	-
-	-	-	-
-	-	-	-

JÁRNABENDING SÖKKLA:

GRUNNBENDING Í BOTNPLÖTU:
K10 c/c 300 eða K257 járnarmottur.
Skórun á mottum a.m.k 2 móskaar.

SÖKKULVEGGIR:
Sjá deili.
2K12 stungujárn L=600+600 þar sem op á 1.hæð
rá niður að gólf. Op merkt með punktalínu þvert á
vegg og stungujárn með punktum.

ATH !
ÖLL JÁRN SEM ERU TEIKNUÐ INN Á
GRUNNMYND KOMA AUKALEGA VIÐ
GRUNNBENDINGU.

Skýringar:

Á teikningu B-01 eru almennar skýringar og öll
lágmarks ákvæði varðandi steypu og bendistál t.d.
frágangur á járnnum kringum op og brúnir og fl.

Uppgefnir kótar eru steypukótar. Upplýsingar um
vatnshalla og hvort kótar eru endanlegir, sjá
arkitekt.
Um nákvæma stærð og staðsetningu einstakra
byggingahluta. Sjá nánar á sérteikningum
aðalhönnuðar.
Göt og rautar (sjá lagnateikn.)

ATH !
Leiðbeiningar um yfirhæð á plötum og bitum
er á skýringablaði B01

ATH!
Heimilt er að nota járnabakka, með sama
járn magni og fyrirskrifað er á uppráttum, í stað
tengijárna úr veggjum í plötur.

ATH!
Steypuhúla í úteggjum og útiplötum skal vera
30 mm. Sjá nánar á skýringablaði B01.

VEKTOR

hönnun og ráðgjöf

Síðumúla 3 - 108 Reykjavík - S:554-6650

Sigurður Halldórsson
Emil Þ. Kristjánsson
Marta M. Andersen
Órn Arnason
Órn Jónsson

Byggingartekniðráðgjöf
Ókubatekniðráðgjöf
Byggingartekniðráðgjöf
Byggingartekniðráðgjöf
Byggingartekniðráðgjöf

sigurdur@vektor.is
emil@vektor.is
marta@vektor.is
orn@vektor.is
orn@vektor.is

030859-7749
280288-4539
020459-2989
040964-2989
270588-2719
090883-5859

Verkhedi :
Hringhamar 39-41, Hafnarfjörður

Verkhedi :
Undirstöður
Grunnmynd

Hannað :
Mkv.

UJ
1:50


Teknað :
Dags.

UJ
05.05.2025

Sambýkt hönnuðar:
Sambýkt aðalhönnuðar / samræmingarhönnuðar:

Tekin nr.
BU-5

Áritun á teikningu er á alþýð Vektor, hönnun og ráðgjöf eht. kt. 700896-2429 blattstærð : A1

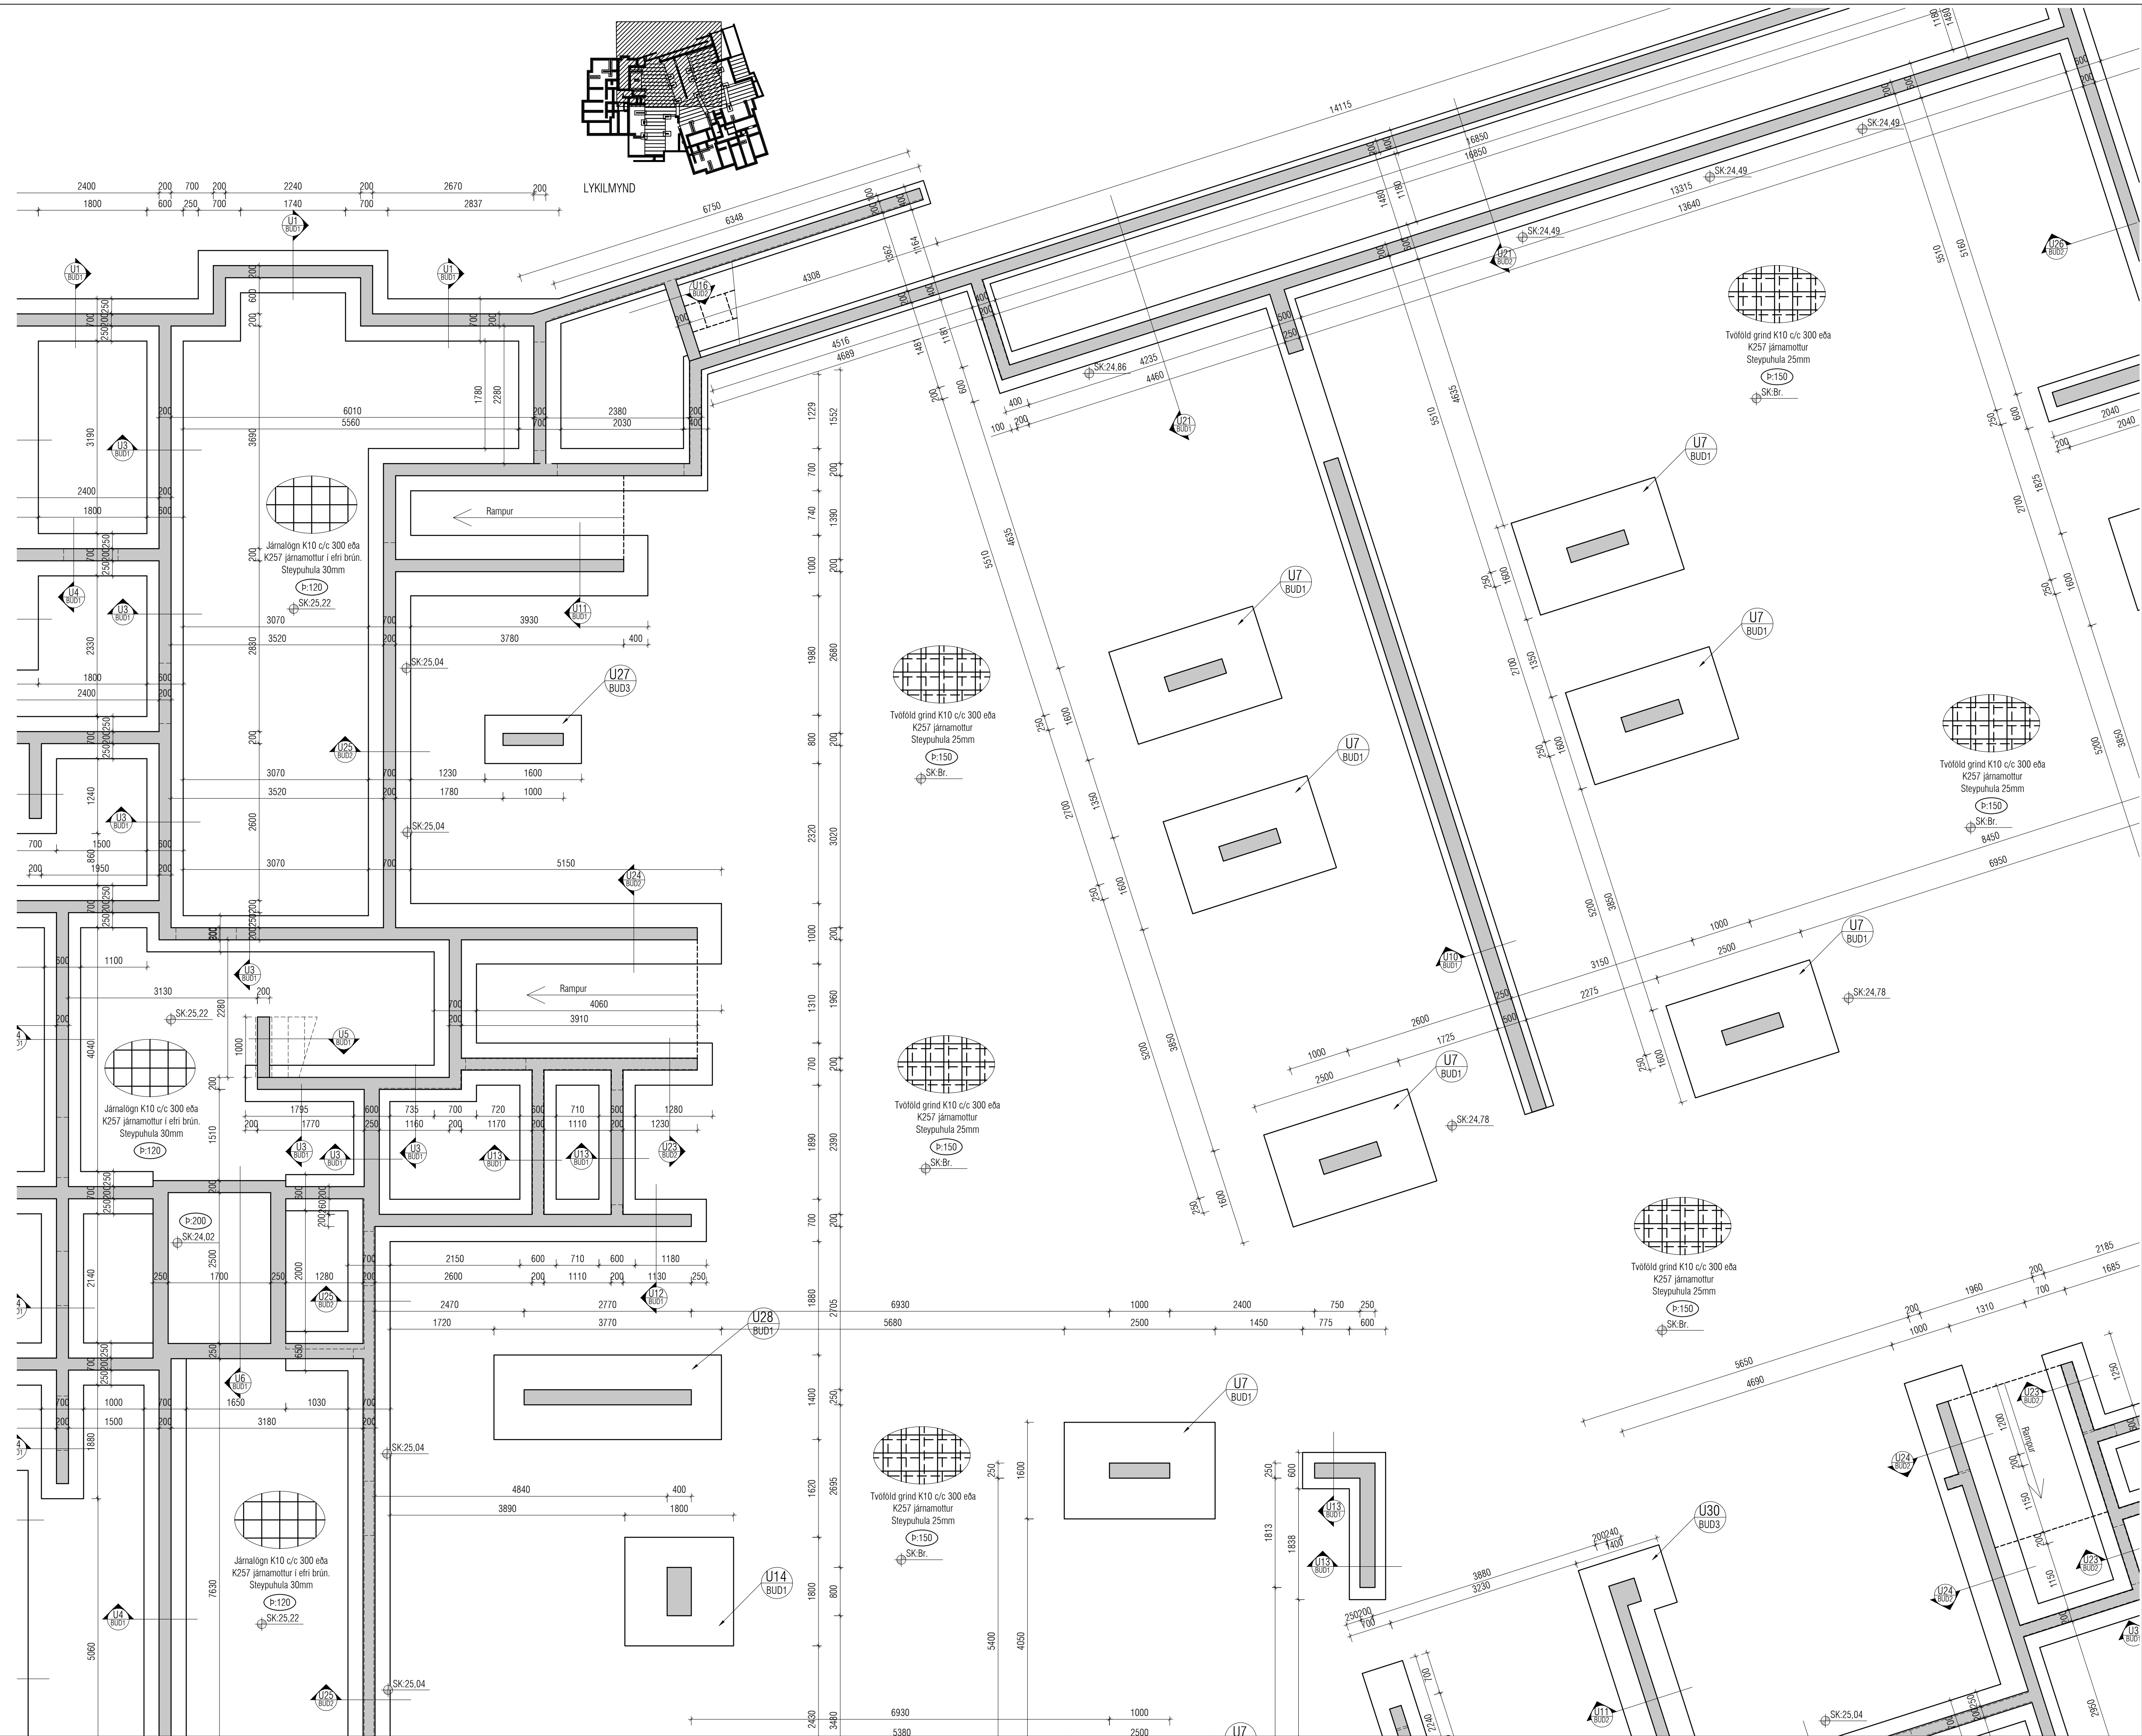

Utgata	Dags.	Skjering	Breytt af
-	-	-	-
-	-	-	-
-			
-			

JÁRNABENDING SÖKKLA:

GRUNNBENDING Í BOTNPLÖTU:
K10 c/c 300 eða K257 járnarmottur.
Skörun á mottum a.m.k 2 möskvar.

SÖKKULVEGGIR:

2K12 stungujárn L=600+600 þar sem op á 1.hæð ná niður að gólfi. Op merkt með punktalínu þvert á vegg og stungujárn með punktum.

ALL JÁRN SEM ERU TEIKNUÐ INN Á
RUNNMYND KOMA AUKALEGA VIÐ
RUNNBENDINGU.

Skýringar:

A teikningu B-01 eru almennar skýringar og öll ágmarks ákvæði varðandi steypu og bendistál t.d. frágangur á járnum kringum op og brúnir og fl.

Uppgefnir kótar eru steypukótar. Upplýsingar um
vatnshalla og hvort kótar eru endanlegir, sjá
arkitekt

Um nákvæma stærð og staðsetningu einstakra byggingahluta. Sjá nánar á sérteikningum aðalhönnuðar.

Göt og raufar (sjá lagnateikn.)

íðbeiningar um yfirhæð á plötum og bitum
á skýringablaði B01

TH!

Þeimilt er að nota jarnabakka, með sama
jarnmagni og fyrirskrifað er á uppdráttum, í stað
ngjárnna úr veggjum í plötur.

eyrupuhula í útveggjum og útiplötum skal vera 0 mm. Sjá nánar á skýringablaði B01.

VEKTOR

hönnun og ráðgjöf

Síðumúla 3 - 108 Reykjavík - S:554-6650

Sigurur Halsteinnsson	Byggingartækniðráðgjafi	sigurdur@vektor.is	030859-7749
Emil P. Kristjánsson	Orkuskiptiðráðgjafi	emil@vektor.is	280268-4539
Mardis M. Andersen	Byggingarfræðingur	mardis@vektor.is	020459-2989
Óm Arnarson	Byggingartækniðráðgjafi	om@vektor.is	040964-2669
Ólafur Jónsson	Byggingarverkfræðingur	olavar@vektor.is	270588-2719
Óm Johannesson	Byggingartækniðráðgjafi	omjoh@vektor.is	090883-5859

Verkheiti :

Hringhamar 39-41, Hafnarfjörður

Verkhiluti :

Undirstöður

—Annað :

Teiknað :

Mkv.

1.50

Samþykkt hönnuðar

811

Samþykkt hönnuðar


ikn.nr.

Samþykkt aðallhönnuðar / samræmingarhönnuðar


BU-6

Áritun á teikningu er á ábyrgð Vektor, hönnun og ráðgjöf ehf. kt: 700896-2429 blaðstærð : A


1:20
U1
Grunnm.

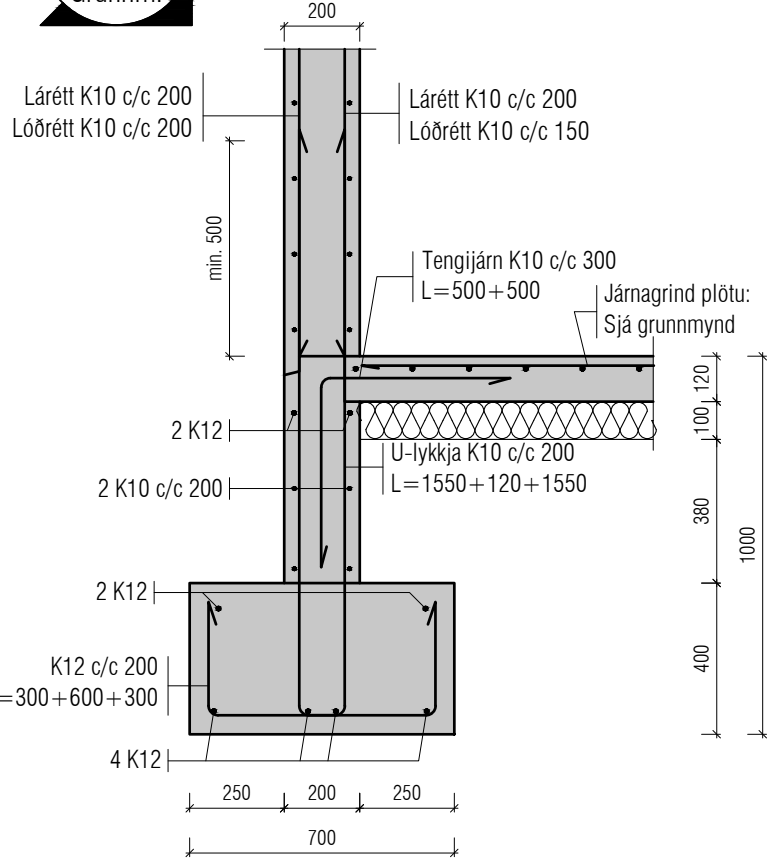


1:20
U2
Grunnm.

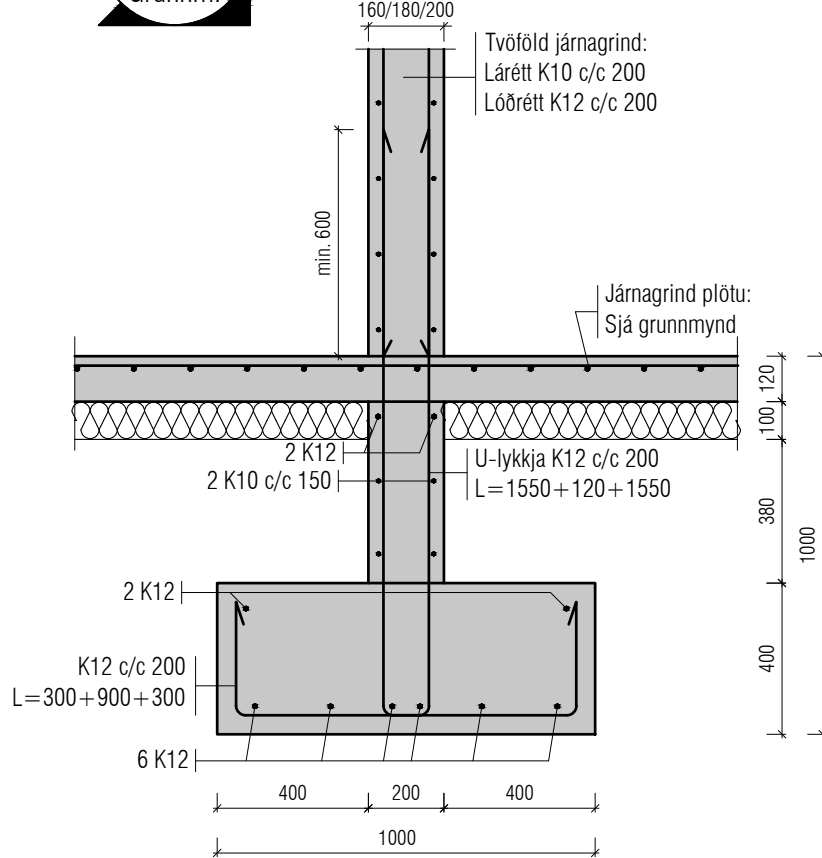


1:20
U3
Grunnm.

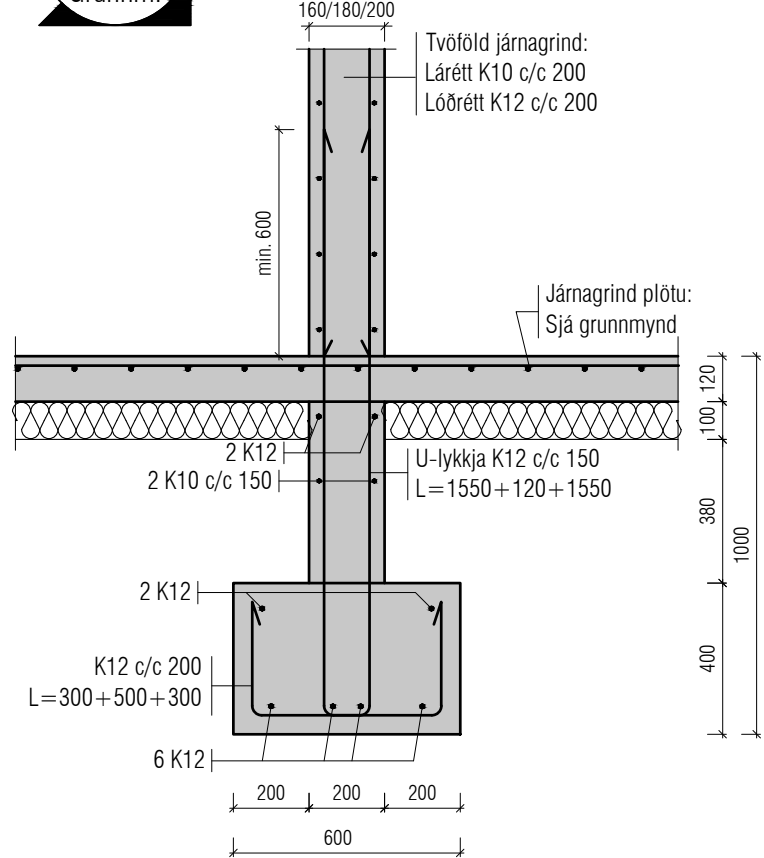


1:20
U4
Grunnm.

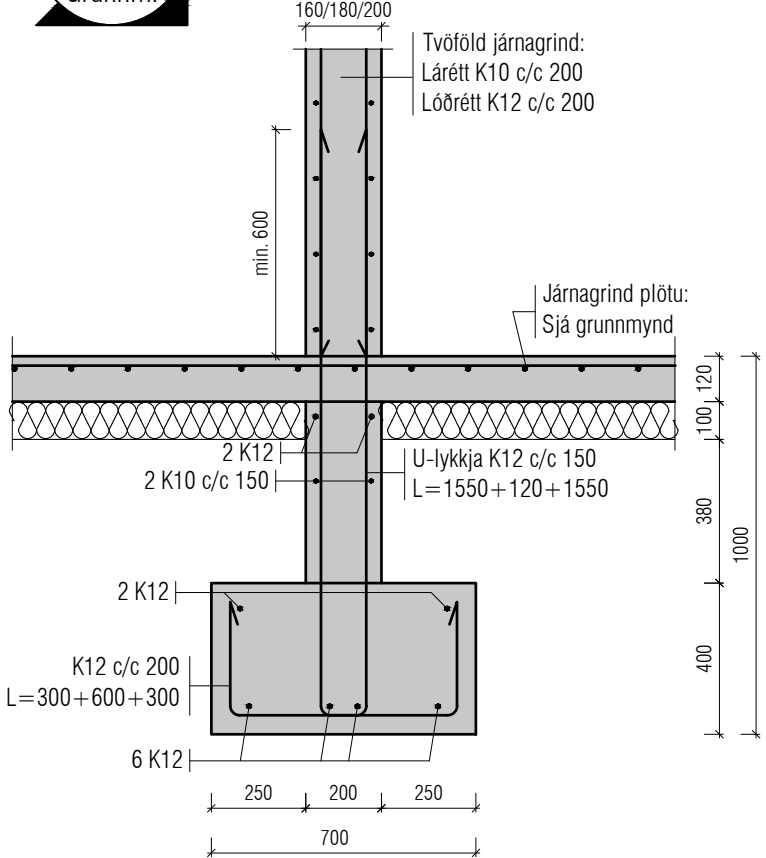


1:20
U5
Grunnm.

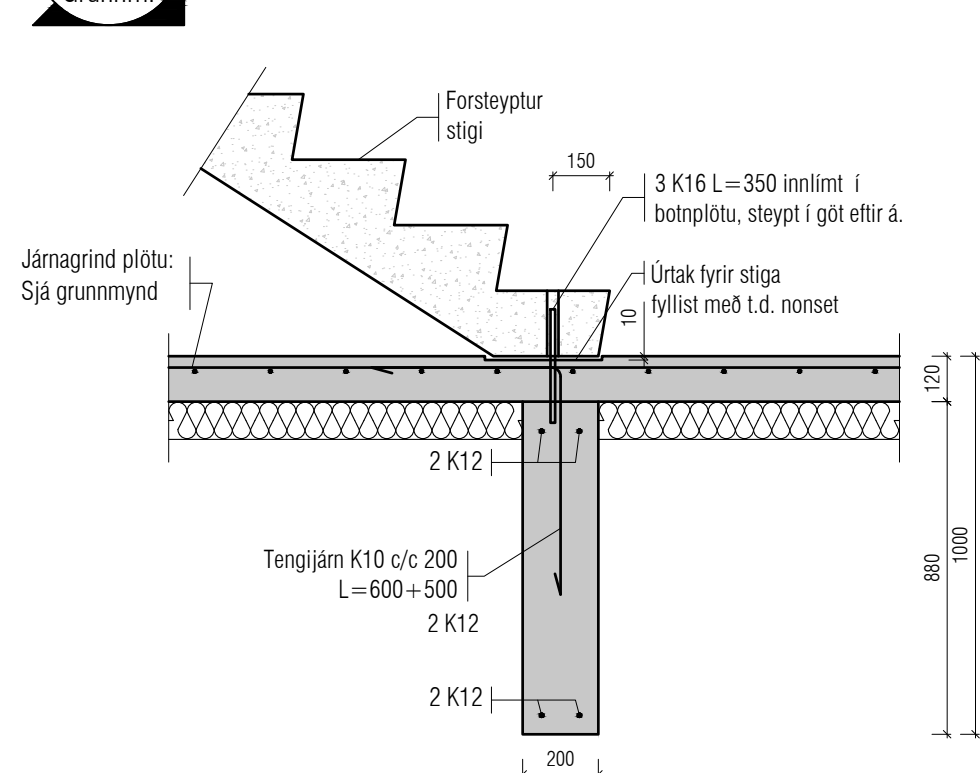



1:20
U6
Grunnm.

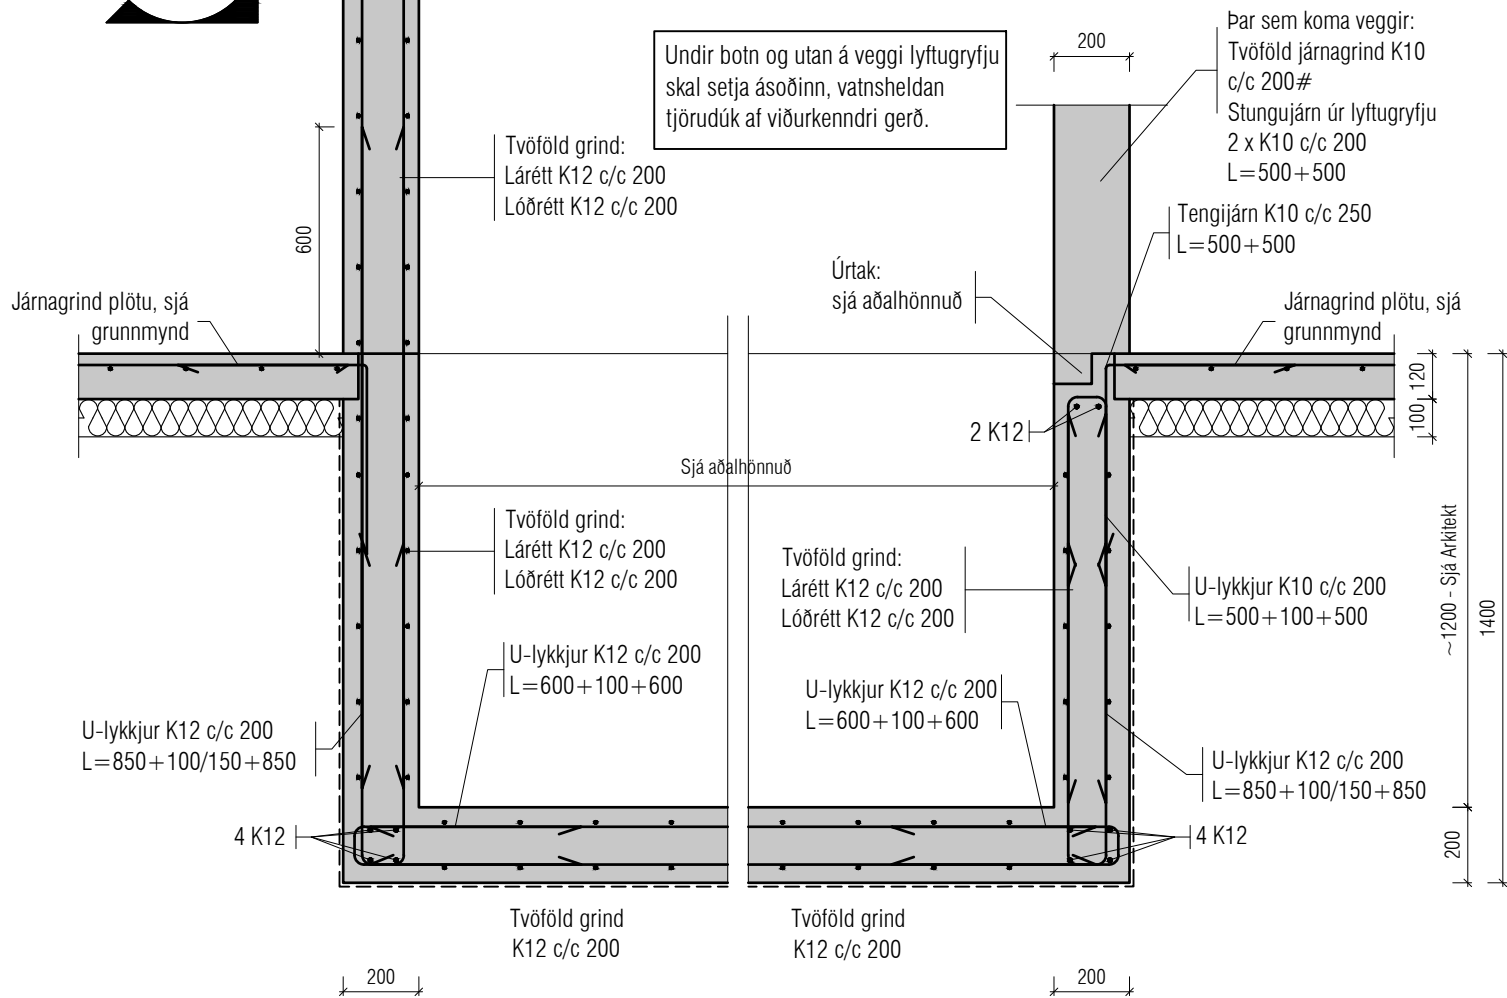


1:20
U7
Grunnm.

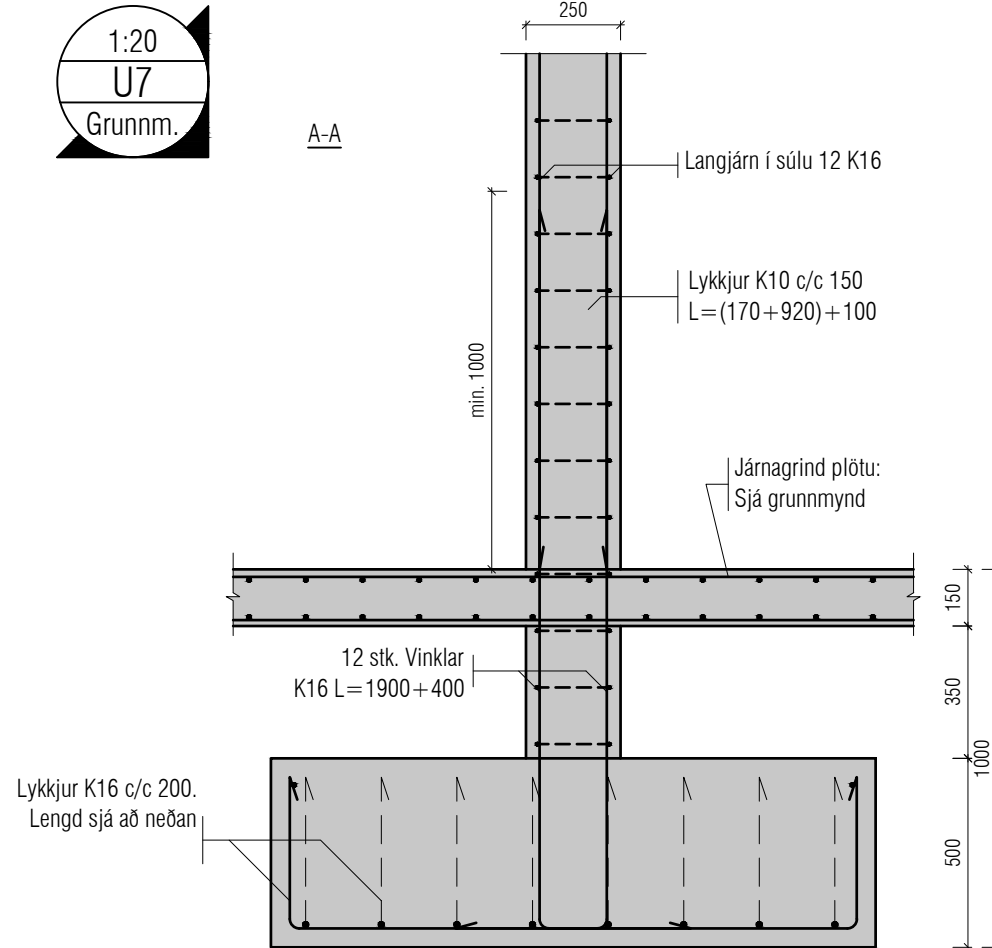




1:20
U8
Grunnm.

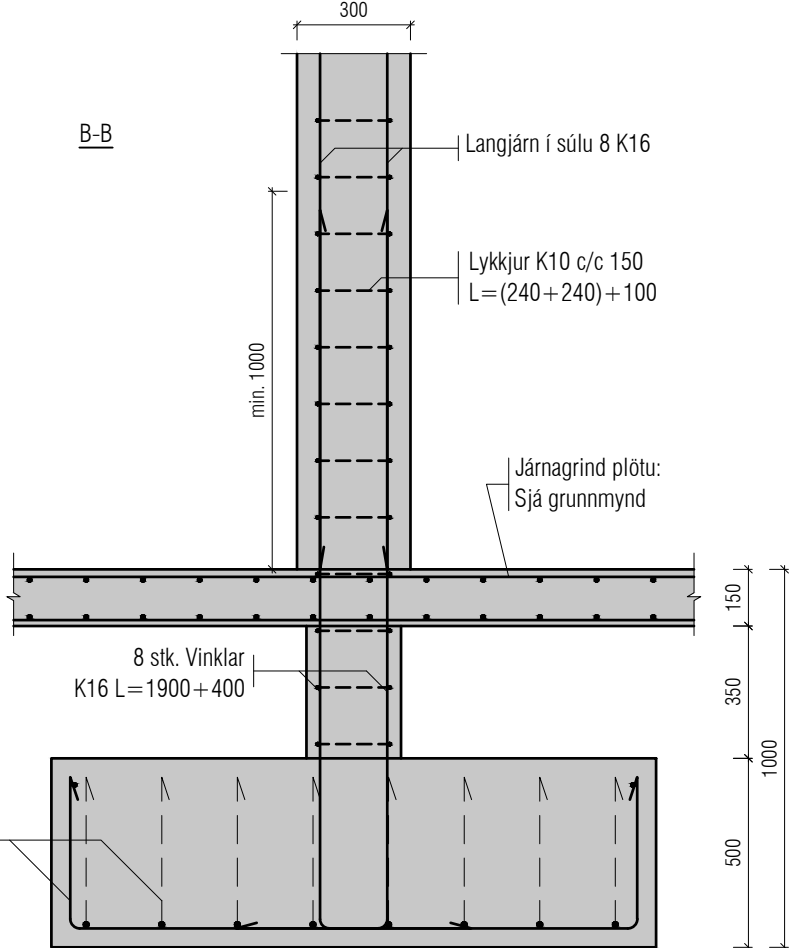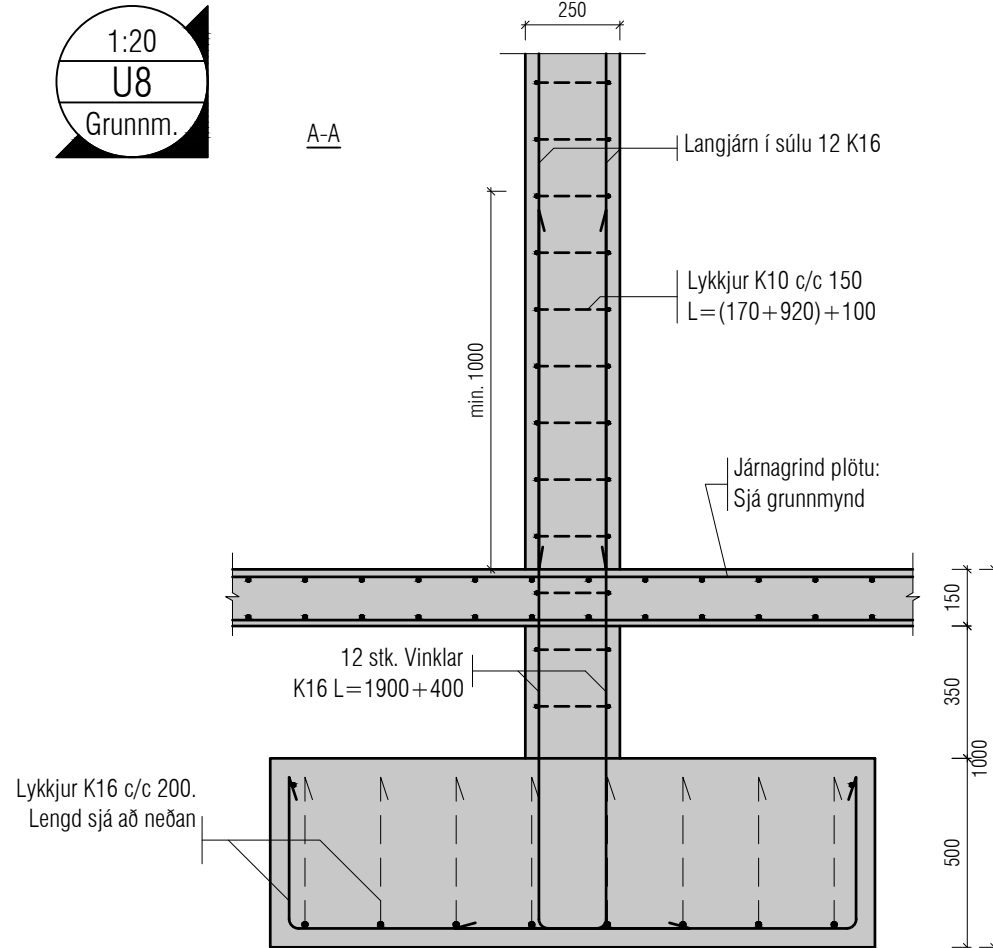

1:20
U9
Grunnm.

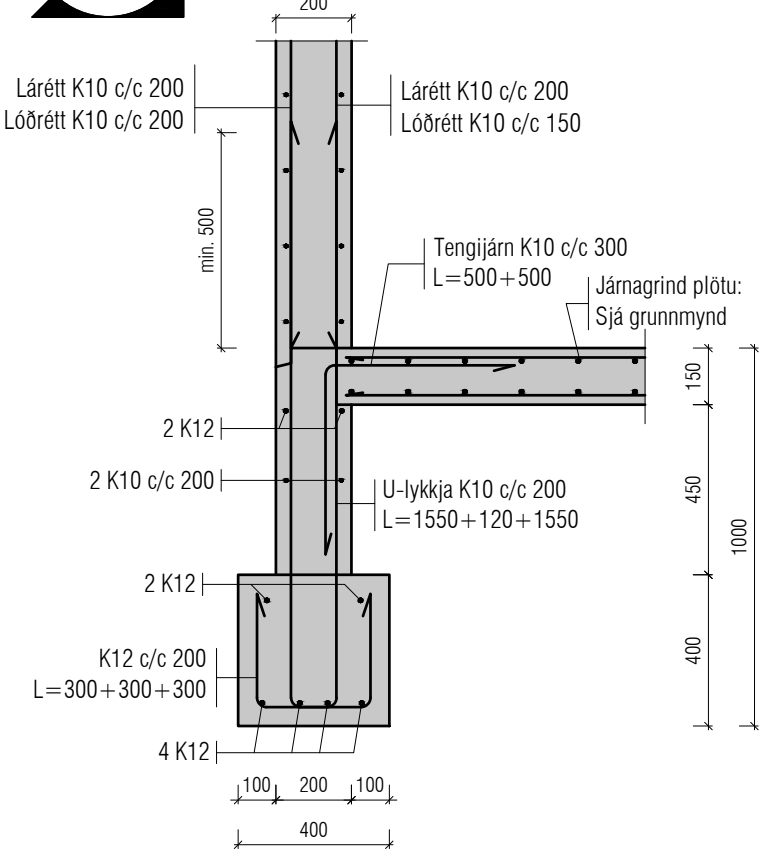

1:20
U10
Grunnm.

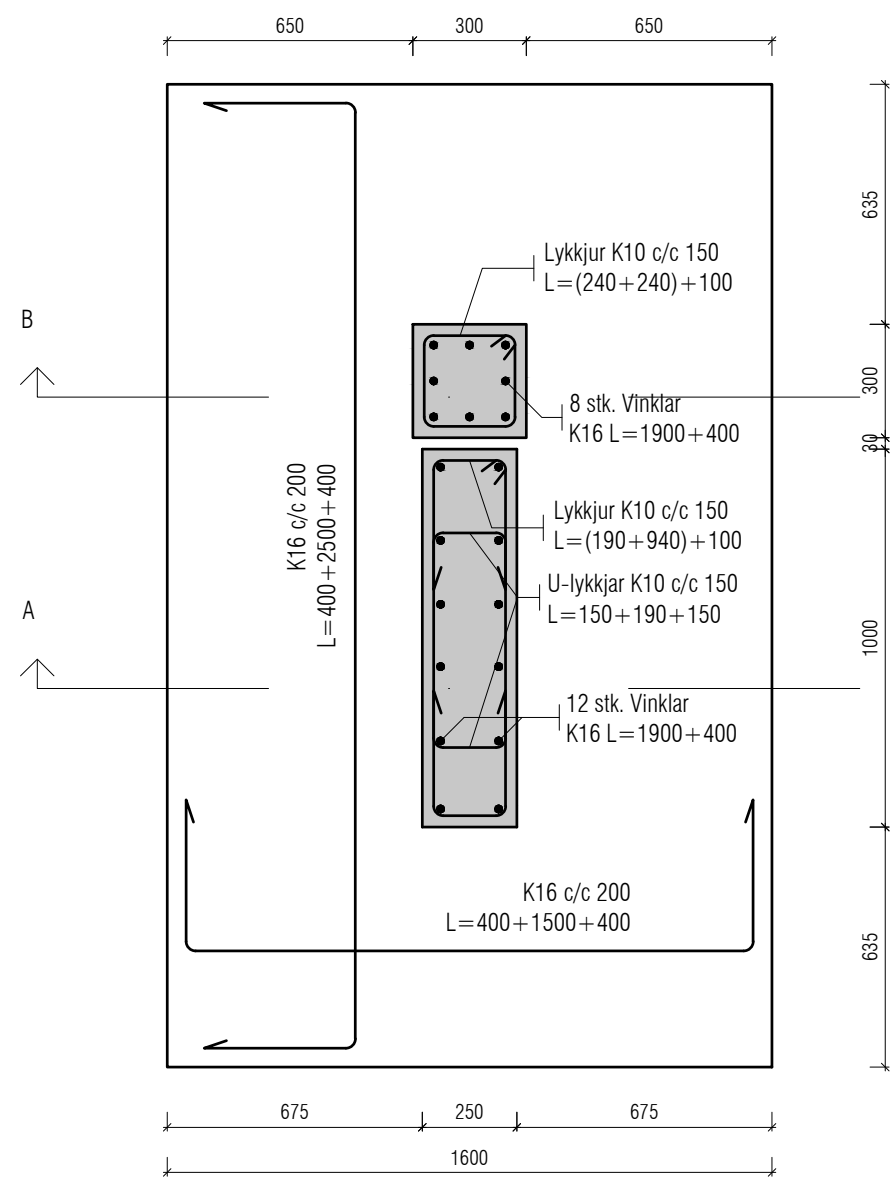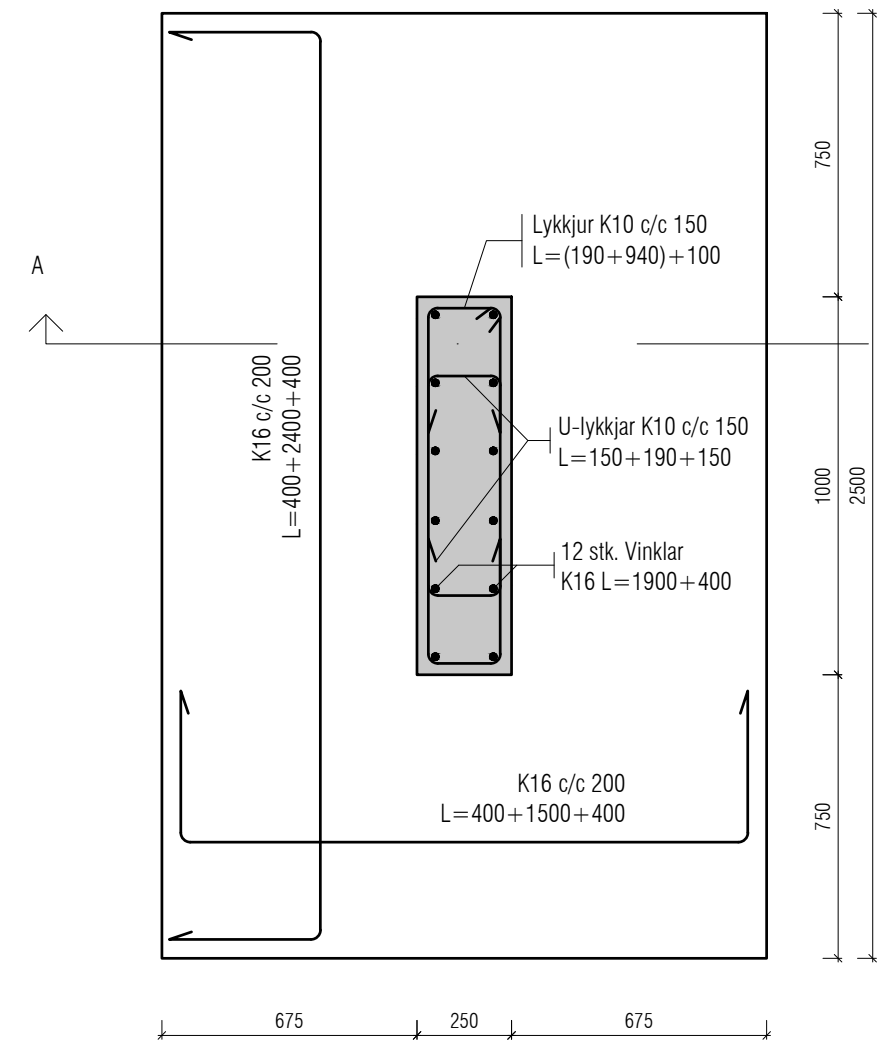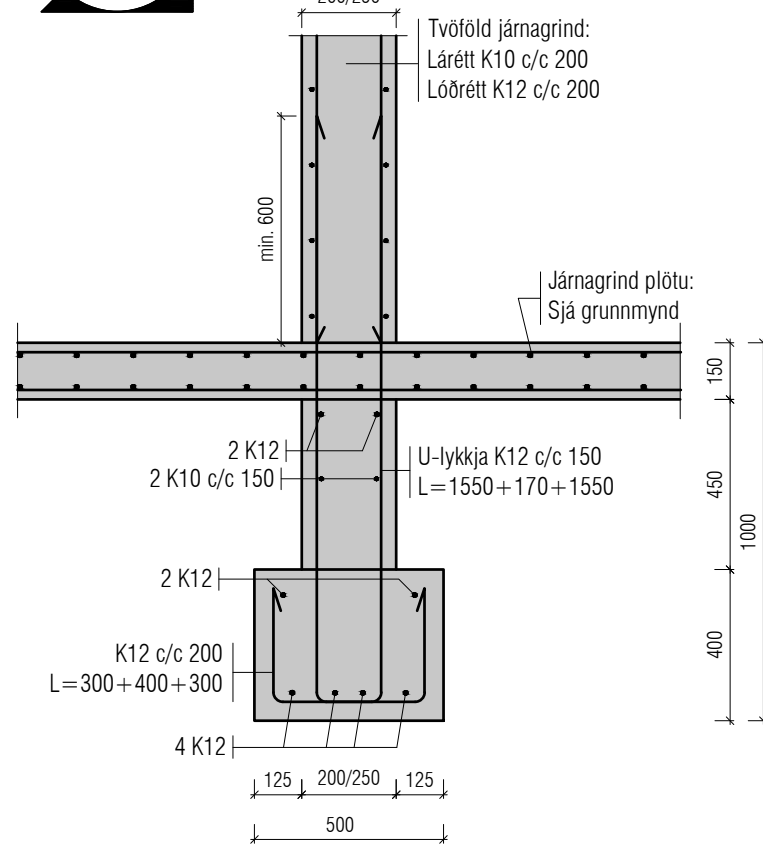

ALMENNT, JÁRNABENDING:

GRUNNBENDING Í NEDRI BRÚN:
Sjá ísán á viðkomandi plötu.
Járn spanna alla plötuna
og skeytilengi yfir ásetur milli veggja.
Neðribrúarjárn skal skeyta yfir ásetum.

GRUNNBENDING Í EFRI BRÚN:
K10 c/c 200 í báðar áttir.
Einbrúarjárn skal skeyta á halli.

Einnig gildir

Járn með heilli línu í neðri brún.
Járn með slitrotti línu í efri brún.

ATH!
ÖLL JÁRN SEM ERU TEIKNUÐ INN Á
GRUNNMÝND KOMA AUKALEGA VIÐ
GRUNNBENDINGU.

Skýringar:
Á teikningu B-01 eru almennar skýringar og öll
lágmarks ákvæði varðandi steypu og bendistál t.d.
frágangur á jarnum kringum op og brúnir og fl.

Uppgefnir kótar eru steypukótar. Upplýsingar um
vatnshalla og hvort kótar eru endanlegir, sjá
arkitekt.
Um nákvæma stærð og staðsetningu einstakra
byggingahluta. Sjá nánar á sérteikningum
aðalhönnuðar.
Got og rautar (sjá lagnateikn.)

ATH!
Leiðbeiningar um yfirhæð á plötum og bitum
er á skýringablaði B01

ATH!
Heimilt er að nota járnabakka, með sama
járn magni og fyrirskrifað er á uppdráttum, í stað
tengjarna úr veggjum í plötum.

ATH!
Steypuhula í útveggjum og útiplötum skal vera
30 mm. Sjá nánar á skýringablaði B01.

VEKTOR

hönnun og ráðgjöf

Stöðumíla 3 - 108 Reykjavík - S.554-6650

Sigurður Helmarsson	Byggingarteknikráðgjafi	sigurdur@vektor.is	030859-7749
Emil Þ. Kristjánsson	Orkusælnetráðgjafi	emil@vektor.is	280268-4539
Martin M. Andersen	Byggingarteknikráðgjafi	mardis@vektor.is	020459-2989
Ólafur Arnarson	Byggingarteknikráðgjafi	olaf@vektor.is	040964-2669
Ólafur Jónsson	Byggingarteknikráðgjafi	olaf@vektor.is	270588-2719
Ólafur Jónsson	Byggingarteknikráðgjafi	olaf@vektor.is	090885-5859

Verkefni :
Hringhamar 39-41, Hafnarfjörður

Verkefni :
Undirstöður
Deili

Hannað :
UJ

Mkv.
1:20


Dags.
05.05.2025

Samþykkt hönnuðar :
Samþykkt hönnuðar / samræmingarhönnuðar :


Áritun á teikningu er á alþingi Vektor, hönnun og ráðgjöf ehf. kt. 700896-2429
bláttæst 41

BUD-1


1:20
U11
Grunnm.

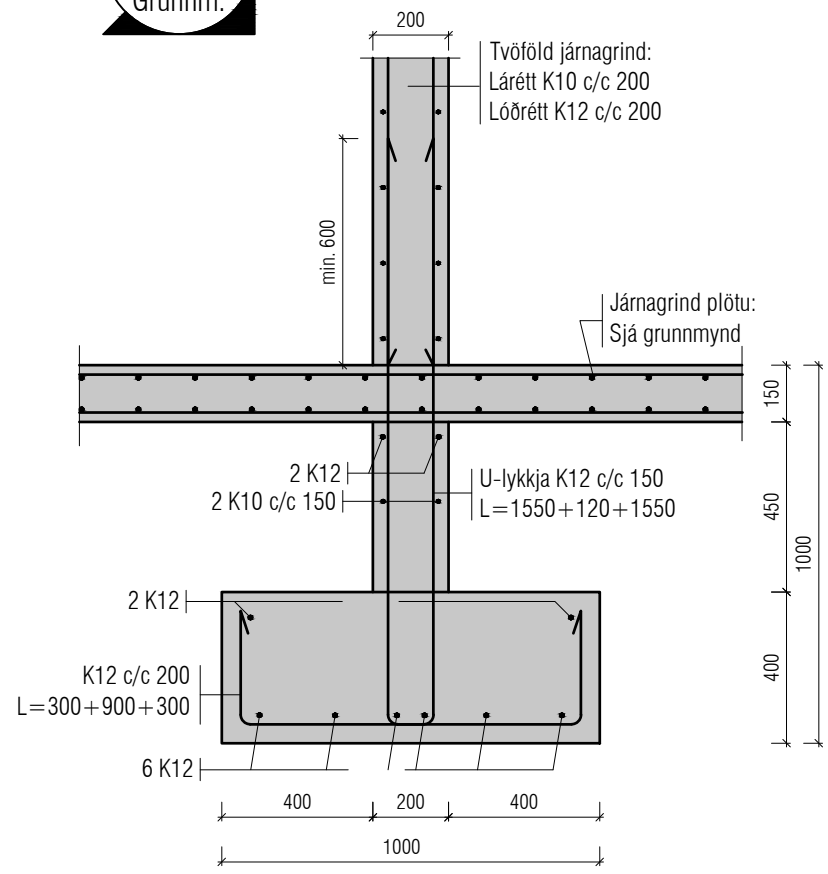


1:20
U12
Grunnm.

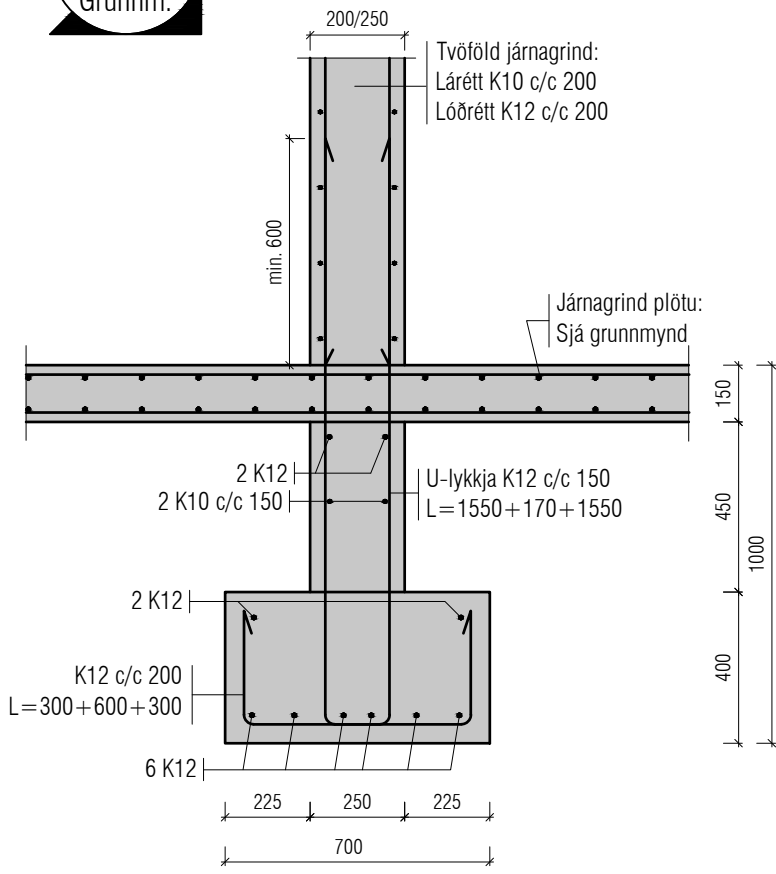


1:20
U13
Grunnm.

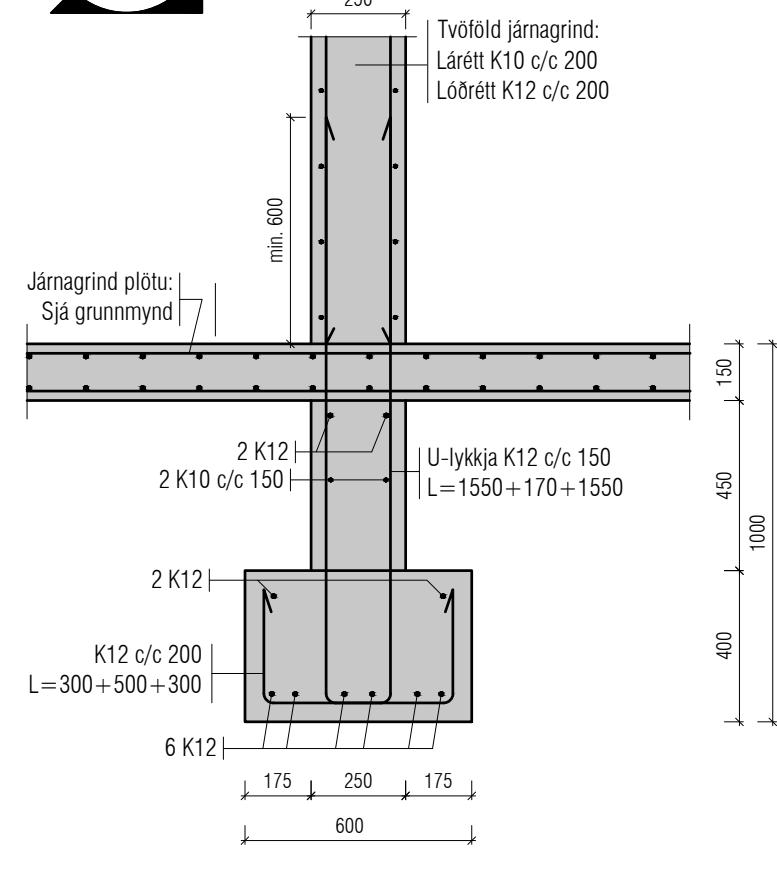


1:20
U14
Grunnm.

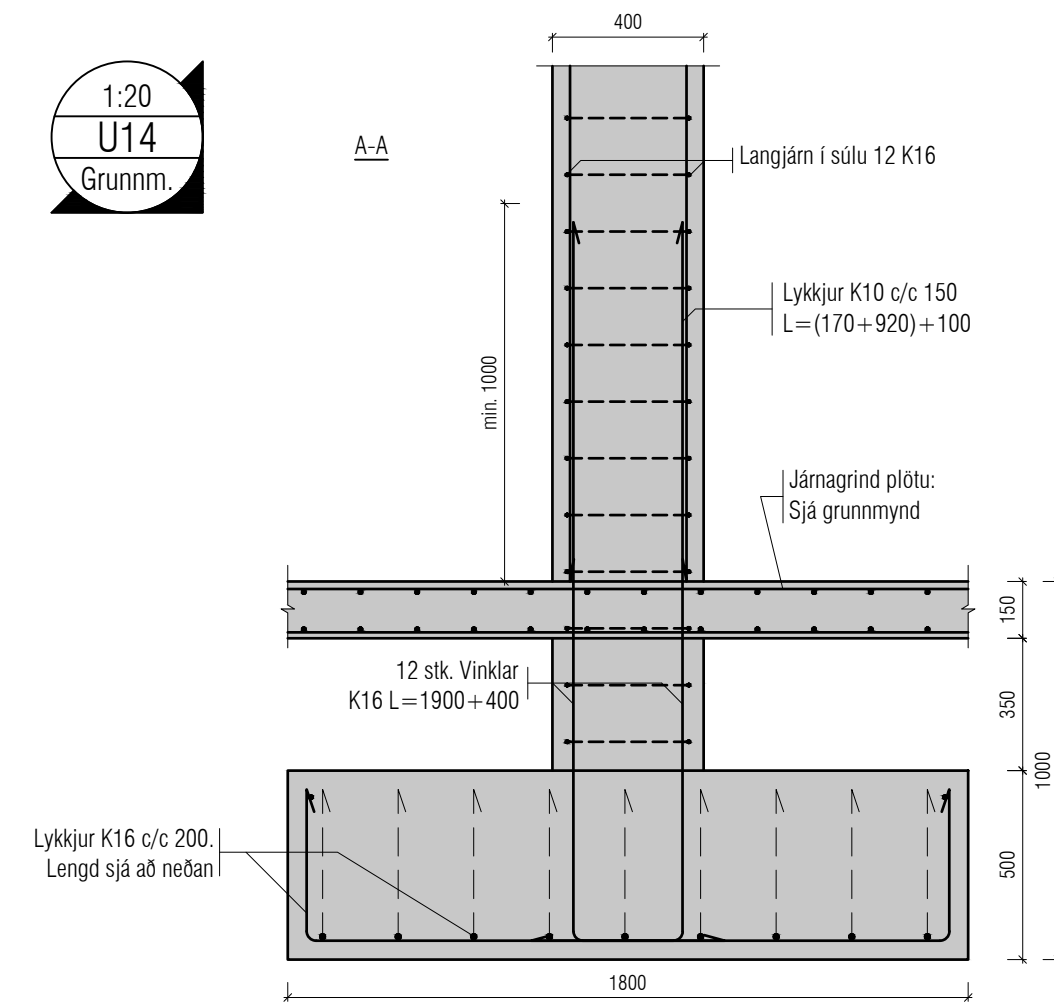


1:20
U15
Grunnm.

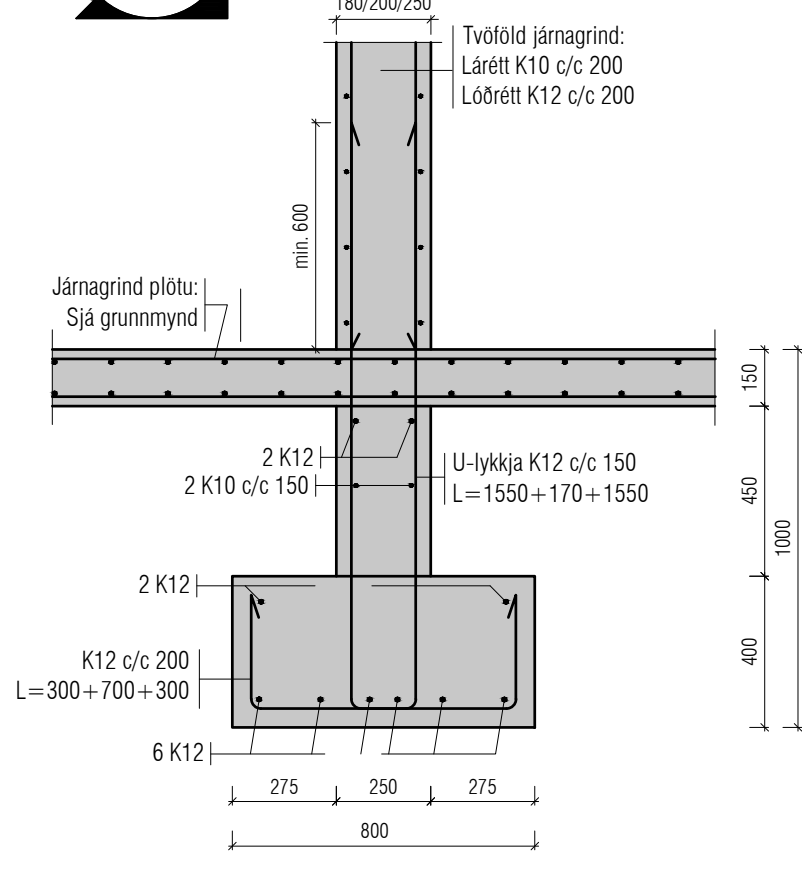



1:20
U16
Grunnm.

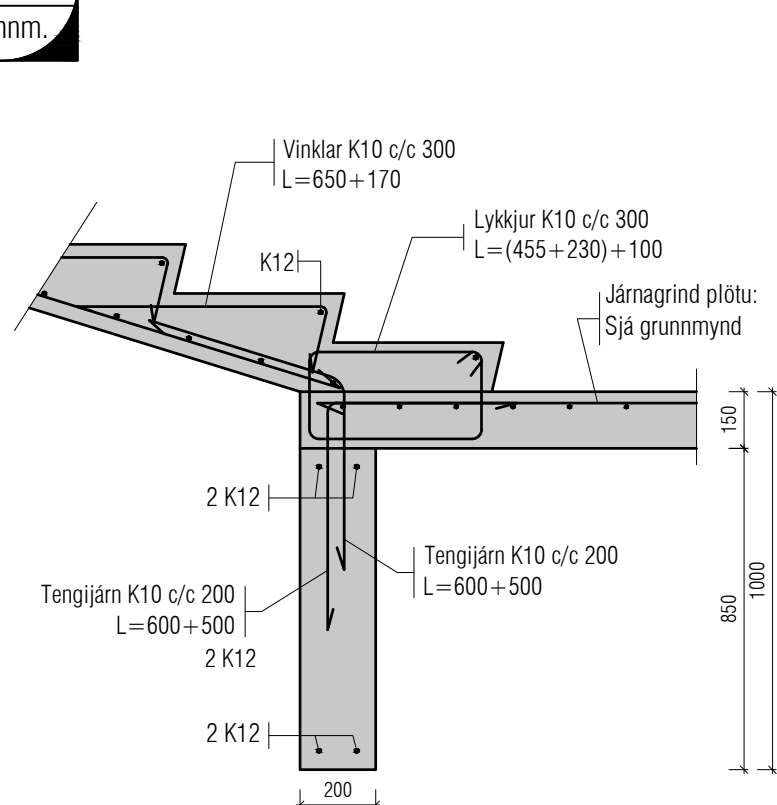


1:20
U17
Grunnm.

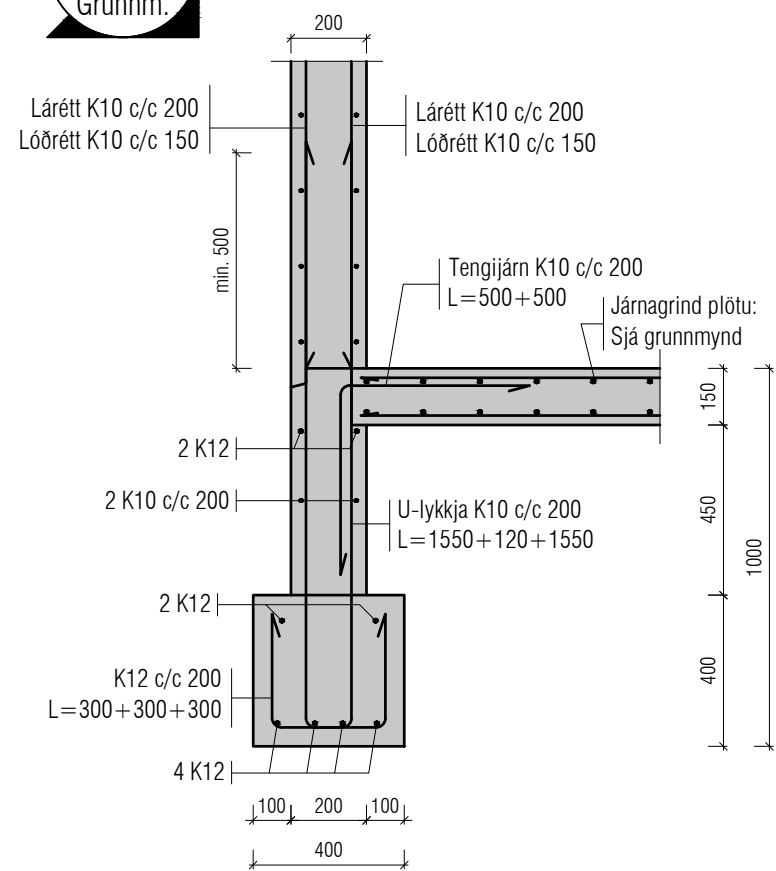


1:20
U18
Grunnm.

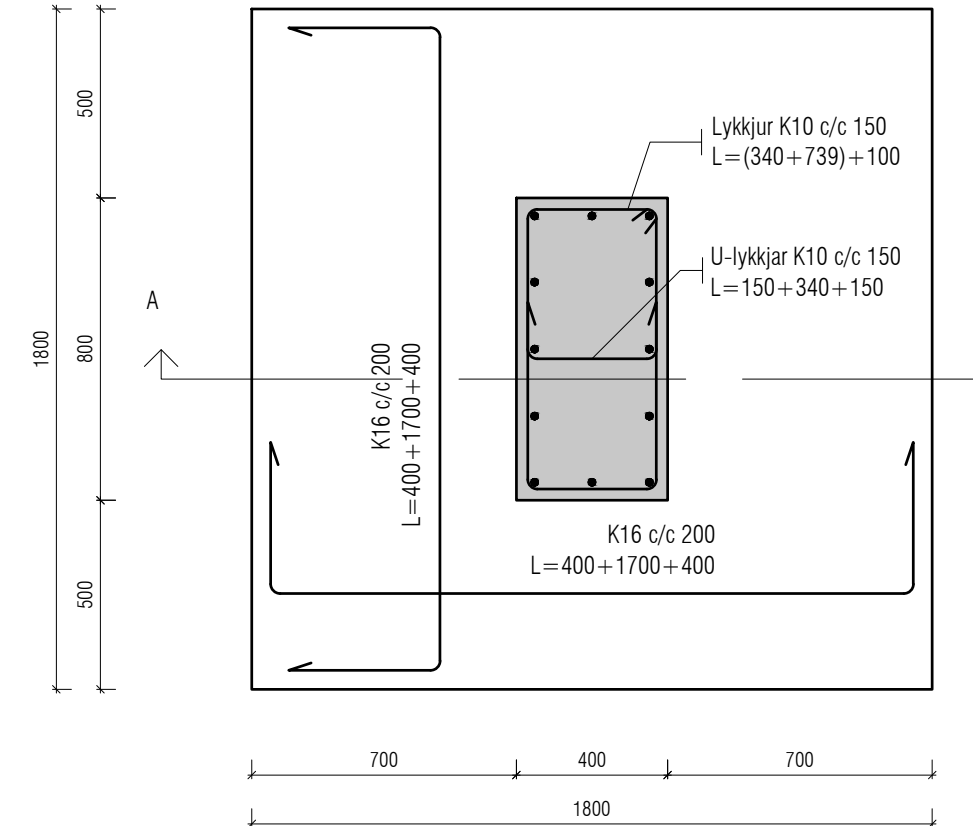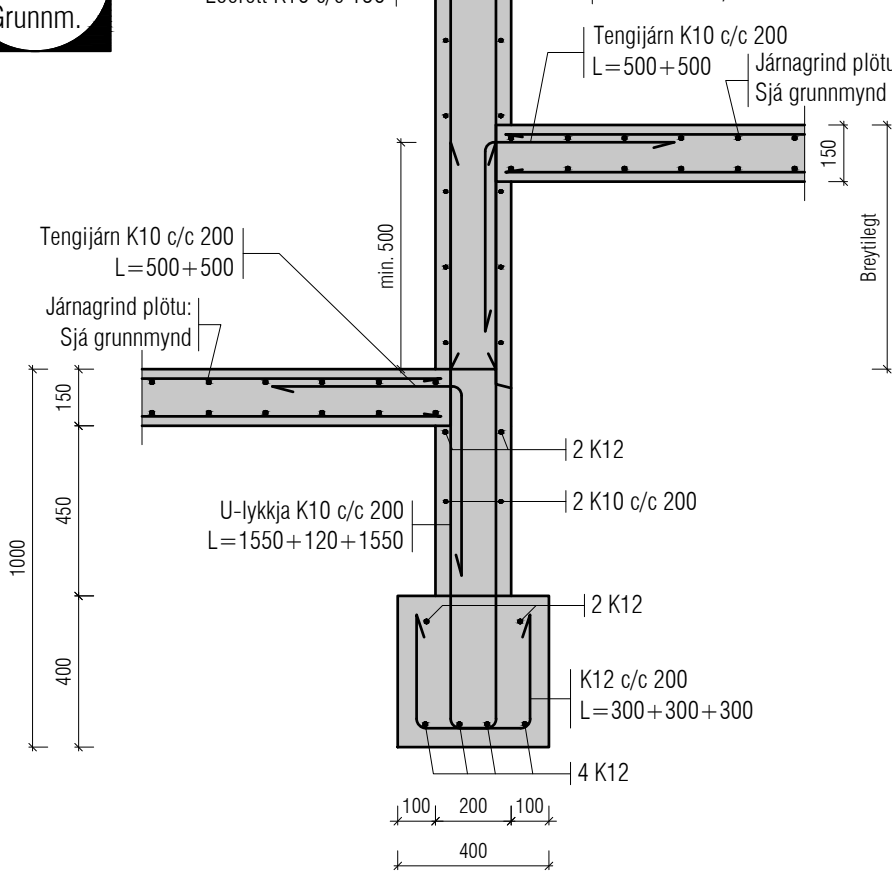


1:20
U19
Grunnm.

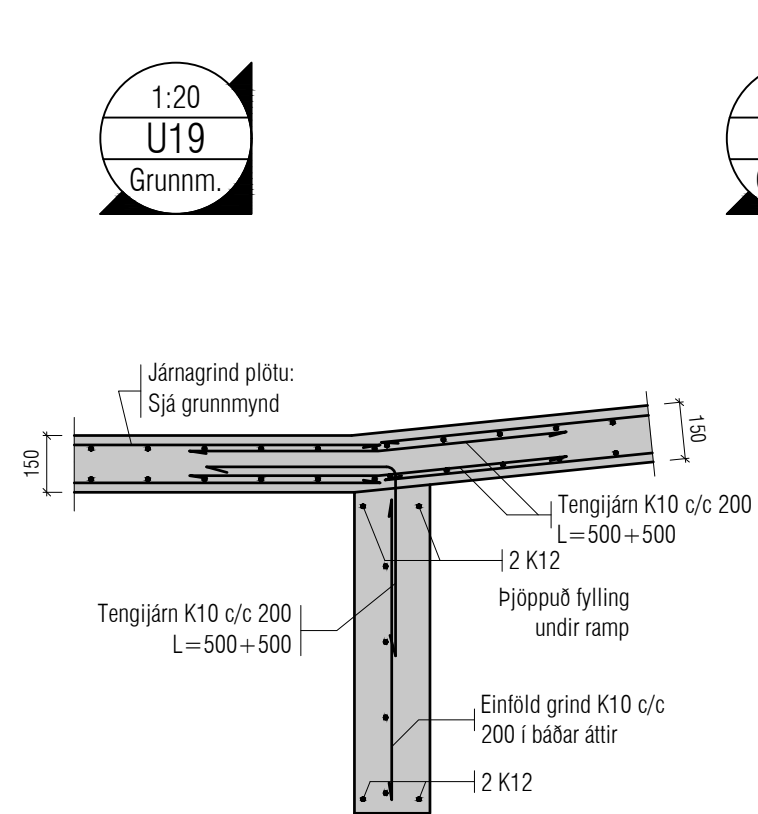


1:20
U20
Grunnm.

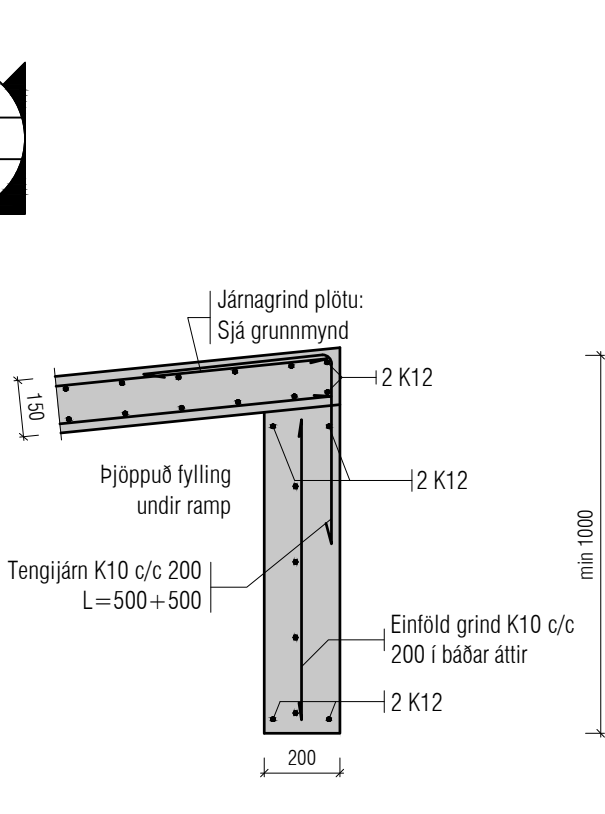


1:20
U21
Grunnm.

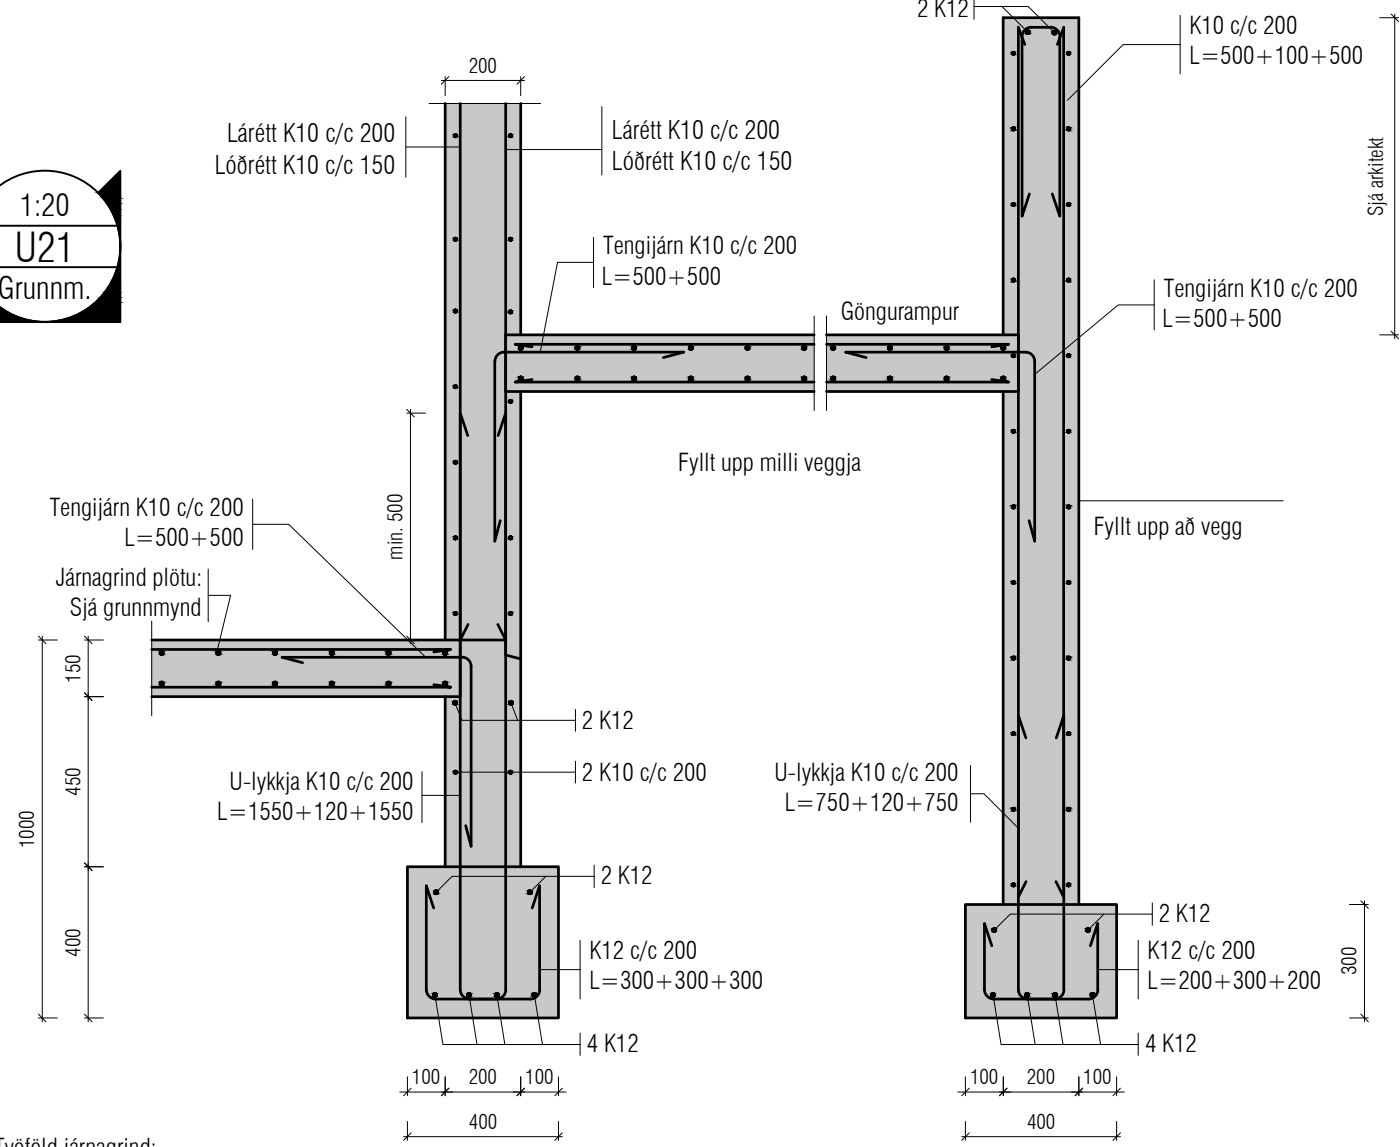


1:20
U22
Grunnm.

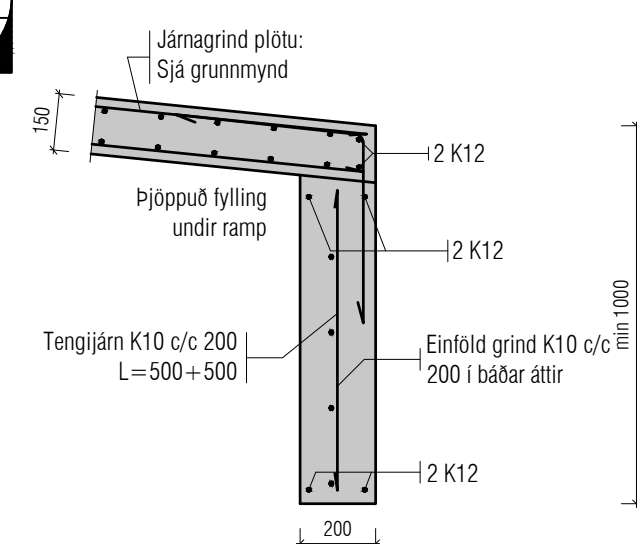


1:20
U23
Grunnm.

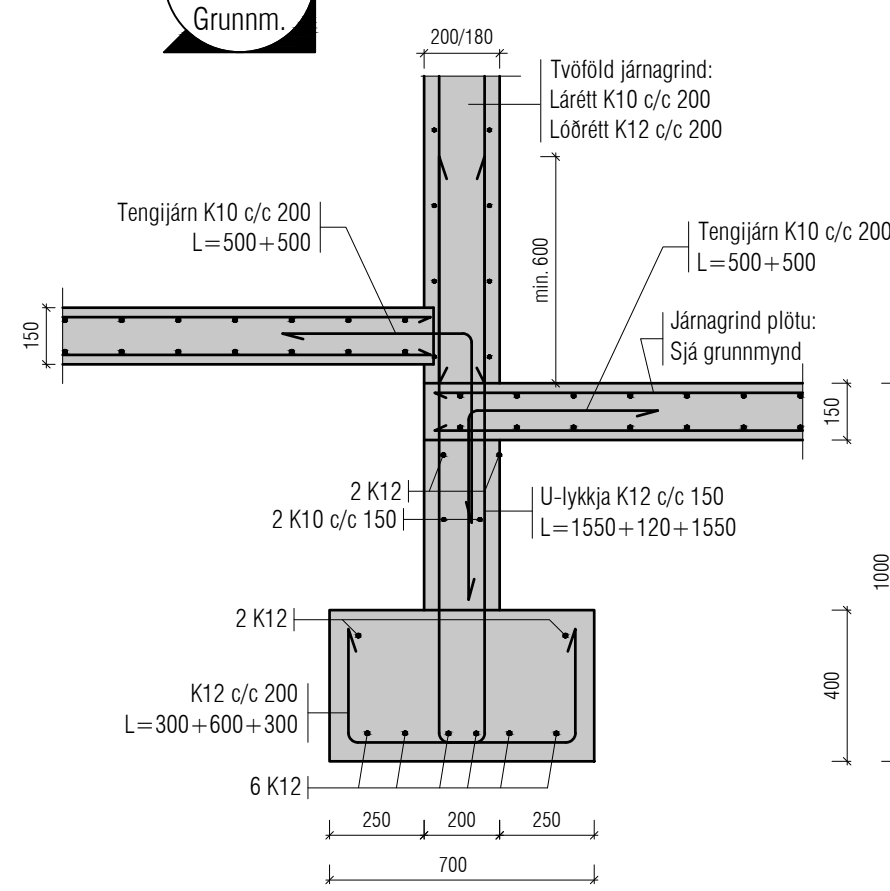


1:20
U24
Grunnm.

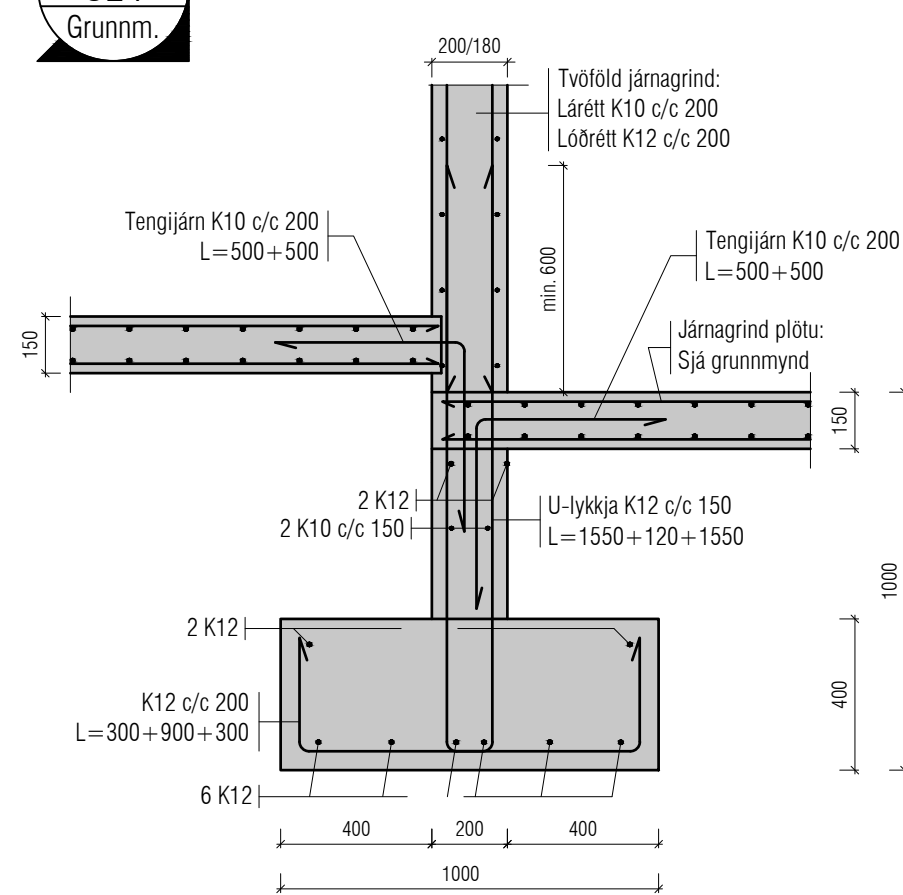

1:20
U25
Grunnm.

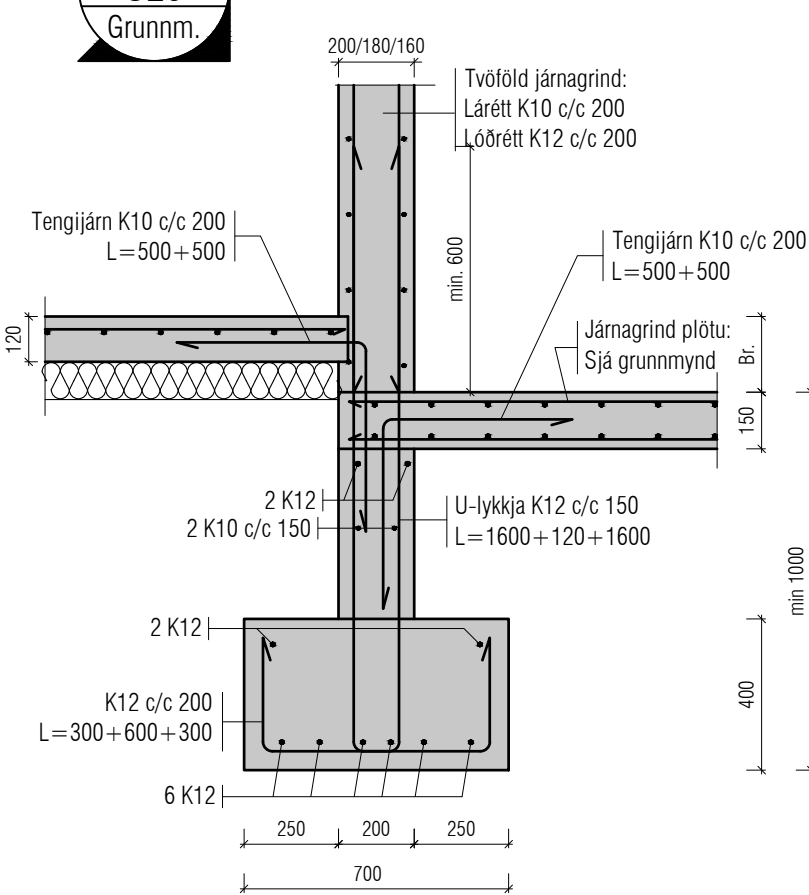

1:20
U26
Grunnm.

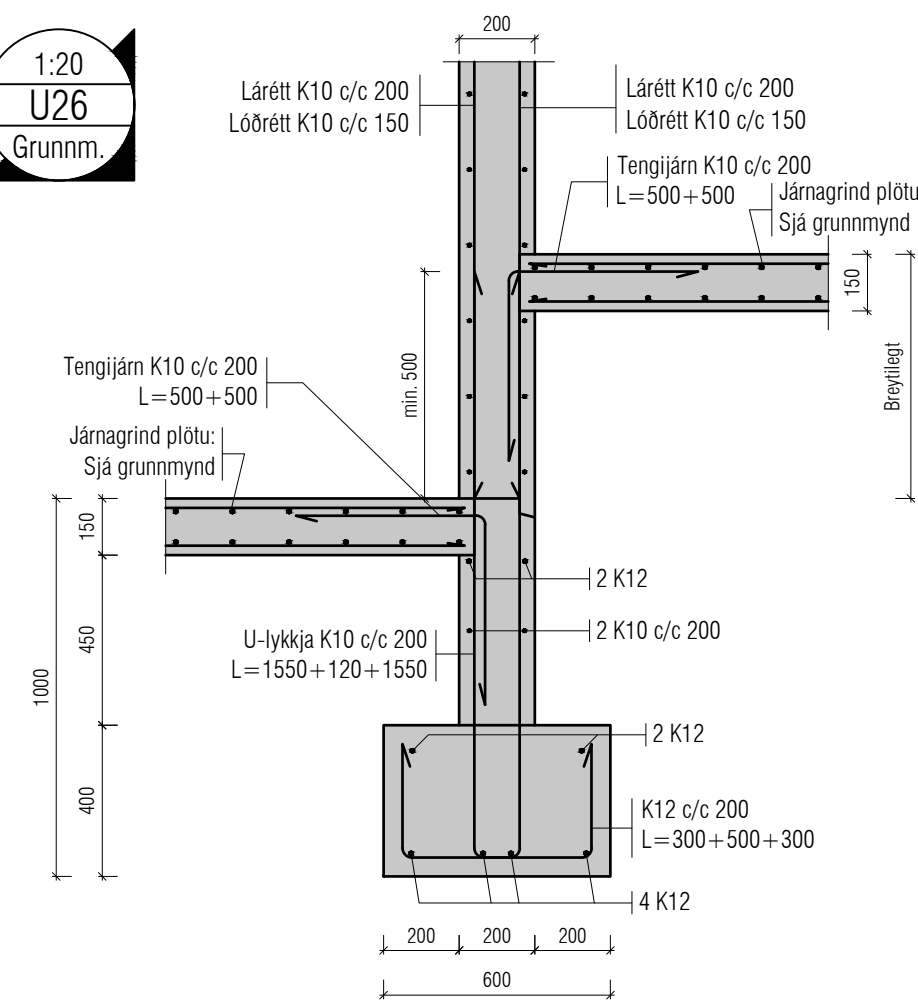

ALMENNT, JÁRNABENDING:

GRUNNBENDING Í NEDRI BRÚN:
Sjá íslen á viðkomandi plötu.
Járn spanna alla plötuna
og skeytilengi yfir ásetur milliveggja.
Neðribrúnaárjárn skal skeyta yfir ásetum.

GRUNNBENDING Í EFRI BRÚN:
K10 c/c 200 í báðar áttir.
Efnibrúnaárjárn skal skeyta á halli.

Einnig gildir

Járn með heilli línu í neðri brún. ———
Járn með slitrotti línu í efri brún. - - - - -

ATH!
ÖLL JÁRN SEM ERU TEIKNUÐ INN Á
GRUNNMYND KOMA AUKALEGA VIÐ
GRUNNBENDINGU.

Skýringar:

Á teikningu B-01 eru almennar skýringar og öll
lágmarks ákvæði varðandi steypu og bendistál t.d.
frágangur á járnum kringum op og brúnir og fl.

Uppgefnir kótar eru steypukótar. Upplýsingar um
vatnshalla og hvort kótar eru endanlegir, sjá
arkitekt.
Um nákvæma stærð og staðsetningu einstakra
byggingahluta. Sjá nánar á sérteikningum
aðalhönnuðar.
Got og rautar (sjá lagnateikn.)

ATH!
Leiðbeiningar um yfirhæð á plötum og bitum
er á skýringablaði B01

ATH!
Heimilt er að nota járnabakka, með sama
járnmagani og fyrirskrifað er á uppdráttum, í stað
tengjárnna úr veggjum í plötur.

ATH!
Steypuhula í útveggjum og útiplötum skal vera
30 mm. Sjá nánar á skýringablaði B01.

VEKTOR

hönnun og ráðgjöf

Stíumúla 3 - 108 Reykjavík - S.554-6650

Sigurður Helgason	Byggingarteiknaðingur	sigurdur@vektor.is	030859-7749
Emil Þ. Kristjánsson	Órkuáætlaðingur	emil@vektor.is	280268-4539
Martin M. Andersen	Byggingarteiknaðingur	martin@vektor.is	020459-2989
Ólafur Arnarson	Byggingarteiknaðingur	olaf@vektor.is	040964-2989
Ólafur Arnarson	Byggingarteiknaðingur	olaf@vektor.is	270588-2719
Ólafur Arnarson	Byggingarteiknaðingur	olaf@vektor.is	090885-5859

Verkefni:

Hringhamar 39-41, Hafnarfjörður

Verkefni:

Undirstöður

Deili

Hannað: ÚJ Teknað: ÚJ


Mkv. 1:20 Dags. 05.05.2025

Samþykkt hönnuðar: Teikn.nr.


Samþykkt aðalhönnuðar / samræmingarhönnuðar:

BUD-2

Áritun á teikningu er á alþingi Vektor, hönnun og ráðgjöf ehf. kt. 700896-2429 blátsæð: A1

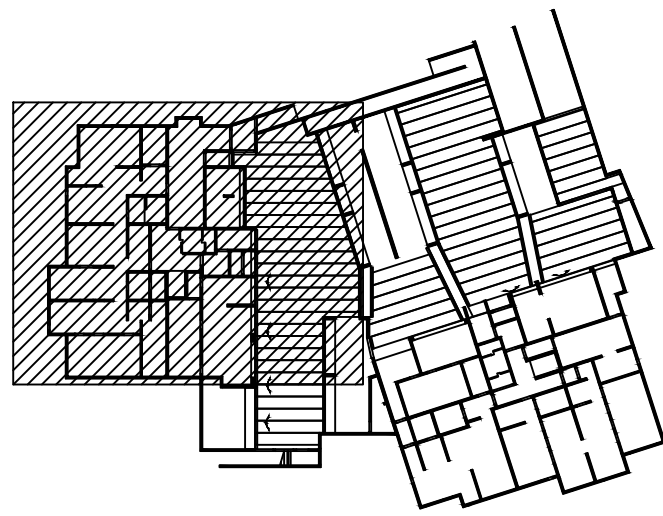

LYKILMYND

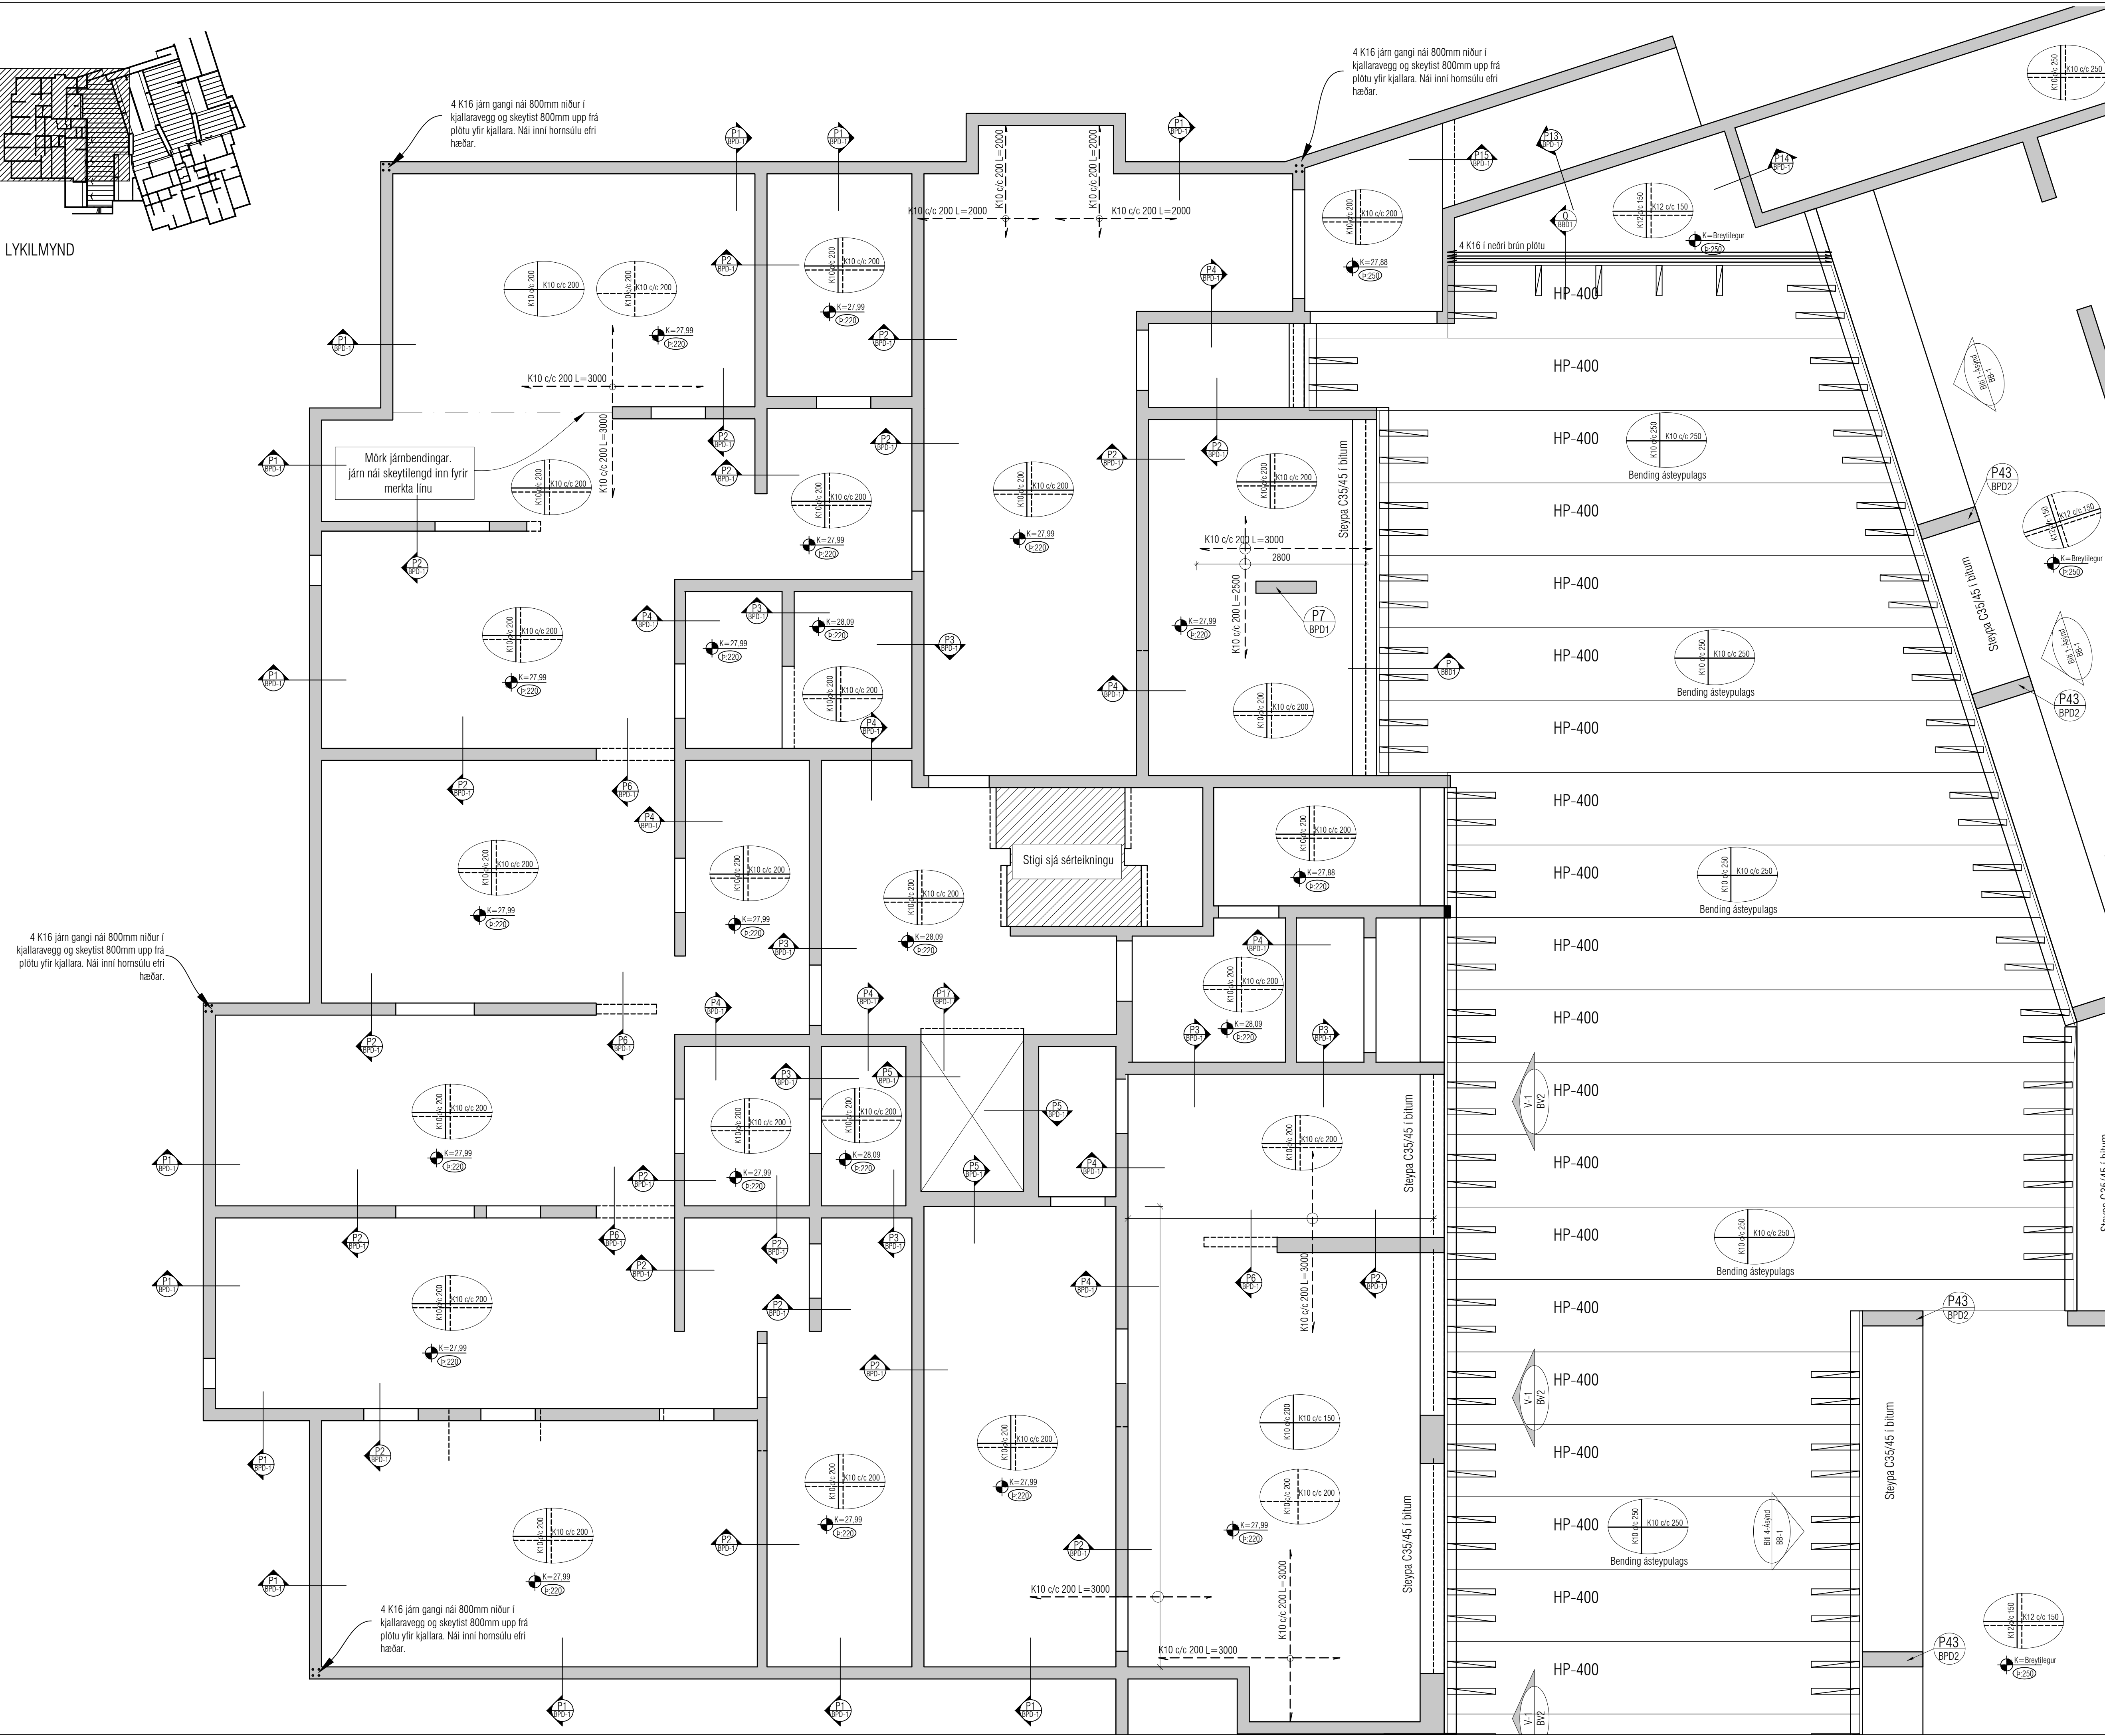

Utgáfa	Dags.	Skýring	Breytt af
-	-	-	-
-	-	-	-
-	-	-	-
-	-	-	-

ALMENNT, JÁRNABENDING:

GRUNNBENDING Í NEDRI BRÚN:
Sjá teikn á viðbótarmynd plötum.
Járn sparna alla plötuna
og skeytilengd yfir ásetur milliveggja.
Neðribrúnaþjál skal skeyta yfir ásetum.

GRUNNBENDING Í EFRI BRÚN:
K10 c/c 200 í báðar áttir.
Efnirúnaþjál skal skeyta á hafi.
Plötuhlutar þar sem skeypa má efnirúnaþjál eru
málsettir og skáktríðir. (járn þurfa ekki að ganga
skeytilengd inn á skáktríða flötinn).

ATH: ÖLL JÁRN SEM ERU SÉRSTAKLEGA TEIKNUÐ Á
GRUNNMÝND ERU VIÐBÓTARJÁRN SEM BÆTAST VIÐ
ÞESSA GRUNNBENDINGU.
Járn með heilli línu í neðri brún.
Járn með slótttri línu í efri brún.

ATH !
ÖLL JÁRN SEM ERU TEIKNUÐ INN Á
GRUNNMÝND KOMA AUKALEGA VIÐ
GRUNNBENDINGU.

Skýringar:
Á teikningu B-01 eru almennar skýringar og öll
lágmarks ákvæði varðandi steypu og bendistál t.d.
frágangur á járnnum kringum op og brúnir og fl.

Uppgefnir kótar eru steypukótar. Upplýsingar um
vatnshalla og hvort kótar eru endanlegir, sjá
arkitekt.
Um nákvæma stærð og staðsetningu einstakra
byggingahluta. Sjá nánar á sérteikningum
aðalhönnuðar.
Göt og raurar (sjá lagnateikn.)

ATH !
Leiðbeiningar um yfirhæð á plötum og bitum
er á skýringablaði B01

ATH!
Heimilt er að nota járnabakka, með sama
járnsmagni og tyrskríðar er á uppdráttum, í stað
tengijárna úr veggjum í plötur.

ATH!
Steypuhula í útveggjum og útiplötum skal vera
30 mm. Sjá nánar á skýringablaði B01.

VEKTOR

hönnun og ráðgjöf

Sigurður Helgason	Byggingarteknafræðingur	sigurdu@vektor.is	030859-7749
Emil Þ. Kristjánsson	Orkuskipti	emil@vektor.is	290268-4539
Martin M. Andersen	Byggingarteknafræðingur	martin@vektor.is	020459-2989
Ólafur Arnarson	Byggingarteknafræðingur	olaf@vektor.is	040964-2069
Ólafur Jónsson	Byggingarteknafræðingur	olaf@vektor.is	270586-2719
Ólafur Jónsson	Byggingarteknafræðingur	olaf@vektor.is	090885-5859

Verkheiti : Hringhamar 39-41, Hafnarfjörður

Verkhliði : Plata yfir kjallara
Grunnmýnd


Hannað : LJ Teiknað : LJ

Mkv. 1:50 Dags. 05.05.2025

Samþykkt hönnuðar: Samþykkt hönnuðar: Teikn.nr.

Samþykkt aðalhönnuðar / samræmingarhönnuðar: BP-1

Áritun á teikningu er á alþýðu Vektor, hönnun og ráðgjöf ehf. kt. 700896-2429 blaðsamt. A1

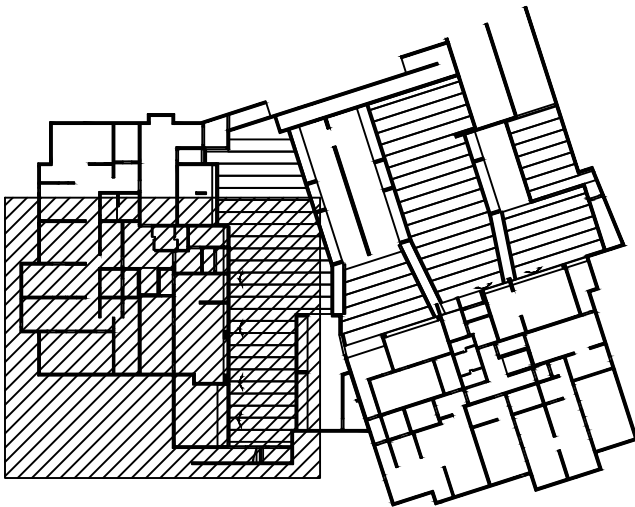

LYKILMYND

4 K16 járn gangi nái 800mm niður í kjallaravegg og skeytist 800mm upp frá plötu yfir kjallara. Nái inni hornsúlu efri hæðar.

4 K16 járn gangi nái 800mm niður í kjallaravegg og skeytist 800mm upp frá plötu yfir kjallara. Nái inni hornsúlu efri hæðar.

Stigi sjá sérteikningu

Utgáfa	Dags.	Skýring	Breyti af
-	-	-	-
-	-	-	-
-	-	-	-
-	-	-	-

ALMENNT, JÁRNABENDING:

GRUNNBENDING Í NEDRI BRÚN:
Sjá teikn á viðbótartarjarn sem bætast við þessa grunnbendingu.
Járn spanna alla plötuna og skeyflengd yfir ástær milliveggja. Neðribrúnnarjárn skal skeyta yfir ástær.

GRUNNBENDING Í EFRI BRÚN:
K10 c/c 200 í báðar áttir.
Efnirúnnarjárn skal skeyta á hafi.
Plötuhúla þar sem skeypa má efnirúnnarjárn og málsættir og skástíkaðir. (Járn þurfa ekki að ganga skeyflengd inn á skástíkaða flötinn).

ATH: ÖLL JÁRN SEM ERU SÉRSTAKLEGA TEIKNUD Á GRUNNMÝND ERU VIÐBÓTARJÁRN SEM BÆTAST VIÐ ÞESSA GRUNNBENDINGU.
Járn með heilli línu í neðri brún.
Járn með slitrótti línu í efri brún.

ATH !
ÖLL JÁRN SEM ERU TEIKNUD INN Á GRUNNMÝND KOMA AUKALEGA VIÐ GRUNNBENDINGU.

Skýringar:
Á teikningu B-01 eru almennar skýringar og öll lágmarks ákvæði varðandi steypu og bendistál t.d. frágangur á jarnum kringum op og brúnir og fl.

Uppgefnir kótar eru steypukótar. Upplýsingar um vatnshalla og hvort kótar eru endanlegir, sjá arkitekt.
Um nákvæma stærð og staðsetningu einstakra byggingahluta. Sjá nánar á sérteikningum aðalhönnuðar.
Göt og raurar (sjá lagnateikn.)

ATH !
Leiðbeiningar um yfirhæð á plötum og bitum er á skýringablaði B01

ATH!
Heimilt er að nota járnabakka, með sama járn magni og tyrskrítad er á uppdráttum, í stað tengjarna úr veggjum í plötur.


ATH!
Steypuhula í útveggjum og útiplötum skal vera 30 mm. Sjá nánar á skýringablaði B01.

VEKTOR
hönnun og ráðgjöf

Stöðumúla 3 - 108 Reykjavík - S.554-6650

Sigrður Helgisson	Byggingarteiknaðingur	sigrdur@vektor.is	030859-7749
Emil Þ. Kristjánsson	Orkusætraðingur	emil@vektor.is	280268-4539
Martín M. Andersen	Byggingarteiknaðingur	mardis@vektor.is	020459-2989
Ólafur Arnarson	Byggingarteiknaðingur	olaf@vektor.is	040964-2669
Ólafur Jónsson	Byggingarteiknaðingur	olaf@vektor.is	270588-2719
Ólafur Jónsson	Byggingarteiknaðingur	olaf@vektor.is	090885-5859

Verkhelti :	Hringhamar 39-41, Hafnarfjörður		
Verkhelti :	Plata yfir kjallara Grunnmýnd		
Hannab :	IJ	Teiknað :	IJ
Mkv.	1:50	Dags.	05.05.2025
Samþykkt hönnuðar :	Teikn.nr.		
Samþykkt aðalhönnuðar / samræmingarhönnuðar :		BP-2	
Áritun á teikningu er á þyrfti Vektor, hönnun og ráðgjöf ehf. kt. 700896-2429			blaðnúmer : A1

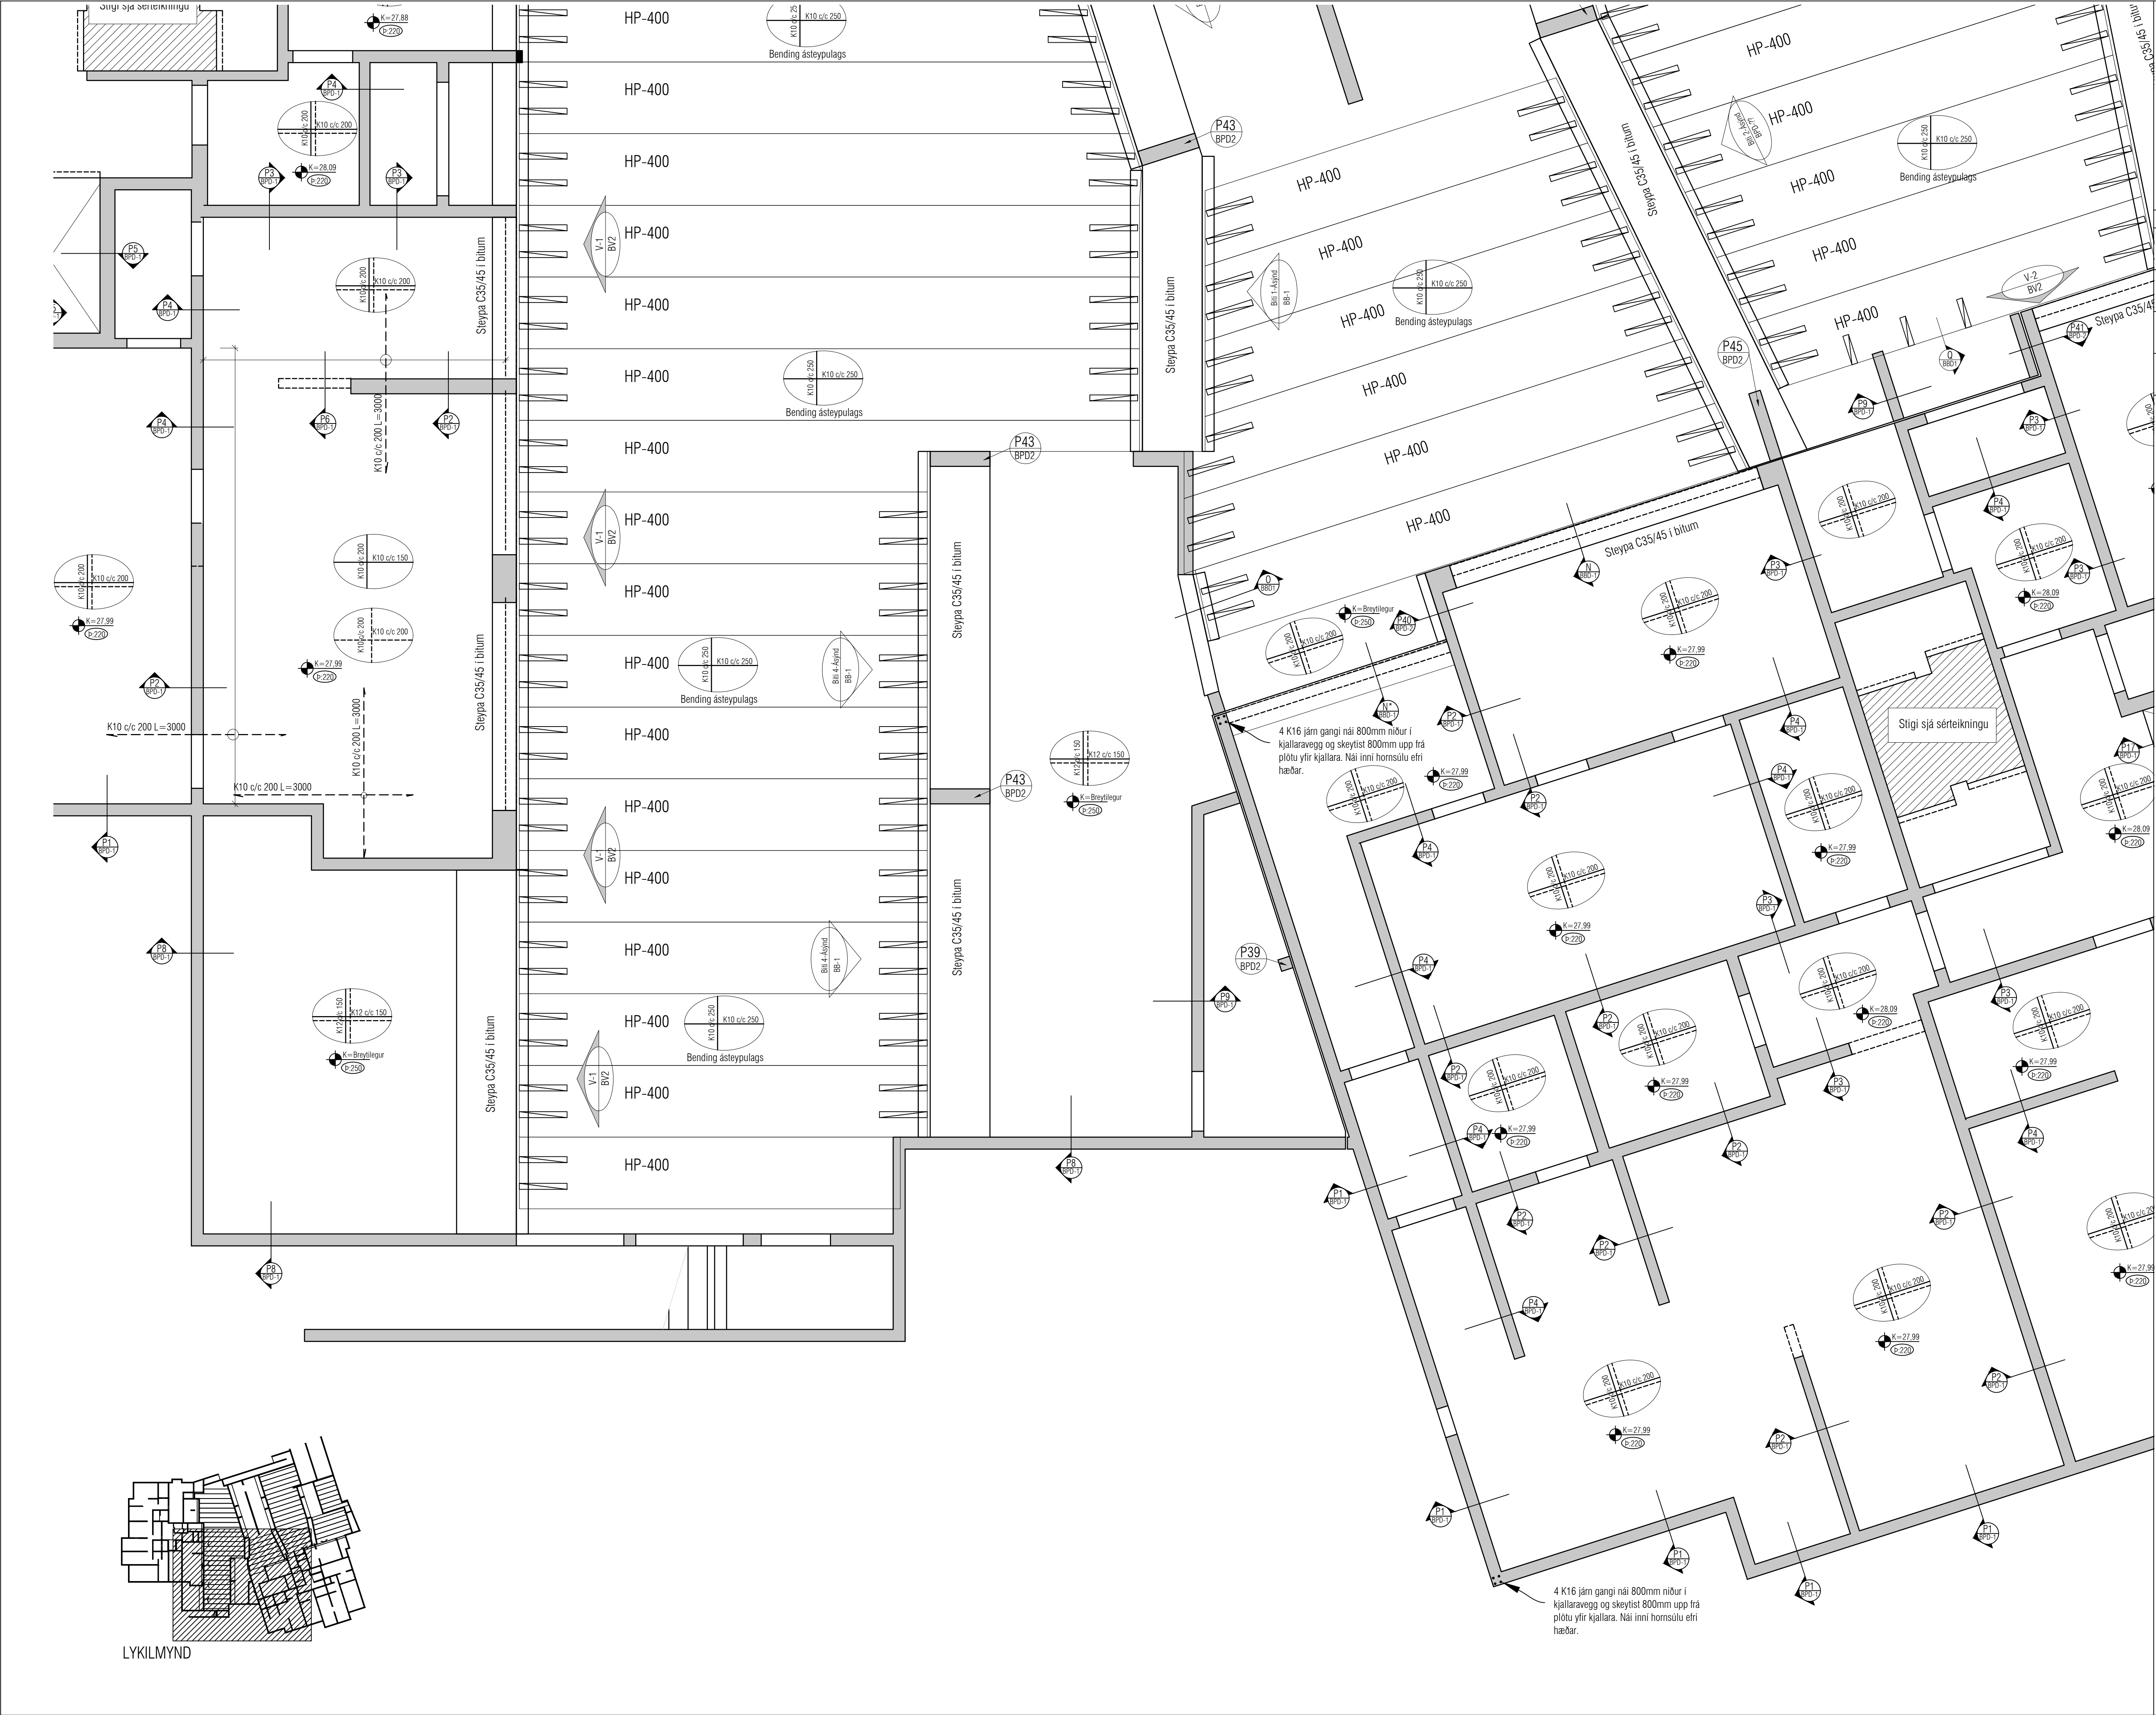

Utgáfa	Dags.	Skýring	Breytt af
-	-	-	-
-	-	-	-
-	-	-	-
-	-	-	-

ALMENNT, JÁRNABENDING:

GRUNNBENDING Í NEDRI BRÚN:
Sjá teikn á viðkomandi plötu.
Járn spunnar alla plötuna
og skeyflengd yfir ástætt milliveggja.
Neðribrúnnarjárn skal skeyfla yfir ástætt.

GRUNNBENDING Í EFRI BRÚN:
K10 c/c 200 í báðar áttir.
Efribrúnnarjárn skal skeyfla á hafi.
Plötuhlutar þar sem skeypa má efribrúnnarbendingu eru
málsettir og skástrikaðir. (Járn þurfa ekki að ganga
skeyflengd inn á skástrikaða flötinn).

ATH: ÖLL JÁRN SEM ERU SÉRSTAKLEGA TEIKNUÐ Á
GRUNNMÝND ERU VIÐBÓTARJÁRN SEM BÆTAST VIÐ
ÞESSA GRUNNBENDINGU.
Járn með heilli línu í neðri brún.
Járn með slótttri línu í efri brún.

ATH !
ÖLL JÁRN SEM ERU TEIKNUÐ INN Á
GRUNNMÝND KOMA AUKALEGA VIÐ
GRUNNBENDINGU.

Skýringar:
Á teikningu B-01 eru almennar skýringar og öll
lágmarks ákvæði varðandi steypu og bendistál t.d.
frágangur á jörnum kringum op og brúnir og fl.

Upplýsingar kótur eru steypukótur. Upplýsingar um
vatnshalla og hvort kótur eru endanlegir, sjá
arkitekt.
Um nákvæma stærð og staðsetningu einstakra
byggingahluta. Sjá nánar á sérteikningum
aðalhönnuðar.
Göt og raurar (sjá lagnateikn.)

ATH !
Leiðbeiningar um yfirhæð á plötum og bitum
er á skýringablaði B01

ATH!
Heimilt er að nota járnabakka, með sama
járnsmagni og tyrskrítarð er á uppdráttum, í stað
tengijárna úr veggjum í plötur.

ATH!
Steypuhula í úrveggjum og útiplötum skal vera
30 mm. Sjá nánar á skýringablaði B01.

VEKTOR
hönnun og ráðgjöf

Sigurður Helmarsson
Emil Þ. Kristjánsson
Matti M. Andersen
Ólafur Arnarson
Ólafur Jónsson
Ólafur Jónsson

Byggingarteiknaðingur
Orkuskipti
Byggingarteiknaðingur
Byggingarteiknaðingur
Byggingarteiknaðingur
Byggingarteiknaðingur

sigurdur@vektor.is
emil@vektor.is
matti@vektor.is
olafur@vektor.is
olafur@vektor.is
olafur@vektor.is

030859-7749
280268-4539
020459-2989
040964-2669
270588-2719
090883-5859

Stórumúla 3 - 108 Reykjavík - S.554-6650

Verkefni :
Hringhamar 39-41, Hafnarfjörður

Verkhliði :
Plata yfir kjallara
Grunnmýnd

Hannað :
LJ

Teiknað :
LJ

Mkv.
1:50


Dags.
05.05.2025

Samþykkt hönnuðar:
Samþykkt aðalhönnuðar / samræmingarhönnuðar:

Teikn.nr.
BP-3

Áritun á teikningu er á byrð Vektor, hönnun og ráðgjöf ehf. kt. 700896-2429

blaðsamt : A1

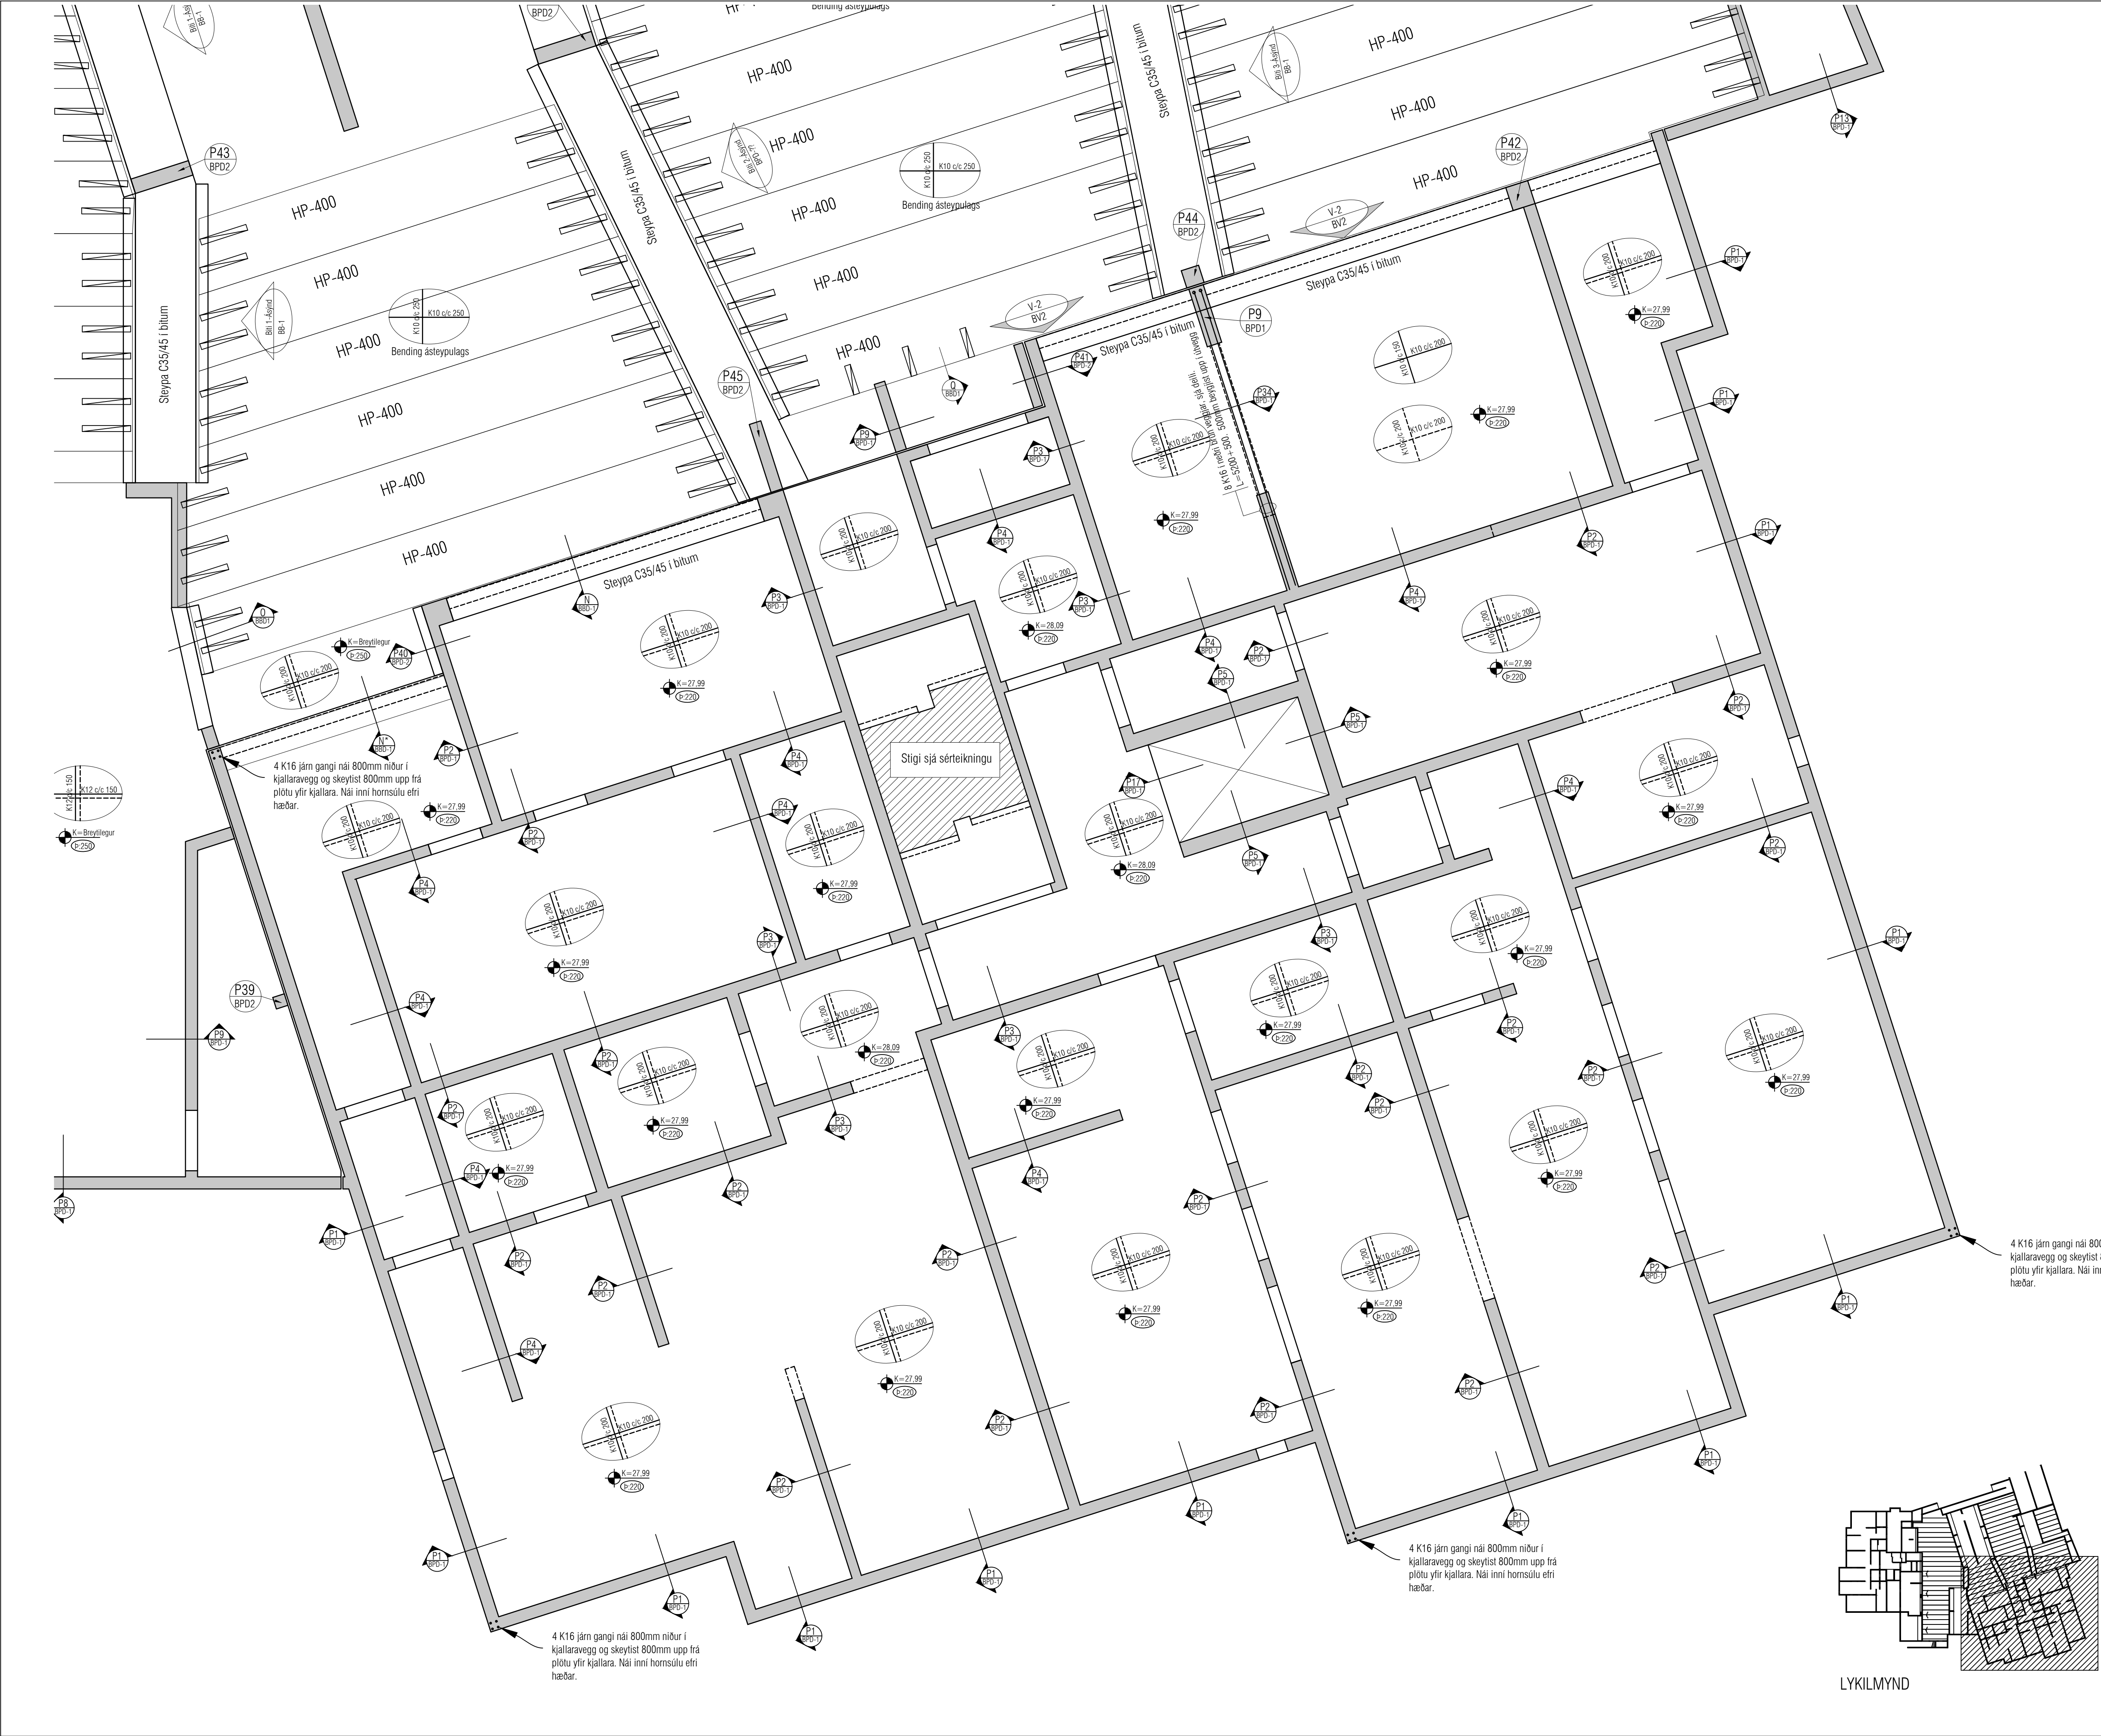

Utgáfa	Dags.	Skýring	Breyti af
-	-	-	-
-	-	-	-
-	-	-	-
-	-	-	-

ALMENNT, JÁRNABENDING:

GRUNNBENDING Í NEDRI BRÚN:
Sjá teikn á viðkomandi plötu.
Járn spanna alla plötuna
og skeytlengt yfir ástætt milliveggja.
Neðrbrúnarjárn skal skeyta yfir ástættum.

GRUNNBENDING Í EFRRI BRÚN:
K10 c/c 200 í báðar áttir.
Efnirúnarjárn skal skeyta á hafi.
Plötuhlutar þar sem skeypa má efnirúnarabendingu eru
málsettir og skákstrikabir. (járn þurfa ekki að ganga
skeytlengt inn á skákstrikala flötinn).

ATH: ÖLL JÁRN SEM ERU SÉRSTAKLEGA TEIKNUD Á
GRUNNMÝND ERU VIÐBÓTARJÁRN SEM BÆTAST VIÐ
ÞESSA GRUNNBENDINGU.
Járn með heilli línu í neðri brún.
Járn með slittrötti línu í efri brún.

ATH !
ÖLL JÁRN SEM ERU TEIKNUD INN Á
GRUNNMÝND KOMA AUKALEGA VIÐ
GRUNNBENDINGU.

Skýringar:
Á teikningu B-01 eru almennar skýringar og öll
lágmarks ákvæði varðandi steypu og bendistál t.d.
frágangur á jörnum kringum op og brúnir og fl.

Uppgefnir kótar eru steypukótar. Upplýsingar um
vatnshalla og hvort kótar eru endanlegir, sjá
arkitekt.
Um nákvæma stærð og staðsetningu einstakra
byggingahluta. Sjá nánar á sérteikningum
aðalhönnuðar.
Göt og raurar (sjá lagnateikn.)

ATH !
Leiðbeiningar um yfirhæð á plötum og bitum
er á skýringablaði B01

ATH!
Heimilt er að nota járnabakka, með sama
járnsmagni og tyrskrítarar er á uppdráttum, í stað
tengijárna úr veggjum í plötur.

ATH!
Steypuhula í útveggjum og útiplötum skal vera
30 mm. Sjá nánar á skýringablaði B01.

VEKTOR

hönnun og ráðgjöf

Stöðumíla 3 - 108 Reykjavík - S.554-6650

Sigurður Helgisson	Byggingarteknikráðgjöf	sigurdur@vektor.is	030859-7749
Emil Þ. Kristjánsson	Orkusæteknir	emil@vektor.is	280268-4539
Martin M. Andersen	Byggingarteknikráðgjöf	mardis@vektor.is	020459-2989
Ólafur Arnarson	Byggingarteknikráðgjöf	olaf@vektor.is	040994-2989
Ólafur Jónsson	Byggingarteknikráðgjöf	olaf@vektor.is	270588-2719
Ólafur Jónsson	Byggingarteknikráðgjöf	olaf@vektor.is	090885-5859

Verkefni : Hringhamar 39-41, Hafnarfjörður

Verkefni : Plata yfir kjallara
Grunnmýnd

Hannað : LJ Teknað : LJ

Mkv. 1:50 Dags. 05.05.2025

Samþykkt hönnuðar: Tekin nr.

Samþykkt aðalhönnuðar / samræmingarhönnuðar:

BP-4

Áritun á teikningu er á ábyrgð Vektor, hönnun og ráðgjöf ehf. kt. 700896-2429 bladsæmi: A1



Utgáfa	Dags.	Skýring	Breyti af
-	-	-	-
-	-	-	-
-	-	-	-
-	-	-	-

ALMENNT, JÁRNABENDING:

GRUNNBENDING Í NEDRI BRÚN:
Sjá tekið á viðkomandi plötu.
Járn spanna alla plötuna
og skeyflengd yfir ásetur milliveggja.
Neðribrúnaárjárn skal skeyta yfir ásetum.

GRUNNBENDING Í EFRI BRÚN:
K10 c/c 200 í báðar áttir.
Efnibrúnaárjárn skal skeyta á hafi.
Plötuhlutar þar sem skeypa má efnibrúnaárjárninu eru
málsettir og skáktrikaðir. (Járn þurfa ekki að ganga
skeyflengd inn á skáktrikaða flötinn).

ATH: ÖLL JÁRN SEM ERU SÉRSTAKLEGA TEIKNUÐ Á
GRUNNMÝND ERU VIÐBÓTARJÁRN SEM BÆTAST VIÐ
ÞESSA GRUNNBENDINGU.
Járn með heilli línu í neðri brún.
Járn með slittröðli línu í efri brún.

ATH !
ÖLL JÁRN SEM ERU TEIKNUÐ INN Á
GRUNNMÝND KOMA AUKALEGA VIÐ
GRUNNBENDINGU.

Skýringar:
Á teikningu B-01 eru almennar skýringar og öll
lágmarks ákvæði varðandi steypu og bendistál t.d.
frágangur á járnnum kringum op og brúnir og fl.

Uppgefnir kótar eru steypukótar. Upplýsingar um
vatnshalla og hvort kótar eru endanlegir, sjá
arkitekt.
Um nákvæma stærð og staðsetningu einstakra
byggingahluta. Sjá nánar á sérteikningum
aðalhönnuðar.
Göt og raufar (sjá lagnateikn.)

ATH !
Leiðbeiningar um yfirhæð á plötum og bitum
er á skýringablaði B01

ATH!
Heimilt er að nota járnabakka, með sama
jármagnni og týrskritað er á uppdráttum, í stað
tengijárna úr veggjum í plötur.

ATH!
Steypuhula í útveggjum og útiplötum skal vera
30 mm. Sjá nánar á skýringablaði B01.

VEKTOR

hönnun og ráðgjöf

Sigurður Helgisson	Byggingarteiknaðingur	sigurdh@vektor.is	030859-77149
Emil Þ. Kristjánsson	Ókuáðalteiknaðingur	emil@vektor.is	280268-4539
Martín M. Andersen	Byggingarteiknaðingur	martin@vektor.is	020459-2989
Ólafur Jónsson	Byggingarteiknaðingur	olaf@vektor.is	040964-2069
Ólafur Jónsson	Byggingarteiknaðingur	olaf@vektor.is	270586-2719
Ólafur Jónsson	Byggingarteiknaðingur	olaf@vektor.is	090883-5859

Verkefni : Hringhamar 39-41, Hafnarfjörður

Verkefni : Plata yfir kjallara
Grunnmýnd


Hannað : LJ Teiknað : LJ

Mkv. 1:50 Dags. 05.05.2025

Samþykkt hönnuðar : Teikn.nr.

Samþykkt aðalhönnuðar / samræmingarhönnuðar: BP-5

Áritun á teikningu er á alþýðu Vektor, hönnun og ráðgjöf ehf. kt. 700896-2429 blátsémi: A1

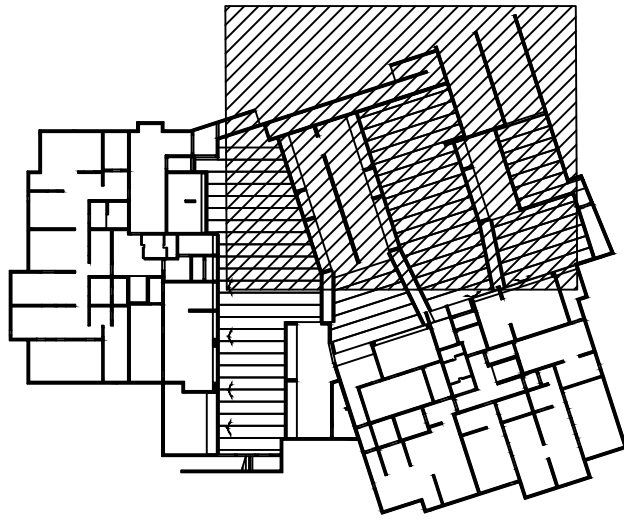

LYKILMYND



Utgáfa	Dags.	Skýring	Breyti af
-	-	-	-
-	-	-	-
-	-	-	-
-	-	-	-

ALMENNT, JÁRNABENDING:

GRUNNBENDING Í NEDRI BRÚN:
Sjá teikn á viðkomandi plötu.
Járn spanna alla plötuna
og skeyflilengd yfir ásetur milliveggja.
Neðribrúnarjárn skal skeyta yfir ásetum.

GRUNNBENDING Í EFRI BRÚN:
K10 c/c 200 í báðar áttir.
Efribrúnarjárn skal skeyta á hafi.
Plötuhlutar þar sem skeypa með efribrúnarbendingu eru
málsattir og skástrikaðir. (Járn þurfa ekki að ganga
skeyflilengd inn á skástrikaða flötinn).

ATH: ÖLL JÁRN SEM ERU SÉRSTAKLEGA TEIKNUÐ Á
GRUNNMÝND ERU VIÐBÓTARJÁRN SEM BÆTAST VIÐ
ÞESSA GRUNNBENDINGU.
Járn með heilli línu í nedri brún.
Járn með slitrótti línu í efri brún.

ATH !
ÖLL JÁRN SEM ERU TEIKNUÐ INN Á
GRUNNMÝND KOMA AUKALEGA VIÐ
GRUNNBENDINGU.

Skýringar:
Á teikningu B-01 eru almennar skýringar og öll
lágmarks ákvæði varðandi steypu og bendistál t.d.
frágangur á jörnum kringum op og brúnir og fl.

Uppgefnir kótar eru steypukótar. Upplýsingar um
vatnshalla og hvort kótar eru endanlegir, sjá
arkitekt.
Um nákvæma stærð og staðsetningu einstakra
byggingahluta. Sjá nánar á sérteikningum
aðalhönnuðar.
Göt og raufar (sjá lagnateikn.)

ATH !
Leiðbeiningar um yfirhæð á plötum og bitum
er á skýringablaði B01

ATH!
Heimilt er að nota járnabakka, með sama
járnamagni og tyrskrifað er á uppdráttum, í stað
tengijárna úr veggjum í plötur.

ATH!
Steypuhula í útveggjum og útiplötum skal vera
30 mm. Sjá nánar á skýringablaði B01.

VEKTOR

hönnun og ráðgjöf

Sigurður Helgisson	Byggingarteiknaðingur	sigurdur@vektor.is	030859-7749
Emil Þ. Kristjánsson	Örkuþeiknaðingur	emil@vektor.is	280268-4539
Martín M. Andersen	Byggingarteiknaðingur	martin@vektor.is	020459-2989
Ólafur Arnarson	Byggingarteiknaðingur	olaf@vektor.is	040964-2069
Ólafur Jónsson	Byggingarteiknaðingur	olaf@vektor.is	270588-2719
Ólafur Jónsson	Byggingarteiknaðingur	olaf@vektor.is	090885-5859

Verkefni : Hringhamar 39-41, Hafnarfjörður

Verkefni : Plata yfir kjallara
Grunnmýnd


Hannað : LJ Teiknað : LJ

Mkv. 1:50 Dags. 05.05.2025

Samþykkt hönnuðar: Teikn.nr.

Samþykkt aðalhönnuðar / samræmingarhönnuðar: BP-6

Áritun á teikningu er á alþýttu Vektor, hönnun og ráðgjöf ehf. kt. 700896-2429 blaðamál : A1

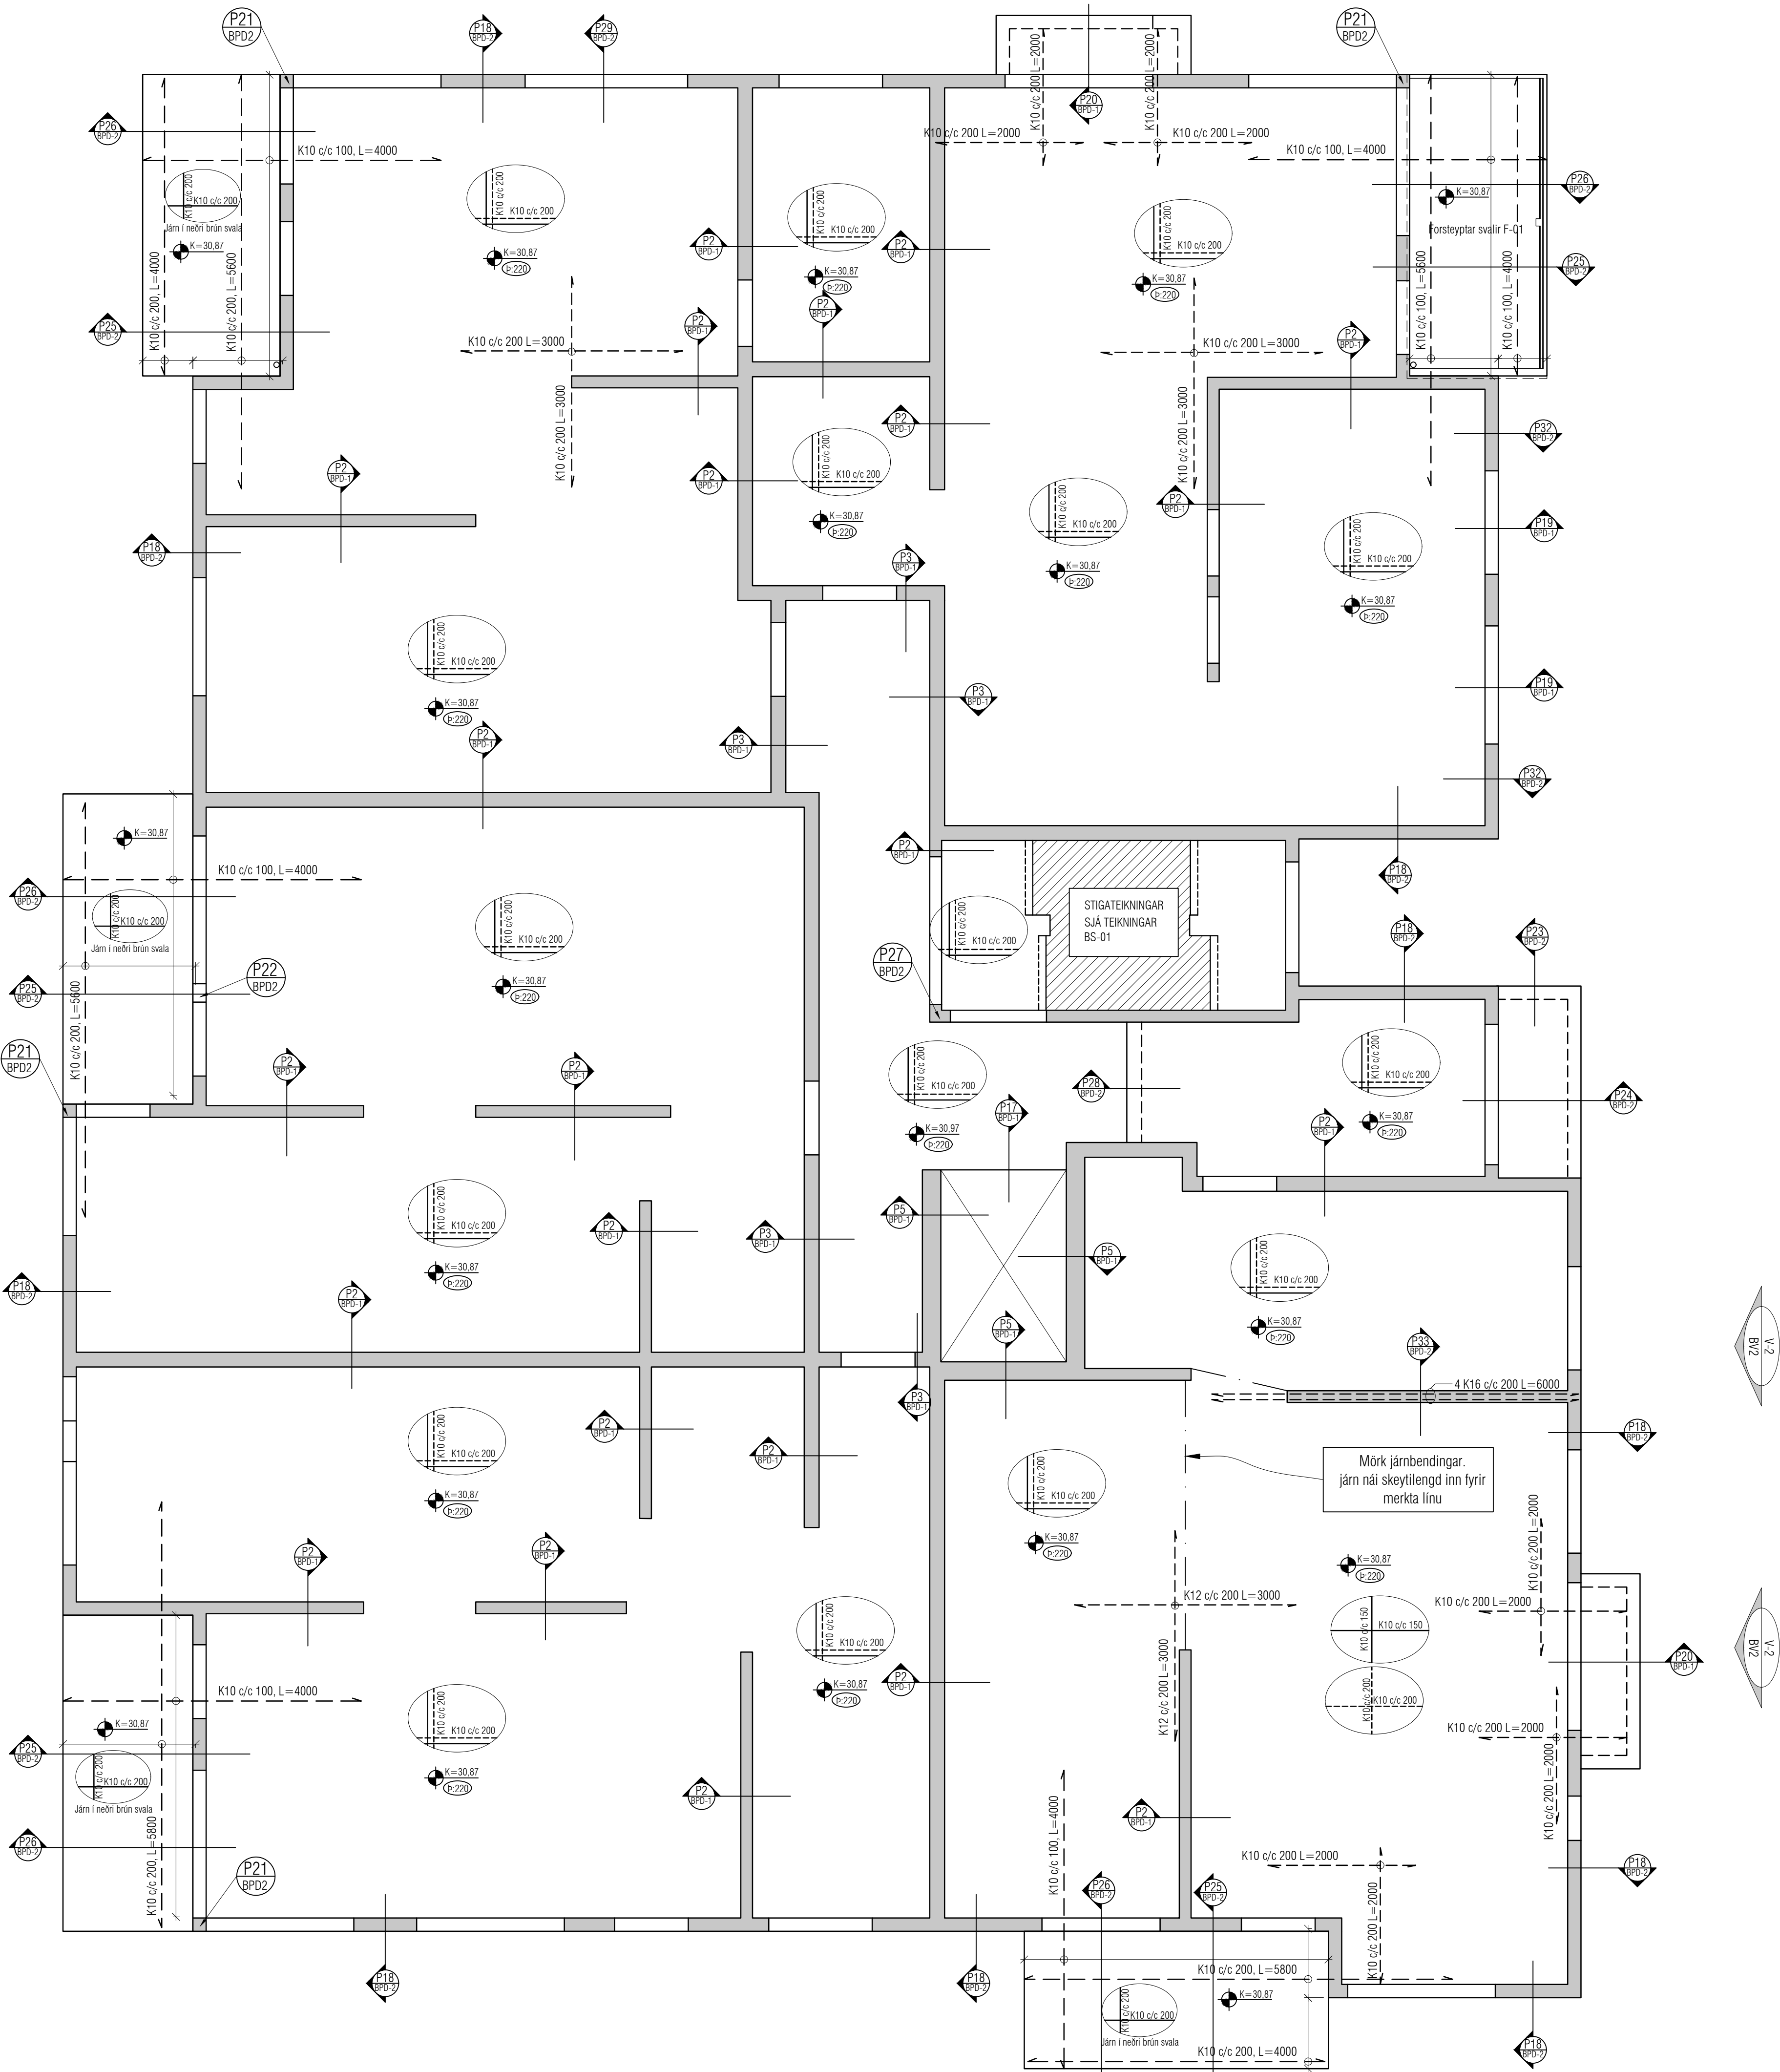

Utgáfa	Dags.	Skýring	Breytt af
-	-	-	-
-	-	-	-
-	-	-	-
-	-	-	-

ALMENNT, JÁRNABENDING:

GRUNNBENDING Í NEDRI BRÚN:
Sjá ták á viðkomandi plötum.
Járn spanna alla plötuna
og skeytilengd yfir ásetur milliveggja.
Neðribrúnarjárn skal skeyta á hafi.

GRUNNBENDING Í EFRI BRÚN:
K10 c/c 200 í báðar áttir.
Efribrúnarjárn skal skeyta á hafi.

Einnig gildir

Járn með heilli línu í neðri brún. _____
Járn með slitrotti línu í efri brún. _____

ATH!
ÖLL JÁRN SEM ERU TEIKNUÐ INN Á
GRUNNMYND KOMA AUKALEGA VIÐ
GRUNNBENDINGU.

Skýringar:

Á teikningu B-01 eru almennar skýringar og öll
lágmarks ákvæði varðandi steypu og bendistál t.d.
frágangur á járnum kringum op og brúnir og fl.

Uppgefnir kótar eru steypukótar. Upplýsingar um
vatnshalla og hvort kótar eru endanlegir, sjá
arkitekt.
Um nákvæma stærð og staðsetningu einstakra
byggingahluta. Sjá nánar á sérteikningum
aðalhönnuðar.
Got og raufar (sjá lagnateikn.)

ATH!
Leiðbeiningar um yfirhæð á plötum og bitum
er á skýringablaði B01

ATH!
Heimilt er að nota járnabakka, með sama
járn magni og fyrirskrifað er á uppdráttum, í stað
tengjarna úr veggjum í plötum.

ATH!
Steypuhula í útveggjum og útiplötum skal vera
30 mm. Sjá nánar á skýringablaði B01.

VEKTOR
hönnun og ráðgjöf

Stórumúla 3 - 108 Reykjavík - S.554-6650

Sigurður Helgimósson	Byggingarteiknaðingur	sigurdur@vektor.is	030859-7749
Emil Þ. Kristjánsson	Orkusæteiknaðingur	emil@vektor.is	280208-4539
Marta M. Andersen	Byggingarteiknaðingur	marta@vektor.is	020459-2989
Örn Arnarson	Byggingarteiknaðingur	orn@vektor.is	040964-2669
Ólafur Jónsson	Byggingarteiknaðingur	olaf@vektor.is	270588-2719
Ólafur Jónsson	Byggingarteiknaðingur	olaf@vektor.is	090885-5859

Verkefni: Hringhamar 39-41, Hafnarfjörður

Verkefni: Plata yfir 1. hæð, Hringhamar 39
Grunnmynd

Hannað: LJ Teknað: LJ


Mkv. 1:50 Dags. 05.05.2025


Samþykkt hönnuðar: Tekin nr.

Samþykkt aðalhönnuðar / samræmingarhönnuðar:

BP-7

Áritun á teikningu er á alþýðu Vektor, hönnun og ráðgjöf ehf. kt. 700896-2429 blaðnúmer: A1

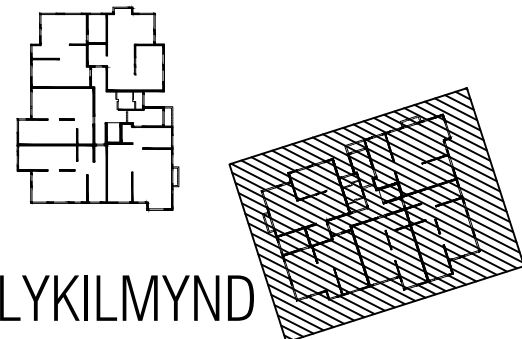

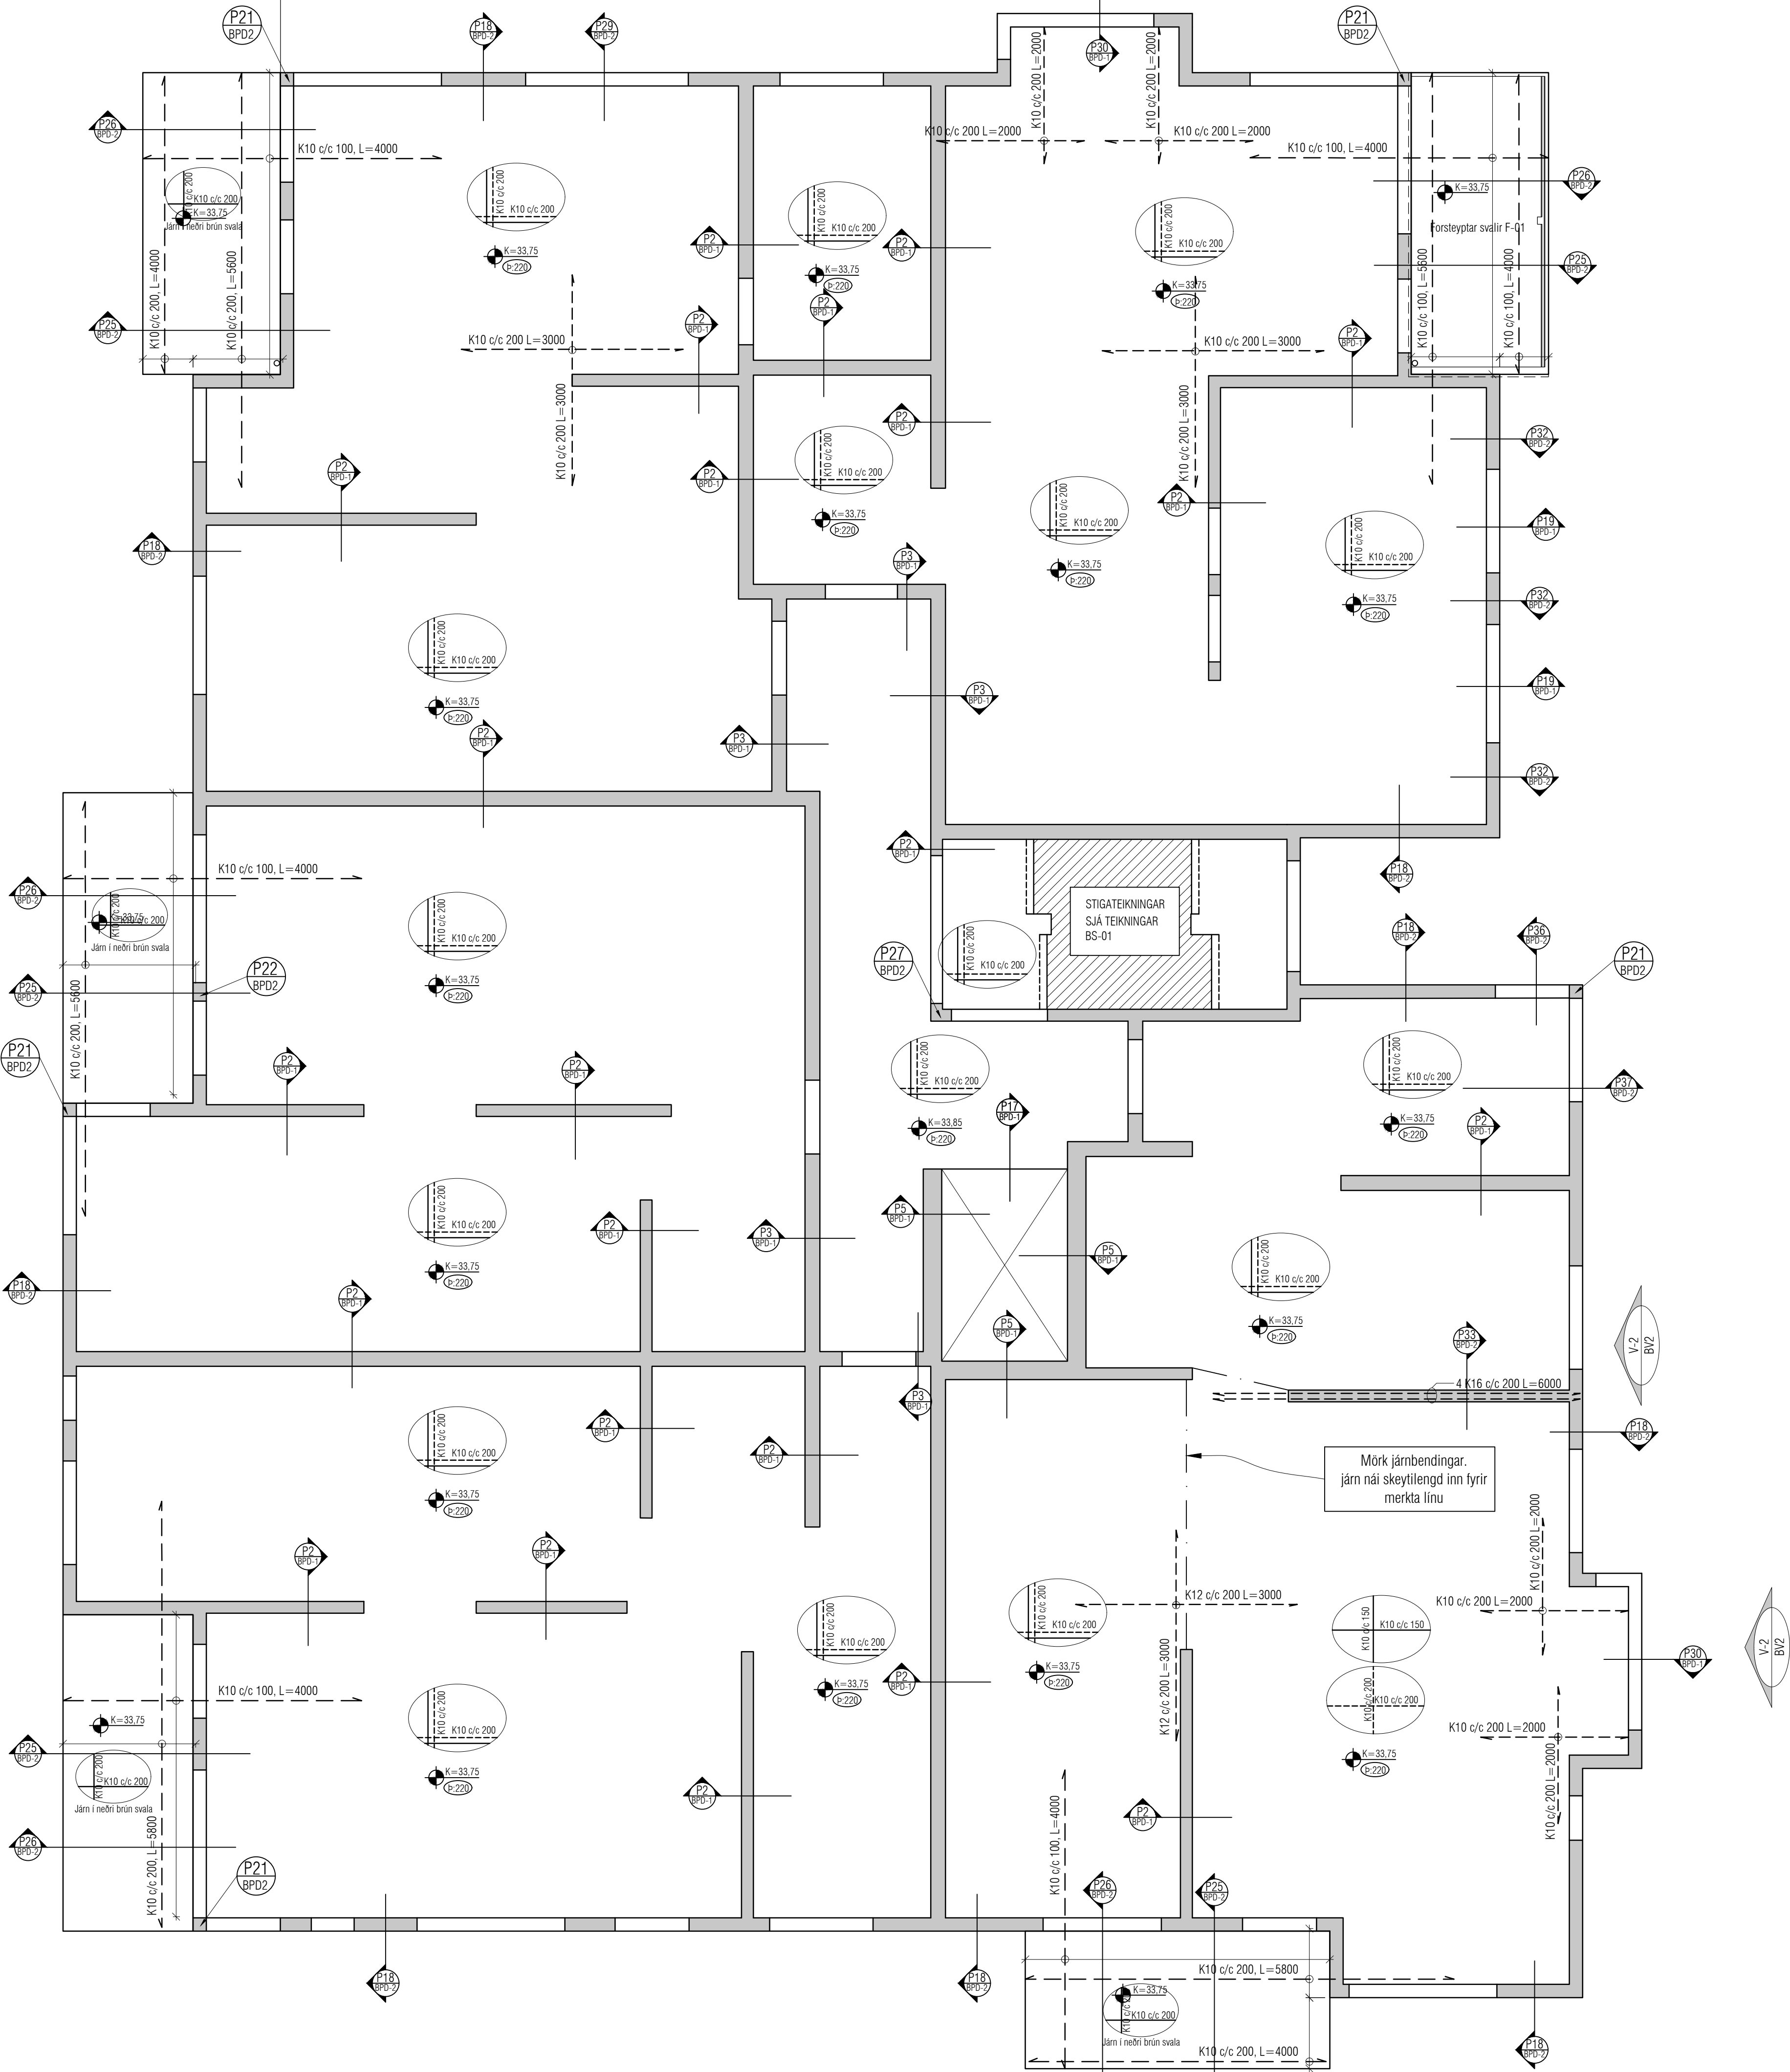

ALMENNT, JÁRNABENDING:

GRUNNBENDING Í NEDRI BRÚN:
Sjá tákn á viðkomandi plötum.
Járn spanna alla plötuna
og skeytilengd yfir ásetur milliveggja.
Neðribrúnarjárn skal skeyta yfir ásetum.

GRUNNBENDING Í EFRI BRÚN:
K10 c/c 200 í báðar áttir.
Efribrúnarjárn skal skeyta á hafi.

Einnig gildir

Járn með heilli línu í neðri brún. _____
Járn með slitrotti línu í efri brún. _____

ATH!
ÖLL JÁRN SEM ERU TEIKNUÐ INN Á
GRUNNMYND KOMA AUKALEGA VIÐ
GRUNNBENDINGU.

Skýringar:
Á teikningu B-01 eru almennar skýringar og öll
lágmarks ákvæði varðandi steypu og bendistál t.d.
frágangur á jörnum kringum op og brúnir og fl.

Uppgefnir kótar eru steypukótar. Upplýsingar um
vatnshalla og hvort kótar eru endanlegir, sjá
arkitekt.
Um nákvæma stærð og staðsetningu einstakra
byggingahluta. Sjá nánar á sérteikningum
aðalhönnuðar.
Got og rautar (sjá lagnateikn.)

ATH!
Leiðbeiningar um yfirhæð á plötum og bitum
er á skýringablaði B01

ATH!
Heimilt er að nota járnabakka, með sama
járn magni og fyrirskrifað er á uppdráttum, í stað
tengjárnna úr veggjum í plötum.

ATH!
Steypuhula í útveggjum og útiplötum skal vera
30 mm. Sjá nánar á skýringablaði B01.

VEKTOR
hönnun og ráðgjöf

Sigurður Helgisson	Byggingarteiknaðingur	sigurdur@vektor.is	030859-7749
Emil Þ. Kristjánsson	Orkusæteiknaðingur	emil@vektor.is	280288-4539
Martin M. Andersen	Byggingarteiknaðingur	martin@vektor.is	020459-2989
Örn Arnarson	Byggingarteiknaðingur	orn@vektor.is	040964-2669
Ólafur Jónsson	Byggingarteiknaðingur	olafur@vektor.is	270588-2719
Ólafur Jónsson	Byggingarteiknaðingur	olafur@vektor.is	090885-5859

Verkefni : Hringhamar 39-41, Hafnarfjörður

Verkefni : Plata yfir 2. hæð, Hringhamar 39
Grunnmynd


Hannað : LJ Teknað : LJ


Mkv. 1:50 Dags. 05.05.2025

Samþykkt hönnuðar: Tekin nr.

Samþykkt aðalhönnuðar / samræmingarhönnuðar: BP-8

Áritun á teikningu er á ábyrgð Vektor, hönnun og ráðgjöf ehf. kt. 700896-2429 blaðnúmer : A1

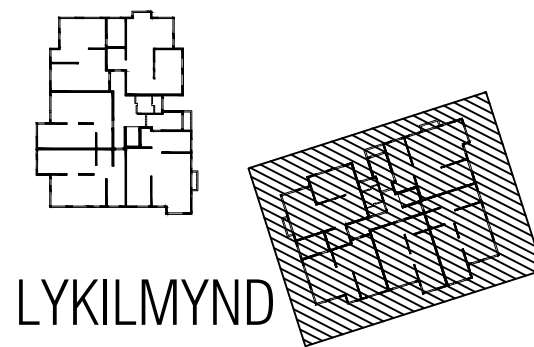

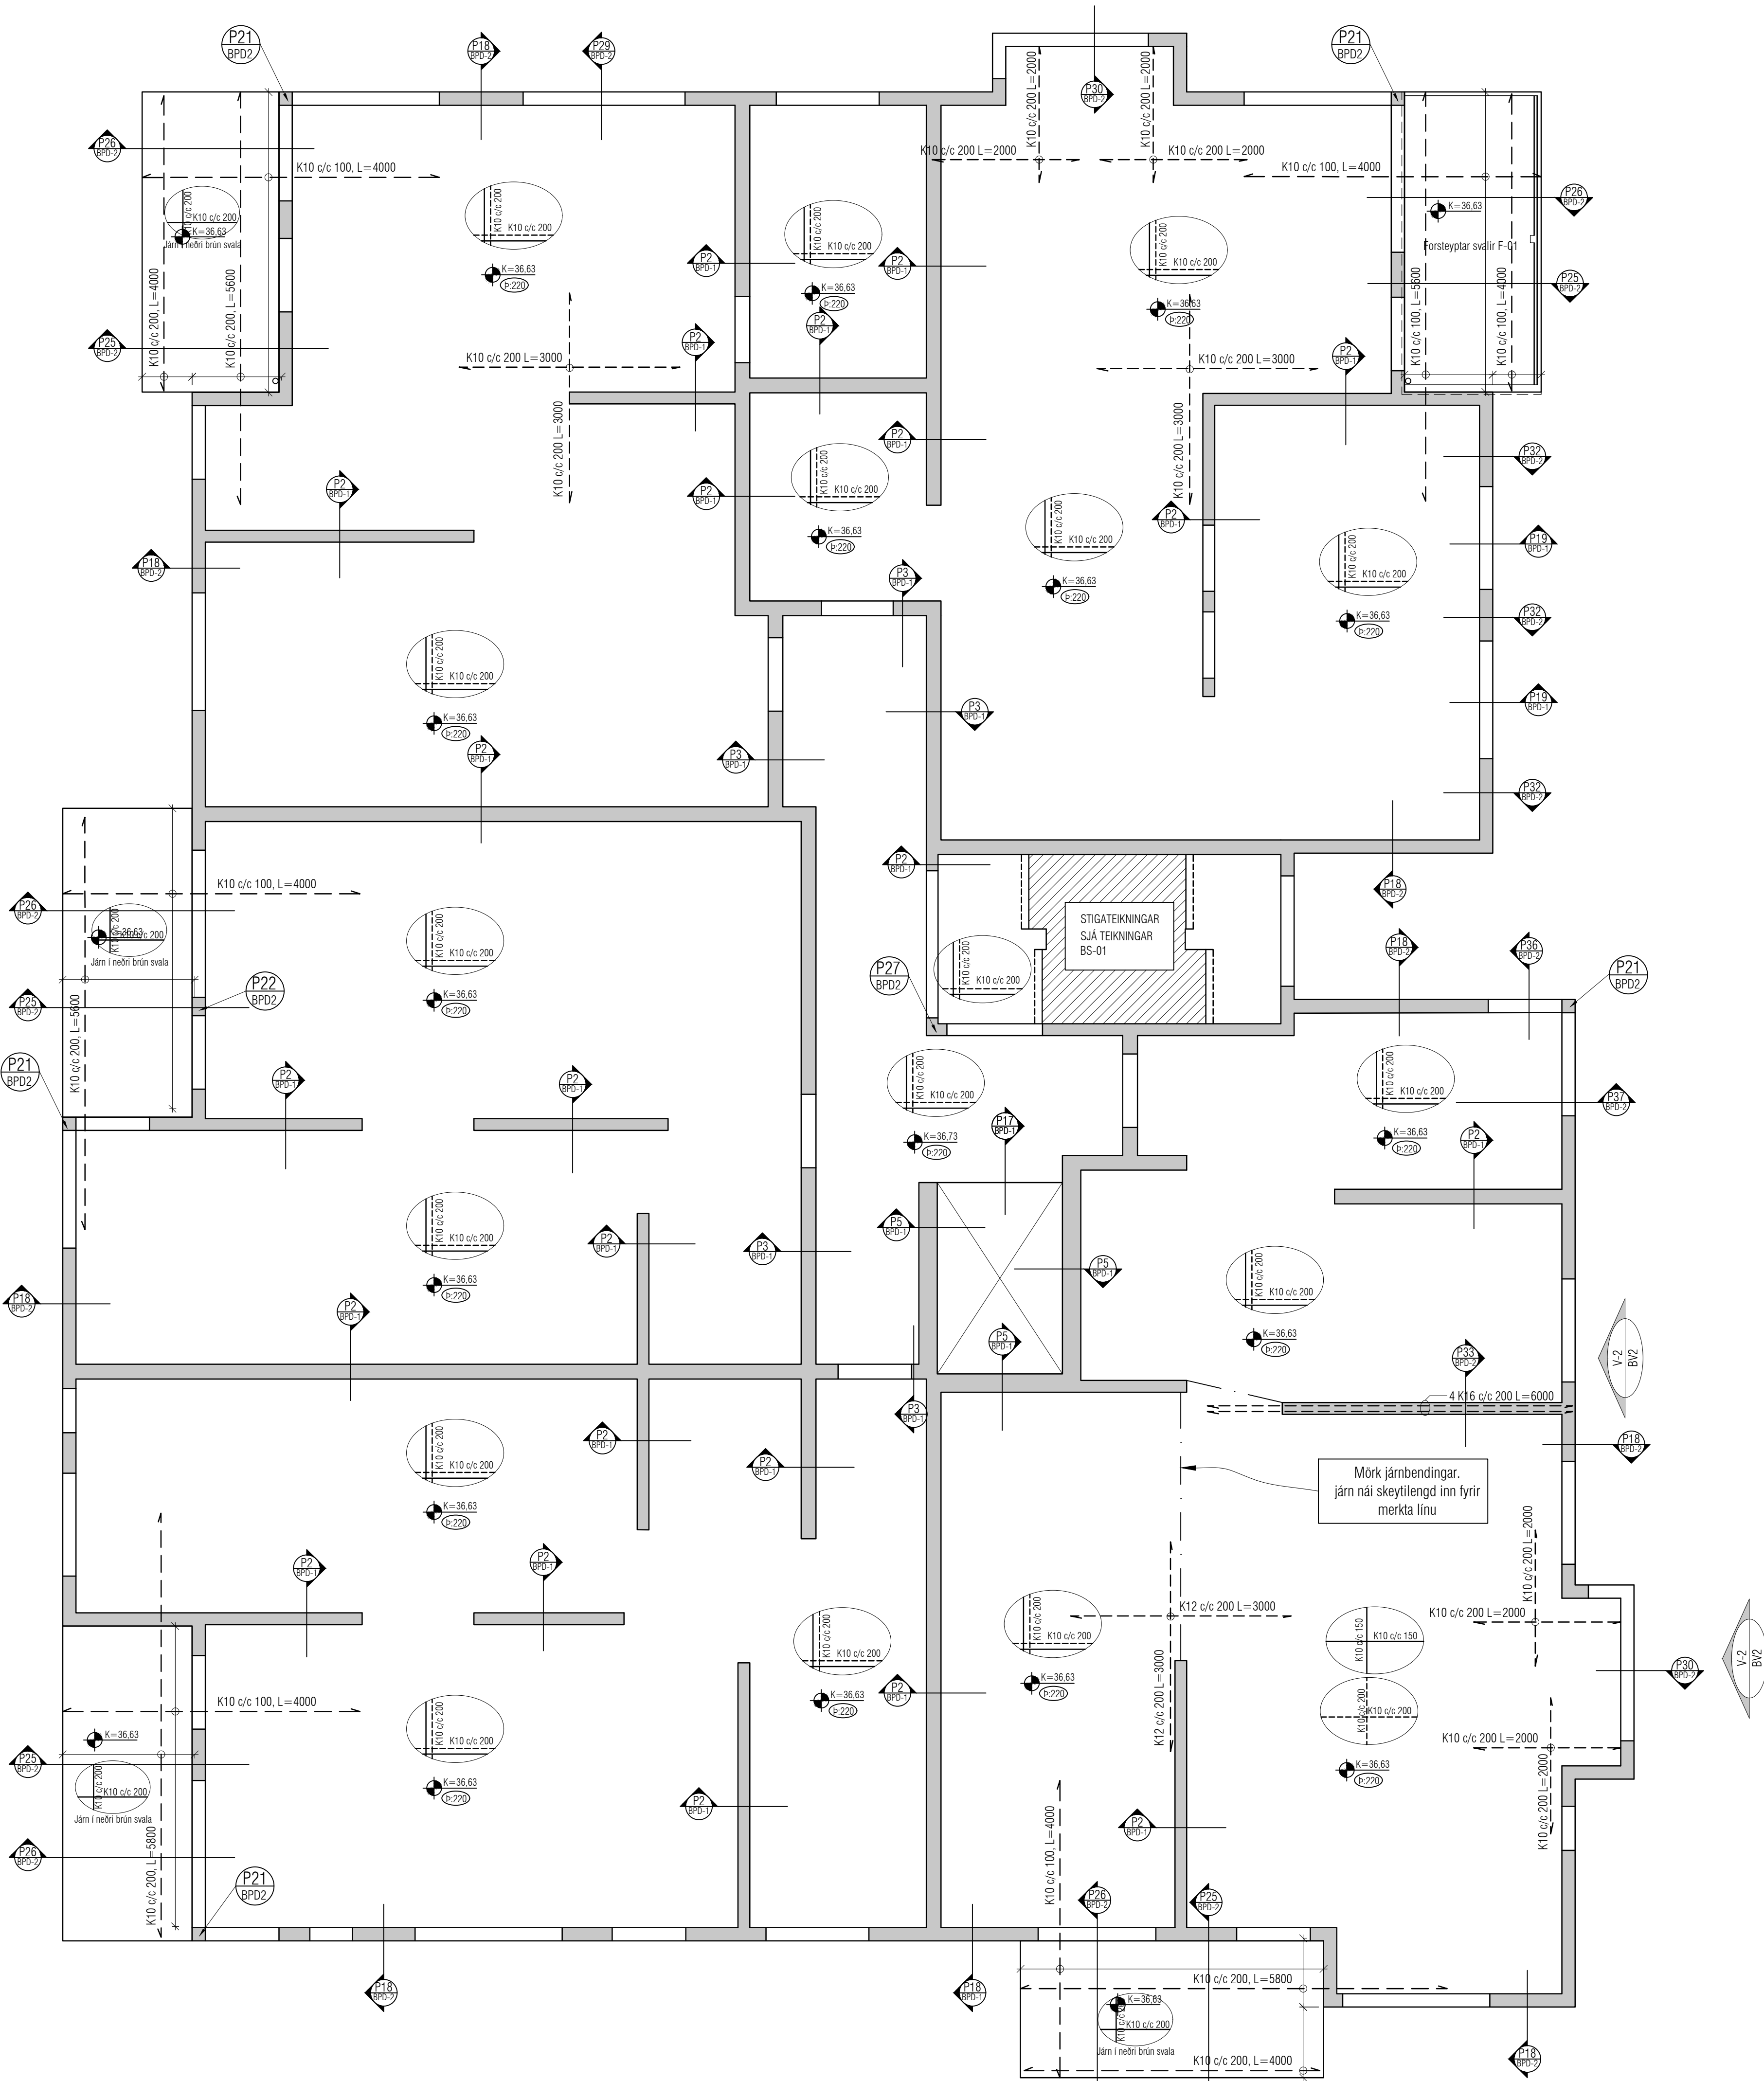

ALMENNT, JÁRNABENDING:

GRUNNBENDING Í NEDRI BRÚN:
Sjá ták á viðkomandi plötum.
Járn spanna alla plötuna og skeytilengd yfir ásetur milliveggja.
Neðribrúnarjárn skal skeyta yfir ásetum.

GRUNNBENDING Í EFRI BRÚN:
K10 c/c 200 í báðar áttir.
Efribrúnarjárn skal skeyta á hafi.

Einnig gildir

Járn með heilli línu í neðri brún. _____
Járn með slitrotti línu í efri brún. _____

ATH!
ÖLL JÁRN SEM ERU TEIKNUÐ INN Á GRUNNMYND KOMA AUKALEGA VIÐ GRUNNBENDINGU.

Skýringar:
Á teikningu B-01 eru almennar skýringar og öll lágmarks ákvæði varðandi steypu og bendistál t.d. frágangur á jörnum kringum op og brúnir og fl.

Uppgefnir kótar eru steypukótar. Upplýsingar um vatnshalla og hvort kótar eru endanlegir, sjá arkitekt.

Um nákvæma stærð og staðsetningu einstakra byggingahluta. Sjá nánar á sérteikningum aðalhönnuðar.

Got og raufar (sjá lagnateikn.)

ATH!
Leiðbeiningar um yfirhæð á plötum og bitum er á skýringablaði B01

ATH!
Heimilt er að nota járnabakka, með sama járn magni og fyrirskrifað er á uppdráttum, í stað tengjarnna úr veggjum í plötum.

ATH!
Steypuhula í útveggjum og útiplötum skal vera 30 mm. Sjá nánar á skýringablaði B01.

VEKTOR
hönnun og ráðgjöf

Stöðumúla 3 - 108 Reykjavík - S.554-6650

Sigurður Helgisson	Byggingarteiknaðingur	sigurdur@vektor.is	030859-7749
Emil Þ. Kristjánsson	Orkusæteiknaðingur	emil@vektor.is	280288-4539
Martin M. Andersen	Byggingarteiknaðingur	martin@vektor.is	020459-2989
Ólafur Arnarson	Byggingarteiknaðingur	olafur@vektor.is	040964-2669
Ólafur Jónsson	Byggingarteiknaðingur	olafur@vektor.is	270588-2719
Ólafur Jónsson	Byggingarteiknaðingur	olafur@vektor.is	090883-5859

Verkefni:
Hringhamar 39-41, Hafnarfjörður

Verkefni:
Plata yfir 3. hæð, Hringhamar 39

Grunnmynd


Hannað:	IJ	Teknað:	IJ
Mkv.	1:50	Dags.	05.05.2025


Samþykkt hönnuðar: _____ Tekn. nr. _____

Samþykkt aðalhönnuðar / samræmingarhönnuðar: _____

Áritun á teikningu er á alþýðu Vektor, hönnun og ráðgjöf ehf. kt. 700896-2429 bladsæð: A1

BP-9

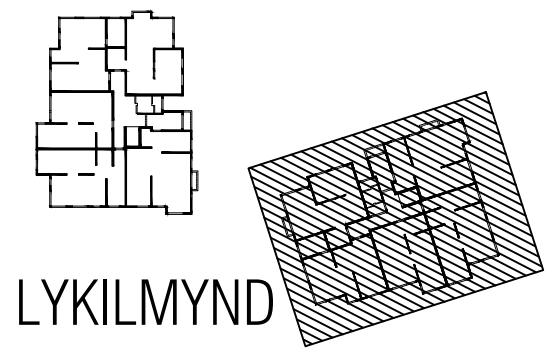

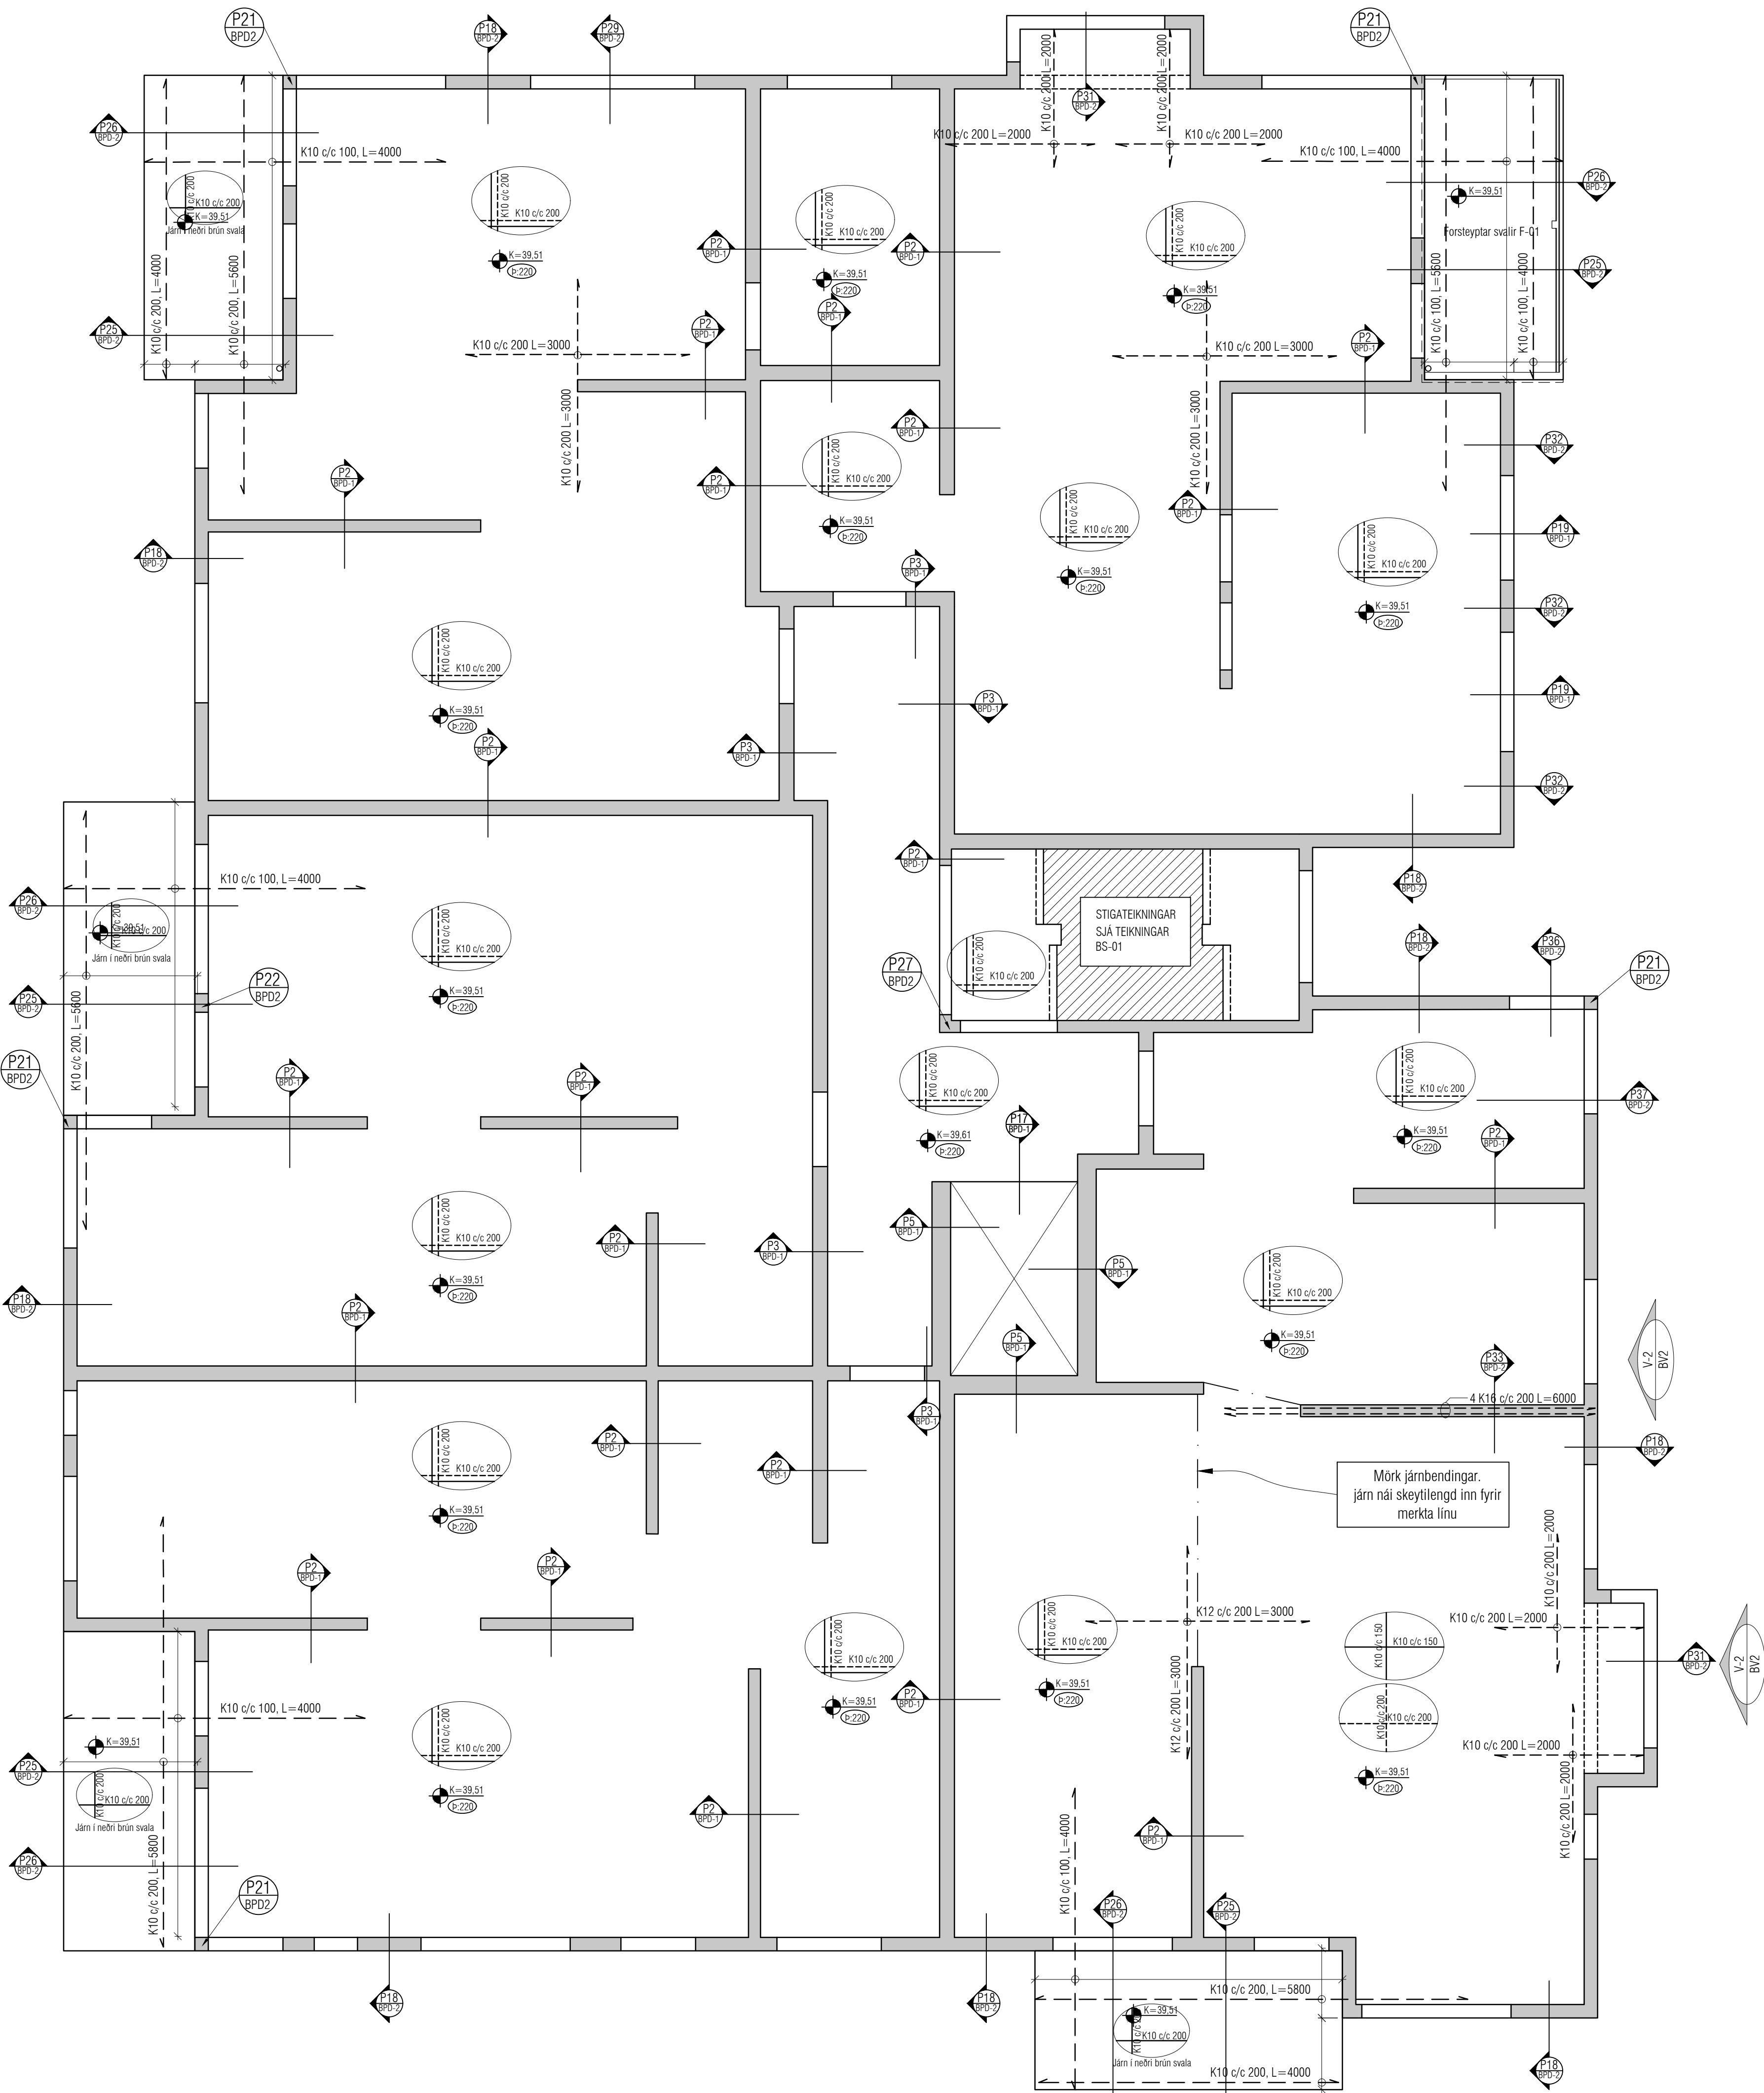

ALMENNT, JÁRNABENDING:

GRUNNBENDING Í NEÐRI BRÚN:
Sjá tákni á viðkomandi plötum.
Járn spanna alla plötuna
og skeytilengd yfir ásetur milliveggja.
Neðribrúnarjárn skal skeyta yfir ásetum.

GRUNNBENDING Í EFRI BRÚN:
K10 c/c 200 í báðar áttir.
Efribrúnarjárn skal skeyta á hafi.

Einnig gildir

Járn með heilli línu í neðri brún. _____
Járn með slitrotti línu í efri brún. _____

ATH!
ÖLL JÁRN SEM ERU TEIKNUÐ INN Á
GRUNNMYND KOMA AUKALEGA VIÐ
GRUNNBENDINGU.

Skýringar:
Á teikningu B-01 eru almennar skýringar og öll
lágmarks ákvæði varðandi steypu og bendistál t.d.
frágangur á jörnum kringum op og brúnir og fl.

Uppgefnir kótar eru steypukótar. Upplýsingar um
vatnshalla og hvort kótar eru endanlegir, sjá
arkitekt.
Um nákvæma stærð og staðsetningu einstakra
byggingahluta. Sjá nánar á sérteikningum
aðalhönnuðar.
Got og raufar (sjá lagnateikn.)

ATH!
Leiðbeiningar um yfirhæð á plötum og bitum
er á skýringablaði B01

ATH!
Heimilt er að nota járnabakka, með sama
járnsmagni og fyrirskrifað er á uppdráttum, í stað
tengjarna úr veggjum í plötum.

ATH!
Steypuhula í útveggjum og útiplötum skal vera
30 mm. Sjá nánar á skýringablaði B01.

VEKTOR

hönnun og ráðgjöf

Stóumúla 3 - 108 Reykjavík - S.554-6650

Sigurður Helgisson	Byggingarteiknaðingur	sigurdur@vektor.is	030859-7749
Emil Þ. Kristjánsson	Orkuskiptateiknaðingur	emil@vektor.is	280288-4539
Martin M. Andersen	Byggingarteiknaðingur	martin@vektor.is	020459-2989
Ólafur Arnarson	Byggingarteiknaðingur	olafur@vektor.is	040964-2669
Ólafur Jónsson	Byggingarteiknaðingur	olafur@vektor.is	270588-2719
Ólafur Jónsson	Byggingarteiknaðingur	olafur@vektor.is	090885-5859

Verkefni: Hringhamar 39-41, Hafnarfjörður

Verkefni: Plata yfir 4. hæð, Hringhamar 39
Grunnmynd


Hannað: LJ Teknað: LJ


Mkv. 1:50 Dags. 05.05.2025

Samþykkt hönnuðar: Tekin nr.

Samþykkt aðalhönnuðar / samræmingarhönnuðar: BP-10

Áritun á teikningu er á ábyrgð Vektor, hönnun og ráðgjöf ehf. kt. 700896-2429 blaðnúmer: A1

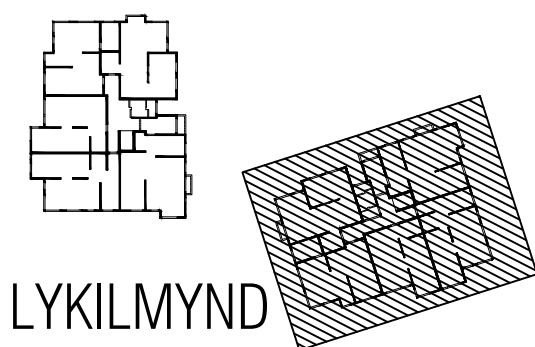

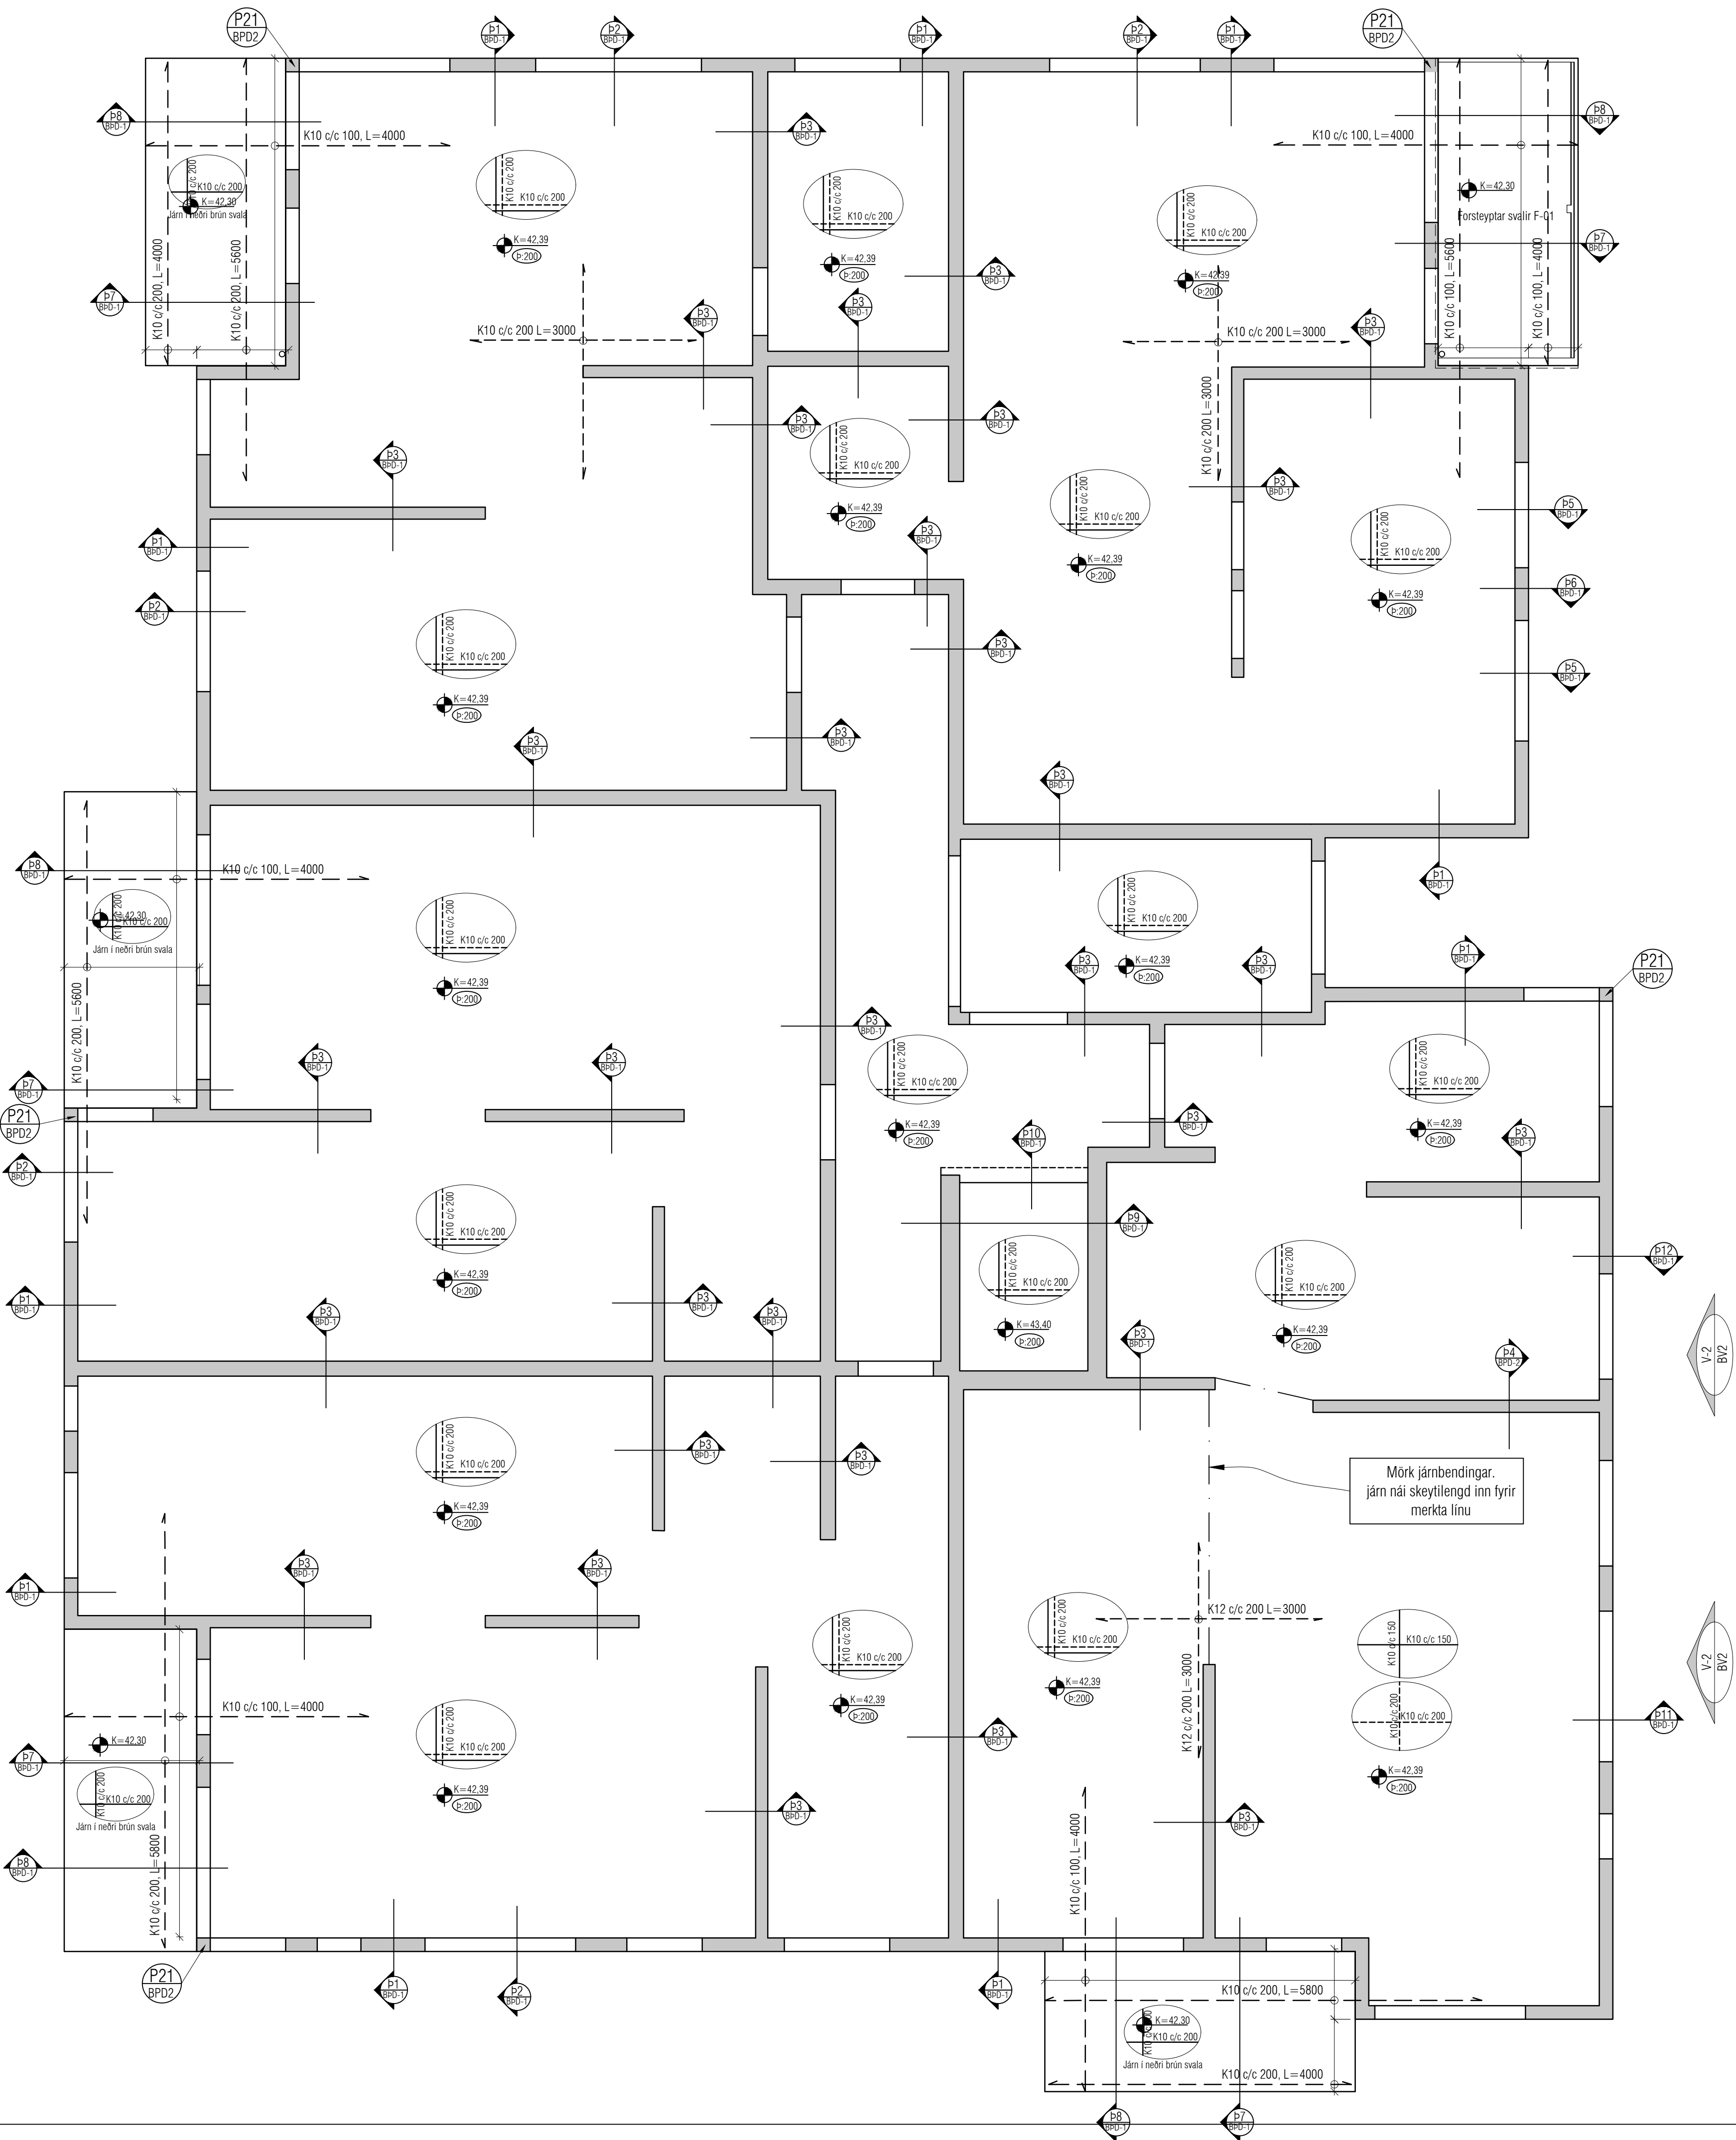

ALMENNT, JÁRNABENDING:

GRUNNBENDING Í NEDRI BRÚN:
Sjá tákni á viðkomandi plötu.
Járn spanna alla plötuna og skeytilengd yfir ásetur milliveggja.
Neðribrúnarjárn skal skeyta yfir ásetum.

GRUNNBENDING Í EFRI BRÚN:
K10 c/c 200 í báðar áttir.
Efribrúnarjárn skal skeyta á hafi.

Einnig gildir

Járn með heilli línu í neðri brún. _____
Járn með slitrotti línu í efri brún. - - - - -

ATH!
ÖLL JÁRN SEM ERU TEIKNUÐ INN Á GRUNNMYND KOMA AUKALEGA VIÐ GRUNNBENDINGU.

Skýringar:
Á teikningu B-01 eru almennar skýringar og öll lágmarks ákvæði varðandi steypu og bendistál t.d. frágangur á járnnum kringum op og brúnir og fl.

Uppgefnir kótar eru steypukótar. Upplýsingar um vatnshalla og hvort kótar eru endanlegir, sjá arkitekt.
Um nákvæma stærð og staðsetningu einstakra byggingahluta. Sjá nánar á sérteikningum aðalhönnuðar.
Got og raufar (sjá lagnateikn.)

ATH!
Leiðbeiningar um yfirhæð á plötum og bitum er á skýringablaði B01

ATH!
Heimilt er að nota járnabakka, með sama járnamagni og fyrirskrifað er á uppdráttum, í stað tengijárna úr veggjum í plötur.

ATH!
Steypuhula í útveggjum og útiplötum skal vera 30 mm. Sjá nánar á skýringablaði B01.

VEKTOR

hönnun og ráðgjöf

Sigurður Helgisson
Emil Þ. Kristjánsson
Marta M. Andersen
Órn Arnarson
Ólafur Jónsson
Ólafur Jónsson

Byggingarteiknaðingur
Orkuskipti
Byggingarteiknaðingur
Byggingarteiknaðingur
Byggingarteiknaðingur
Byggingarteiknaðingur

sigurdur@vektor.is
emil@vektor.is
marta@vektor.is
orn@vektor.is
olafur@vektor.is
olafur@vektor.is

030859-7749
280288-4539
020459-2989
040964-2669
270588-2719
090885-5859

Verkefni:
Hringhamar 39-41, Hafnarfjörður

Verkefni:
Þakplata, Hringhamar 39
Grunnmynd

Hannað:
LJ

Teknað:
LJ

Mkv.
1:50

Dags.
05.05.2025


Samþykkt hönnuðar:


Tekin nr.

Samþykkt aðalhönnuðar / samræmingarhönnuðar:

BP-11

Áritun á teikningu er á alþingi Vektor, hönnun og ráðgjöf ehf. kt. 700896-2429 blattstöð: A1

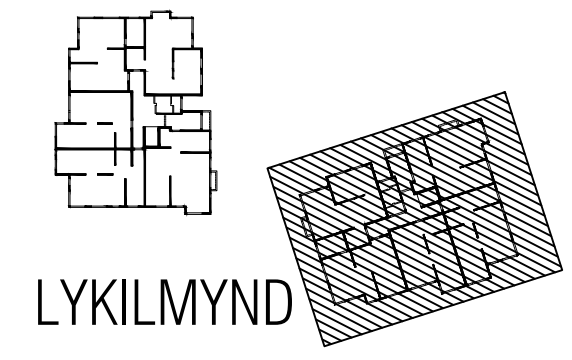

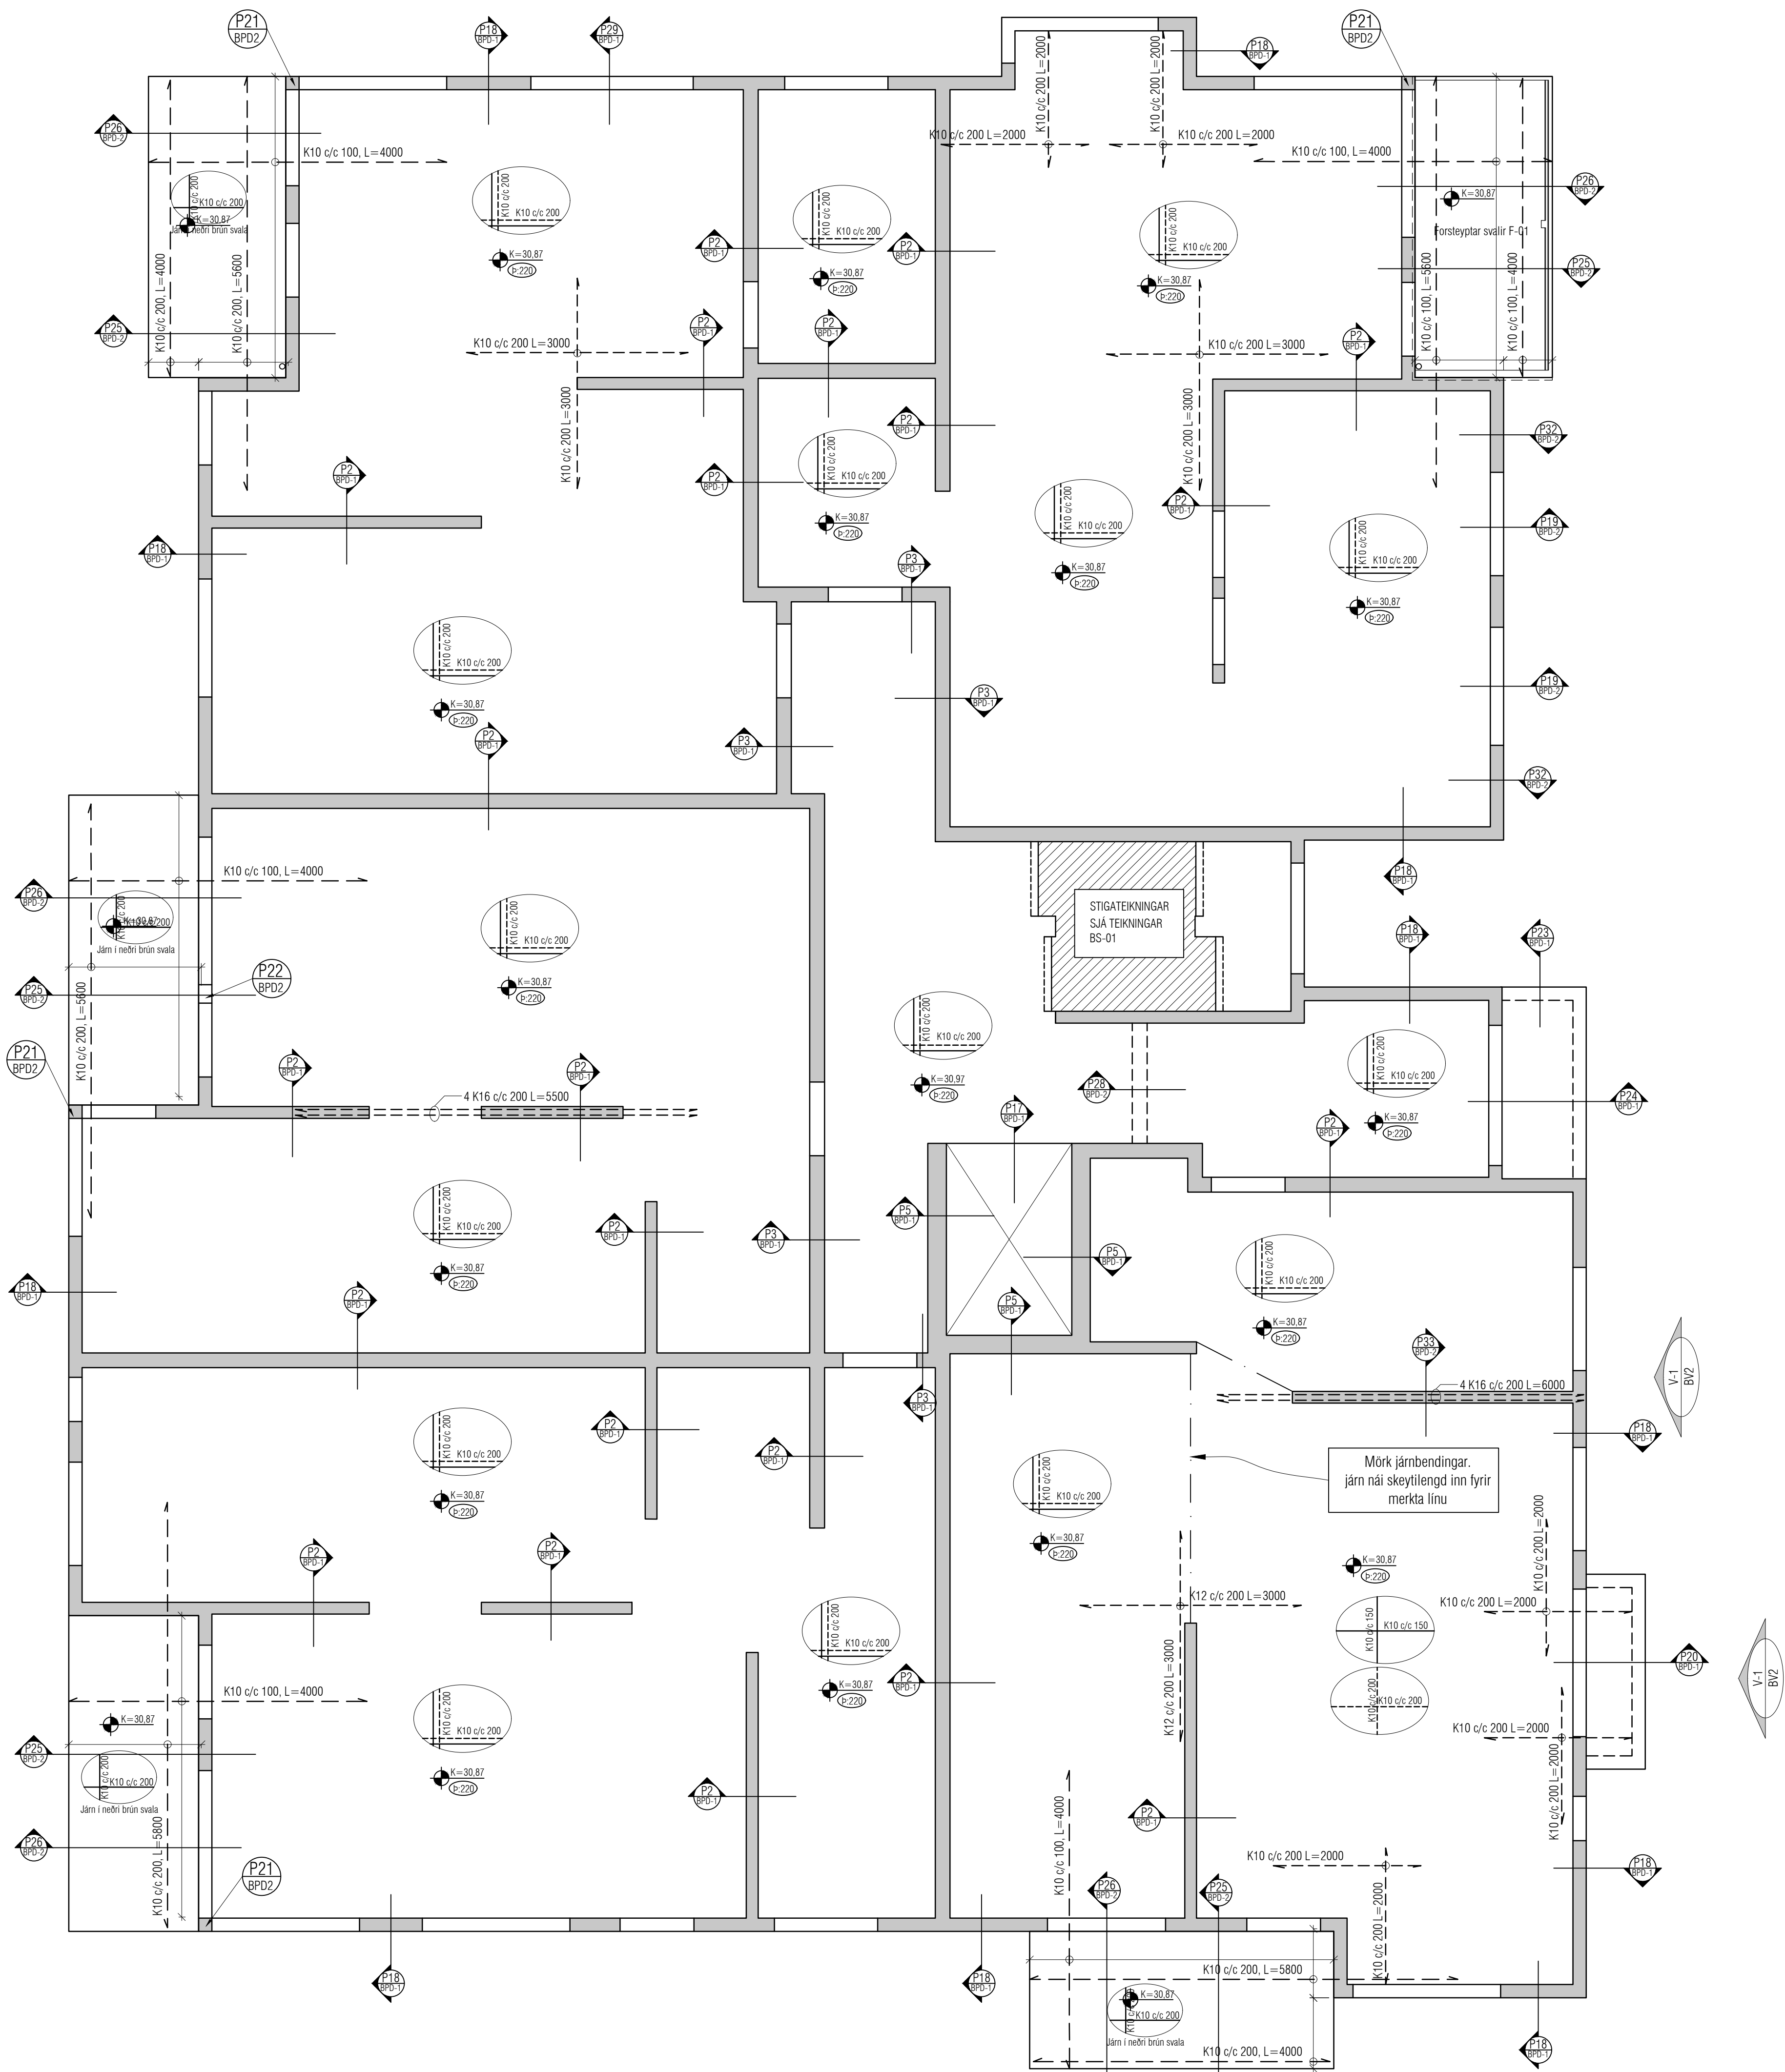

Utgáfa	Dags.	Skýring	Breytt af
-	-	-	-
-	-	-	-
-	-	-	-
-	-	-	-

ALMENNT, JÁRNABENDING:

GRUNNBENDING Í NEDRI BRÚN:
Sjá tákni á viðkomandi plötum.
Járn spanna alla plötuna
og skeytilengd yfir ásetur milliveggja.
Neðribrúnarjárn skal skeyta yfir ásetum.

GRUNNBENDING Í EFRI BRÚN:
K10 c/c 200 í báðar áttir.
Efribrúnarjárn skal skeyta á hafi.

Einnig gildir

Járn með heilli línu í neðri brún. _____
Járn með slitrotti línu í efri brún. _____

ATH!
ÖLL JÁRN SEM ERU TEIKNUÐ INN Á
GRUNNMYND KOMA AUKALEGA VIÐ
GRUNNBENDINGU.

Skýringar:

Á teikningu B-01 eru almennar skýringar og öll
lágmarks ákvæði varðandi steypu og bendistál t.d.
frágangur á jörnum kringum op og brúnir og fl.

Uppgefnir kótar eru steypukótar. Upplýsingar um
vatnshalla og hvort kótar eru endanlegir, sjá
arkitekt.
Um nákvæma stærð og staðsetningu einstakra
byggingahluta. Sjá nánar á sérteikningum
aðalhönnuðar.
Got og raufar (sjá lagnateikn.)

ATH!
Leiðbeiningar um yfirhæð á plötum og bitum
er á skýringablaði B01

ATH!
Heimilt er að nota járnabakka, með sama
járn magni og fyrirskrifað er á uppdráttum, í stað
tengjarna úr veggjum í plötum.

ATH!
Steypuhula í útveggjum og útiplötum skal vera
30 mm. Sjá nánar á skýringablaði B01.

VEKTOR

hönnun og ráðgjöf

Stöðumúla 3 - 108 Reykjavík - S.554-6650

Sigurður Helgisson	Byggingarteiknaðingur	sigurdur@vektor.is	030859-7749
Emil Þ. Kristjánsson	Orkusæðingur	emil@vektor.is	280208-4539
Martin M. Andersen	Byggingarteiknaðingur	martin@vektor.is	020459-2989
Örn Arnarson	Byggingarteiknaðingur	orn@vektor.is	040964-2669
Ólafur Jónsson	Byggingarteiknaðingur	olaf@vektor.is	270588-2719
Ólafur Jónsson	Byggingarteiknaðingur	olaf@vektor.is	090885-5859

Verkefni: Hringhamar 39-41, Hafnarfjörður


Verkefni: Plata yfir 1. hæð, Hringhamar 41
Grunnmynd

Hannað:	UJ	Teknað:	UJ
Mkv.	1:50	Dags.	05.05.2025
Samþykkt hönnuðar:		Tekin nr.	


Samþykkt aðalhönnuðar / samræmingarhönnuðar:


BP-12

Áritun á teikningu er á alþingi Vektor, hönnun og ráðgjöf ehf. kt. 700896-2429 bláttæst: A1

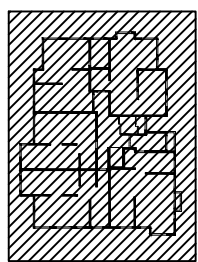

LYKILMYND

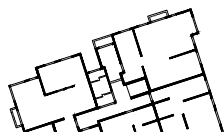

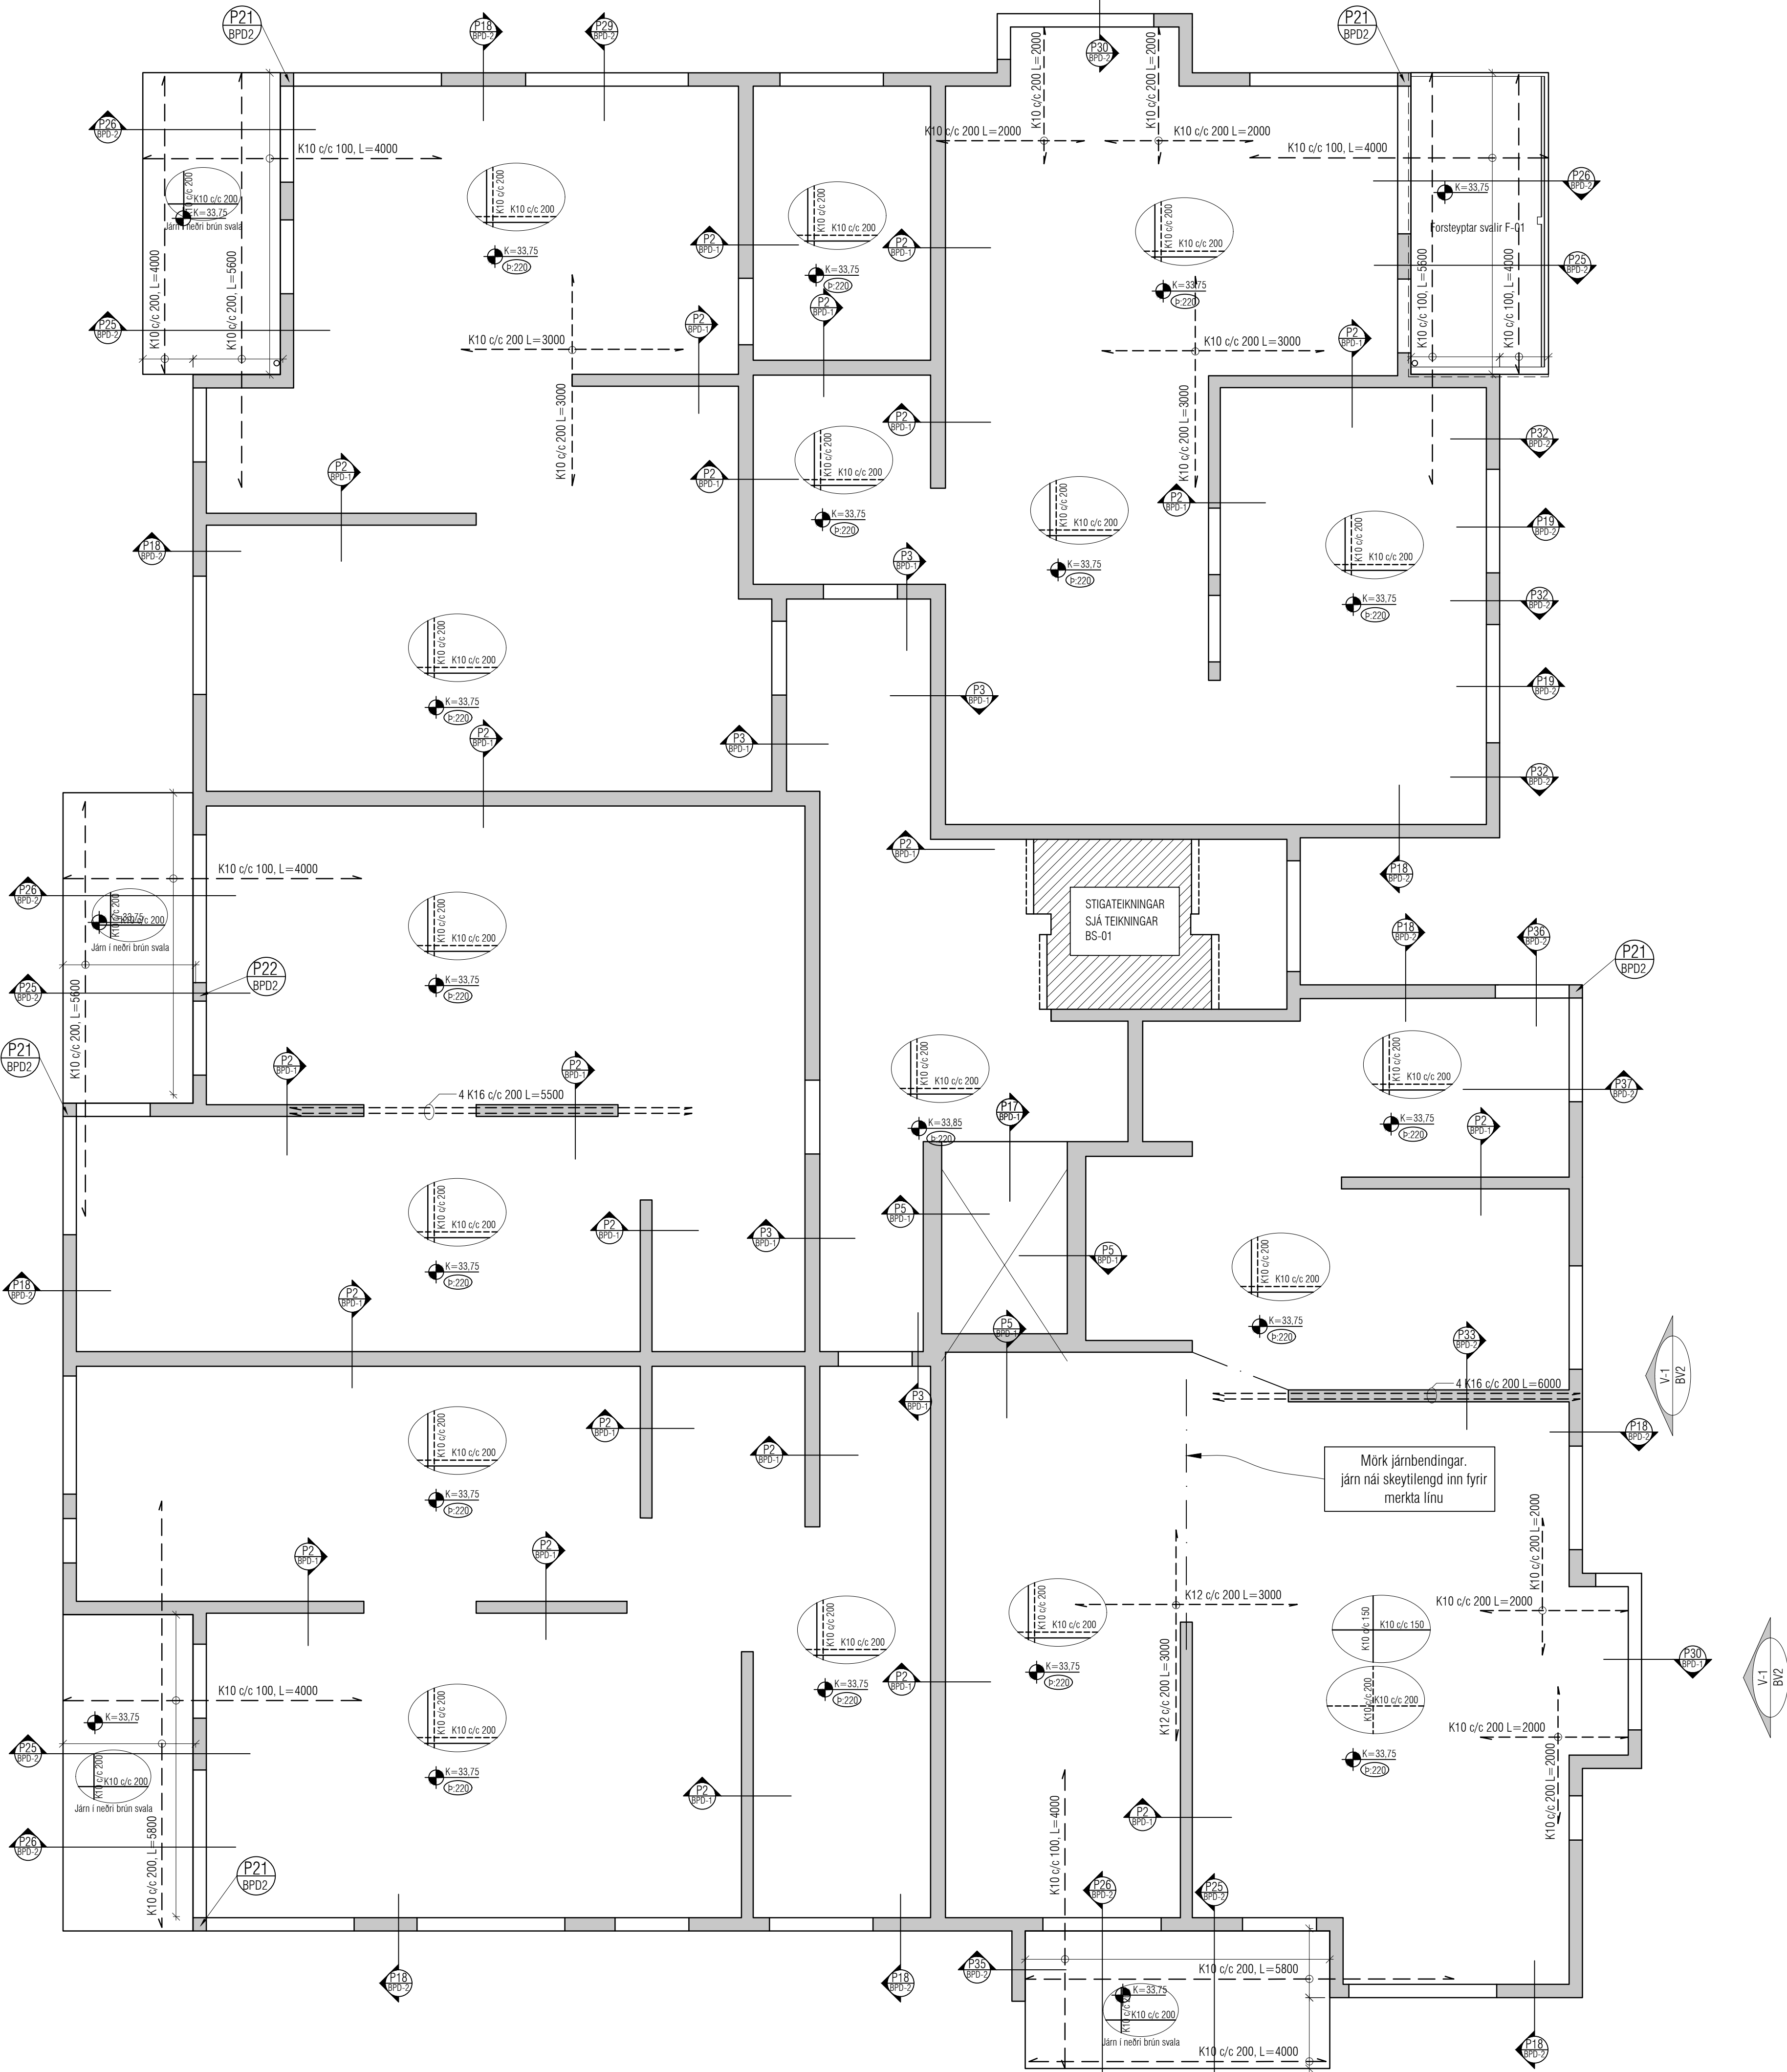

ALMENNT, JÁRNABENDING:

GRUNNBENDING Í NEDRI BRÚN:
Sjá tákn á viðkomandi plötu.
Járn spanna alla plötuna
og skeytilengd yfir ásetur milliveggja.
Neðribrúnarjárn skal skeyta yfir ásetum.

GRUNNBENDING Í EFRI BRÚN:
K10 c/c 200 í báðar áttir.
Efribrúnarjárn skal skeyta á hafi.

Einnig gildir

Járn með heilli línu í neðri brún. _____
Járn með slittrótti línu í efri brún. _____

ATH!
ÖLL JÁRN SEM ERU TEIKNUÐ INN Á
GRUNNMYND KOMA AUKALEGA VIÐ
GRUNNBENDINGU.

Skýringar:
Á teikningu B-01 eru almennar skýringar og öll
lágmarks ákvæði varðandi steypu og bendistál t.d.
frágangur á jörnum kringum op og brúnir og fl.

Uppgefnir kótar eru steypukótar. Upplýsingar um
vatnshalla og hvort kótar eru endanlegir, sjá
arkitekt.
Um nákvæma stærð og staðsetningu einstakra
byggingahluta. Sjá nánar á sérteikningum
aðalhönnuðar.
Got og raufar (sjá lagnateikn.)

ATH!
Leiðbeiningar um yfirhæð á plötum og bitum
er á skýringablaði B01

ATH!
Heimilt er að nota járnabakka, með sama
járn magni og fyrirskrifað er á uppdráttum, í stað
tengjarna úr veggjum í plötur.

ATH!
Steypuhula í útveggjum og útiplötum skal vera
30 mm. Sjá nánar á skýringablaði B01.

VEKTOR
hönnun og ráðgjöf

Sigurður Helgisson	Byggingarteiknaðingur	sigurdur@vektor.is	030859-7749
Emil Þ. Kristjánsson	Orkusæðingur	emil@vektor.is	280288-4539
Martin M. Andersen	Byggingarteiknaðingur	martin@vektor.is	020459-2989
Ólafur Arnarson	Byggingarteiknaðingur	olafur@vektor.is	040964-2669
Ólafur Jónsson	Byggingarteiknaðingur	olafur@vektor.is	270588-2719
Ólafur Jónsson	Byggingarteiknaðingur	olafur@vektor.is	090885-5859

Verkefni:
Hringhamar 39-41, Hafnarfjörður

Verkefni:
Plata yfir 2. hæð, Hringhamar 41
Grunnmynd


Hannað: LJ Teknað: LJ


Mkv. 1:50 Dags. 05.05.2025

Samþykkt hönnuðar: Tekin nr.

Samþykkt aðalhönnuðar / samræmingarhönnuðar: BP-13

Áritun á teikningu er á alþýðu Vektor, hönnun og ráðgjöf ehf. kt. 700896-2429 bladsnæð: A1

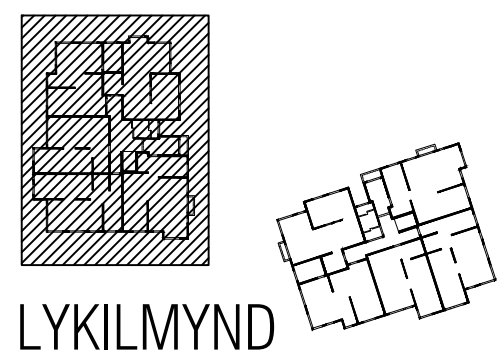

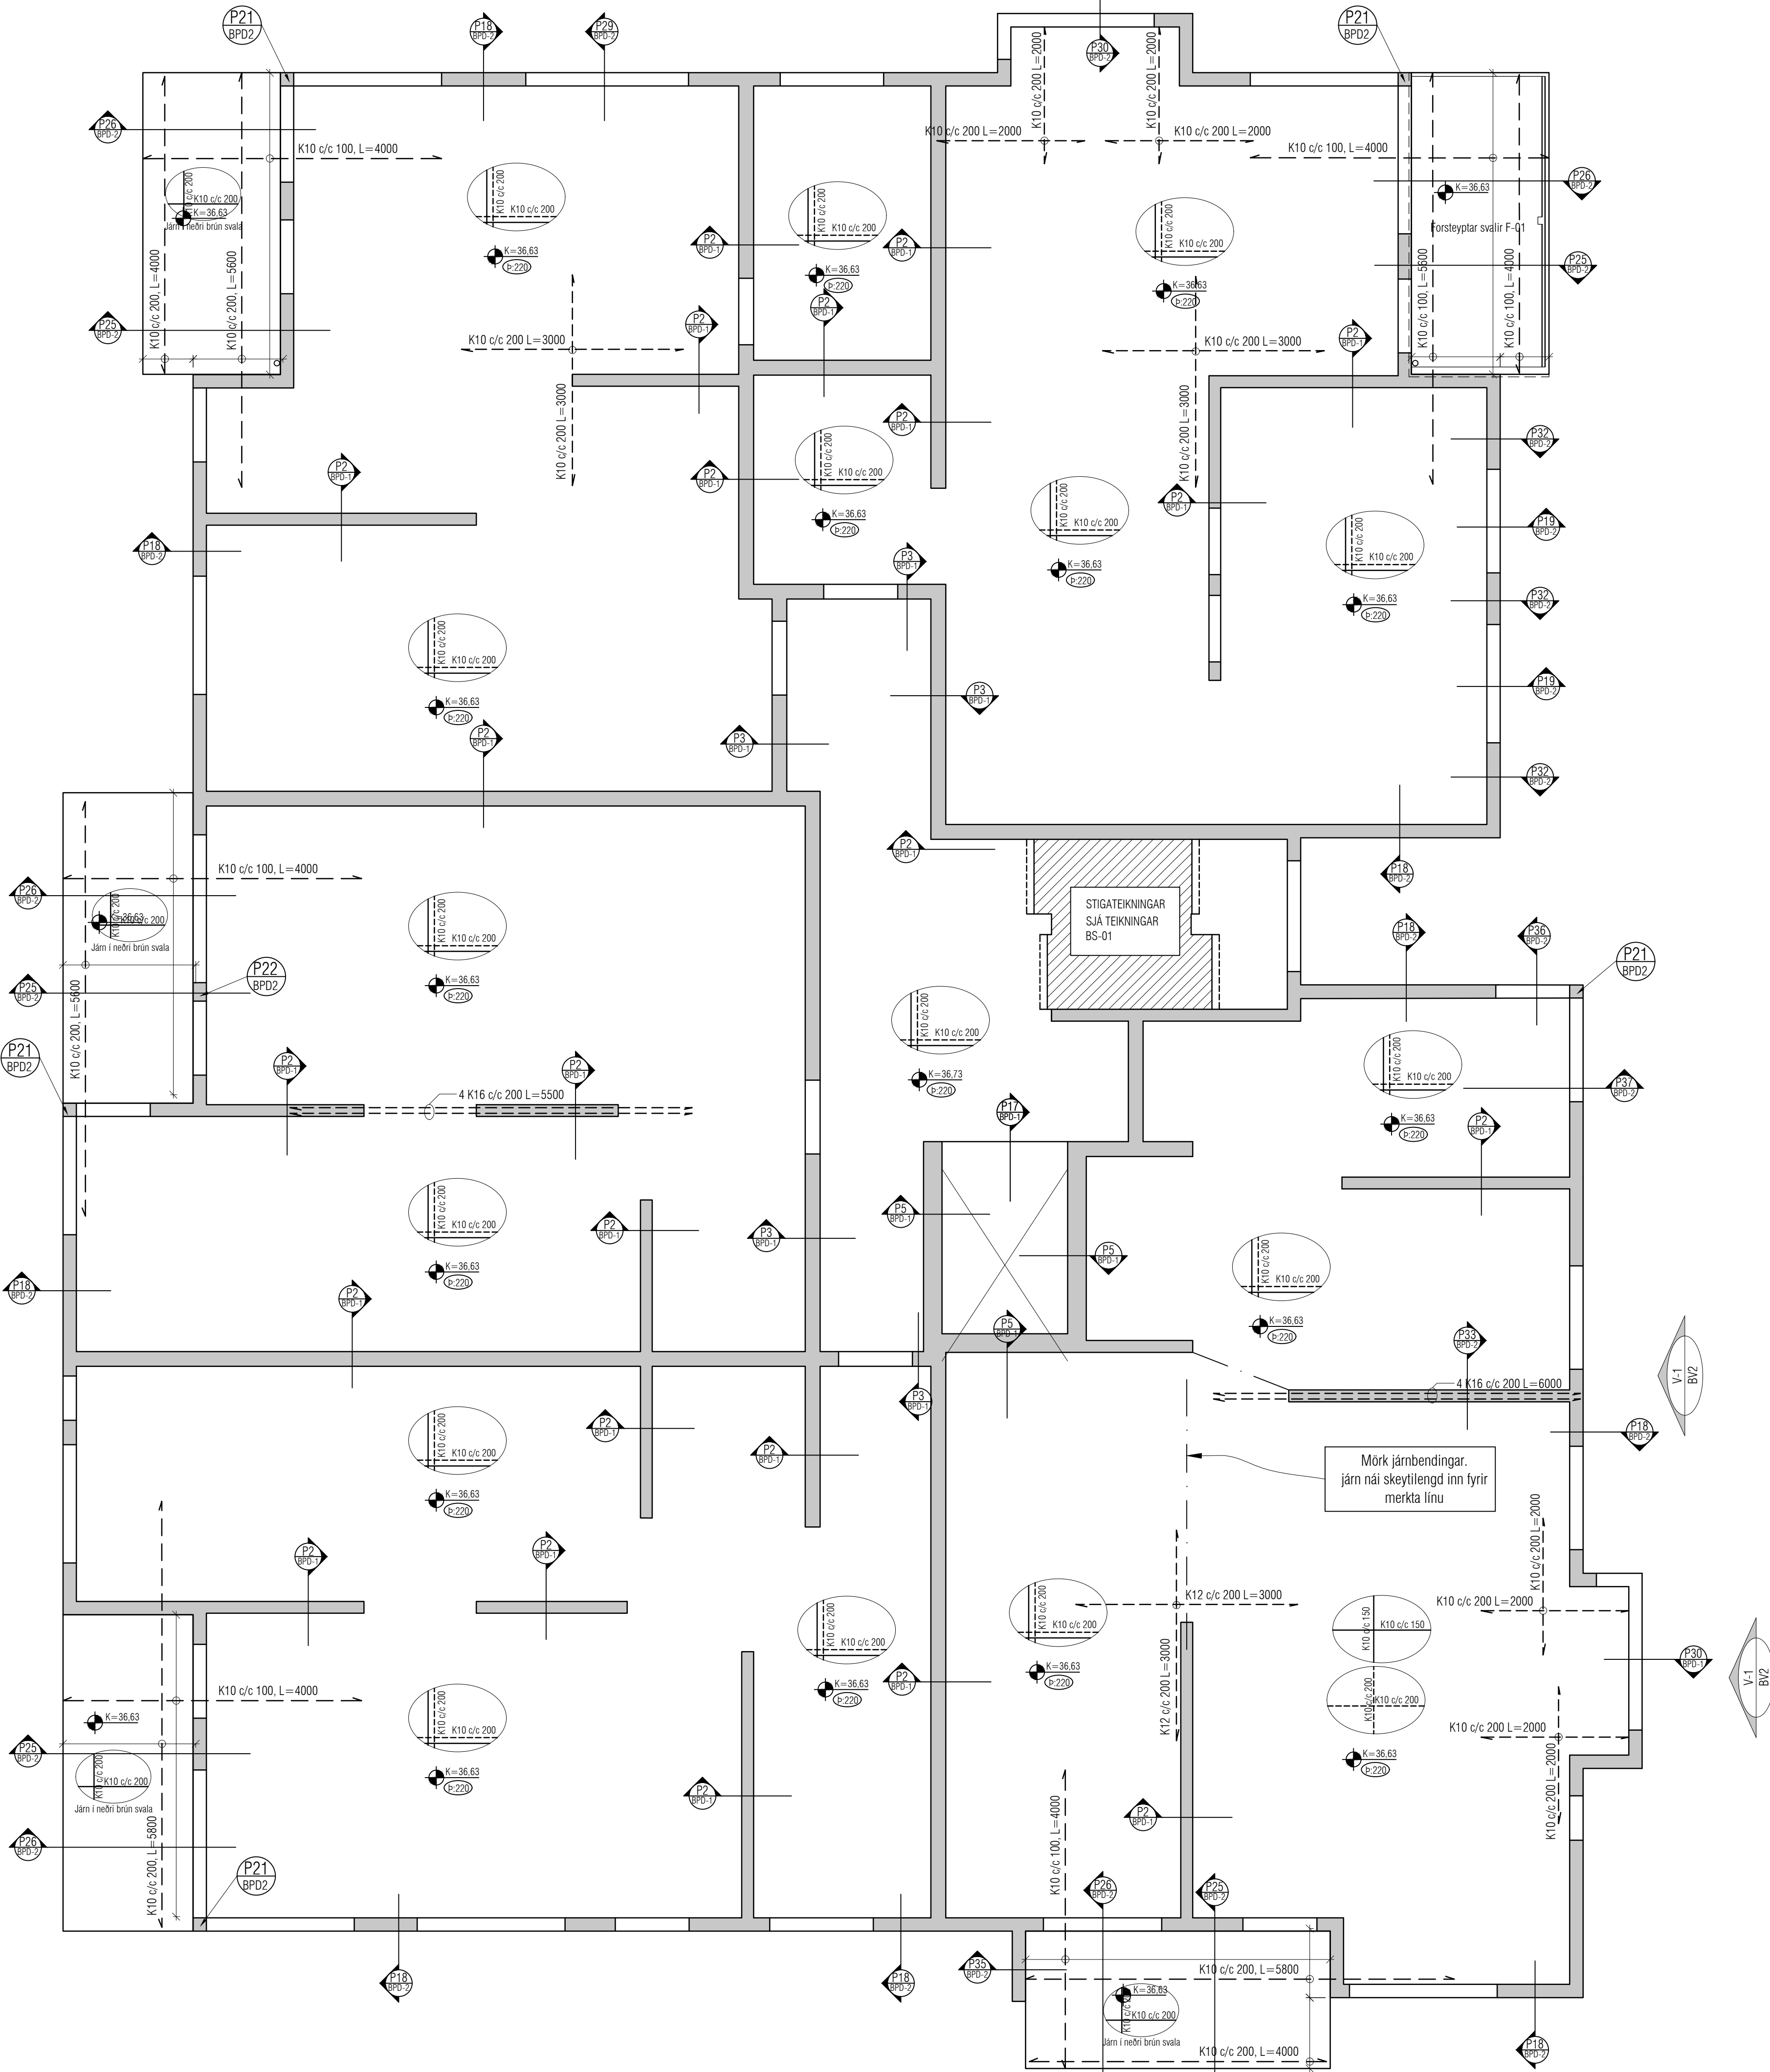

ALMENNT, JÁRNABENDING:

GRUNNBENDING Í NEDRI BRÚN:
Sjá tákn á viðkomandi plötum.
Járn spanna alla plötuna
og skeytilengd yfir ásetur milli veggja.
Neðribrúnarjárn skal skeyta yfir ásetum.

GRUNNBENDING Í EFRI BRÚN:
K10 c/c 200 í báðar áttir.
Efribrúnarjárn skal skeyta á hafi.

Einnig gildir

Járn með heilli línu í neðri brún. _____
Járn með slitrotti línu í efri brún. - - - - -

ATH!
ÖLL JÁRN SEM ERU TEIKNUÐ INN Á
GRUNNMÝND KOMA AUKALEGA VIÐ
GRUNNBENDINGU.

Skýringar:
Á teikningu B-01 eru almennar skýringar og öll
lágmarks ákvæði varðandi steypu og bendistál t.d.
frágangur á jörnum kringum op og brúnir og fl.

Uppgefnir kótar eru steypukótar. Upplýsingar um
vatnshalla og hvort kótar eru endanlegir, sjá
arkitekt.
Um nákvæma stærð og staðsetningu einstakra
byggingahluta. Sjá nánar á sérteikningum
aðalhönnuðar.
Got og rautar (sjá lagnateikn.)

ATH!
Leiðbeiningar um yfirhæð á plötum og bitum
er á skýringablaði B01

ATH!
Heimilt er að nota járnabakka, með sama
járn magni og fyrirskrifað er á uppdráttum, í stað
tengijárna úr veggjum í plötum.

ATH!
Steypuhula í útveggjum og útiplötum skal vera
30 mm. Sjá nánar á skýringablaði B01.

VEKTOR
hönnun og ráðgjöf


Stóumúla 3 - 108 Reykjavík - S.554-6650


Sigurður Halldórsson	Byggingarteiknaðingur	sigurdur@vektor.is	030859-7749
Emil Þ. Kristjánsson	Órkuáætlunadringur	emil@vektor.is	280288-4539
Martin M. Andersen	Byggingarteiknaðingur	martin@vektor.is	020459-2989
Ólafur Arnarson	Byggingarteiknaðingur	olaf@vektor.is	040964-2669
Ólafur Jónsson	Byggingarteiknaðingur	olaf@vektor.is	270588-2719
Ólafur Jónsson	Byggingarteiknaðingur	olaf@vektor.is	090885-5859

Verkefni:
Hringhamar 39-41, Hafnarfjörður

Verkefni:
Plata yfir 3. hæð, Hringhamar 41
Grunnmýnd

Hannað:	IJ	Teknað:	IJ
Mkv.	1:50	Dags.	05.05.2025
Samþykkt hönnuðar:		Tekin nr.	
Samþykkt aðalhönnuðar / samræmingarhönnuðar:			
Áritun á teikningu er á alþingi Vektor, hönnun og ráðgjöf ehf. kt. 700896-2429			blaðnúmer: A1

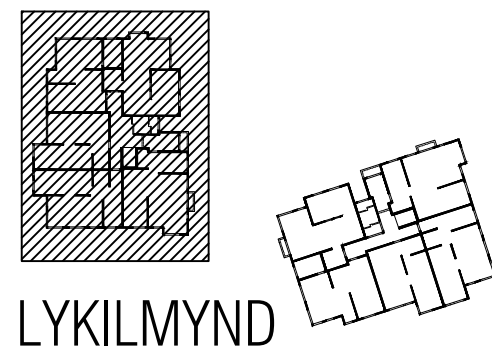

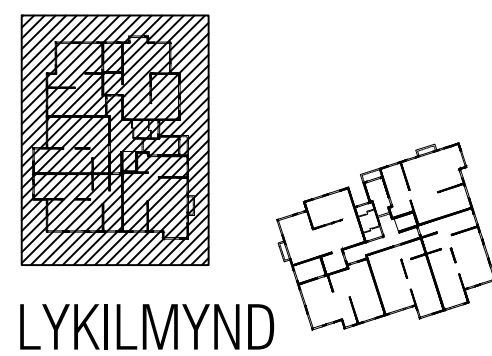


ATH!
Steyppuhula í útveggjum og útiplötum skal vera
30 mm. Sjá nánar á skýringablaði B01.

Síðumúla 3 - 108 Reykjavík - S:554-6650

















BP-15

Áritun á teikningu er á ábyrgð Vektor, hönnun og ráðgjöf ehf. kt: 700696-2429 blaðstærð : A1

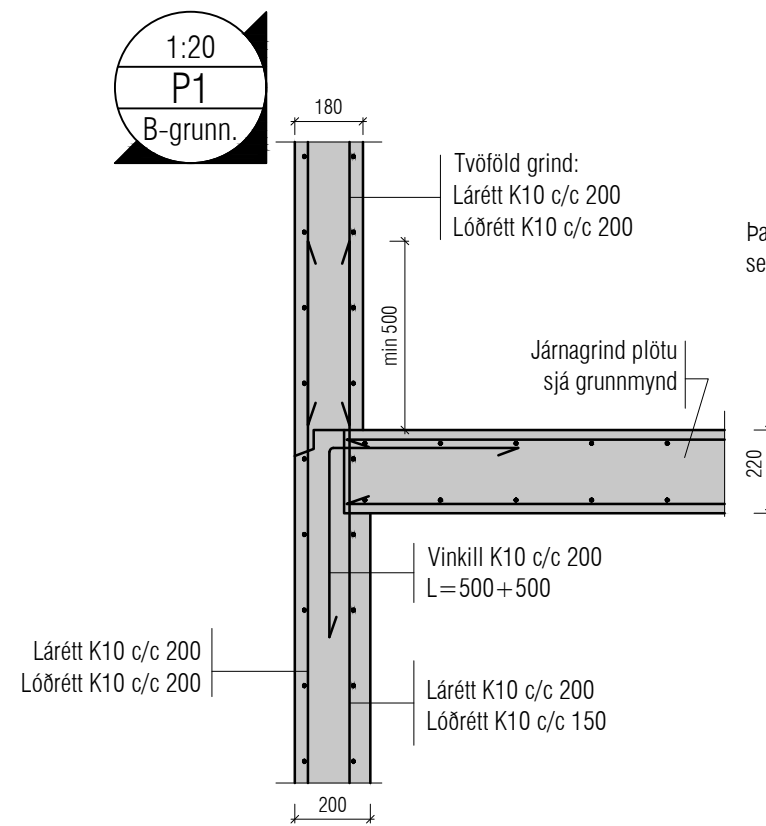

Þar sem veggþykkt er mismunandi milli hæða er leyflegt að setja lóðrétt stungujárn K10 c/c 200, L=500+220+500 til að tryggja að járn skeytist í vegg að ofan

Aukajárn í plötu, sjá grunnmynd þar sem við á.

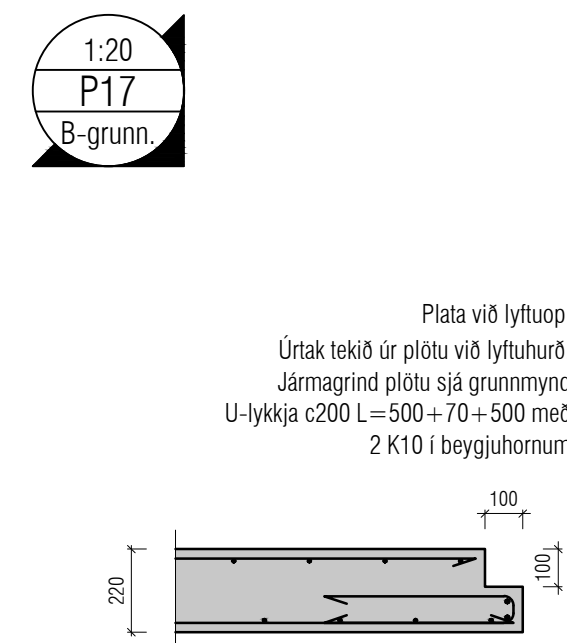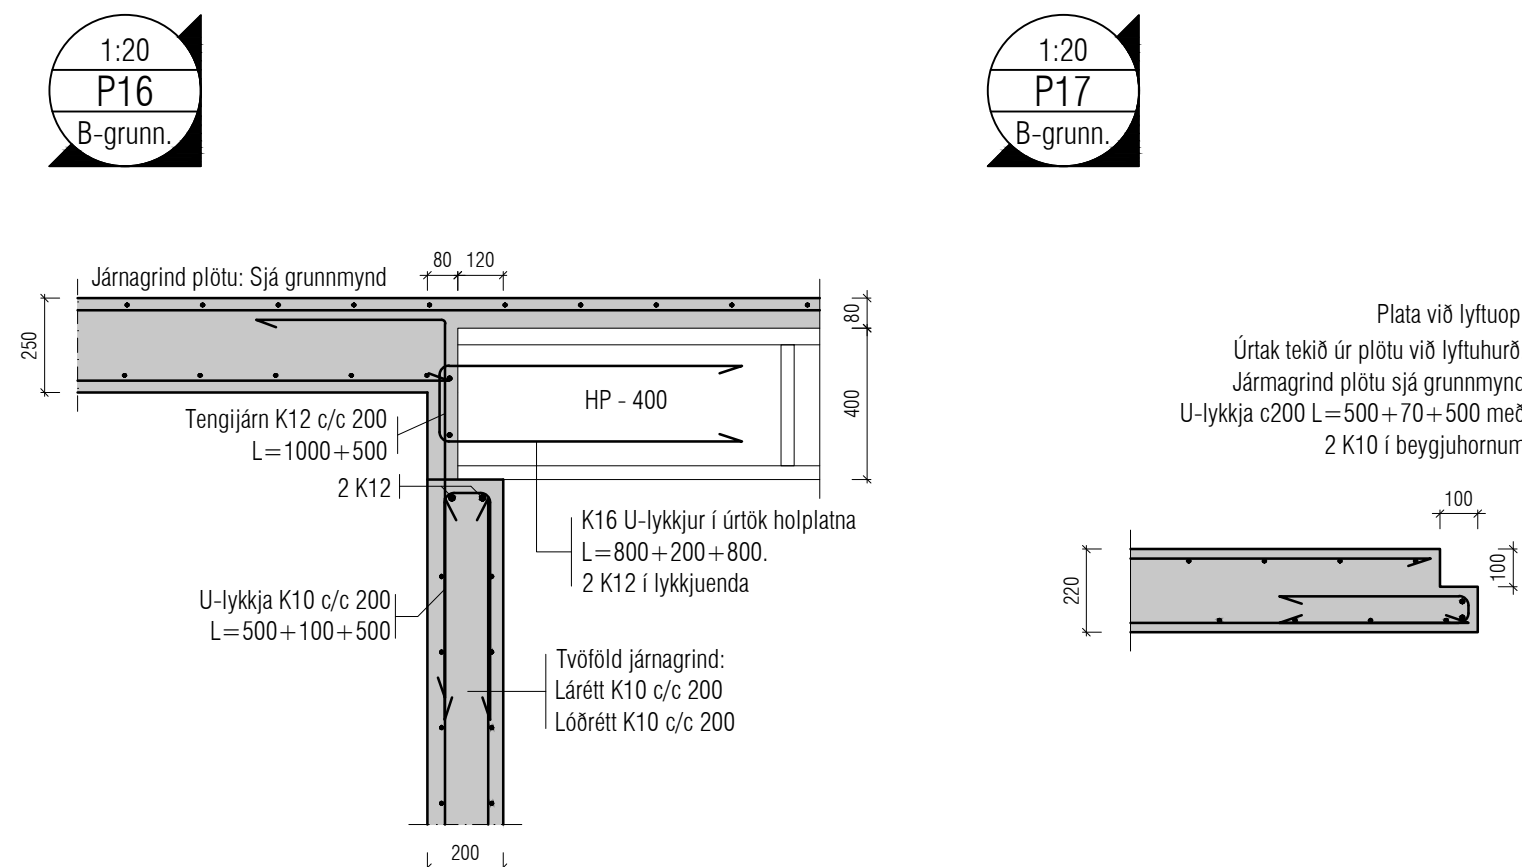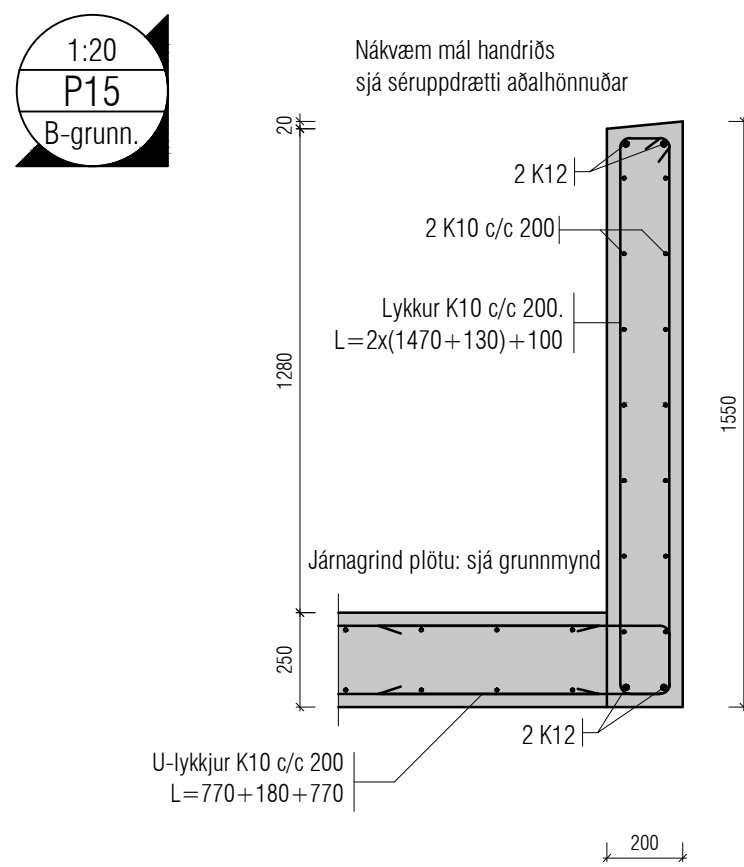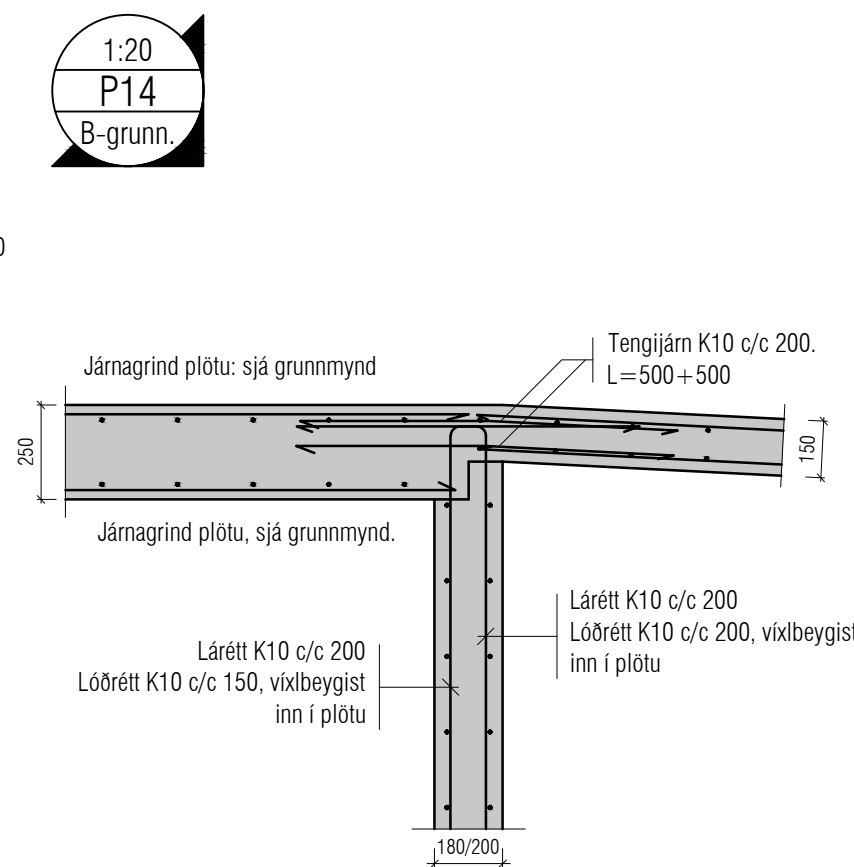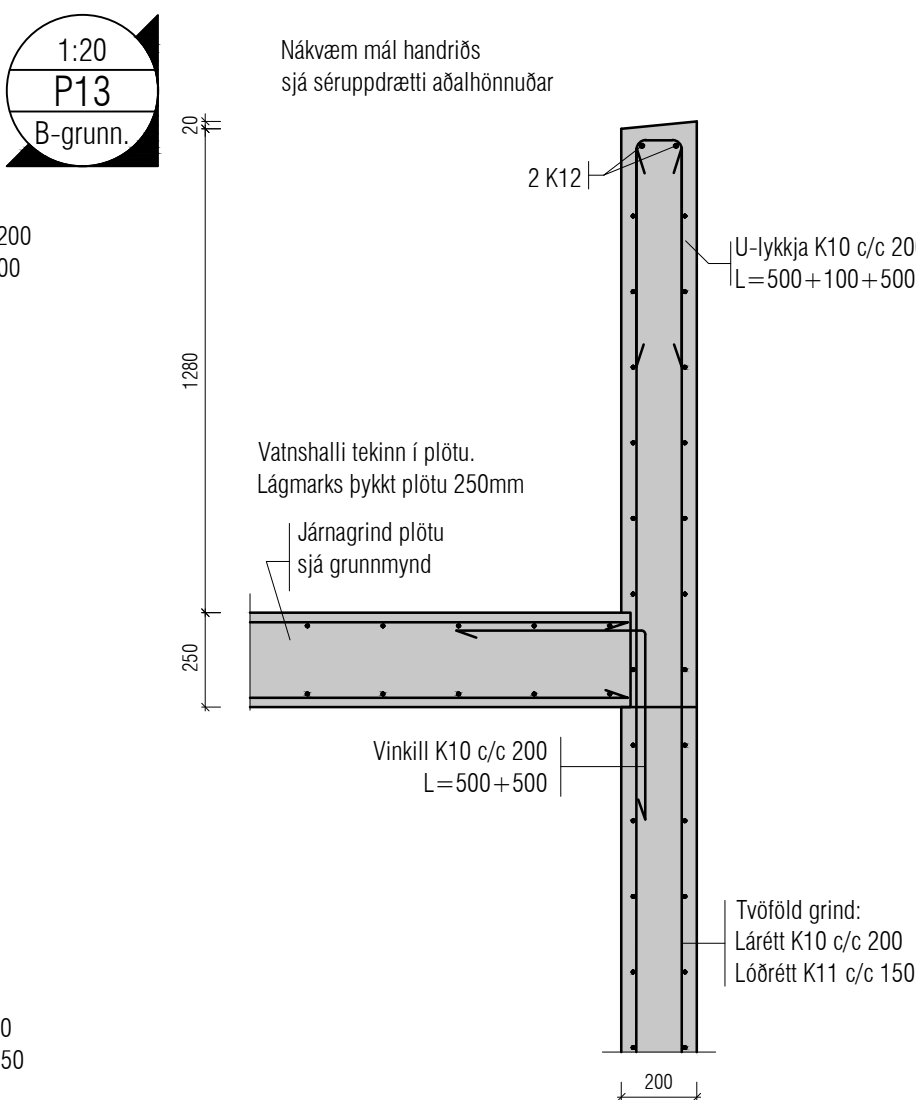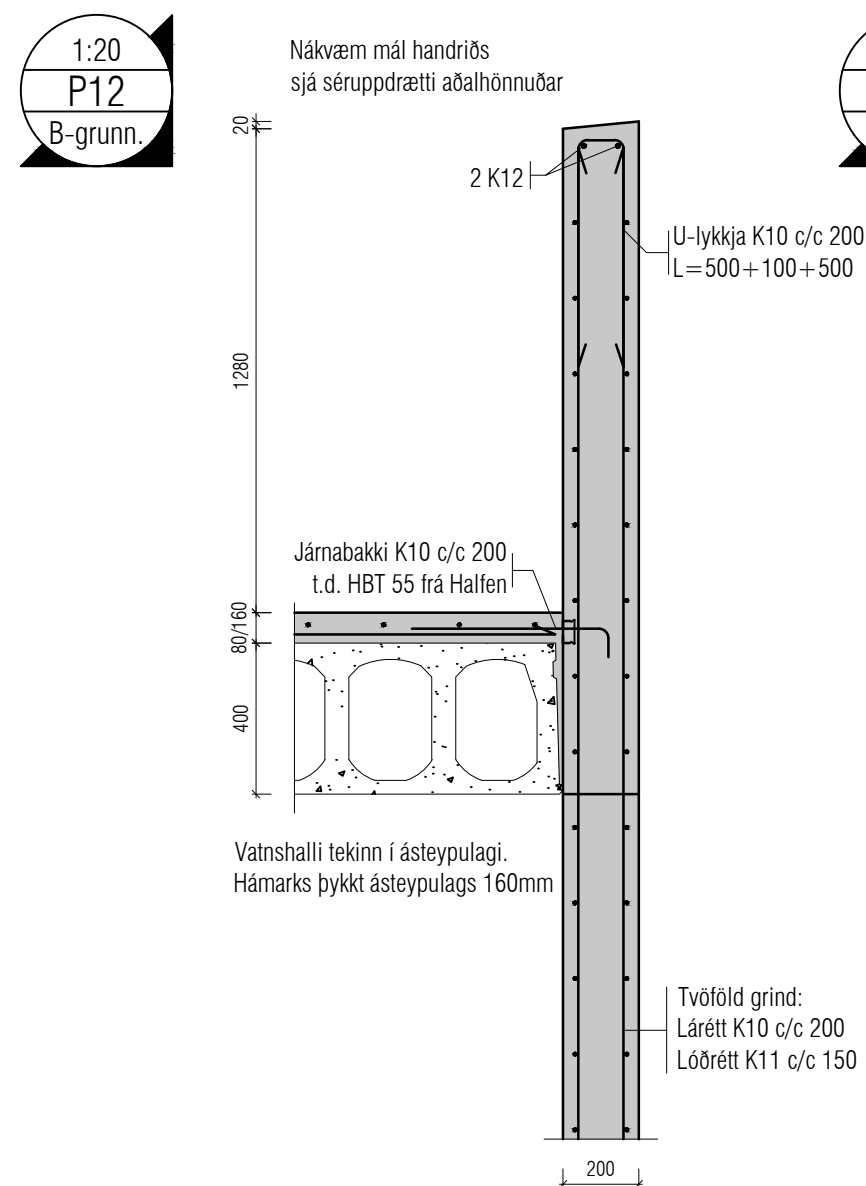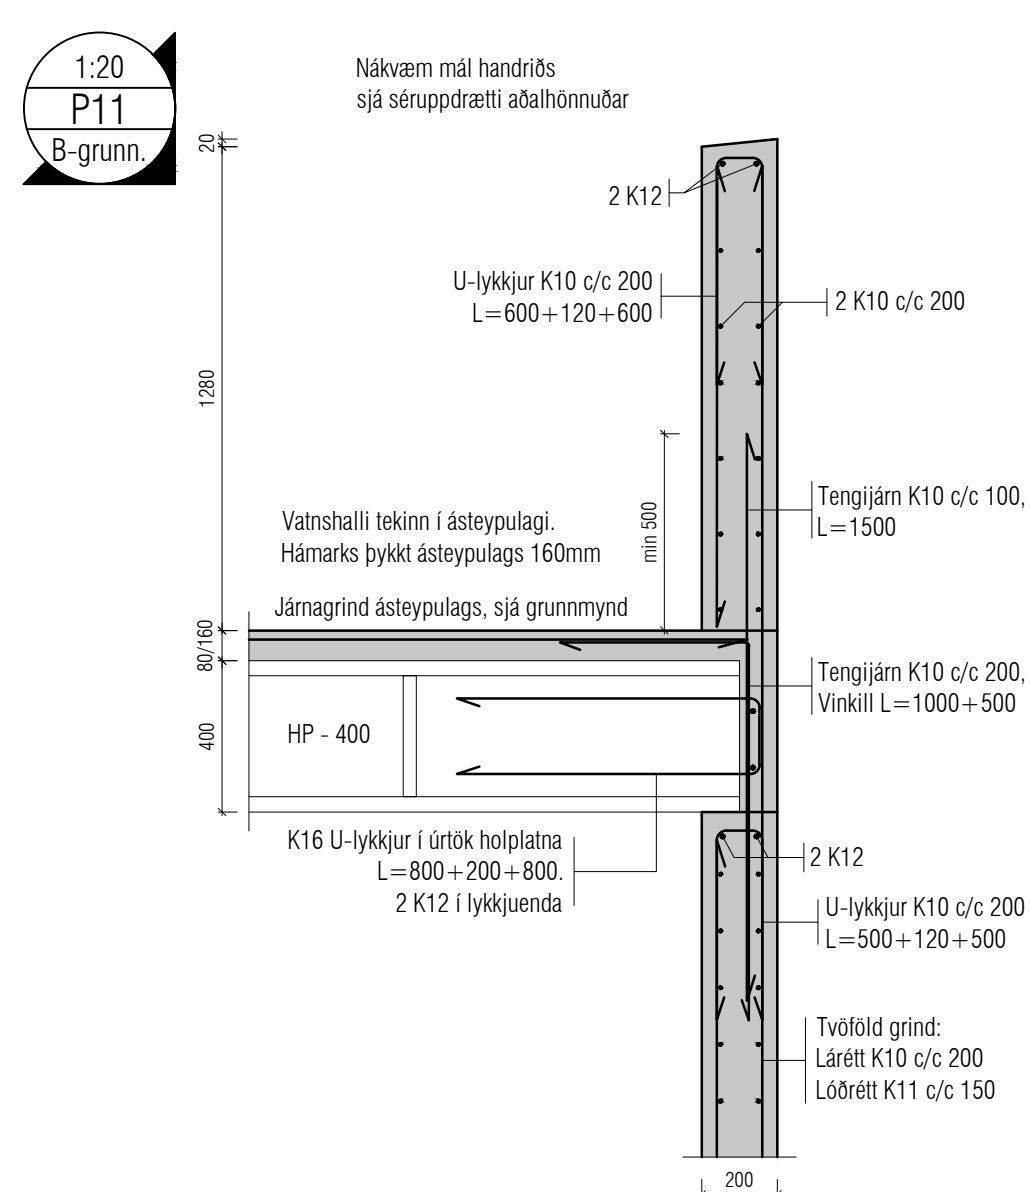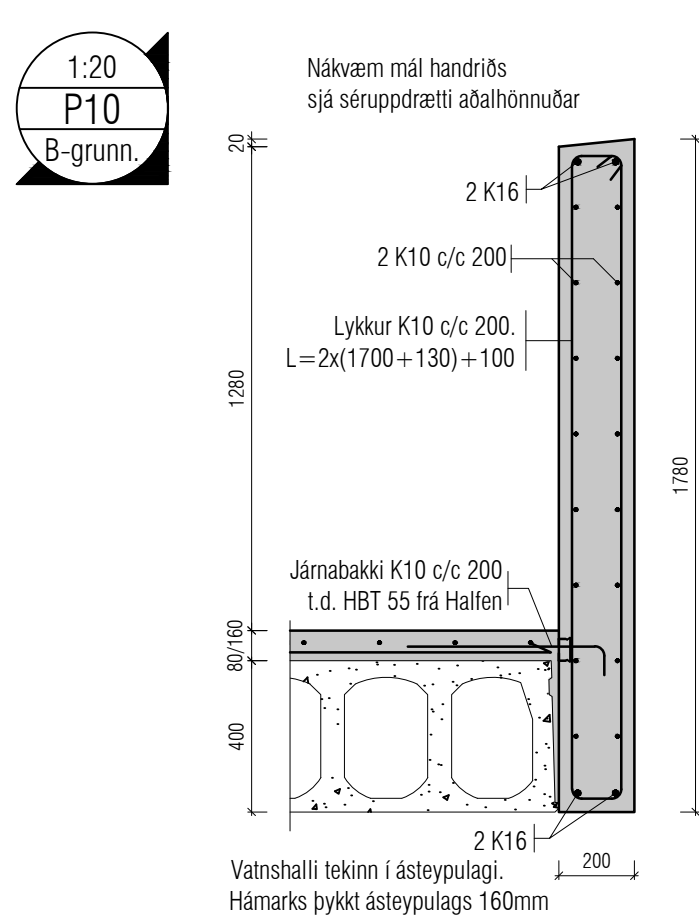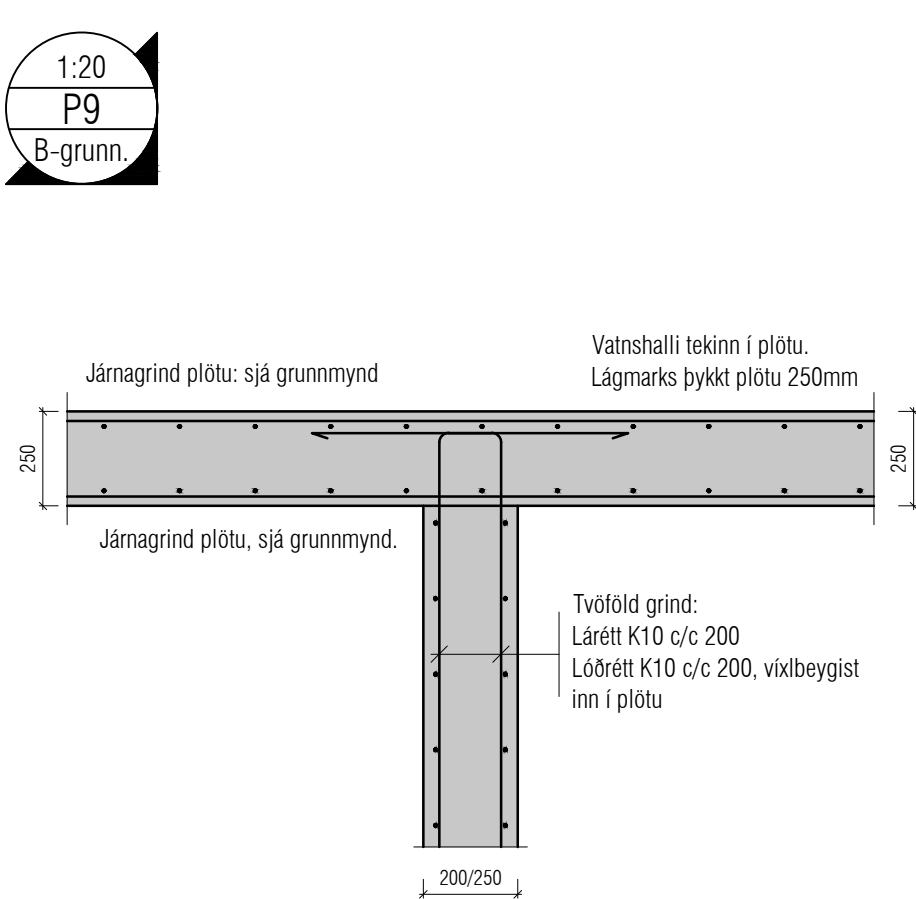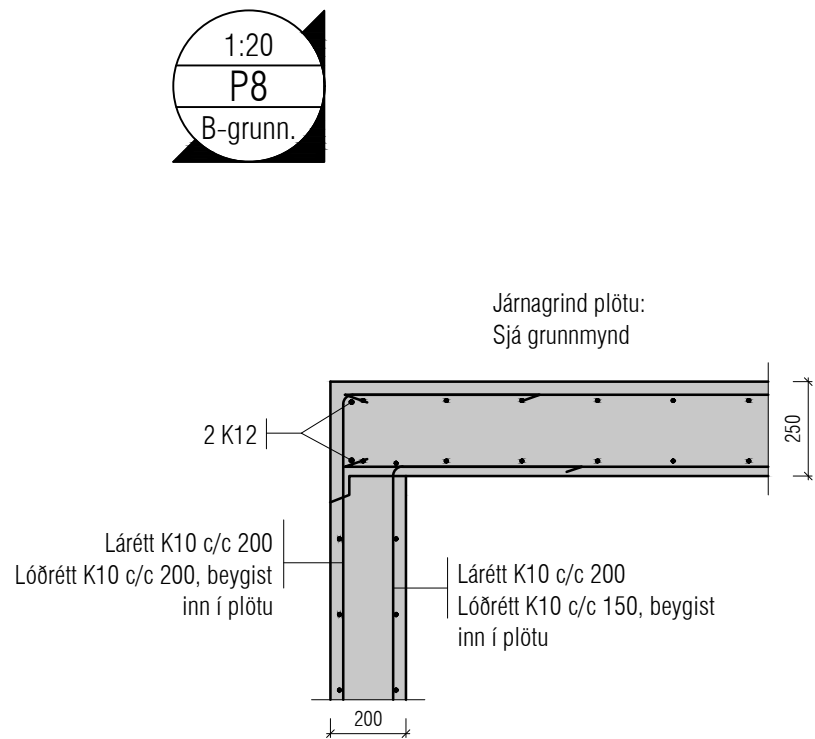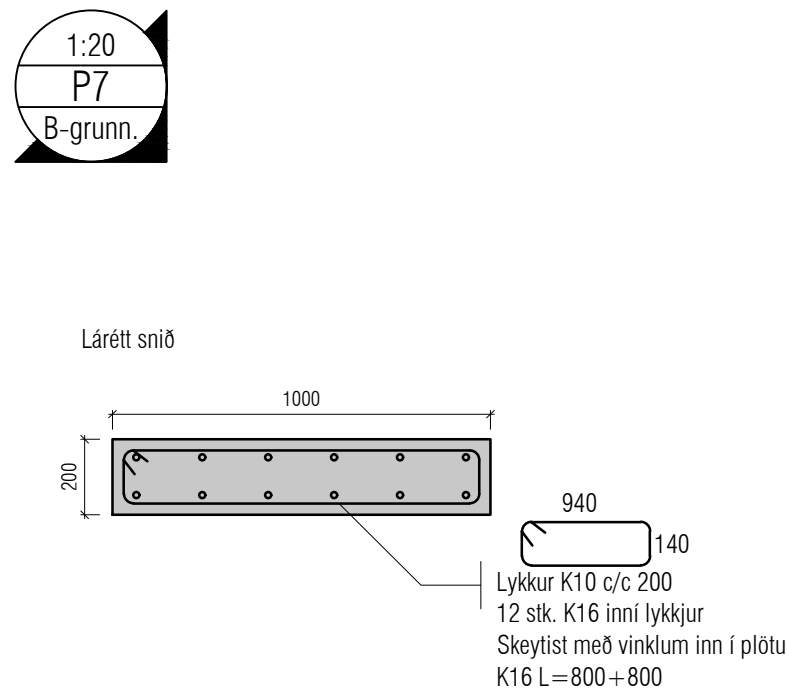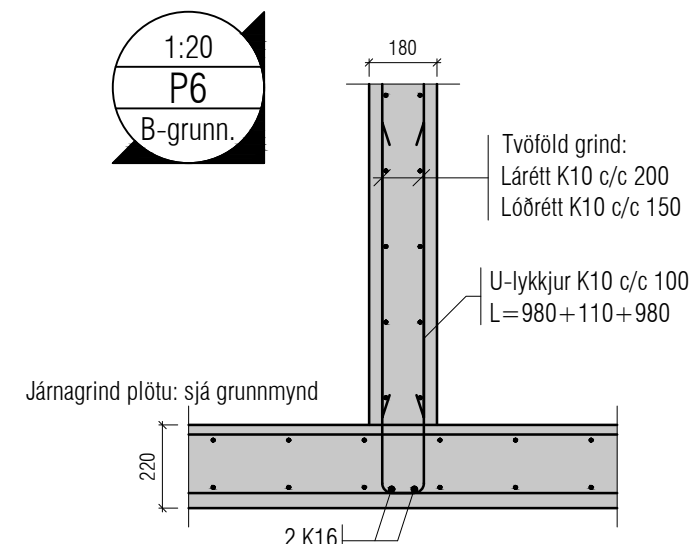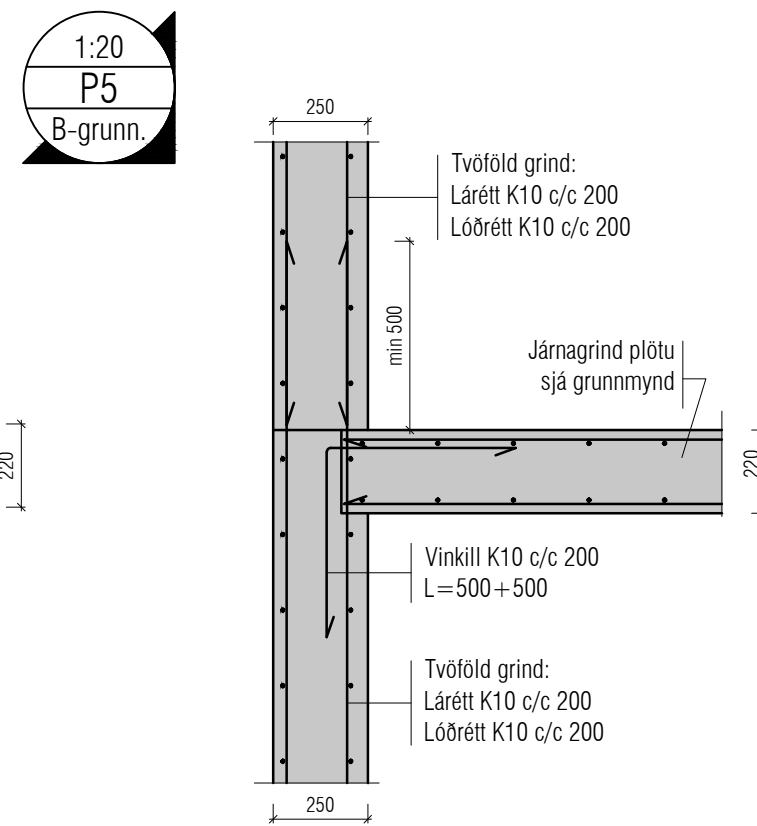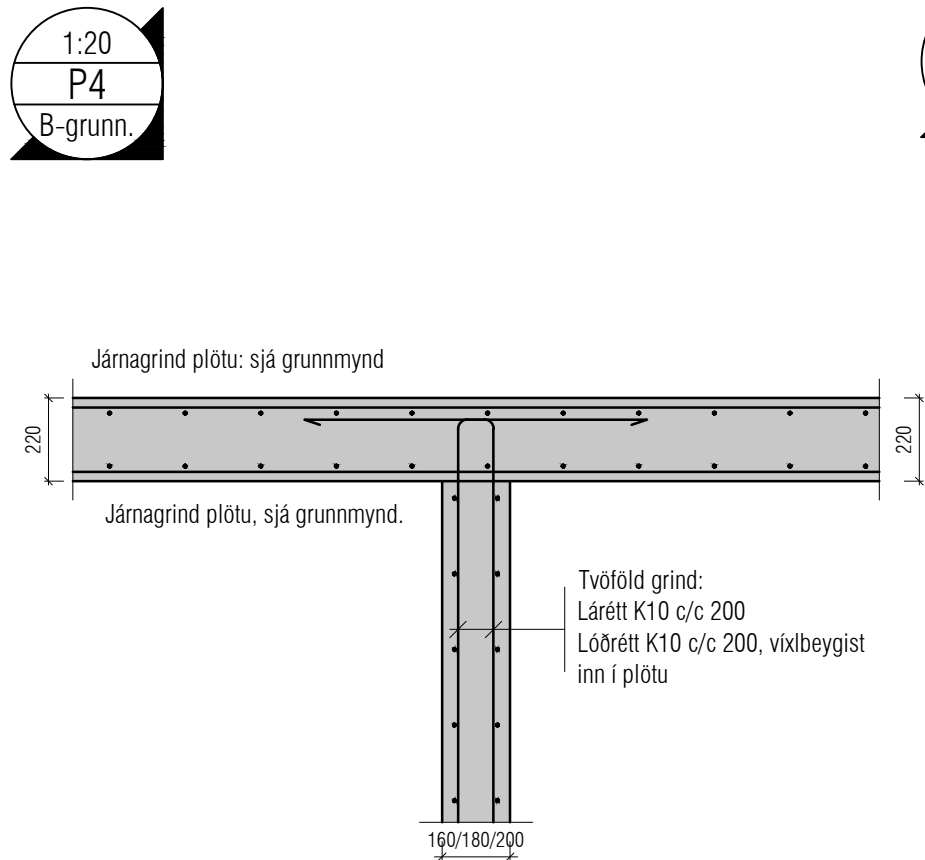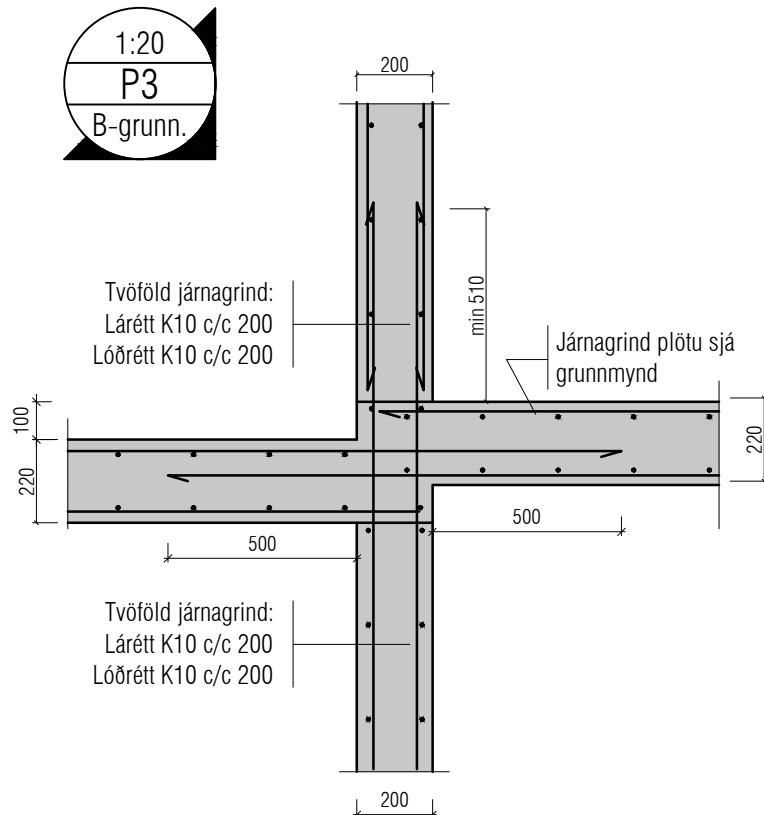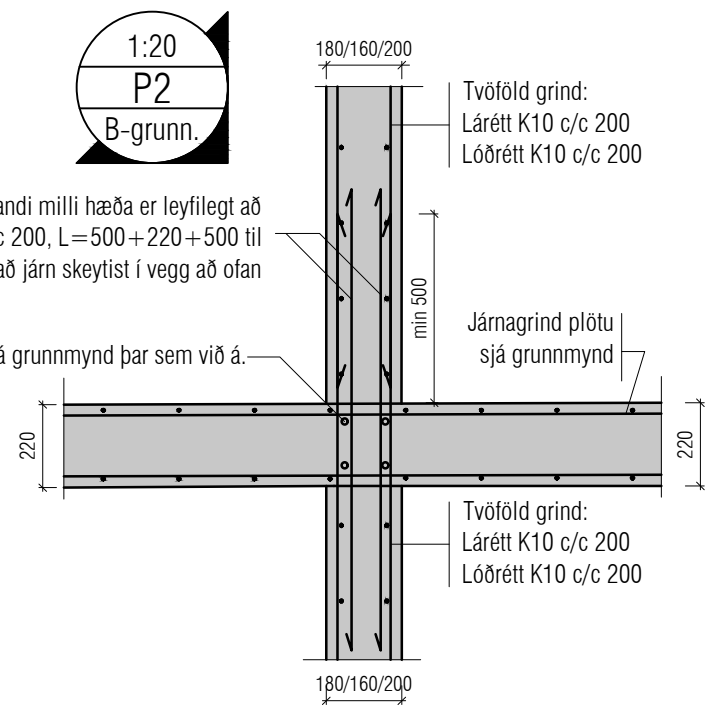

Utgáfa	Dags.	Skýring	Breytt af
-	-	-	-
-	-	-	-
-	-	-	-
-	-	-	-

ATH !
ÖLL JÁRN SEM ERU TEIKNUD INN Á GRUNNMÝND KOMA AUKALEGA VIÐ GRUNNBENDINGU.

Skýringar:
Á teikningu B-01 eru almennar skýringar og öll lágmarks ákvæði varðandi steypu og bendistál l.d. frágangur á járnum kringum op og brúnir og fl.

Uppgefnir kótar eru steypukótar. Upplýsingar um vatnshalla og hvort kótar eru endanlegir, sjá arkitekt.
Um nákvæma stærð og staðsetningu einstakra byggingahluta. Sjá nánar á sérteikningum aðalhönnuðar.
Göt og rautar (sjá lagnatekn.)

ATH !
Leiðbeiningar um yfirhæð á plötum og bitum er á skýringablaði B01

ATH!
Heimilt er að nota járnabakka, með sama járnmagni og fyrirskrifað er á uppdráttum, í stað tengijárna úr veggjum í plötur.

ATH!
Steypuhula í útveggjum og útiplötum skal vera 30 mm. Sjá nánar á skýringablaði B01.

VEKTOR

hönnun og ráðgjöf

Stöðumla 3 - 108 Reykjavík - S.554-6650

Sigurður Helgisson	Byggingartekniðráðgjöf	sigurdur@vektor.is	030859-7749
Emil Þ. Kristjánsson	Örku- og loftslagsráðgjöf	emil@vektor.is	280288-4539
Martín M. Andersen	Byggingartekniðráðgjöf	martini@vektor.is	020459-2989
Ólafur Arnarson	Byggingartekniðráðgjöf	olaf@vektor.is	040984-2069
Ólafur Jónsson	Byggingartekniðráðgjöf	olaf@vektor.is	270588-2719
Ólafur Jónsson	Byggingartekniðráðgjöf	olaf@vektor.is	090885-5859

Verkheiti : Hringhamar 39-41, Hafnarfjörður

Verkhúsi : Plata yfir kjallara Deili


Hannað : LJ Teknað : LJ

Mkv. 1:50 Dags. 05.05.2025

Samþykkt hönnuðar: Teikn.nr.

Samþykkt aðalhönnuðar / samræmingarhönnuðar: BPD-1

Áritun á teikningu er á ábyrgð Vektor, hönnun og ráðgjöf. Eft. kt. 700896-2429 blátsamr. ÁT

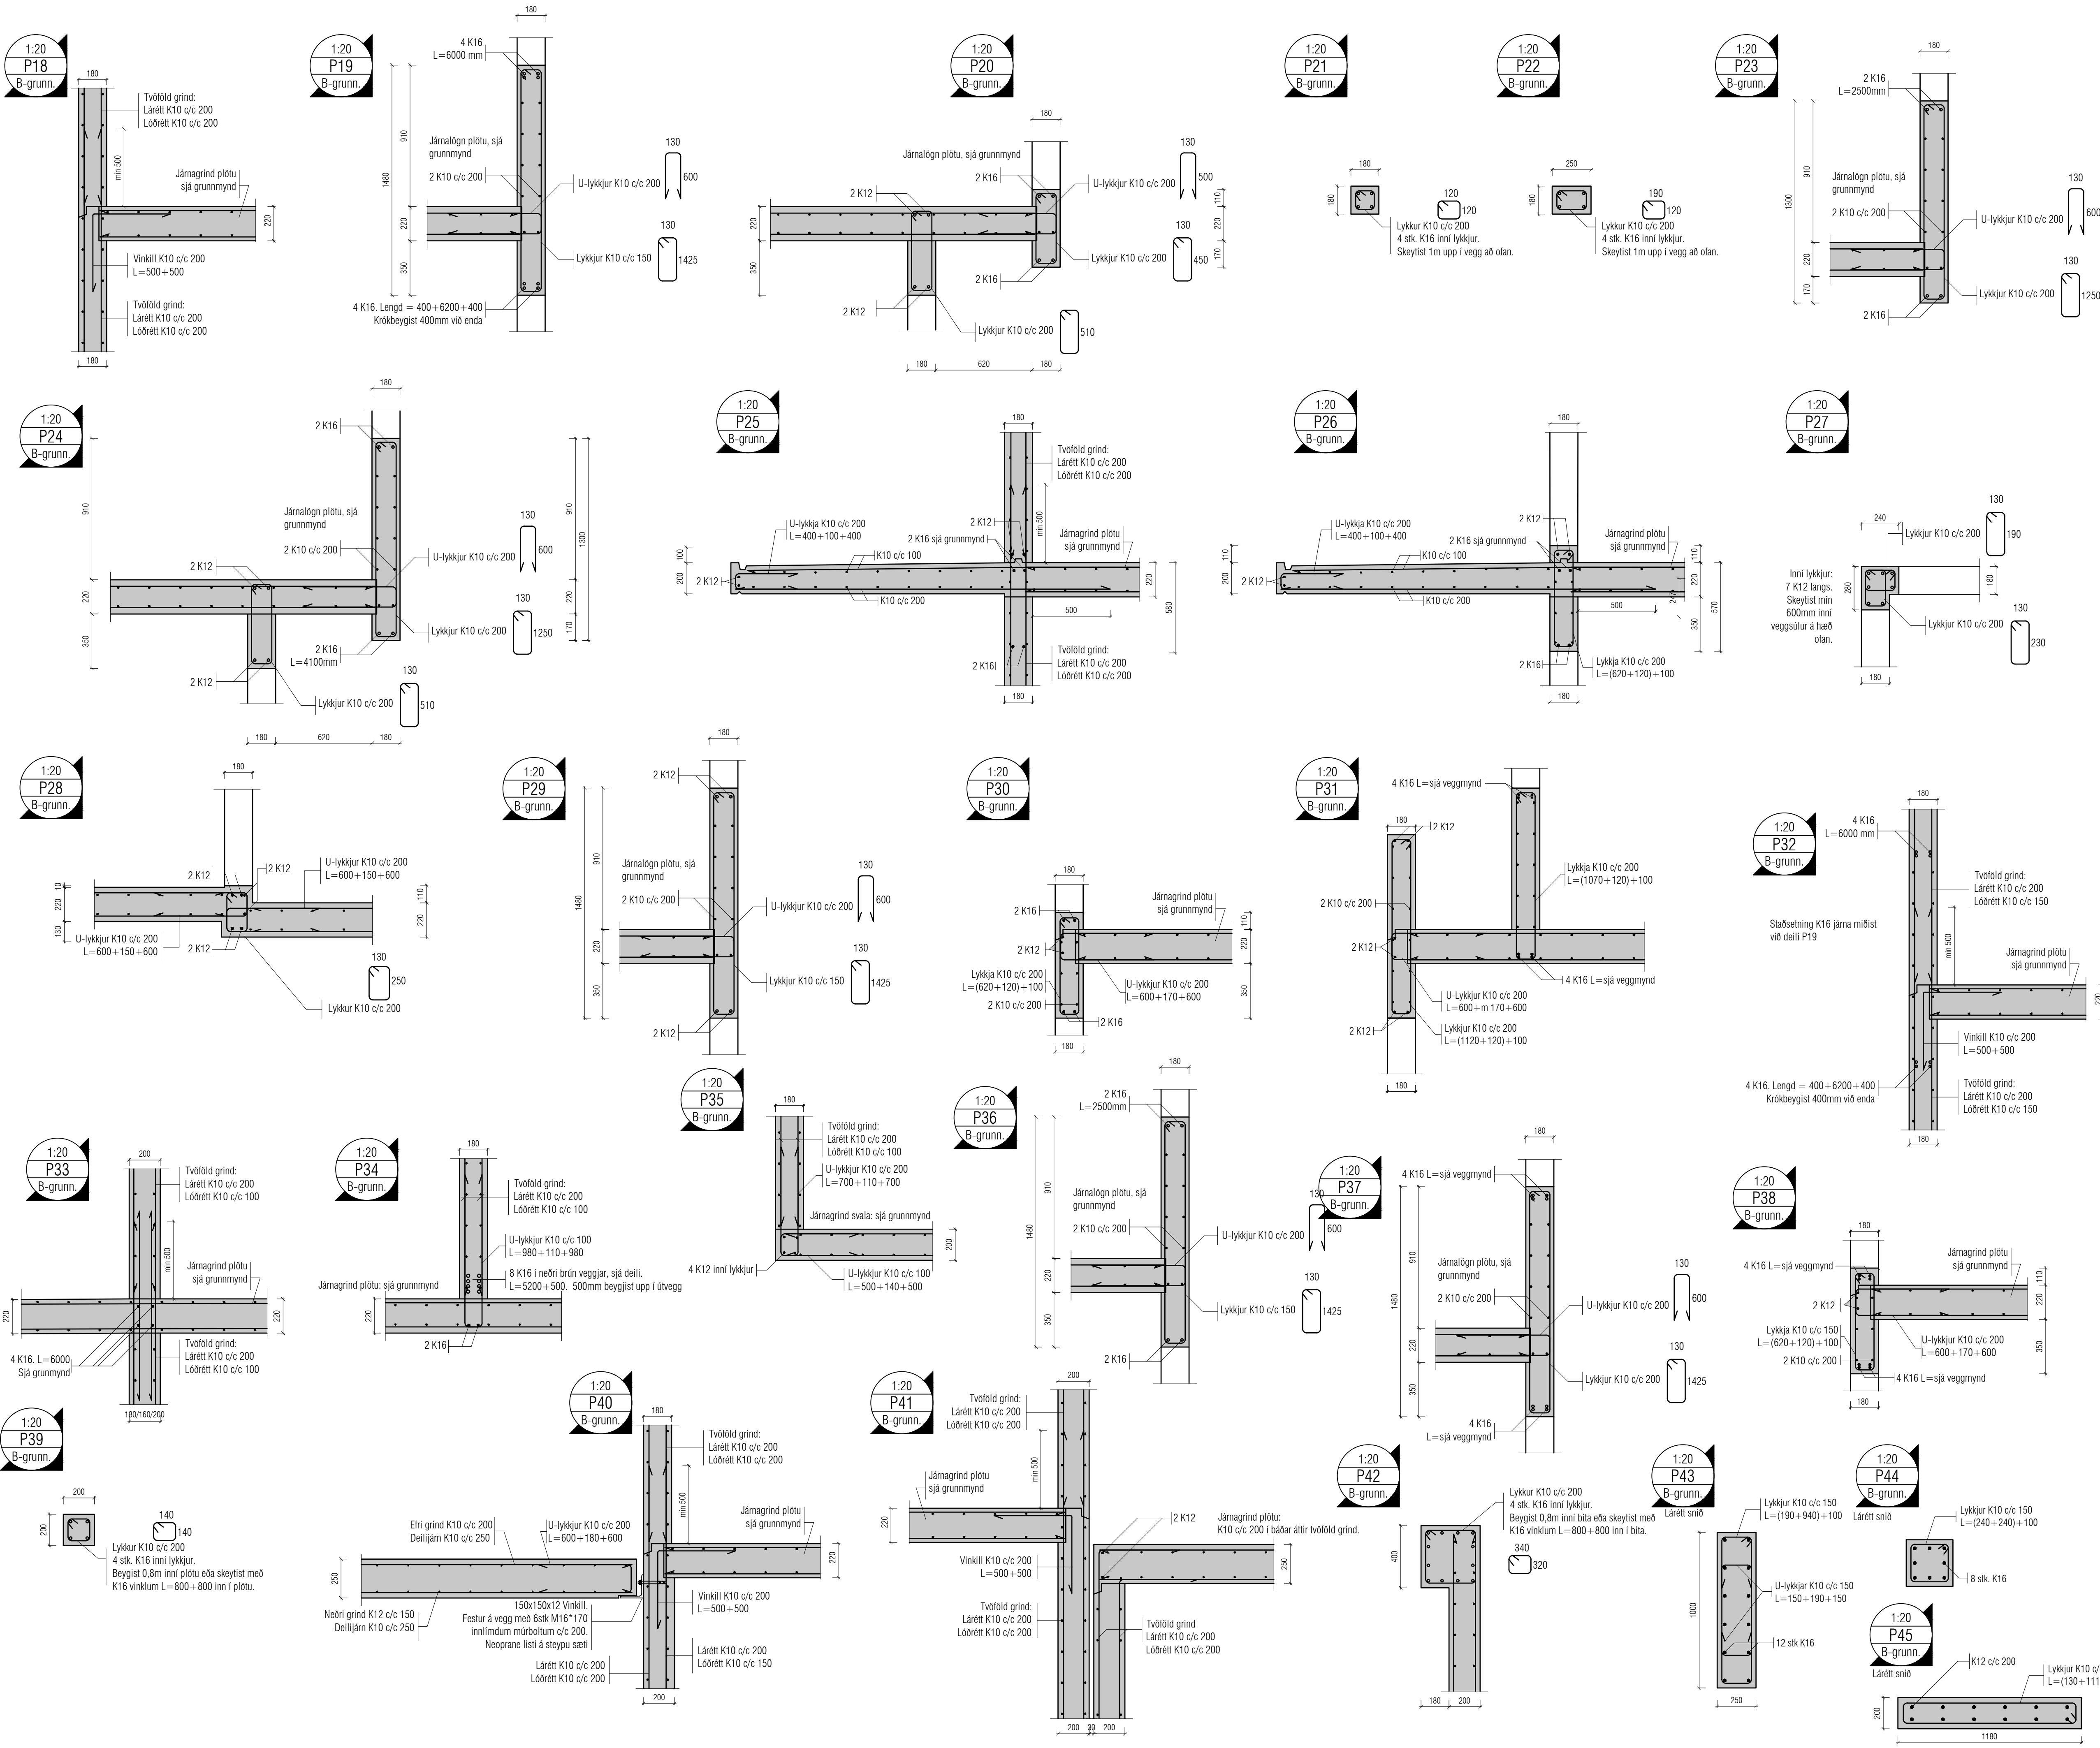

Utgáfa	Dags.	Skýring	Breytt af
-	-	-	-
-	-	-	-
-	-	-	-
-	-	-	-

ATH !
ÖLL JÁRN SEM ERU TEIKNUD INN Á GRUNNMÝND KOMA AUKALEGA VIÐ GRUNNBENDINGU.

Skýringar:
Á teikningu B-01 eru almennar skýringar og öll lágmarks ákvæði varðandi steypu og bendistál l.d. frágangur á járnum kringum op og brúnir og fl.

Uppgefnir kótar eru steypukótar. Upplýsingar um vatnhalla og hvort kótar eru endanlegir, sjá arkitekt.
Um nákvæma stærð og staðsetningu einstakra byggingahluta. Sjá nánar á sérteikningum aðalhönnuðar.
Göt og rautar (sjá lagnateikn.)

ATH !
Leiðbeiningar um yfirhæð á plötum og bitum er á skýringablaði B01

ATH!
Heimilt er að nota járnabakka, með sama járn magni og fyrirskrifað er á uppdráttum, í stað tengjara úr veggjum í plötur.

ATH!
Steypuhula í útveggjum og útiplötum skal vera 30 mm. Sjá nánar á skýringablaði B01.

VEKTOR

hönnun og ráðgjöf


Síðumúla 3 - 108 Reykjavík - S.554-6650

Sigurður Helgason	Byggingartekniðráðgjafi	sigurdur@vektor.is	030859-7749
Emil Þ. Kristjánsson	Ökualeitnir	emil@vektor.is	280268-4539
Martín M. Andersen	Byggingartekniðráðgjafi	martin@vektor.is	020459-2989
Ólafur Arnarson	Byggingartekniðráðgjafi	olaf@vektor.is	049964-2989
Ólafur Jónsson	Byggingartekniðráðgjafi	olaf@vektor.is	270586-2719
Ólafur Jónsson	Byggingartekniðráðgjafi	olaf@vektor.is	090885-5859



Verkefni : Hringhamar 39-41, Hafnarfjörður

Verkefni : Plata yfir kjallara Deili



Hannað :	UJ	Teknað :	UJ
Mkv.	1:50	Dags.	05.05.2025
Samþykkt hönnuðar :	Tekin nr.		
Samþykkt aðalhönnuðar / samræmingarhönnuðar :	BPD-2		
Áritun á teikningu er á alþingi Vektor, hönnun og ráðgjöf ehf. kt. 700896-2429 bláttæst nr. A1			

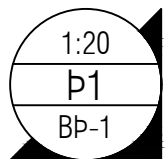



Breytileg bykkt plötu vegna vatnshalla. Sjá sérupprætti aðalhönnuðar.

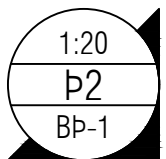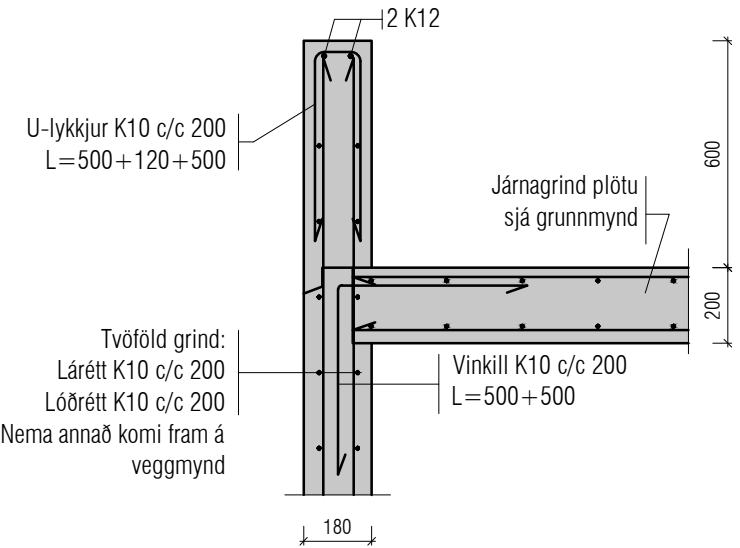



Breytileg bykkt plötu vegna vatnshalla. Sjá sérupprætti aðalhönnuðar.

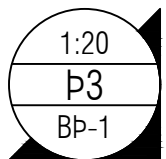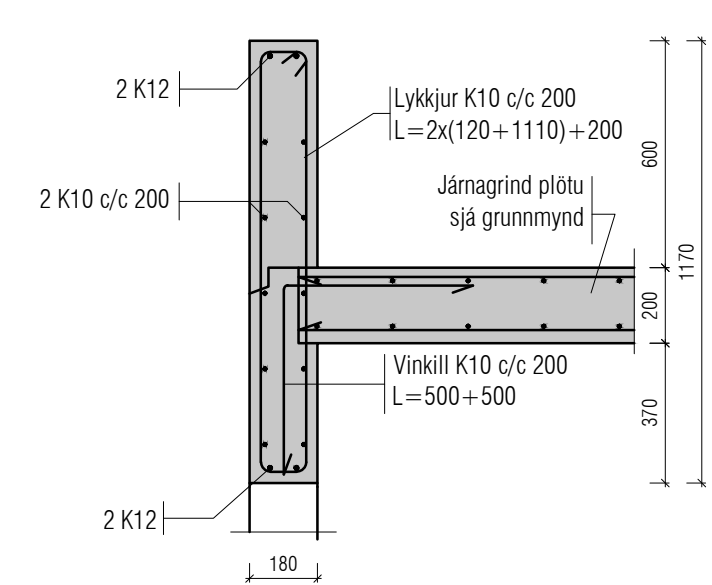



Breytileg bykkt plötu vegna vatnshalla. Sjá sérupprætti aðalhönnuðar.

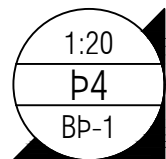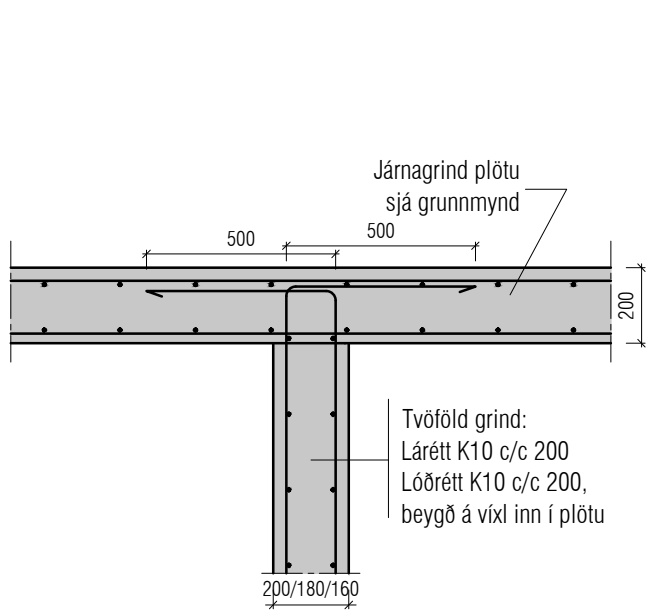



Breytileg bykkt plötu vegna vatnshalla. Sjá sérupprætti aðalhönnuðar.

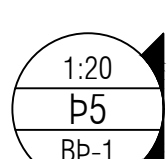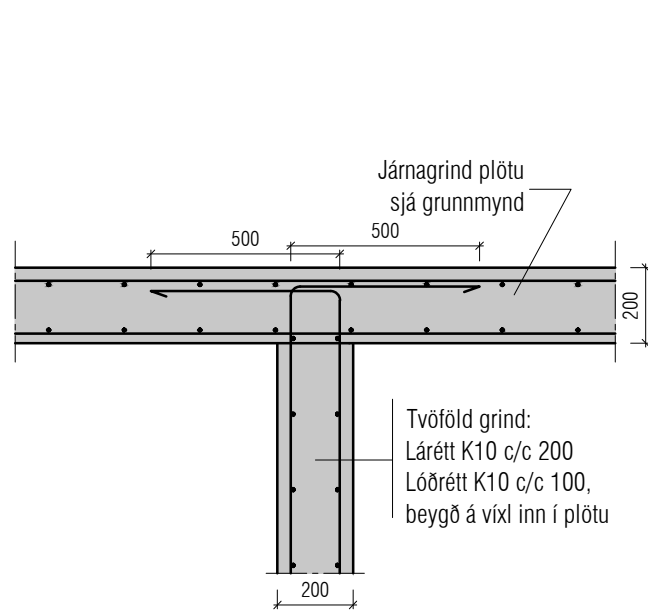



Breytileg bykkt plötu vegna vatnshalla. Sjá sérupprætti aðalhönnuðar.

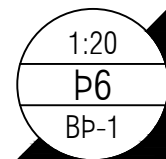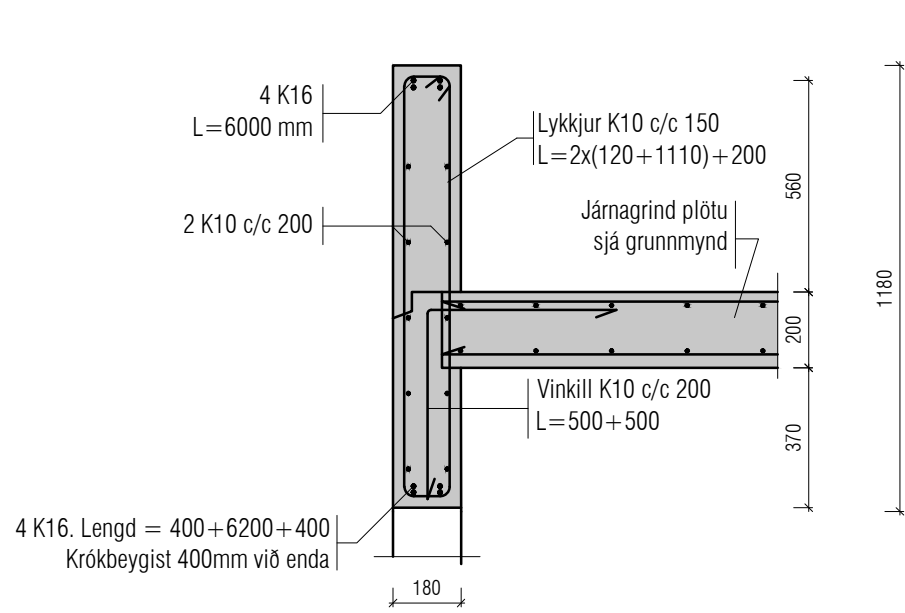



Breytileg bykkt plötu vegna vatnshalla. Sjá sérupprætti aðalhönnuðar.

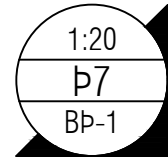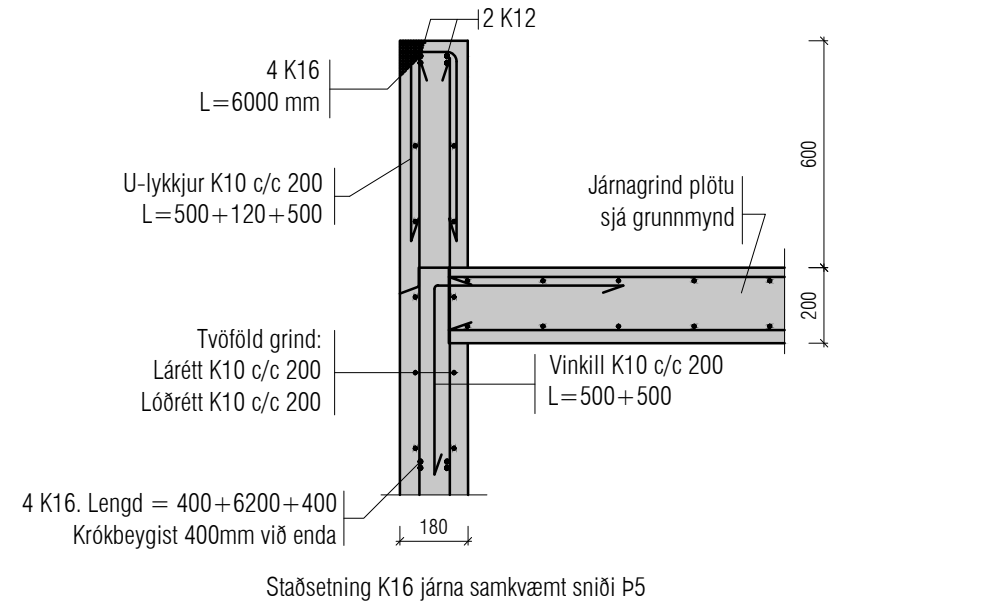





Breytileg bykkt plötu vegna vatnshalla. Sjá sérupprætti aðalhönnuðar.

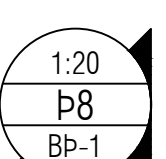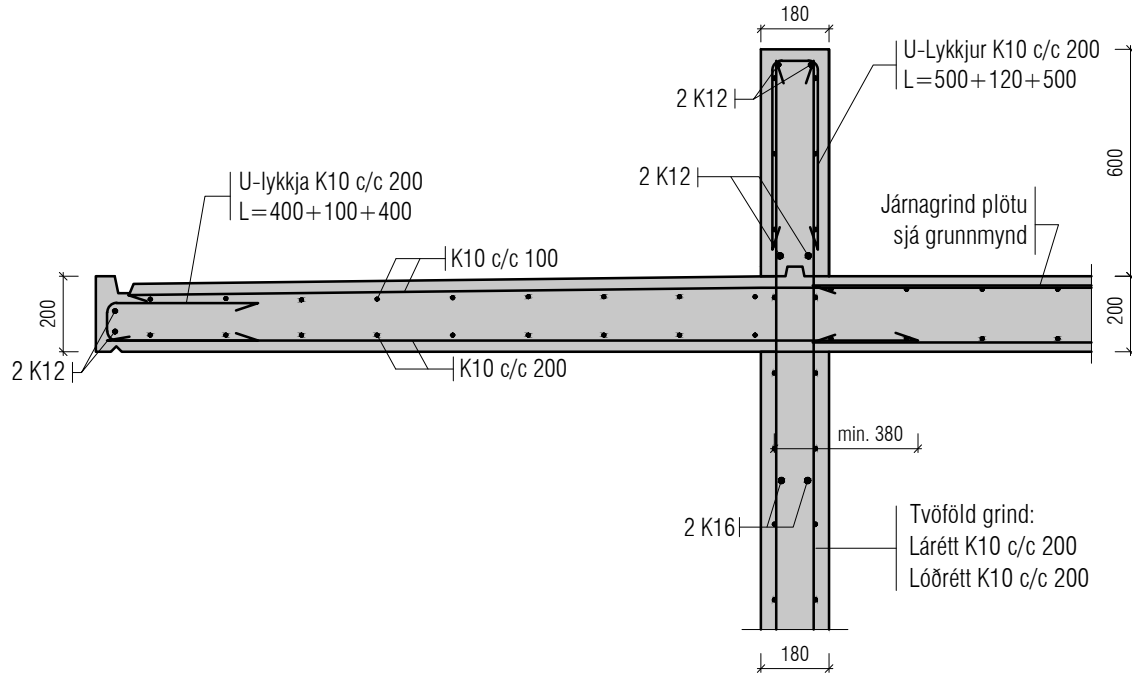



Breytileg bykkt plötu vegna vatnshalla. Sjá sérupprætti aðalhönnuðar.

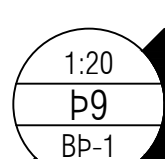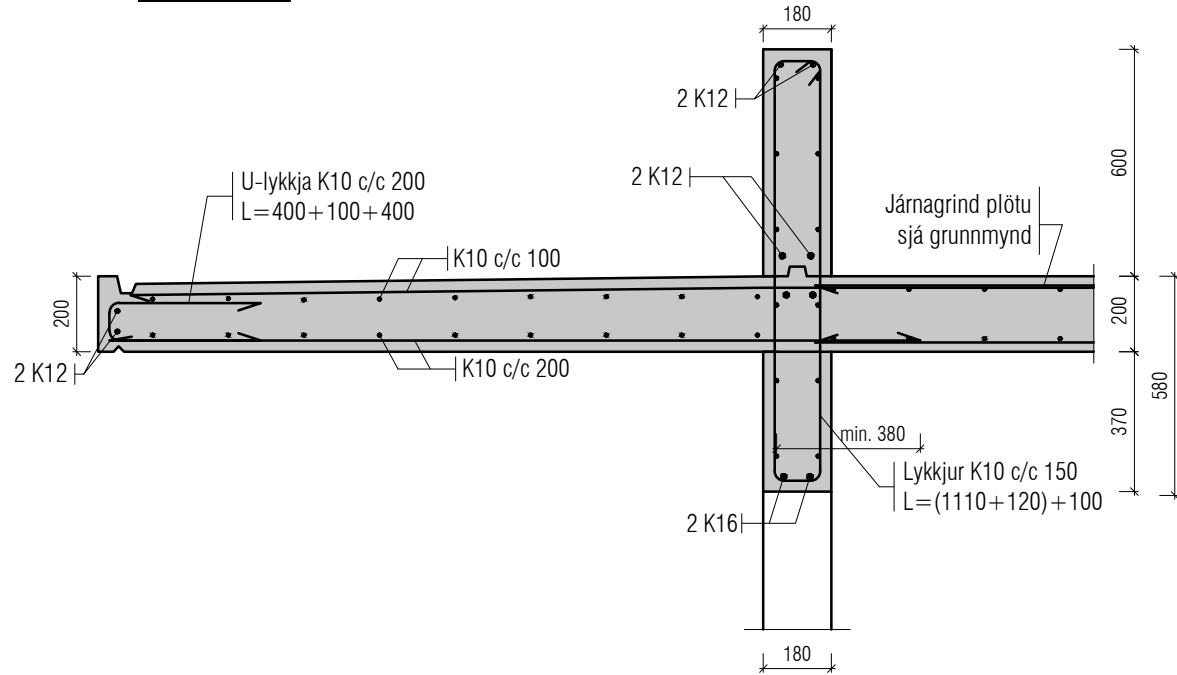


Breytileg bykkt plötu vegna vatnshalla. Sjá sérupprætti aðalhönnuðar.

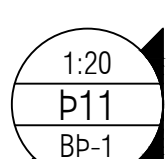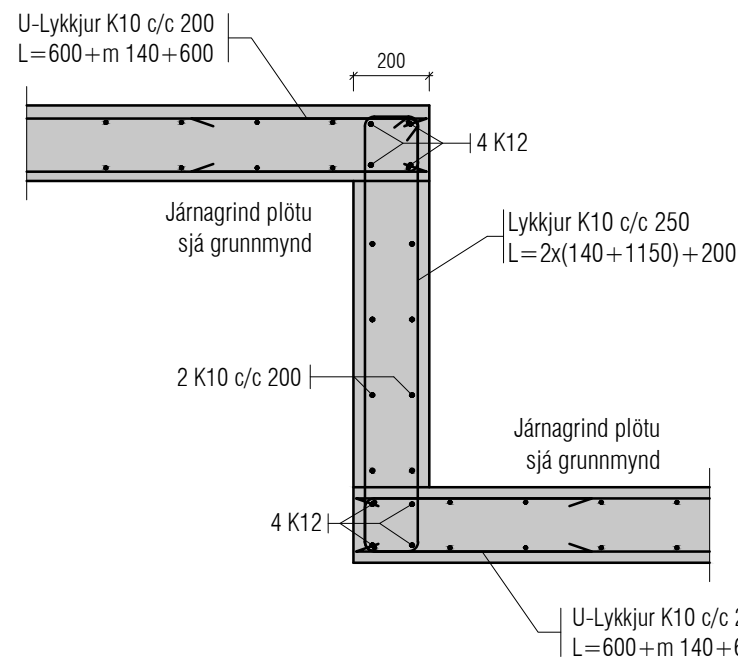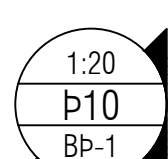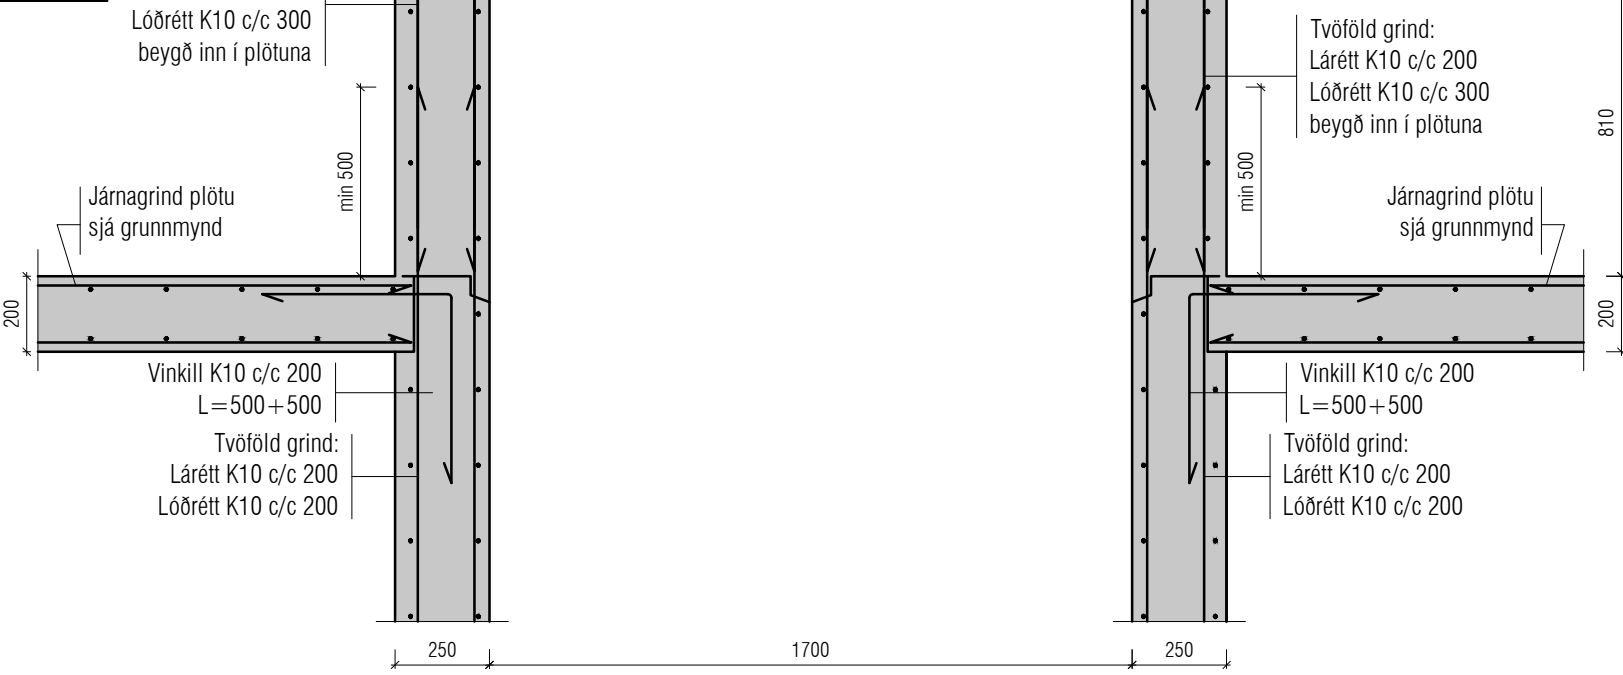

Breytileg bykkt plötu vegna vatnshalla. Sjá sérupprætti aðalhönnuðar.

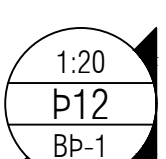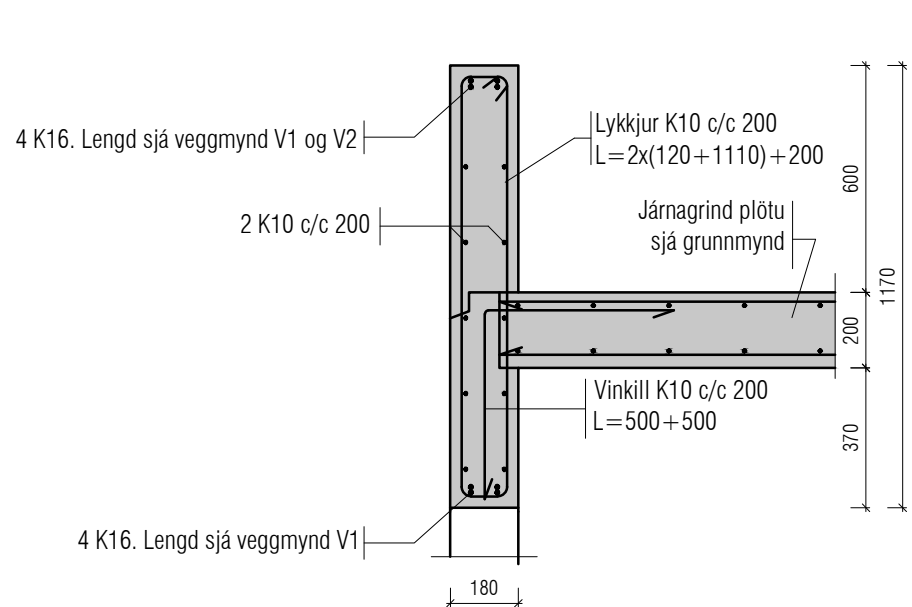

Breytileg bykkt plötu vegna vatnshalla. Sjá sérupprætti aðalhönnuðar.

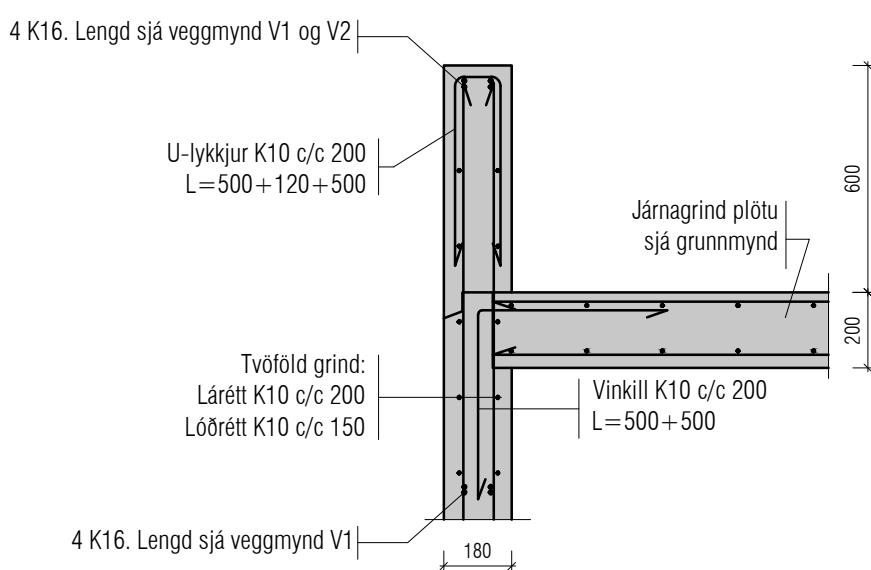

ALMENNT, JÁRNABENDING:

Skýringar:

Á teikningu B-01 eru almennar skýringar og öll lágmærks ákvæði varðandi steypu og bendistál t.d. frágangur á járnnum kringum op og brúnir og fl.

Uppgefnir kótar eru steypakótar. Upplýsingar um vatnshalla og hvort kótar eru endanlegir, sjá arkitekt. Um nákvæma stærð og staðsetningu einstakra byggingahluta. Sjá nánar á sérteikningum aðalhönnuðar. Göt og raular (sjá lagnateikn.)

ATH!

Heimilt er að nota járnabakka, með sama járnamagni og fyrirskrifað er á uppdráttum, í stað tengjárnna úr veggjum í plötur.

ATH!

Steypuhula í útveggjum og útiplötum skal vera 30 mm. Sjá nánar á skýringablaði B01.

VEKTOR

hönnun og ráðgjöf

Stöðumúla 3 - 108 Reykjavík - S.554-6650

Sigurður Helgisson	Byggingarteknikráðgjafi	sigurdur@vektor.is	030859-7749
Emil Þ. Kristjánsson	Örkuáætlunir	emil@vektor.is	280288-4539
Marta M. Andersen	Byggingarteknikráðgjafi	marta@vektor.is	020459-2989
Ólafur Arnarson	Byggingarteknikráðgjafi	olaf@vektor.is	040964-2669
Ólafur Jónsson	Byggingarteknikráðgjafi	olaf@vektor.is	270588-2719
Ólafur Jónsson	Byggingarteknikráðgjafi	olaf@vektor.is	090885-5859

Verkheldi : Hringhamar 39-41, Hafnarfjörður

Verkheldi : Þakplata
Deili

Hammab : IJ
Telmaab : IJ

Mkv. 1:50
Dags. 05.05.2025


Samþykkt hönnuðar: Teikn.nr.

Samþykkt aðalhönnuðar / samræmingarhönnuðar:


BPD-1

Áritun á teikningu er á ábyrgð Vektor, hönnun og ráðgjöf eht. kt. 700896-2429 blátsæmi: A1


Biti 1
1:20 Steypa C35/45 í bitum

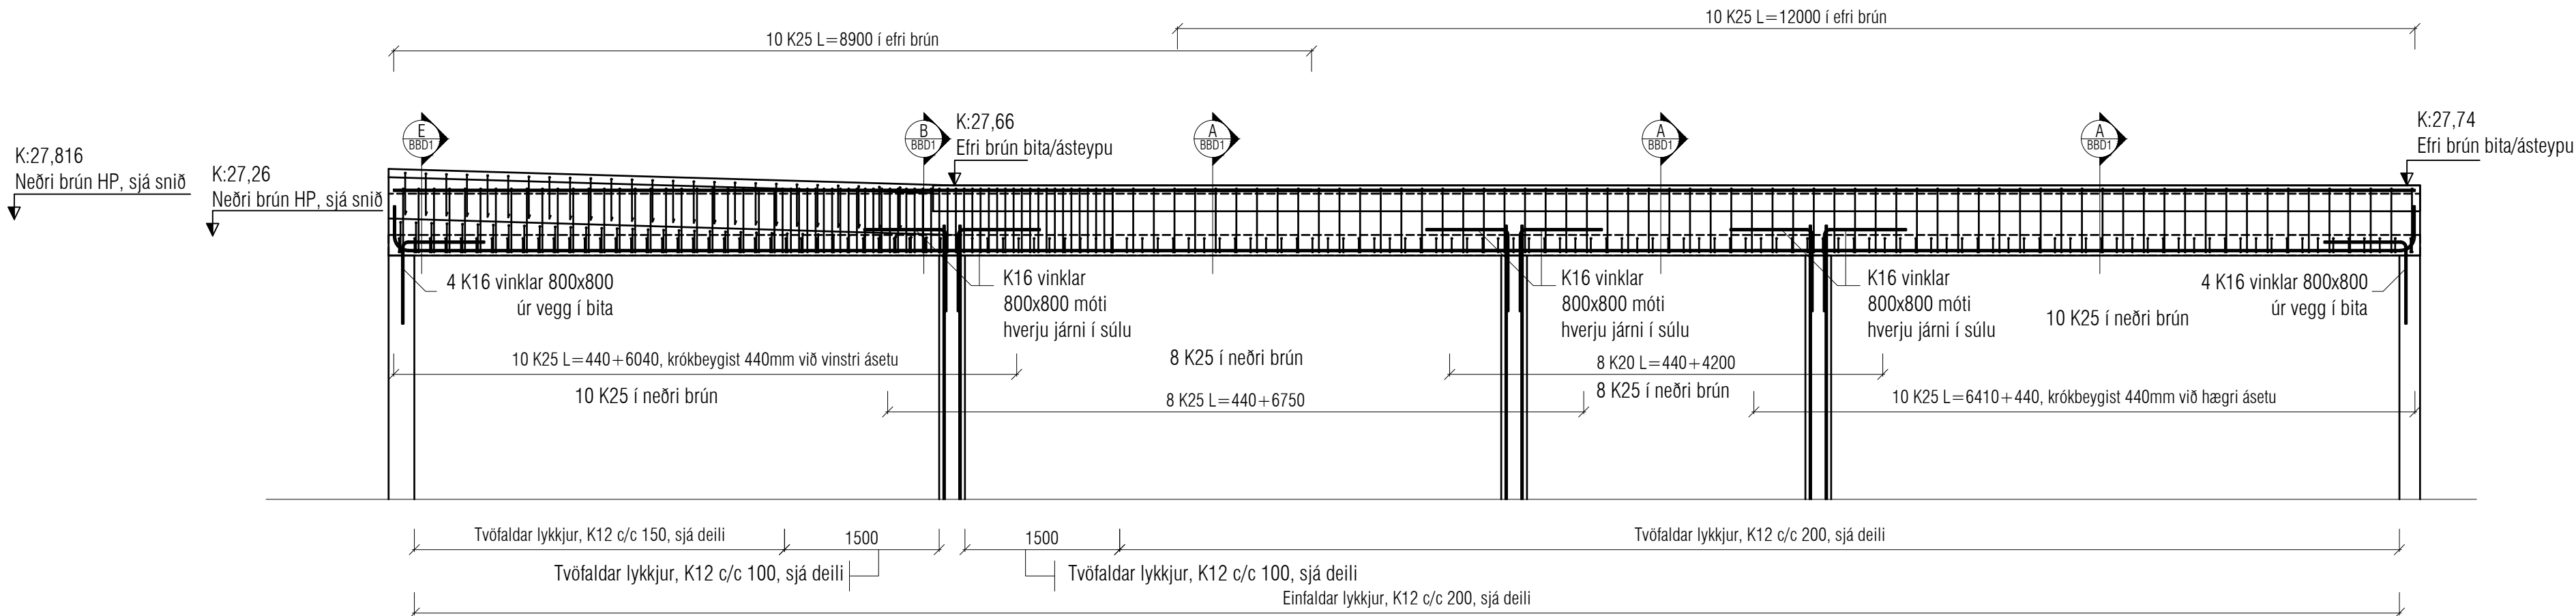


Biti 2
1:20 Steypa C35/45 í bitum

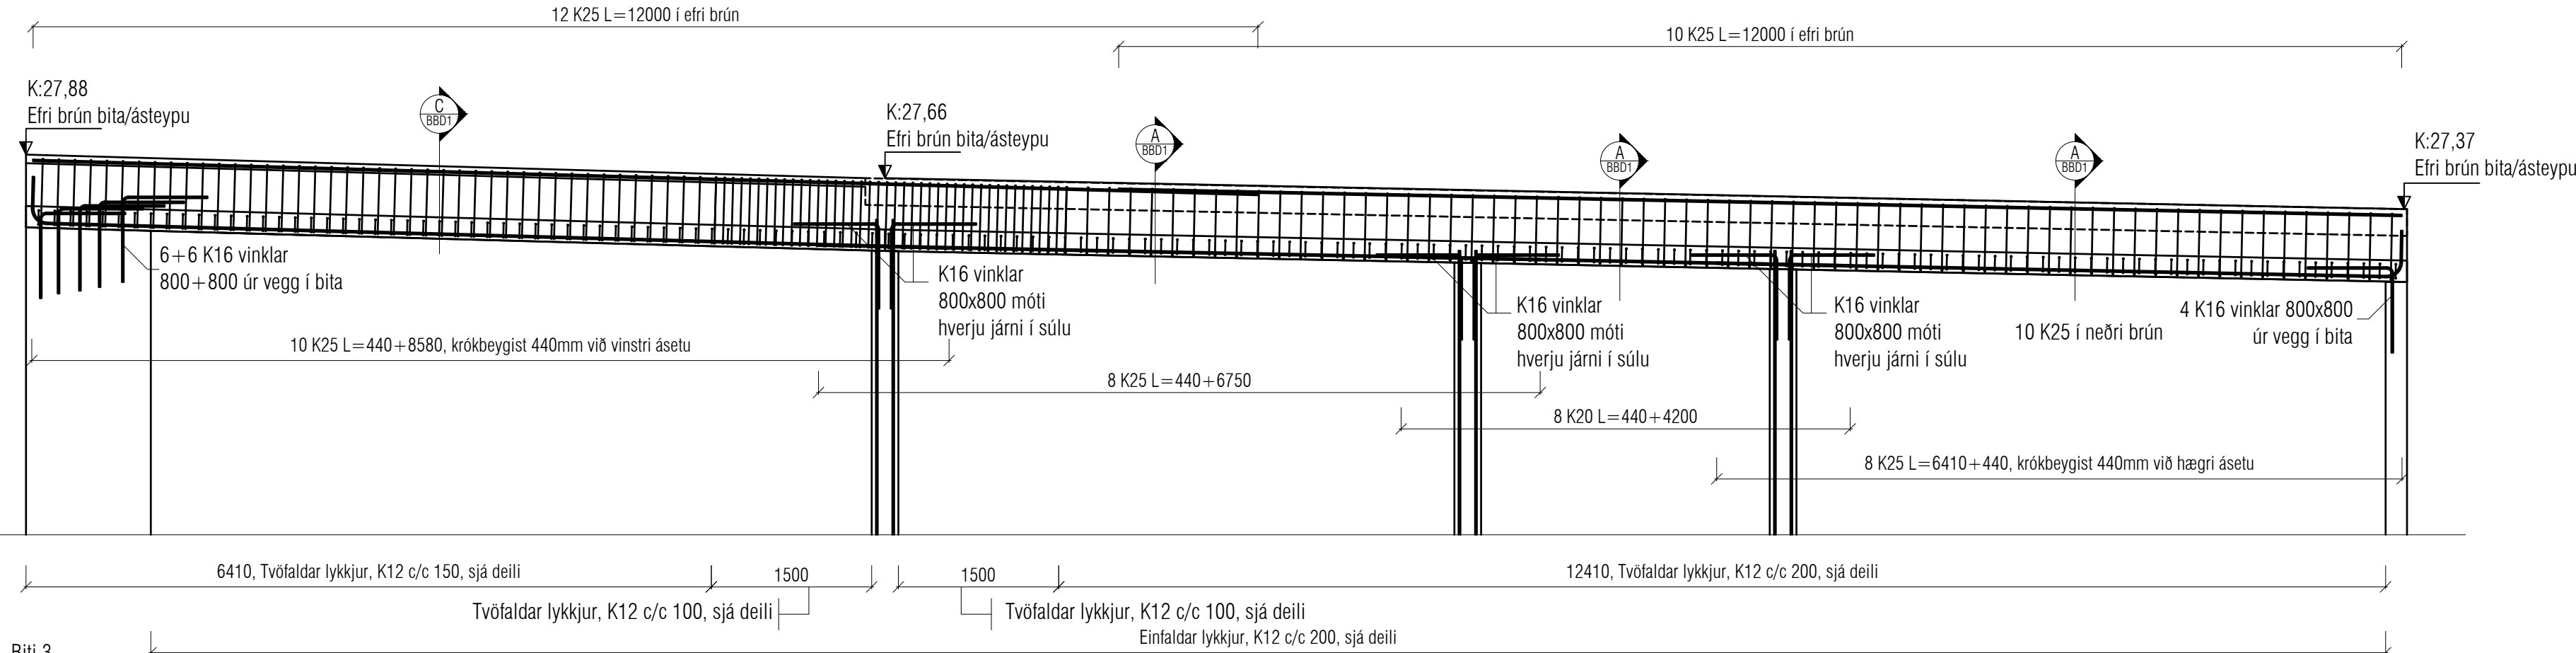

Biti 3
1:20 Steypa C35/45 í bitum

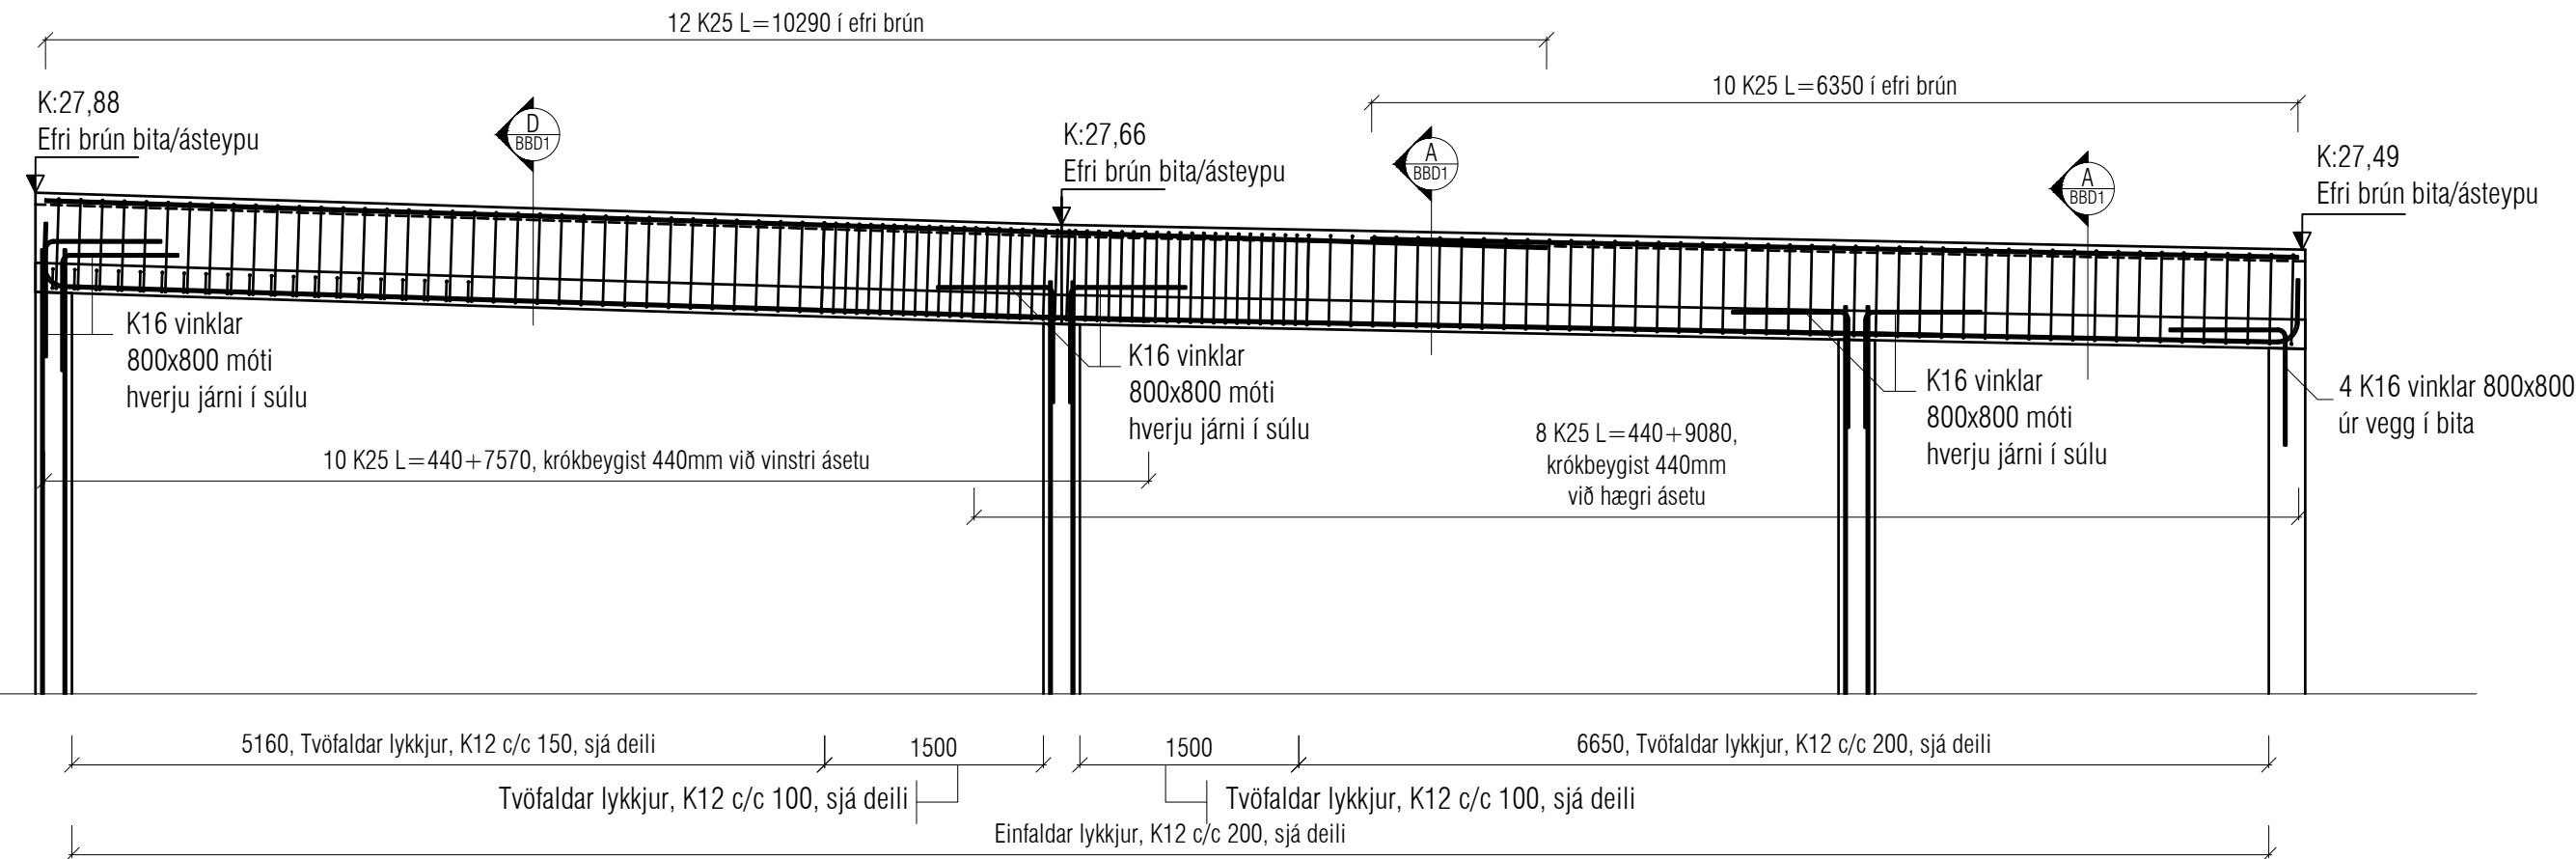

Biti 4
1:20 Steypa C35/45 í bitum

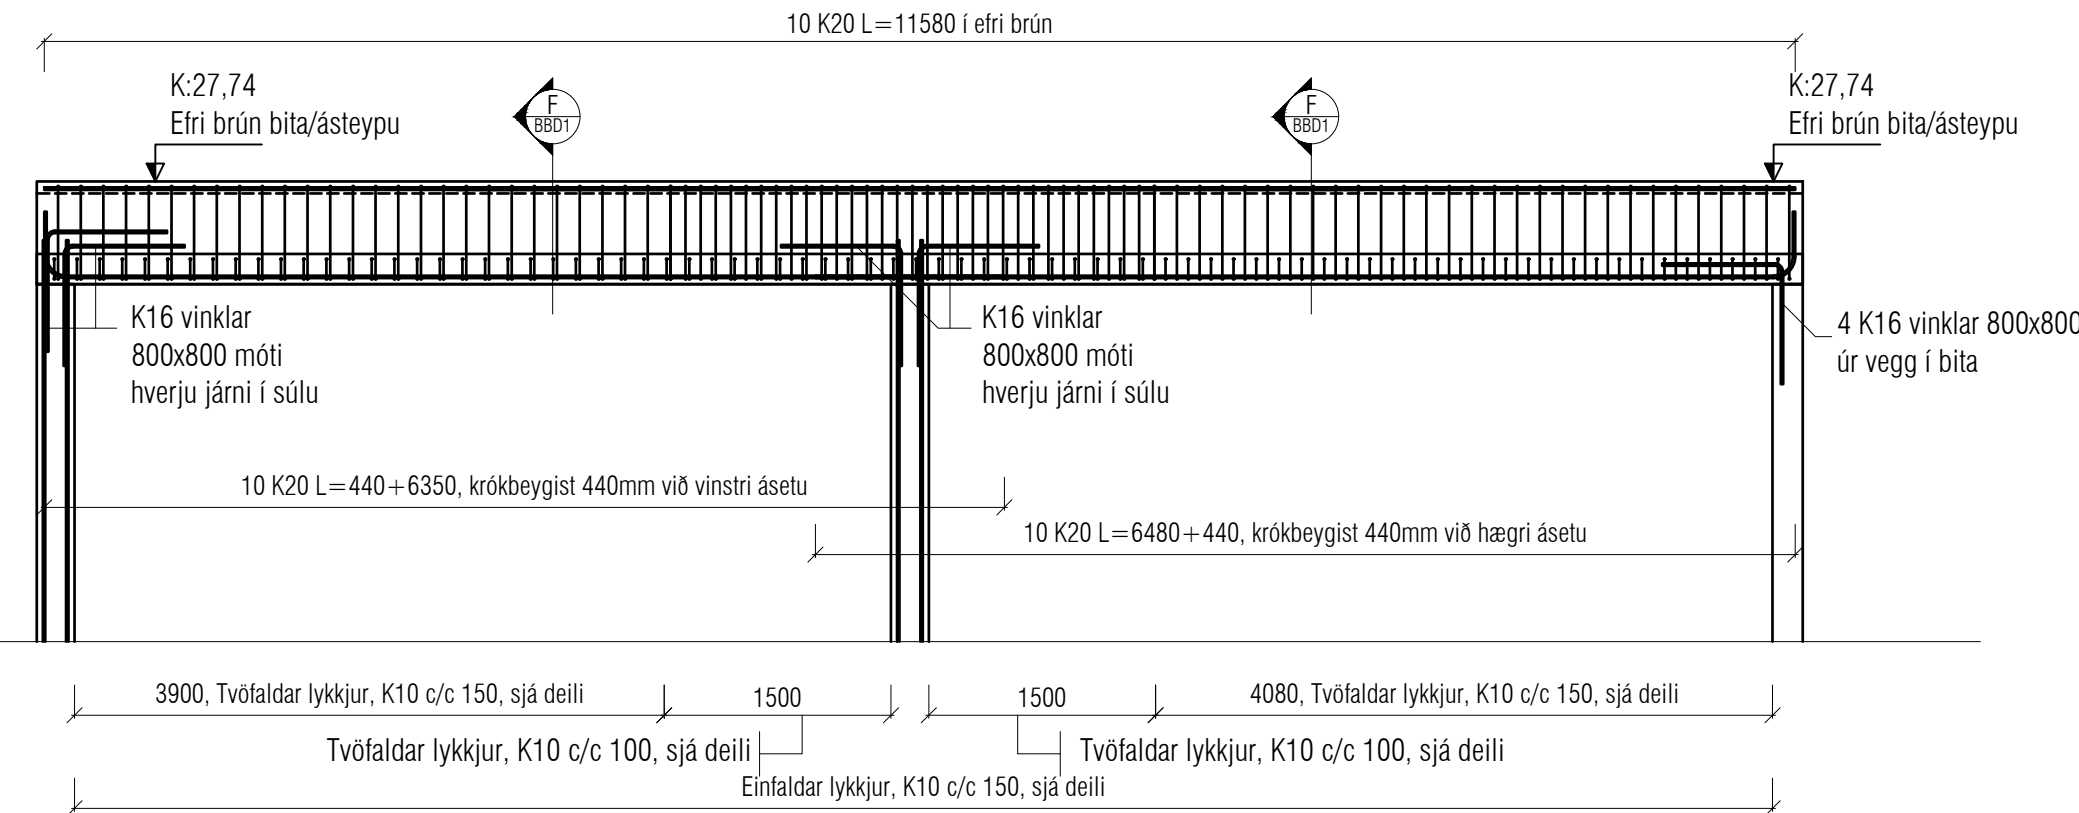

Utgáfa	Dags.	Skýring	Breytt af
-	-	-	-
-	-	-	-
-	-	-	-
-	-	-	-

ATH !
ÖLL JÁRN SEM ERU TEIKNUD INN Á GRUNNMYND KOMA AUKALEGA VIÐ GRUNNBENDINGU.

Skýringar:
Á teikningu B-01 eru almennar skýringar og öll lágmarks ákvæði varðandi steypu og bendistál l.d. frágangur á járnnum kringum op og brúnir og fl.

Uppgefnir kótar eru steypukótar. Upplýsingar um vatnshalla og hvort kótar eru endanlegir, sjá arkitekt.
Um nákvæma stærð og staðsetningu einstakra byggingahluta. Sjá nánar á sérteikningum aðalhönnuðar.
Göt og rautar (sjá lagnateikn.)

ATH !
Leiðbeiningar um yfirhæð á plötum og bitum er á skýringablaði B01

ATH!
Heimilt er að nota járnabakka, með sama járn magni og fyrirskrifað er á uppdráttum, í stað tengjarna úr veggjum í plötur.

ATH!
Steypuhula í útveggjum og útiplötum skal vera 30 mm. Sjá nánar á skýringablaði B01.

VEKTOR
hönnun og ráðgjöf

Stórumúla 3 - 108 Reykjavík - S.554-6650

Sigurður Helgisson	Byggingarteiknaðingur	sigurdur@vektor.is	030859-7749
Emil Þ. Kristjánsson	Orkusálfraðingur	emil@vektor.is	280268-4539
Martin M. Andersen	Byggingarteiknaðingur	mardis@vektor.is	020459-2989
Ólafur Arnarson	Byggingarteiknaðingur	olaf@vektor.is	040964-2669
Ólafur Jónsson	Byggingarteiknaðingur	olaf@vektor.is	270568-2719
Ólafur Jónsson	Byggingarteiknaðingur	olaf@vektor.is	090885-5859

Verkheiti : Hringhamar 39-41, Hafnarfjörður

















Verkhluti : Plata yfir kjallara
Bitar. Ásýndir.

Hannað :	UJ	Teiknað :	UJ
Mkv.	1:50	Dags.	05.05.2025
Samþykkt hönnuðar:	Teikn.nr.		

Samþykkt aðalhönnuðar / samræmingarhönnuðar:

BB-1

Áritun á teikningu er á alþyrði Vektor, hönnun og ráðgjöf ehf. kt. 700896-2429 bladsamr. A1

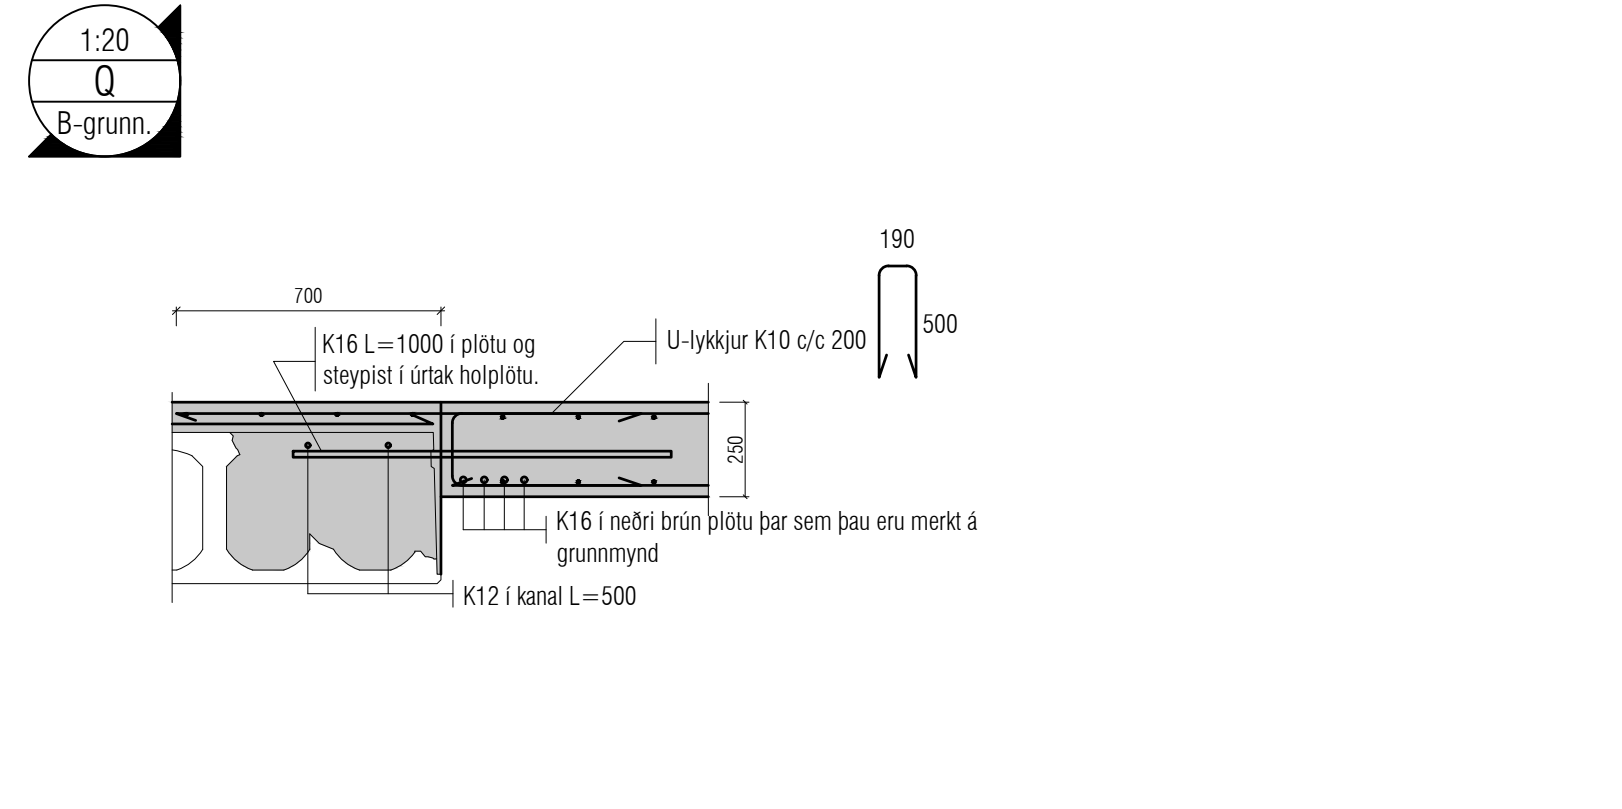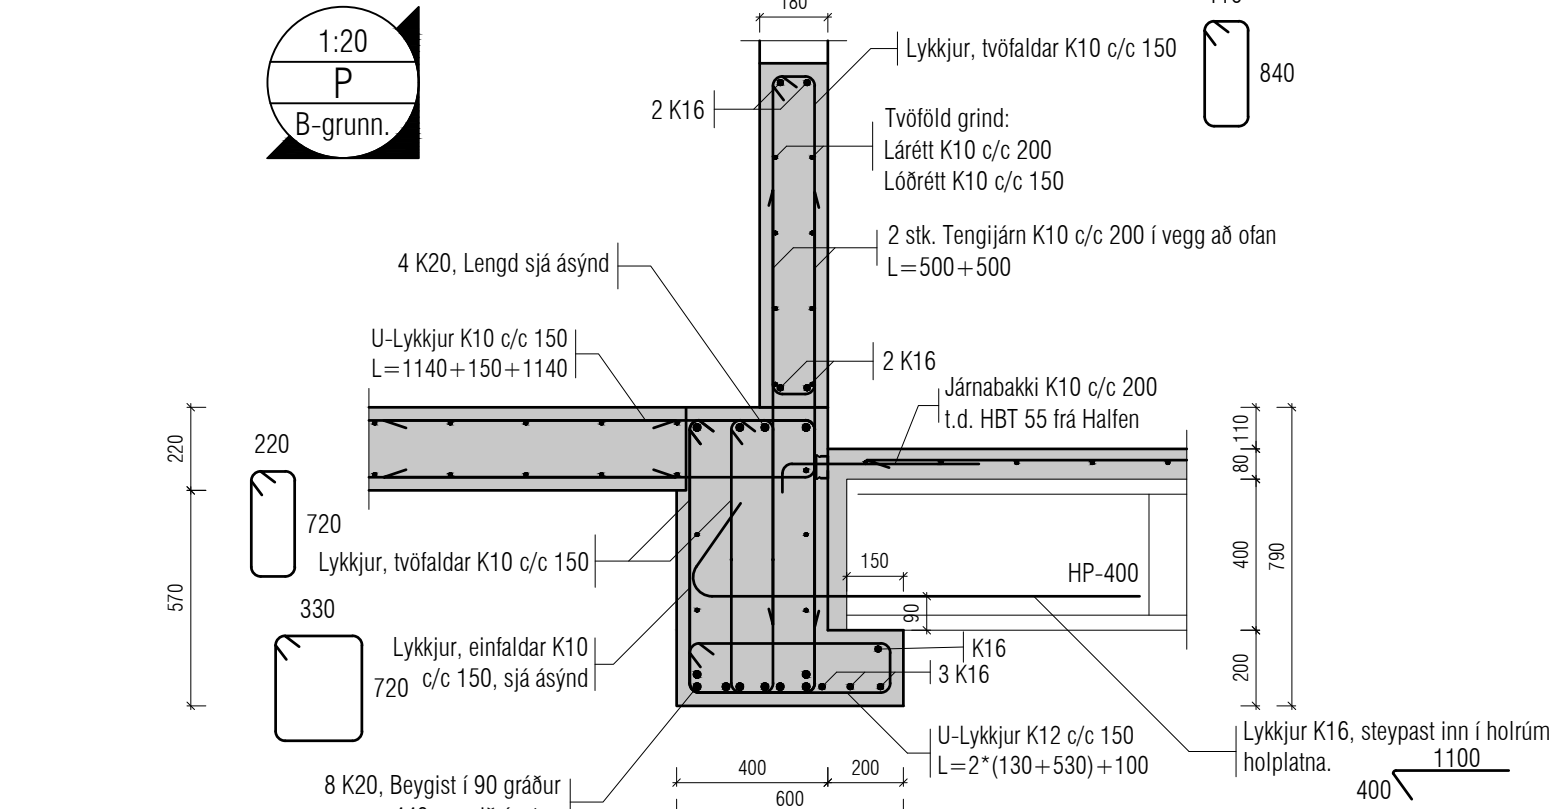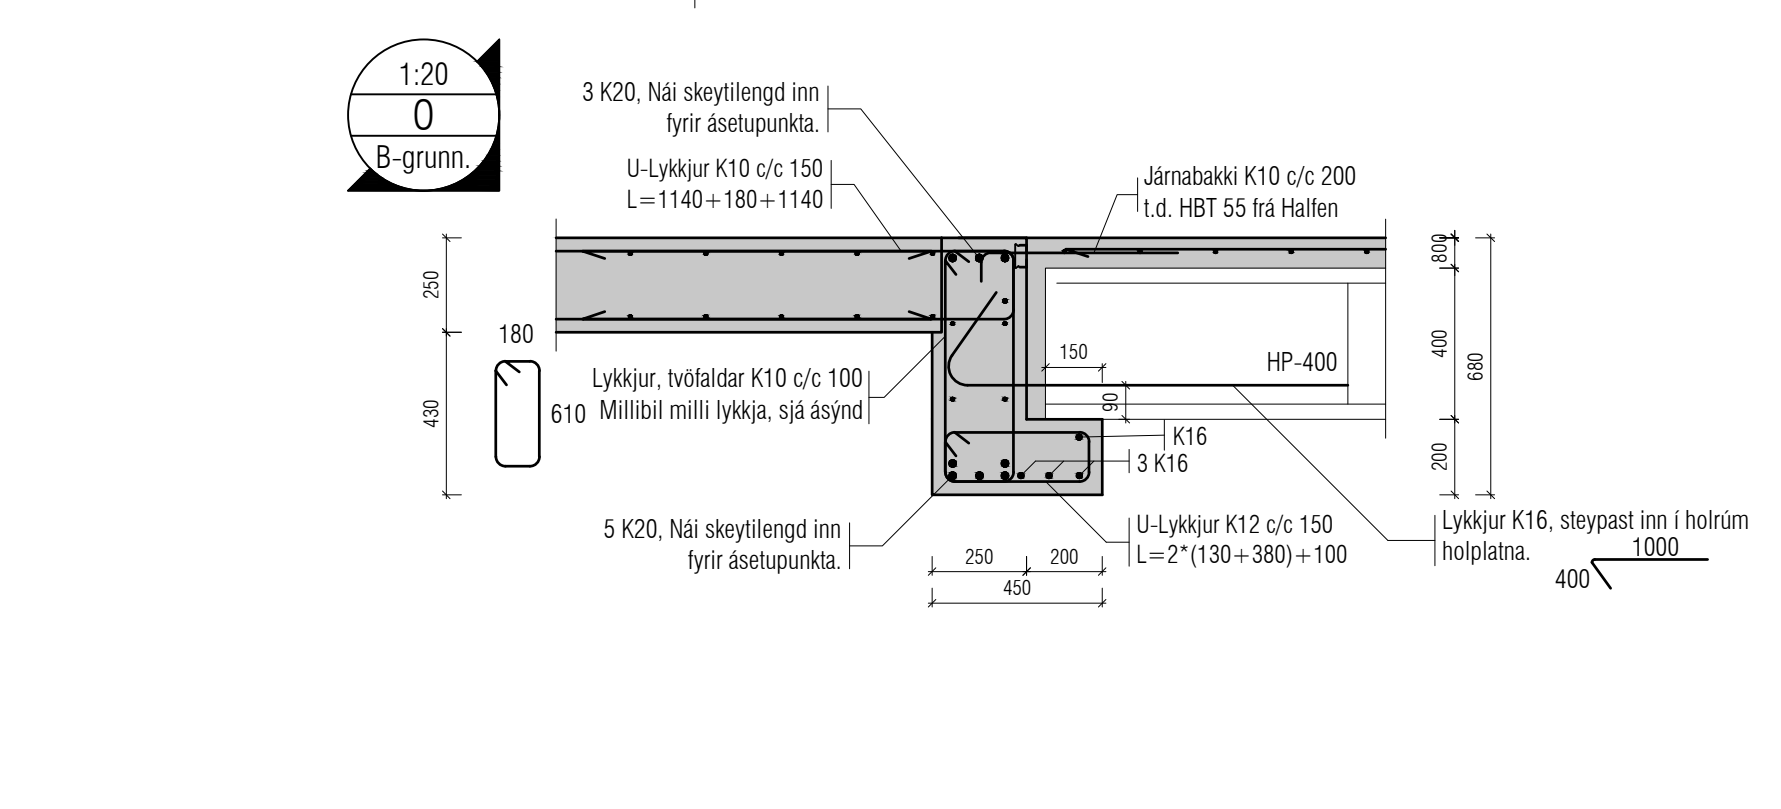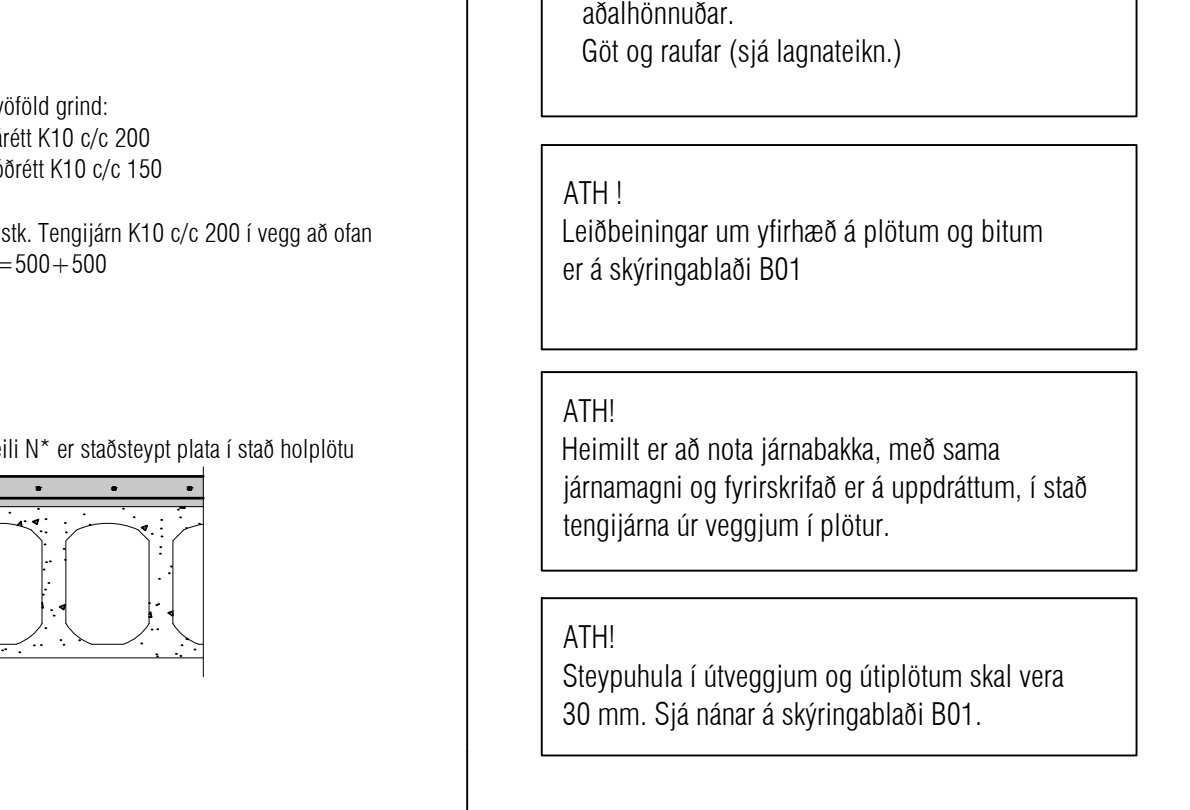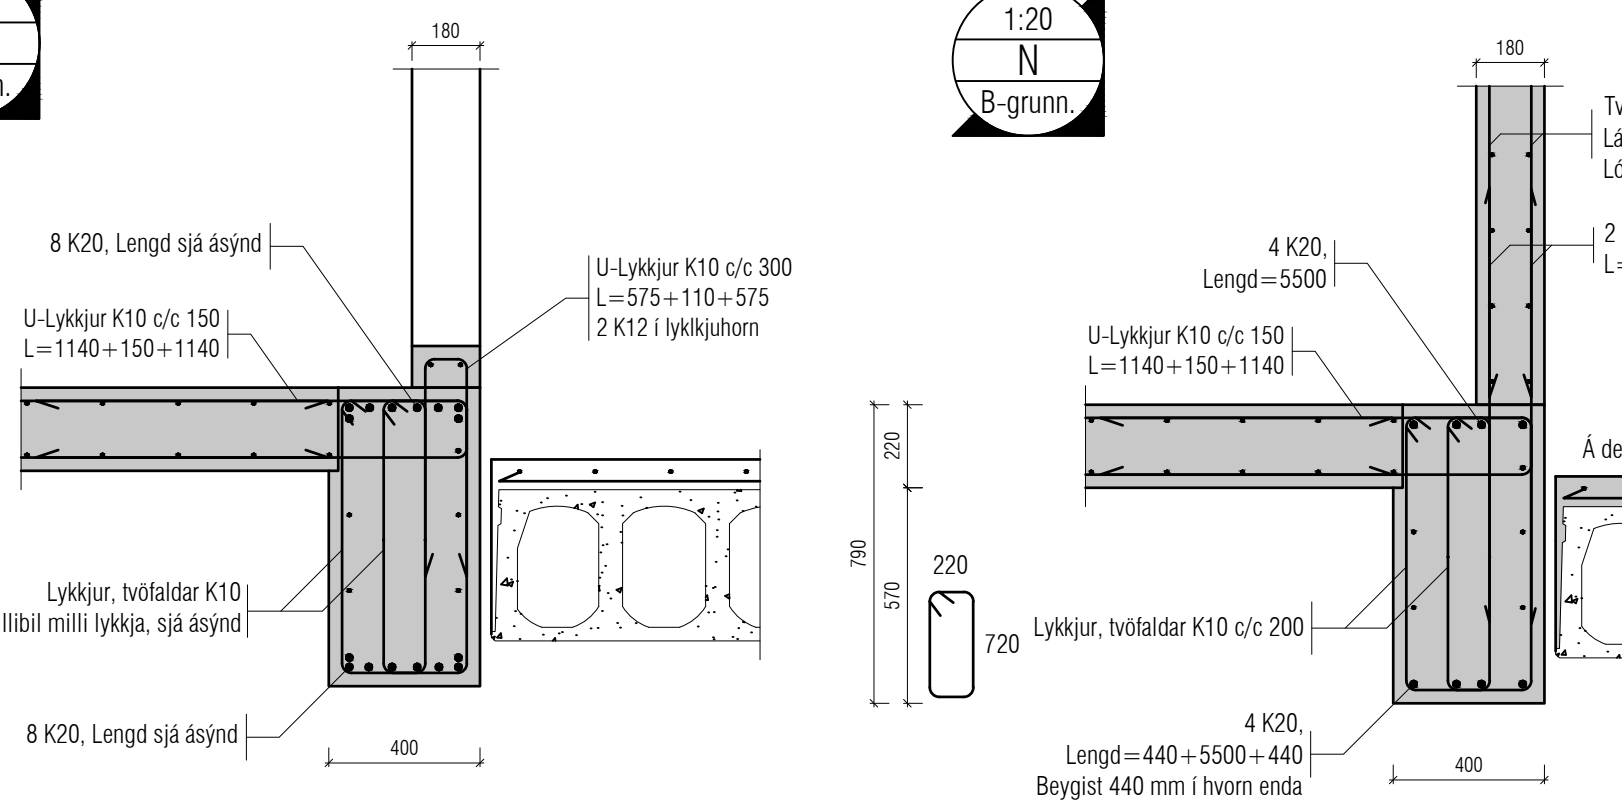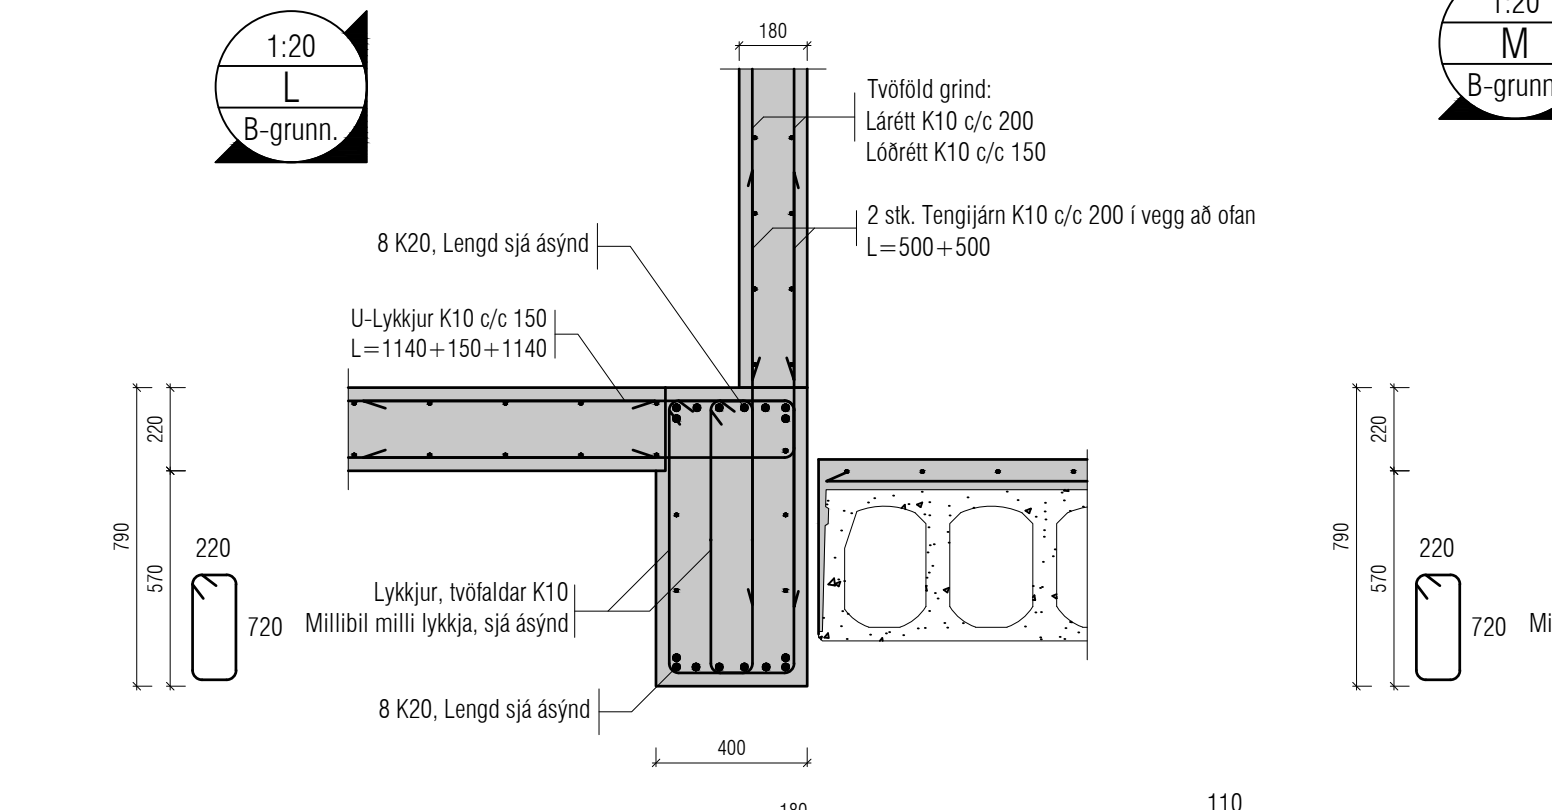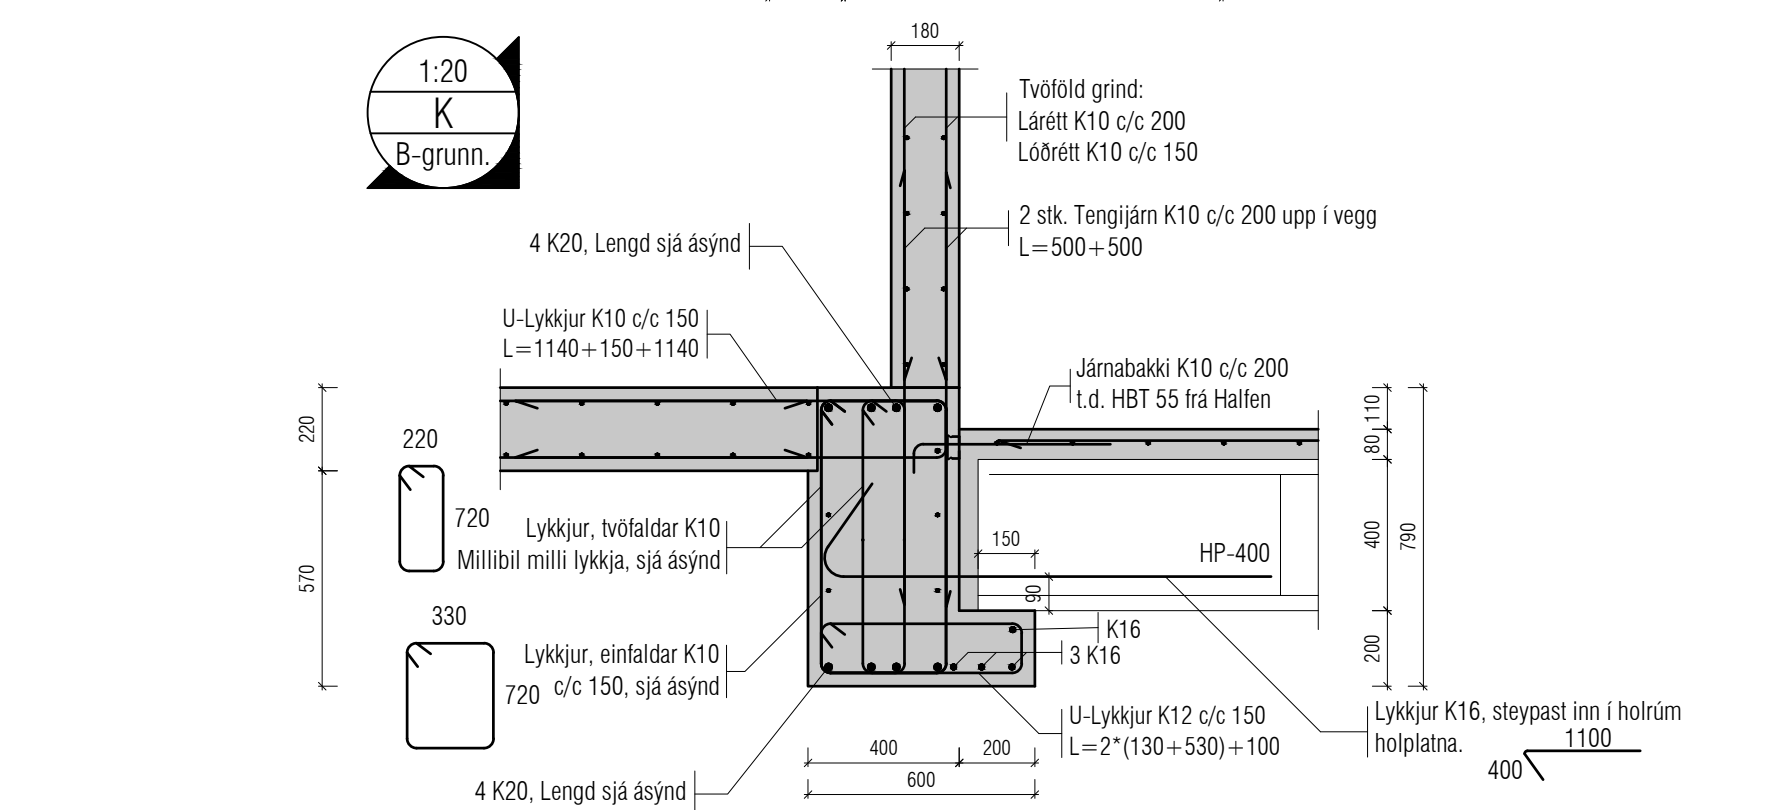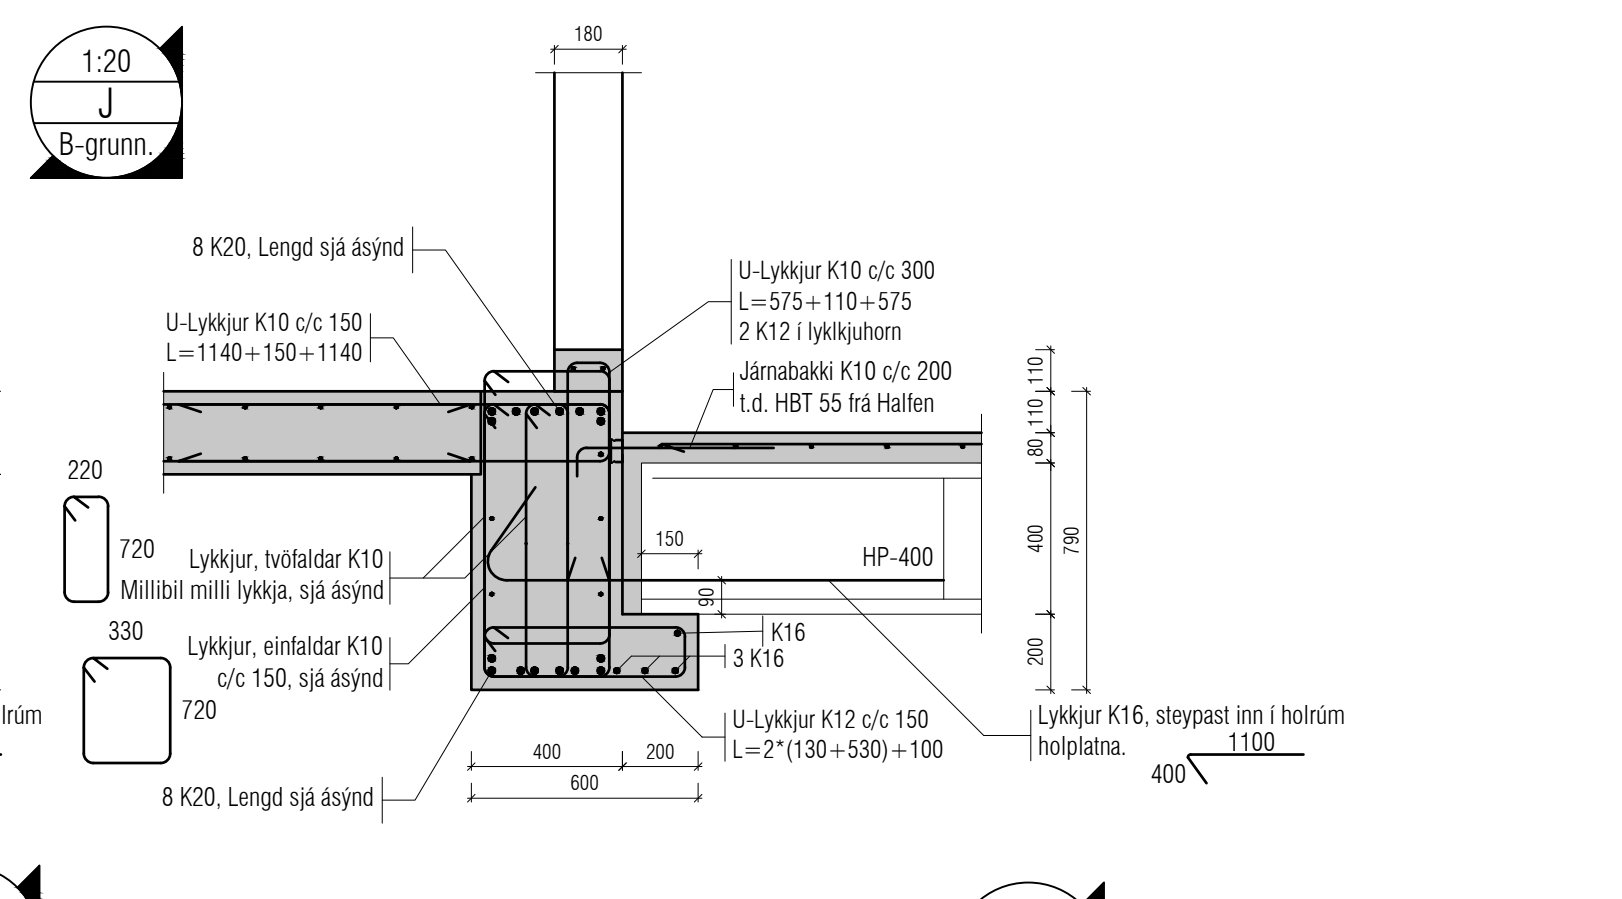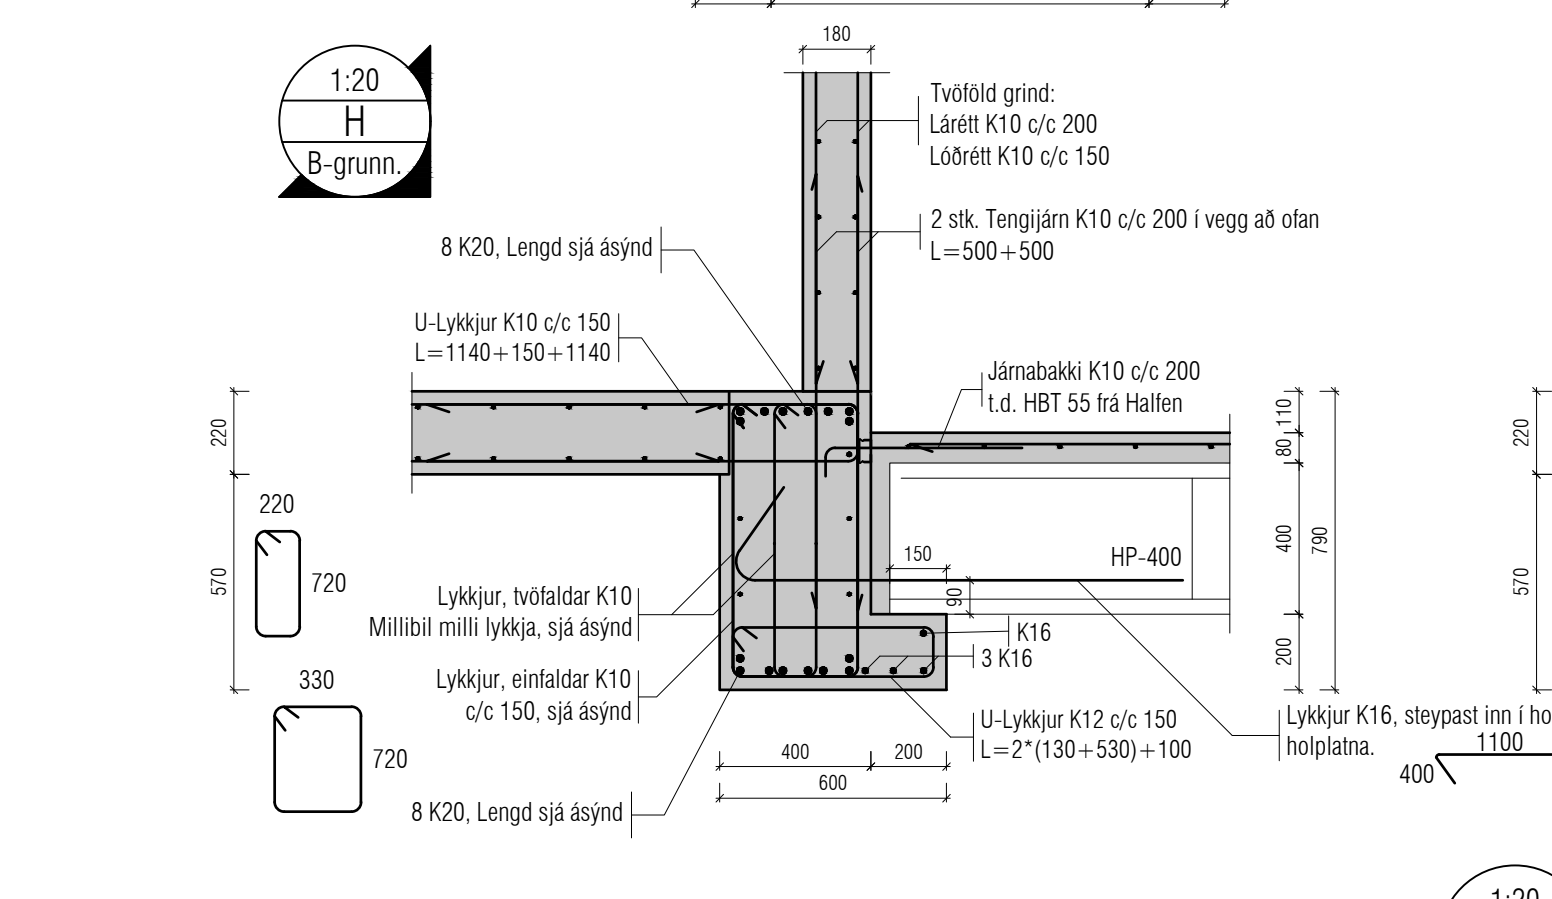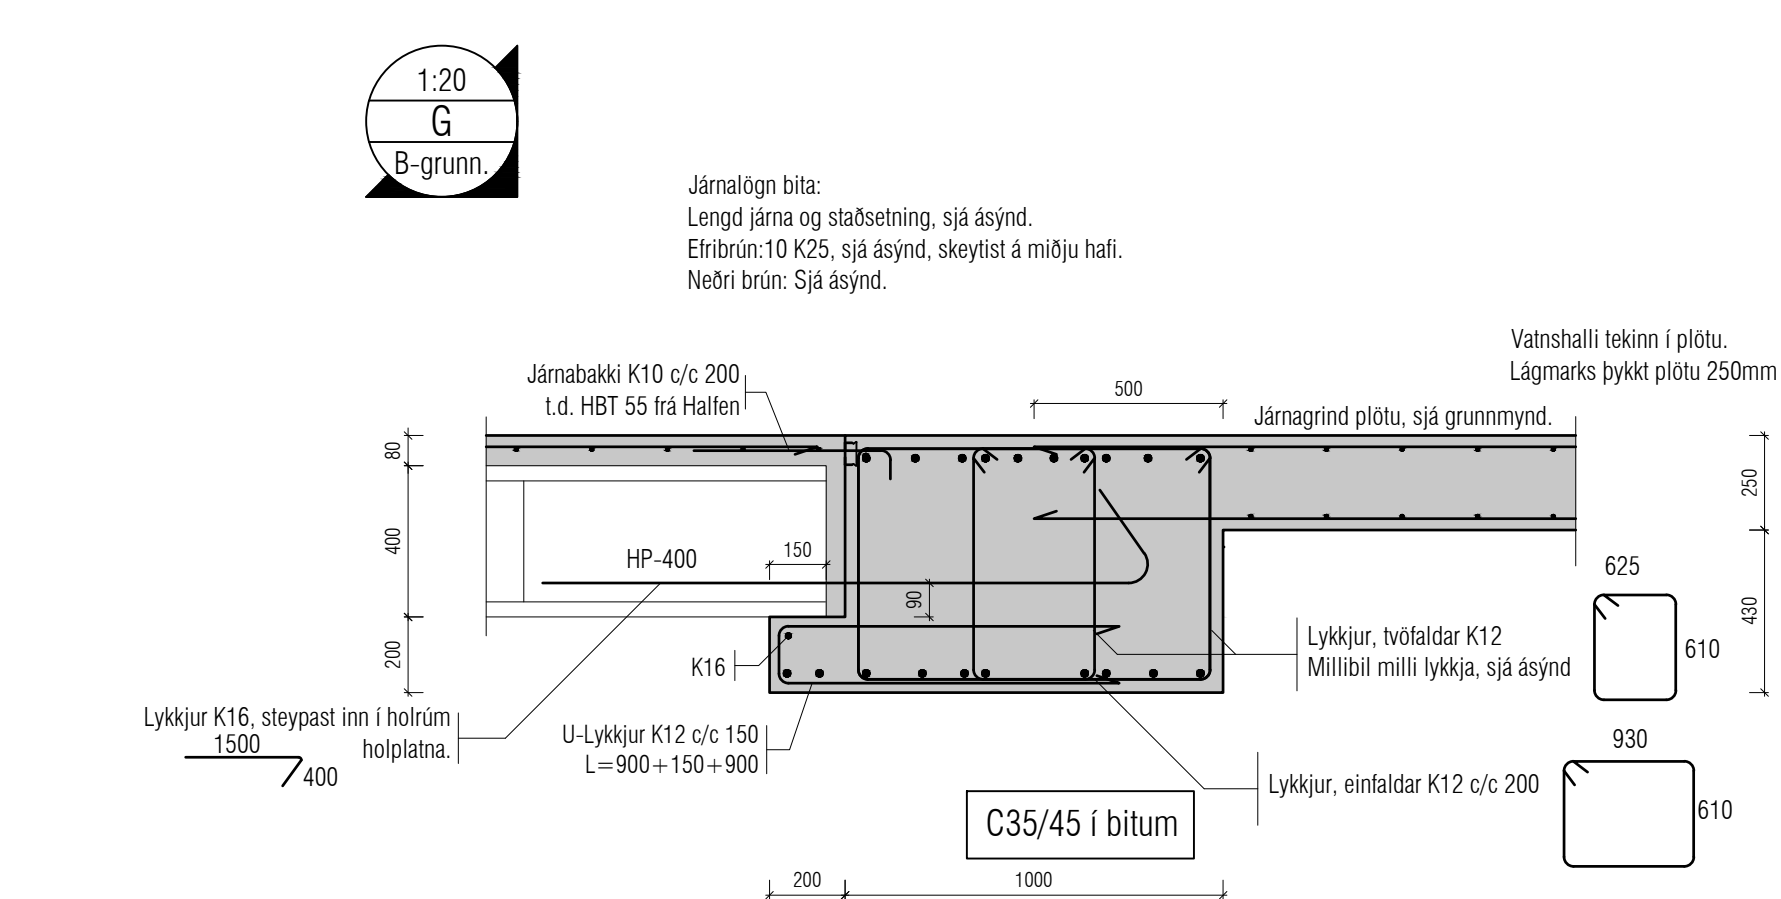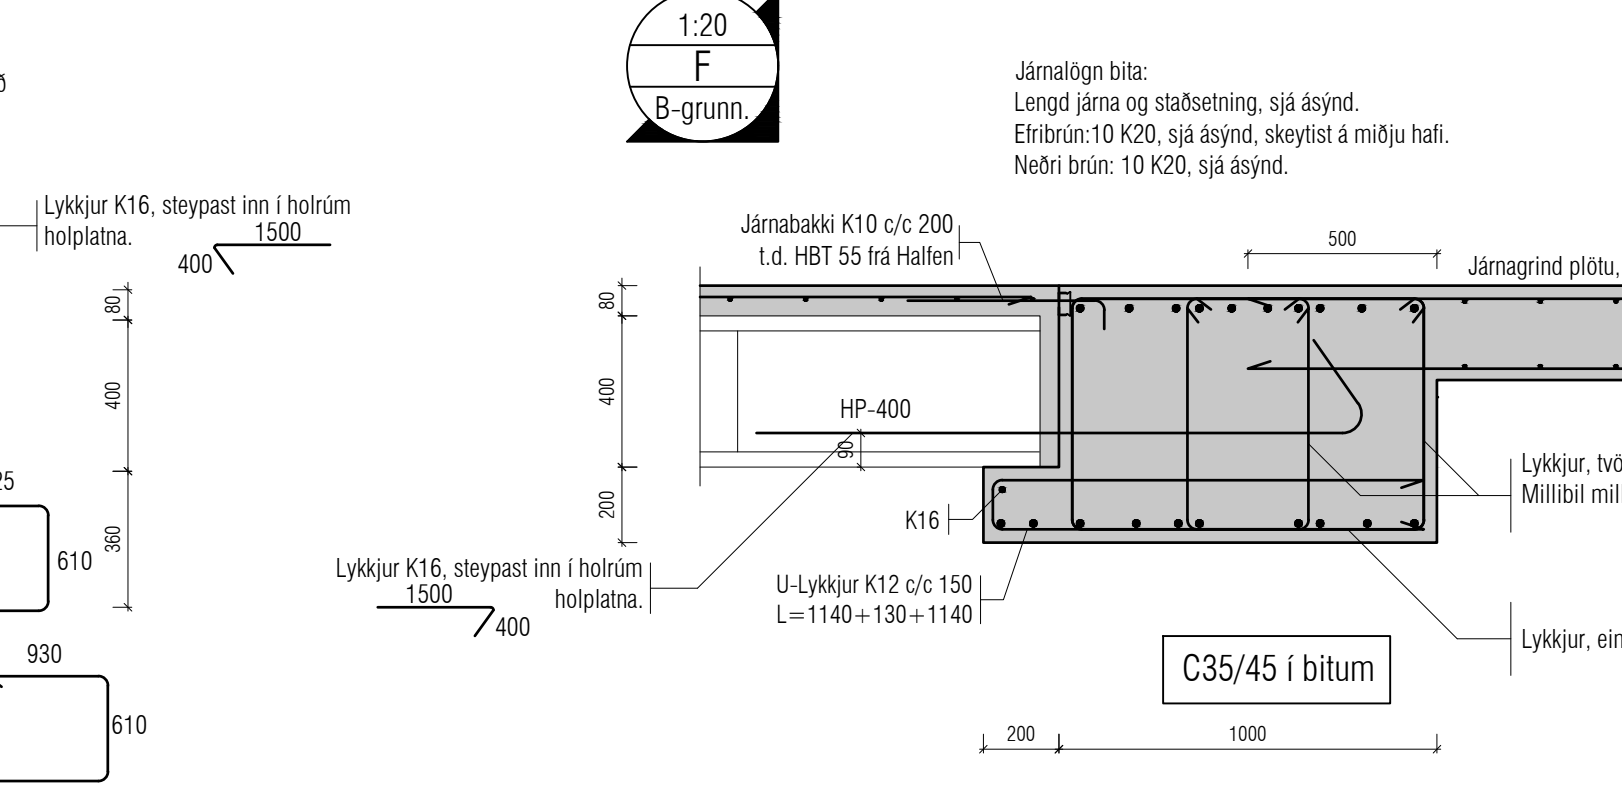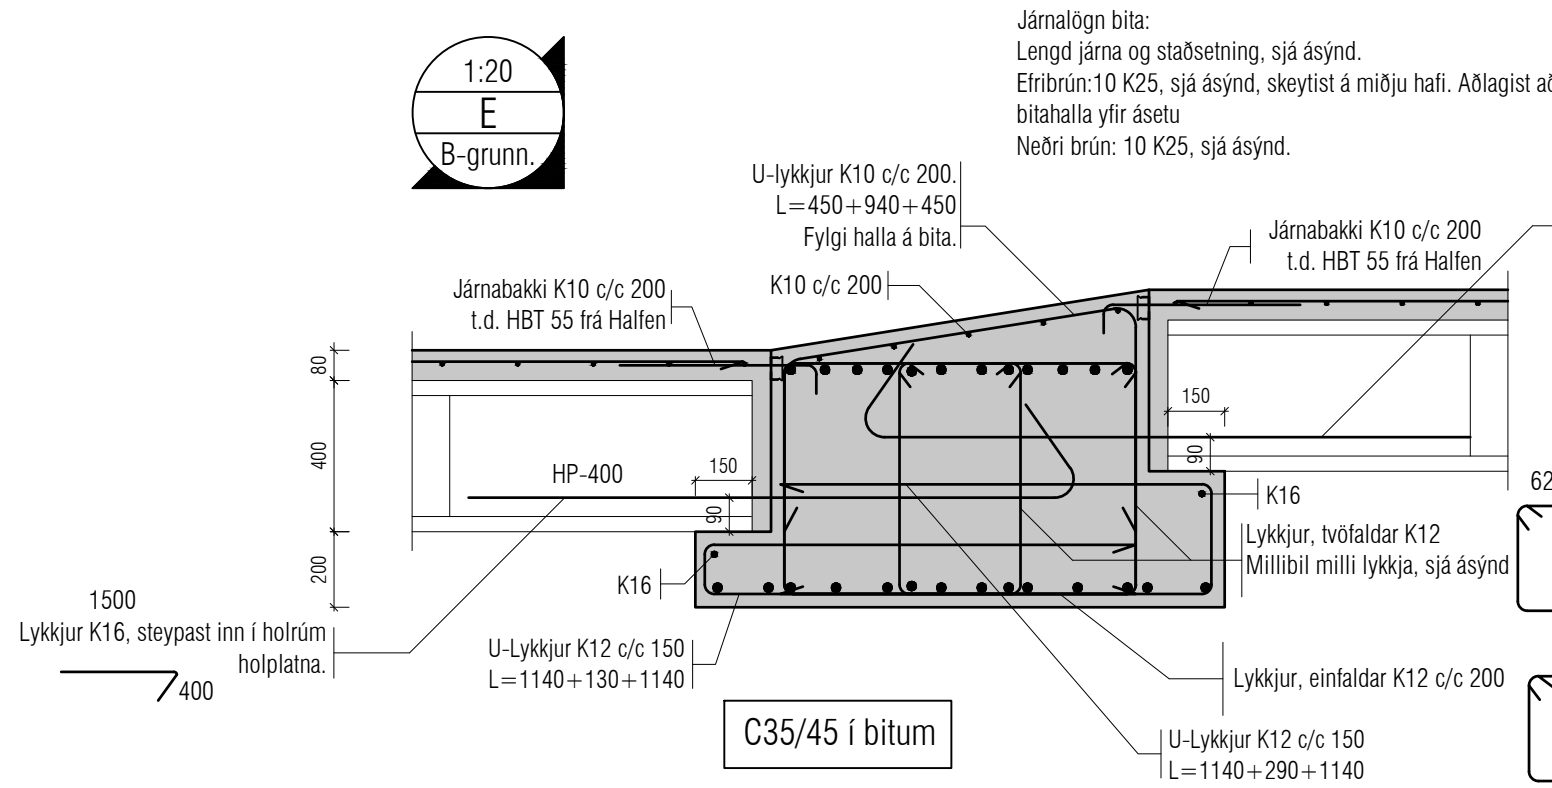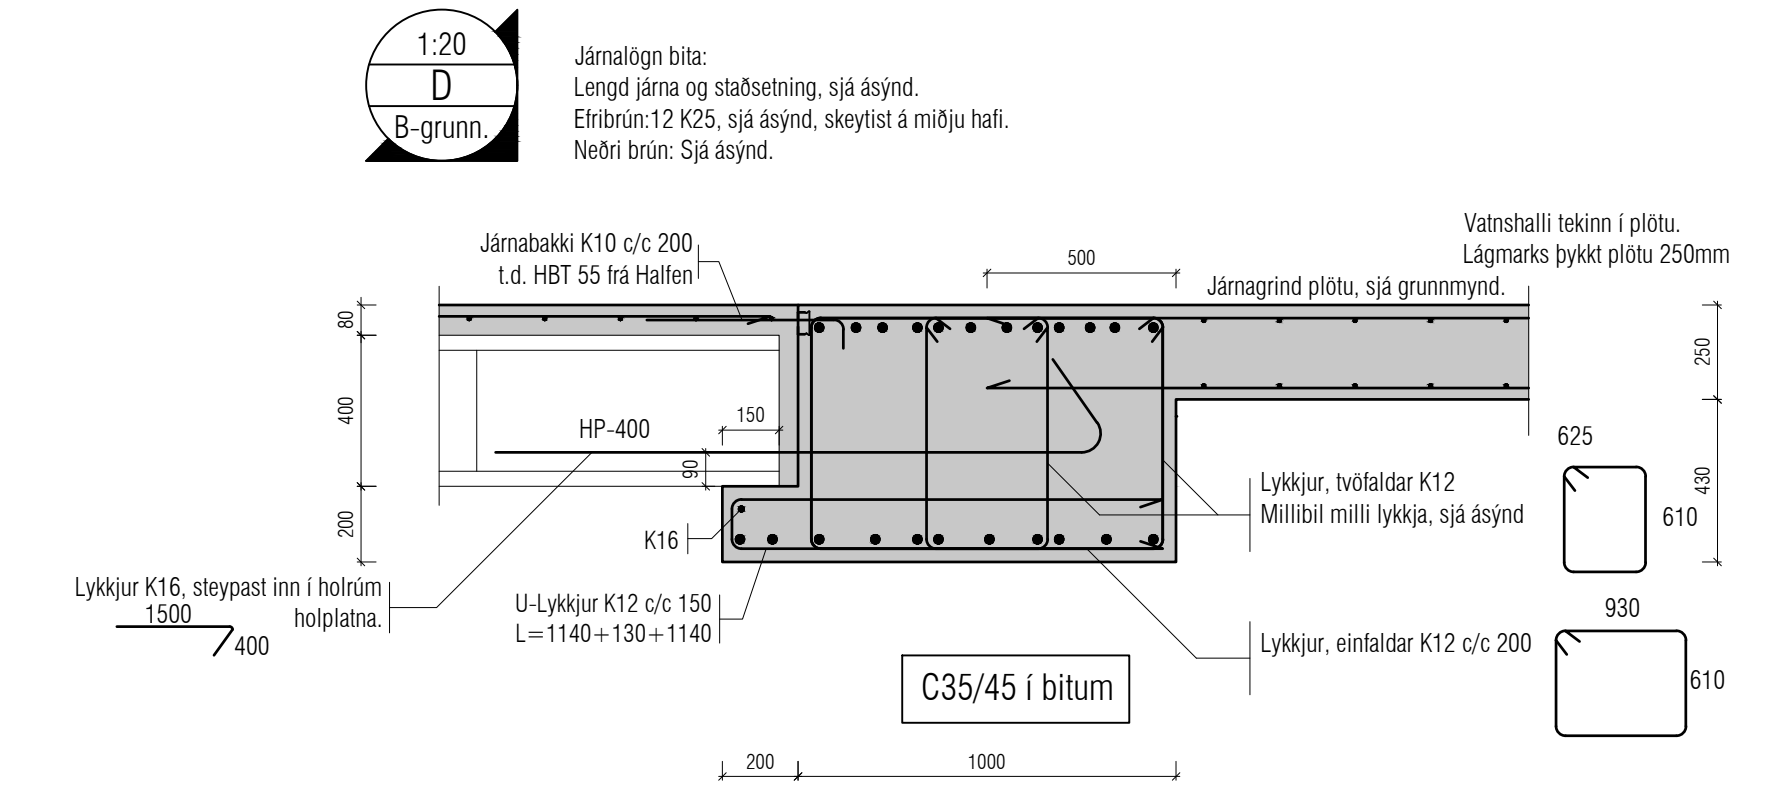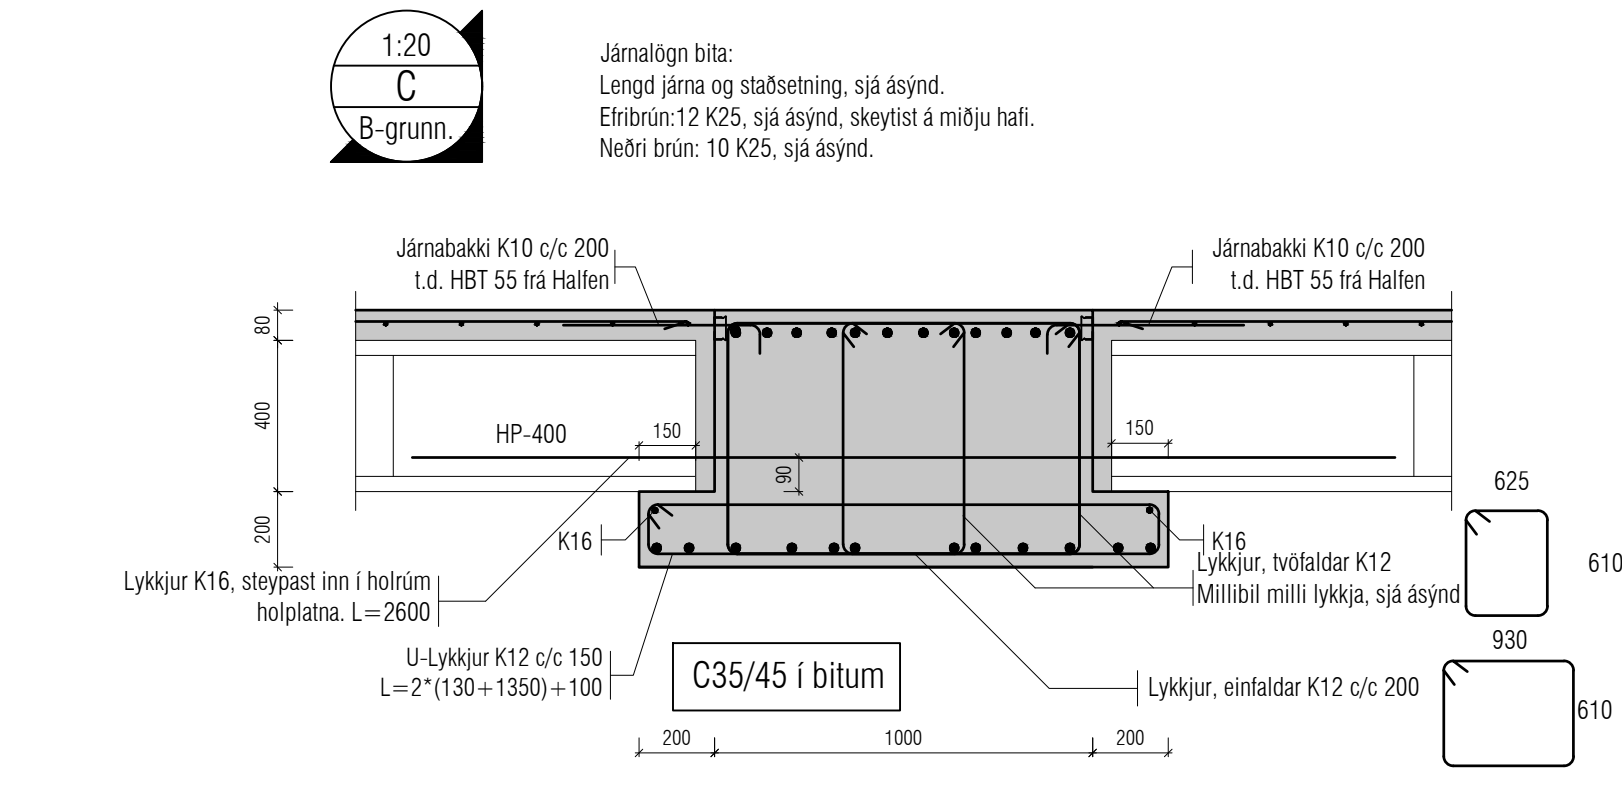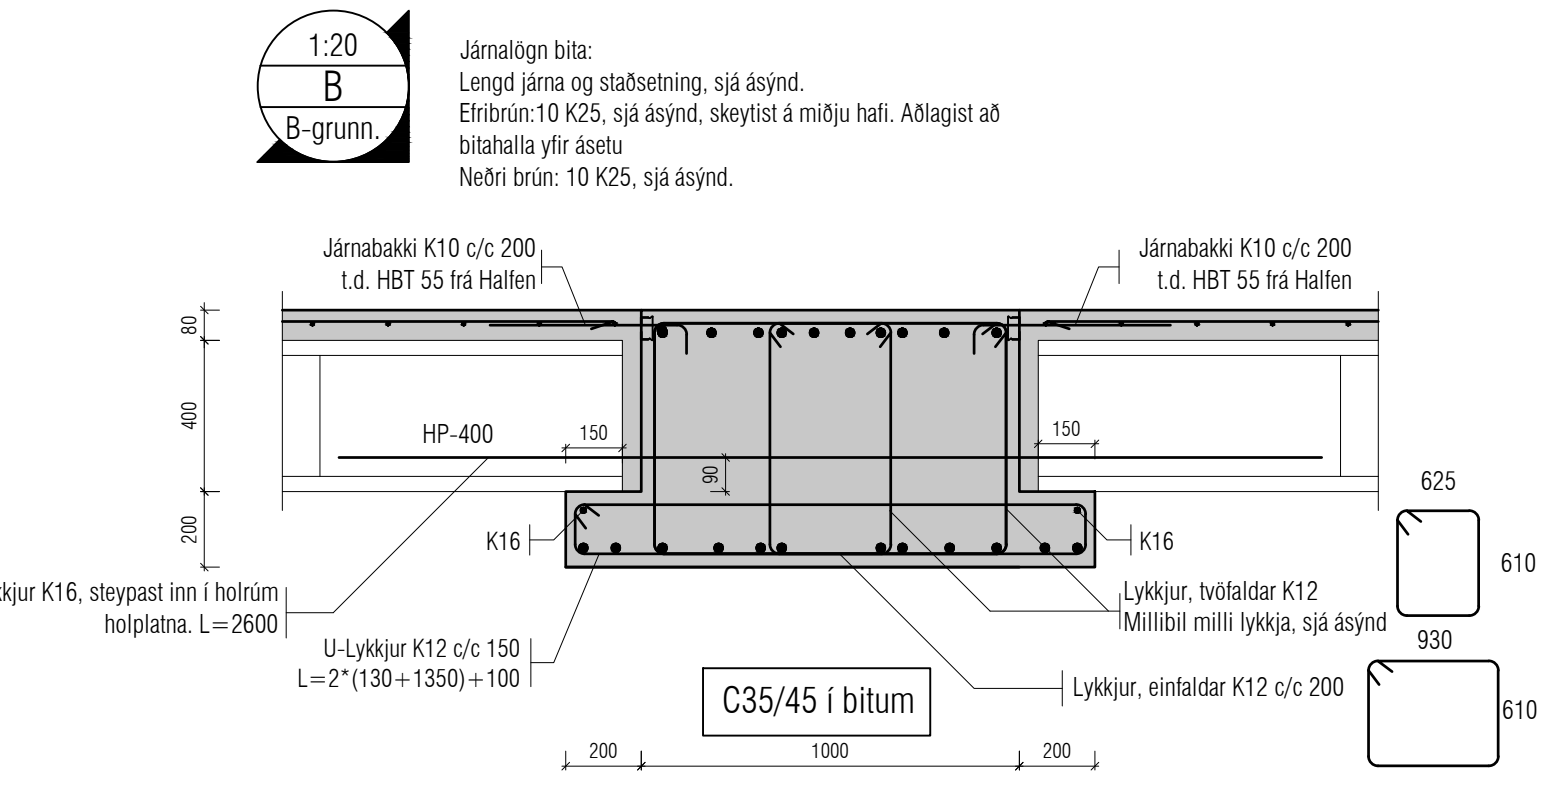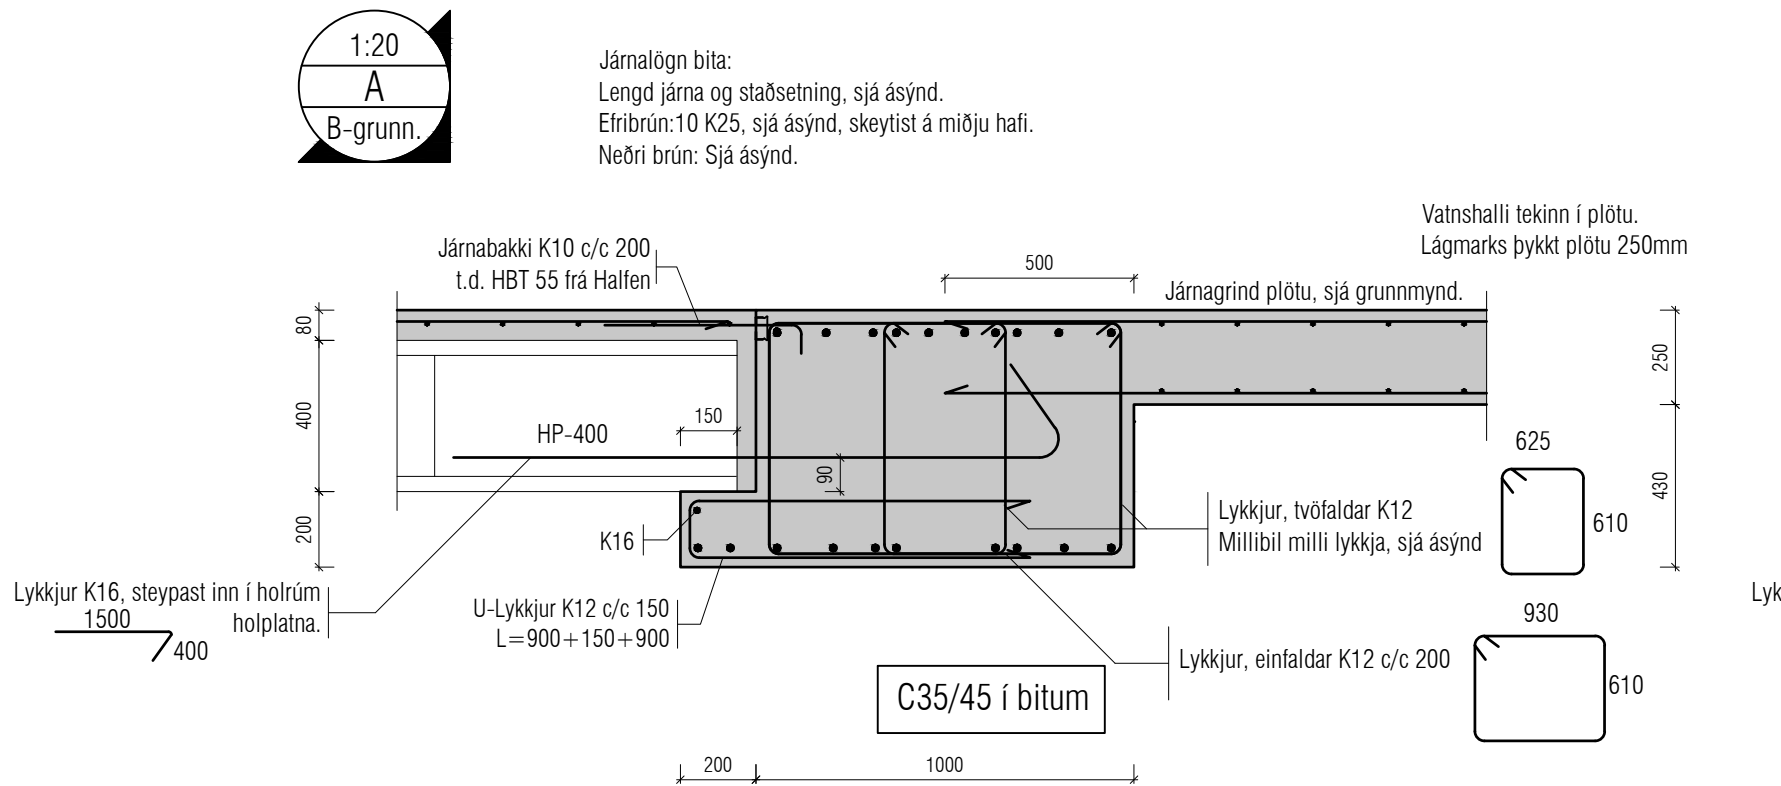

Utgáfa	Dags.	Skýring	Breytt af
-	-	-	-
-	-	-	-
-	-	-	-
-	-	-	-

ATH !
ÖLL JÁRN SEM ERU TEIKNUD INN Á GRUNNMYND KOMA AUKALEGA VIÐ GRUNNBENDINGU.

Skýringar:
Á teikningu B-01 eru almennar skýringar og öll lágmarks ákvæði varðandi steypu og bendistál t.d. frágangur á járnum kringum op og brúnir og fl.

Uppgefnir kótar eru steypukótar. Upplýsingar um vatnshalla og hvort kótar eru endanlegir, sjá arkitekt.
Um nákvæma stærð og staðsetningu einstakra byggingahluta. Sjá nánar á sérteikningum aðalhönnuðar.
Göt og rautar (sjá lagnateikn.)

ATH !
Leiðbeiningar um yfirhæð á plötum og bitum er á skýringablaði B01

ATH!
Heimilt er að nota járnabakka, með sama járn magni og fyrirskrifað er á uppdráttum, í stað tengijárna úr veggjum í plötur.

ATH!
Steypuhula í útveggjum og útiplötum skal vera 30 mm. Sjá nánar á skýringablaði B01.

VEKTOR
hönnun og ráðgjöf

Síðumúla 3 - 108 Reykjavík - S:554-6650

Sigurður Haldrupsson	Byggingarteiknaðráðgjafi	sigurdu@vektor.is	030859-7749
Emil Þ. Kristjánsson	Örku- og elniðráðgjafi	emil@vektor.is	280268-4539
Martin M. Andersen	Byggingarteiknaðráðgjafi	mardis@vektor.is	020459-2989
Ólafur Arnarson	Byggingarteiknaðráðgjafi	olaf@vektor.is	040984-2669
Ólafur Jónsson	Byggingarteiknaðráðgjafi	olaf@vektor.is	270588-2719
Ólafur Jónsson	Byggingarteiknaðráðgjafi	olaf@vektor.is	090885-5859


Verkhúsi : Hringhamar 39-41, Hafnarfjörður

Verkhúsi : Plata yfir kjallara Bitar.Deili.

Hannað :	Teiknað :
IJ	IJ
Mkv.	Dags.
1:50	05.05.2025
Sambýtt hönnuðar:	Teikn.nr.
Sambýtt aðalhönnuðar / samræmingarhönnuðar:	

BBD-1

Áritun á teikningu er á alþingi Vektor, hönnun og ráðgjöf ehf. kt. 700896-2429 bláttæst: A1

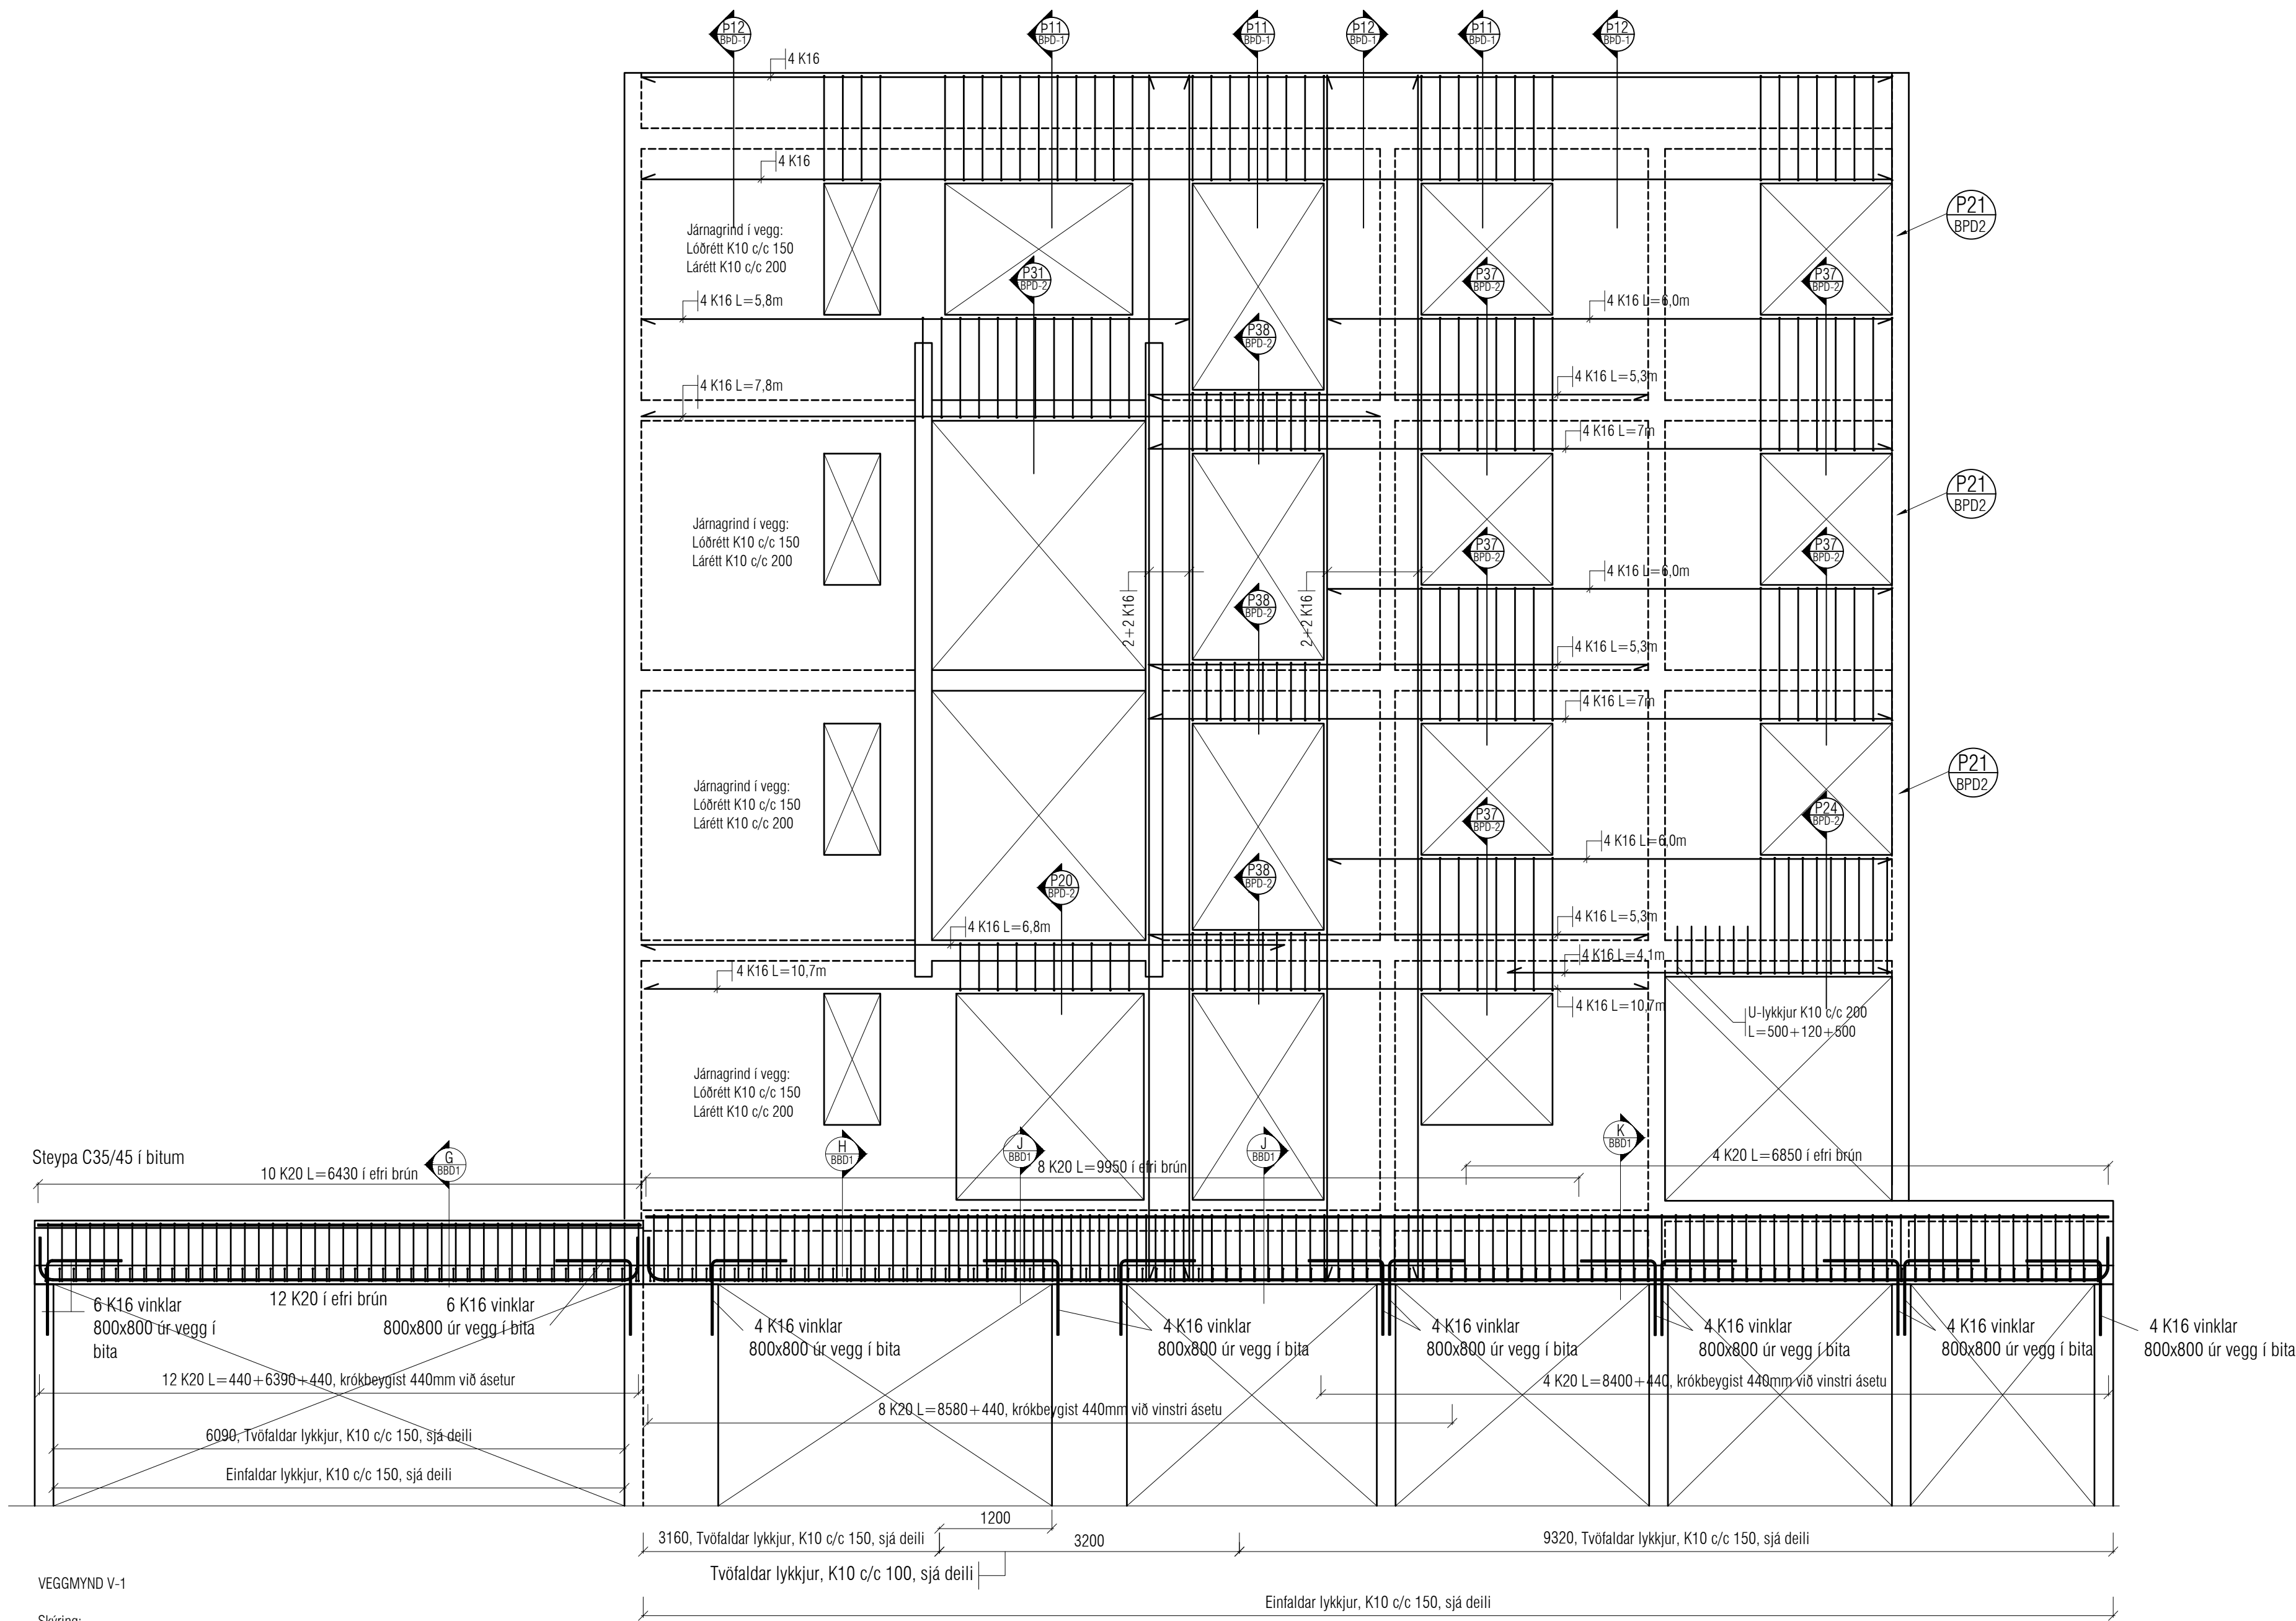

VEGGMYND V-1

Skýring:
Eftirlitandi gildir nema annað komi fram á veggmyndinni.
Veggþykkt er 180mm.
Kringum öll op og með brúnum koma 2 K12.
Veggir : Tvöföld járngrind, lárétt K10 c/c 200 og lóðrétt K10 c/c 150.
Tengijárn inn í plötu K10 c/c 200 L=500+500=1000.
Bítar : Lykkjur K10 c/c sjá veggmynd og deili, lárétt deiljárn 2 K10 c/c 200.
Þar sem ekki eru merkt inn einirbrúna járn í bitum skal setja 2 K16 í efri brún.
Súlur : Lykkjur K10 c/c 200.
Lykkjur syndar á veggmynd opnar eða lokaðar eru skv. bendingu bítar eða súlu.
Á teikningu B-01 eru almennar skýringar og öll lágmarks ákvæði varðandi steypu og bendistál t.d. frágangur á járnnum kringum op og brúnir og fl.
Um nákvæma stærð og staðsetningu einstakra byggingahluta Sjá nánar á sérteikningum aðalhönnuðar. Göt og rautar (sjá lagnateikningu)

Utgáfa	Dags.	Skýring	Breytt af
-	-	-	-
-	-	-	-
-	-	-	-
-	-	-	-

ATH !
ÖLL JÁRN SEM ERU TEIKNUD INN Á GRUNNMYND KOMA AUKALEGA VIÐ GRUNNBENDINGU.

Skýringar:
Á teikningu B-01 eru almennar skýringar og öll lágmarks ákvæði varðandi steypu og bendistál t.d. frágangur á járnnum kringum op og brúnir og fl.

Uppgefnir kótar eru steypukótar. Upplýsingar um vatnshalla og hvort kótar eru endanlegir, sjá arkitekt.
Um nákvæma stærð og staðsetningu einstakra byggingahluta. Sjá nánar á sérteikningum aðalhönnuðar.
Göt og rautar (sjá lagnateikn.)

ATH !
Leiðbeiningar um yfirhæð á plötum og bitum er á skýringablaði B01

ATH!
Heimilt er að nota járnabakka, með sama járnmagni og fyrirskrifað er á uppdráttum, í stað tengijárna úr veggjum í plötur.

ATH!
Steypuhula í útveggjum og útiplötum skal vera 30 mm. Sjá nánar á skýringablaði B01.

VEKTOR

Síðumúla 3 - 108 Reykjavík - S.554-6650

Sigurður Helgisson

Emil Þ. Kristjánsson

Martín M. Andersen

Óm Arnarson

Óskar Jónsson

Óm Jónatansson

Byggingarteiknaðingur

Orkuskiptafræðingur

Byggingafræðingur

Byggingarteiknaðingur

Byggingarvennafræðingur

Byggingarteiknaðingur

sigurdur@vektor.is

emil@vektor.is

mardis@vektor.is

om@vektor.is

oskar@vektor.is

omjoh@vektor.is

030859-7749

280268-4539

020459-2989

040964-2669

270568-2719

090863-5859

Verkheiti :

Hringhamar 39-41, Hafnarfjörður

Verkhúdi :

Hringhamar 41, Veggmynd V1

Bitar. Ásýndir og deili.

Hannaf :

UJ

Teknað :

UJ

Mkv.

1:50

Dags.

05.05.2025

Samþykkt hönnuðar:

Tekn. nr.

Samþykkt aðalhönnuðar / samræmingarhönnuðar:

BV-1

Áritun á teikningu er á alþýgð Vektor, hönnun og ráðgjöf ehf. kt. 700896-2429

blattsamr. Á1

Skýring:
Eftirfarandi gildir nema annað komi fram í veggmyndinni.
Veggygðik er 180mm.
Kringinn öll og með brúnum komu K 212.
Veggar: Tvöföld járnarmid, lóðrett K10 c 200 og lóðrett K10 c 150.
Tengjarn inn í plátu K10 c 200 L = 500 + 500 = 1000mm.
Bítar: Lykkjur K10 c/3 sjá veggmynd og deli, lóðrett deljarnir 2 K10 c 200.
Þar sem ekki eru merkt inn eftirbrúna járn í bitum skal setja 2 K16 í eftir brún.
Súlur : Lykkjur K10 c 200.
Lykkjur sýna 2 veggmyndir og þar lokaðar eru skv. bendingu bita eða súlu.
A tekningu B-99 eru áminnar skýringar og öll lágmaks væðingarárðandi steypu og bendistál í d. frágangur á járnum.
Súlur og bitar eru með brúnni og lí.
Um nákvæma stærð og staðsetningu einstakra byggingahluta sjá nánar á sérteikningum aðalhönnuðs. Gólf og rautur (sjá lagatæknilegu).

Utgifta	Dags.	Skryting	Breytt af
-	-	-	-
-	-	-	-
-			
-			

ATH !
ÖLL JÁRN SEM ERU TEIKNUÐ INN Á
GRUNNMYND KOMA AUKALEGA VIÐ
GRUNNBENDINGU.

Skýringar:
 Á teikningu B-01 eru almennar skýringar og öll
 lágmarks ákvæði varðandi steypu og bendistál t.d.
 frágangur á járnnum kringum op og brúnir og fl.

Uppgöfnir kótar eru steypukótar. Upplýsingar um vatnshalla og hvort kótar eru endanlegir, sjá arkitekt.

Um nákvæma stærð og staðsetningu einstakra byggingahluta. Sjá nánar á sérteikningum aðalhönnuðar.

Göt og raufar (sjá lagnateikn.)

ATH!
Leiðbeiningar um yfirhæð á plötum og bitum
er á skýringablaði B01

ATH!
Heimilt er að nota járnabakka, með sama
járnamagni og fyrirskrifað er á uppdráttum, í stað
tengijárna úr veggjum í plötur.

ATH!
Steypuhula í útveggjum og útiplötum skal vera
30 mm. Sjá nánar á skýringablaði B01.

VEKTOR

hönnun og ráðgjöf

Síðumóla 3 - 108 Reykjavík - S:554-6650

Sigurður Halsteinsson	Byggingartekniðráðgjafi	sigurdur@vektor.is	030859-7749
Emil P. Kristjánsson	Orkusækiðráðgjafi	emil@vektor.is	280268-4539
Mardis M. Andersen	Byggingartekniðráðgjafi	mardis@vektor.is	020459-2989
Órn Amarnson	Byggingartekniðráðgjafi	orn@vektor.is	040964-2669
Órnar Jónsson	Byggingarverktækniðráðgjafi	ornar@vektor.is	270588-2719
Órn Jóhannesson	Byggingartekniðráðgjafi	ornjoh@vektor.is	090883-5859

Verkheiti :

Hringhamar 39-41, Hafnarfjörður

Verkluti :

Hringhamar 39, Veggmynd V2

Bitar. Ásýndir og deili.

Hannað : IJ Teiknað : IJ

















Mkv.	Dags.
1:50	05.05.2025

Samþykkt hönnuðar

Teikn.nr.

Samþykkt aðalhönnuðar / samræmingarhönnuðar:

BV-2

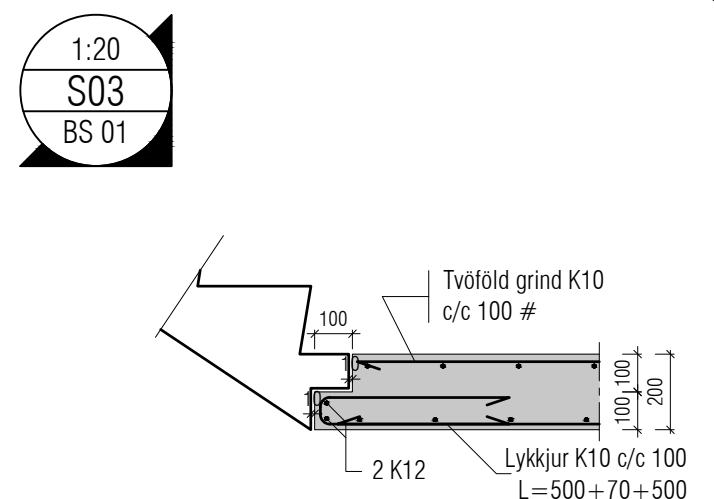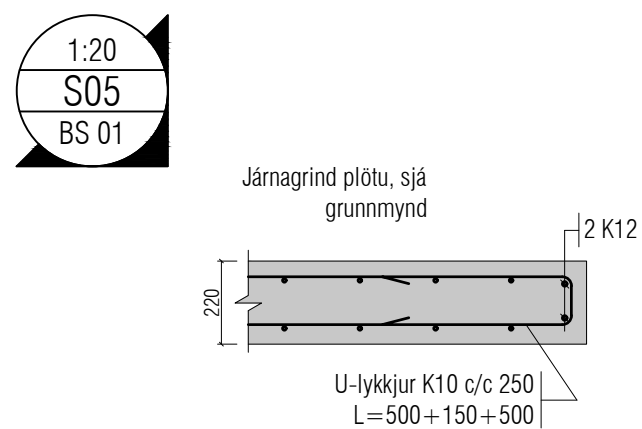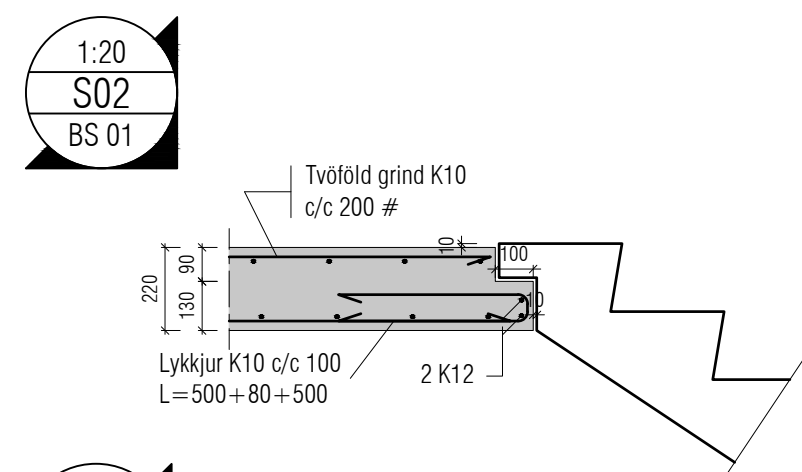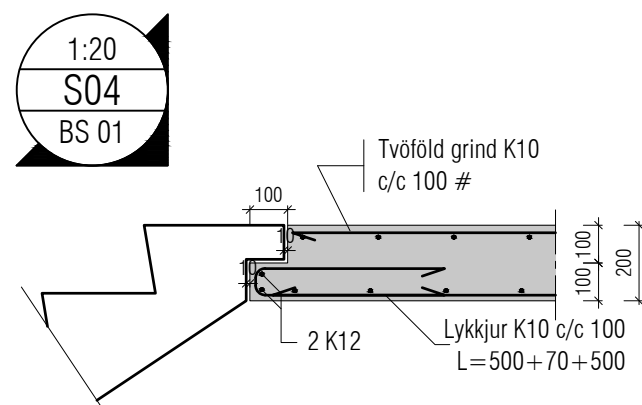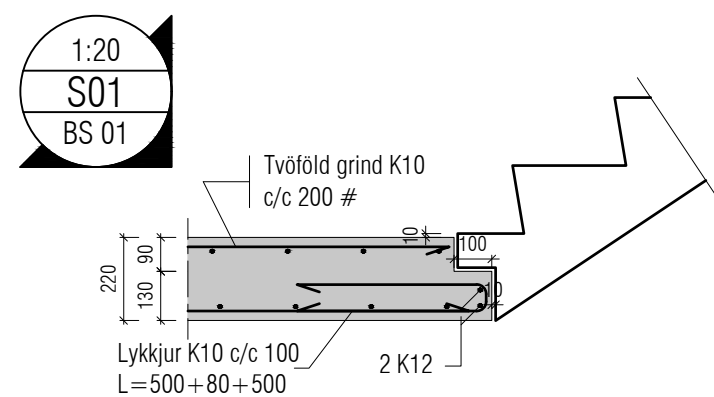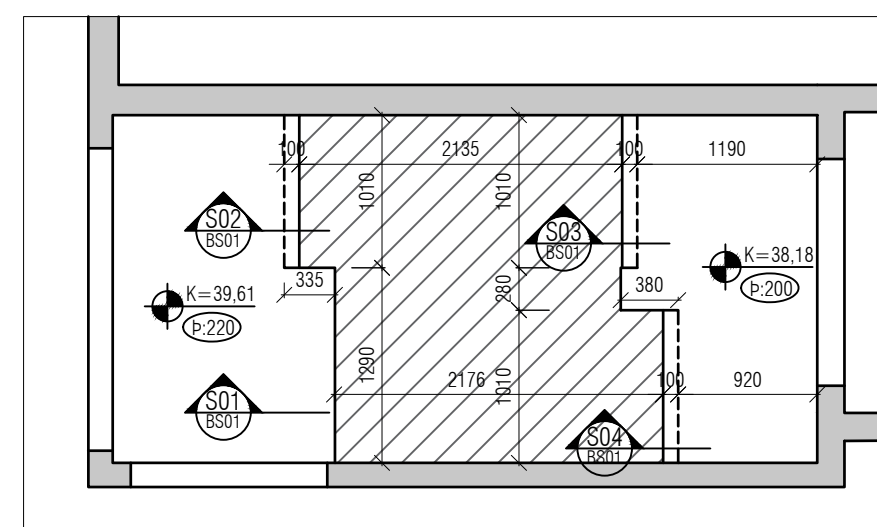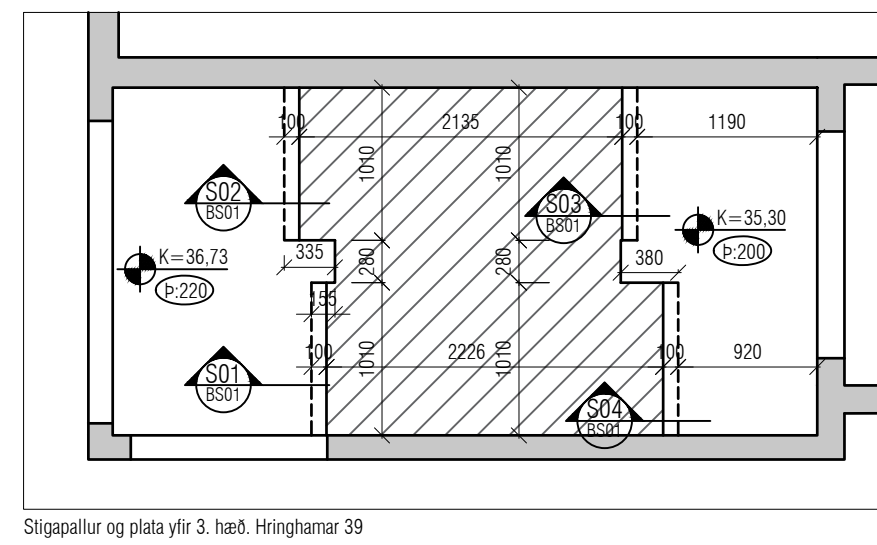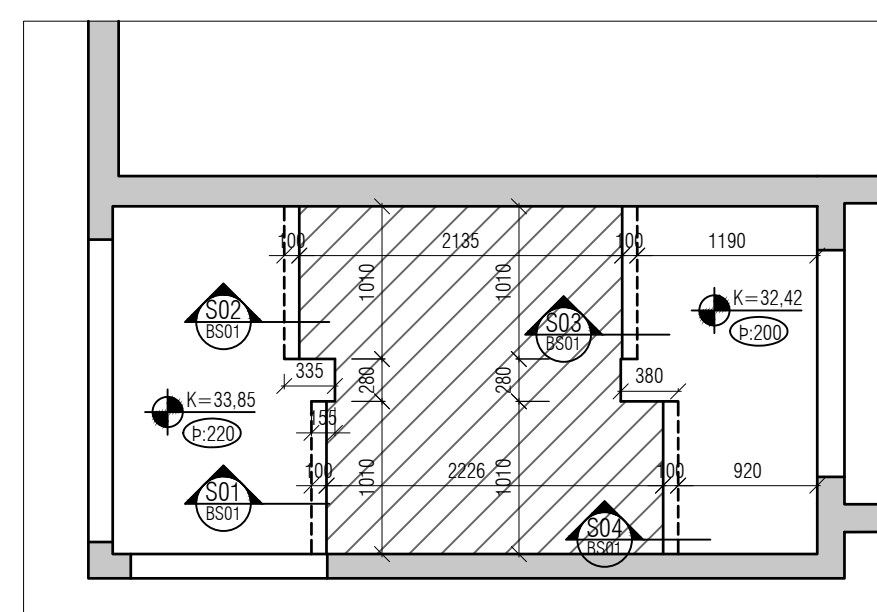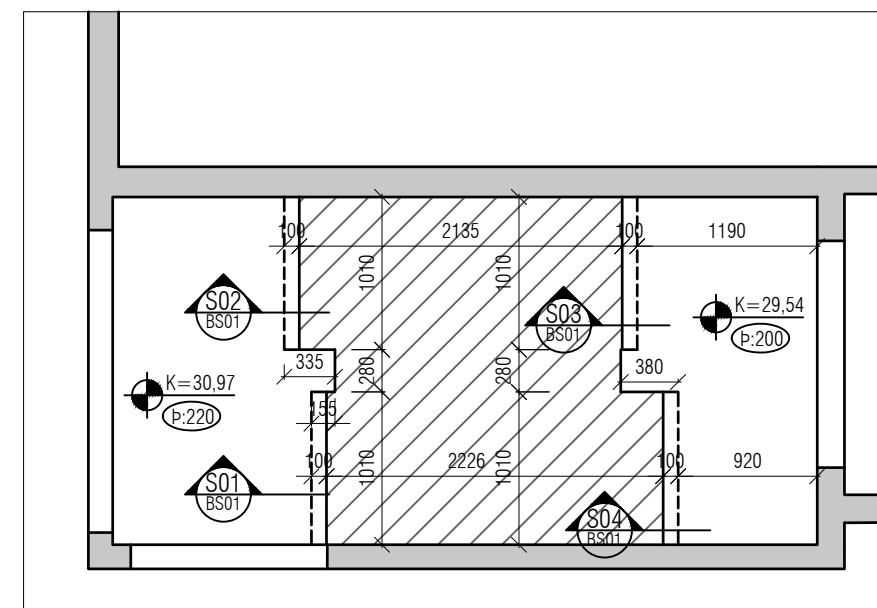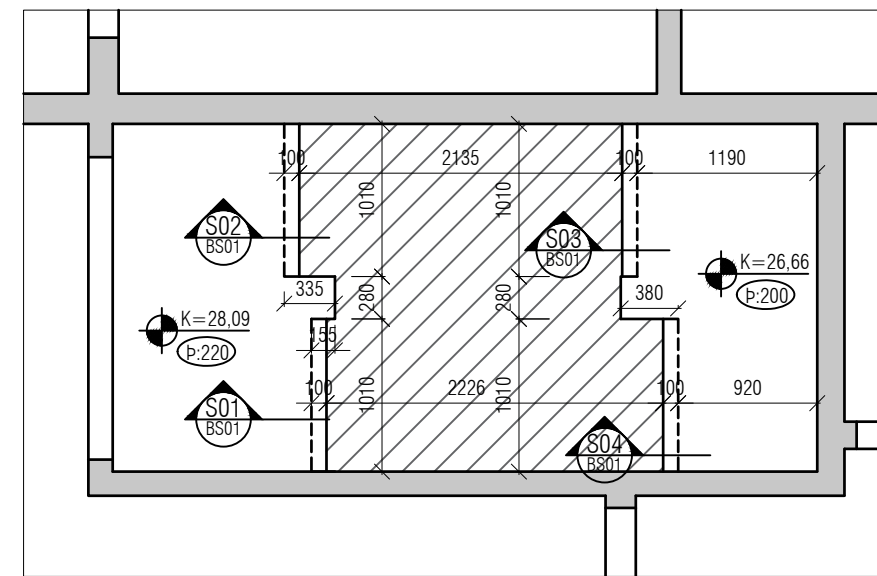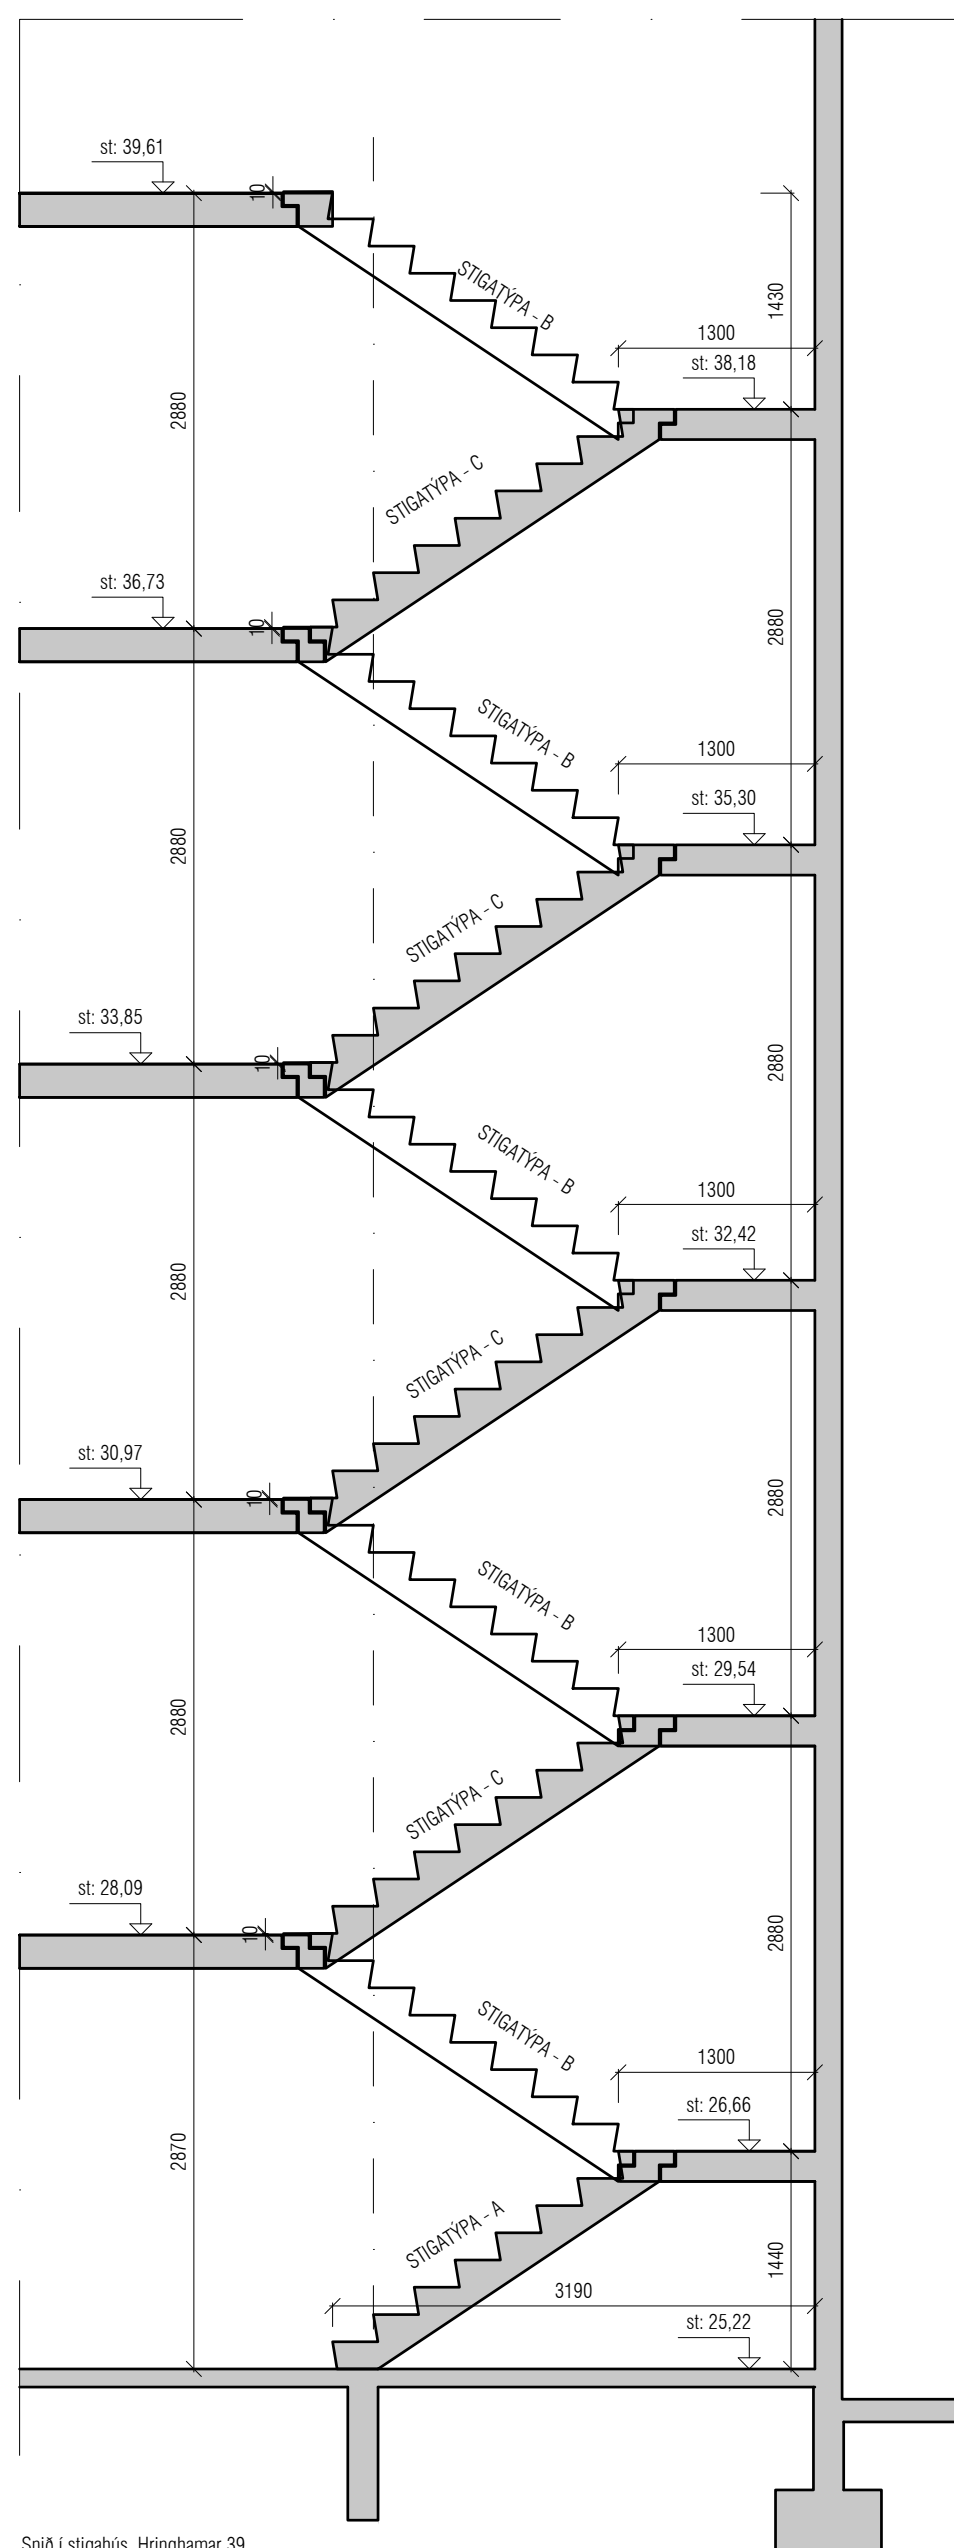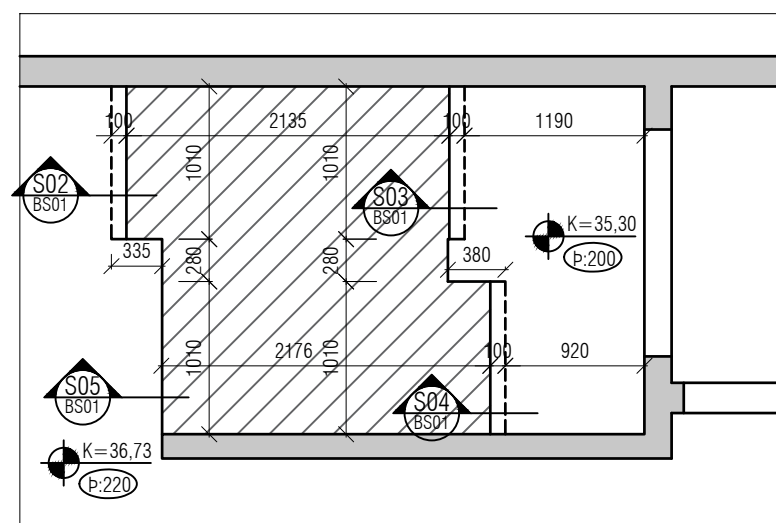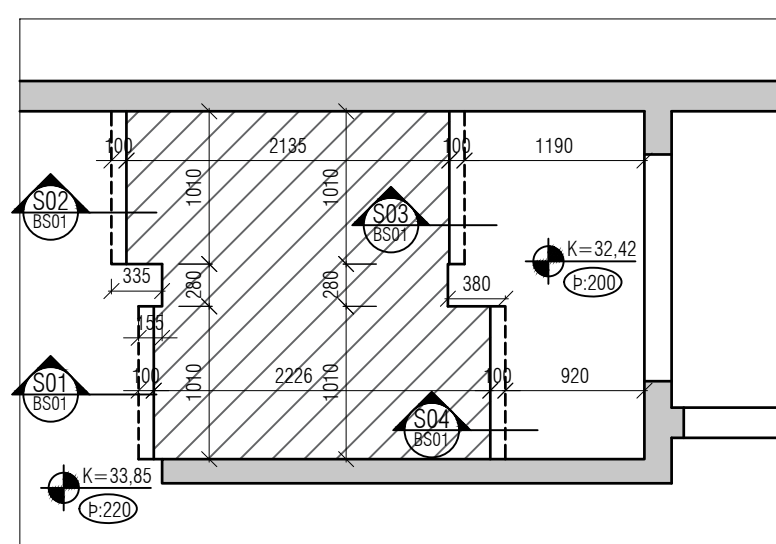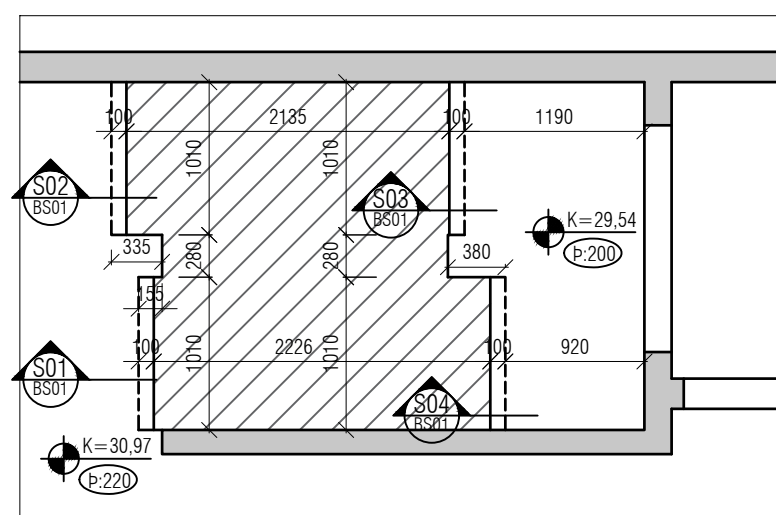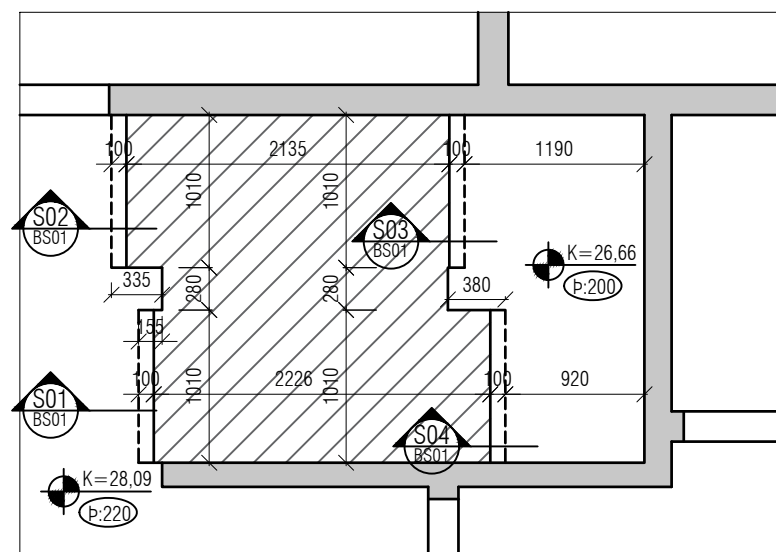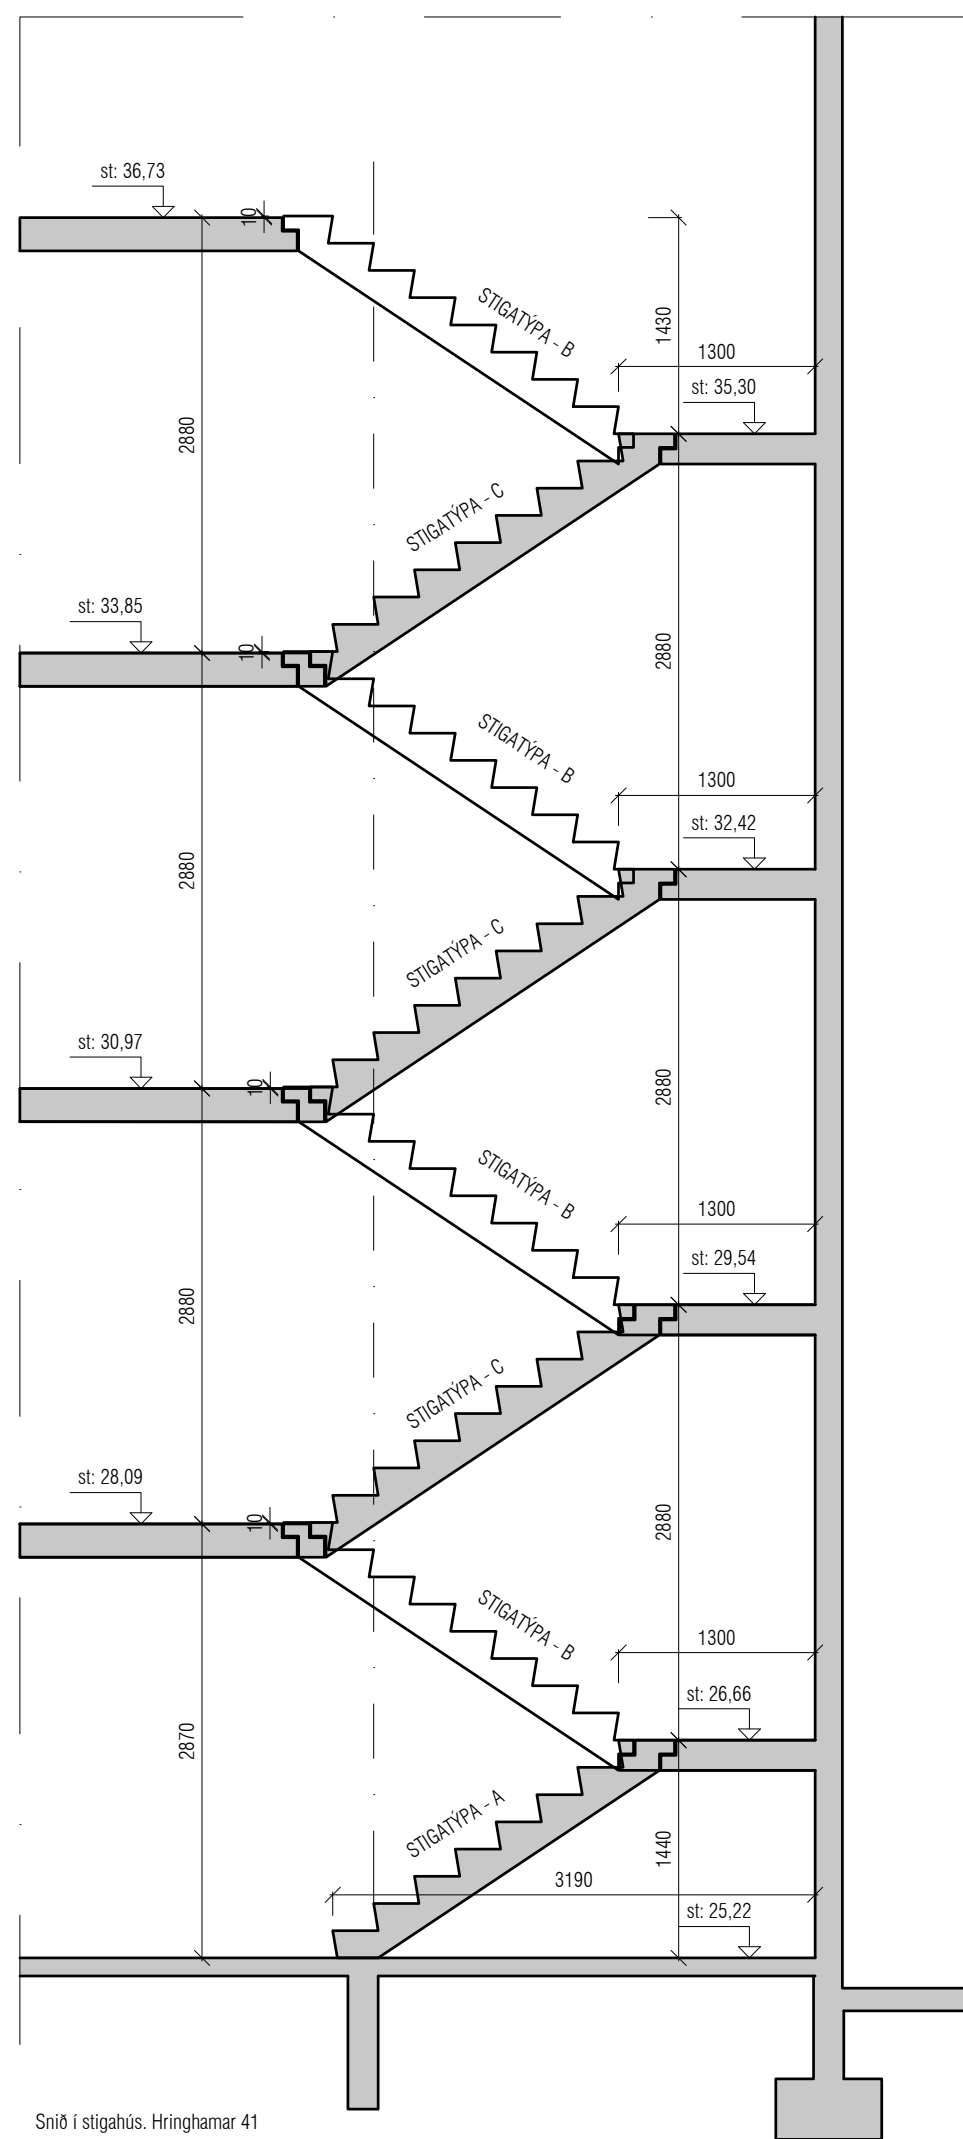

Ügüta	Days	Skyring	Breynt al
-	-	-	-
-	-	-	-
-			
-			

Skýringar:
 Á teikningu B-01 eru almennar skýringar og öll
 lágmargt ákvæði varðandi steypu og bendistál t.d.
 frágangur á járnum kringum op og brúnir og l.f.
 Uppgefnir kótar eru steypukótar. Upplýsingar um
 vatnshalla og hvort kótar eru endanlegir, sjá
 arkitekt.
 Um nákvæma stærð og staðsetningu einstakra
 byggingahluta. Sjá nánar á sérteikningum
 aðalhönnuðar.
 Göt og raufar (sjá lagnateikn.)

ATH!
Leiðbeiningar um yfirhæð á plötum og bitum
er á skýringablaði B01

ATH!
Heimilt er að nota járnabakka, með sama
járnamagni og fyrirskrifað er á uppdráttum, í stað
tengijárna úr veggjum í plötur.

ATH!
Steypuhula í útveggjum og útiplötum skal vera
30 mm. Sjá nánar á skýringablaði B01.

VEKTOR

hönnun og ráðgjöf

Síðumóla 3 - 108 Reykjavík - S:554-6650

Sigurur Halsteinnsson	Byggingartekniðráðgjafi	sigurdur@vektor.is	030859-7749
Emil P. Kristjánsson	Orkuðráðgjafi	emil@vektor.is	280268-4339
Mardis M. Andersen	Byggingartækniráðgjafi	mardis@vektor.is	020459-2989
Örn Arnarson	Byggingartekniðráðgjafi	orn@vektor.is	040364-2669
Ólafur Jónsson	Byggingarverkfræðingur	olafur@vektor.is	270588-2719
Örn Jóhannesson	Byggingartekniðráðgjafi	ornjoh@vektor.is	090883-5859

Verkhelti : Hringhamar 39-41, Hafnarfiörður

Verkhiluti : Stigateikning
Grunnmynd, snið og deili

Hannað : _____ Teiknað : _____







I J

Mkv. 1:50 1:20 Dags. 05.05.2025

Samþykkt hönnuðar:	Telkn.nr.
--------------------	-----------

Samþykkt aðalhönnuðar / samræmingarhönnuðar

BS-1

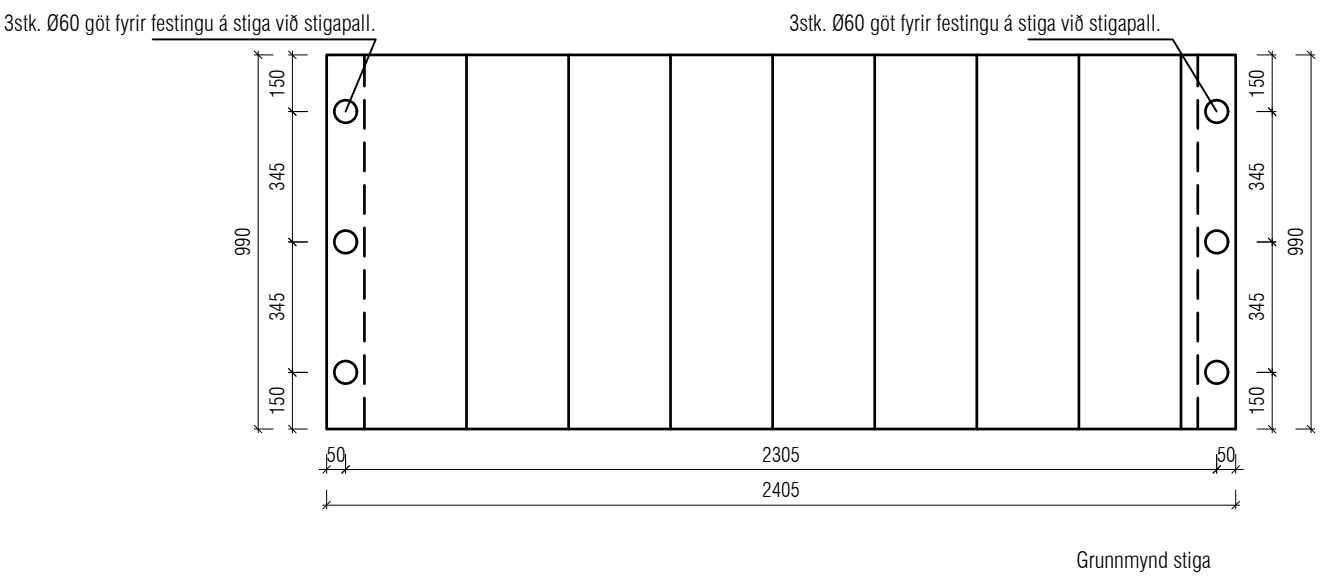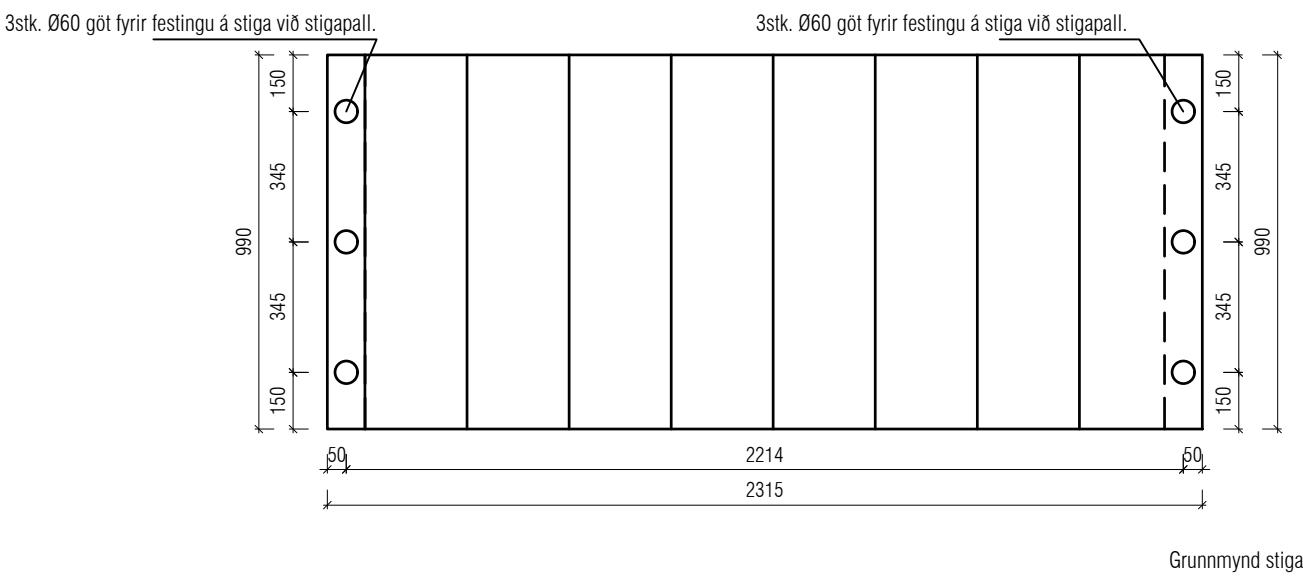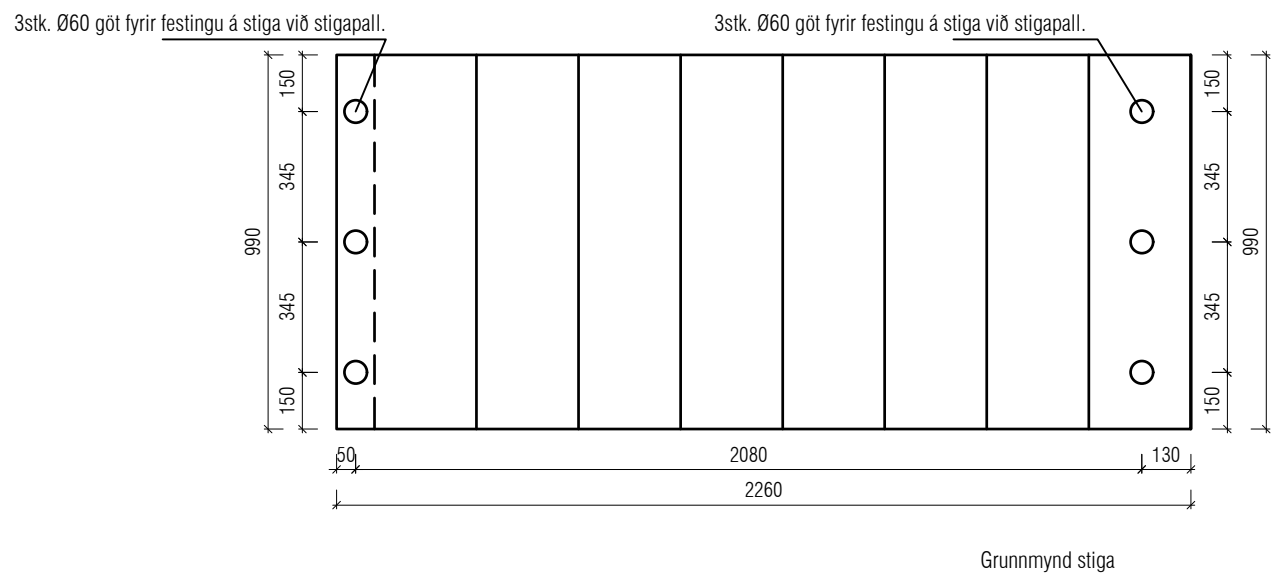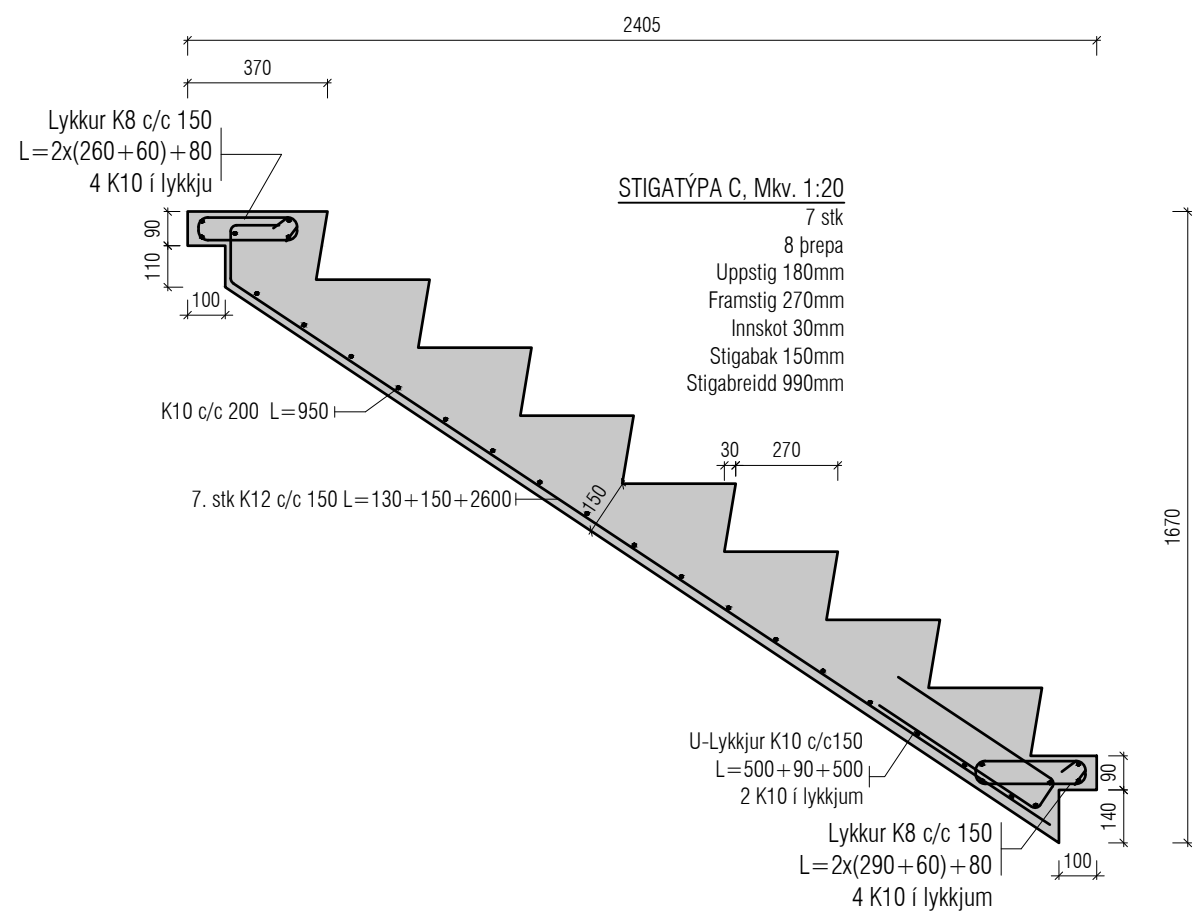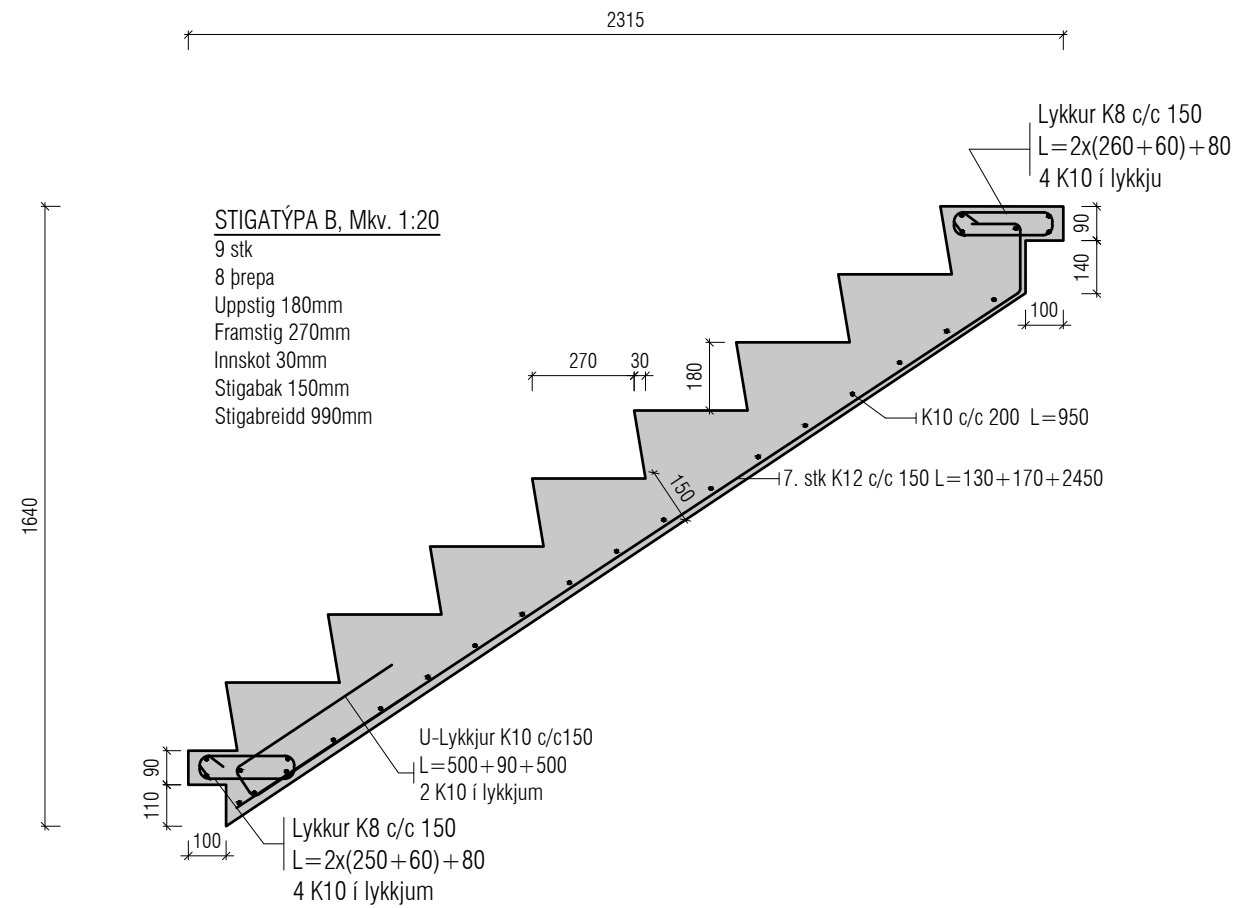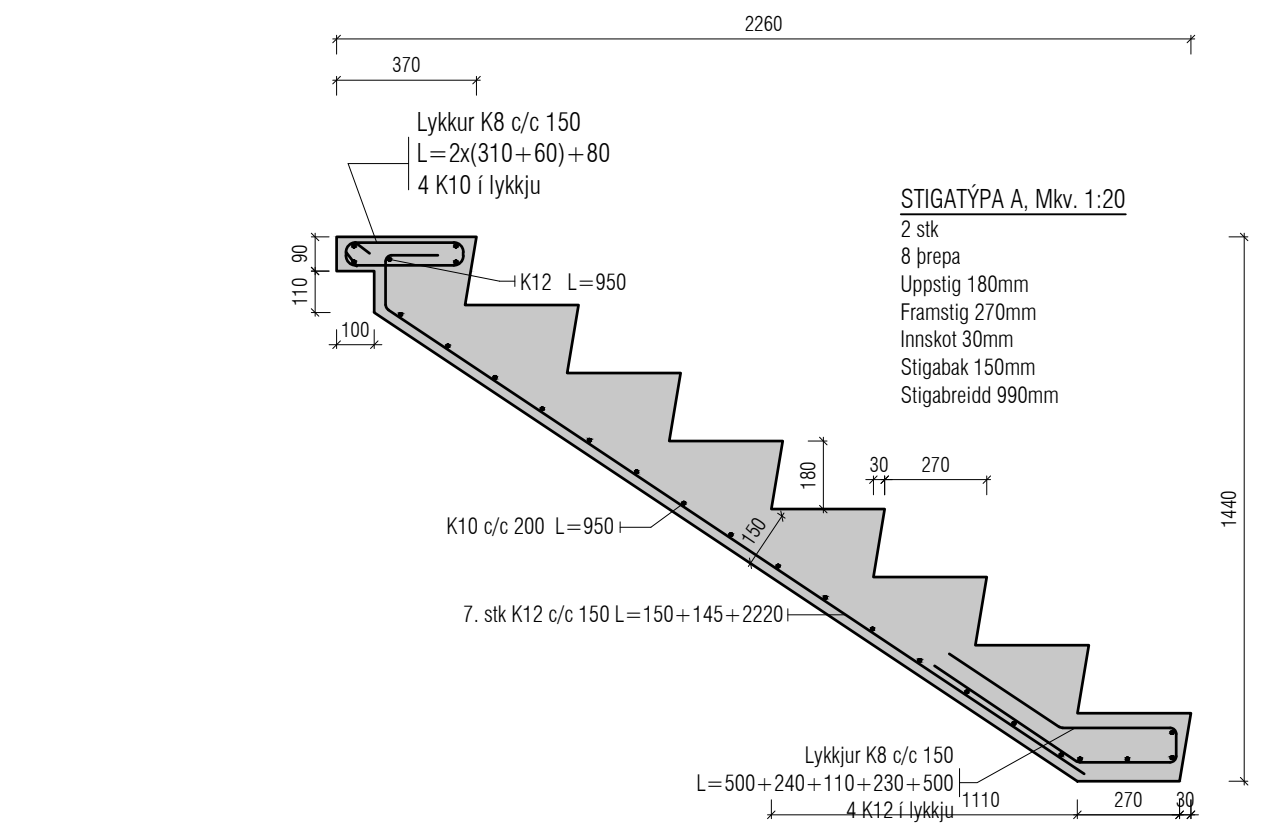

Utgáfa	Dags.	Skýring	Breytt af
-	-	-	-
-	-	-	-
-	-	-	-
-	-	-	-

Skýringar:

Á teikningu B-01 eru almennar skýringar og öll lágmarks ákvæði varðandi steypu og bendistál t.d. frágangur á jörnum kringum op og brúnir og fl.

Uppgefnir kótar eru steypukótar. Upplýsingar um vatnshalla og hvort kótar eru endanlegir, sjá arkitekt.

Um nákvæma stærð og staðsetningu einstakra byggingahluta. Sjá nánar á sérteikningum aðalhönnuðar.

Göt og raular (sjá lagnateikn.)

ATH !

Leiðbeiningar um yfirhæð á plötum og bitum er á skýringablaði B01

ATH!

Heimilt er að nota járnabakka, með sama járnamagni og fyrirskrifað er á uppdráttum, í stað tengijárna úr veggjum í plötur.

ATH!

Steypuhula í útveggjum og útiplötum skal vera 30 mm. Sjá nánar á skýringablaði B01.

VEKTOR

Stórumúla 3 - 108 Reykjavík - S.554-6650

Sigurður Helgisson	Byggingarteiknaðingur	sigurdur@vektor.is	030859-7749
Emil Þ. Kristjánsson	Orkusæteiknaðingur	emil@vektor.is	260268-4539
Martin M. Andersen	Byggingarteiknaðingur	mardis@vektor.is	020459-2989
Ólafur Arnarson	Byggingarteiknaðingur	olaf@vektor.is	040964-2669
Ólafur Jónsson	Byggingarteiknaðingur	olaf@vektor.is	270588-2719
Ólafur Jónsson	Byggingarteiknaðingur	olaf@vektor.is	050863-5859

Verkhelti :	Hringhamar 39-41, Hafnarfjörður		
Verkhliði :	Stigateikning Framleiðsluteikning		
Hannað :	IJ	Teknað :	IJ
Mkv.	1:50 1:20	Dags.	05.05.2025
Samþykkt hönnuðar:	Teikn.nr.		
BS-2			
Samþykkt aðalhönnuðar / samræmingarhönnuðar:			
Áritun á teikningu er á ábyrgð Vektor, hönnun og ráðgjöf eht. kt. 700896-2429 bladsæð : A1			