






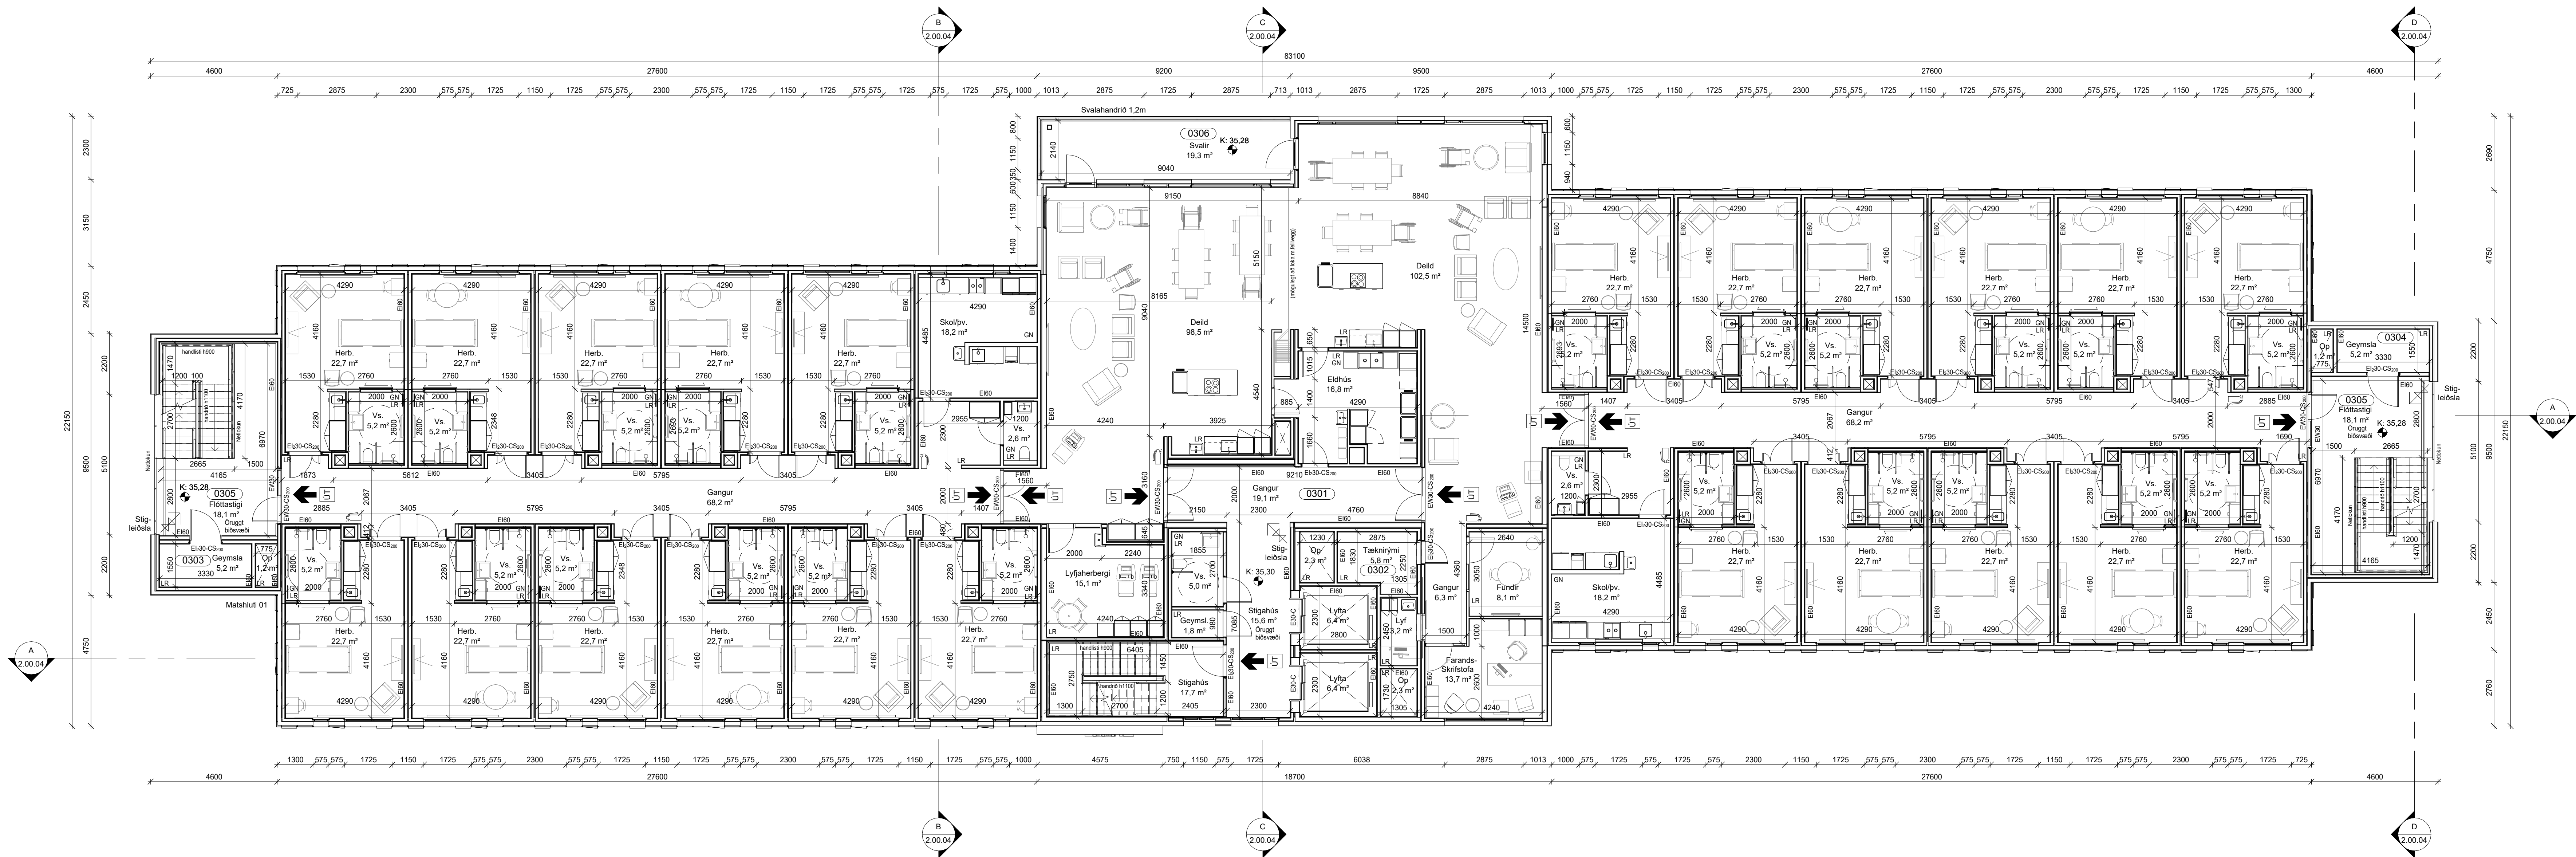


3 GRUNNMYND 3. HÆÐ
1:100

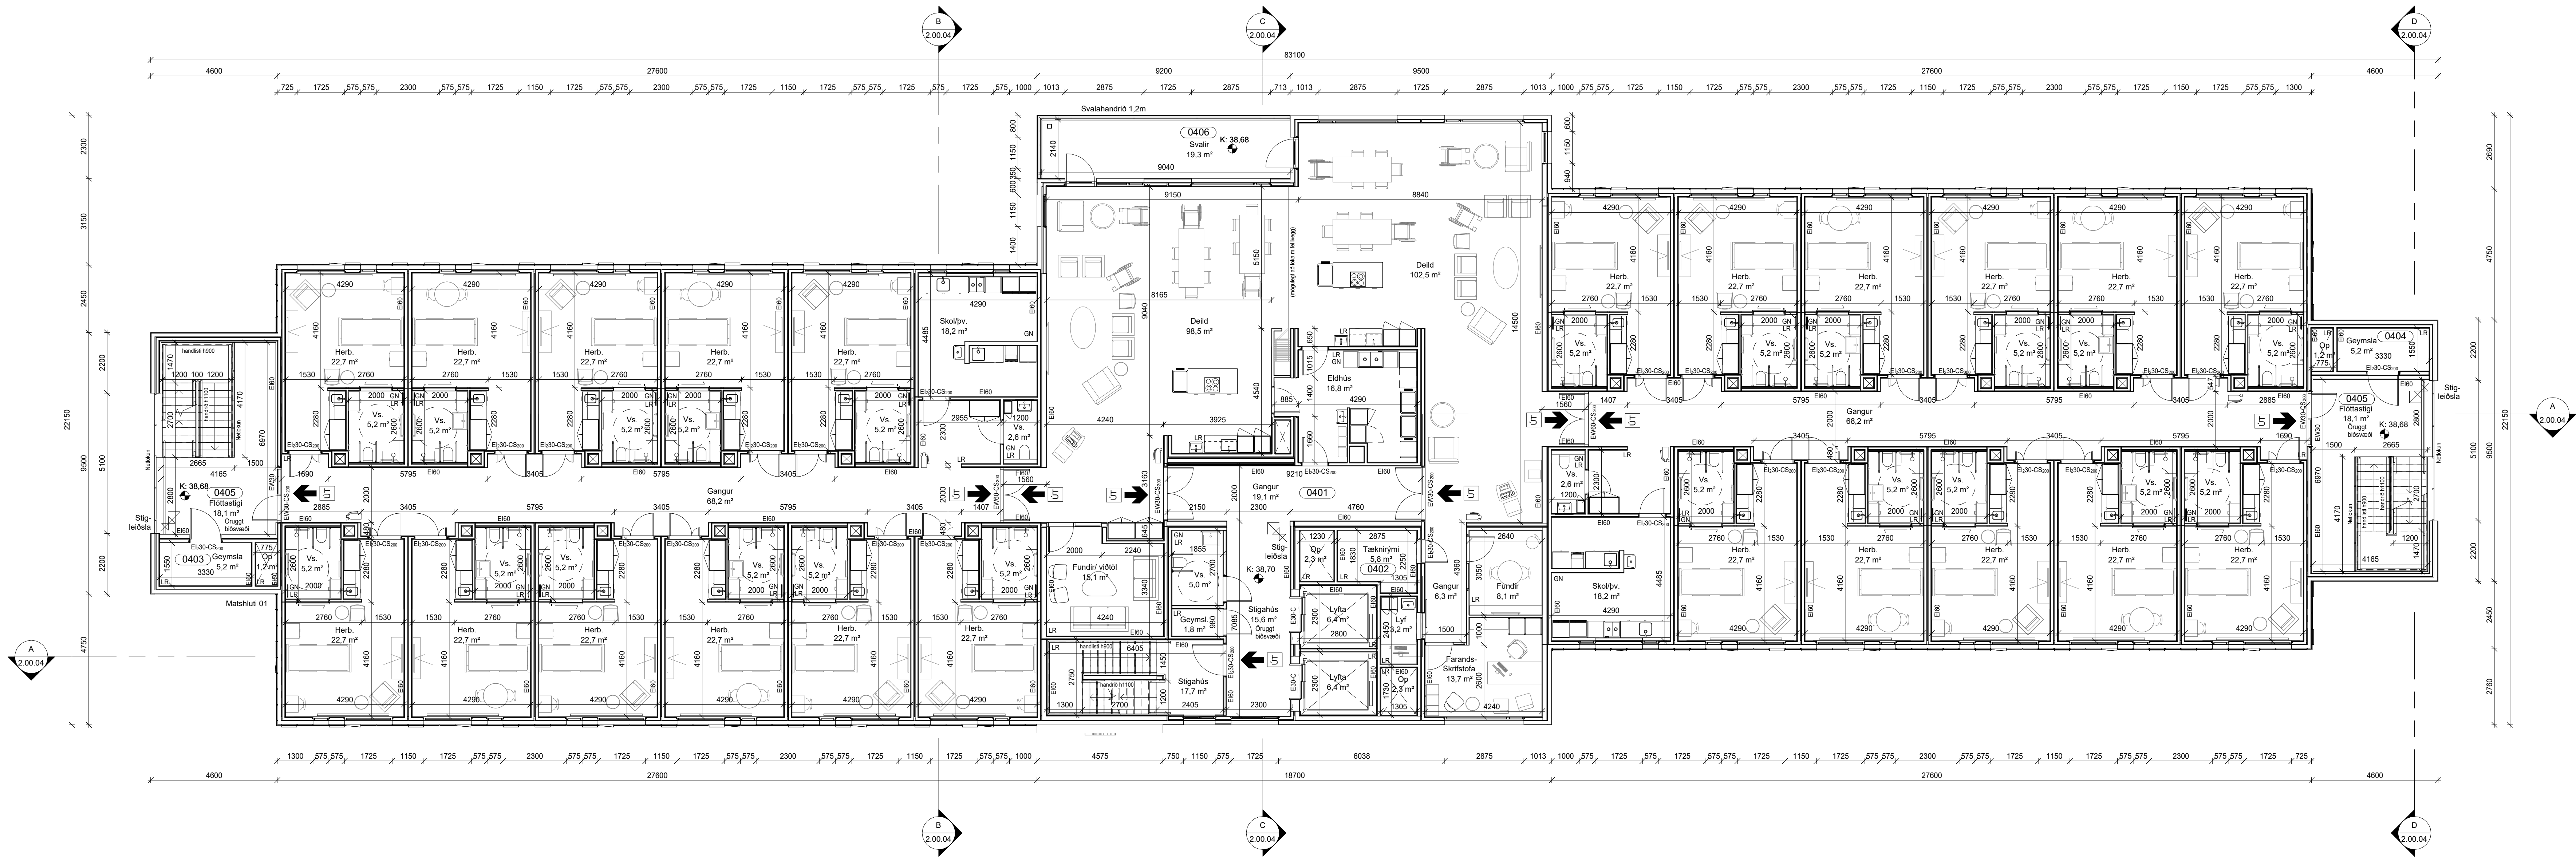

4 GRUNNMYND 4. HÆÐ
1:100

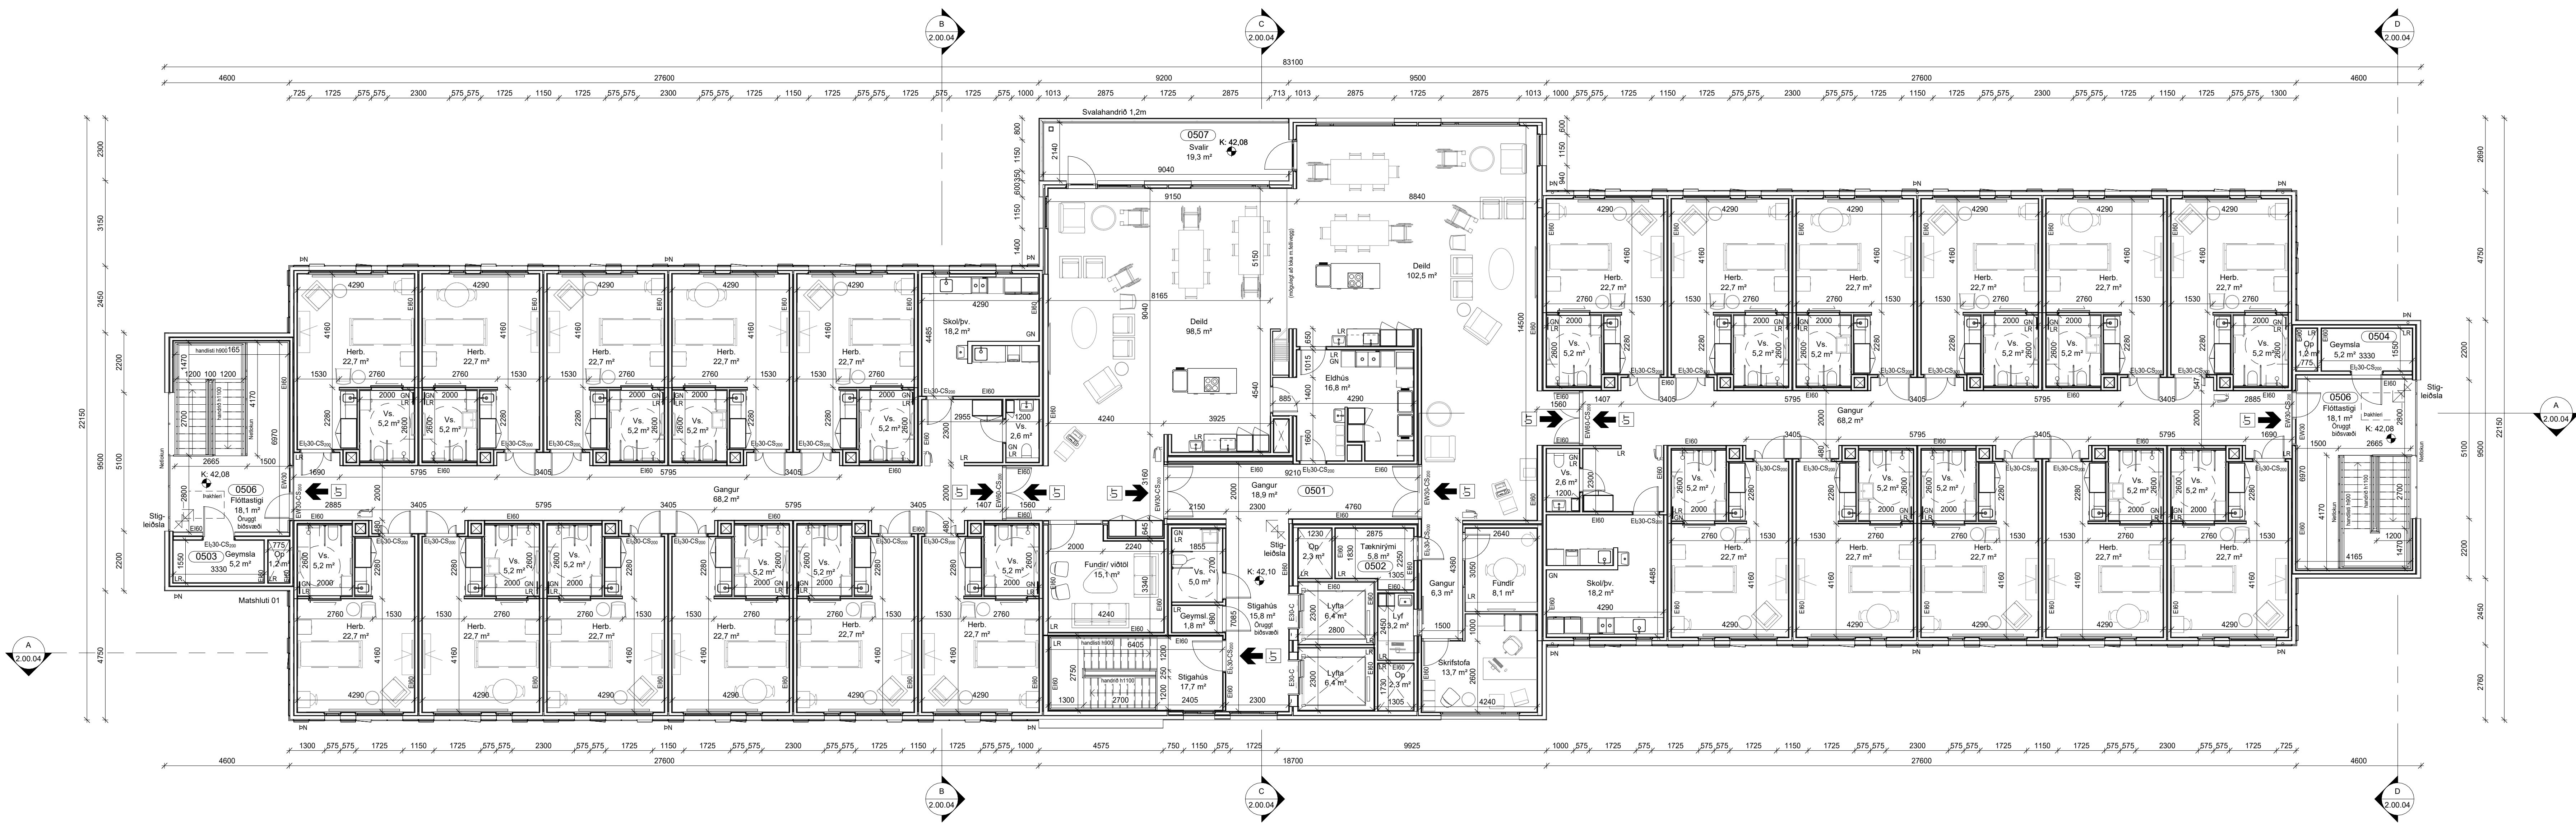

5 GRUNNMYND 5. HÆÐ
1 : 100

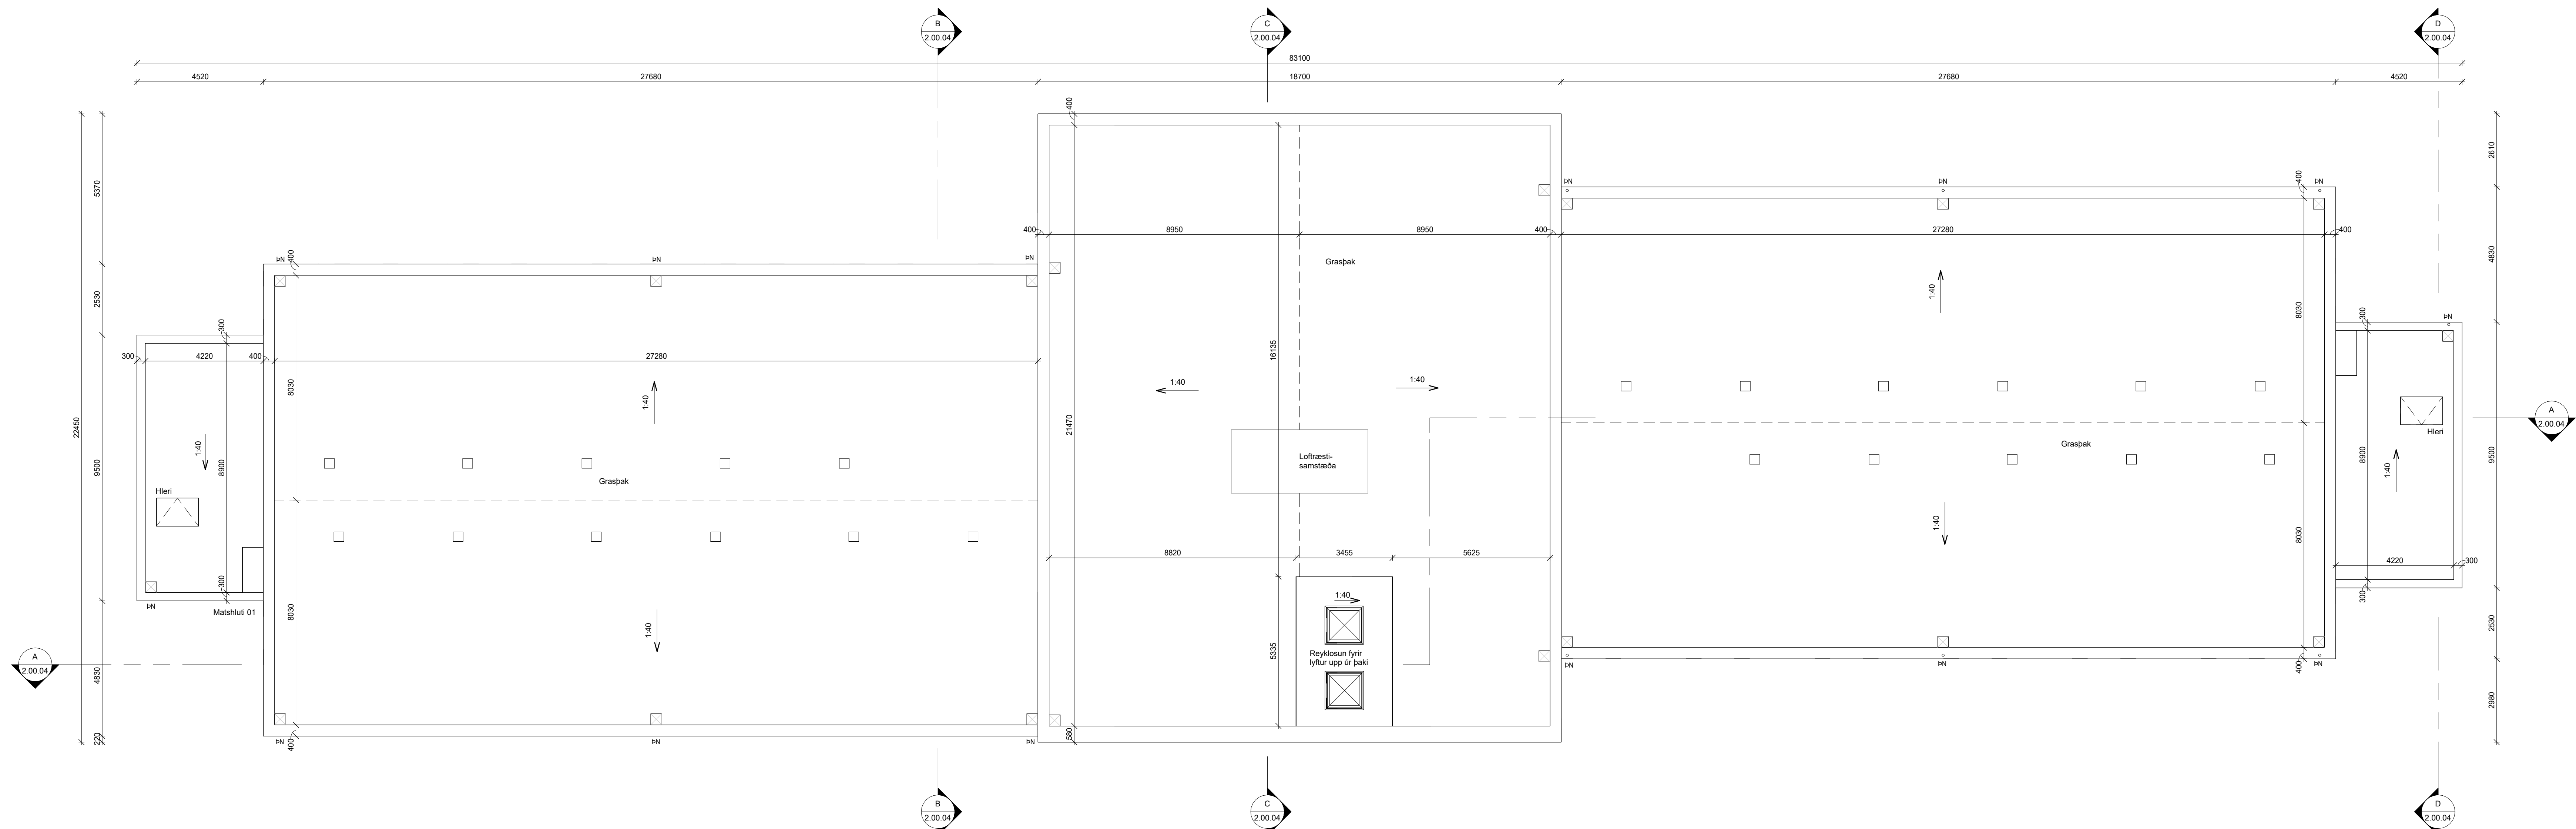

6 ÞAKMYND
1 : 100

útg. dags. skýring hannað

ARKÍ
orkitektor
Vesturvör 7
kl. 531107-0550
www.ark.is
200 Kópavogur
S. 511 2060
arkis@ark.is


Hringhamar 43

Verkheiti:
Svættarfélag
Staðgreinir:
Verknumér:
Hornnes
Hornnes
25.268.6
1231987
25.02.06

• Hönnuður aðal-/séruppráttar:
• Hönnuðarstjórn:
• Annar þátttakandi:
• Byggingarstjórn:
• Hönnuður aðal-/séruppráttar:
• Hönnuðarstjórn:
• Annar þátttakandi:
• Byggingarstjórn:
• Hönnuður aðal-/séruppráttar:
• Hönnuðarstjórn:
• Annar þátttakandi:
• Byggingarstjórn:


Hannað: LMA, sA, SHS Mál:
Yfirfarar: SHS Dags. frumúg.:
ADALUPPDÆTTIR
GRUNNMYNDIR 5. HÆÐ - ÞAK

teikningarnúmer
2.00.03
flokun breyting dags. breyting

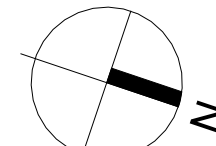




A ÁSÝND - AUSTUR (FRAMHLIÐ / AÐKOMA)
1 : 100

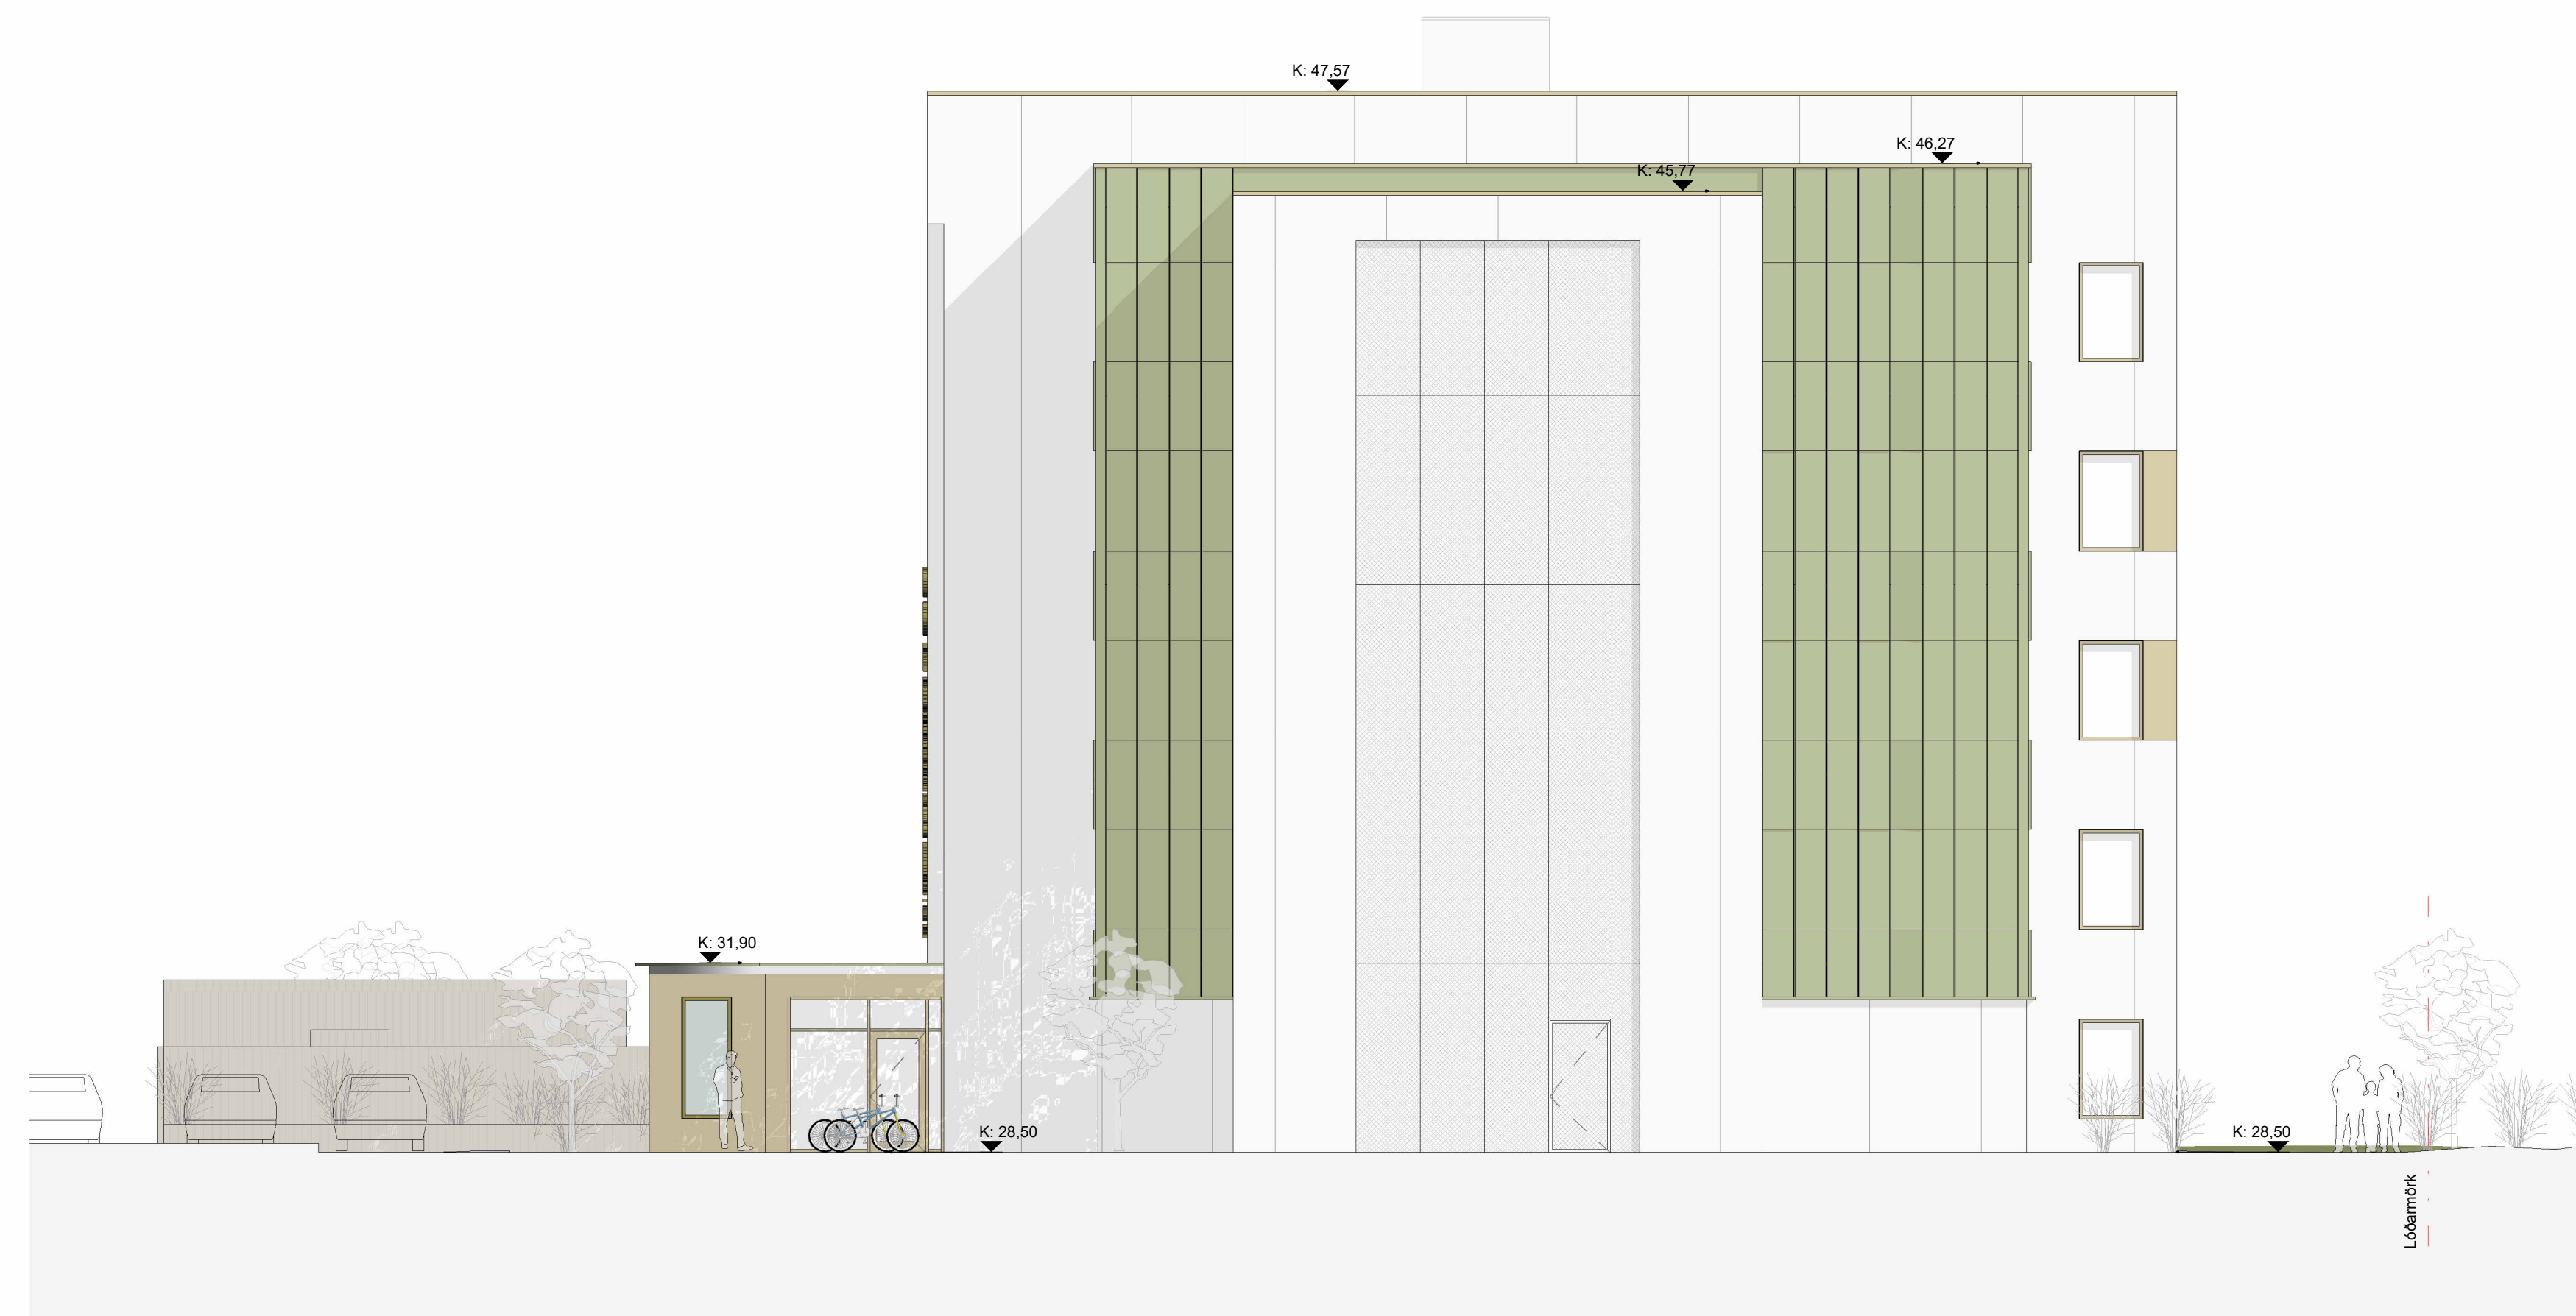


N ÁSÝND - NORÐURHLIÐ
1 : 100

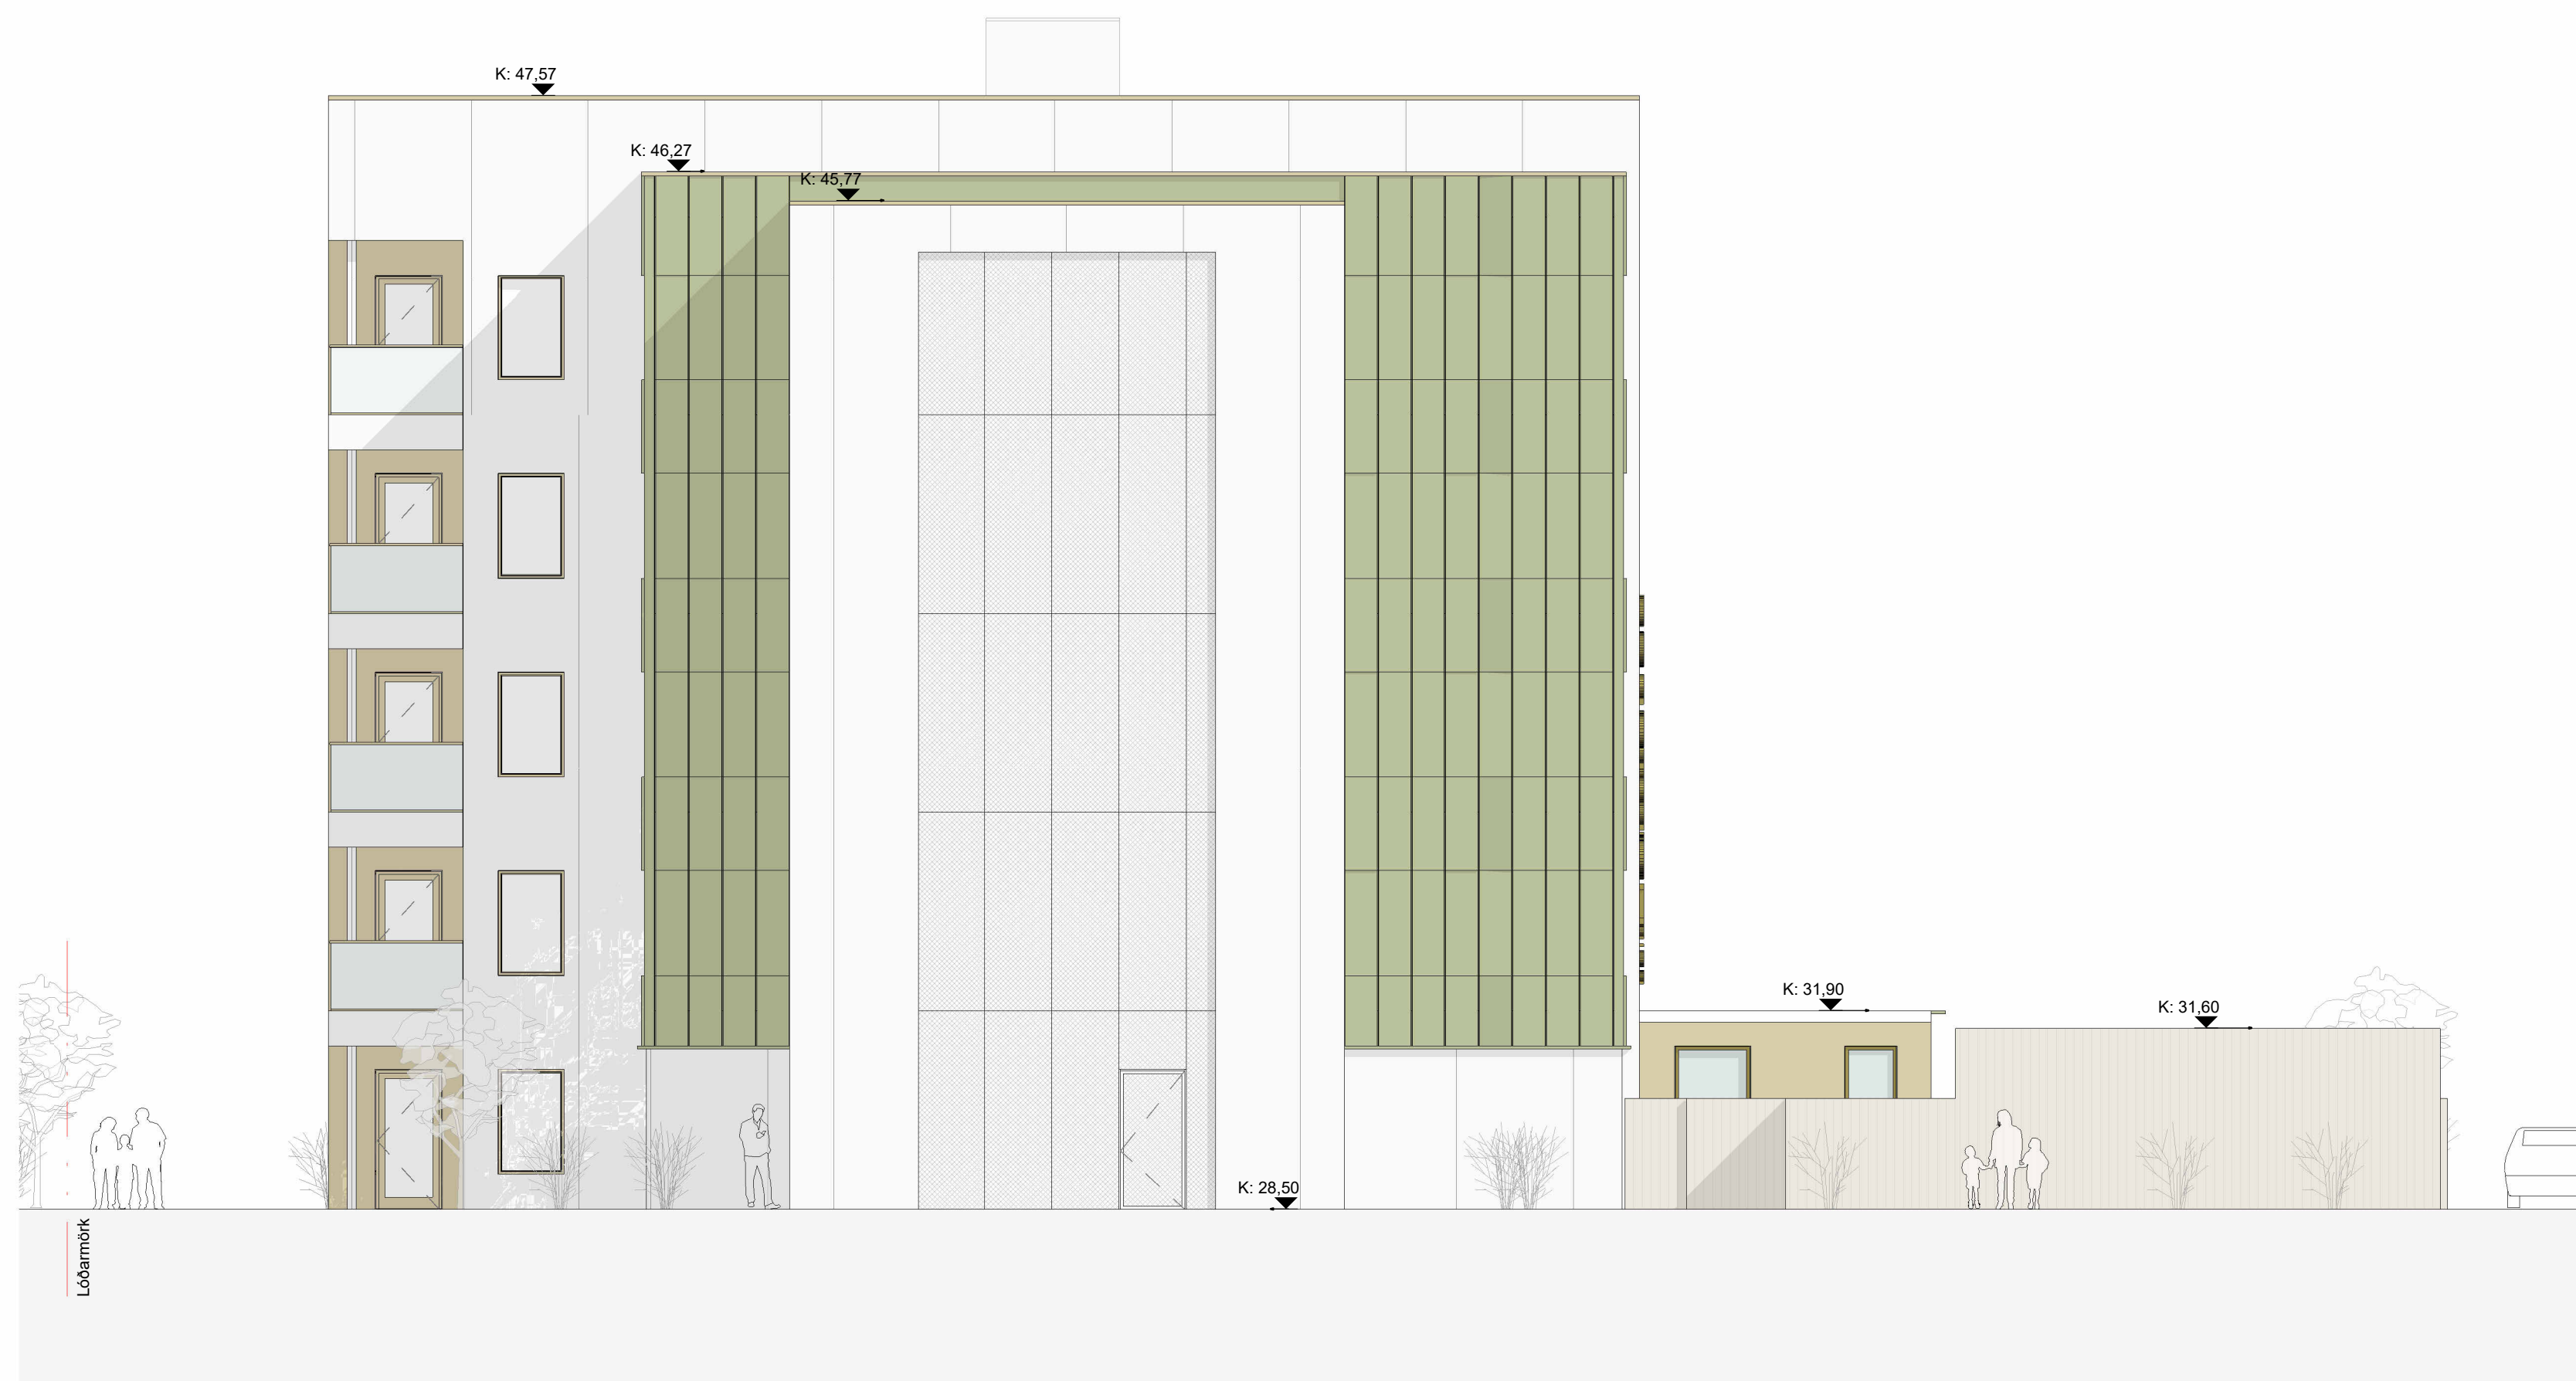

S ÁSÝND - SUÐURHLIÐ
1 : 100



V ÁSÝND - VESTUR (BAKHLIÐ / GARÐUR)
1 : 100

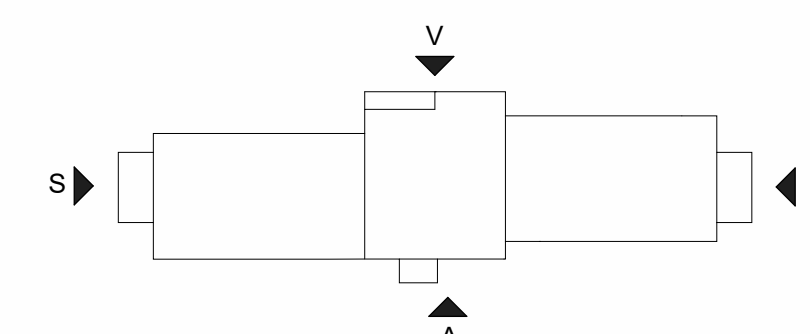

LYKILMYND GRUNNMÝNDAR

útg. dags. skýring hannað

ARKÍŚ
arkitektor

Vesturvör 7 200 Kópavogur
KÍ 531107-0550 S: 511 2060
www.ark.is arkis@ark.is

Hringhamar 43

Verkheiti: Hamranes
Sveitarfélag: Höfn
Staðgreini: 25.265.6
Landnúmer: 1231957
Verknumér: 25.02.6

• Hönnuður aðal/feruppráttar: • Hönnuðarstjóri:

○ Arnar Þór Jónsson	arkitekt hl	KÍ 010174-4819
○ Björg Tólfsson	arkitekt hl	KÍ 03060-4589
○ Björn Guðbrandsson	arkitekt hl	KÍ 170174-3059
○ Emma Innesdóttir	arkitekt hl	KÍ 09060-2249
○ Sveinn Björk Bragadóttir	byggingar. hl	KÍ 201076-4719
• Víga Magnússon	byggingar. hl	KÍ 140871-5919
○ Þorvaldur L. Björnsson	byggingar. hl	KÍ 20070-3059
○ Thelma Guðmundsdóttir	innviðsarkitekt hl	KÍ 180977-3419

Hannað: LMA, sA, SHS Mál: 1 : 100

Yfirfarð: SHS Dags. frumútg.: 12.09.2025

ADALUPPDRAETTIR

teikninganúmer: 2.00.05

flokkun breyting dags. breyting

ÁSÝNDIR

dags. breyting

TEIKNINGASKRÁ AÐALUPPDRAETTIR

Teikning	Skýringartexti	Útgáfa nr.	Frumútg.	Endurútg.
2.00.00	SKÝRINGAR, AFSTÖÐUMYND, SKRÁNING		12.09.2025	
2.00.01	GRUNNMYNDIR 1. - 2. HÆÐ		12.09.2025	
2.00.02	GRUNNMYNDIR 3. - 4. HÆÐ		12.09.2025	
2.00.03	GRUNNMYNDIR 5. HÆÐ - ÞAK		12.09.2025	
2.00.04	SNEIÐINGAR		12.09.2025	
2.00.05	ÁSÝNDIR		12.09.2025	