



Áfangi 01 - 1. hæð - Festingar

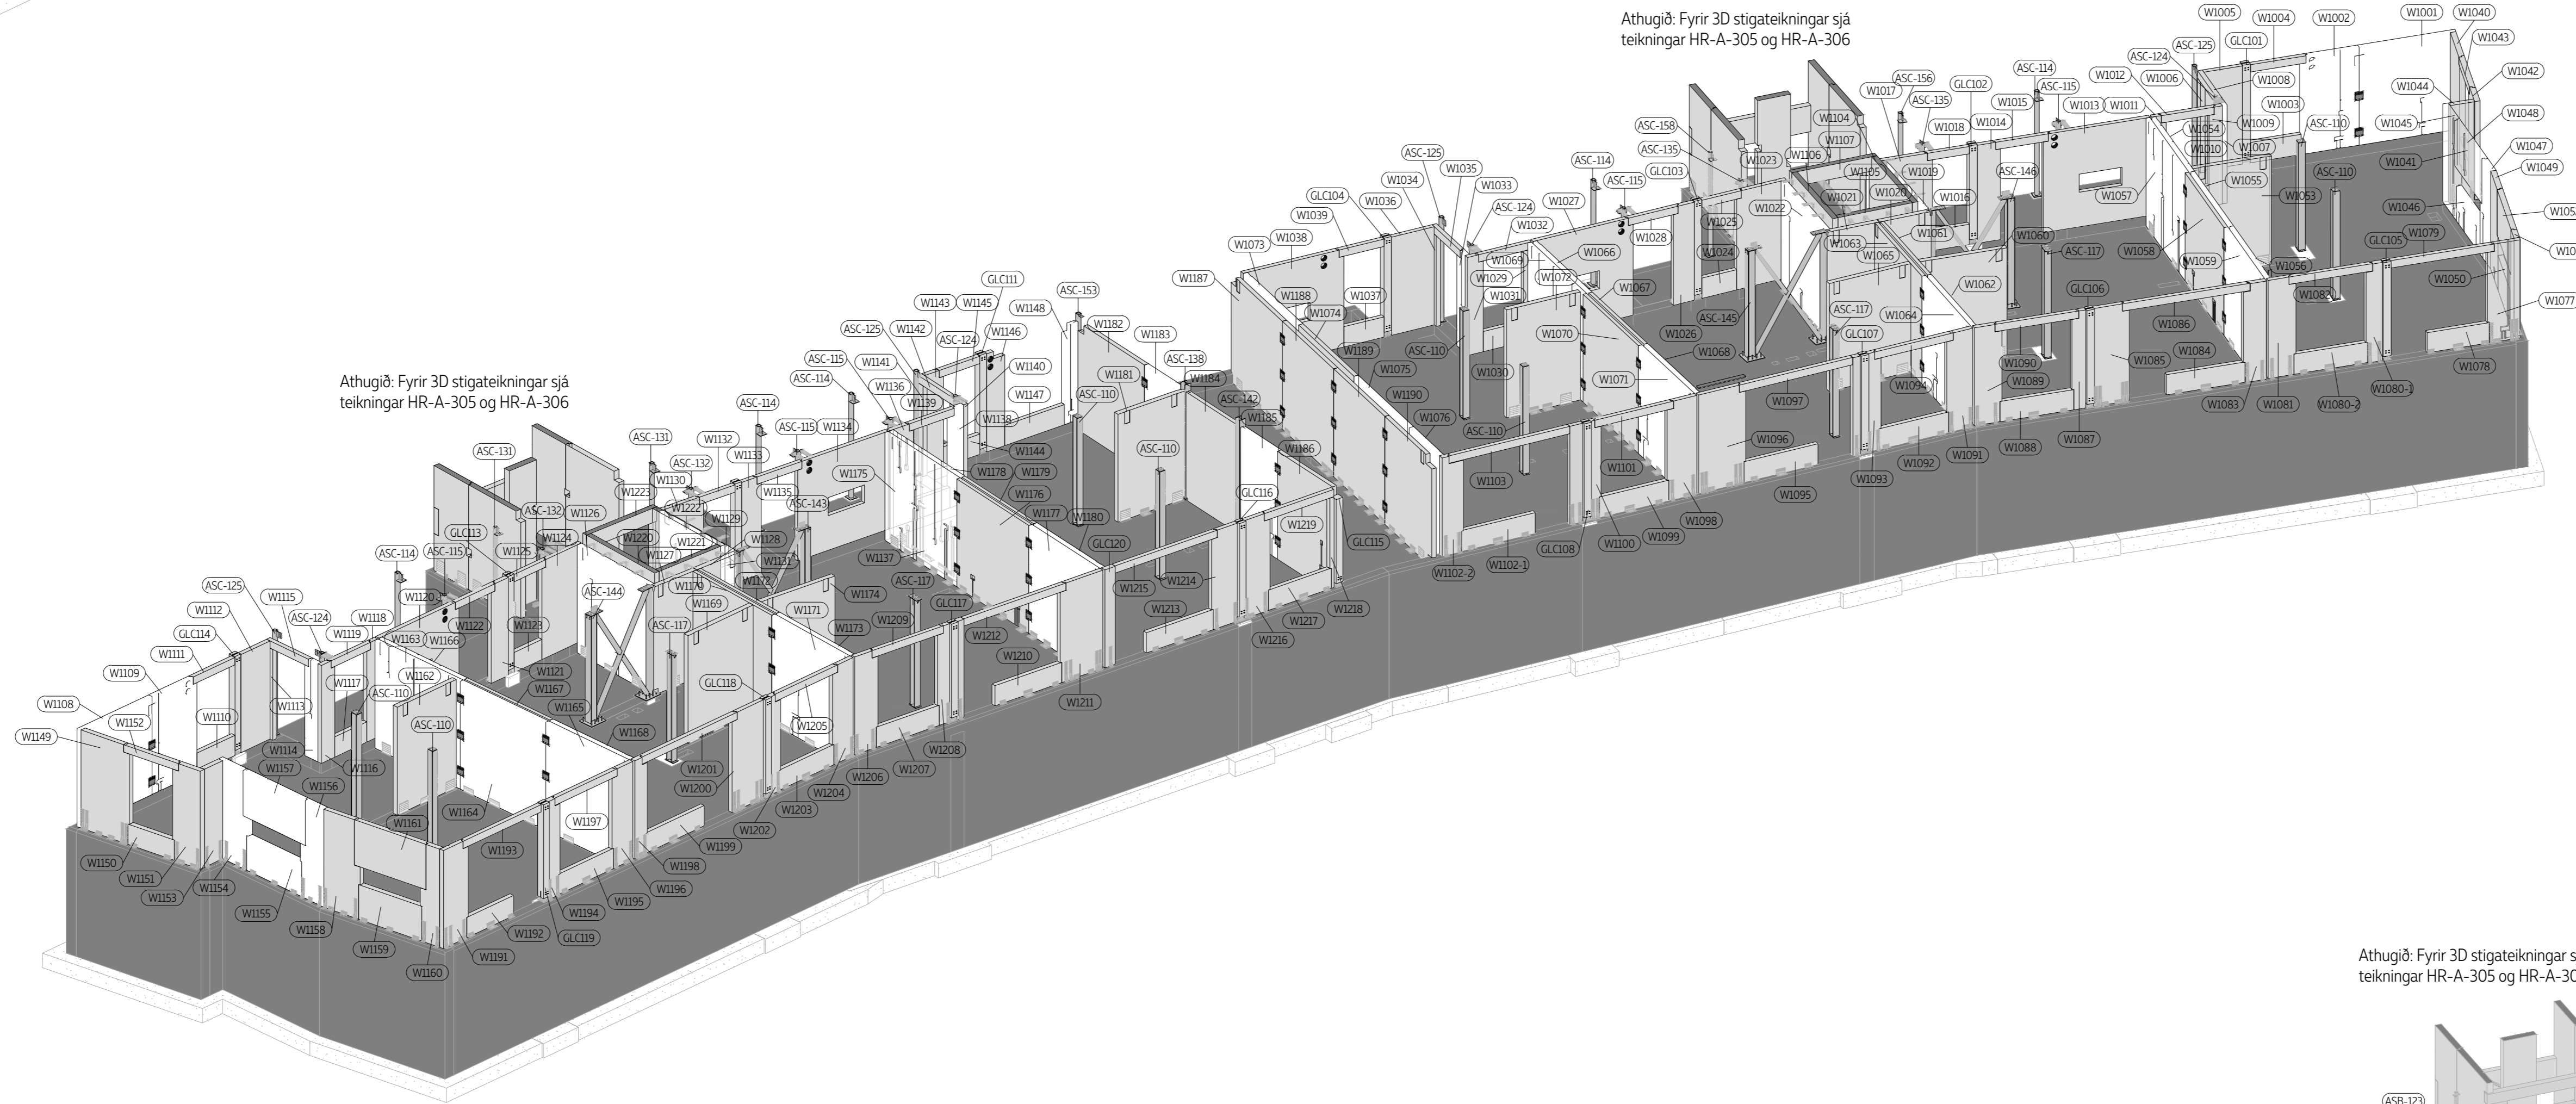

Áfangi 02 - 1. hæð - Lóðréttar einingar

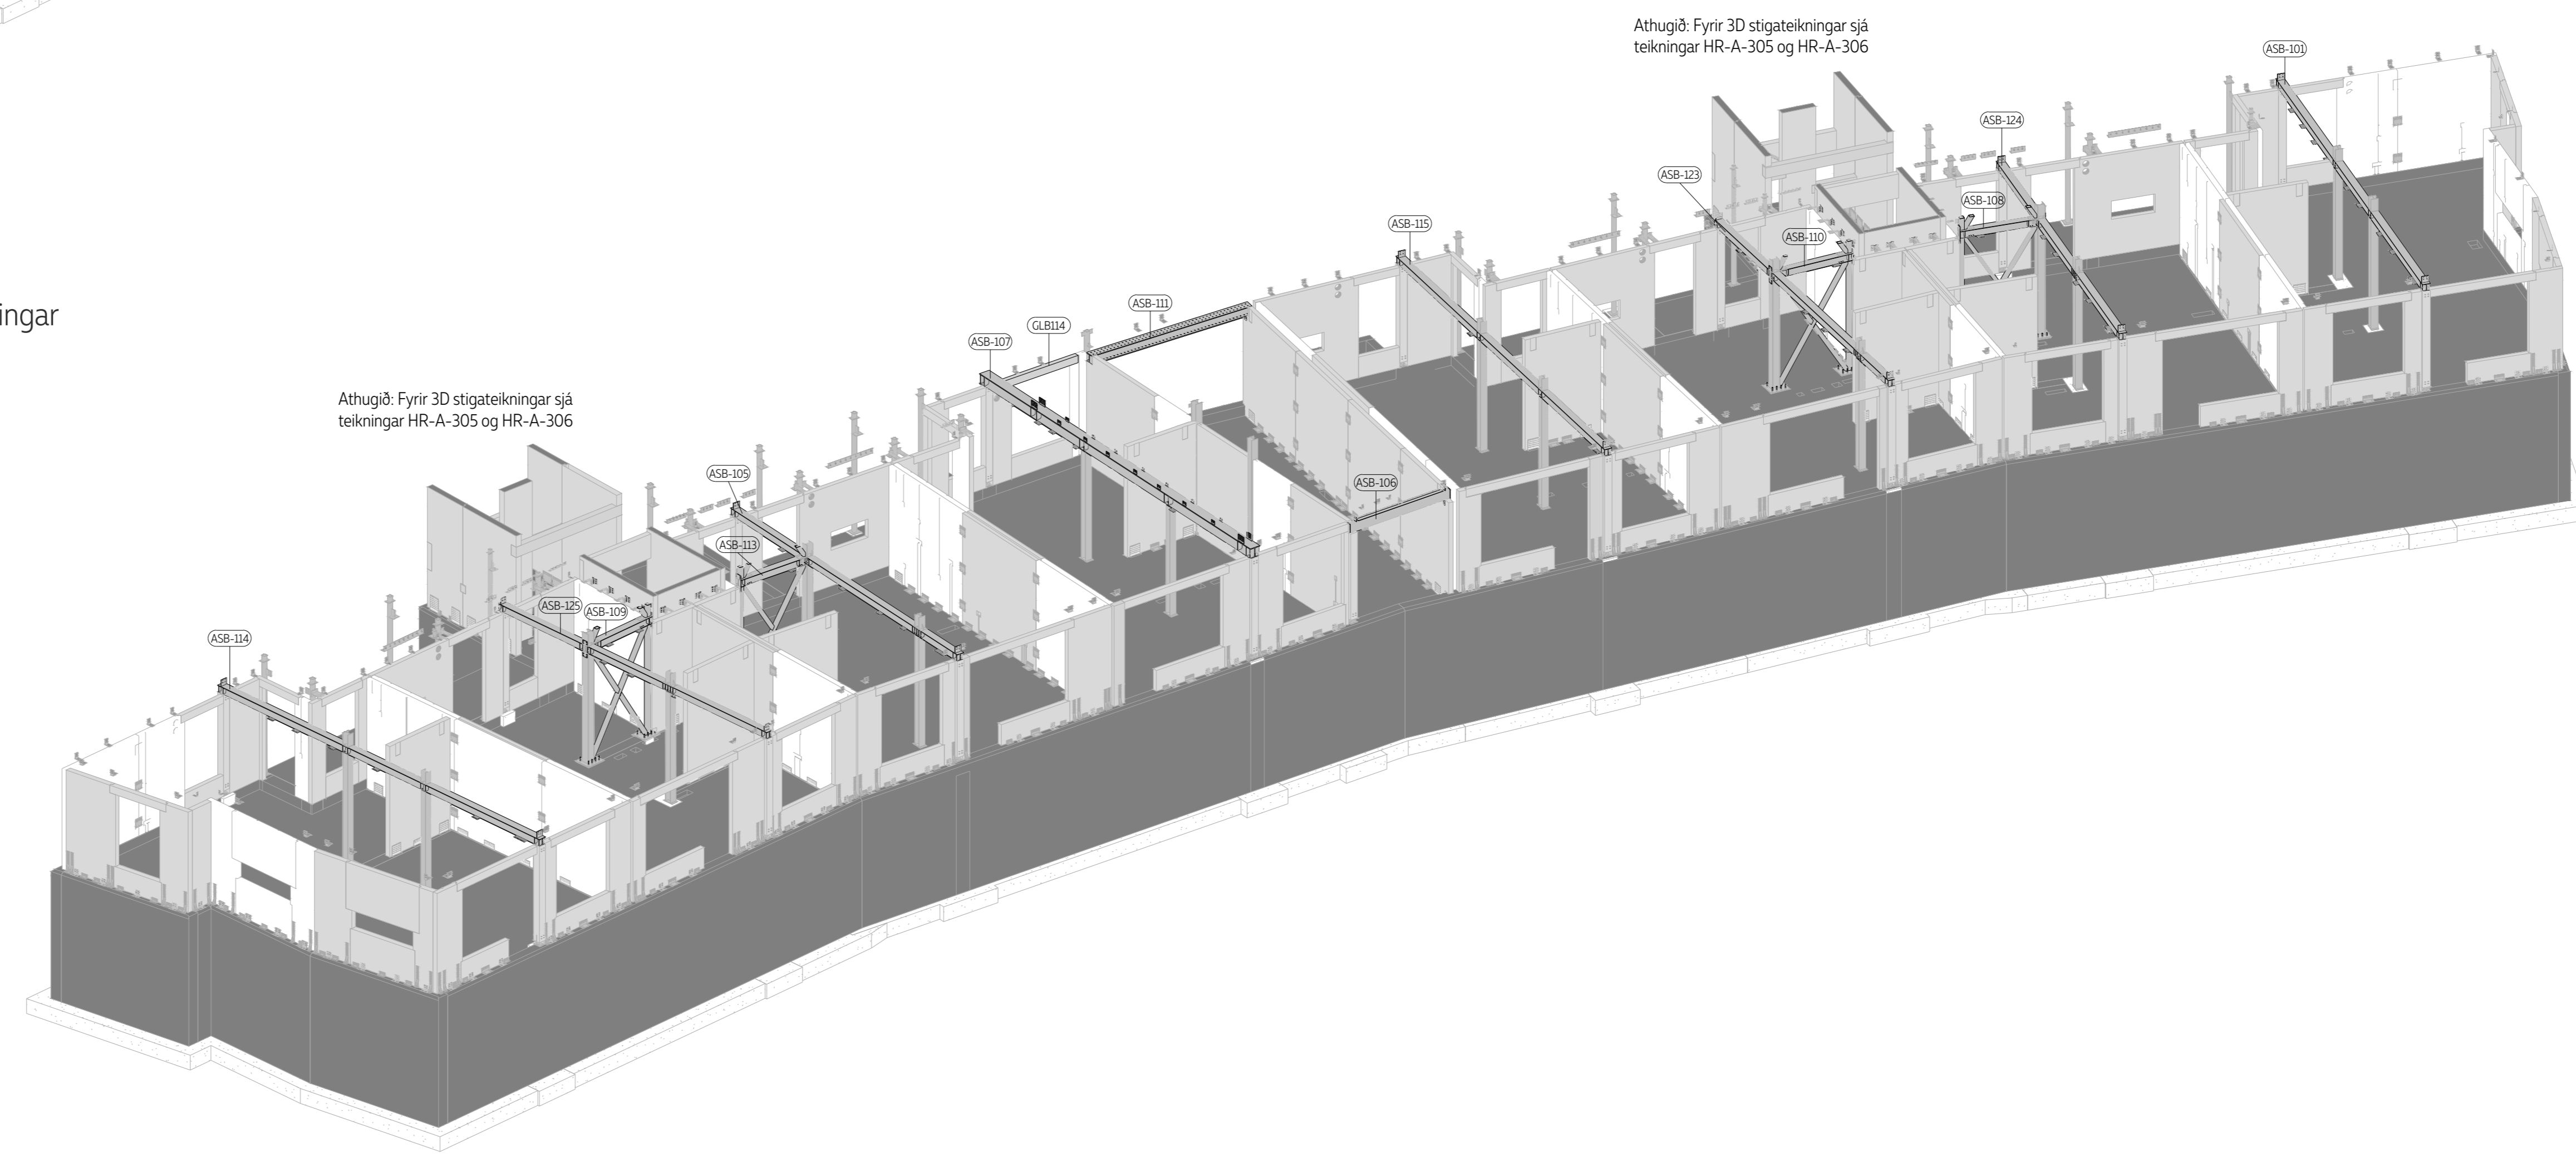

Áfangi 03 - 2. hæð - Láréttar einingar - Bitar

ATH

- Ekki skila út frá þessari teikningu
- Hafiðu tillit til þess að allar mælingar eru teknar frá miðjum
- Þessa teikningu skal lesa saman með öllum viðbættum teikningum og forskriftum
- Hafiðu tillit til þess að allar mælingar eru teknar frá miðjum



Hringhamar 6, Hafnarfirði

Lýking

Verkskipti:

Sarteynt ehf.
 Arnar 1
 208 Reykjavík

Aðili:

Tark Arkitektar
 Hagún 25
 Reykjavík
 www.tark.is



 Byggingarstjórnun

Hönnunarbúnaður:


Tið teikningar: ID - Phase 1-3


Hönnuðir: Eng. Dóttir Magnúsdóttir
 Eng. Jónína Magnúsdóttir
 Eng. Míkka Rósalydd

Útgáfa 1 Blaðnúmer A0 Mír 150 Daga 21.08.2024