


Áfangi 19 - 6. hæð - Lárettar einingar - Bitar og plötur

Athugið: Fyrir 3D stigateikningar sjá teikningar HR-A-305 og HR-A-306

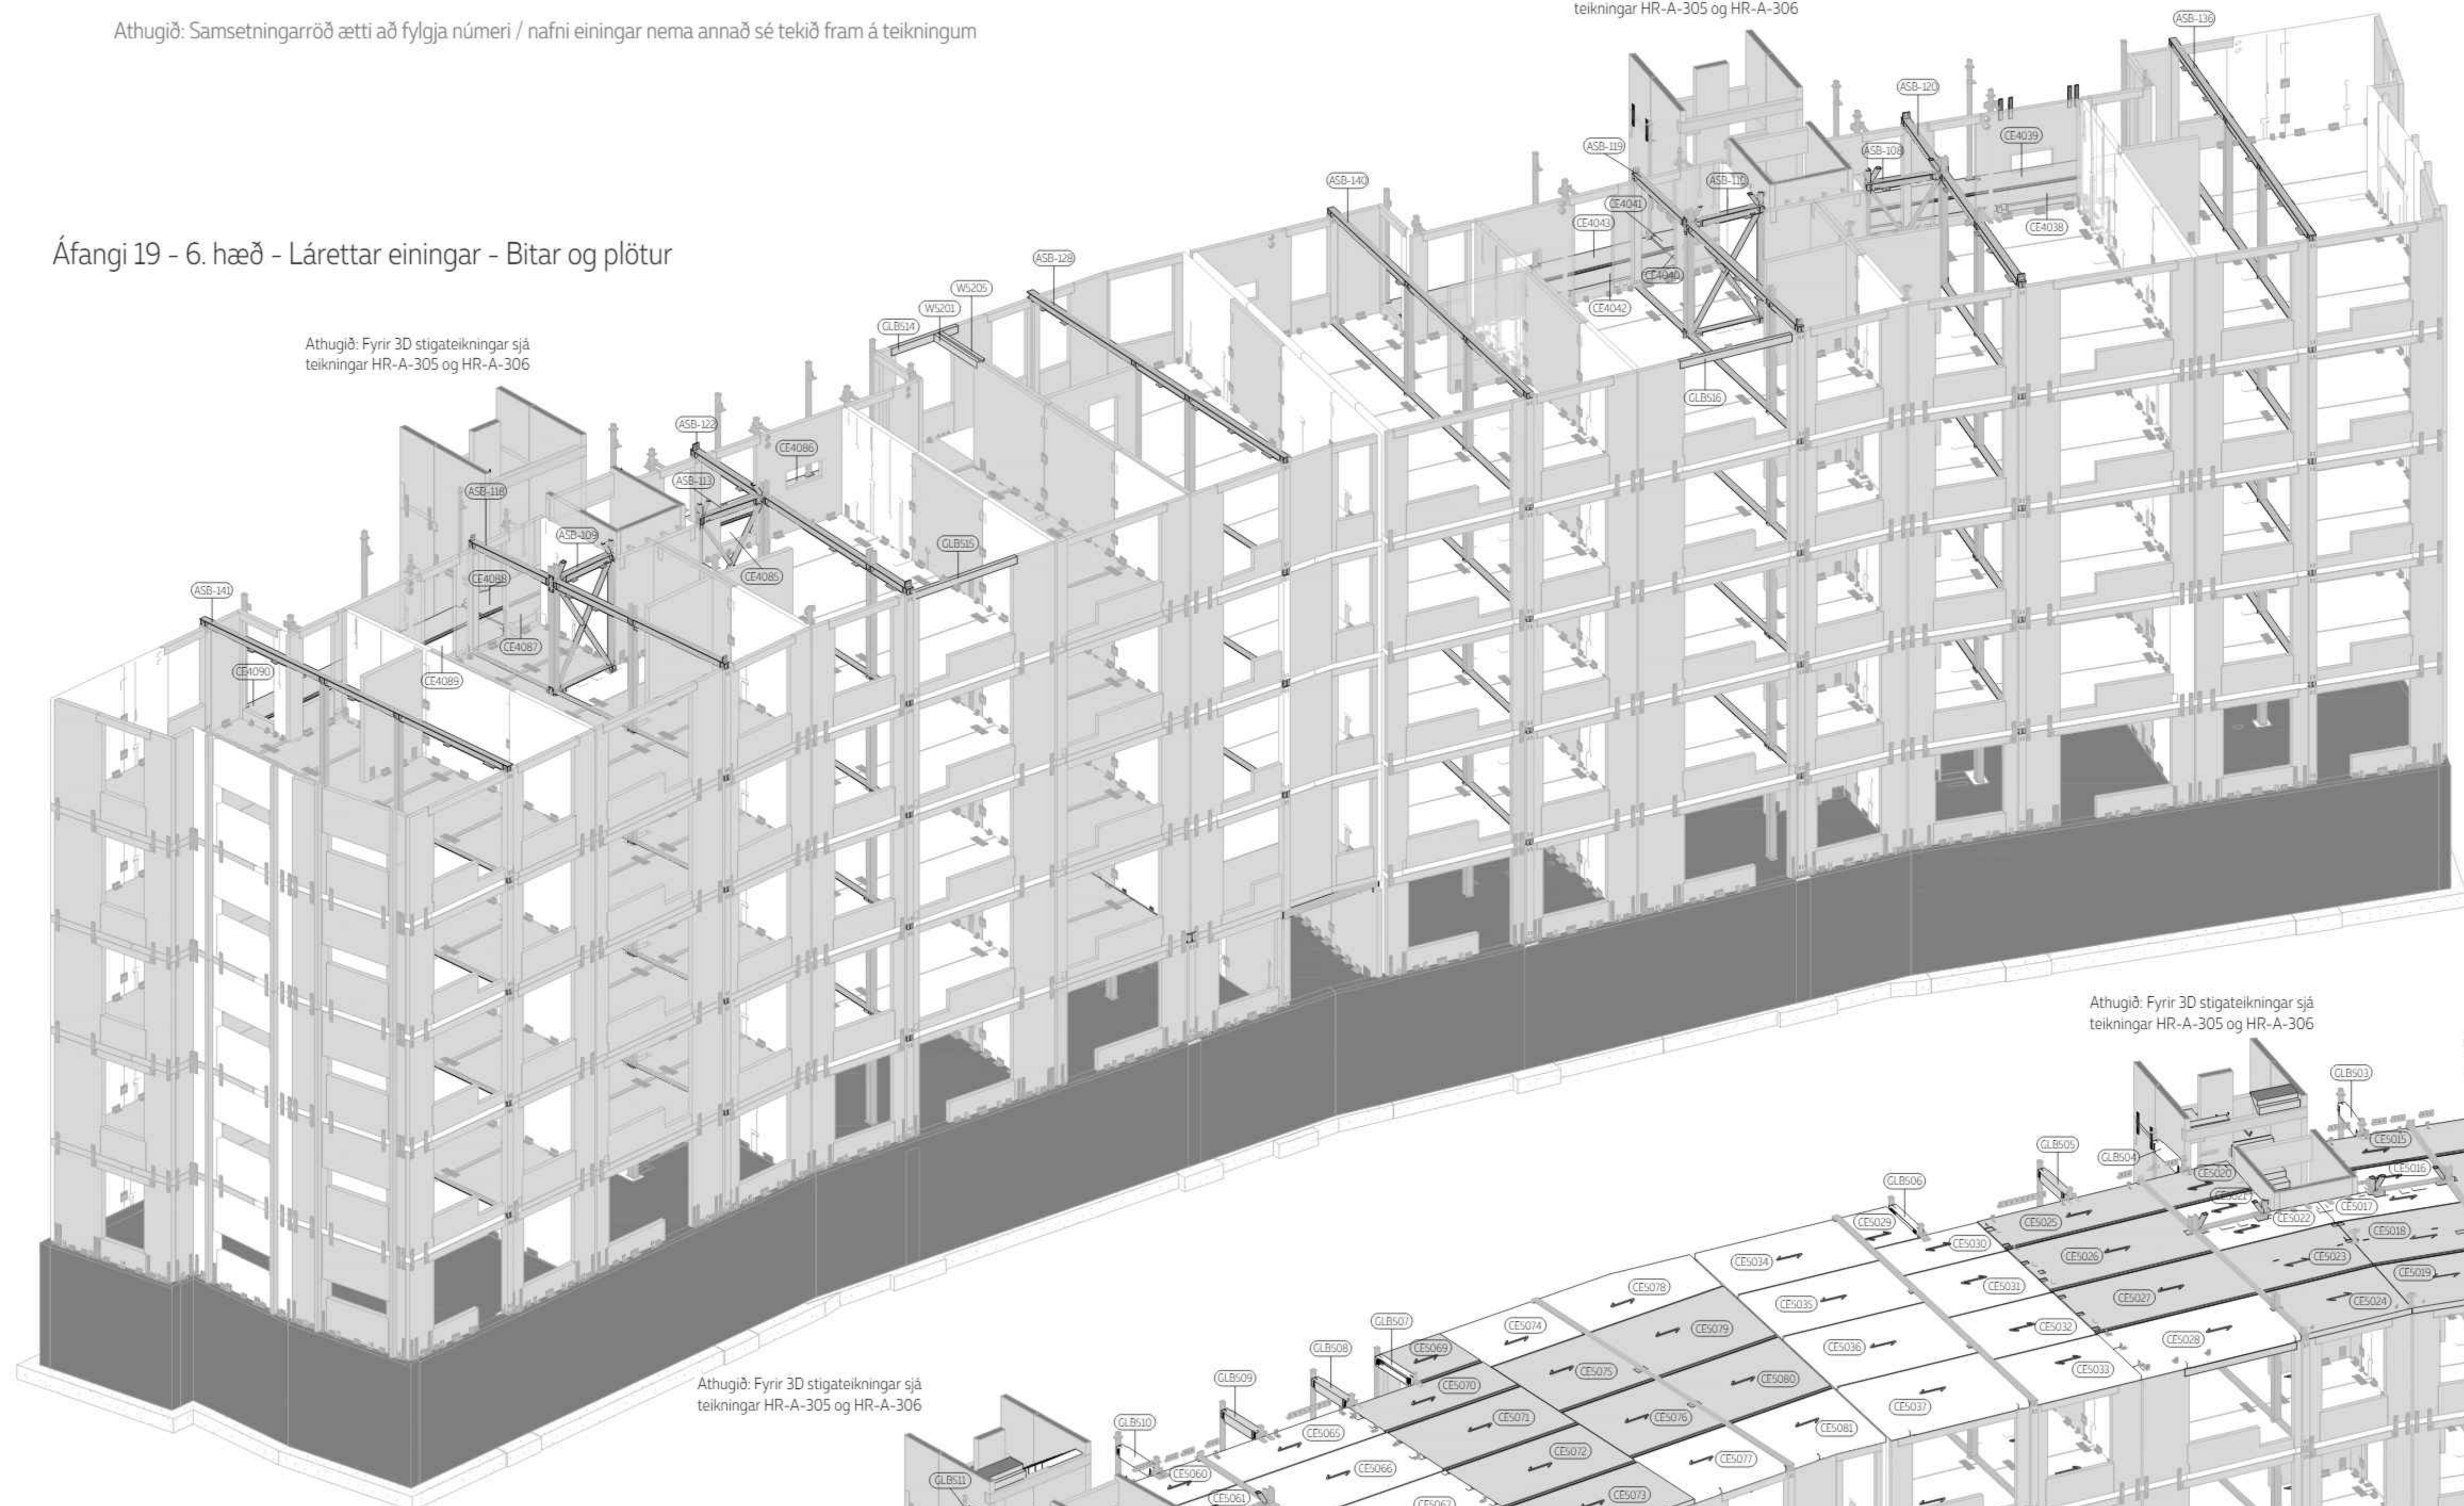

Athugið: Fyrir 3D stigateikningar sjá teikningar HR-A-305 og HR-A-306

Athugið: Fyrir 3D stigateikningar sjá teikningar HR-A-305 og HR-A-306

Athugið: Bitar á göngum eru settir eftir plötum inn í húsinu
Athugið: Plötur á göngum eru settar upp á eftir veggjum næstu hæðar fyrir ofan (23. áfangi)

Athugið: Fyrir 3D stigateikningar sjá teikningar HR-A-305 og HR-A-306

Athugið: Fyrir 3D stigateikningar sjá teikningar HR-A-305 og HR-A-306

Áfangi 20 - 6. hæð - Lárettar einingar - Plötur og bitar

Athugið: Plötur á göngum eru settar upp á eftir veggjum næstu hæðar fyrir ofan (23. áfangi)
Þær eru sýndar hér fyrir staðsetningu og númeringu á sýrsmáðubúðum stálfestingum


Áfangi 21 - 6. hæð - Festingar

ATH:

Útgáfa	Dagur	Uppfyllt	ACETRA
1	21.08.2024	Uppfyllt	ACETRA

Hringhamar 6, Hafnarfirði

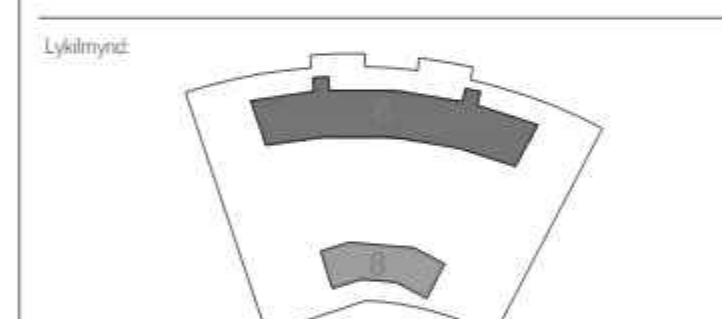





