



ATH: Samsetningarröð skal fylgja nafni einingar nema annað sé tekið fram.

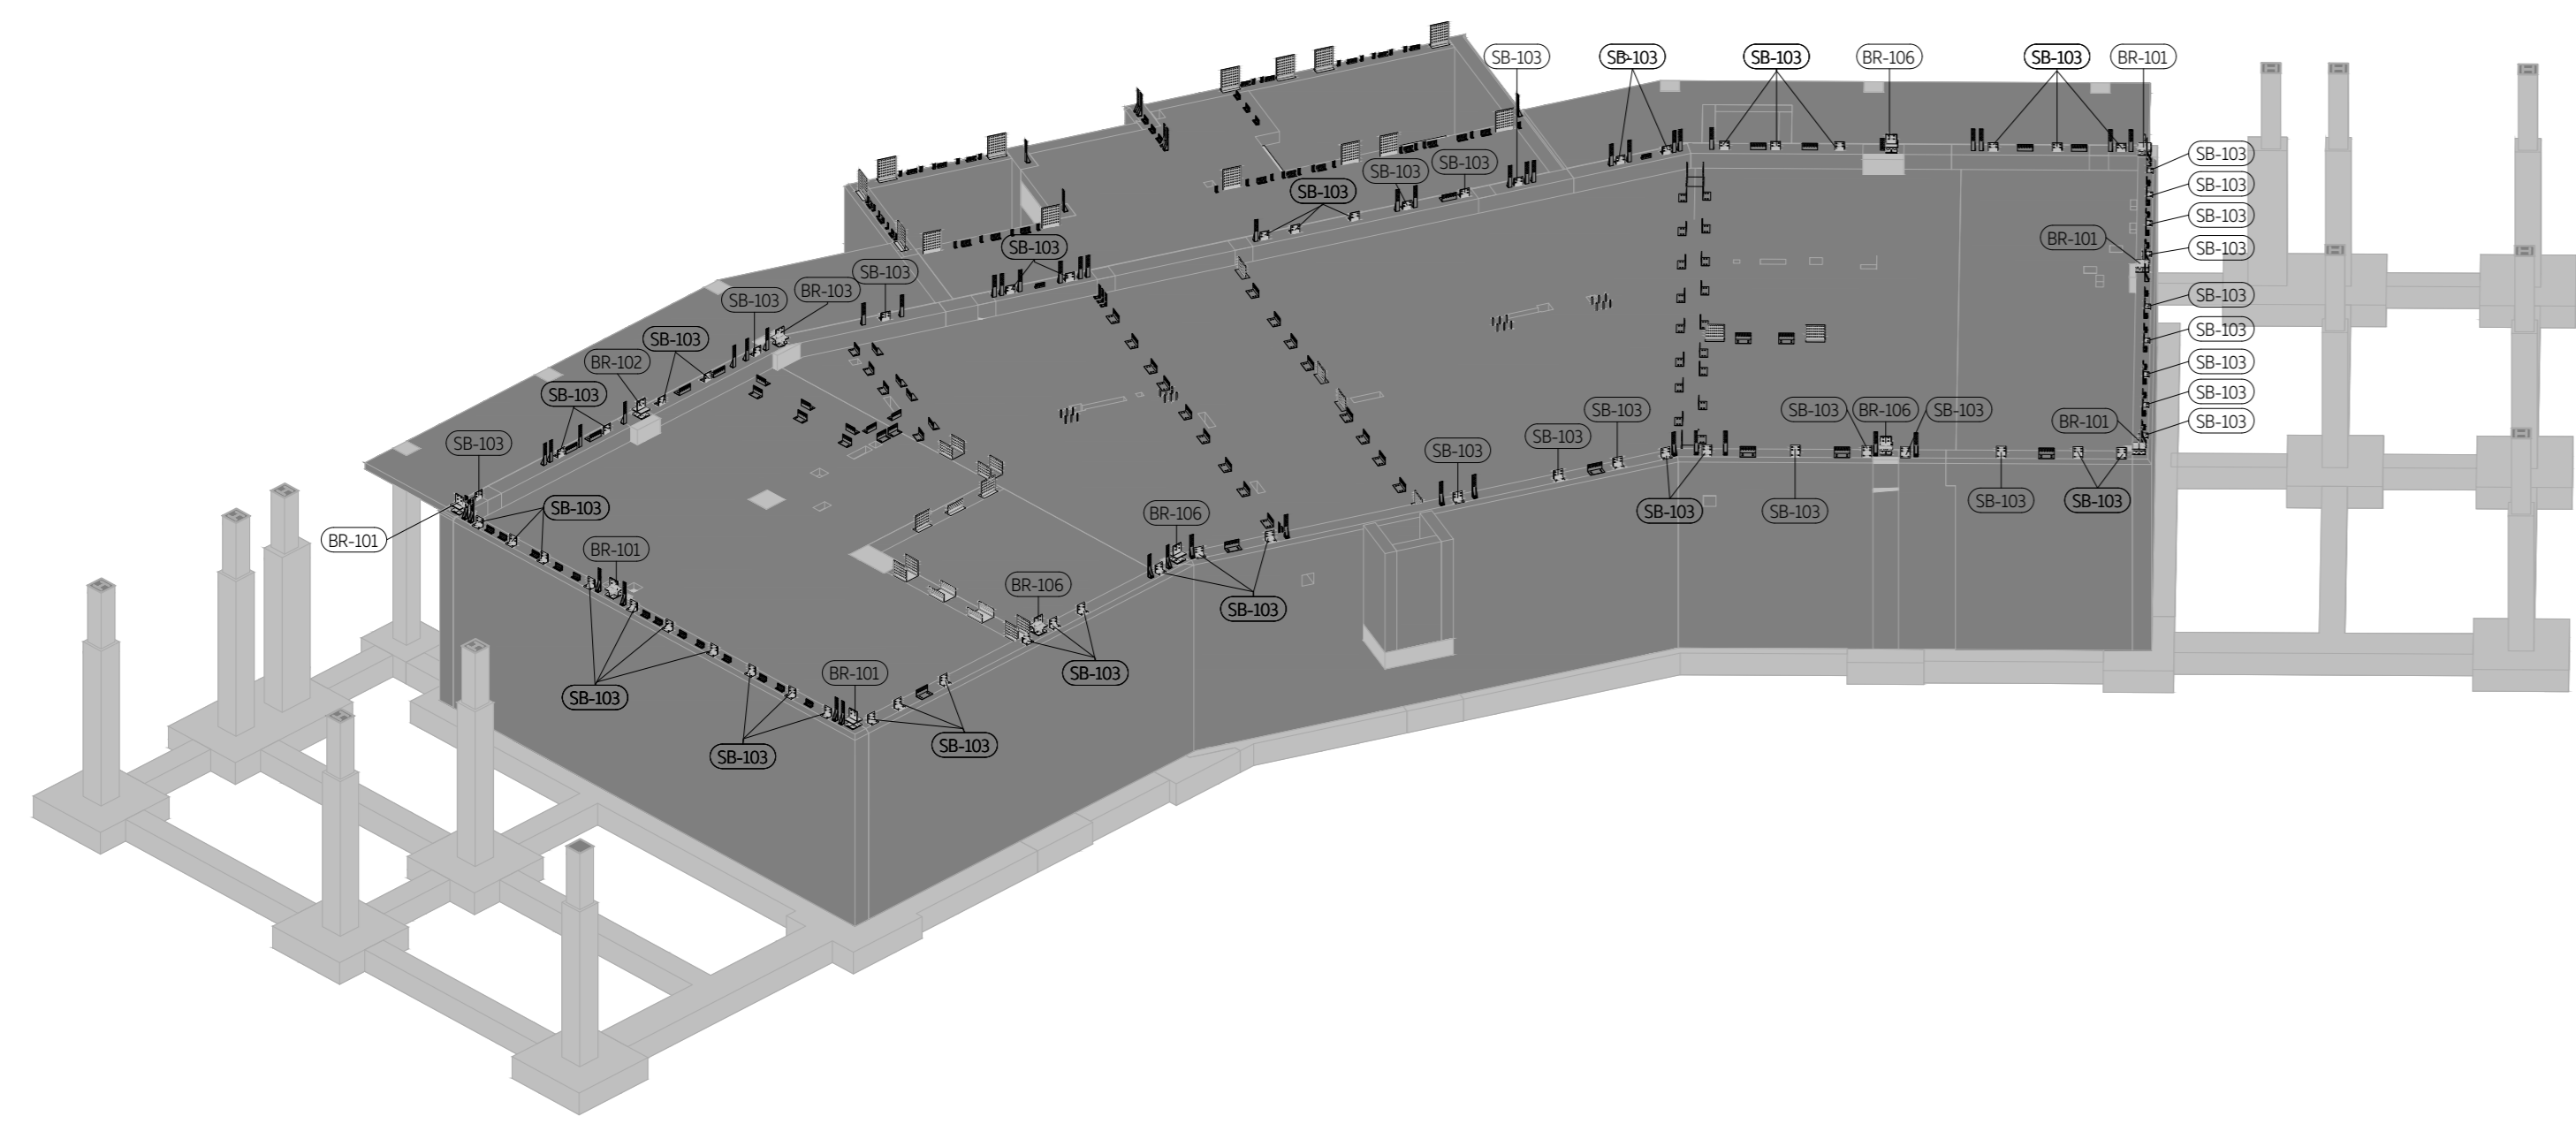


01 - Þrívídd - 1. hæð - Festingar

ATH: Beams ASB-110 og ASB-115 eru settar upp eftir CE1026 en á undan CE1027.

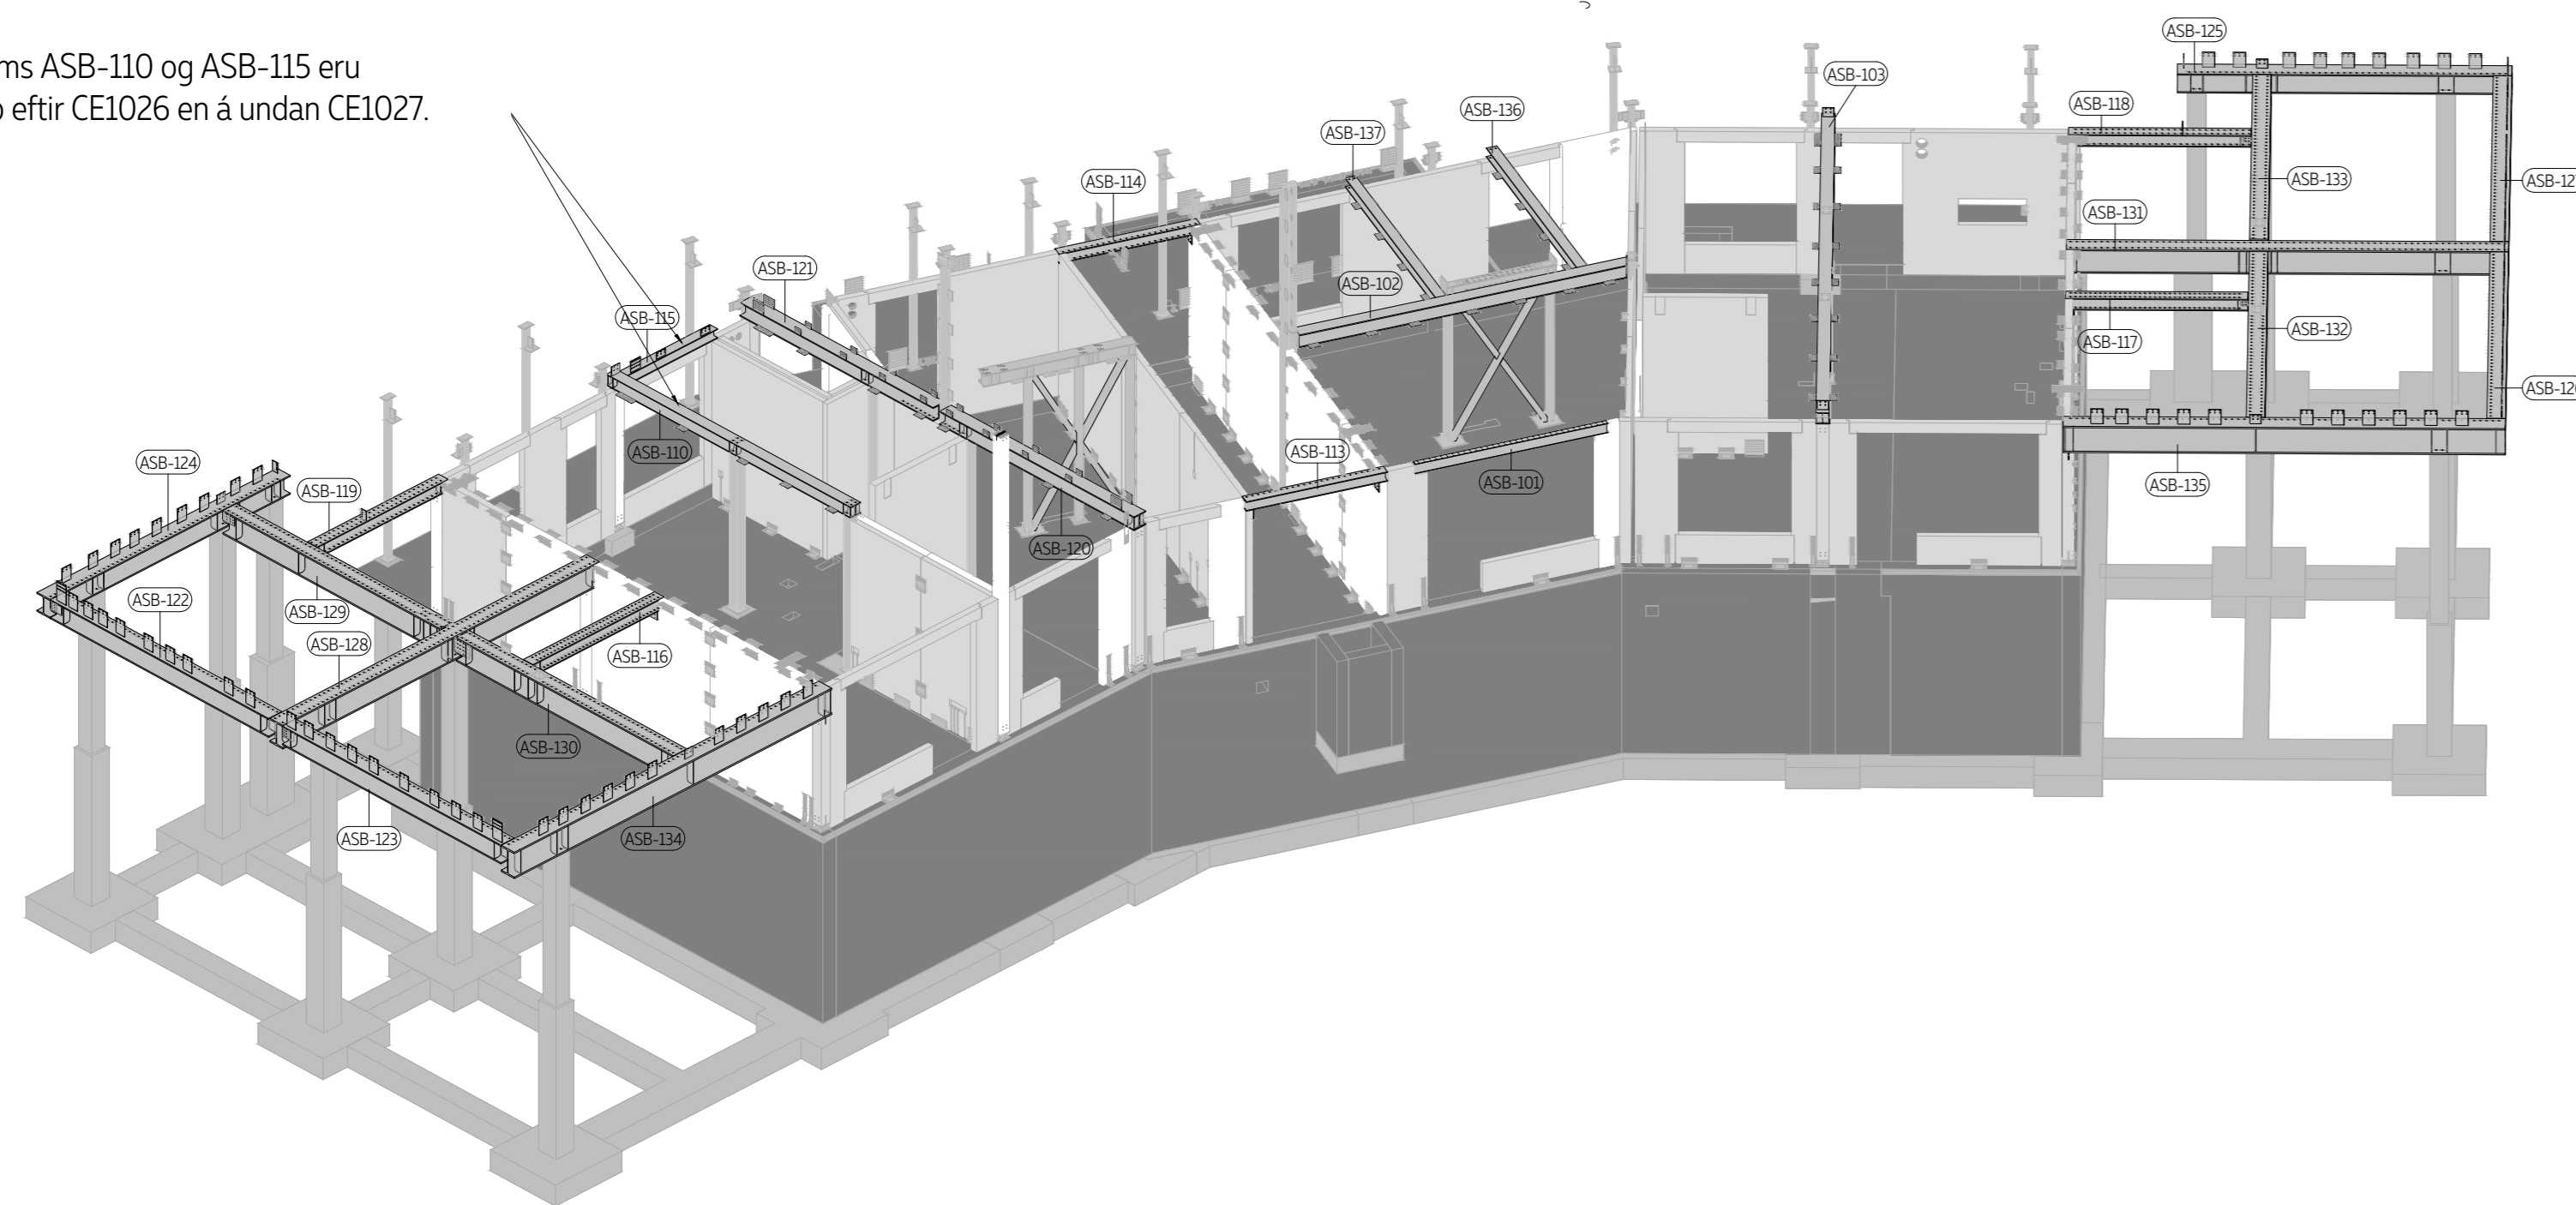


03 - Þrívídd - 2. hæð - Láréttar einingar - Bitar

ATH: Plötur í göngum eru settar upp á eftir veggjum á næstu hæð (Fasi 7). Þær eru sýndar hér til að sýna staðsetningu og númeringu á festingum.

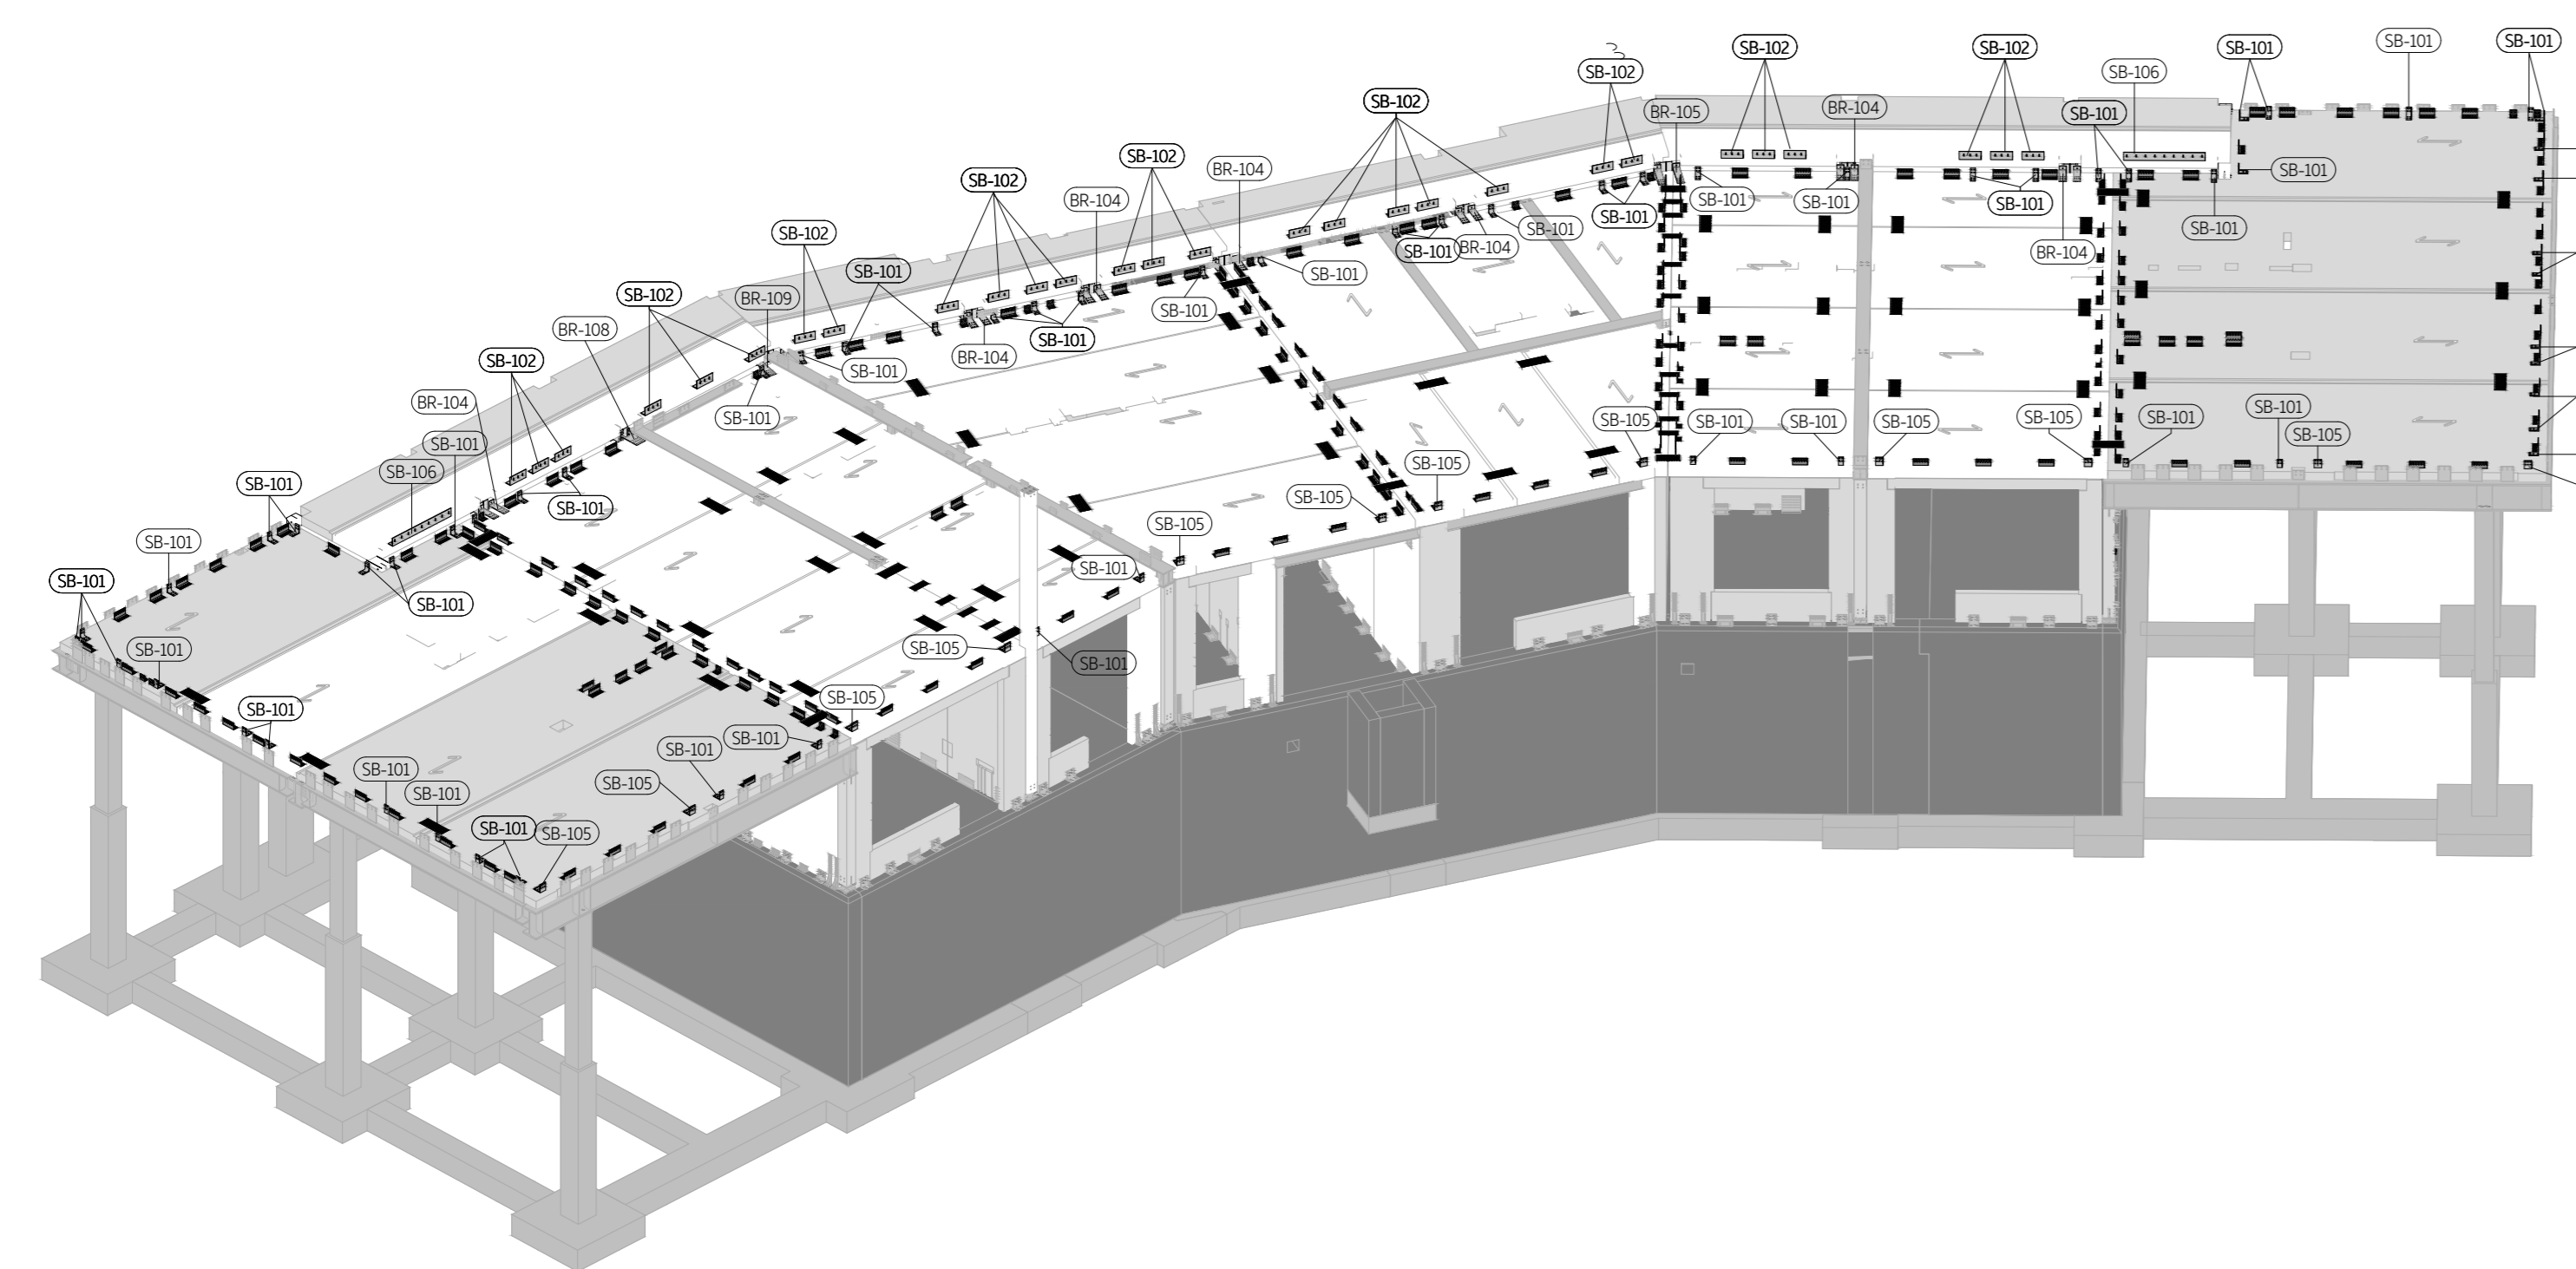


05 - Þrívídd - 2. hæð - Festingar

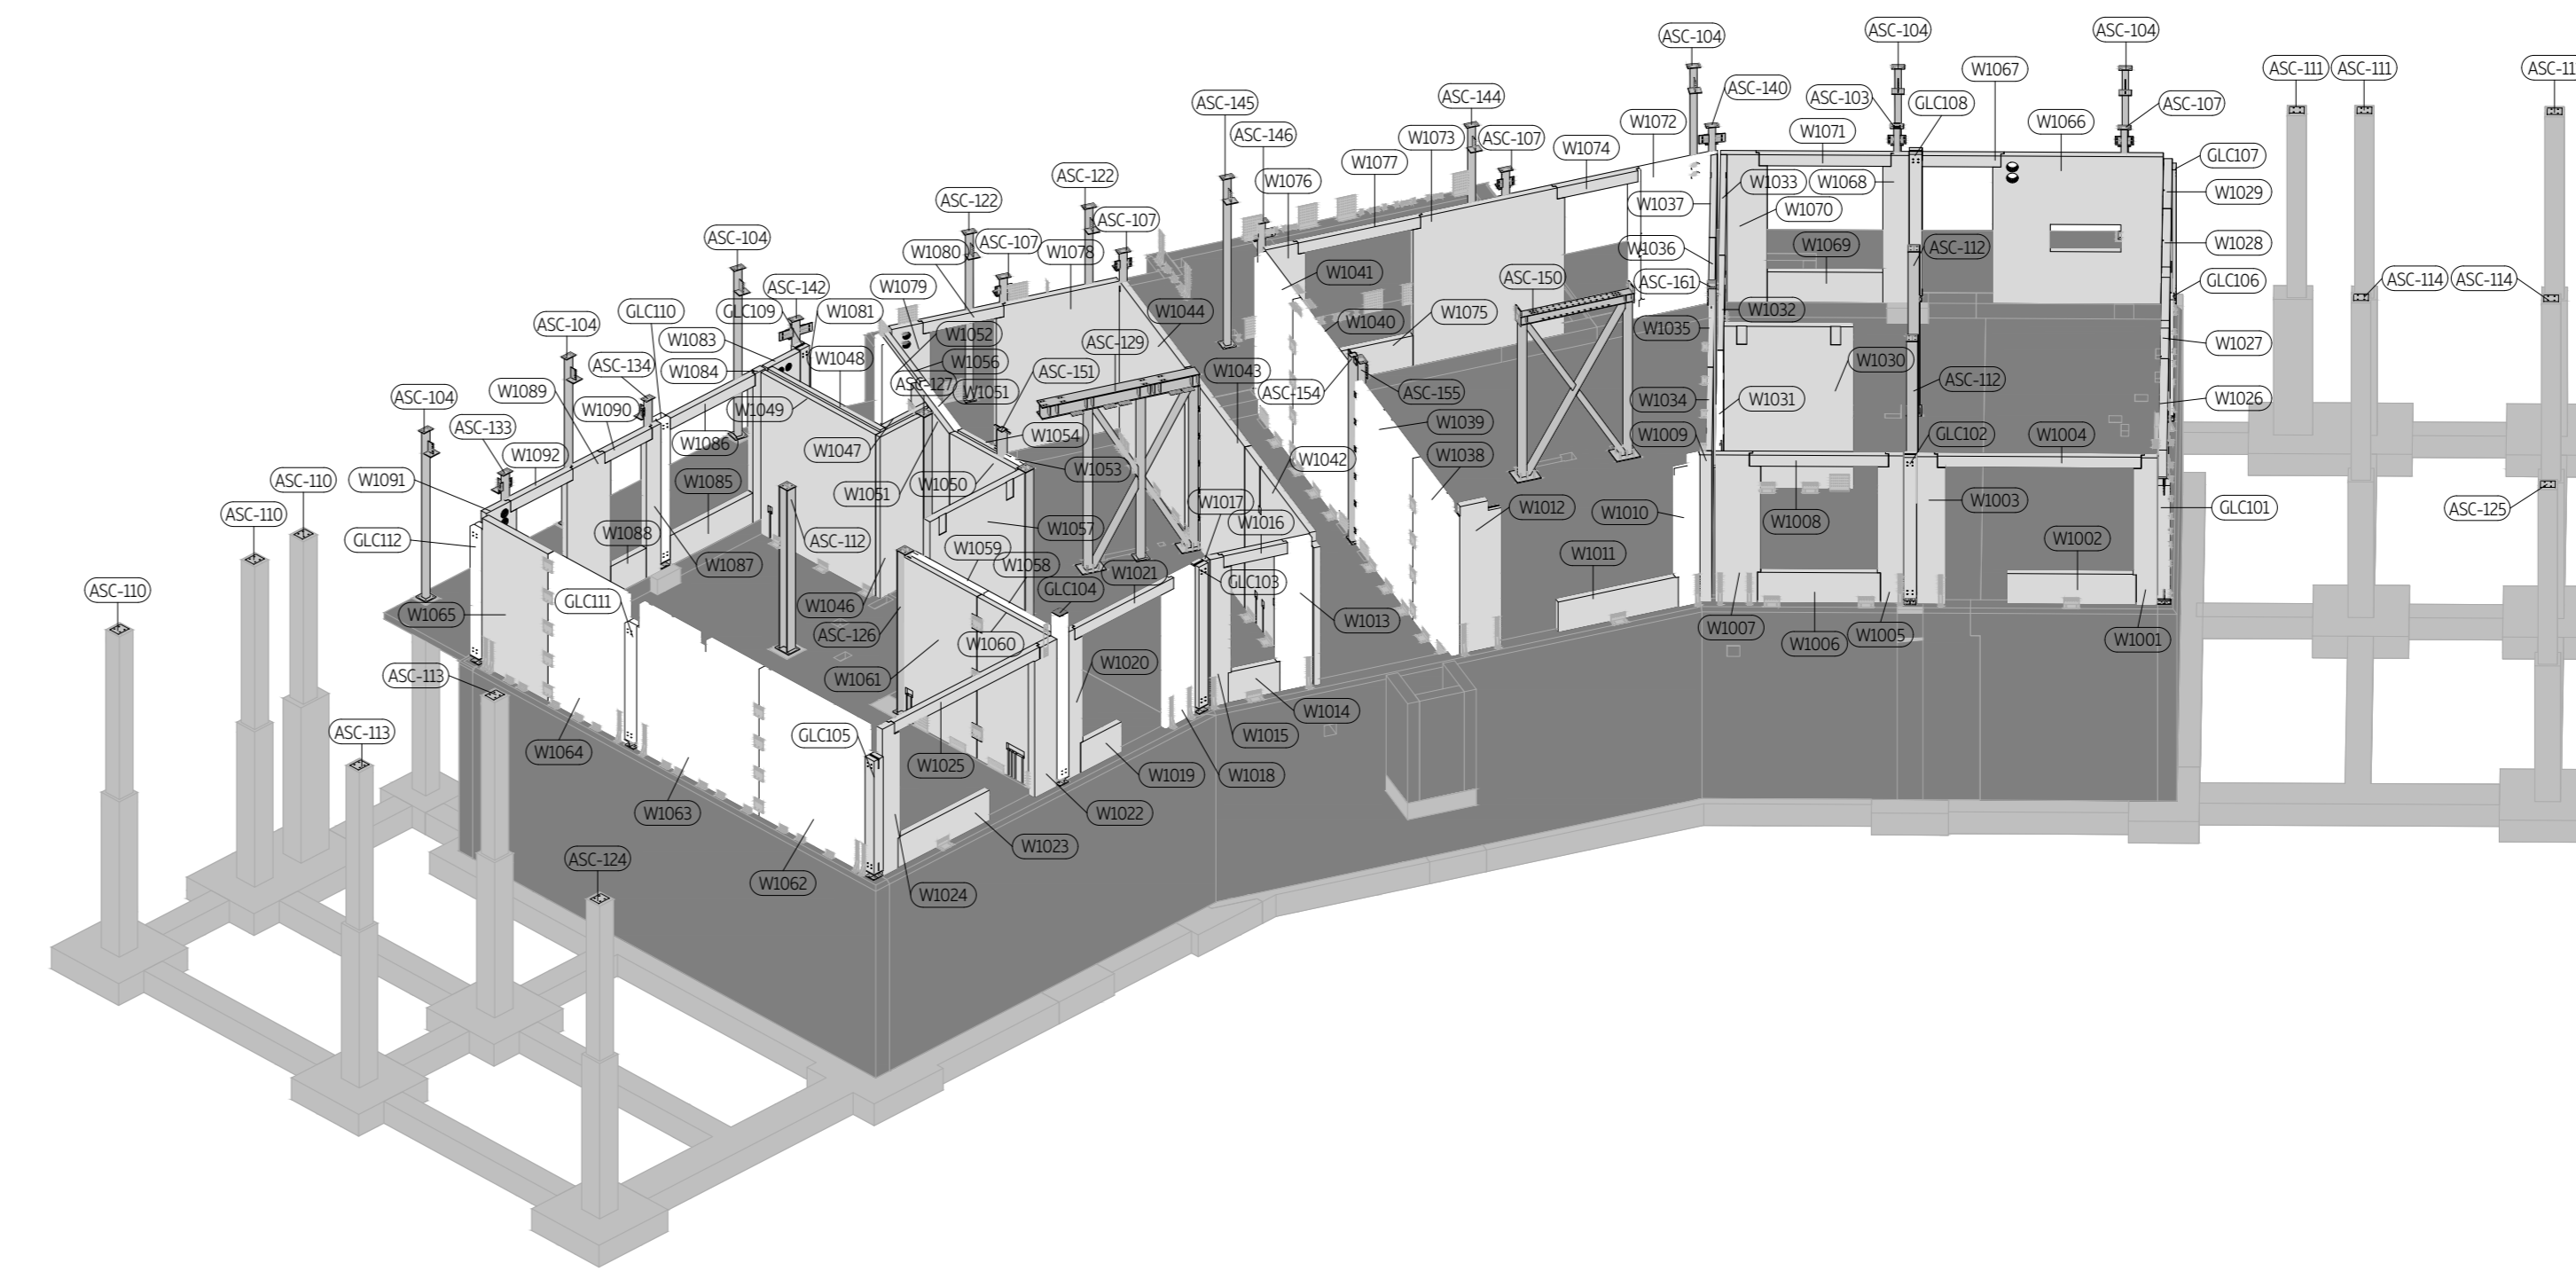


02 - Þrívídd - 1. hæð - Lóðréttar einingar

ATH: Bitar undir göngum eru settar upp á eftir plötum í húsinu.
ATH: Plötur í göngum eru settar upp á eftir veggjum á næstu hæð (Fasi 7)

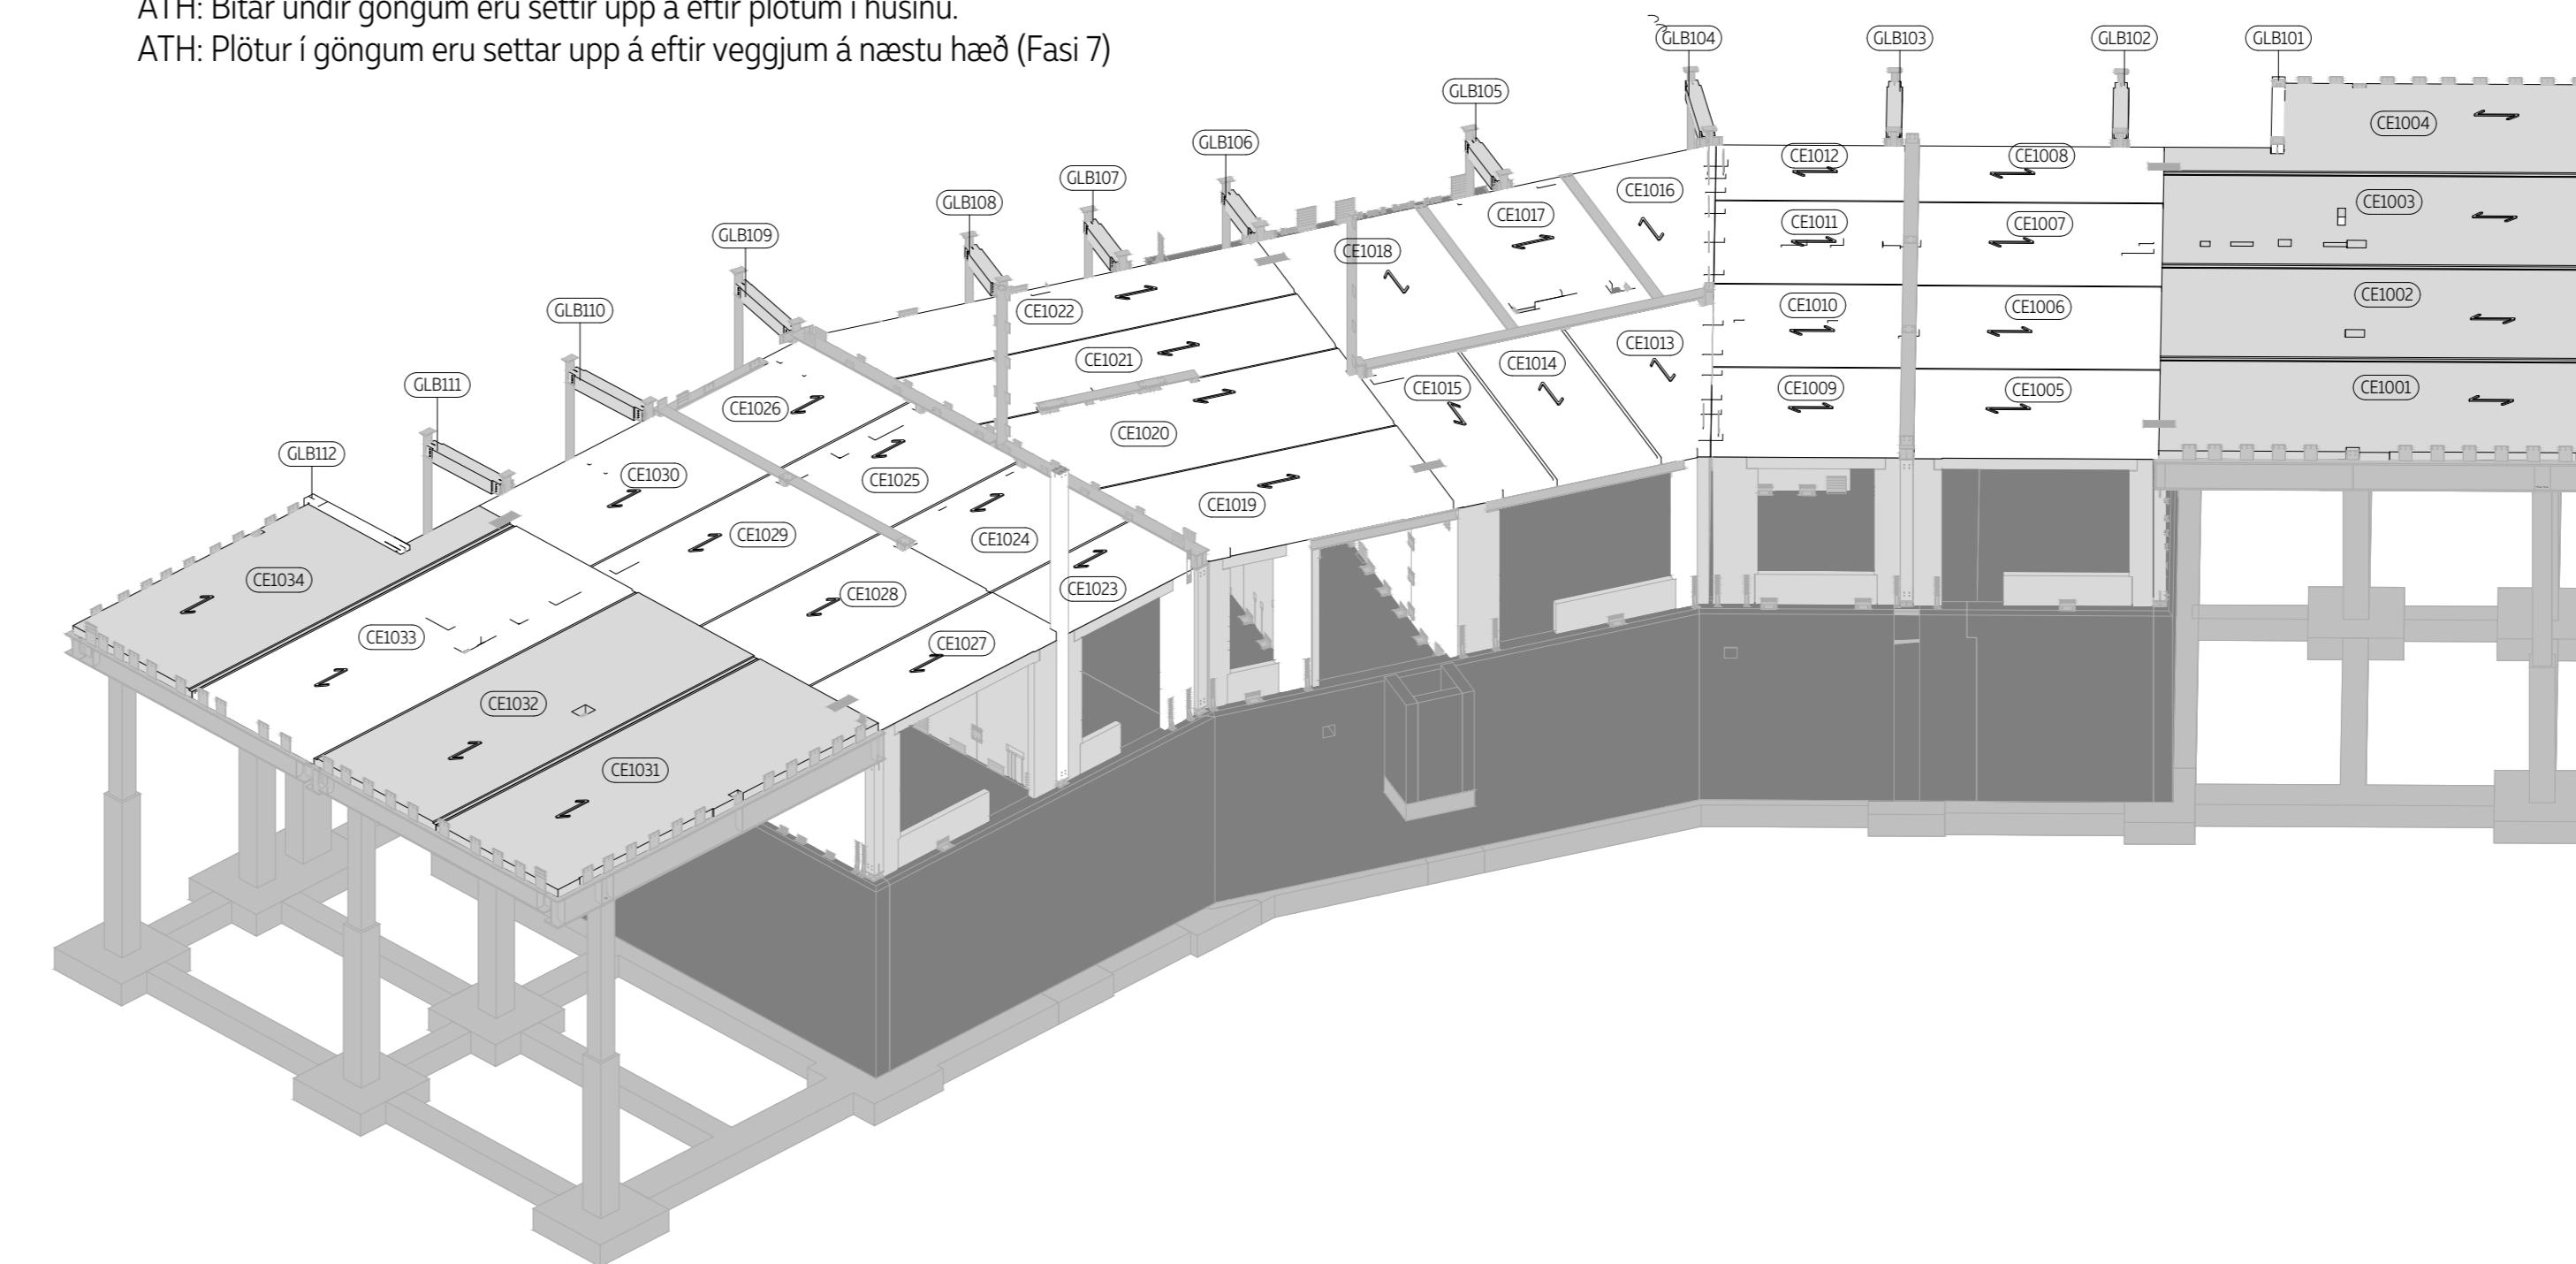

04 - Þrívídd - 2. hæð - Láréttar einingar - Plötur

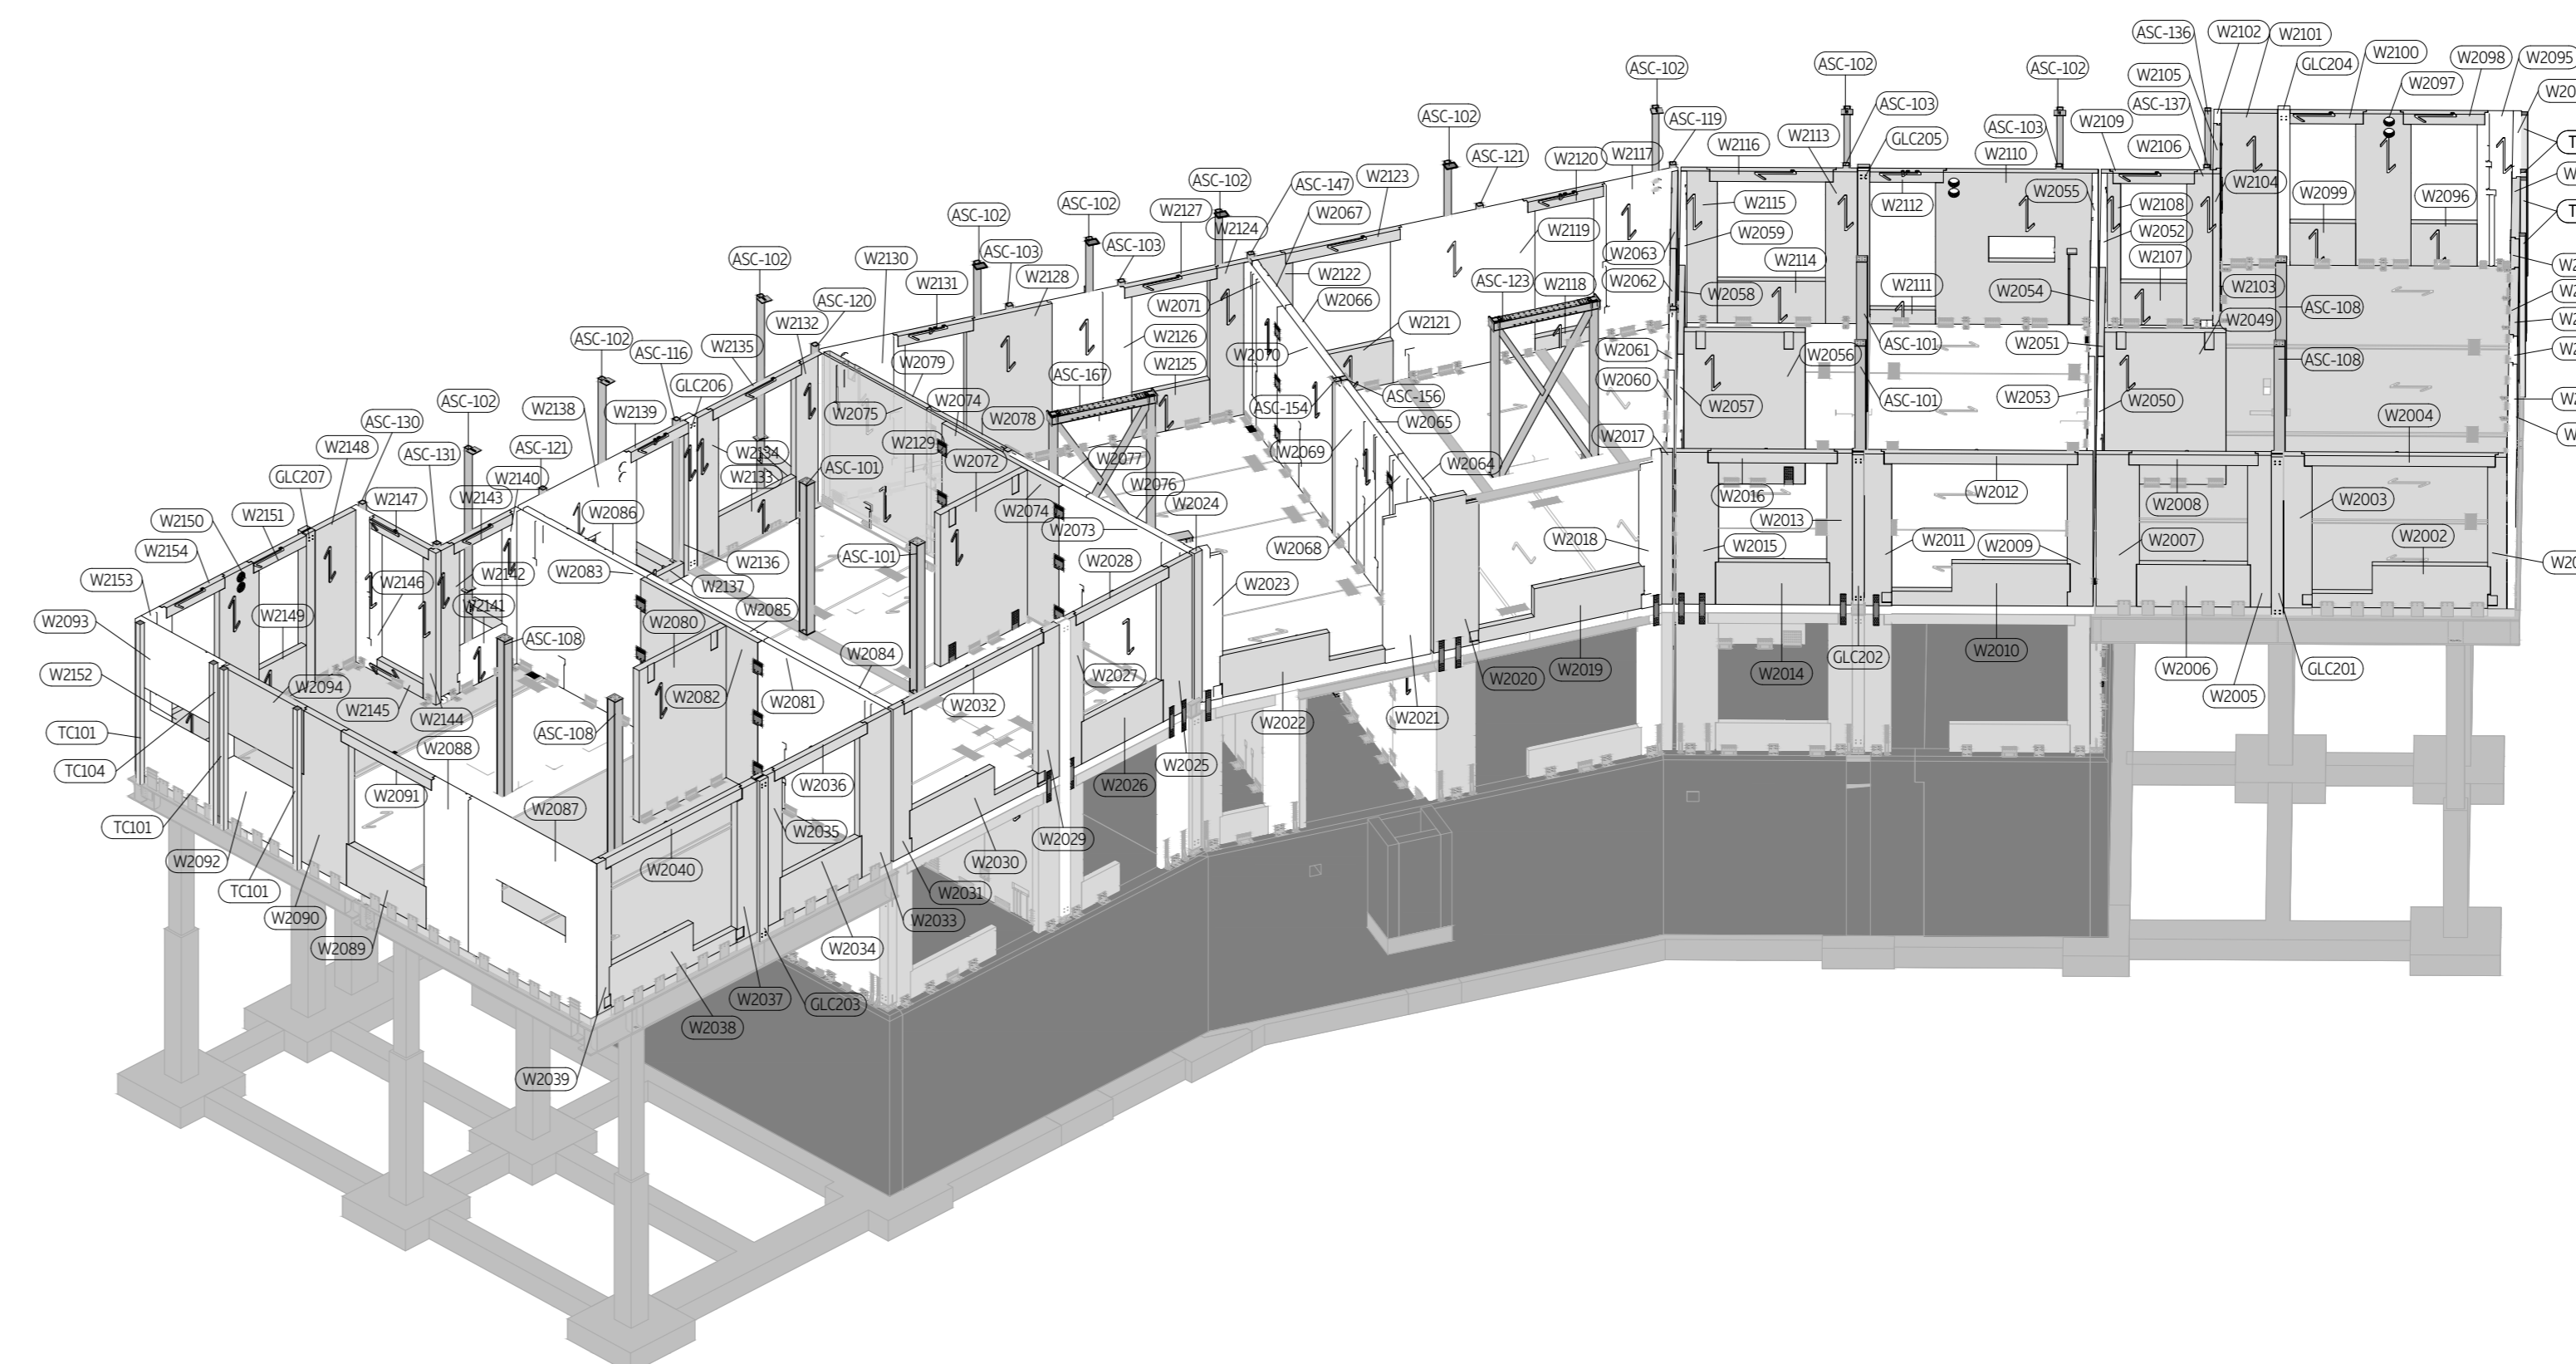

06 - Þrívídd - 2. hæð - Lóðréttar einingar





- Fyrir allar einingar tákna topp- og botn kítar, efsta og neðsta punkt eininganna
- Fyrir allar stál einingar tákna topp- og botn kítar, efsta og neðsta punkt eininganna
- Fyrir allar grípur (ASC - einingar) tákna topp- og botn kítar, efsta og neðsta punkt á stálinum
- Fyrir allar grípur (ASC - einingar) tákna topp- og botn kítar, efsta og neðsta punkt á stálinum
- Fyrir stál skilur tákna topp kítar efsta punkt á búa sem tengt er við og botn kítar tákna neðsta punkt samsetningar.
- Fyrir stál Renningar (SR - einingar) tákna topp og botn kítar, efsta og neðsta punkt á stálinum
- Samsetningarröð skal fylgja númerum í nafni eininganna, nema annað sé tekið fram í tölningum

1	12.07.2024	Utgáfa 2	ACEFRA
2	04.08.2024	Utgáfa 1	ACEFRA
Utgáfa	Dagur	Lýsing	Stærð

Hringmar 8, Hafnarfjörður

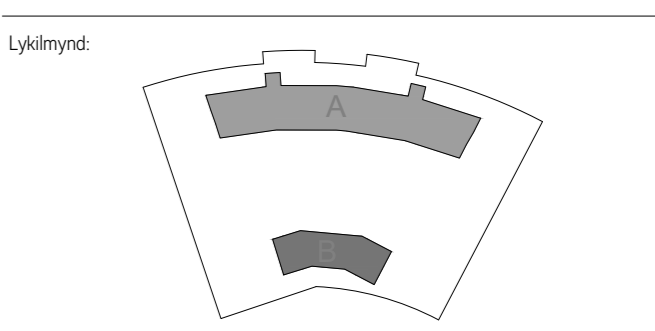

Verkskipti:
Stærð: 2
Ár: 2024





