



Note: Assembly order should follow the element's name, unless noted otherwise on drawings.


ATH: Plötur í göngum eru settar upp á eftir veggjum á næstu hæð (Phase 15). Plötur eru sýndar hér til þess að hægt sé að sýna festingar.

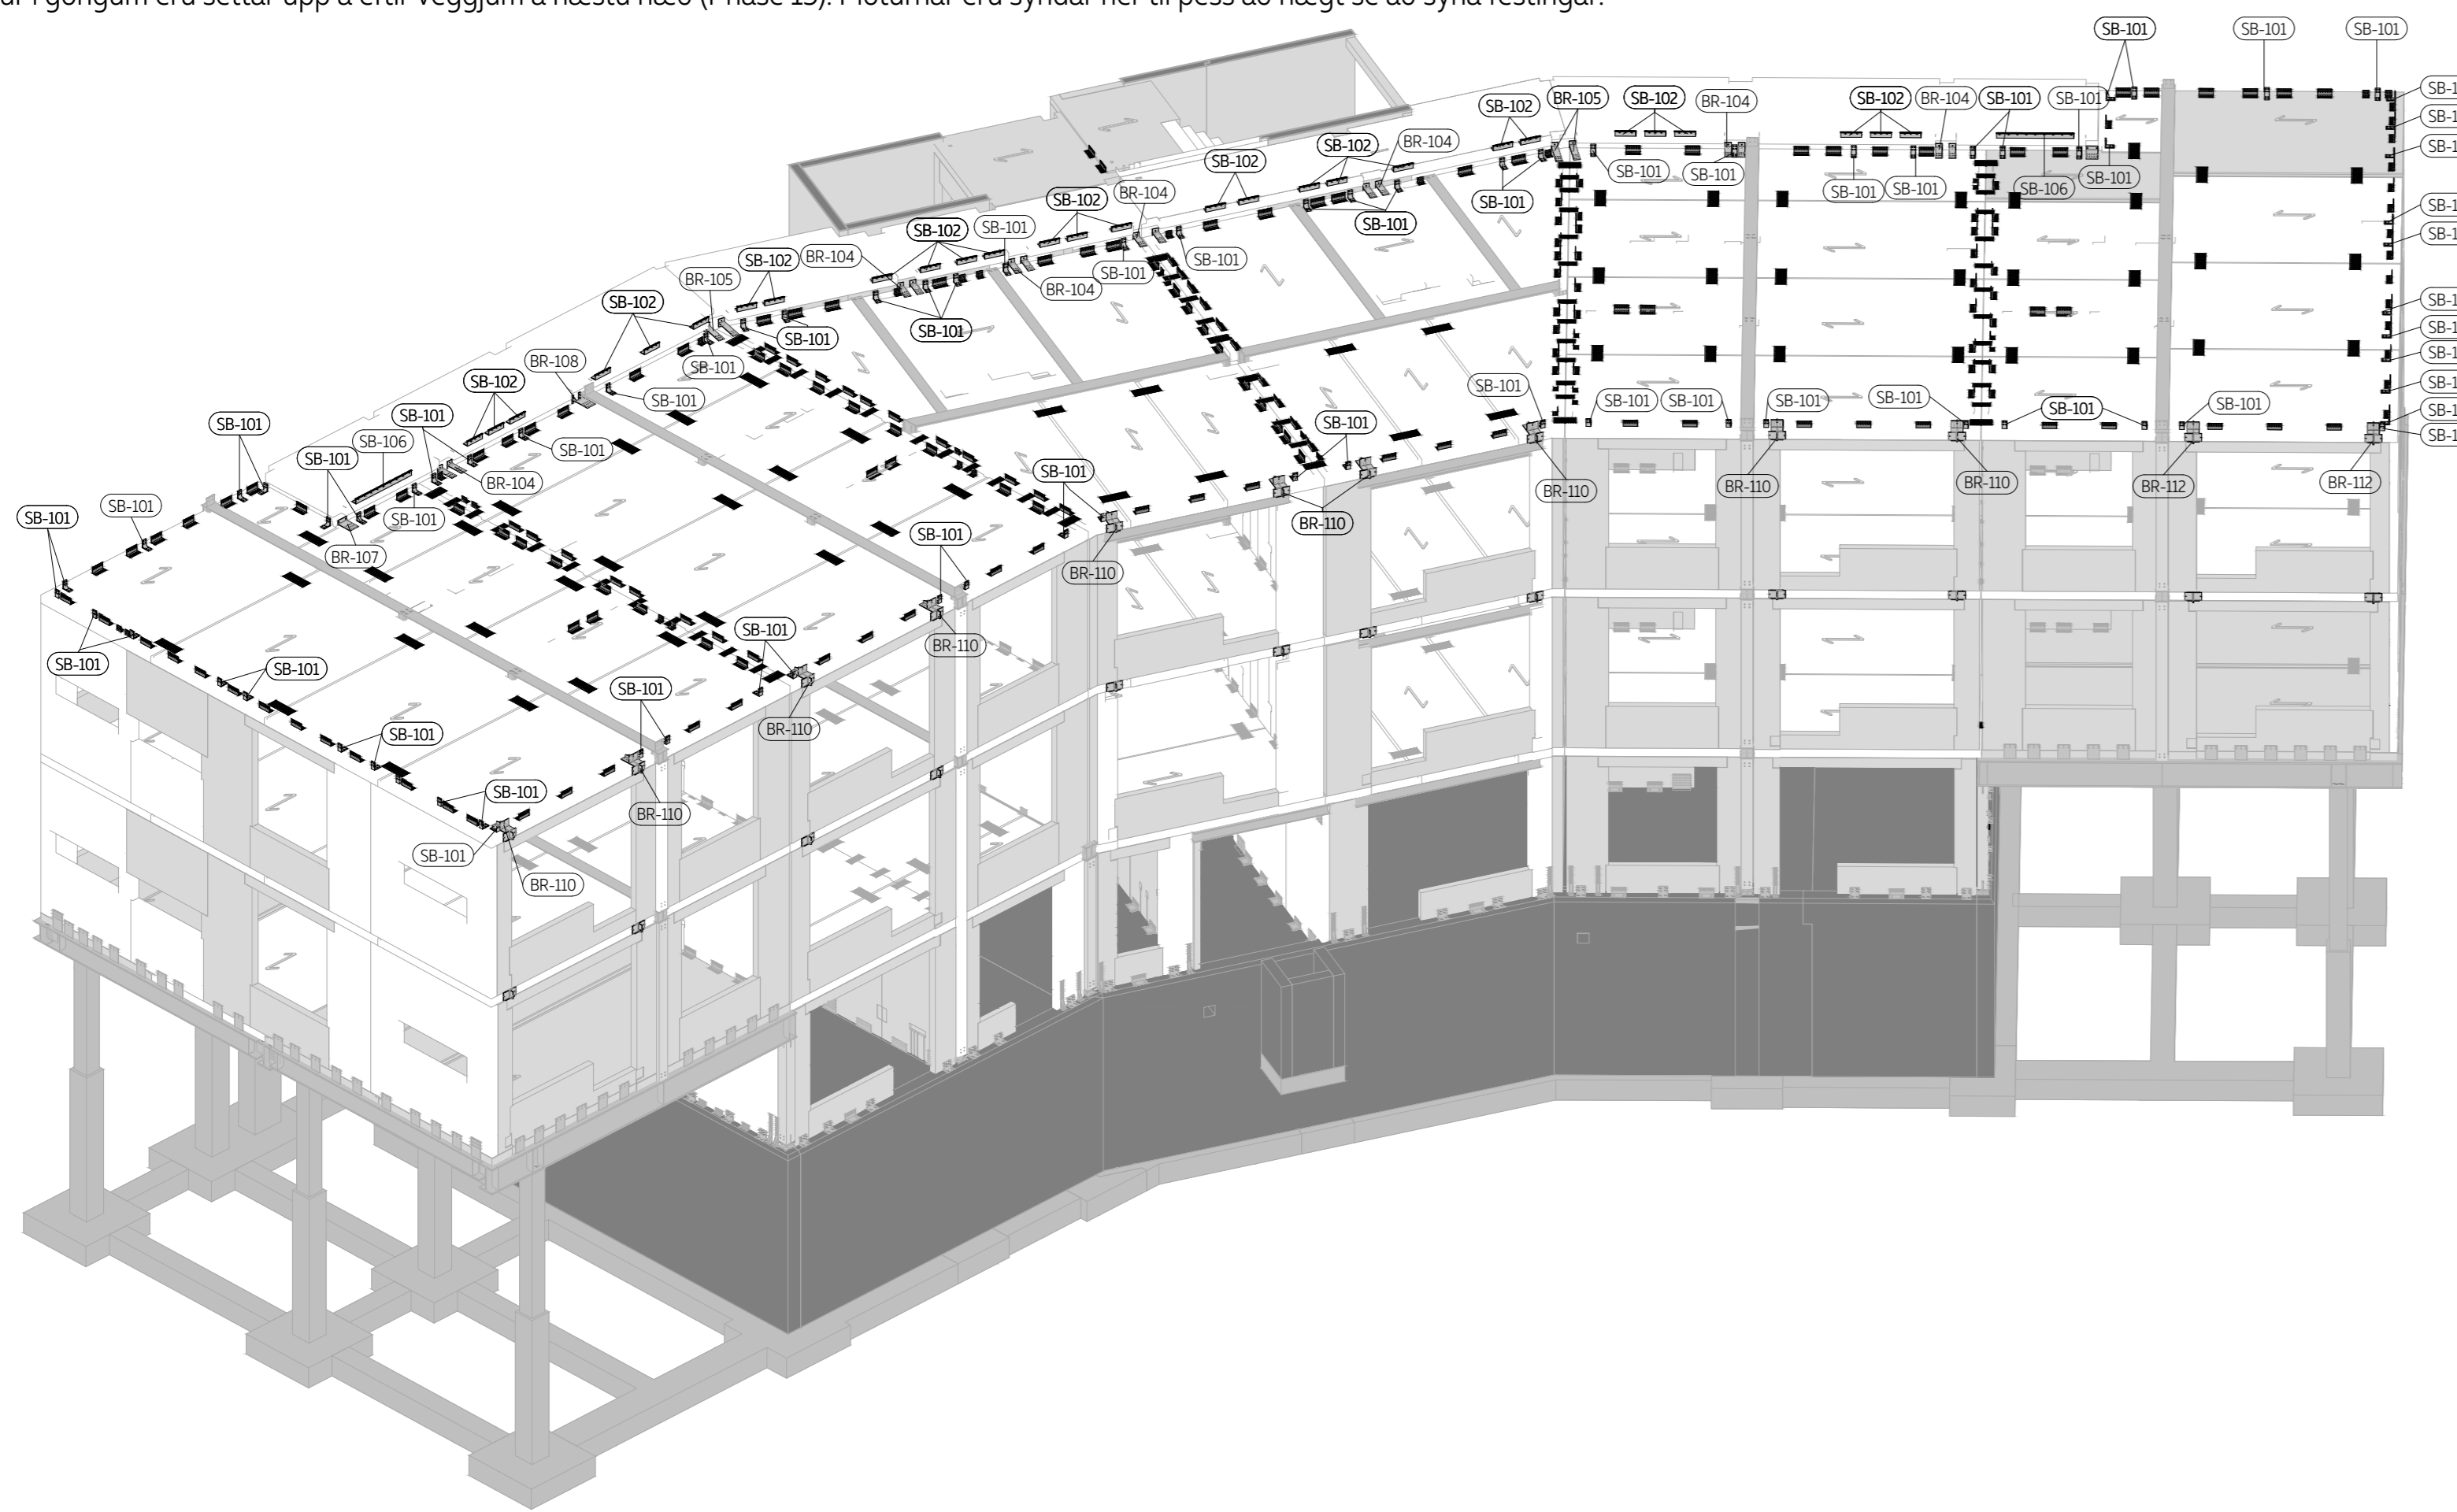

13 - Þrívídd - 4. hæð - Festingar

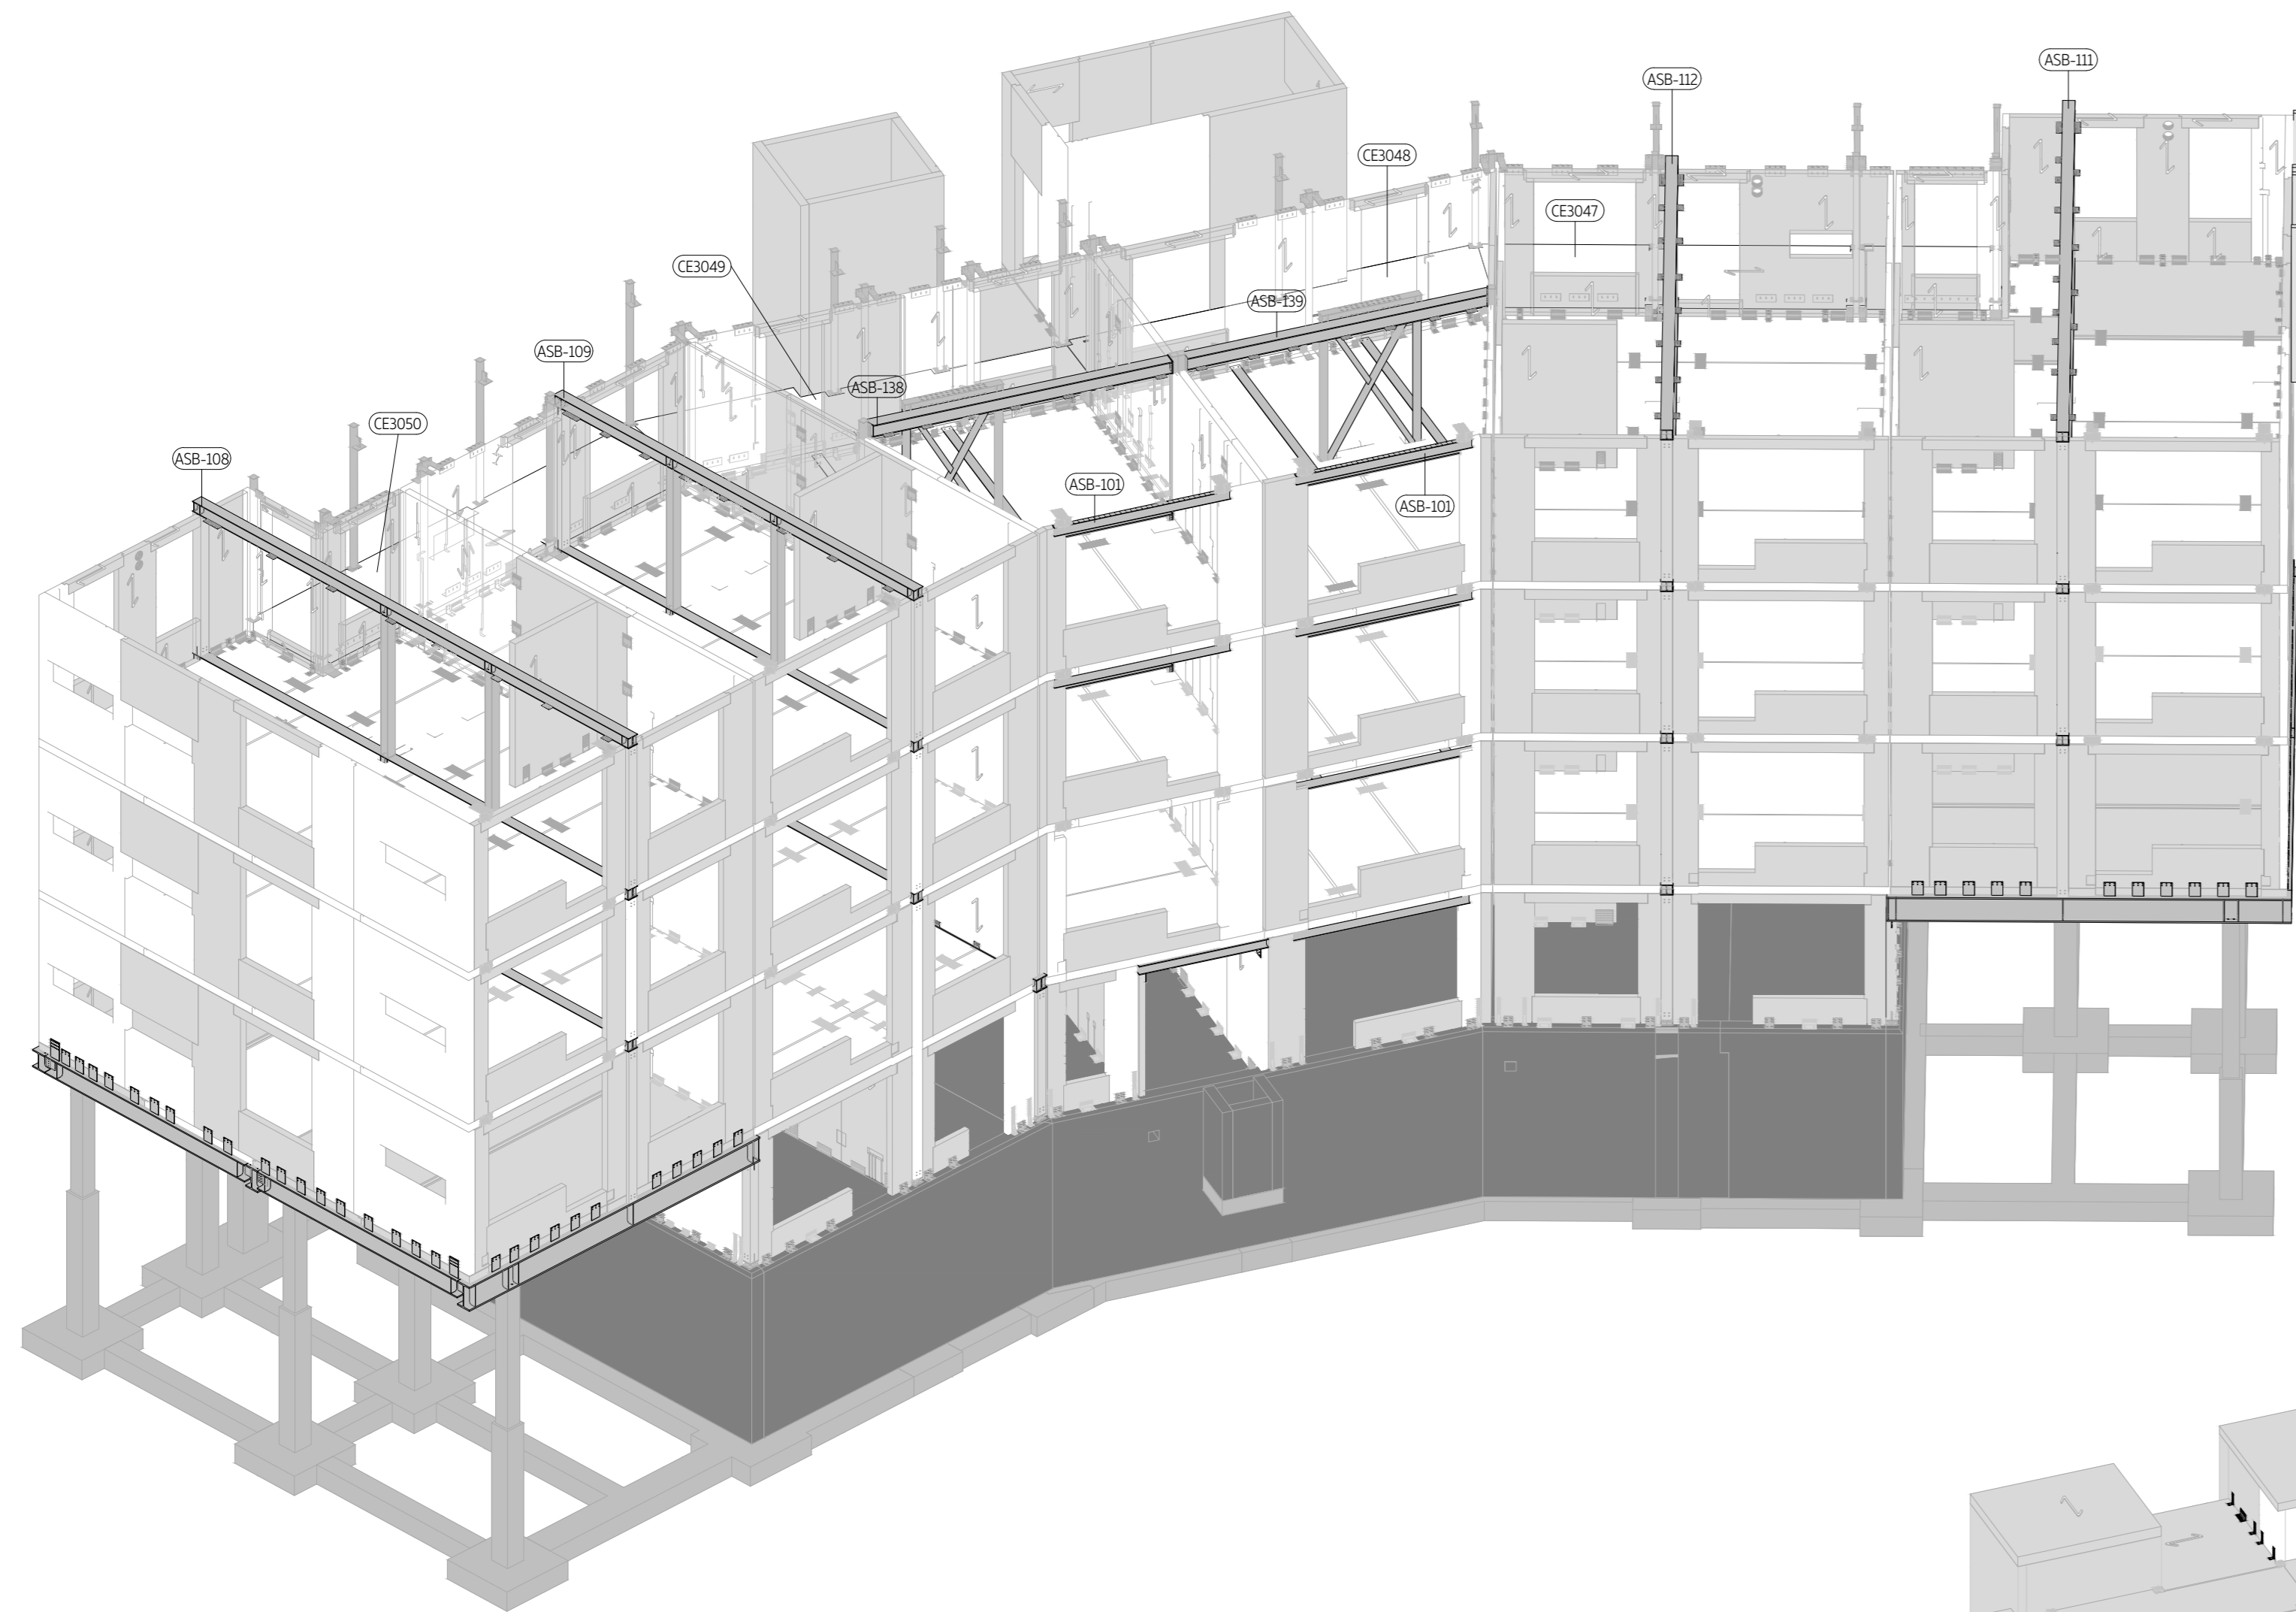


15 - Þrívídd - Þak - Láréttar einingar - Bitar og plötur á göngum

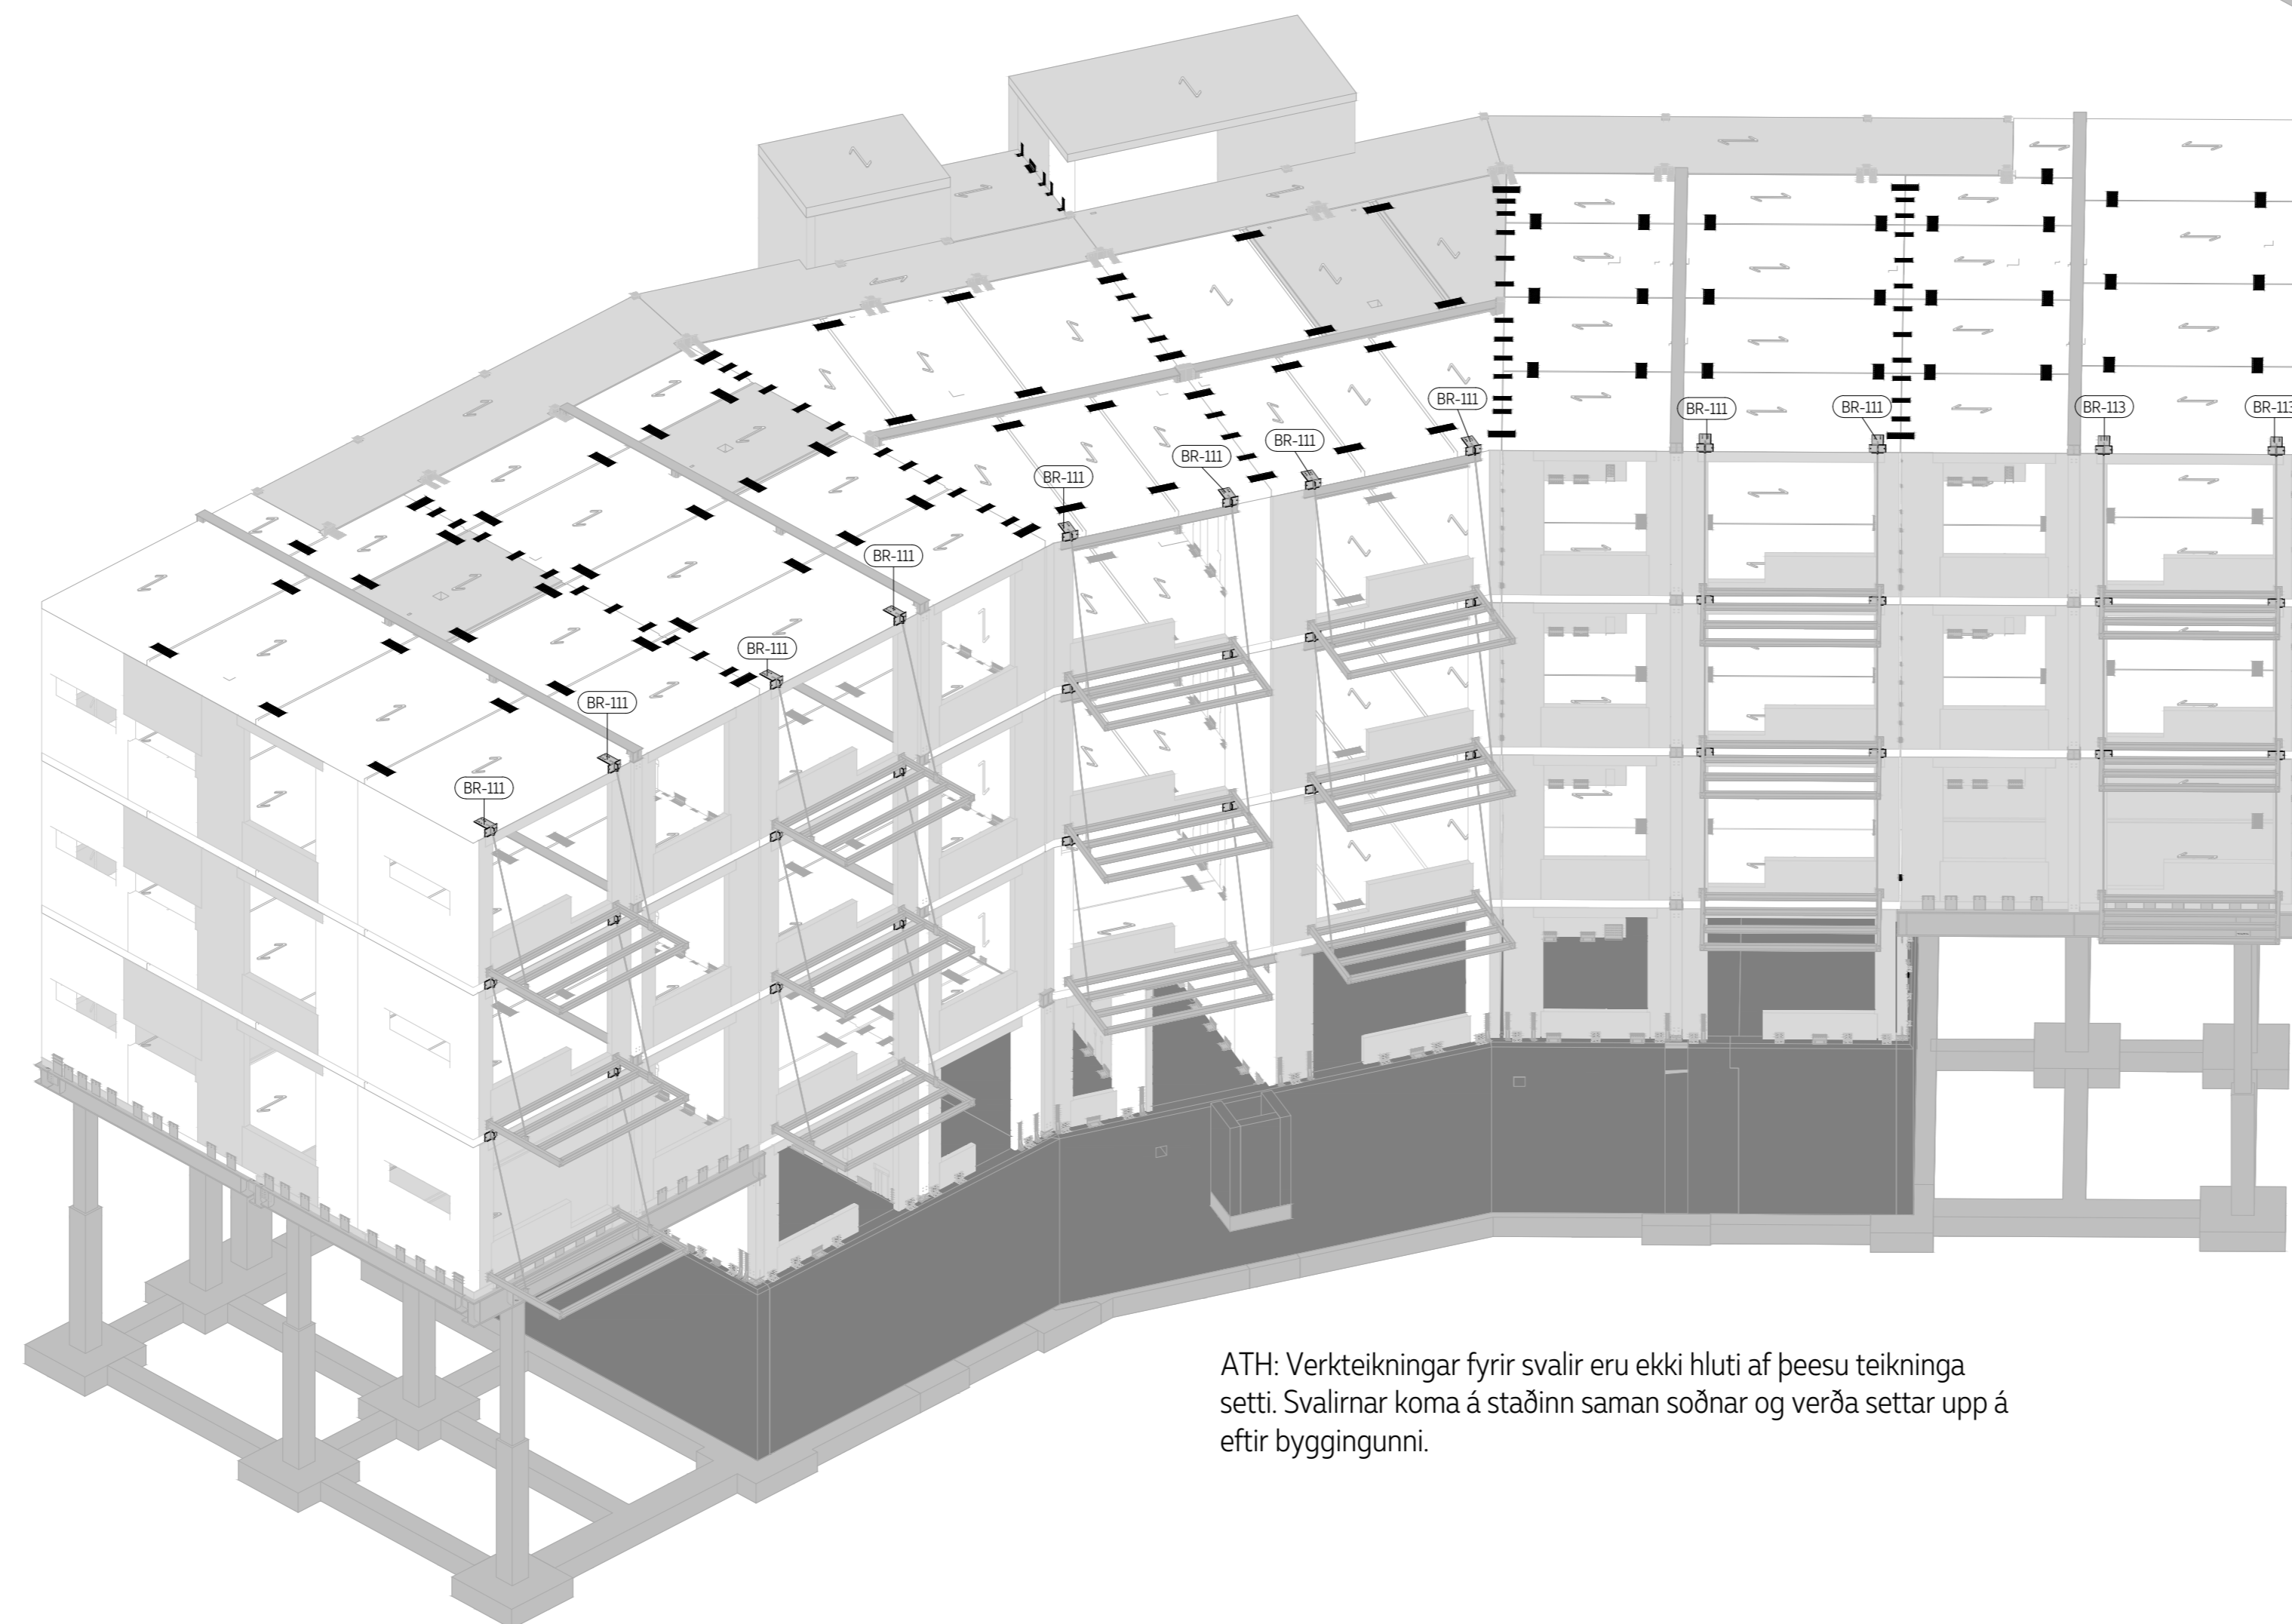


17 - Þrívídd - Þak - Festingar and Balconies

ATH: Verkteikningar fyrir svarir eru ekki hluti af þessu teikninga setti. Svarlinar koma á staðinn saman soðnar og verða settar upp á eftir byggingunni.

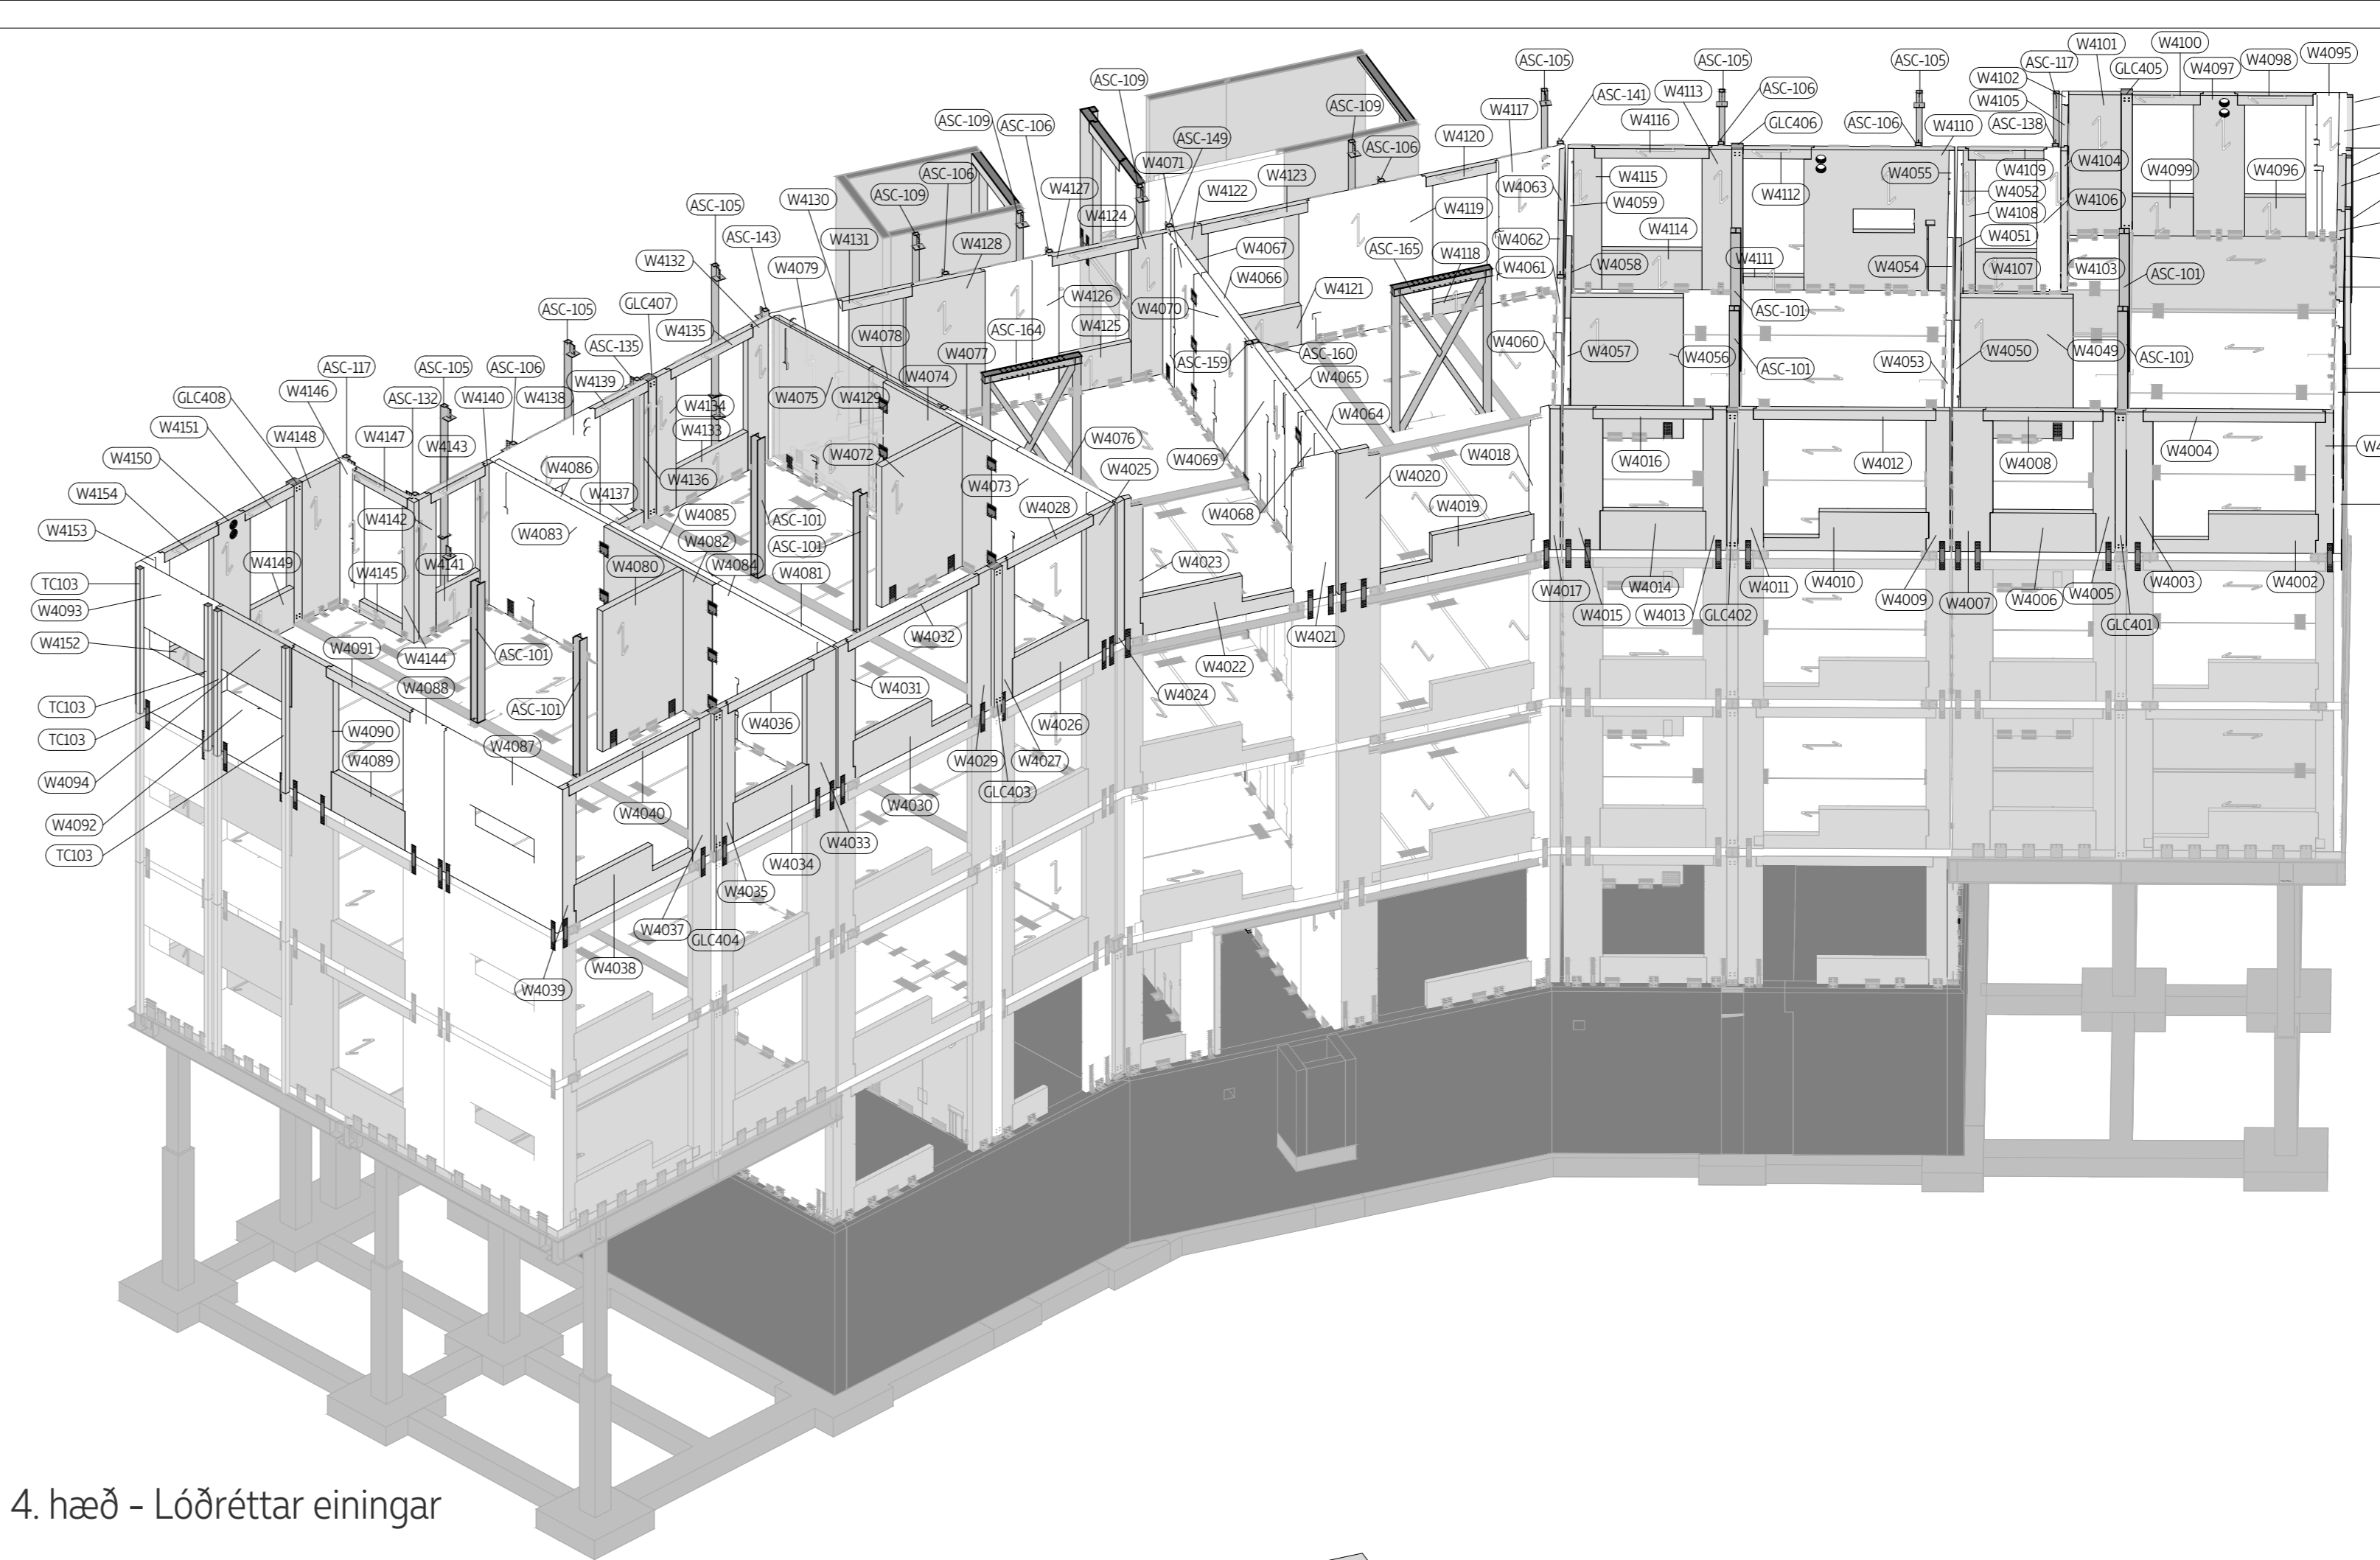

14 - Þrívídd - 4. hæð - Lóðréttar einingar

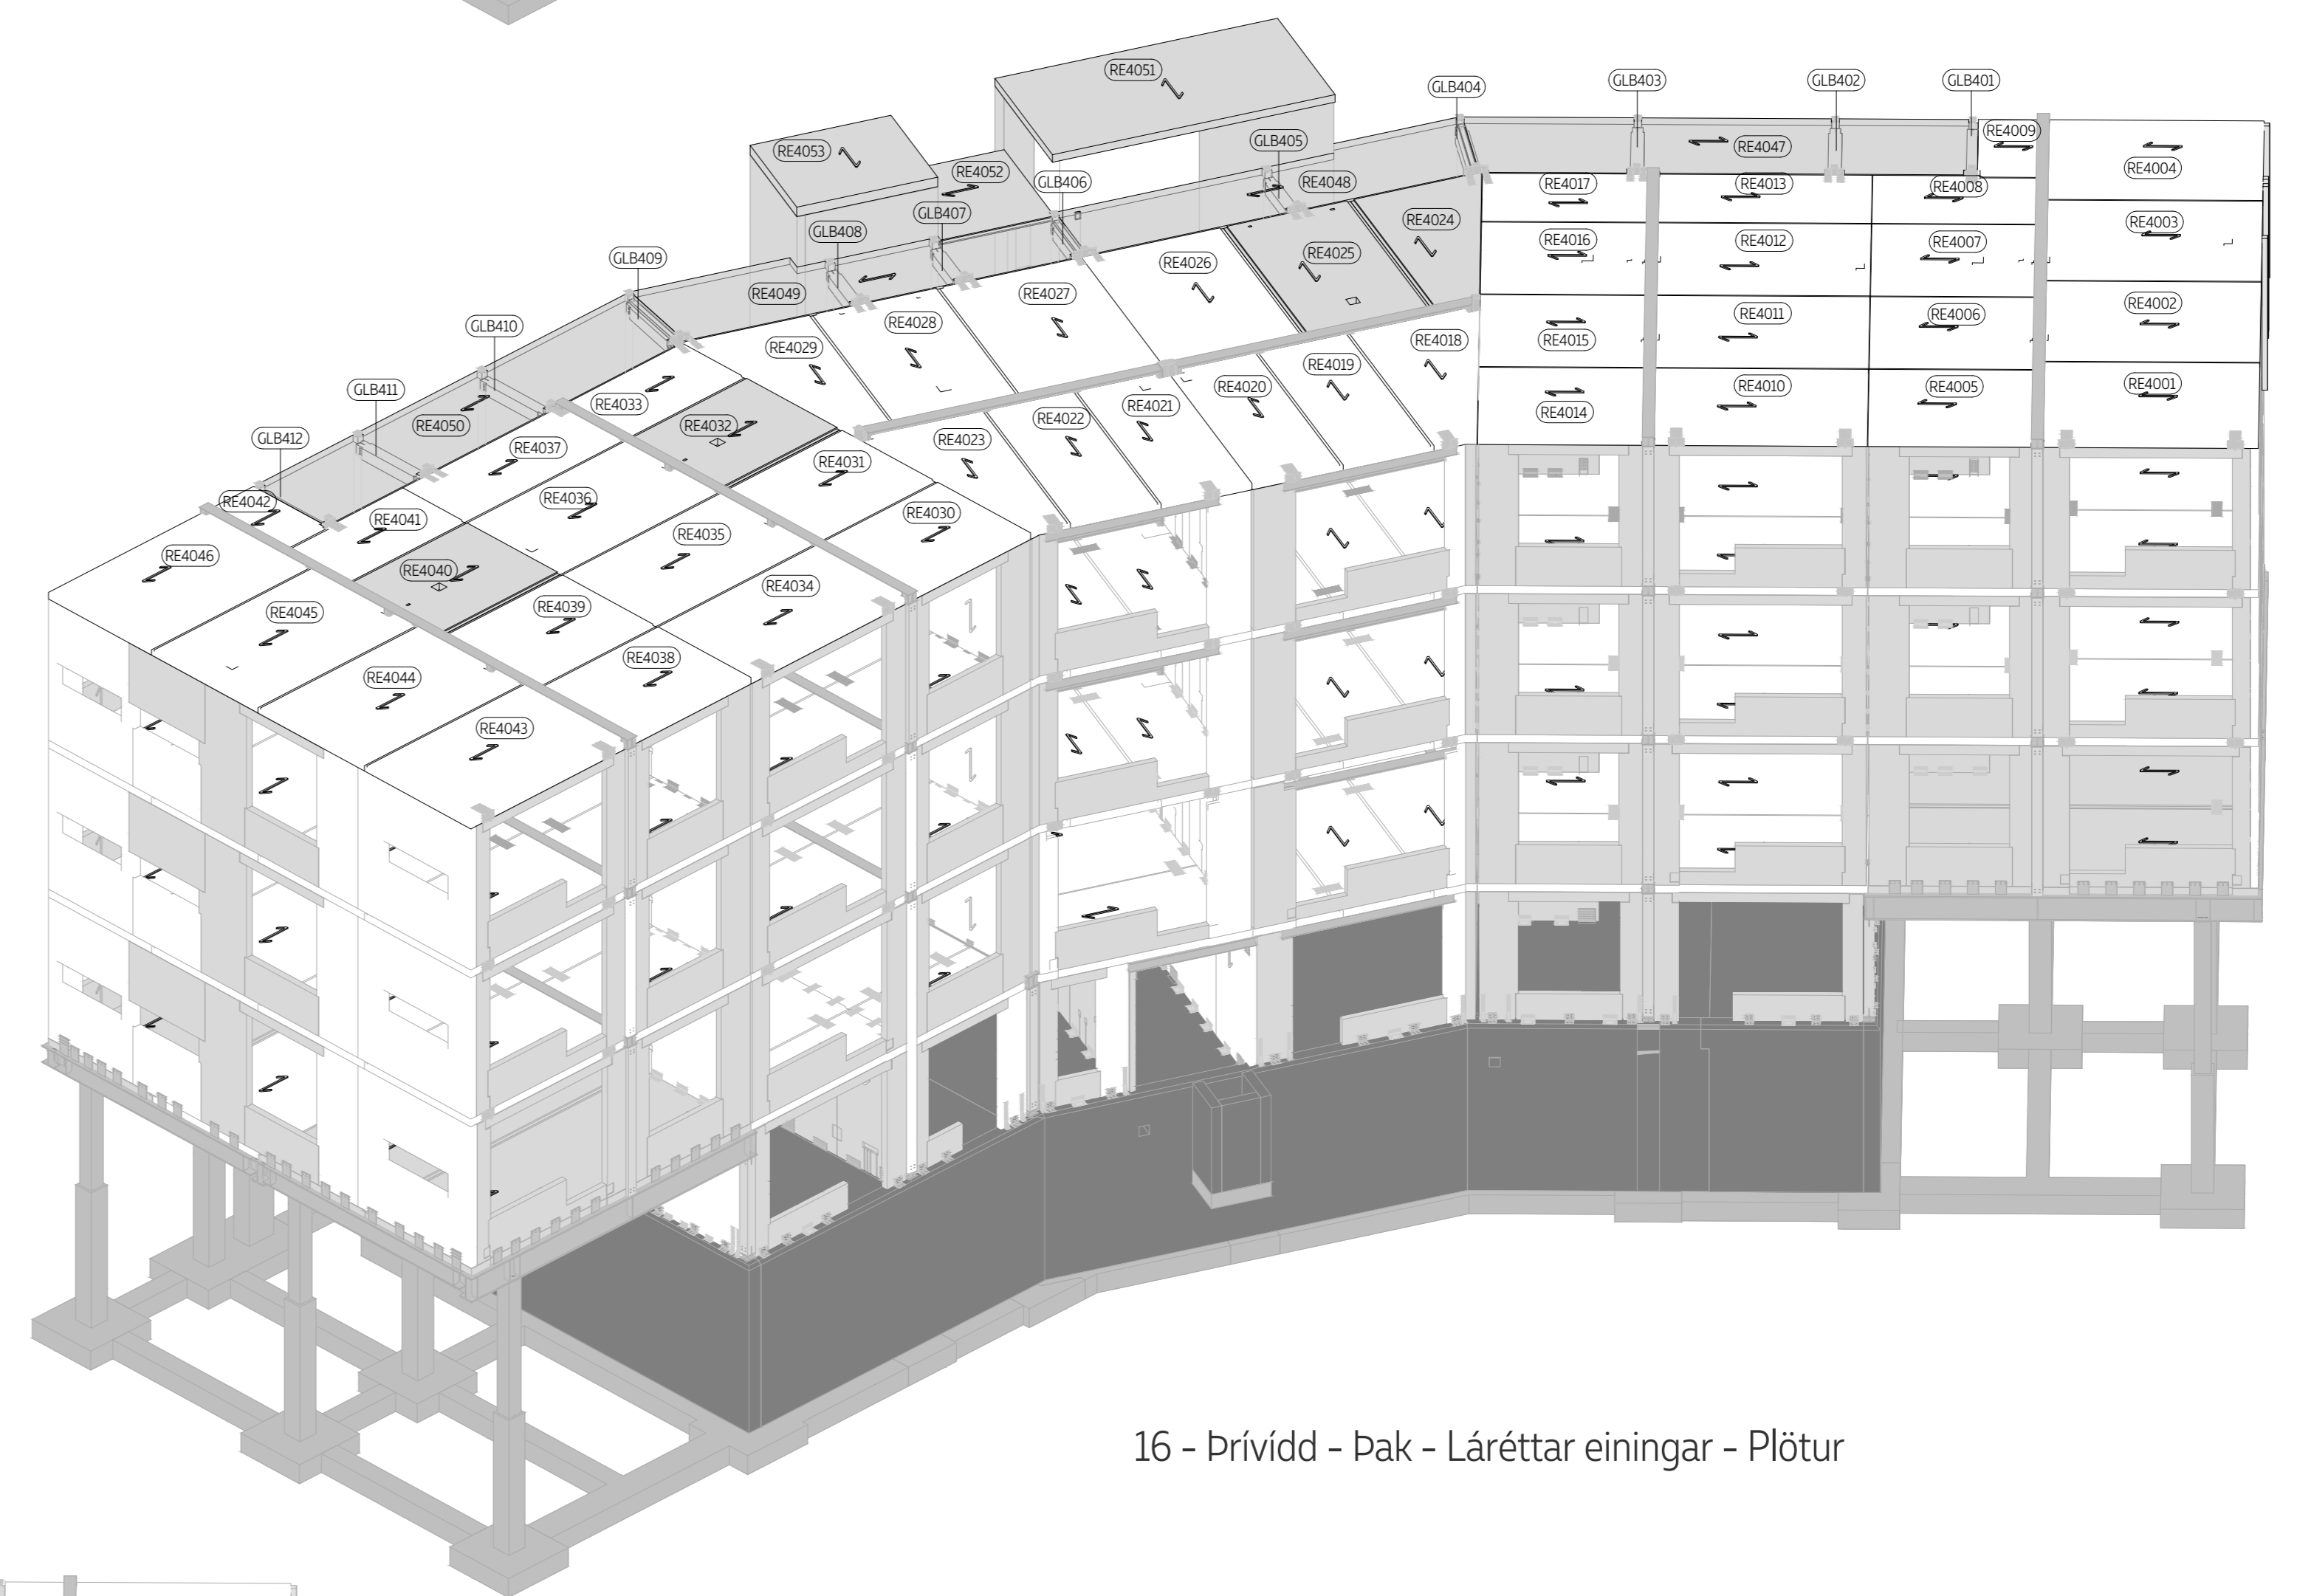


16 - Þrívídd - Þak - Láréttar einingar - Plötur

ATH
 - Ekki skila út frá bestari teikningu
 - Hafi einu millinum milli skilnaðar
 - Þessa teikningu skal lesa saman með öðrum viðeigandi teikningum og forskriftum viðgöngu
 - Mæltur skulu samræmdir við öðrar teikningar
 - Á þessum teikningum eru álagðar sínar áfyrirgöngu

Aðrir skilningur:
 - 40k lotur eru í teikningunni álagðar þar sem 0.000 þunguálag
 - 25/50m í hringum í hringum álagðar
 - 10k og 20k lotur eru á 500mm innihalla uppgráður um efsta og neðsta lota á fyrri hæð
 - Fyrir timbur einingar skila topp og botn lota, efsta og neðsta punkt eininganna
 - Fyrir stál einingar skila topp og botn lota, efsta og neðsta punkt eininganna
 - Fyrir stálta gruppu (ASC - element) skila topp og botn lota, efsta og neðsta punkt á stöðum
 - Fyrir stálta gruppu (ASC - element) skila topp og botn lota, efsta og neðsta punkt á stöðum
 - Fyrir stál stöðvar skila topp og botn lota, efsta og neðsta punkt á stöðum
 - Fyrir stál stöðvar skila topp og botn lota, efsta og neðsta punkt á stöðum
 - Samantengingardráttir skila í samantengingum, nema annað sé tekið fram á teikningum

2	17.07.2024	Utgáfa 2	ACETIA
1	04.06.2024	Utgáfa 1	ACETIA
Utgáfa	Dagur	Lýsing	Skrifað

Hringhamar 8, Hafnarfirði

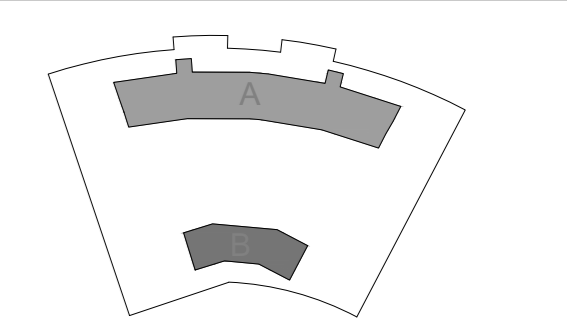

Verkskipti:
 Skoðun og
 2024 Reykjavík

Aðili:
Tark Arkitektar
 Húsin 20
 Reykjavík
 101
 www.tark.is

Viðskiptingarnir:
ATH - Arkitektarkennitali
 Kópavogur - Hafnarfirði - Reykjavík
 ath@ath.is - www.ath.is
 Arion Örn Björgsson
 verkislaugur - 14 202229-7999
 Buskerkióðuneyti

Höfundur:
Arion
 177. Kraváka Street
 1000 Reykjavík
 Selfa, Europe
 www.arion.is

Tíðni teikningar: Innheldi - Fasir 3-17

Númer teikningar: HÍ-A-133
 Höfundur: Eng. Ólafur Magnússon
 Eng. Jarlín Magnúsdóttir
 Eng. Mikla Rósdóttir