
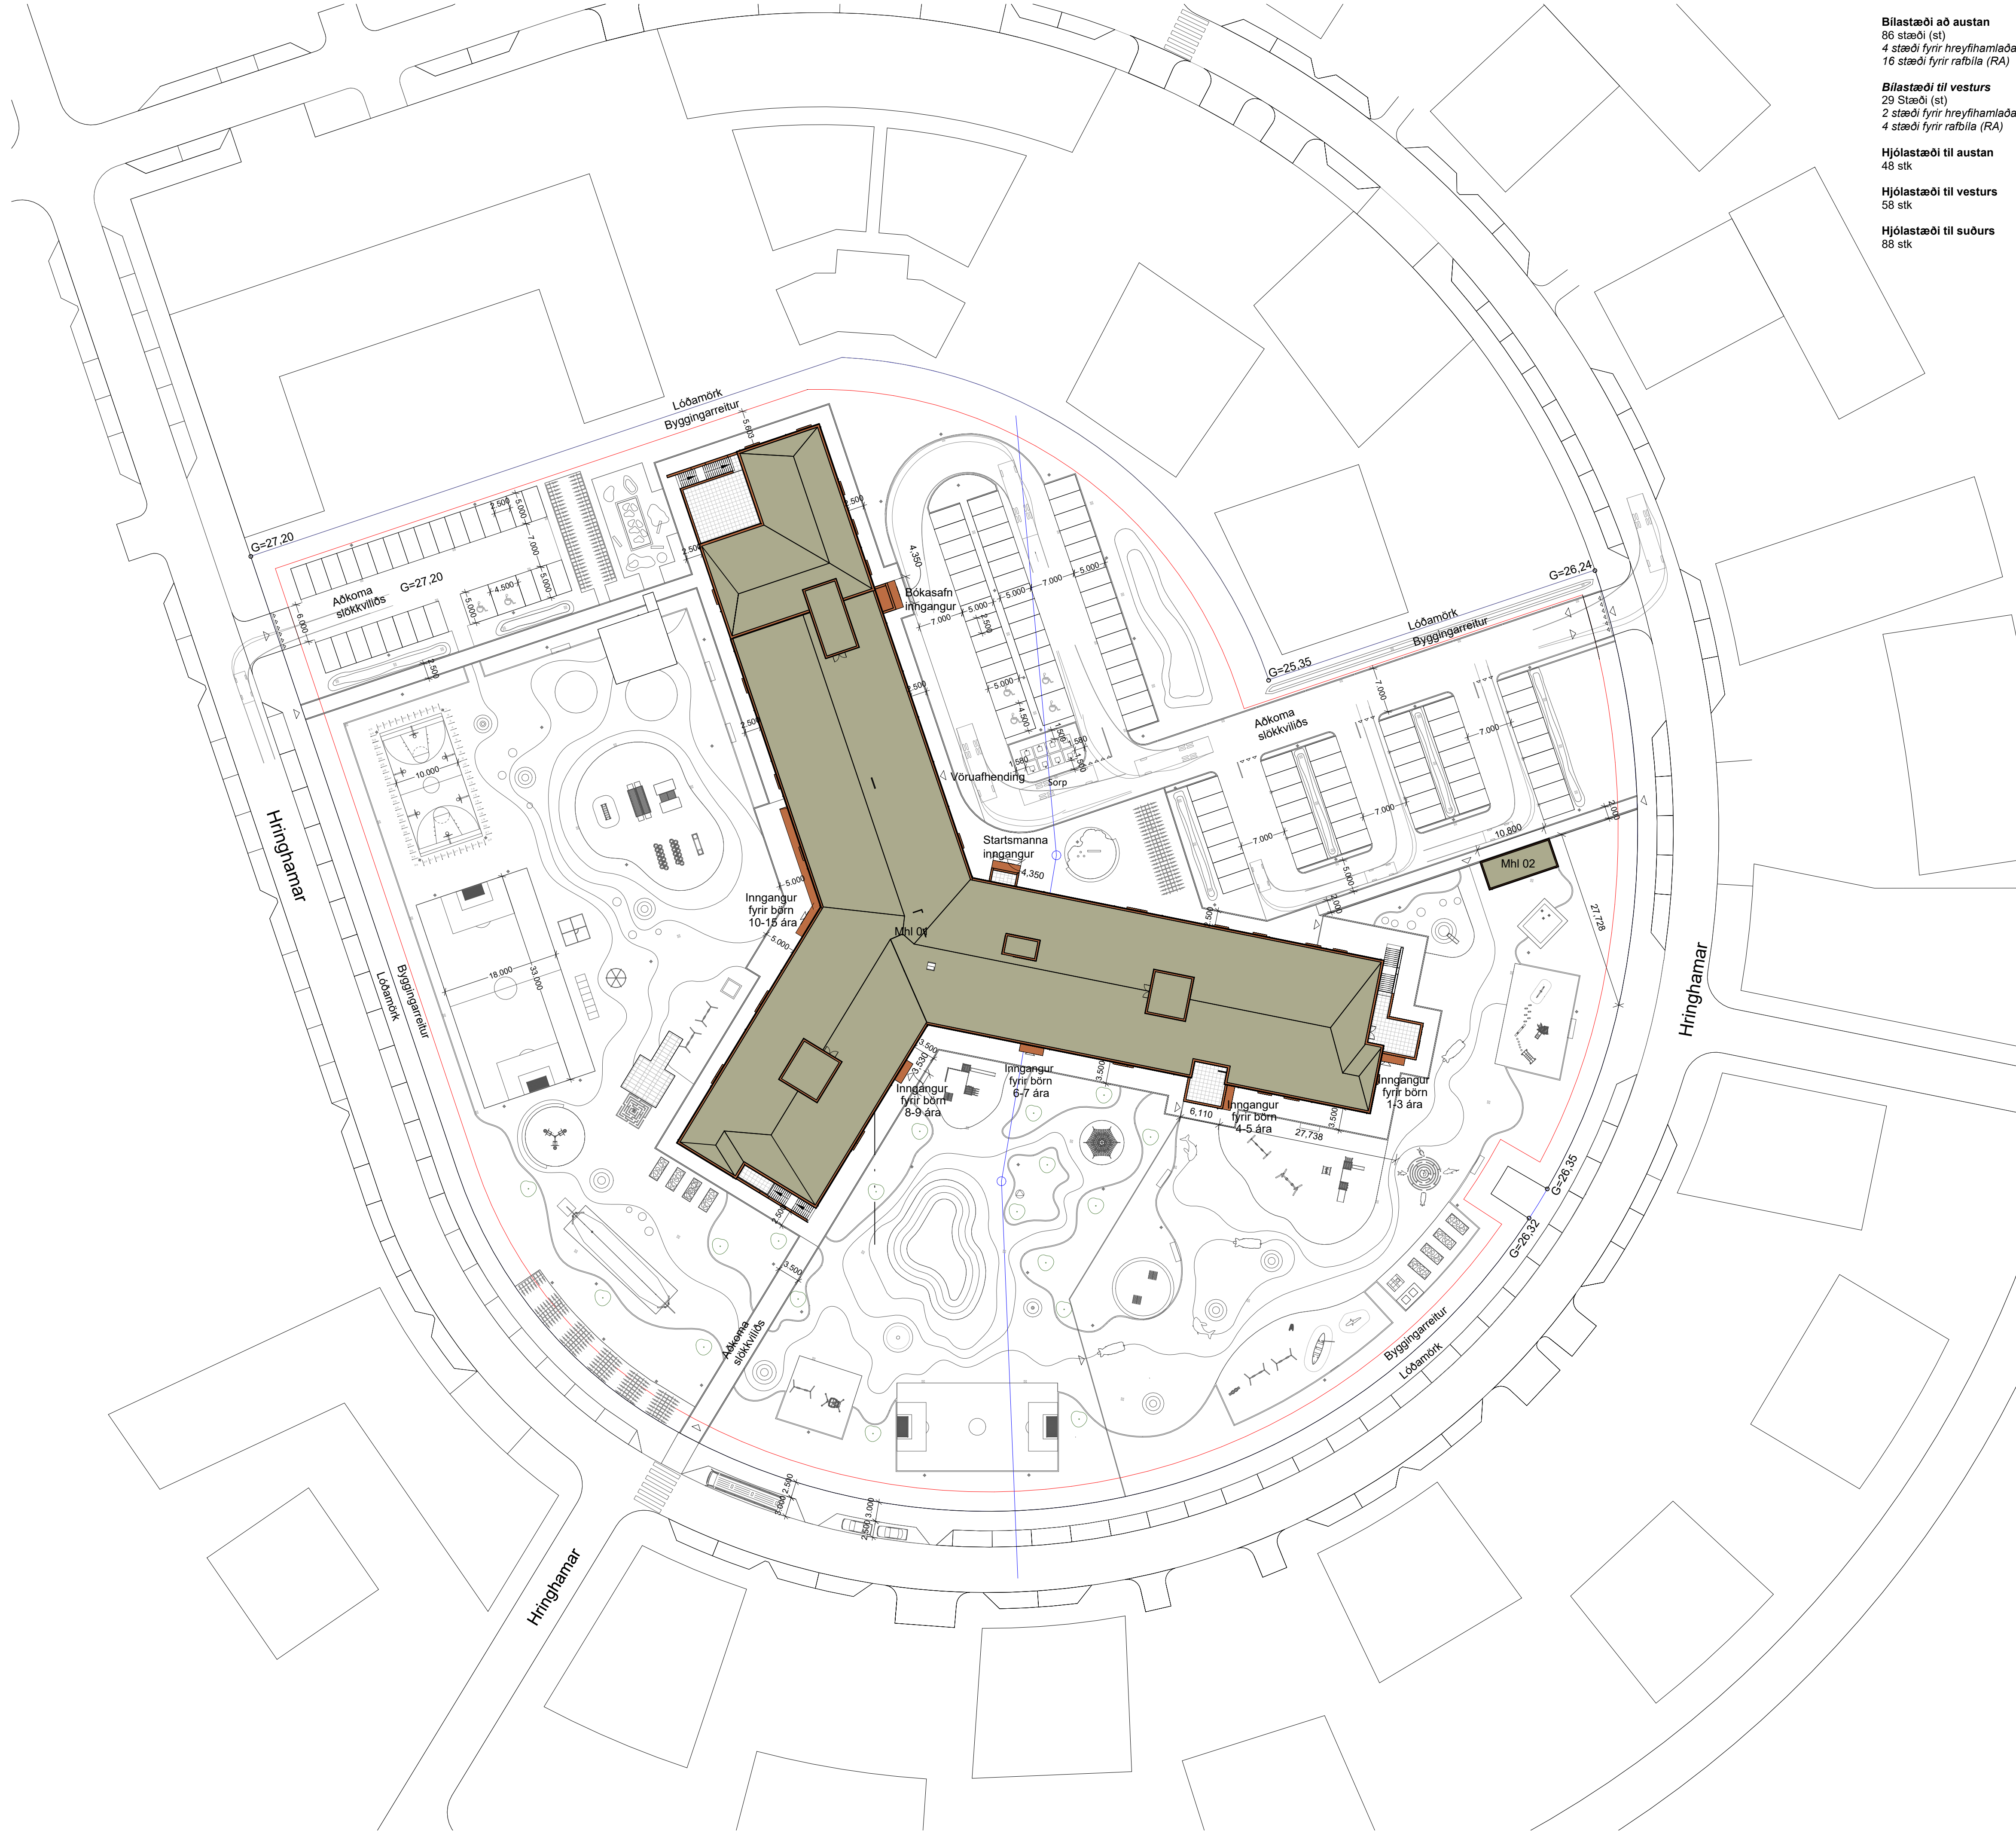


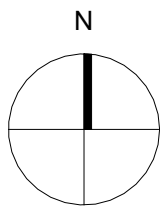

Bílastæði að austan
86 stæði (st)
4 stæði fyrir hreyfihamlaða (HR)
16 stæði fyrir rafbíla (RA)


Bílastæði til vesturs
29 Stæði (st)
2 stæði fyrir hreyfihamlaða (HR)
4 stæði fyrir rafbíla (RA)

Hjólástæði til austan
48 stk

Hjólástæði til vesturs
58 stk

Hjólástæði til suðurs
86 stk

Öll mál í millimetrum, staðfærast áður en framkvæmdir hefjast. Mælið ekki af teikningum. Misræmi í teikningum og ómum valaðandi tilkynnist hönnunarstjóra strax. Lesa skal teikningar með viðeigandi verkýsingum.

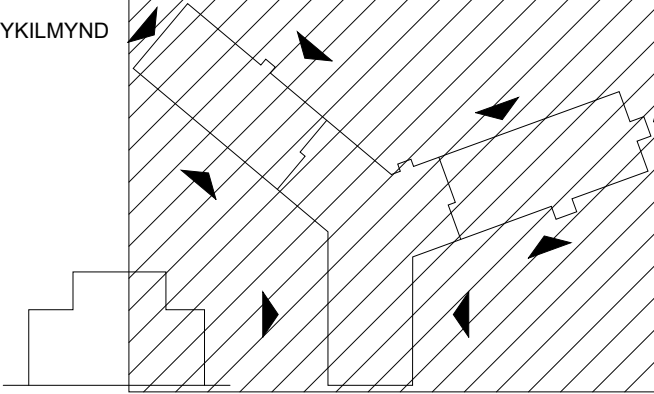



YRKÍ arkitektar
RÍ: 560897-3100



danielsenurbanlandscape




exa nordic
RÍ: 470921-1100



Pascal
Hönnun og ráðgjöf
RÍ: 470122-2020



RAFTAKN
VERKFRÆÐISVIÐ
RÍ: 661076-0119

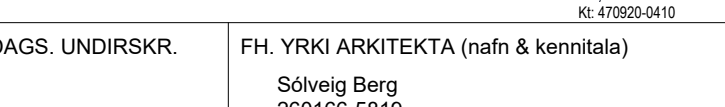

Myrra
Hjólakírnir
RÍ: 470920-0410

DAGS. UNDIRSKR.	FH. YRKÍ ARKITEKTA (nafn & kennitala) Solveig Berg 260166-5819
DAGS. UNDIRSKR.	HÖNNUNARSTJÓRI (nafn & kennitala) Solveig Berg 260166-5819

VERKKAUPI:

Hafnarfjarðarbær

VERK

Hringhamar 16

Aðaluppdrættir

shs 24.09.2025

TEIKNING	Áfstöðumynd AU
----------	----------------

TEIKNINGANÚMÉR		
IV2503_K01_T.X_H0_EX_N.001		
DAGSETN.	MKV.	ÚTGÁFA
08.09.2025	1 : 500	
VERKNÚMÉR	TEIKNAD AF:	ÚTGEFID AF:
V442	HLR/EKÞ	SB/GMG
HÖNNUNUR ÁSKILUR GER ALLAN RÉTT A TEIKNINGUM - FJÓLFÖLDUN ER HÁÐ SKRIFLEGS SAMÞYKKI ©		

Byggingarlýsing Hamranesskóli, Hringhamar 16
Staðgreinir: 25.215.1
Landéignanúmer: 231988
Matshlutar 01, 02 og 03

Grunn- og leikskóli (matshluti 01):

Sótt er um leyfi til að reisa grunnskóla og leikskóla á lóðinni Hringhamar 16.

Byggingin er í samræmi við gildandi deiliskipulag, samþykkt 9. febrúar 2023 og samræmist Aðalskipulagi Hafnarjarðar.

Verkkaupi og staðsetning

Verkkaupi er Hafnarjarðarbær, Strandgötu 6, kt. 590169-7579.

Ábyrgðasvið löggilttra hönnuða, umfang verks og lýsing á erindinu

Löggiltir hönnuðir: Hönnun mannvirksins er í samræmi við ákvæði laga um mannvirki nr. 160/2010 og byggingarreglugerðar nr. 112/2012 með áörðum breytingum.

Ábyrgðir einstakra hönnunarþátta eru hjá eftirtöldum hönnuðum:

Gerð aðaluppdráttar og sérteikninga arkitekta og landslagsarkitekta: Yrki arkitektar, kt. 560997-3109

Burðarvirki: Exa Nordic, kt. 470921-1100

Vatns-, hita- og fráveitulagnir: Pascal, kt. 471022-0200

Löftráskerfi: Pascal, kt. 471022-0200

Rafkerfi: Raftákn, kt. 661076-0119

Brunahönnun: Öruggverk, kt. 450220-1160

Hljóðvist: Myrra, kt. 470920-0410

Öryggisráðgjöf: Öruggverk, kt. 450220-1160

Mannfjöldi:

Leikskóli: 80 leikskólabörn á tveimur deildum.

Grunnskóli (1.-10. Bekkur): 500-600 nemendur. Hver árgangur í kennslustofu með sameiginlegu miðli.

Kennarar og starfsfólk á skrifstofu: allt að 70 manns

Starfsfólk í mótneyti: 4 manns

Áðrir, s.s. gestir: 20 manns

Ætlaður fjöldi í húsinu á skólatíma er því allt að 774 manns.

Á meðan fjöldi barna á leik- og grunnskólaððri í hverfinu er hvað mestur er líklegt að fjöldi nemenda verði þó meiri.

Fyrirkomulag hæða og rýma:

Hæð 1:

- Heimasvæði grunnskólans
- Leikskólinn
- Bókasafn
- Fyrirlestrasalur
- Tón- og sviðslistastofur
- Matsalur
- Setustofa starfsmanna

Hæð 2:

- Heimasvæði grunnskólans
- Sérgræinaslofur
- Íþróttasalur
- Félagssmíðstöð
- Skrifstofur

Hæð 3:

- Tæknirými

Heildarstærðir:

A-rými	Brúttóflötur (m²)	Brúttórúmmál (m³)
Hæð 1:	4528,0	17853,1
Hæð 2:	4273,0	16659,8
Hæð 3:	173,0	472,2
Samtals:	8936,0	35095,7
B-rými:	56,0	

A- og B-rými sem reiknast með nýtingarhlutfalli NF eru því 8982,4m² brúttó.

A-rými útgeymslunnar (matshluta 02) og djúpgámanna (matshluta 03) eru samtals 87,0m² brúttó. Sjá nánar hér að aftan.

A og B-rými allra þriggja matshluta er algilda hönnun. Er þar sérstaklega um því 8982,4m² brúttó.

Stærð lóðar er 26761,5m².

Nýtingarhlutfall NF er því 0,34.

Bilastæðabókkhald:

Bilastæði eru á tveimur svæðum á norðvestur- og norðausturhlíð lóðarinnar.

Samtals eru 115 bilastæði á lóðinni. Þar af eru 8 fyrir hreyfihamlaða og 20 við hleðslustöð fyrir rafbíla.

Aðgengismál:

Mannvirkilö og lóðin eru hönnuð á grundvelli algildrar hönnunar sbr. gr. 6.1.2 í byggingarreglugerð.

Fjarlægð bilastæða hreyfihamlaðra er innan við 25m frá næsta inngangi. Enginn hæðarmunur er á lóðinni þannig að ekki er þörf á skábrautum.

Inngangsurðurir og aðrar úthúðir:Umferðarmál allra úthúðra er í samræmi við ákvæði byggingarreglugerðar. Hámarks hæðarmunur við úthúðir er 25mm. Átak við að opna úthúð er innan við 25N á handfangi og mesti þrýstingur eða tog eru innan við 40N (sbr. gr. 6.4.3 í byggingarreglugerð).

Hurðir innanhúss:Átak við að opna hurð innanhúss er innan við 25N á handfangi og mesti þrýstingur eða tog eru innan við 40N (sbr. gr. 6.4.3 í byggingarreglugerð).

Breidd **ganga** og **umferðarleiða** sem og fyrirkomulag anddýra taka mið af ákvæðum byggingarreglugerðar um algilda hönnun. Er þar sérstaklega þetta á breidd og dýpt gönguleiða við hurðir og lyftur.

Stígar, handröð og handlistar utan- og innandyrataka mið af ákvæðum byggingarreglugerðar um algilda hönnun. Er þar átt við ljósmál stíga, uppstig, framstig og tvífarapalla. Handröð og handlistar eru í samræmi við gr. 6.5.1 og 6.5.2 í byggingarreglugerð. Handlistar verða beggja vegna við stíga, í tveimur hæðum, 0,9 og 0,7m og ná a.m.k. út fyrir uppstig.

Leiðarlínur fyrir sjónskerta verða í gönguleiðum að inngöngum og innandyra.

Skilti og leiðbeiningar í gönguleiðum: öll hönnun og staðsetning miðar að því að skilti og leiðbeiningar í umferðarleiðum verði einföld og auðlesin. Litarnunur leturs og grunnlitlar verður aðgerandi. Upplýsingar verða einnig skrðar með blindateiti.

Handföng, lifurar, læsingar o.þ.h.:öll hönnun miðar að því að nota búnað sem er einfaldur í notkun og staðasettur þannig að hann henti þeirri notkun sem á við í hverju tilfalli fyrir sig.

Búnaður fyrir heyrnarskerta verður til staðar þar sem það á við.

Salerni og baðaðstaða sem ætluð eru hreyfingumálum taka mið af ákvæðum byggingarreglugerðar um algilda hönnun.

Tvær lyftur verða með 1100kg burðargetu og lyftuklefa með innanmál 1,1x2,1m. Lyftur verða í samræmi við ÍST EN 81-70, hluti 70, „aðgengi fólks, þ.m.t. fatlaðs fólks, að lyftum.

Frágangur utanhúss:

Útveggir eru annars vegar einfaldir forsteyptir og klæddir og hins vegar úr forsteyptum samloku einingum.

Einfaldir forsteyptir útveggir eru einangraðir að utan með 100mm veggplötum úr steinuli og loftræstri klæðningun úr lóðréttnum, forbergðum, sléttum alkassetum á undirkerfi. Áklæðningin er í rúst rauðum tón Forsteyptar útveggjæningar eru með berandi veggskífu, 100mm plasteinangrun og 70mm veðurkúpu. Veðurkúpað er með munstur áferð og ómsáluð, en meðhöndluð með efni gegn veggjakroti. Staðsteyptir sökklar eru grunnaðir og einangraðir að utan.

Gluggar, eru úr ál- og tréþrófilakerfi með slítnni kuldabú en úthúðrör í gluggum eru úr álkerfi og glerjaðar. Gler er háeinangrandi, argonfyllt sólvarnargler án spegilmyndunar. Litur glugga og glerjaðra úthúðra er hinn sami og á áklæðningunni.

Aðrar úthúðir eru sléttar stálhurðir. Litur stálhurða er hinn sami og á áklæðningunni.

Þök eru úr forsteyptum einingum lagðar í a.m.k. 5% halla. Þök á 2. og 3. hæð eru grunnuð og lögð tvöföldum þakðuk sem er dreginn upp á þakkanta, meðfram þakköntum er hellulögn. Þakkantar eru klæddir af með sléttum, beygðum álplötum á undirlagi. Þakðúkunnir er klæddur af með drenlagi, 200mm XPS-plasteinangrun, vatnsfleytduk og 70mm grasþökum. Þök á þaksvölum eru grunnuð og lögð tvöföldum þakðuk sem er dreginn upp á þakkanta. Þakkantar eru klæddir af með sléttum, beygðum álplötum á undirlagi. Þakðúkunnir er klæddur af með drenlagi, 110mm PIR-plasteinangrun, flitiduk, 100mm sandbedi og sléttum forsteyptum hellum. PIR-plasteinangrunin er með sérstaklega lágni leiðnitölú=0.022 W/mK.

Frágangur innanhúss:

Léttir innveggir eru almennt hefðbundnir gipsplötuveggir á blökkstöðum með eða án steinnularfyllingar vegna hjóðs og/eða bruna. Léttir innveggir í votrymjum eru hláðir úr hleðslusteinum.Til greina koma hleðslusteinar úr frauðsteypu eða brendum lei.

Gipsplötuveggir eru spartlaðir og málaðir hvítir eða í ljósum jarðtön.

Hláðnir innveggir eru sandspartlaðir og málaðir hvítir eða í ljósum jarðtön. Sumir **veggfletir** og **loft** eru klæddir að hluta til með hjóðsogsgsplötum samkvæmt leiðbeiningum hjóðvistarhönnuðar.

Innihurðir eru:

- harðplastklæddar timburhurðir í stálkórnum
- harðplastklæddar timburhurðir í glerveggjakerfi úr áli
- innihurðir í stálkórnum

Harðplastklæddar timburhurðir eru kantlímðar með til þess gerðu plasti. Hurðarbúnaður harðplastklæðdra hurða, s.s handföng, rósettur, þankslár, sparkplötur osfv. eru úr ryðfria stáli. Lamir, láshús og annar búnaður er í stálit. Hurðarlokarar eru með armi. Á tvöföldum hurðum eru tveir hurðarlokarar tengdir saman með raðara.

Allur búnaður stálhurða er frá framleiðanda þeirra.

Þróskuldar eru fellipróskuldar, reykbettir eftir þörfum.

Flekaveggir eru kerfisveggir smíðaðir eftir máli. Flekaveggir eru með loftræsta braut sem stakir fleklar eru hengdir í. Enginn leiðari er í gölf. Fleklar eru með grind úr álprófilum fyllt með steinuli og hjóðdeyfandi efnum og klædd af með smás konar harðplast og innihurðir. Fleklarnir eru með földum álkontum.

Hurðir á lómum í stökum flekum skulu að öllu leyti vera hluti af kerfinu. Hindrunalaus umferðarbreidd hurða á lómum í stökum flekum skal vera að minnsta kosti 800mm og samsvarandi hæð minnst 2,00m. Hurðirnar eru ekki læsanlegar.

Flekaveggir eru klæddir með harðplasti.

Gler í brunaheldum glerveggjum og -hurðum er án virmets.

Almennt eru **loft** með niðurhengdu kerfislofti úr steinnularplötum á grind með földum kanti. Loftaplötur eru sléttar, hvítar. Hjóðsog þeirra verður í samræmi við leiðbeiningar hjóðvistarhönnuðar.

Önnur loft eru án klæðningar.

Gólf eru almennt klædd með línóleumdúk. Miðað er við slitsterkan 3,2mm línóleumdúk í flokki 33 samkvæmt EN-ISO 10874, flokkur R9 samkvæmt DIN 51130. Bakhlíð dúksins er með áfastri bastmottu. Högghljóðstíggildi dúksins er ΔLw=18dB. Dúkurinn er í ljósum jarðtön. Í sviðslistastofu,íþróttaslu og smíðastofu er gólfí lagt ljósu, gegnheilu parketti. Högghljóðstíggildi parkets er ΔLw=24dB Gólf í eldhúsi er klætt með epoxýkvarts steinteppi.

Físar á gólf eru sléttar, mattar keramikfísar. Físar á gólf eru annars vegar í smíðastofu og hins vegar a salernum. Físar eru í flokki R11 fyrir votrymi.

Físar á veggi eru á salernum. Físarnar eru sléttar, hálfmattar keramikfísar.

Físar á gólf og veggi eru í ljósum lit.

Fígur eru epoxýfígur.

Gólf í tækniryum og völdum fylgiryrum eru máluð með epoxýmálningu.

Burstamottur í anddyrum eru sérstaklega hannaðar til að hindra að öhreiniðni og bleyta berist inn eftir gölfum. Motturnar eru antistatiskar, úr gúmmilettum.

Handröð og handlistar eru soðin saman úr kassalaga holprófilum úr stáli. Handröðin eru á hlíðinni að neðan með ásóðinni stáplötum sem boltast í brúnir gölfþopa og svala. Í stígum eru handröðin án stáplátina boltuð í hlíðar berandi stígaþakka.

Þessi lýsing á einnig við handröð og handlista utanhúss.

Innrettingar eru:

- smíðaðar eftir máli úr einingum s.s undirskápar með borðplötum, yfirskápar og skápar
- smíðaðar eftir máli s.s. afgreiðsluborð og fatahengi
- tílbúnar innrettingar s.s læsanlegir fataskápar og munaskápar og hlullir á hliuberum

Skápar, skáparhúðir, skúffufrontar og sökklar eru úr harðplastklæddum spónaplötum. Að innan eru skápar klæddir með ljósglugu plasti, með sigtöðum hlíðum og plastklæddum, færanlegum hllum. Skúffur eru plastklæddar, á sjálflokandi skúffubrautum. Borðplötur eru klæddar með slitsterkum gervstein.

Slár í fatahengjum eru úr sívölu stálróri.

Læsanlegir fata- og munaskápar eru úr slitsterkum HPL-harðplastplötum.

Veggir eru málaðir hvítir eða í ljósum jarðlitum.

Undirbygging gólfa:

Staðsteyptar gólfplötur 1. hæðar eru almennt flotaðar. Staðsteyptar gólfplötur leikskólans og anddyra eru með gólfhálsglænum í plötu +/-10mm floti. Staðsteyptar plötur í tónmetnatstolum erum með 8mm fonostop undirlagi, 70mm lög og dúk. Forsteyptar gólfplötur 2. hæðar eru almennt flotaðar. Sum rými, þ.e. íþróttasalur er með 300mm plötu og smíðastofa eru með 240mm plötu, 8mm fonostop undirlag og 70 mm lög.

Frágangur lóðar:

Löð og aðgengi: Skólaðólin hefur innganga bæði norðan og suðvestan megin við bygginguna. Stígar eru malbikaðir með snjóbræðslukerfum. Hellur eru notaðar við aðalinnnganga. Hjólastæði eru á þremur stöðum á lóðinni, bæði nálægt starfsmannainngangi og við aukomu á skólaðólna vestan og norðvestanmegin. Hluti af hjólastæðunum verður yfirbyggður. Leiksvæðin eru úr svörtu malbiki með fallvarnarefni og fjölbreyttum leiktaekjum fyrir alla aldursþöpa. Hreyfihamlaðir hafa aðgengi af leiktaekjum. Allir öryggiskantar og lýsing við stíga verða skv. reglugerð og verður sá frágangur sýndur á lóðarlíði.

Leiktaek á skóla- og leikskólaútsvæði og fyrirkomulag á leiktaekjum og innretningum verða hönnuð skv. algildri hönnunar. Nánari hönnun lóðar fer eftir fyrirmælum greinargerðar um algilda hönnun sem lögð verður fram með verkefningum hönnuða.

Lóðin skiptist í þrjú leiksvæði: "Eldfjallilö" svæði fyrir eldri nemendur skólans. Svæðið einkennist af grófu landslag fyrir virka leiki sem og kórúboltavall og trampólín. "Birkiskógurinn" er skjólgott leiksvæði fyrir millistigi skólans. "Höfnin" er afgirt svæði fyrir leikskólabörn. Svæðið inniheldur leiktaeki sem stuðla að félagslegum þroska. Öll þrjú svæðin tengjast með þemastígum sem eru samræmd með nátturu og fræðslu. Skólaðólin býður einnig upp á nám og leik í náttúrunni. "Lífrásðtorgi" tengir kennslu við vistkerfi.

Byggingar: Bilastæði eru staðsett austan og vestanmegin við bygginguna. Á stóru bilastæði austanmegin (við aðalinngang starfsfólks) verða 86 stæði, þarf af 4 fyrir hreyfihamlaða og 16 með rahleðslustöðvum. Á smærra bilastæði norðvestanmegin verða 29 stæði, 2 fyrir hreyfihamlaða og 4 með rahleðslustöðvum. Staðsetning bilastæða fyrir hreyfihamlað fólk eru staðsett nálægt aðalinngangi byggingarinnar. Snjóbræðsla er í stæðum fyrir hreyfihamlaða. Sunnan megin á lóðinni eru slepptistæði fyrir foreldra og bilastæði fyrir rútu. Samtals: 115 hefðbundin stæði, 6 fyrir hreyfihamlaða og 20 með rahleðslu.

Aðgengi fyrir brunabila og ruslabilia er tryggt. Djúpgámar eru staðsettir á bilasæðinu austanmegin, nálægt inngangi starfsmanna.

Gróður og umhverfi: Gróður og regnvatnslausnir eru að finna við bilastæði og aðalinngang. Gróðurbed með innlendum gróðri einkenna lóðina og stuðla að líffræðilegum fjölbreytileika. Gróður verður nýttur til að afmarka lóð við lóðamörk. Yfirborðsvatn verður að mestu leyst með grænum yfirborðslausnum og þá leitt út í gróður eða steinbed. Hæðamunur lóðar verður mikið tekinn upp með gróðri. Vatnshali á lóð er samkvæmt reglugerðum og sýndur á lóðarlíði.

Yfirborðsefni á lóð verða malbik, gúmmýfirborð, hellur, grjót, gervigras og gróður. Gróður er valinn með lágmarks viðhald í huga og munu gróðurvarnargröðingar vernda plöntur á svæðinu.

Sorpmaí:

Átta djúpgámar verða á lóðinni í grennd við einn af inngöngunum á norður hlíð hússins. Sorp er flokkað.

Burðarvirki:

Burðarvirki byggingarinnar er gert úr jámbentri steinsteypu sem er ýmist forsteypt eða steypd á staðnum. Botnplata hússins og sökklar verða staðsteyptir. Útveggir eru forsteyptar samlokueiningar gerðar úr steyptru burðarlagi, einangraðar með plasti og klæddar með steyptri veðurkúpu. Að hluta til eru útveggir forsteyptir en klæddir með loftaðri málmklæðningu. Innveggir eru allir forsteyptir.

Byggingin er á tveimur hæðum og eru milli- og þakplötur gerðar úr forsteyptum filigran einingum með jámbentu steyplag. Plötur stíja ýmist á forsteyptum veggjum eða staðsteyptum bitum.

Byggingin er grunduð þannig að grafið er nýr og í klöpp og lögð á hana þjappaður frostfír bögglabergspúli, sökklar eru svo steyptr í púðann.

Lagnir og loftræsing:

Loftræsing

Byggingin er loftræst með vélrænni loftræsingu. Innblástur og útsog úr íveriryrum og útsog af salernum. Loftrásakerfi verða bún varmæðandi sinnslu með amk. 70% nýtni. Gent er ráð fyrir 3 kerfum og verða loftrásissamstæður staðsettir á þaki í tækniryrum. Loftmagn miðar við kröfur byggingarreglugerðar um hámark 800ppm CO2 að jafnaði og 1000ppm í skemmi tíma. Staðlar til viðmiðunar ásamt byggingarreglugerð: DS 447, IST EN 13179.

Hitakerfi

Húsið er upphitað með ofnum á lokuðu hitakerfi með varmaskipti. Lagnefni er sniittað svart stál og PEX-a þar sem lagnir eru steyptar inn. Hitakerfi er hannað miðað við kröfur byggingarreglugerðar, DS 418 og ÍST 66.

Neysluvatn

Heitt neysl vatn er upphitað kalt vatn með varmaskipti í 65°C en kælt niður í 43°C við töppunarstað og 38°C í leikskólahluta. Lagnaeftir neysl vatns er PEX-a. Hringrás verður á stofnum neysl vatns.

Neyslvatnskerfi er hannað miðað við kröfur byggingarreglugerðar, DS 439 og IST 67.

Frærenssli

Allt skóip er leitt í frærensslskerfi Hafnarjarðar. Lagnaeftir í lóð/jörðu er PVC SH8 og lagnaeftir innandyra ýmist PP eða pottlast.

Ofanvatn verður leitt í blágrænar lausnir á lóð með tenginu við yfirfall sem tengist veitkerfi Hafnarjarðar.

Fituskíla verður á frærenssli eldhúss.

Frærensslskerfi er hannað miðað við byggingarreglugerð, DS 432 og IST 68.

Rafkerfi:

Raflagnir í bygginguna eru hefðbundnar og eru samkvæmt IST 200 (Raflagnir bygginga) og uppfylla allar öryggiskröfur. Allir raflagnaeftir og raflagnstækj verða CE-vottuð m.o.o. framleiðandi, innflytjandi og dreifingaralið vorunnar ábyrgjast að hún uppfylli þær grunnkröfur um öryggi sem tilskipanir Evrópusambandsins kveða á um. Raflagnaeftir og rafbúnaður byggingarinnar sé löglega markaðsfærð á Íslandi, þ.e. prófað af prófunarstofnun sem Neytendastofa viðurkennir og uppfyllir jafnframt ákvæði um rafsegulsviðsamhæfi (EMC).


Aðaldræfing verður 400/230 V TN-S kerfi, þar sem N-leiðari og PE-leiðari eru aðgreindir í öllu kerfinu. Aðaldræfikápur verur staðsettir í intaksrými rafkerfa og dreifiskápar við deilidr skólans, sali og eldhúð. Hefðbundin jarðbinding/spennujöfnun verður samkvæmt reglugerðum, auk stafskauts og allir málmhlutar spennujafnaðir.


Lagnaleiðir eru ýmist innfældar eða utanálíggjandi, netbakkar og pípur fyrir ofan niðurtæknin loft og að búnaði.

Lýsing í húsinu er með vönduðum LED ljósgjöfum með löngum endingartíma ljósgjafa og lampa. Lýsing er utandyra á lóð og blástæði. Við hönnun lýsingar er horft til hagkvæmni í rekstri. Stjórnum ljósa er frá málæggu ljósastryki kerfi.

Neýðarlýsing verður samkvæmt IST EN1838 og IST EN 50172.Svæðislýsing (0,5 lúx) verður í deildaryrymum, snyrtingum ætluðum hreyfihömluðum og opnum svæðum stærri en 60m². Flóttaleiðalýsing (1 lúx) verður í miðlunu flóttaleiða, í anddyrum og á megin leiðum innan fjölnota rýma. Neýðarlýsing (5 lúx) verður í aðal anddyrum, í stígum og þar sem öryggisbúnaður er staðsettur. Brunavöðrunarkerfi verður samkvæmt brunatæknilegri hönnun hússins, leiðbeiningum Mannvirkjastofnunar og IST EN 54. Við aðalinngang hússins verður númerísk stjórnstöð og ylfrilýsimst staðsett við hlíð stjórnstöðvar. Útsstöð verður í afgreiðsluvaktherbergi.

Í byggingunni eru tölvulagnir af Category 6 gerð og þróaust netsamband. Þar er einnig aðgangs- og innbrotakerfi ásamt myndavélakerfi.

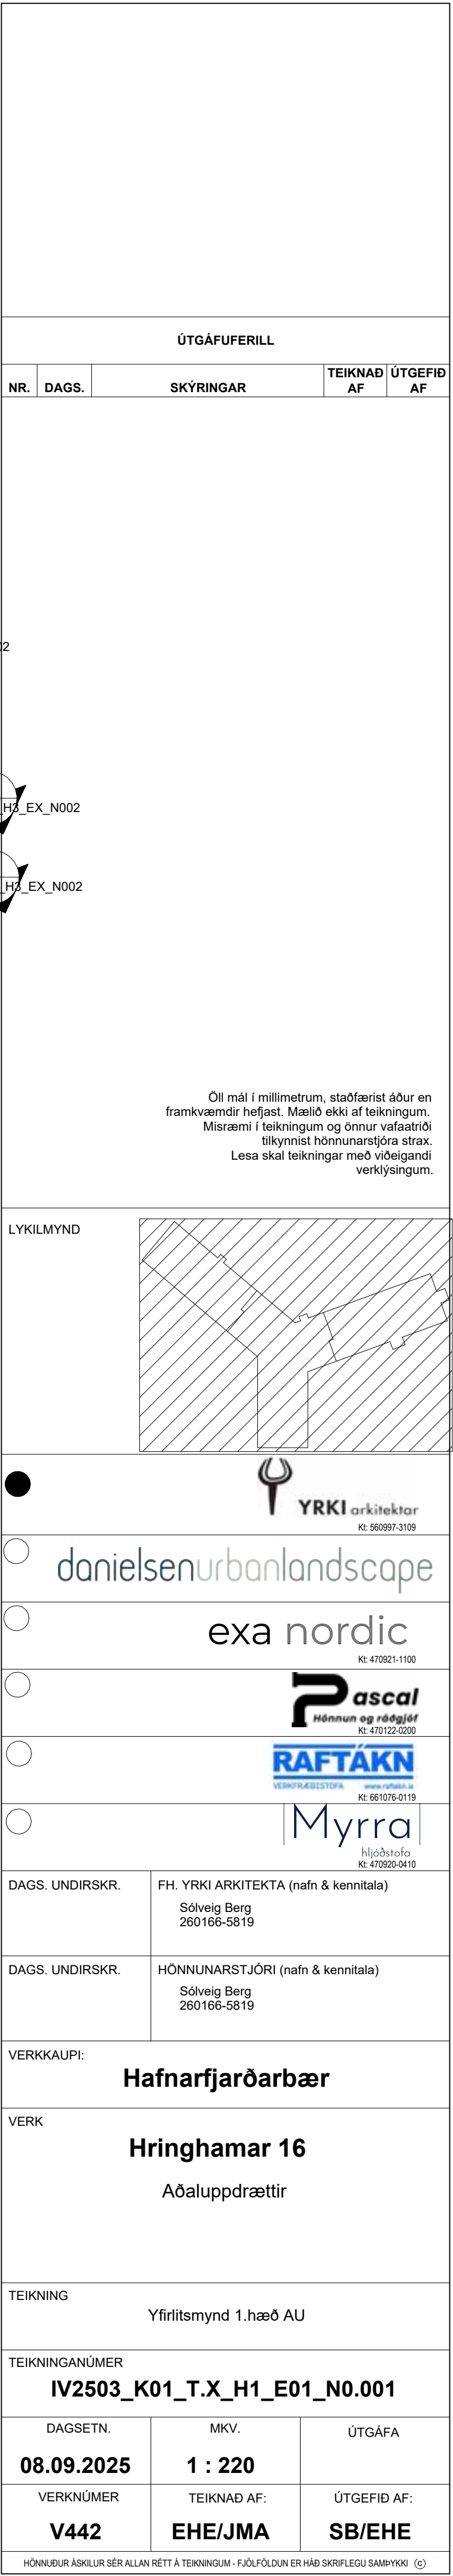

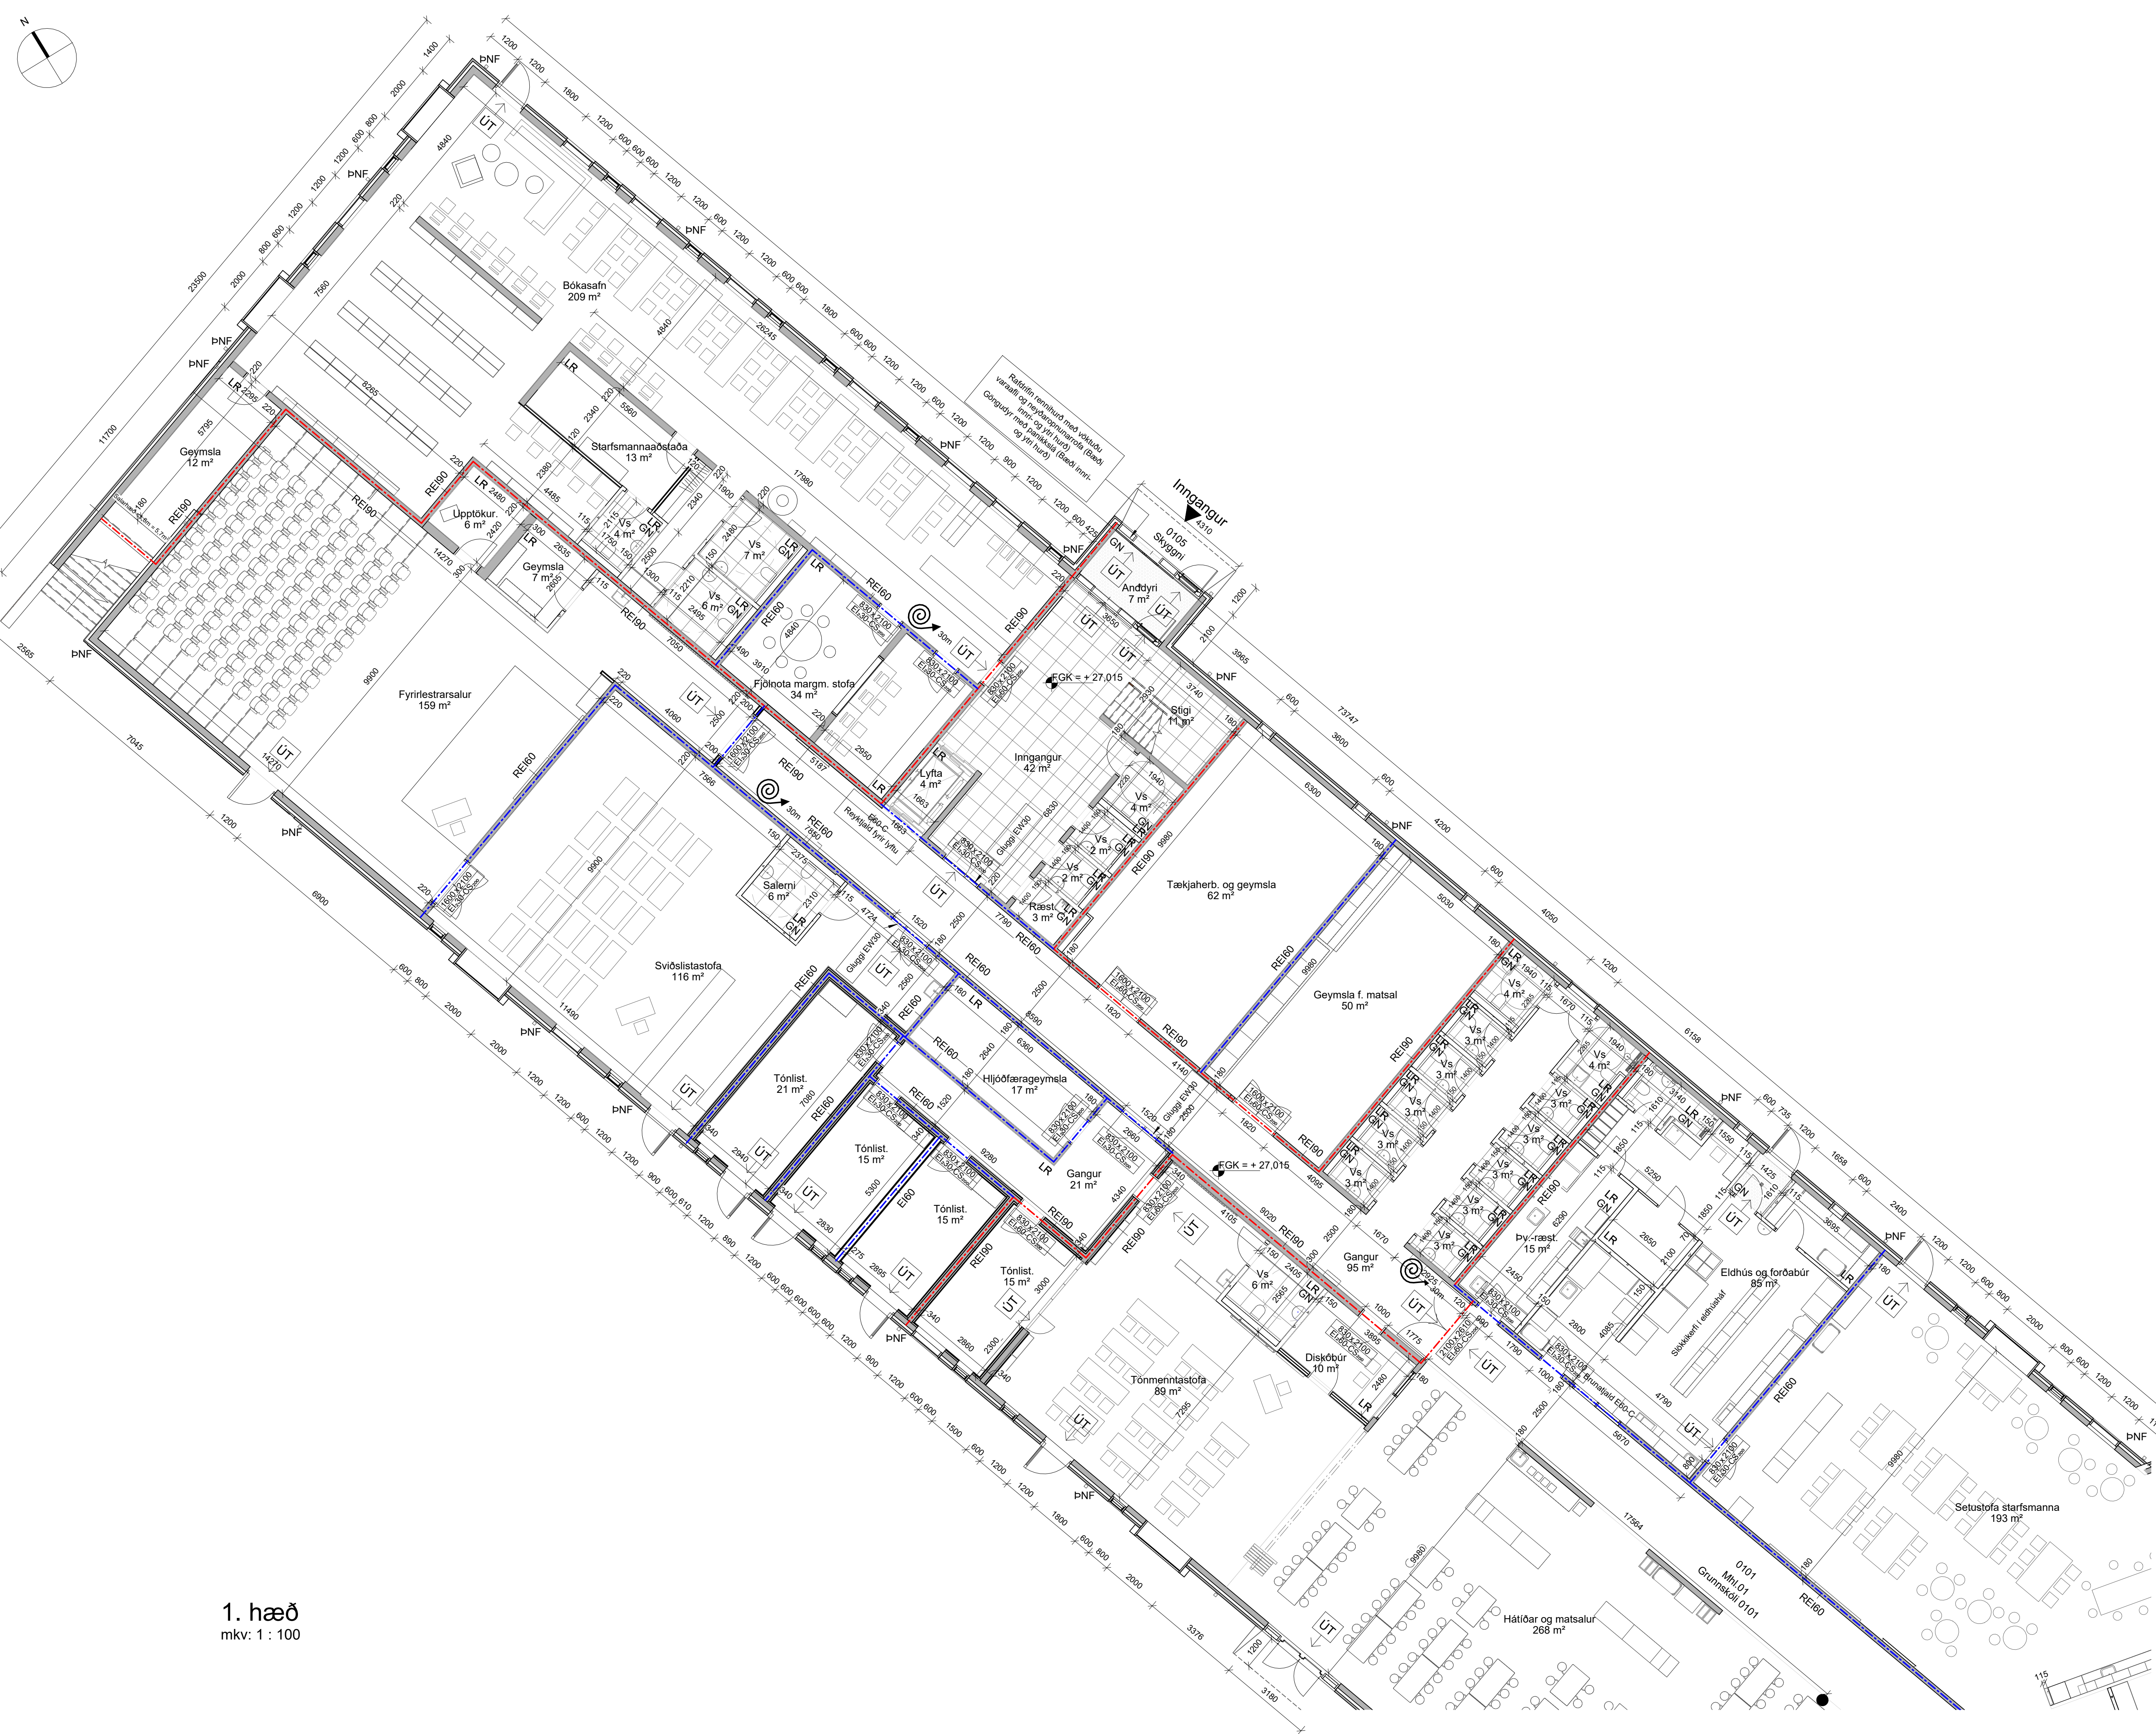

1. hæð
mkv: 1 : 100

ÚTGÁFUFRILL

NR.	DAGS.	SKÝRINGAR	TEIKNAD AF	ÚTGEFID AF
1		Brunaslanga		
2		Út merki		
3		Lokað rými		
4		Gólfniðurfall		
5		Öruggt svæði		
6		Öruggt svæði, með samskiptabúnaði		
7		30 mín brunahólfun		
8		60 mín brunahólfun		
9		90 mín brunahólfun		
10		Reyklosun		
11		Störmstöð brunavöðrunarkerfis, kallkerfi, hnappur fyrir reykklúgu		
12		Gat í plötu		
13		Öryggisgler		

Öll mál í millimetrum, staðfærast áður en framkvæmdir hefjast. Mælið ekki af teikningum. Misræmi í teikningum og ómum valdaðri tilkynnist hönnunarstjóra strax. Lesa skal teikningar með viðeigandi verkýsingum.

LYKILMYND

YRKI arkitektor

RÍ 560997-3100

danielsenurbanlandscape

exa nordic

RÍ 470921-1100

Pascal

Hönnun og ráðgjöf

RÍ 470922-2020

RAFTAKN

VERKFRÆÐISVIÐ

RÍ 661076-0119

Myrra

Hljóðstjóri

RÍ 470920-0410

DAGS. UNDIRSKR.

FH. YRKI ARKITEKTA (nafn & kennitala)

Solveig Berg

260166-5819

DAGS. UNDIRSKR.

HÖNNUNARSTJÓRI (nafn & kennitala)

Solveig Berg

260166-5819

VERKKAUPI:

Hafnarfjarðarbær

VERK

Hringhamar 16

Aðaluppdrættir

TEIKNING

1. Hæð - 1 hluti AU

TEIKNINGANÚMUR

IV2503_K01_T.X_H1_E01_N1.001

DAGSETN.

08.09.2025

MKV.

1 : 100

ÚTGÁFA

VERKNÚMUR

V442



TEIKNAD AF:

EHE/JMA


ÚTGEFID AF:

SB/EHE

HÖNNUNUR ÁSKILUR SÉR ALLAN RÉTT A TEIKNINGUM - FJÓLFÖLDUN ER HÁÐ SKRIFLEGS SAMÞYKKI ©

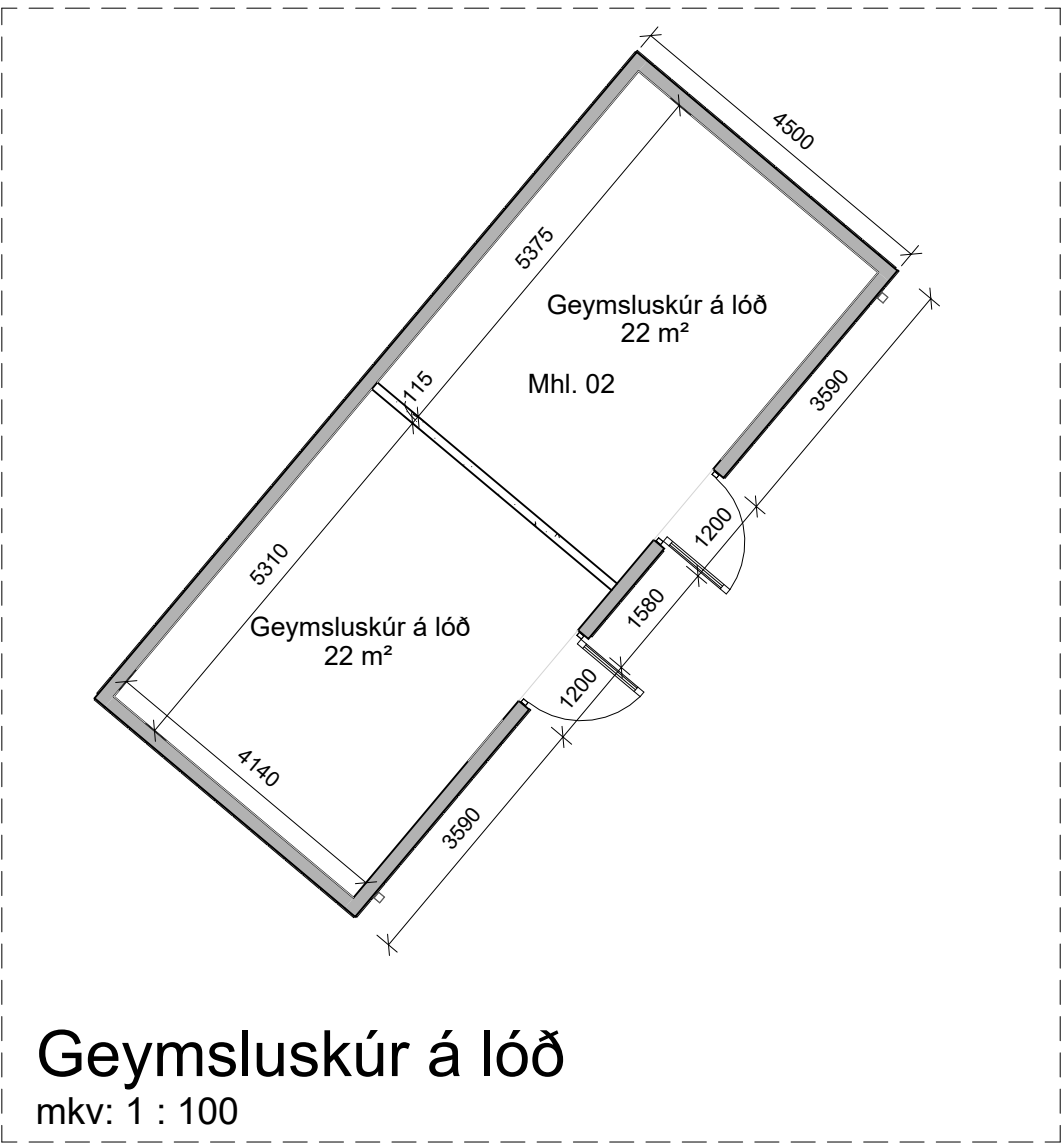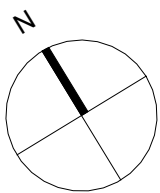

Geymsluskúr á lóð
mkv: 1 : 100

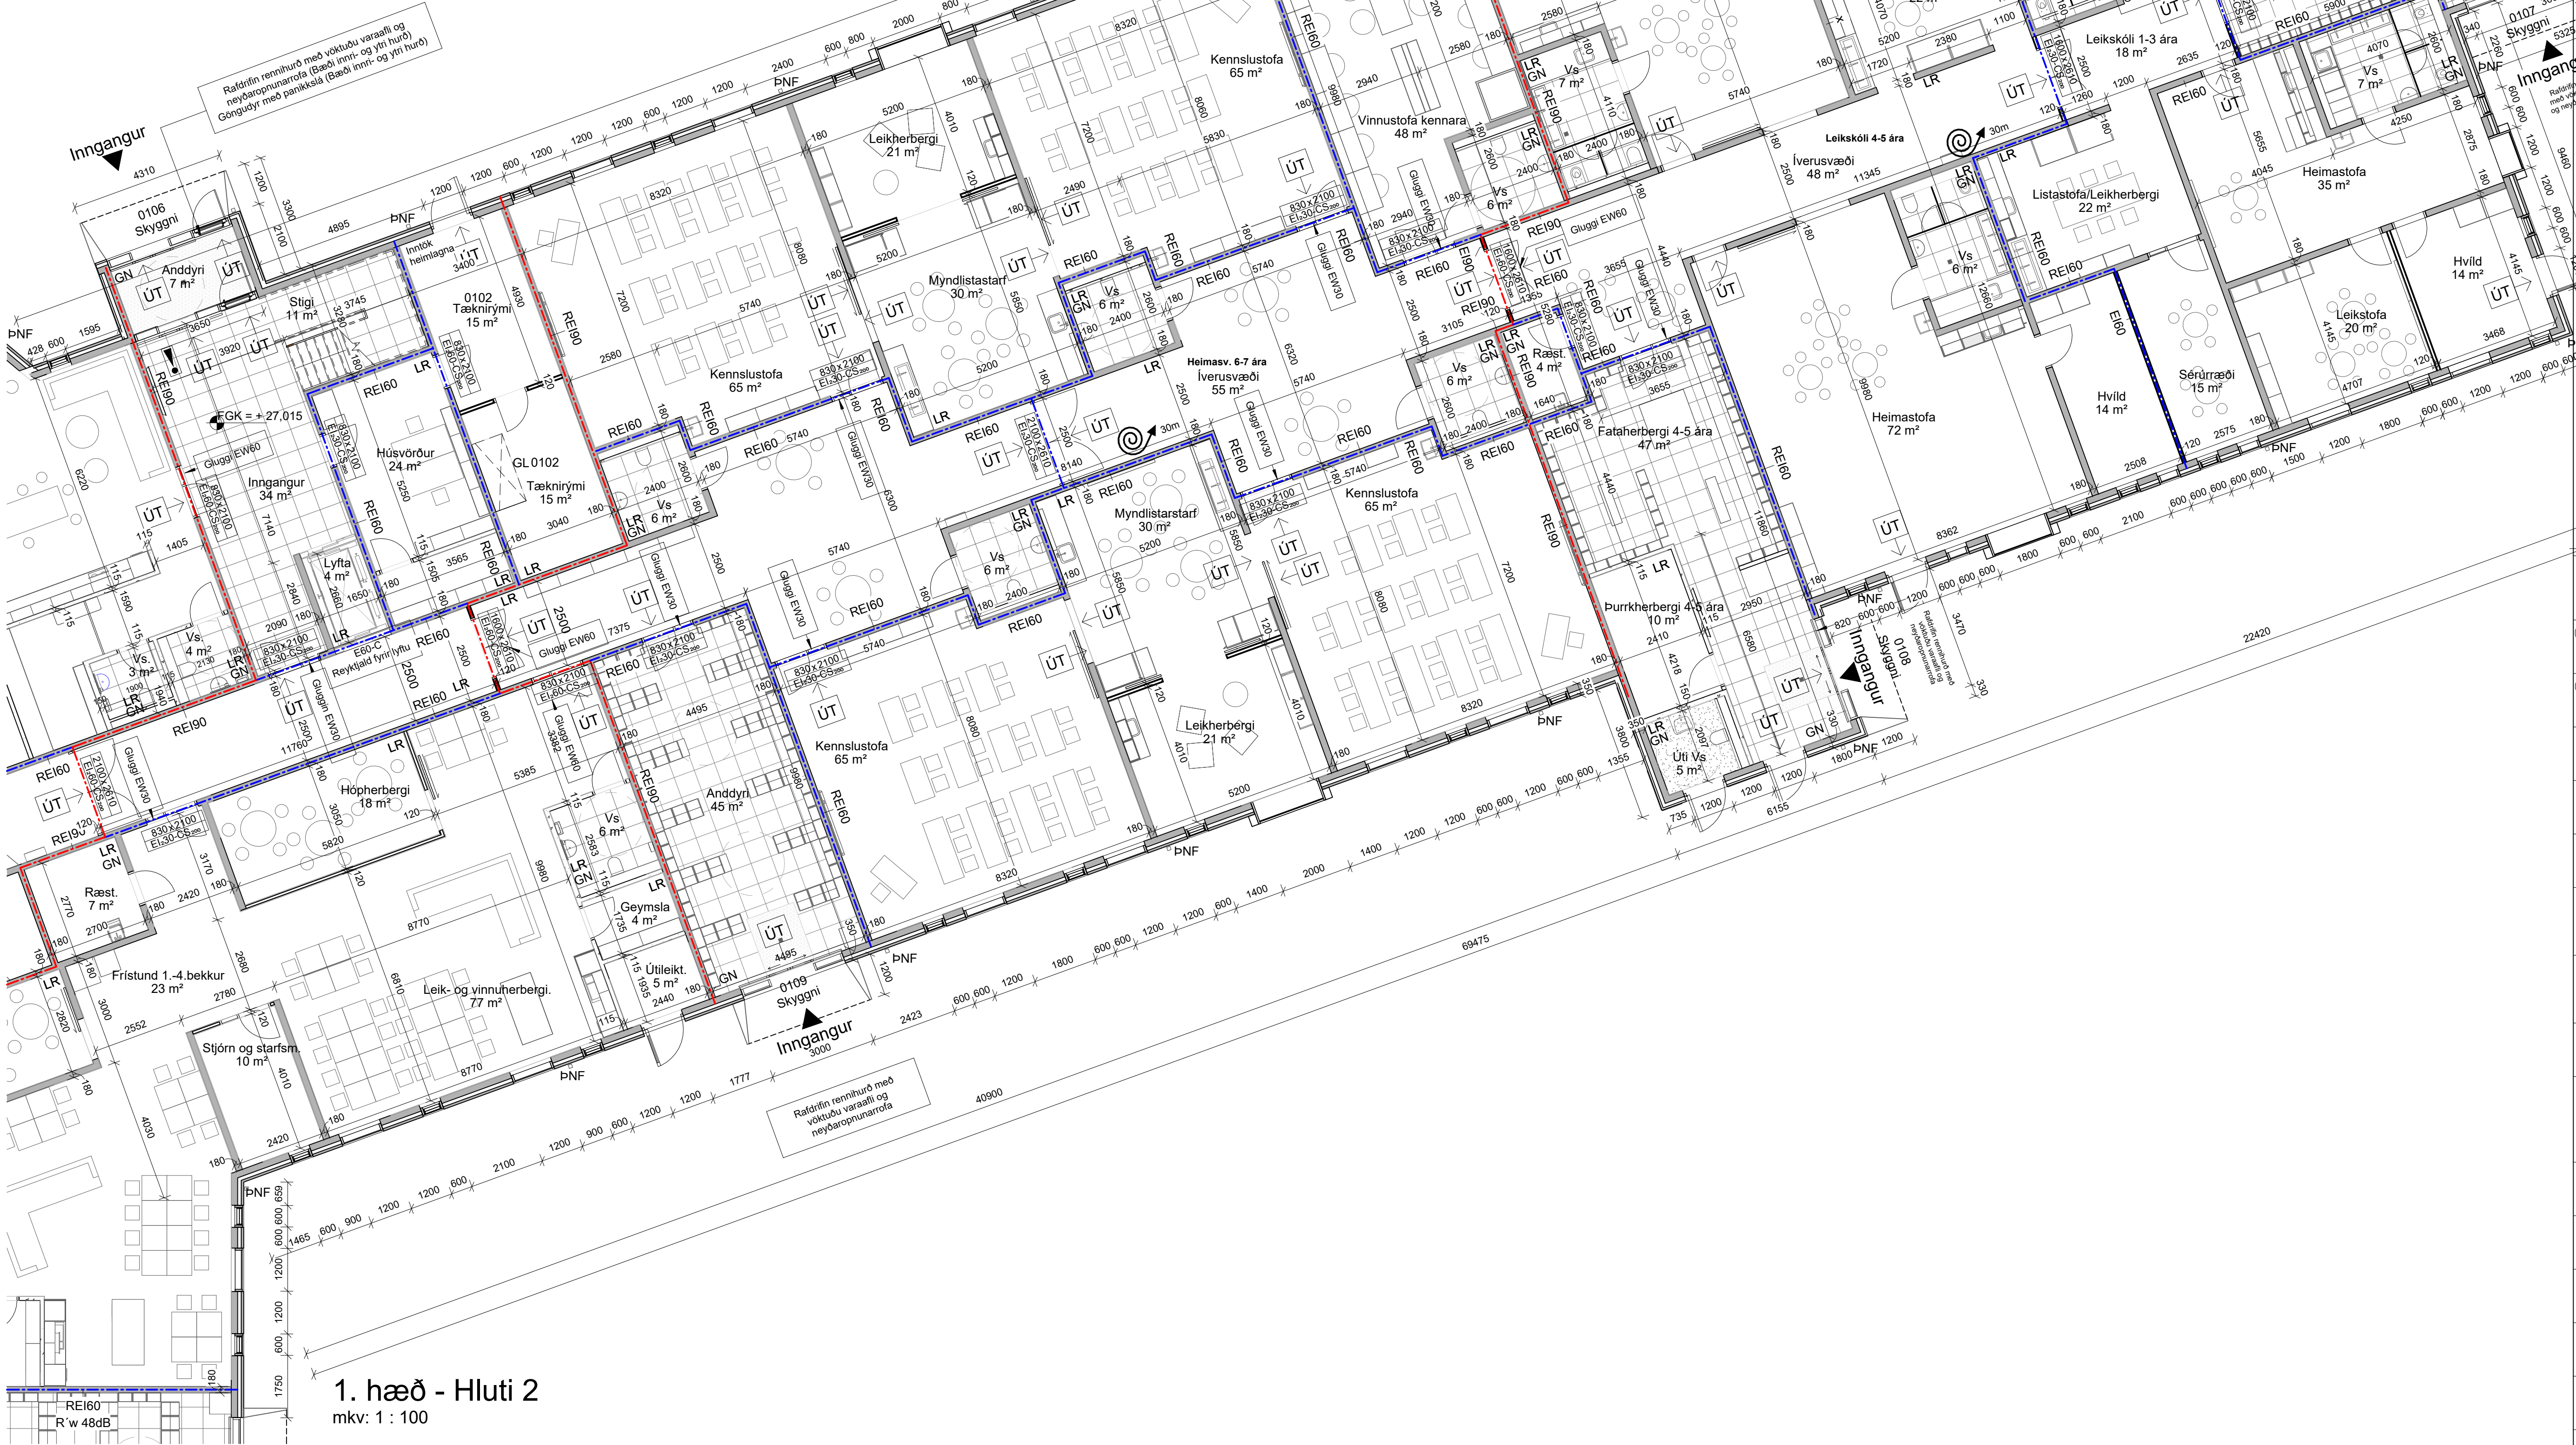

ÚTGÁFUFRILL

NR.	DAGS.	SKÝRINGAR	TEIKNAD AF	ÚTGEFID AF
1		Brúnaþanga		
2		Út merki		
3		Lokað rými		
4		Gólfniðurfall		
5		Öruggt svæði		
6		Öruggt svæði, með samskiptabúnaði		
7		30 mín brunahólfun		
8		60 mín brunahólfun		
9		90 mín brunahólfun		
10		Reyklosun		
11		Stjórnsæð brunaviðvörðunarkerfis, kalíkerfi hnappur fyrir reykklúga		
12		Gat í plötu		
13		Öryggisgler		

Öll mál í millimetrum, staðfærast áður en framkvæmdir hefjast. Málóð ekki af teikningum. Misræmi í teikningum og öðrum valdaðri tilkynnist hönnunarskjóla strax. Lesa skal teikningar með viðeigandi verkisýngum.

LYKILMYND

YRKÍ arkitektar

RÚ. 560997-3100

danielsenurbanlandscape

RÚ. 470921-1100

exa nordic

RÚ. 470921-1100

Rascal

Hönnun og ráðgjöf

RÚ. 661076-0110

RAFTAKN

HOÖNNUNARSTJÓFA

RÚ. 661076-0110

Myrra

Hönnun

RÚ. 470920-0410

DAGS. UNDIRSKR.

FH. YRKÍ ARKITEKTA (nafn & kennitala)

DAGS. UNDIRSKR.

HÖNNUNARSTJÓRI (nafn & kennitala)

VERKKAUPI:

Hafnarfjarðarbær

VERK

Hringhamar 16

Verkeikningar

TILVÍSUN Í GILDANDI AÐALUPPDRATT

TEIKNING



1. Hæð - 2 hluti AU

TEIKNINGANÚMÉR



IV2503_K01_T.X_H1_E01_N2.001


DAGSETN.	MKV.	ÚTGÁFA
08.09.2025	1 : 100	
VERKNÚMÉR	TEIKNAD AF:	ÚTGEFID AF:
V442	EHE/JMA	SB/EHE

HÖNNUNUR ASKILUR SER ALLAN RÉTT A TEIKNINGUM - FJÓLFÖLDUN ER HÁÐ SKRIFLEGU SAMÞYKKI ©

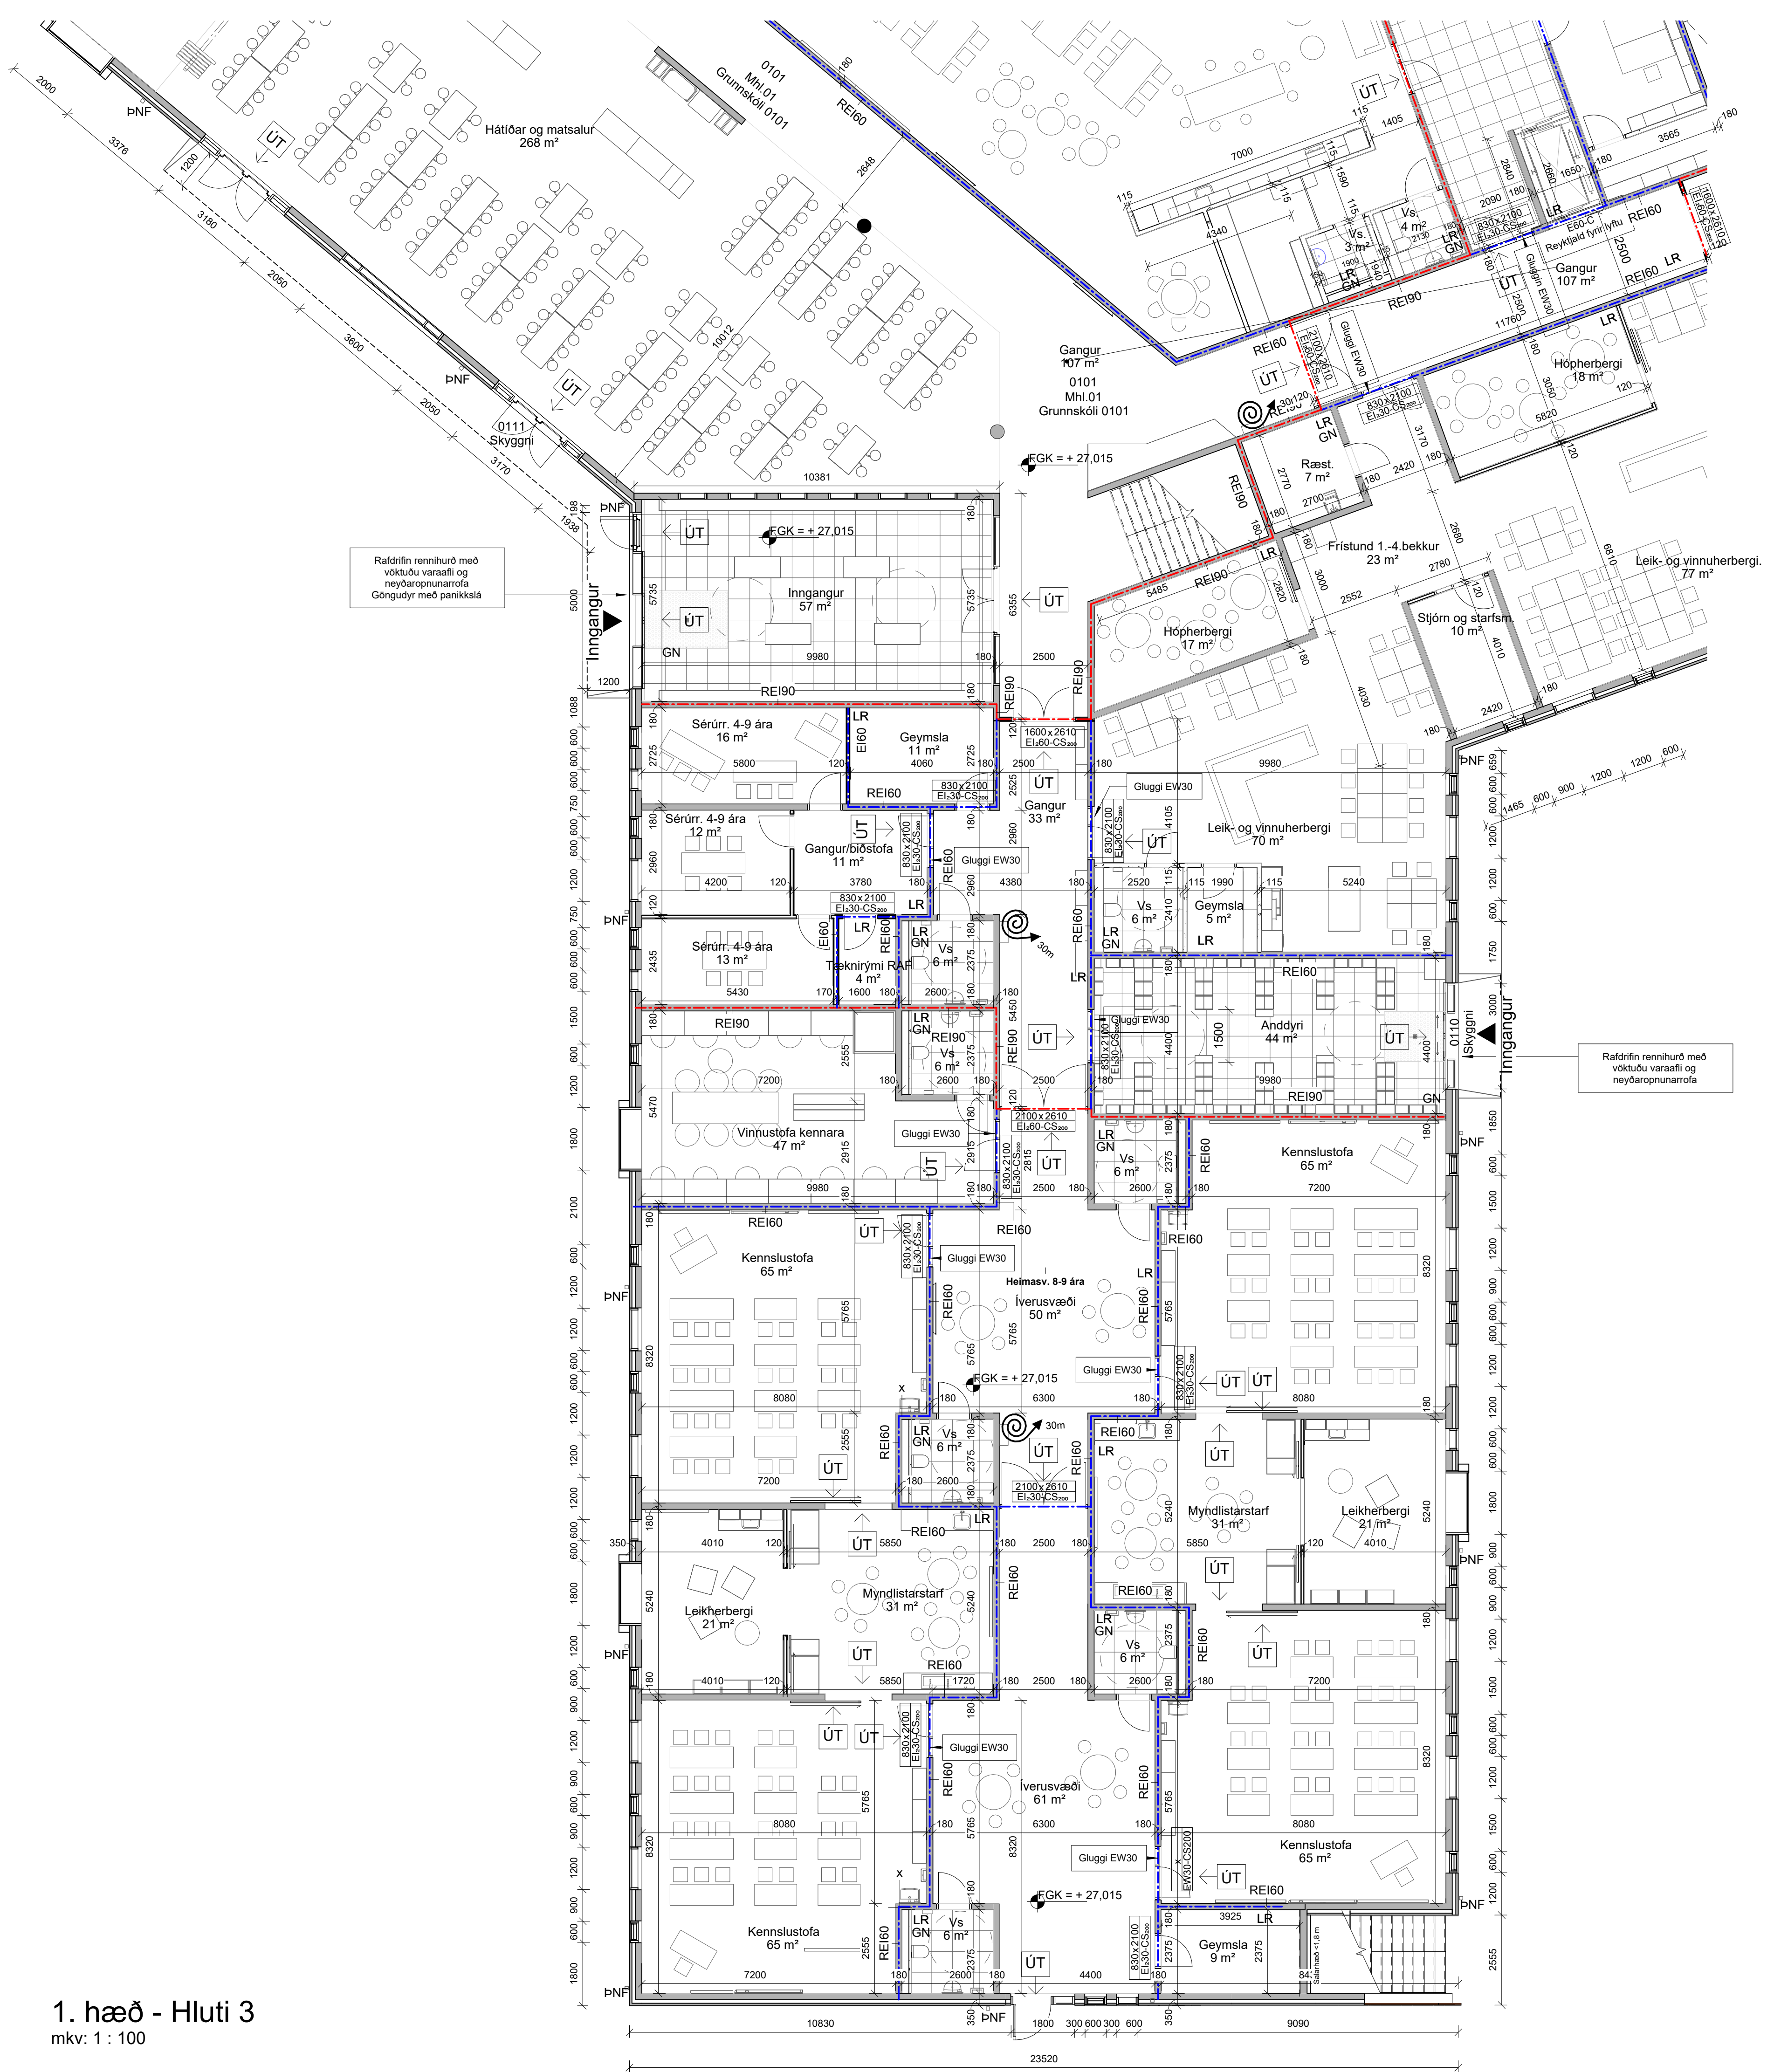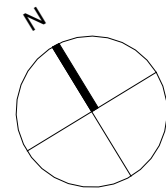

1. hæð - Hluti 3
mkv: 1 : 100

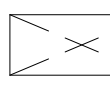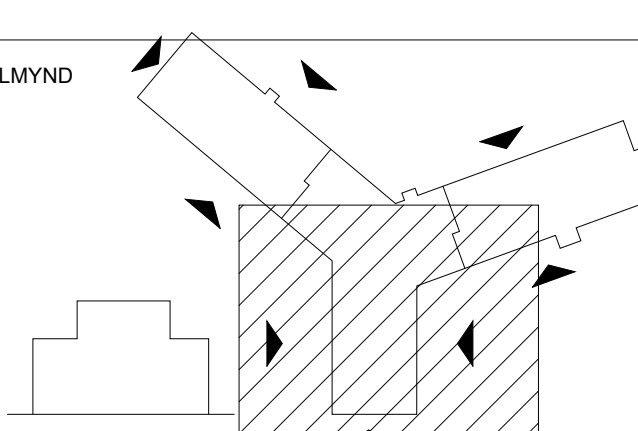ÚTGÁFUERILL				
NR.	DAGS.	SKÝRINGAR	TEIKNAD AF	ÚTGEFIÐ AF
		 30m		Brunaslanga
		 ÚT		Út merki
		LR		Lokað rými
		GN		Gólfniðurfall
		ÖS		Öruggt svæði
		ÖS+		Öruggt svæði, með samskiptabúnaði
				30 mín brunahólfun
				60 mín bunahólfun
				90 mín brunahólfun
				Reyklosun
				Stjórnstöð brunaviðvörðunarkerfis,kallkerfi, hnappur fyrir reykglúgu
				Gat í plötu
		ÖG		Öryggisglær
Öll mál í millimetrum, staðfærast áður en framkvæmdir hefjast. Mælið ekki af teikningum. Misræmi í teikningum og ómum valaforði tilkynnist hönnunarstjóra strax. Lesa skal teikningar með viðeigandi verkýsingum.				
LYKILMYND 				
YRKI arkitektar RÚ: 960997-3109				
				
exa nordic RÚ: 470201-1100				
Pascal Hönnun og ráðgjöf RÚ: 470120-0300				
RAFTAKN VERKFRÆÐISSTJÓFA RÚ: 661076-0119				
Myrra Hönnun og ráðgjöf RÚ: 470203-0410				
DAGS. UNDIRSKR.	FH. YRKI ARKITEKTA (nafn & kennitala) Sólveig Berg 260166-5819			
DAGS. UNDIRSKR.	HÖNNUNARSTJÓRI (nafn & kennitala) Sólveig Berg 260166-5819			
VERKKAUPI: Hafnarfjarðarbær				
VERK Hringhamar 16 Aðaluppdrættir				
TEIKNING 1. Hæð - 3 hluti AU				
TEIKNINGANÚMÉR IV2503_K01_T.X_H1_E01_N3.001				
DAGSETN.	MKV.		ÚTGÁFA	
08.09.2025	1 : 100			
VERKNÚMÉR	TEIKNAD AF:		ÚTGEFIÐ AF:	
V442	EHE/JMA		EHE/SB	
HÖNNUNUR ÁSKILUR SER ALLAN RÉTTA Á TEIKNINGUM - FJÓLFÖLDUN ER HÁÐ SKRIFLEGU SAMÞYKKI ©				

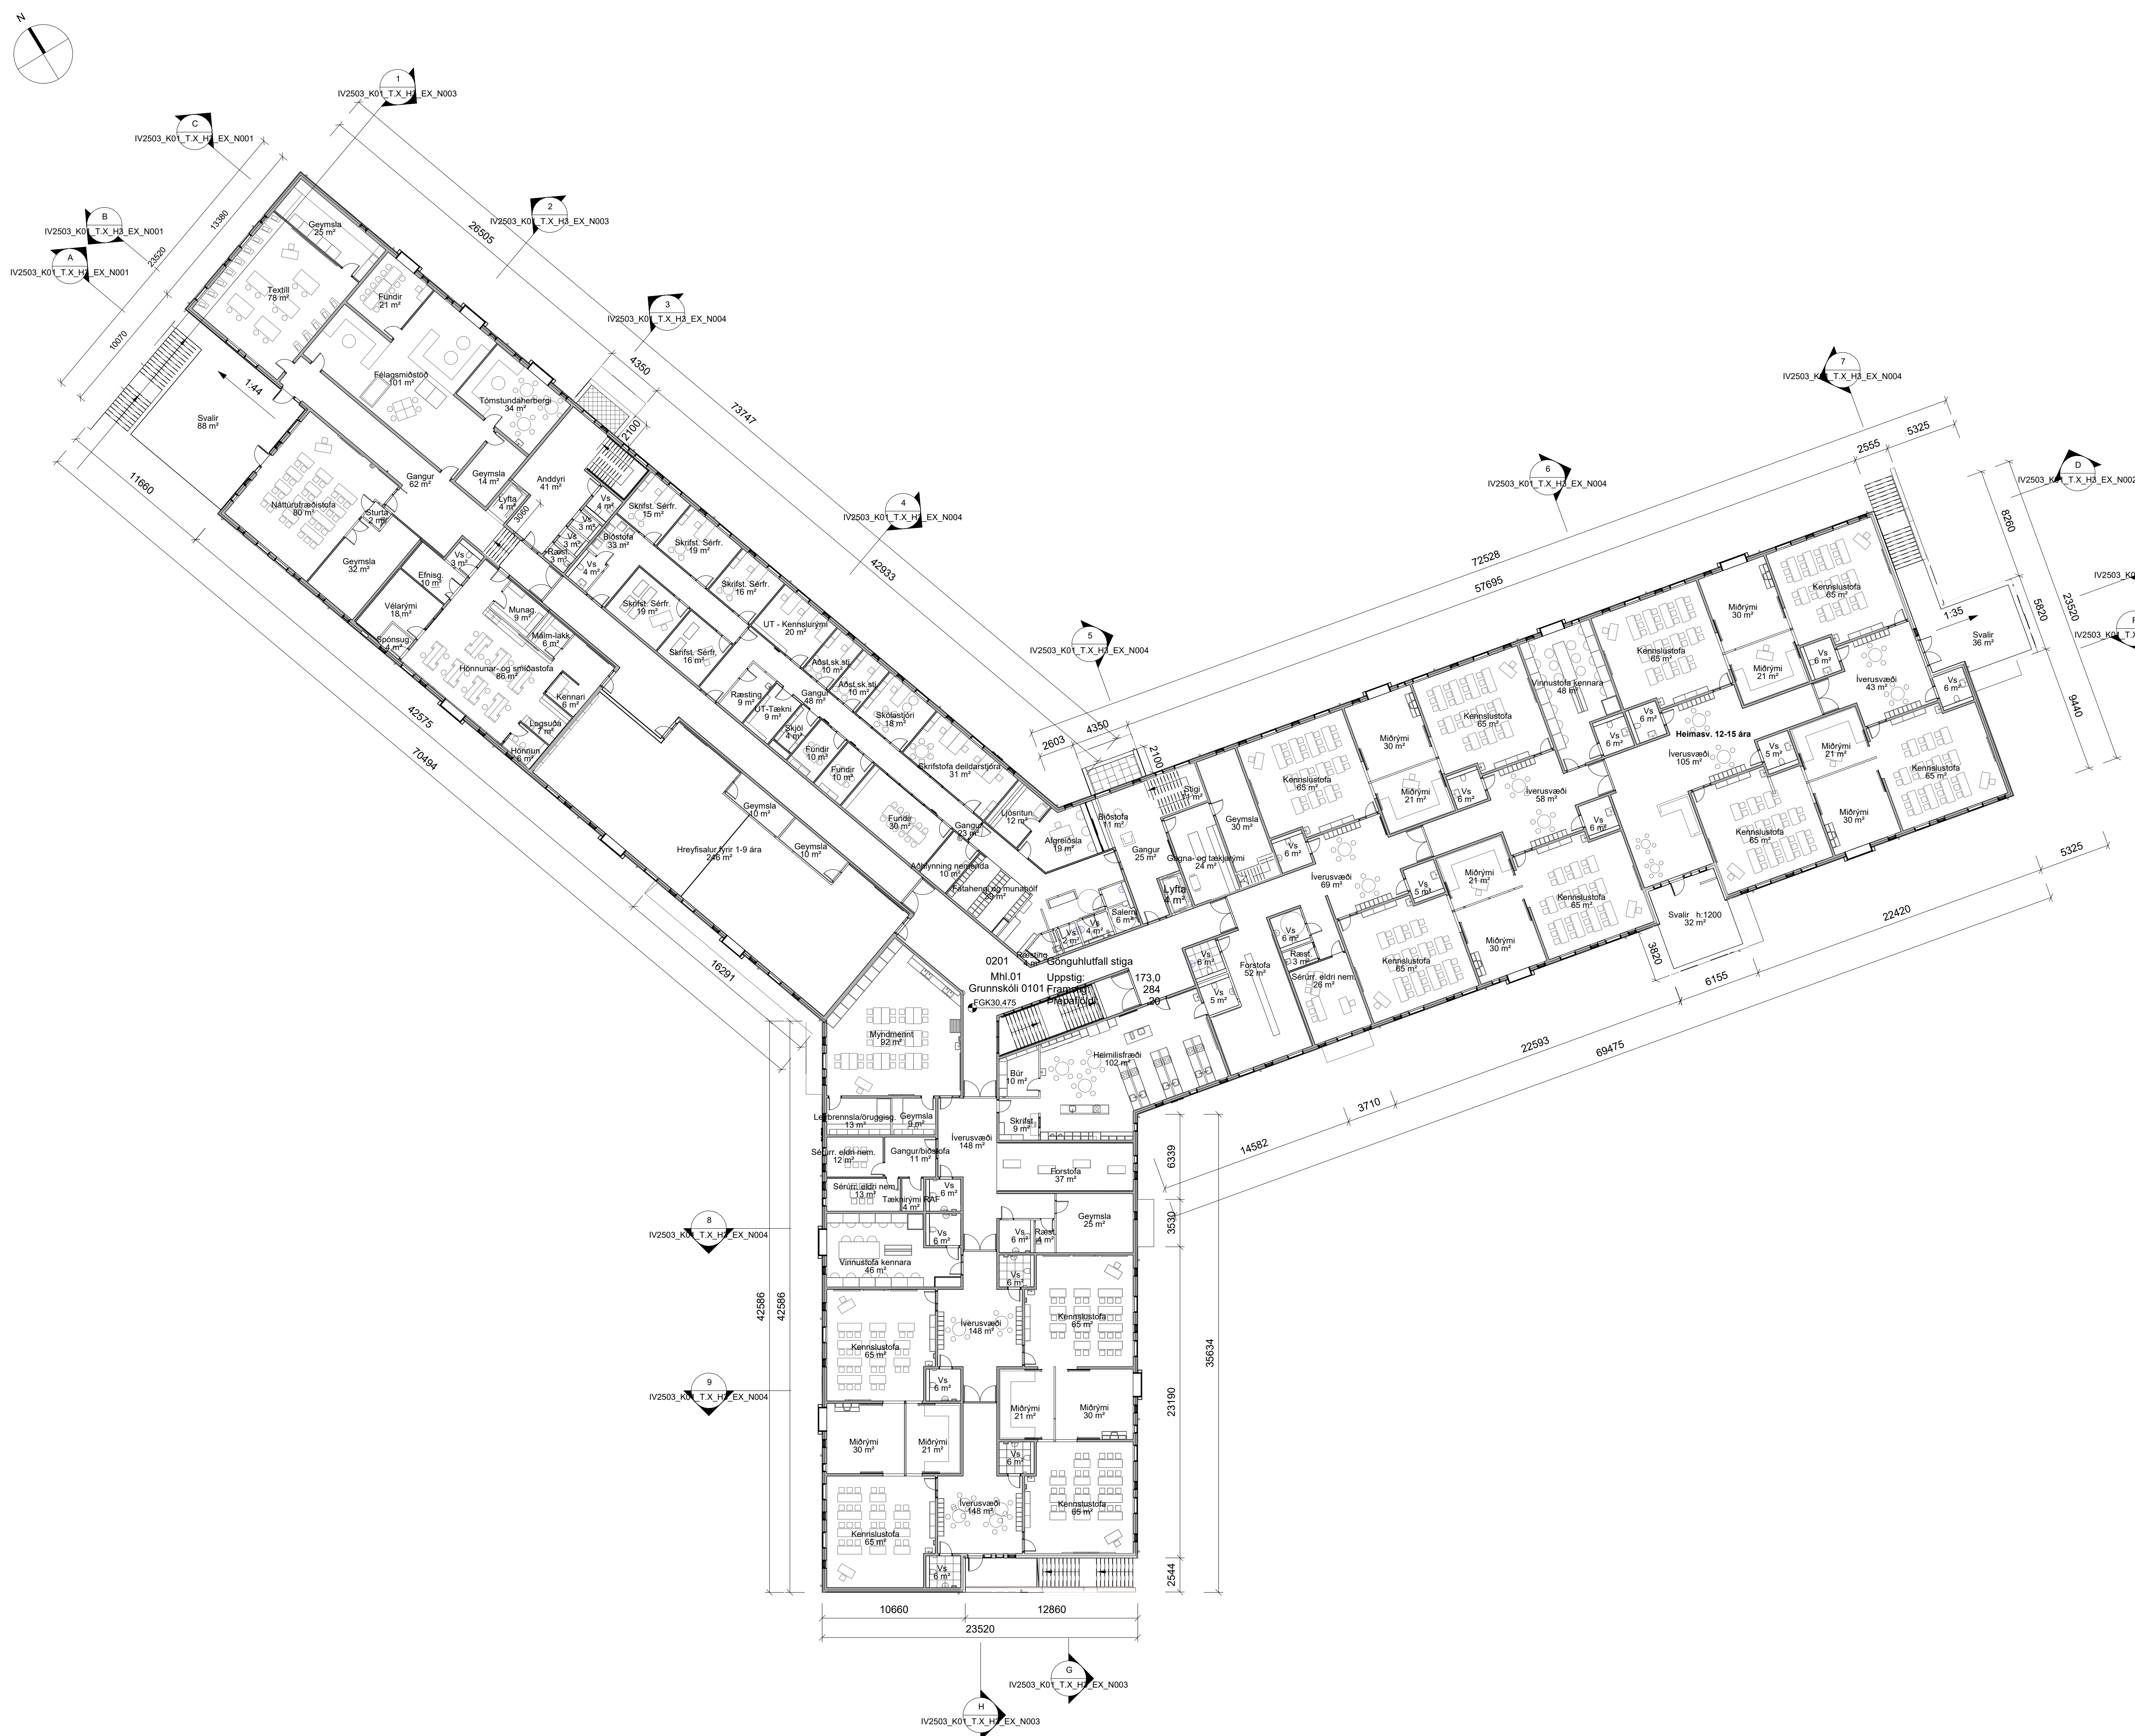

ÚTGÁFUFERILL

NR.	DAGS.	SKÝRINGAR	TEIKNAD AF	ÚTGEFIÐ AF

Óli mál í millimetrum, staðfærst áður en framkvæmdir hefjast. Mælið ekki af teikningum. Misræmi í teikningum og önnur valaðandi tilkynnist hönnunarstjóra strax. Lesa skal teikningar með viðeigandi verkýsingu.

LYKILMYND

YRKÍ arkitektar

RÍ. 560907-3100

danielsenurbanlandscape

exa nordic

RÍ. 470921-1100

Rascal

RÍ. 60122-2020

RAFTÁKN

RÍ. 661076-0119

Myrra

RÍ. 470920-0410

DAGS. UNDIRSKR.	FH. YRKÍ ARKITEKTA (nafn & kennitala)
	Solveig Berg 260166-5819
DAGS. UNDIRSKR.	HÖNNUNARSTJÓRI (nafn & kennitala)
	Solveig Berg 260166-5819

VERKKAUPI:

Hafnarfjarðarbær

VERK

Hringhamar 16

Aðaluppdraettir

TEIKNING

Yfirritsmynd 2.hæð AU

TEIKNINGANÚMÉR

IV2503_K01_T.X.H1_E02_N0.002

DAGSETN.	MKV.	ÚTGÁFA
08.09.2025	1 : 220	
VERKNÚMÉR	TEIKNAD AF:	ÚTGEFIÐ AF:
V442	EHE/JMA	EHE/SB

HÖNNUNUR ÁSKILUR SÉR ALLAN RÉTTA Á TEIKNINGUM - FJÓLFÖLDUN ER HÁÐ SKRIFLEGS SAMÞYKKI ©



2. hæð - Hluti 1
mkv: 1 : 100

ÚTGÁFUFERILL

NR.	DAGS.	SKÝRINGAR	TEIKNAD AF	ÚTGEFIÐ AF
1		Brúnaþanga		
2		Út merki		
3		Lokað rými		
4		Gólfniðurfall		
5		Öruggt svæði		
6		Öruggt svæði, með samskiptabúnaði		
7		30 mín brunahólfun		
8		60 mín brunahólfun		
9		90 mín brunahólfun		
10		Reyklosun		
11		Stjórnstöð brunaviðvörðunarkerfis, kallkerfi, hnappur fyrir reyklúgu		
12		Gat í plötu		
13		Öryggisgler		

Öll mál í millimetrum, staðfærast áður en framkvæmdir hefjast. Mælið ekki af teikningum. Misræmi í teikningum og ómum valaðandi tilkynnist hönnunarstjóra strax. Lesa skal teikningar með viðeigandi verkýsingum.

LYKILMYND

YRKÍ arkitektar

RÍ 560907-3100

danielsenurbanlandscape

exa nordic

RÍ 470921-1100

Rascal

Hönnun og ráðgjöf

RÍ 010122-0200

RAFTAKN

VERKKAUPLAUSNIR

RÍ 661076-0119

Myrra

Hönnun

RÍ 470920-0419

DAGS. UNDIRSKR.

FH. YRKÍ ARKITEKTA (nafn & kennitala)

Sólveig Berg

260166-5819

DAGS. UNDIRSKR.

HÖNNUNARSTJÓRI (nafn & kennitala)

Sólveig Berg

260166-5819

VERKKAUPI:

Hafnarfjarðarbær

VERK:

Hringhamar 16

Aðaluppdrættir

shs 24.09.2025

TEIKNING

2. hæð - Hluti 1 AU

TEIKNINGANÚMÉR

IV2503_K01_T.X_H1_E02_N1.002

DAGSETN.

08.09.2025

MKV.

1 : 100

ÚTGÁFA

VERKNÚMÉR

V442

TEIKNAD AF:

EHE/JMA

ÚTGEFIÐ AF:

SB/EHE

HÖNNUNUR ÁSKILUR SER ALLAN RÉTTA Á TEIKNINGUM - FJÓLFÖLDUN ER HÁÐ SKRIFLEGU SAMÞYKKI ©



2. hæð - Hluti 2
mkv: 1 : 100

ÚTGÁFUERILL

NR.	DAGS.	SKÝRINGAR	TEIKNAD AF	ÚTGEFID AF
1		Brúnaslanga		
2		Út merki		
3		Lokað rými		
4		Gólfniðurfall		
5		Öruggt svæði		
6		Öruggt svæði, með samskiptabúnaði		
7		30 mín brunahólfun		
8		60 mín brunahólfun		
9		90 mín brunahólfun		
10		Reyklosun		
11		Stjómstöð brunavíðvörnarkerfis, kallkerfi, hnappur fyrir reykglögu		
12		Gat í plötu		
13		Öryggisglær		

Öll mál í millimetrum, staðfærast áður en framkvæmdir hefjast. Mælið ekki af teikningum. Misræmi í teikningum og ómum valafræði tilkynnist hönnunarskjótra strax. Lesa skal teikningar með viðeigandi verkýsingum.

LYKIL

YRKÍ arkitektar

RÚ. 560897-3100

danielsenurbanlandscape

RÚ. 470921-1100

exa nordic

RÚ. 470921-1100

Rascal

Hönnun og ráðgjöf

RÚ. 470921-1100

RAFTAKN

HOÖNNUNARSTJÓRA

RÚ. 470921-1100

Myrra

Hönnun

RÚ. 470921-1100

DAGS. UNDIRSKR.

FH. YRKÍ ARKITEKTA (nafn & kennitala)

DAGS. UNDIRSKR.

HÖNNUNARSTJÓRI (nafn & kennitala)

VERKKAUPI:

Hafnarfjarðarbær

VERK

Hringhamar 16

Aðaluppdrættir

TEIKNING

2. hæð - Hluti 2 AU

TEIKNINGANÚMÉR

IV2503_K01_T.X_H1_E02_N2.002

DAGSETN.

08.09.2025

VERKNÚMÉR

V442

MKV.

1 : 100

TEIKNAD AF:


EHE/JMA

ÚTGÁFA

ÚTGEFID AF:


SB/EHE

HÖNNUNUR ASKILUR SER ALLAN RÉTT A TEIKNINGUM - FJÓLFÖLDUN ER HÁÐ SKRIFLEGU SAMÞYKKI ©

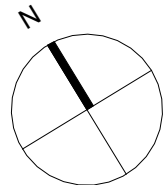


2. hæð - Hluti 3


mkv: 1 : 100


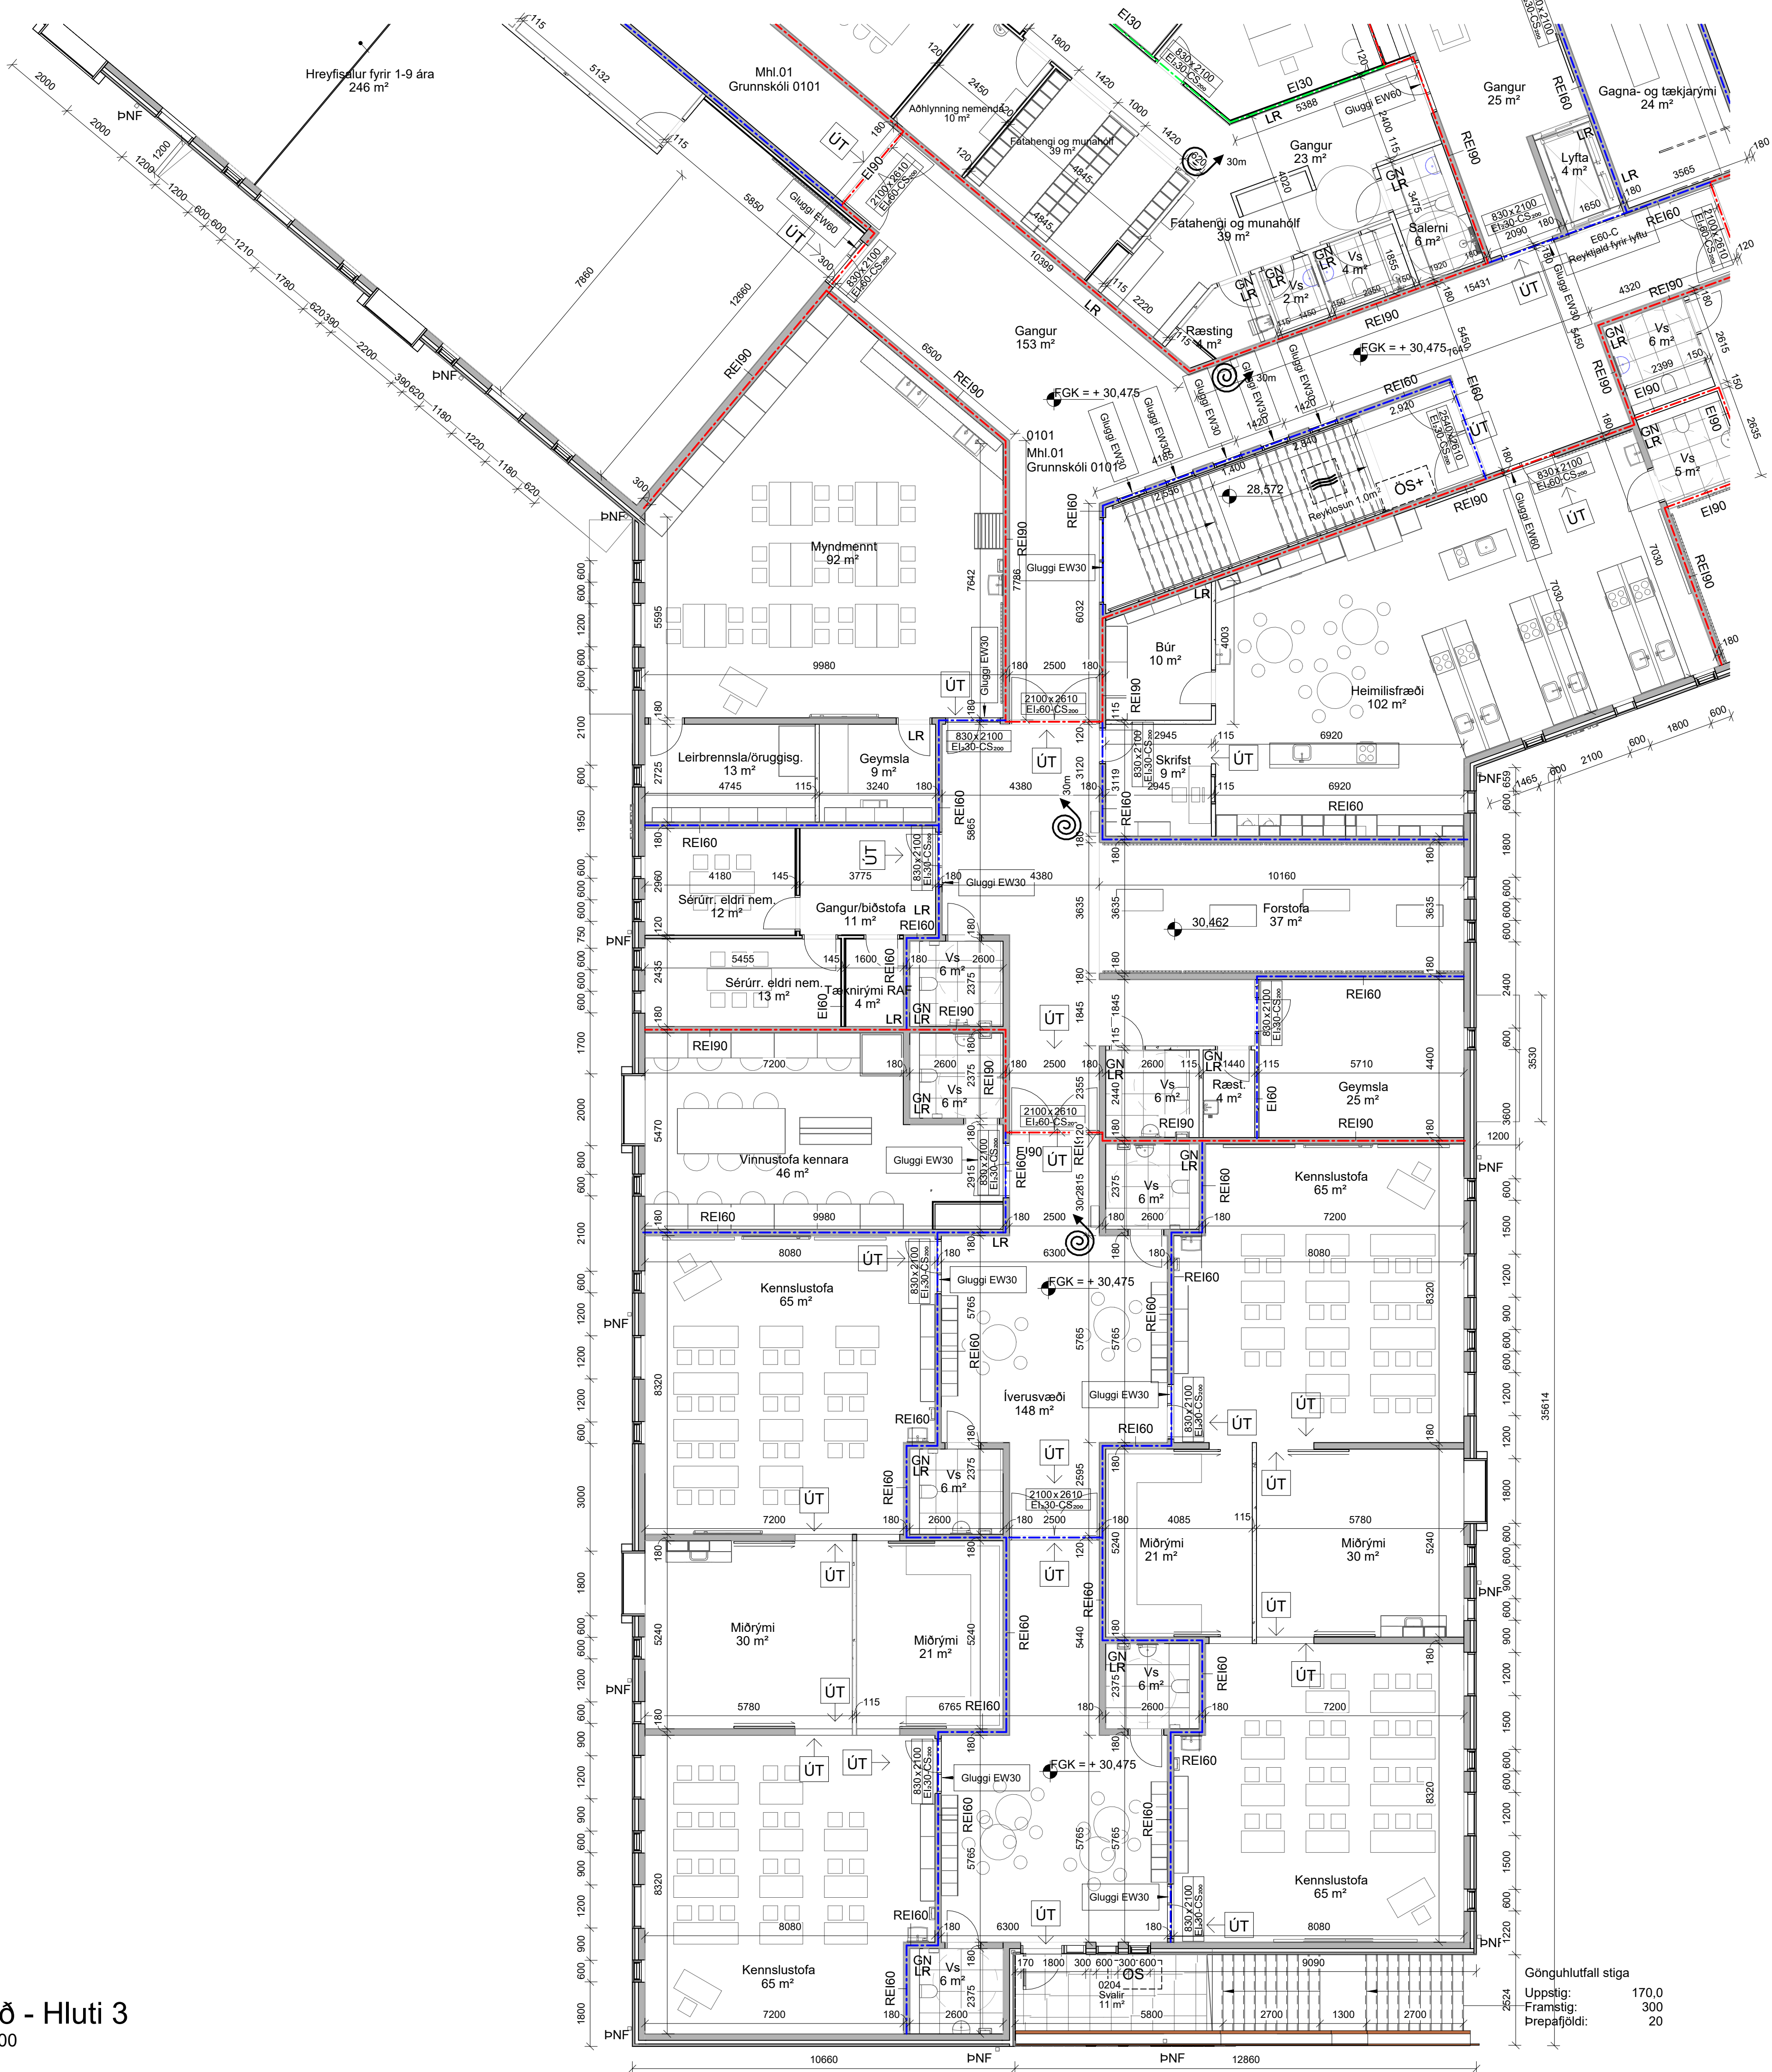


Gönguhlutfall stiga
Uppstig: 170,0
Framstig: 300
Prepalföldi: 20


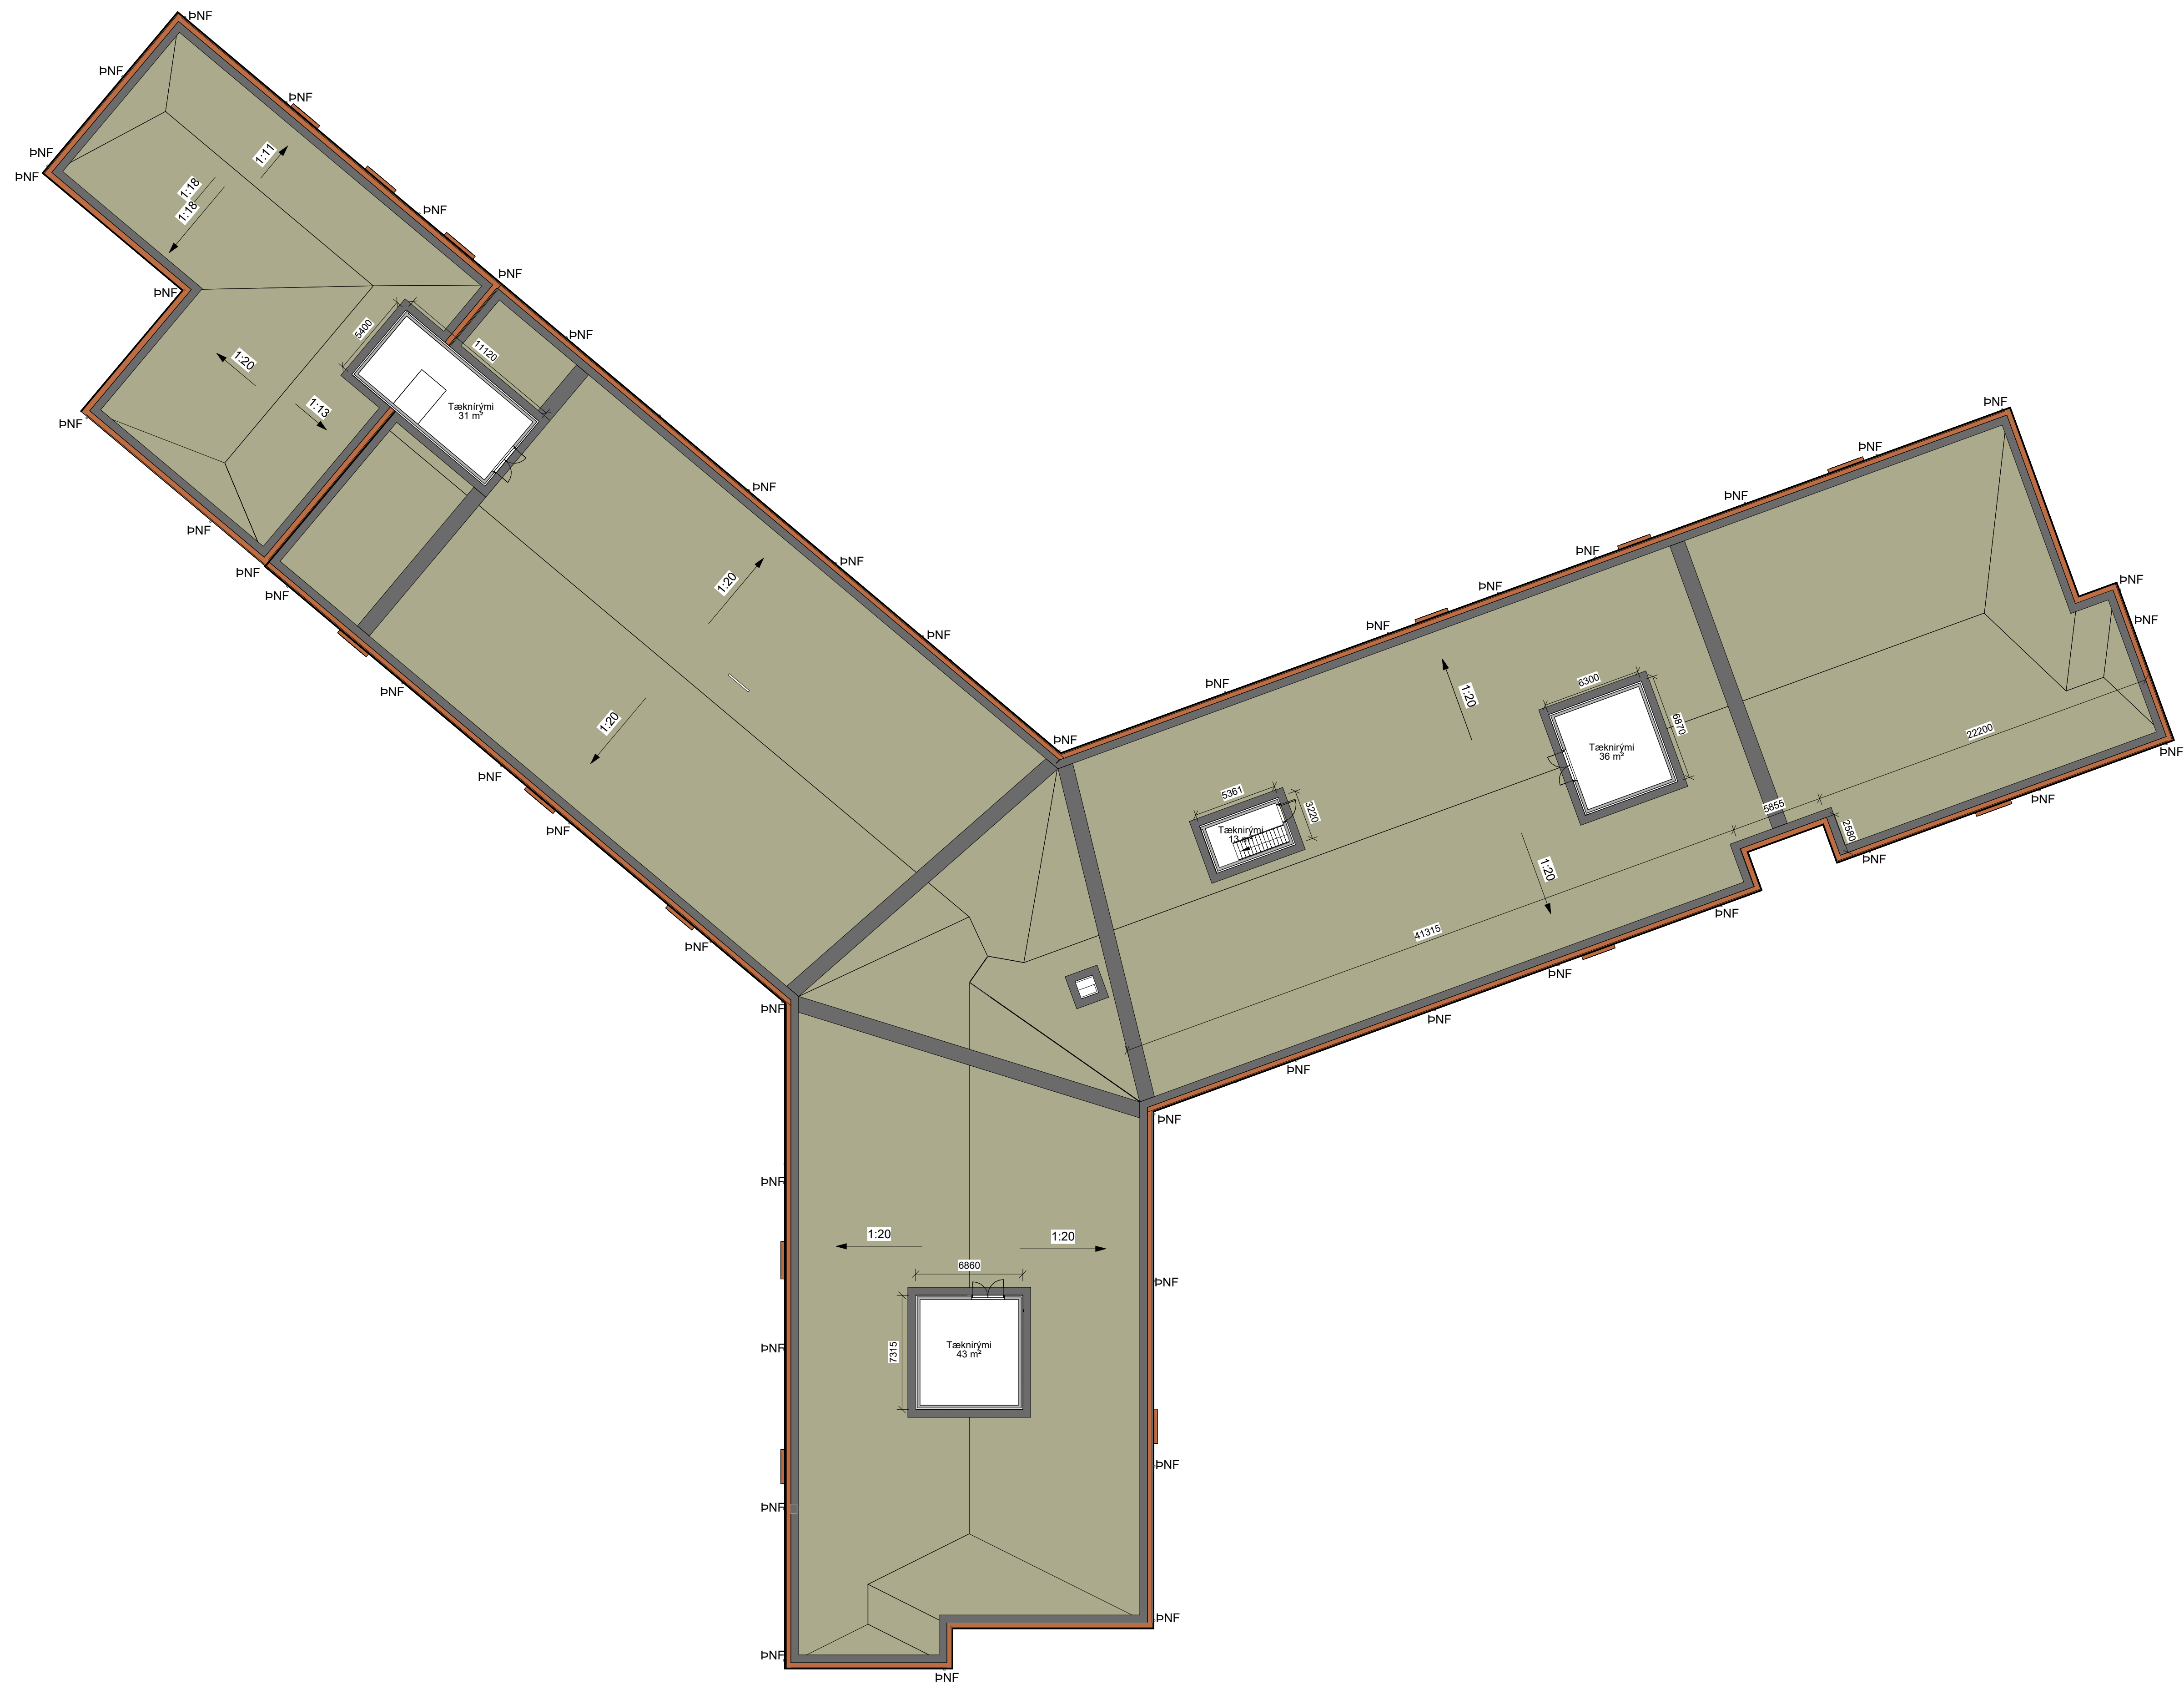


mkv:1 : 220


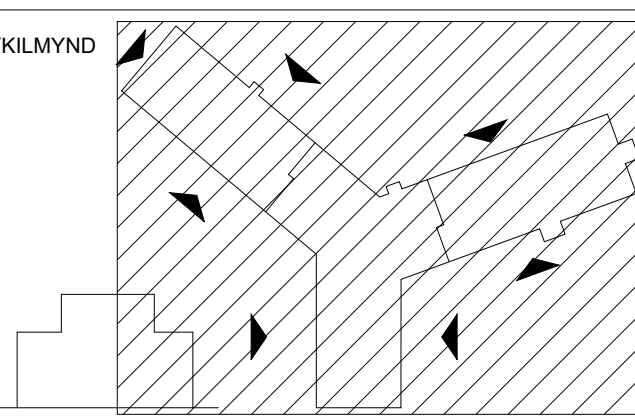
ÚTGÁFUFRILL				
NR.	DAGS.	SKÝRINGAR	TEIKNAD AF	ÚTGEFID AF
Öli mál í millimetrum, staðfærast áður en framkvæmdir hefjast. Mælið ekki af teikningum. Misræmi í teikningum og önnur vafastríði líkymmist hönnunarskjöra strax. Lesa skal teikningar með viðeigandi verkýsingum. LYKILMYND  YRKÍ arkitektar KÍ: 560991-1109 danielsenurbanlandscape exa nordic KÍ: 470921-1100 Pascal Hönnun og ráðgjöf KÍ: 470122-0200 RAFTAKN LÖSUNARFÖRUM KÍ: 661076-0119 Myrra Hljóðtefni KÍ: 470920-0410 DAGS. UNDIRSKR. FH. YRKÍ ARKITEKTA (nafn & kennitala) Sölveig Berg 260166-5819 DAGS. UNDIRSKR. HÖNNUNARSTJÓRI (nafn & kennitala) Sölveig Berg 260166-5819 VERKKAUPI: Hafnarfjarðarbær VERK Hringhamar 16 Aðaluppdrættir TEIKNING Yfirlitsmynd 3.hæð AU TEIKNINGANÚMÉR IV2503_K01_T.X_H1_E03_N0.003 DAGSETN. 08.09.2025 MIKV. 1 : 220 ÚTGÁFA VERKNÚMÉR V442 TEIKNAD AF: EHE/JMA ÚTGEFID AF: SB/EHE HÖNNUÐUR ÁSKILUR SÉR ALLAN RÉTT Á TEIKNINGUM. FJÓLFÓLDUN ER HÁÐ SKRIFLEGGU SAMB-1900. (C)				

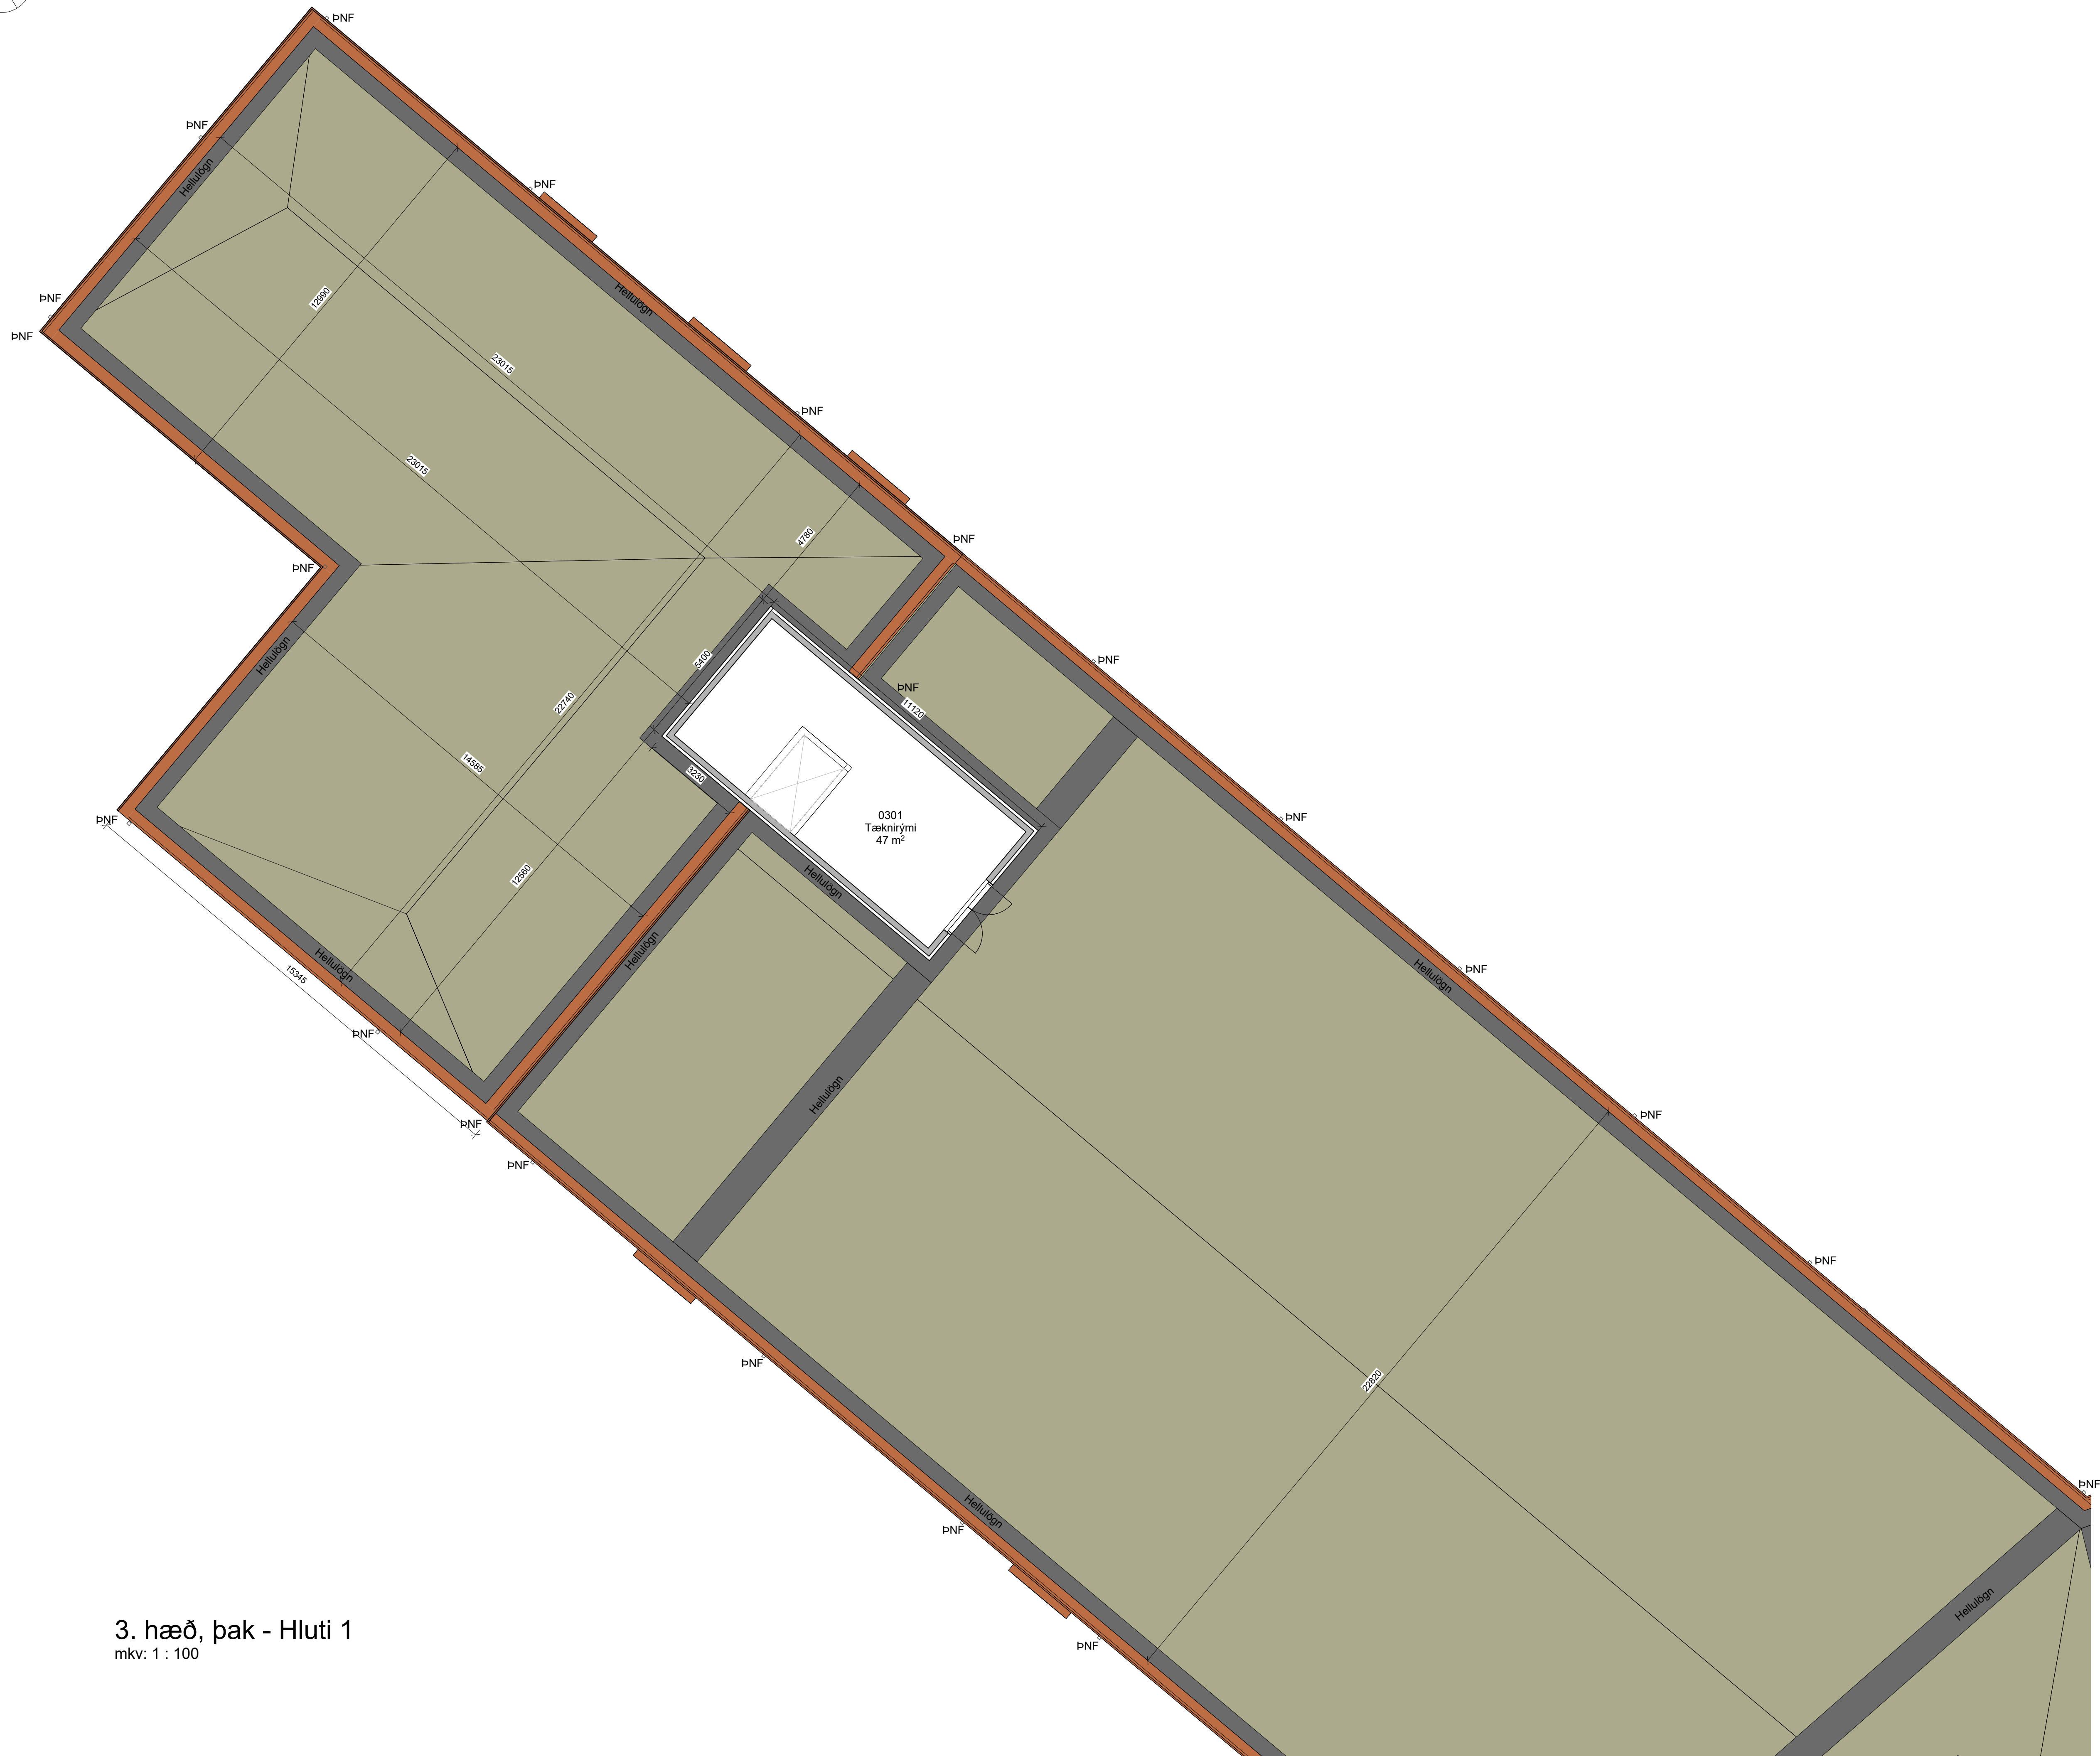
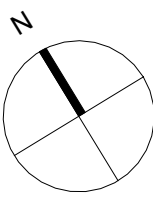


3. hæð, þak - Hluti 1

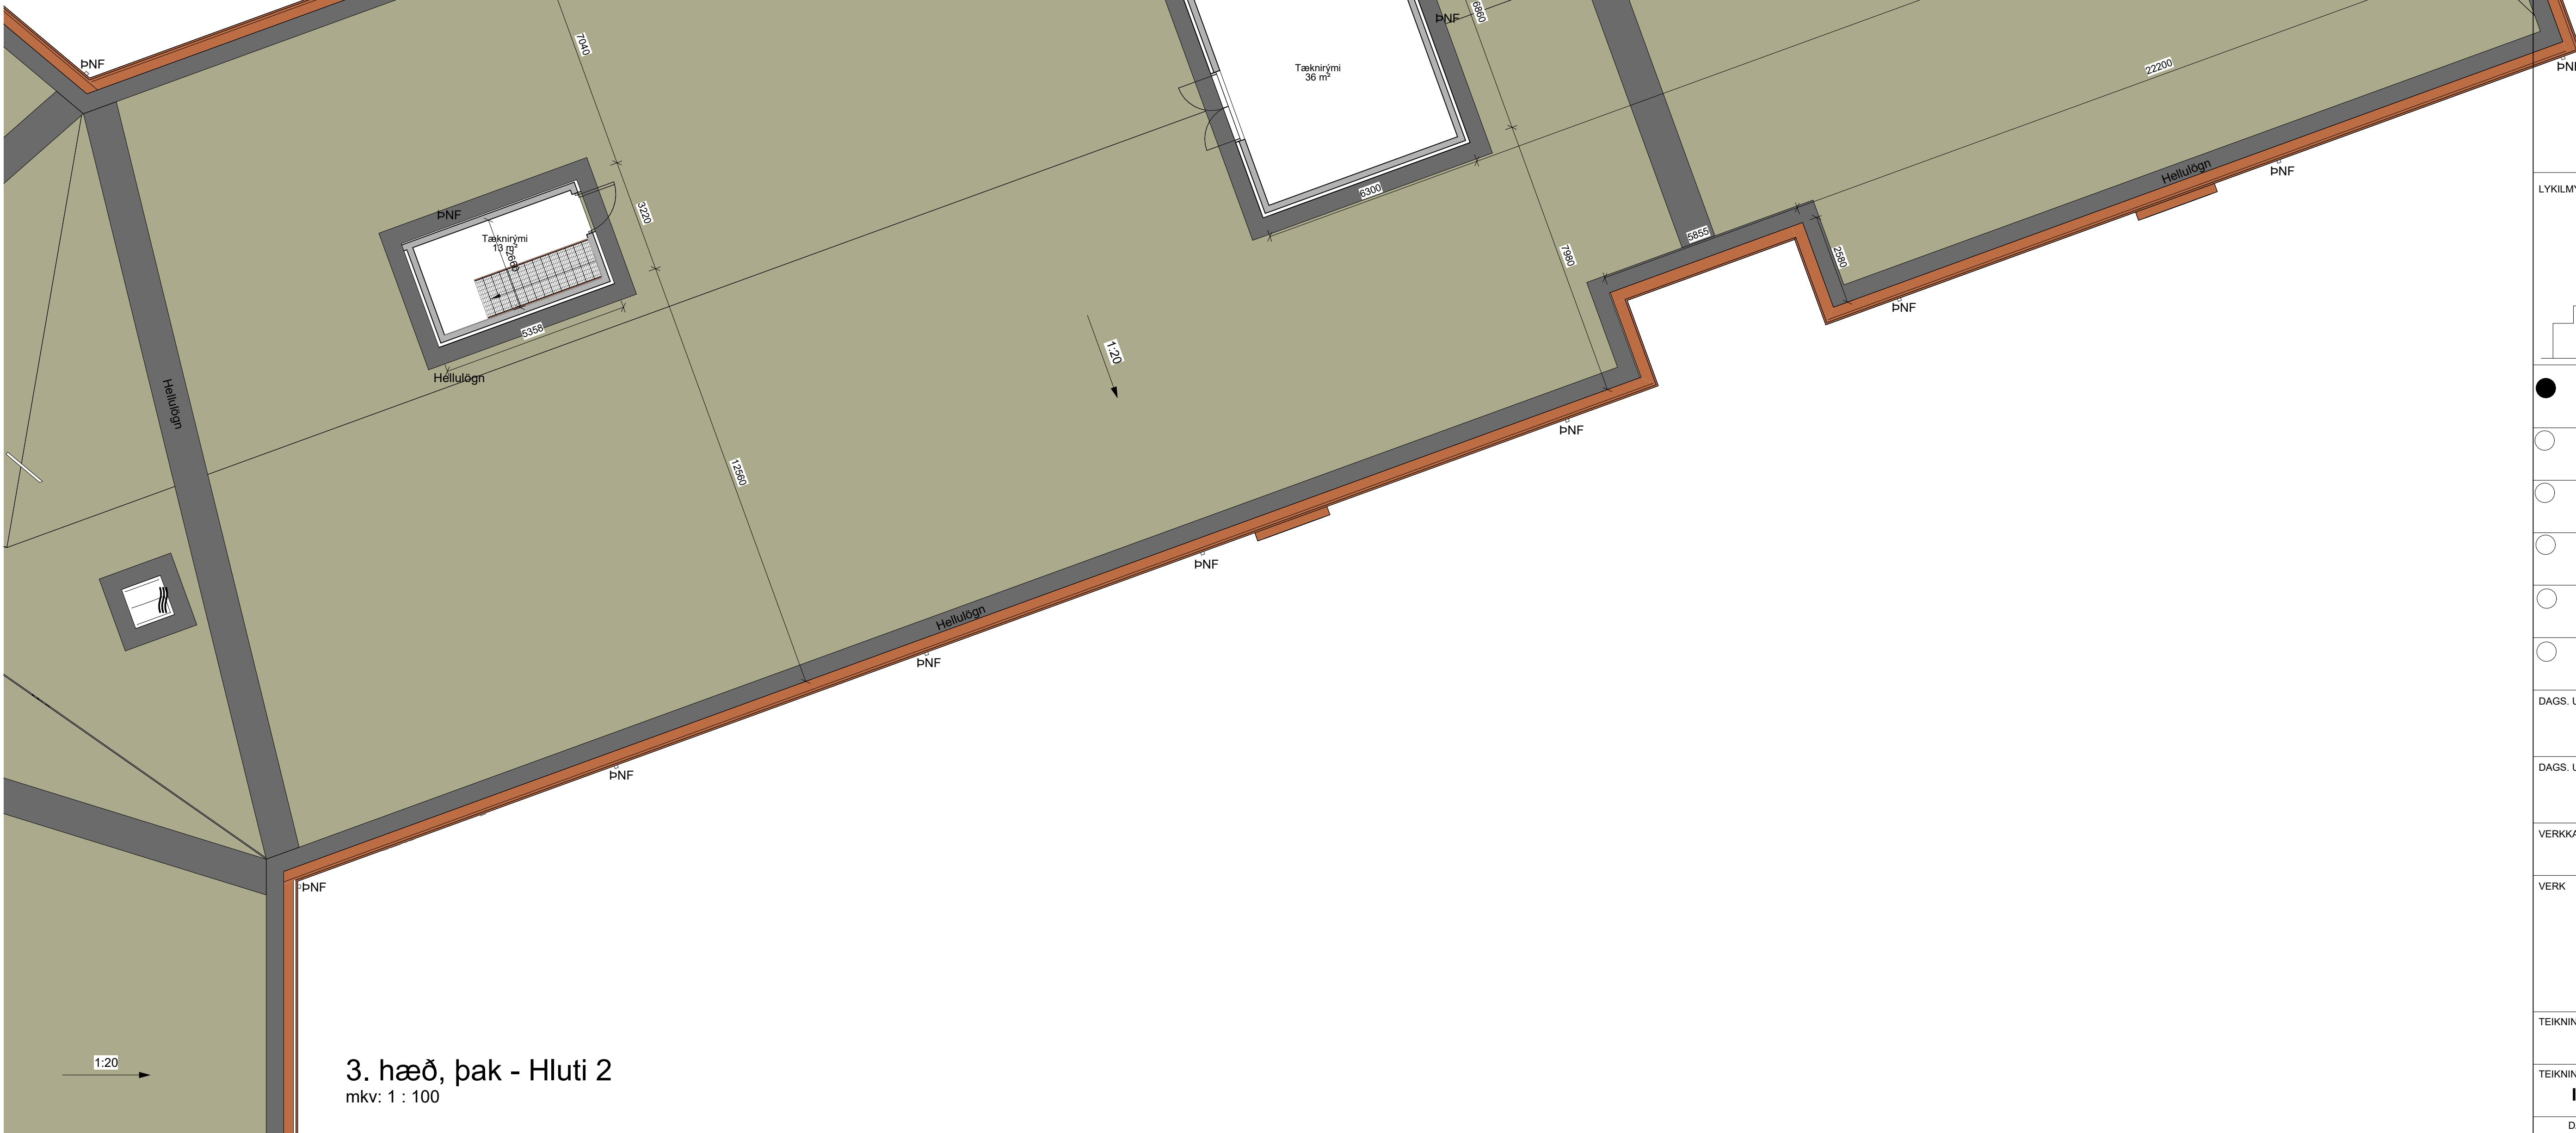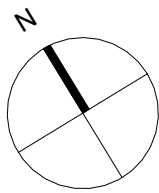

3. hæð, þak - Hluti 2

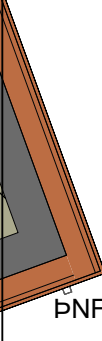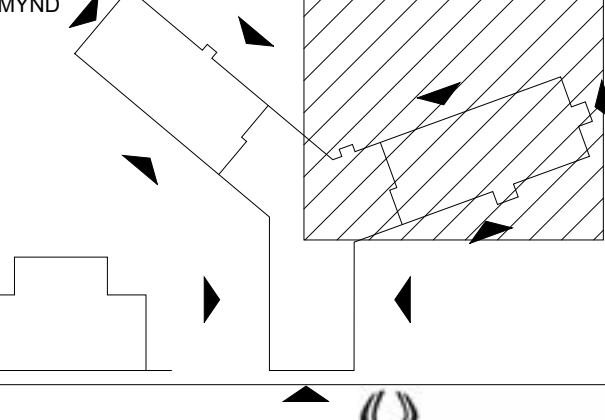ÚTGÁFUERILL		TEIKNAD		ÚTGEFID
NR.	DAGS.	SKÝRINGAR	AF	AF
		 30m  ÚT LR Lokað rými GN Gólfniðurfall ÖS Öruggt svæði ÖS+ Öruggt svæði, með samskiptabúnaði  30 mín brunahólfun  60 mín brunahólfun  90 mín brunahólfun  Reyklosun  Stjórnstöð brunavíðvörunarkerfis,kalkkerfi, hnappur fyrir reyklúgu  Gat í plötu ÖG Öryggisglær		
				
Öl máli í millimetrum, staðfærast áður en framkvæmdir hefjast. Mæltó ekki af teikningum. Misræmi í teikningum og önnur vafastíðri tilkynnist hönnuðarskipra strax. Lesa skal teikningar með viðeigandi verkýsingum.				
 LYKILMYND 				
 YRKÍ arkitektar KÍ: 565067-3109				
				
 KÍ: 470821-1100				
 KÍ: 470122-0200				
 KÍ: 661076-0119				
 hljóðnefna KÍ: 470803-0410				
DAGS. UNDIRSKR.		FH. YRKÍ ARKITEKTA (nafn & kennitala) Sólveig Berg 260166-5819		
DAGS. UNDIRSKR.		HÖNNUNARSTJÓRI (nafn & kennitala) Sólveig Berg 260166-5819		
VERKKAUPI: Hafnarfjarðarbær				
VERK Hringhamar 16 Aðaluppdrættir				
TEIKNING 3. hæð, þak - Hluti 2 AU				
TEIKNINGANÚMÉR IV2503_K01_T.X_H1_E03_N2.003				
DAGSETN.		MKV.		ÚTGÁFA
08.09.2025		1 : 100		
VERKNÚMÉR		TEIKNAD AF:		ÚTGEFID AF:
V442		EHE/JMA		EHE/SB
HÖNNUÐUR ÁSKILUR SÉR ALLAN RETT Á TEIKNINGUM - FJÓLFÖLDUN ER HÁÐ SKRIFLEGU SAMRÝMUM				

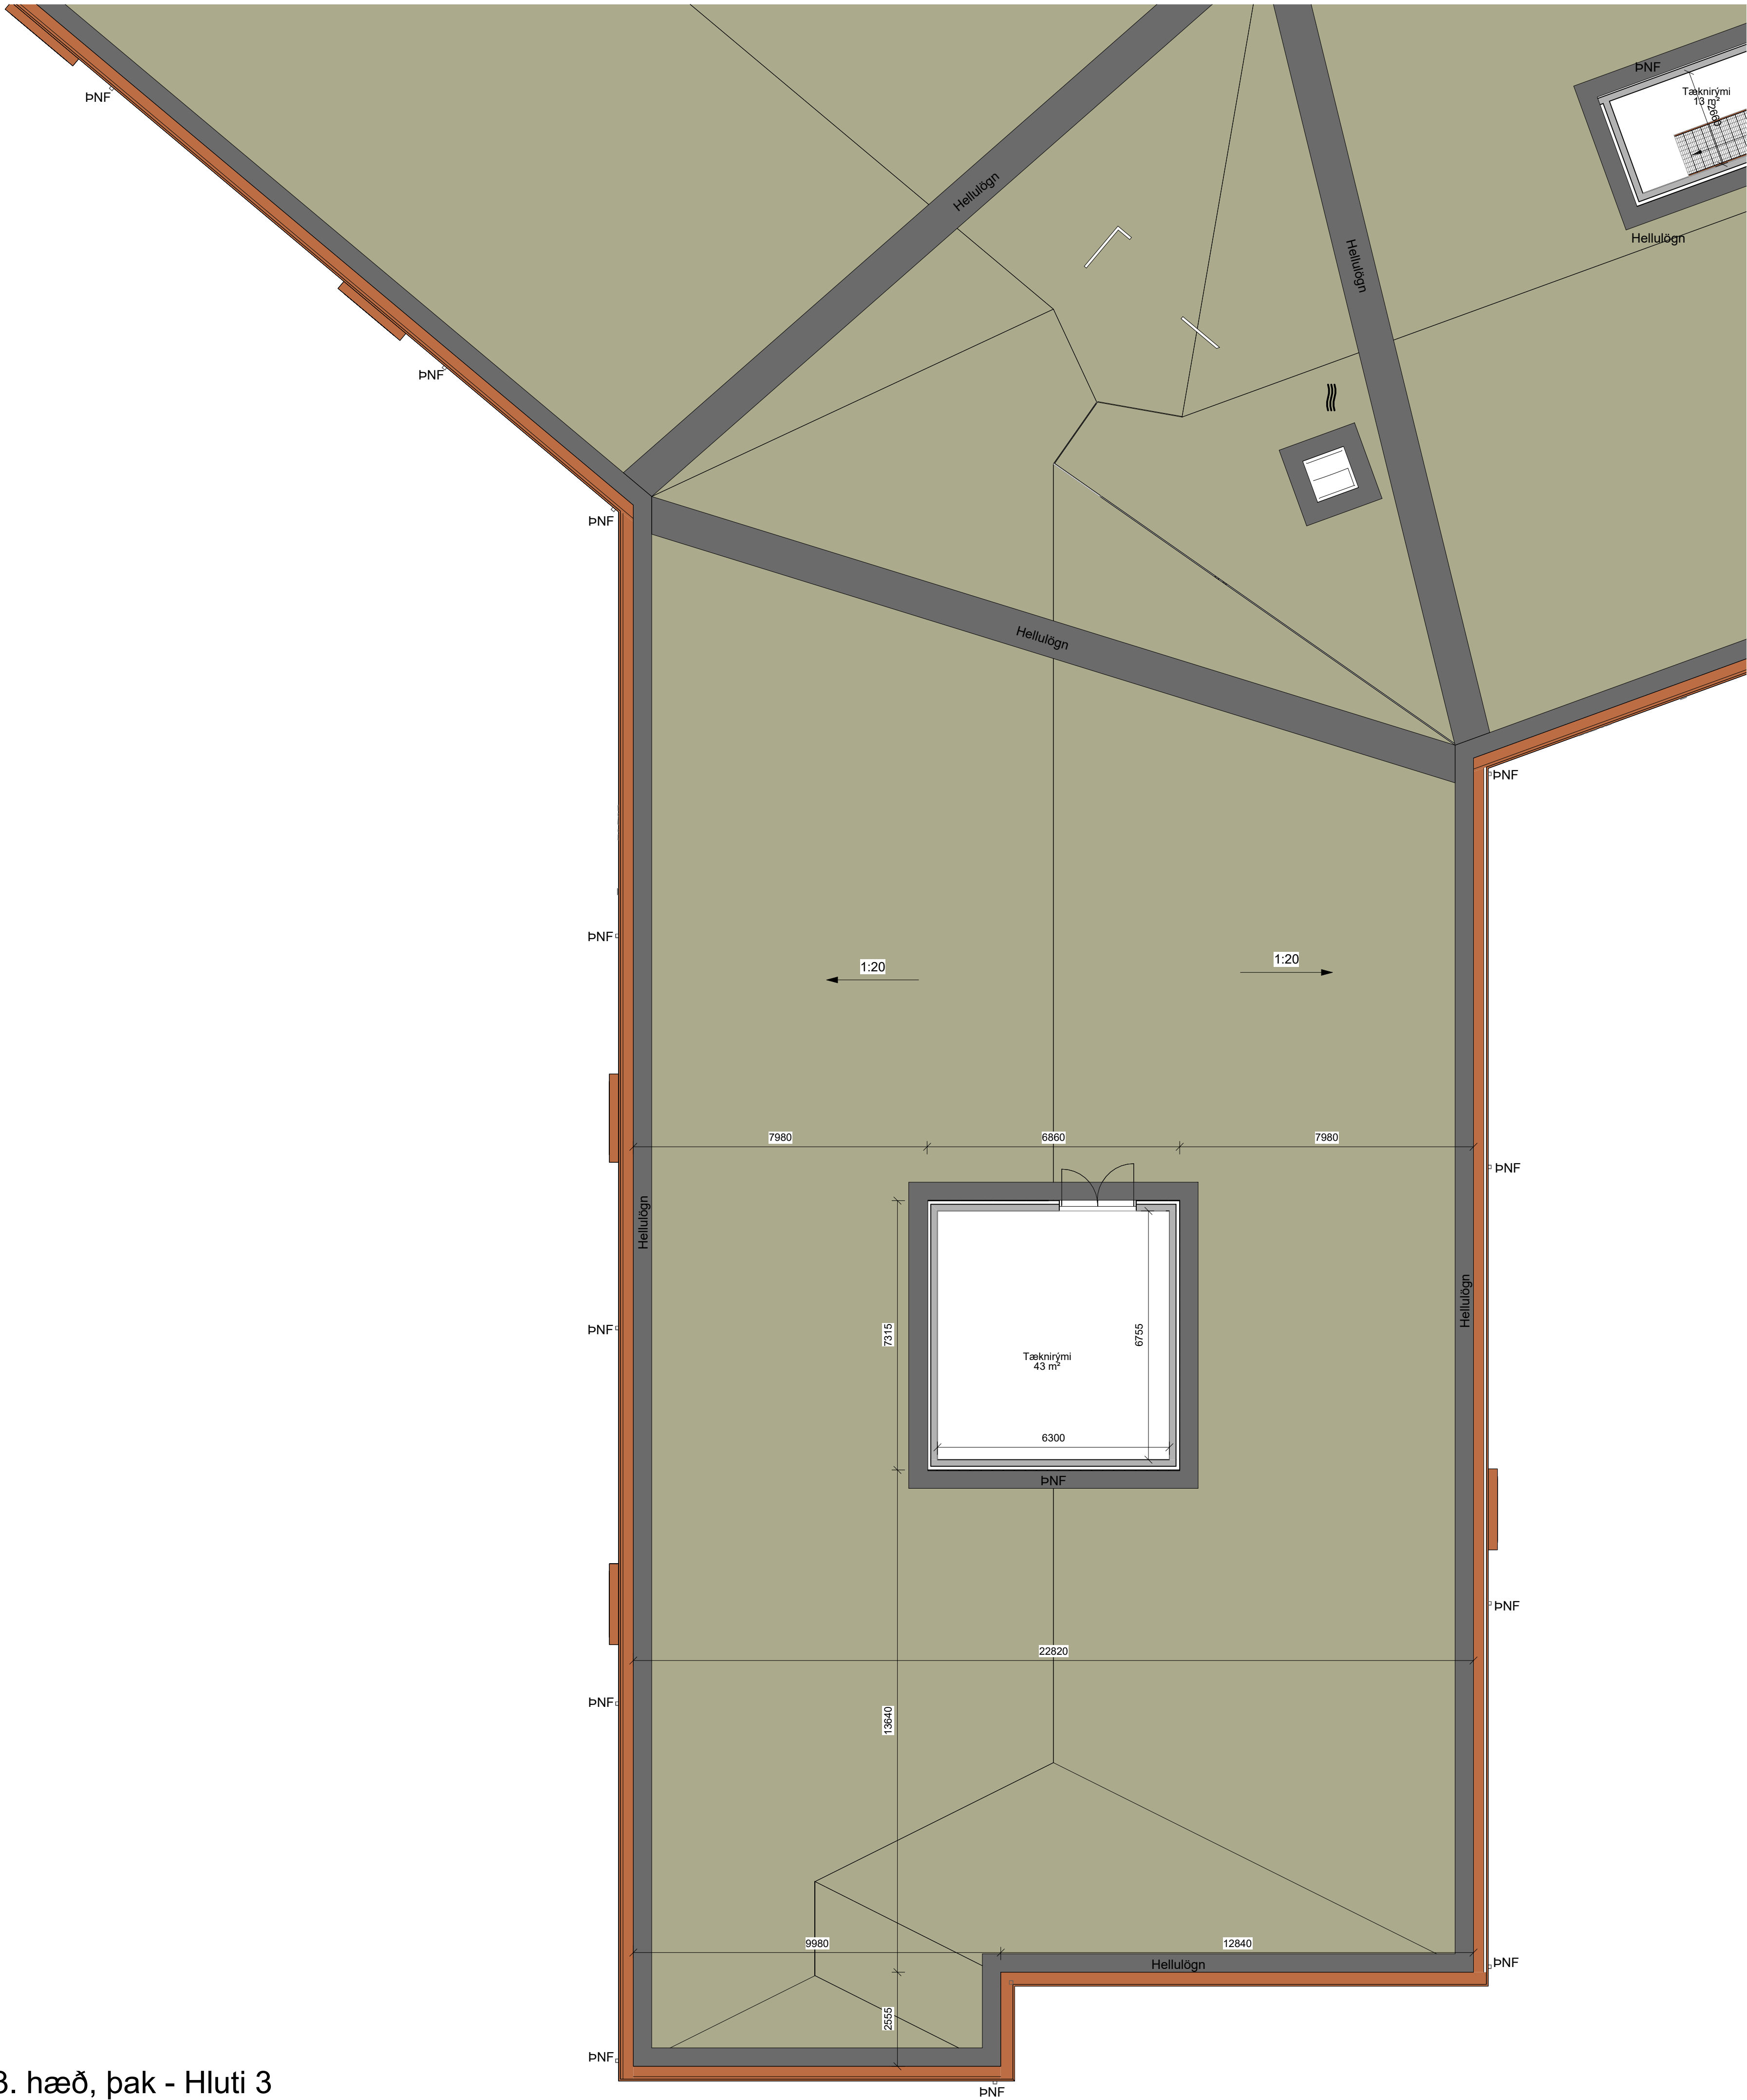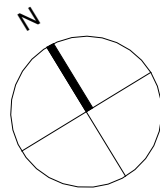


3. hæð, þak - Hluti 3
mkv: 1 : 100

ÚTGÁFUFERILL				
NR.	DAGS.	SKÝRINGAR	TEIKNAD AF	ÚTGEFIÐ AF
				Brunaslanga
				Út merki
		LR		Lokað rými
		GN		Gólfniðurfall
		ÖS		Öruggt svæði
		ÖS+		Öruggt svæði, með samskiptabúnaði
				30 mín brunahólfun
				60 mín brunahólfun
				90 mín brunahólfun
				Reyklosun
				Stjórnstöð brunaviðvörðunarkerfis, kallkerfi, hnappur fyrir reyklögu
				Gat í plötu
		ÖG		Öryggisgler
Öll mál í millimetrum, staðfærast áður en framkvæmdir hefjast. Mælið ekki af teikningum. Misræmi í teikningum og öðrum valaðandi tilkynnist hönnunarstjóra strax. Lesa skal teikningar með viðeigandi verkýsingum.				
LYKILMYND				
YRKI arkitektar KÍ: 460997-3109				
danielsenurbanlandscape KÍ: 470921-1100				
exa nordic KÍ: 470921-1100				
Pascal Hönnun og ráðgjöf KÍ: 470921-1100				
RAFTAKN VERKFRÁÐGEIÐA KÍ: 661076-0119				
Myrra Hljóðstofa KÍ: 470920-0410				
DAGS. UNDIRSKR.		FH. YRKI ARKITEKTA (nafn & kennitala)		
		Sólveig Berg 260166-5819		
DAGS. UNDIRSKR.		HÖNNUNARSTJÓRI (nafn & kennitala)		
		Sólveig Berg 260166-5819		
VERKKAUPI:				
Hafnarfjarðarbær				
VERK				
Hringhamar 16				
Aðaluppdrættir				
TEIKNING				
3. hæð, þak - Hluti 3 AU				
TEIKNINGANÚMÉR				
IV2503_K01_T.X_H1_E03_N3.003				
DAGSETN.		MKV.		ÚTGÁFA
08.09.2025		1 : 100		
VERKNÚMÉR		TEIKNAD AF:		ÚTGEFIÐ AF:
V442		EHE/JMA		EHE/SB
HÖNNUNUR ÁSKILUR SÉR ALLAN RÉTT A TEIKNINGUM - FJÓLFÖLDUN ER HÁÐ SKRIFLEGU SAMÞYKKI ©				

Ásýnd 1 - a Suð-austur 1
mkv: 1 : 100



Ásýnd 1 - b Suð-vestur 2
mkv: 1 : 100

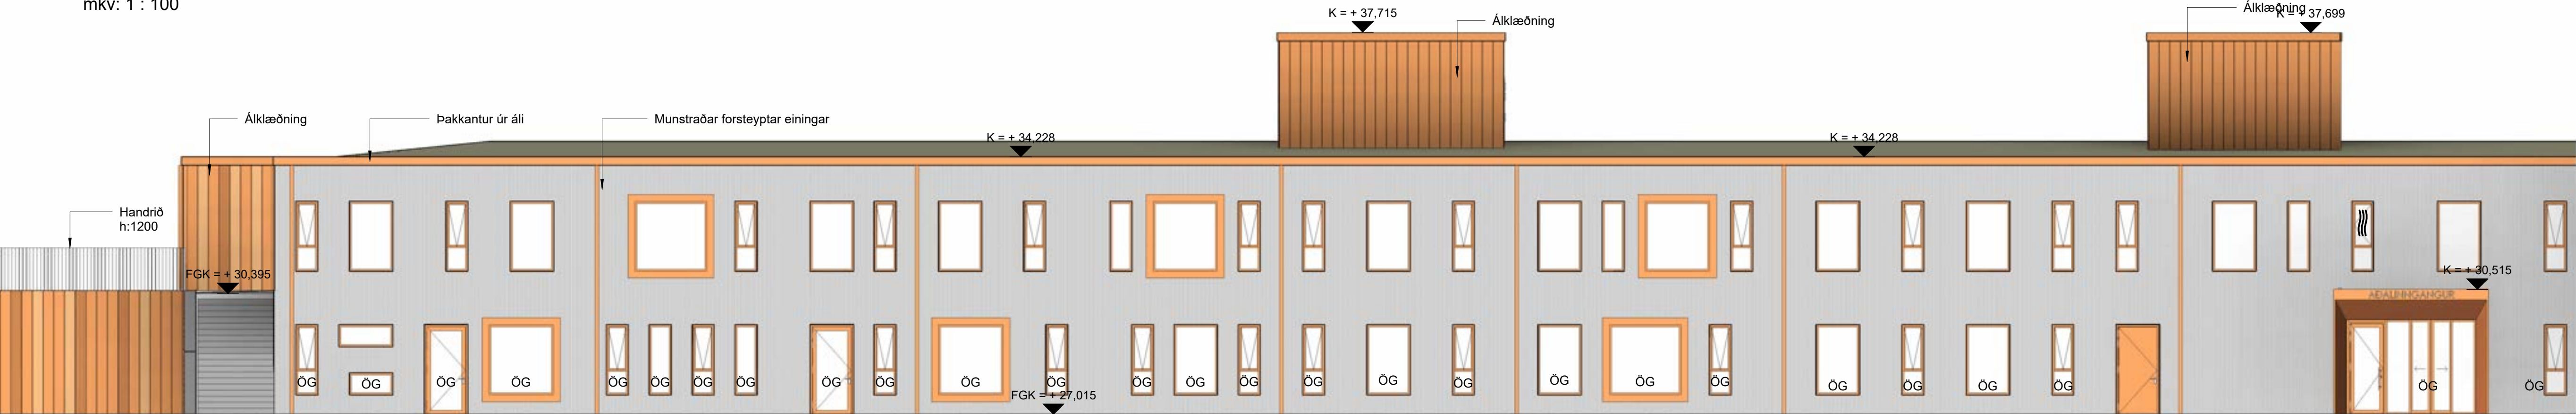

Ásýnd 3 - a Norð-austur 2
mkv: 1 : 100

ÚTGAFUFERILL

NR.	DAGS.	SKÝRINGAR	TEIKNAD AF	ÚTGEFIÐ AF

Handrið h:1200

FGK = + 30,475

3420

1200

30m

ÚT

LR

GN

ÖS

ÖS+

30 min brunahólfun

60 min brunahólfun

90 min brunahólfun

Reyklosun

Stjórnstöð
brunaviðvörðunarkerfis,kallkerfi,
hnappur fyrir reykglugu

Gat í plötu

ÖG

Öryggisgler

Öll mál í millimetrum, staðfærast áður en
framkvæmdir hefjast. Mælið ekki af teikningum.
Mísræmi í teikningum og önnur valafróð
töknymist hönnunarstjóra strax.
Lesa skal teikningar með viðeigandi
verkýsingum.

LYKILMYND

1-b

3-a

1-a

3. hæð

2. hæð

1. hæð

YRKÍ arkitektar

RÚ: 560987-3109

danielsenurbanlandscape

exa nordic

RÚ: 470921-1100

Pascal

Hönnun og ráðgjöf

RÚ: 070125-2020

RAFTAKN

VERKFRÆÐISVIÐ

RÚ: 661076-0119

Myrra

Hljóðmyndir

RÚ: 470920-0410

DAGS. UNDIRSKR.

FH. YRKÍ ARKITEKTA (nafn & kennitala)

Sólveig Berg

260166-5819

DAGS. UNDIRSKR.

HÖNNUNARSTJÓRI (nafn & kennitala)

Sólveig Berg

260166-5819

VERKKAUPI:

Hafnarfjarðarbær

VERK

Hringhamar 16

Aðaluppdrættir

TEIKNING

Útlit AU

TEIKNINGANÚMER

IV2503_K01_T.X_H2_EX_N001

DAGSETN.

08.09.2025

MKV.

1 : 100

ÚTGÁFA

VERKNÚMER

V442


TEIKNAD AF:


JMA


ÚTGEFIÐ AF:

SB/YKS


HÖNNUÐUR ÁSKILUR SÉR ALLAN RÉTT A TEIKNINGUM - FJÓLFÖLDUN ER HÁÐ SKRIFLEGU SAMÞYKKI ©

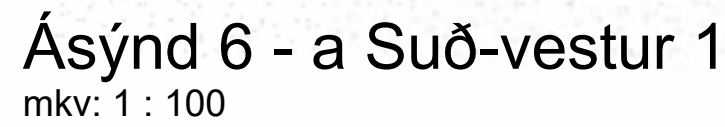

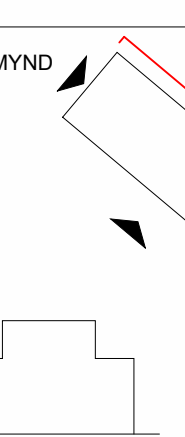ÚTGÁFUERILL				
NR.	DAGS.	SKÝRINGAR	TEIKNAD AF	ÚTGEFID AF
				
Öll mál í millimetrum, staðfærast áður en framkvæmdir hefjast. Mælið ekki af teikningum. Misræmi í teikningum og önnur vafalaðri tilkynnist hönnuanséðra strax. Lesa skal teikningar með viðeigandi verkýsingum.				
LYKILMYND 				
 YRKI arkitektar KF: 470801-1100				
 danielsenurbanlandscape				
 exa nordic KF: 470821-1100				
 Pascal Hönnun og ráðgjöf KF: 470122-0200				
 RAFTAKN www.raftakn.is KF: 661076-0119				
 Myrra hjóðnata KF: 470804-0410				
DAGS. UNDIRSKR.		FH. YRKI ARKITEKTA (nafn og kennitala) Sólveig Berg 260166-5819		
DAGS. UNDIRSKR.		HÖNNUNARSTJÓRI (nafn og kennitala) Sólveig Berg 260166-5819		
VERKNAUPI: Hafnarfjarðarbær				
VERK: Hringhamar 16 Aðaluppdrættir				
TEIKNING: Útlit AU				
TEIKNINGANÚMER: IV2503_K01_T.X_H2_EX_N002				
DAGSETN.		MKV.		ÚTGÁFA
08.09.2025		1 : 100		
VERKNÚMER		TEIKNAD AF:		ÚTGEFID AF:
V442		JMA		SB/YKS
HÖNNUÐUR ÁSKULUR SÉR ALLAN RETT Á TEIKNINGUM - FJÖLFOLDUN ER HÁÐ SKRIFLEGU SAMÞYKKI				

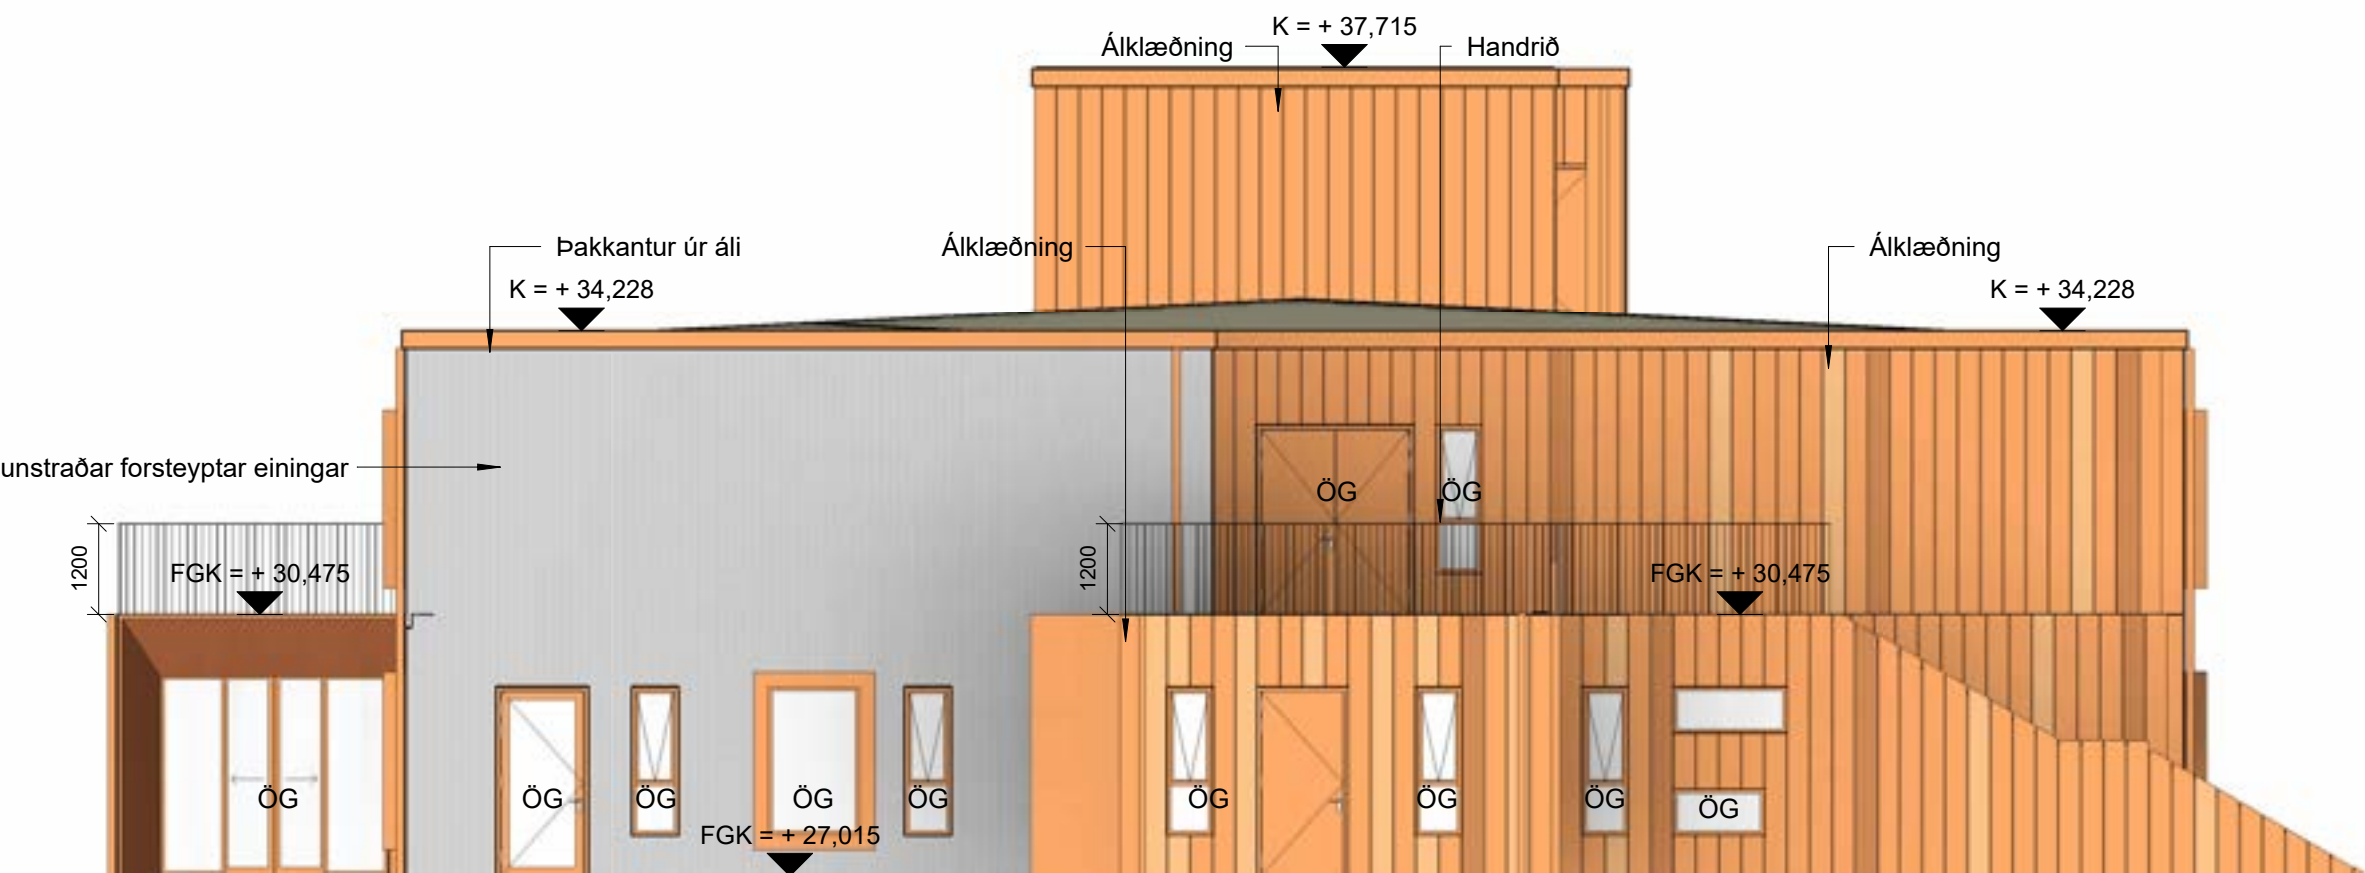


Ásýnd 2 - a Austur

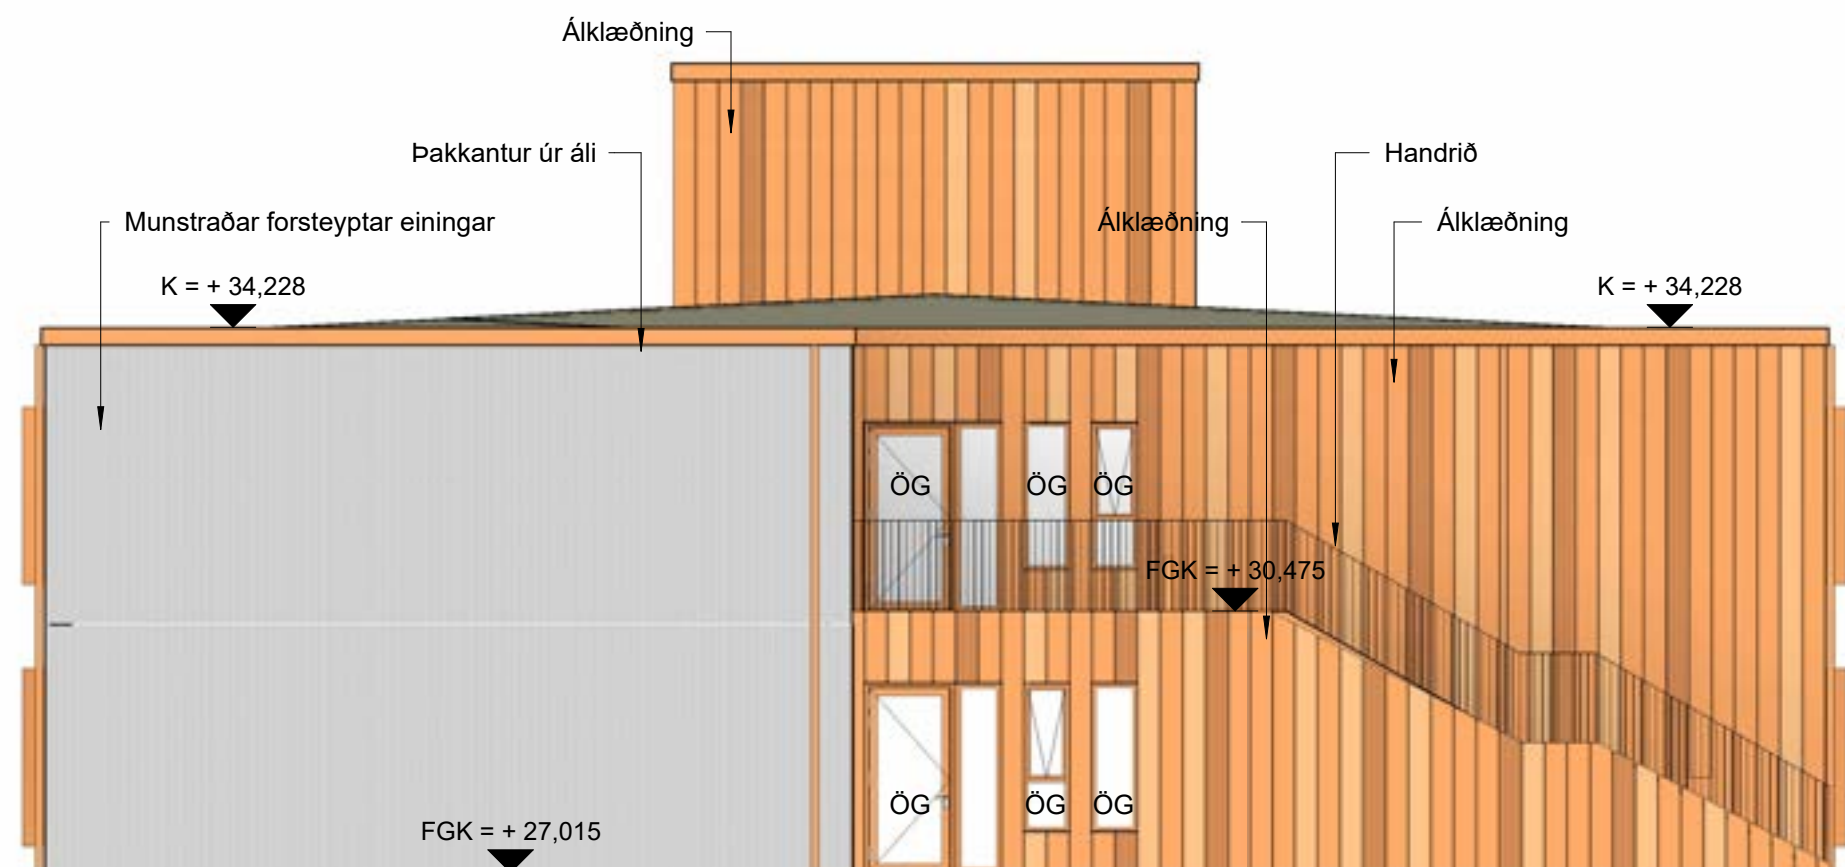


Ásýnd 7 - a Suður
mkv: 1 : 100



Ásýnd 5 - a Norður

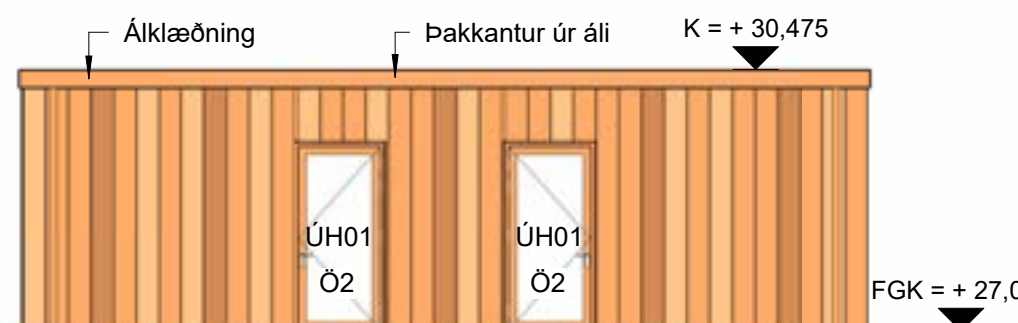


Ásýnd 1 - Geymsluskúr

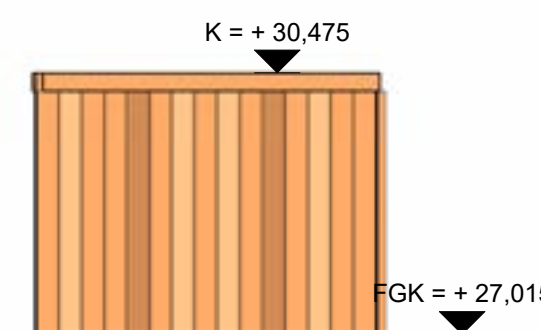

Ásýnd 2 - Geymsluskúr




Ásýnd 3 - Geymsluskúr

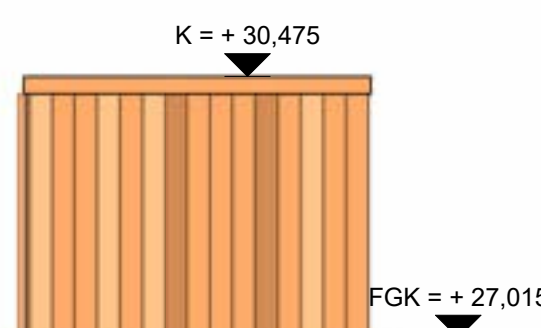


Ásýnd 4 - Geymsluskúr


ÚTGÁFUFERILL				
NR.	DAGS.	SKÝRINGAR	TEIKNAD AF	ÚTGEFIÐ AF
Öll mál í millimetrum, staðfærast áður en framkvæmdir hefjast. Mælið ekki af teikningum. Misræmi í teikningum og önnur vafaatriði tilkynnist hönnunarskjöra strax. Lesa skal teikningar með viðeigandi verkýsingum.				
LYKILMYND				
YRKI ARKITEKTAR Mýrargötu 28, 101 Reykjavík Sími: 552 9020 yrk@yrki.is V: 060007-3100 www.yrki.is				
danielsenurbanlandscape				
exa nordic KI: 470021-1100				
Pascal Hönnun og ráðgjöf KI: 470122-0200				
RAFTAKN VEISPUHÁBESITTJÓFA www.raftakn.is KI: 661076-0119				
Myrra Hönnun KI: 470020-0410				
DAGS. UNDIRSKR.		FH. YRKI ARKITEKTA (nafn & kennitala) Sólveig Berg 260166-5819		
DAGS. UNDIRSKR.		HÖNNUNARSTJÓRI (nafn & kennitala) Sólveig Berg 260166-5819		
VERKKAUPI: Hafnarfjarðarbær				
VERK Hringhamar 16 Aðaluppdrættir				
TEIKNING Útlit AU				
TEIKNINGANÚMÉR IV2503_K01_T.X_H2_EX_N003				
DAGSETN. 08.09.2025		MKV. 1 : 100		ÚTGÁFA
VERKNÚMÉR V442		TEIKNAD AF: JMA		ÚTGEFIÐ AF: YKS/SB
HÖNNUNUR ÁSKILUR SÉR ALIÐN RETT Á TEIKNINGUM - FJÓLFÖLDUN ER VÁÐ SKRILEGLU SAMÞYKK				

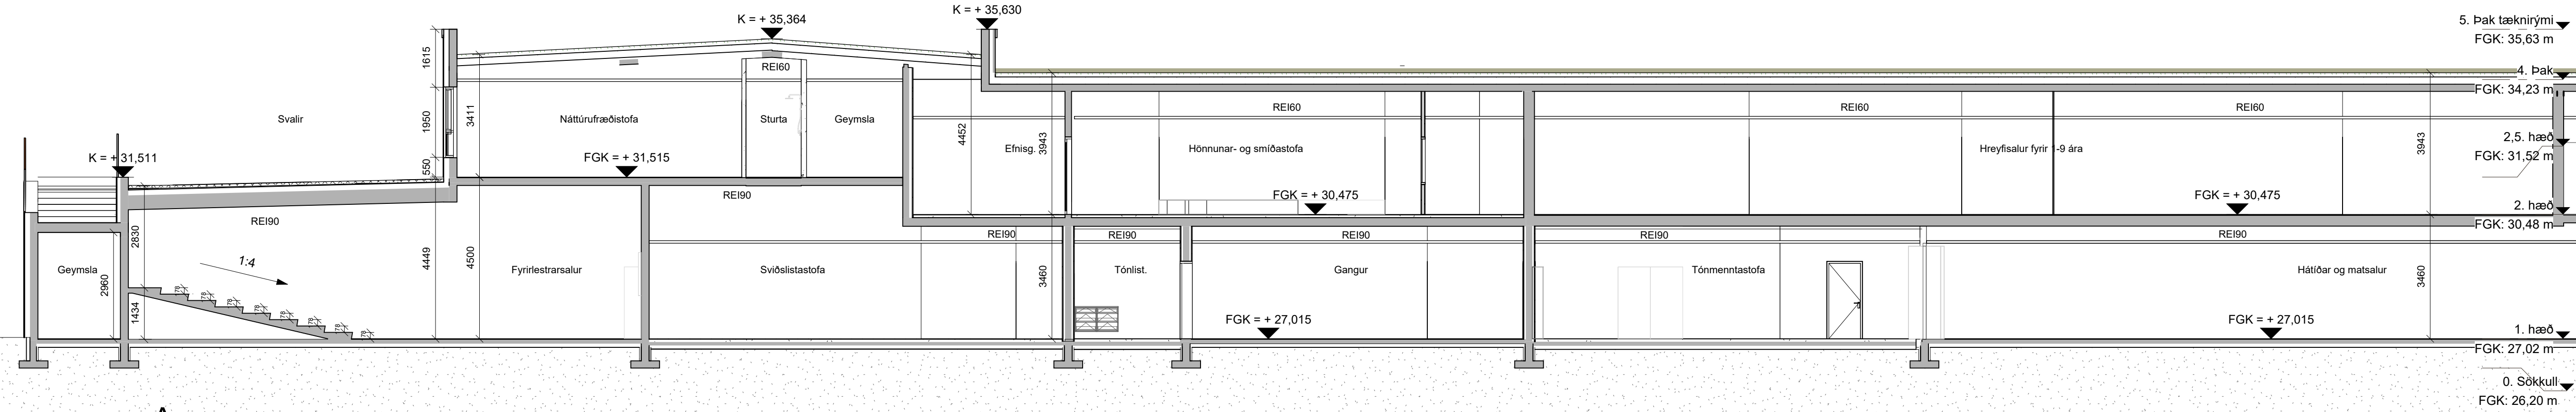

A
mkv: 1 : 100

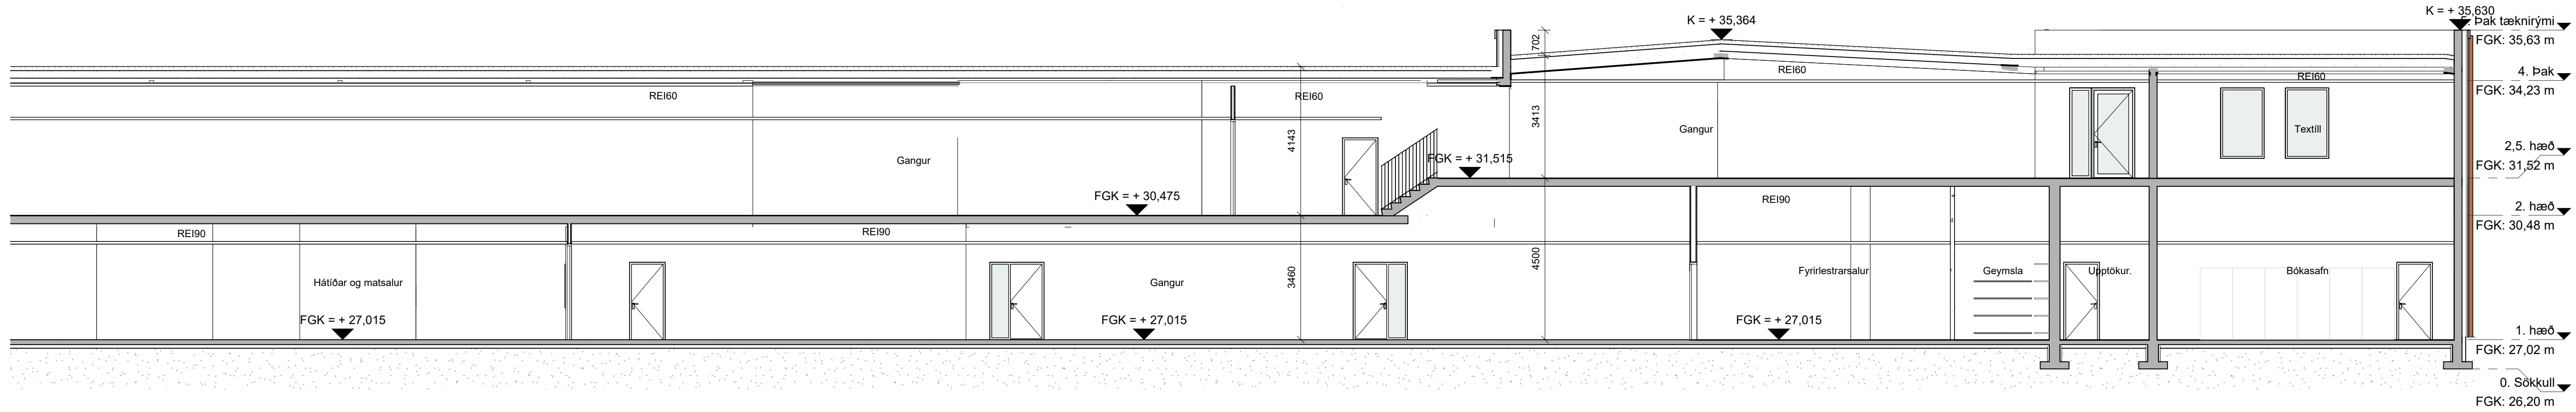

B
mkv: 1 : 100

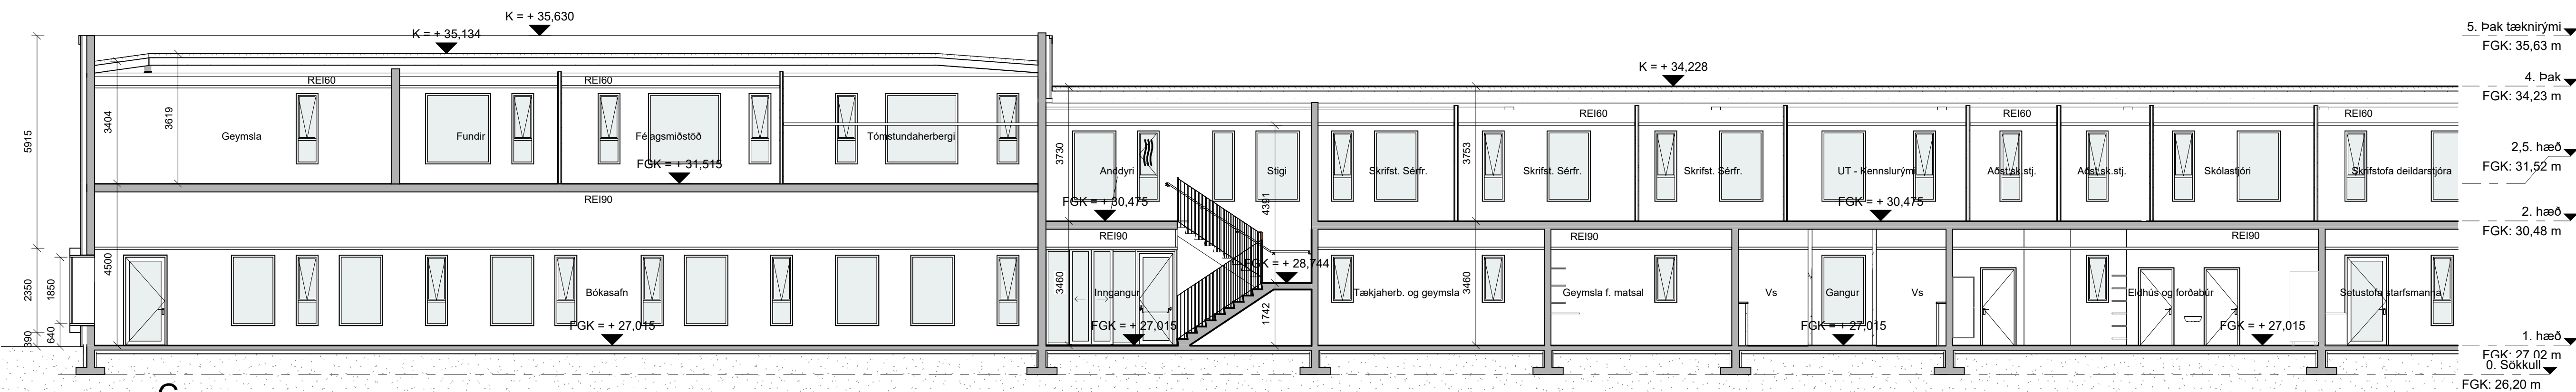

C
mkv: 1 : 100

ÚTGAFUFERILL

NR.	DAGS.	SKÝRINGAR	TEIKNAD AF	ÚTGEFID AF
1		ÚT	Út merki	
2		LR	Lokað rými	
3		GN	Gólfniðurfall	
4		ÖS	Öruggt svæði	
5		ÖS+	Öruggt svæði, með samskiptabúnaði	
6		---	30 mín brunahólfun	
7		---	60 mín brunahólfun	
8		---	90 mín brunahólfun	
9		≡	Reyklosun	
10		!	Stjórnstöð brunaviðvörðunarkerfis, kallkerfi, hnappur fyrir reykklúgu	
11		✕	Gat í plötu	
12		ÖG	Öryggisgler	

Öll mál í millimetrum, staðfærast áður en framkvæmdir hefjast. Mælið ekki af teikningum. Misræmi í teikningum og önnur valfaðir tilkynnist hönnunarstjóra strax. Lesa skal teikningar með viðeigandi verkýsingum.

LYKILMYND

YRKÍ arkitektar

KF: 560997-3109

danielsenurbanlandscape

exa nordic

KF: 470921-1100

Pascal

Hönnun og ráðgjöf
KF: 670125-2020


RAFTAKN

VERKFRÆÐISVIÐ
www.raftakn.is
KF: 661076-0119


Myrra

Hljóðvörðun
KF: 470920-0410


DAGS. UNDIRSKR.	FH. YRKÍ ARKITEKTA (nafn & kennitala)	
	Solveig Berg 260166-5819	
DAGS. UNDIRSKR.	HÖNNUNARSTJÓRI (nafn & kennitala)	
	Solveig Berg 260166-5819	
VERKKAUPI:	Hafnarfjarðarbær	
VERK	Hringhamar 16 Aðaluppdrættir	
TEIKNING	Snið AU	
TEIKNINGANÚMÉR	IV2503_K01_T.X_H3_EX_N001	
DAGSETN.	MKV.	ÚTGÁFA
08.09.2025	1 : 100	
VERKNÚMÉR	TEIKNAD AF:	ÚTGEFID AF:
V442	JMA	SB
HÖNNUNUR ÁSKILLUR SÉR ALLAN RÉTT A TEIKNINGUM - FJÓLFÖLDUN ER HÁÐ SKRIFLEGS SAMÞYKKI ©		

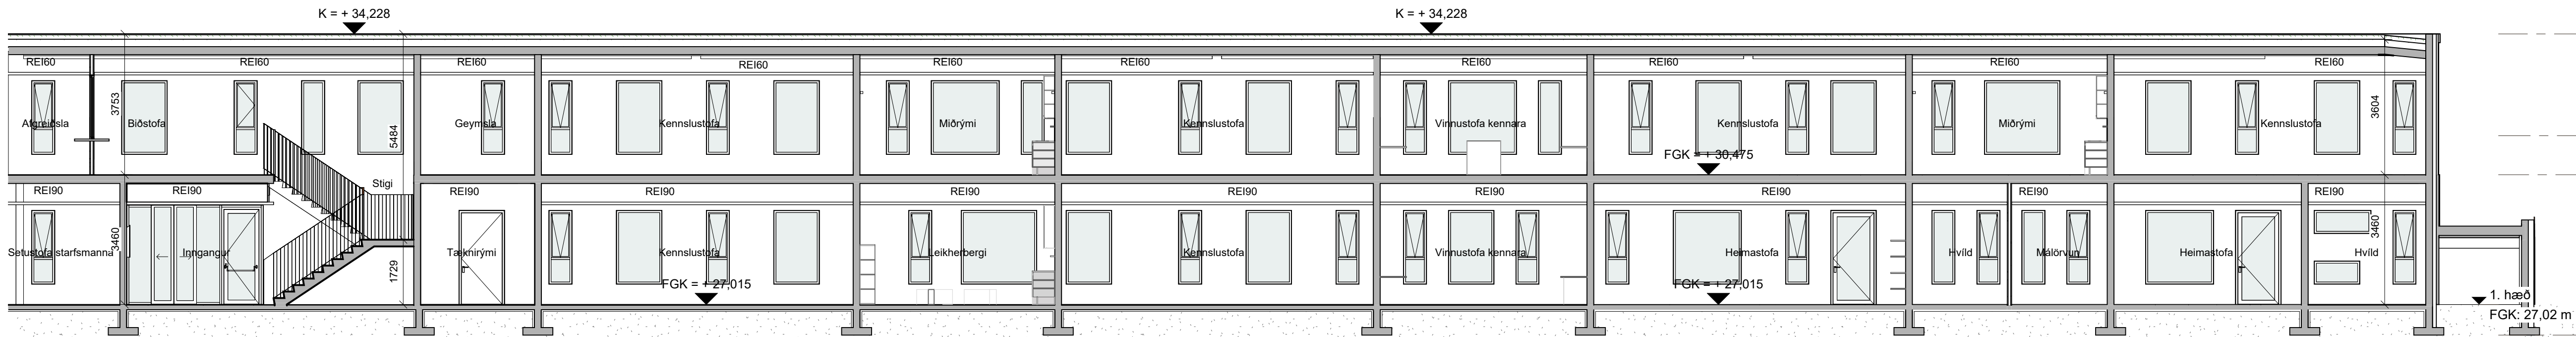

D
mkv: 1 : 100

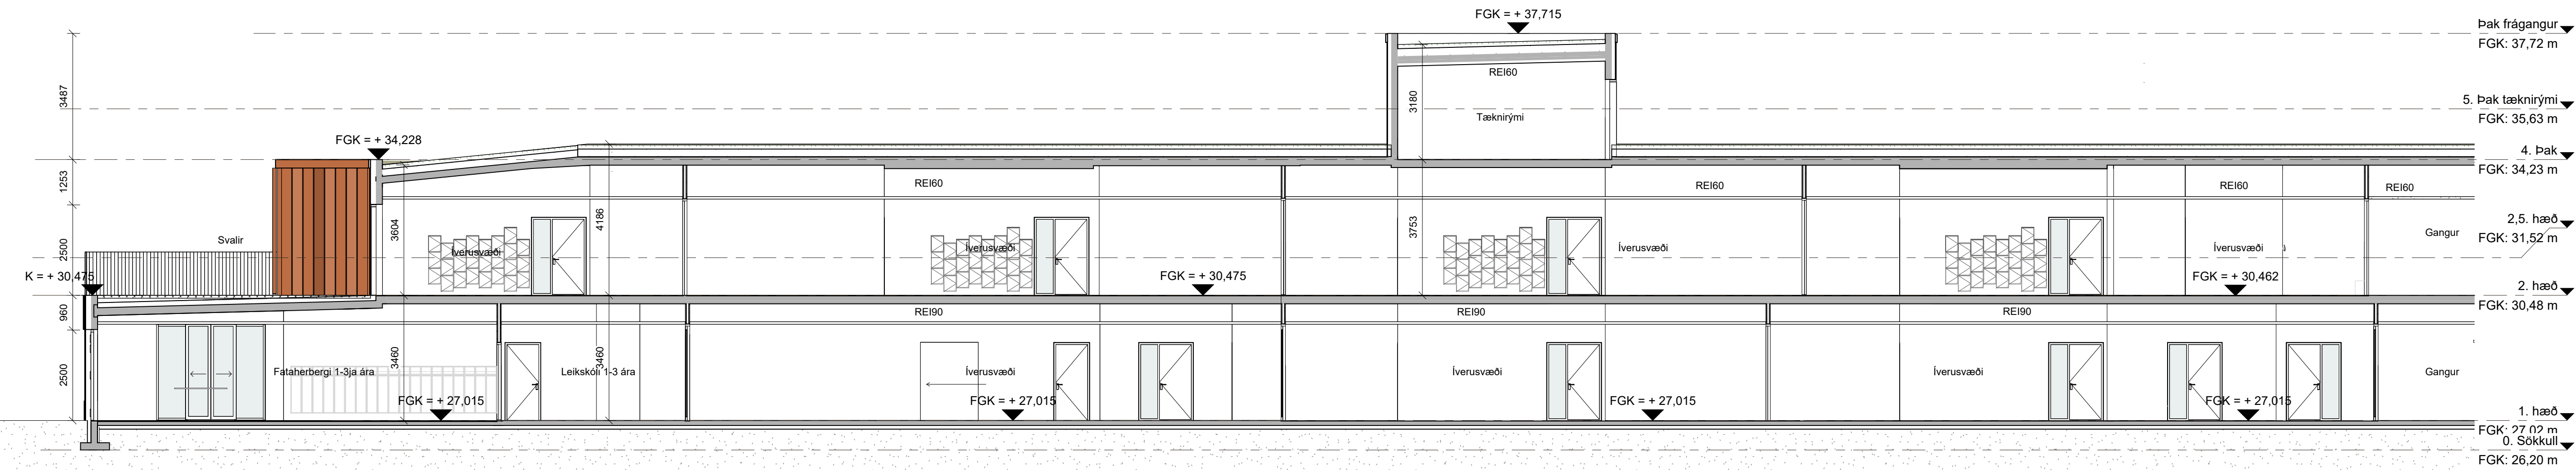

E
mkv: 1 : 100

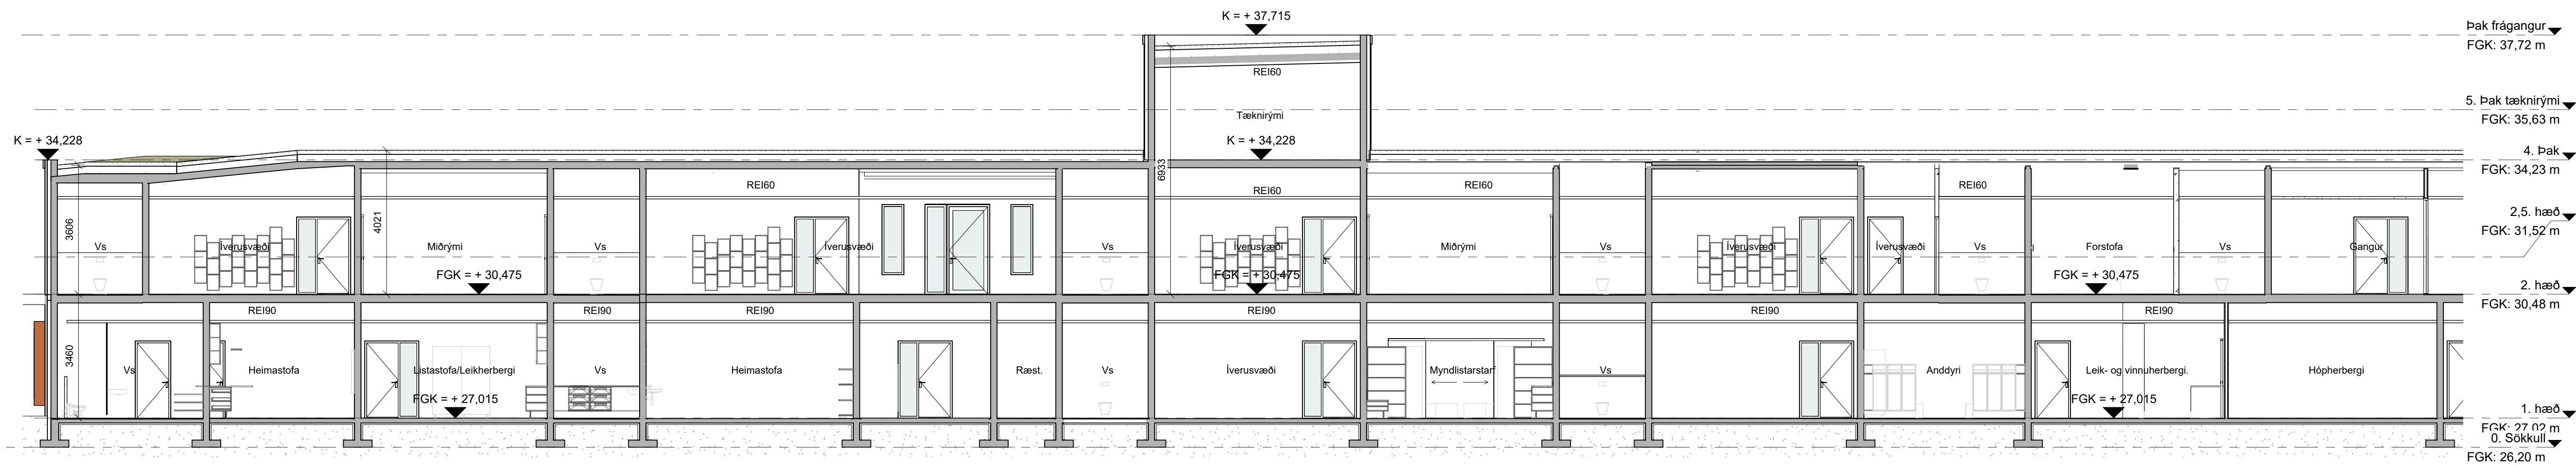

F
mkv: 1 : 100

4. þak
FGK: 34,23 m

2.5. hæð
FGK: 31,52 m

2. hæð
FGK: 30,48 m

1. hæð
FGK: 27,02 m

0. Sökkull
FGK: 26,20 m

ÚTGAFUFERILL

NR. DAGS. SKÝRINGAR TEIKNAD ÚTGEFID AF AF

Óli mál í millimetrum, staðfærst áður en framkvæmdir hefjast. Mælið ekki af teikningum. Misræmi í teikningum og önnur valaferðir tilkynnist hönnunarstjóra strax. Lesa skal teikningar með viðeigandi verkýsingum.

LYKILMYND

YRKI arkitektar KÍ 56097-3100

danielsenurbanlandscape

exa nordic KÍ 470921-1100

pascal Hönnun og ráðgjöf KÍ 470125-2020

RAFTAKN KENNISLEIÐSTJÓFA KÍ 661076-0119

Myrra Hljóðvörð KÍ 470920-0410

DAGS. UNDIRSKR. FH. YRKI ARKITEKTA (nafn & kennitala) Solveig Berg 260166-5819

DAGS. UNDIRSKR. HÖNNUNARSTJÓRI (nafn & kennitala) Solveig Berg 260166-5819

VERKKAUPI: Hafnarfjarðarbær

VERK: Hringhamar 16 Verkeikningar

TILVÍSUN Í GILDANDI AÐALUPPDRATT

TEIKNING Snið AU

TEIKNINGANÚMÉR IV2503_K01_T.X_H3_EX_N002


DAGSETN. MKV. ÚTGÁFA

08.09.2025 1 : 100


VERKNÚMÉR TEIKNAD AF: ÚTGEFID AF:

V442 JMA SB/JM


HÖNNUNUR ÁSKILUR SER ALLAN RÉTT A TEIKNINGUM - FJÓLFÖLDUN ER HÁÐ SKRIFLEGS SAMÞYKKI ©

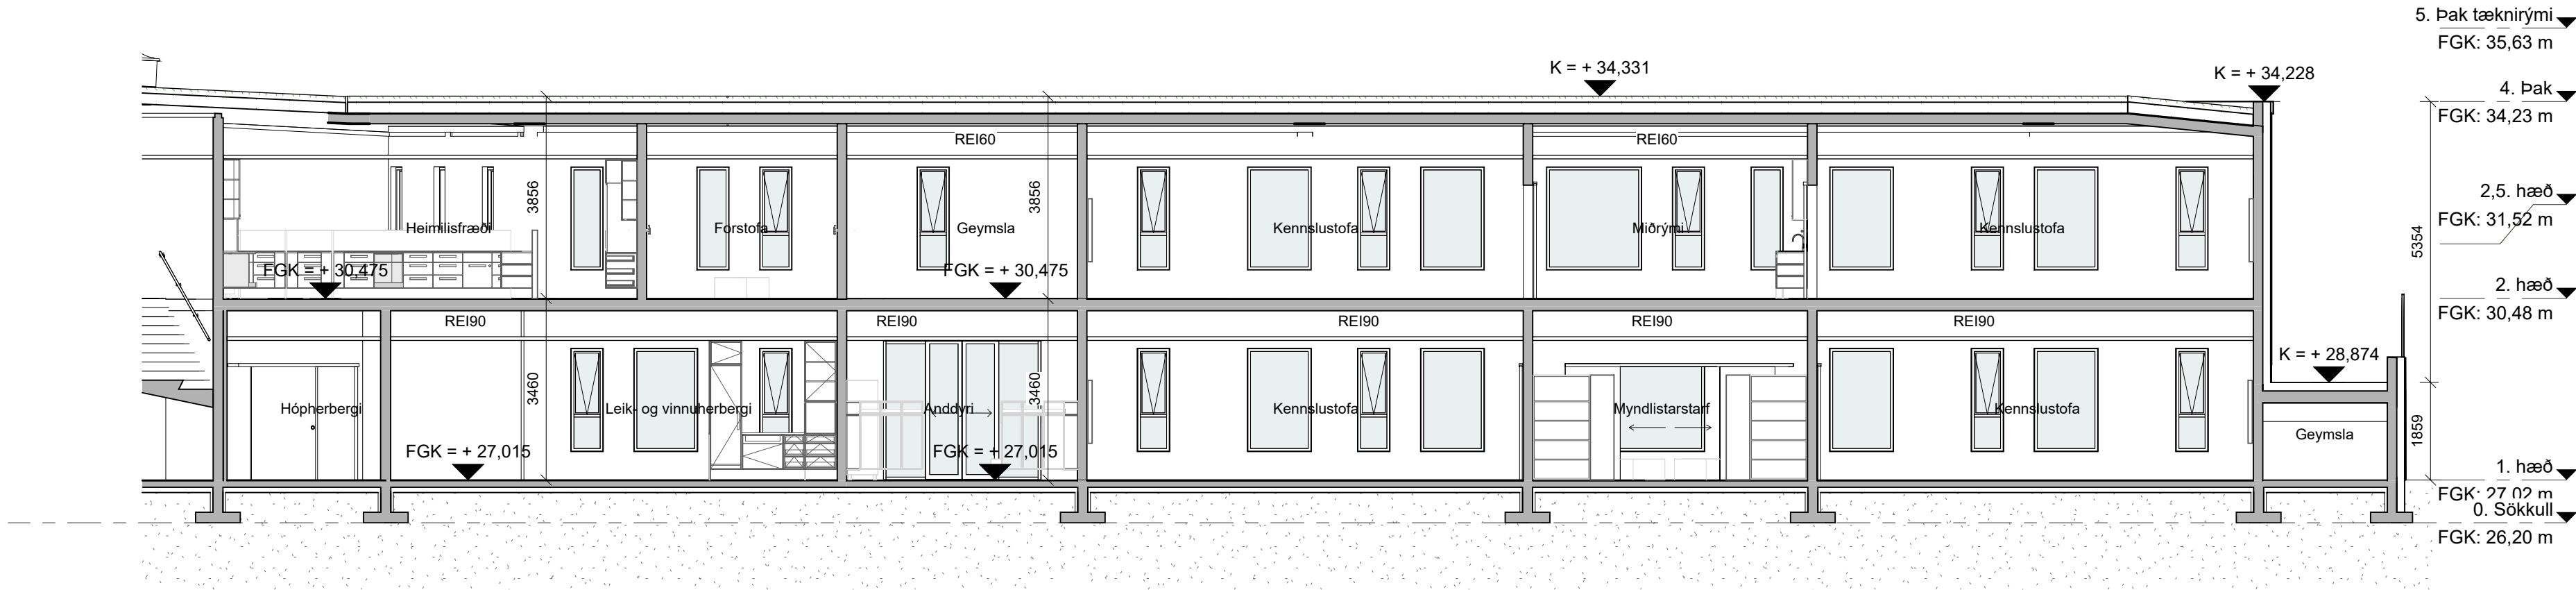


G
mkv: 1 : 100

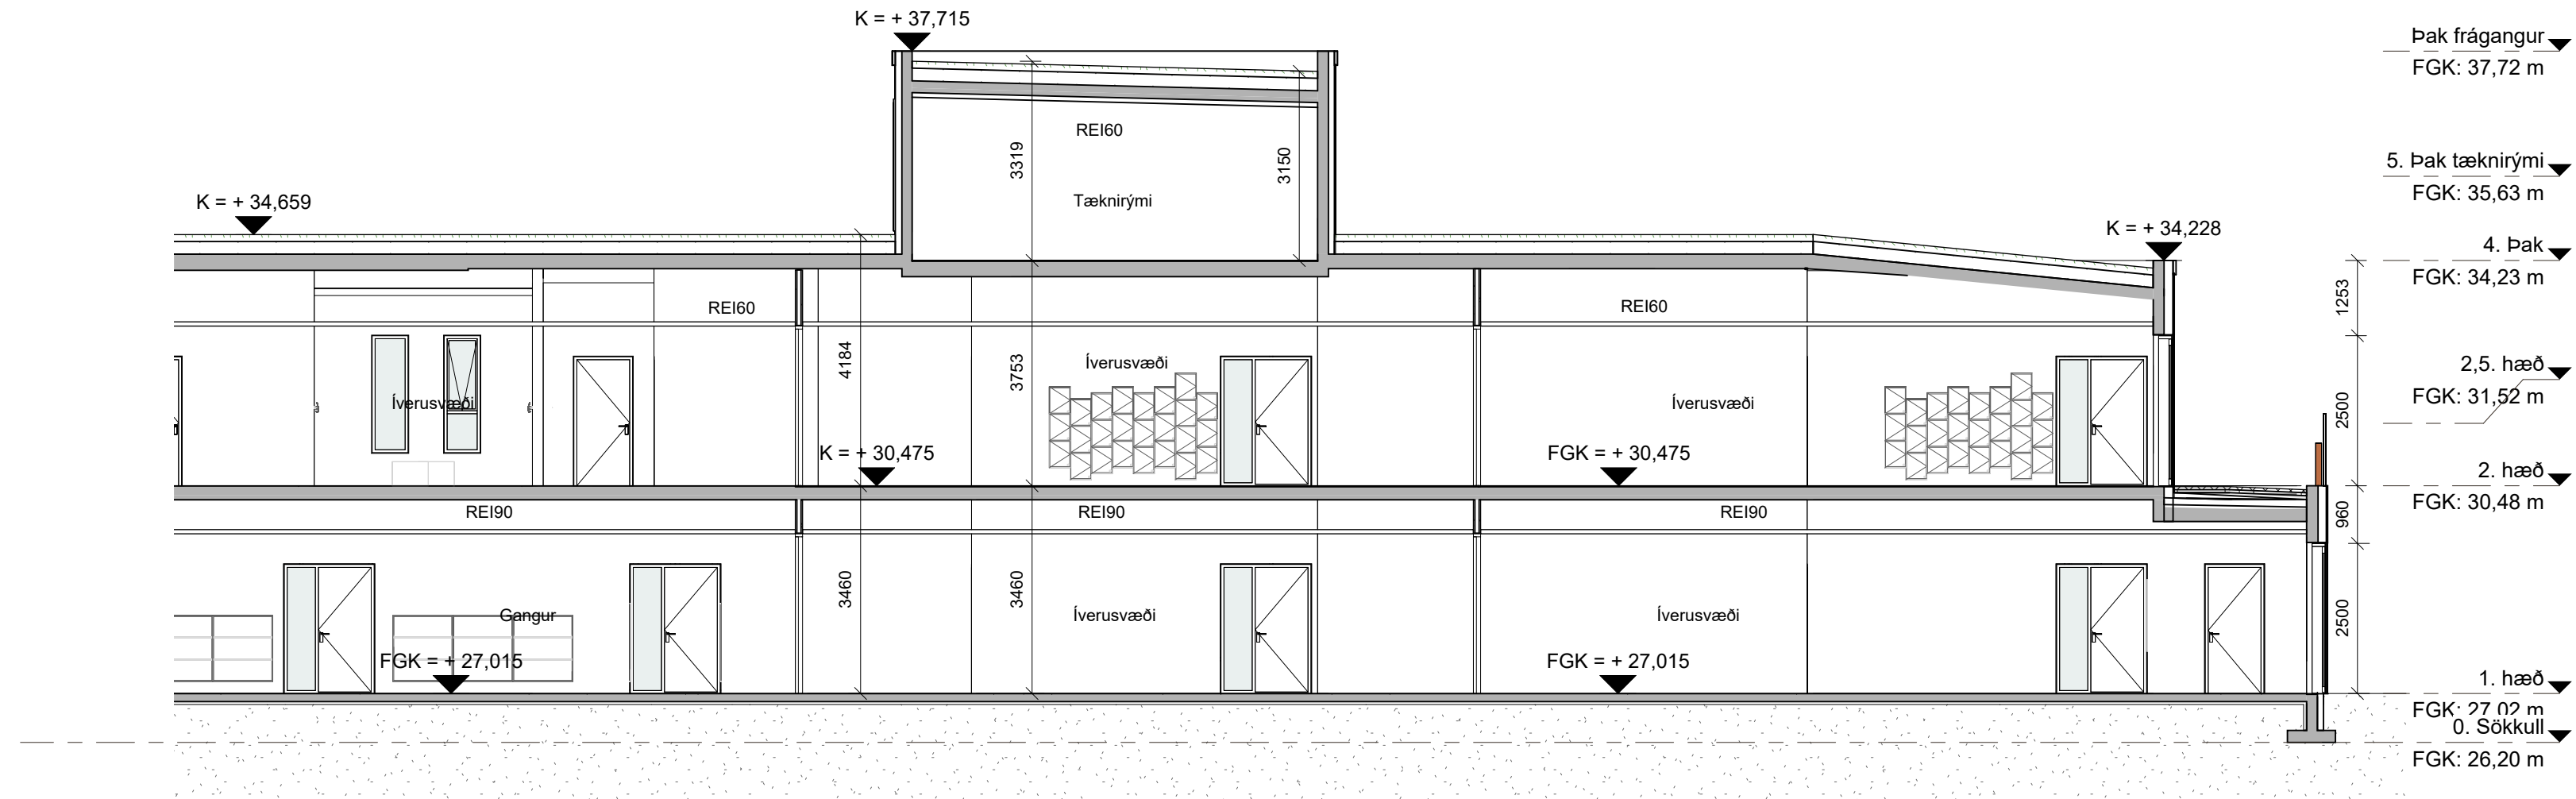

H
mkv: 1 : 100

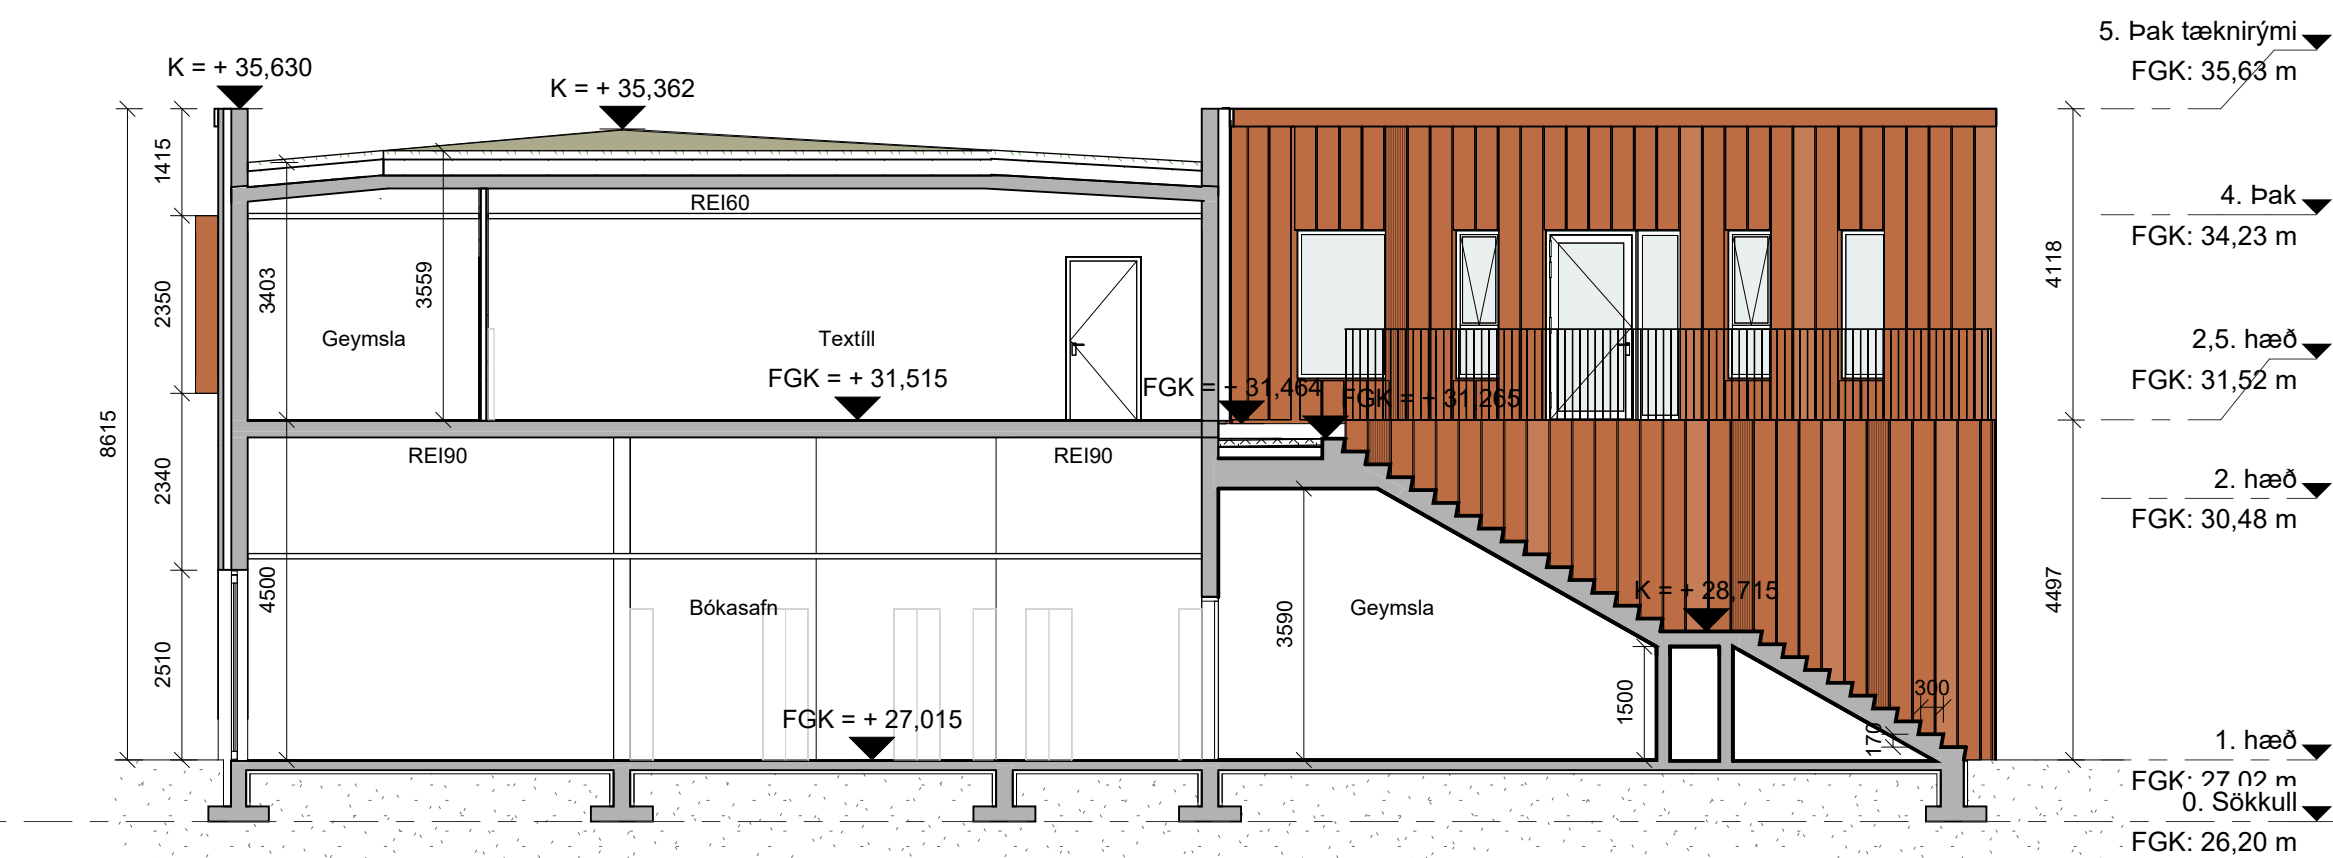

1
mkv: 1 : 100

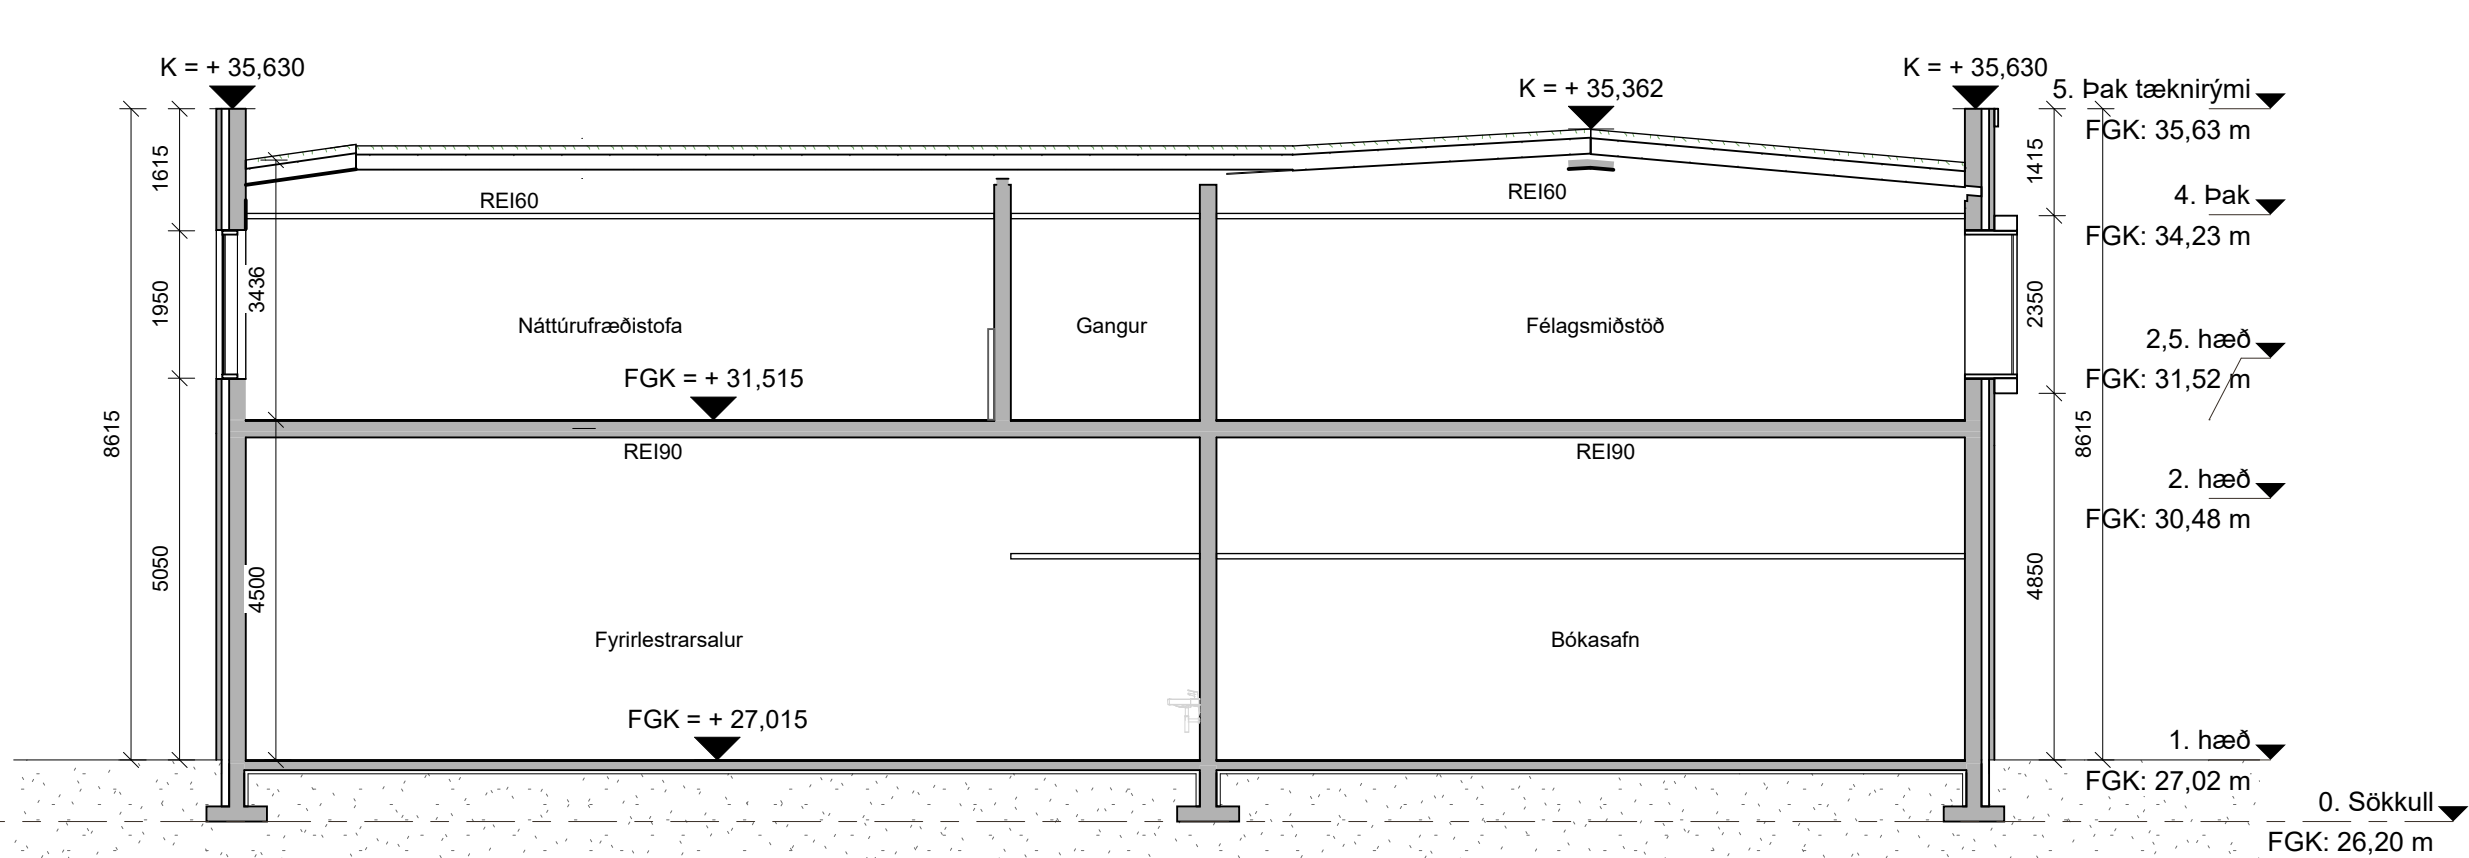

2
mkv: 1 : 100

ÚTGAFUFERILL

NR.	DAGS.	SKÝRINGAR	TEIKNAD AF	ÚTGEFIÐ AF

Öll mál í millimetrum, staðfærast áður en framkvæmdir hefjast. Mælið ekki af teikningum. Misræmi í teikningum og önnur valaferðir tilkynnist hönnunarstjóra strax. Lesa skal teikningar með viðeigandi verkýsingum.

LYKILMYND

YRKI arkitektor
KÍ: 560907-3100

danielsenurbanlandscape

exa nordic
KÍ: 470921-1100

Pascal
Hönnun og ráðgjöf
KÍ: 60125-2020

RAFTAKN
VERKFRÆÐISVIÐ
KÍ: 661076-0119

Myrra
Hönnun
KÍ: 470920-0410

DAGS. UNDIRSKR.	FH. YRKI ARKITEKTA (nafn & kennitala) Solveig Berg 260166-5819
DAGS. UNDIRSKR.	HÖNNUNARSTJÓRI (nafn & kennitala) Solveig Berg 260166-5819

VERKKAUPI:

Hafnarfjarðarbær

VERK

Hringhamar 16

Aðaluppdrættir

TEIKNING


Snið AU

TEIKNINGANÚMÉR


IV2503_K01_T.X_H3_EX_N003

DAGSETN.	MKV.	ÚTGAFA
08.09.2025	1 : 100	
VERKNÚMÉR	TEIKNAD AF:	ÚTGEFIÐ AF:
V442	JMA	SB/JM


HÖNNUNUR ÁSKILUR SÉR ALLAN RÉTT A TEIKNINGUM - FJÓLFÖLDUN ER HÁÐ SKRIFLEGU SAMÞYKKI ©

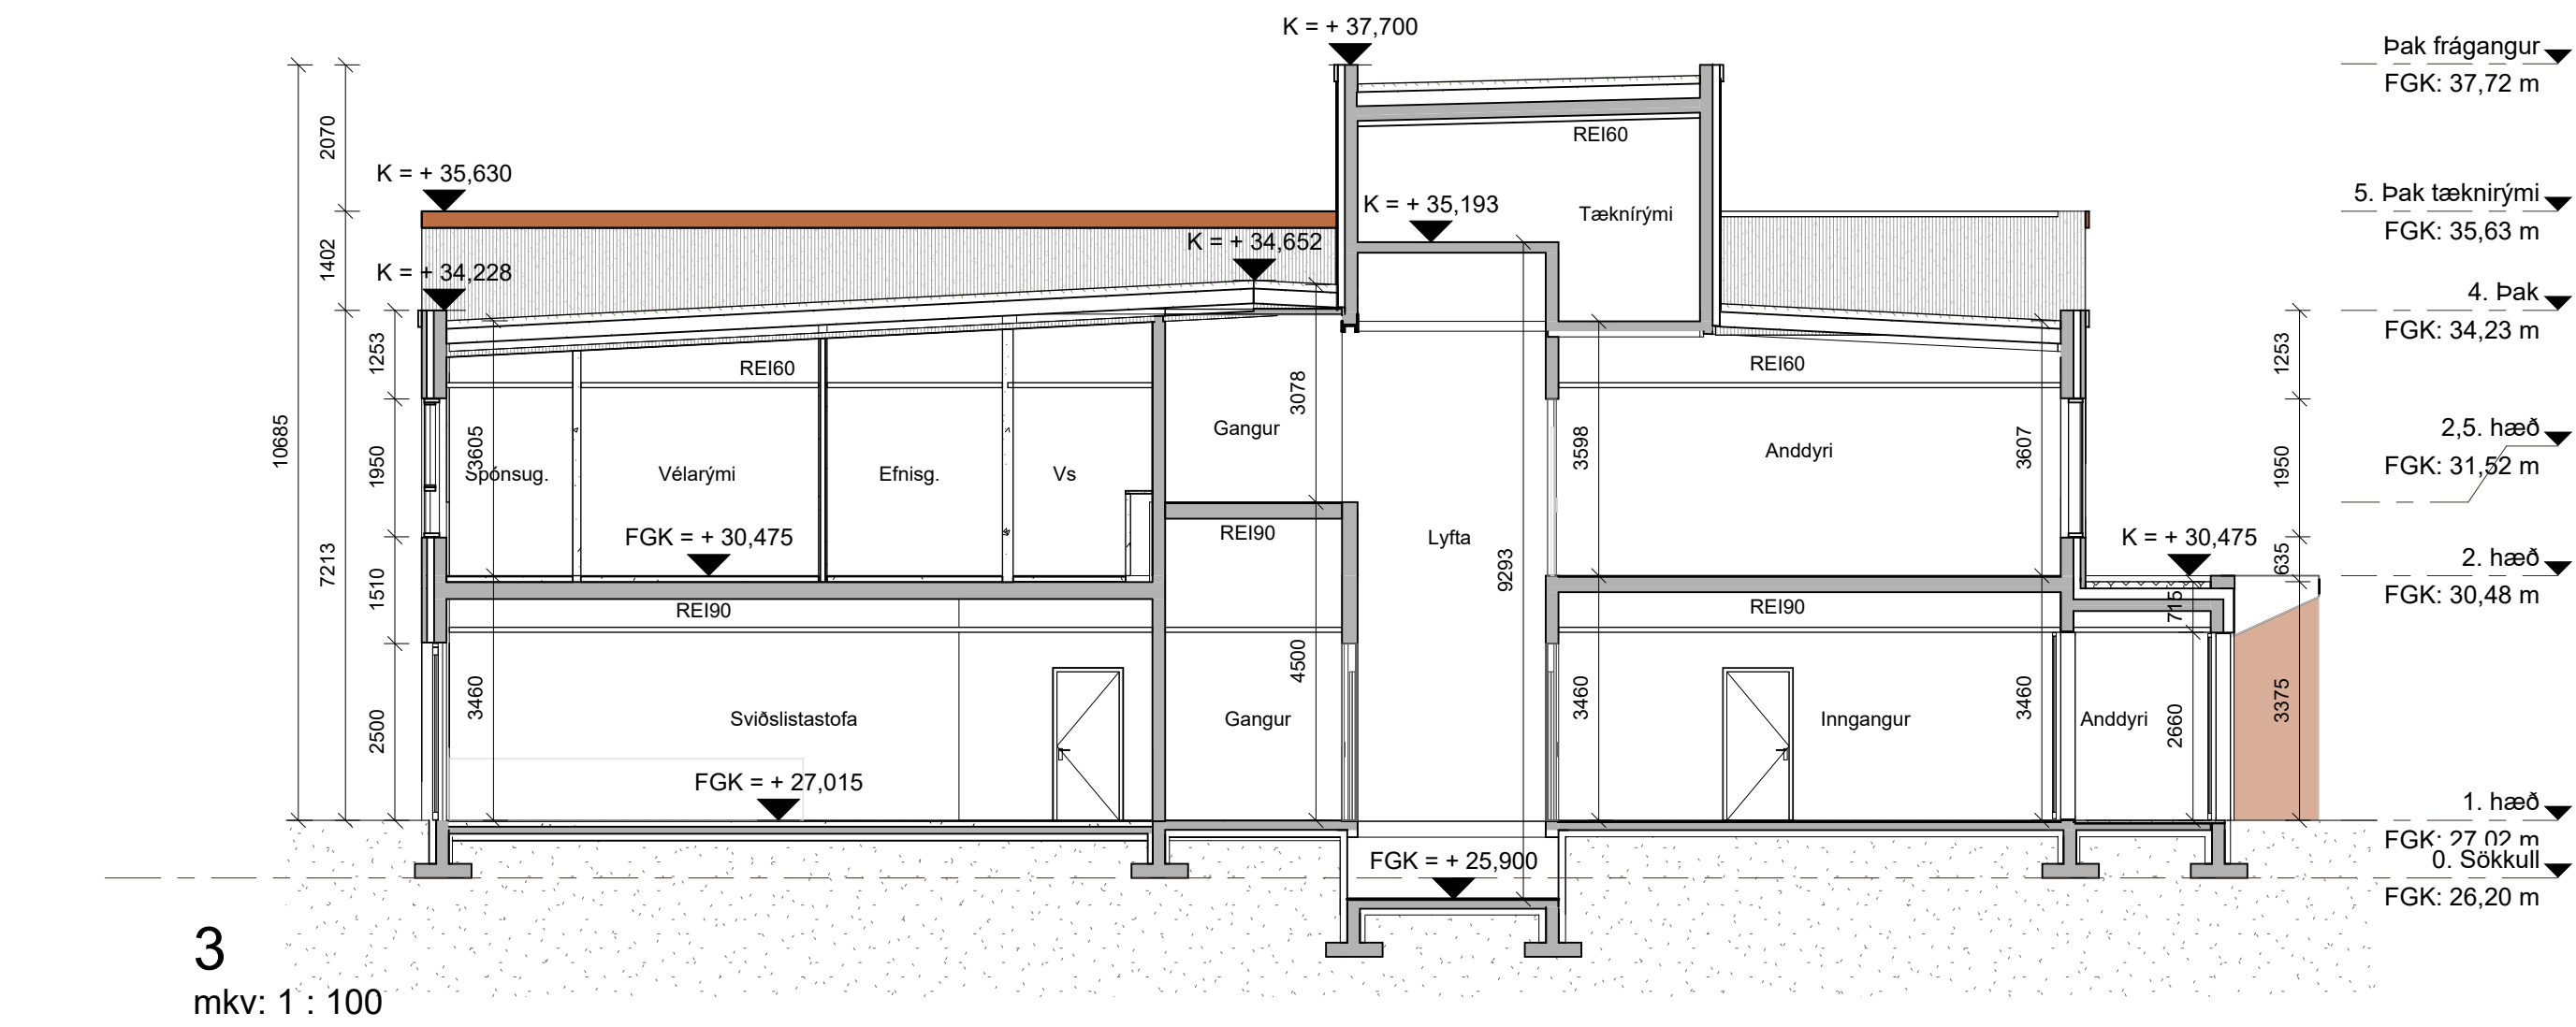


3
mkv: 1 : 100

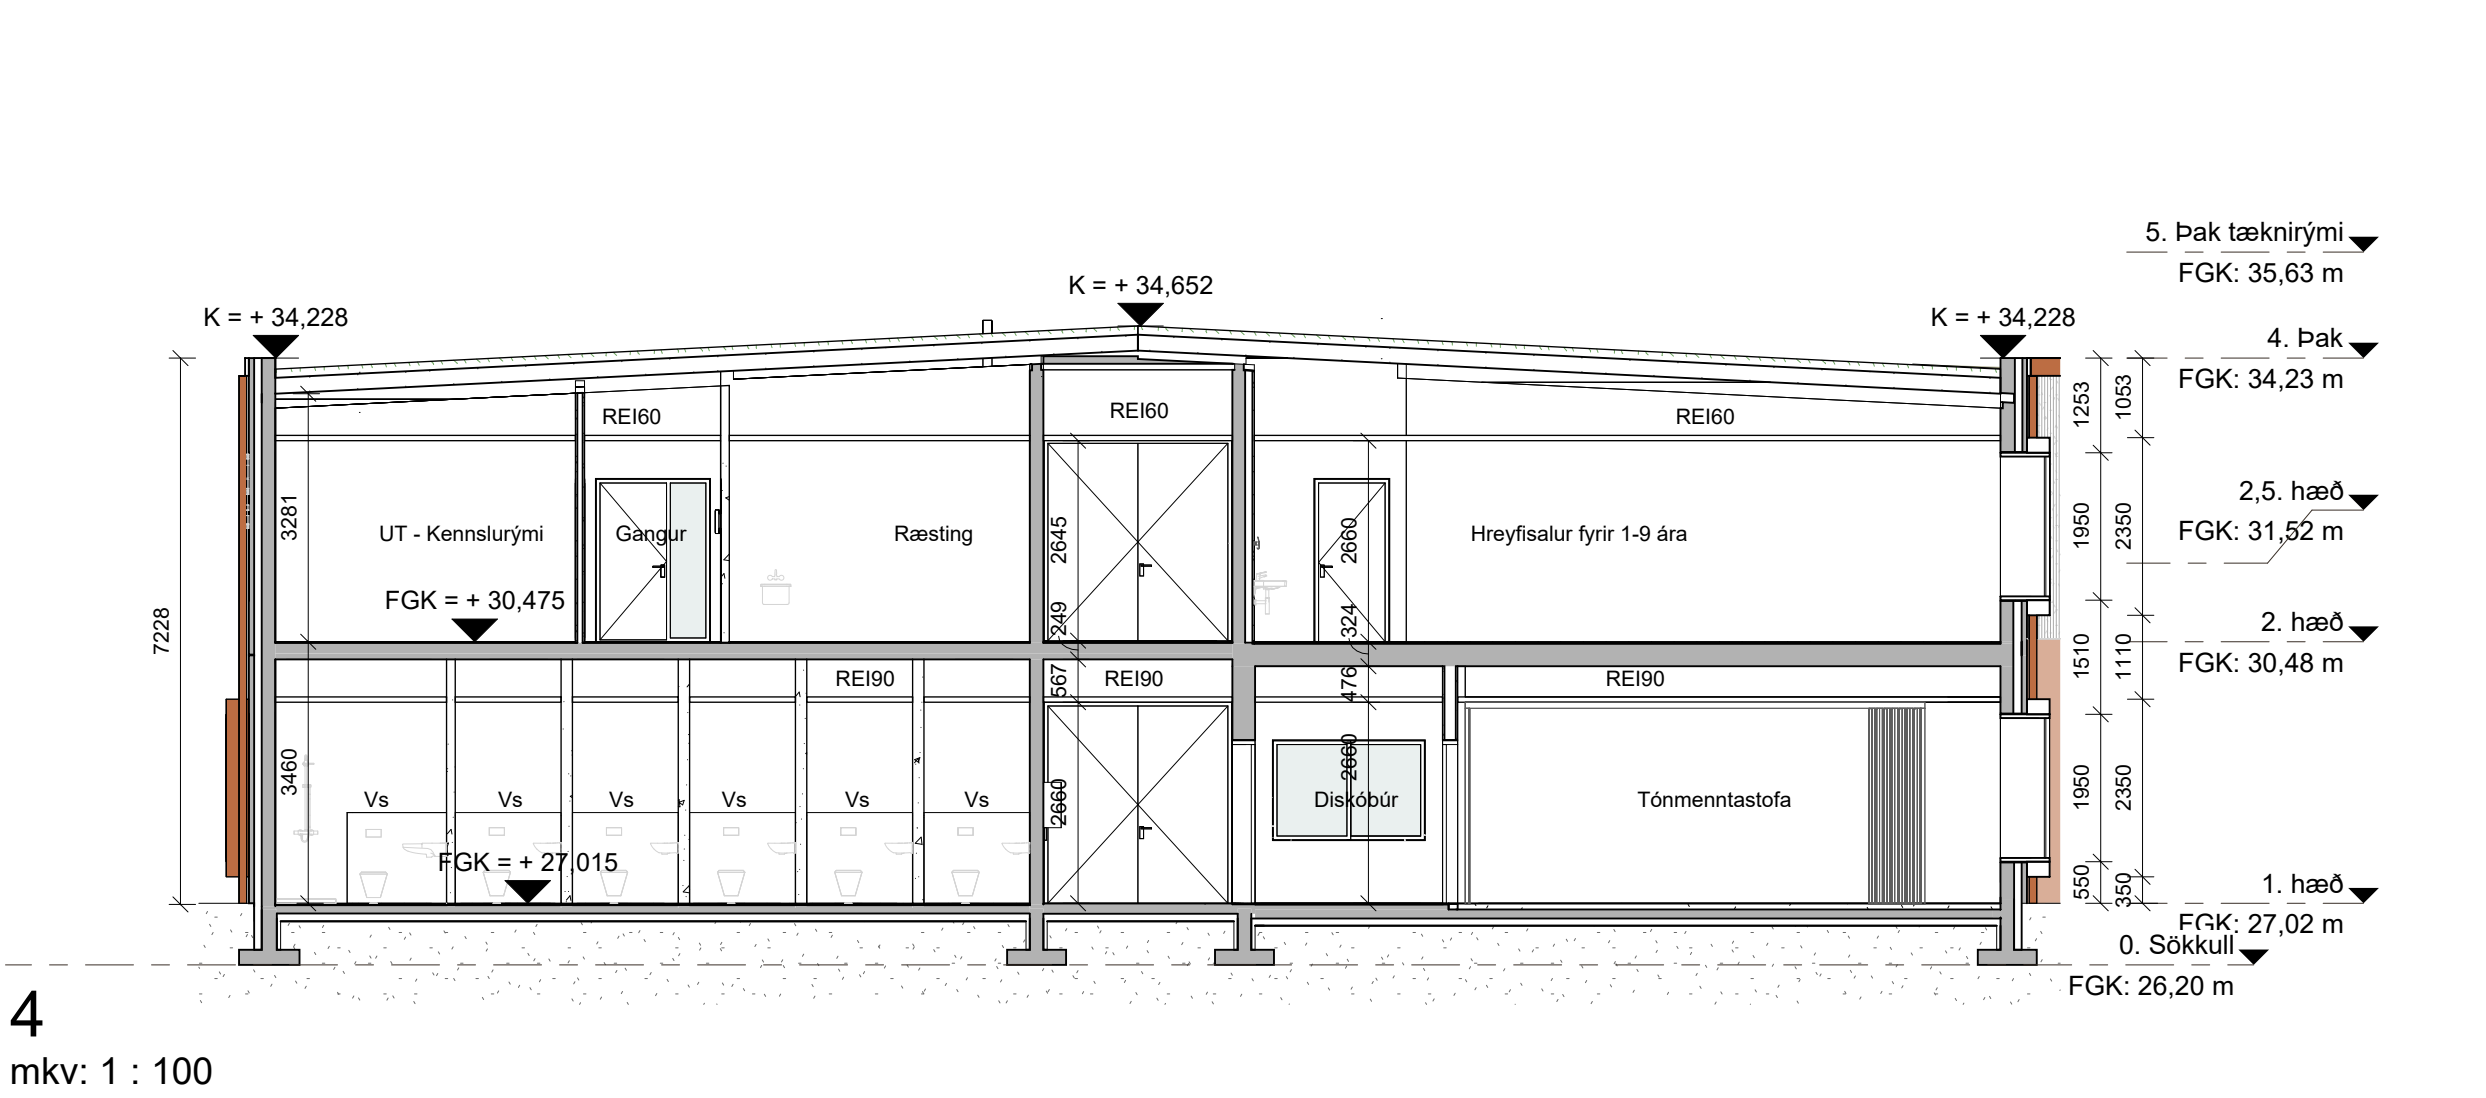


4
mkv: 1 : 100

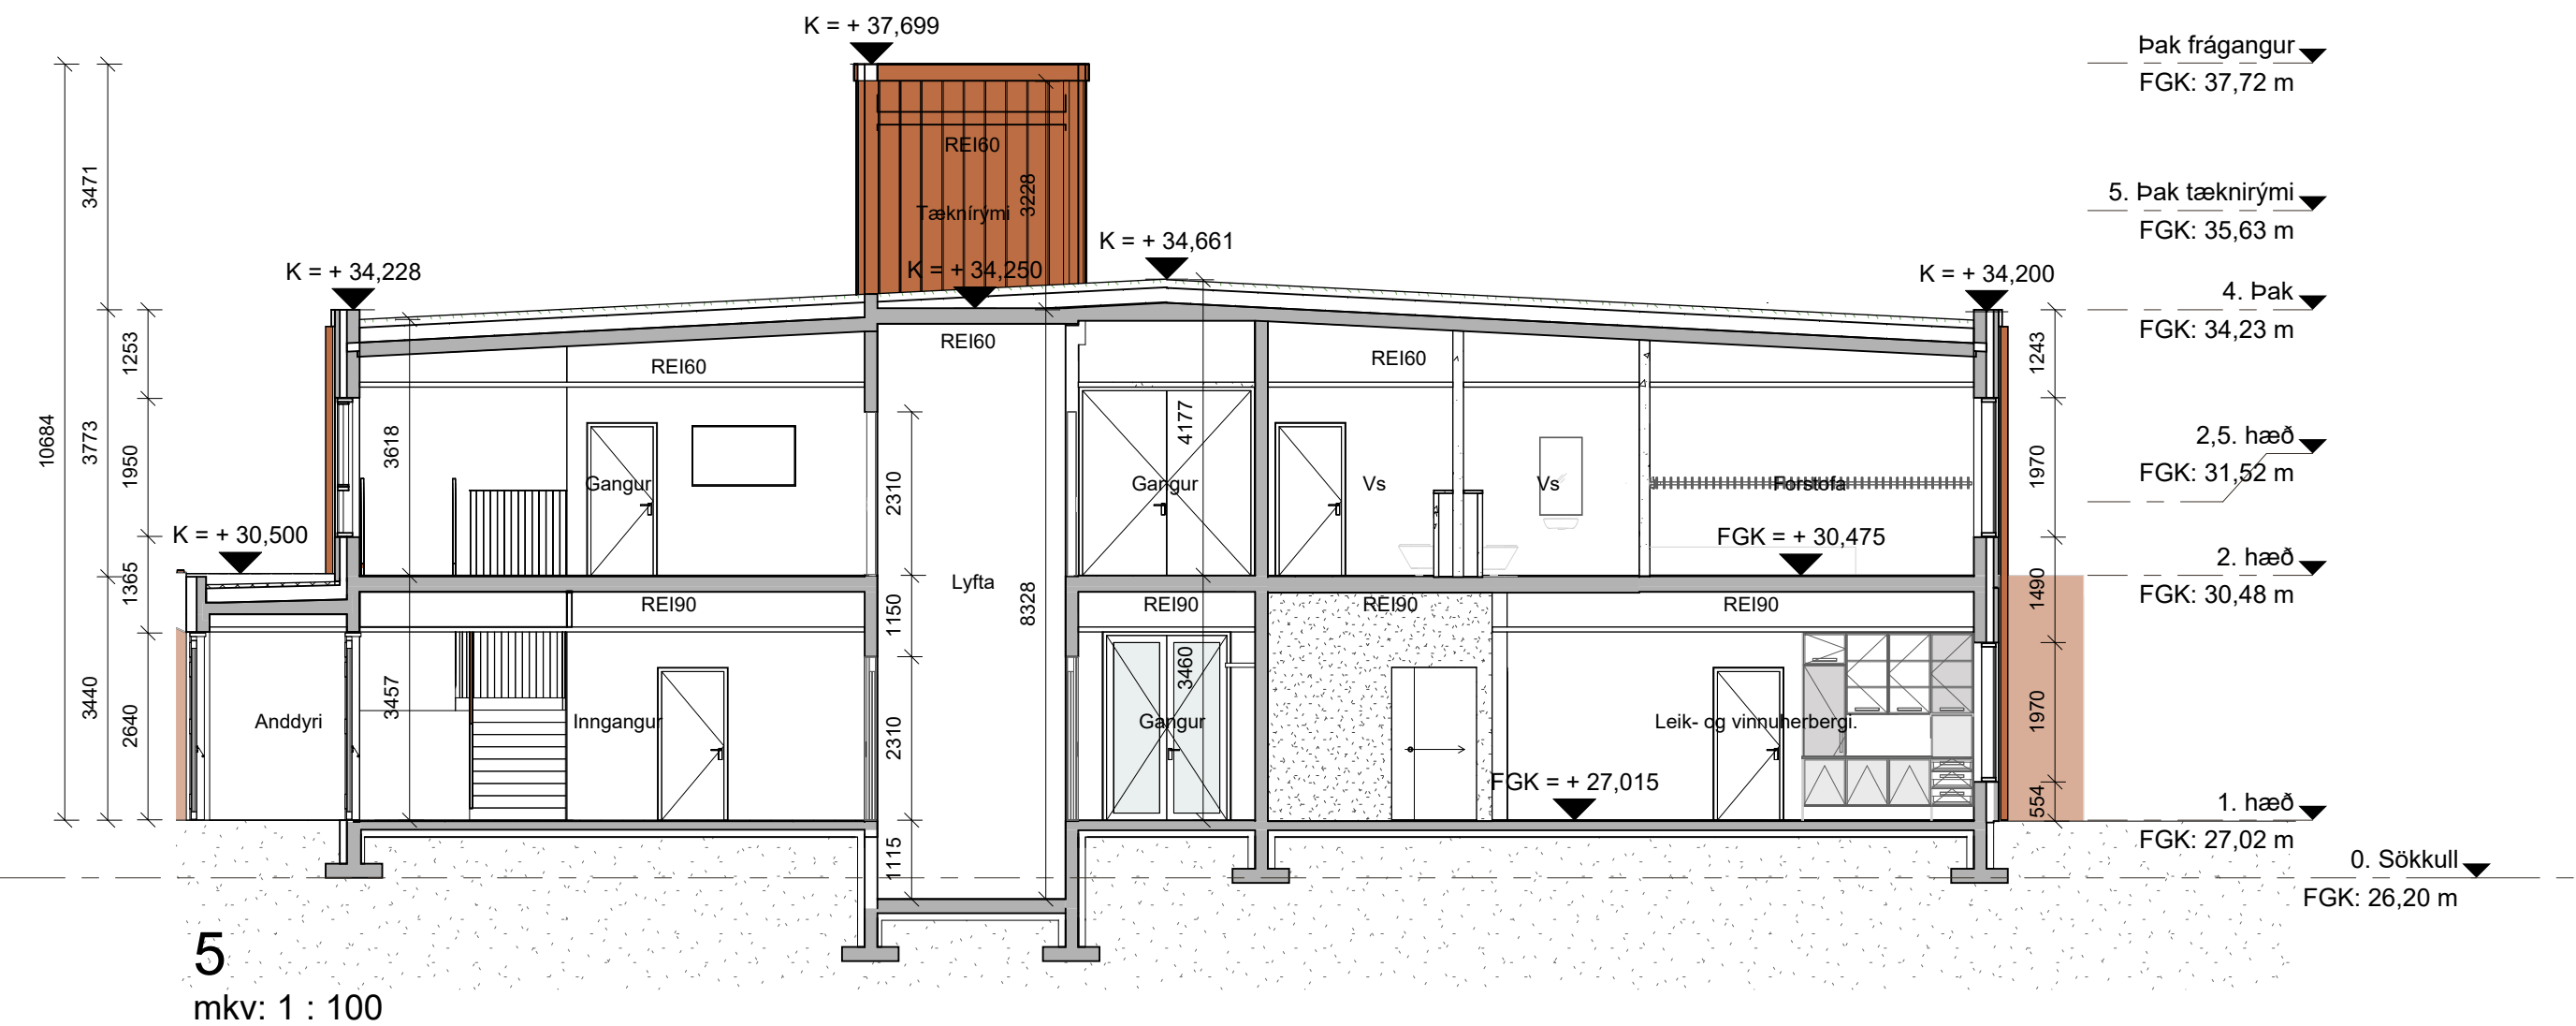


5
mkv: 1 : 100

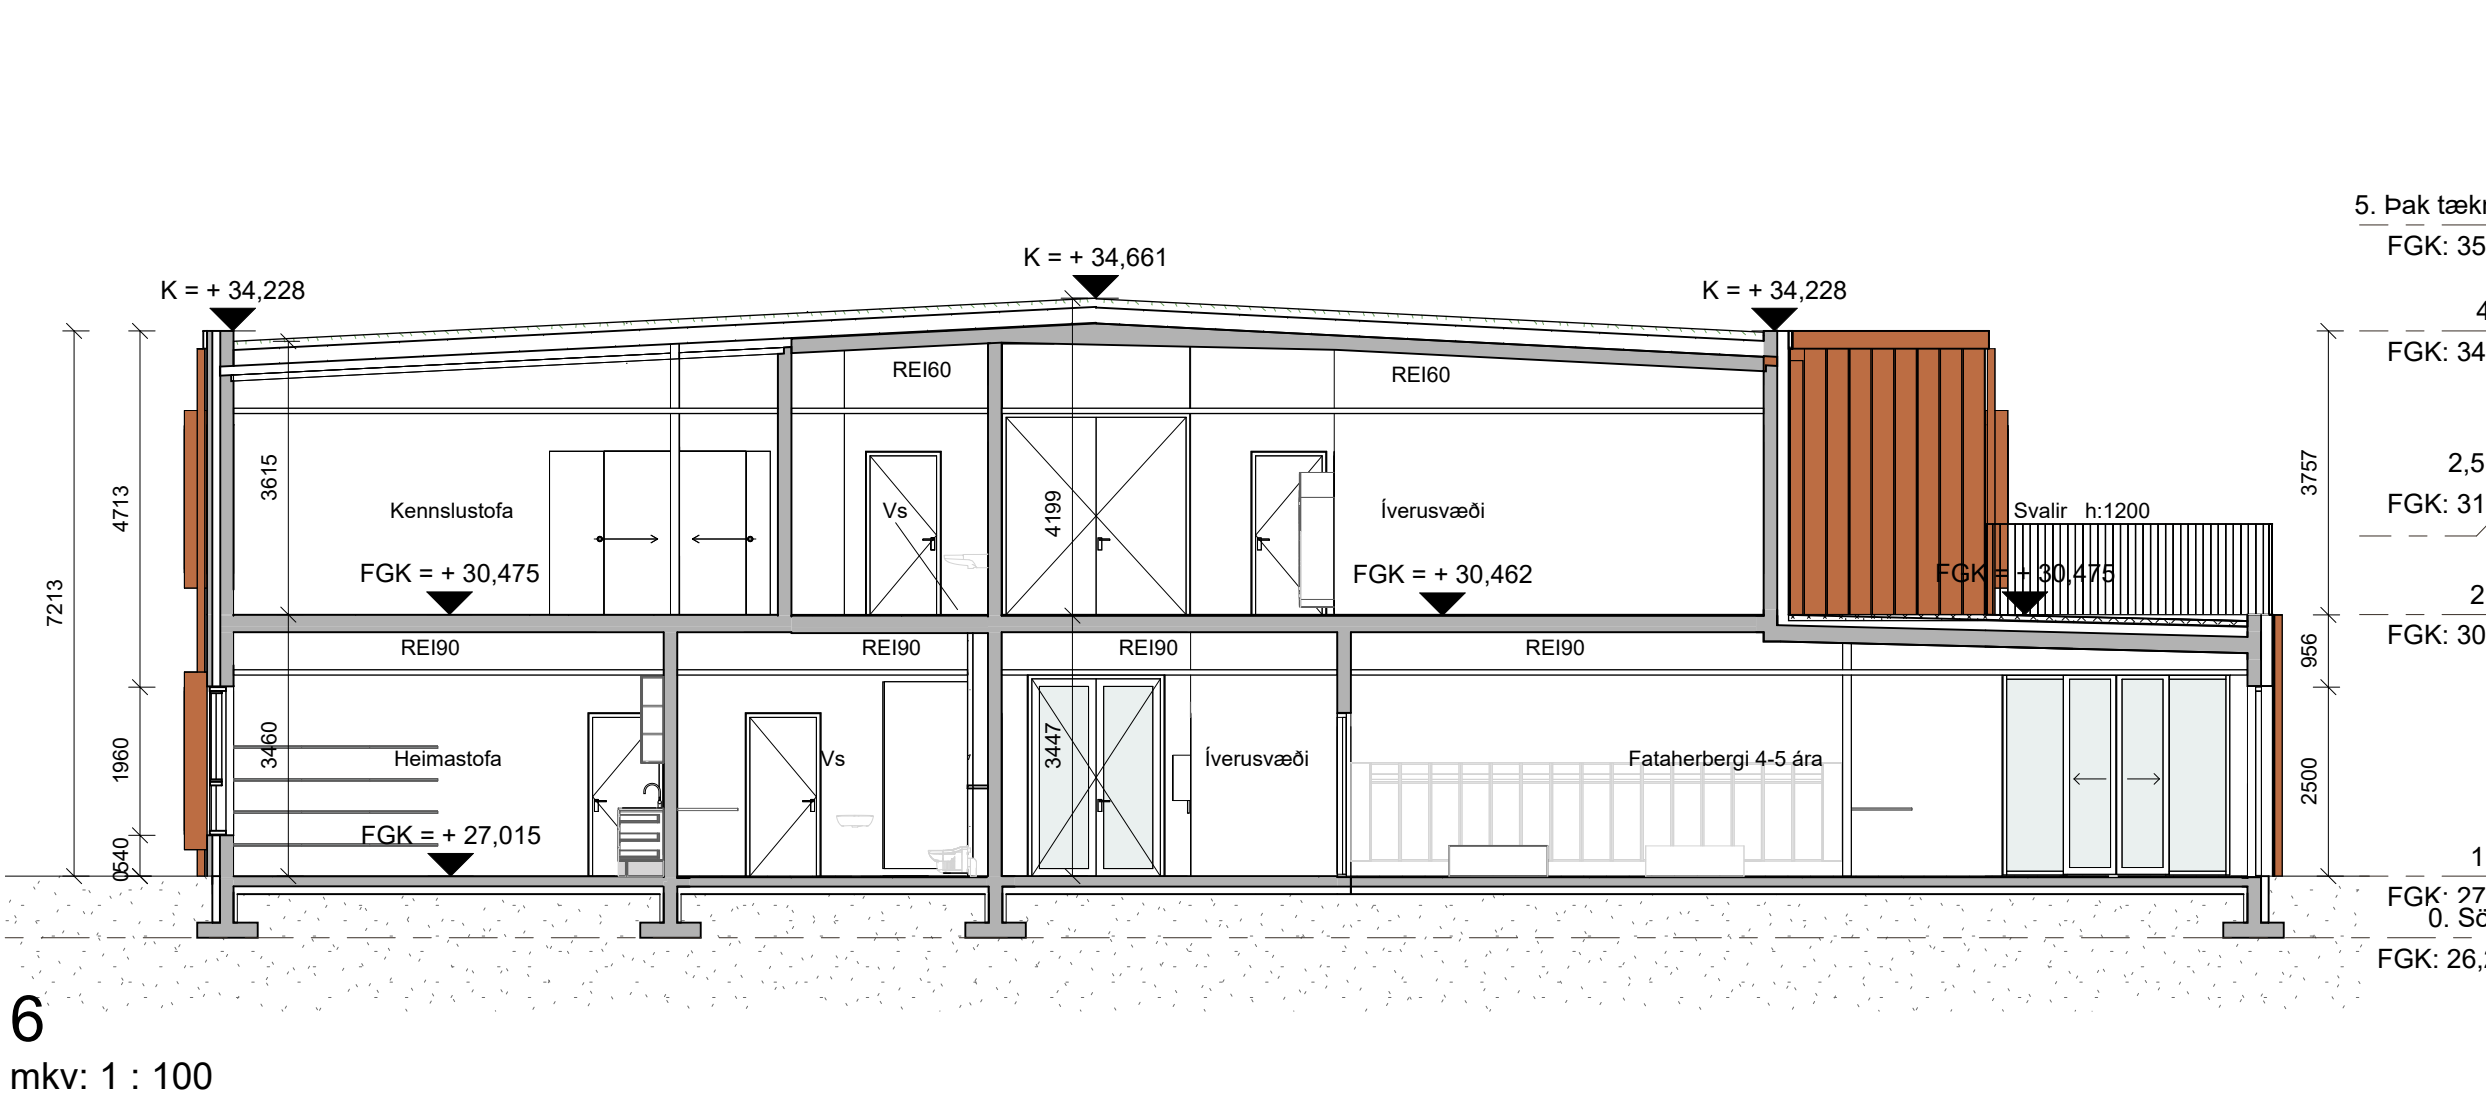


6
mkv: 1 : 100

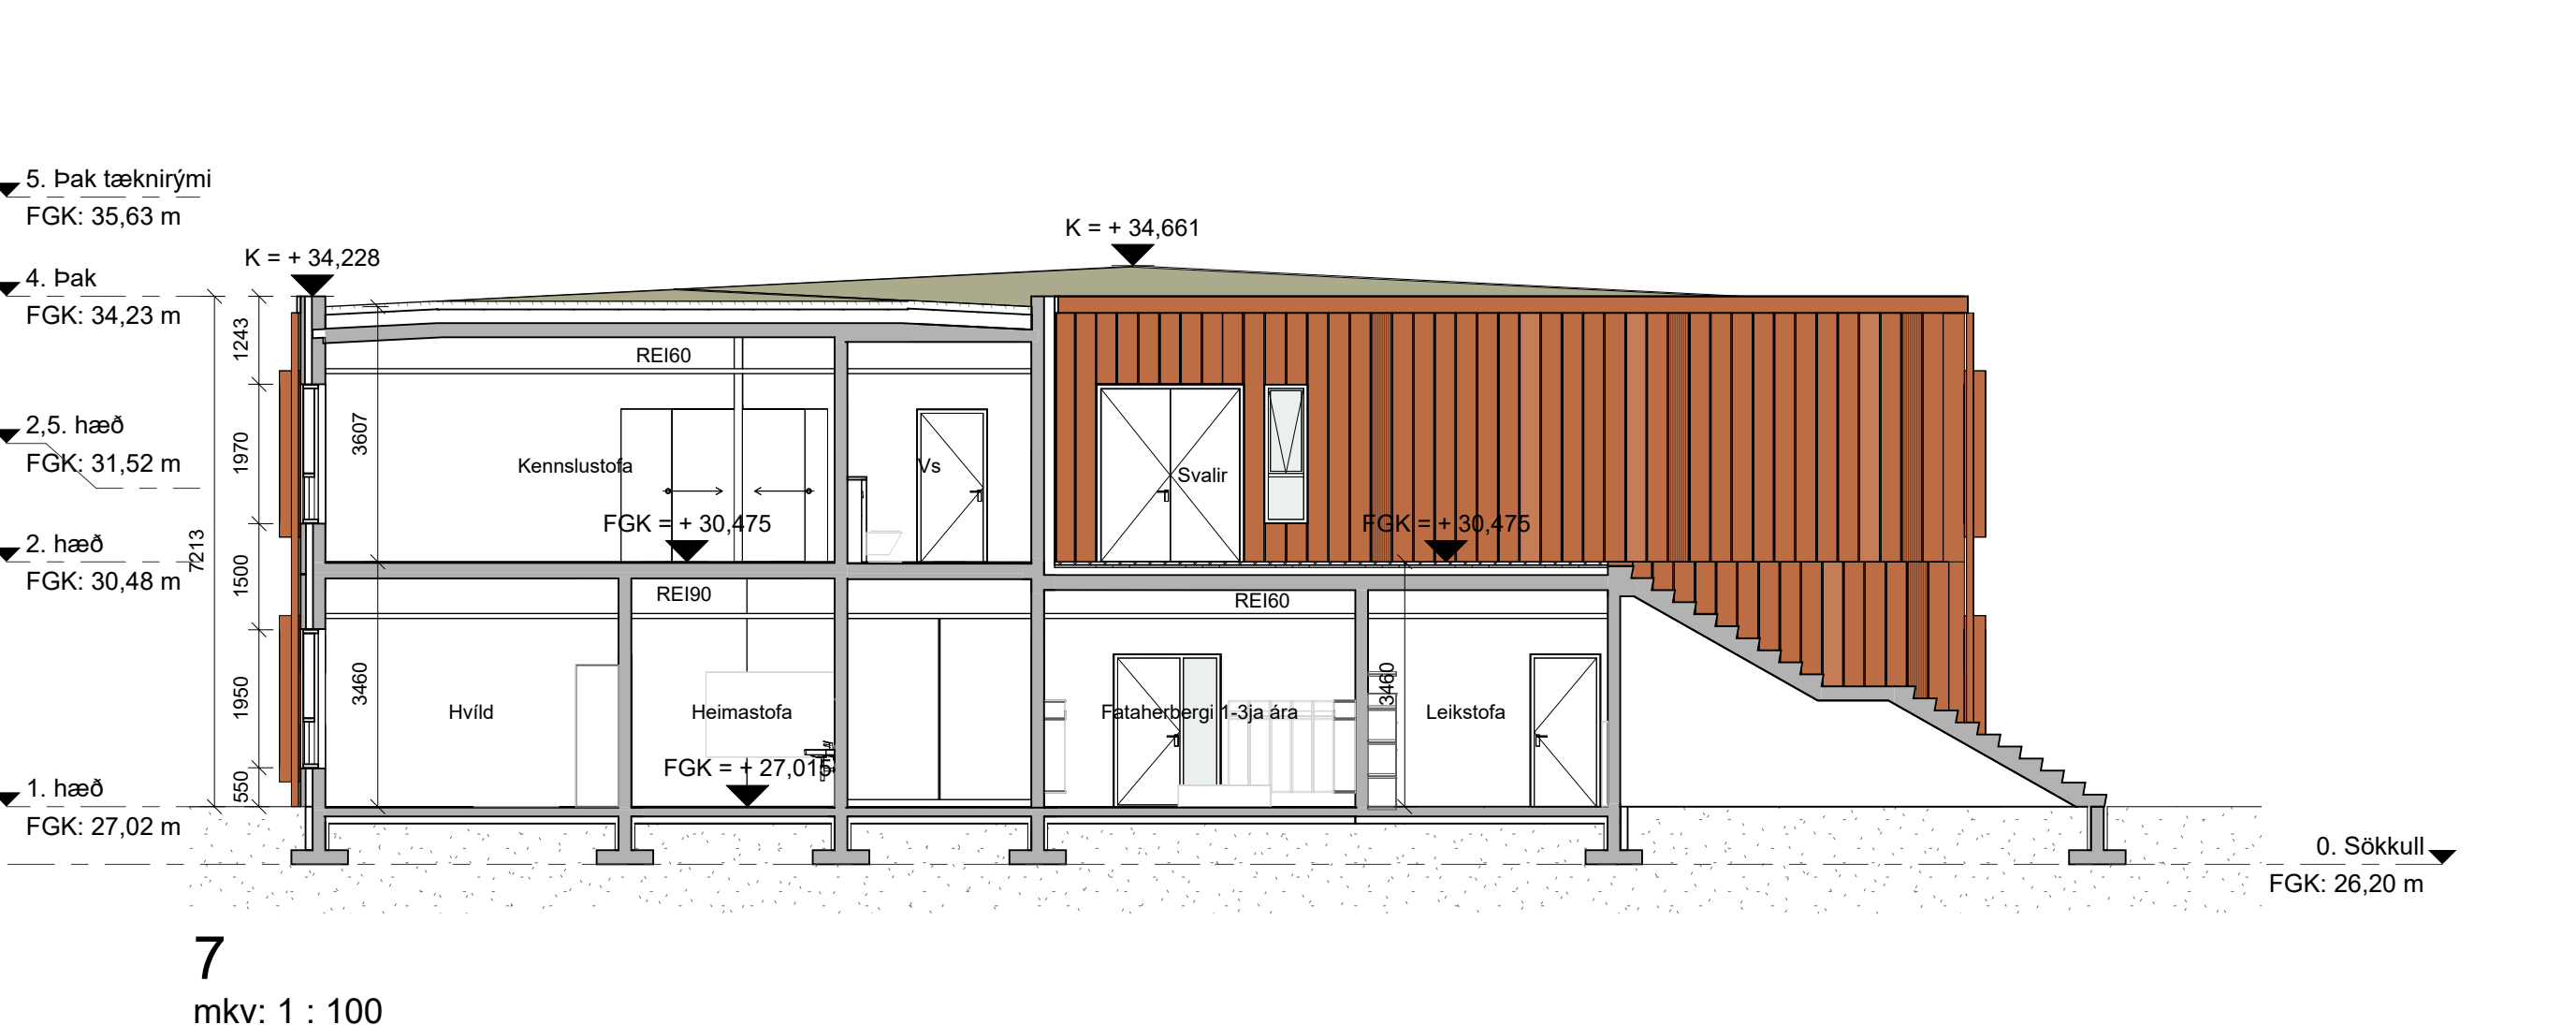

7
mkv: 1 : 100

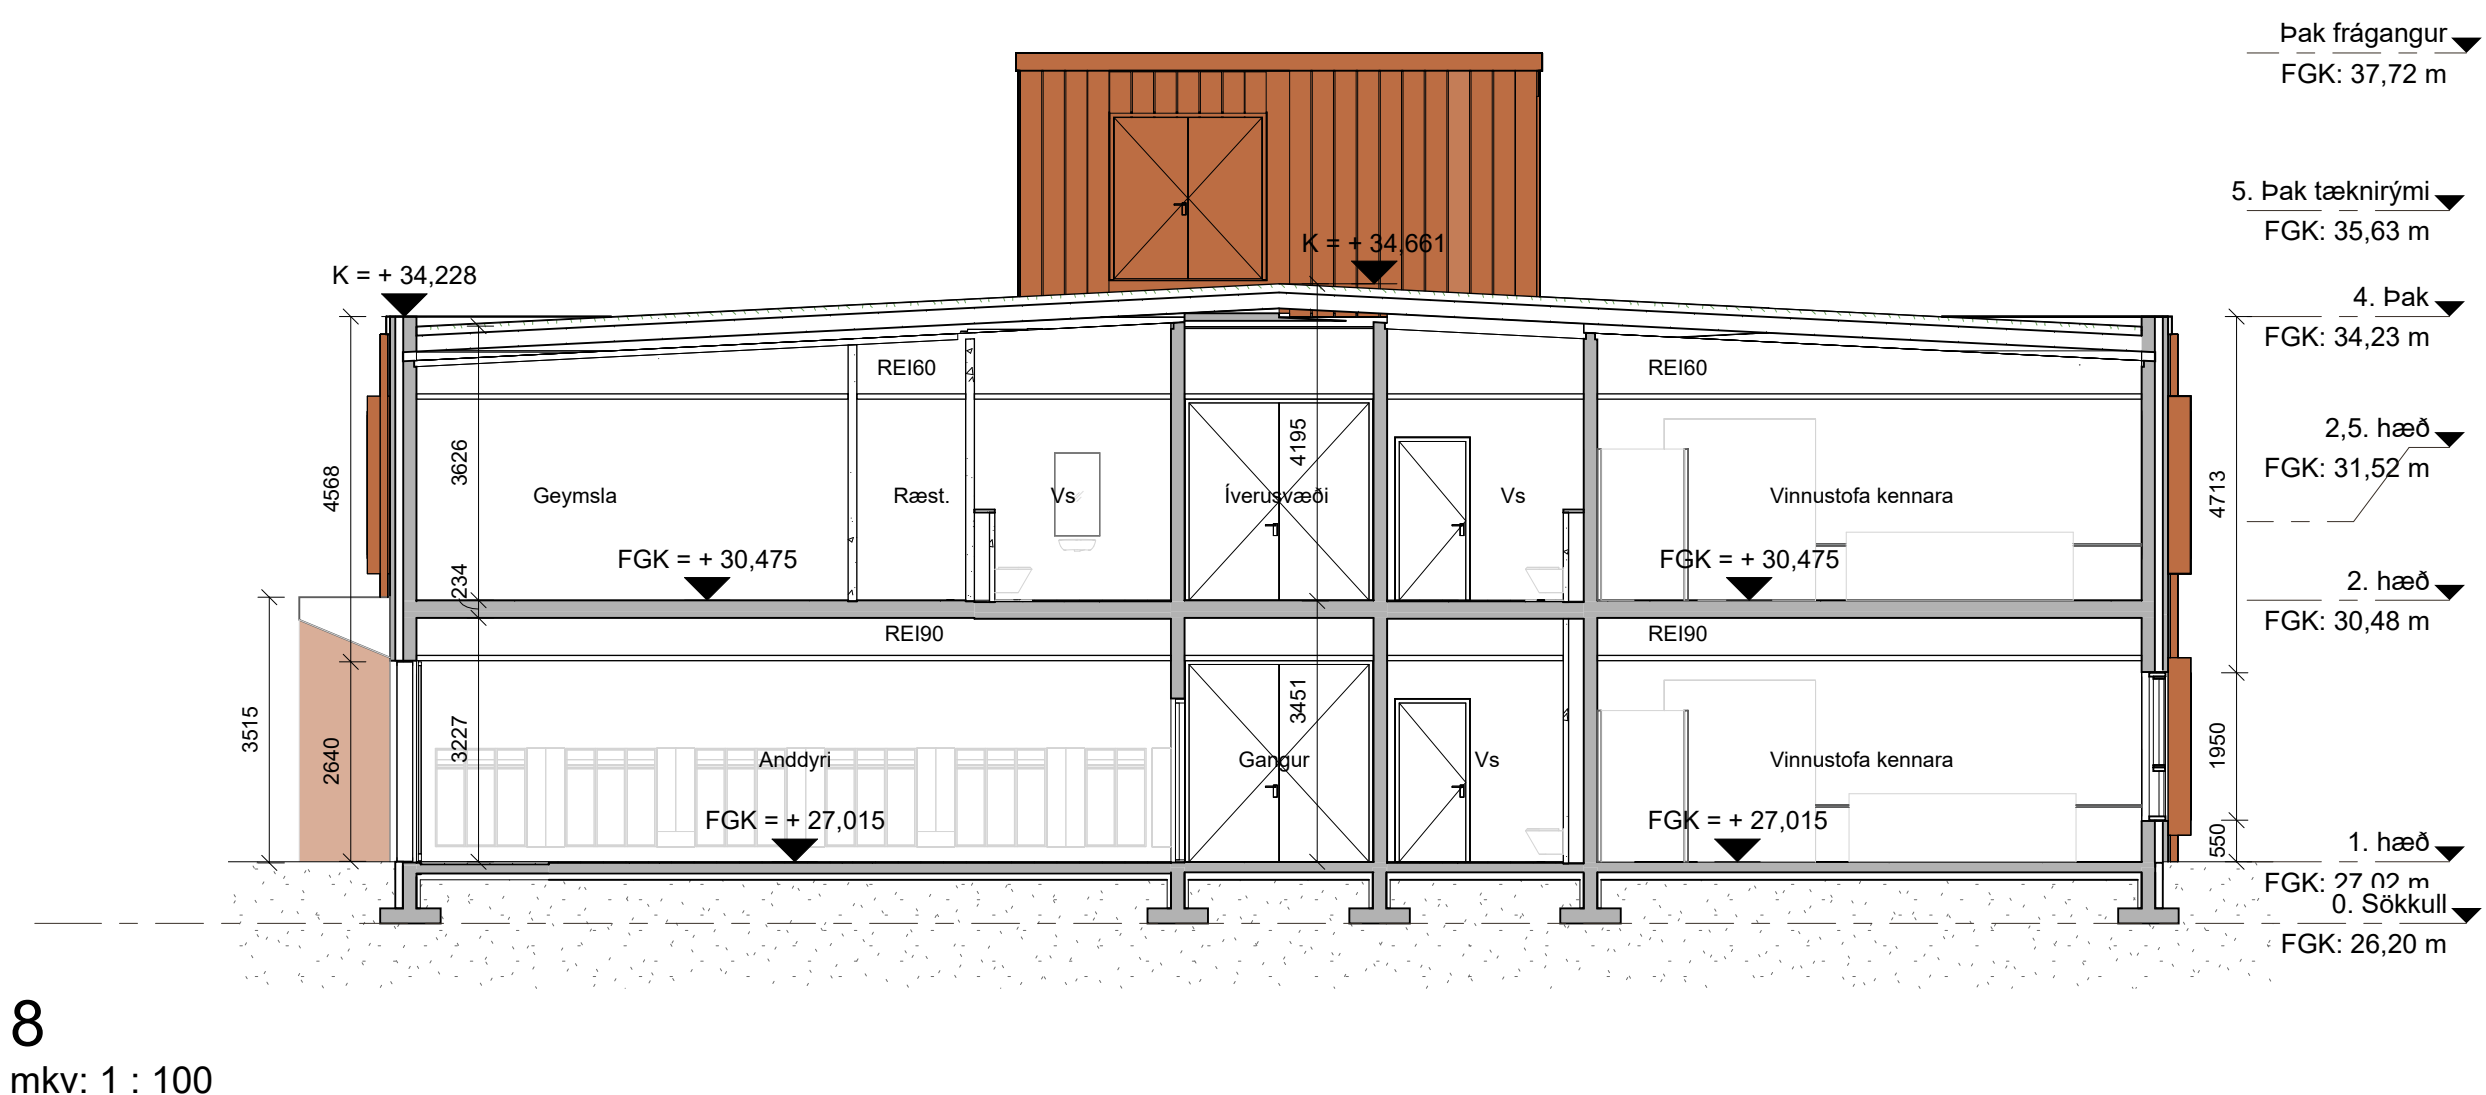

8
mkv: 1 : 100

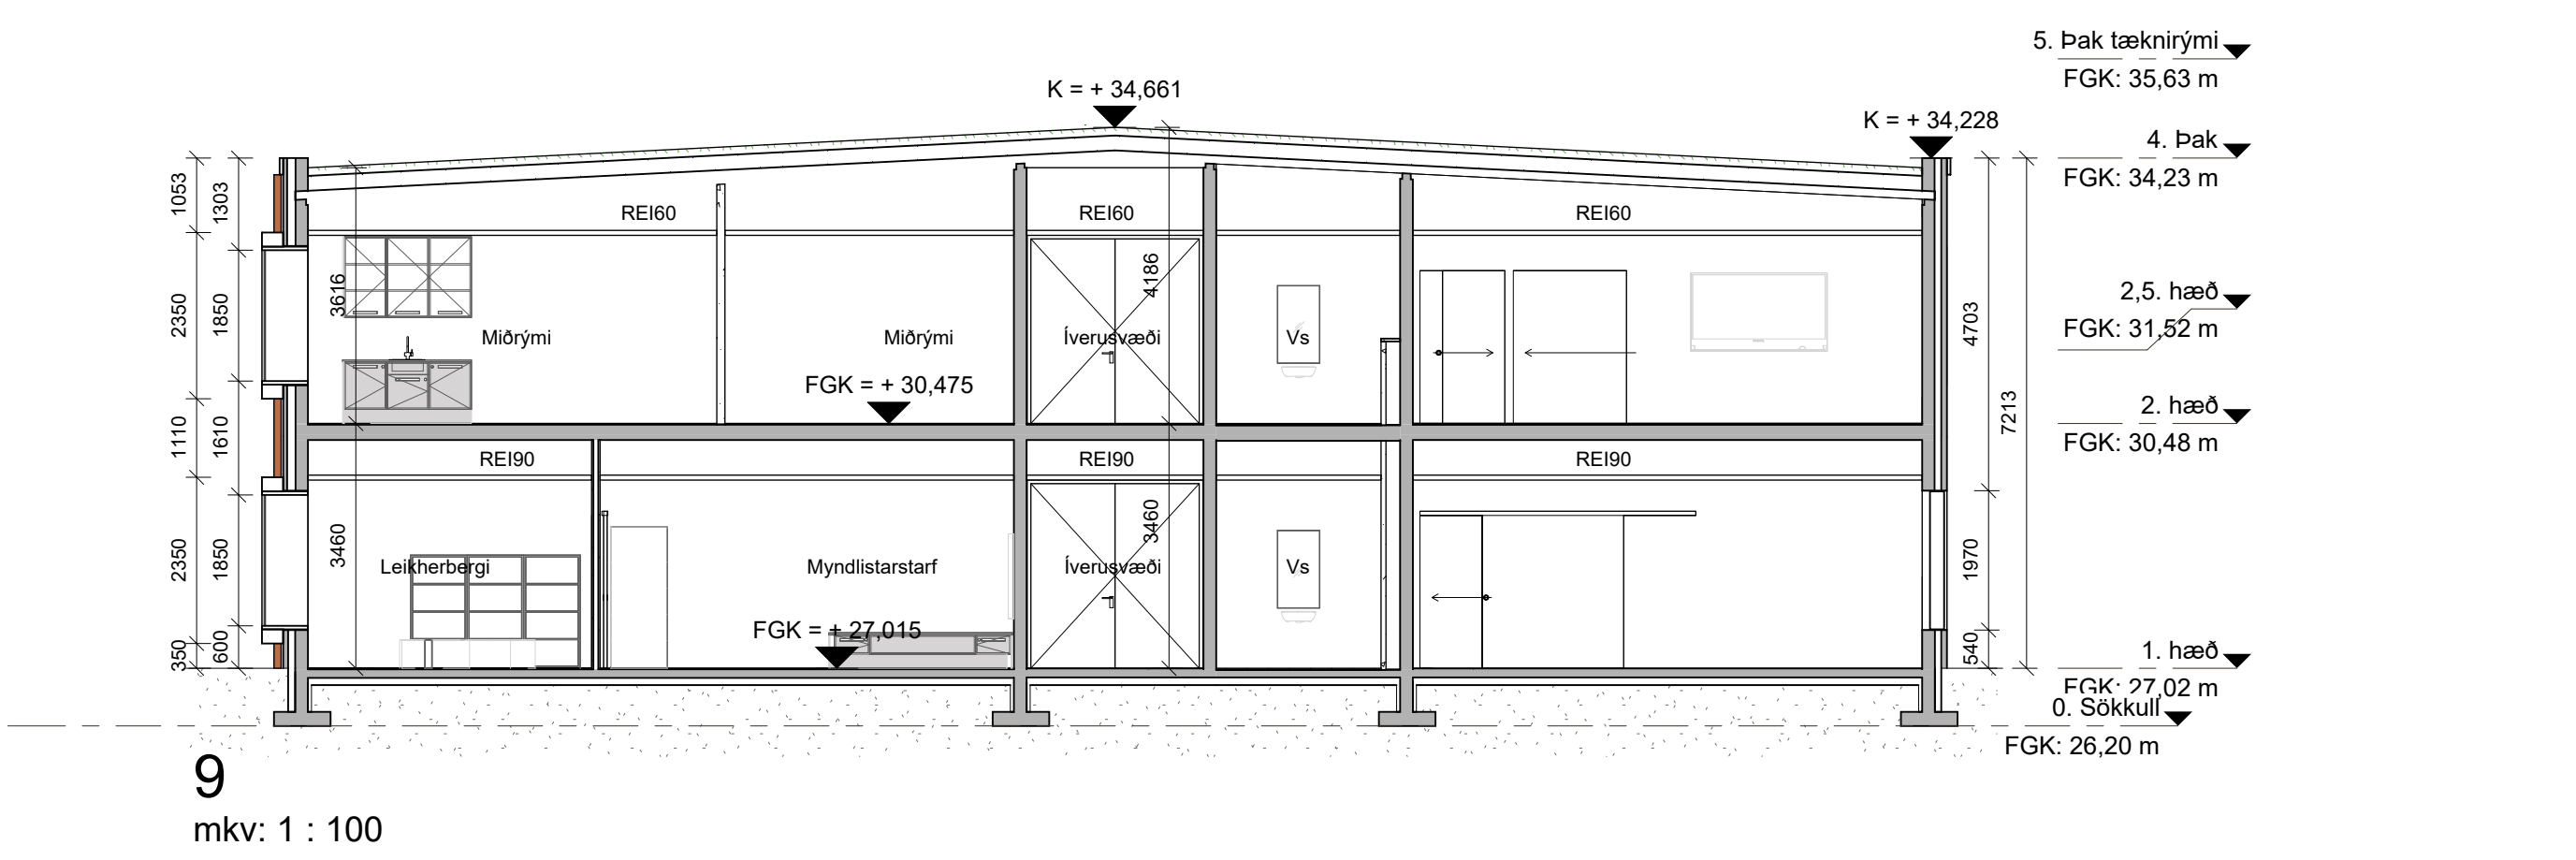

9
mkv: 1 : 100

ÚTGÁFUFRILL

NR.	DAGS.	SKÝRINGAR	TEIKNAD AF	ÚTGEFID AF

LYKILMYND

Öll mál í millimetrum, staðfærast áður en framkvæmdir hefjast. Mælið ekki af teikningum. Misræmi í teikningum og önnur valaðandi tilkynnist hönnunarsjóðra strax. Lessa skal teikningar með viðeigandi verkýsingum.

YRKÍ arkitektor

KL 560997-3100

danielsenurbanlandscape

exa nordic

KL 470921-1100

pascal

Hönnun og ráðgjöf

KL 470122-0200

RAFTAKN

KENNISLEIÐSTJÓPA

www.raftakn.is

KL 661076-0119

Myrra

Hljóðrita

KL 470920-0410

DAGS. UNDIRSKR.

FH. YRKÍ ARKITEKTA (nafn & kennitala)

Sólveig Berg

260166-5819

DAGS. UNDIRSKR.

HÖNNUNARSTJÓRI (nafn & kennitala)

Sólveig Berg

260166-5819

VERKKAUPI:

Hafnarfjarðarbær

VERK

Hringhamar 16

Aðaluppdrættir

TEIKNING

Snið AU

TEIKNINGANÚMÉR

IV2503_K01_T.X_H3_EX_N004

DAGSETN.	MKV.	ÚTGÁFA
09.09.2025	1 : 100	

VERKNÚMÉR	TEIKNAD AF:	ÚTGEFID AF:
V442	JMA	SB/JM

HÖNNUNUR ÁSKILUR SÉR ALLAN RÉTT A TEIKNINGUM - FJÓLFÖLDUN ER HÁÐ SKRIFLEGS SAMÞYKKI ©

Teikni.skrá Blað Aðaluppd.						
Nr Teikningar	Heiti Teikningar	Mkv.	Útg. dagur	Br. bókst.	Dags. Br.	Sheet Collection
IV2503_K01_T.X_H0_EX_N.001	Afstöðumynd AU	1:500	08.09.2025			Aðaluppdraettir
IV2503_K01_T.X_H0_EX_N.002	Byggingarlýsing AU		08.09.2025			Aðaluppdraettir
IV2503_K01_T.X_H1_E01_N0.001	Yfirlitsmynd 1.hæð AU	1:200	08.09.2025			Aðaluppdraettir
IV2503_K01_T.X_H1_E01_N1.001	1. Hæð - 1 hluti AU	1:100	08.09.2025			Aðaluppdraettir
IV2503_K01_T.X_H1_E01_N2.001	1. Hæð - 2 hluti AU	1:100	08.09.2025			Aðaluppdraettir
IV2503_K01_T.X_H1_E01_N3.001	1. Hæð - 3 hluti AU	1:100	08.09.2025			Aðaluppdraettir
IV2503_K01_T.X_H1_E02_N0.002	Yfirlitsmynd 2.hæð AU	1:200	08.09.2025			Aðaluppdraettir
IV2503_K01_T.X_H1_E02_N1.002	2. hæð - Hluti 1 AU	1:100	08.09.2025			Aðaluppdraettir
IV2503_K01_T.X_H1_E02_N2.002	2. hæð - Hluti 2 AU	1:100	08.09.2025			Aðaluppdraettir
IV2503_K01_T.X_H1_E02_N3.002	2. hæð - Hluti 3 AU	1:100	08.09.2025			Aðaluppdraettir
IV2503_K01_T.X_H1_E03_N0.003	Yfirlitsmynd 3.hæð AU	1:200	08.09.2025			Aðaluppdraettir
IV2503_K01_T.X_H1_E03_N1.003	3. hæð, þak - Hluti 1 AU	1:100	08.09.2025			Aðaluppdraettir
IV2503_K01_T.X_H1_E03_N2.003	3. hæð, þak - Hluti 2 AU	1:100	08.09.2025			Aðaluppdraettir
IV2503_K01_T.X_H1_E03_N3.003	3. hæð, þak - Hluti 3 AU	1:100	08.09.2025			Aðaluppdraettir
IV2503_K01_T.X_H2_EX_N001	Útlit AU	1:100	08.09.2025			Aðaluppdraettir
IV2503_K01_T.X_H2_EX_N002	Útlit AU	1:100	08.09.2025			Aðaluppdraettir
IV2503_K01_T.X_H2_EX_N003	Útlit AU	1:100	08.09.2025			Aðaluppdraettir
IV2503_K01_T.X_H3_EX_N001	Snið AU	1:100	08.09.2025			Aðaluppdraettir
IV2503_K01_T.X_H3_EX_N002	Snið AU	1:100	08.09.2025			Aðaluppdraettir
IV2503_K01_T.X_H3_EX_N003	Snið AU	1:100	08.09.2025			Aðaluppdraettir
IV2503_K01_T.X_H6_EX_N.001	Skráningartafla AU		08.09.2025			Aðaluppdraettir
IV2503_K02_H1_EX_N001	Lóðaplan AU		08.09.2025			Aðaluppdraettir

ÚTGÁFUFERILL

NR.

DAGS.

SKÝRINGAR

TEIKNAD
AF

ÚTGEFIÐ
AF

Óli mál í millimetrum, staðfærast áður en framkvæmdir hefjast. Mælið ekki af teikningum. Misræmi í teikningum og önnur vafastöð tilkynnist hönnunarstjóra strax. Lesa skal teikningar með viðeigandi verkýsingum.

LYKILMYND

YRKI arkitektar
R: 560897-3109

danielsenurbanlandscape

exa nordic
R: 470921-1100

Pascal

Hönnun og ráðgjöf
R: 470125-2020

RAFTAKN

VERKSKJÓTTIÐ
R: 661076-0119

Myrra

hljóðmálari
R: 470920-0410

DAGS. UNDIRSKR.

FH. YRKI ARKITEKTA (nafn & kennitala)
Sólveig Berg
260166-5819

DAGS. UNDIRSKR.

HÖNNUNARSTJÓRI (nafn & kennitala)
Sólveig Berg
260166-5819

VERKKAUPI:

Hafnarfjarðarbær

VERK

Hringhamar 16
Aðaluppdraettir

TEIKNING

Teikningaskrá AU

TEIKNINGANÚMÉR

IV2503_K01_T.X_H6_EX_N.004

DAGSETN.

MKV.

ÚTGÁFA

25.09.2025

VERKNÚMÉR

TEIKNAD AF:

ÚTGEFIÐ AF:

V442

EHE

EHE/SB

HÖNNUNUR ÁSKILUR SÉR ALLAN RÉTT A TEIKNINGUM - FJÓLFÖLDUN ER HÁÐ SKRIFLEGS SAMÞYKKI ©

