

HÖNNUNARFORSENDUR

BYGGINGARREGLUGERÐ NR. 112/2012
FRÁRENNISLAGNIR ÍST 68:2013

SKAMMSTAFANIR

GN	GÖLFNIÐURFALL ÁN GEGNUMSTREYMIS
GN+HL	GÖLFNIÐURFALL MEÐ GEGNUMRENNSLI FRÁ HANDLAUG
HL	HANDLAUG
SV	SKOLVASKUR
RV	RÆSTIVASKUR
EV	ELDHÚSVASKUR
VS	VATNSSALERNI
SB	STEYPIBÁÐ
BK	BÁÐKAR
PS	PVAGSKÁL
PV	PVOTTAVÁL
PN	ÞAKNIÐURFALL
SN	SVALANIÐURFALL
TM	TENGIMÖGULEIKI
HR	HREINSISTÚTUR
NF	NIÐURFALL Á LÓÐ
Fr	TENGIKÓTI Á RENG VATNSLÖGN
Fs	TENGIKÓTI Á SKÖLPLÖGN
RK	RENNISLISKÓTI

TÁKN Á TEIKNINGUM


FRÁRENNISLÖGN	&	
REGNVATNSLÖGN	&	
JARÐVATNSLÖGN	&	

KÓTAR ERU Í METRUM EN ÖNNUR MÁL Í MILLIMETRUM.


INNTÖK

KALDA- & HITAVATNSINNTÖK ER ÖBREYTT.

DÆMIGERT SNIÐ Á FRÁGANGI GRUNNLAGNA

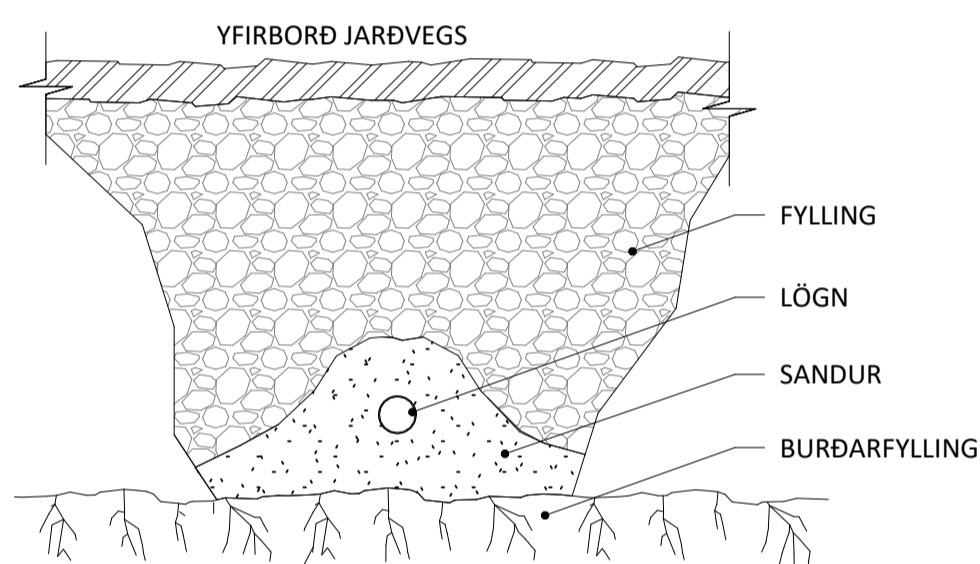


DÆMIGERÐUR FRÁGANGUR Á STÚTUM

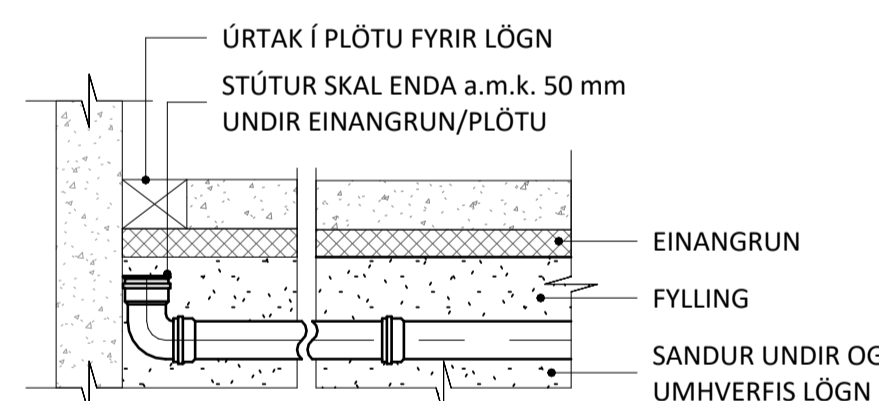

NIÐURFÖLL Á LÓÐ (NF01)

NIÐURFALLSBRUNNAR Á LÓÐ SKULU VERA STAÐLADIR 250 mm PLASTBRUNNAR MEÐ 40 LÍTRA SANDFANGI, GANGA SKAL FRÁ NIÐURFÖLLUM MEÐ STEYPUJÁRNSRIST SEM SITUR Í STEYPUJÁRNSKARMI.

FRÁGANGUR Á NIÐURFALLI MEÐ PLASTSANDFANGI

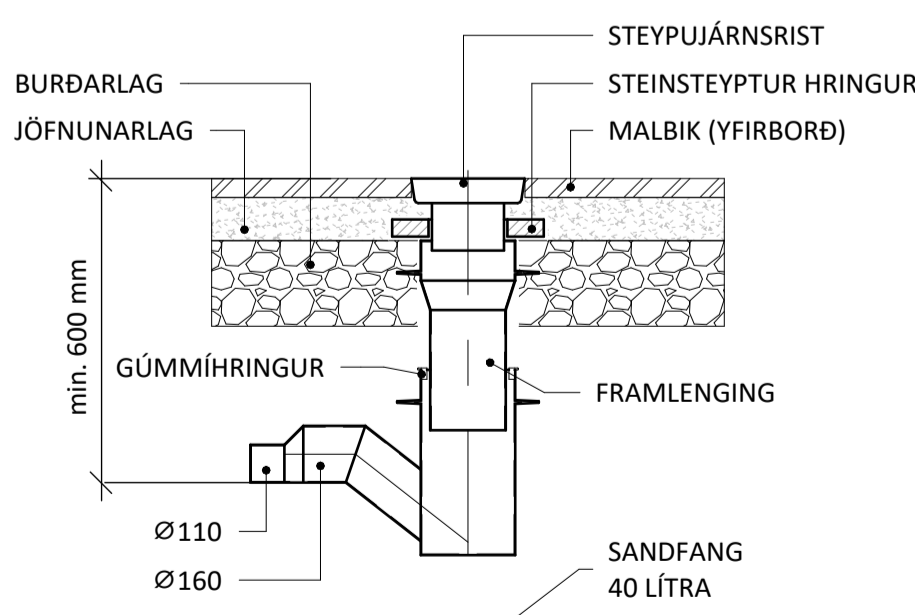

SKÖPLAGNIR

SKÖPLAGNIR SKULU VERA PLASTLAGNIR t.d PVC (POLYVINYLCLORÍÐ) EDA PP (POLYPROPYLENE) Í STYRKLEIKAFLOKKI > SN4 NEMA ANNAD SÉ TEKID FRAM Á TEIKNINGU. LAGNIR SKULU ÞOLA ALLT AÐ 60°C VÍÐ STÖÐUGT HITASTIG OG 100°C Í SKAMMAN TÍMA. ÖMERKTAR LAGNIR INNAN VÍÐ GRUNN ERU PVC. Ø110 MEÐ 20 PROMIL HALLA. ÞÉTTA SKAL SAMSEYTI MEÐ ÞAR TIL GERÐUM ÞÉTTIHRING.

REGNVATNS- OG DRENLAGNIR

REGNVATNSLAGNIR SKULU VERA PLASTLAGNIR t.d PVC (POLYVINYLCLORÍÐ) PP EDA (POLYPROPYLENE) Í STYRKLEIKAFLOKKI > SN4 NEMA ANNAD SÉ TEKID FRAM Á TEIKNINGU. ÞÉTTA SKAL SAMSEYTI MEÐ ÞAR TIL GERÐUM ÞÉTTIHRING.

BRUNNAR

BRUNNAR SKULU VERA ÚR POLYETHYLENE (PE) NEMA ANNAD SÉ TEKID FRAM Á TEIKNINGU. BRUNNAR SKULU VERA FRAMLEIDDIR AF VIÐKENNDUM FRAMLEIDANDA. ÞAR SEM UMFERÐARPUNGI ER SKAL KOMA FYRIR STEYPTUM KRANSI OG NOTA LOK OG KARM ÚR STEYPUJÁRNI. ÞAR SEM BRUNNAR ERU DÝPRI EN 2,5 m SKAL VERA STIGI Í BRUNNI TIL AÐ TRYGGJA AÐGANGI.

FRÁGANGUR Á LÖGNUM

ALLAR FRÁVEITULAGNIRNAR SKULU LIGGJA Í ÞEIRRI BURÐARFYLLINGU SEM KOMID HEFUR VERID FYRIR Á LÓÐ. UNDIR OG UMHERFIS LAGNIR SKAL MINNST VERA 150 mm SANDLAG, ÞJAPPA SKAL SANDLAG VANDLEGA. ALLIR STÚTAR INNAN VÍÐ GRUNN SKAL LOKAÐ MEÐ ÞAR TILGERÐU LOKI. STÚTAR SKULU ENDA a.m.k 50 mm UNDIR NEDRI BRÚN Á BOTNPLÖTU/EINANGRUNAR. VANDA SKAL SÉRSTAKLEGA TIL FRÁGANG Á LÖGNUM SEM LIGGJA UNDIR BOTNPLÖTU Á KJALLARA VEGNA ÁLAGS FRÁ BURÐARVIRKI.

DÆLUBRUNNUR


GERA SKAL RÁÐ FYRIR AÐ HÆGT SÉ AÐ BÆTA VÍÐ GRUNNVATNSDÆLU Í BRUNN 0.2BR01. AFKÖST Á DÆLU SKAL VERA $q = 6,5 \text{ l/s}$ 2,5 mVs.

SAND- & OLÍUSKILJA

SAND- & OLÍUSKILJA ER ÖBREYTT, EN SKILJA VERÐUR FÆRÐ TIL Á LÓÐINNI. SJÁ NÁNAR Á TEIKNINGUM FRÁ VERKFRÆÐISTOFU HANNARR VERKNÚMÉR:

- HRINGHELLA 4, HAFNAFIRÐI
 - L 107
- HELSTU STÆRÐIR Á SKILIUM:
- SANDSKILJA 4,8 m³
 - OLÍUSKILA 8,0 m³

HRINGHELLA 4

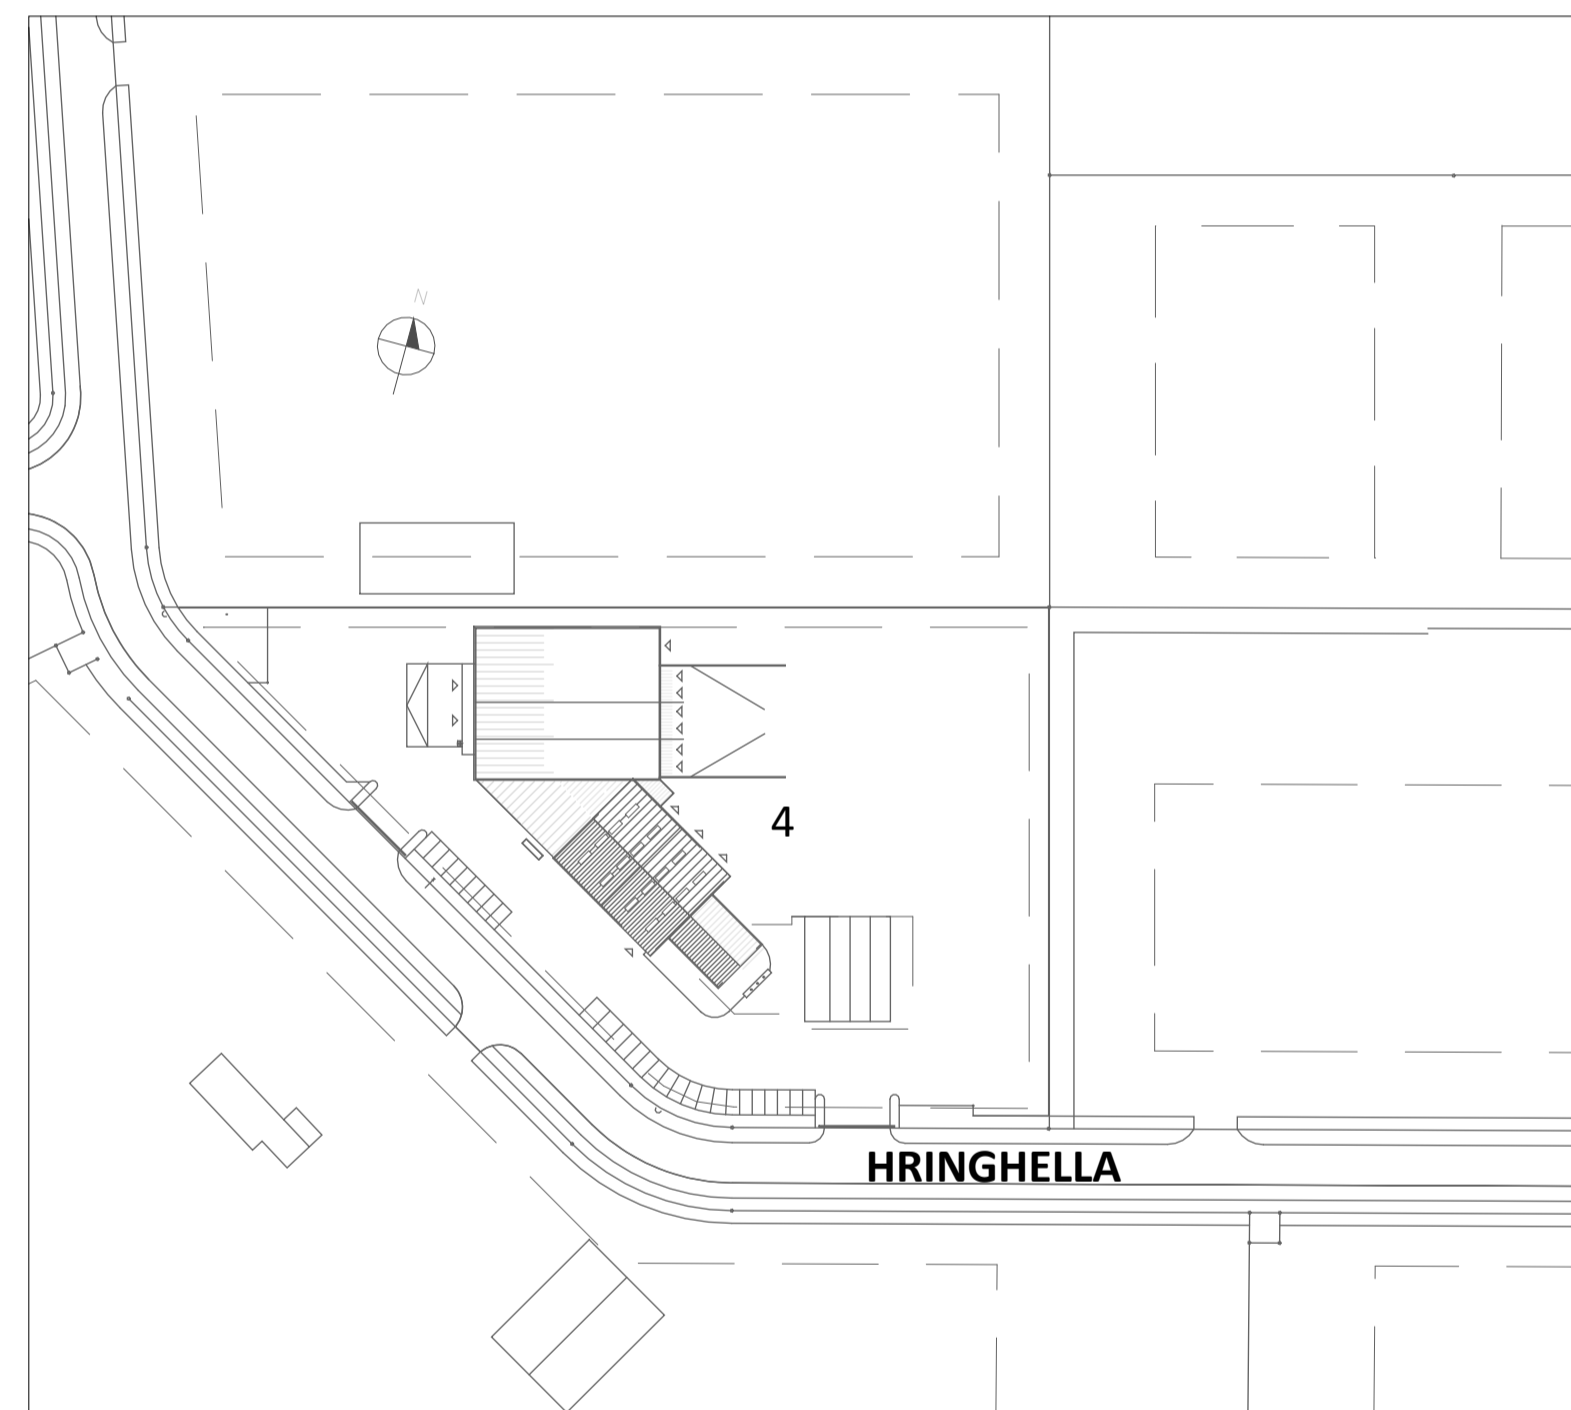

AFSTÖÐUMYND

KERFISNÚMÉR OG KERFISHEITI

KERFISNÚMÉR	KERFI
0	FRÁVEITUKERFI
1	HITAKERFI
2	NEYSLUVATNSKERFI
3	LOFTRÆSIKERFI
4	SNJÓBRÆÐSLUKERFI
5	VATNSÚÐAKERFI
6	KÆLI- OG GASKERFI

ÚTSKYRING KERFISNÚMERA OG MERKING IHLUTA

1.1D/E01	HLAUPANDI NÚMÉR
	TEGUND KERFIS
	HLAUPANDI KERFISNÚMÉR
	KERFISNÚMÉR

ÁRITUN BYGGINGARFULLTRÚA

ÁRITUN HÖNNUNARSTJÓRA: KT.
SERUPPRÁTTUR ER Í SAMRÆMI VÍÐ GILDANDI AÐALUPPRÁTT

ÚTGÁFUFERILL

ÚTG. DAGS. LÝSING

KVARDI ehf
Tækni- og ráðgjafafyrirgjafi

Nethyl 2E, 110 Reykjavík
Sími: 851-1213
Netfang: gummi@ktr.is

VERKHEITI
HRINGHELLA 4
HAFNAFIRÐI


FRÁVEITUKERFI
ALMENNAR SKÝRINGAR
SKÝRINGARMYNDIR

SAMPYKKT KT.
HÖNNUÐUR NETFANG YFIRFARID DAGS. SAMP.
GP gummi@ktr.is PSS 23.09.24
MKV. (@ A1) VERKNÚMÉR TEIKN. NR. BR. ÚTG.
24003 1-0000


ÁRITUN HÖNNUNARSTJÓRA: KT.
SERUPPDRATTUR ER Í SAMRÆMI VÍÐ GILDANDI AÐALUPPDRATT

ÚTGÁFUFERILL

ÚTG. DAGS. LÝSING

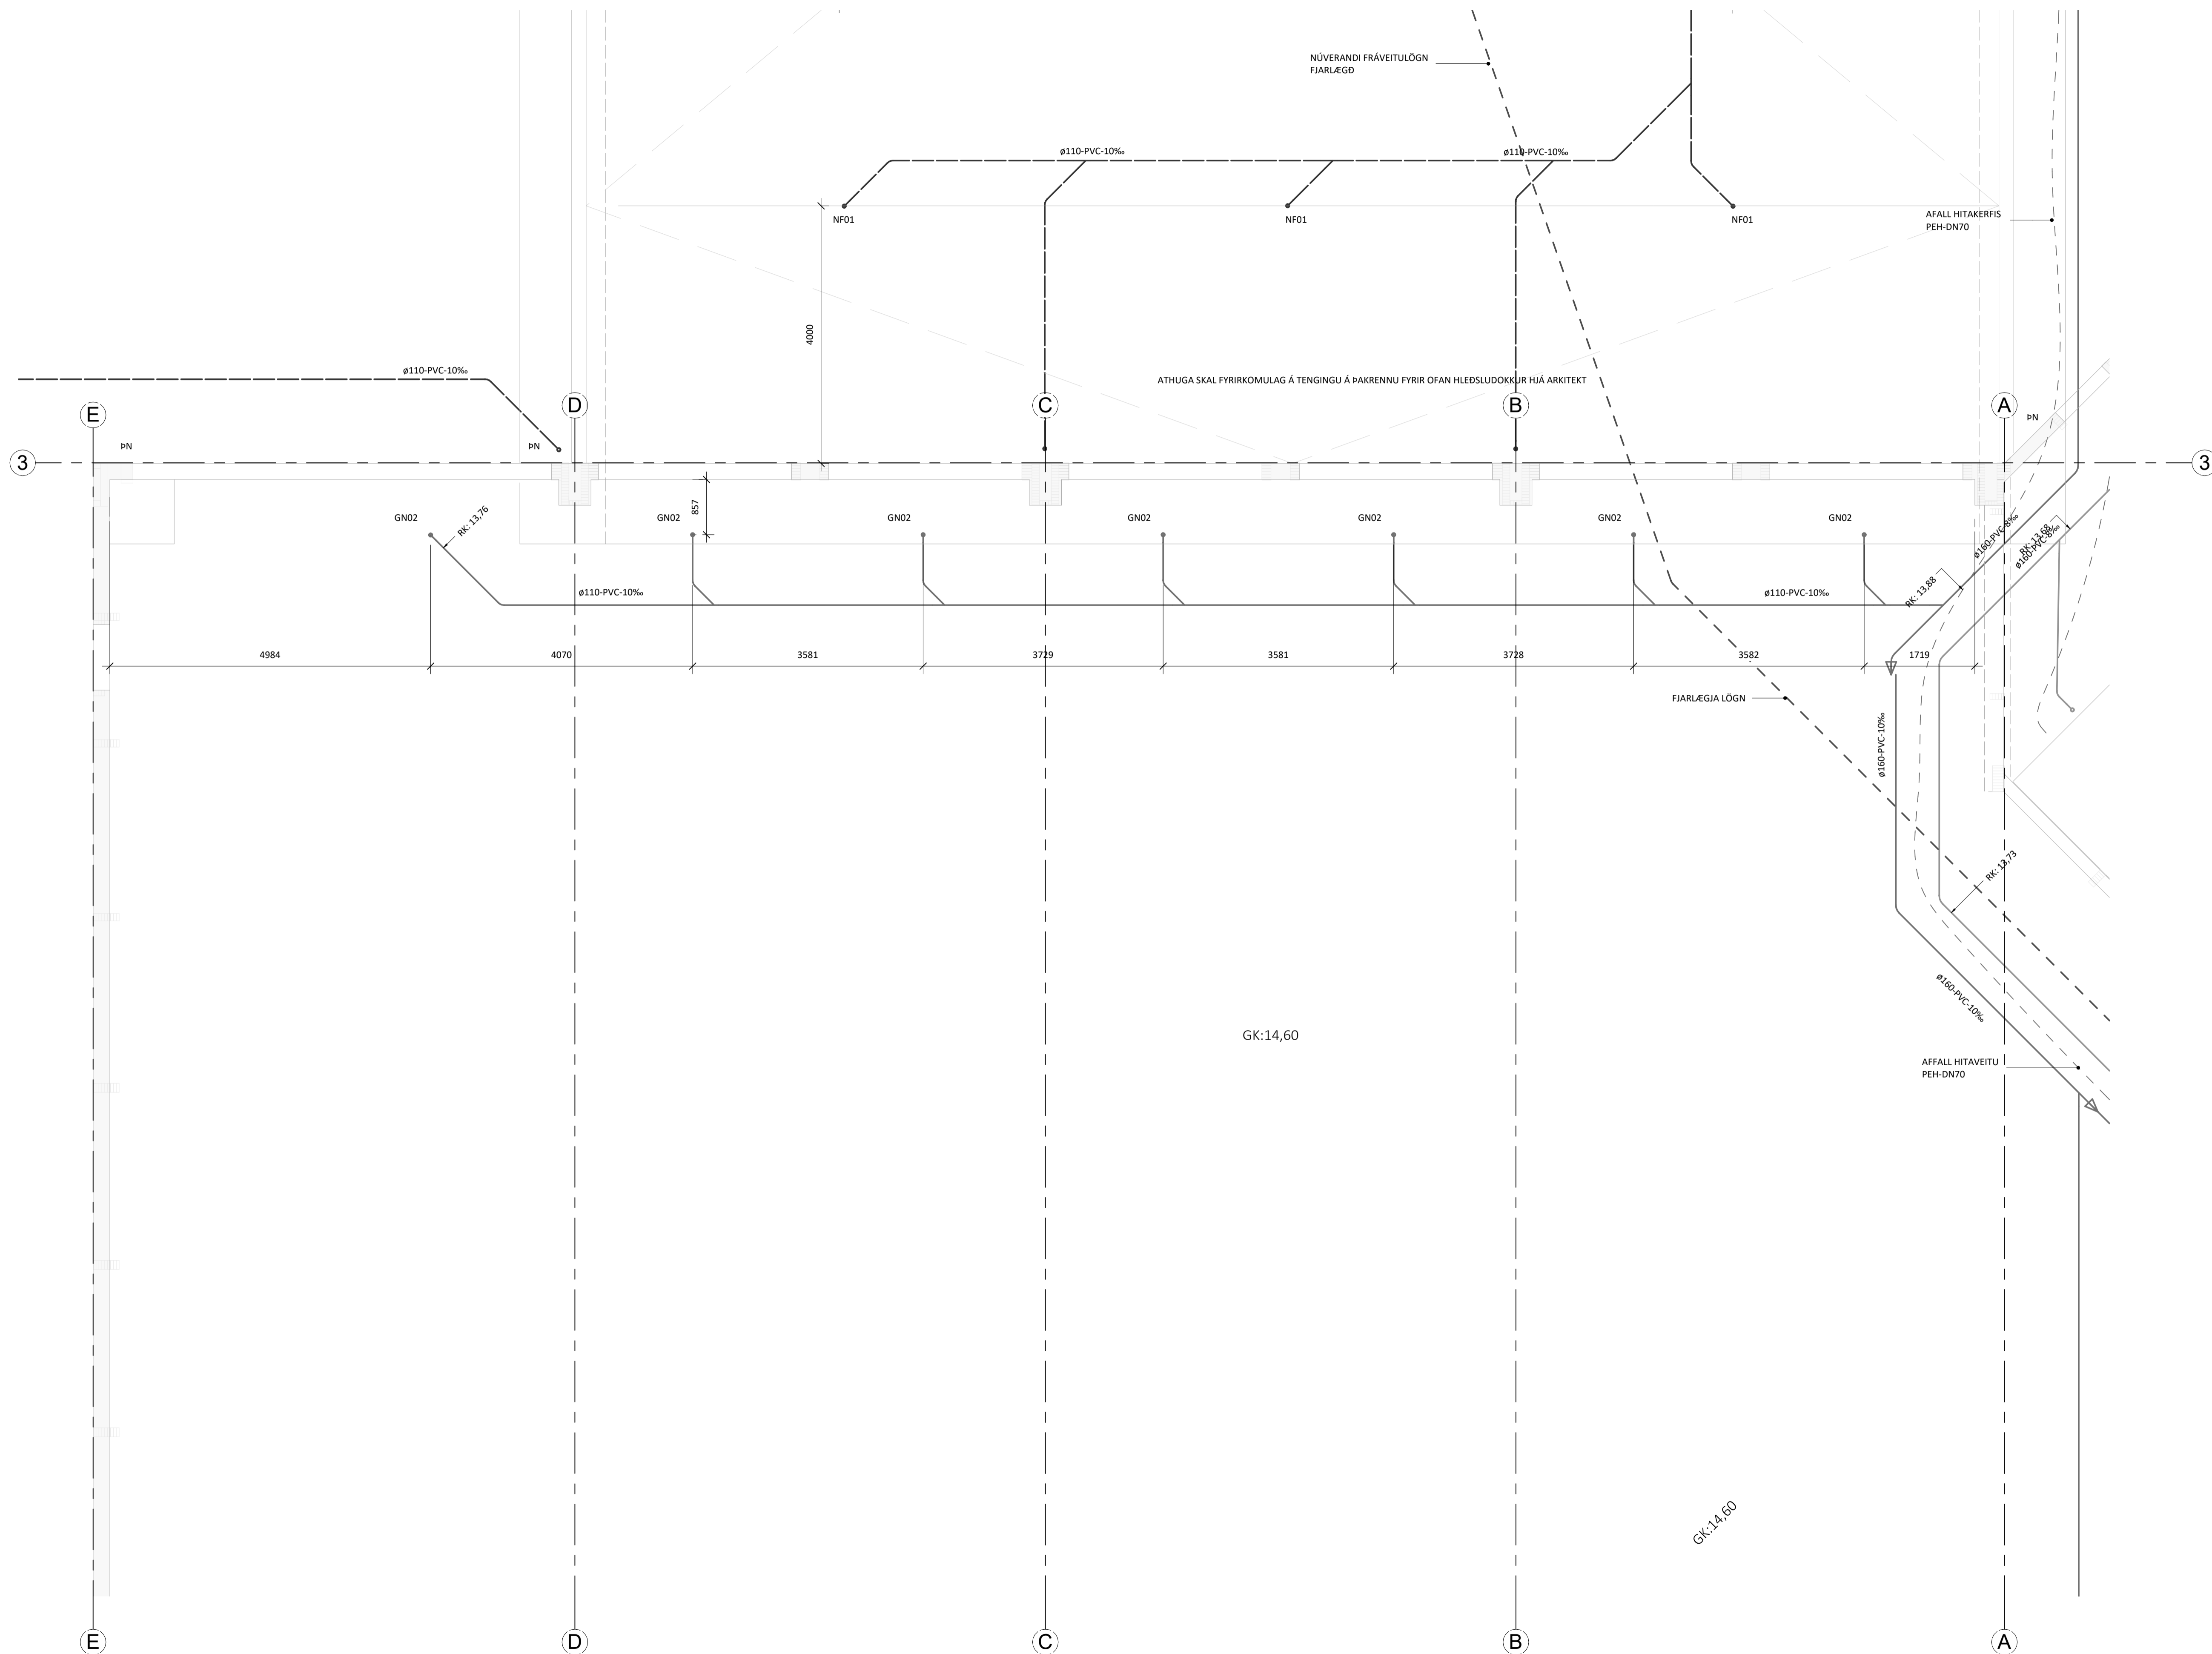

LYKILMYND

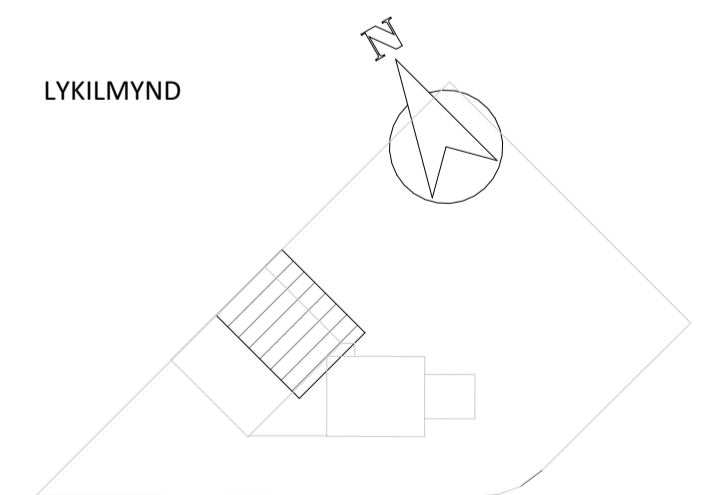

KVARDI ehf
Tækni- og ráðgjafafyrirgæfing
Nethyl 2E, 110 Reykjavík
Sími: 851-1213
Netfang: gummi@ktr.is

VERKHEITI
HRINGHELLA 4
HAFNARFIRÐI



FRÁVEITUKERFI
GRUNNMYND, Í GRUNNI
1. HLUTI

SAMÞYKKT	KT.		
HÖNNUÐUR	Guðmundur Þorsteinsson 020672-5369		
NETFANG	gummi@ktr.is		
YFIRFARIÐ	PSS		
DAGS. SAMP.	23.09.24		
MKV. (@ A1)	VERKNUMER	TEIKN. NR.	BR. ÚTG.
1 : 50	24003	1-0101	

ÁRITUN HÖNNUNARSTJÓRA: KT.
SÉRUPPDÁTTUR ER Í SAMRÆMI VÍÐ GILDANDI AÐALUPPDÁTT

ÚTGÁFUFERILL

ÚTG.	DAGS.	LÝSING

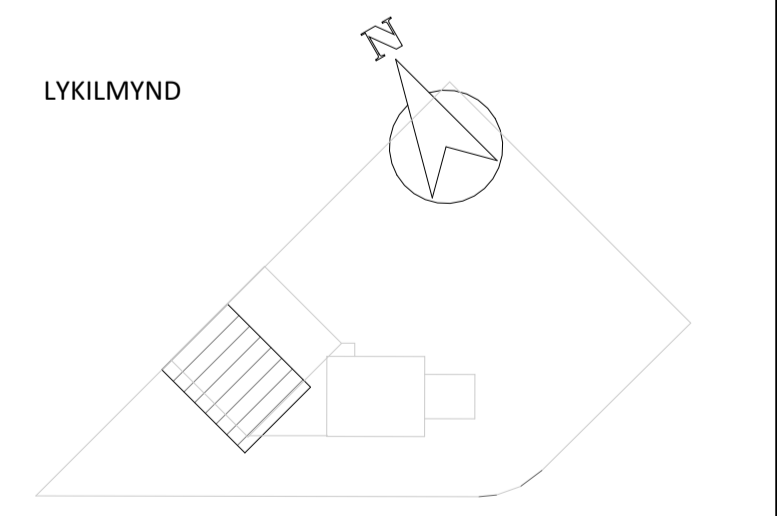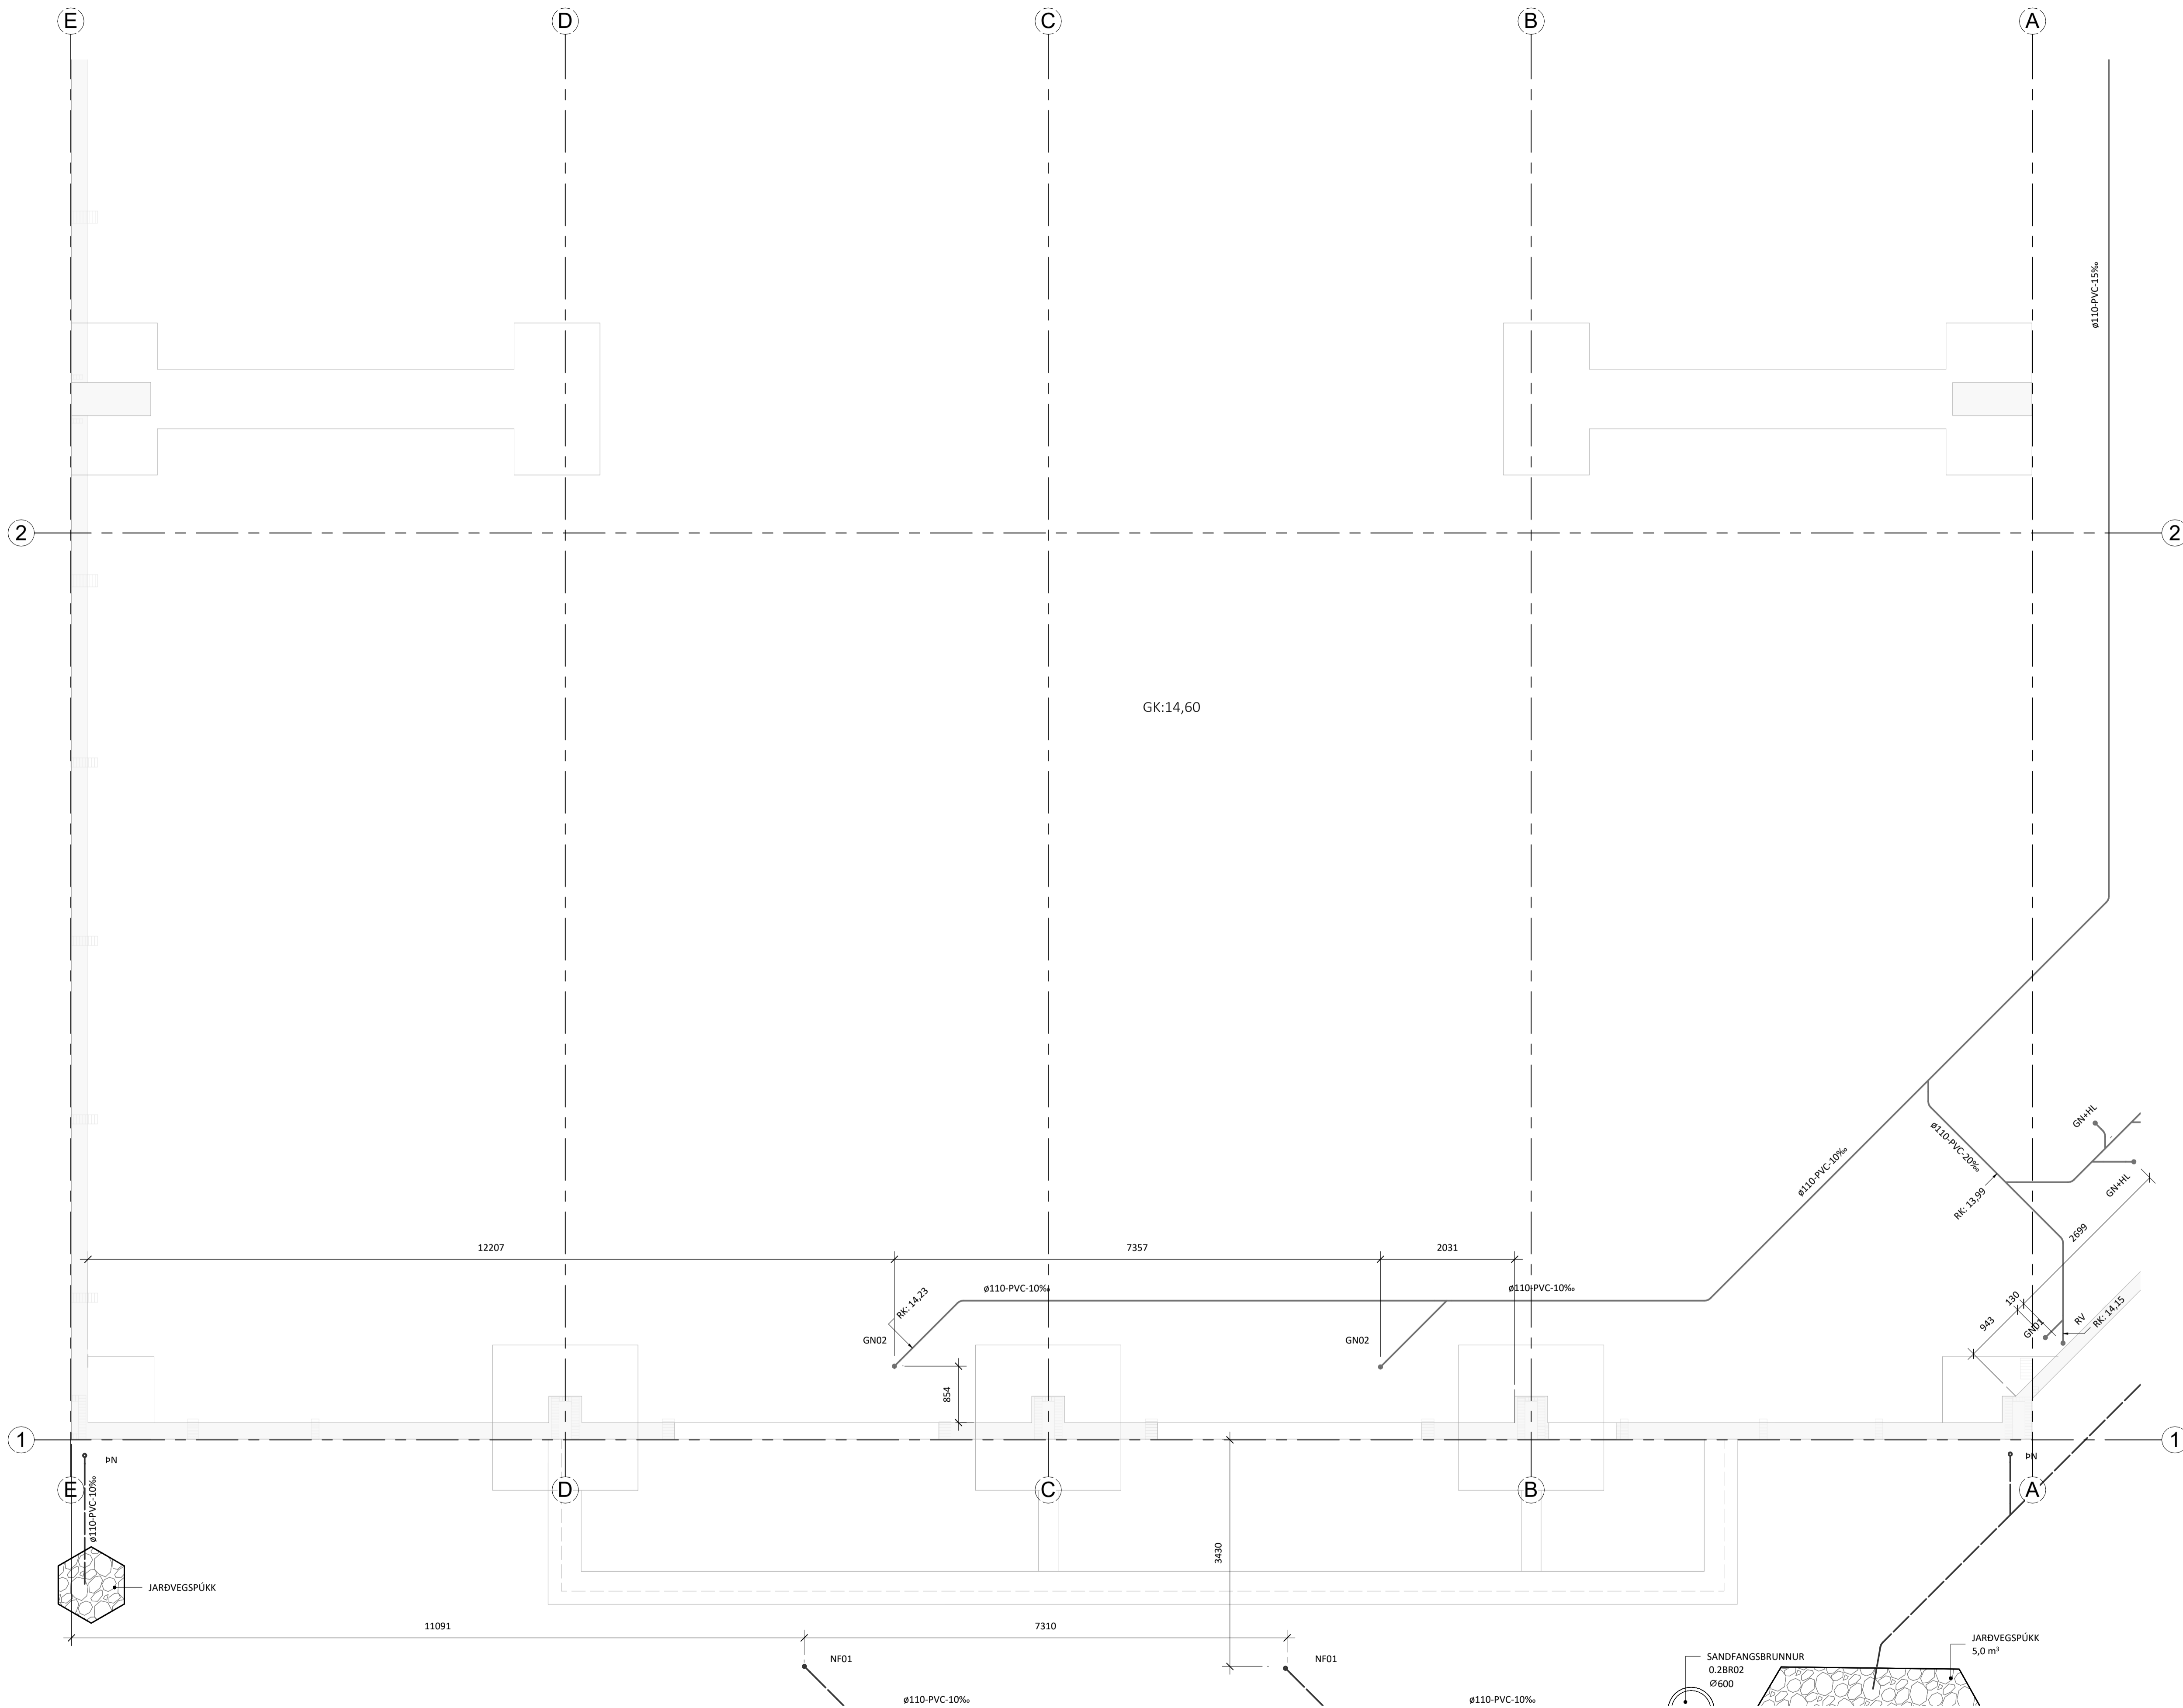

KVARDI ehf
Tækní- og ráðgjafafyrirgæfing
Nethyl 2E, 110 Reykjavík
Sími: 851-1213
Netfang: gummi@ktr.is

VERKHEITI
HRINGHELLA 4
HAFNARFIRÐI

FRÁVEITUKERFI
GRUNNMYND, Í GRUNNI
2. HLUTI



HÖNNUÐUR	NETFANG	YFIRFARID	DAGS. SAMP.
GP	gummi@ktr.is	PSS	23.09.24

MKV. (@ A1)	VERKNUMER	TEIKN. NR.	BR. ÚTG.
1 : 50	24003	1-0102	

ÁRITUN HÖNNUNARSTJÓRA: KT.
SERUPPDÁTTUR ER Í SAMRÆMI VÍÐ GILDANDI AÐALUPPDÁTT

ÚTGÁFUFERILL

ÚTG.	DAGS.	LÝSING

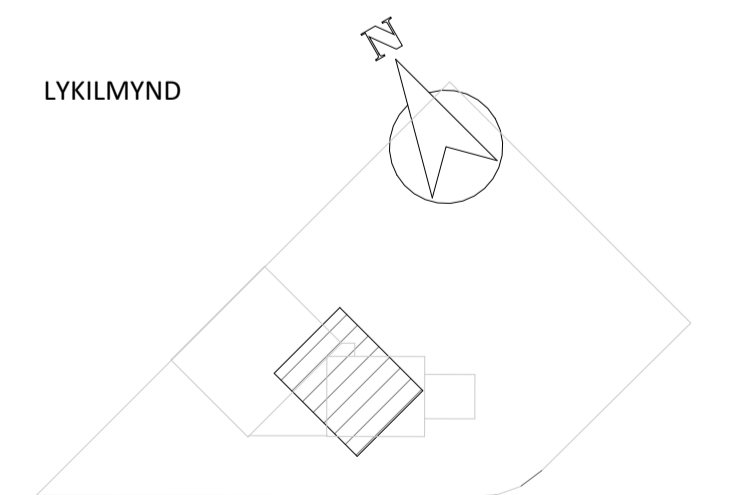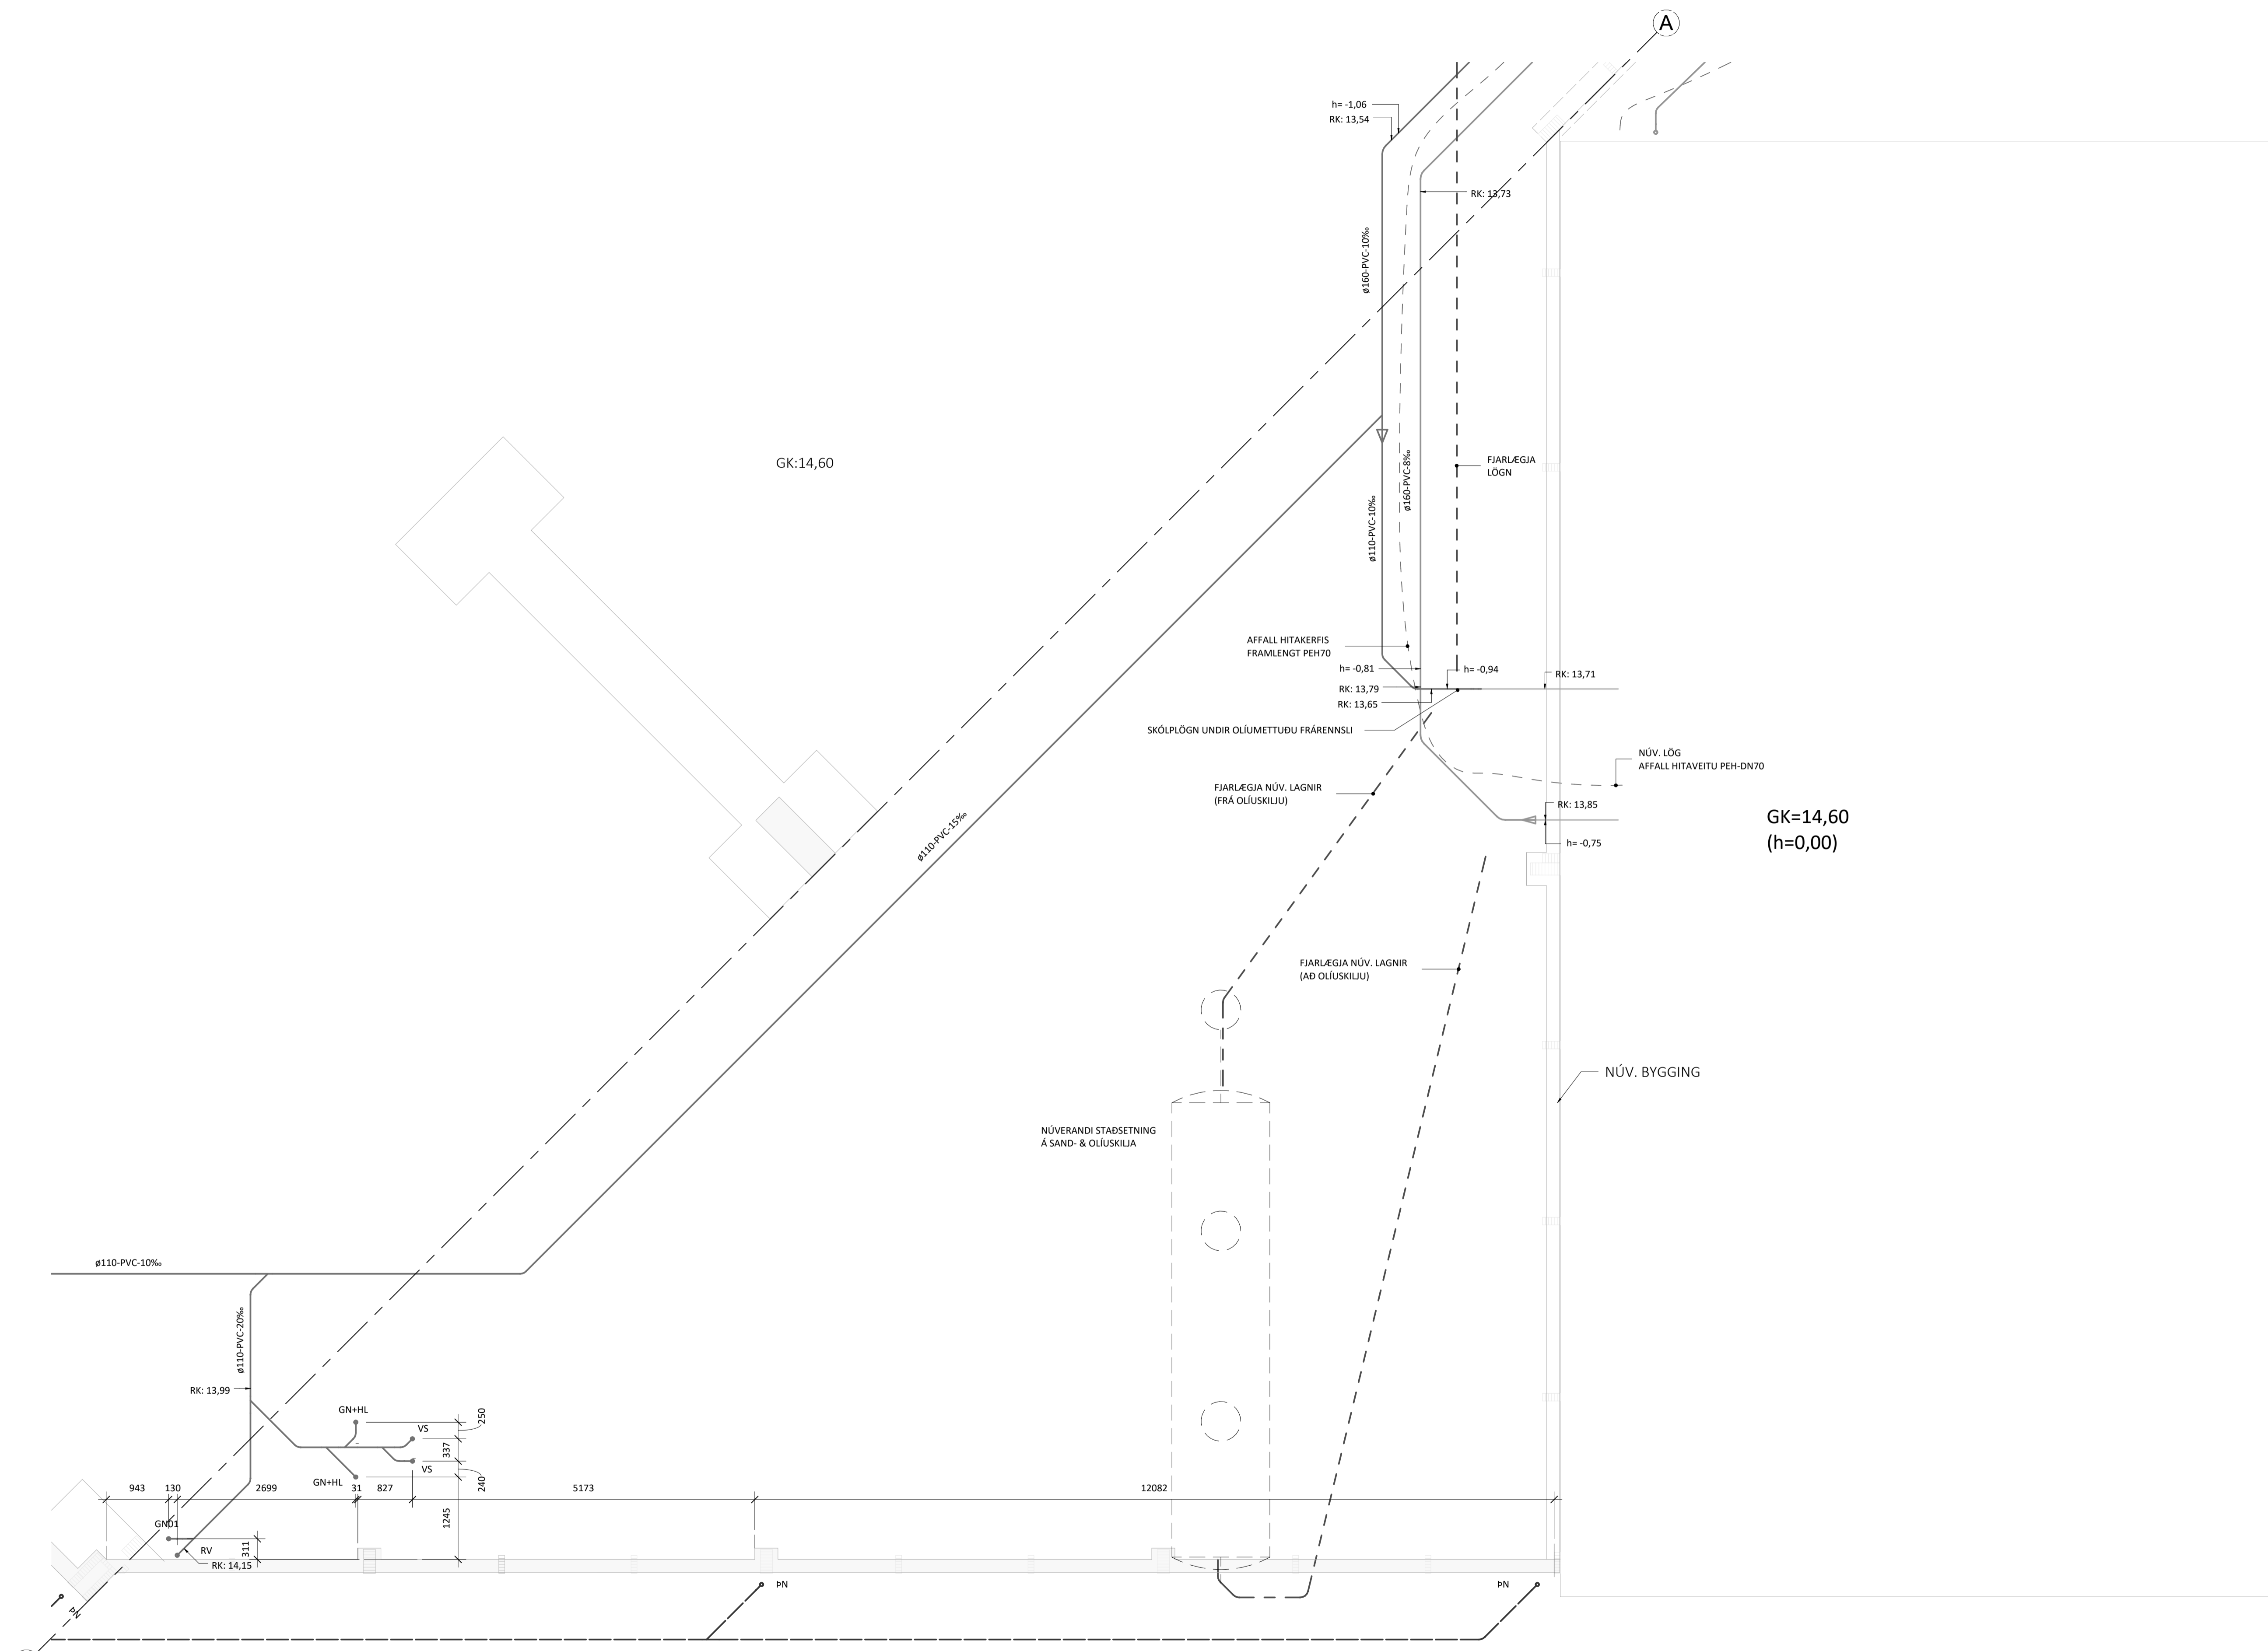

KVARDI ehf
Tæknir- og ráðgjafaröðusta
Nethyl 2E, 110 Reykjavík
Sími: 851-1213
Netfang: gummi@ktr.is

VERKHEITI
HRINGHELLA 4
HAFNARFIRÐI

FRÁVEITUKERFI
GRUNNMYND, Í GRUNNI
3. HLUTI

HÖNNUÐUR	NETFANG	YFIRFARIÐ	DAGS. SAMP.
GP	gummi@ktr.is	PSS	23.09.24

MKV. (@ A1) VERKNÚMUR TEIKN. NR. BR. ÚTG.
1 : 50 24003 1-0103