


LOFTRÆSIKERFI 3.1 & 3.2

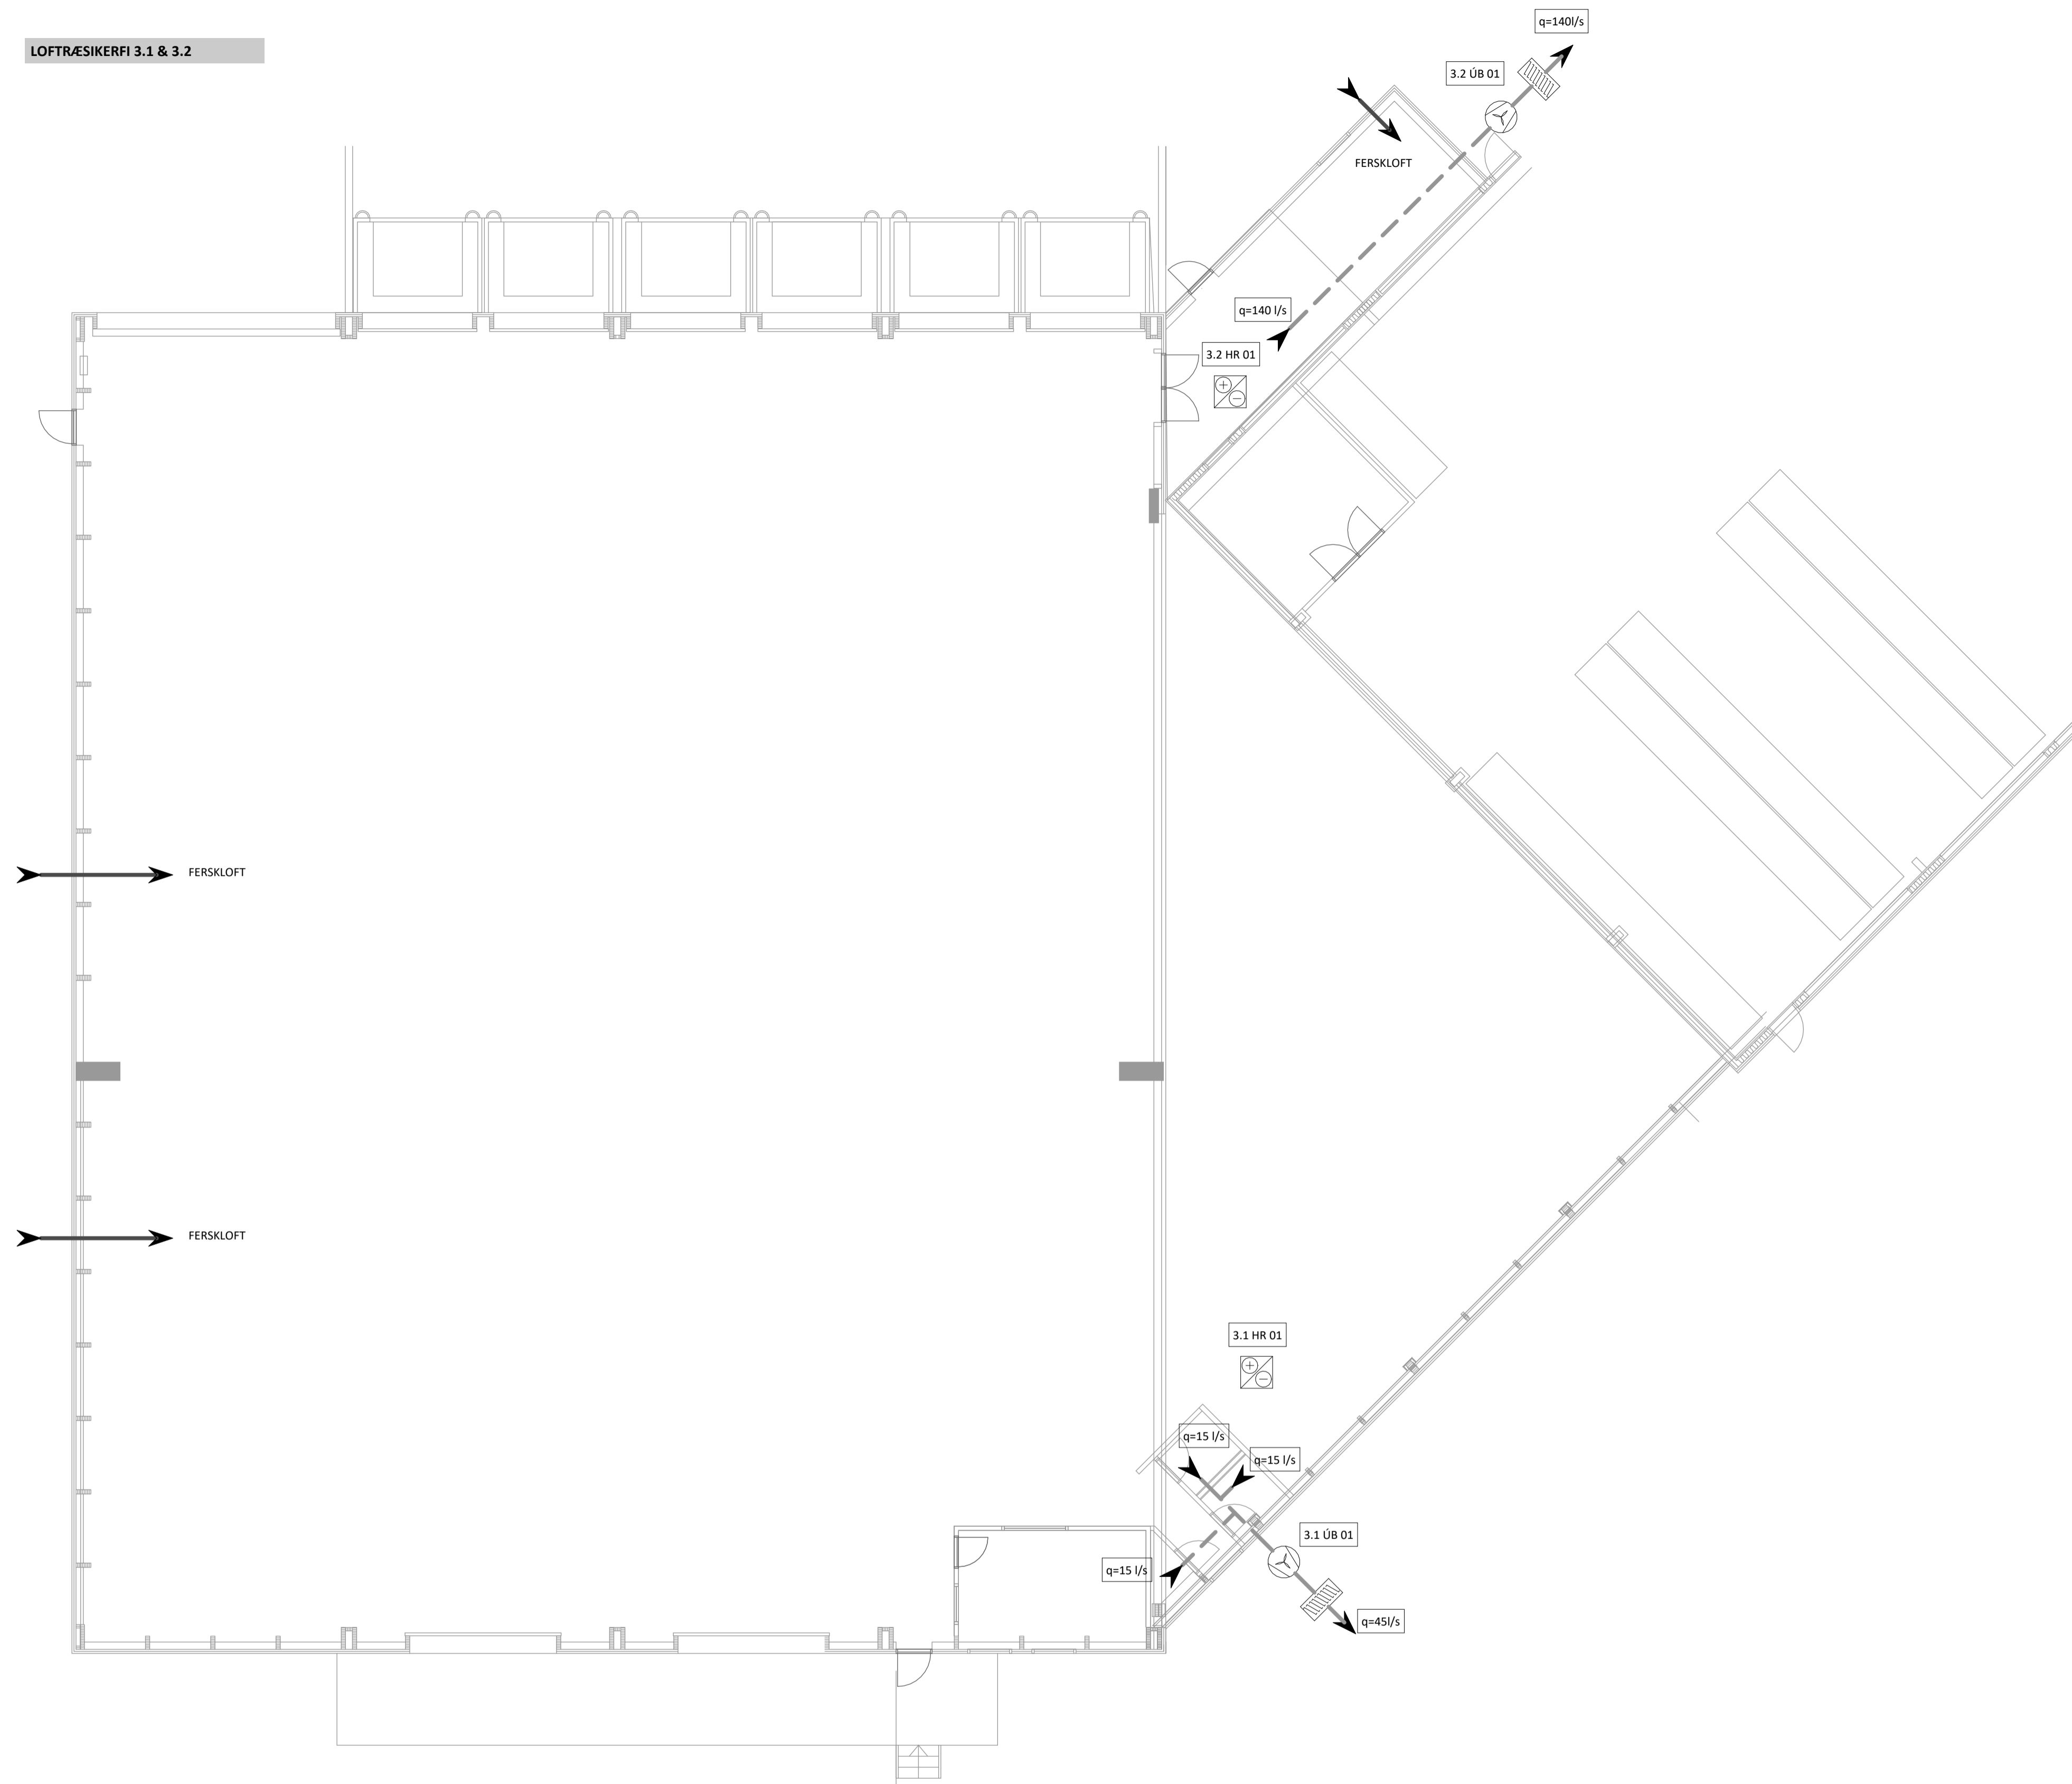

YFIRLIT YFIR BÚNAÐ (KERFI 3.1)

KERFI	HEITI	NR.	TÆKI	LÝSING
3.1	HR	01	HRADABREYTI	PREPASTILLTUR
3.1	ÚB	01	ÚTSOGSBLÁSARI	STOKKBLÁSARI, AFKÖST q=45 l/s @ 50 Pa ÞRÝSTIFALL

YFIRLIT YFIR BÚNAÐ (KERFI 3.2)



KERFI	HEITI	NR.	TÆKI	HLUTVERK / LÝSING
3.2	HR	01	HRADABREYTI	PREPASTILLTUR
3.2	ÚB	01	ÚTSOGSBLÁSARI	VEGGBLÁSARI, AFKÖST q=140 l/s @ 50 Pa ÞRÝSTIFALL

ÚTGÁFUFERILL

ÚTG. DAGS. LÝSING

ÚTGÁFUFERILL

ÚTG. DAGS. LÝSING

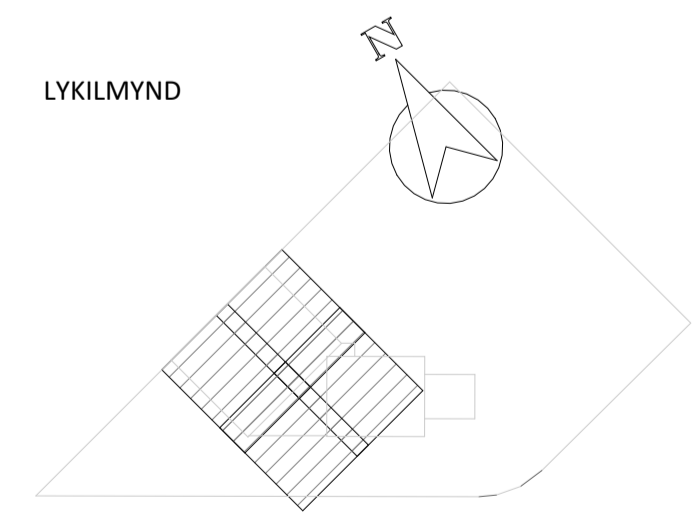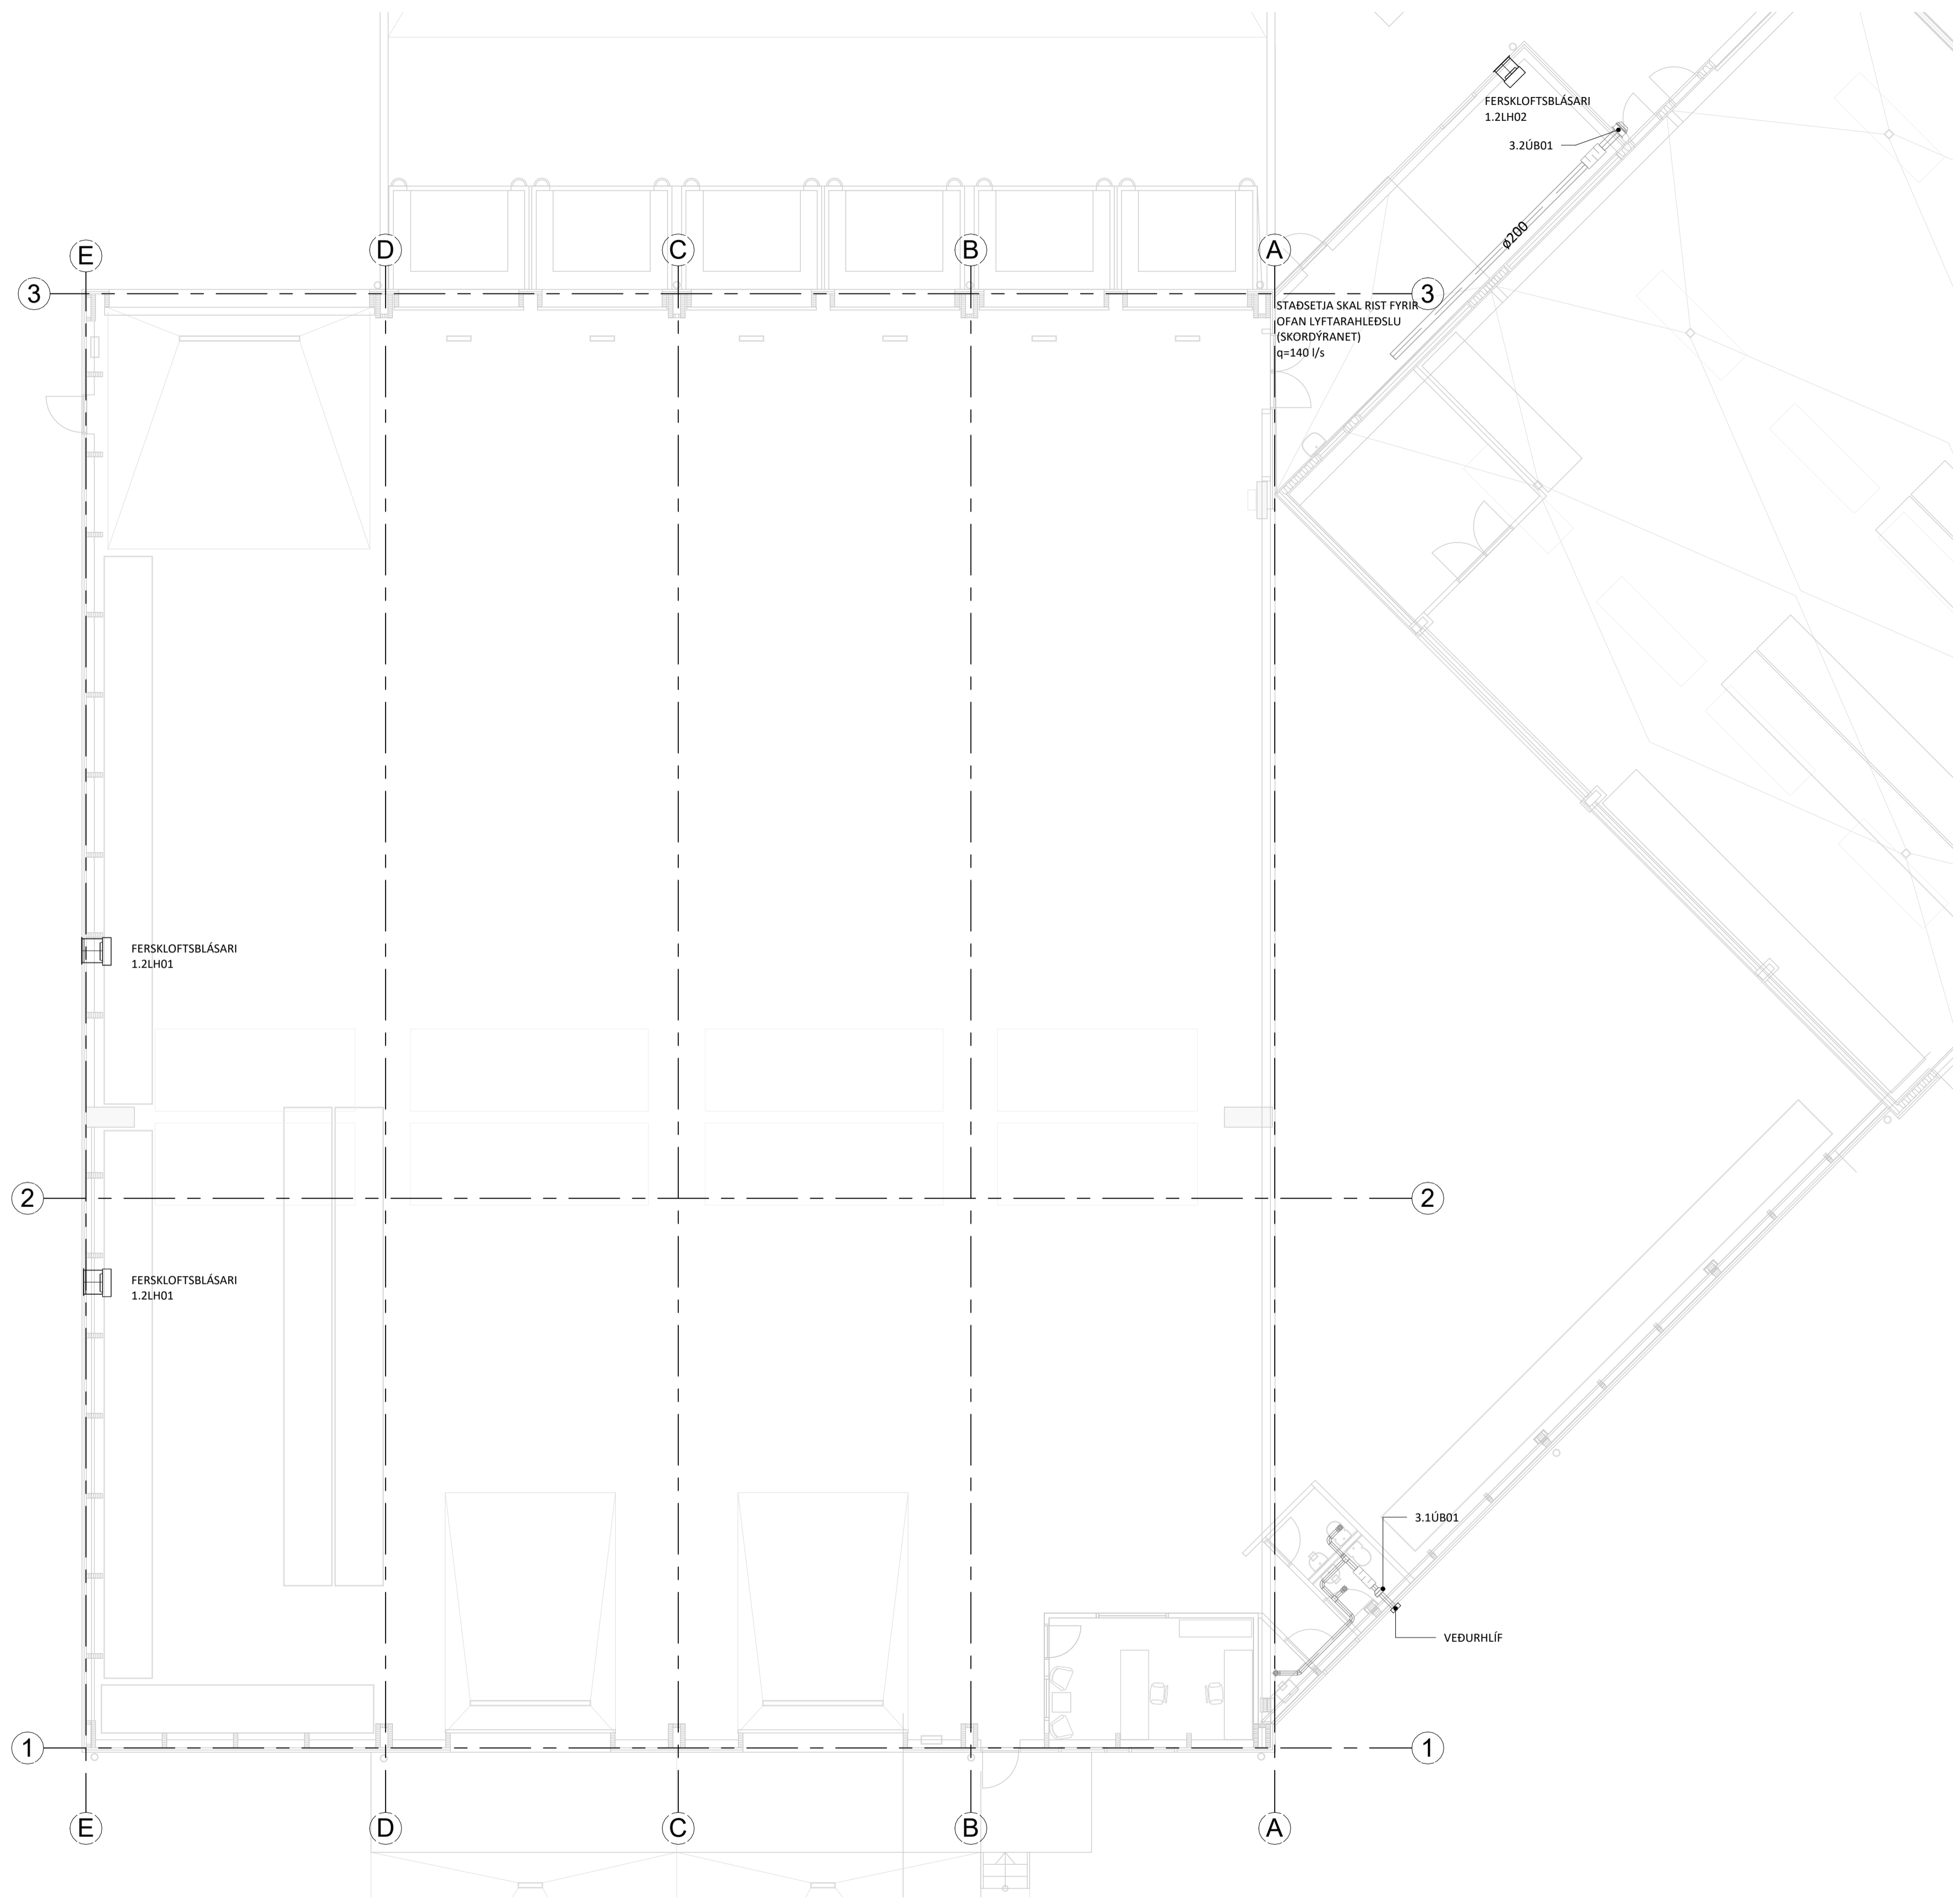

KVARDI ehf
Tækni- og ráðgjafafyrirtæki
Nethyl 2E, 110 Reykjavík
Sími: 851-1213
Netfang: gummi@ktr.is

VERKHEITI
HRINGHELLA 4
HAFNARFIRÐI


LOFTRÆSIKERFI
GRUNNMYND, 1. HÆÐ
YFIRLITSMYND

SAMÞYKKT KT.
HÖNNUÐUR NETFANG YFIRFARID DAGS. SAMP.
GUMMI@KTR.IS PSS 23.09.24
MKV. (@ A1) VERKNUMER TEIKN. NR. BR. ÚTG.
1 : 100 24003 3-1100


ÁRITUN HÖNNUNARSTJÓRA: KT.
SÉRUPPRÁTTUR ER Í SAMRÆMI VÍÐ GILDANDI AÐALUPPRÁTT

ÚTGÁFUERILL

ÚTG. DAGS. LÝSING

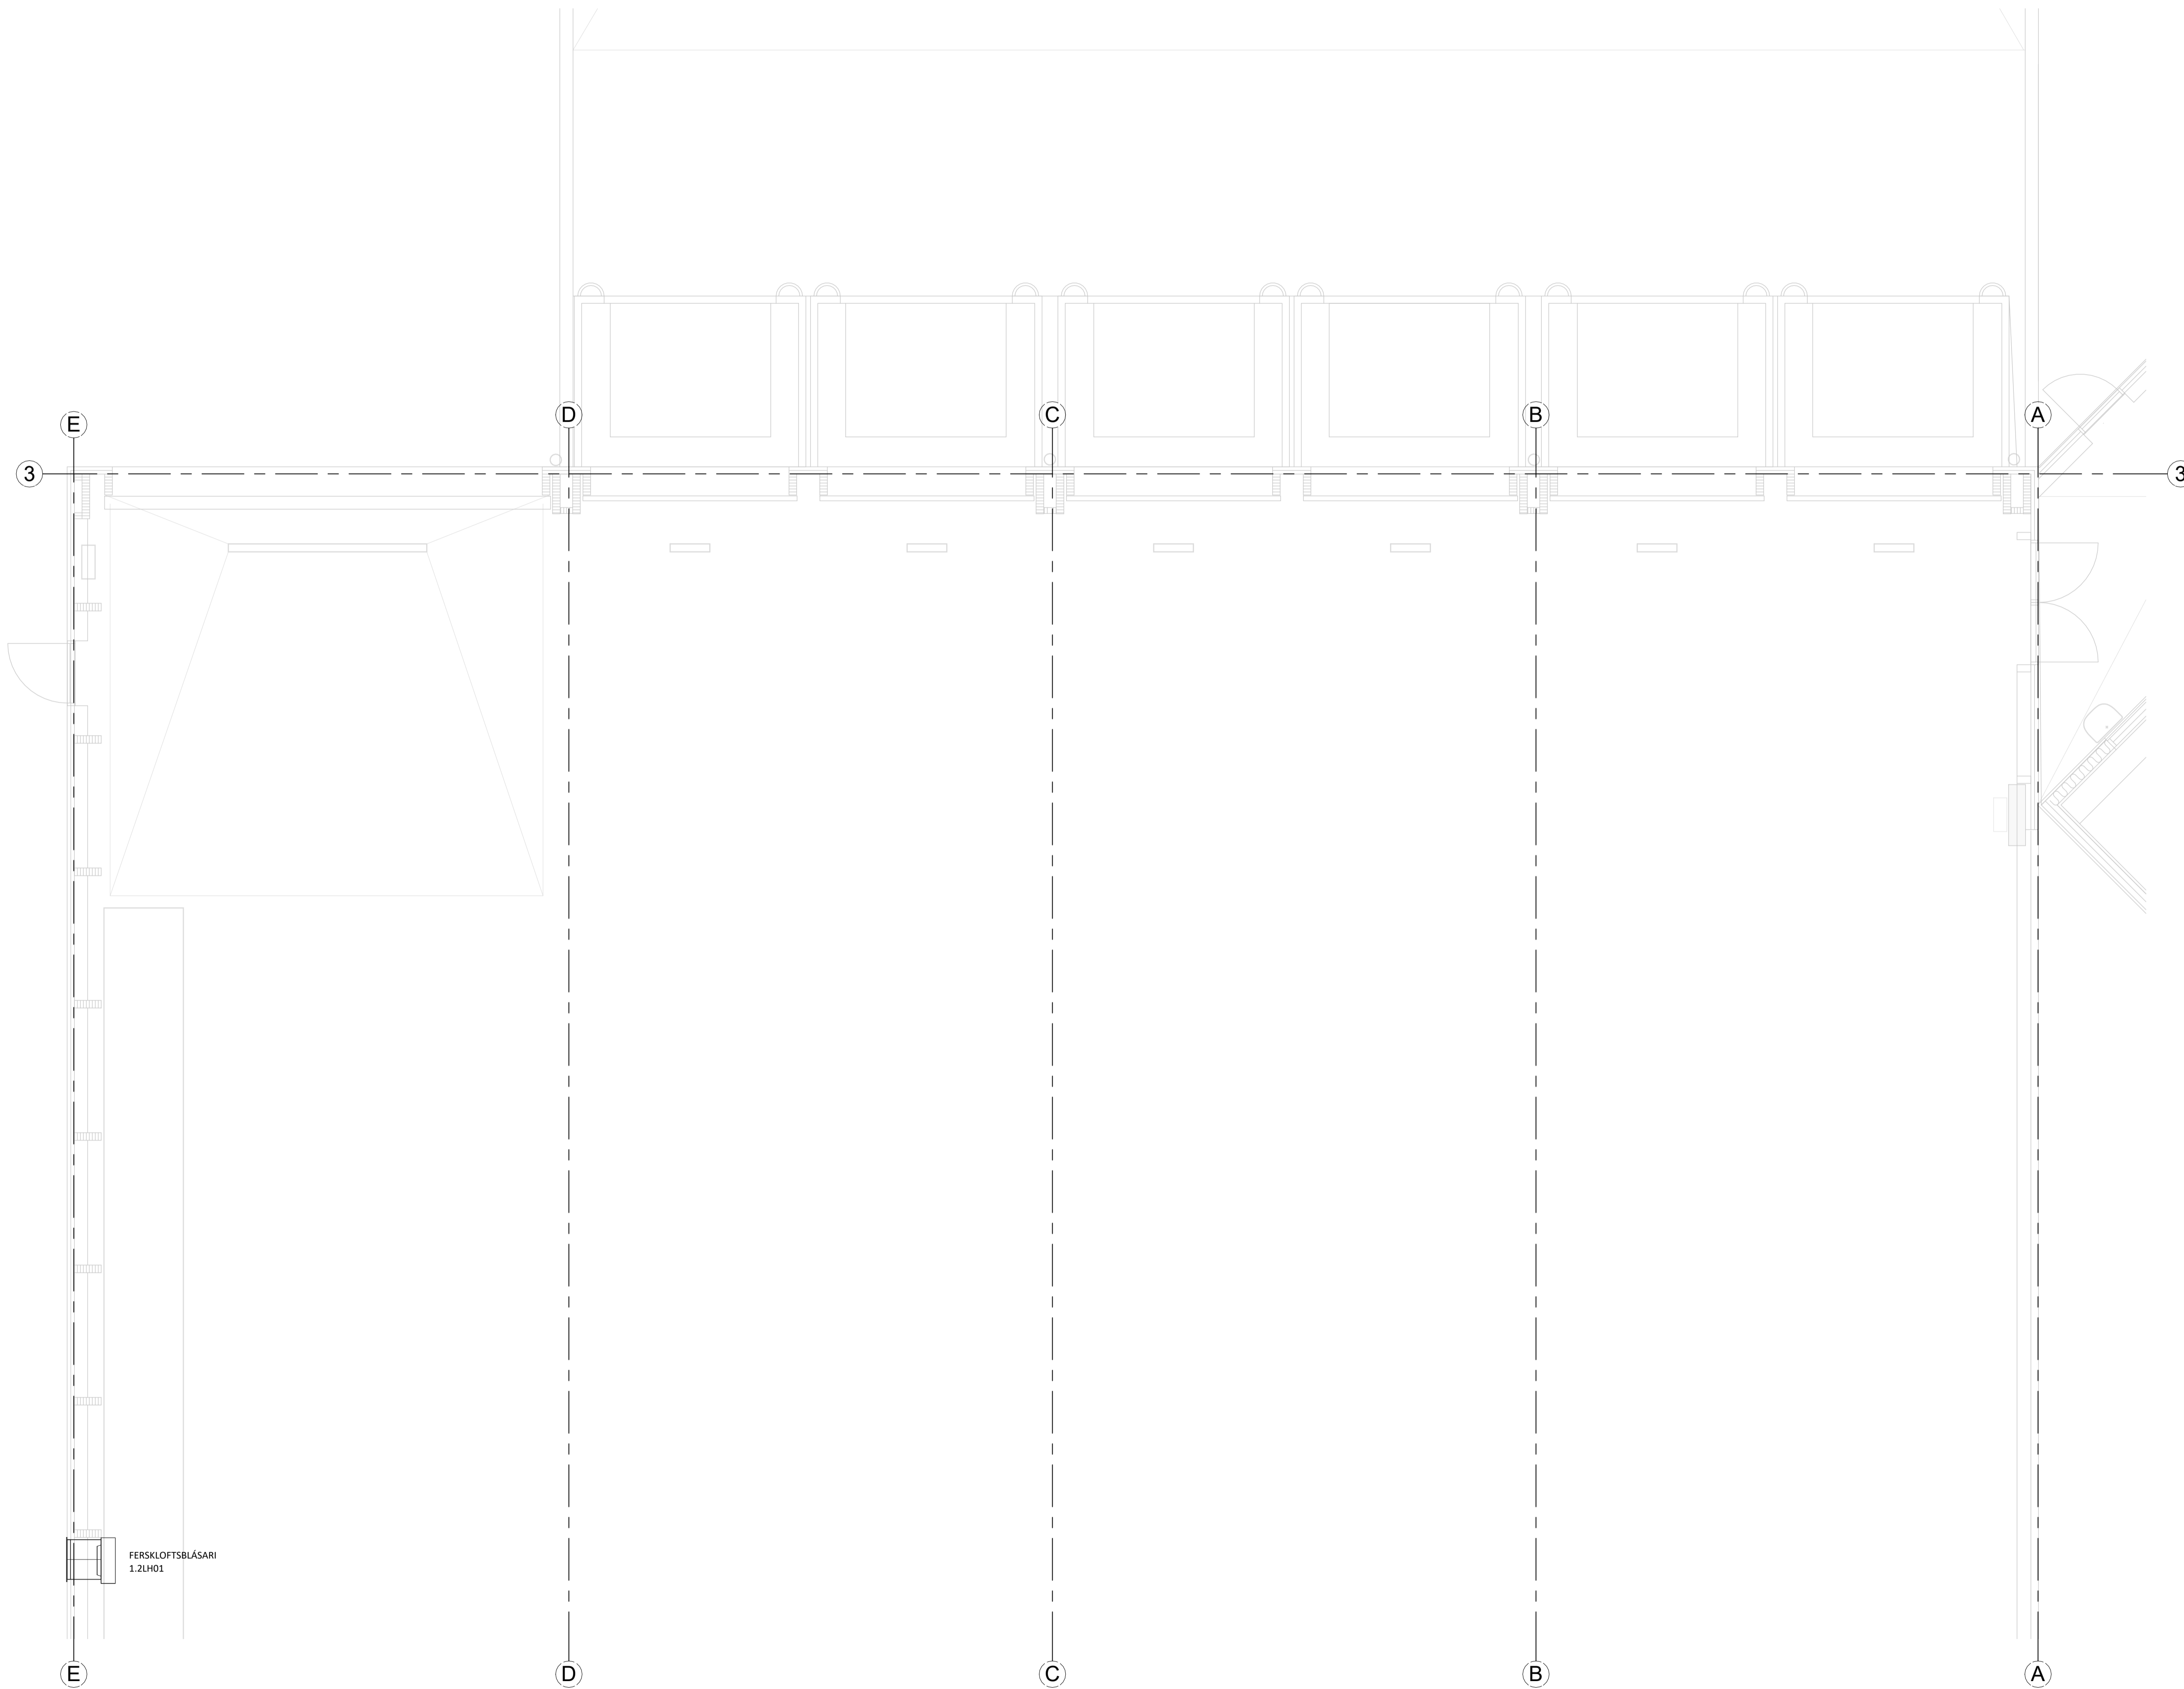

LYKILMYND

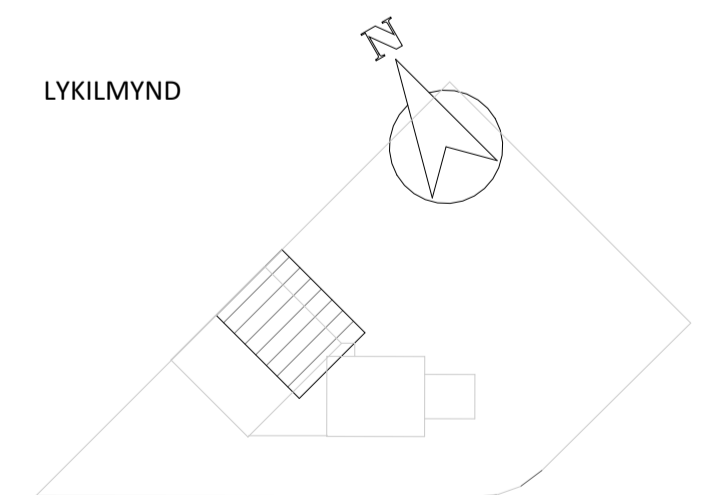

KVARDI ehf
Tækni- og ráðgjafafyrirgæfing
Nethyl 2E, 110 Reykjavík
Sími: 851-1213
Netfang: gummi@ktr.is

VERKHEITI
HRINGHELLA 4
HAFNARFIRÐI


LOFTRÆSIKERFI
GRUNNMYND, 1. HÆÐ
1. HLUTI

SAMÞYKKT	KT.		
HÖNNUÐUR	NETFANG	YFIRFARIÐ	DAGS. SAMÞ.
GP	gummi@ktr.is	PSS	23.09.24
MKV. (@ A1)	VERKNÚMUR	TEIKN. NR.	BR. ÚTG.
1 : 50	24003	3-1101	


ÁRITUN HÖNNUNARSTJÓRA: KT.
SERUPPDÁTTUR ER Í SAMRÆMI VÍÐ GILDANDI AÐALUPPDÁTT

ÚTGÁFUFERILL

ÚTG. DAGS. LÝSING

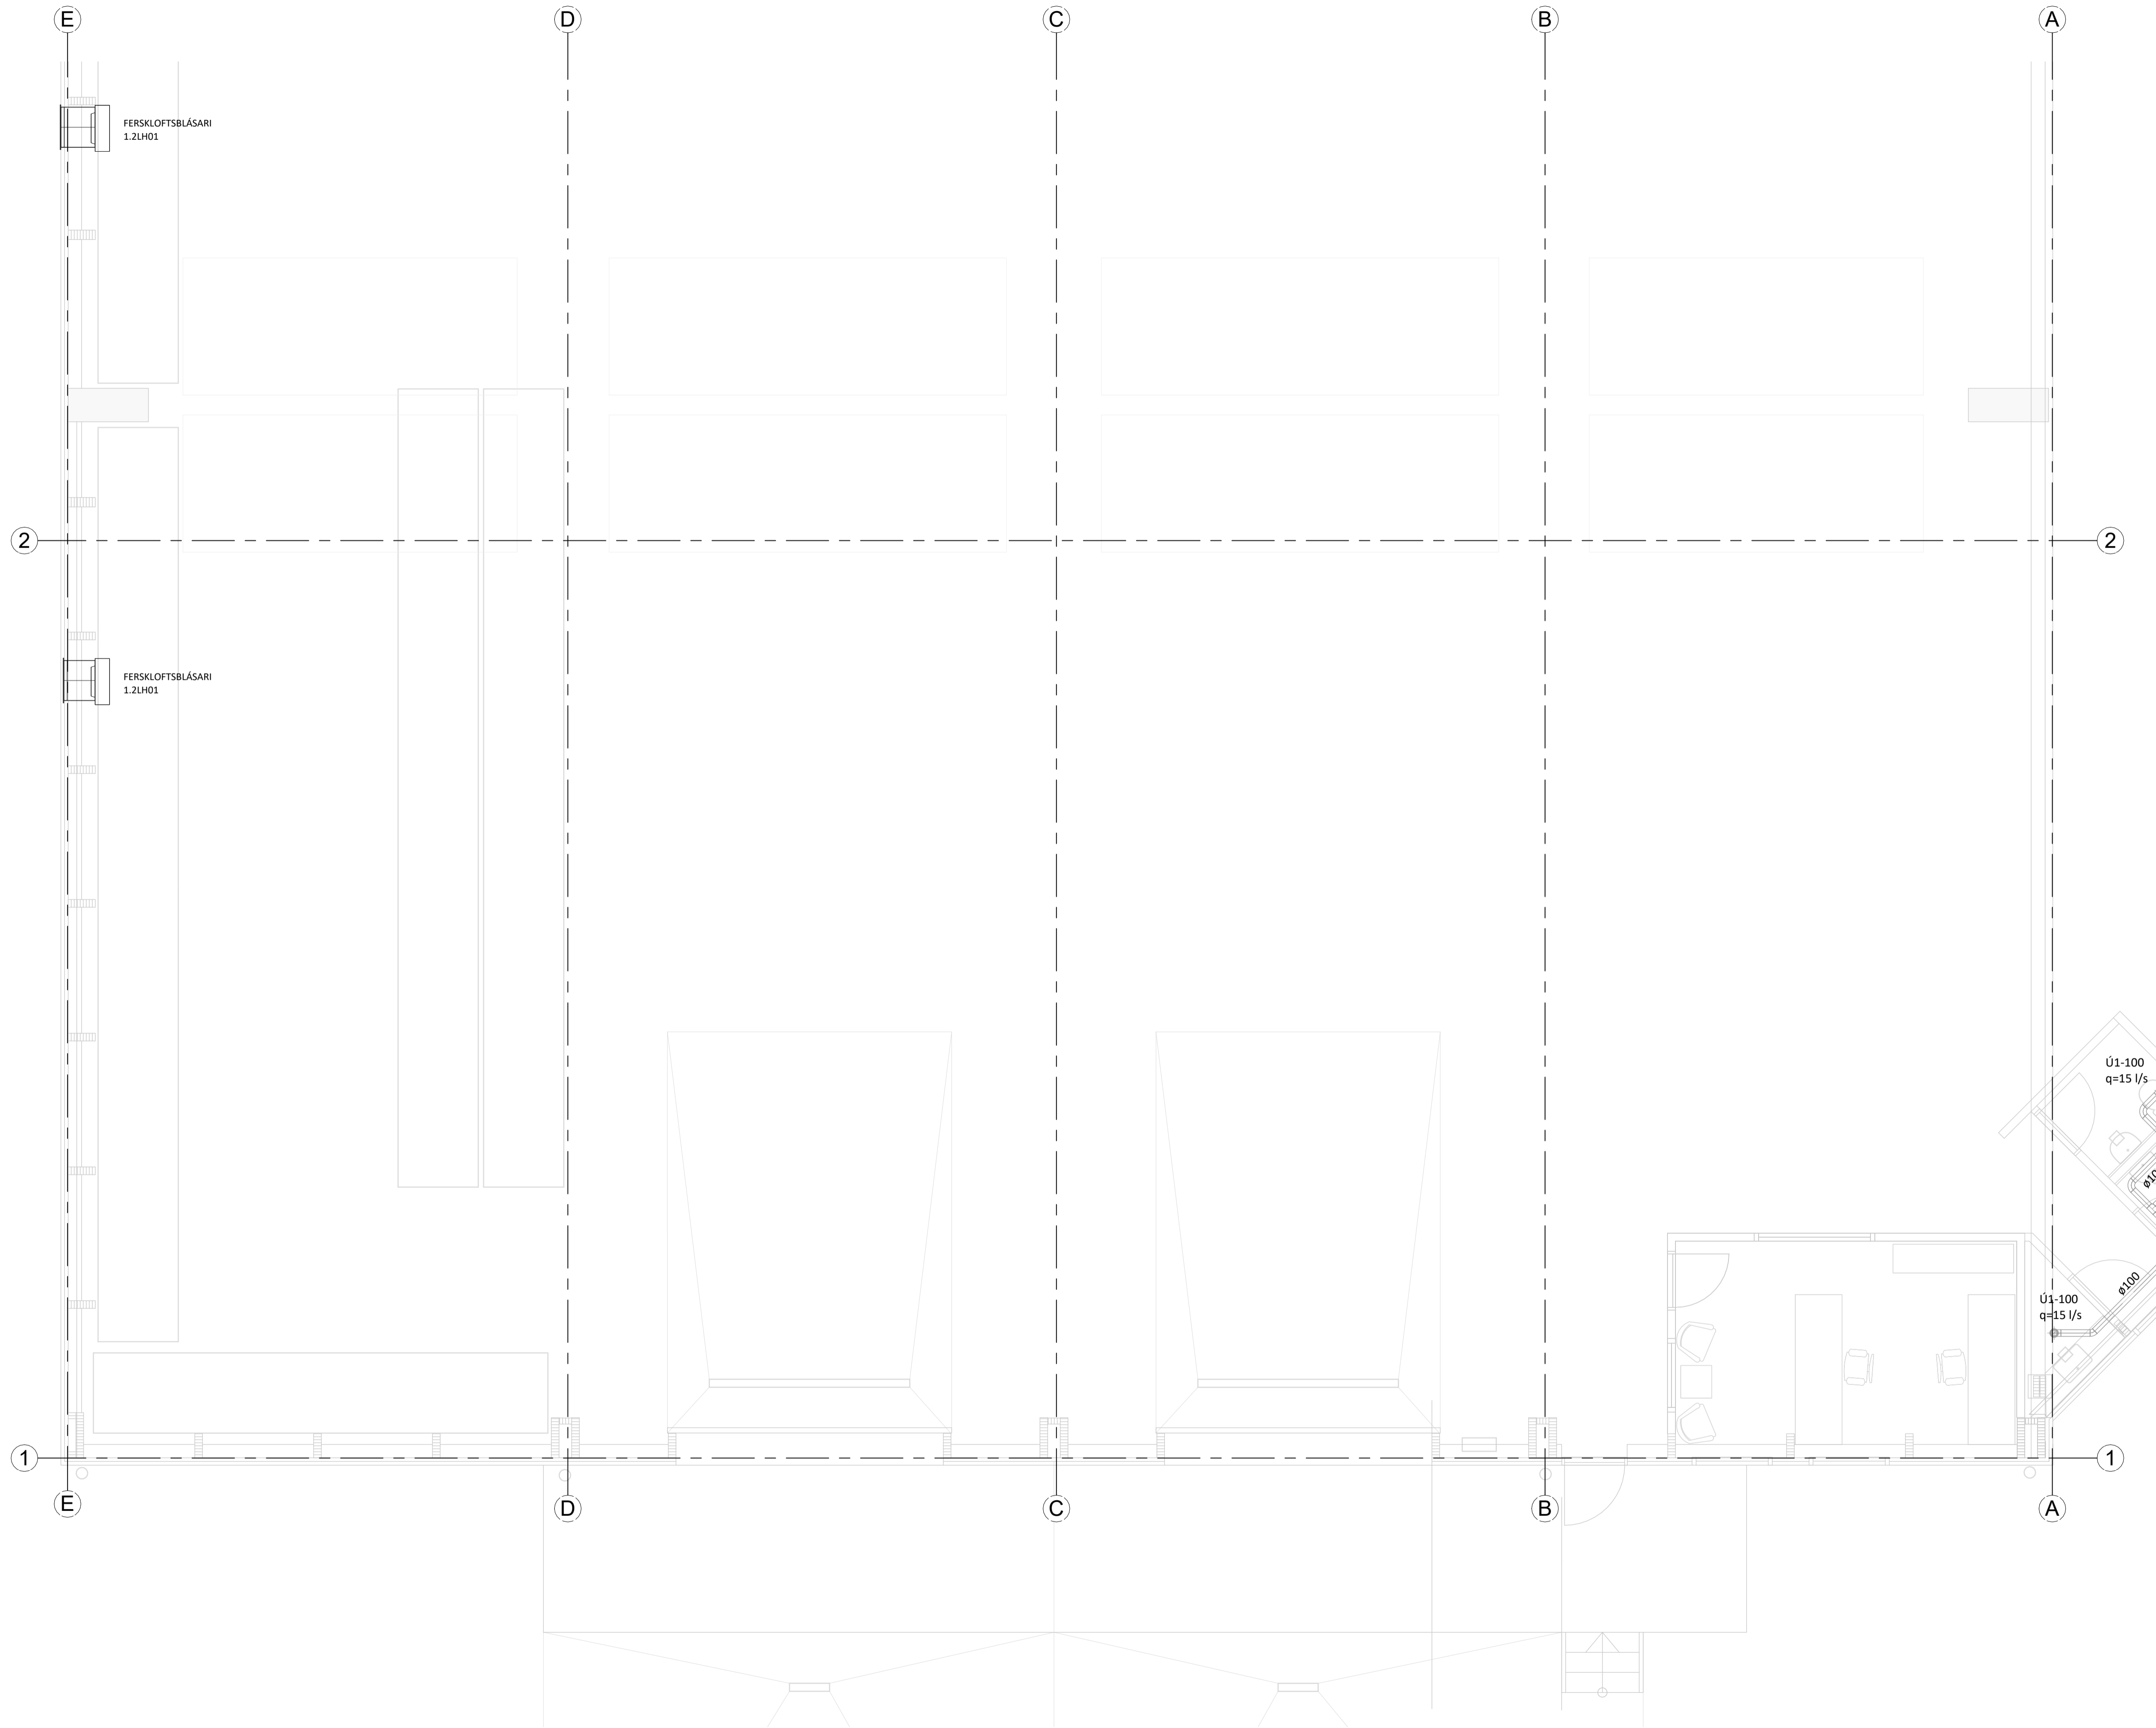

LYKILMYND

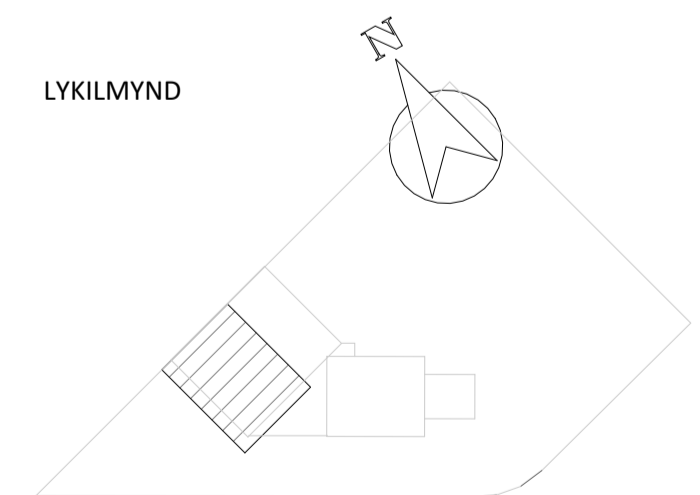

KVARDI ehf
Tækni- og ráðgjafafyrirtæki
Nethyl 2E, 110 Reykjavík
Sími: 851-1213
Netfang: gummi@ktr.is

VERKHEITI
HRINGHELLA 4
HAFNARFIRÐI

LOFTRÆSIKERFI
GRUNNMYND, 1. HÆÐ
2. HLUTI

SAMÞYKKT	KT.		
HÖNNUÐUR	NETFANG	YFIRFARIÐ	DAGS. SAMP.
GP	gummi@ktr.is	PSS	23.09.24
MKV. (@ A1)	VERKNÚMUR	TEIKN. NR.	BR. ÚTG.
1 : 50	24003	3-1102	


ÁRITUN HÖNNUNARSTJÓRA: KT.
SÉRUPPRÁTTUR ER Í SAMRÆMI VÍÐ GILDANDI AÐALUPPRÁTT

ÚTGÁFUFERILL

ÚTG. DAGS. LÝSING



LYKILMYND

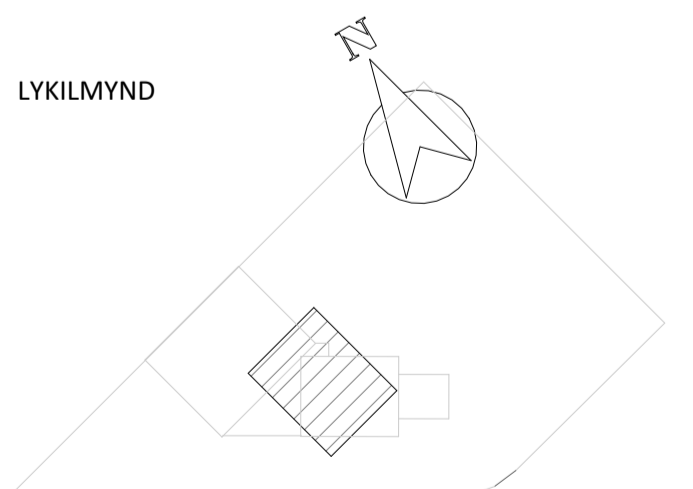

KVARDI ehf
Tækni- og ráðgjafafyrirgæfing
Nethyl 2E, 110 Reykjavík
Sími: 851-1213
Netfang: gummi@ktr.is

VERKHEITI
HRINGHELLA 4
HAFNARFIRÐI

LOFTRÆSIKERFI
GRUNNMYND, 1. HÆÐ
3. HLUTI

SAMÞYKKT KT.
HÖNNUÐUR NETFANG YFIRFARID DAGS. SAMP.
GP gummi@ktr.is PSS 23.09.24
MKV. (@ A1) VERKNUMER TEIKN. NR. BR. ÚTG.
1 : 50 24003 3-1103

