





ÖLL MÁL OG AÐSTÆÐUR ATHUGIST Á STAÐNUM
AÐUR EN SMÍÐI HEFST.
ÖHEIMILT ER AÐ MÆLA UPP AF TEIKNINGUM.
ASK ARKITEKTUM SKAL TILKYNNT UM
ÖSAMRÆMI OG VAFAATRÍÐI ER UPP KUNNA AÐ
KOMA.


 Yfyrfaidd af
brunarddnuo

ÚTGÁFA	TEIKNAD	YFIRFARID	DAGS
--------	---------	-----------	------

ASK
ARKITEKT
GEIRSGÖTU 9 101 Reykjavík SÍMI 515 0300 www.ask.is

Sigurfaugur Sigjónudóttir	Arktitekt F.Á.I.	KÍ 060677-83
HÖNNUNUR ADALLOPPRÁTTA / HÖNNUNARSTJÓRN		sigurfaugur.is
VERKEFNI		
Hvaleyrarbraut 26		
Hafnarfjörði		
TEGUND TEIKNINGAR		
ADALTEIKNINGAR		
HEITI TEIKNINGAR		
Grunnmynd 1 hæð		
VERNR NÚM.	AUÐKENNI - NÚMÉR TEIKNINGAR	BTG/FA
2431	10-02	

© ÖLL AFNOT OG AFRITJUN TEIKNINGAR ER HÁÐ SAMÞYKKI ASK ARKITEKTA. EKKI SKAL MÆLA LIPP AF TEIKNINGU

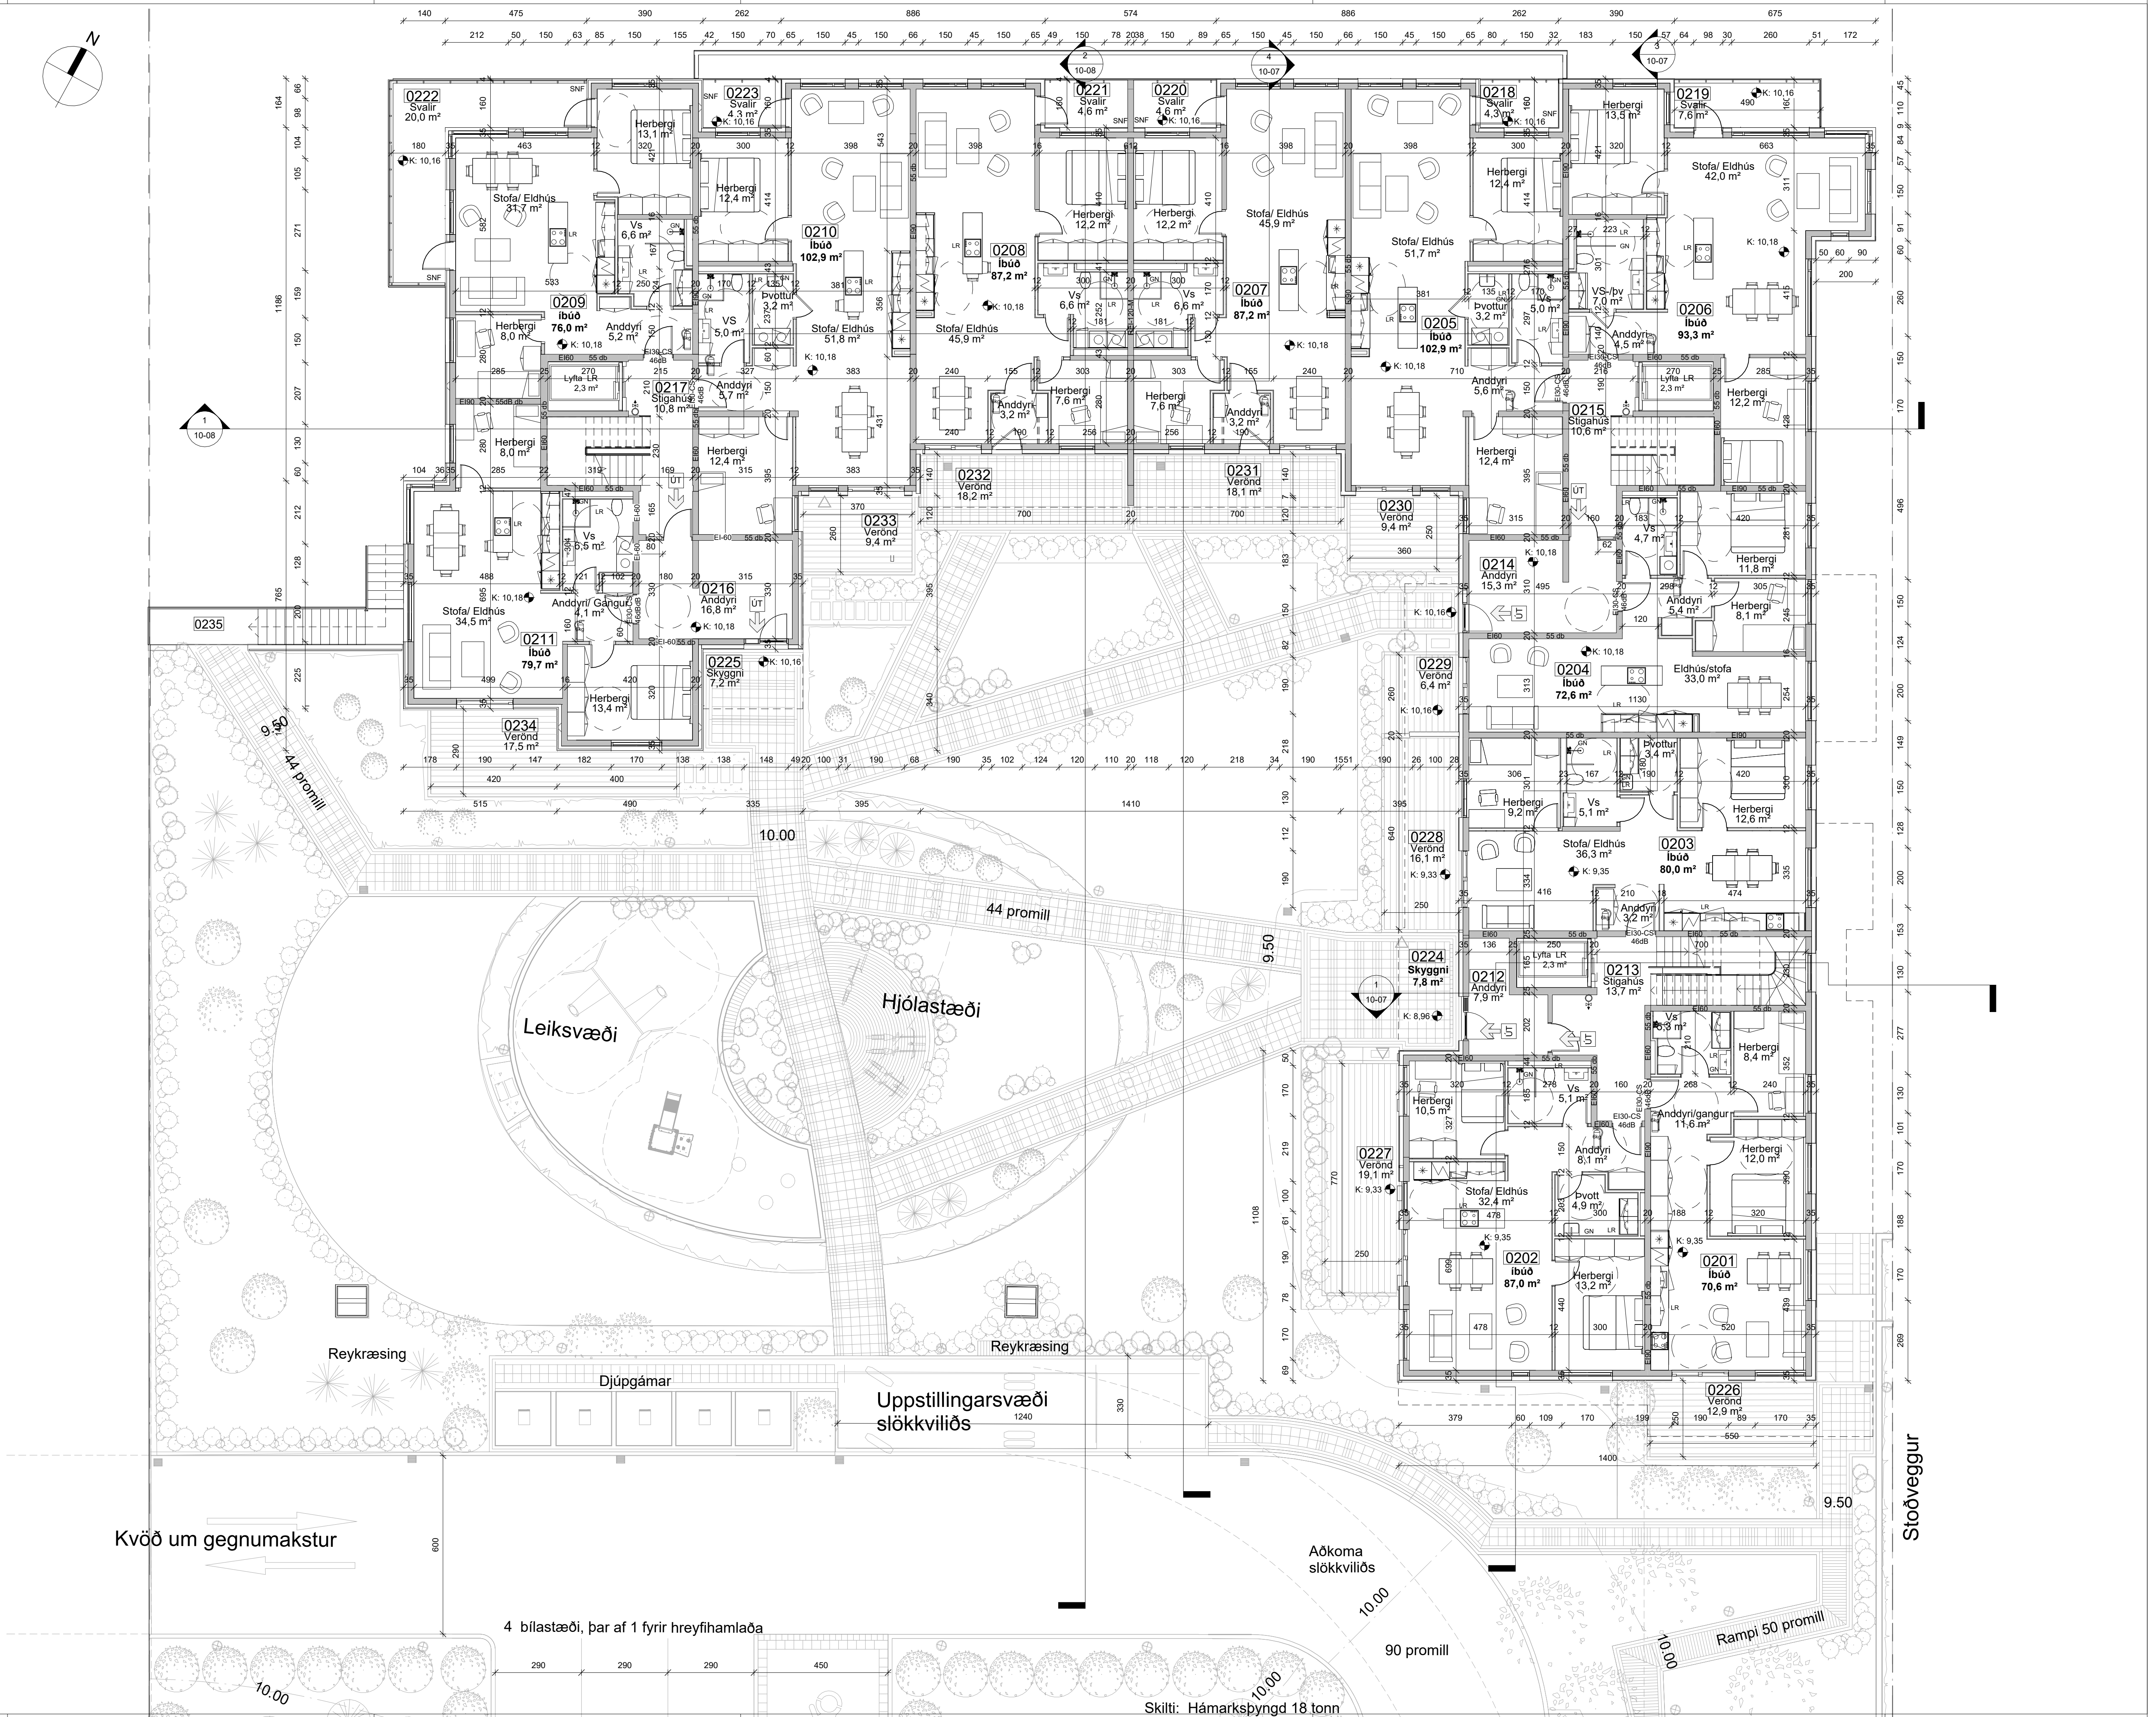

ÖLL MÁL OG AÐSTÆÐUR ATHUGIST Á STAÐNUM
AÐUR EN SMÍÐI HEFST.
OHEIMILT ER AÐ MÆLA UPP AF TEIKNINGUM.
ASK ARKITEKTUM SKAL TILKYNNT UM
ÖSAMRÆMI OG VAFATRIÐI ER UPP KUNNA AÐ
KOMA.





ÚTGÁFA | TEIKNAD | YFIRFARID | DAGS

ASK ARKITEKTAR
GEISGÖTULI 9 101 Reykjavík 5SM 510 0300 www.ask.is

Sigurtaug Sigurðsdóttir	Arkitekt F.A.I.	KI: 060787-8319
HOVAÐUR AÐALUPPRÁTTA / HOVAÐUR AÐSTÆÐI		sigurtaug@ask.is
VERKEFNI	Hvaleyrarbraut 26 Hafnarfjörð	
TEGUND TEIKNINGAR	ADALTEIKNINGAR	MRV. I: A1
HEITI TEIKNINGAR	Grunnmynd 2.hæð	1: 100
VERK NÚ	2431	HANNAÐ SS
AÐRÆNNI - NÚMÉR TEIKNINGAR	10-03	TEIKNAD JJ
ÚTGÁFA		YFIR SHA
		DAGS 30.05.2025
		ÚTGÁFA

© ÖLL AFRÖT OG AFRITUN TEIKNINGAR ER HÁÐ SAMÞYKKI ASK ARKITEKTA. EKKI SKAL MÆLA UPP AF TEIKNINGU.

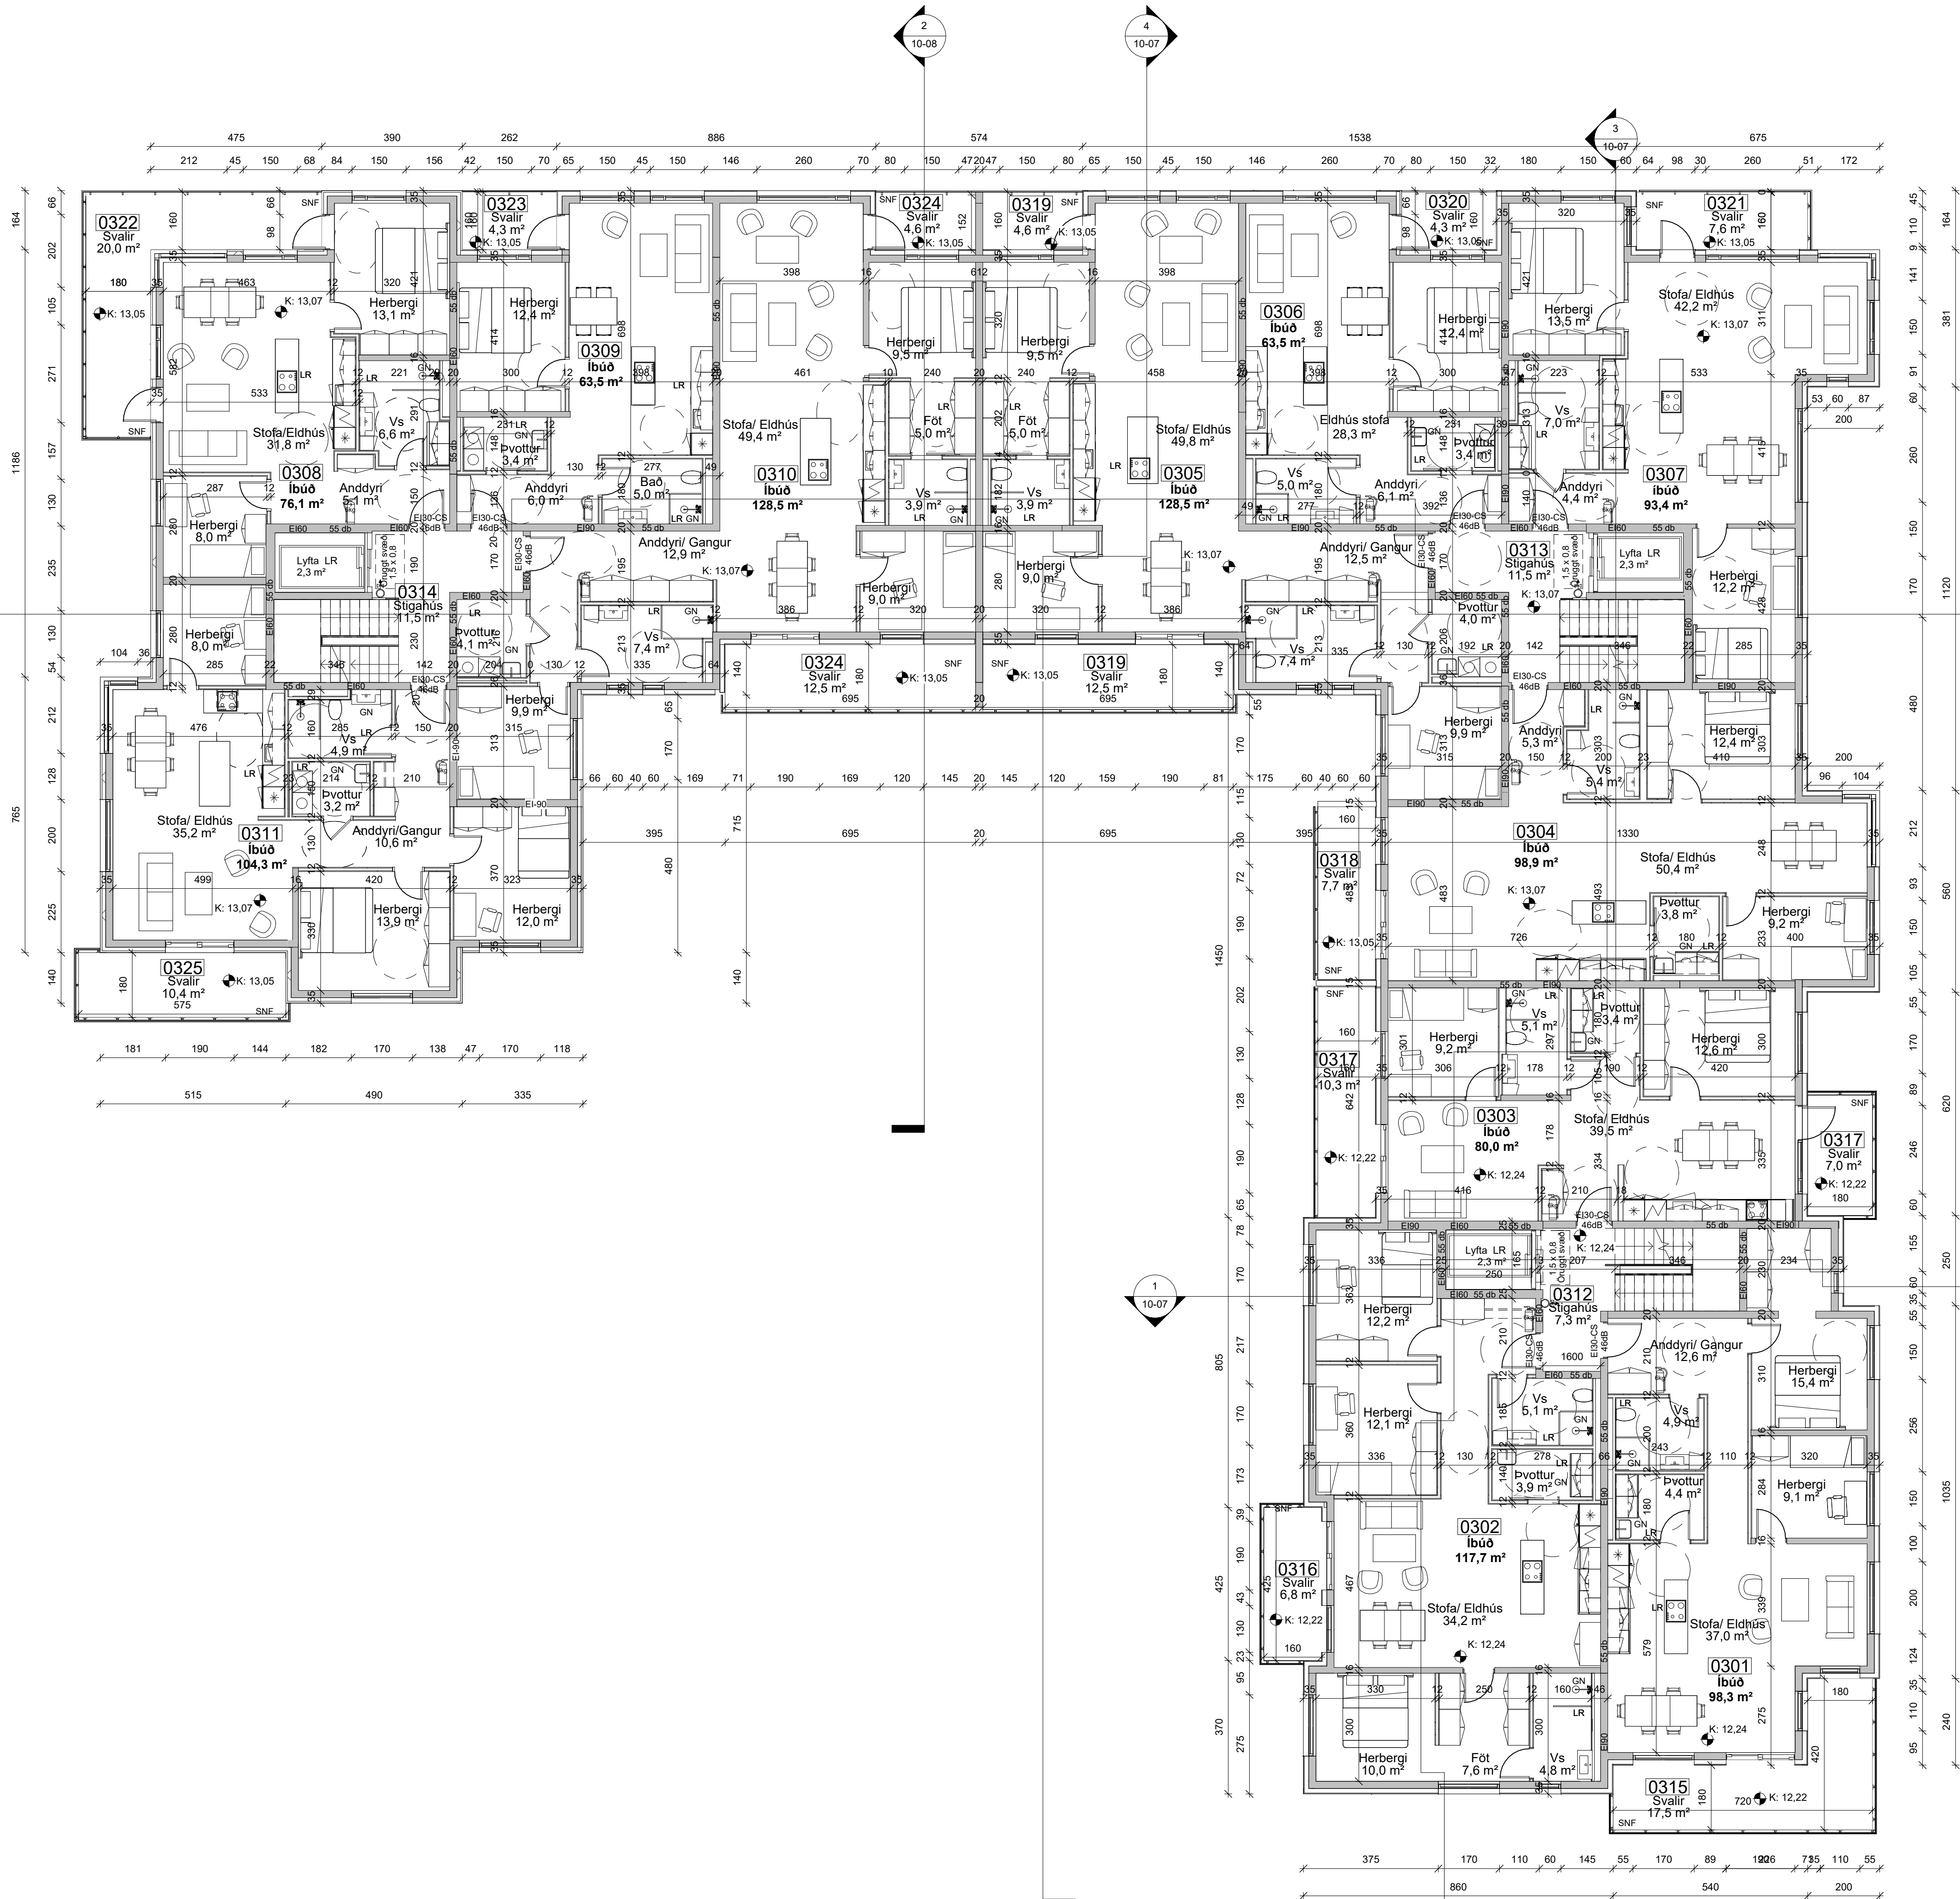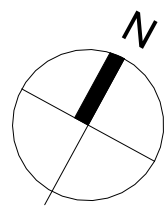

ÖLL MÁL OG AÐSTÆÐUR ATHUGIST Á STAÐNUM
AÐUR EN SMÍÐI HEFST.
ÖHEIMILT ER AÐ MÆLA UPP AF TEIKNINGUM.
ASK ARKITEKTUM SKAL TILKYNNT UM
ÖSAMRÆMI OG VAFATRIÐI ER UPP KUNNA AÐ
KOMA.



ÚTGÁFA | TEIKNAD | YFIRFARID | DAGS

ASK ARKITEKTAR
GEISGÚTLI 9 101 Reykjavík SM 515 0300 www.ask.is

Sigurtaug Sigurðsdóttir Arkitekt F.A.I. KÍ 060767-8319
HÖNNUNUR AÐALUPPDRATTA / HÖNNUNARSTJÓRN sigurtaug@ask.is

VERKEFNI
Hvaleyraarbraut 26
Hafnarfjörði

TEGUND TEIKNINGAR
AÐALTEIKNINGAR

HEITI TEIKNINGAR
Grunnmynd 3.hæð



MRV. I A1
1 : 100
HÖNNAD
SS
TEIKNAD
JJ
YFIRF
SHA
DAGS
30.05.2025
ÚTGÁFA

VERK NÚ
2431

AUÐKERNI - NÚMER TEIKNINGAR
10-04

ÚTGÁFA

© ÖLL AFRIT OG AFRTITUN TEIKNINGAR ER HÁÐ SAMÞYKKI ASK ARKITEKTA. EKKI SKAL MÆLA UPP AF TEIKNINGU.

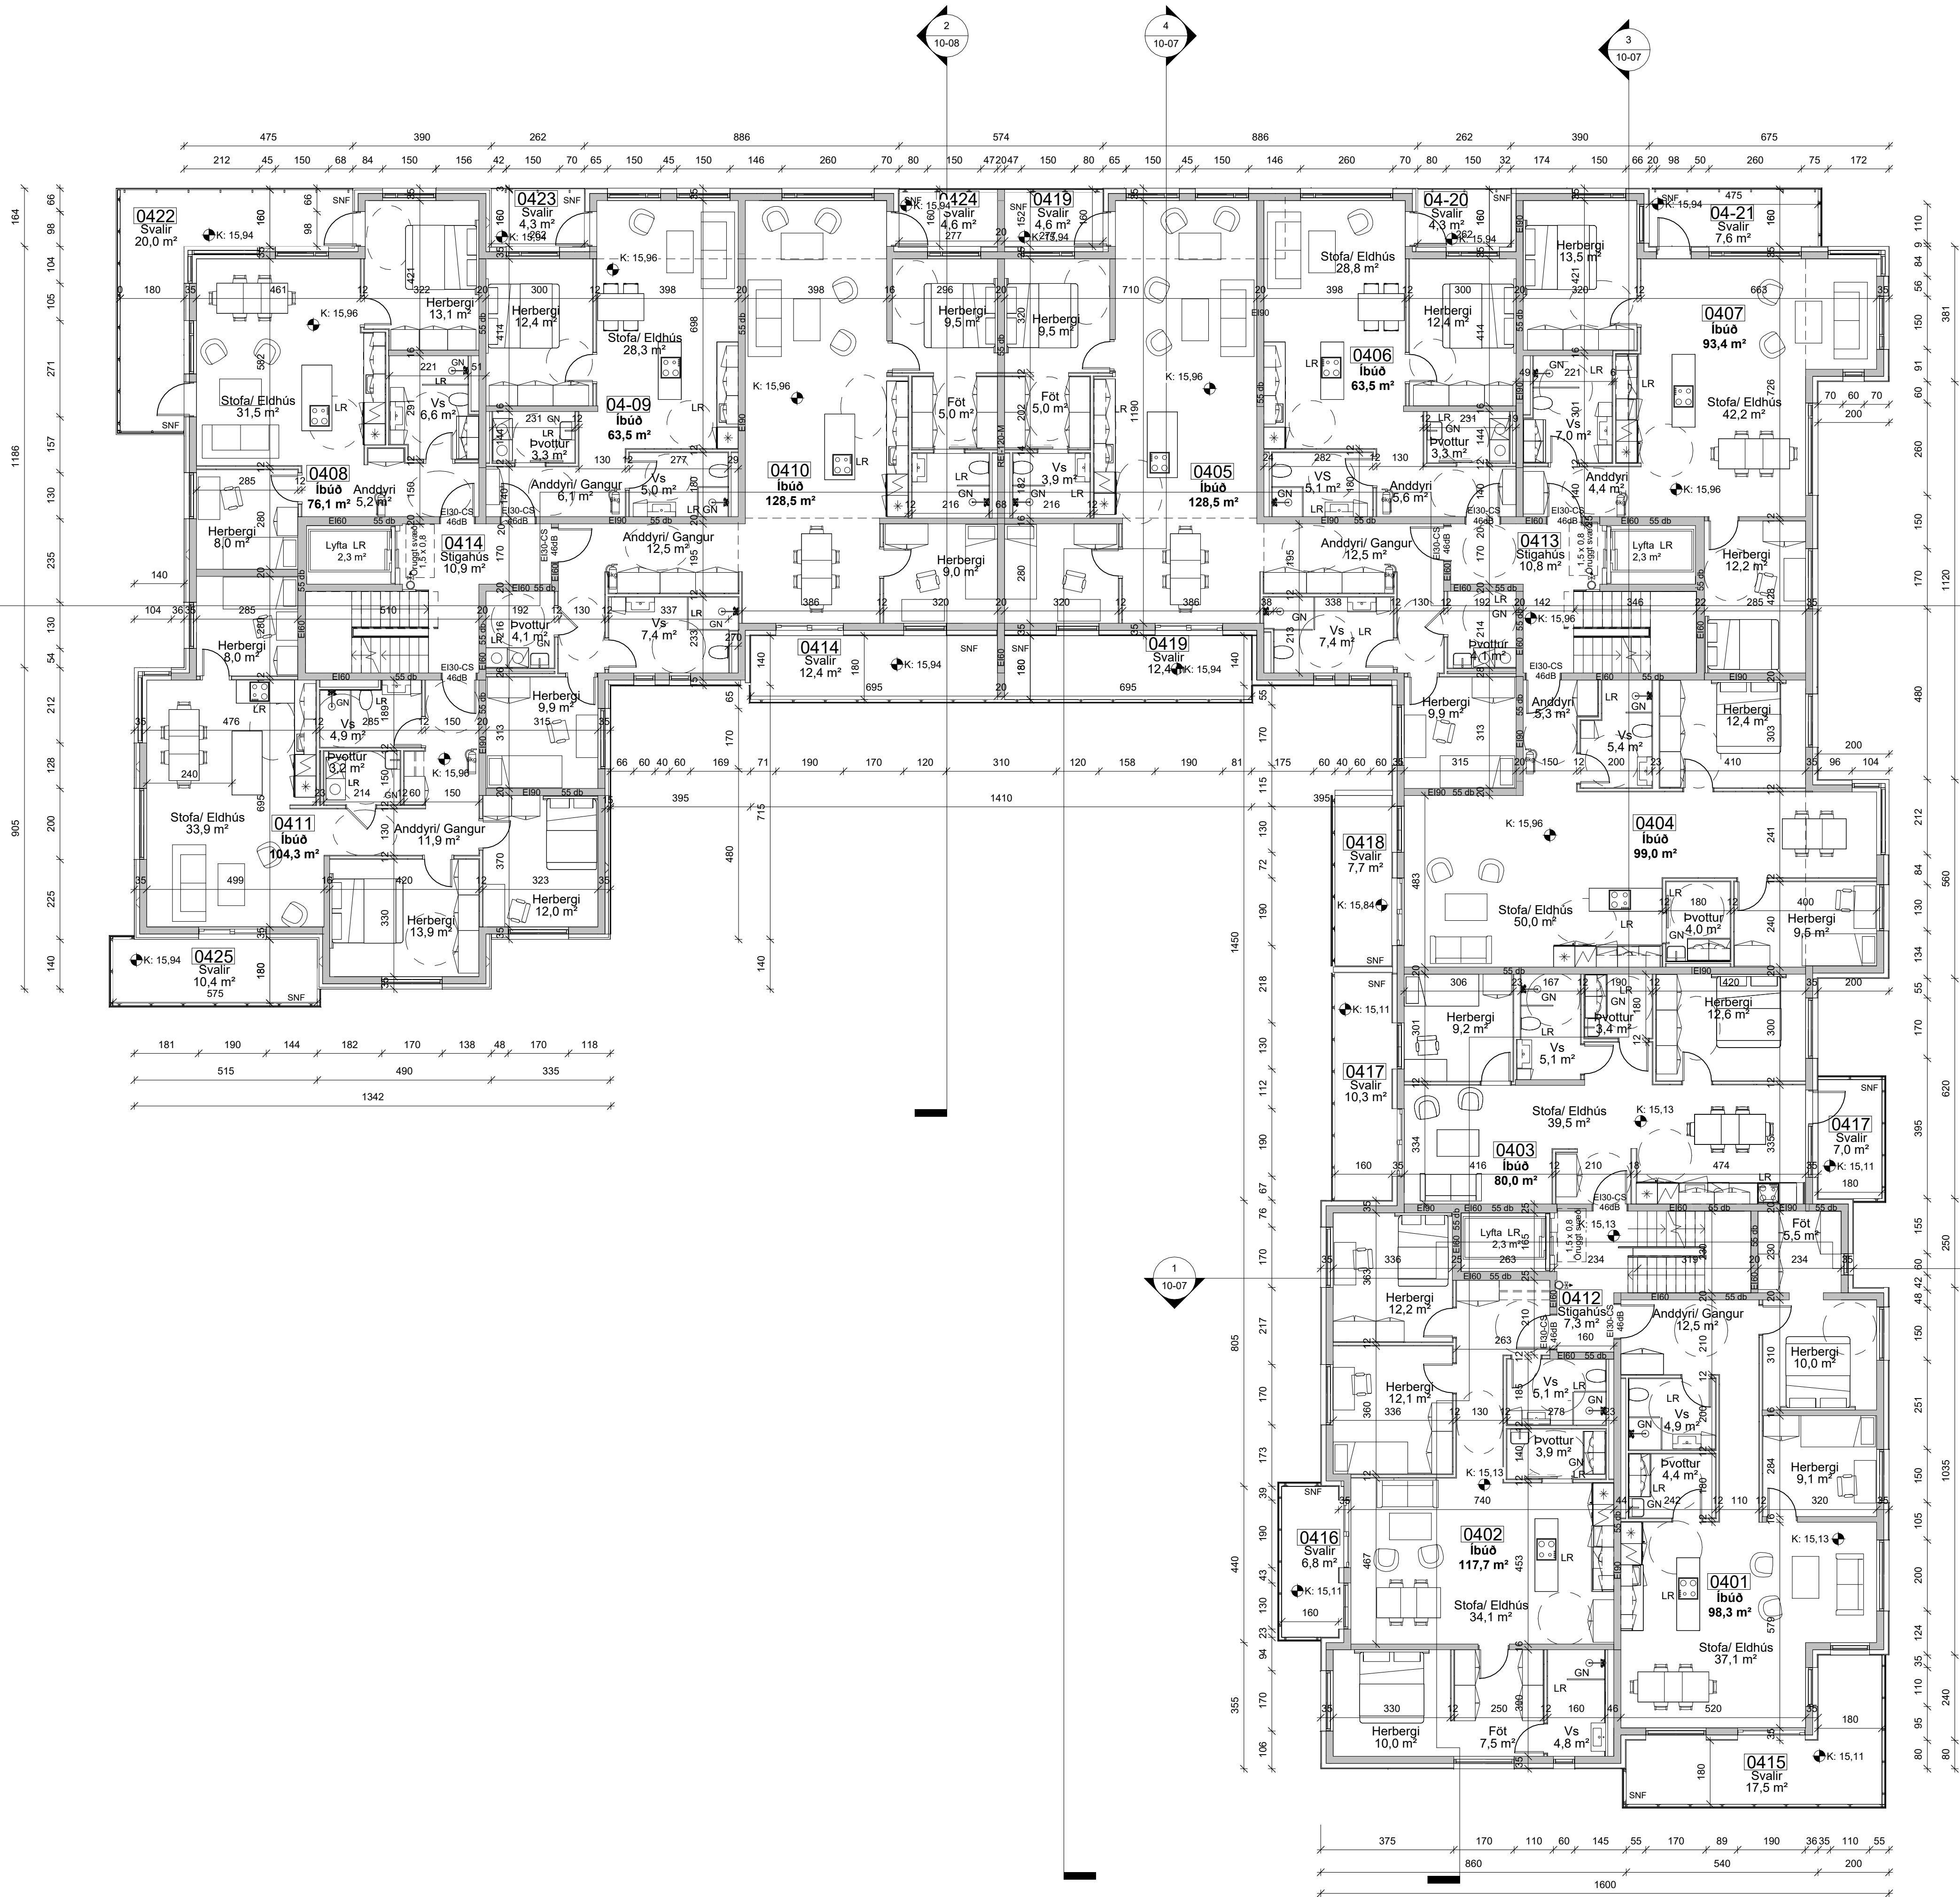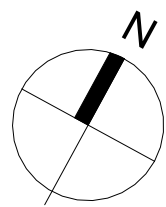

ÖLL MÁL OG ADSTÆÐUR ATHUGIST Á STADNUM
ADUR EN SMÍÐI HEFST.
OHEIMILT ER AD MÆLA UPP AF TEIKNINGUM.
ASK ARKITEKTUM SKAL TILKYNNT UM
ÖSAMRÆMI OG VAFATRIÐI ER UPP KUNNA AD
KOMA.



ÚTGÁFA | TEIKNAD | YFIRFARID | DAGS

ASK ARKITEKTAR
GEISGÖTUL 9 101 Reykjavík SM 510 0300 www.ask.is


Sigurborg Sigurðsdóttir Arkitekt F.A.I. KÍ 060767-8319
HÖNNUNUR ADALUPPDRATTA | HÖNNUNARSTJÓRN sigurborg@ask.is

VERKEFNI
Hvaleyjarbraut 26
Hafnarfirdi

TEGUND TEIKNINGAR
ADALTEIKNINGAR
HEITI TEIKNINGAR
Grunnmynd 4.hæð

VERK NÚ
2431
ALDERNNI - NÚMÉR TEIKNINGAR
10-05
UTGÁFA

ÖLL AFRÖT OG AFRITUN TEIKNINGAR ER HÁÐ SAMÞYKKI ASK ARKITEKTA. EKKI SKAL MÆLA UPP AF TEIKNINGUM.

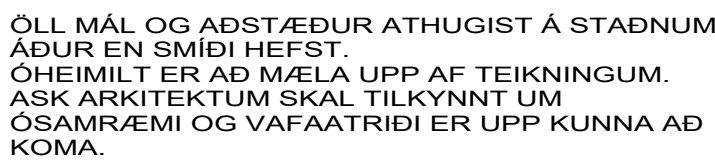

ÚTGÁFA	TEIKNAD	YFIRFARID	DAGS
--------	---------	-----------	------

ASK
ARKITEKT
GEIRSGÖTU 9 101 Reykjavík SÍMI 515 0300 www.ask.is

Sigurlaug Sigurjónsdóttir Arkitekt F.A.I. kt: 060767-83
HÖNNUÐUR ADALUPPDRATTA / HÖNNUNARSTJÓRI sigurlaug@as
VERKEFNI

Hvaleyrarbraut 26
Hafnarfirði

Grunnmynd 5.hæð

VERK NR.	AUDKENNI - NÚMÉR TEIKNINGAR	ÚTGÁFA
2431	10-06	

ALLA NOT OG AFRITUN TEIKNINGAR ER HÁÐ SAMÞYKKI ASK ARKITEKTA. EKKI SKAL MÆLA UPP AF TEIKNINGUM.



1 Snið 1
1 : 100

3 Snið 2
1 : 100



4 Snið 3
1 : 100

ÖLL MÁL OG AÐSTÆÐUR ATHUGIST Á STAÐNUM
AÐUR EN SMÍÐI HEFST.
ÖHEIMILT ER AÐ MÆLA UPP AF TEIKNINGUM.
ASK ARKITEKTUM SKAL TILKYNNT UM
ÖSAMRÆMI OG VAFAATRÍÐI ER UPP KUNNA AÐ
KOMA.



ÚTGÁFA | TEIKNAD | YFIRFARID | DAGS

ASK ARKITEKTAR
GEISGÚTLI 9 101 Reykjavík Sími 510 0300 www.ask.is

Sigurtaug Sigurðsdóttir Arkitekt F.A.I. Sími 060787-8319
HÖNNUÐUR AÐALUPPRÁTTA / HÖNNUNARSTJÓRI sigurtaug@ask.is


VERKEFNI
Hvaleyraarbraut 26
Hafnarfirði

TEIKNINGAR
AÐALTEIKNINGAR
HEITI TEIKNINGAR
Snið

SKV. I A1
HÖNNAD SS
TEIKNAD JJ
YFIR SHA
DAGS 30.05.2025
ÚTGÁFA

VERK NÚ
2431
AÐRÆNNI - NÚMÉR TEIKNINGAR
10-07

© ÖLL AFRÖT OG AFRITUN TEIKNINGAR ER HÁÐ SAMÞYKKI ASK ARKITEKTA. EKKI SKAL MÆLA UPP AF TEIKNINGU.

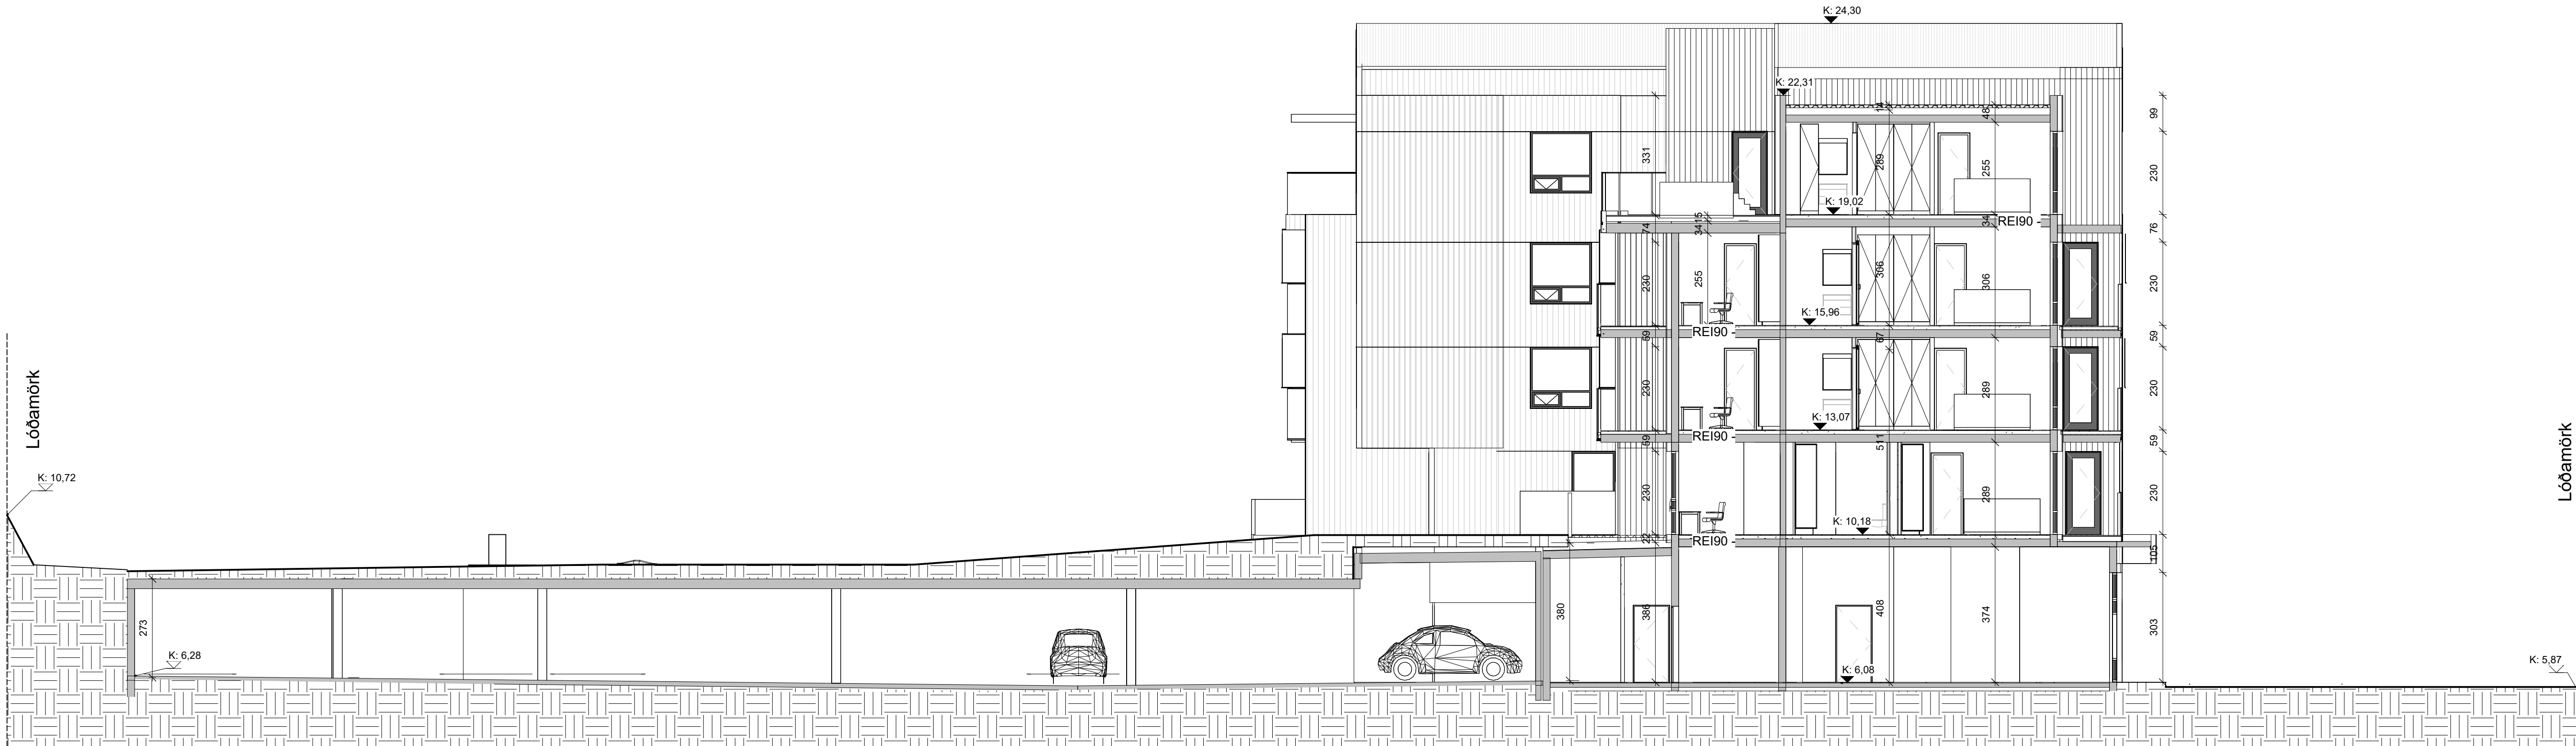

2 Snið 4
1 : 100



1 Snið 5
1 : 100

ÖLL MÁL OG ADSTÆÐUR ATHUGIST Á STAÐNUM
ADUR EN SMÍÐI HEFST.
OHEIMILT ER AD MÆLA UPP AF TEIKNINGUM.
ASK ARKITEKTUM SKAL TILKYNNT UM
ÖSAMRÆMI OG VAFAASTRÍÐI ER UPP KUNNA AD
KOMA.



ÚTGÁFA | TEIKNAD | YFIRFARID | DAGS

ASK ARKITEKTAR
GEISGÚTLI 9 101 Reykjavík SM 510 0300 www.ask.is

Sigurtaug Sigurðsdóttir Arkitekt F.A.I. KÍ 060787-8319
HÖNNUÐUR ADALUPPRÁTTA / HÖNNUNARSTJÖRN sigurtaug@ask.is

VERKEFNI

Hvaleyrarbraut 26
Hafnarfirði

TEGUND TEIKNINGAR

ADALTEIKNINGAR

HEITI TEIKNINGAR

Snið

VERK NÚ

2431

ALDRENNI - NÚMUR TEIKNINGAR

10-08

MRV. I A1

1 : 100

HÖNNAD

SS

TEIKNAD

JJ

YFIRF

SHA

DAGS

30.05.2025

ÚTGÁFA

© ÖLL AFRÖT OG AFRITUN TEIKNINGAR ER HÁÐ SAMÞYKKI ASK ARKITEKTA. EKKI SKAL MÆLA UPP AF TEIKNINGU.

G: 10,63

1 Austur
1 : 100



2 Vestur
1 : 100



ÖLL MÁL OG ADSTÆÐUR ATHUGIST Á STAÐNUM
AÐUR EN SMÍÐI HEFST.
ÓHEIMILT ER AÐ MÆLA UPP AF TEIKNINGUM.
ASK ARKITEKTUM SKAL TILKYNNT UM
ÓSAMRÆMI OG VAFAATRÍÐI ER UPP KUNNA AÐ
KOMA.



ÚTGÁFA | TEIKNAD | YFIRFARID | DAGS

ASK ARKITEKTAR
GEISGÖTUL 9 101 Reykjavík SM 510 0300 www.ask.is

Sigurtaug Sigurðsdóttir Arkitekt F.A.I. Hl 060767-8319 sigurtaug@ask.is

VERKEFNI

Hvaleyrarbraut 26
Hafnarfirði

TEGUND TEIKNINGAR

ADALTEIKNINGAR

HEITI TEIKNINGAR

Útlit Austur og Vestur

VERK NÚ

2431

ALDERNNI - NÚMÉR TEIKNINGAR

10-09

ÚTGÁFA

1 : 100

SS

JJ

SHA

30.05.2025

UTGÁFA



1 Norður
1 : 100



2 Suður
1 : 100

ÖLL MÁL OG ADSTÆÐUR ATHUGIST Á STAÐNUM
ADUR EN SMÍÐI HEFST.
ÓHEIMILT ER AD MÆLA UPP AF TEIKNINGUM.
ASK ARKITEKTUM SKAL TILKYNNNT UM
ÓSAMRÆMI OG VAFAATRÍÐI ER UPP KUNNA AD
KOMA.

shs 06.06.25



ÚTGÁFA | TEIKNAD | YFIRFARID | DAGS

ASK ARKITEKTAR
GEISGÖTULI 9 101 Reykjavík Sími 510 0300 www.ask.is

Sigurtaug Sigurðsdóttir Arkitekt F.A.I. Sími 060767-8319
HÖNNUNUR ADALUPPRÁTTA / HÖNNUNARSTJÓRN sigurtaug@ask.is

VERKEFNI

Hvaleyrarbraut 26
Hafnarfirði

TEGUND TEIKNINGAR

ADALTEIKNINGAR

HEITI TEIKNINGAR

Útlit Norður og Suður

VERK NÚM. 2431

ALDREKNI - NÚMUR TEIKNINGAR

10-10

ÚTGÁFA

1 : 100

SS

Author

Checker

30.05.2025

UTGÁFA

© ÖLL AFRÖT OG AFRITUN TEIKNINGAR ER HÁÐ SAMÞYKKI ASK ARKITEKTA. EKKI SKAL MÆLA UPP AF TEIKNINGU.