




ELDVARNARTÁKN Á UPÐRÆTTI


- Neyðarlýsing
- EI30-CS Eldvarnarkrafa hurða
- EI60 Eldvarnarkrafa á brunaskilum
- Brunaslanga
- Slökkvitæki

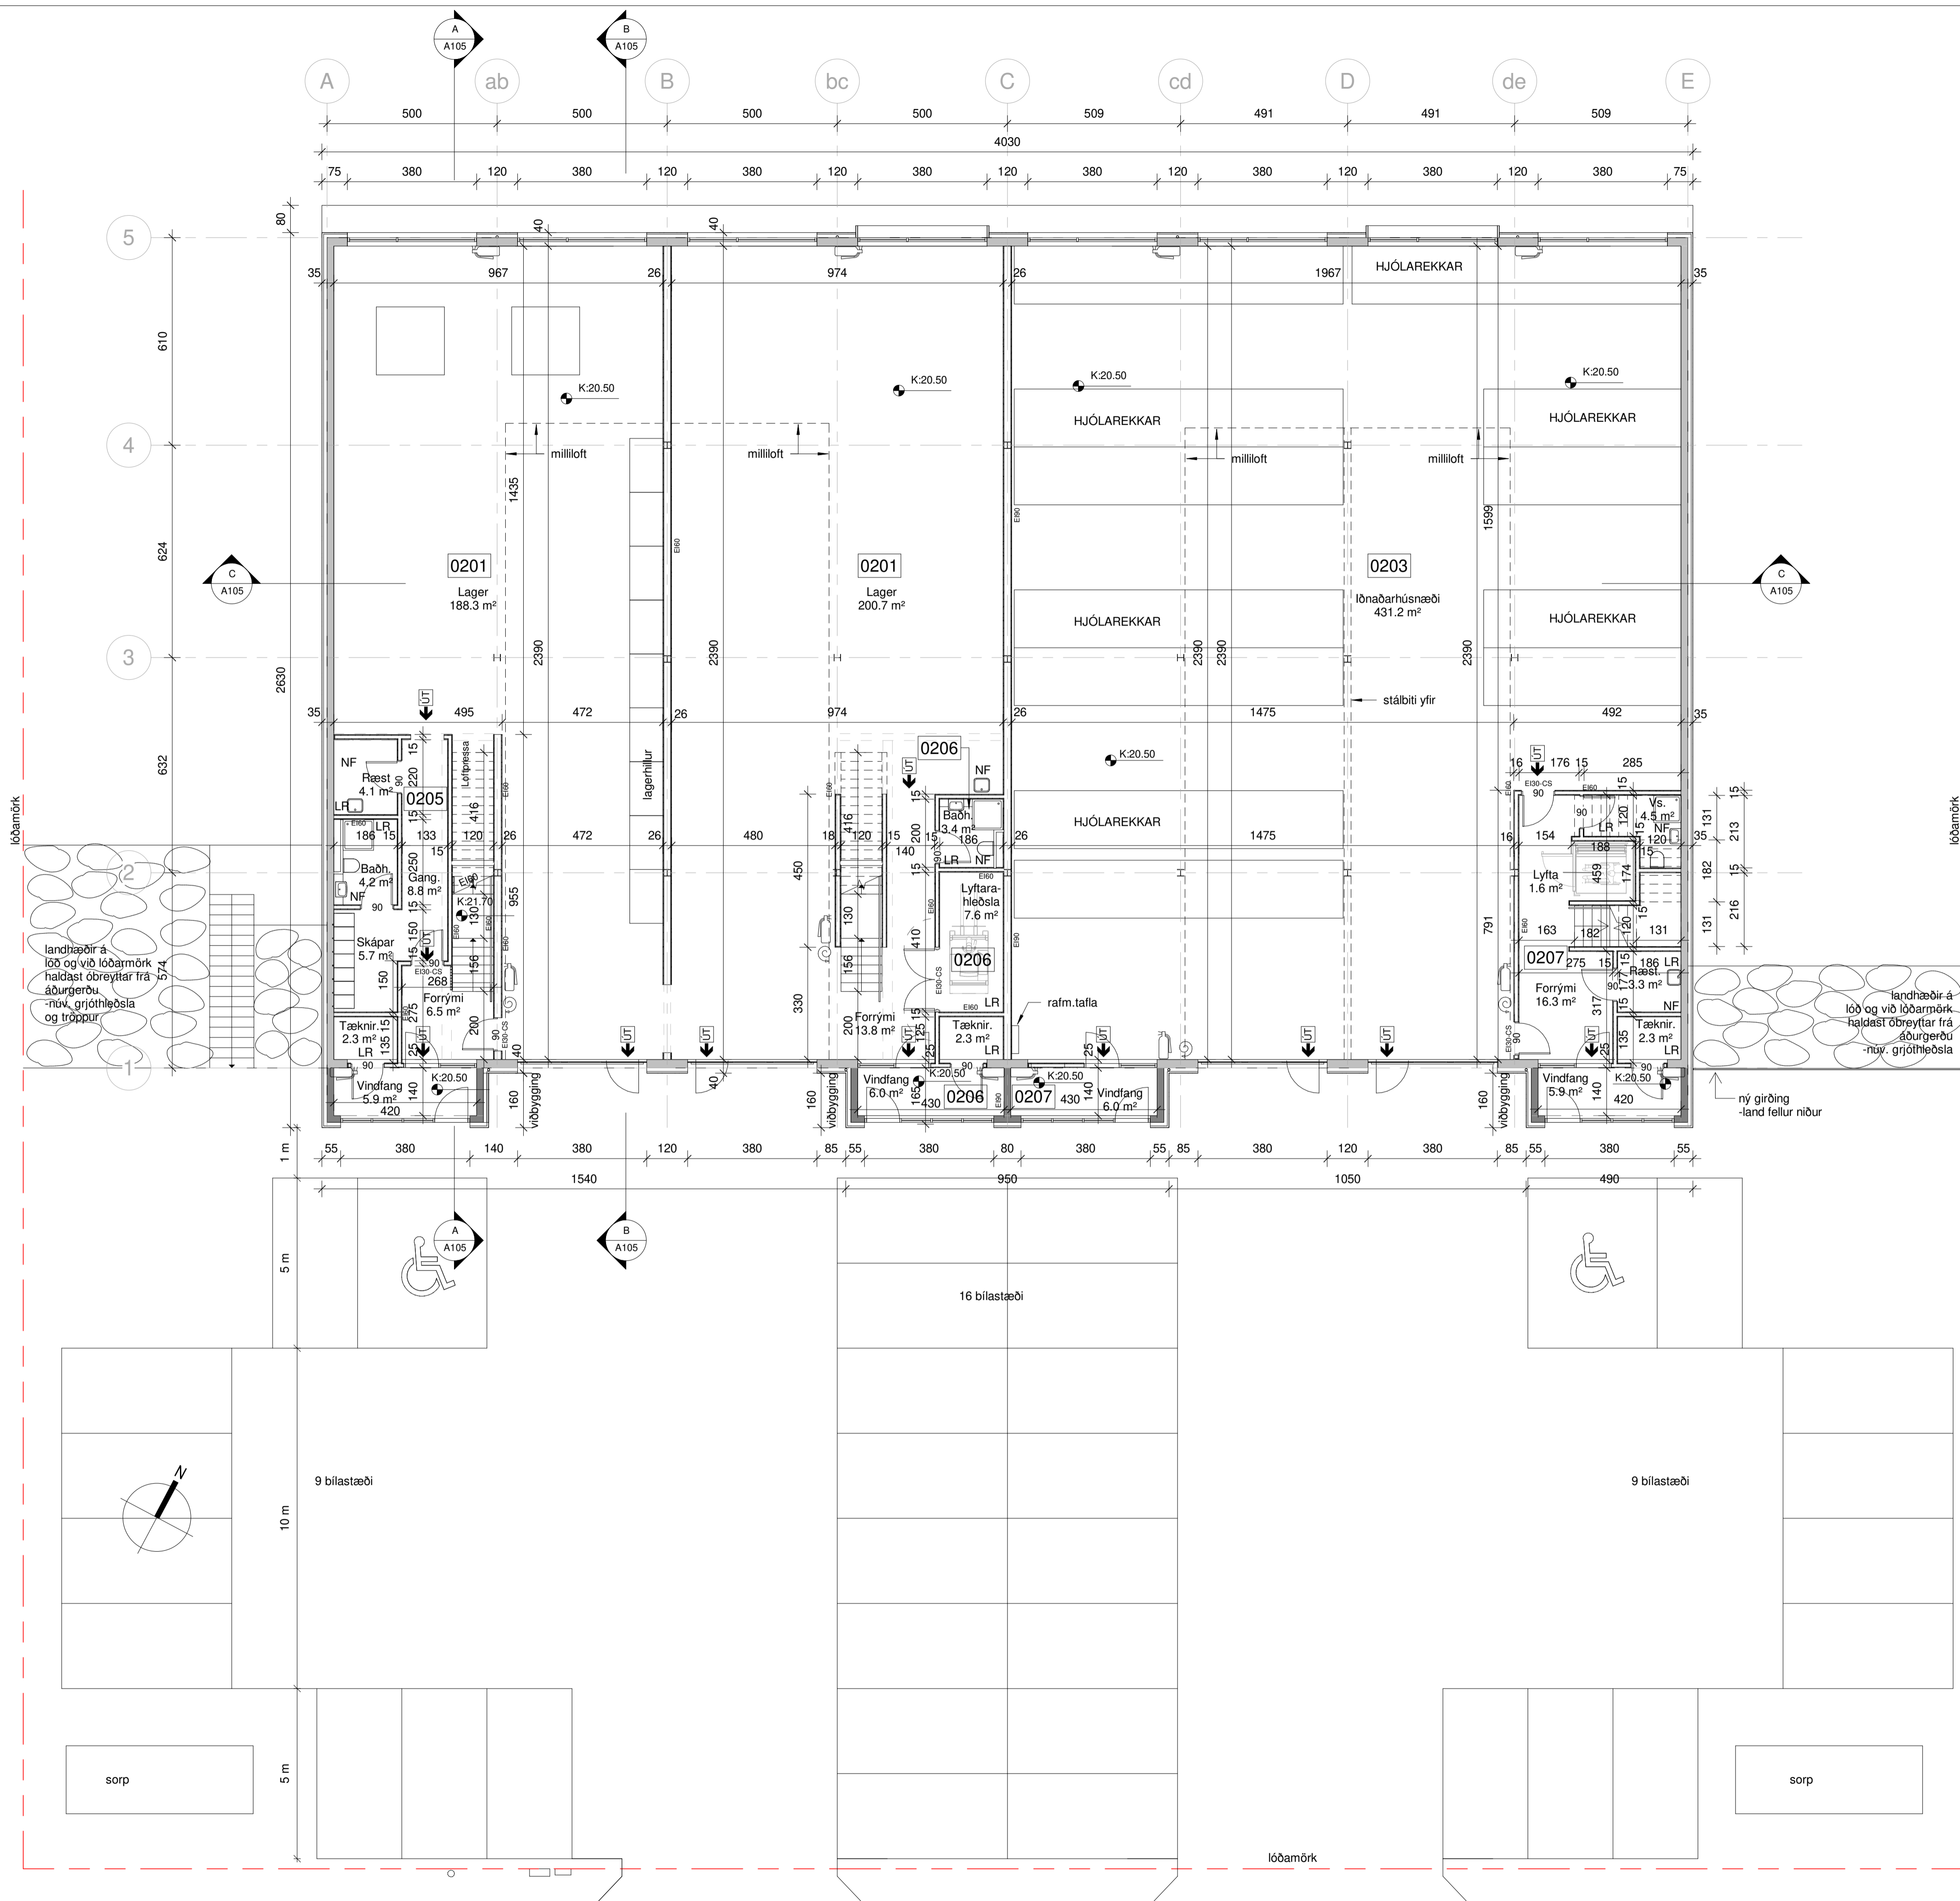


landhæðir á  
föð og við lóðarmörk  
haldast óbreyttar frá  
áðurgerðu  
-núv. gróthéðsla  
og tröppur

landhæðir á  
föð og við lóðarmörk  
haldast óbreyttar frá  
áðurgerðu  
-núv. gróthéðsla

ný girðing  
-land fellur niður

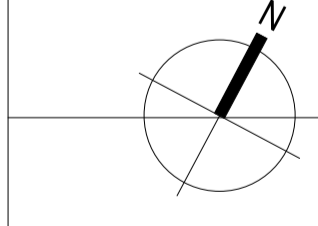

2. hæð  
1 : 100

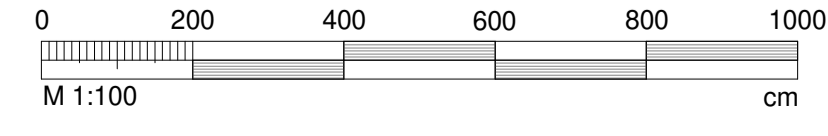


Breyting 2, dags. 21.09.2023:  
Breytt innra fyrirkomulag á 2.hæð og 2.hæð  
millifletir. Breytt skráning. Eignir 0201 og 0202  
sameinadar í eign 0201 og eignir 0203 og  
0204 sameinadar í eign 0203. Eignanúmer  
0202 og 0204 falla út. Rými 0211 og 0212  
sameinuð og rýmismr. 0212 fellur út.

BREYTT			
1	2023.09.21	Breytt innra fyrirkomulag á 2.h og 2h. millifletir	SJ
HEITI VERKS:			
<b>HVALEYRARBRAUT 39</b>			
<b>220 HAFNARFJÖRDUR</b>			
HEITI TERNINGAR:			
ADALUPDRÆTTIR			
GRUNNMÝND, 2. hæð			
DAGS:	2019.12.04	HANNAF: JL, KÁ	YFRF: KÁ
VERKNR.:	1696	KVARDI:	1:100
TEKNAF: LMA/SJ		DIALVEGI 18	
JAKOB EMBEL LINDAL		207 KÓPÁVOGI	
KRISTJÁN ÁSGERÐSSON		SÍM: 524 8800	
ARKITEKT FAL KT: 059597-0229		FAX: 524 8818	
arkitektur ehf.		KT: 201103-0409	
www.arkia.is		www.arkia.is	


10/13/2023 14:31 E:\vorkerfi\16\_2019\Hafnarbraut\39\2\_Gæð\_áskráning\2.2\_Hafnarbraut\2.2\_Hafnarbraut\16\_2019\Hafnarbraut\_39\_Vinnuleikur\2023.rvt

**ELDVARNARTÁKN Á UPPDRÆTTI**

- UT → Neyðarlýsing
- EI30-CS Eldvarnarkrafa hurða
- EI60 Eldvarnarkrafa á brunaskilum
- Brúnaþaga
- Slökkvitæki

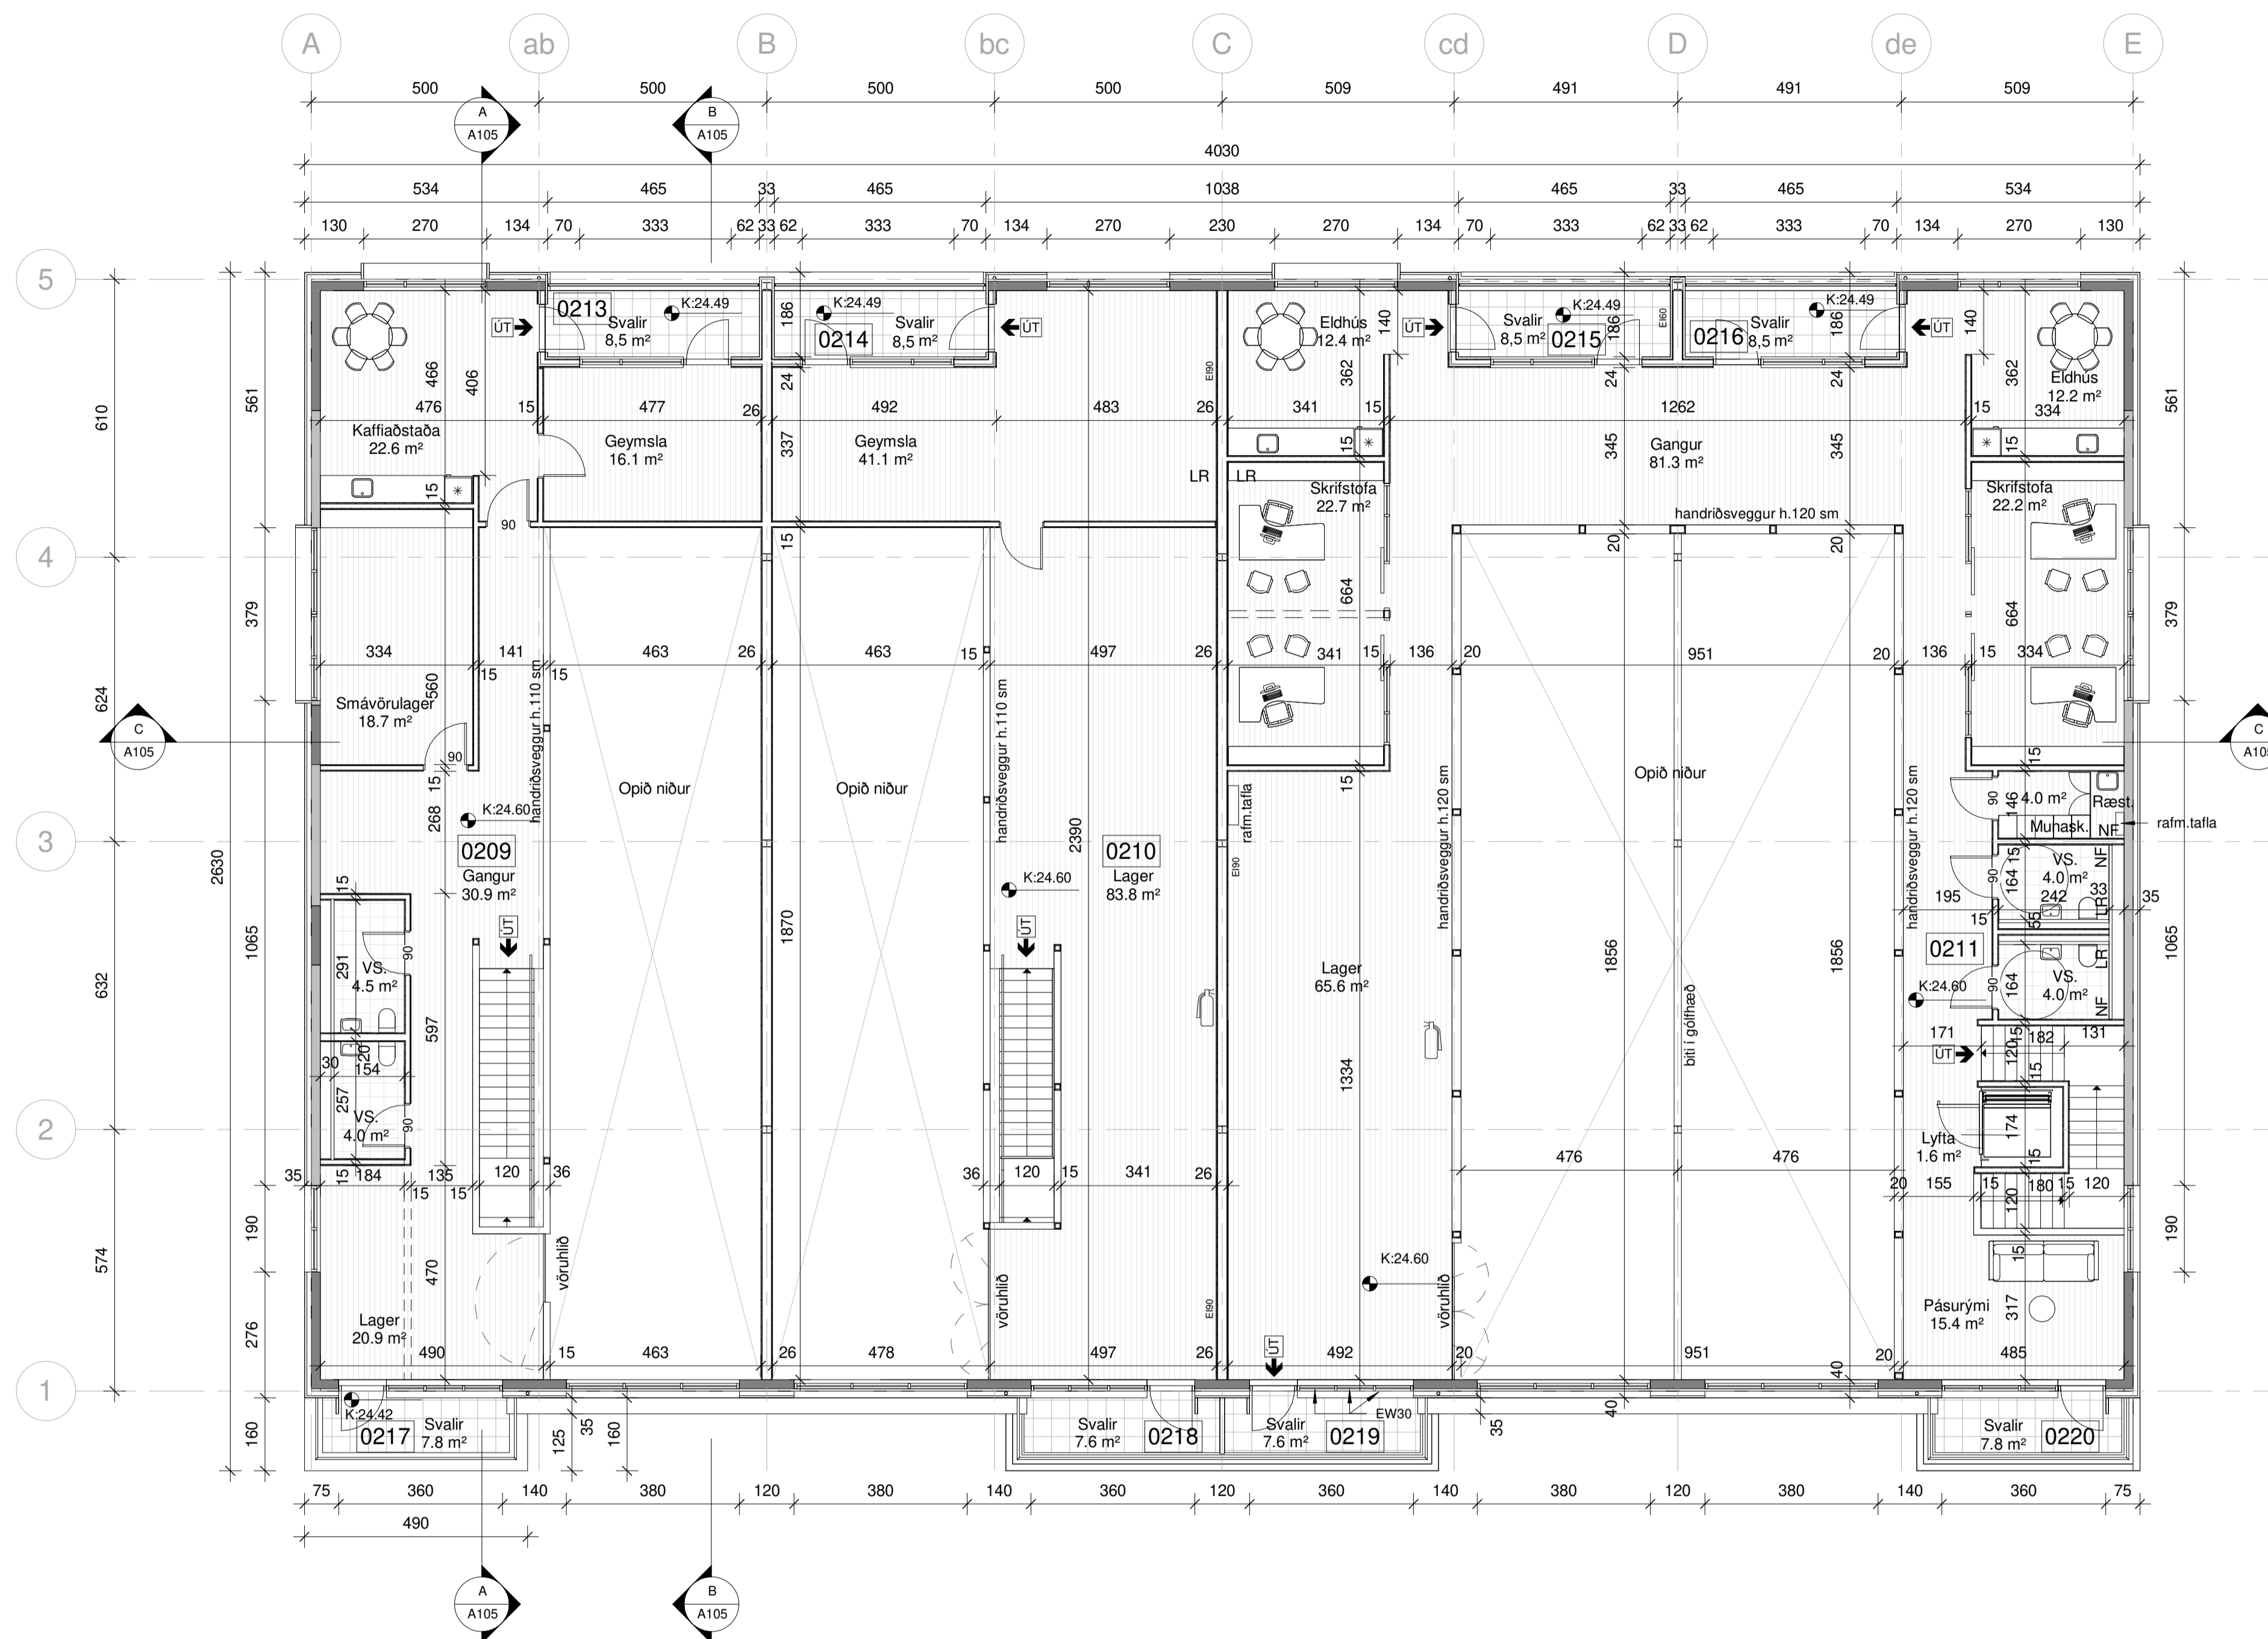



2. hæð, millifletir  
1 : 100

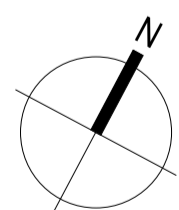


Breyting 2, dags. 21.09.2023:  
Breytt innra fyrirkomulag á 2.hæð og 2.hæð millifletir. Breytt skráning. Eignir 0201 og 0202 sameinaðar í eign 0201 og eignir 0203 og 0204 sameinaðar í eign 0203. Eignanúmer 0202 og 0204 falla út. Rými 0211 og 0212 sameinuð og rýmismnr. 0212 fellur út.

BREYTT		
1	2023.09.21 Breytt innra fyrirkomulag á 2.h og 2h. millifletir	SJ
HEITI VERKS:		
<b>HVALEYRARBRAUT 39</b>		
<b>220 HAFNARFJÖRDUR</b>		
HEITI TERNINGAR:		
ADALUPPDRÆTTIR		
GRUNNMYND, 2. hæð millifletir		
DAGS:	2019.12.04	HANNAF: JL, KÁ
YRFR:	KÁ	TEKNAF: LMA/SJ
VERKNR:	1696	KVARDI: 1:100
<b>ALARK</b>		
JAKOB EMBEL LINDAL ARKITEKT FAFI KT. 059587-0229 KRISTJÁN ÁSGERÐSSON ARKITEKT FAFI KT. 140956-0205		DALVEG 10 201 KÓPÁVOGI Sími: 534 8000 Fax: 534 8010 KT: 011 153200 alark@alark.is www.alark.is
arkitektur ehf.		<b>A104</b>

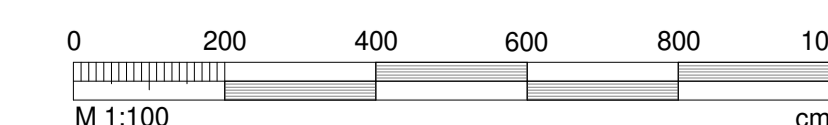


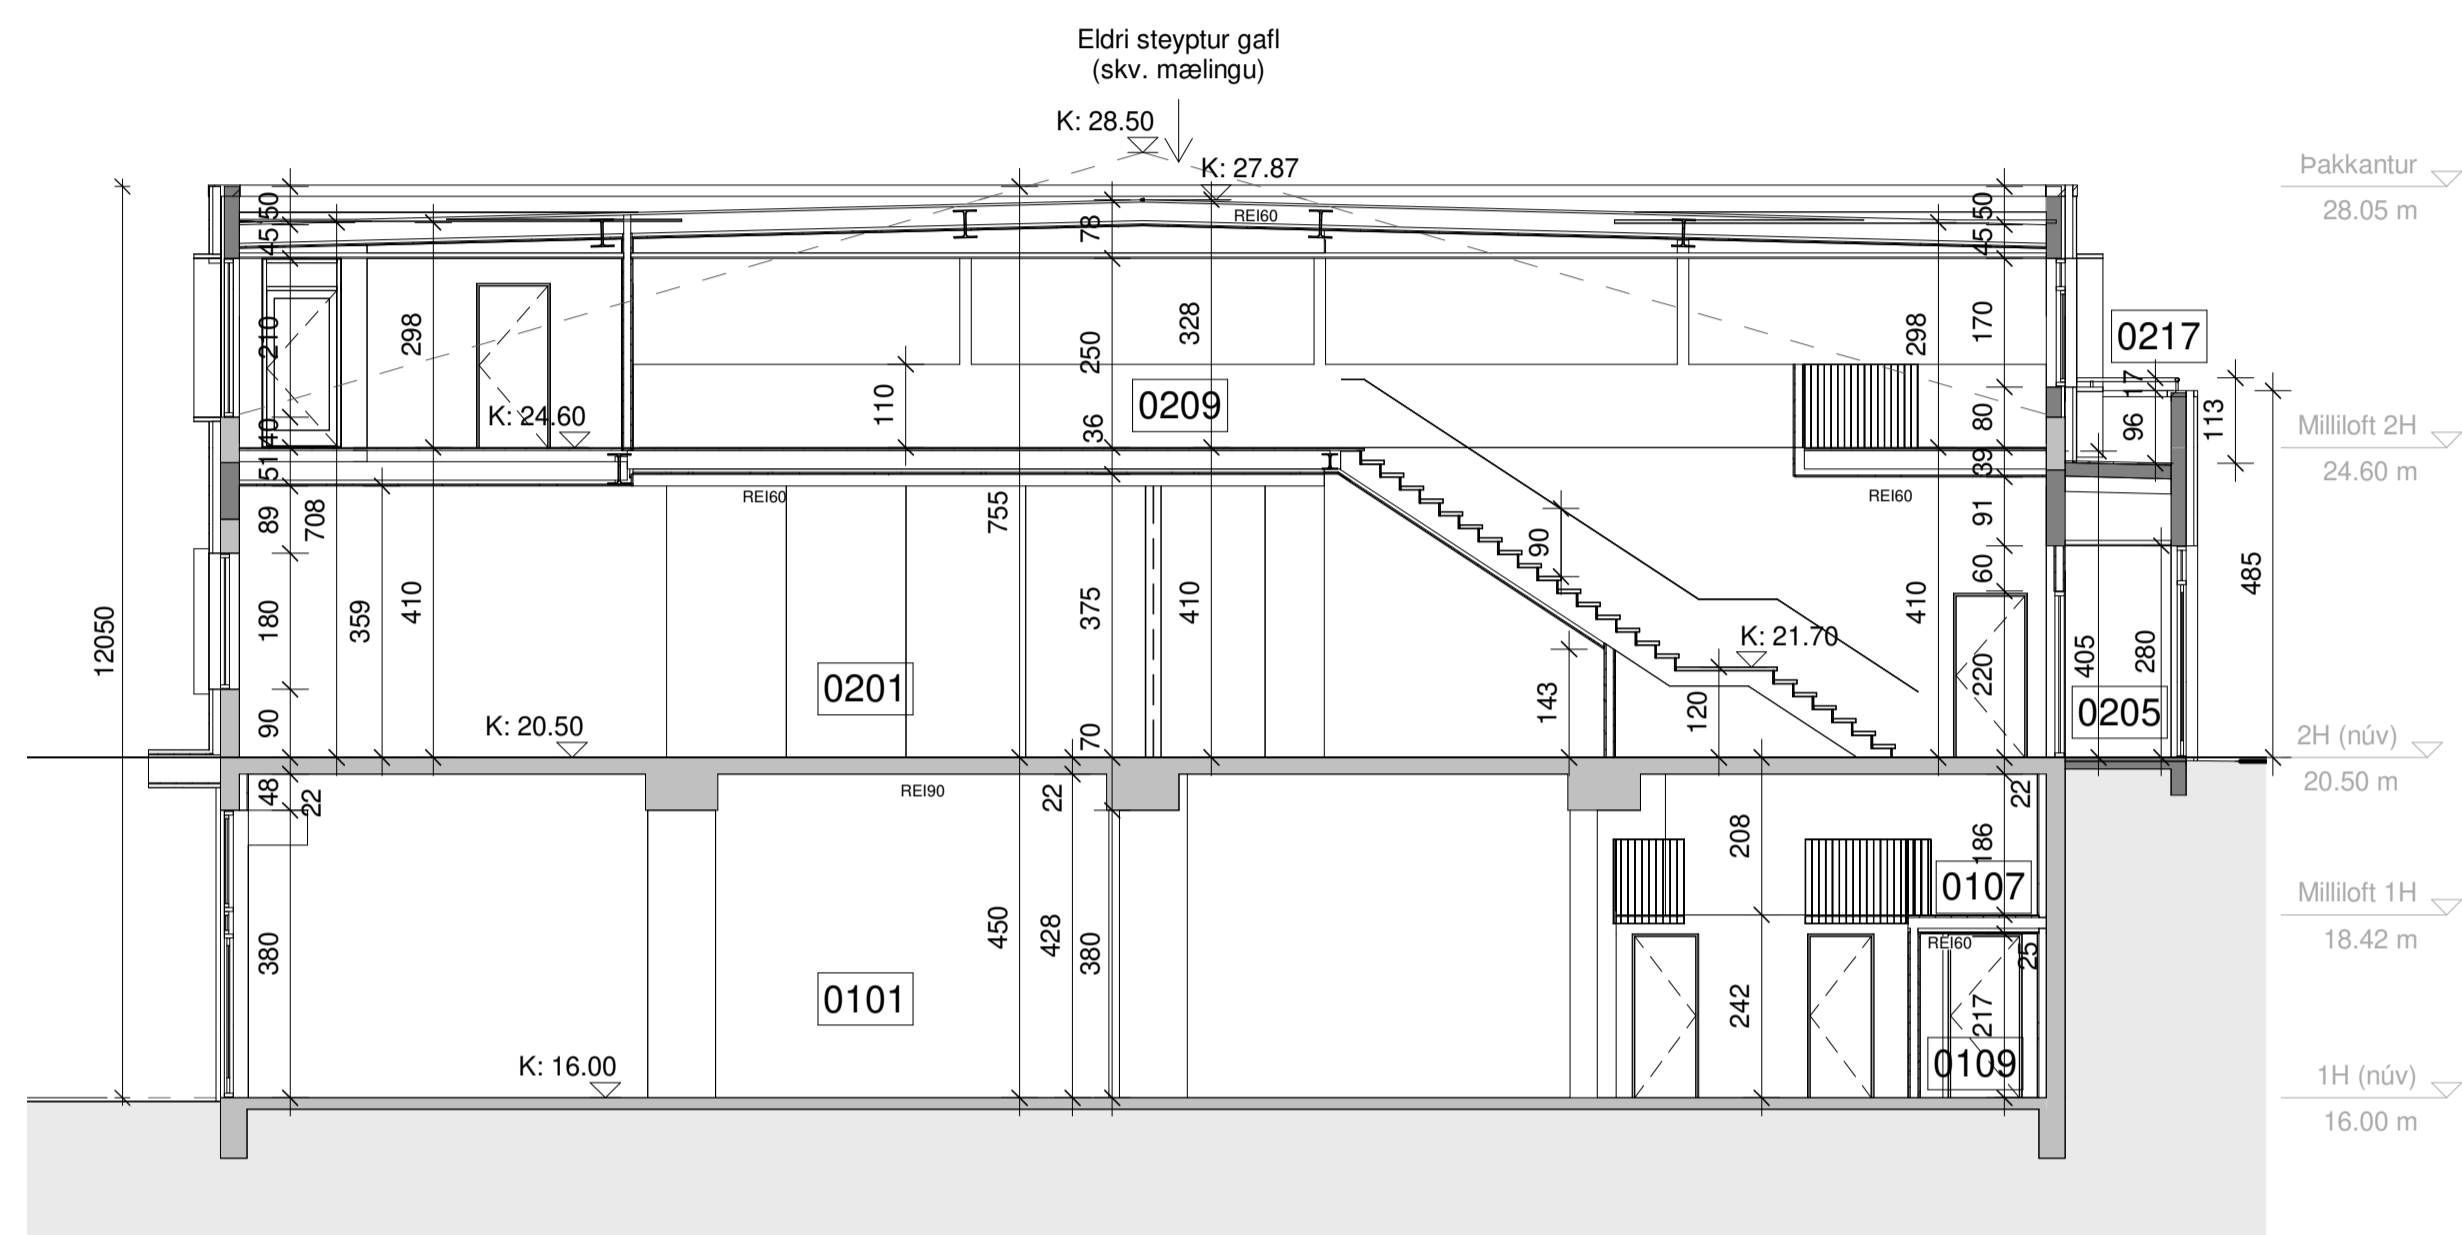


**Snið A-A**  
 1 : 100

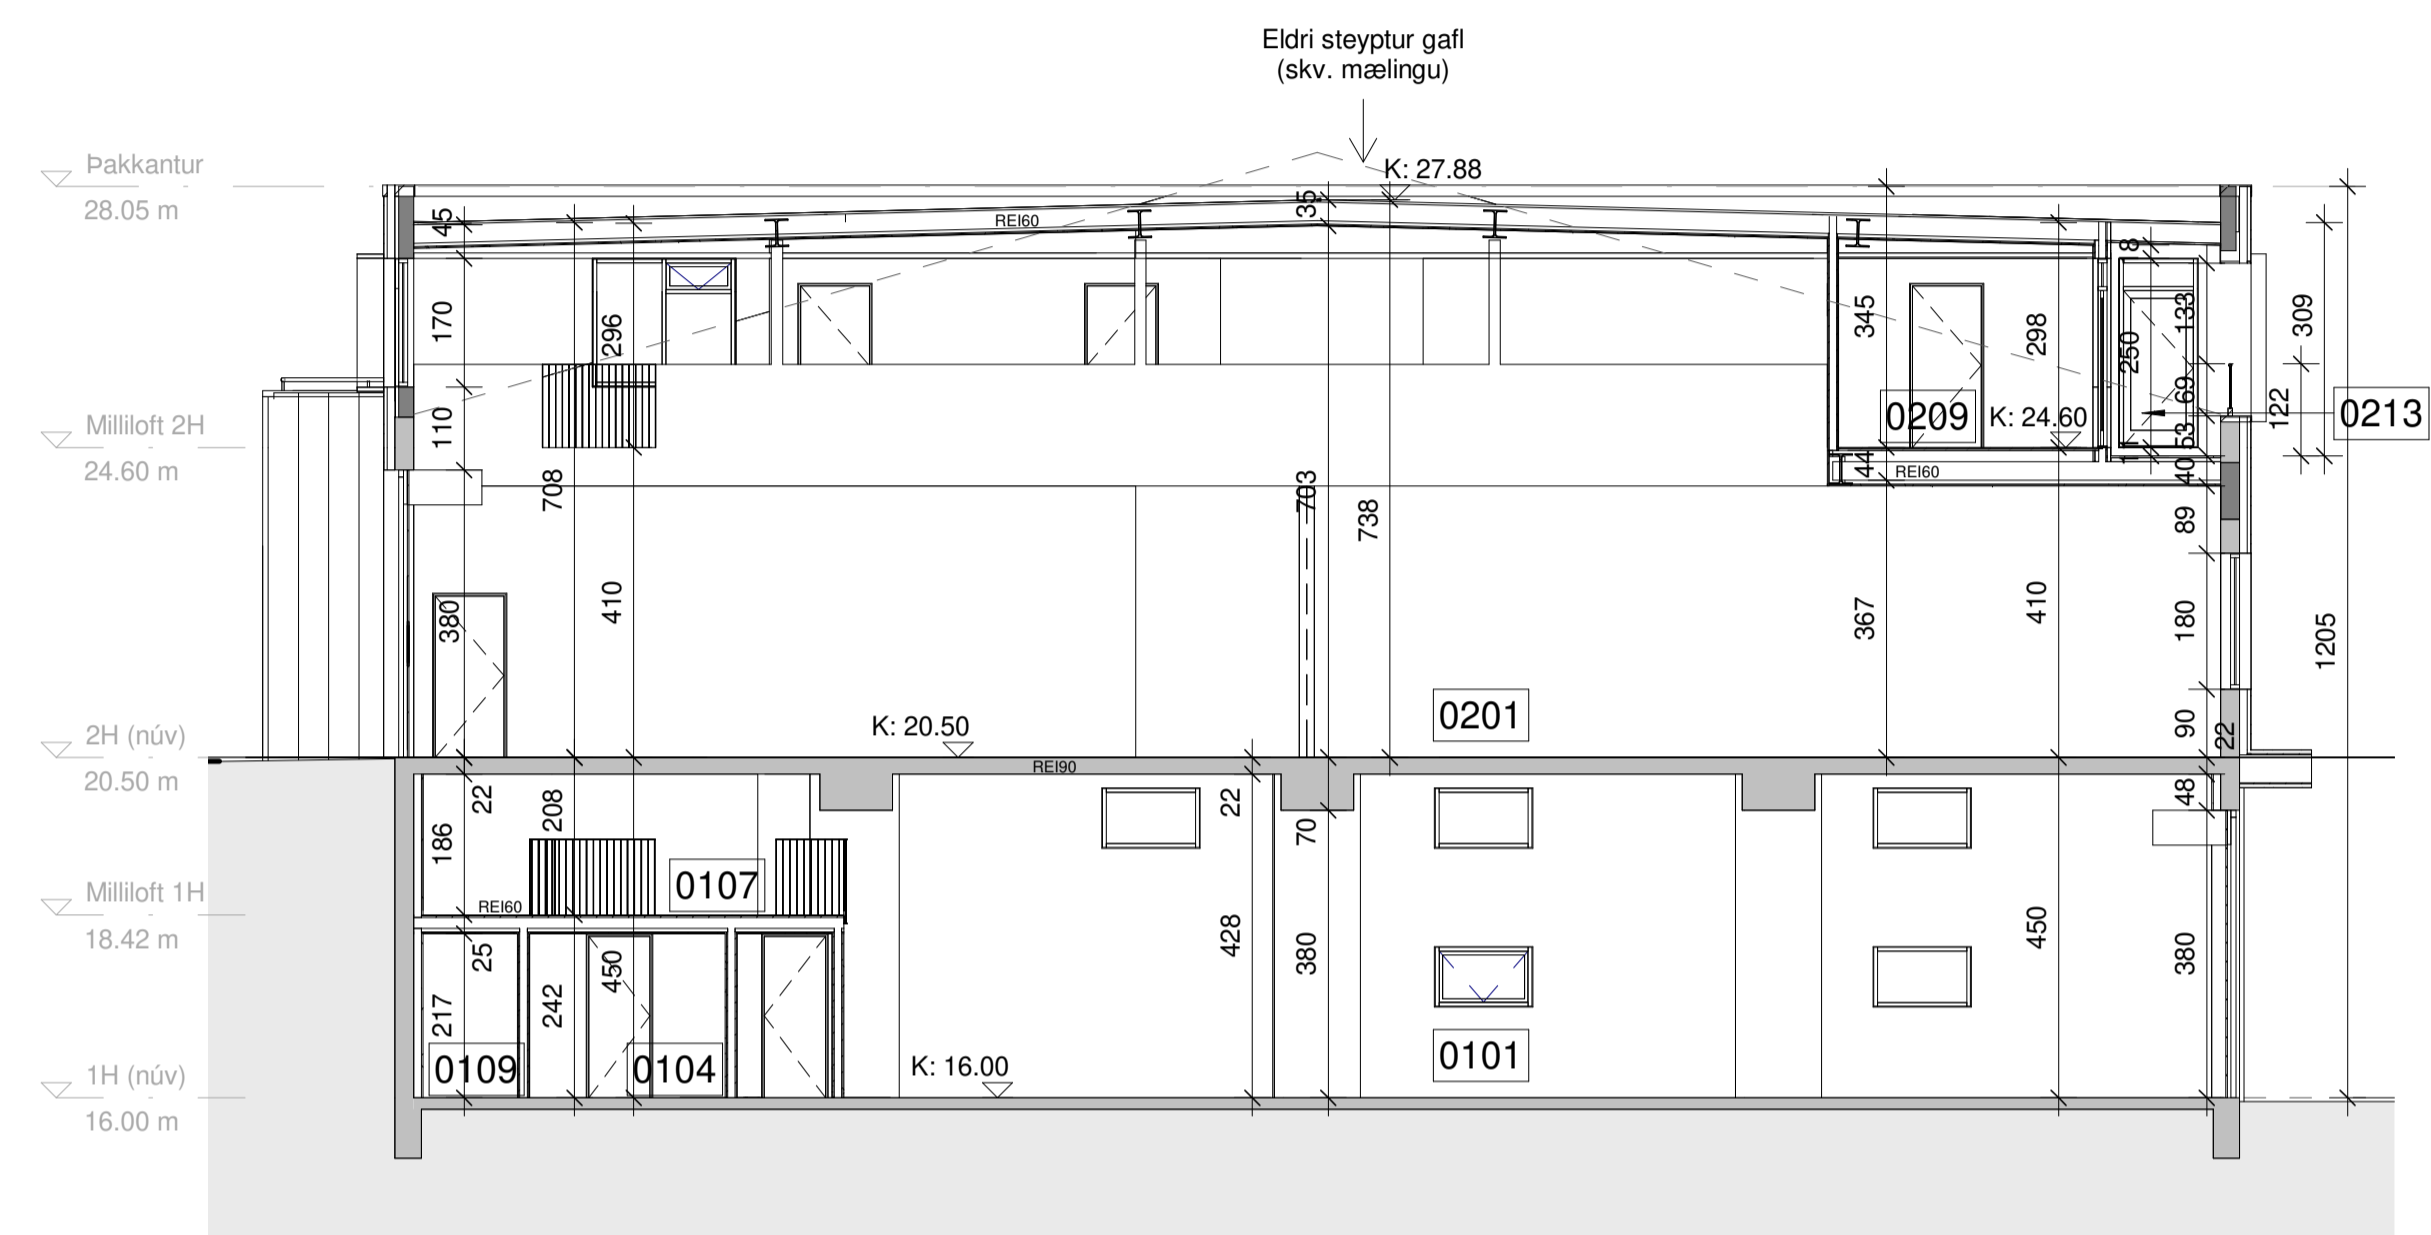

**Snið B-B**  
 1 : 100

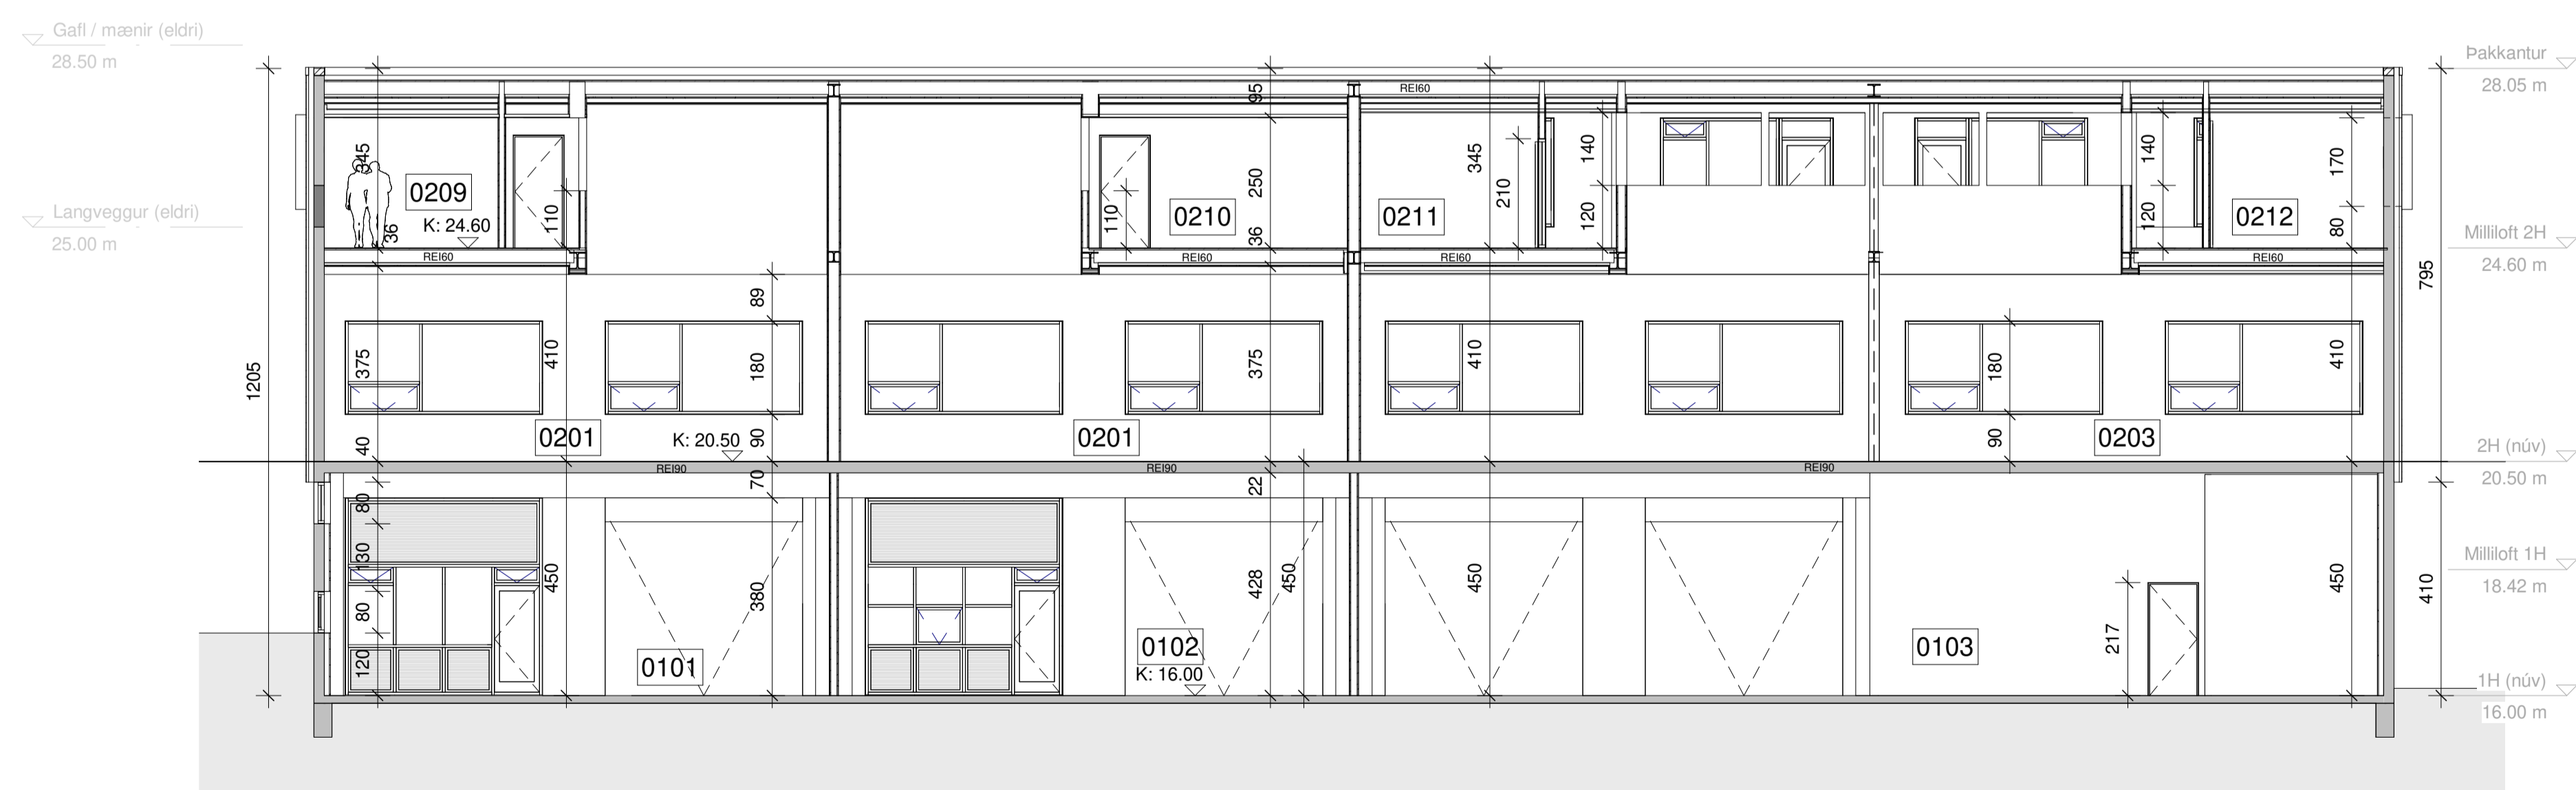

**Snið C-C**  
 1 : 100

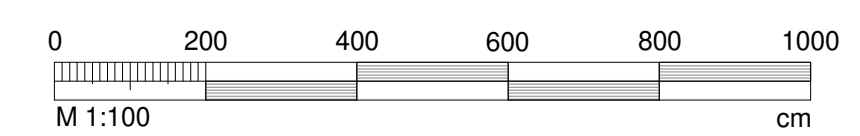

BREYTT			
2	2023.09.21	Breytt innra fyrirkomulag á 2.h og 2h. milliloftir	SJ
1	2023.05.15	Reyndart. v. lokaútt.	SJ
HEITI VERKS:			
<b>HVALEYRARBRAUT 39</b>			
<b>220 HAFNARFJÖRDUR</b>			
HEITI TERNINGAR:			
ADALUPPDRÆTTIR			
SNEIDINGAR			
DAGS:	2019.12.04	HANNA: JL_KÁ	YRFR: KÁ
VERKUR:	1696	KVARDI: 1:100	TEKNAÐ: LMA
ALARK		DALVEIG 18	
JAKOB EMBEL LINDAL		201 KÓPAVOGI	
KRISTJÁN ÁSGERÐSSON		SÍM: 534 8800	
ARKITEKT FAL KT: 05957-0229		FAX: 534 8818	
arkitektur ehf.		KT: 201103-009	
www.alark.is		arkitekt@alark.is	
		www.alark.is	