




Hvammabraut 12 Hvammabraut 14 Hvammabraut 16

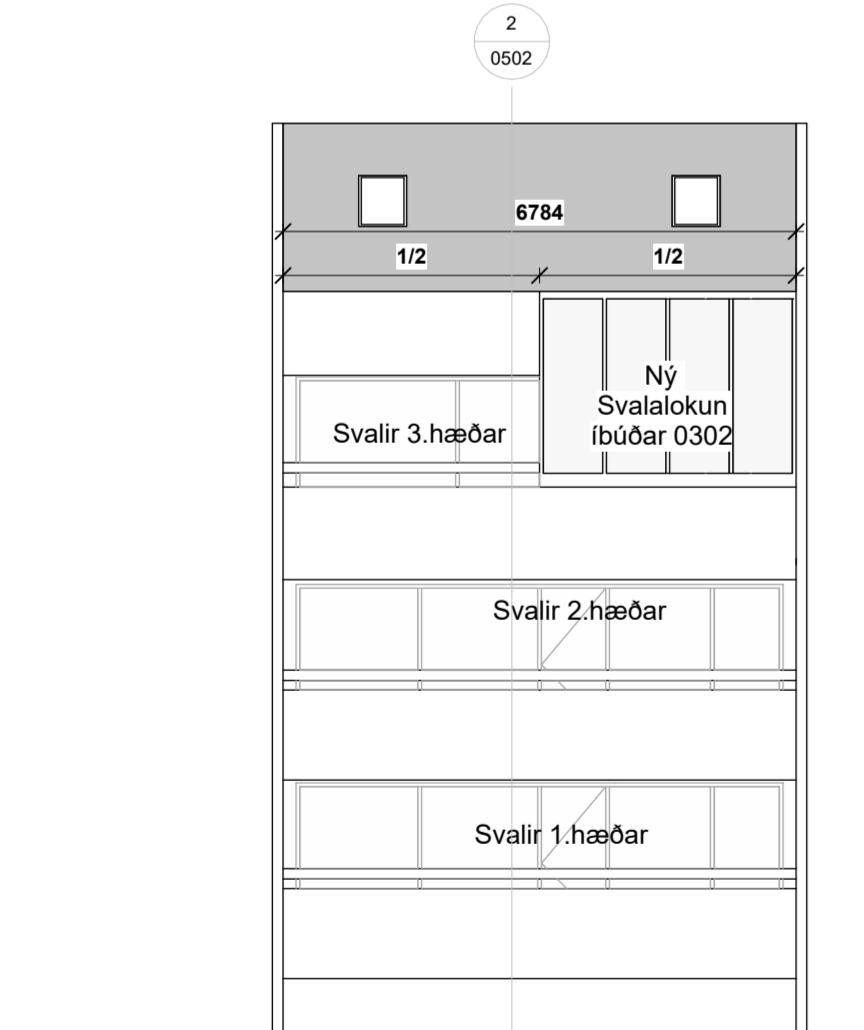

1 Útlit  
1:100

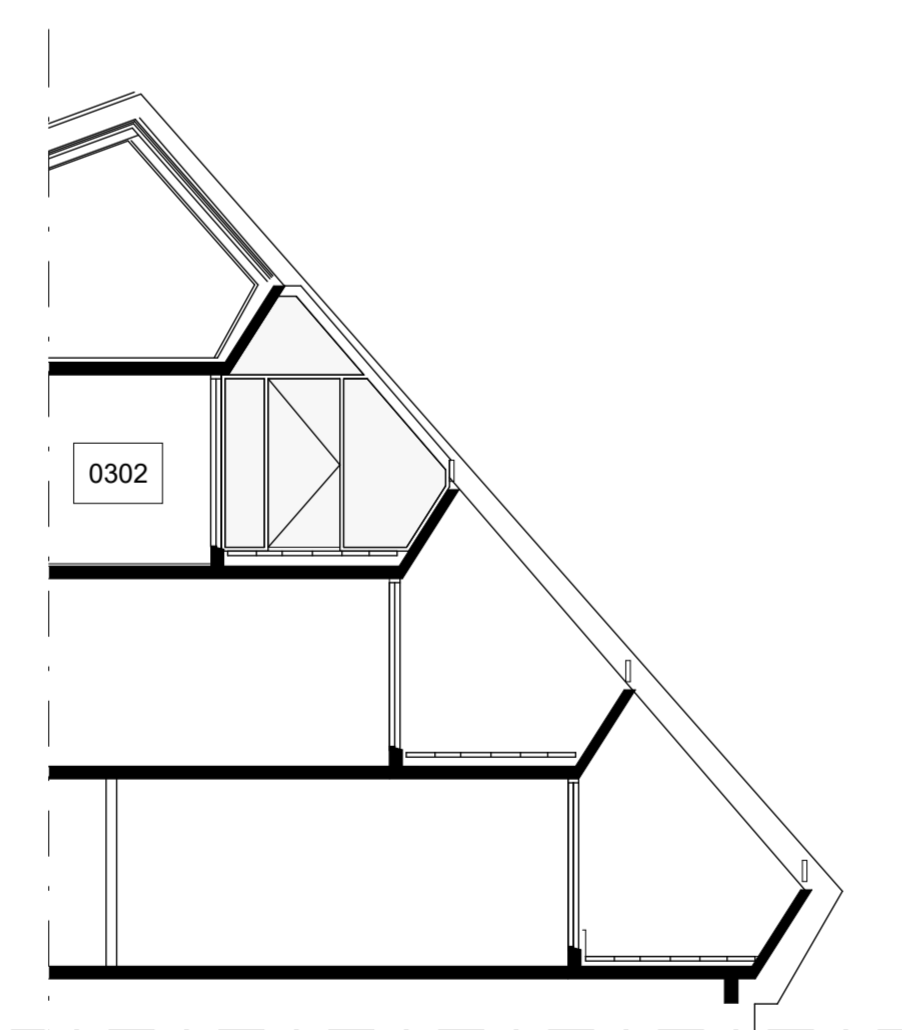

2 Snið  
1:100

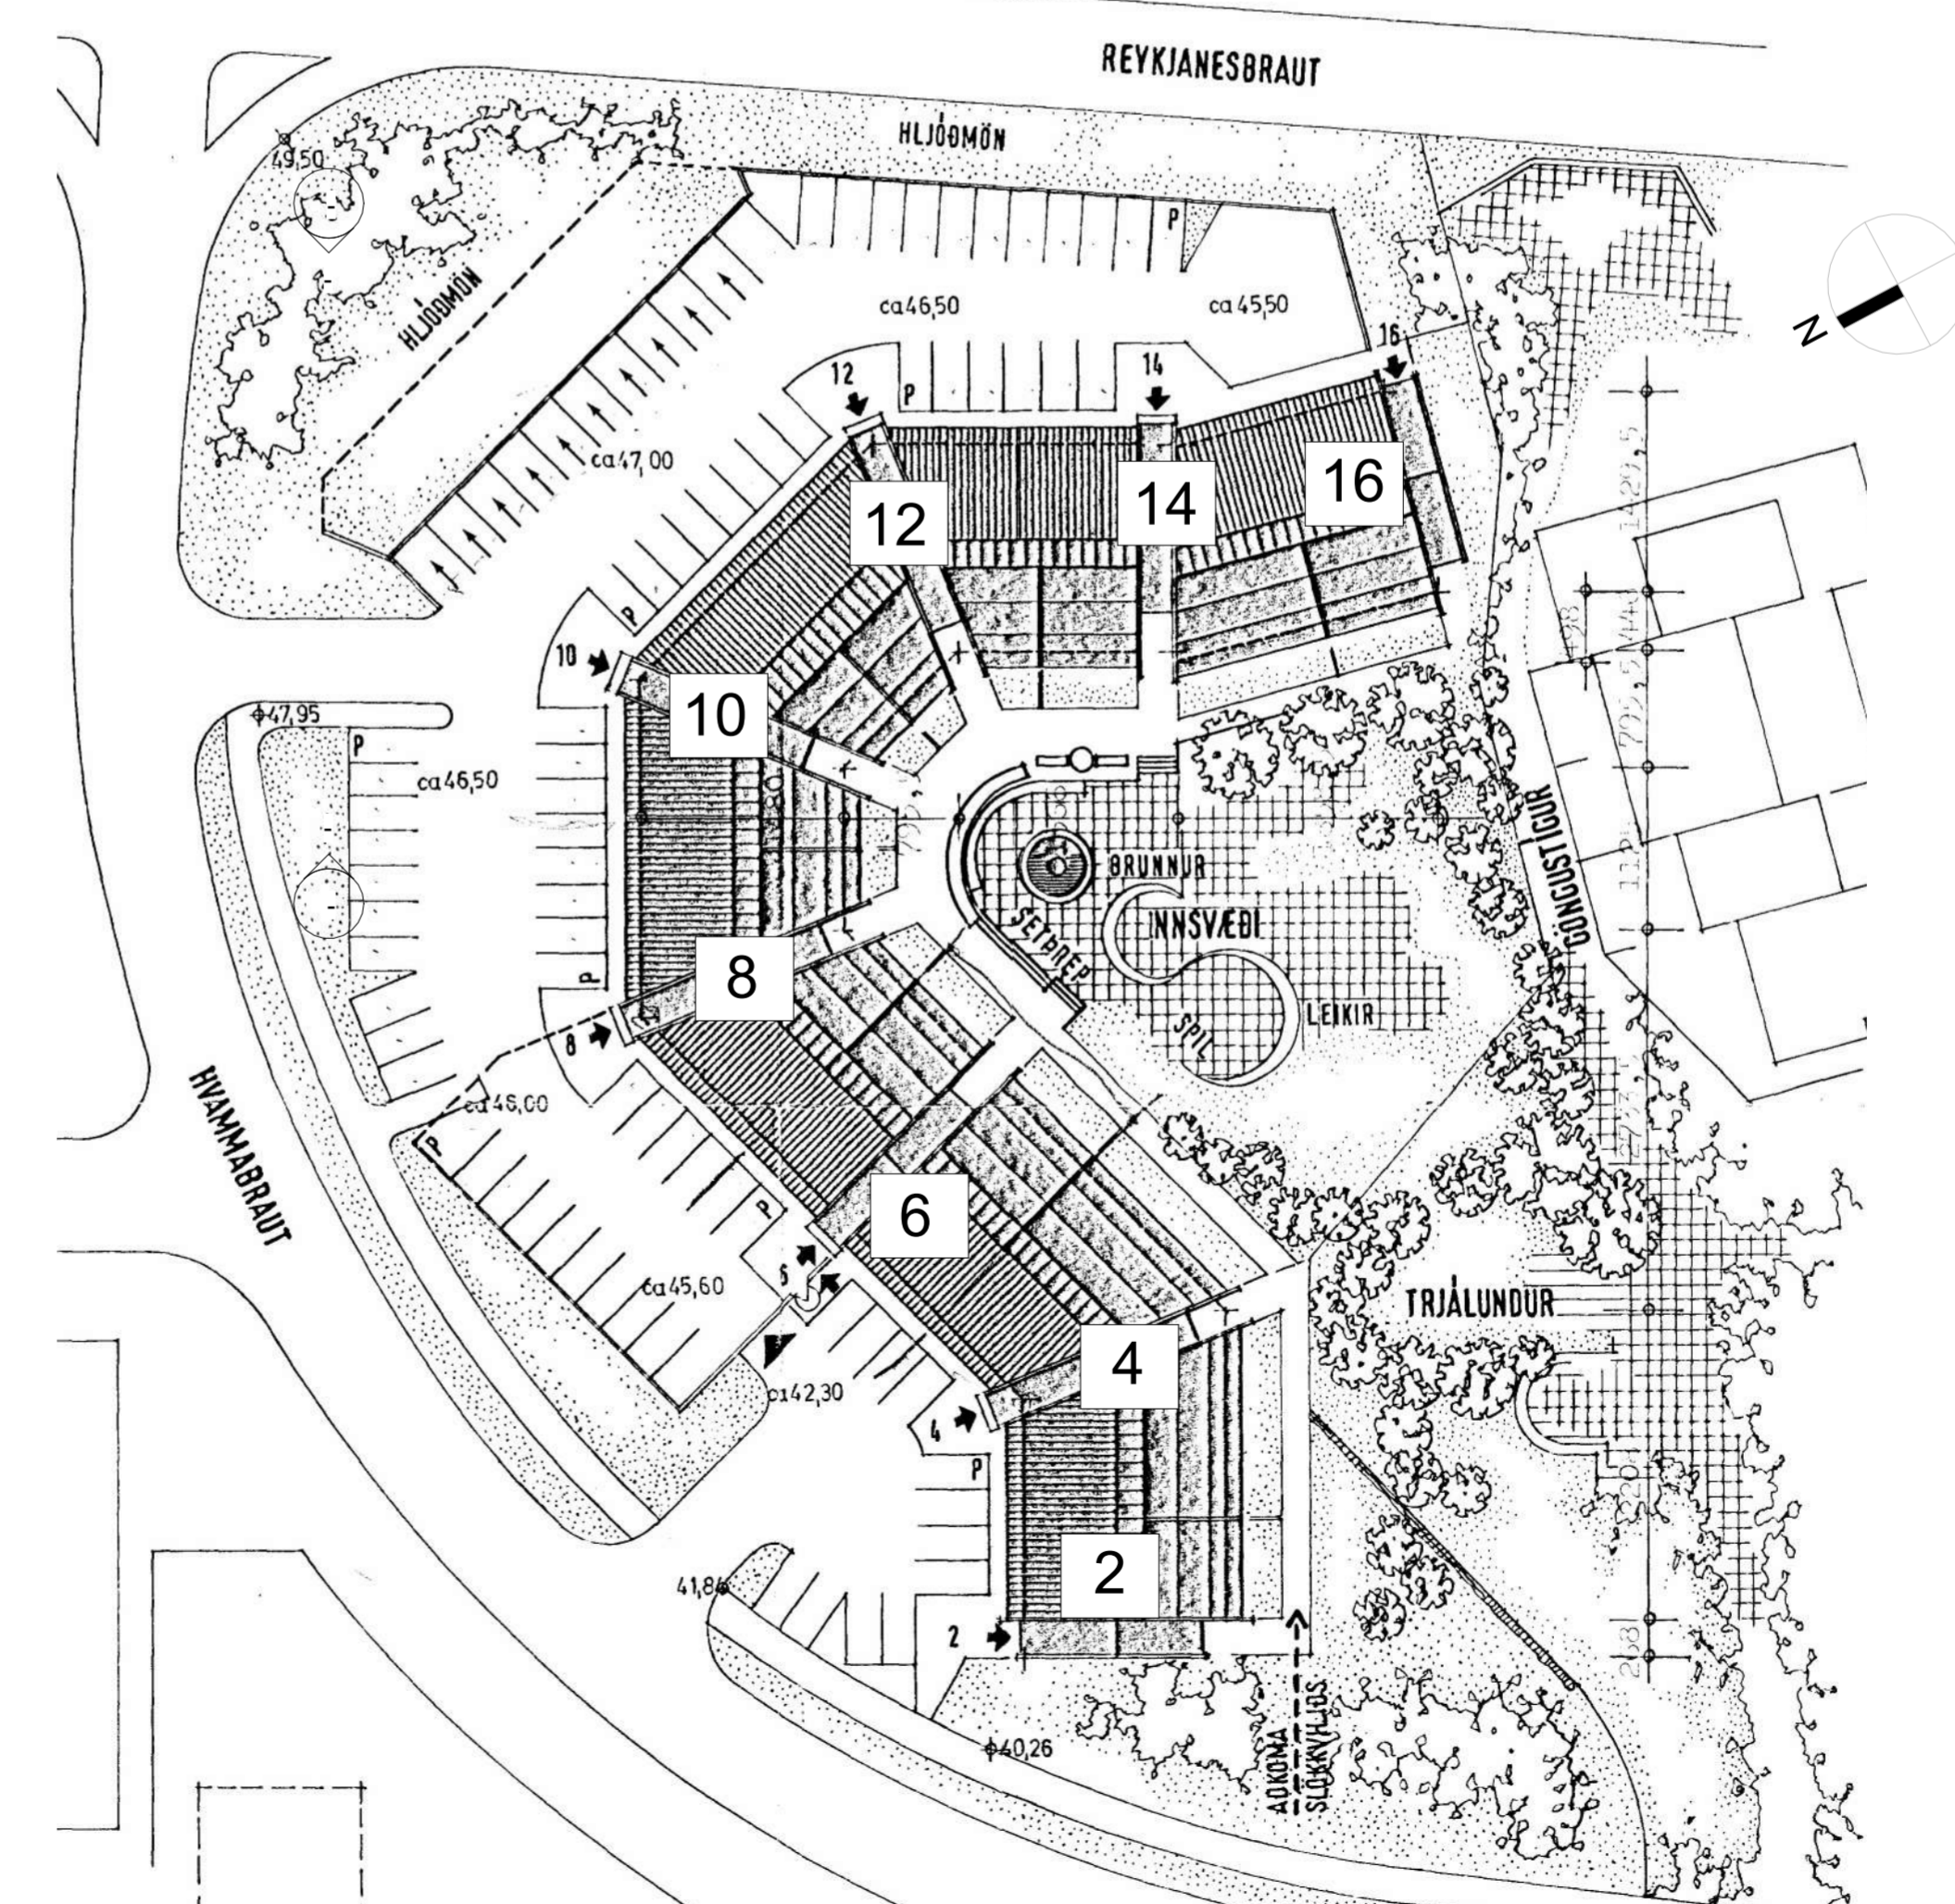

3 Afstöðumynd  
1:500

Hvammabraut 14  
 Hafnarfjörður

Útlit

Teiknað af: Davíð Árnason  
 Yfirfarið af: ÁF  
 Dagsetning: 12.04.2024  
 Mælikvarði: As indicated

Davíð Árnason Byggingarfræðingur, Kt. 090886-2909  
 Mella 9, 210 Garðabær  
 Sí: 665-3433  
 byggingar.honnun@gmail.com

Verknúmer: 01-2024  
 Númer: 0502  
 Útgáfa