



UNDIRSTÖÐUR, GRUNNMYND. 1:50

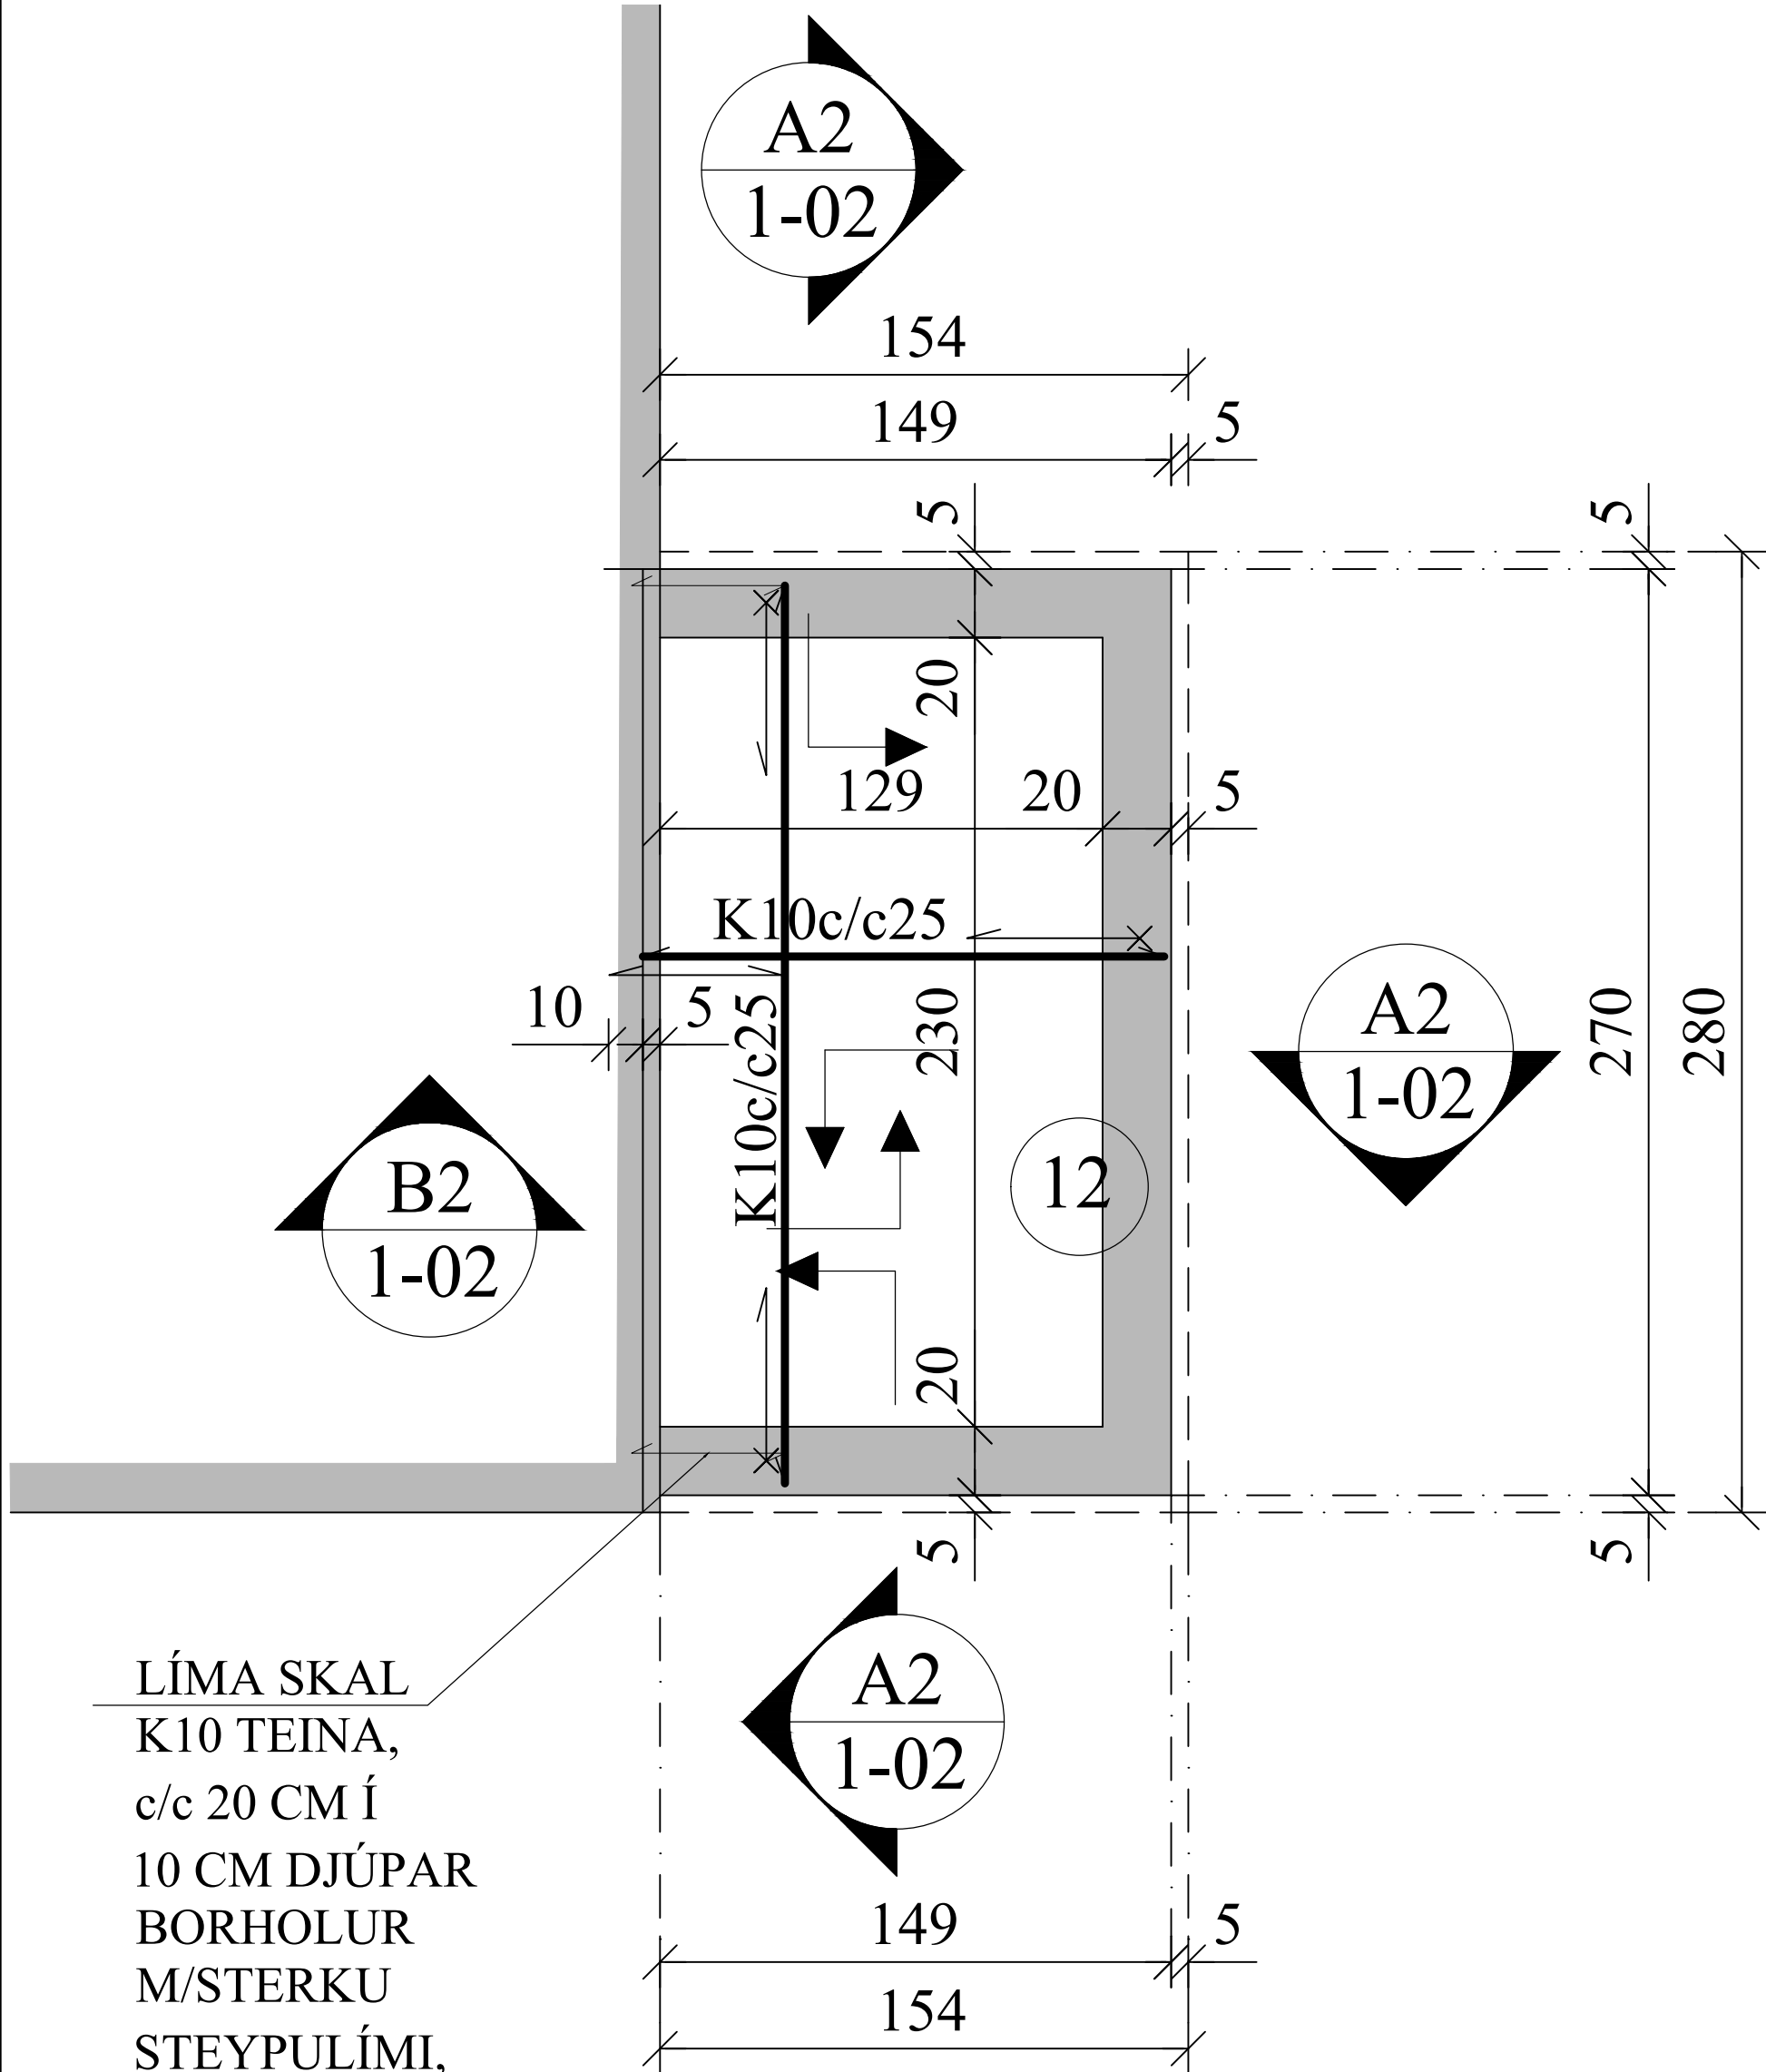


LÍMA SKAL
K10 TEINA,
c/c 20 CM Í
10 CM DJÚPAR
BORHOLUR
M/STERKU
STEYPULÍMI,
T.D. FRÁ HILTI


A2
1-02
SNIÐ. 1:10

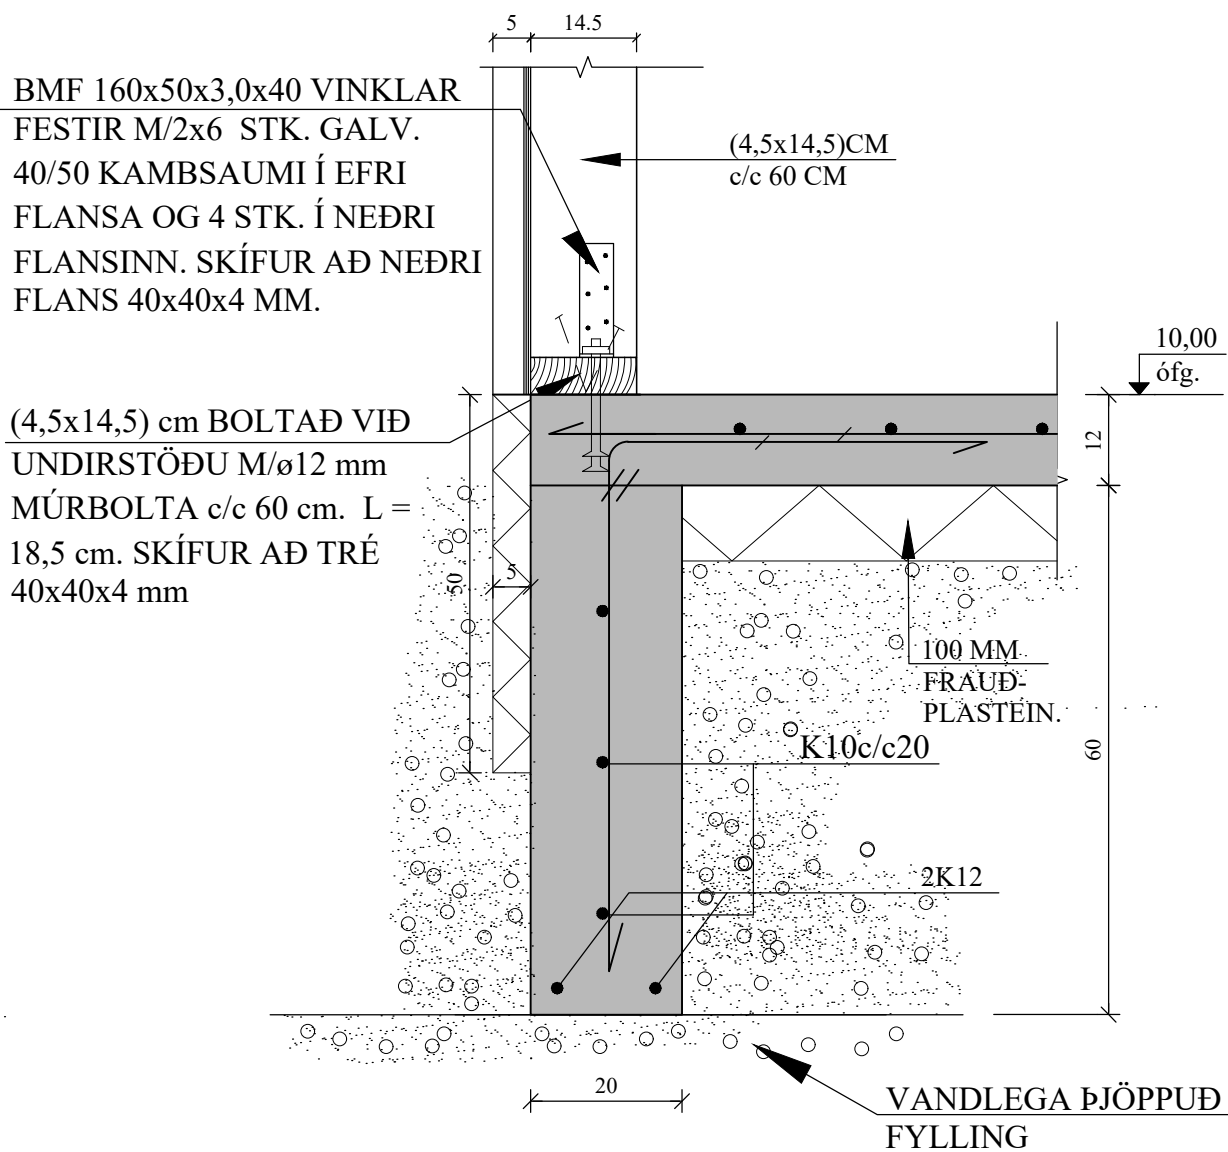


B2
1-02
SNIÐ. 1:10

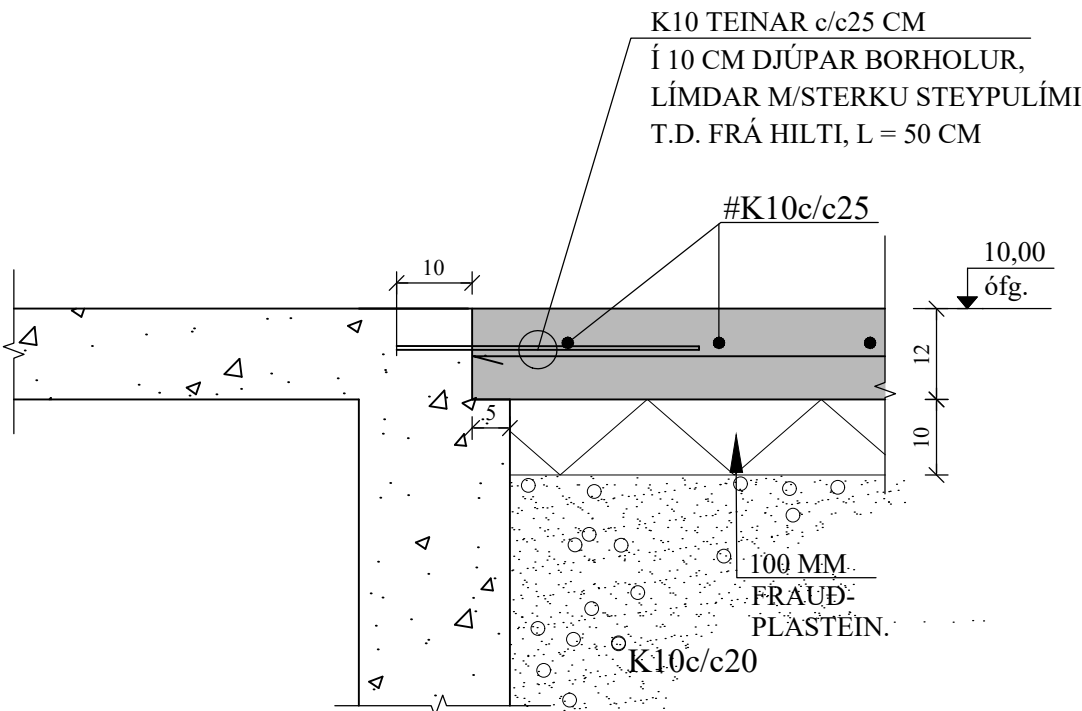


ÞAK, GRUNNMYND. 1:50

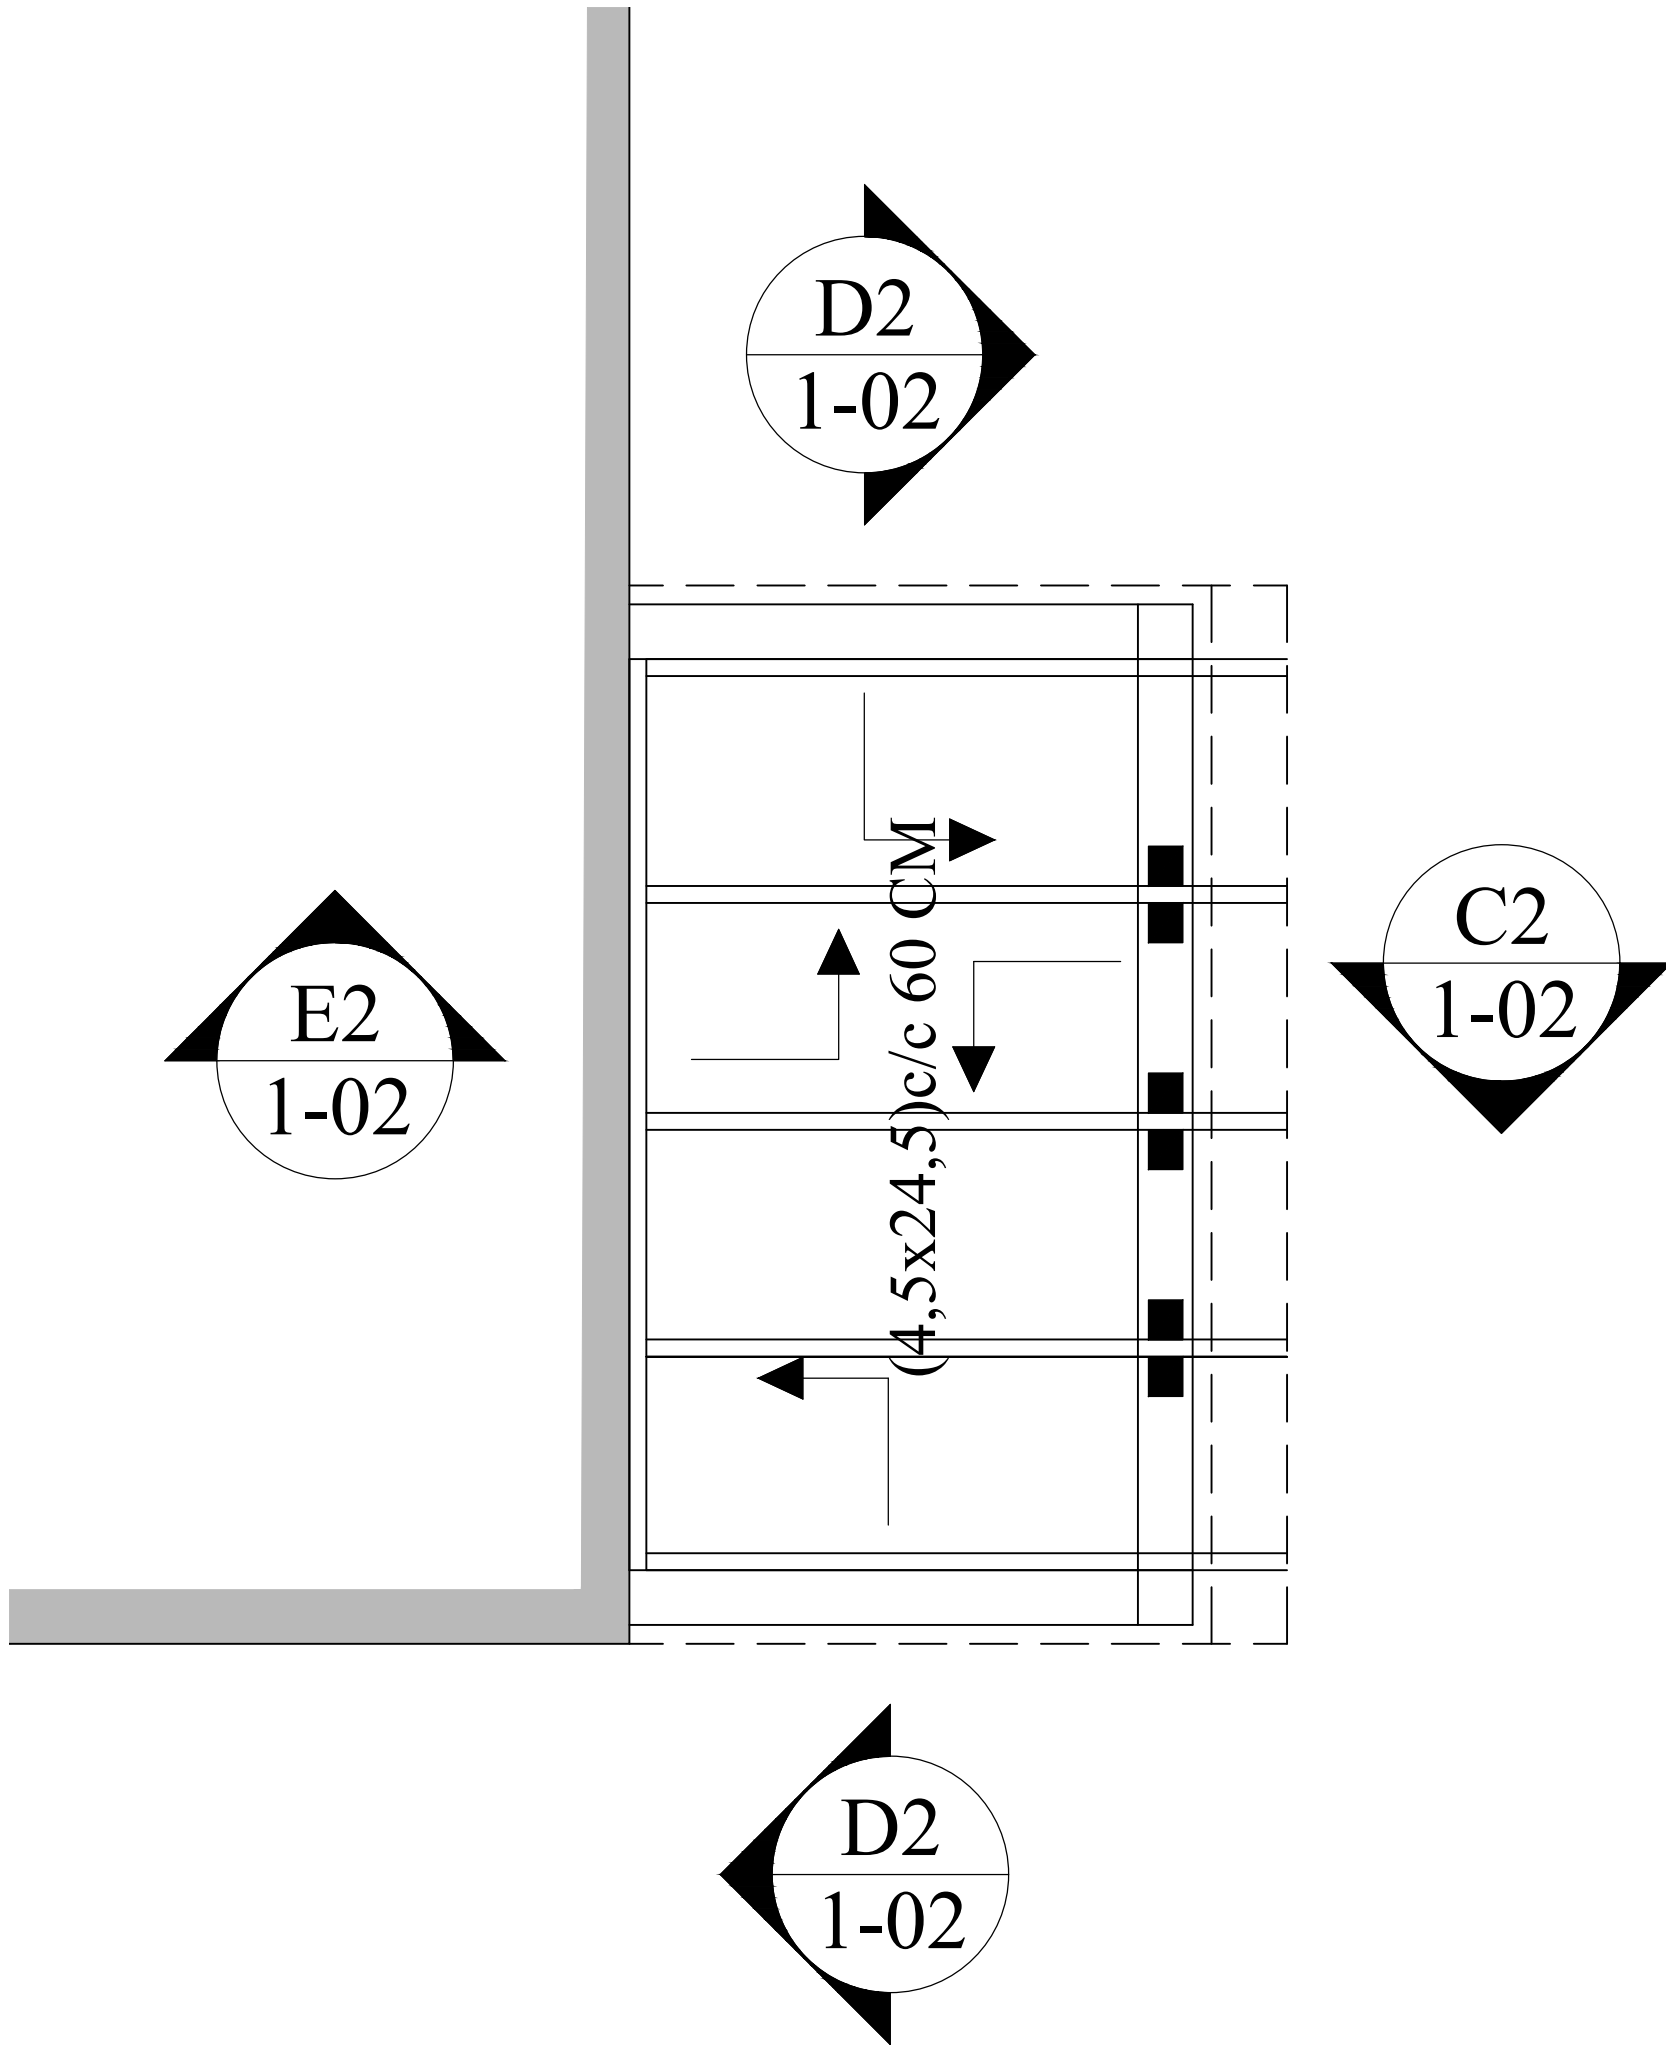


C2
1-02
SNIÐ. 1:10

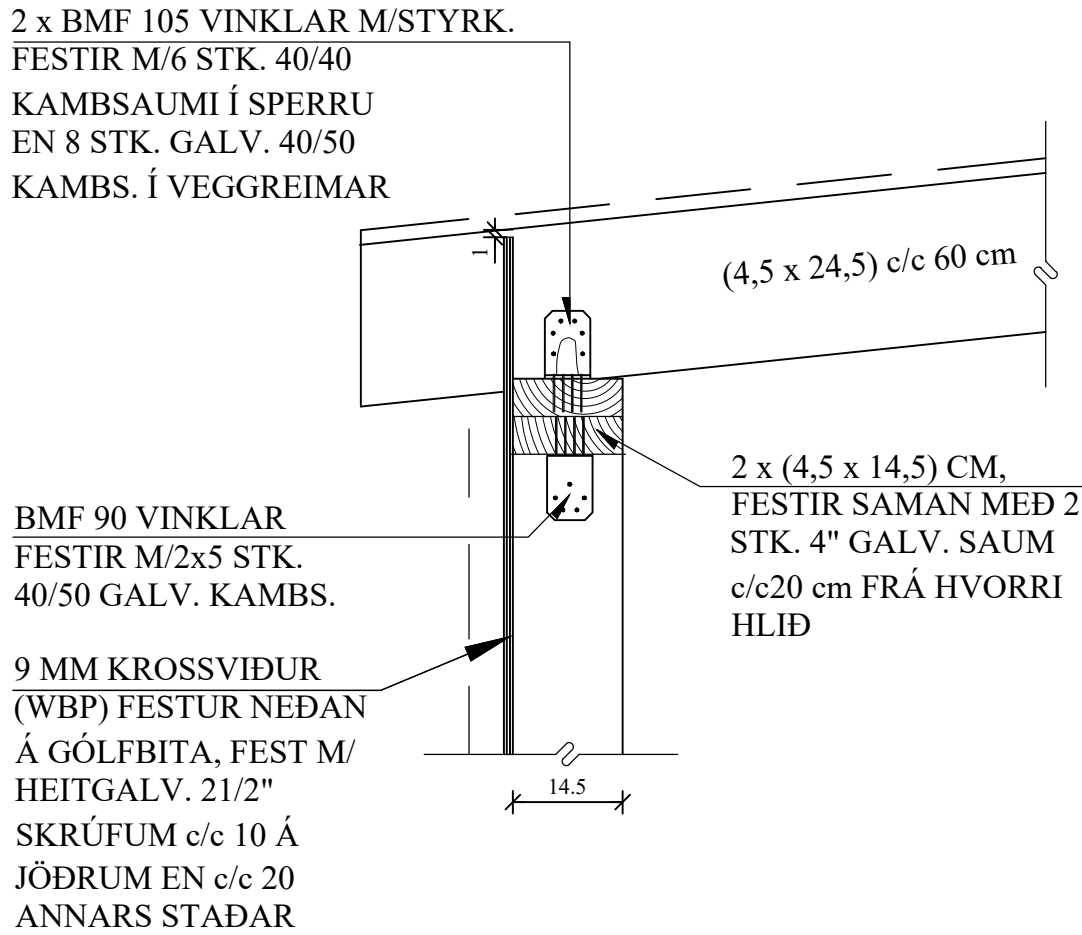

E2
1-02
SNIÐ. 1:10

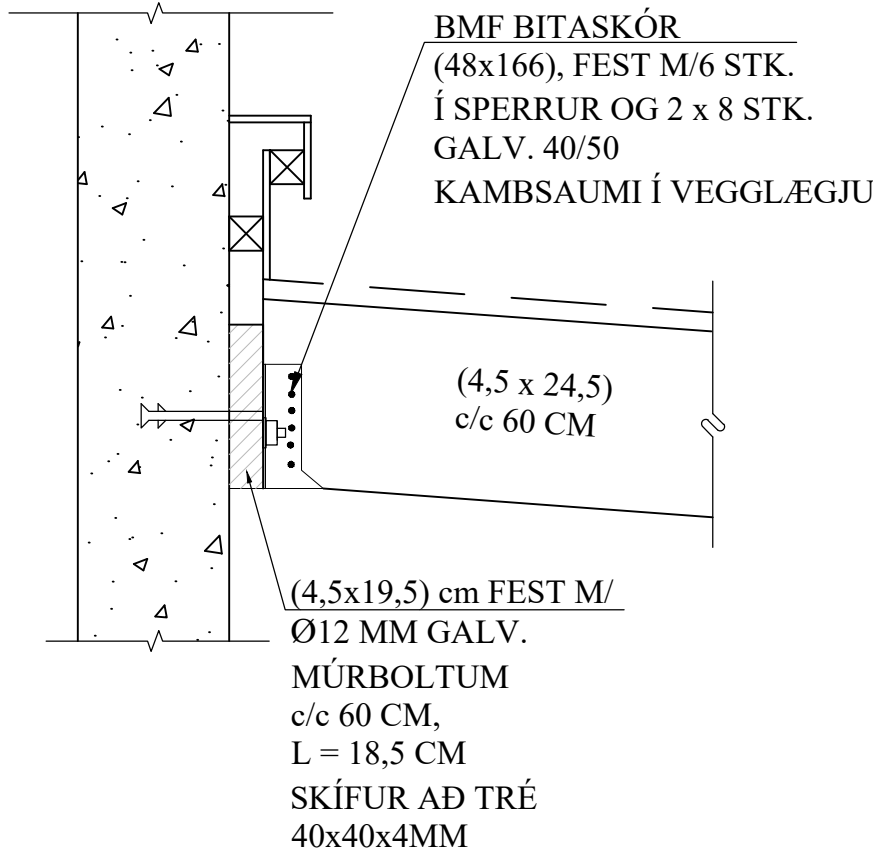

D2
1-02
SNIÐ. 1:10

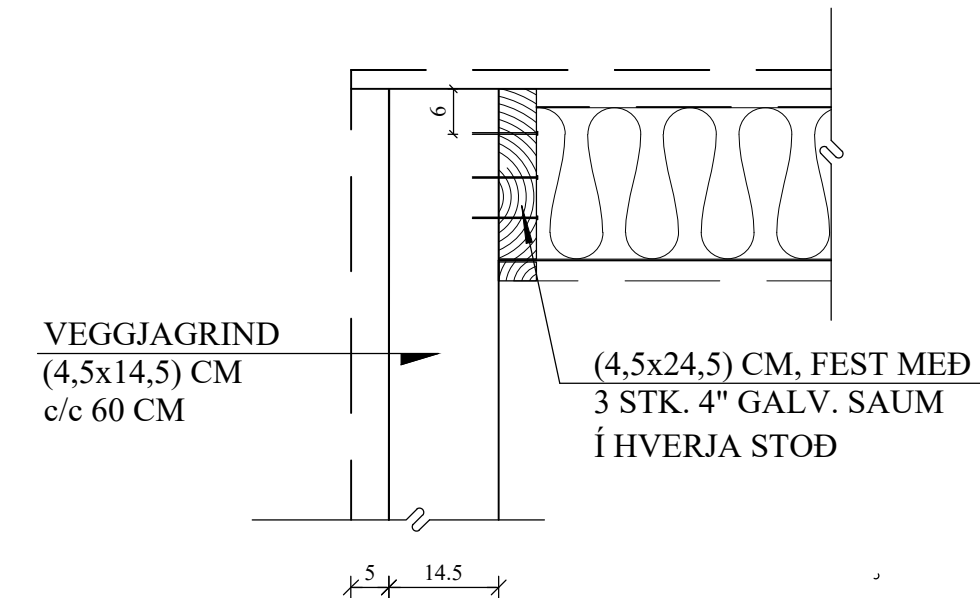

NEGLING ÞAKKLÆÐNINGAR:

Þak skal þéttklætt með borðklæðningu 25 * 150 mm.

Timbríð skal vera C18 flokkur eða betra, raka flokkur IU.

Hvert borð skal neglt í hverja sperru með 2 stk. galv. kamb-saumi 40/75 mm saum, nema á 1 m kafla frá kanti skal negla með 3 stk. 40/75 galv. kambsaumi. Borð skulu sett saman yfir sperrum og mega aldrei vera tvær eða fleiri samsetningar í röð á sömu sperru. Borð skulu ná yfir a.m.k. 2 bil.

NEGLING ÞAKJÁRNS:

Þakjárn skal negla með galv. kambsaumi 40/75 m / neopren þéttiskinnu. Negla skal í aðra hverja hábáru, nema á 1 m kafla við kanta og á plötusamskeytum, þar skal negla í hverja hábáru.

Í langátt skal vera 60 cm bil milli nagla, nema á þakbrúnum, þar sem koma 5 naglar í hverja hábáru með 30 cm millibili.

Kjölur skal negldur við plötur í hverja hábáru.

Á langsamskeytum skulu plötur skarast um eina og hálfu báru. Skörun skal ávallt vera undan verstu veðuráttinni, þ.e. suð-austan.

JÓN KRISTJÁNSSON BYGGINGARVERKFRÆÐINGUR
KT: 210754-4829

BREYTINGAR

TILVÍSANIR:

SKÝRINGAR..... SJÁ TEIKN. NR. 1-01

ATH:

Nota má K189 bendinet í stað hefðbundinna bendijárna.

Vanda skal til þjöppunar á fyllingu
E2 ≥ 120 MPa ; E2/E1 ≤ 2,4

Reikn.	JKR	Mars '25	Útgefið:	01.04.2025
Teikn.	VP	Mars '25	Kvarði:	1:20,
Ath.				1:10
Samþ.				

HVERFISGATA 22b	Nr.	1-02
Hafnarfirdi		

Verkhliuti UNDIRSTÖÐUR, GRUNNMYND OG SNIÐ.	Verkhliuti Jóns Kristjánssonar ehf Bískupstíðis 12 110 Reykjavík Sími: 537-0002 Gsm: 772-3154 Kt: 540817-0300 Netfang: jkrns4@gmail.com
--	---