


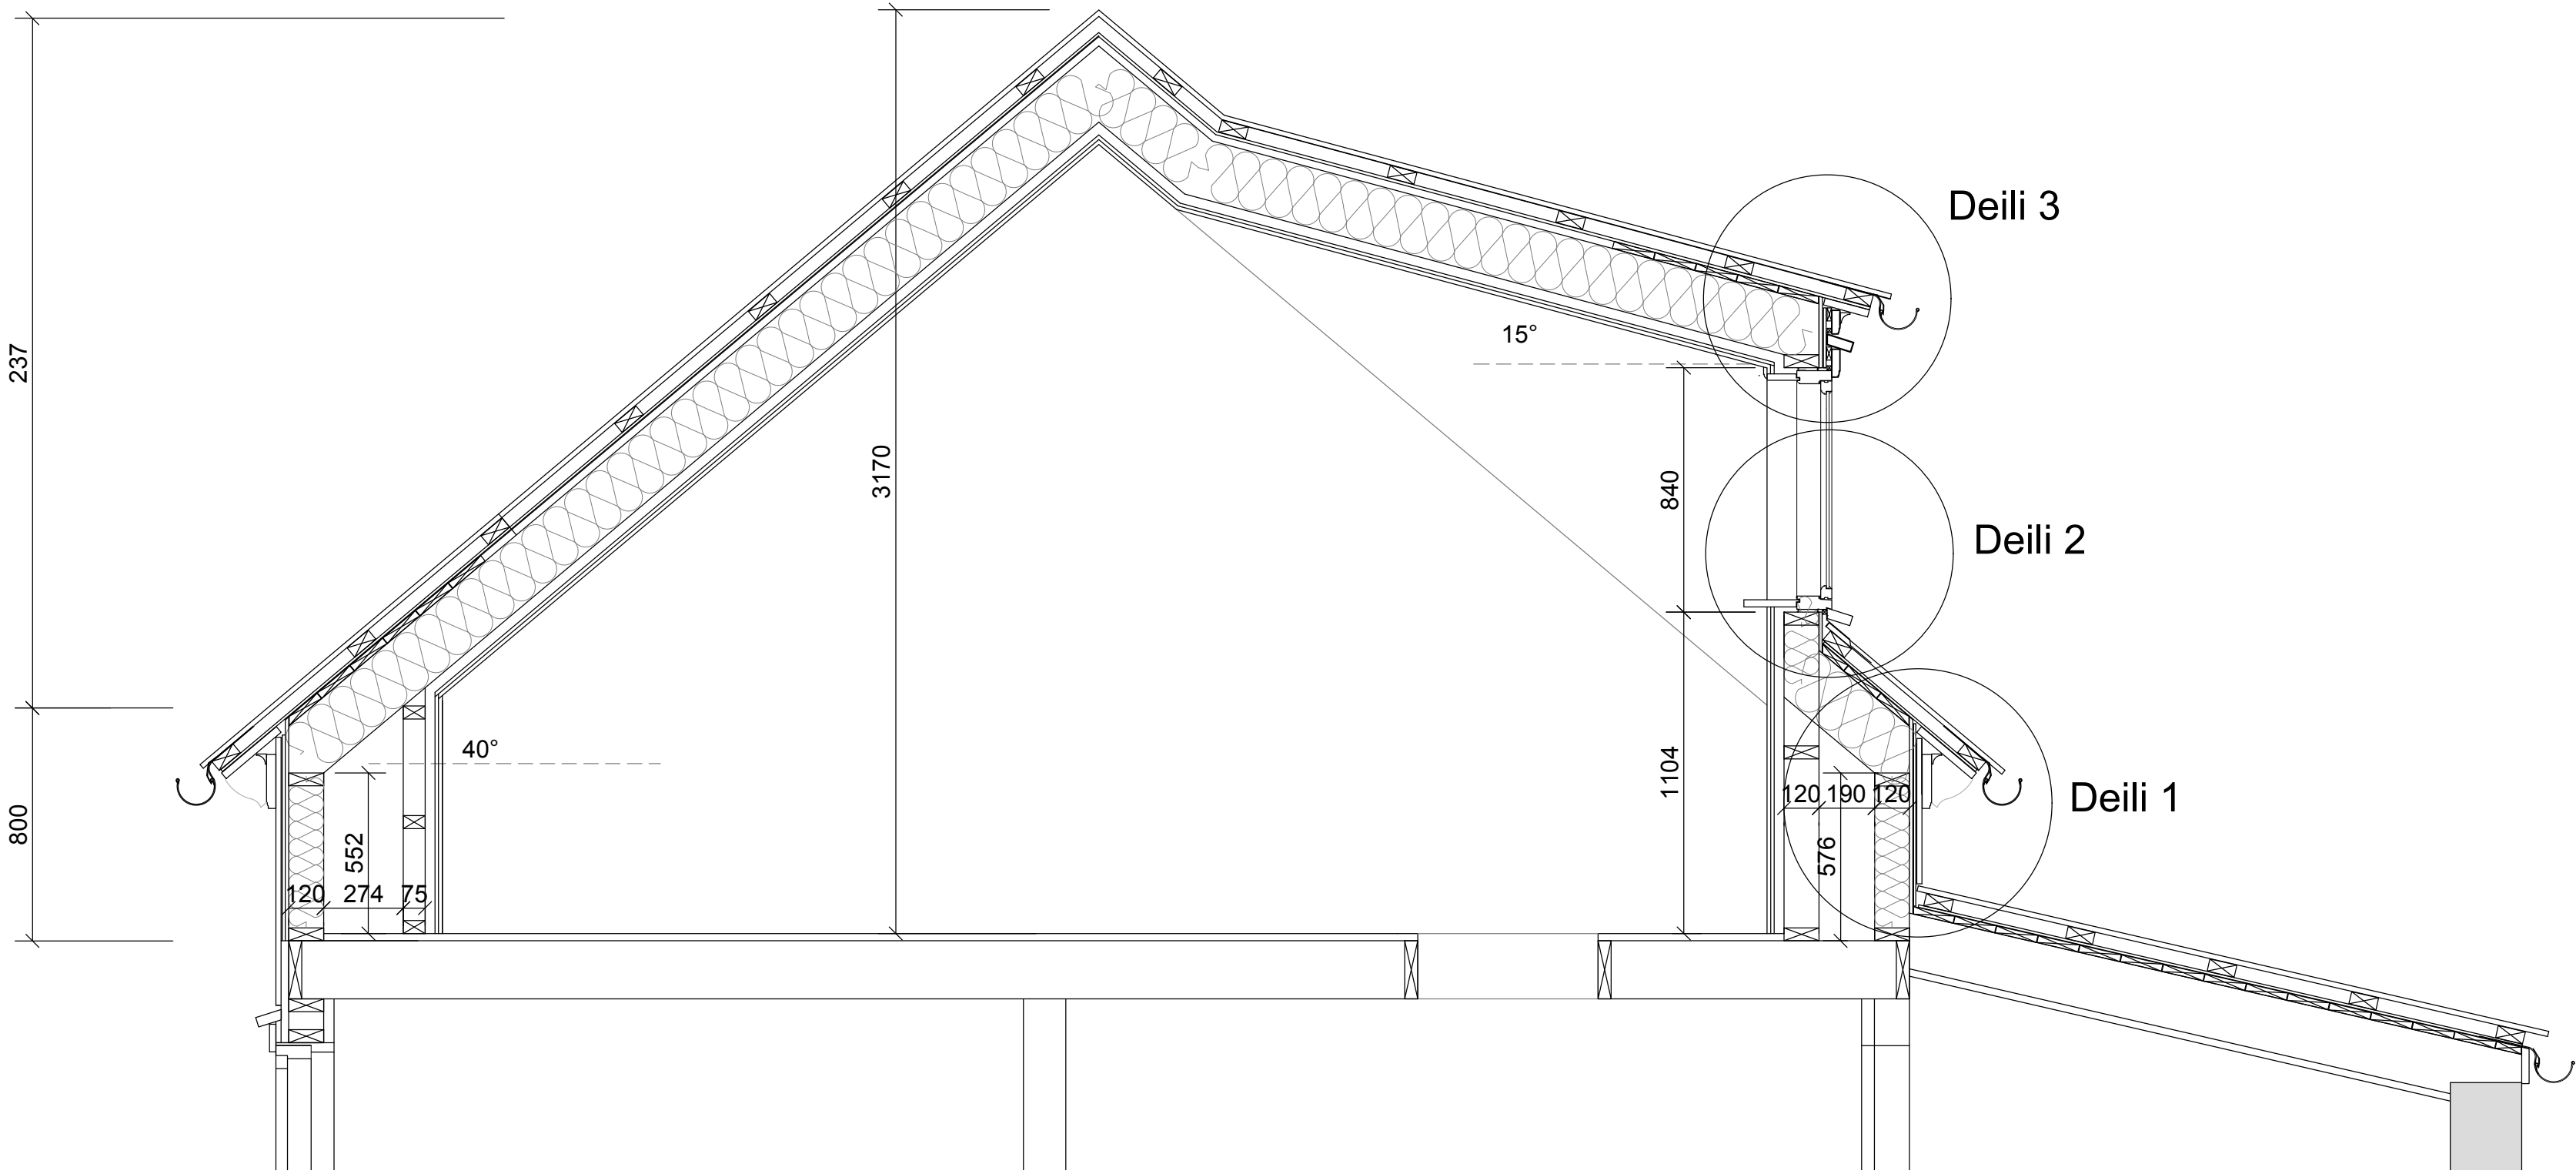


Verklýsing

Nýir útveggir eru úr 45x120 mm c/c 600 mm, einangraðir með 120 mm þéttull, klæddir að utan með grenikrossvið, vindpappa og bárujárni. Bárujárnið skal vera á sama stað og núverandi bárujárn þ.e. gluggakarmur og bárujárn "flúktar". Ef hægt er skal setja loftunarlista undir bárujárnið. Að innan eru útveggir klæddir með Siga Majorex rakavarnarlagi, lagnagrind 34x45 mm c/c 600 mm, 12 mm krossvið og 13 mm gifsí.. Þakvirki er úr 45x200 mm sperrum c/c 600 mm. Einangrun er 200 mm þakull, þak klætt borðaklæðningu, Siga Majorex öndunardúk og bárujárni á 10 mm listum og 45x95 mm lektum. Að innan er þak klætt Siga Majorex rakavarnarlagi, 34x45 mm lagnagrind c/c 600 mm, 12 mm krossvið og 13 mm gifsí.

HVERFISGATA 35B, HAFNARFIRÐI
Stækkun - hækkun á þaki
Verkeikning
Sneiðing mkv. 1:20
9. október 2024

V3

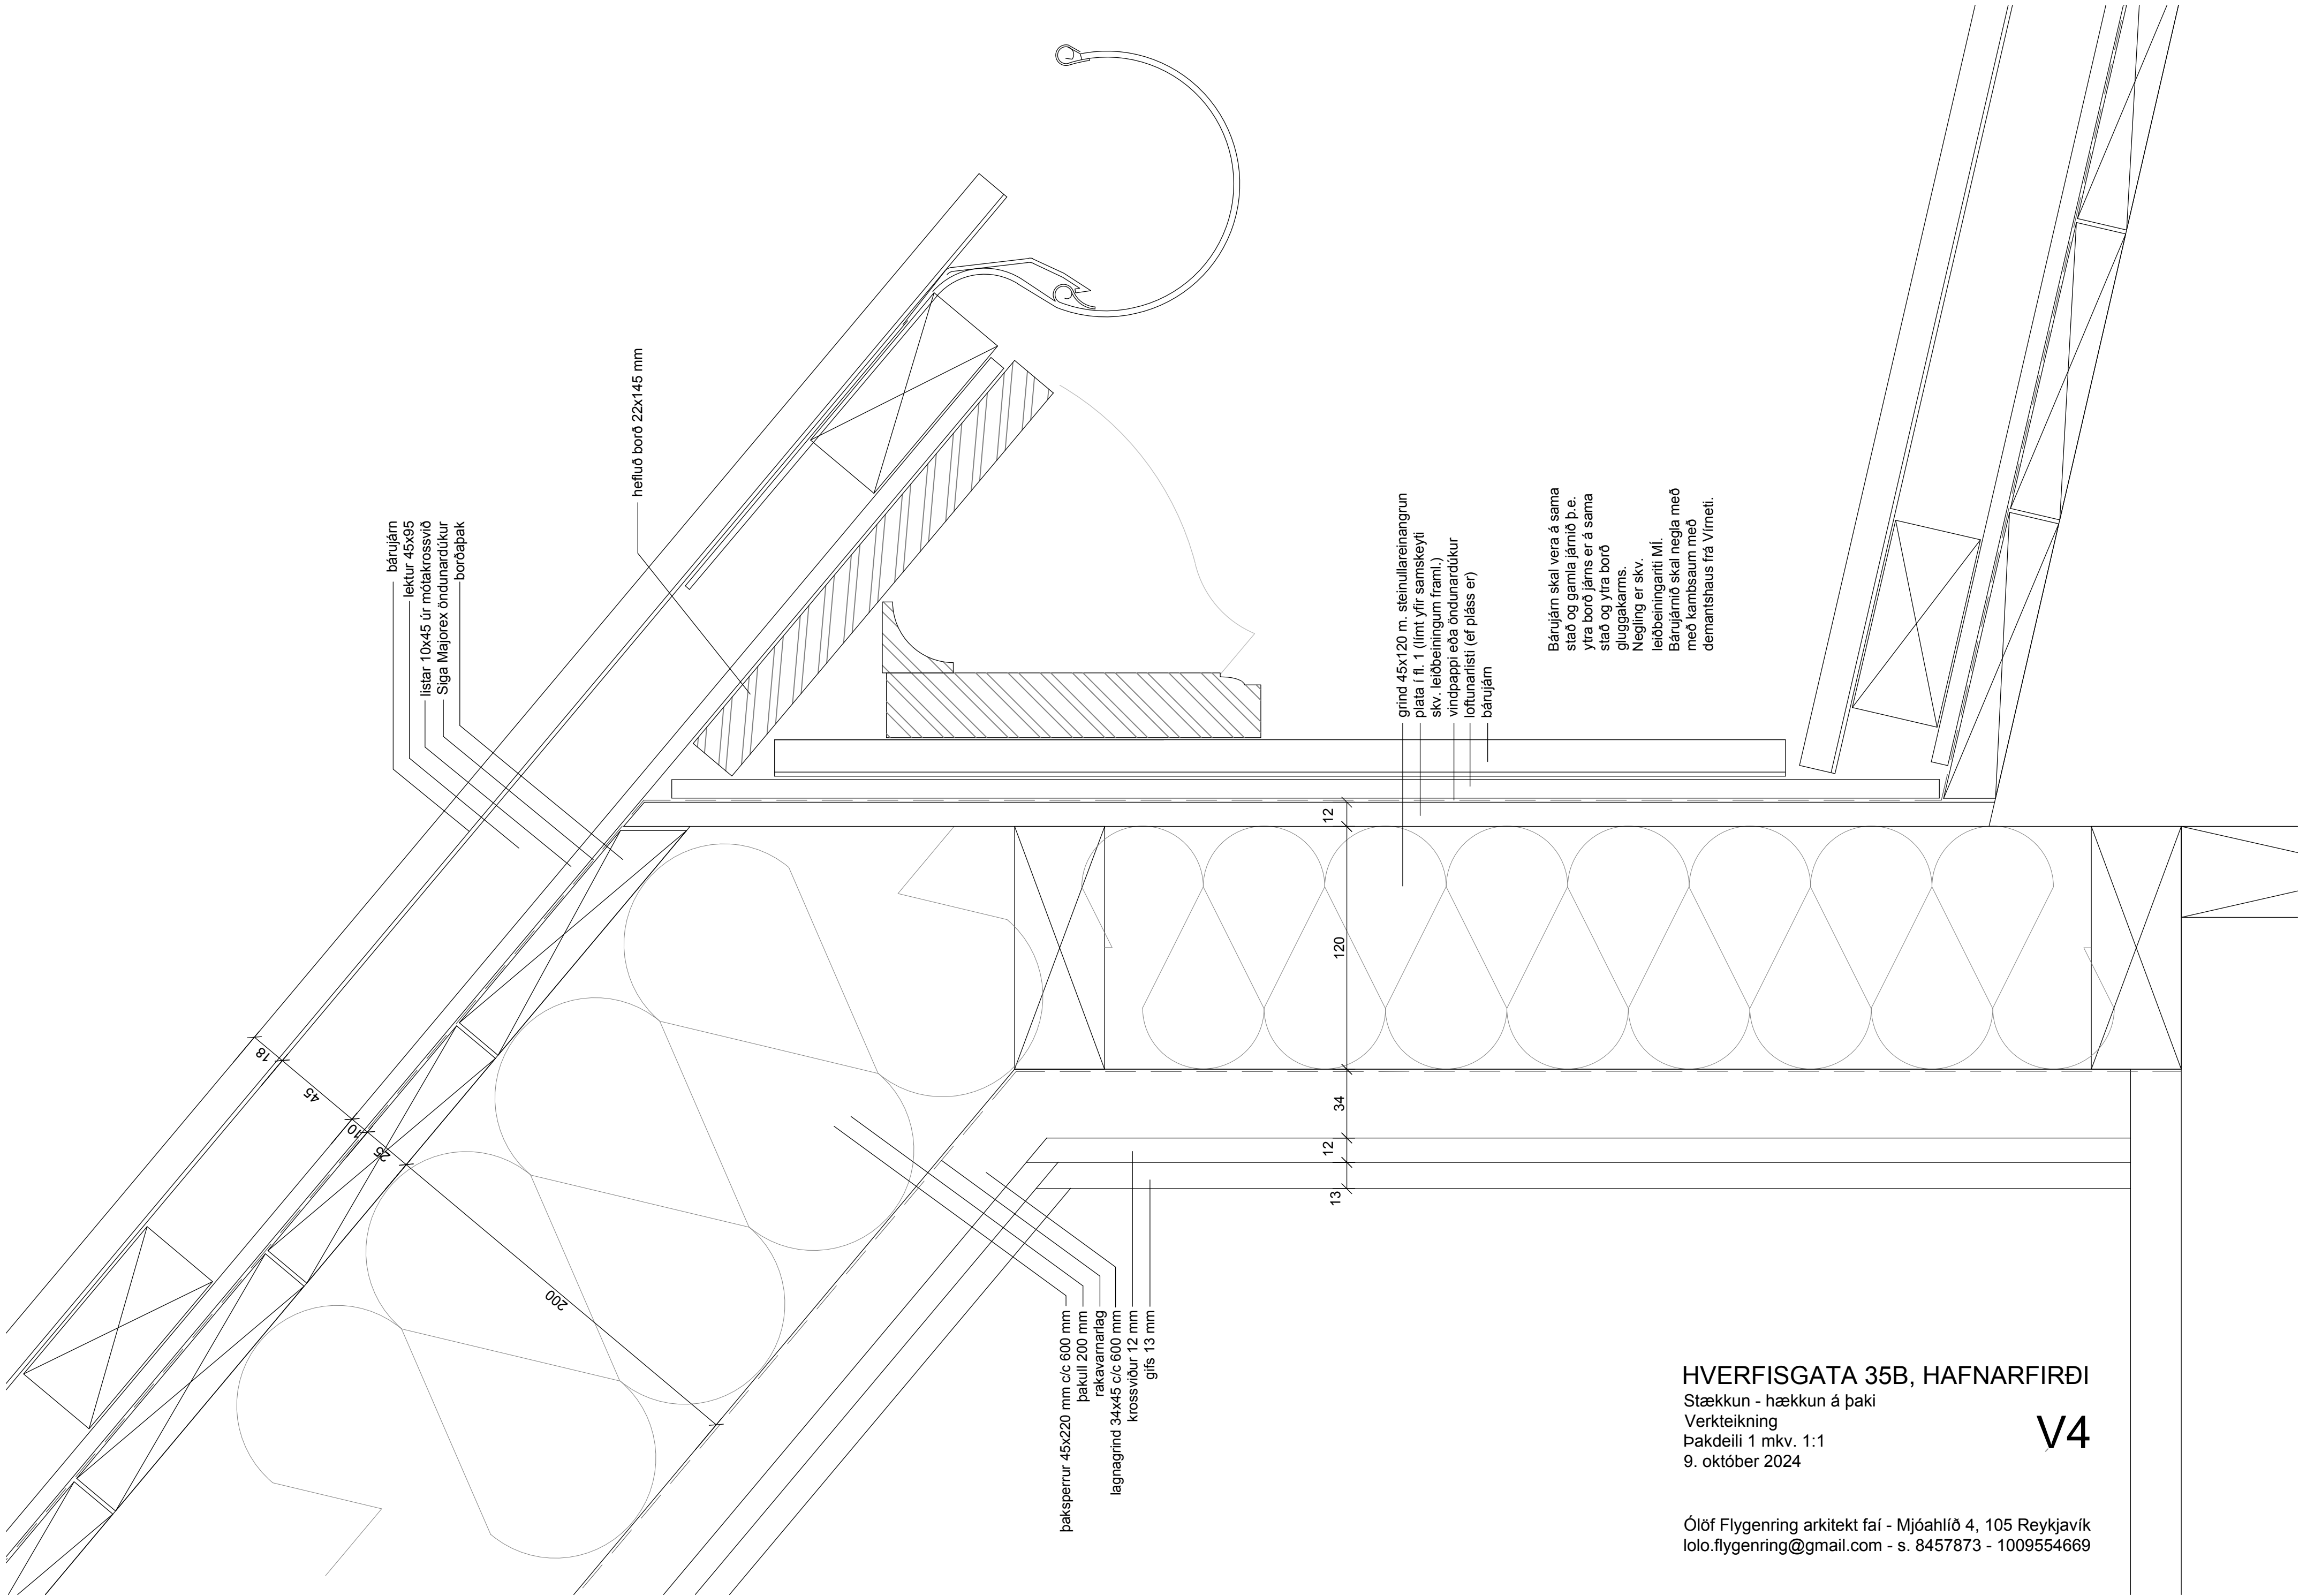

HVERFISGATA 35B, HAFNARFIRÐI

Stækkun - hækkun á þaki


Verkteikning

Pakdeili 1 mkv. 1:1


9. október 2024

V4

Ólöf Flygenring arkitekt faí - Mjóahlíð 4, 105 Reykjavík
lolo.flygenring@gmail.com - s. 8457873 - 1009554669

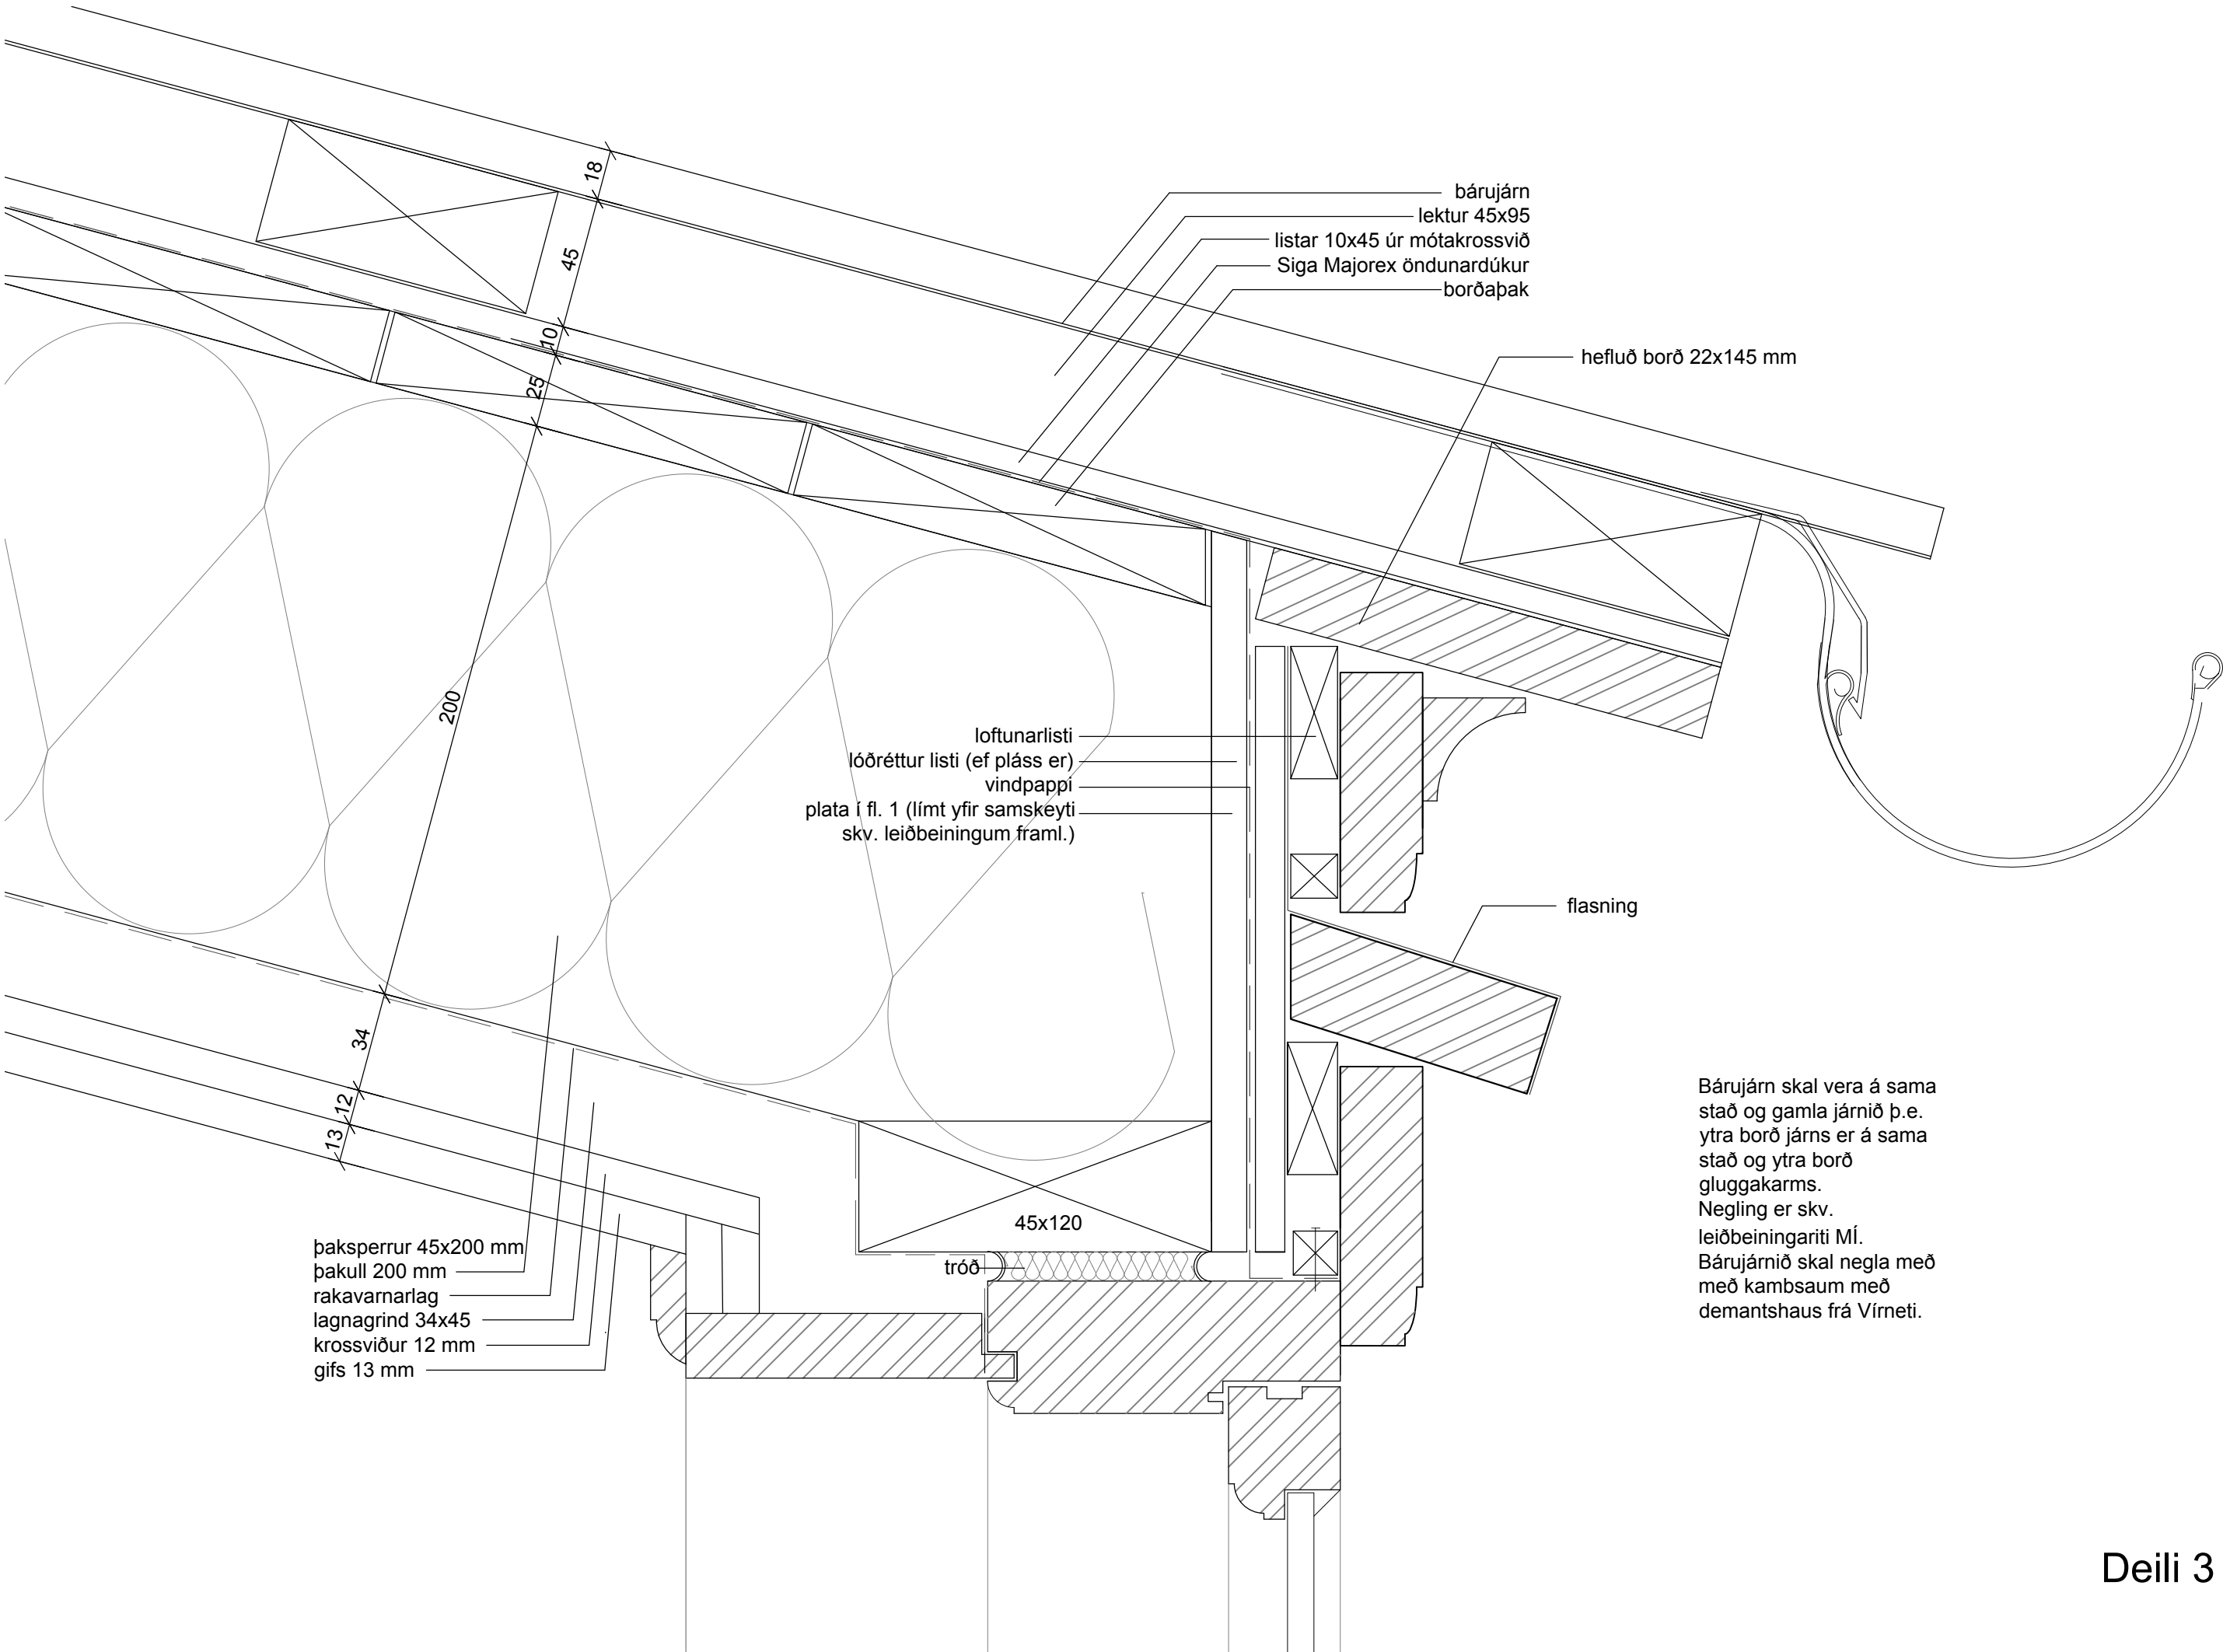

Deili 3

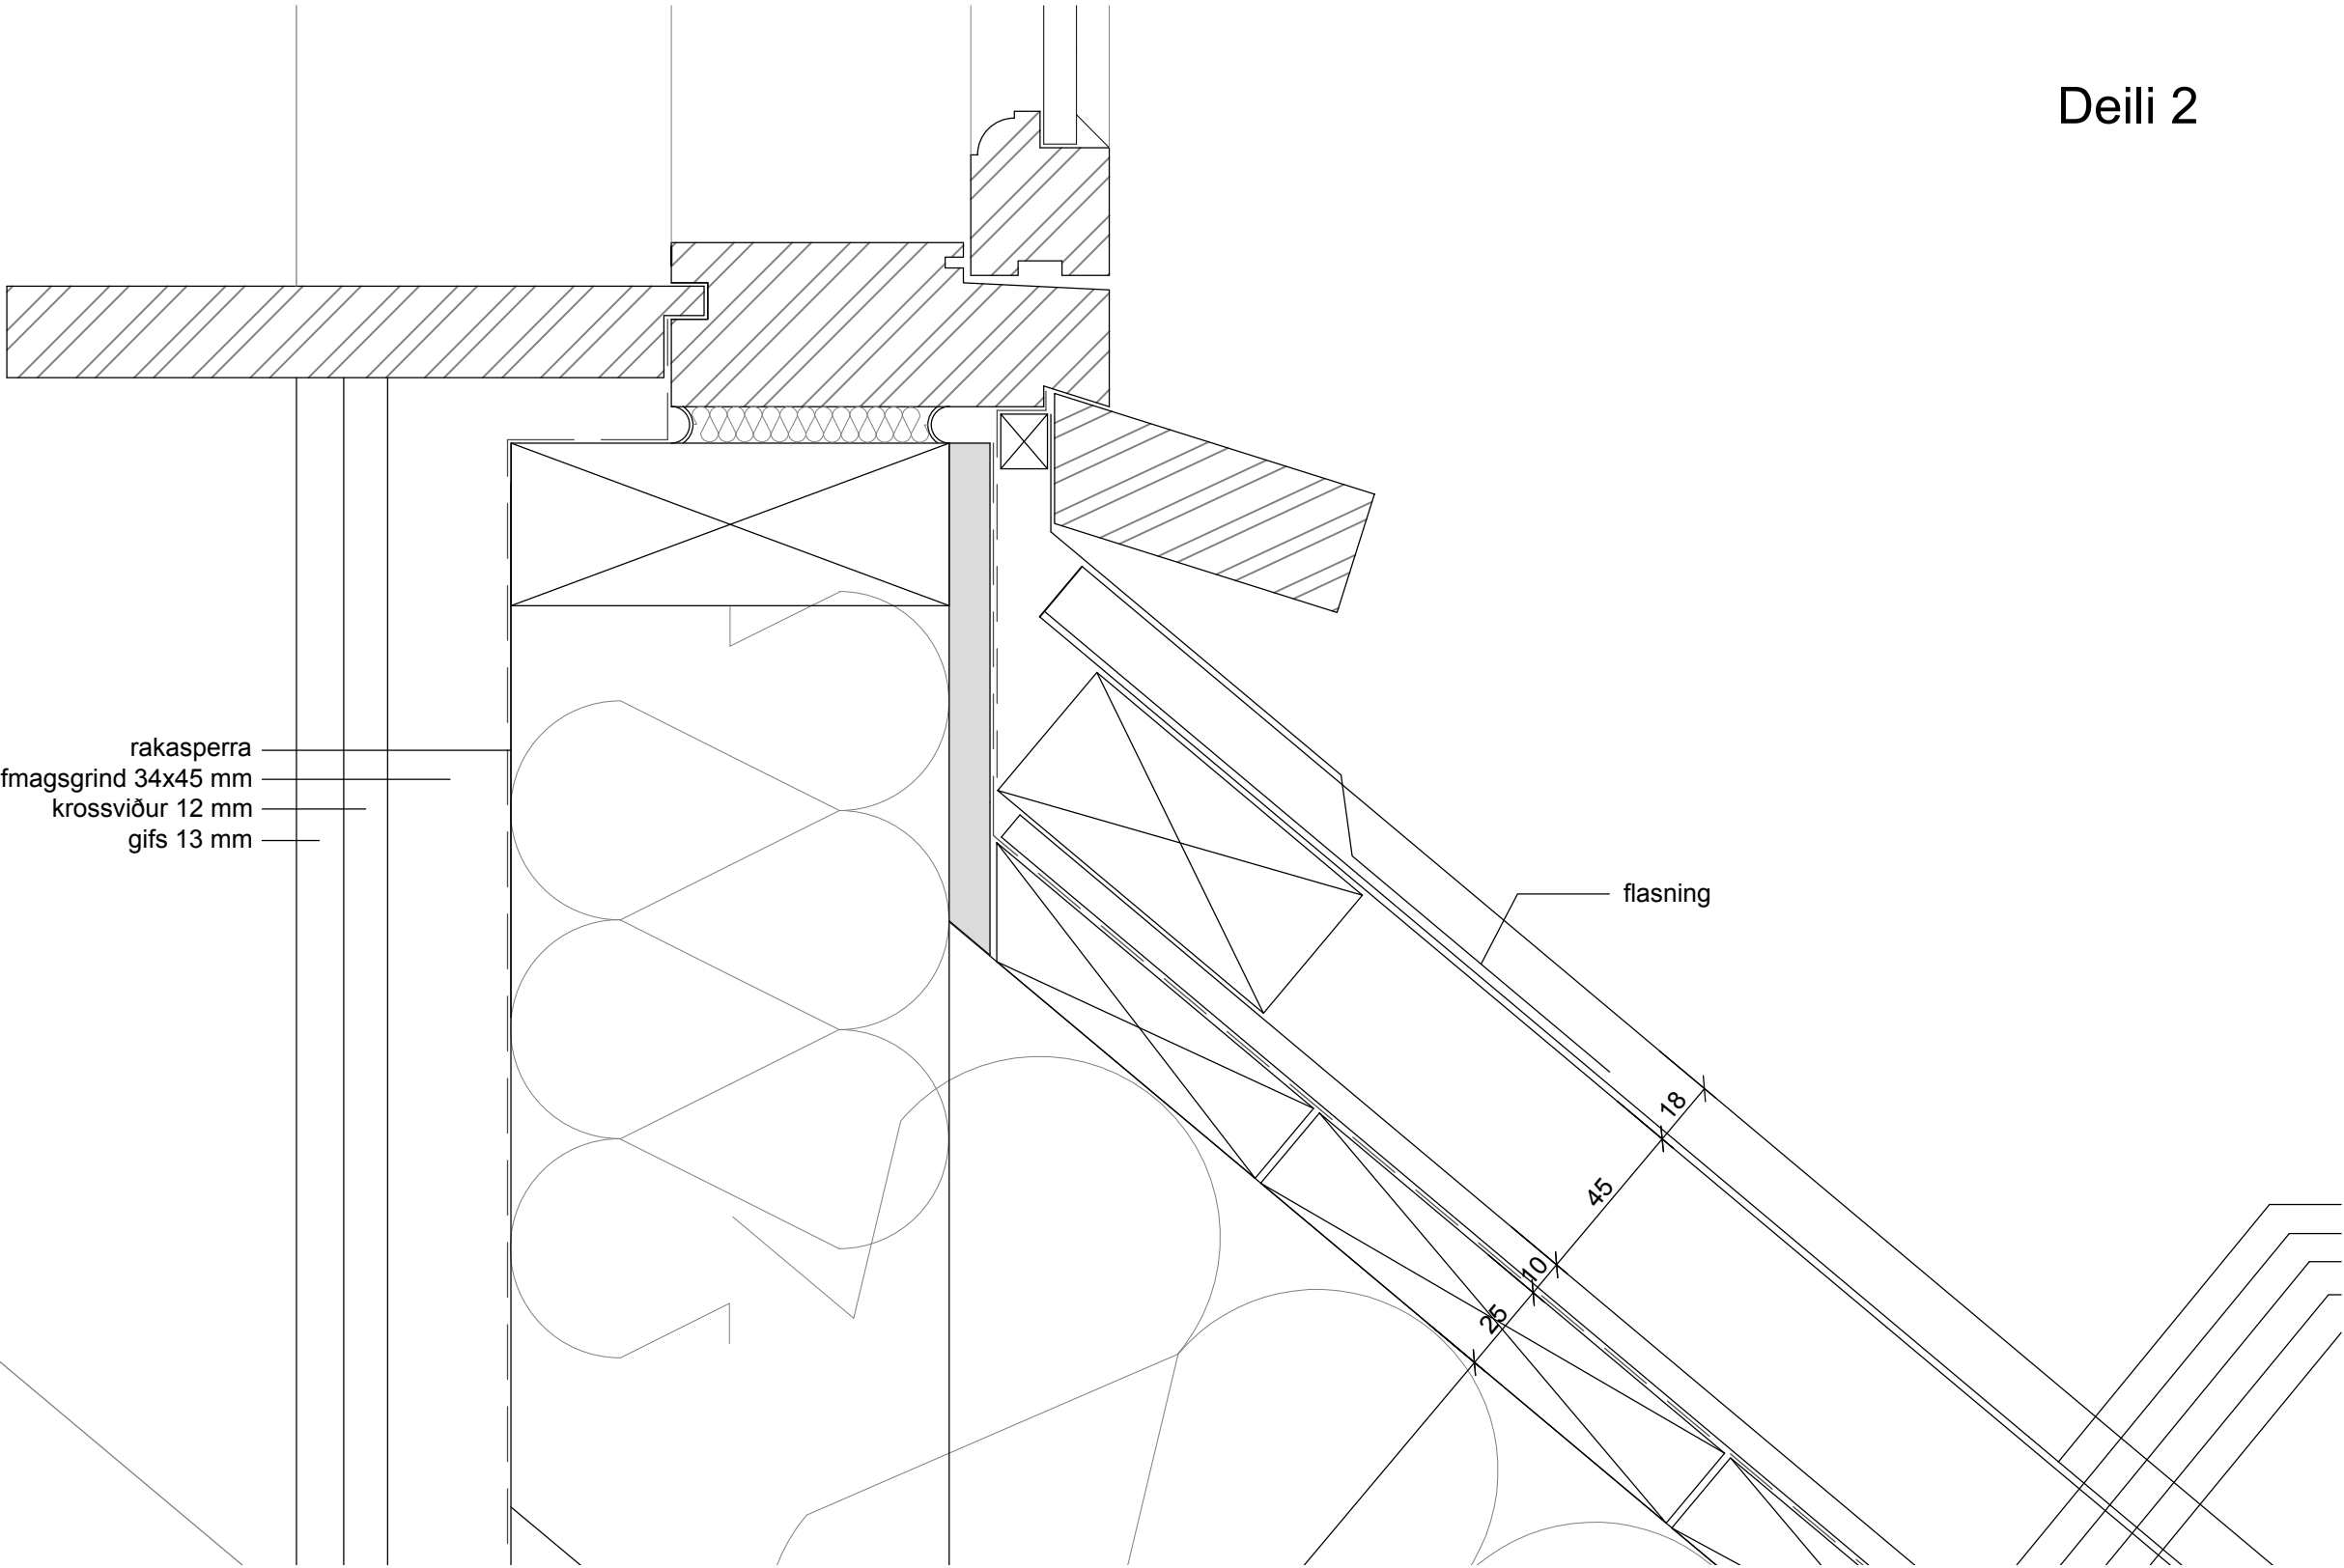

Deili 2

HVERFISGATA 35B, HAFNARFIRÐI
Stækkun - hækkun á þaki
Verkeikning
Þakdeili 2 og 3 kvistur mkv. 1:2
9. október 2024

V5