




Heiti teikningar:		Teikningar nr.:	Hönnunarskrifri:	Útg.:
Afstöðumynd		A0001	Jóhann Einar Jónsson, 090982-3549	
Verkmr.:	24-829	Hannað.:	Teikna	
Staða:	Aðaluppdrætti	Yfir.:	JEJ	Dags:
Mikv.:	1: 500	Samþ.:	JEJ	Br. dags:
				Bláðastarö:
				A1

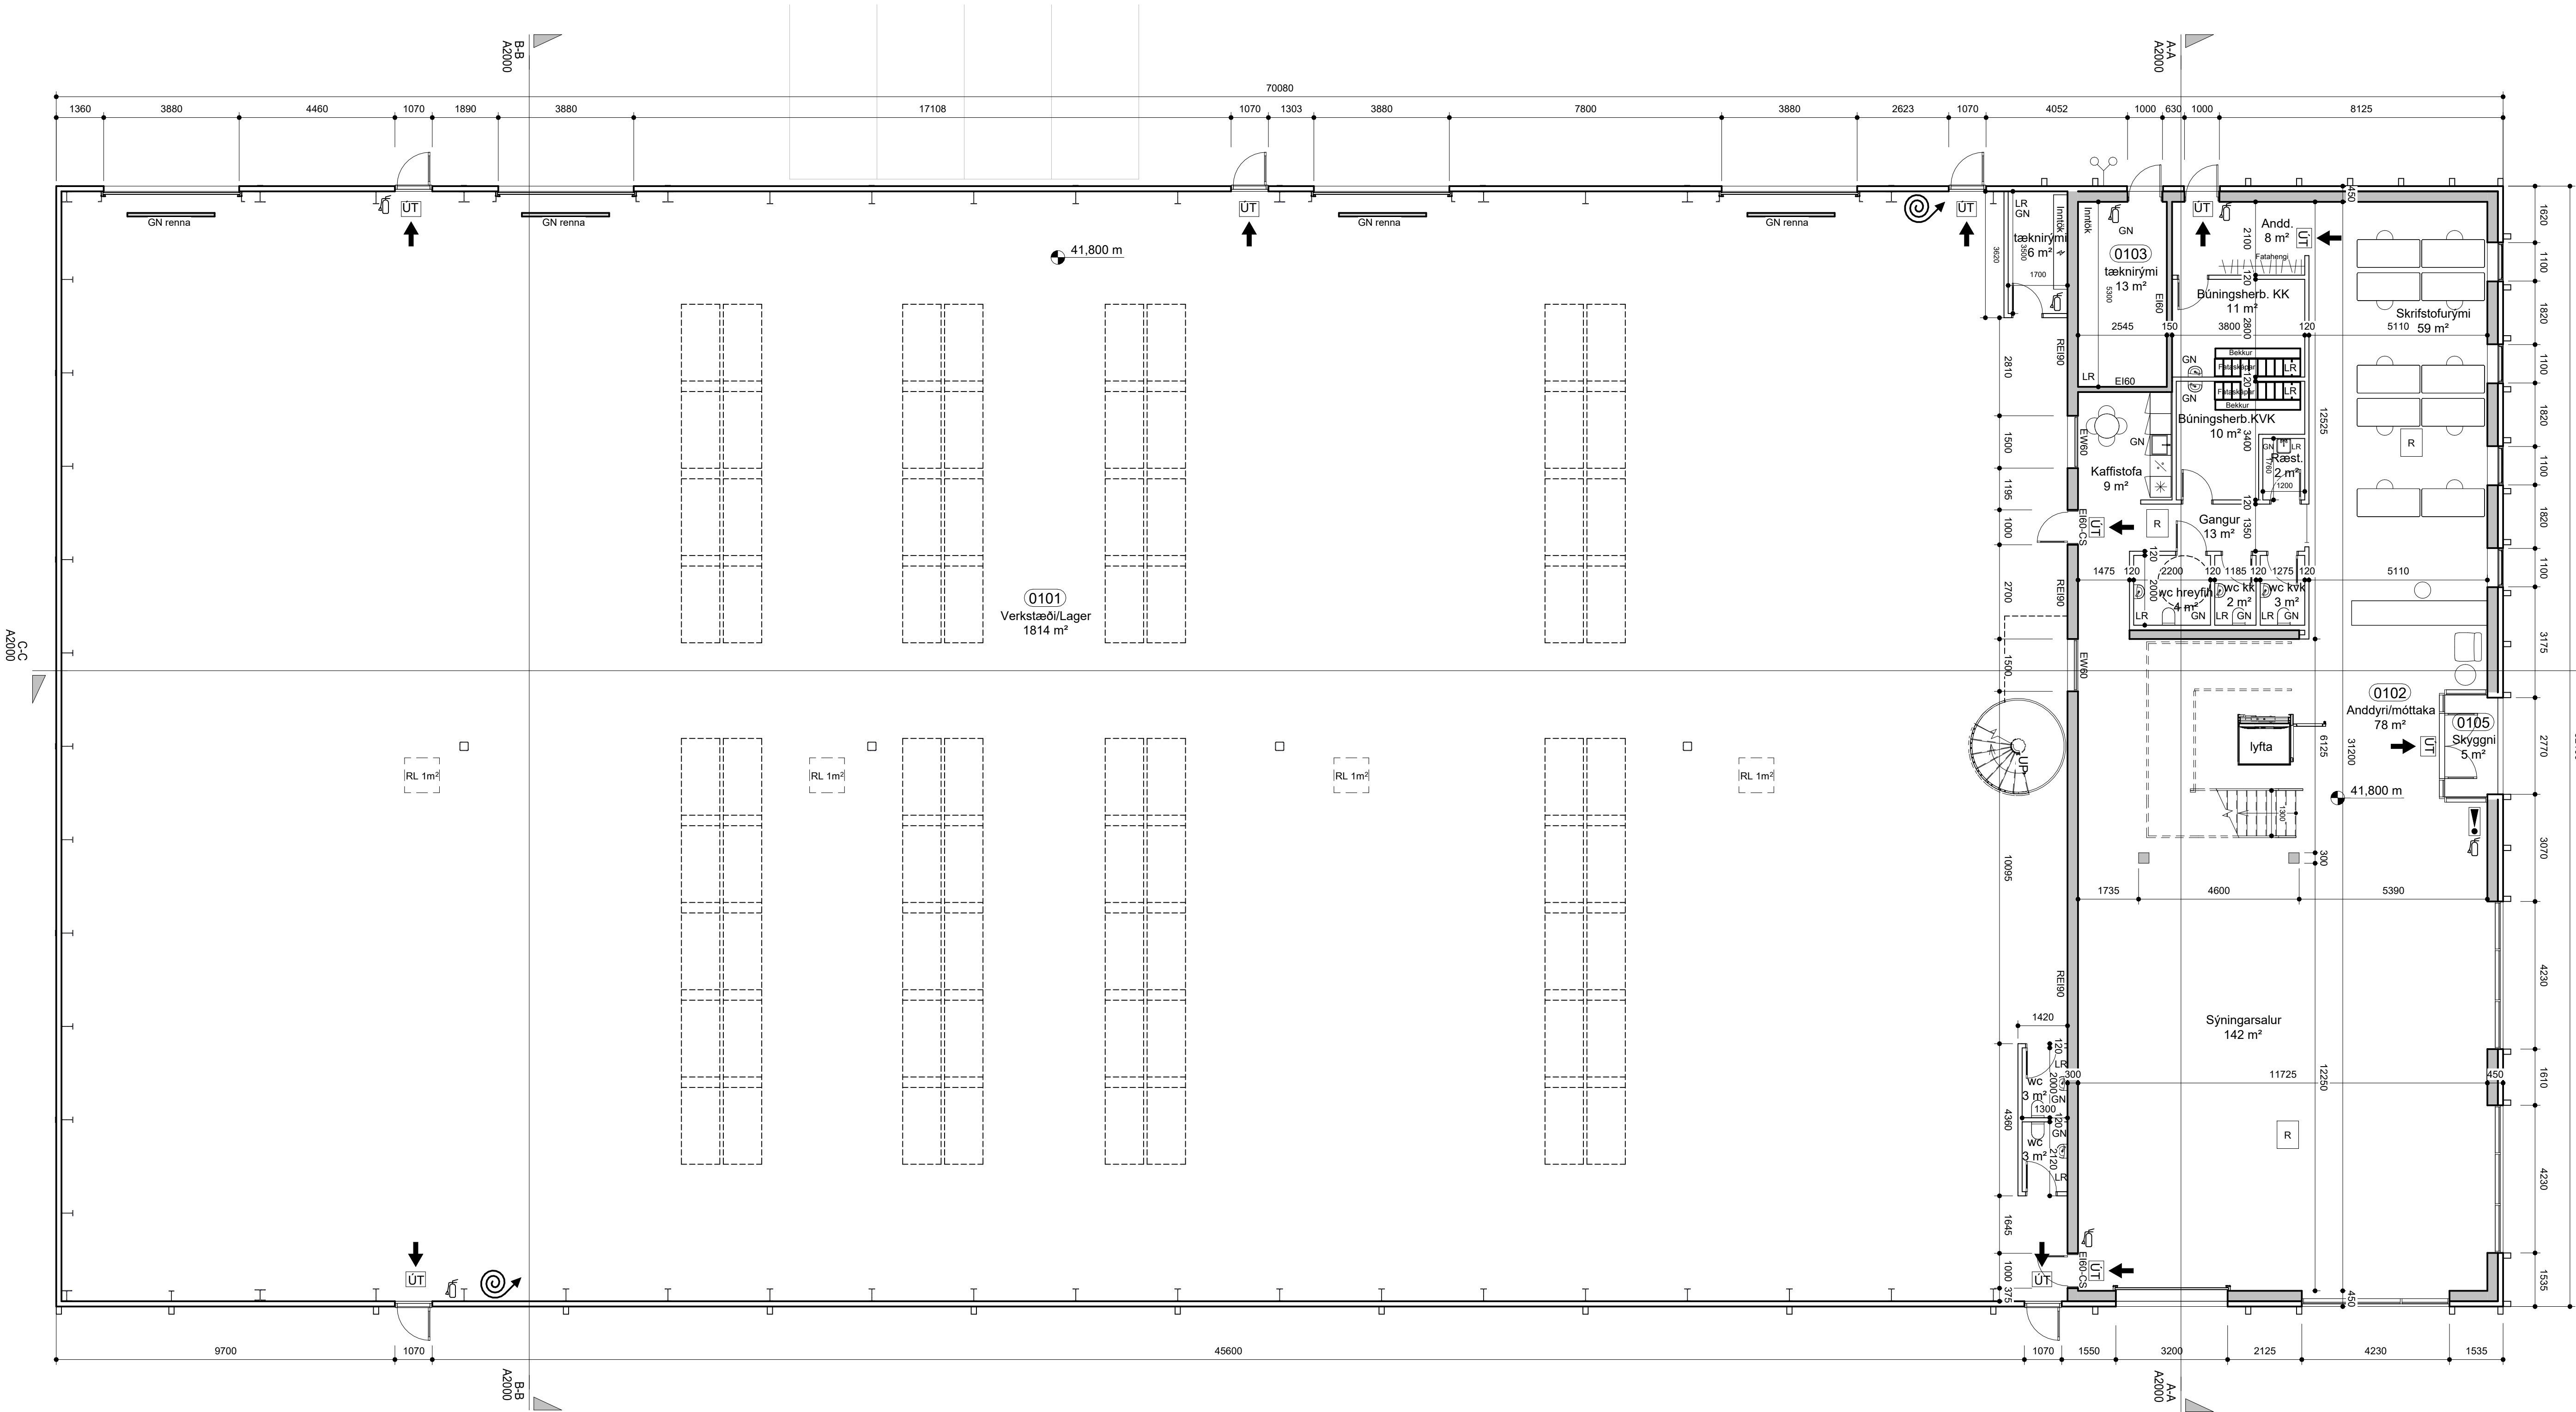

- 2.2x2.2
El:60Csm
- 30m
- Brúalokanir
- Brunaslanga
- Gat í gólf
- Gat í loft
- NF
- GN
- LR
- R
- Reykisnir
- Reyklosun
- Lagnagrind vatnsúðarakerfi
- Stjórntafla brunv. kerfis
- Tviburatengi
- ÚT merking
- Björgunnapop

ATH: Málsetningar eru í mm - Hæðarkotar eru í m

Breytingar:
Útg. Dags. Skýringar

- Arktitekt : Teikna • Teiknistofa Arkitekt
- Landslagsarkitekt :
- Verkfræðingur :

Jötnahella 7, 221 Hafnarfirði

Helti teikningar :
Grunnmynd 1.hæð

Verknr. : 24-829
Staða : Aðaluppdrættir
Mkv. : 1 : 100

Teikningarnr. :
A1100


Hönnunarskjórnir :
Jóhann Einar Jónsson, 090982-3549

Útg. :

Hannað. : Teikna
Yfirf. : JEJ
Samþ. : JEJ

Dags : 06.10.25
Br. dags :
Bláðastarð : A1

Teikna
Teiknistofa
Arkitekt

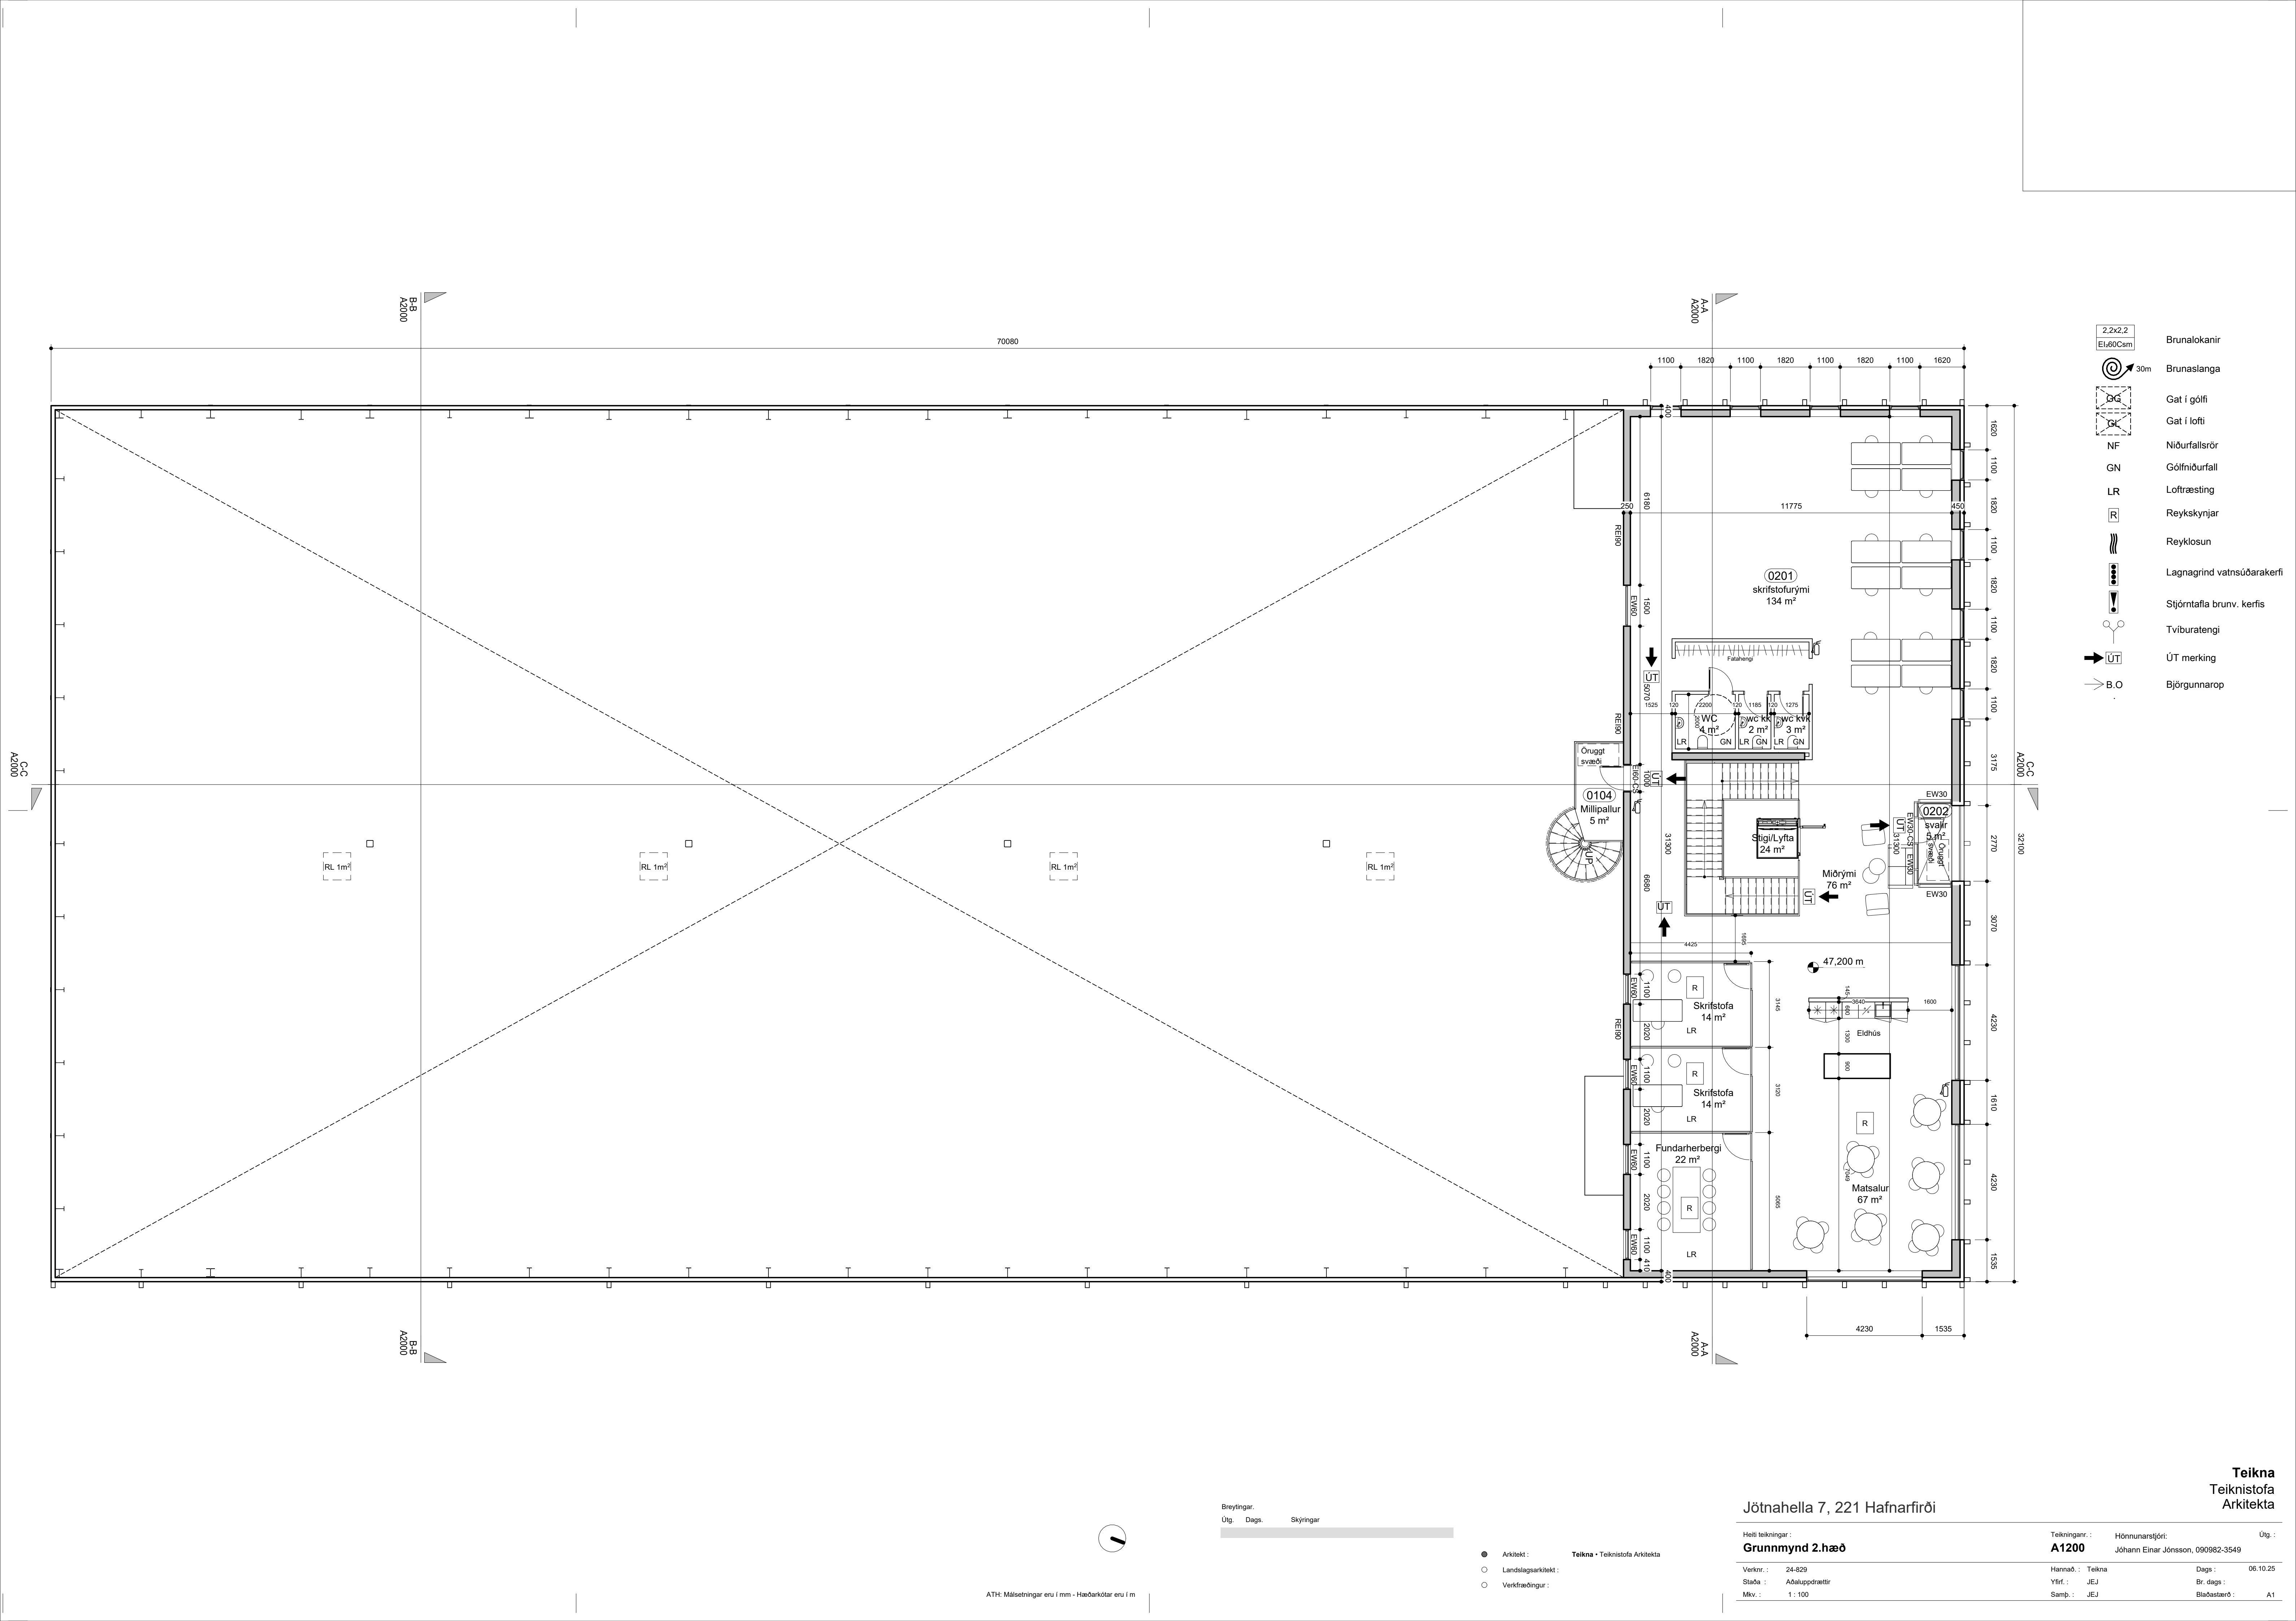

- 2.2x2.2

El:60Csm
- Brunalokanir
- Brunaslanga
- Gat í gólf
- Gat í loft
- Niðurfallsrör
- Gólfniðurfali
- Lofttræsting
- Reykskynjar
- Reyklosun
- Lagnagrind vatnsúðarakerfi
- Stjórntafla brunv. kerfis
- Tvíburatengi
- ÚT merking
- Björgunnnarop

ATH: Málsetningar eru í mm - Hæðarkótar eru í m

Breytingar:
Útg. Dags. Skýringar

- Arktitekt :

Teikna • Teiknistofa Arkitekta
- Landslagsarkitekt :
- Verkfraðingur :

Jötnahella 7, 221 Hafnarfirði

Helti teikningar :
Grunnmynd 2.hæð

Verknr. : 24-829
Staða : Aðaluppdrættir
Mkv. : 1 : 100

Teikningarn. :
A1200

Yfirf. : JEJ
Samþ. : JEJ

Hönnunarskjóti :
Jóhann Einar Jónsson, 090982-3549

Dags : 06.10.25
Br. dags :
Bláðastarð : A1

Teikna
Teiknistofa
Arkitekta



ÖG: öryggisglær




☒ Arkitekt : **Teikna • Teiknistofa Arkitekt**

Jötnahella 7, 221 Hafnarfirði

Hæli teikningar :		Teikningarnr. : A2000		Hönnunarskrifur: Jóhann Einar Jónsson, 090982-3549		Útg. :	
Verknr. :	24-829	Hannað. : Teikna		Dags :		06.10.25	
Staða :	Aðaluppdrættir	Yfir. : JEJ		Br. dags :			
Mikv. :	1 : 100	Samþ. : JEJ		Bláðastærð :		A1	

Teikna
Teiknistofa
Arkitekta

ATH: Málsetningar eru í mm - Hæðarkótar eru í m

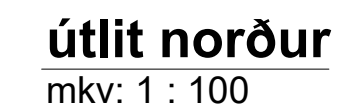

Teikna
Teiknistofa
Arkitekta

Jötnahella 7, 221 Hafnarfirði

Helti teikningar :		Teikningarnr. :		Hönnunarstjóri:		Útg. :	
Útlit		A3000		Jóhann Einar Jónsson, 090982-3549			
Verknr. :	24-829	Hannað. :	Teikna	Dags :	06.10.25		
Staða :	Aðaluppdrættir	Yfirf. :	JEJ	Br. dags :			
Mkv. :	1 : 100	Samb. :	JEJ	Bláðastaröð :	A1		

Breytingar.		
Útg.	Dags.	Skýringar

- ☒ Arkitekt : **Teikna • Teiknistofa Arkitekta**
☐ Landslagsarkitekt :
☐ Verkfræðingur :

ATH: Málsetningar eru í mm - Hæðarkótar eru í m