


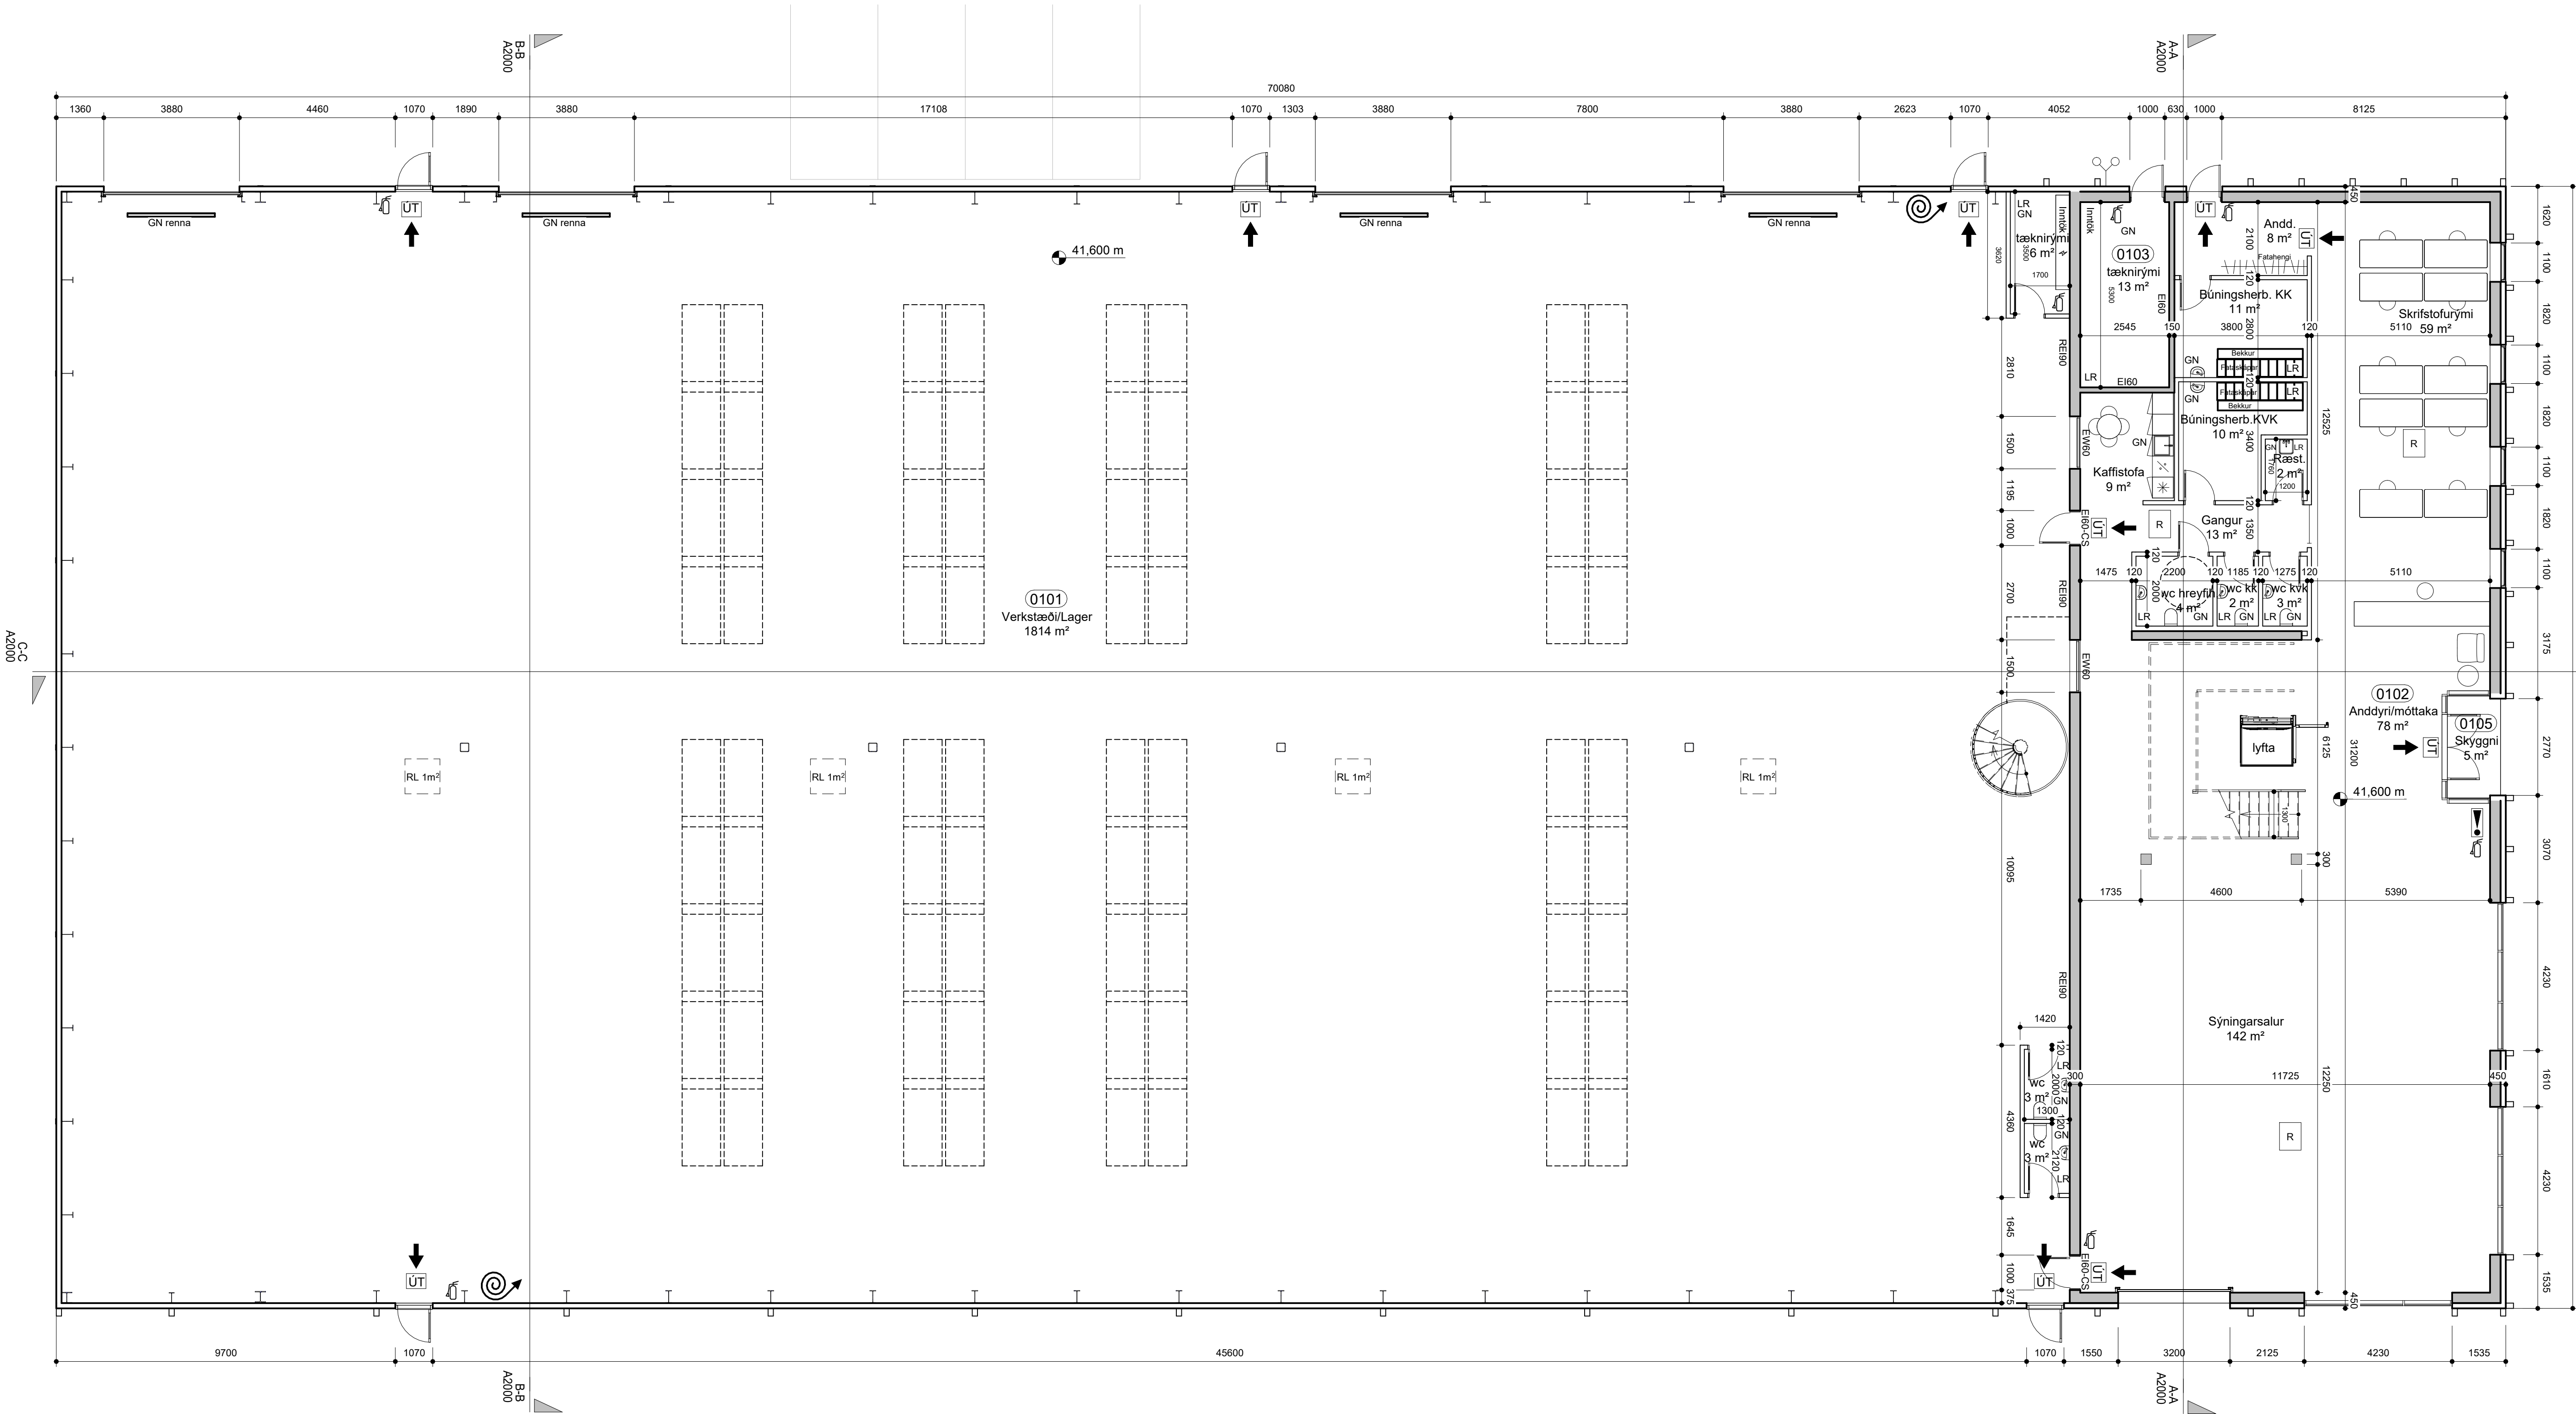

- 2.2x2.2
El:60Csm
- 30m
- Brúalokanir
- Brunaslanga
- Gat í gólf
- Gat í lofti
- NF
- GN
- LR
- R
- Reykstæring
- Reykskynjar
- Reyklosun
- Lagnagrind vatnsúðarakerfi
- Stjórntafla brunv. kerfis
- Tviburatengi
- ÚT merking
- Björgunnnarop

ATH: Málsetningar eru í mm - Hæðarkotar eru í m

Breytingar:
Útg. Dags. Skýringar

- Arkitekt : Teikna • Teiknistofa Arkitekta
- Landslagsarkitekt :
- Verkfraeðingur :

Jötnahella 9, 221 Hafnarfirði

Helti teikningar :
Grunnmynd 1.hæð

Verknr. : 24-829
Staða : Aðaluppdrættir
Mkv. : 1 : 100


Teikningarnr. :
A1100

Hannað. : Teikna
Yfirf. : JEJ
Samþ. : JEJ

Hönnunarskjóti :
Jóhann Einar Jónsson, 090982-3549

Útg. :
Dags : 06.10.25
Br. dags :
Blaðastærð : A1

Teikna
Teiknistofa
Arkitekta

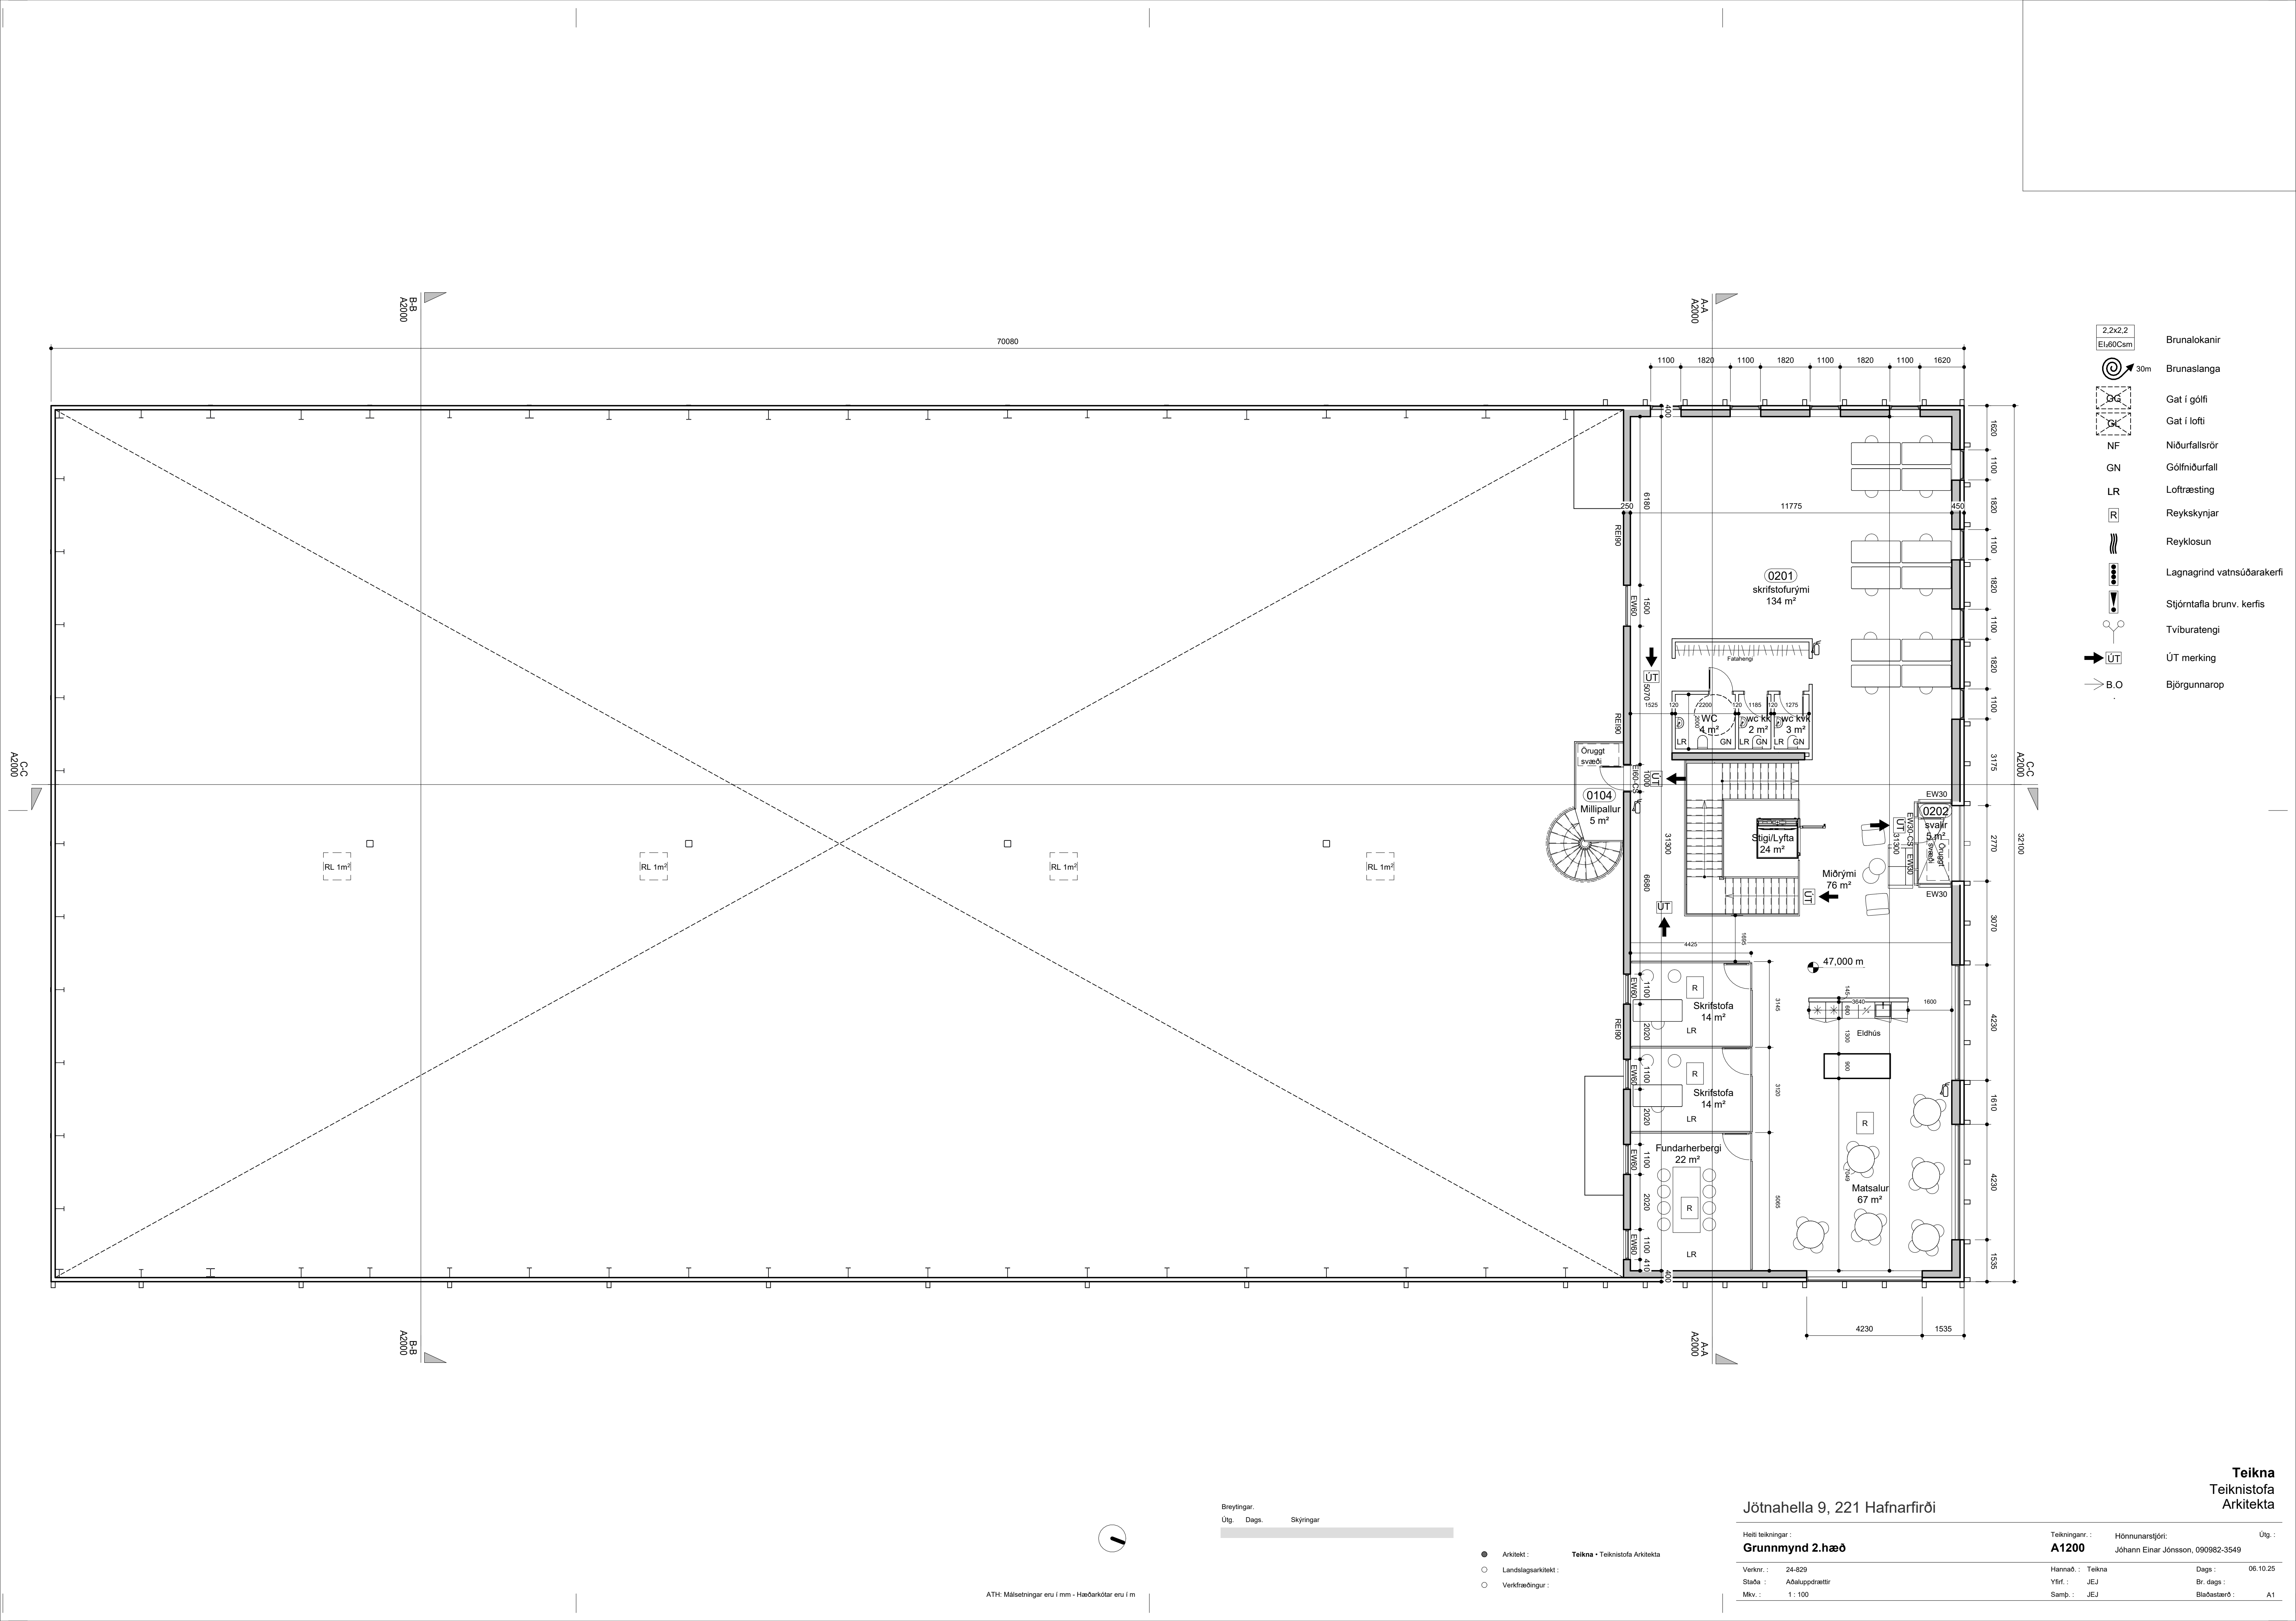

- 2.2x2.2
El:60Csm
- Brunalokanir
- Brunaslanga
- Gat í gólf
- Gat í lofti
- NF
- GN
- LR
- R
- Reykskynjar
- Reyklosun
- Lagnagrind vatnsúðarakerfi
- Stjórntafla brunv. kerfis
- Tviburatengi
- ÚT merking
- B.O

Teikna
Teiknistofa
Arkitekta

Jötnahella 9, 221 Hafnarfirði

Helti teikningar :
Grunnmynd 2.hæð

Teikningarn. :
A1200

Hönnunarskjótti:
Jóhann Einar Jónsson, 090982-3549

Útg. :

Verknr. :
Staða :
Mkv. :

24-829
Aðaluppdrættir
1 : 100

Hannað. :
Yfirf. :
Samþ. :

Teikna
JEJ
JEJ

Dags :
Br. dags :
Bláðastarð :

06.10.25
Br. dags :
A1

Breytingar:
Útg. Dags. Skýringar

- Arkitekt : Teikna • Teiknistofa Arkitekta
- Landslagsarkitekt :
- Verkfræðingur :

ATH: Málsetningar eru í mm - Hæðarkötur eru í m



ÖG: öryggisgler




☒ Arkitekt : **Teikna • Teiknistofa Arkitektar**

Jötnahella 9, 221 Hafnarfirði

Heli teikningar :		Teikningarinnar :		Hönnunarstjóri:		Útg.	
Snið		A2000		Jóhann Einar Jónsson, 090982-3549			
Verknr. :	24-829	Hannað. : Teikna		Dags :		06.10.2018	
Staða :	Aðaluppdrættir	Yfirf. : JEJ		Br. dags :			
Mikv. :	1 : 100	Samp. : JEJ		Bláðastaröð :		A	

Teikna
Teiknistofa
Arkitektar

ATH: Málsetningar eru í mm - Hæðarkótar eru í m

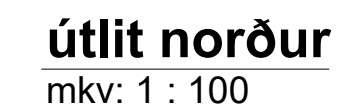

Teikna
Teiknistofa
Arkitekta

☒ Arkitekt : **Teikna • Teiknistofa Arkitekta**
☐ Landslagsarkitekt :
☐ Verkfræðingur :

Jötnahella 9, 221 Hafnarfirði

Heiti teikningar :		Teikningarnr. :		Hömmunarsýðil :		Útg. :	
Öllit		A3000		Jóhann Einar Jónsson, 090082-3549			
Verknr. :	24-829	Hannað. :	Teikna	Dags :		06.10.25	
Staða :	Aðaluppdættir	Yfirf. :	JEJ	Br. dags :			
Misk. :	1 : 100	Samb. :	JEJ	Bláðráðstöð :		A1	

ATH: Málsetningar eru í mm - Hæðarkótar eru í m